




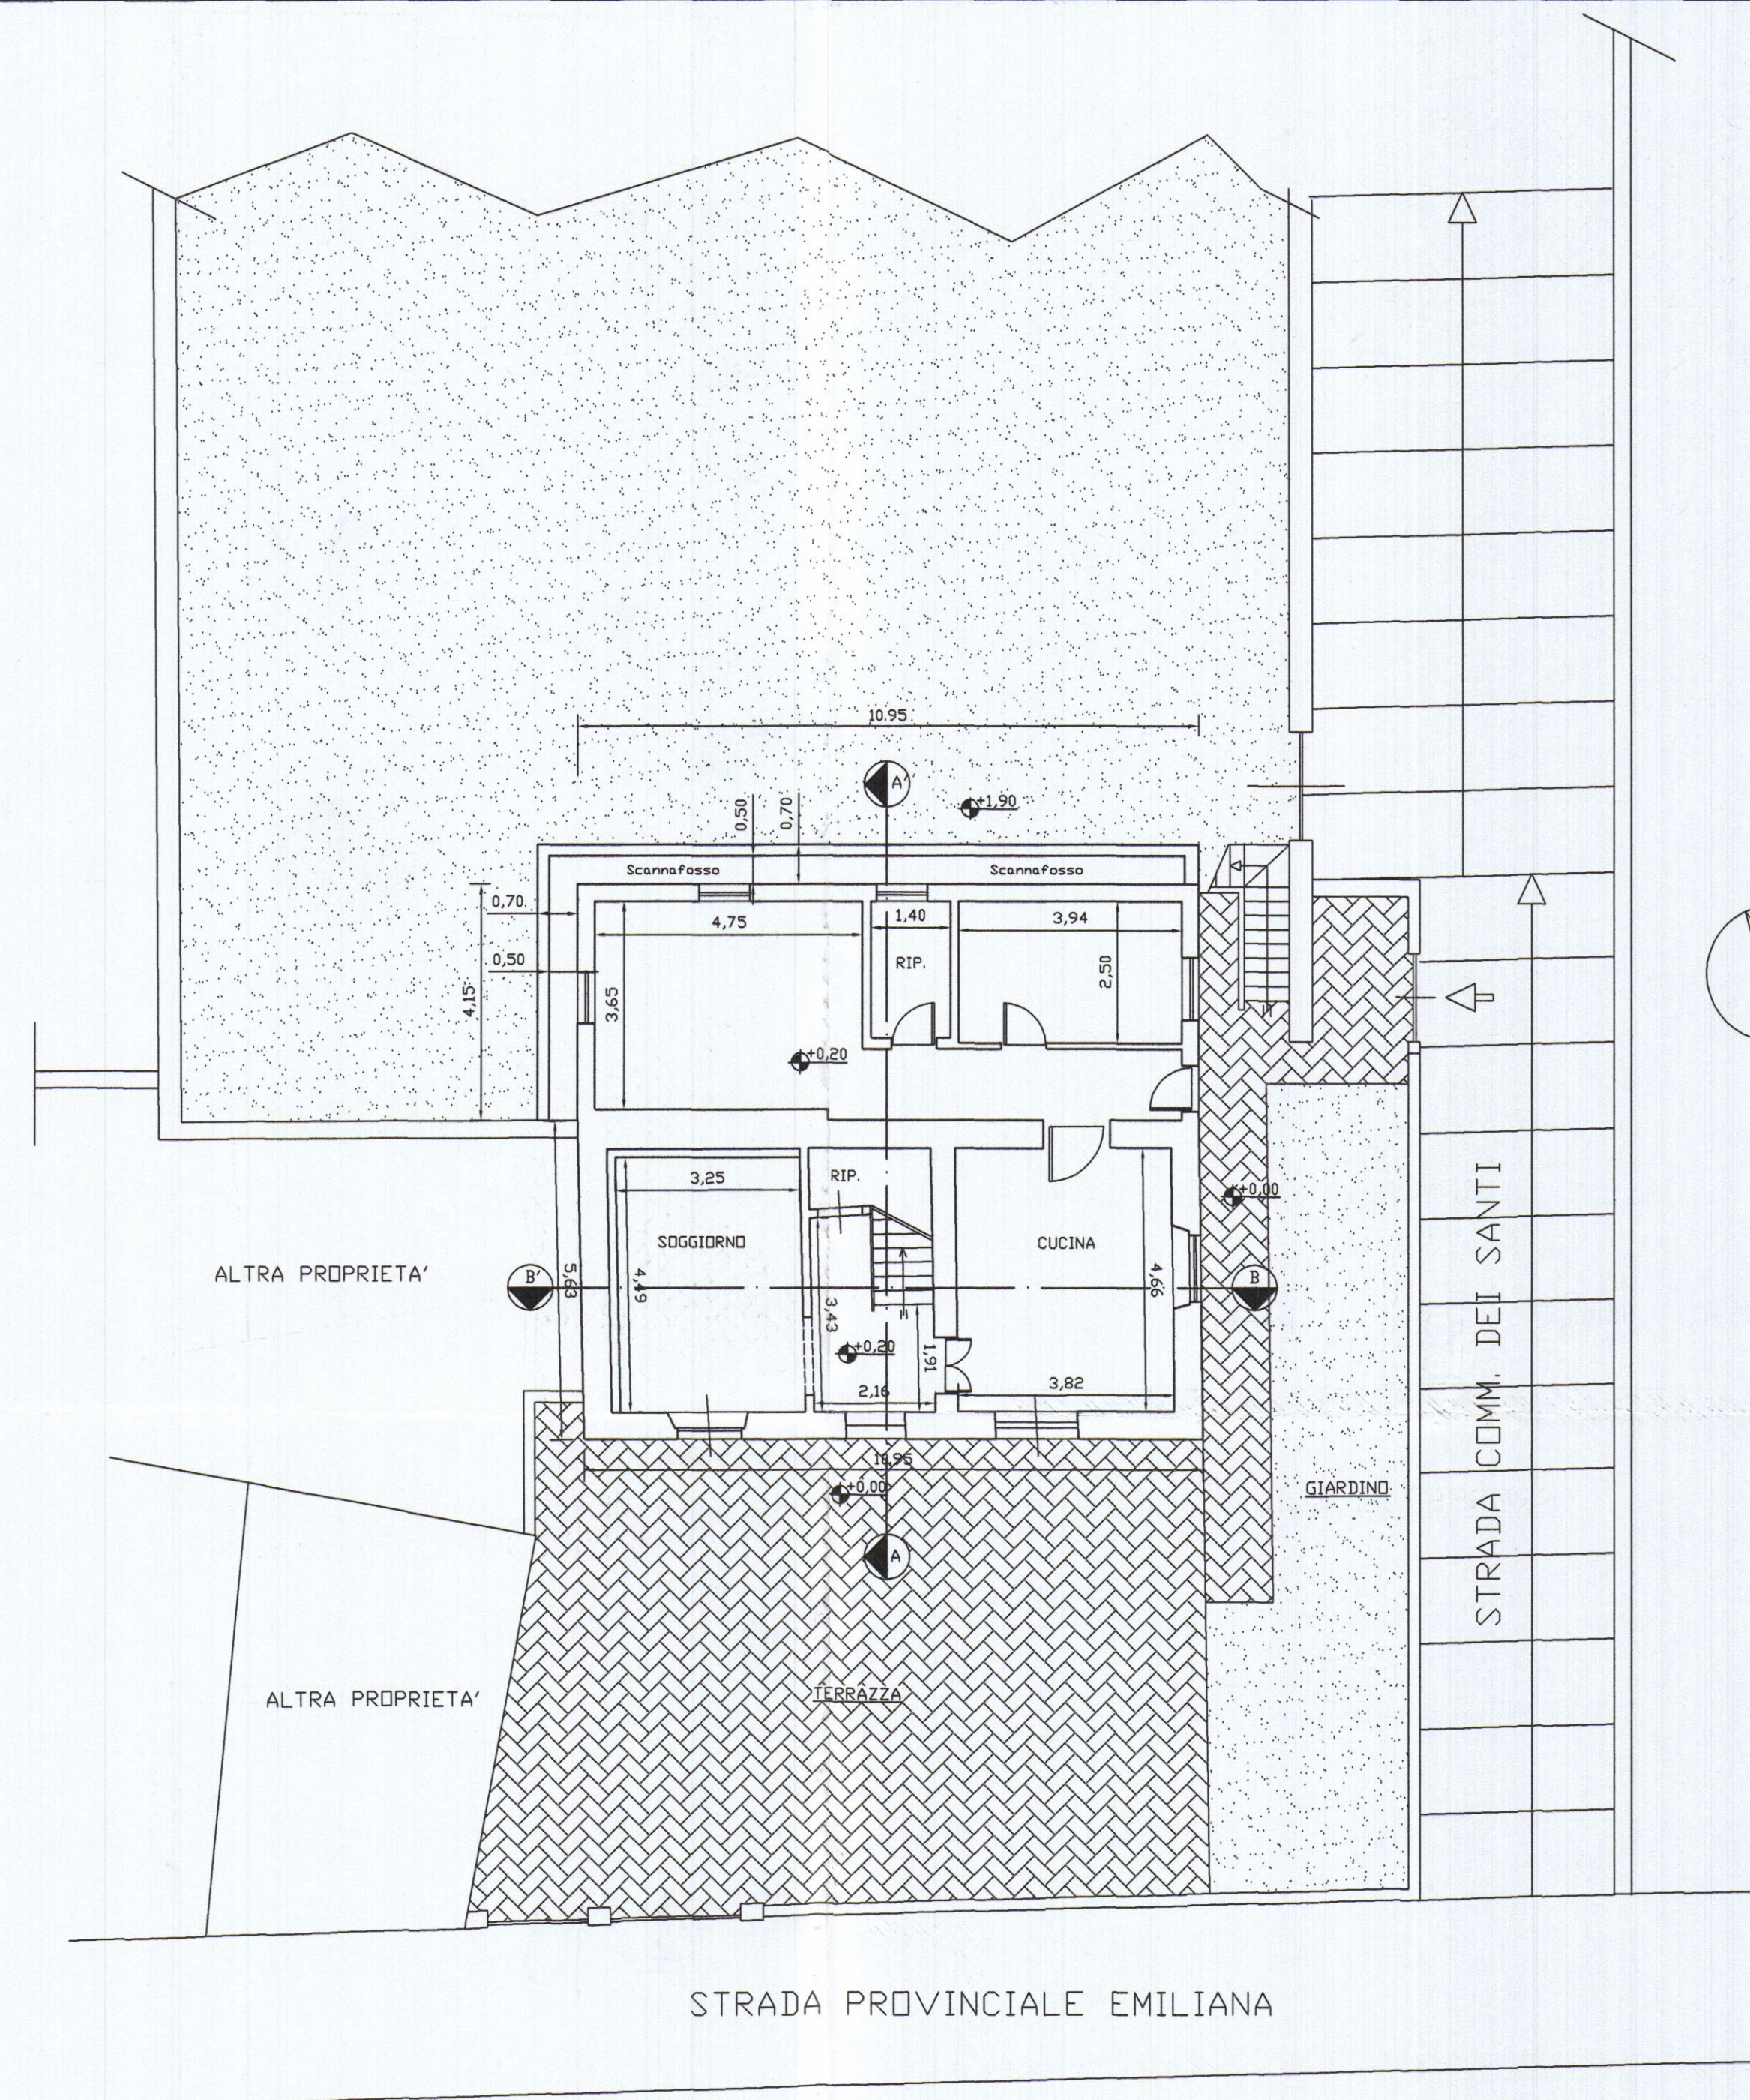


PIANTA PIANO TERRA

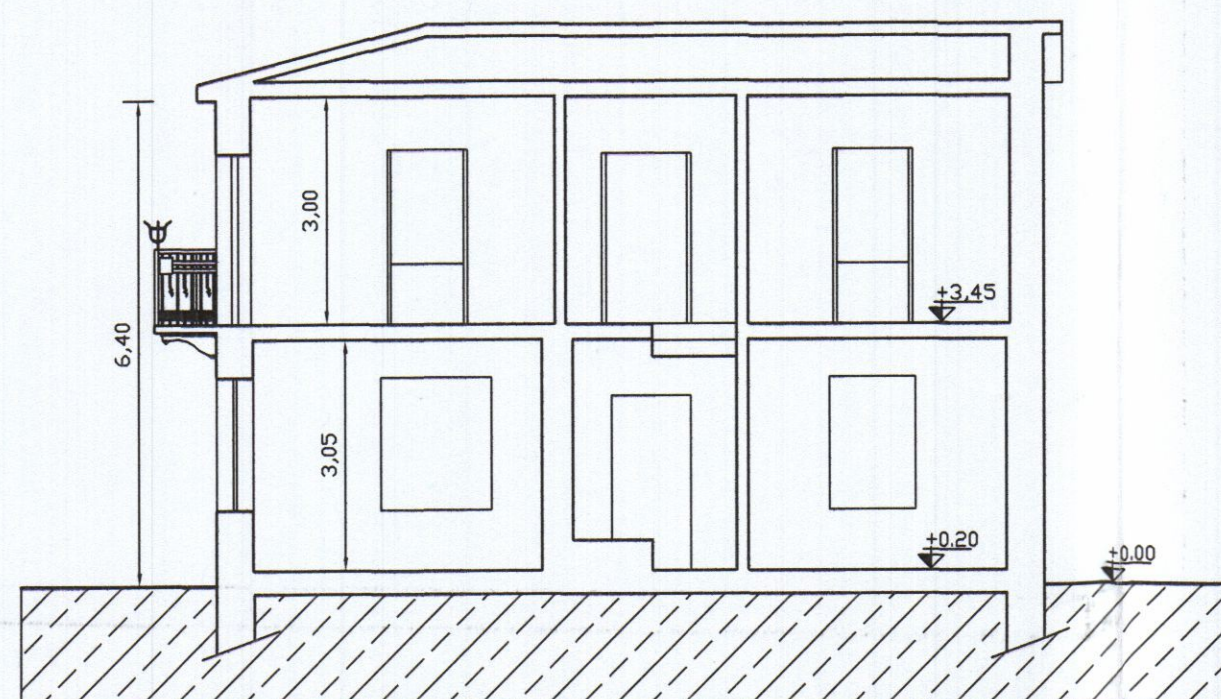


SEZIONE B-B'

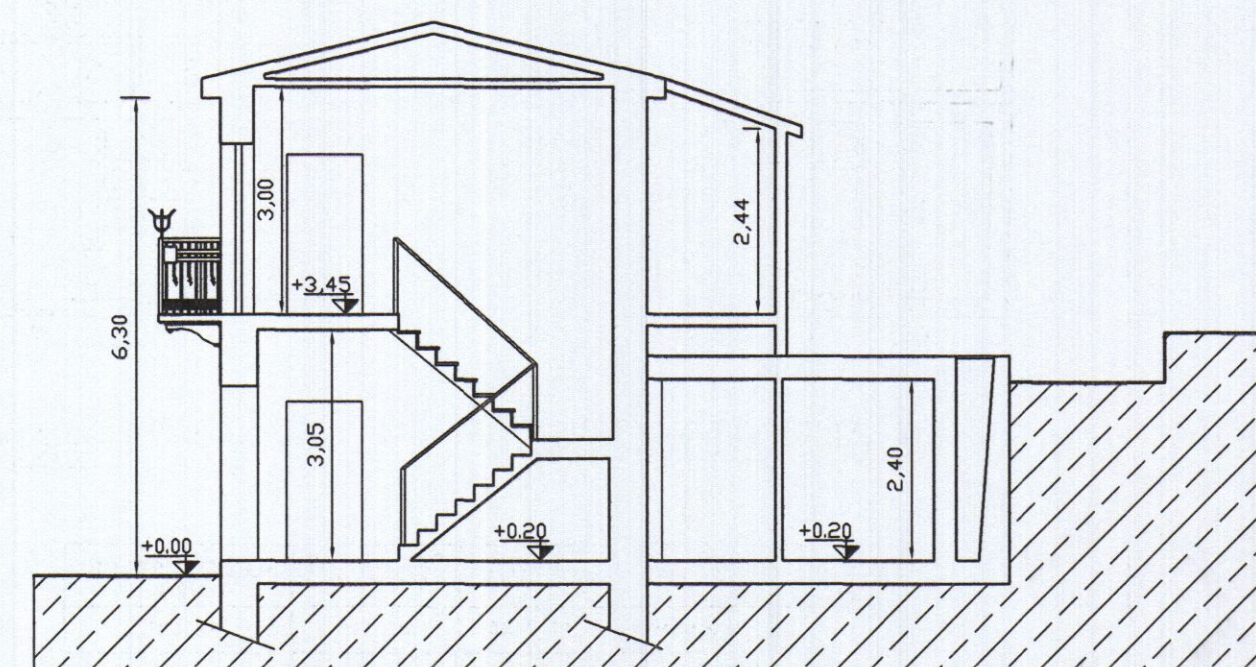


SEZIONE A-A'

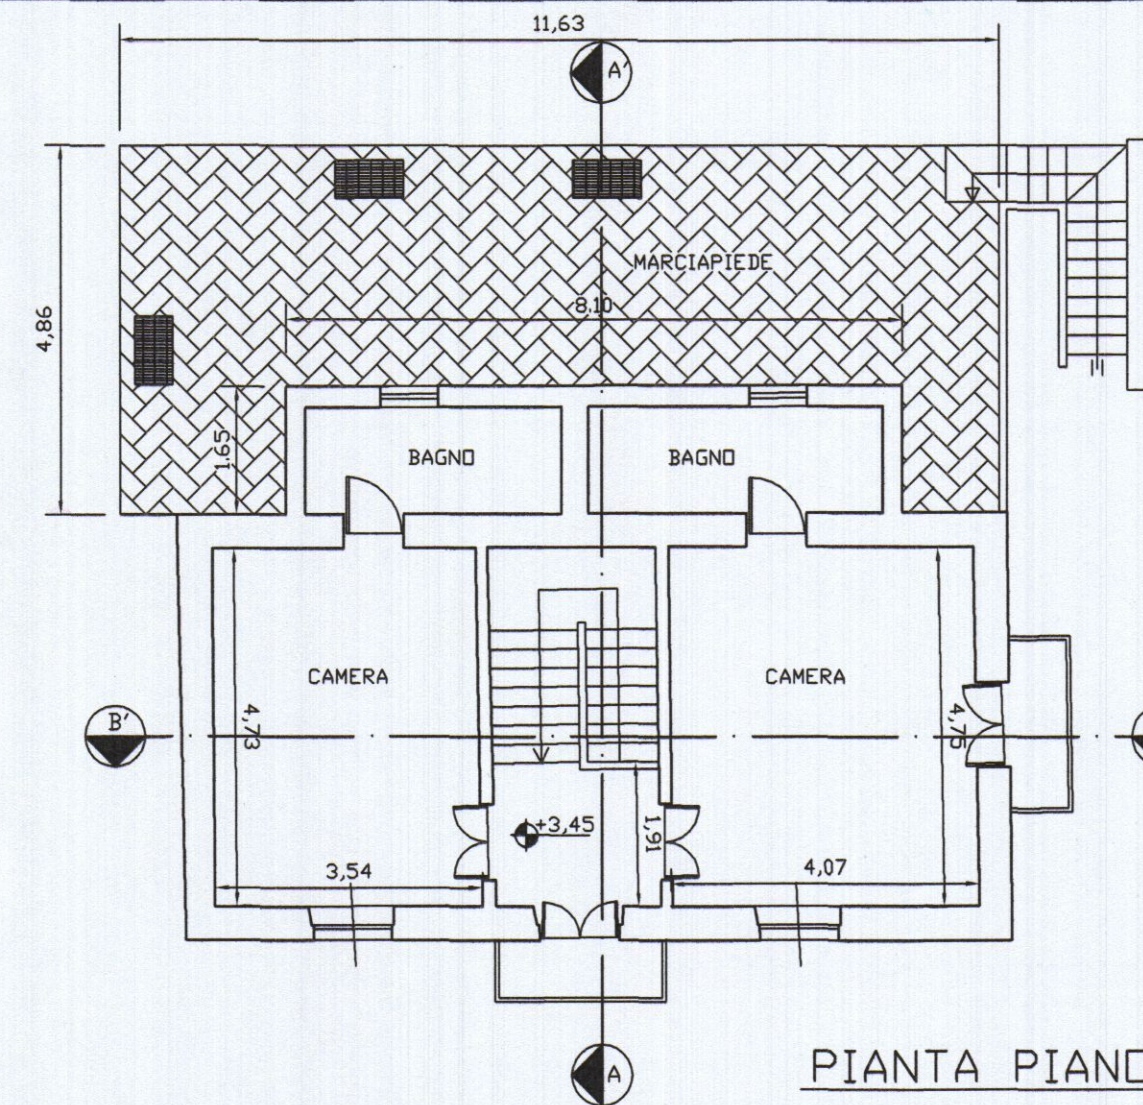

PIANTA PIANO PRIMO

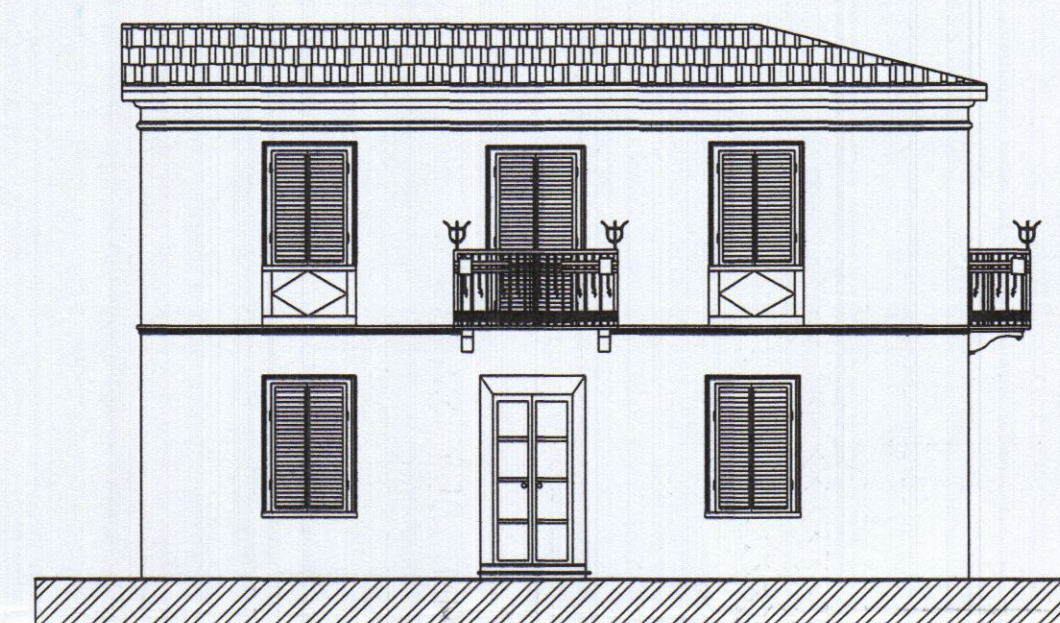


PROSPETTO SUD

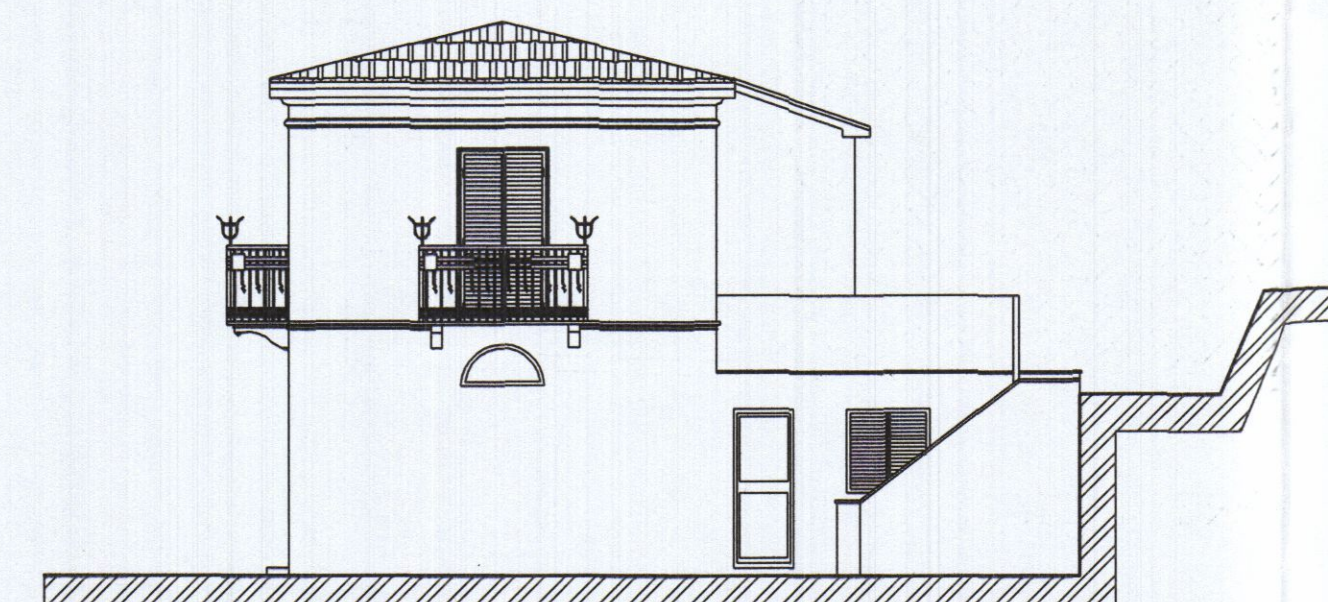


PROSPETTO EST

SCHEMA SUPERFICI FINESTRATE APRIBILI

SCALA 1:200

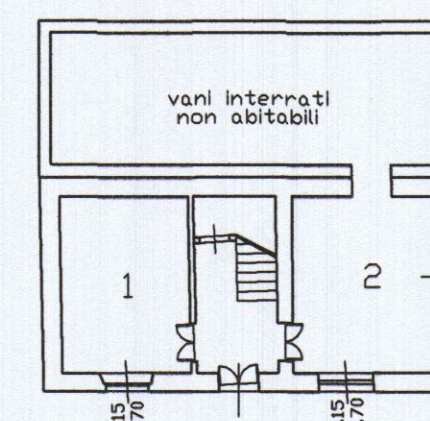


PIANO TERRA

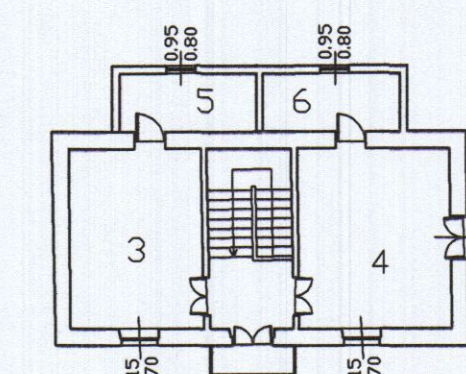


PIANO PRIMO


RIF.	DESTINAZ.	SUP. CALP.	SUP. FINEST. APRIBILI	SUP. FINEST. MIN. 1/8
1	SOGGIORNO	MQ. 14.60	MQ. 1.95	MQ. 1.83
2	CUCINA	MQ. 17.78	MQ. 1.70	MQ. 2.22
3	CAMERA 1	MQ. 16.64	MQ. 1.42	MQ. 2.08
4	CAMERA 2	MQ. 19.00	MQ. 3.55	MQ. 2.37
5	BAGNO 1	MQ. 5.63	MQ. 0.72	MQ. 0.70
6	BAGNO 2	MQ. 5.63	MQ. 0.72	MQ. 0.70

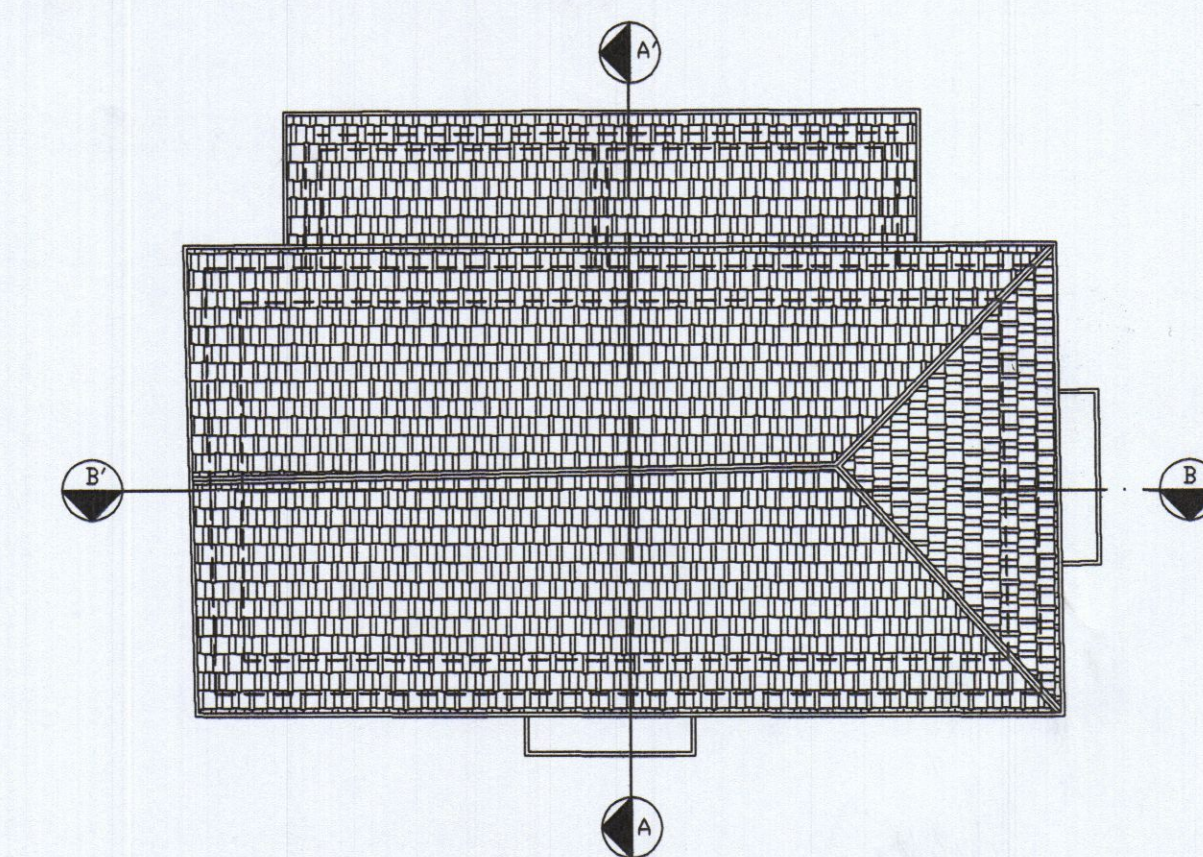

PIANTA COPERTURA

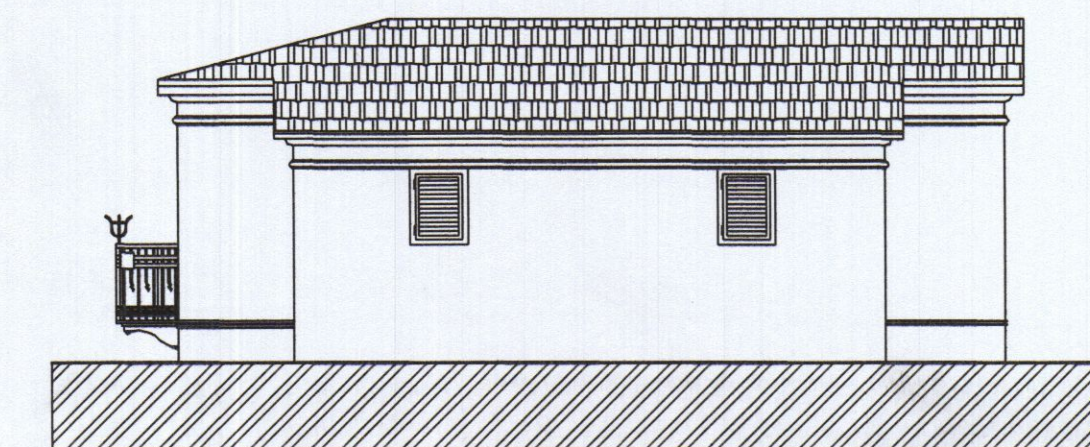

PROSPETTO NORD

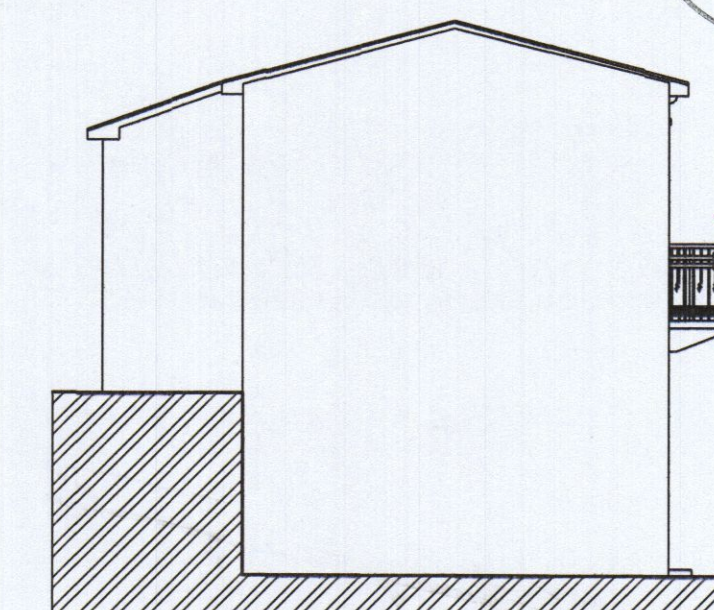

PROSPETTO OVEST



FM Geom. Francesco Mori - STUDIO TECNICO - 54033 M. di Carrara Via Savonarola 15 Tel. 0585/780640 - e-mail : studiomori@gmail.com		
COMMITTENTE:		TAVOLA:
BACCINI DAVIDE		STATO DI PROGETTO
DENOMINAZIONE:	ELABORATI:	SCALA:
Manutenzione straordinaria fabbricato ad uso residenziale	PIANTE	1:100
	PROSPETTI	1:100
	SEZIONI	1:100
	SCHEMI	1:200
Comune di Carrara - Loc. Gragnana - Via Dei Santi n.4		Data
DIS.02/03		MARZO 2010
SENZA IL NS. CONSENSO QUESTO DISEGNO NON SI PUO' RIPRODURRE NE' COMUNICARE.		