

COMMITTENTE:
 SIG. DAZZINI FURIO
 Via D. Galimberti n. 37
 Loc. Bedizzano di Carrara

PROGETTO:
 Art. 13 in base alla L. 47/85 per
 ampliamento a fabbricato di
 civile abitazione

OGGETTO TAVOLA:
 Stralcio catastale, ingrandimento
 piante, prospetti e sezioni
 dello stato PREESISTENTE e ATTUALE

DISEGNATO	SCALA	DATA	N. TAVOLA
	1:1000	03/11/95	U
	1:500		
	1:100		
REVISIONI	SIGLA	TIMBRO	
0			
1			
2			
3			


COMUNE DI CARRARA
 FOGLIO MAPPALE
 218-219
 220-150



APPROVATO




STRALCIO CATASTALE CONFORME SCALA 1:1000

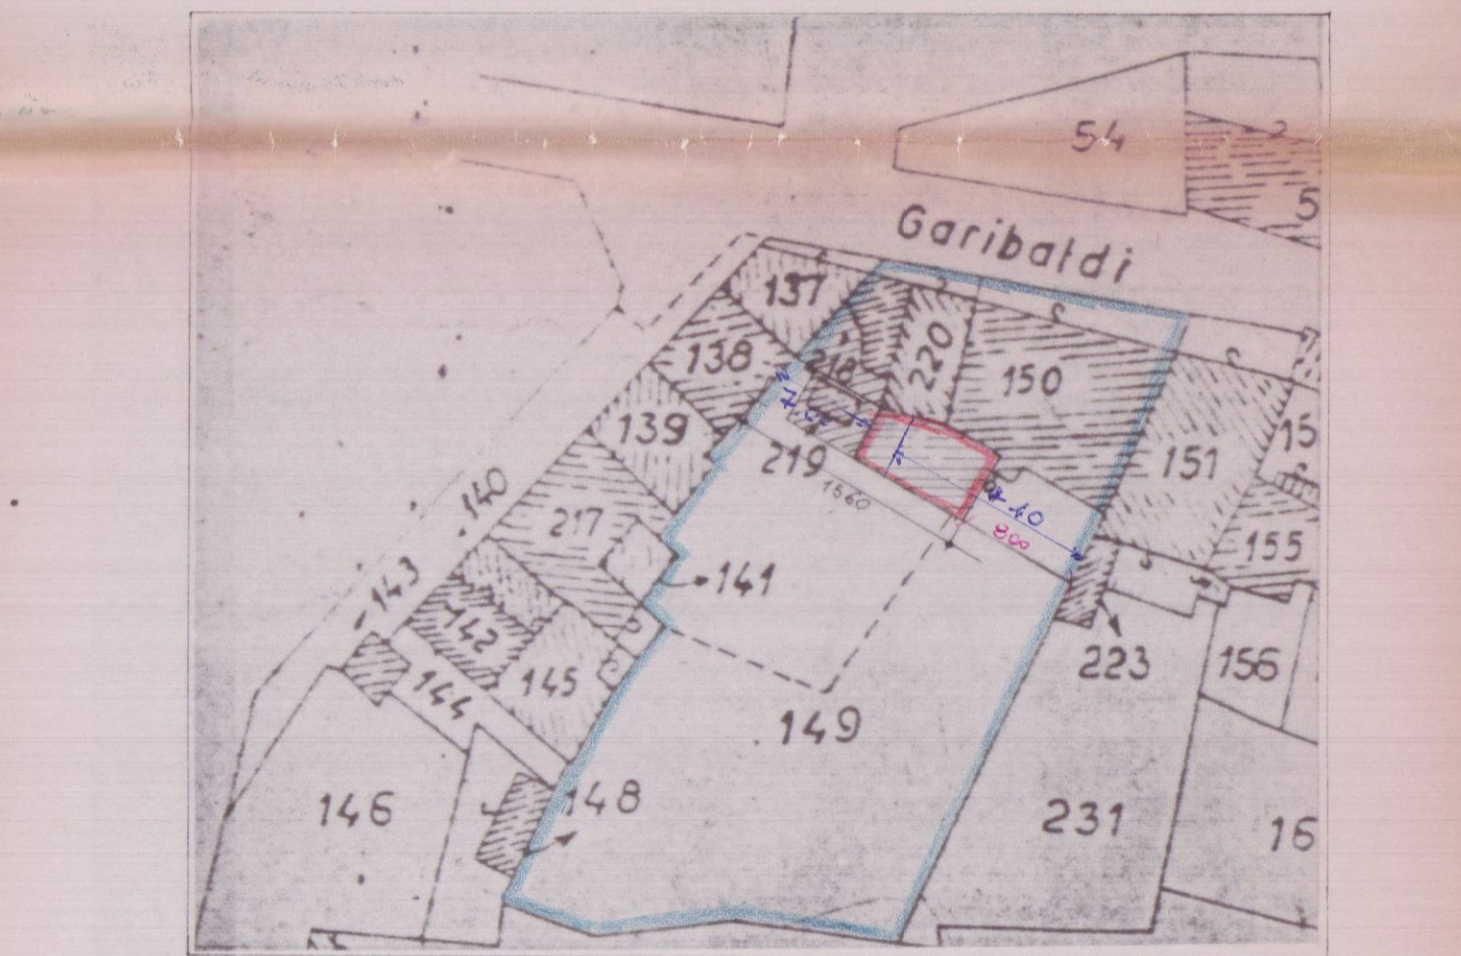


INGRANDIMENTO CATASTALE SCALA 1:500


Danni di...

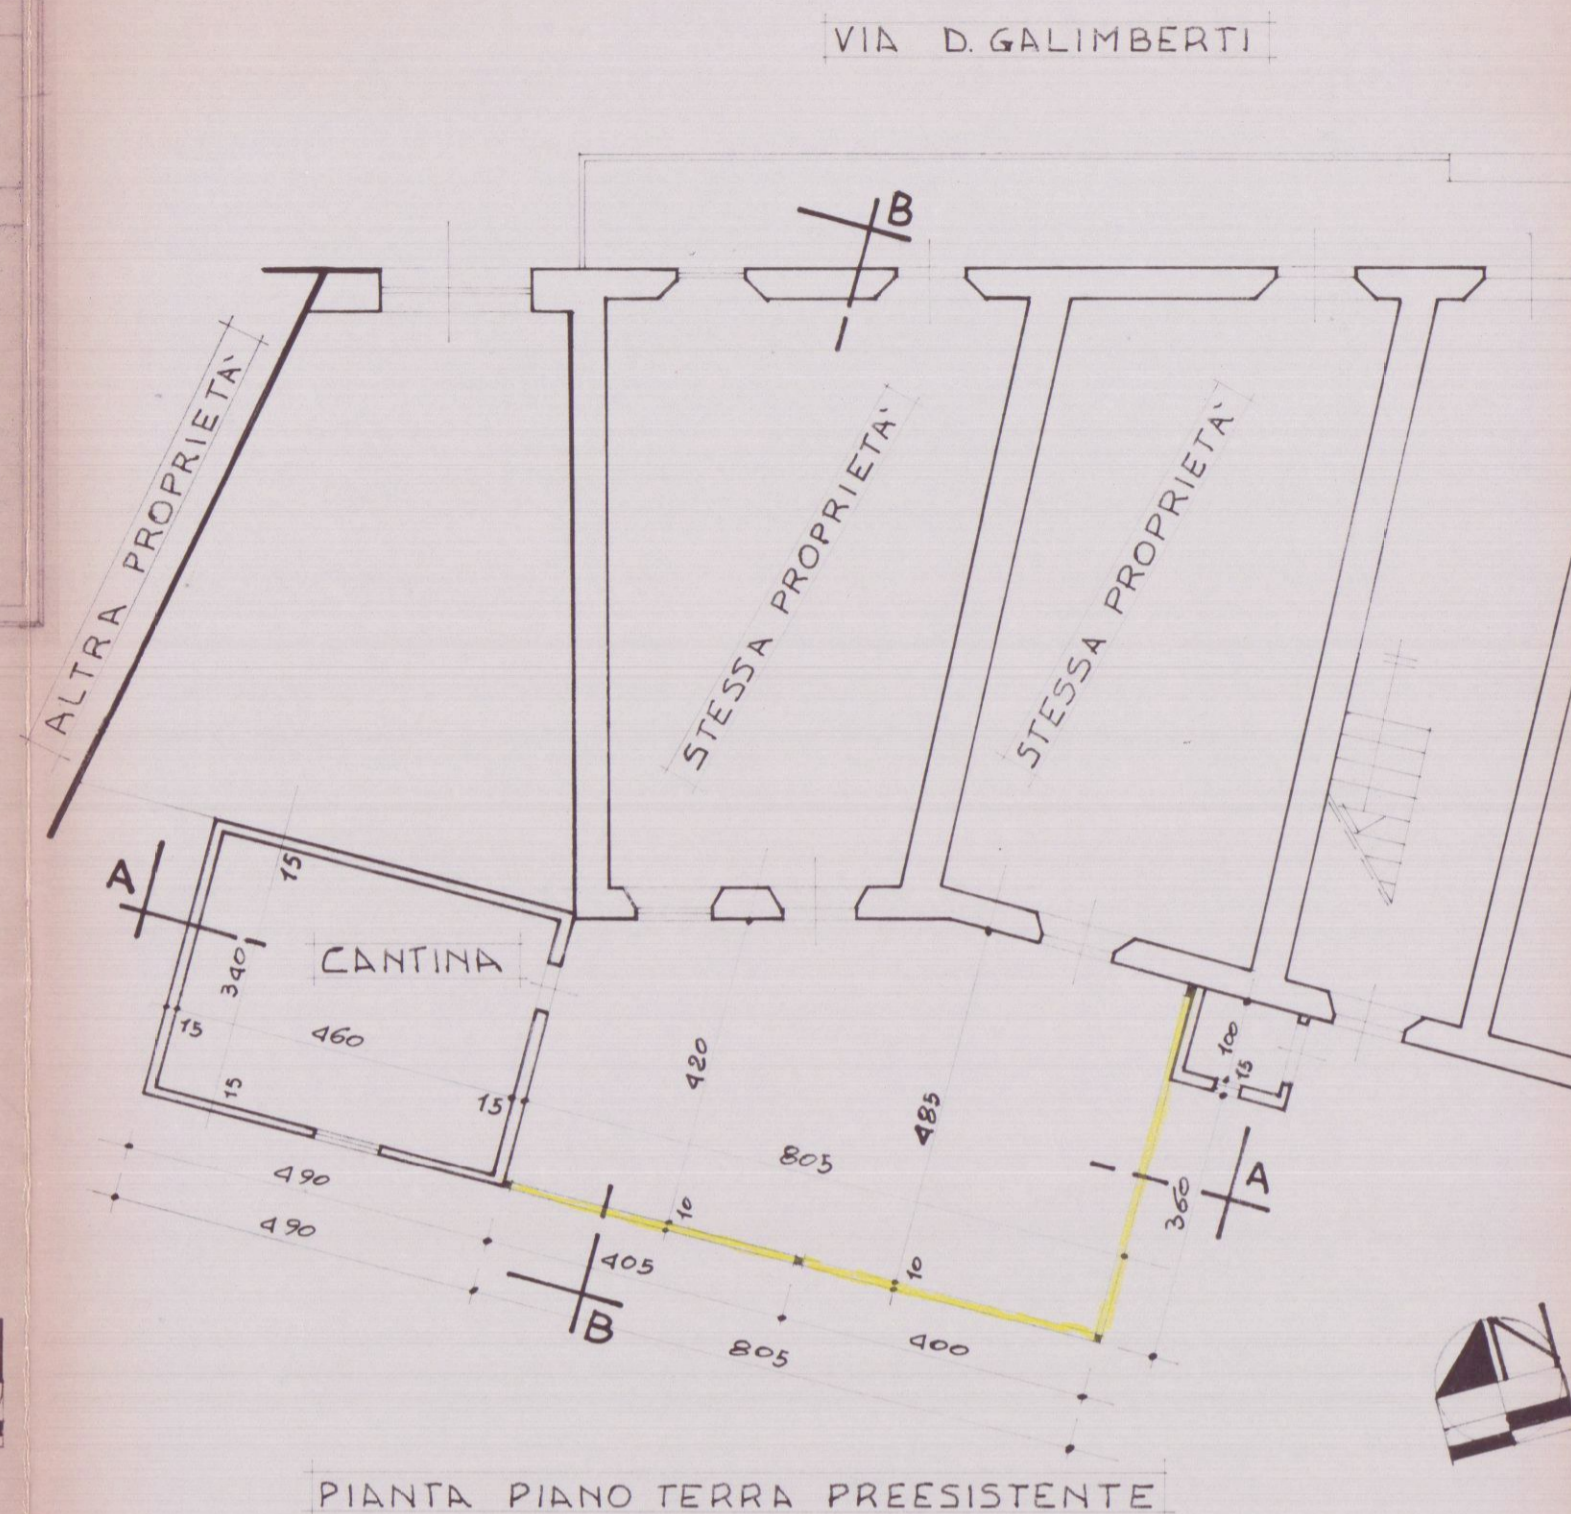


PIANTA PIANO TERRA PREESISTENTE

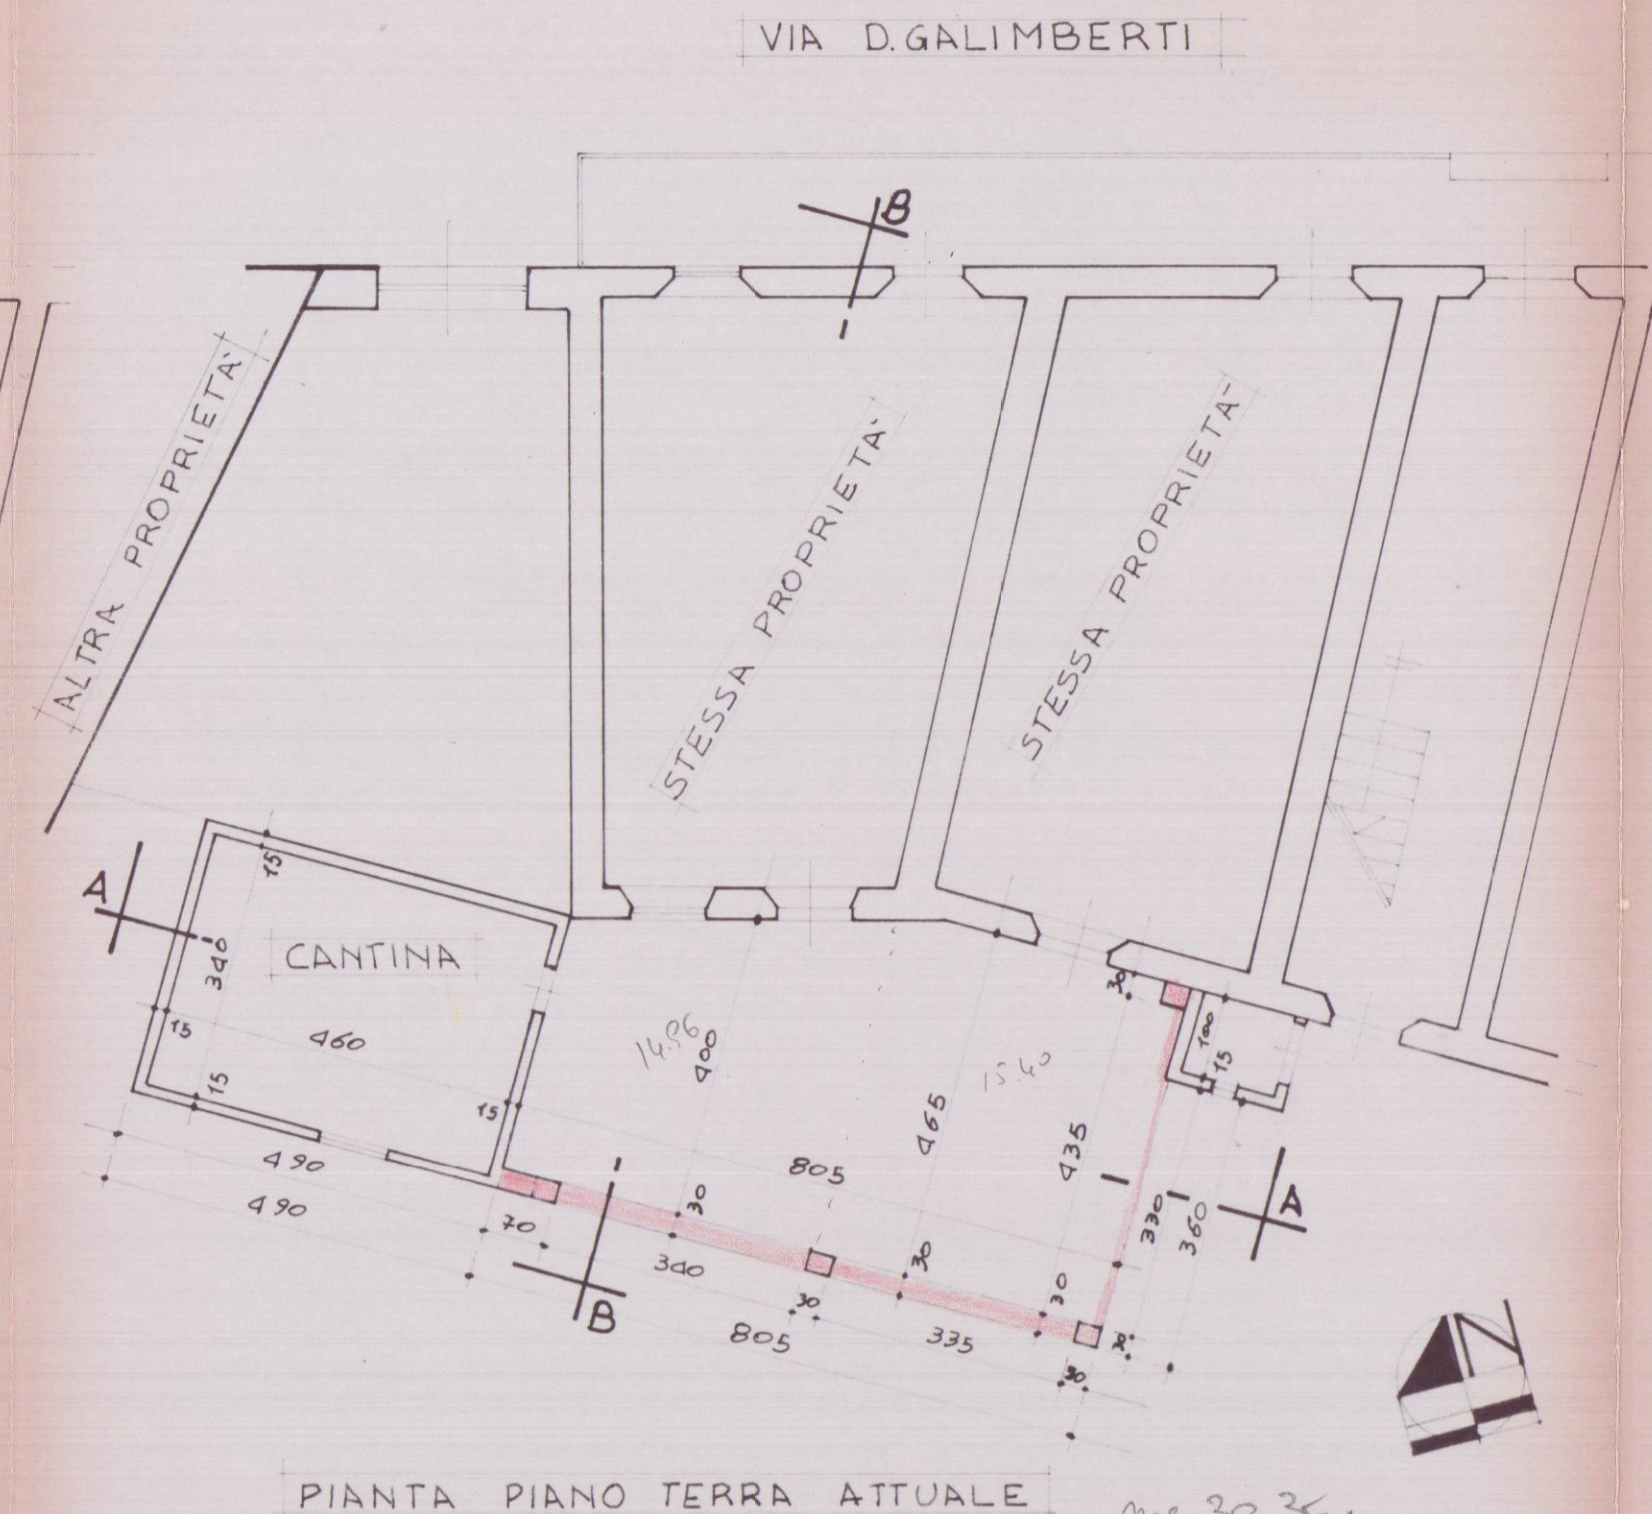


PIANTA PIANO TERRA ATTUALE

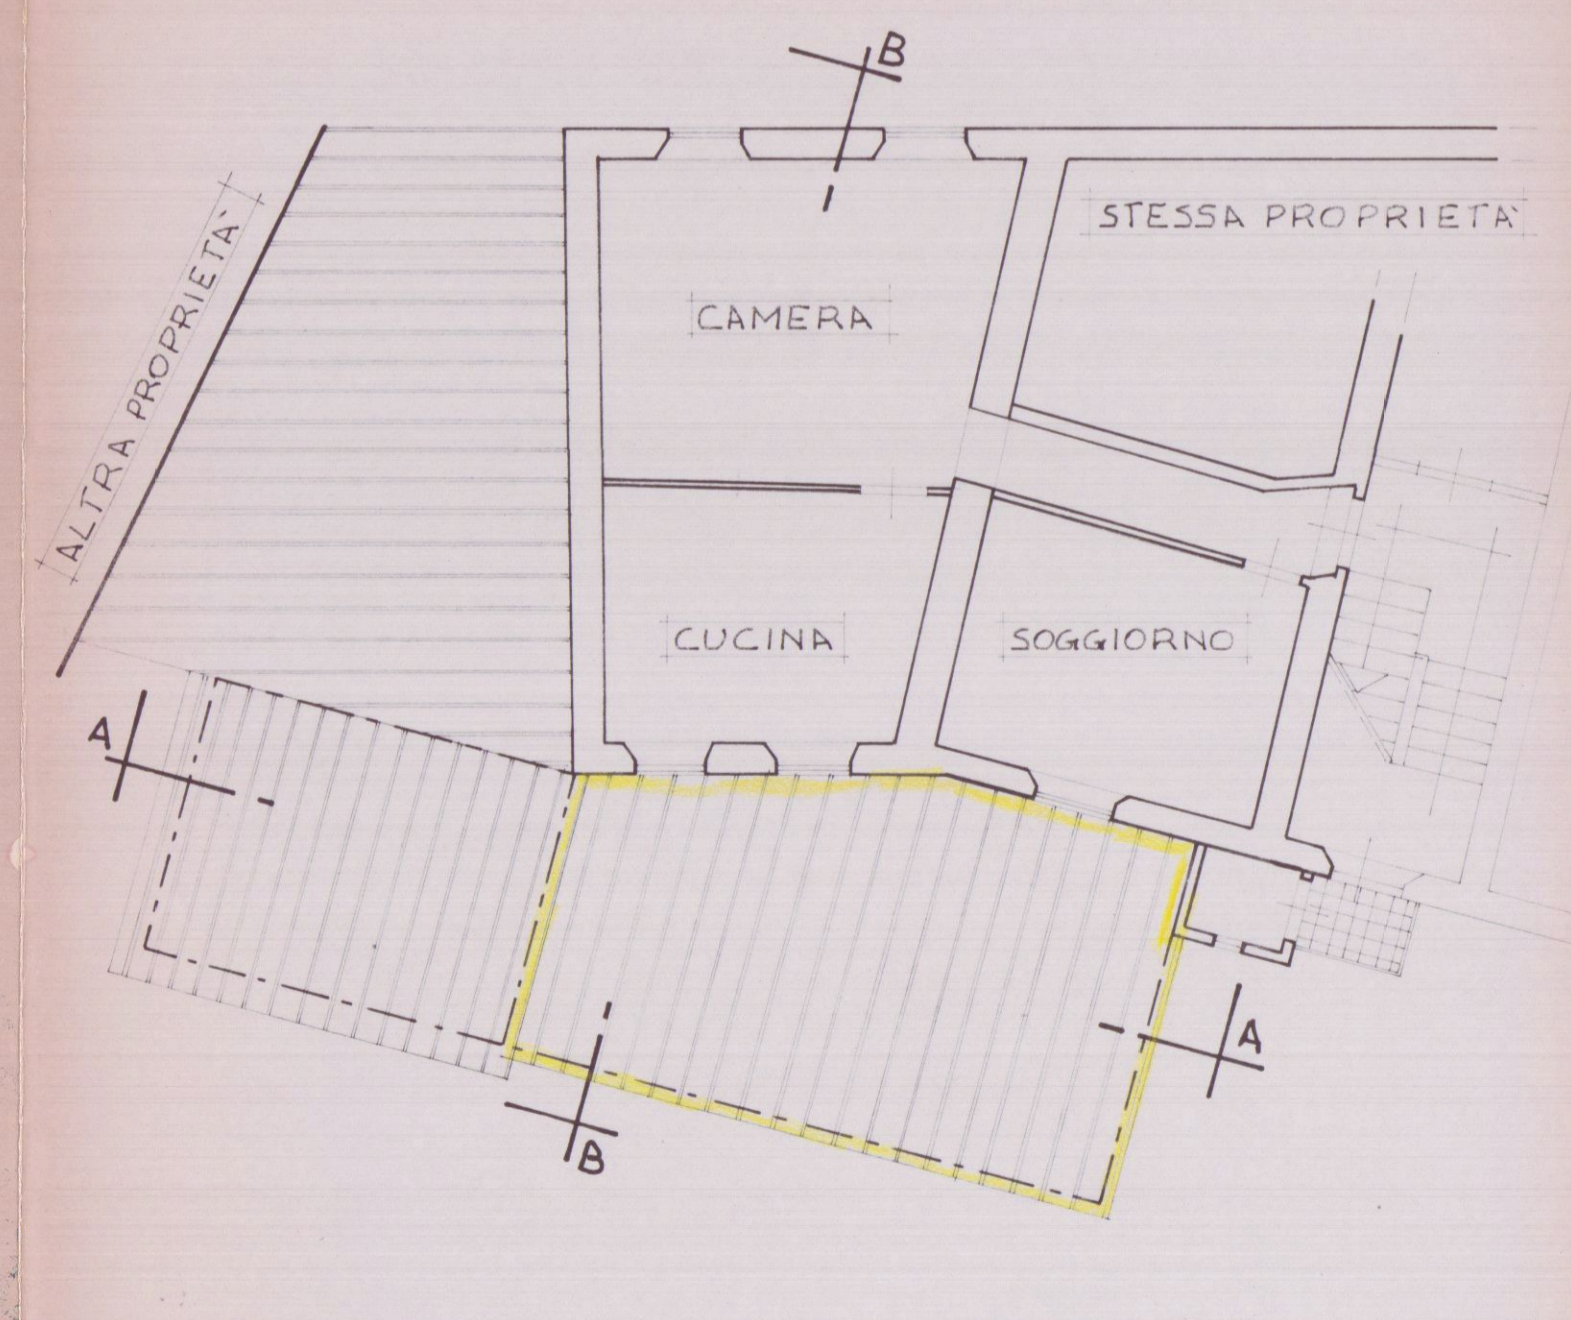


PIANTA PIANO PRIMO PREESISTENTE

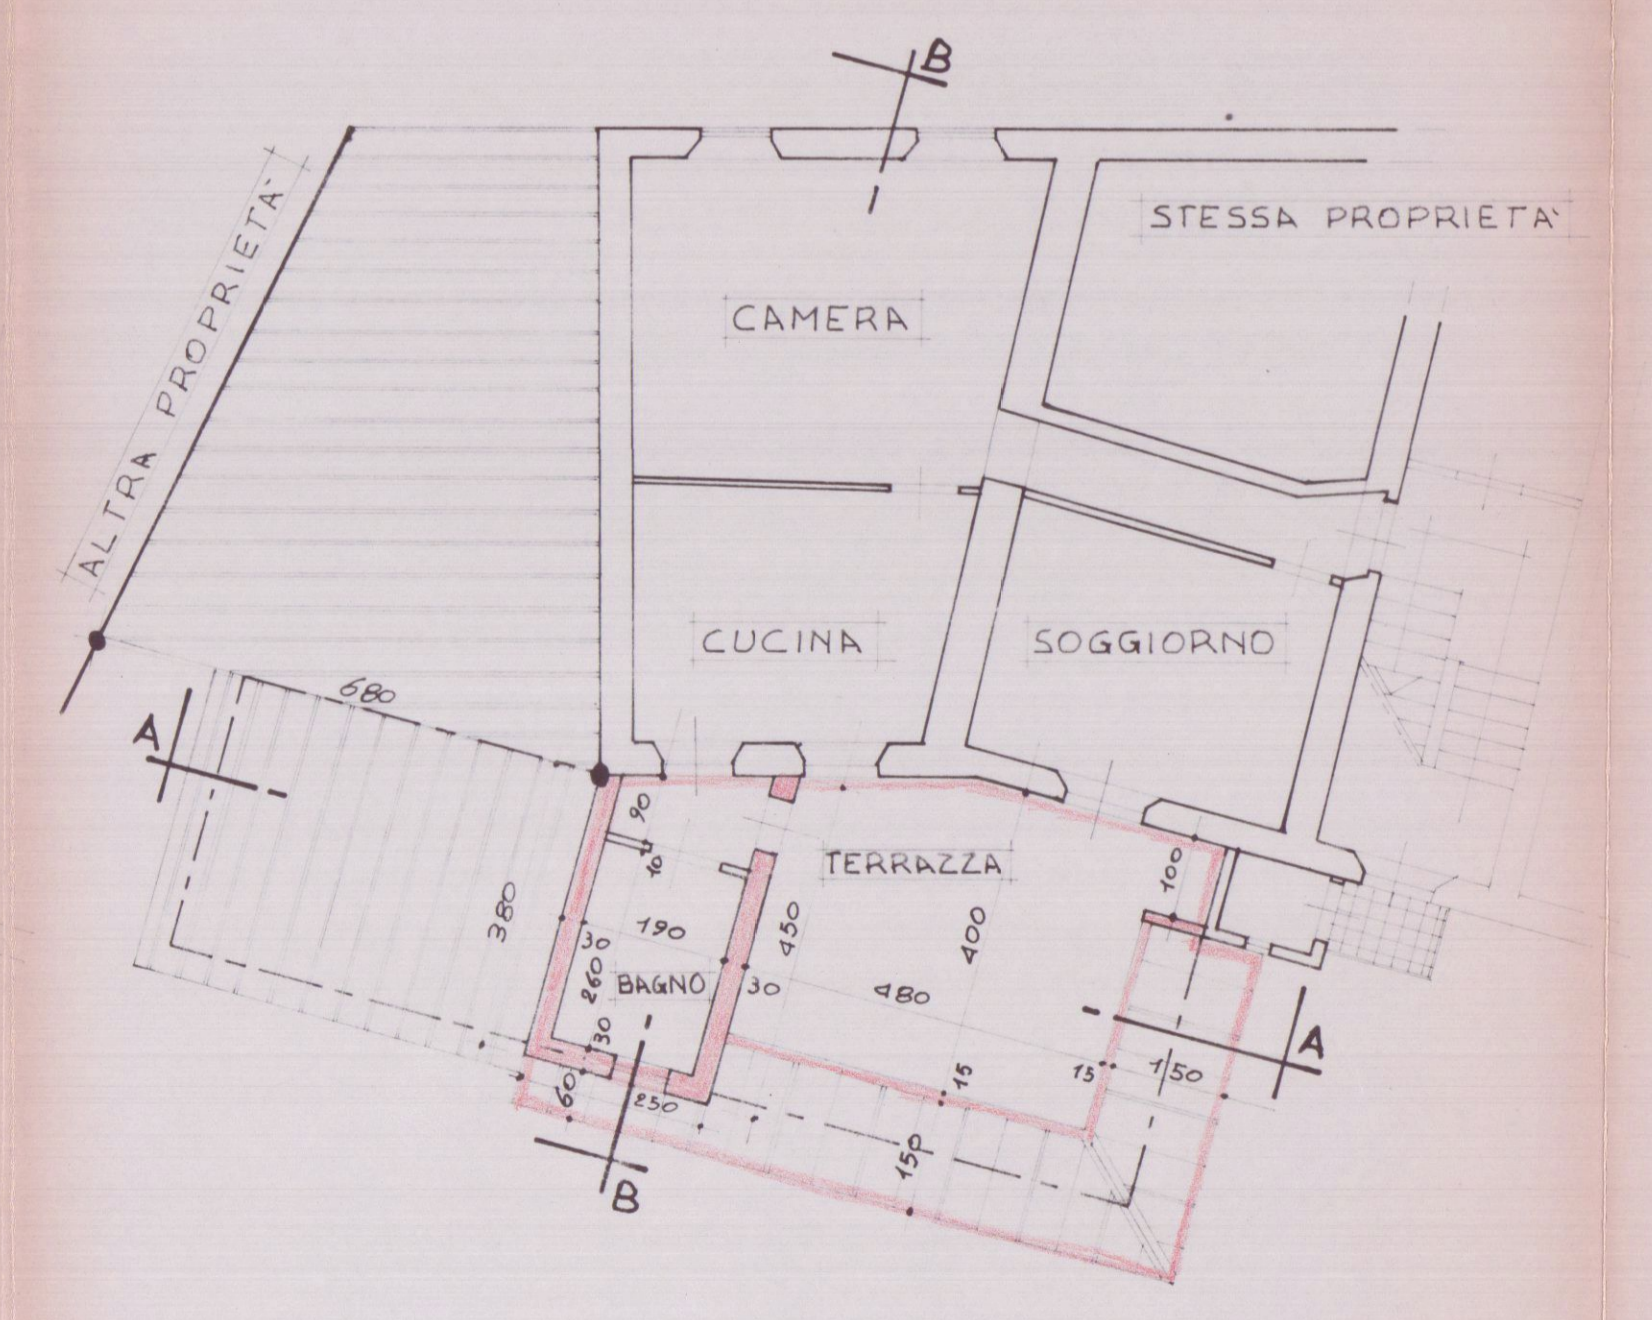


PIANTA PIANO PRIMO ATTUALE

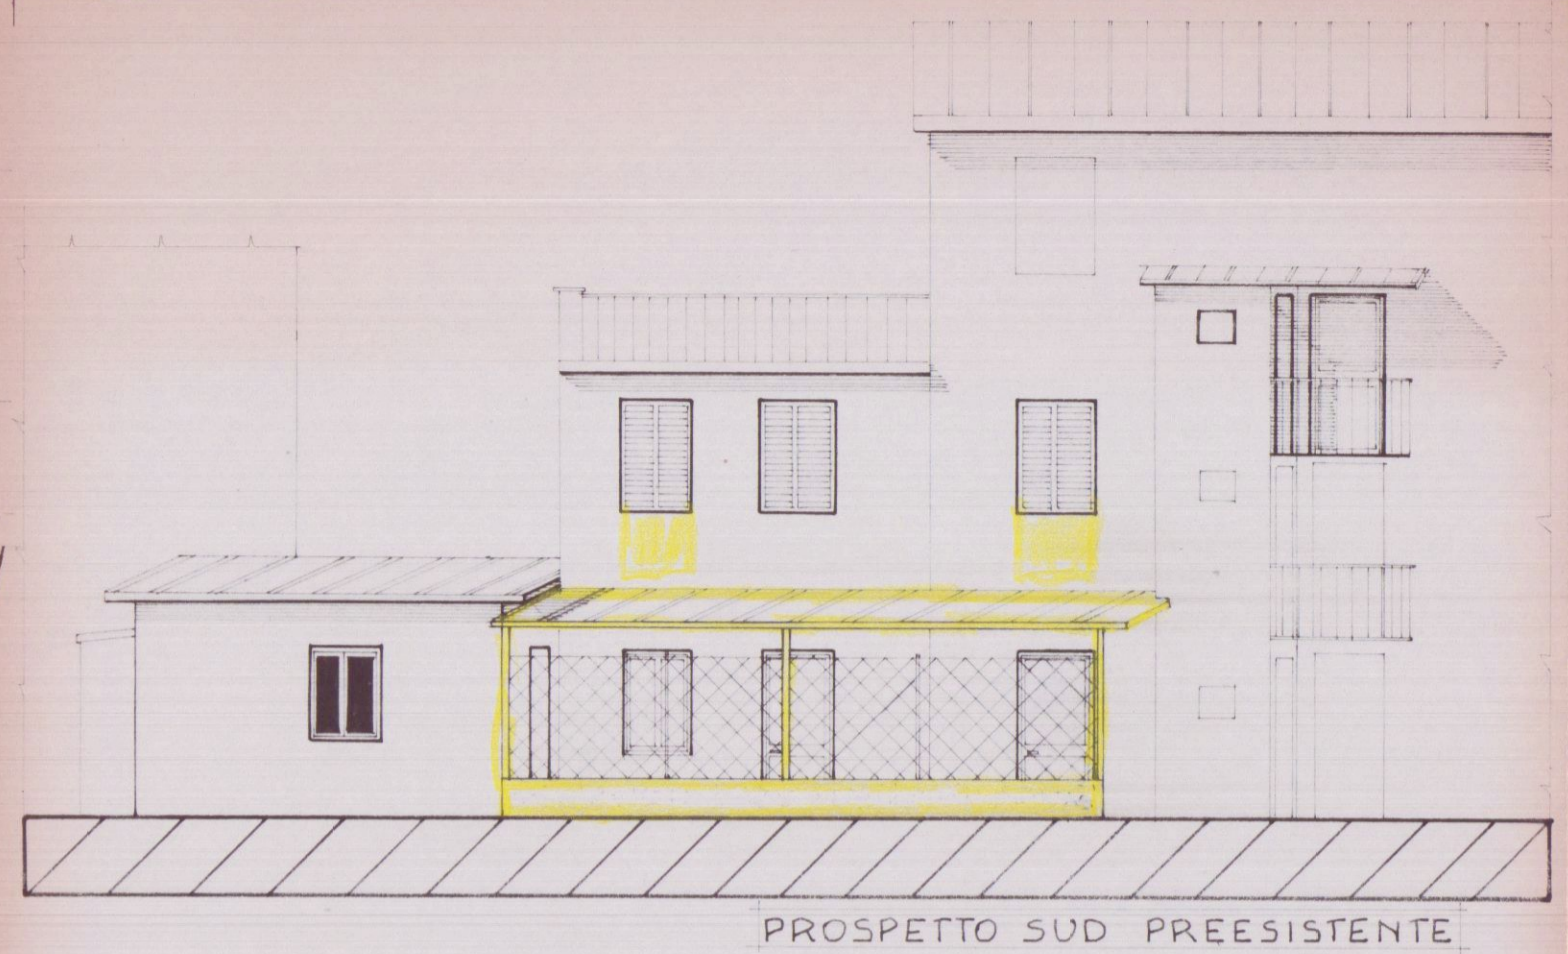


PROSPETTO SUD PREESISTENTE

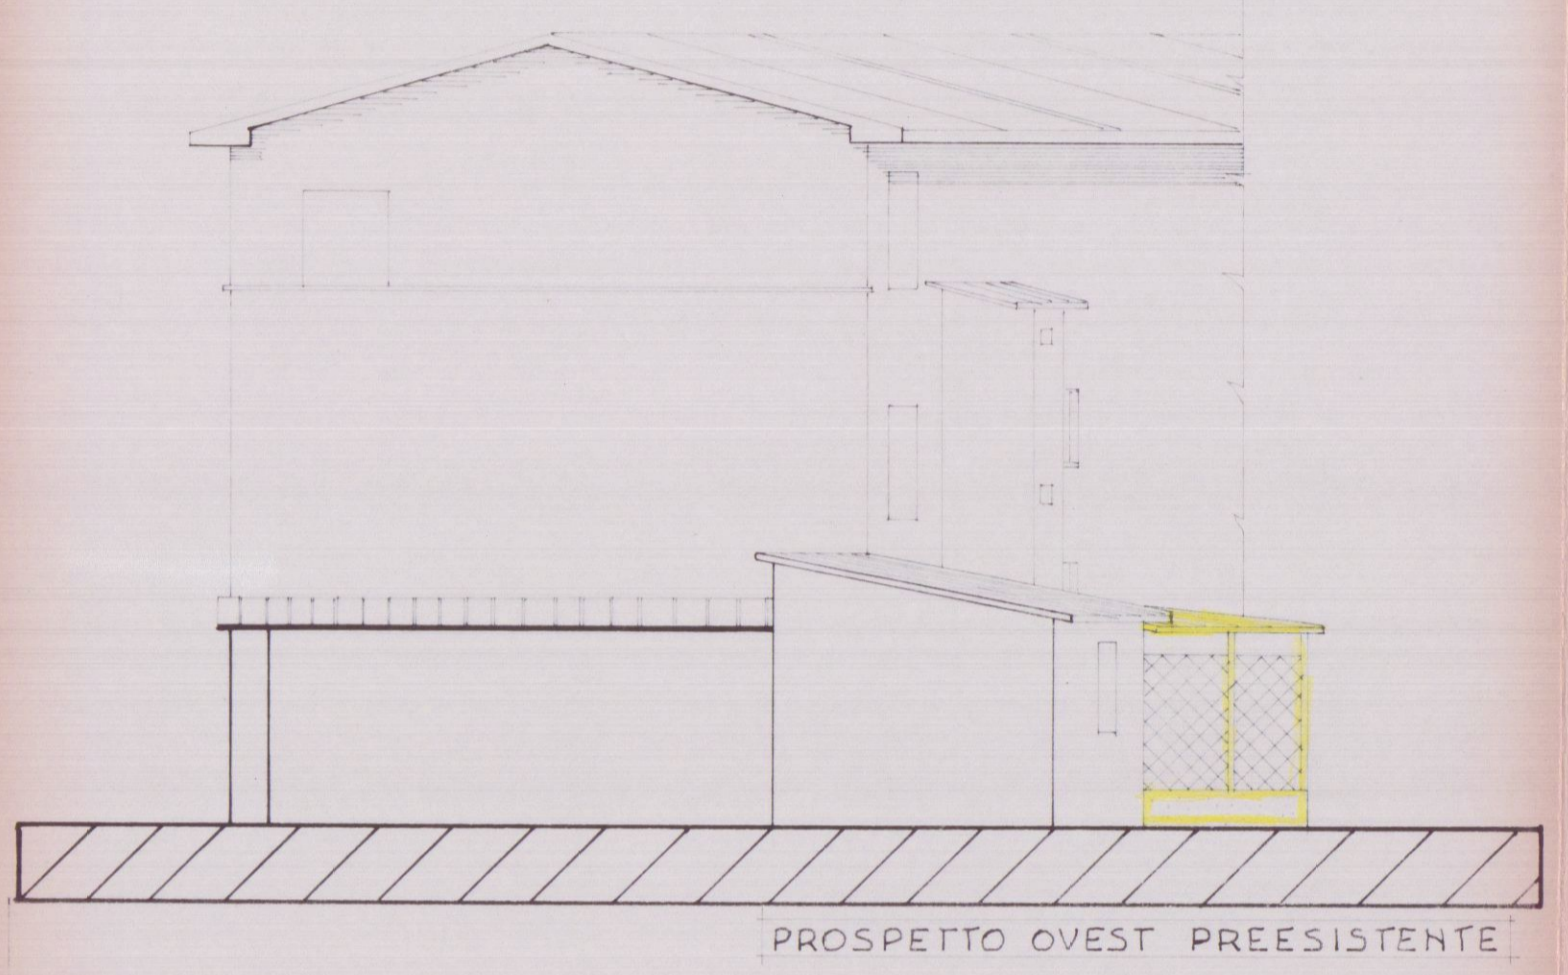


PROSPETTO OVEST PREESISTENTE

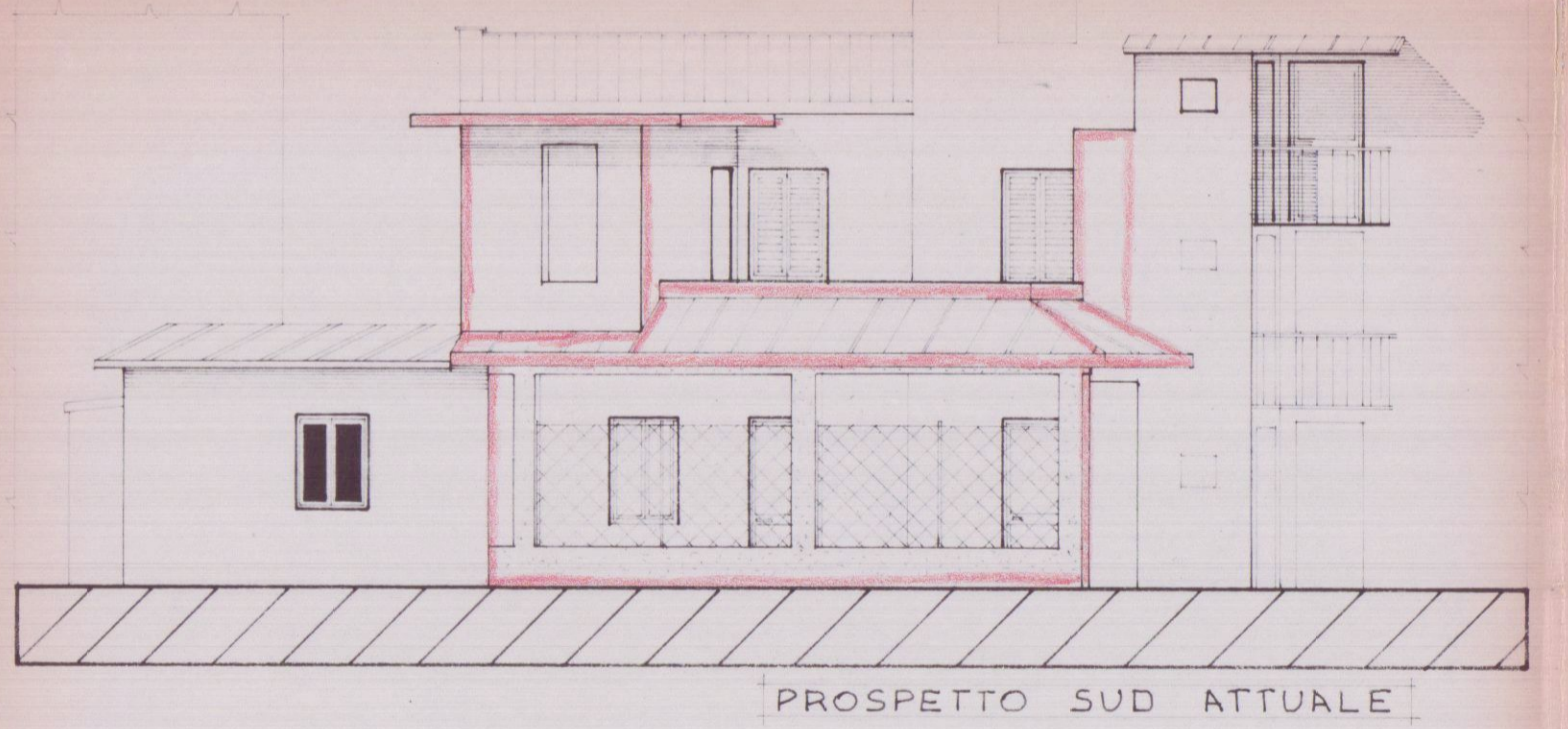


PROSPETTO SUD ATTUALE

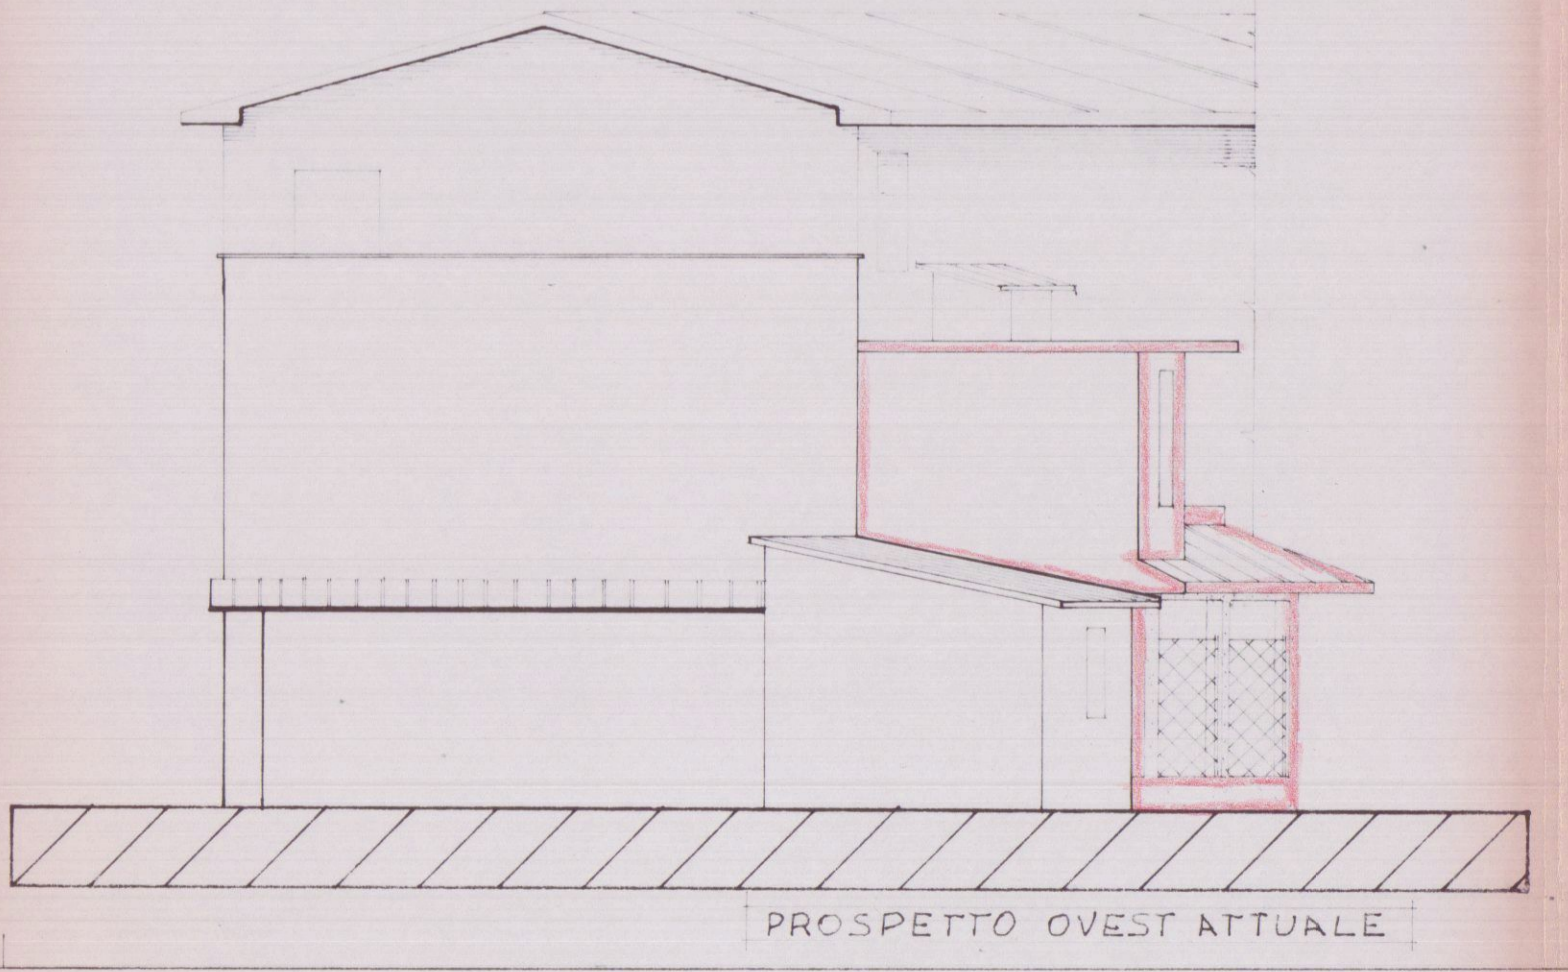


PROSPETTO OVEST ATTUALE

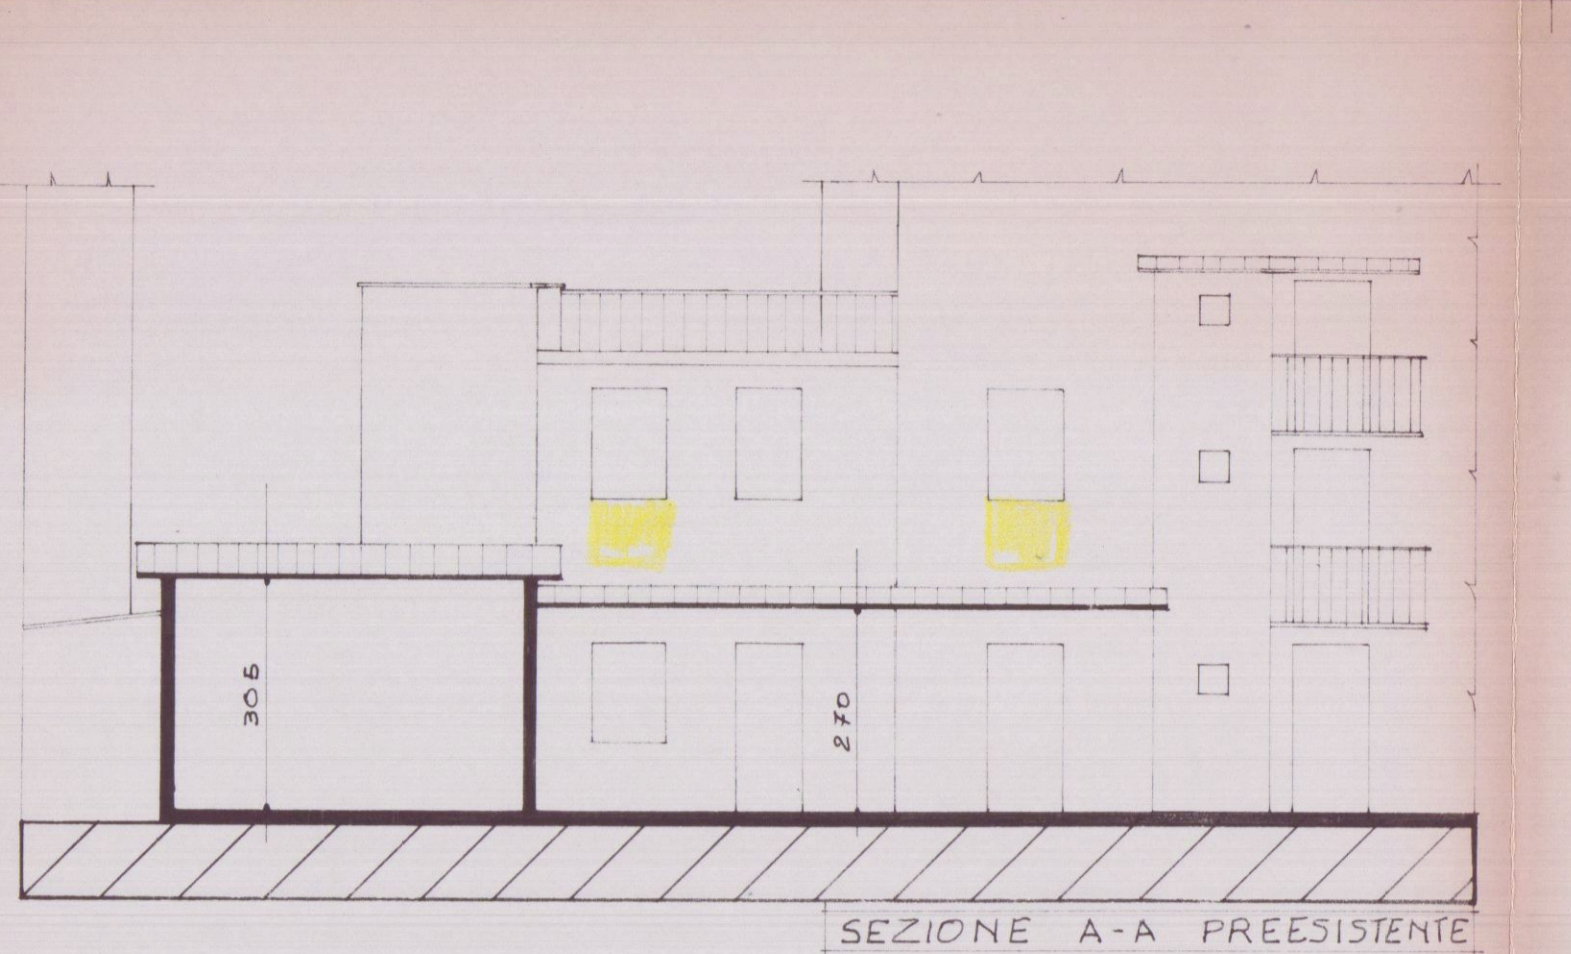


SEZIONE A-A PREESISTENTE

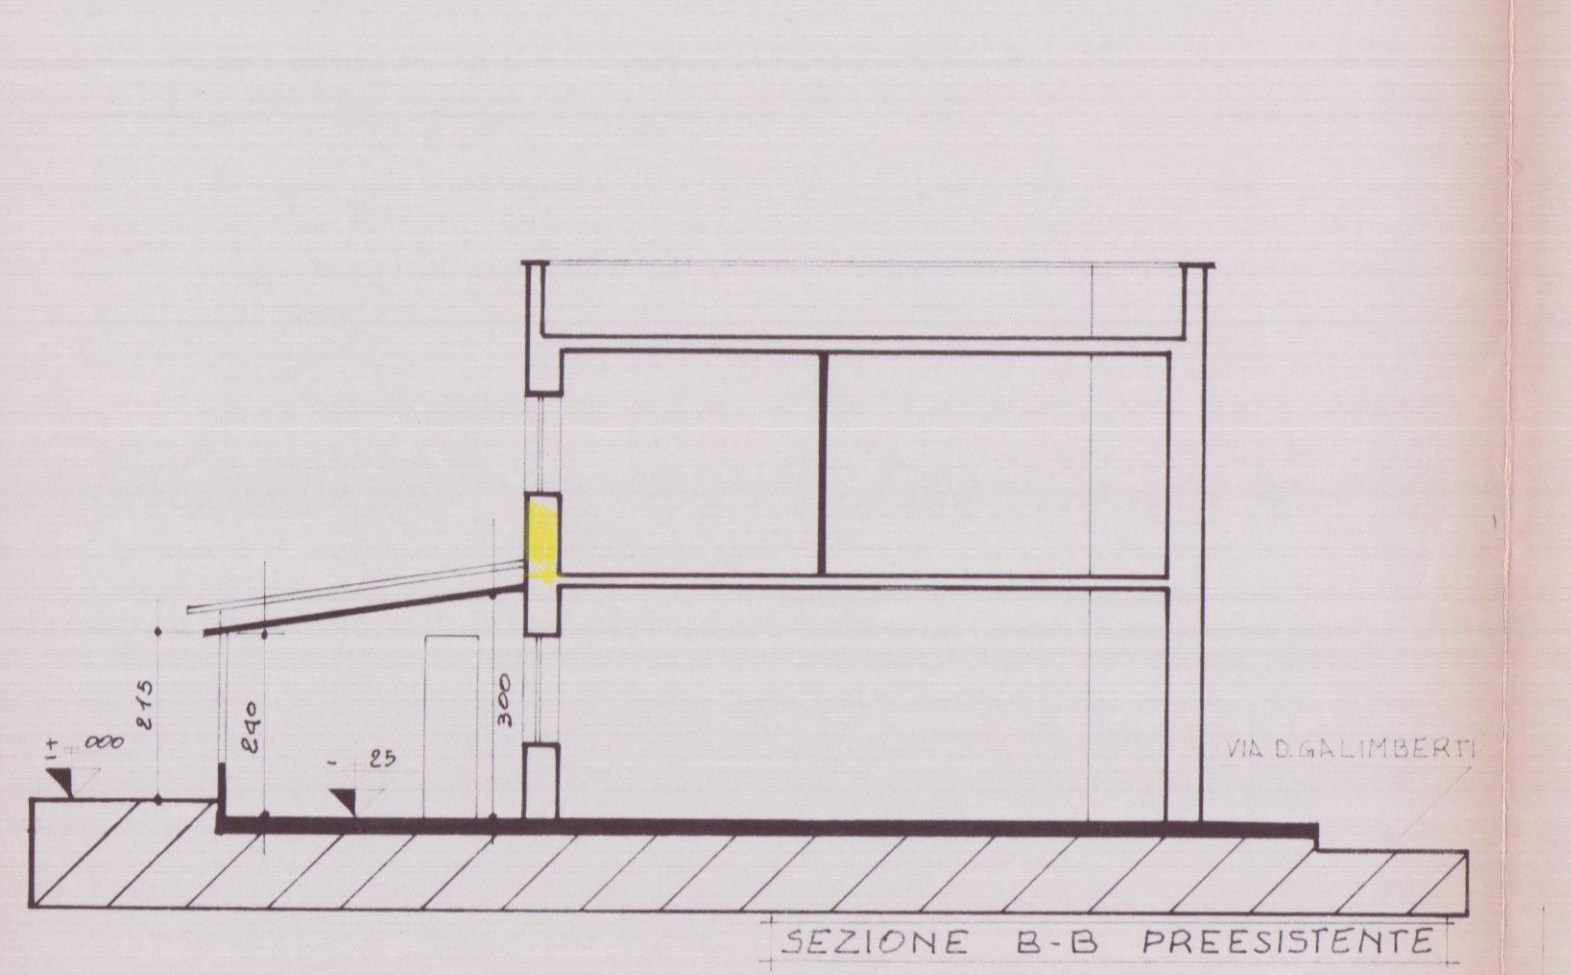

SEZIONE B-B PREESISTENTE

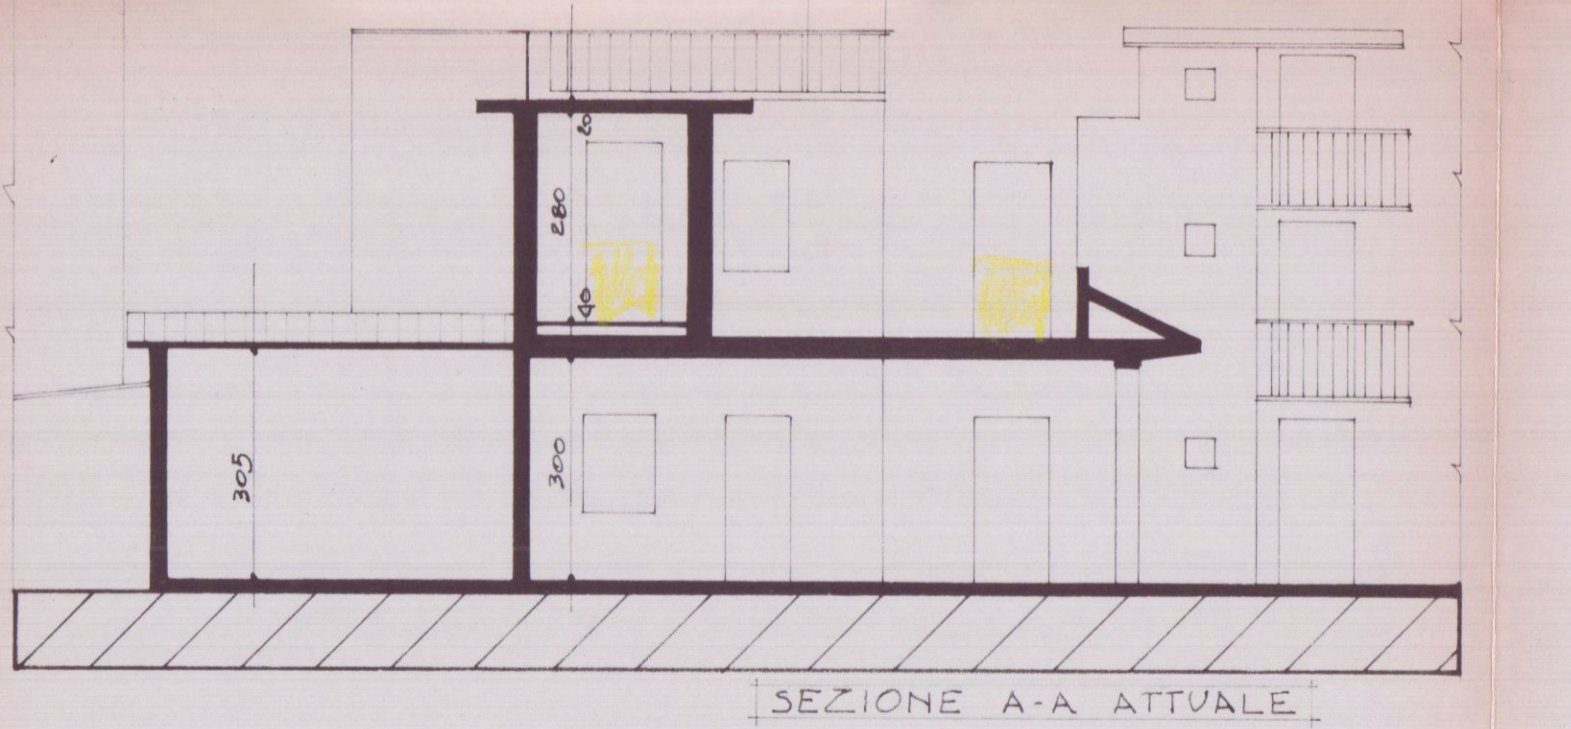

SEZIONE A-A ATTUALE

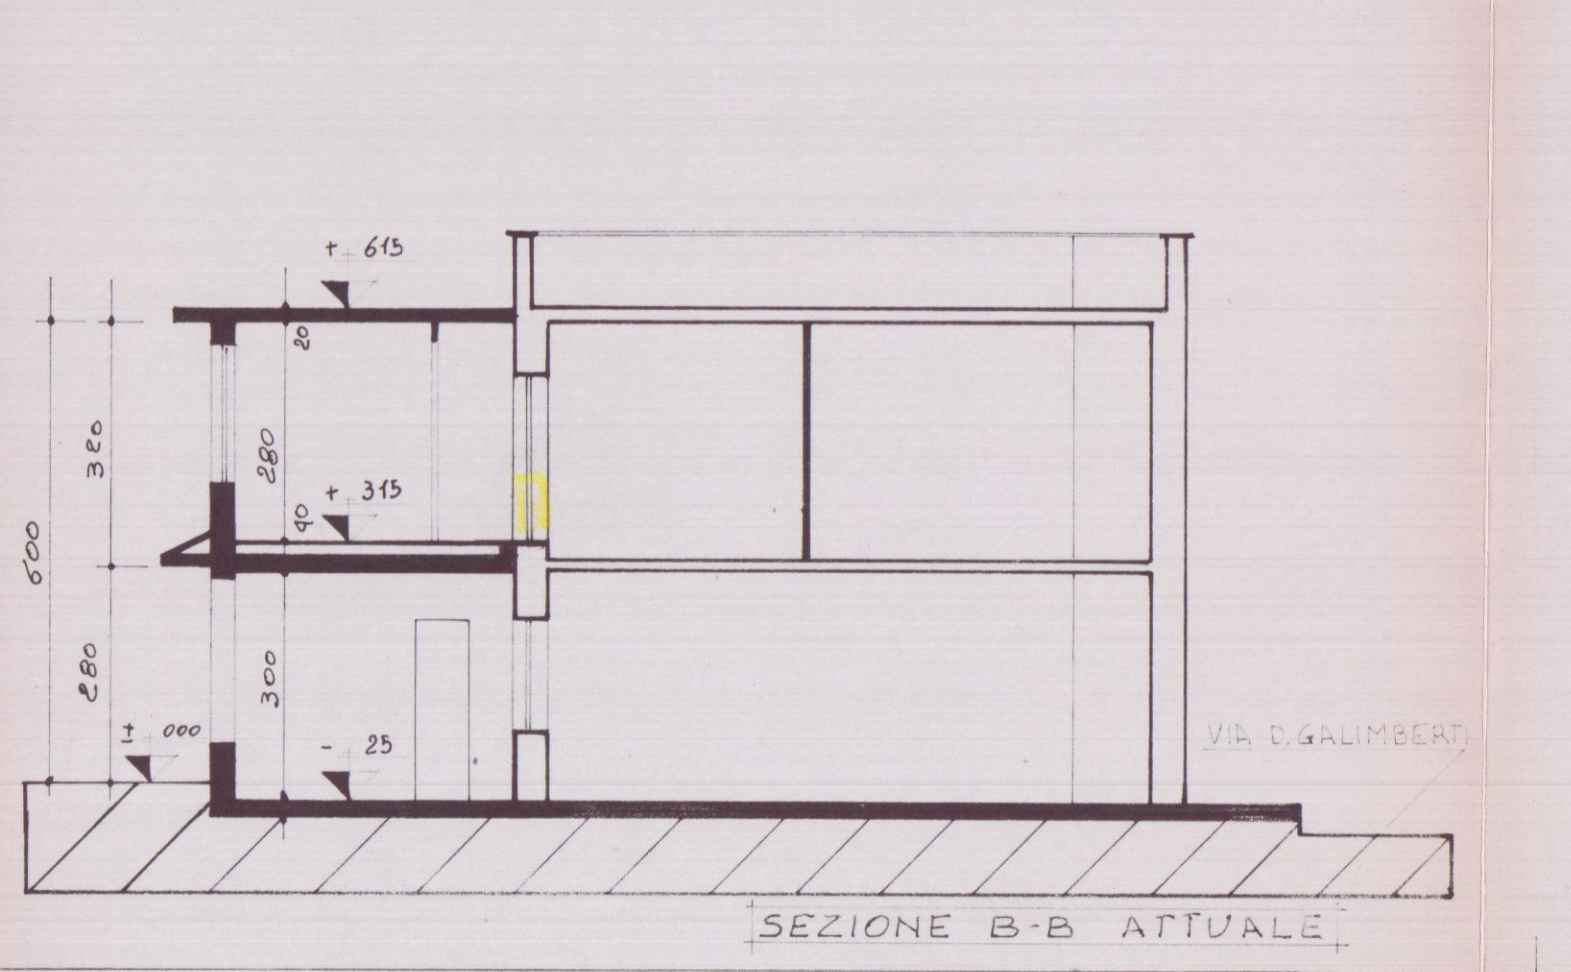

SEZIONE B-B ATTUALE