

*** GEOMETRA BENETTI MARIO ***

Viale XX Settembre n. 91 - Loc. Stadio di Carrara - Carrara (MS) - Tel. 0585/84.13.44

COMMITTENTE:
SIG. DAZZINI FURIO
Via D. Galimberti n. 37
Loc. Bedizzano di Carrara


PROGETTO:
Art. 13 in base alla L. 47/85 per
ampliamento a fabbricato di
civile abitazione

OGGETTO TAVOLA:
Stralcio catastale, ingrandimento
piante, prospetti e sezioni
dello stato PREESISTENTE e ATTUALE


DISEGNATO	SCALA	DATA	N. TAVOLA
1	1:1000	03/11/95	U
2	1:500		
3	1:100		
REVISIONI	SIGLA	TIMBRO	
01			
02			
03			
COMUNE DI CARRARA	FOGLIO	MAPPALE	
	218-219	220-150	




STALCIO CATASTALE CONFORME SCALA 1:4000

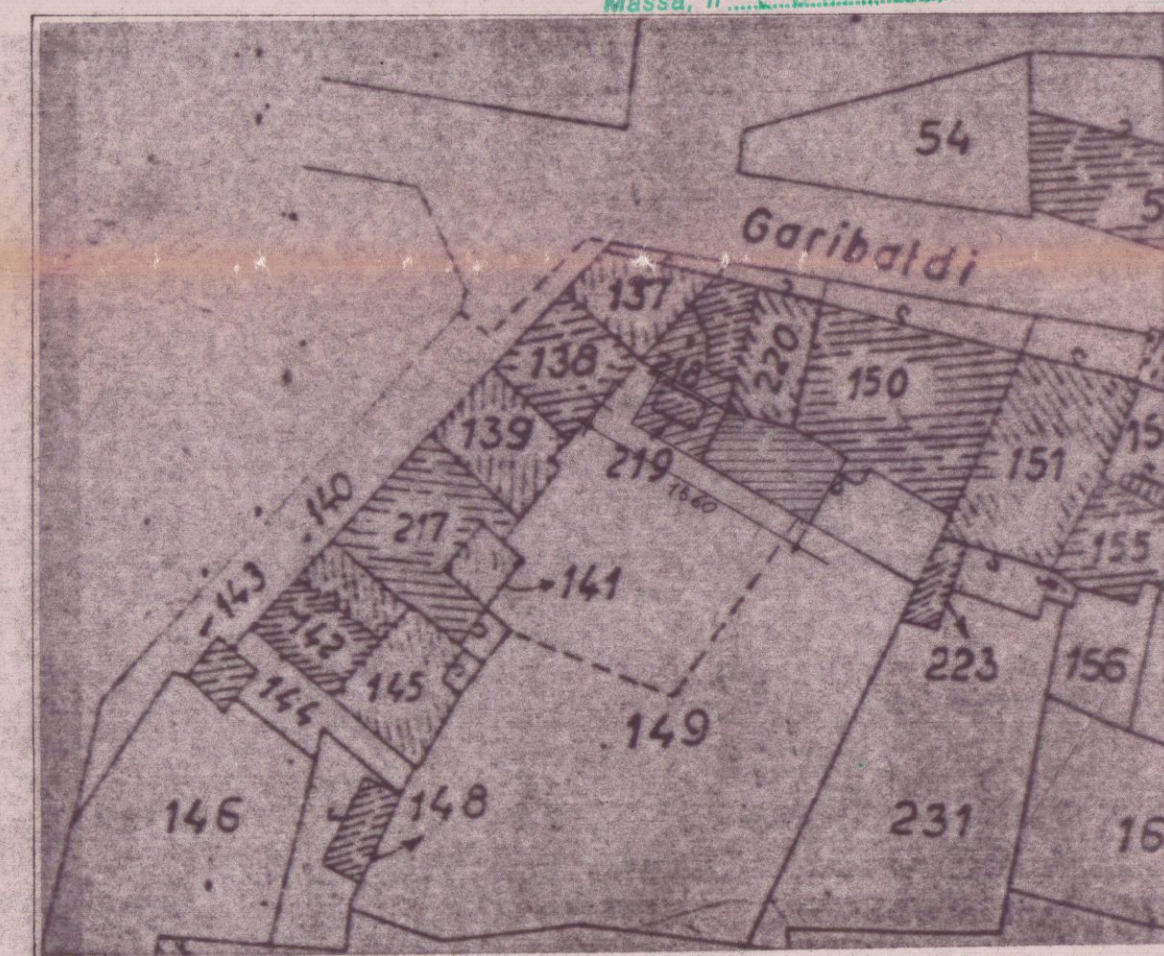


INGRANDIMENTO CATASTALE SCALA 1:500

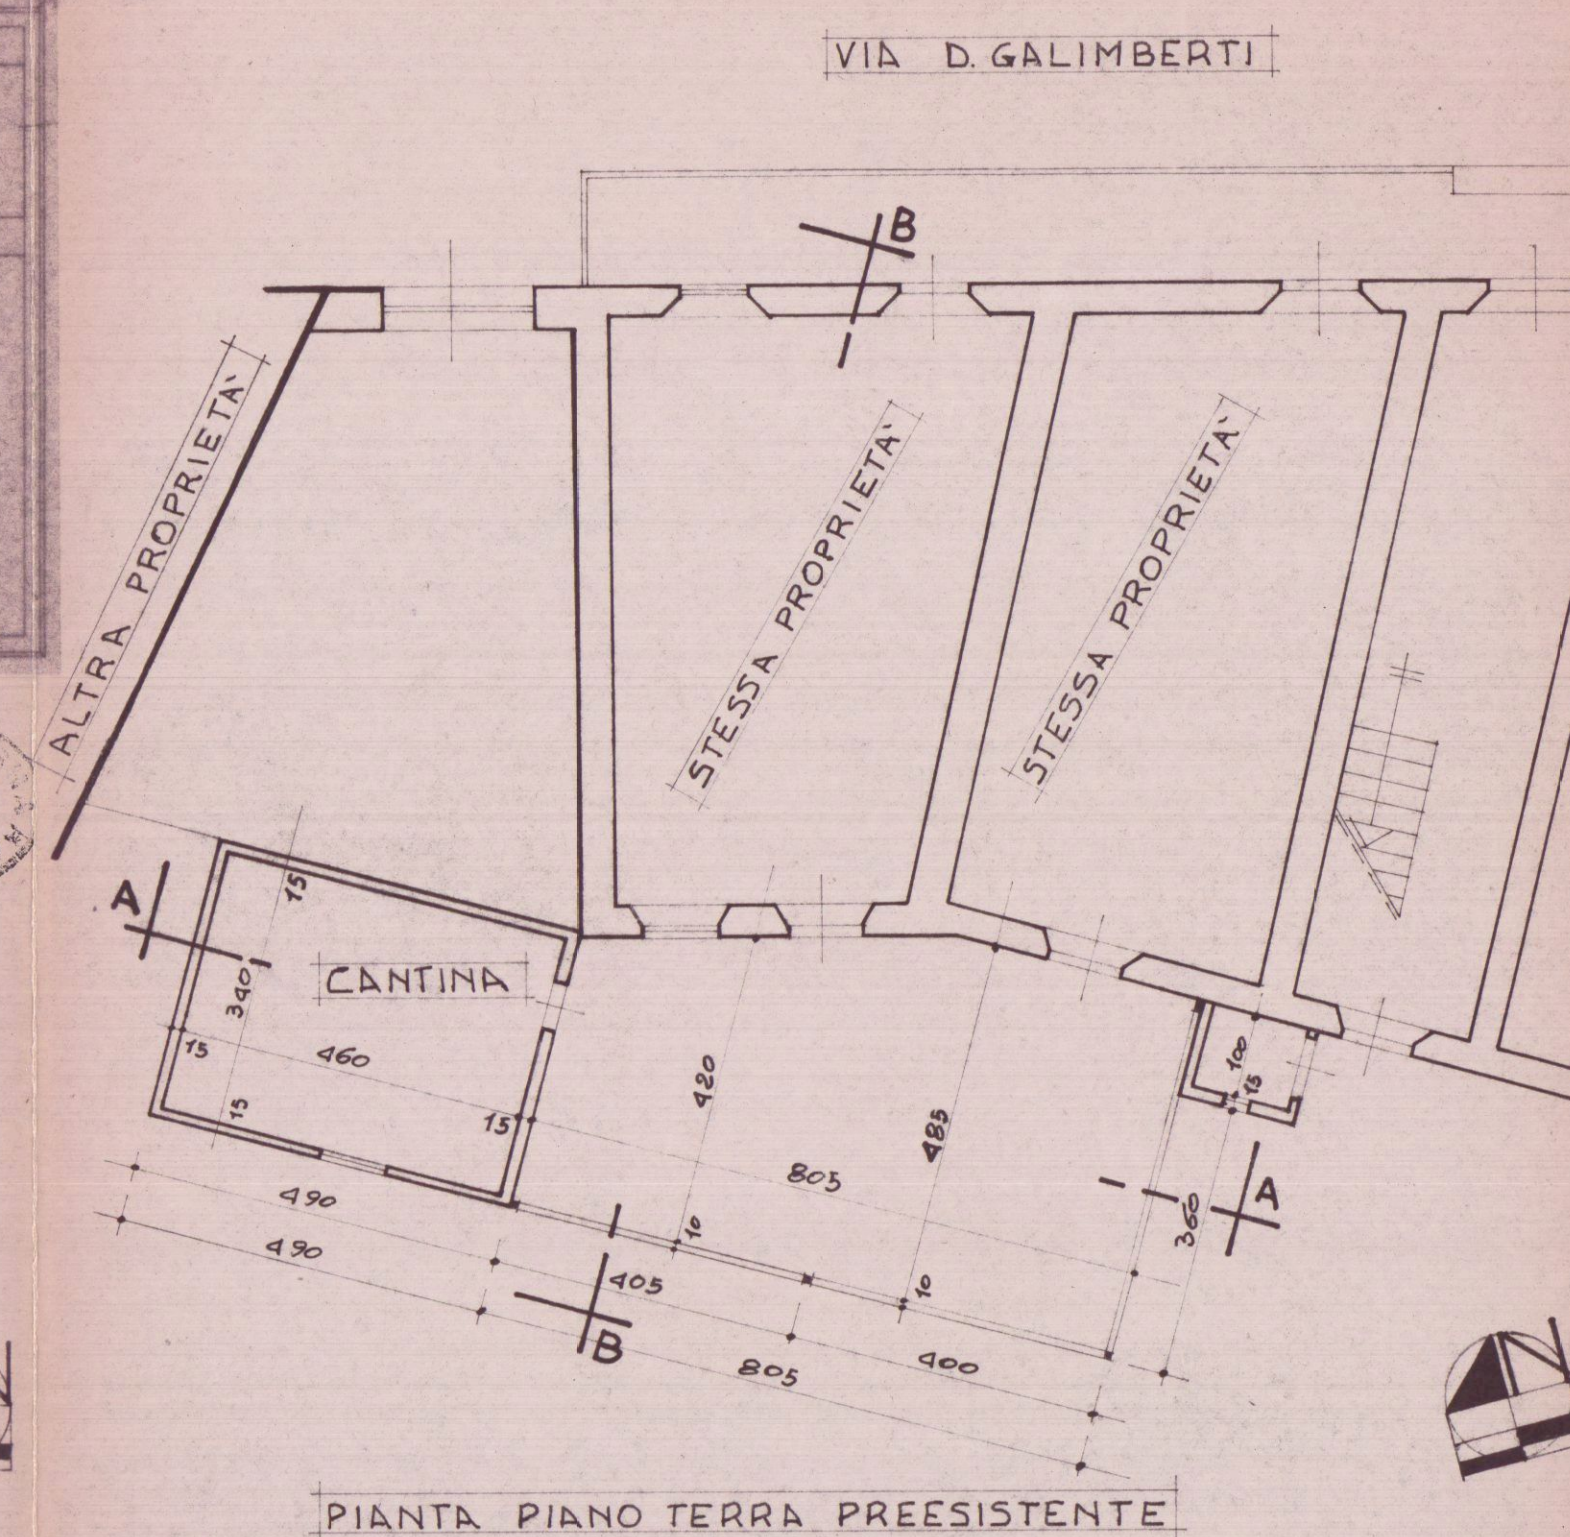


PIANTA PIANO TERRA PREESISTENTE

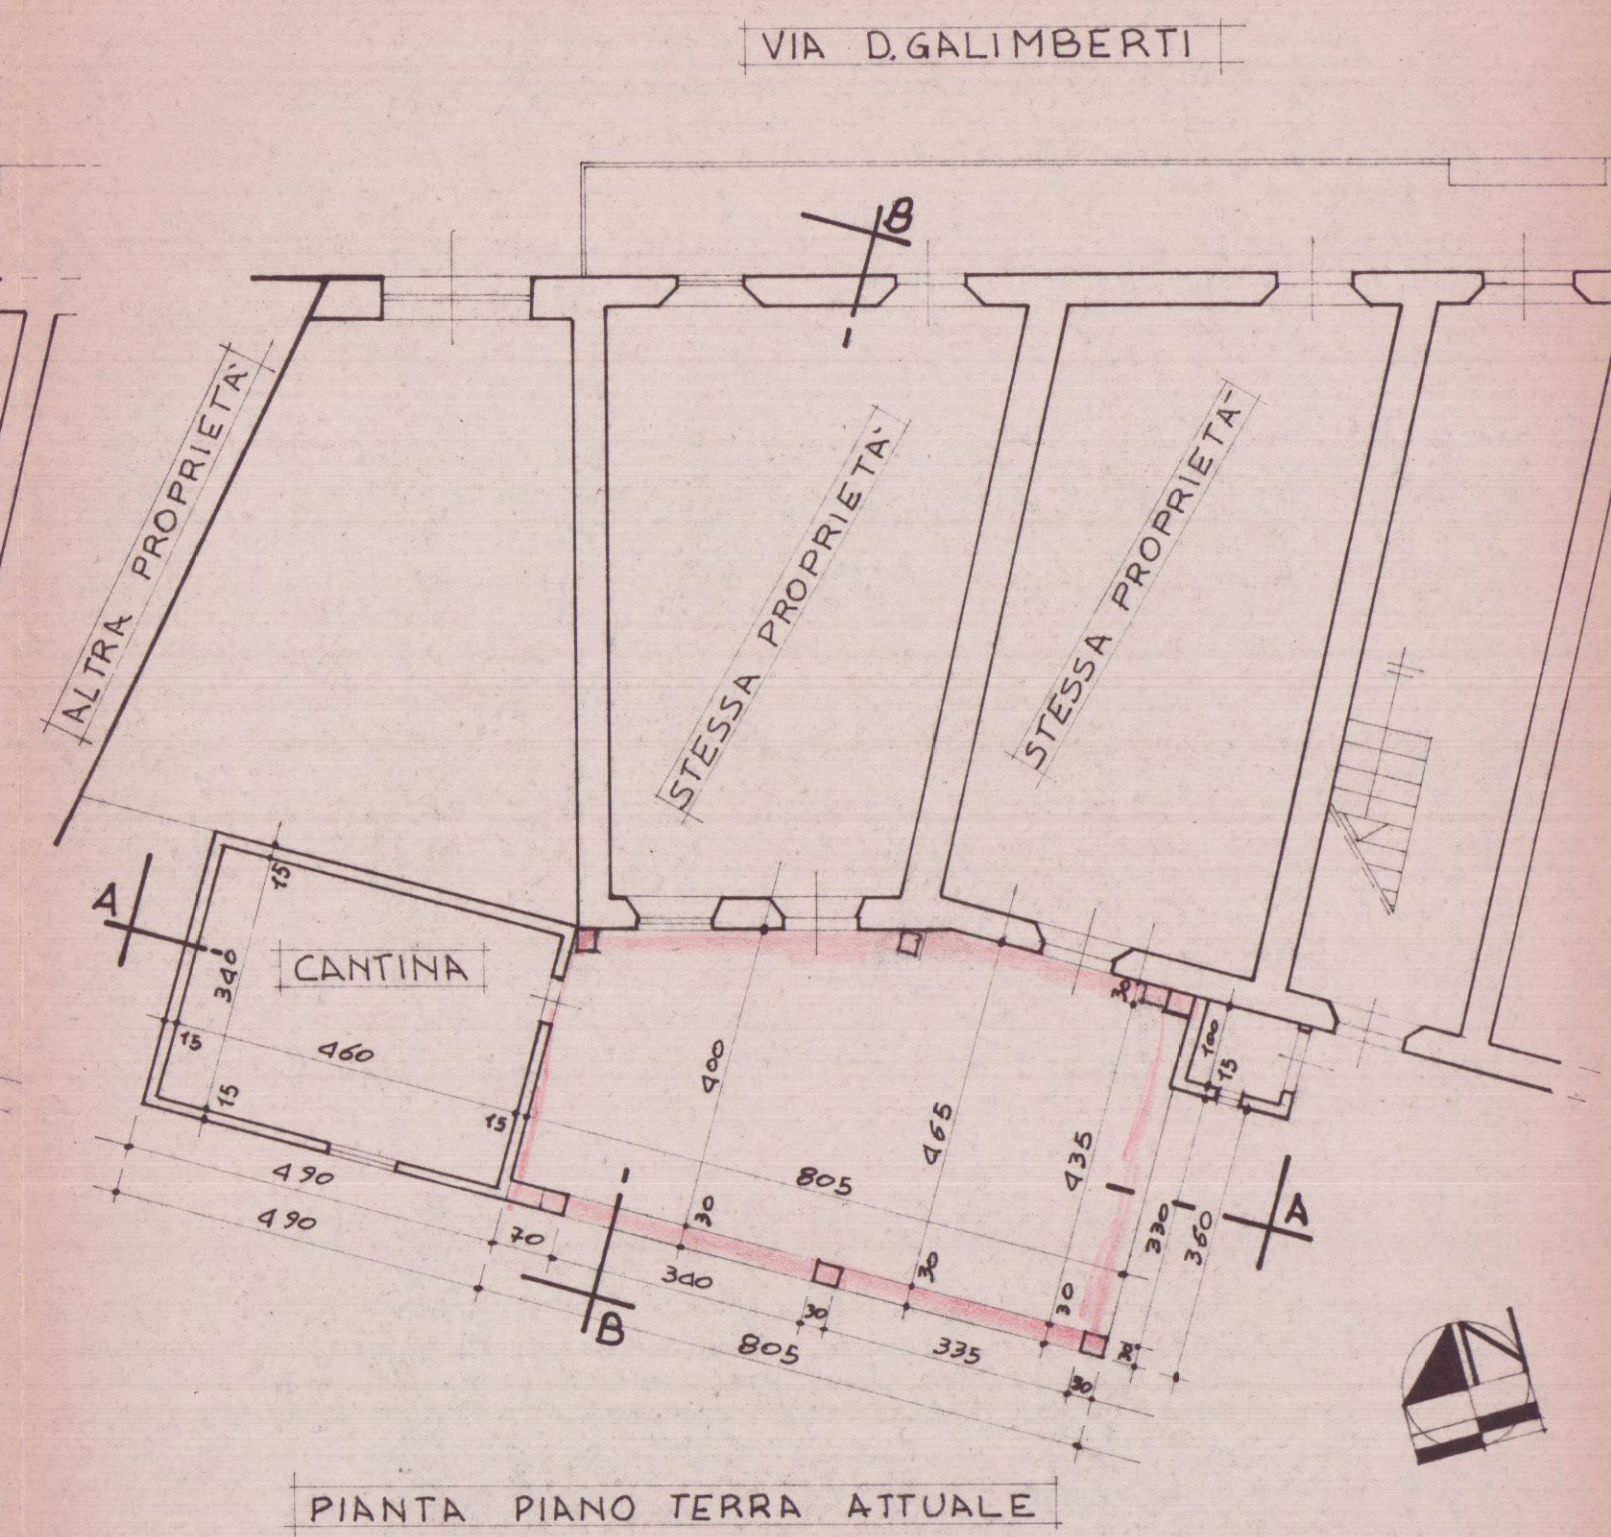


PIANTA PIANO TERRA ATTUALE

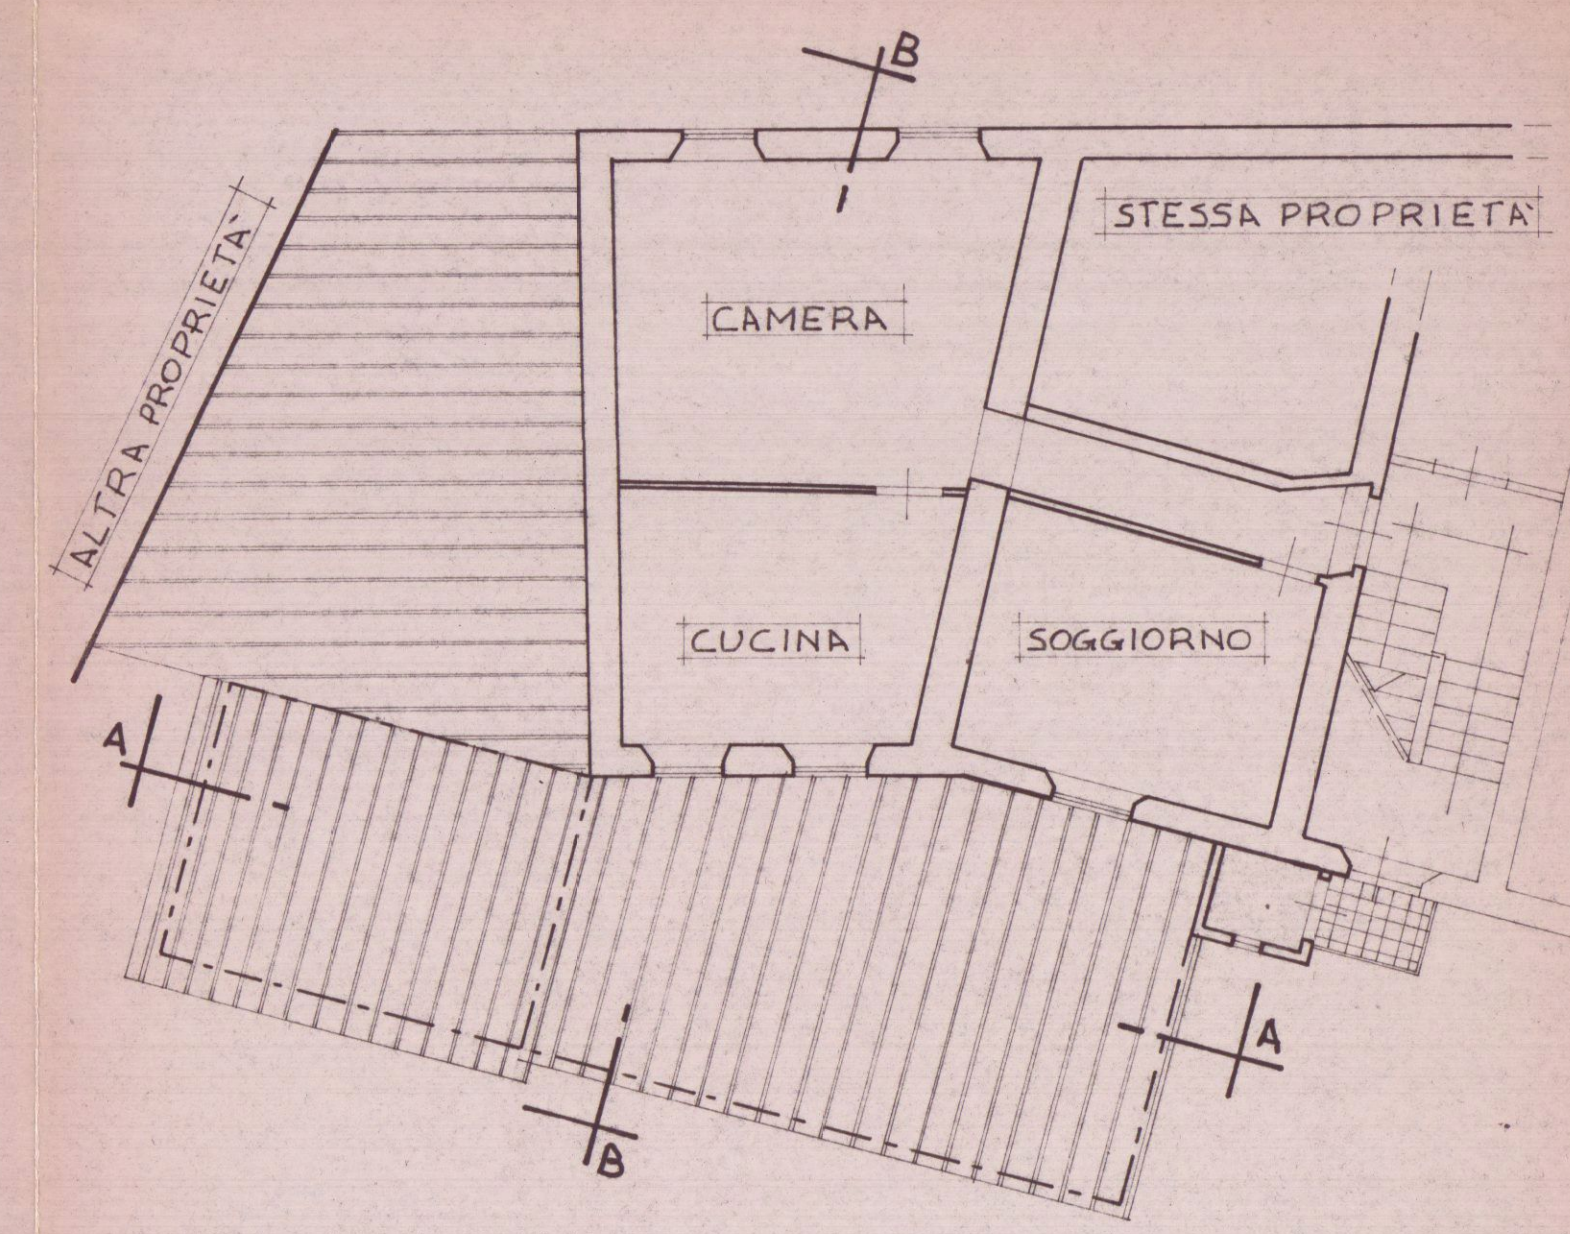


PIANTA PIANO PRIMO PREESISTENTE

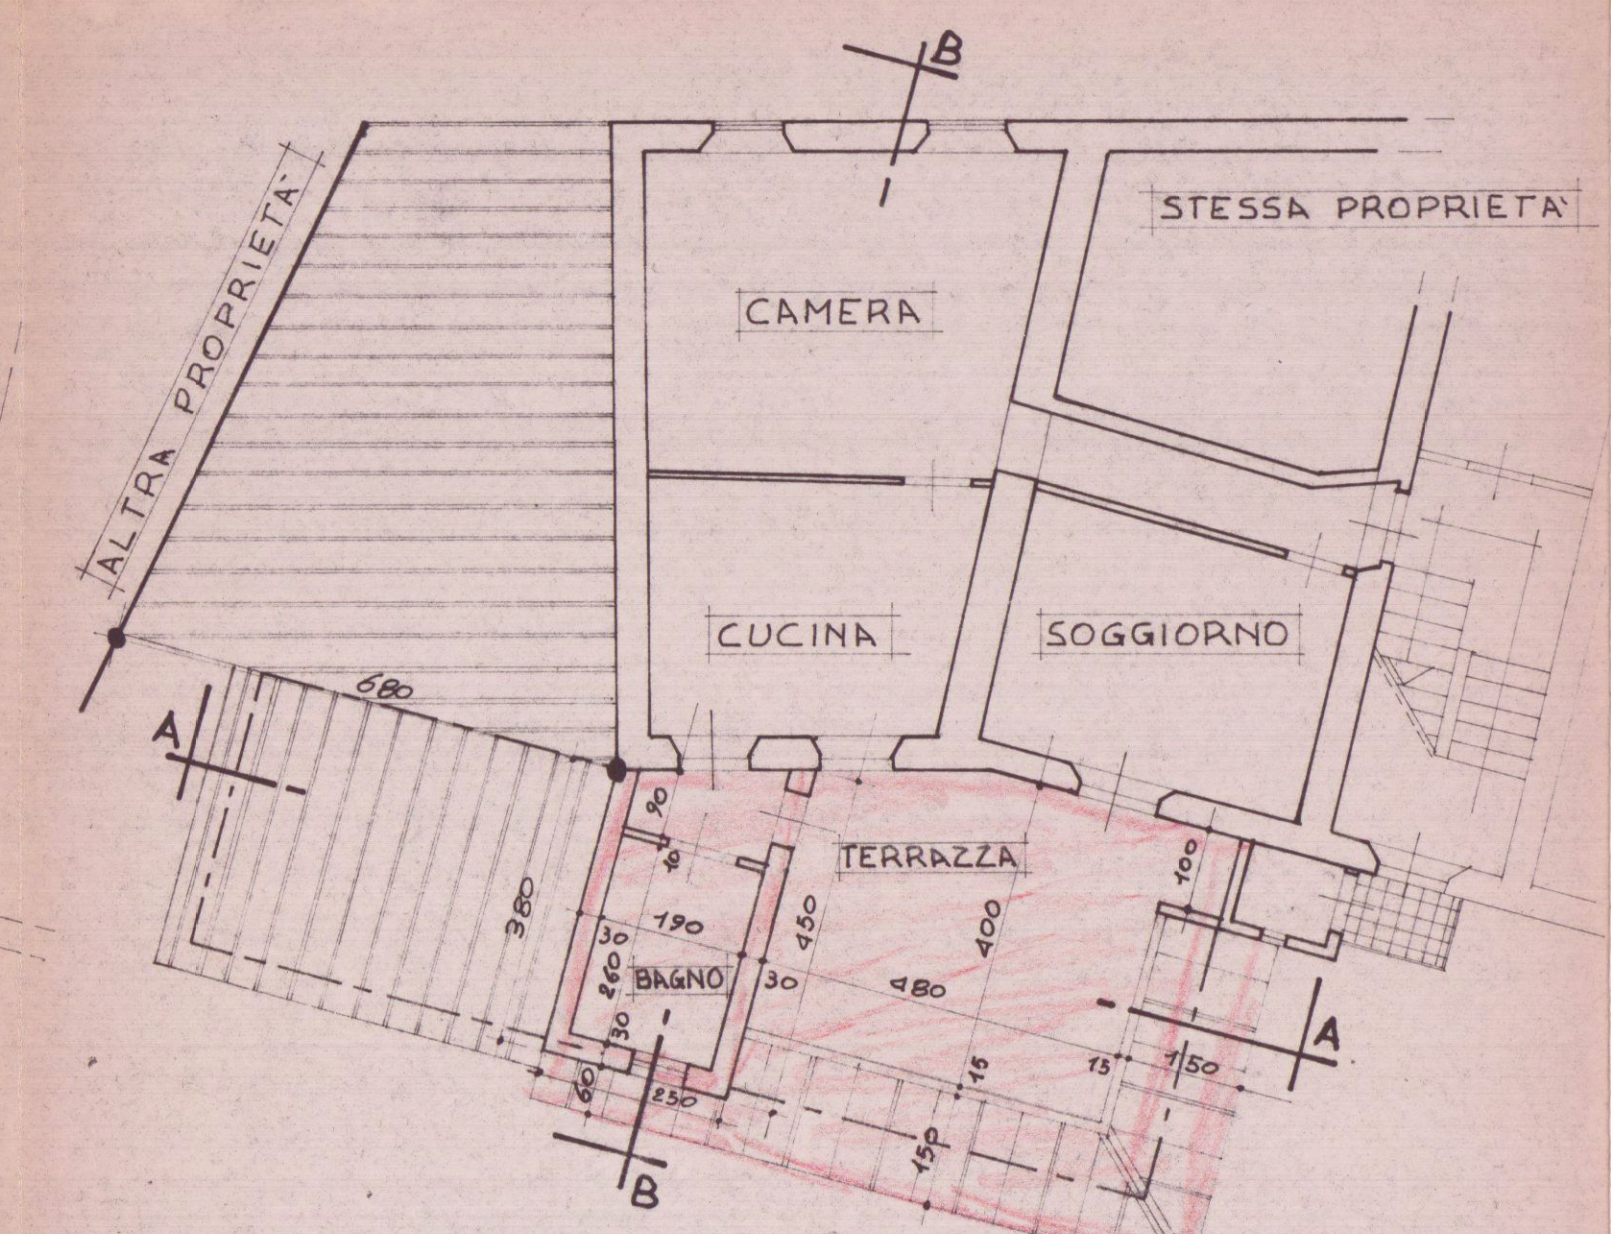


PIANTA PIANO PRIMO ATTUALE

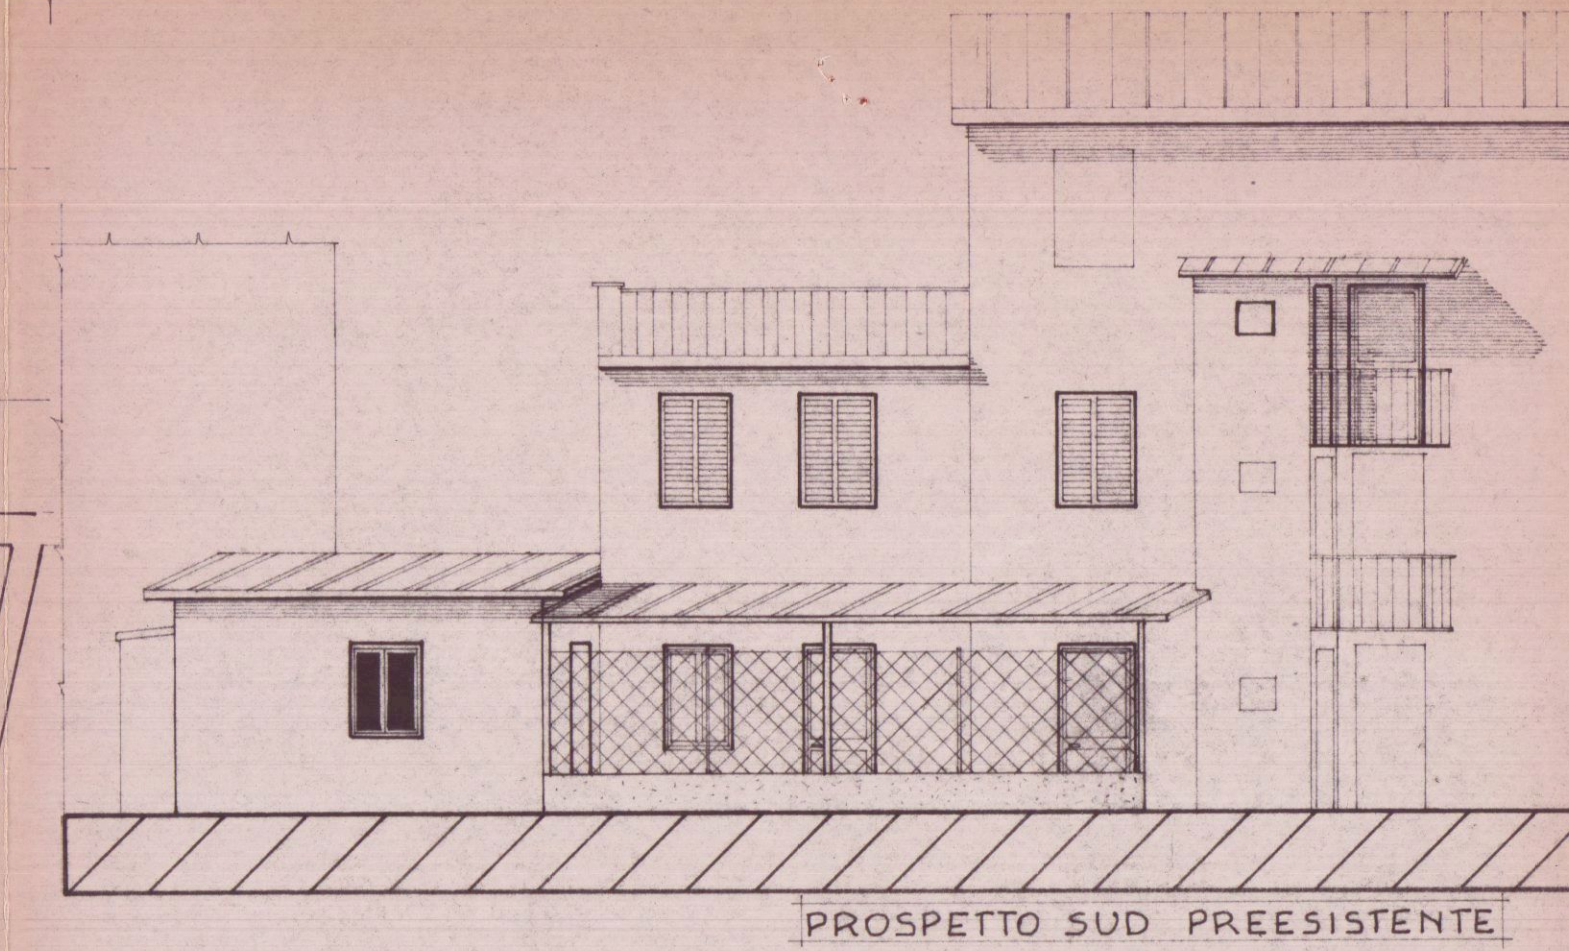


PROSPETTO SUD PREESISTENTE

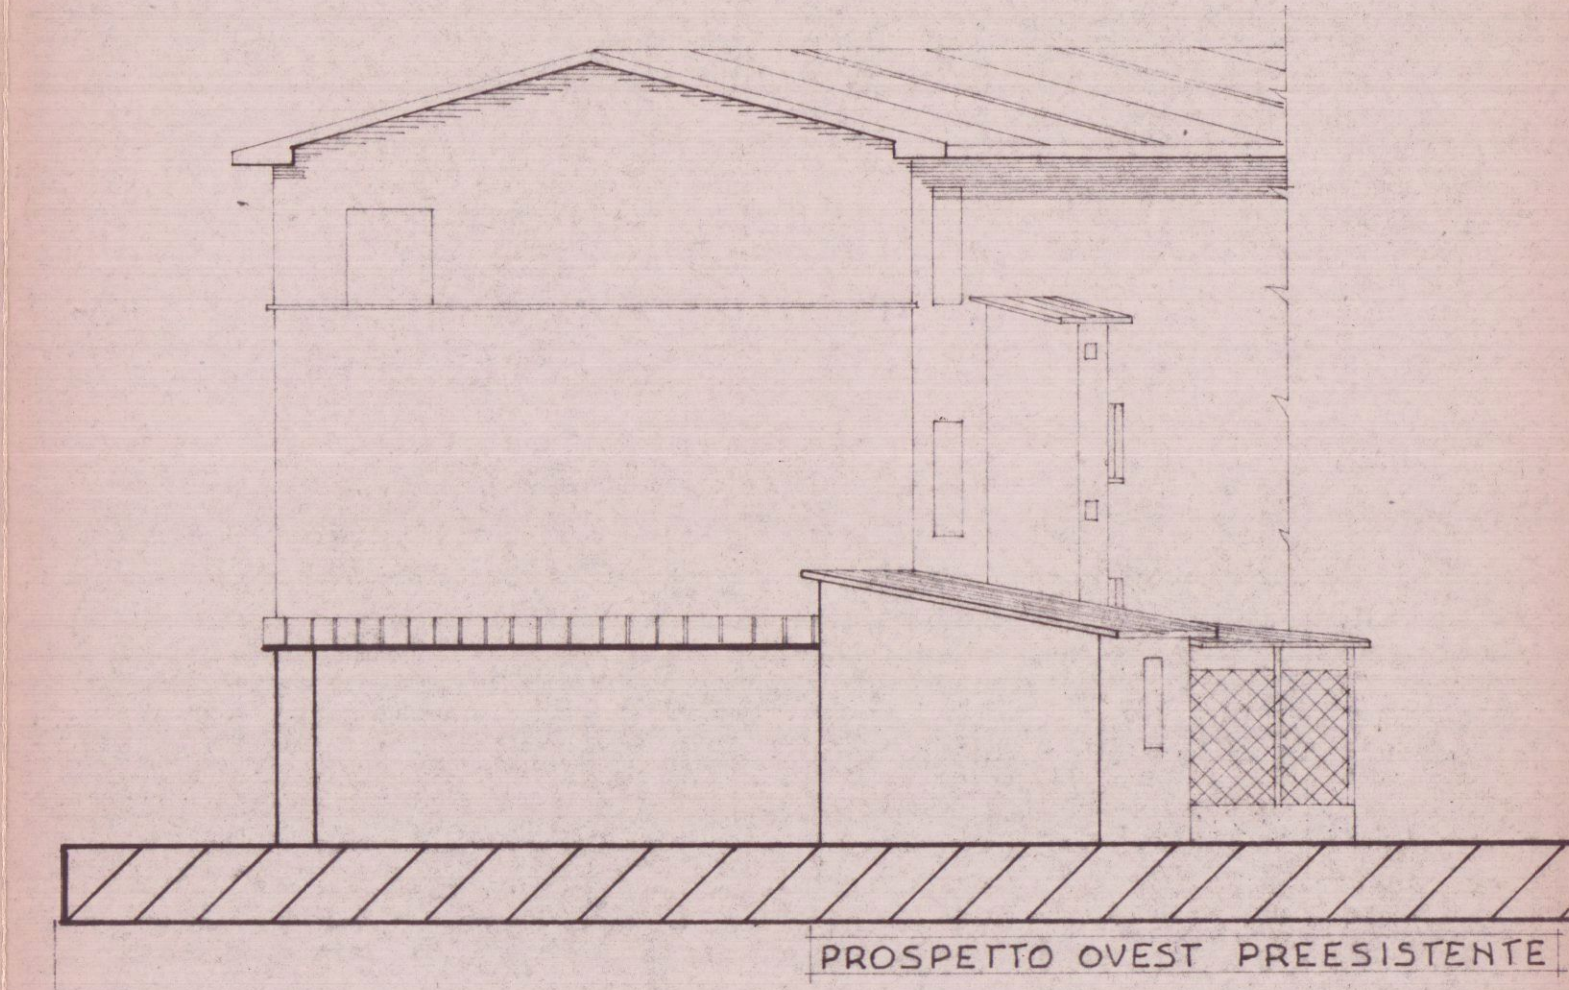


PROSPETTO OVEST PREESISTENTE

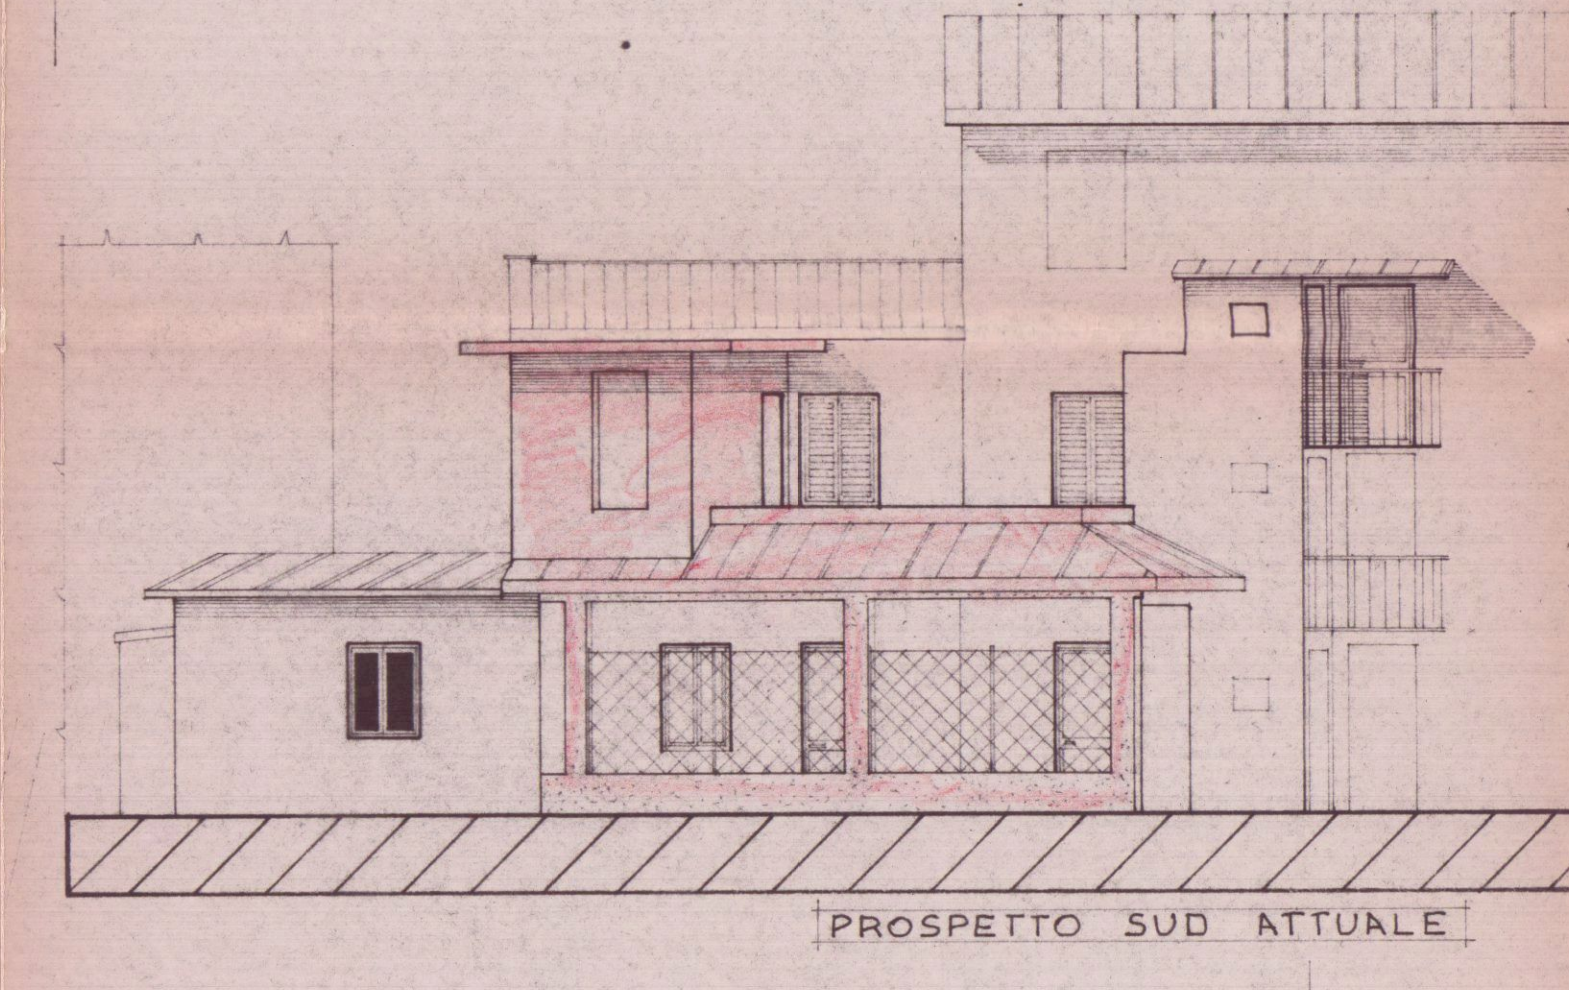


PROSPETTO SUD ATTUALE

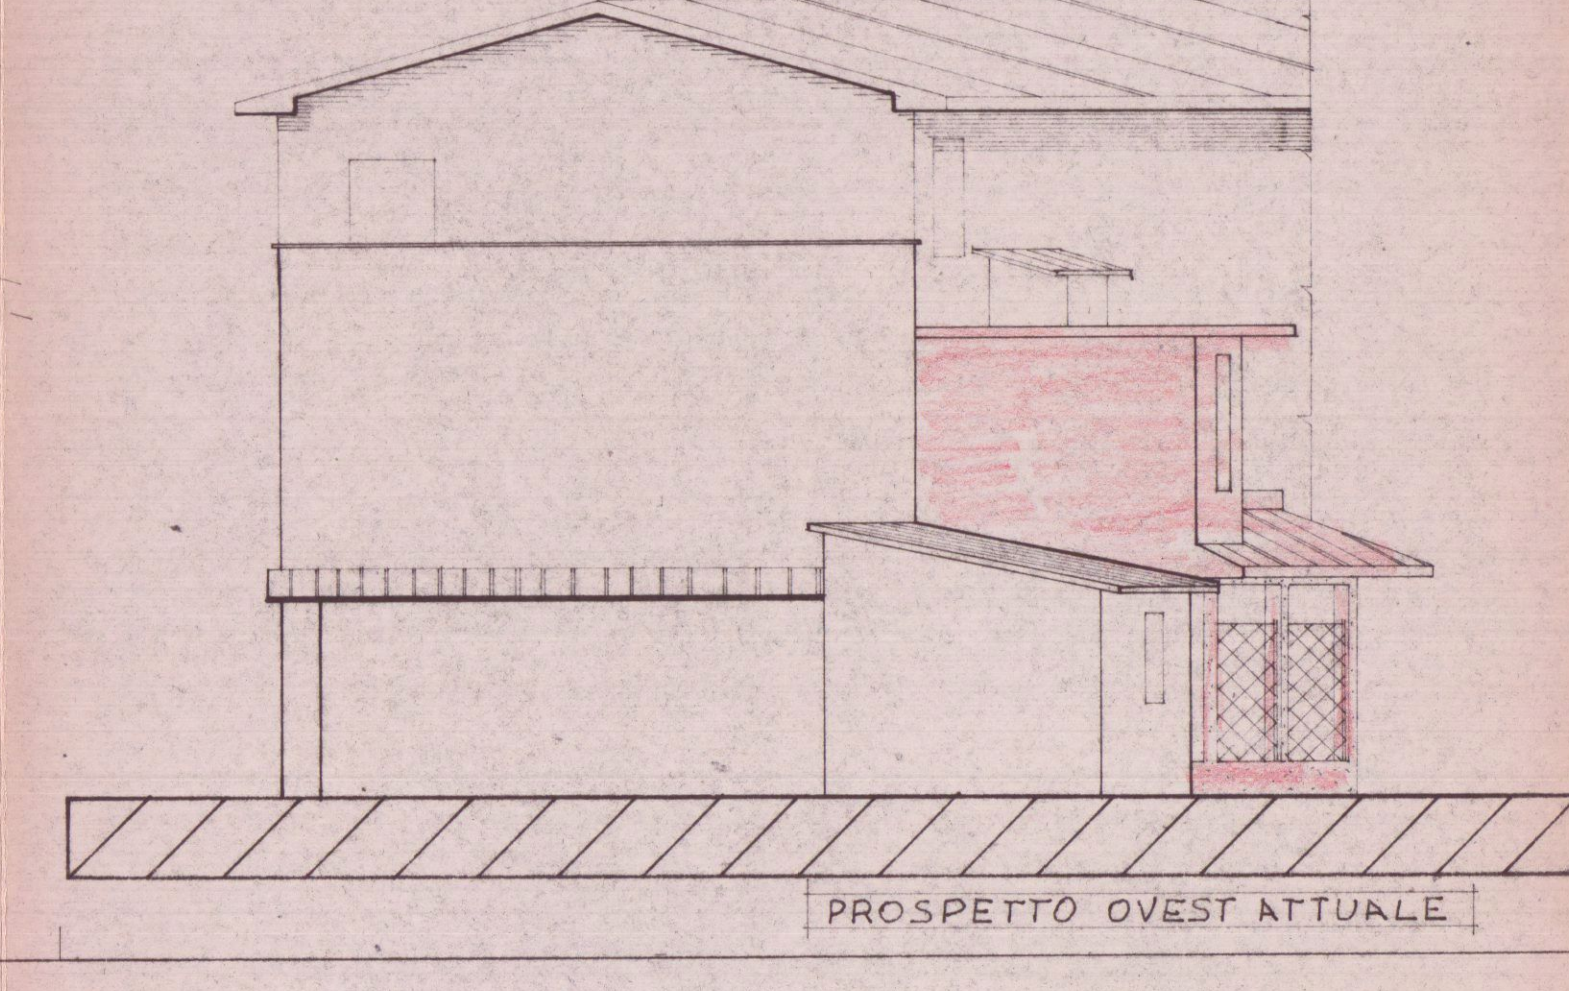


PROSPETTO OVEST ATTUALE

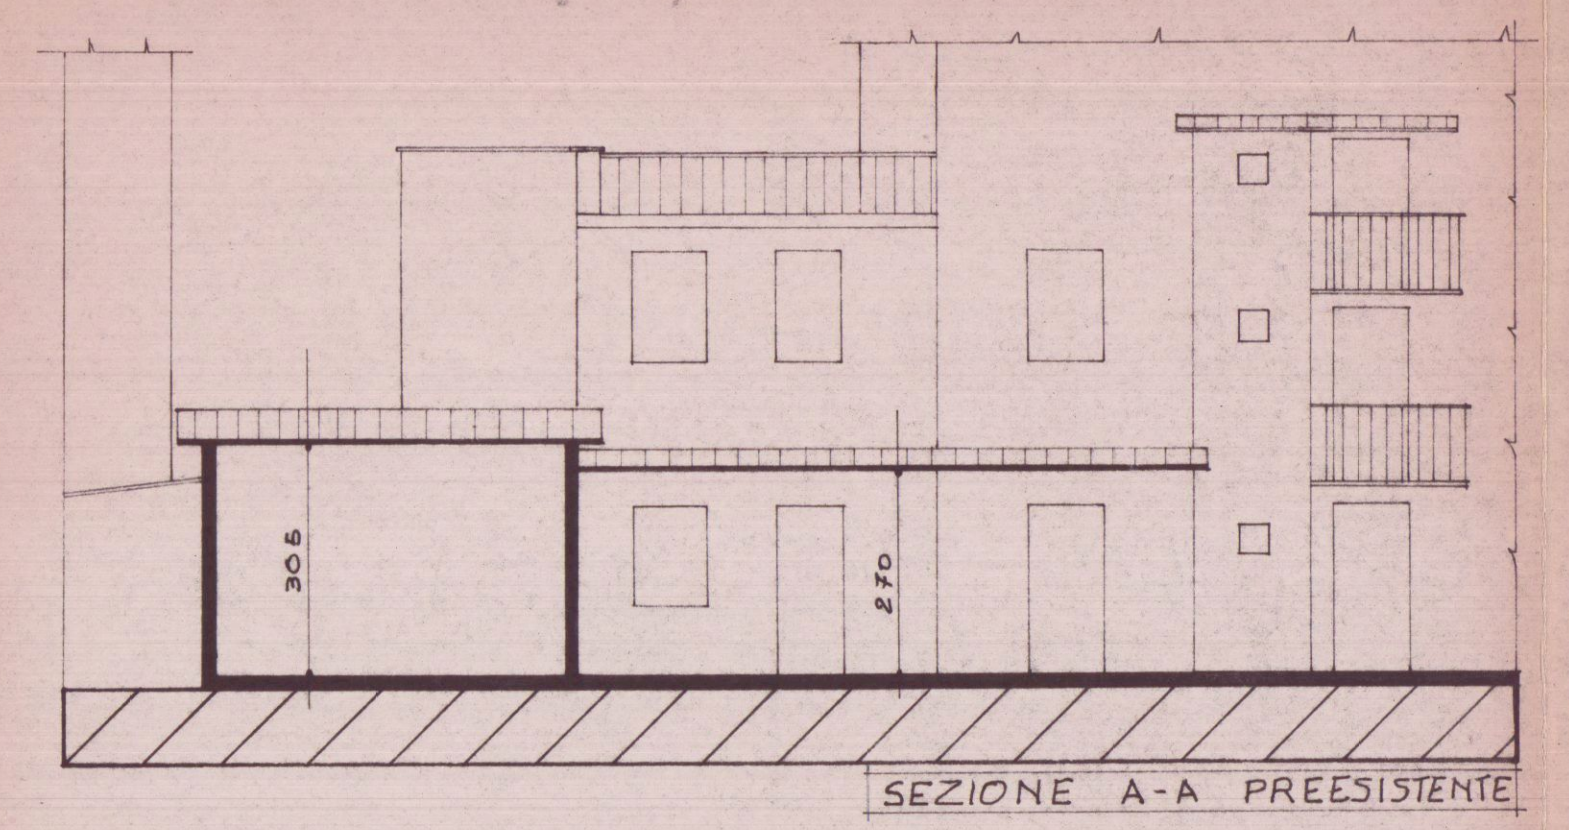


SEZIONE A-A PREESISTENTE

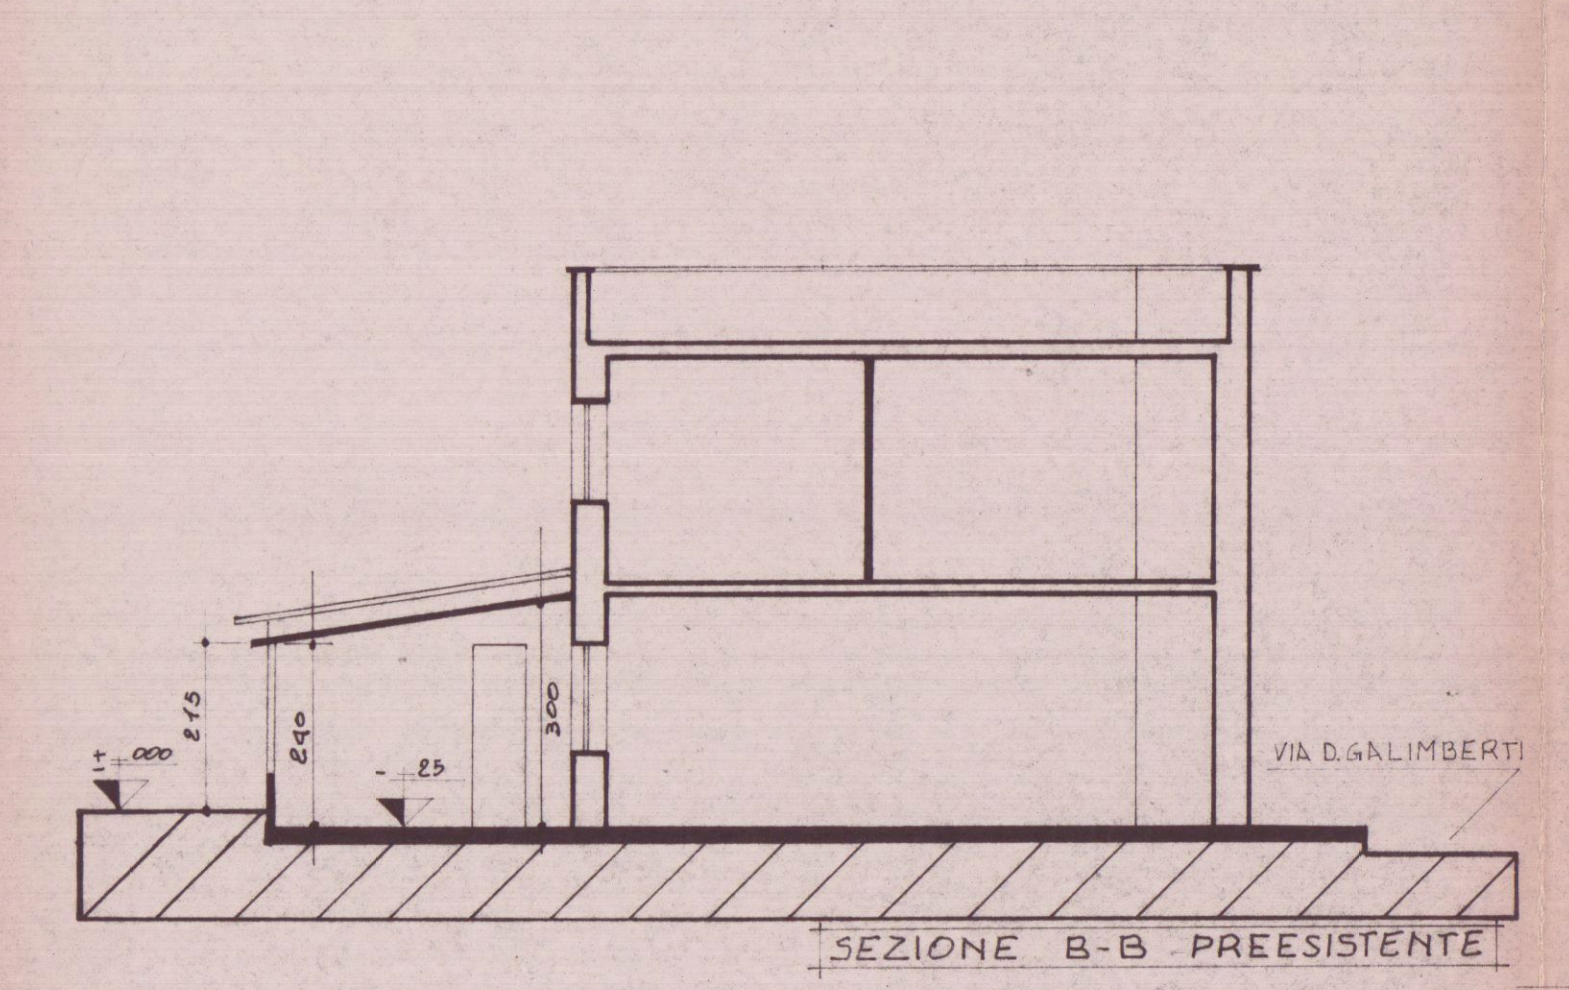

SEZIONE B-B PREESISTENTE

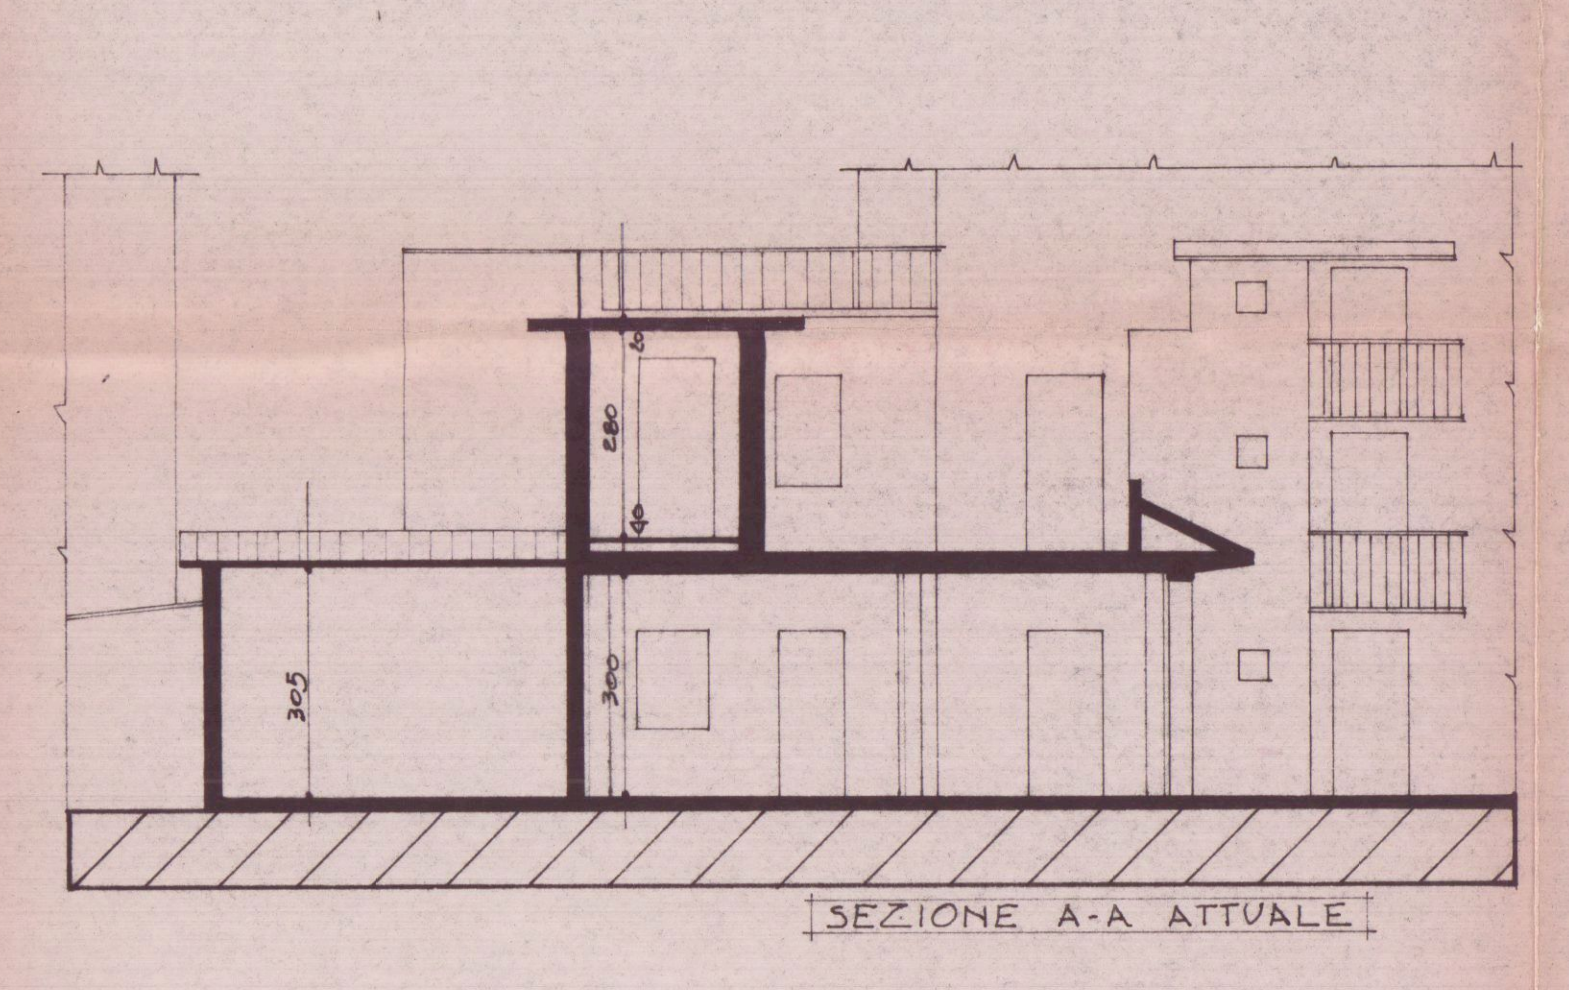

SEZIONE A-A ATTUALE

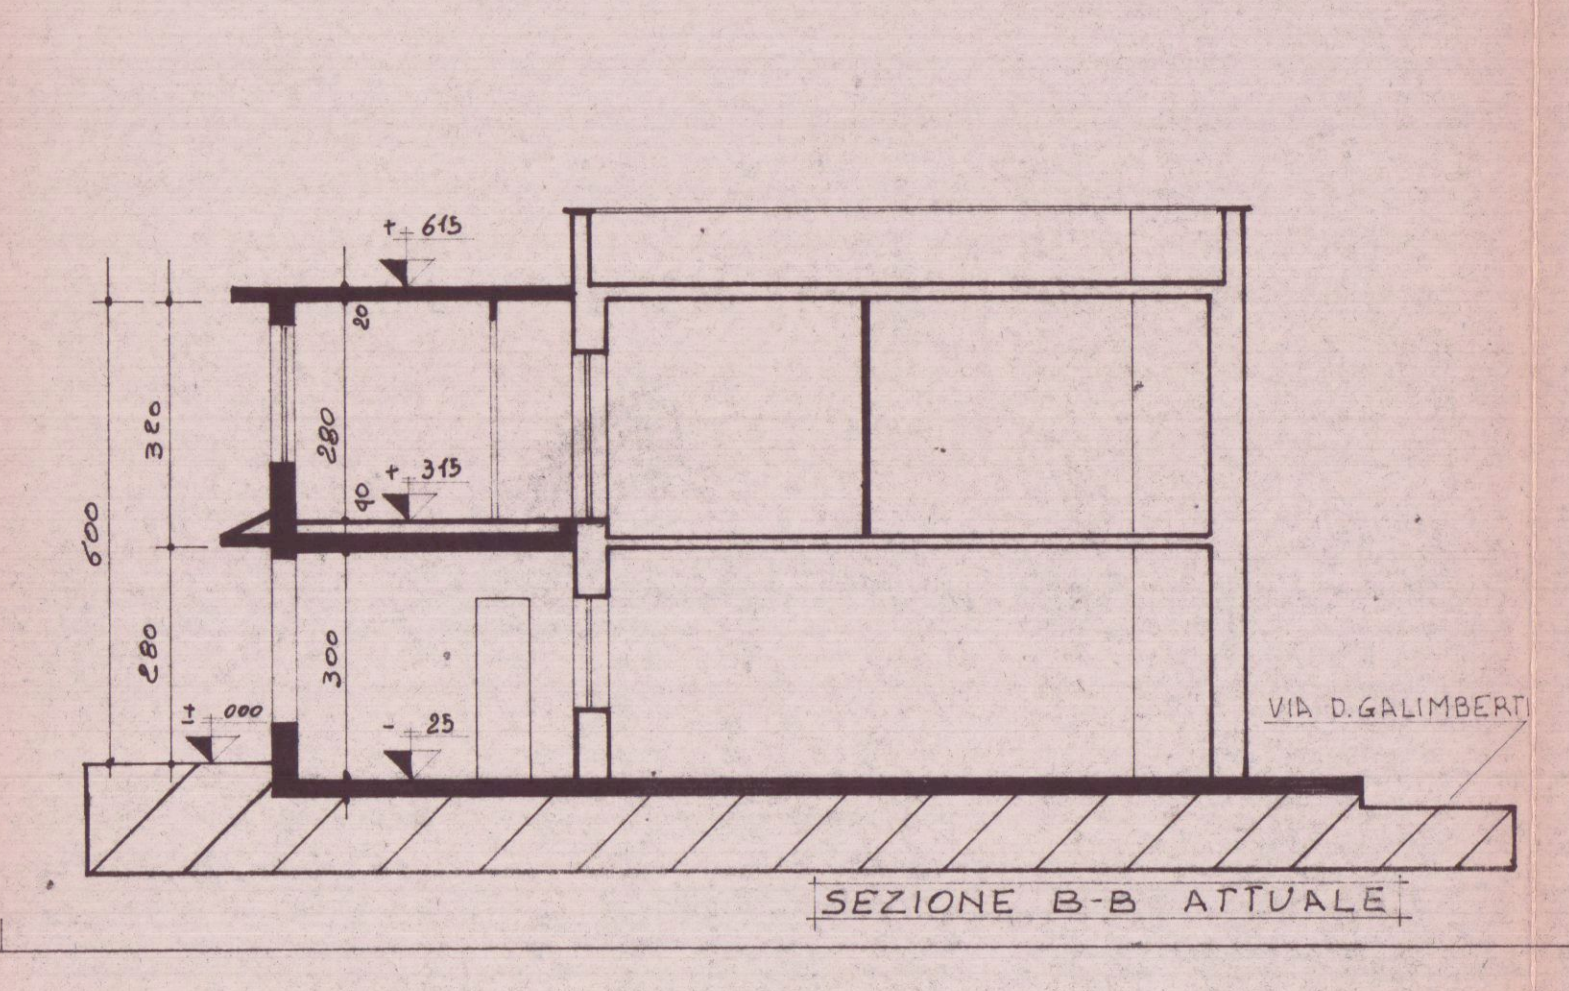

SEZIONE B-B ATTUALE