

COMUNE di CARRARA

MANUTENZIONE STRAORDINARIA DELL'UNITA IMMOBILIARE
SITA A CARRARA VIA GROPPINI N°2
FG 42 MAPPA 109 SUB 12-18





PROGETTISTA

ARCH. CLAUDIO BIENNAIME


PROPRIETARIO

GIUSEPPE ROMEO

ELABORATI GRAFICI: PIANTE E SEZIONI Scala 1:100

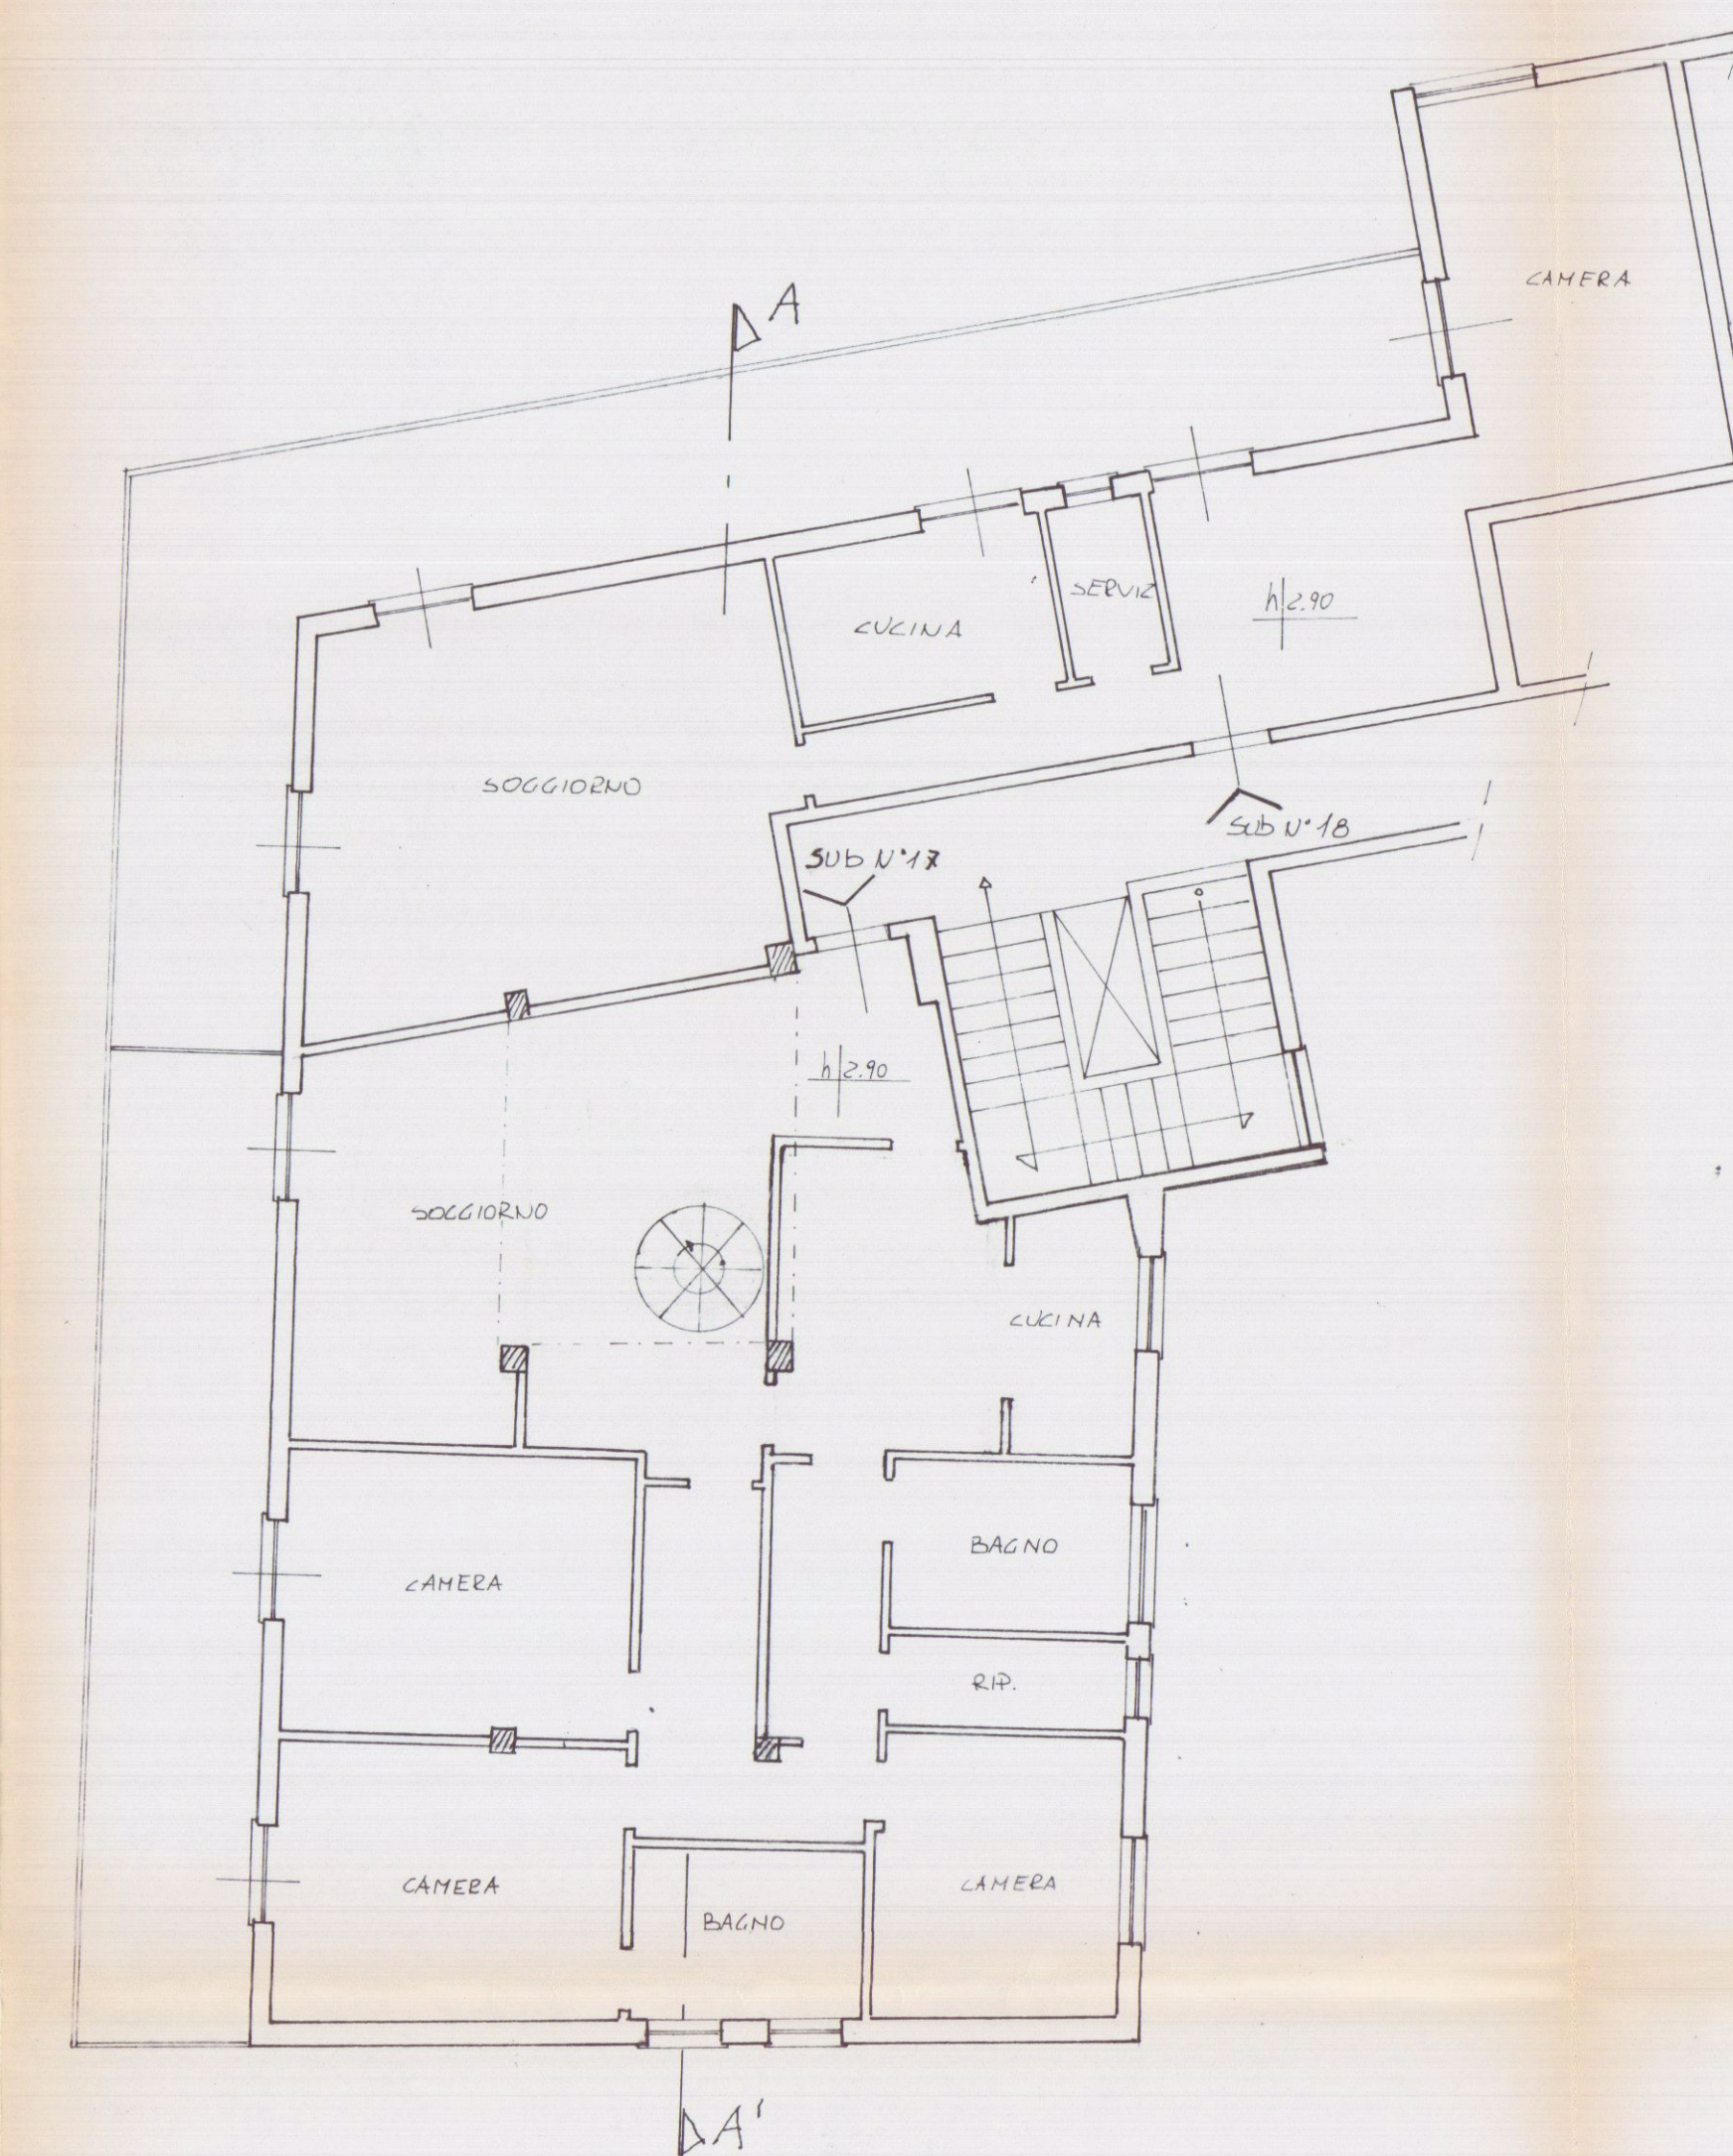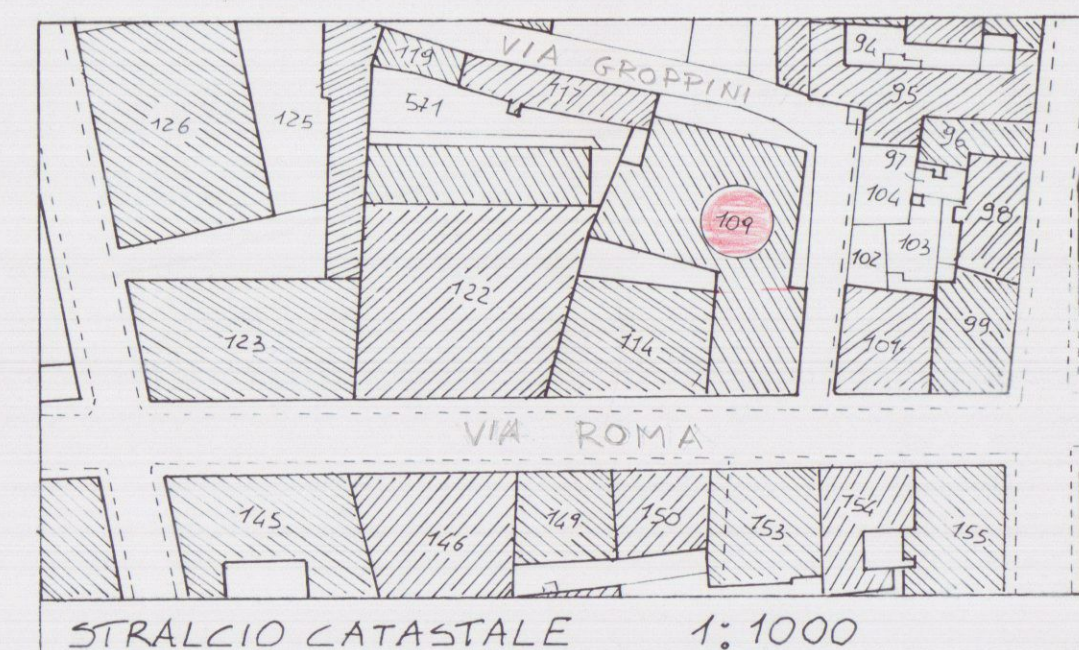


PIANTA PIANO ATTICO STATO ATTUALE

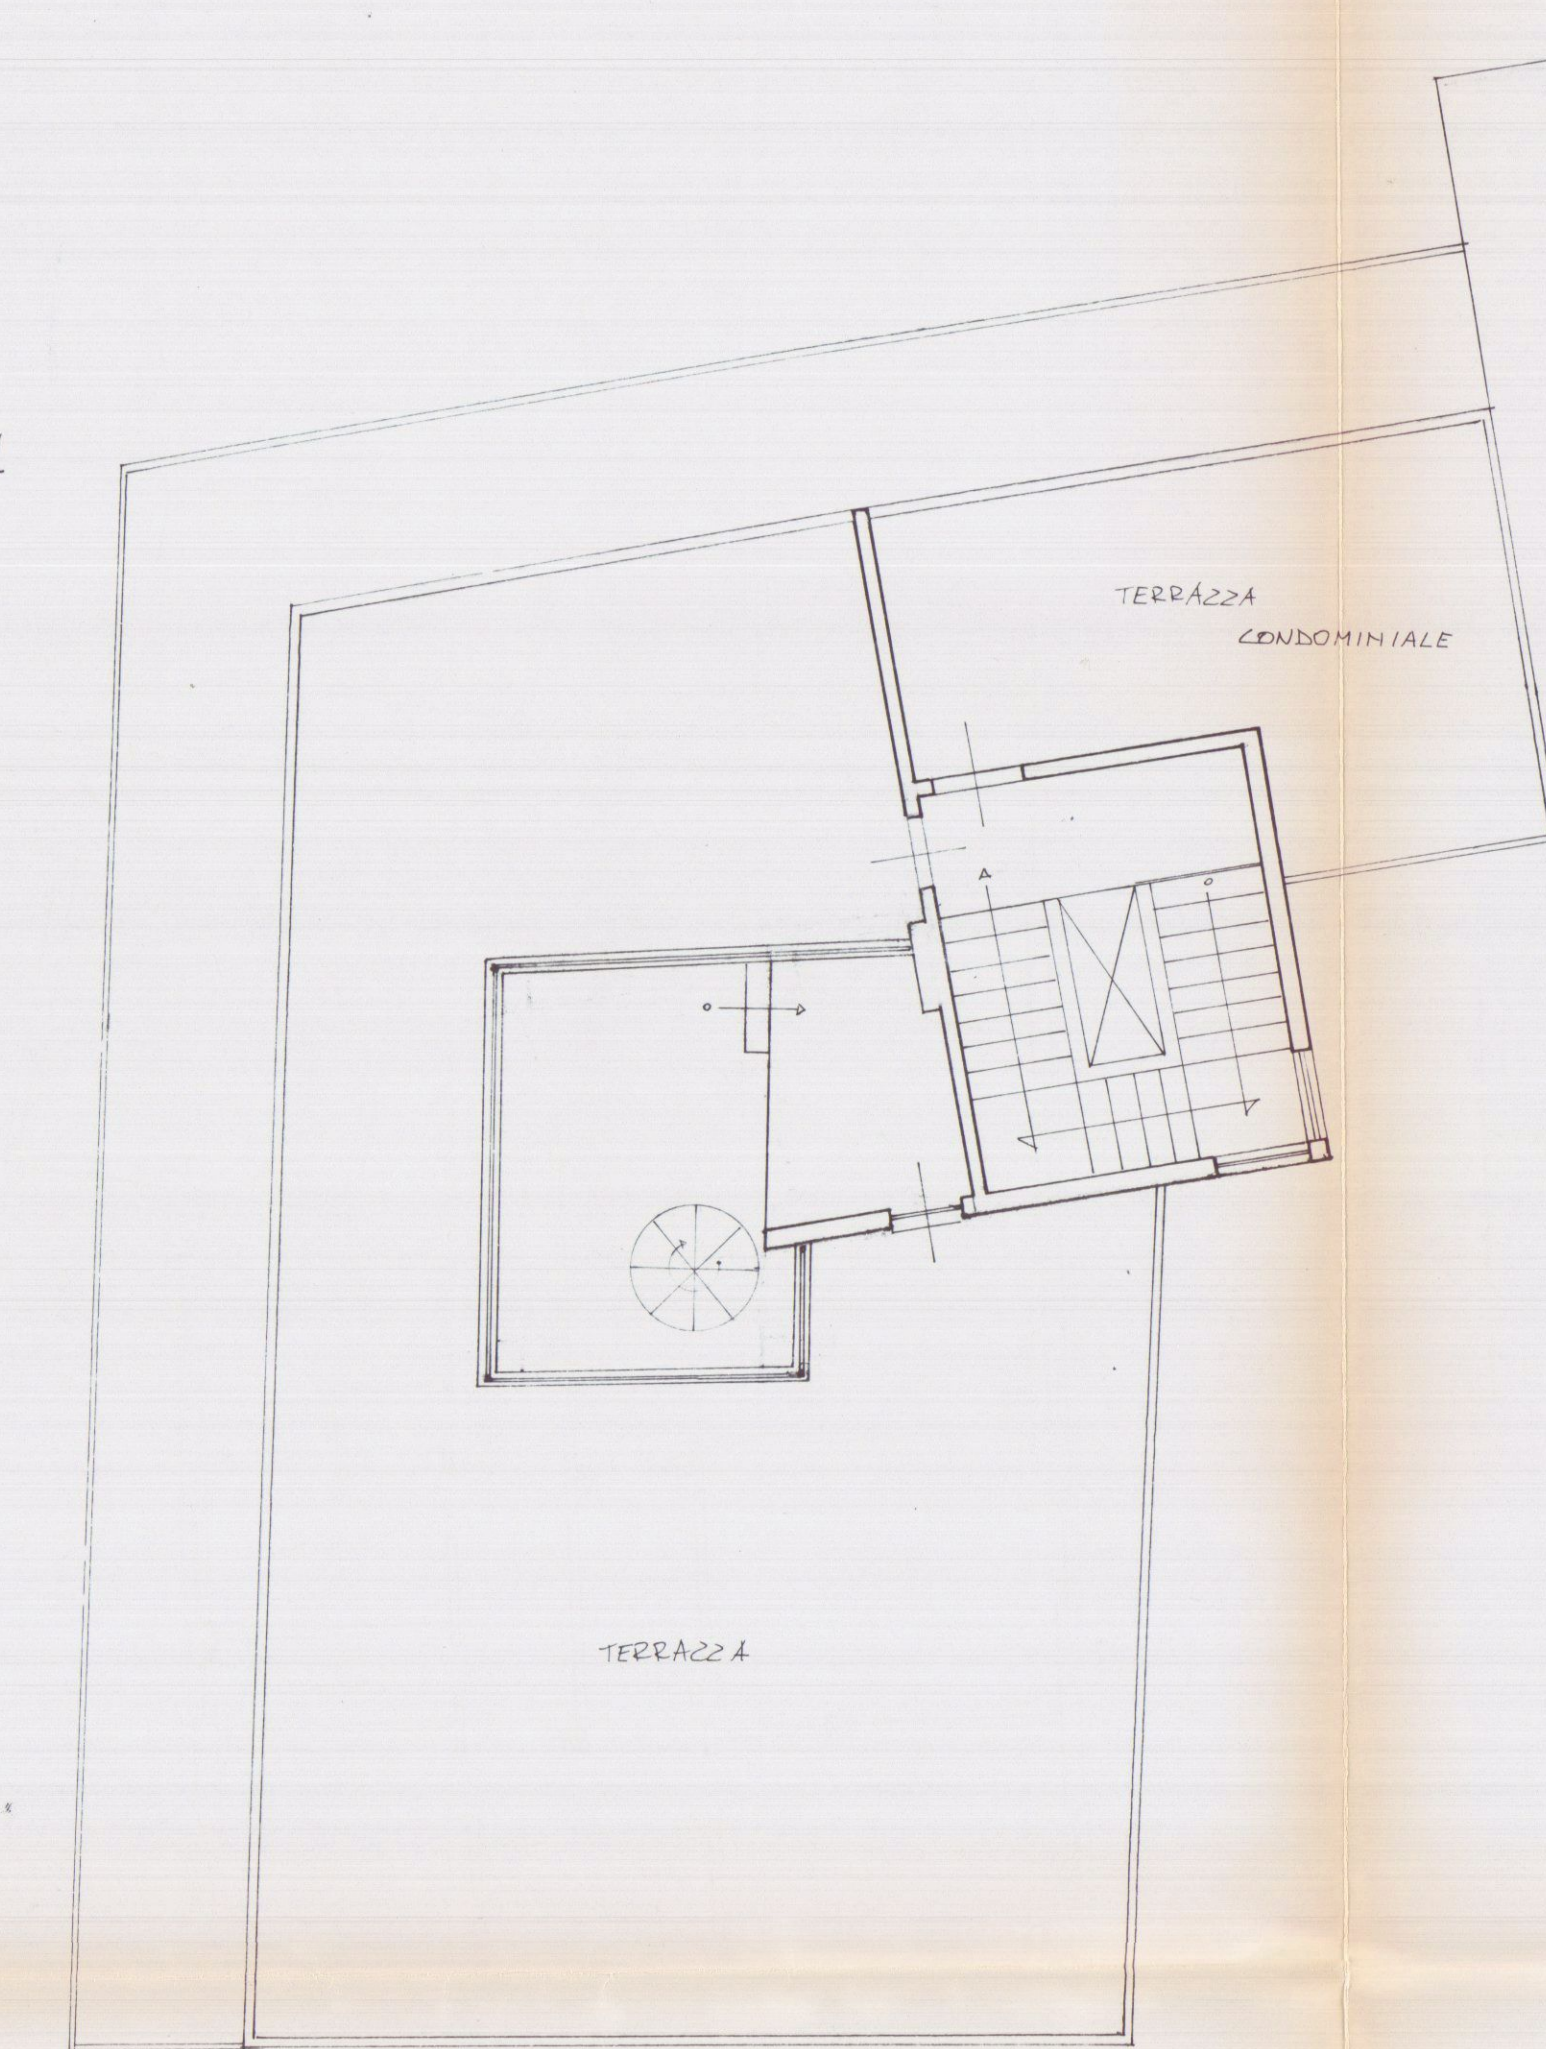


PIANTA COPERTURA PIANA - STATO ATTUALE




PIANTA PIANO ATTICO - PROGETTO

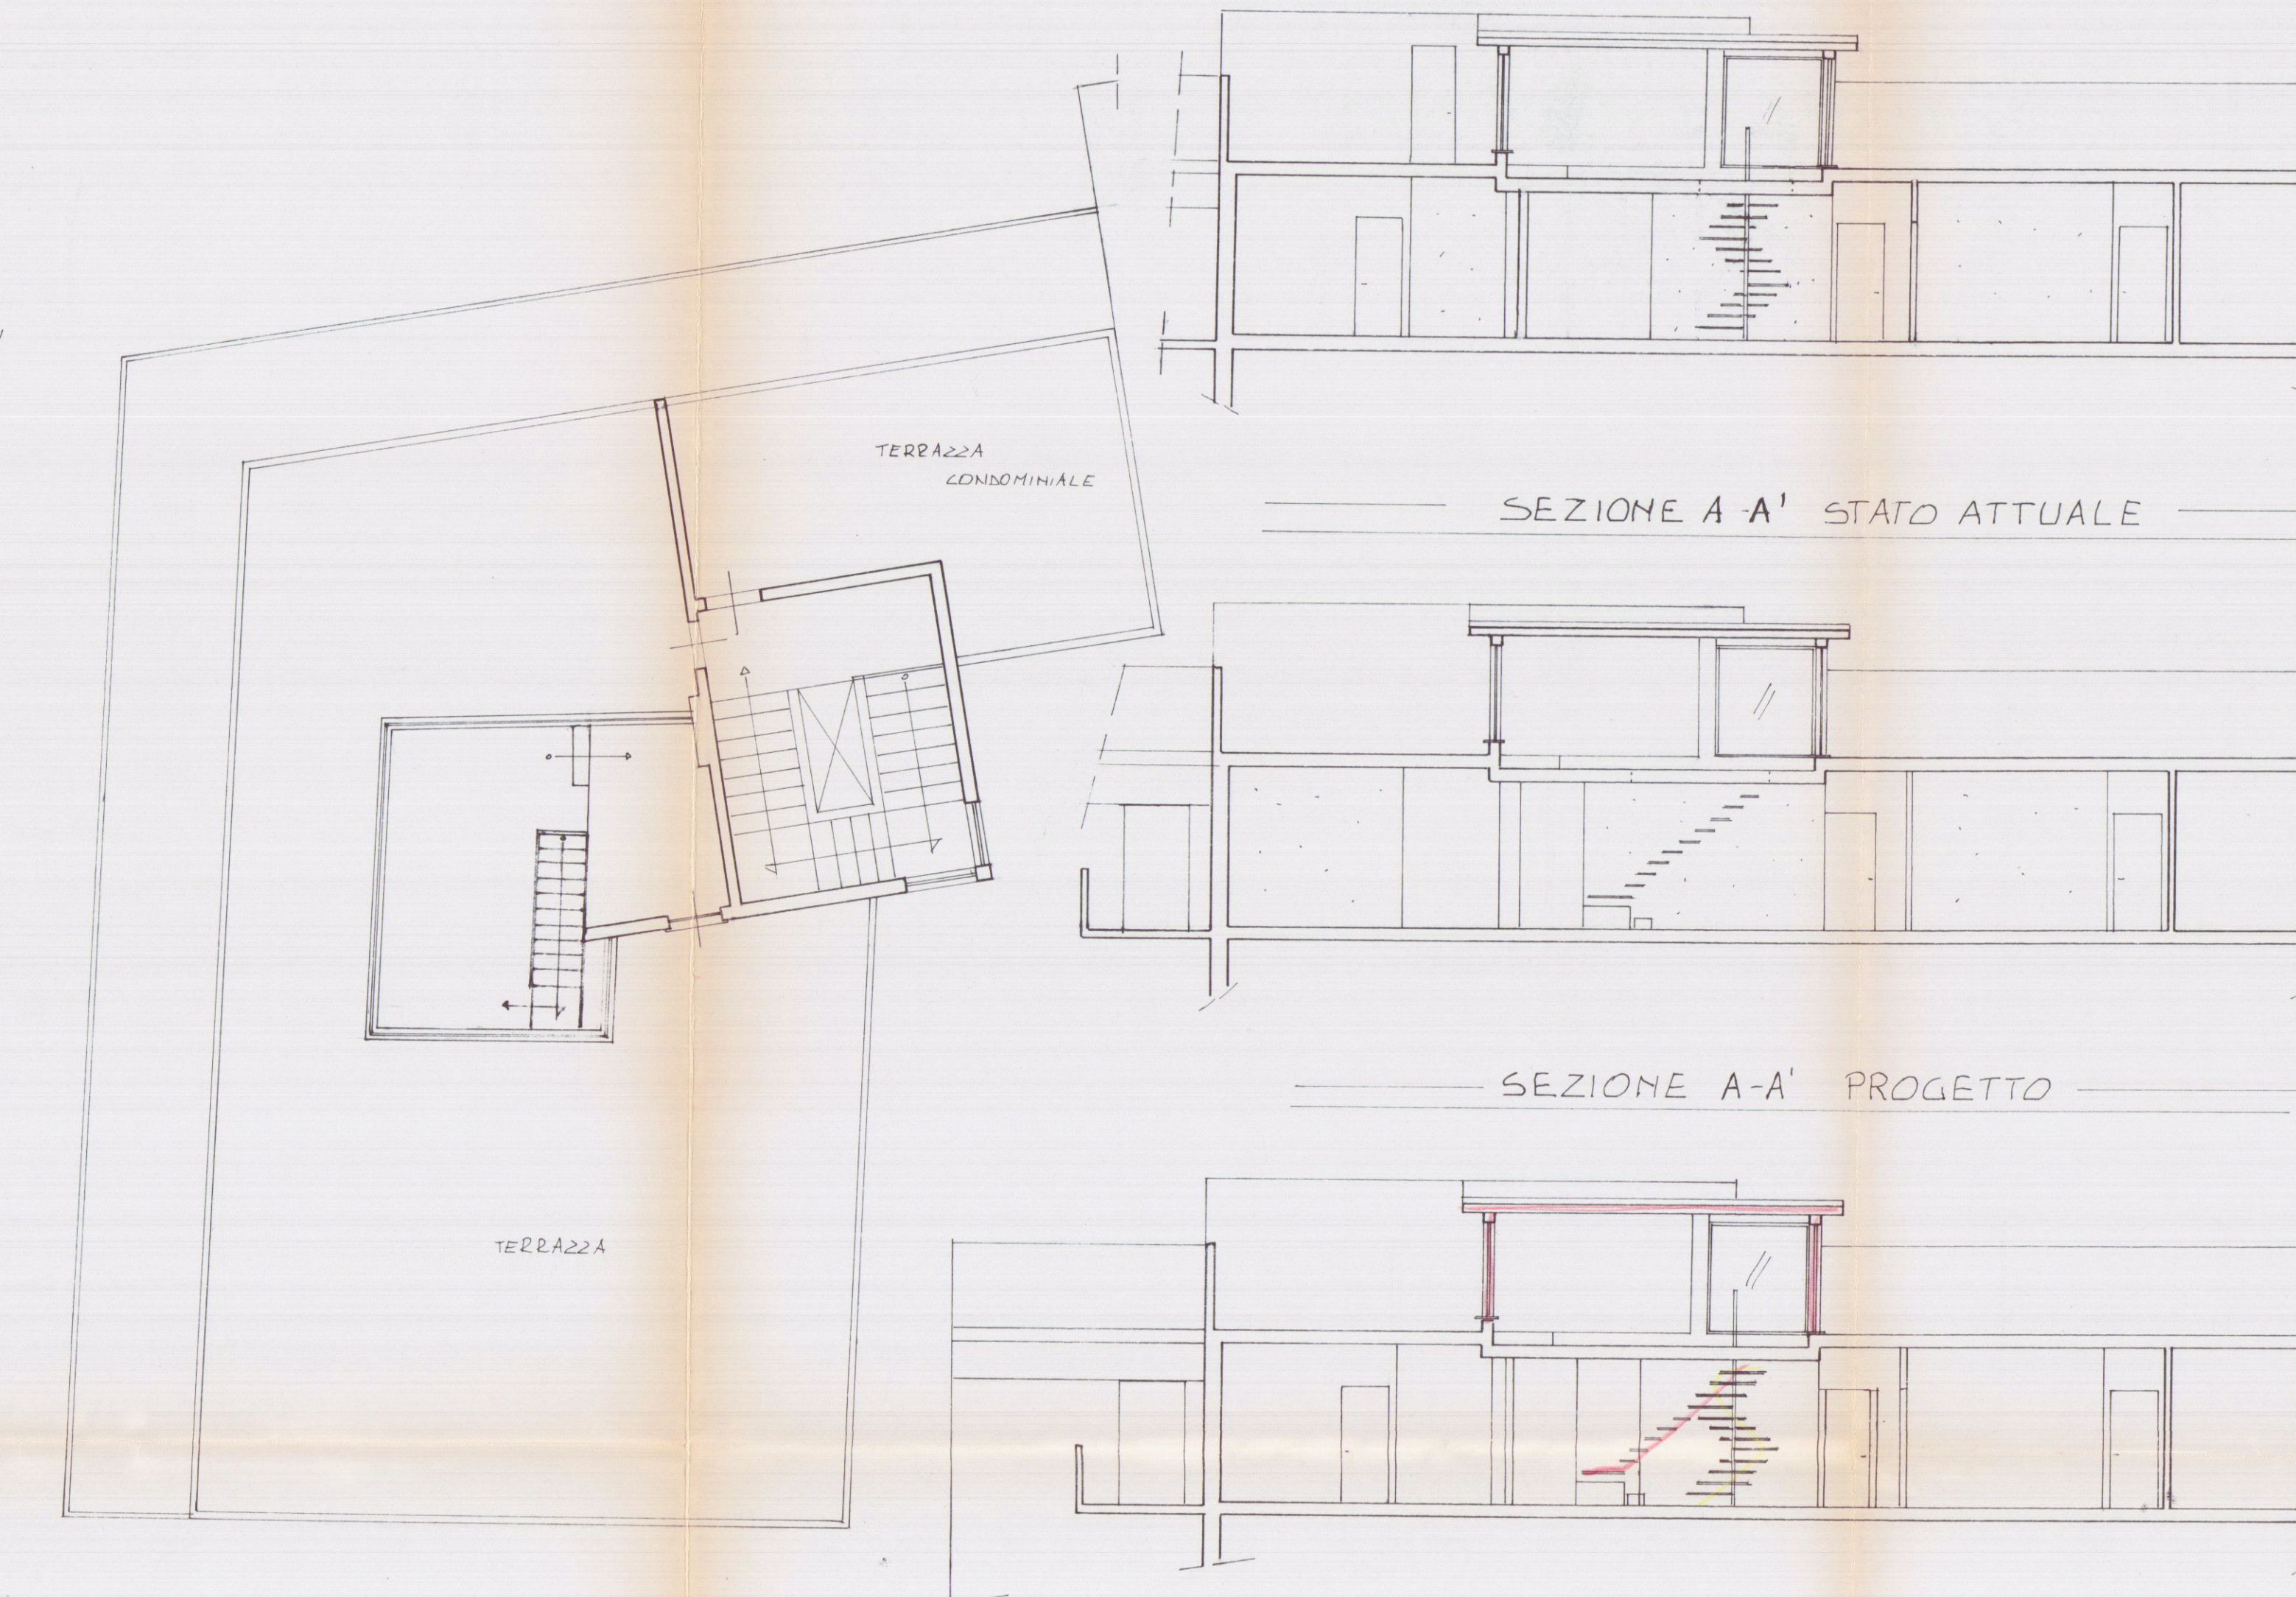

PIANTA COPERTURA PIANA - PROGETTO

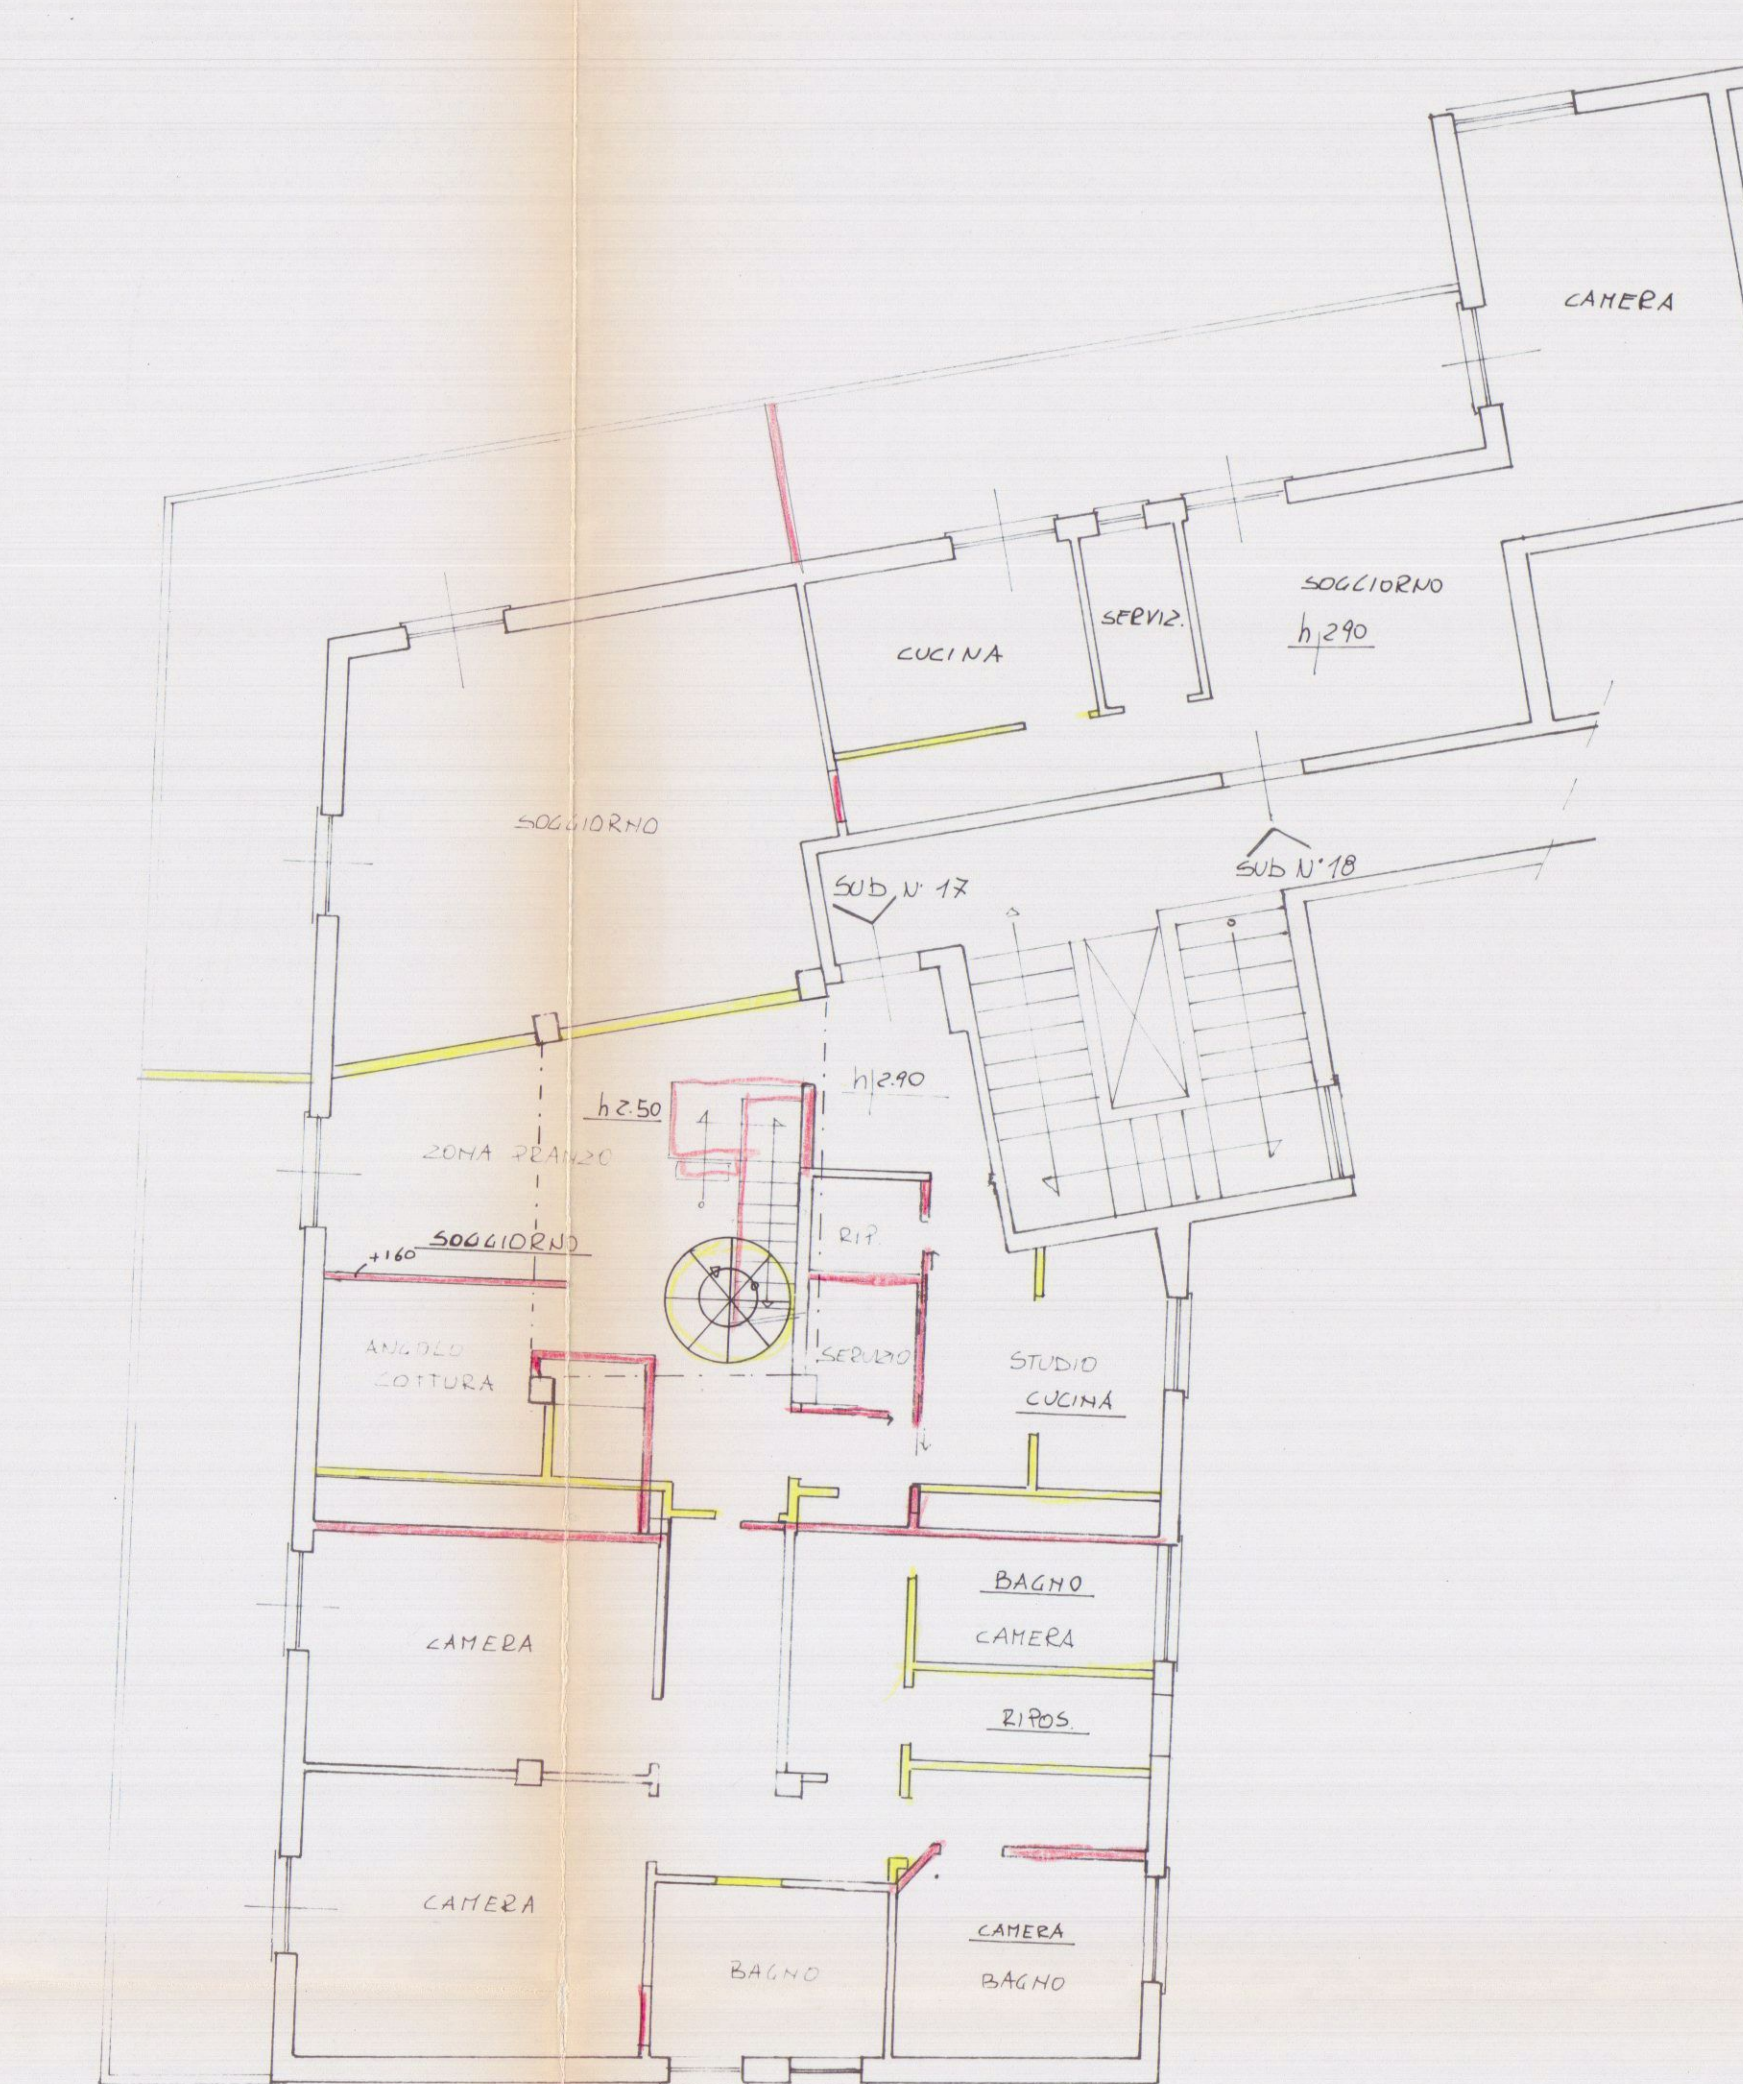

PIANTA PIANO ATTICO - RAFFRONTO

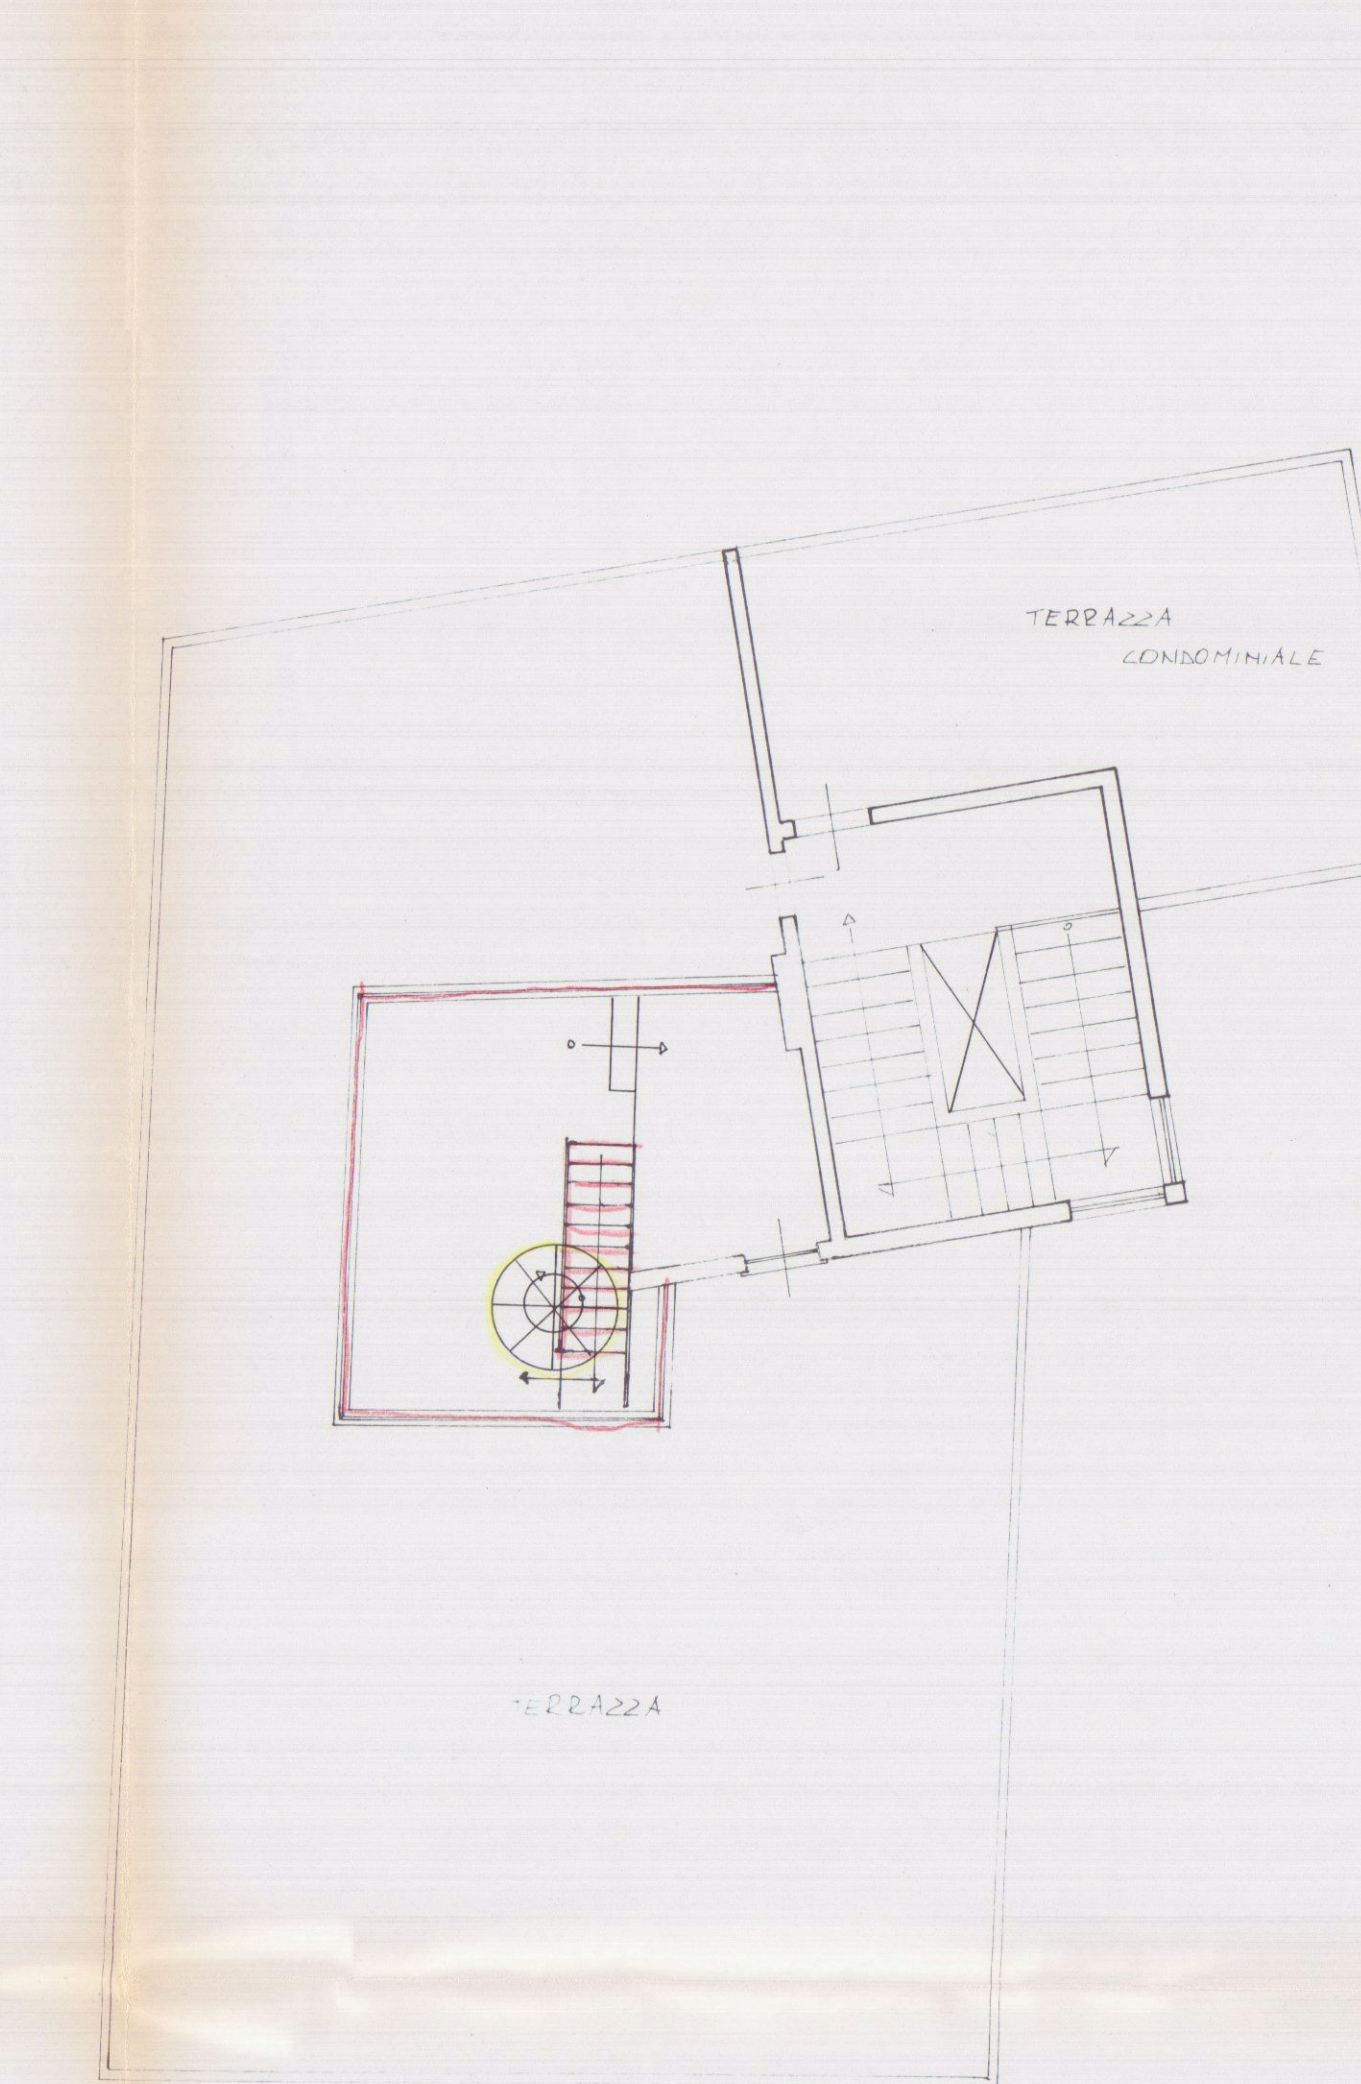

PIANTA COPERTURA PIANA - RAFFRONTO