

COMUNE DI CARRARA

MANUTENZIONE STRAORDINARIA DELL'UNITA' IMMOBILIARE
SITA A CARRARA VIA GROPPINI N°2
FG 42 MAP. 109 SUB 17-18

COMUNE DI CARRARA
20 MAR. 2004



PROGETTISTA

ARCH. *GIUSEPPE ROMEO*


PROPRIETARIO

GIUSEPPE ROMEO

ELABORATI GRAFICI: PIANTE E SEZIONI SCALA 1:100

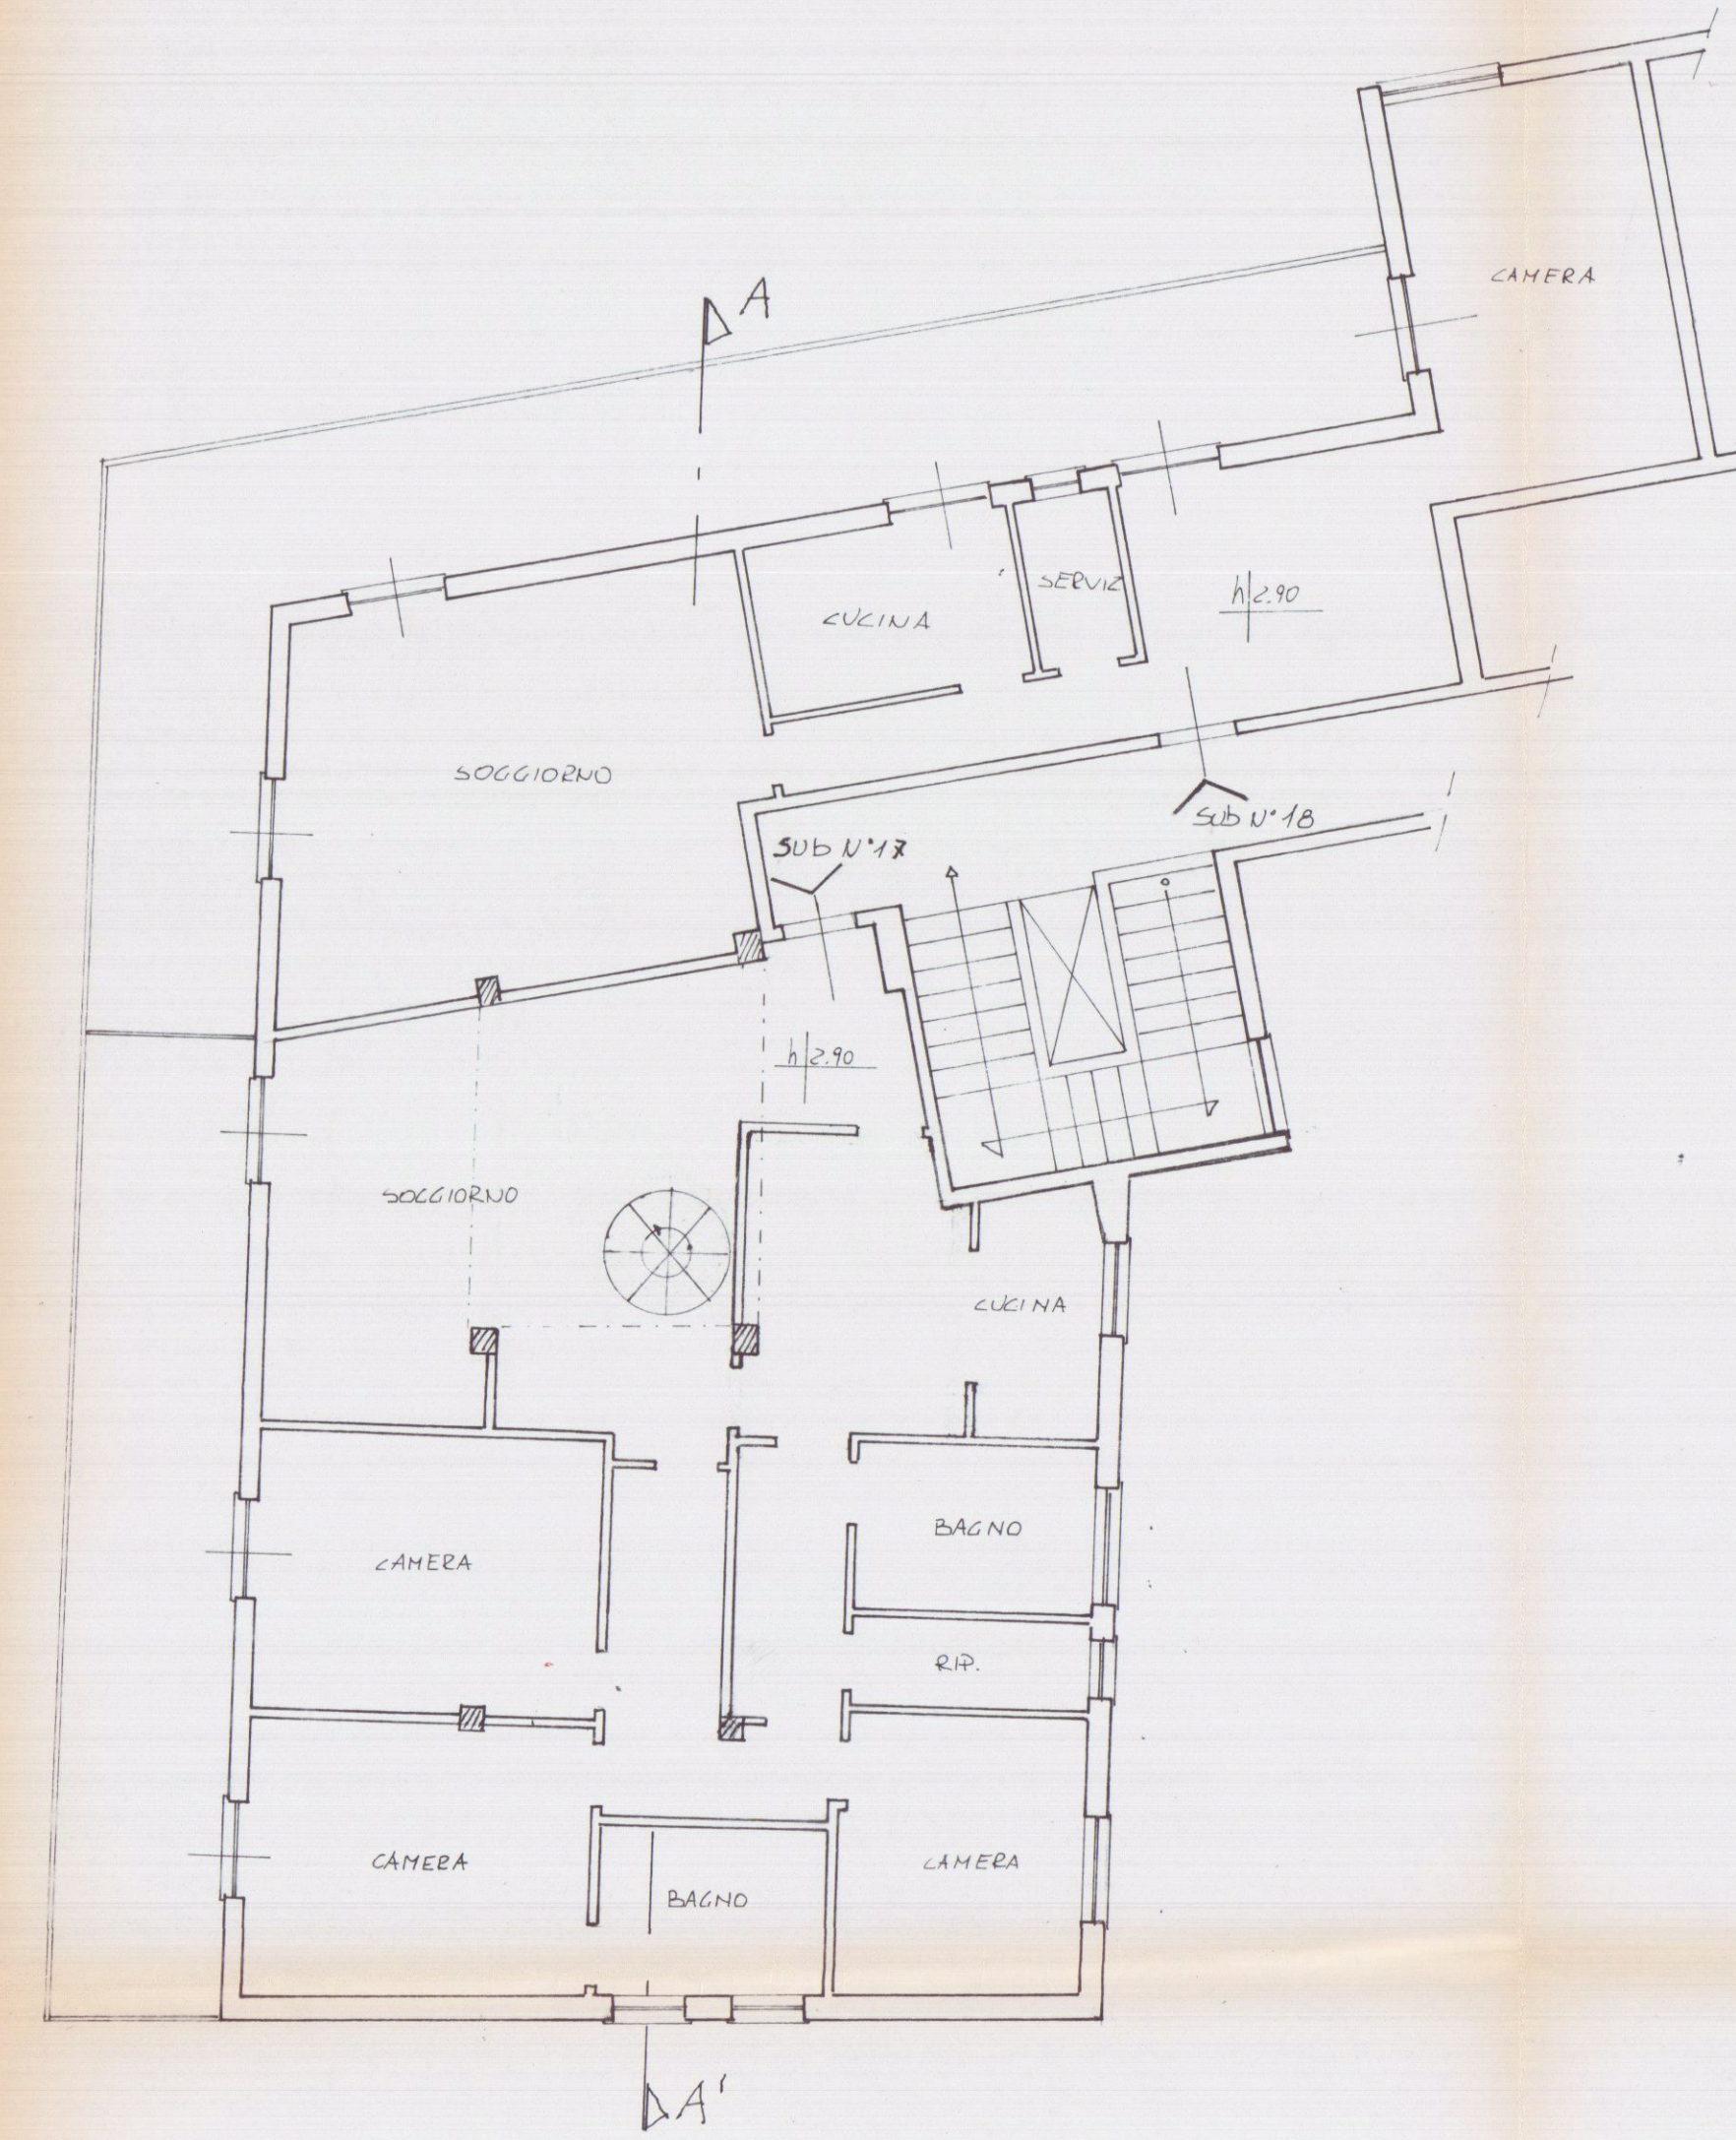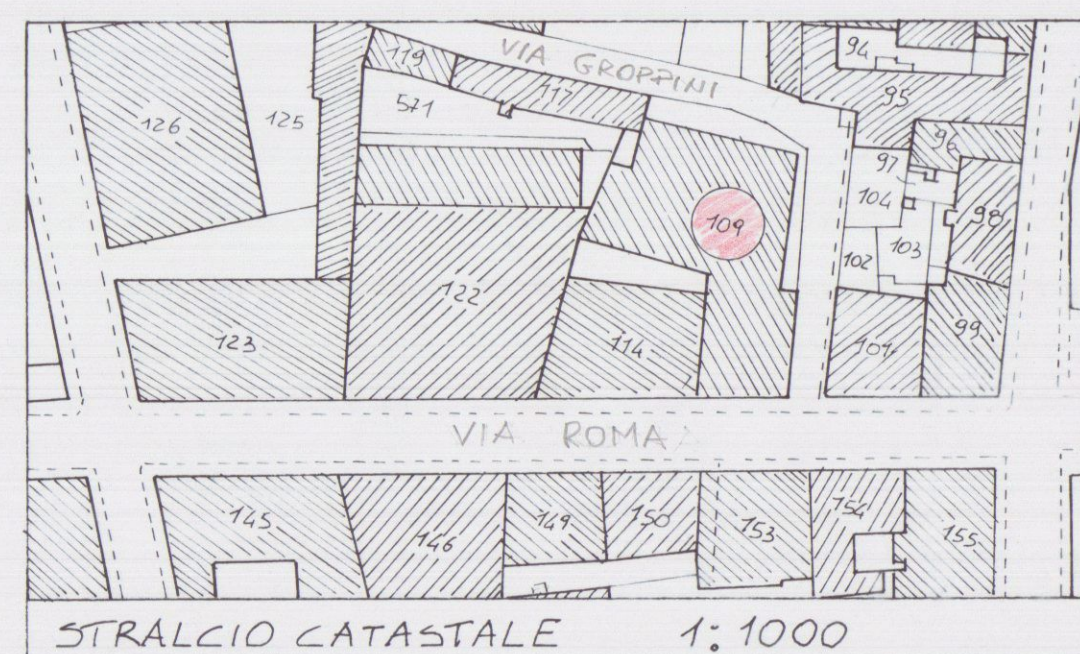


PIANTA PIANO ATTICO STATO ATTUALE

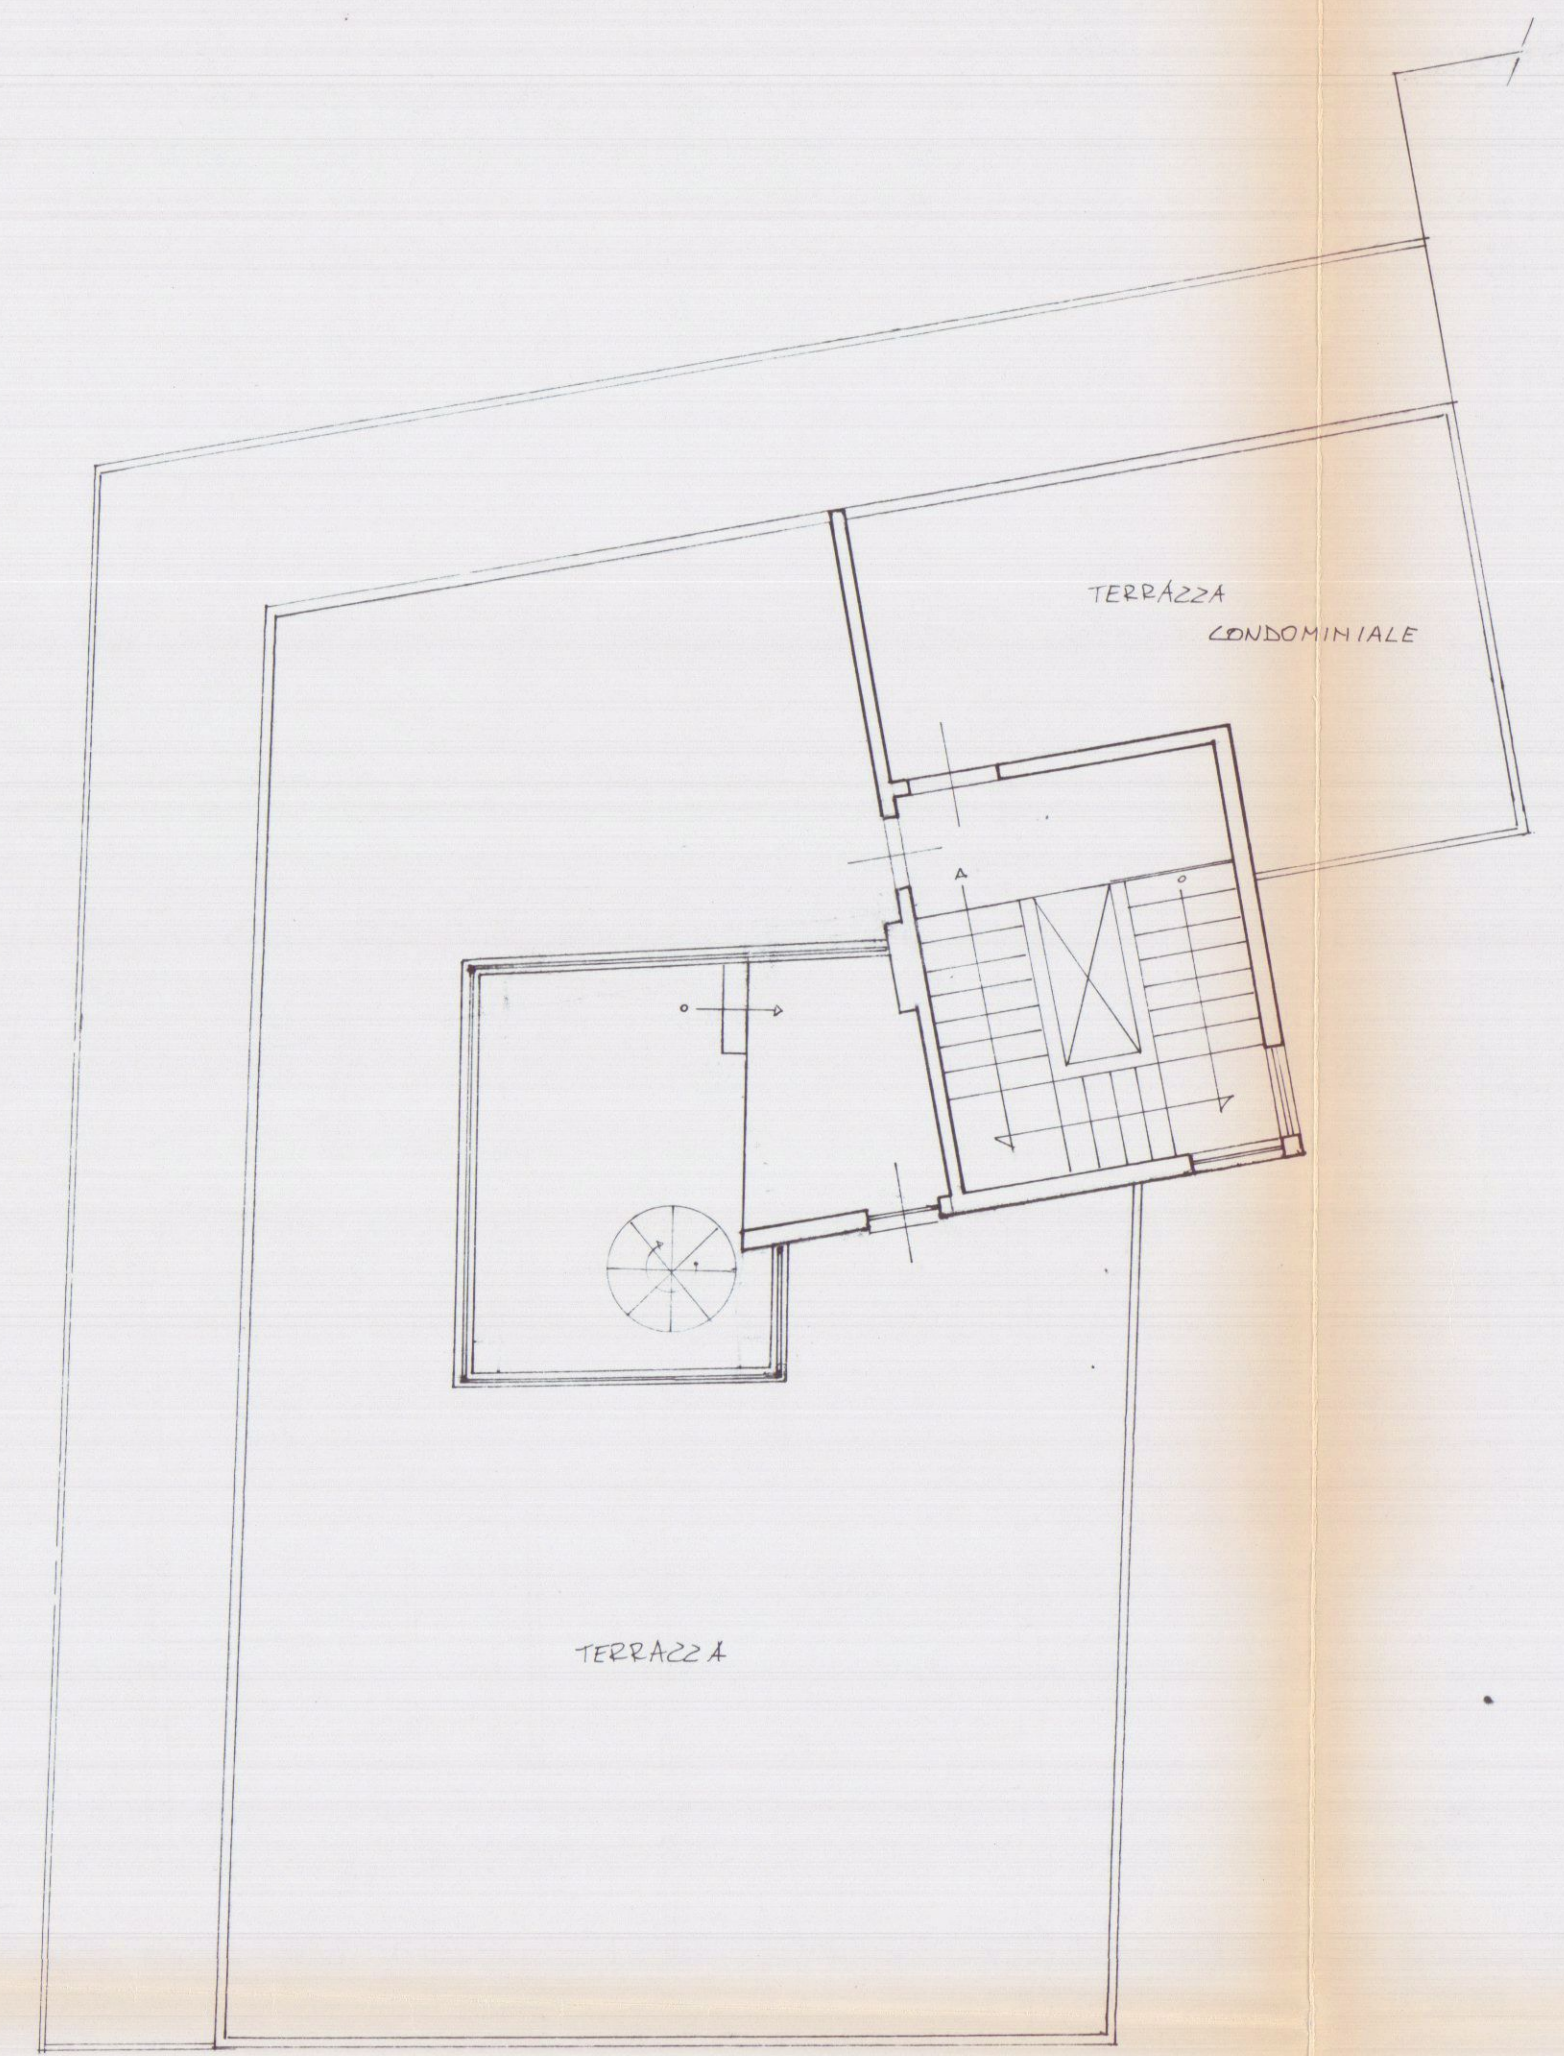


PIANTA COPERTURA PIANA - STATO ATTUALE




PIANTA PIANO ATTICO - PROGETTO

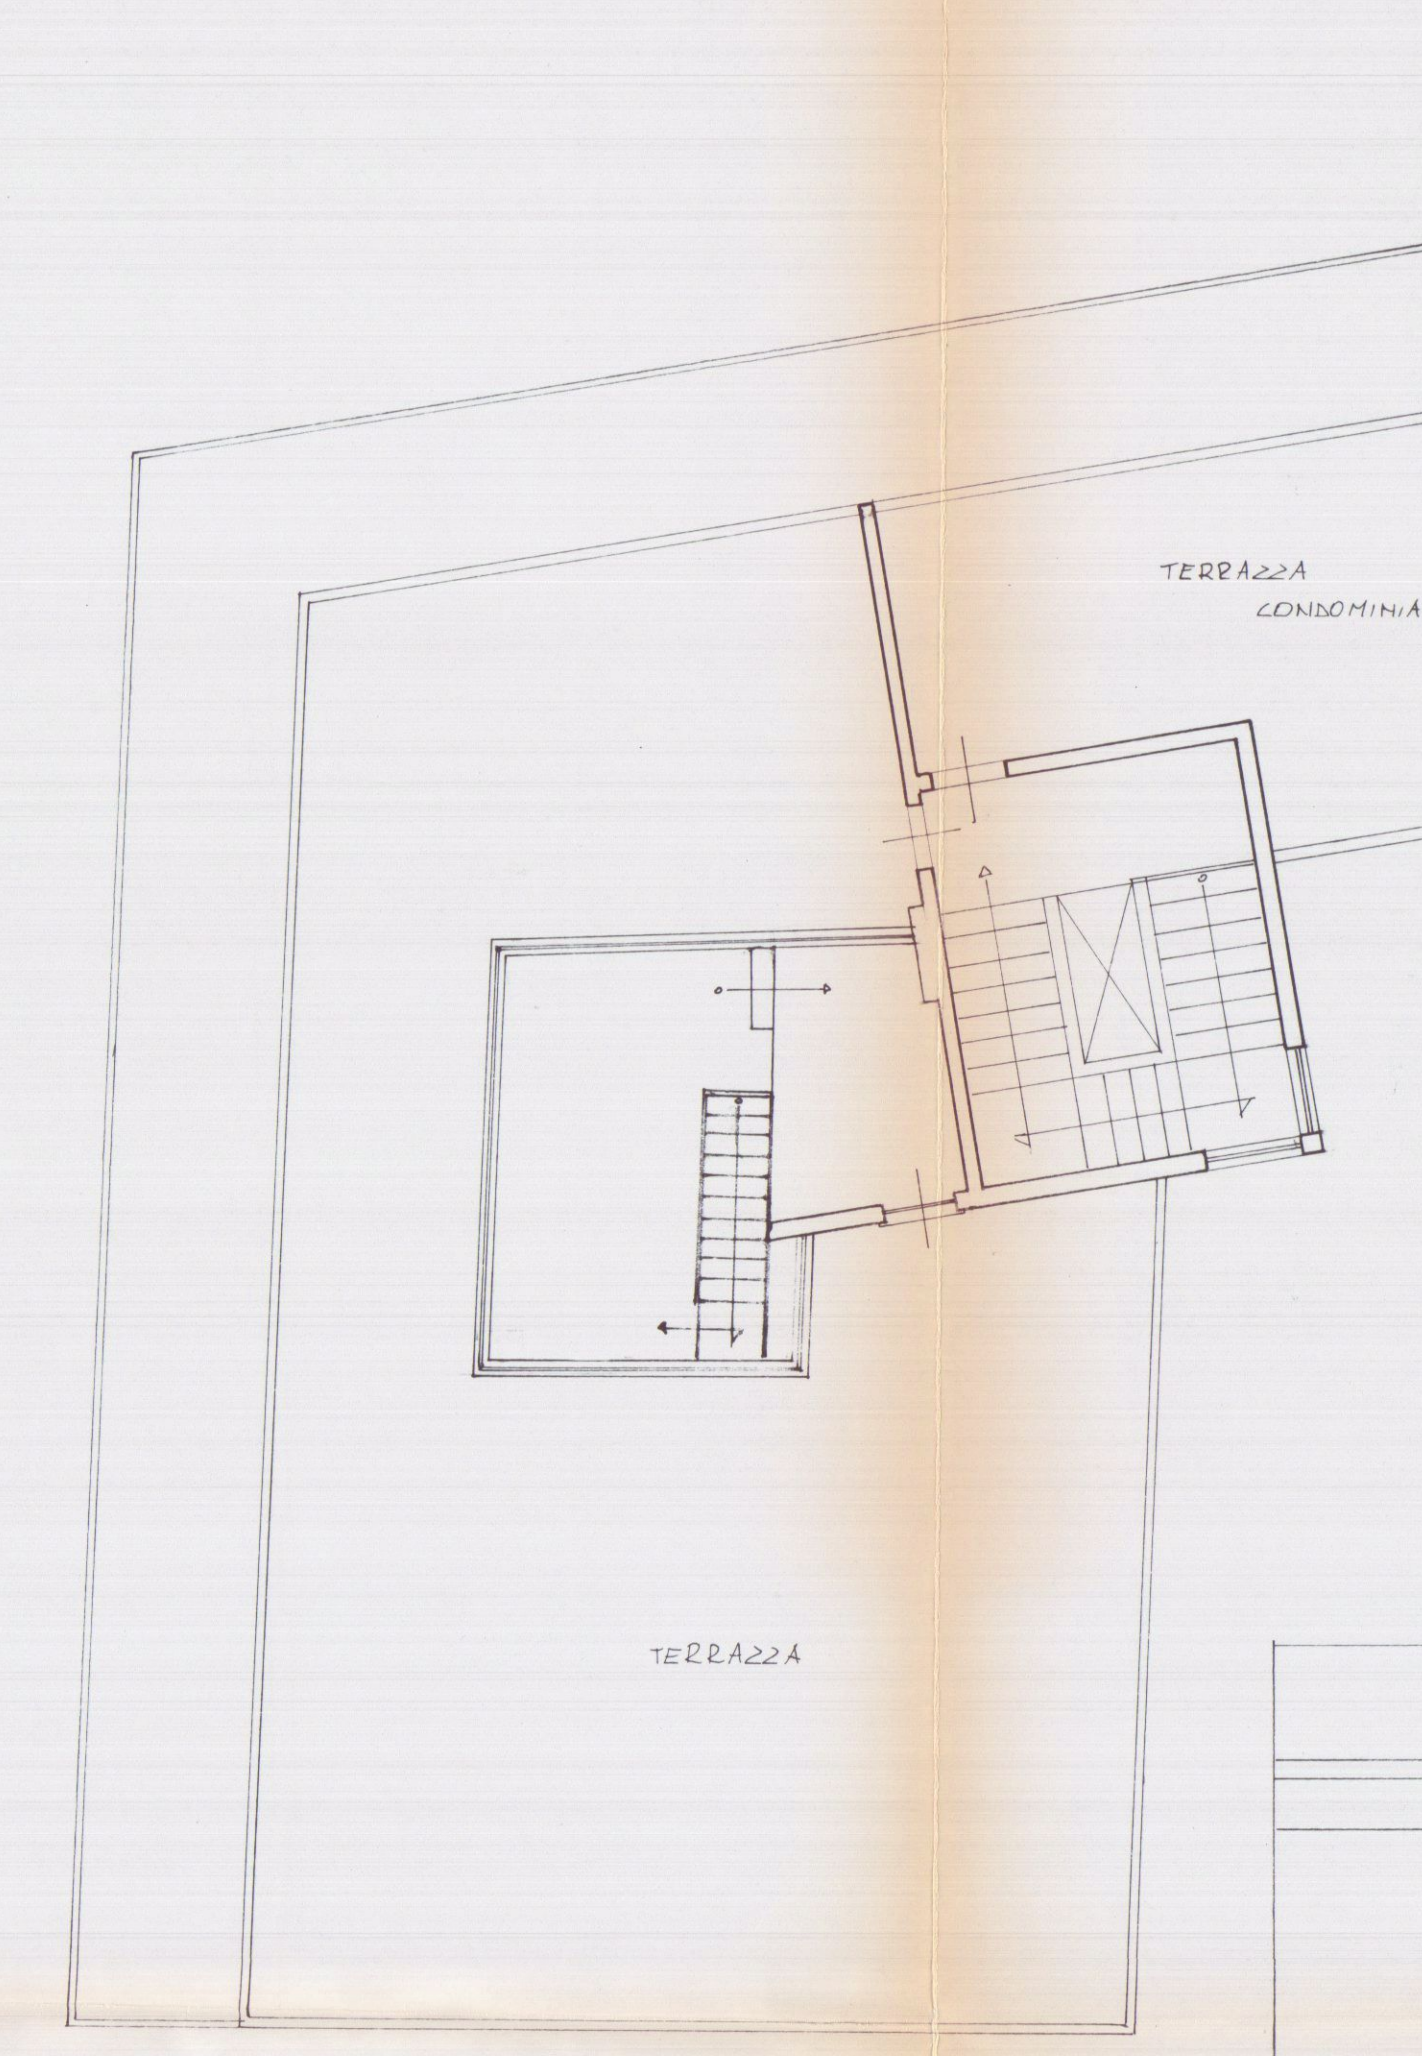


PIANTA COPERTURA PIANA - PROGETTO

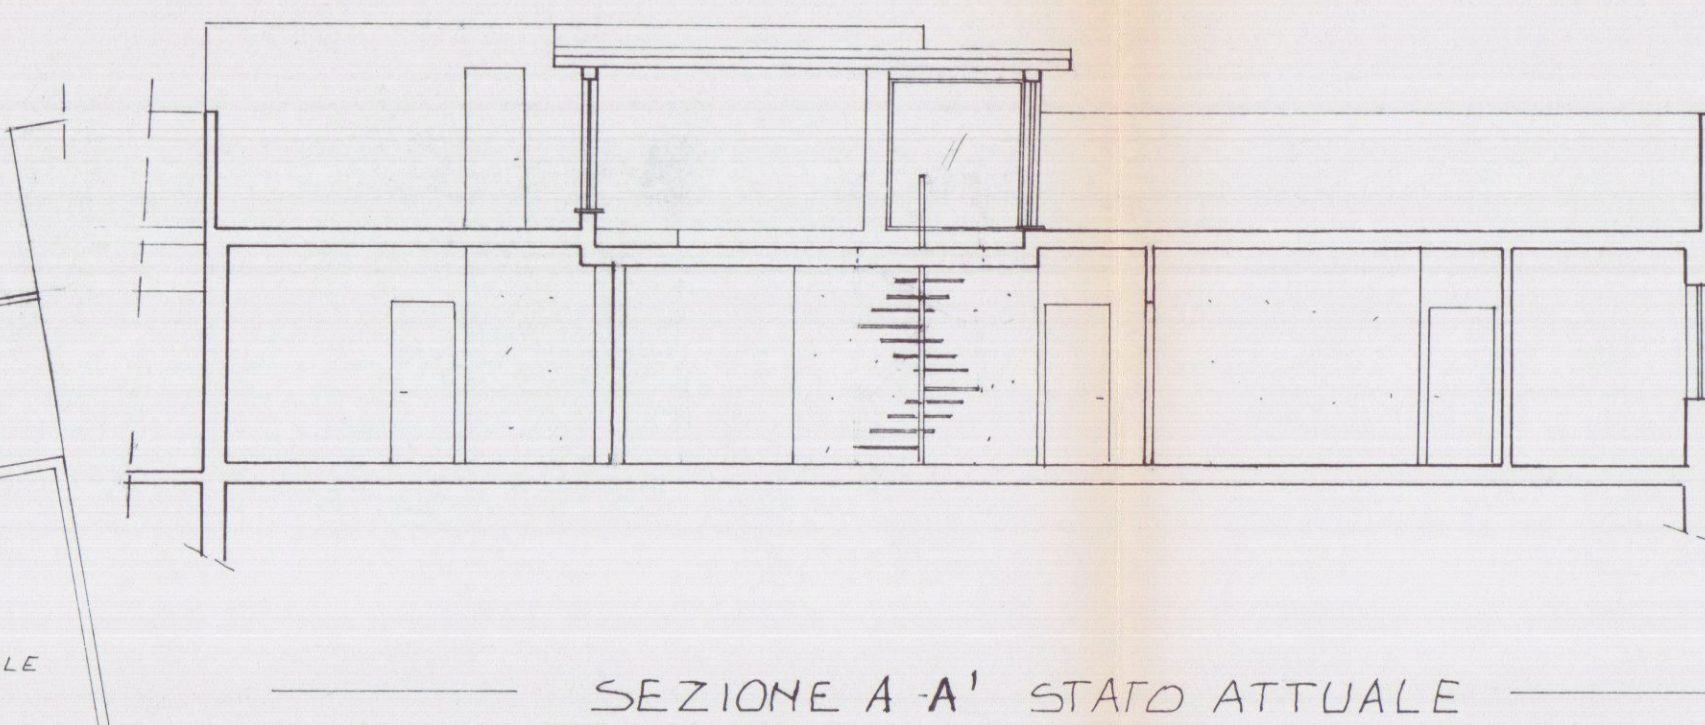

SEZIONE A-A' STATO ATTUALE

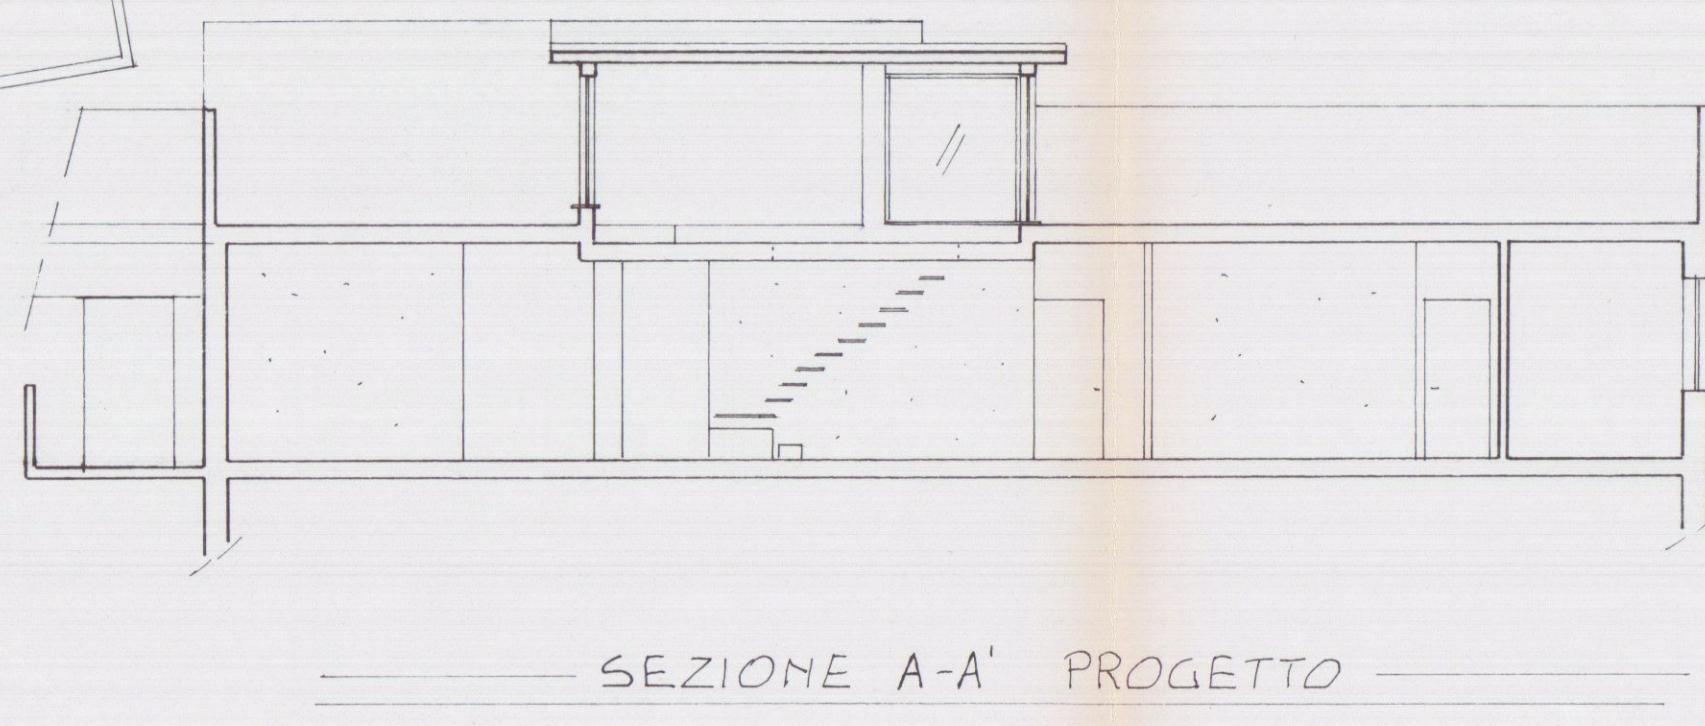


SEZIONE A-A' PROGETTO

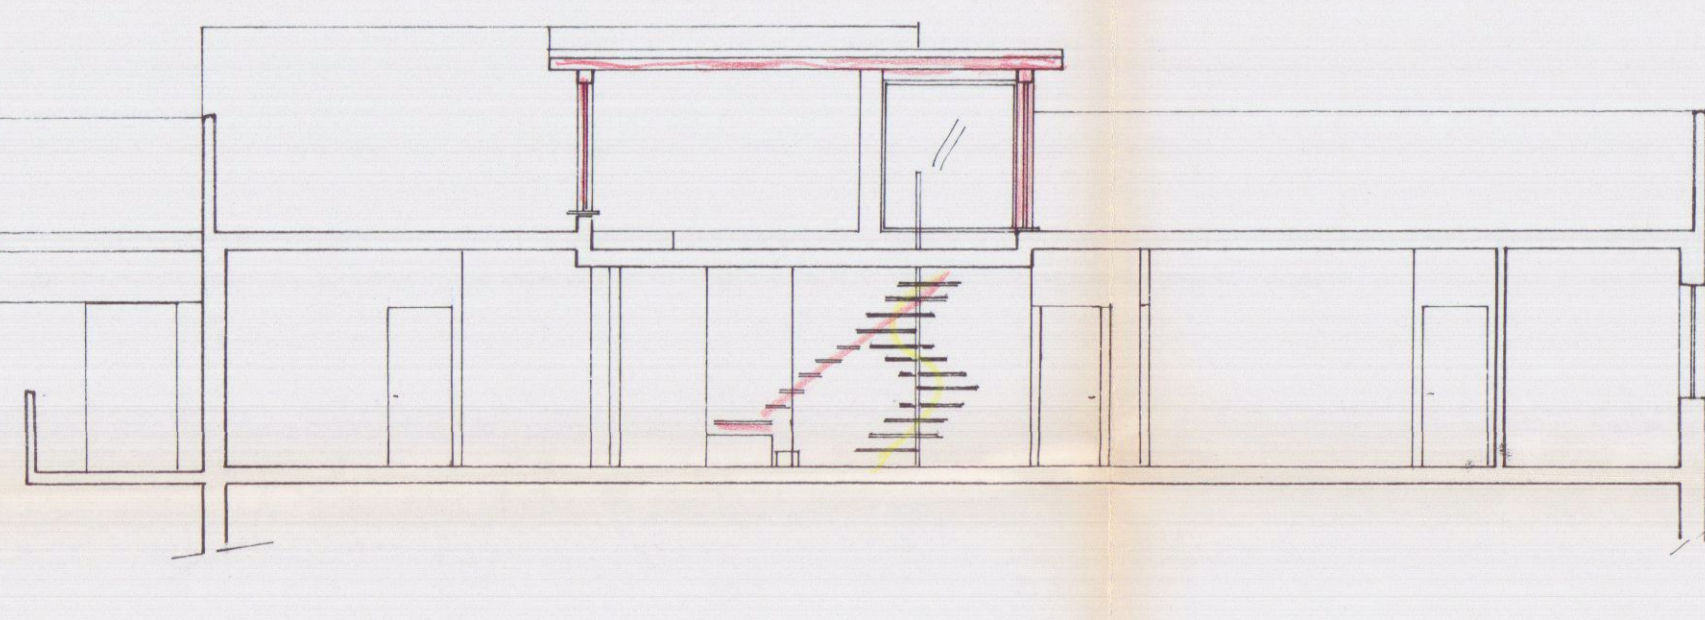

SEZIONE A-A' RAFFRONTO



PIANTA PIANO ATTICO - RAFFRONTO

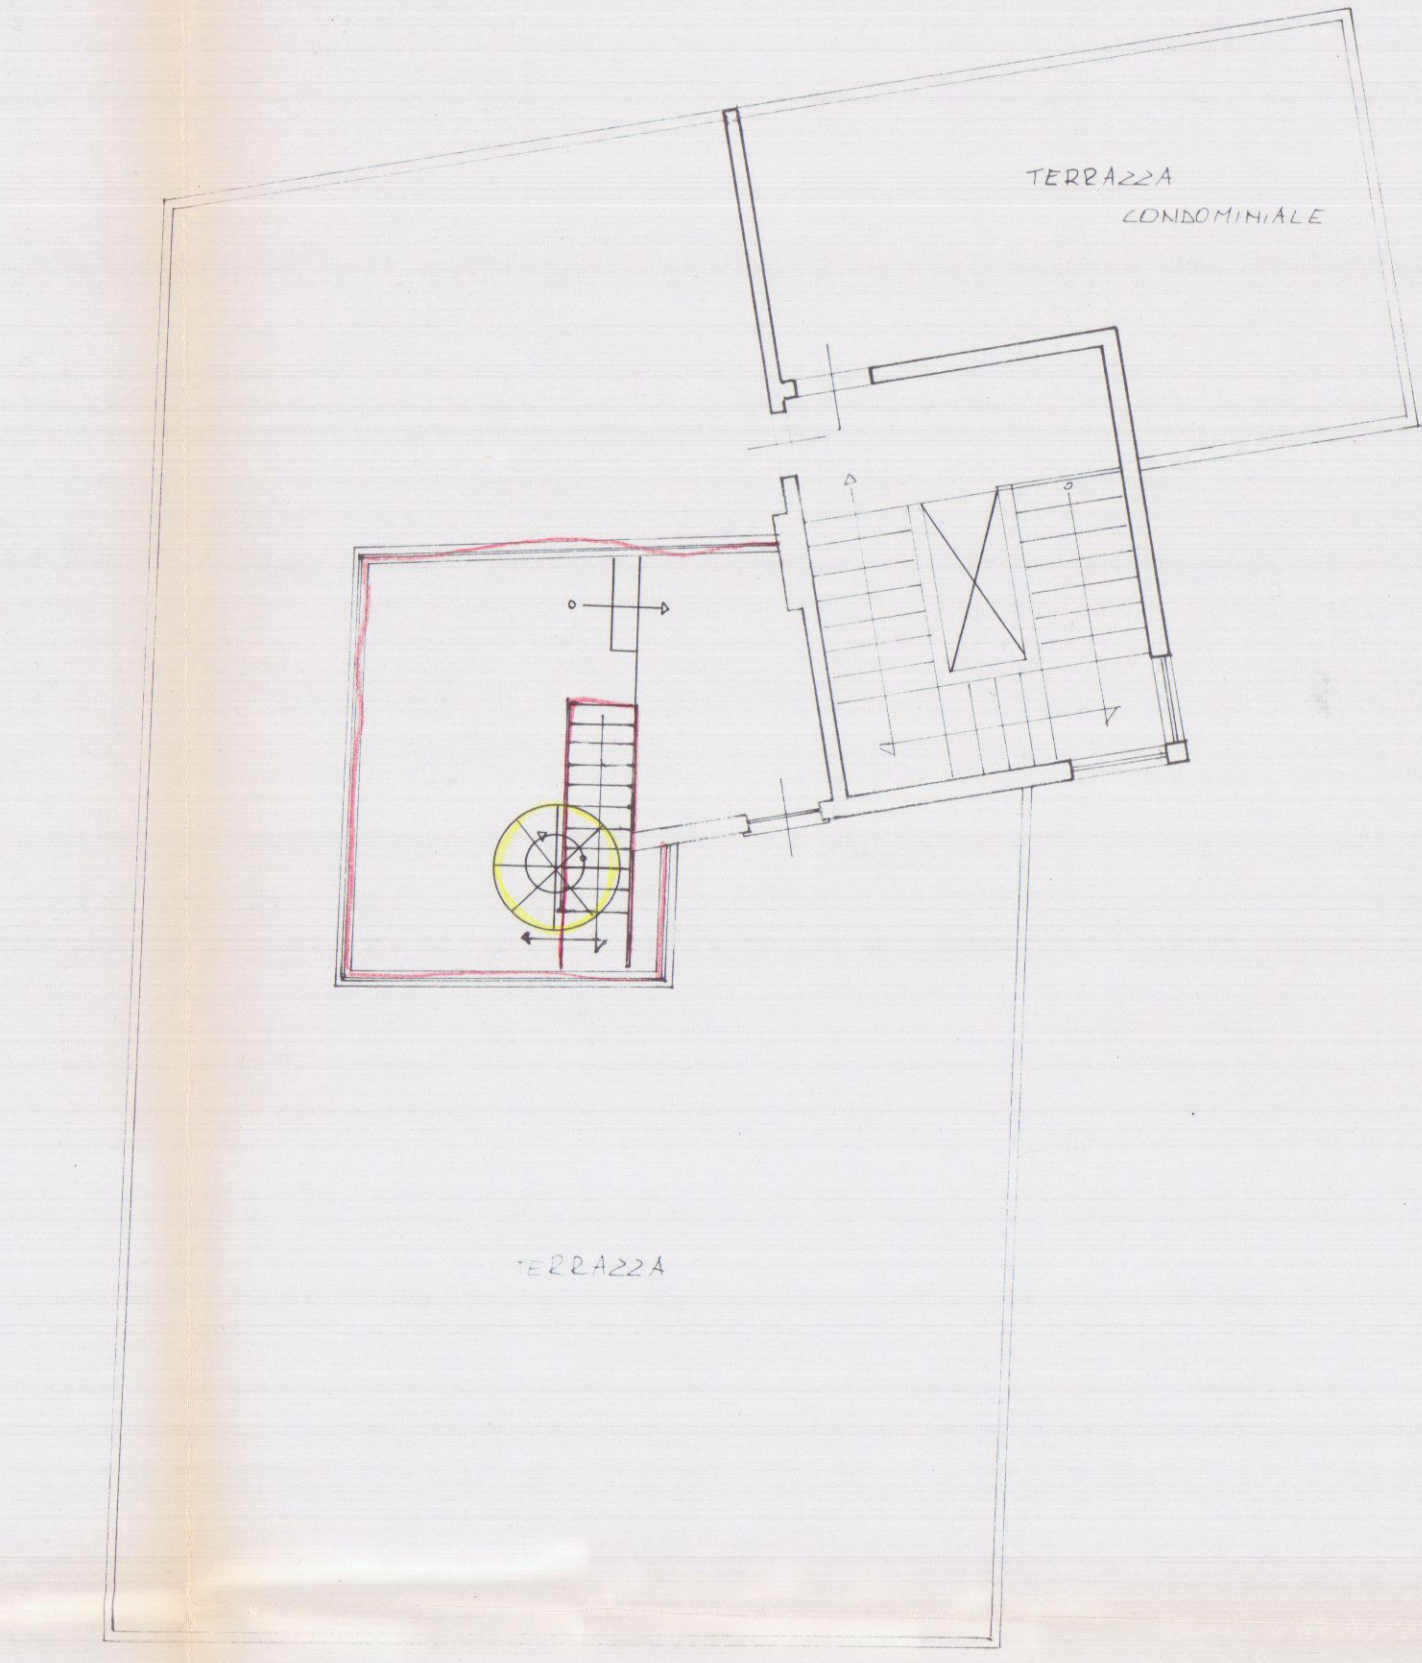

PIANTA COPERTURA PIANA - RAFFRONTO