

Committente: Musetti Bruno  
c.f. MST BND 36T21 B832B

Località: Frazione di Castelpoggio  
Comune di Carrara



Foglio 9 Mappale 945 sub 2

Lavori: Opere per Abbattimento  
barriere architettoniche


P.R.G.C.: Zona edilizia Esistente

Tav. Unica: Stato di Fatto e di Progetto


Disegni: Scala 1:100

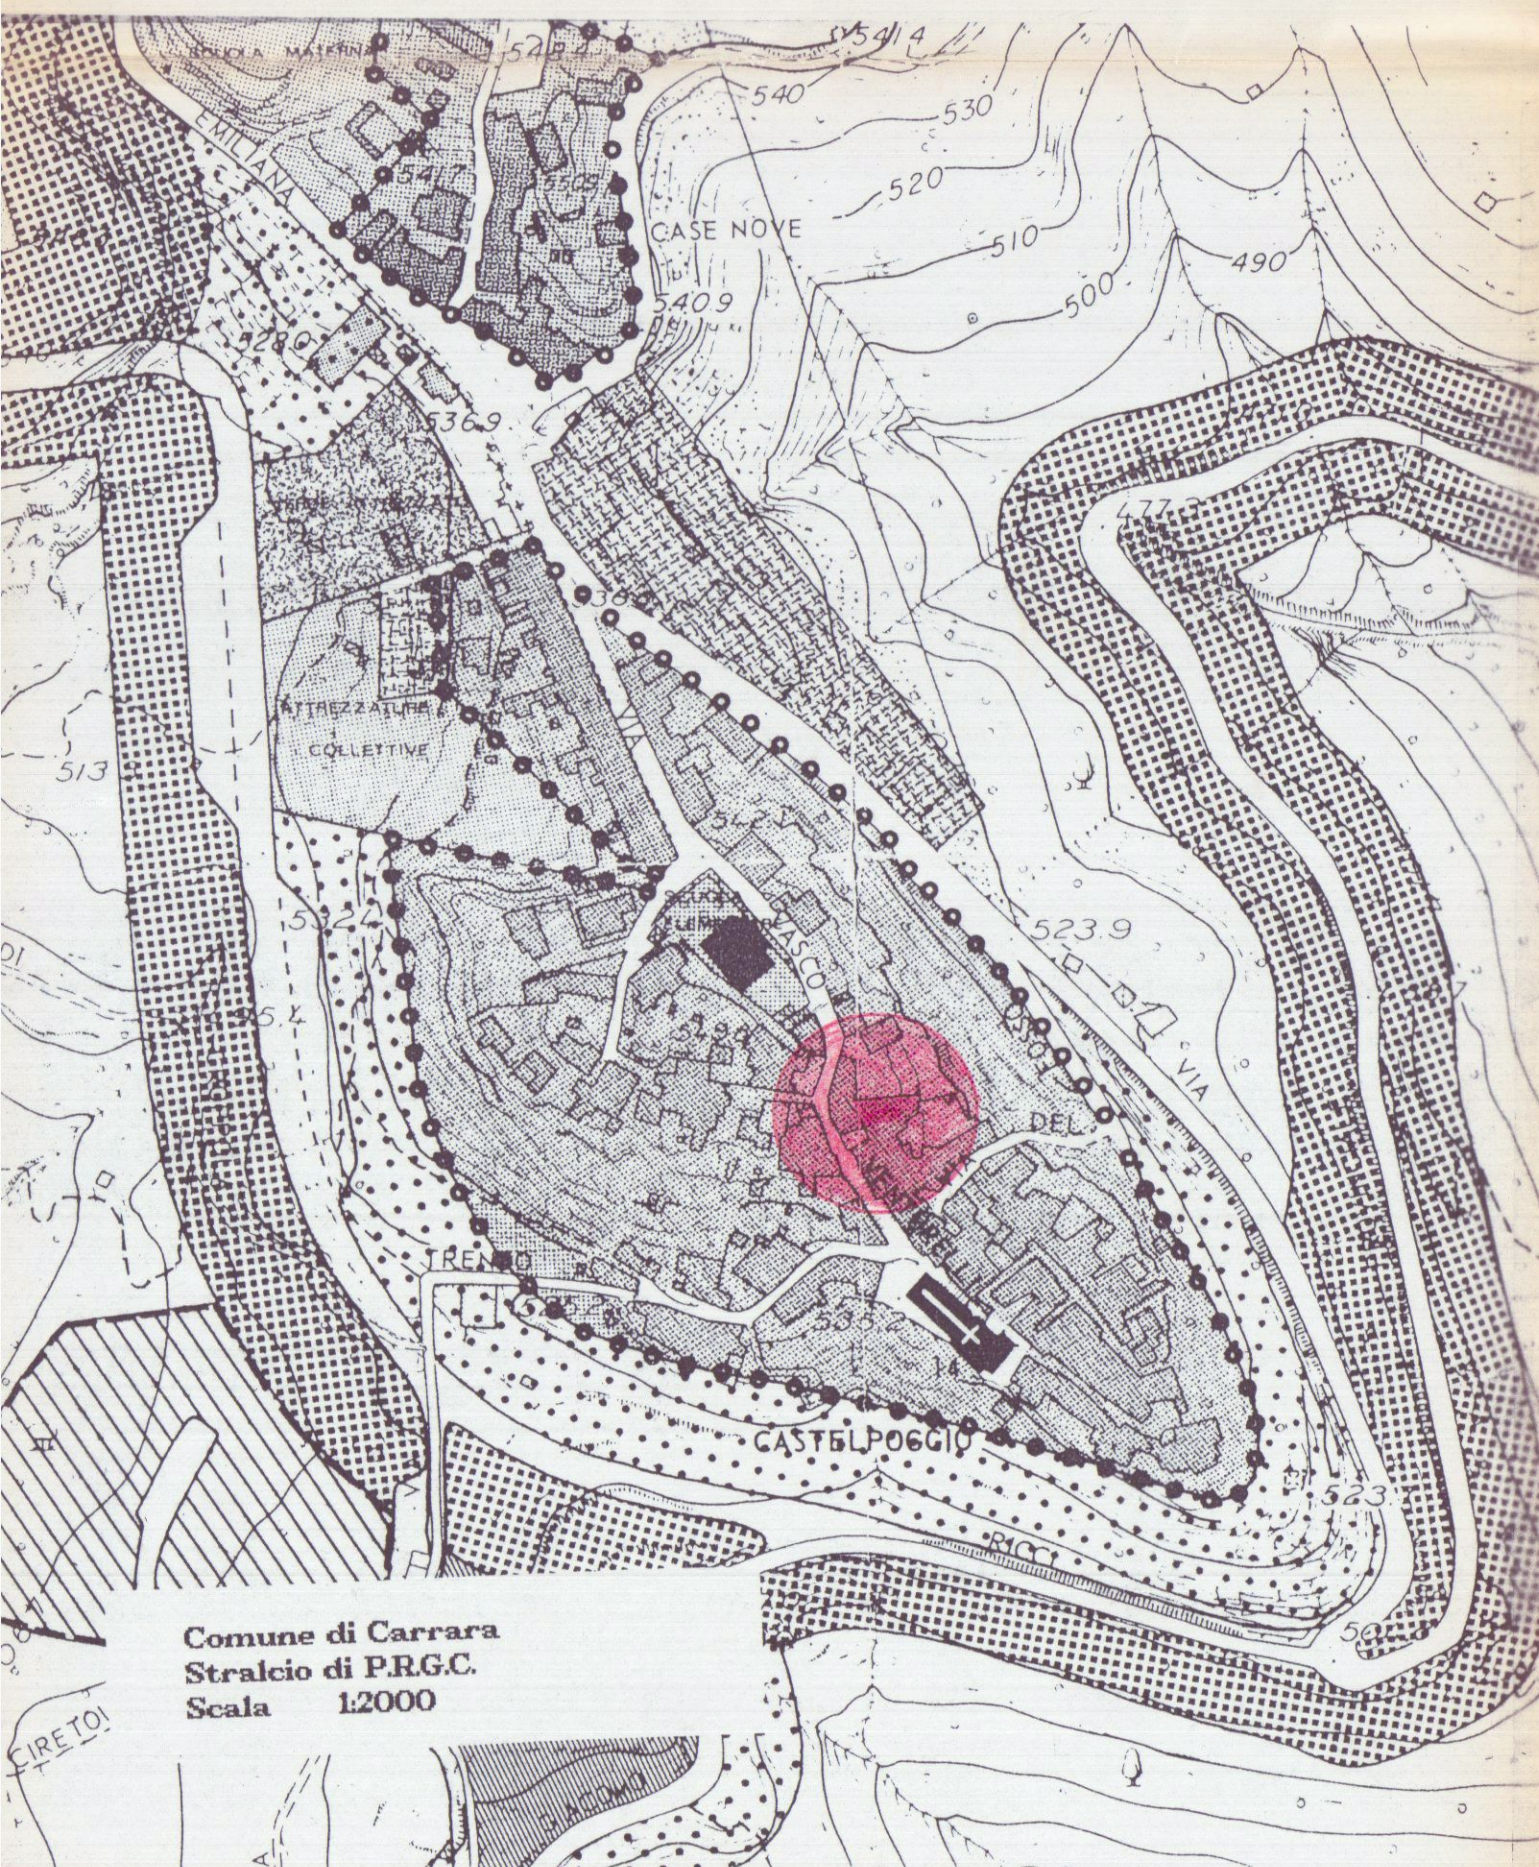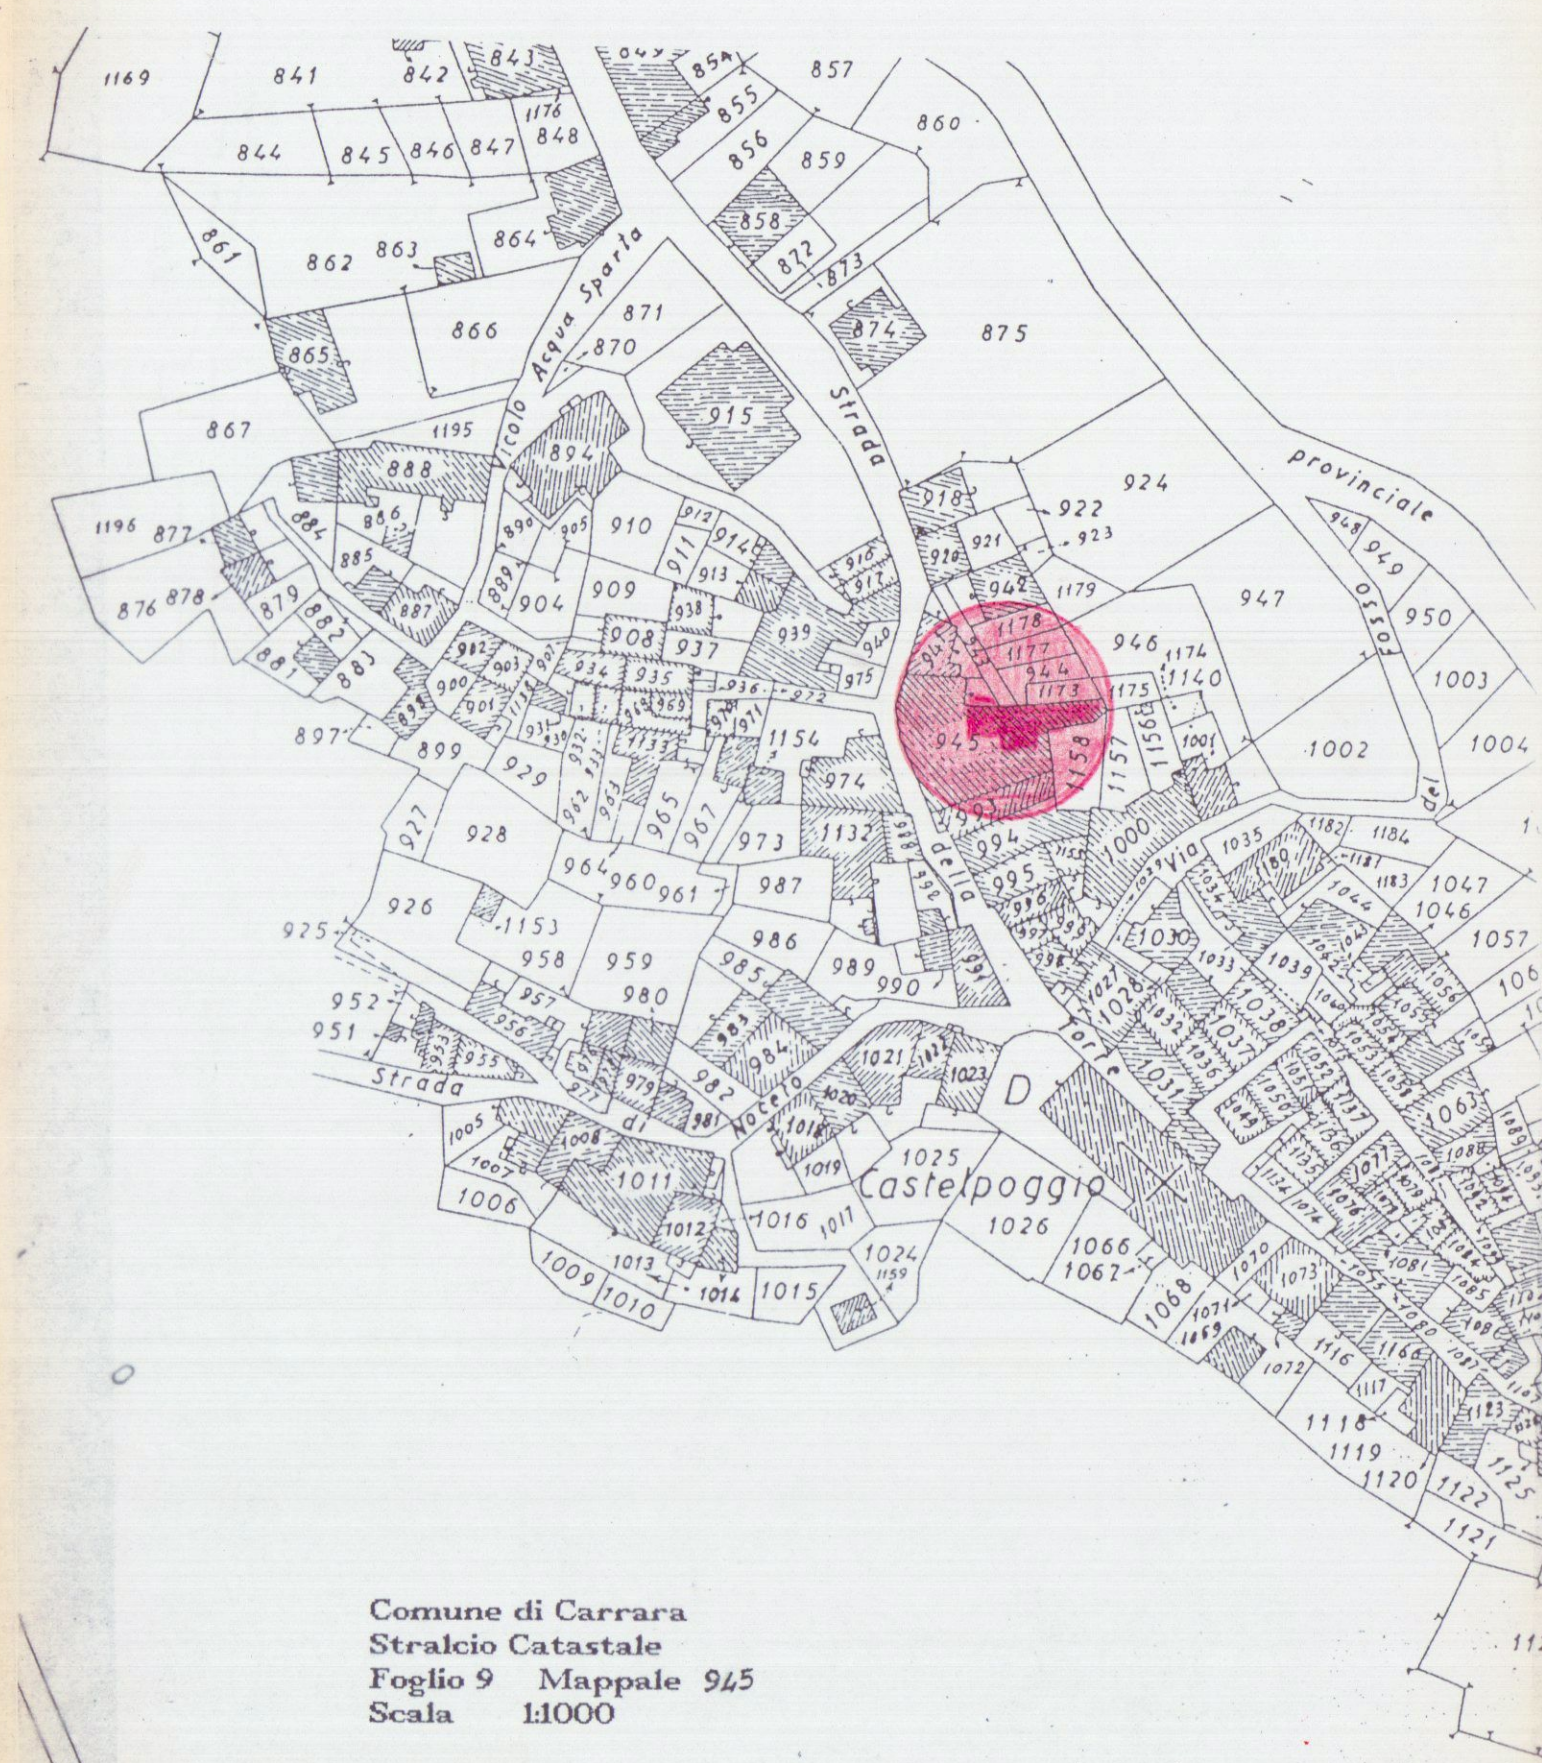


## STATO DI FATTO

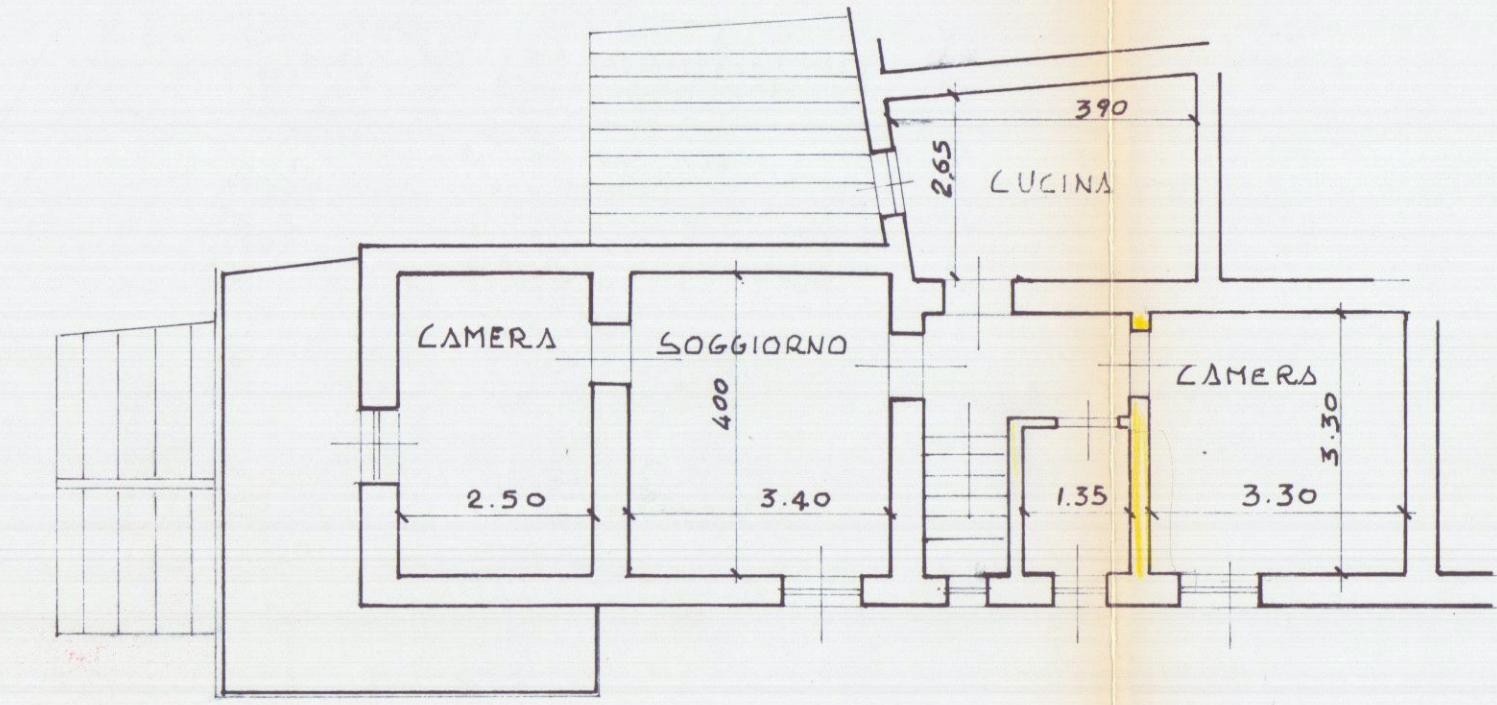


PIANTA PIANO PRIMO

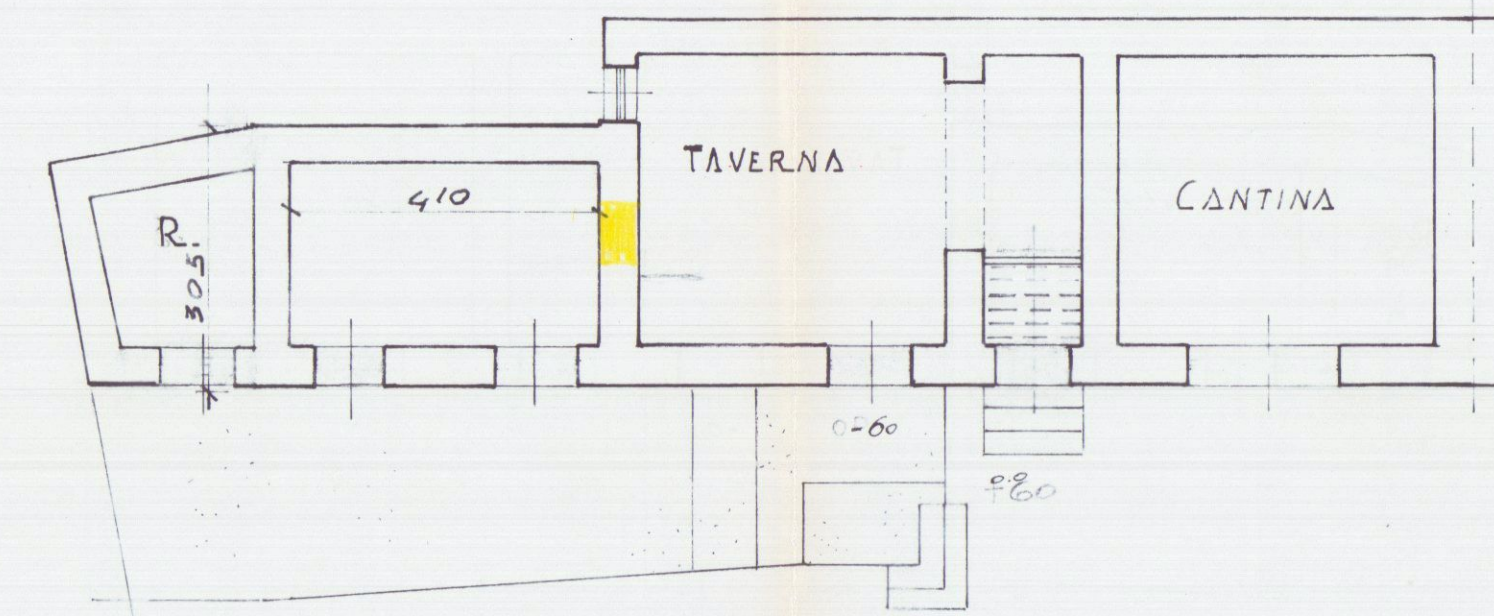


PIANTA PIANO TERRA

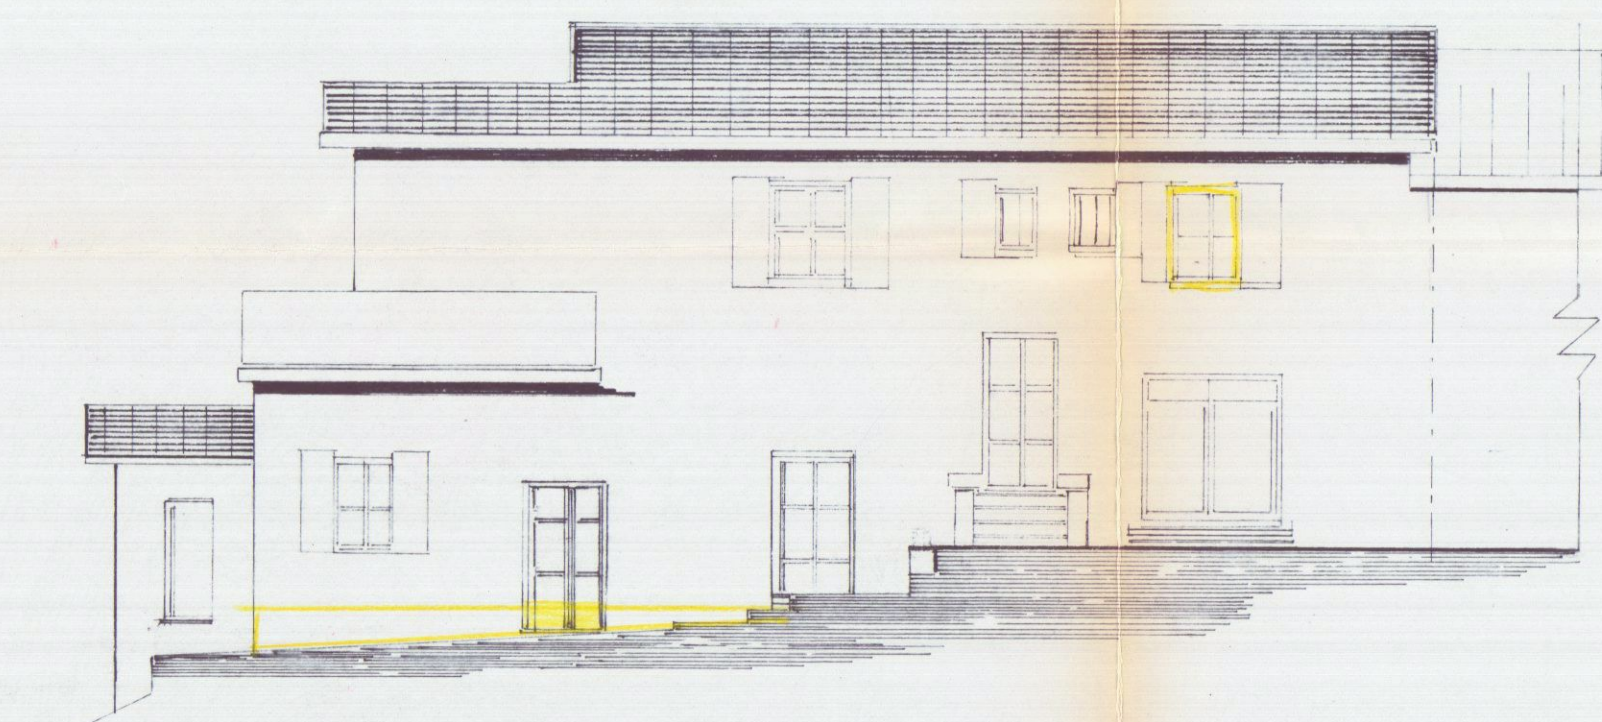


PROSPETTO FRONTALE

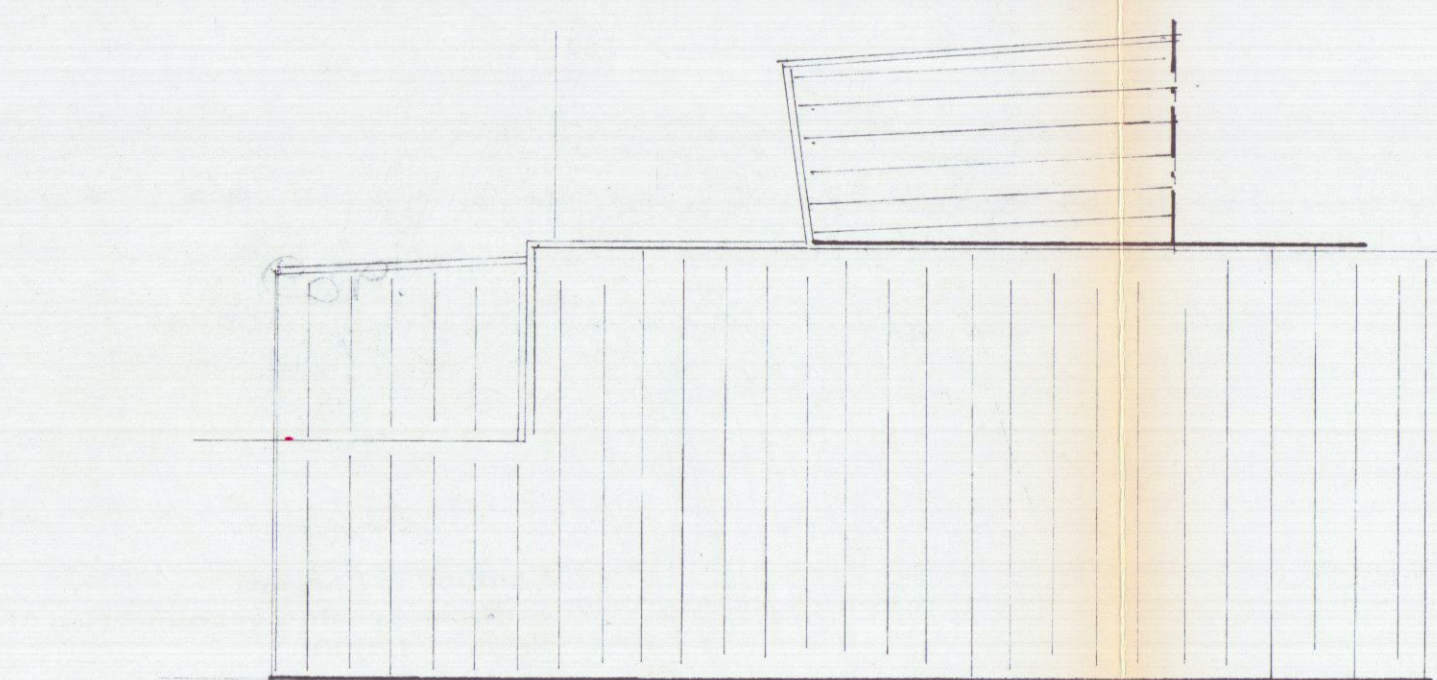

PIANTA COPERTURA

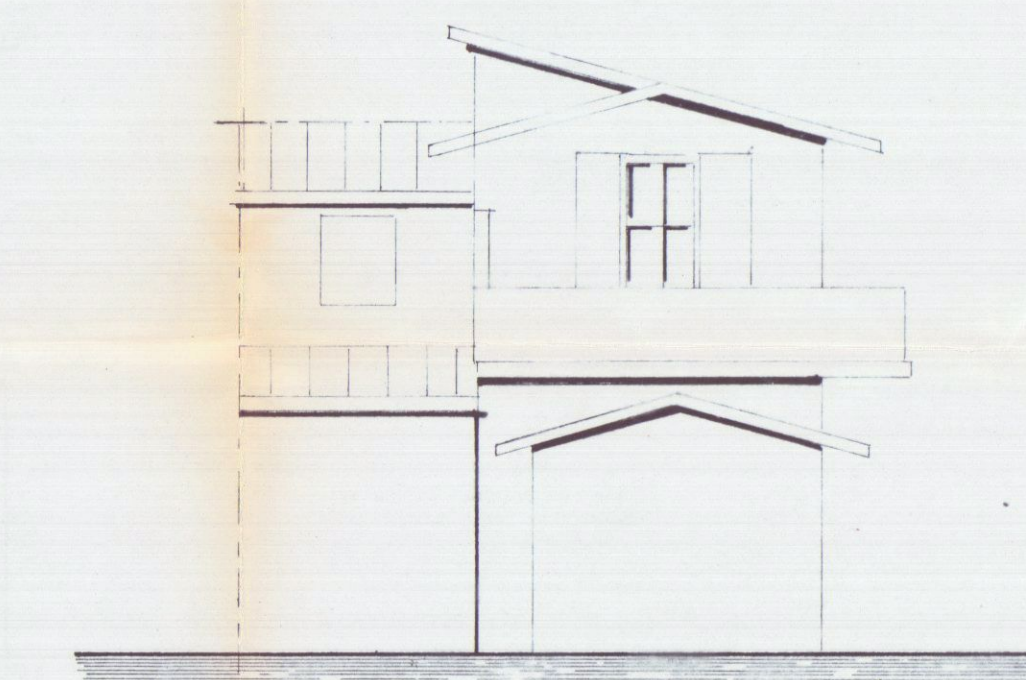


PROSPETTO LATERALE

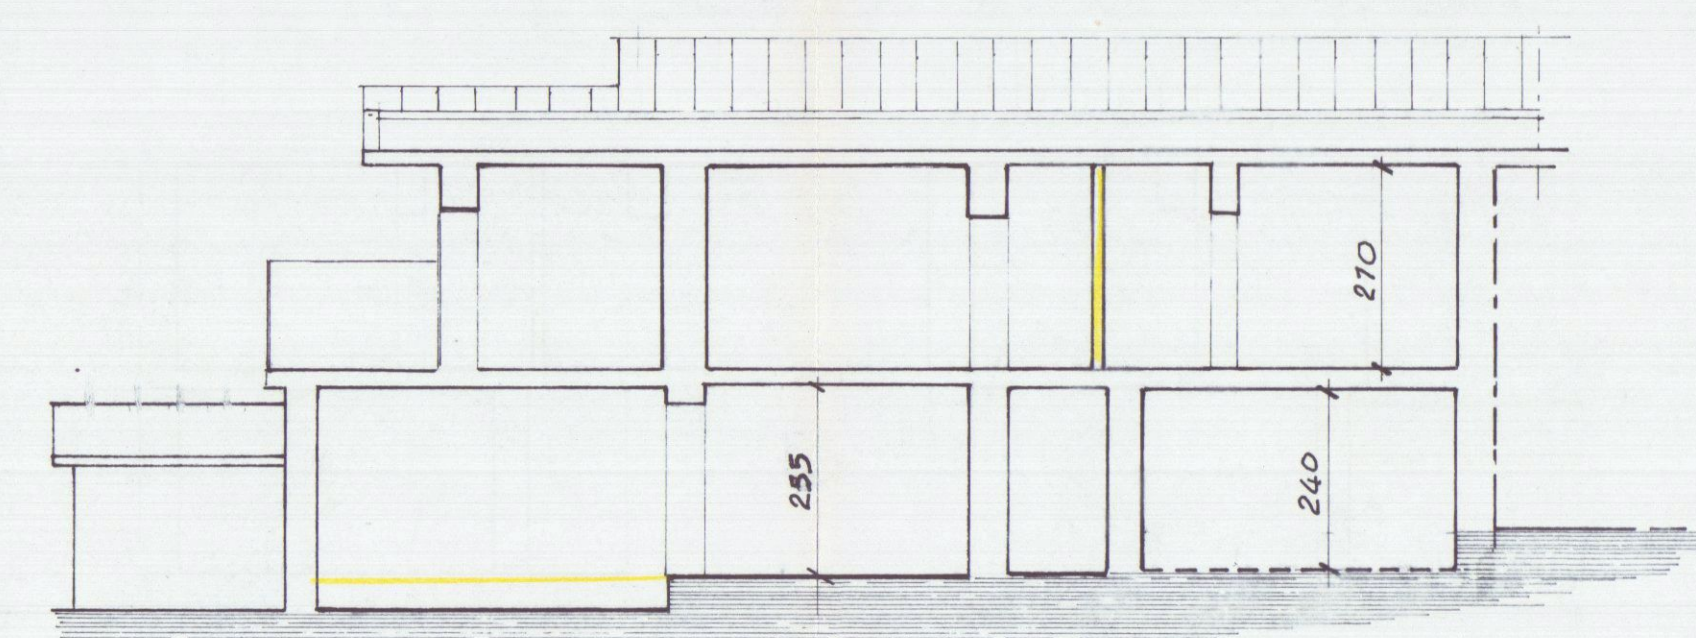


SEZIONE A-A'


## STATO DI PROGETTO

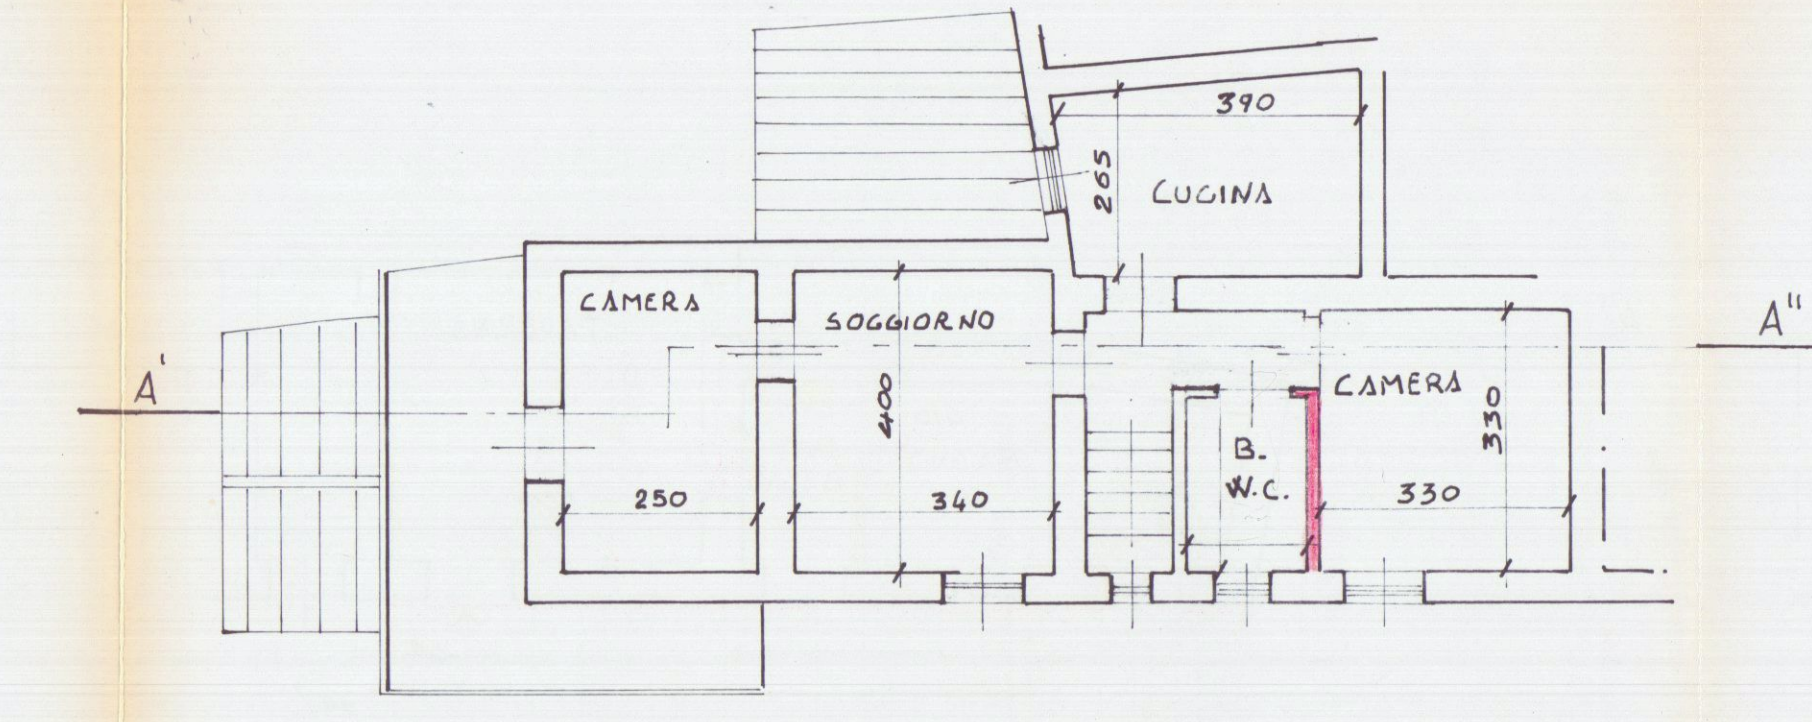


PIANTA PIANO PRIMO

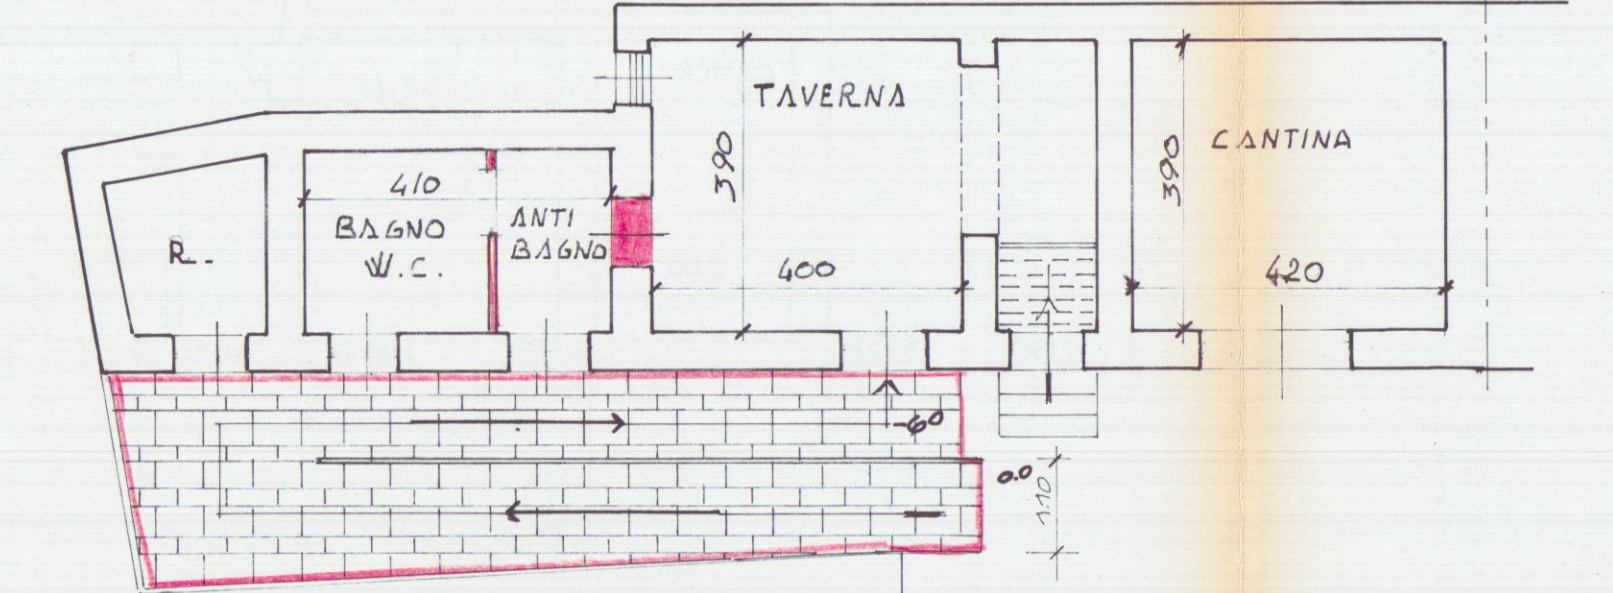


PIANTA PIANO TERRA

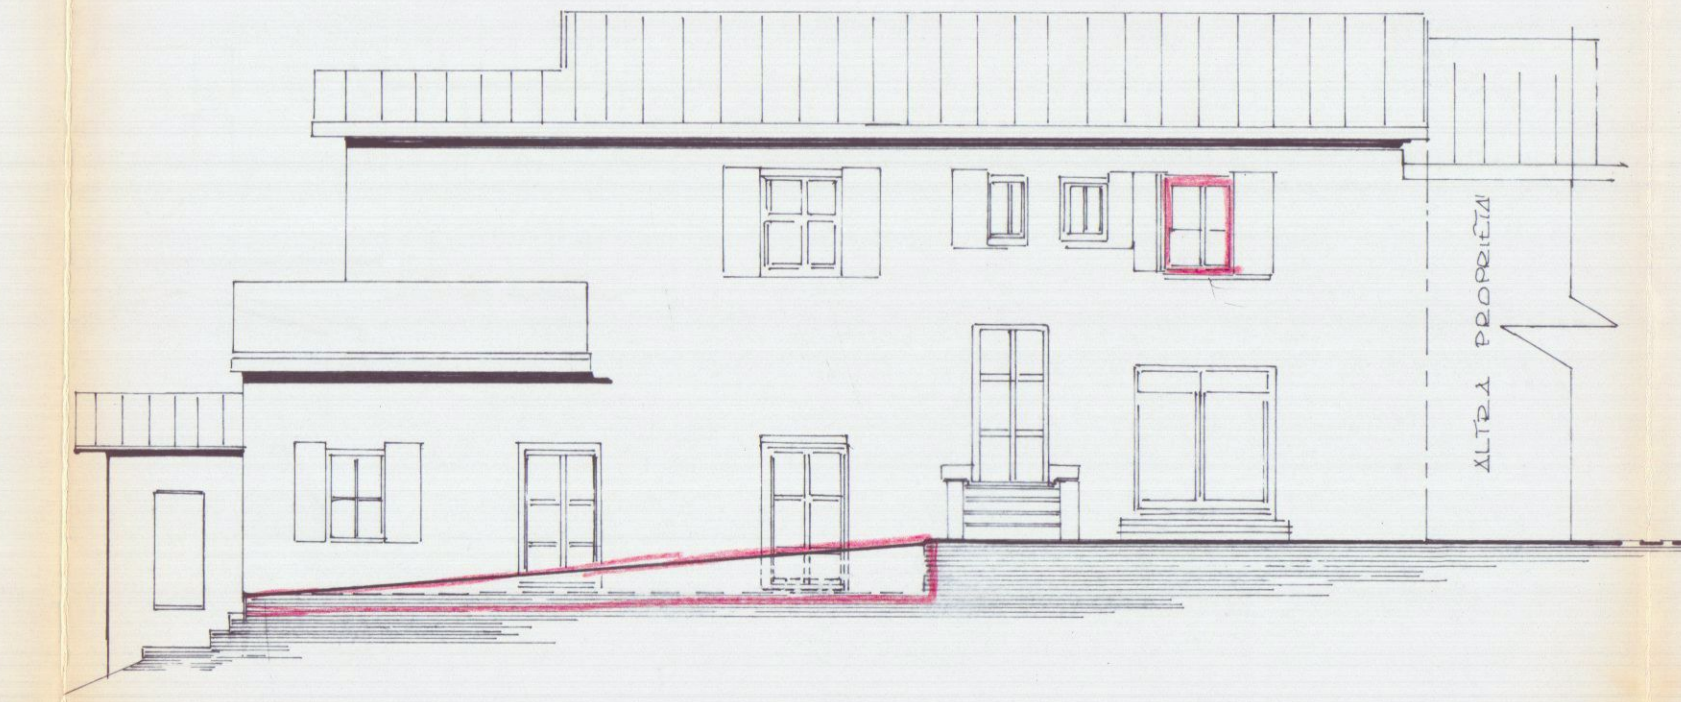


PROSPETTO FRONTALE

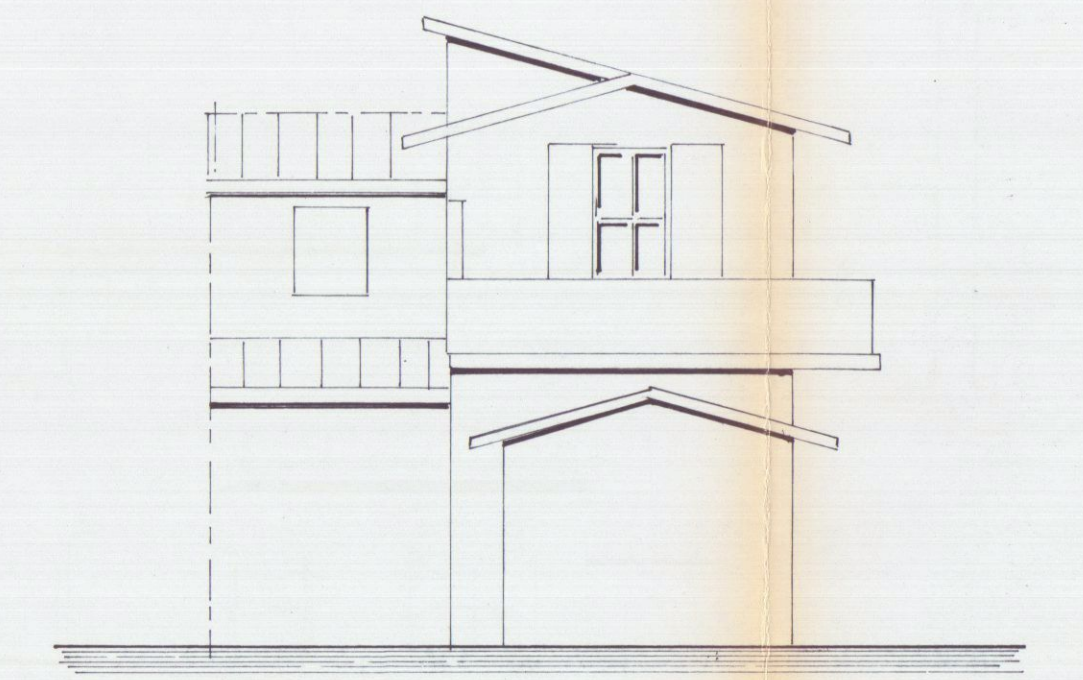

PROSPETTO LATERALE

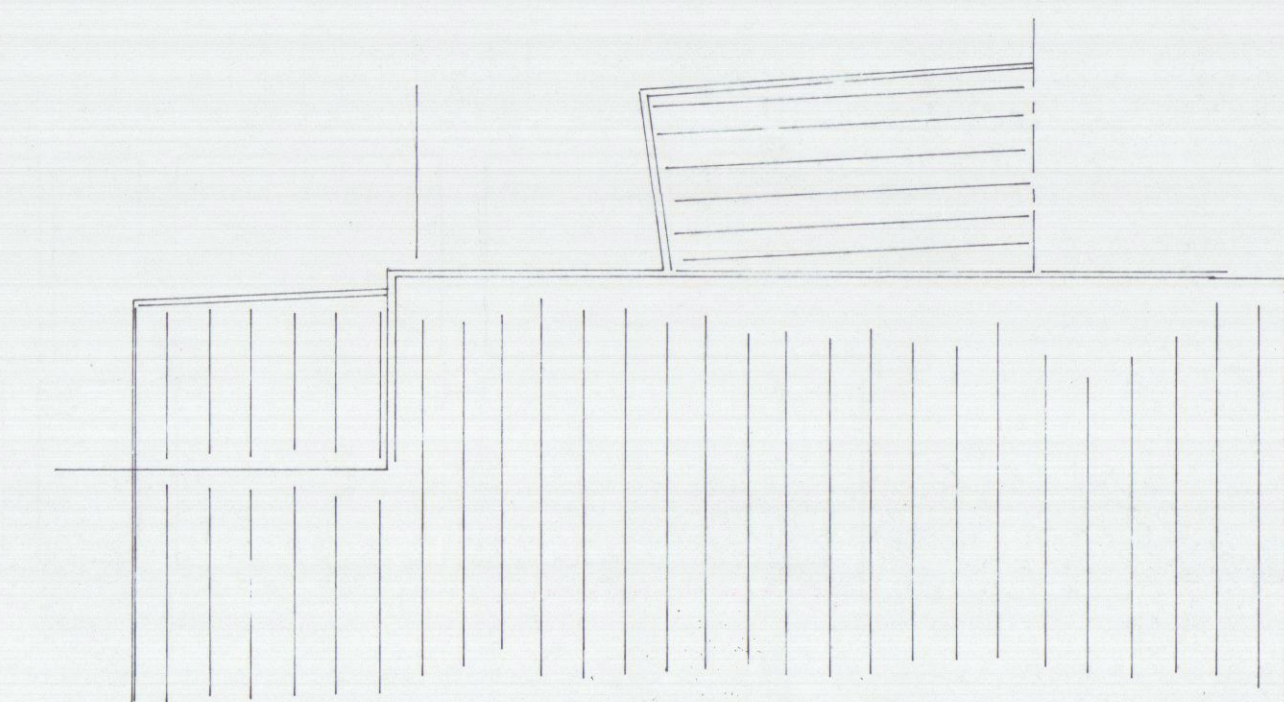

PIANTA COPERTURA

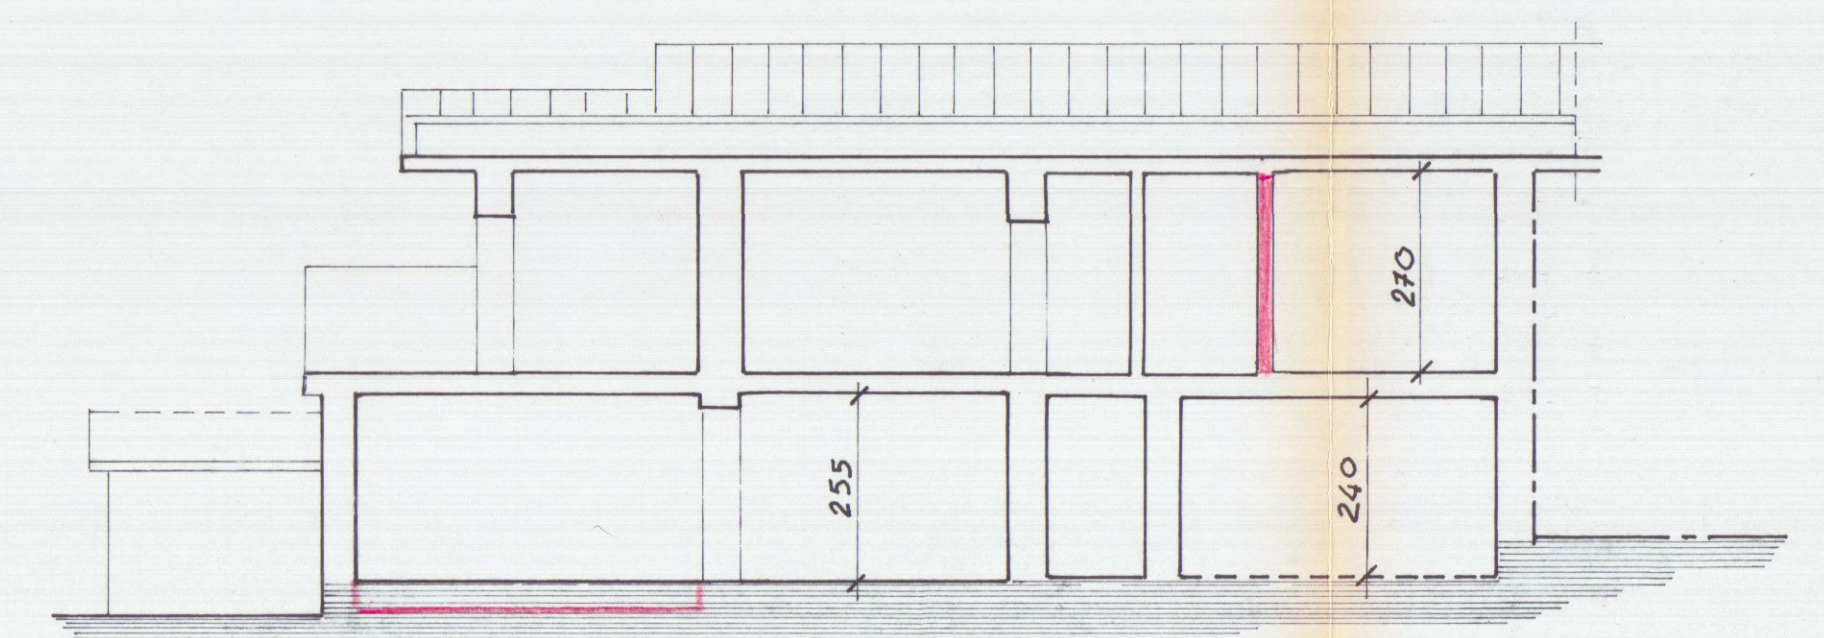

SEZIONE A'-A''