


SEZIONE A-A'

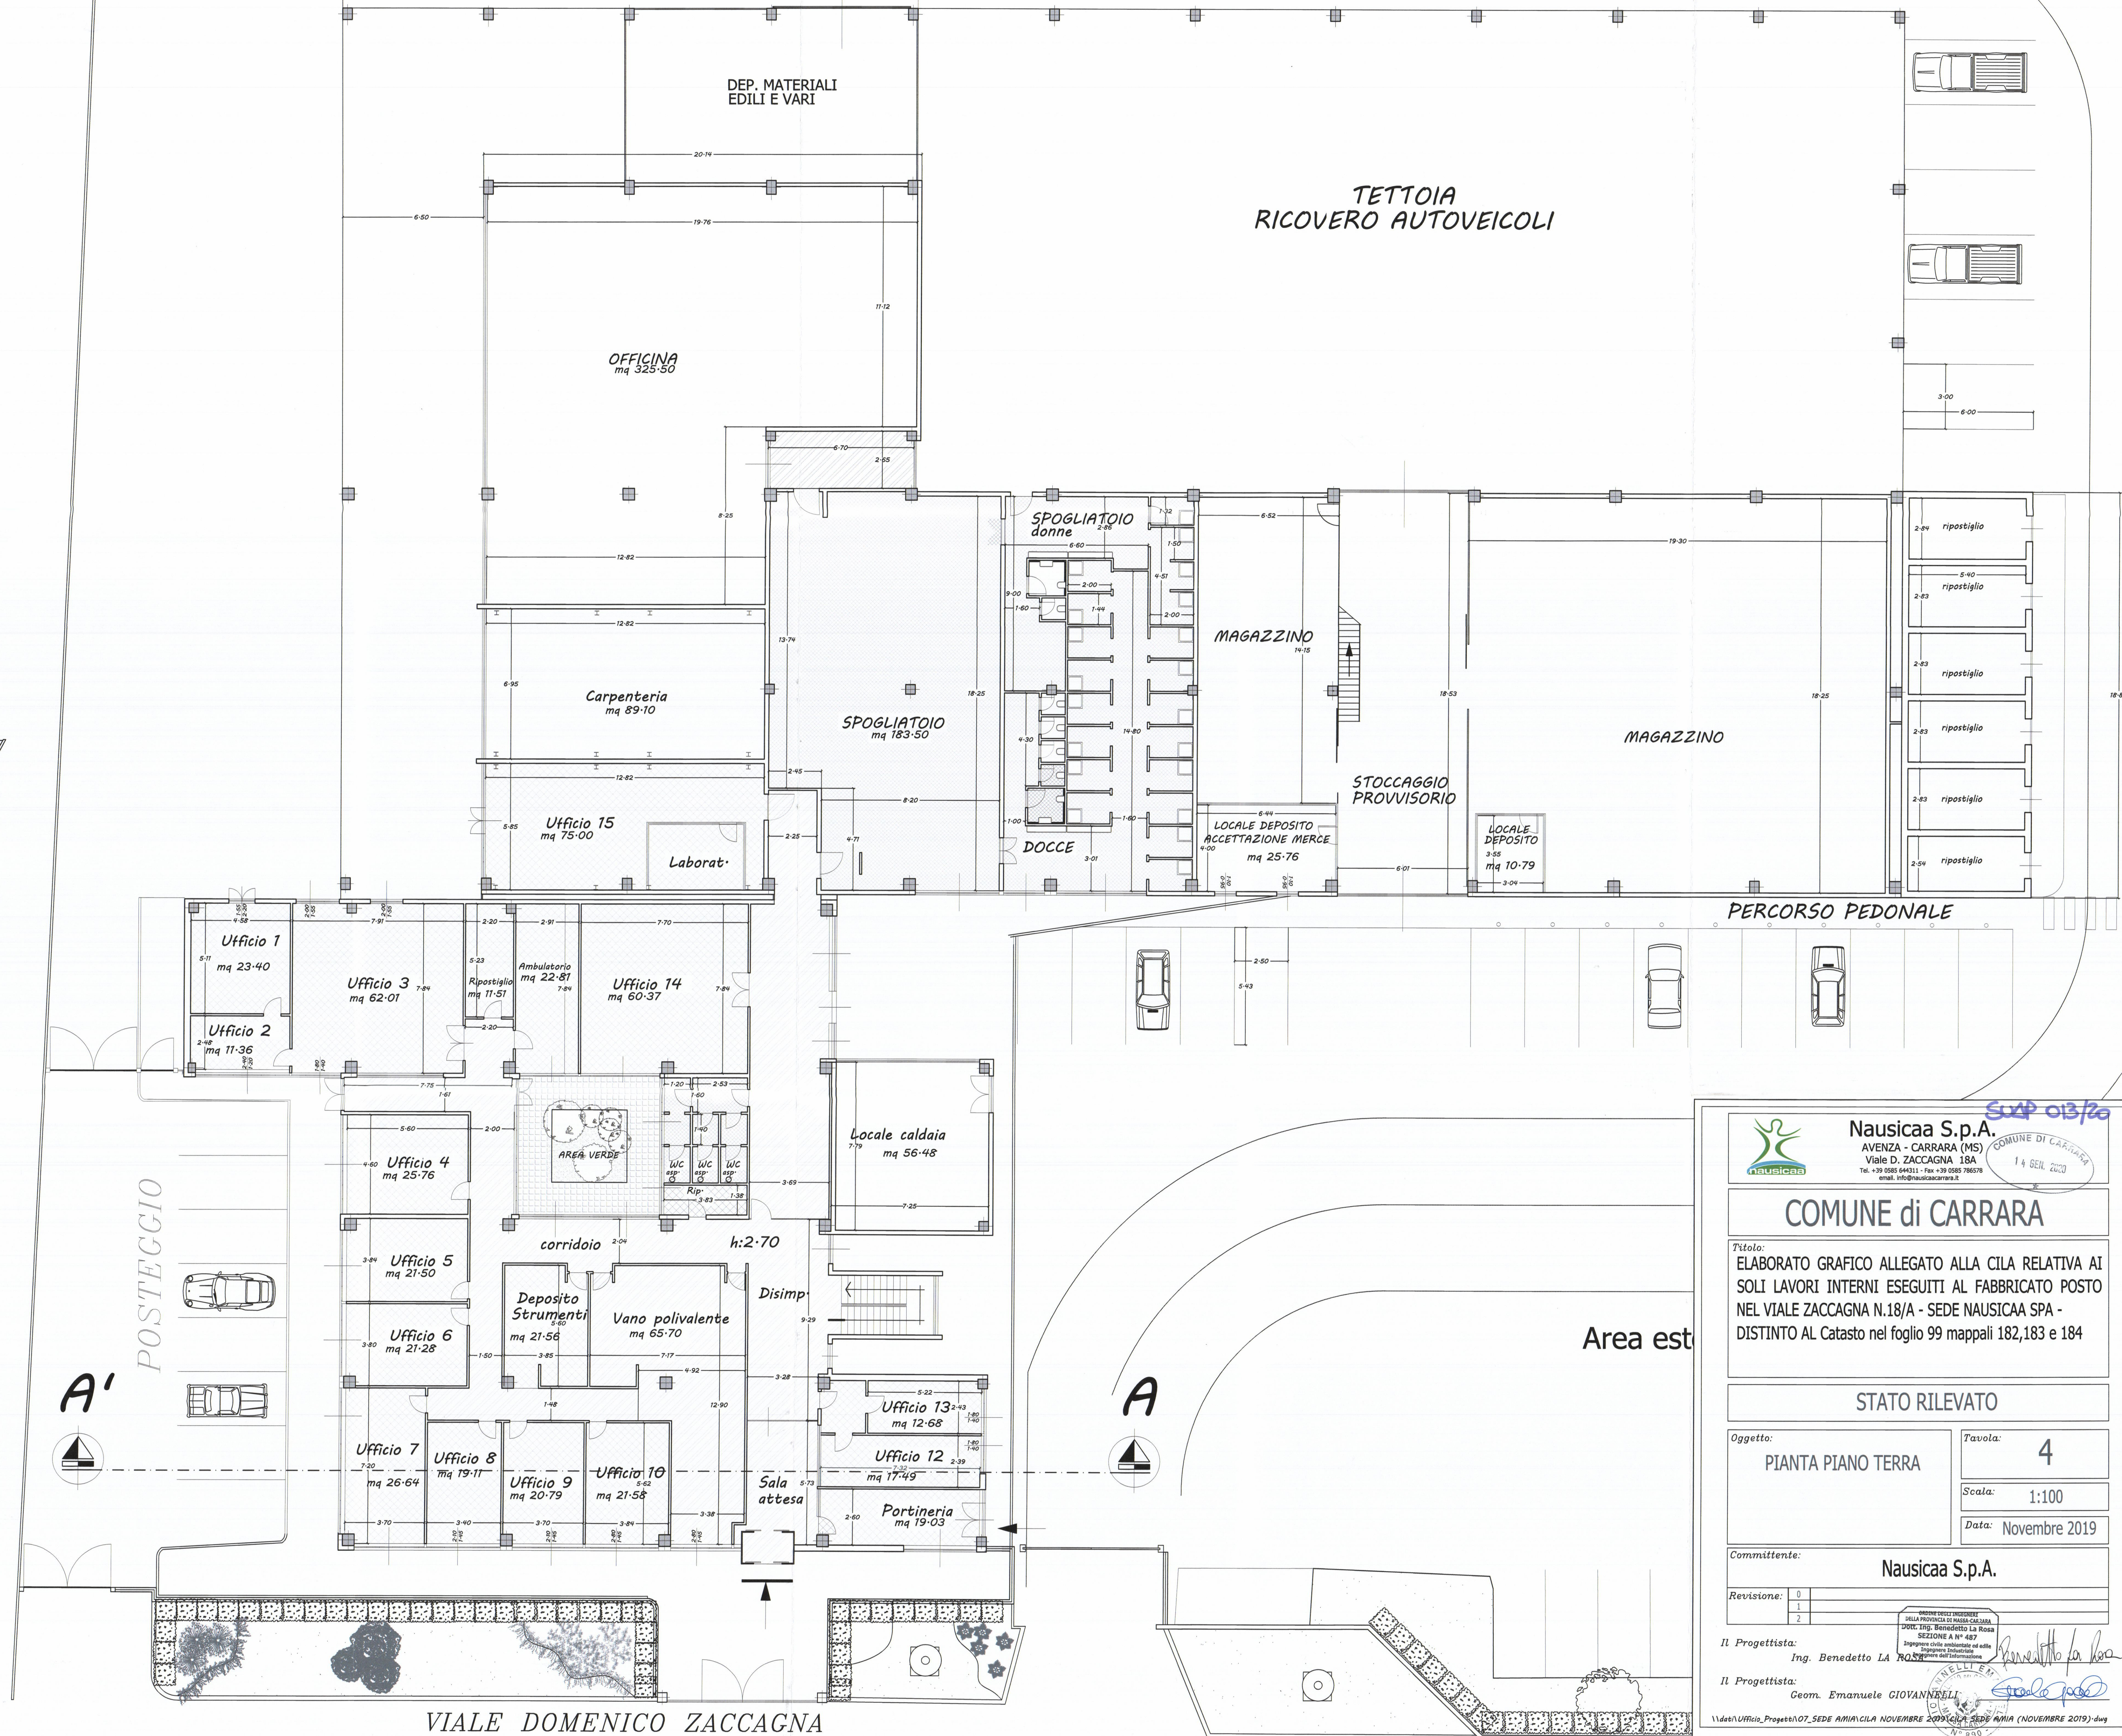

Nausicaa S.p.A.
AVENZA - CARRARA (MS)
Viale D. ZACCAGNA 18A
Tel. +39 0585 644311 - Fax +39 0585 786578
email. info@nausicacarrara.it

Stampa: COMUNE DI CARNIA
14 GEN. 2020

COMUNE di CARRARA

Titolo:
ELABORATO GRAFICO ALLEGATO ALLA CILA RELATIVA AI
SOLI LAVORI INTERNI ESEGUITI AL FABBRICATO POSTO
NEL VIALE ZACCAGNA N.18/A - SEDE NAUSICAA SPA -
DISTINTO AL Catasto nel foglio 99 mappali 182,183 e 184

STATO RILEVATO

Oggetto:
PIANTA PIANO TERRA


Tavola: 4

Scala: 1:100

Data: Novembre 2019

Committente: **Nausicaa S.p.A.**

Revisione:	0
	1
	2

 Il Progettista:  

Il Progettista: Geom. Emanuele GIOVANNELLI

\\dati\Ufficio_Progetti\07_SEDE AMIA\CILA NOVEMBRE 2019\CILA SEDE AMIA (NOVEMBRE 2019).dwg