


SEZIONE A-A'



PIANO PRIMO

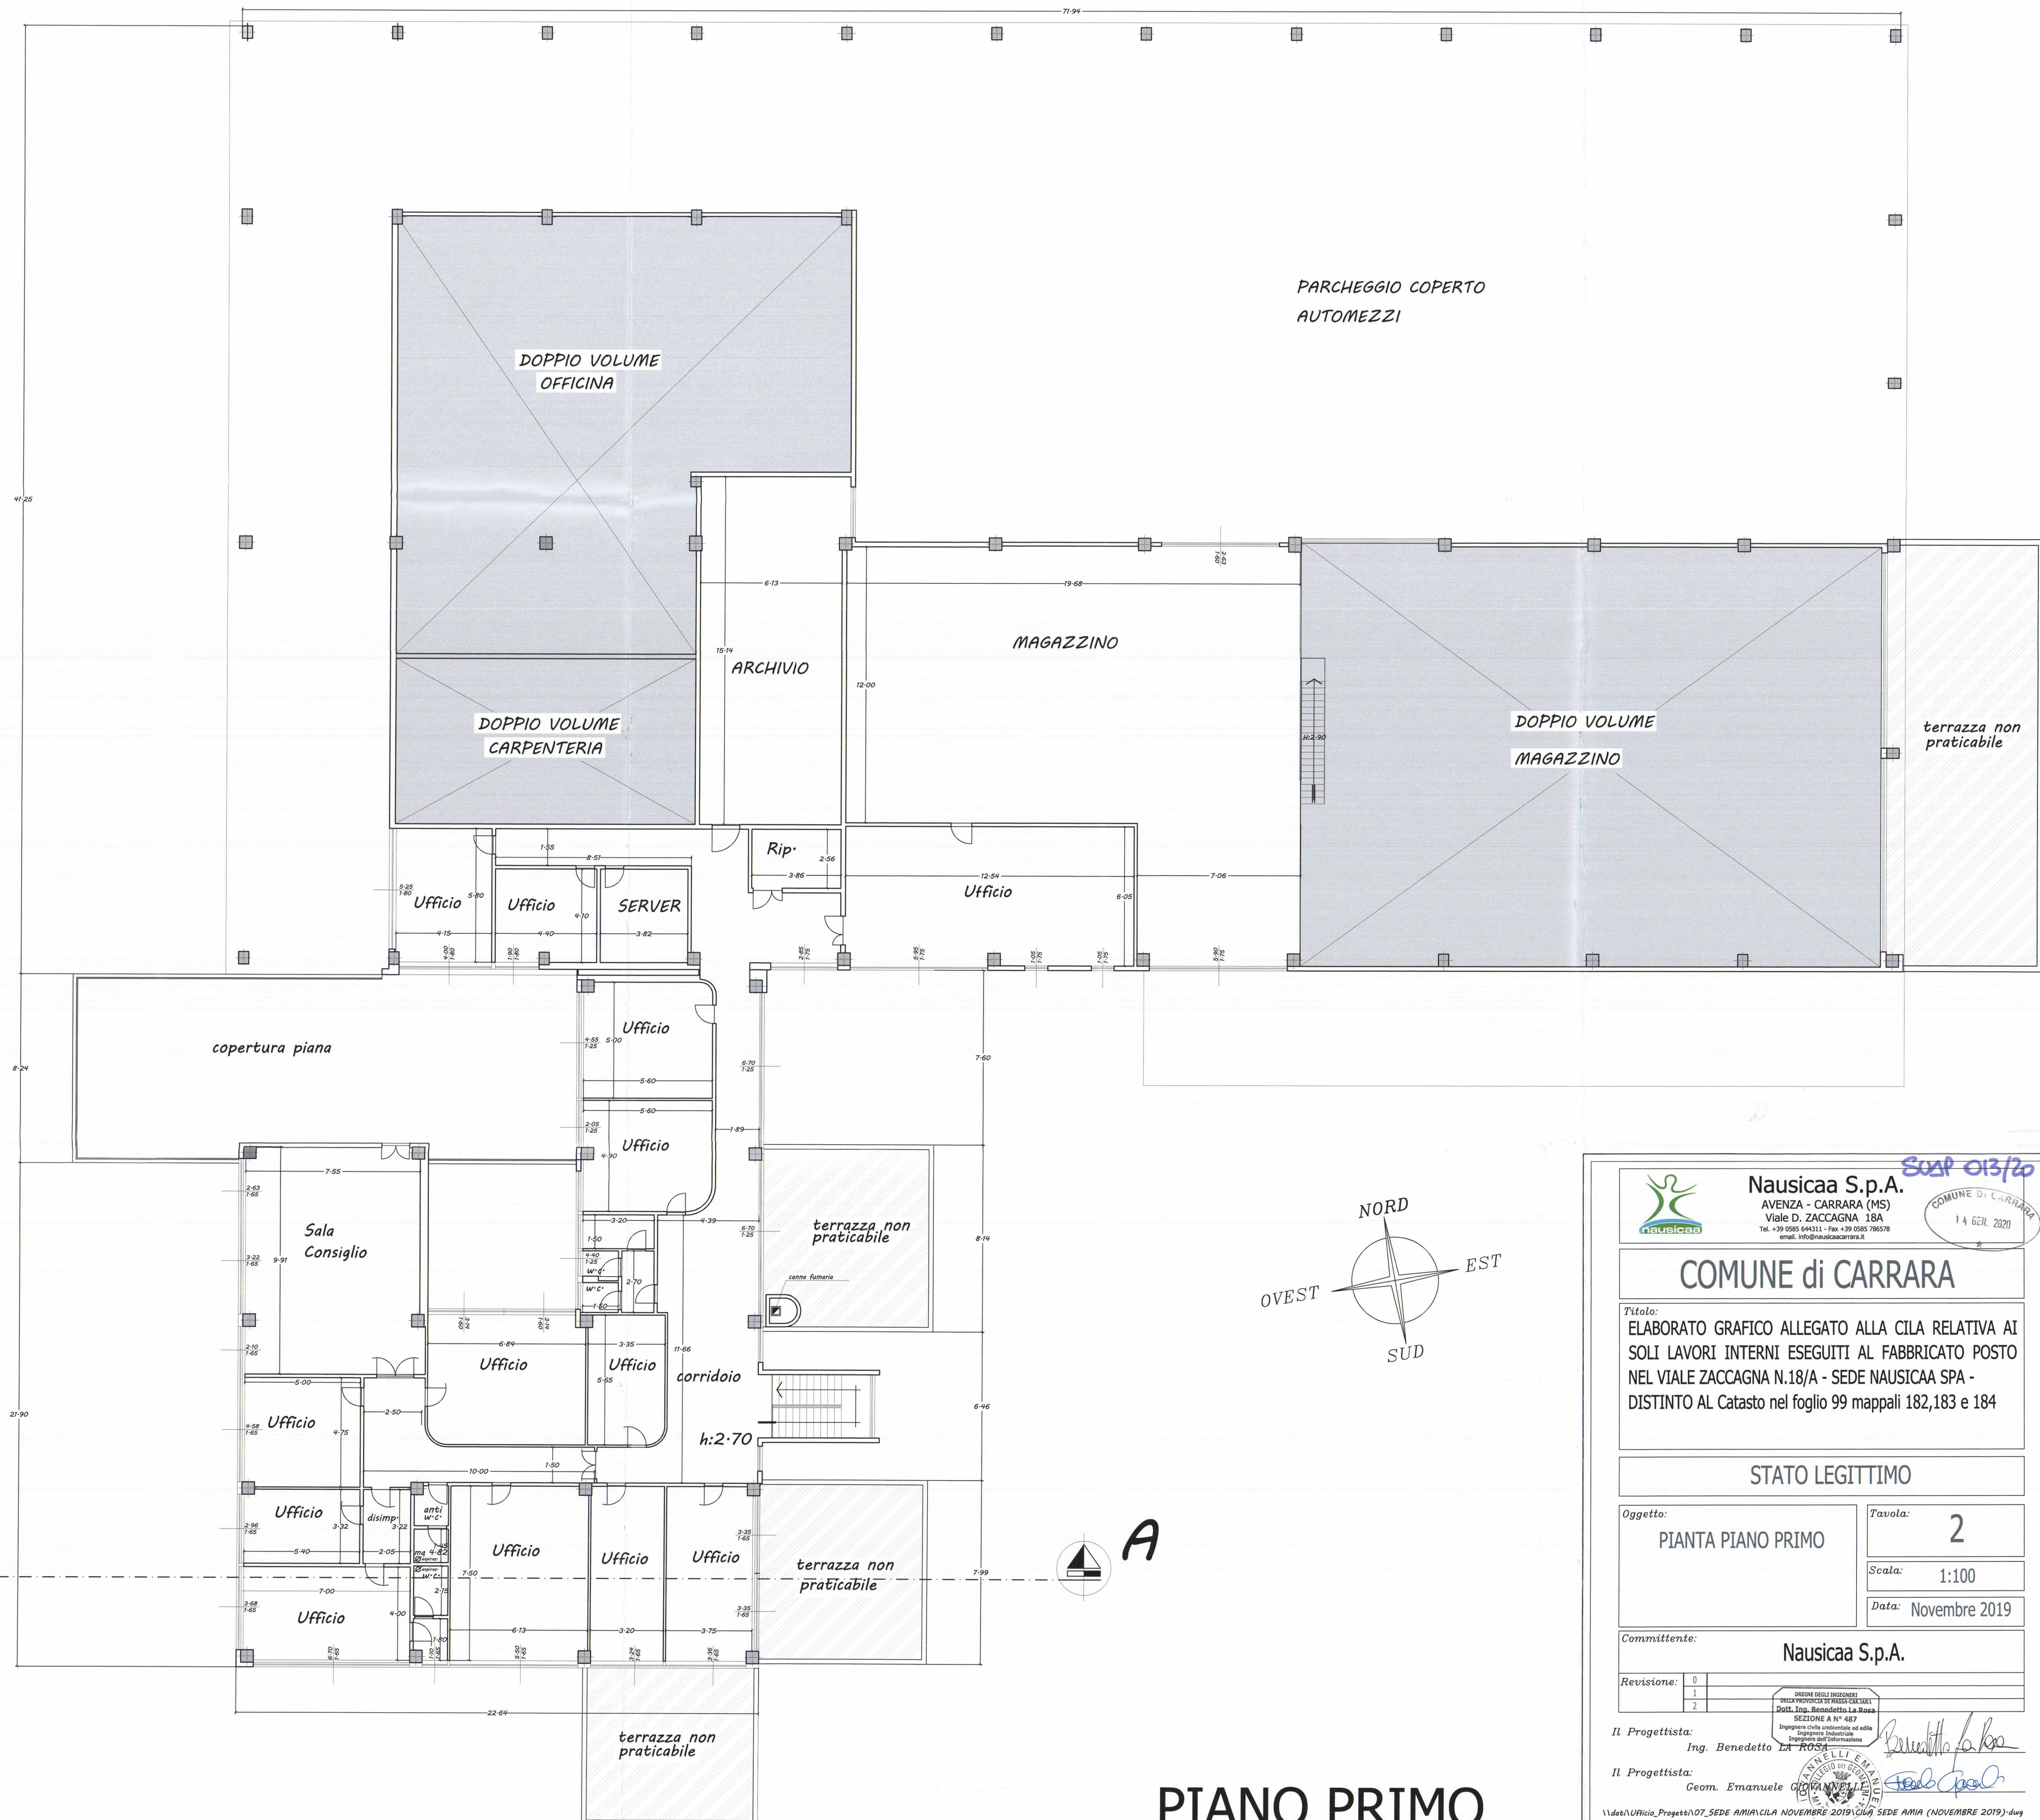

Nausicaa S.p.A.
AVENZA - CARRARA (MS)
Viale D. ZACCAGNA 18A
Tel. +39 0585 04111 - Fax +39 0585 786578
email: info@nausicaa.com

SOAP 013/20
COMUNE DI CARRARA
14 GEN. 2020

COMUNE di CARRARA

Titolo:
ELABORATO GRAFICO ALLEGATO ALLA CILA RELATIVA AI
SOLI LAVORI INTERNI ESEGUITI AL FABBRICATO POSTO
NEL VIALE ZACCAGNA N.18/A - SEDE NAUSICAA SPA -
DISTINTO AL Catasto nel foglio 99 mappali 182,183 e 184

STATO LEGITTIMO

Oggetto:
PIANTA PIANO PRIMO

Tavola:
2

Scala:
1:100

Data:
Novembre 2019

Committente:
Nausicaa S.p.A.

Revisione: 0
1
2

Il Progettista:
Ing. Benedetto La Rosa

Il Progettista:
Geom. Emanuele C...

\\data\Ufficio_Progetti\07_SEDE AMIA\CILA NOVEMBRE 2019\07_SEDE AMIA (NOVEMBRE 2019).dwg