


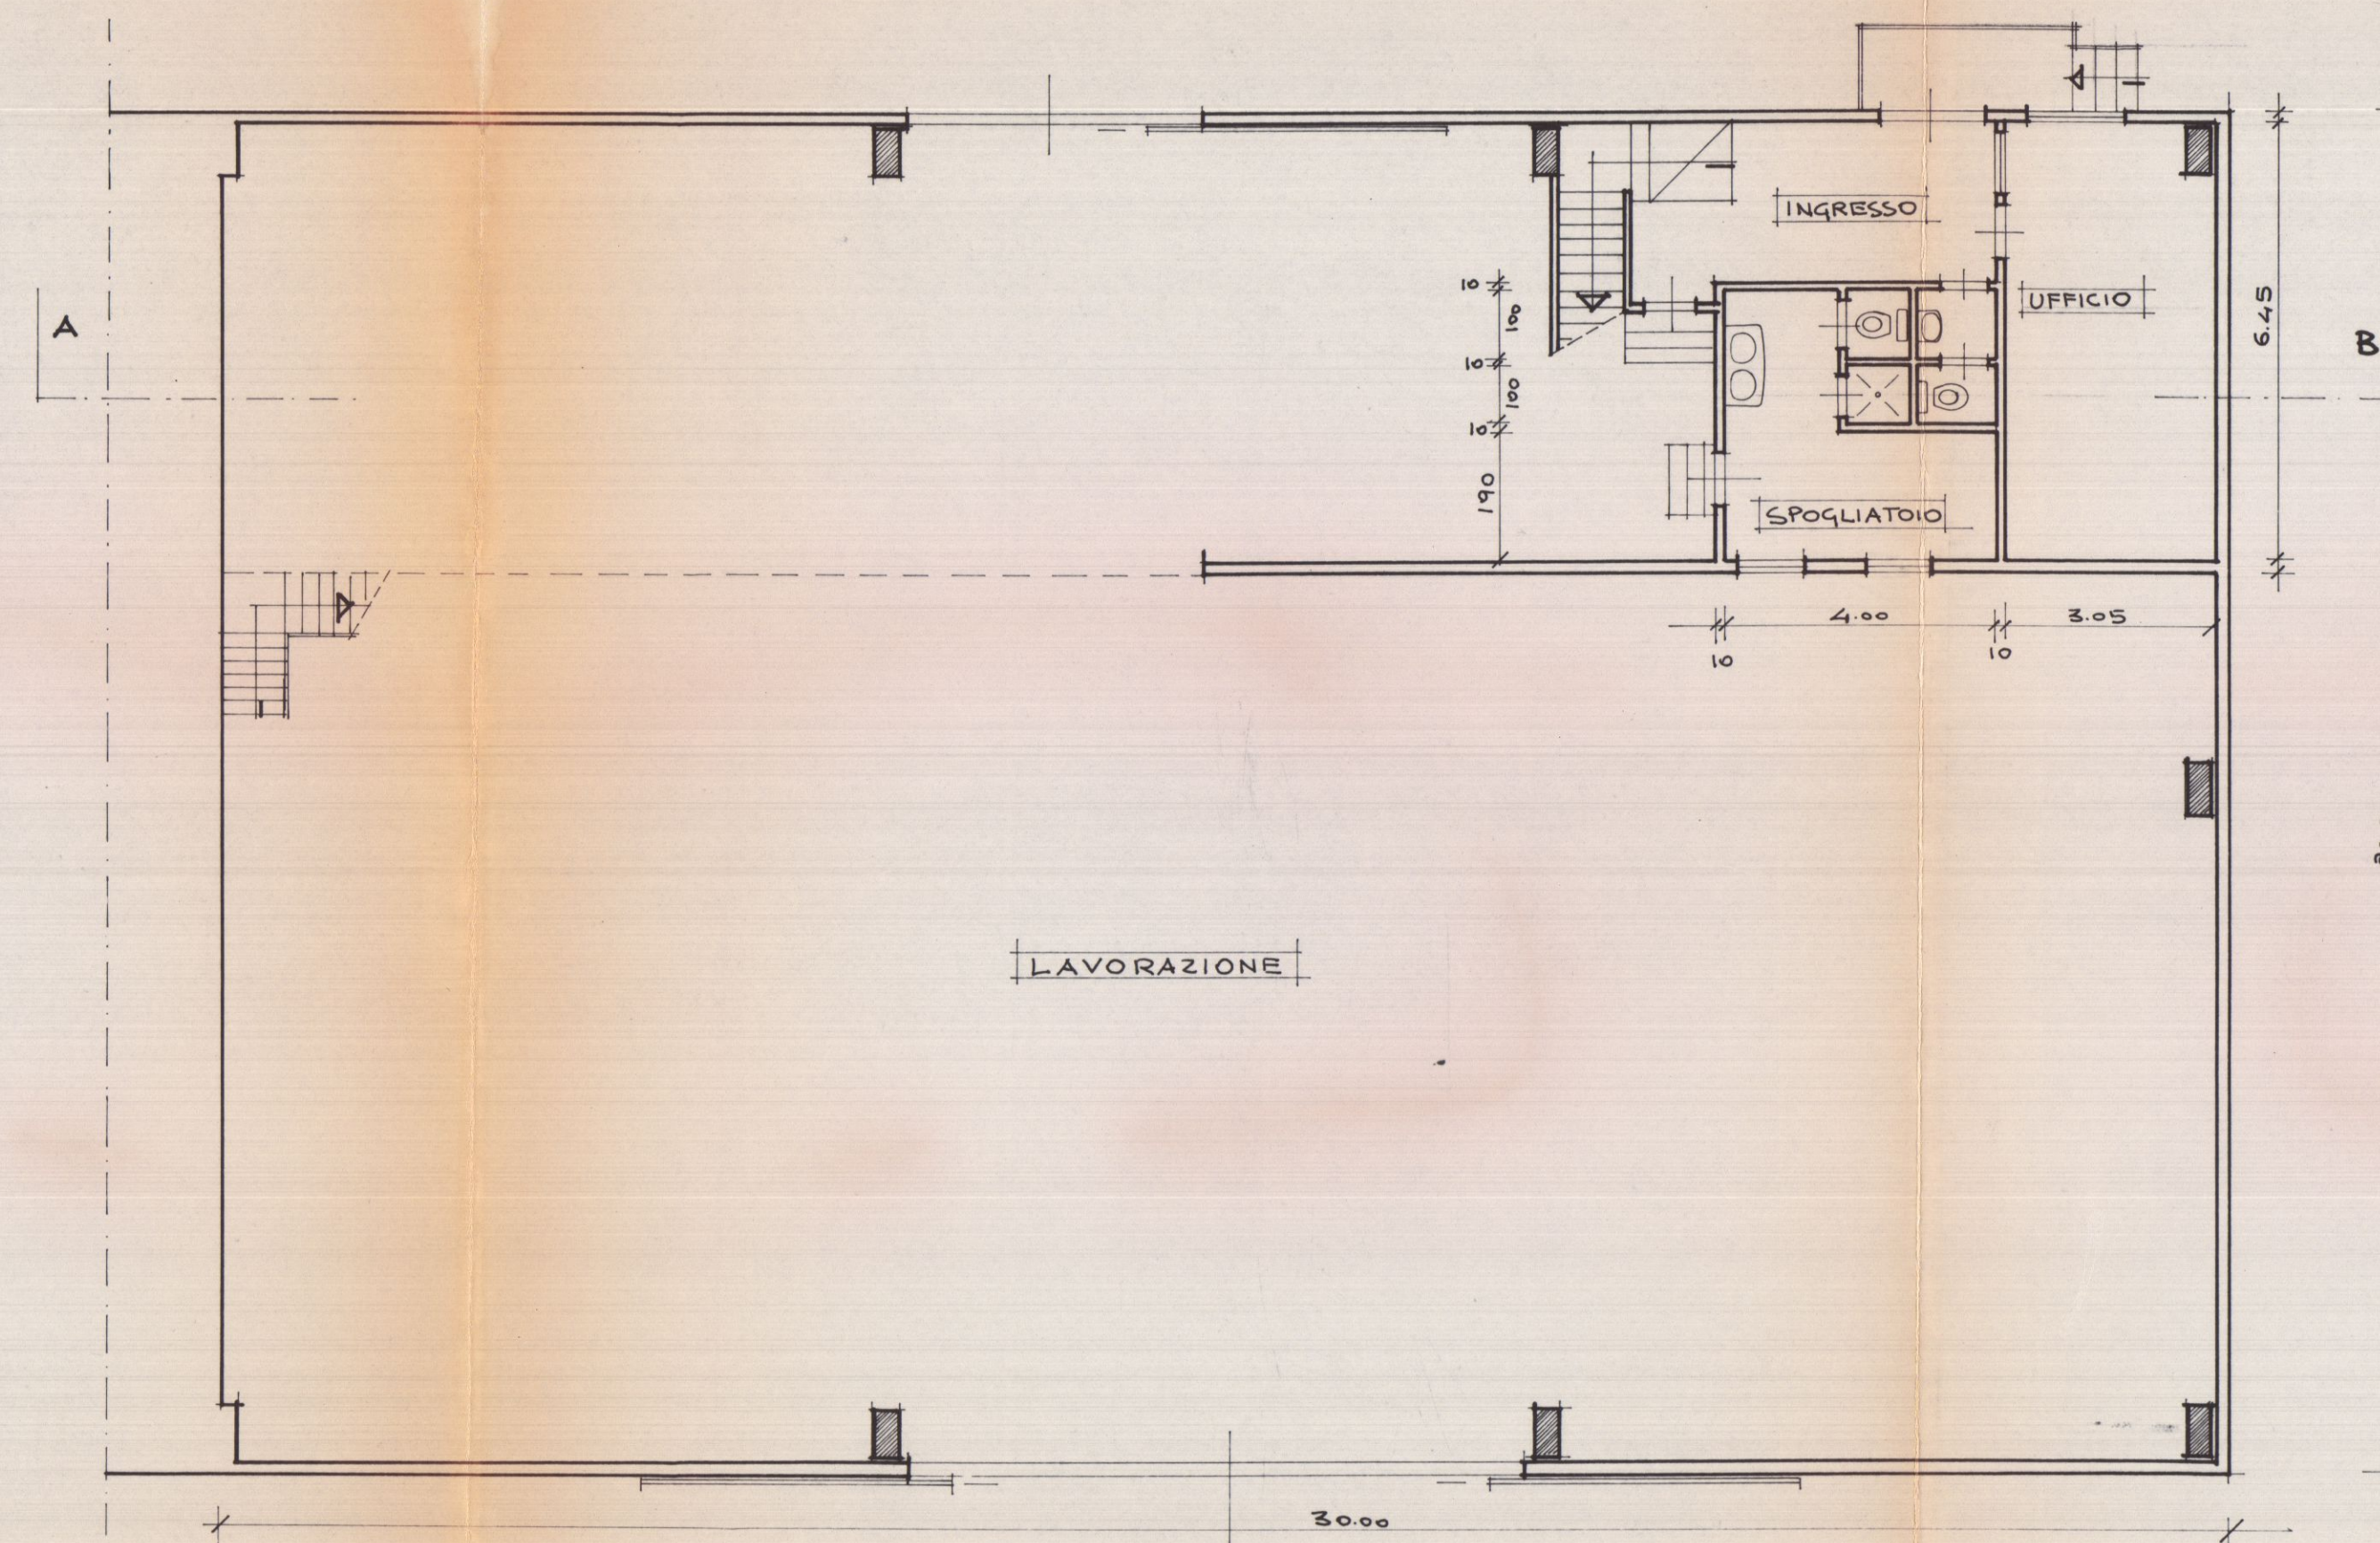
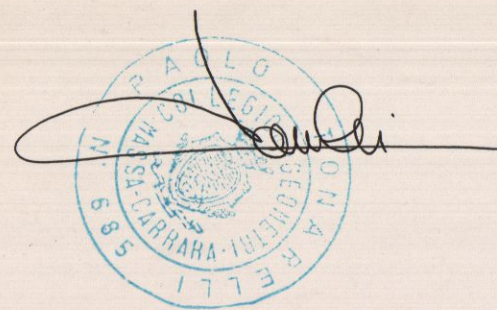


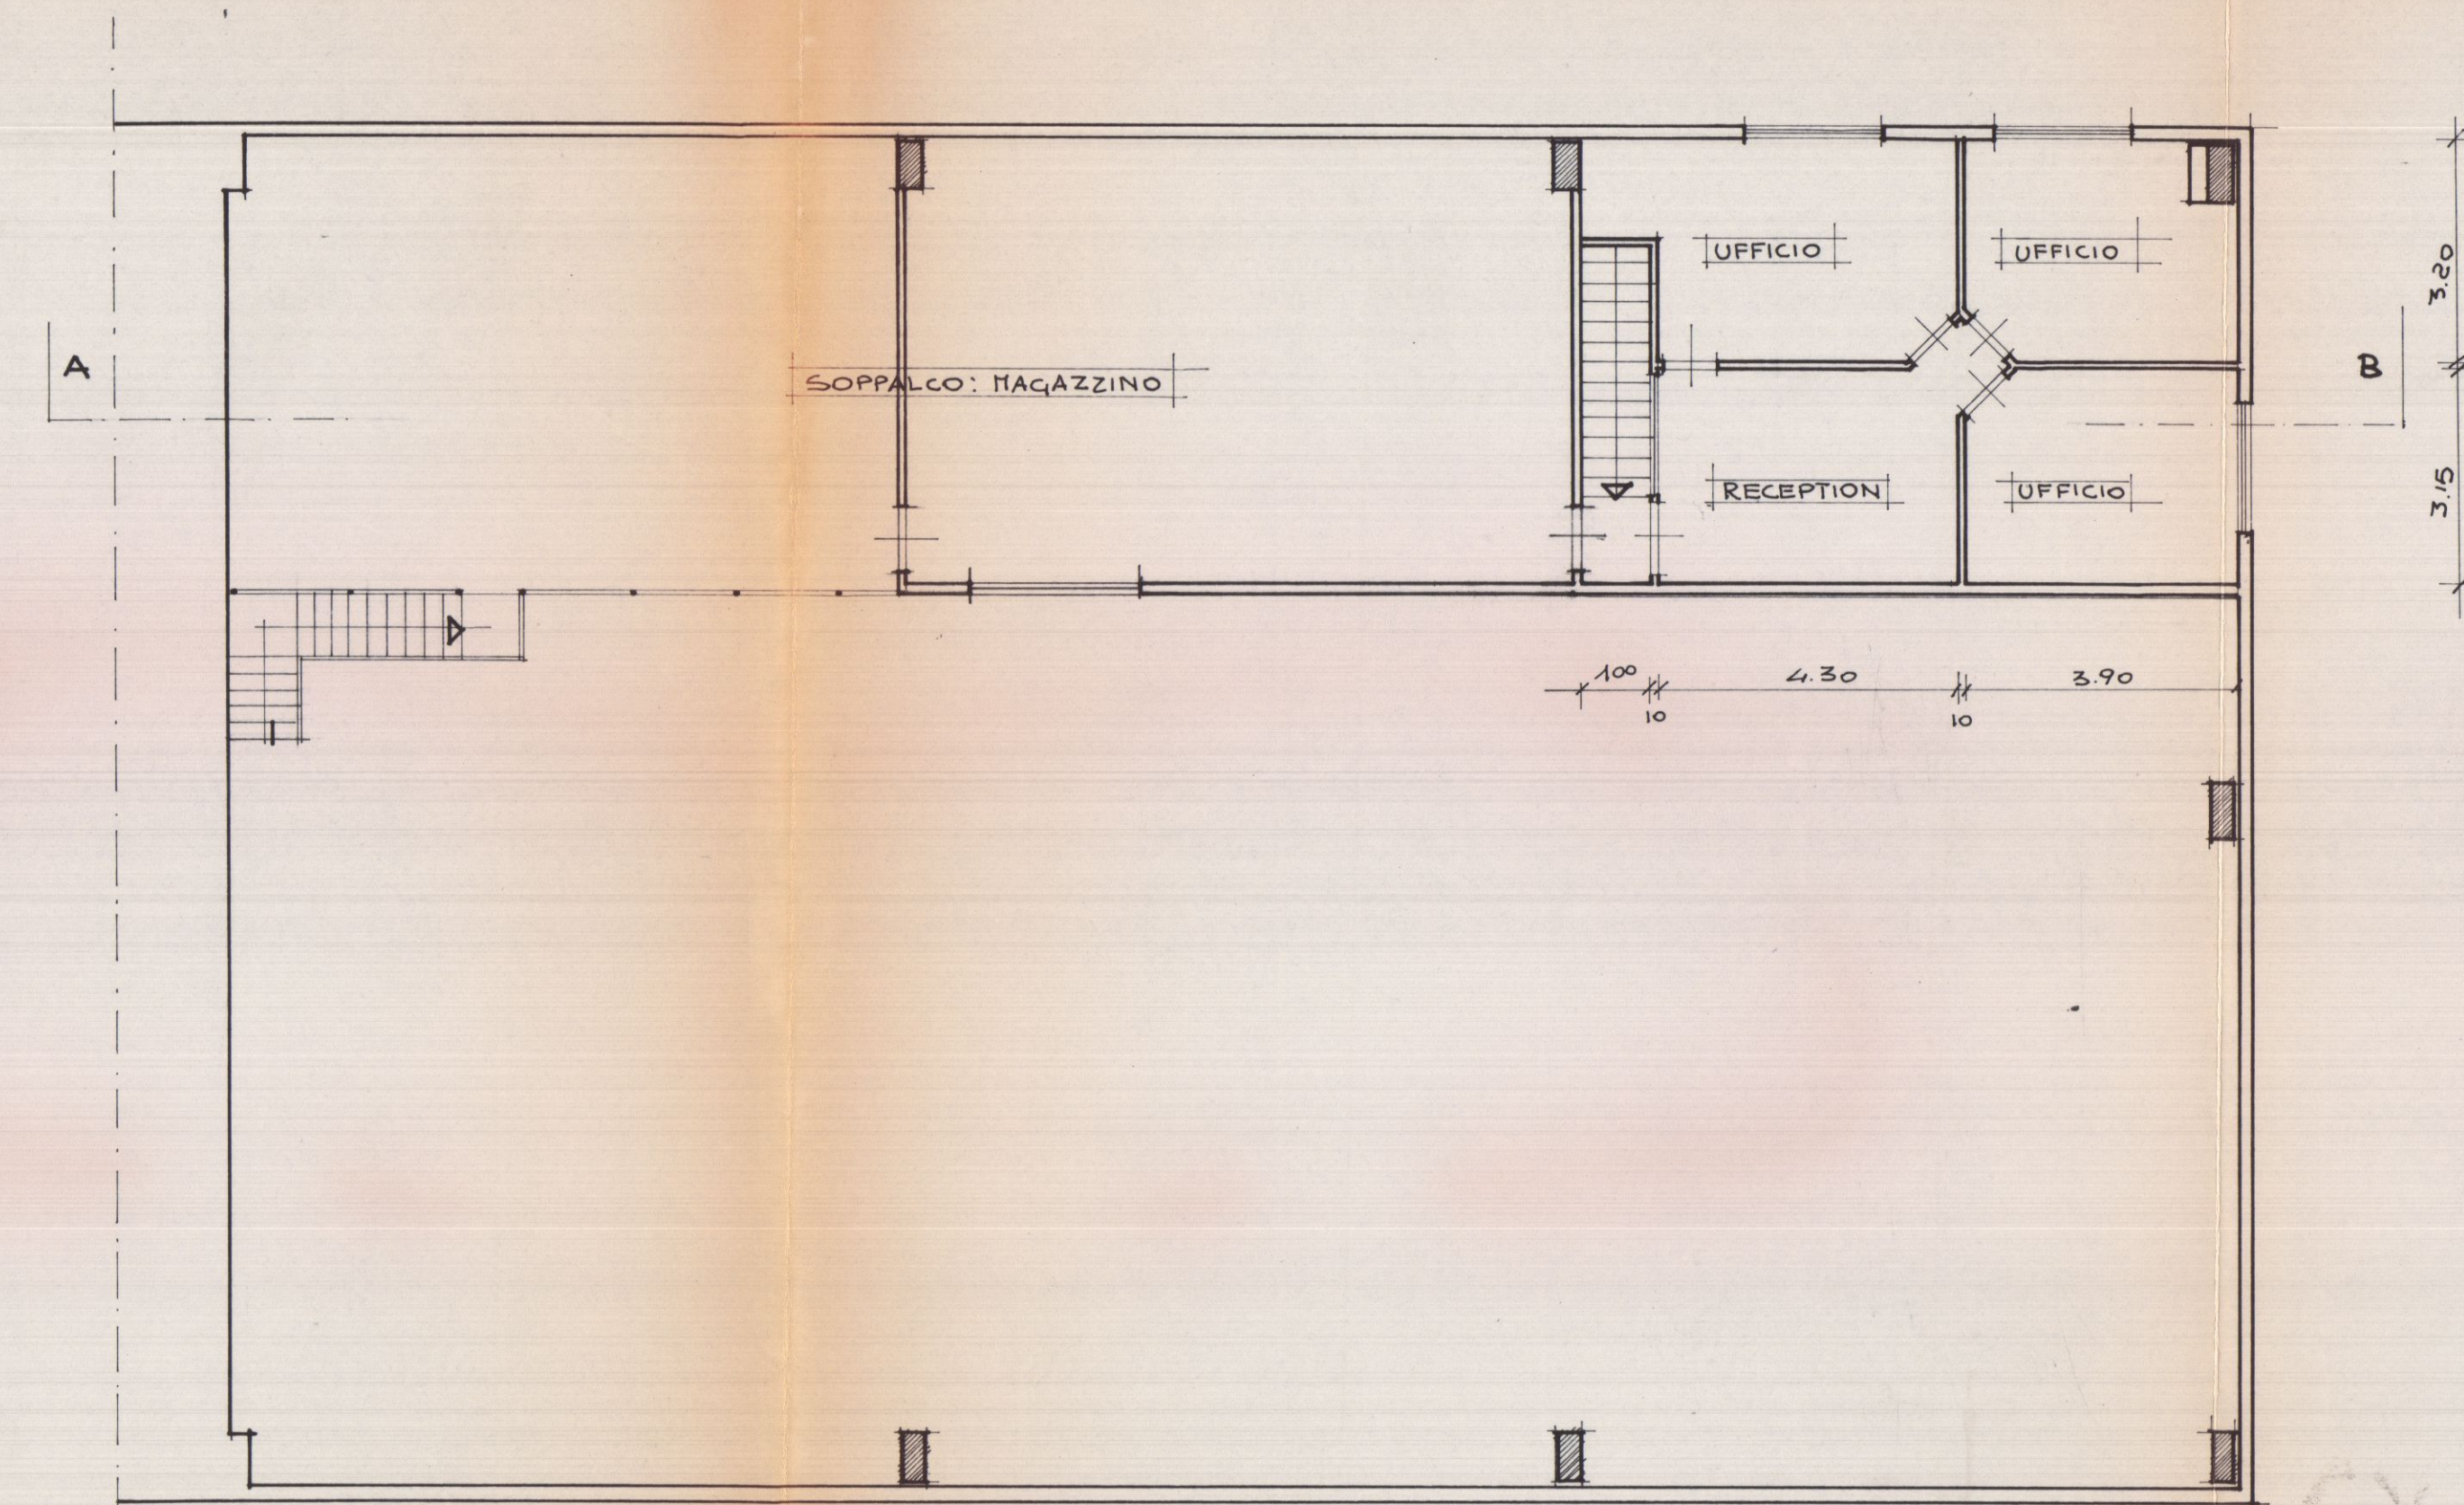

PIANTA PIANO TERRENO

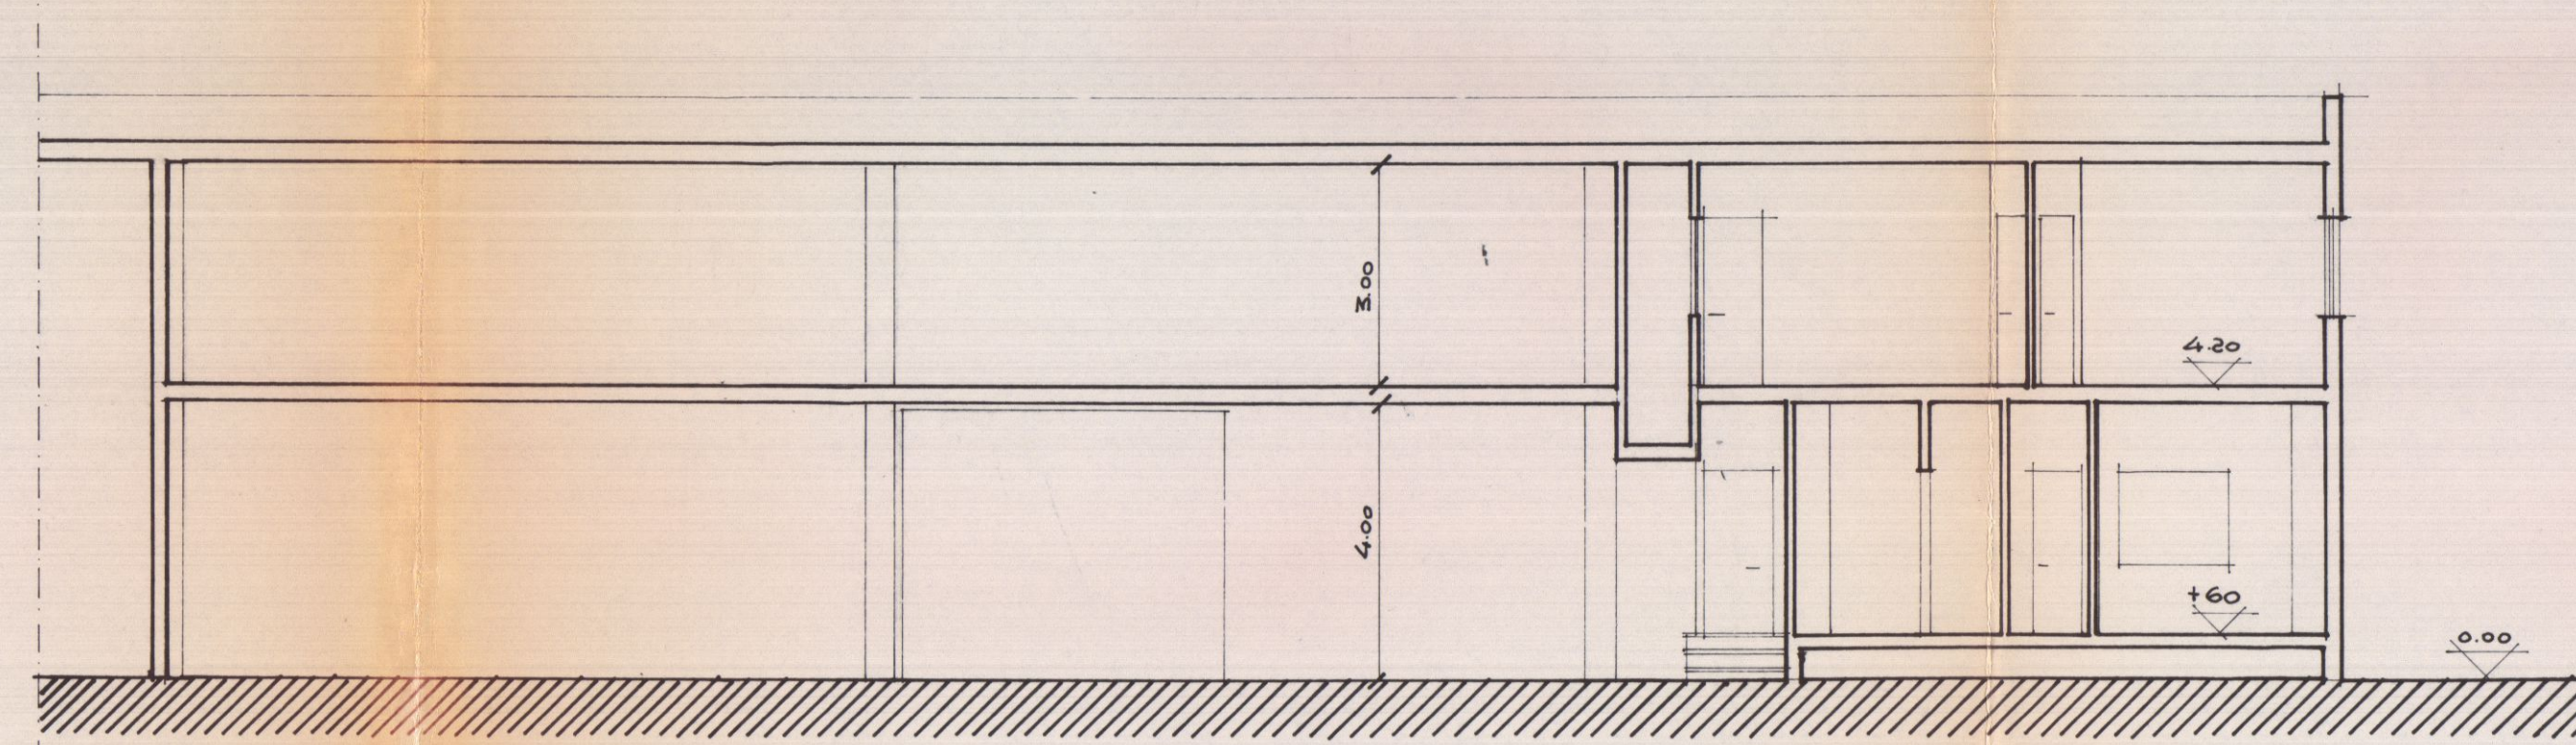

PIANTA PIANO PRIMO

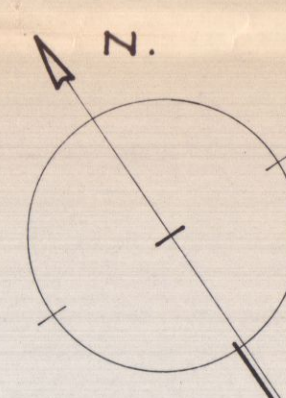

SEZIONE A-B

INGRANDIMENTO SCALA 1:500

VIA PASSO VOLPE

