




PIANO TERRA



Nausicaa S.p.A.
AVENZA - CARRARA (MS)
Viale D. ZACCAGNA 18A
Tel. +39 0585 644311 - Fax +39 0585 786578
email: info@nausicacarrara.it

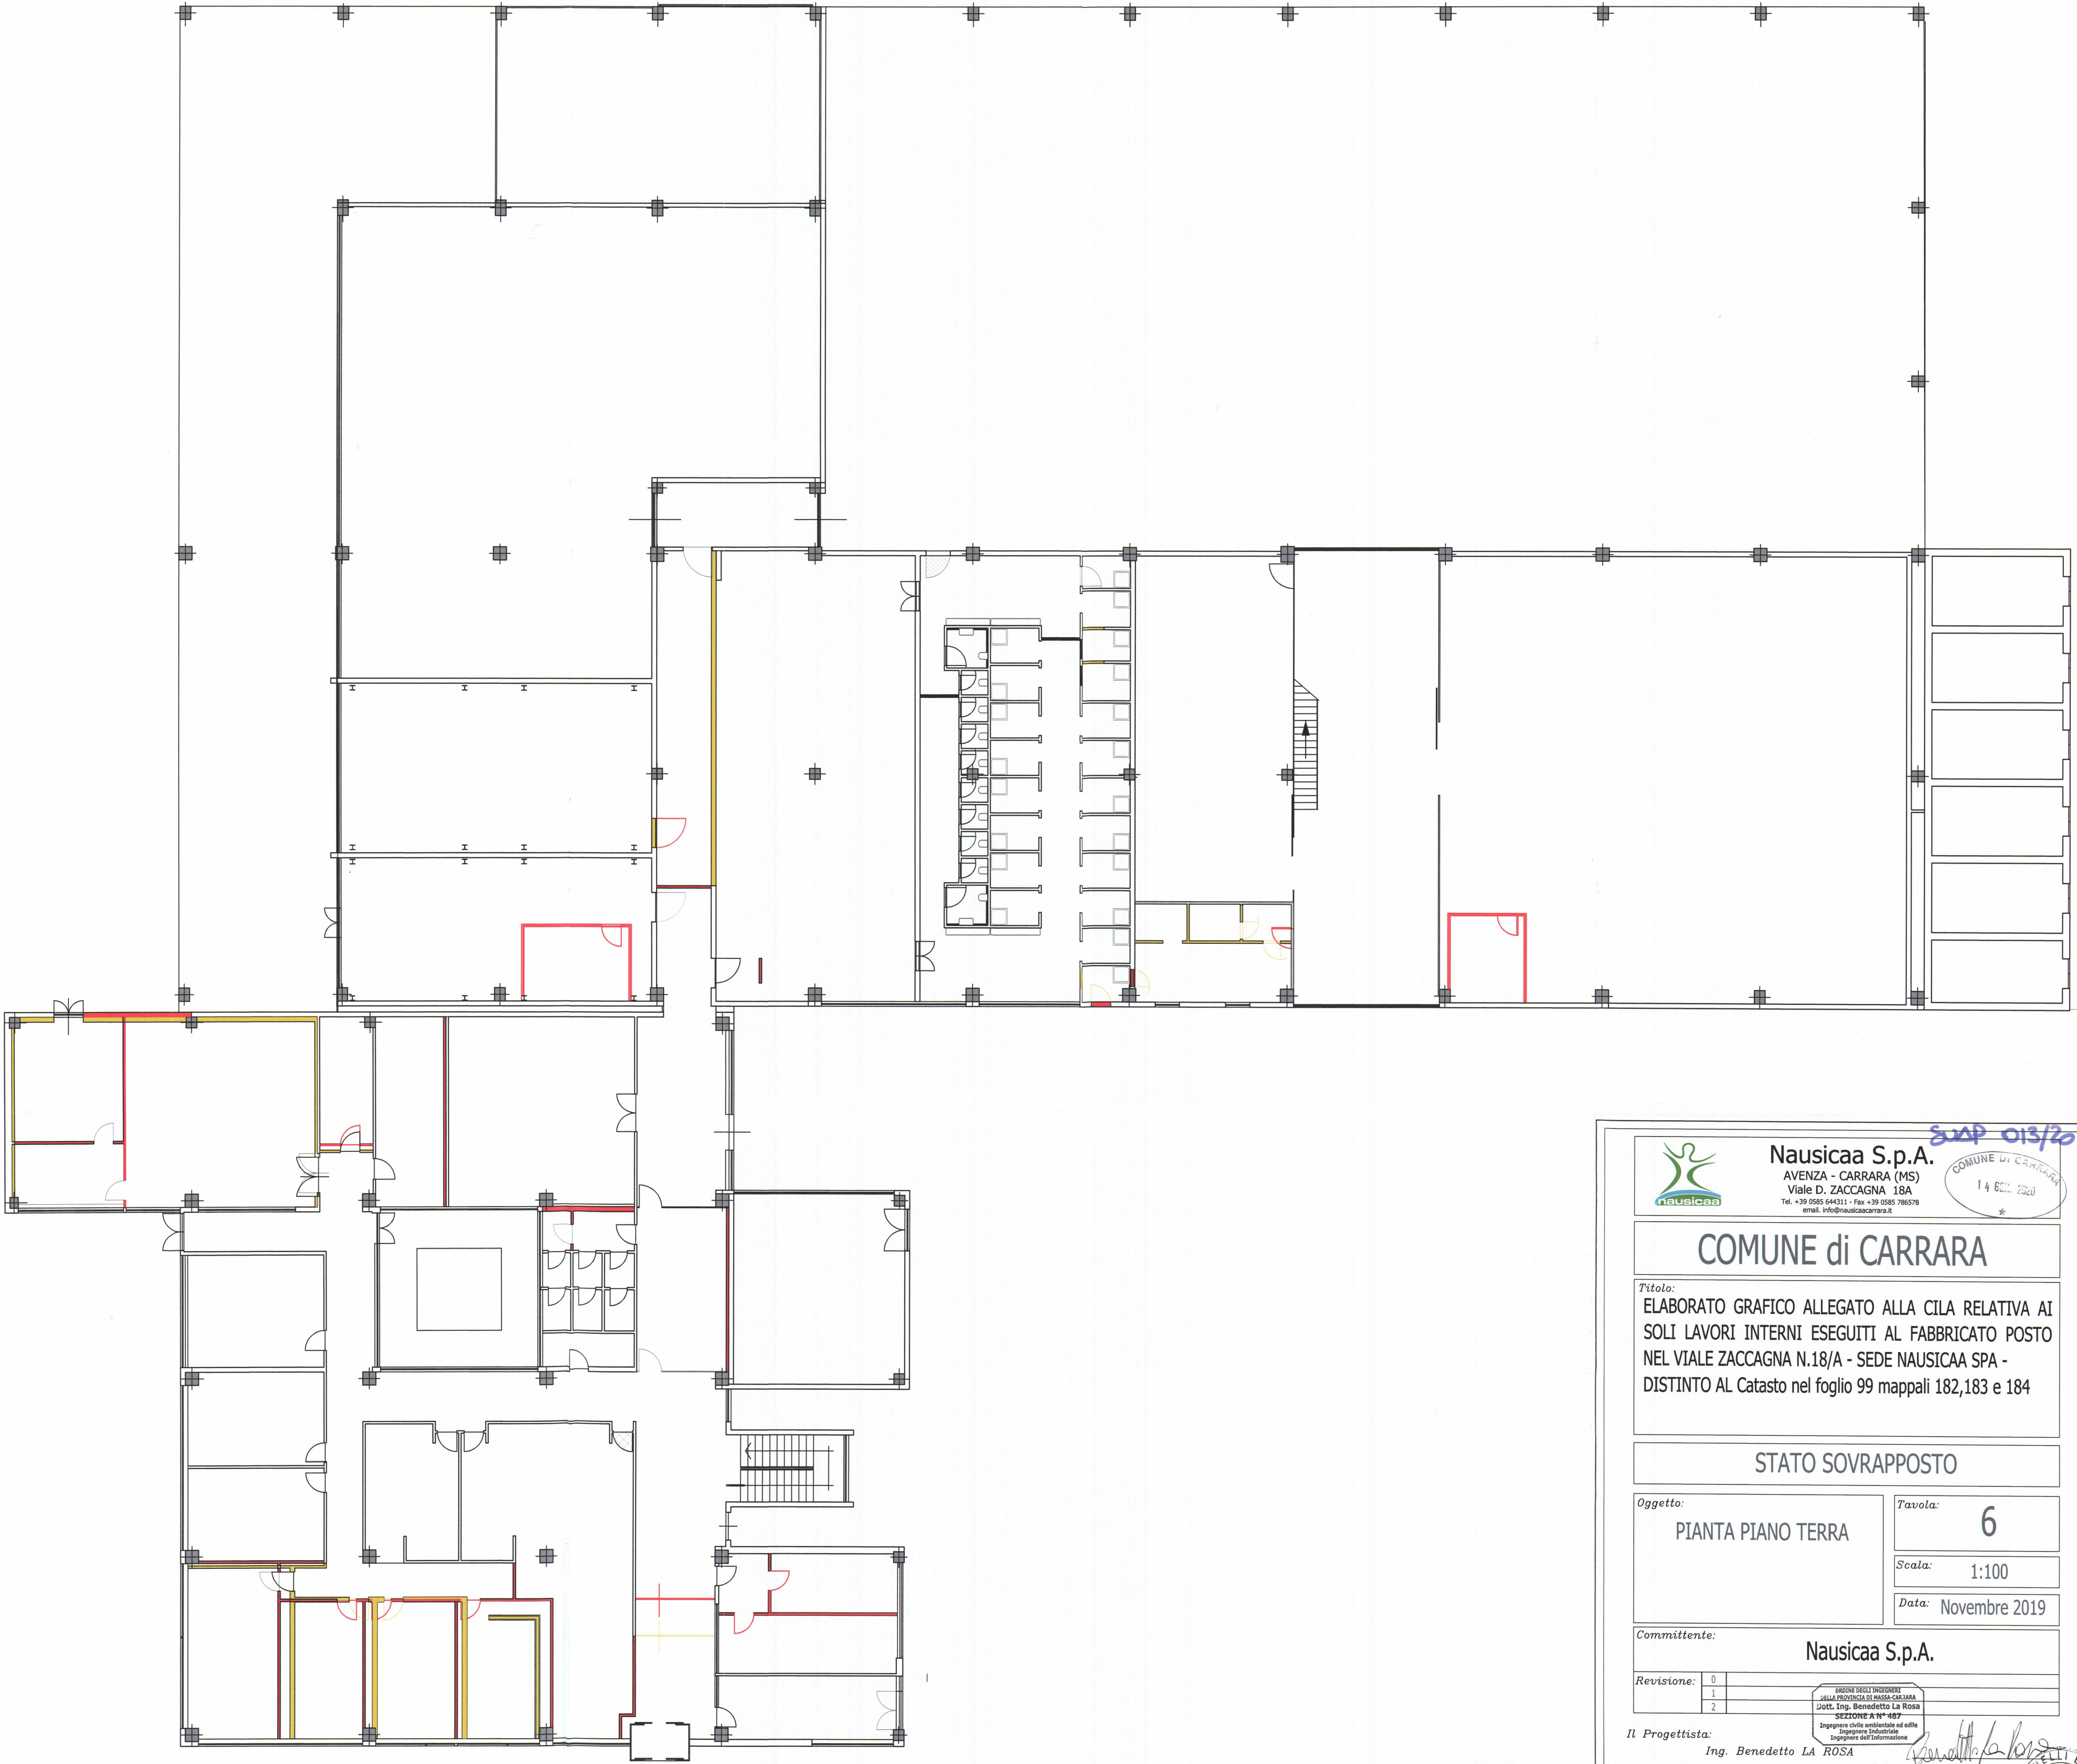

COMUNE di CARRARA
14 GEN 2020

COMUNE di CARRARA

Titolo:
ELABORATO GRAFICO ALLEGATO ALLA CILA RELATIVA AI
SOLI LAVORI INTERNI ESEGUITI AL FABBRICATO POSTO
NEL VIALE ZACCAGNA N.18/A - SEDE NAUSICAA SPA -
DISTINTO AL Catasto nel foglio 99 mappali 182,183 e 184

STATO SOVRAPPOSTO

Oggetto:
PIANTA PIANO TERRA

Tavola:
6

Scala:
1:100

Data:
Novembre 2019

Committente:
Nausicaa S.p.A.

<i>Revisione:</i>	0	
	1	
	2	

ESIGINE DEGLI INGEGNERI
NELLA PROVINCIA DI MASSA-CARRARA
Dott. Ing. Benedetto La Rosa
SEZIONE A N° 489
Ingegnere civile ambientale ed edile
Ingegnere Industriale
Ingegnere dell'informazione

Il Progettista:
Ing. Benedetto LA ROSA

Il Progettista:
Geom. Emanuele GIOVANNELLI



\\dati\Ufficio_Progetti\07_SEDE AMIA\CILA NOVEMBRE 2019\CILA SEDE AMIA (NOVEMBRE 2019) 890