


SEZIONE A-A'

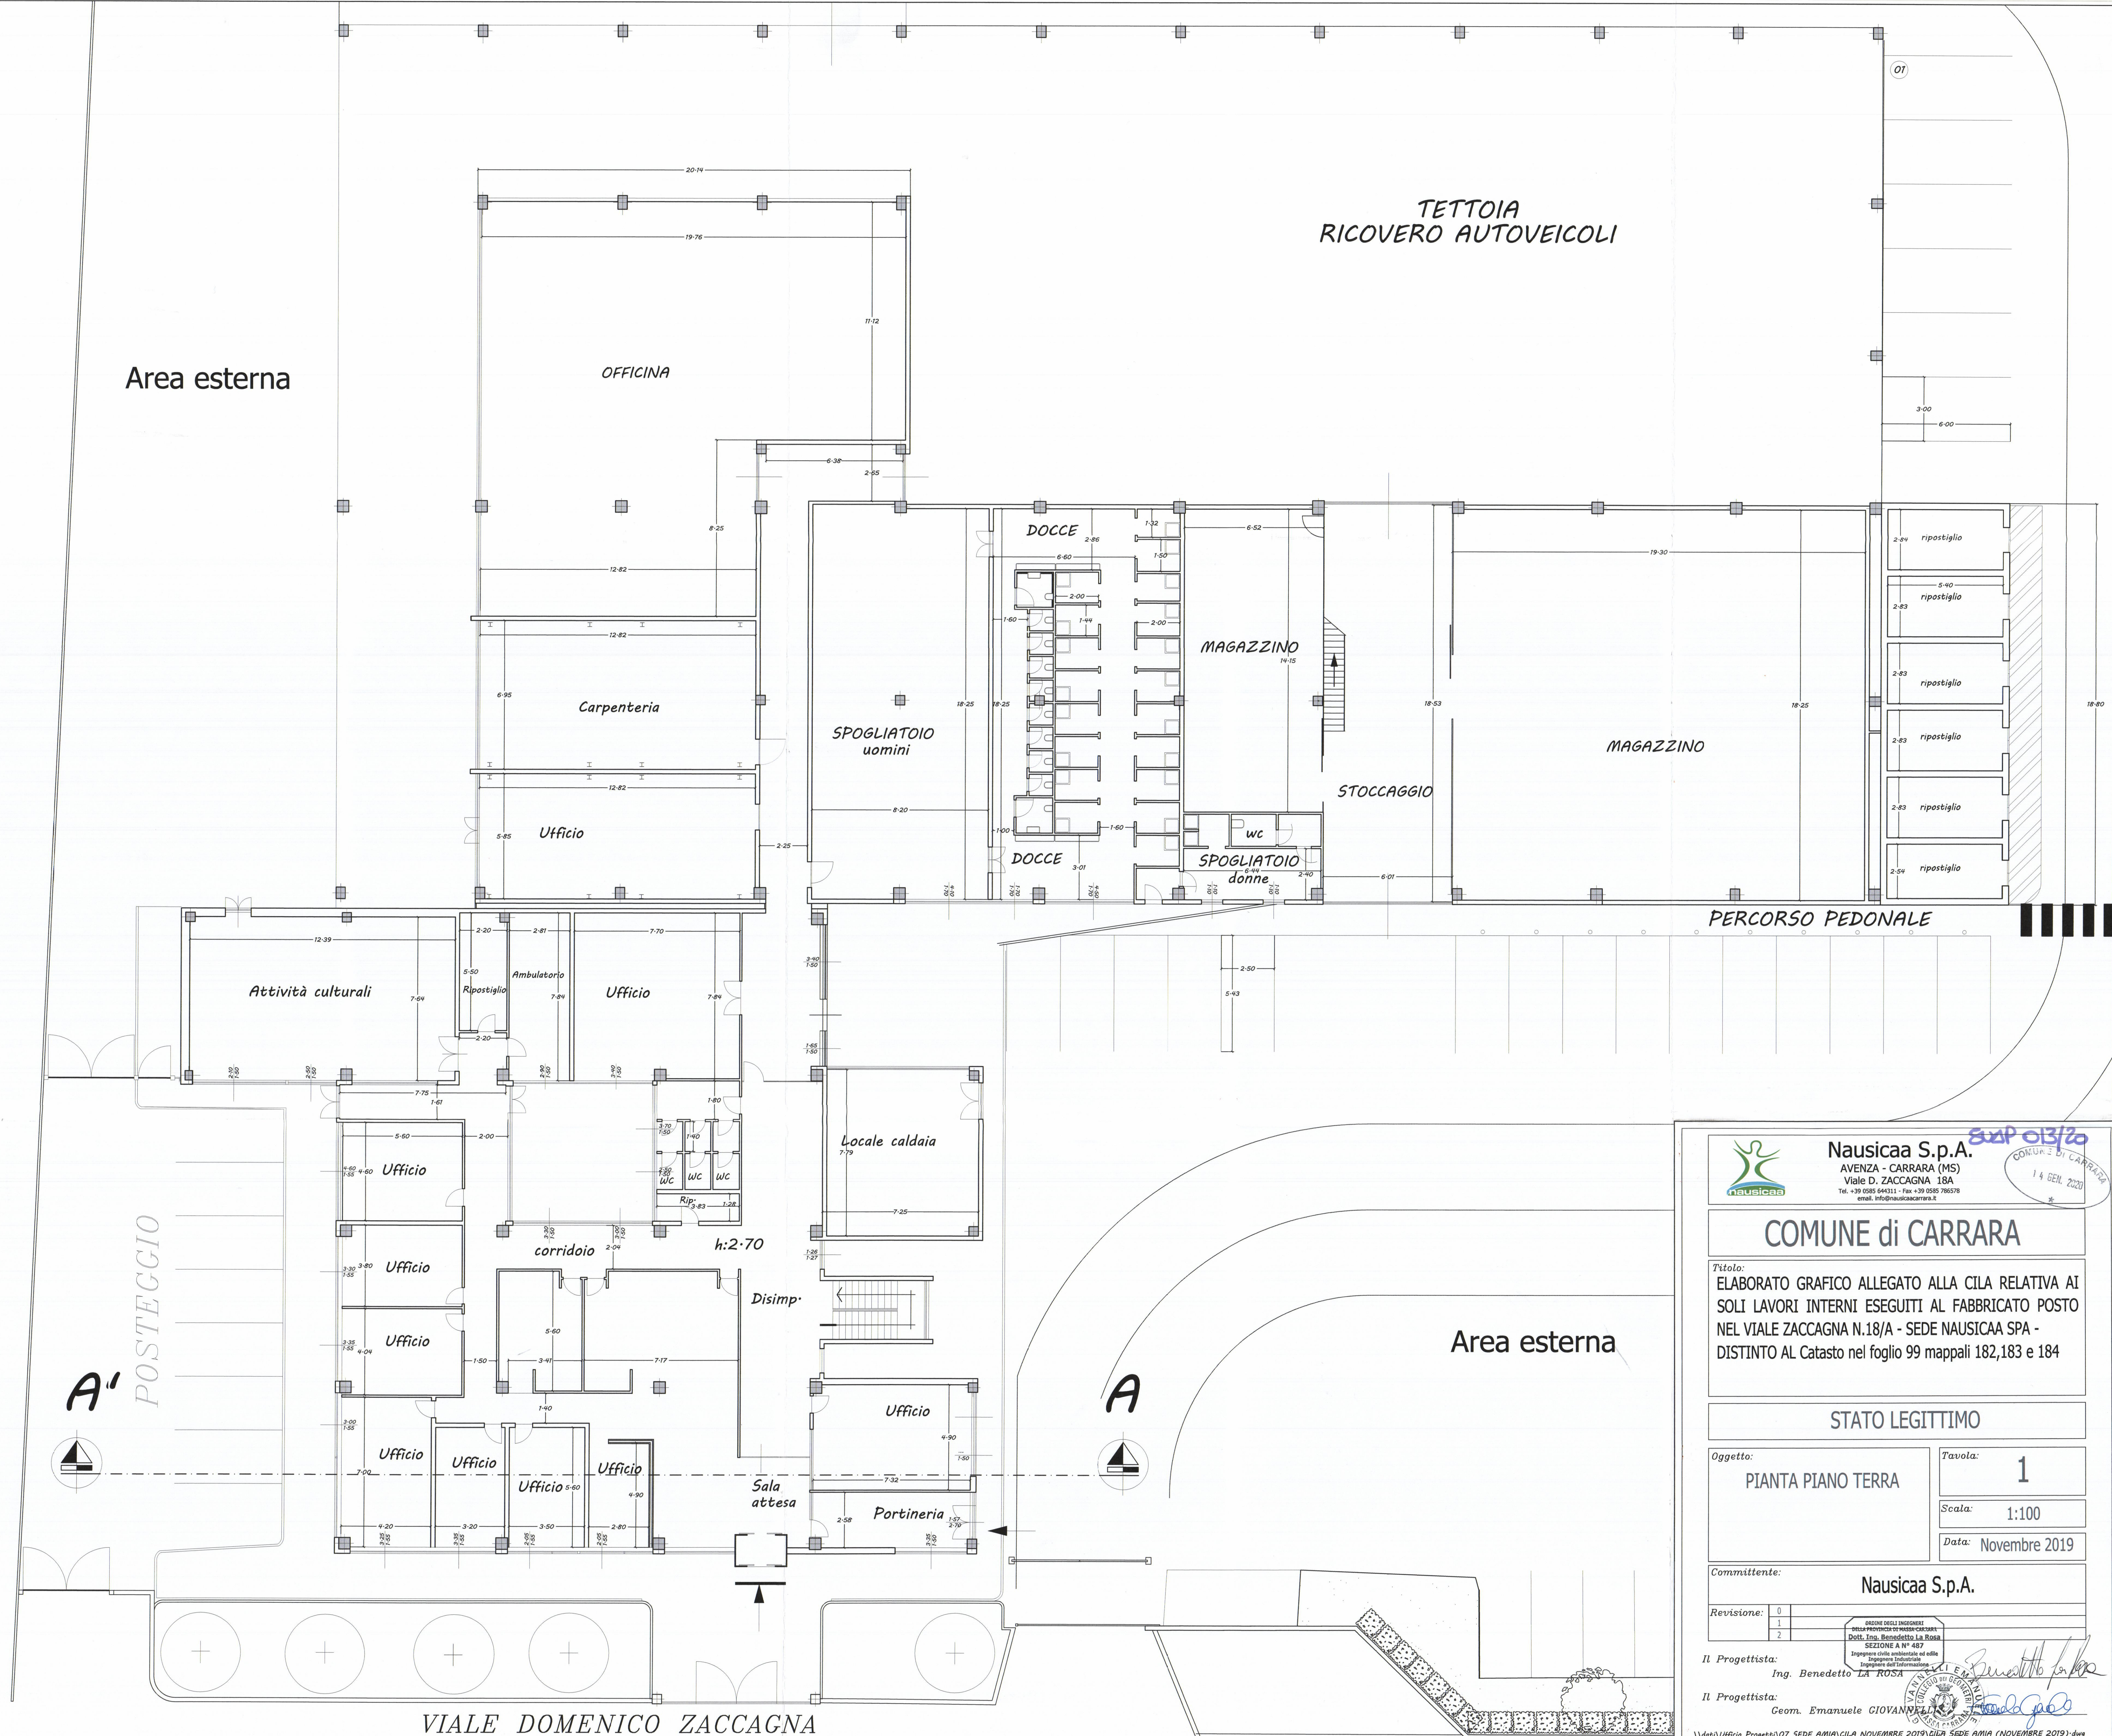

Nausicaa S.p.A.
AVENZA - CARRARA (MS)
Viale D. ZACCAGNA 18A
Tel. +39 0585 644311 - Fax +39 0585 786578
email: info@nausicacarrara.it

Stampa: 013/20
COMUNE DI CARRARA
14 GEN. 2020

COMUNE di CARRARA

Titolo:
ELABORATO GRAFICO ALLEGATO ALLA CILA RELATIVA AI
SOLI LAVORI INTERNI ESEGUITI AL FABBRICATO POSTO
NEL VIALE ZACCAGNA N.18/A - SEDE NAUSICAA SPA -
DISTINTO AL Catasto nel foglio 99 mappali 182,183 e 184

STATO LEGITTIMO

Oggetto:

PIANTA PIANO TERRA

Tavola: 1

Scala: 1:100

Data: Novembre 2019

Committente: **Nausicaa S.p.A**

Revisione:	0	
	1	
	2	

Il Progettista:
Ing. Benedetto LA ROSA

Il Progettista:
Geom. Emanuele GIOVANNELLI

1) dati Ufficio Progetti 07 SEDE AMIA/CILA NOVEMBRE 2019/CILA SEDE AMIA (NOVEMBRE 2019): dv