


Dott. Ing. Giuseppe Fruzzetti Via Cavour 17 Carrara


TAVOLA	VARIANTE RISTRUTTURAZIONE DI FABBRICATO SITO IN CARRARA VIA G. GARIBALDI FG.104 MAPP.389 DI PROPRIETA' DEL COMMITTENTE PIANTE	NOTE
scala 1/100	Committente: Ditta : GERINI S.r.l.	DATA

RESPINTO

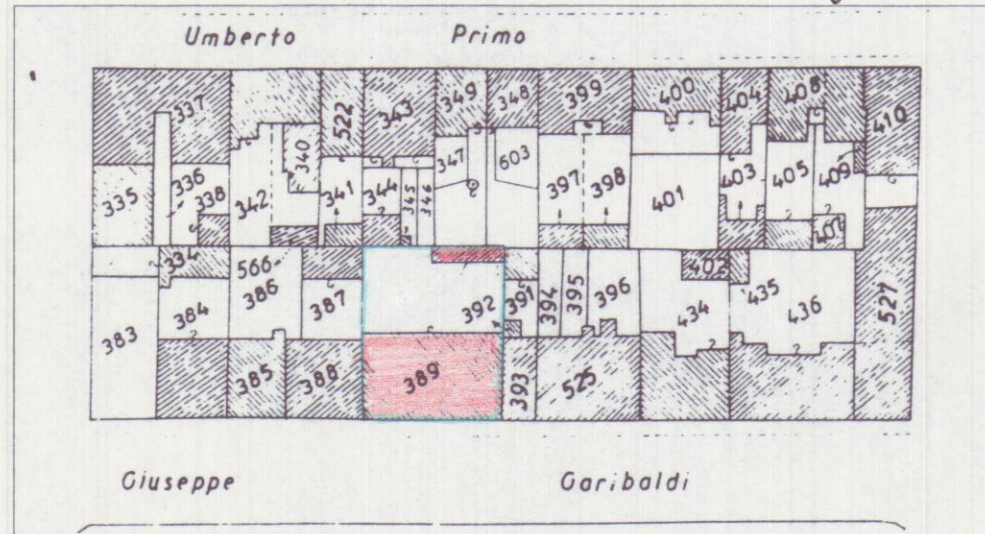


PLANIMETRIA CATASTALE 1/1000

Si dichiara che lo stralcio planimetrico sopra riportato è conforme a quello depositato all'UTE

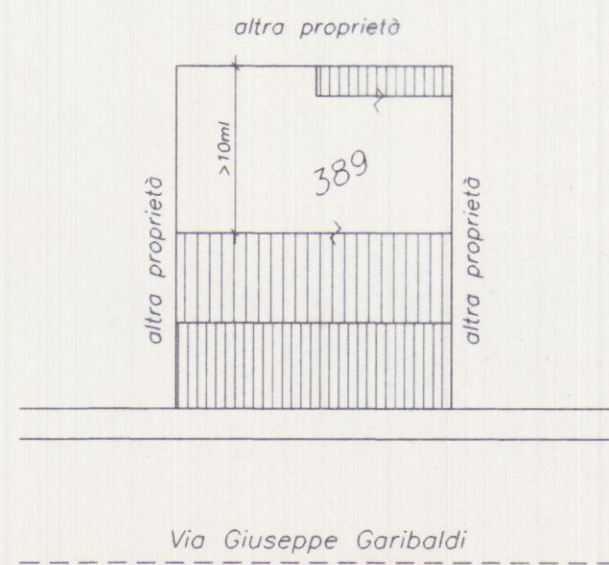


PLANIMETRIA 1/500


PIANTA PIANO TERRA

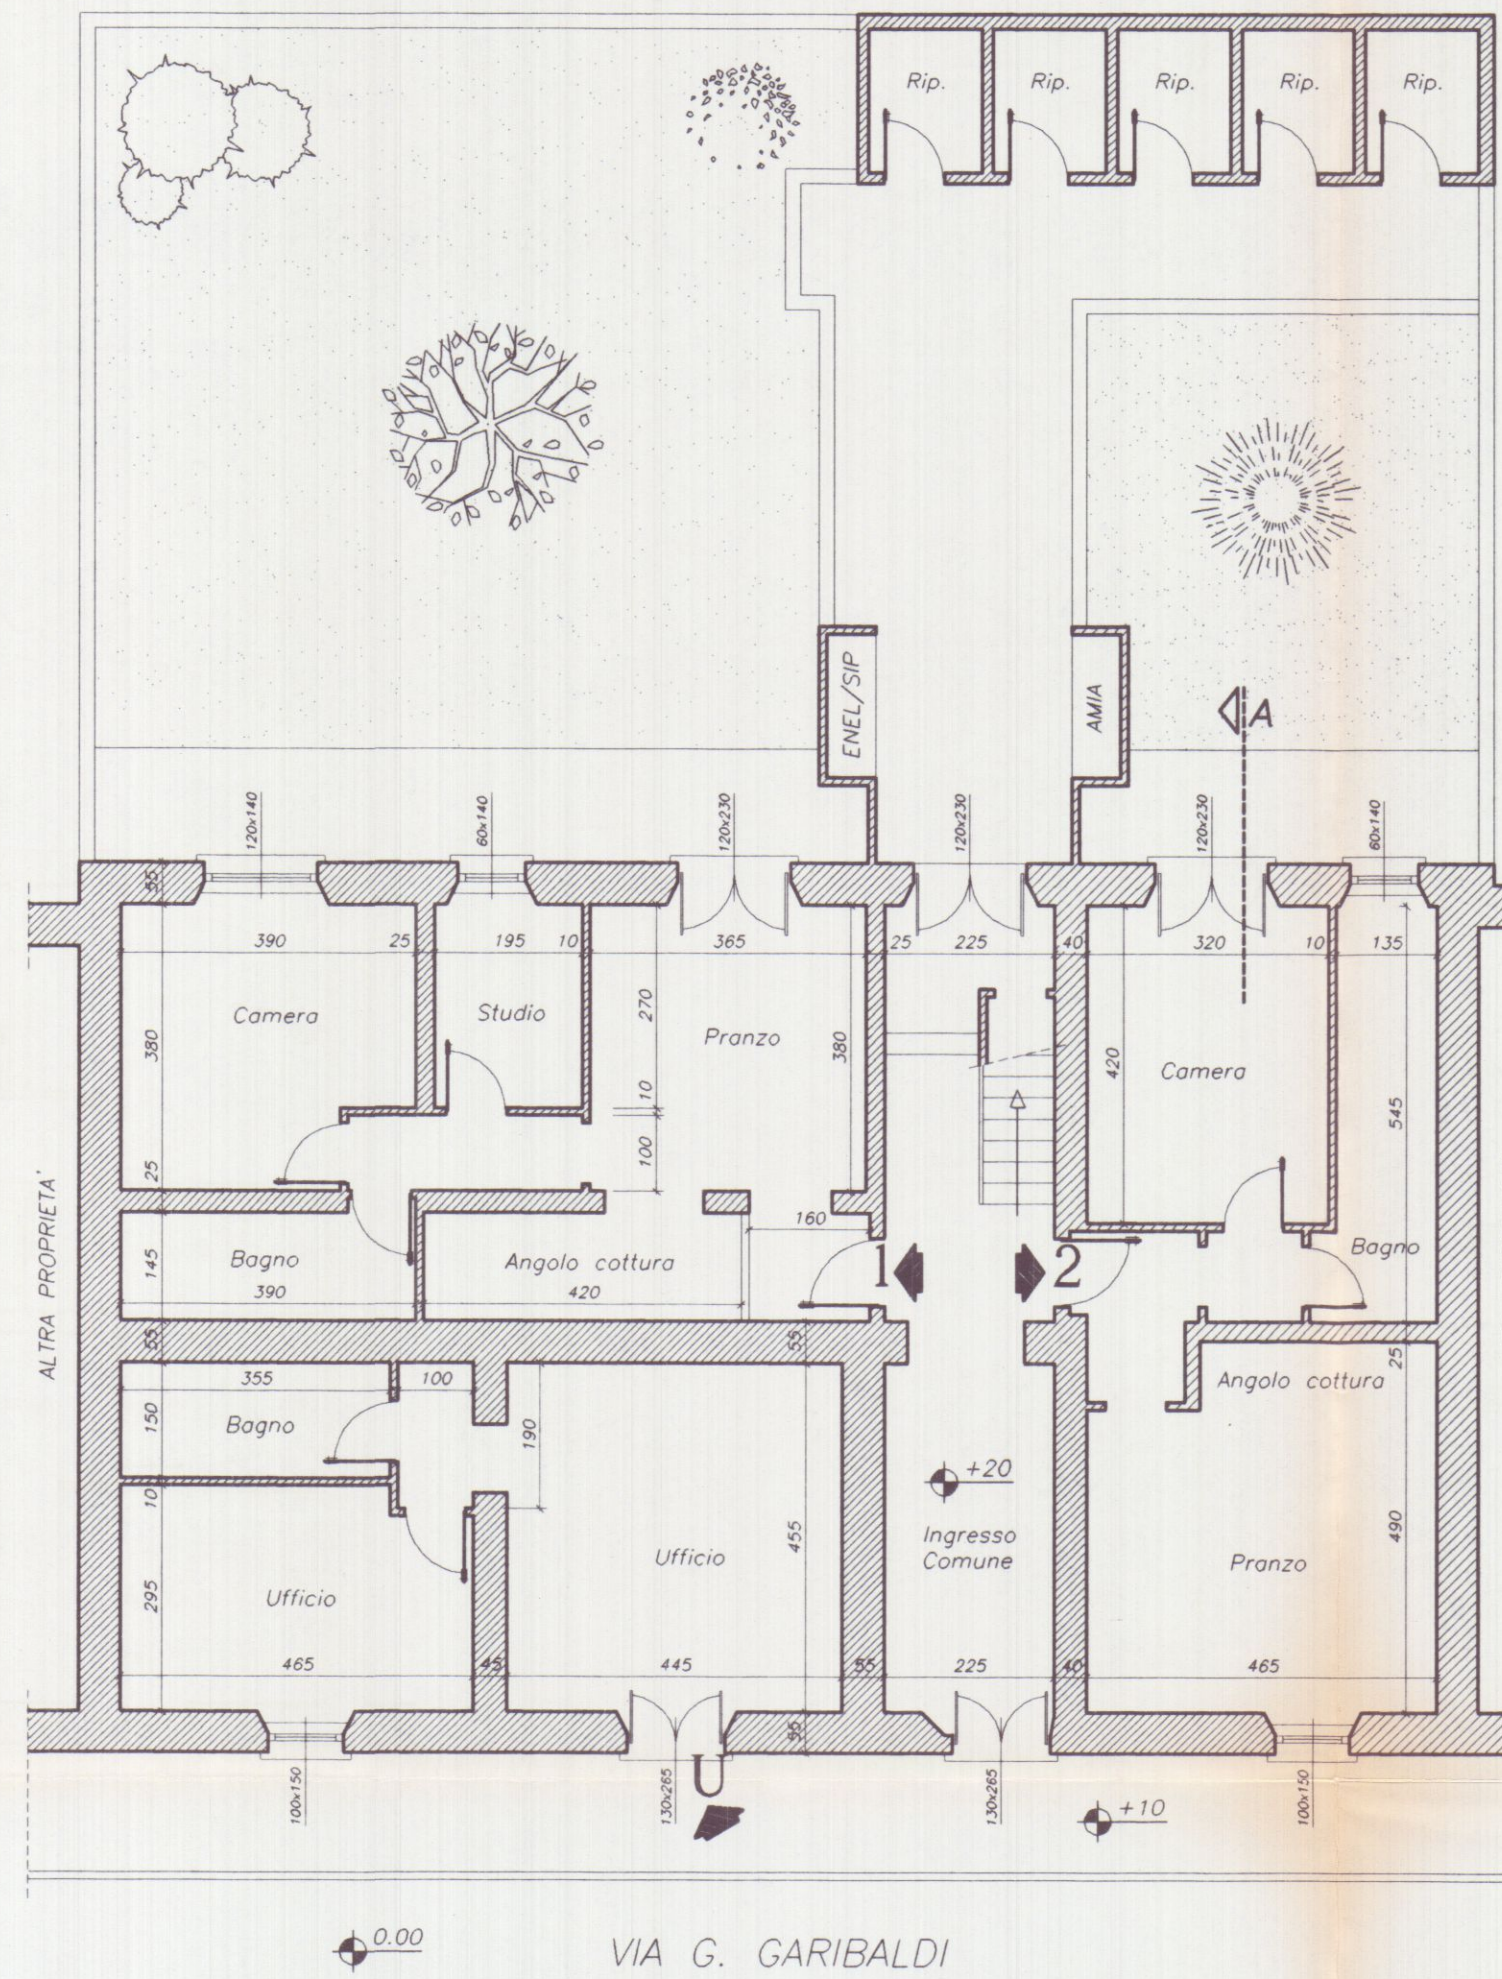


PIANTA PIANO PRIMO

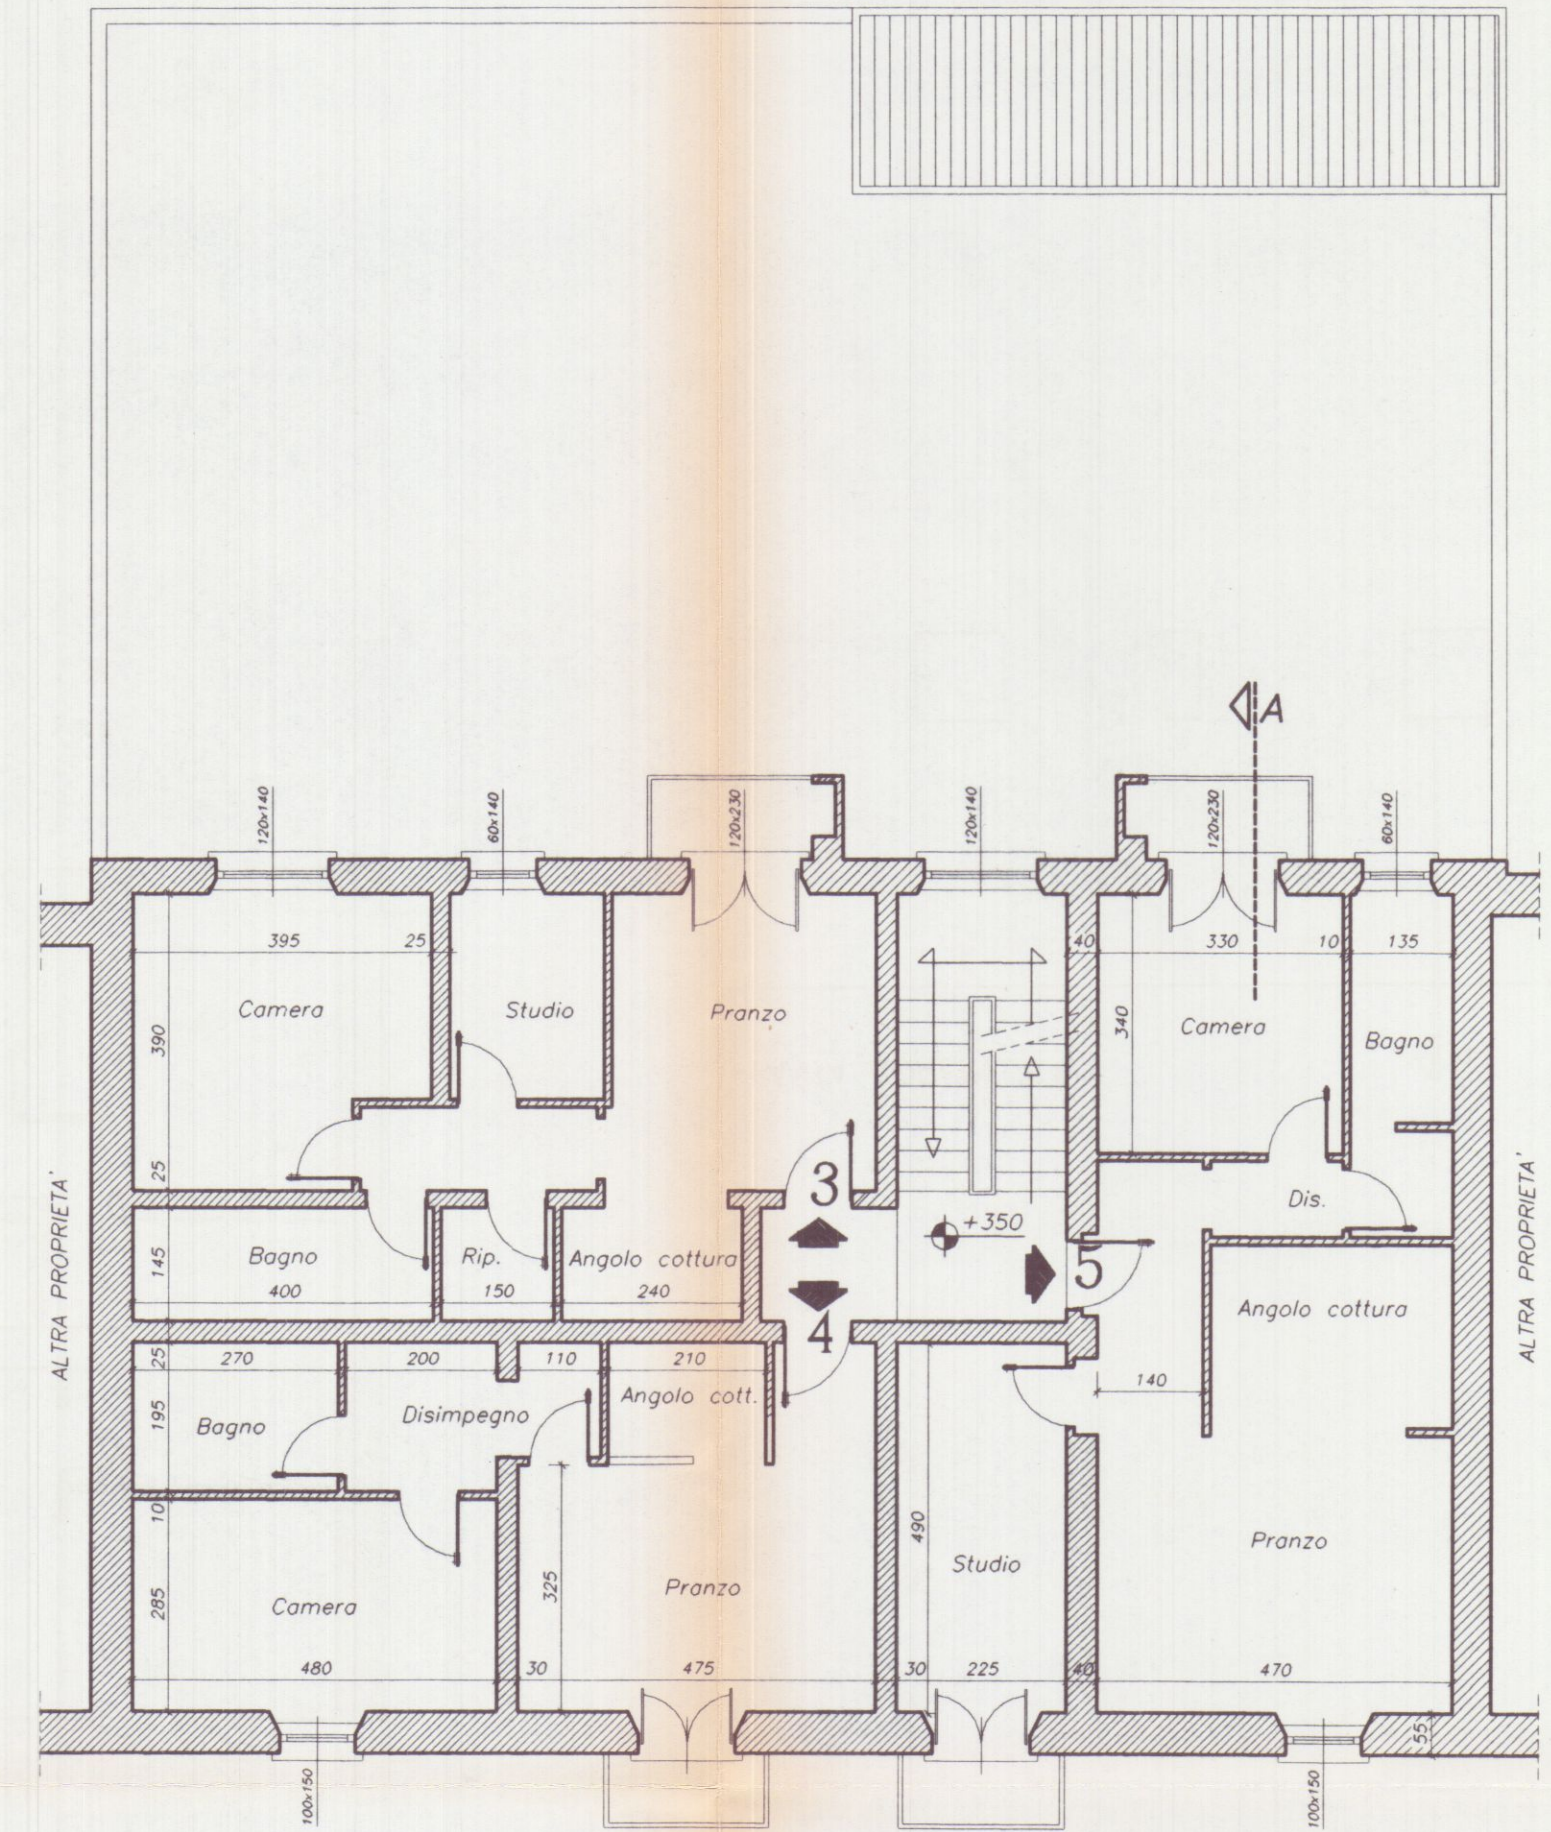


PIANTA PIANO SECONDO

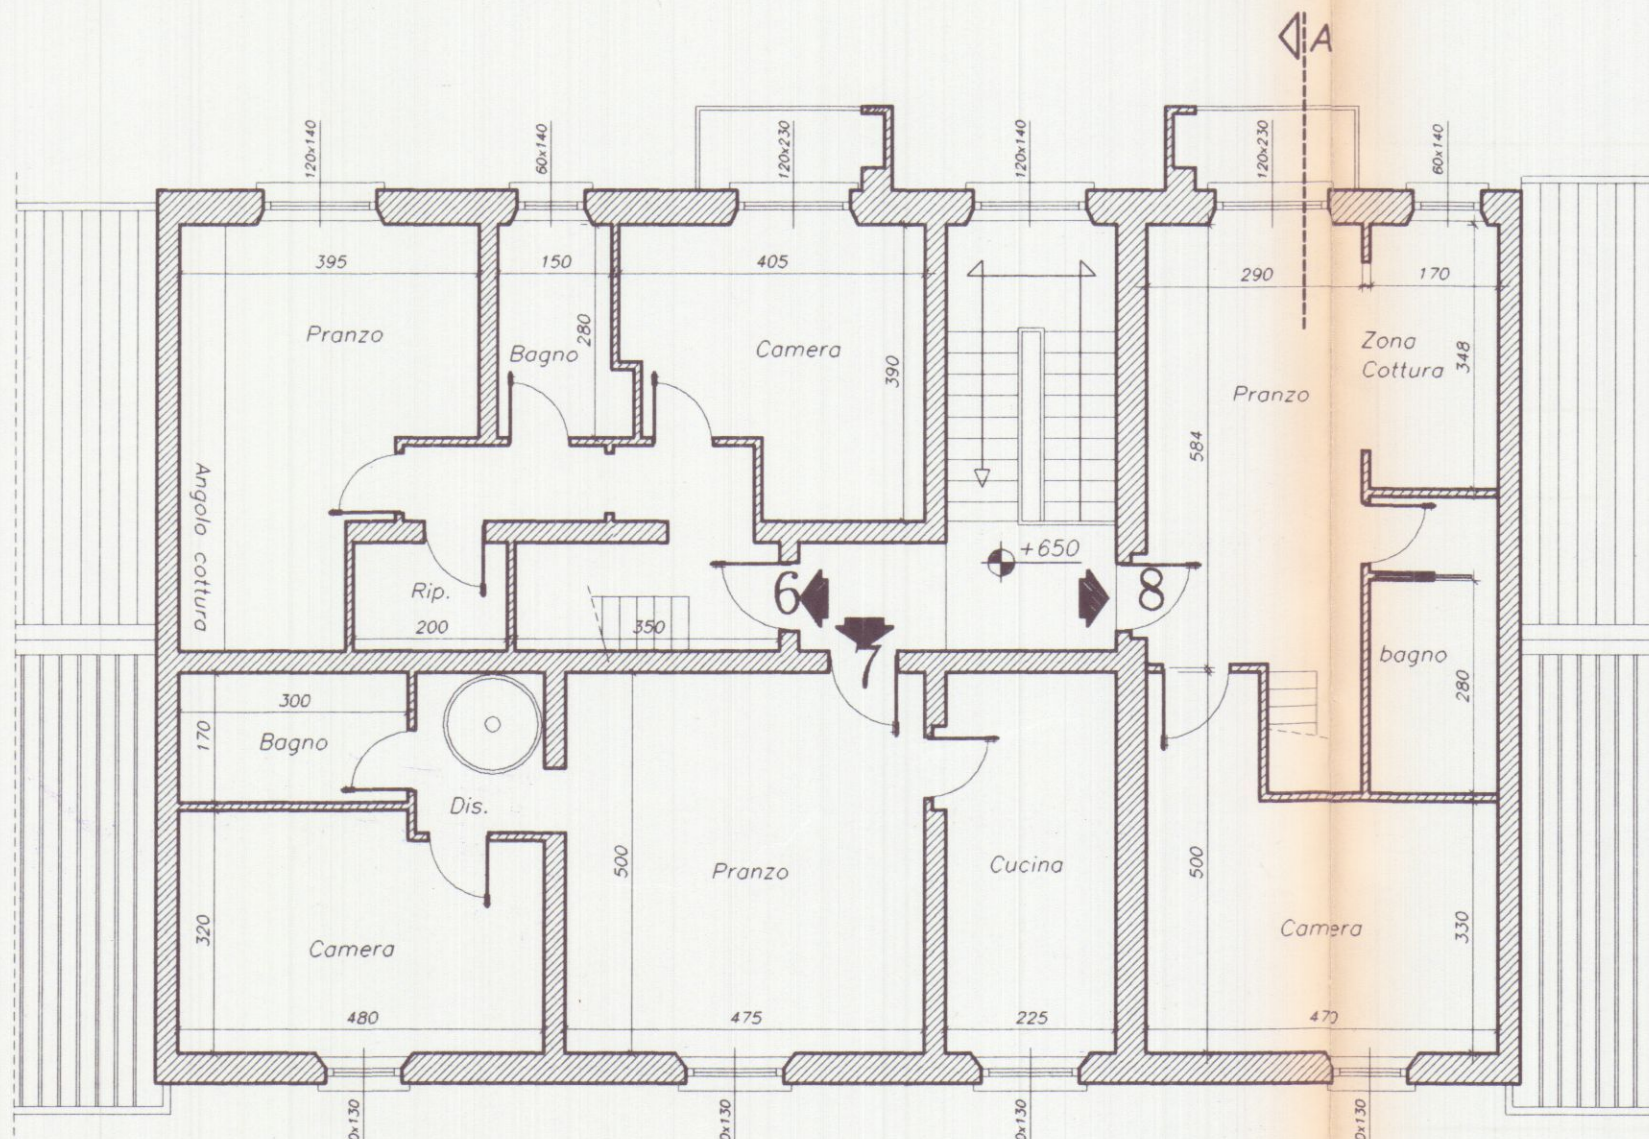

PIANTA PIANO SOTTOTETTO

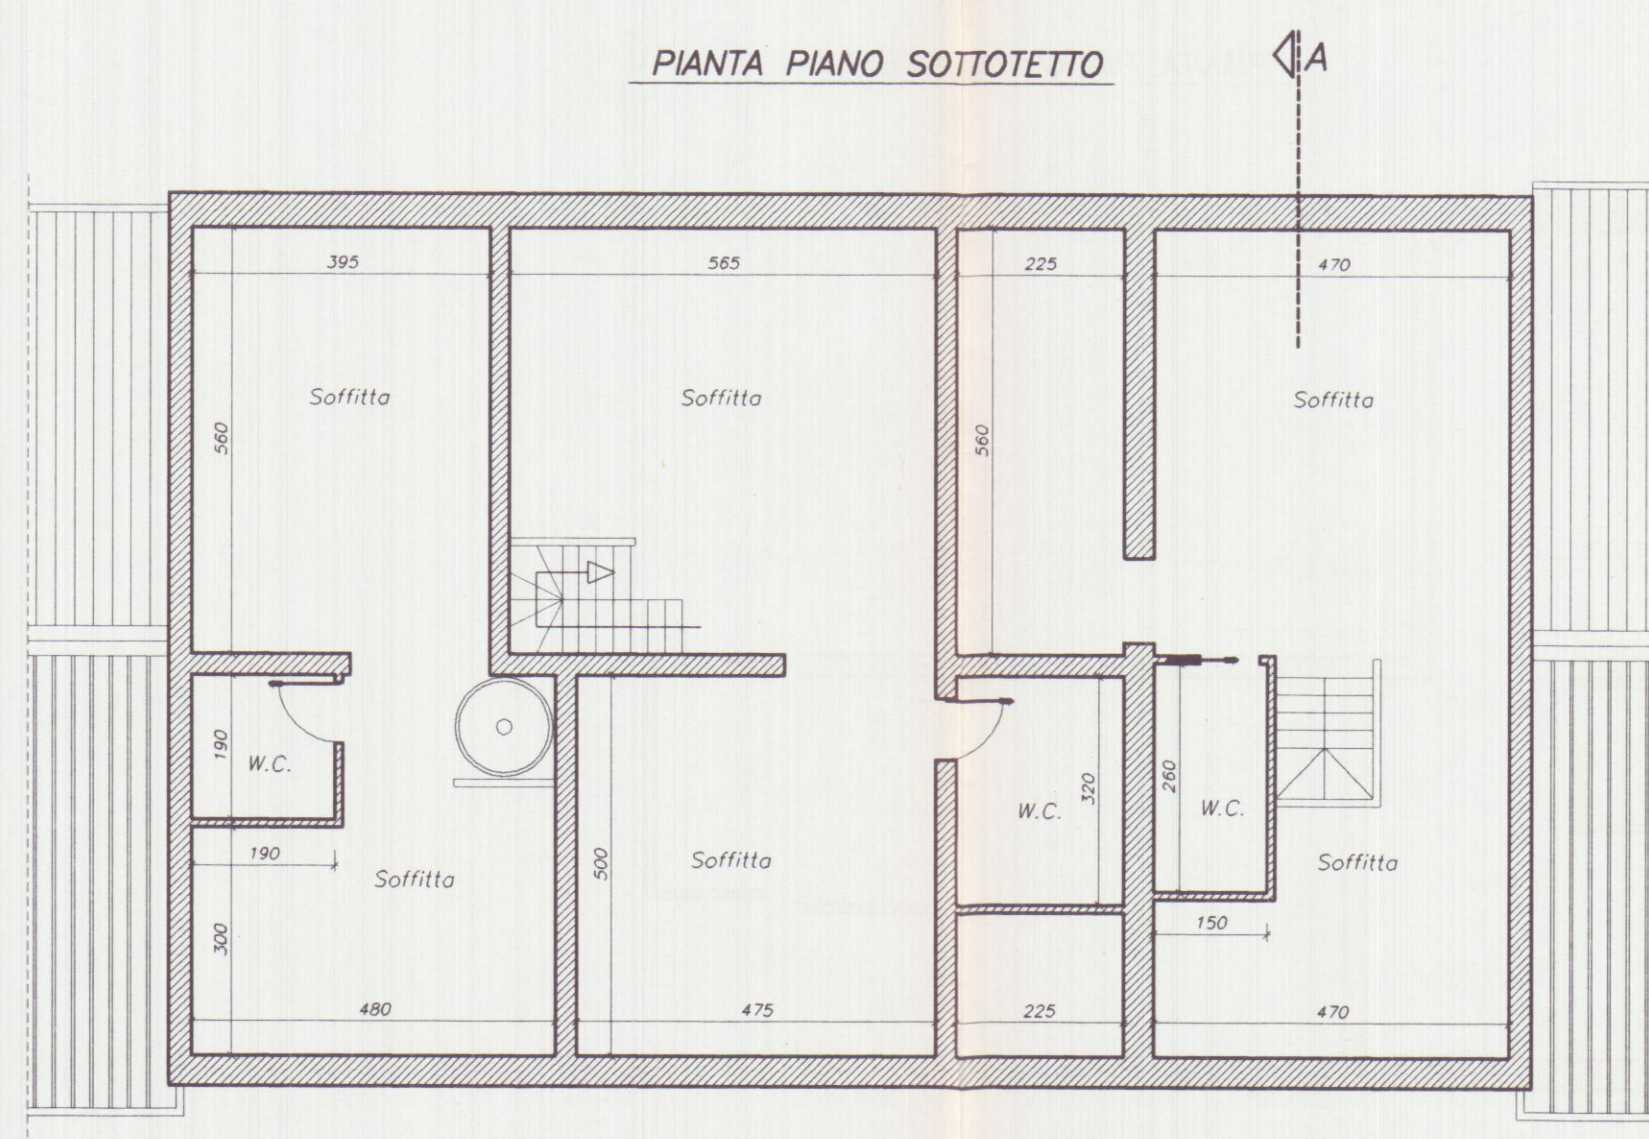


PIANTA COPERTURA

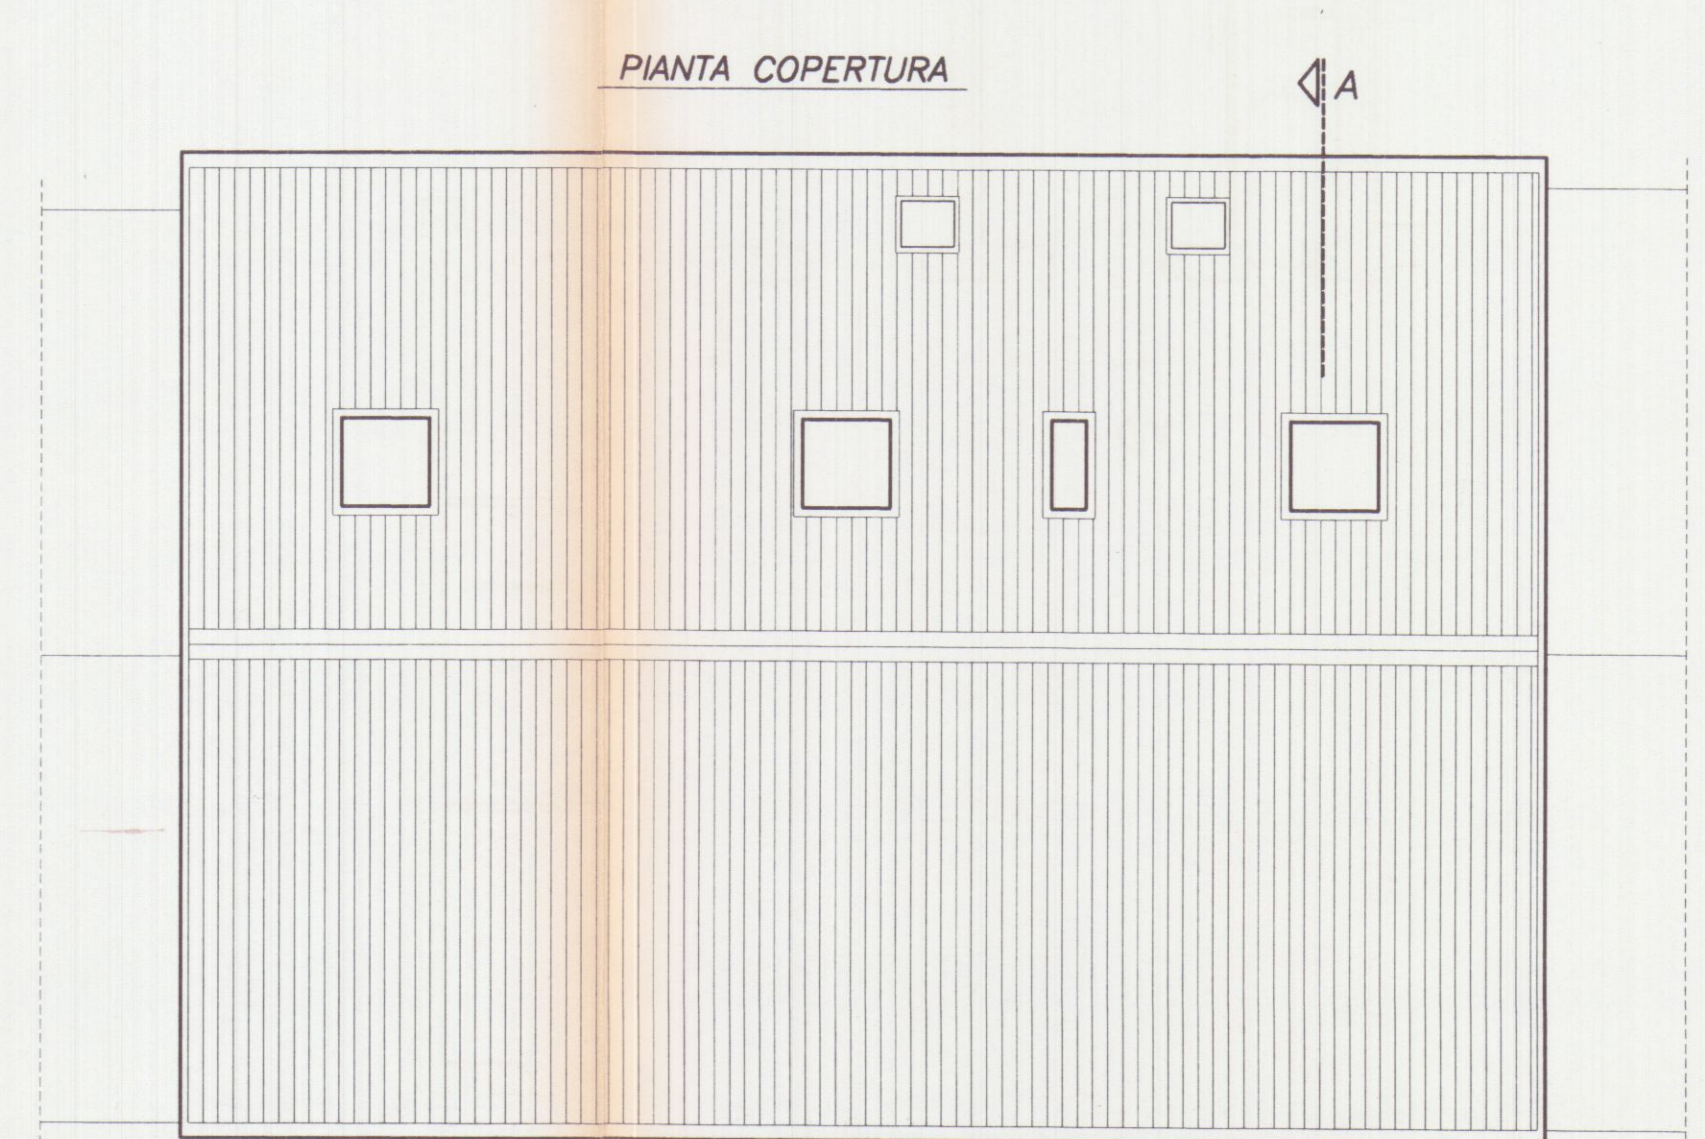

RESPINTO




PIANTA PIANO TERRA

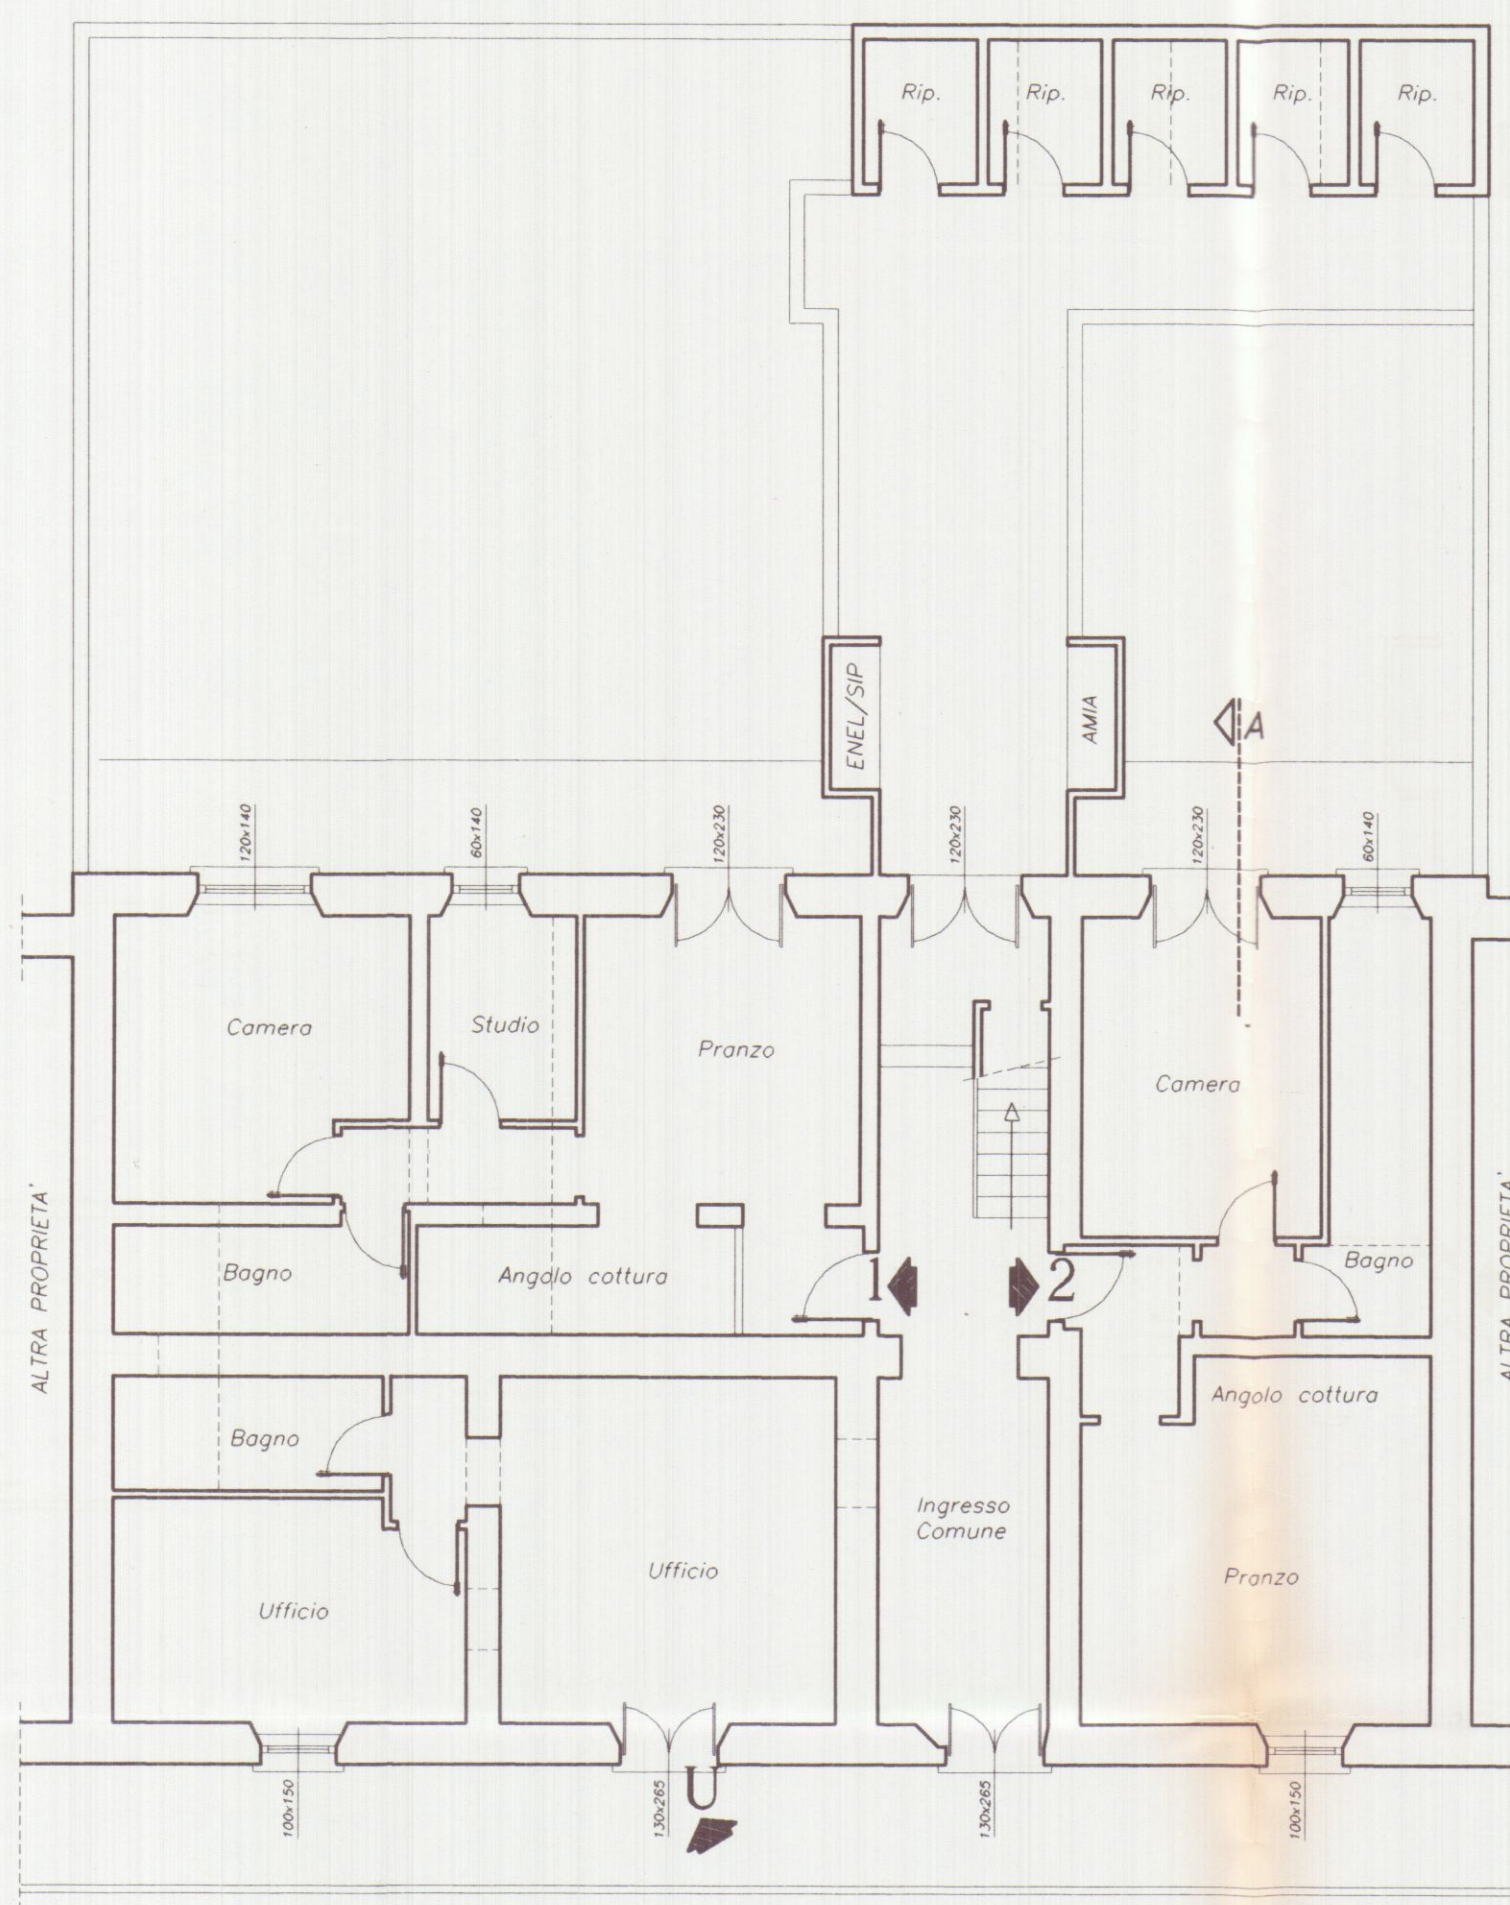


VIA G. GARIBALDI


PIANTA PIANO PRIMO

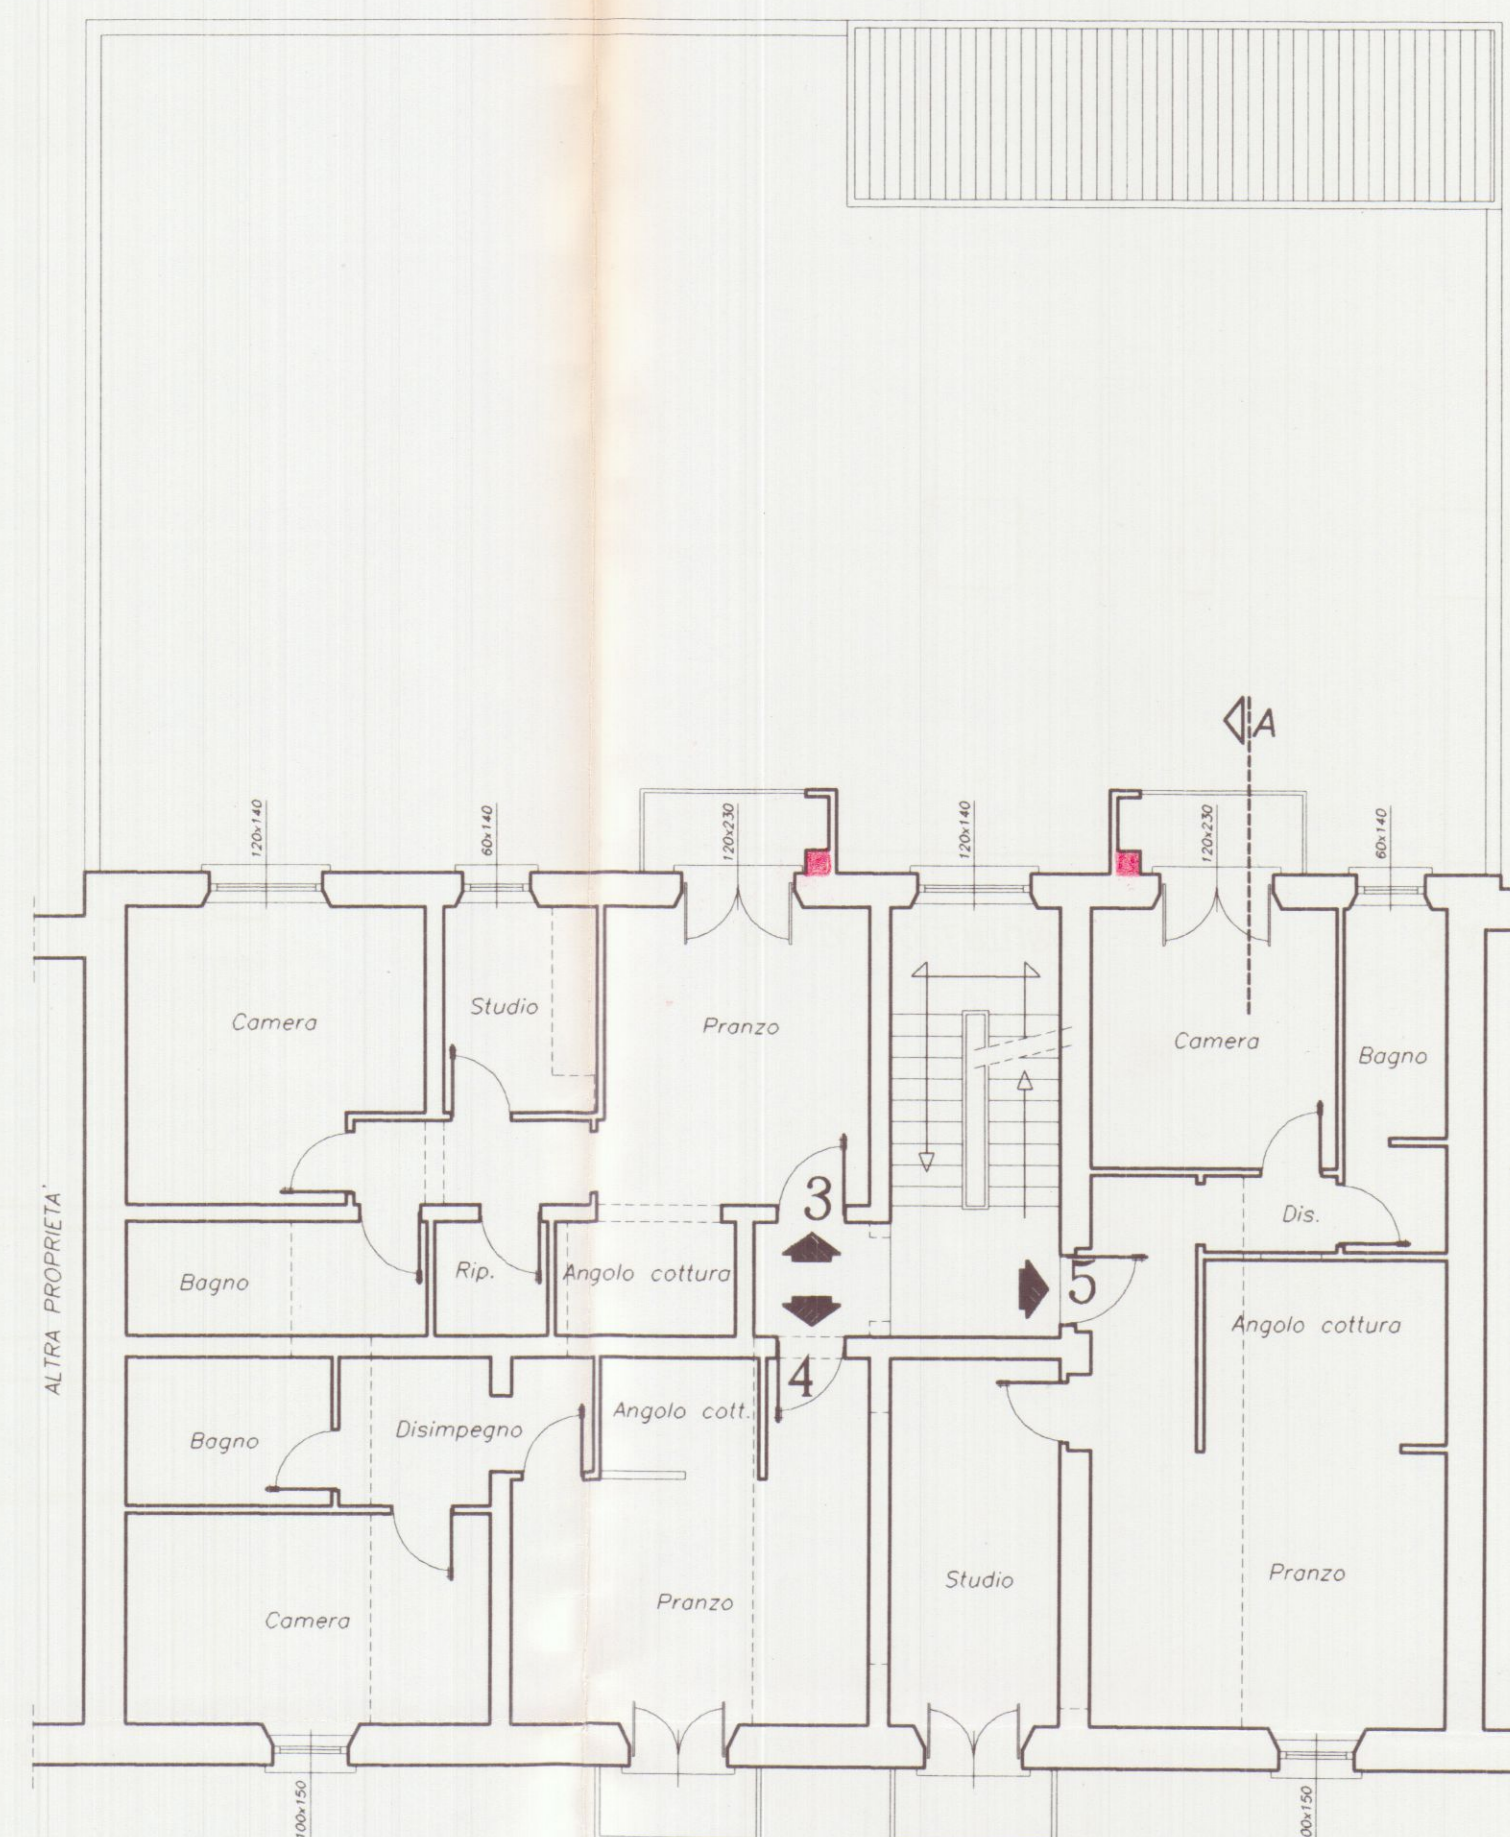

PIANTA PIANO SECONDO

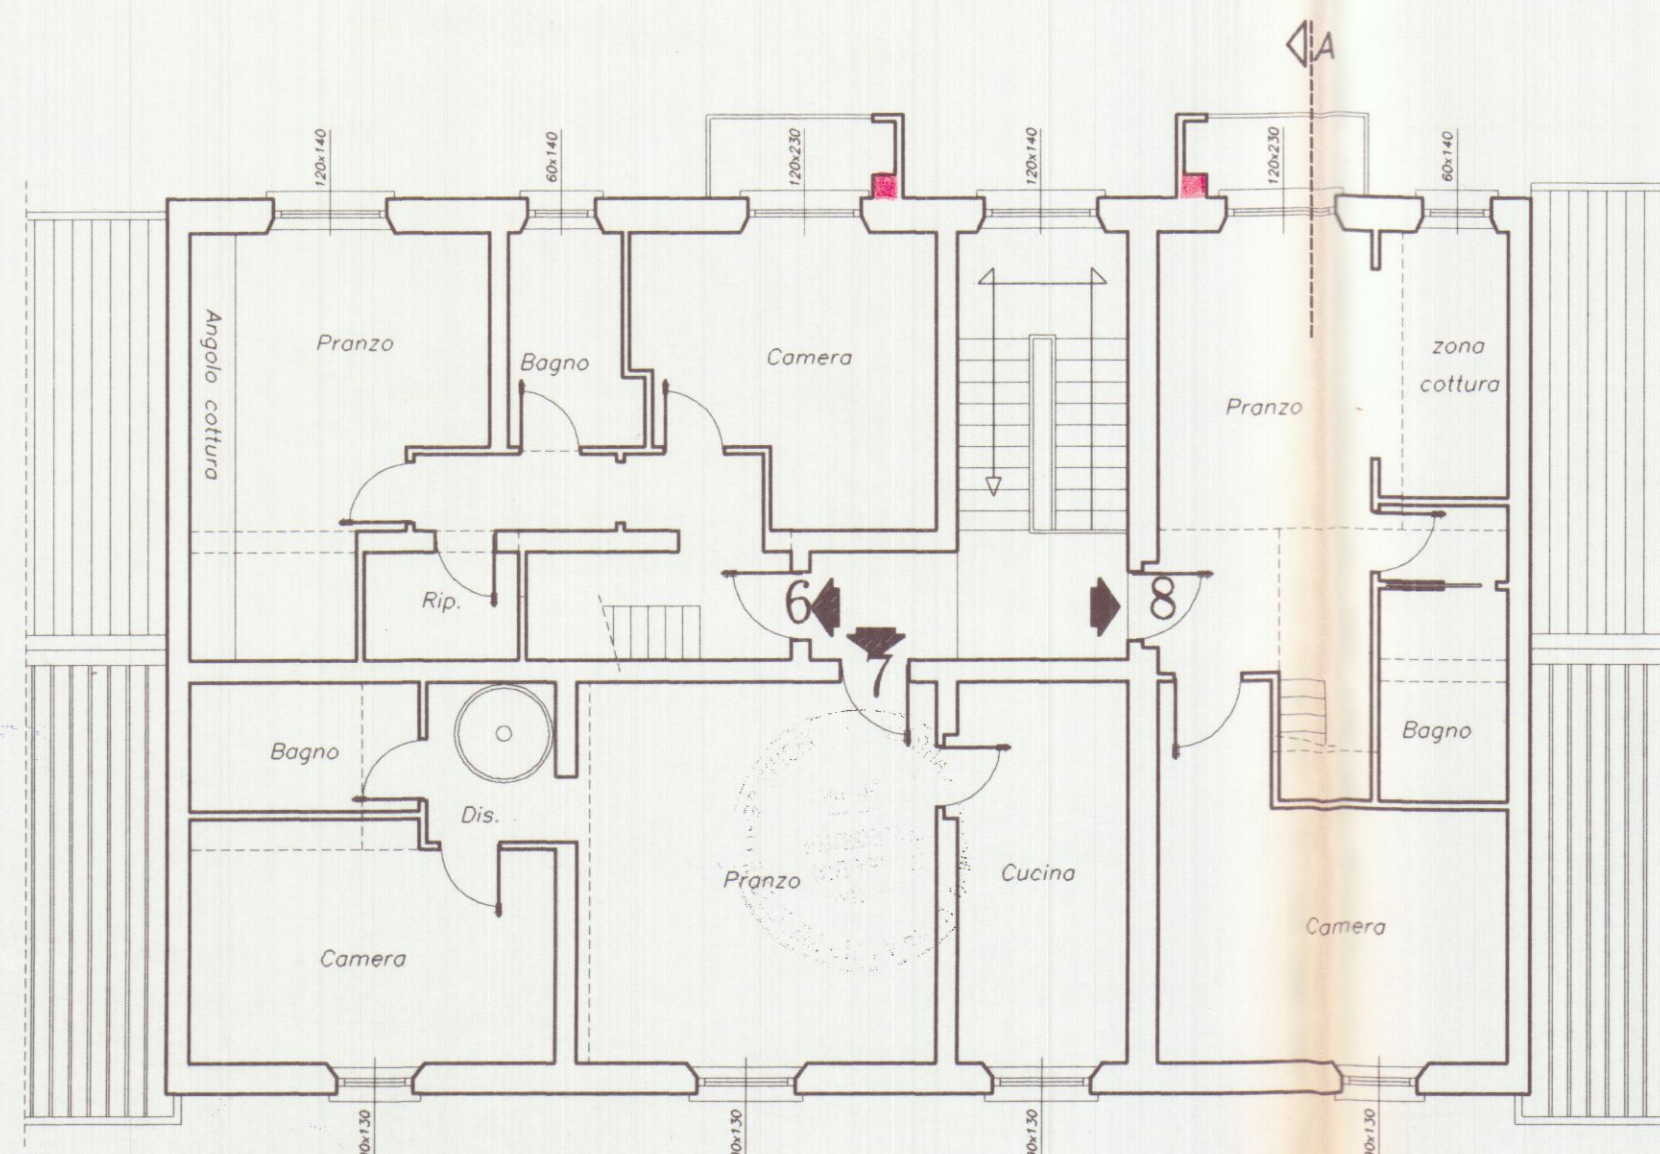

PIANTA PIANO SOTTOTETTO

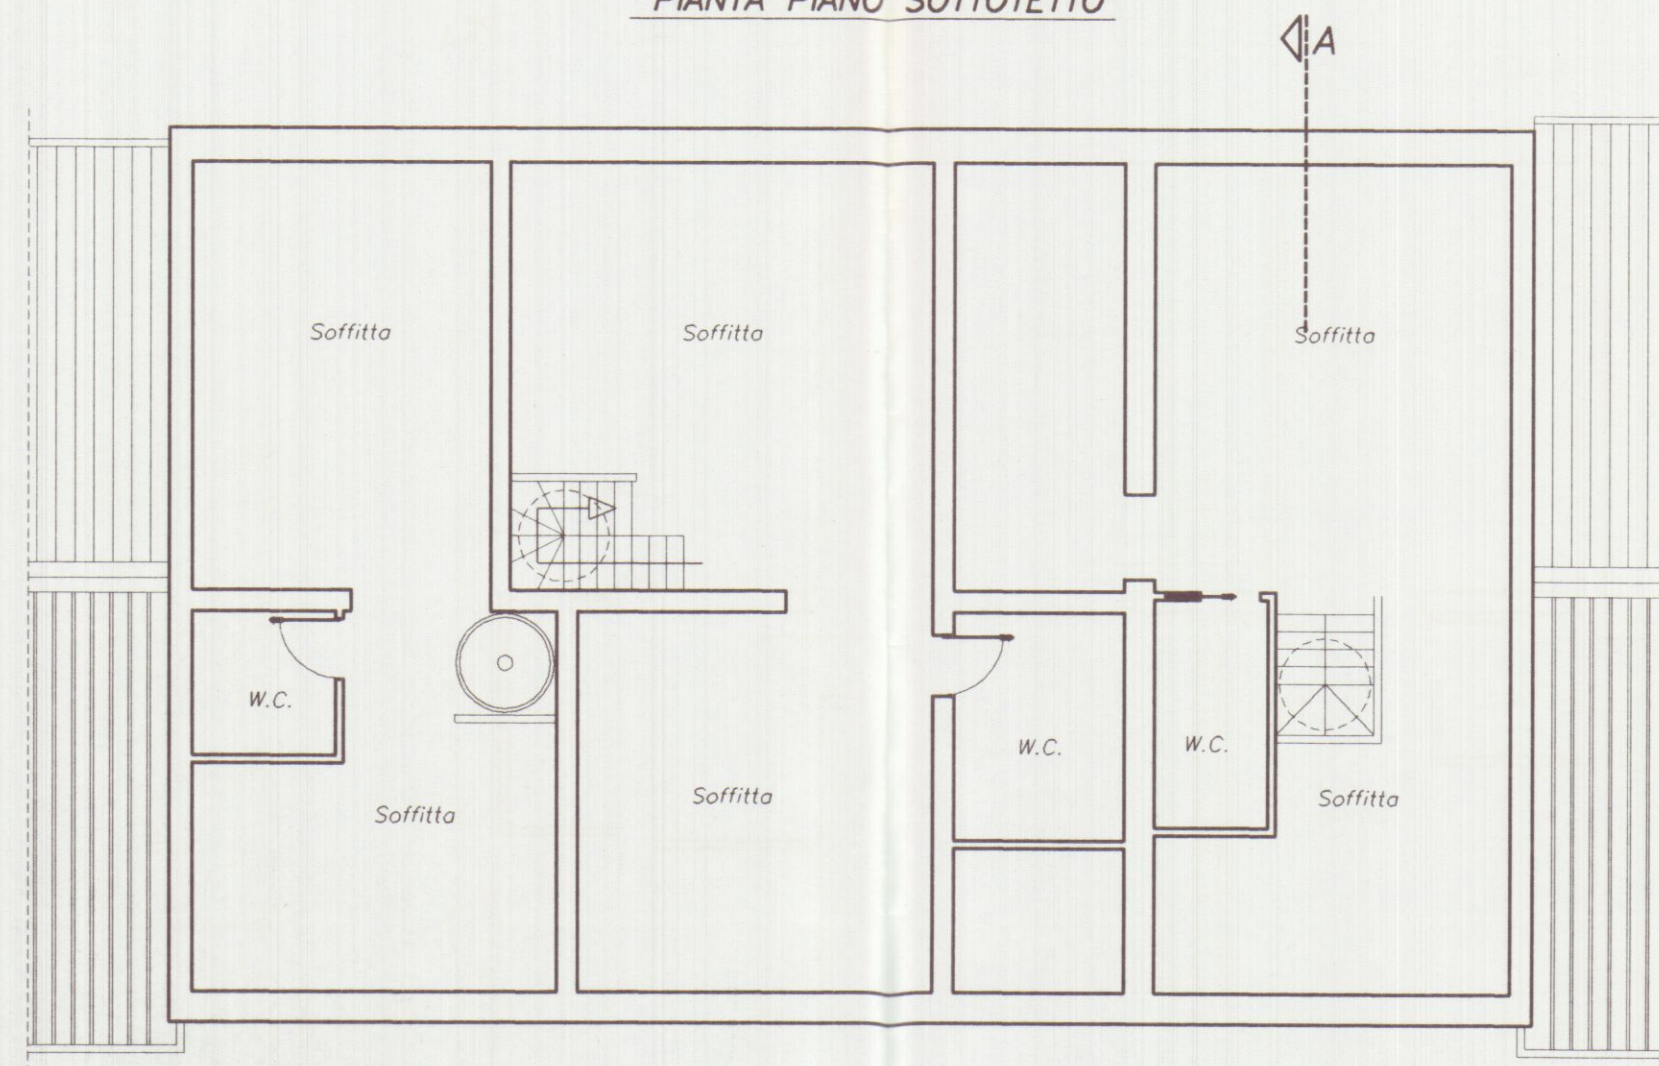

PIANTA COPERTURA


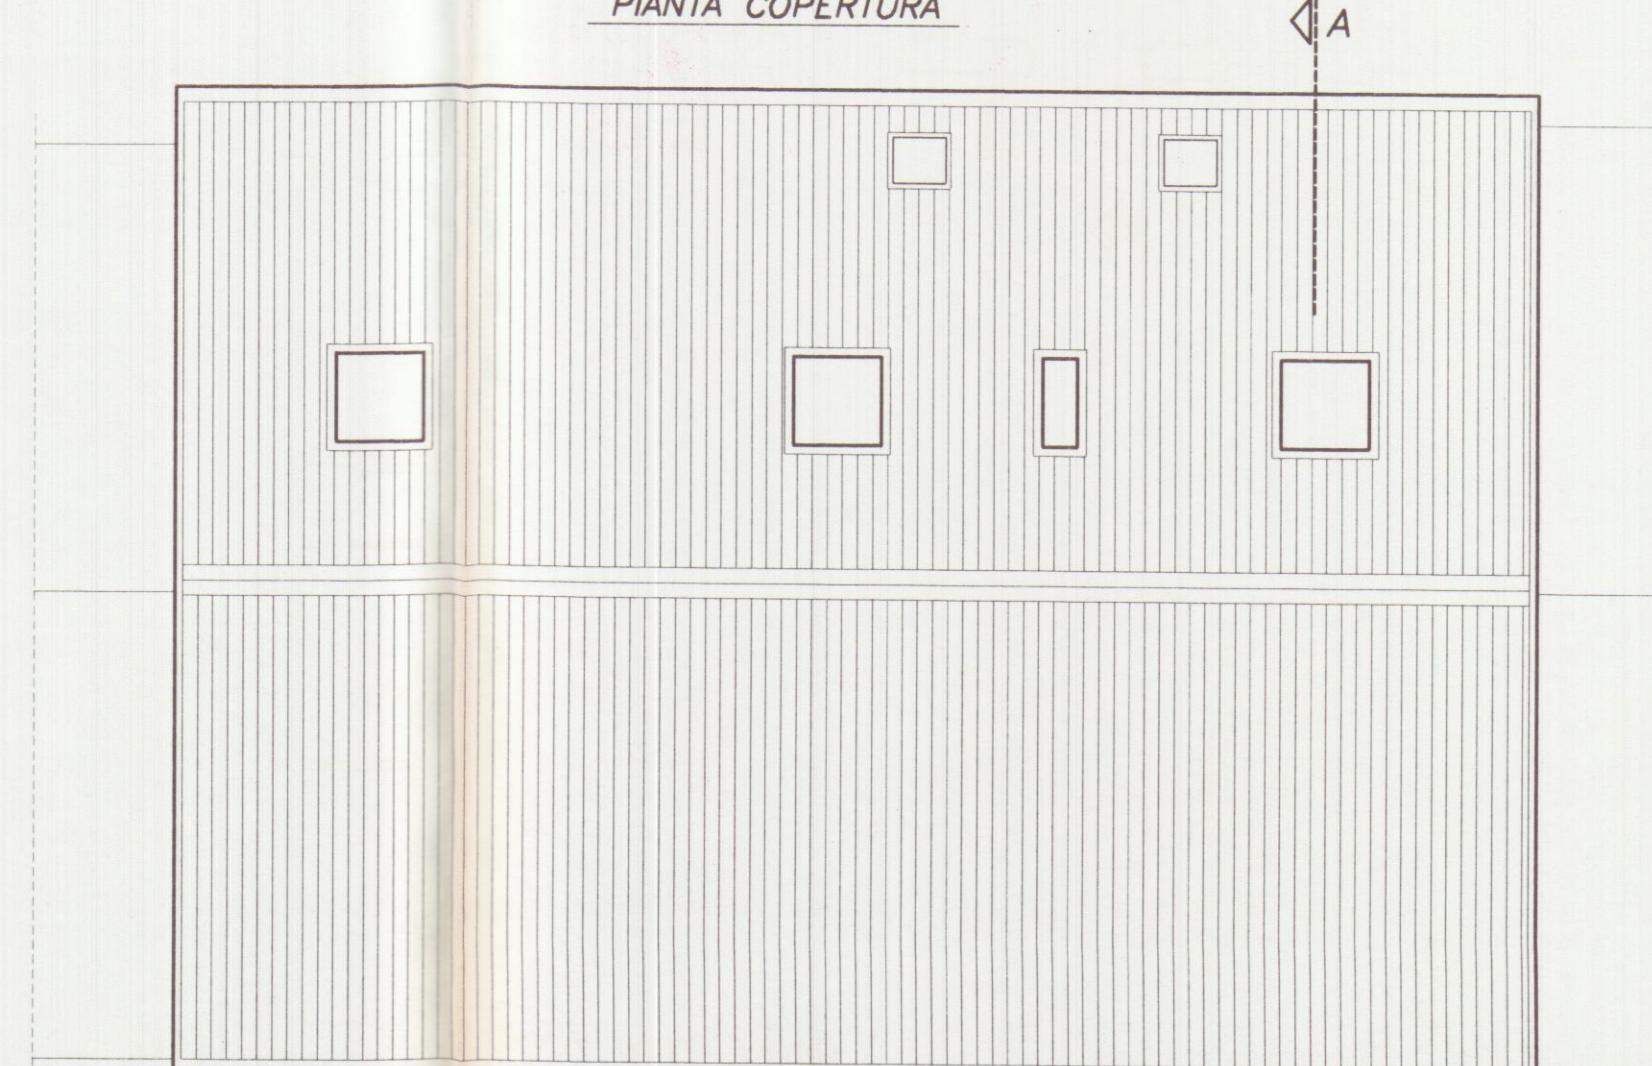



TAVOLA 1 _v	VARIANTE RISTRUTTURAZIONE DI FABBRICATO SITO IN CARRARA VIA G. GARIBALDI FG.104 MAPP.389 DI PROPRIETA' DEL COMMITTENTE	NOTE
PIANTE		
scala 1/100	Committente: Ditta : GERINI S.r.l.	DATA

RESPINTO

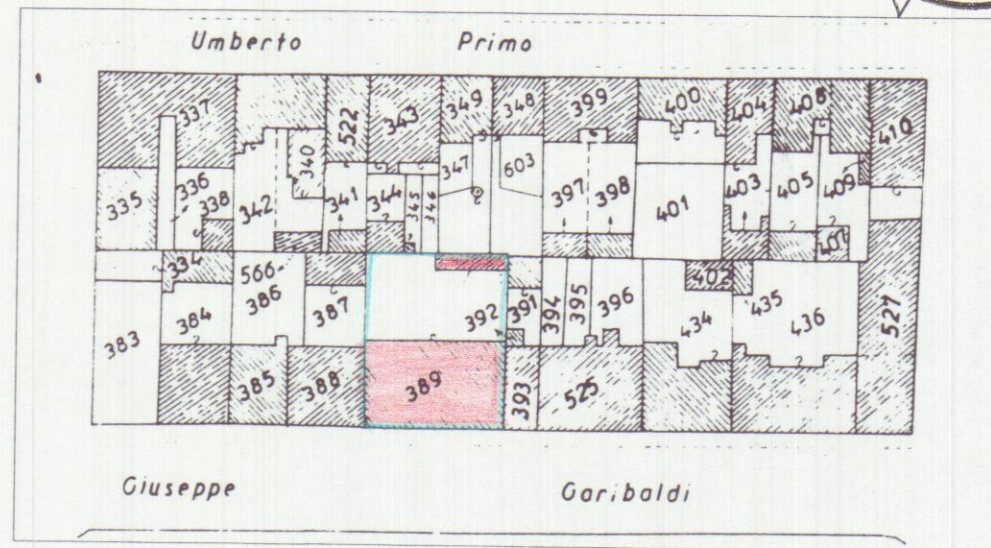


PLANIMETRIA CATASTALE 1/1000

Si dichiara che lo stralcio planimetrico sopra riportato è conforme a quello depositato all'UTE

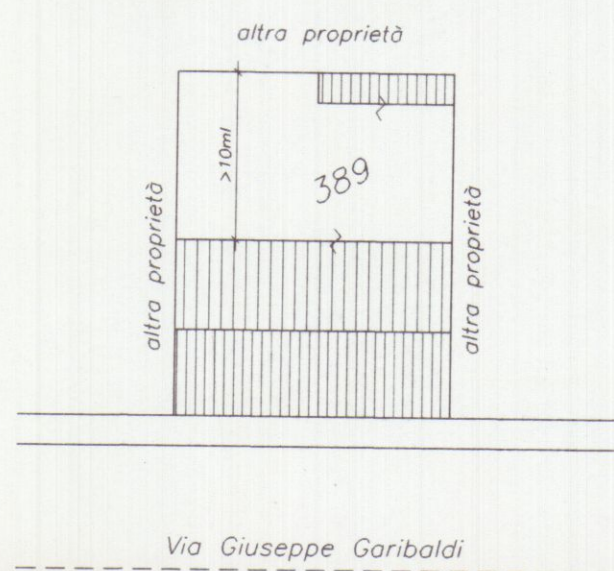


PLANIMETRIA 1/500


PIANTA PIANO TERRA

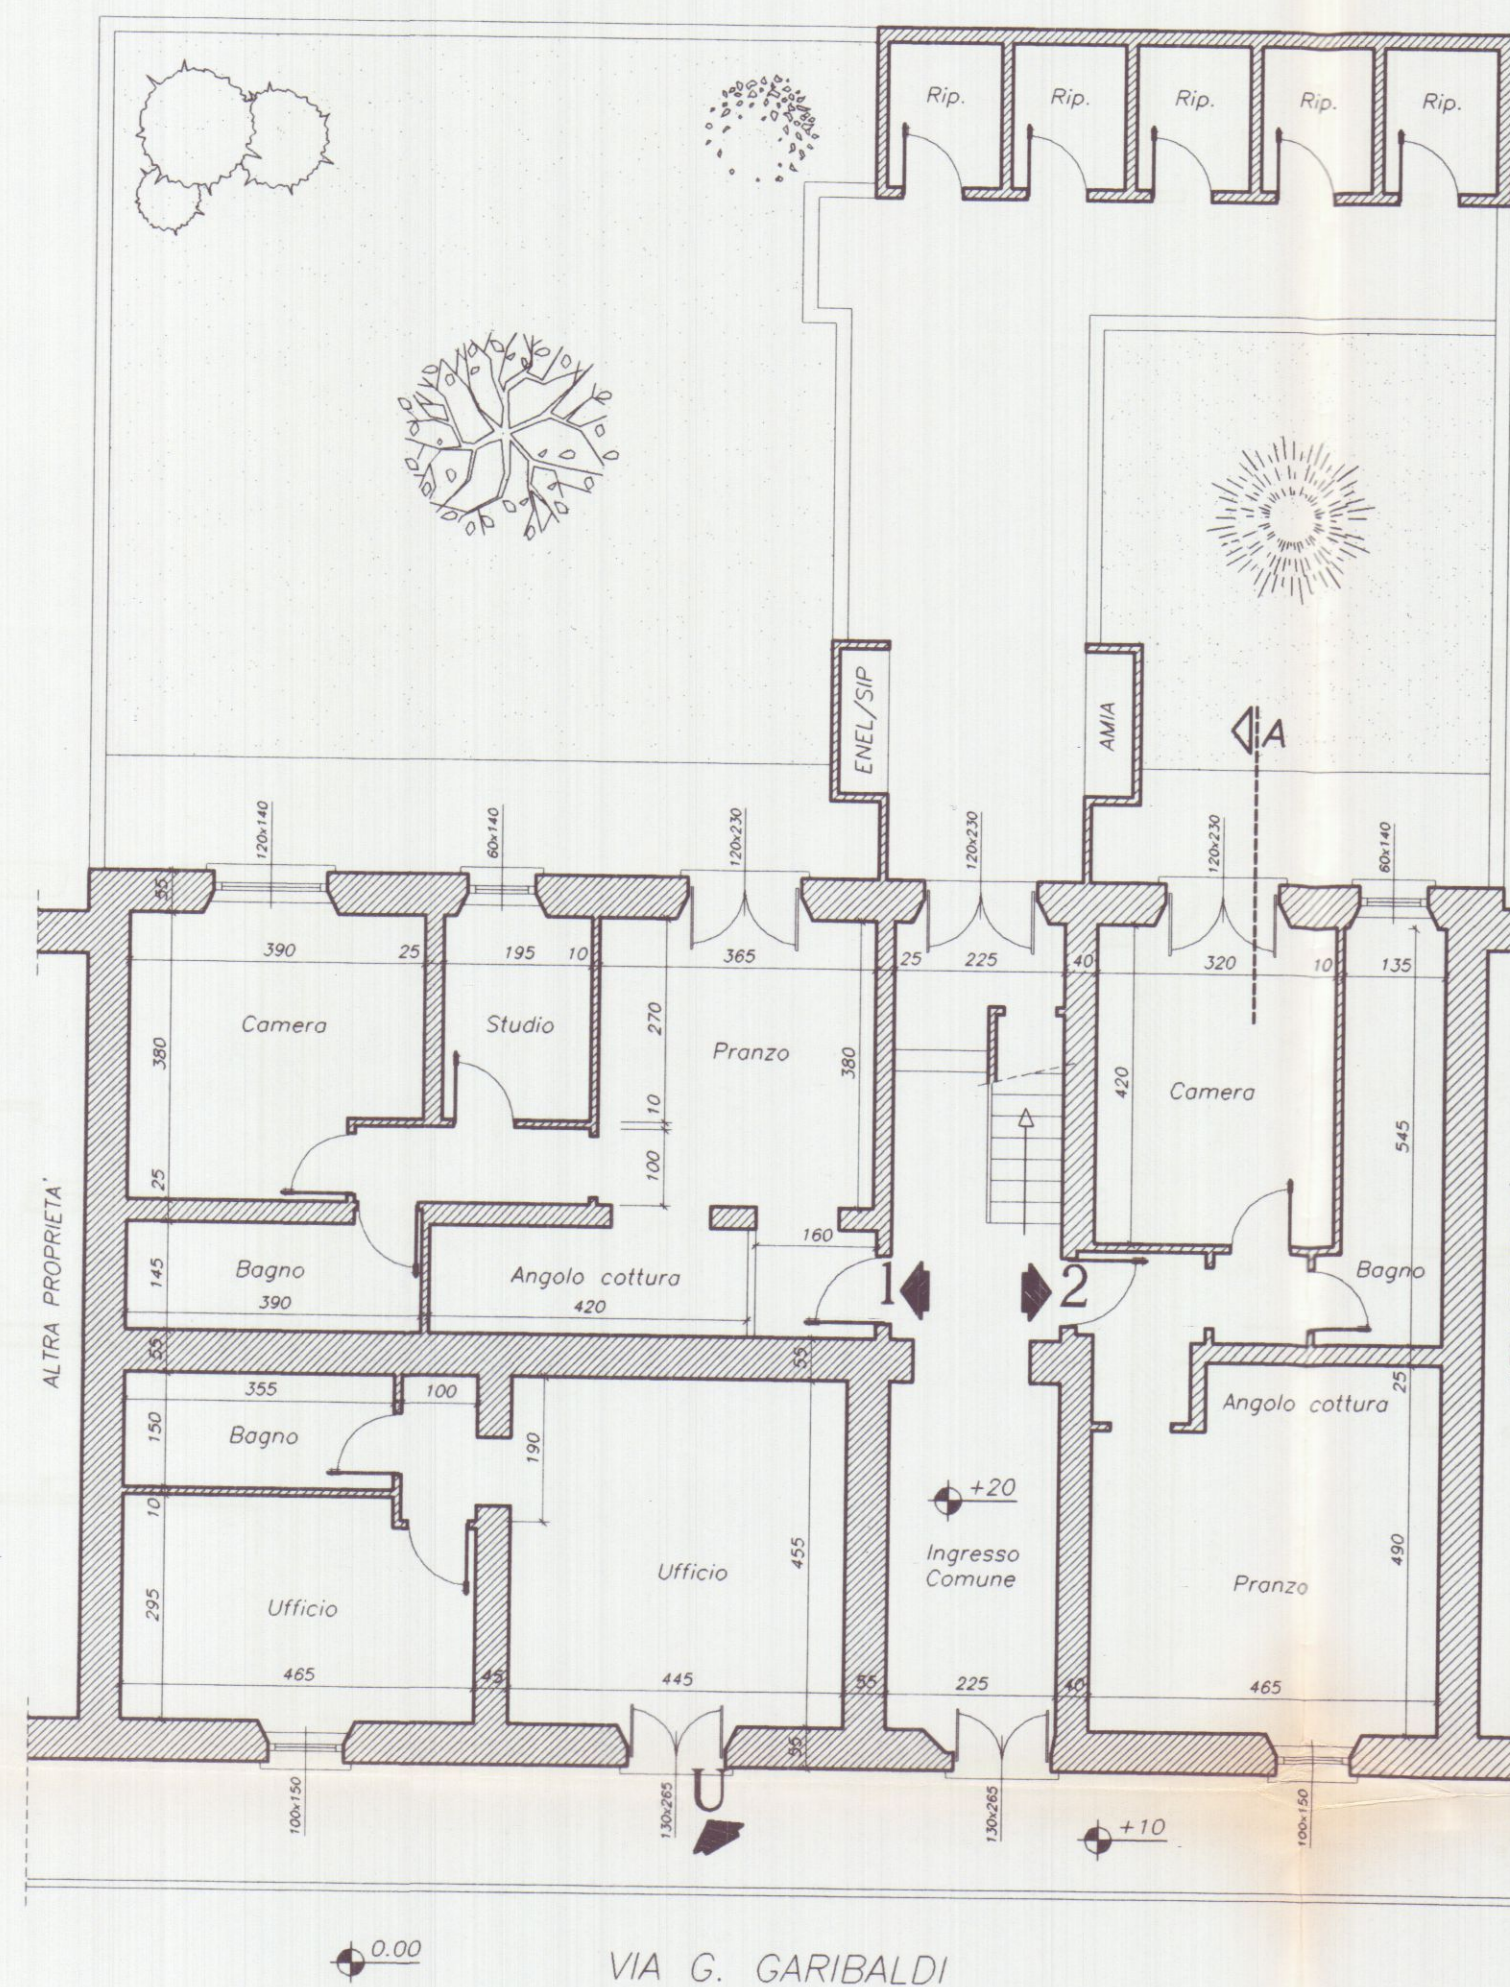


PIANTA PIANO PRIMO

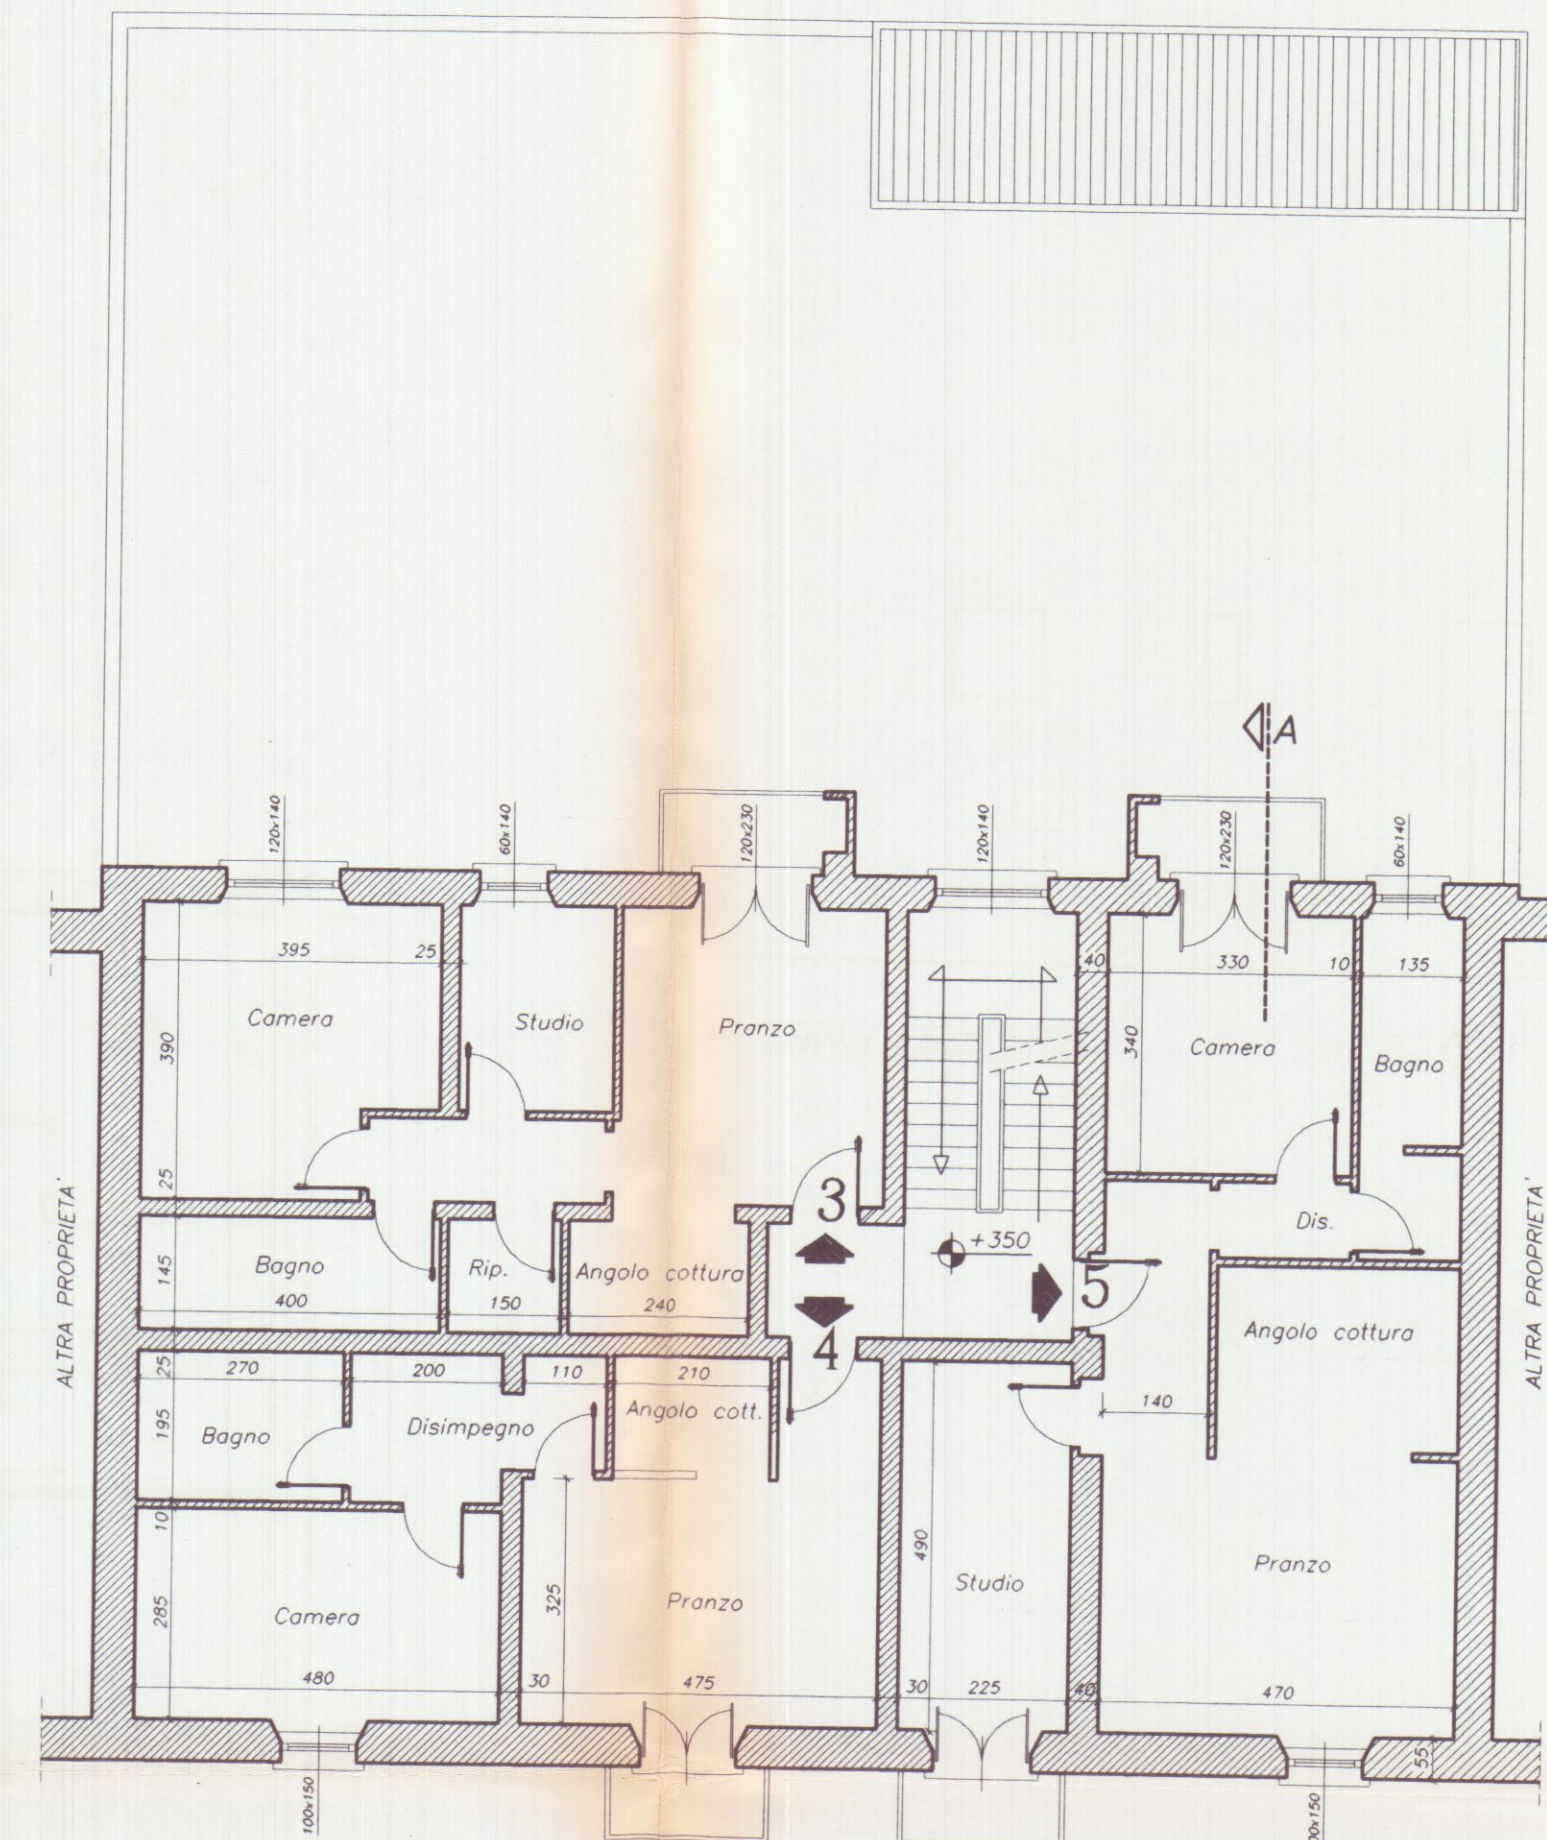


PIANTA PIANO SECONDO

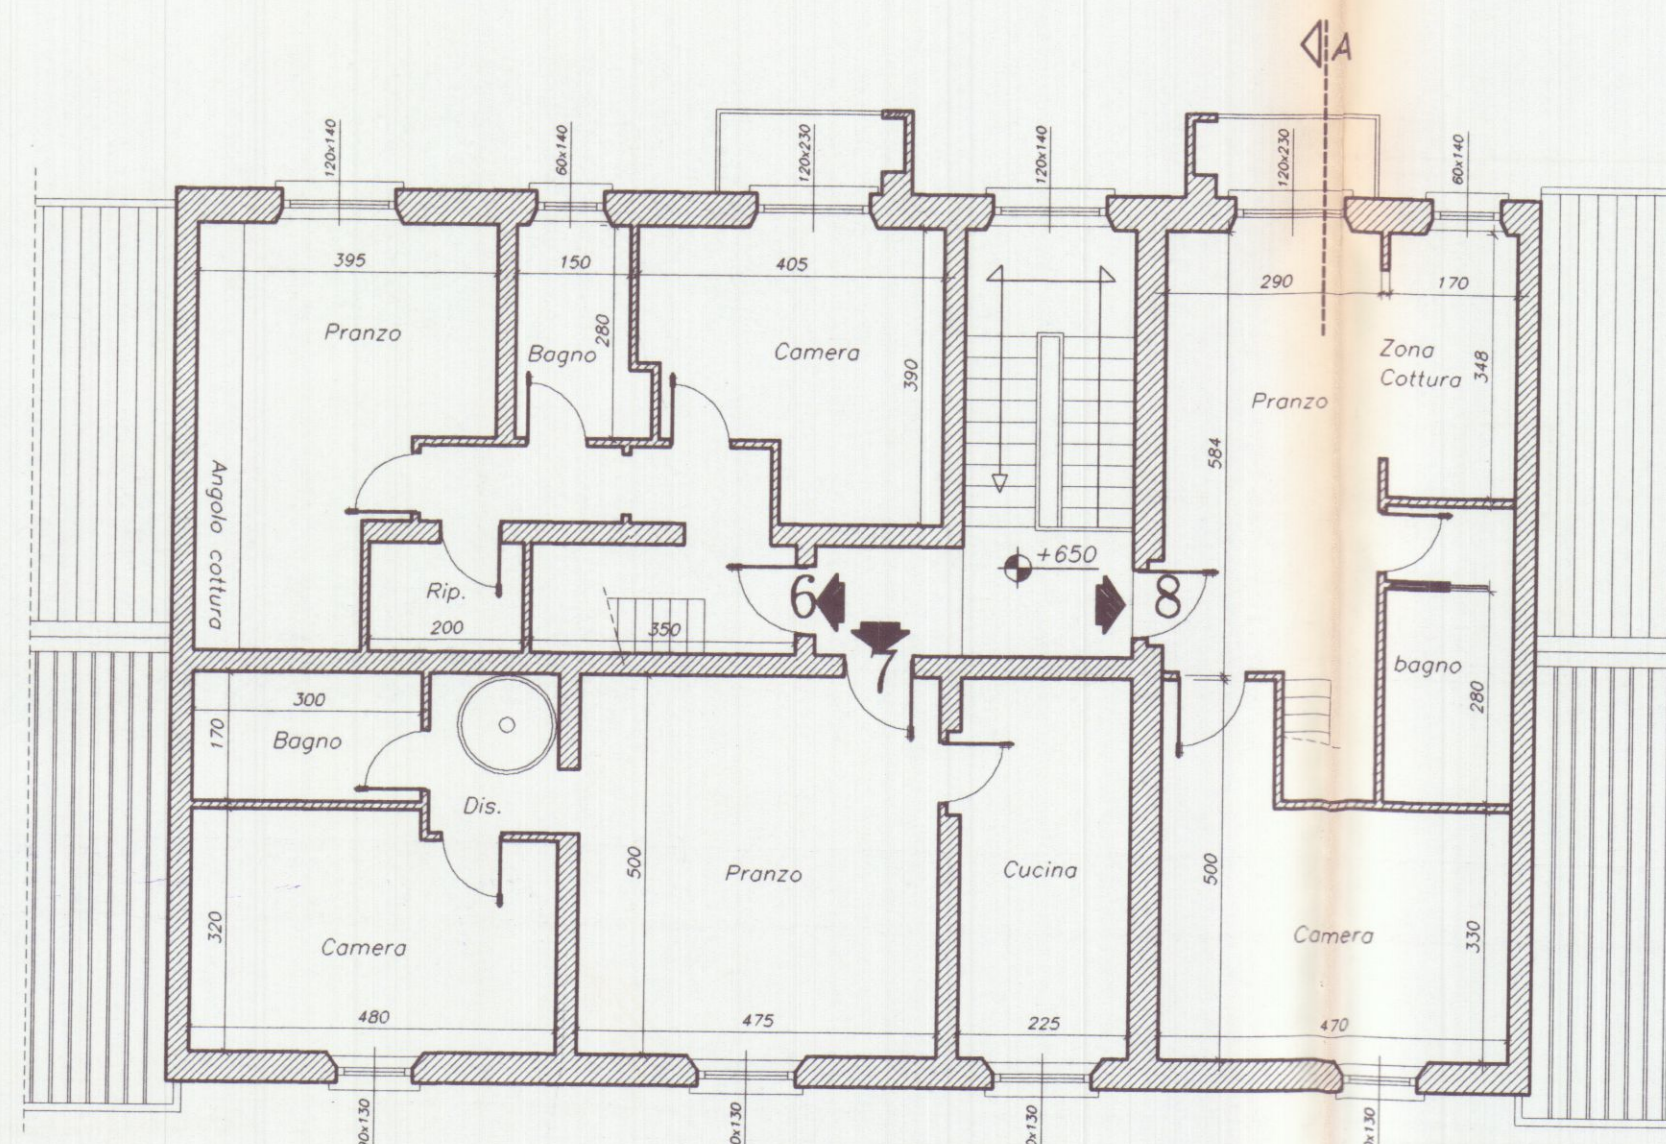

PIANTA PIANO SOTTOTETTO

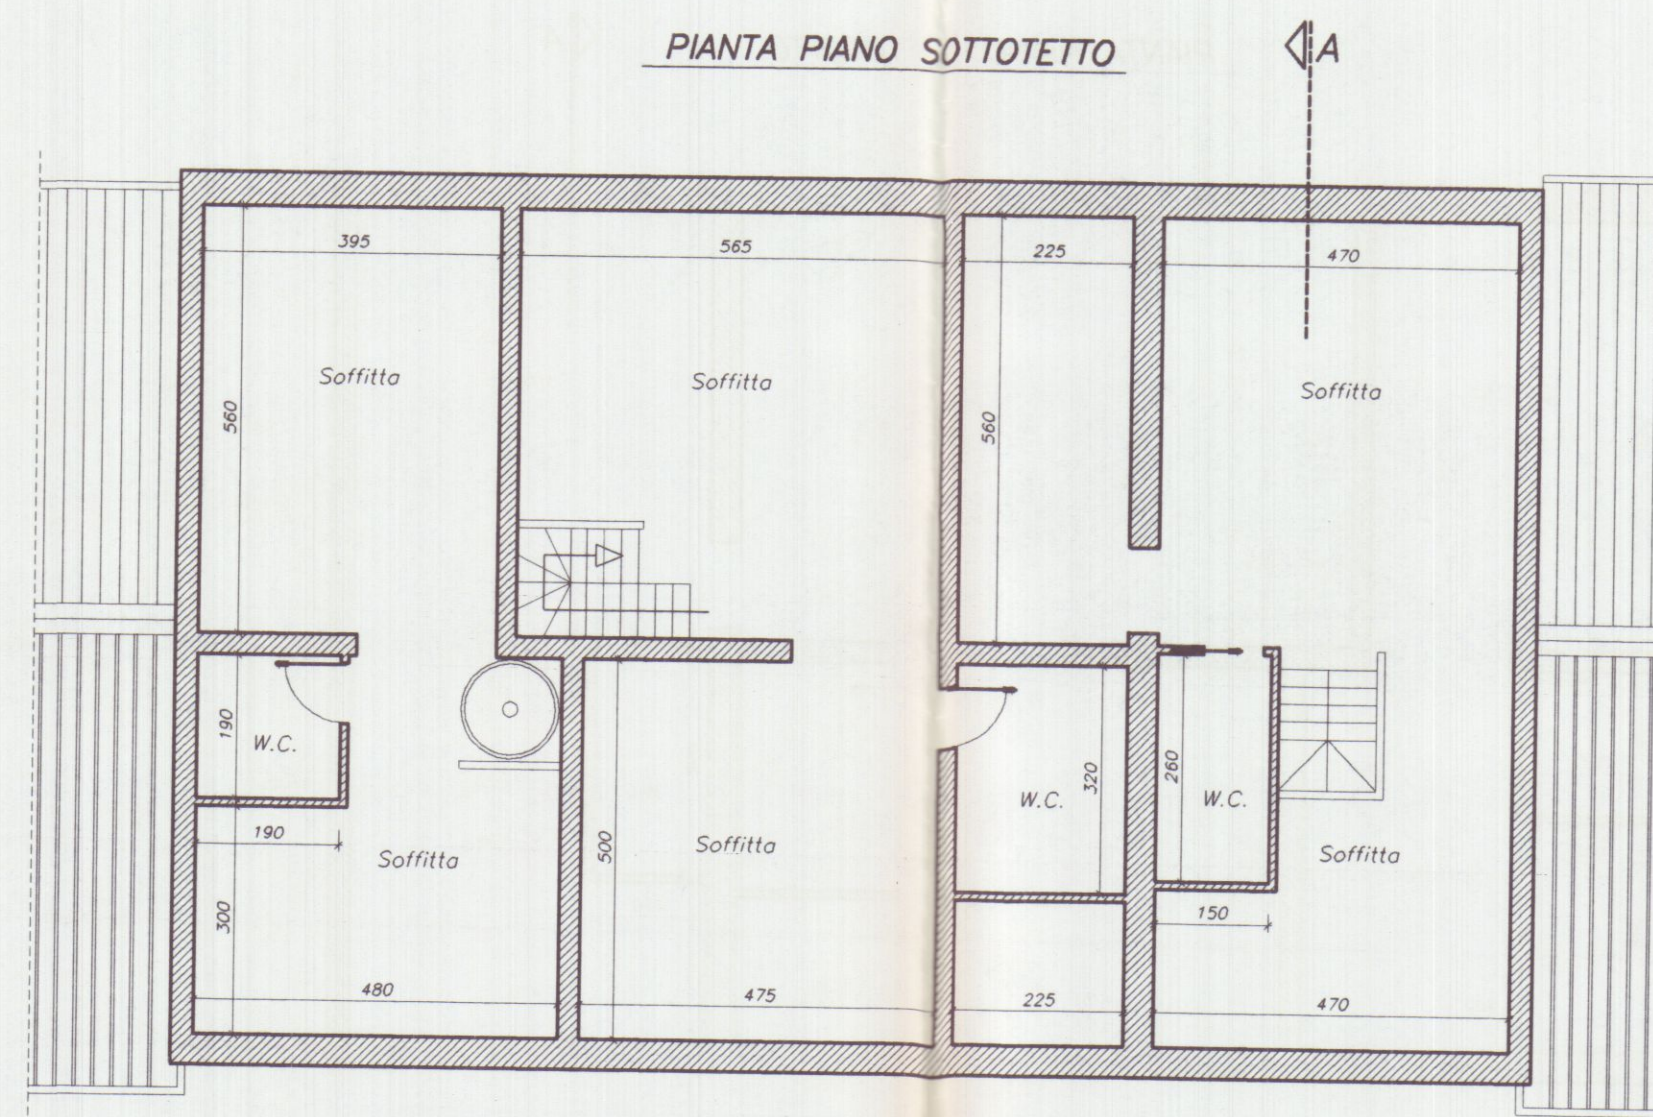

PIANTA COPERTURA

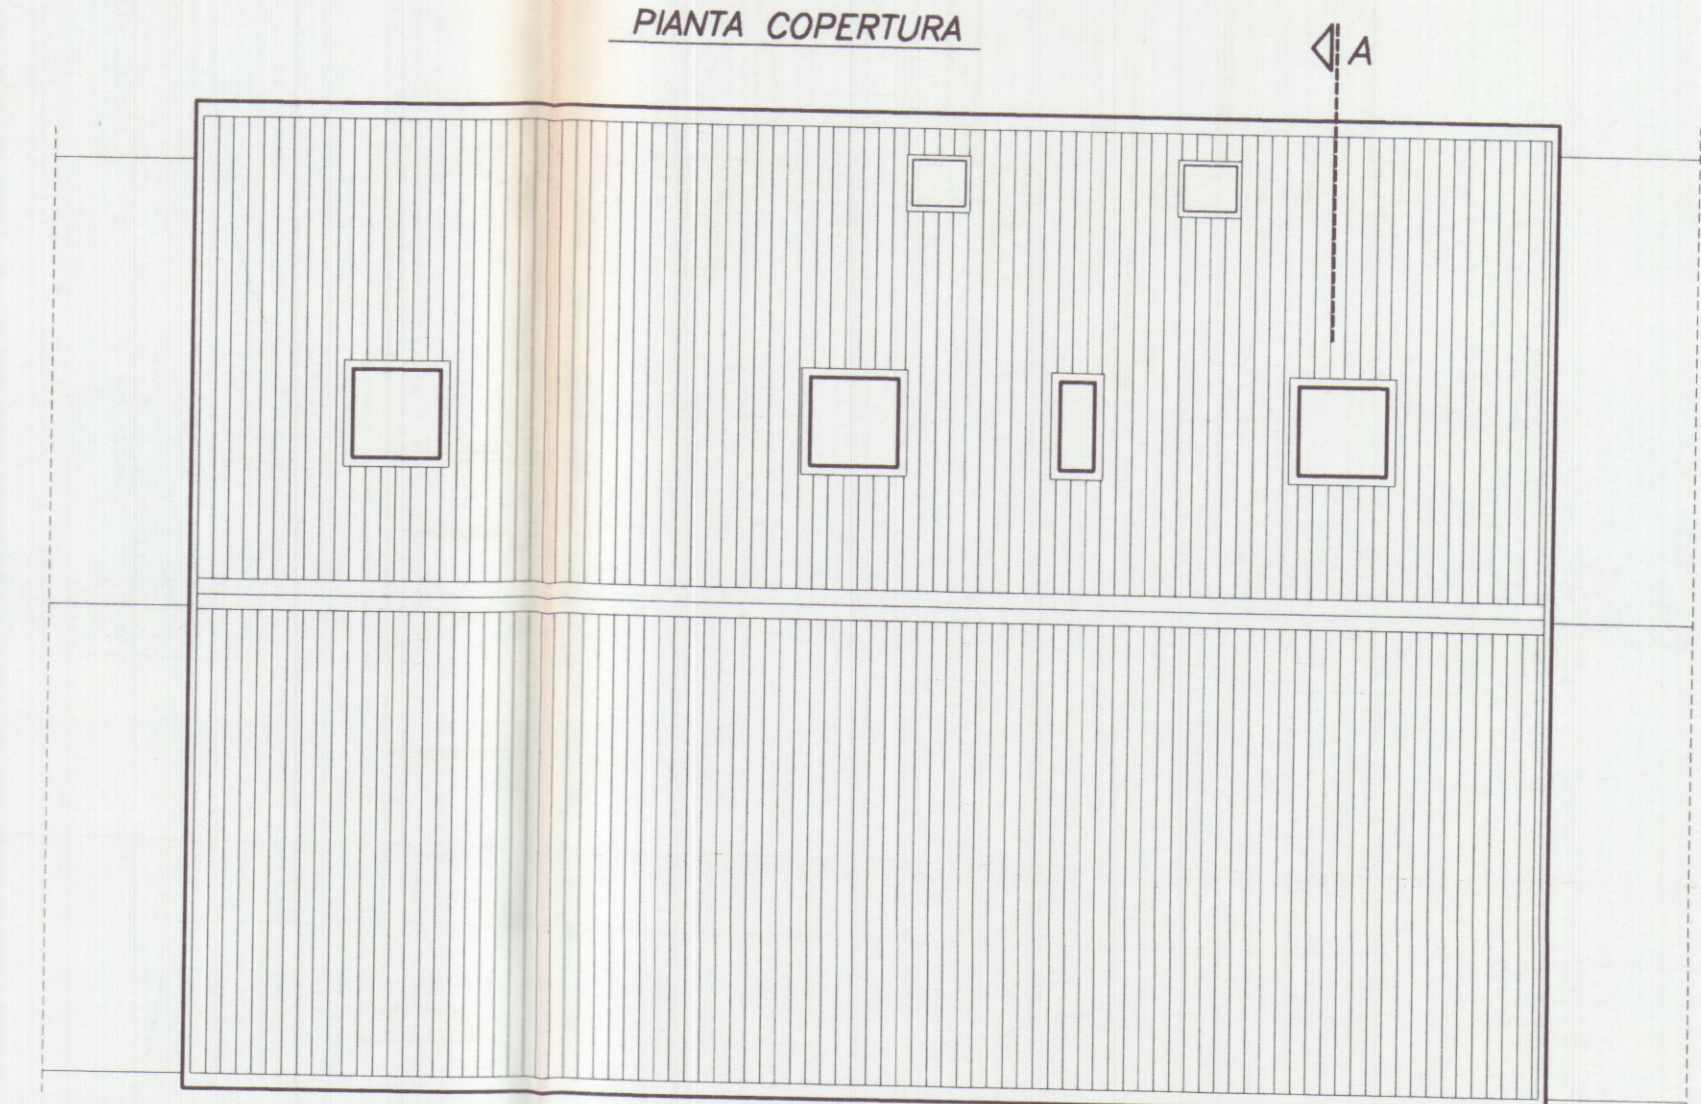

Dott. Ing. Giuseppe Fruzzetti Via Cavour 17 Carrara

TAVOLA

3_v

NOTE

VARIANTE RISTRUTTURAZIONE DI FABBRICATO
SITO IN CARRARA VIA G. GARIBALDI FG.104 MAPP.389
DI PROPRIETA' DEL COMMITTENTE
RAFFRONTO - PIANTE

scala

1/100

Committente:


Ditta : GERINI S.r.l.

DATA

RESPINTO




PIANTA PIANO TERRA

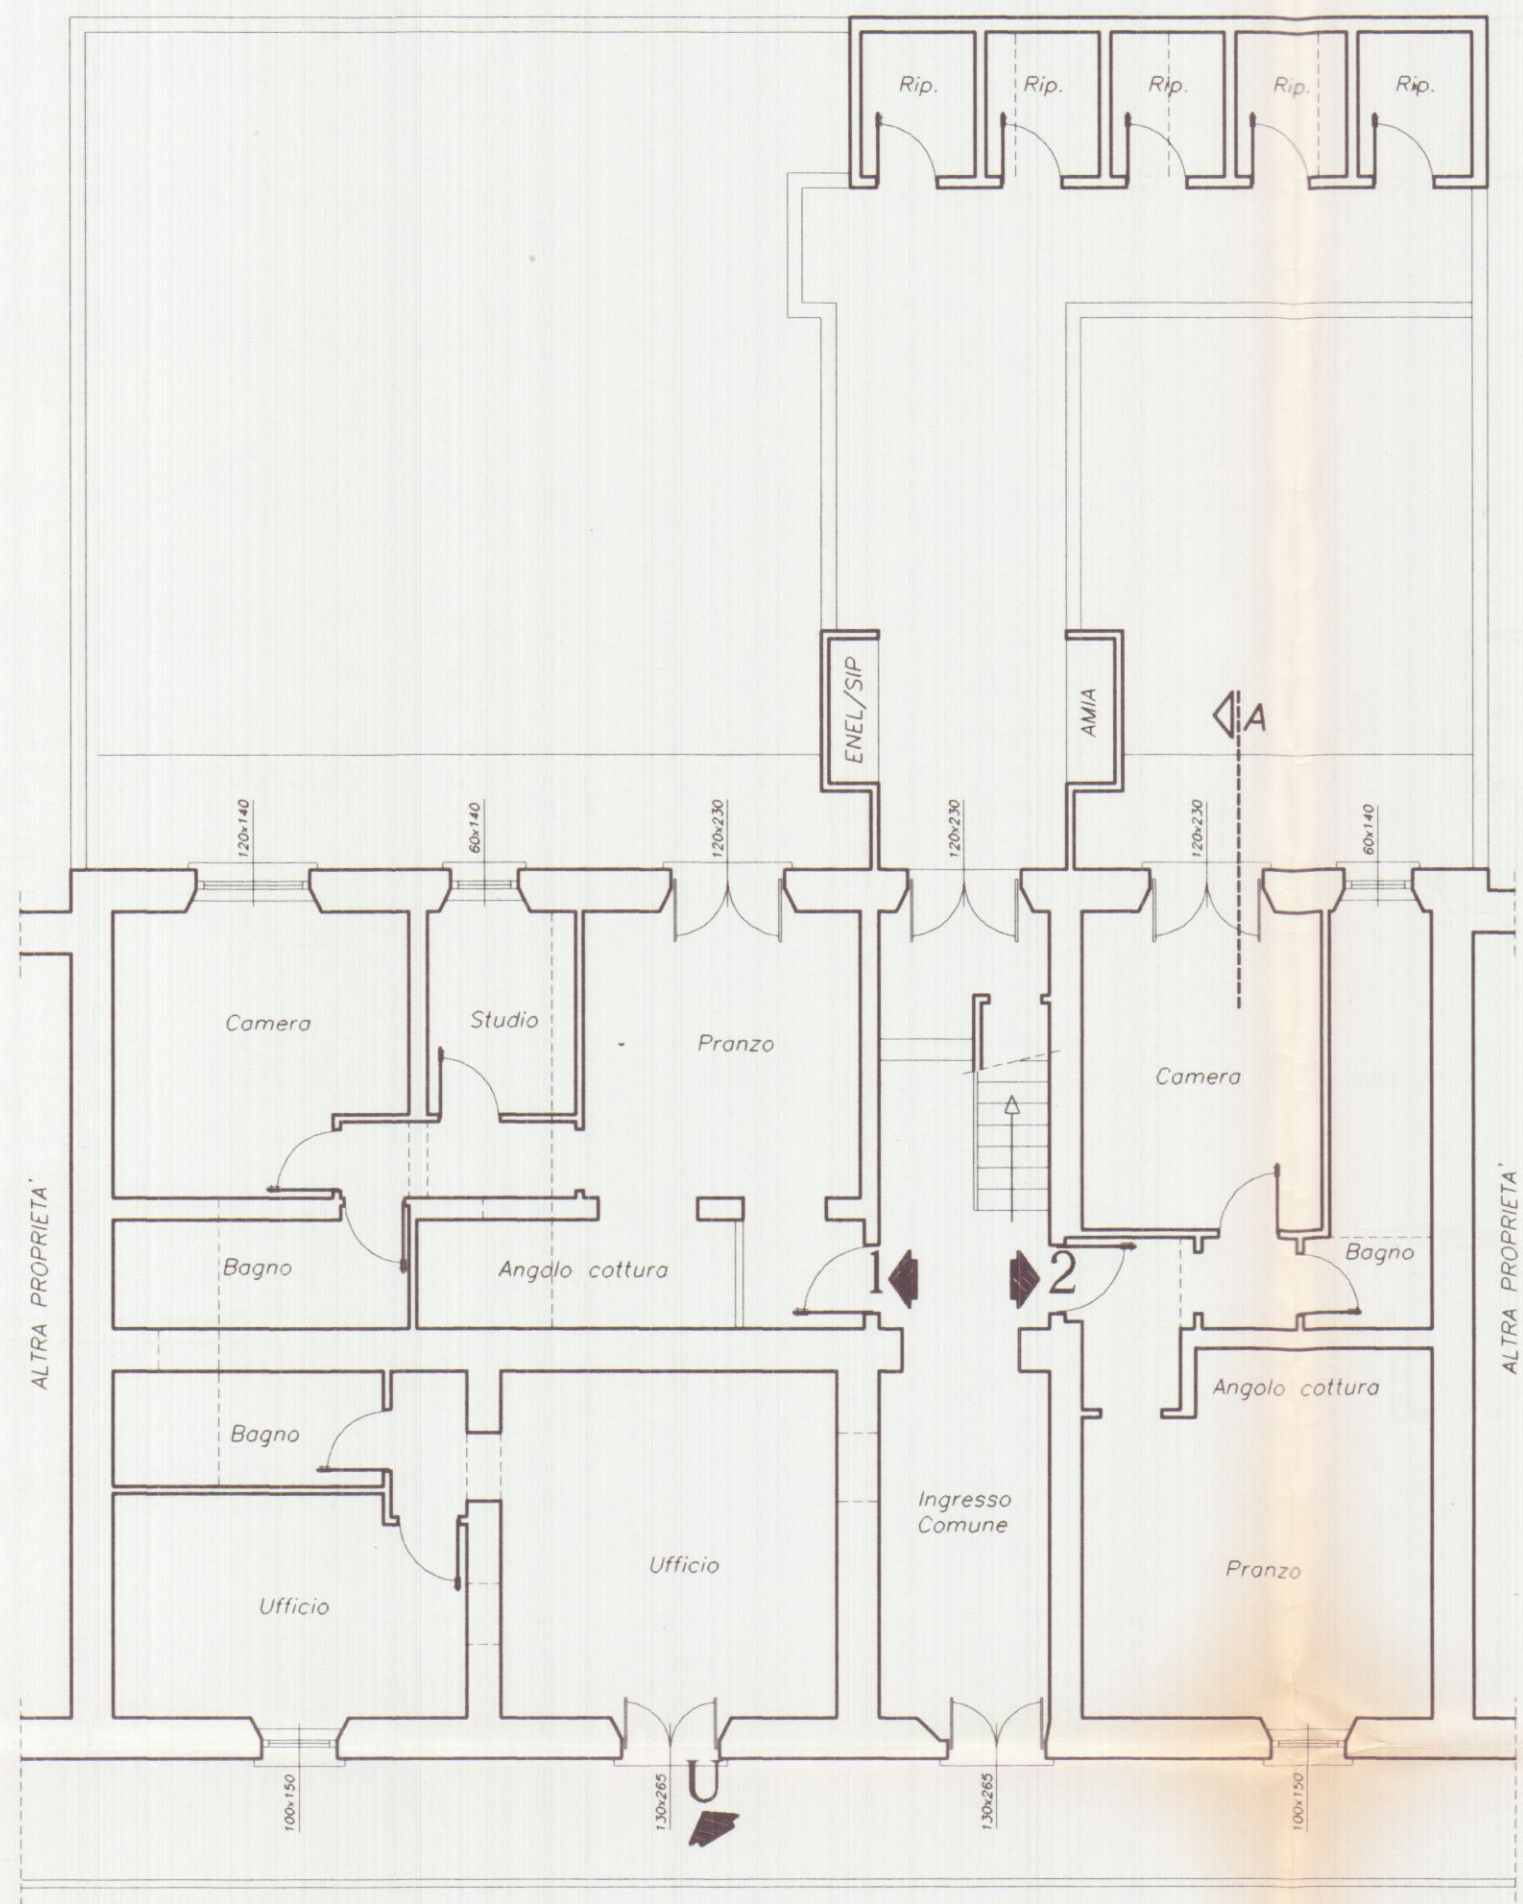


VIA G. GARIBALDI


PIANTA PIANO PRIMO

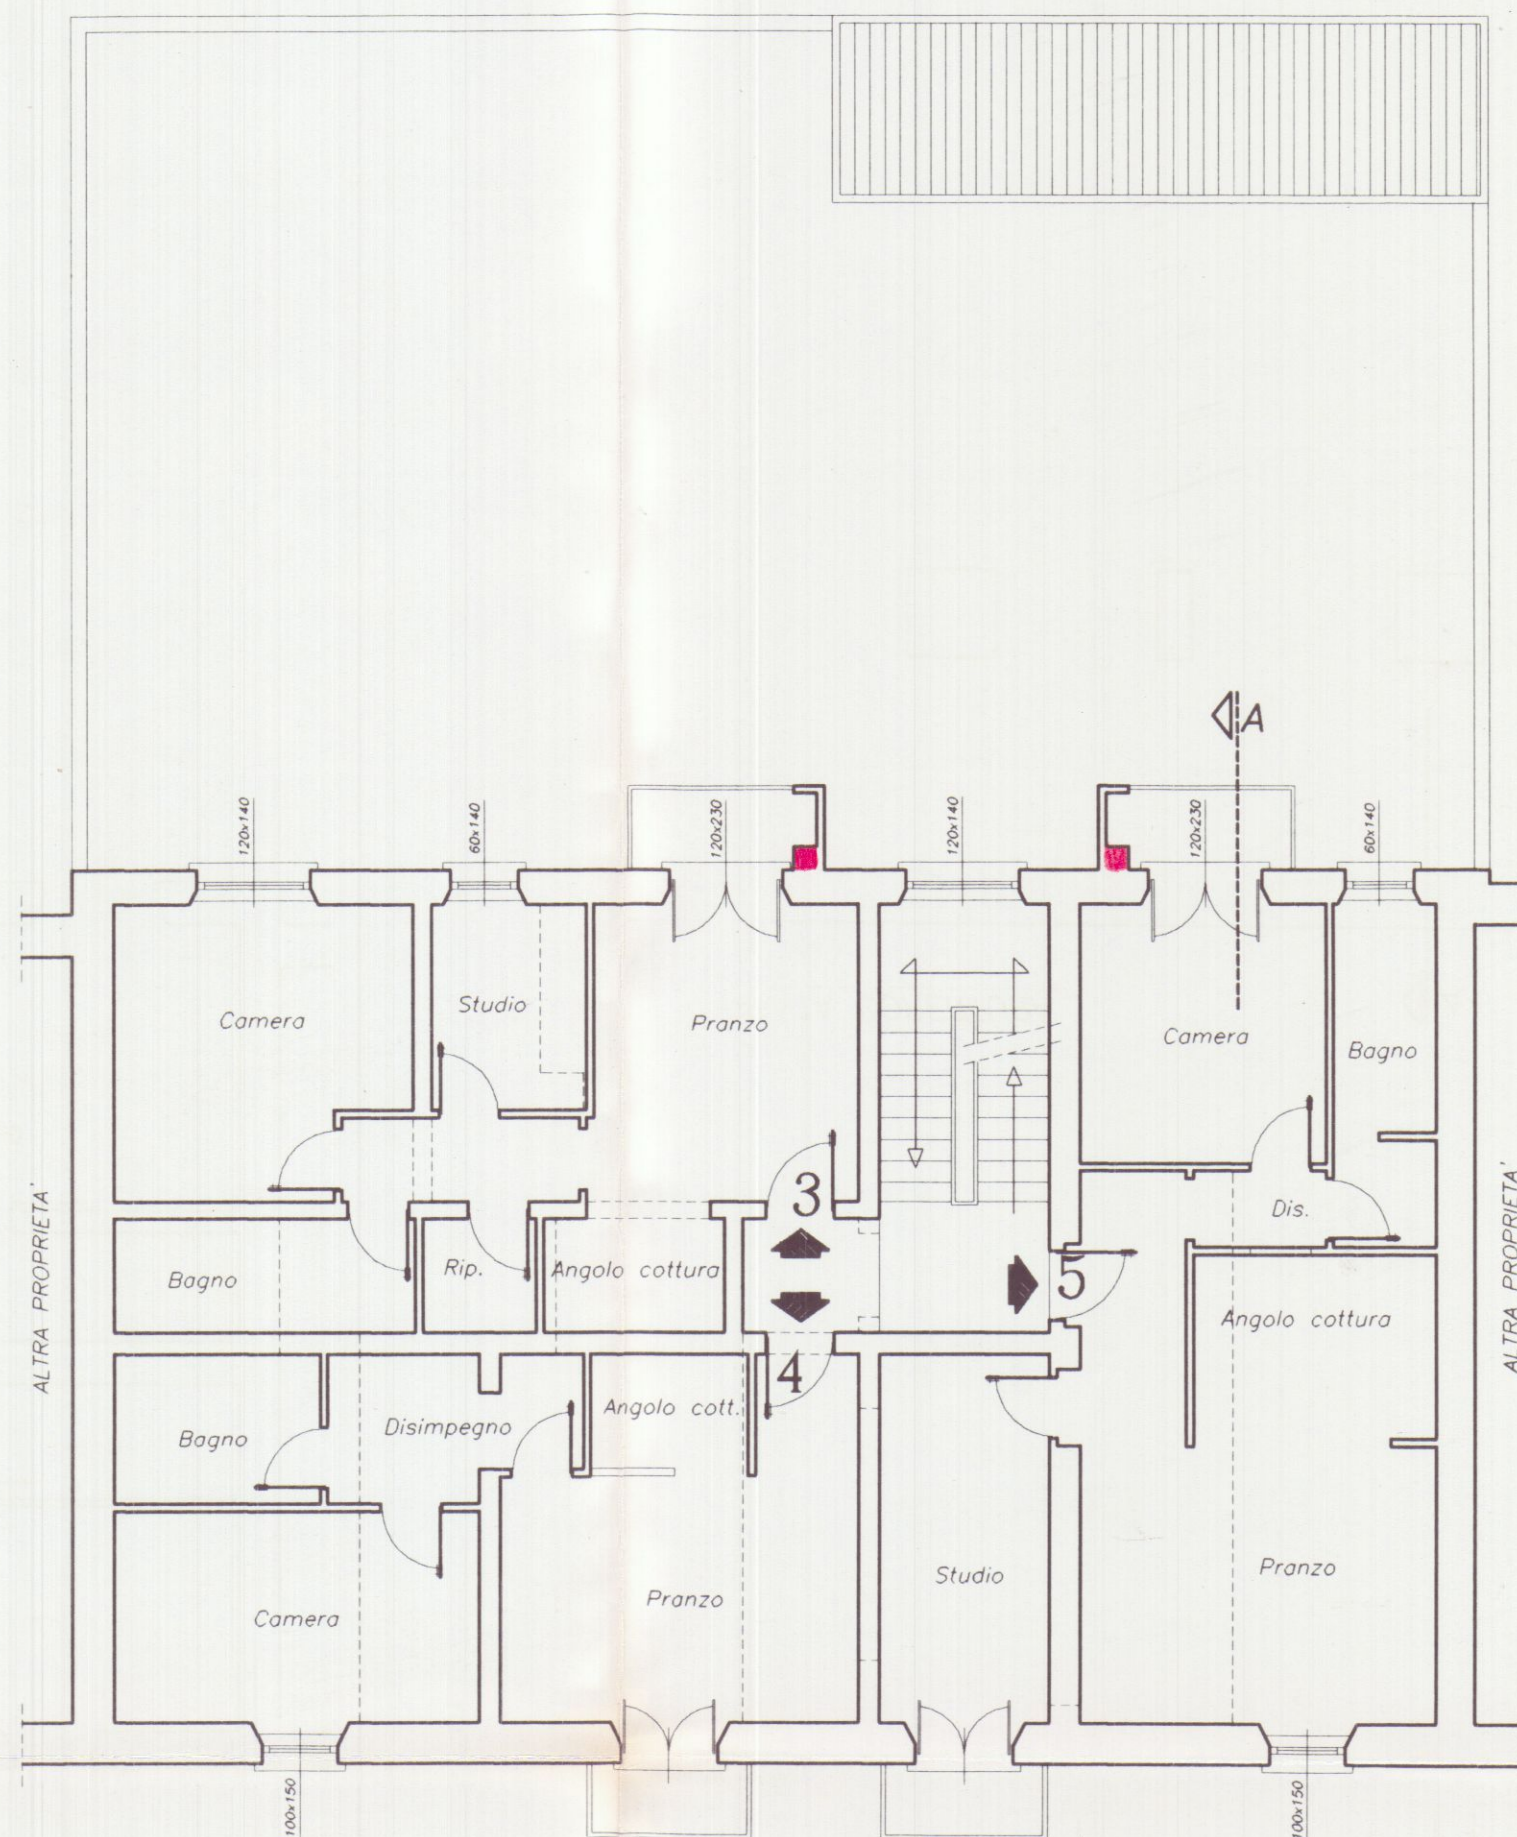


PIANTA PIANO SECONDO

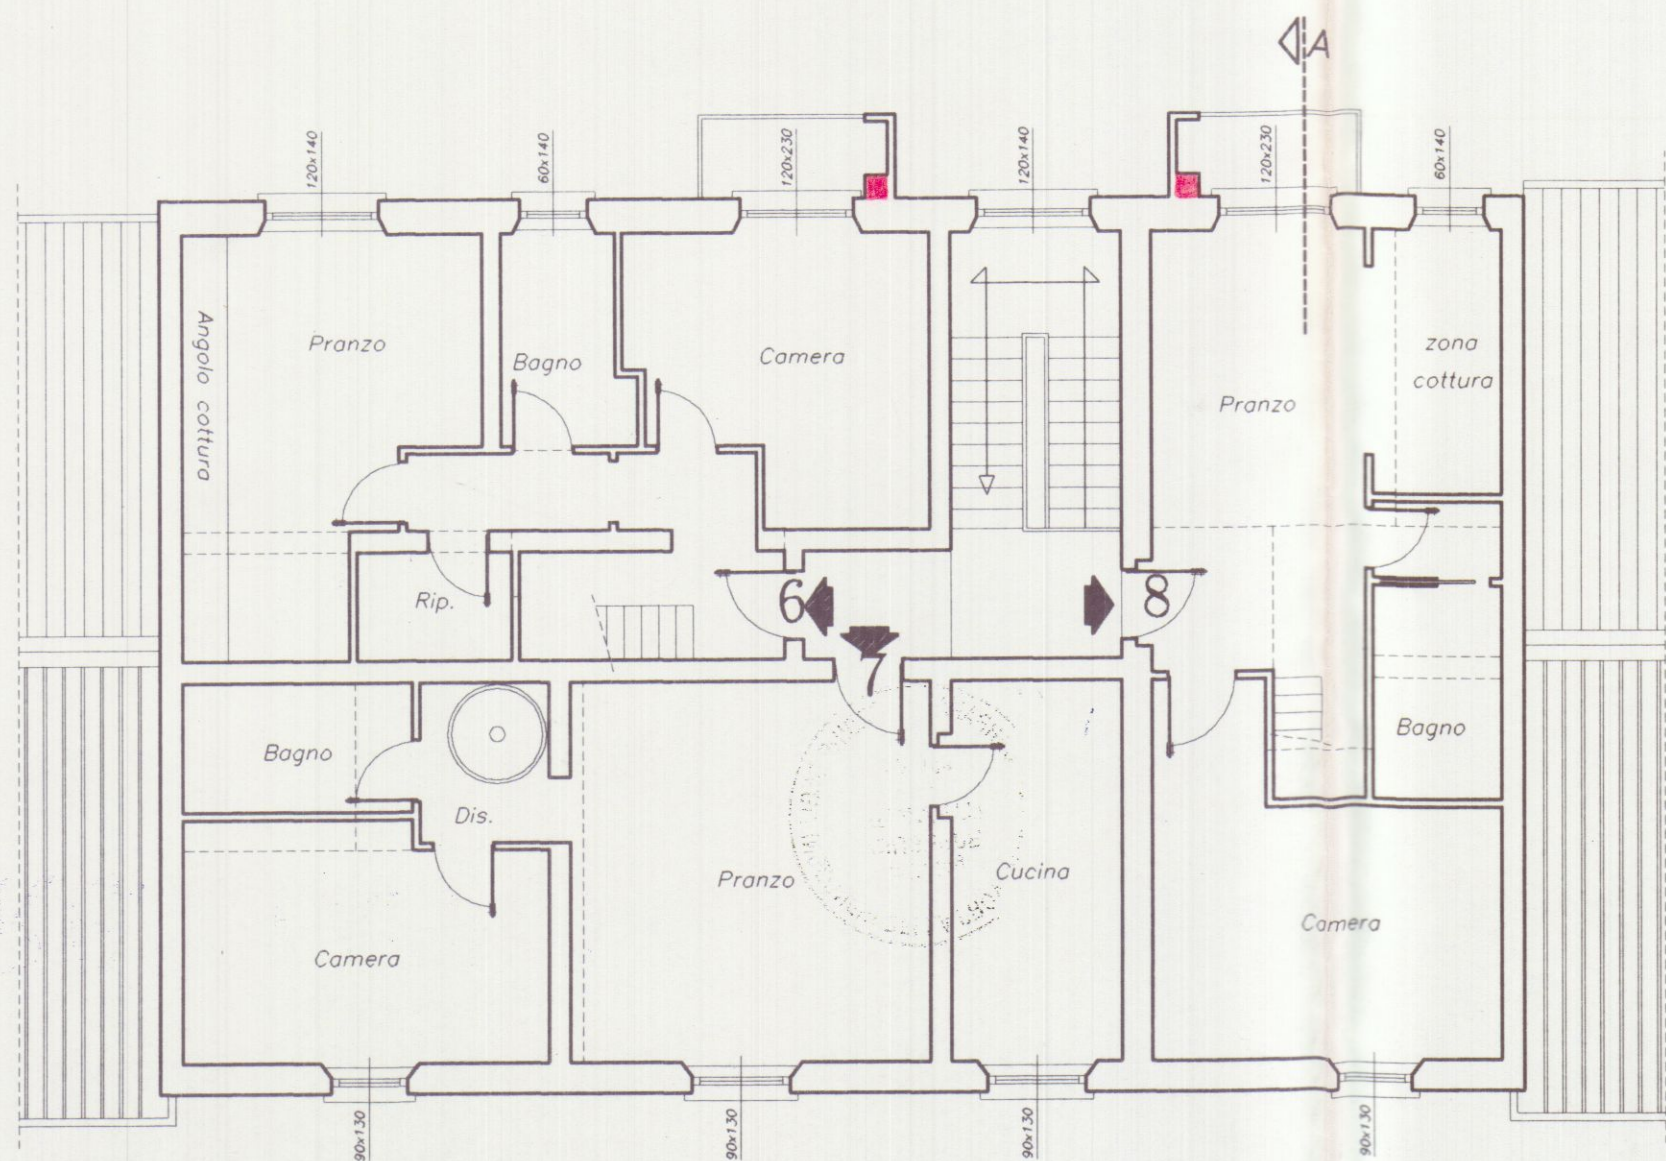

PIANTA PIANO SOTTOTETTO

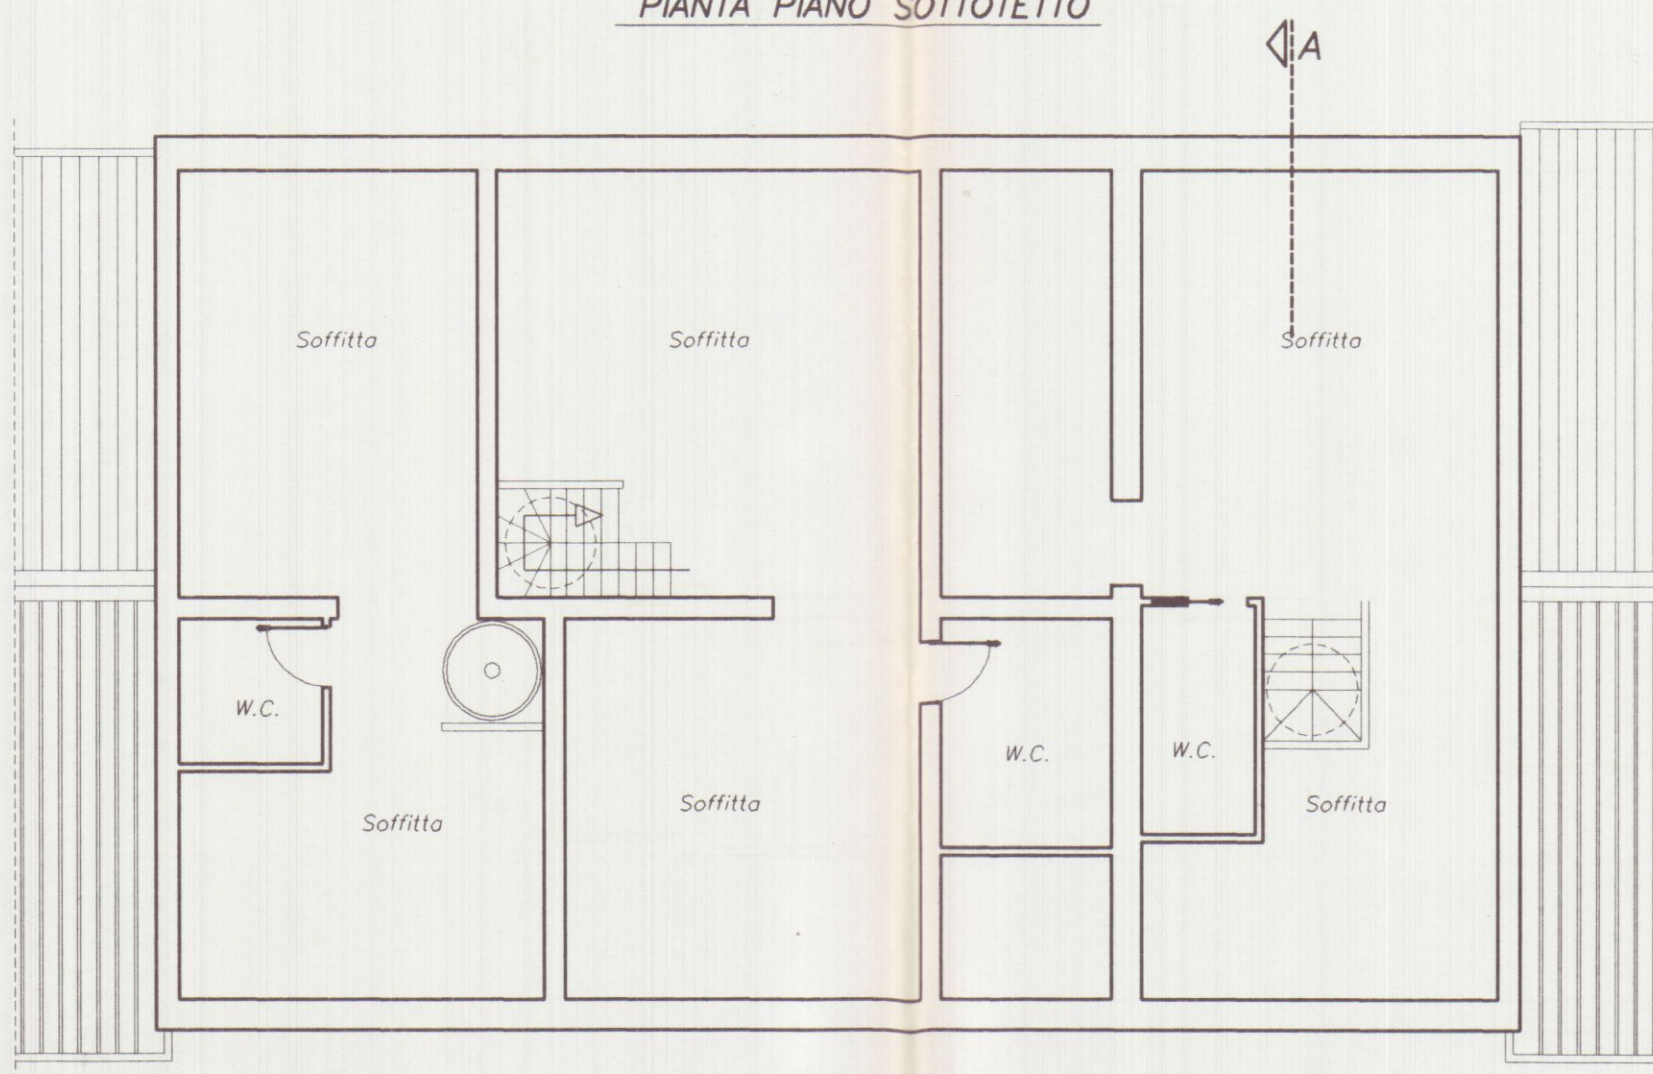

PIANTA COPERTURA

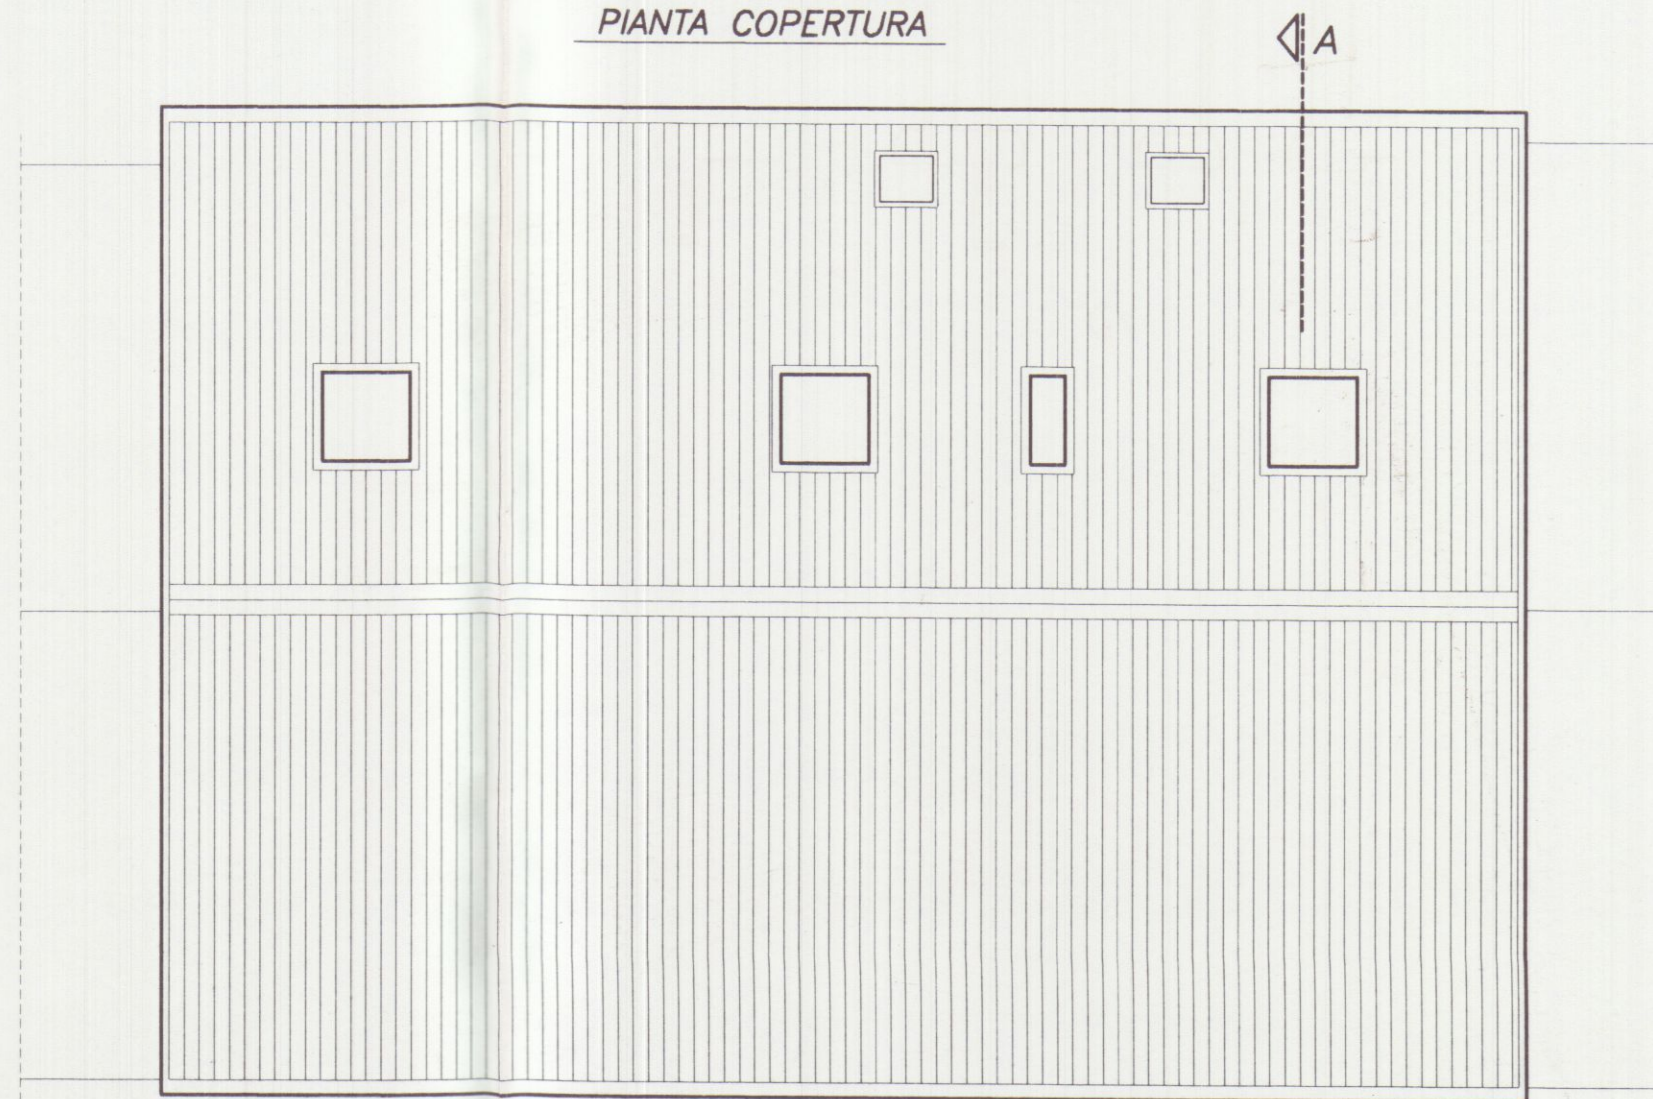

Dott. Ing. Giuseppe Fruzzetti Via Cavour 17 Carrara

TAVOLA

4_v

PROGETTO RISTRUTTURAZIONE DI FABBRICATO
SITO IN CARRARA VIA G. GARIBALDI FG.104 MAPP.389
DI PROPRIETA' DEL COMMITTENTE

NOTE

RAFFRONTO – PROSPETTI E SEZIONE

scala
1/100


Committente: Ditta : GERINI S.r.l.

DATA

RESPINTO




SEZIONE A

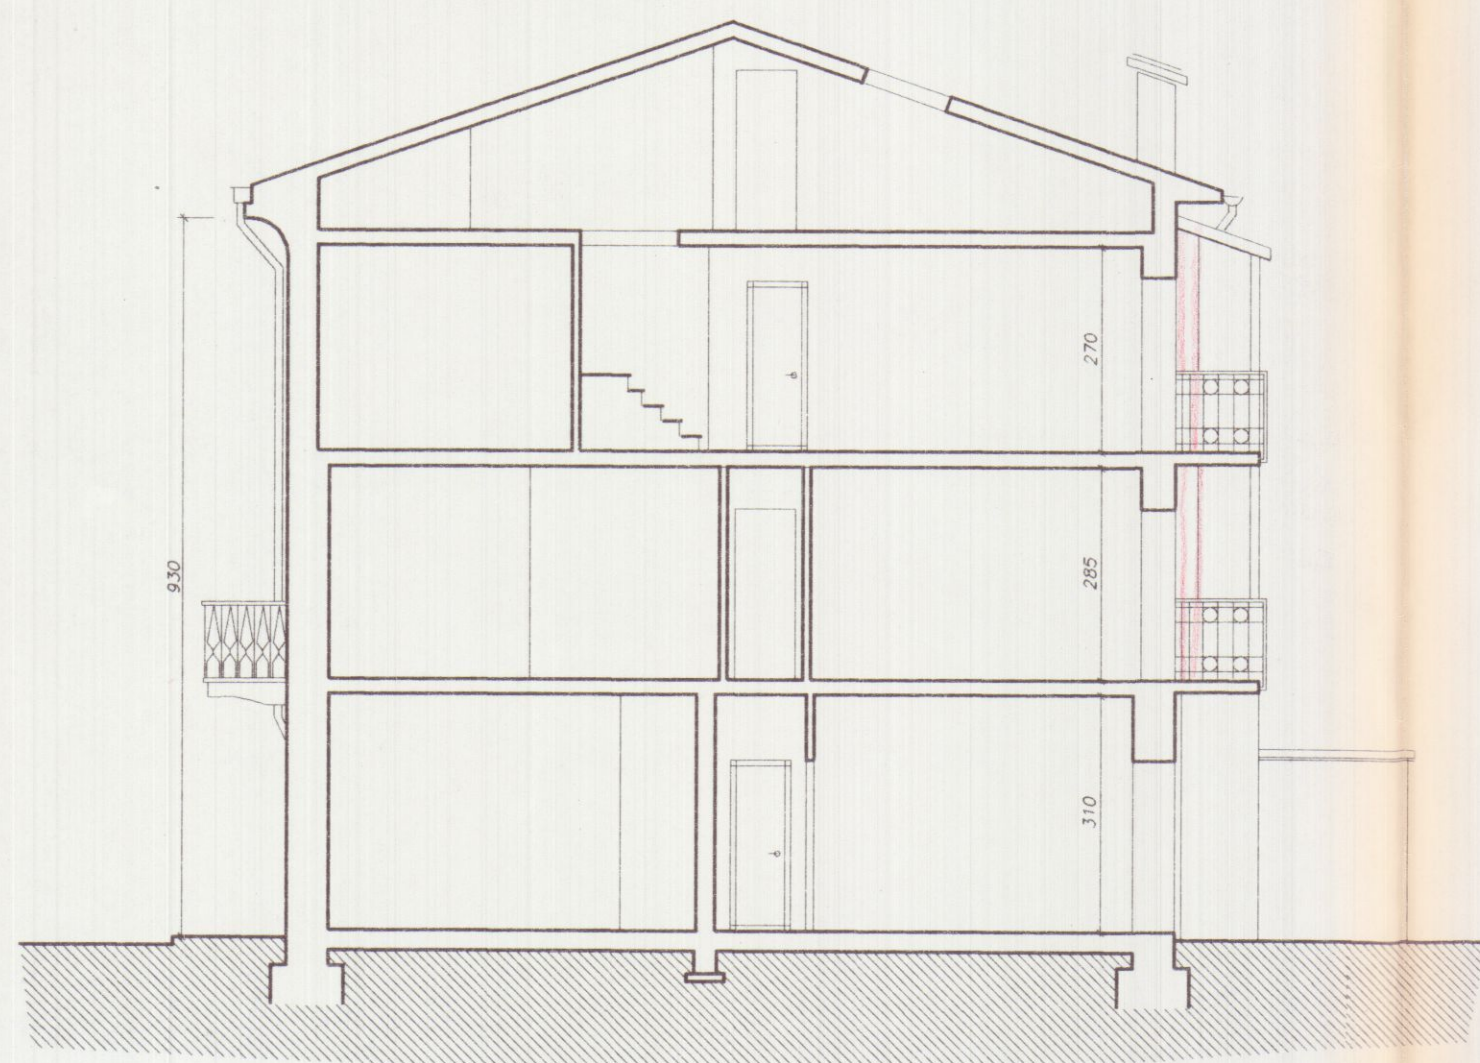

PROSPETTO SU VIA GARIBALDI



PROSPETTO RETRO

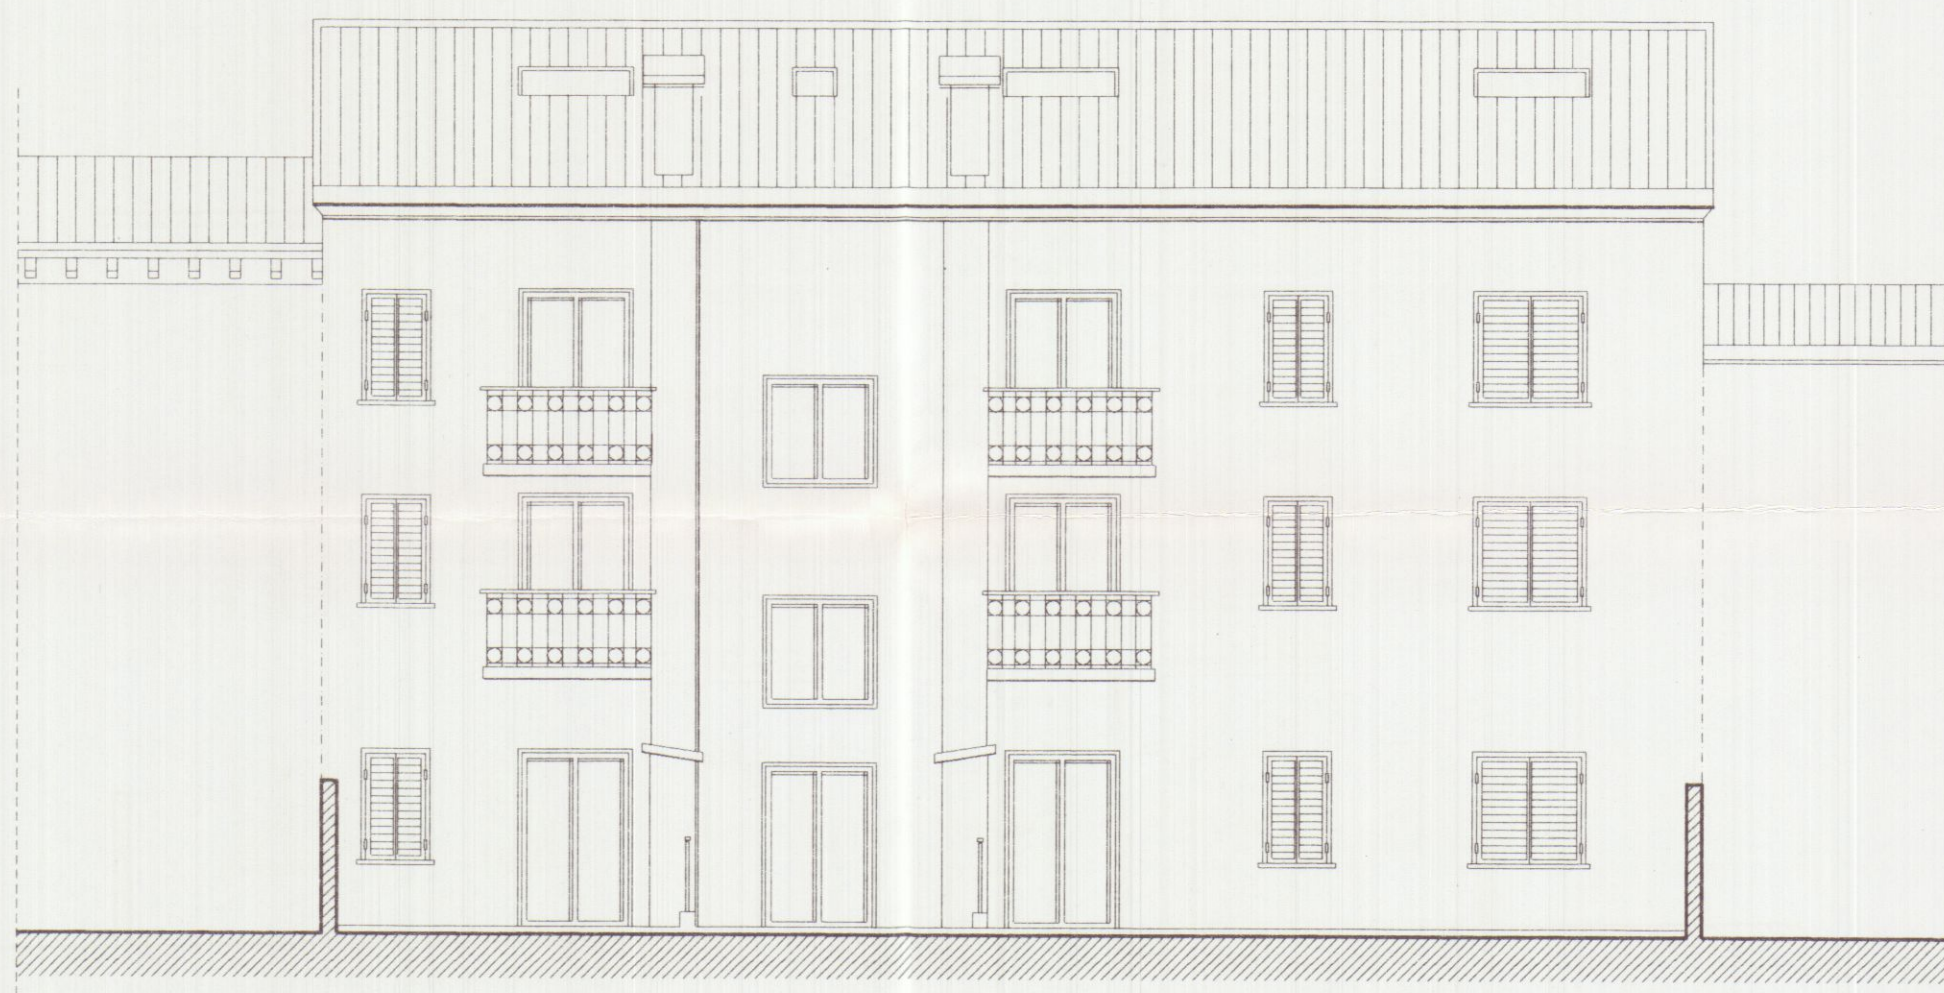

Dott. Ing. Giuseppe Fruzzetti Via Cavour 17 Carrara

TAVOLA

4v

PROGETTO RISTRUTTURAZIONE DI FABBRICATO
SITO IN CARRARA VIA G. GARIBALDI FG.104 MAPP.389
DI PROPRIETA' DEL COMMITTENTE

RAFFRONTO – PROSPETTI E SEZIONE

scala
1/100

Committente: Ditta : GERINI S.r.l.


NOTE

DATA


RESPINTO



SEZIONE A

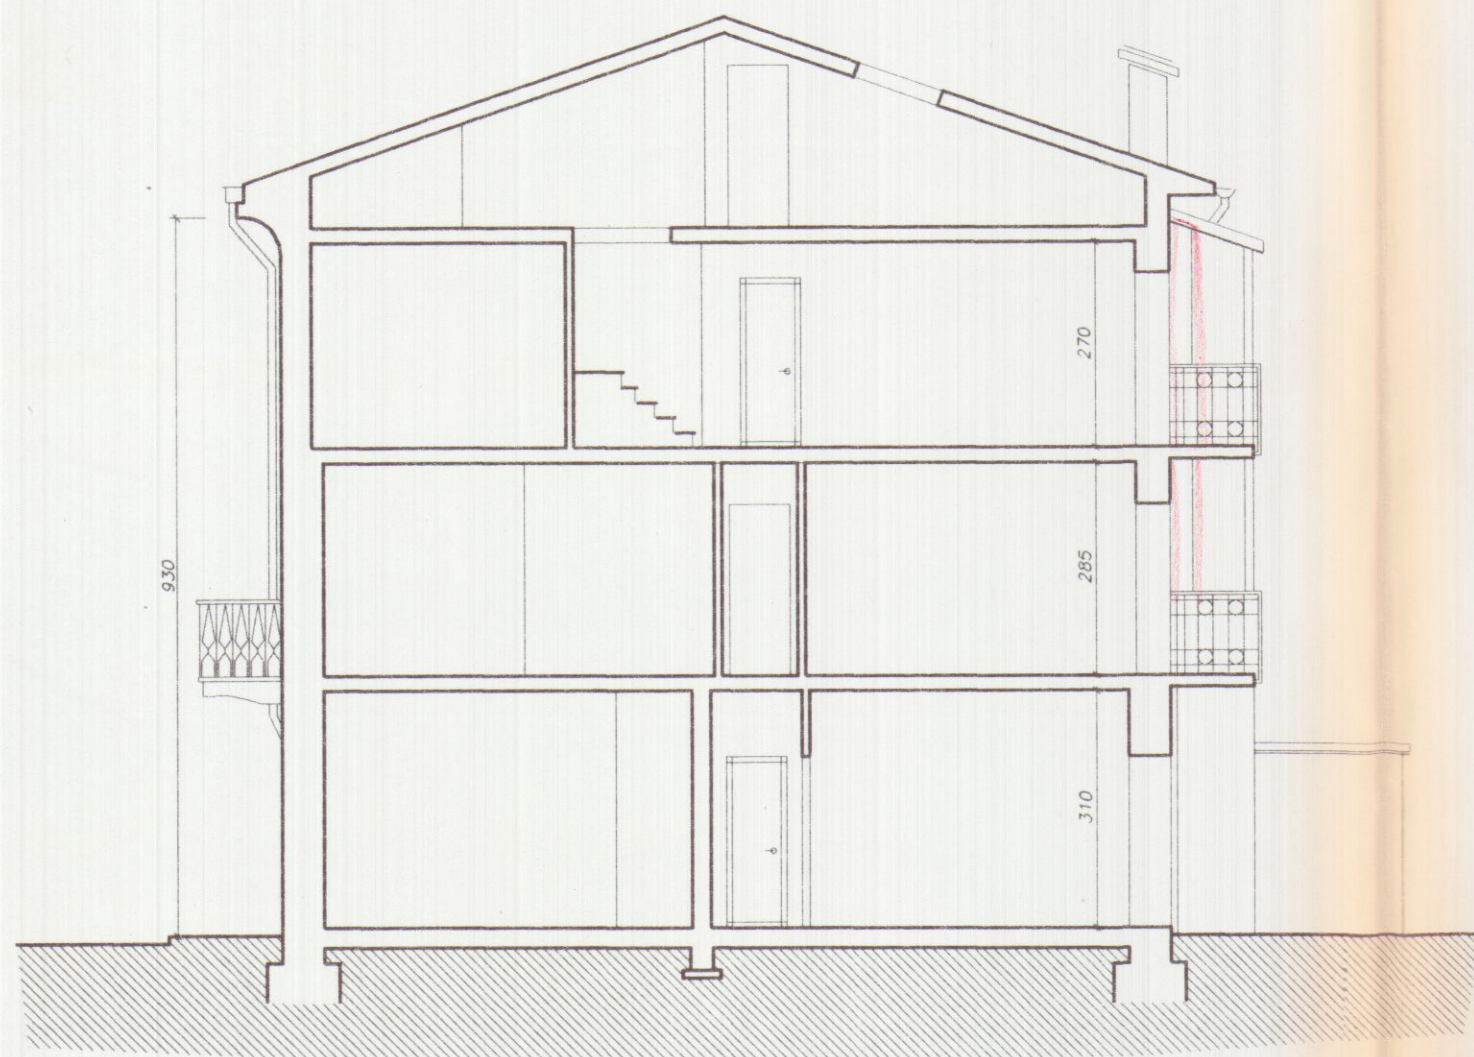

PROSPETTO SU VIA GARIBALDI

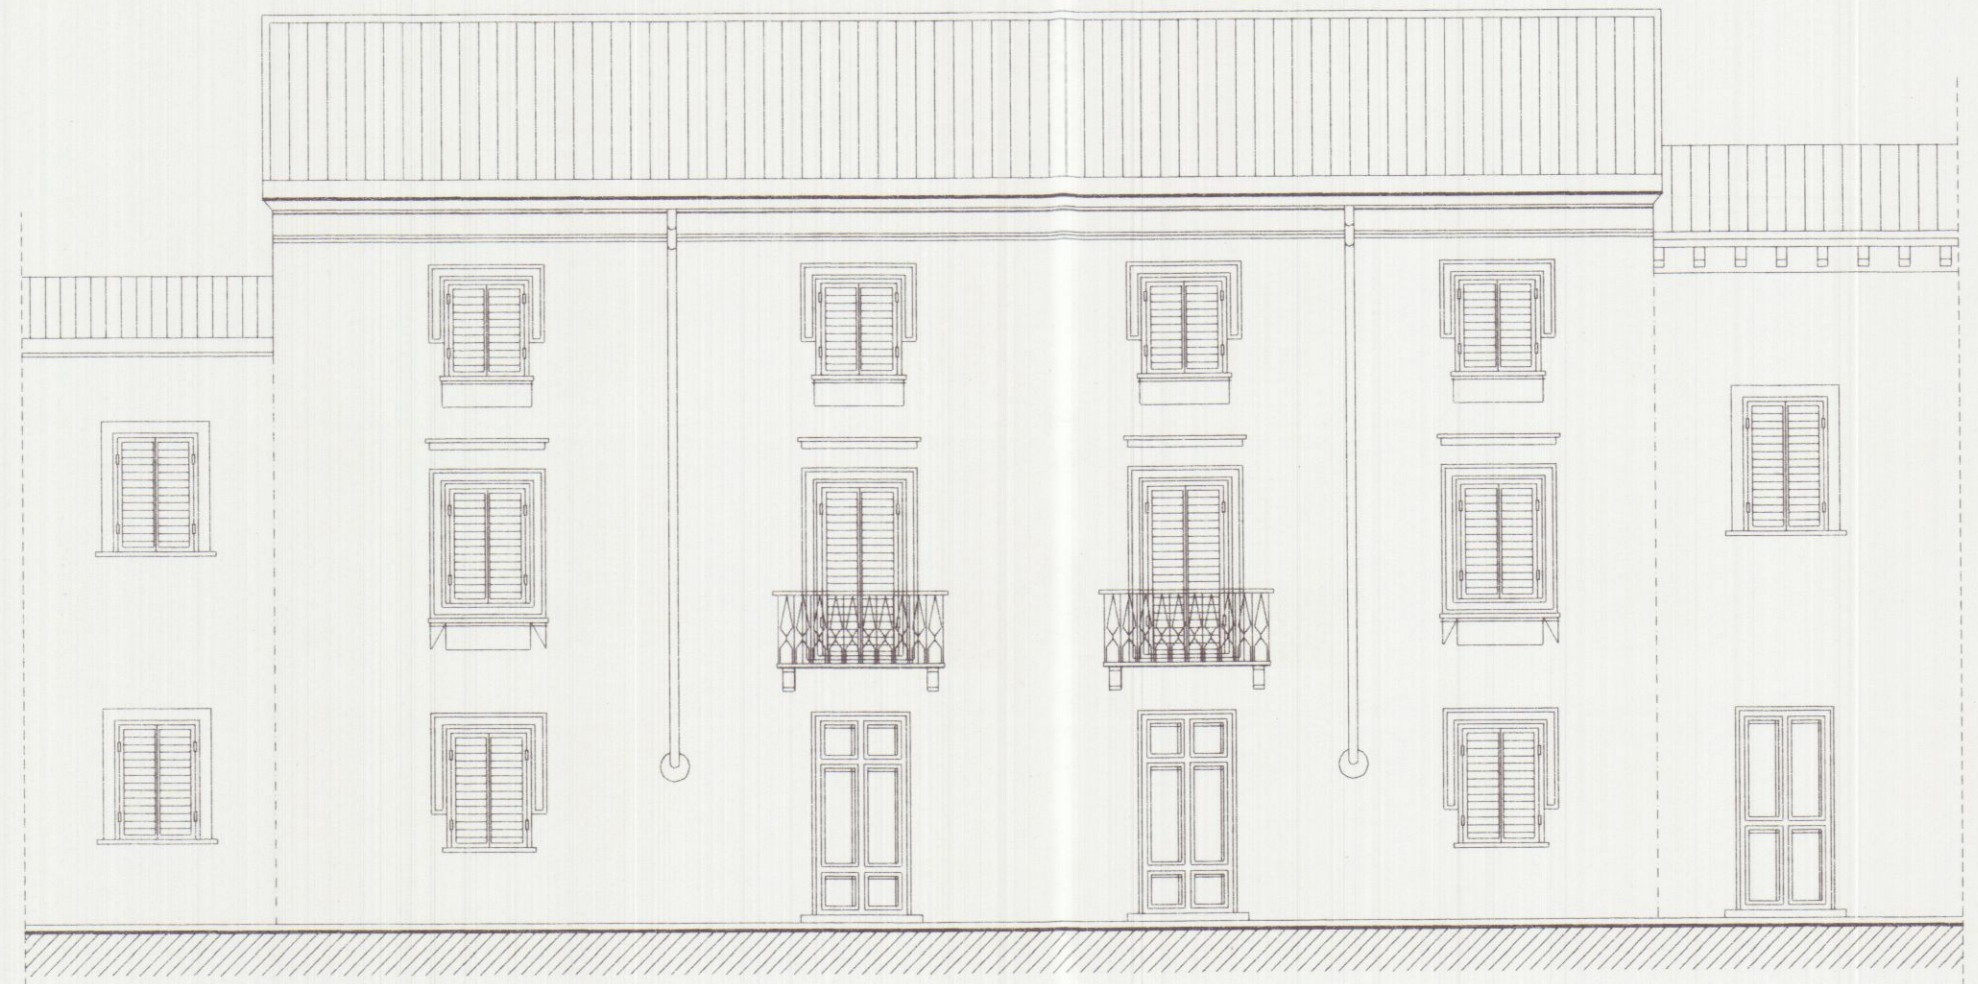

PROSPETTO RETRO



Dott. Ing. Giuseppe Fruzzetti Via Cavour 17 Carrara

TAVOLA

2_v

VARIANTE RISTRUTTURAZIONE DI FABBRICATO
SITO IN CARRARA VIA G. GARIBALDI FG.104 MAPP.389
DI PROPRIETA' DEL COMMITTENTE

PROSPETTI E SEZIONE

scala
1/100

Committente: Ditta : GERINI S.r.l.


NOTE

DATA

RESPINTO

AZIENDA S.N. 1 DI MASSA E CARRARA
U.O. DI IGIENE PUBBLICA
Al servizio dell'art. 220 del T.U. L.L.S.S.
si esprime PARERE FAVOREVOLE
27 APR. 1999
per l'approvazione del presente
progetto.
Il Funzionario Medico


SEZIONE A

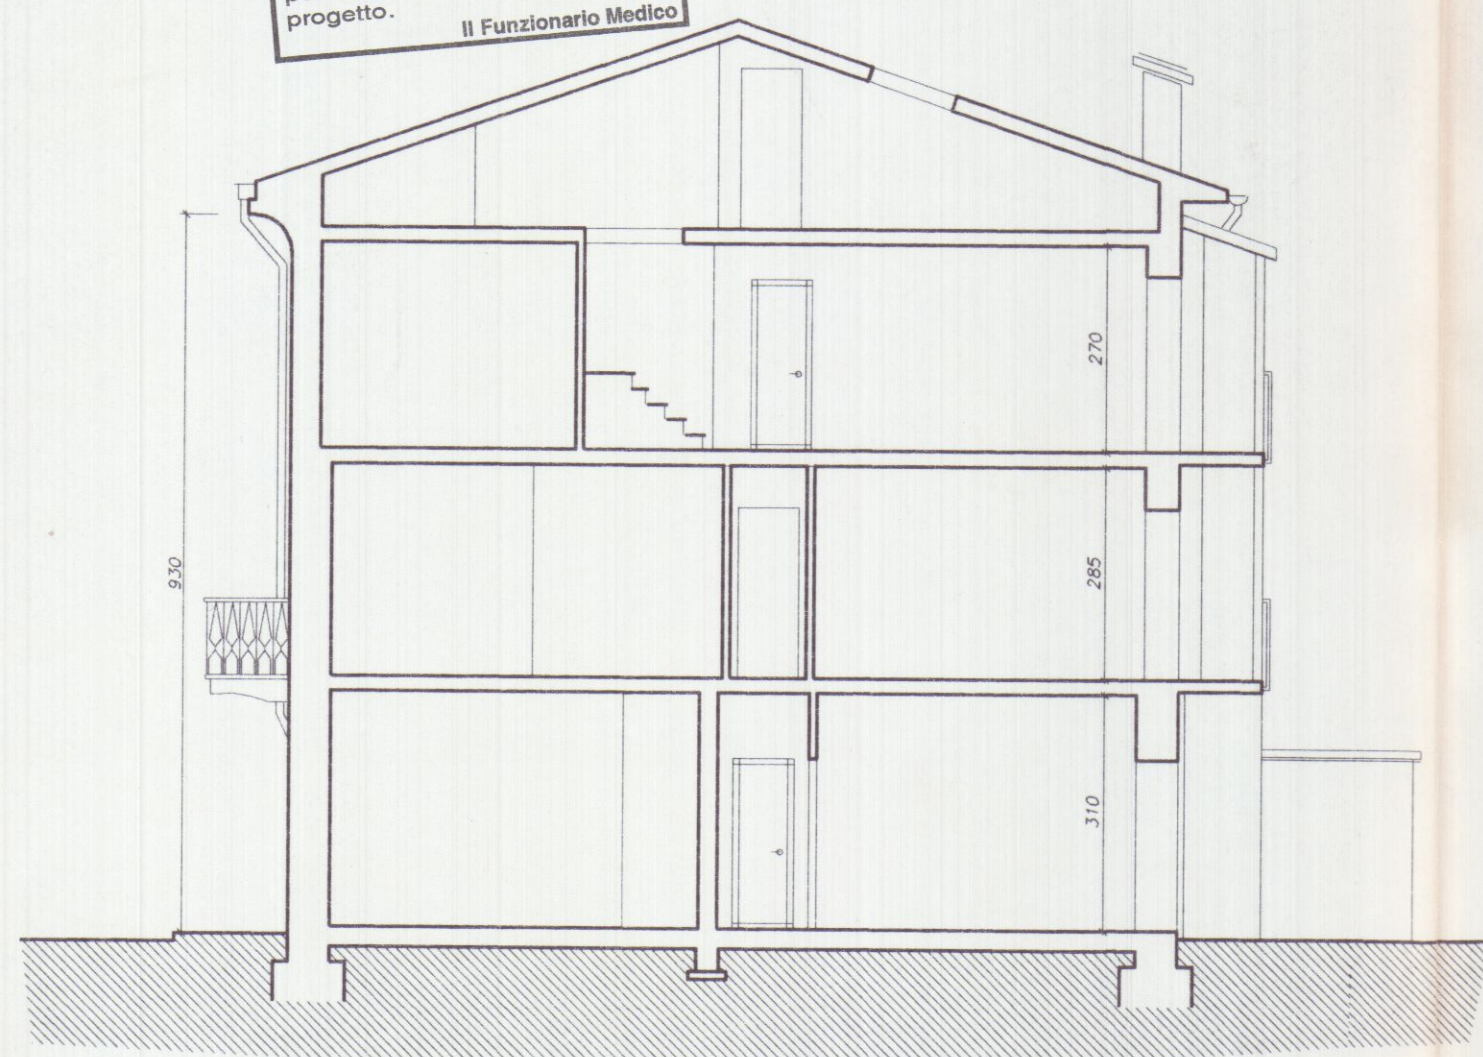

PROSPETTO SU VIA GARIBALDI



PROSPETTO RETRO

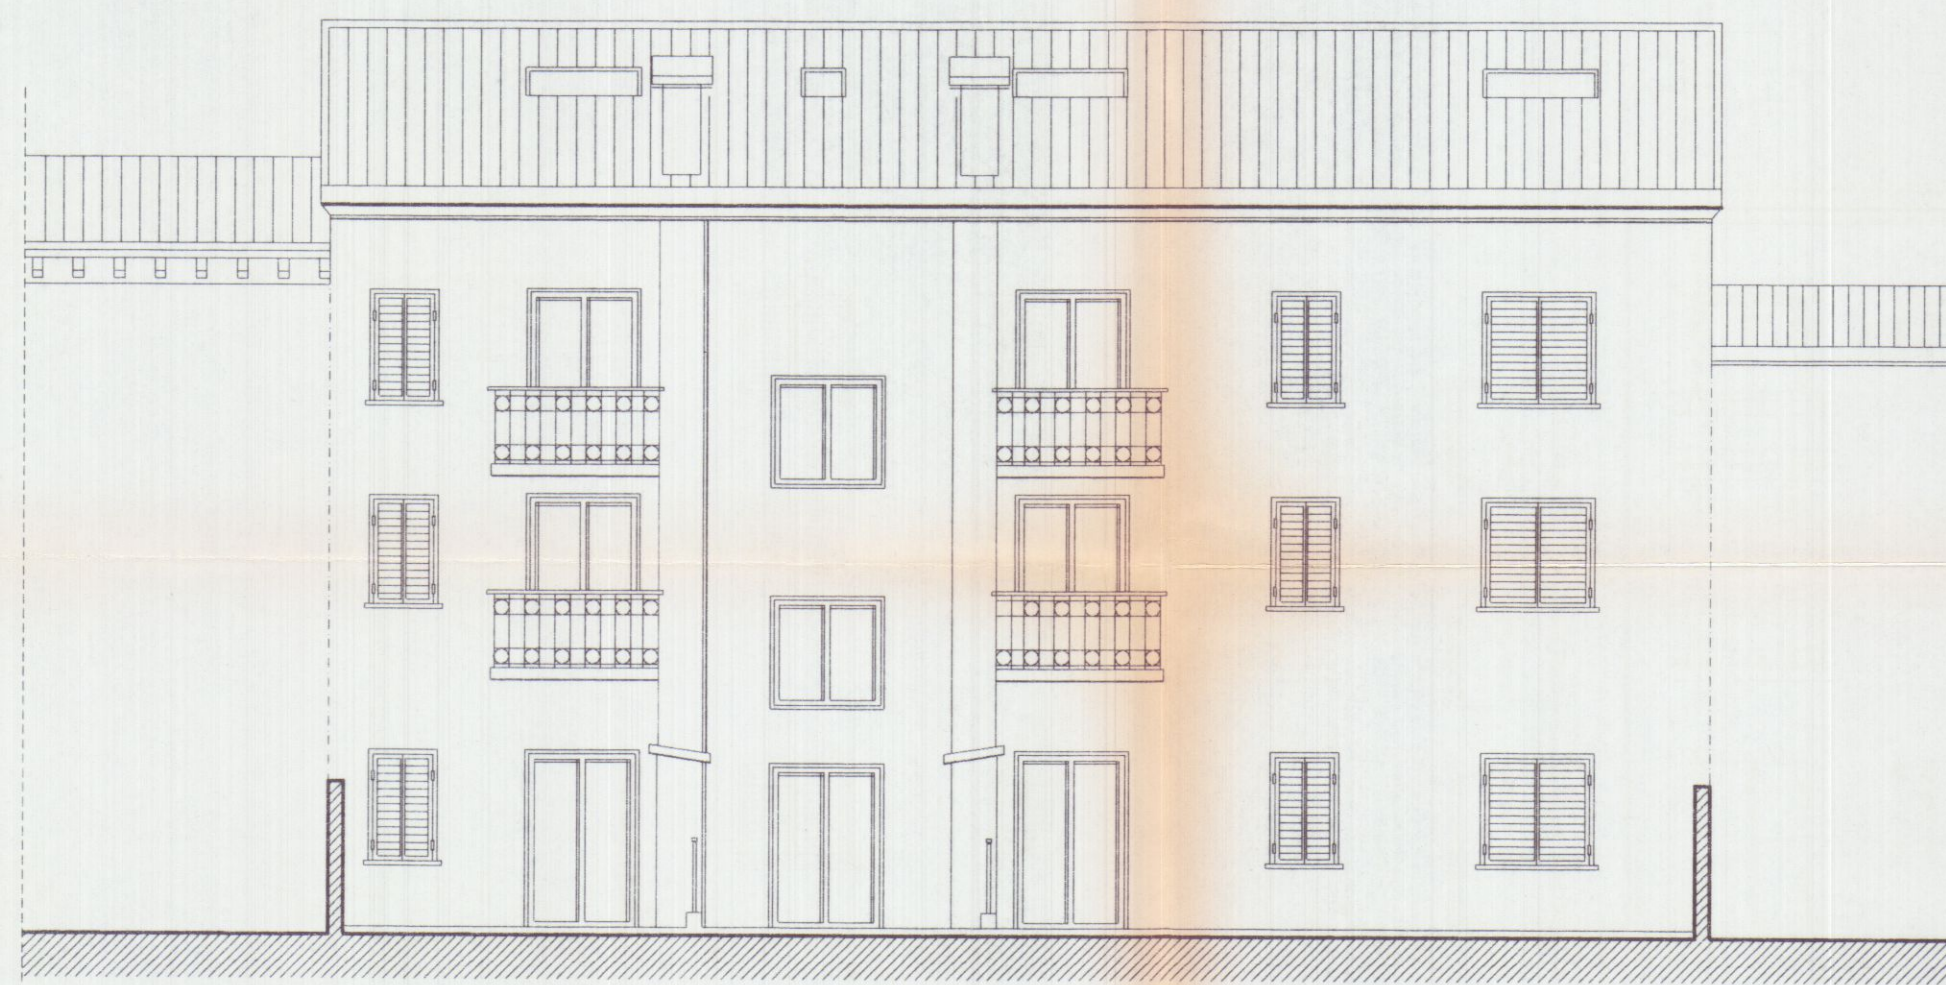

Dott. Ing. Giuseppe Fruzzetti Via Cavour 17 Carrara

TAVOLA

2_v

VARIANTE RISTRUTTURAZIONE DI FABBRICATO
SITO IN CARRARA VIA G. GARIBALDI FG.104 MAPP.389
DI PROPRIETA' DEL COMMITTENTE
PROSPETTI E SEZIONE

NOTE

scala
1/100

Committente: Ditta : GERINI S.r.l.


DATA

RESPINTO

AZIENDA USL N.1 DI MASSA E CARRARA
U.O. DI IGIENE PUBBLICA
Al sensi dell'art. 220 del T.U. L.L.9.9.9.
si esprime **PARERE FAVOREVOLE**
27 APR. 1999
per l'approvazione del presente
progetto.
Il Funzionario Medico




SEZIONE A

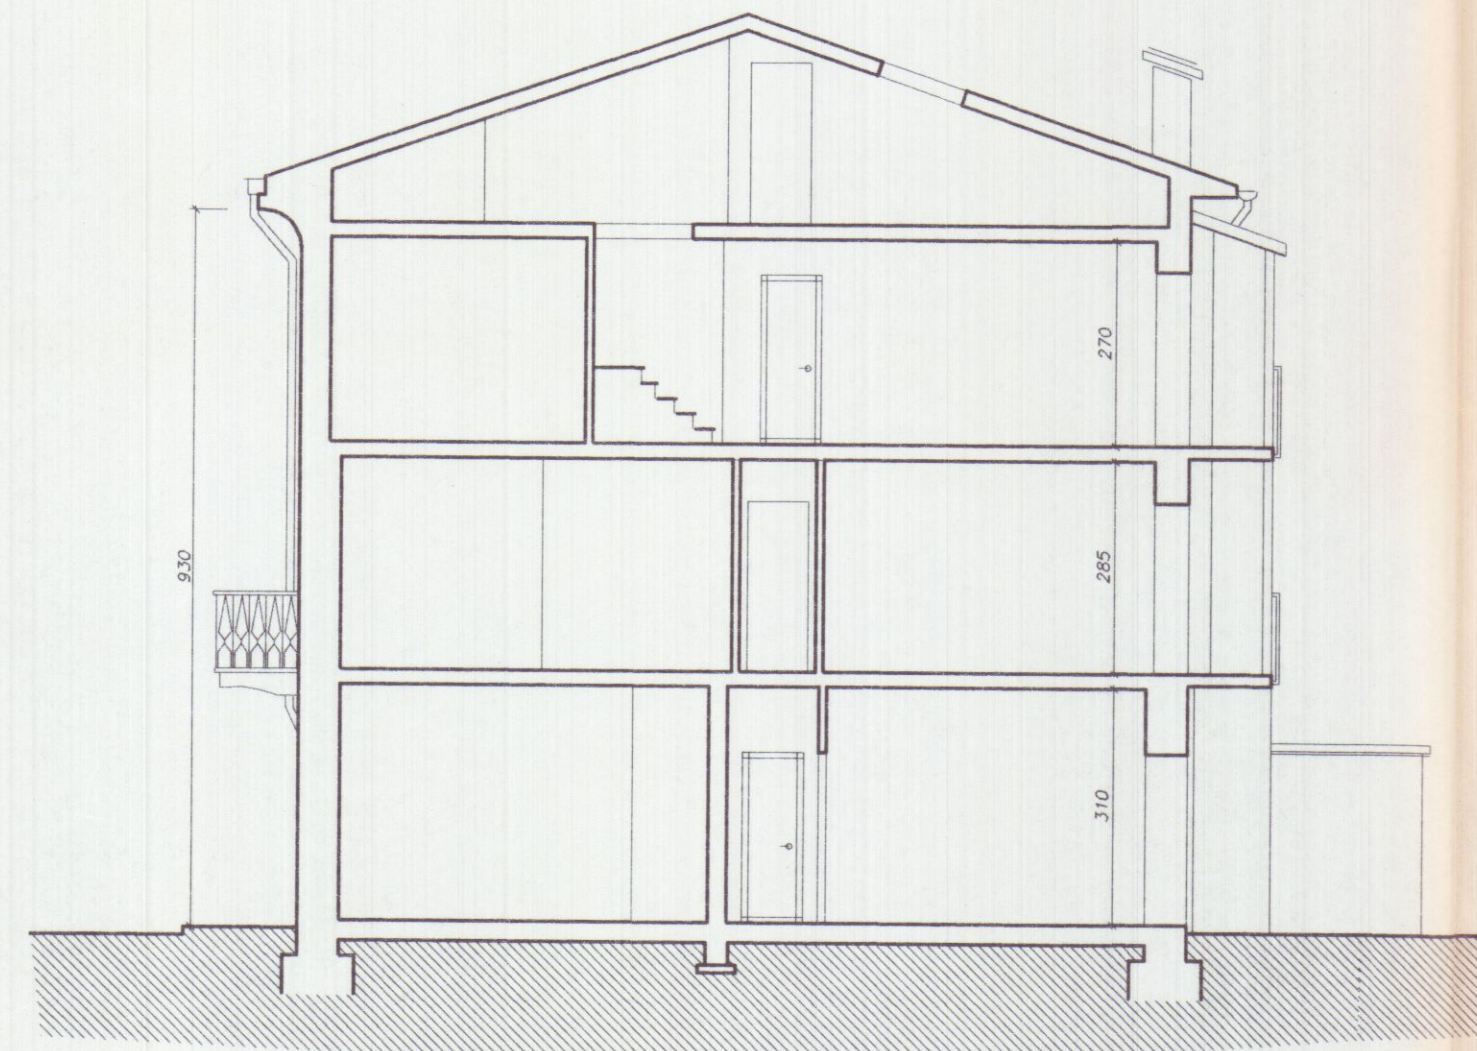

PROSPETTO SU VIA GARIBALDI



PROSPETTO RETRO

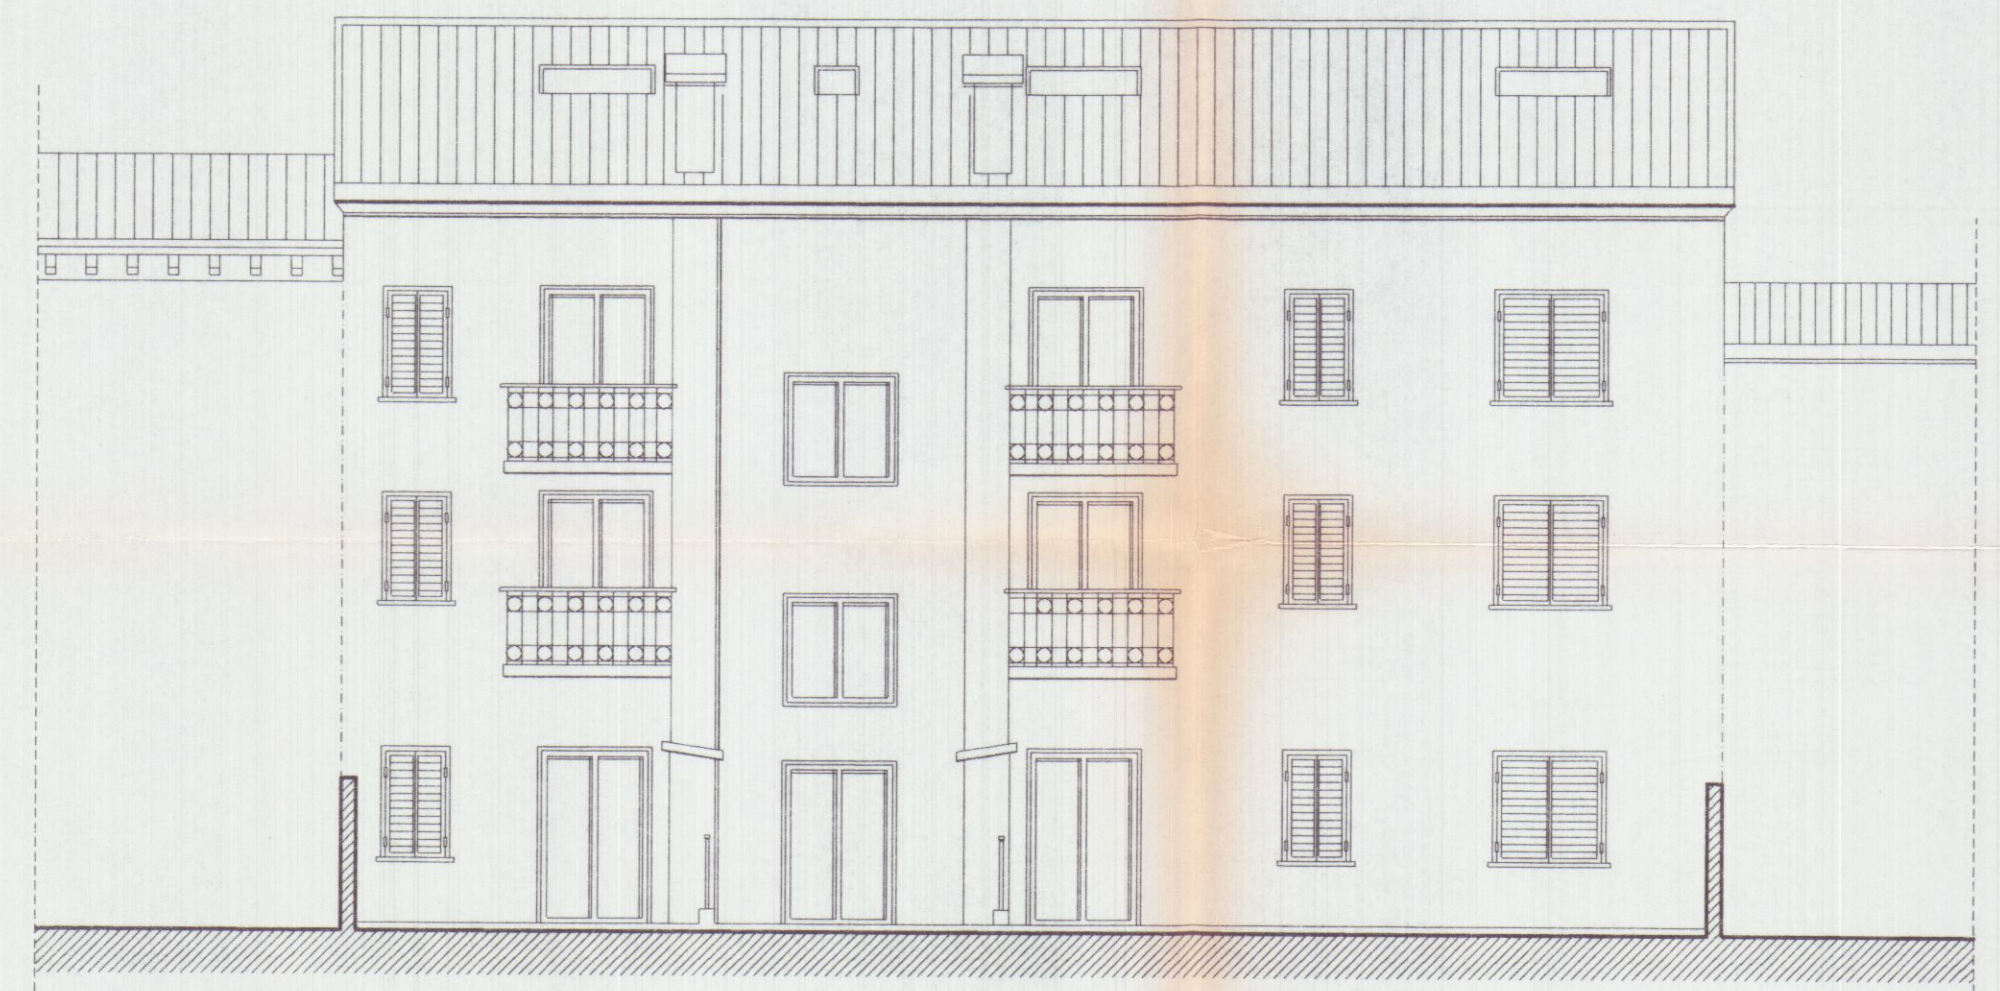

Dott. Ing. Giuseppe Fruzzetti Via Cavour 17 Carrara

TAVOLA

2_v

VARIANTE RISTRUTTURAZIONE DI FABBRICATO
SITO IN CARRARA VIA G. GARIBALDI FG.104 MAPP.389
DI PROPRIETA' DEL COMMITTENTE
PROSPETTI E SEZIONE

NOTE

scala
1/100

Committente: Ditta : GERINI S.r.l.


DATA

RESPINTO

AZIENDA U.S.L. N. 1 DI MASSA E CARRARA
UFFICIO IGIENE PUBBLICA
Al senò dell'art. 220 del T.U. L.L.S.S.
si esprime **PARERE FAVOREVOLE**
27 APR. 1999
per l'approvazione del presente
progetto.
Il Funzionario Medico



SEZIONE A

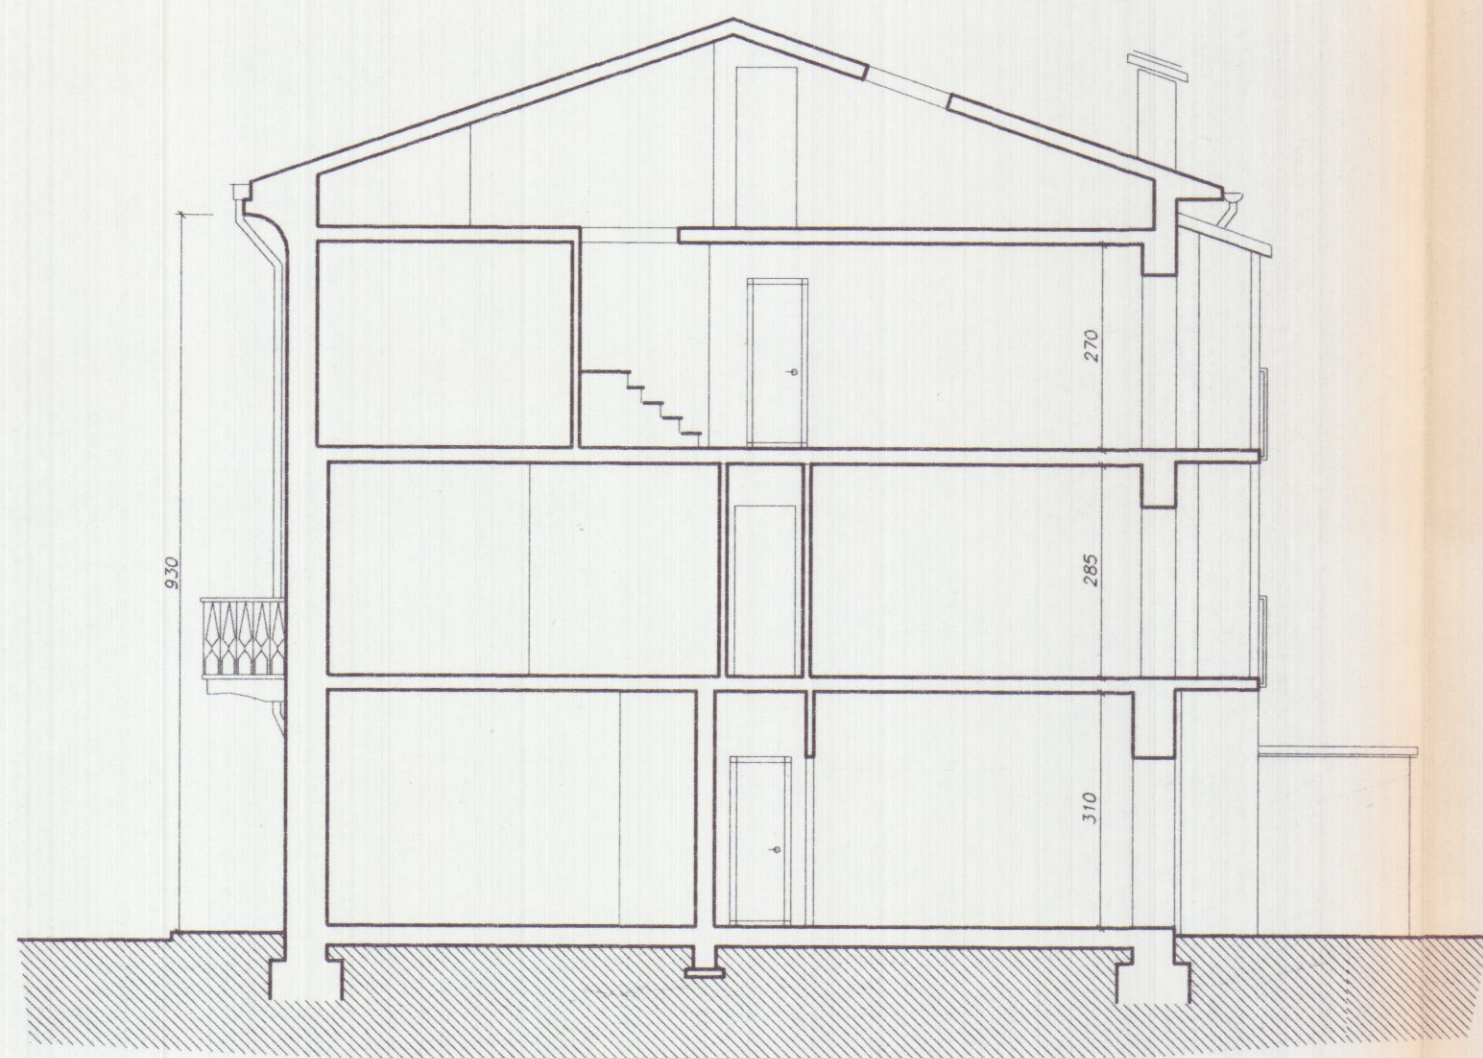

PROSPETTO SU VIA GARIBALDI



PROSPETTO RETRO

