

8 GIU. 1967

APPROVATO


16 OTT. 1967 CONTROLLATO

UFFICIO TECNICO




Approvato dal Sindaco alla condizione
Indicata nel permesso di costruire
N° 230 del 16-10-1967
L'ING. CAPO
Muyri


PROGETTO DI UN CAPANNONE INDUSTRIALE DI PROPRIETÀ DEL SIG. BETTI BRUNO DA COSTRUIRSI IN AVENZA VIA ANTICA MASSA

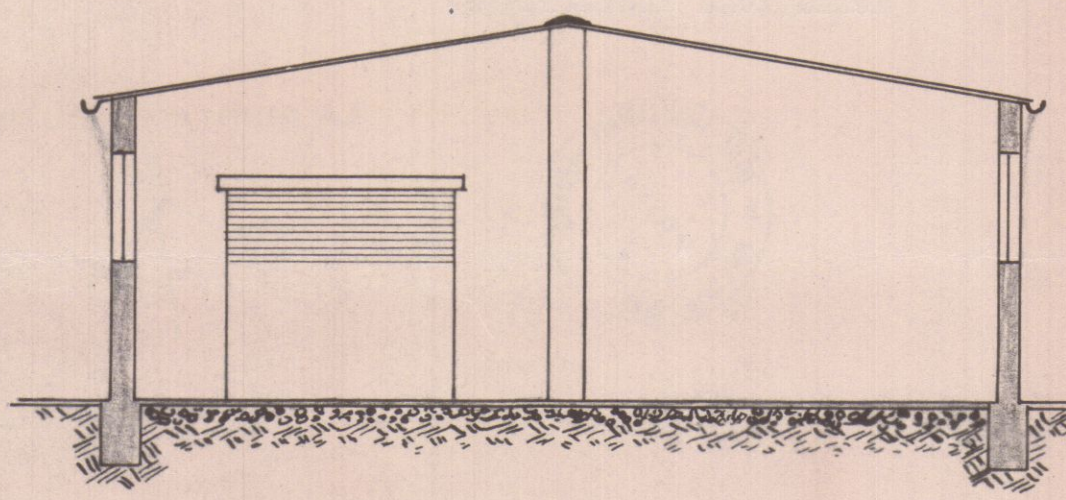



Sez. A-A

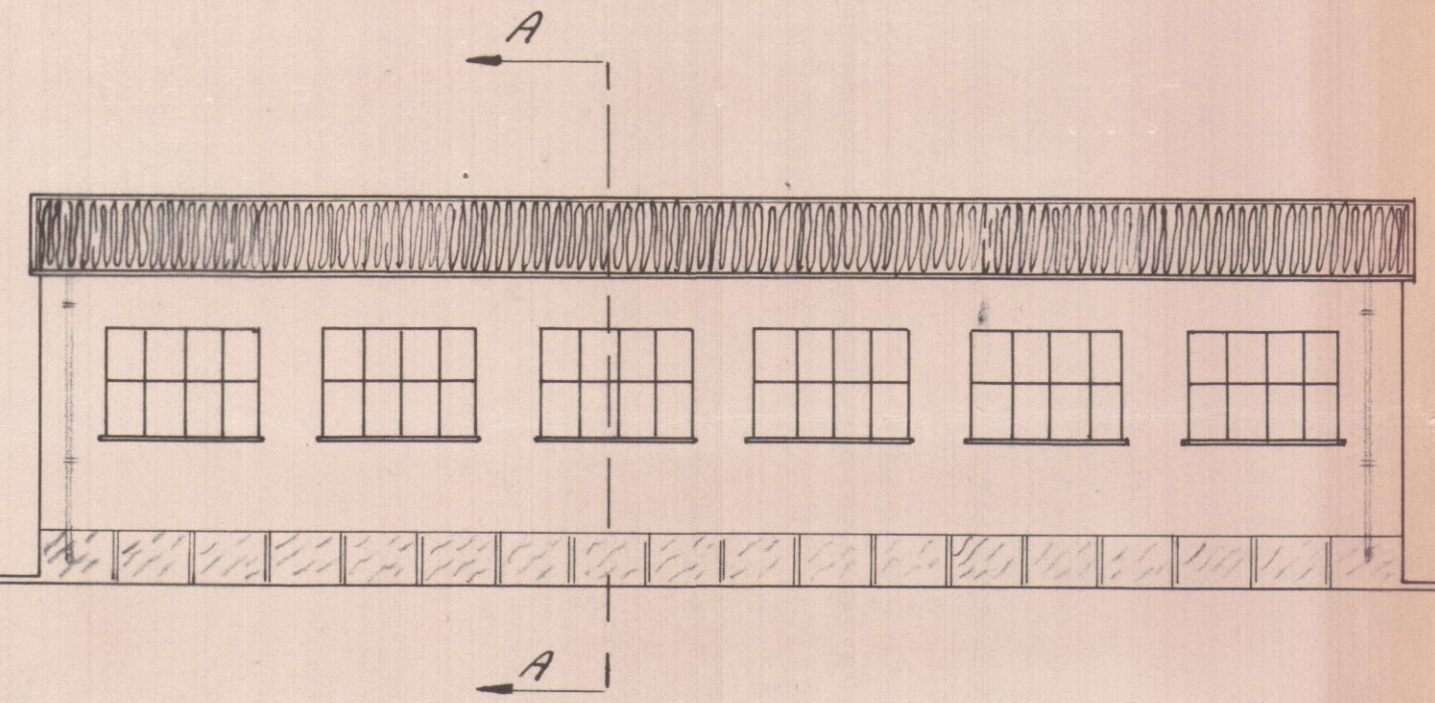


Prospetto

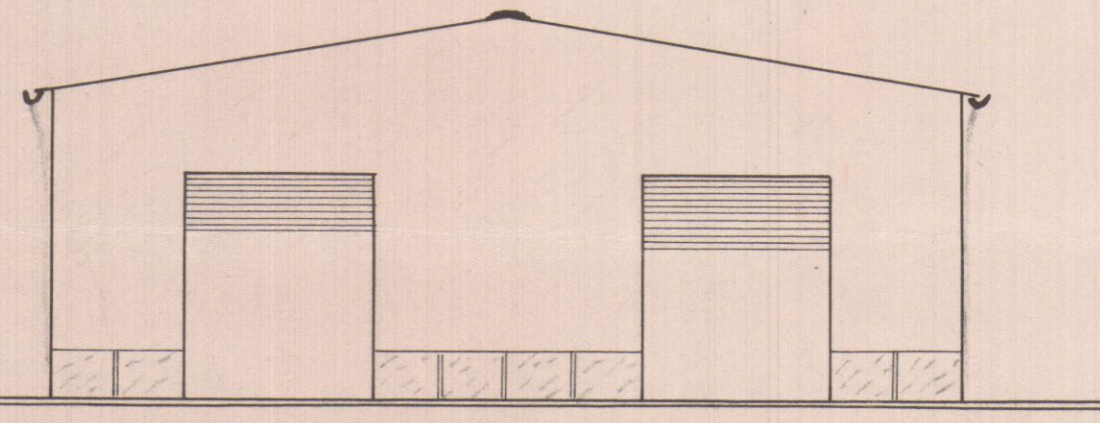


Fianco

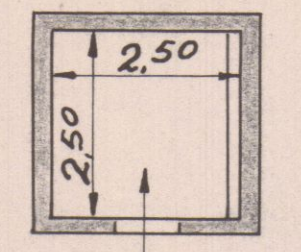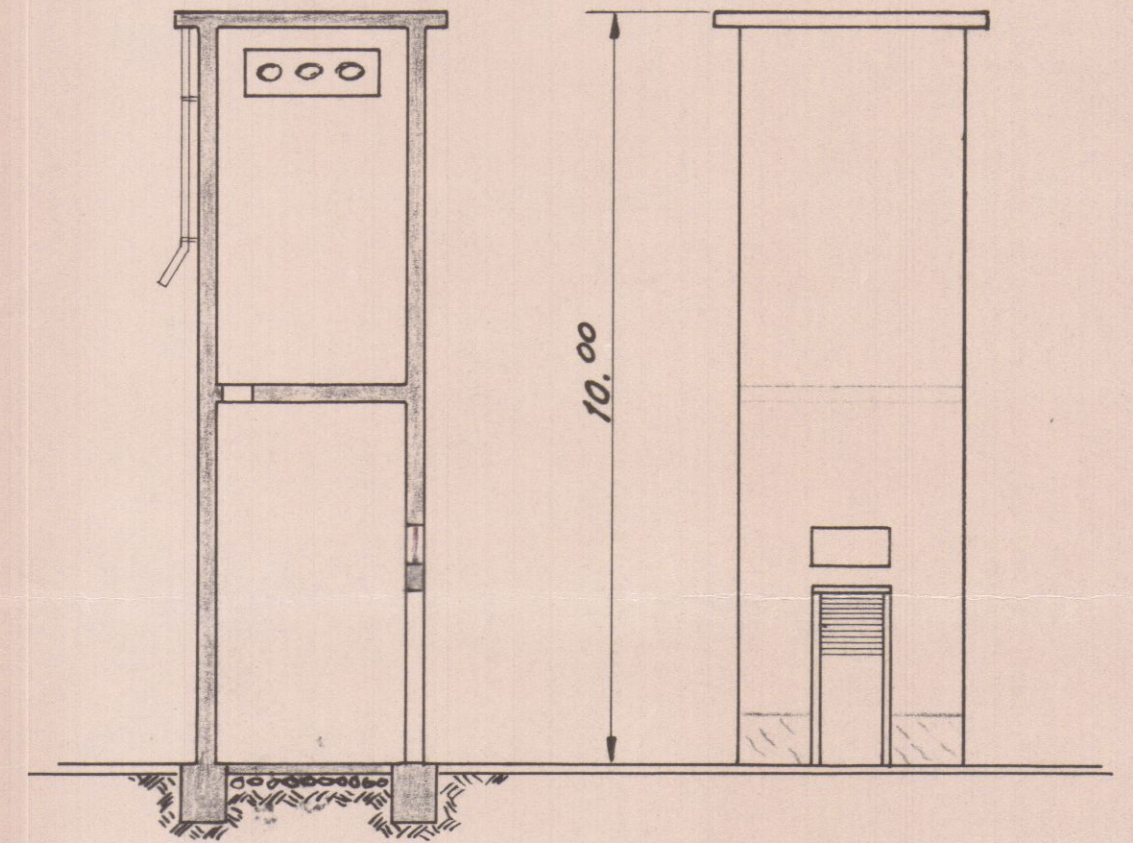


Gabina elettrica di trasformazione da costruirsi in accordo e secondo le disposizioni E.N.E.L.

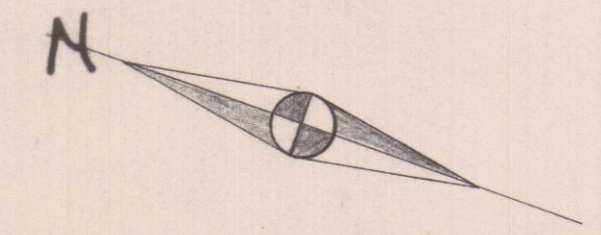

Scala 1:100

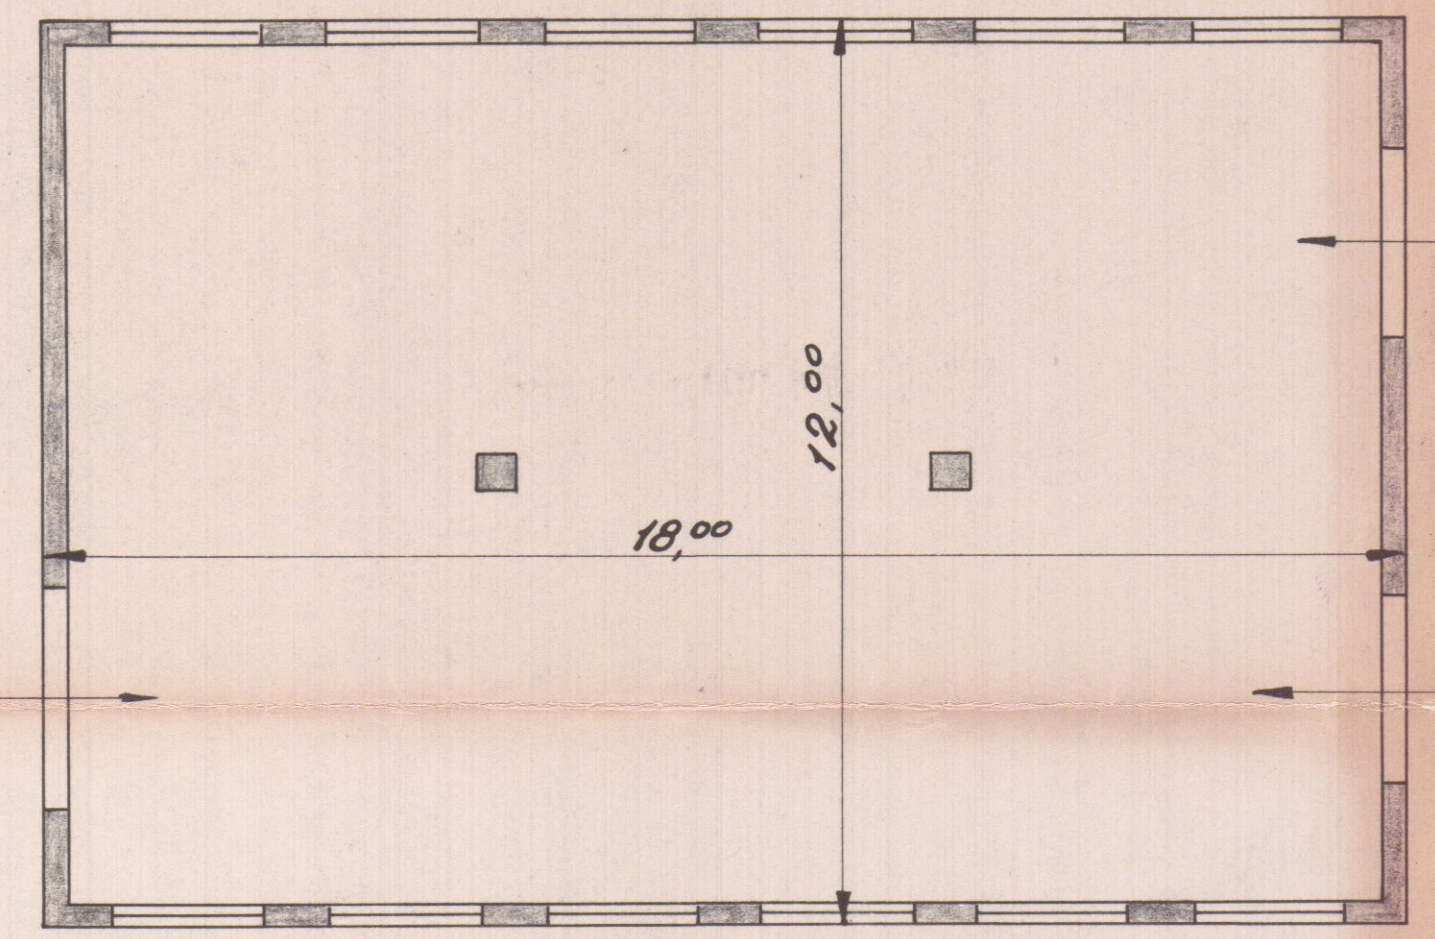

Pianta

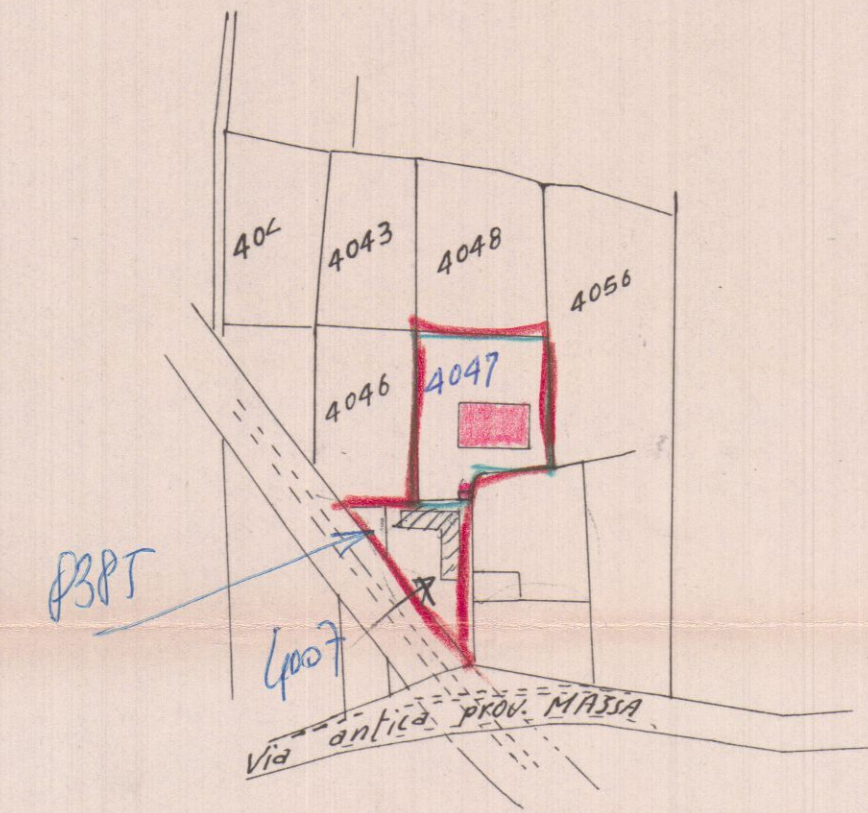

Sez. A Foglio n° 77

Scala 1:2000



5 AGO. 1967


APPROVATO
16 OTT. 1967

CONTROLLATO


Approvato dal Sindaco alle condizioni
Indicate nel permesso di costruzione
N° del 10-10-1967

LING. CAPO


hupin

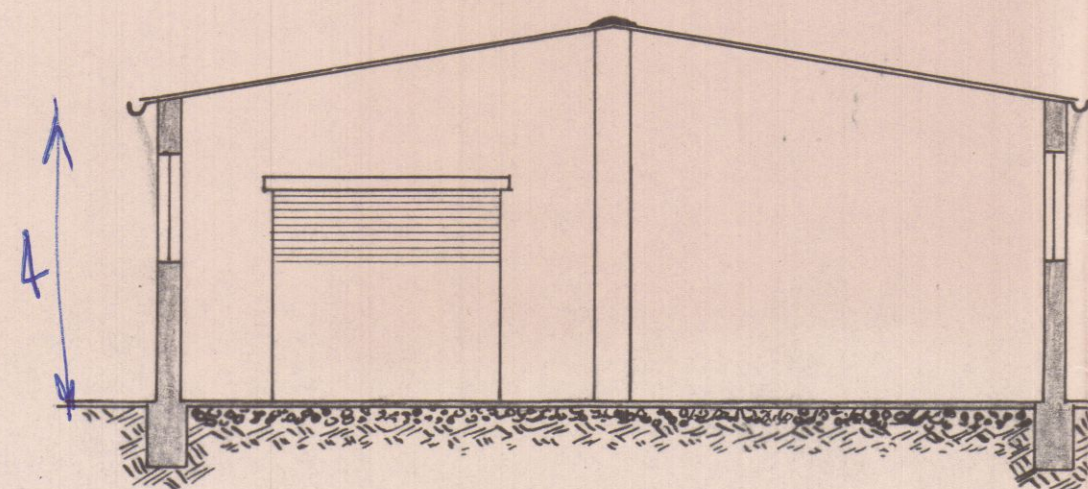



Sez. A-A

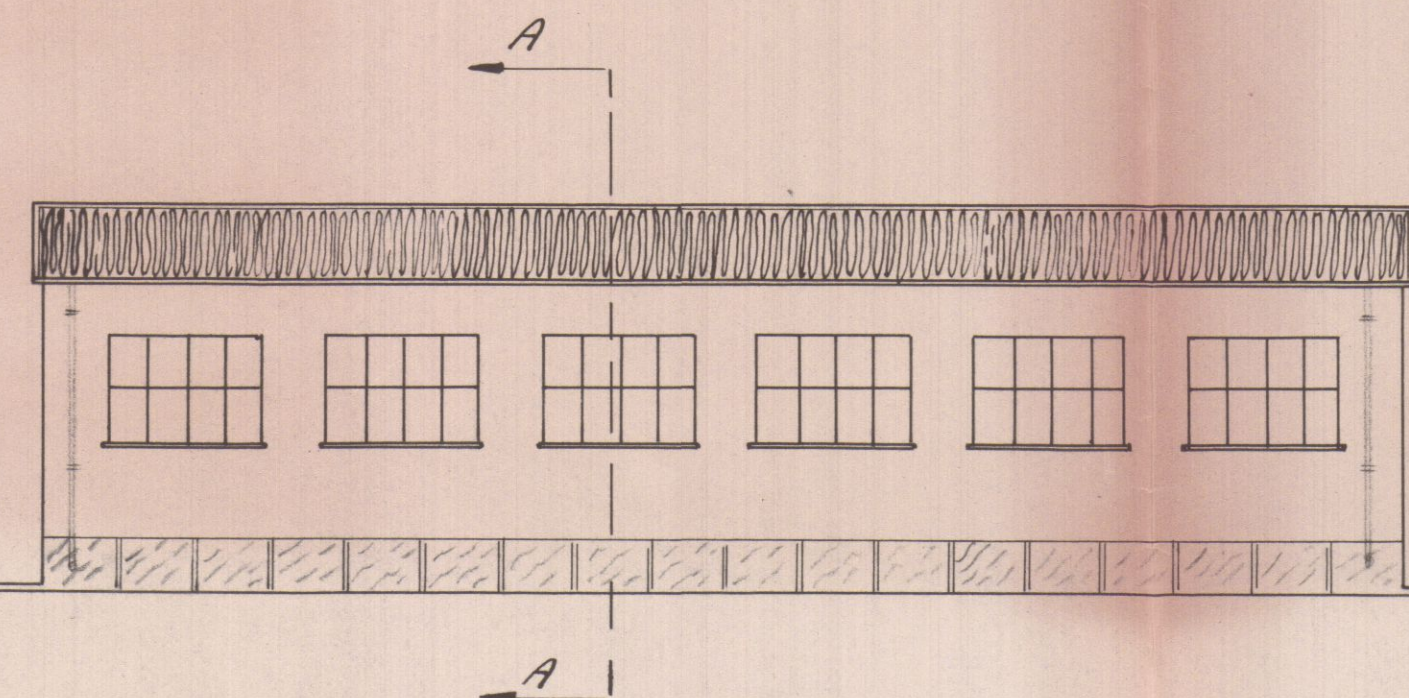


Prospetto

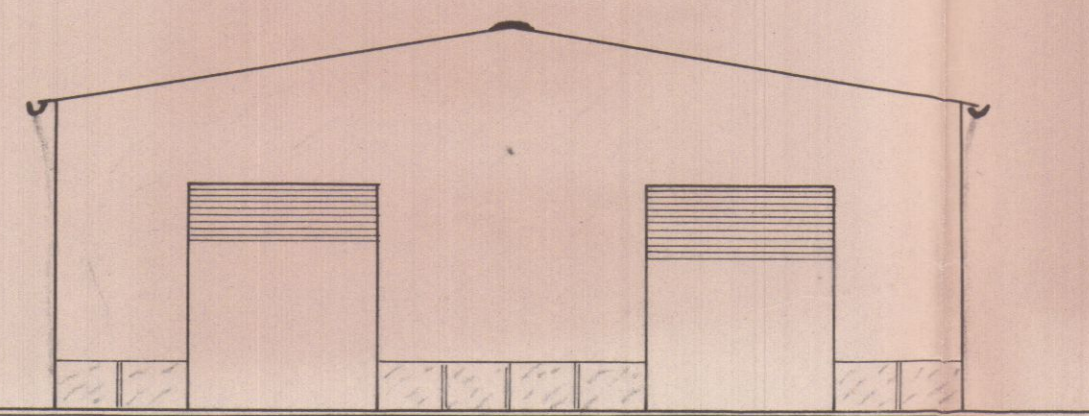


Fianco

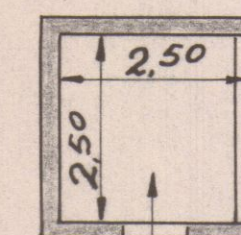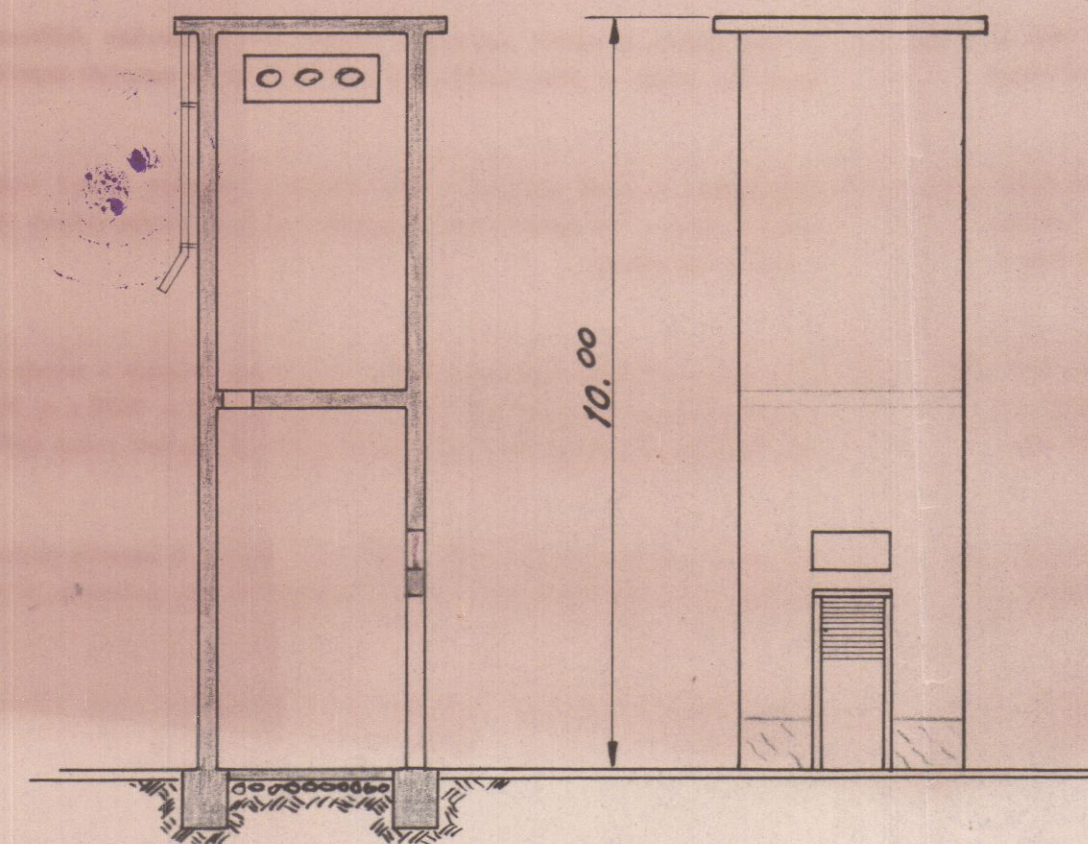

*Gabina elettrica di trasformazione da
costruirsi in accordo e secondo le disposizioni E.N.E.L.*

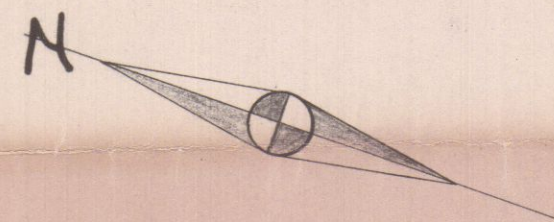

Scala 1:100

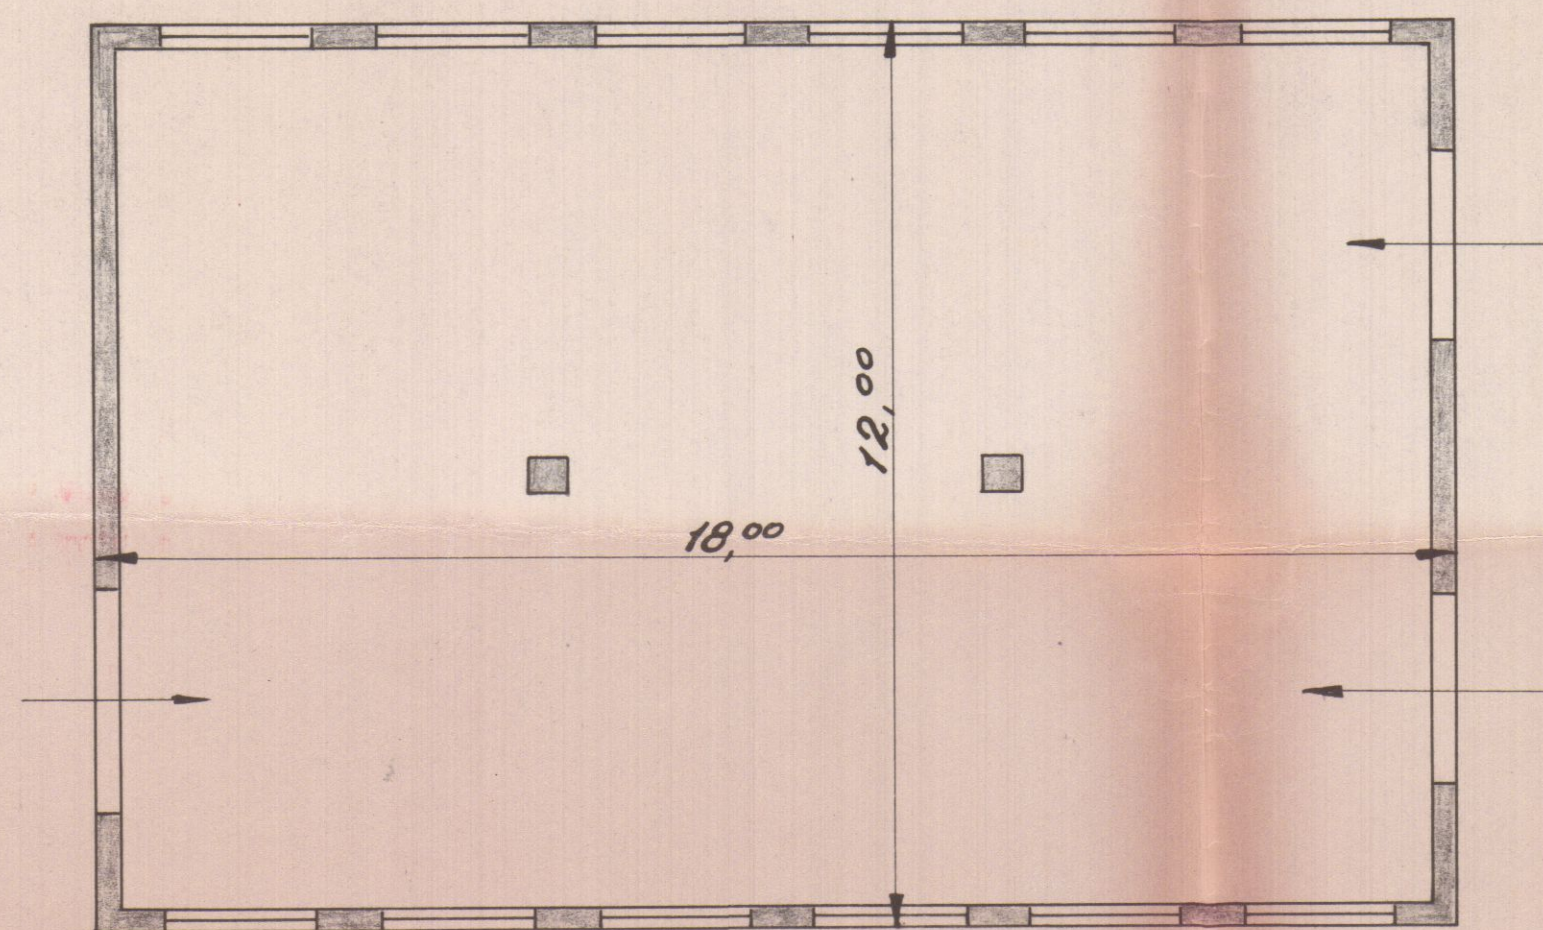

Pianta




Sez. A Foglio n° 77

Scala 1:2000




AEREOFOTOGRAMMETRIA

SCALA 1:2000

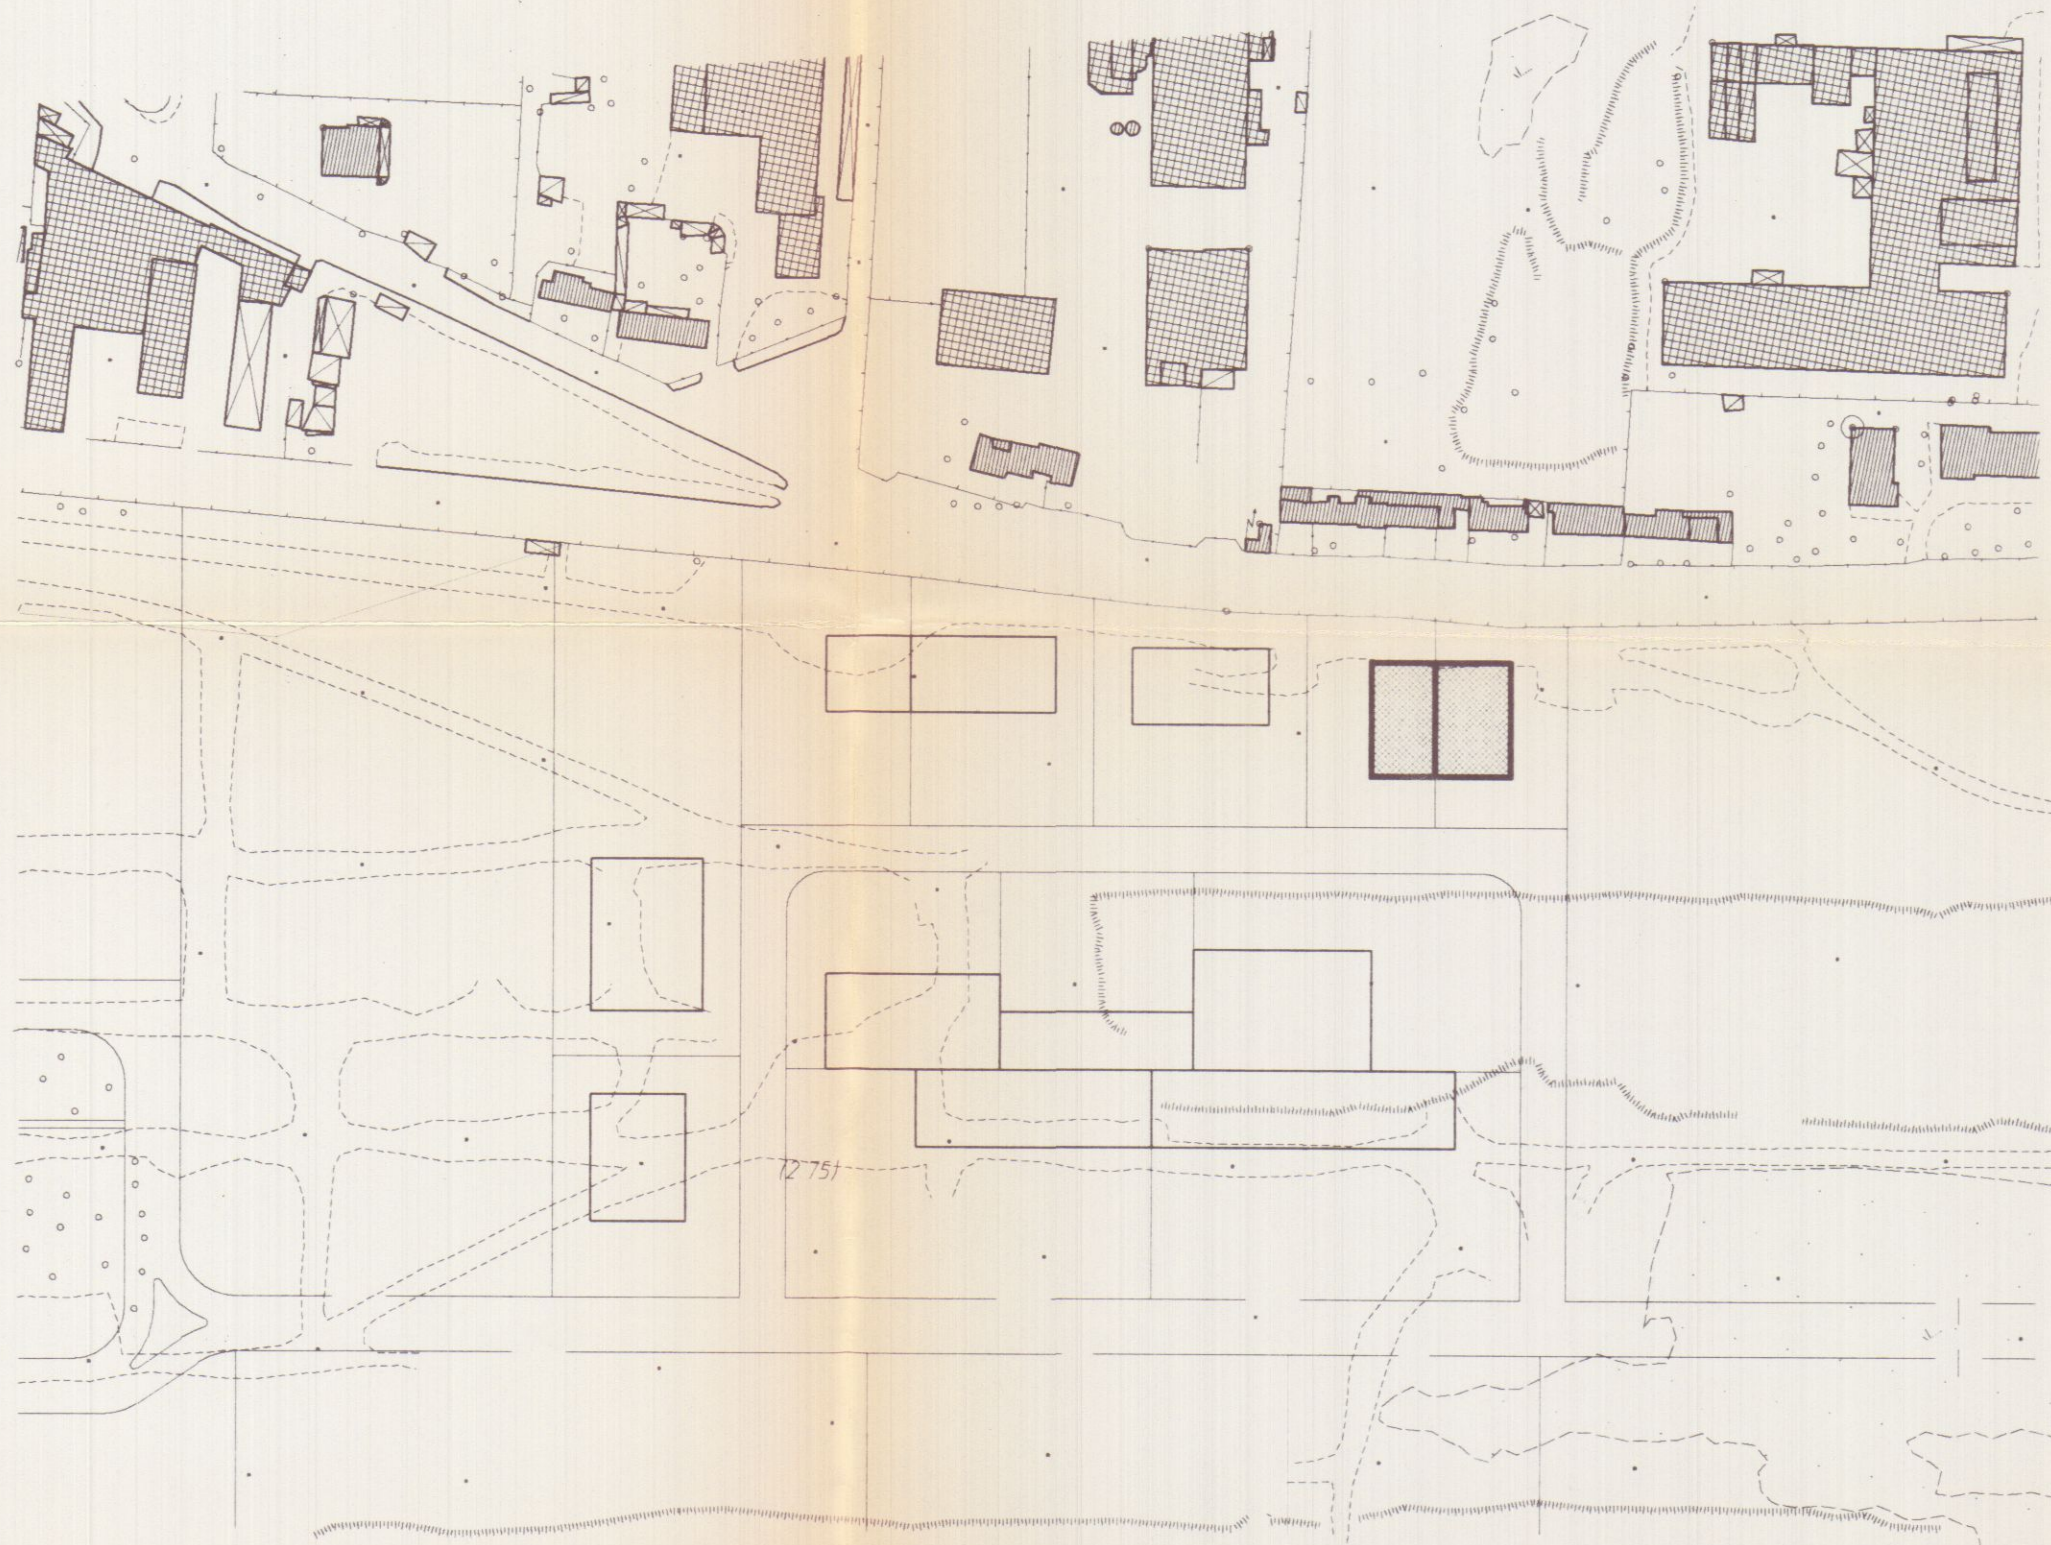


STRALCIO CATASTALE

SCALA 1:2000

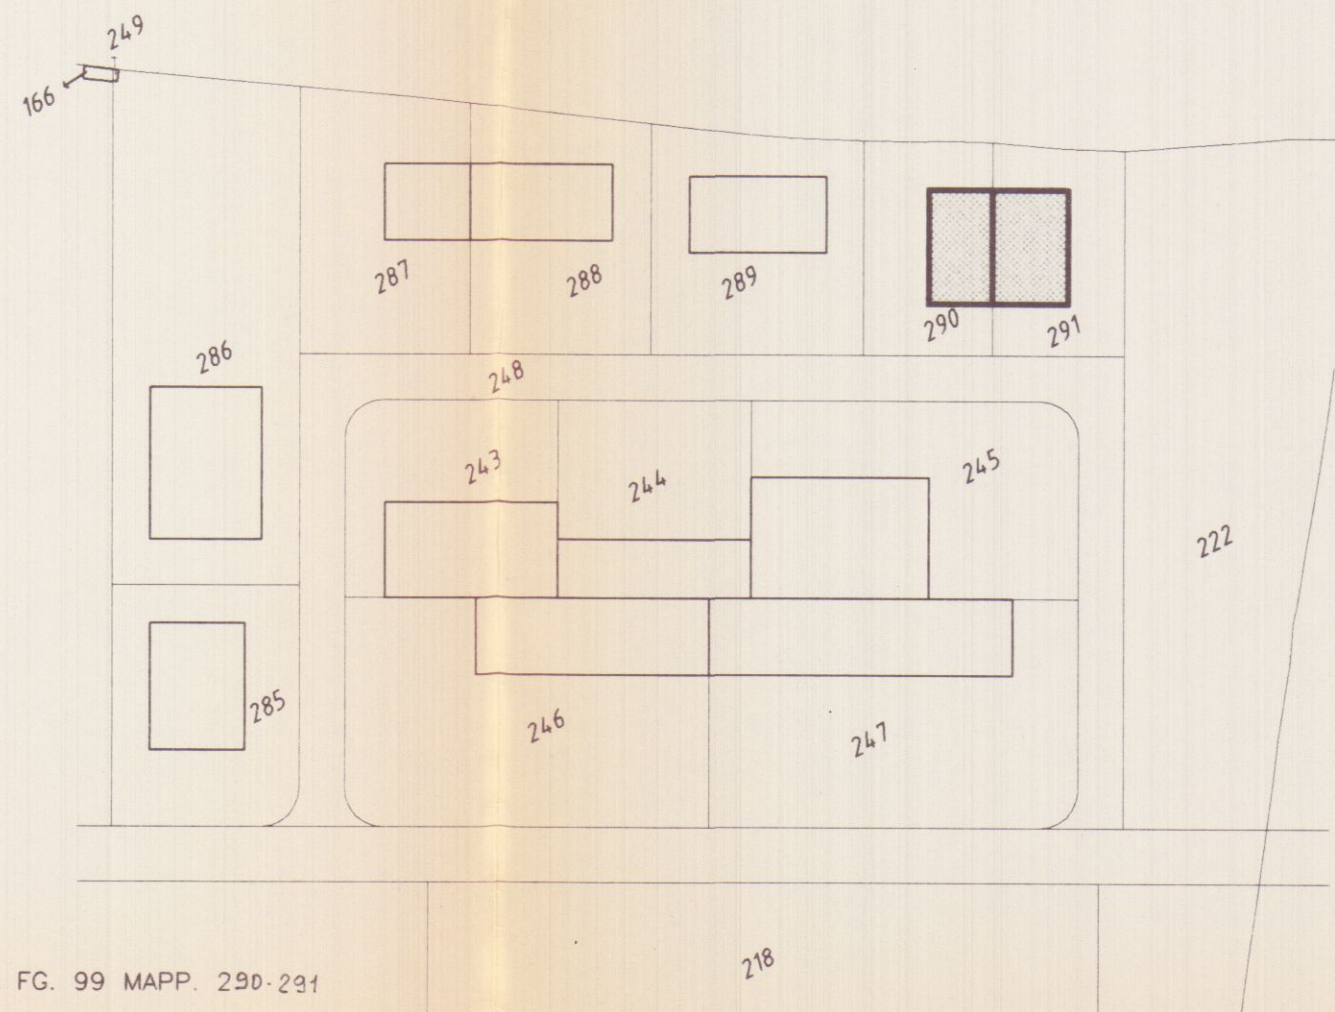

COMUNE DI CARRARA FG. 99 MAPP. 290-231

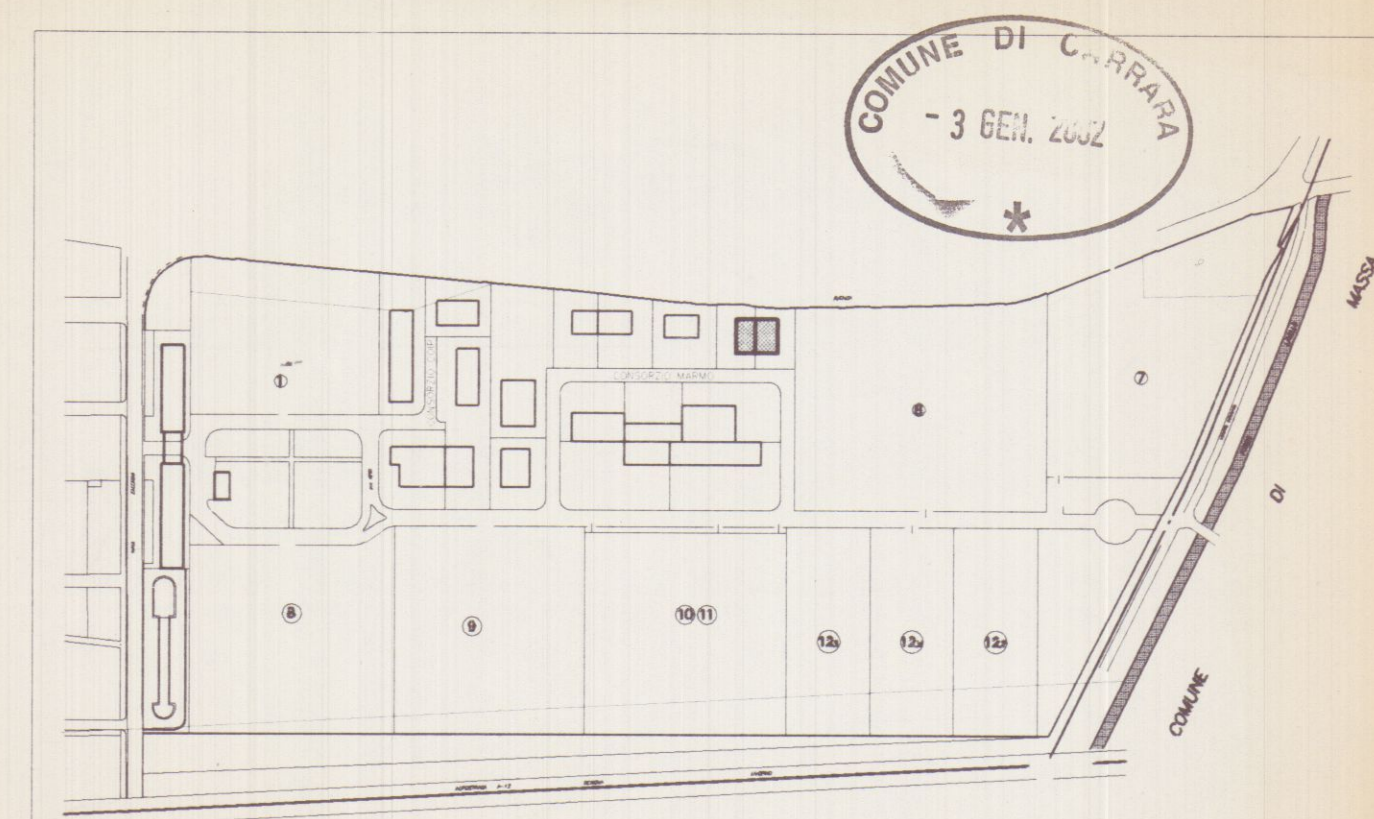

VARIANTE APPROVATO

Planimetria di riferimento

PROGETTAZIONE:

Studio FRUZZETTI

COMMITTENTE:

Società Cooperativa Consortile MARMO a.r.l.

REV.	DATA	DESCRIZIONE	DISEGN.	CONTR.	APPROV.
1	11.06.01	SECONDA USCITA	DEIETRI	FRUZZETTI	
0	01.08.97	PRIMA USCITA	DEIETRI	FRUZZETTI	

PROPRIETA':	File
Società Cooperativa Consortile MARMO a r.l.	01_Catastale_Aerofoto

OGGETTO:	SCALA	TAVOLA
Progetto di capannone industriale Lotto 6 1° VARIANTE	1:2000	1

TITOLO:	
STRALCIO CATASTALE ED AEREOFOTOGRAMMETRICO	



VERIFICA PARAMETRI


N° LOTTI	DITTE	LOTTO	SUP. COPERTA	RAP. COPERTURA	H. FABBRICATO	VOLUME	VERDE PRIVATO	PARCHEGGIO	SPAZI MANOVRA	STRADA CONSORTILE
		A ≥ MQ 2000	Sc	Rc 0.15 < Rc < 0.50	H < 12.00 ML	V	Vp ≥ V/40	P ≥ V/40	Sm ≥ Sc/2	
6.1	S. C. C. MARMO A.r.l.	2104.11	500.00	0.23	7.50	3750.00	120.00	265.00	1015.60	203.40
6.2	S. C. C. MARMO A.r.l.	2094.80	600.00	0.29	7.50	4500.00	156.67	257.50	871.23	209.40

VERIFICA PARAMETRI ex D.R.T. 230

N° LOTTI	DITTE	A=AREA TOTALE LOTTO PROD.	SP=SUPERFICIE PERMEABILE VERDE PRIVATO	SUP. GHIAIETTO	TOTALE SP SP ≥ 25% A
6.1	S. C. C. MARMO A.r.l.	2104.11	120.00	733.89	853.89
6.2	S. C. C. MARMO A.r.l.	2094.80	156.67	553.00	709.67


PLANIMETRIA DI PROGETTO

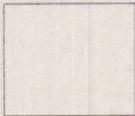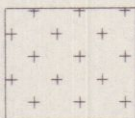
-  SUPERFICIE COPERTA (S.c)
-  PARCHEGGI (P)
-  SPAZI DI MANOVRA (Sm)
-  VERDE PRIVATO (Vp)
-  SUPERFICIE DRENANTE (Ghiaino)

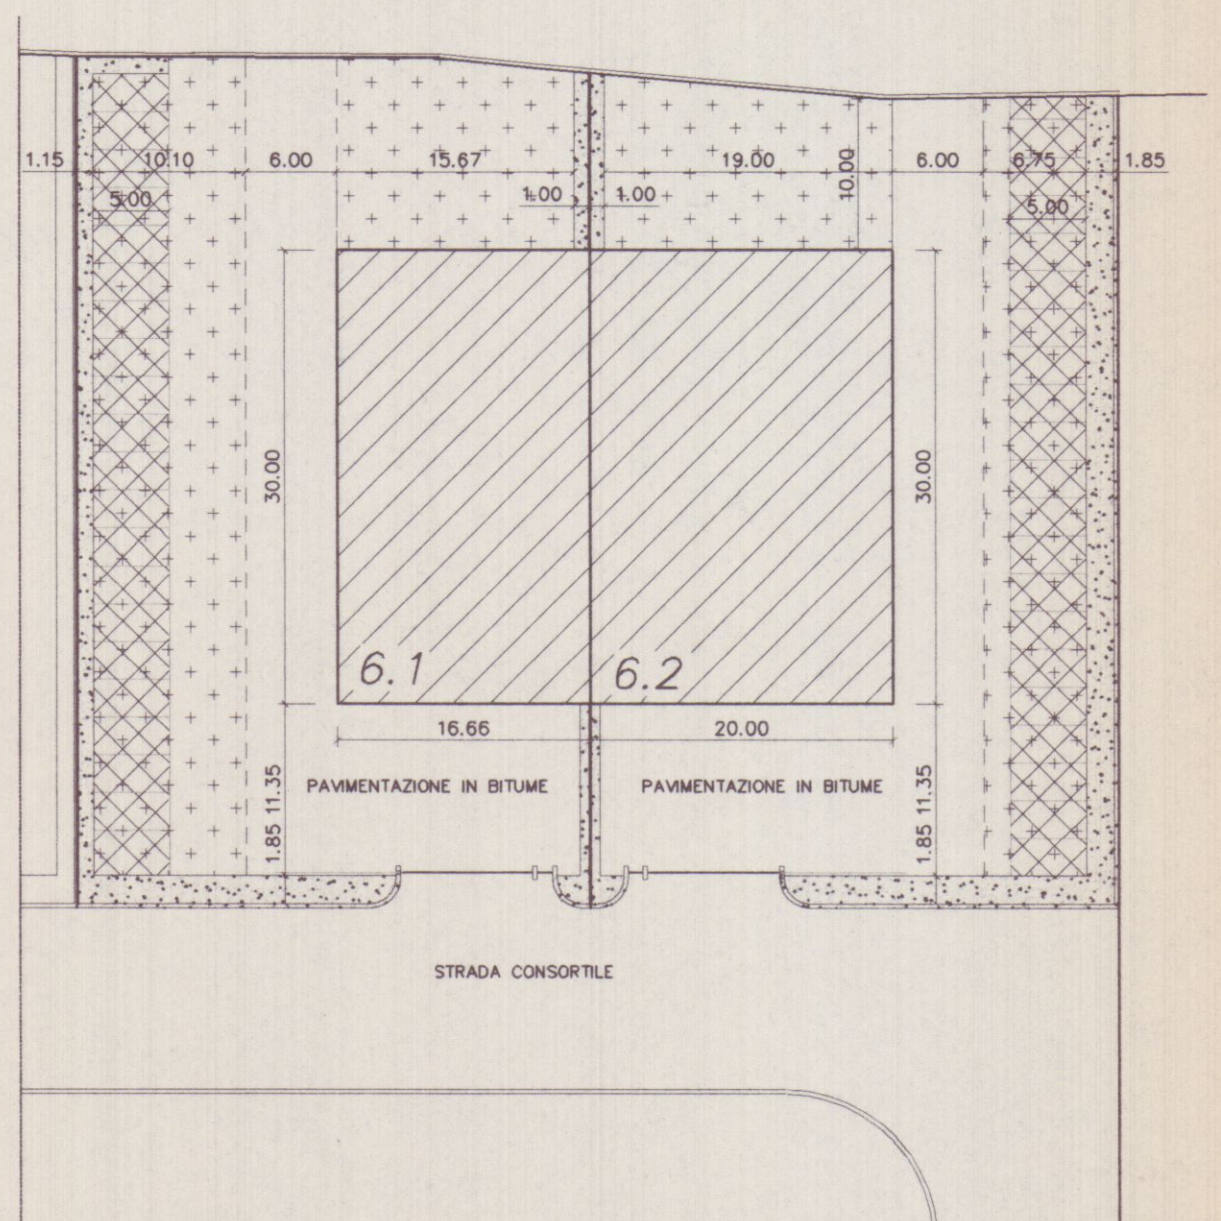

N.T.A. DEL C.Z.I.A. E DELIB. N° 96 DEL 9.06.93 ART 9bis


LOTTO MINIMO	A	MQ. 2000
RAPPORTO DI COPERTA	Rc	0.15 < Rc < 0.50
SUPERFICIE A SPAZI DI MANOVRA	Sm	Sc/2
SUPERFICIE A PARCHEGGIO	P	V/40
SUPERFICIE A VERDE PRIVATO	Vp	V/40
ALTEZZA FABBRICATO	H	H < 12.00 ML
DISTANZA CONFINI	D	D ≥ 10 ML
DISTANZA STADA DI LOTIZZAZIONE	D	D ≥ 20 ML

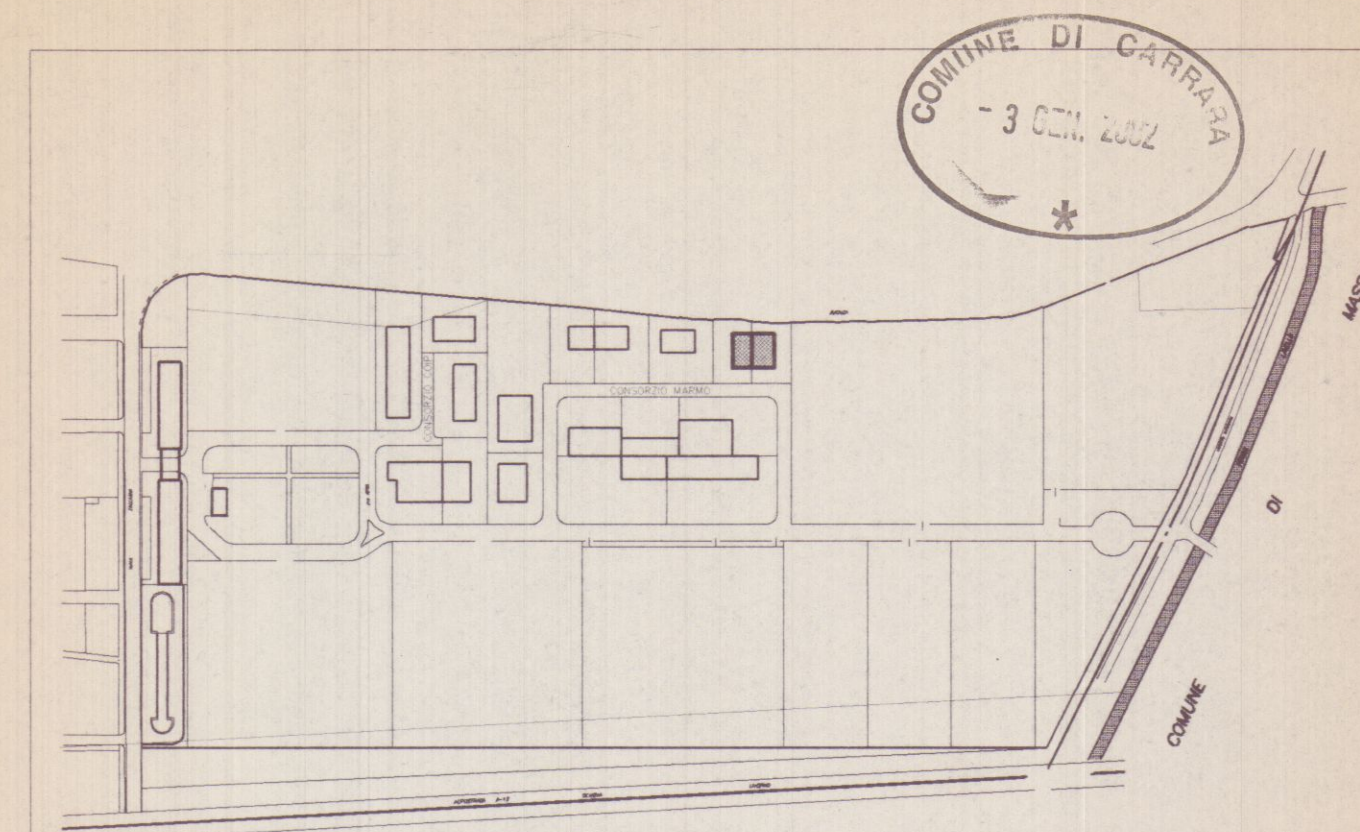

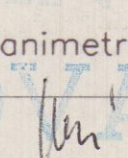Progettazione:  Planimetria di riferimento
Studio FRUZZETTI

COMMITTENTE:
Società Cooperativa Consortile MARMO a.r.l.

0	Ago. 2001	PRIMA USCITA	DEIETRI	FRUZZETTI	
REV.	DATA	DESCRIZIONE	DISEGN.	CONTR.	APPROV.
PROPRIETA': Società Cooperativa Consortile MARMO a r.l.			File 02_Dati_PRGC		
OGGETTO: Progetto di capannone industriale Lotto 6 1° VARIANTE			SCALA 1:500	TAVOLA 2	
TITOLO: PARAMETRI ED INDICI DI INTERVENTO					

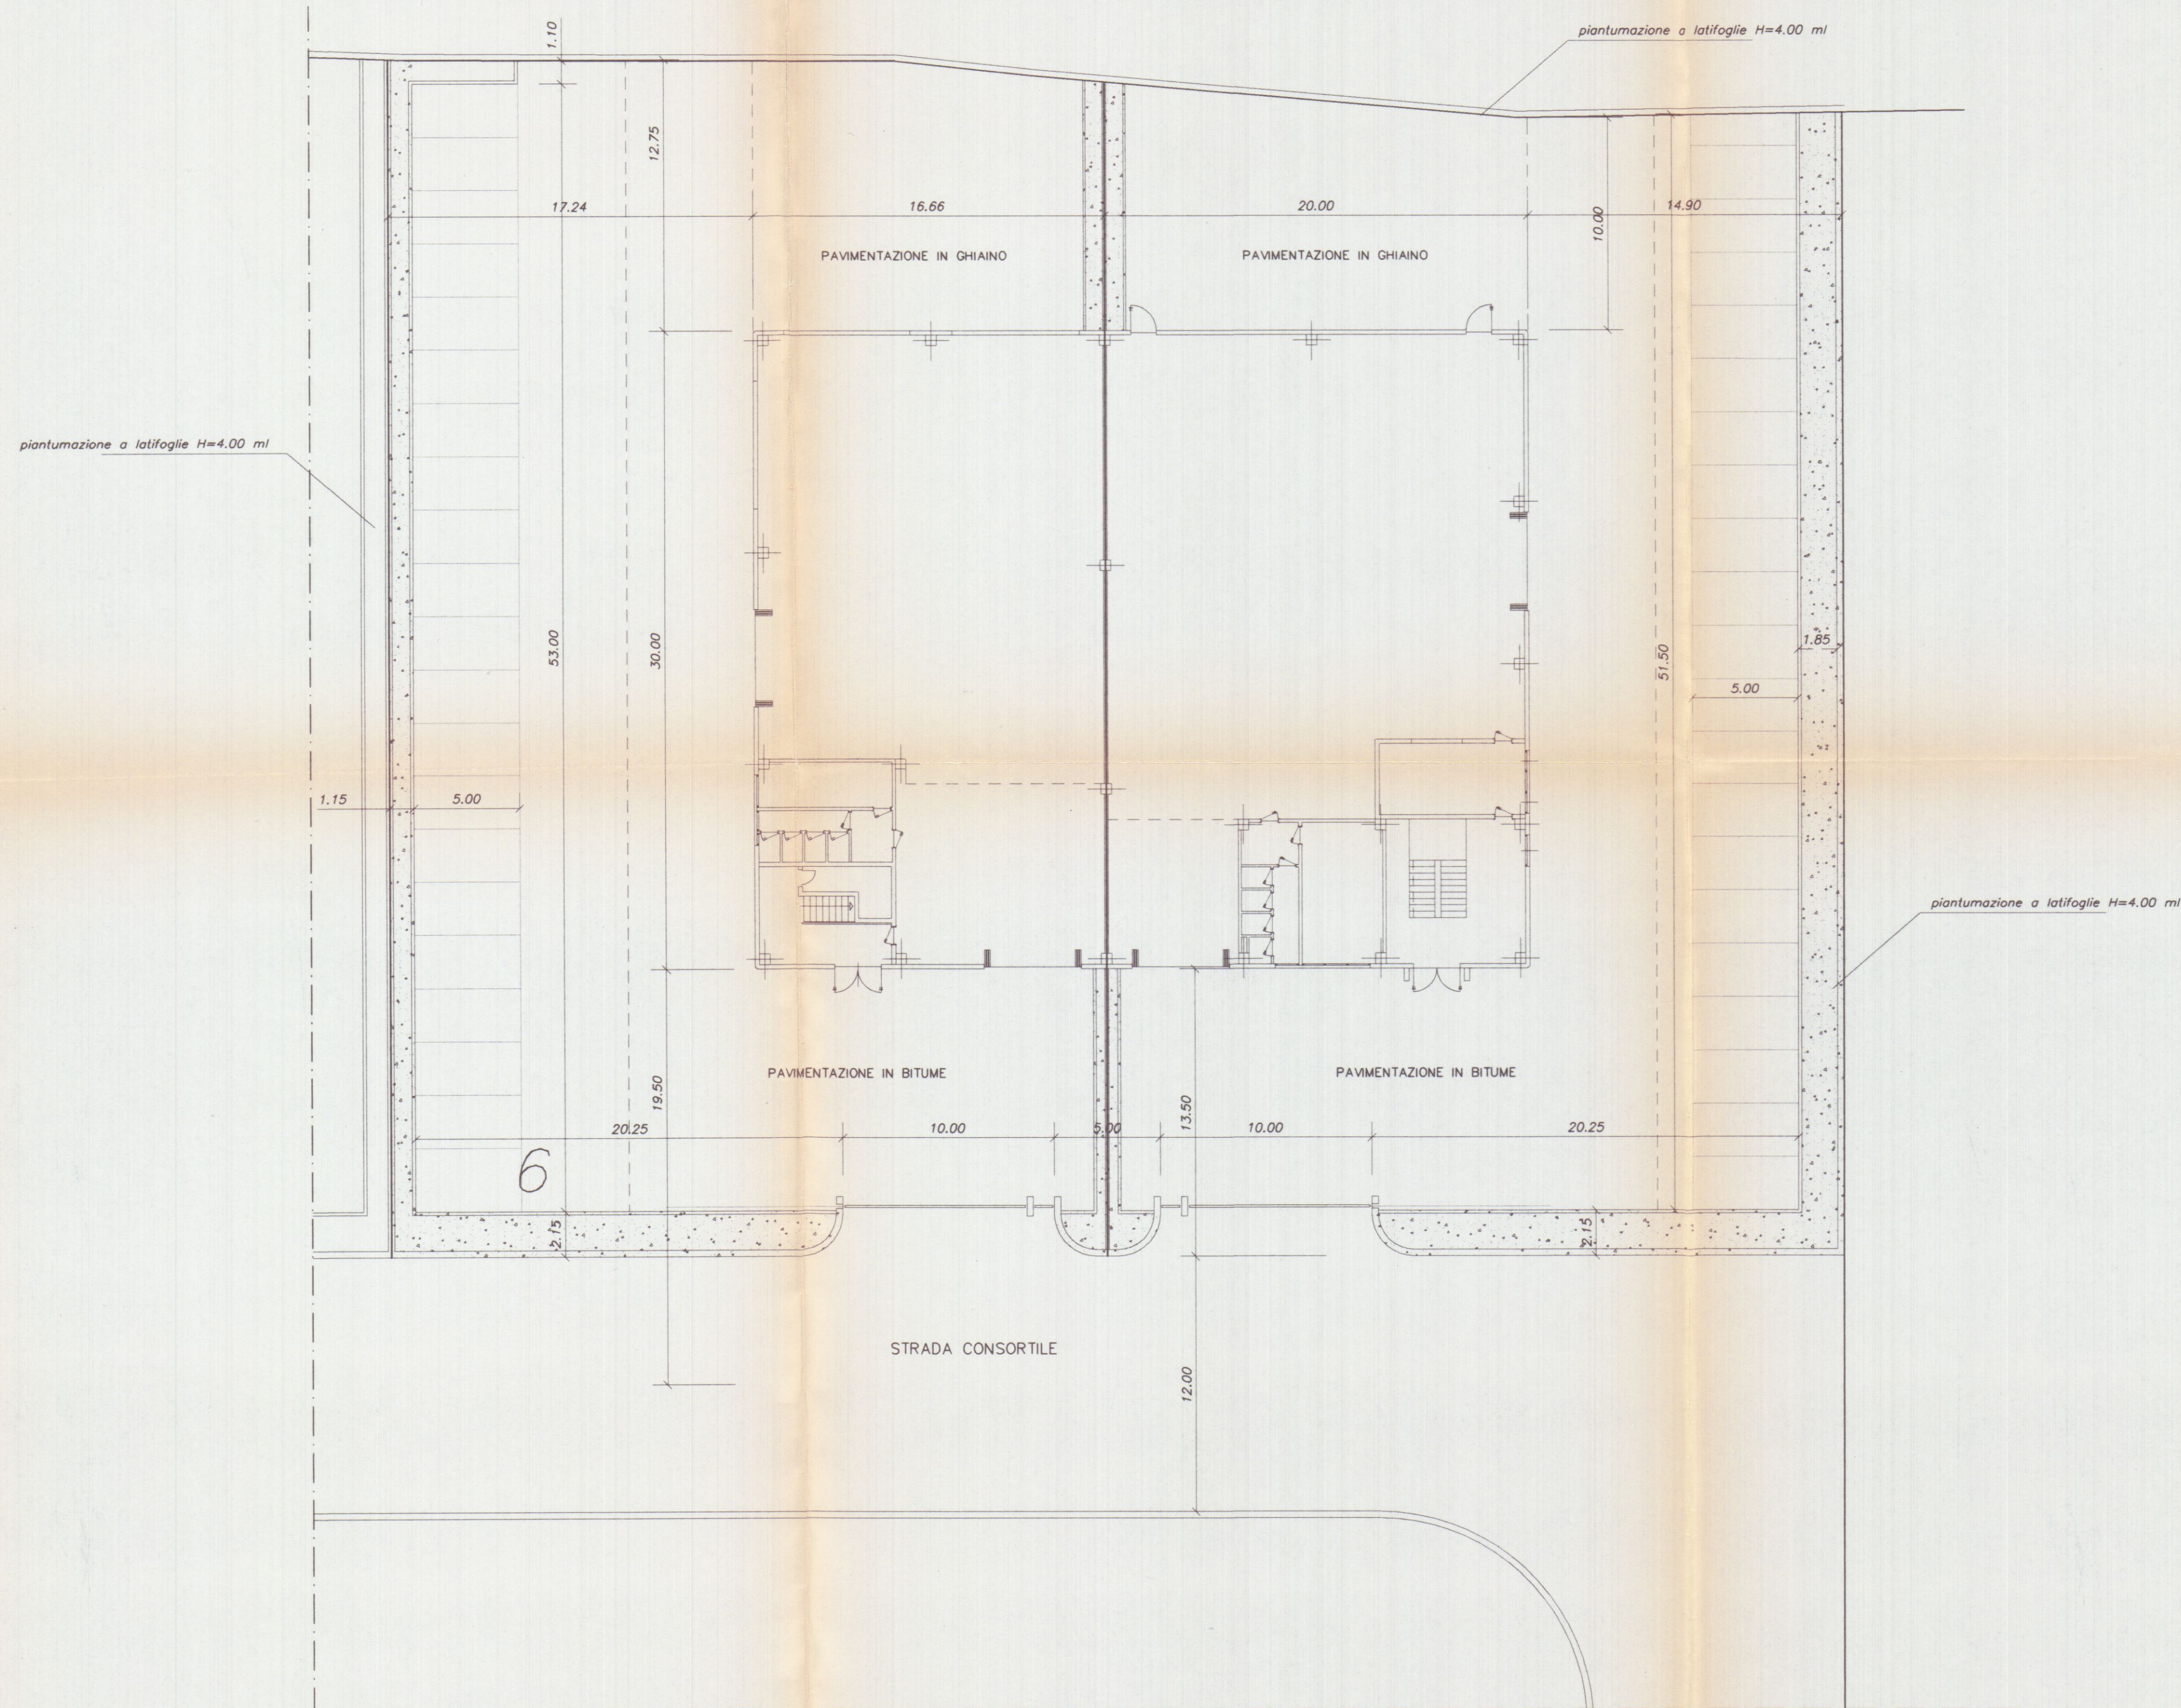

COMUNE DI CARRARA
- 3 GEN. 2002

VARIANTE APPROVATA

Planimetria di riferimento

PROGETTAZIONE: *Studio FRUZZETTI*

COMMITTENTE:

Società Cooperativa Consortile MARMO a.r.l.

REV.	DATA	DESCRIZIONE	DESEGN.	CONTR.	APPROV.
1	11.06.01	SECONDA USCITA	DEPIETRI	FRUZZETTI	
0	01.08.97	PRIMA USCITA	DEPIETRI	FRUZZETTI	


PROPRIETÀ: Società Cooperativa Consortile MARMO a r.l.

OGGETTO: Progetto di capannone industriale
Lotto 6
1° VARIANTE

TITOLO: SISTEMAZIONI ESTERNE


SCALA: 1:200

TAVOLA: **3**

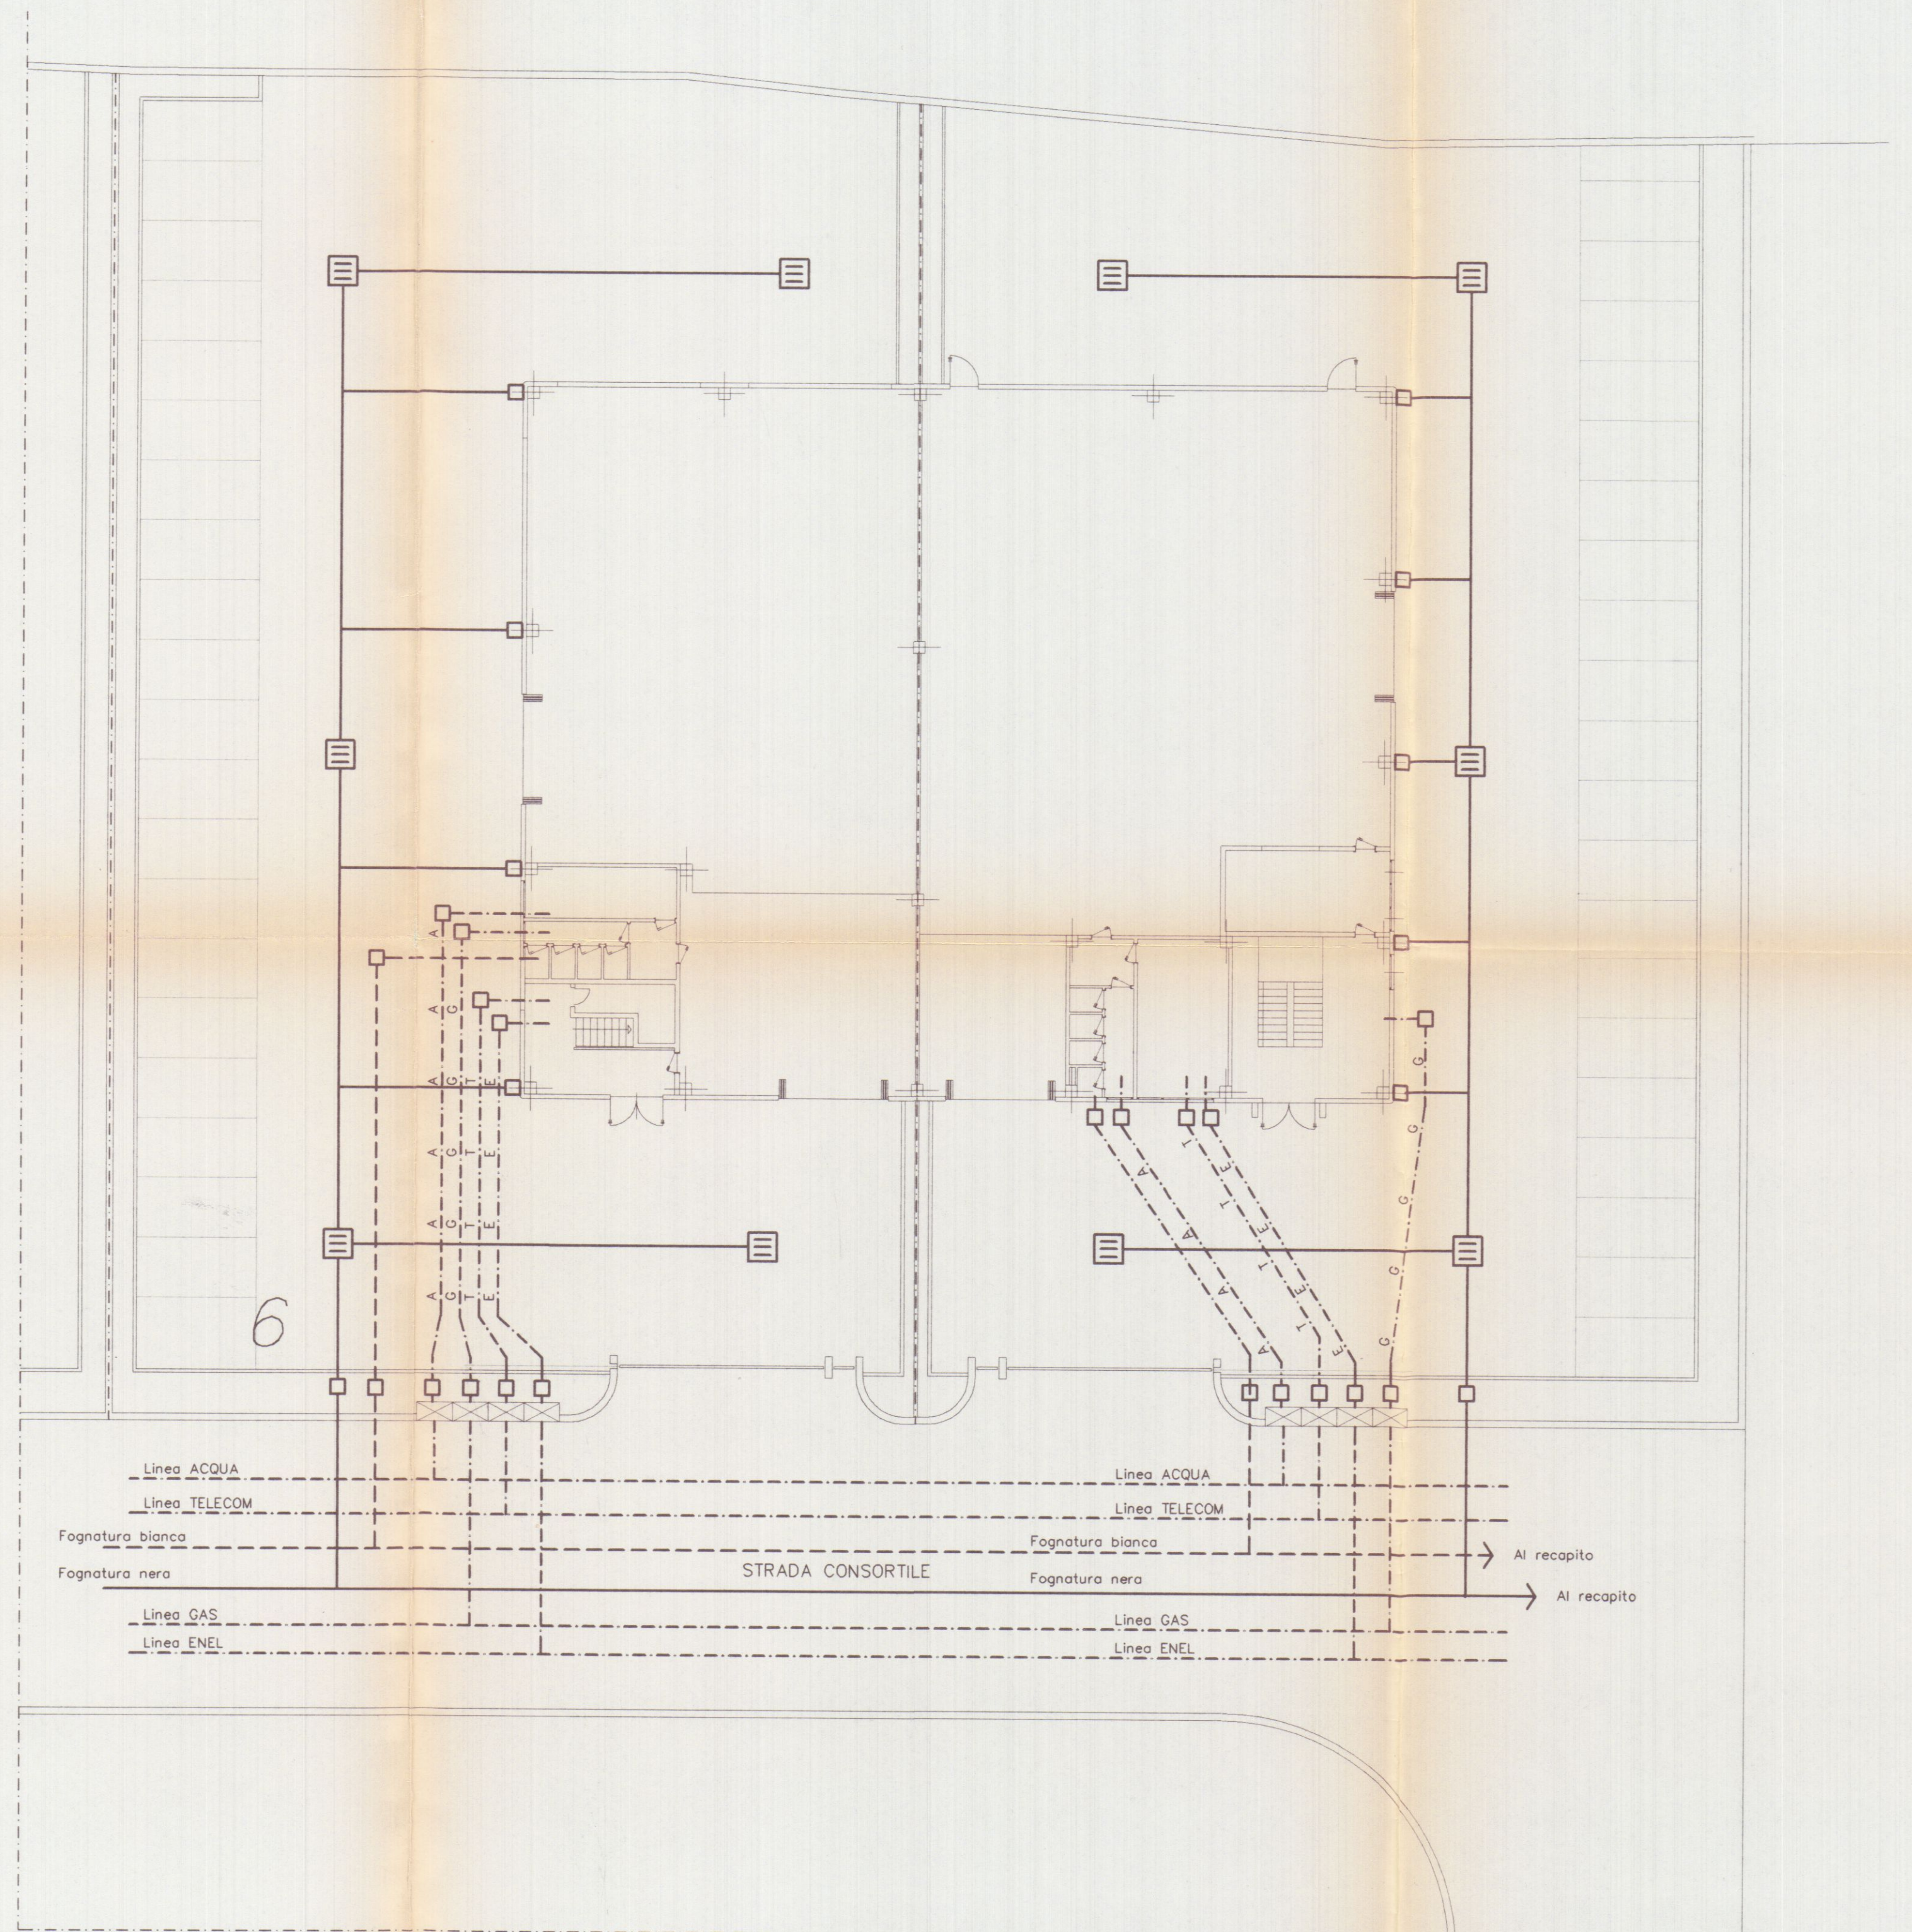

LEGENDA

SIMB. GRAFICI	DESCRIZIONE
	Pozzetti in cls
	Tubo in PVC fognatura Nera
	Tubo in PVC fognatura Bianca
	Punto di fornitura enti
	Corrugato Ø125 - ENEL
	Corrugato Ø 125- TELECOM
	Tubo Pehd DN 50 - ACQUA
	Tubo Pehd DN 30 - GAS

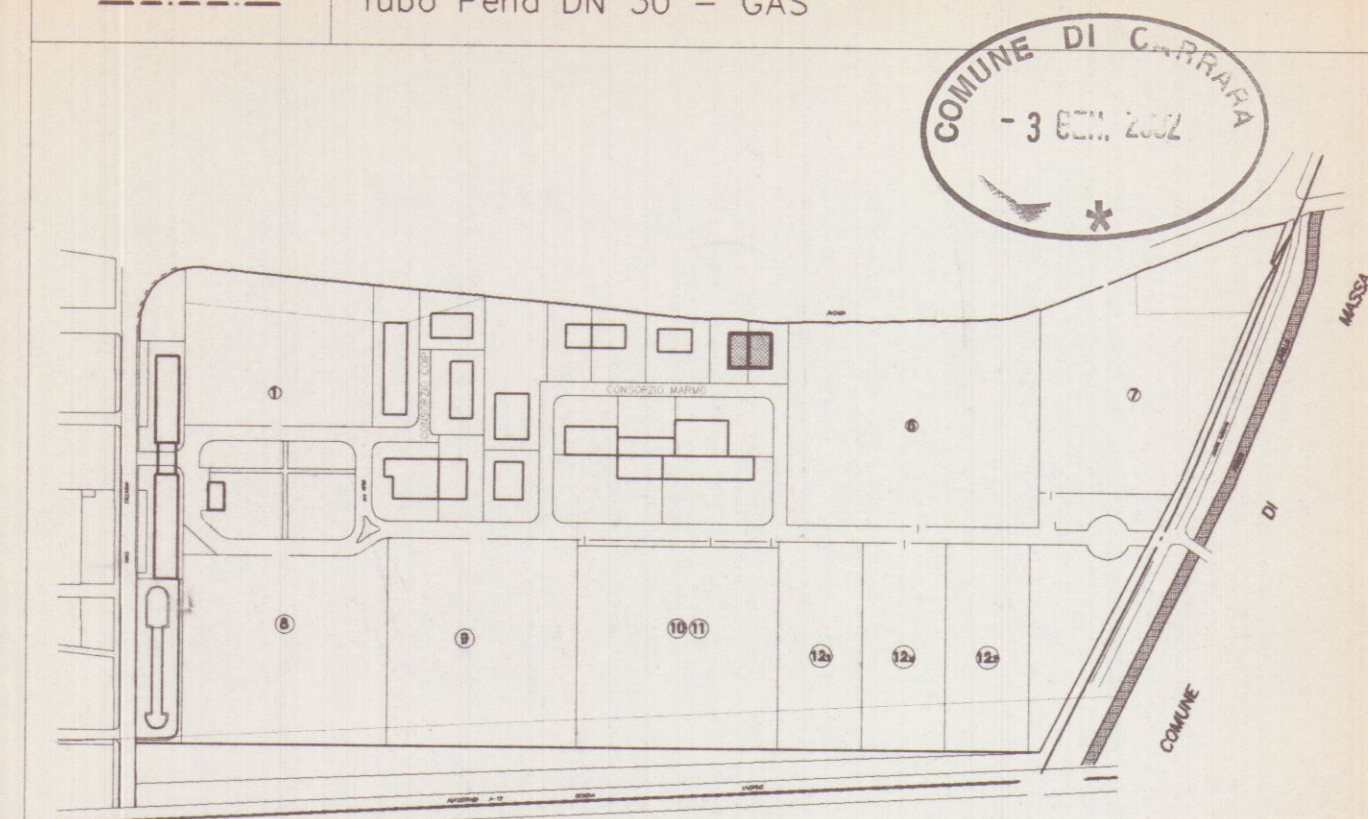


VARIANTE APPROVATA
 Planimetria di riferimento
 Studio FRUZZETTI

COMMITTENTE:
 Società Cooperativa Consortile MARMO a.r.l.

0	Ago. 2001	PRIMA USCITA			DEPIETRI	FRUZZETTI			
REV.	DATA	DESCRIZIONE			DISEGN.	CONTR.	APPROV.		
PROPRIETÀ:					File				
Società Cooperativa Consortile MARMO a r.l.					04_Impianti				
OGGETTO:					SCALA		TAVOLA		
Progetto di capannone industriale Lotto 6 1° VARIANTE					1:200		4		
TITOLO:					IMPIANTI TECNOLOGICI				

PIANTA PIANO TERRA

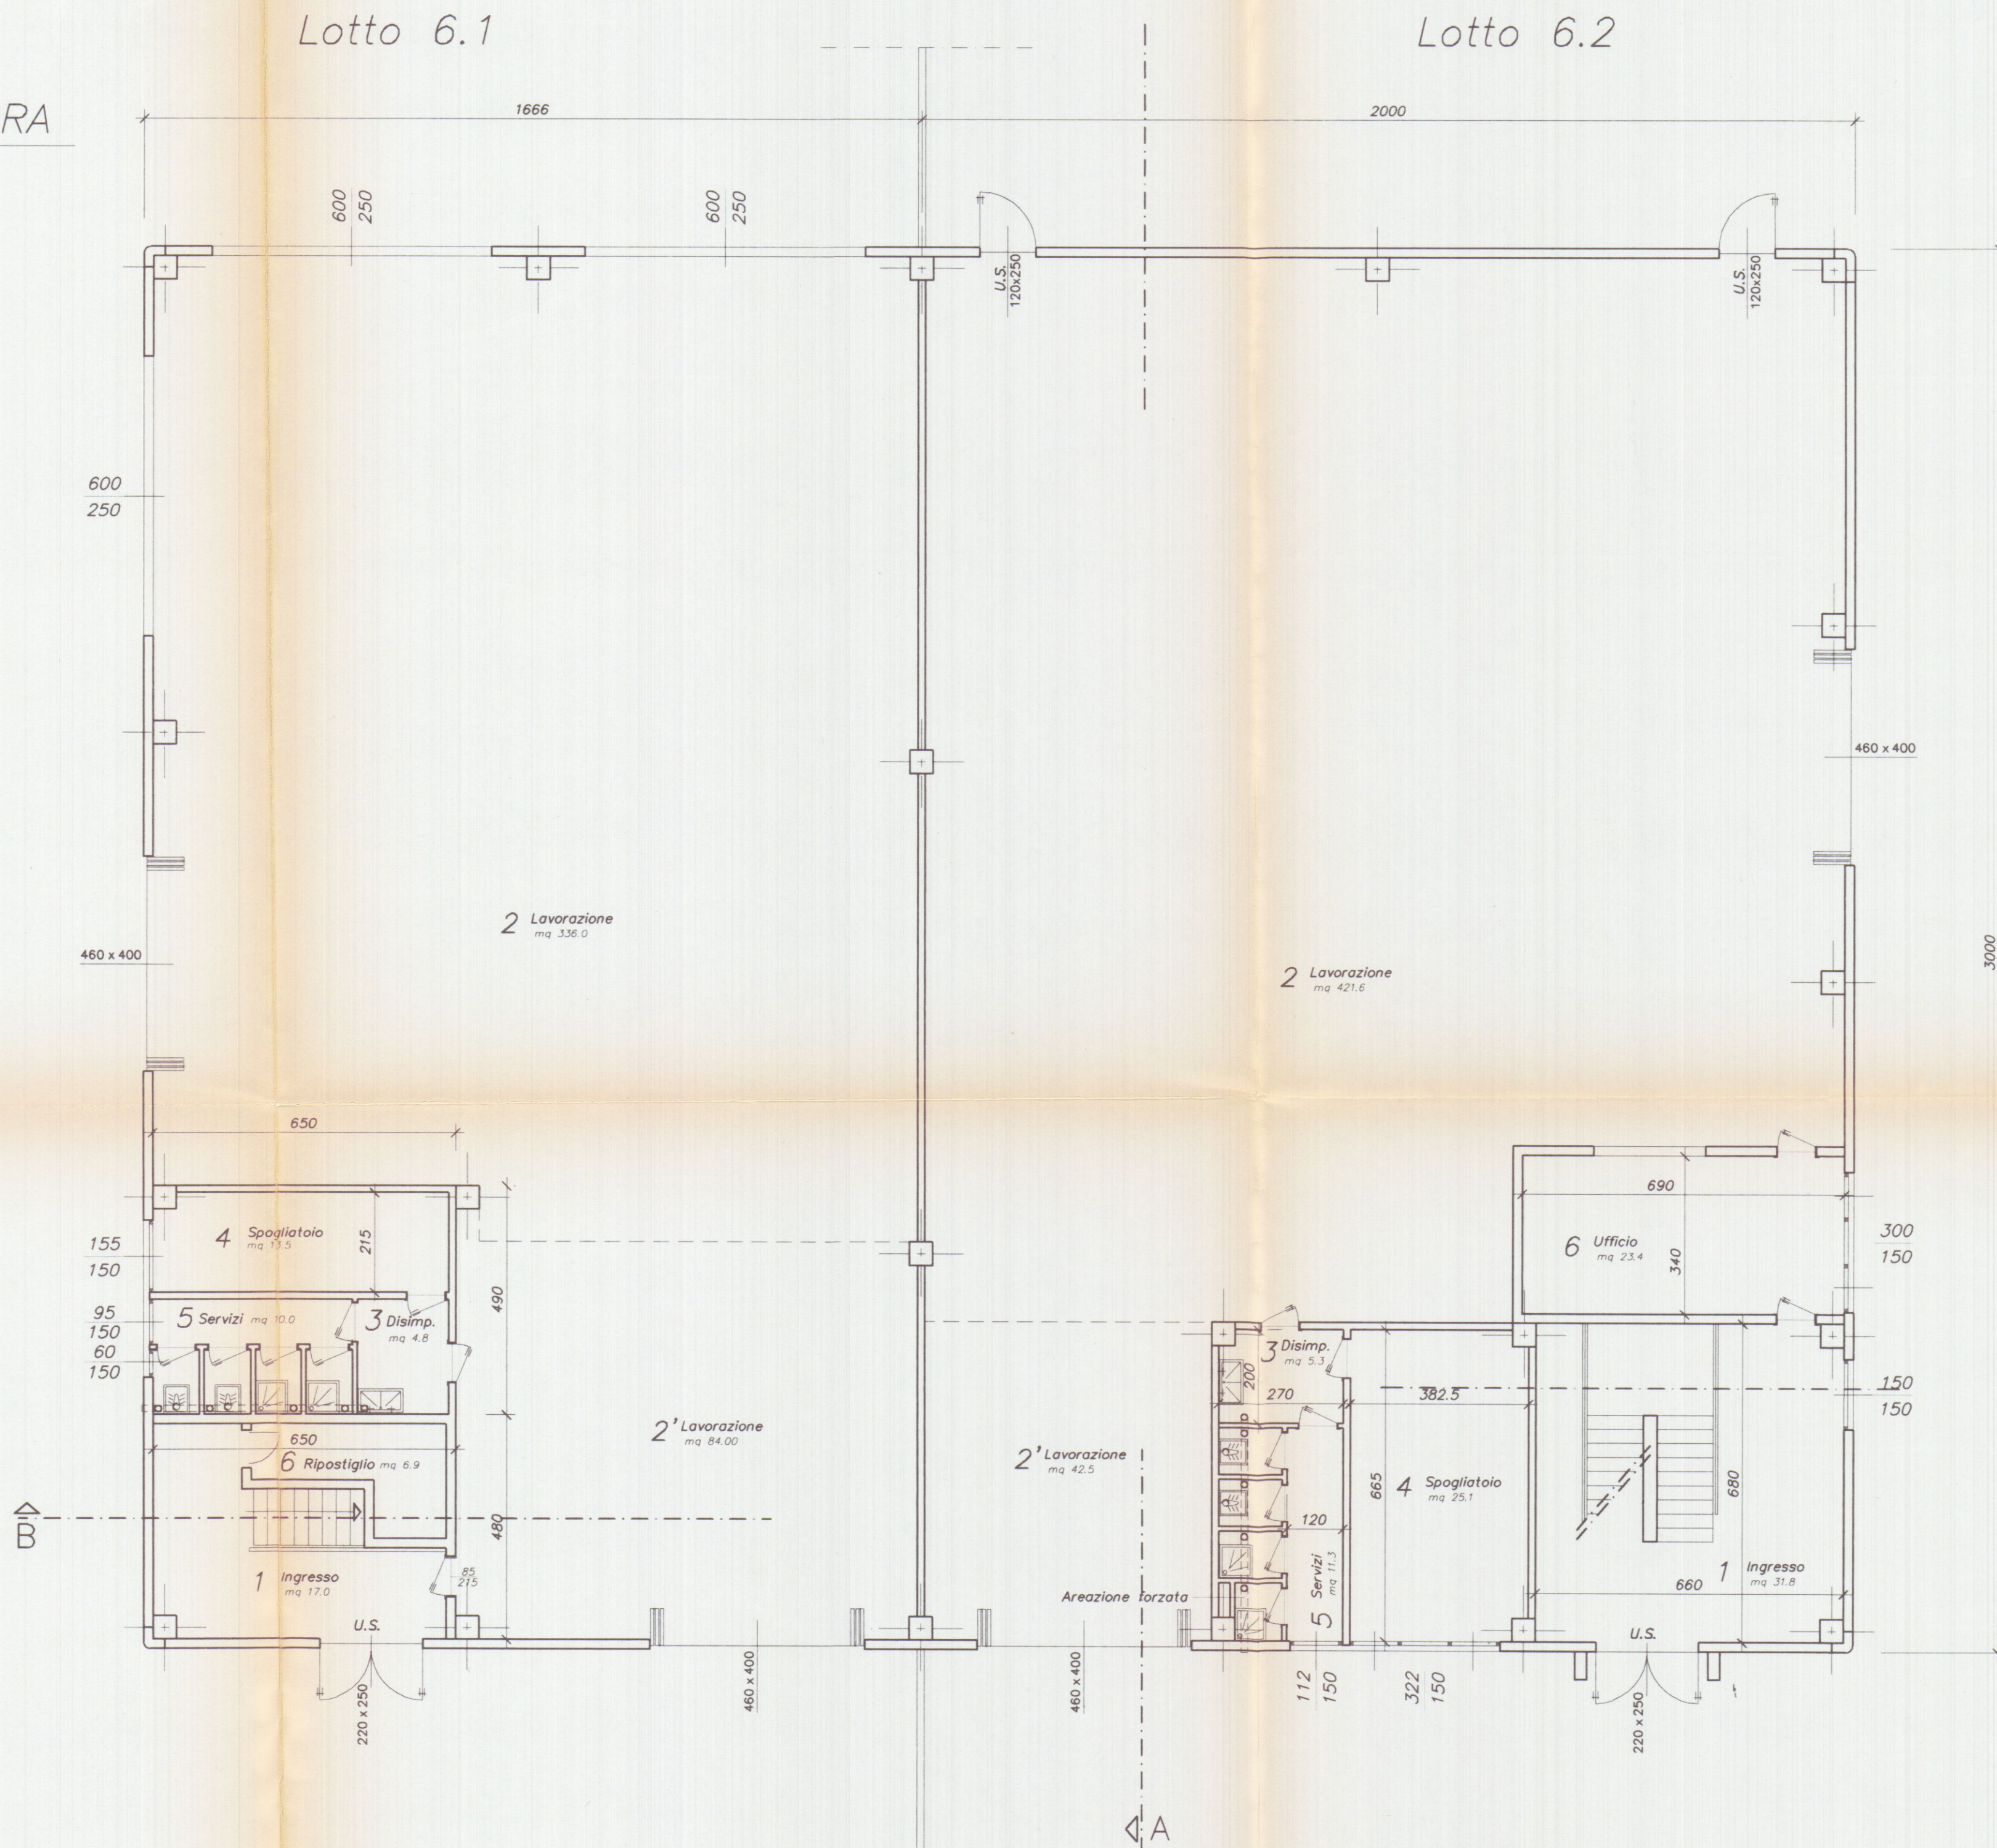

SUPERFICI DI ILLUMINAZIONE

VANO	DESTINAZIONE	CAT.	SUP. VANO	SUPERFICI ILLUMINANTI A PARETE A SOFFITTO	RAPPORTO ILLUMIN.	NOTE
1	INGRESSO	3	17.0	5.50	1/ 3.09	
2	LAVORAZIONE	1	336.0 84.0	93.15 98.00	1/ 2.20	
3	DISIMPEGNO	3	4.8	---	---	
4	SPOGLIATOIO	3	13.5	2.33	1/ 5.80	
5	SERVIZIO	3	10.0	2.33	1/ 4.29	
6	RIPOSTIGLIO	3	6.9	---	---	

SUPERFICI DI AREAZIONE


VANO	DESTINAZIONE	CAT.	SUP. VANO	SUPERFICI APFRIBILI PORTE FINESTRE	RAPPORTO AREAZIONE	NOTE
1	INGRESSO	3	17.0	5.50	1/ 3.09	
2	LAVORAZIONE	1	336.0 84.0	36.80 22.15	1/ 7.12	
3	DISIMPEGNO	3	4.8	---	---	
4	SPOGLIATOIO	3	13.5	2.33	1/ 5.80	
5	SERVIZIO	3	10.0	2.33	1/ 4.29	ASPIRAZIONE FORZATA
6	RIPOSTIGLIO	3	6.9	---	---	

SUPERFICI DI ILLUMINAZIONE

VANO	DESTINAZIONE	CAT.	SUP. VANO	SUPERFICI ILLUMINANTI A PARETE A SOFFITTO	RAPPORTO ILLUMIN.	NOTE
1	INGRESSO	3	31.8	7.75	1/ 4.10	
2	LAVORAZIONE	1	421.6 42.5	464.1 50.68	1/ 2.45	
3	DISIMPEGNO	3	5.3	---	---	
4	SPOGLIATOIO	3	25.1	4.83	1/ 5.20	
5	SERVIZIO	3	11.3	1.68	1/ 6.72	
6	UFFICIO	2	23.4	4.50	1/ 5.20	

SUPERFICI DI AREAZIONE

VANO	DESTINAZIONE	CAT.	SUP. VANO	SUPERFICI APFRIBILI PORTE FINESTRE	RAPPORTO AREAZIONE	NOTE
1	INGRESSO	3	31.8	5.50	1/ 5.78	
2	LAVORAZIONE	1	421.6 42.5	464.1 42.80	1/ 7.89	
3	DISIMPEGNO	3	5.3	---	---	
4	SPOGLIATOIO	3	25.1	3.22	1/ 7.79	
5	SERVIZIO	3	11.3	1.68	1/ 6.72	ASPIRAZIONE FORZATA
6	UFFICIO	2	23.4	3.00	1/ 7.80	

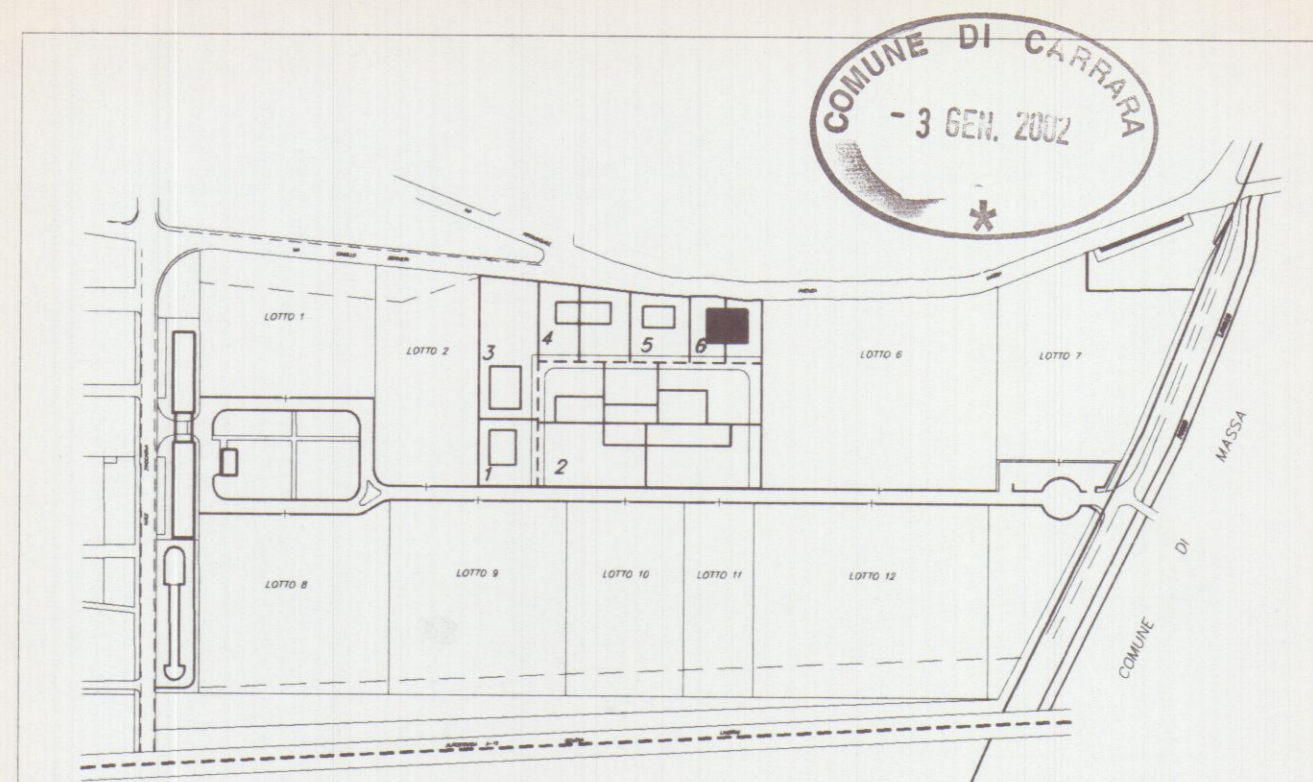

Planimetria di riferimento

VARIANTE APPROVATA
Studio FRUZZETTI

COMMITTENTE:

Società Cooperativa Consortile MARMO a.r.l.

REV.	DATA	PRIMA VARIANTE	PRIMA USCITA	DESCRIZIONE	M. DEPIETRI G. FRUZZETTI	DISEGN.	CONTR.	APPROV.
1	20.09.99							
0	01.08.97							

PROPRIETÀ:


Società Cooperativa Consortile MARMO a.r.l.

OGGETTO:


Progetto di capannone industriale
Lotto 6
1° VARIANTE

TITOLO:

PIANTA PIANO TERRA

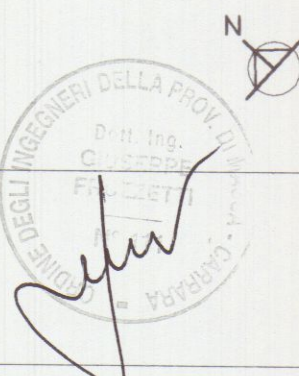

File	5.1_TERRA
SCALA	TAVOLA
1:100	5.1
REV.	0

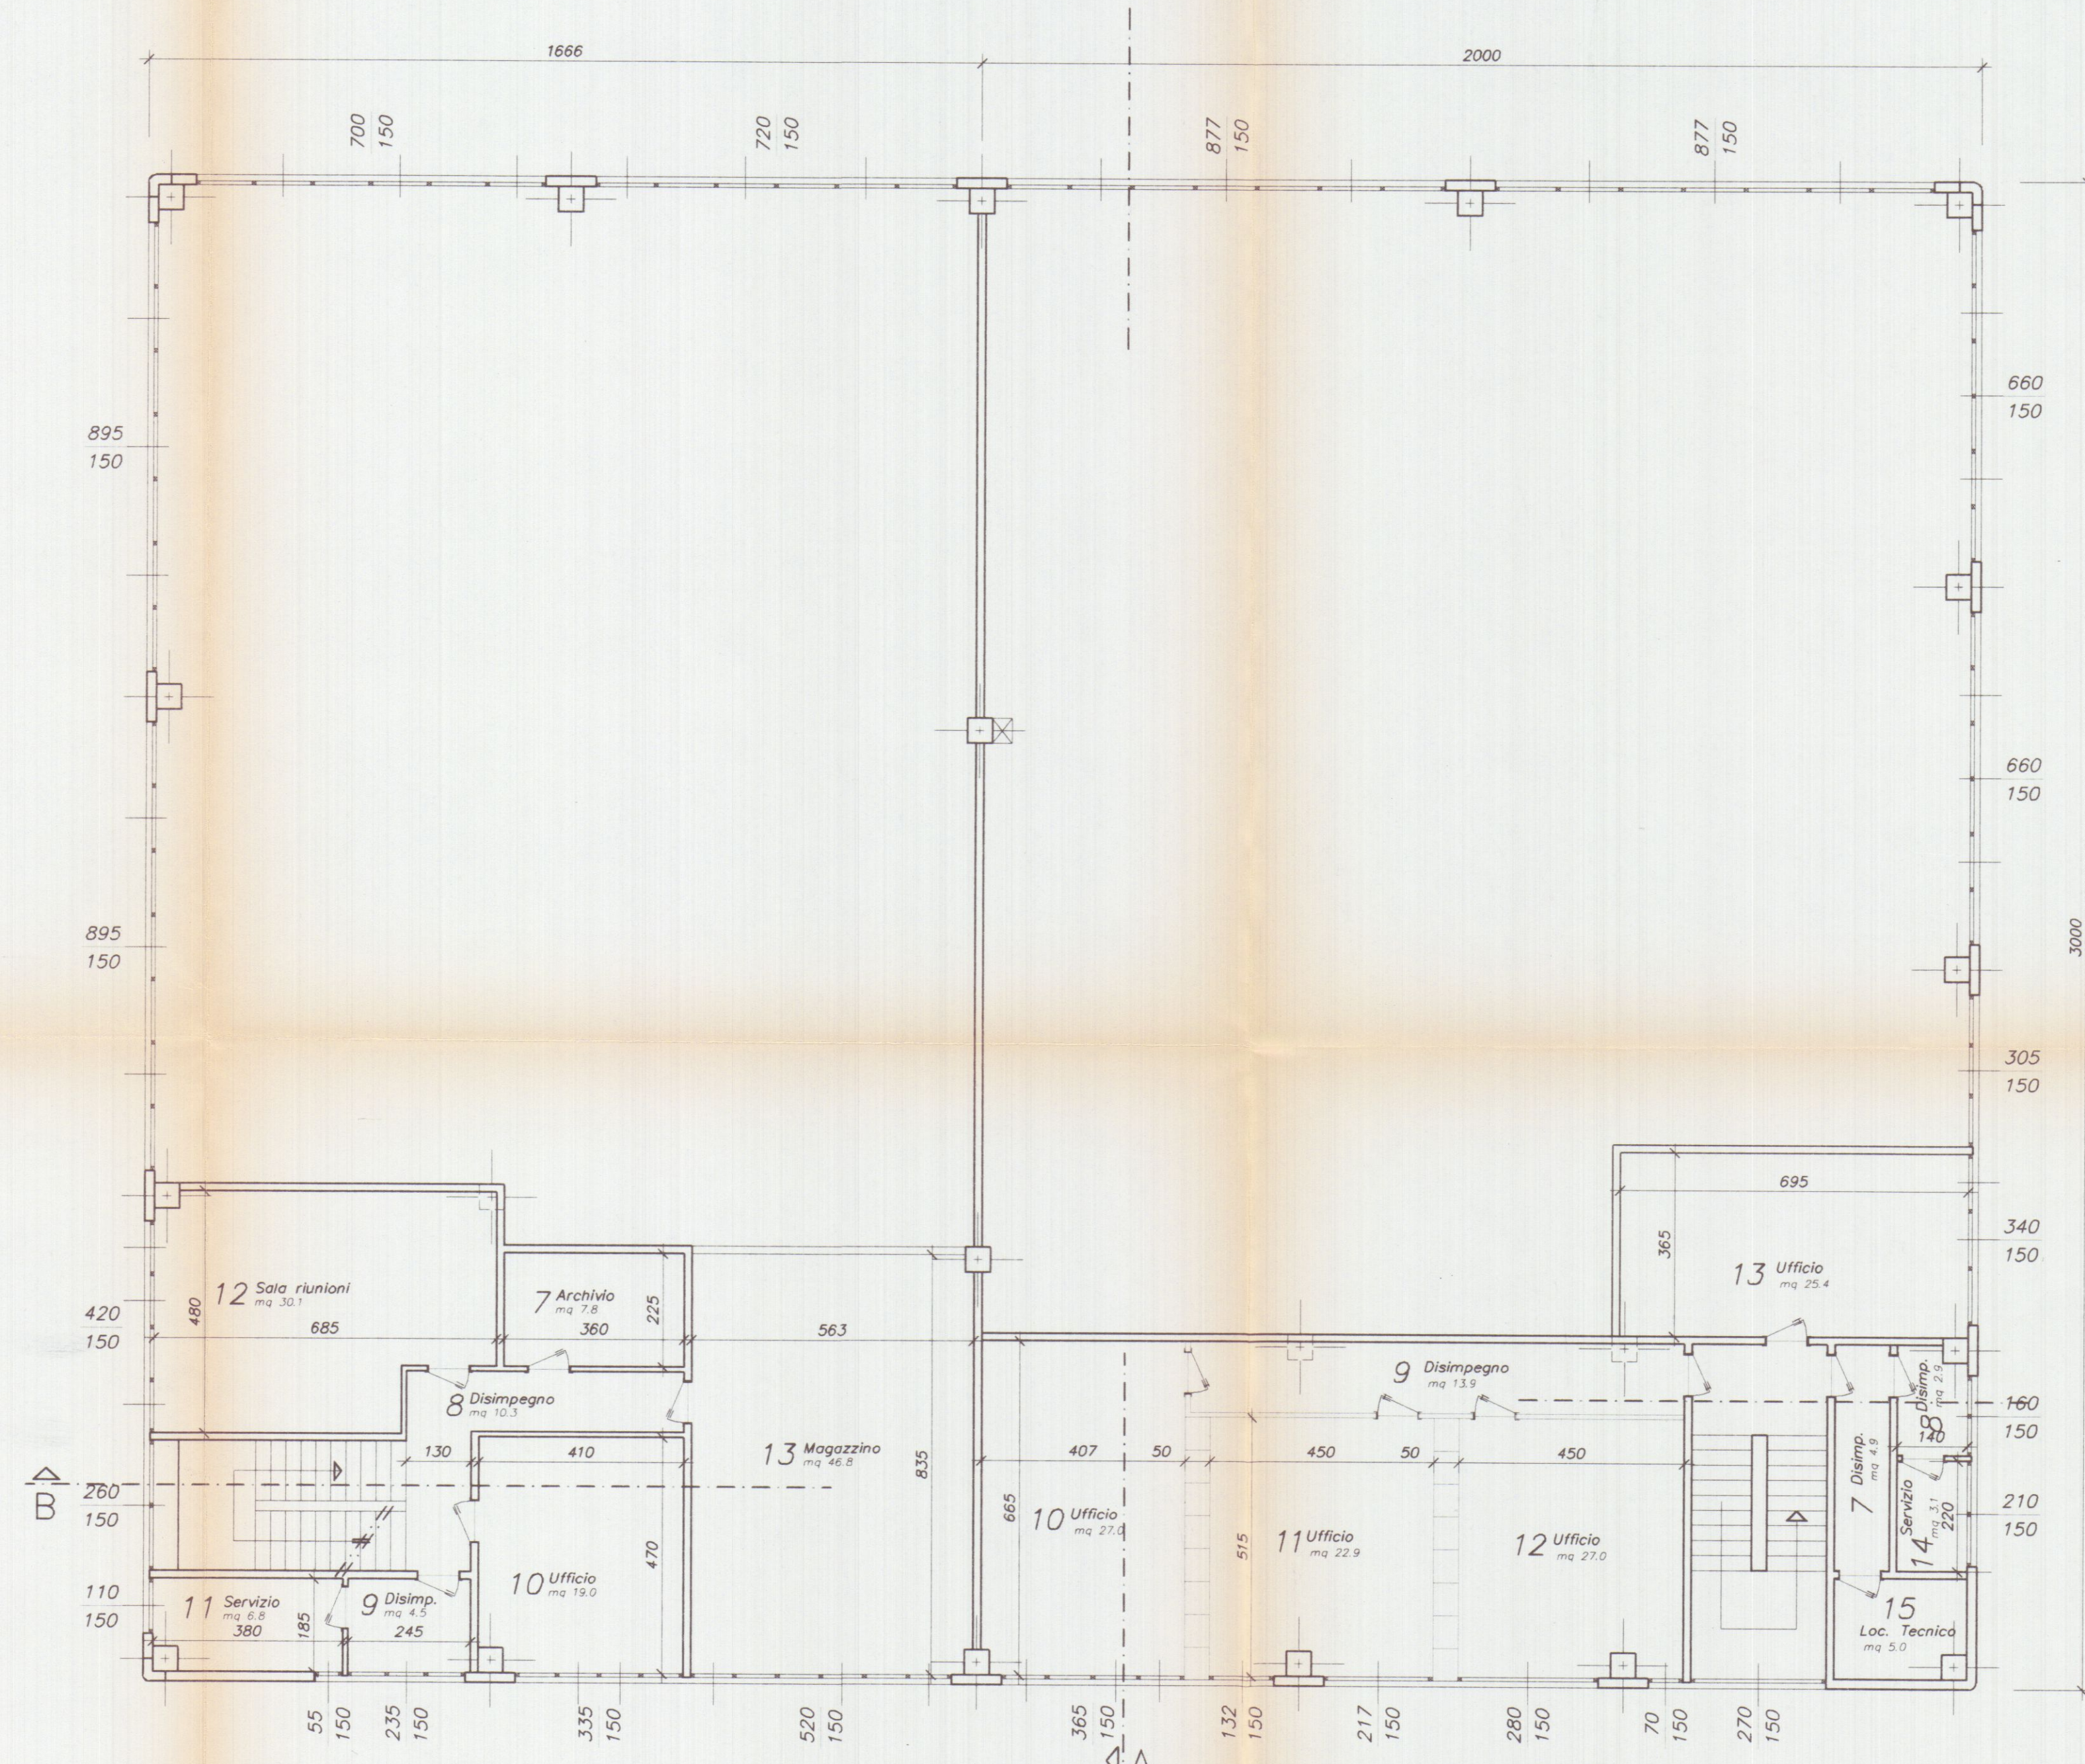

SUPERFICI DI ILLUMINAZIONE

VANO	DESTINAZIONE	CAT.	SUP. VANO	SUPERFICI ILLUMINANTI A PARETE	A SOFFITTO	RAPPORTO ILLUMIN.	NOTE
7	ARCHIVIO	3	7.8	---	---	---	---
8	DISIMPEGNO	3	10.3	3.90	---	1/ 2.64	---
9	DISIMPEGNO	3	4.5	3.52	---	1/ 1.28	---
10	UFFICIO	2	19.0	5.03	---	1/ 5.38	---
11	SERVIZIO	3	6.8	2.48	---	1/ 2.74	---
12	SALA RIUNIONI	2	30.1	6.30	---	1/ 4.78	---
13	MAGAZZINO	3	46.8	7.80	---	1/ 6.00	---

SUPERFICI DI AREAIONE


VANO	DESTINAZIONE	CAT.	SUP. VANO	SUPERFICI APRIBILI PORTE	FINESTRE	RAPPORTO AREAIONE	NOTE
7	ARCHIVIO	3	7.8	---	---	---	---
8	DISIMPEGNO	3	10.3	---	1.40	1/ 7.36	---
9	DISIMPEGNO	3	4.5	---	1.18	1/ 3.81	---
10	UFFICIO	2	19.0	---	2.50	1/ 7.60	---
11	SERVIZIO	3	6.8	---	1.65	1/ 4.12	---
12	SALA RIUNIONI	2	30.1	---	4.72	1/ 6.37	---
13	MAGAZZINO	3	46.8	---	3.90	1/ 12.0	---

SUPERFICI DI ILLUMINAZIONE

VANO	DESTINAZIONE	CAT.	SUP. VANO	SUPERFICI ILLUMINANTI A PARETE	A SOFFITTO	RAPPORTO ILLUMIN.	NOTE
7	DISIMPEGNO	3	4.90	---	---	---	---
8	DISIMPEGNO	3	2.9	2.40	---	1/ 1.20	---
9	DISIMPEGNO	3	13.9	---	---	---	---
10	UFFICIO	2	27.0	5.48	---	1/ 4.92	---
11	UFFICIO	2	22.9	5.24	---	1/ 4.37	---
12	UFFICIO	2	27.0	5.25	---	1/ 5.14	---
13	UFFICIO	2	25.4	5.10	---	1/ 4.98	---
14	SERVIZIO	3	3.1	3.15	---	1/ 0.98	---
15	LOCALE TECNICO	3	5.0	---	---	---	---

SUPERFICI DI AREAIONE

VANO	DESTINAZIONE	CAT.	SUP. VANO	SUPERFICI APRIBILI PORTE	FINESTRE	RAPPORTO AREAIONE	NOTE
7	DISIMPEGNO	3	4.90	---	---	---	---
8	DISIMPEGNO	3	2.9	---	1.20	1/ 2.41	---
9	DISIMPEGNO	3	13.9	---	---	---	---
10	UFFICIO	2	27.0	---	4.10	1/ 6.58	---
11	UFFICIO	2	22.9	---	3.26	1/ 7.02	---
12	UFFICIO	2	27.0	---	4.20	1/ 6.42	---
13	UFFICIO	2	25.4	---	3.40	1/ 7.47	---
14	SERVIZIO	3	3.1	---	1.05	1/ 2.95	---
15	LOCALE TECNICO	3	5.0	---	---	---	---

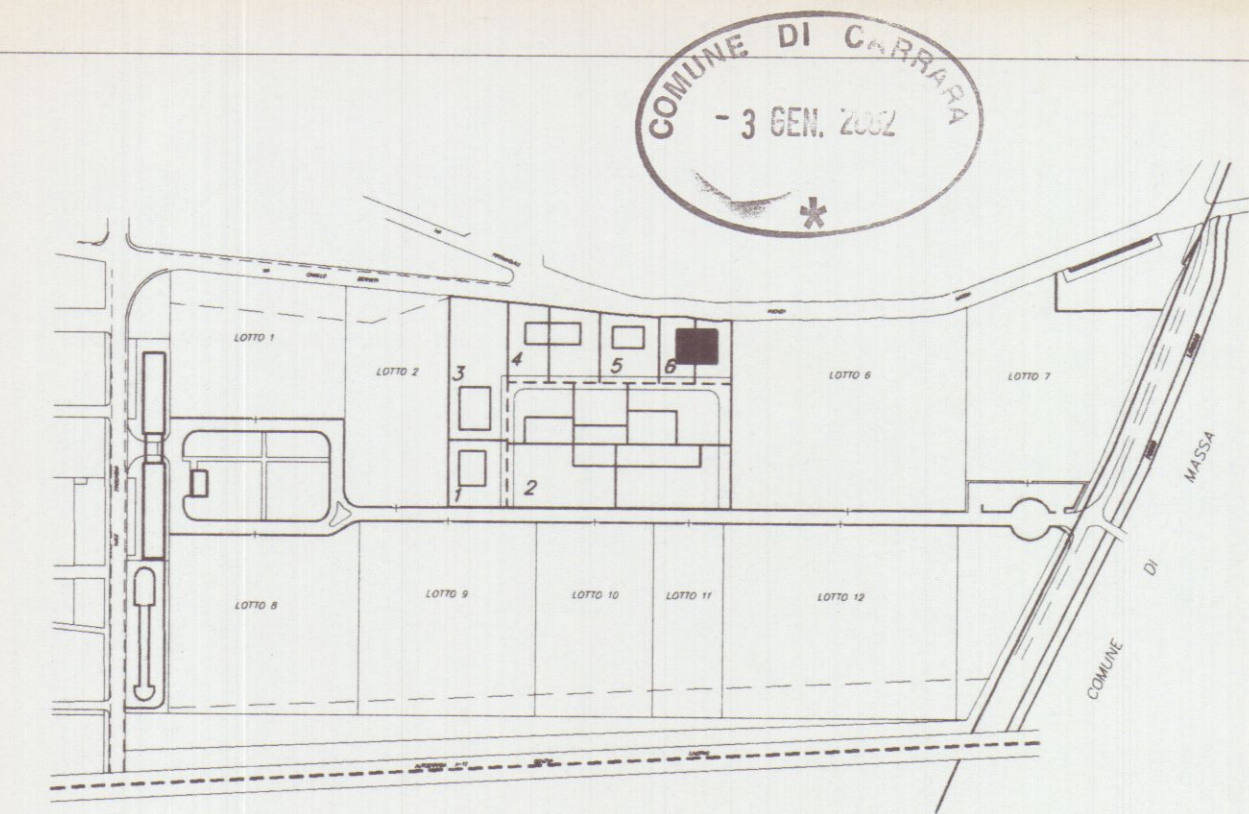

Planimetria di riferimento

PROGETTAZIONE:

Studio FRUZZETTI

COMMITTENTE:

Società Cooperativa Consortile MARMO a.r.l.

REV.	DATA	DESCRIZIONE	DESIGN.	CONTR.	APPROV.
1	20.09.99	PRIMA VARIANTE	M. DEPIETRI	G. FRUZZETTI	
0	01.08.97	PRIMA USCITA	M. DEPIETRI	G. FRUZZETTI	

PROPRIETA':

Società Cooperativa Consortile MARMO a.r.l.

OGGETTO:

Progetto di capannone industriale
Lotto 6
1° VARIANTE

TITOLO:

PIANTA PIANO PRIMO



File

5.2_PRIMO_V

SCALA

1:100

REV.

0

Lotto 6.1



Lotto 6.2

Lamiera grecata

Traslucido

Lamiera grecata

Traslucido

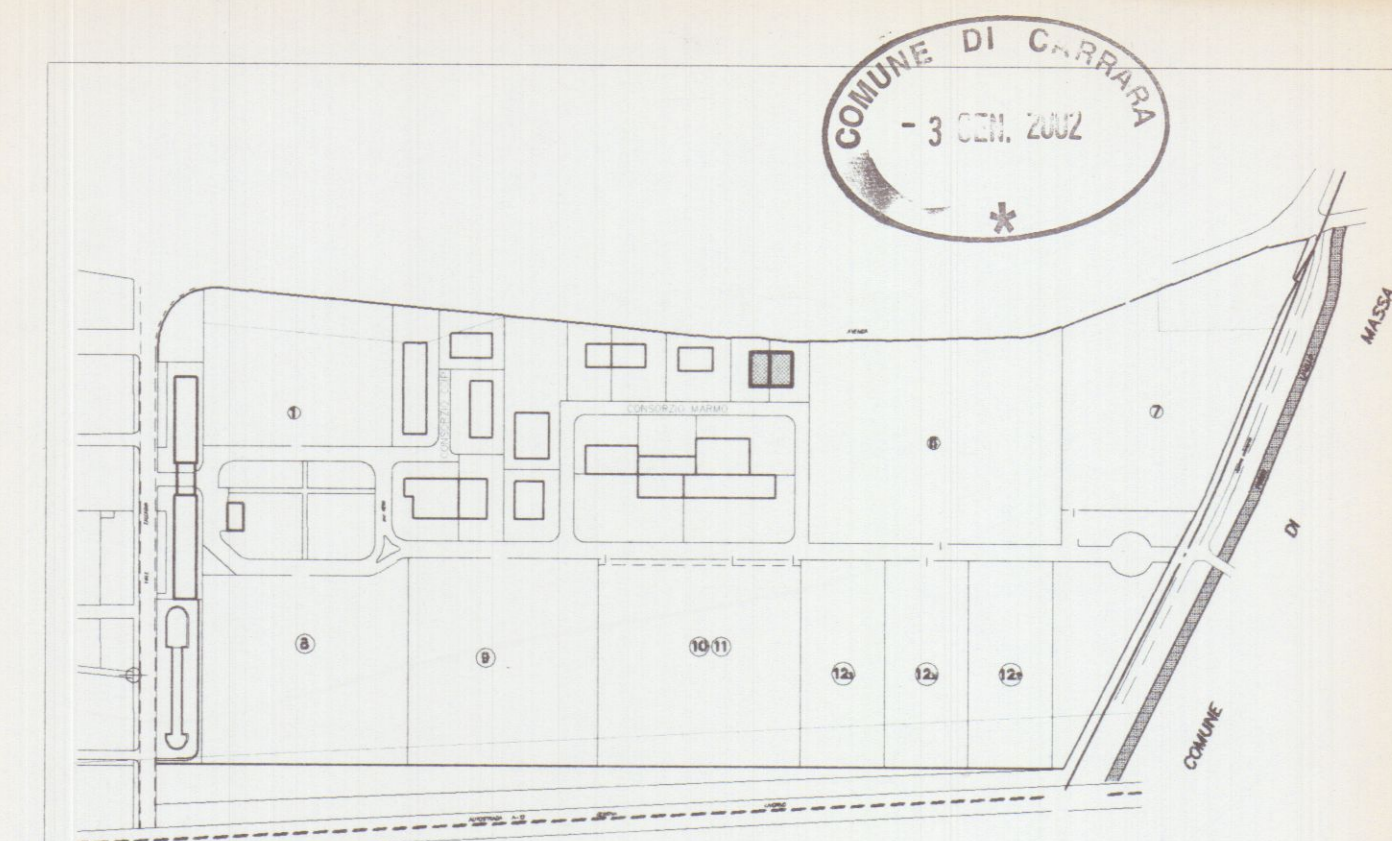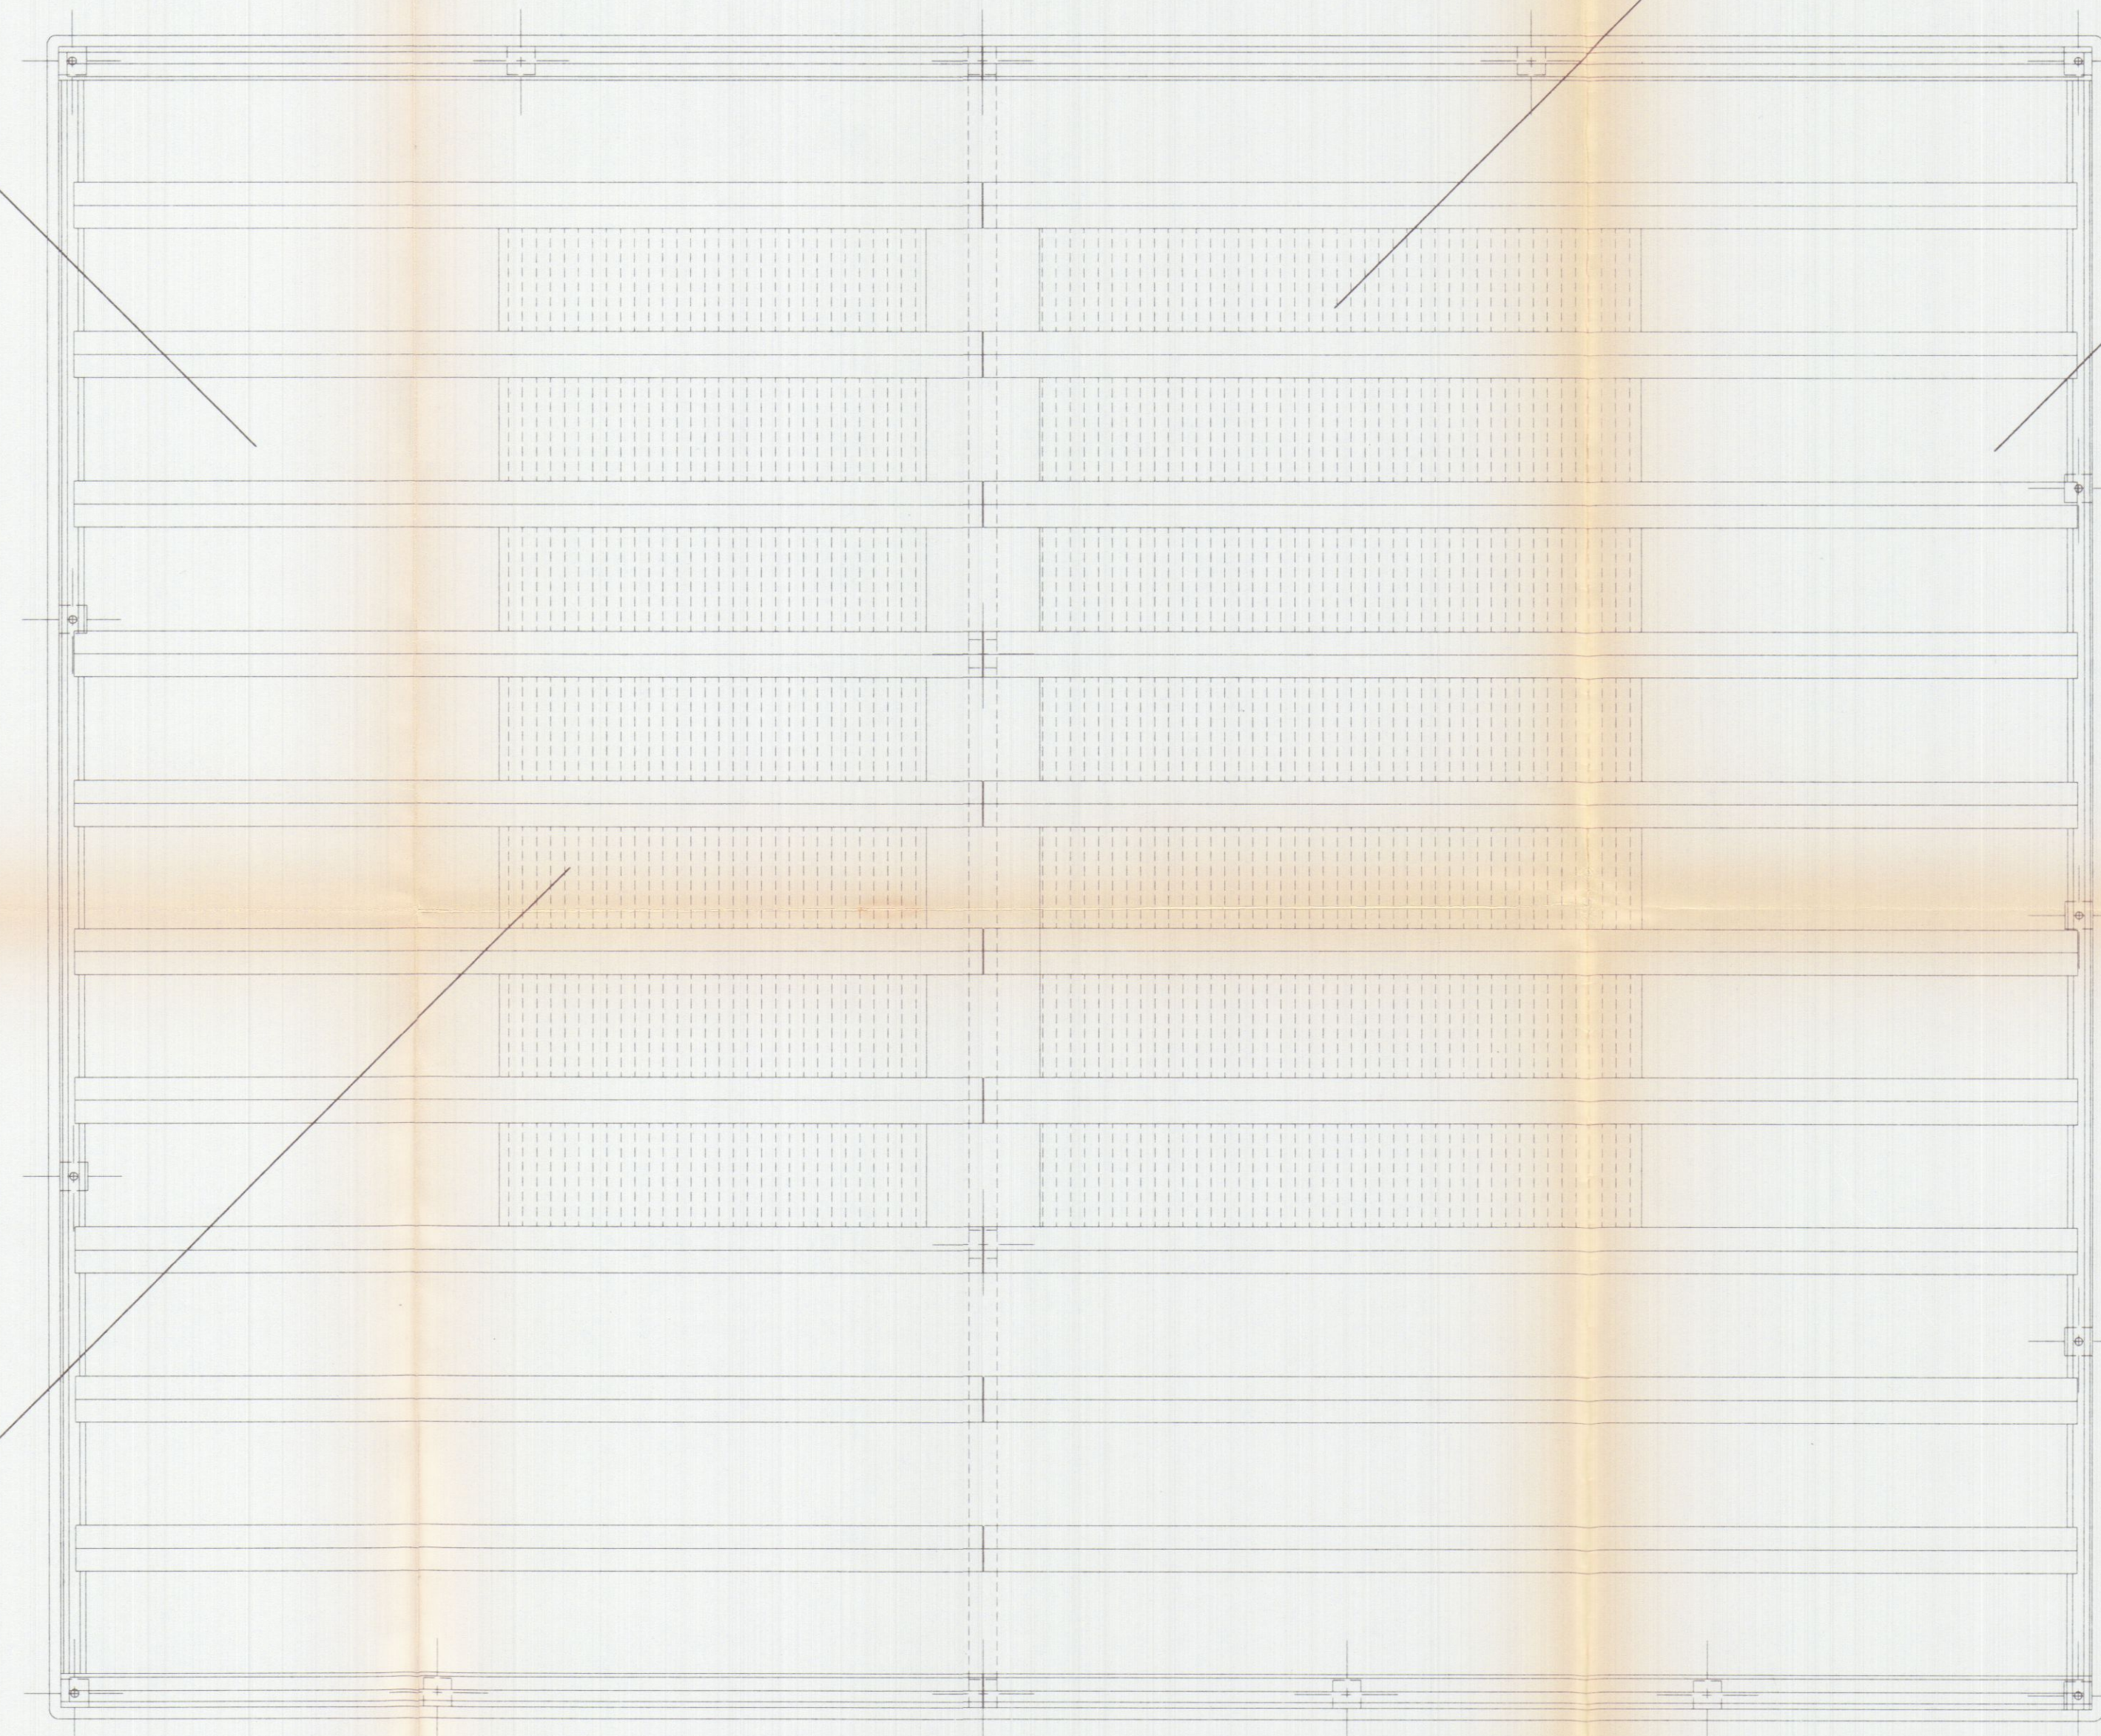

Planimetria di riferimento


PROGETTAZIONE:

Studio FRUZZETTI


COMMITTENTE:

Società Cooperativa Consortile MARMO a.r.l.



PROSPETTO NORD

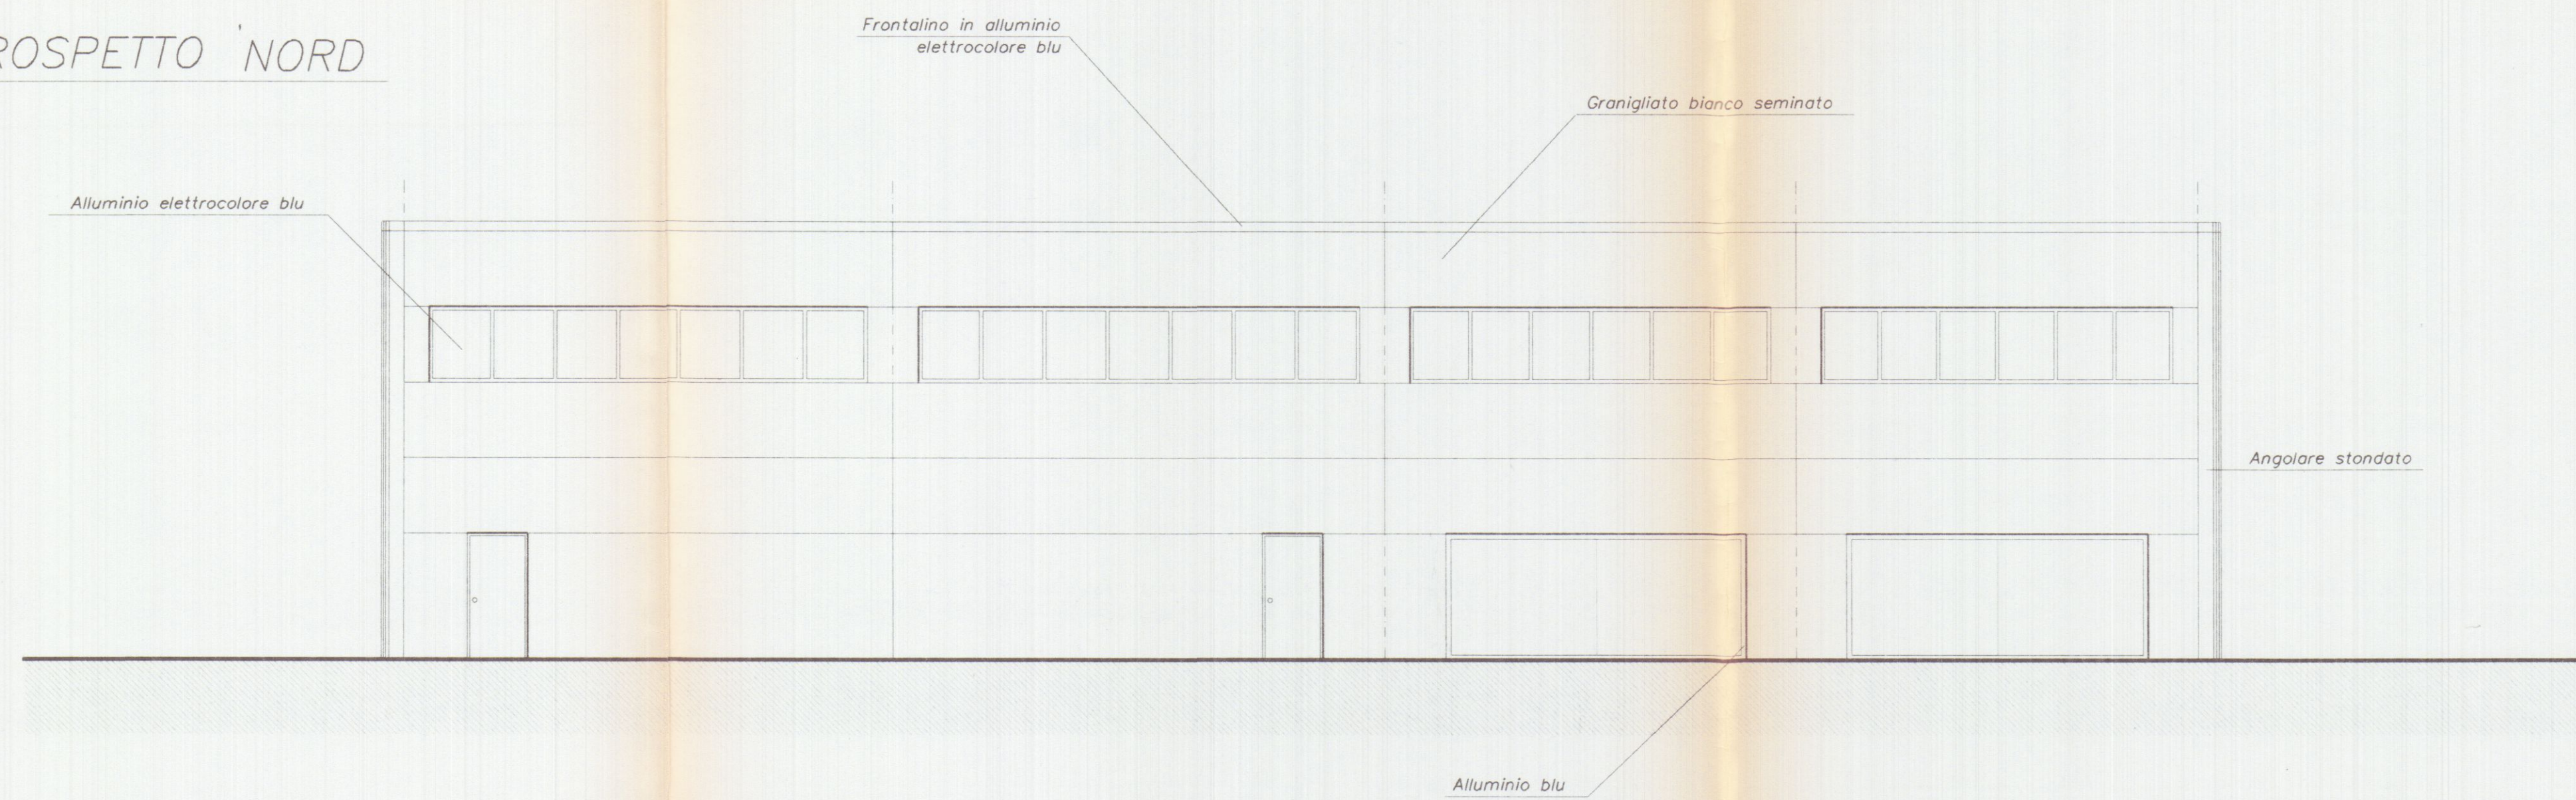

SEZIONE A

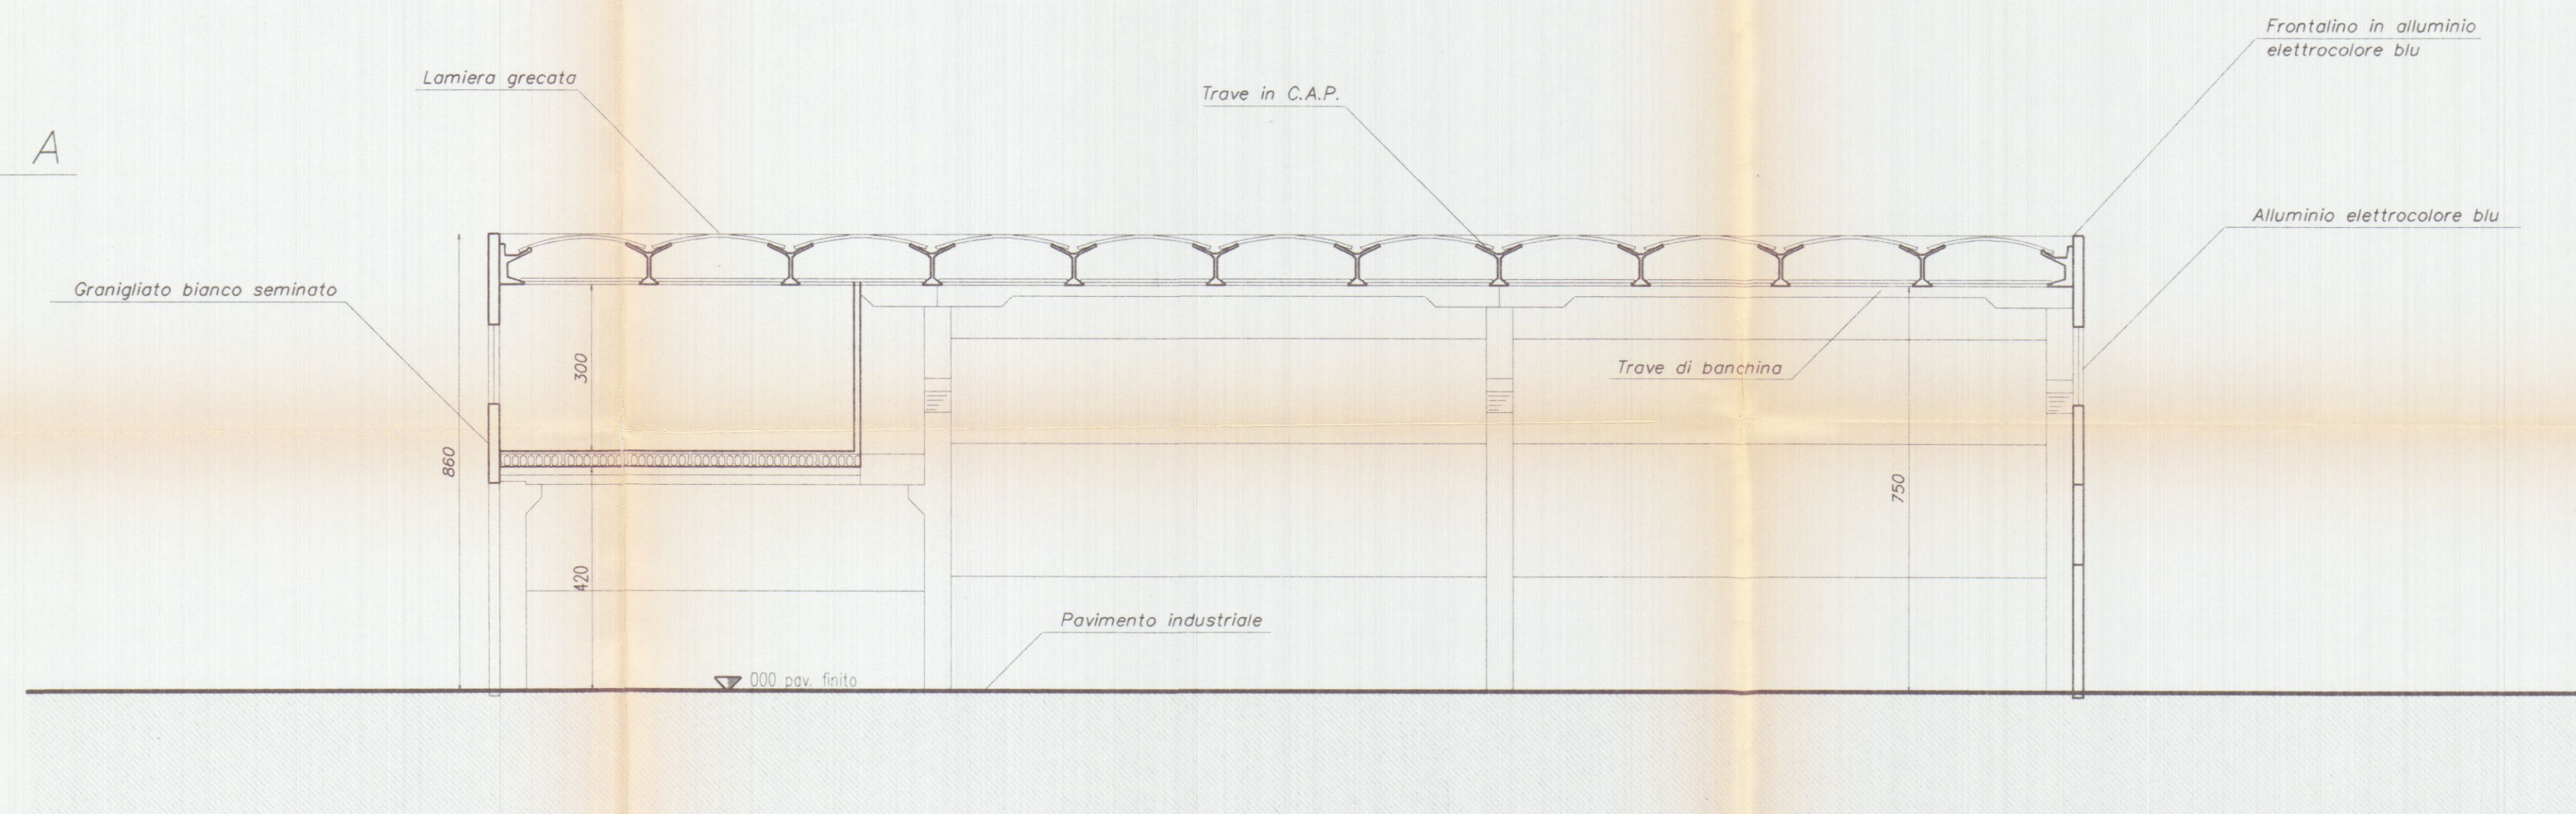

PROSPETTO EST

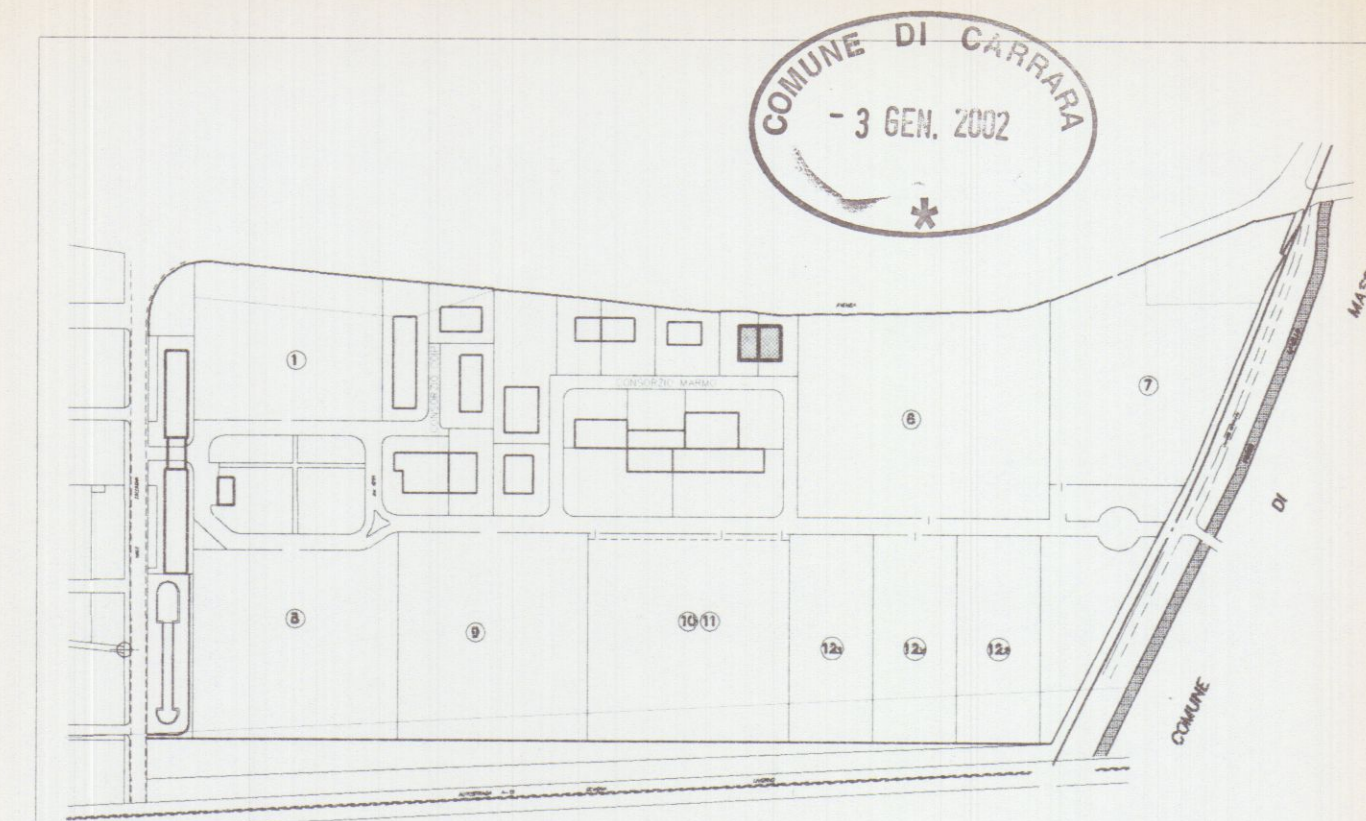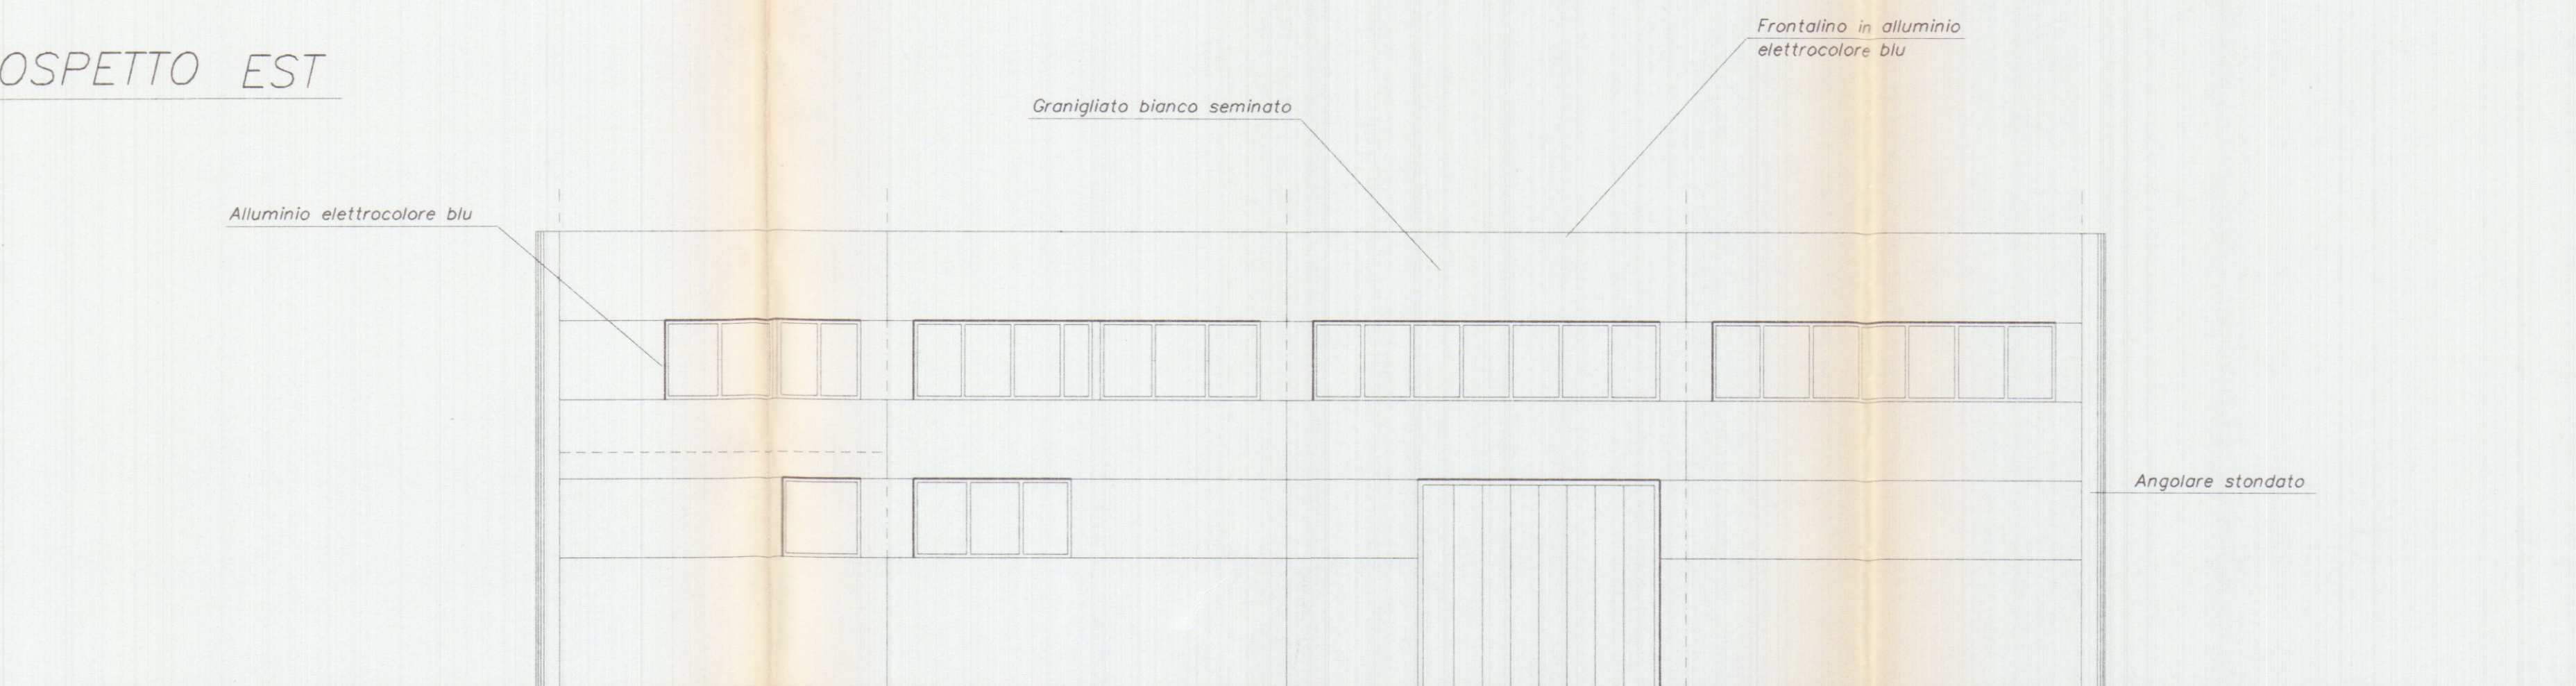


Planimetria di riferimento

PROGETTAZIONE:

Studio FRUZZETTI

COMMITTENTE:


Società Cooperativa Consortile MARMO a.r.l.

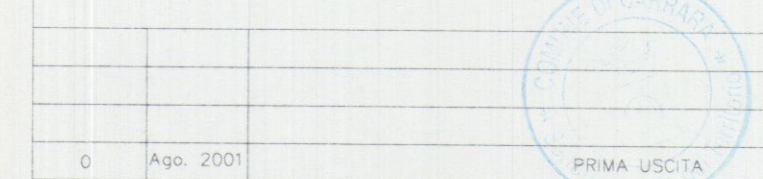


0	Ago. 2001	PRIMA USCITA	DEPIETI	FRUZZETTI
REV.	DATA	DESCRIZIONE	DISEGN.	CONTR.
PROPRIETÀ:			File	APPROV.
OGGETTO:			SCALA	TAVOLA
			1:100	6.1
TITOLO:				

PROSPETTI NORD E EST - SEZIONE A



PROSPETTO SUD

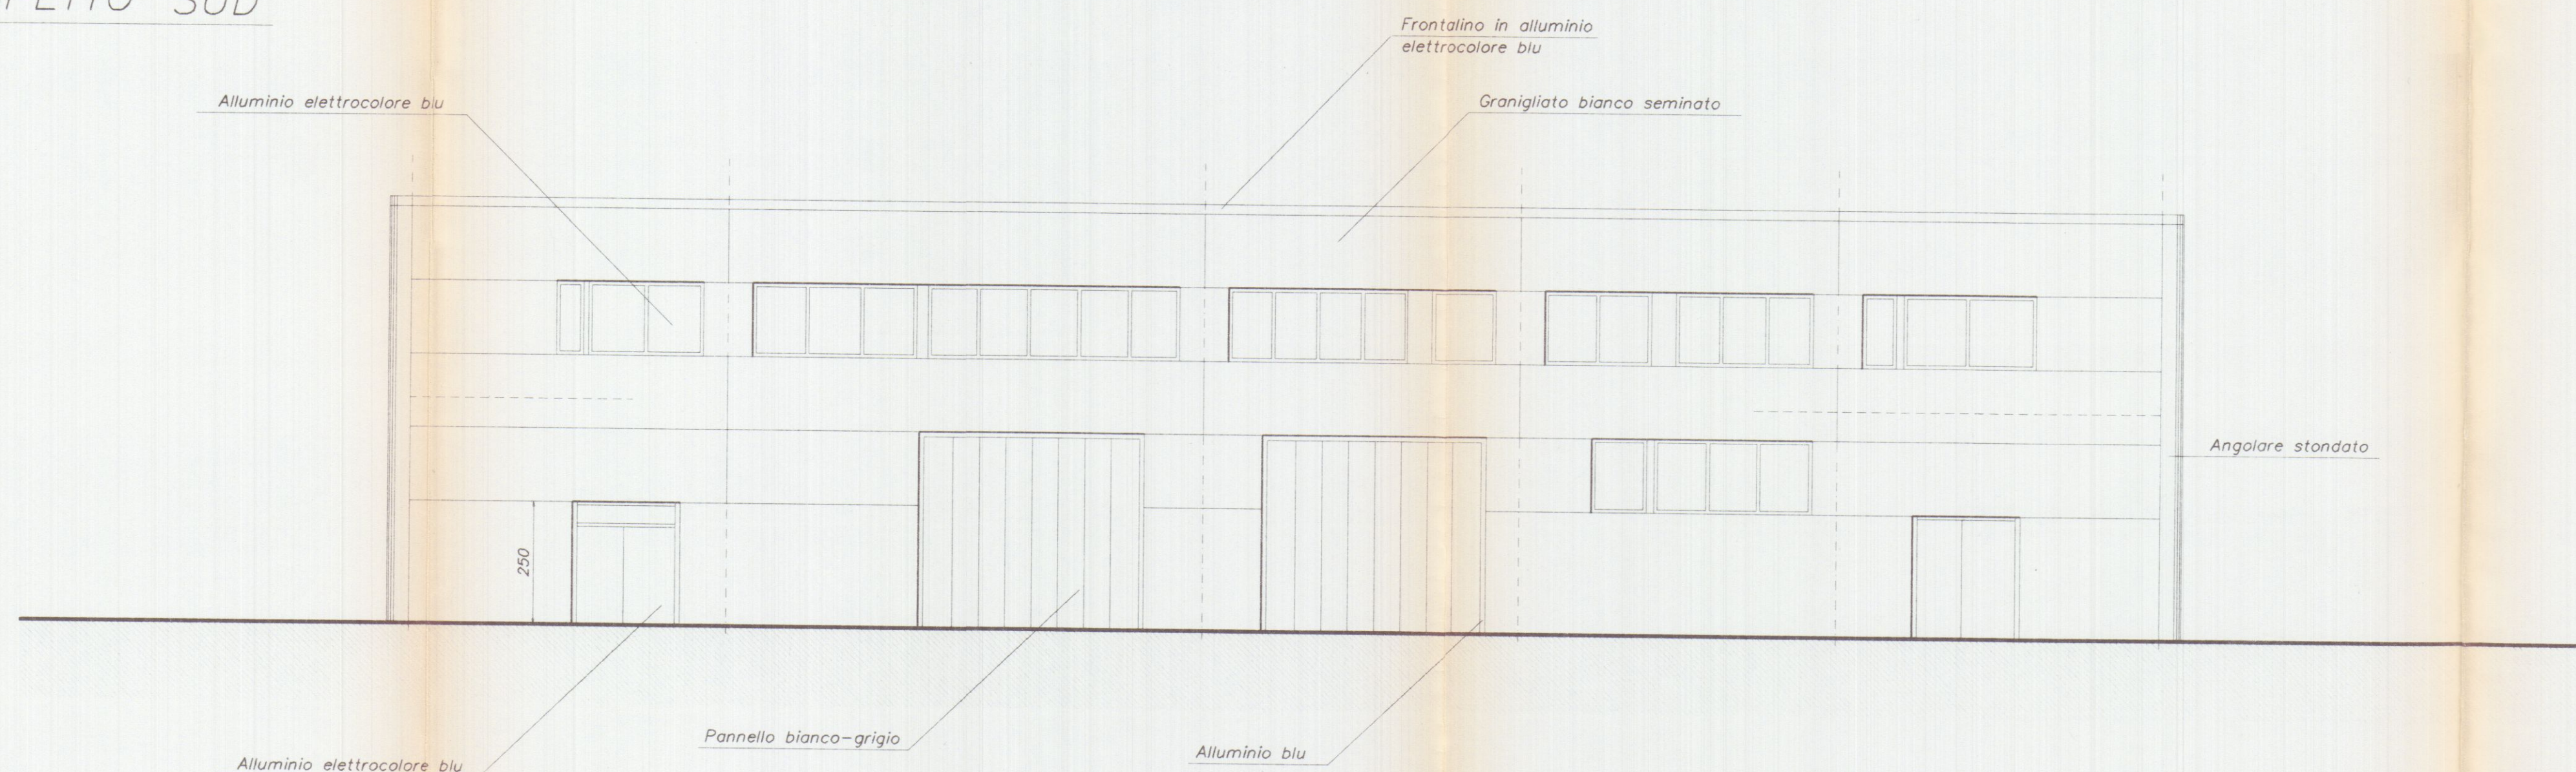

SEZIONE B

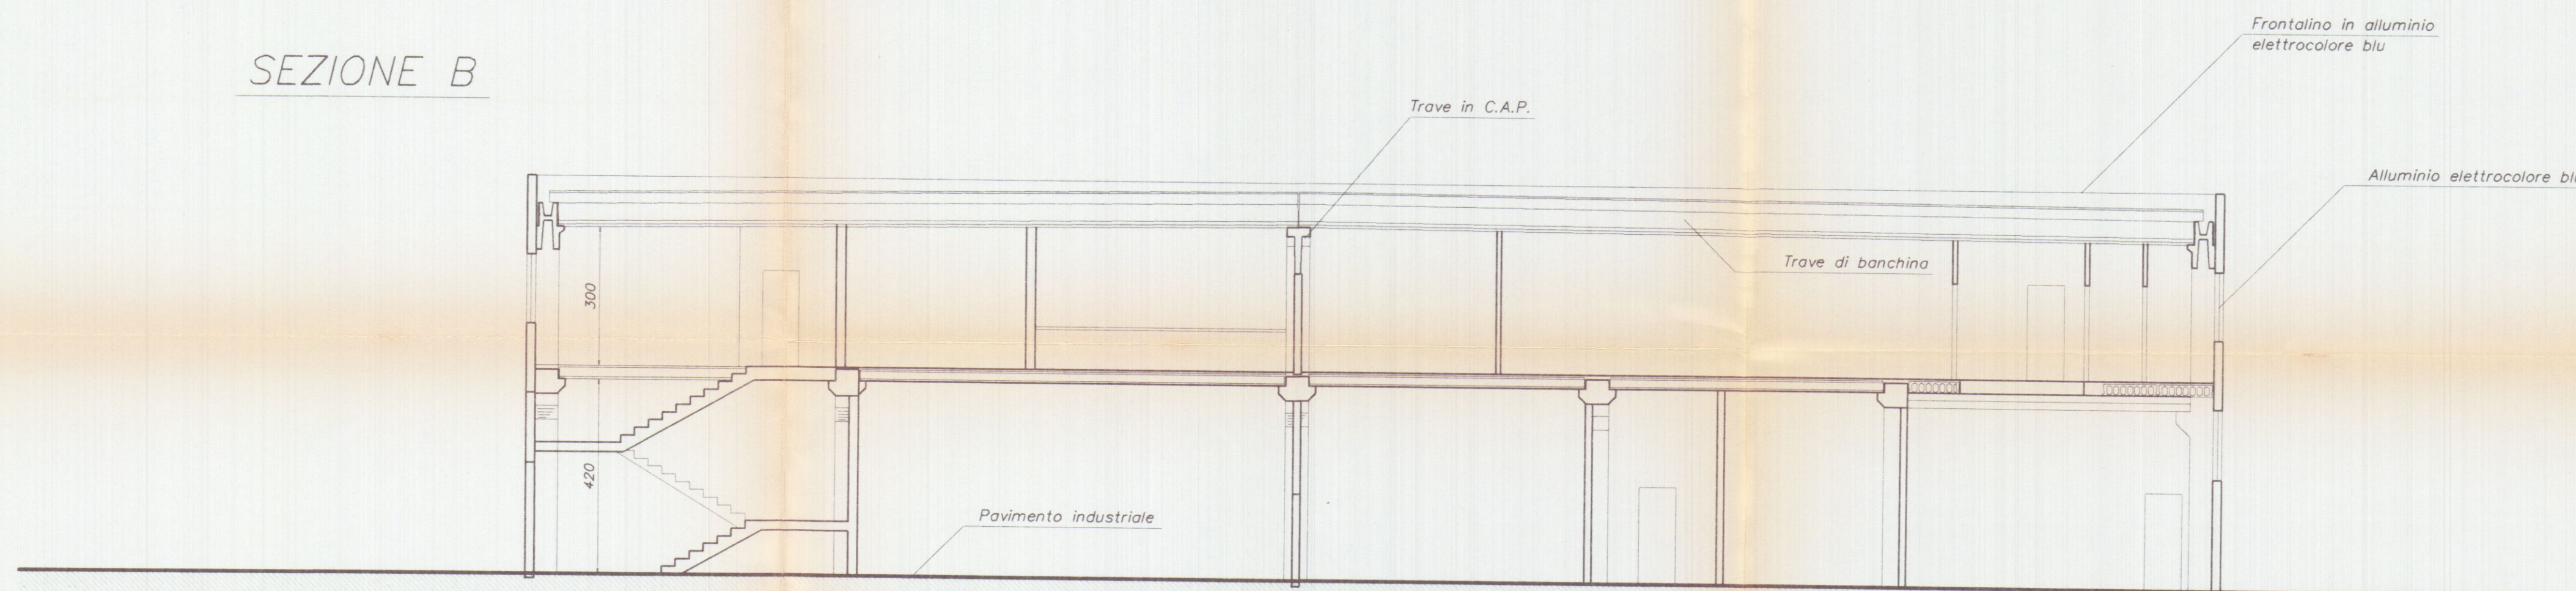

PROSPETTO OVEST

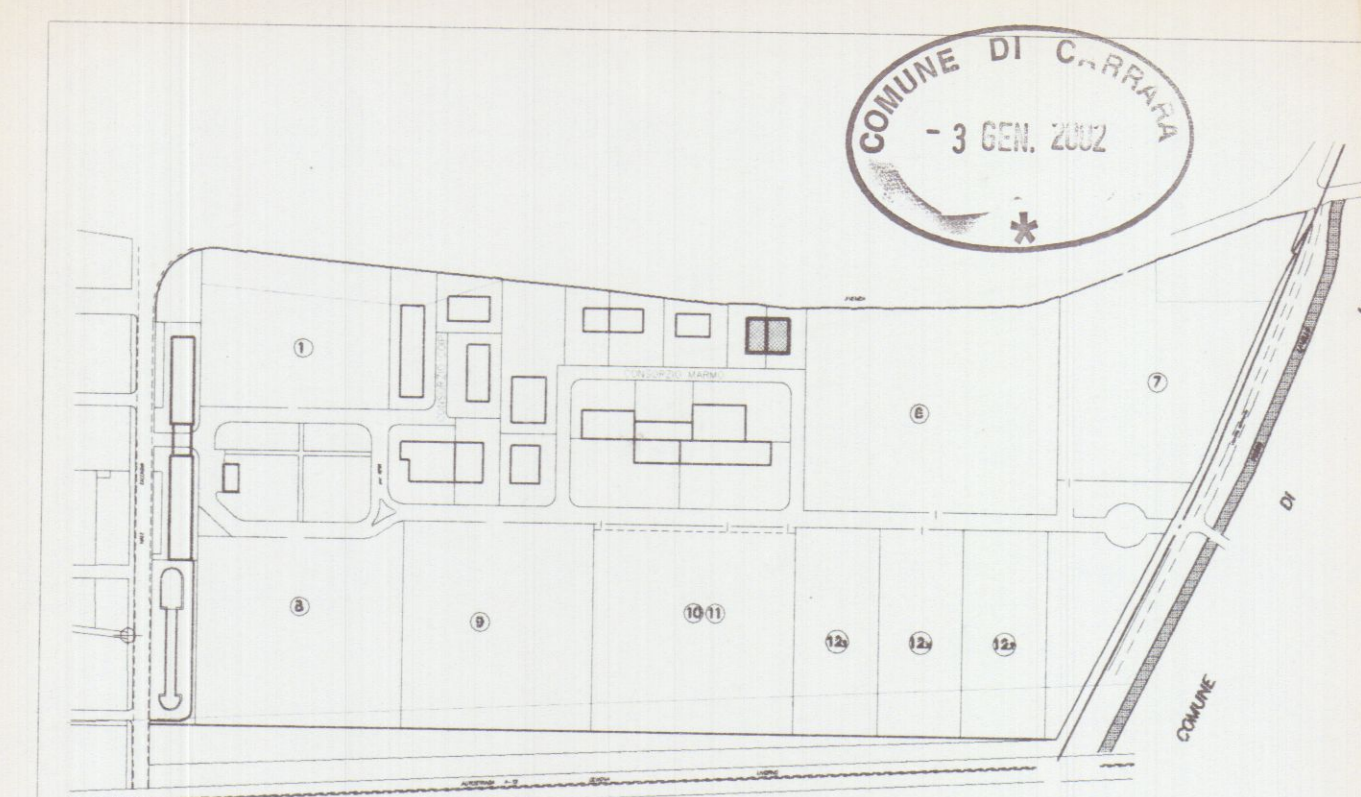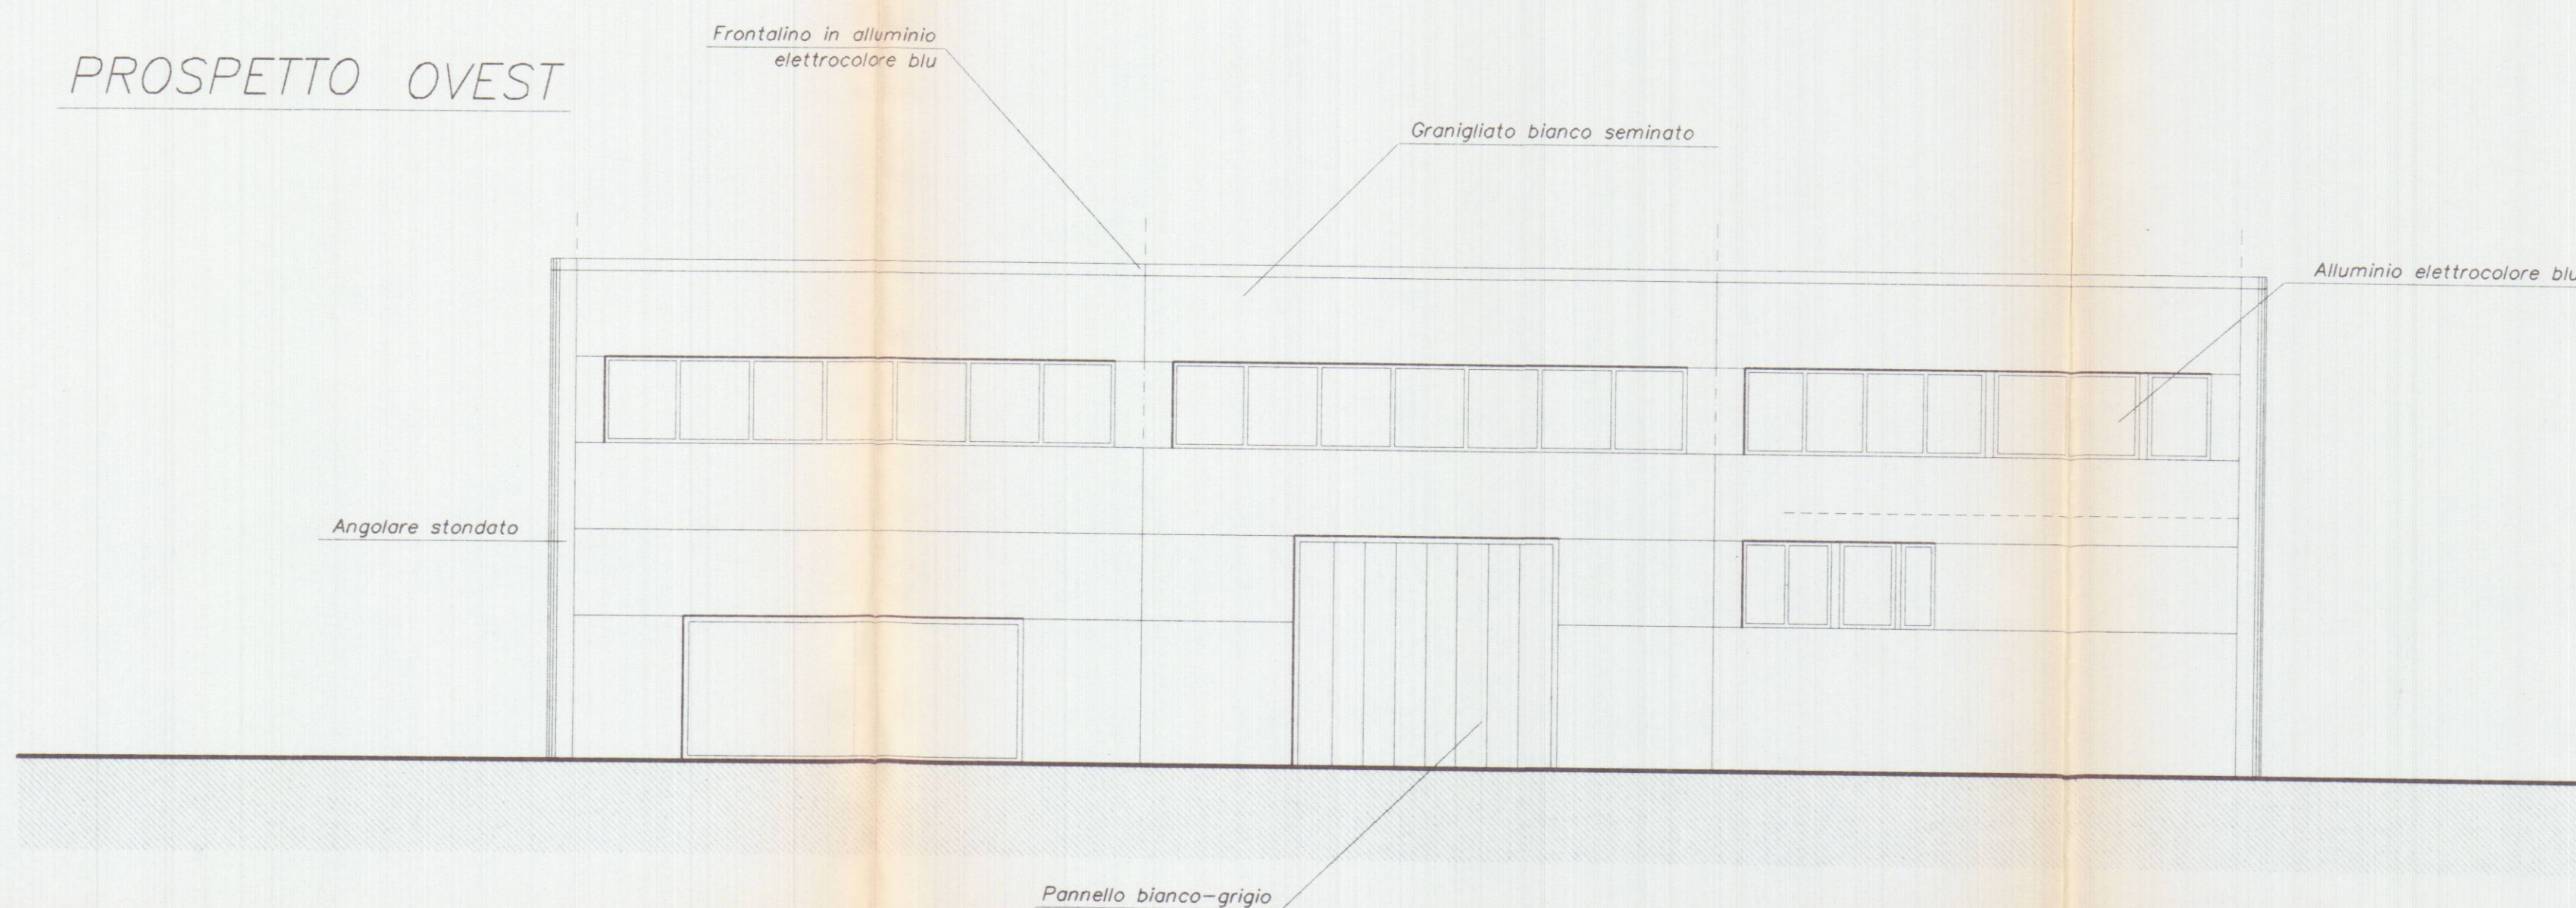

Planimetria di riferimento

VARIANTE APPROVATA

PROGETTAZIONE: Studio FRUZZETTI

COMMITTENTE: Società Cooperativa Consortile MARMO a.r.l.

REV.	DATA	DESCRIZIONE	DESEGN.	CONTR.	APPROV.
0	Agg. 2001	PRIMA USCITA	DEPIETRI	FRUZZETTI	

PROPRIETA': Società Cooperativa Consortile MARMO a r.l.

OGGETTO: Progetto di capannone industriale
Lotto 6
1° VARIANTE

TITOLO: PROSPETTI SUD E OVEST - SEZIONE B


SCALA: 1:100

TAVOLA: 6.2

06_2_Prospetti_Sezioni


Lotto 6.1

Lotto 6.2

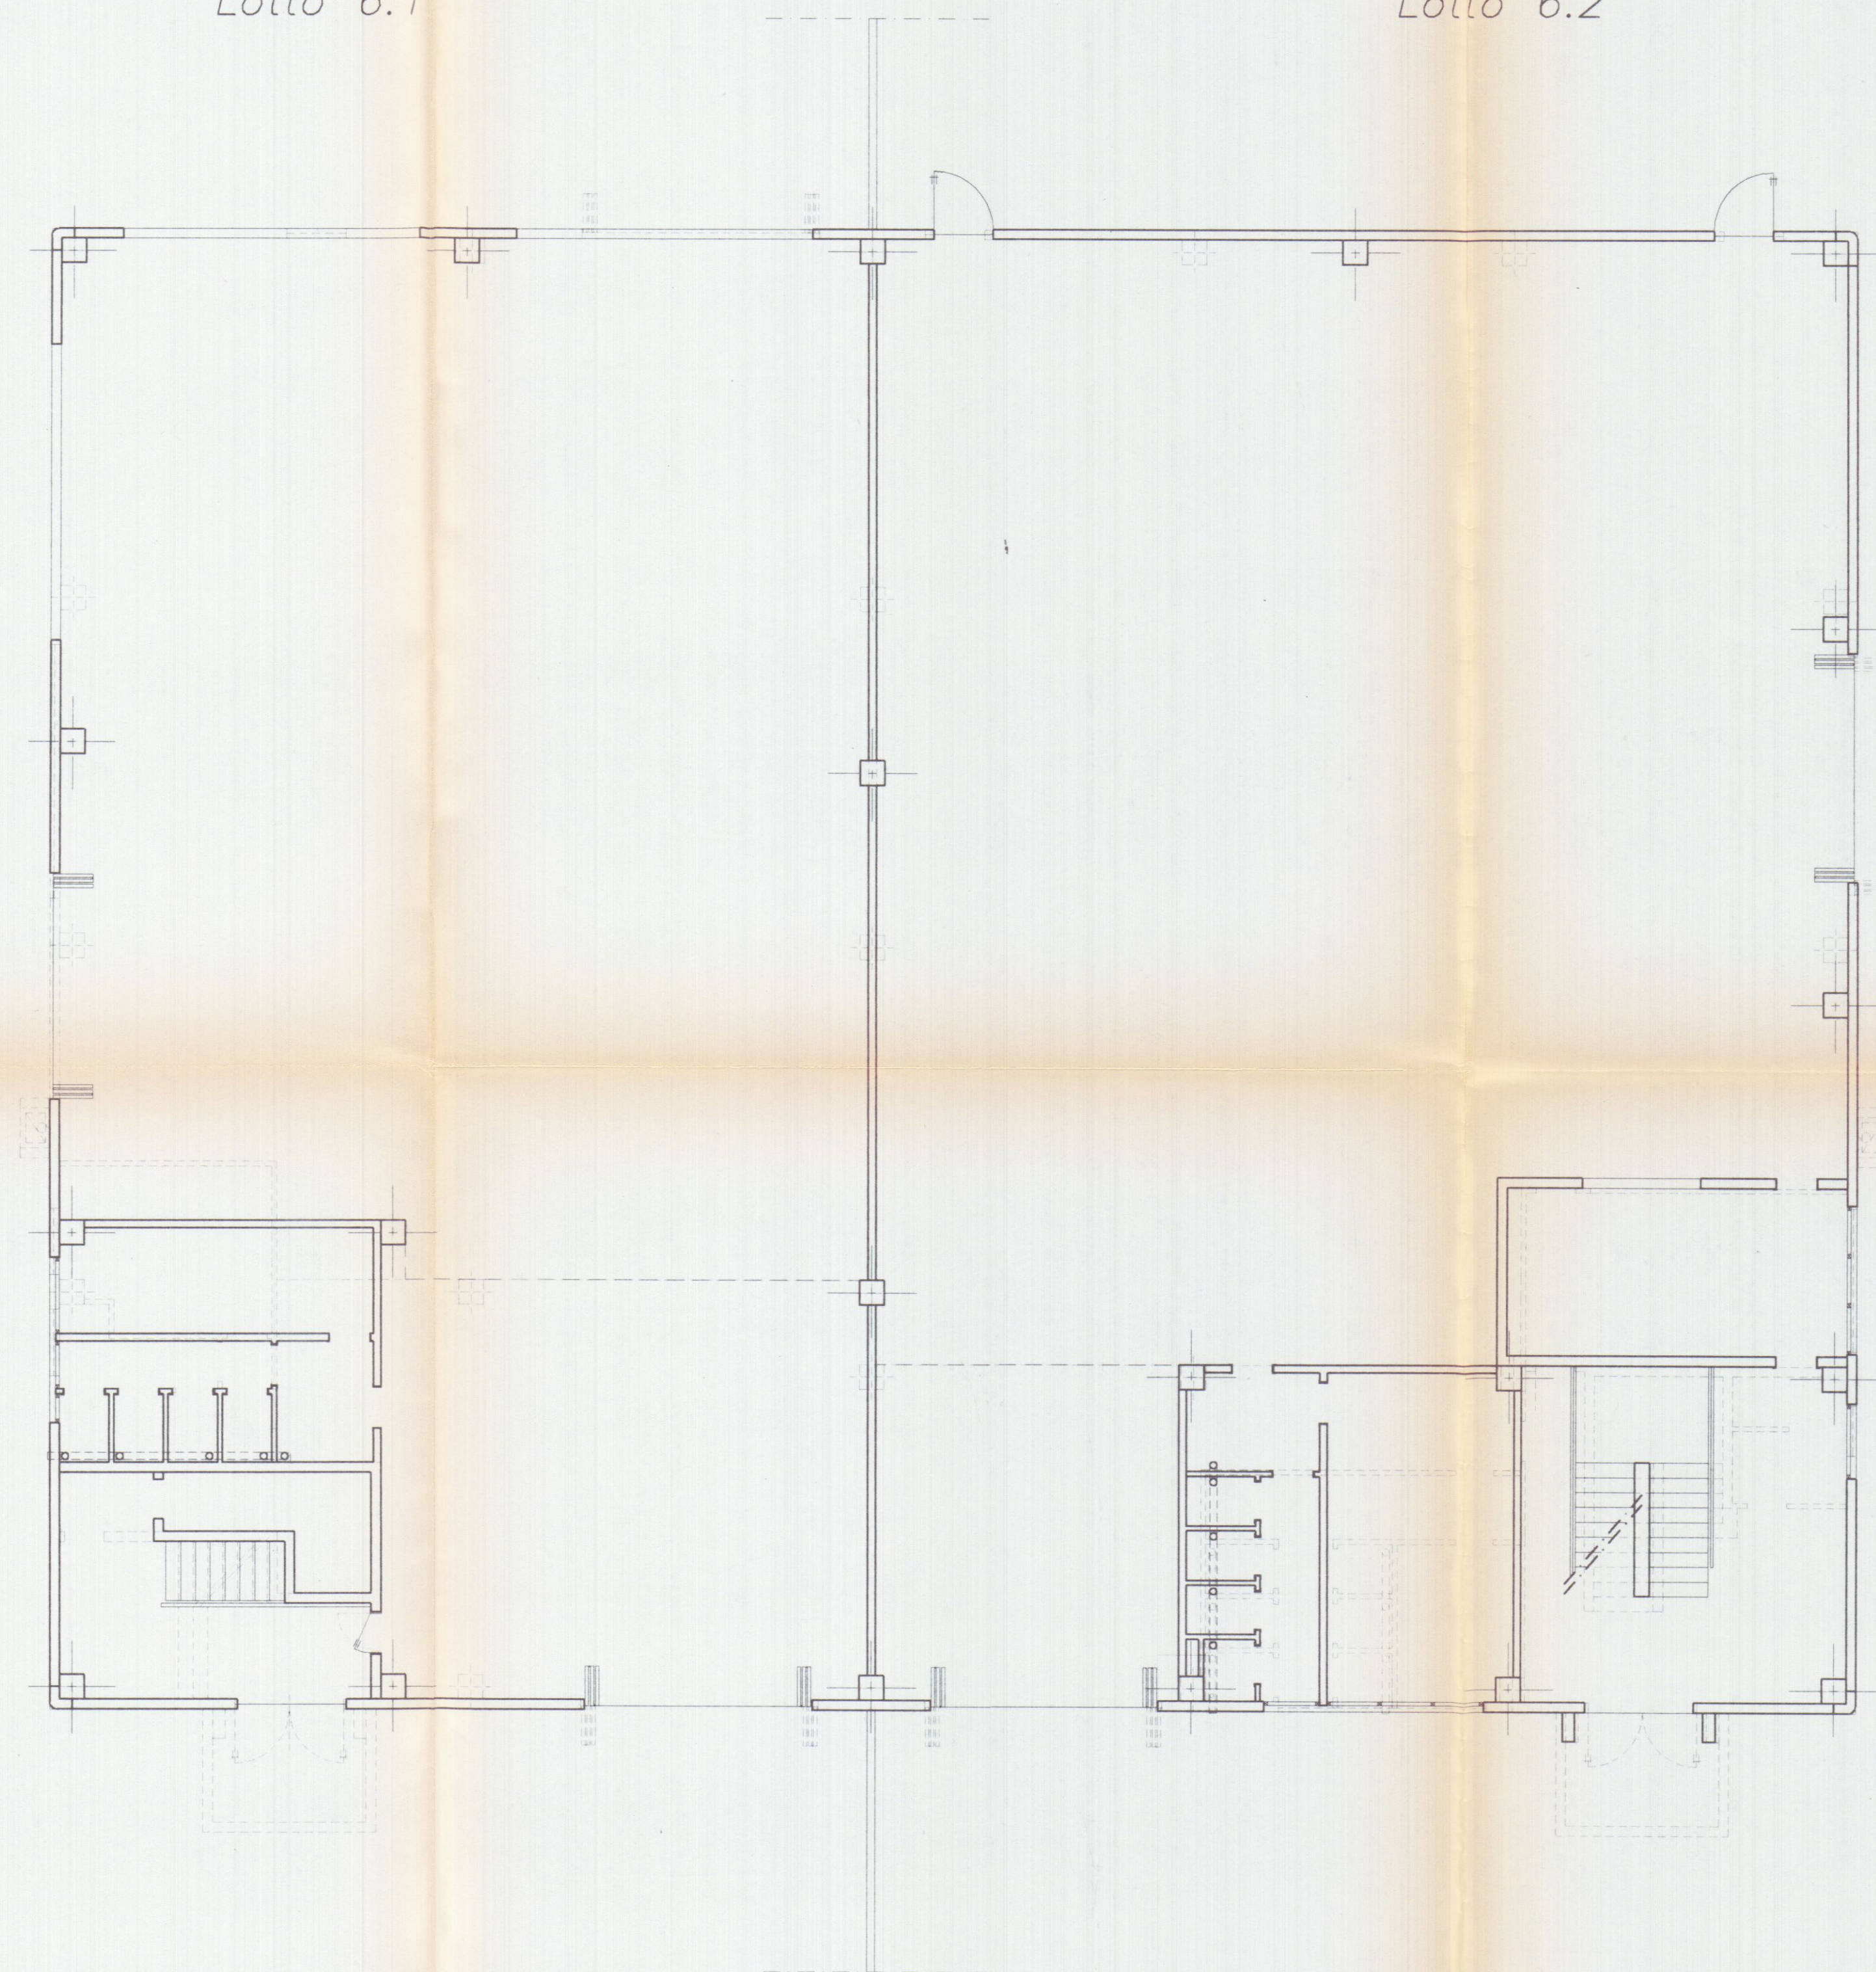

Progetto Aprovato

Variante

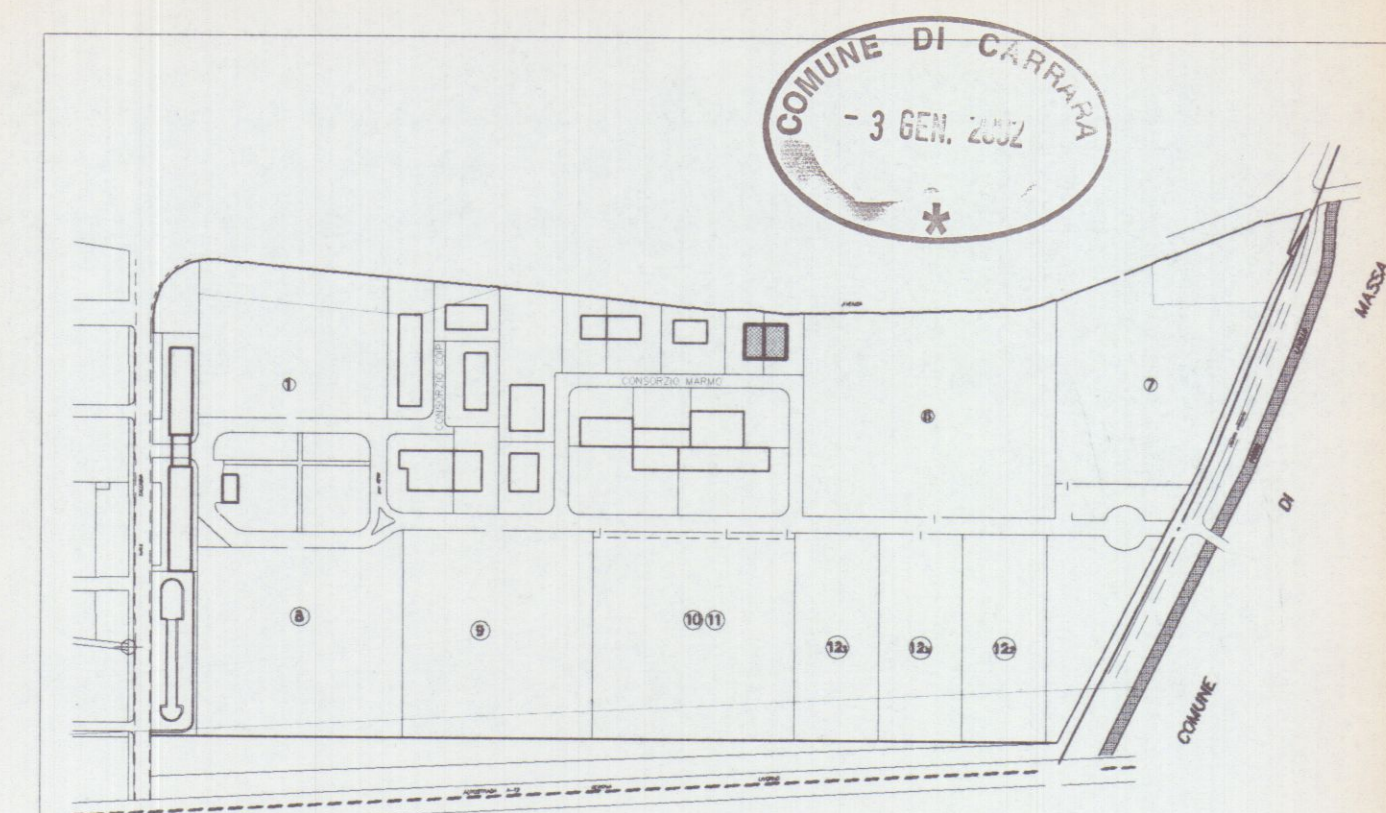

Planimetria di riferimento


PROGETTAZIONE: **Studio FRUZZETTI**

COMMITTENTE: **Società Cooperativa Consortile MARMO a.r.l.**

	</
--	--	----


Lotto 6.1

Lotto 6.2

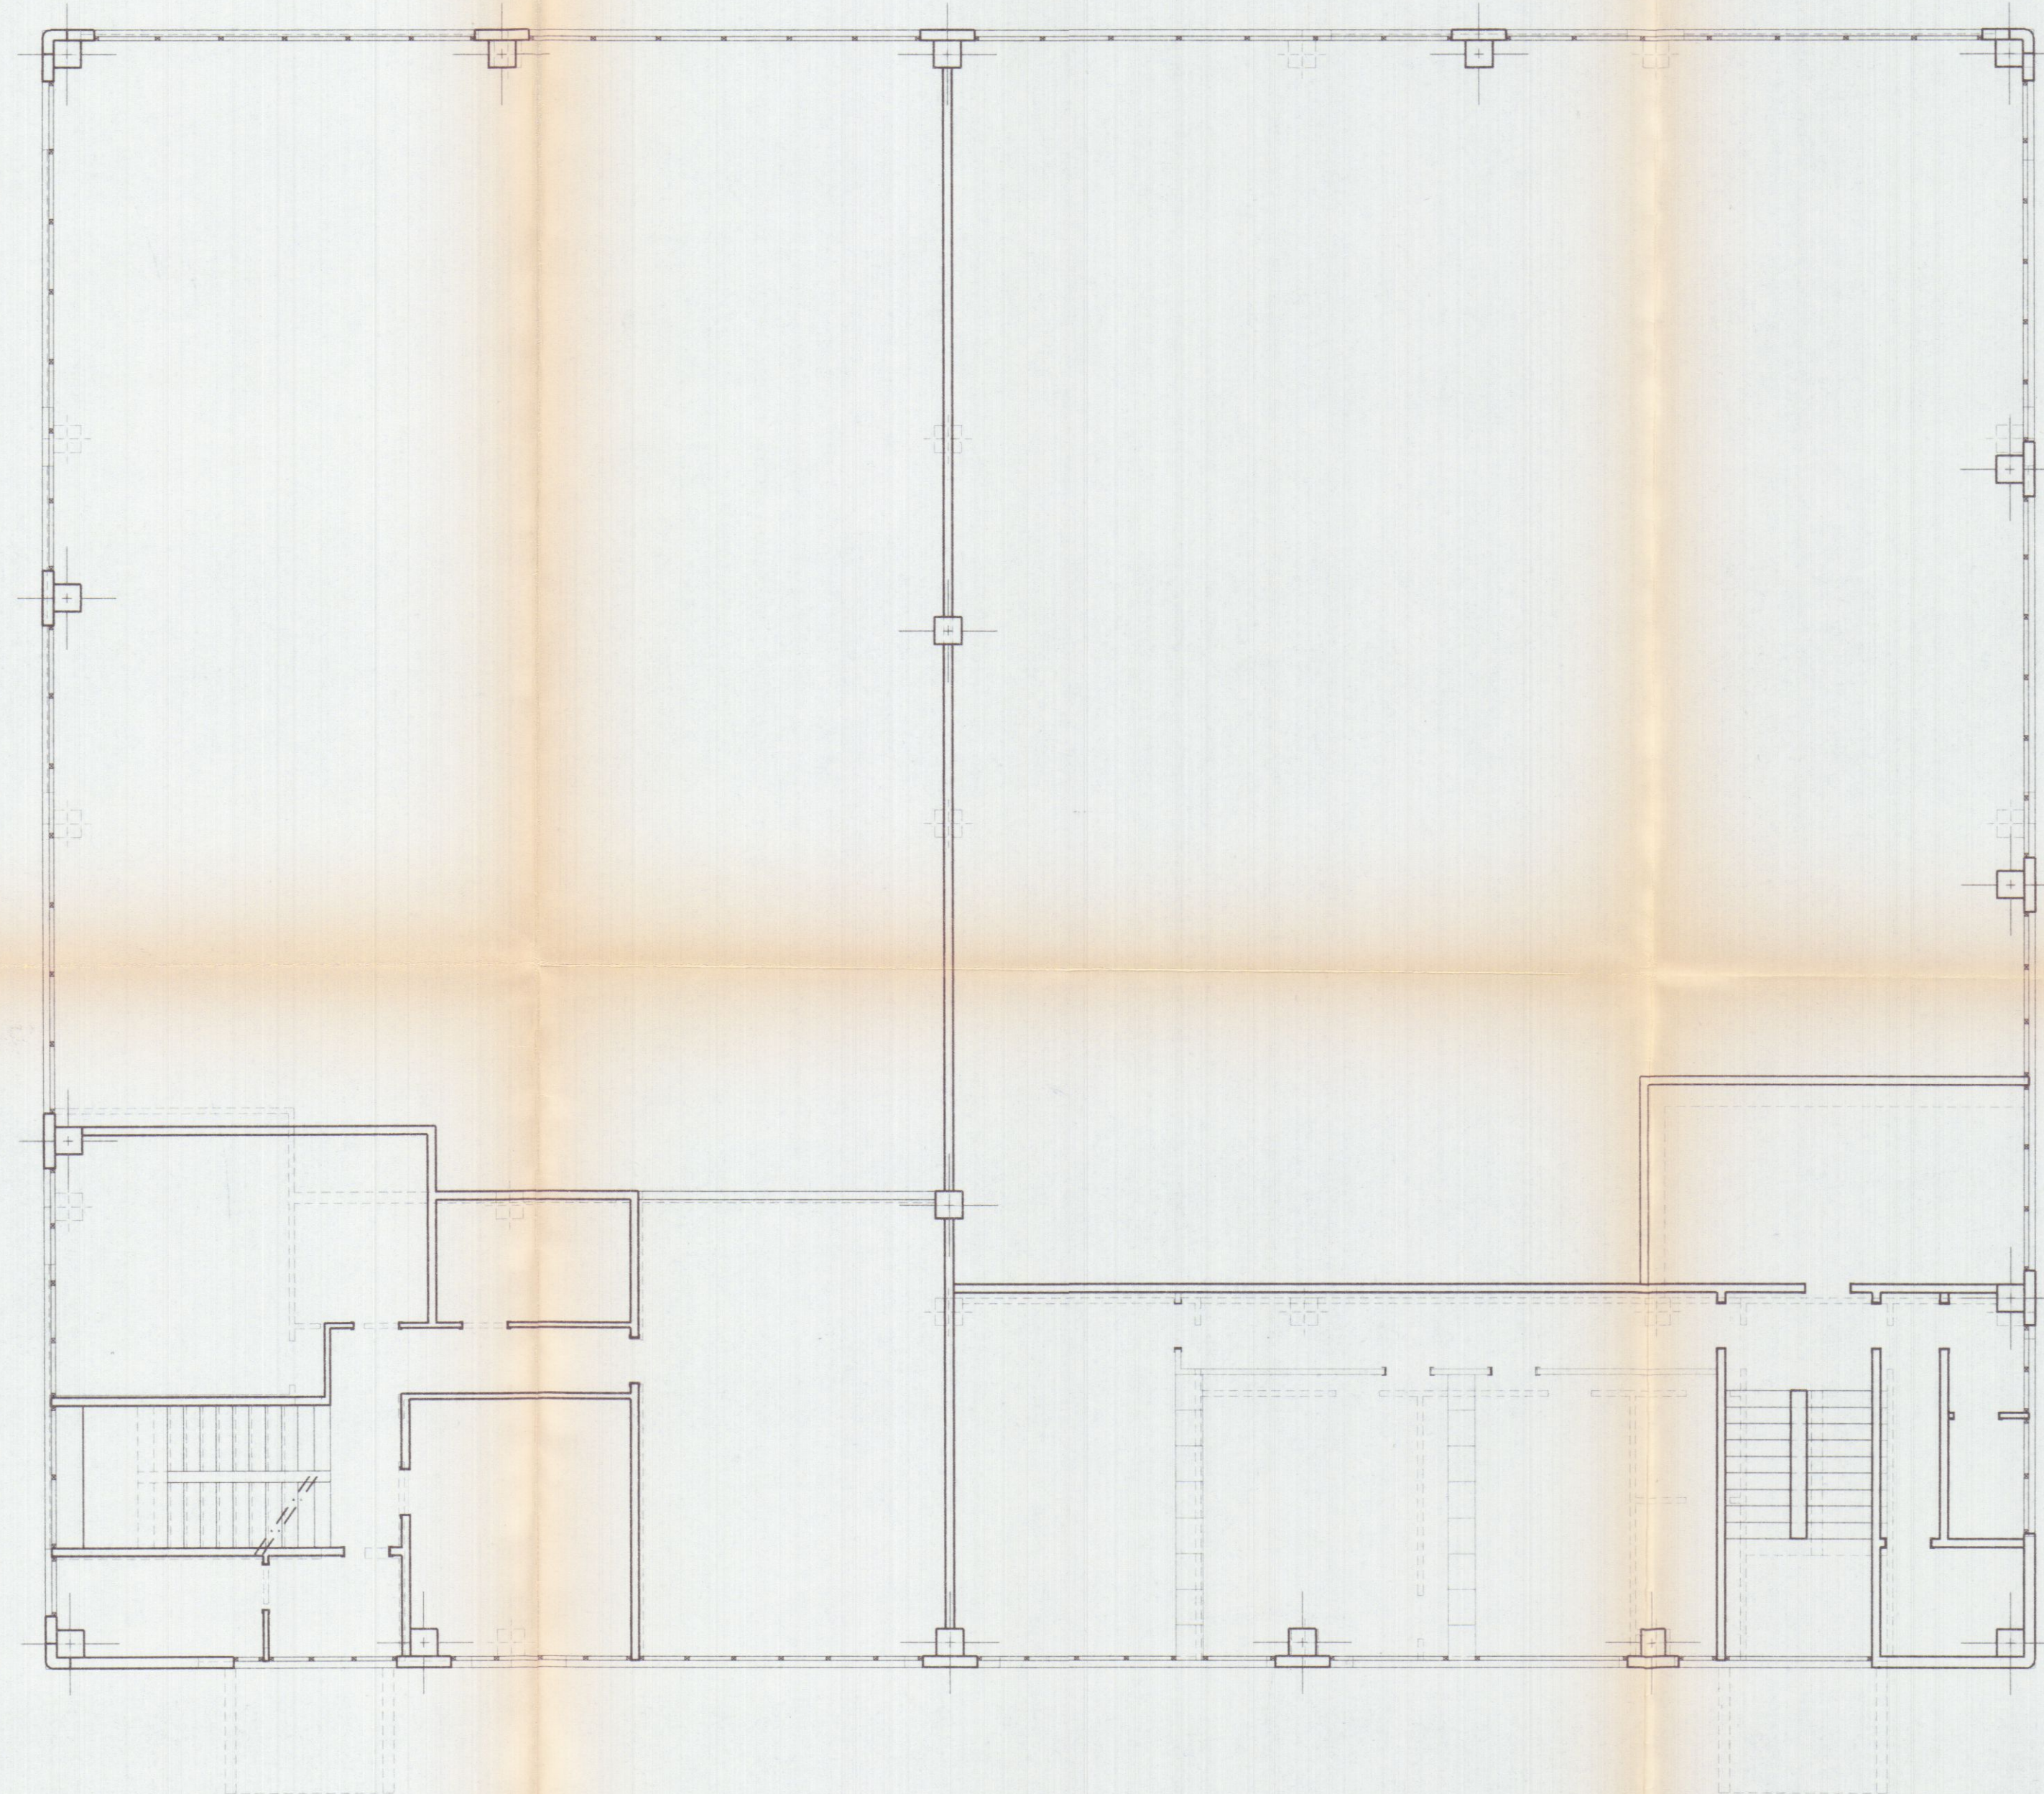

Progetto Aprovato

Variante

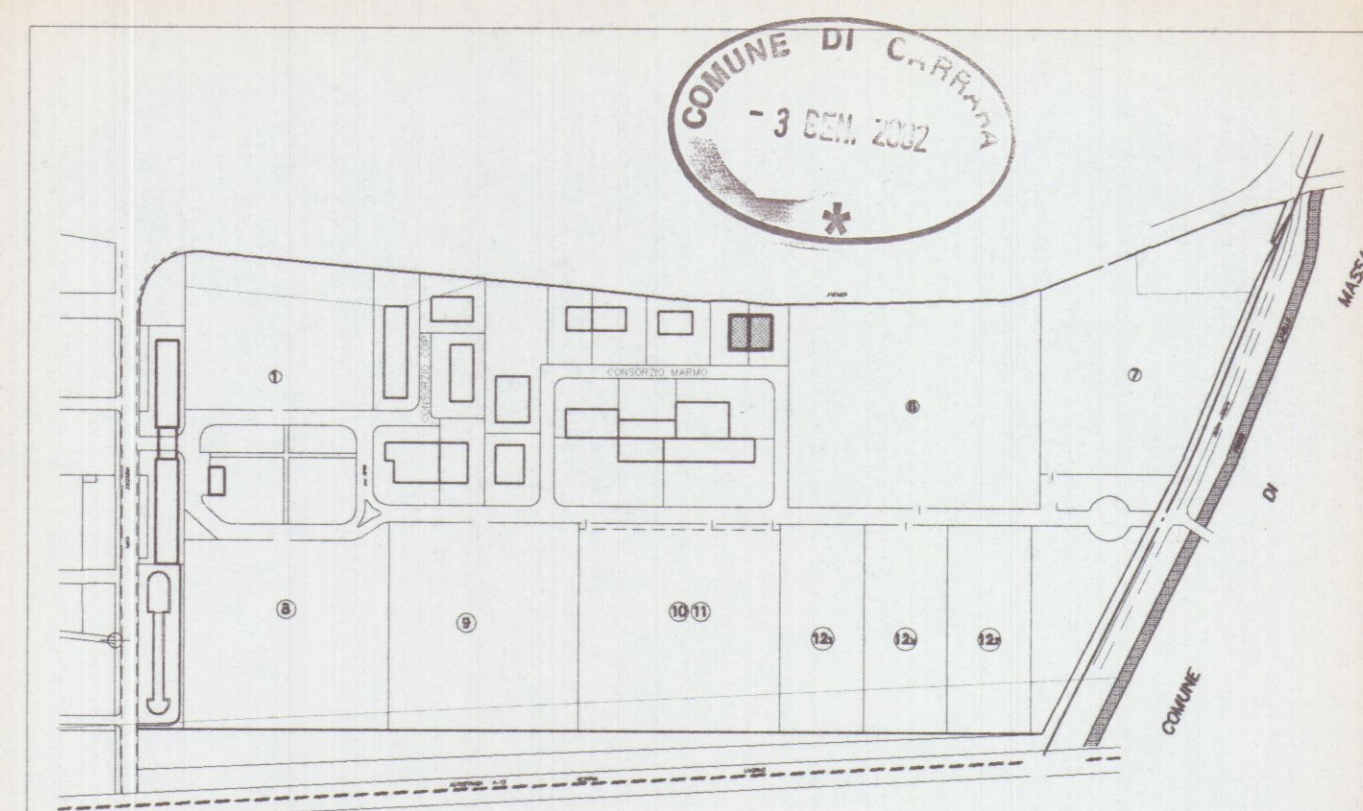

Planimetria di riferimento

PROGETTAZIONE:

Studio FRUZZETTI

COMMITTENTE:

Società Cooperativa Consortile MARMO a.r.l.


REV.	DATA	DESCRIZIONE	DESEGN.	CONTR.	APPROV.
0	Agg. 2001	PRIMA USCITA	DEPIETRI	FRUZZETTI	

PROPRIETÀ: Società Cooperativa Consortile MARMO a r.l. File 07_2_Primo_Raf

OGGETTO:	SCALA	TAVOLA
Progetto di capannone industriale Lotto 6 1° VARIANTE	1:100	7.2
TITOLO:	RAFFRONTO PIANTA PIANO PRIMO	


Lotto 6.1

Lotto 6.2

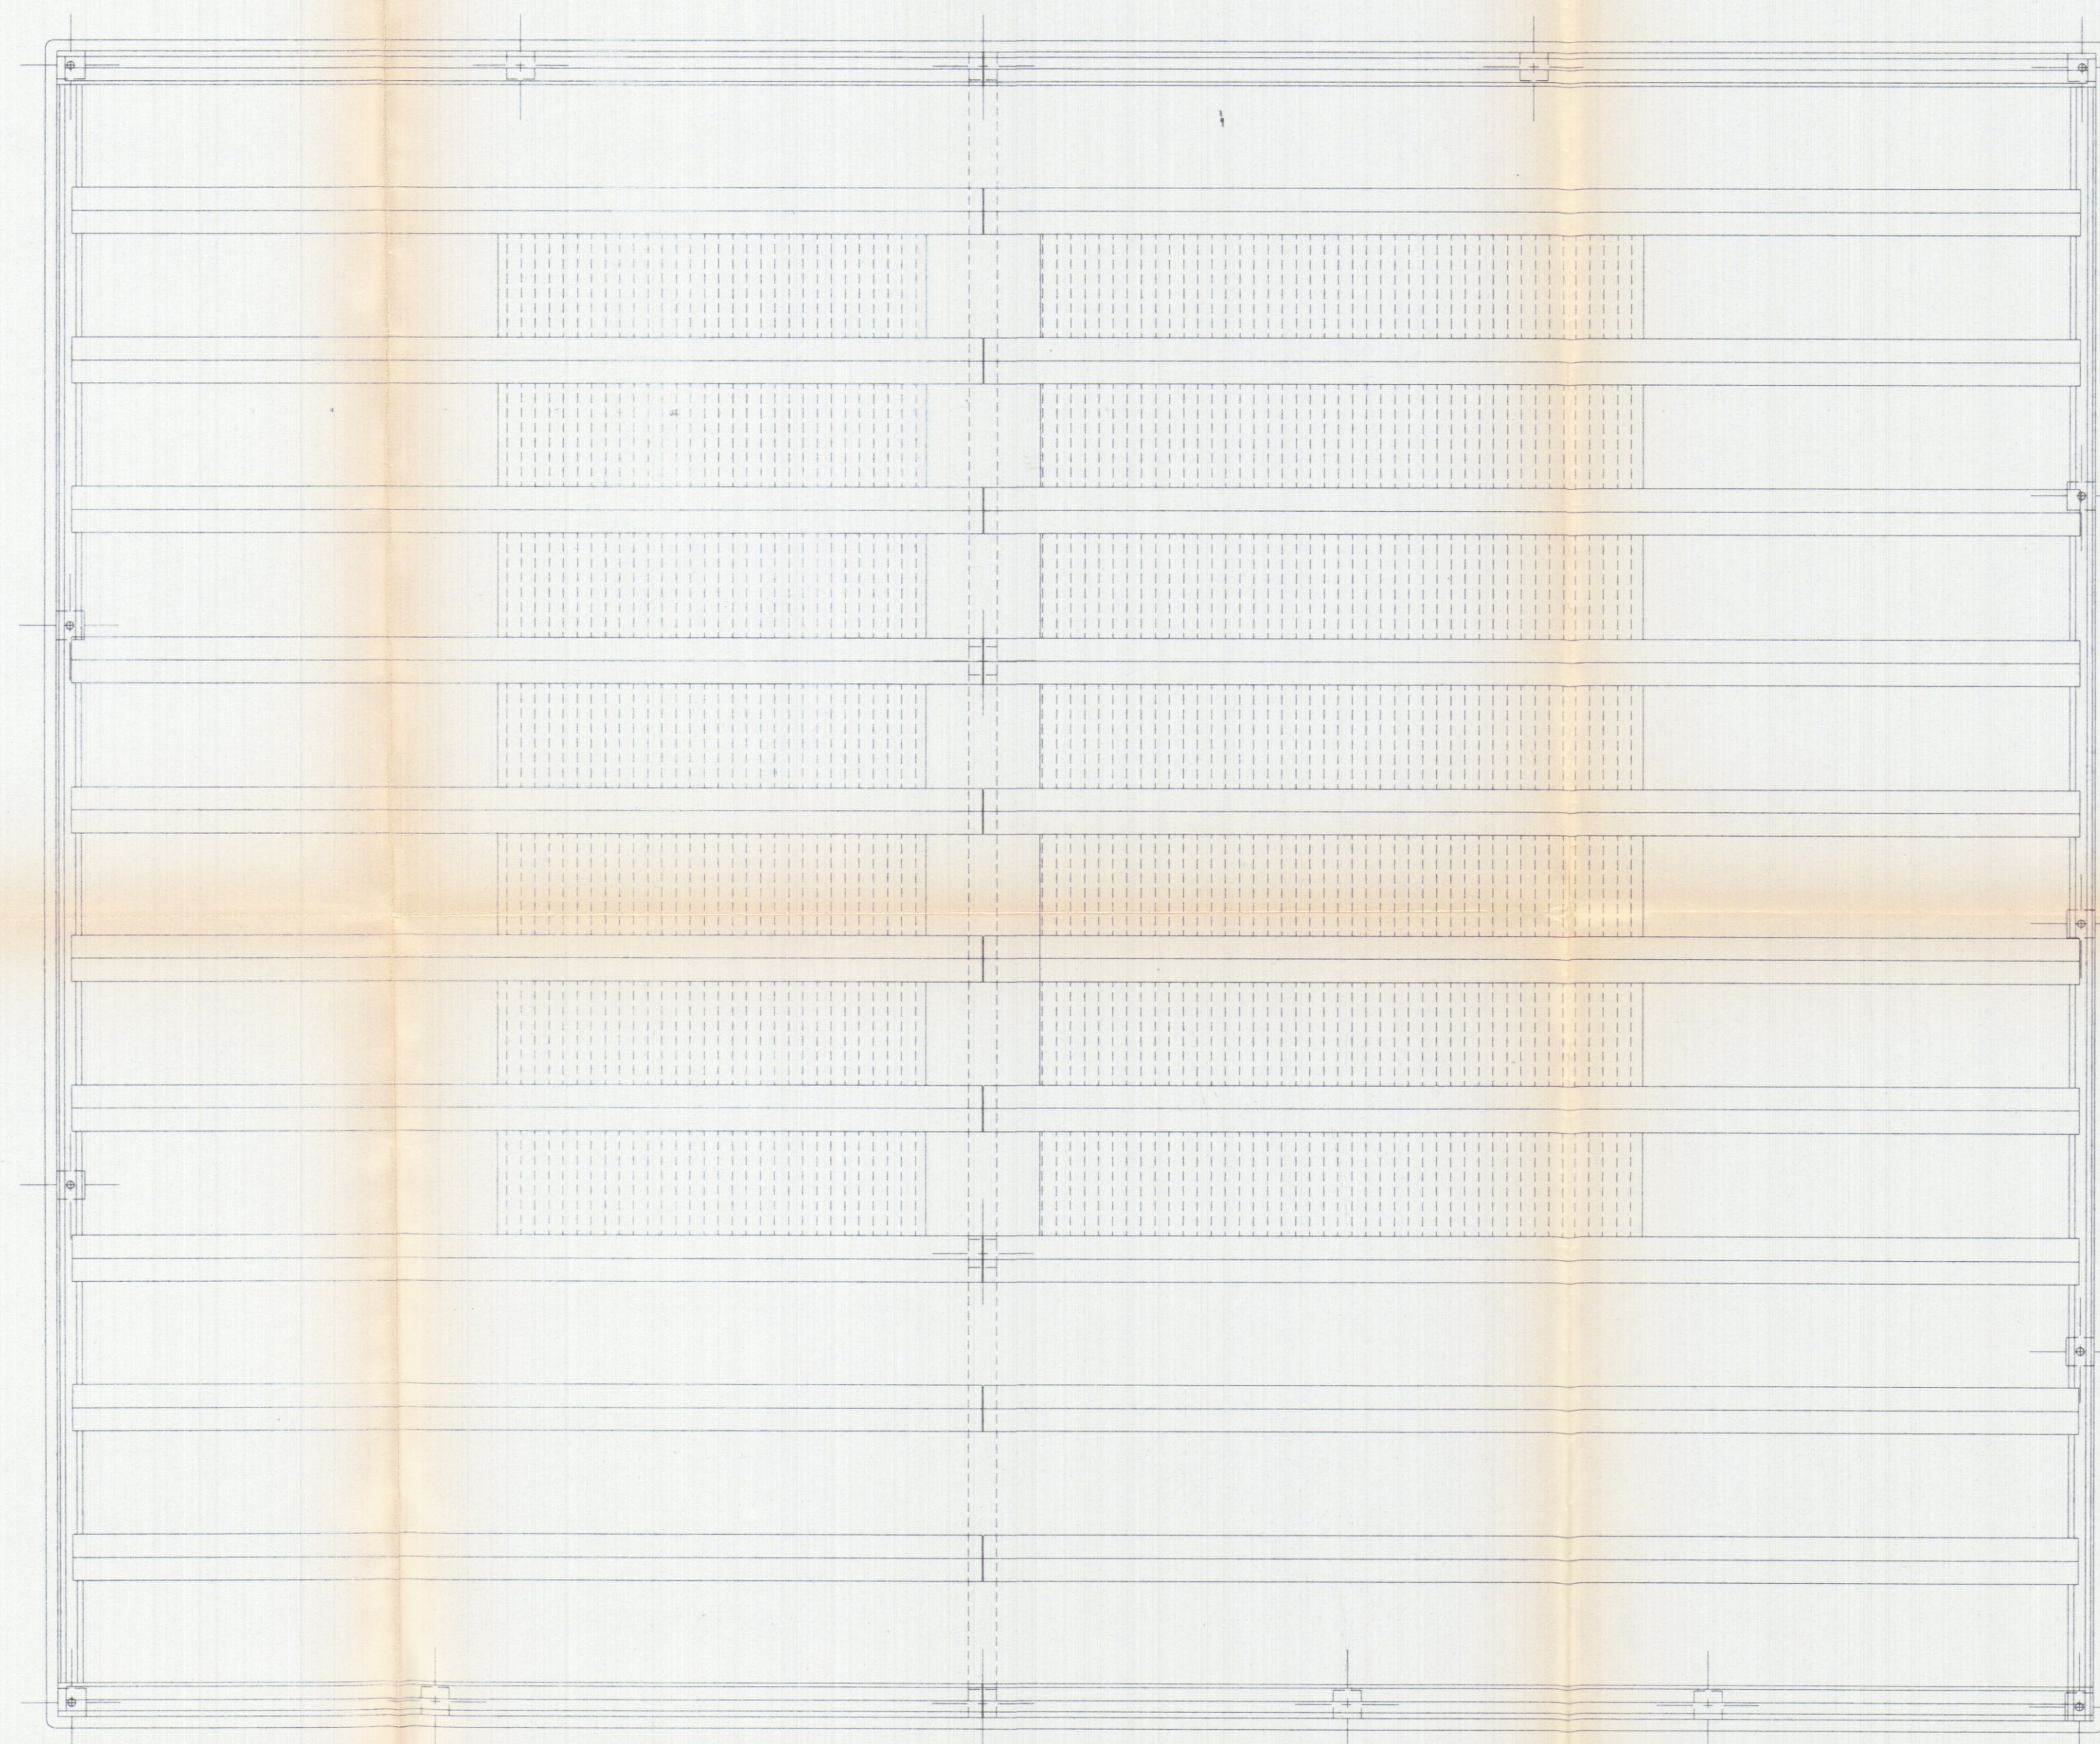

Progetto Aprovato

Variante

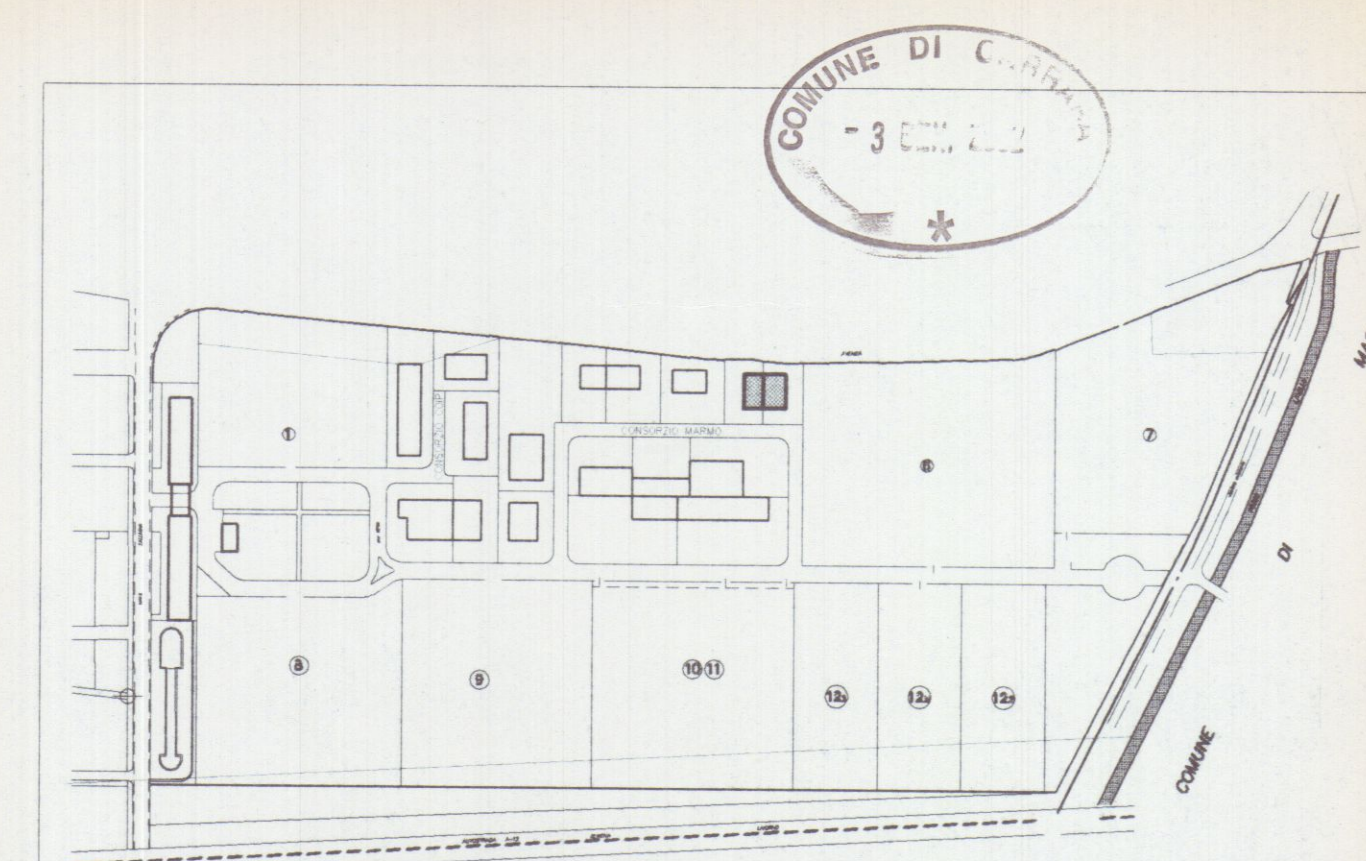

Planimetria di riferimento

PROGETTAZIONE:


Studio FRUZZETTI

COMMITTENTE:


Società Cooperativa Consortile MARMO a.r.l.

0	Ago. 2001								
REV.	DATA						DEPIETRI	FRUZZETTI	
							DISEGN.	CONTR.	APPROV.
PROPRIETA':							File		
Società Cooperativa Consortile MARMO a r.l.							07_3_Copertura_R		
OGGETTO:							SCALA	TAVOLA	
Progetto di capannone industriale							1:100	7.3	
Lotto 6									
1° VARIANTE									
TITOLO:									
RAFFRONTO									
PIANTA COPERTURA									


PROSPETTO NORD

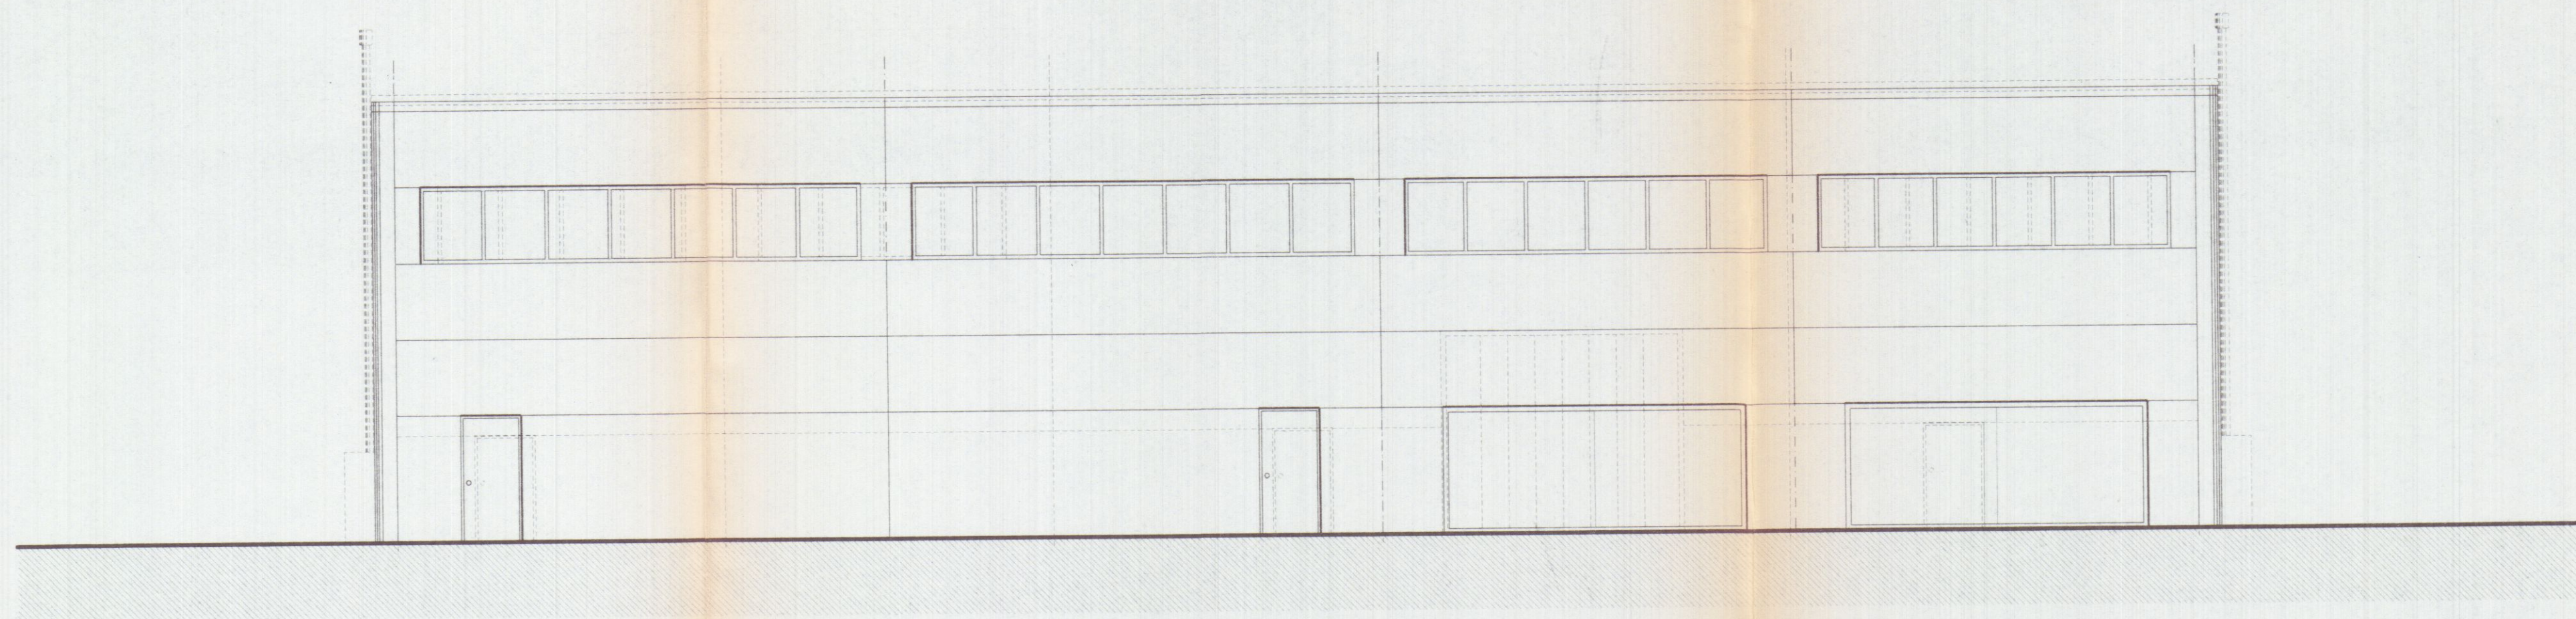



SEZIONE A

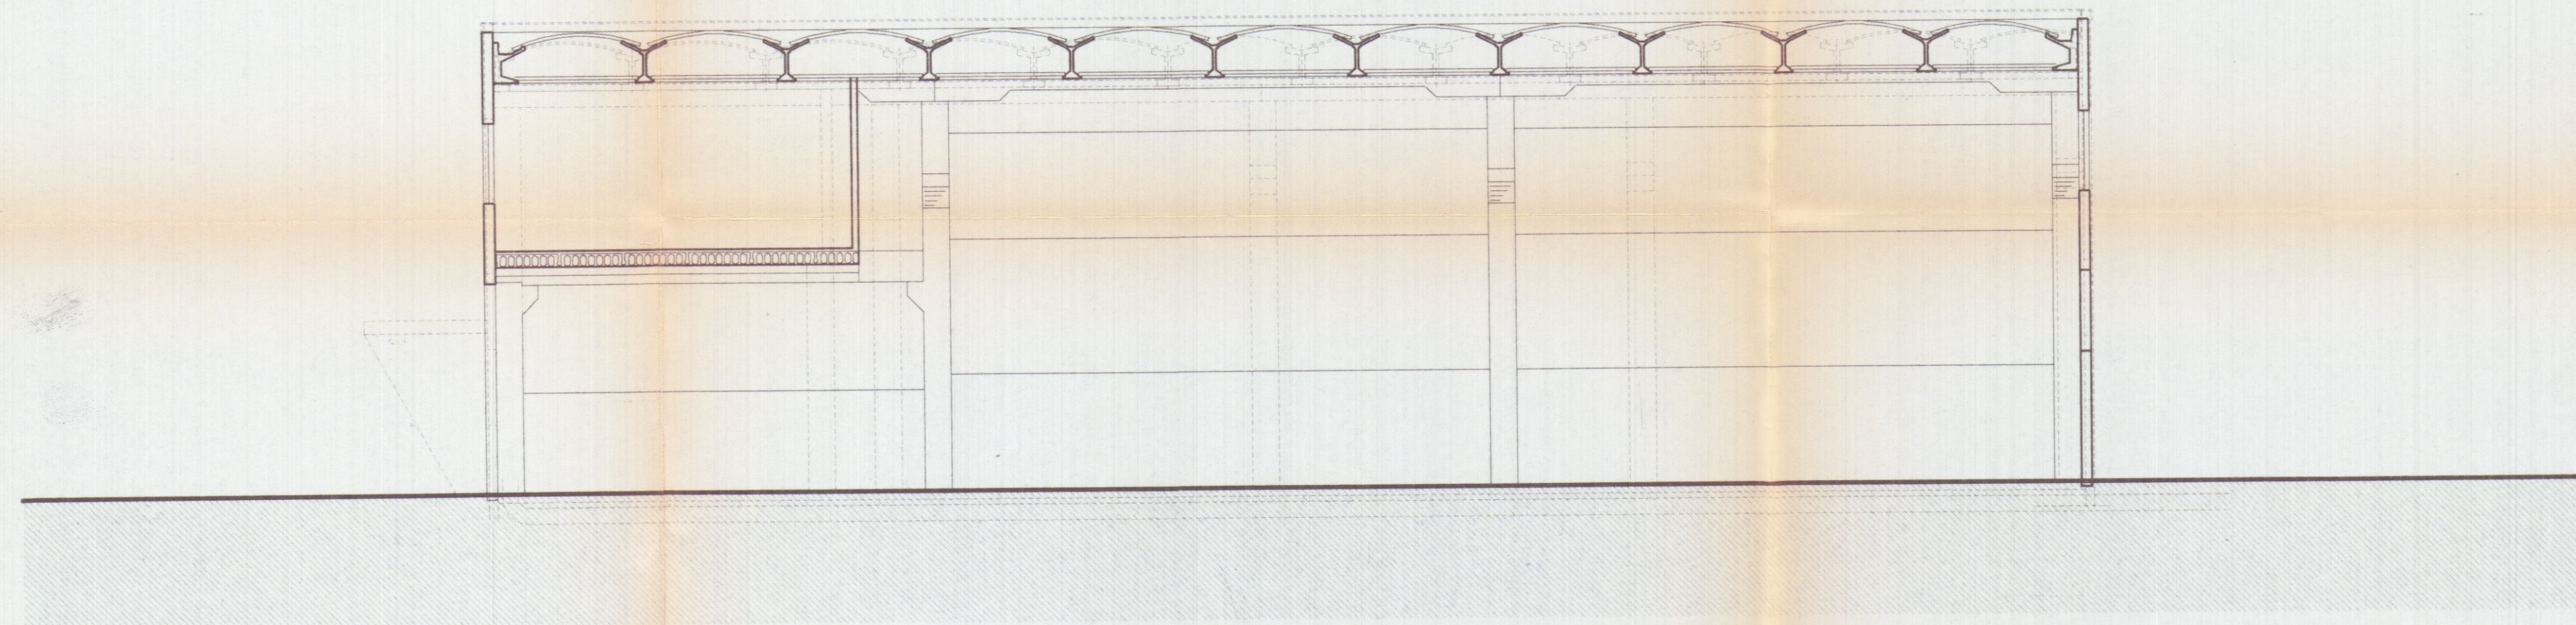

PROSPETTO EST

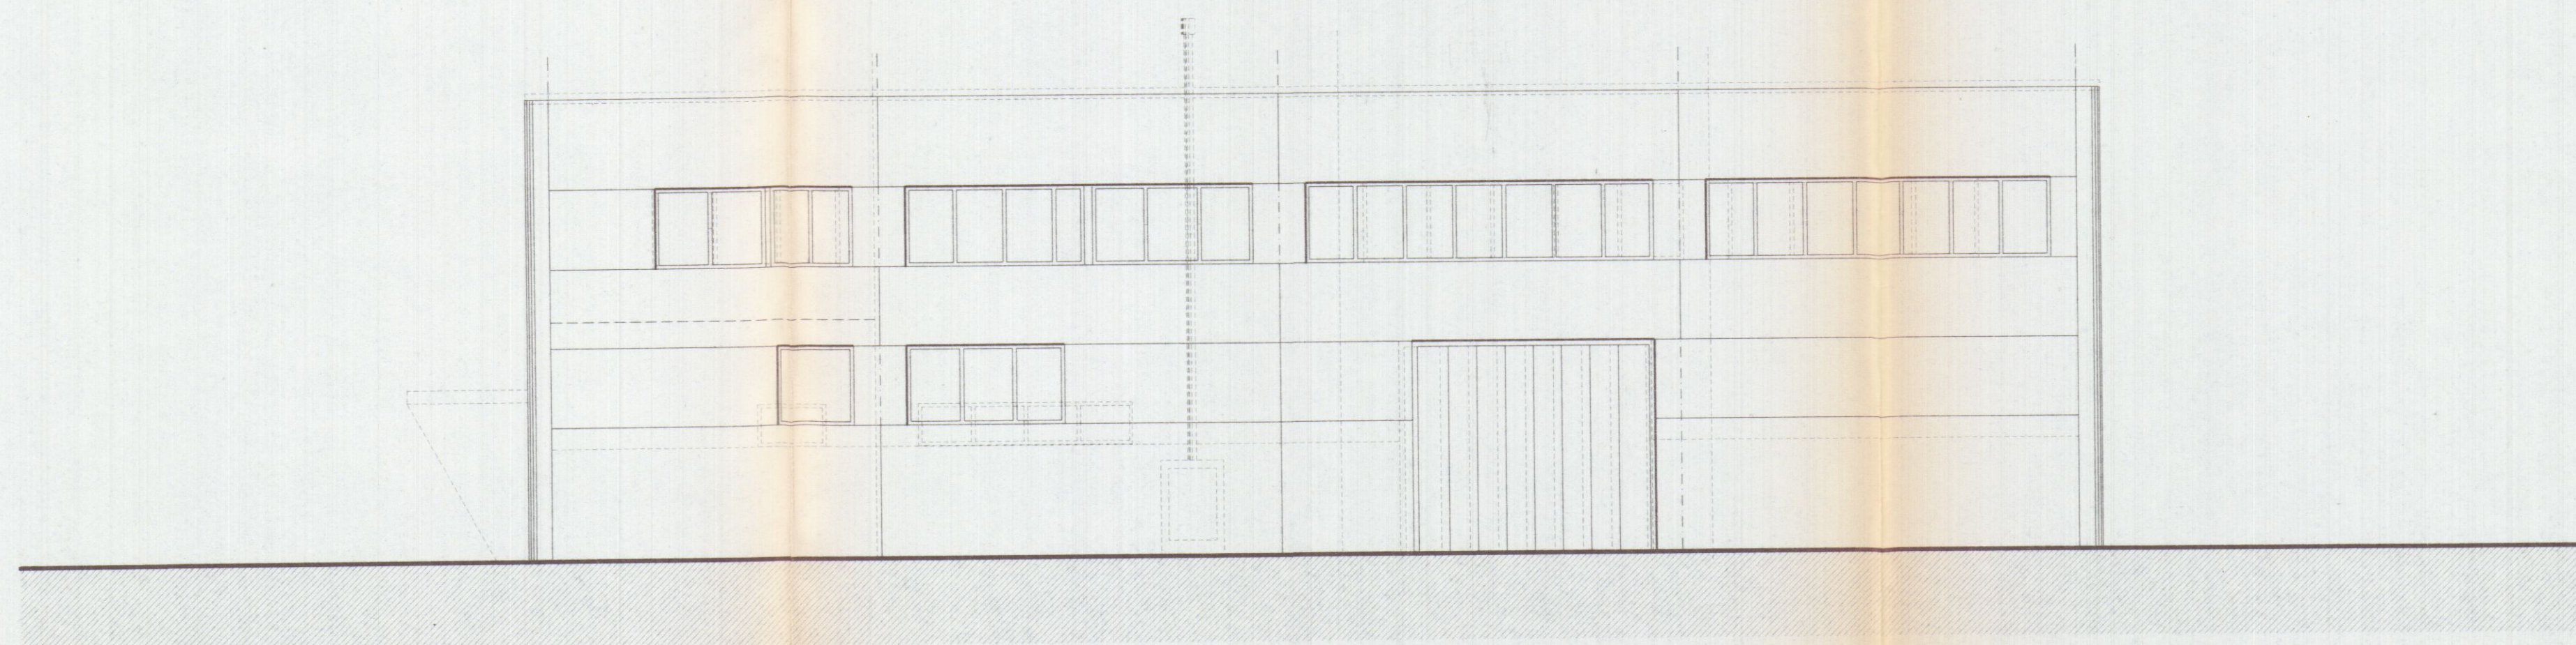

----- Progetto Aprovato
 ===== Variante

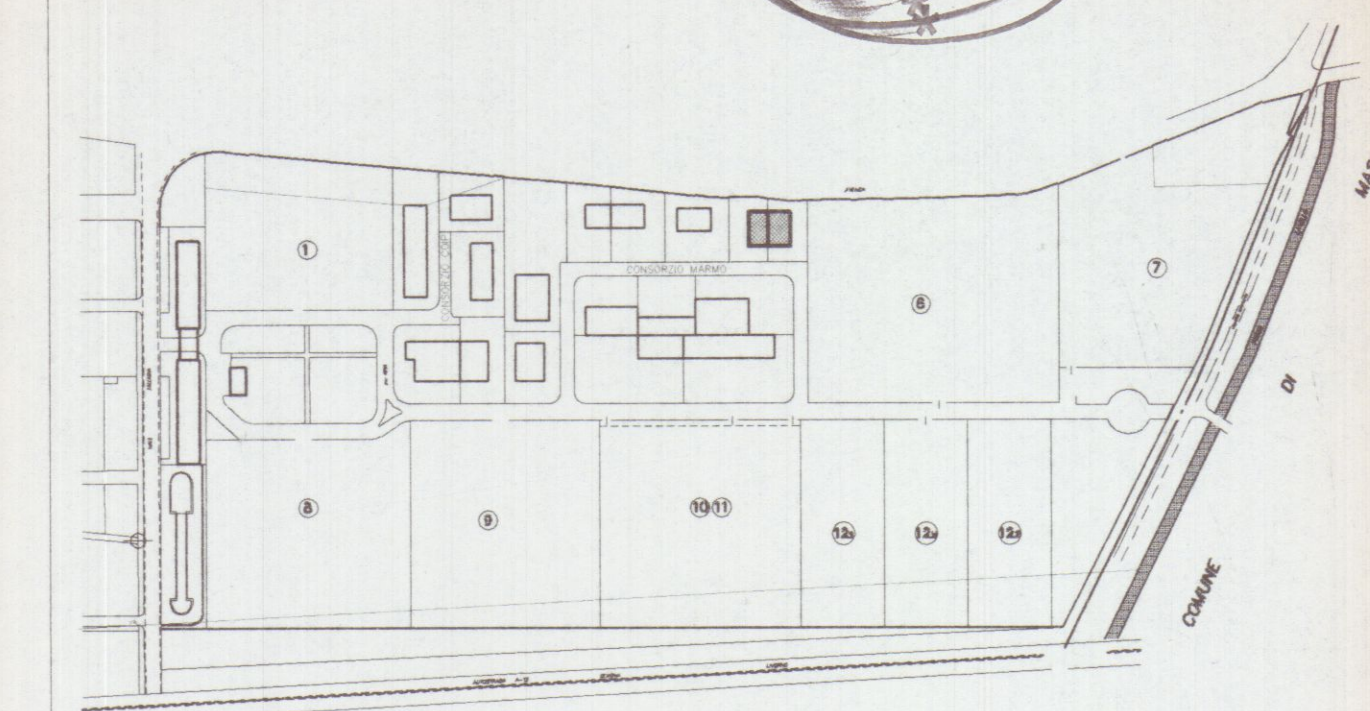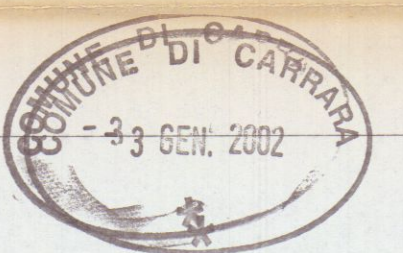

Planimetria di riferimento

PROGETTAZIONE:

Studio FRUZZETTI

COMMITTENTE:

Società Cooperativa Consortile MARMO a.r.l.

0 1 2 

PRIMA USCITA

DEPIETRI FRUZZETTI

REV. DATA DESCRIZIONE DISEGN. CONTR. APPROV.

PROPRIETA' File

Società Cooperativa Consortile MARMO a r.l. 08_1_Prospetti_Sezioni

OGGETTO: Progetto di capannone industriale

Lotto 6

1° VARIANTE


SCALA TAVOLA

1:100 8.1


TITOLO: RAFFRONTO

PROSPETTI NORD E EST - SEZIONE A


PROSPETTO SUD

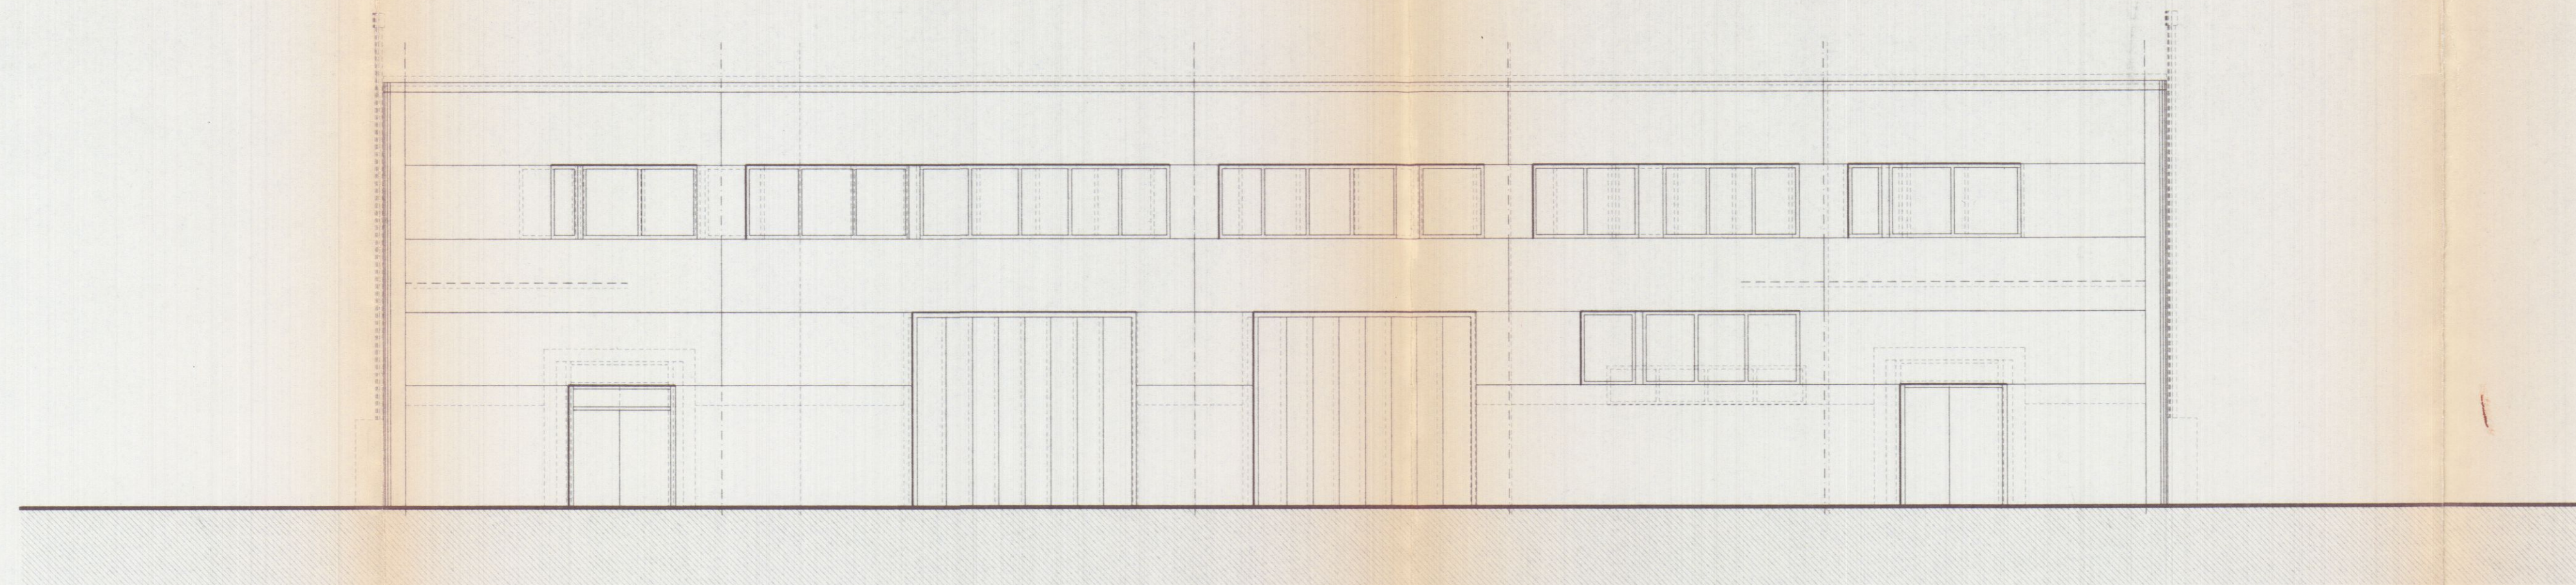

SEZIONE B

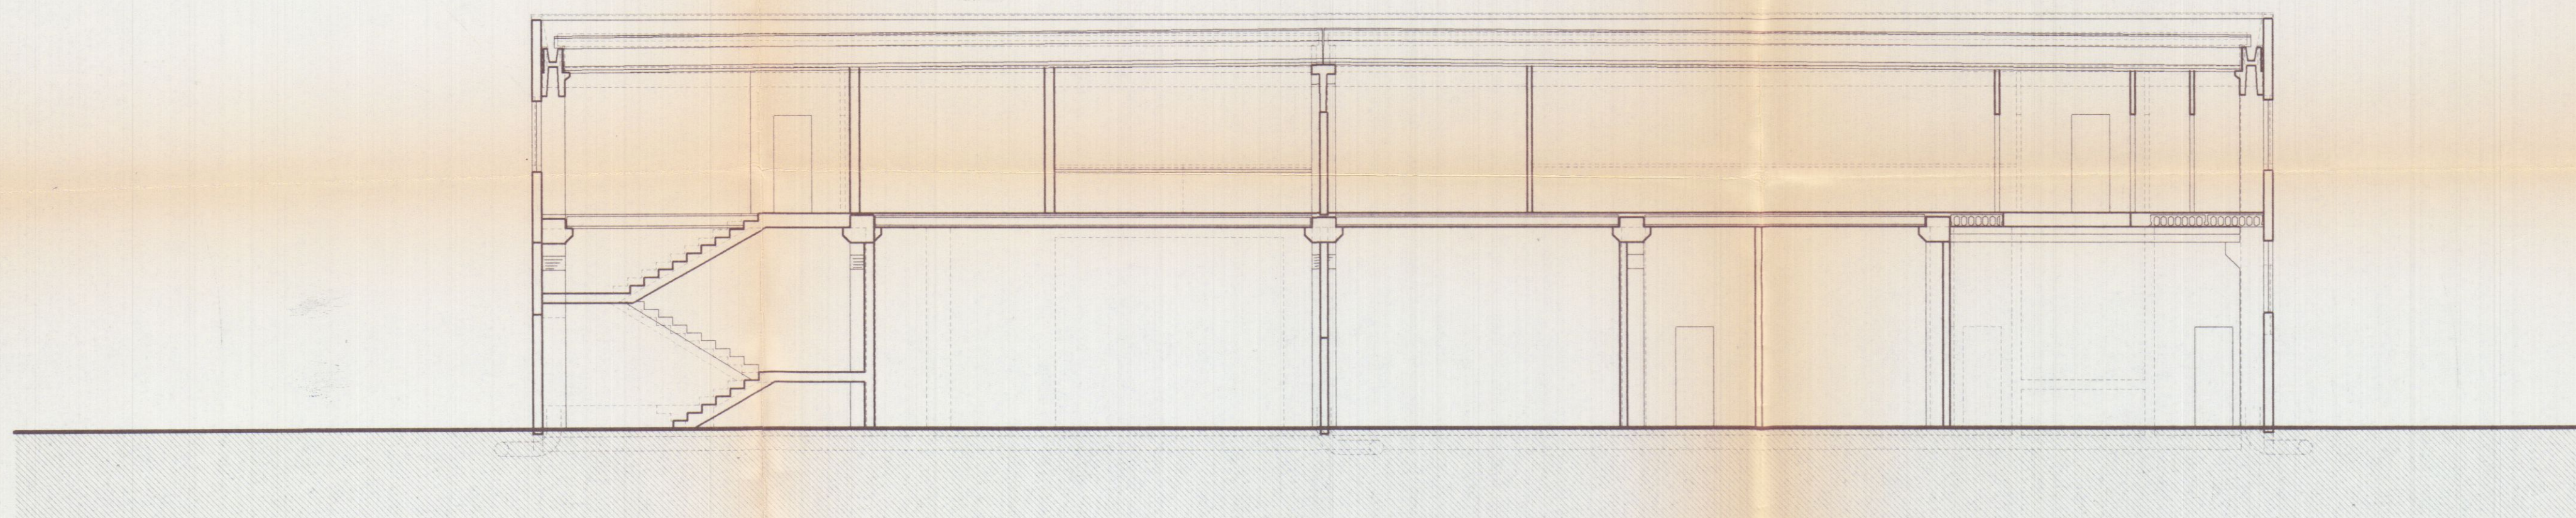


PROSPETTO OVEST

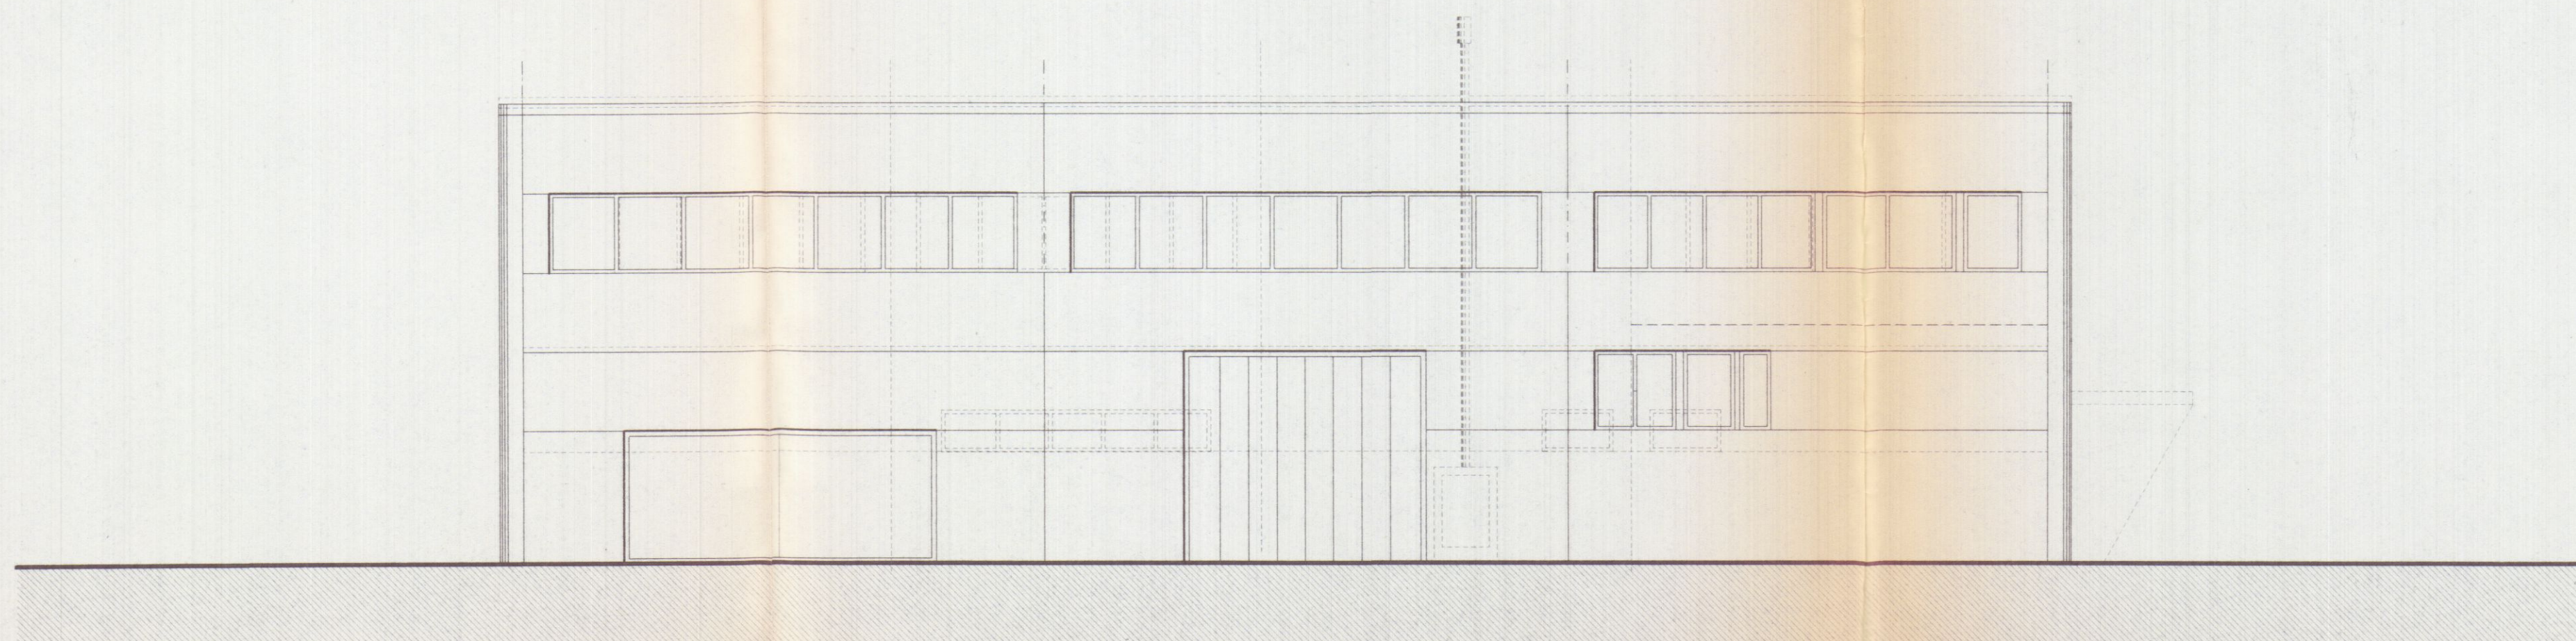

----- Progetto Aprovato

===== Variante

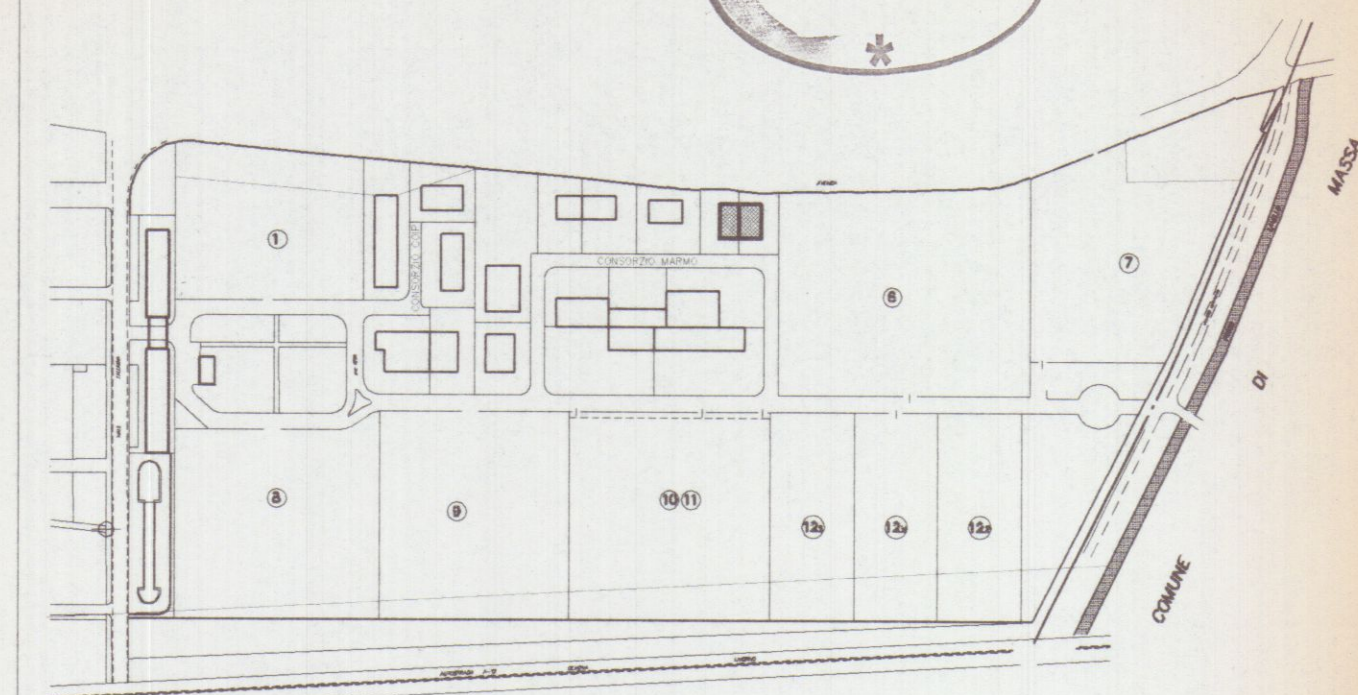

Planimetria di riferimento

PROGETTAZIONE:

Studio FRUZZETTI

COMMITTENTE:

Società Cooperativa Consortile MARMO a.r.l.

0 1 2 

PRIMA USCITA

DESCRIZIONE

PROPRIETÀ:

Società Cooperativa Consortile MARMO a r.l.

OGGETTO:

Progetto di capannone industriale



Lotto 6

1° VARIANTE

TITOLO:

RAFFRONTO

PROSPETTI SUD E OVEST - SEZIONE B

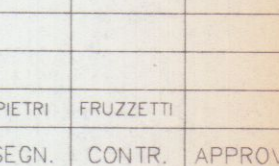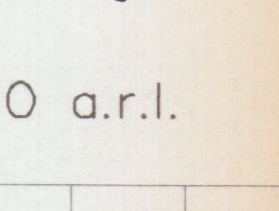

08_2_Prospetti_Sezioni

SCALA

TAVOLA

1:100

8.2