

dott. arch. emilio nelli

progetto di variante relativa al villino "D" costruito sul terreno Menconi-Schioffino - localita' Fossa Maestra - approvato con permesso di costruzione n° 103 del 3-6-1969 appartenente al complesso alberghiero - residenziale "Marina Mare."

Dott. EMILIO NELLI
ARCHITETTO

Scale 1:100

APPROVATO



11 GIU. 1970 CONTROLLATO
IN TECNICO

Asservito del Sindaco alle condizio




indicate nel permesso di costruzione

So No. 708 del 1 GIU. 1970

50 2.00 LING. CAPO

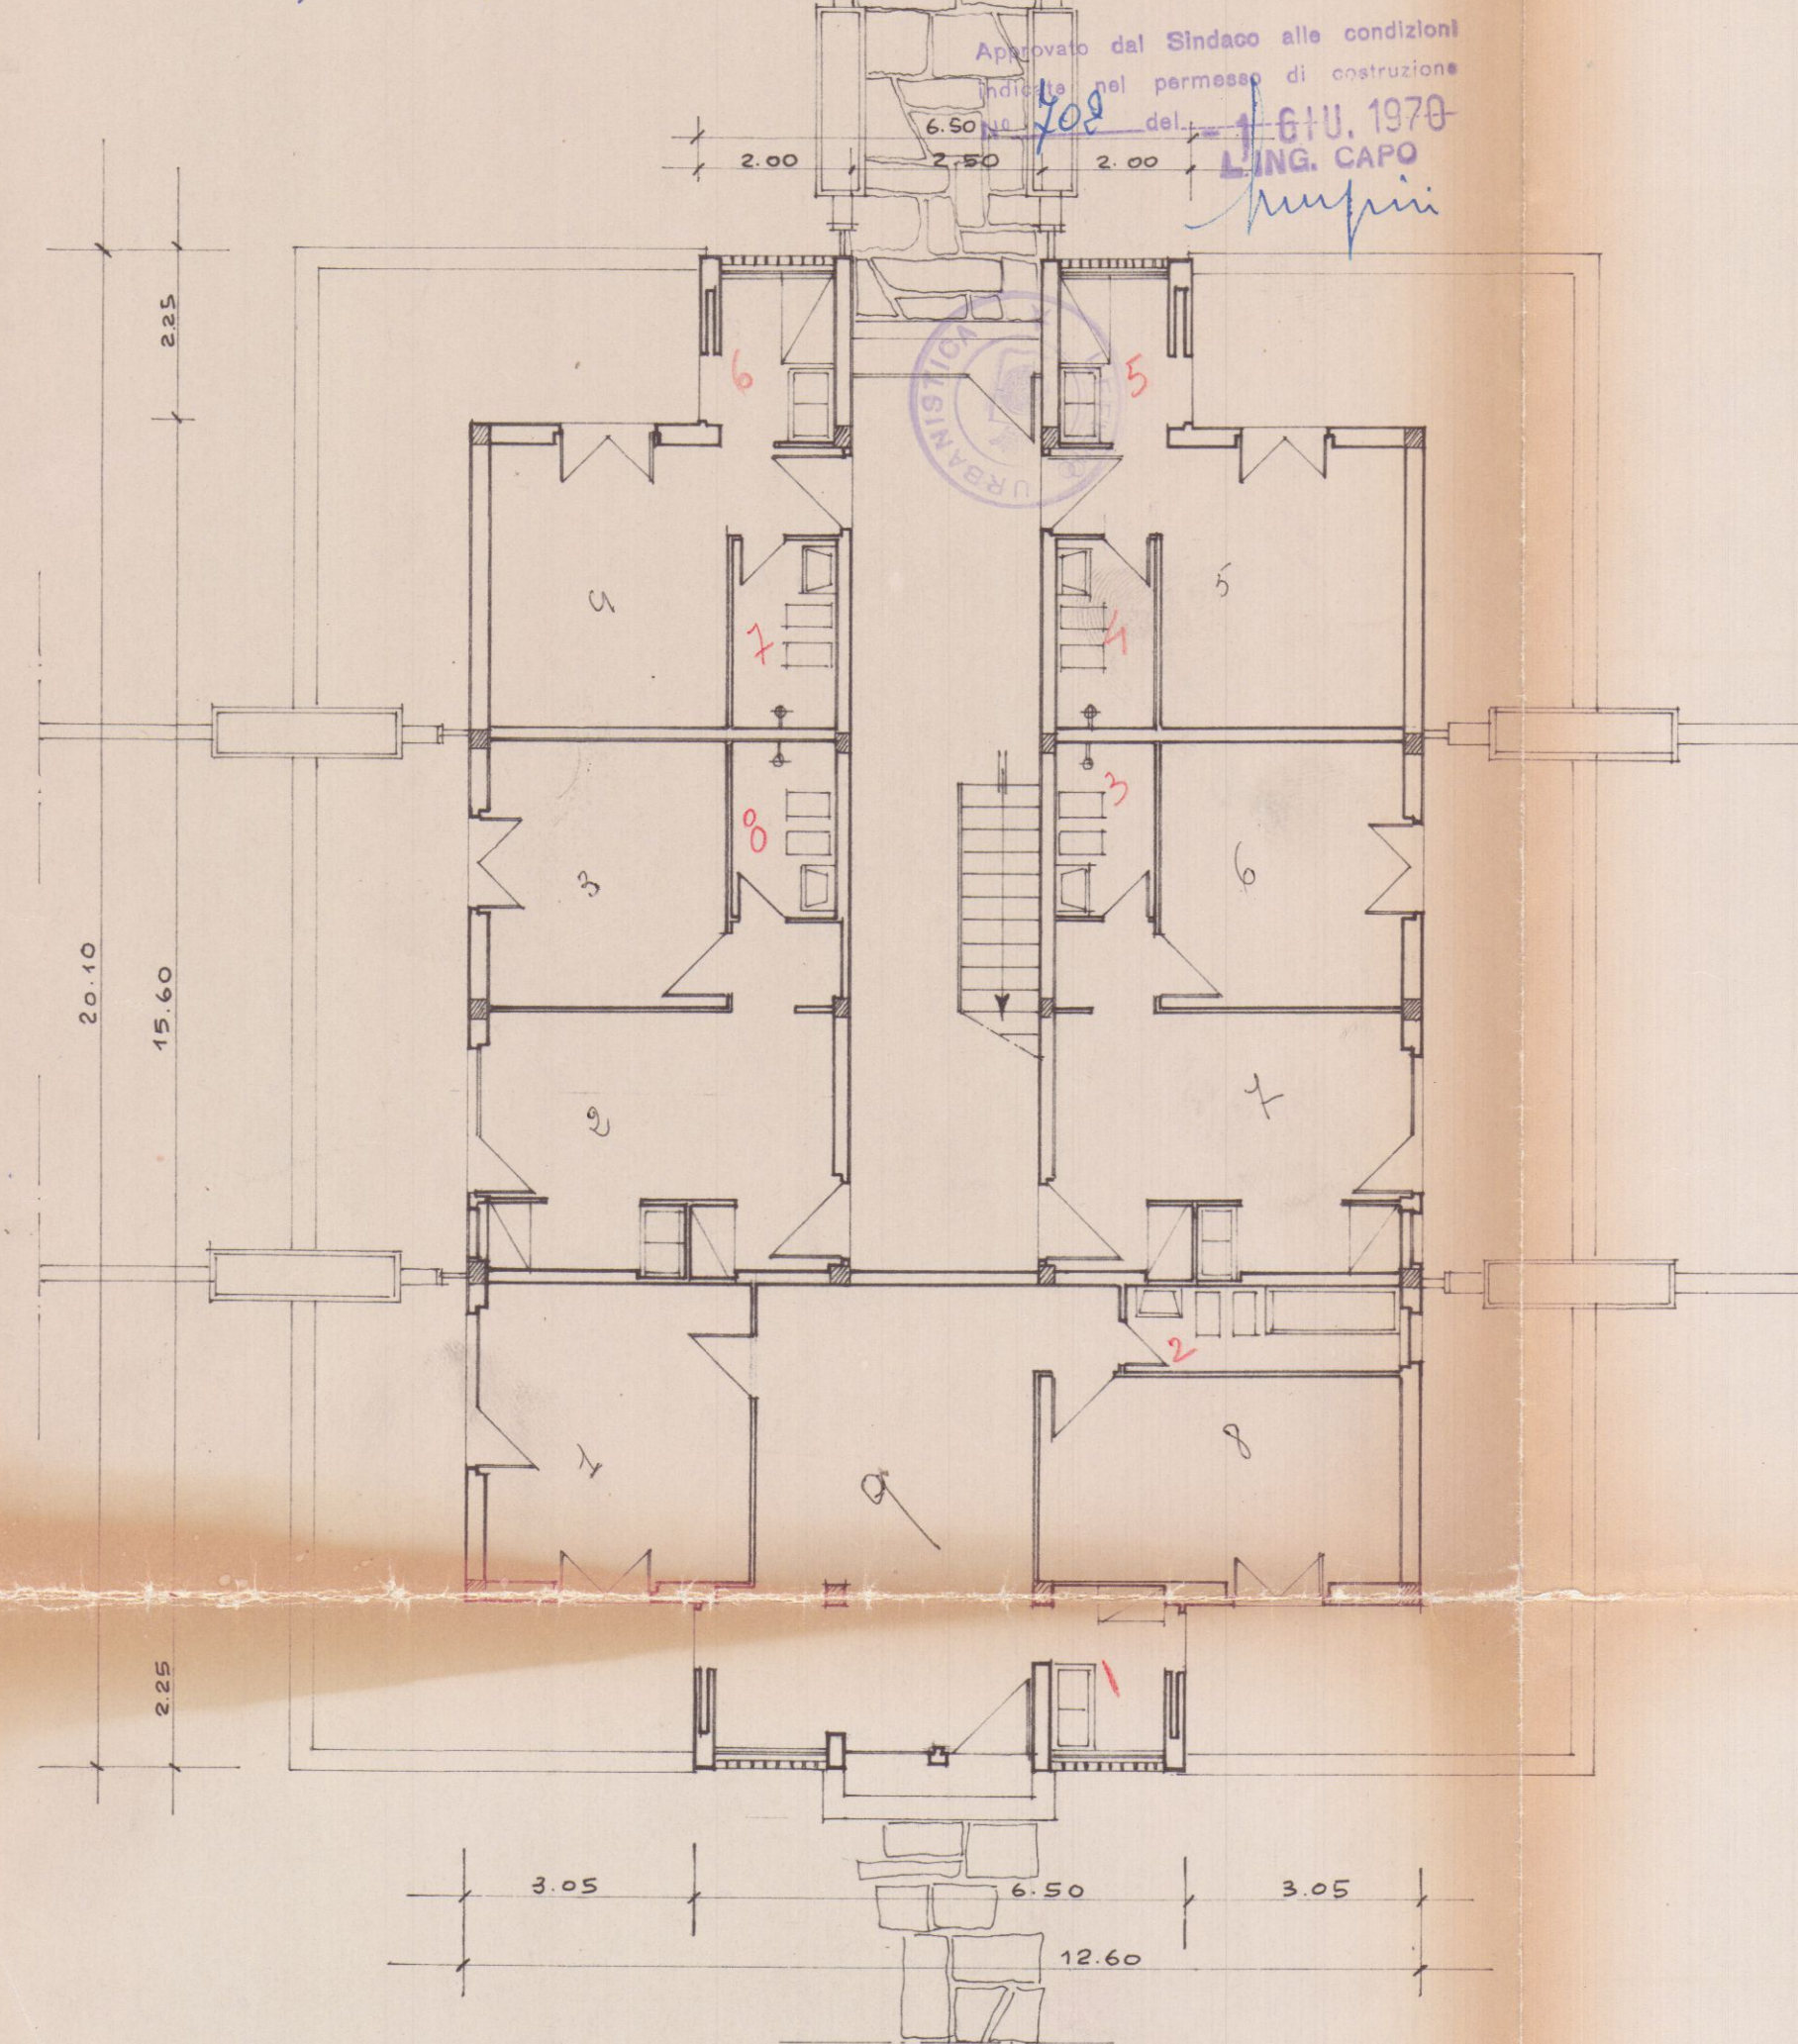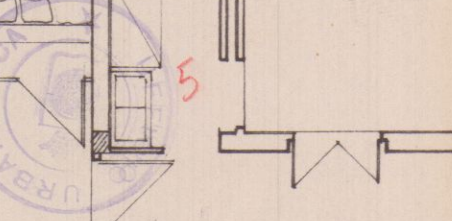


pianta piano terra

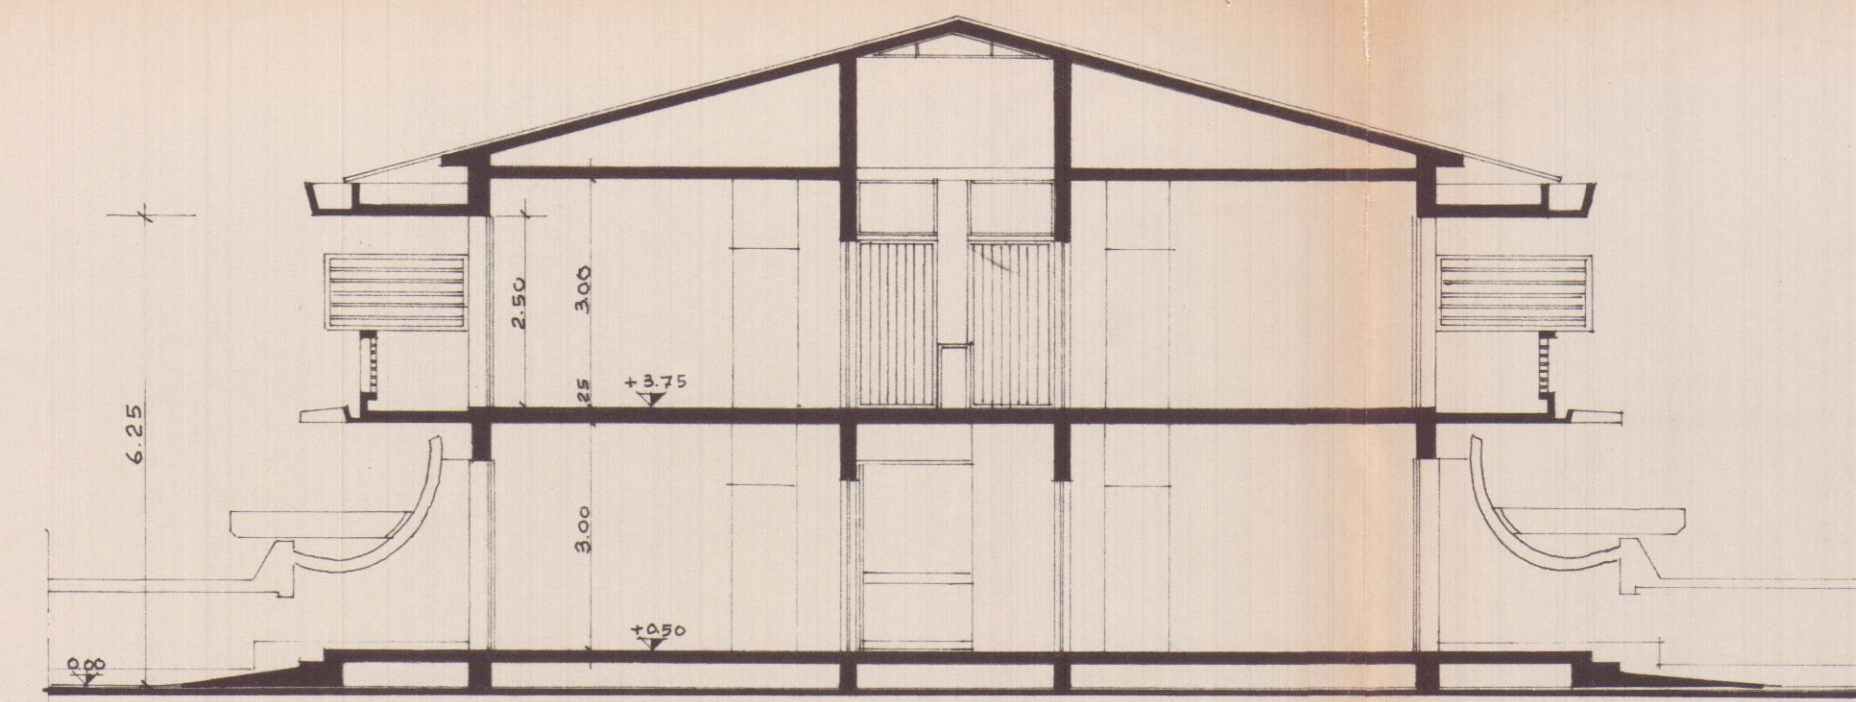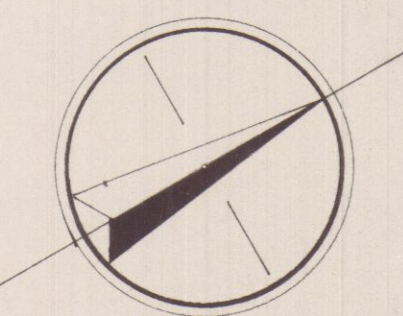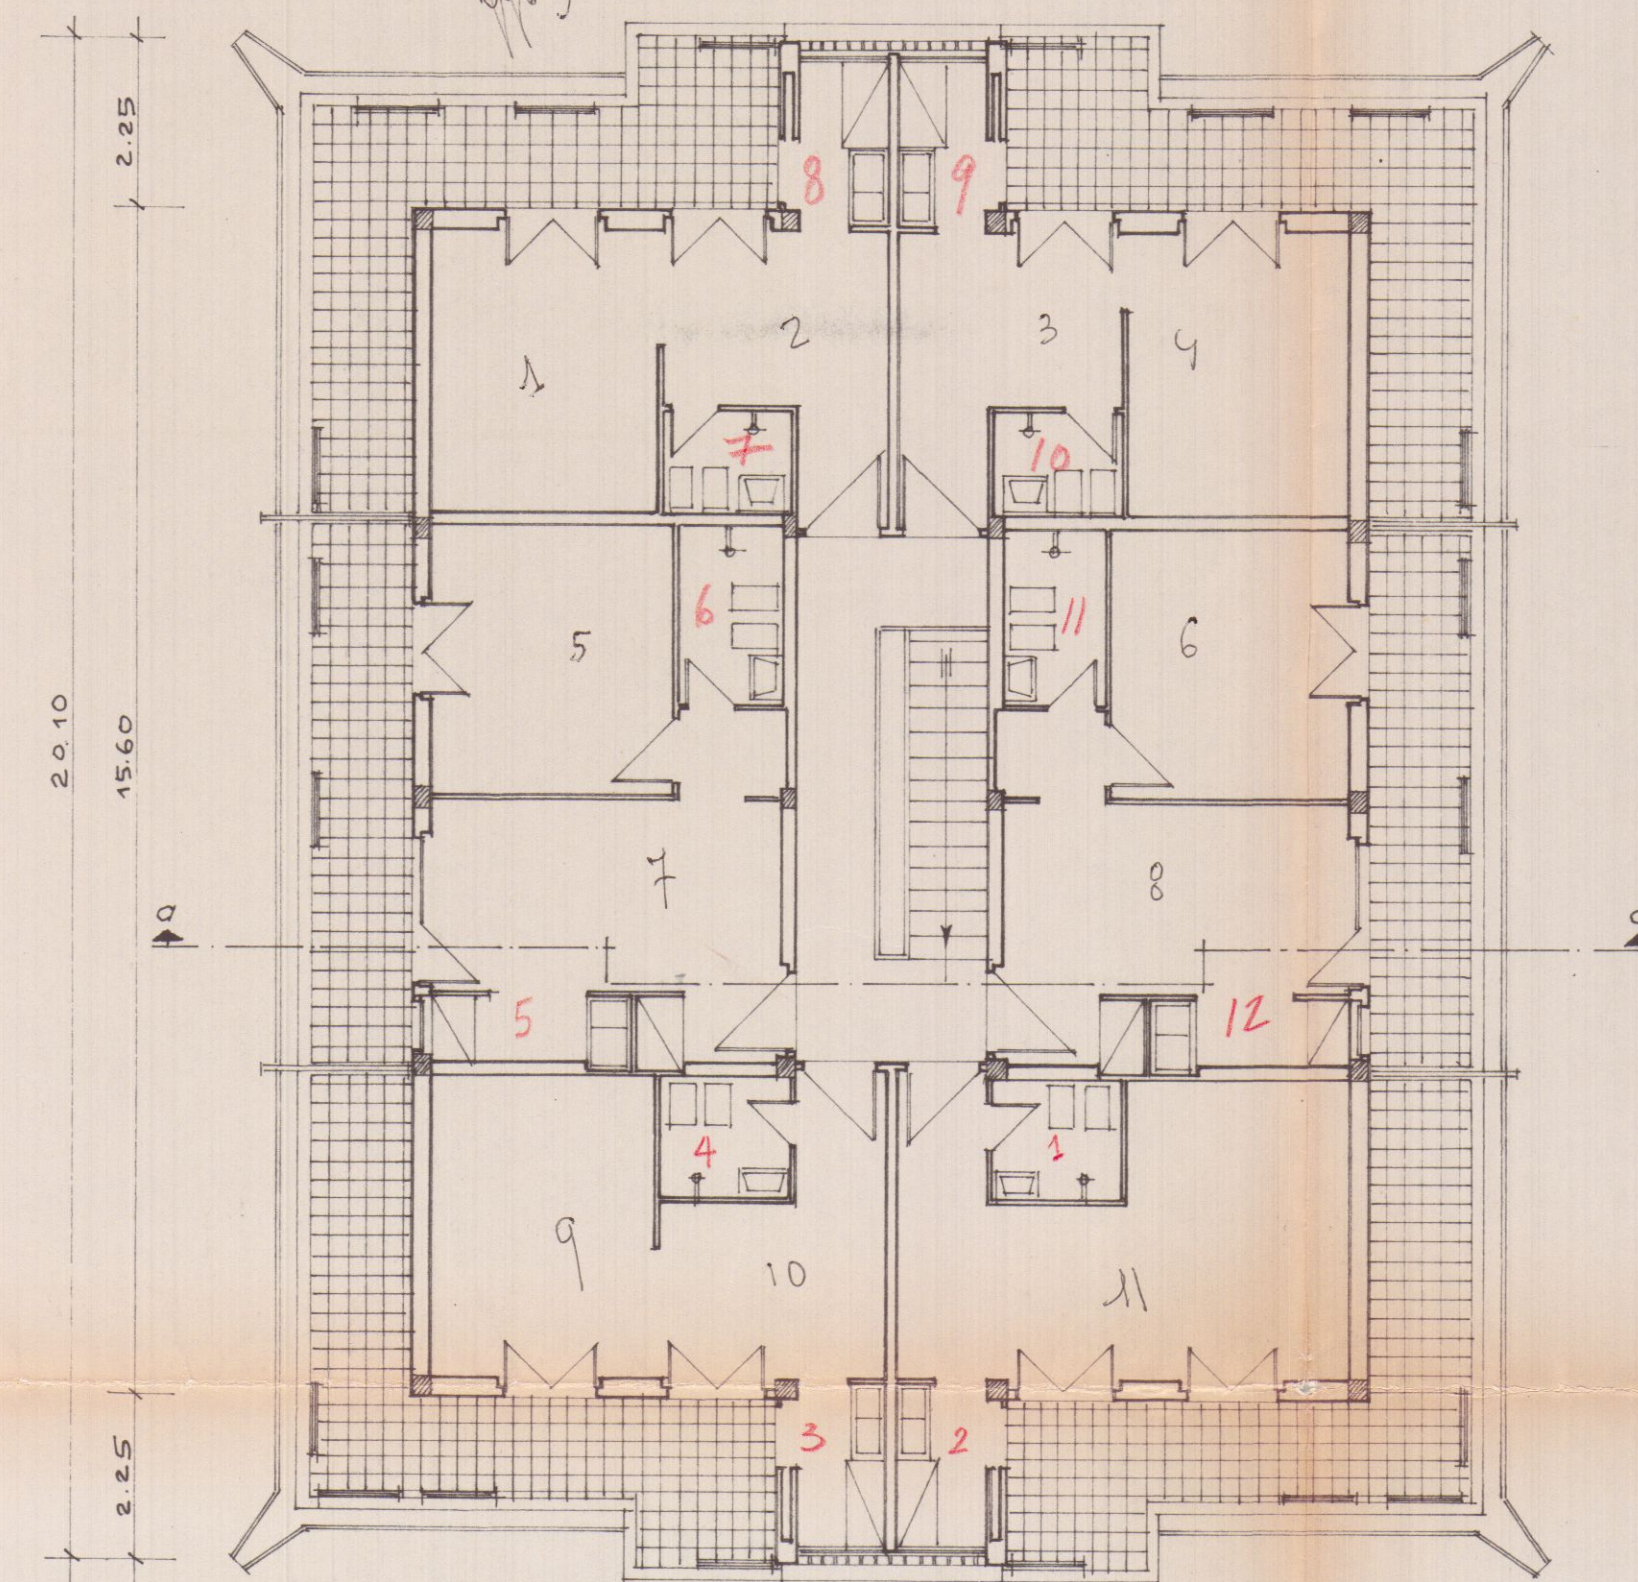
sezione $\alpha-\alpha'$ 

pianta primo piano


Var. 9 + 8 acc. f.f.
Var. 11 + 12 " f.f.

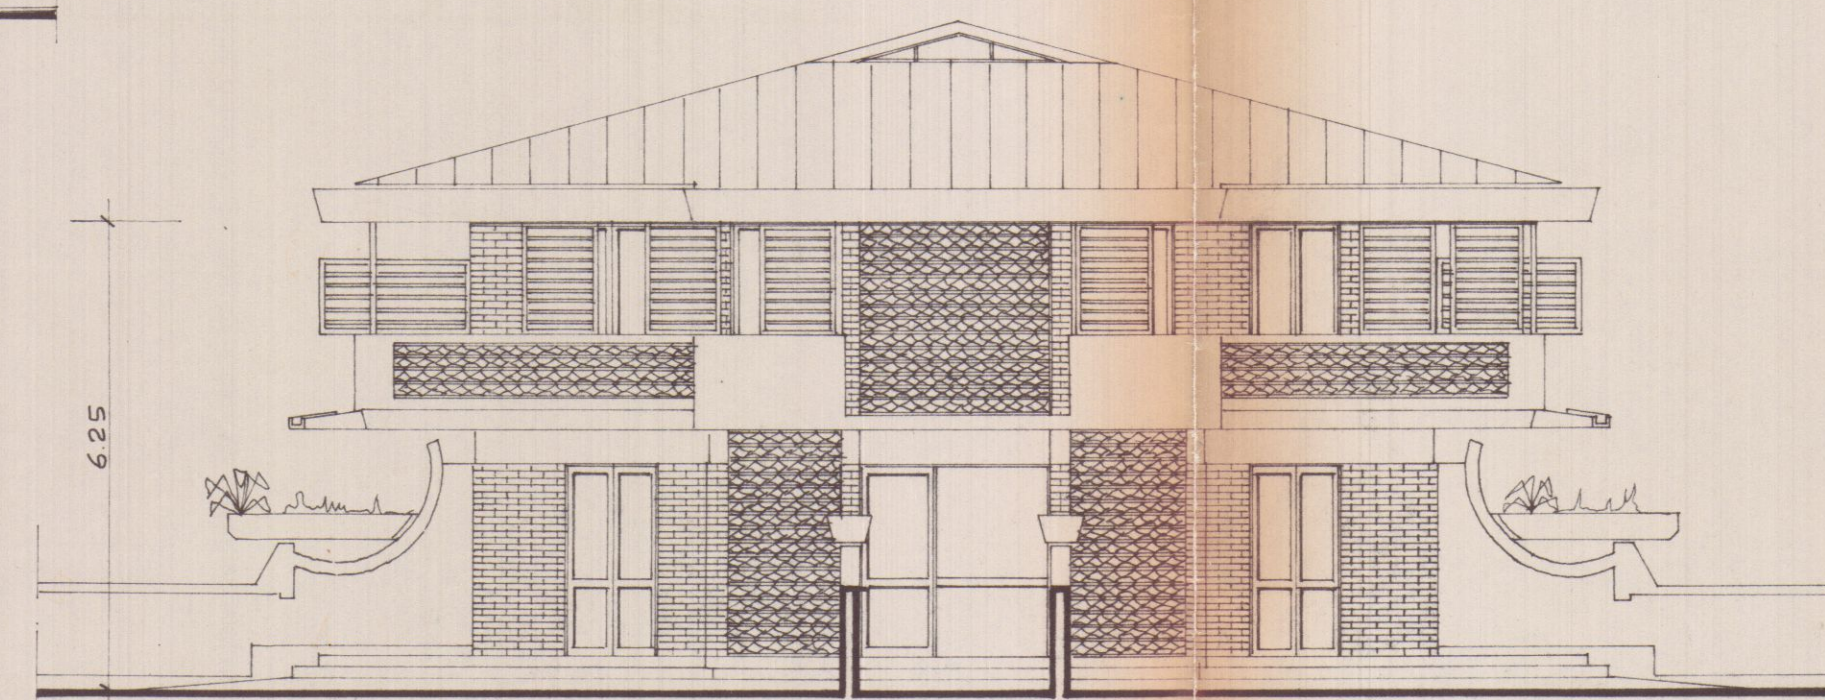


prospetto ovest

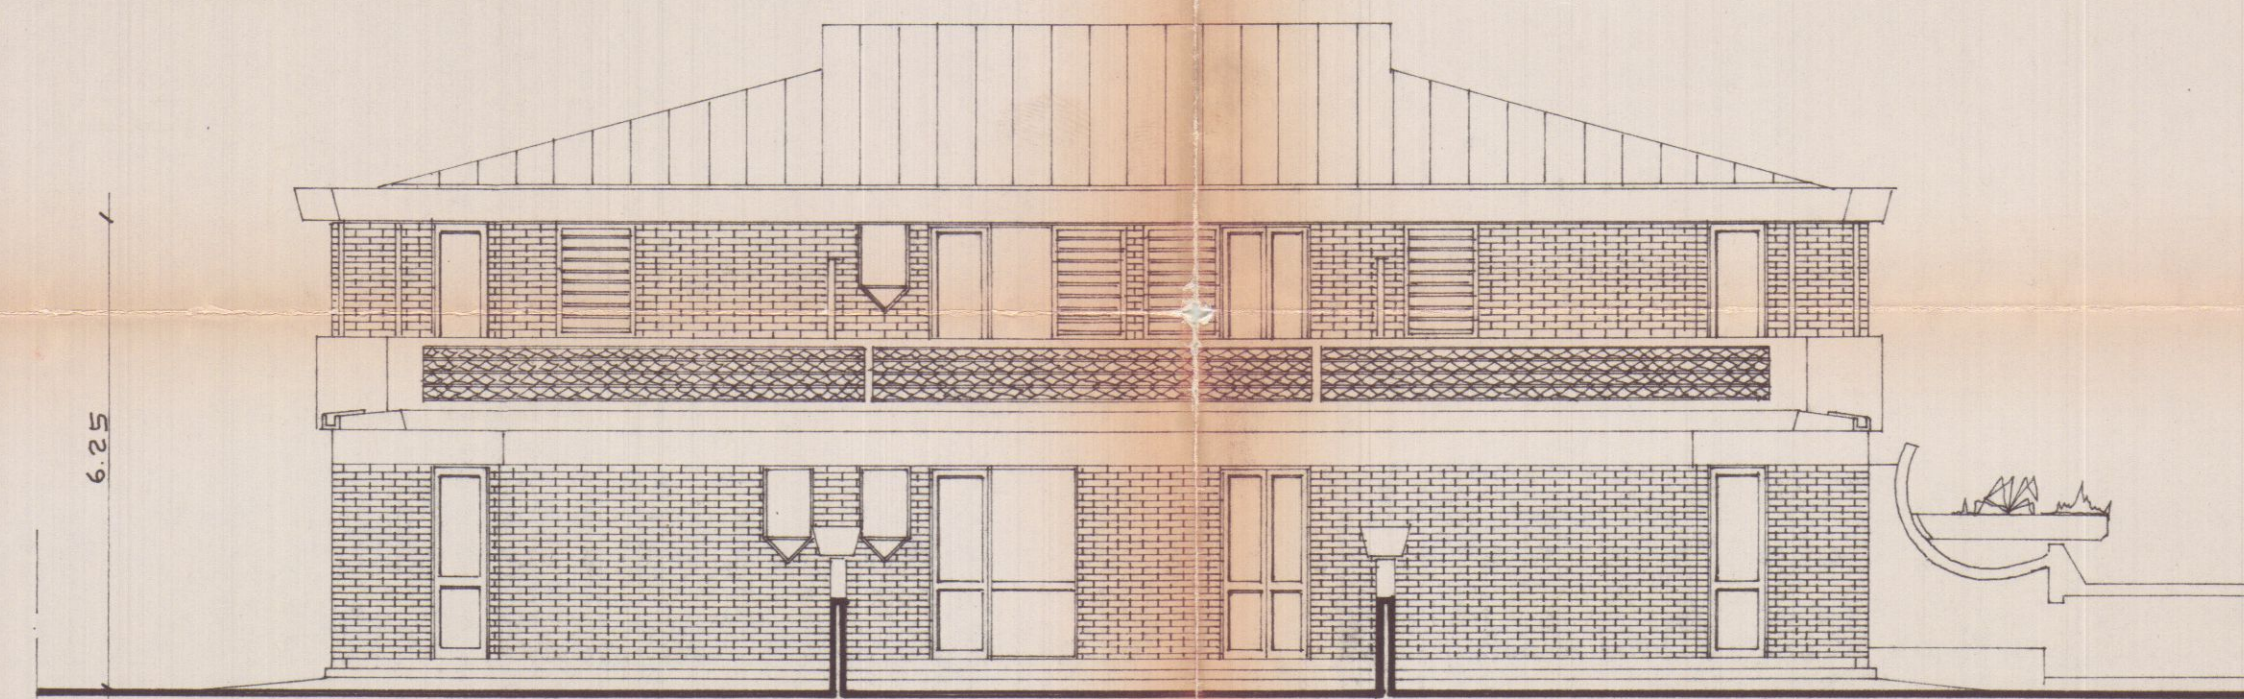

prospetto nord

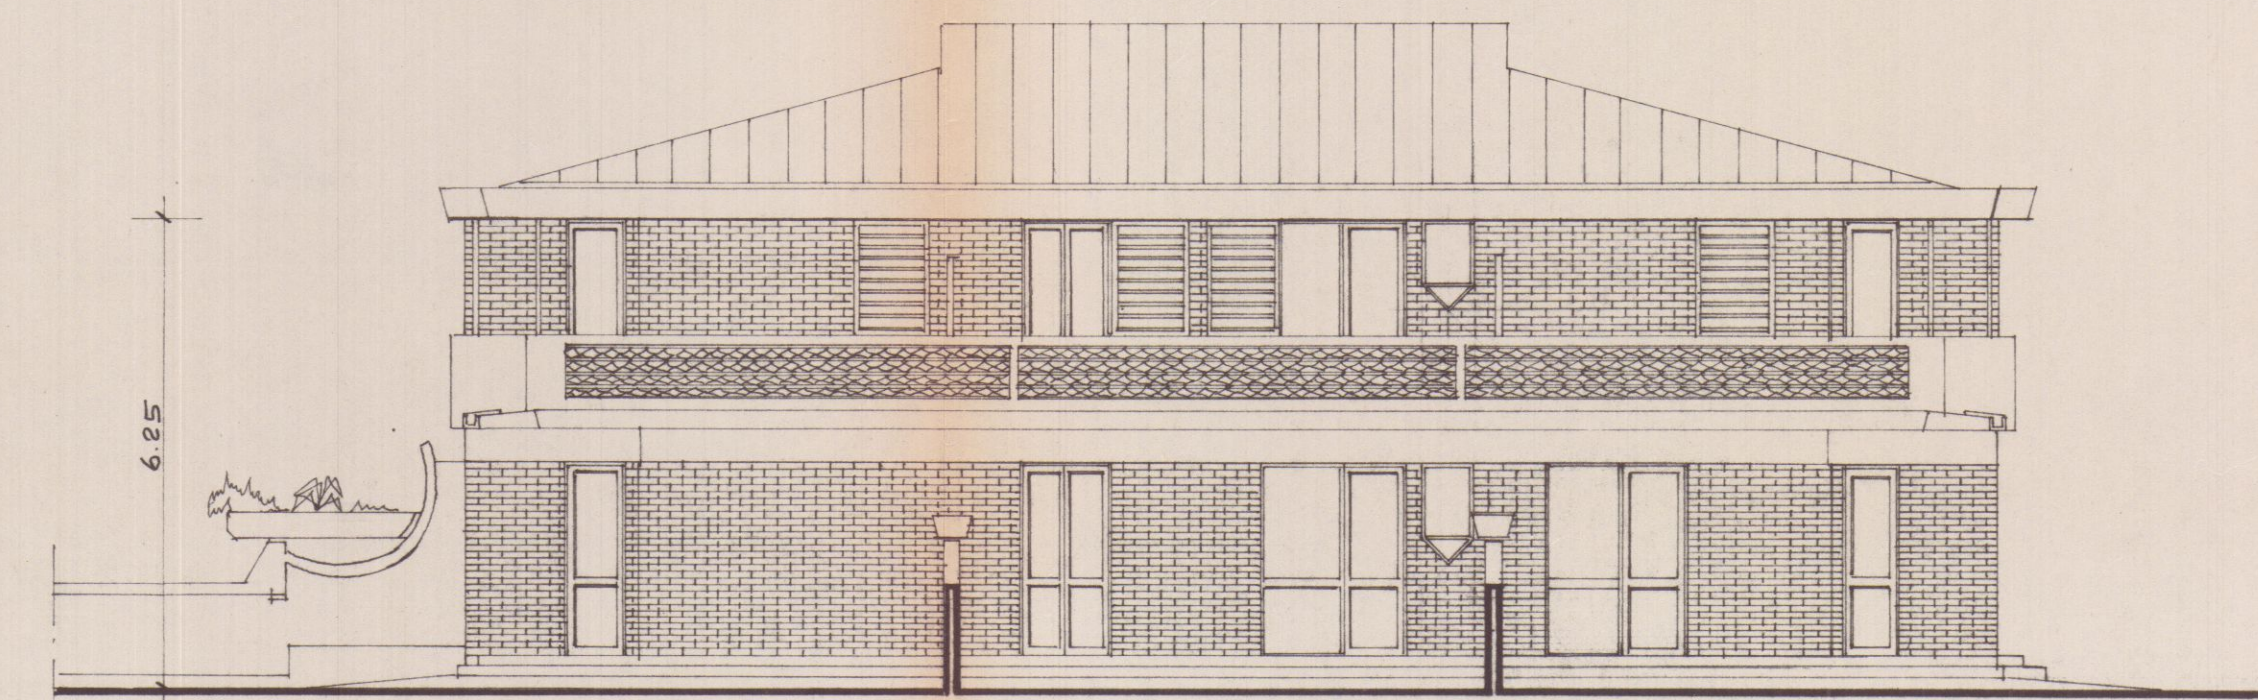

prospetto sud

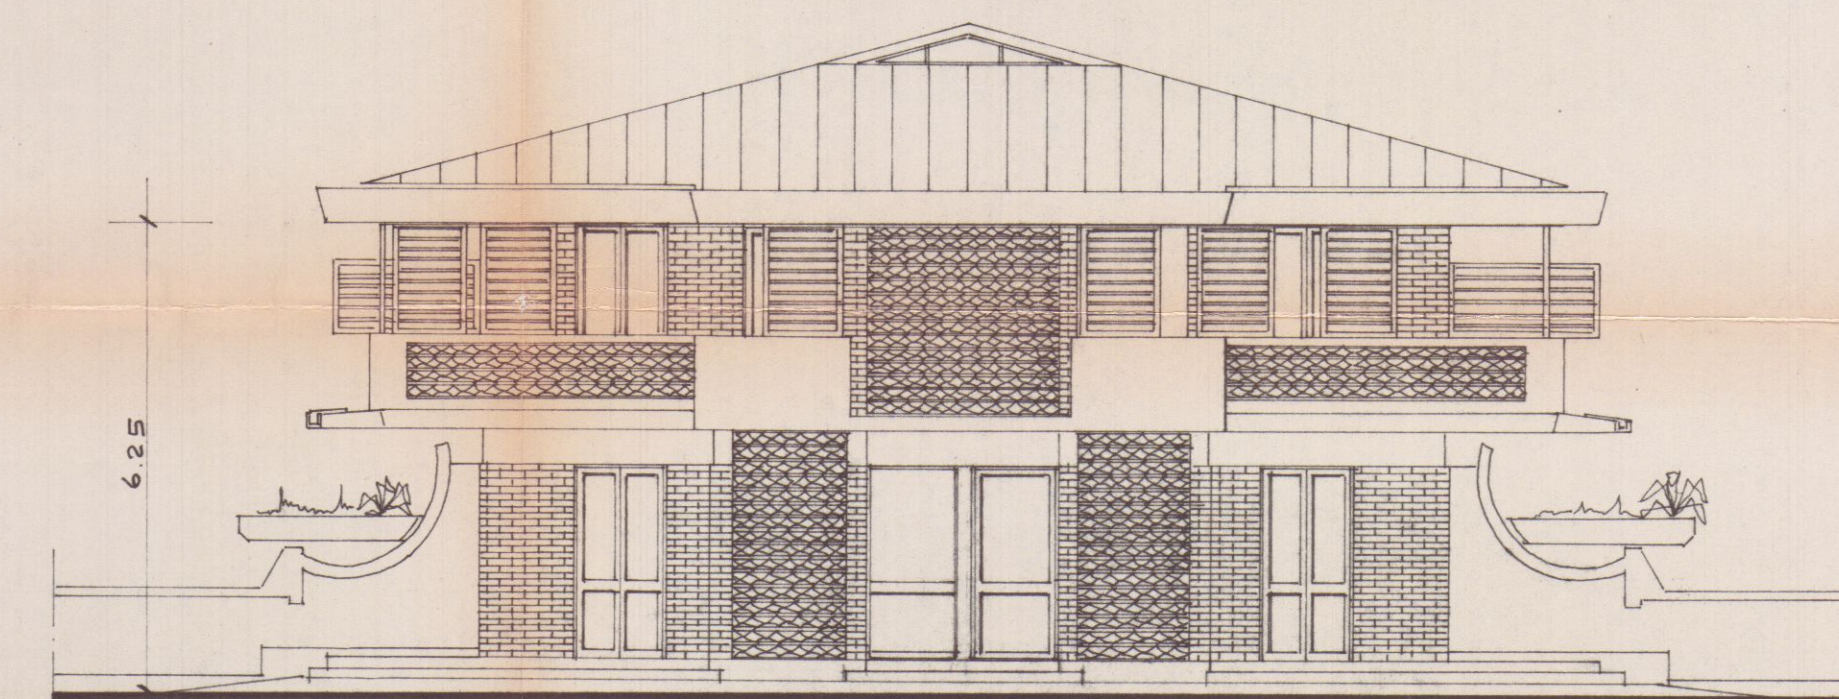

prospetto est

