

PROGETTO DI COSTRUZIONE DI UN FABBRICATO
USO ABITATIVO DI PROPRIETA' DELLA SOCIETA'
"PARADISO S.p.A." IN LOCALITA' M. DI CARRARA
VIA TIRO A VOLO COMUNE DI CARRARA.

COMPLESSO "G. GALILEI"

PLANIMETRIA

Approvato dal Sindaco alle condizioni
Indicate nella Concessione Edilizia
N. **111** del **16 DIC 1991**


IL DIRIGENTE DEL DIPARTIMENTO
(ALTA PIANURA)

LOTTIZZAZIONE CONVENZIONATA






IL PROPRIETARIO: "PARADISO S.p.A."

PARADISO S.p.A.

IL PROGETTISTA: Dott. Ing. FAUSTO CERUTTI

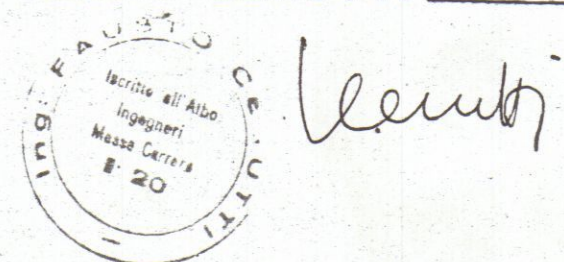

DISEGNO: Scala 1:1000
1:500

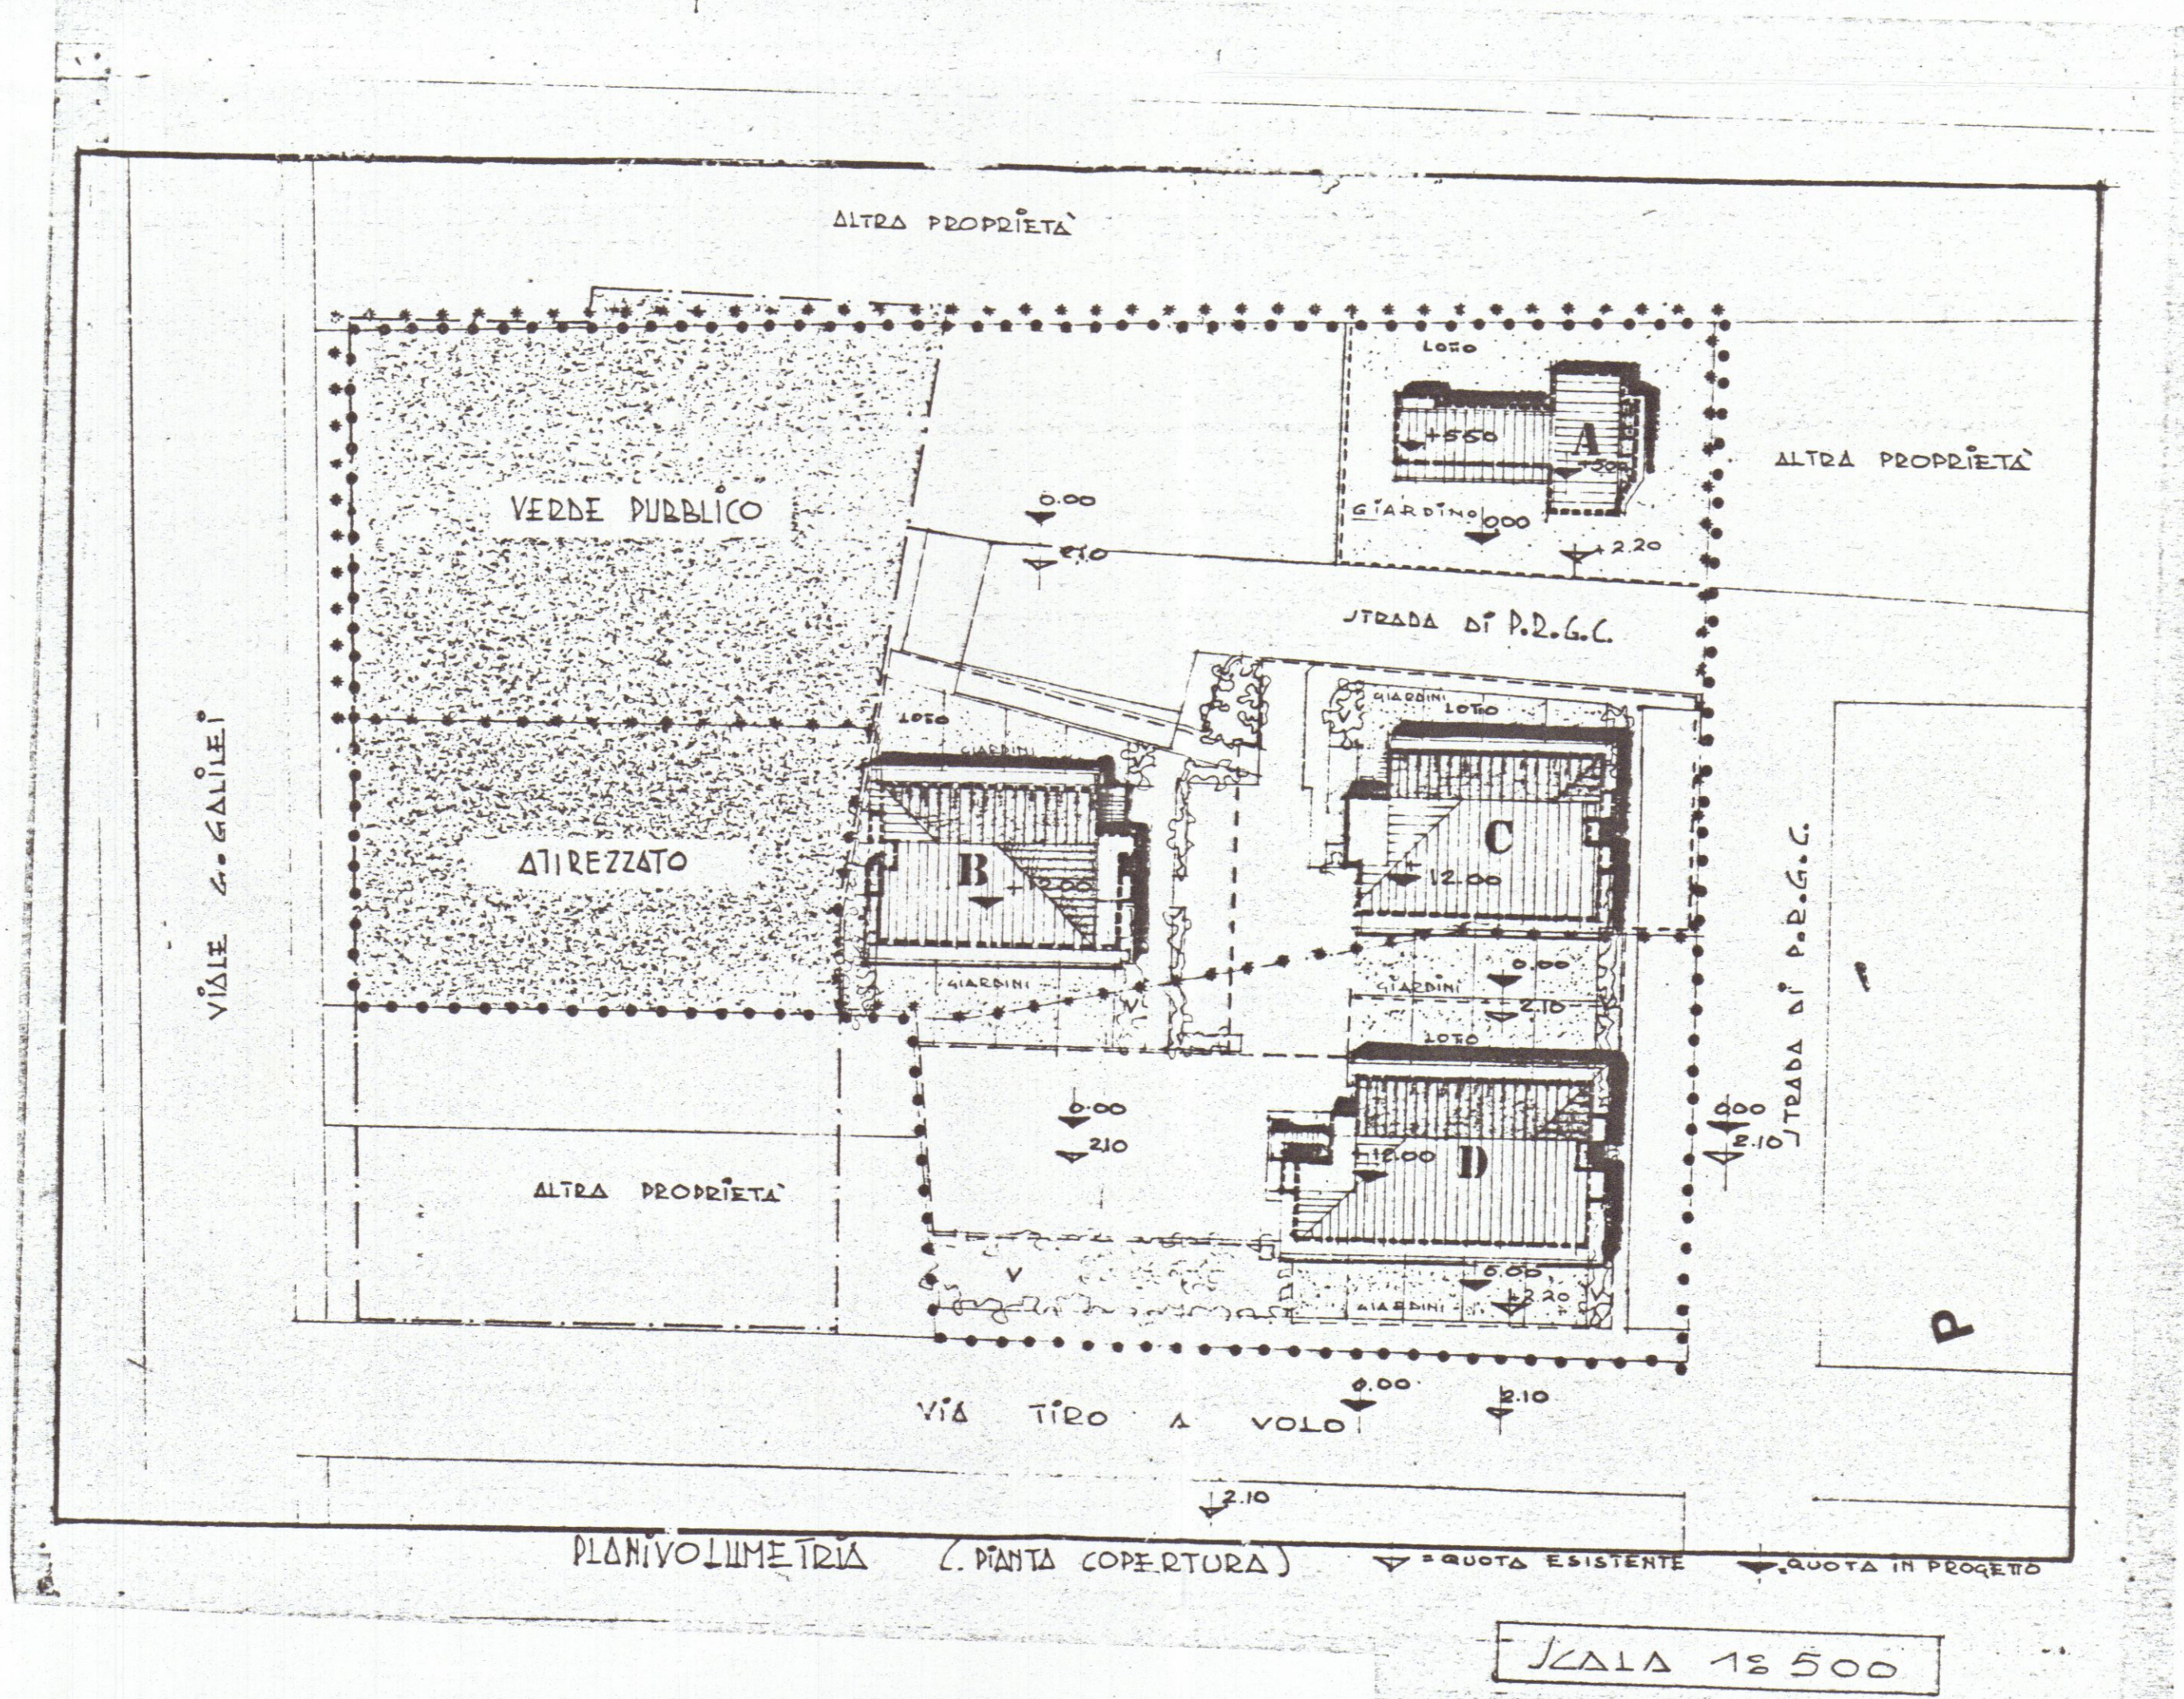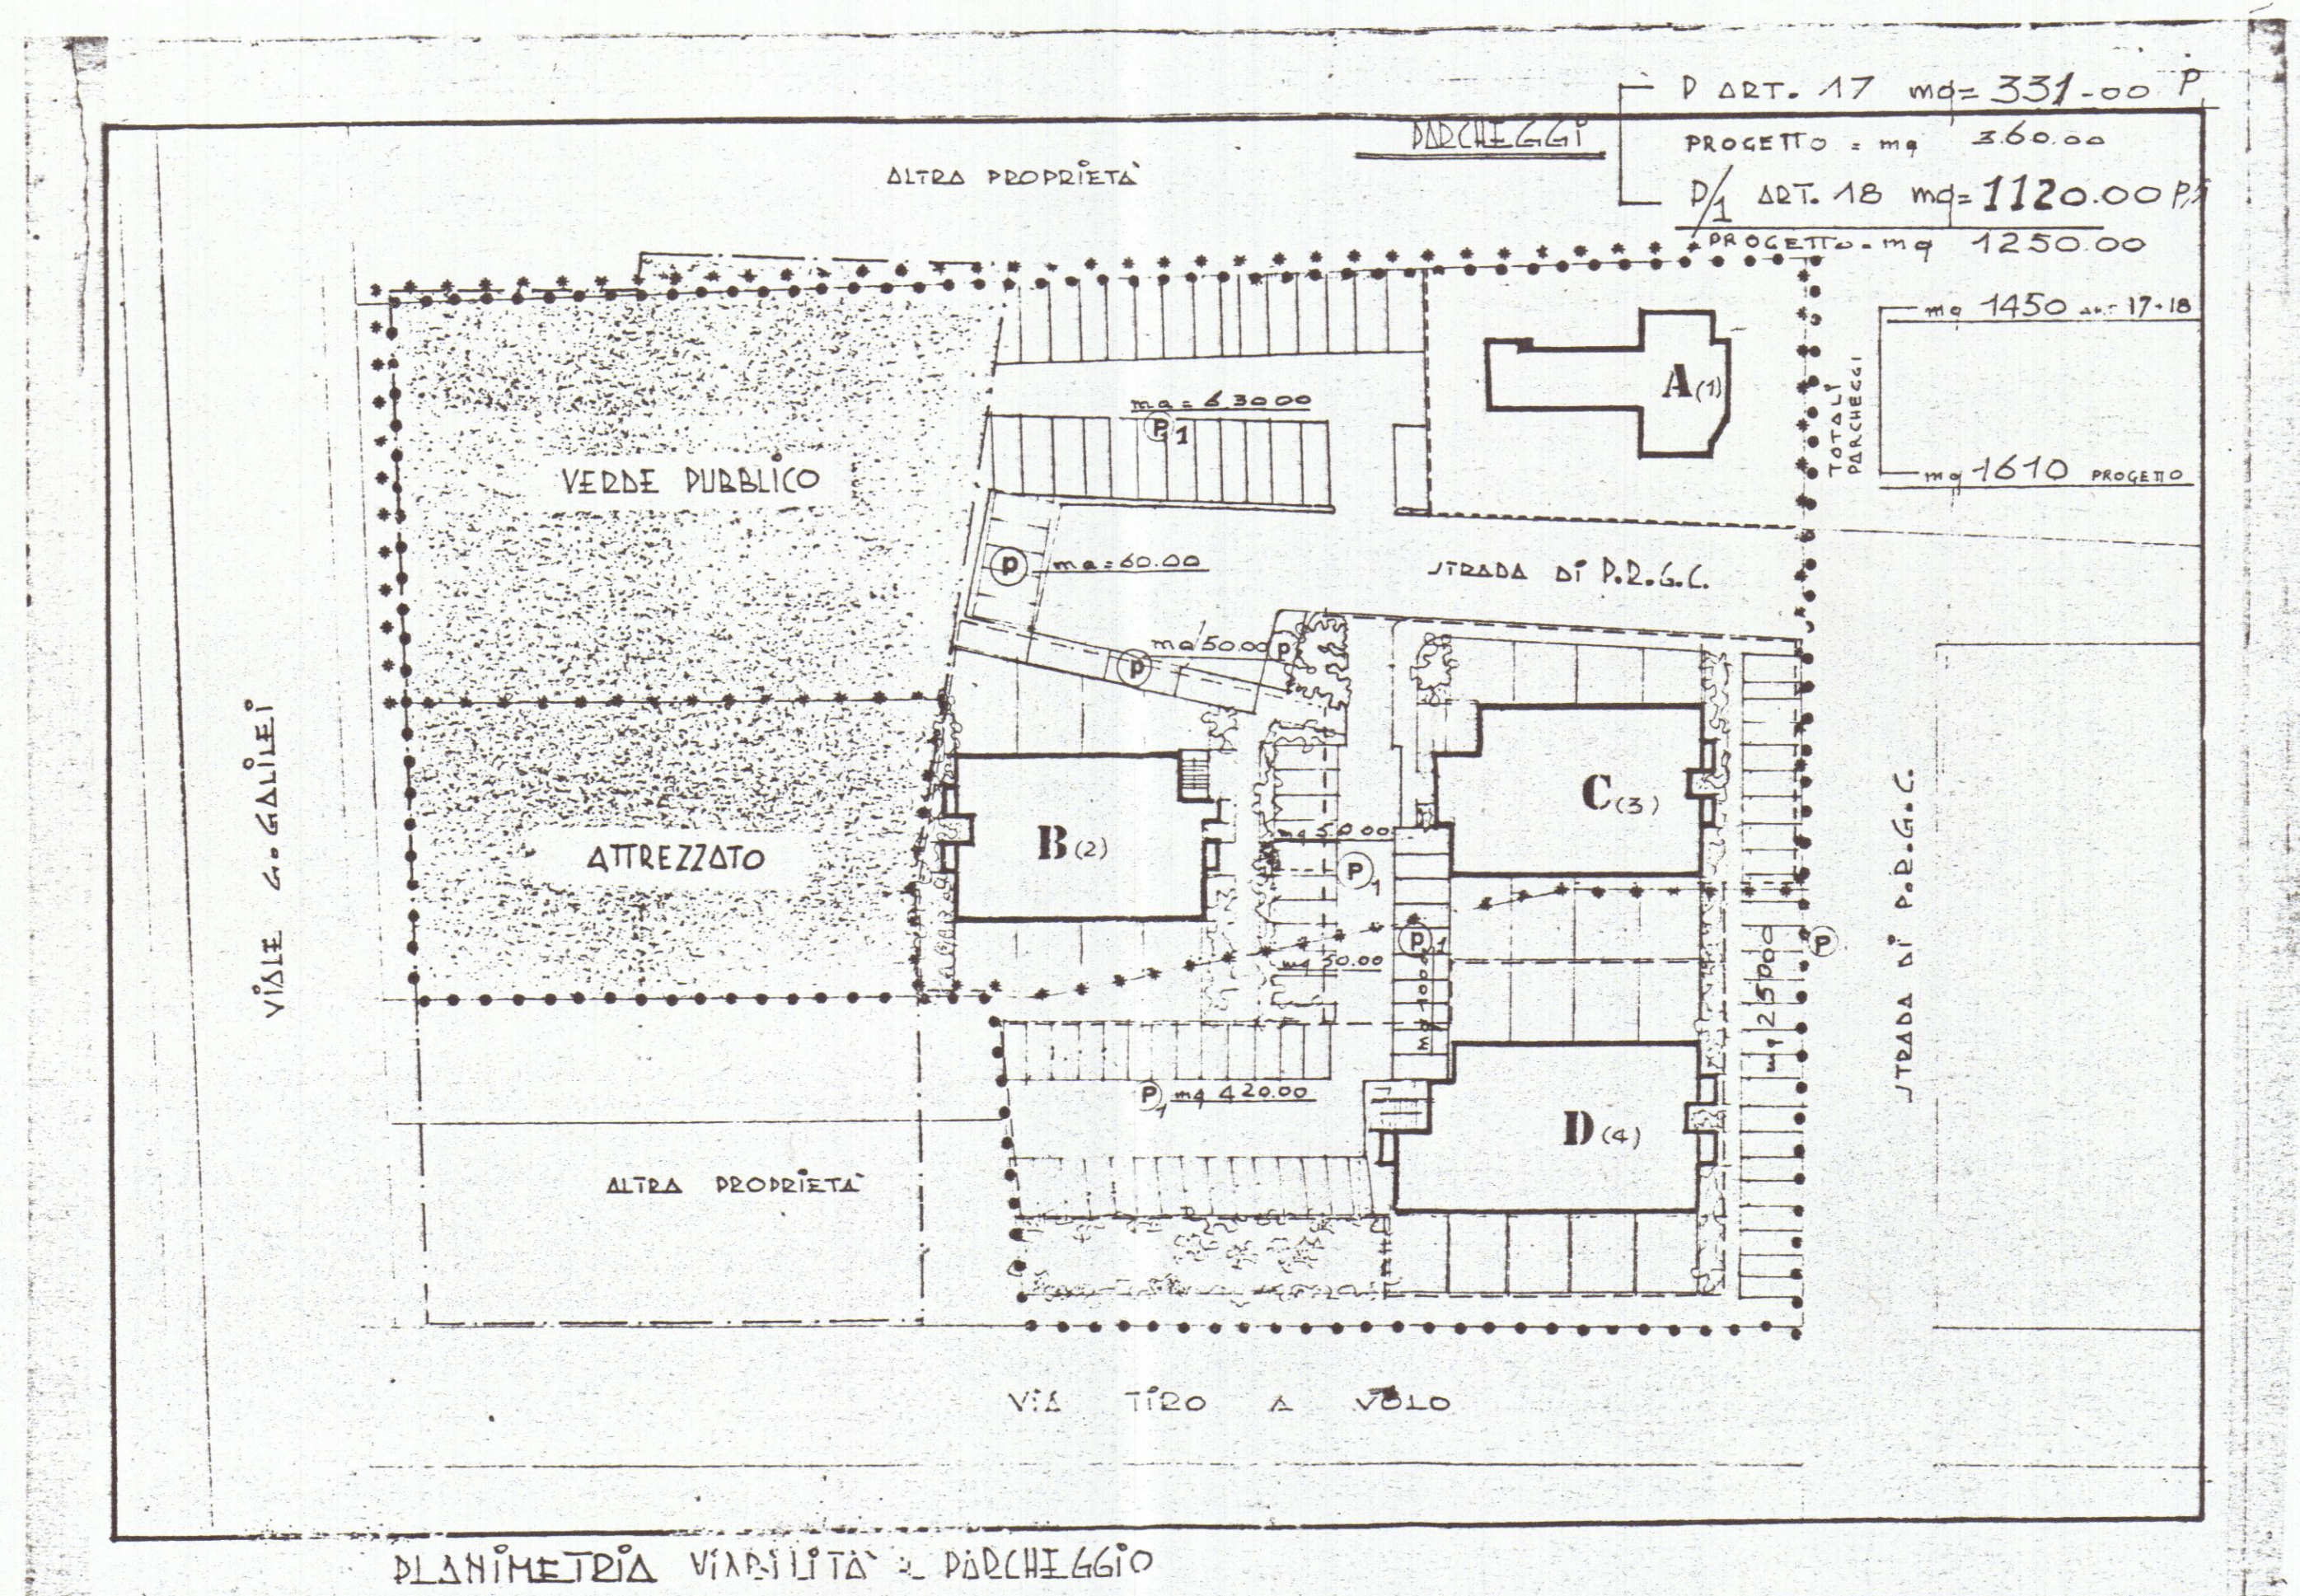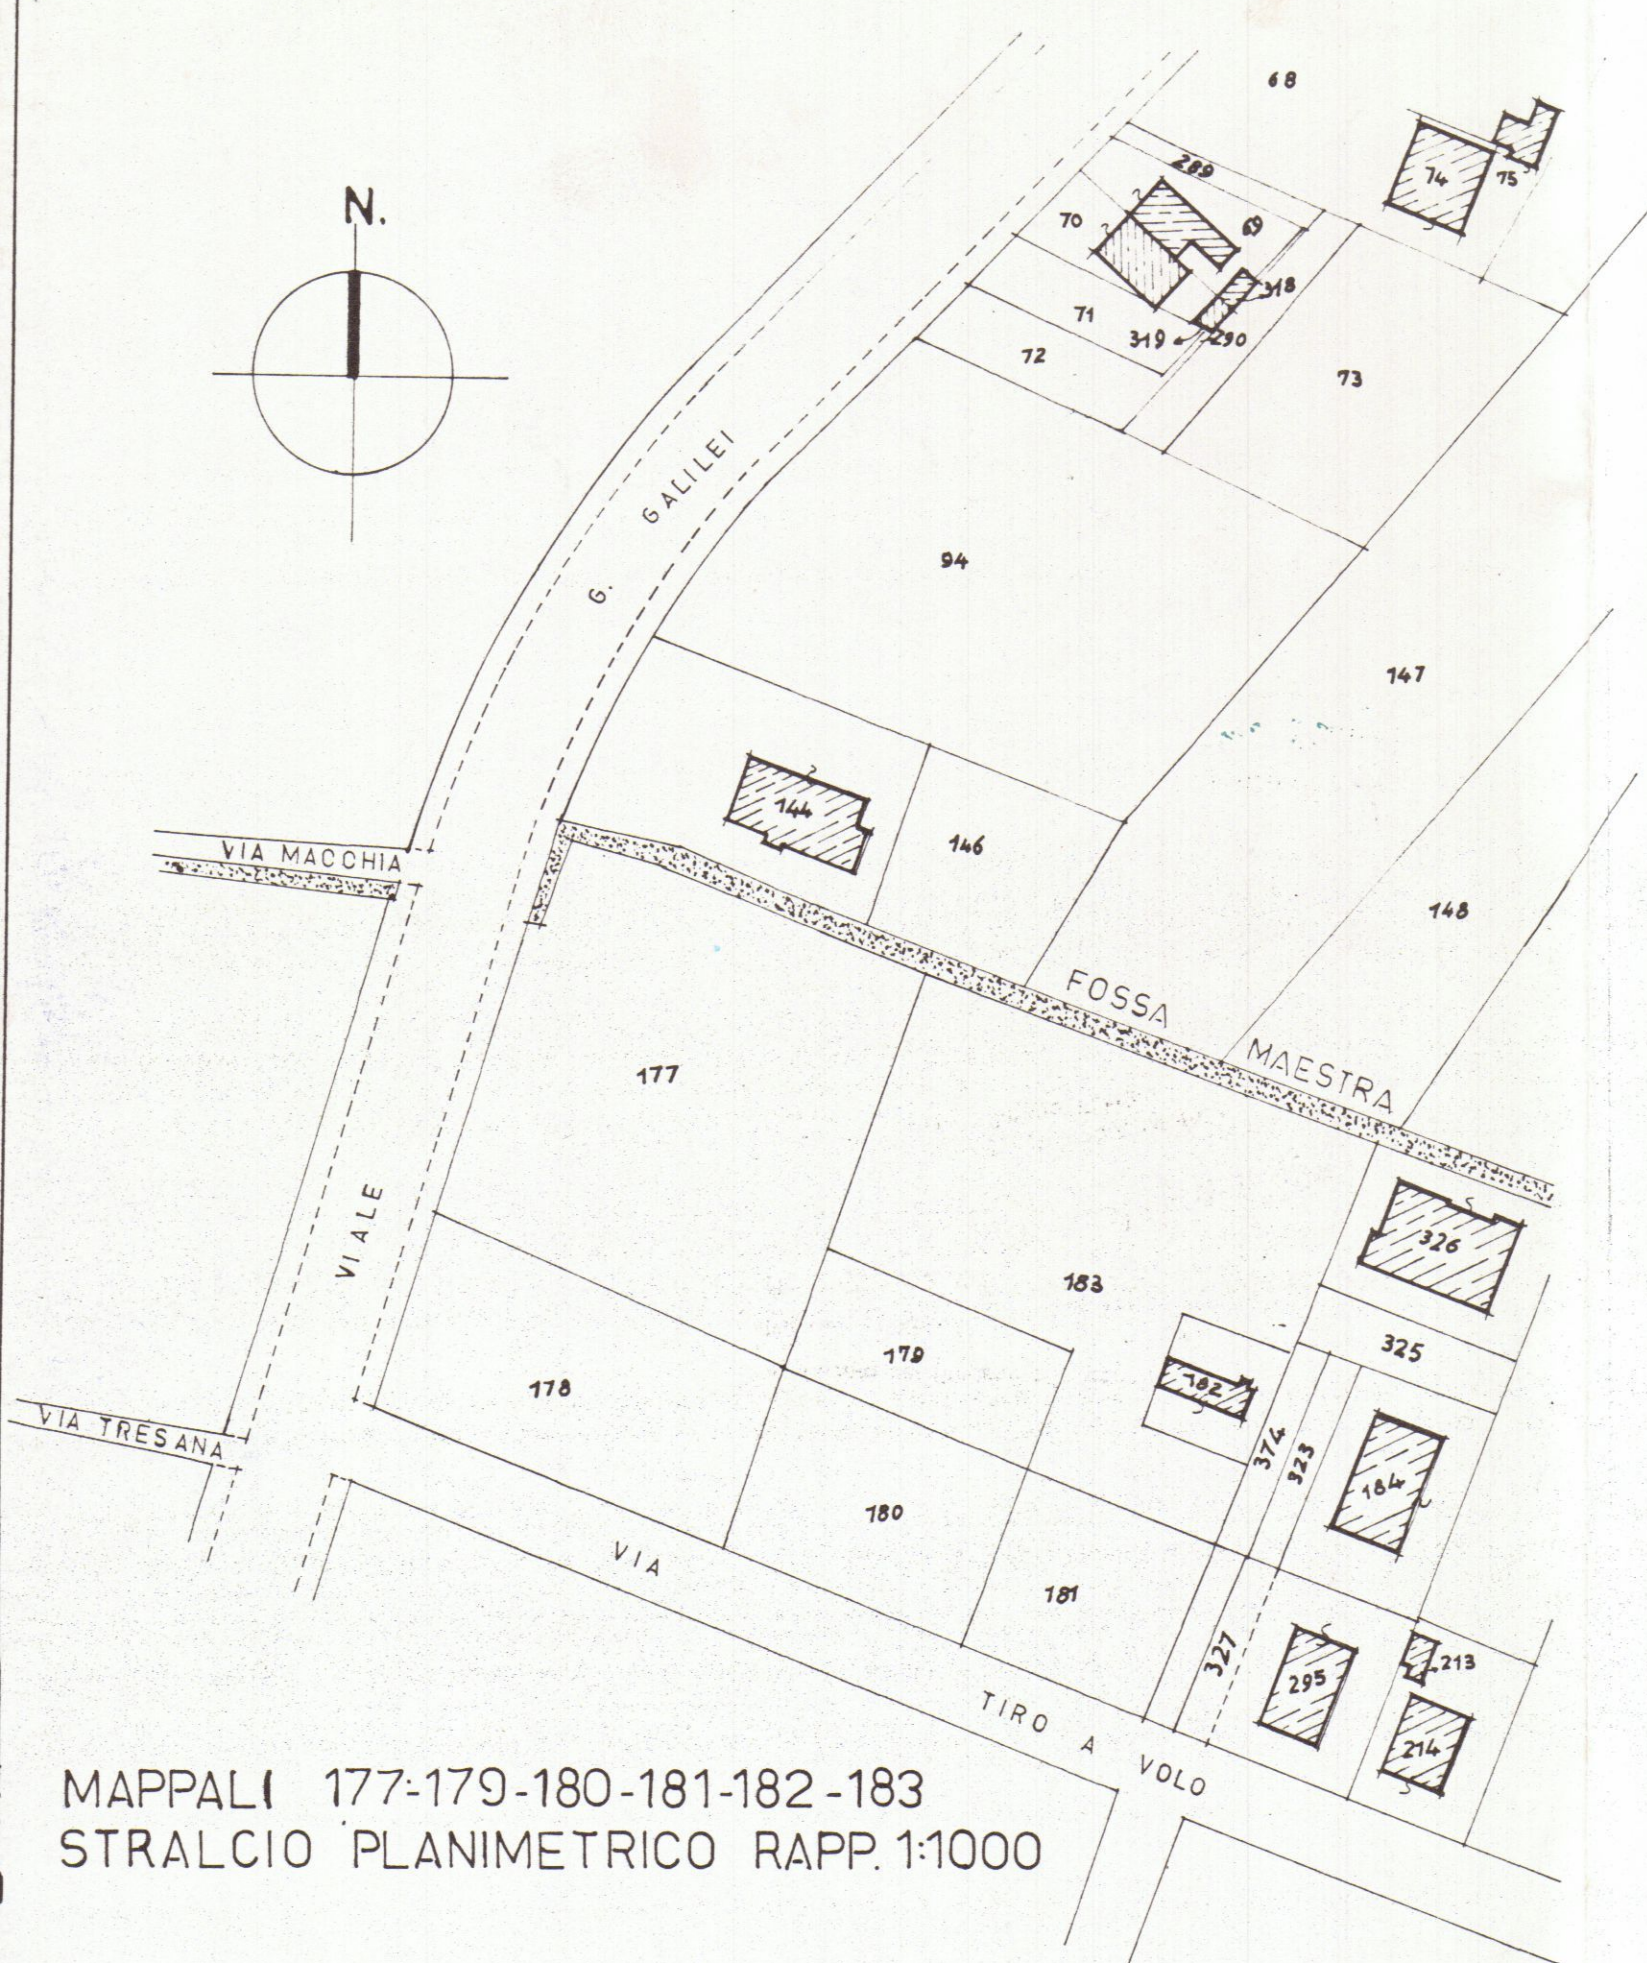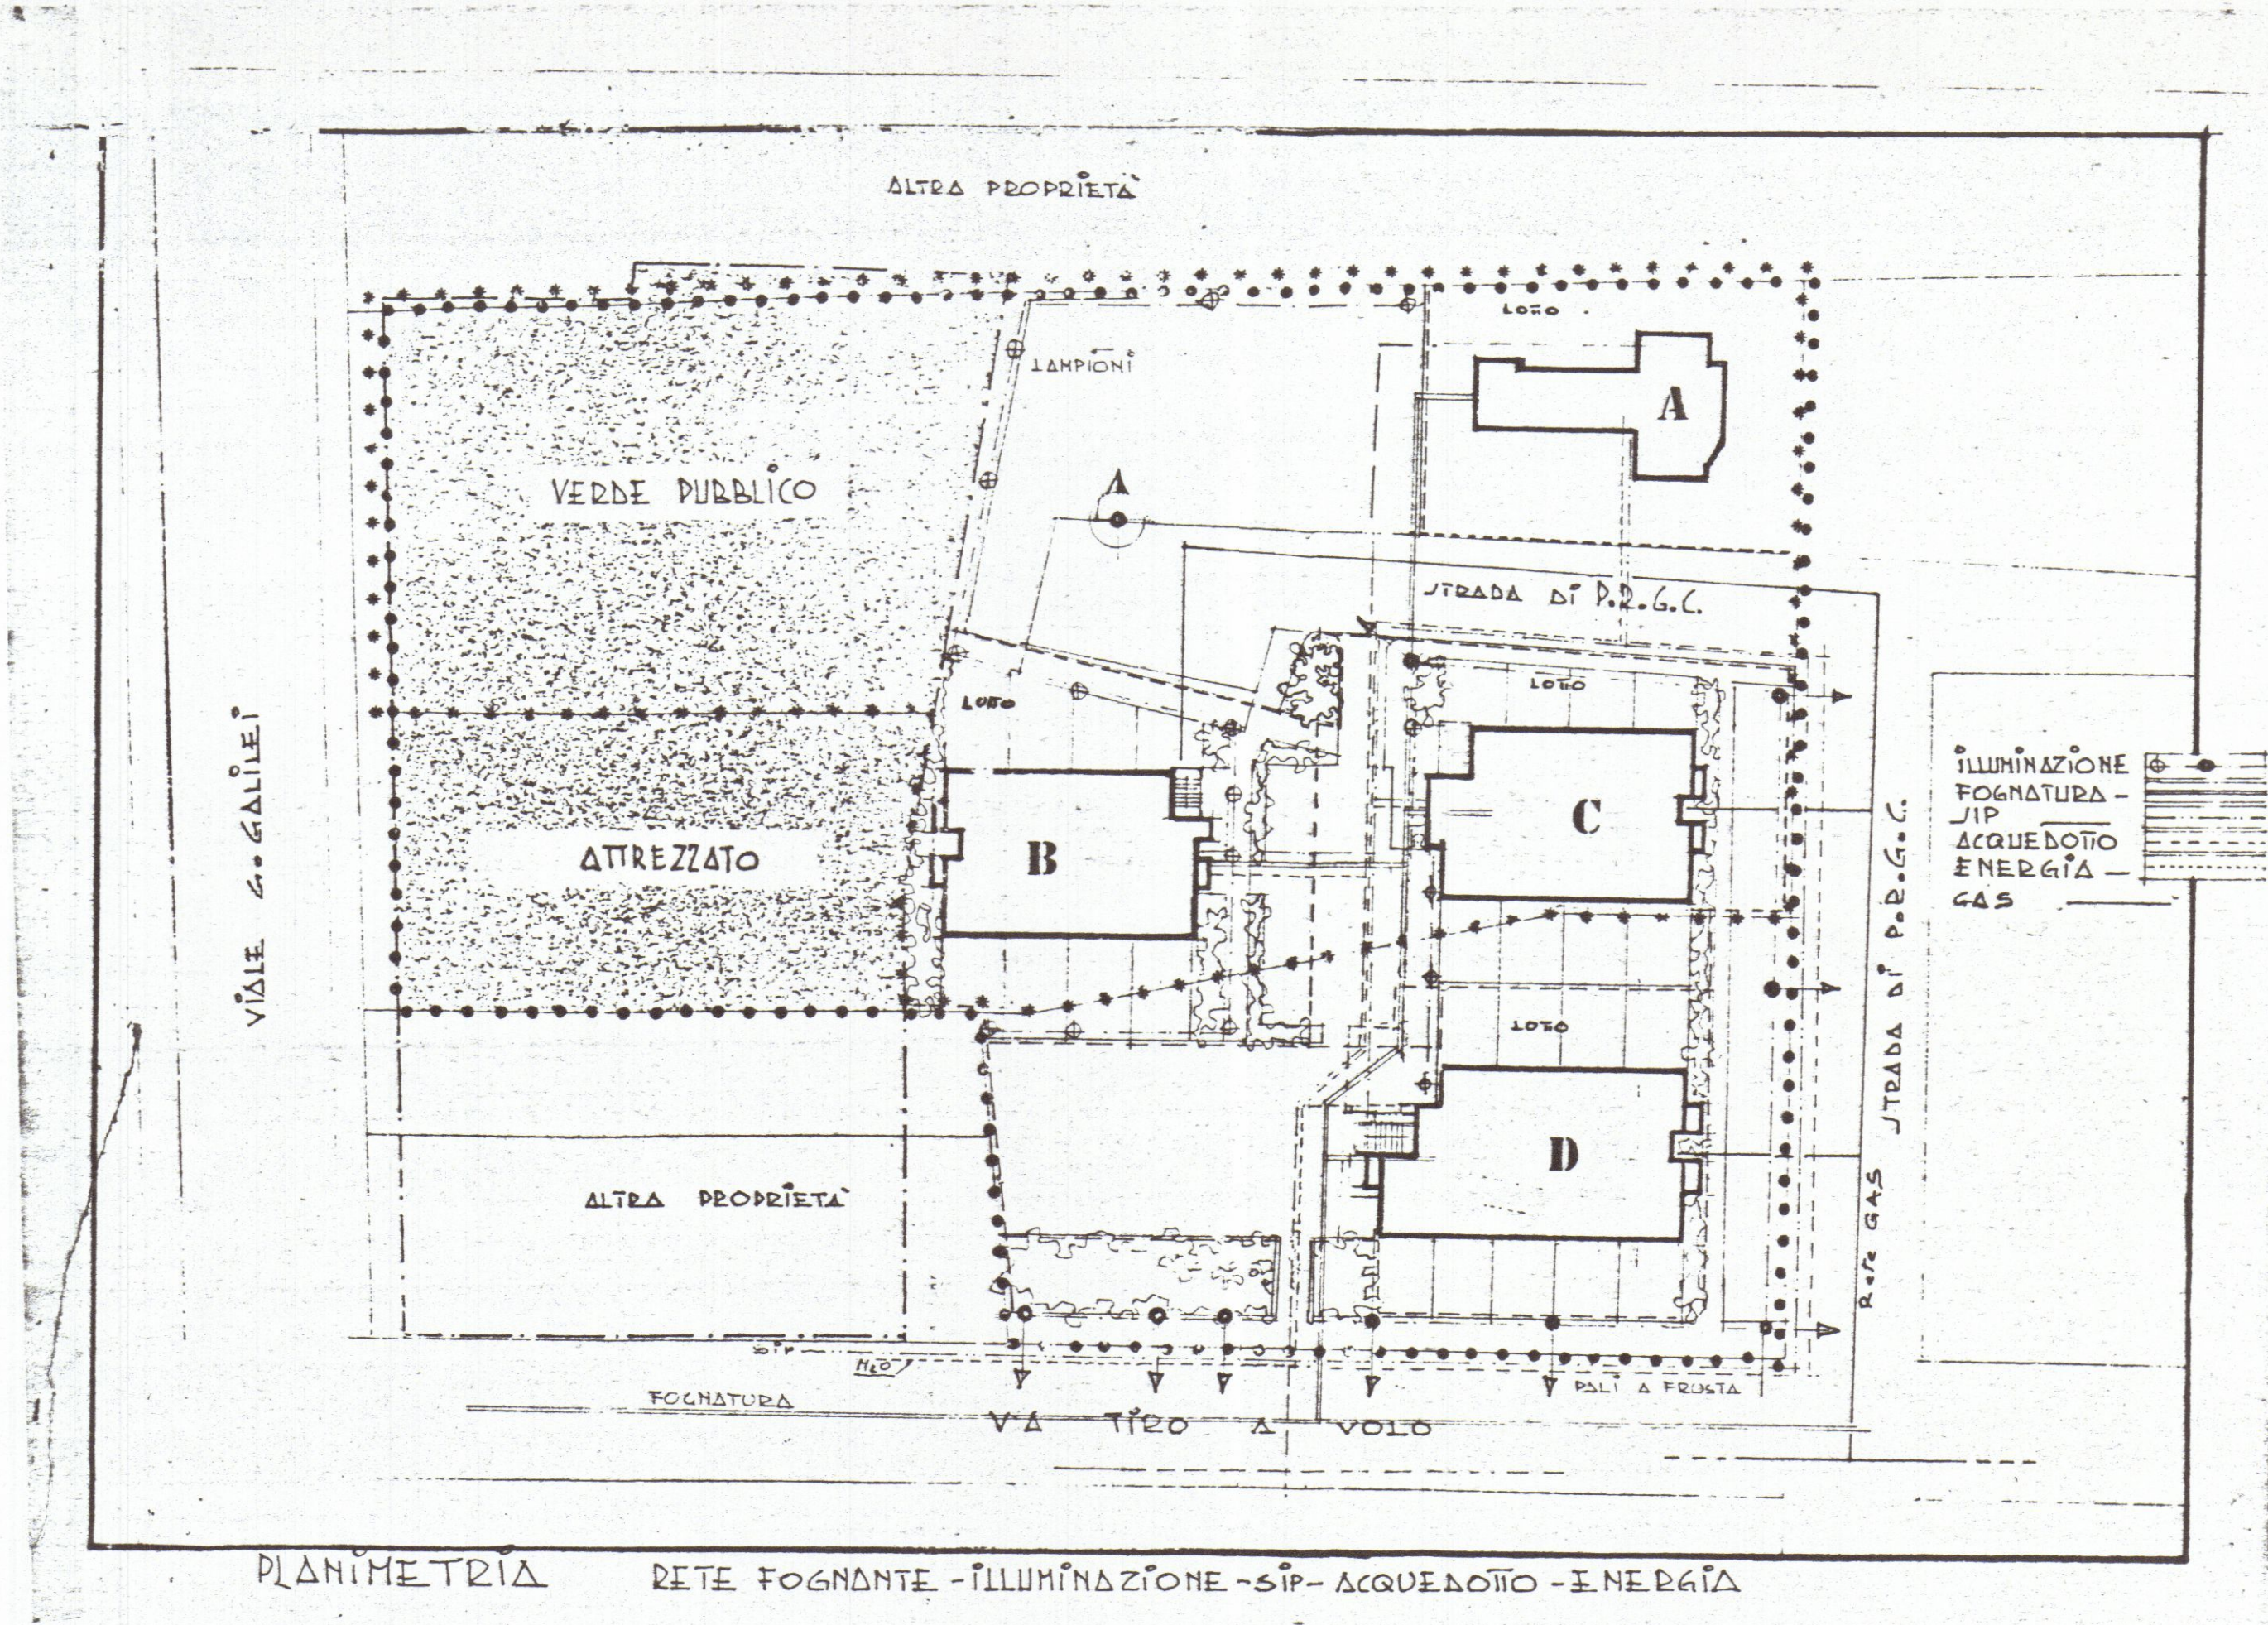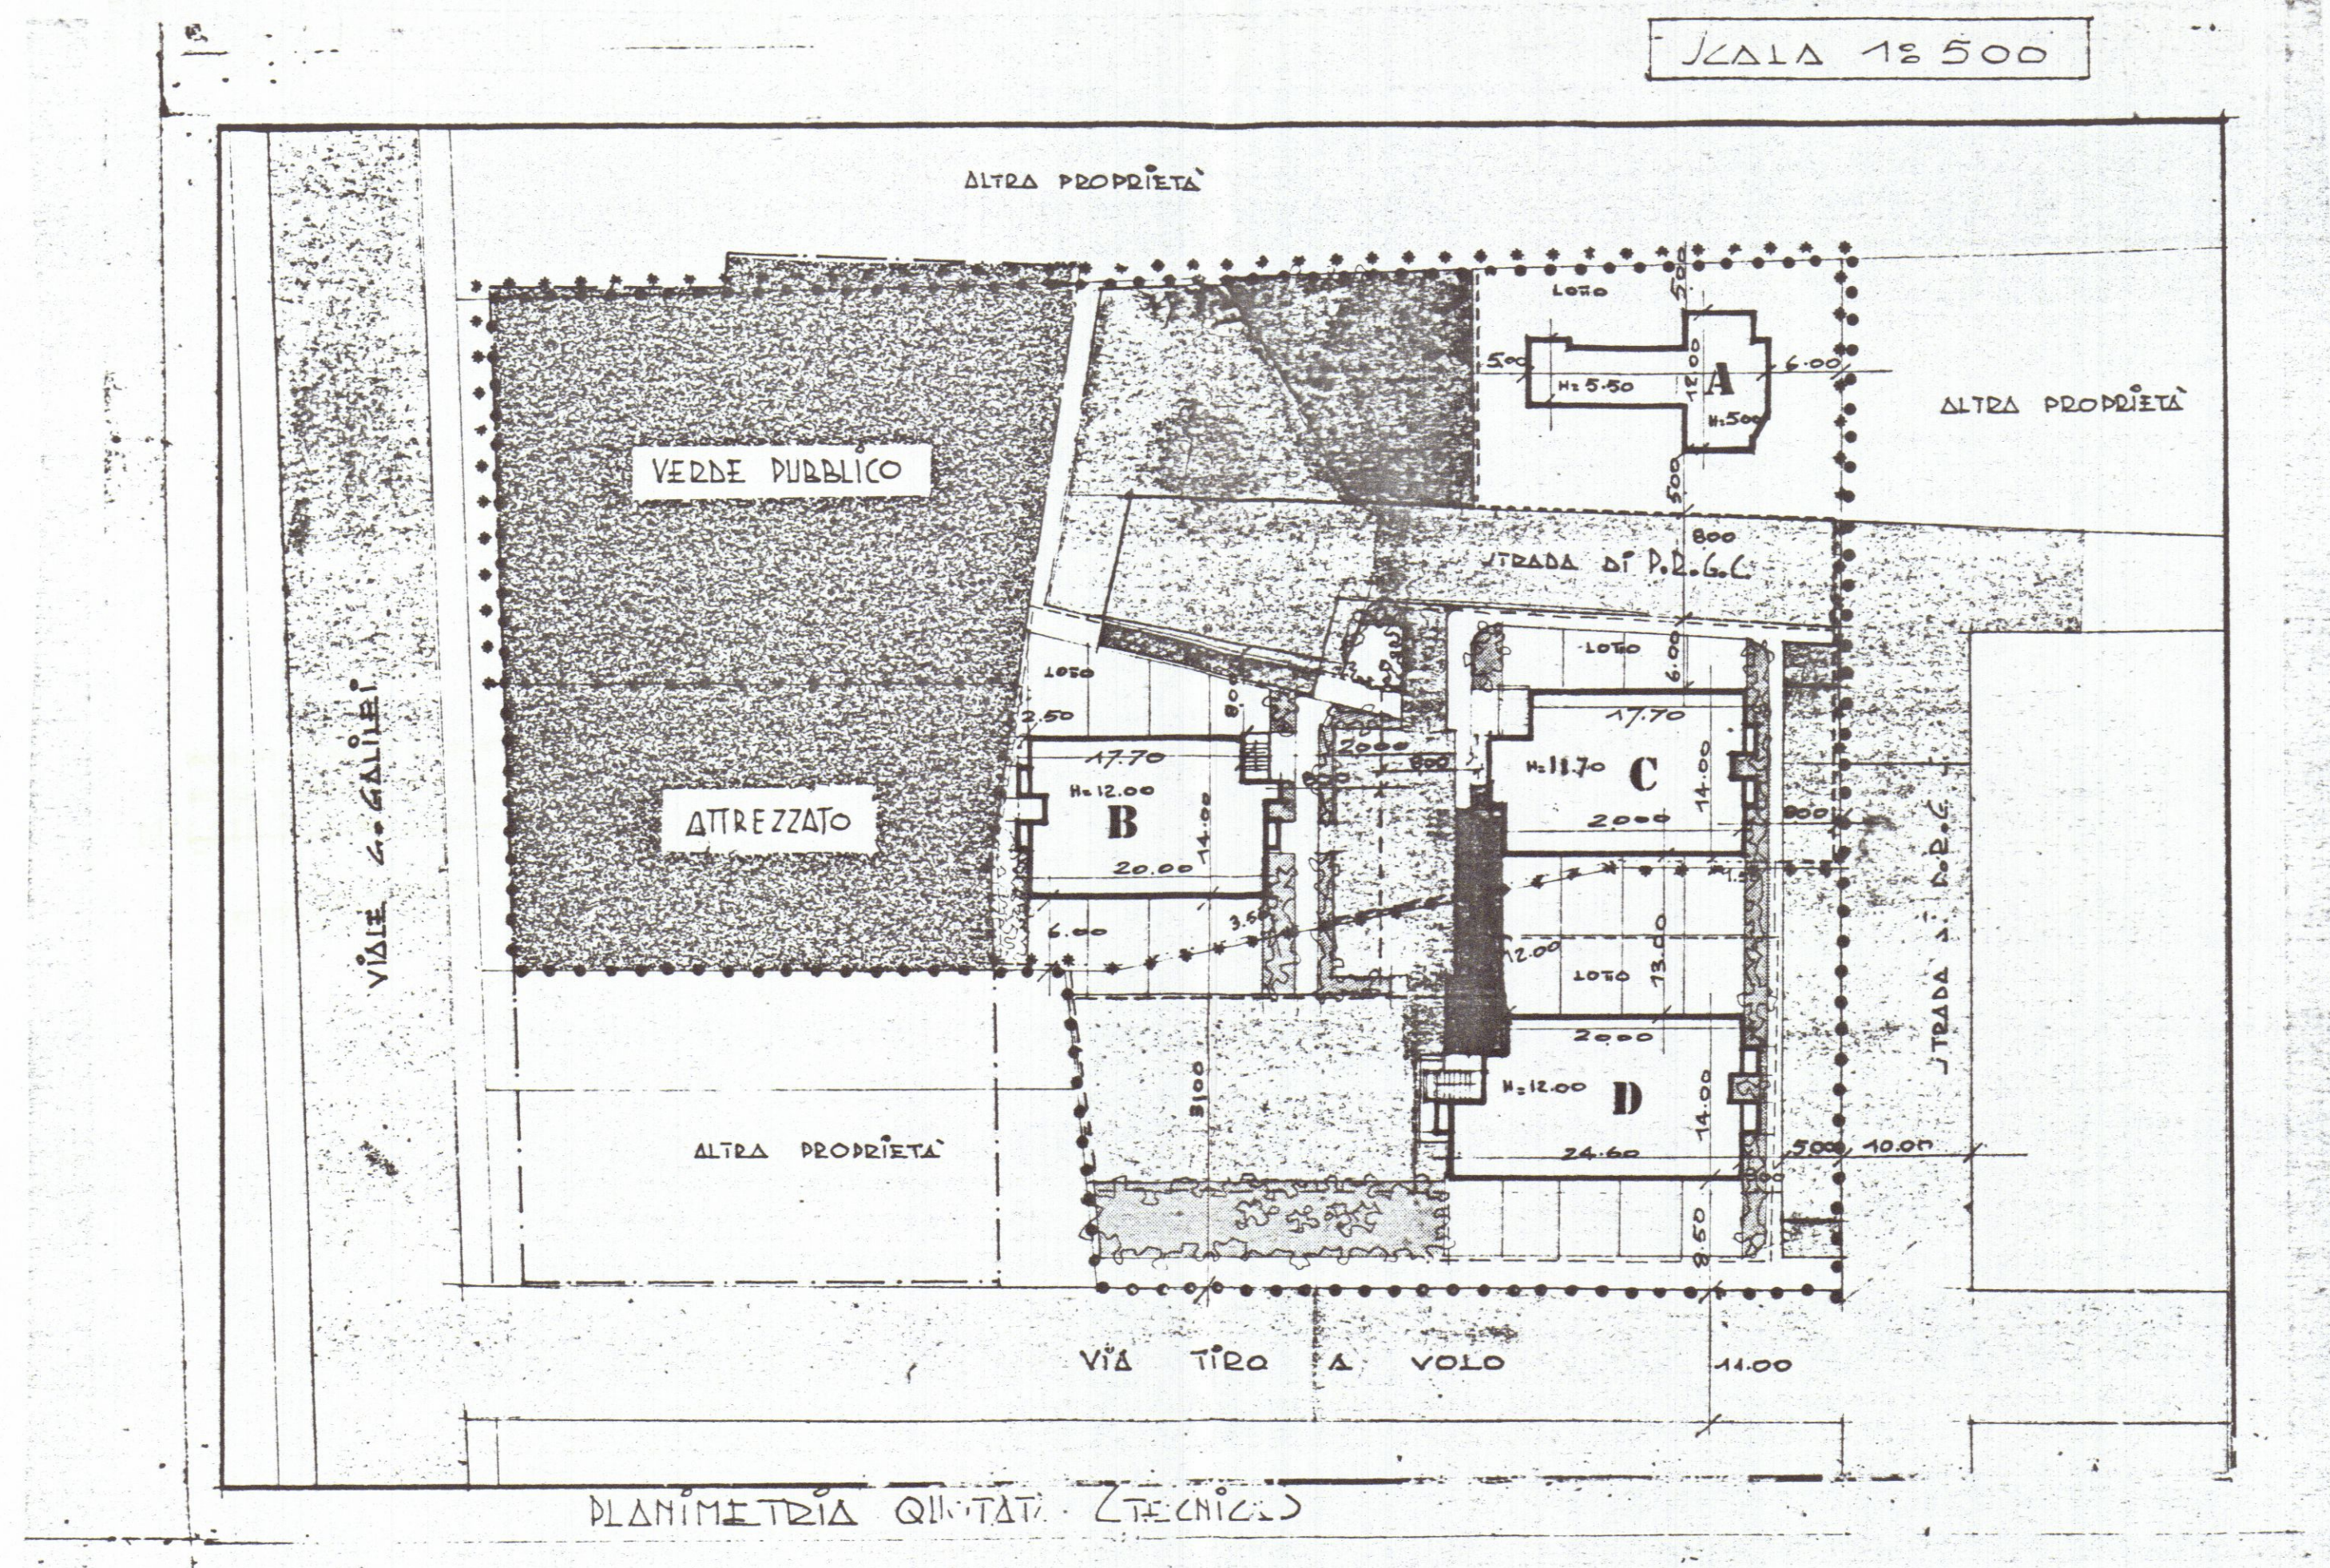

PROGETTO DI COSTRUZIONE DI UN FABBRICATO
USO ABITATIVO DI PROPRIETA' DELLA SOCIETA'
"PARADISO S.p.A." IN LOCALITA' M. DI CARRARA
VIA TIRO A VOLO COMUNE DI CARRARA.

COMPLESSO "G. GALILEI"

Pianta Piano Interrato - Terreno - Primo - Secondo

VARIANTE
Approvata dal Sindaco alla condizione
della concessione edilizia originaria
n. del
CARRARA, II.

IL DIRIGENTE DI DIPARTIMENTO
(Arch. Claudio Varnau)

LOT TIZZAZIONE CONVENZIONATA

IL PROPRIETARIO: "PARADISO S.p.A."

IL PROGETTISTA: Dott. Ing. FAUSTO CERUTTI

FAUSTO CERUTTI
Ingegnere
Iscritto al R. Ordine degli Ingegneri
di Carrara n. 30

DISEGNO: Scala 1:100

LEGENDA SERVIZI


UBICAZIONE	A	B	C	D
1	DISIMPEGNO	DISIMPEGNO	DISIMPEGNO	DISIMPEGNO
2	W.C. LAVANDERIA	W.C. LAVANDERIA	W.C. LAVANDERIA	W.C. LAVANDERIA
3	STENDITOIO	STENDITOIO	STENDITOIO	STENDITOIO
4	CANTINA	CANTINA	CANTINA	CANTINA
5	STIRERIA		STIRERIA	

LEGENDA SUPERFICIE ALLOGGI


UBICAZIONE	ALLOG. A	ALLOG. B	ALLOG. C	ALLOG. D
1 SOGGIORNO PRANZO CUCINA	mq. 41.81	mq. 52.73	mq. 29.46	mq. 35.64
2 DISIMPEGNO	" 1.75	"	"	" 1.50
3 W.C. BAGNO	" 4.37	" 4.37	" 3.80	" 6.94
4 CAMERA L2	" 14.06	" 14.00	" 14.00	" 14.06
TOTALI	mq. 61.99	mq. 71.10	mq. 46.96	mq. 58.14

LEGENDA SUPERFICIE ALLOGGI


UBICAZIONE	ALLOG. A	ALLOG. B	ALLOG. C	ALLOG. D
1 SOGGIORNO PRANZO	mq. 16.20	mq. 28.69	mq. 25.61	mq. 24.41
2 CUCINA	" 4.93	" 7.15	" 11.07	" 7.20
3 DISIMPEGNO	" 6.46	" 1.95	" 2.97	" 1.44
4 W.C. BAGNO	" 3.40	" 5.91	" 4.85	" 5.12
5 W.C.	"	"	2.90	" 3.30
6 RIPOSTIGLIO	"	16.8	2.10	" 1.90
7 CAMERA L2	"	"	11.31	" 14.33
8 CAMERA L1	" 14.16	14.04	15.37	" 14.10
TOTALE	mq. 45.15	mq. 59.42	mq. 76.18	mq. 71.80

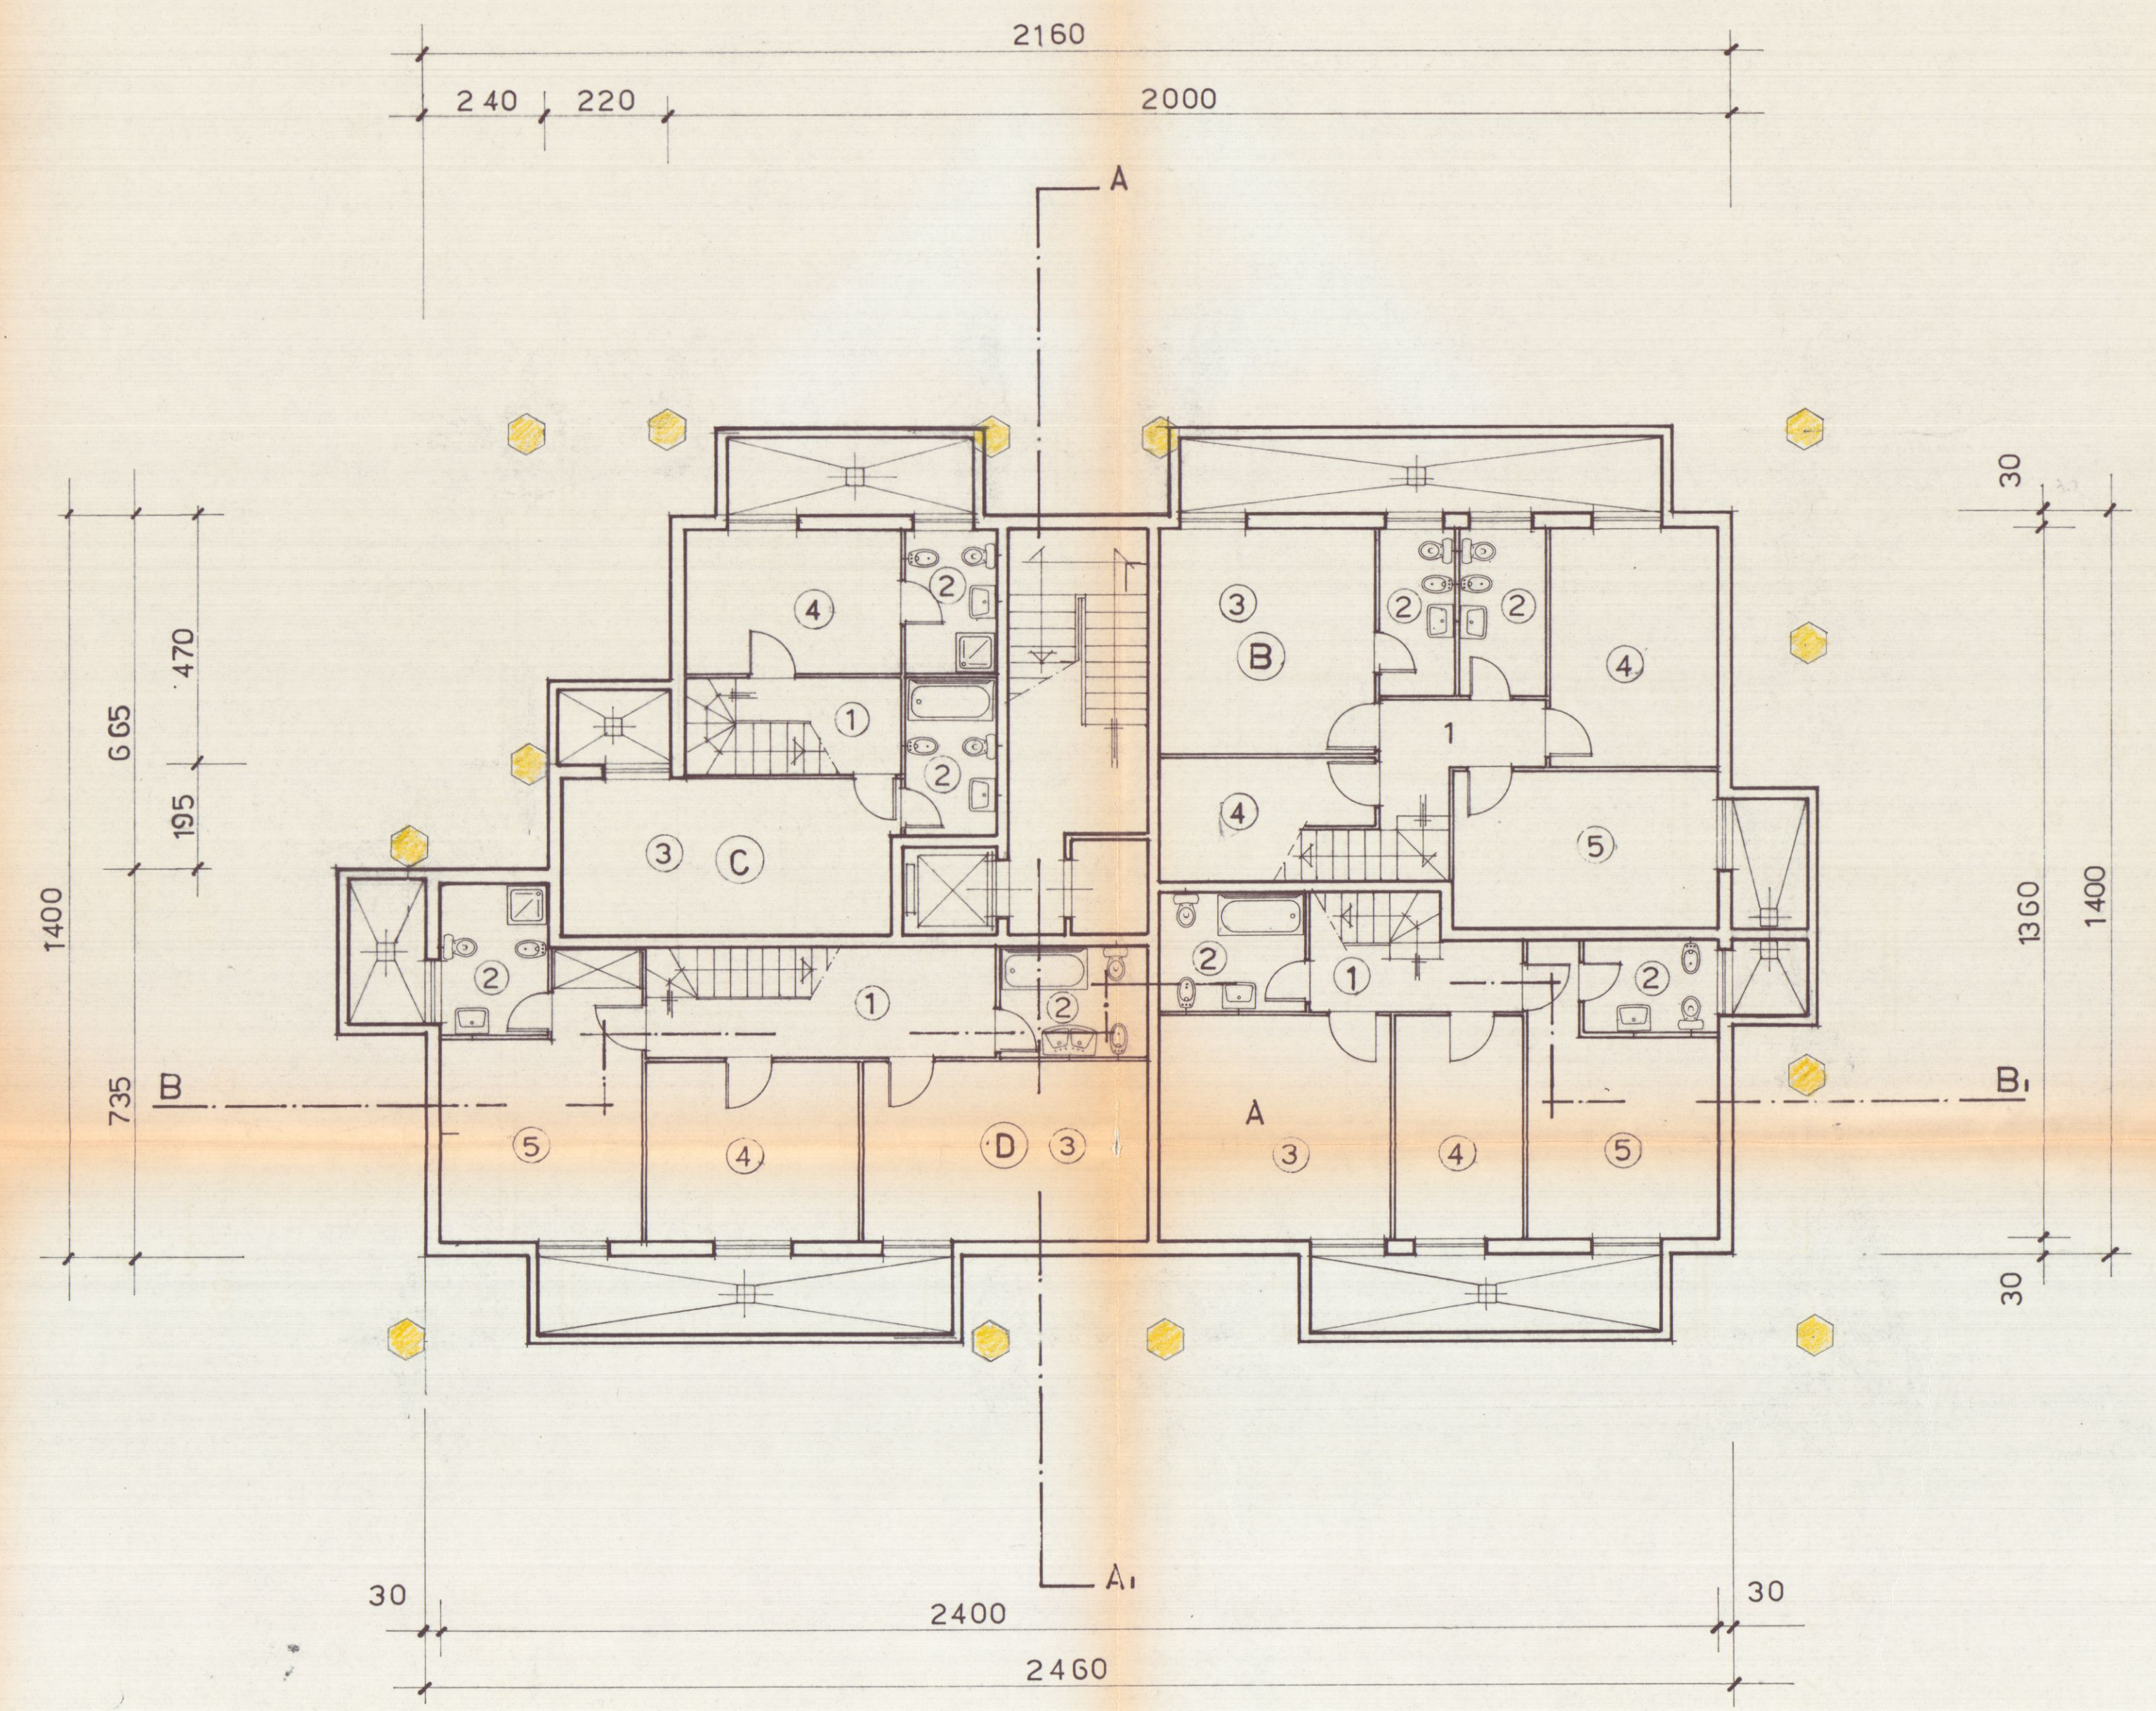

PIANTA PIANO INTERRATO

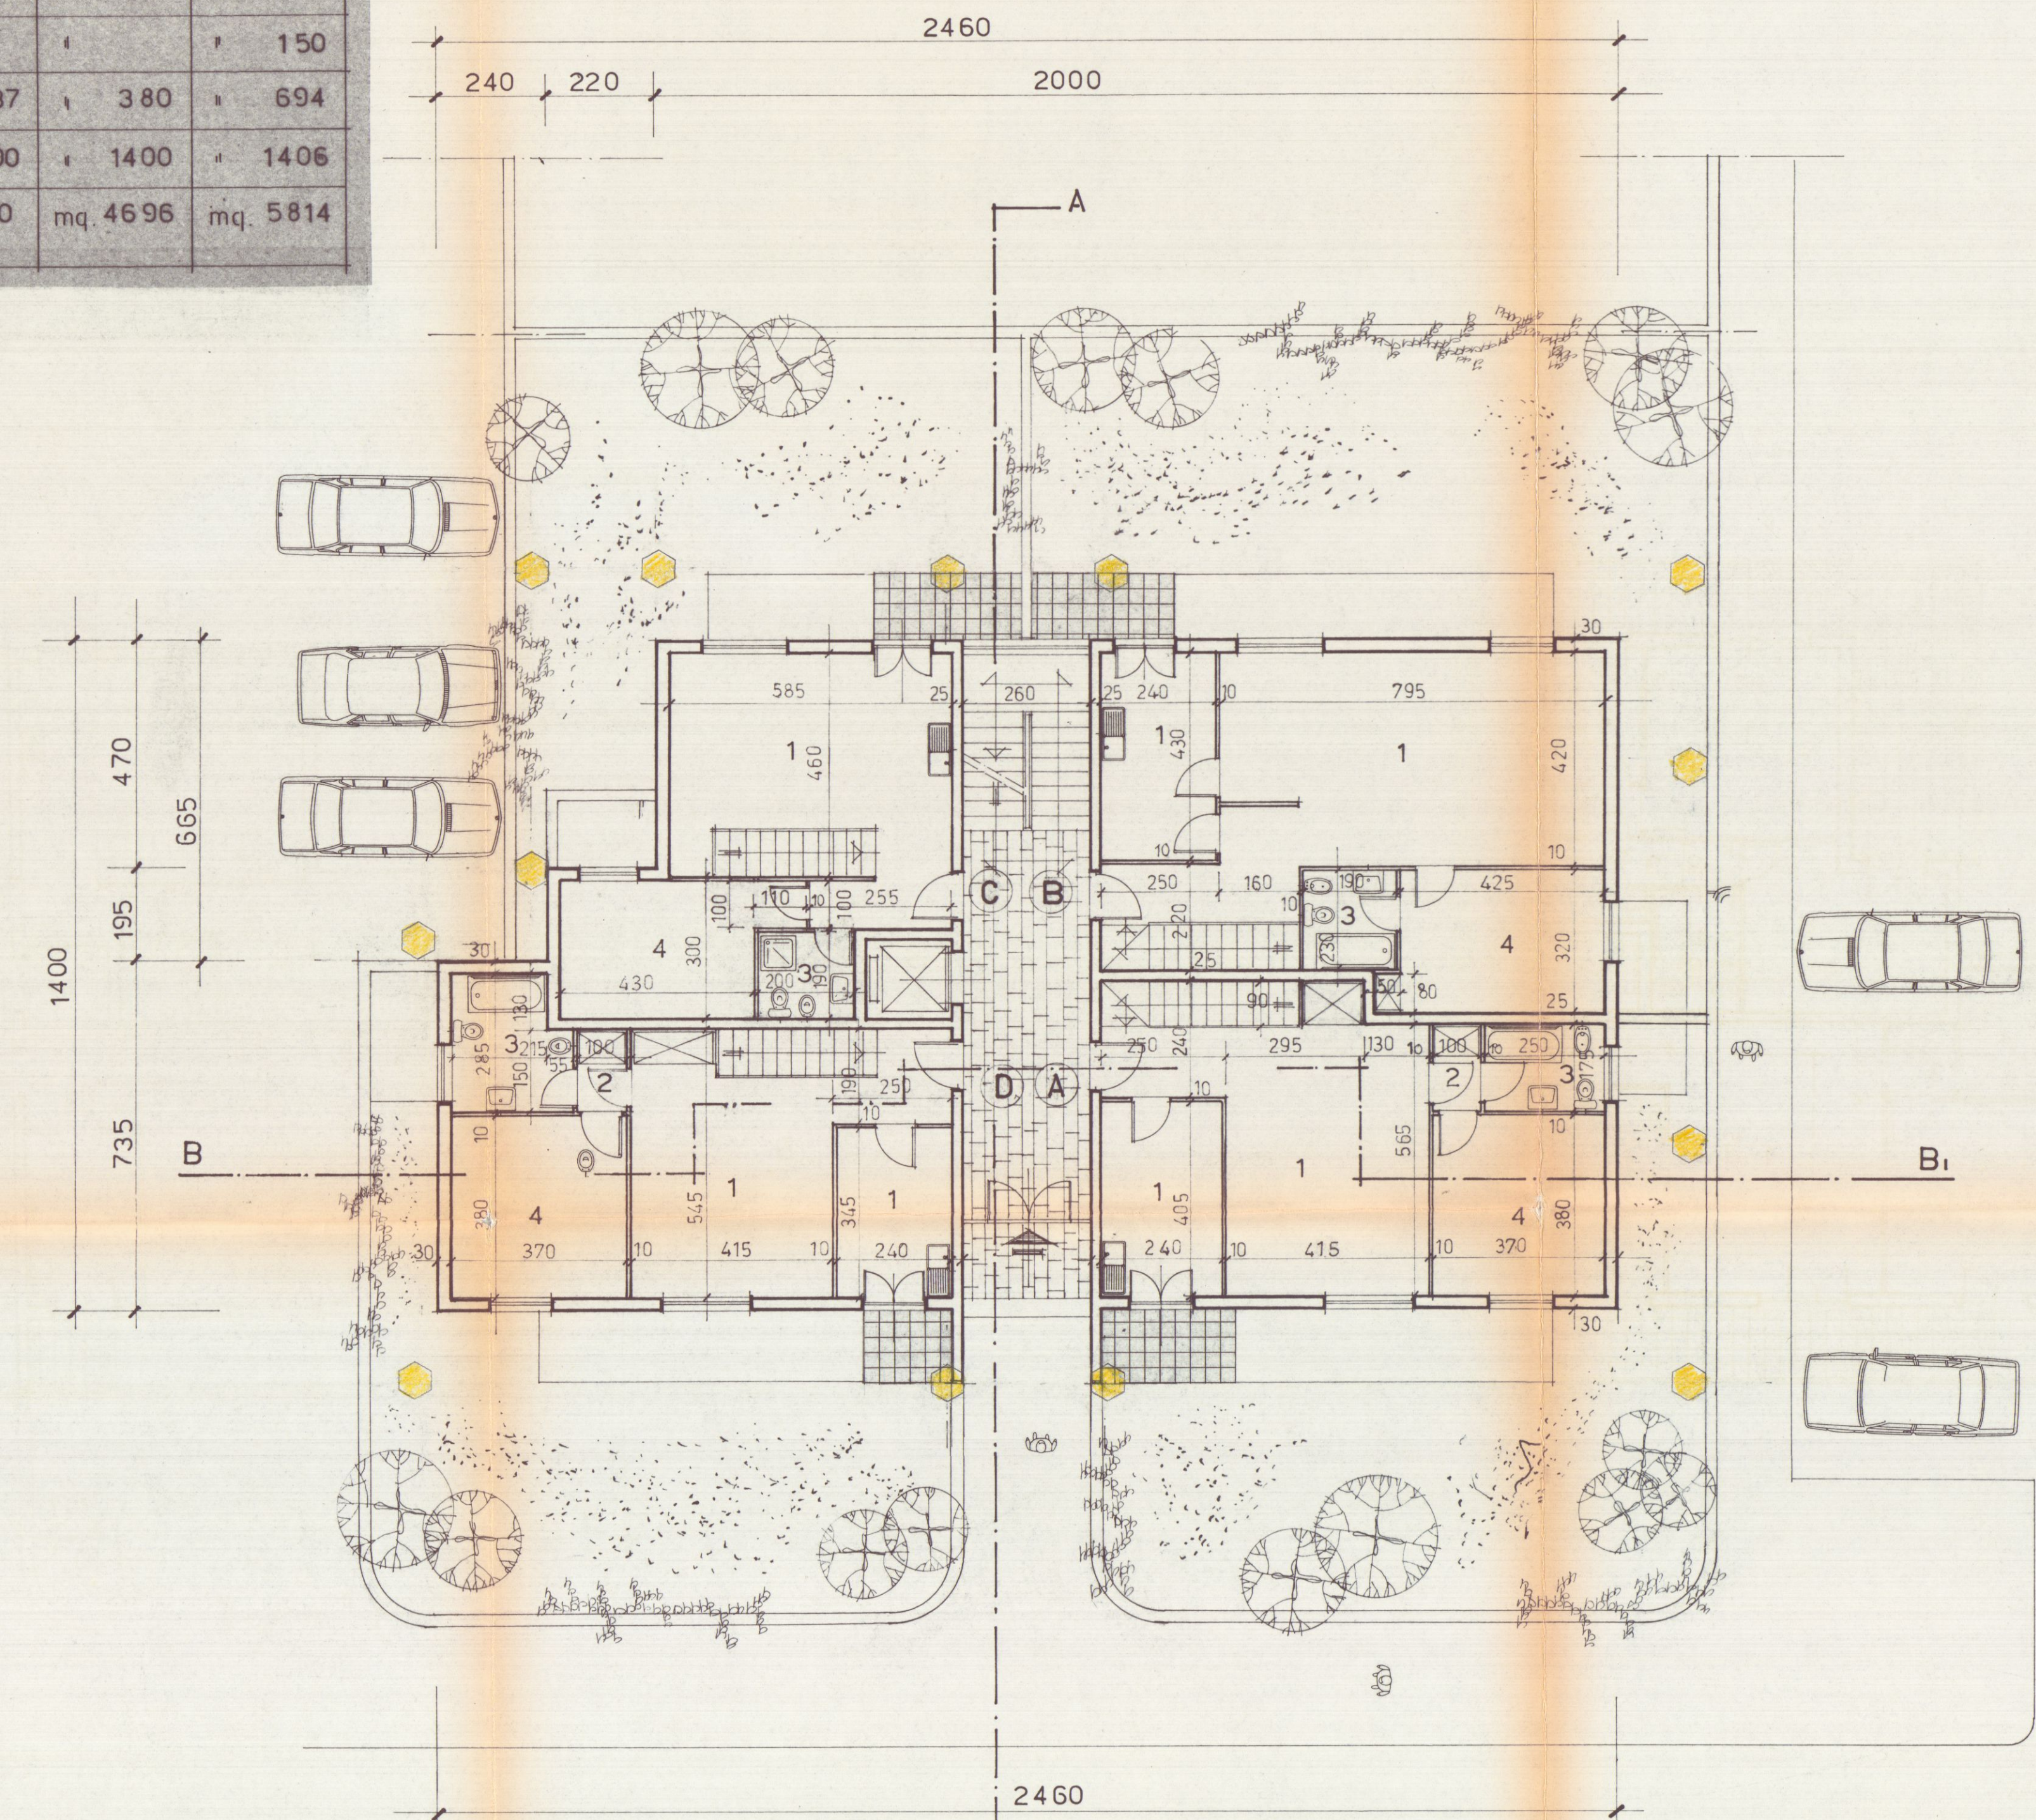

PIANTA PIANO TERRENO

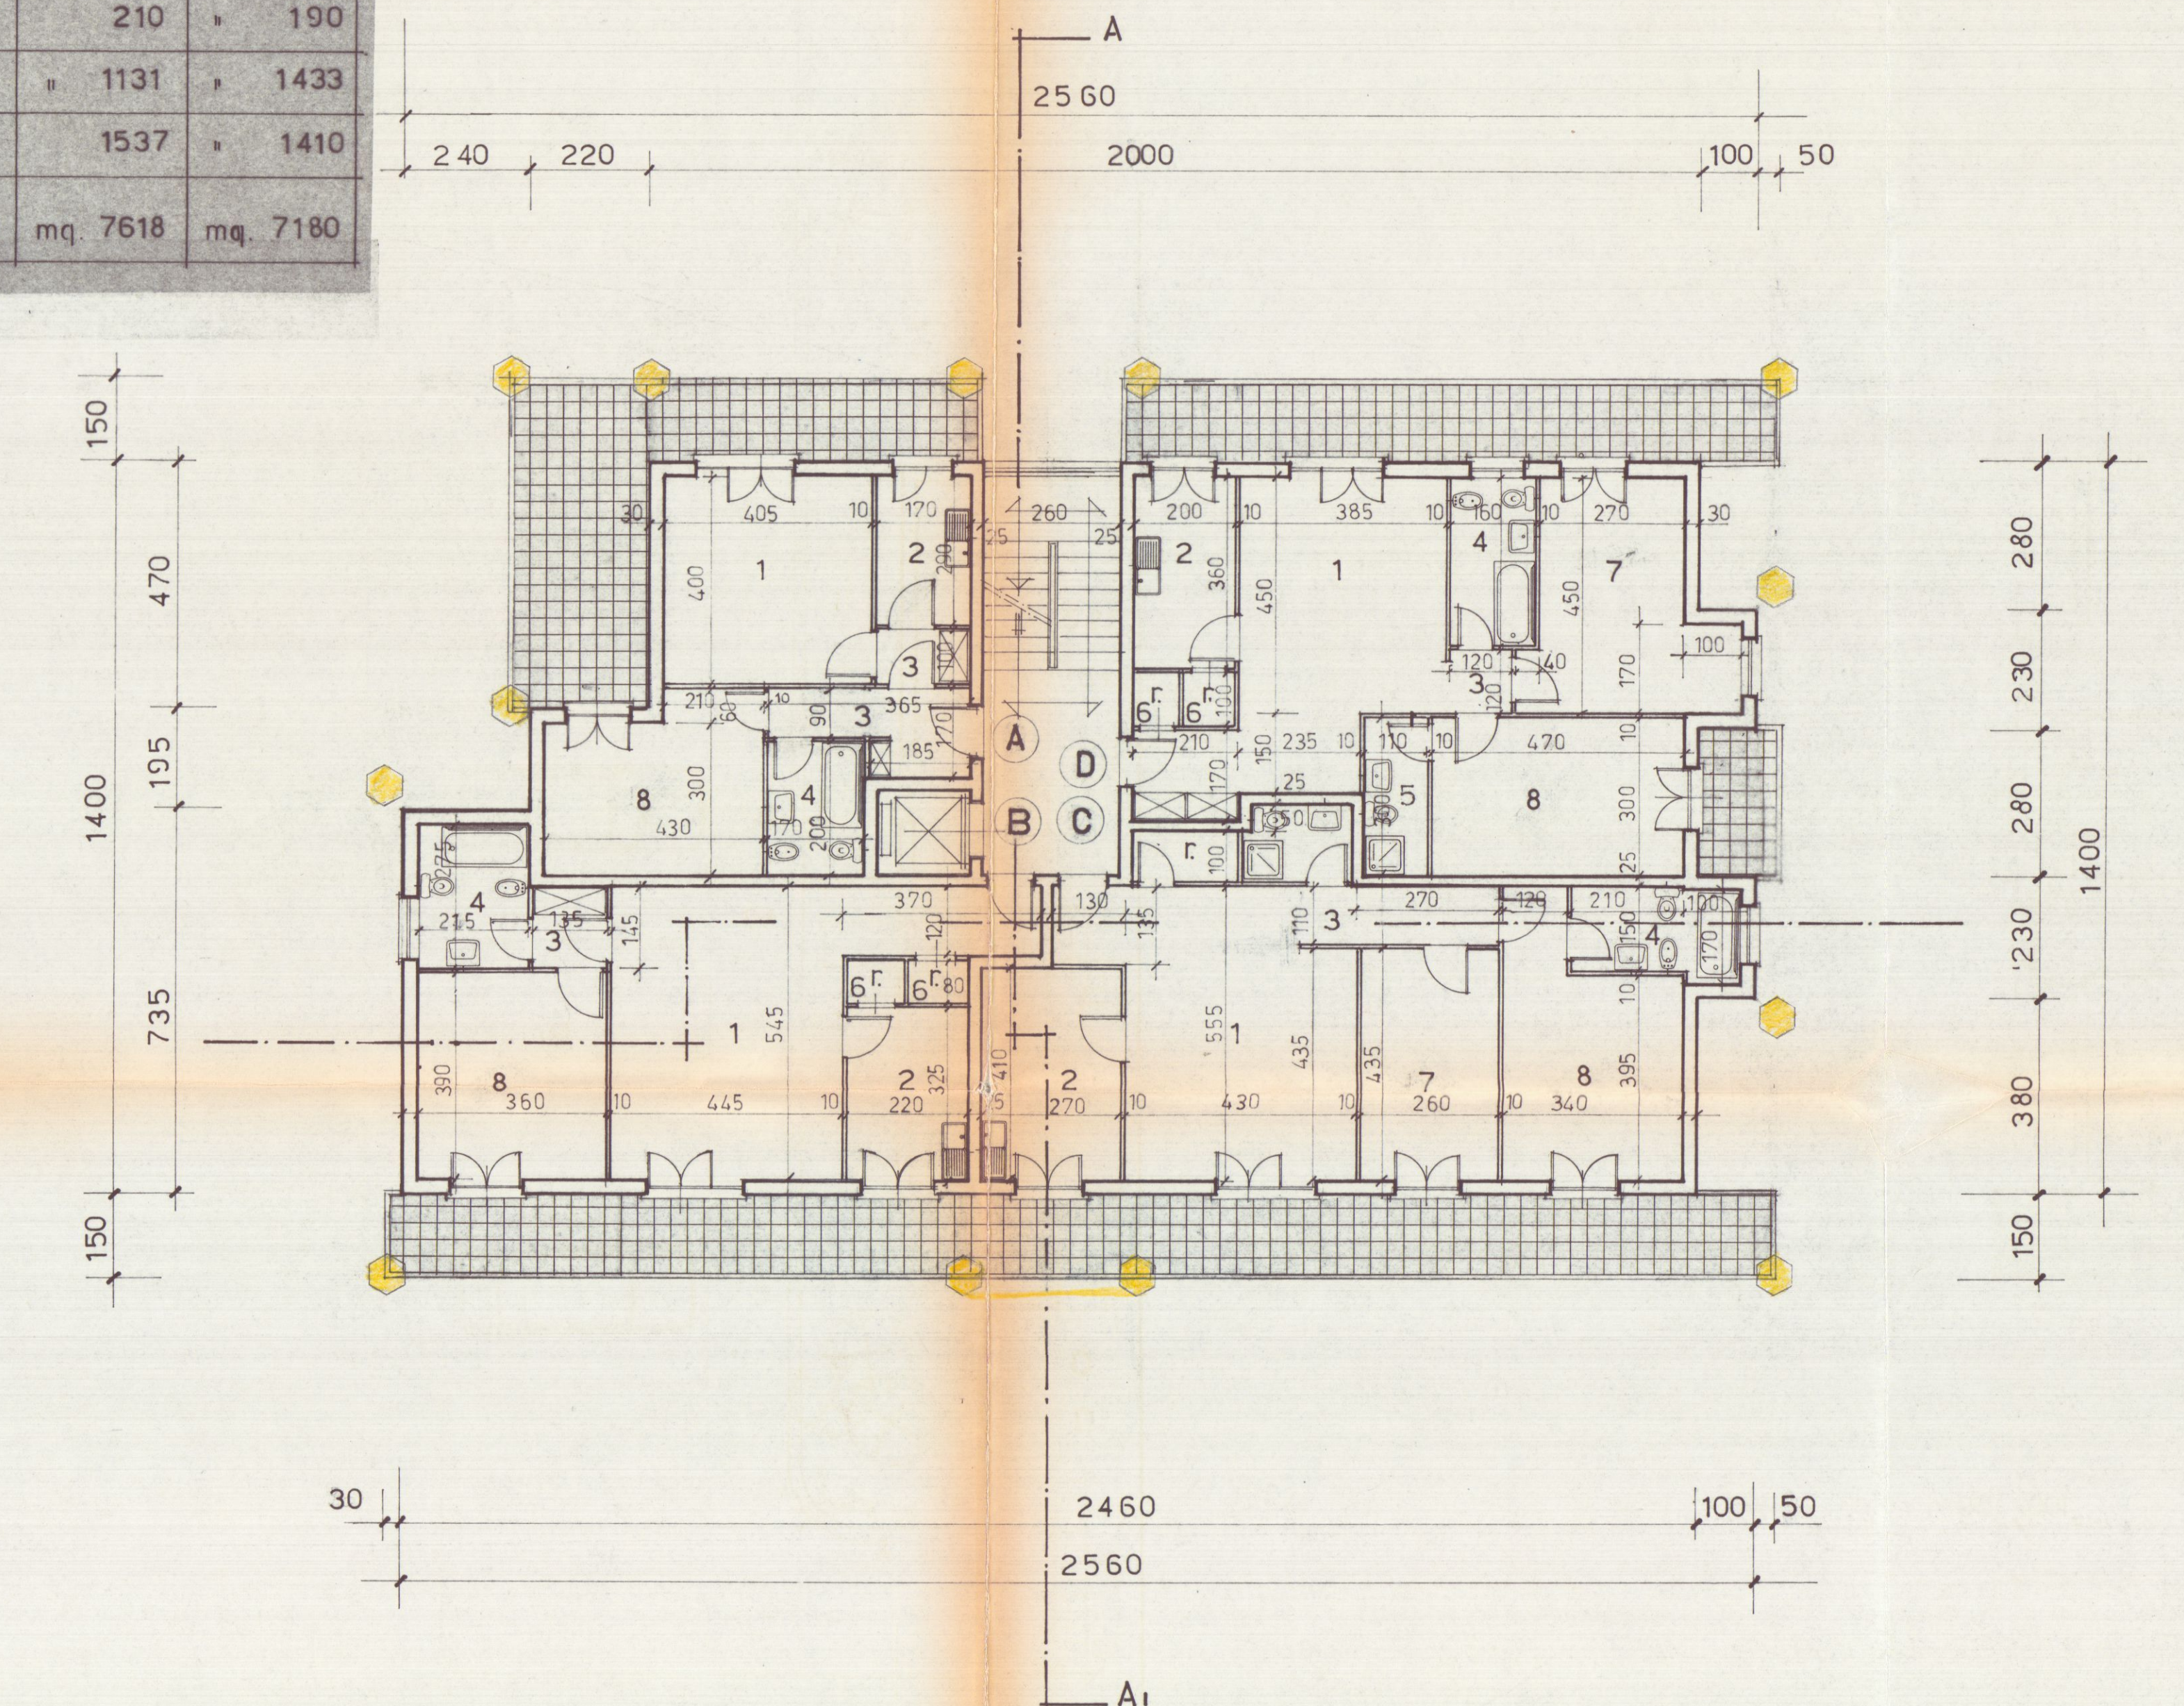

PIANTA PIANO PRIMO E SECONDO

EDIFICIO TIPO: D

TAVOLA N. 2

PROGETTO DI COSTRUZIONE DI UN FABBRICATO
USO ABITATIVO DI PROPRIETA' DELLA SOCIETA'
"PARADISO S.p.A." IN LOCALITA' M. DI CARRARA
VIA TIRO A VOLO COMUNE DI CARRARA.

COMPLESSO "G. GALILEI"

Pianta Piano Interrato - Terreno - Primo - Secondo

Approvato dal Sindaco alle condizioni
Indicate nella Concessione Edilizia
N. del 16 DIC 1991
Il Dirigente di Dipartimento
(Arch. Claudio Varricchi)


LOTTIZZAZIONE CONVENZIONATA

IL PROPRIETARIO: "PARADISO S.p.A."

IL PROGETTISTA: Dott. Ing. FAUSTO CERUTTI


DISEGNO: Scala 1:100

LEGENDA SERVIZI				
UBICAZIONE	A	B	C	D
1	DISIMPEGNO	DISIMPEGNO	DISIMPEGNO	DISIMPEGNO
2	WC LAVANDERIA	WC LAVANDERIA	WC LAVANDERIA	WC LAVANDERIA
3	STENDITOIO	STENDITOIO	STENDITOIO	STENDITOIO
4	CANTINA	CANTINA	CANTINA	CANTINA
5	STIRERIA		STIRERIA	

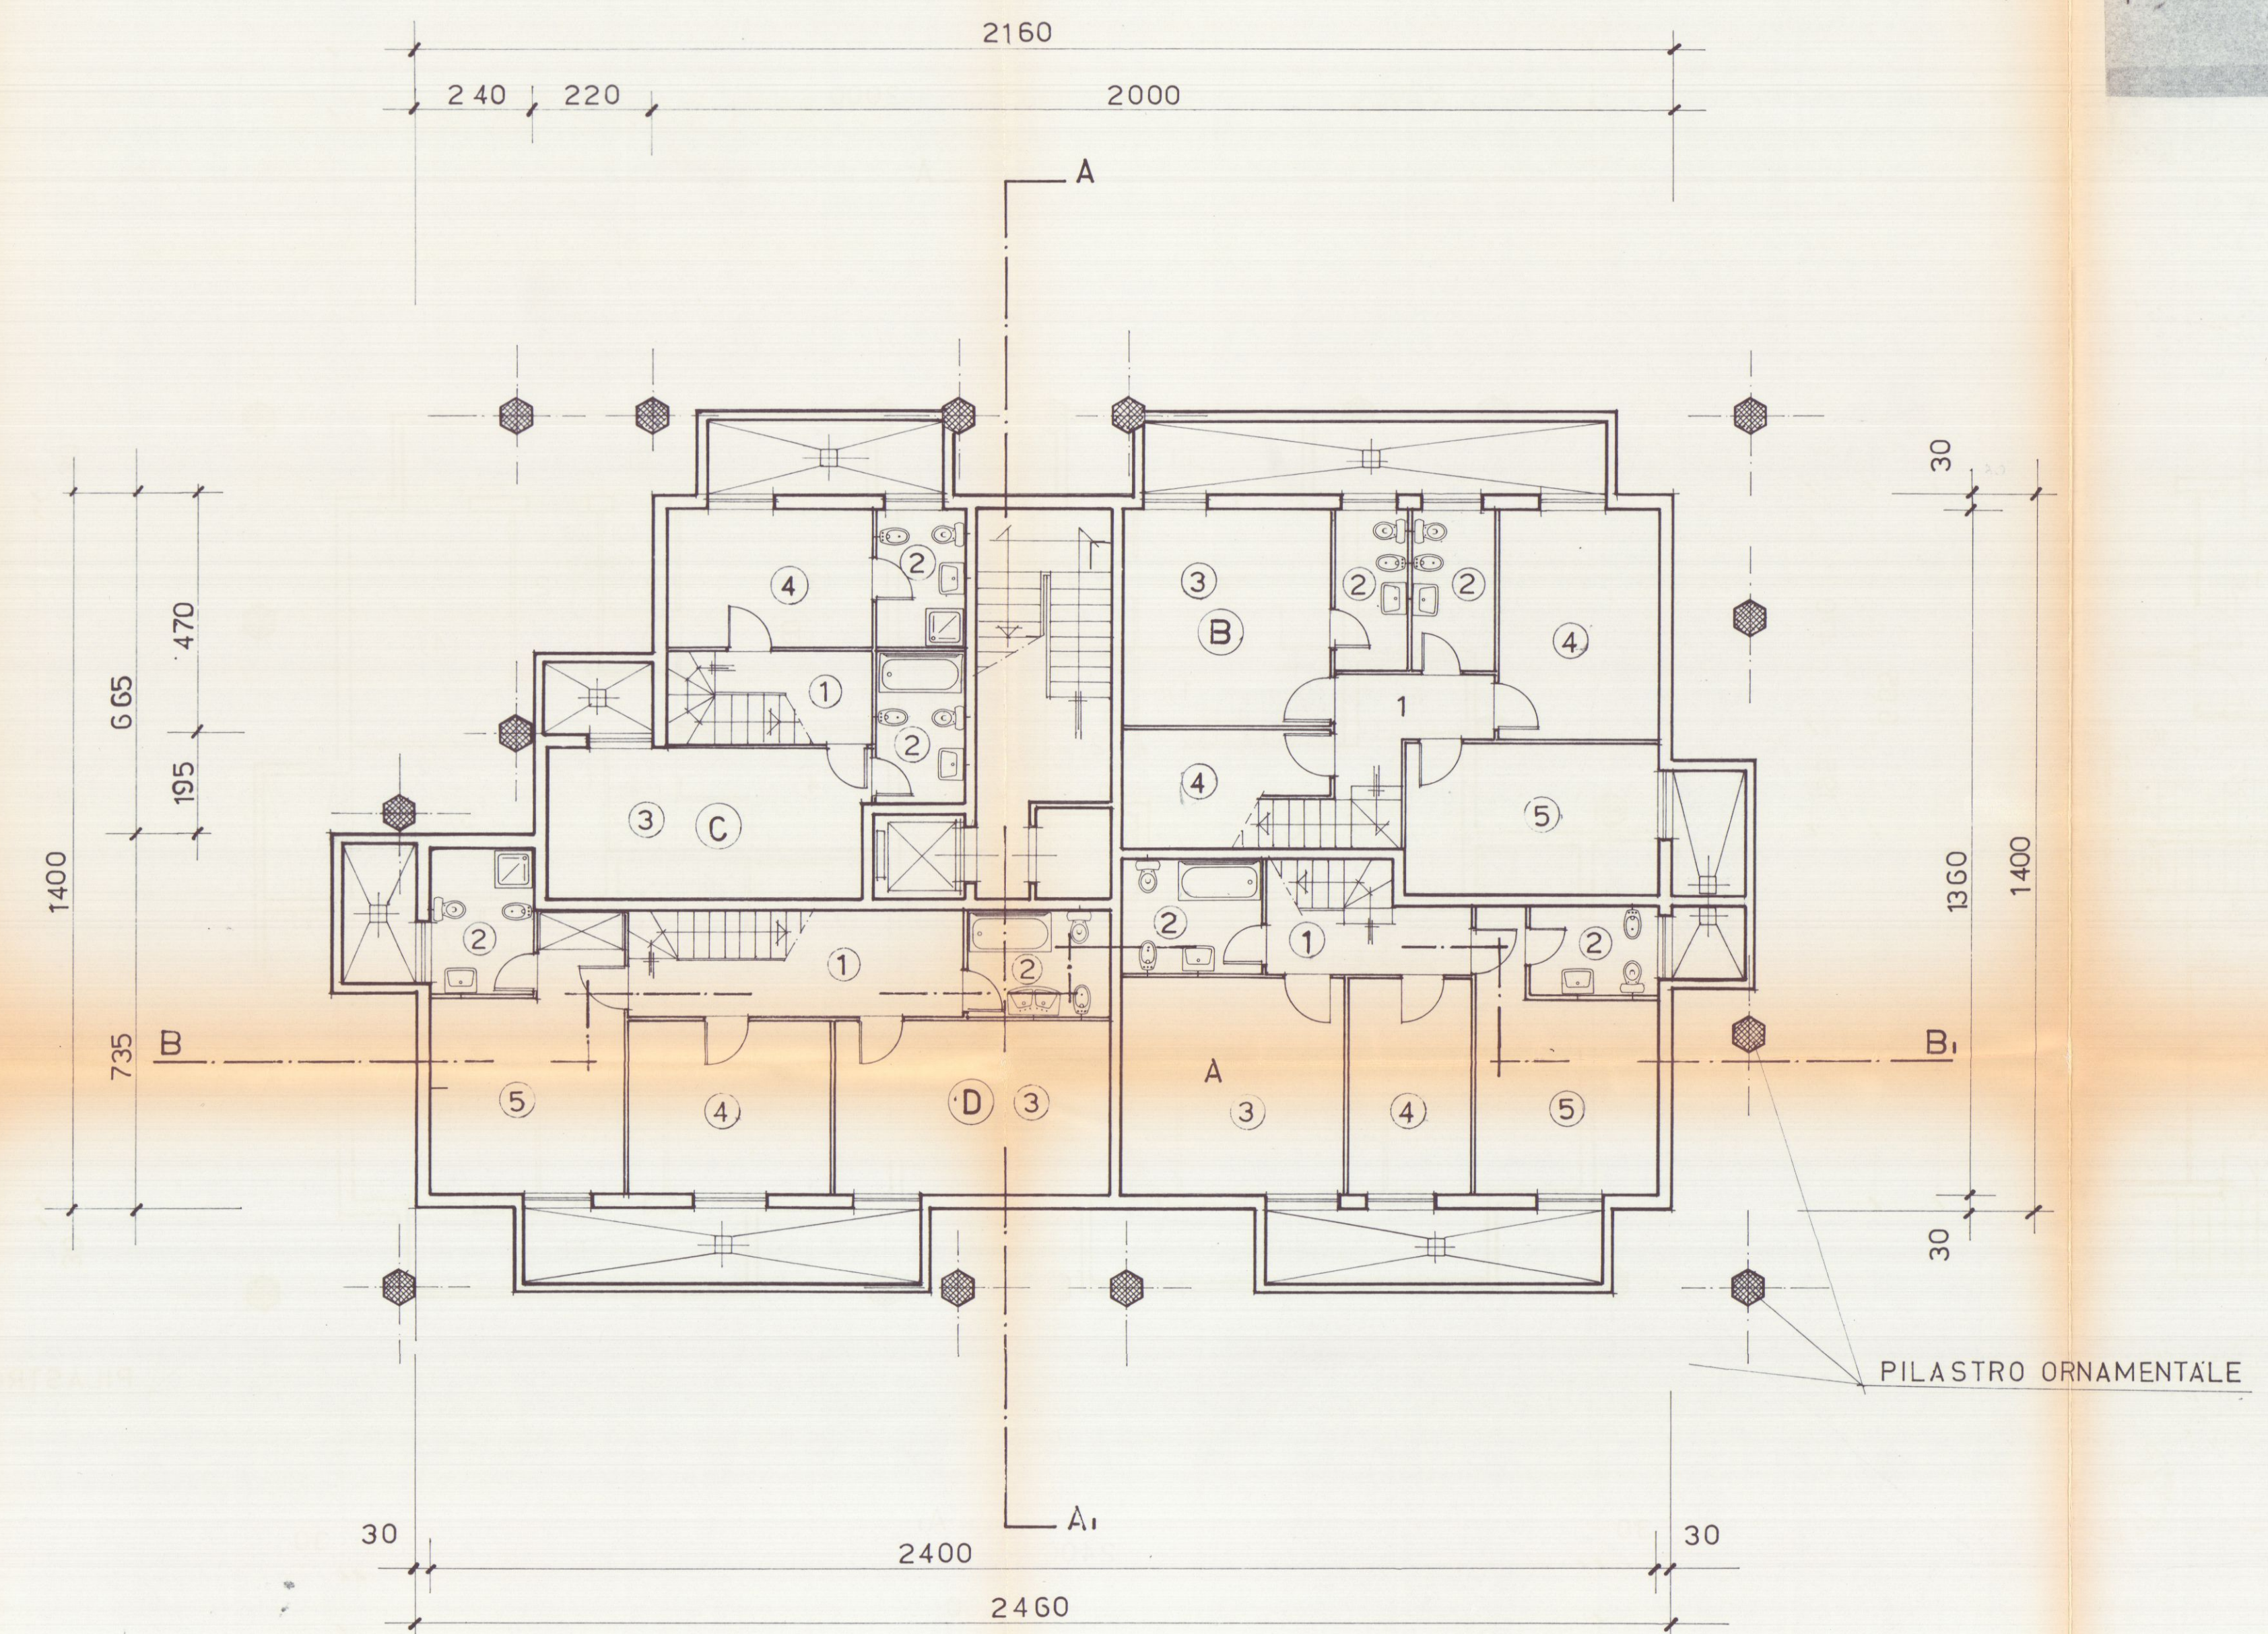


PIANTA PIANO INTERRATO

LEGENDA SUPERFICIE ALLOGGI				
UBICAZIONE	ALLOG. A	ALLOG. B	ALLOG. C	ALLOG. D
1 SOGGIORNO PRANZO CUCINA	mq. 41.81	mq. 52.73	mq. 29.46	mq. 35.64
2 DISIMPEGNO	" 1.75	"	"	" 1.50
3 W.C. BAGNO	" 4.37	" 4.37	" 3.80	" 6.94
4 CAMERA L2	" 14.06	" 14.00	" 14.00	" 14.06
TOTALI	mq. 61.99	mq. 71.10	mq. 46.96	mq. 58.14

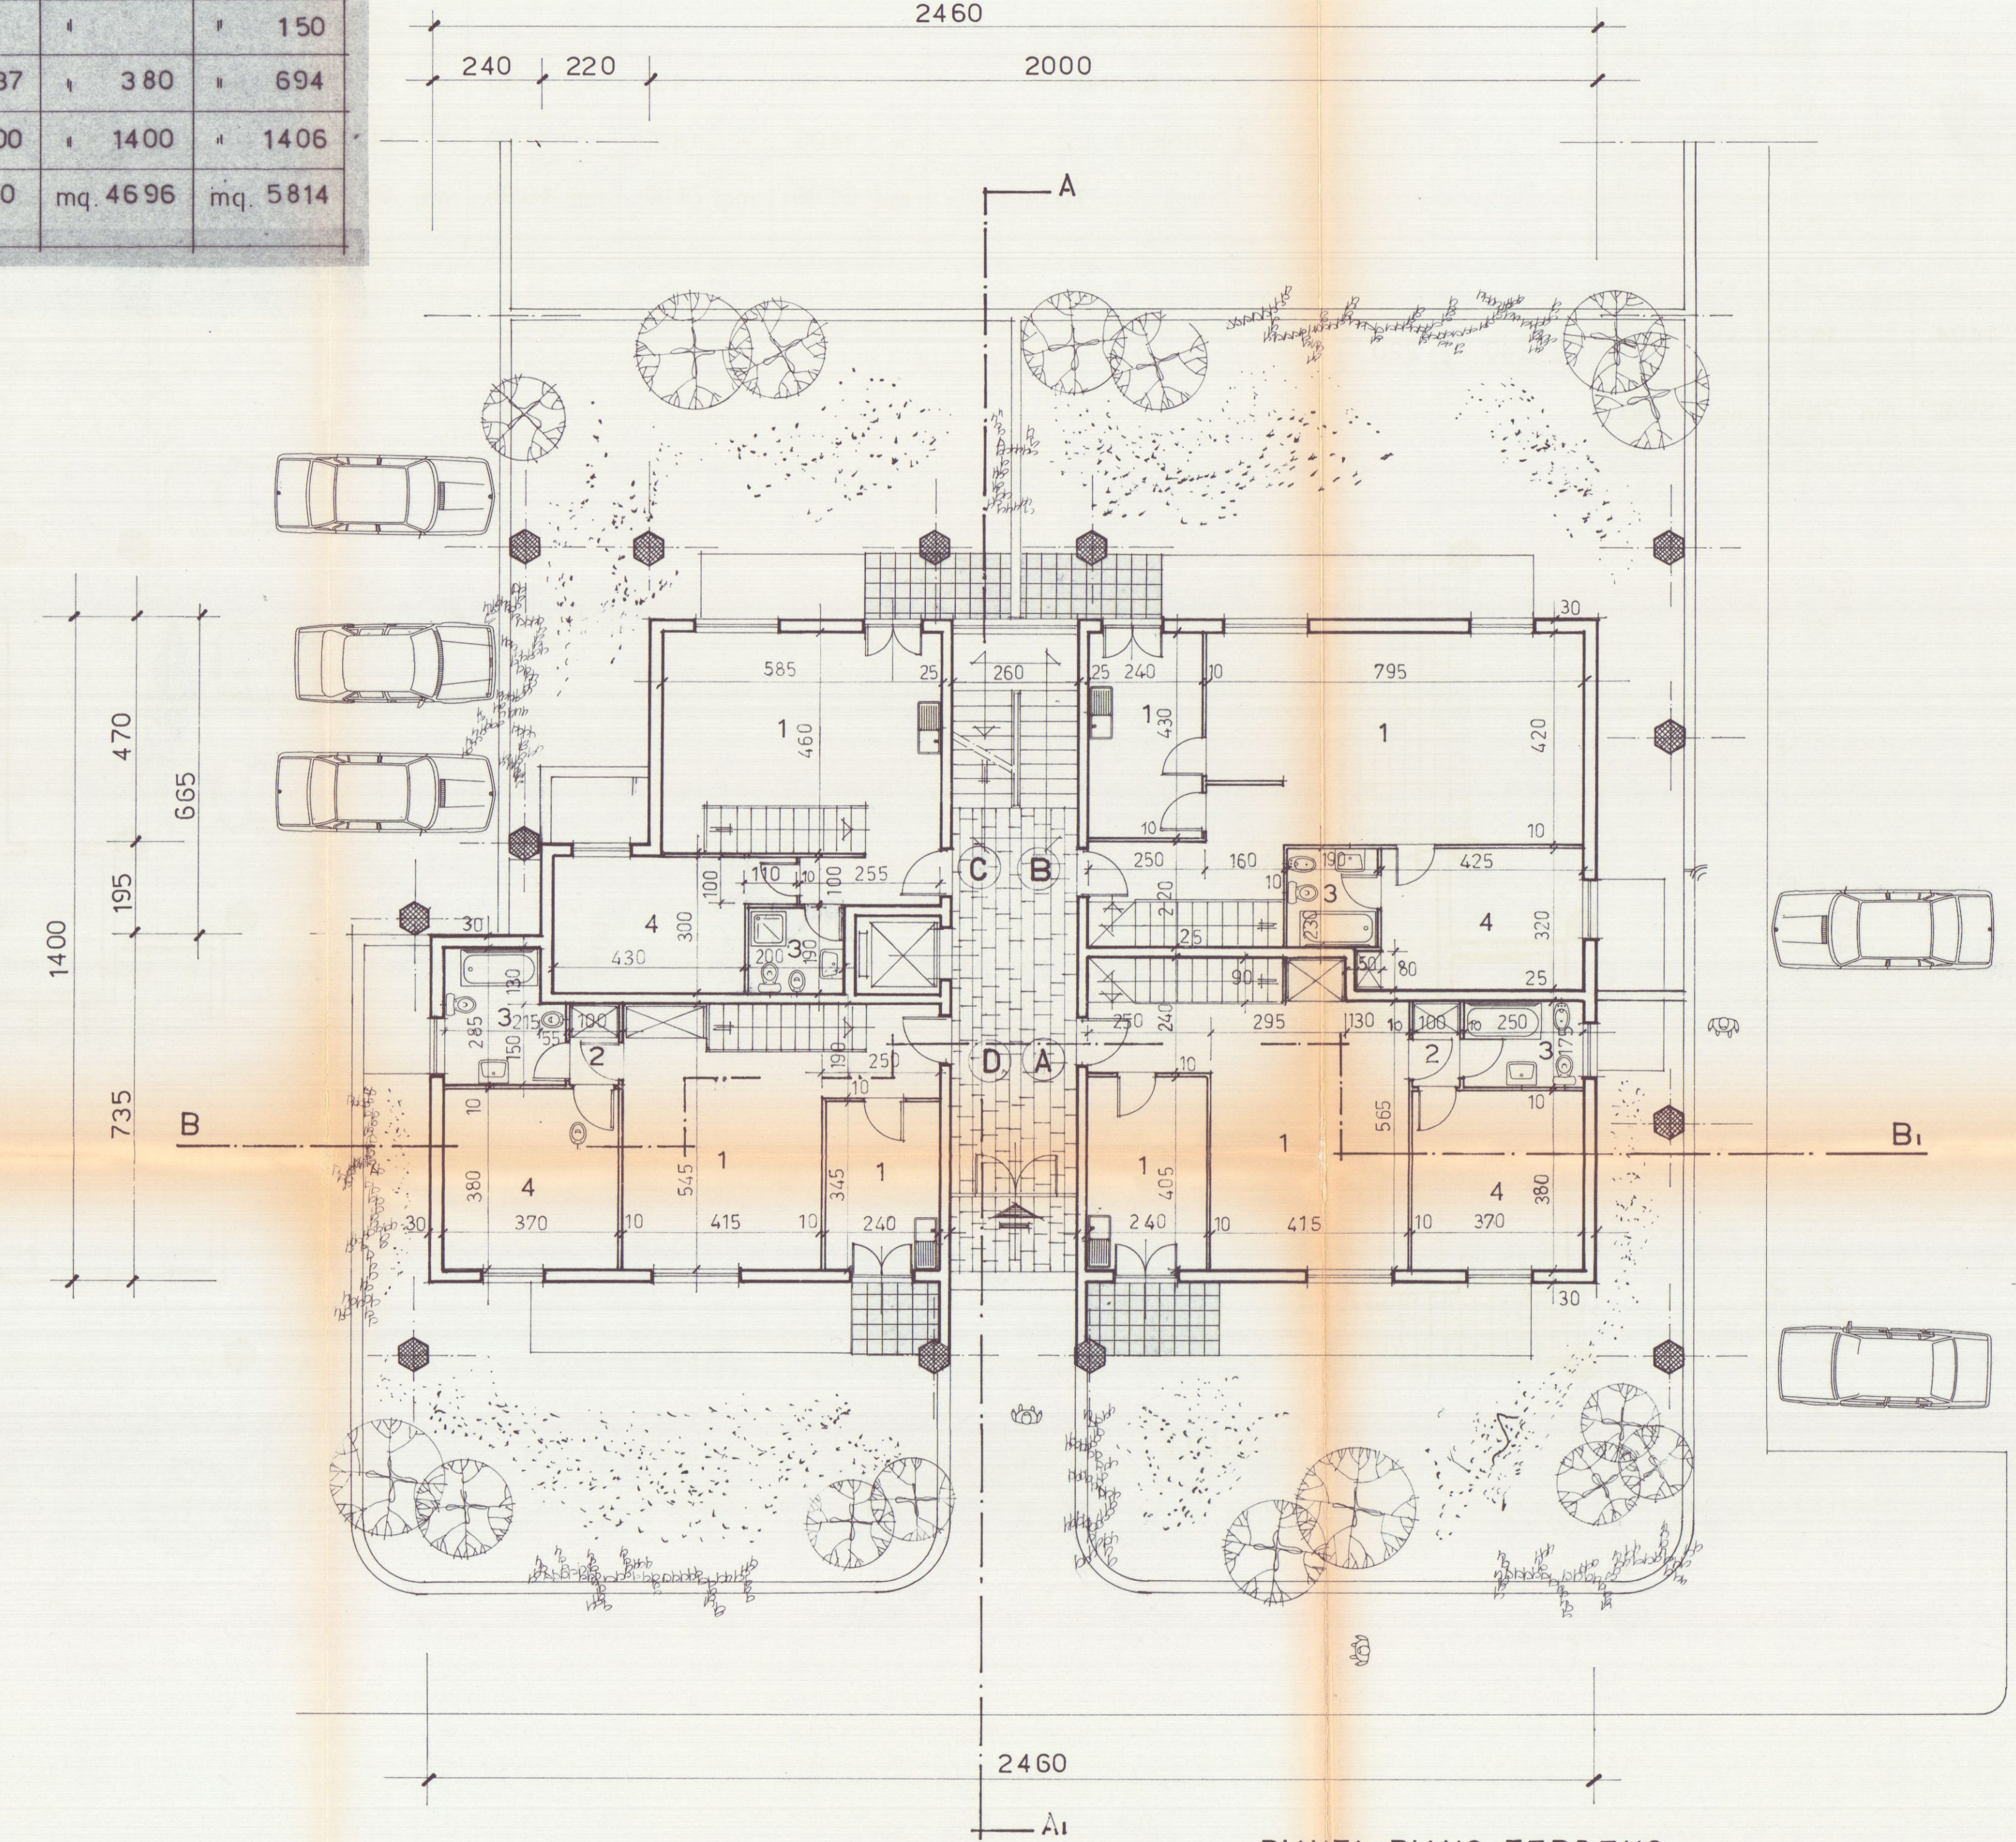

PIANTA PIANO TERRENO

LEGENDA SUPERFICIE ALLOGGI				
UBICAZIONE	ALLOG. A	ALLOG. B	ALLOG. C	ALLOG. D
1 SOGGIORNO PRANZO	mq. 16.20	mq. 28.69	mq. 25.61	mq. 24.41
2 CUCINA	" 4.93	" 7.15	" 11.07	" 7.20
3 DISIMPEGNO	" 6.46	" 1.95	" 2.97	" 1.44
4 W.C. BAGNO	" 3.40	" 5.91	" 4.85	" 5.12
5 W.C.	"	"	2.90	" 3.30
6 RIPOSTIGLIO	"	16.8	2.10	" 1.90
7 CAMERA L2	"	"	11.31	" 14.33
8 CAMERA L1	" 14.16	14.04	15.37	" 14.10
TOTALE	mq. 45.15	mq. 59.42	mq. 76.18	mq. 71.80

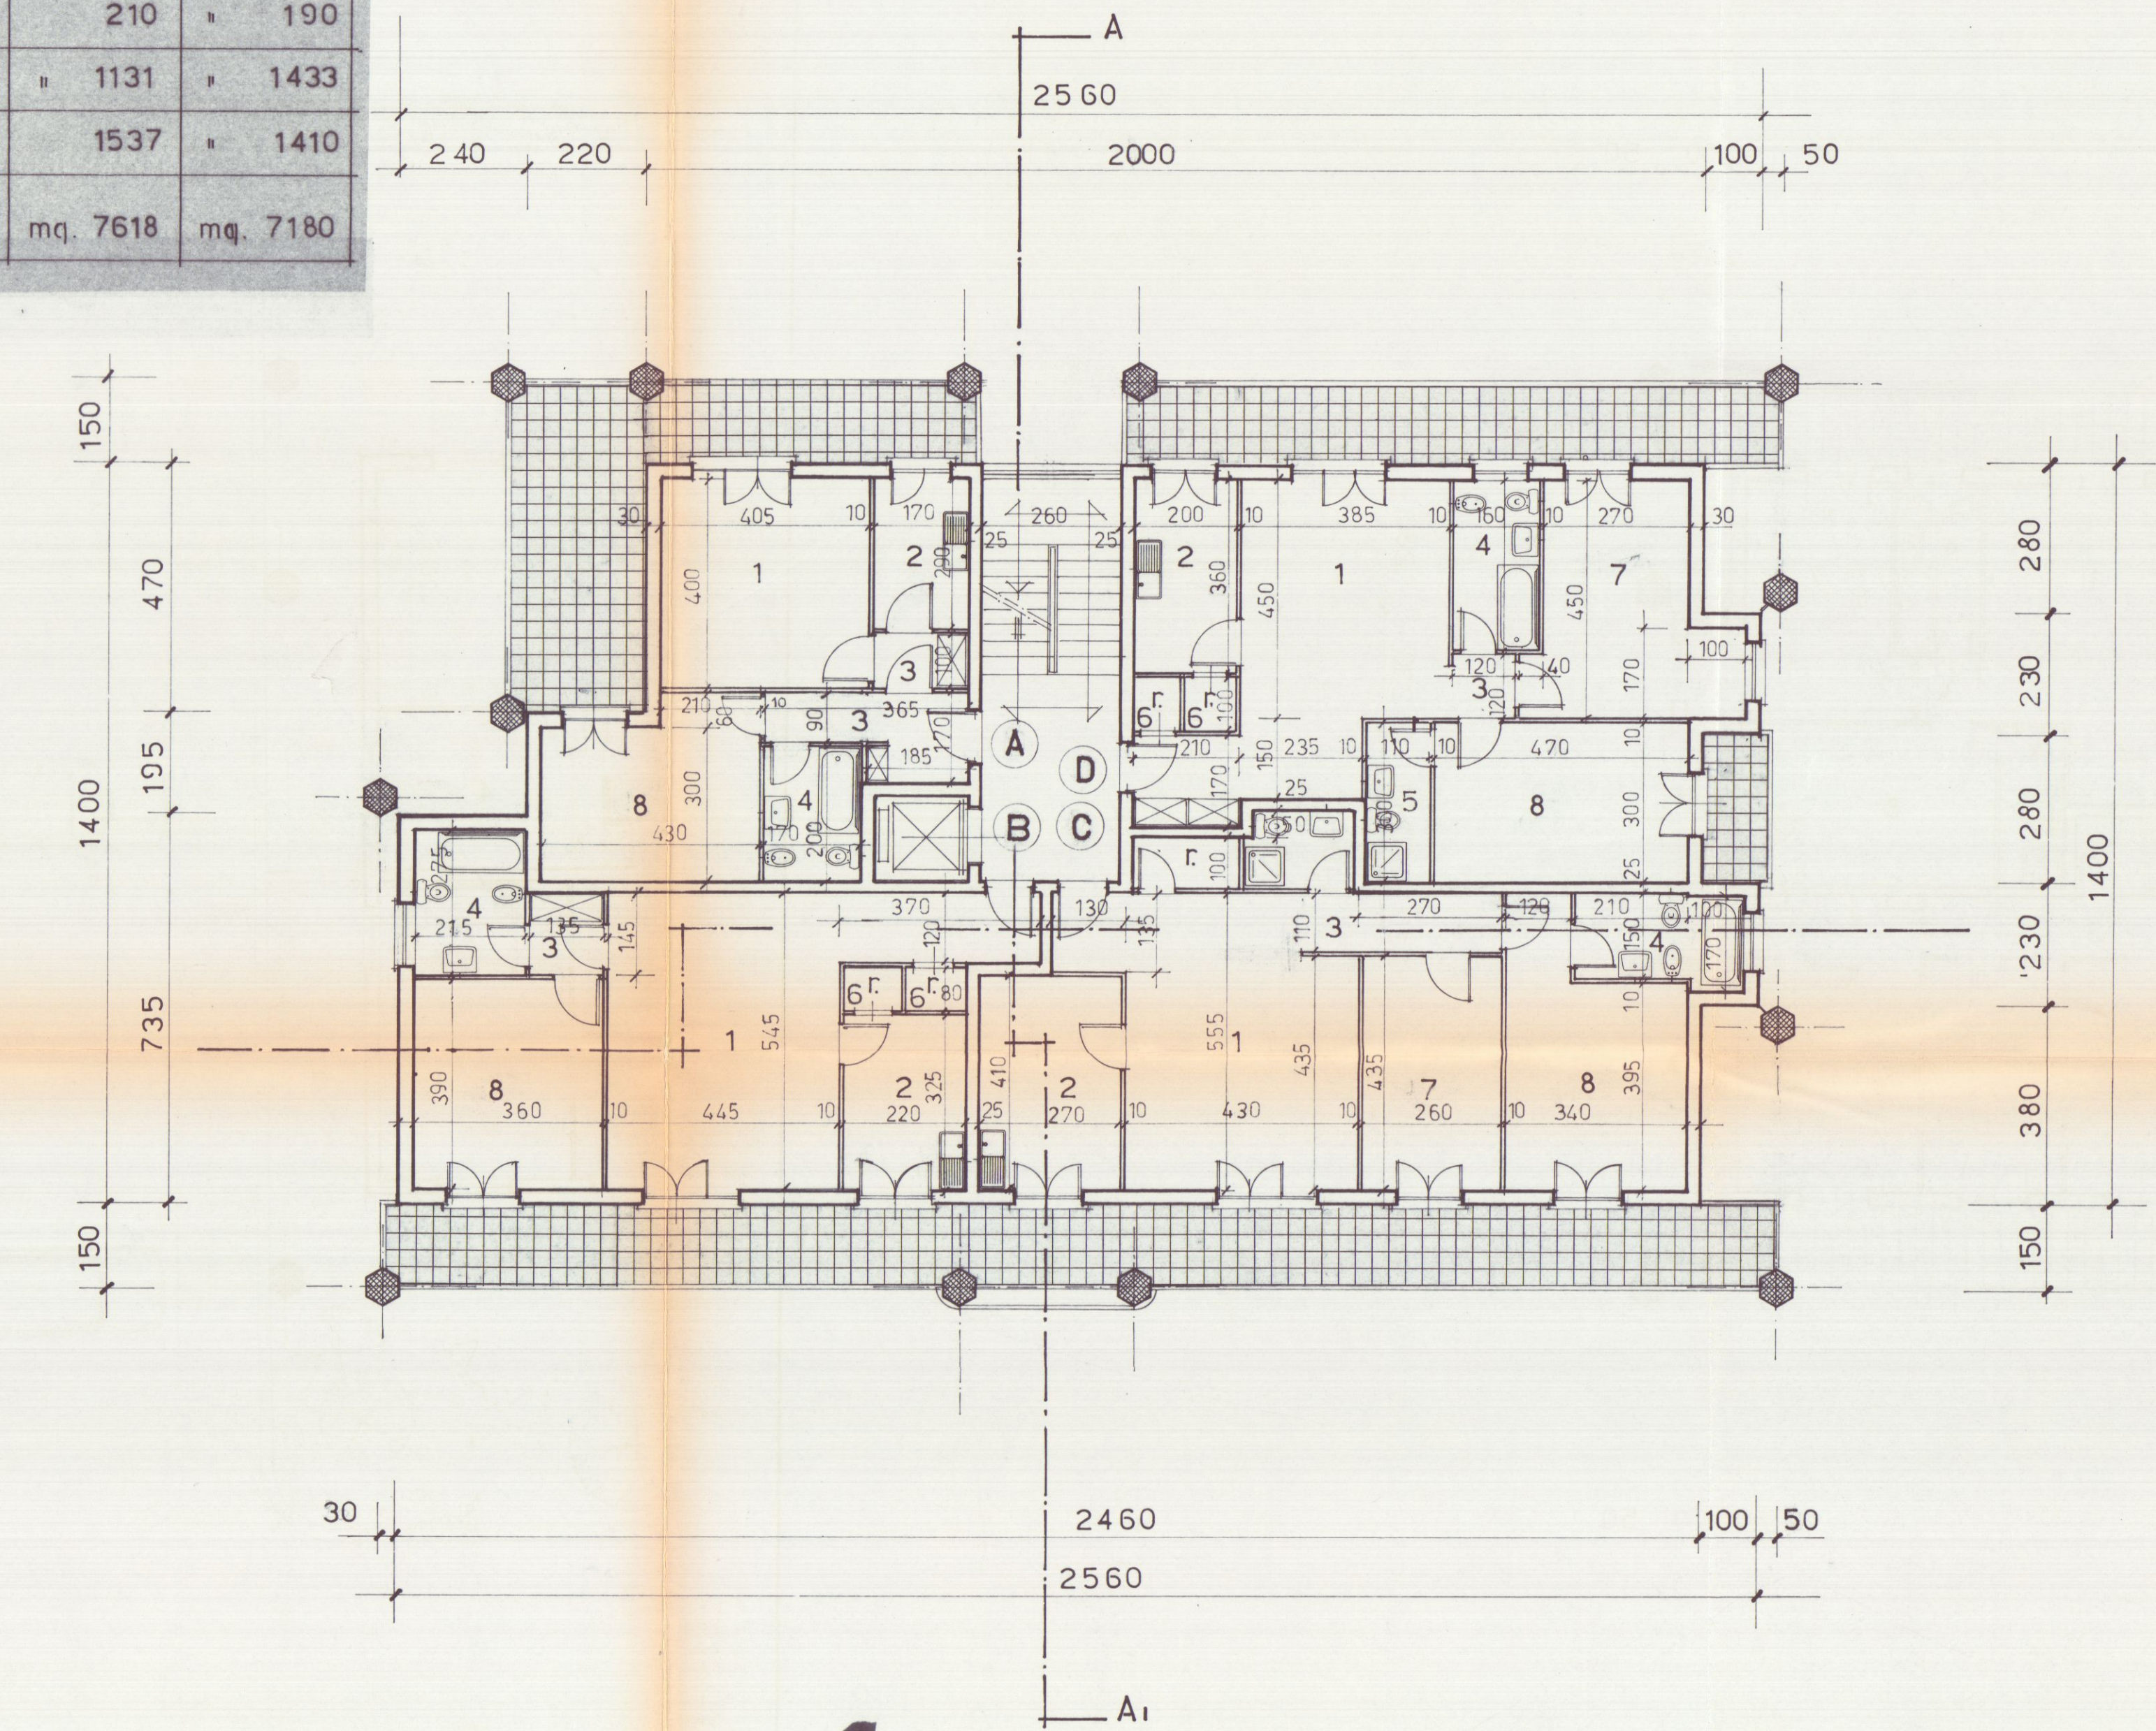

PIANTA PIANO PRIMO E SECONDO

PROGETTO DI COSTRUZIONE DI UN FABBRICATO
USO ABITATIVO DI PROPRIETA' DELLA SOCIETA'
"PARADISO S.p.A." IN LOCALITA' M. DI CARRARA
VIA TIRO A VOLO COMUNE DI CARRARA.

COMPLESSO "G. GALILEI"

Pianta Piano Terzo-Sottotetto-Copertura


Approvato dal Sindaco alle condizioni
Indicate nella Concessione Edilizia
N. **444** del **1-6 DIC. 1991**
IL DIRIGENTE DEL DIPARTIMENTO
(Arch. Guido Vazzoler)

LOTTIZZAZIONE CONVENZIONATA

IL PROPRIETARIO: "PARADISO S.p.A."
L'Amministratore Unico


IL PROGETTISTA: Dott. Ing. **FAUSTO CERUTTI**

DISEGNO: Scala 1:100

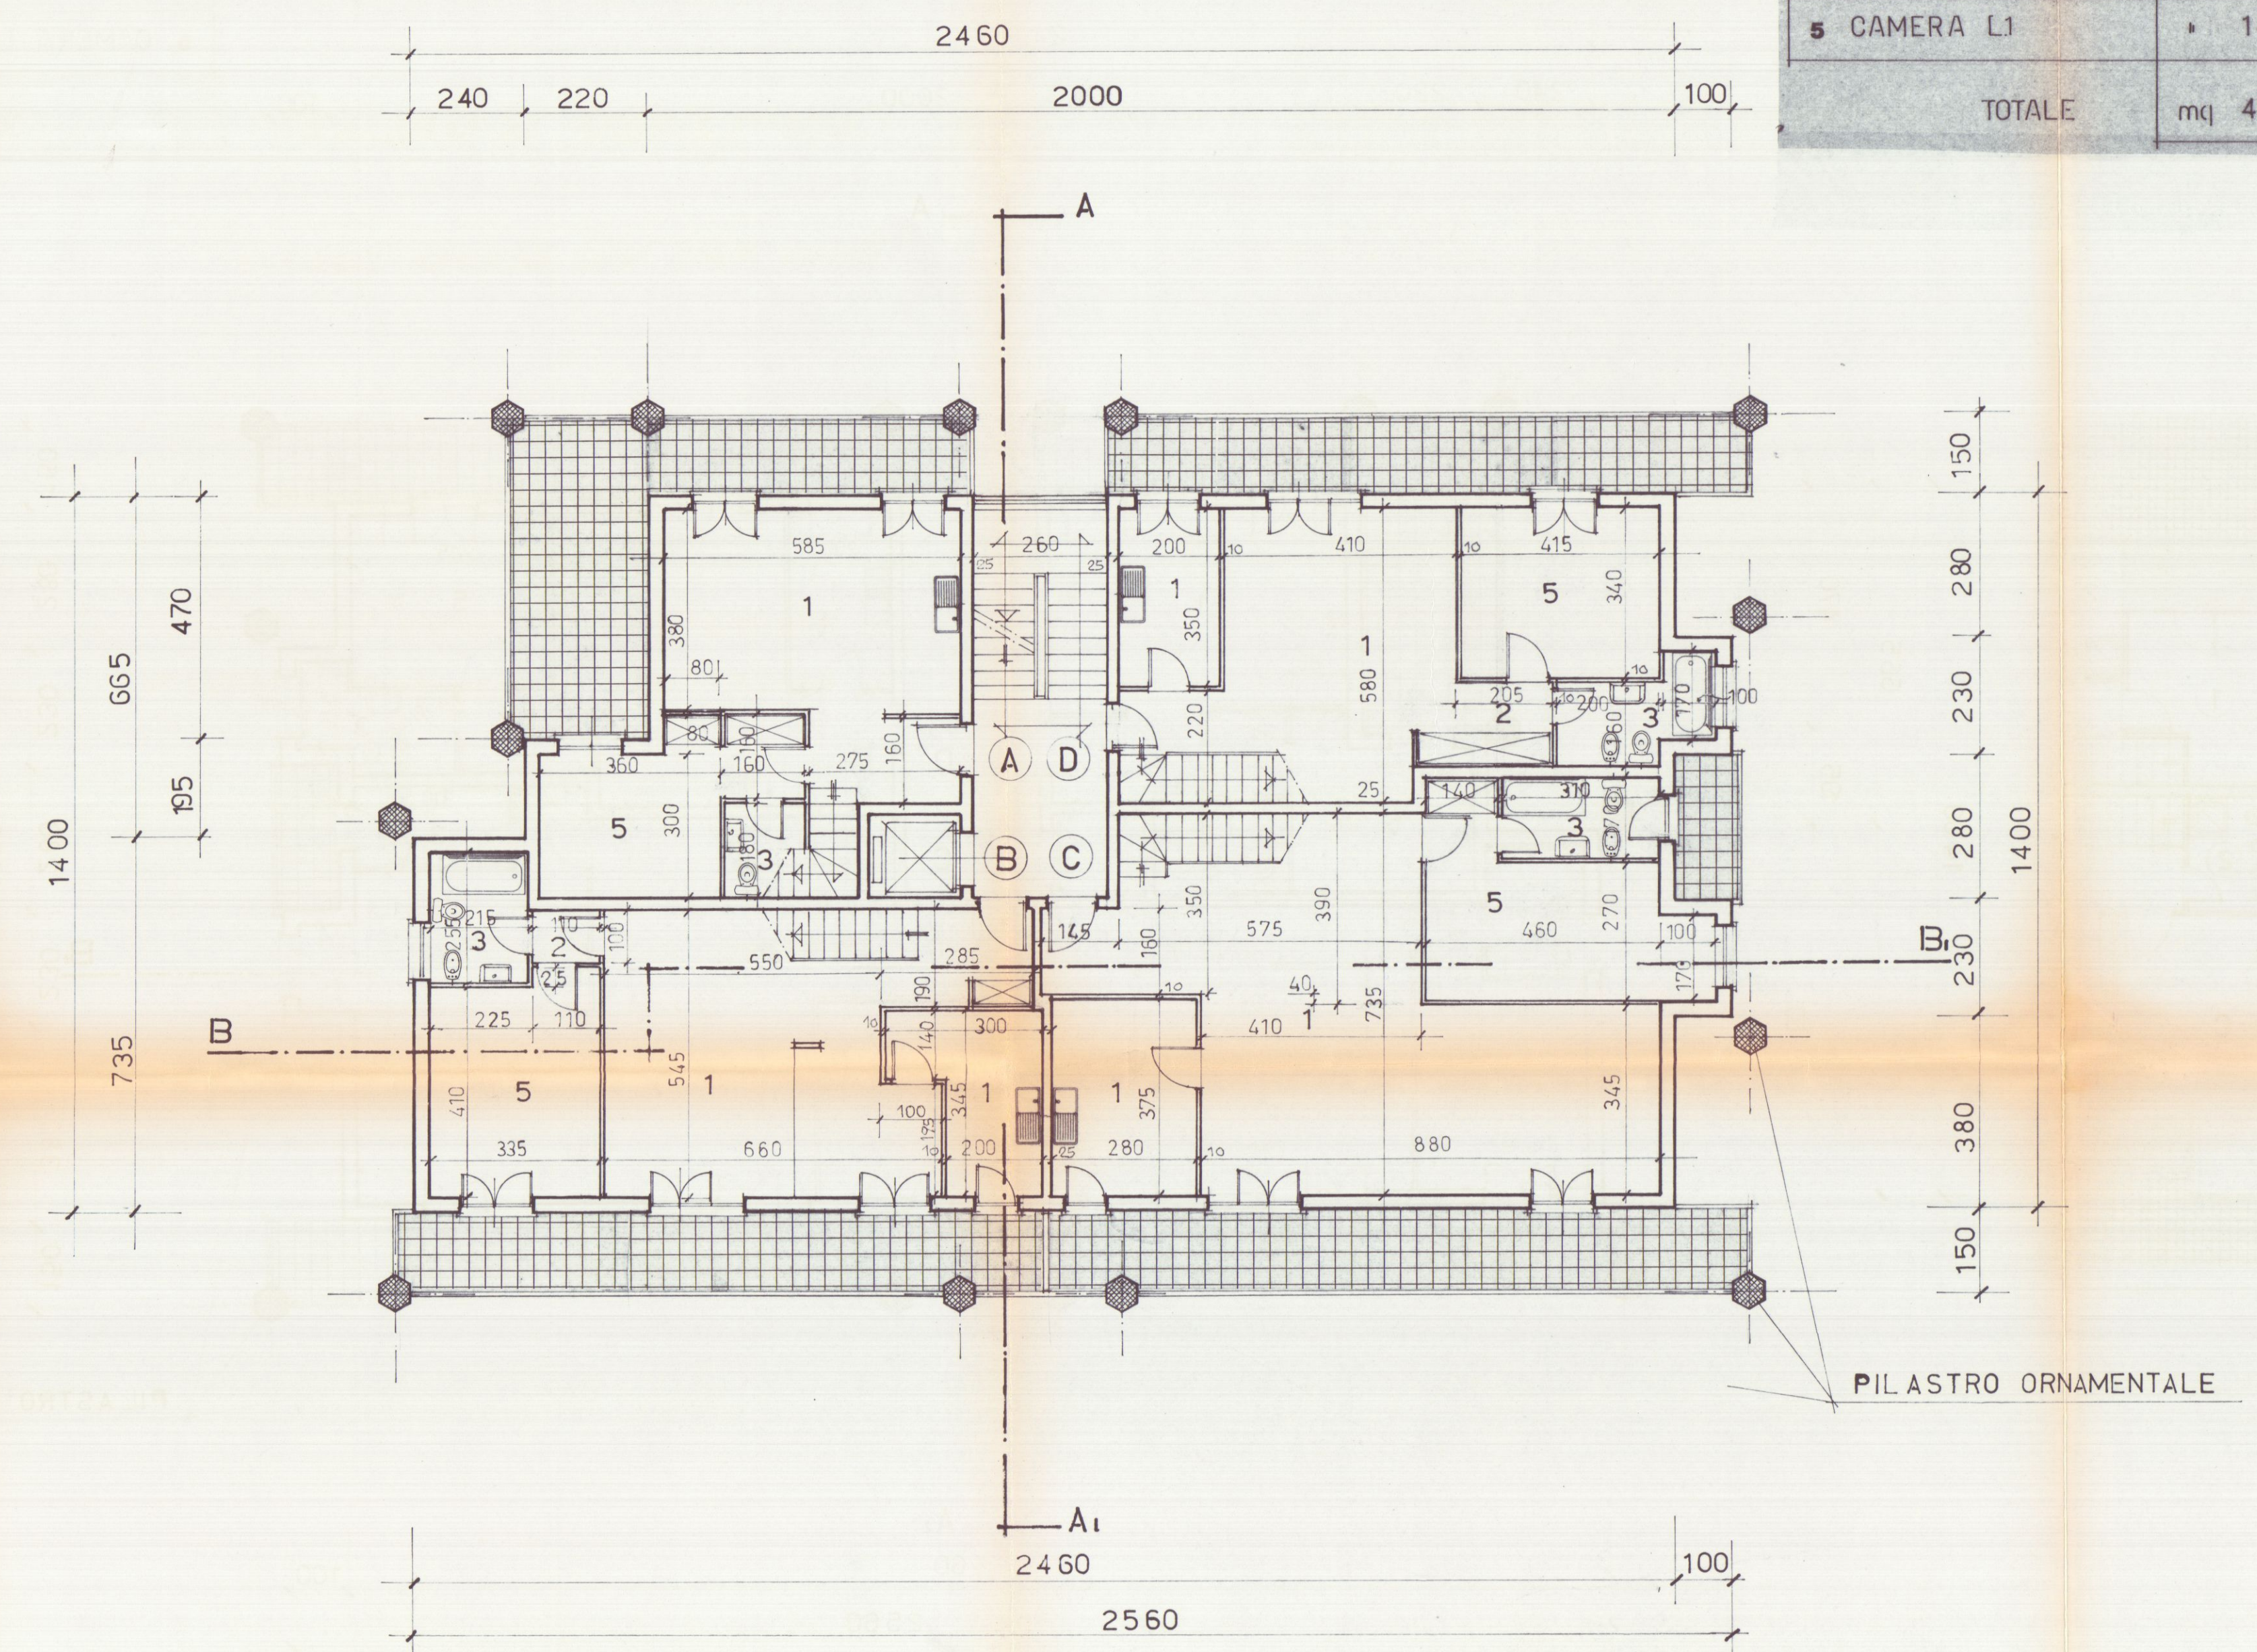


PIANTA PIANO TERZO

LEGENDA SUPERFICIE ALLOGGI				
UBICAZIONE	ALLOG. A	ALLOG. B	ALLOG. C	ALLOG. D
1 SOGGIORNO PRANZO CUCINA	mq. 2667	mq. 3733	mq. 5444	mq. 2790
2 DISIMPEGNO		100		348
3 WC BAGNO	270	548	527	490
4 CAMERA L2				
5 CAMERA L1	1400	1400	1664	1411
TOTALE	mq. 4337	mq. 6611	mq. 8685	mq. 5739

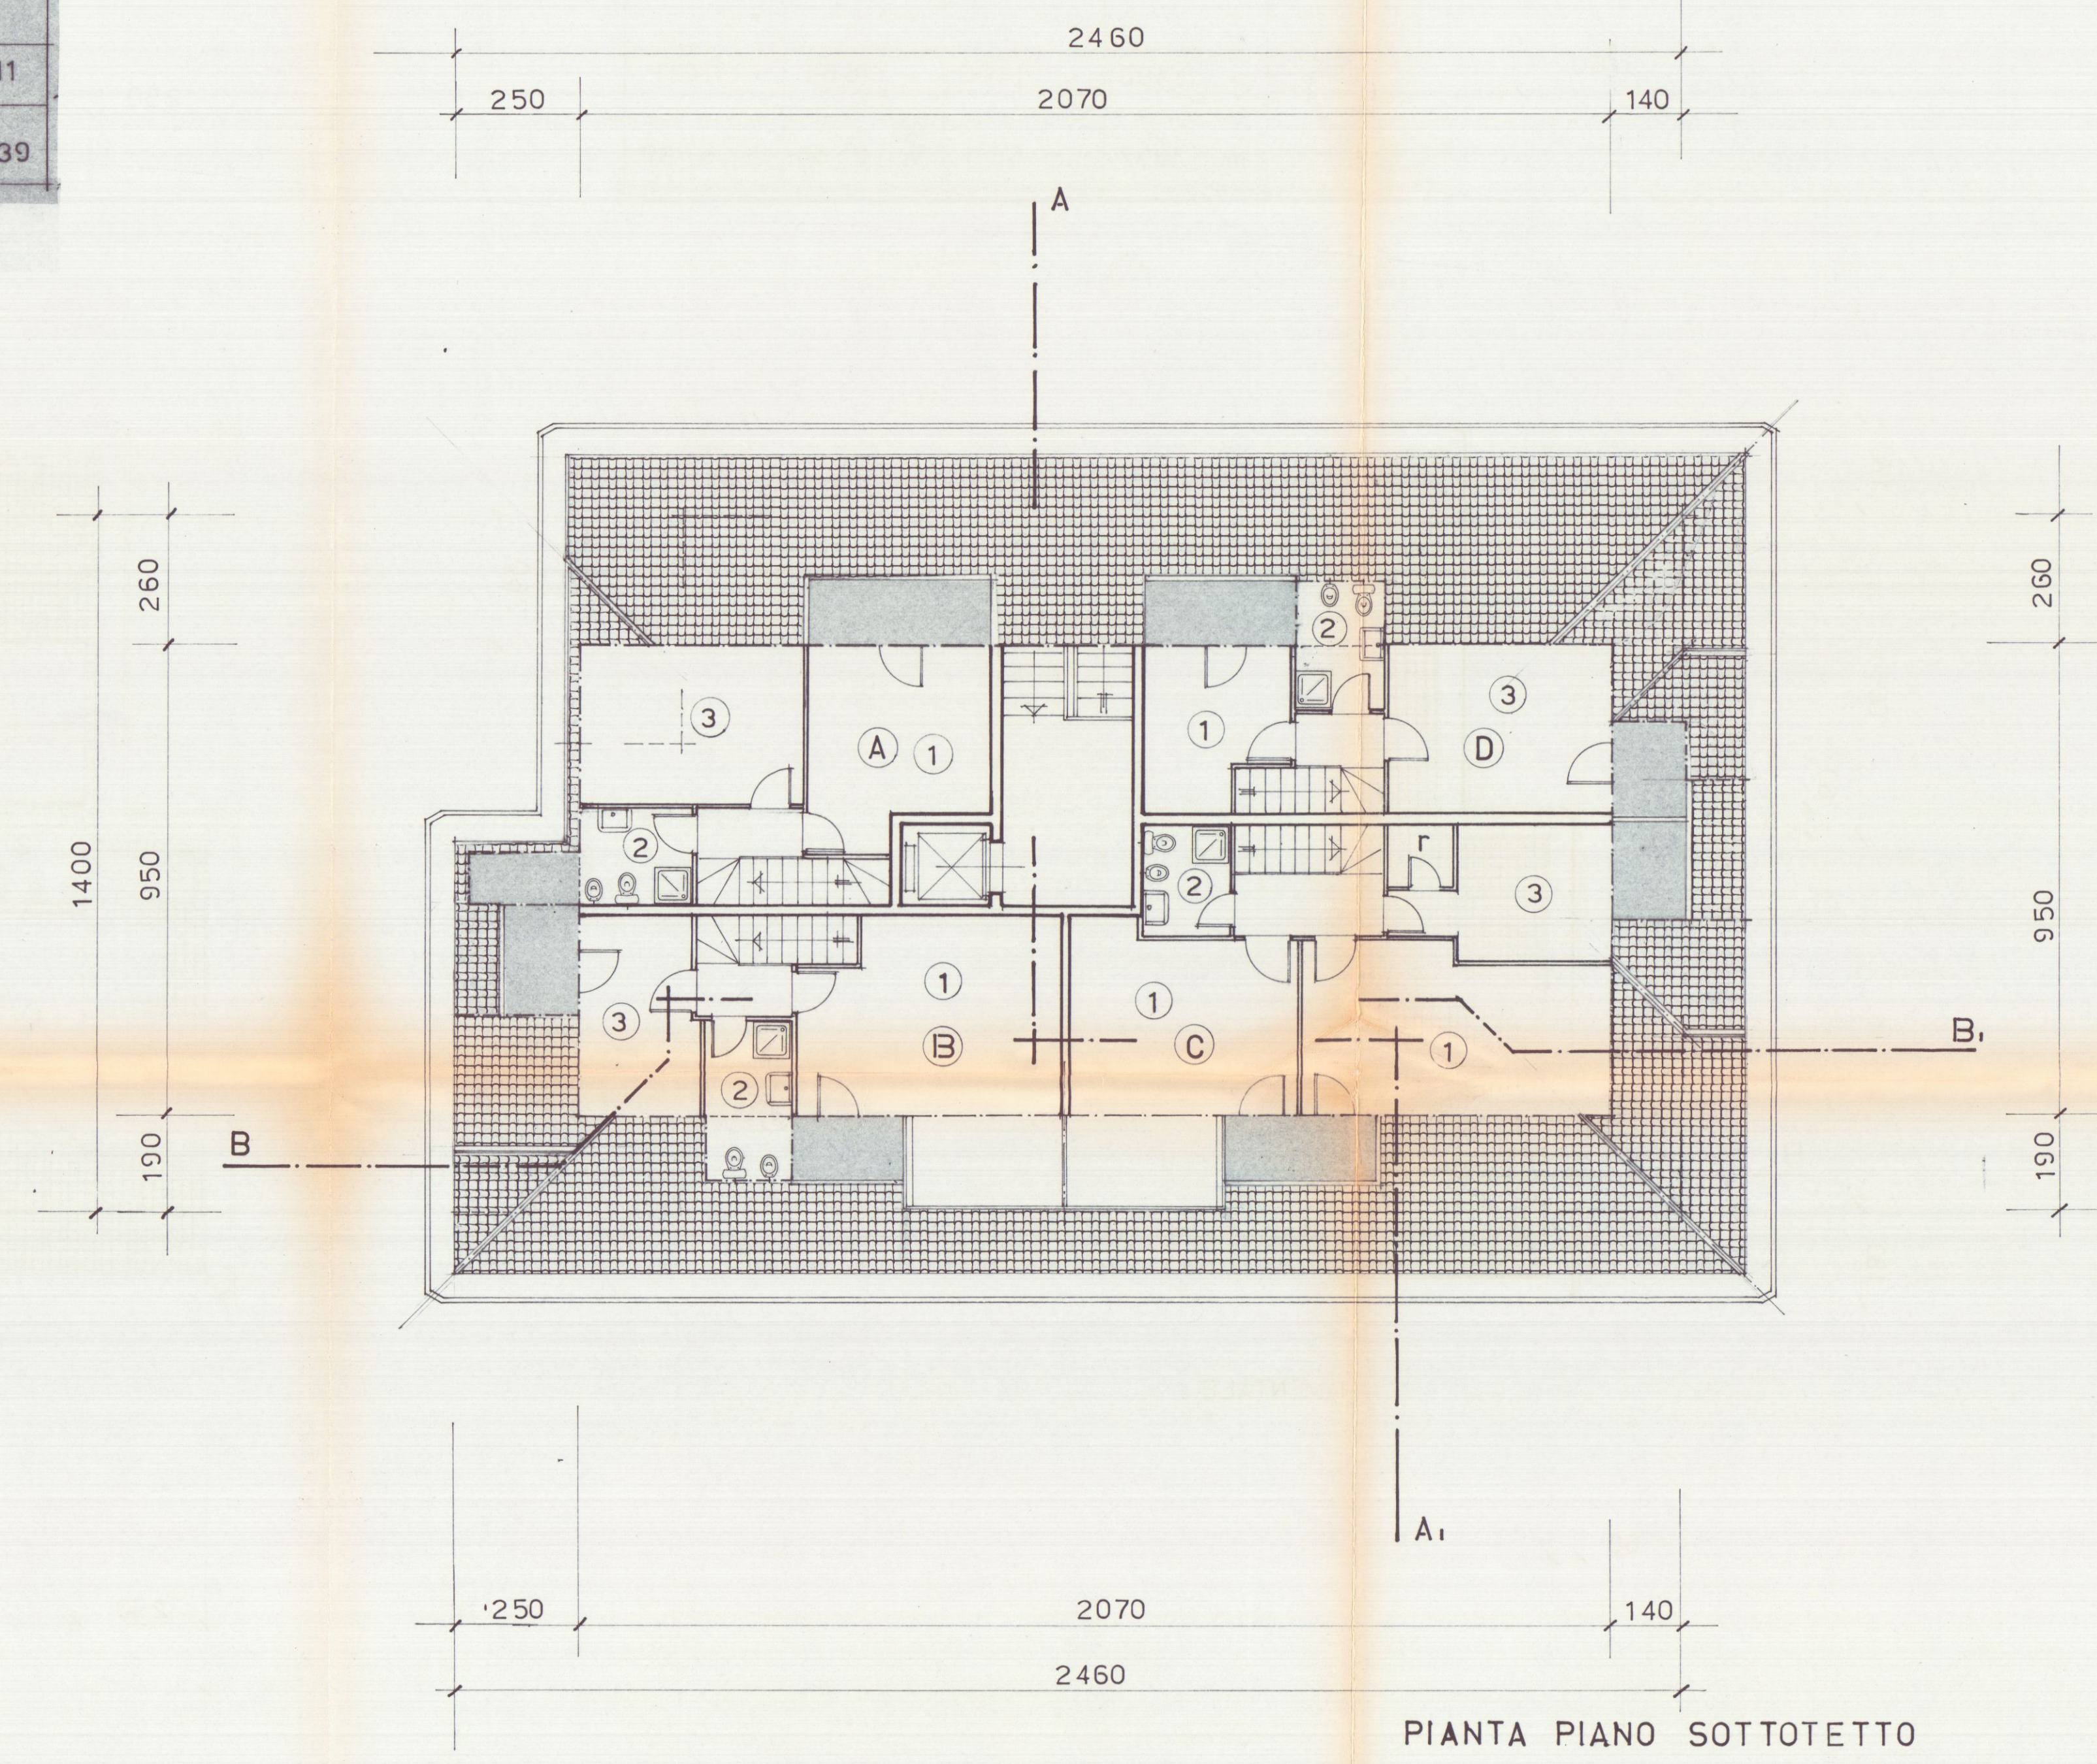

PIANTA PIANO SOTTOTETTO

LEGENDA				
UBICAZIONE	A	B	C	D
1	STENDITOIO	STENDITOIO	STENDITOIO	STENDITOIO
2	WC LAVANDERIA	WC LAVANDERIA	WC LAVANDERIA	WC LAVANDERIA
3	STIRERIA	STIRERIA	STIRERIA	STIRERIA

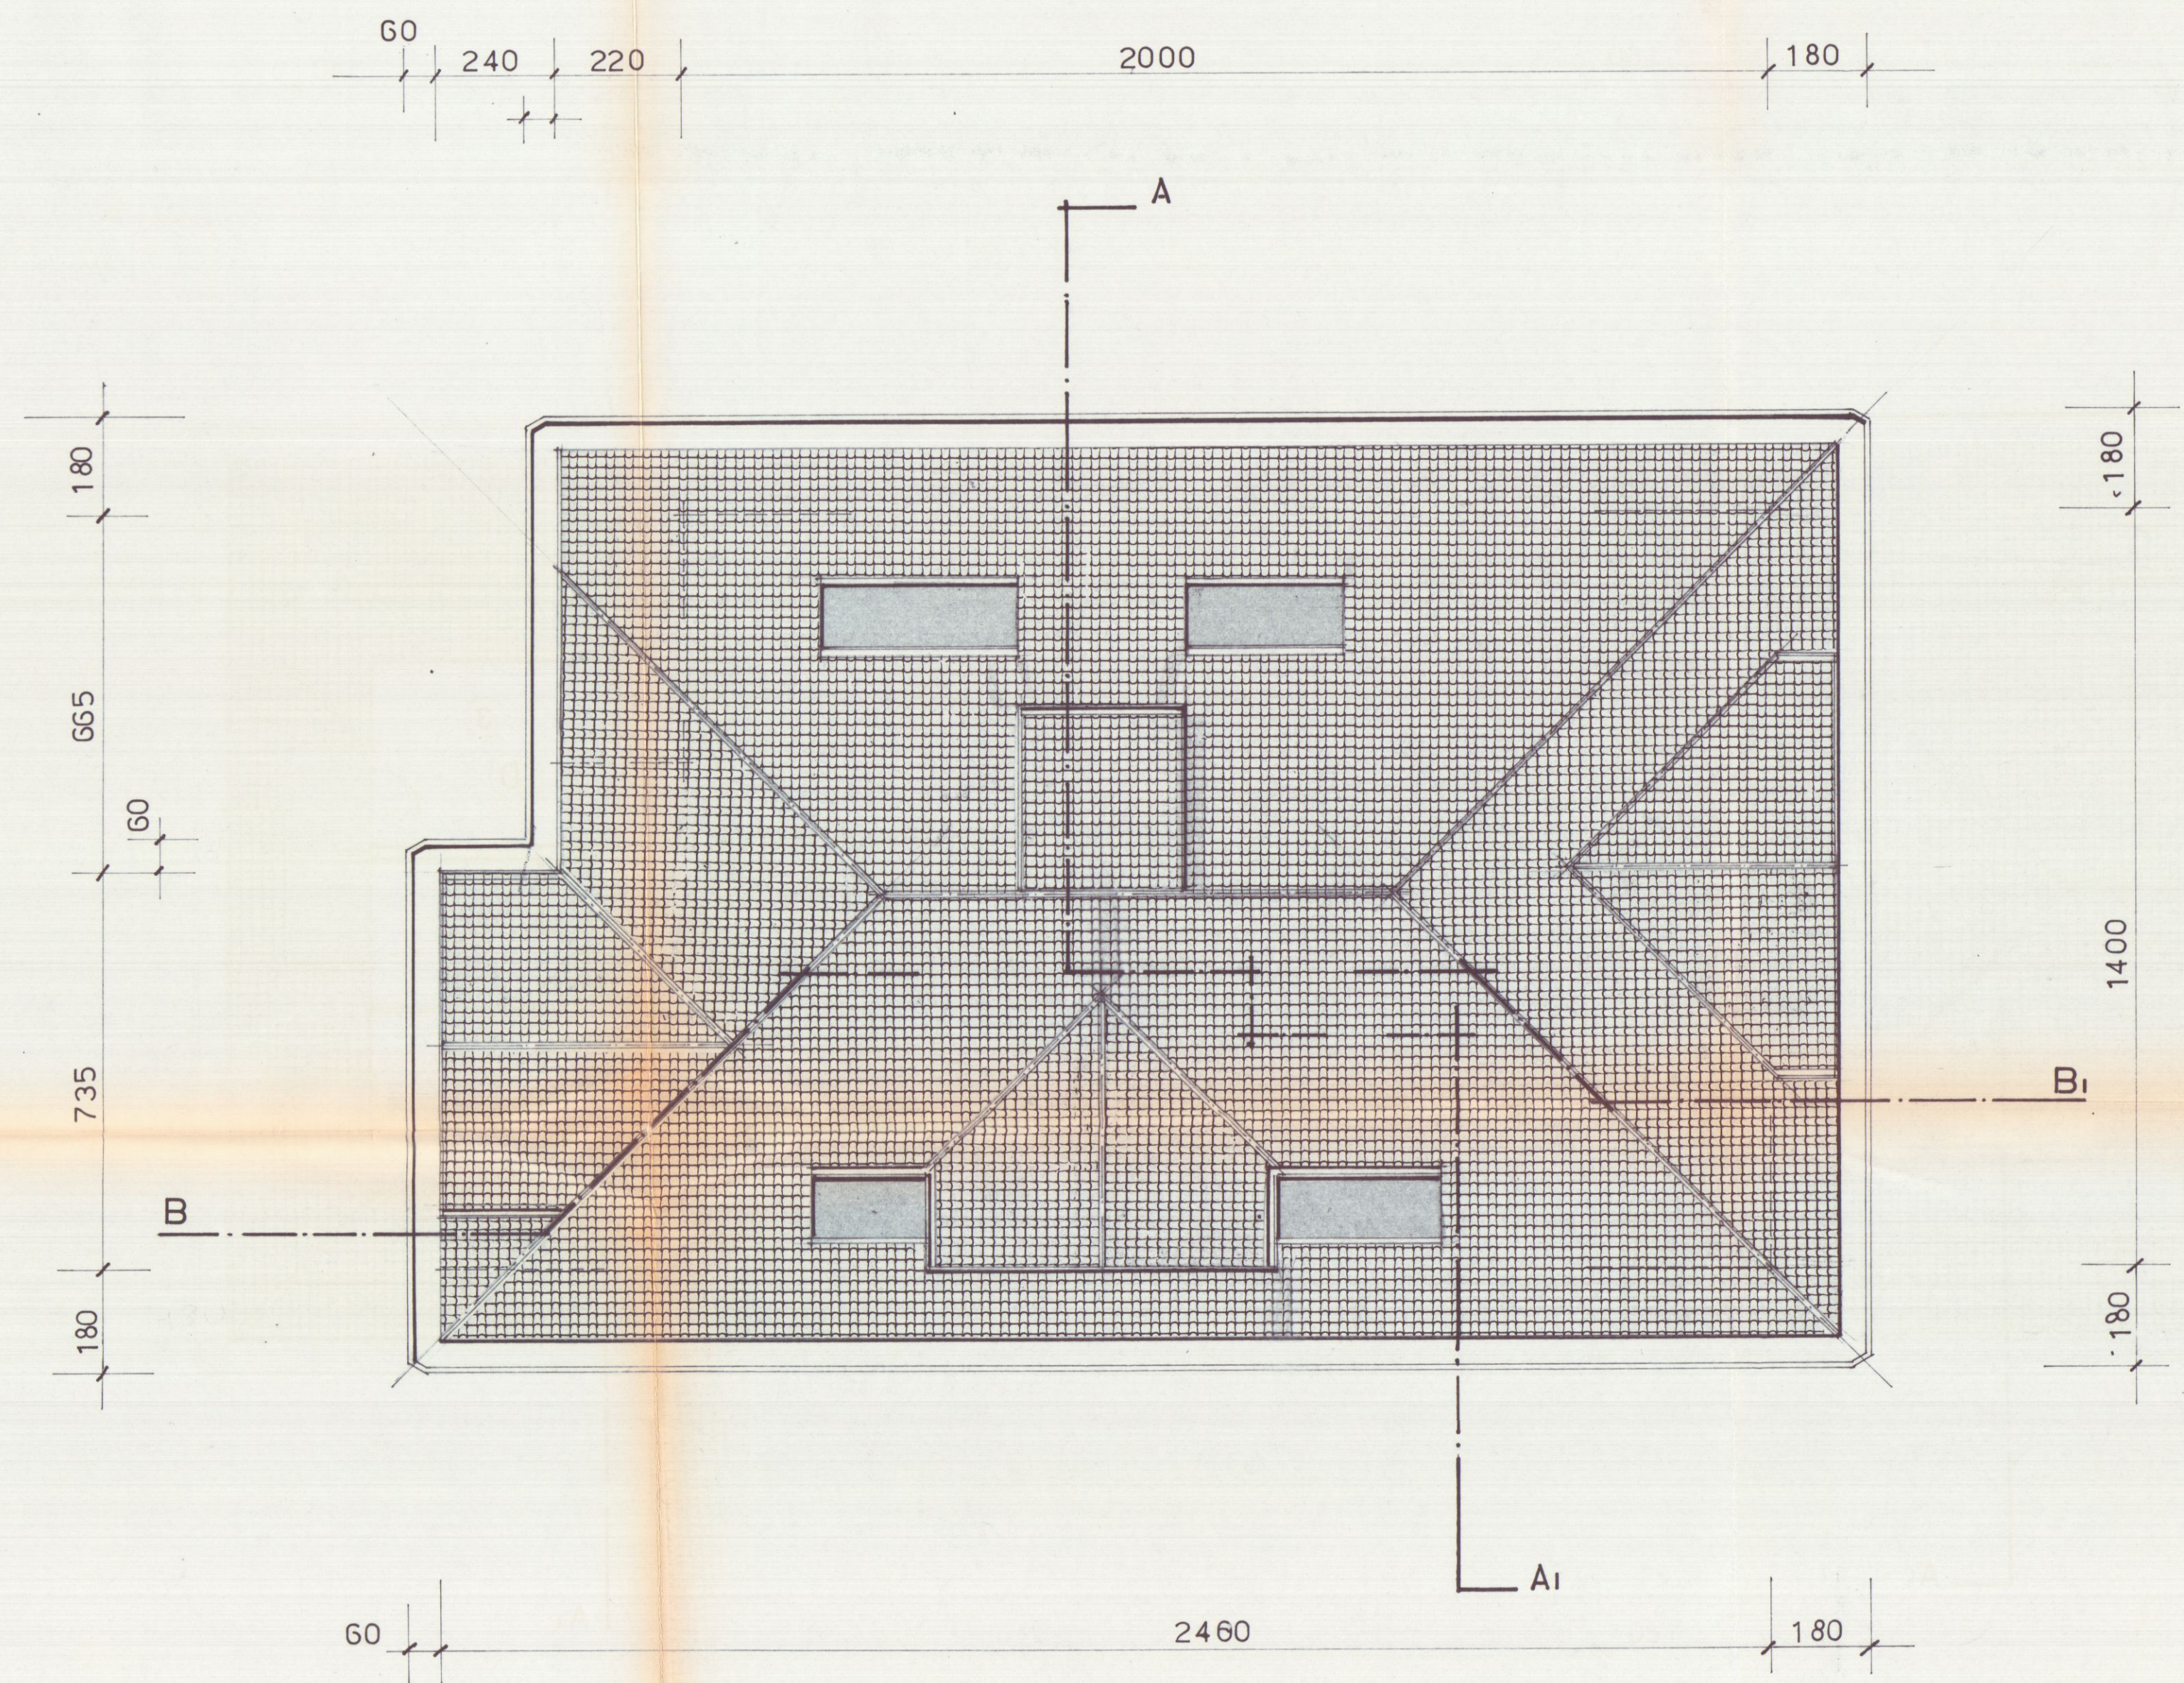

PIANTA PIANO COPERTURA

22 LUG 1991

EDIFICIO TIPO: **D**

TAVOLA N. **4**

PROGETTO DI COSTRUZIONE DI UN FABBRICATO
USO ABITATIVO DI PROPRIETA' DELLA SOCIETA'
"PARADISO S.p.A." IN LOCALITA' M. DI CARRARA
VIA TIRO A VOLO COMUNE DI CARRARA.

COMPLESSO "G. GALILEI"

Prospetto SUD OVEST - SUD EST

Approvato dal Sindaco alle condizioni
Indicate nella Concessione Edilizia
N. **111** del **1-6 DIC. 1991**

COMUNE DI CARRARA
Ufficio Urbanistica
Esaminato con esito favorevole
della Commissione Edilizia Comunale

nella seduta n. **33** del **29/9/91**
IL SINDACO

IL DIRIGENTE 1° DIPARTIMENTO
(Ing. Claudio Verrini)

LOTTIZZAZIONE CONVENZIONATA

IL PROPRIETARIO: "PARADISO S.p.A."


PARADISO S.p.A.
L'Amministratore Unico

IL PROGETTISTA: Dott. Ing. FAUSTO CERUTTI


COMMISSIONE INTERCOMUNALE
BENI AMBIENTALI N. 2
Riunione N. **21** del **1-4-91**
PARERE CONTRARIO
Il Presidente

FAUSTO CERUTTI
Incarico all'Arch.
Ing. Cerutti
N. 20

DISEGNO: Scala 1:100

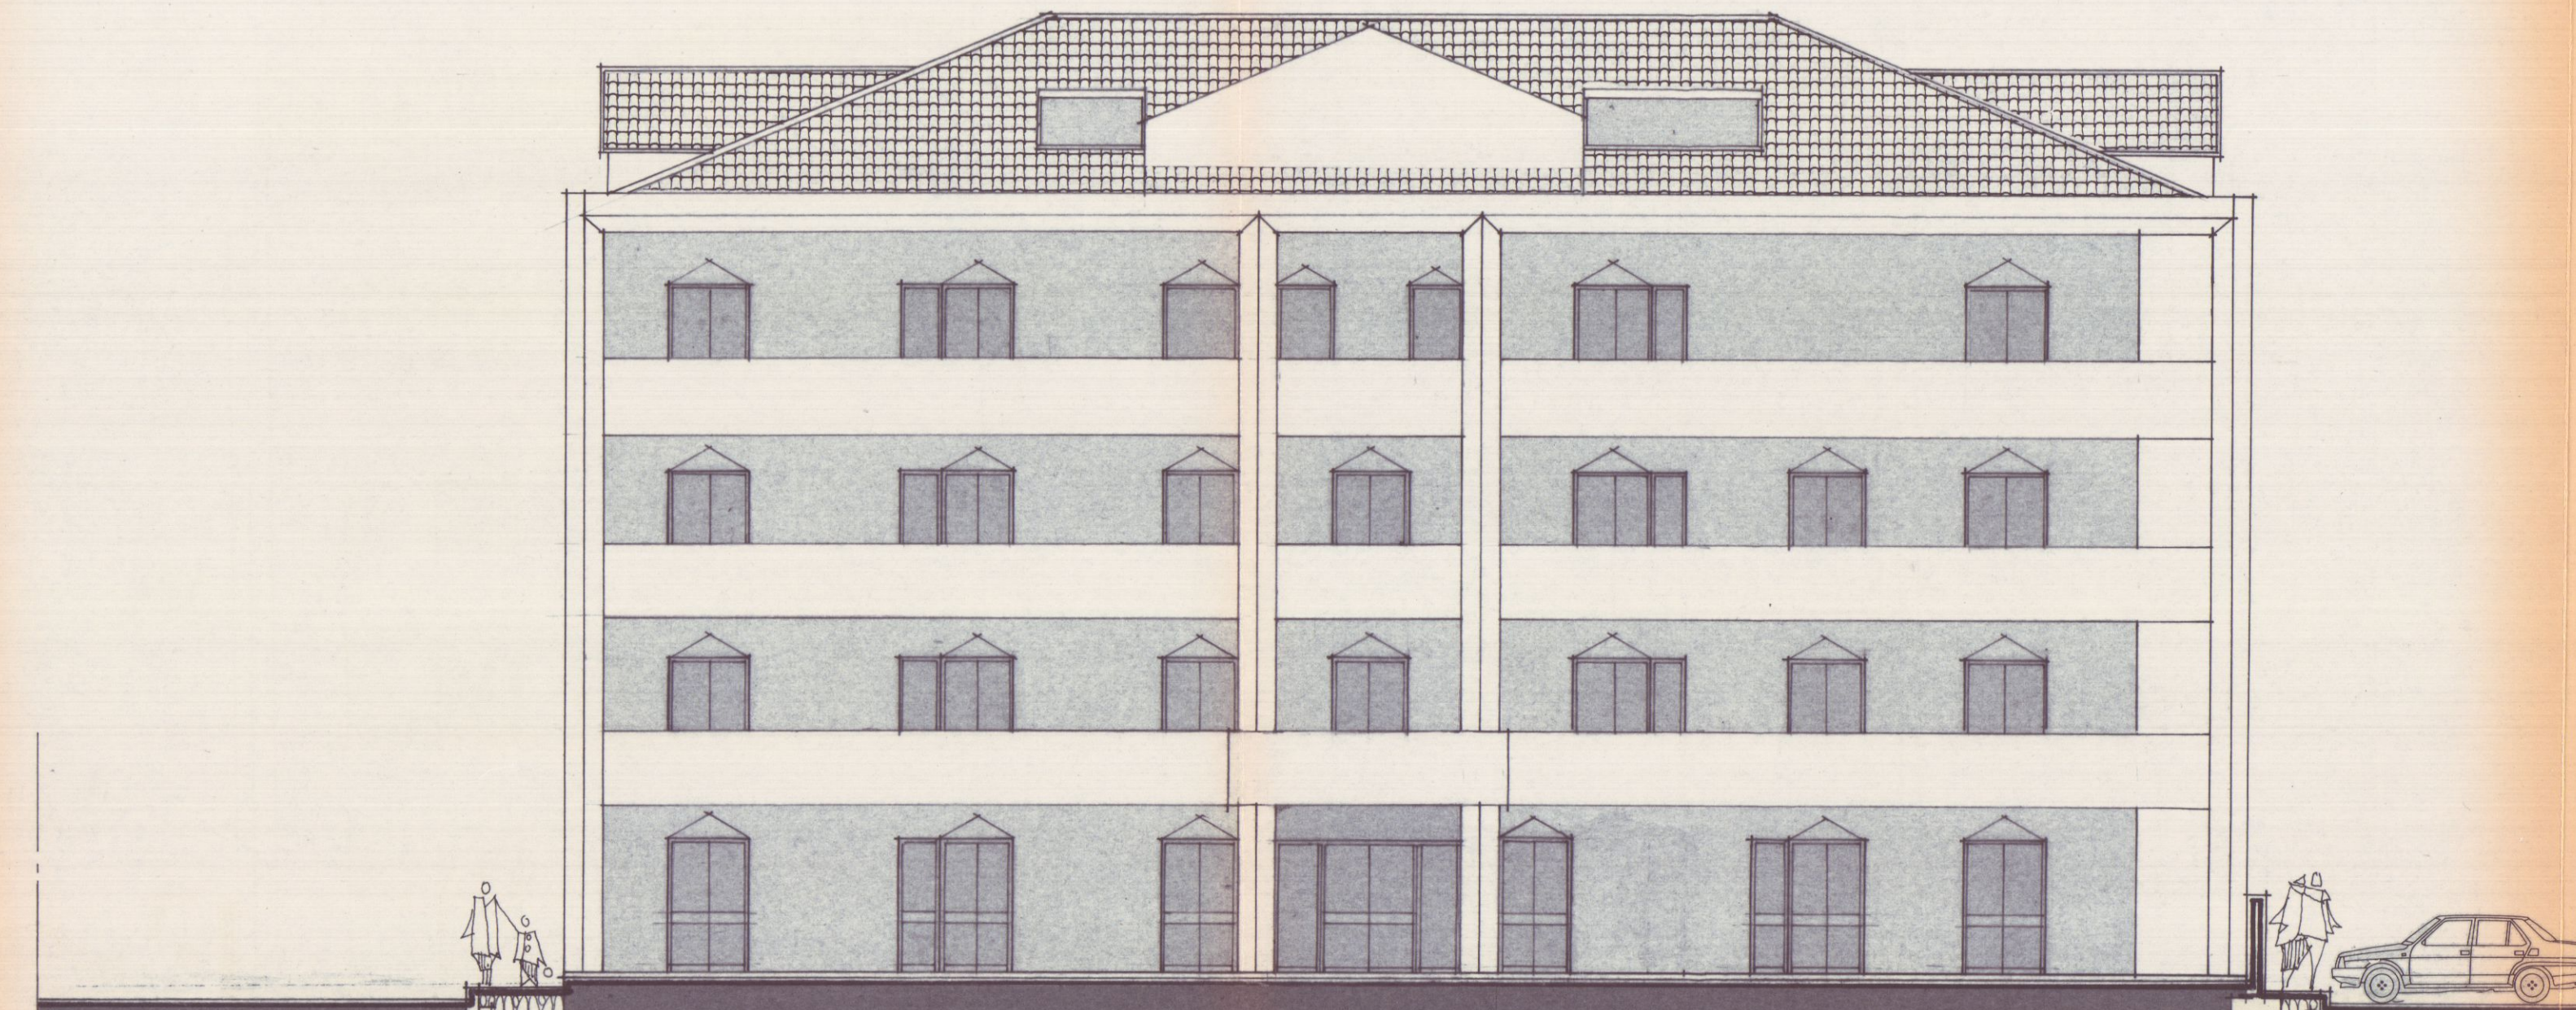

PROSPETTO SUD- OVEST

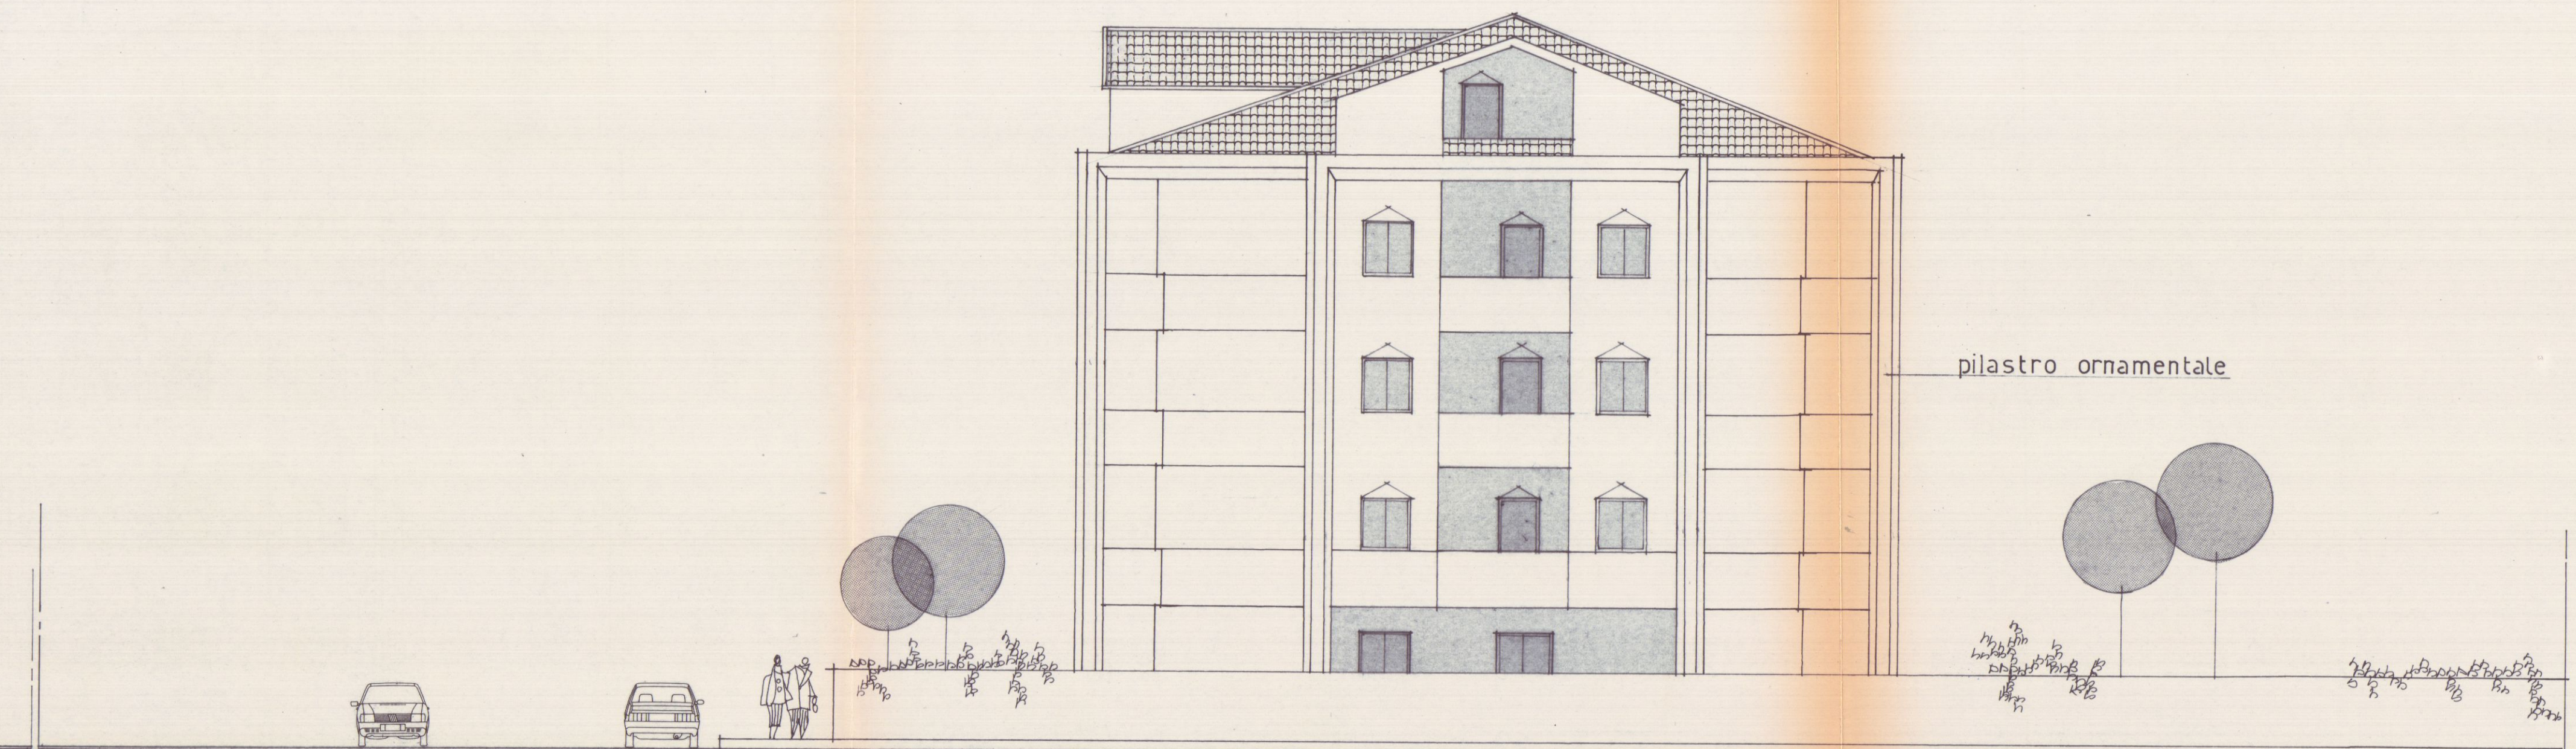

PROSPETTO SUD- EST

PROGETTO DI COSTRUZIONE DI UN FABBRICATO
USO ABITATIVO DI PROPRIETA' DELLA SOCIETA'
"PARADISO S.p.A." IN LOCALITA' M. DI CARRARA
VIA TIRO A VOLO COMUNE DI CARRARA.

COMPLESSO "G. GALILEI"



Prospetto NORD EST - NORD OVEST

Approvato dal Sindaco alla seduta del
Consiglio Comunale del 16/11/1997
N. 111
Il Sindaco
Il Vice Sindaco
Il Segretario Comunale

LOTTIZZAZIONE CONVENZIONATA

IL PROPRIETARIO: "PARADISO S.p.A."
IL PROGETTISTA: Dott. Ing. FAUSTO CERUTTI

DISEGNO: Scala 1:100

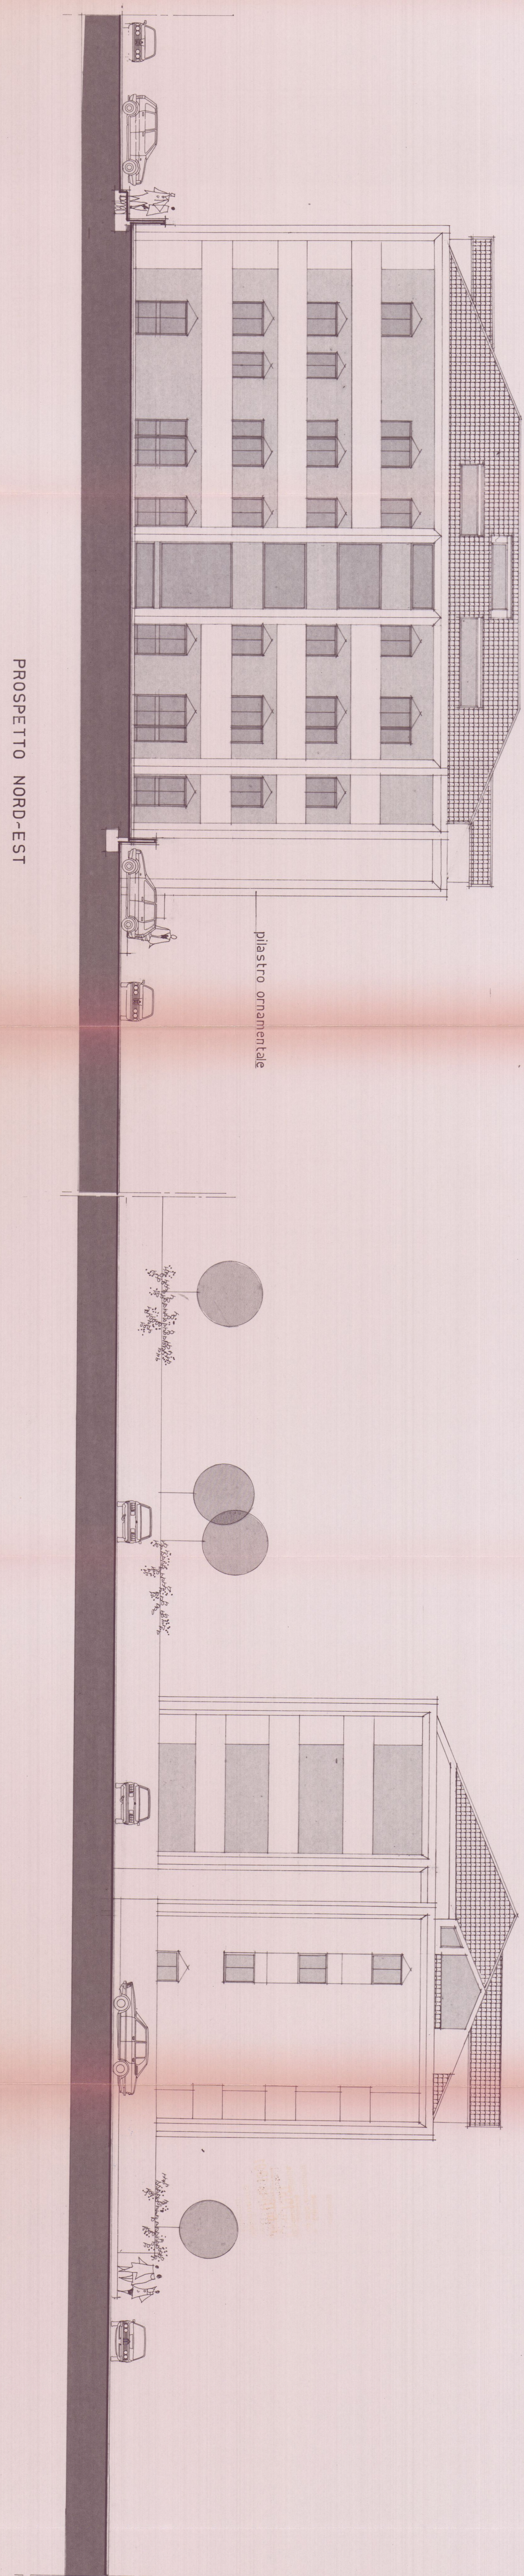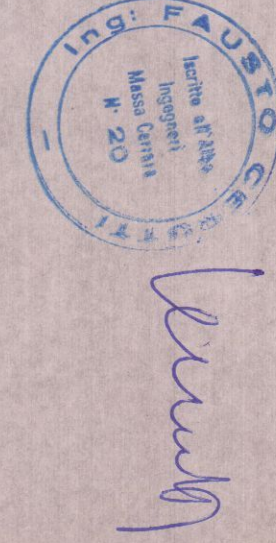

22 LUG 1991

6

EDIFICIO TIPO: D

TAVOLA N.

PROGETTO DI COSTRUZIONE DI UN FABBRICATO
USO ABITATIVO DI PROPRIETA' DELLA SOCIETA'
"PARADISO S.p.A." IN LOCALITA' M. DI CARRARA
VIA TIRO A VOLO COMUNE DI CARRARA.

COMPLESSO "G. GALILEI"

Sezione A:A-B:B

Approvato dal Sindaco alle condizioni
Indicate nella Concessione Edilizia
N. 411 del 1-6 Dic. 1991
IL DIRIGENTE 1° DIPARTIMENTO
(Arch. Claudio Varrault)


LOTTIZZAZIONE CONVENZIONATA

IL PROPRIETARIO: "PARADISO S.p.A."


PARADISO S.p.A.
L'Amministratore Unico

IL PROGETTISTA: Dott. Ing. FAUSTO CERUTTI

DISEGNO: Scala 1:100

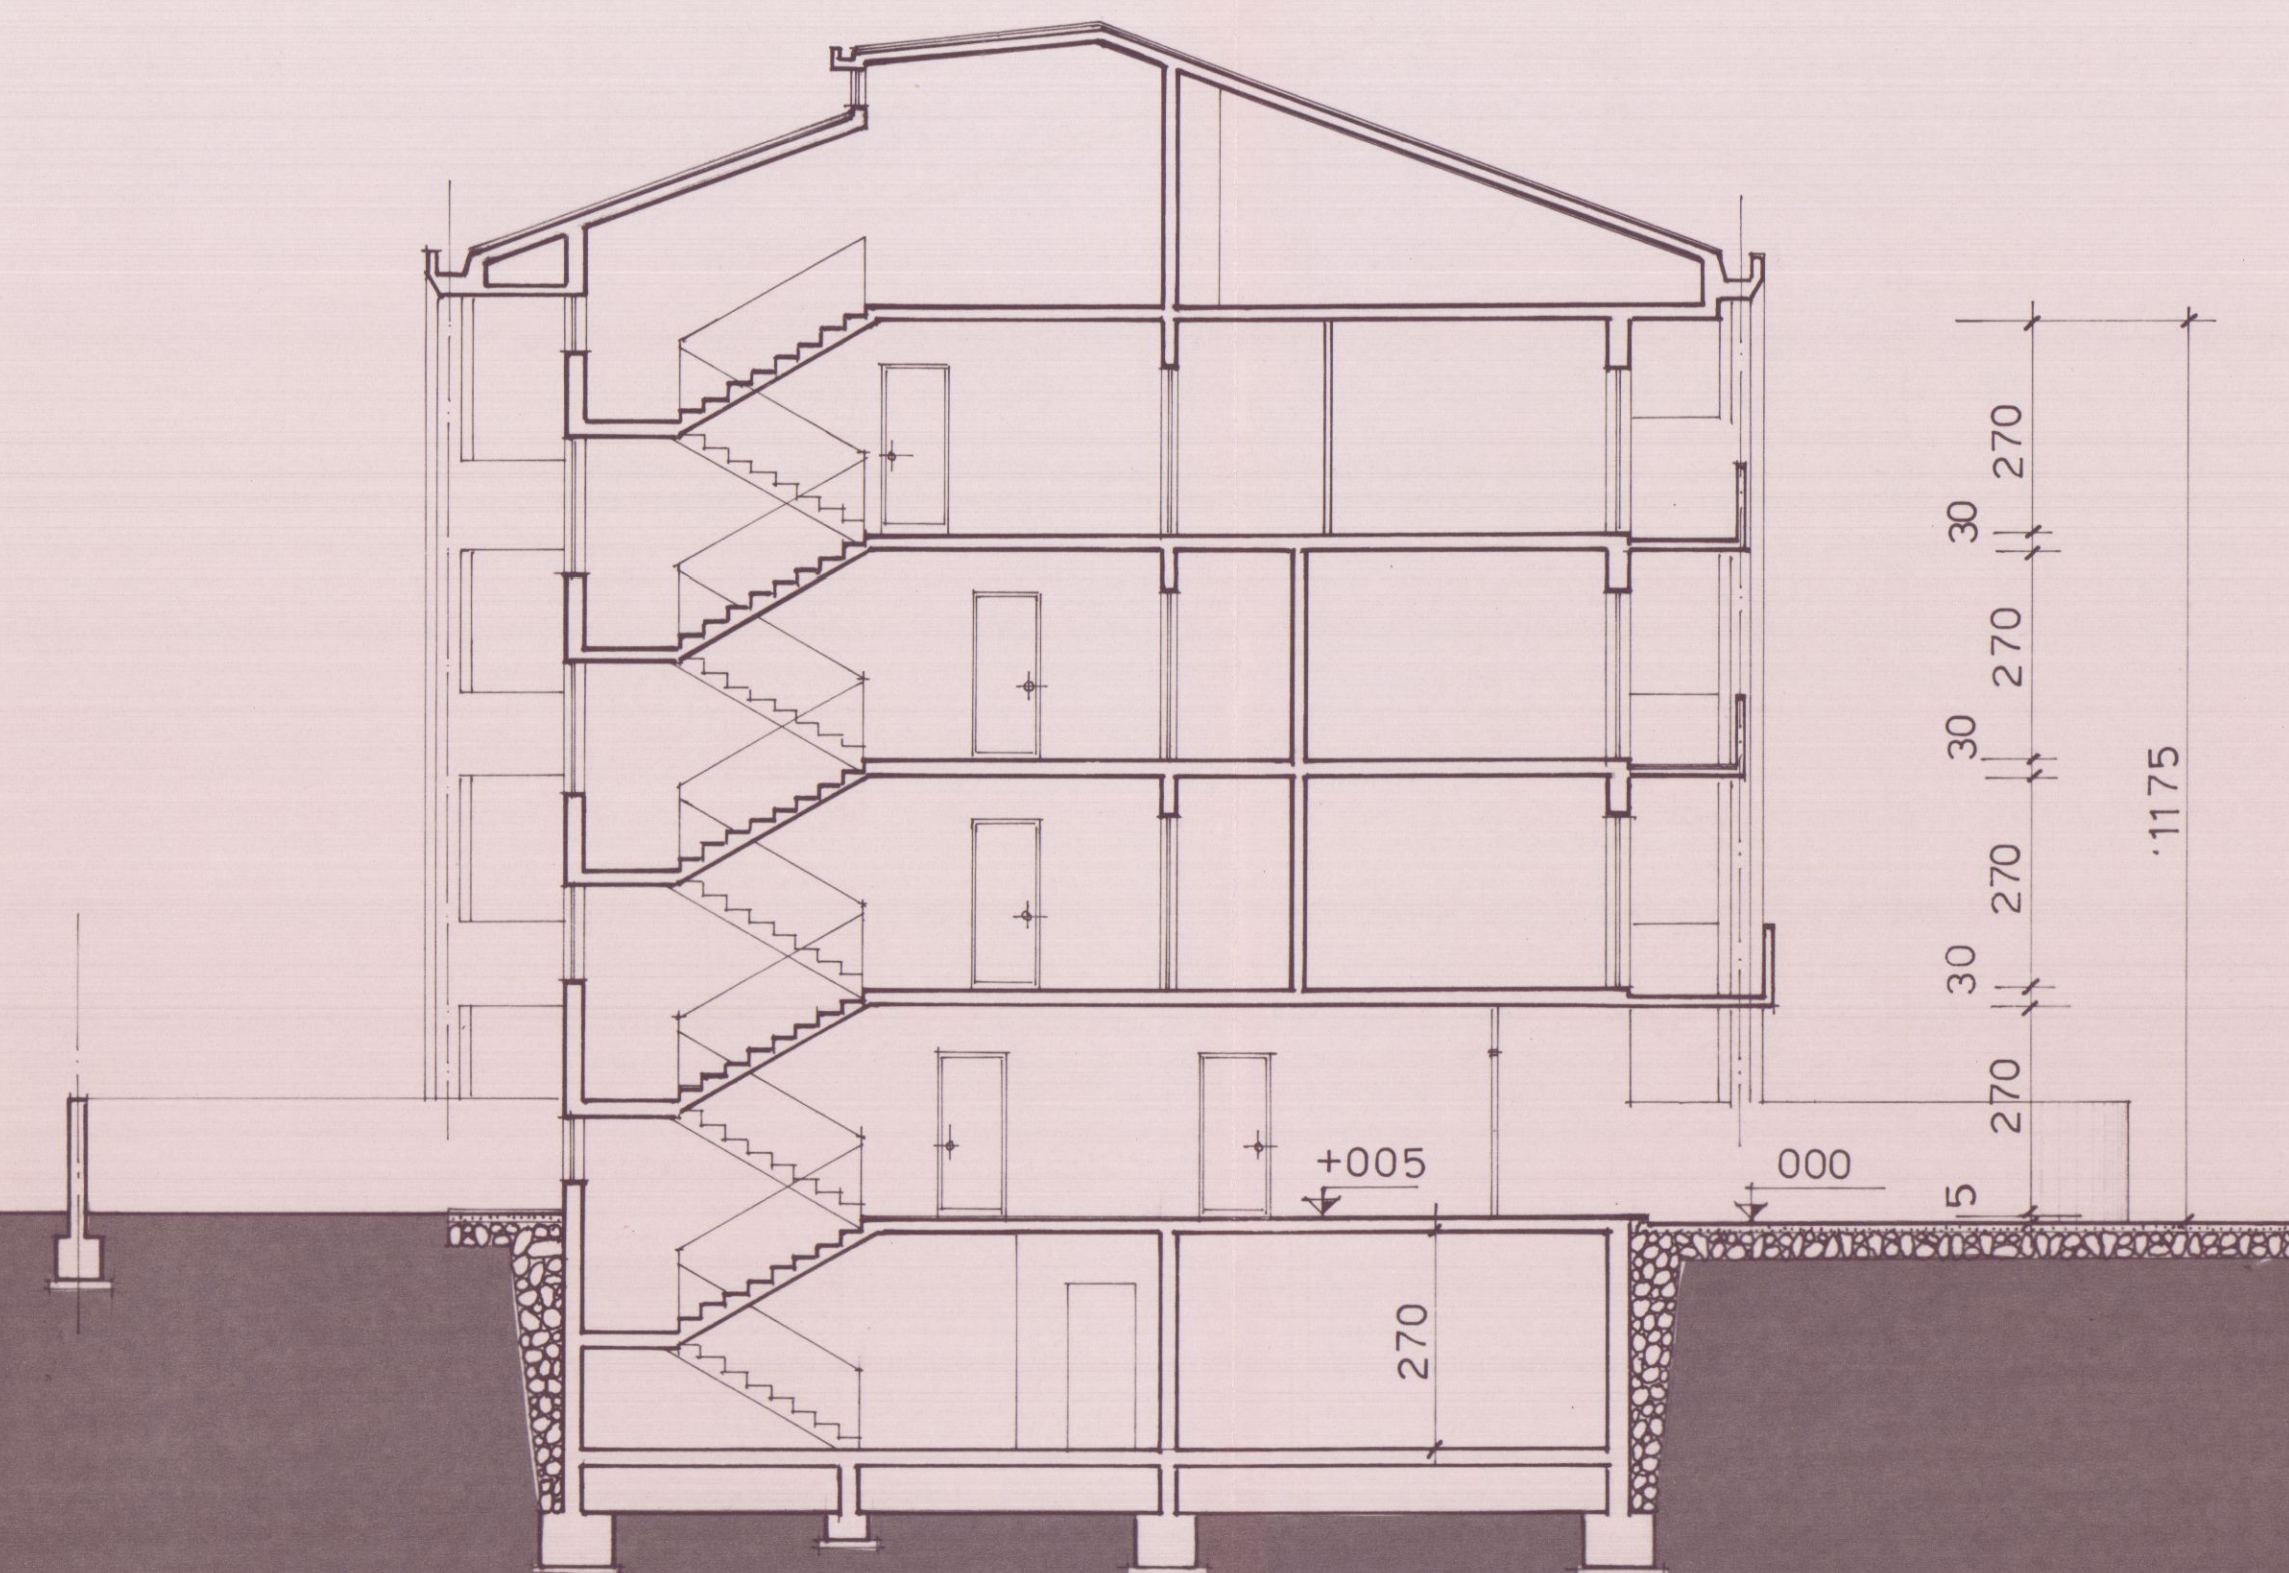

SEZIONE A:A

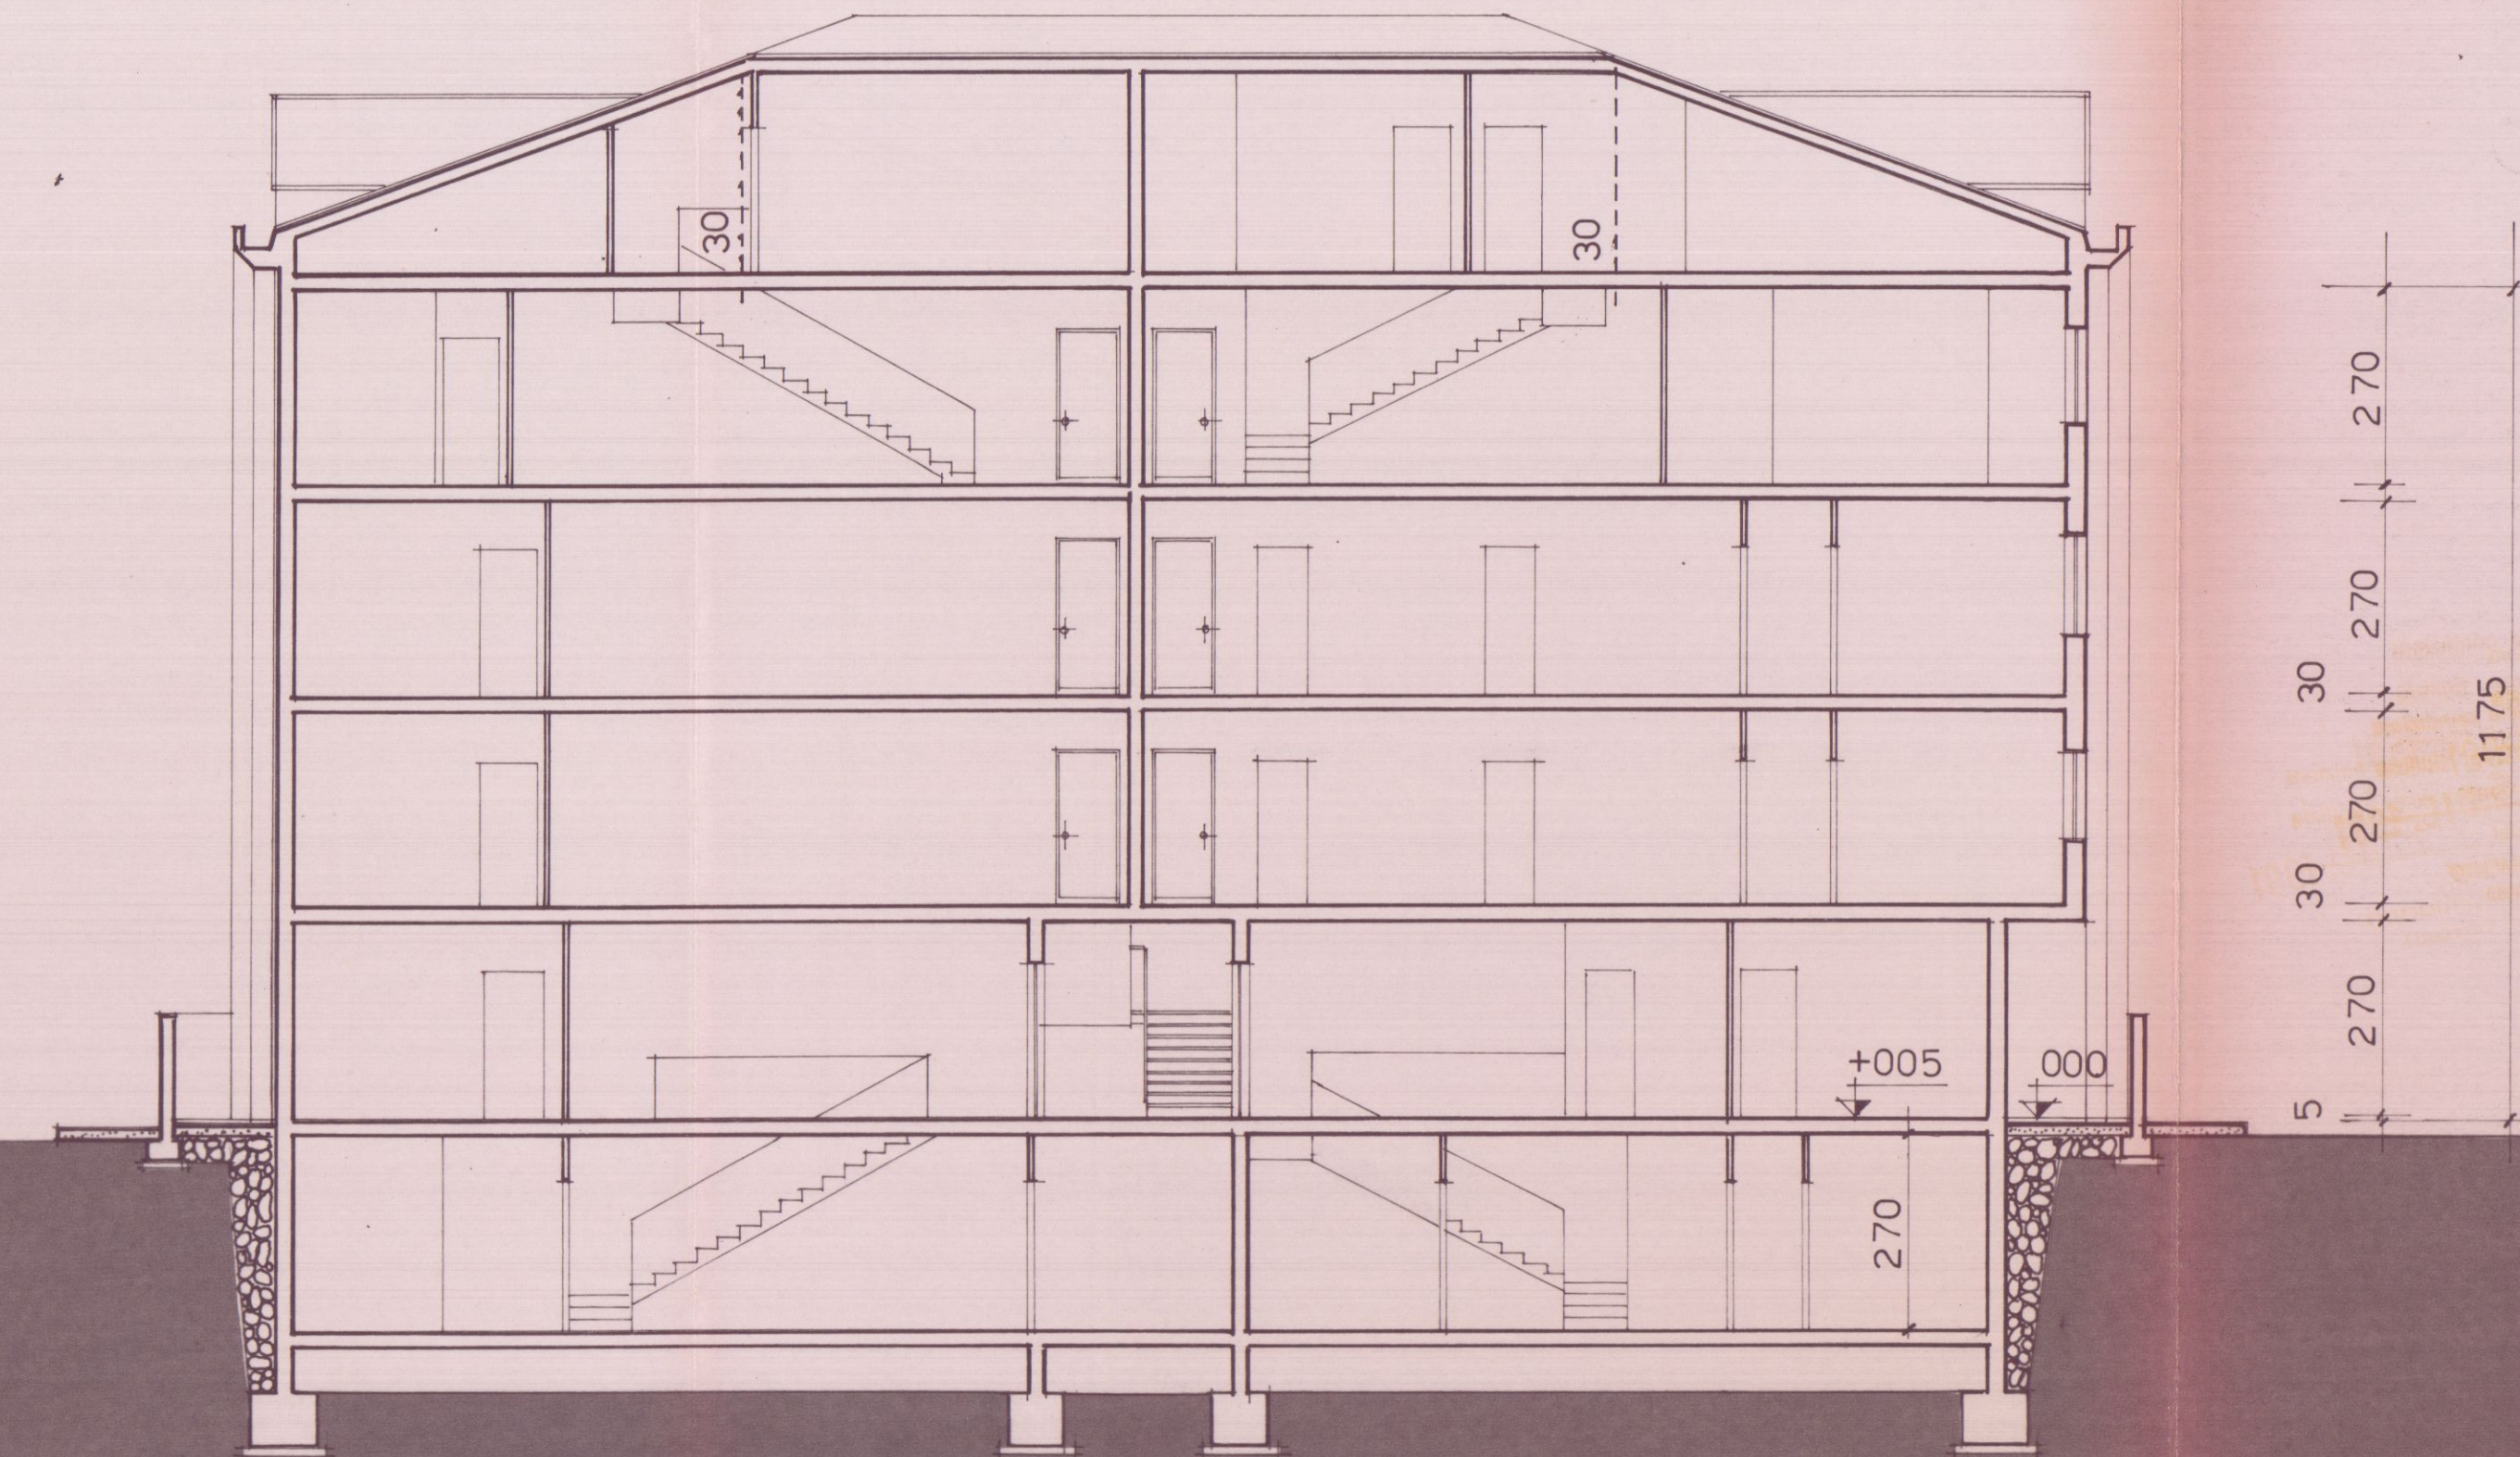

SEZIONE B:B

22/11/1991

7

EDIFICIO TIPO: D

TAVOLA N.

PROGETTO DI COSTRUZIONE DI UN FABBRICATO
USO ABITATIVO DI PROPRIETA' DELLA SOCIETA'
"PARADISO S.p.A." IN LOCALITA' M. DI CARRARA
VIA TIRO A VOLO COMUNE DI CARRARA.

COMPLESSO "G. GALILEI"

PARTICOLARE COSTRUTTIVO


Approvato dal Sindaco alle condizioni
Indicate nella Concessione Edilizia
N. 111 del 16 DIC. 1991
IL DIRIGENTE 1° DIPARTIMENTO
(Arch. Claudio Varrani)

LOTTIZZAZIONE CONVENZIONATA


IL PROPRIETARIO: "PARADISO S.p.A."

PARADISO S.p.A.
L'Amministratore Unico

IL PROGETTISTA: Dott. Ing. FAUSTO CERUTTI

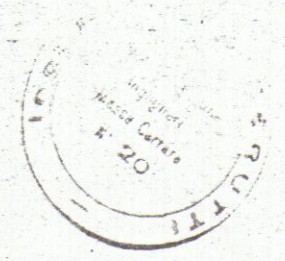


DISEGNO : Scala 1:20

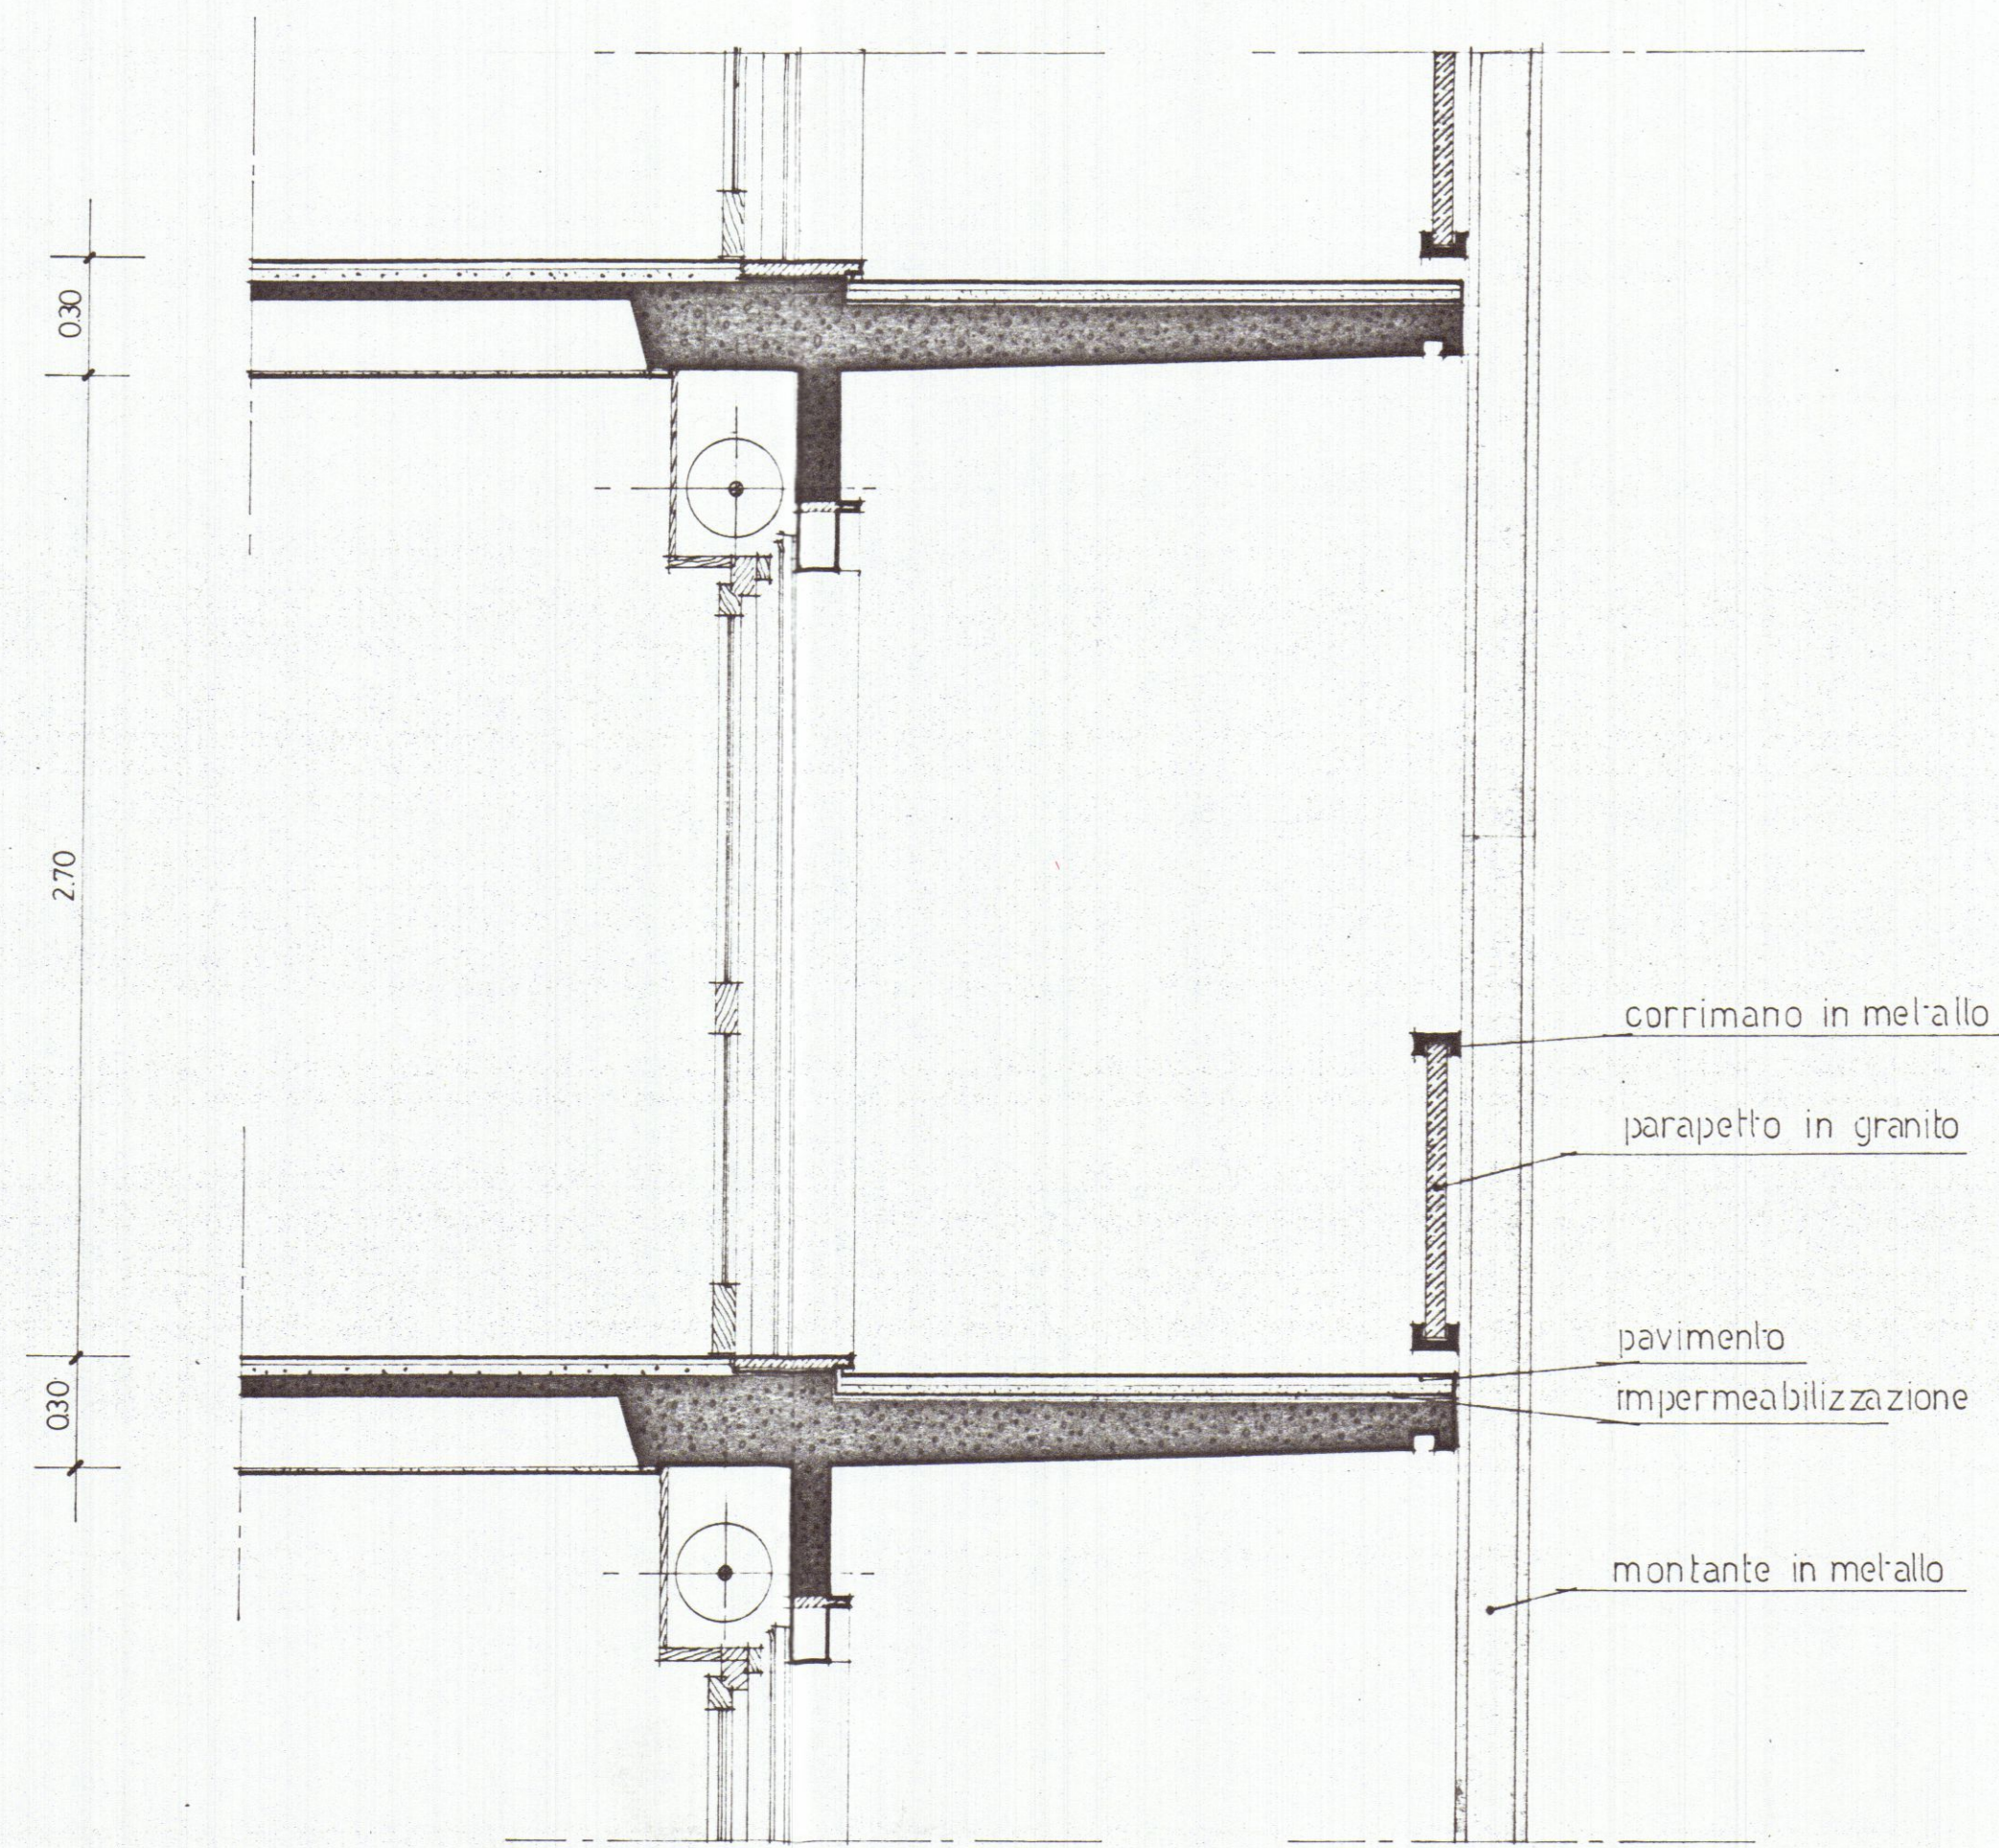

1.70

A particolare terrazzo

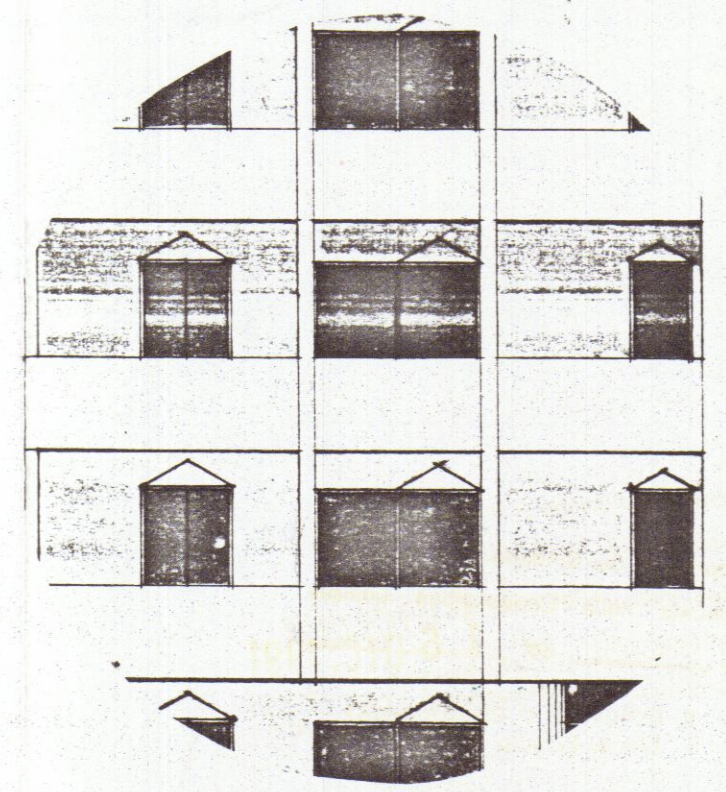

A

stalcio prospetto

EDIFICIO TIPO: D

22 LUG 1991
TAVOLA N. **8**

PROGETTO DI COSTRUZIONE DI UN FABBRICATO
USO ABITATIVO DI PROPRIETA' DELLA SOCIETA'
"PARADISO S.p.A." IN LOCALITA' M. DI CARRARA
VIA TIRO A VOLO COMUNE DI CARRARA.

COMPLESSO "G. GALILEI"

Schema Volume

Approvato dal Sindaco alle condizioni
Indicate nella Concessione Edilizia
N. 411 del 16 DIC. 1991
IL DIRIGENTE 1° DIPARTIMENTO
(Arch. Claudio Varriani)


LOTTIZZAZIONE CONVENZIONATA

IL PROPRIETARIO: "PARADISO S.p.A." PARADISO S.p.A.
Amministratore Unico

IL PROGETTISTA: Dott. Ing. FAUSTO CERUTTI

FAUSTO CERUTTI
Ingegnere
Membro Consiglio
n. 22
[Signature]

DISEGNO: Scala 1:100

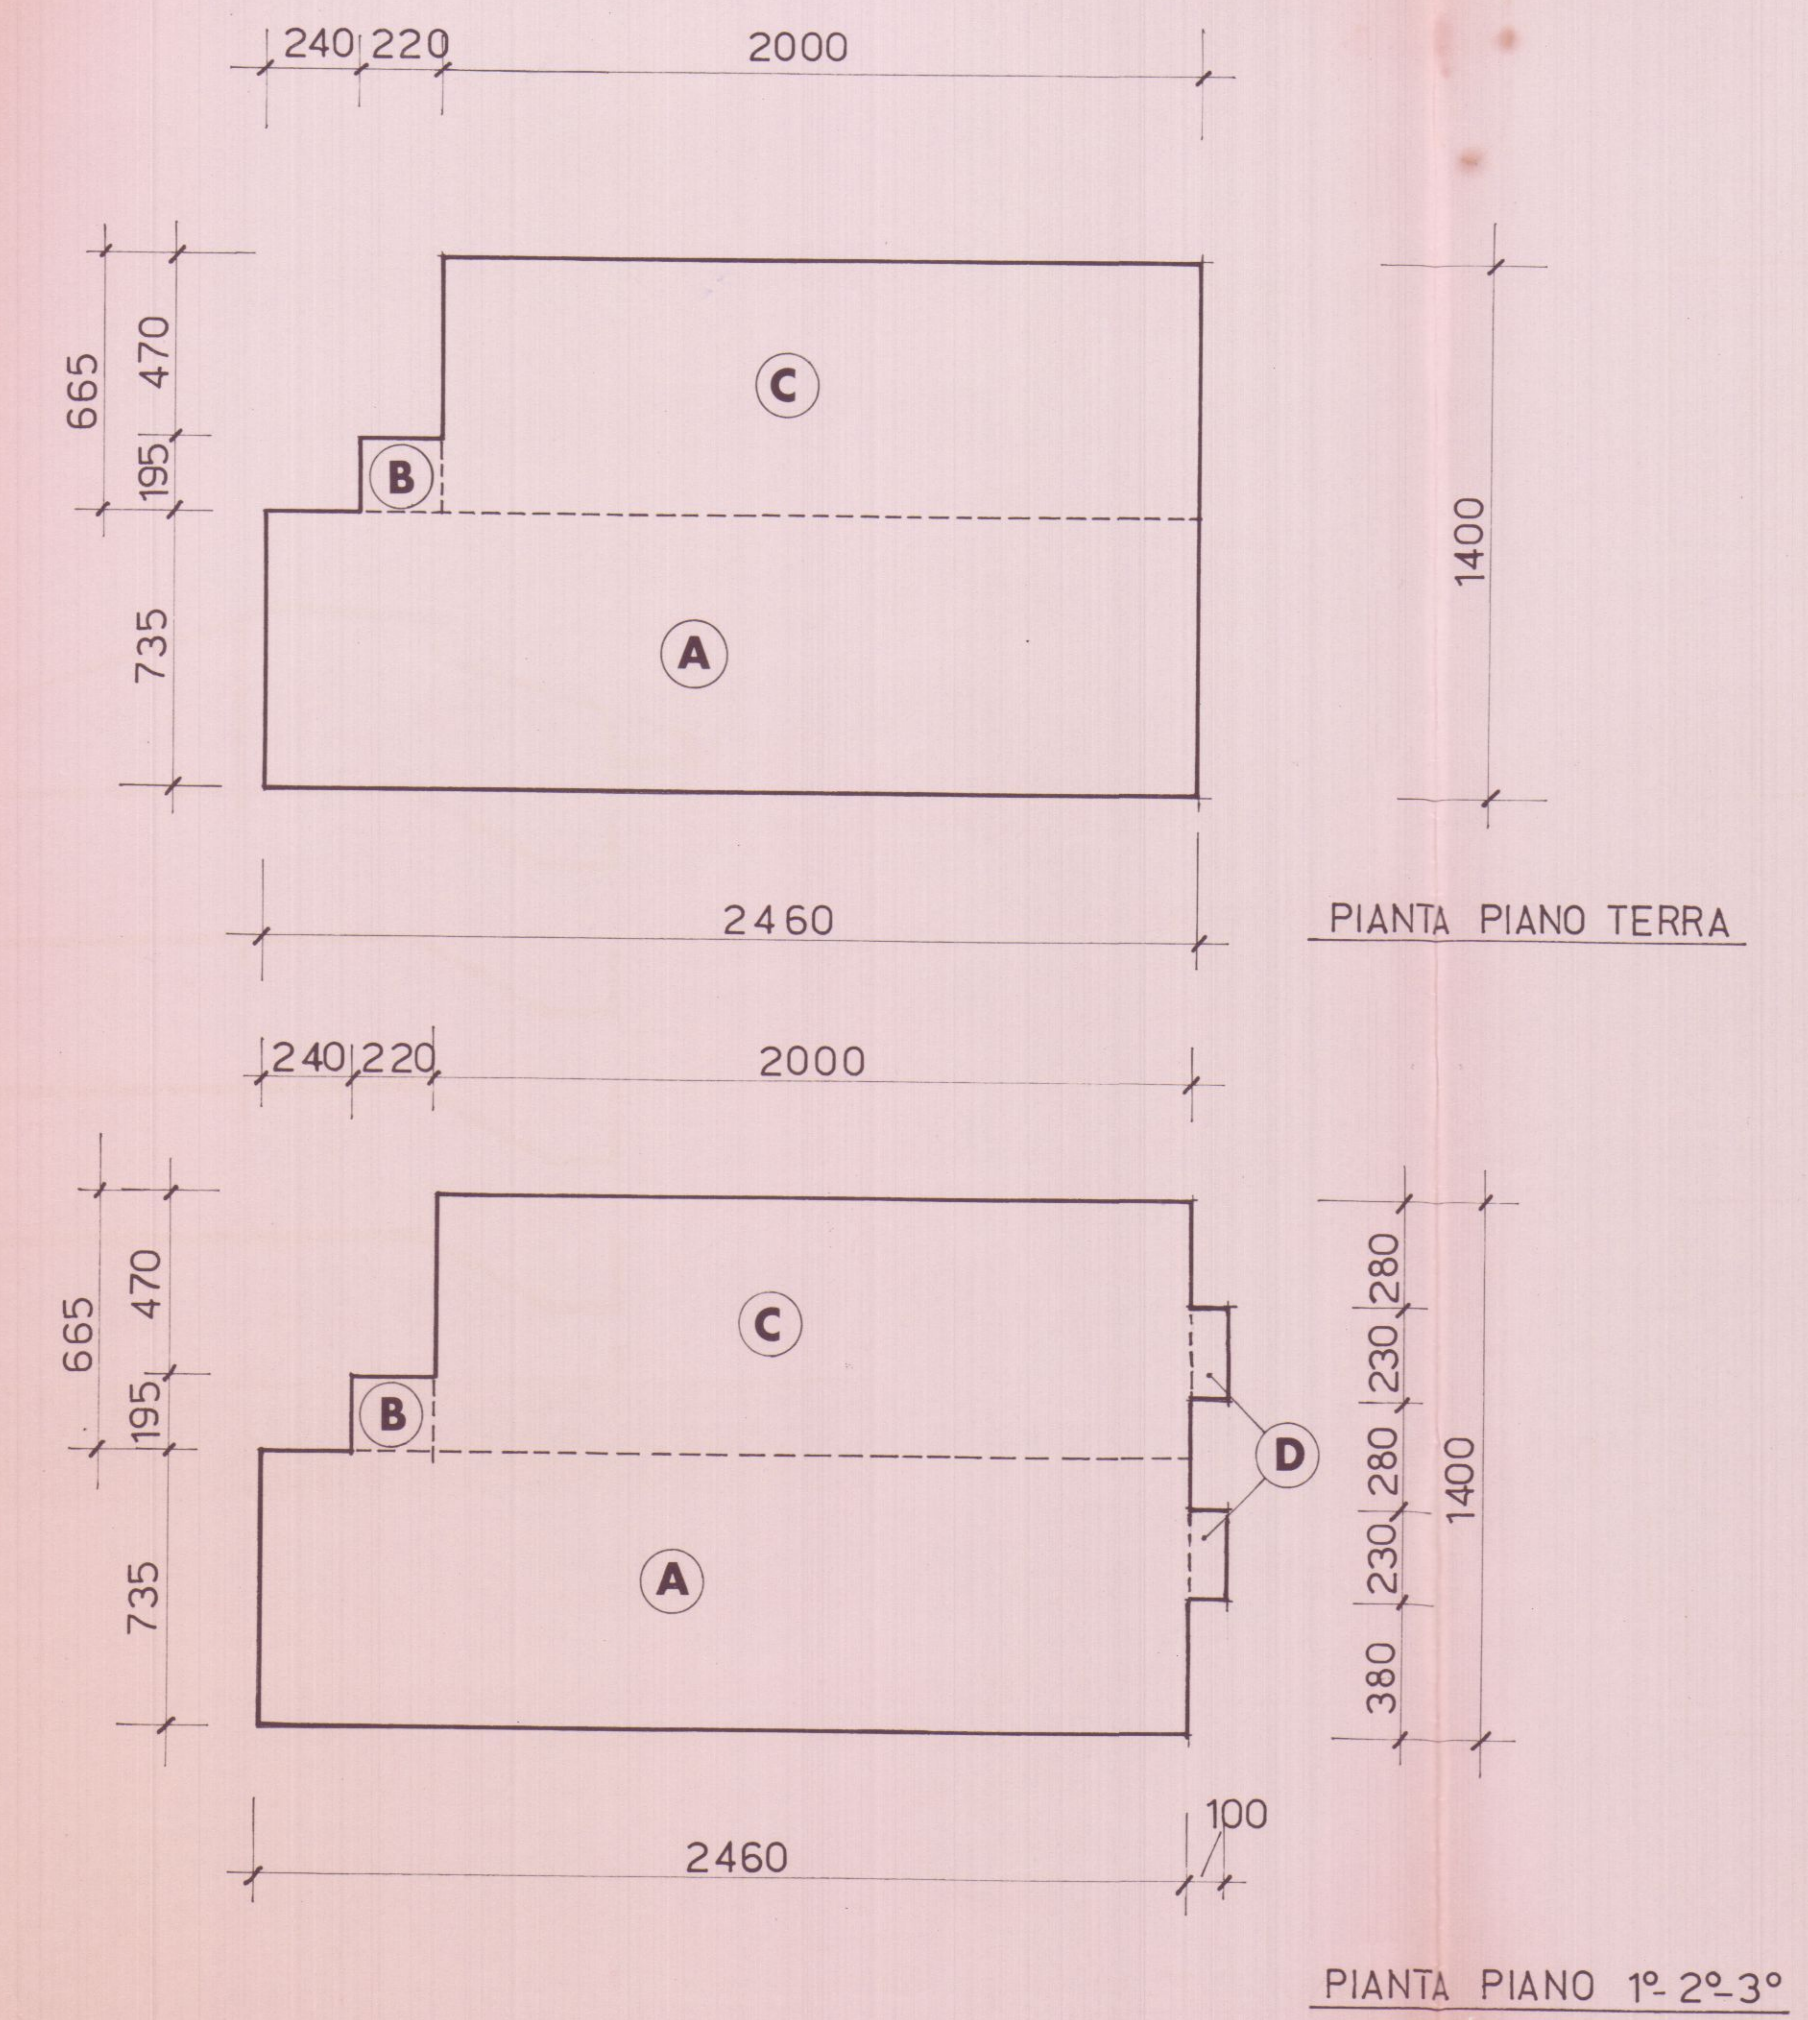

CALCOLO VOLUME

P.T.	1°	2°	3°	
				A m. 24.60 x 7.35 = mq. 180.81
				B " 2.20 x 1.95 = " 4.29
				C " 6.65 x 20.00 = " 133.00
				SUP. COP. mq. 318.10 x 11.75 = mc. 3737.68
				D " 2 x 2.30 x 1.00 = " 4.60 x 9.05 = " 41.63
				SOTTOTETTO " 20.70 x 9.50 = " 196.65 x 0.35 = " 68.83
				TOTALE mc. 3848.14

22 LUG 1991

1

EDIFICIO TIPO: **D**

TAVOLA N.

PROGETTO DI COSTRUZIONE DI UN FABBRICATO
USO ABITATIVO DI PROPRIETA' DELLA SOCIETA'
"PARADISO S.p.A." IN LOCALITA' M. DI CARRARA
VIA TIRO A VOLO COMUNE DI CARRARA.

COMPLESSO "G. GALILEI"

PLANIMETRIA

Comitato Intercomunale
Beni Ambientali N. 2
Esaminato non solo favorevole
dalla Commissione Intercomunale
nelle sedute n. 33 del 24/7/91
IL SINDACO

LOTTIZZAZIONE CONVENZIONATA

IL PROPRIETARIO: "PARADISO S.p.A."






PARADISO S.p.A.
L'Amministratore Unico

IL PROGETTISTA: Dott. Ing. FAUSTO CERUTTI

COMMISSIONE INTERCOMUNALE
BENI AMBIENTALI N. 2
Riunione N. 21 del 16/6/91
PARERE CONTRARIO
Il Presidente

FAUSTO CERUTTI
Incarico all'Atto
Progettista
Messa a Segno
8-20

DISEGNO: Scala 1:1000
1:500

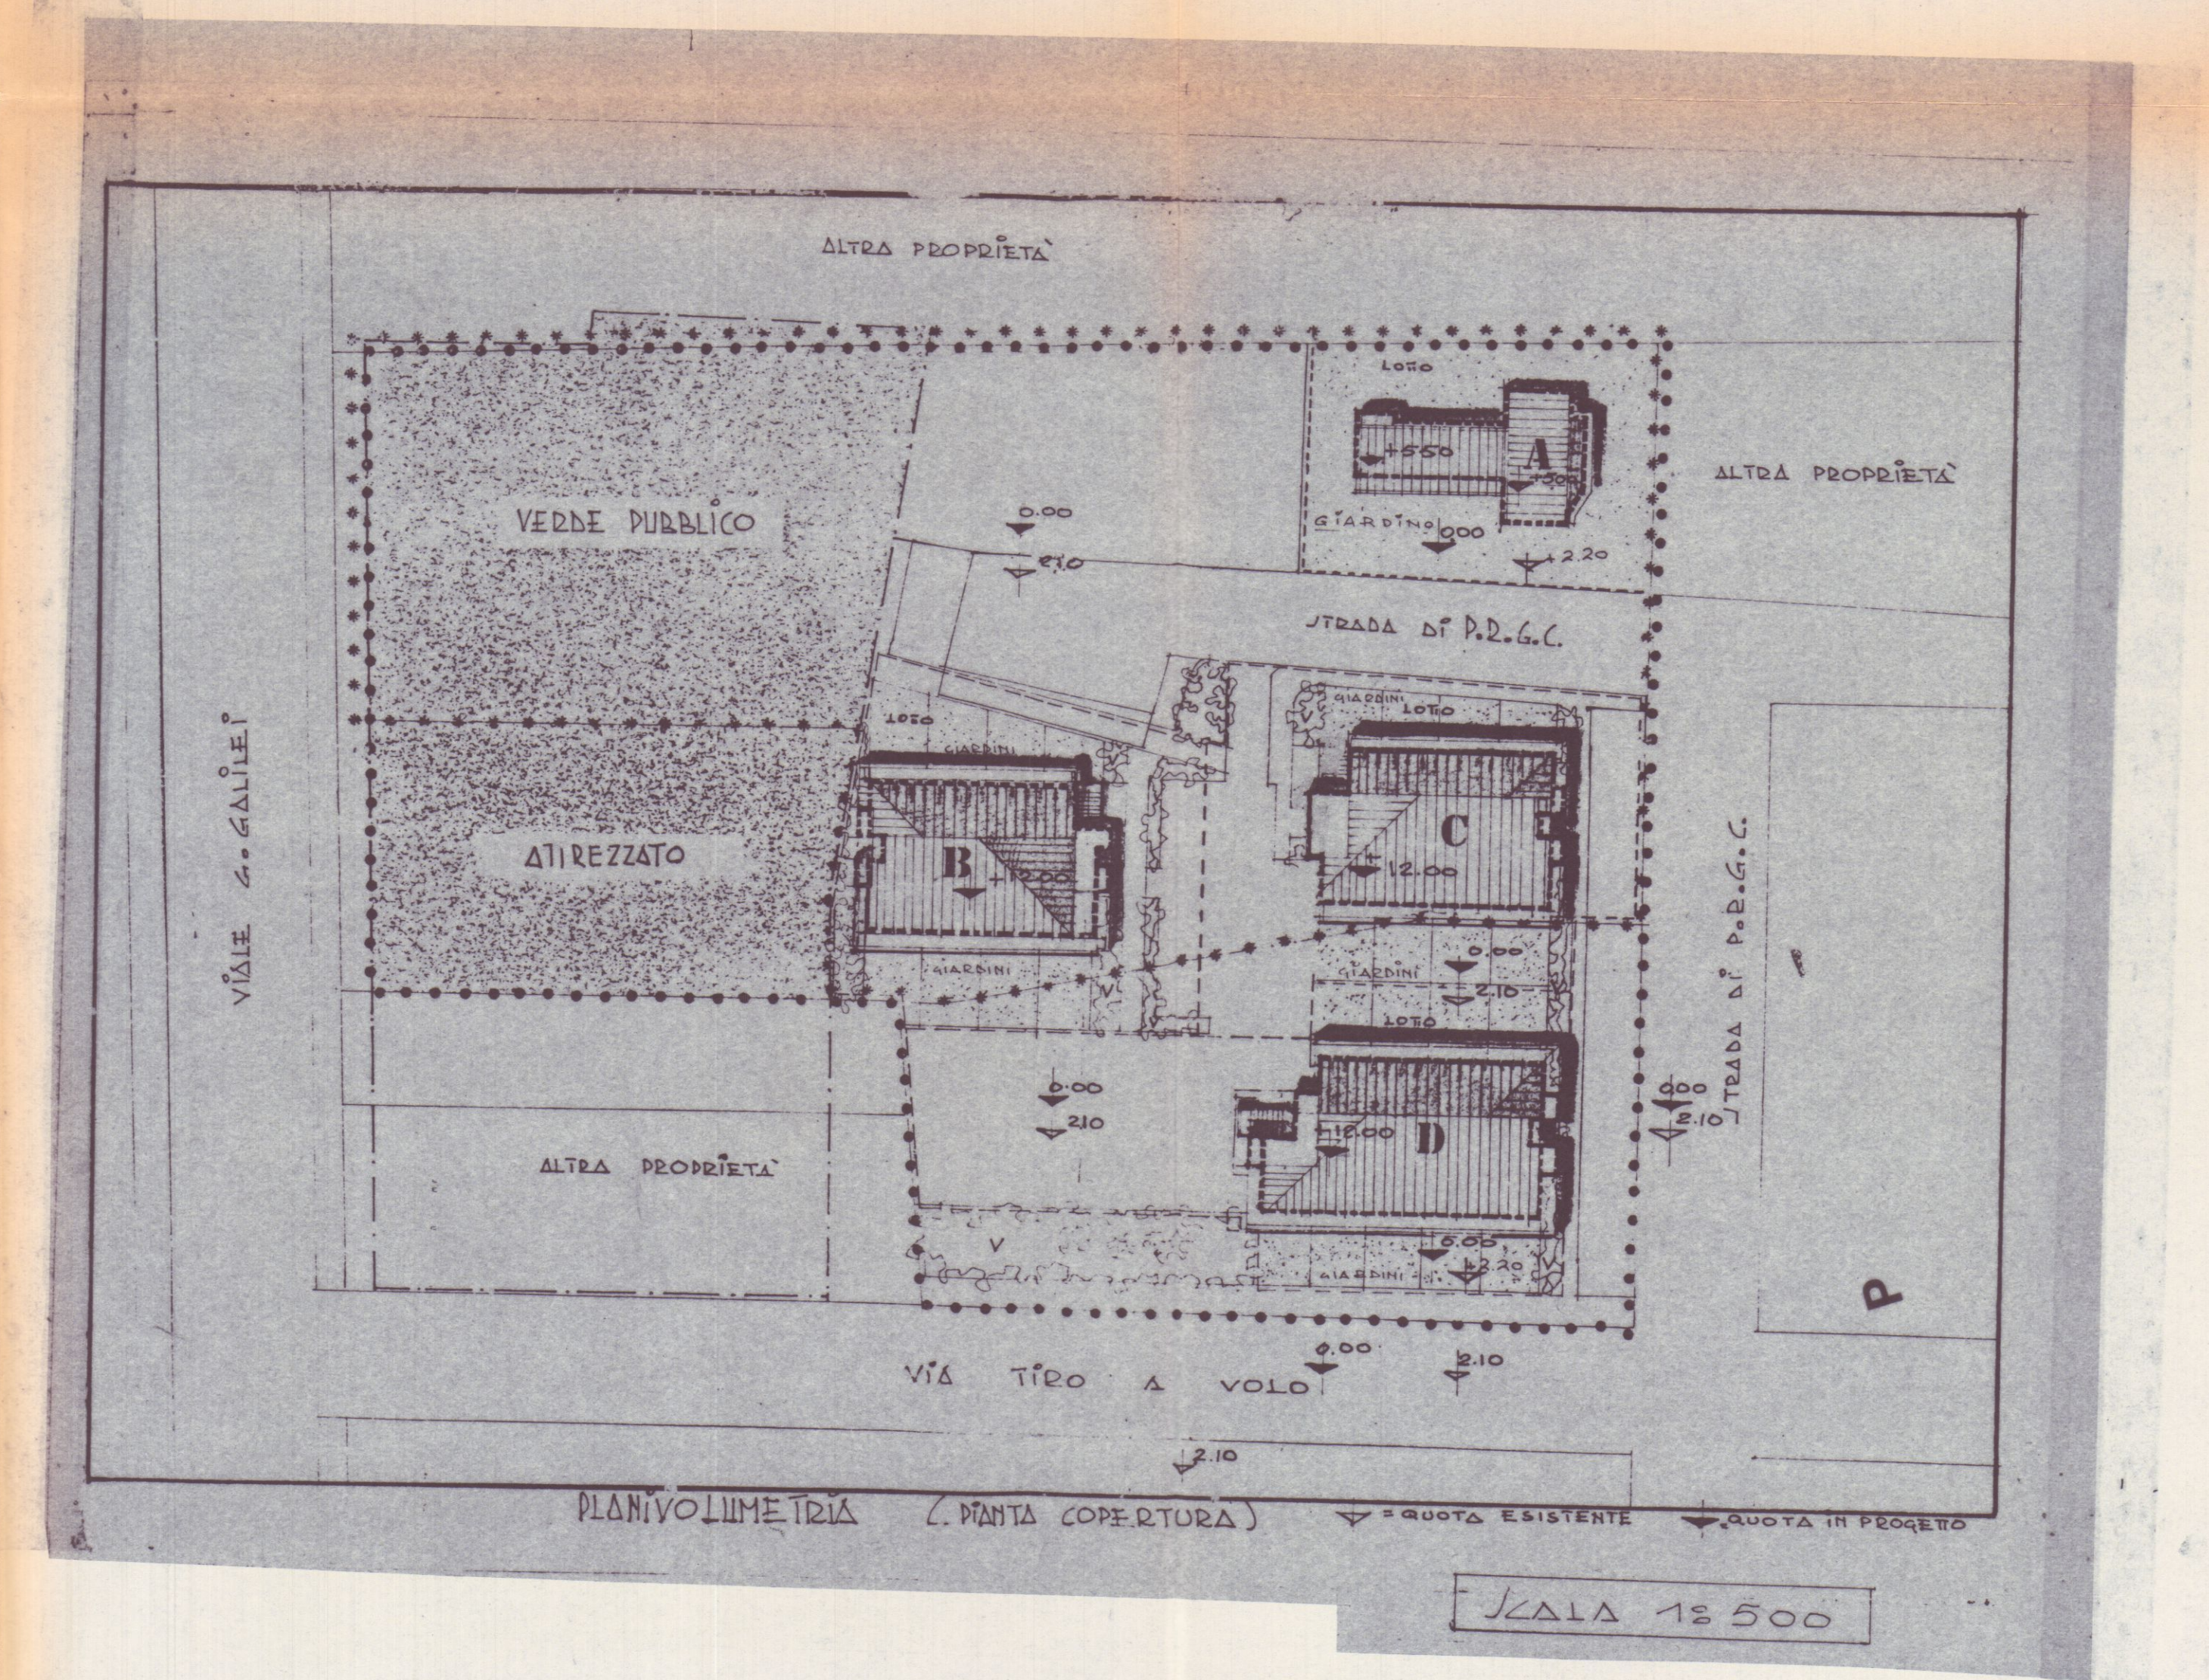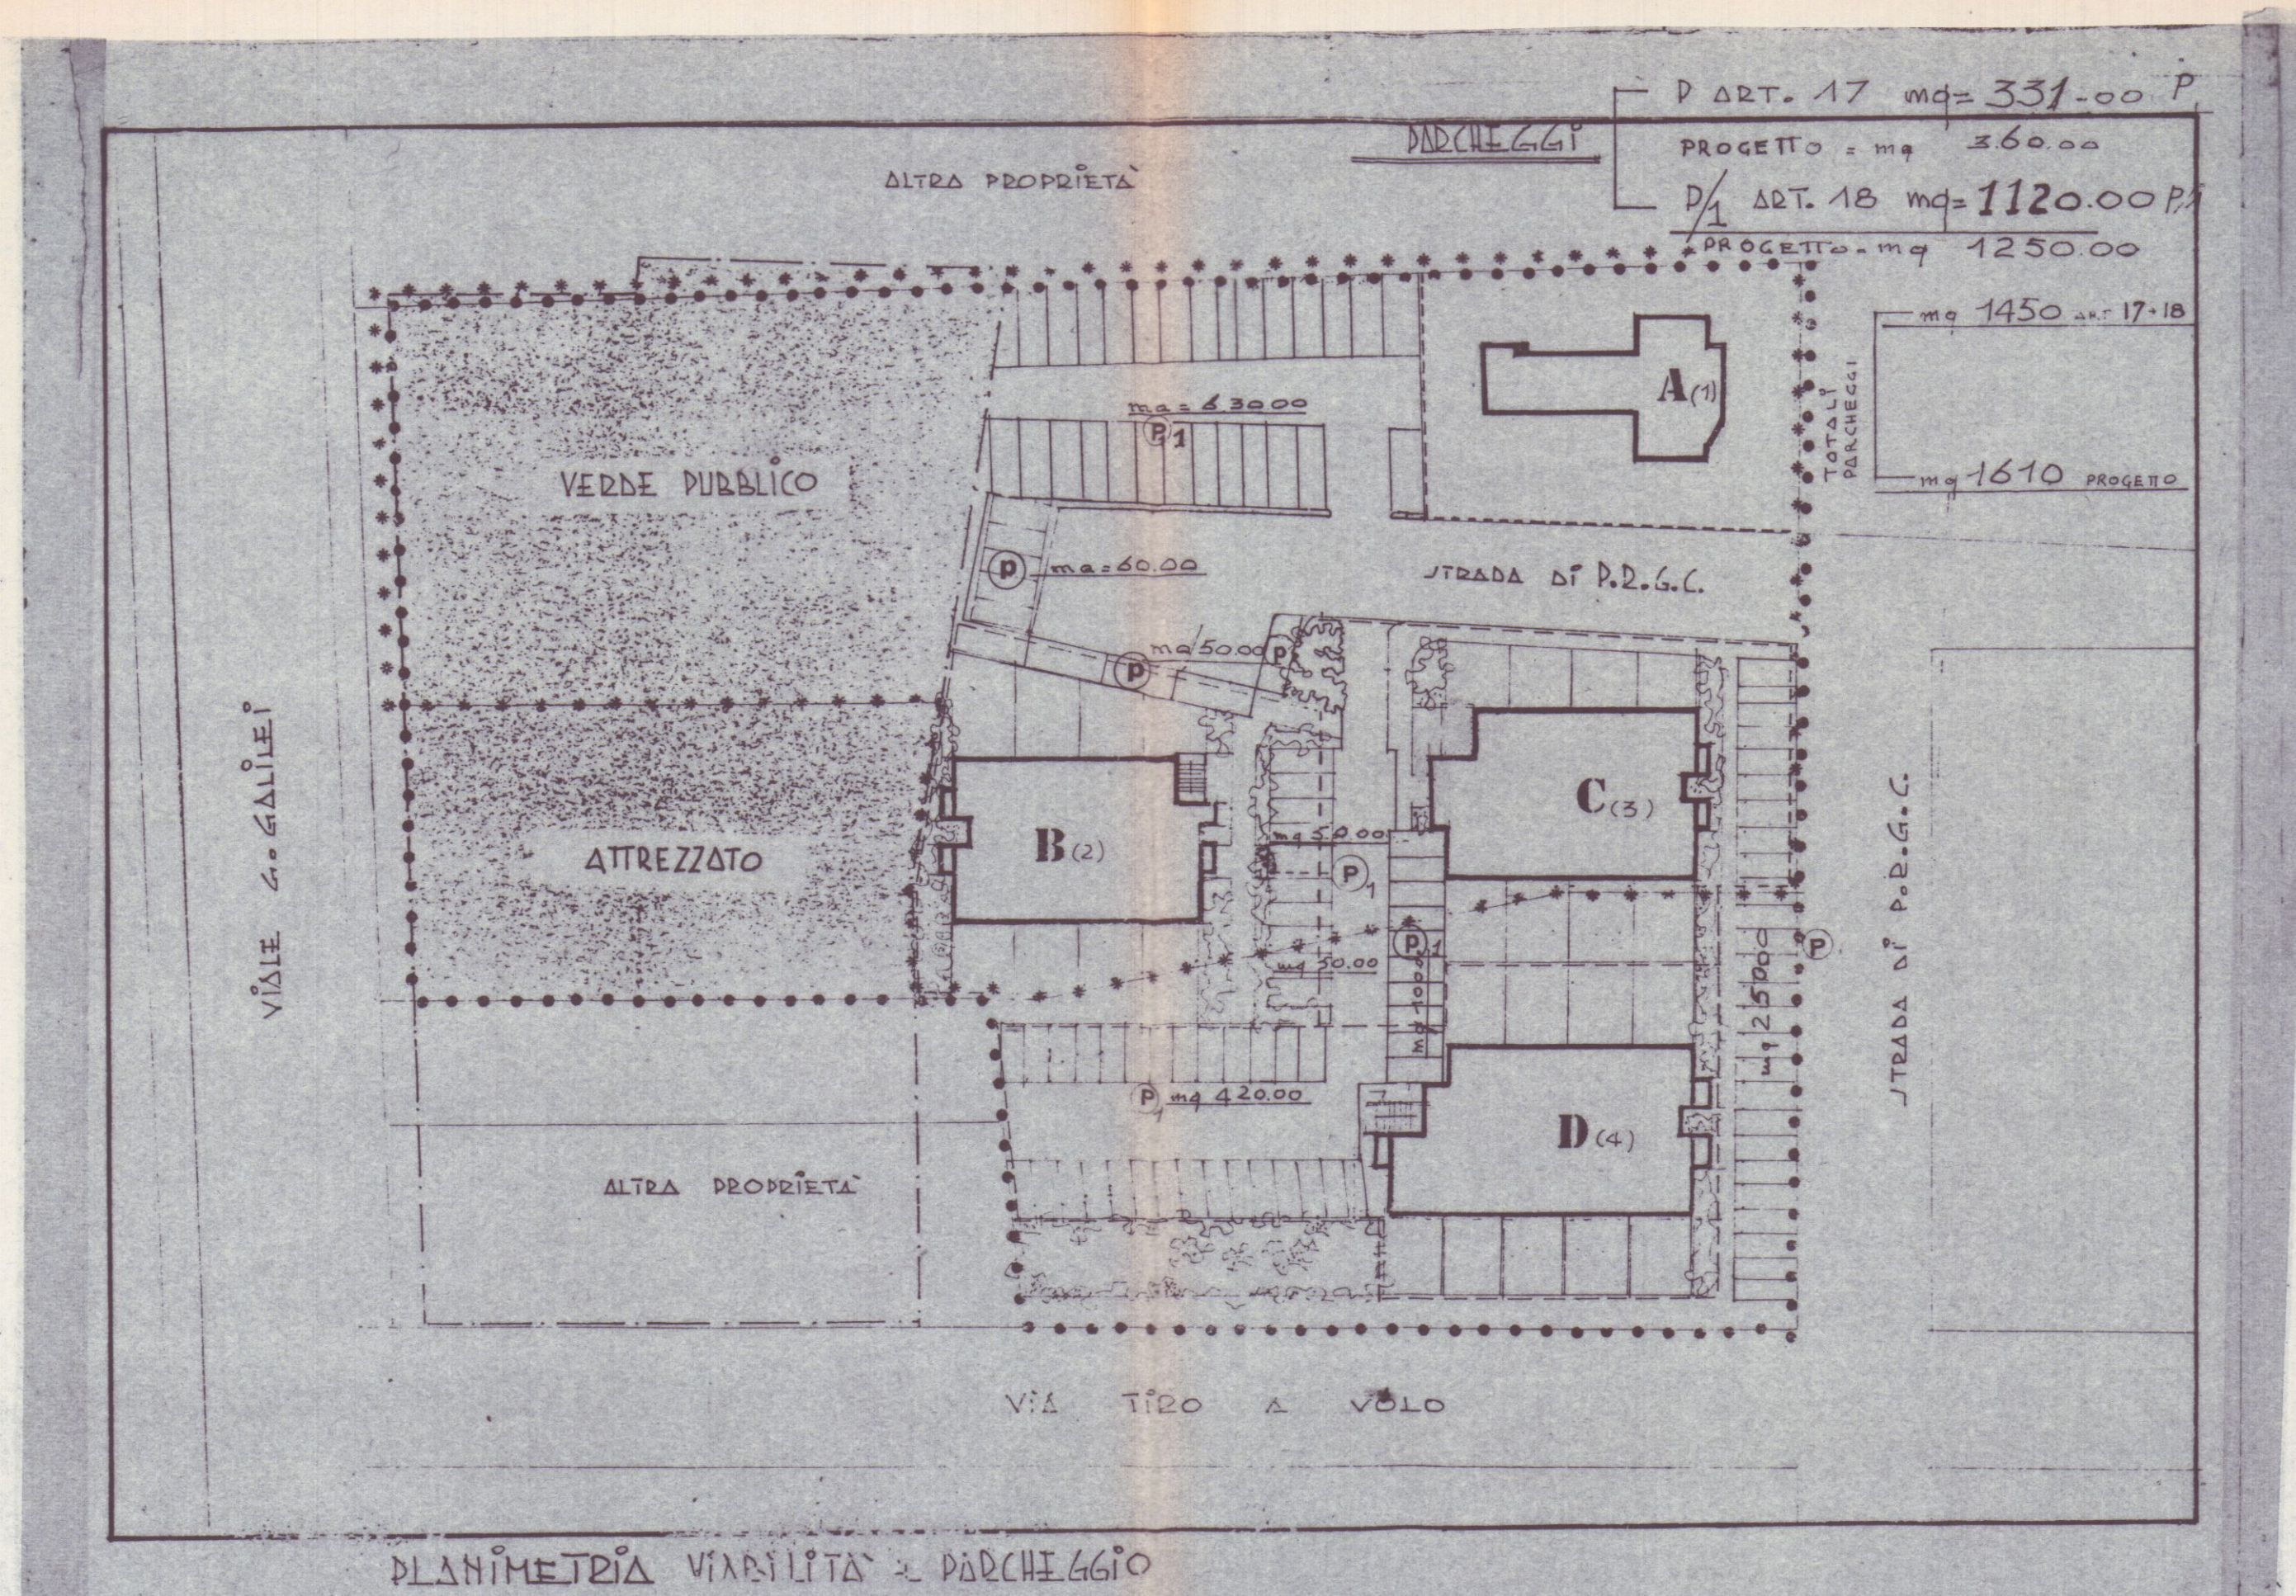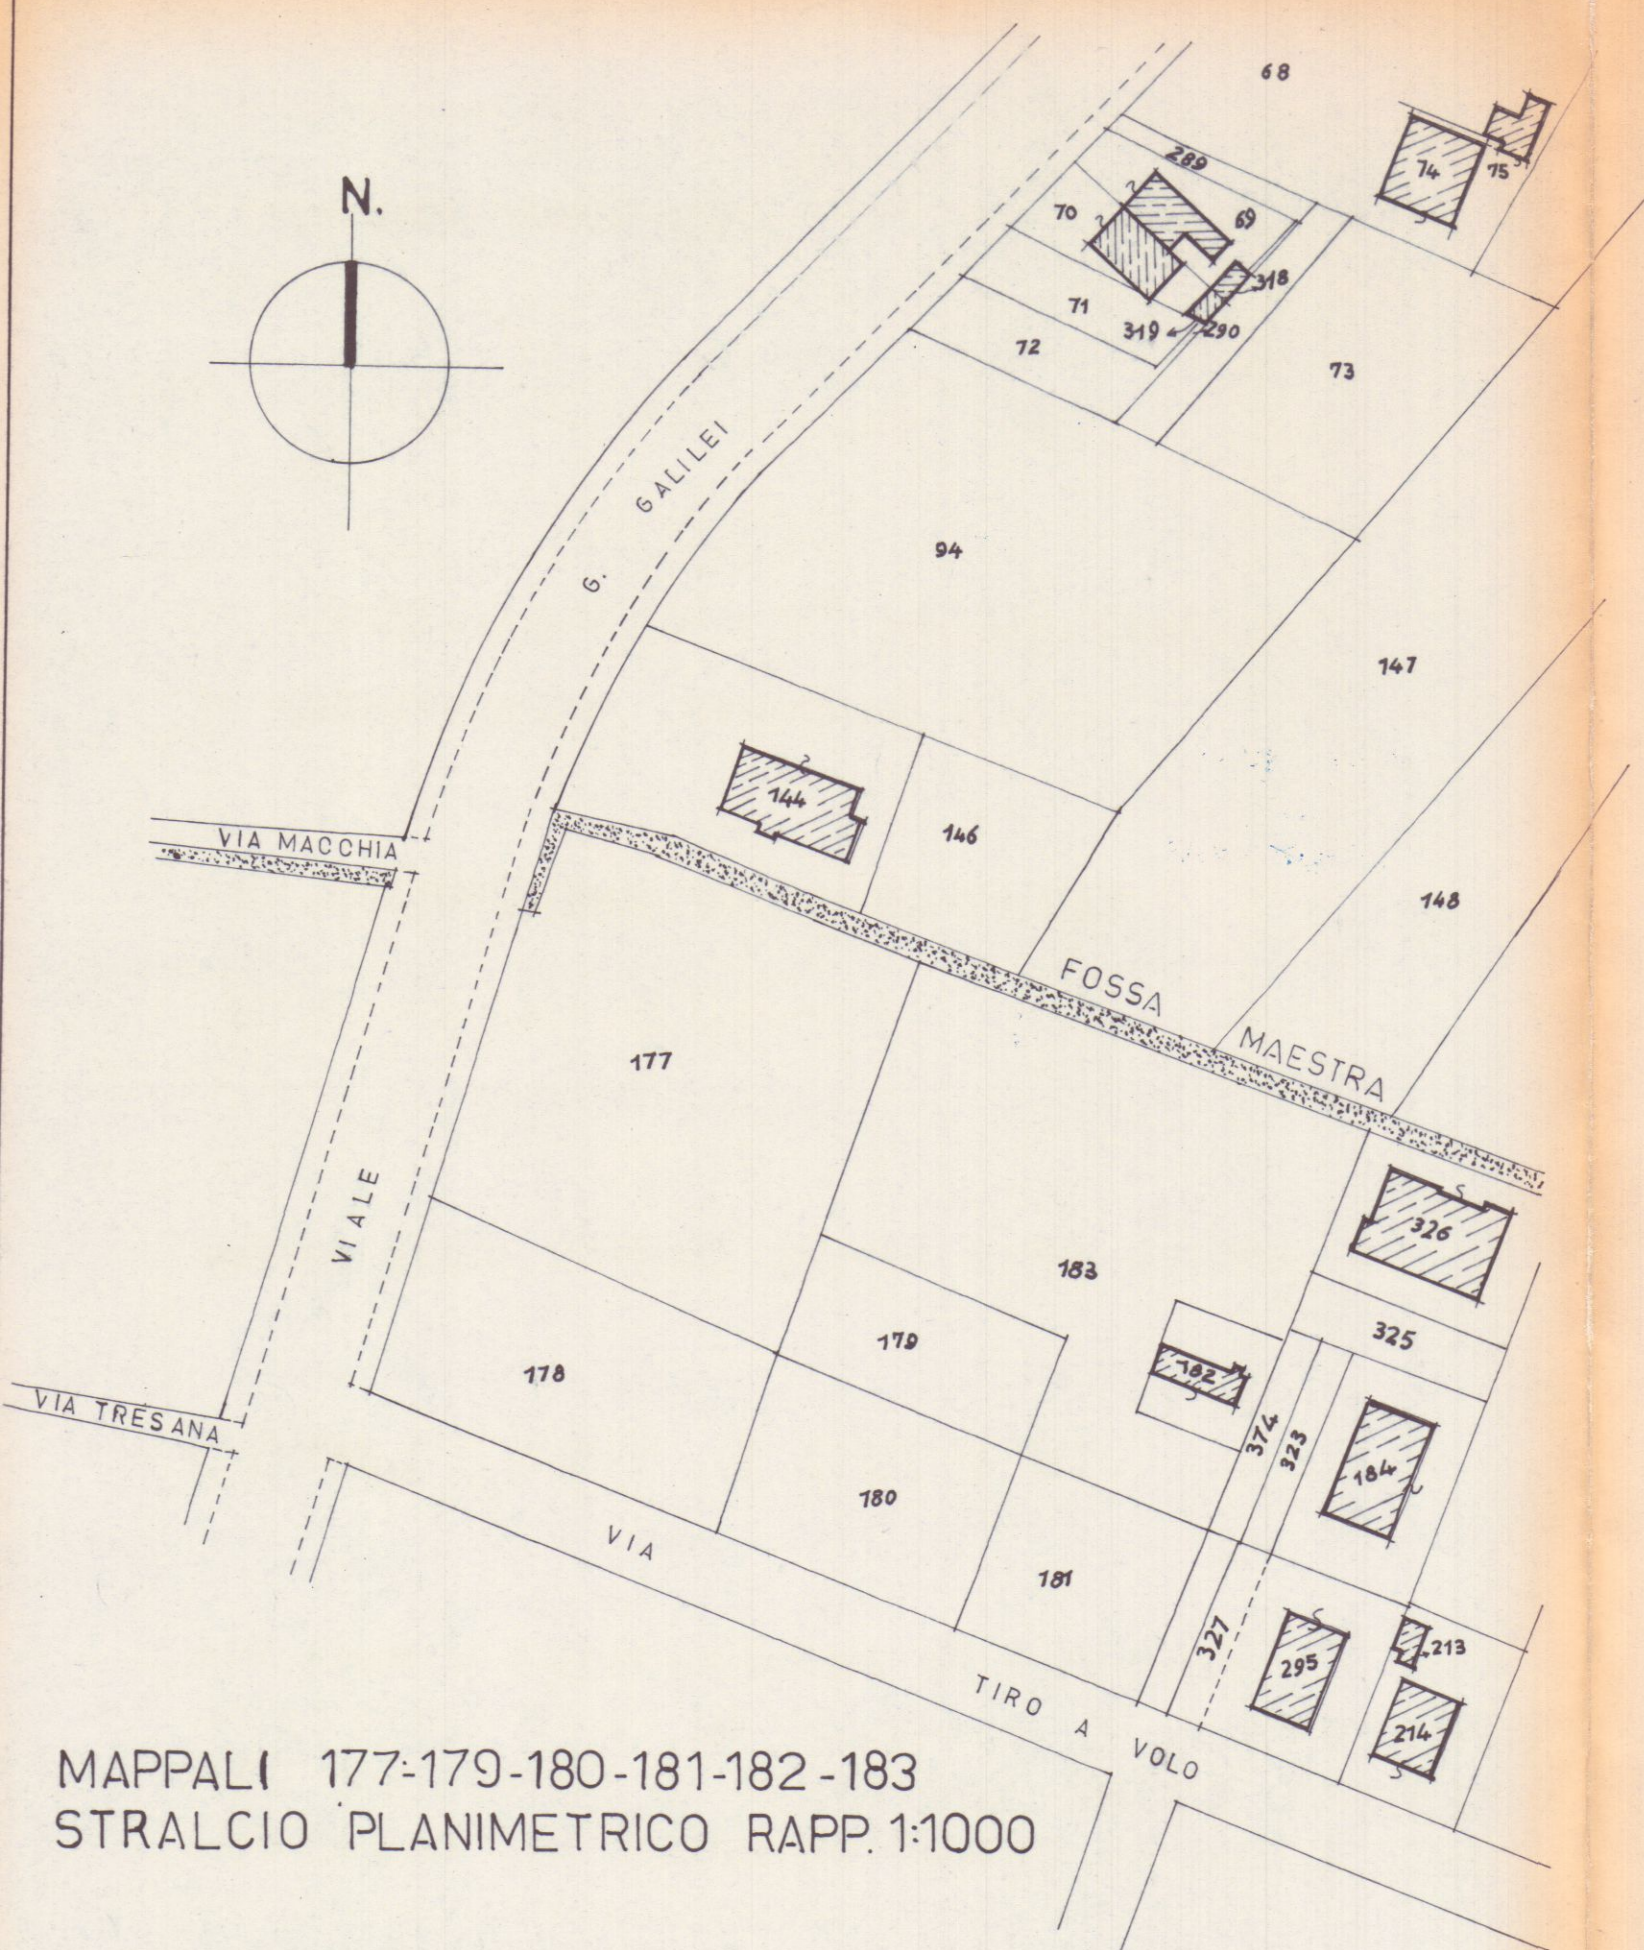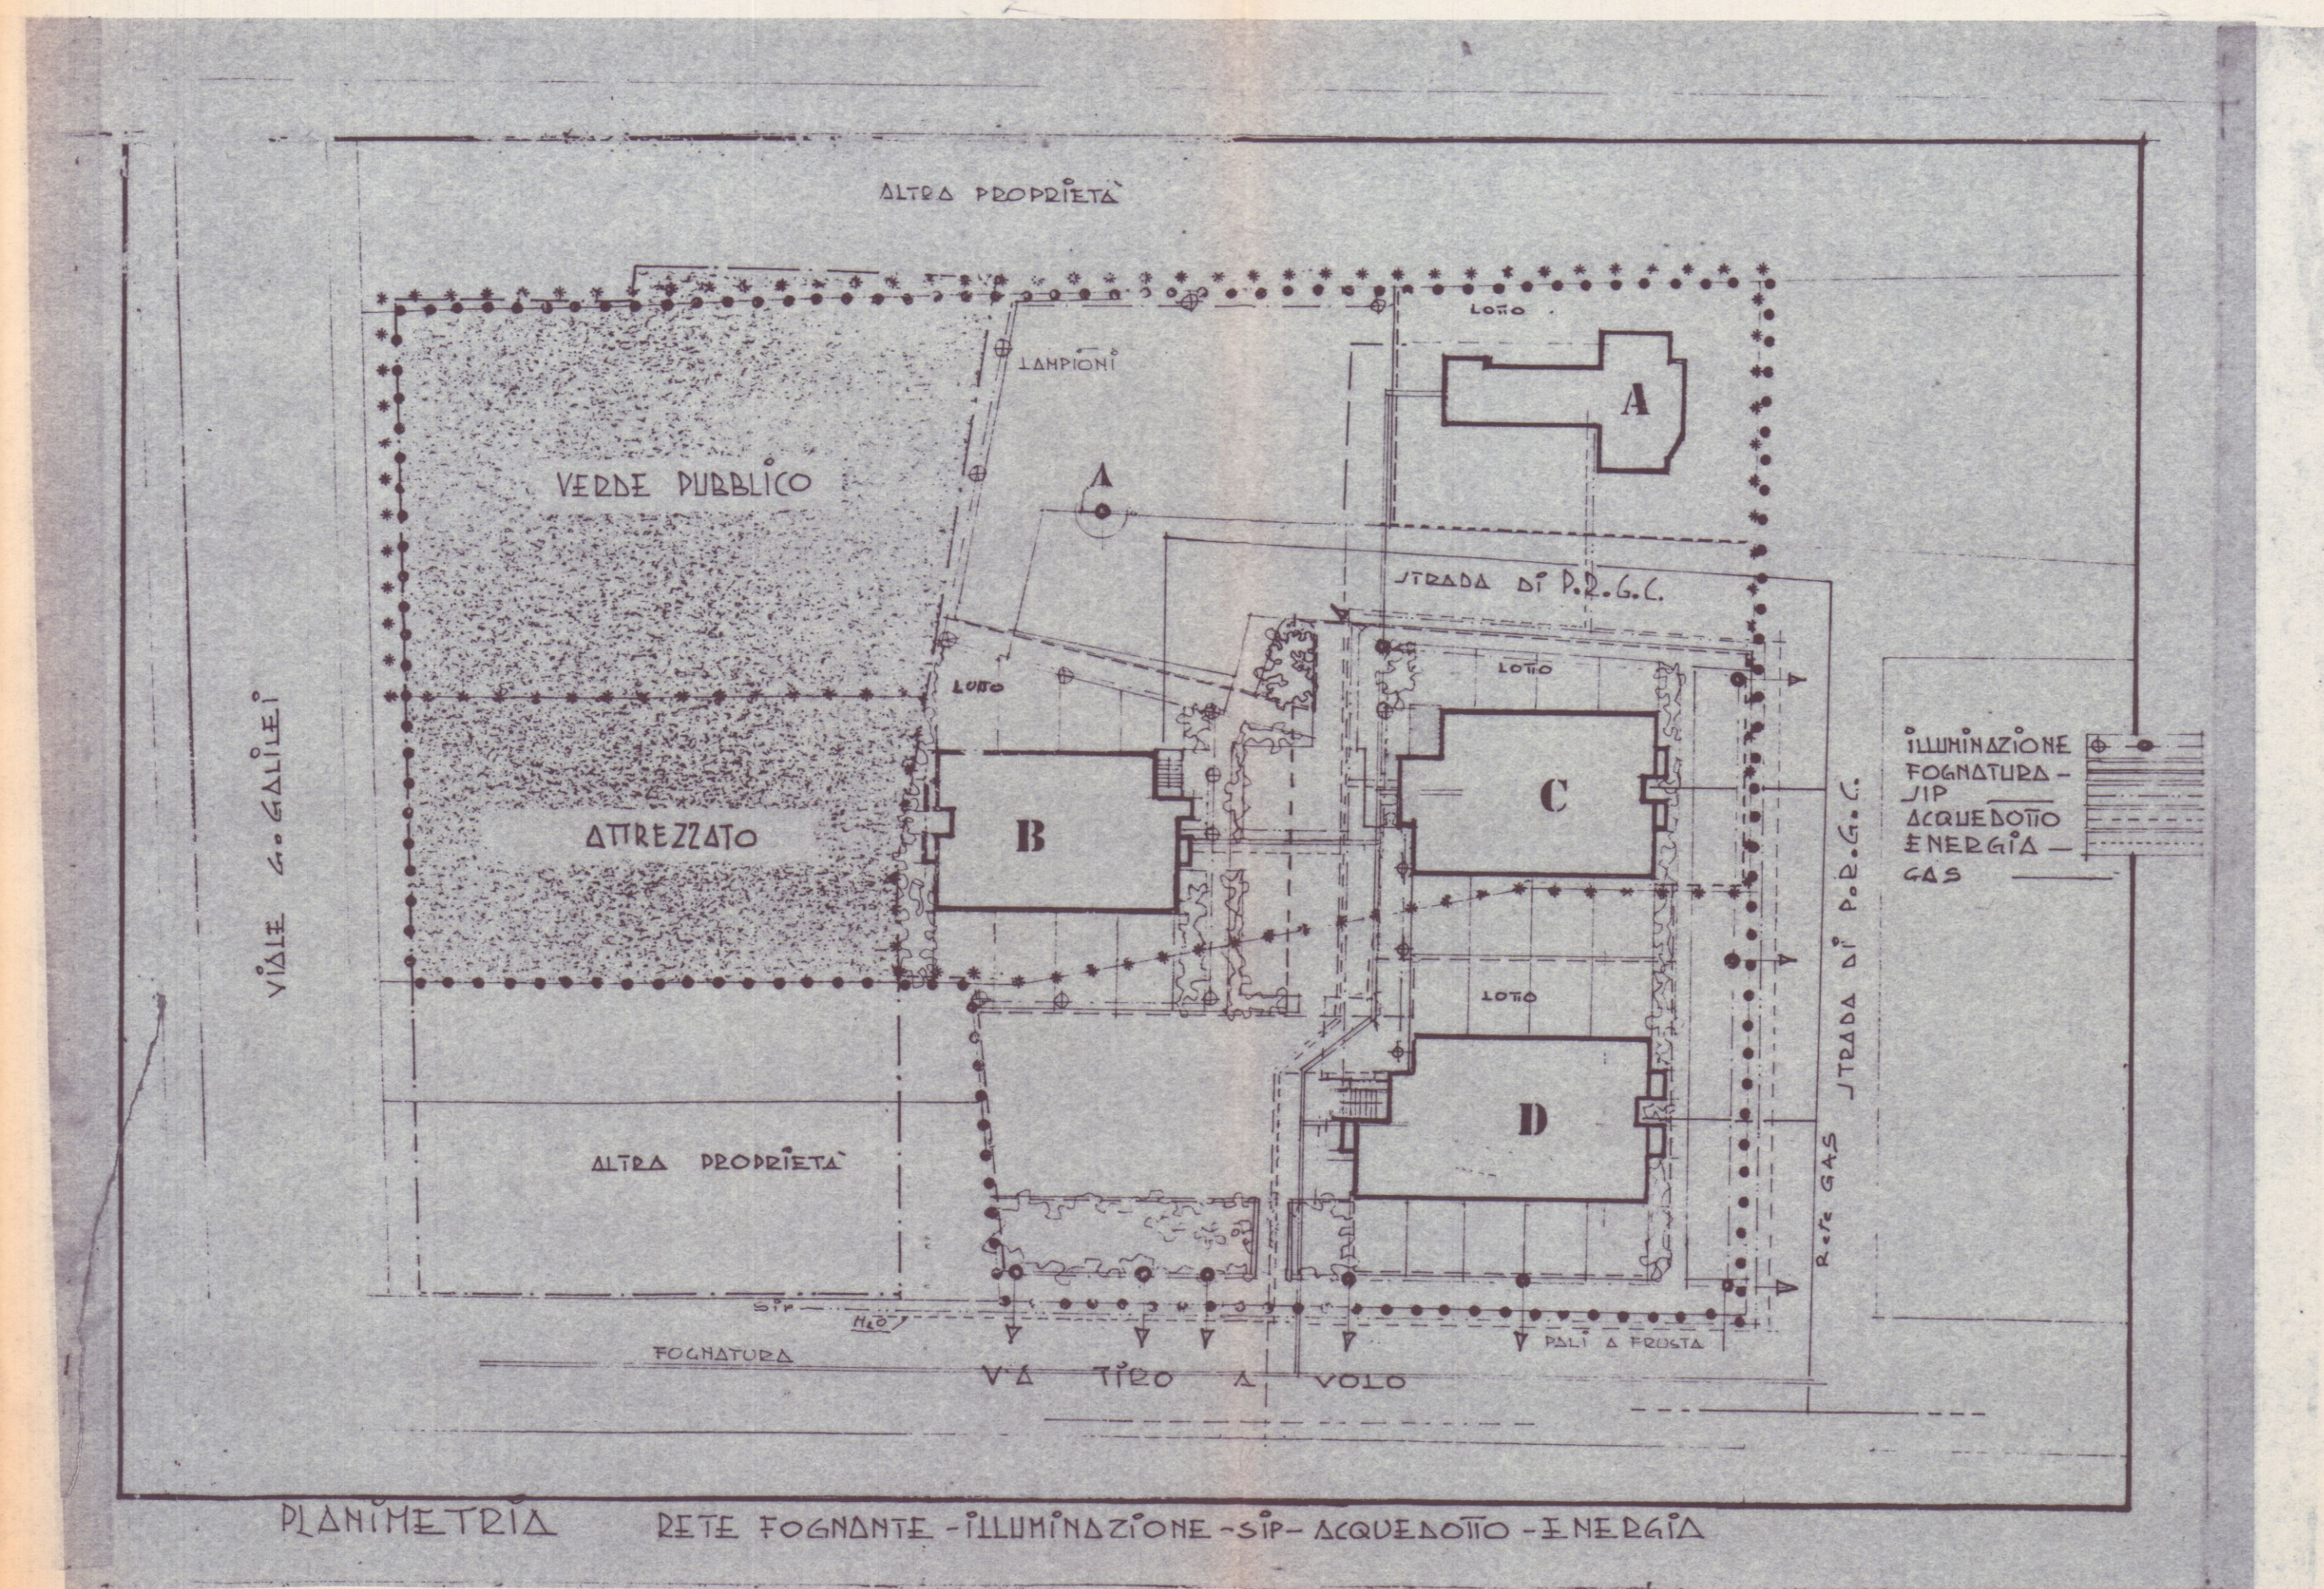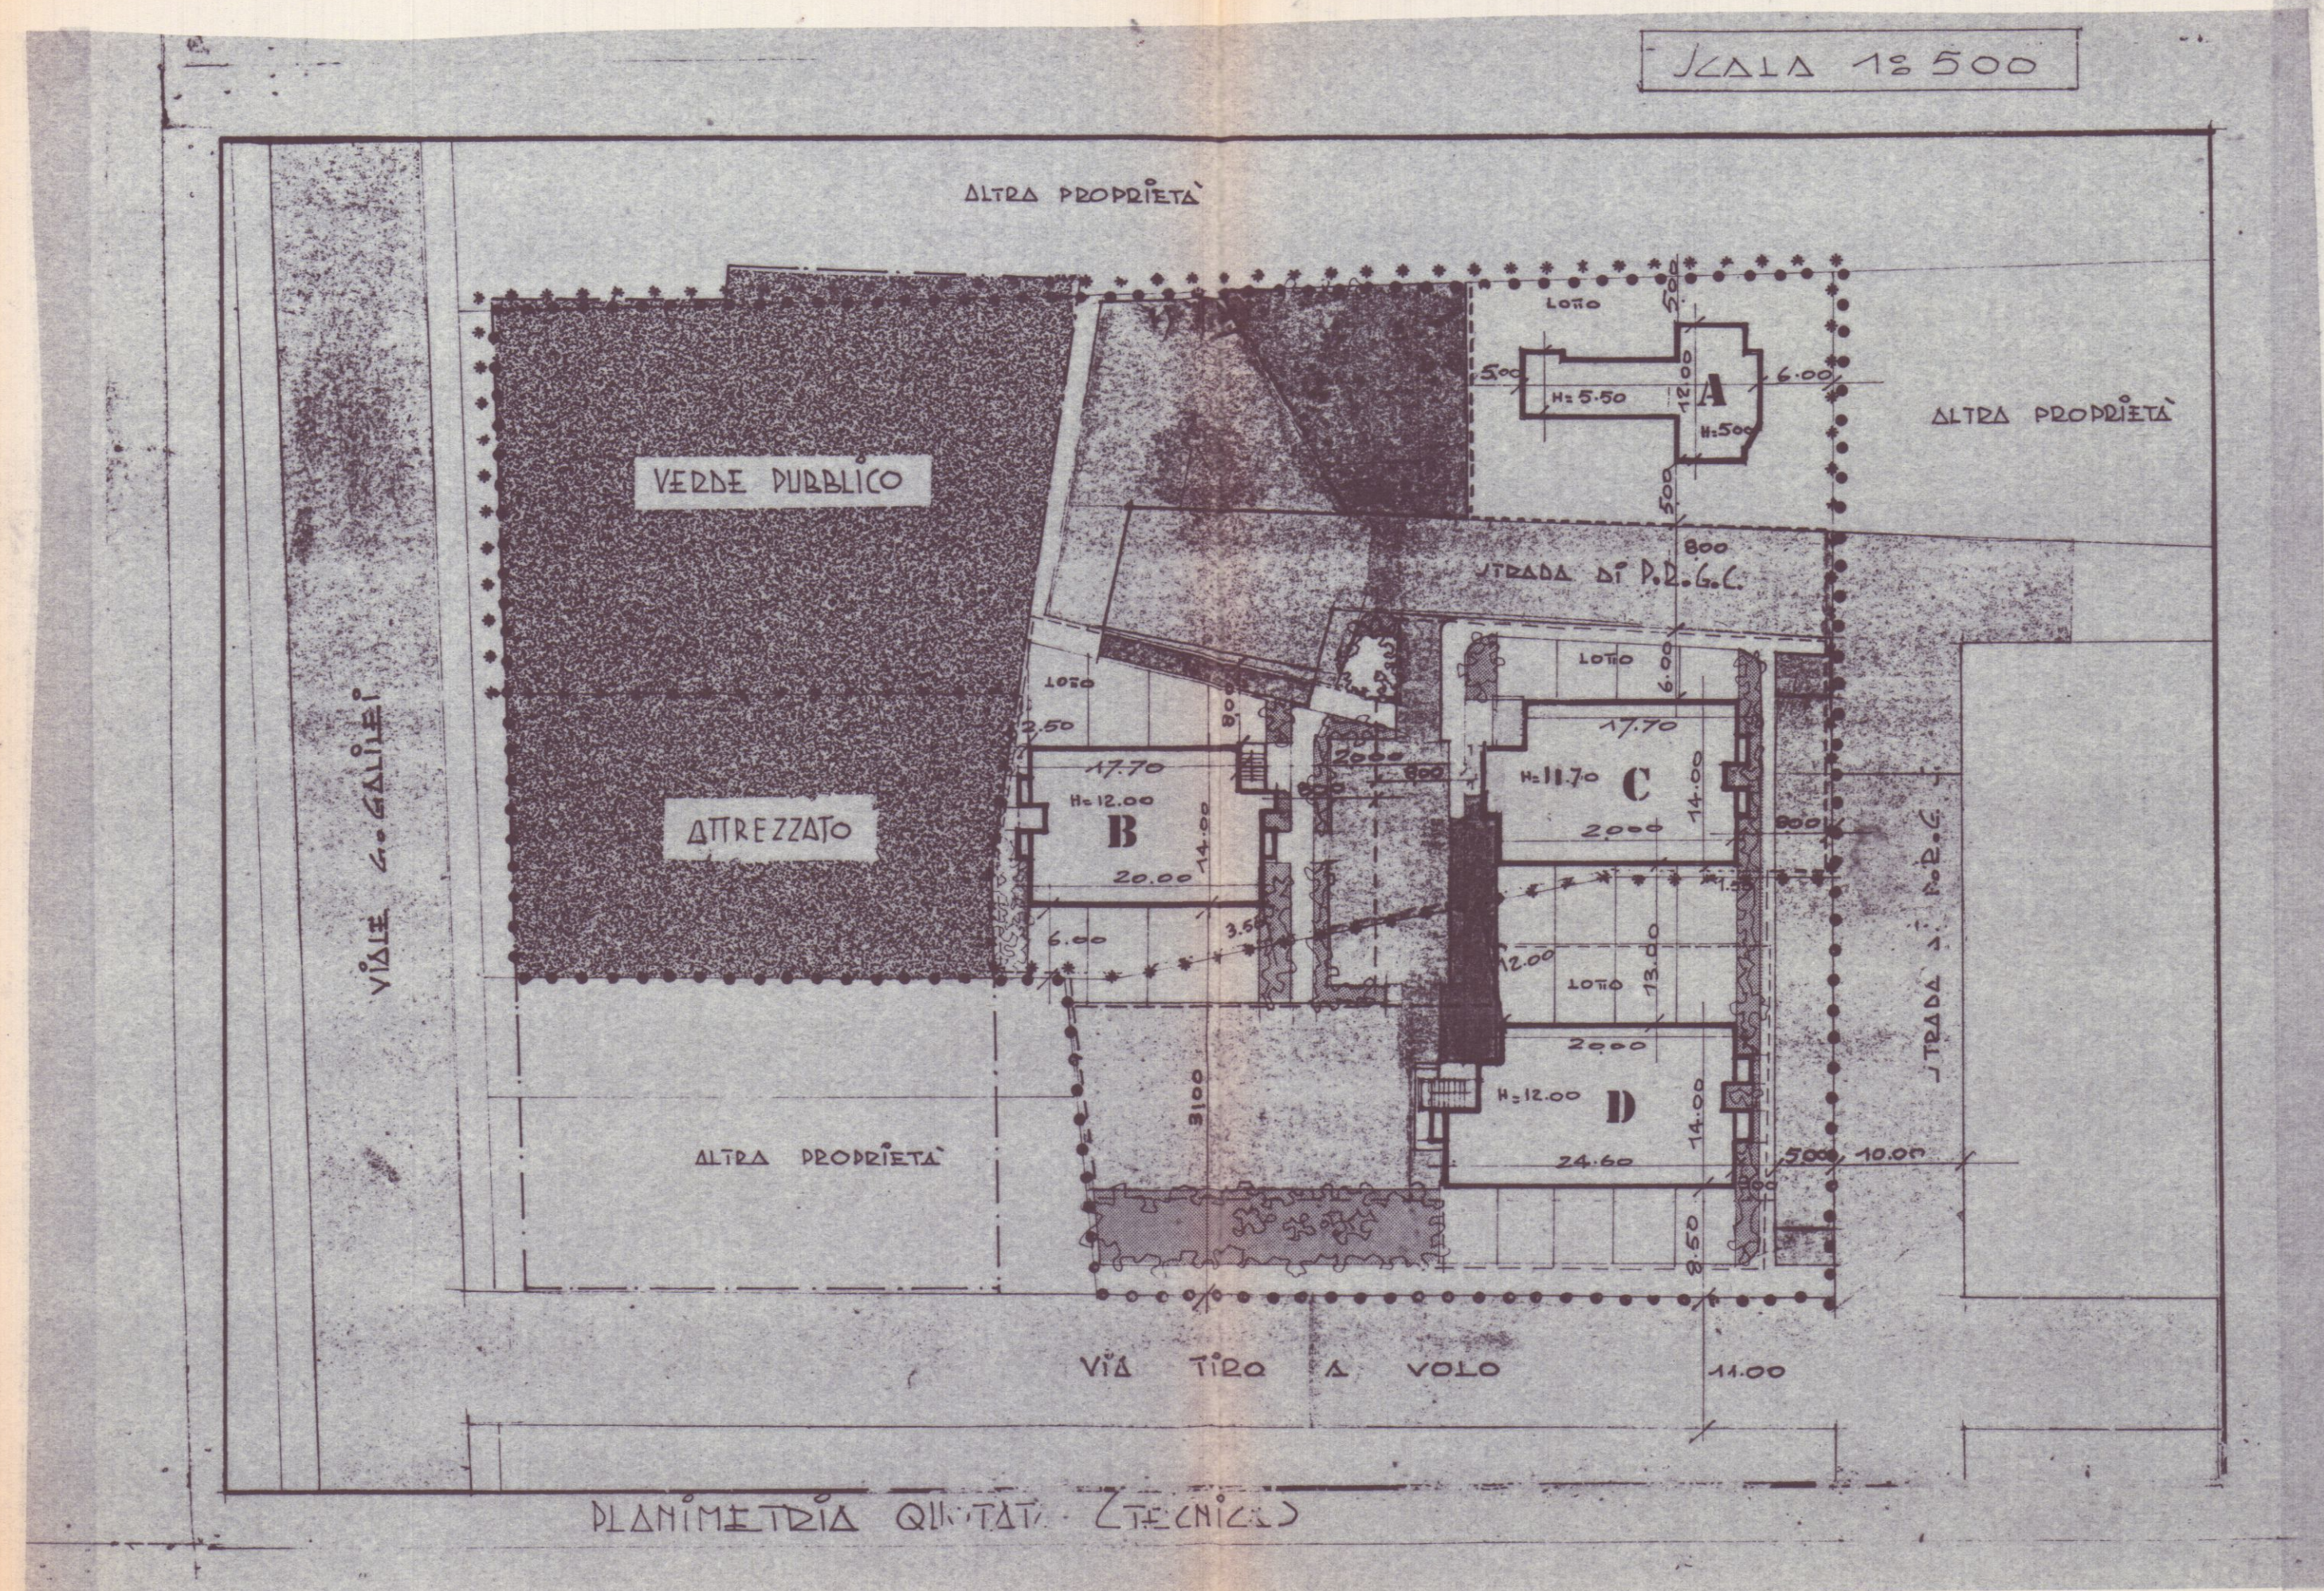

PROGETTO DI COSTRUZIONE DI UN FABBRICATO
USO ABITATIVO DI PROPRIETA' DELLA SOCIETA'
"PARADISO S.p.A." IN LOCALITA' M. DI CARRARA
VIA TIRO A VOLO COMUNE DI CARRARA.

COMPLESSO "G. GALILEI"

Pianta Piano Interrato - Terreno - Primo - Secondo

LOTTIZZAZIONE CONVENZIONATA


IL PROPRIETARIO: "PARADISO S.p.A."

IL PROGETTISTA: Dott. Ing. FAUSTO CERUTTI

COMMISSIONE INTERCOMUNALE
BENI AMBIENTALI N. 2
PARERE CONTRARIO
Il Presidente


DISEGNO: Scala 1:100

LEGENDA SERVIZI				
UBICAZIONE	A	B	C	D
1	DISIMPEGNO	DISIMPEGNO	DISIMPEGNO	DISIMPEGNO
2	WC LAVANDERIA	WC LAVANDERIA	WC LAVANDERIA	WC LAVANDERIA
3	STENDITOIO	STENDITOIO	STENDITOIO	STENDITOIO
4	CANTINA	CANTINA	CANTINA	CANTINA
5	STIRERIA		STIRERIA	

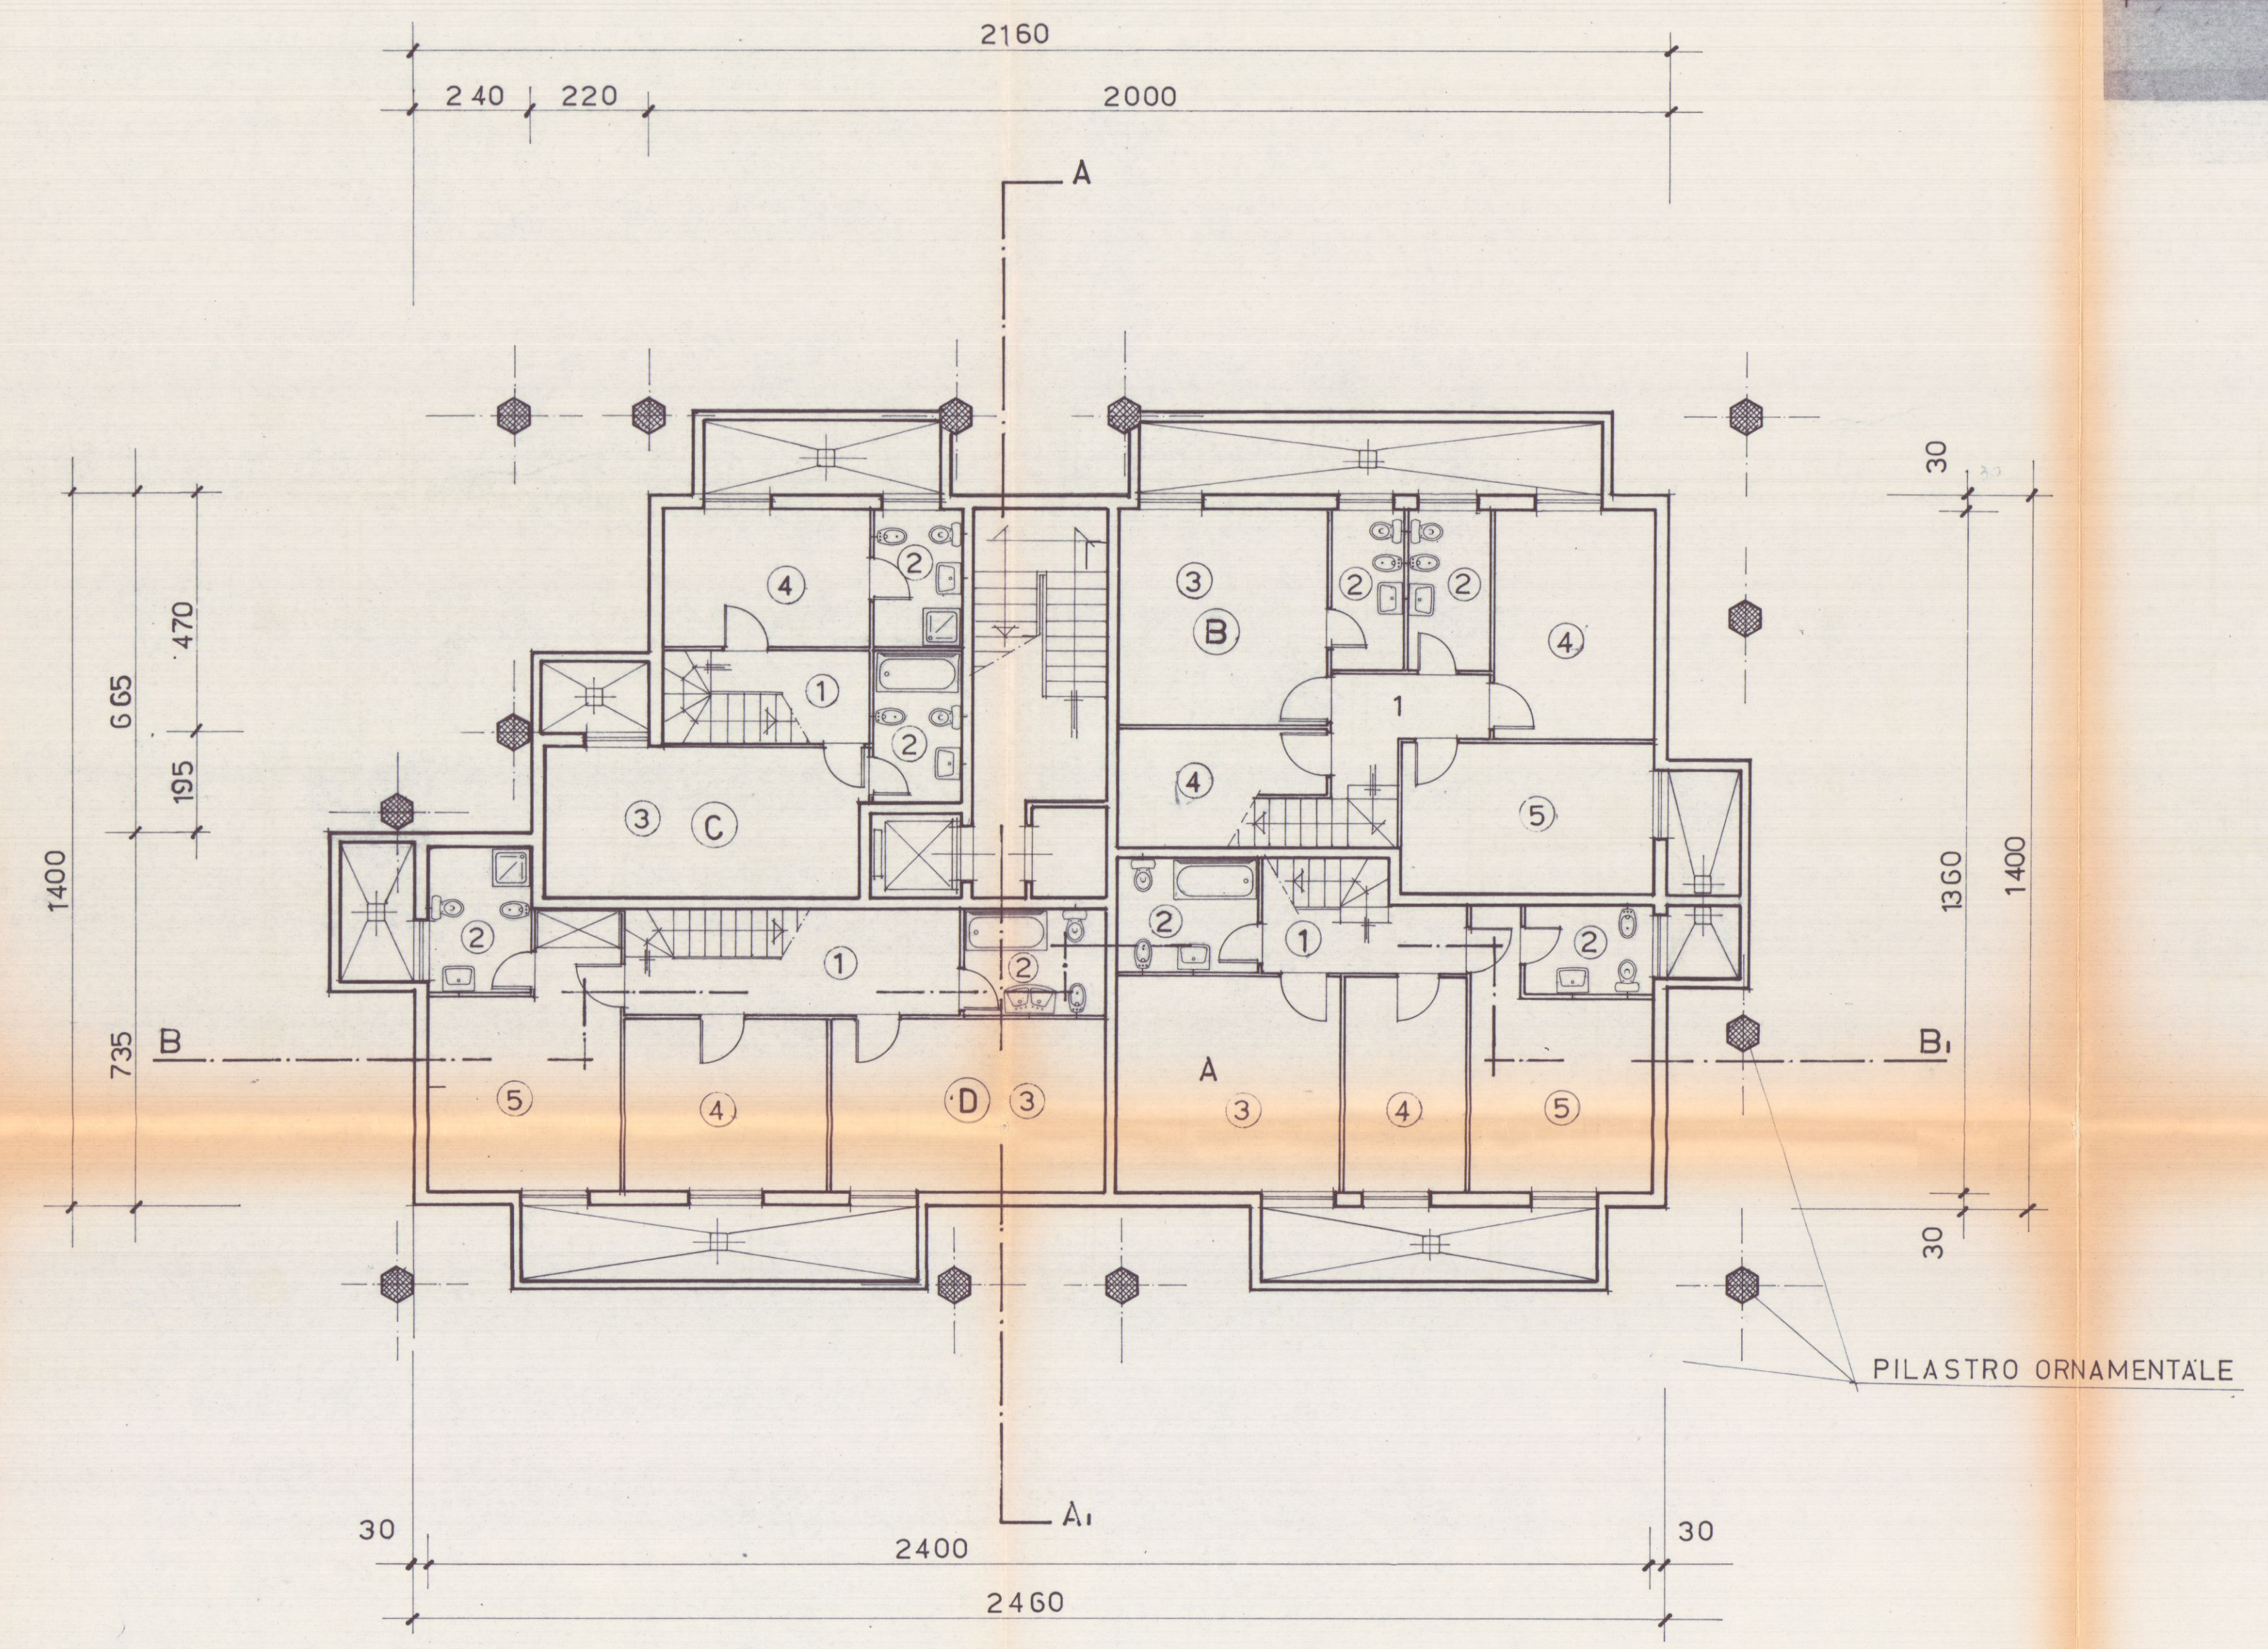


PIANTA PIANO INTERRATO

LEGENDA SUPERFICIE ALLOGGI				
UBICAZIONE	ALLOG. A	ALLOG. B	ALLOG. C	ALLOG. D
1 SOGGIORNO PRANZO CUCINA	mq. 41.81	mq. 52.73	mq. 29.46	mq. 35.64
2 DISIMPEGNO	" 1.75	"	"	" 1.50
3 W.C. BAGNO	" 4.37	" 4.37	" 3.80	" 6.94
4 CAMERA L2	" 14.06	" 14.00	" 14.00	" 14.06
TOTALI	mq. 61.99	mq. 71.10	mq. 46.96	mq. 58.14

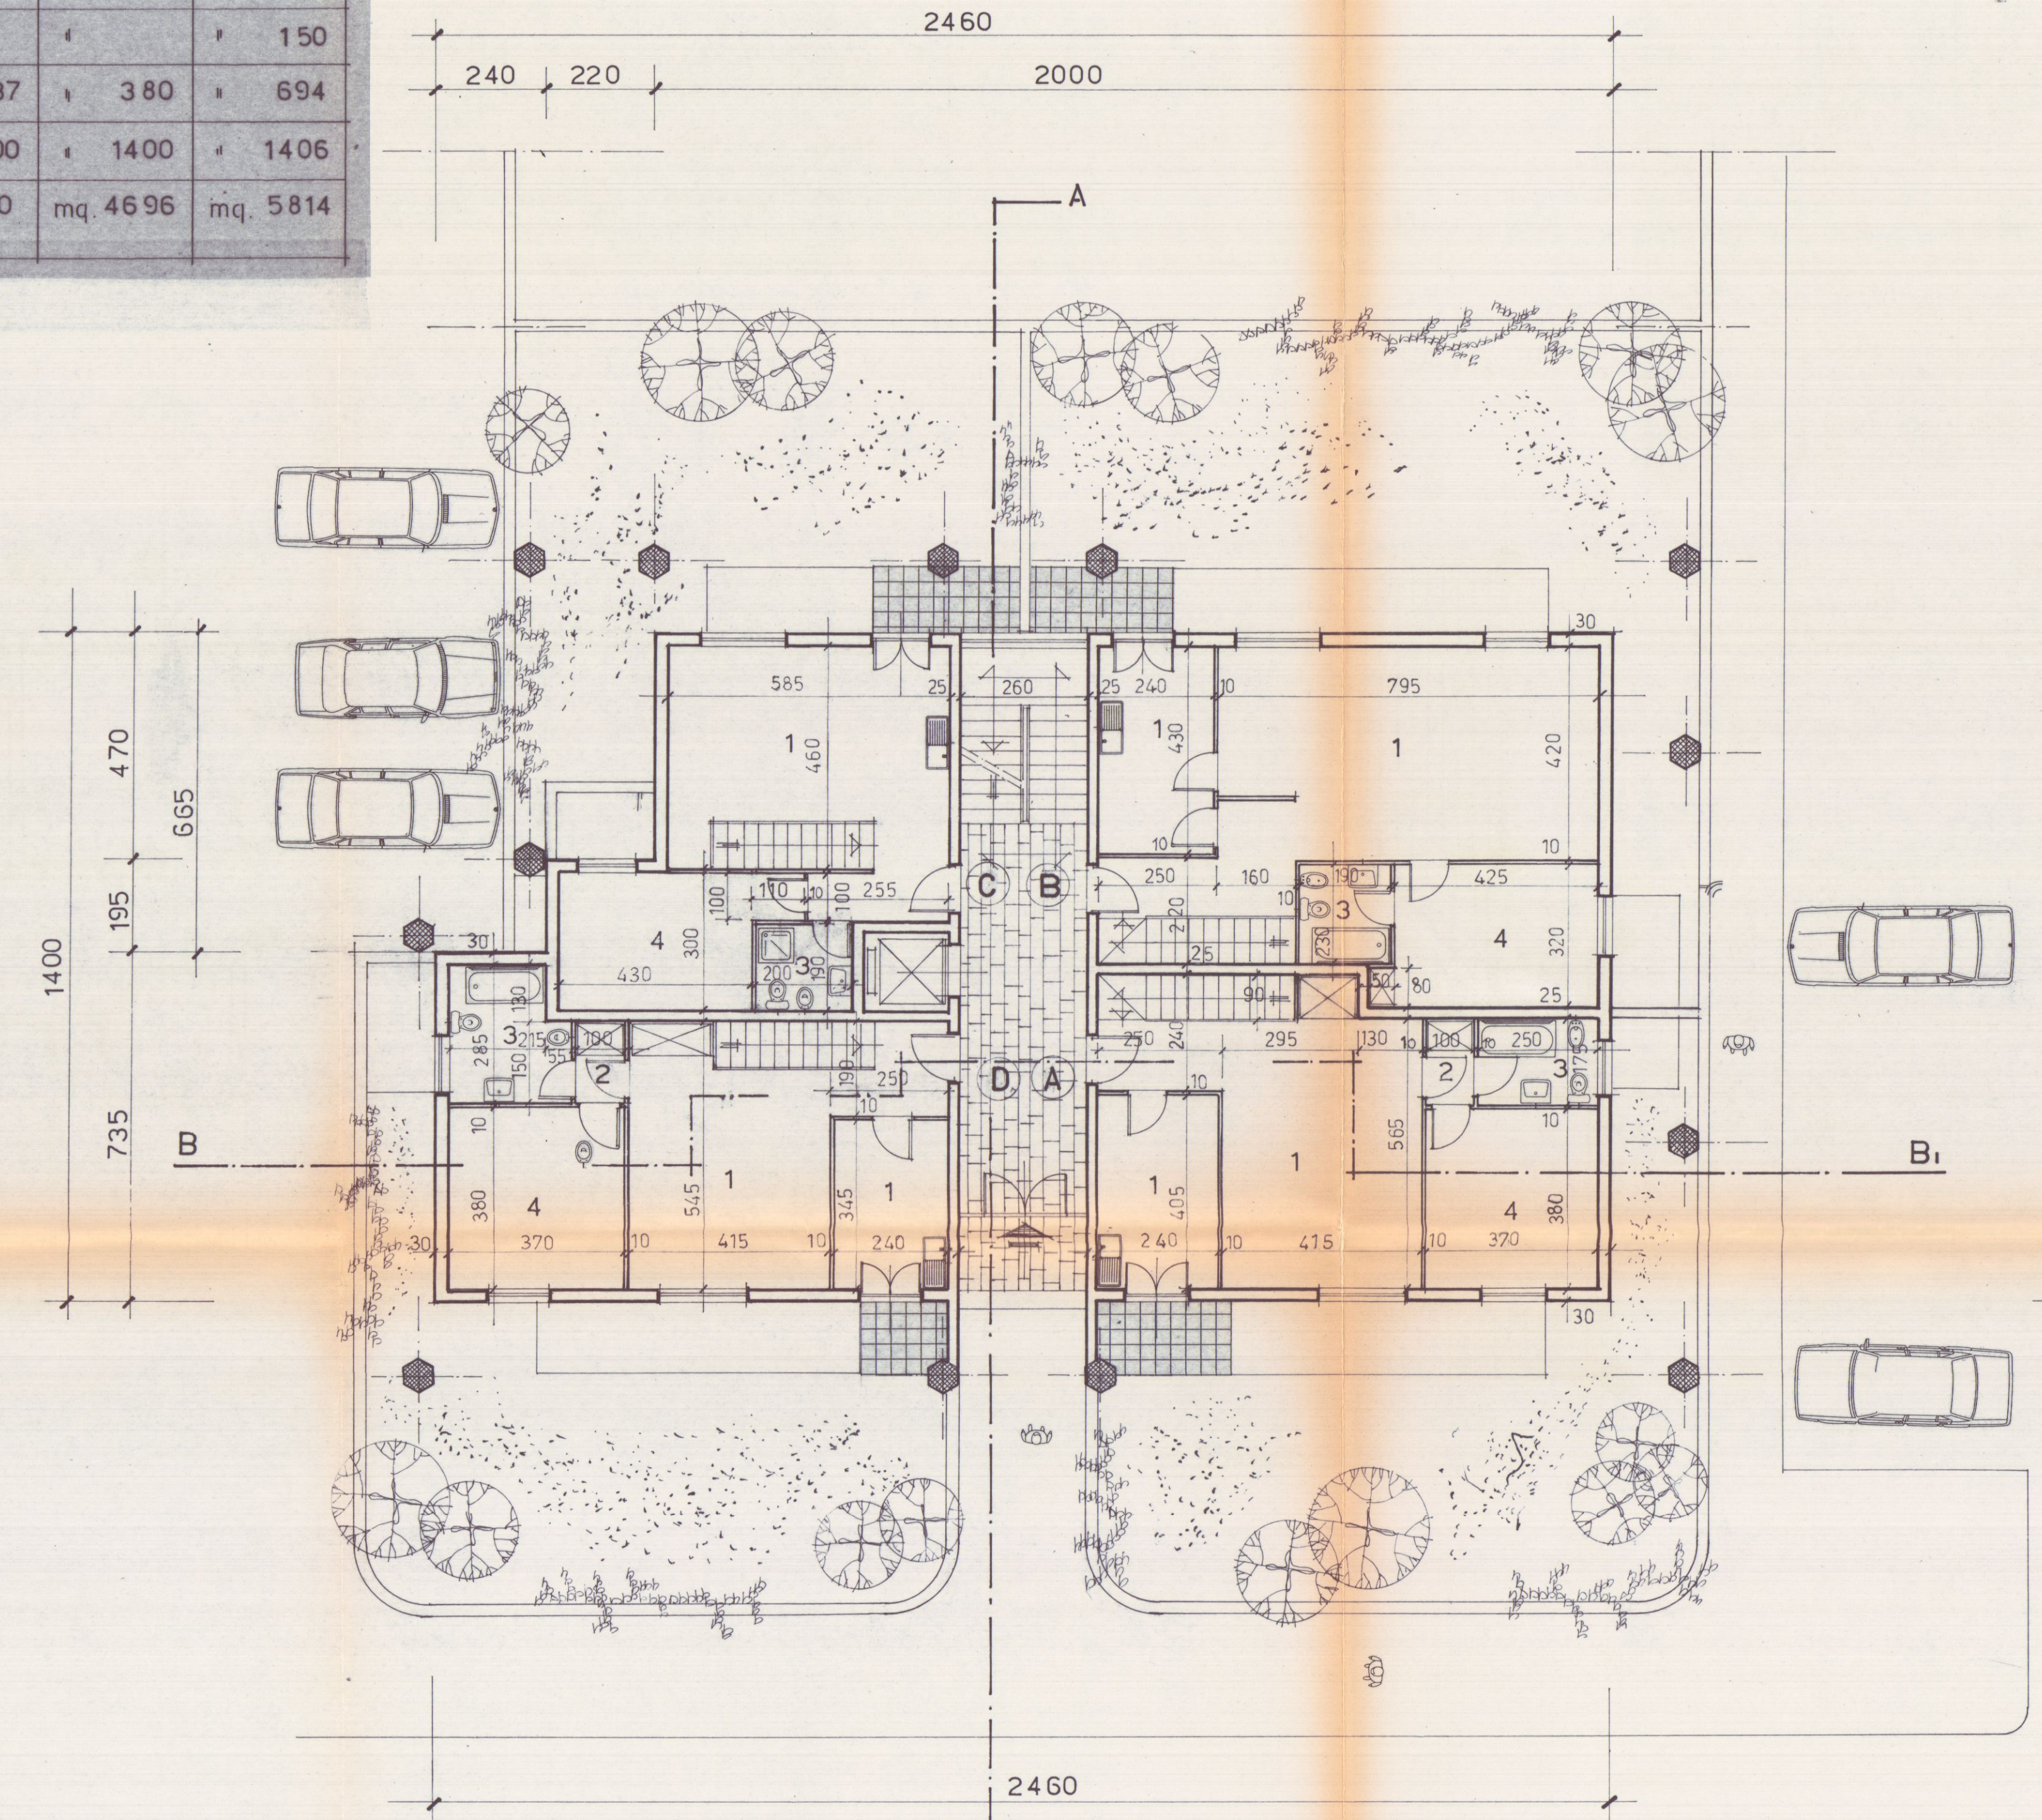

PIANTA PIANO TERRENO

LEGENDA SUPERFICIE ALLOGGI				
UBICAZIONE	ALLOG. A	ALLOG. B	ALLOG. C	ALLOG. D
1 SOGGIORNO PRANZO	mq. 16.20	mq. 28.69	mq. 25.61	mq. 24.41
2 CUCINA	" 4.93	" 7.15	" 11.07	" 7.20
3 DISIMPEGNO	" 6.46	" 1.95	" 2.97	" 1.44
4 W.C. BAGNO	" 3.40	" 5.91	" 4.85	" 5.12
5 W.C.	"	"	2.90	" 3.30
6 RIPOSTIGLIO	"	16.8	2.10	" 1.90
7 CAMERA L2	"	"	11.31	" 14.33
8 CAMERA L1	" 14.16	14.04	15.37	" 14.10
TOTALE	mq. 45.15	mq. 59.42	mq. 76.18	mq. 71.80

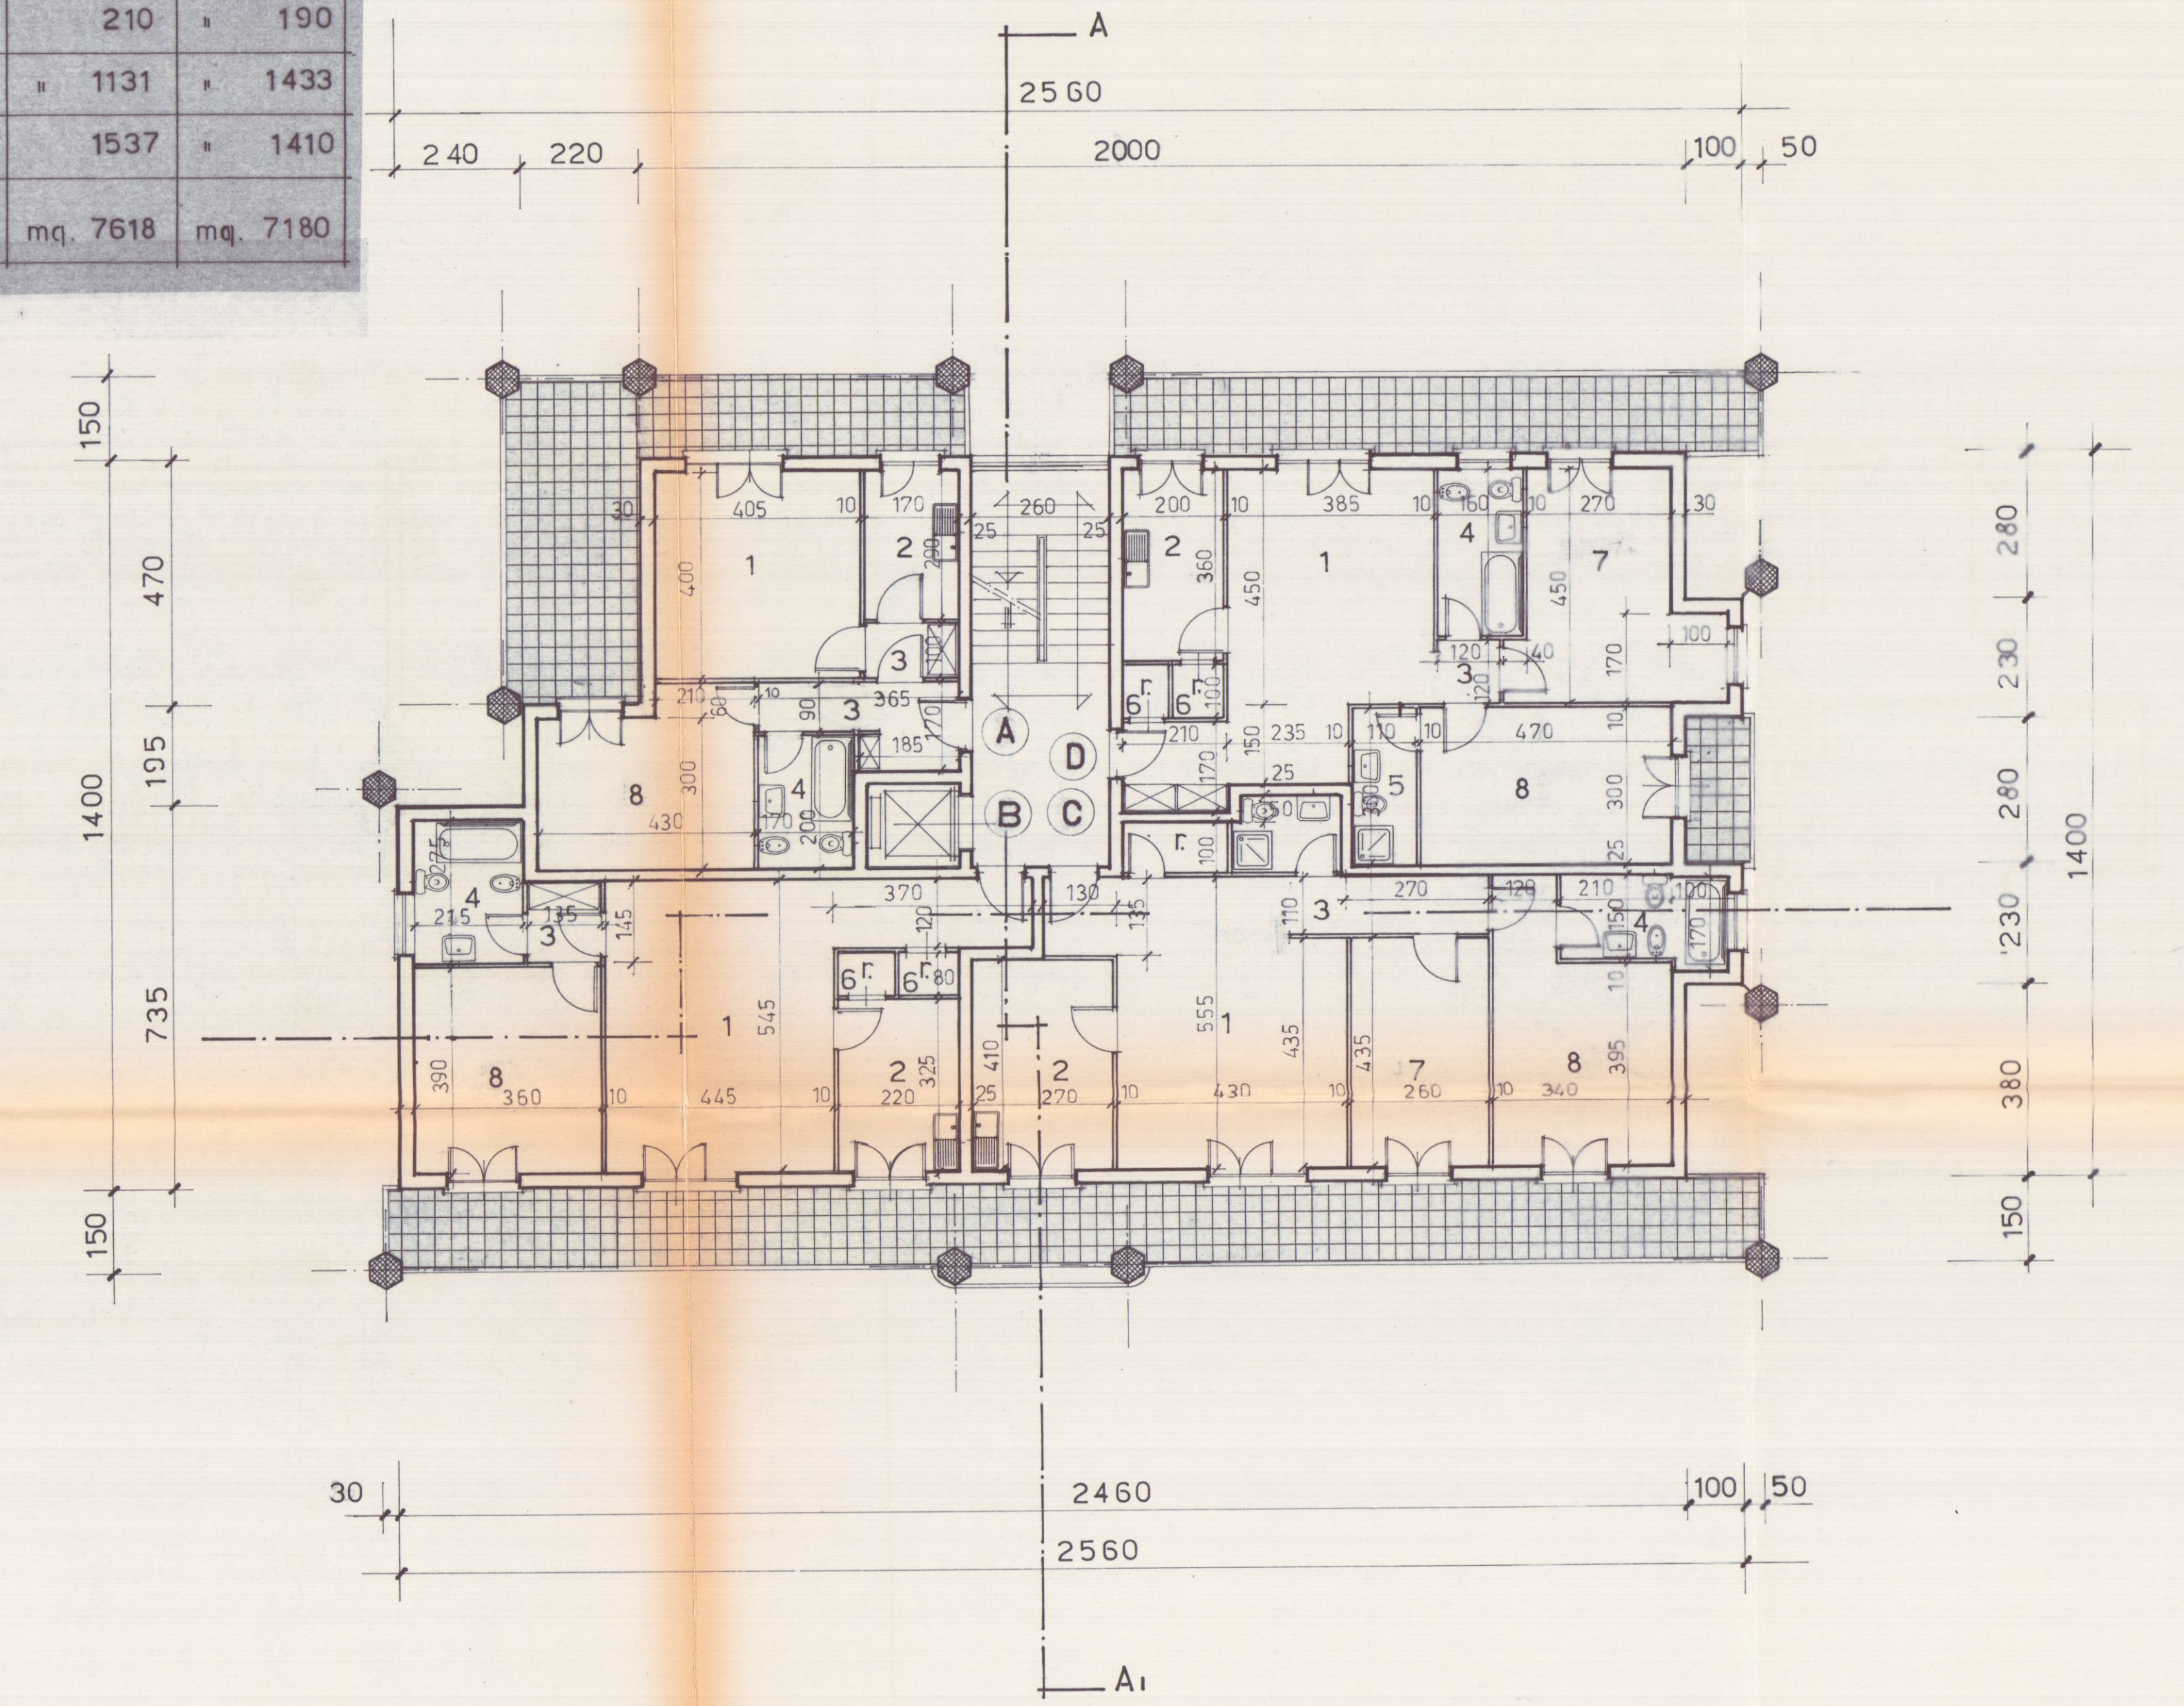

PIANTA PIANO PRIMO E SECONDO

EDIFICIO TIPO: **D**

TAVOLA N. **3**

PROGETTO DI COSTRUZIONE DI UN FABBRICATO
USO ABITATIVO DI PROPRIETA' DELLA SOCIETA'
"PARADISO S.p.A." IN LOCALITA' M. DI CARRARA
VIA TIRO A VOLO COMUNE DI CARRARA.

COMPLESSO "G. GALILEI"

Pianta Piano Terzo-Sottotetto-Copertura

COMUNE DI CARRARA
Ufficio Urbanistica
Esaminato con esito favorevole
dalla Commissione Edilizia Comunale
nella seduta n. 33 del 24/4/91
IL SINDACO


LOTTIZZAZIONE CONVENZIONATA

IL PROPRIETARIO: "PARADISO S.p.A."

IL PROGETTISTA: Dott. Ing. FAUSTO CERUTTI


C. 138/80
DETERMINAZIONE INTERCOMUNALE
DEI SENI AMBIENTALI N. 2
del 15/11/91
PARERE CONTRARIO
Il Presidente

DISEGNO: Scala 1:100

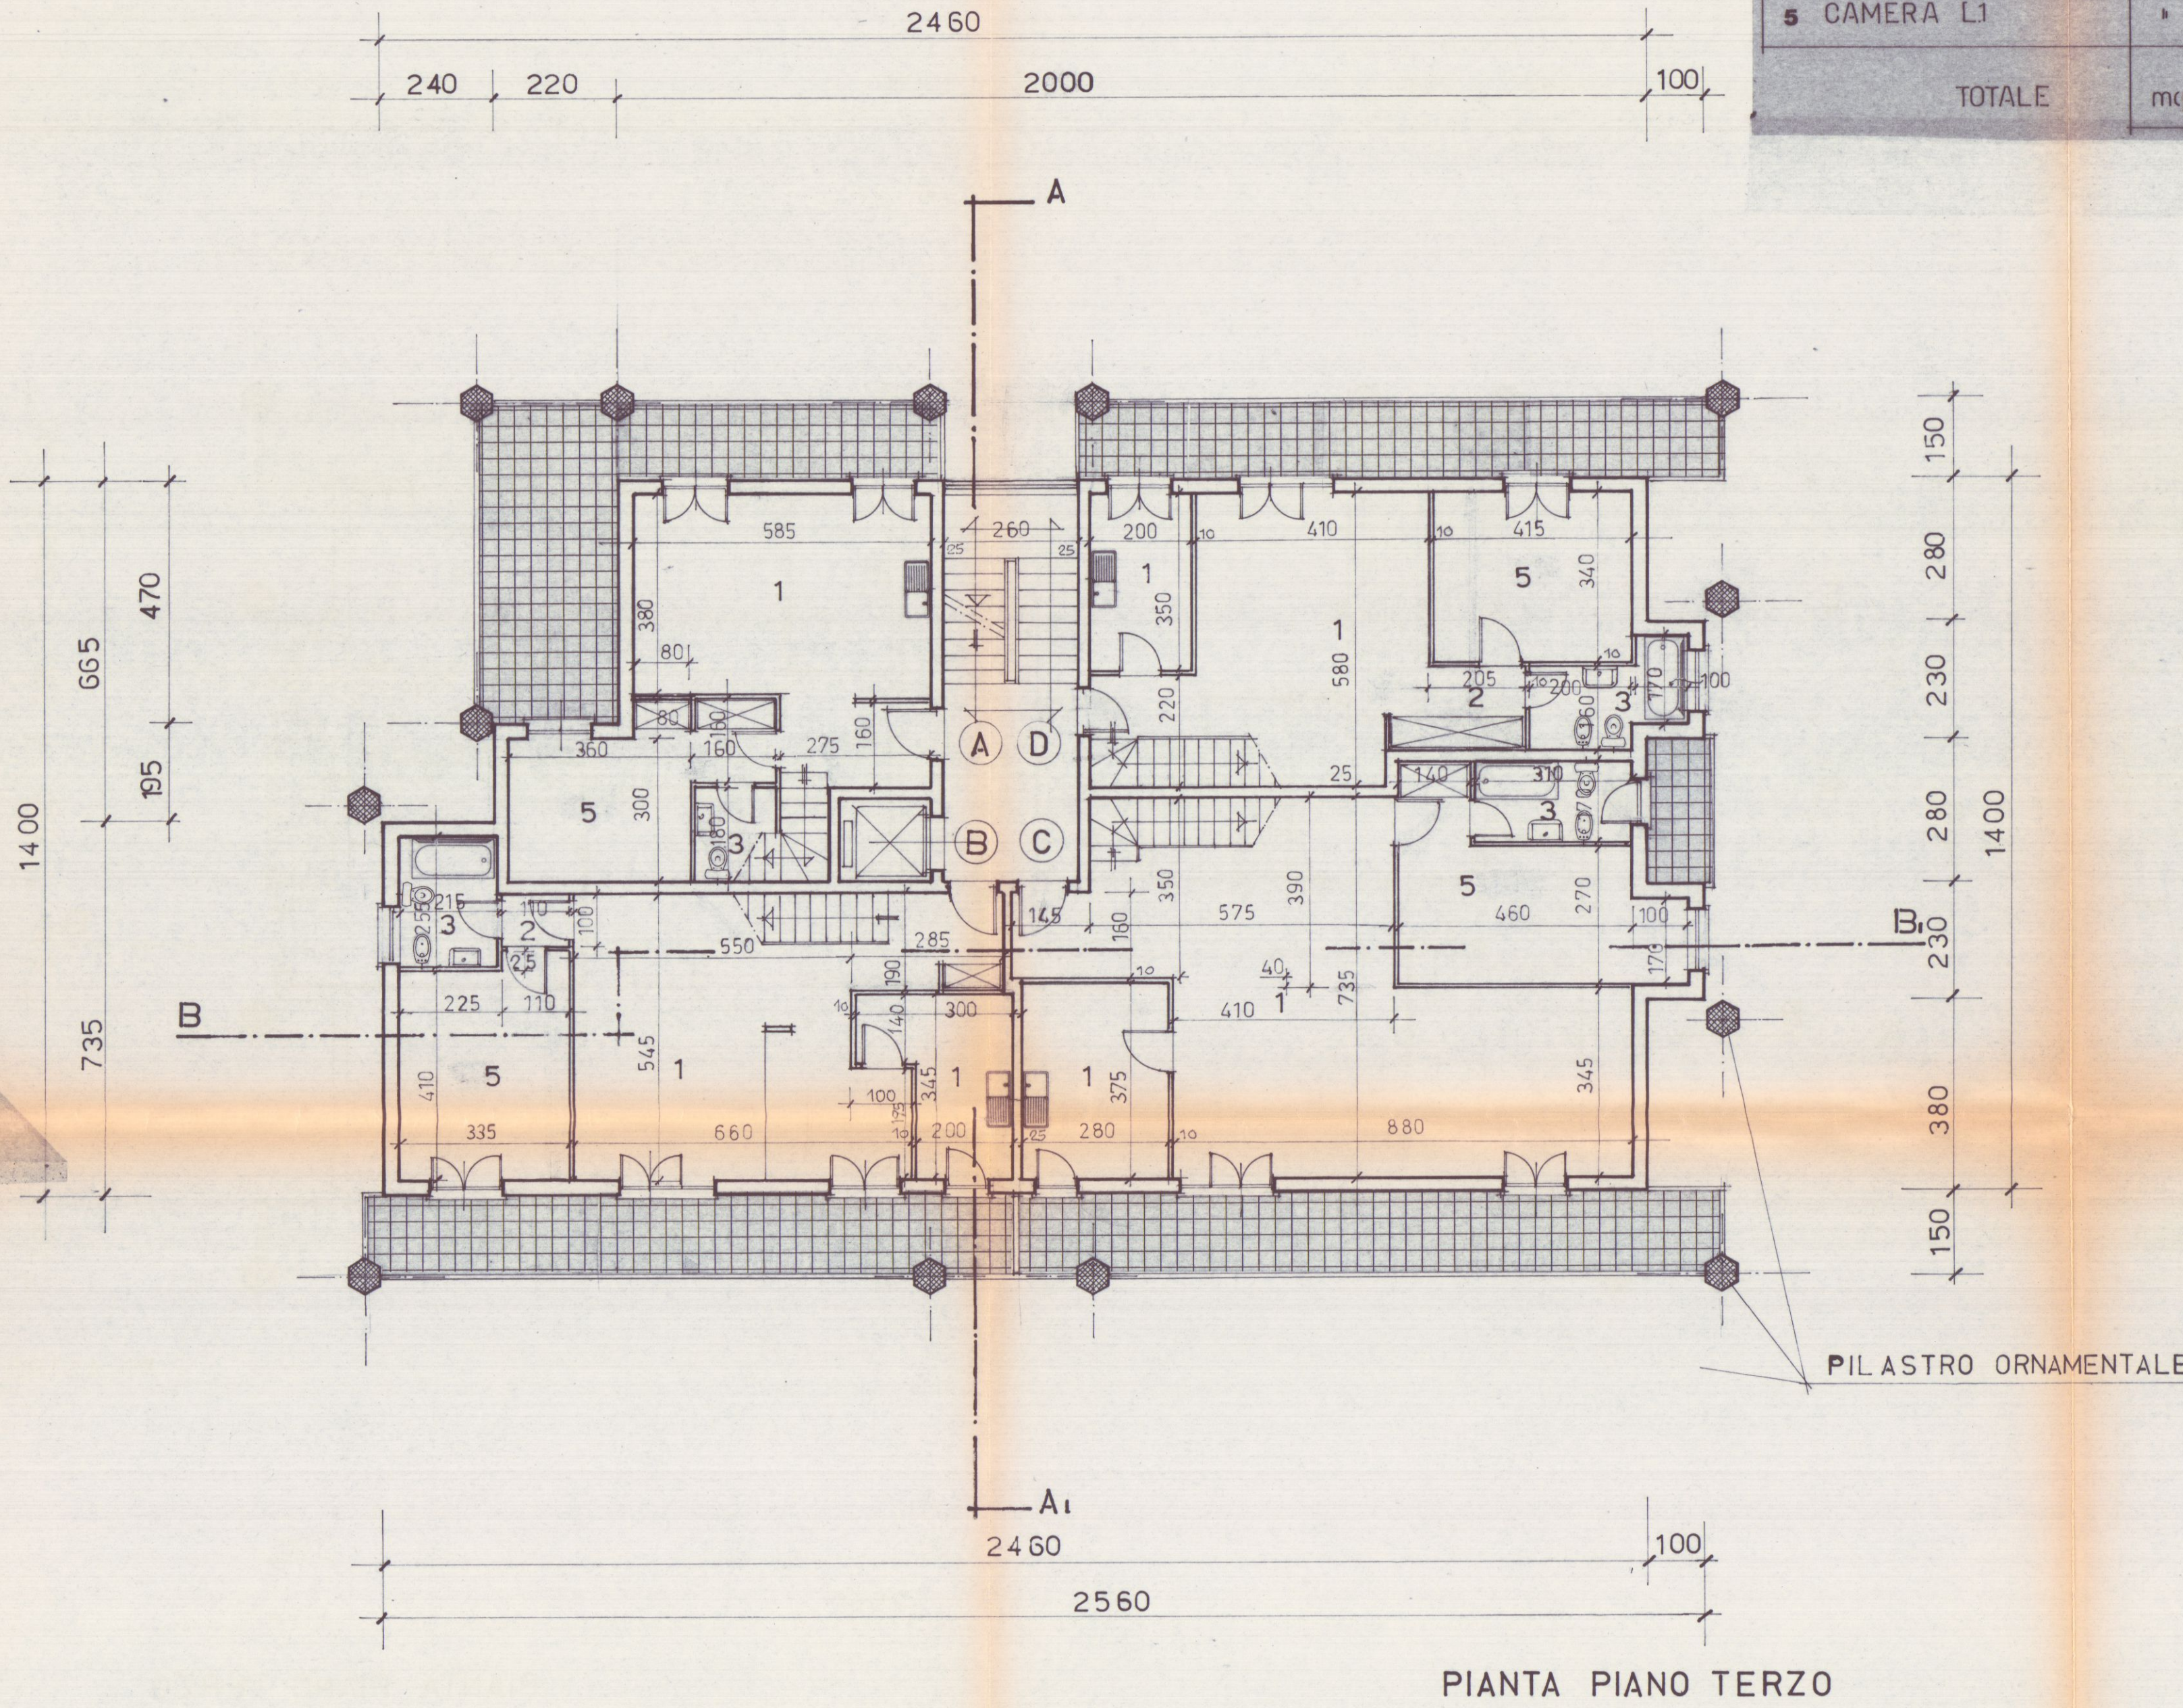


PIANTA PIANO TERZO

LEGENDA SUPERFICIE ALLOGGI				
UBICAZIONE	ALLOG. A	ALLOG. B	ALLOG. C	ALLOG. D
1 SOGGIORNO. PRANZO CUCINA	mq. 2667	mq. 3733	mq. 5444	mq. 2790
2 DISIMPEGNO		100		348
3 WC. BAGNO	270	548	527	490
4 CAMERA L2				
5 CAMERA L1	1400	1400	1664	1411
TOTALE	mq. 4337	mq. 6611	mq. 8605	mq. 5739

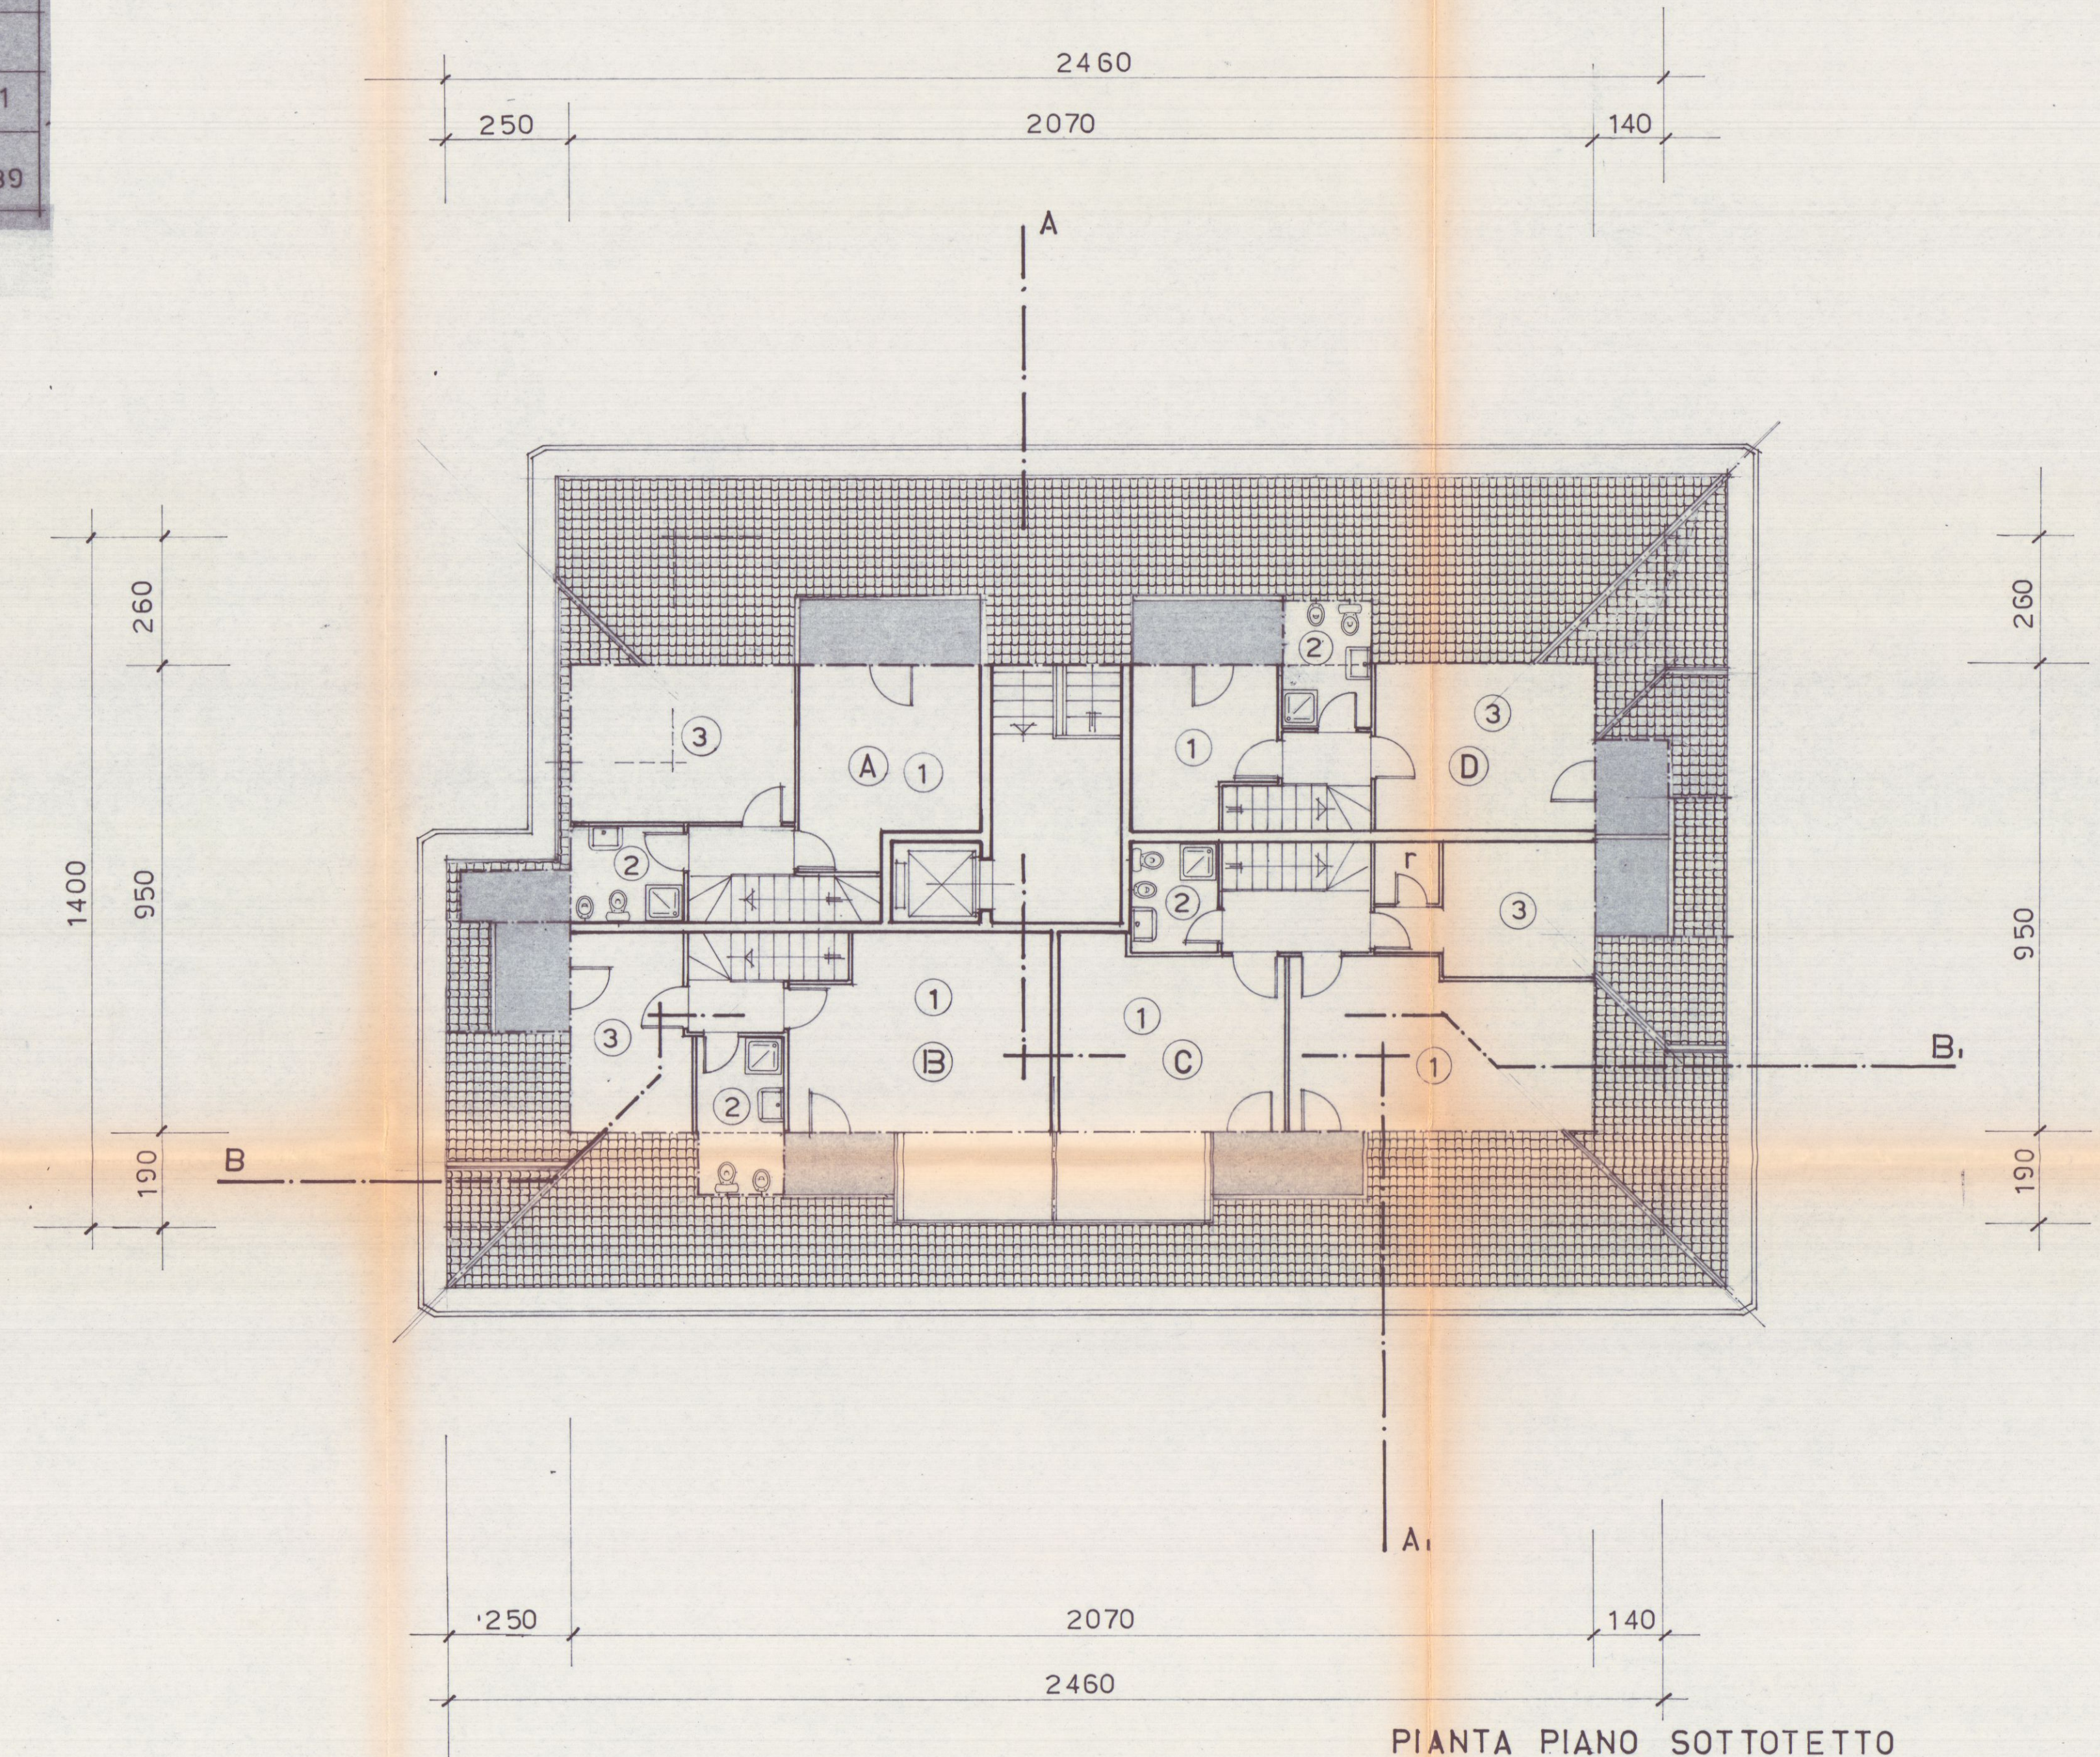

PIANTA PIANO SOTTOTETTO

LEGENDA				
UBICAZIONE	A	B	C	D
1	STENDITOIO	STENDITOIO	STENDITOIO	STENDITOIO
2	WC LAVANDERIA	WC LAVANDERIA	WC LAVANDERIA	WC LAVANDERIA
3	STIRERIA	STIRERIA	STIRERIA	STIRERIA

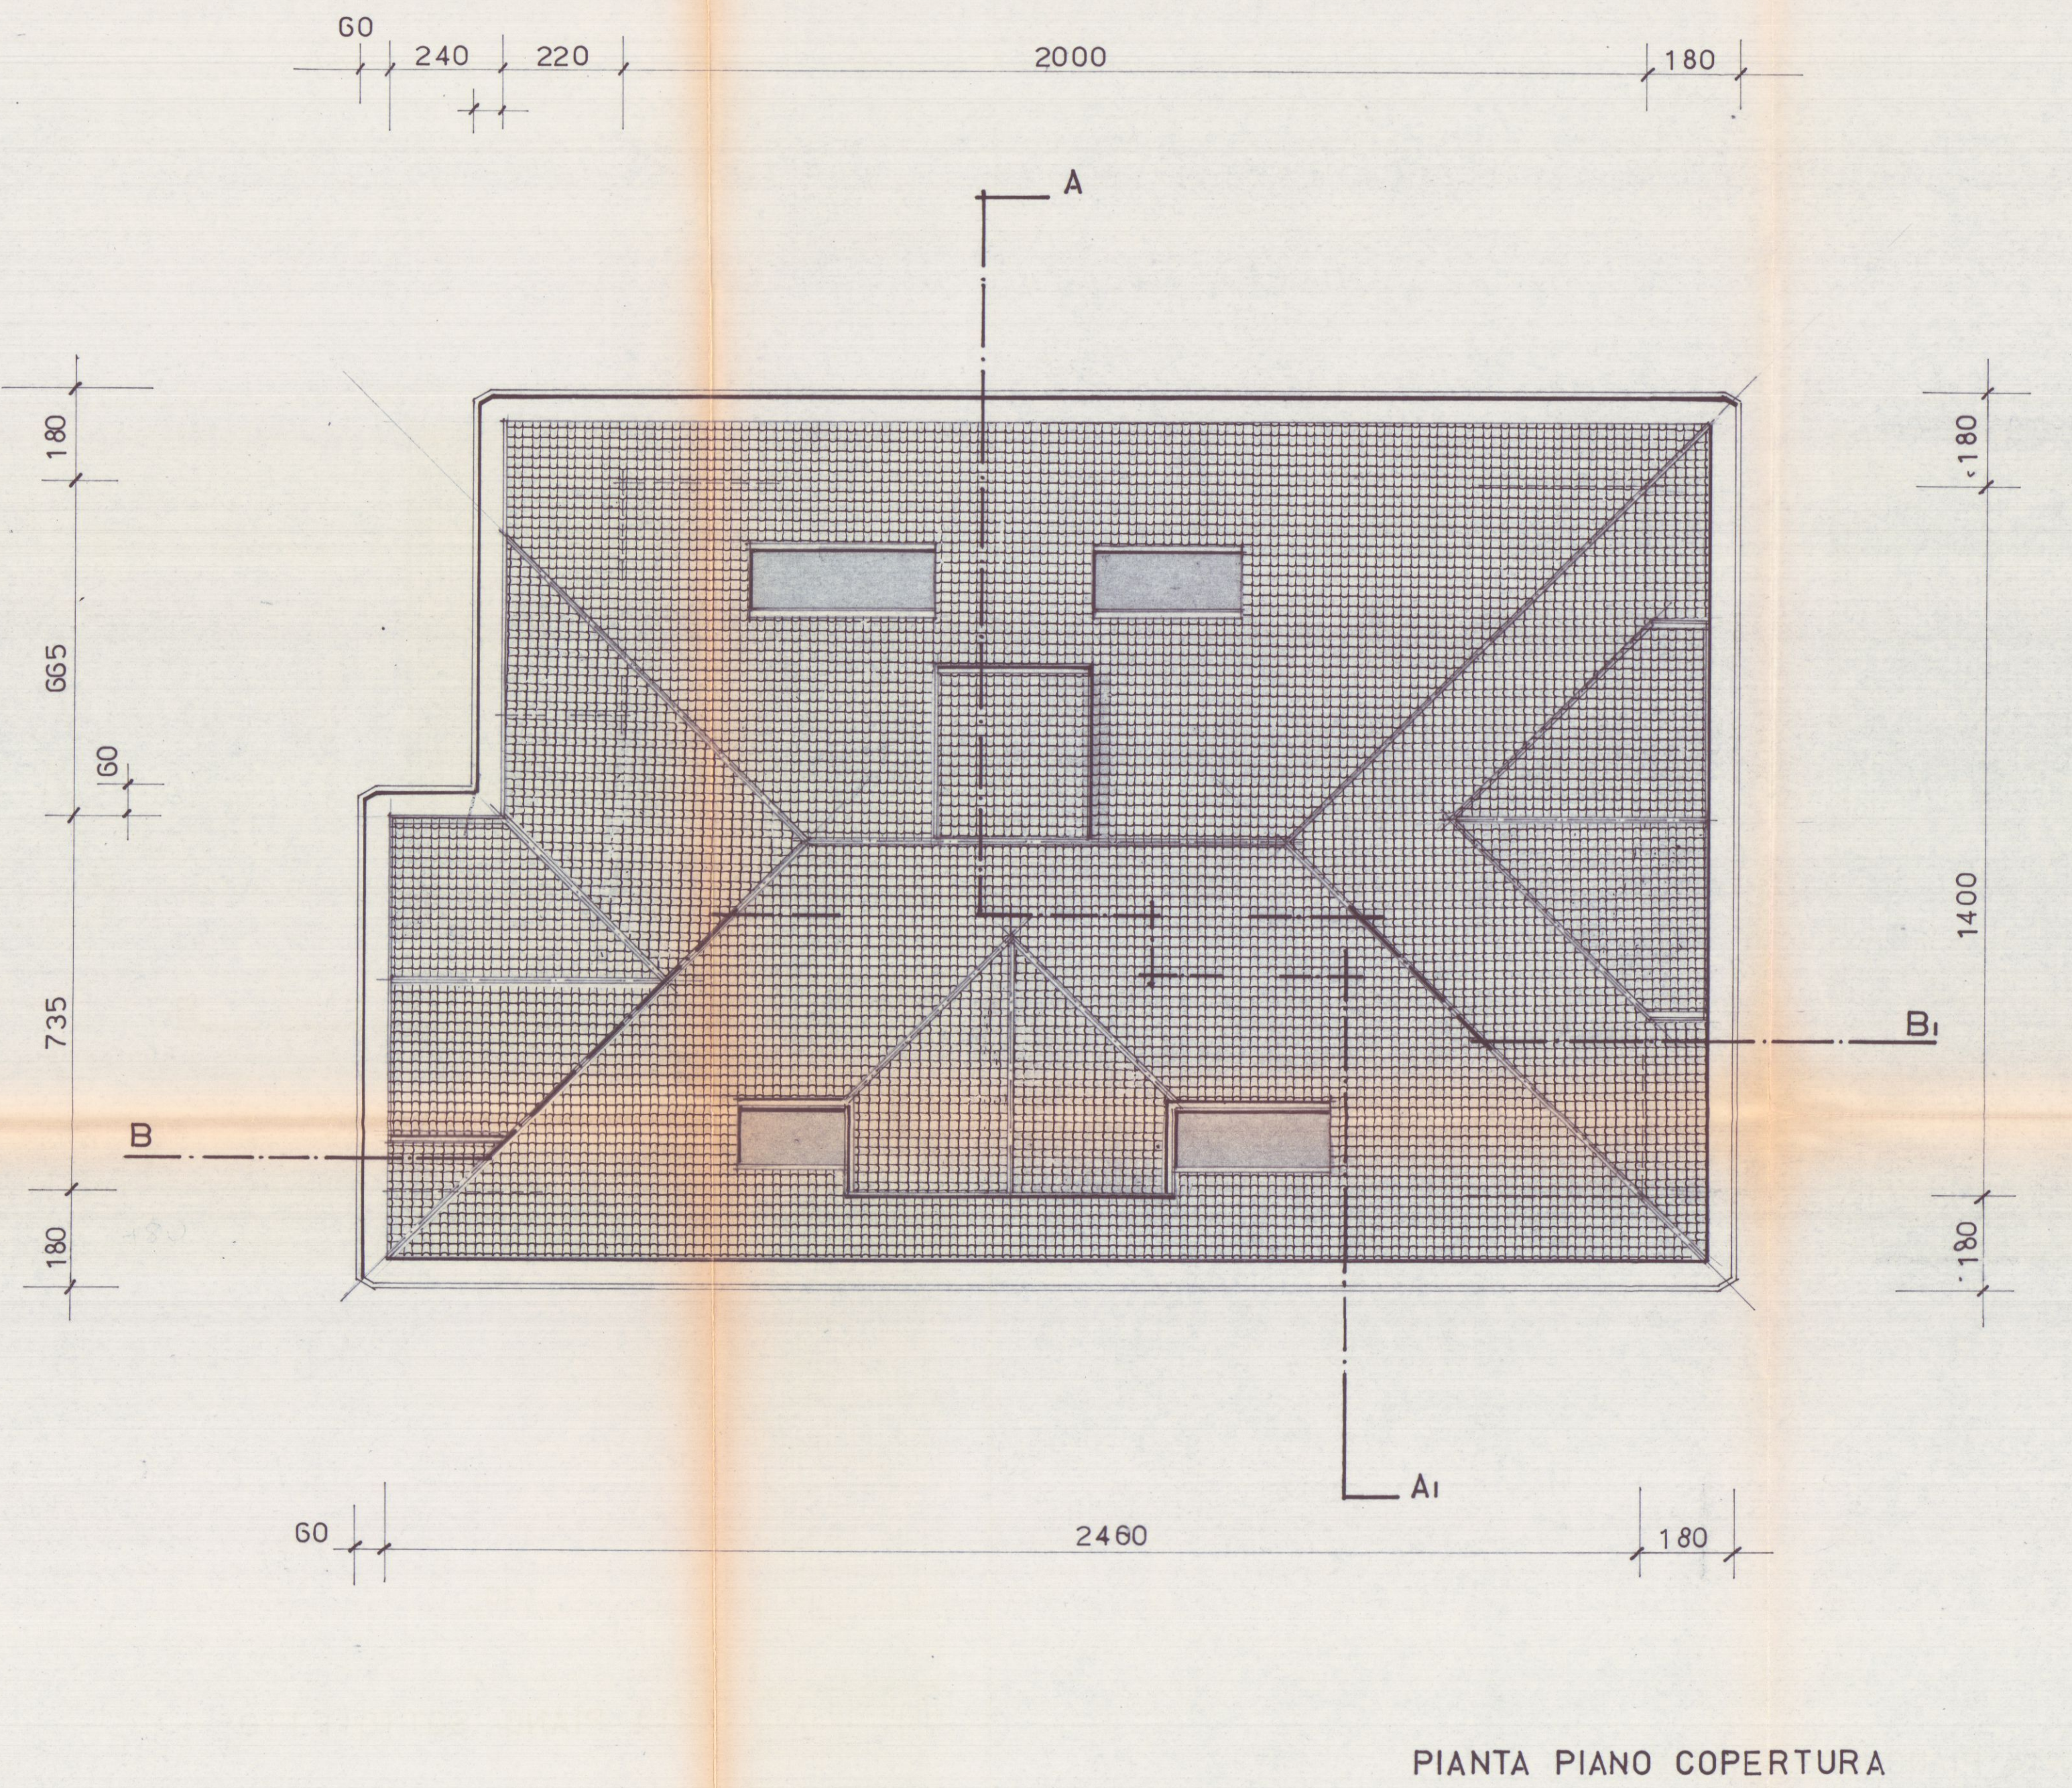

PIANTA PIANO COPERTURA

EDIFICIO TIPO: **D**

TAVOLA N. **4**

PROGETTO DI COSTRUZIONE DI UN FABBRICATO
USO ABITATIVO DI PROPRIETA' DELLA SOCIETA'
"PARADISO S.p.A." IN LOCALITA' M. DI CARRARA
VIA TIRO A VOLO COMUNE DI CARRARA.

COMPLESSO "G. GALILEI"

Prospetto SUD OVEST - SUD EST

COMUNE DI CARRARA
Ufficio Urbanistica
Esaminato con esito favorevole
dalla Commissione Edilizia Comunale
nella seduta n. 33 del 24/6/91
IL SINDACO

LOTTIZZAZIONE CONVENZIONATA

IL PROPRIETARIO: "PARADISO S.p.A."

PARADISO S.p.A.
L'Amministratore Unico

IL PROGETTISTA: Dott. Ing. FAUSTO CERUTTI




Firma

DISEGNO : Scala 1:100



PROSPETTO SUD - OVEST

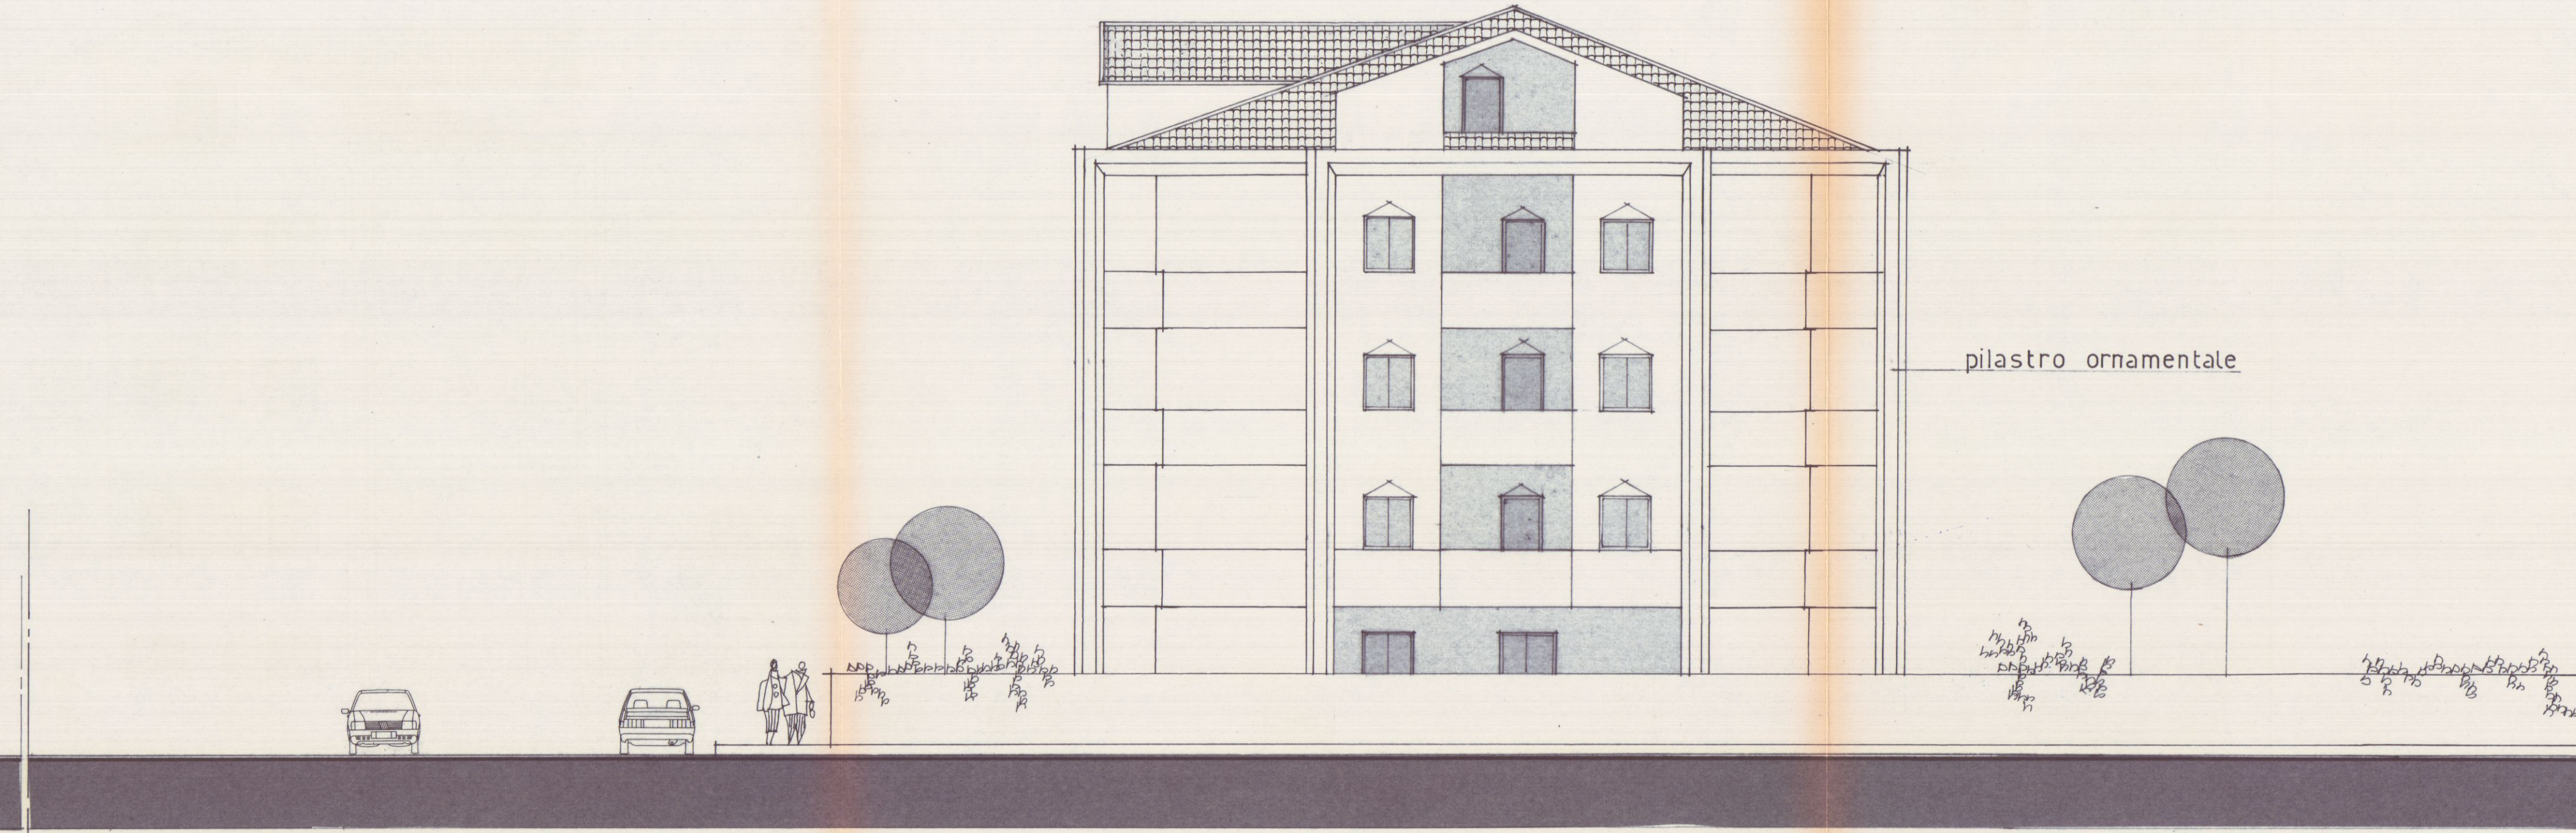

PROSPETTO SUD - EST

EDIFICIO TIPO: D

TAVOLA N. 5

PROGETTO DI COSTRUZIONE DI UN FABBRICATO
USO ABITATIVO DI PROPRIETA' DELLA SOCIETA'
"PARADISO S.p.A." IN LOCALITA' M. DI CARRARA
VIA TIRO A VOLO COMUNE DI CARRARA.

COMPLESSO "G. GALILEI"

Prospetto NORD EST - NORD OVEST

COMUNE DI CARRARA
Ufficio Urbanistica
Esaminato con esito favorevole
dalla Commissione Edilizia Comunale
nella seduta n. 33 del 24/9/91
IL SINDACO

LOTTIZZAZIONE CONVENZIONATA

IL PROPRIETARIO: "PARADISO S.p.A."


PARADISO S.p.A.
L'Amministratore Unico

IL PROGETTISTA: Dott. Ing. FAUSTO CERUTTI

COMMISSIONE INTERCOMUNALE
BENI AMBIENTALI N. 2
Campioni N. 21 del 14.6.91
PARERE CONTRARIO
Il Presidente



DISEGNO: Scala 1:100

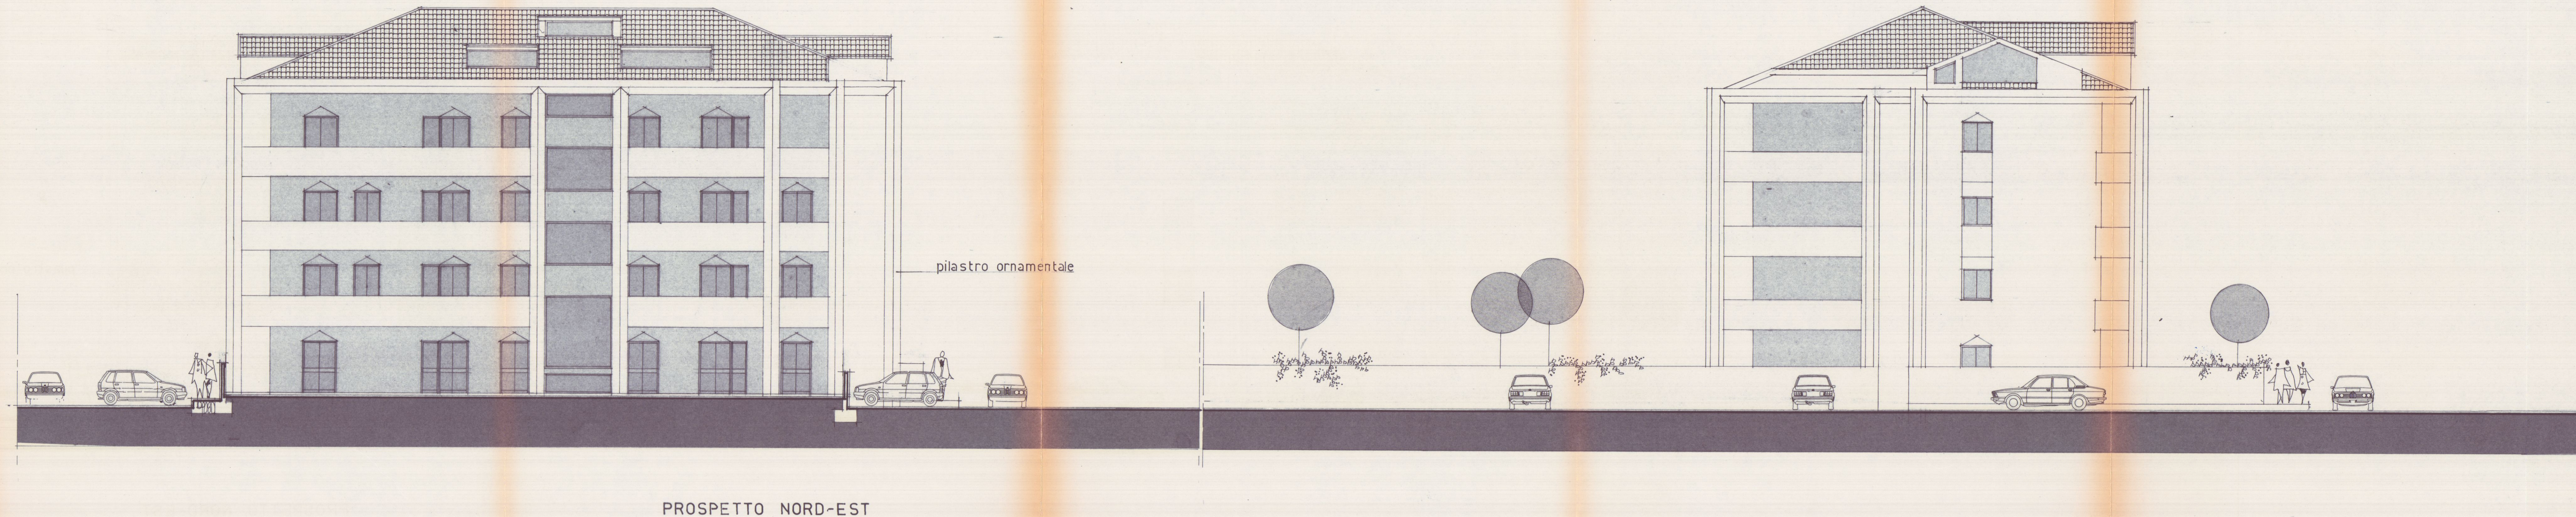

PROSPETTO NORD-OVEST

TAVOLA N. 1

SEZIONE B:B.

EDIFICIO TIPO: **D**

TAVOLA N. **7**

PROGETTO DI COSTRUZIONE DI UN FABBRICATO
USO ABITATIVO DI PROPRIETA' DELLA SOCIETA'
"PARADISO S.p.A." IN LOCALITA' M. DI CARRARA
VIA TIRO A VOLO COMUNE DI CARRARA.

COMPLESSO "G. GALILEI"

PARTICOLARE COSTRUTTIVO

COMUNE DI CARRARA
Ufficio Urbanistica
Esaminato con esito favorevole
dalla Commissione Beni zib. Comunale
nella seduta n. **33** del **24/9/91**
IL SINDACO


LOTTIZZAZIONE CONVENZIONATA

IL PROPRIETARIO: "PARADISO S.p.A."



PARADISO S.p.A.
L'Amministratore Unico

IL PROGETTISTA: Dott. Ing. FAUSTO CERUTTI

COMMISSIONE INTERCOMUNALE
BENI AMBIENTALI N. 2
Riunione N. **29** del **14.11.91**
PARERE CONTRARIO
Il Presidente

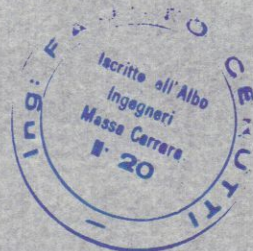

DISEGNO : Scala 1:20

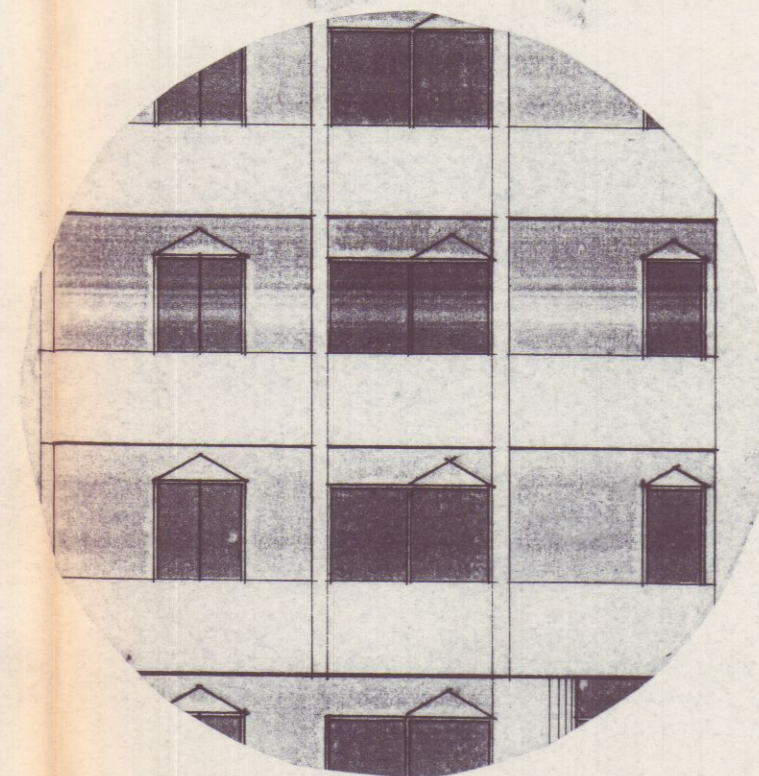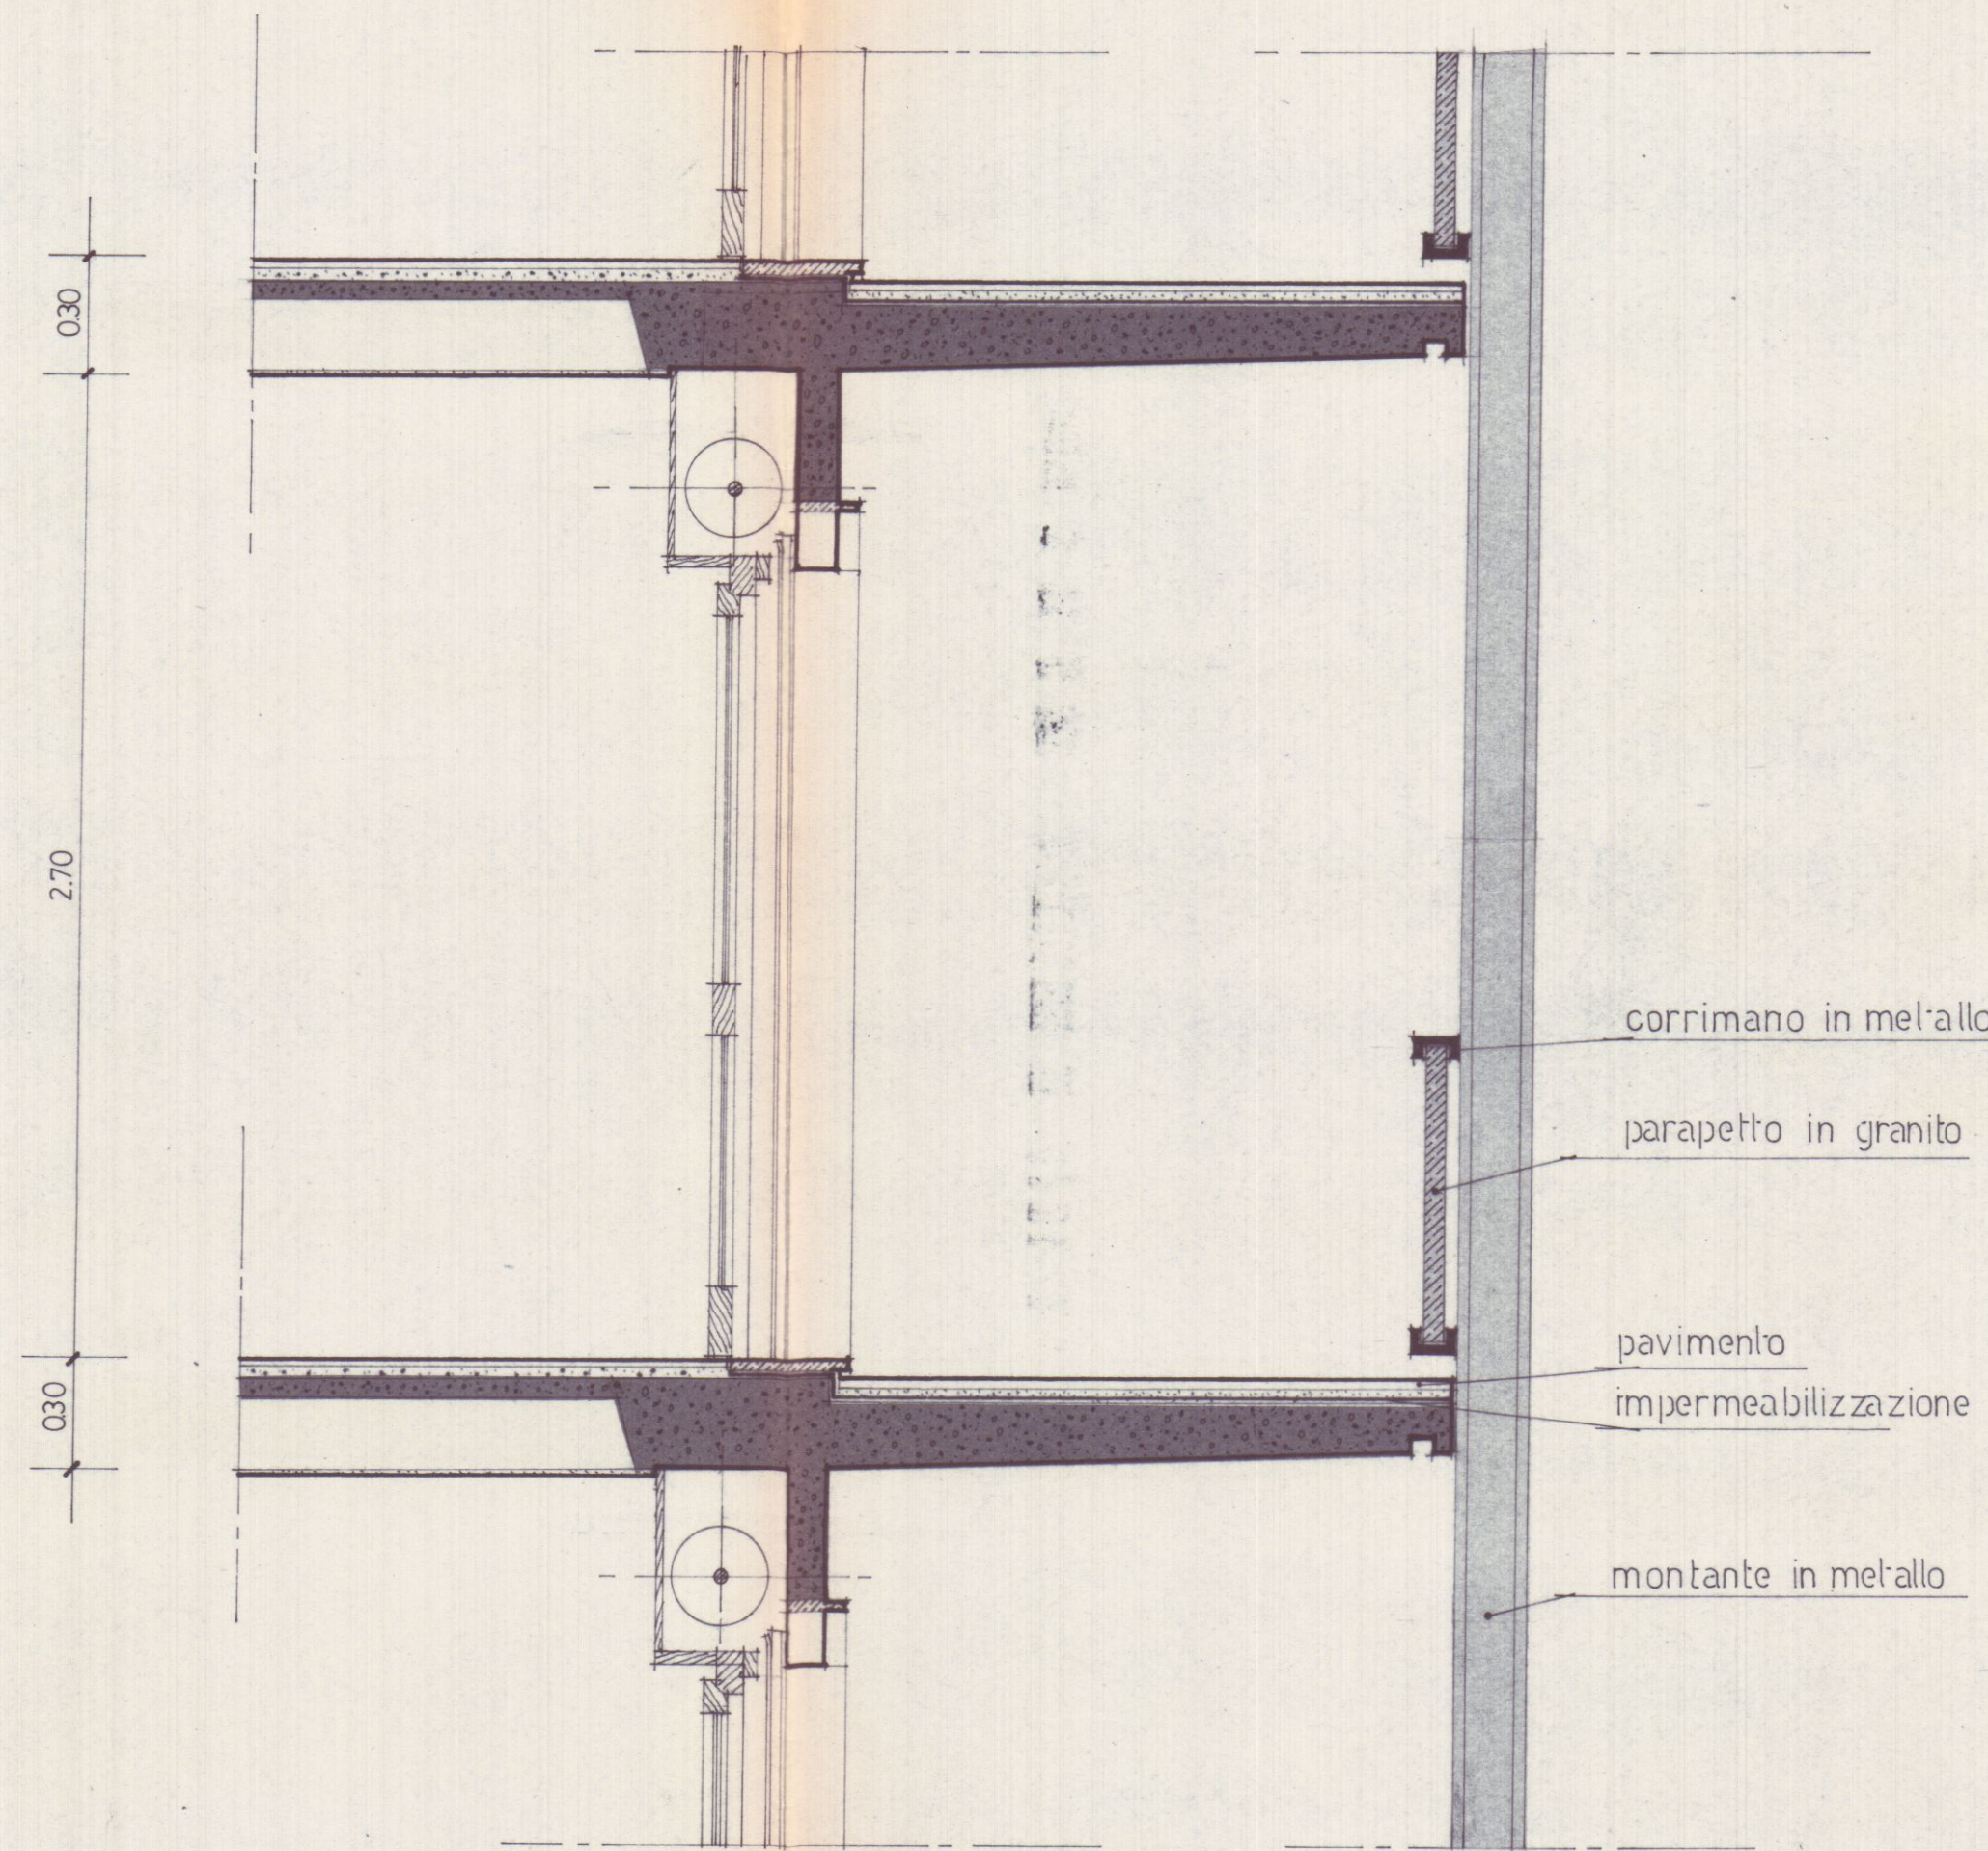

stalcio prospetto

A particolare terrazzo

EDIFICIO TIPO: **D**

TAVOLA N. **8**

PROGETTO DI COSTRUZIONE DI UN FABBRICATO
USO ABITATIVO DI PROPRIETA' DELLA SOCIETA'
"PARADISO S.p.A." IN LOCALITA' M. DI CARRARA
VIA TIRO A VOLO COMUNE DI CARRARA.

COMPLESSO "G. GALILEI"

Schema Volume

COMUNE DI CARRARA
Ufficio Urbanistica
Esaminato con esito favorevole
dalla Commissione Edilizia Comunale
nella seduta n. 33 del 29/9/91
IL SINDACO

LOTTIZZAZIONE CONVENZIONATA




IL PROPRIETARIO: "PARADISO S.p.A."

IL PROGETTISTA: Dott. Ing. FAUSTO CERUTTI

COMMISSIONE INTERCOMUNALE
BENI AMBIENTALI N. 2
Riunione N. 29 del 19.11.91
PARERE CONTRARIO
Il Presidente

FAUSTO CERUTTI
Incaricato all'Albo
Ingegneri
Massa Carrara
N. 20

DISEGNO : Scala 1:100

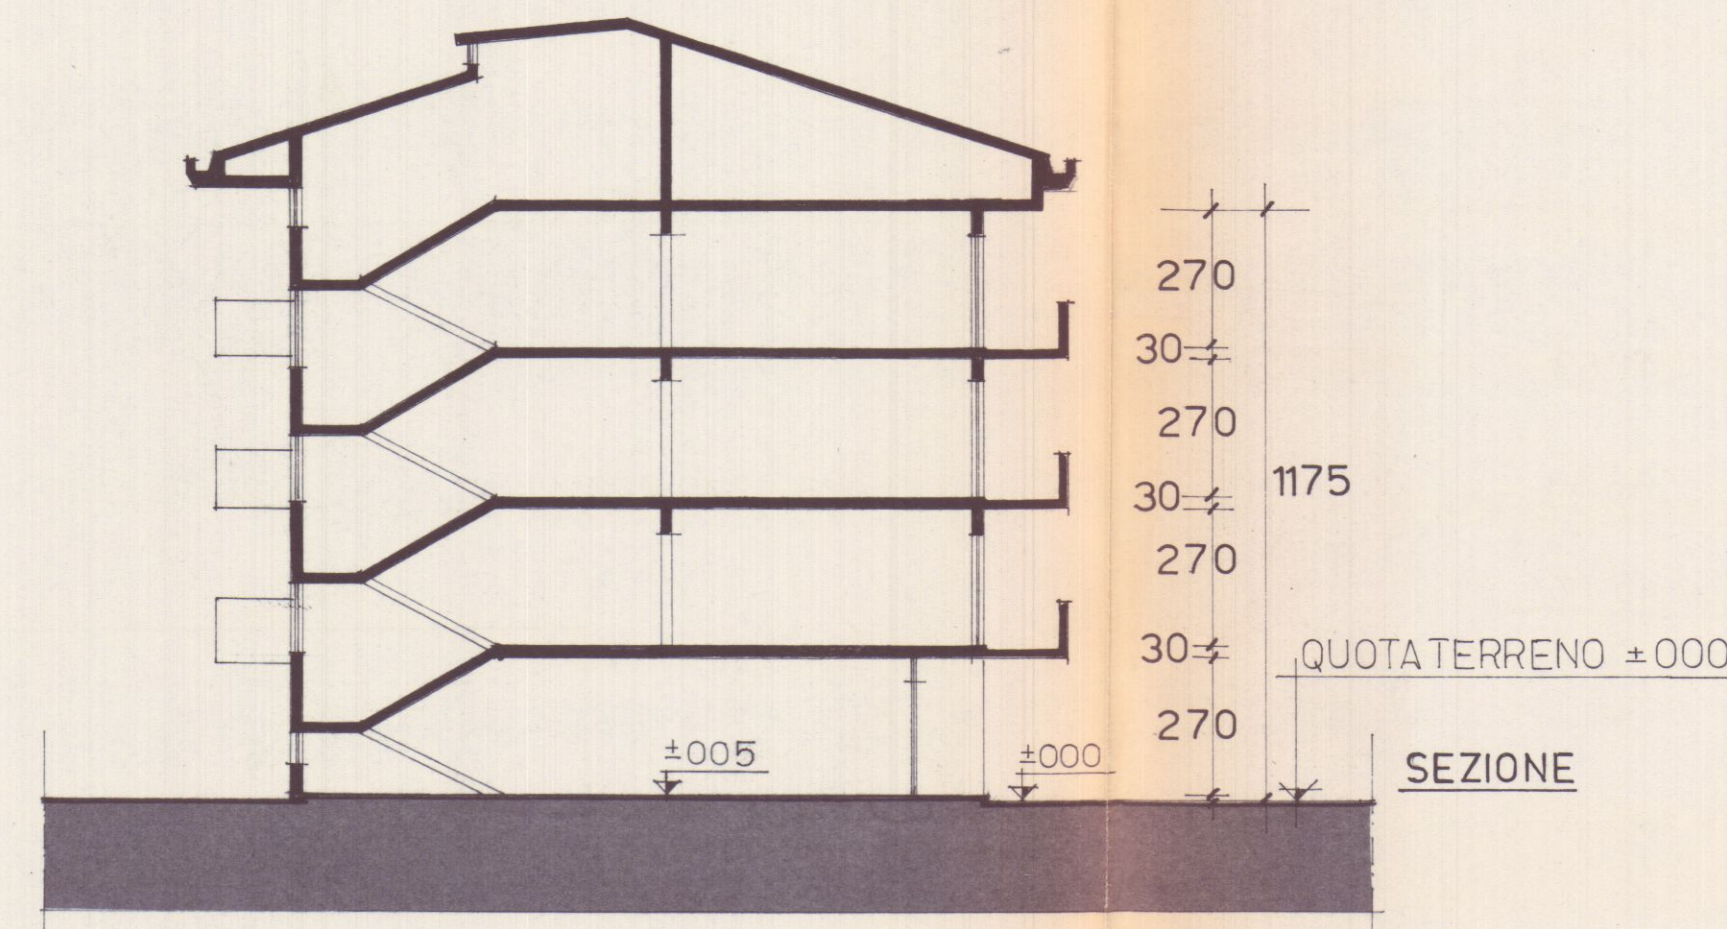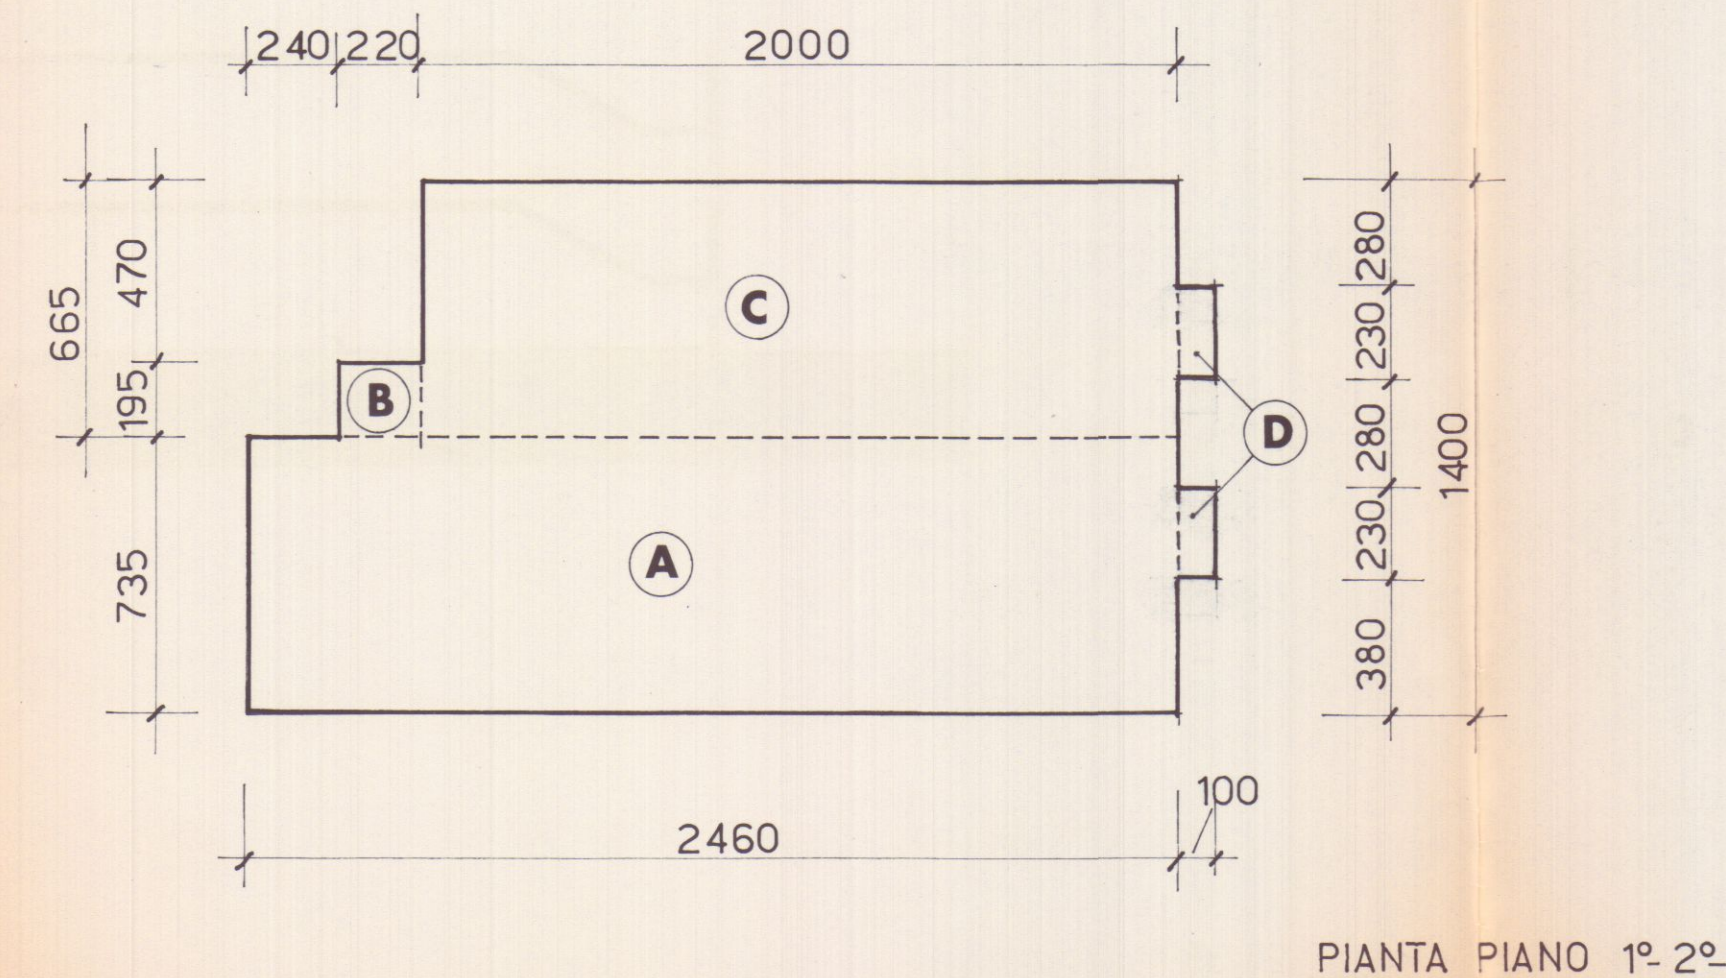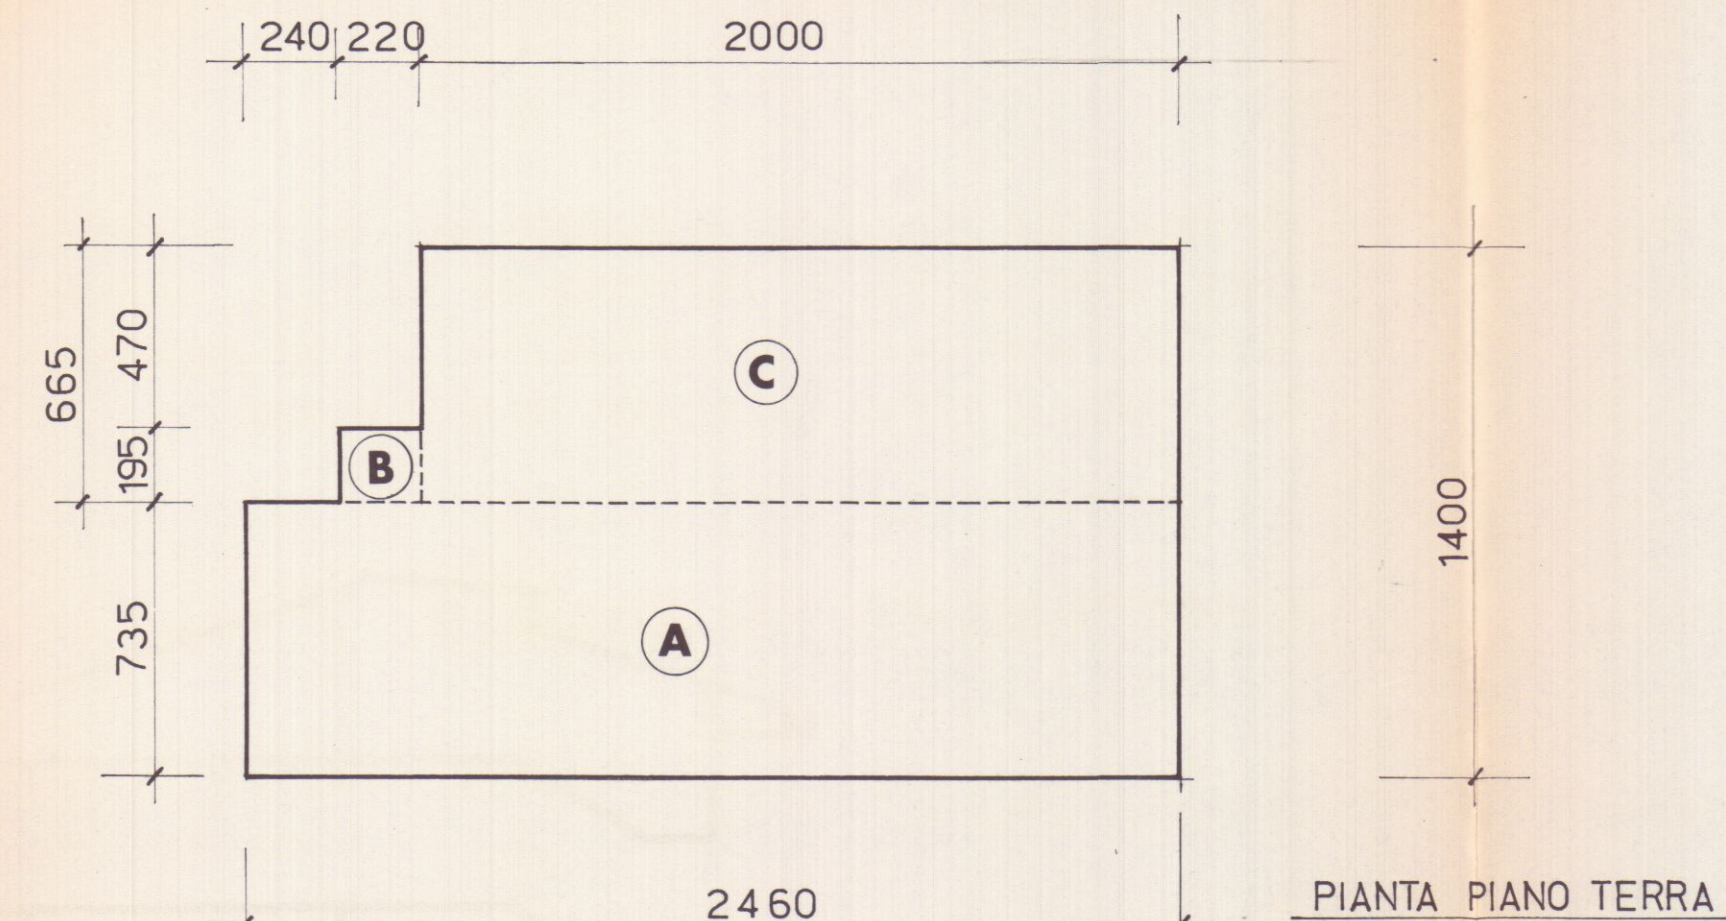

CALCOLO VOLUME

P.T.	1°	2°	3°	
	(A)	m. 24.60 x 7.35 =	mq. 180.81	
	(B)	" 2.20 x 1.95 =	" 4.29	
	(C)	" 6.65 x 20.00 =	" 133.00	
		SUP. COP.	mq. 318.10 x 11.75 =	mc. 3737.68
	(D)	" 2 x 2.30 x 1.00 =	" 4.60 x 9.05 =	" 41.63
	SOTTOTETTO	" 20.70 x 9.50 =	" 196.65 x 0.35 =	" 68.83
				TOTALE mc. 3848.14