

EDIFICIO TIPO: D

TAVOLA N. **1**

PROGETTO DI COSTRUZIONE DI UN FABBRICATO
USO ABITATIVO DI PROPRIETA' DELLA SOCIETA'
"PARADISO S.p.A." IN LOCALITA' M. DI CARRARA
VIA TIRO A VOLO COMUNE DI CARRARA.

COMPLESSO "G. GALILEI"






PLANIMETRIA

LOTTIZZAZIONE CONVENZIONATA

IL PROPRIETARIO: "PARADISO S.p.A."

IL PROGETTISTA: Dott. Ing. FAUSTO CERUTTI

DISEGNO: Scala 1:1000
1:500

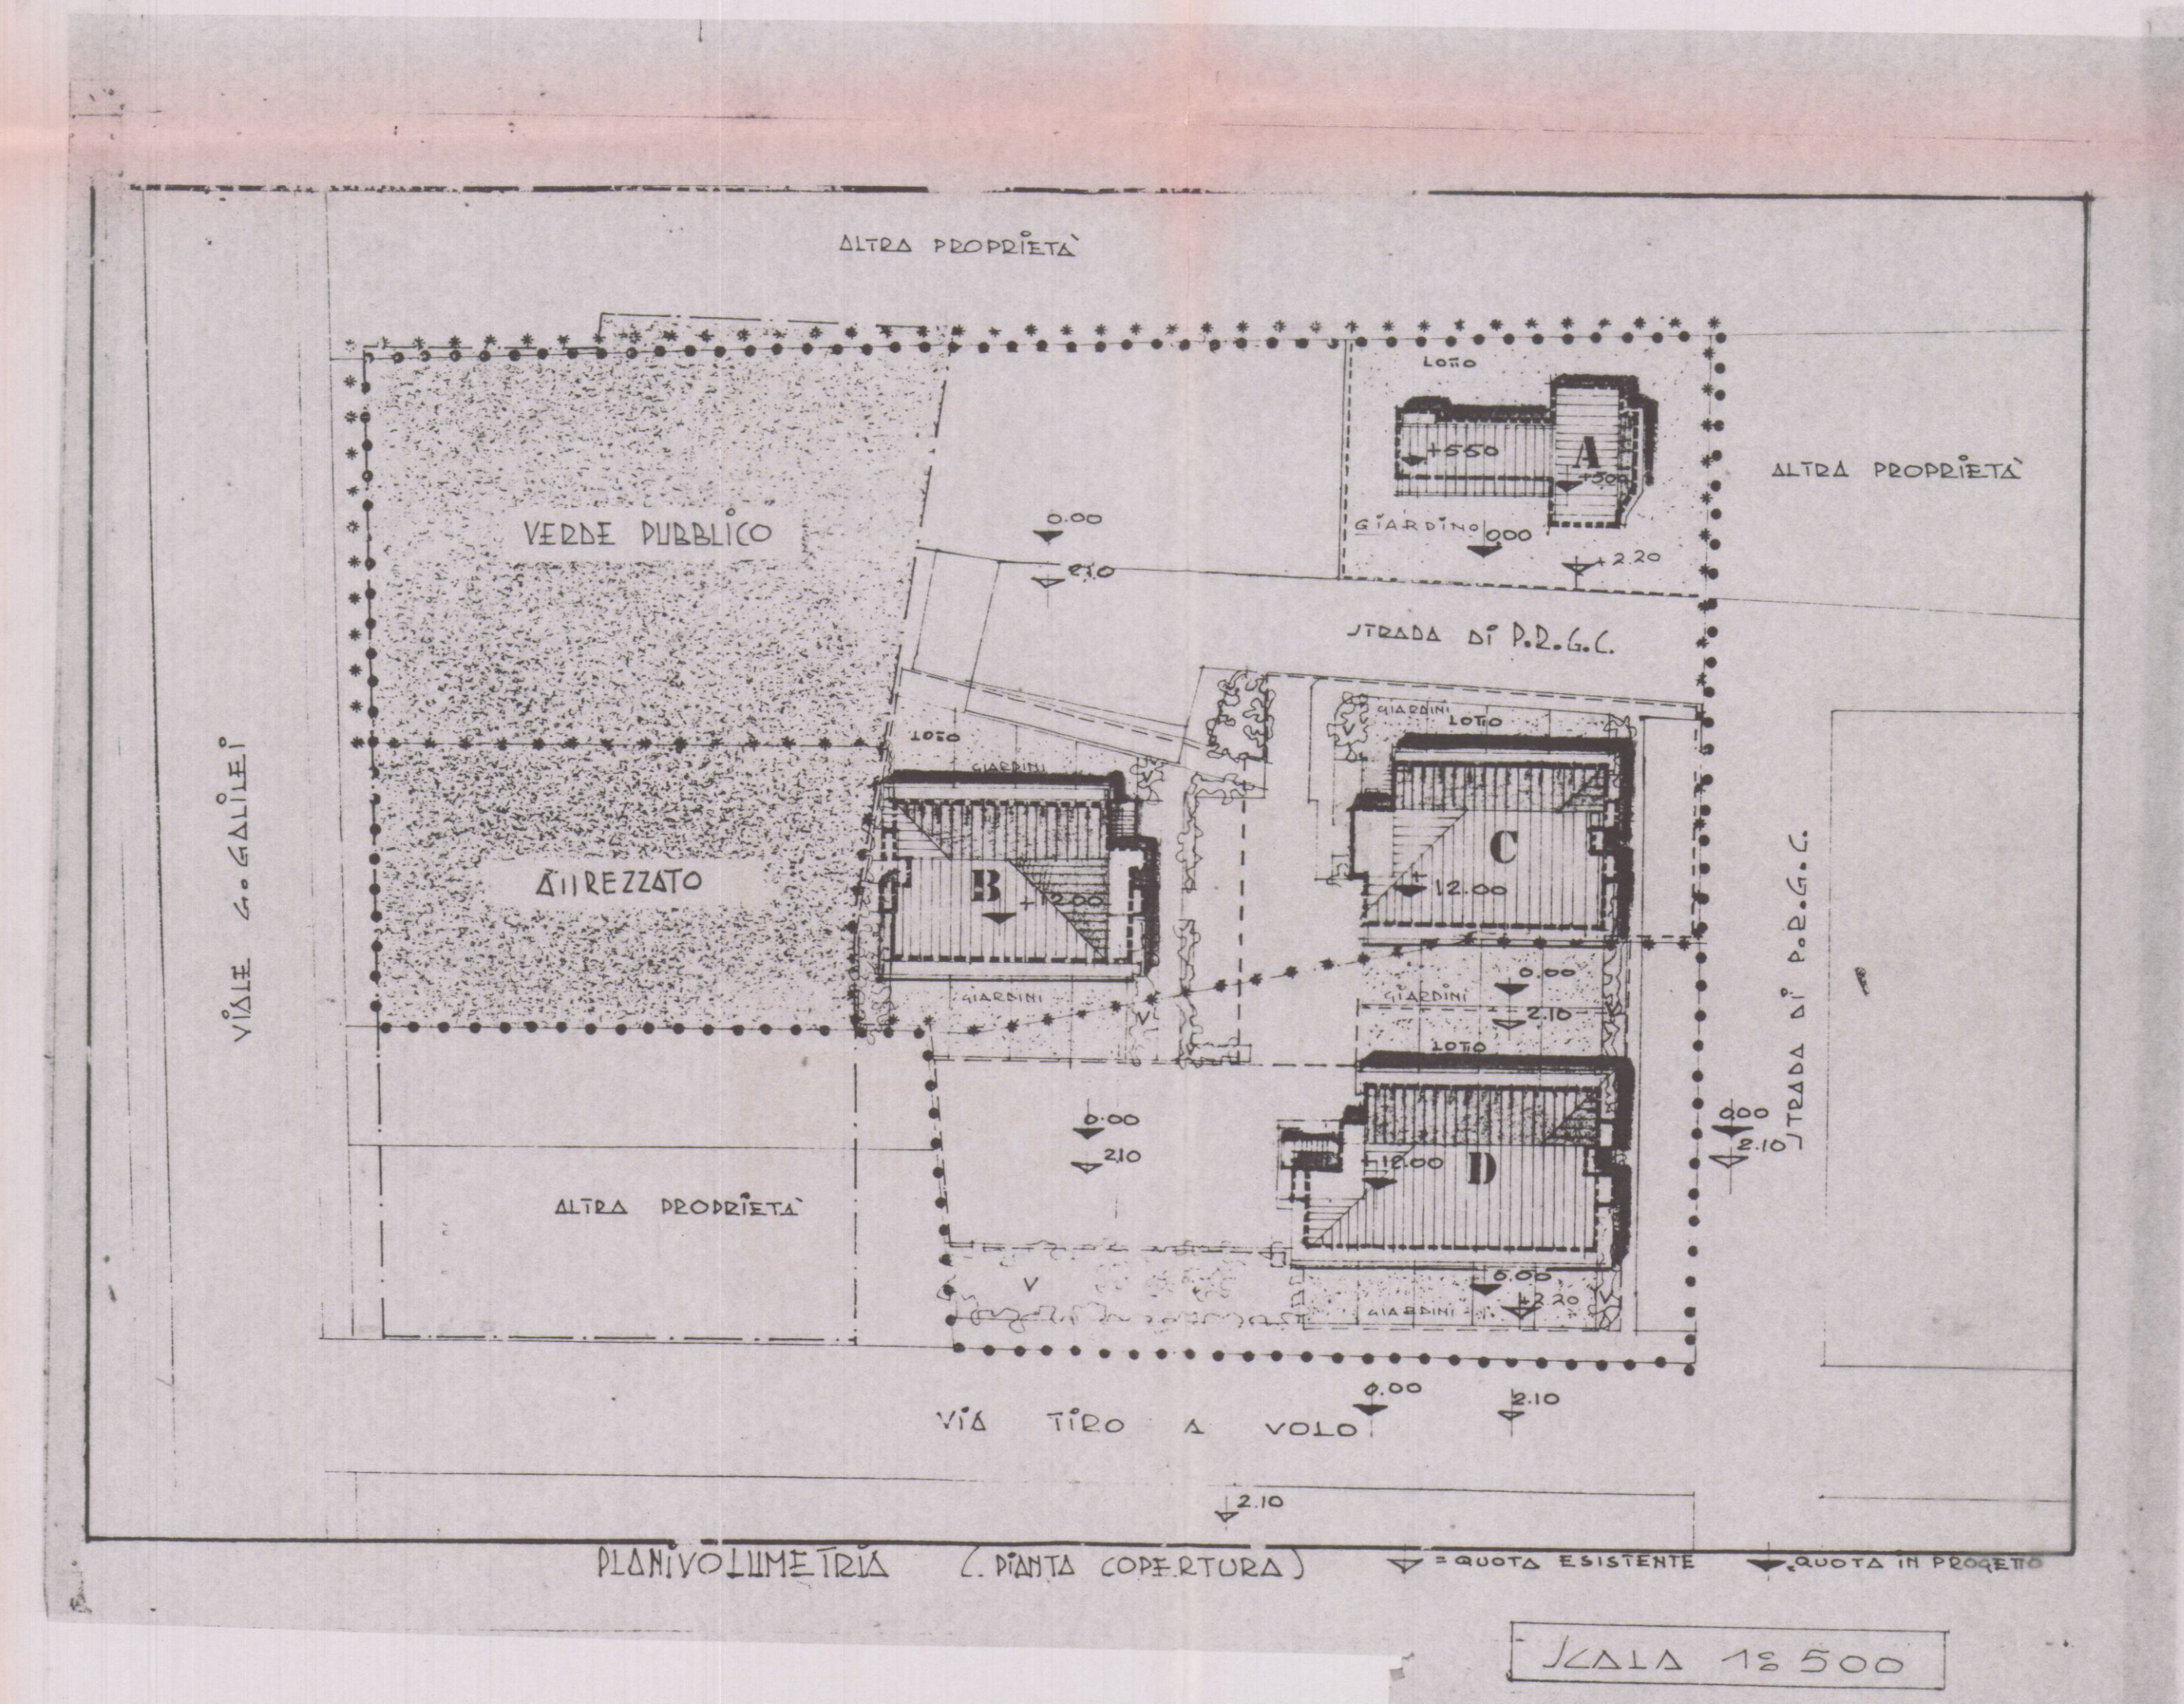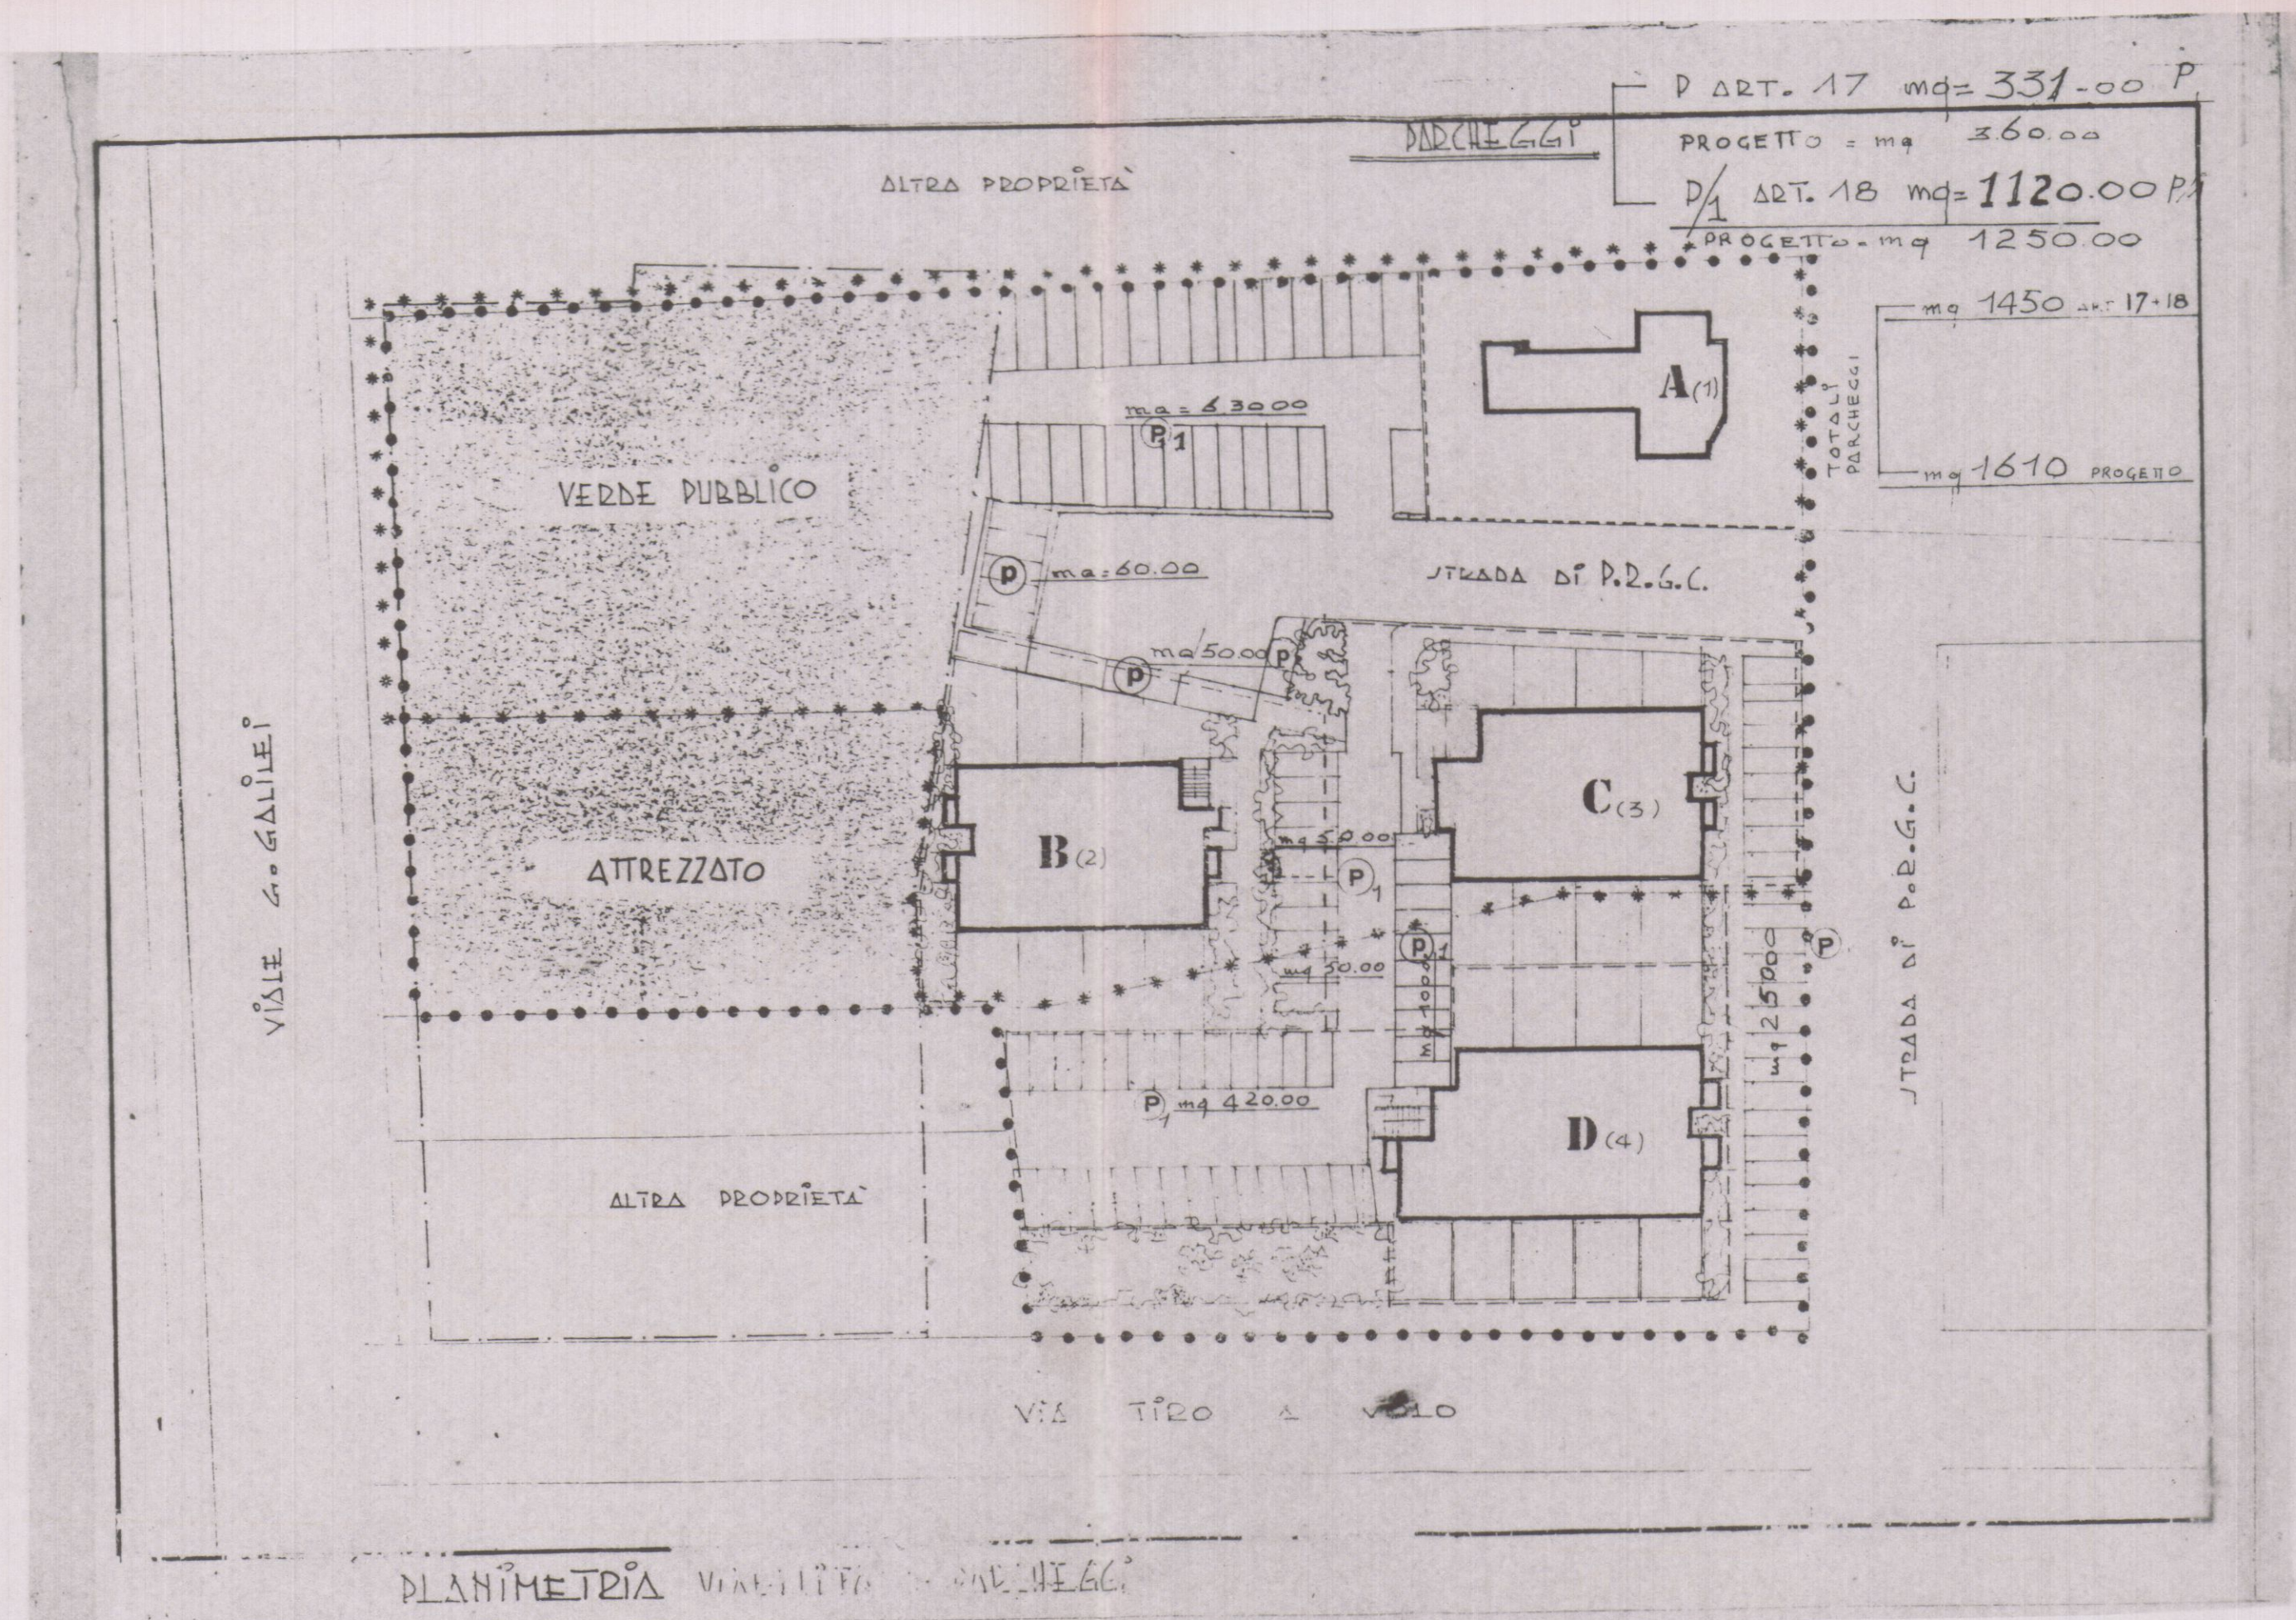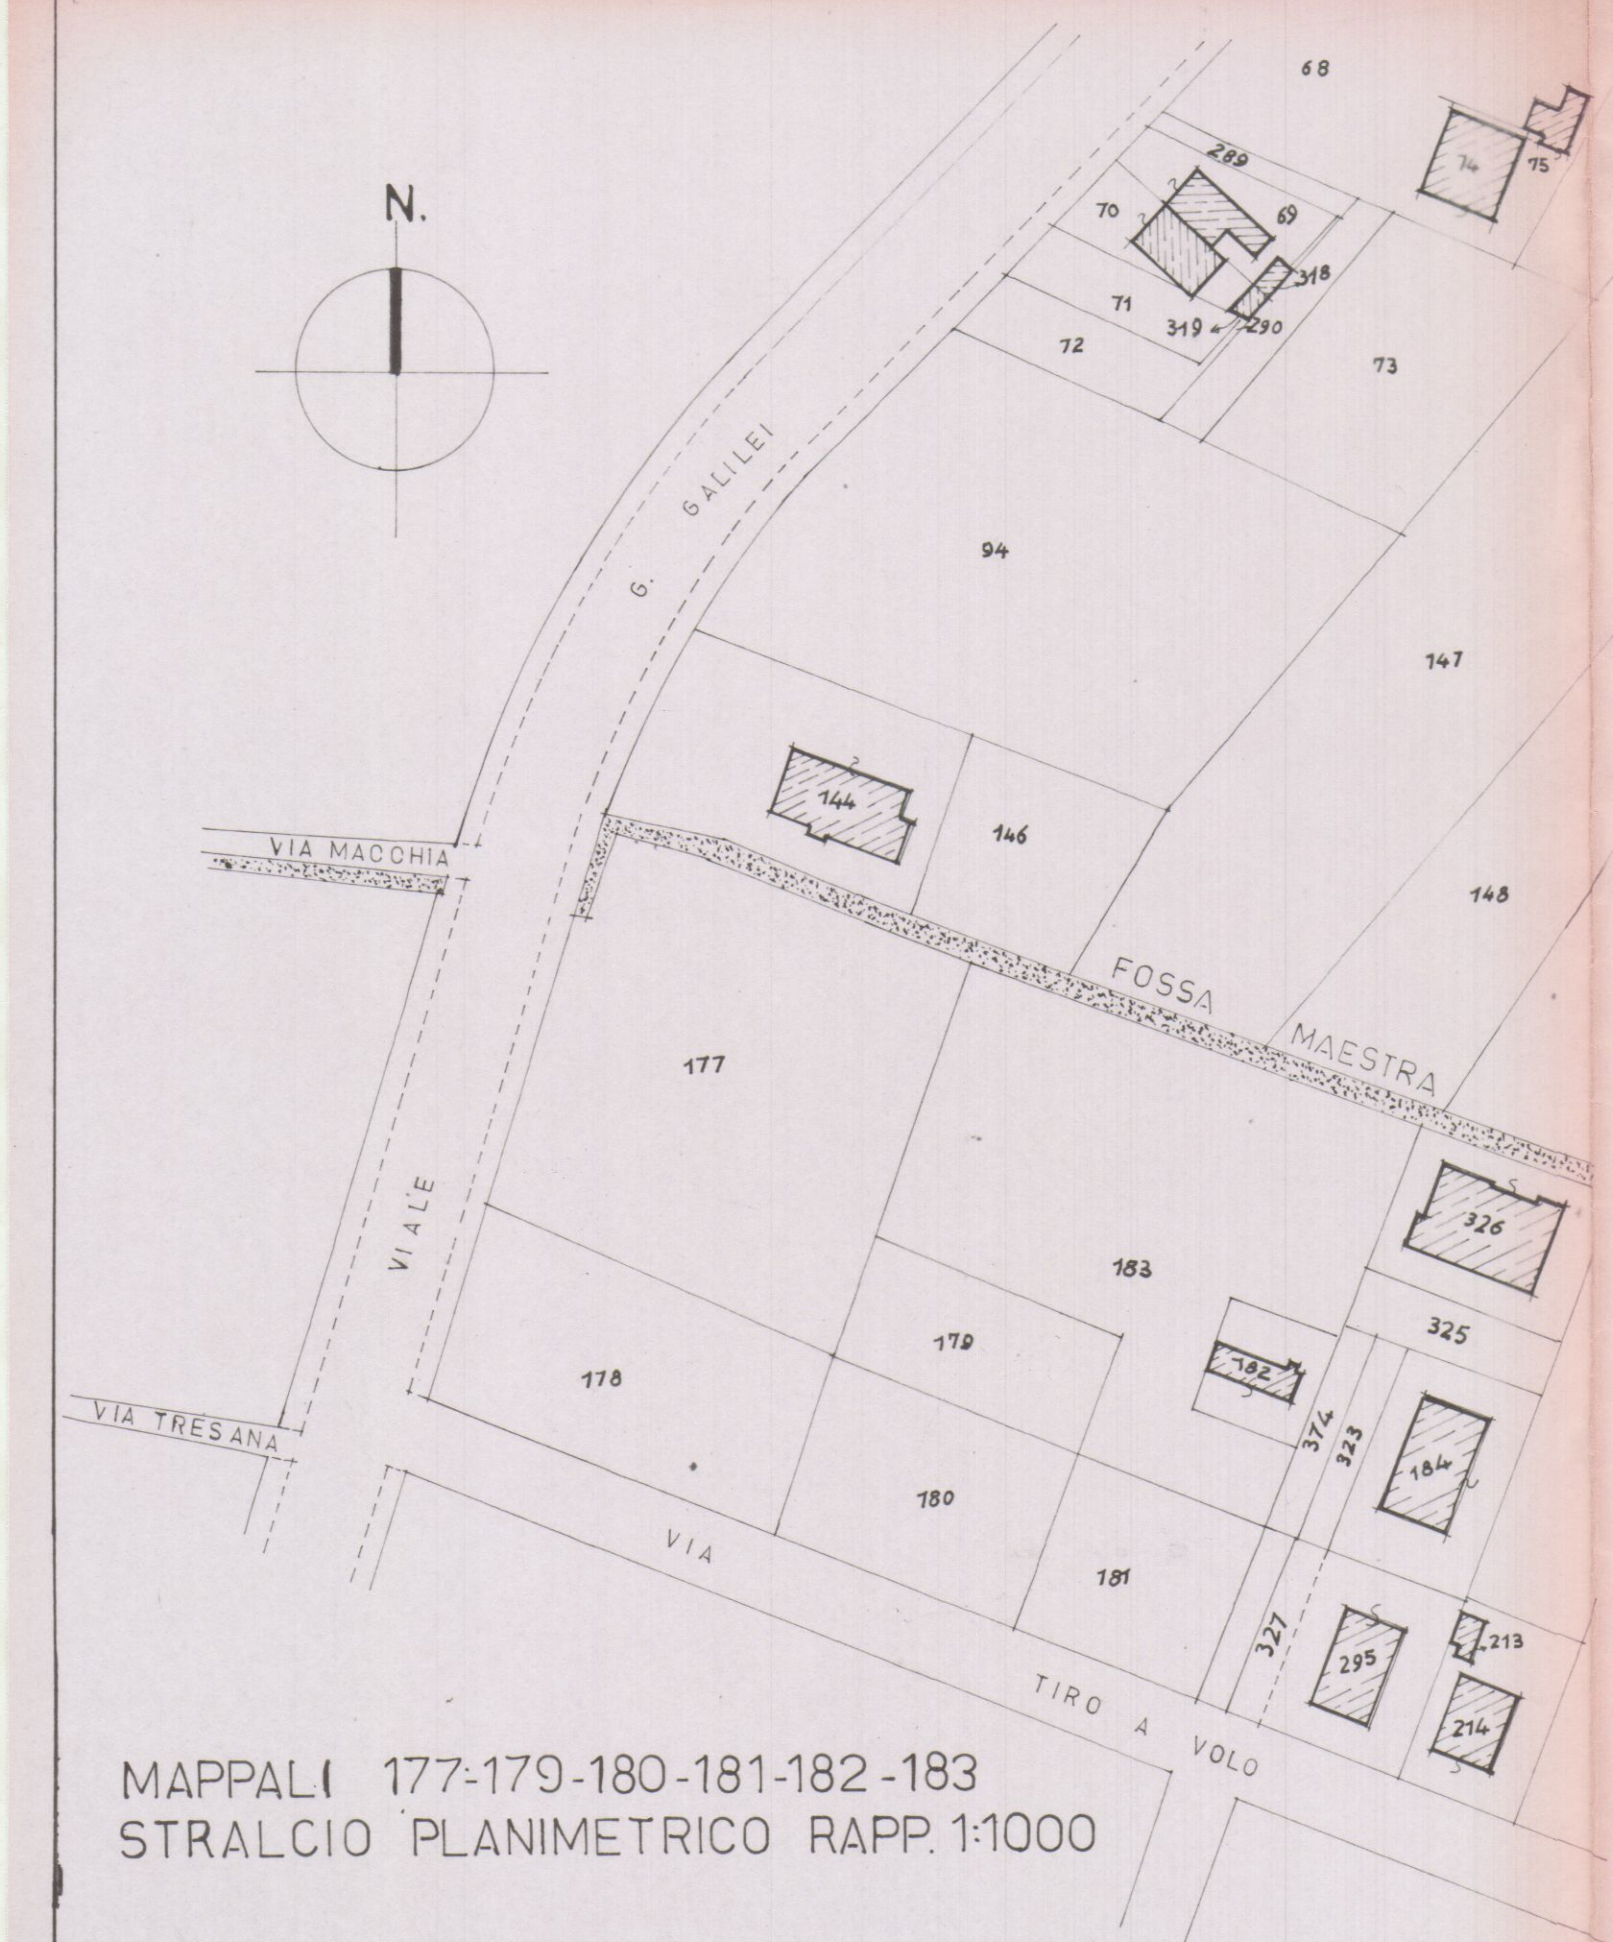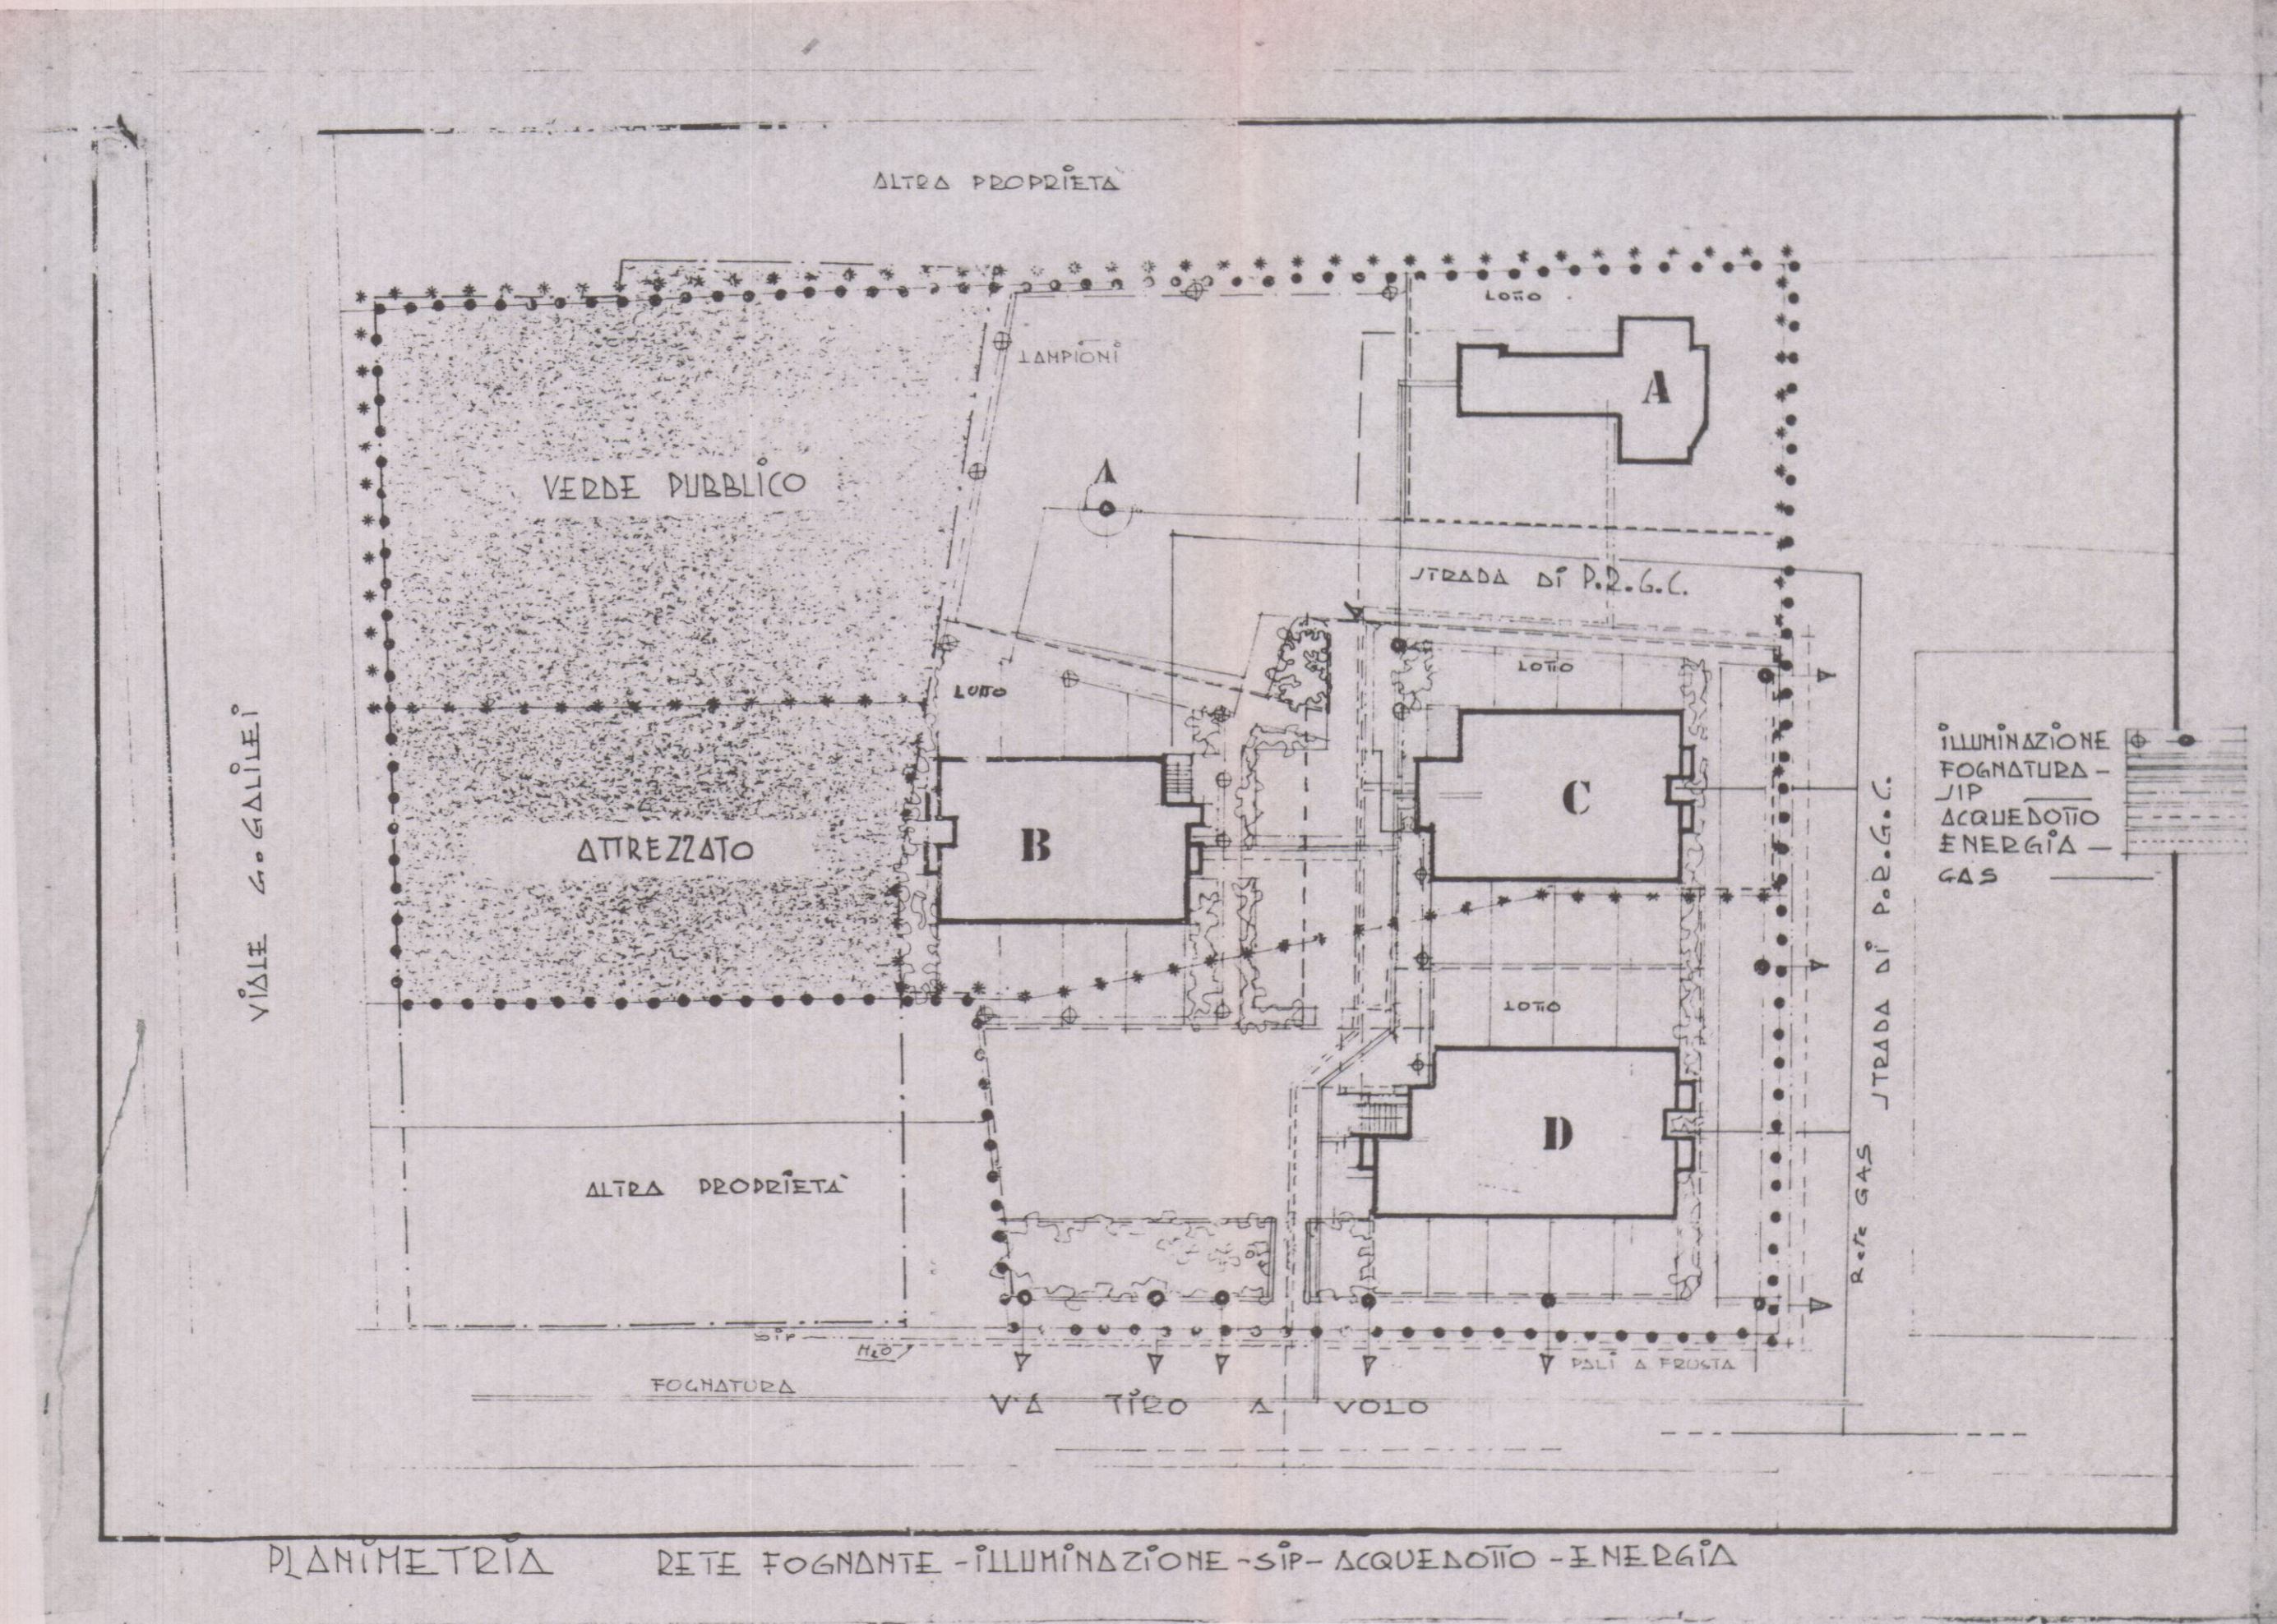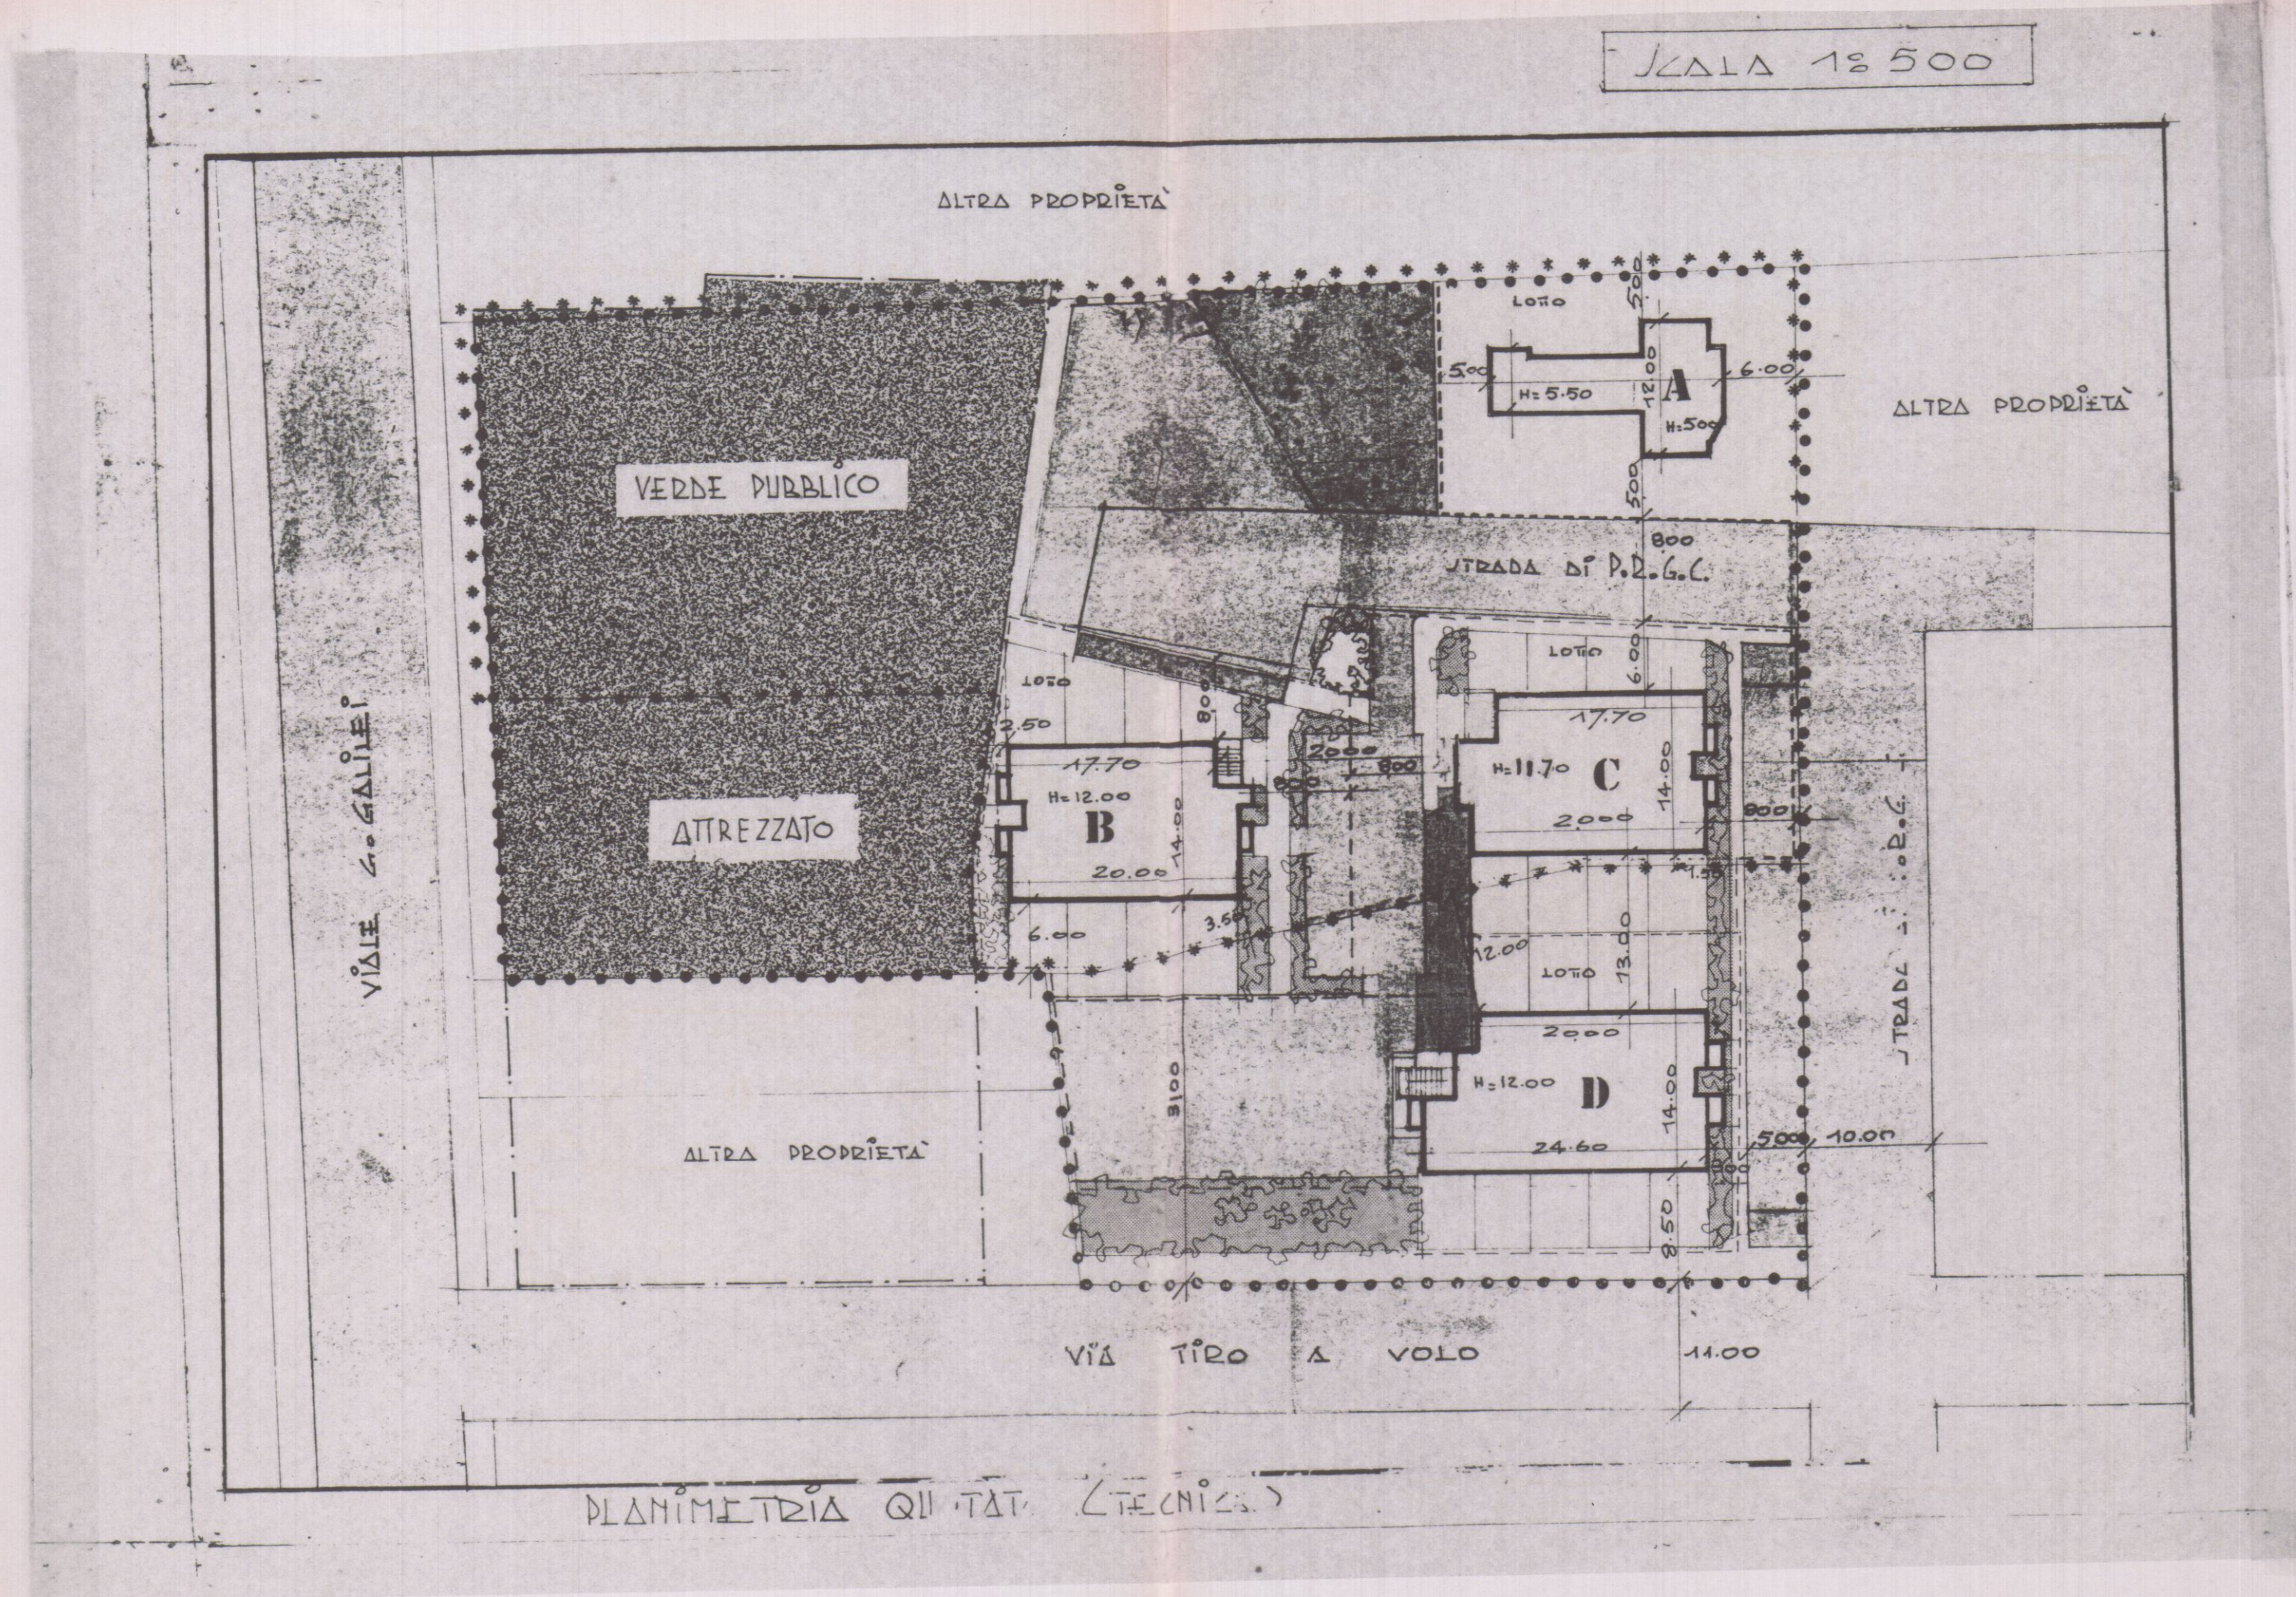

EDIFICIO TIPO: **D**

TAVOLA N. **1**

PROGETTO DI COSTRUZIONE DI UN FABBRICATO
USO ABITATIVO DI PROPRIETA' DELLA SOCIETA'
"PARADISO S.p.A." IN LOCALITA' M. DI CARRARA
VIA TIRO A VOLO COMUNE DI CARRARA.

COMPLESSO "G. GALILEI"

PLANIMETRIA






LOTTIZZAZIONE CONVENZIONATA

IL PROPRIETARIO: "PARADISO S.p.A."

IL PROGETTISTA: Dott. Ing. FAUSTO CERUTTI



DISEGNO: Scala 1:1000
1:500

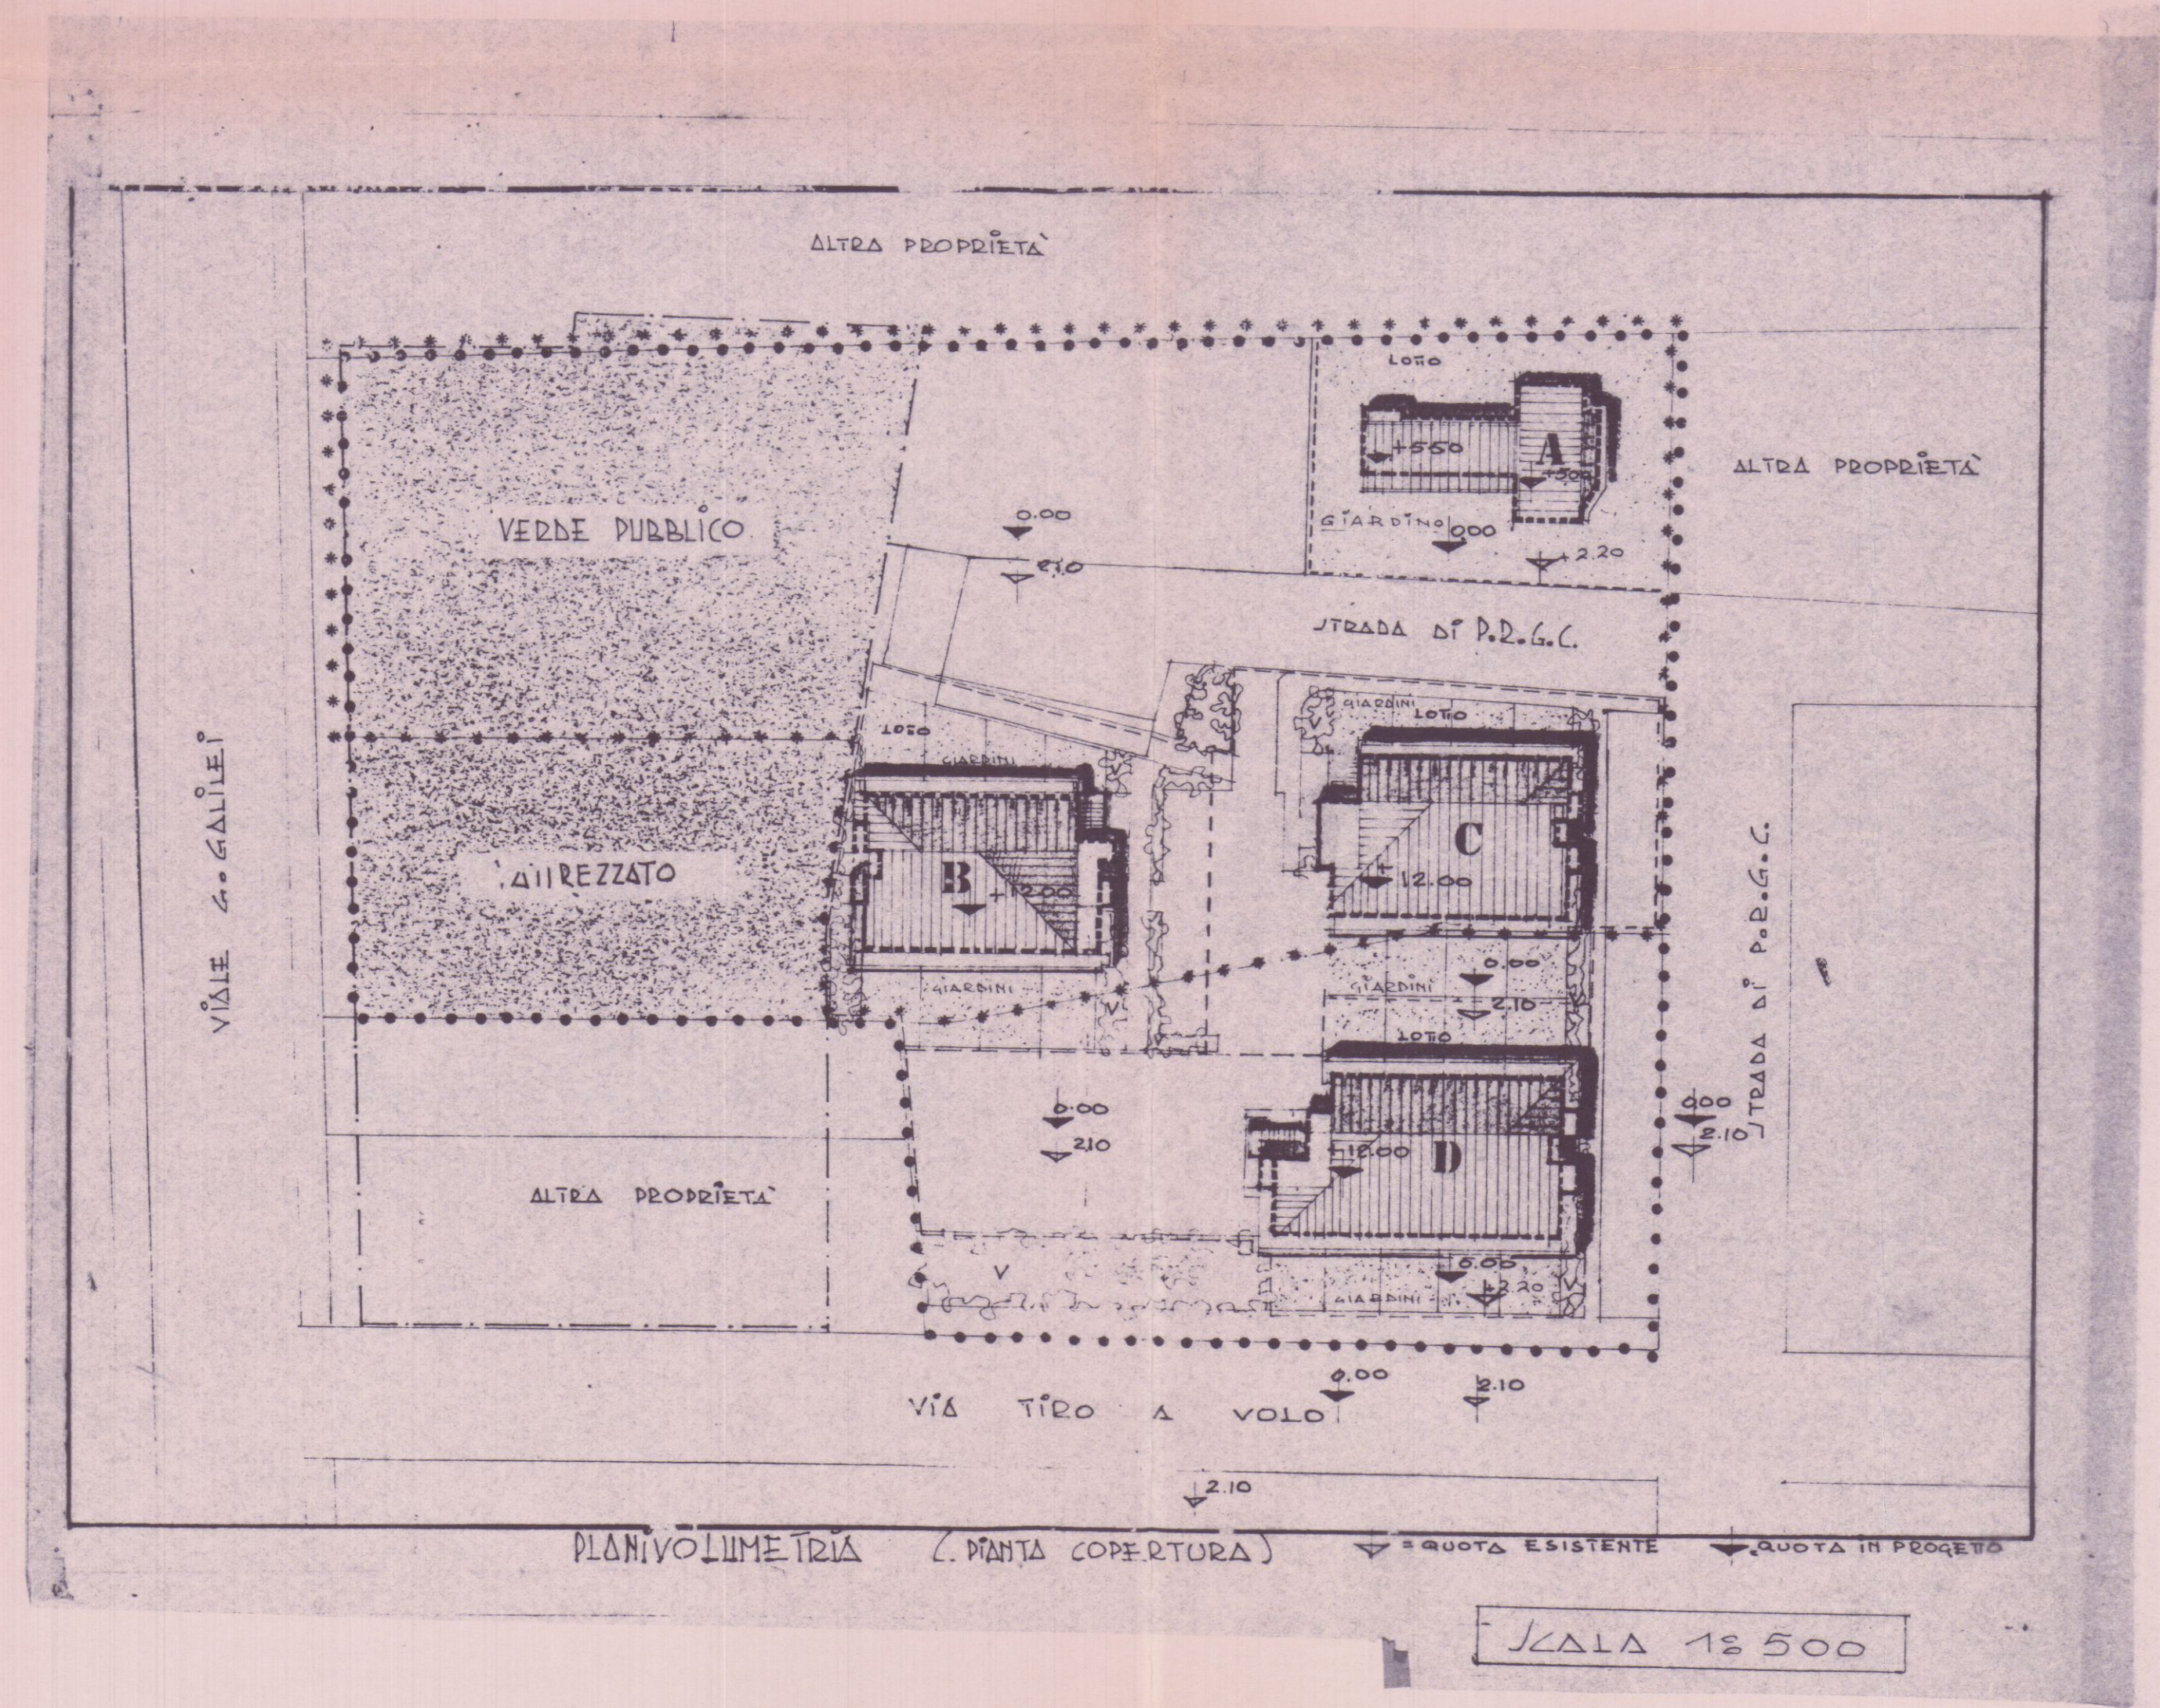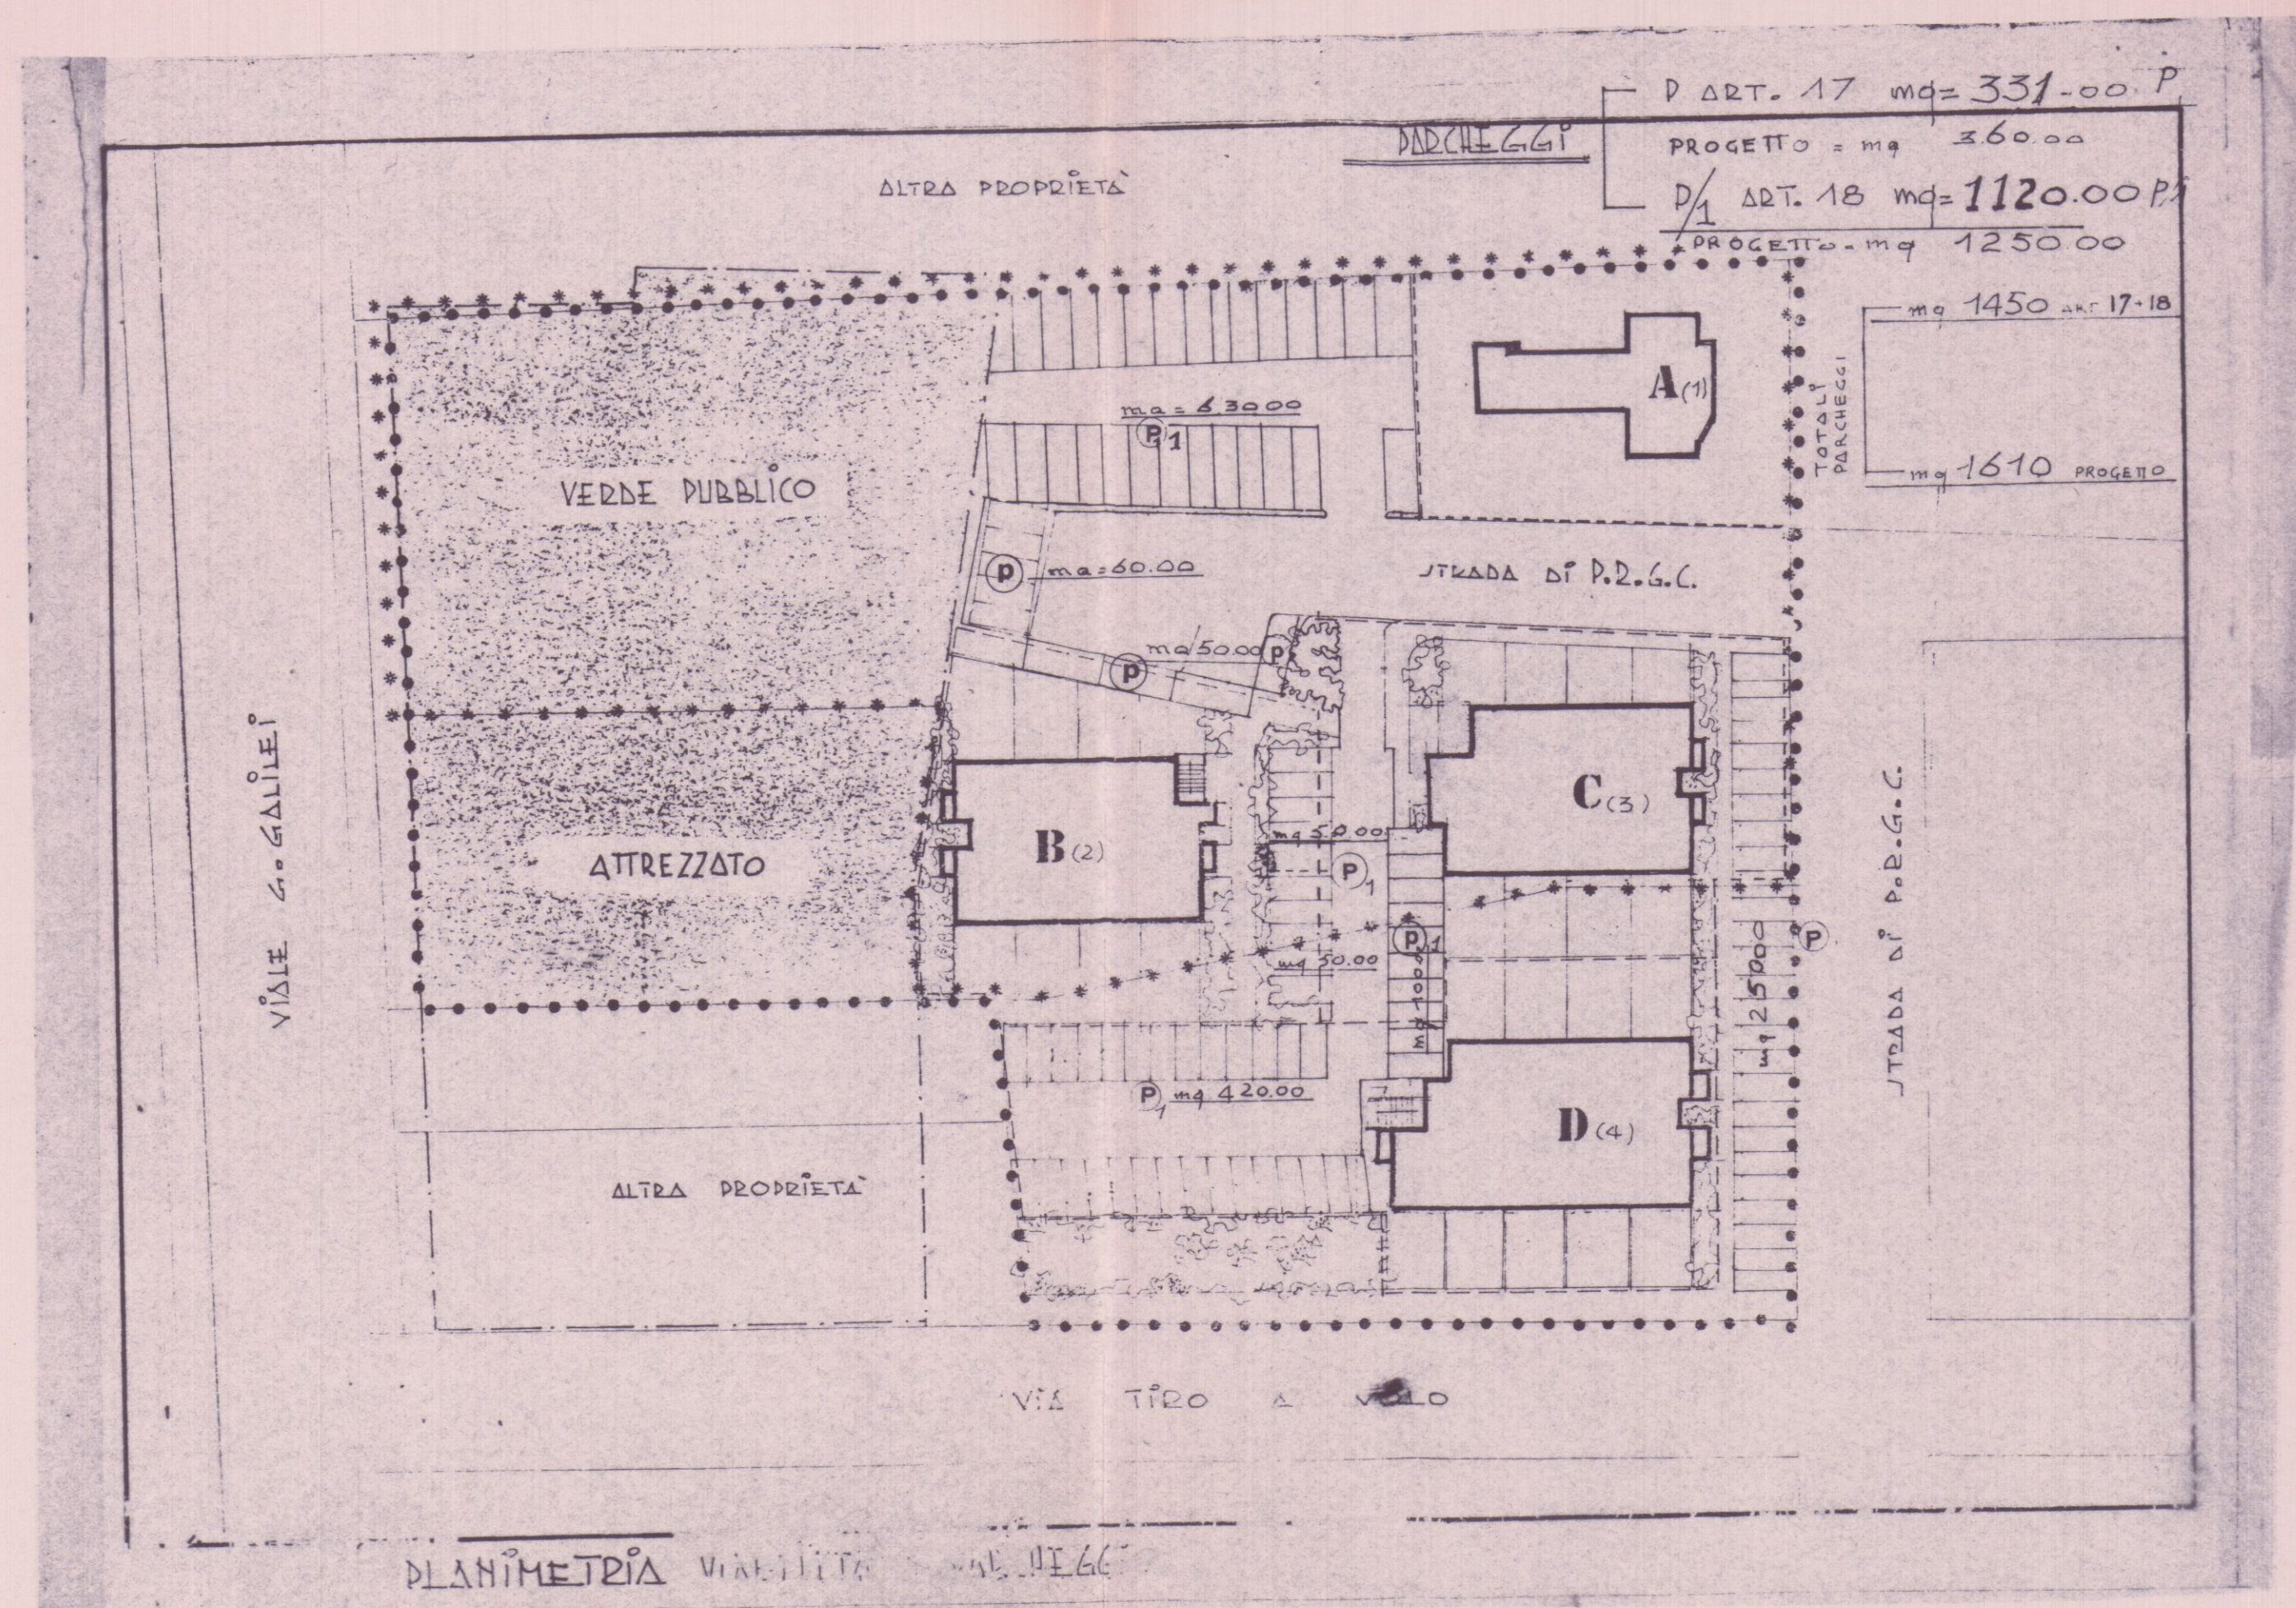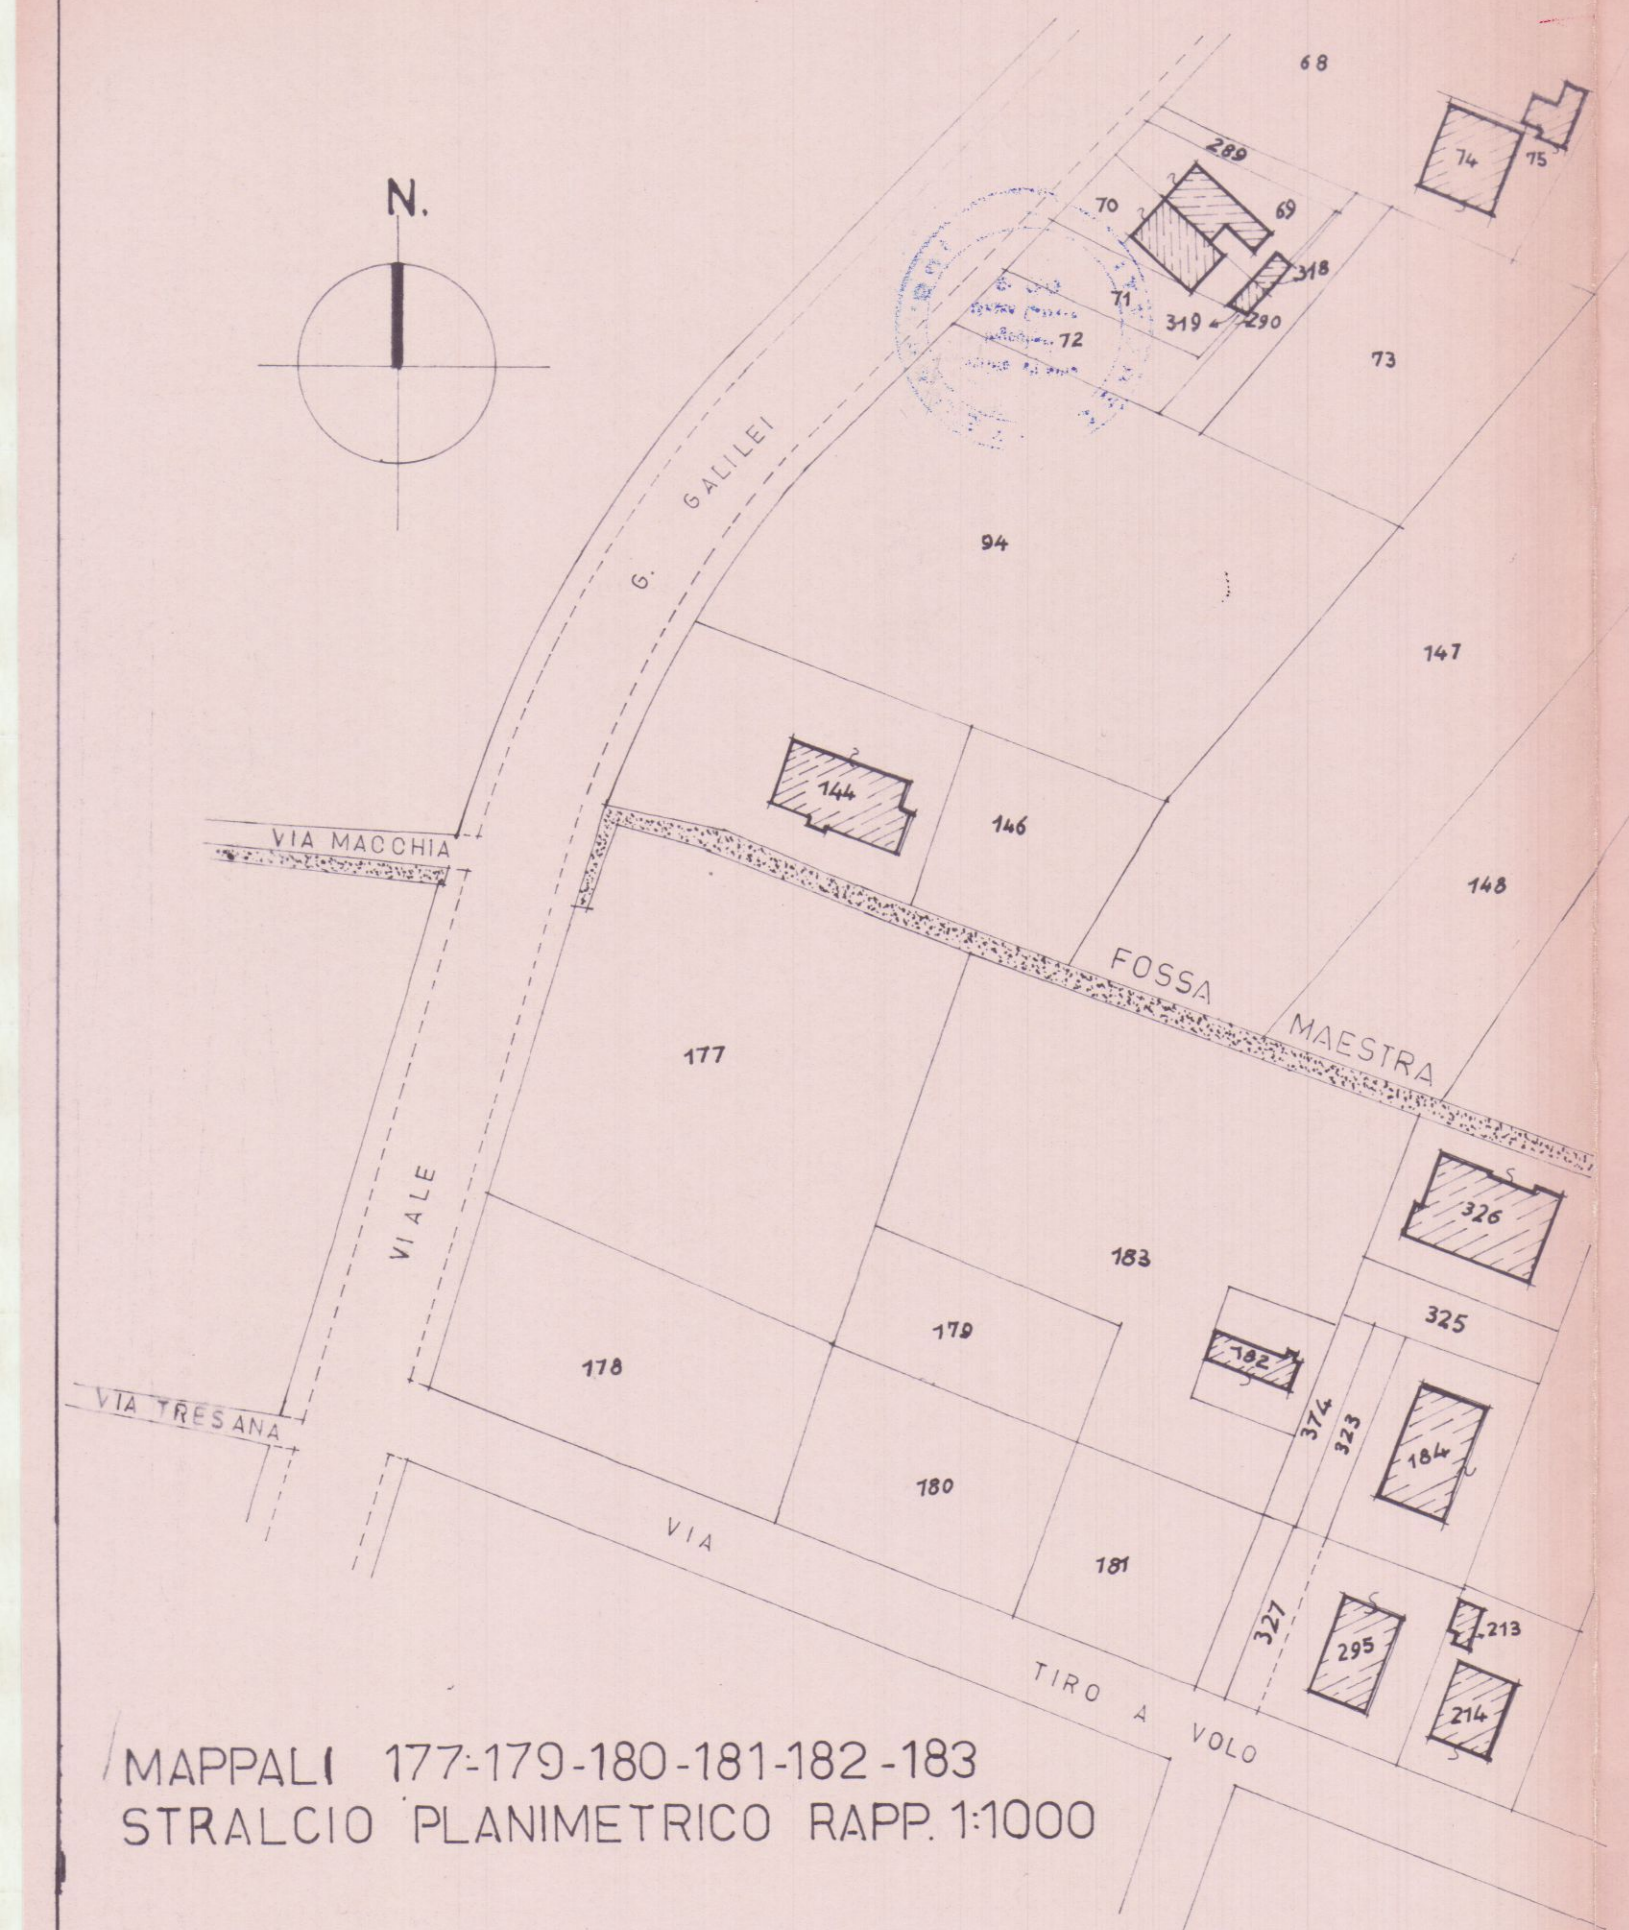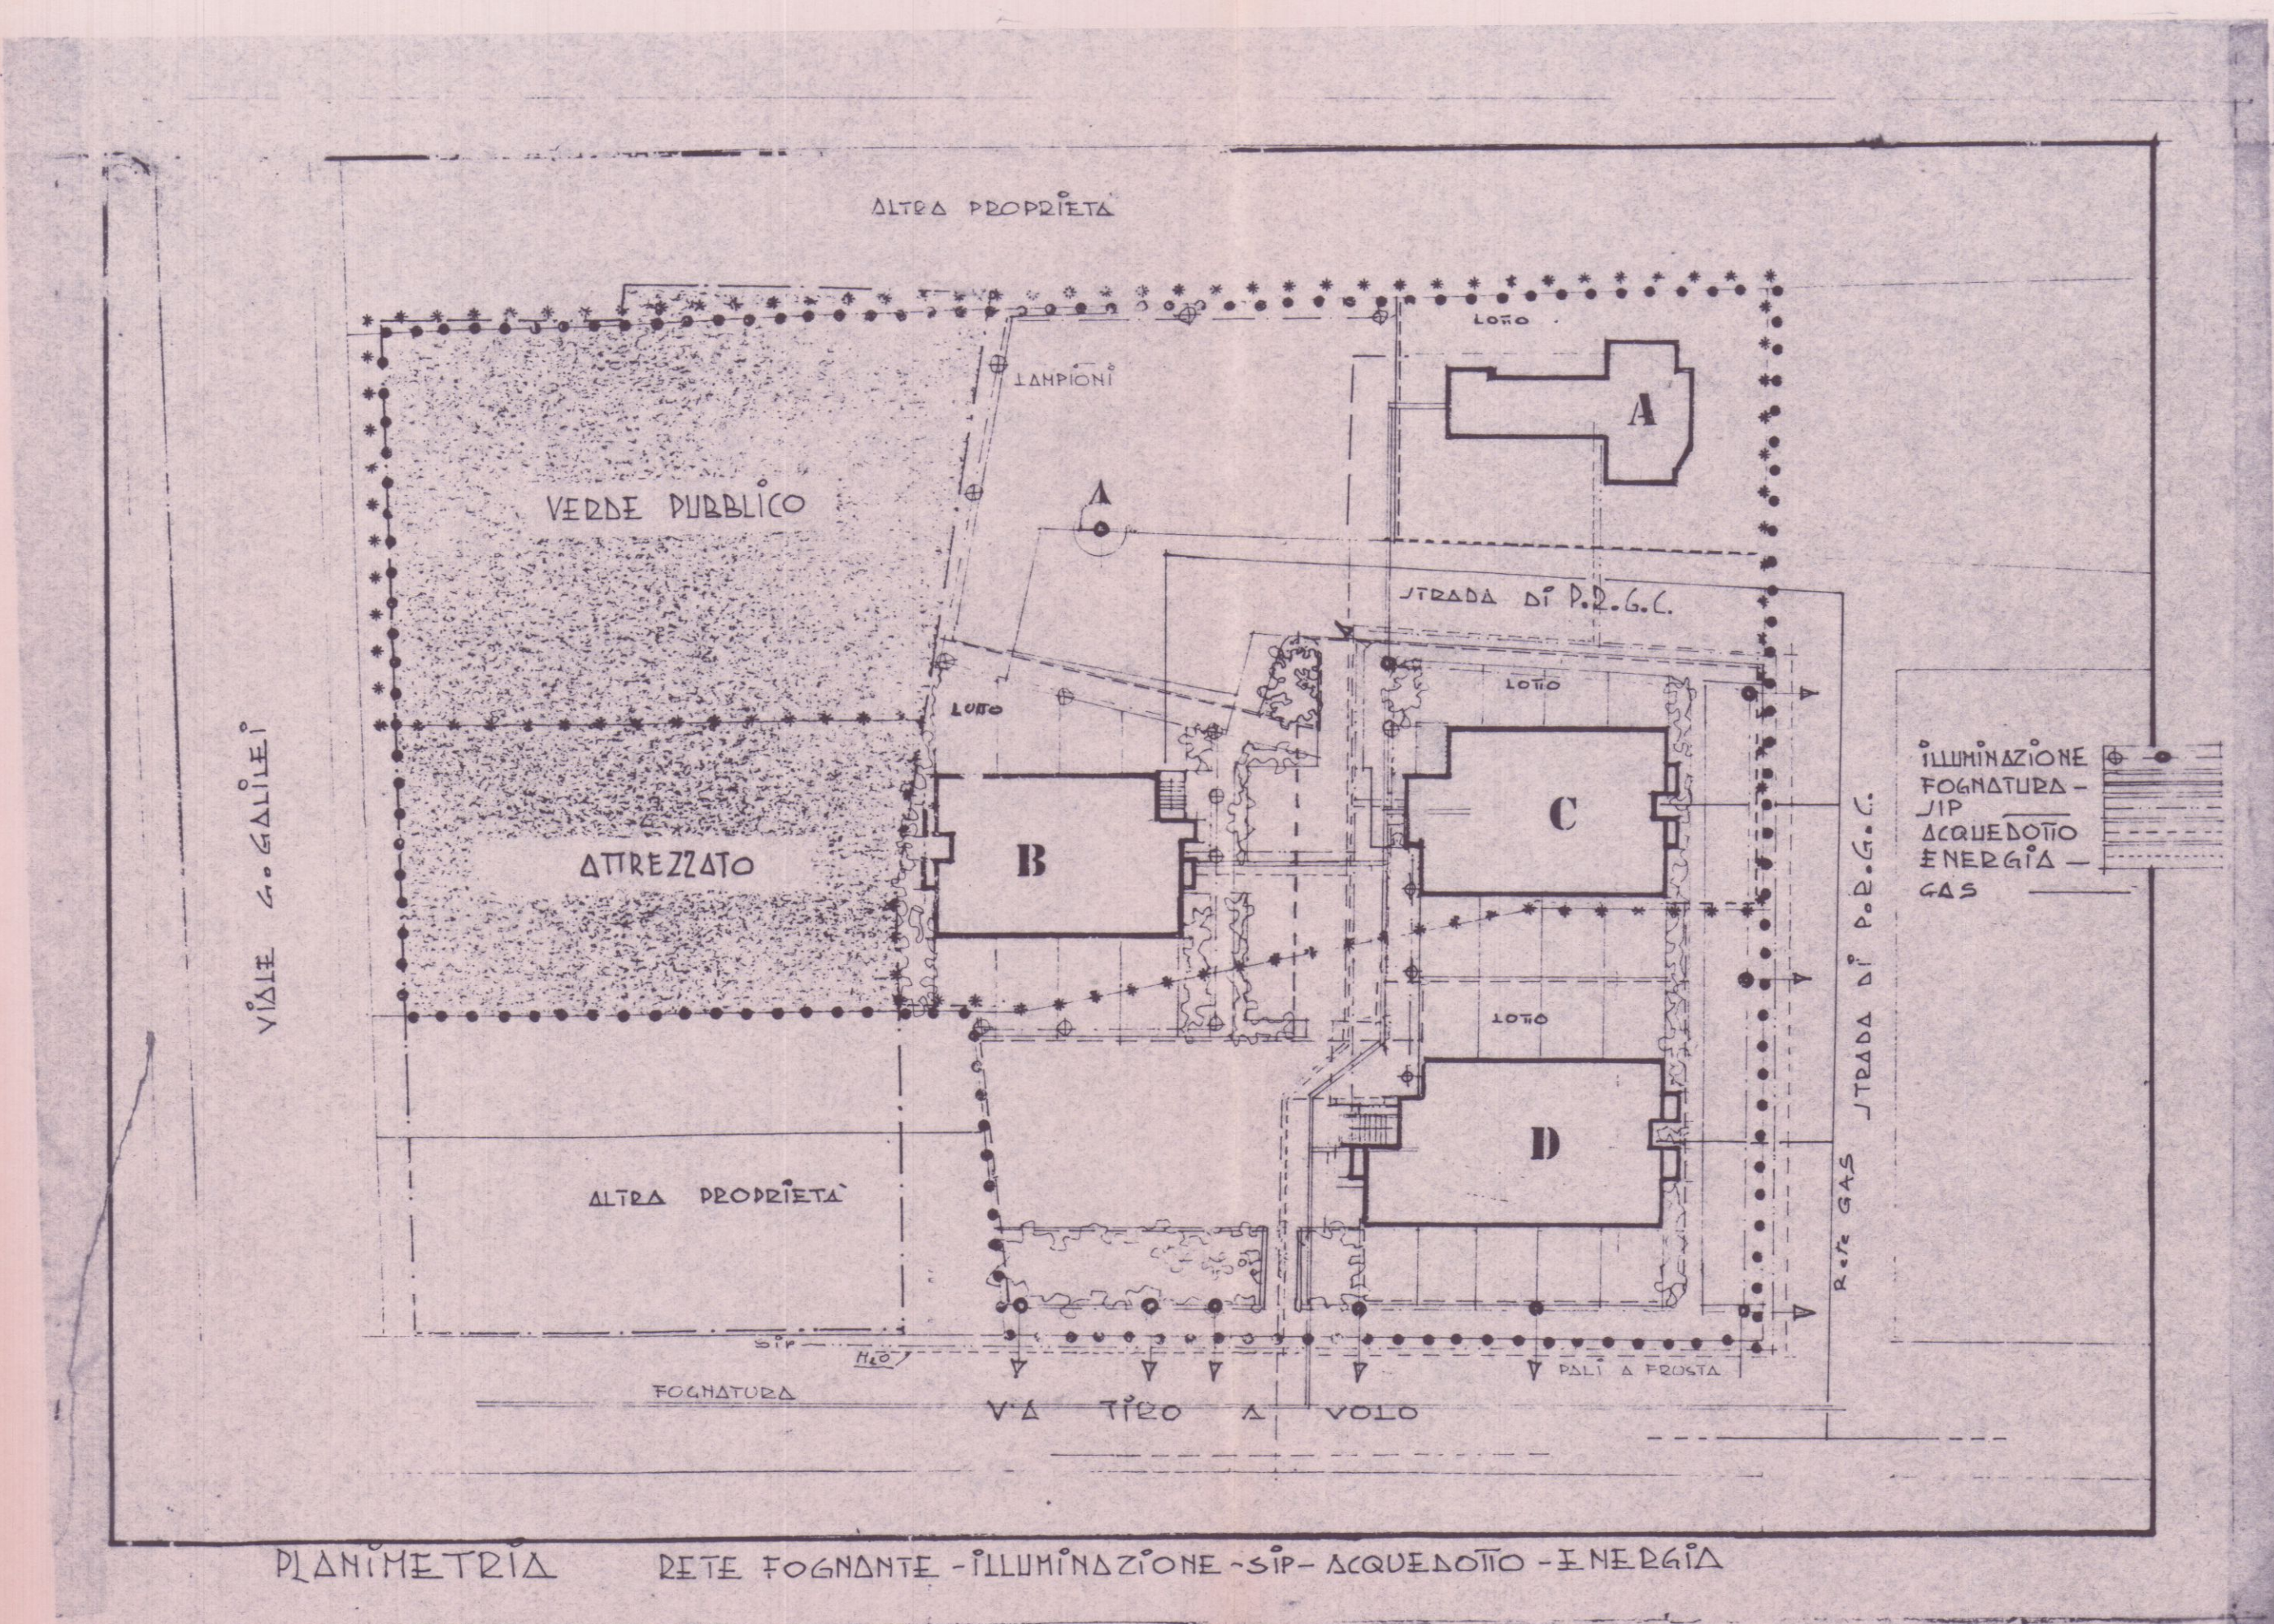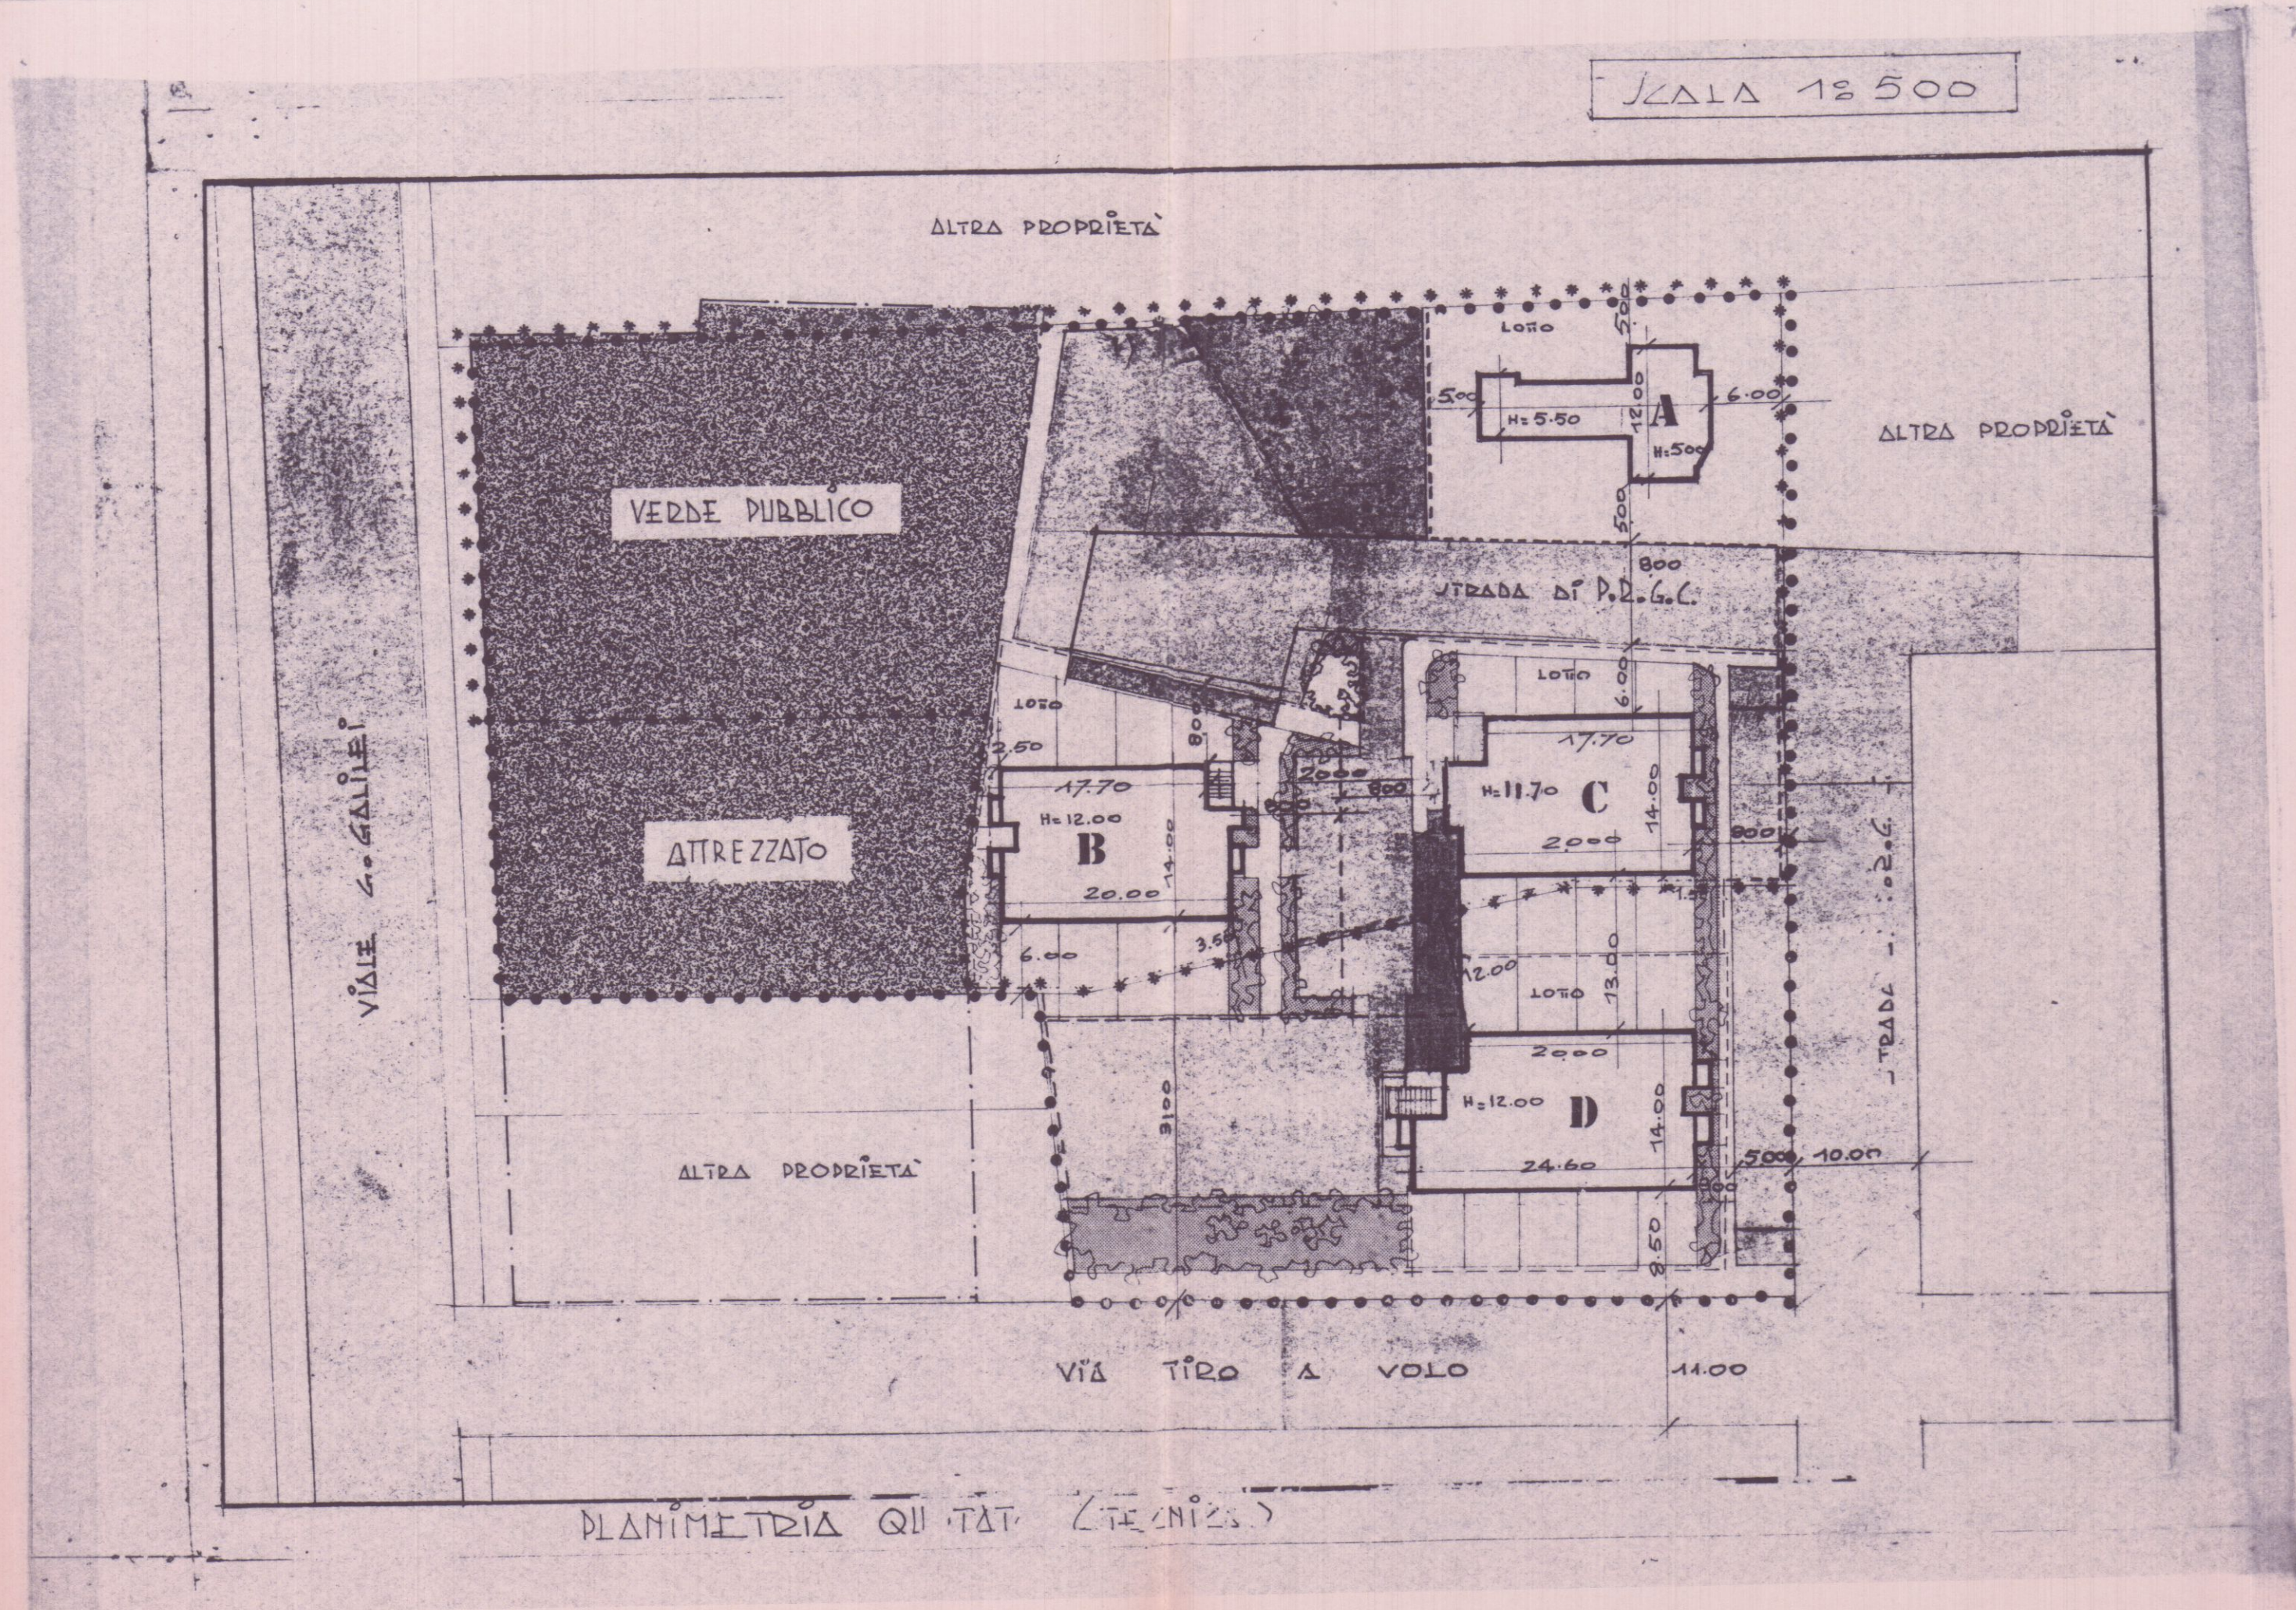

PROGETTO DI COSTRUZIONE DI UN FABBRICATO
USO ABITATIVO DI PROPRIETA' DELLA SOCIETA'
"PARADISO S.p.A." IN LOCALITA' M. DI CARRARA
VIA TIRO A VOLO COMUNE DI CARRARA.

COMPLESSO "G. GALILEI"

Pianta Piano Interrato - Terreno - Primo - Secondo


LOTTIZZAZIONE CONVENZIONATA

IL PROPRIETARIO: "PARADISO S.p.A."

IL PROGETTISTA: Dott. Ing. FAUSTO CERUTTI


DISEGNO: Scala 1:100

LEGENDA SERVIZI				
UBICAZIONE	A	B	C	D
1	DISIMPEGNO	DISIMPEGNO	DISIMPEGNO	DISIMPEGNO
2	WC LAVANDERIA	WC LAVANDERIA	WC LAVANDERIA	WC LAVANDERIA
3	STENDITOIO	STENDITOIO	STENDITOIO	STENDITOIO
4	CANTINA	CANTINA	CANTINA	CANTINA
5	STIRERIA		STIRERIA	

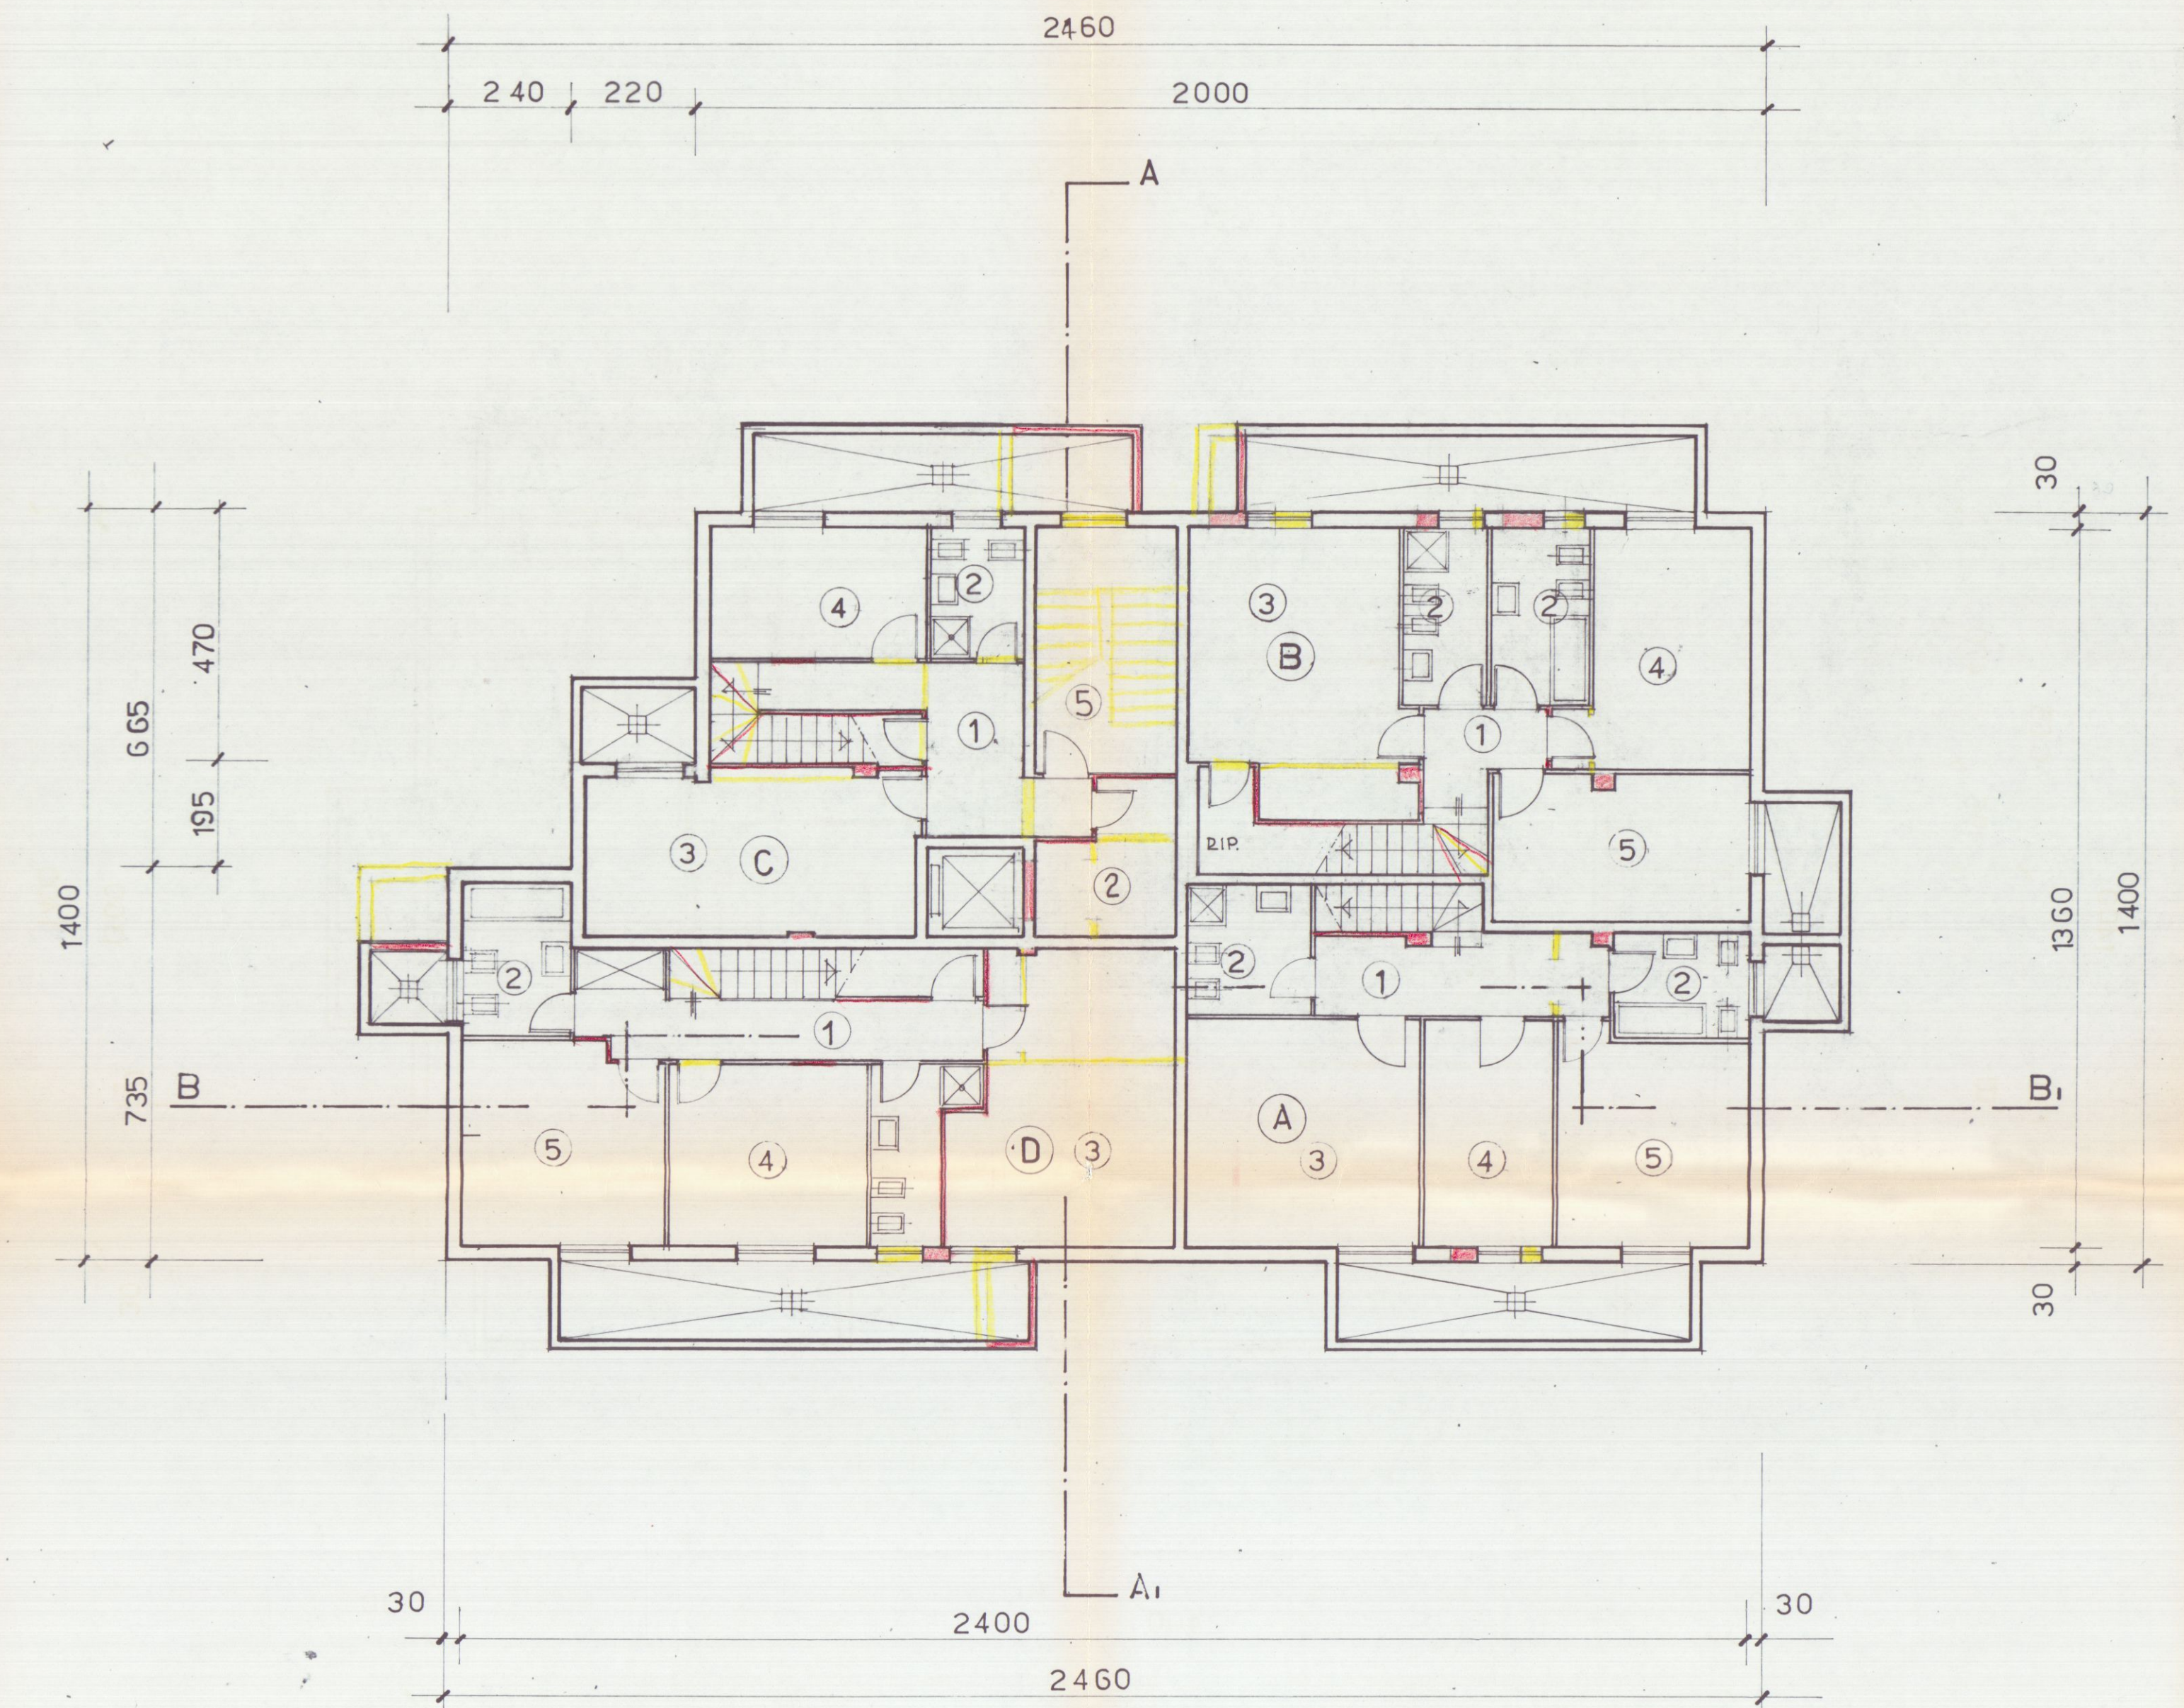


PIANTA PIANO INTERRATO

LEGENDA SUPERFICIE ALLOGGI				
UBICAZIONE	ALLOG. A	ALLOG. B	ALLOG. C	ALLOG. D
1 SOGGIORNO PRANZO	mq. 48.35	mq. 55.90	mq. 33.45	mq. 46.62
2 ANGOLO COTTURA	" 8.91	" 9.25	" 8.41	" 9.39
3 DISIMPEGNO	" 0.90	" 1.25	" 1.70	" 1.75
4 W.C. BAGNO	" 4.23	" 4.46	" 3.40	" 4.38
TOTALI	mq. 61.99	mq. 71.10	mq. 46.96	mq. 58.14

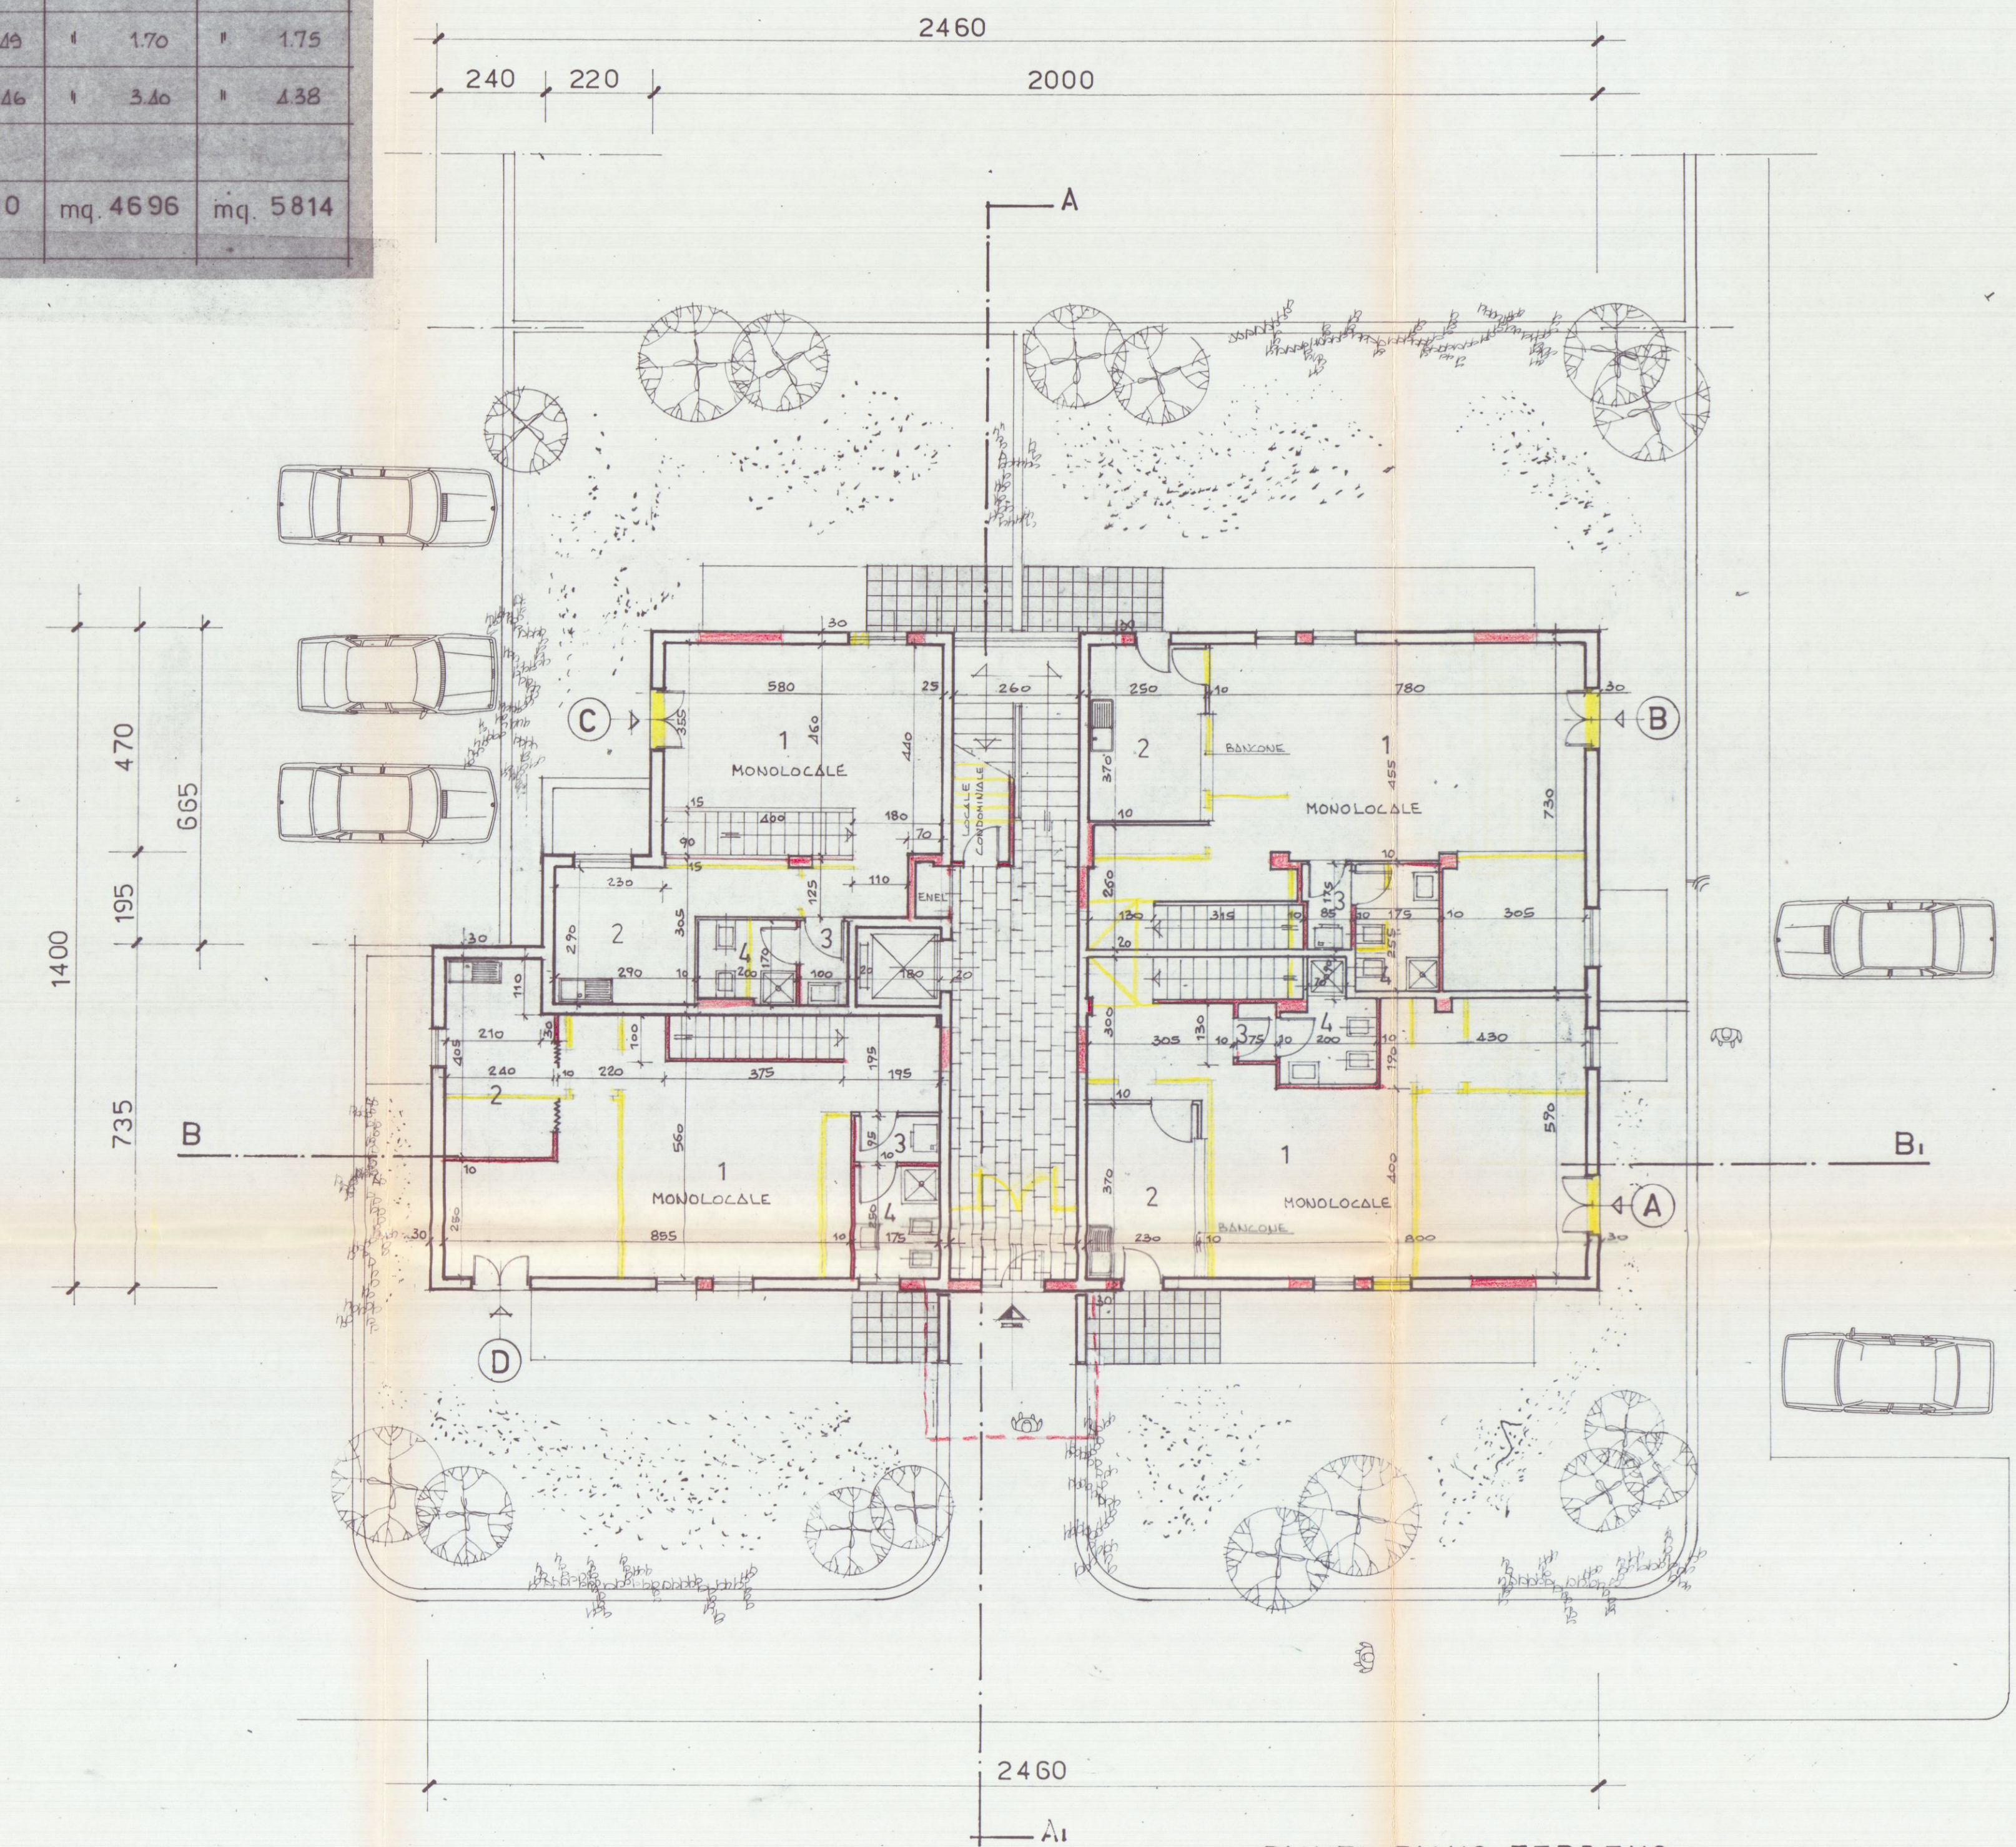

PIANTA PIANO TERRENO

LEGENDA SUPERFICIE ALLOGGI				
UBICAZIONE	ALLOG. A	ALLOG. B	ALLOG. C	ALLOG. D
1 SOGGIORNO PRANZO	mq. 22.24	mq. 29.08	mq. 23.96	mq. 24.90
2 CUCINA e ANGOLO COTT.	" 4.50	" 9.46	" 10.08	" 8.80
3 DISIMPEGNO	" 1.05	" 2.16	" 5.78	" 1.21
4 W.C. BAGNO	" 4.32	" 5.31	" 5.48	" 5.12
5 W.C.	—	—	3.72	3.68
6 RIPOSTIGLIO	—	—	1.20	—
7 CAMERA L2	—	—	11.88	14.13
8 CAMERA L1	" 14.03	14.04	14.19	14.57
TOTALE	mq. 46.20	mq. 60.65	mq. 76.29	mq. 72.41

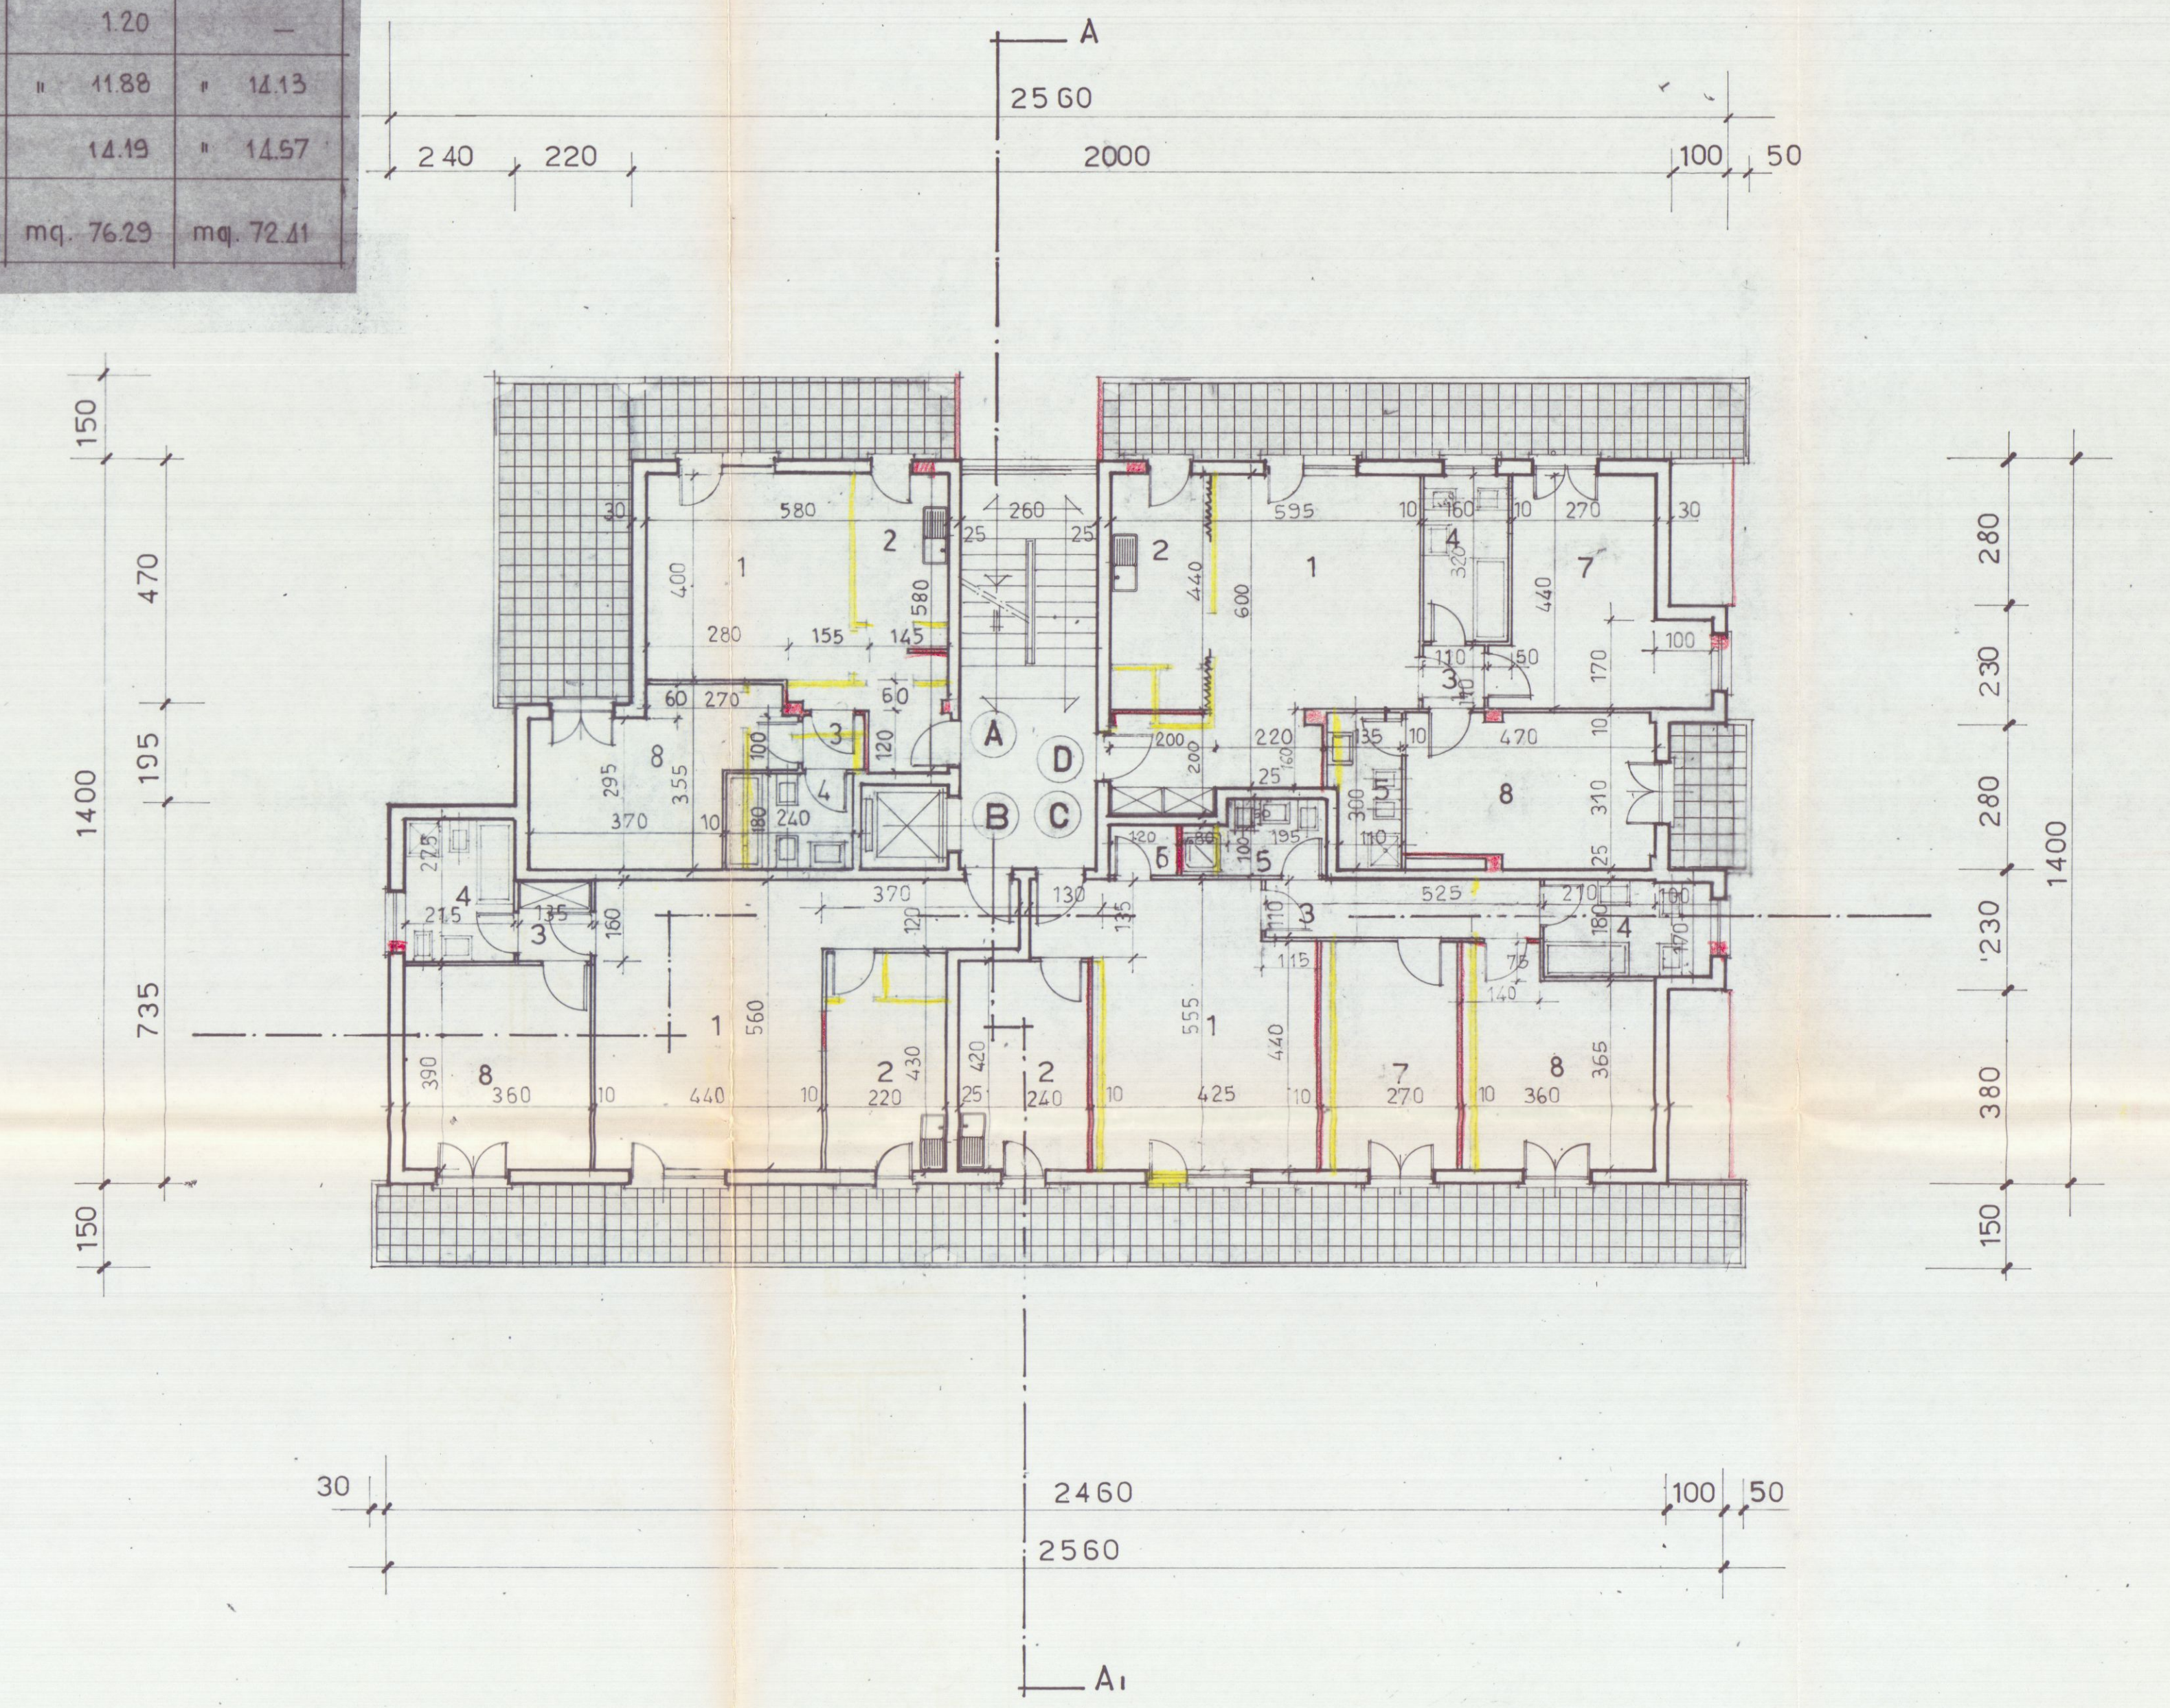

PIANTA PIANO PRIMO E SECONDO

EDIFICIO TIPO: **D**

TAVOLA N. **2**

PROGETTO DI COSTRUZIONE DI UN FABBRICATO
USO ABITATIVO DI PROPRIETA' DELLA SOCIETA'
"PARADISO S.p.A." IN LOCALITA' M. DI CARRARA
VIA TIRO A VOLO COMUNE DI CARRARA.

COMPLESSO "G. GALILEI"

Pianta Piano Interrato - Terreno - Primo - Secondo

RAFFRONTO TRA IL CONCESSO E LO STATO DI FATTO


LOTTIZZAZIONE CONVENZIONATA

IL PROPRIETARIO: "PARADISO S.p.A."

IL PROGETTISTA: Dott. Ing. FAUSTO CERUTTI


DISEGNO: Scala 1:100

LEGENDA SERVIZI				
UBICAZIONE	A	B	C	D
1	DISIMPEGNO	DI SIMPEGNO	DI SIMPEGNO	DI SIMPEGNO
2	WC LAVANDERIA	WC LAVANDERIA	WC LAVANDERIA	WC LAVANDERIA
3	STENDITOIO	STENDITOIO	STENDITOIO	STENDITOIO
4	CANTINA	CANTINA	CANTINA	CANTINA
5	STIRERIA		STIRERIA	

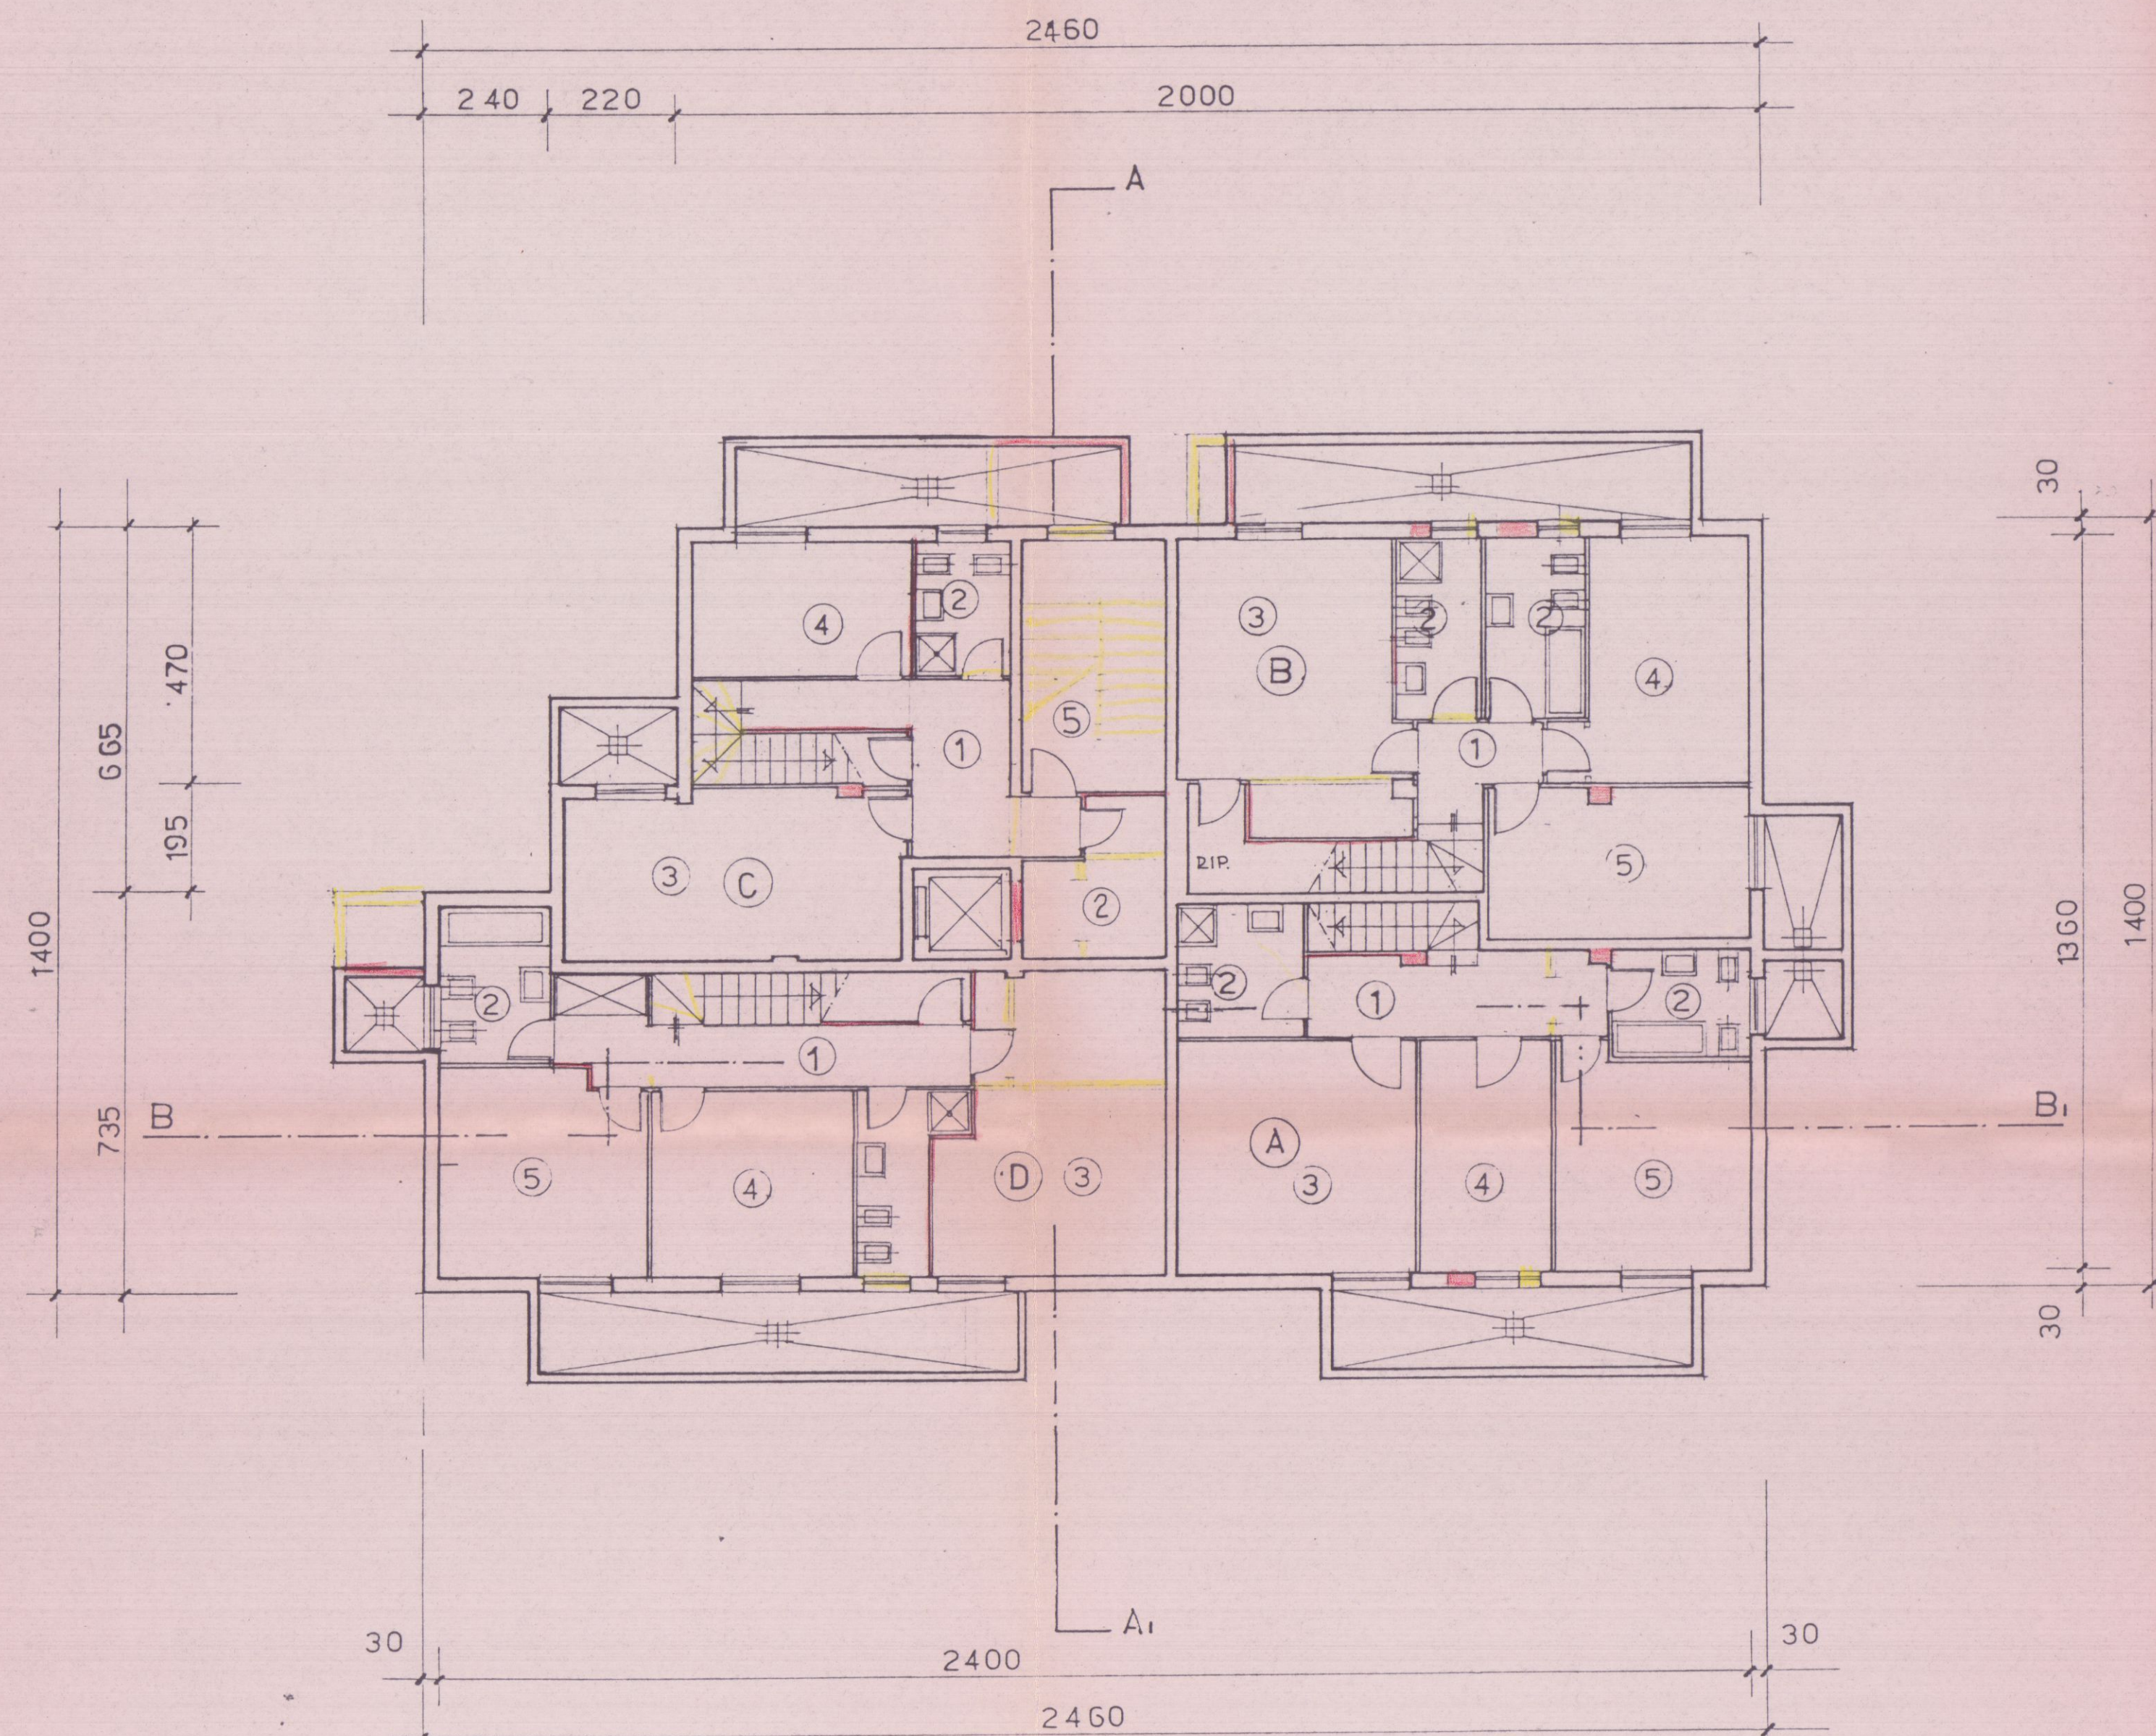


PIANTA PIANO INTERRATO

LEGENDA SUPERFICIE ALLOGGI				
UBICAZIONE	ALLOG. A	ALLOG. B	ALLOG. C	ALLOG. D
1 SOGGIORNO PRANZO	mq. 48.35	mq. 55.90	mq. 33.45	mq. 46.62
2 ANGOLO COTTURA	" 8.51	" 9.25	" 8.41	" 9.39
3 DISIMPEGNO	" 0.90	" 1.29	" 1.70	" 1.75
4 W.C. BAGNO	" 4.23	" 4.46	" 3.40	" 4.38
TOTALI	mq. 6199	mq. 7110	mq. 4696	mq. 5814

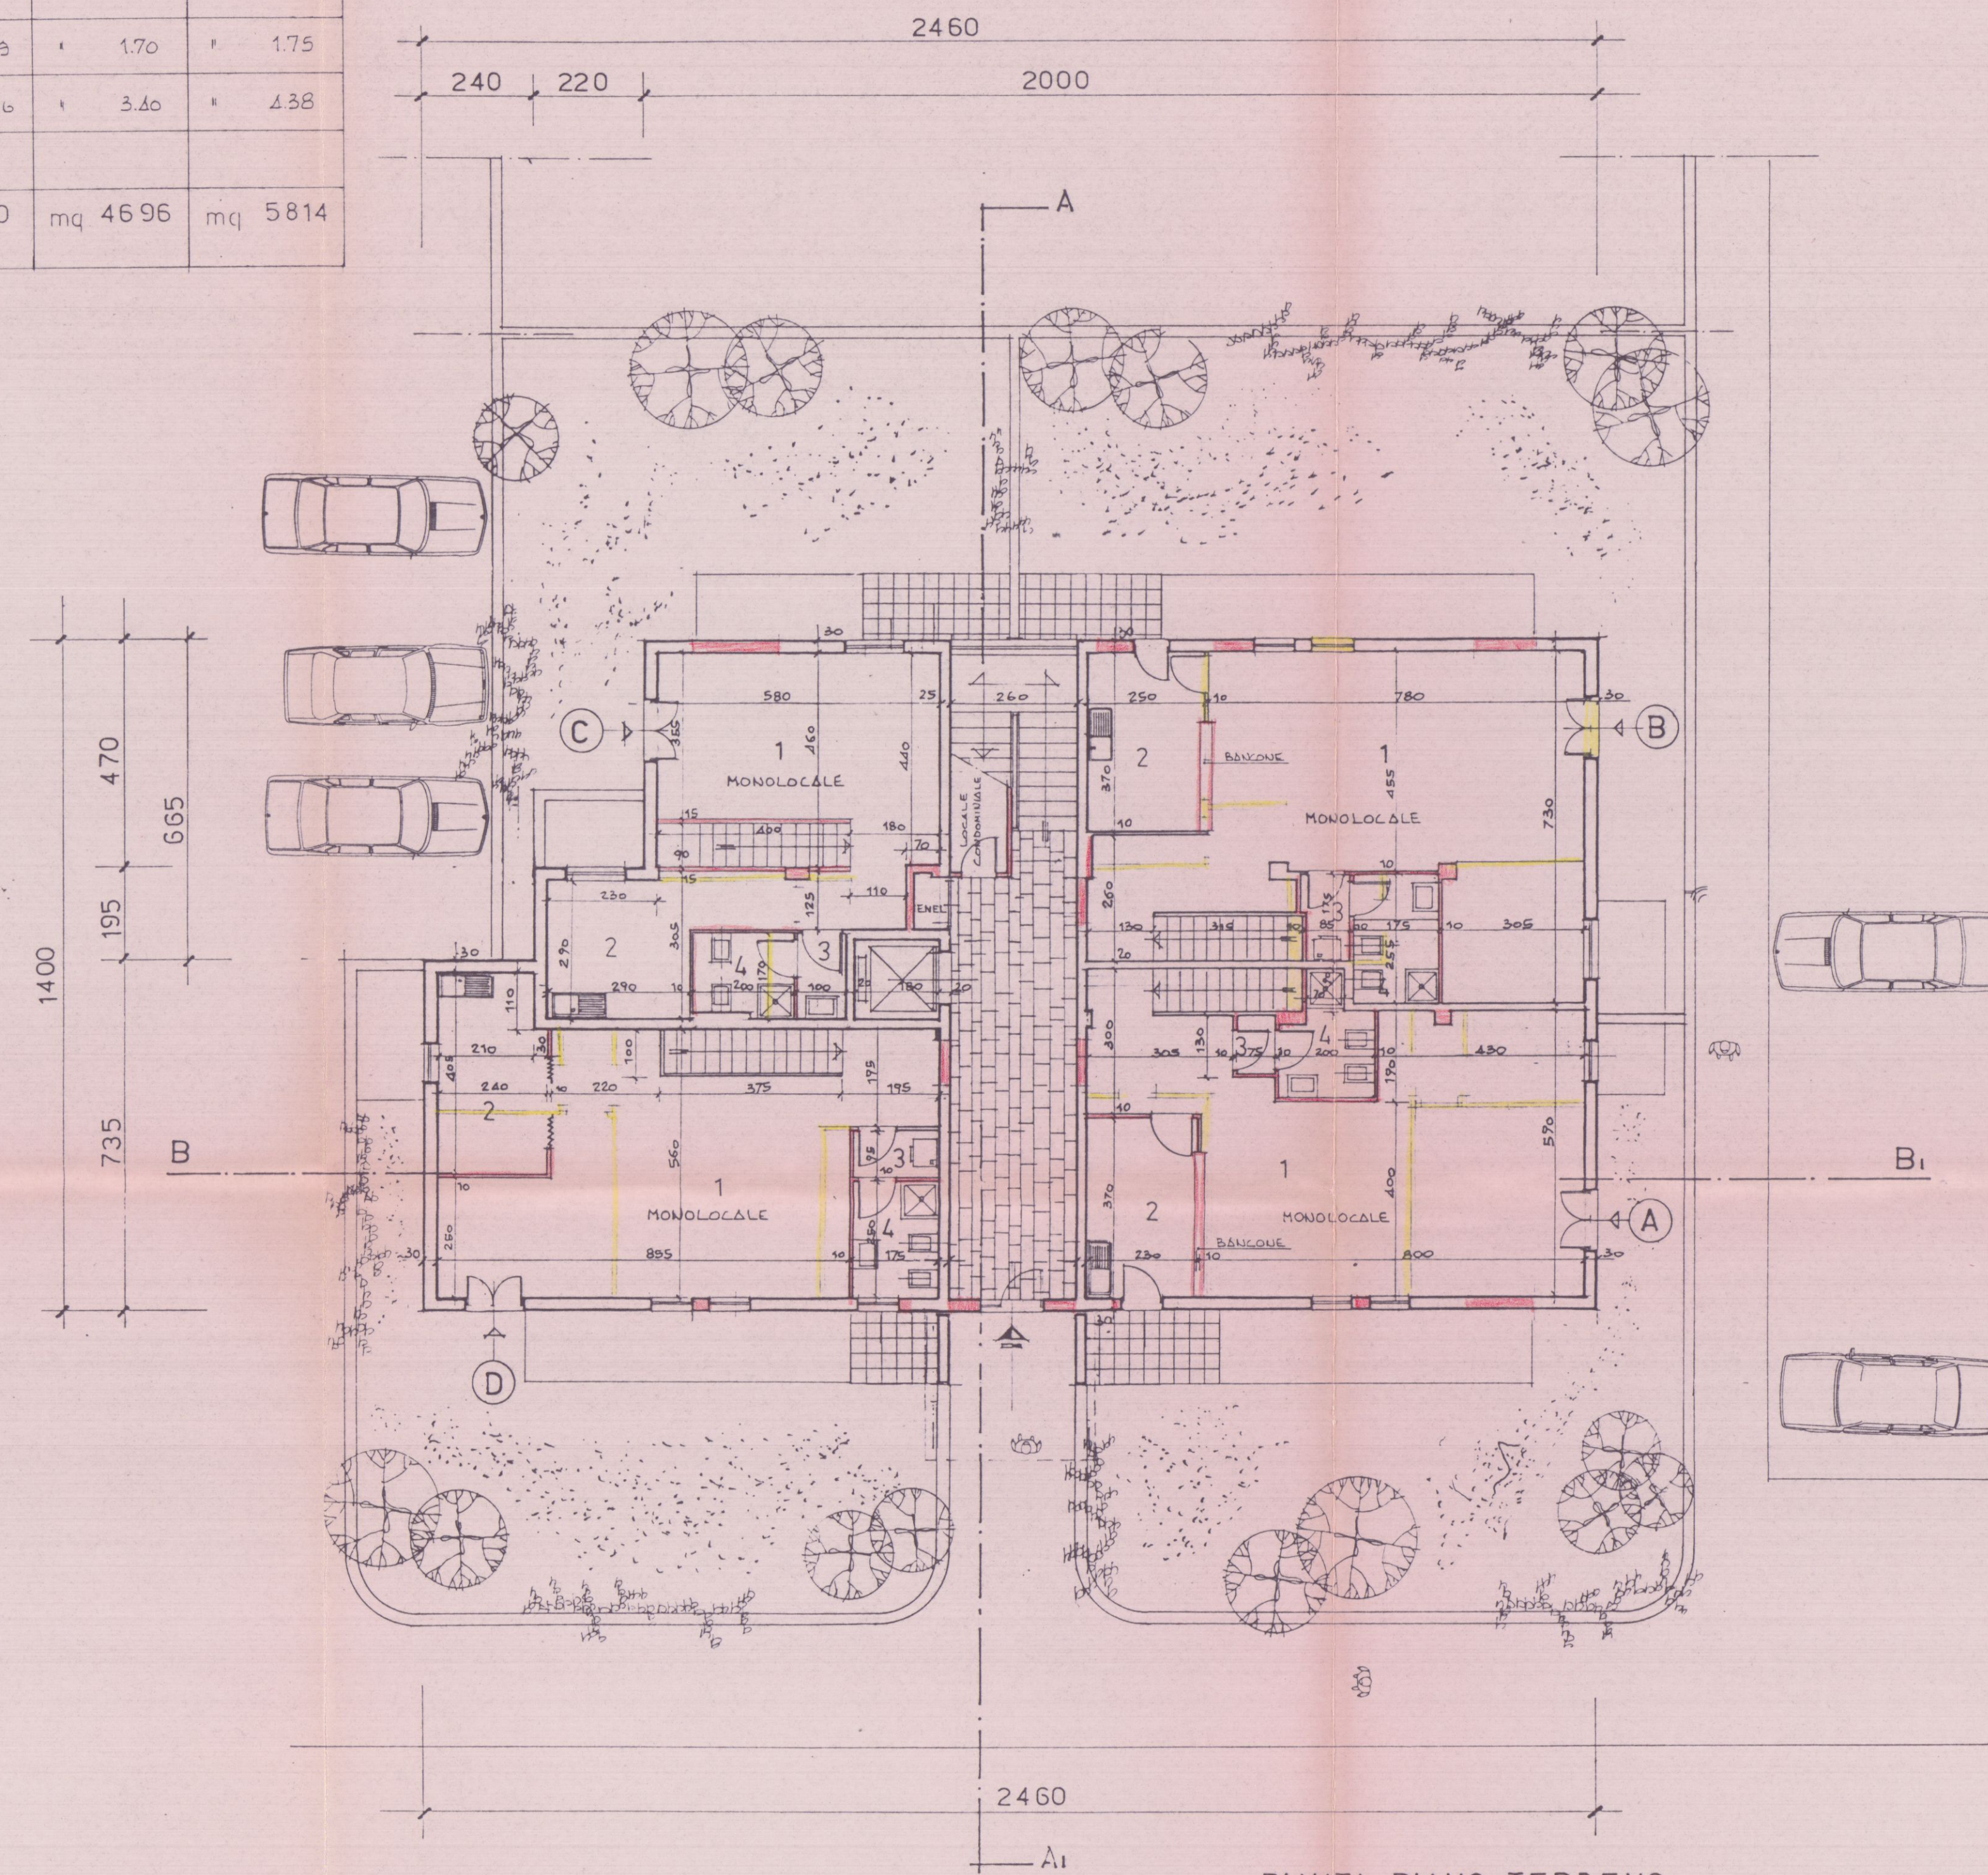

PIANTA PIANO TERRENO

LEGENDA SUPERFICIE ALLOGGI				
UBICAZIONE	ALLOG. A	ALLOG. B	ALLOG. C	ALLOG. D
1 SOGGIORNO PRANZO	mq. 22.24	mq. 29.08	mq. 23.96	mq. 24.90
2 CUCINA e ANGOLO COTT.	" 4.50	" 9.46	" 10.08	" 8.80
3 DISIMPEGNO	" 1.05	" 2.16	" 5.78	" 1.21
4 W.C. BAGNO	" 4.32	" 5.91	" 5.48	" 5.12
5 W.C.	—	—	3.72	" 3.68
6 RIPOSTIGLIO	—	—	1.20	—
7 CAMERA L2	—	—	11.88	" 14.13
8 CAMERA L1	" 14.09	14.04	14.19	" 14.57
TOTALE	mq. 46.20	mq. 60.65	mq. 76.29	mq. 72.41

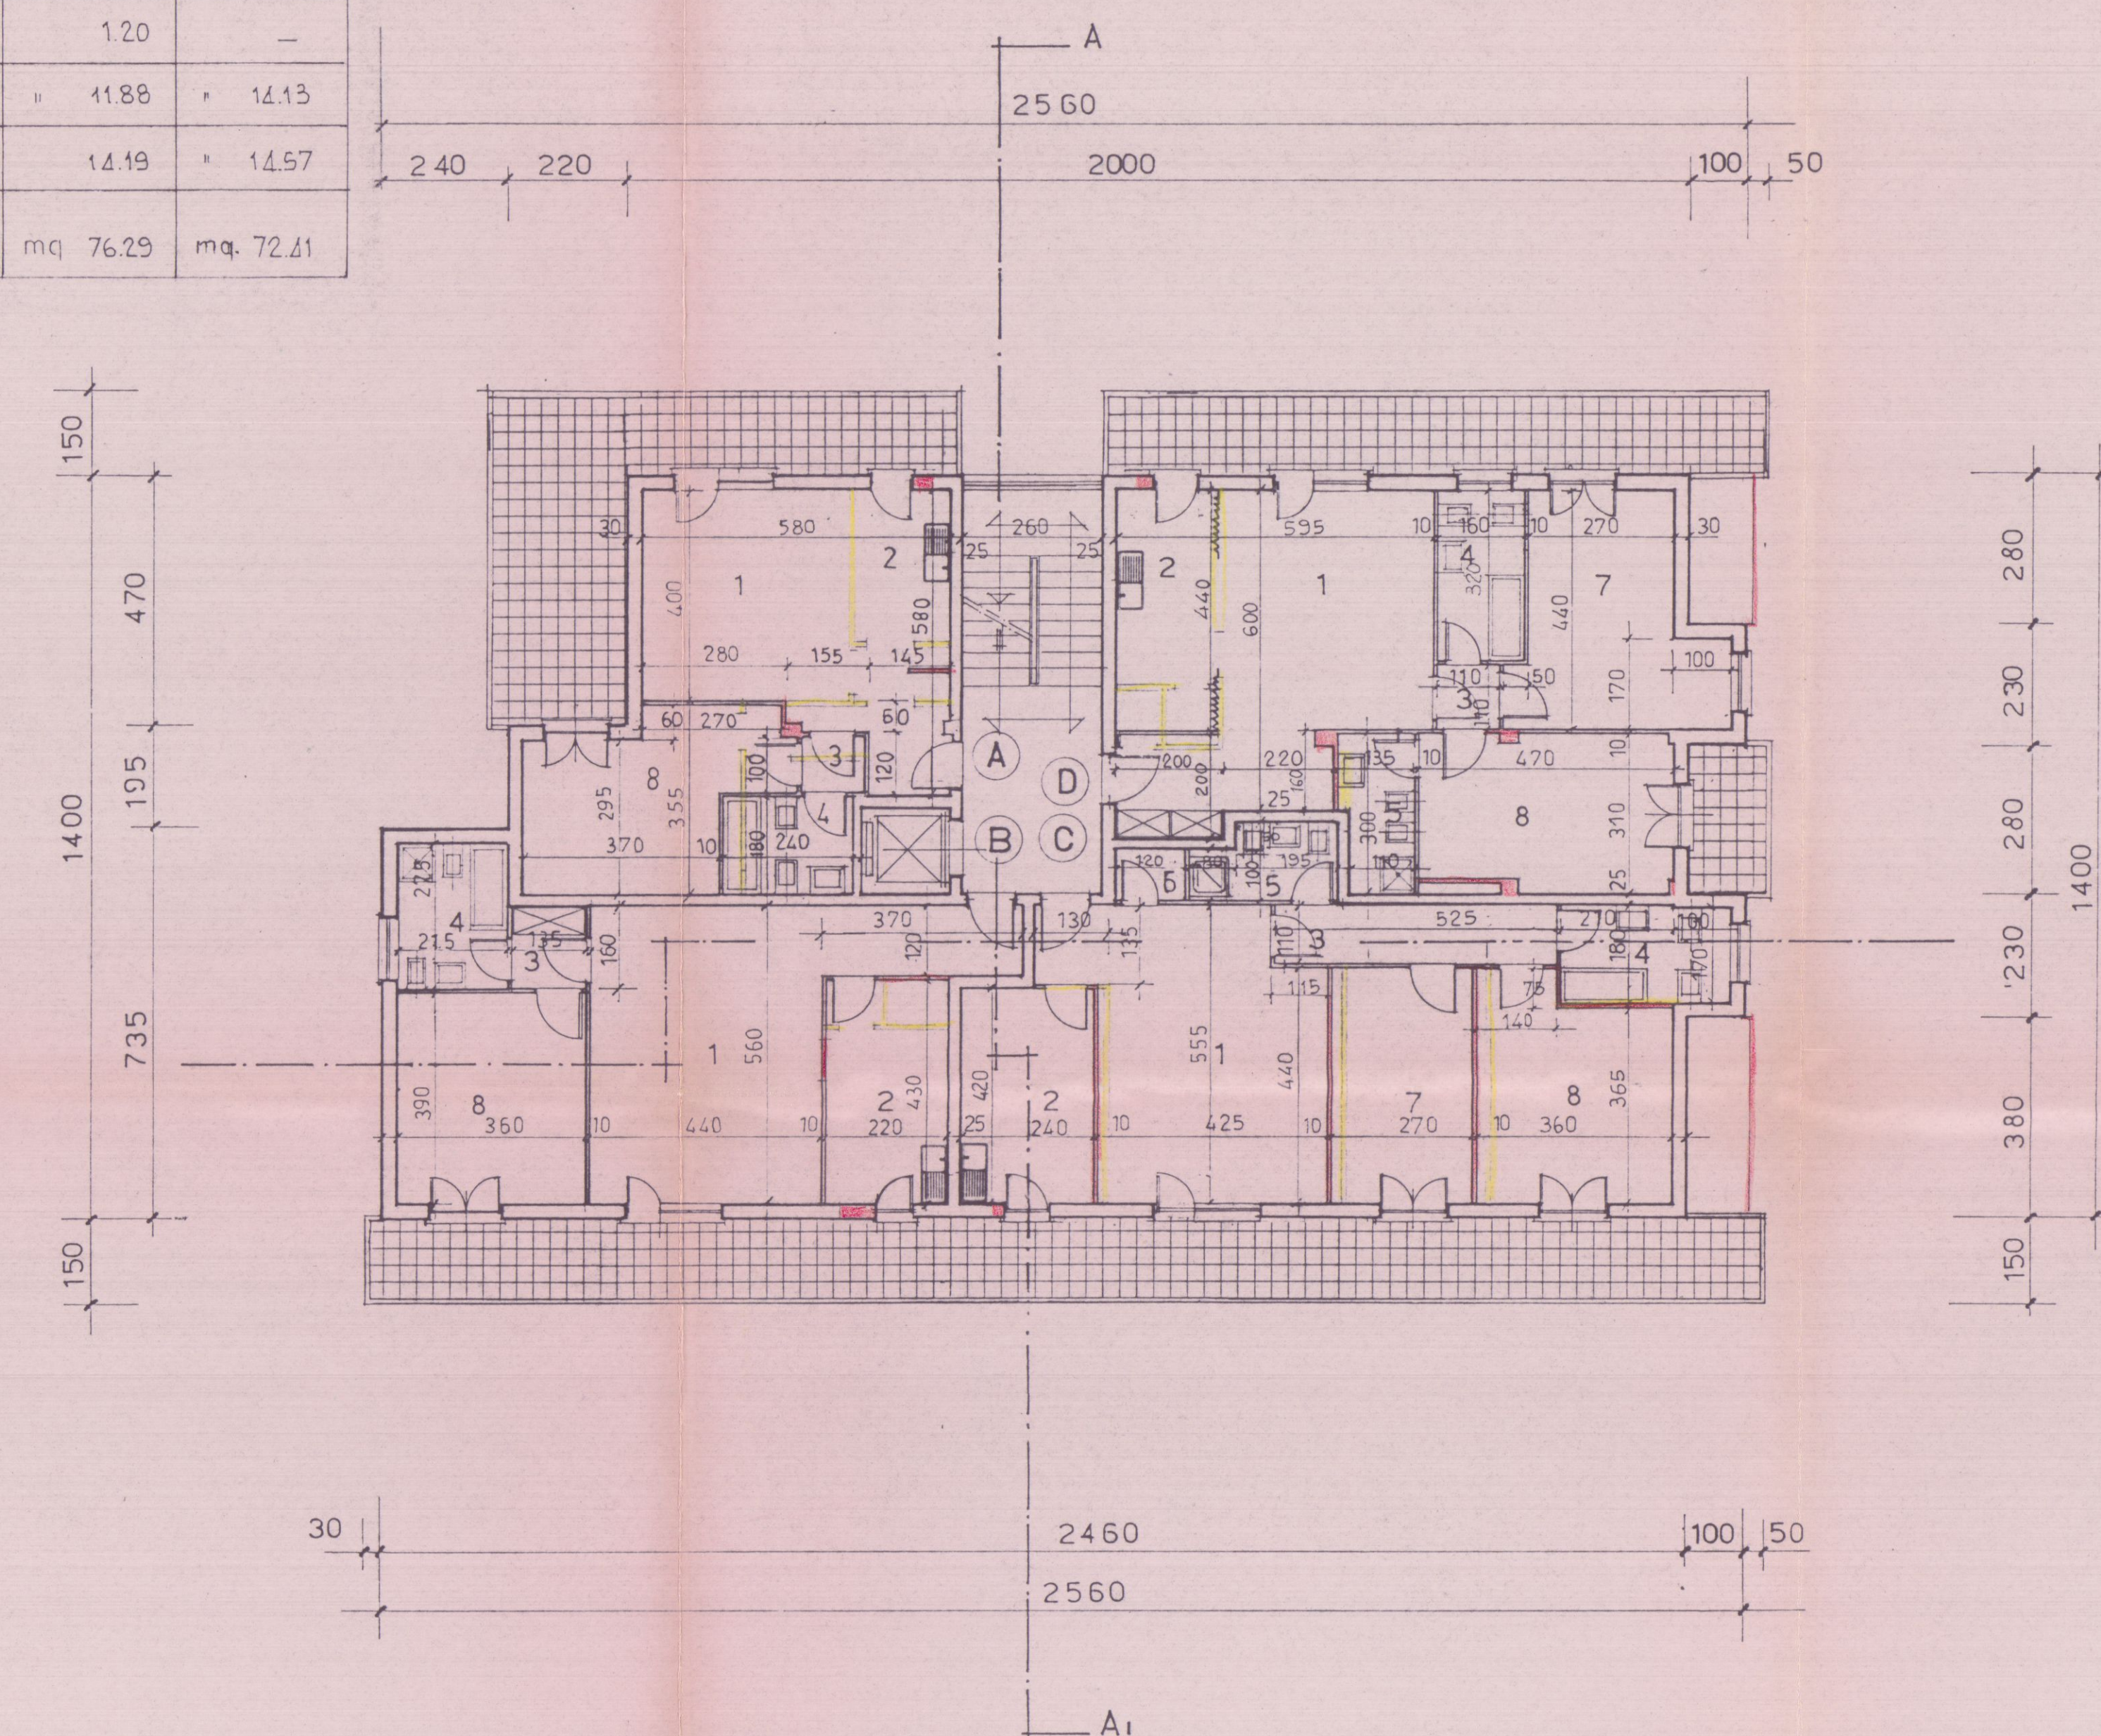

PIANTA PIANO PRIMO E SECONDO

PROGETTO DI COSTRUZIONE DI UN FABBRICATO
USO ABITATIVO DI PROPRIETA' DELLA SOCIETA'
"PARADISO S.p.A." IN LOCALITA' M. DI CARRARA
VIA TIRO A VOLO COMUNE DI CARRARA.

COMPLESSO "G. GALILEI"

Pianta Piano Terzo-Sottotetto-Copertura

LOTTIZZAZIONE CONVENZIONATA




IL PROPRIETARIO: "PARADISO S.p.A."

IL PROGETTISTA: Dott. Ing. FAUSTO CERUTTI

DISEGNO: Scala 1:100

LEGENDA SUPERFICIE ALLOGGI				
UBICAZIONE	ALLOG. A	ALLOG. B	ALLOG. C	ALLOG. D
1 SOGGIORNO PRANZO	mq. 42.93	mq. 49.82	mq. 69.08	mq. 42.76
2 ANGOLO COTTURA	"	12.15	"	10.15
3 DISIMPEGNO	"	0.72	"	0.93
4 WC BAGNO	"	3.60	"	2.98
TOTALE	mq. 47.25	mq. 66.97	mq. 83.52	mq. 57.53

LEGENDA				
UBICAZIONE	A	B	C	D
1 STENDITOIO	STENDITOIO	STENDITOIO	STENDITOIO	STENDITOIO
2 WC LAVANDERIA	WC LAVANDERIA	WC LAVANDERIA	WC LAVANDERIA	WC LAVANDERIA
3 STIRERIA	STIRERIA	STIRERIA	STIRERIA	STIRERIA

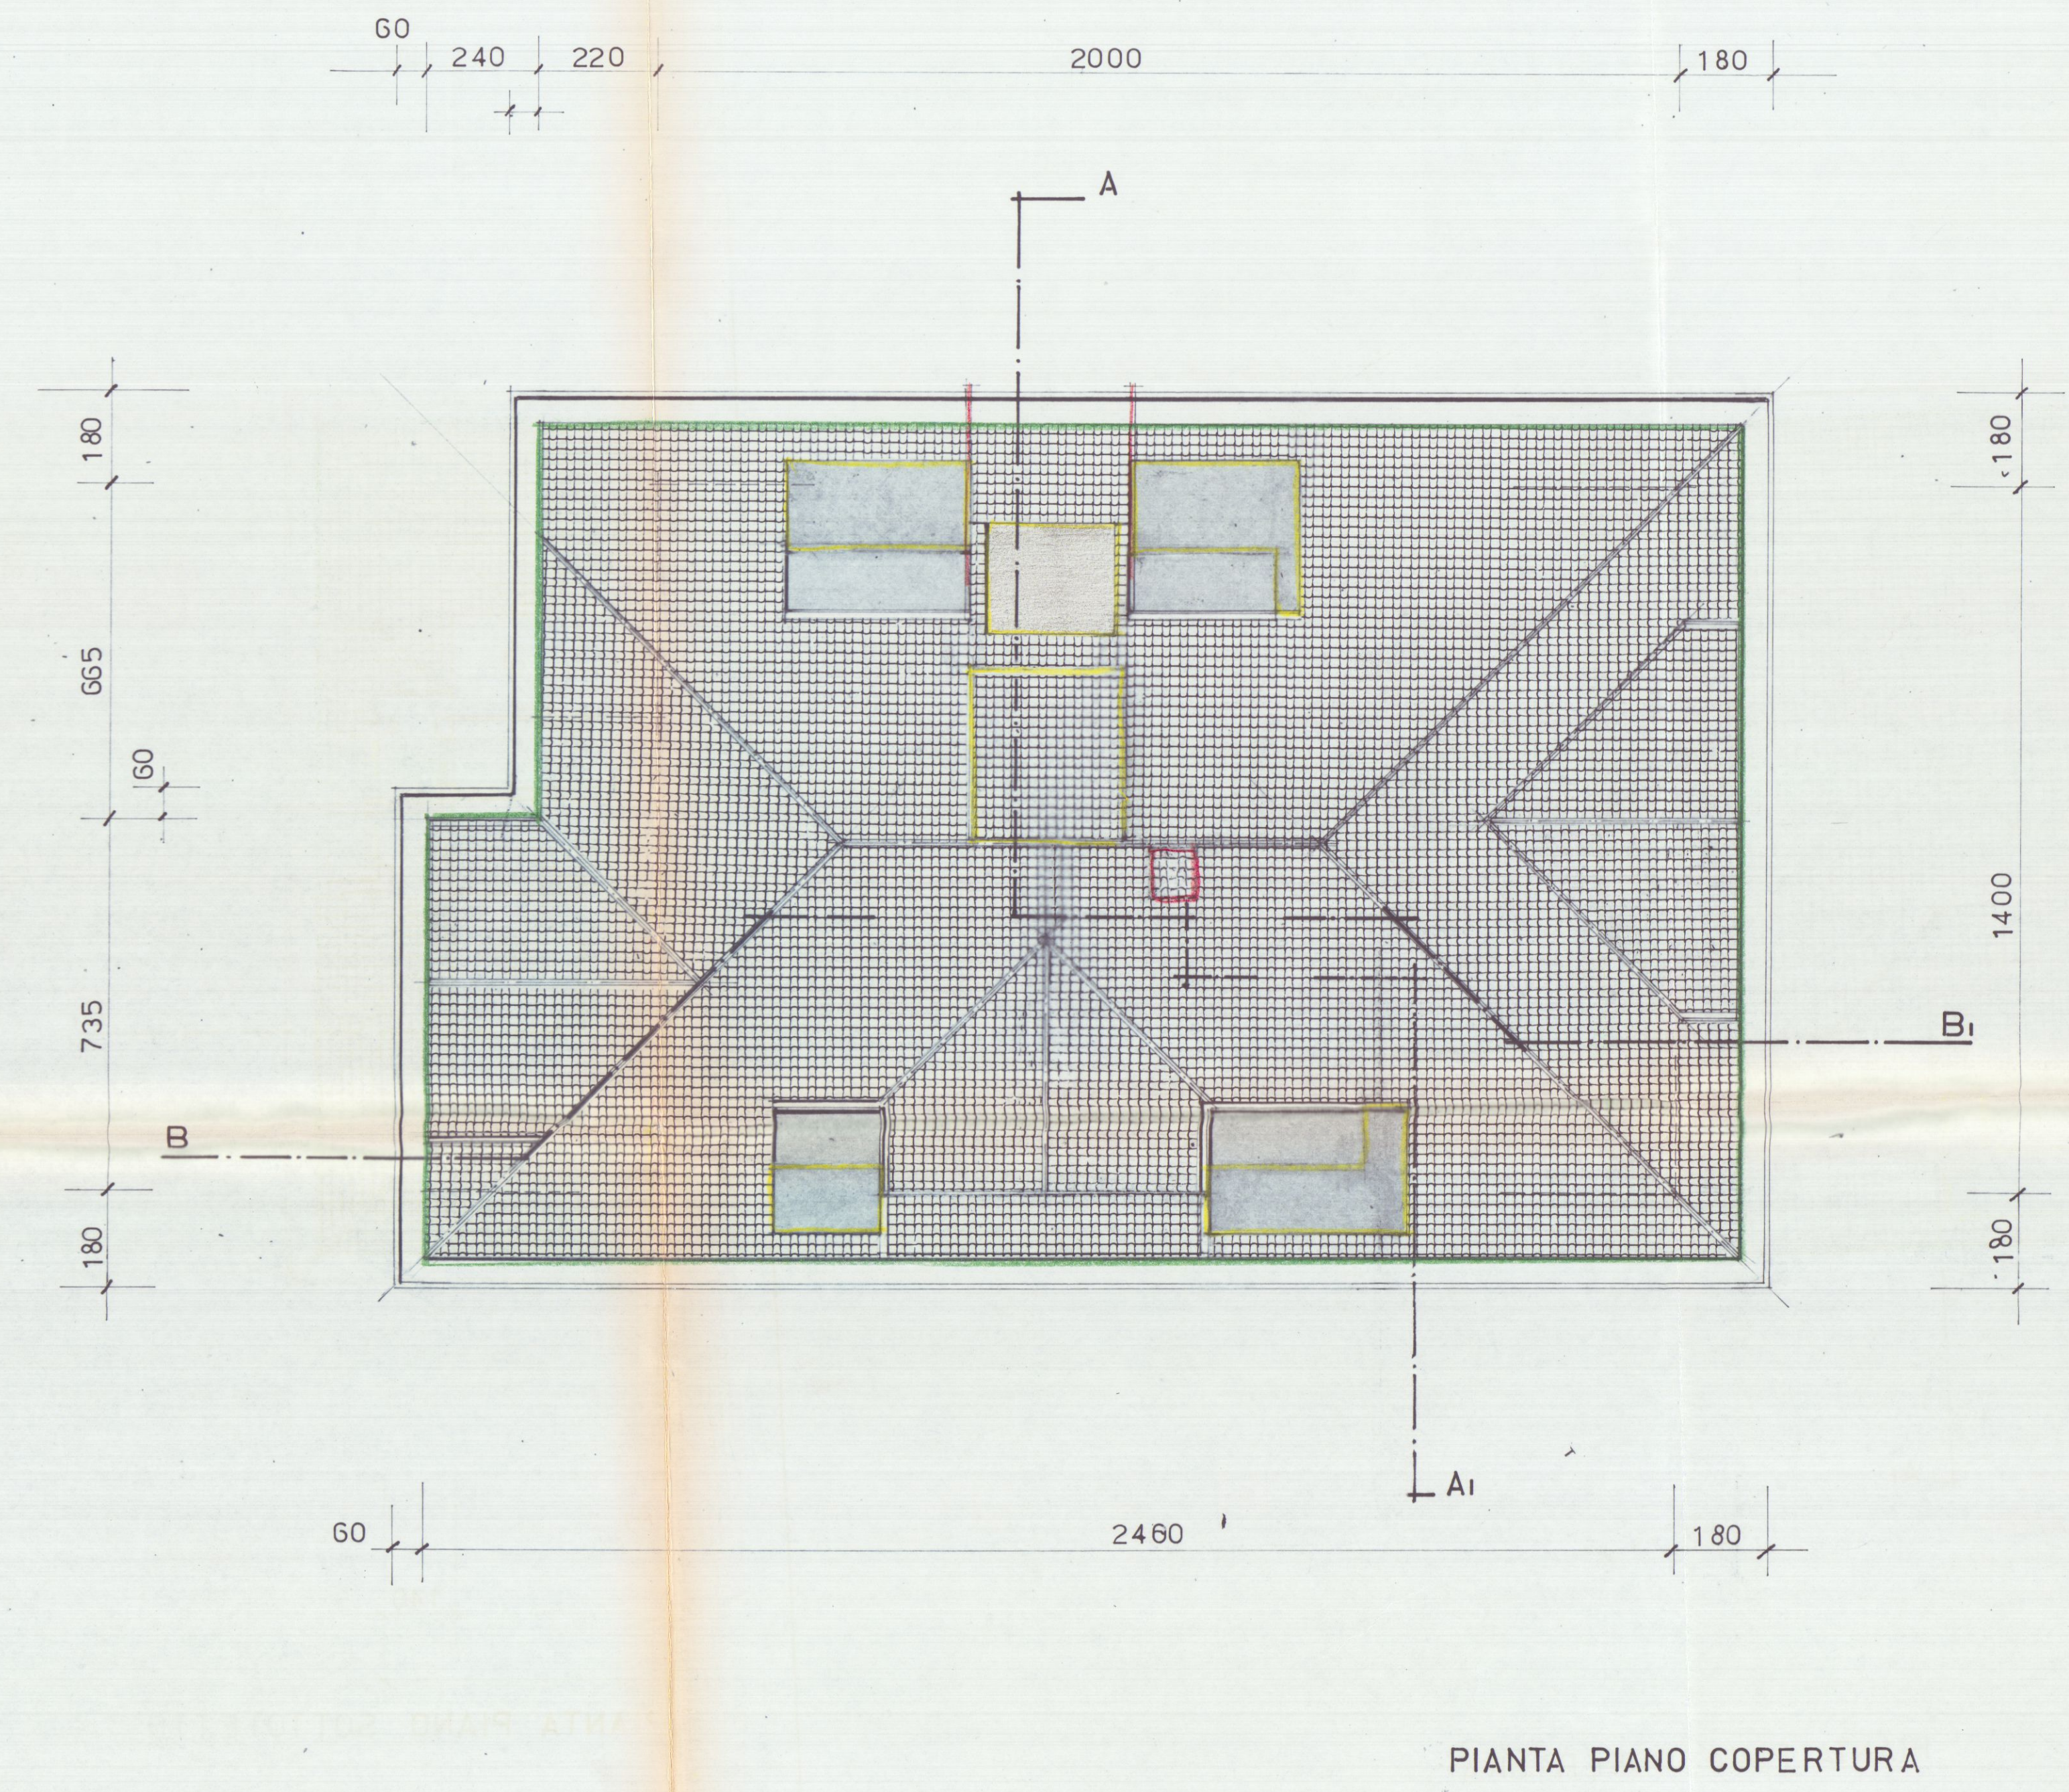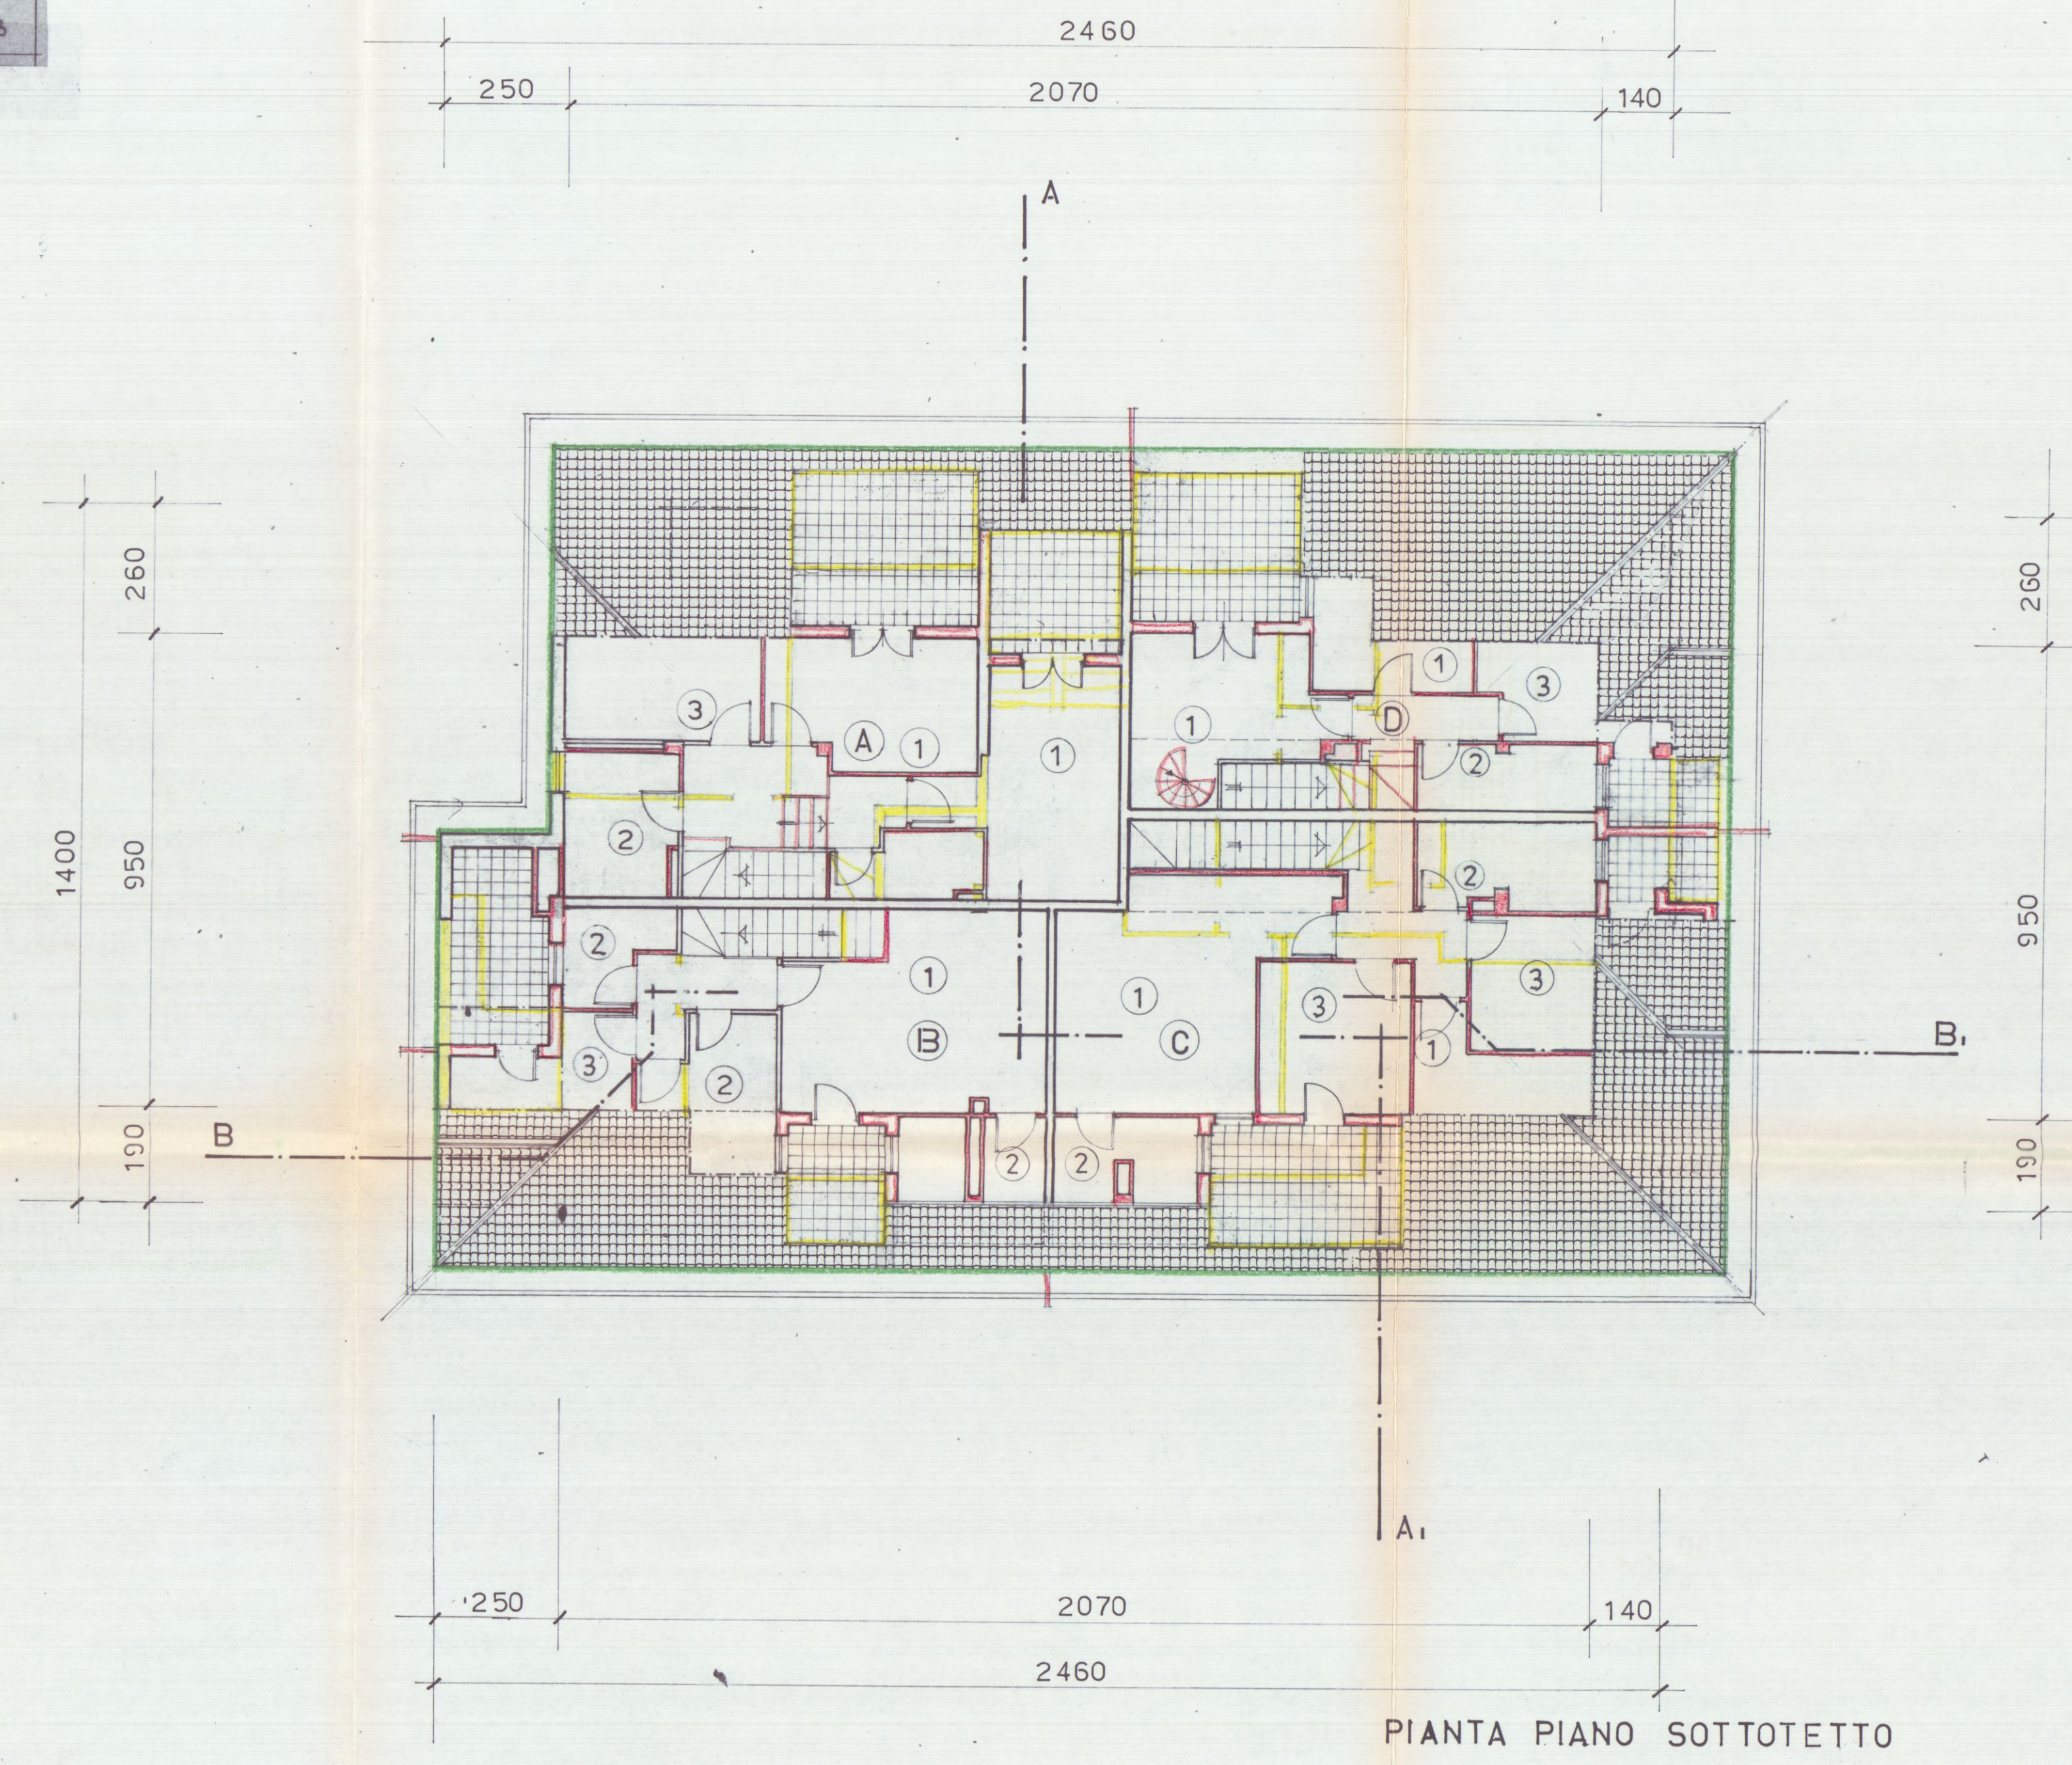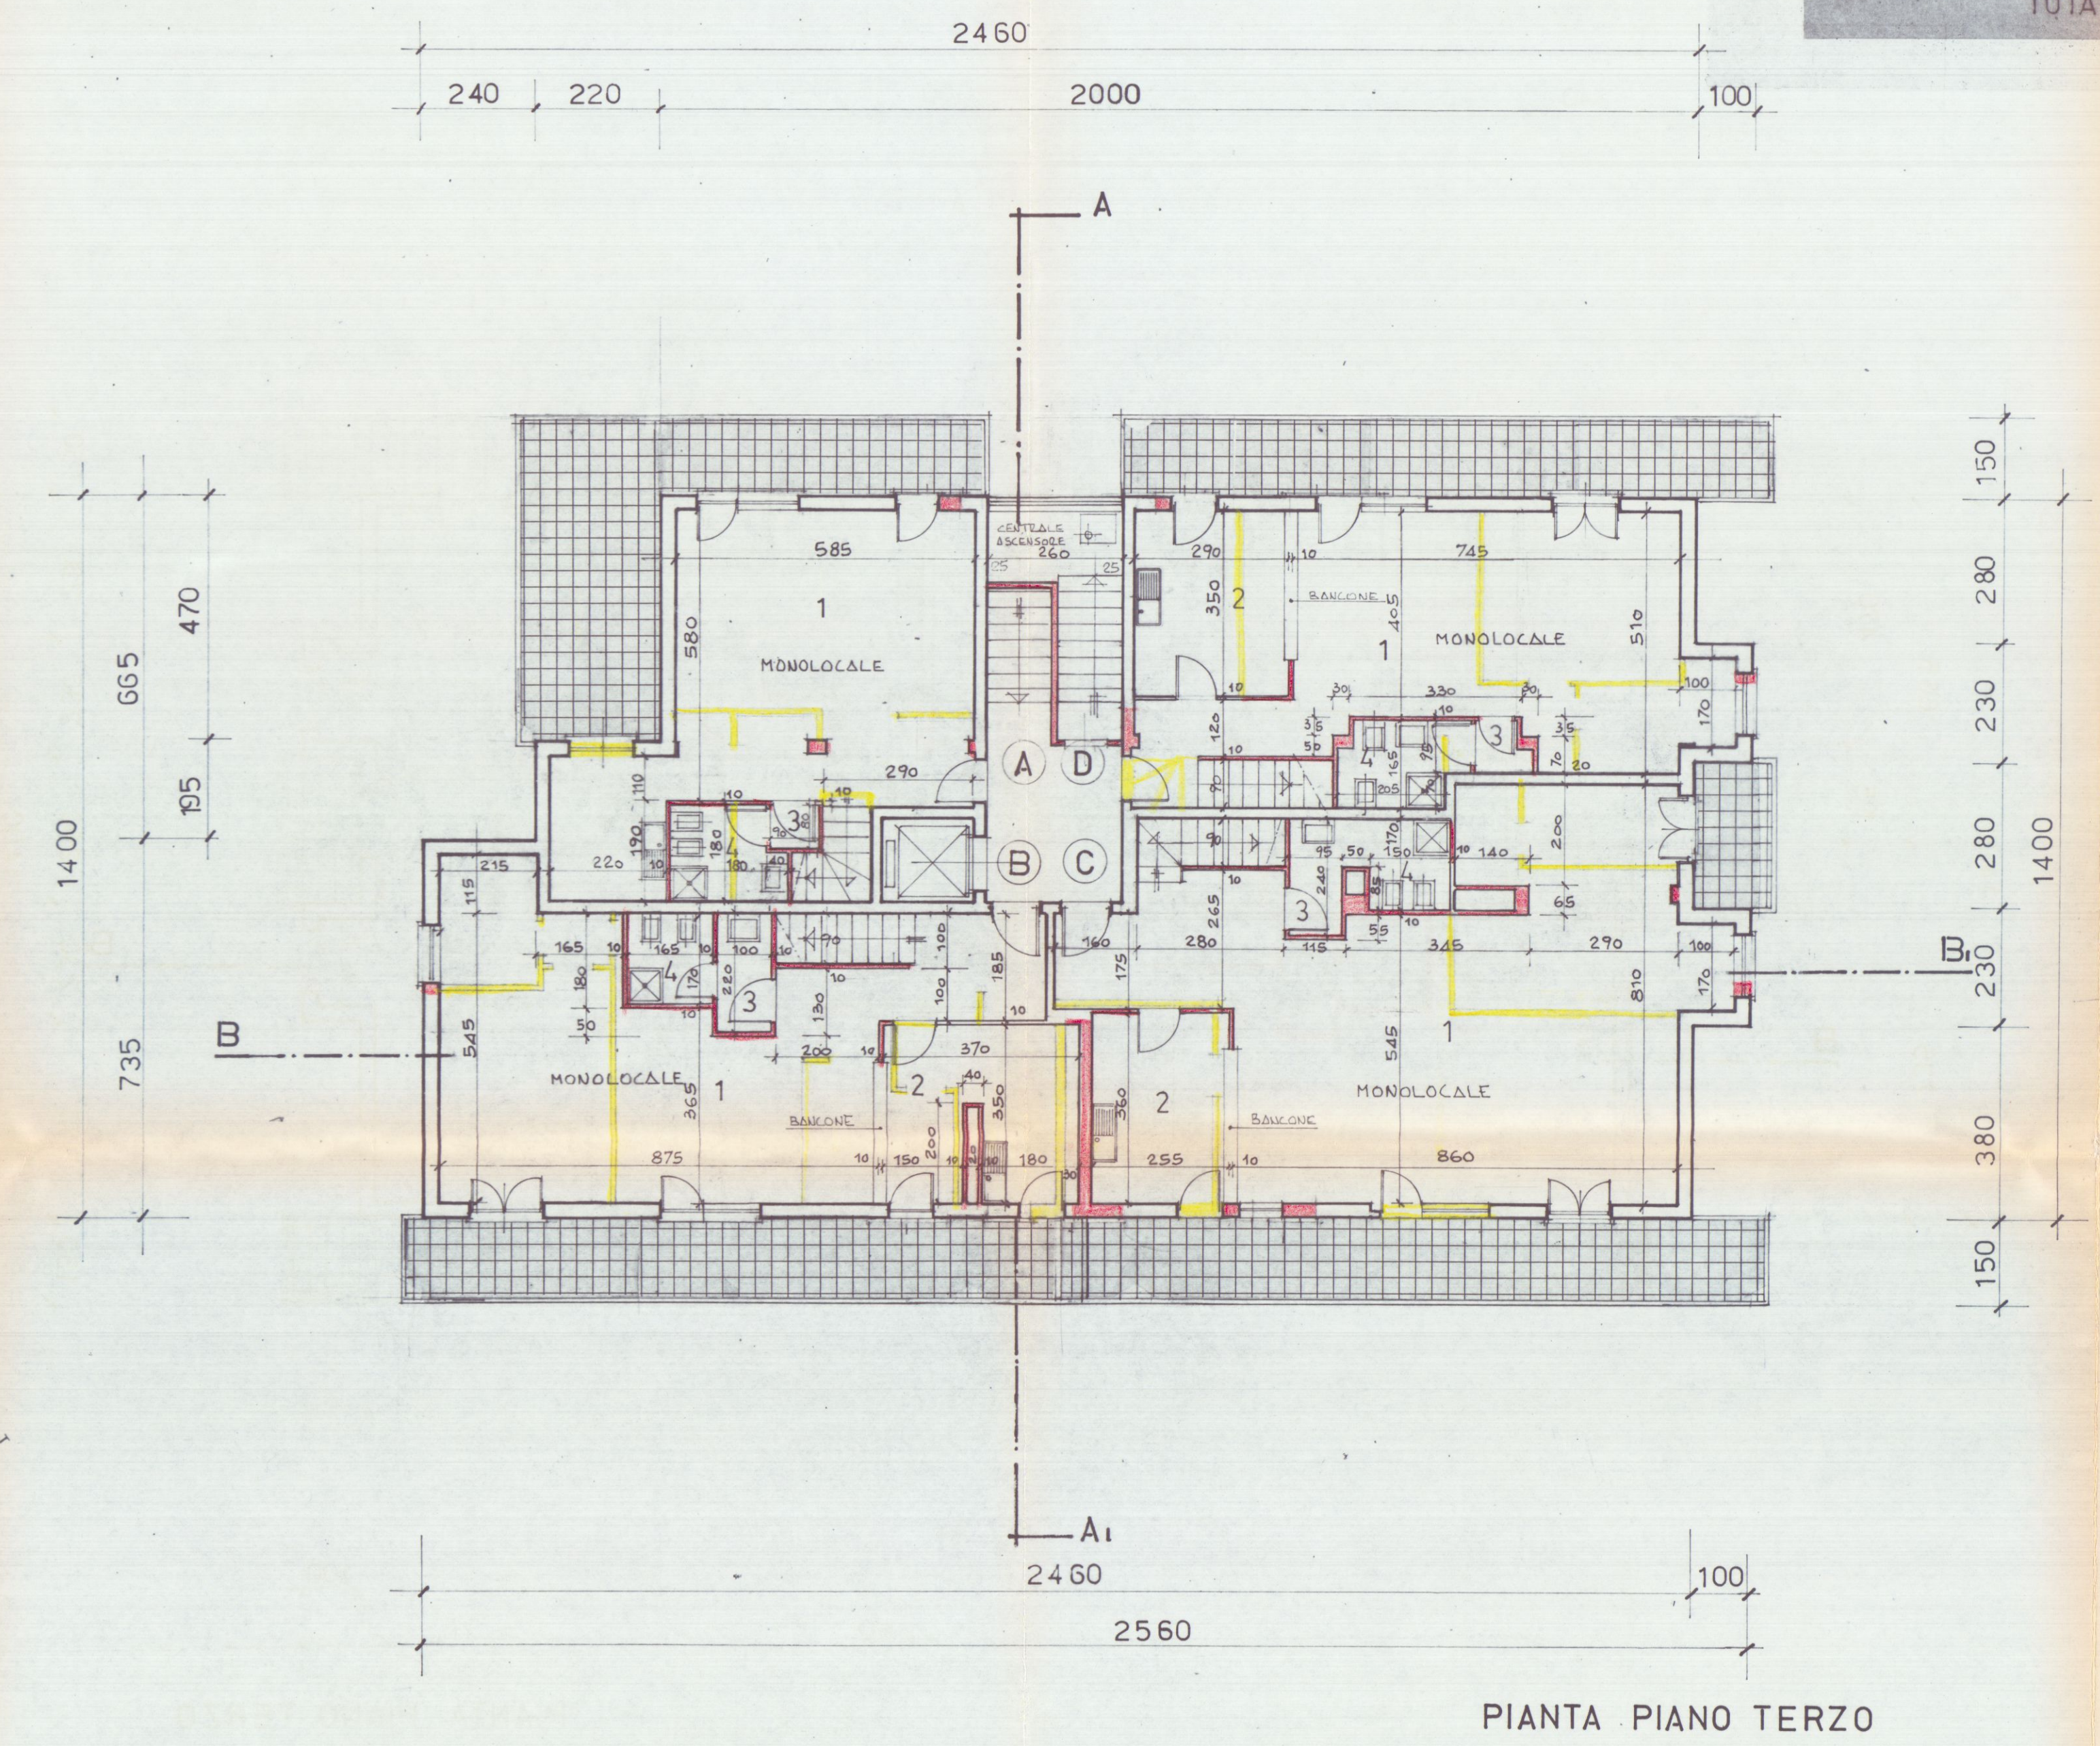

PROGETTO DI COSTRUZIONE DI UN FABBRICATO
USO ABITATIVO DI PROPRIETA' DELLA SOCIETA'
"PARADISO S.p.A." IN LOCALITA' M. DI CARRARA
VIA TIRO A VOLO COMUNE DI CARRARA.

COMPLESSO "G. GALILEI"


Pianta Piano Terzo-Sottotetto-Copertura

LOTTIZZAZIONE CONVENZIONATA


IL PROPRIETARIO: "PARADISO S.p.A."

IL PROGETTISTA: Dott. Ing. FAUSTO CERUTTI

DISEGNO: Scala 1:100

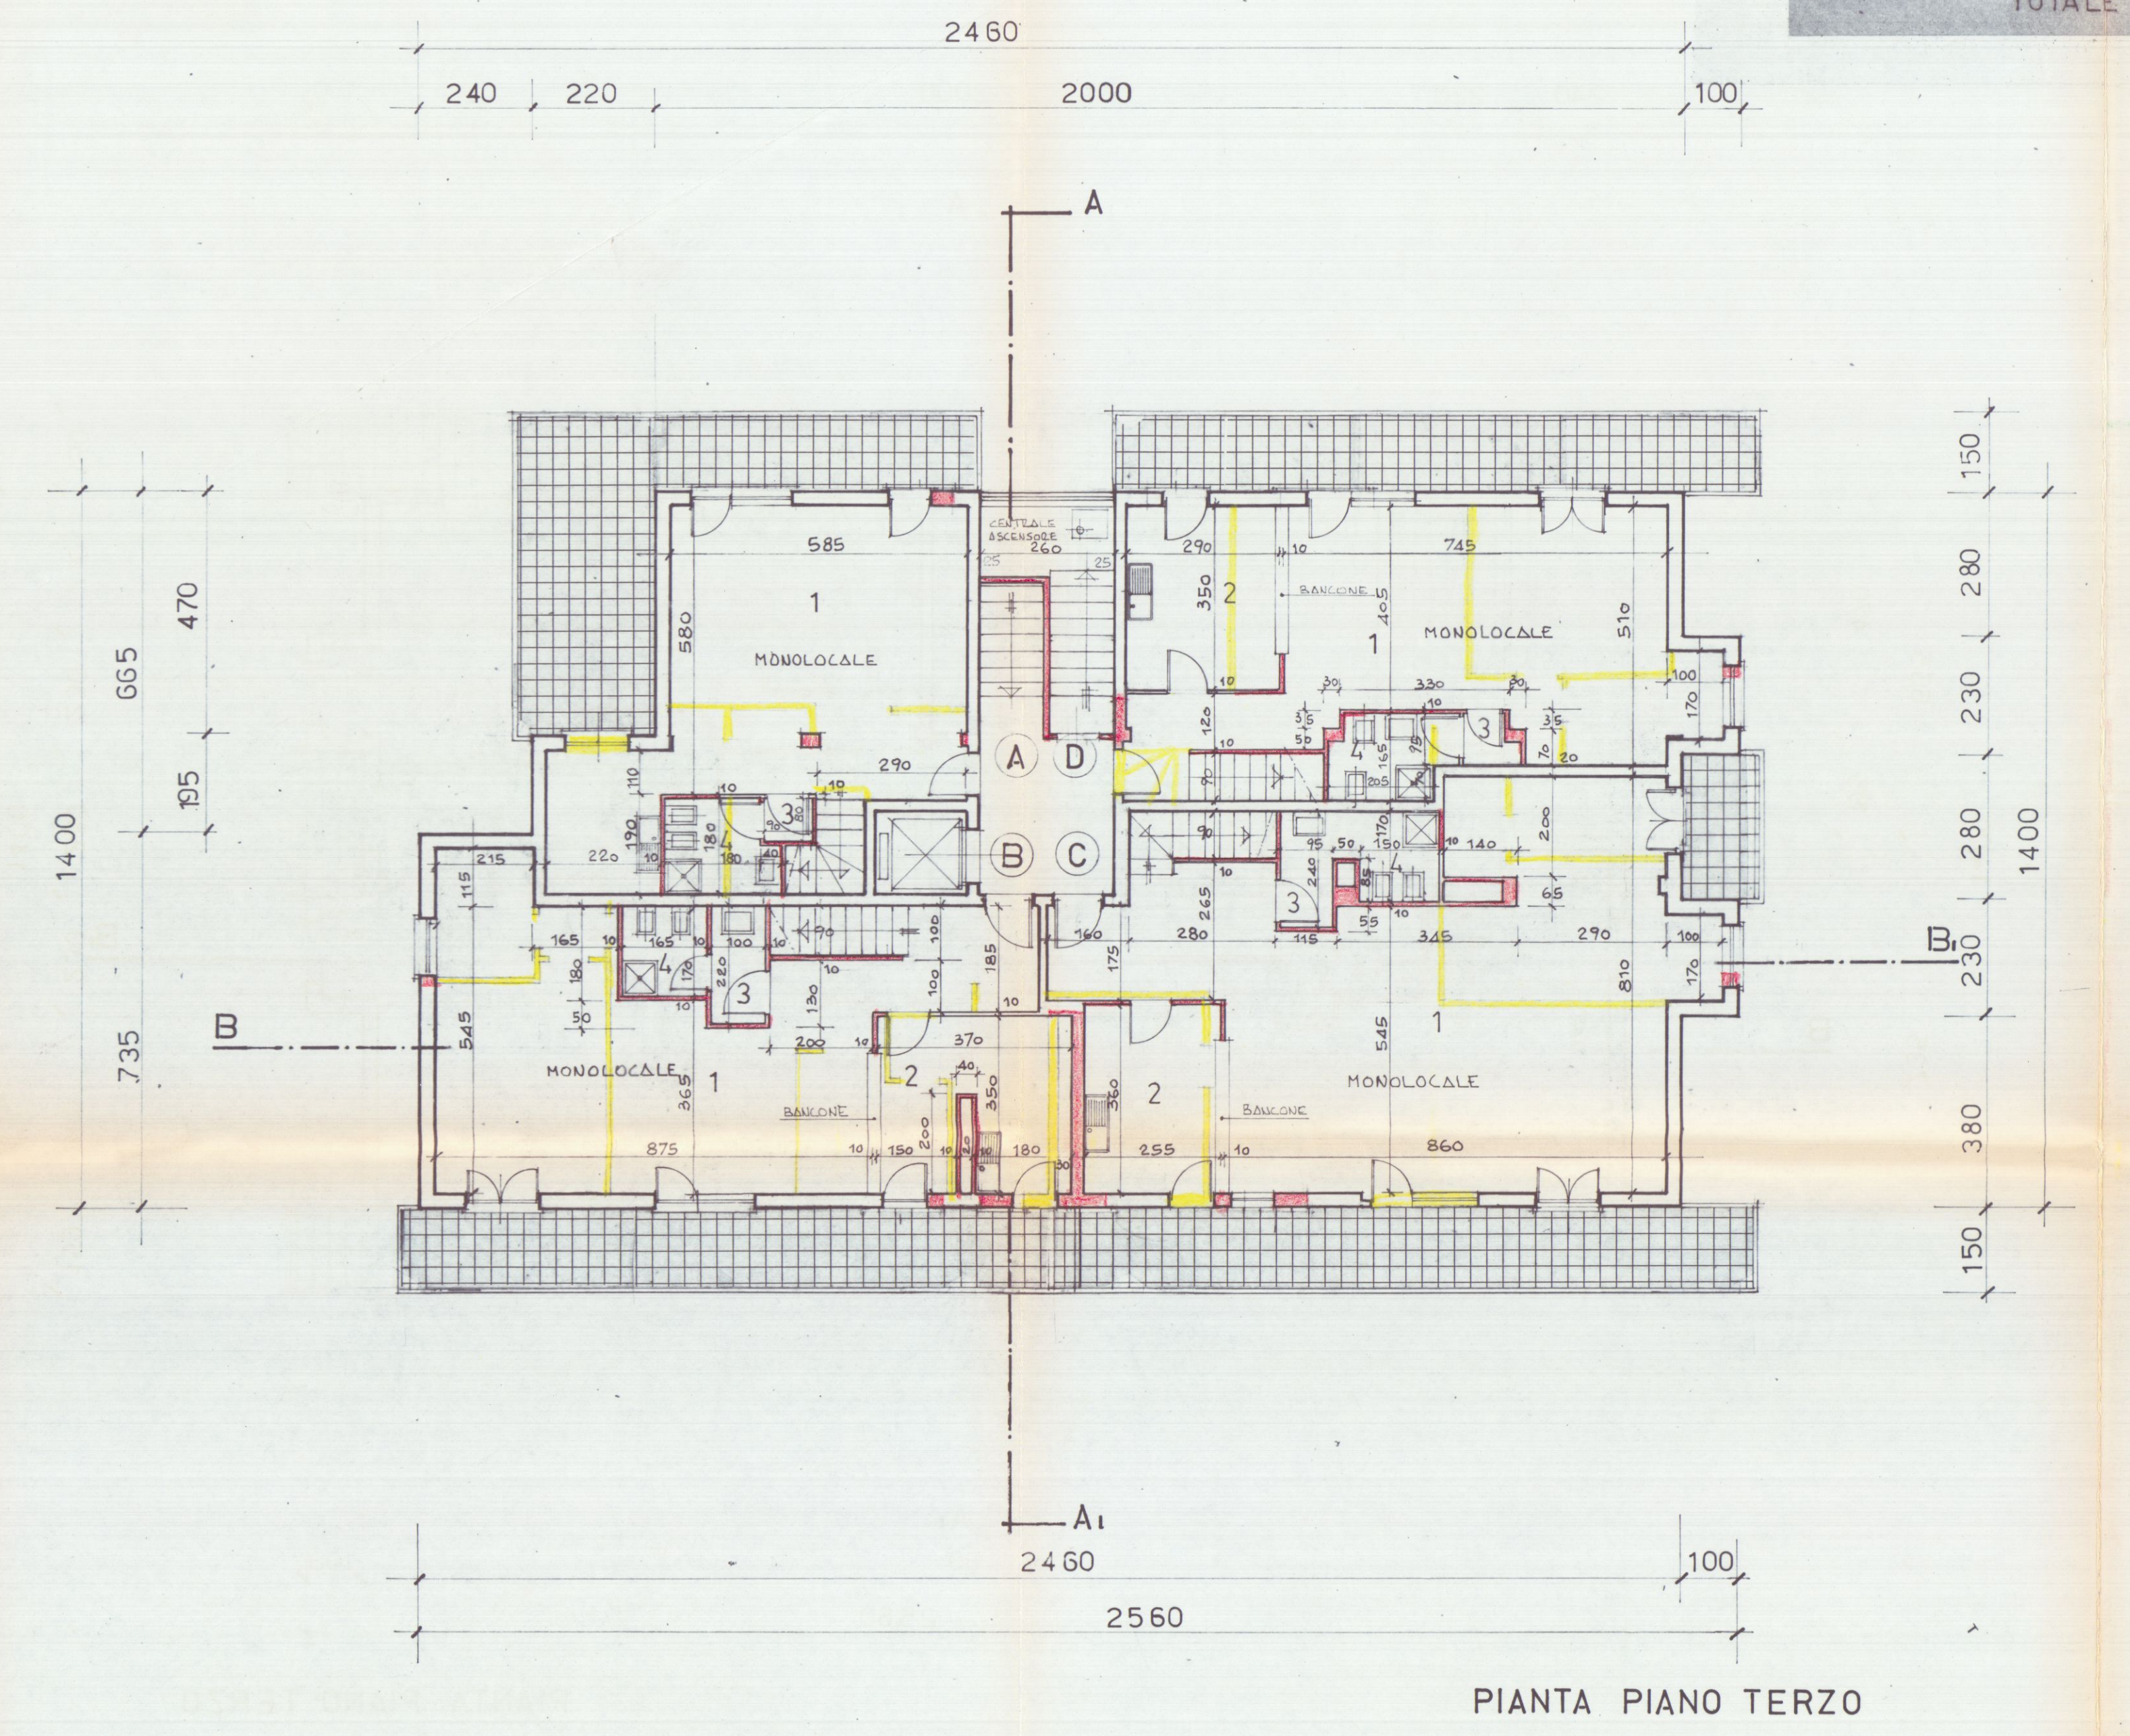


LEGENDA - SUPERFICIE ALLOGGI				
UBICAZIONE	ALLOG. A	ALLOG. B	ALLOG. C	ALLOG. D
1 SOGGIORNO PRANZO	mq. 42.93	mq. 49.82	mq. 63.08	mq. 42.76
2 ANGOLO COTTURA	•	12.15	•	10.15
3 DISIMPEGNO	•	0.72	•	2.28
4 WC BAGNO	•	2.20	•	0.53
TOTALE	mq. 47.25	mq. 66.97	mq. 83.52	mq. 57.53

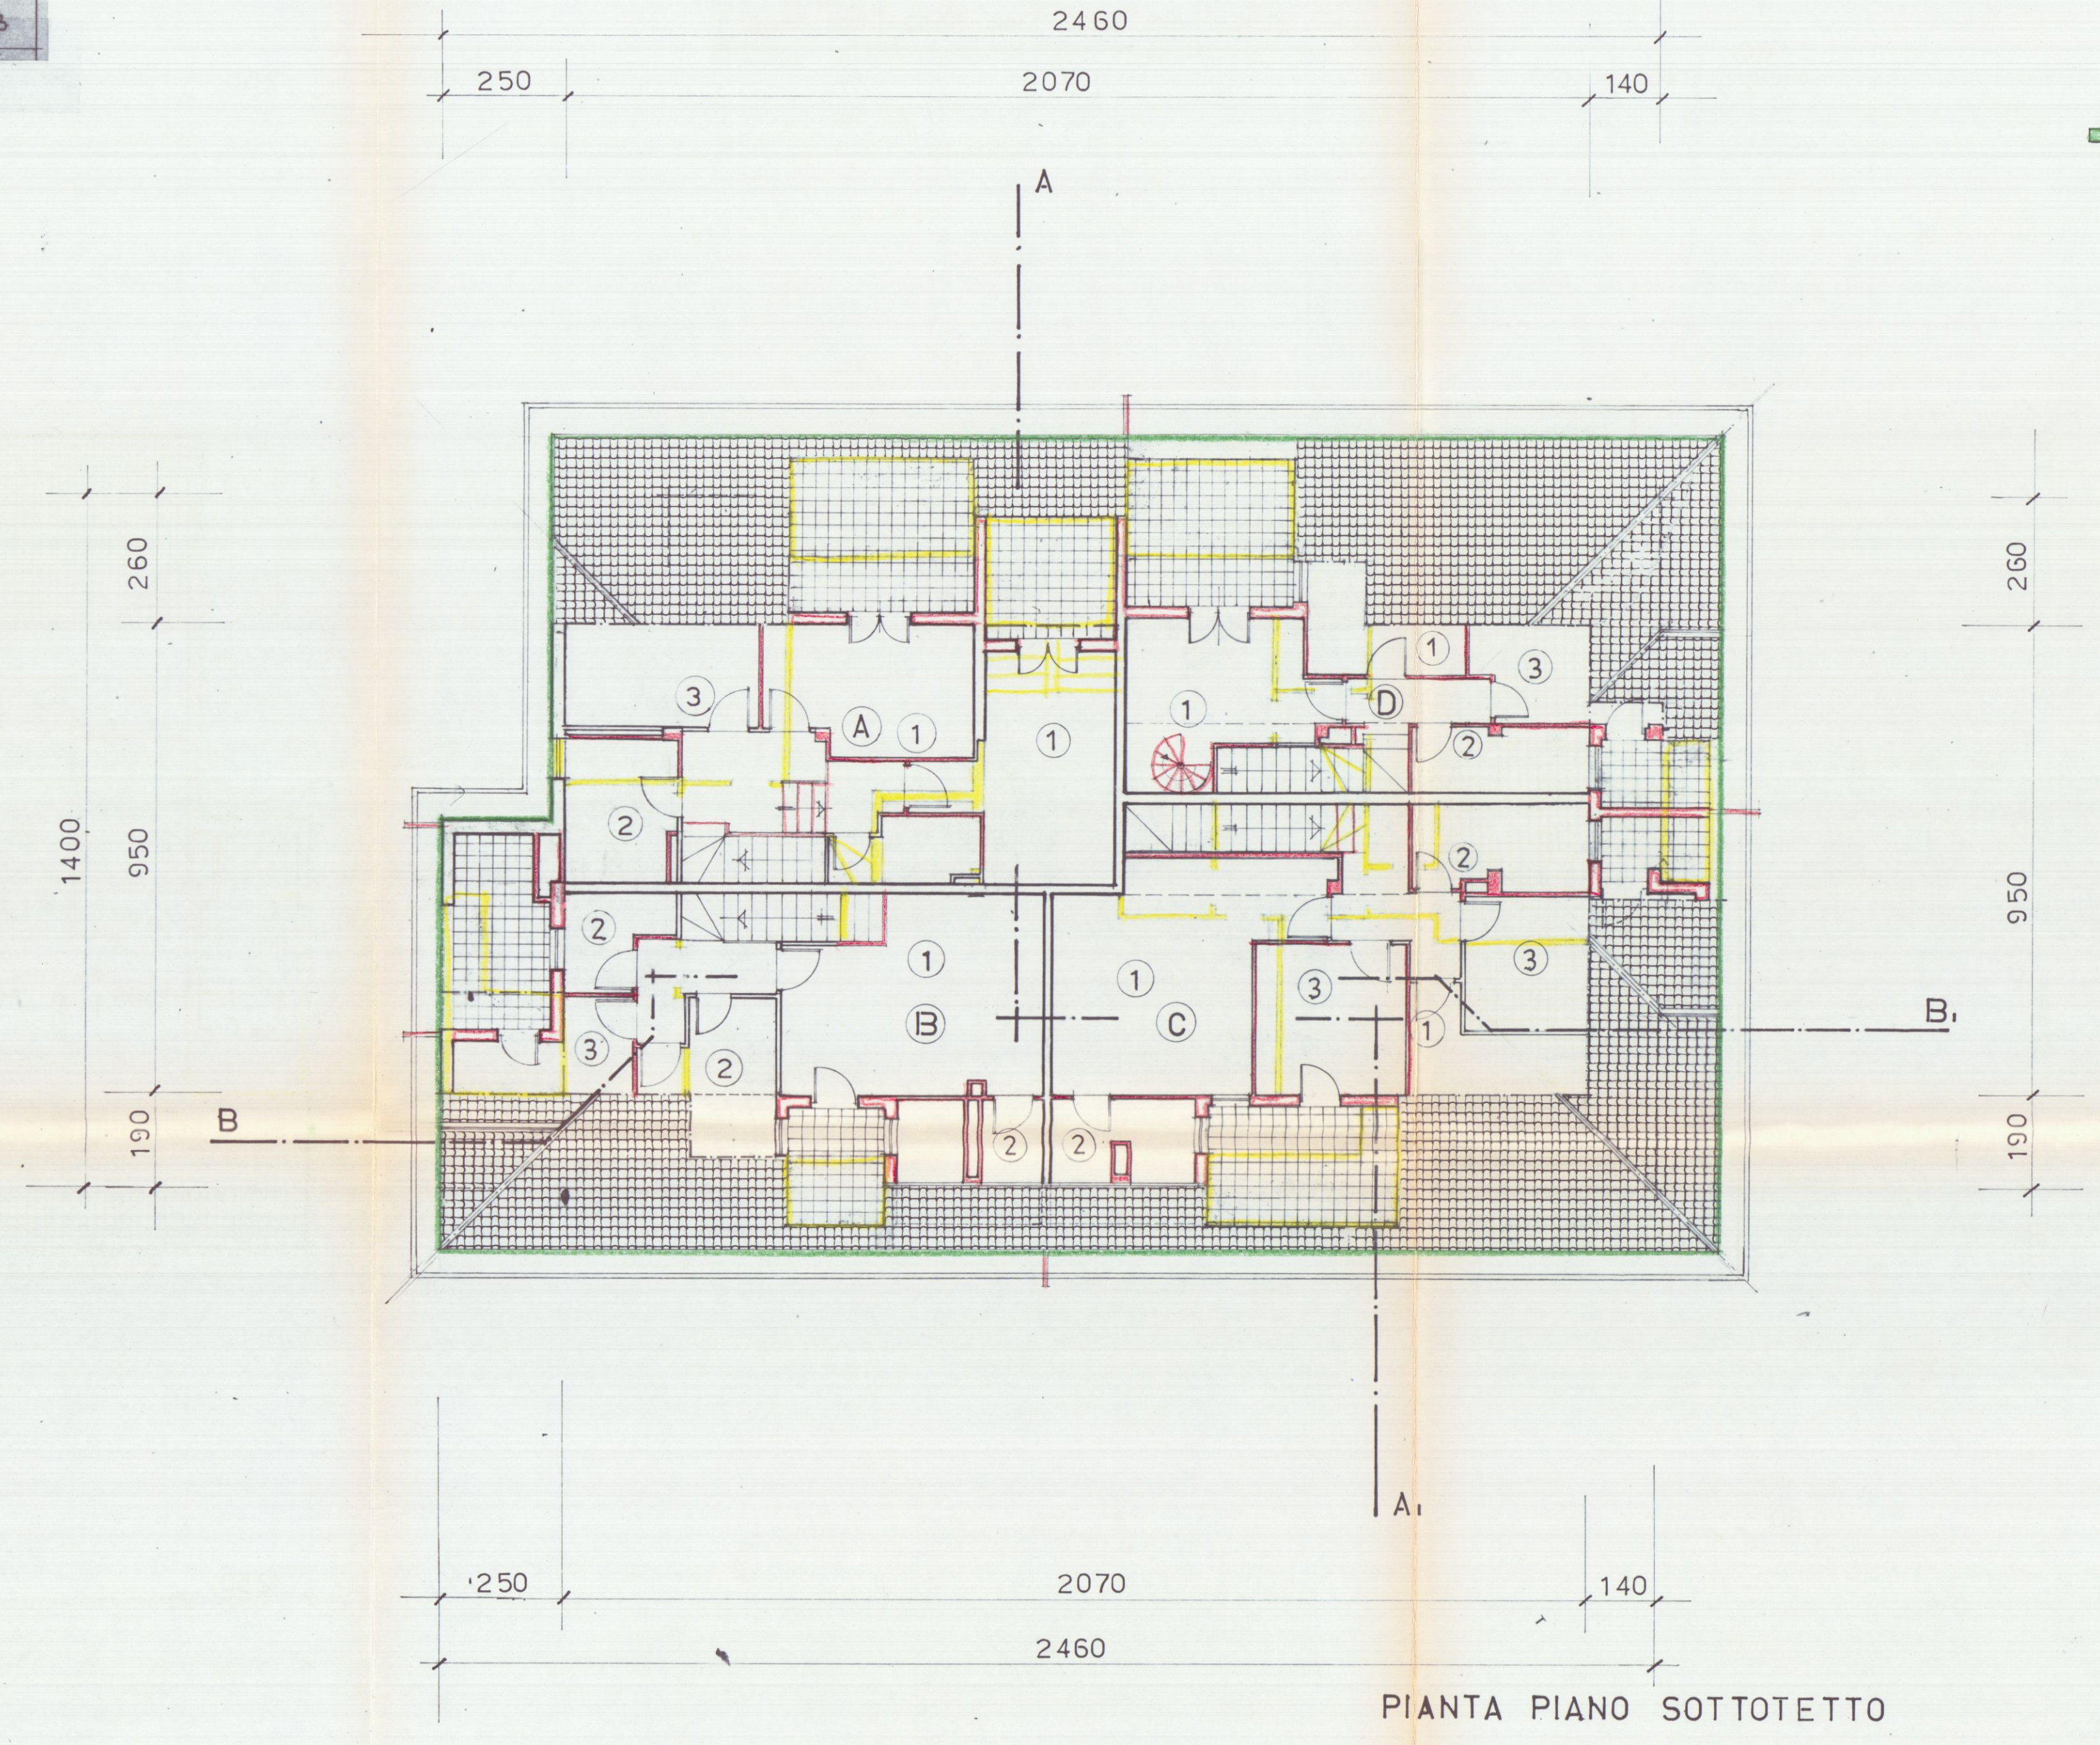

LEGENDA				
UBICAZIONE	A	B	C	D
1 STENDITOIO	STENDITOIO	STENDITOIO	STENDITOIO	STENDITOIO
2 WC LAVANDERIA	WC LAVANDERIA	WC LAVANDERIA	WC LAVANDERIA	WC LAVANDERIA
3 STIRERIA	STIRERIA	STIRERIA	STIRERIA	STIRERIA

OGGETTO DI CONDONO DEL 23.02.95

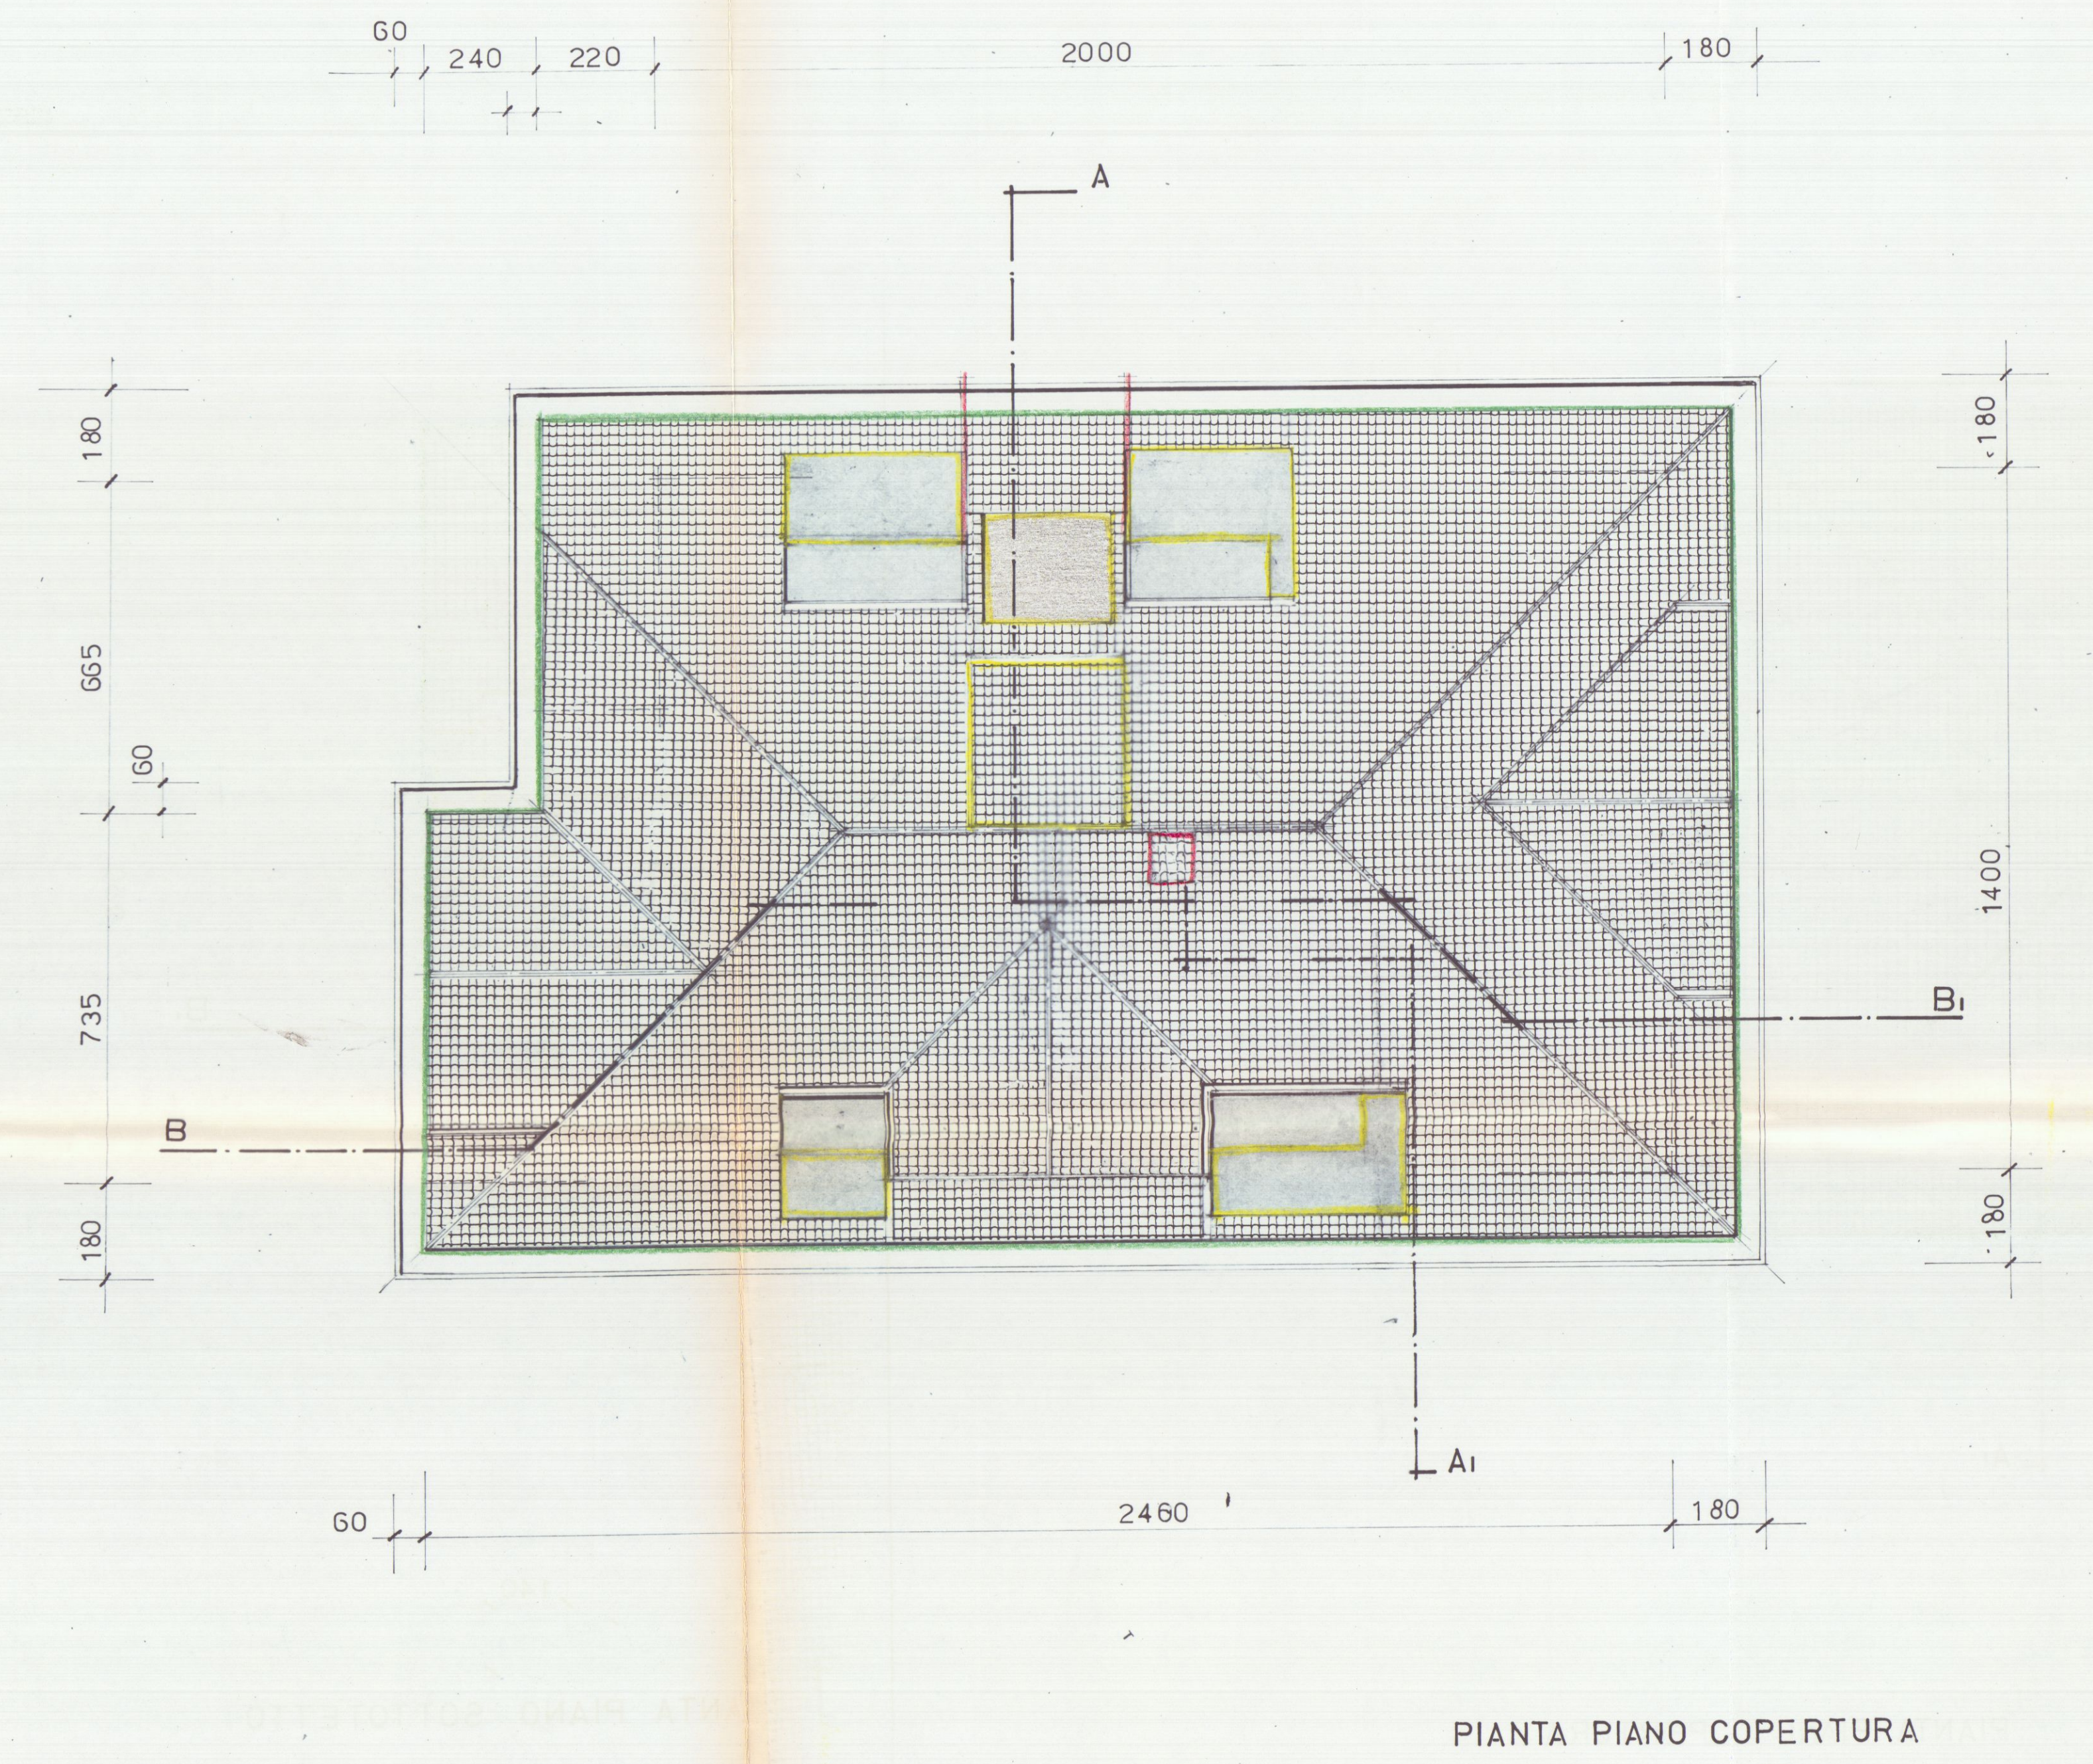

PROGETTO DI COSTRUZIONE DI UN FABBRICATO
USO ABITATIVO DI PROPRIETA' DELLA SOCIETA'
"PARADISO S.p.A." IN LOCALITA' M. DI CARRARA
VIA TIRO A VOLO COMUNE DI CARRARA.

COMPLESSO "G. GALILEI"

Pianta Piano Terzo-Sottotetto - Copertura

RAFFRONTO TRA IL CONCESSO E LO STATO DI FATTO




LOTTIZZAZIONE CONVENZIONATA

IL PROPRIETARIO: "PARADISO S.p.A."

IL PROGETTISTA: Dott. Ing. FAUSTO CERUTTI

DISEGNO : Scala 1:100

LEGENDA SUPERFICIE ALLOGGI					
	UBICAZIONE	ALLOG. A	ALLOG. B	ALLOG. C	ALLOG. D
1	SOGGIORNO PRANZO	mq. 42.93	mq. 49.82	mq. 69.08	mq. 42.76
2	ANGOLO COTTURA	'	' 12.15	' 9.18	' 10.15
3	DISIMPEGNO	' 0.72	' 2.20	' 2.28	' 0.93
4	WC BAGNO	' 3.60	' 2.80	' 2.98	' 3.69
TOTALE		mq. 47.25	mq. 66.97	mq. 83.52	mq. 57.53

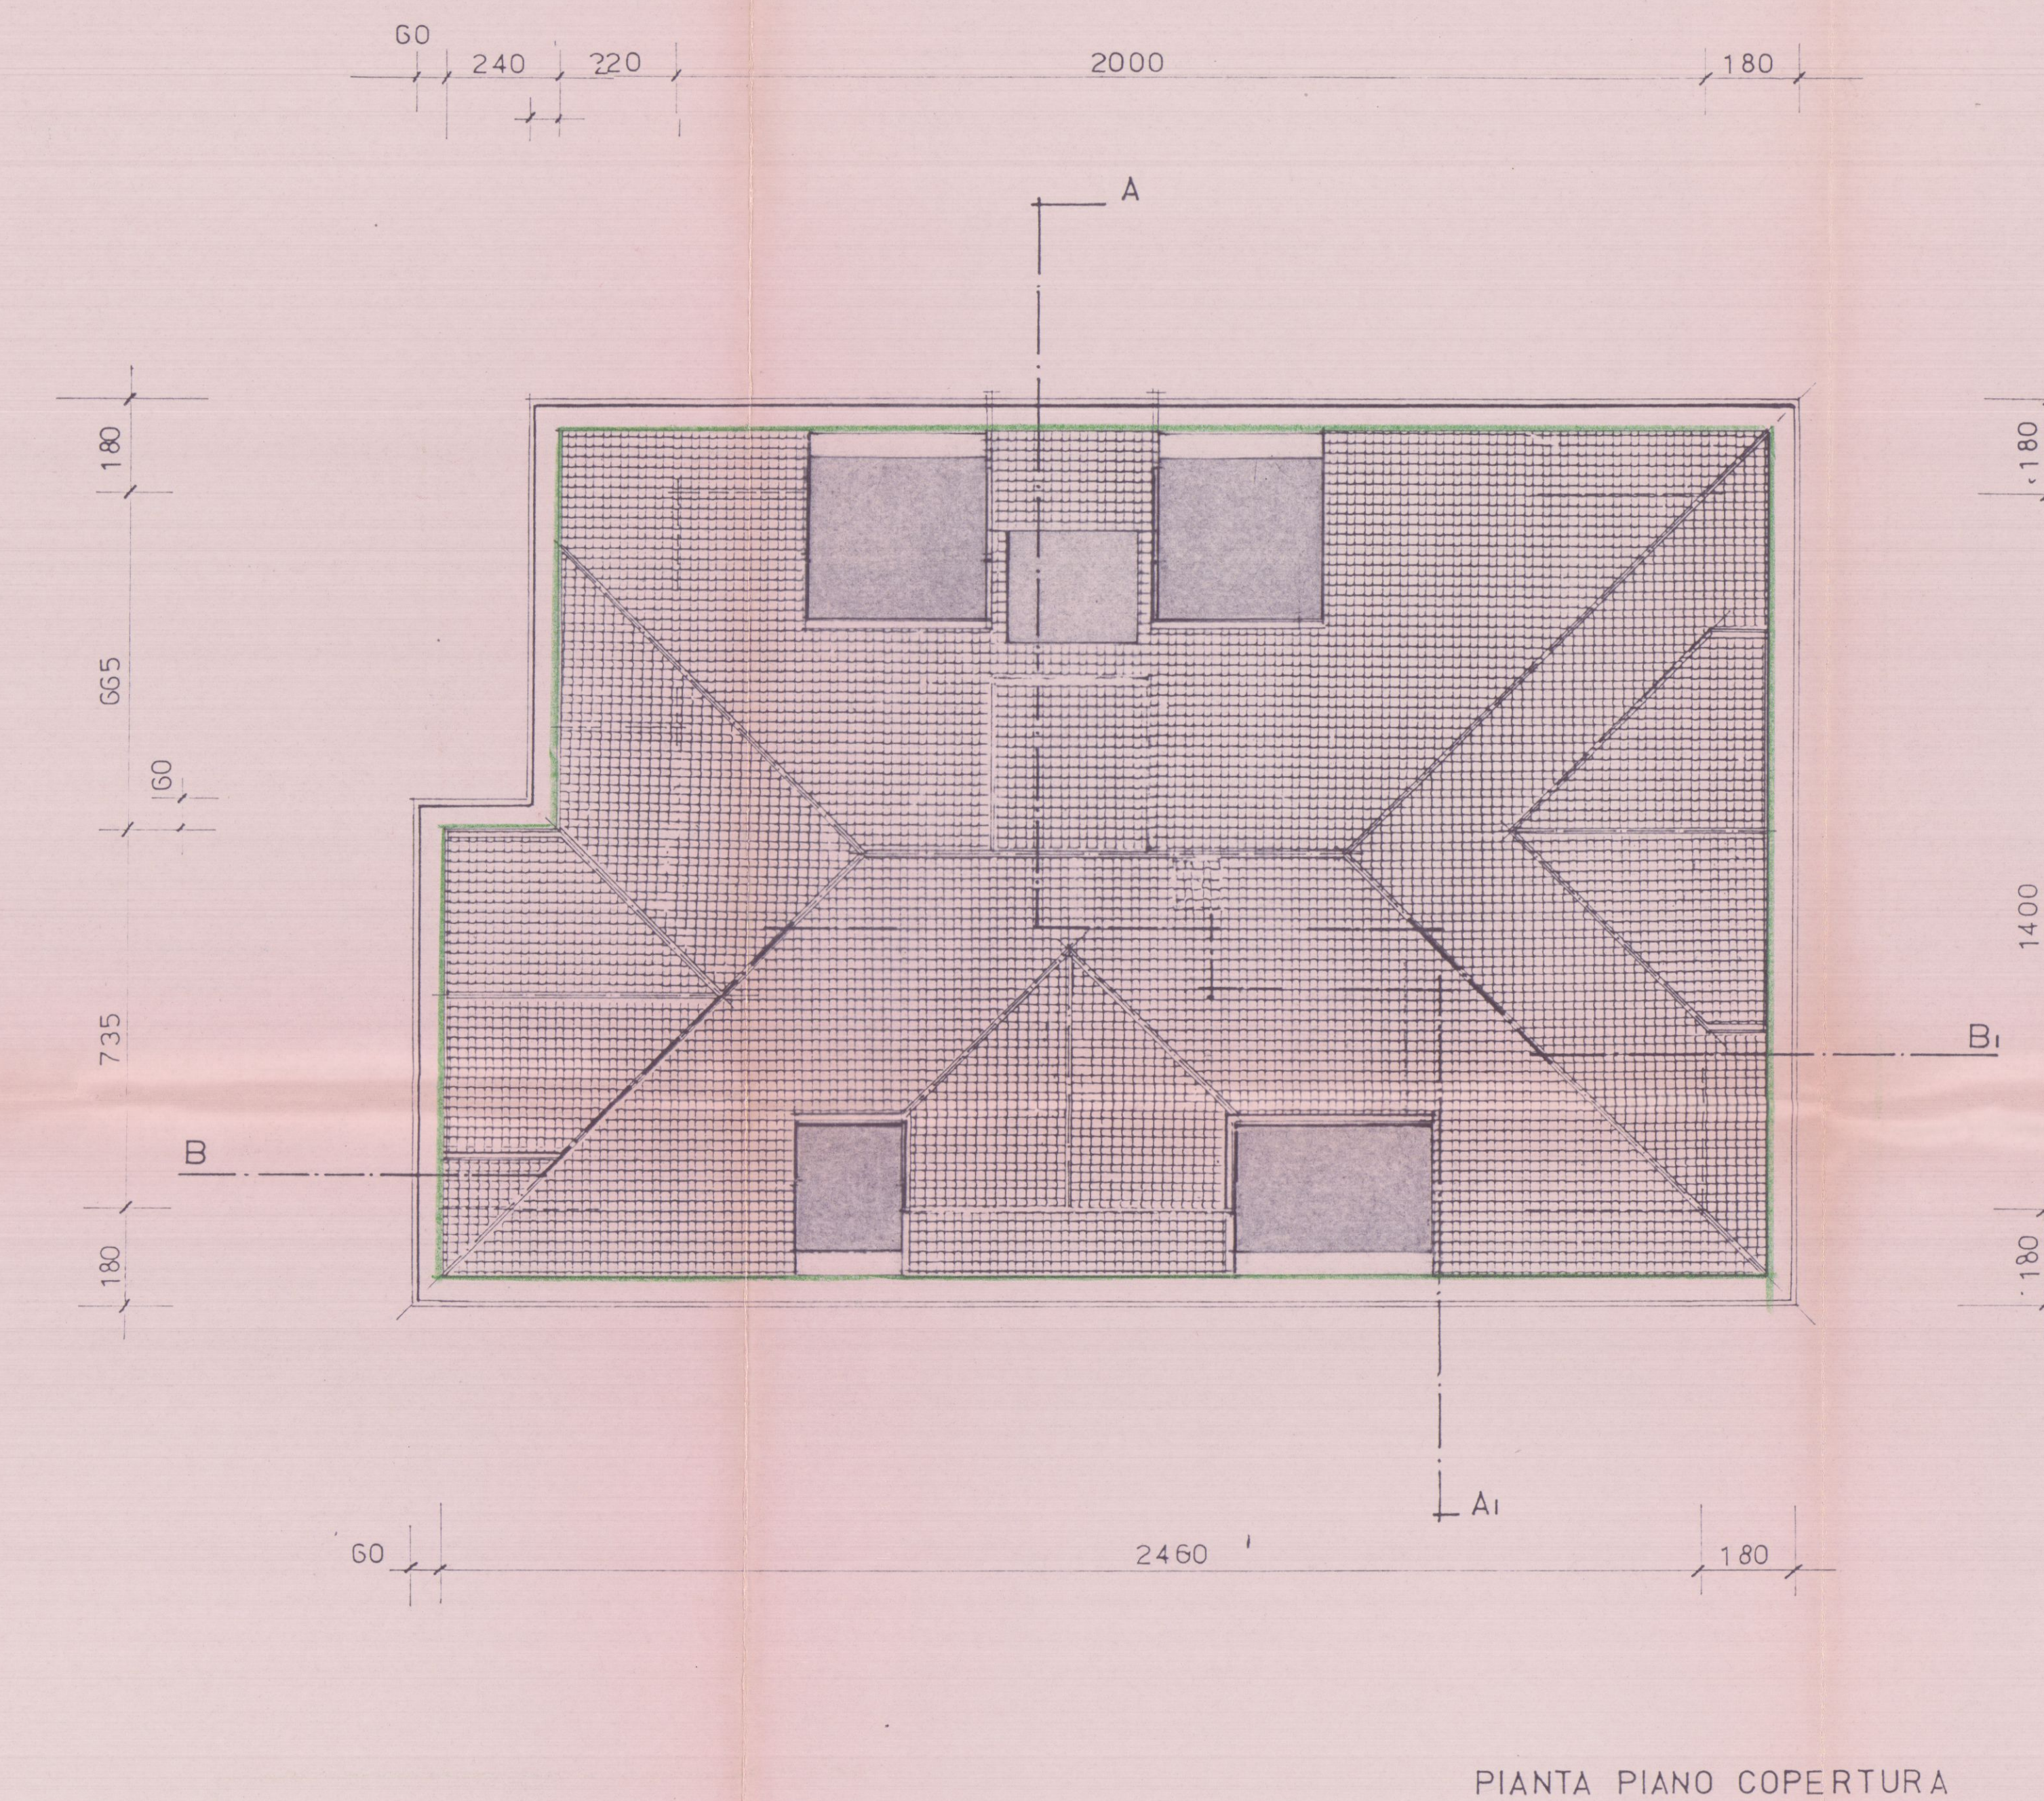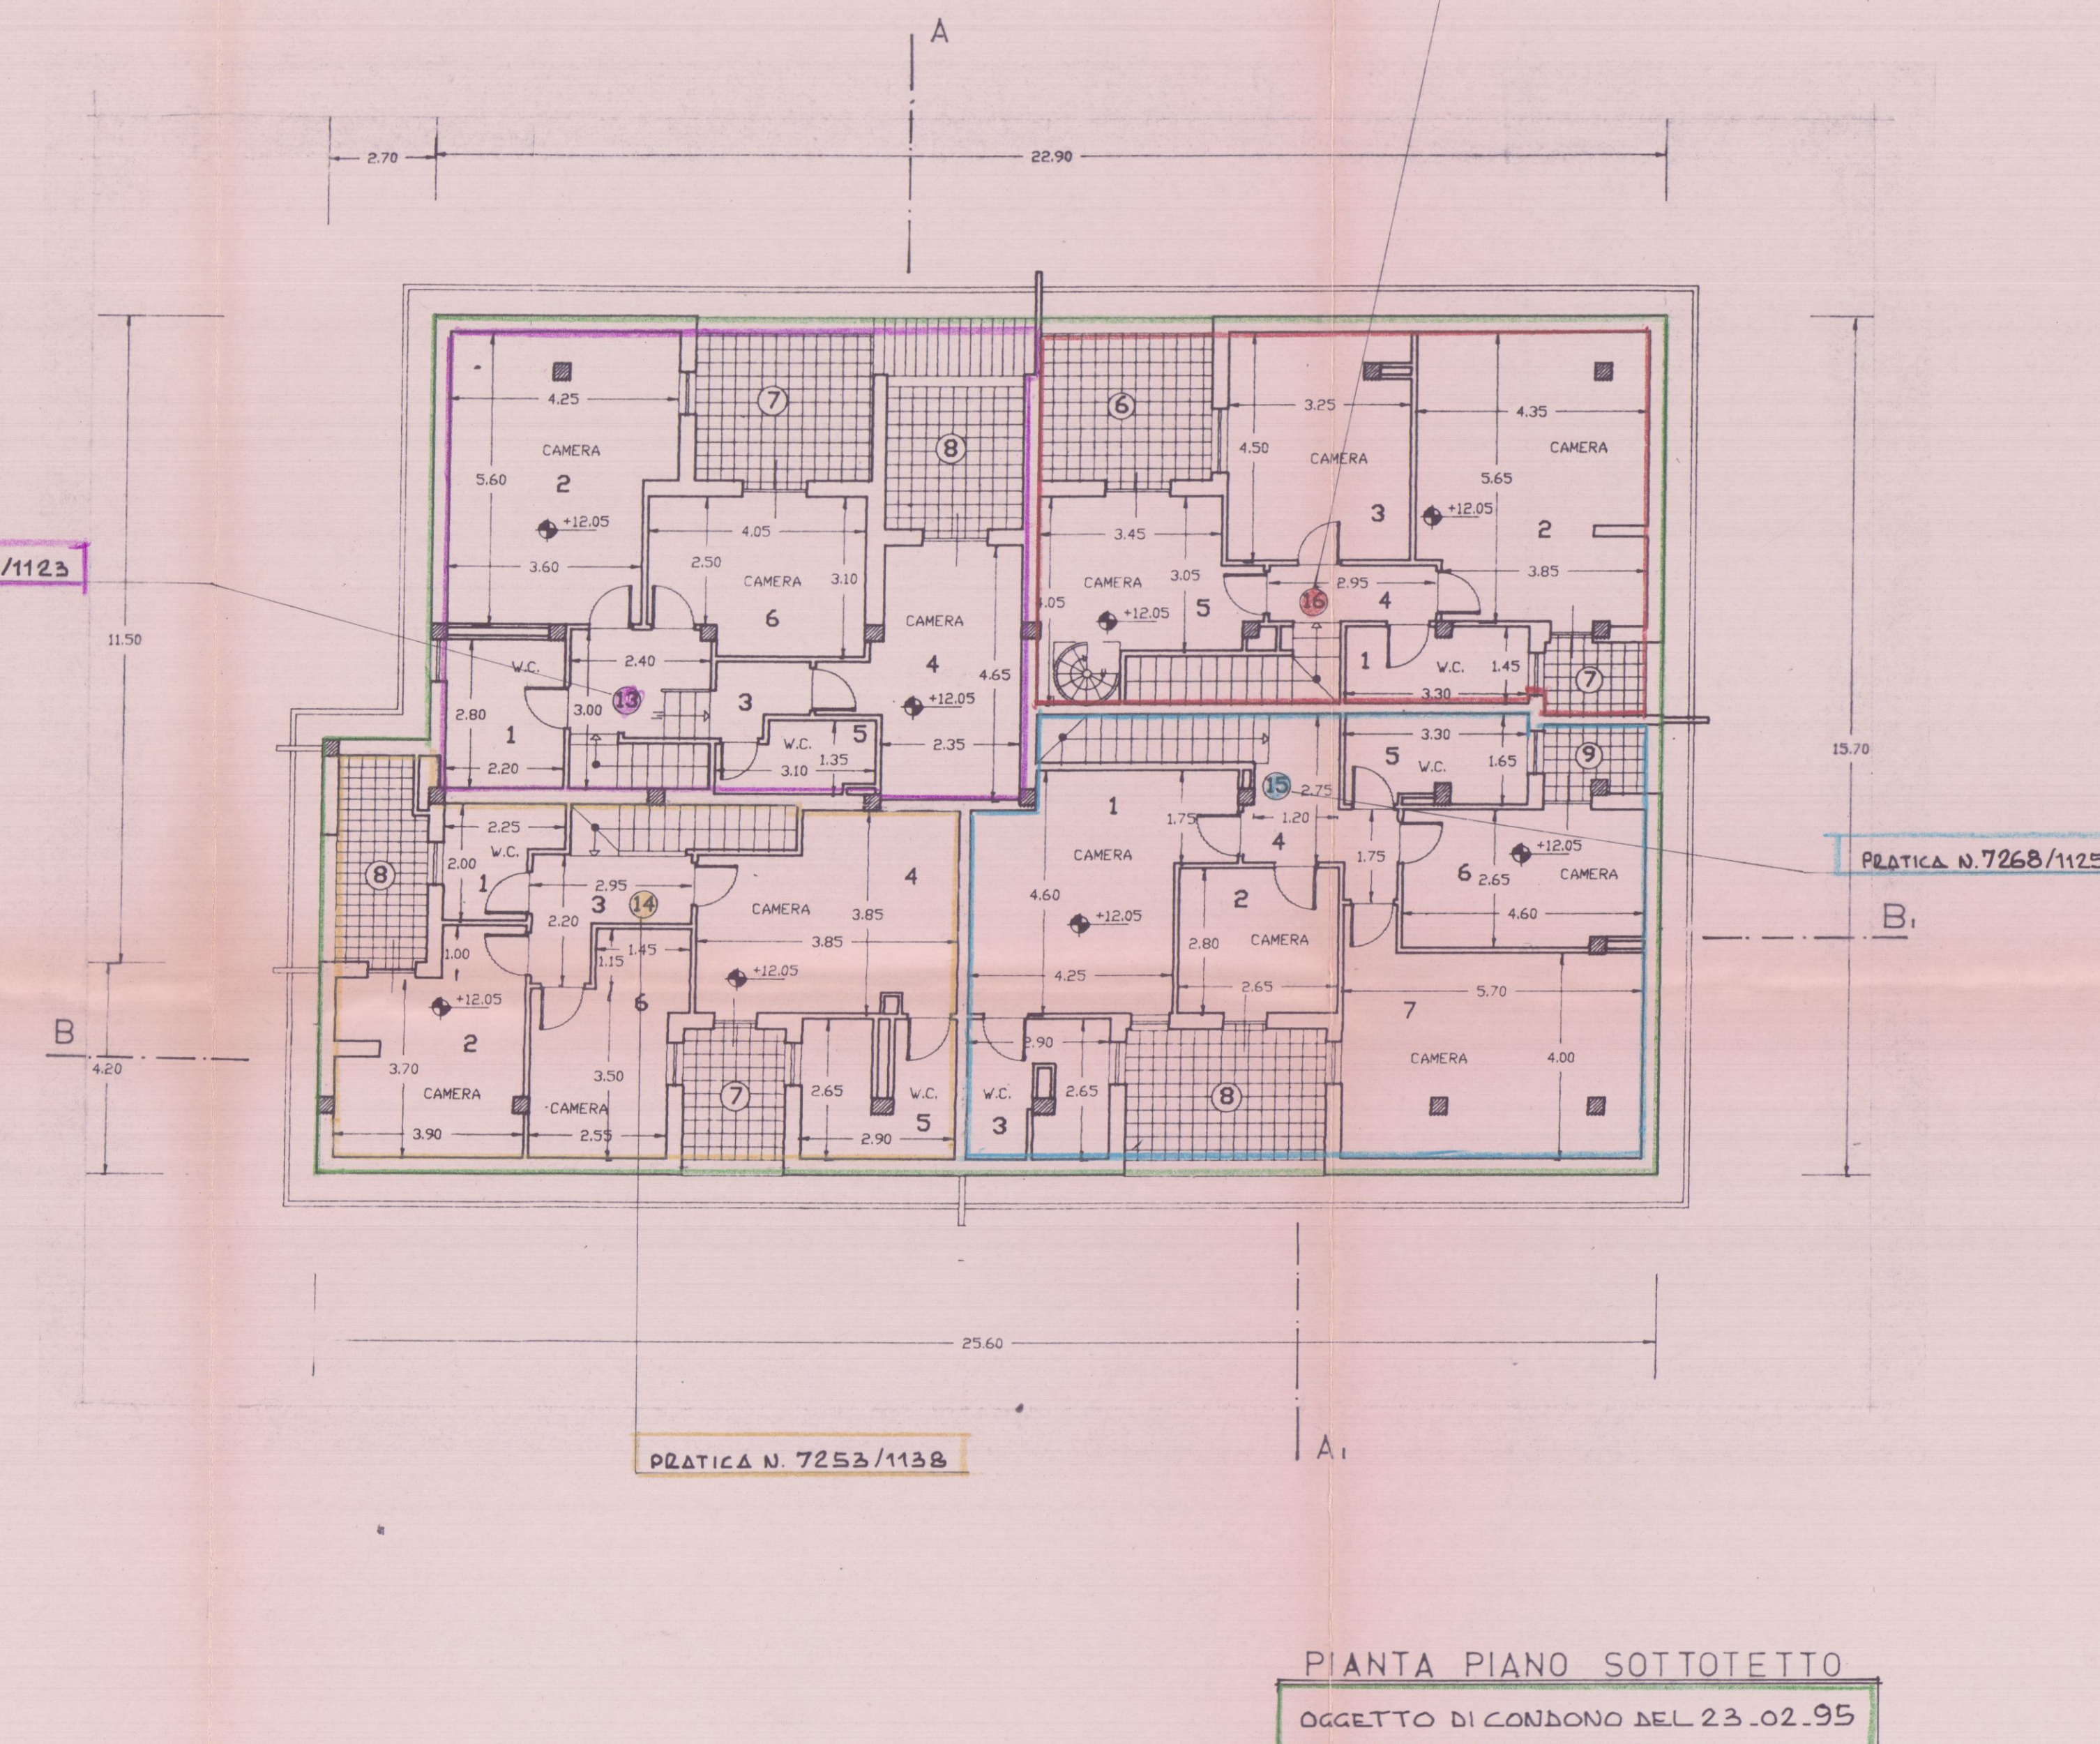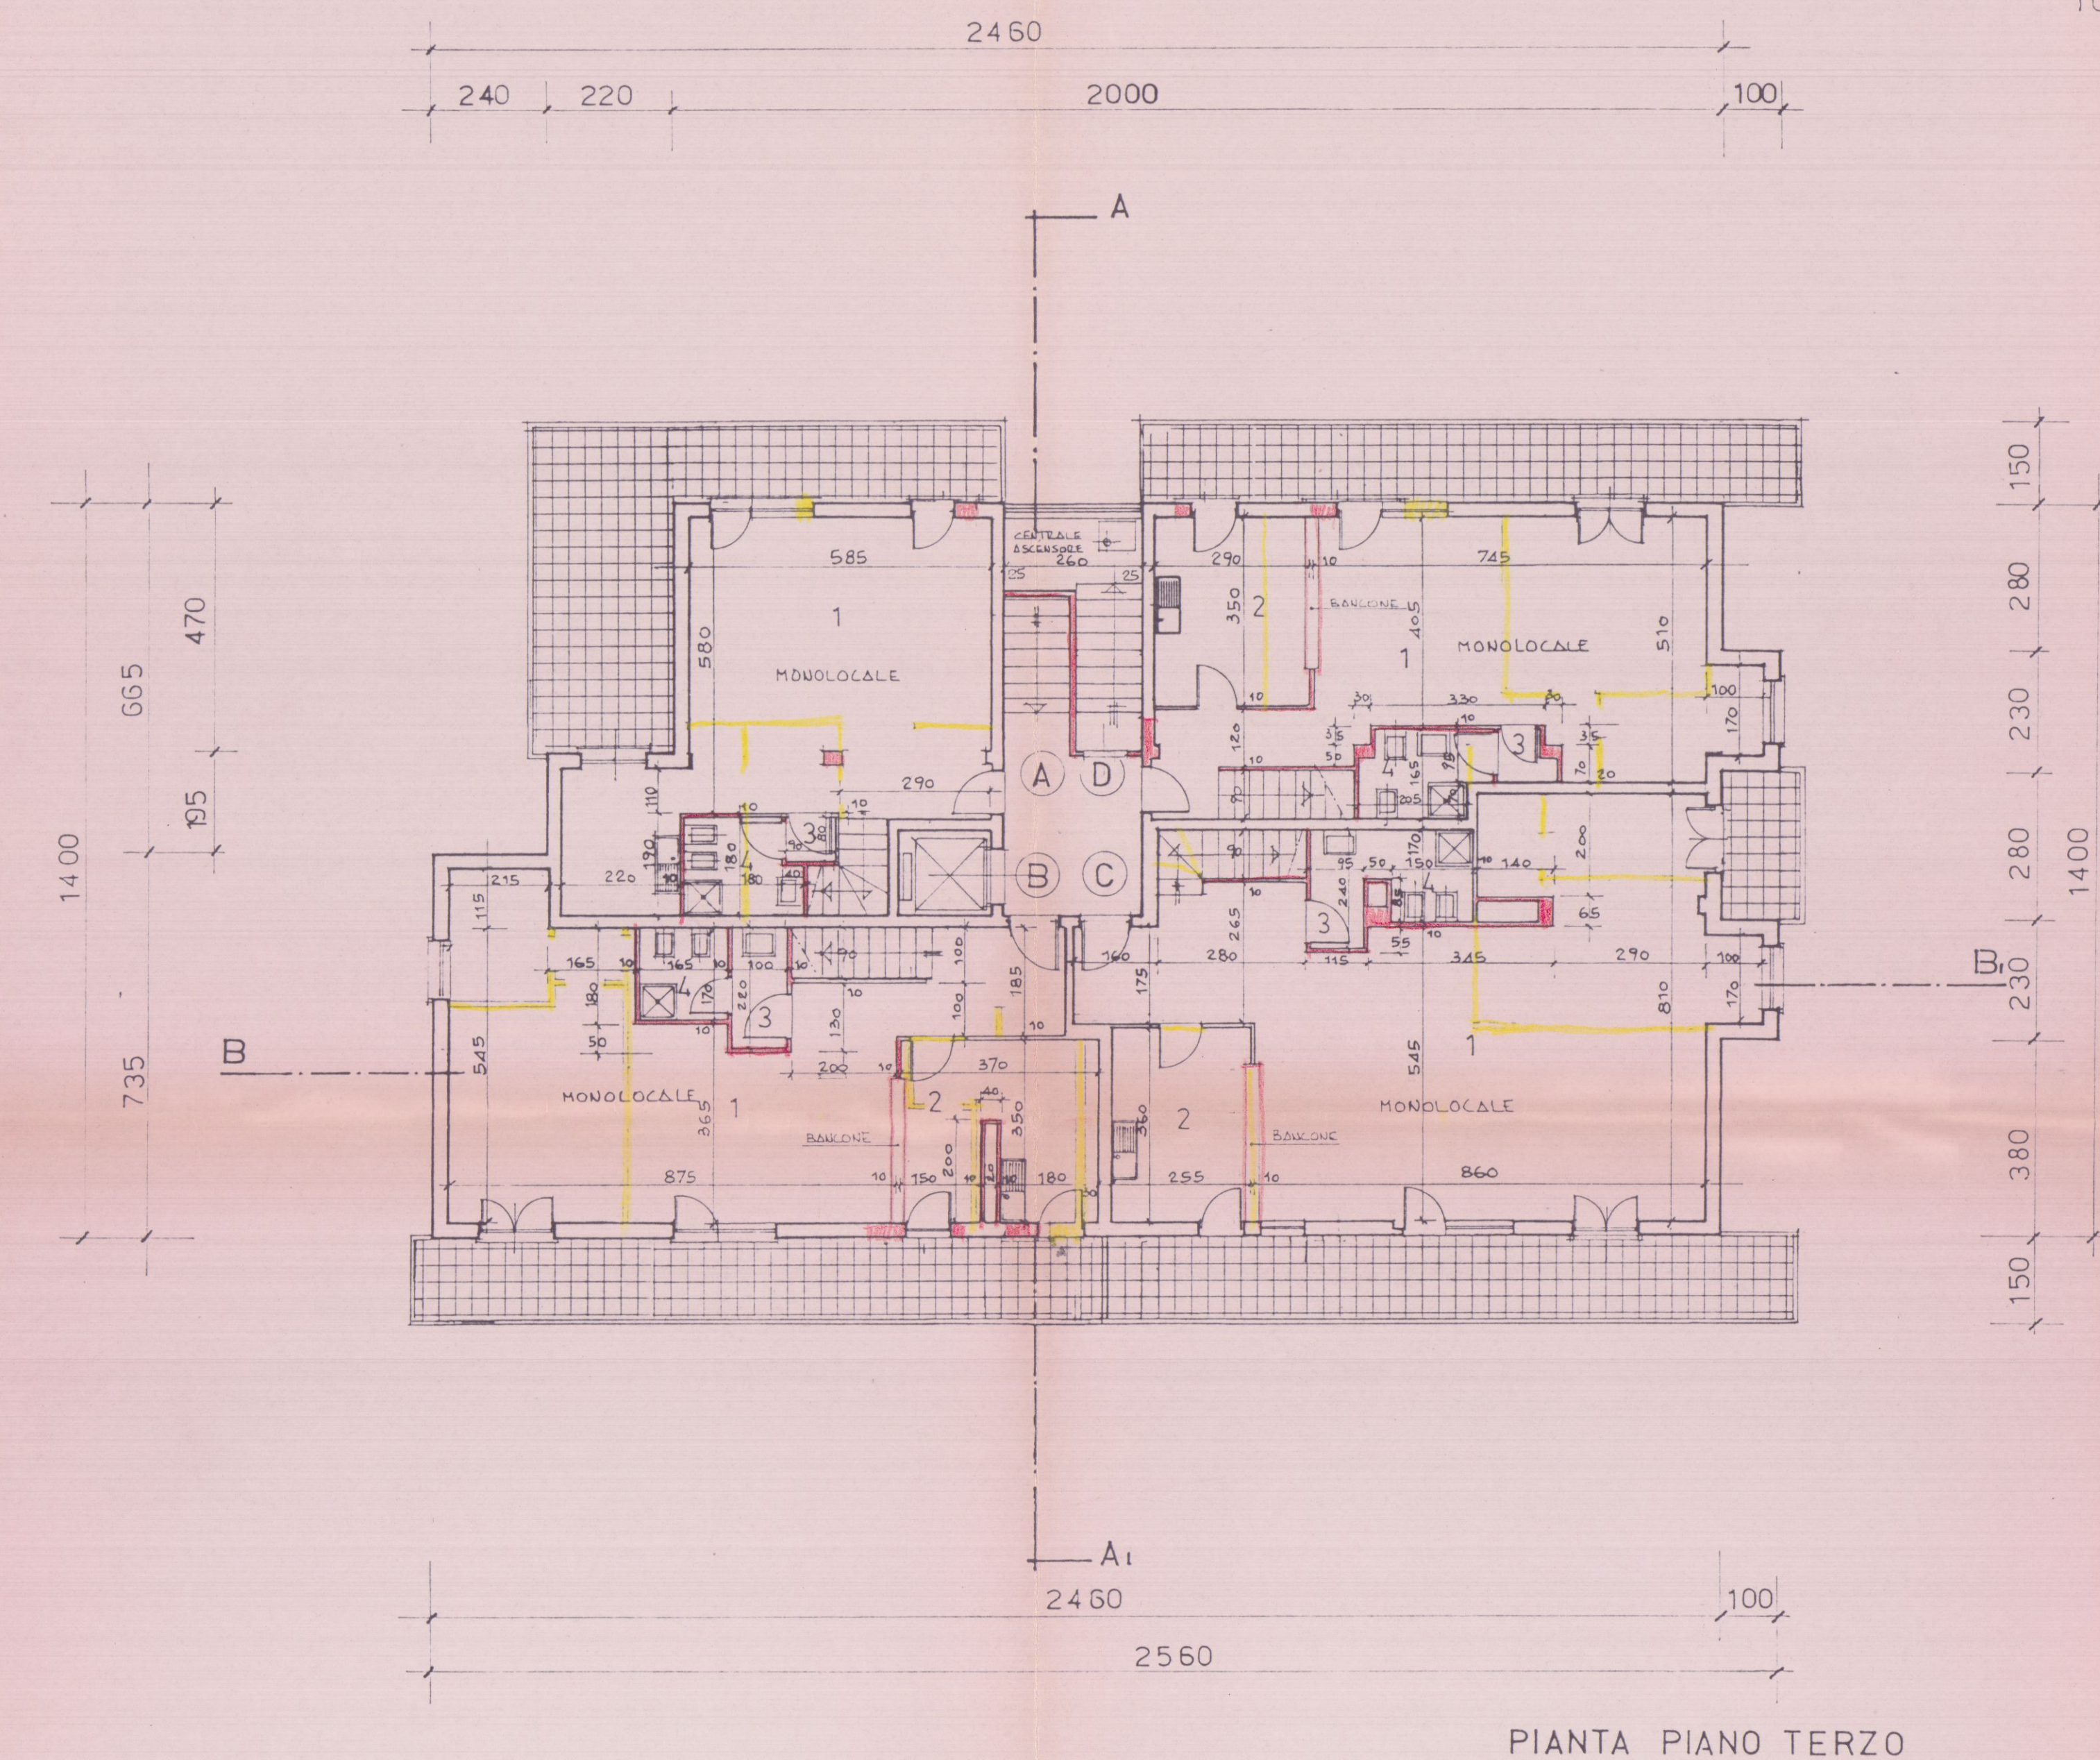

13
EDIFICIO TIPO: D

TAVOLA N. **4**

PROGETTO DI COSTRUZIONE DI UN FABBRICATO
USO ABITATIVO DI PROPRIETA' DELLA SOCIETA'
"PARADISO S.p.A." IN LOCALITA' M. DI CARRARA
VIA TIRO A VOLO COMUNE DI CARRARA.

COMPLESSO "G. GALILEI"

Prospetto SUD OVEST - SUD EST

LOTTIZZAZIONE CONVENZIONATA

PARADISO S.p.A.
Presidente del Consiglio di Amministrazione

IL PROPRIETARIO: "PARADISO S.p.A."

IL PROGETTISTA: Dott. Ing. FAUSTO CERUTTI



DISEGNO: Scala 1:100



PROSPETTO SUD-OVEST



PROSPETTO SUD-EST

EDIFICIO TIPO: D

TAVOLA N. 4

PROGETTO DI COSTRUZIONE DI UN FABBRICATO
USO ABITATIVO DI PROPRIETA' DELLA SOCIETA'
"PARADISO S.p.A." IN LOCALITA' M. DI CARRARA
VIA TIRO A VOLO COMUNE DI CARRARA.

COMPLESSO "G. GALILEI"

Prospetto SUD OVEST - SUD EST

LOTTIZZAZIONE CONVENZIONATA

PARADISO S.p.A.
Presidente del Consiglio di Amministrazione

IL PROPRIETARIO: "PARADISO S.p.A."


IL PROGETTISTA: Dott. Ing. FAUSTO CERUTTI



DISEGNO: Scala 1:100



PROSPETTO SUD-OVEST

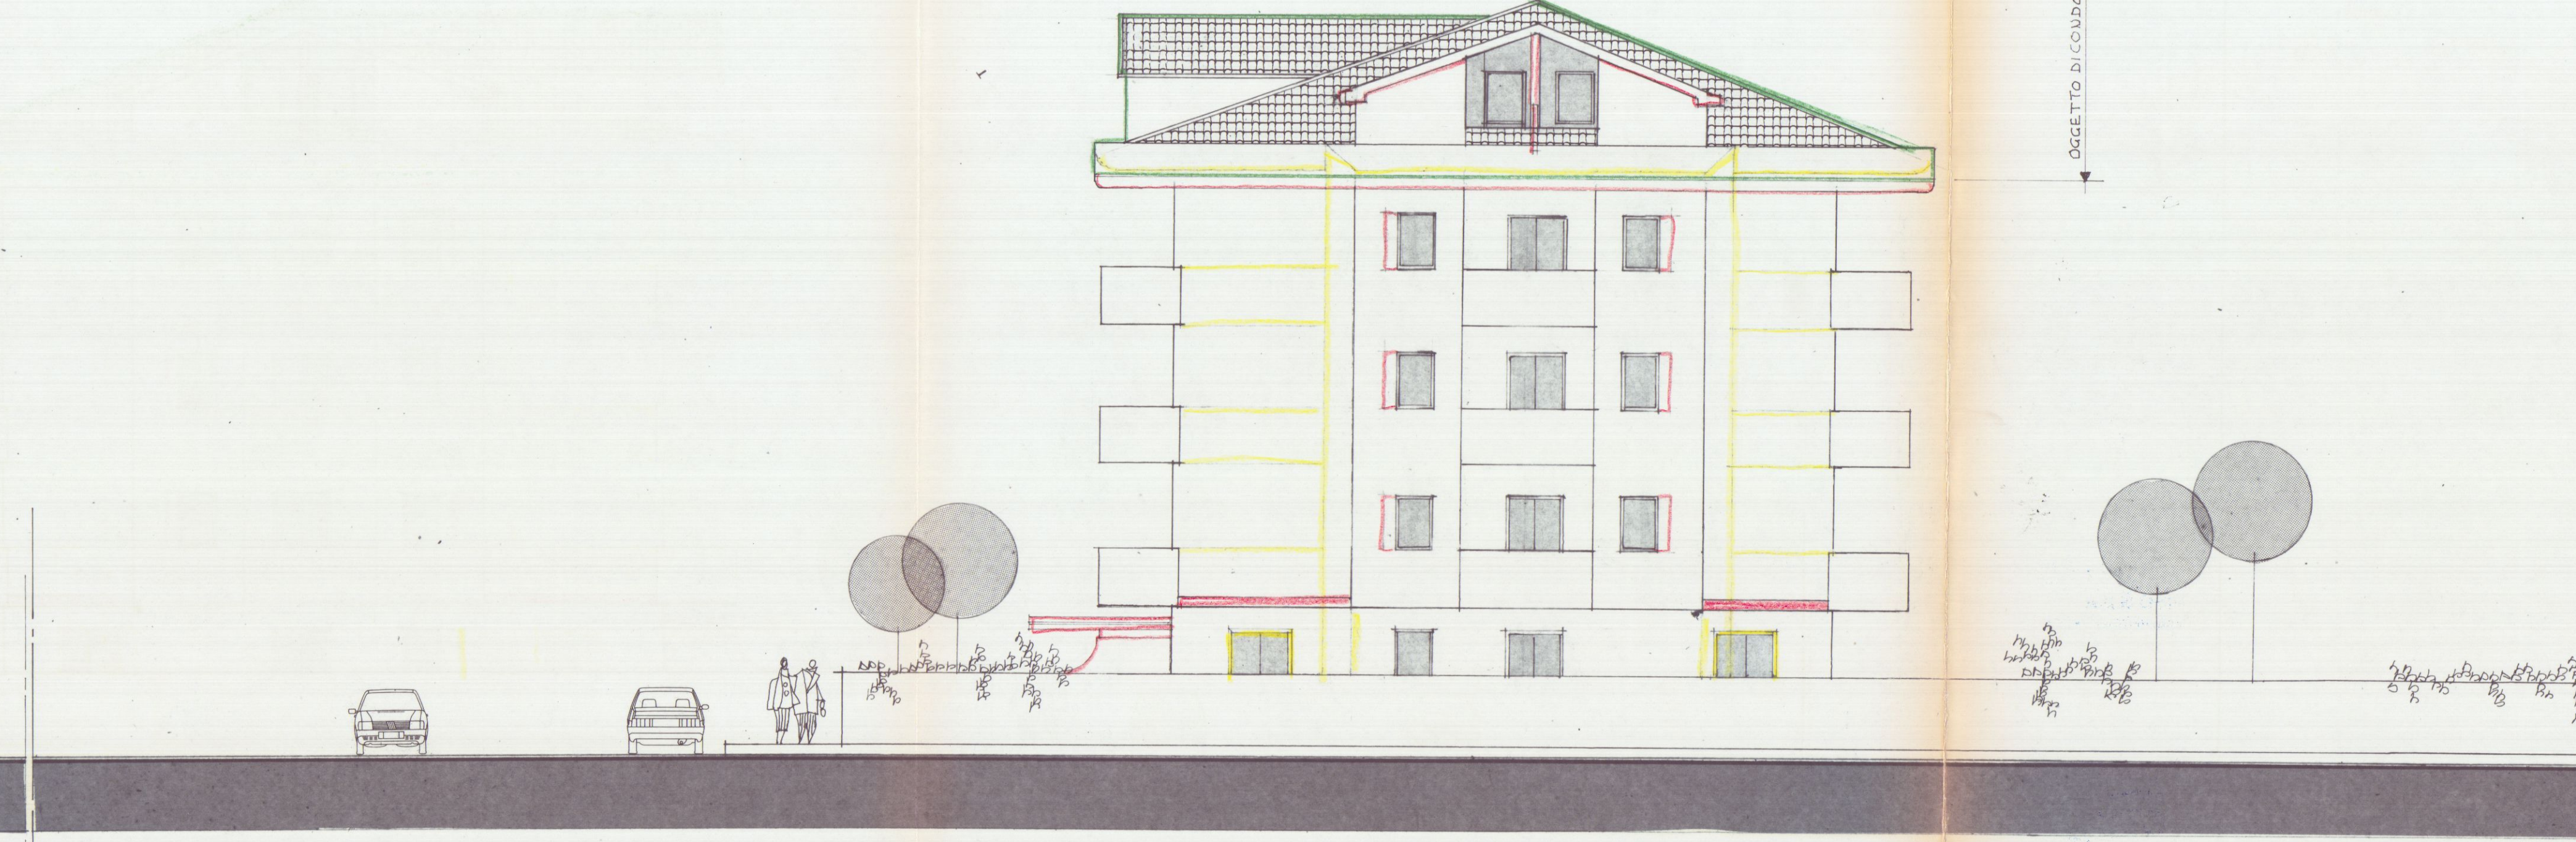

PROSPETTO SUD-EST

EDIFICIO TIPO: D

TAVOLA N. 4

PROGETTO DI COSTRUZIONE DI UN FABBRICATO
USO ABITATIVO DI PROPRIETA' DELLA SOCIETA'
"PARADISO S.p.A." IN LOCALITA' M. DI CARRARA
VIA TIRO A VOLO COMUNE DI CARRARA.

COMPLESSO "G. GALILEI"

Prospetto SUD OVEST SUD EST

RAFFRONTO TRA IL CONCESSO E LO STATO DI FATTO

LOTTIZZAZIONE CONVENZIONATA

IL PROPRIETARIO: "PARADISO S.p.A."

IL PROGETTISTA: Dott. Ing. FAUSTO CERUTTI

DISEGNO: Scala 1:100



PROSPETTO SUD-OVEST



PROSPETTO SUD-EST

PROGETTO DI COSTRUZIONE DI UN FABBRICATO
USO ABITATIVO DI PROPRIETA' DELLA SOCIETA'
"PARADISO S.p.A." IN LOCALITA' M. DI CARRARA
VIA TIRO A VOLO COMUNE DI CARRARA.

COMPLESSO "G. GALILEI"

Prospetto NORD EST - NORD OVEST

LOTTIZZAZIONE CONVENZIONATA PARADISO S.p.A.
Presidente del Consiglio di Amministrazione

IL PROPRIETARIO: "PARADISO S.p.A."


IL PROGETTISTA: Dott. Ing. FAUSTO CERUTTI

DISEGNO: Scala 1:100



PROSPETTO NORD-EST

OGGETTO DI CONDOMIO DEL 23.02.95

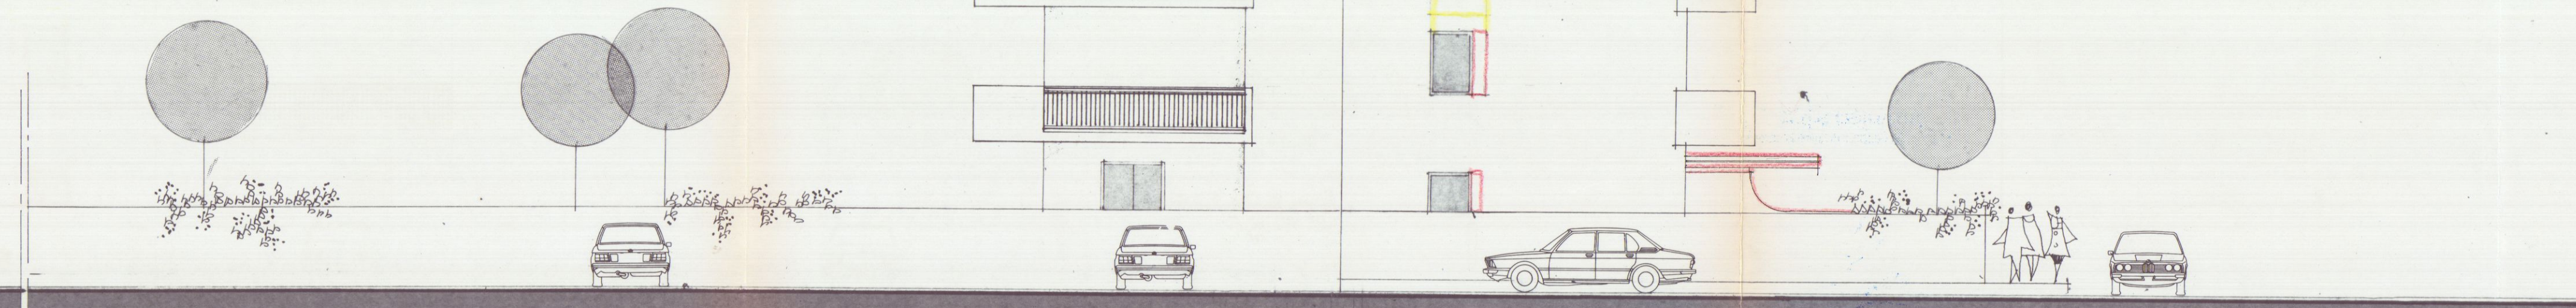

PROSPETTO NORD-OVEST

OGGETTO DI CONDOMIO DEL 23.02.95

EDIFICIO TIPO: D

TAVOLA N.

5

PROGETTO DI COSTRUZIONE DI UN FABBRICATO
USO ABITATIVO DI PROPRIETA' DELLA SOCIETA'
"PARADISO S.p.A." IN LOCALITA' M. DI CARRARA
VIA TIRO A VOLO COMUNE DI CARRARA.

COMPLESSO "G. GALILEI"

Prospetto NORD EST NORD OVEST

RAFFRONTO TRA IL CONCESSO E LO STATO DI FATTO

LOTTIZZAZIONE CONVENZIONATA

IL PROPRIETARIO: "PARADISO S.p.A."

IL PROGETTISTA: Dott. Ing. FAUSTO CERUTTI



DISEGNO: Scala 1:100



PROSPETTO NORD-EST



PROSPETTO NORD-OVEST

EDIFICIO TIPO: D

TAVOLA N.

5

PROGETTO DI COSTRUZIONE DI UN FABBRICATO
USO ABITATIVO DI PROPRIETA' DELLA SOCIETA'
"PARADISO S.p.A." IN LOCALITA' M. DI CARRARA
VIA TIRO A VOLO COMUNE DI CARRARA.

COMPLESSO "G. GALILEI"

Prospetto NORD EST - NORD OVEST

LOTTIZZAZIONE CONVENZIONATA

PARADISO S.p.A.
Presidente del Consiglio di Amministrazione

IL PROPRIETARIO: "PARADISO S.p.A."

IL PROGETTISTA: Dott. Ing. FAUSTO CERUTTI




DISEGNO: Scala 1:100



PROSPETTO NORD-EST

OGGETTO DI CONDOMO DEL 23.02.95

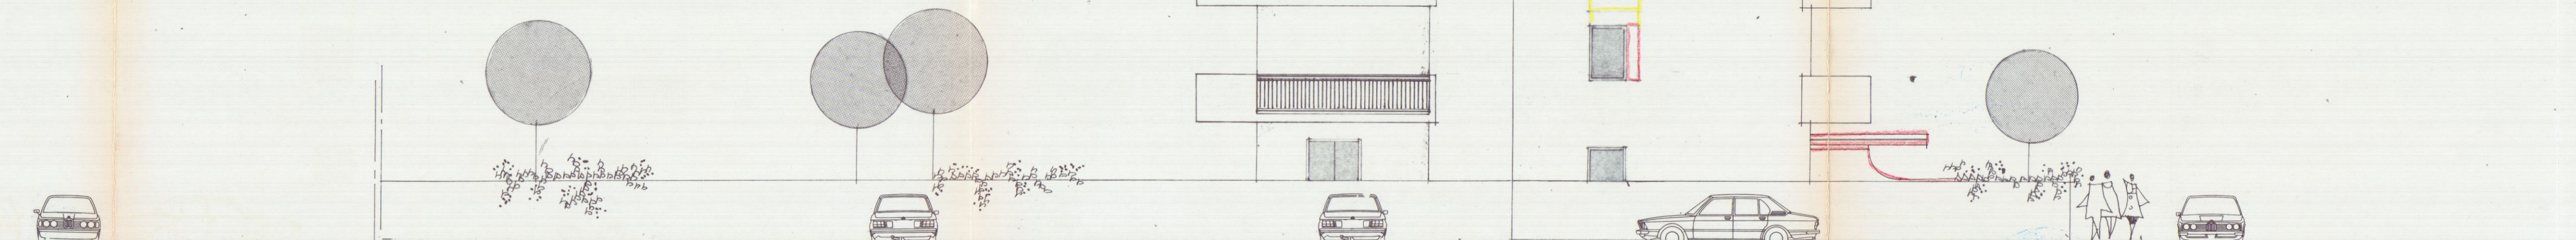


PROSPETTO NORD-OVEST

OGGETTO DI CONDOMO DEL 23.02.95

PROGETTO DI COSTRUZIONE DI UN FABBRICATO
USO ABITATIVO DI PROPRIETA' DELLA SOCIETA'
"PARADISO S.p.A." IN LOCALITA' M. DI CARRARA
VIA TIRO A VOLO COMUNE DI CARRARA.

COMPLESSO "G. GALILEI"

Sezione A:A-B:B

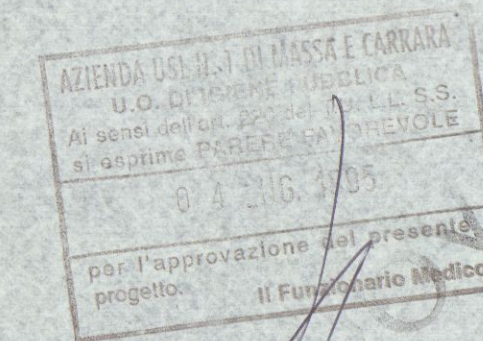

LOTTIZZAZIONE CONVENZIONATA **PARADISO S.p.A.**
Presidente del Consiglio di Amministrazione


IL PROPRIETARIO: "PARADISO S.p.A."

IL PROGETTISTA: Dott. Ing. FAUSTO CERUTTI




DISEGNO: Scala 1:100

OGGETTO DI CONDOLO DEL 23.02.95

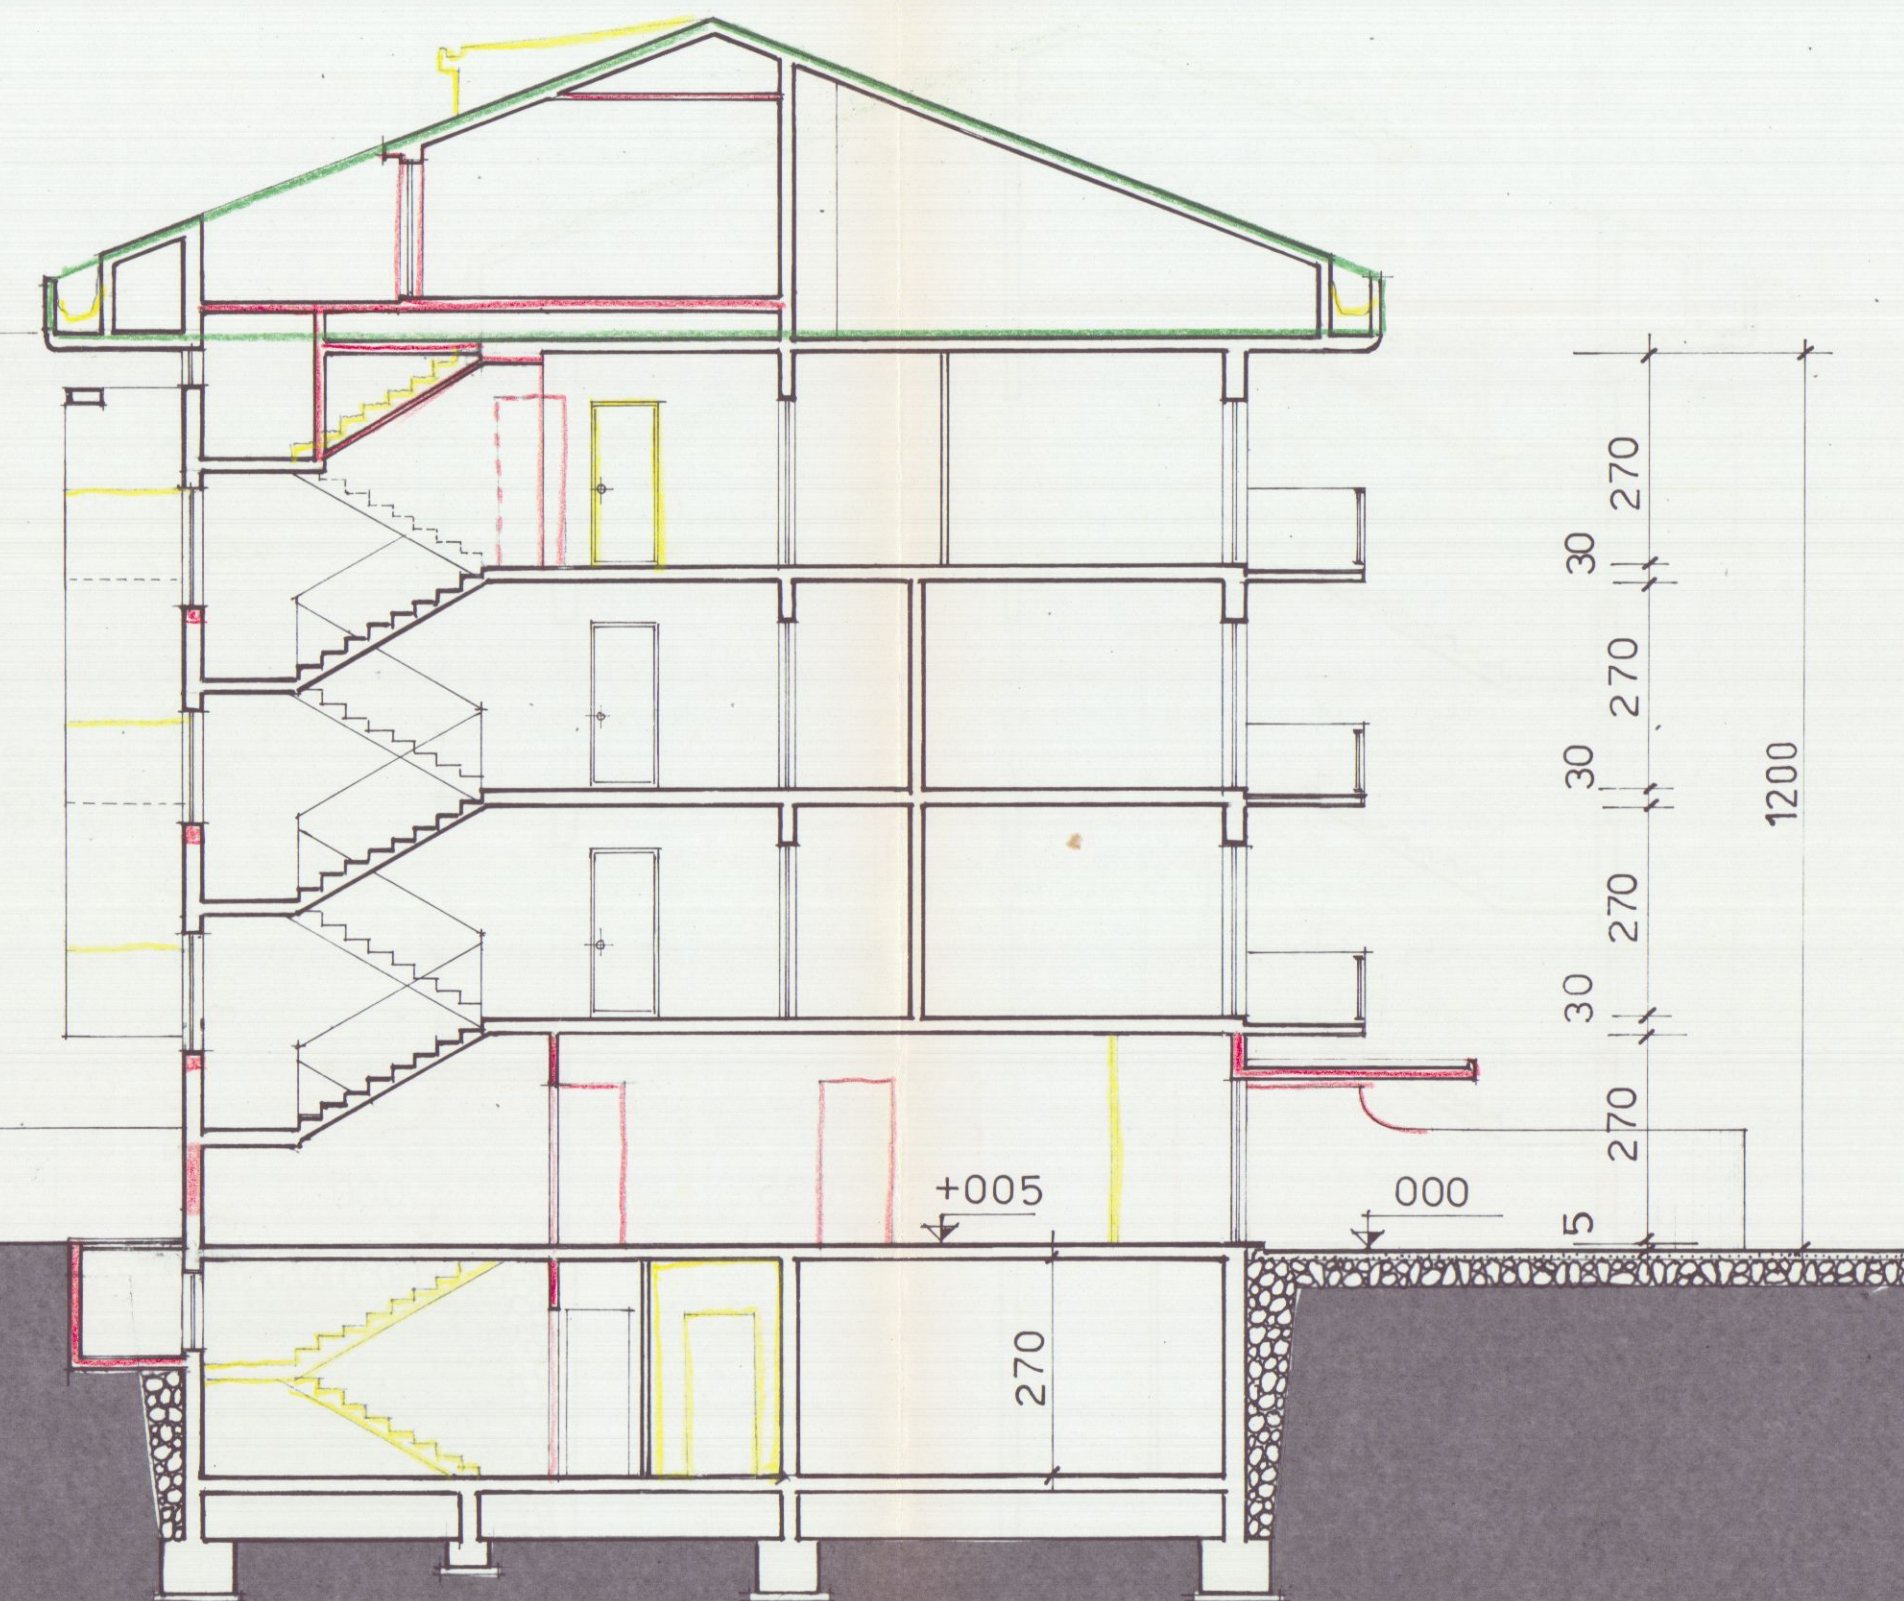

SEZIONE A:A

OGGETTO DI CONDOLO DEL 23.02.95

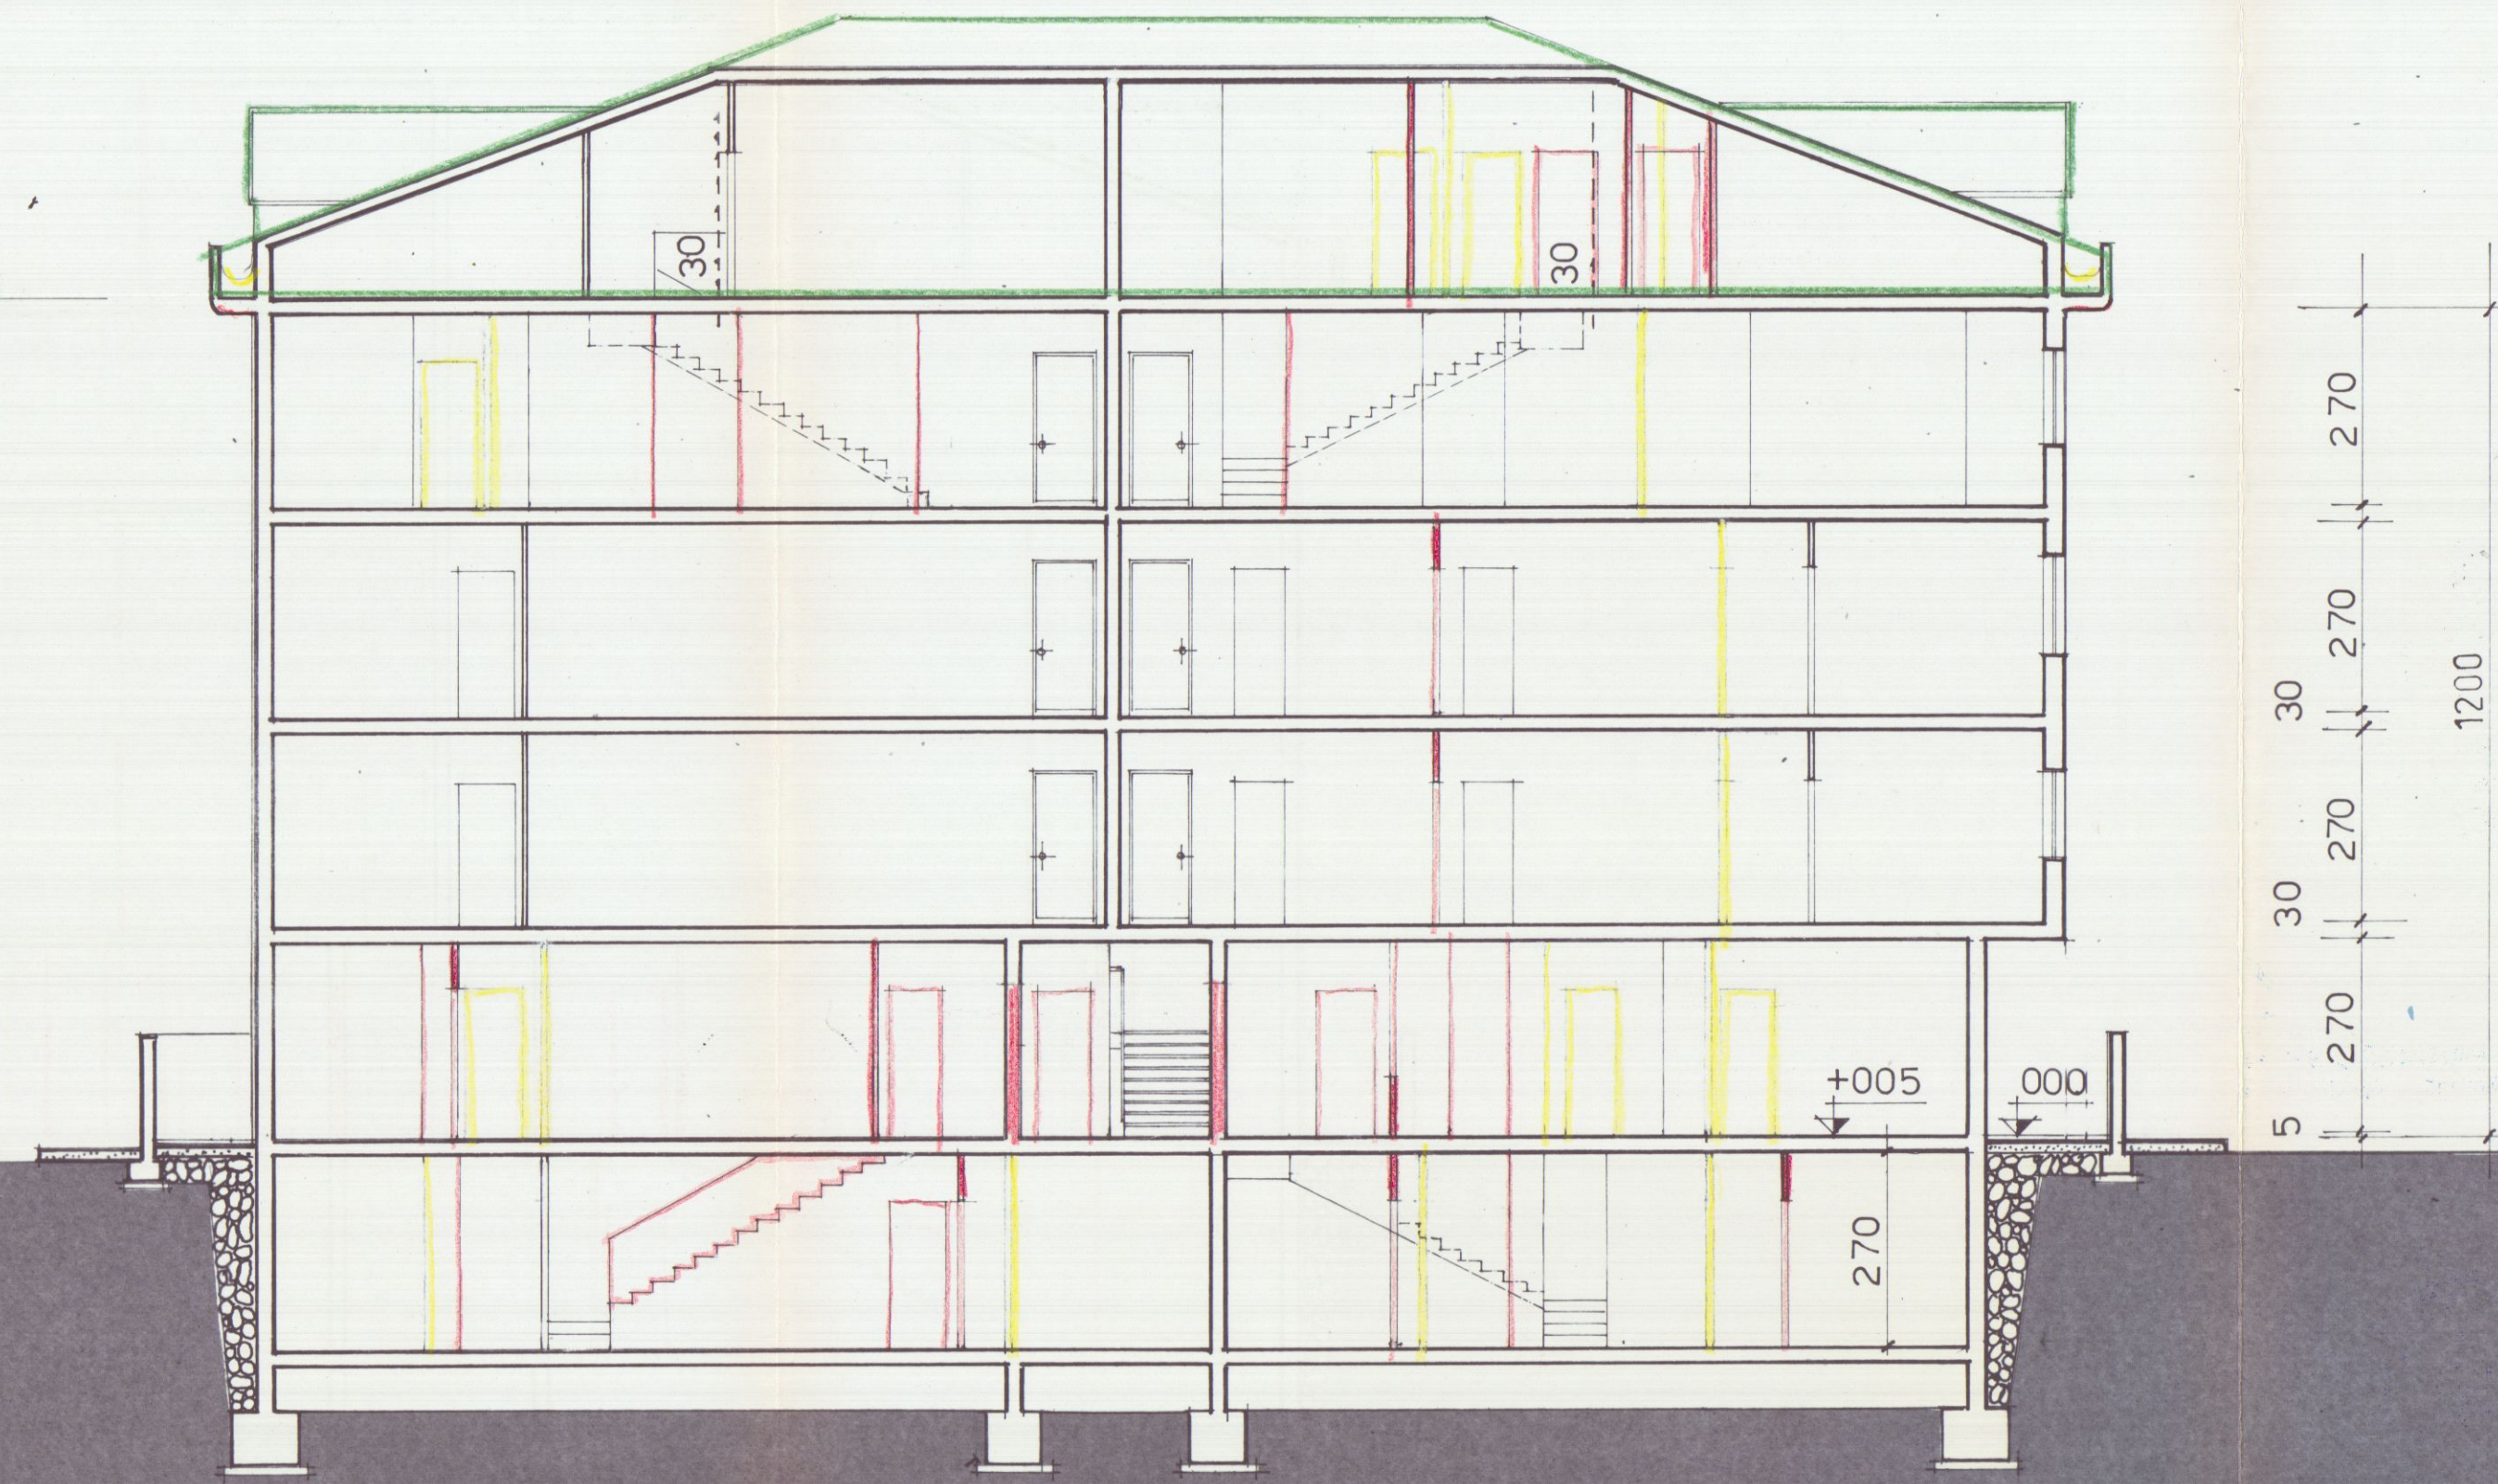

SEZIONE B:B

EDIFICIO TIPO: D

TAVOLA N.

6

PROGETTO DI COSTRUZIONE DI UN FABBRICATO
USO ABITATIVO DI PROPRIETA' DELLA SOCIETA'
"PARADISO S.p.A." IN LOCALITA' M. DI CARRARA
VIA TIRO A VOLO COMUNE DI CARRARA.

COMPLESSO "G. GALILEI"

Sezione A:A-B:B

LOTTIZZAZIONE CONVENZIONATA


IL PROPRIETARIO: "PARADISO S.p.A."

IL PROGETTISTA: Dott. Ing. FAUSTO CERUTTI


PARADISO S.p.A.
Presidente del Consiglio d'amministrazione



DISEGNO: Scala 1:100

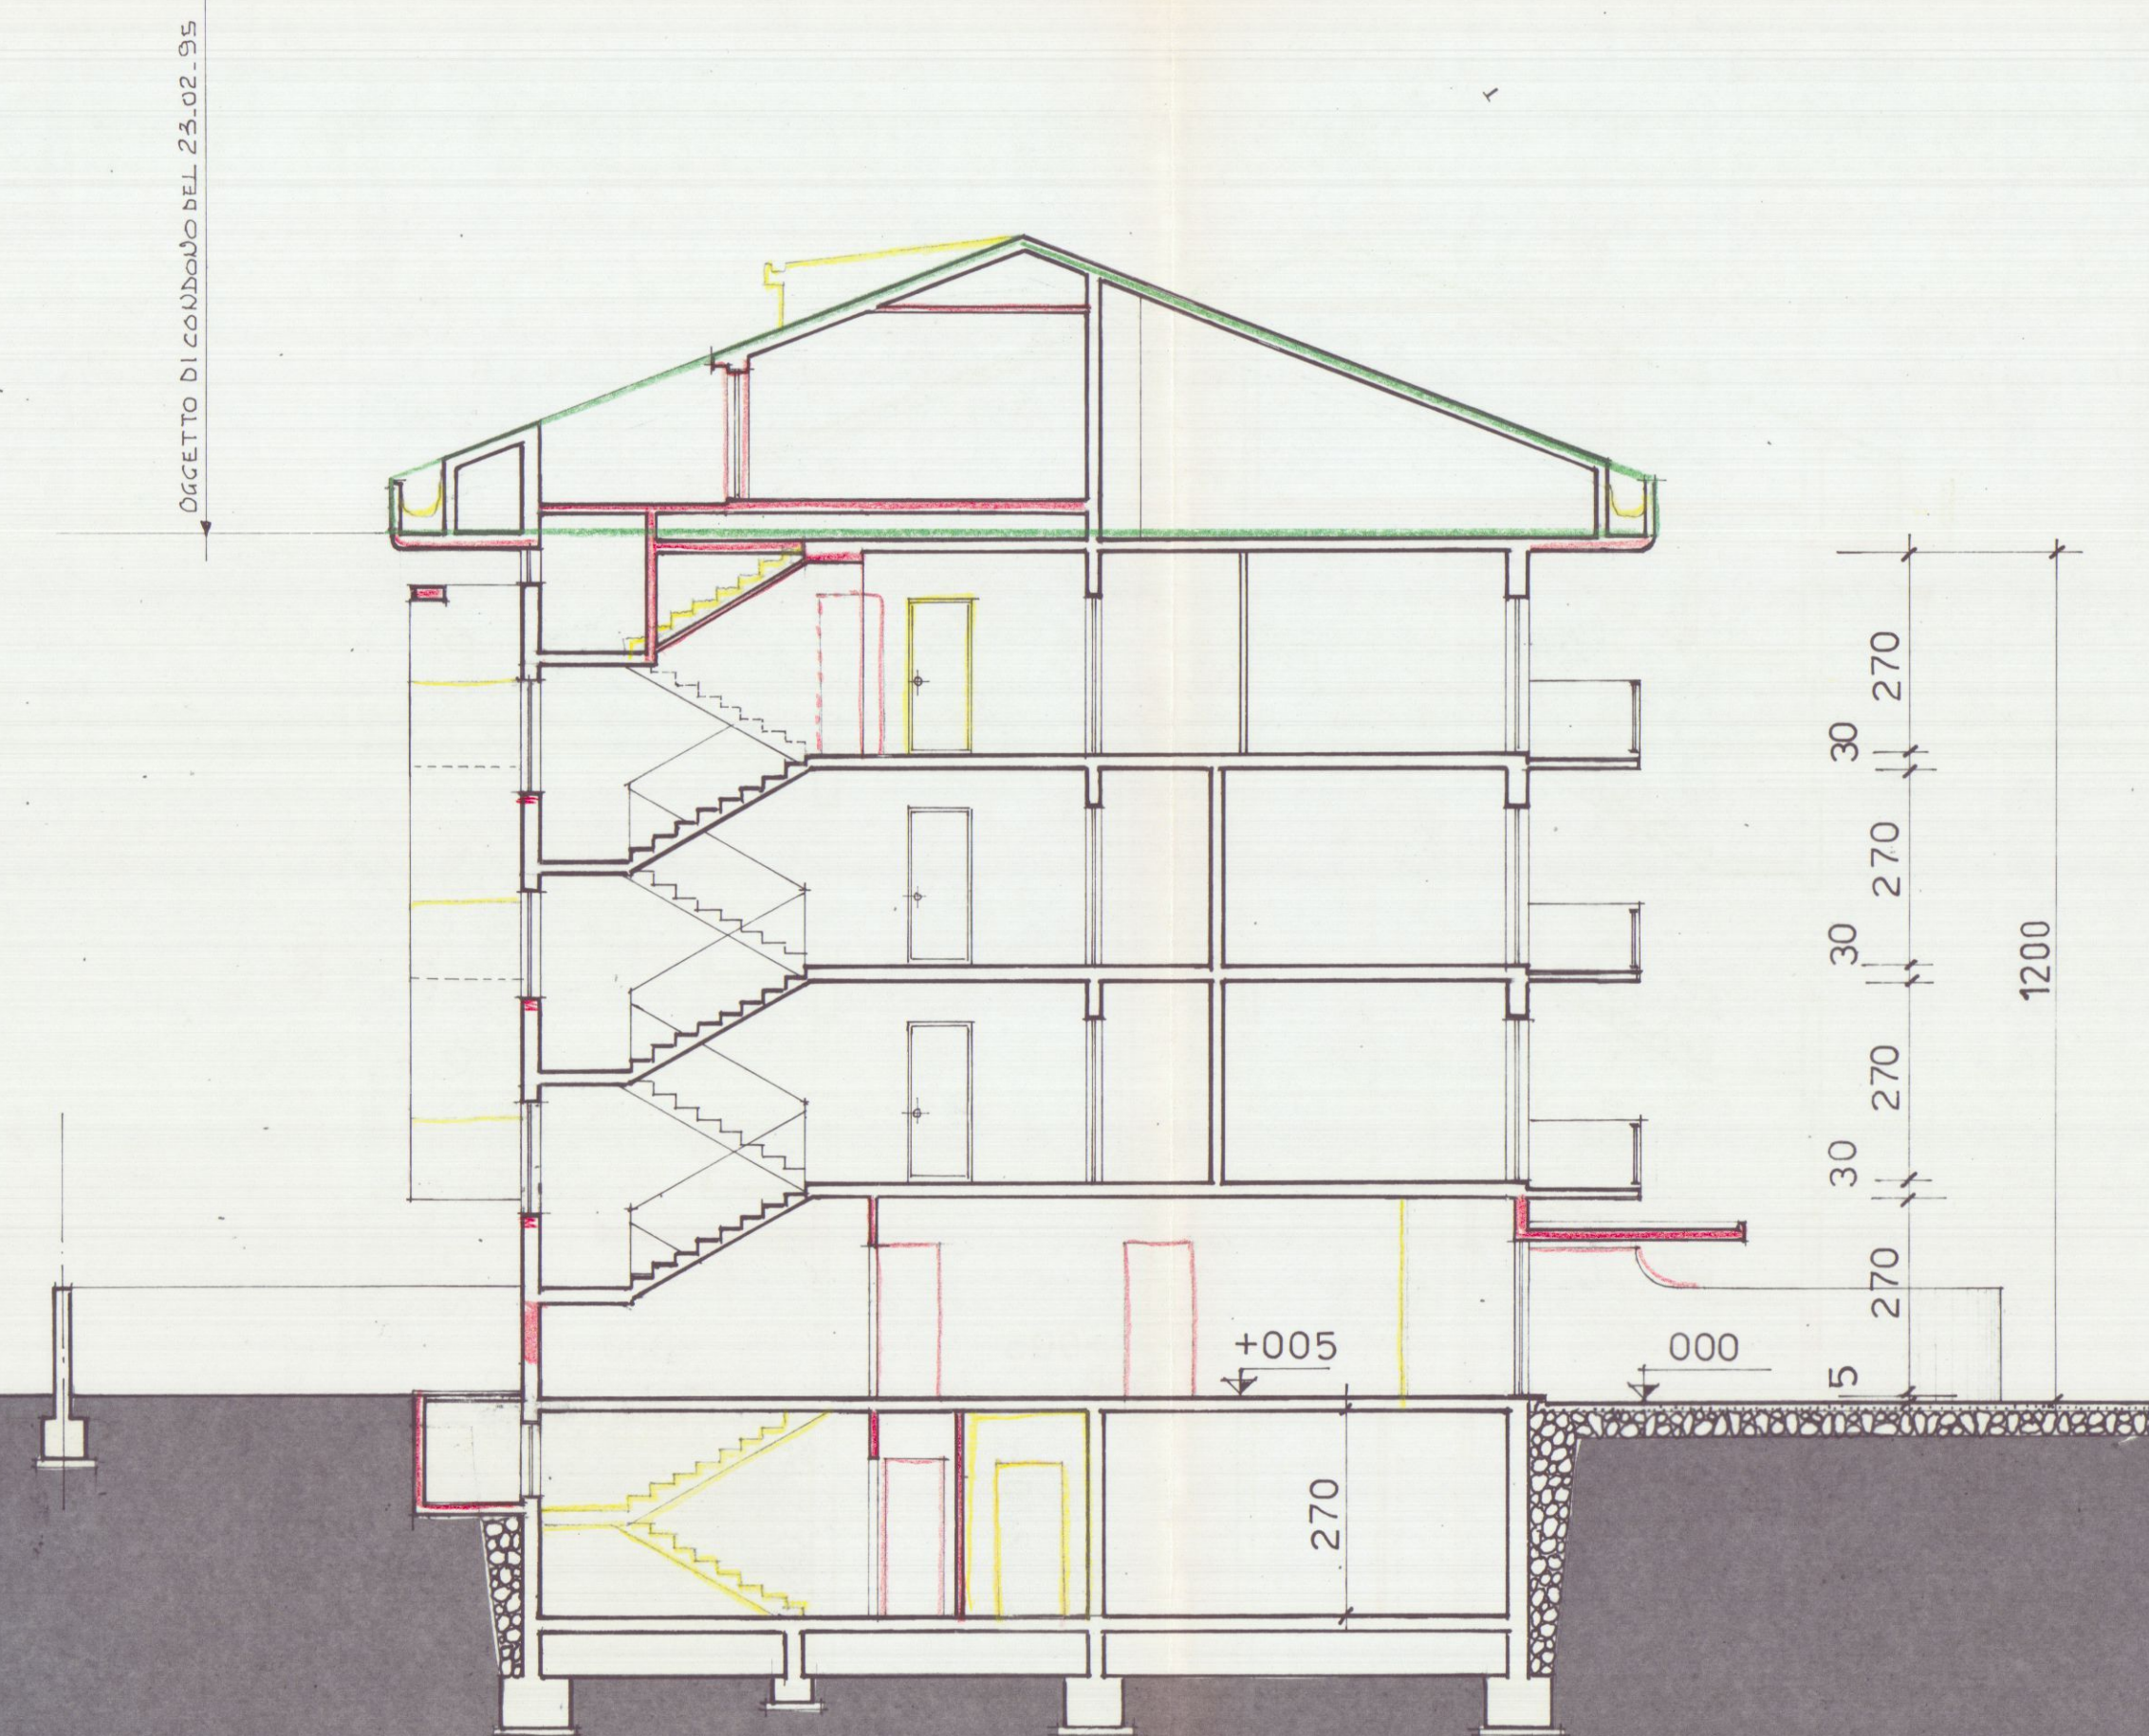

SEZIONE A:A

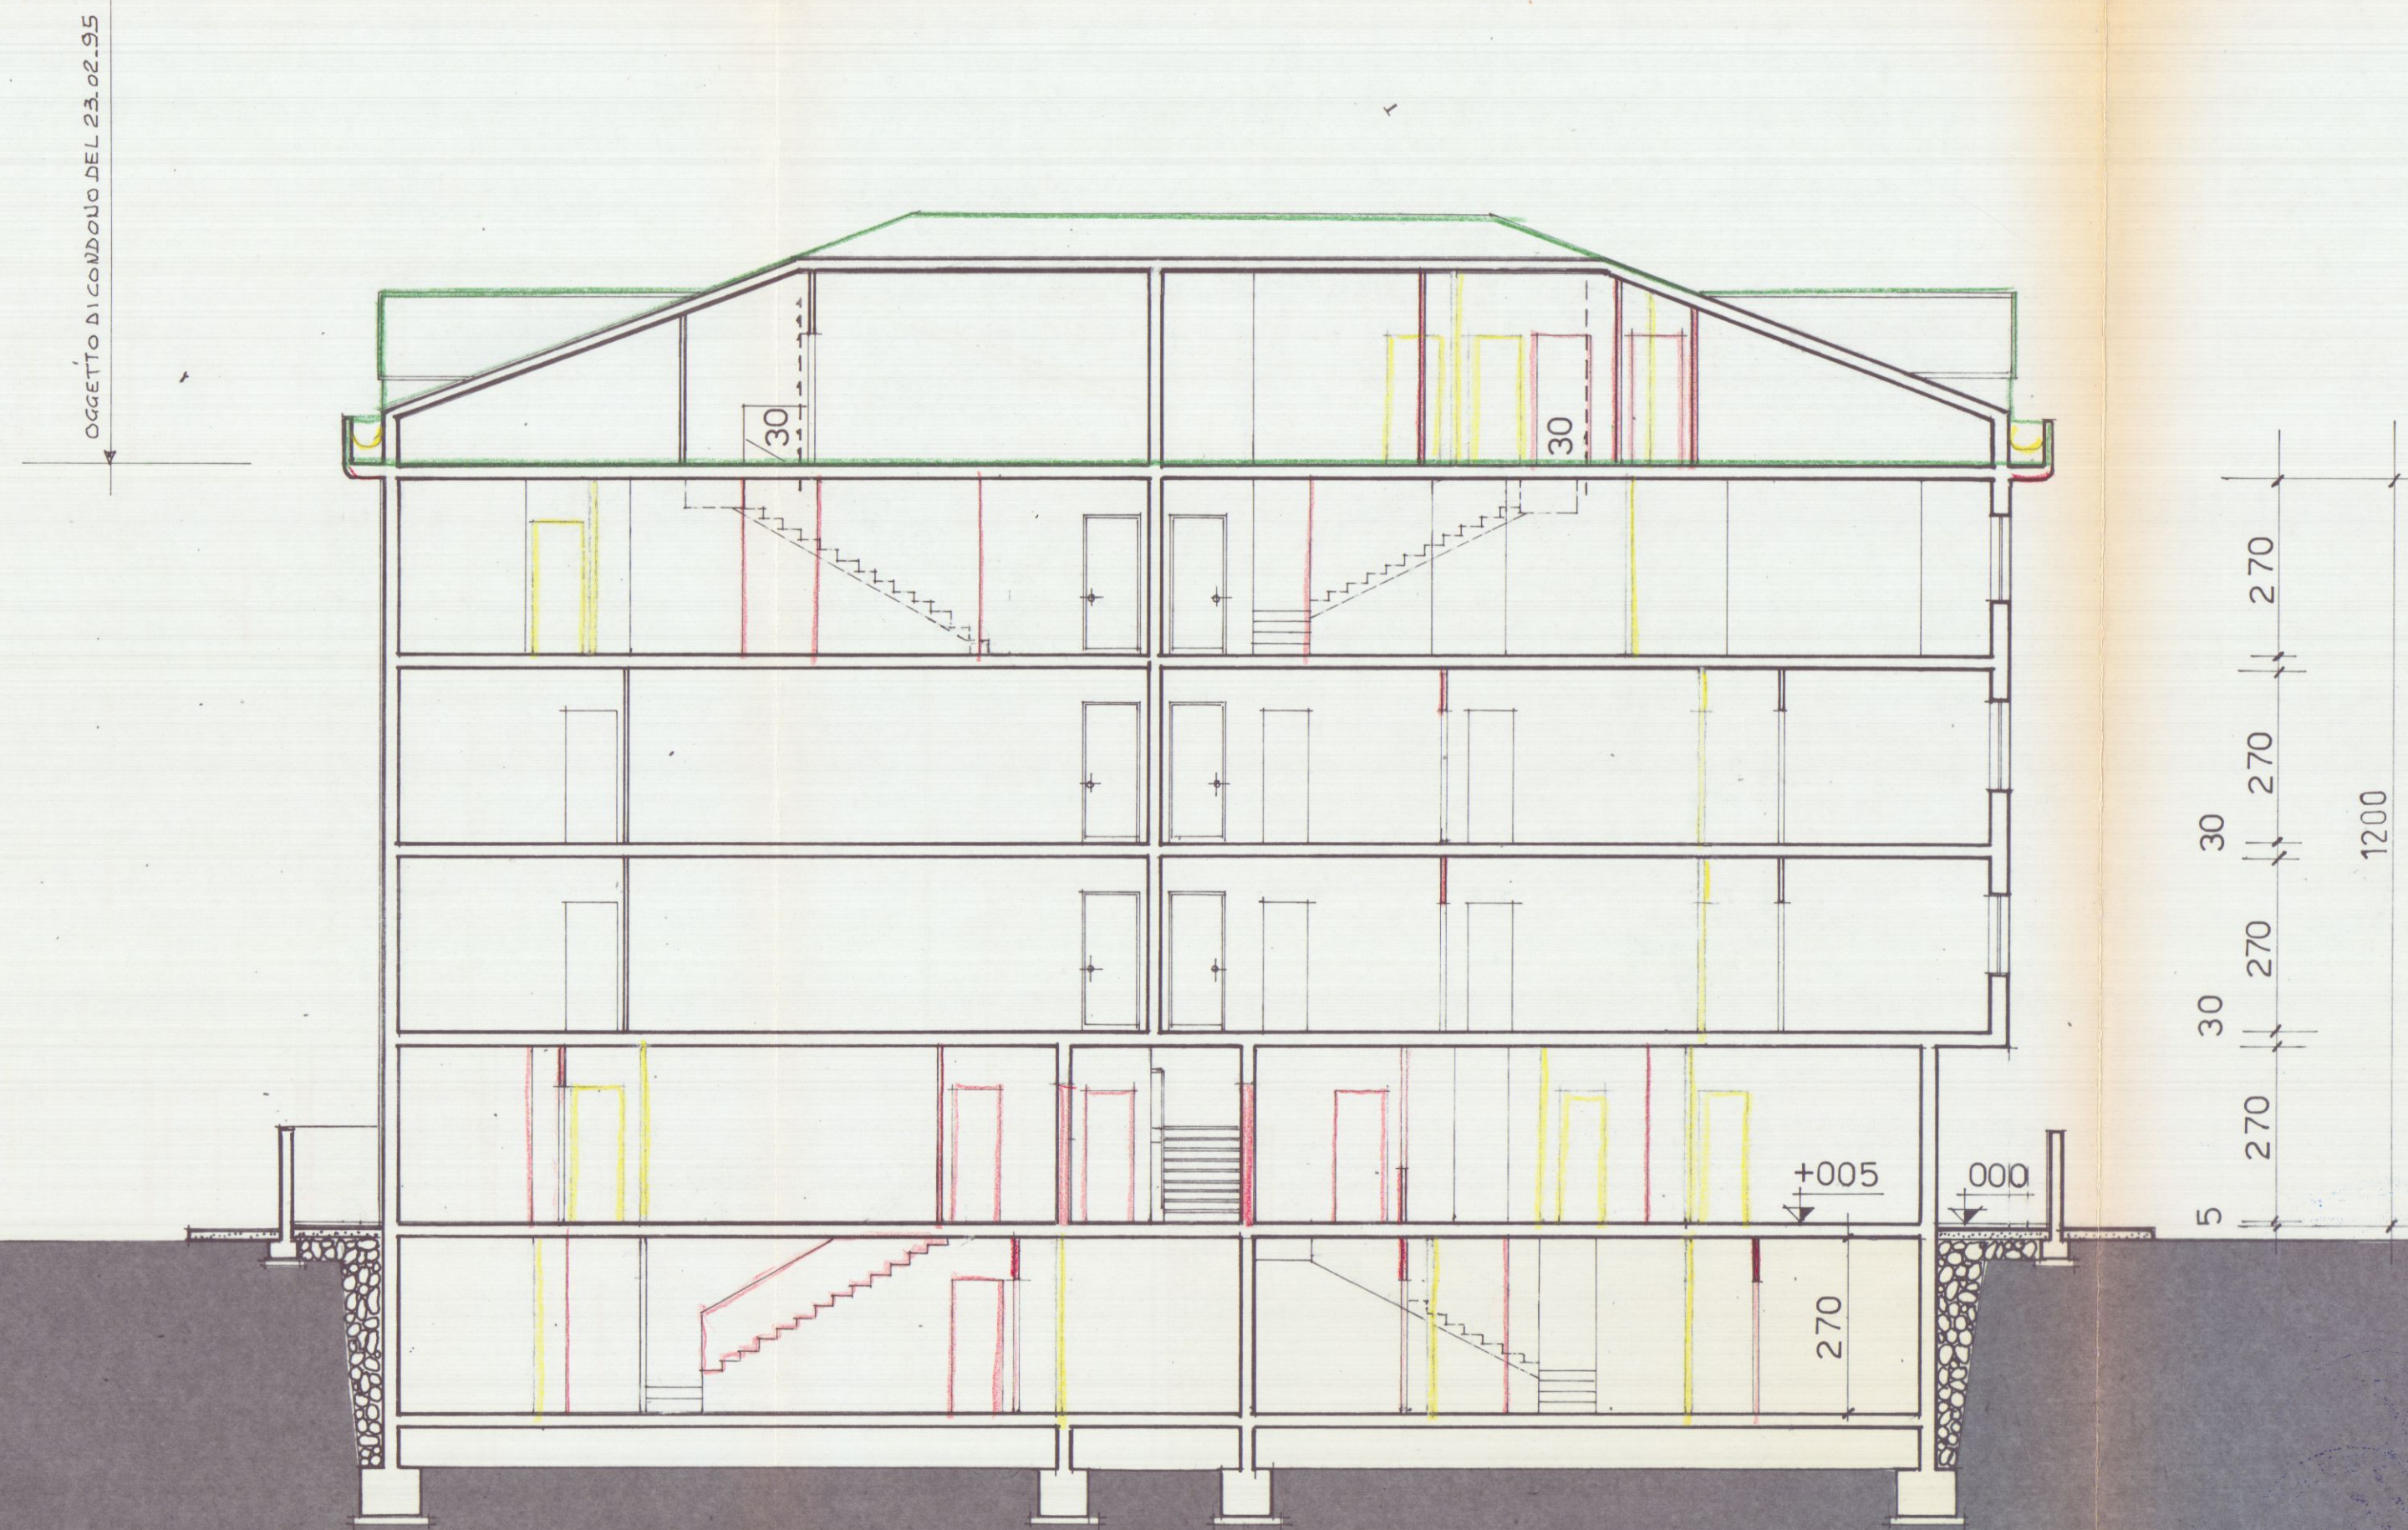

SEZIONE B:B

EDIFICIO TIPO: D

TAVOLA N. 6

PROGETTO DI COSTRUZIONE DI UN FABBRICATO
USO ABITATIVO DI PROPRIETA' DELLA SOCIETA'
"PARADISO S.p.A." IN LOCALITA' M. DI CARRARA
VIA TIRO A VOLO COMUNE DI CARRARA.

COMPLESSO "G. GALILEI"

Sezione A.A. B.B.

RAFFRONTO TRA IL CONCESSO E LO STATO DI FATTO


LOTTIZZAZIONE CONVENZIONATA

IL PROPRIETARIO: "PARADISO S.p.A."


IL PROGETTISTA: Dott. Ing. FAUSTO CERUTTI



DISEGNO: Scala 1:100

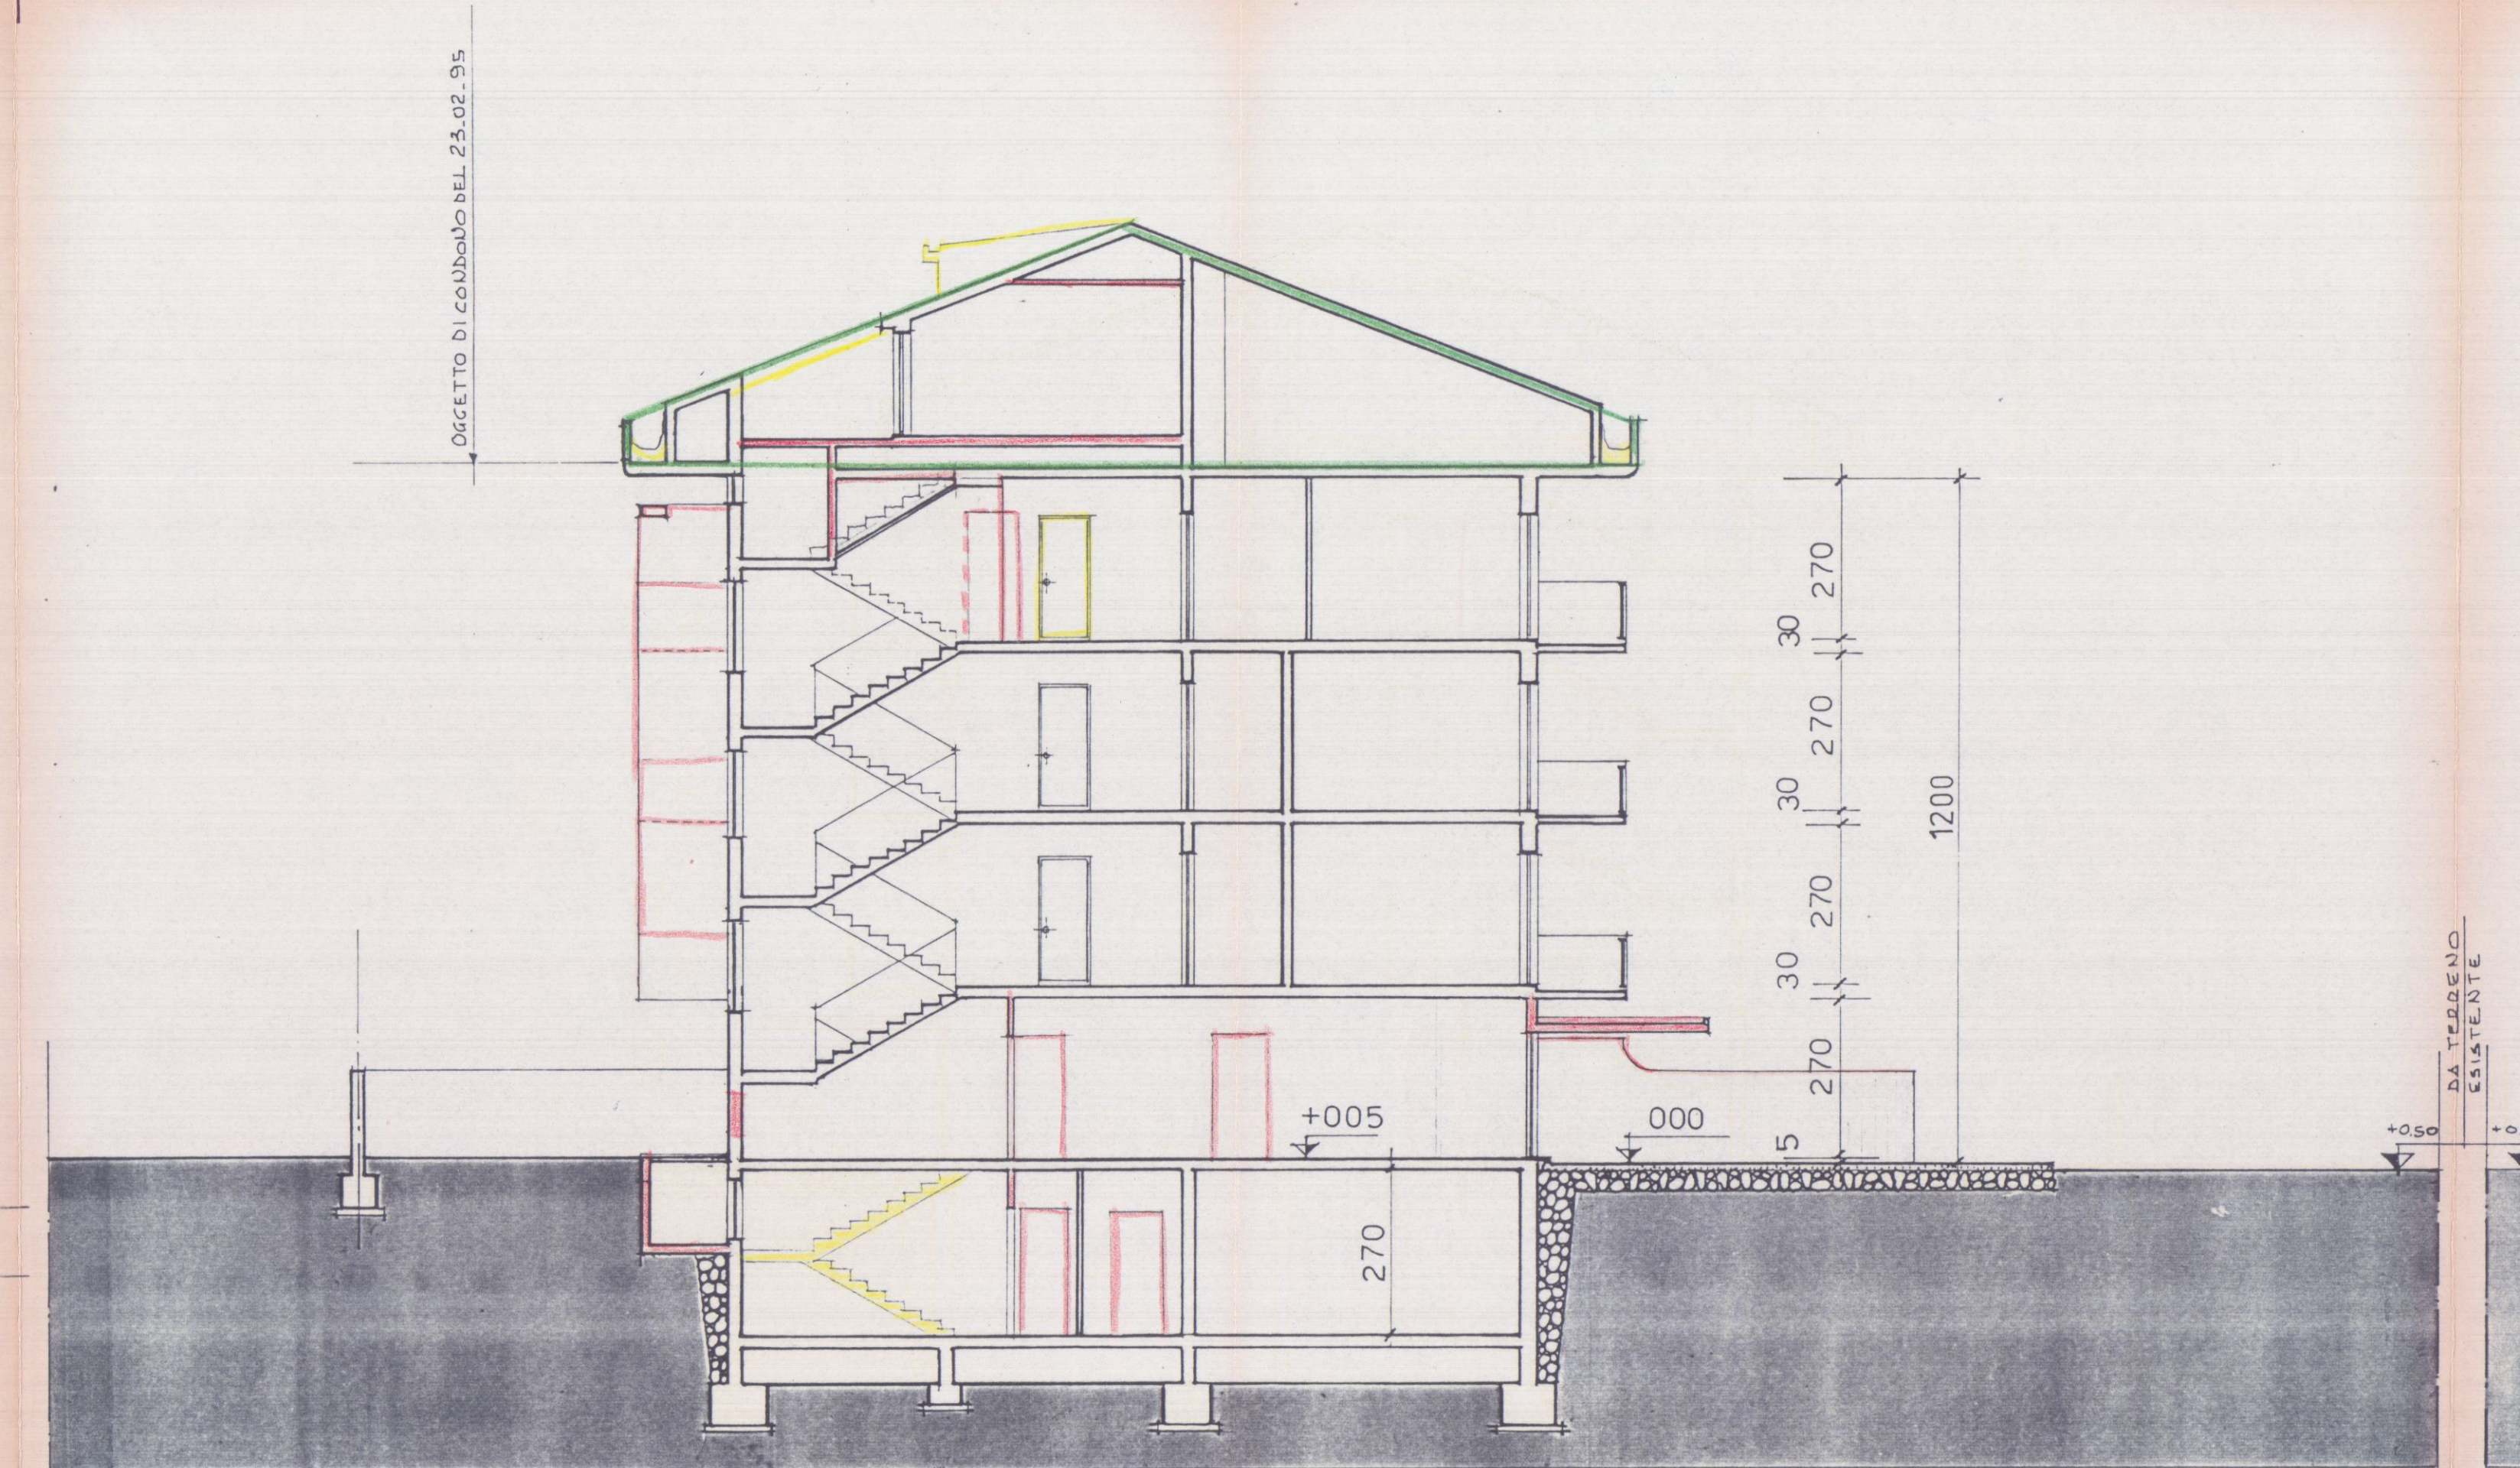

SEZIONE A:A

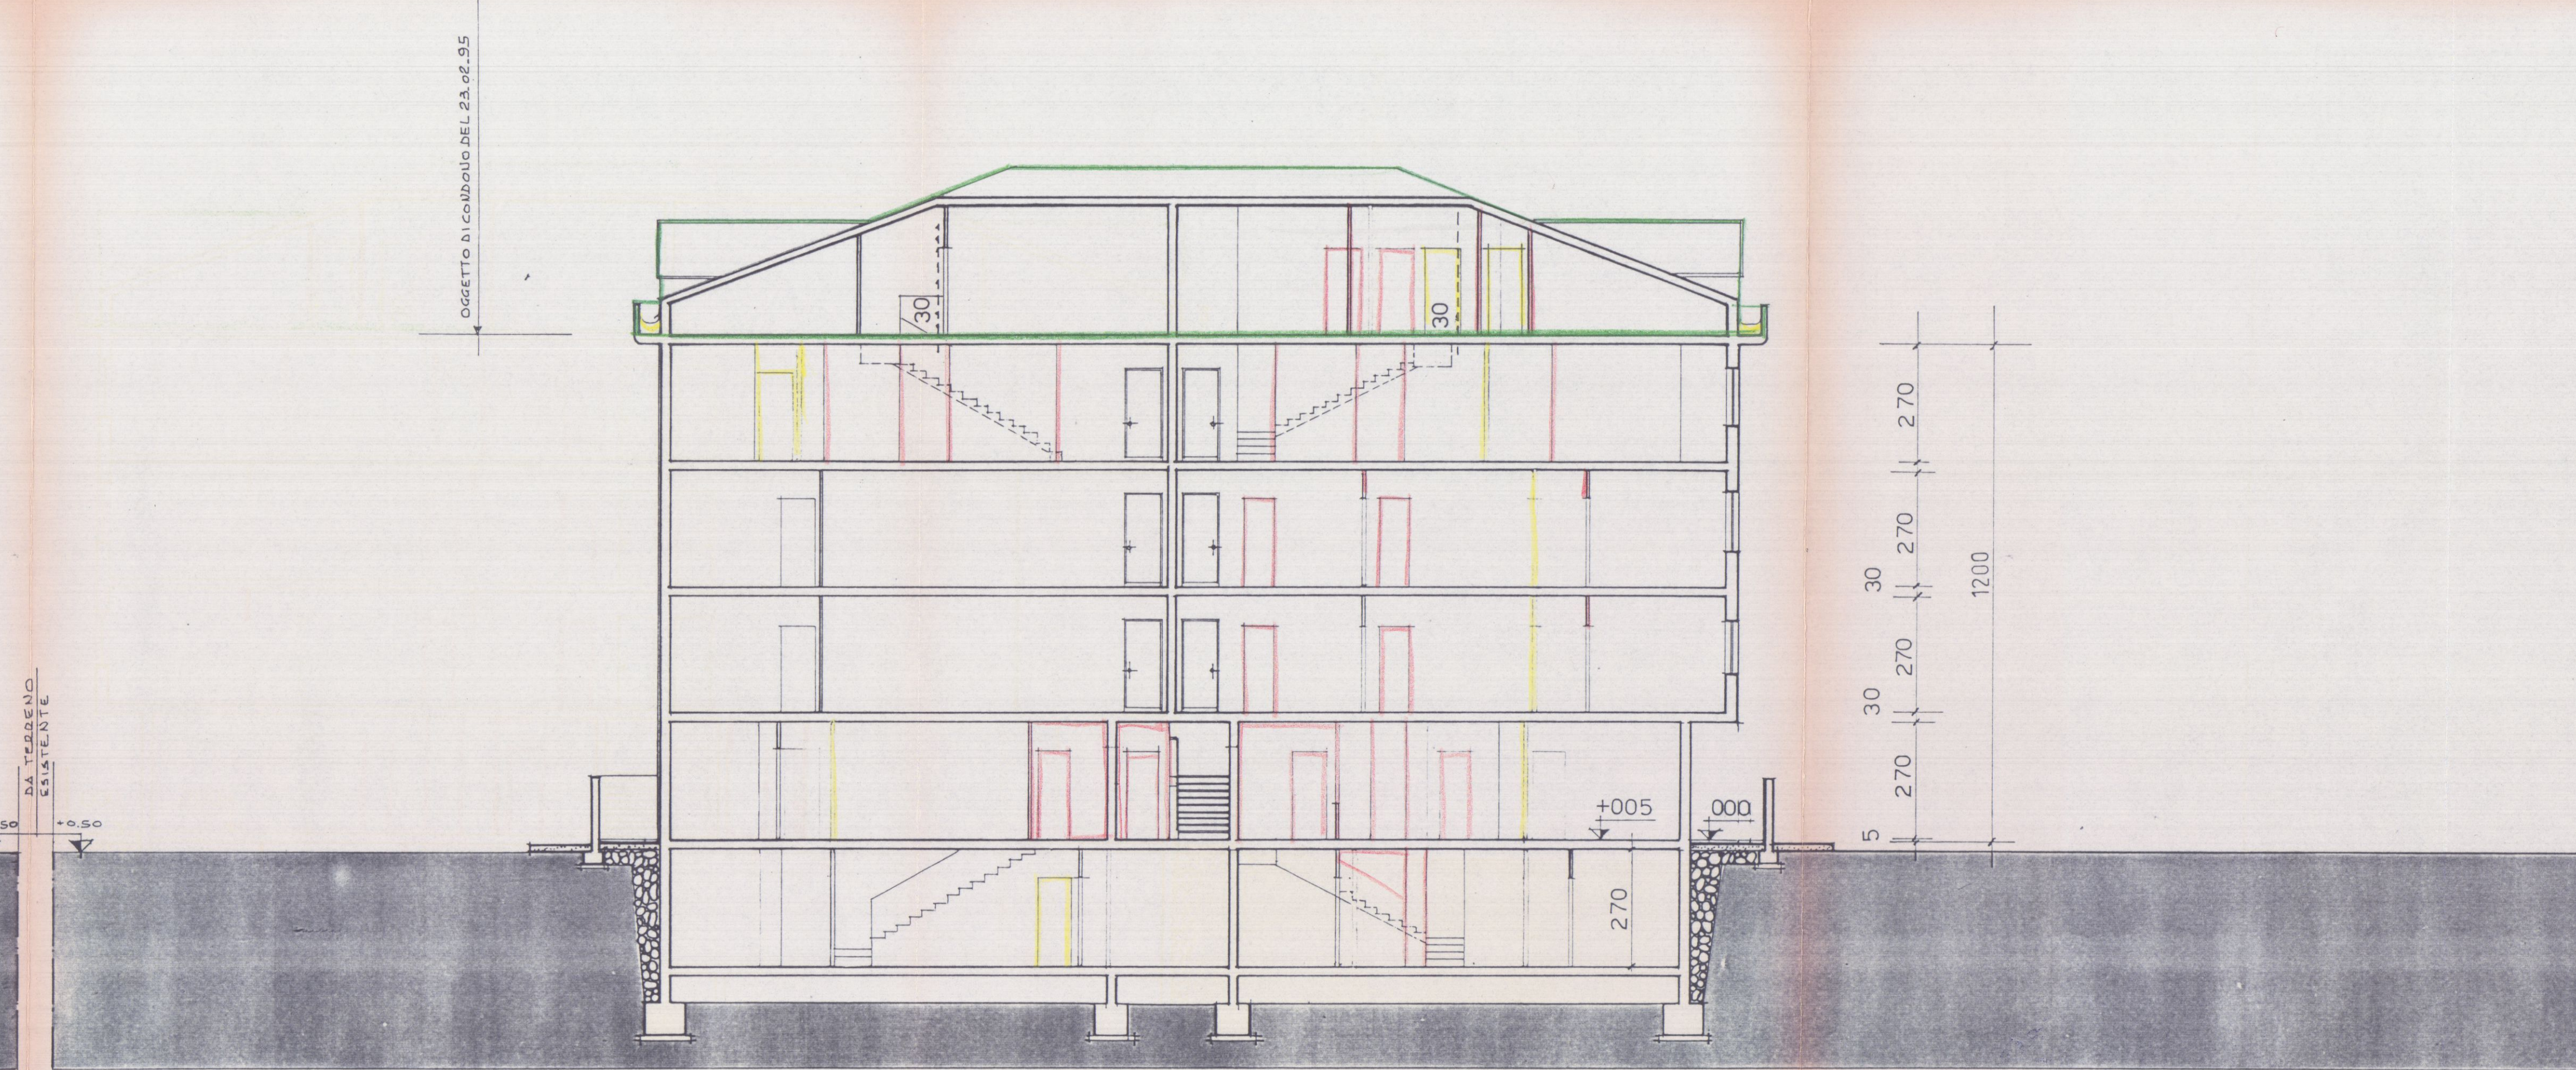

SEZIONE B:B.

EDIFICIO TIPO: D

TAVOLA N.

7

PROGETTO DI COSTRUZIONE DI UN FABBRICATO
USO ABITATIVO DI PROPRIETA' DELLA SOCIETA'
"PARADISO S.p.A." IN LOCALITA' M. DI CARRARA
VIA TIRO A VOLO COMUNE DI CARRARA.

COMPLESSO "G. GALILEI"

PARTICOLARE COSTRUTTIVO

LOTTIZZAZIONE CONVENZIONATA


PARADISO S.p.A.
Presidente del Consiglio di Amministrazione

IL PROPRIETARIO: "PARADISO S.p.A."

IL PROGETTISTA: Dott. Ing. FAUSTO CERUTTI



DISEGNO : Scala 1:20

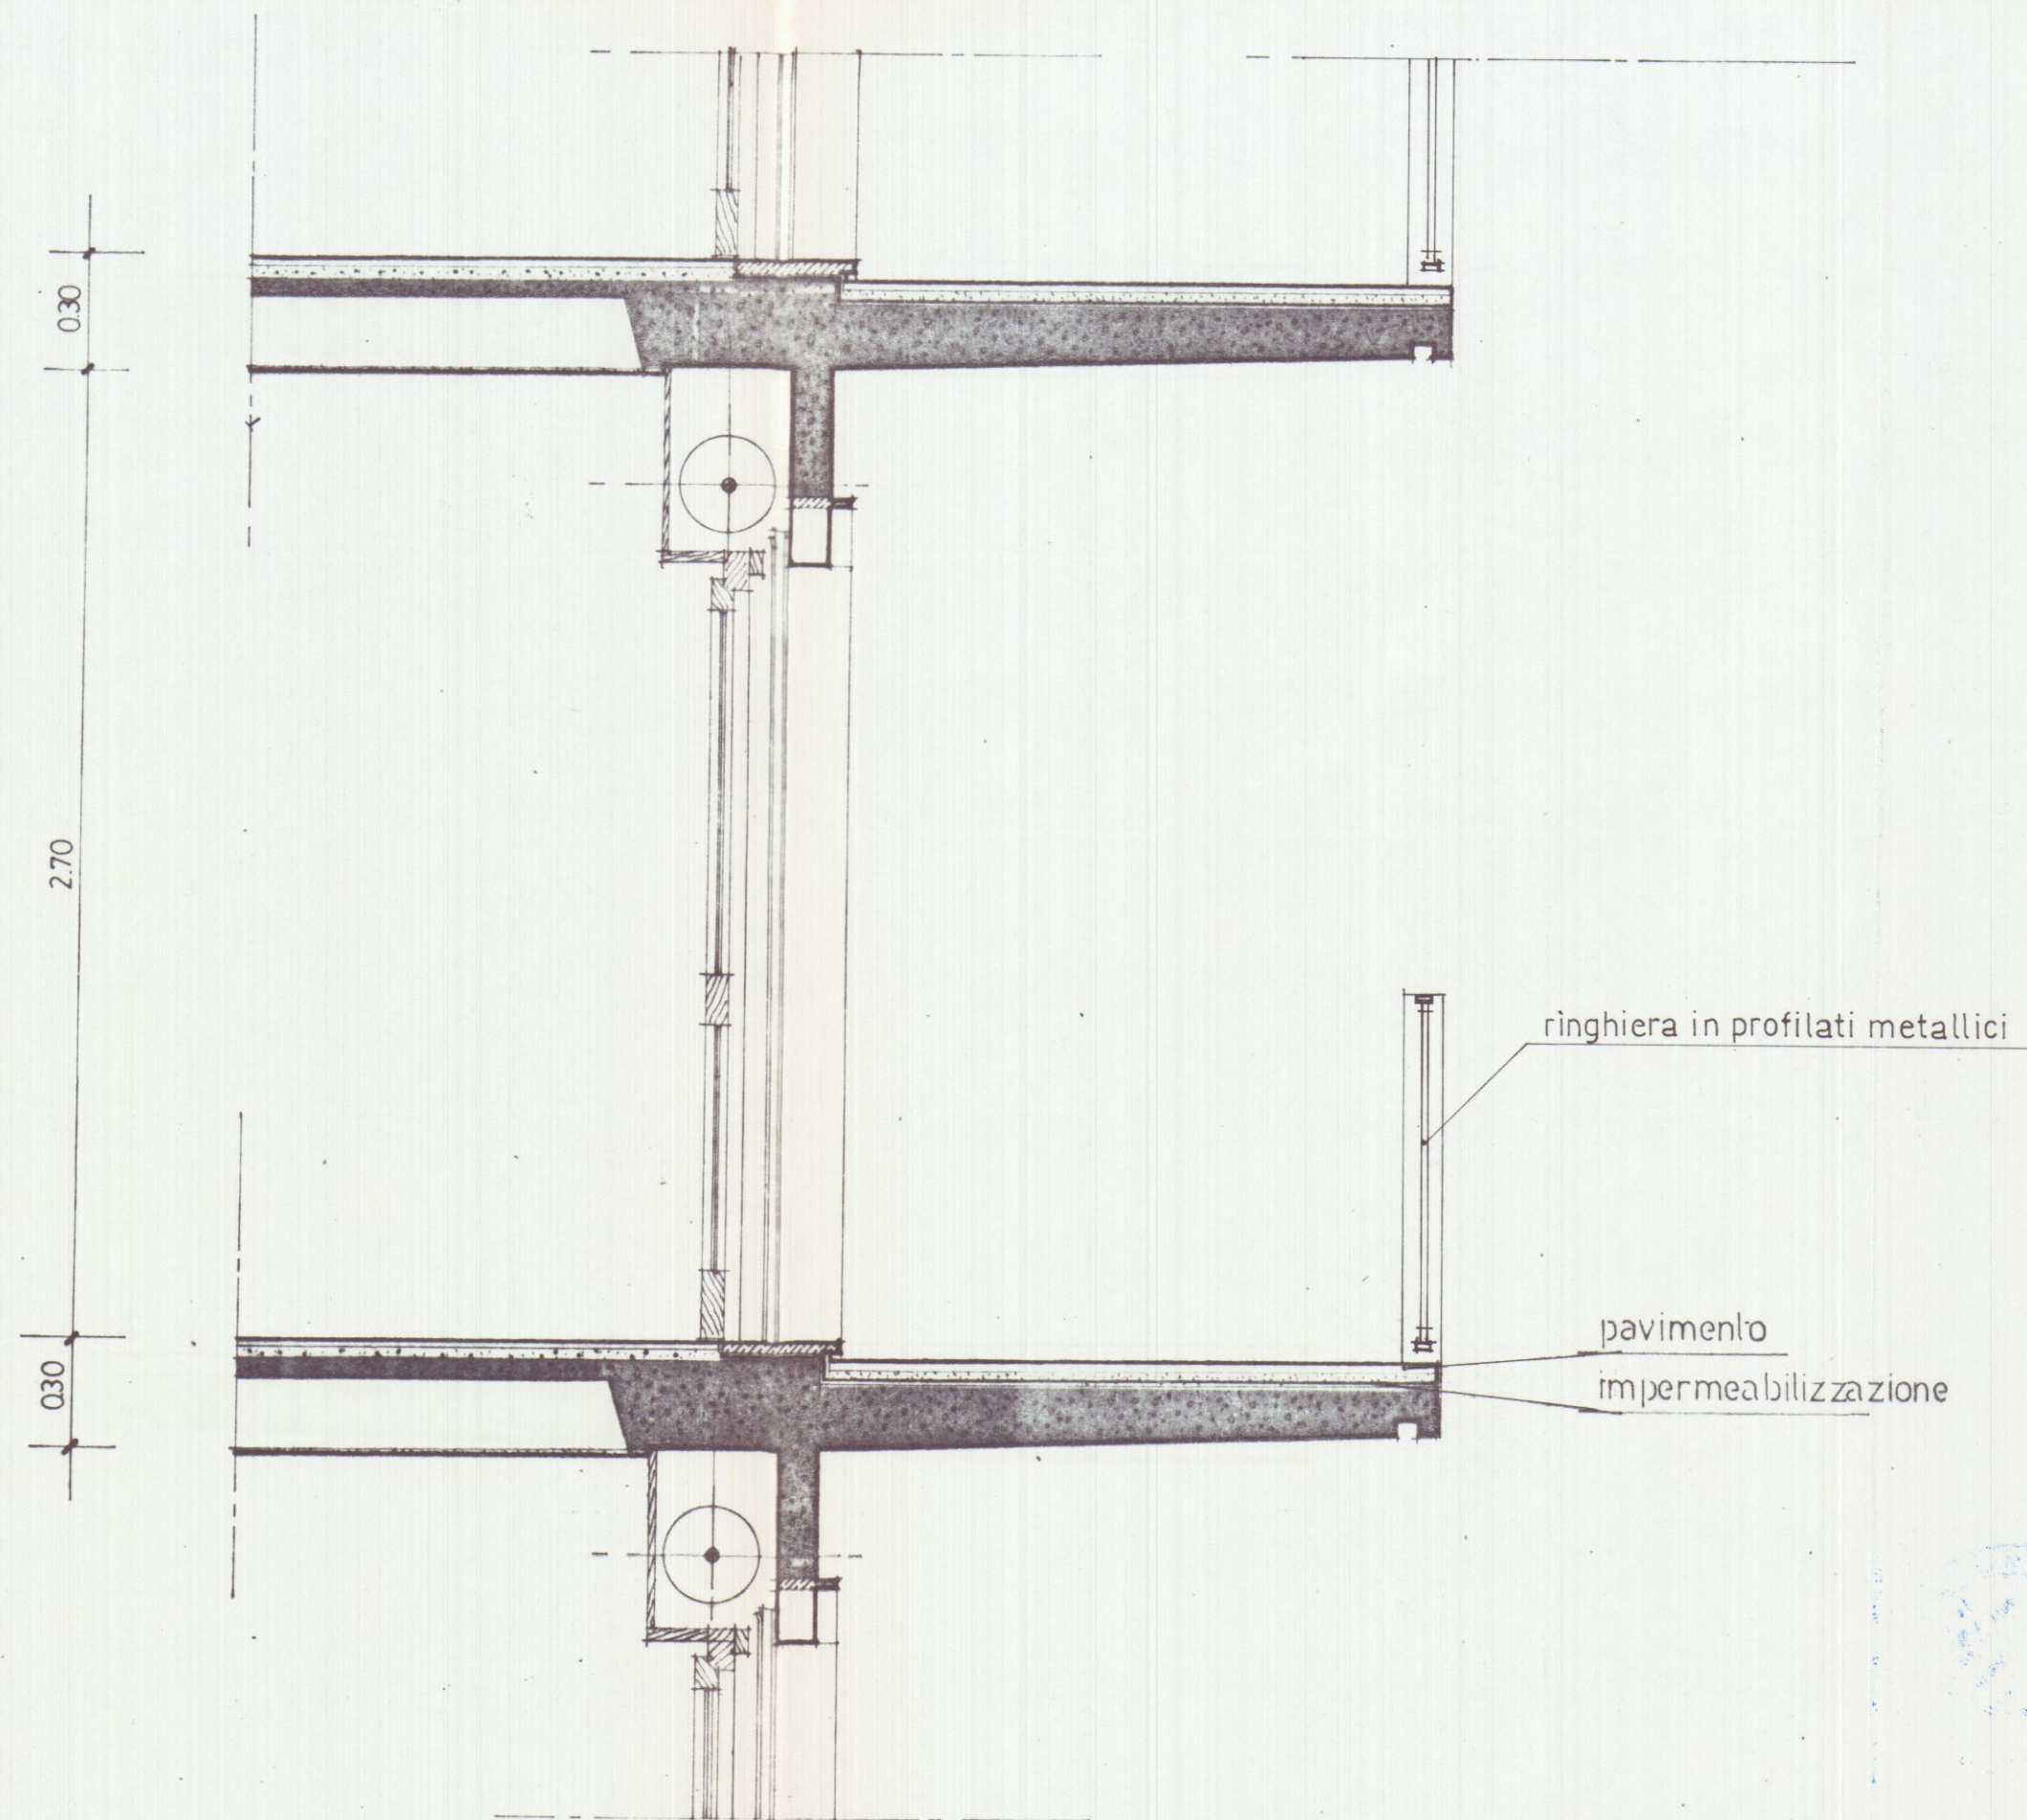

A particolare terrazzo

EDIFICIO TIPO: D

TAVOLA N. 7

PROGETTO DI COSTRUZIONE DI UN FABBRICATO
USO ABITATIVO DI PROPRIETA' DELLA SOCIETA'
"PARADISO S.p.A." IN LOCALITA' M. DI CARRARA
VIA TIRO A VOLO COMUNE DI CARRARA.

COMPLESSO "G. GALILEI"

PARTICOLARE COSTRUTTIVO


LOTTIZZAZIONE CONVENZIONATA

IL PROPRIETARIO: "PARADISO S.p.A."

IL PROGETTISTA: Dott. Ing. FAUSTO CERUTTI



DISEGNO : Scala 1:20

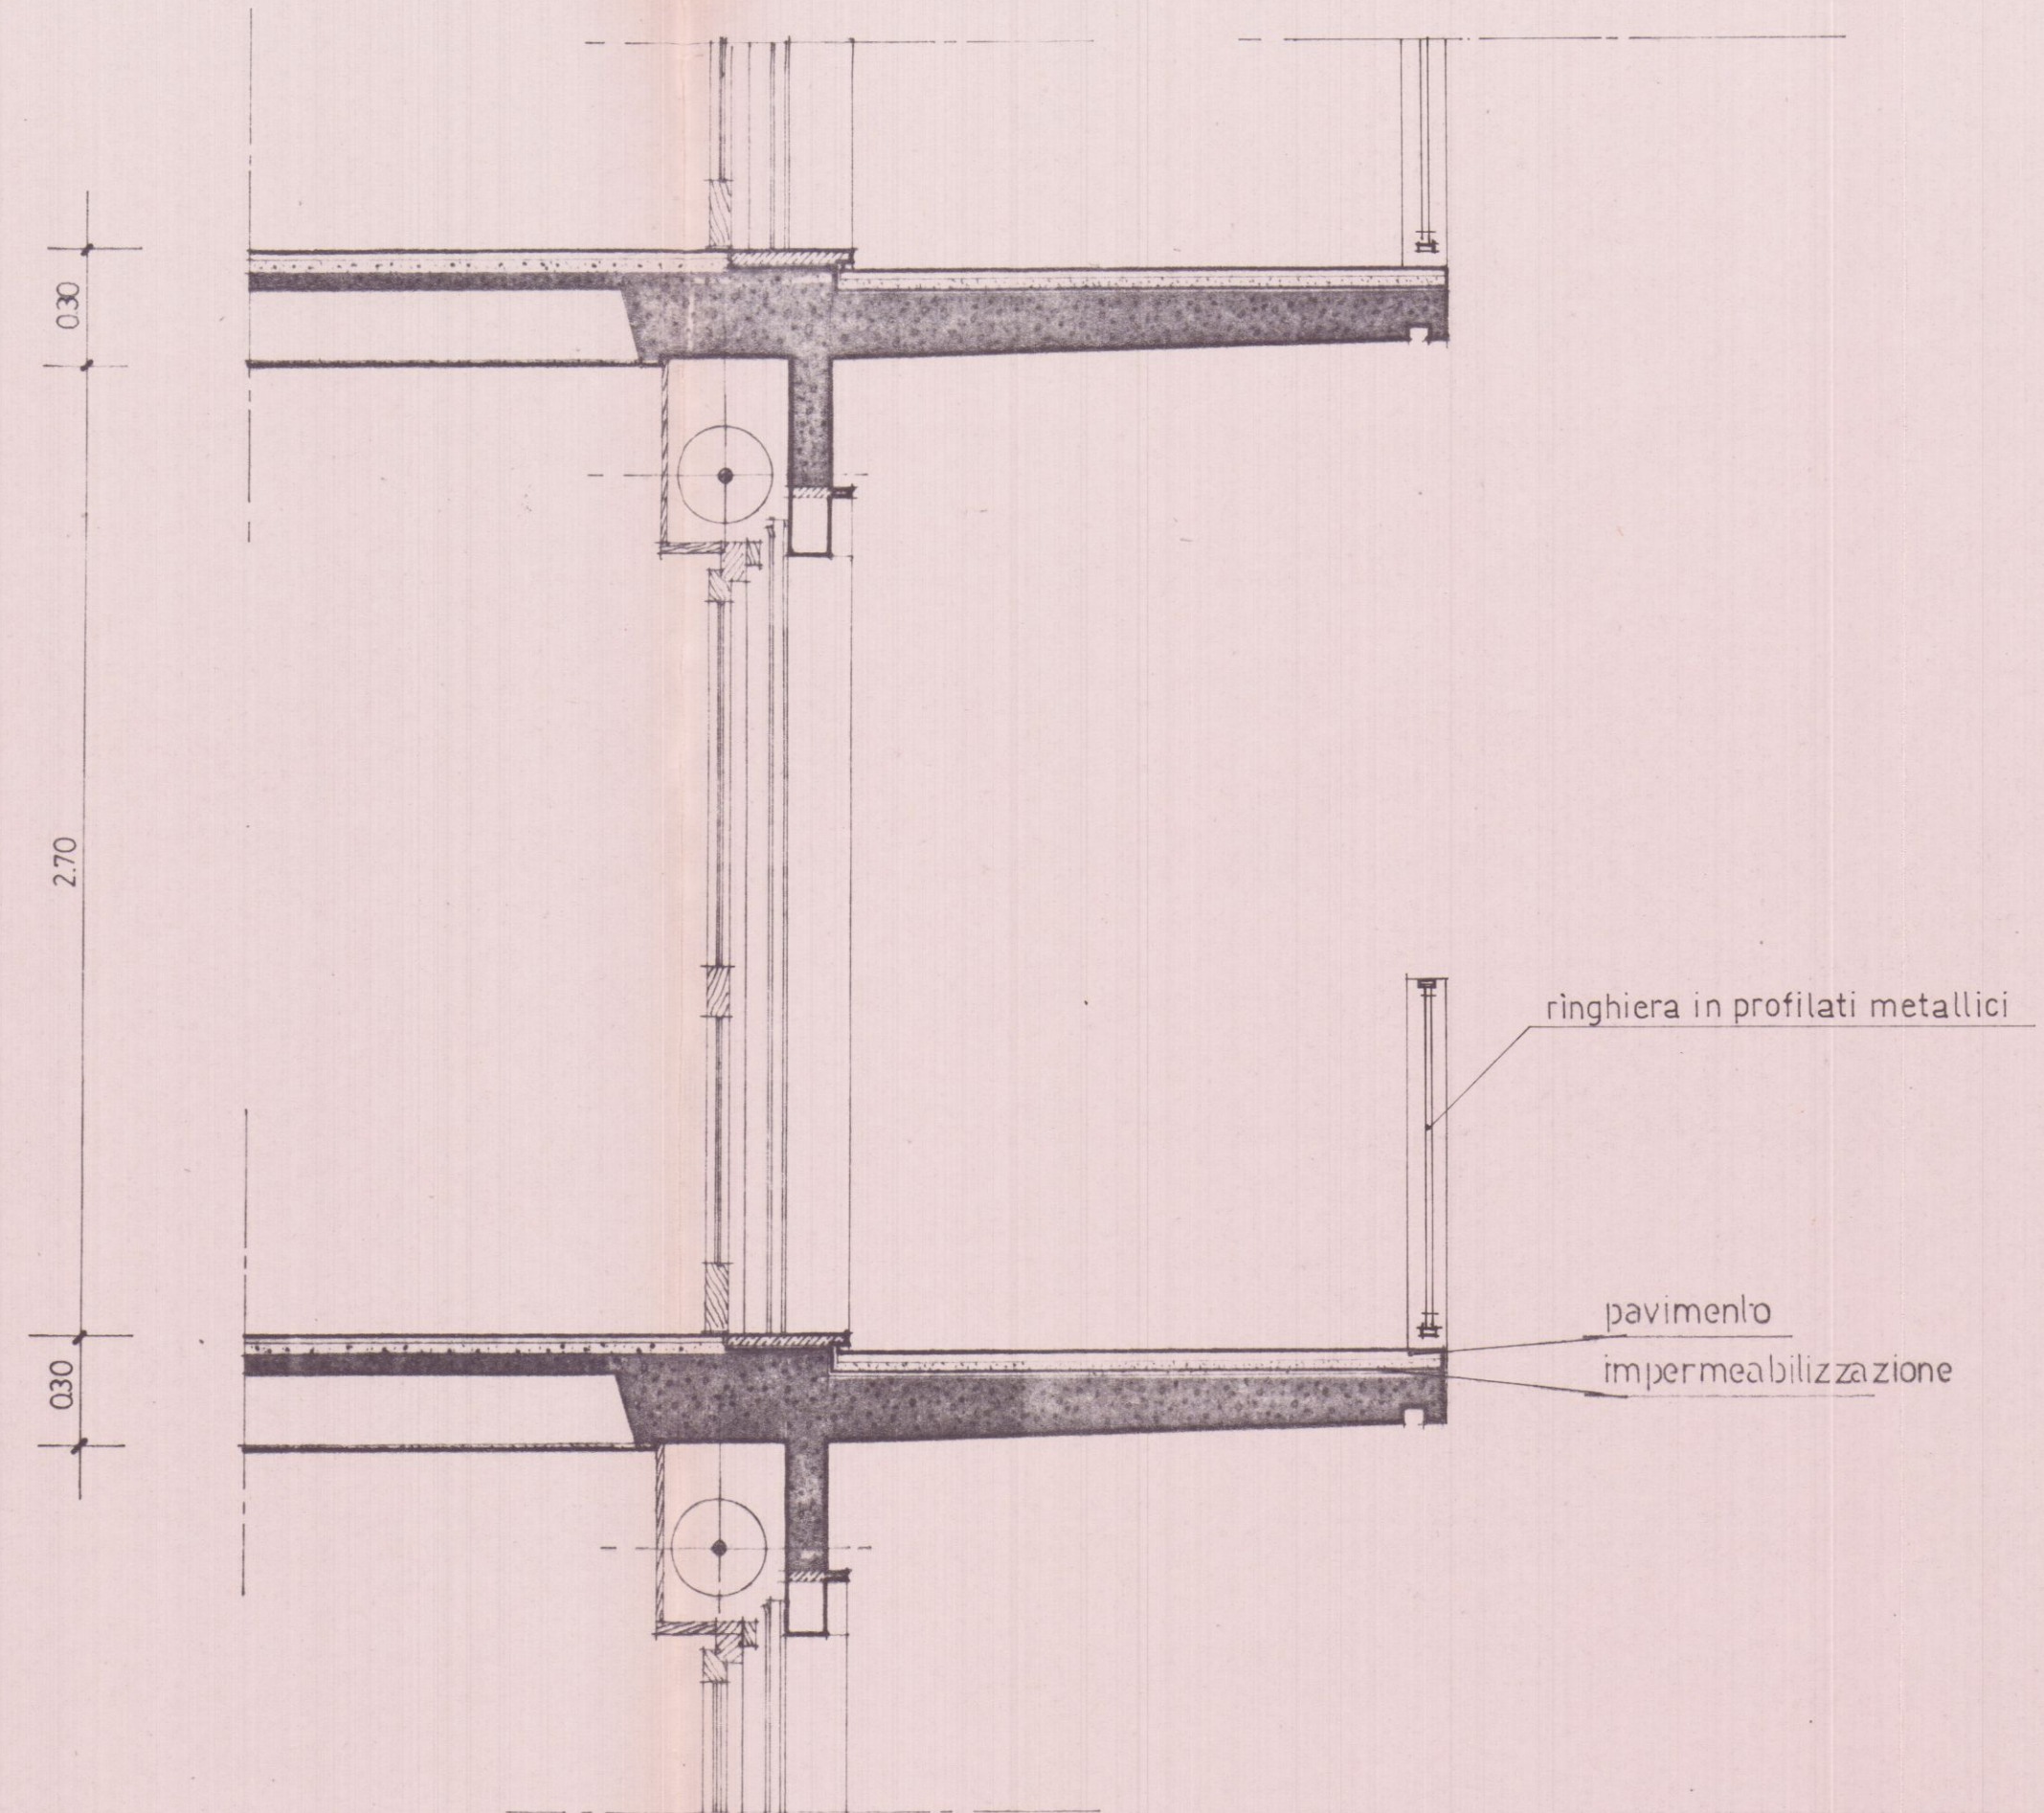

1.70

A particolare terrazzo

16
EDIFICIO TIPO: D

TAVOLA N. **7**

PROGETTO DI COSTRUZIONE DI UN FABBRICATO
USO ABITATIVO DI PROPRIETA' DELLA SOCIETA'
"PARADISO S.p.A." IN LOCALITA' M. DI CARRARA
VIA TIRO A VOLO COMUNE DI CARRARA.

COMPLESSO "G. GALILEI"

PARTICOLARE COSTRUTTIVO


LOTTIZZAZIONE CONVENZIONATA

PARADISO S.p.A.
Presidente del Consiglio di Amministrazione

IL PROPRIETARIO: "PARADISO S.p.A."

IL PROGETTISTA: Dott. Ing. FAUSTO CERUTTI

DISEGNO: Scala 1:20

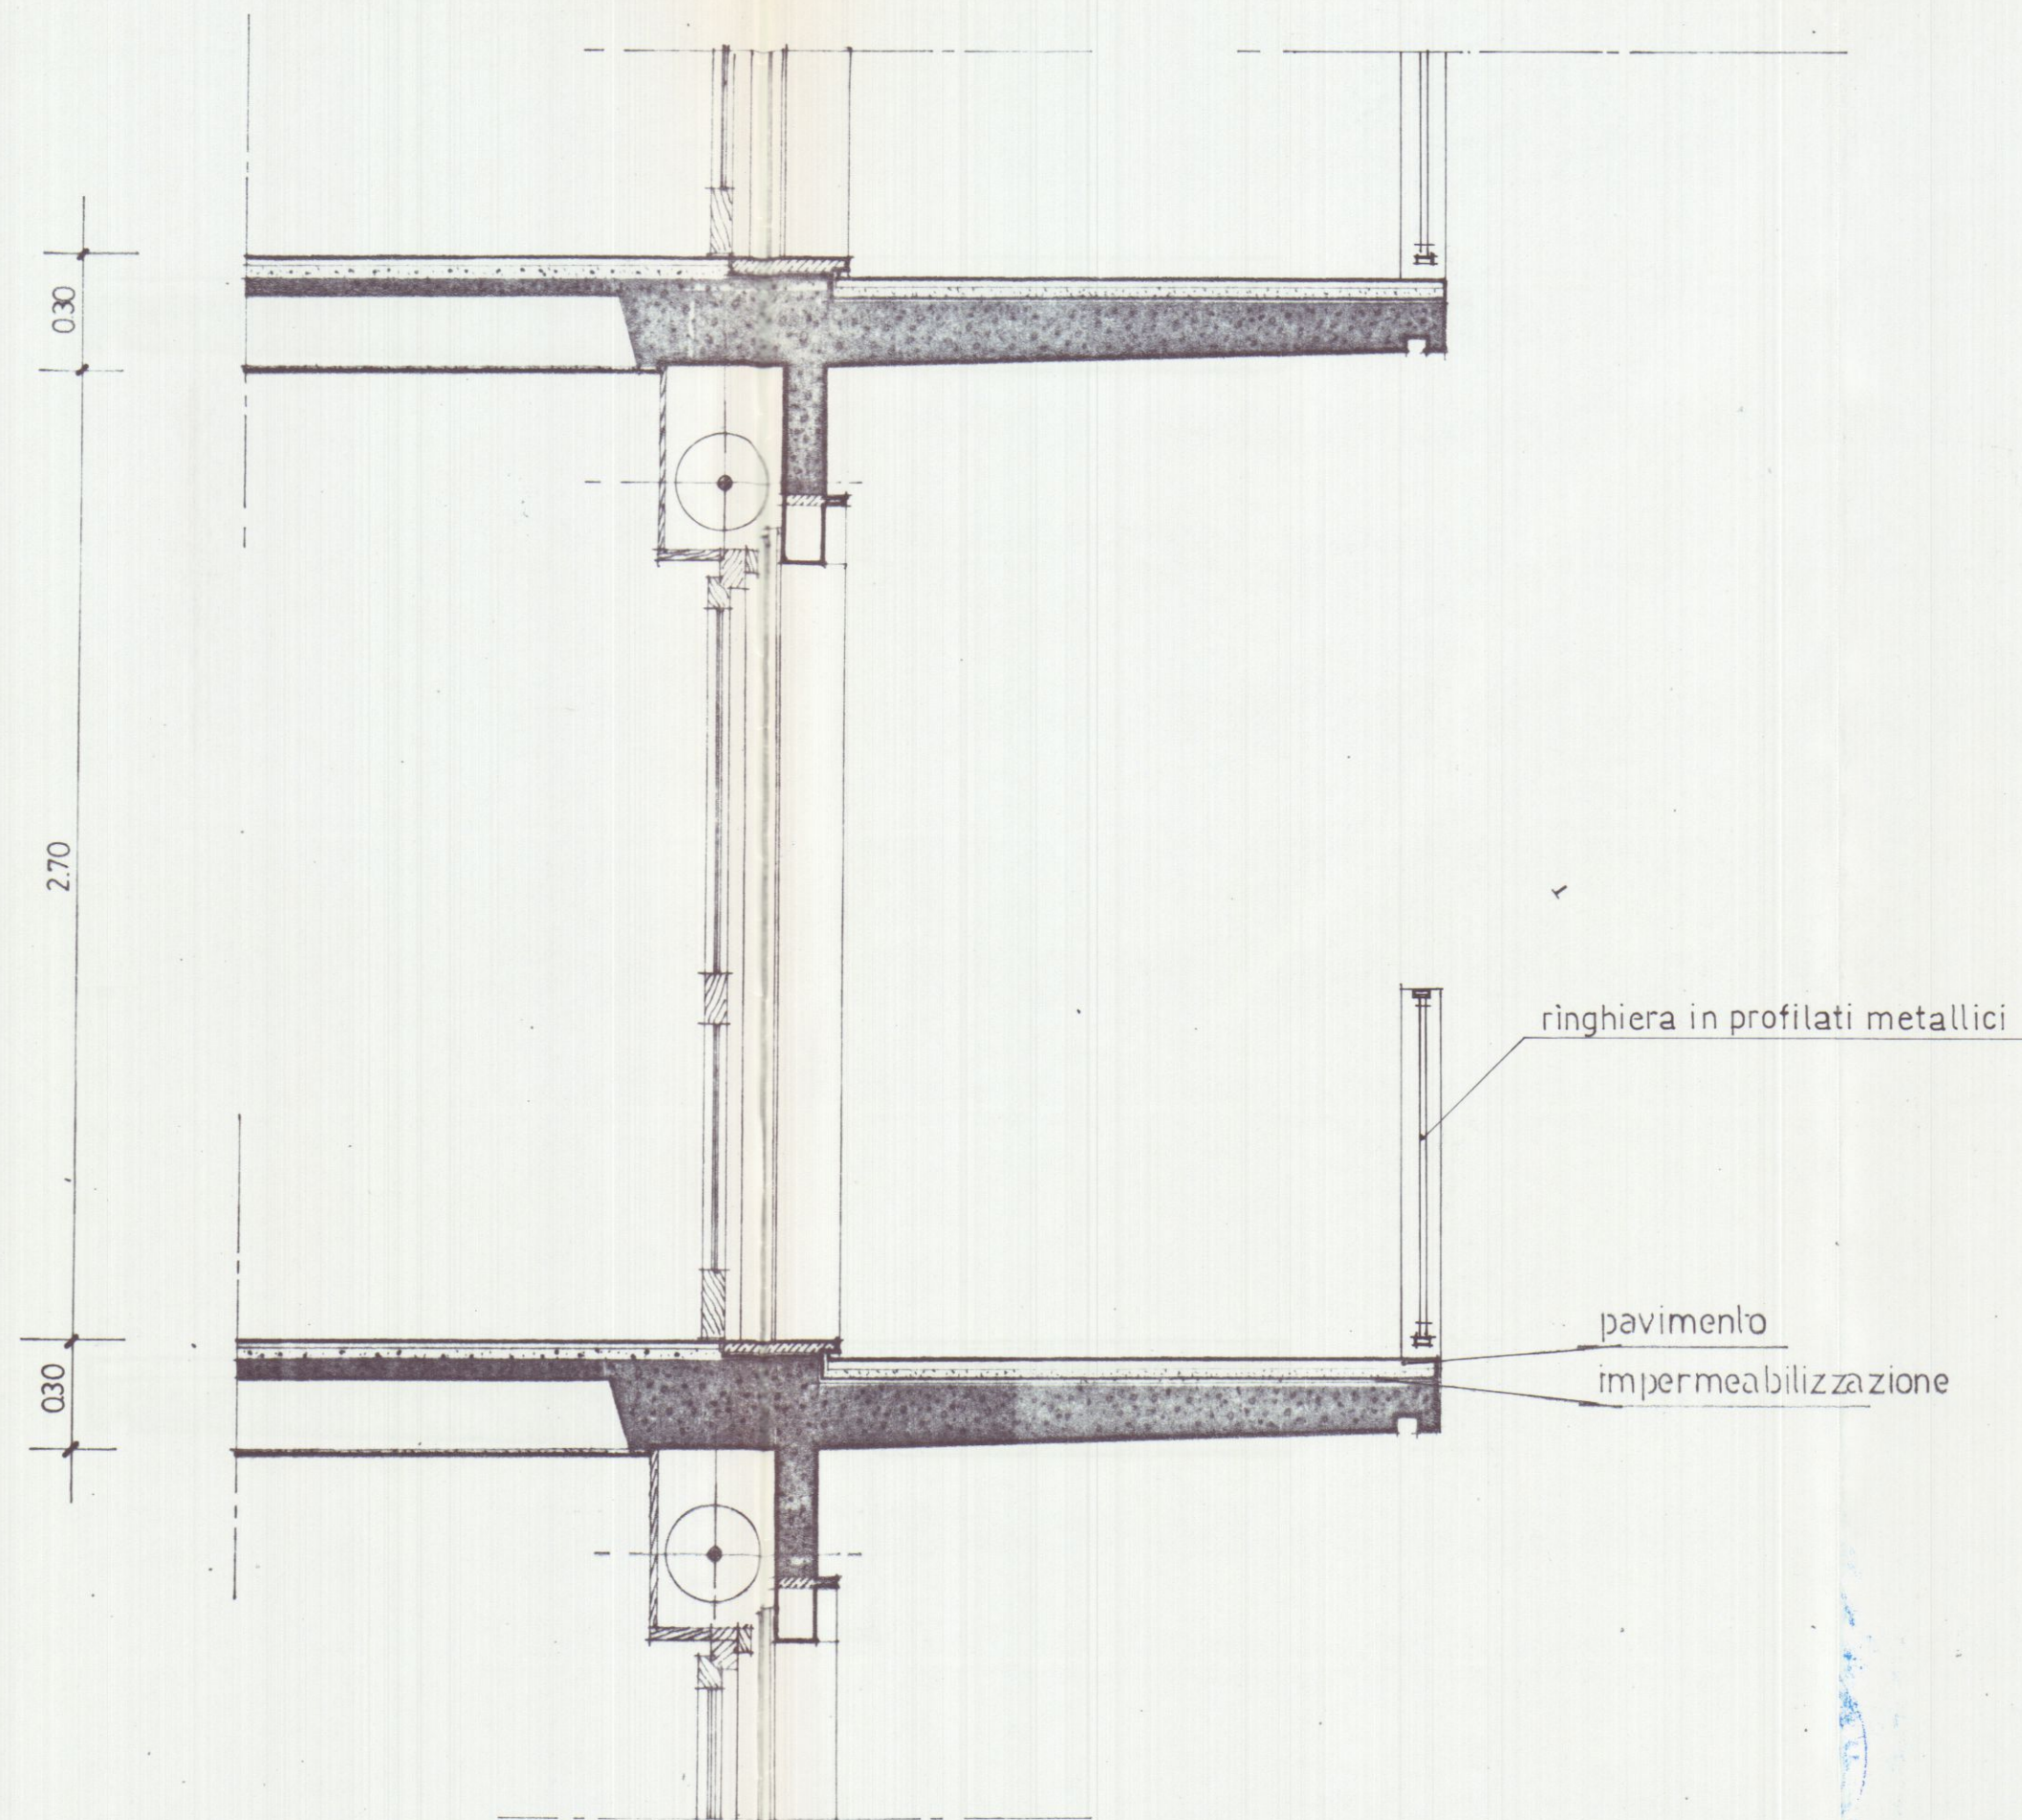

A particolare terrazzo

EDIFICIO TIPO: **D**

TAVOLA N. **8**

PROGETTO DI COSTRUZIONE DI UN FABBRICATO
USO ABITATIVO DI PROPRIETA' DELLA SOCIETA'
"PARADISO S.p.A." IN LOCALITA' M. DI CARRARA
VIA TIRO A VOLO COMUNE DI CARRARA.

COMPLESSO "G. GALILEI"

Schema Volume



LOTTIZZAZIONE CONVENZIONATA

IL PROPRIETARIO: "PARADISO S.p.A."

IL PROGETTISTA: Dott. Ing. FAUSTO CERUTTI

DISEGNO: Scala 1:100

PARADISO S.p.A.
Presidente del Consiglio di Amministrazione

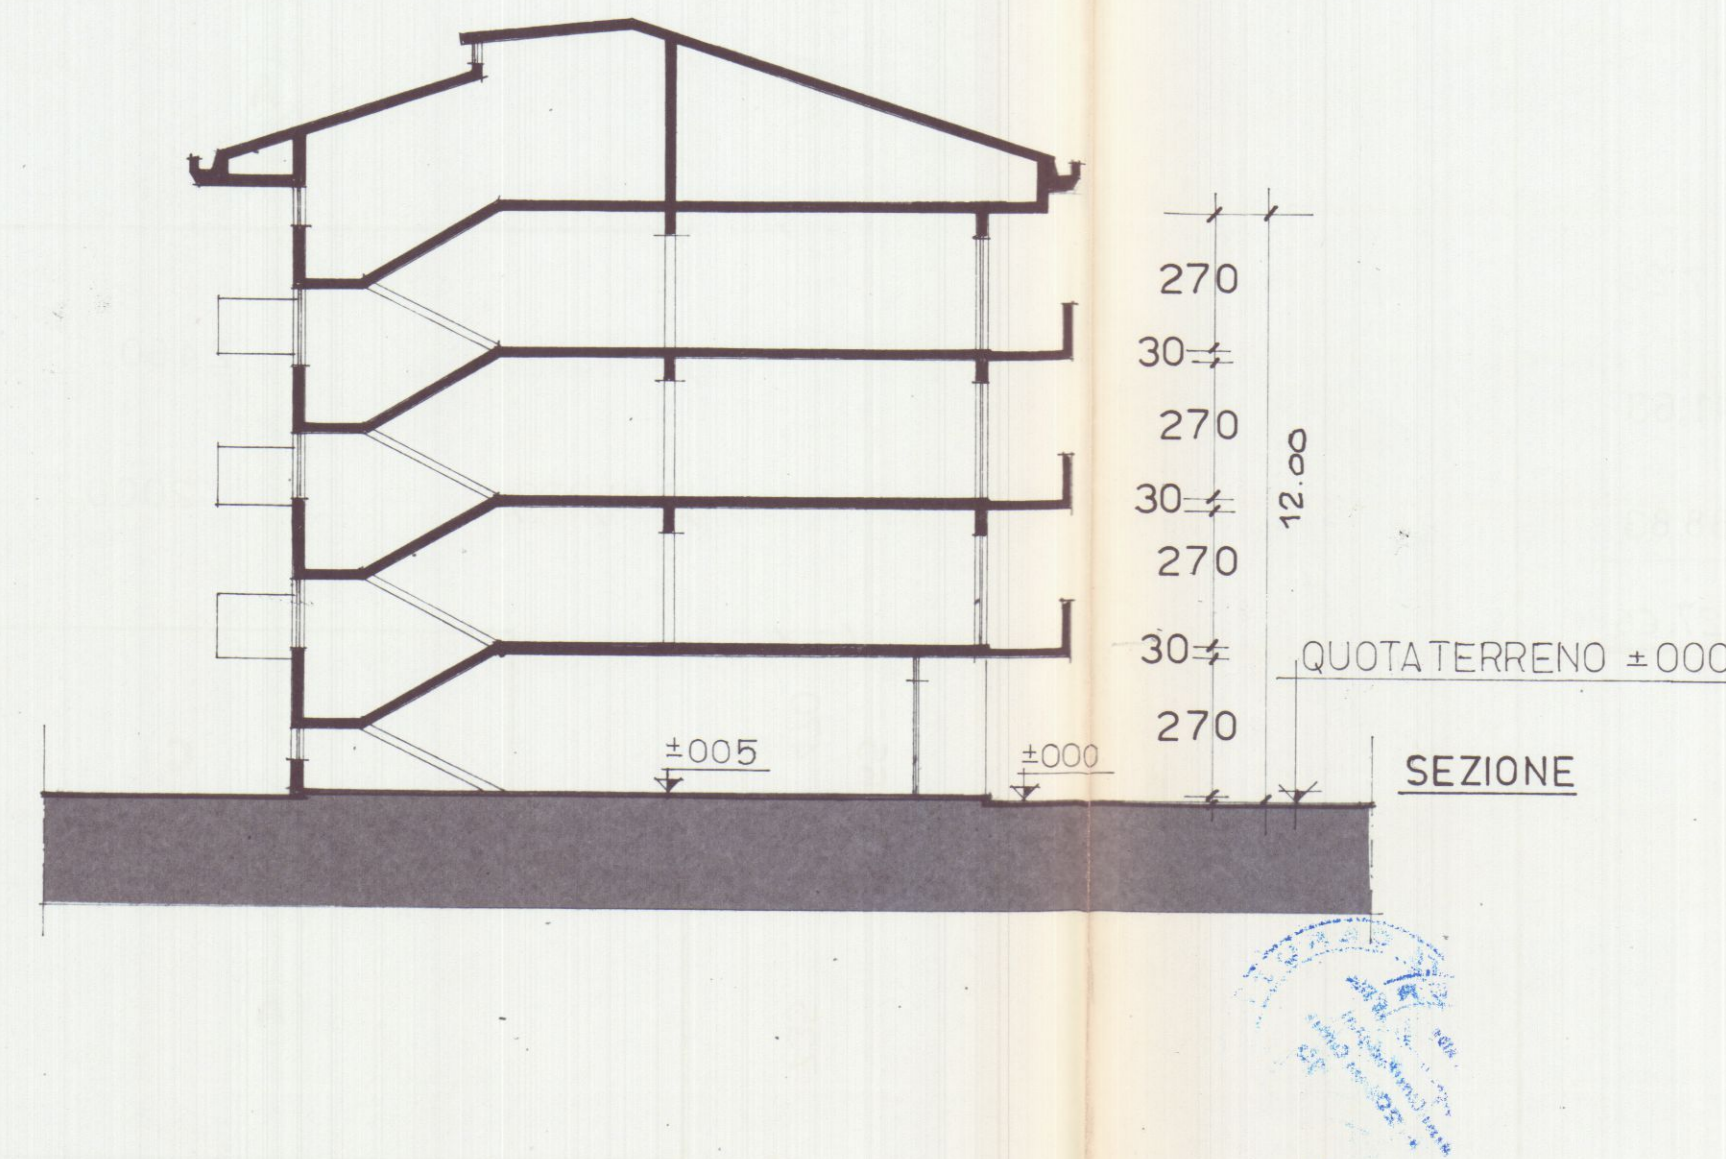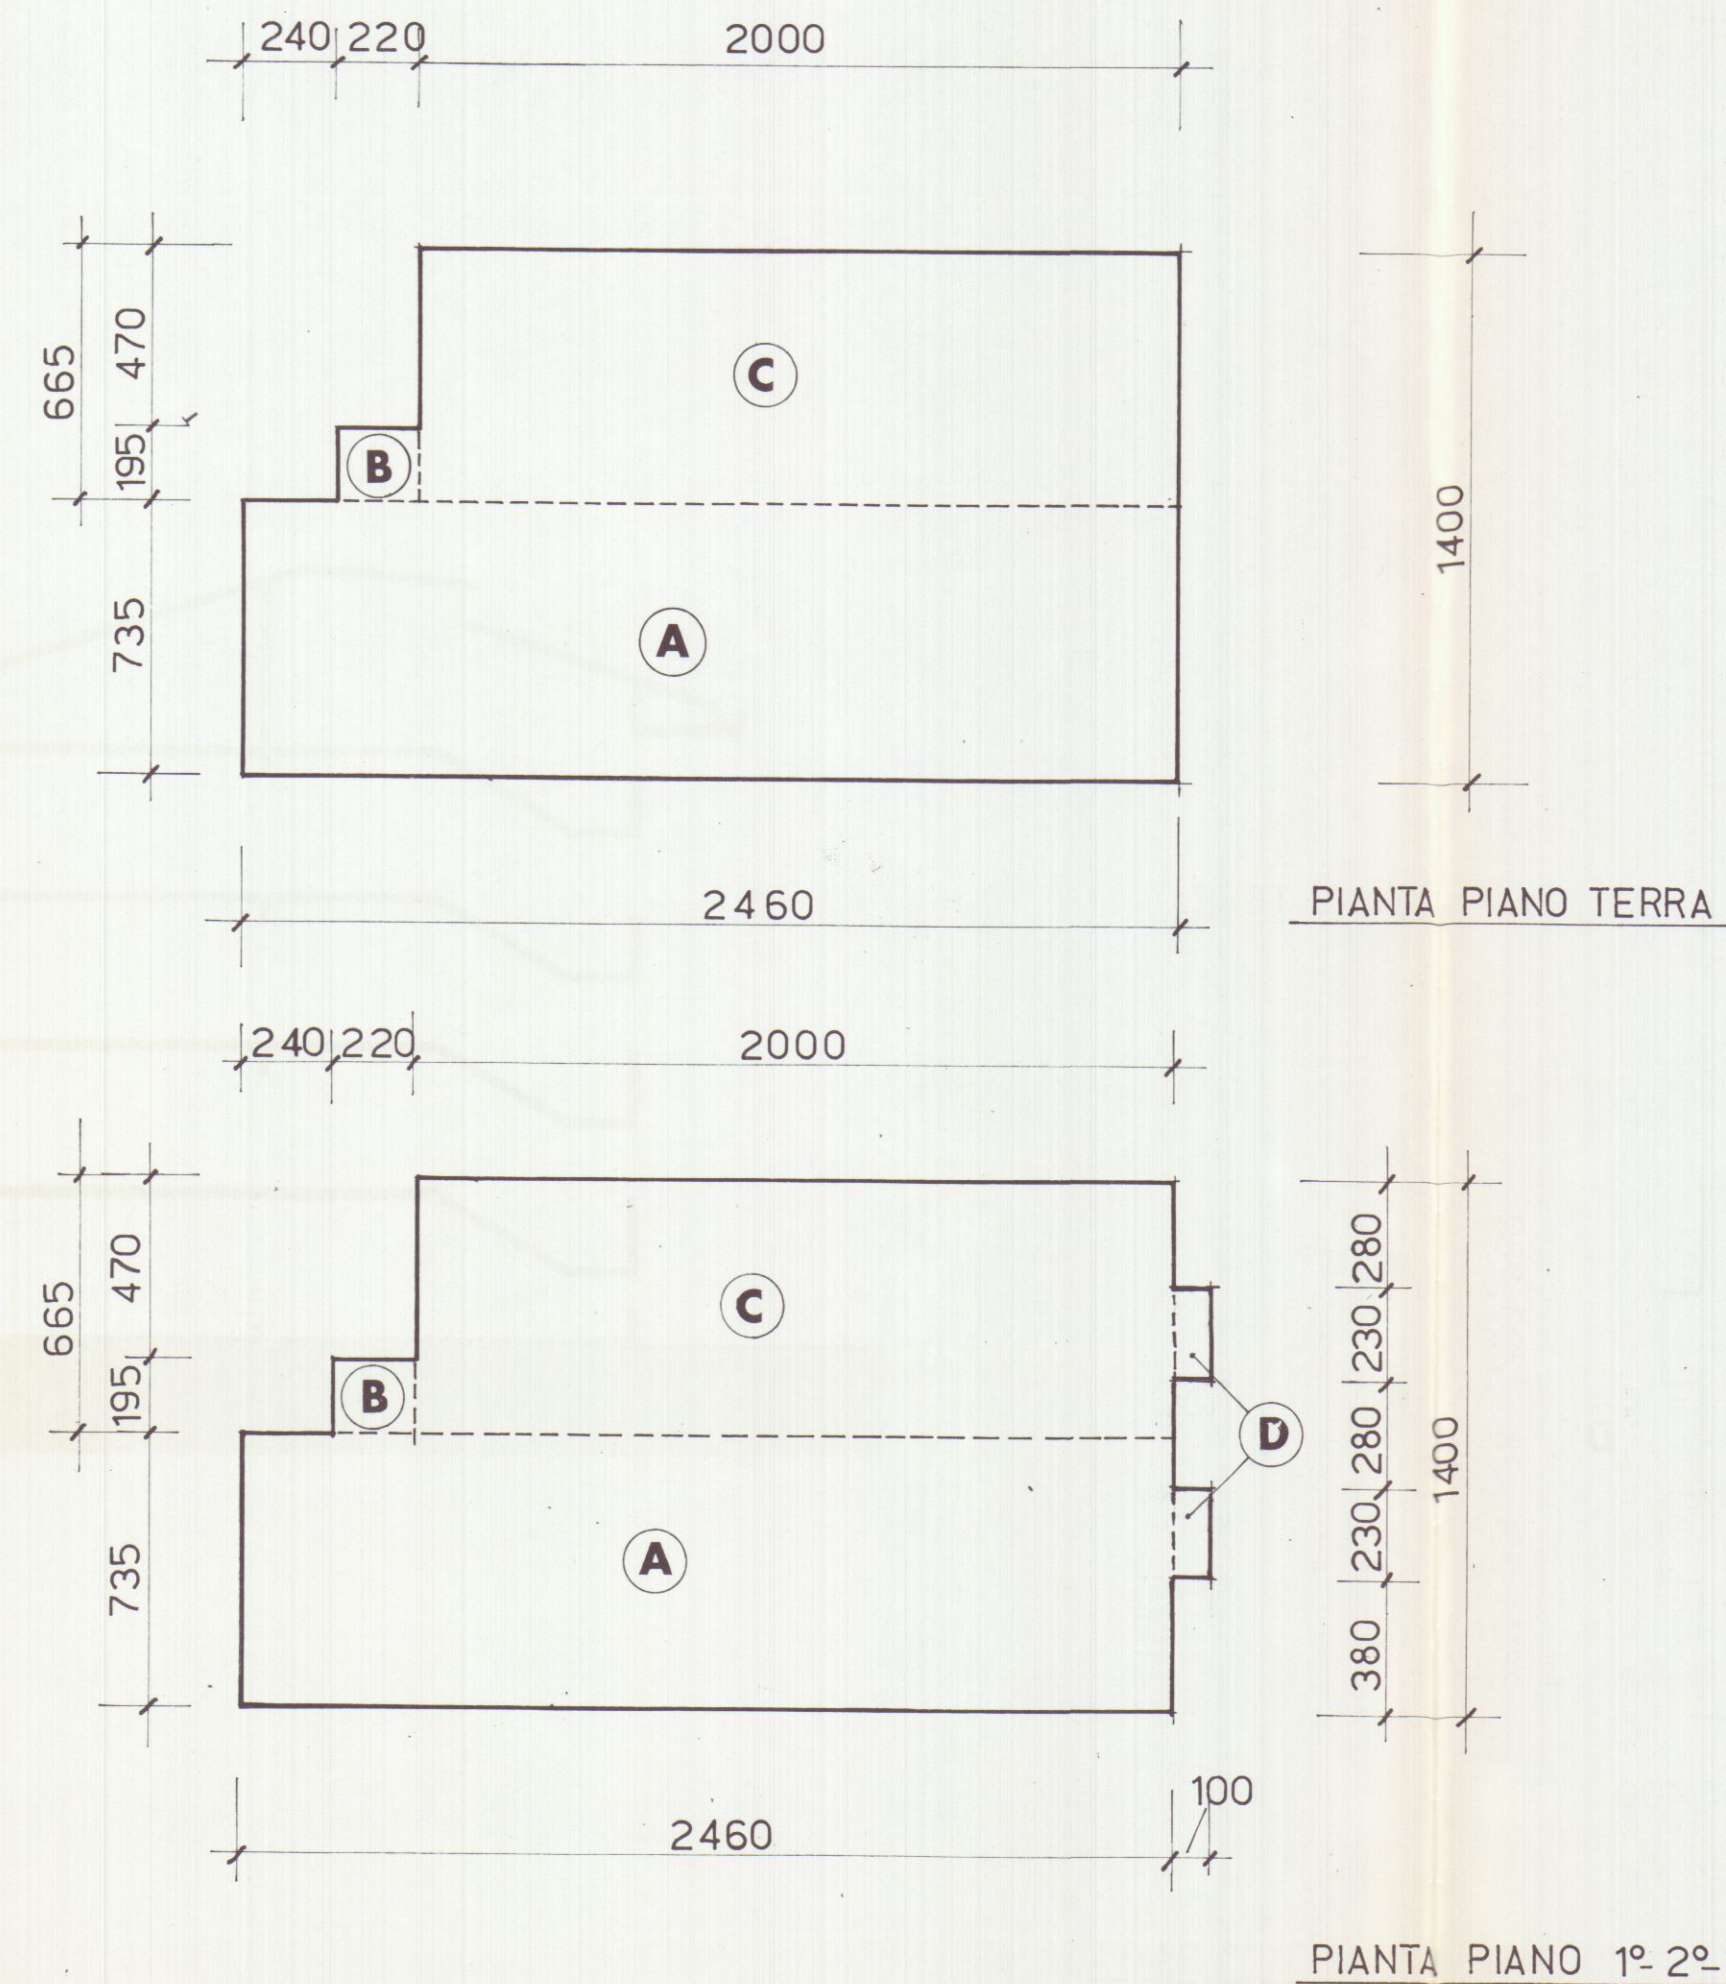

CALCOLO VOLUME

P.T.	1°	2°	3°	
(A)	m.	24.60 x 7.35 =	mq.	180.81
(B)	"	2.20 x 1.95 =	"	4.29
(C)	"	6.65 x 20.00 =	"	133.00
SUP. COP.				mq. 318.10 x 12.00 = mc. 3817.20
(D)	"	2 x 2.30 x 1.00 =	"	4.60 x 9.05 = " 41.63
SOTTOTETTO	"	20.70 x 9.50 =	"	196.65 x 0.35 = " 68.83
				<u>TOTALE mc. 3.927.66</u>