

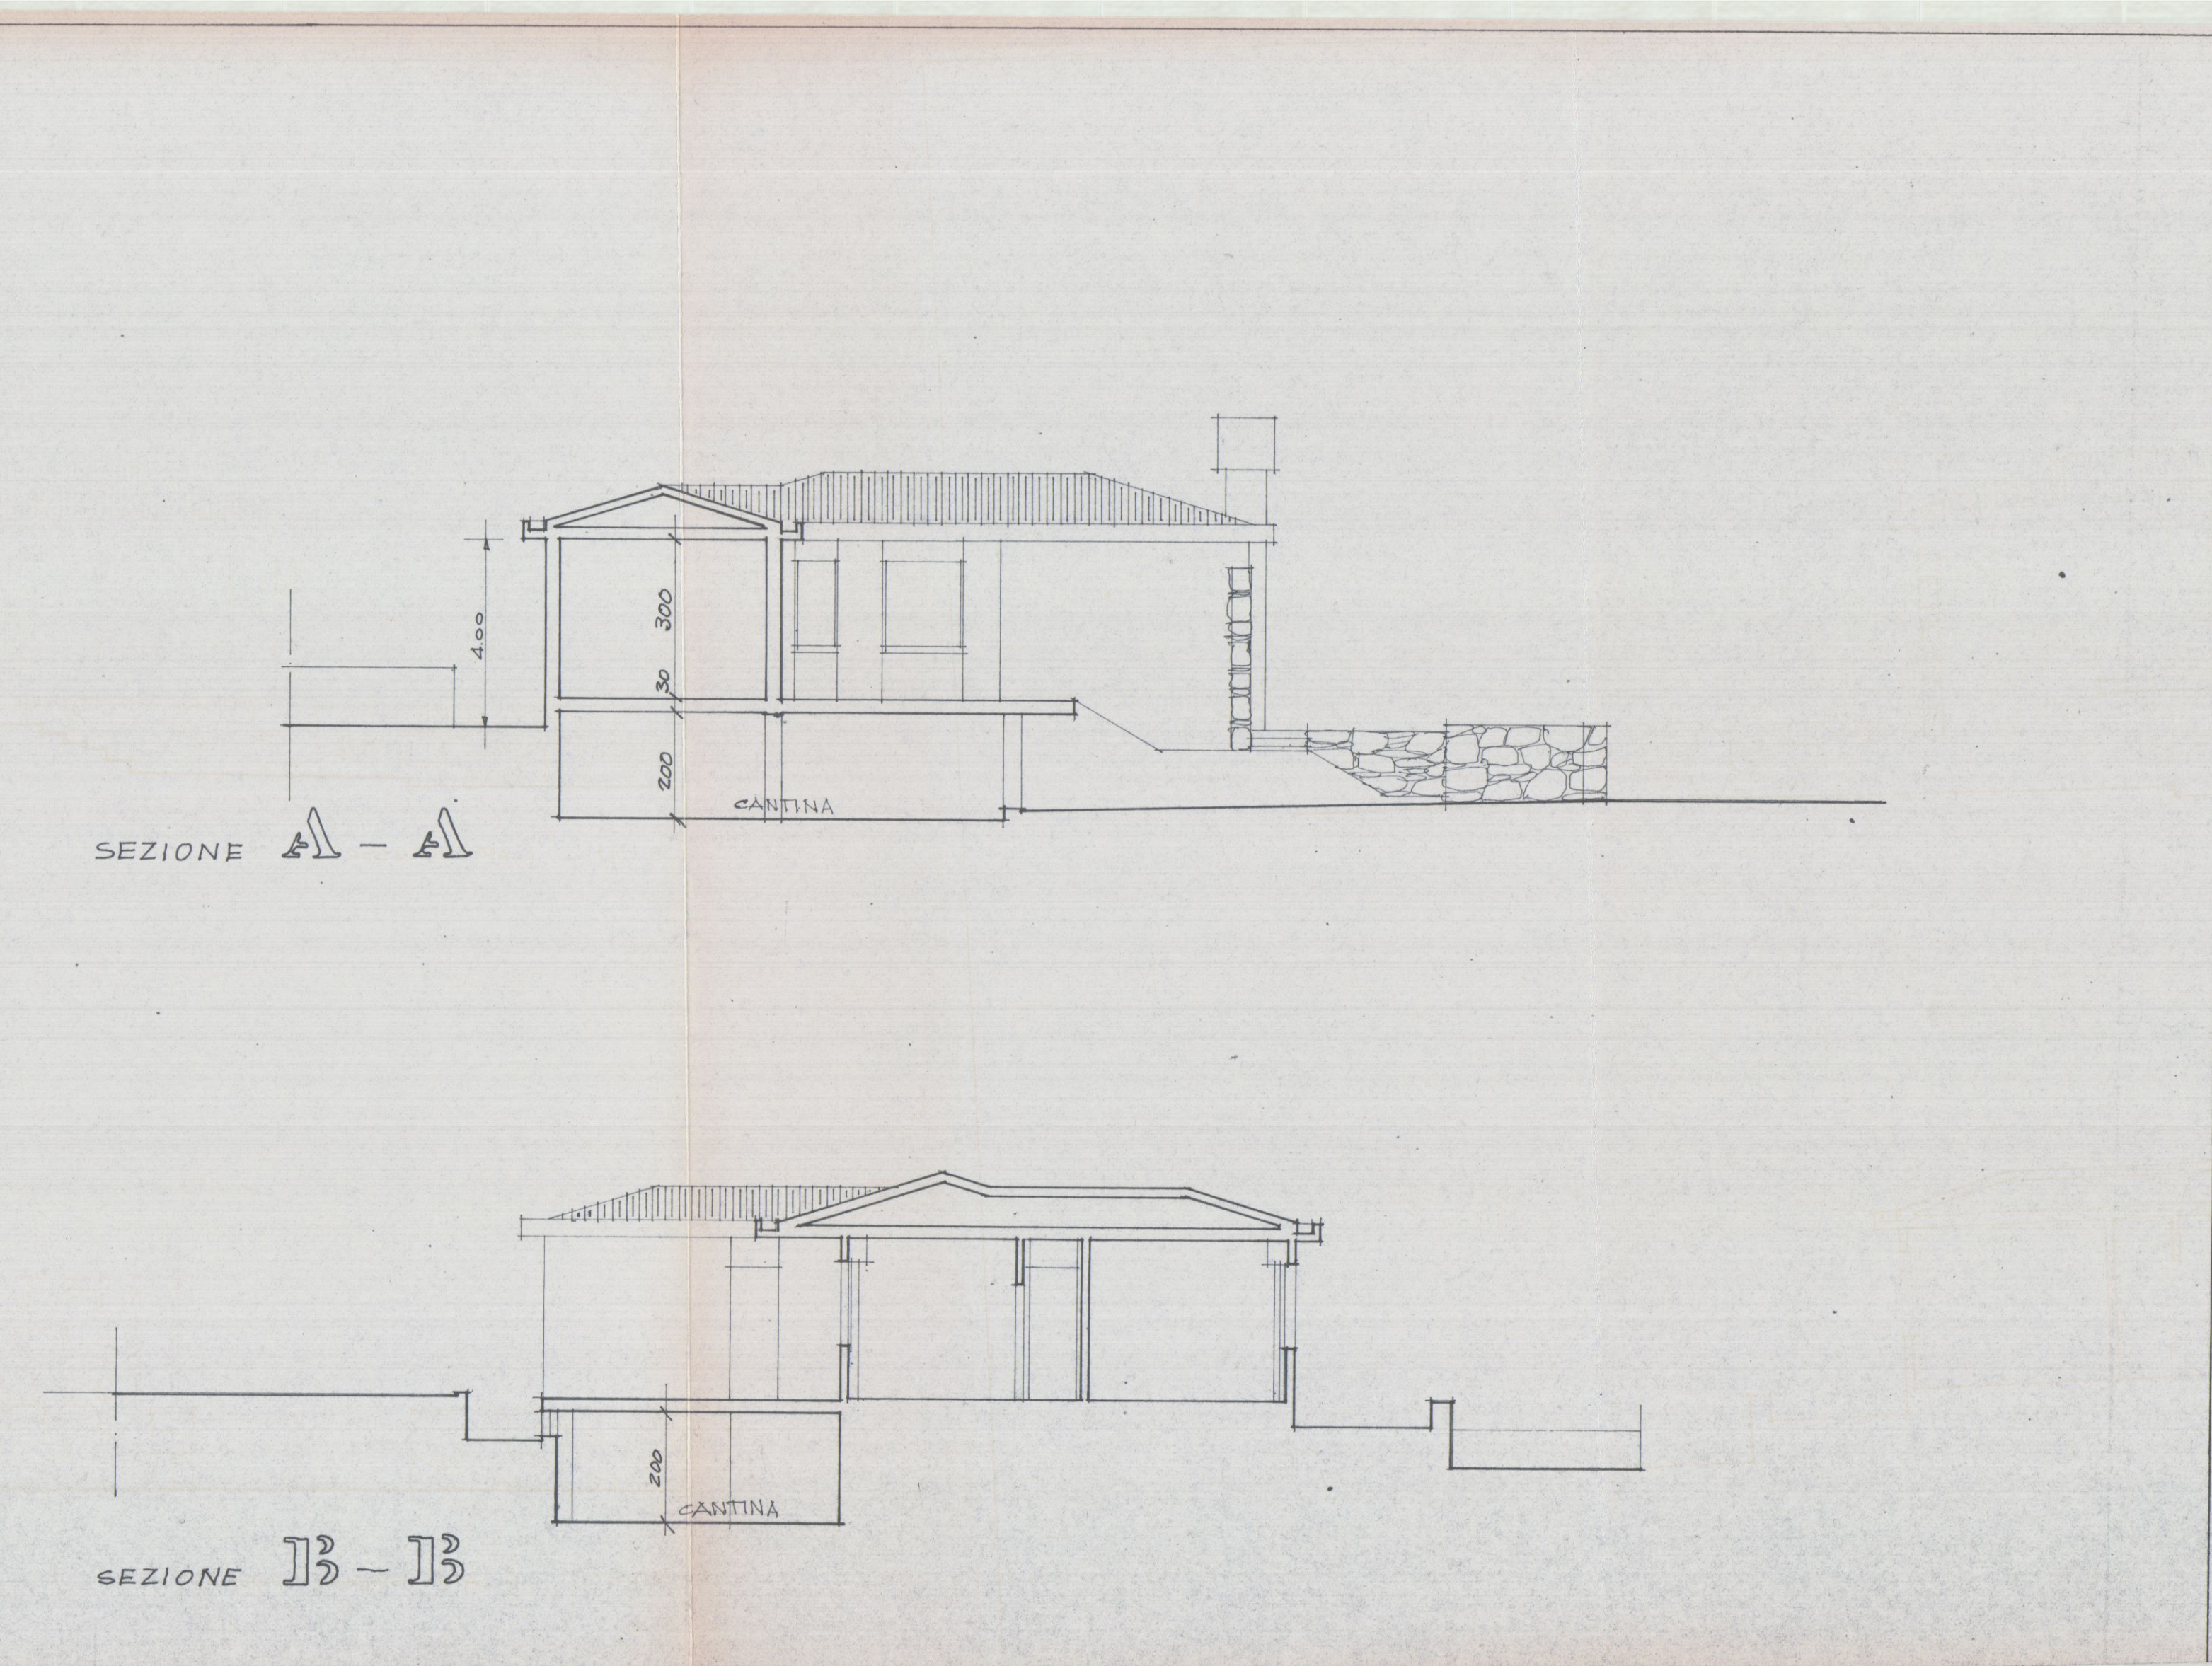
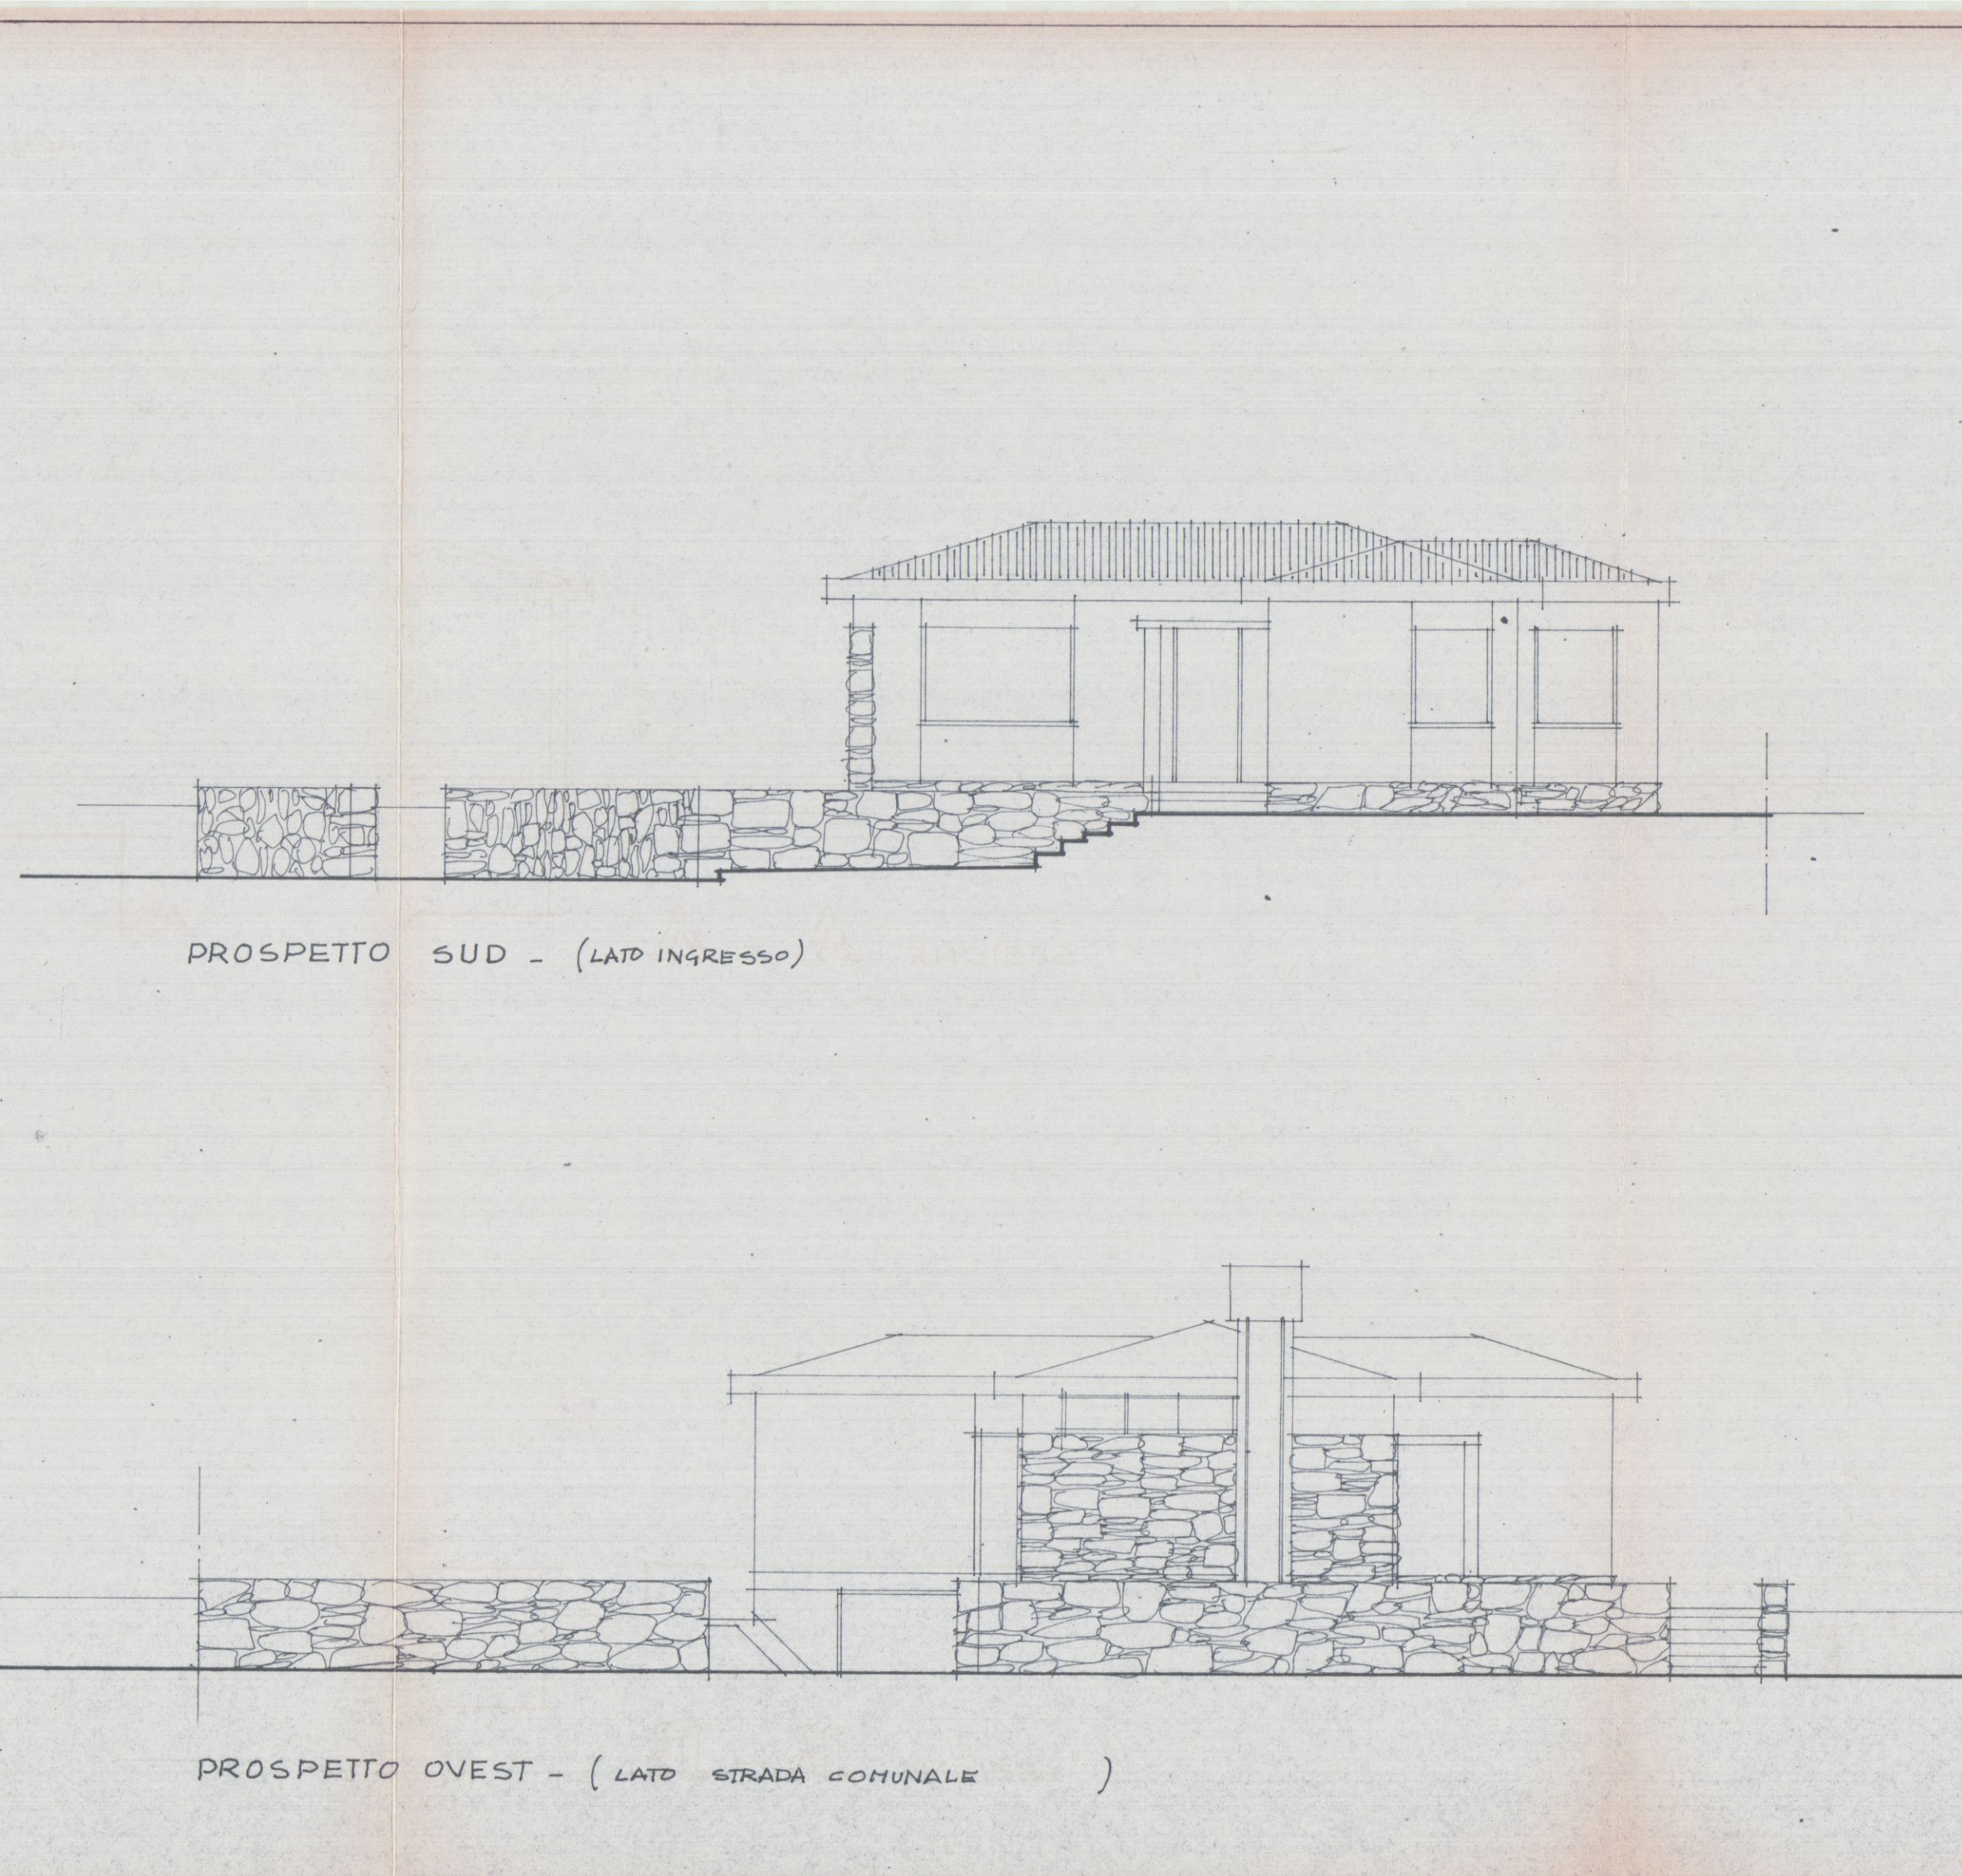
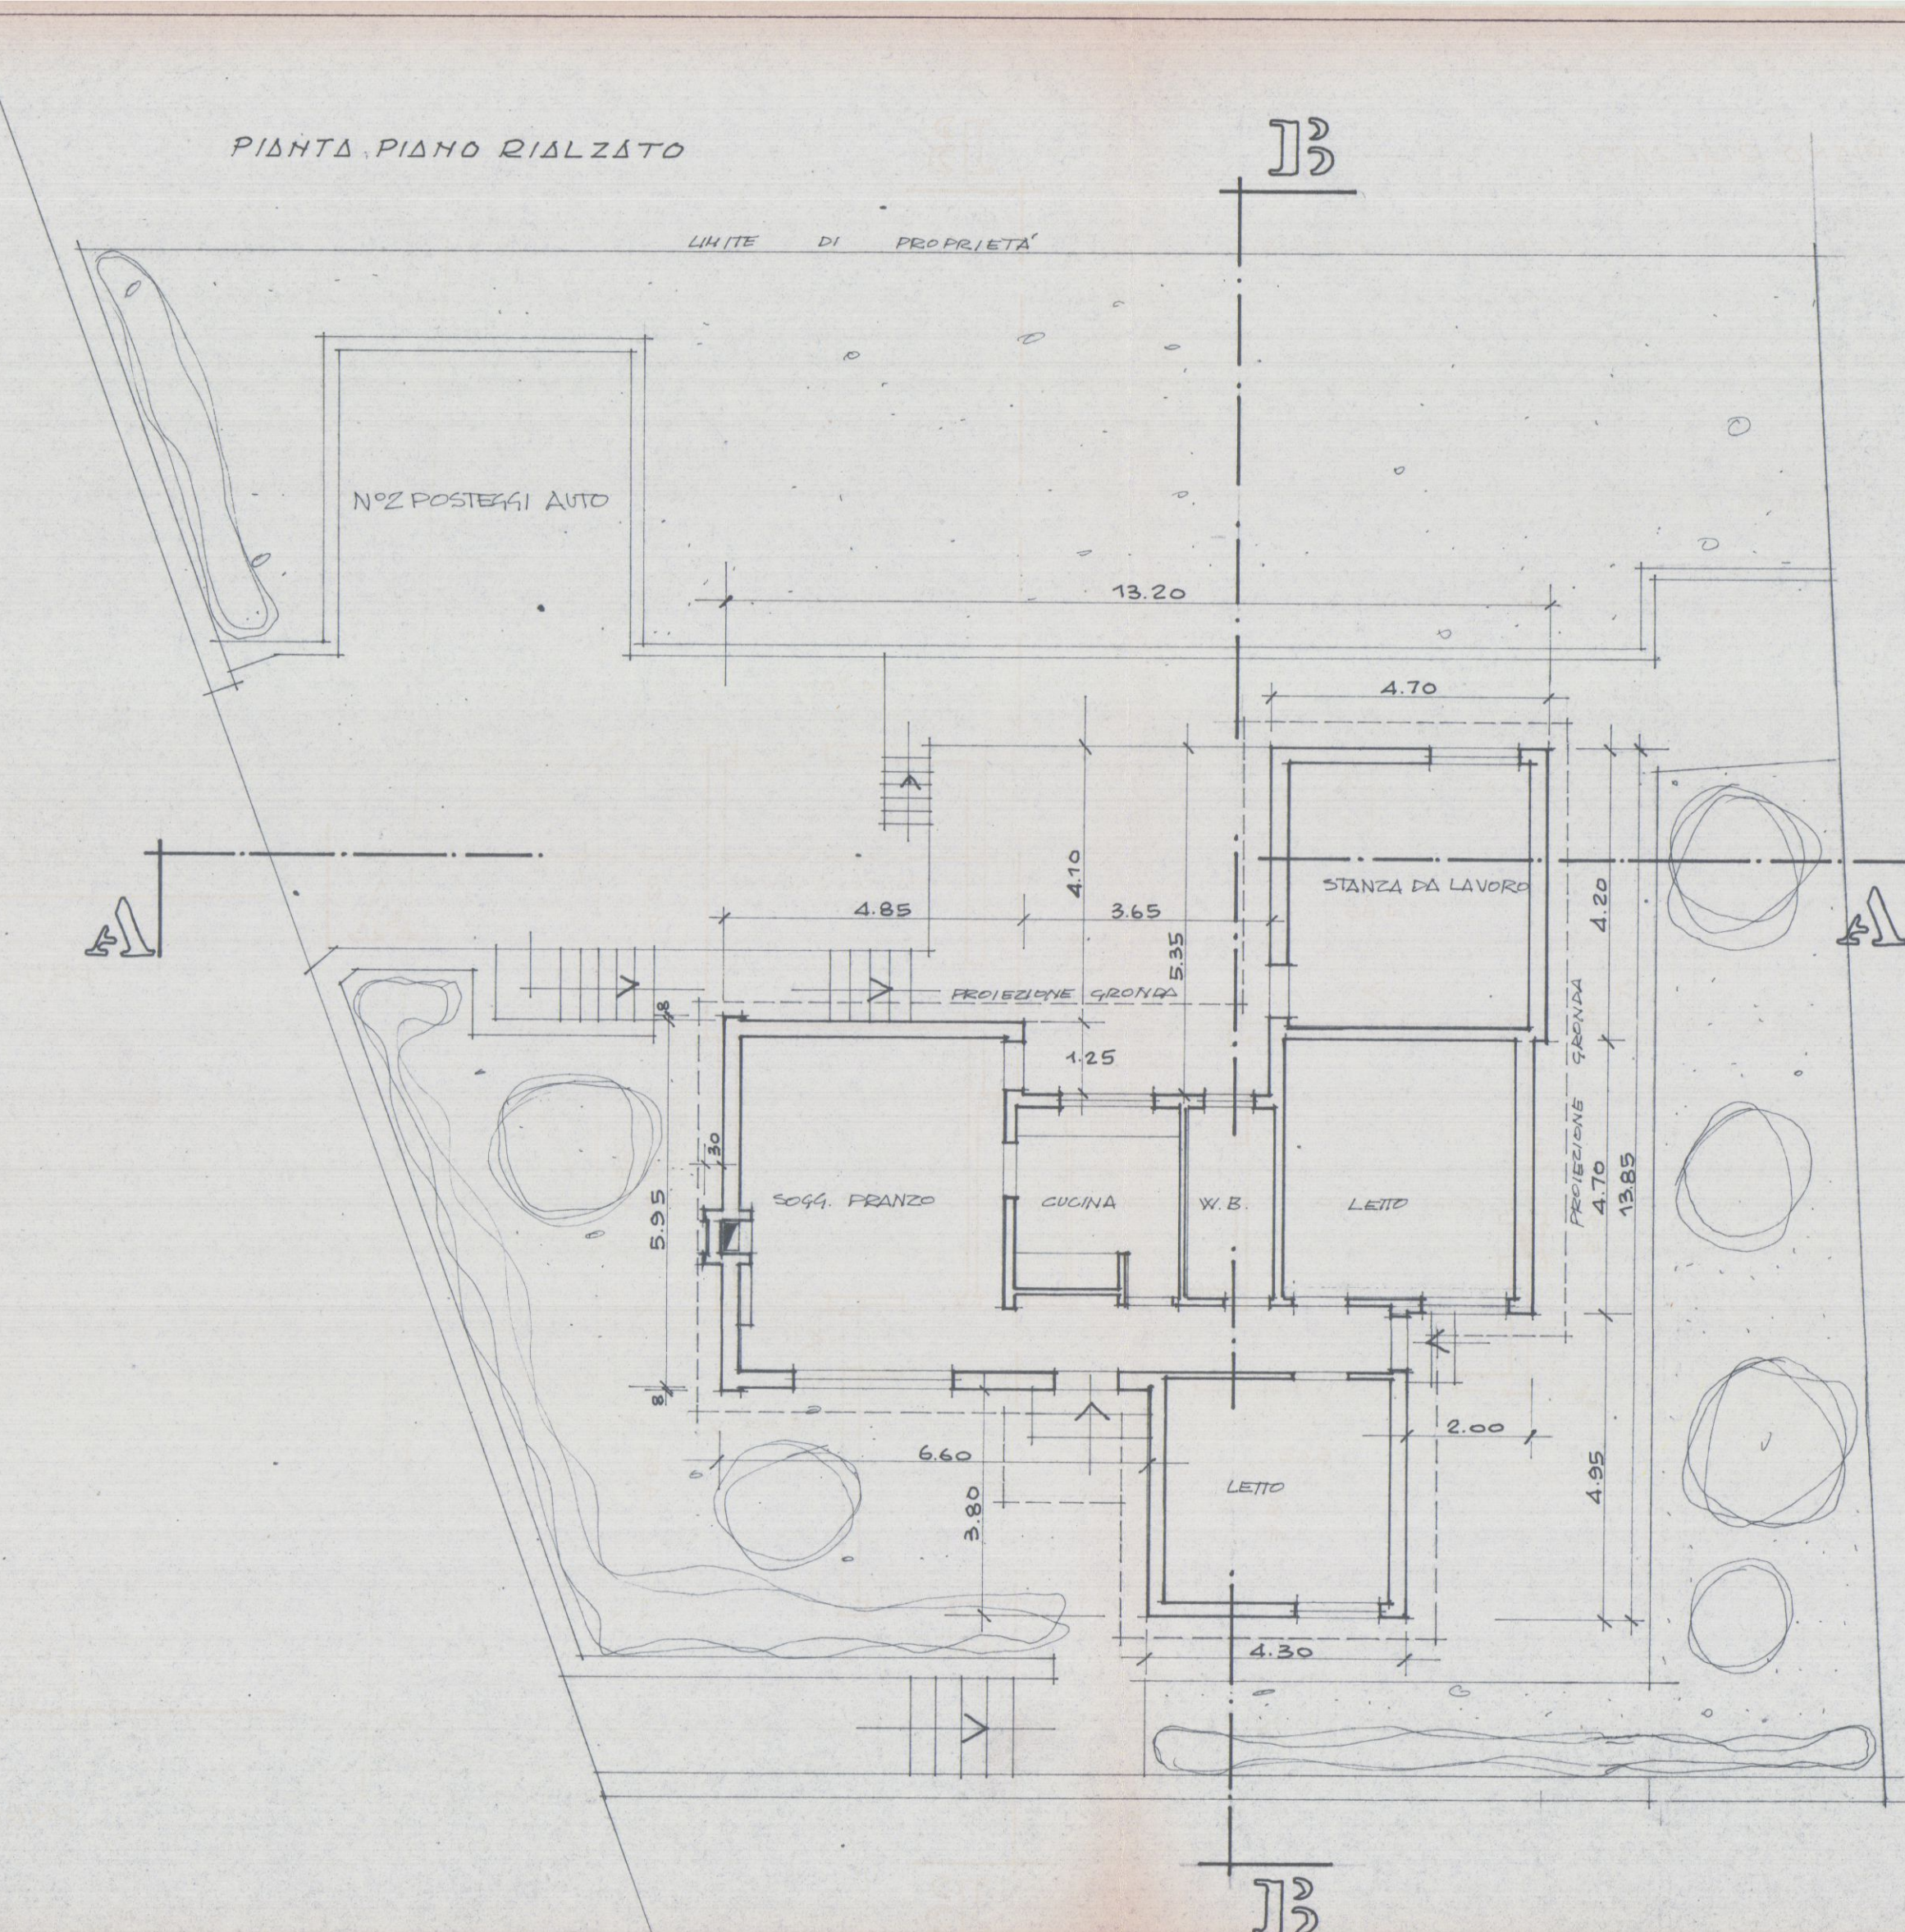
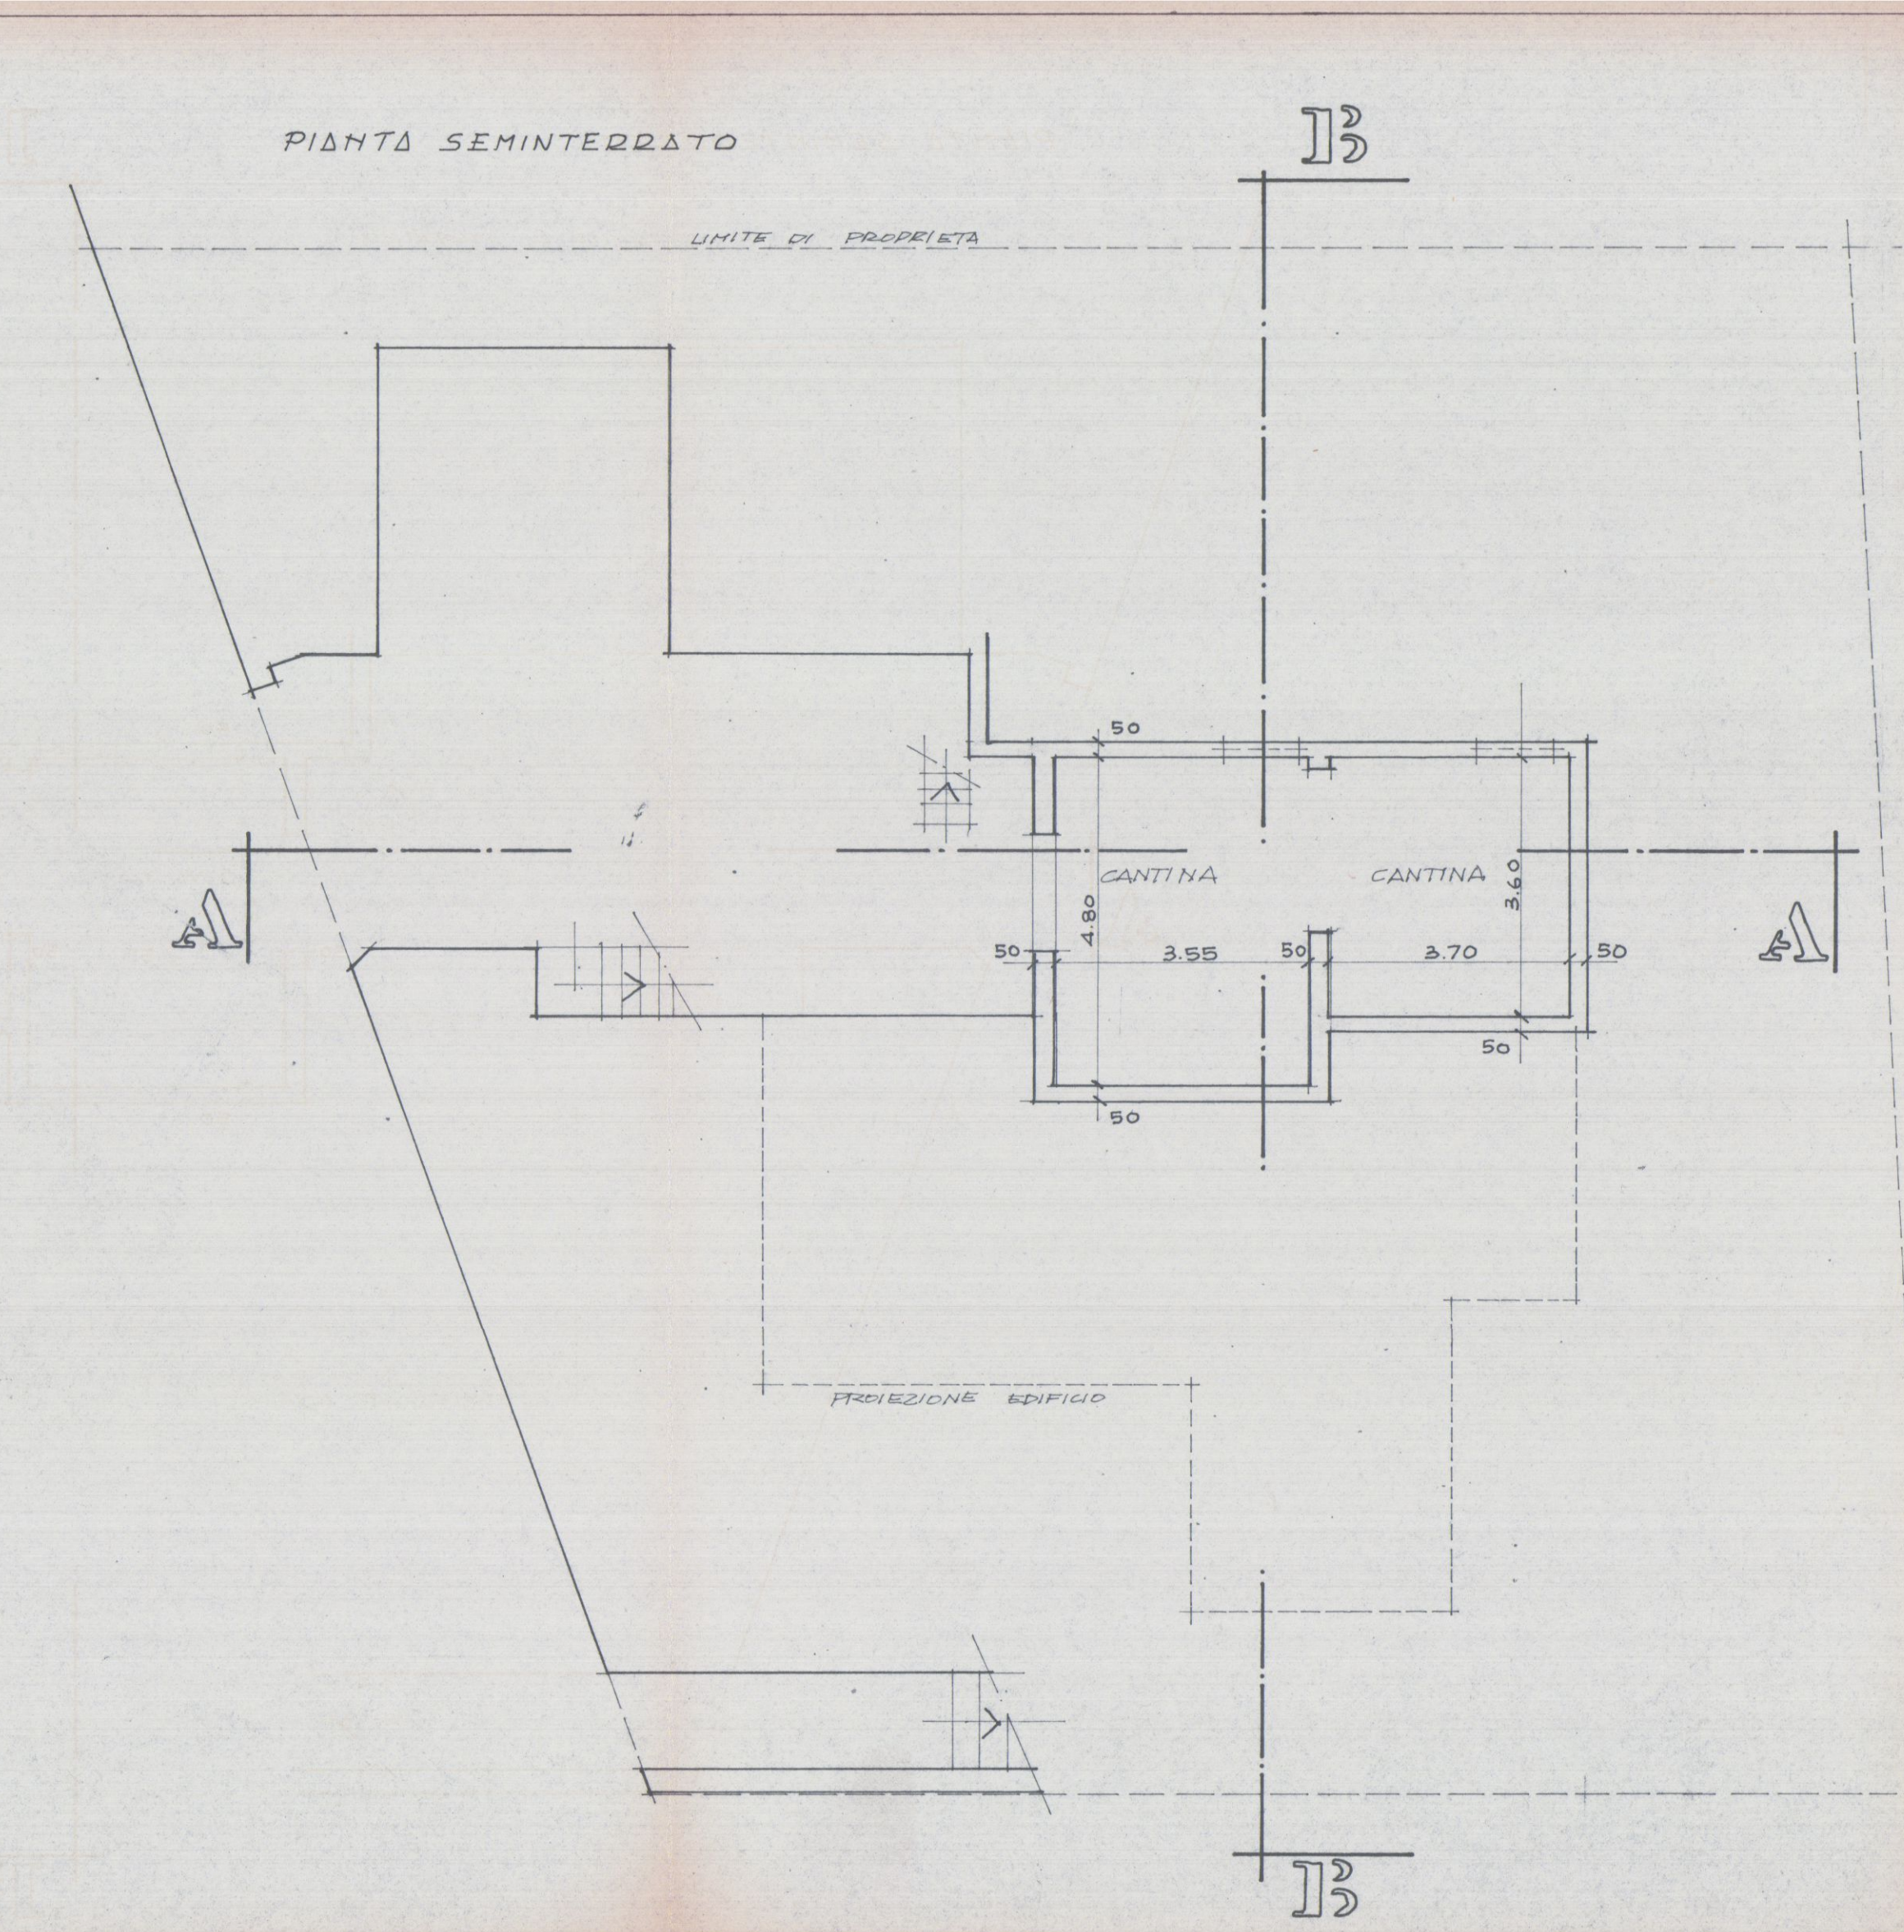


|   |                                                                                              |
|---|----------------------------------------------------------------------------------------------|
| 1 | COMUNE DI CARRARA - LOCALITÀ BONASCOLA -<br>DI TRASFORMAZIONE E SOPRAELEVAZIONE D'ABITAZIONE |
| 2 | PROPR.: GIOVANNA GIUMETTI FINELLI - GIUMETTI ALDO                                            |
| 3 | PIANTE - SEZIONI - PROSPETTI                                                                 |
| 4 | STATO ATTUALE                                                                                |


28 AGO. 1978  
2 SOLUZIONE  
APPROVATO  
8 GEN. 1977  
CONTROLLATO

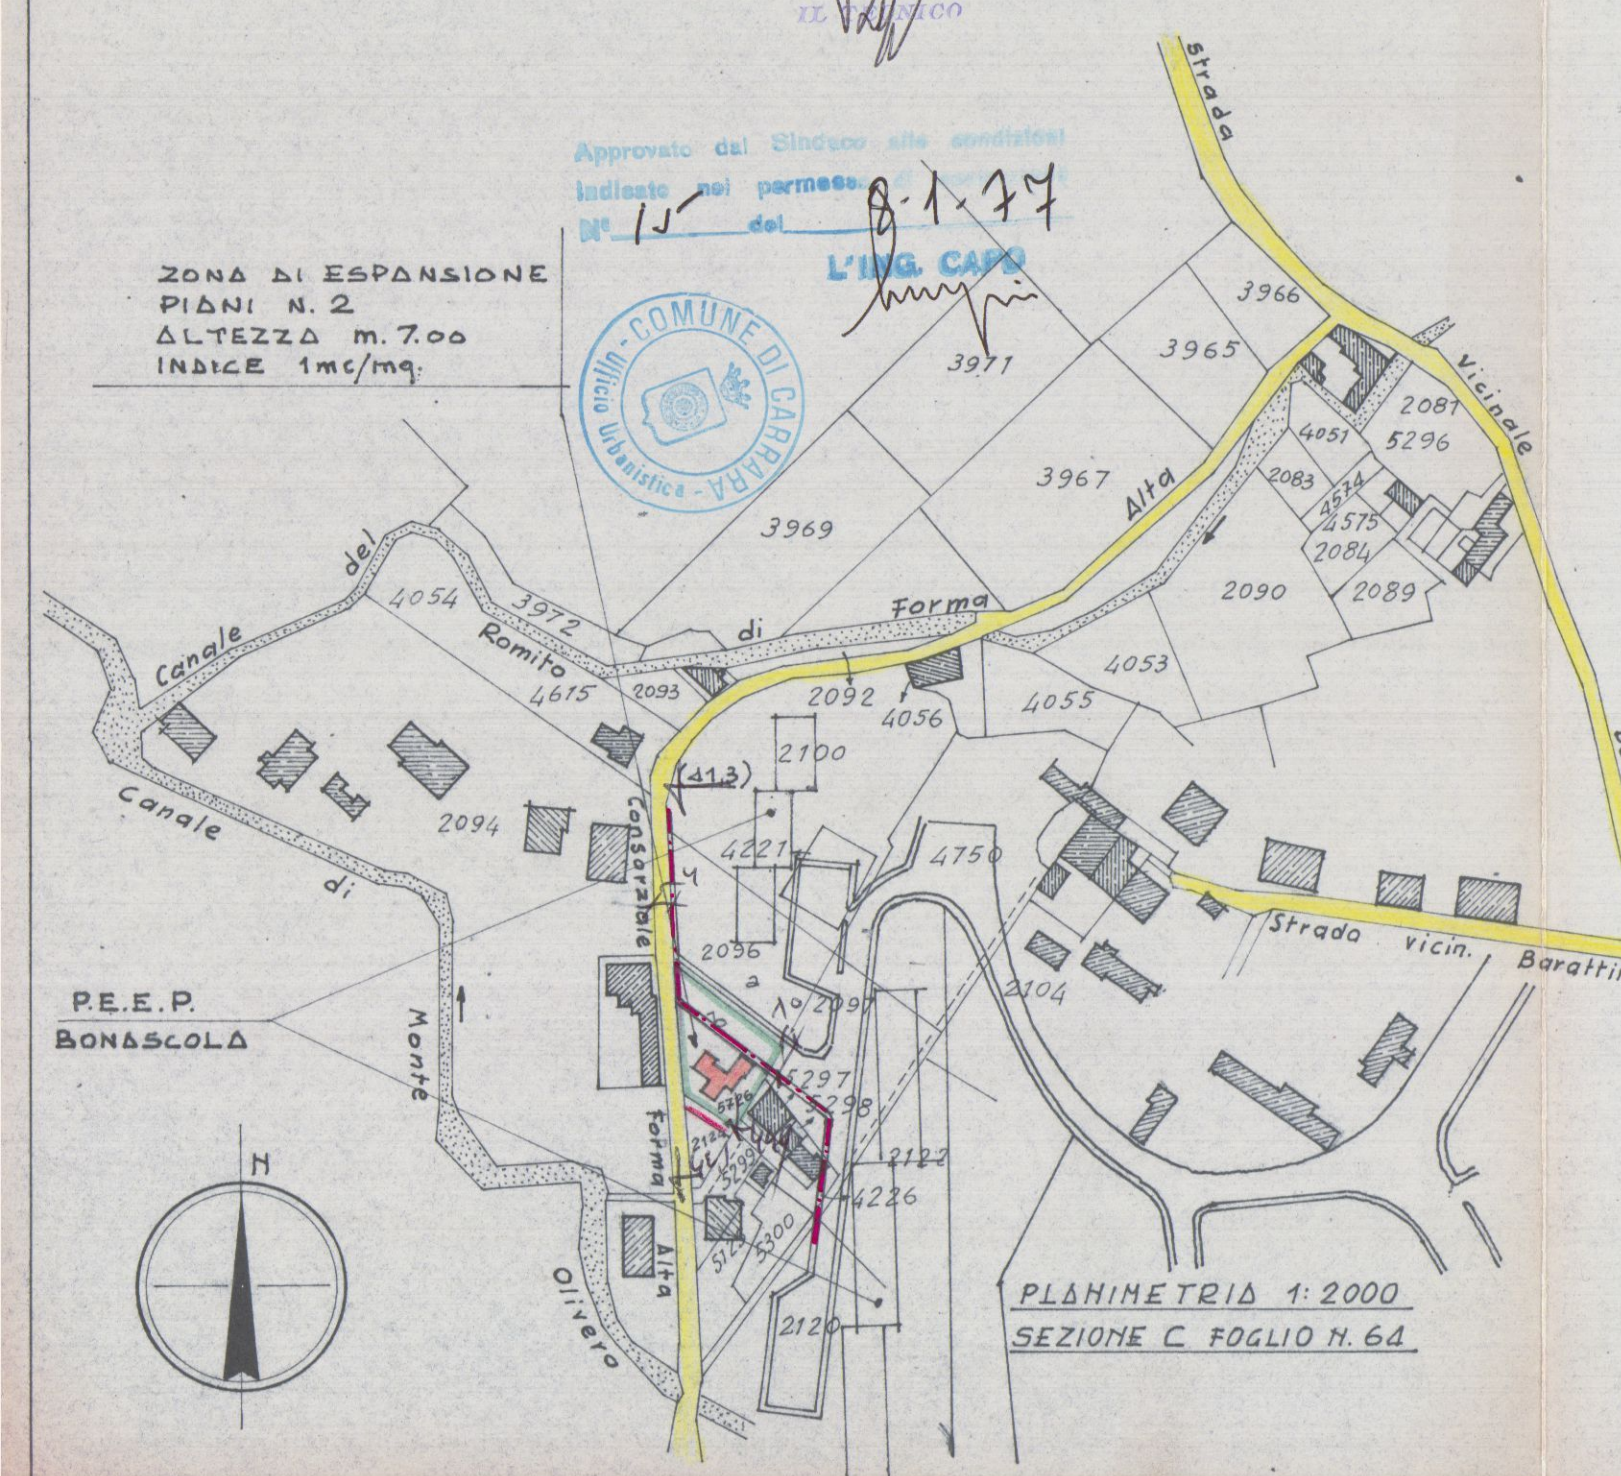

SUPERFICIE DEL TERRENO A DISPOSIZIONE mq. 552.00  
INDICE DI FABBRICABILITA' (mc/mq.) = 1/1  
VOLUMETRIA CONSENTITA DAL P.R.G. mc. 552.00

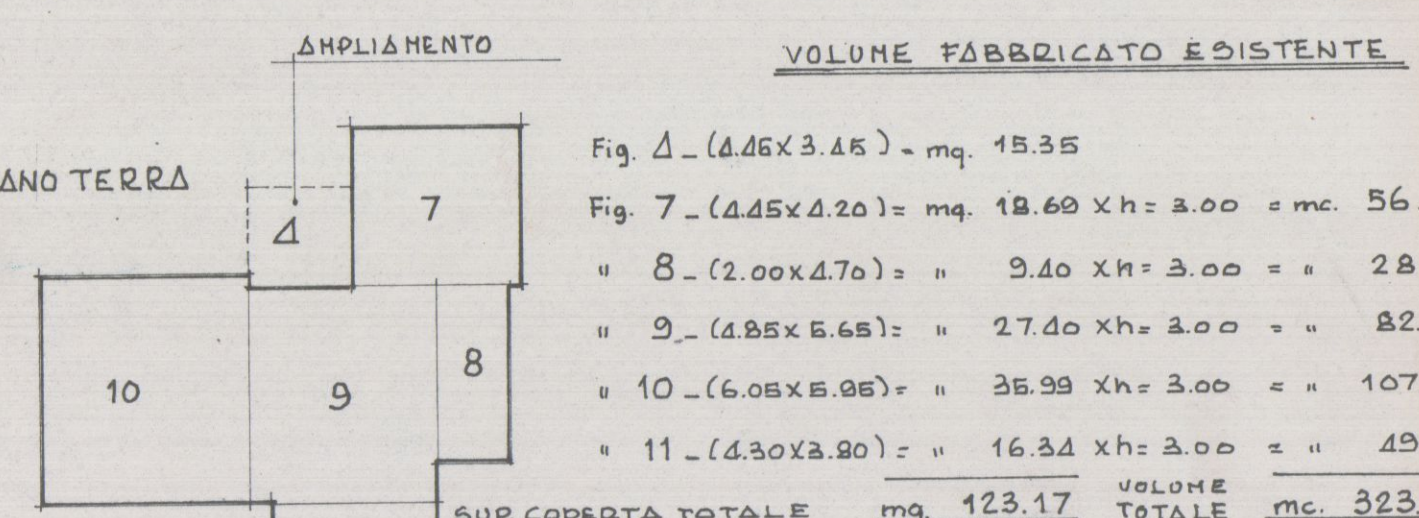


SUPERFICIE ESISTENTE - PUNTI 7-8-9-10-11 mq. 107.82  
VOLUME " " " " " " " " " " mc. 323.460

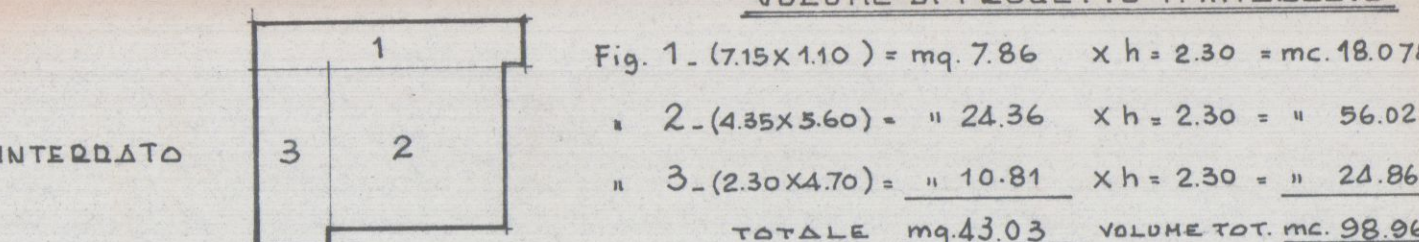



VOLUME DI PROGETTO PRIMO PIANO

|          |                        |       |              |               |       |               |
|----------|------------------------|-------|--------------|---------------|-------|---------------|
| Fig. 4 - | $(4.45 \times 3.45) =$ | $m^2$ | 15.35        | $Xh = 6.10 =$ | $mc.$ | 93.62         |
| " 5 -    | $(4.45 \times 4.55) =$ |       | 20.24        | $Xh = 2.80 =$ |       | 56.67         |
| " 6 -    | $(4.60 \times 5.95) =$ |       | 27.37        | $Xh = 2.80 =$ |       | 76.64         |
| TOTALE   |                        |       | <u>62.96</u> | VOLUME TOT.   |       | <u>226.94</u> |


TOTALE GENERALE mc.  $(323,460 + 226,943) = \text{mc. } 550,403 < 552,000$   
VOLUME COMPRESSO  
PIANO INTERROTO mc.  $(550,403 + 98,969) = \text{mc. } 649,372$

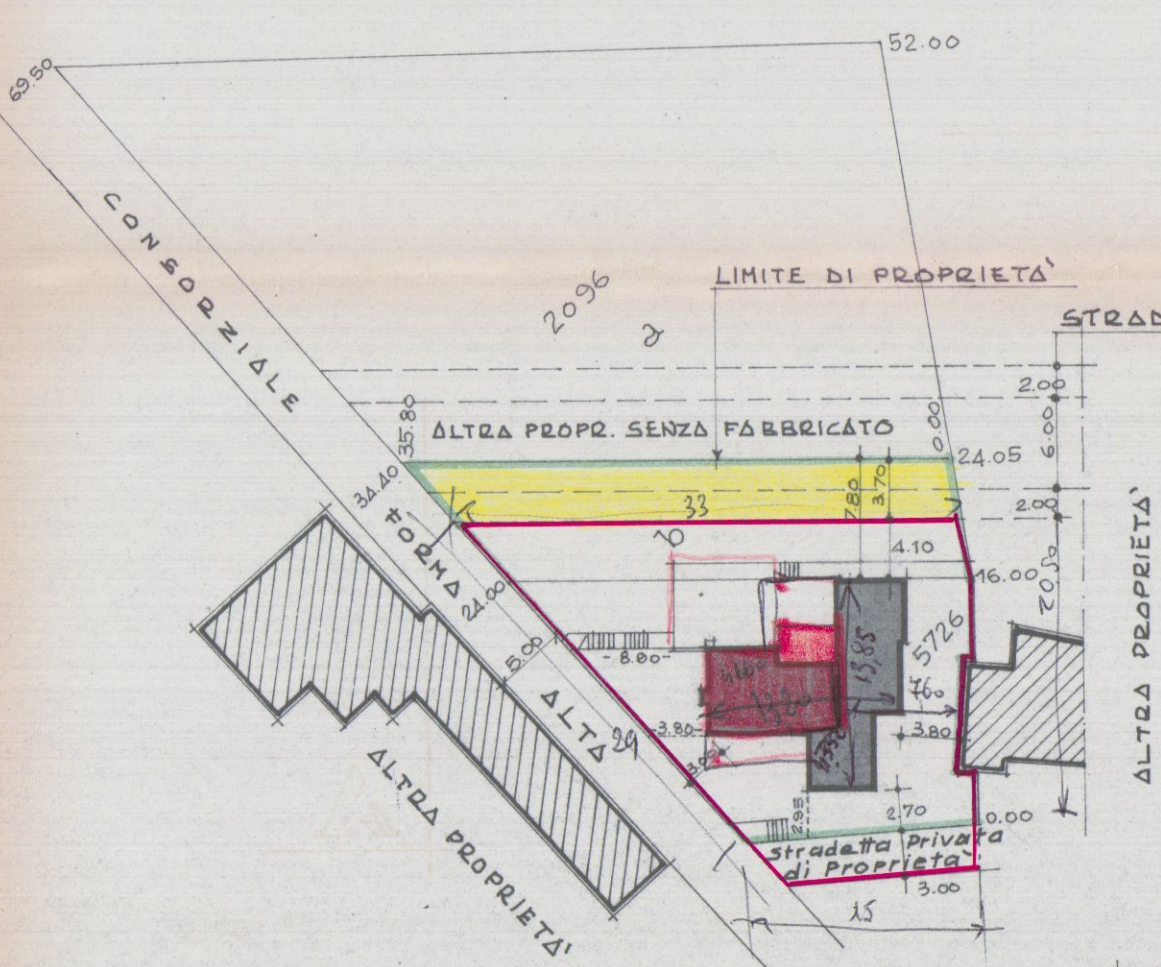


PLANIMETRIA 1:50

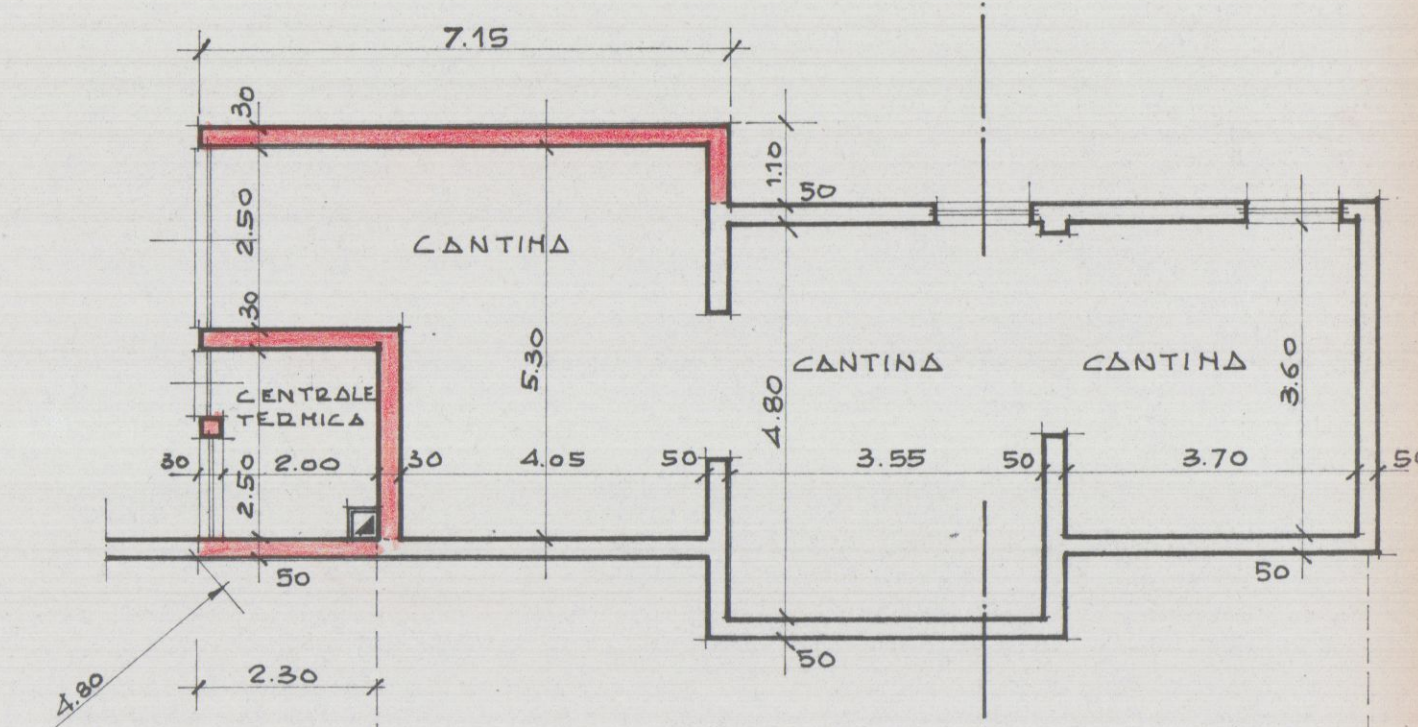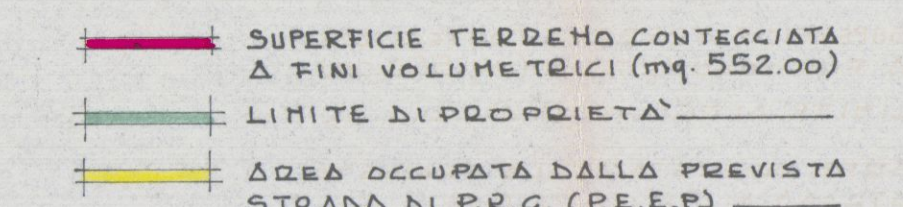

PIANTA PIANO SEMINTERATO

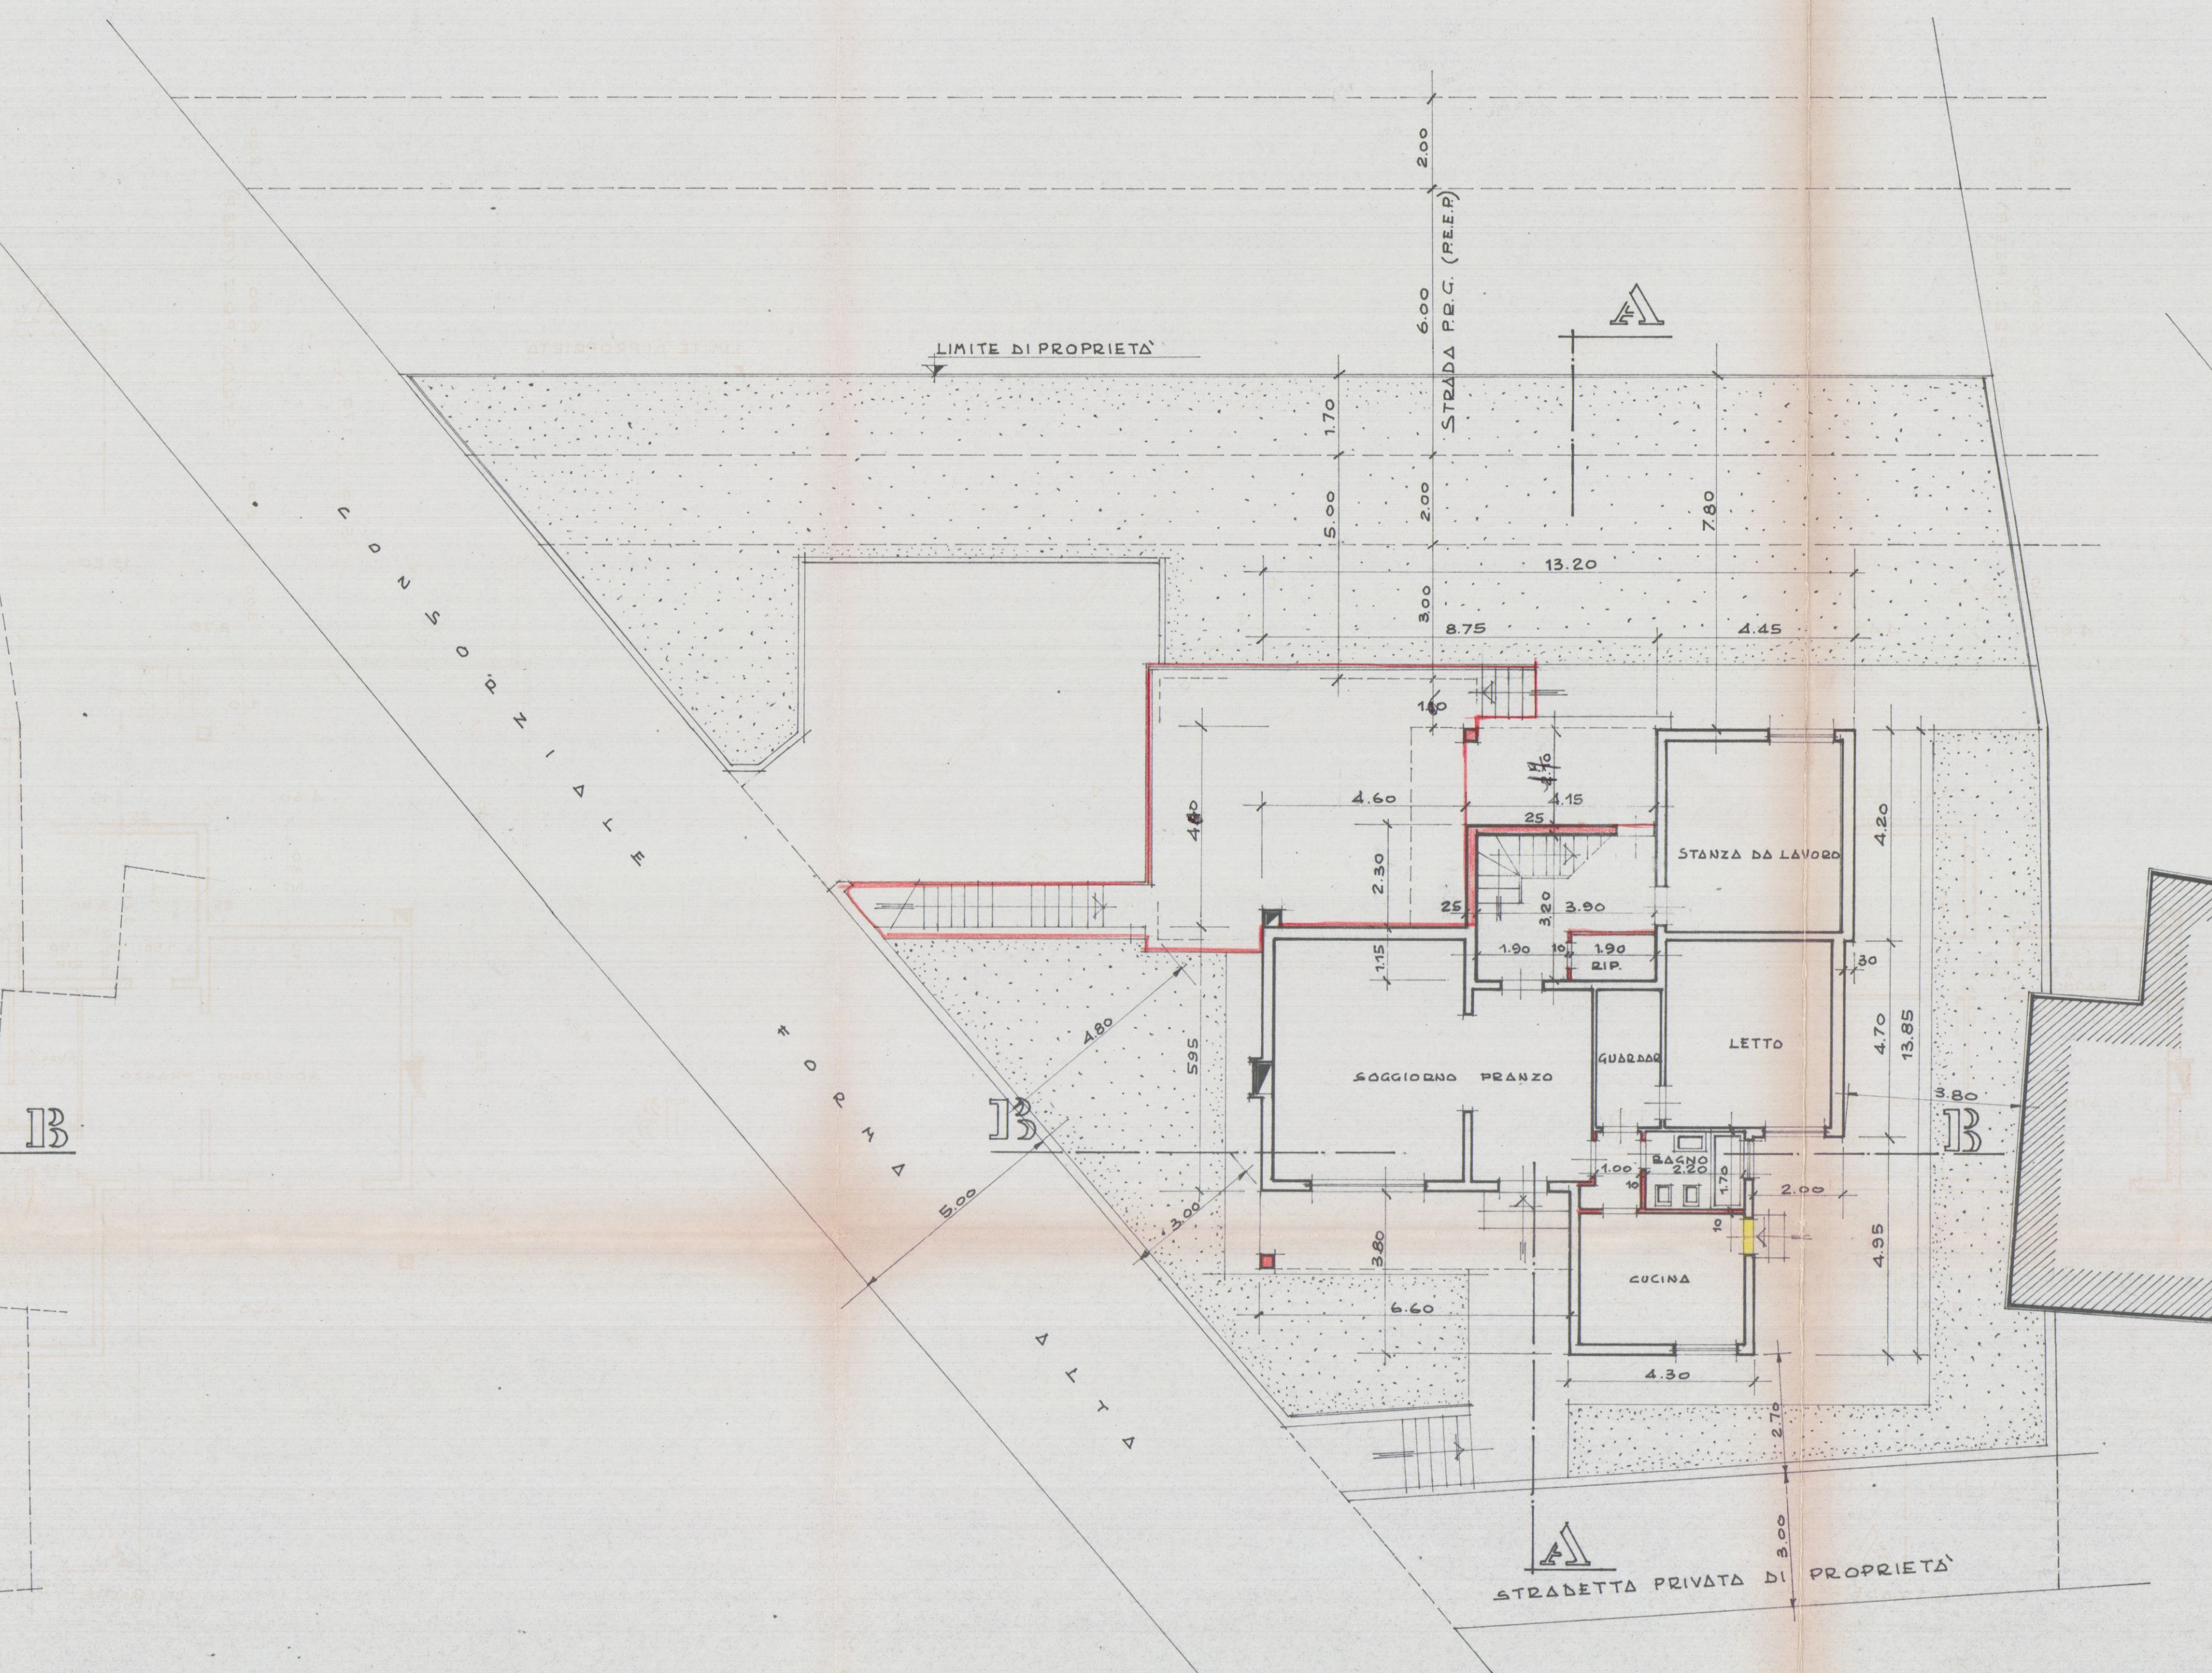

PIANTA PIANO RIALZATO

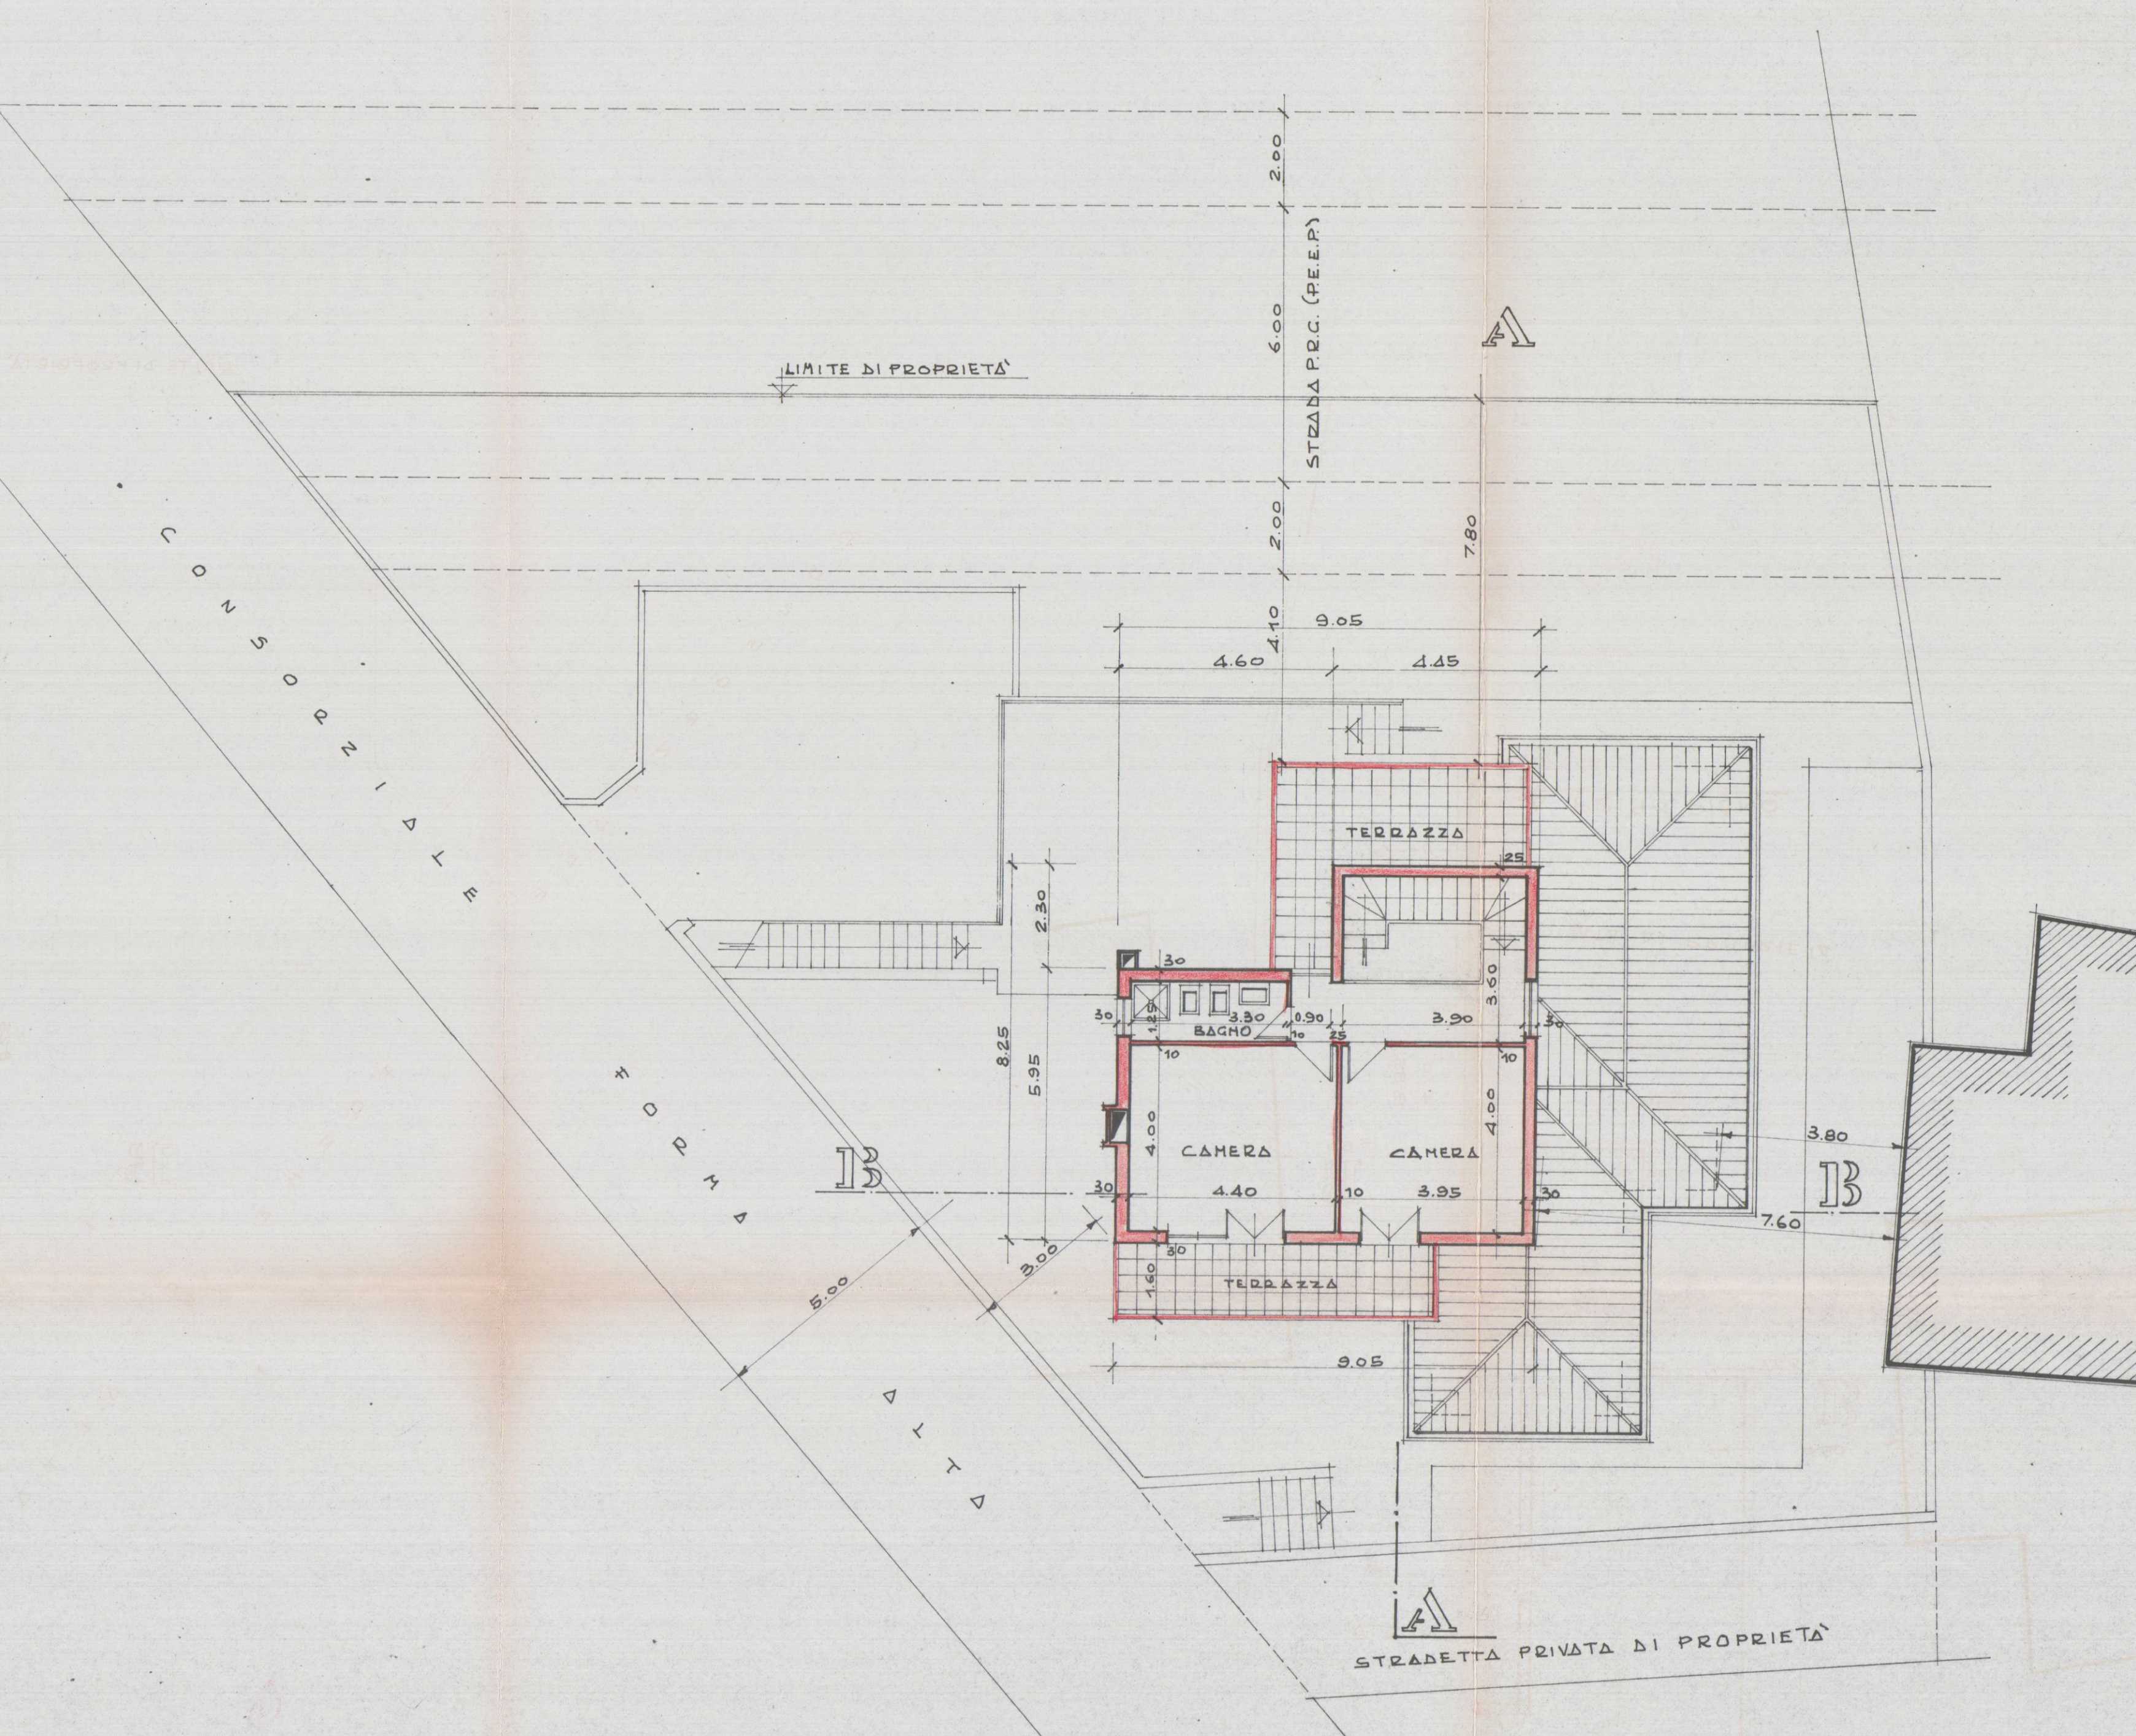

PIANTA PRIMA BIANCO


3

20 AGO 1978

**2 SOLUZIONE**  
**APPROVATO**

8 GEN. 1977  
CONTROLLATO  
IL TECNICO

Approvato dal Sindaco  
indagato e permesso  
N° 15 del  
L'ING. CAPO

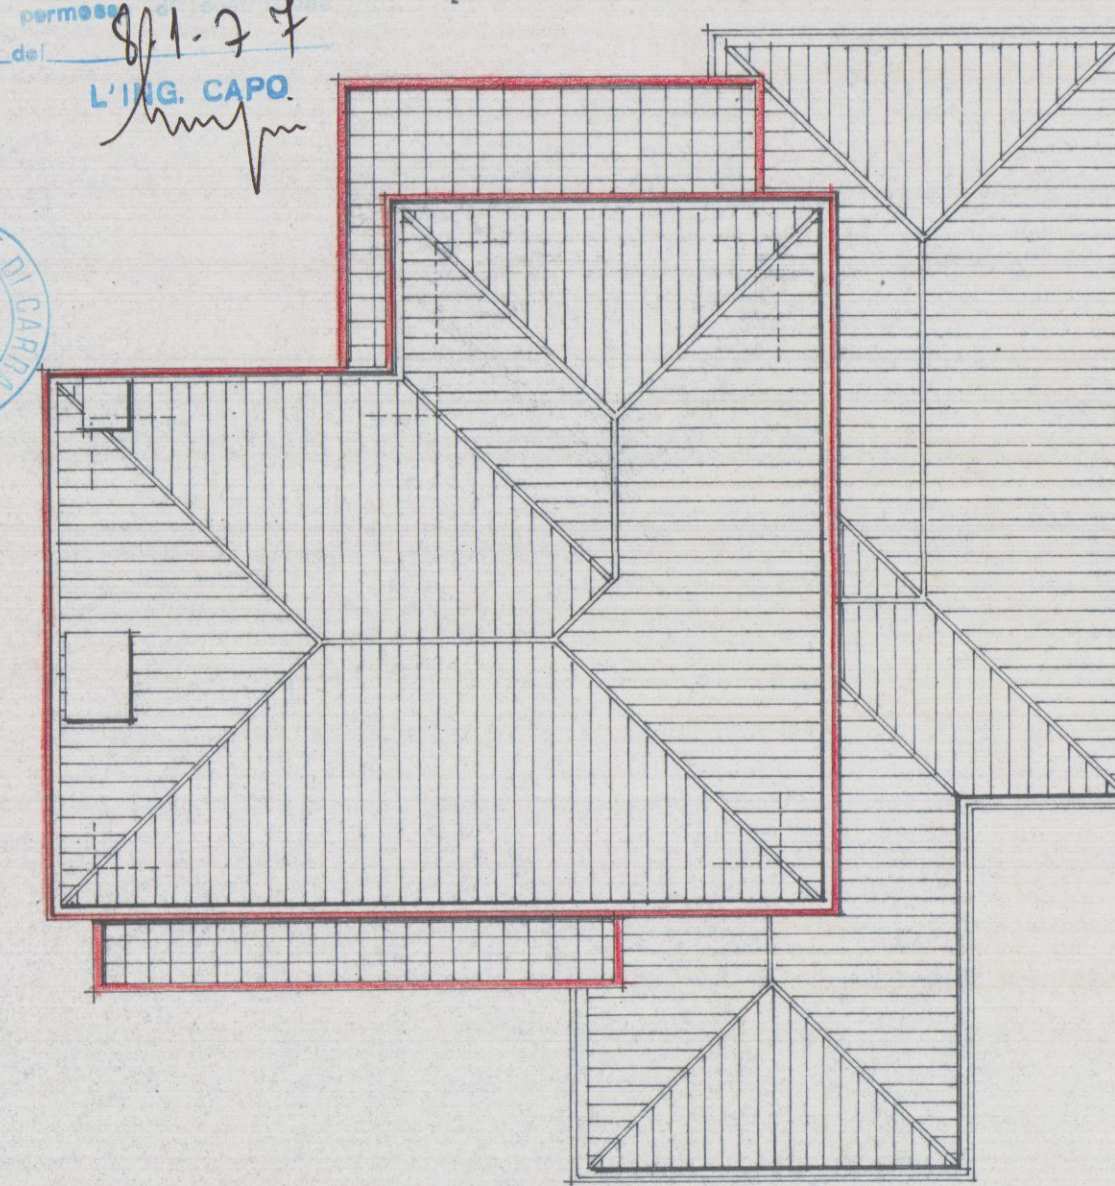

PIANTA COPERTURA


Scala 1:100

4


COMUNE DI CARRARA - LOCALITA' BOMASCOLA  
Progetto di TRASFORMAZIONE E SOPRAELEVAZIONE DI ABITAZIONE

PROPR. GIOVANNA GIUMETTI PINELLI e GIUMETTI, ALDO  
DISEGNO PIANA COPERTURA - PROSPETTI - SEZIONE


TRASFORMAZIONE E SOPRAELEVAZIONE

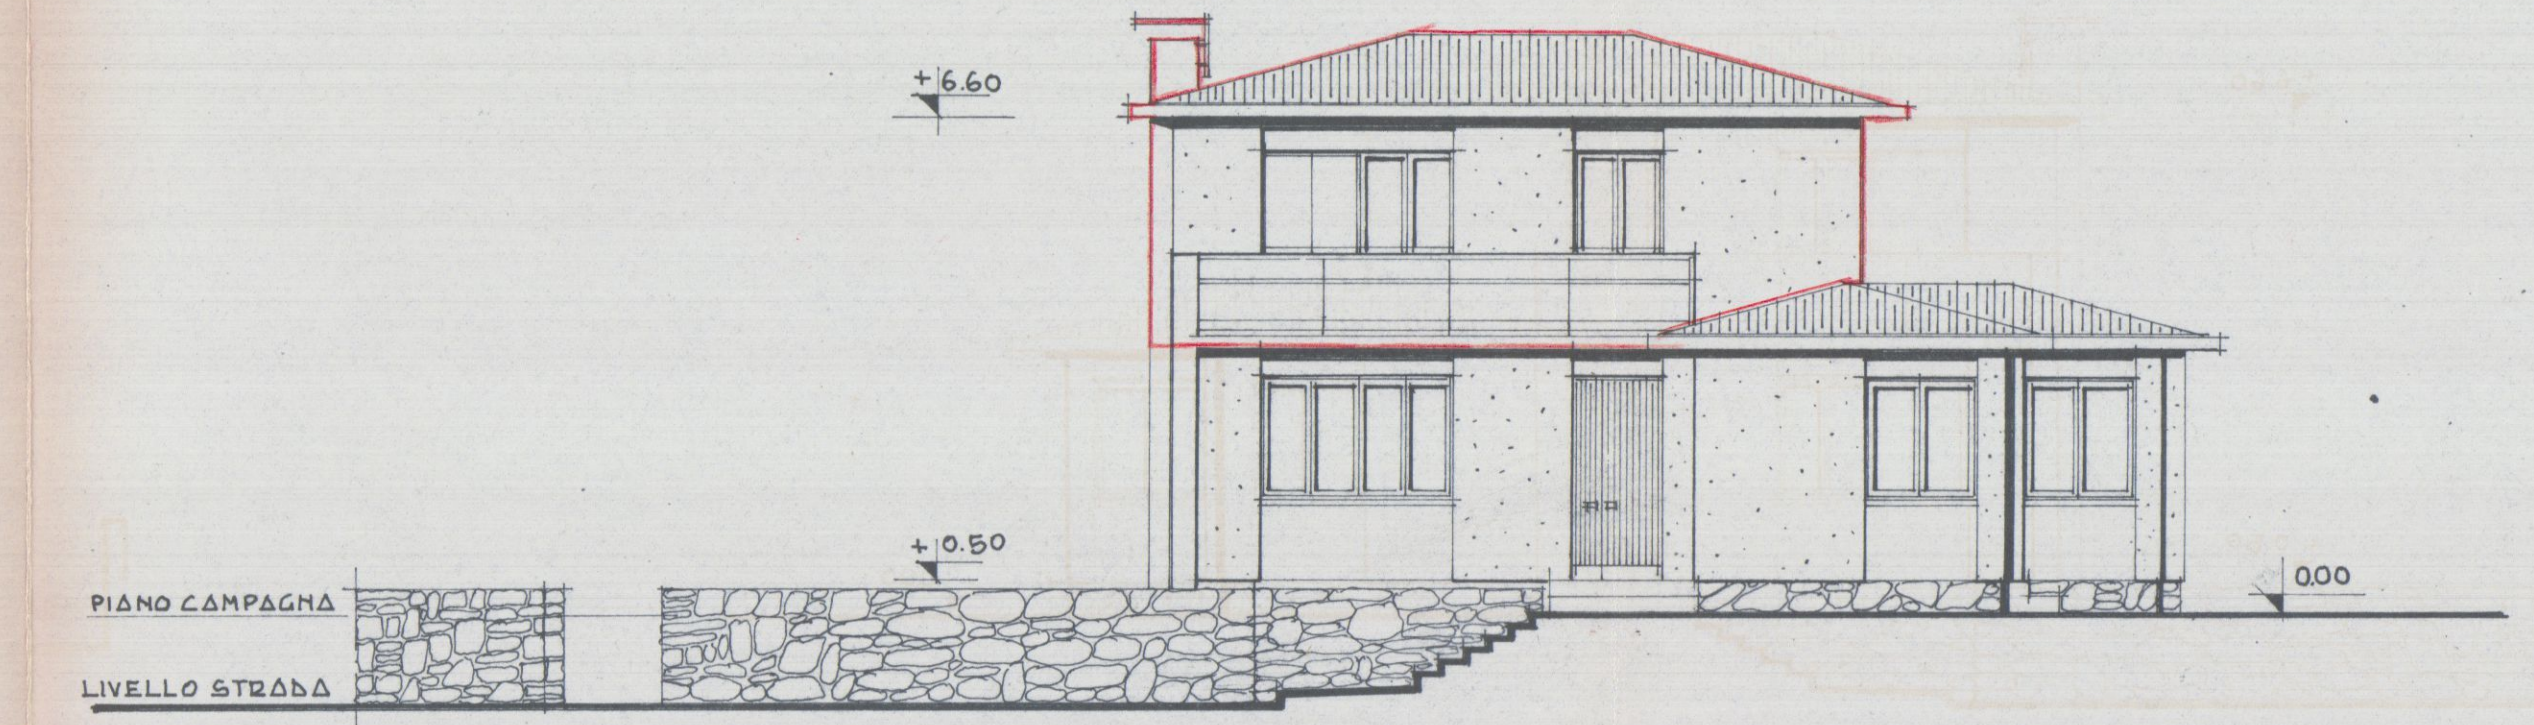


PROSPETTO SUD - (LATO INGRESSO)

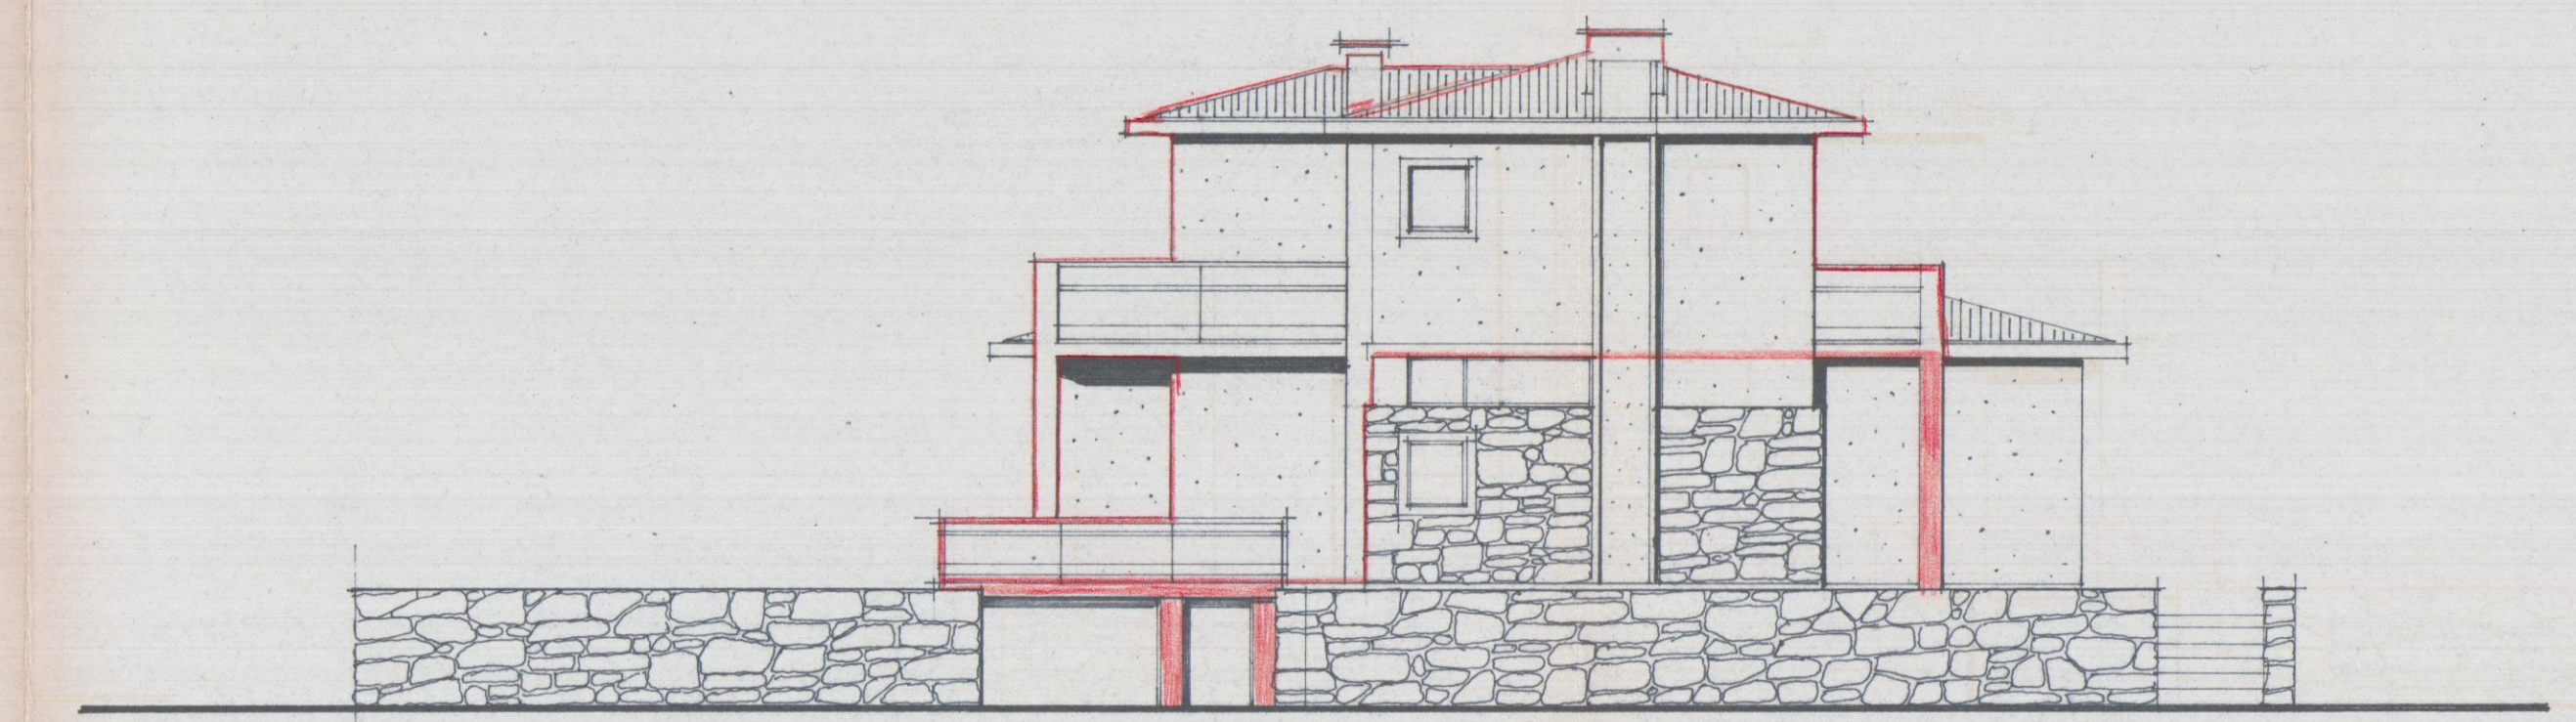


PROSPETTO OVEST -

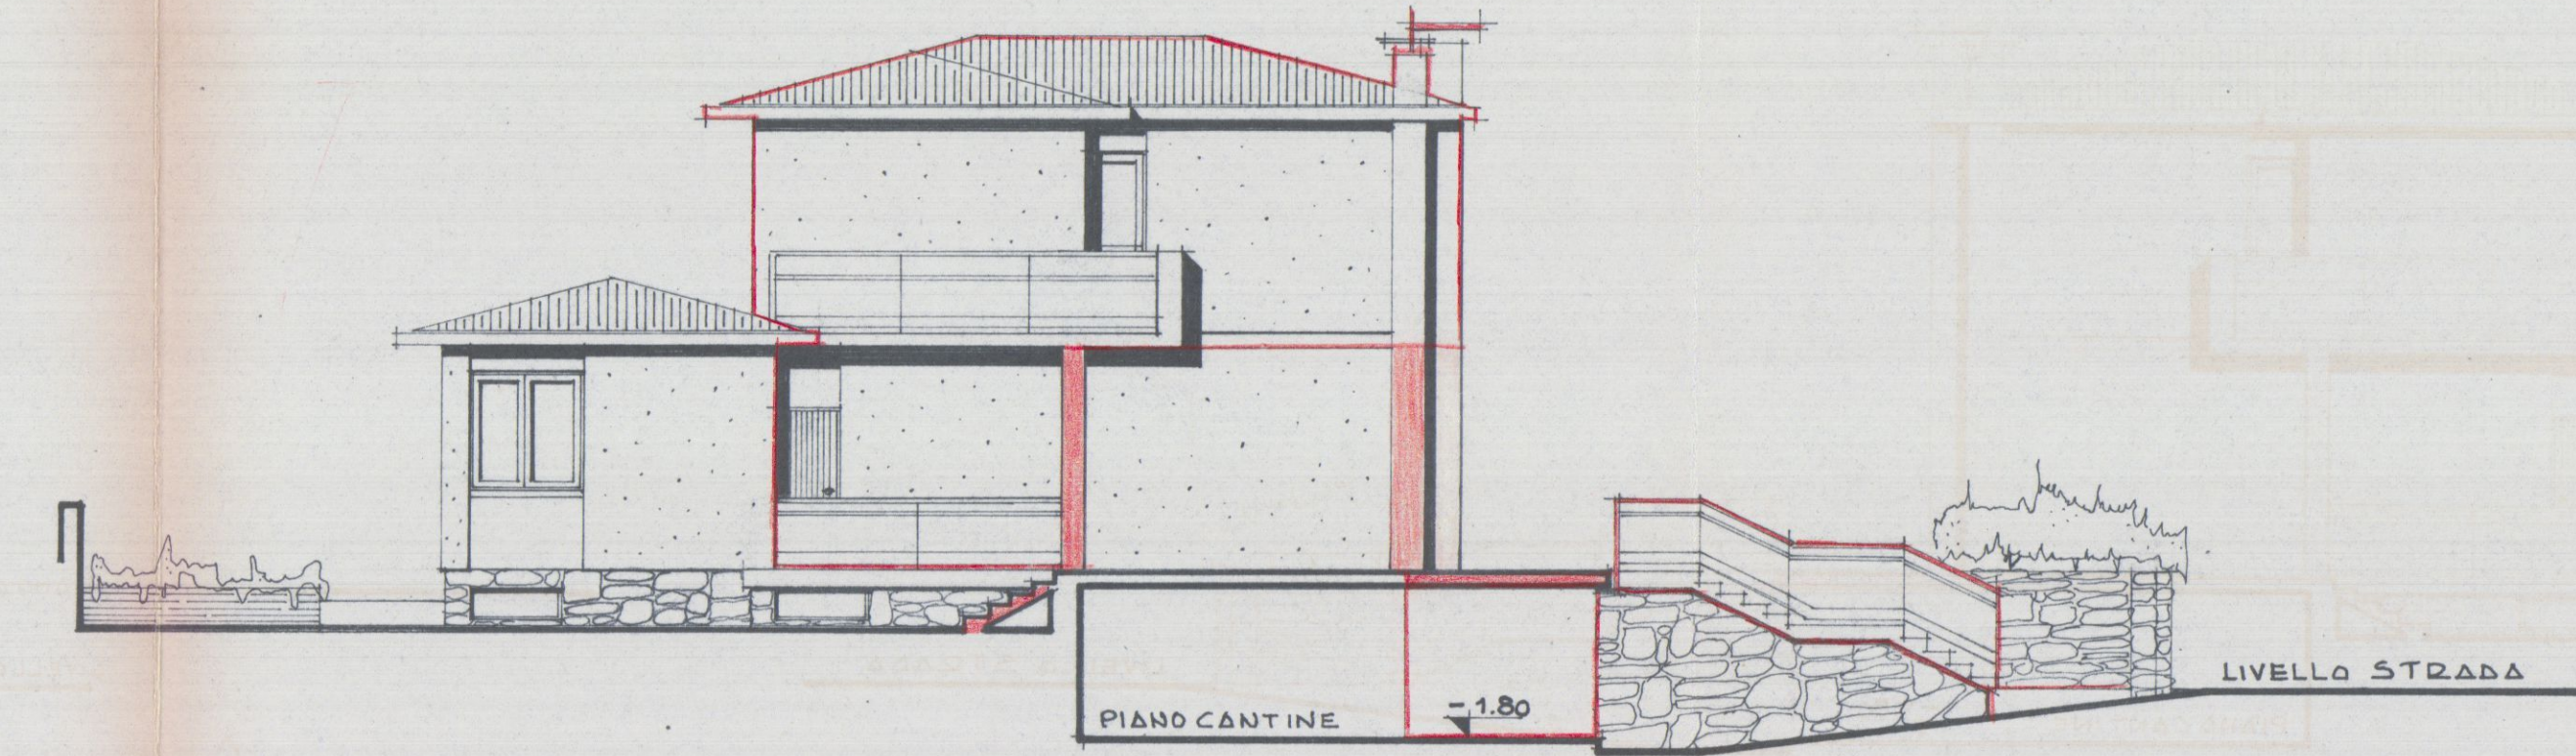


PROSPETTO NORD

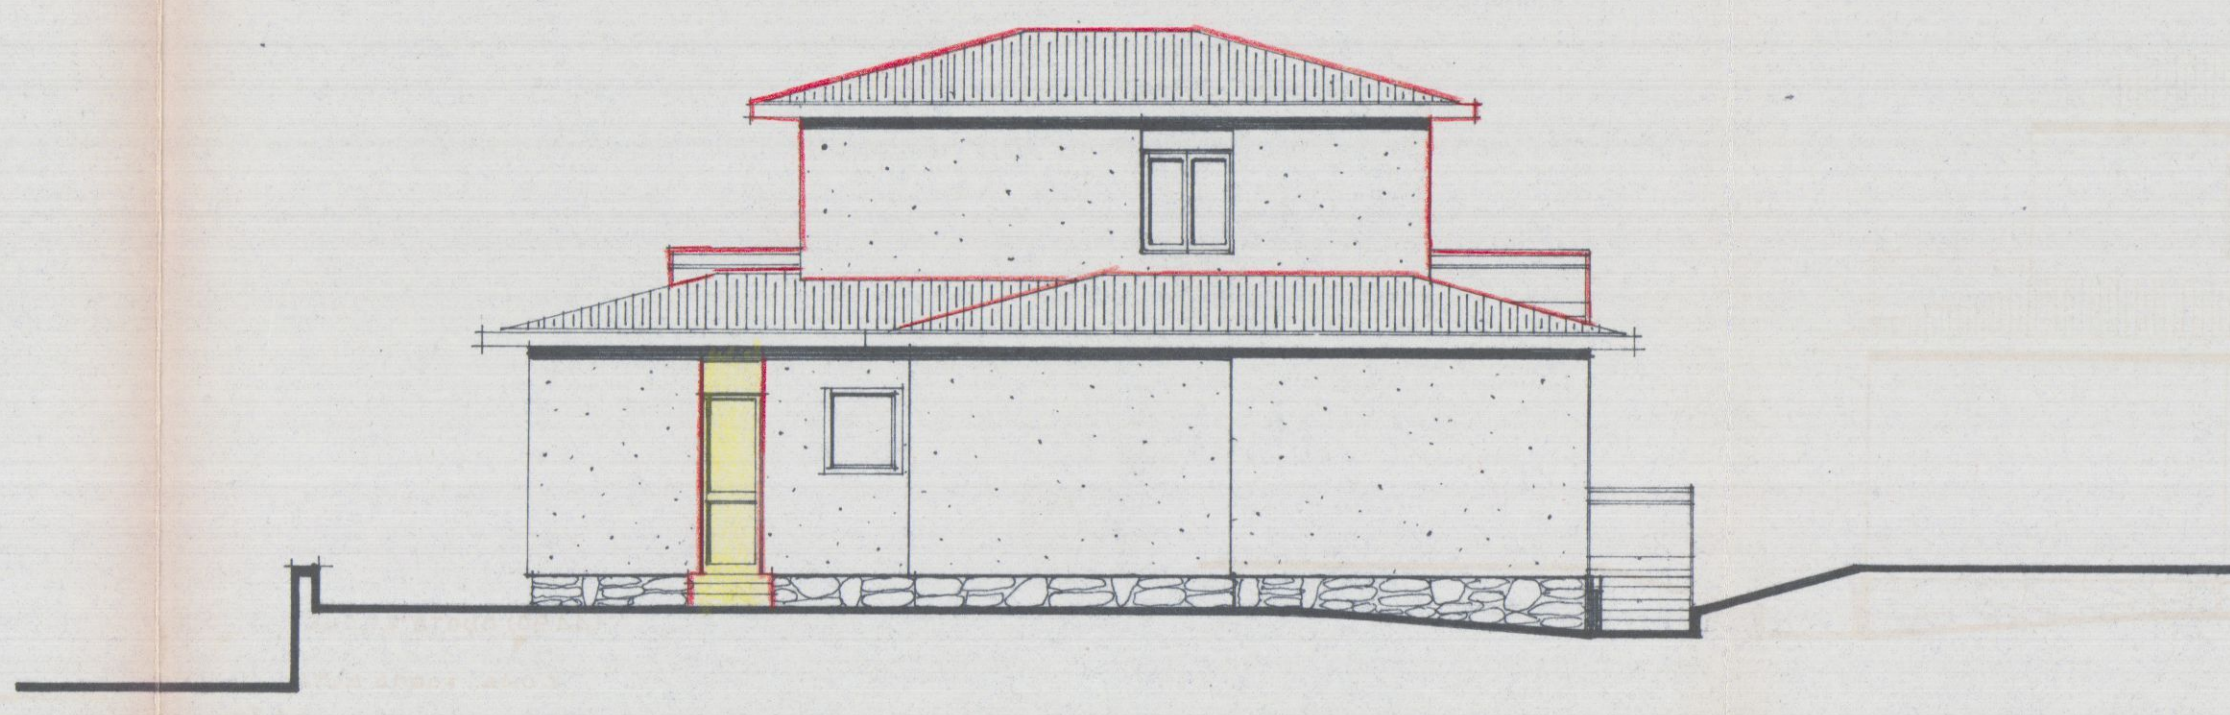

PROSPETTO EST

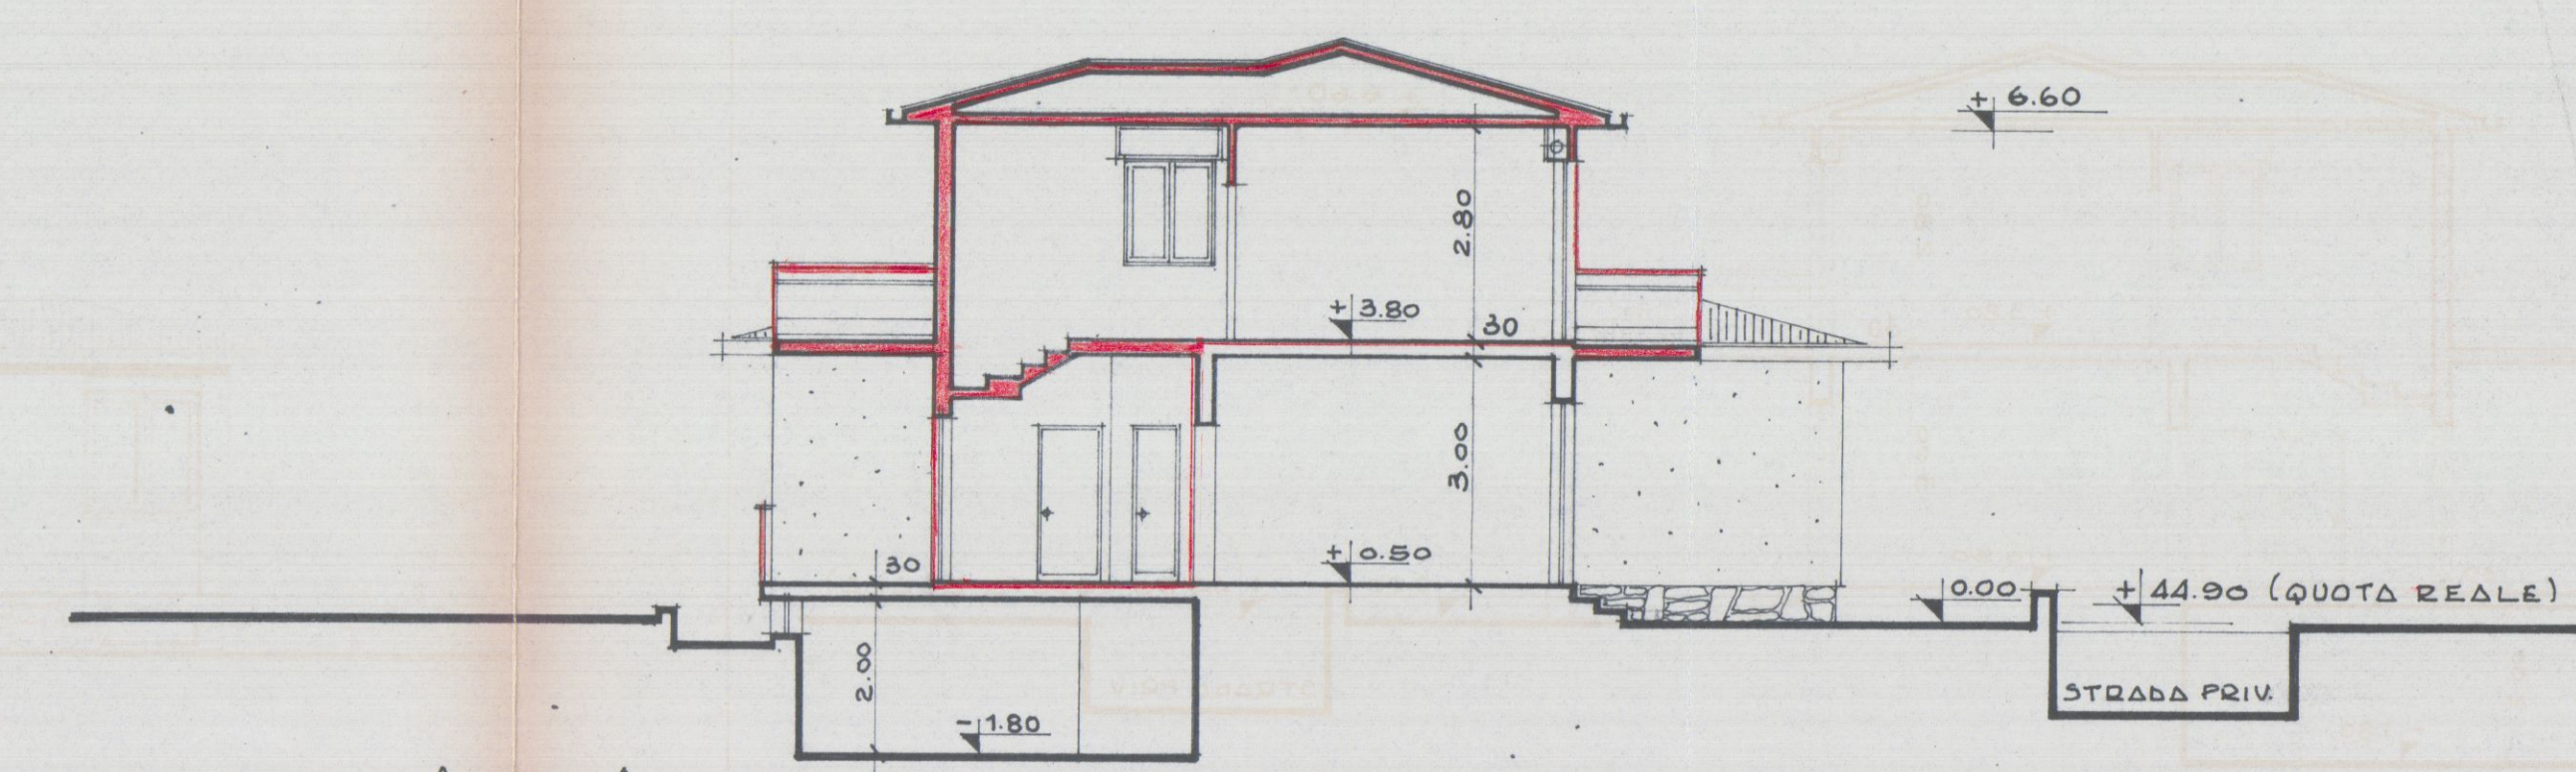

SEZIONE

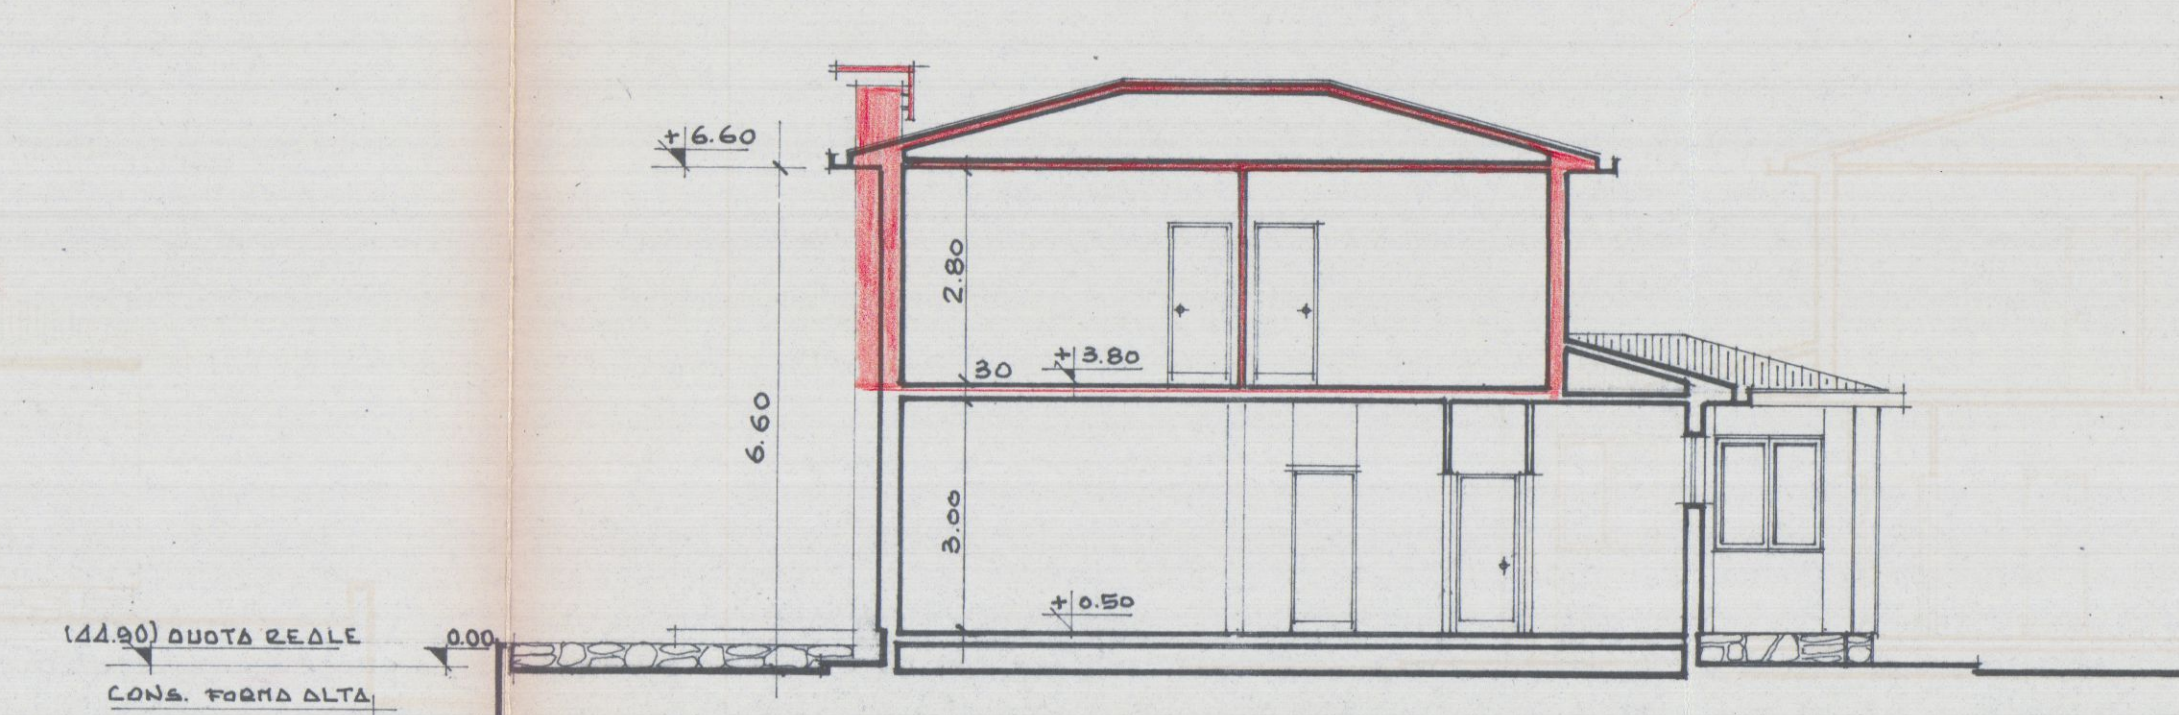

SEZIONE 13-13