



VIALE ZACCAGNA

CONFINE

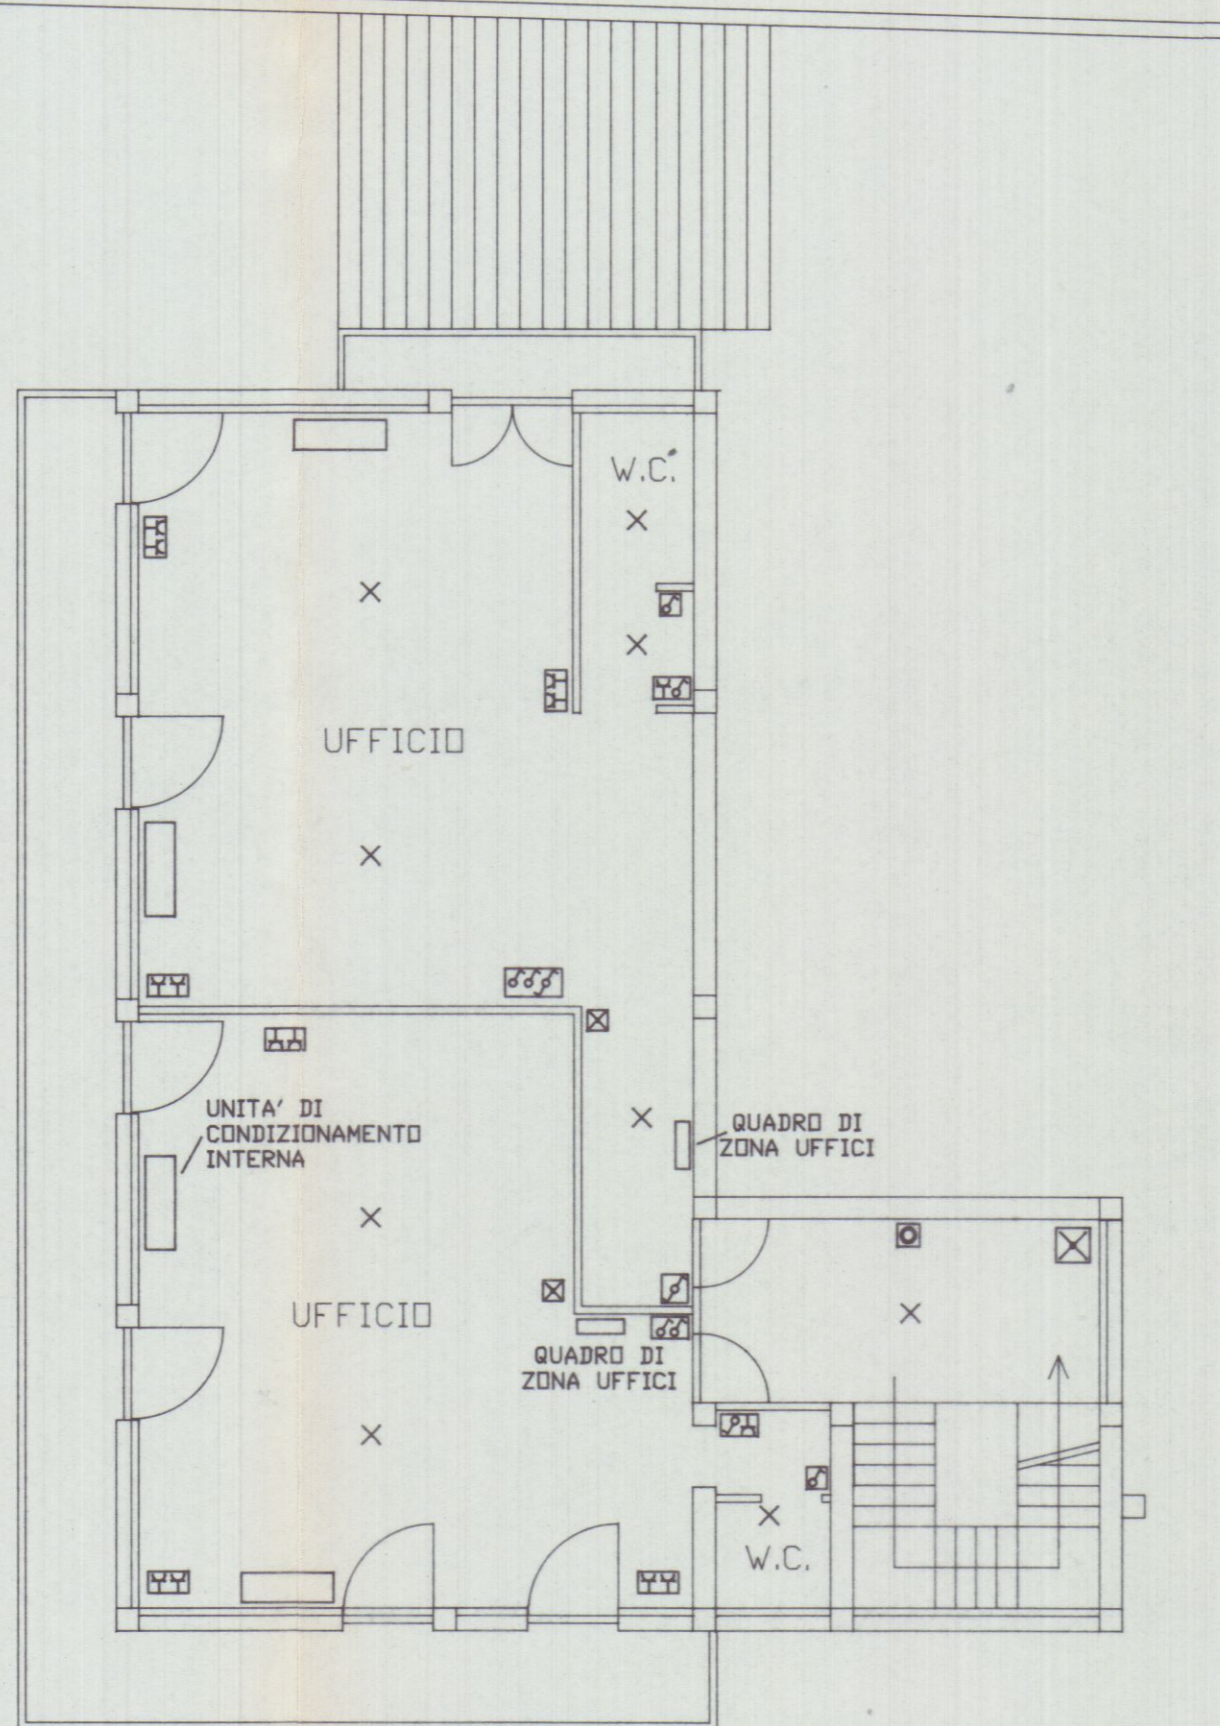

PRIMO PIANO

CONFINE

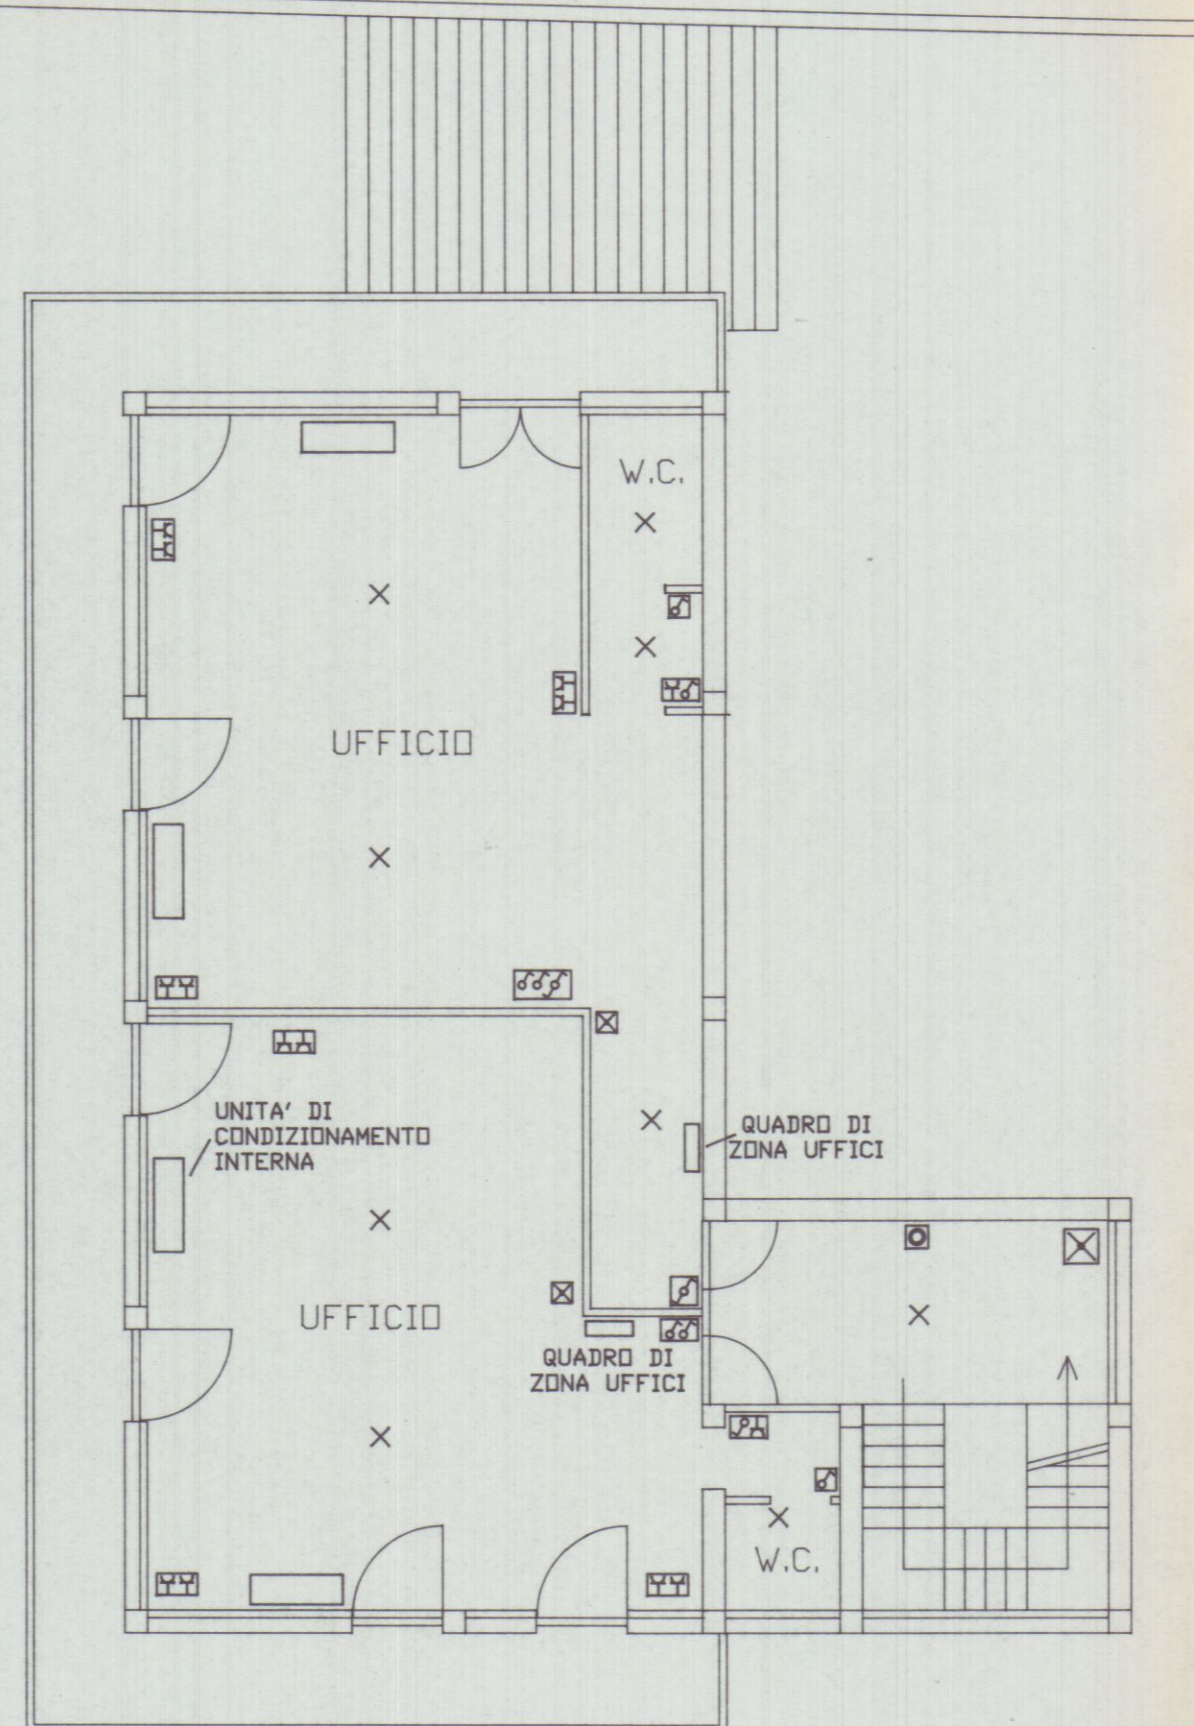

SECONDO PIANO



SCHEMA PLANIMETRICO
IMPIANTO ELETTRICO

OGGETTO: PROGETTO DI IMPIANTO
ELETTRICO IN IMMOBILE AD
USO COMMERCIALE

PROGETTISTA: DOTT. ING. FABIO ANGELONI

COMMITTENTE: AUTO "G" srl


TAV.N.: 2/2

SCALA: 1/100


DATA: 01/08/1995



AUTO "G", S.R.L.
SACCA MARINA DI PRARAGA (MI)
VIALE ZACCAGNA, 11
TELEFONO 02/5749411

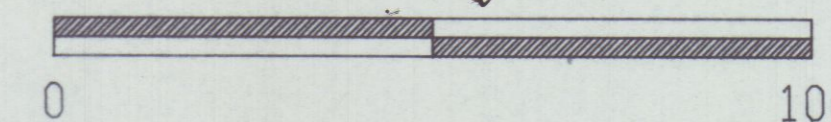


CONFINE

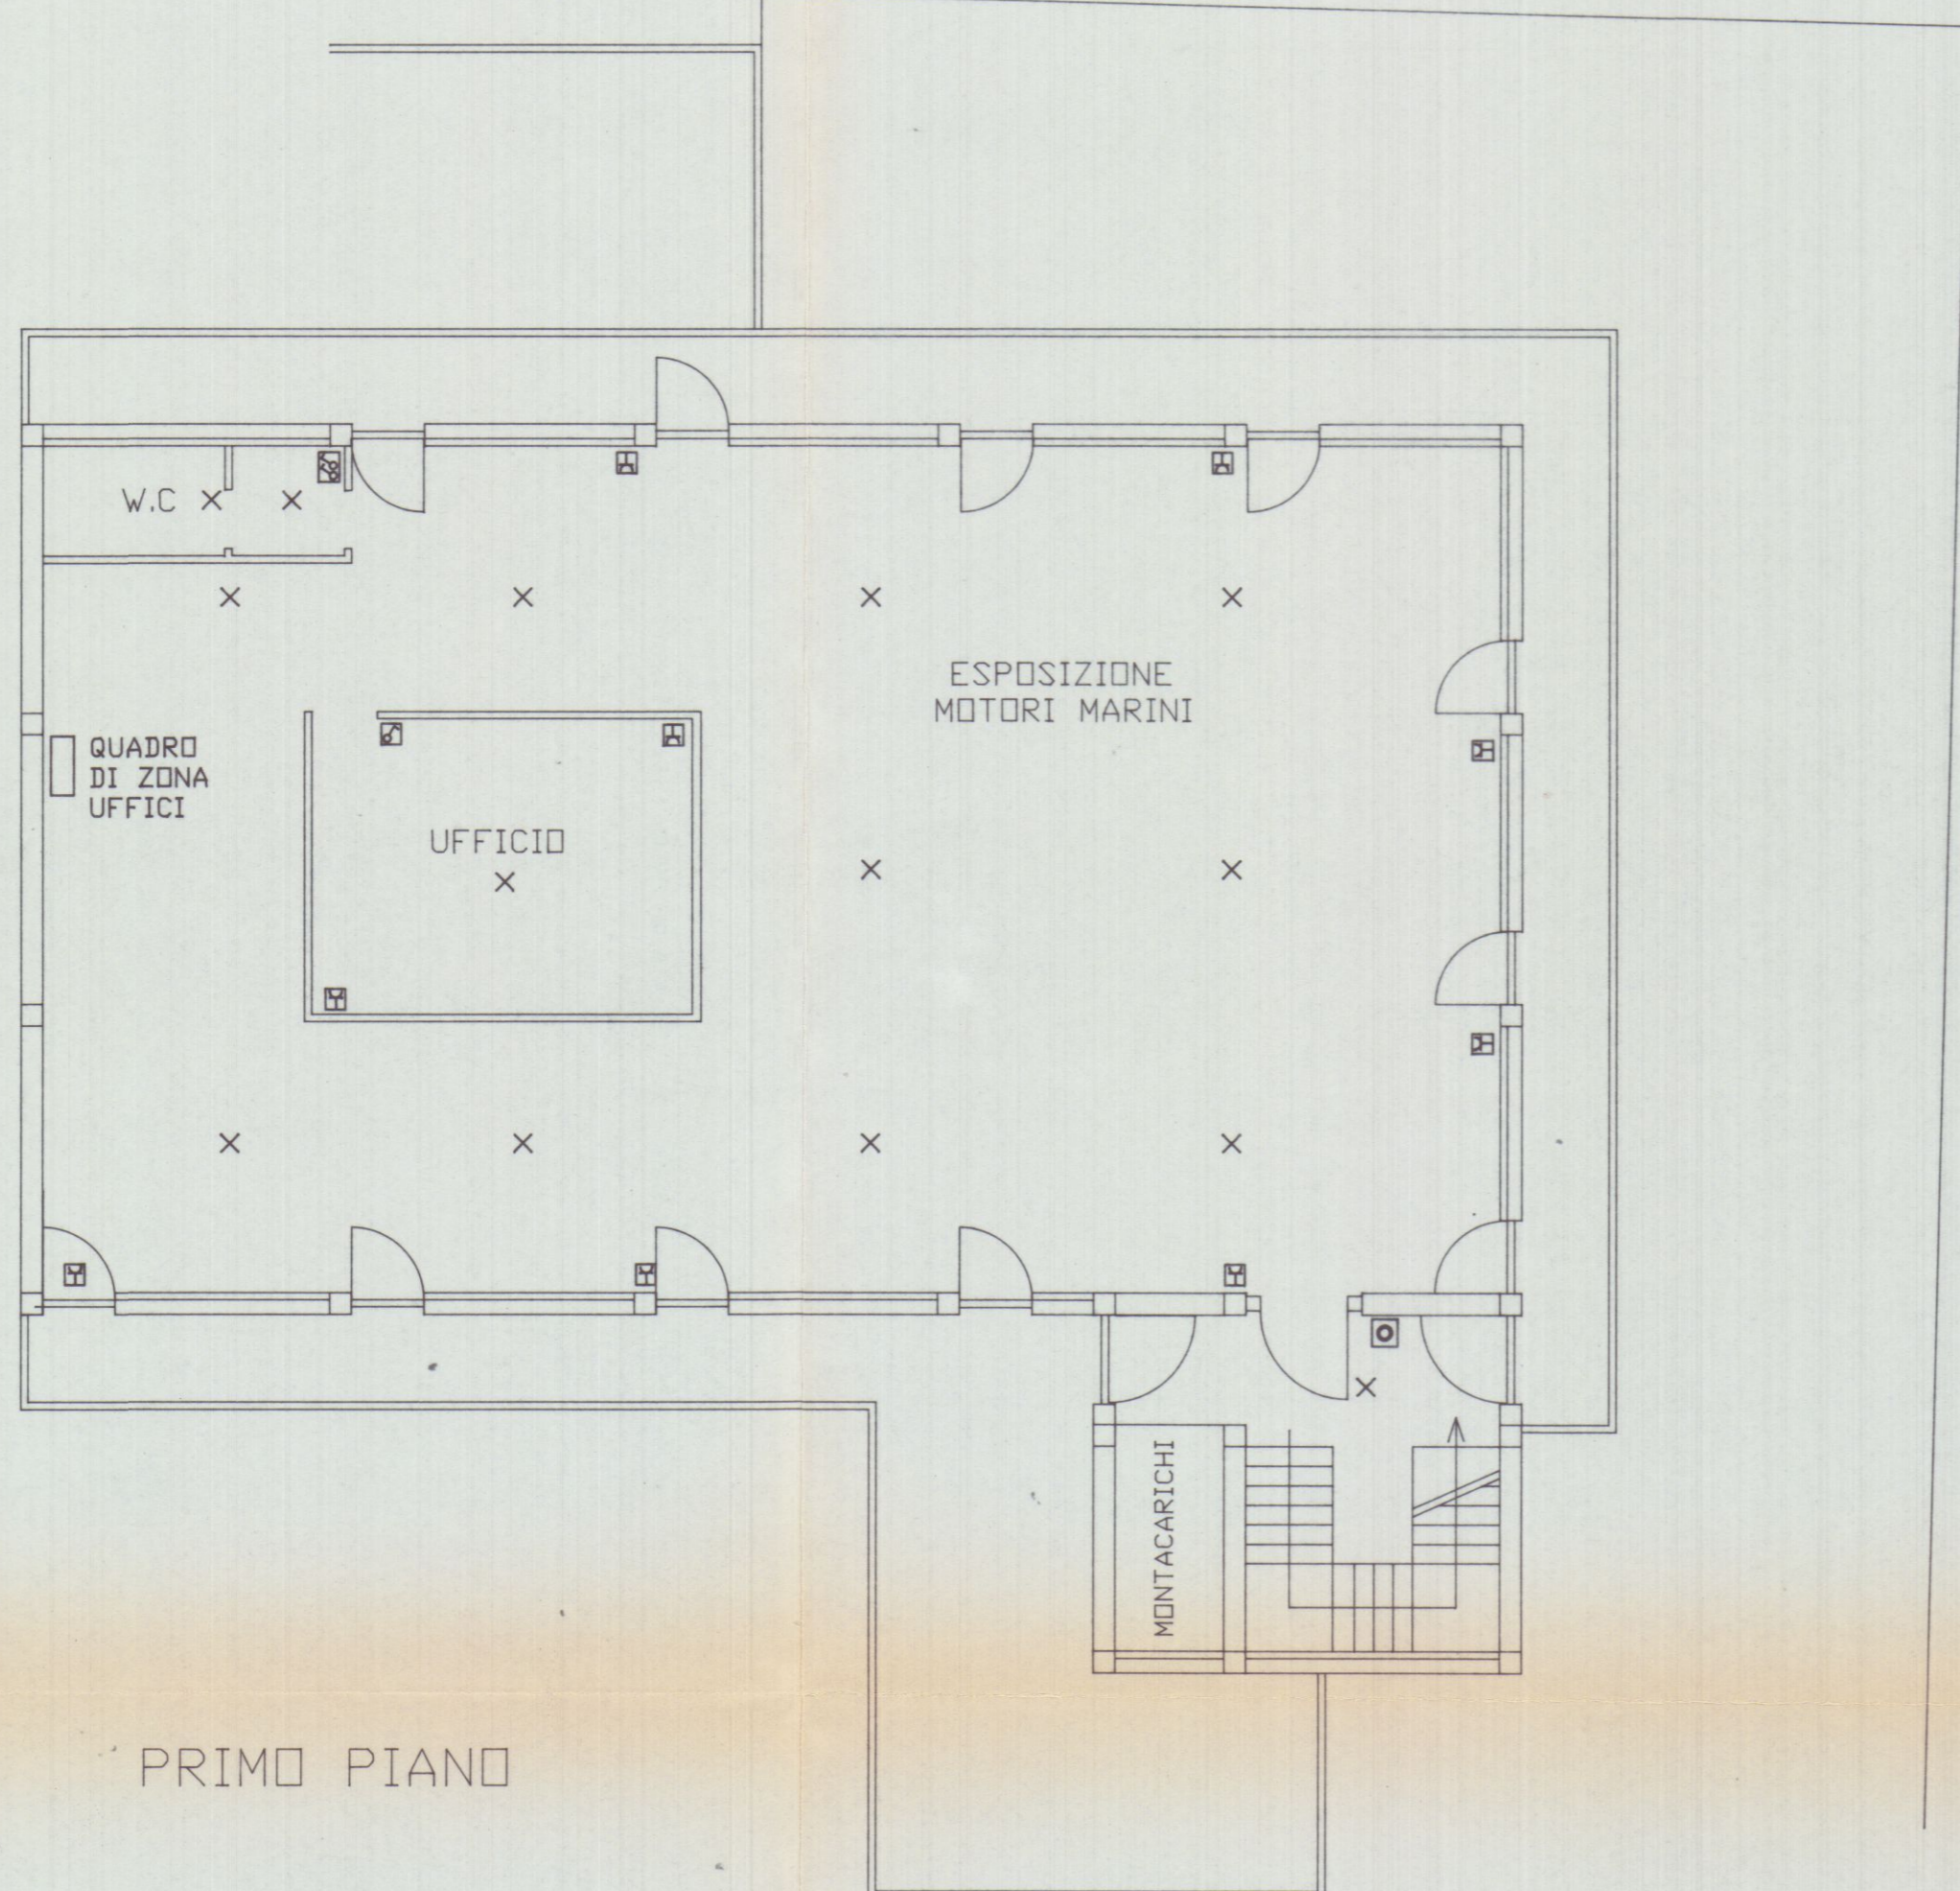

PRIMO PIANO

CONFINE

CONFINE

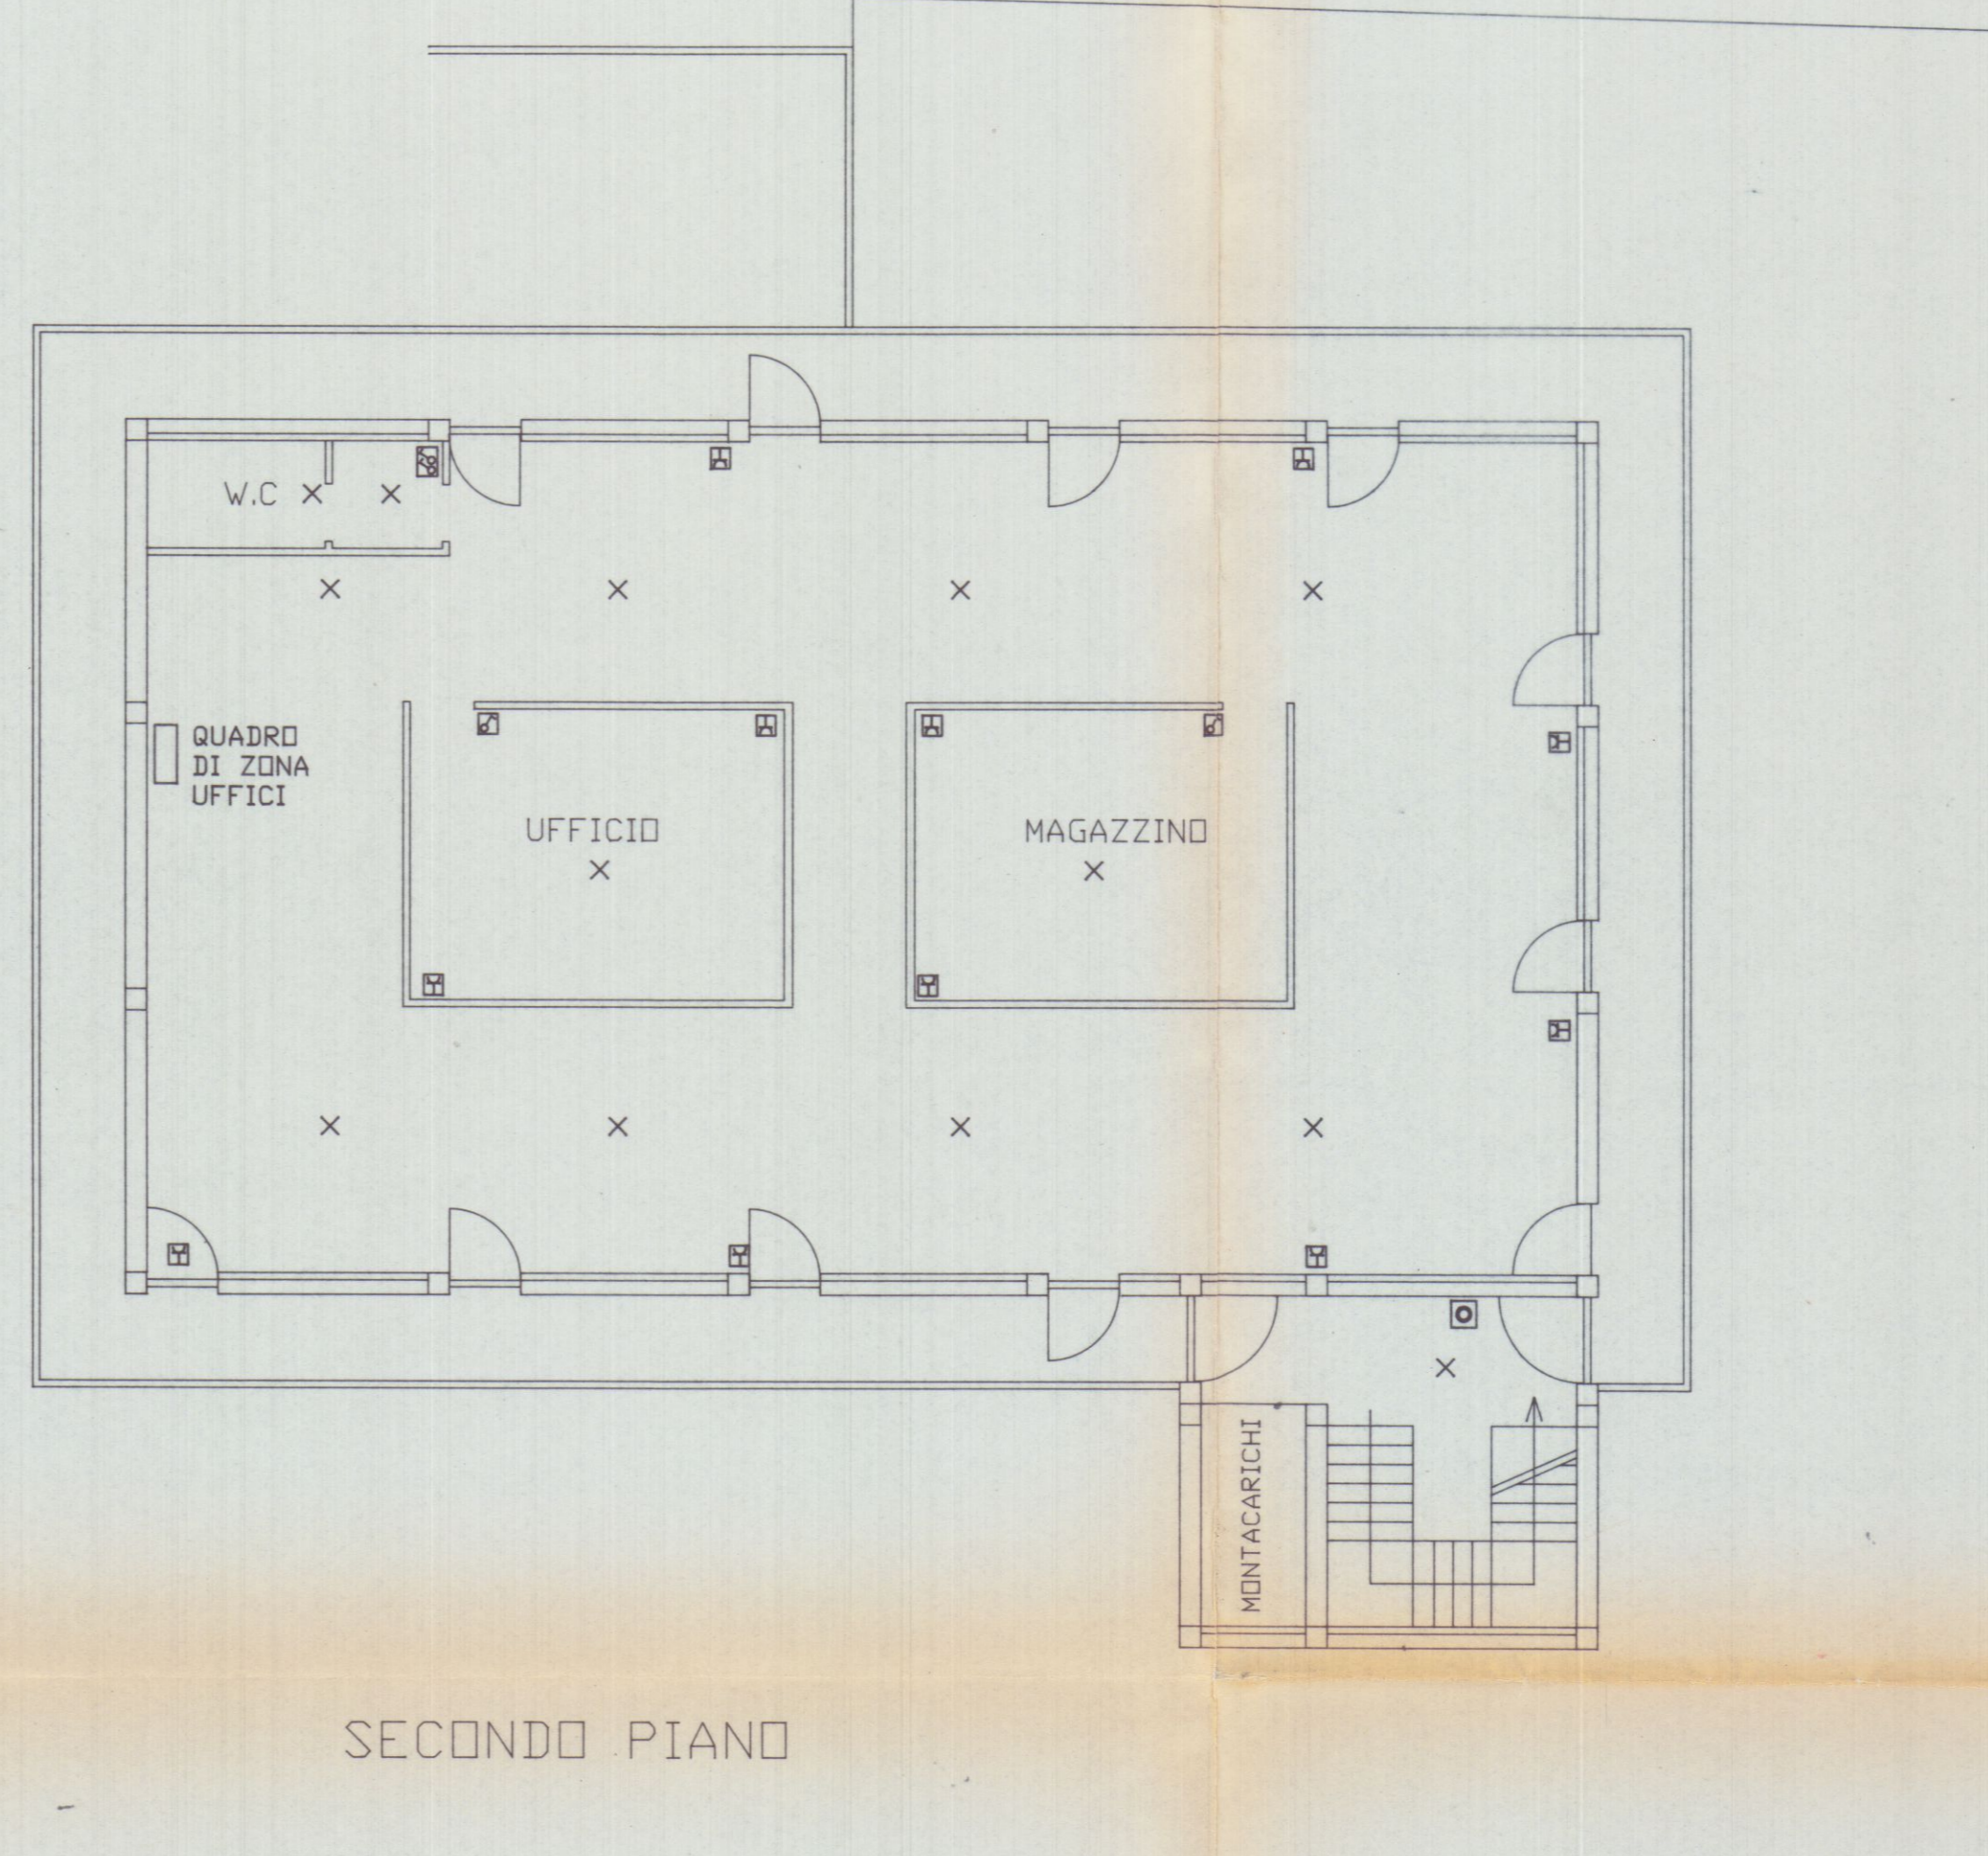

SECONDO PIANO

CONFINE



SCHEMA PLANIMETRICO
IMPIANTO ELETTRICO

OGGETTO: PROGETTO DI IMPIANTO ELETTRICO
IN IMMOBILE AD USO COMMERCIALE


PROGETTISTA: DOTT. ING. FABIO ANGELONI

COMMITTENTE: AUTO "G" s.r.l.

TAV.N.: 1/2

SCALA: 1/100

DATA: 01/08/1995

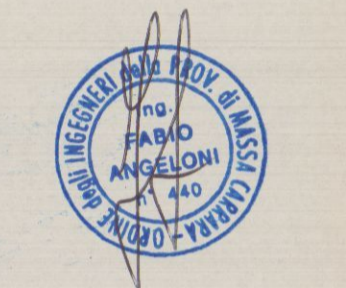

F. Angeloni
AUTO "G" S.R.L.
GRUPPO MARINA DI CARPI (MO)
VIALE ZACCAGNA, 30/A
TEL. (0585) 857101 - FAX 857104

