

PIANTA SEMINTERRATO

TAVERNA

VIA BATTILANA

Architectural floor plan of a two-story apartment. The plan shows a central 'Soggiorno' (living room) with a fireplace and a staircase leading to the upper floor. To the left is a 'Camera' (bedroom) with a fireplace and a 'Disimpegno' (hallway). To the right is a 'Cucina' (kitchen) with a sink and a 'Bagno' (bathroom). The plan includes dimensions for various rooms and overall measurements. The drawing is labeled 'A' and 'B' at the bottom and right respectively.

This is a detailed plat map of a section of land, likely in the 19th century, showing various land parcels with their respective numbers. The map includes a network of roads and a prominent diagonal road labeled "PELLIN" at the bottom left. Several parcels are shaded with diagonal lines, indicating specific land features or ownership. The map is oriented with North at the top.

The map shows a grid of land parcels, many of which are numbered. The numbers include: 142, 138, 133, 167, 175, 162, 143, 171, 185, 187, 170, 158, 127, 165, 141, 140, 134, 125, 120, 149, 145, 144, 143,1.

The map also shows several roads and a prominent diagonal road labeled "PELLIN" at the bottom left. The road "PELLIN" runs diagonally from the bottom left towards the center of the map. Other roads include a horizontal road at the top, a vertical road on the right, and a diagonal road on the left. The road "PELLIN" is shown with a hatched pattern, indicating it is a public road. The road "PELLIN" is also labeled with the name "PELLIN" at the bottom left.

Several parcels are shaded with diagonal lines, indicating specific land features or ownership. These shaded parcels are located in the upper right, center, and lower left areas of the map. The shading is done with diagonal lines, and the parcels are outlined with solid lines. The shaded parcels are numbered 142, 138, 133, 167, 175, 162, 143, 171, 185, 187, 170, 158, 127, 165, 141, 140, 134, 125, 120, 149, 145, 144, 143,1.

Architectural floor plan of the first floor of the 'Stenditolo' building. The plan shows a large rectangular hall with a central staircase and a small square room. Dimensions are provided in meters: 14.02m (width), 17.70m (length), 1.05m (entrance width), 1.30m (entrance depth), and 1.32m (entrance depth). The word 'Stenditolo' is written in the center.

COMUNE DI CARRARA
29 MAG. 2007
*

Note generali		
3		
2		
1		
N°	Revisione	Data

Progettato

STUDIO TECNICO

Andrea Francesco Ricci

Piazza Alberico n°4 Carrara

Telefono 0585/78114 Fax 0585/27066

e-mail: andrea_ricci@studiotecnico.it

Progetto

COMUNE DI CARRARA

OPERE DI MANUTENZIONE STRORDINARIA

E FRAZIONAMENTO DELL'UNITA' IMMOBILIARE

SITA IN MARINA DI CARRARA VIA BATTILANA

Proprietario

Sig. Roberto Grassi

Sig. ra Antonia Poli

Oggetto

STATO CONCESSIONATO

Data

Aprile 2007


Scala

1:2000
1:100


Tavola

1


PROGETTO ATTUALE

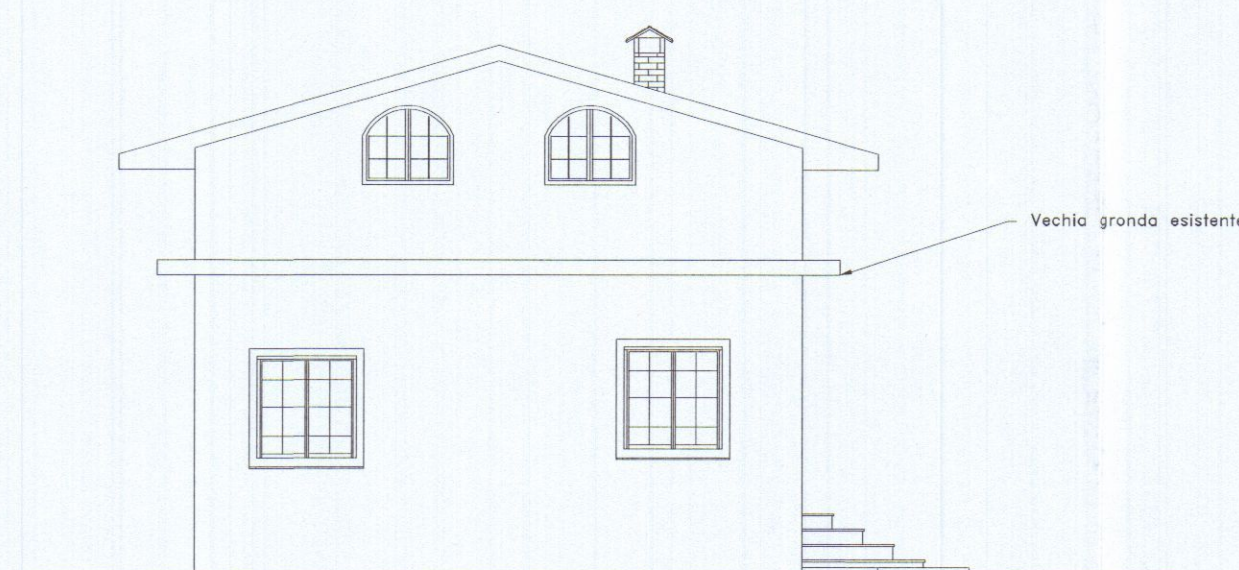


PROSPETTO EST

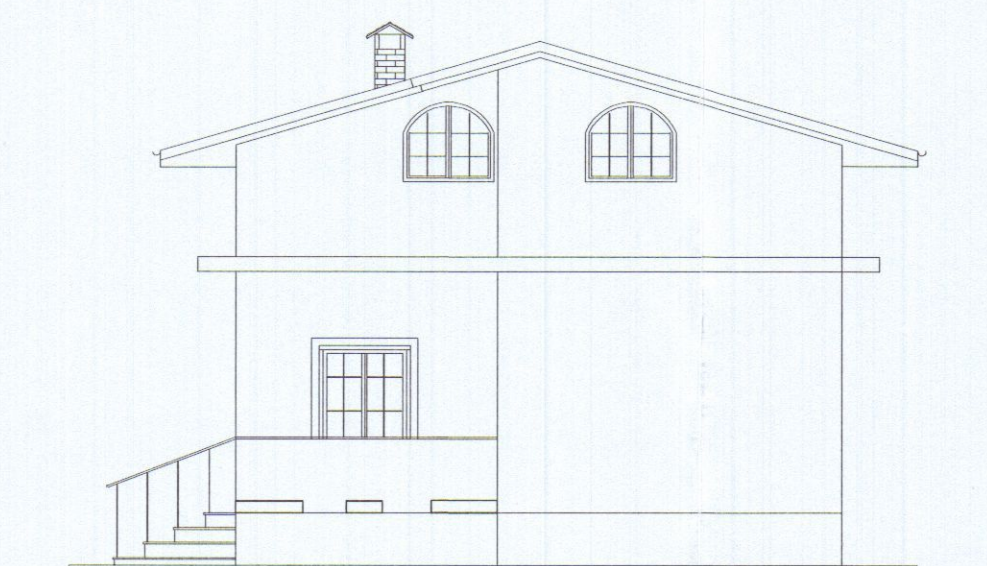


PROSPETTO OVEST

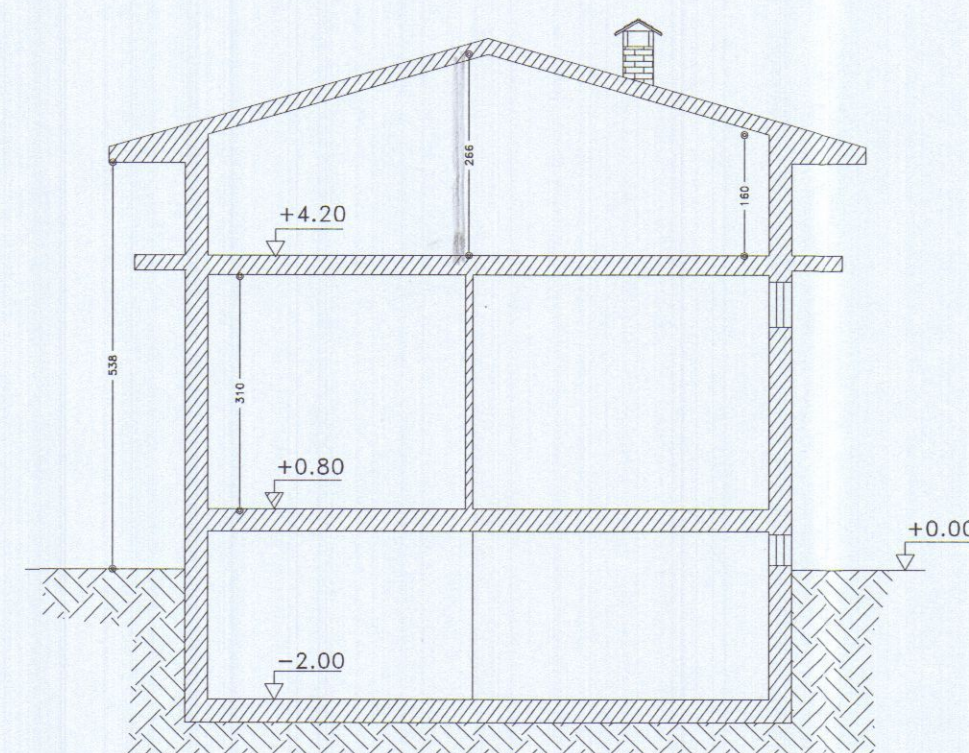


SEZIONE A-A

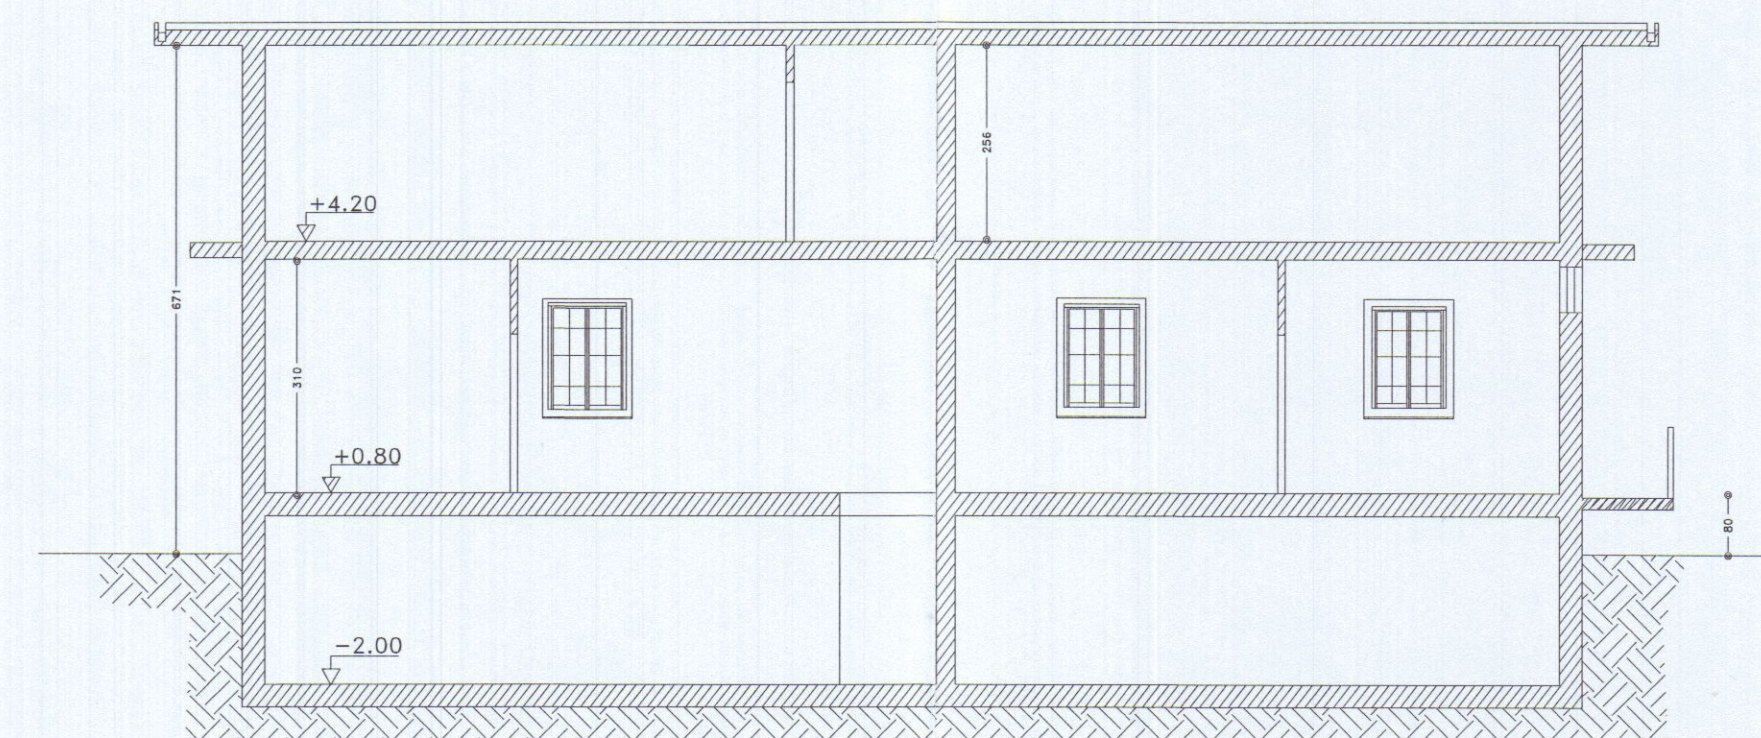


SEZIONE B-B

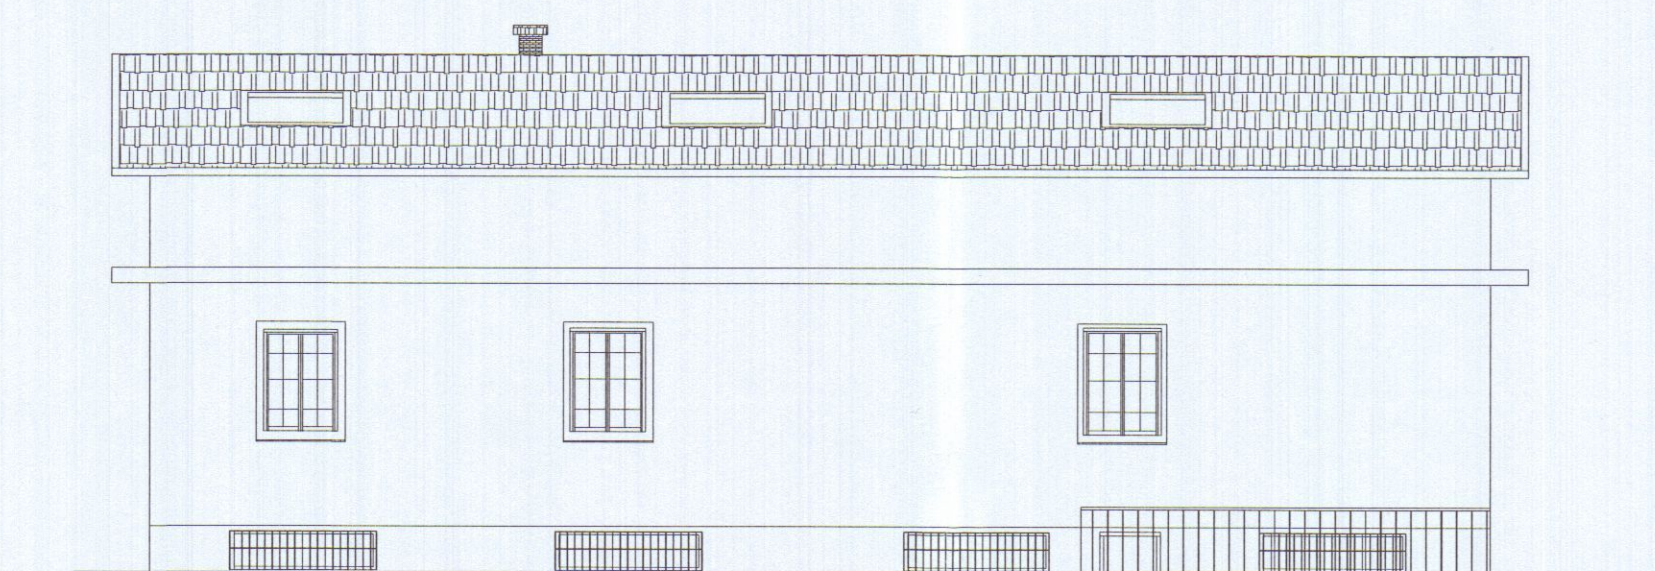


PROSPETTO SUD

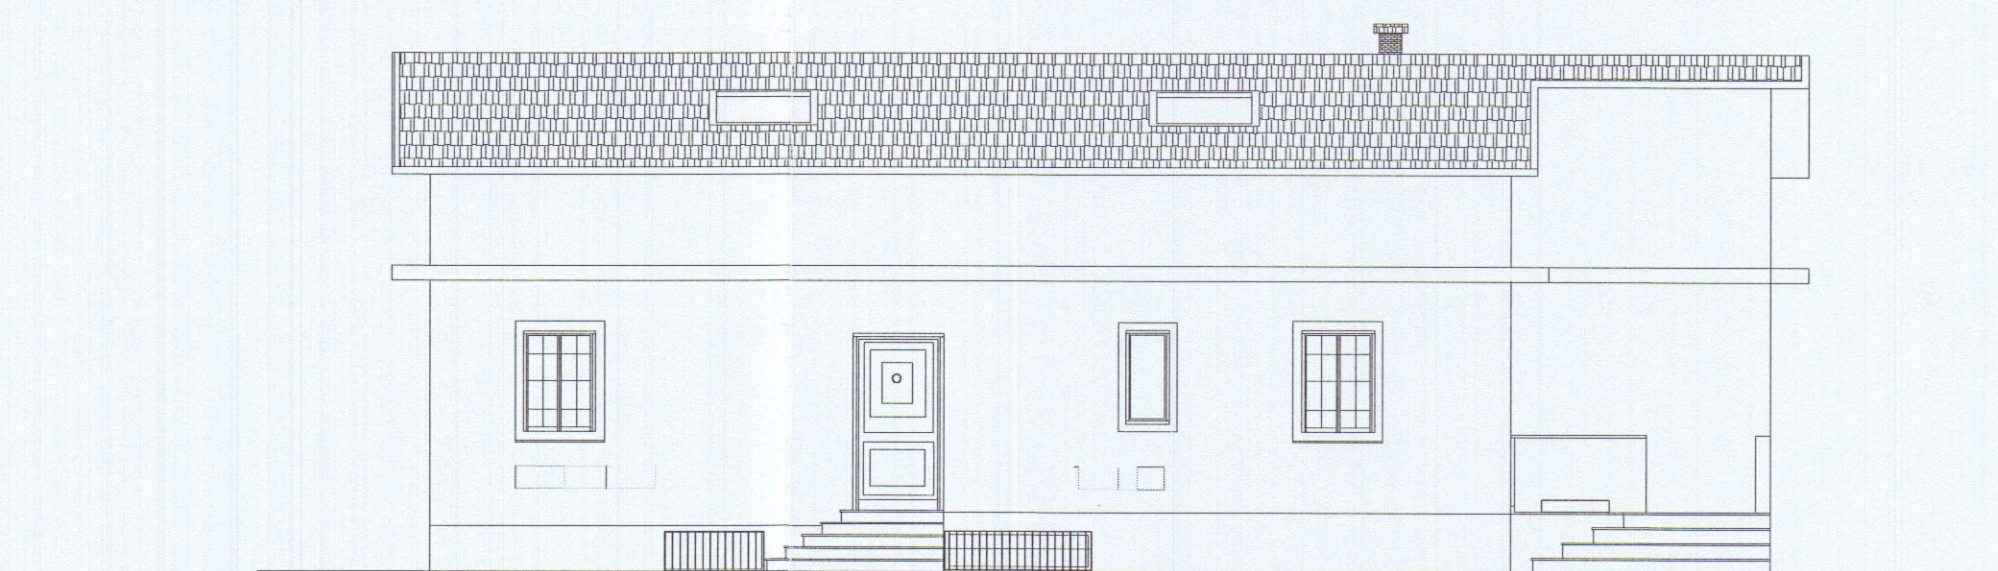


PROSPETTO NORD

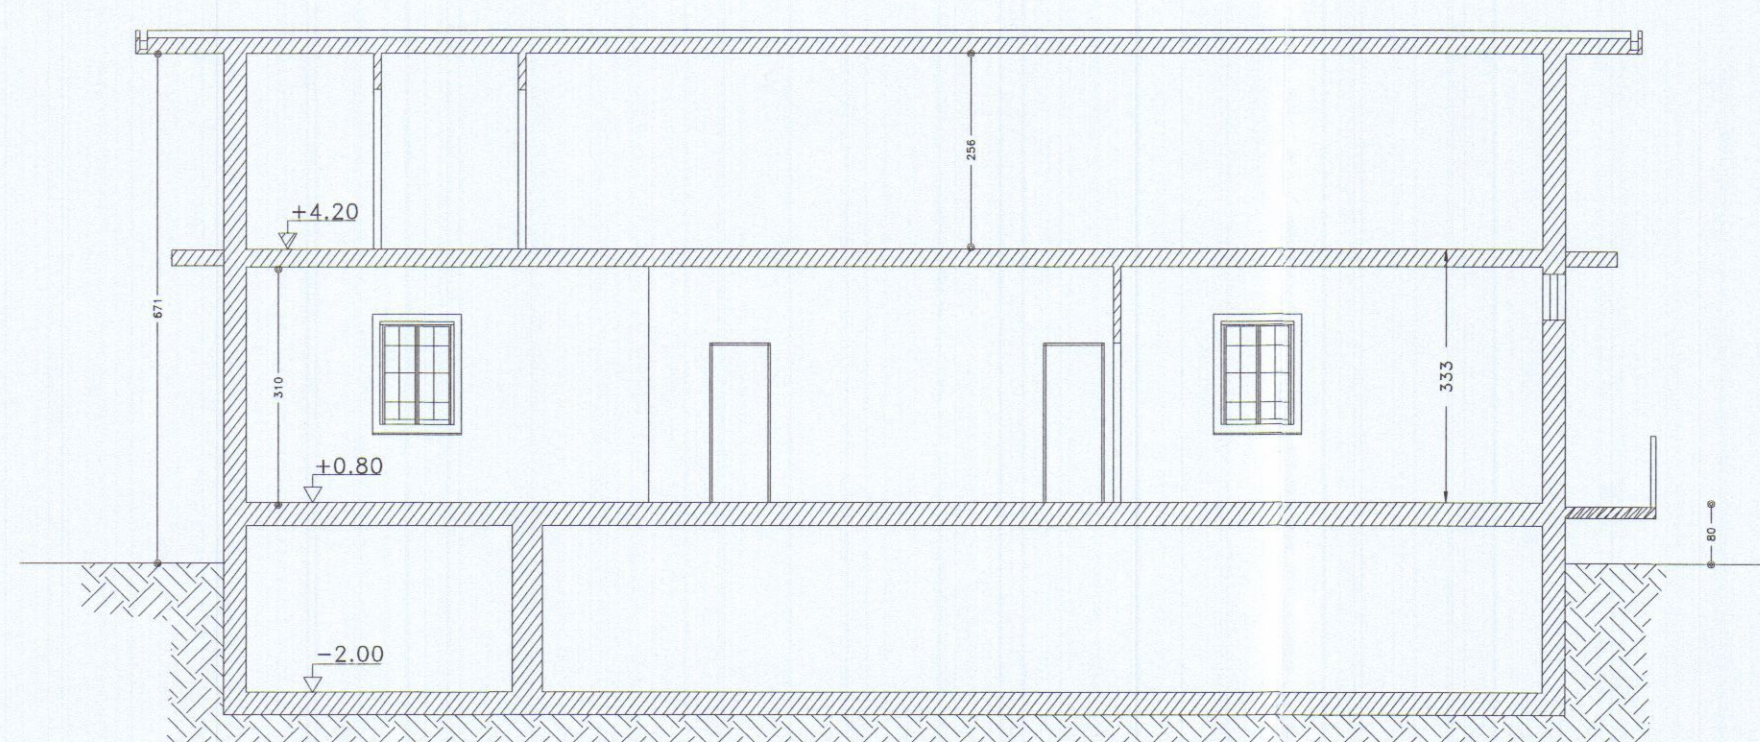


SEZIONE B-B

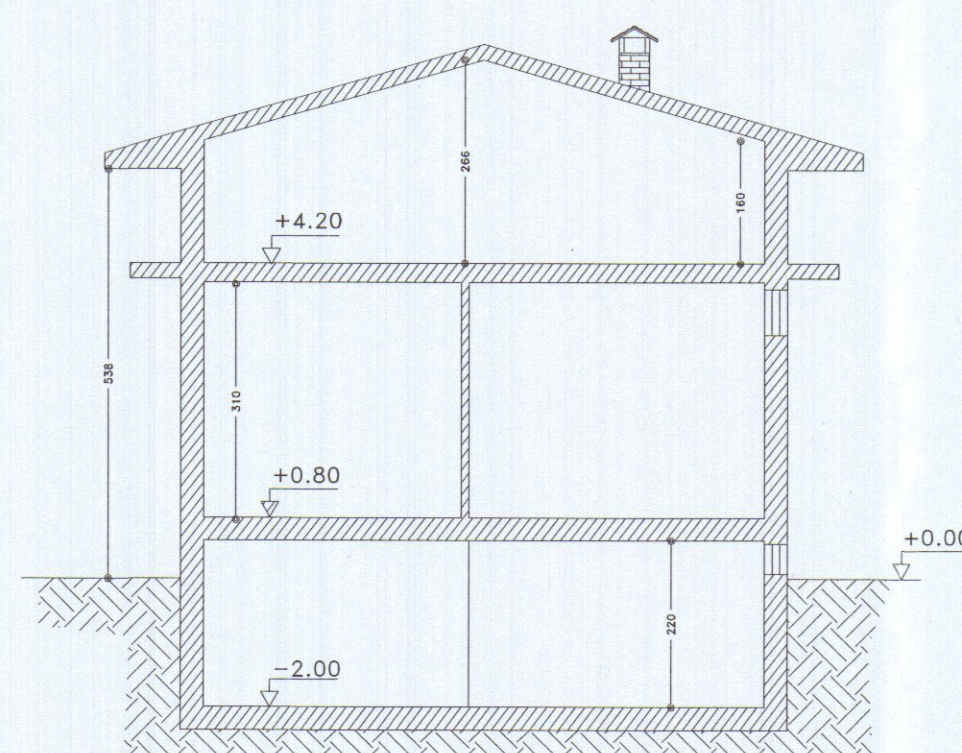

SEZIONE A-A

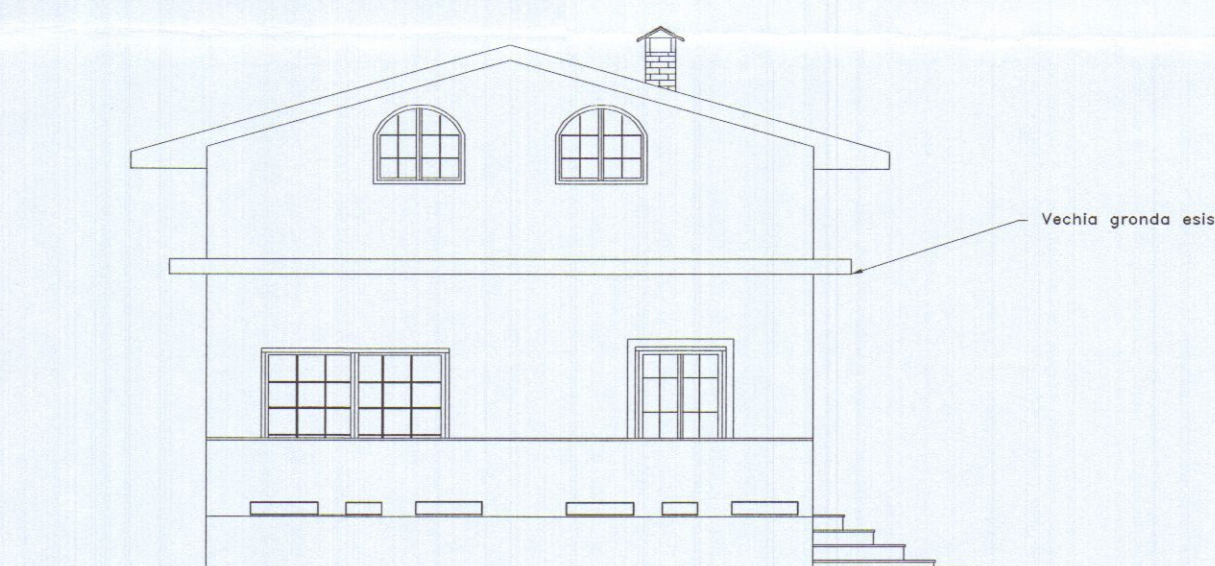


PROSPETTO EST

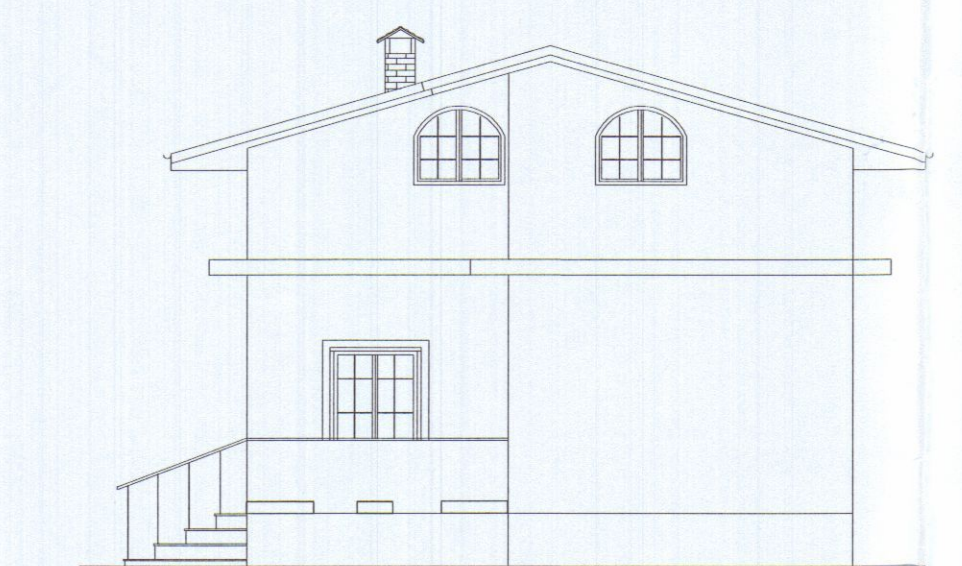

PROSPETTO OVEST



PROSPETTO SUD

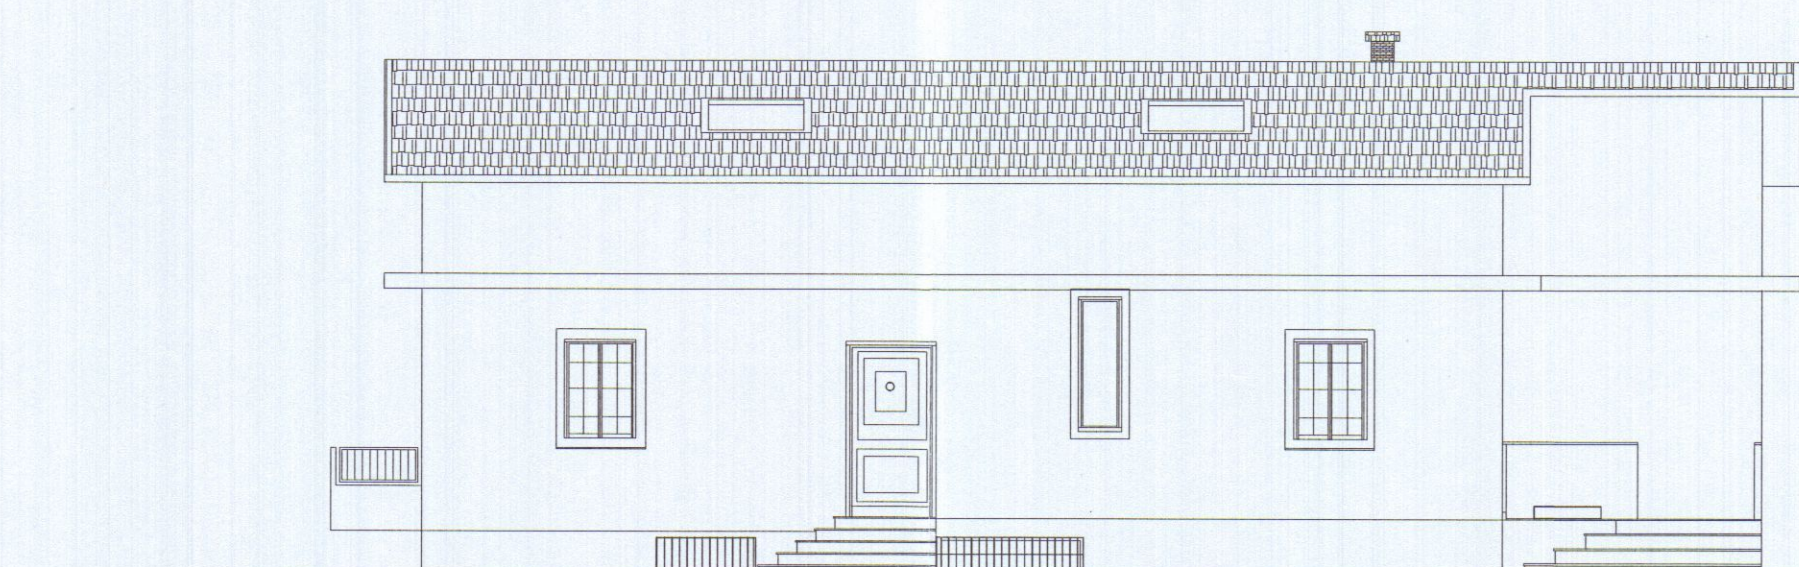

PROSPETTO NORD



Note generali


3		
2		
1		
N°	Revisione	Data

Progettista
STUDIO TECNICO
Andrea Francesco Ricci
Piazza Albergo 10 - Carrara
Telefono 059/591111 - Fax 059/591112


Progetto
COMUNE DI CARRARA
OPERE DI MANUTENZIONE STRAORDINARIA
E FRAZIONAMENTO DELL'UNITÀ IMMOBILIARE
SITA IN MARINA DI CARRARA VIA BATTILANA

Responsabile
Sig. Roberto Grassi
Sig. ra Antonia Poli


Oggetto
PROSPETTI e SEZIONI
 Data
Aprile 2007
 Scala
1:100
 Tavola
3

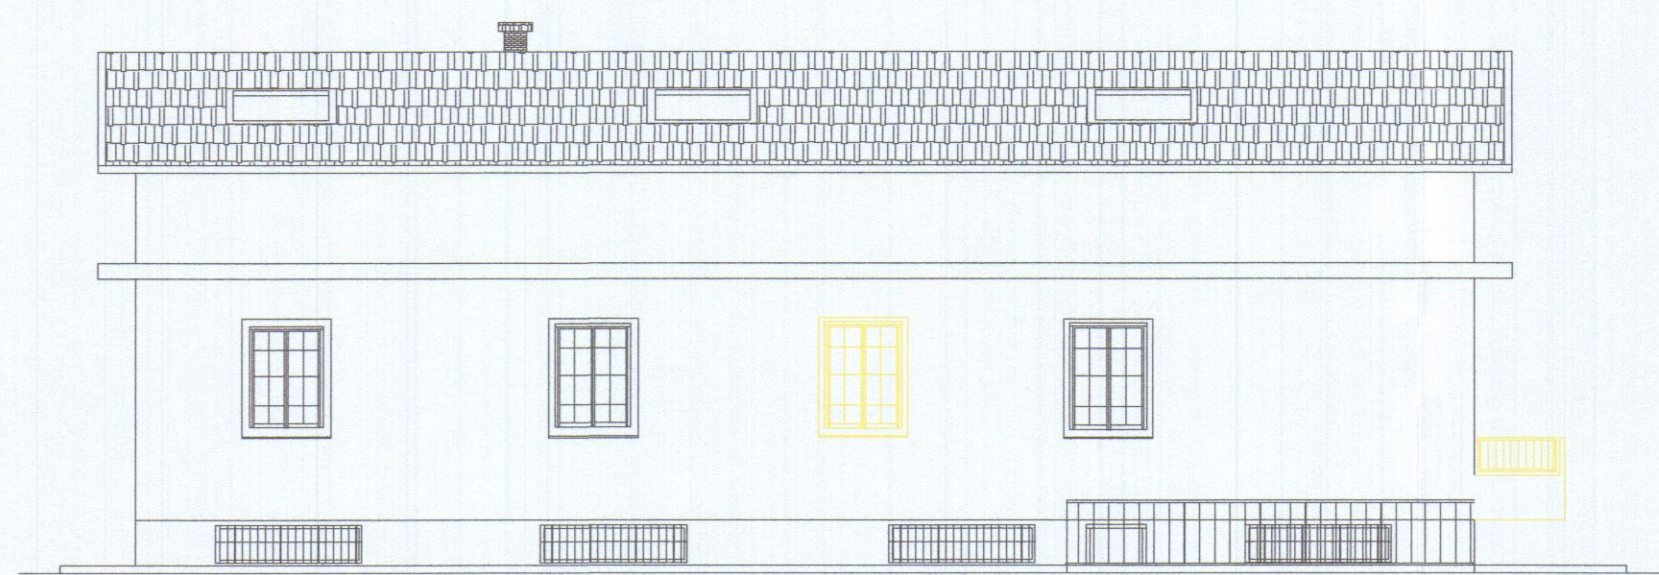


PROSPETTO SUD

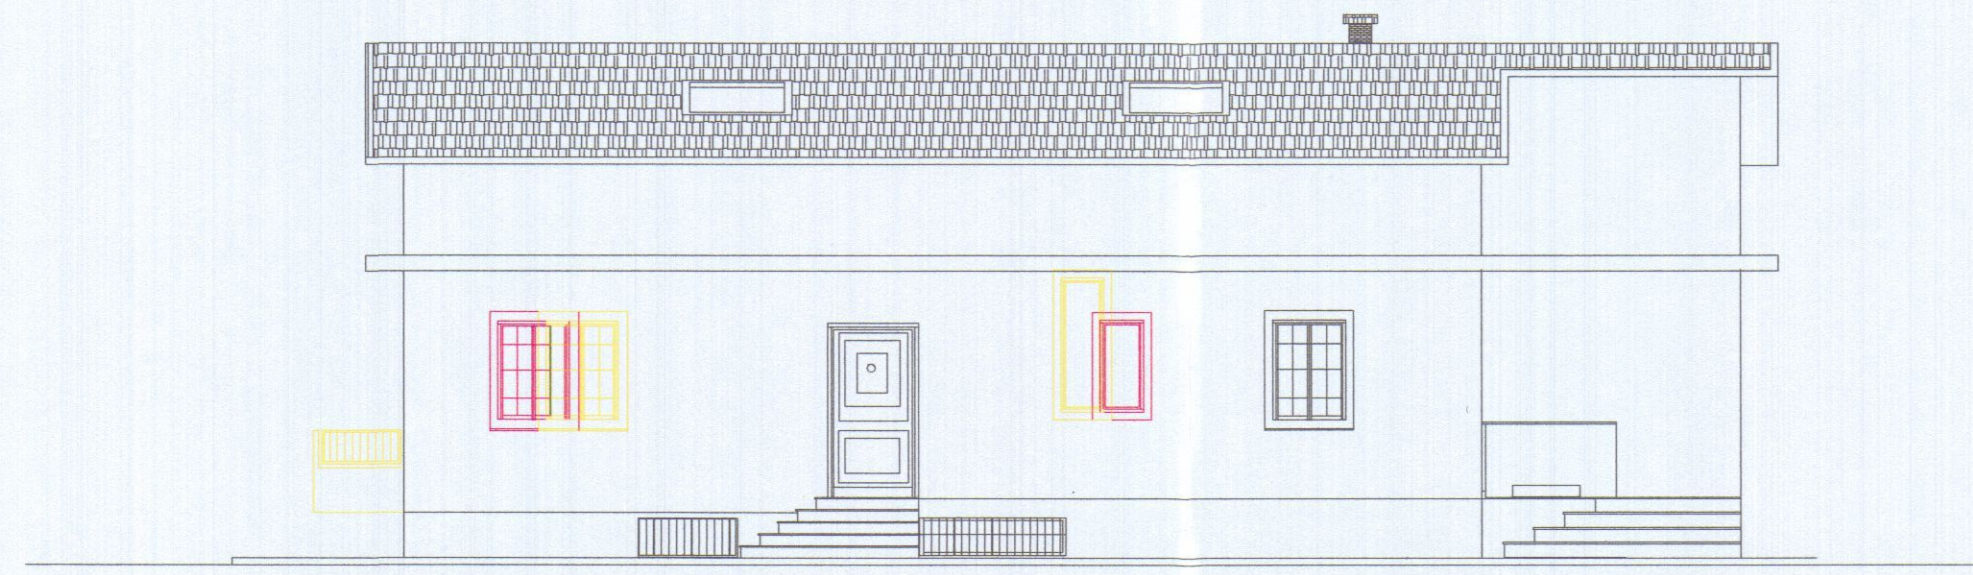


PROSPETTO NORD

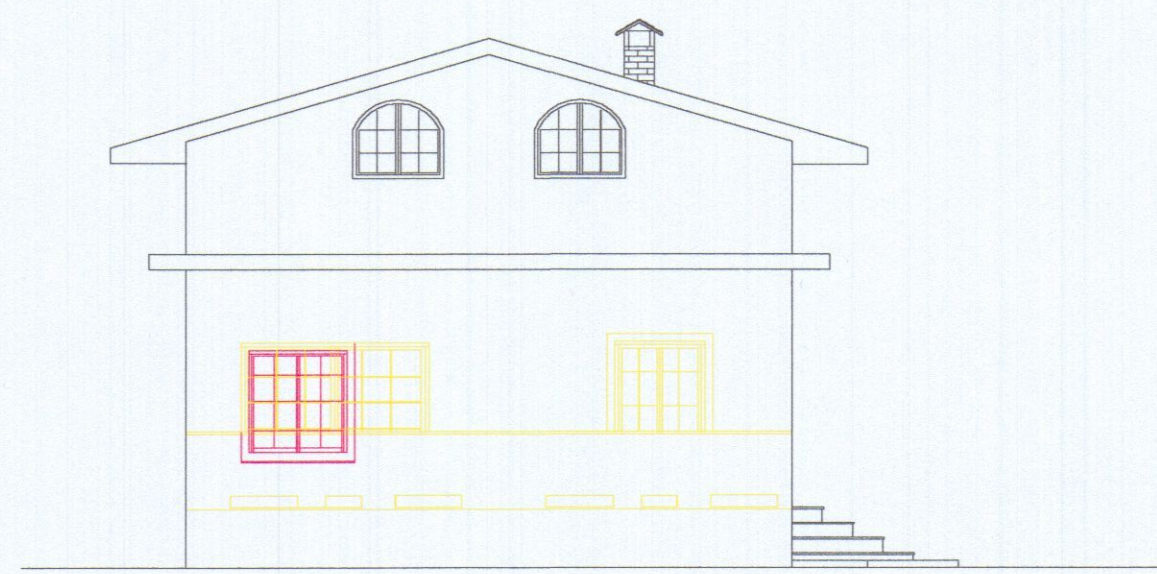


PROSPETTO EST

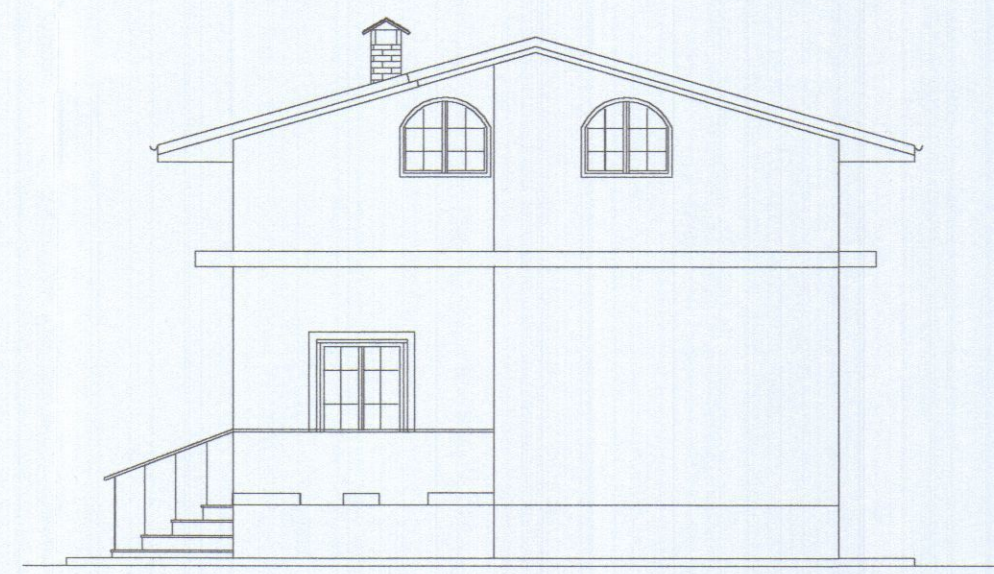


PROSPETTO OVEST

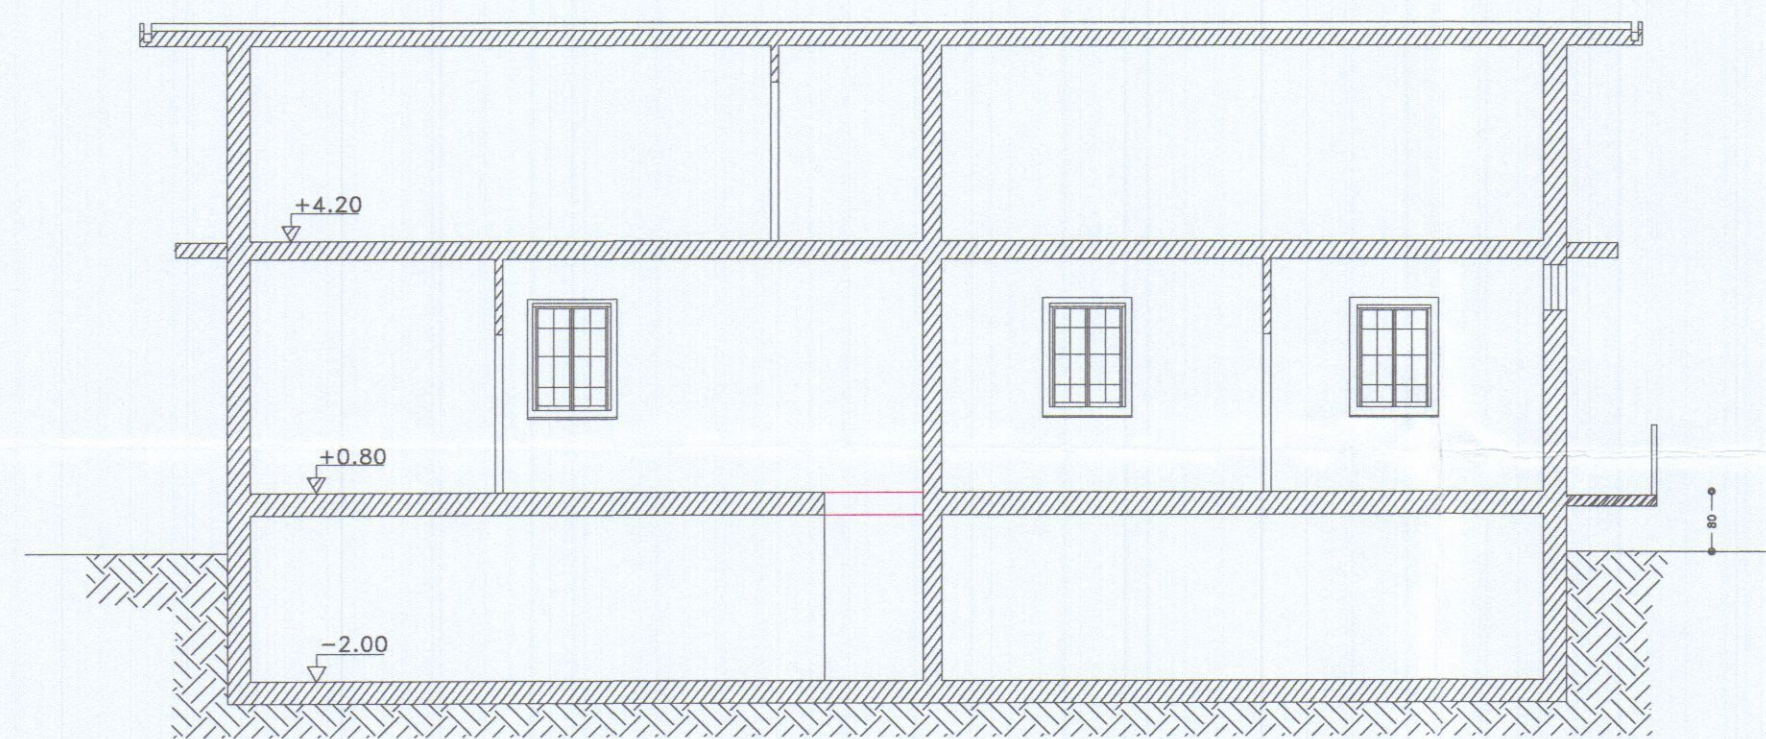


SEZIONE B-B

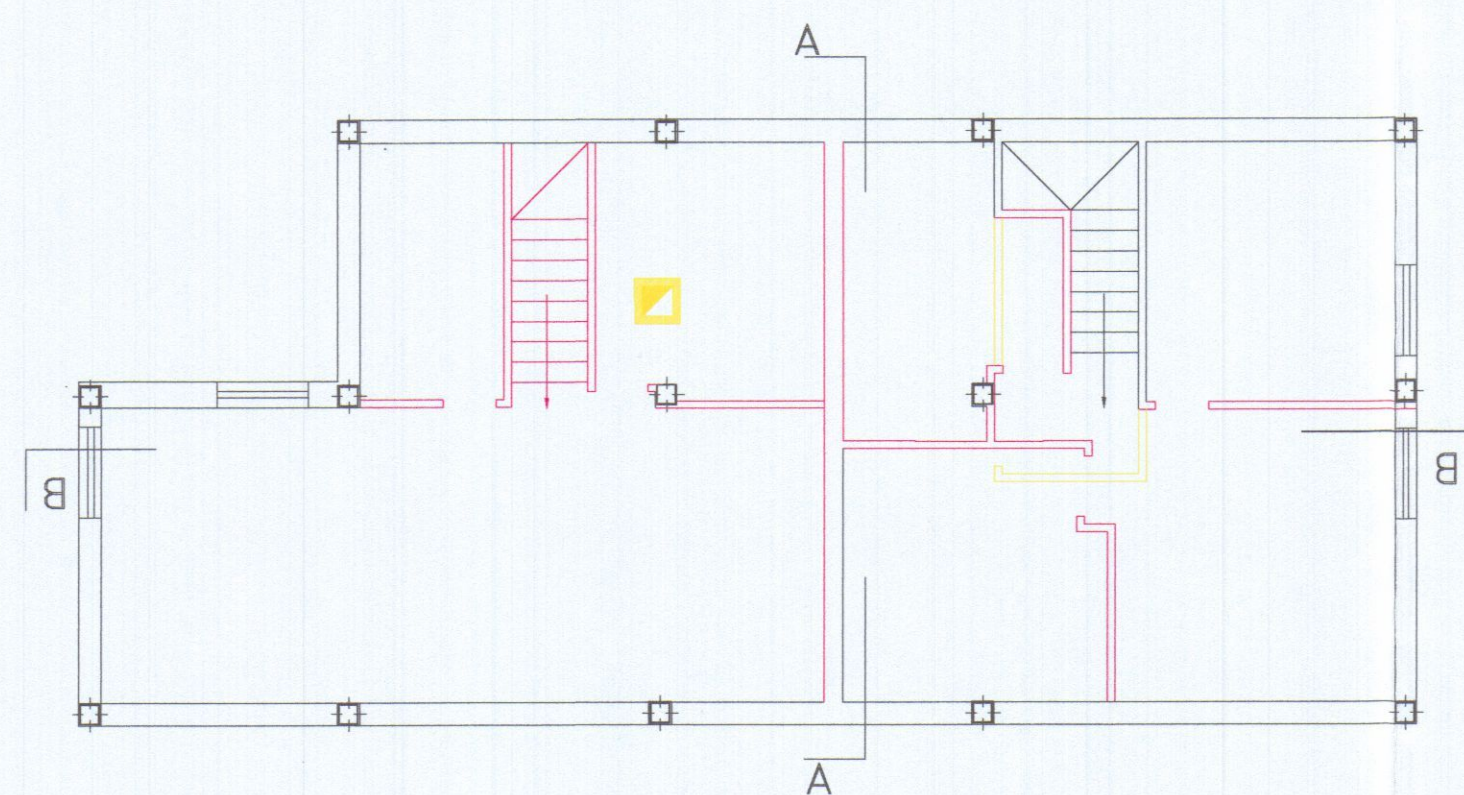

PIANTA SOTTOTETTO

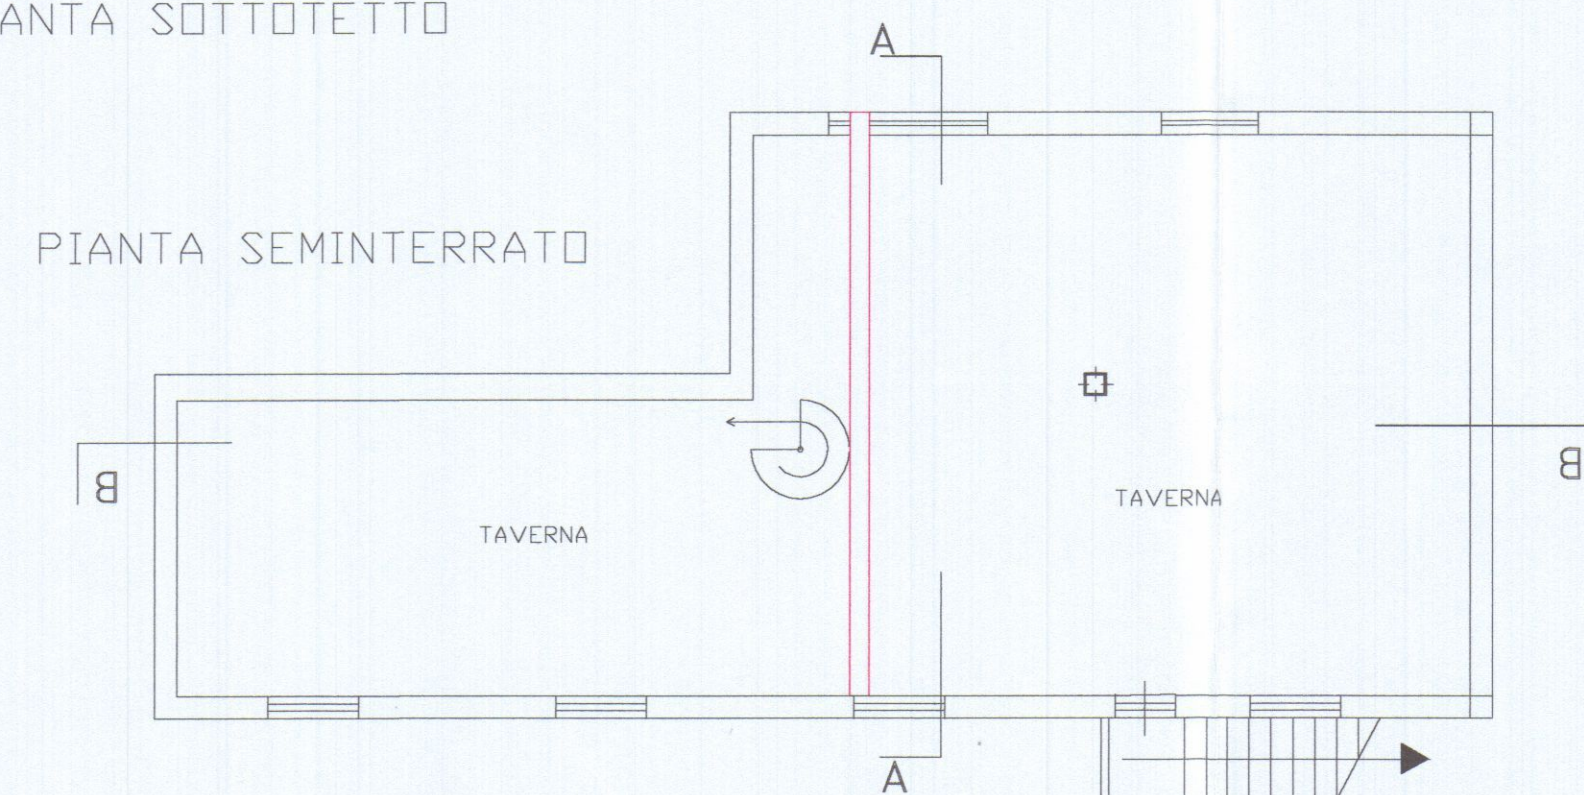

PIANTA SEMINTERRATO

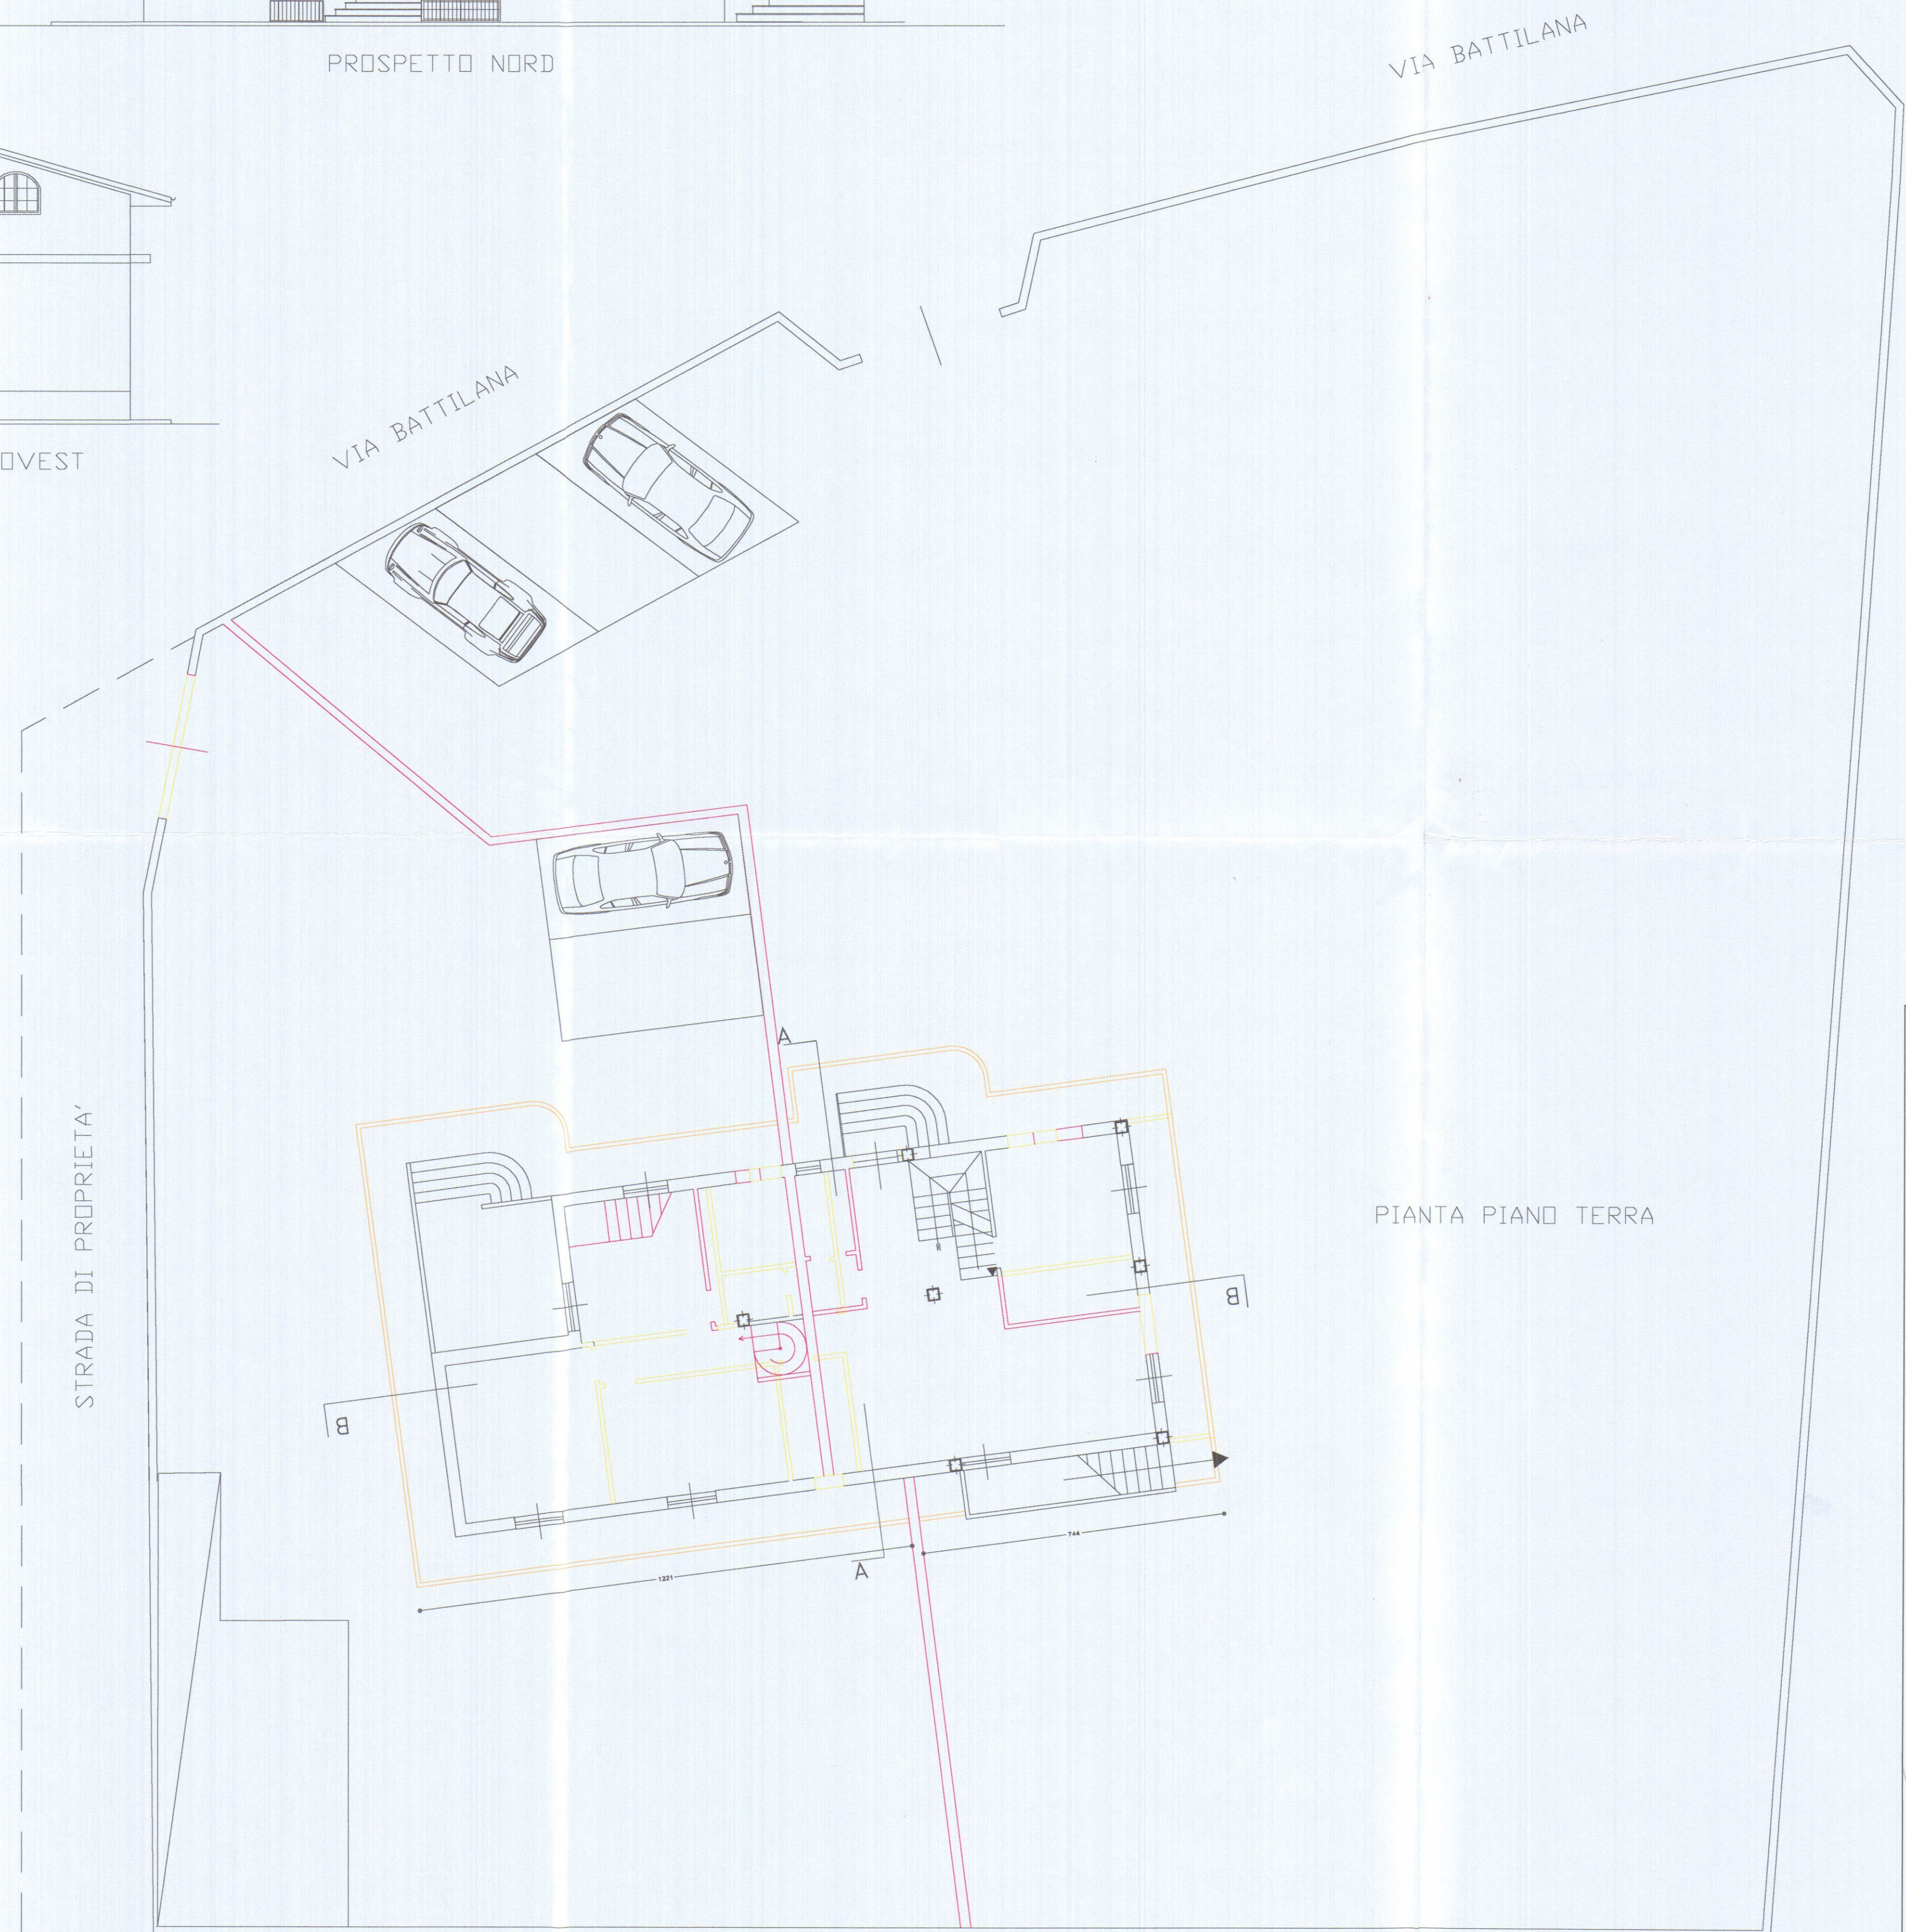

PIANTA PIANO TERRA



Note generali		
3		
2		
1		
N°	Revisione	Data


Progettista
STUDIO TECNICO
 Andrea Francesco Ricci
 Piazza Albergo n° 4 Carrara
 Tel. 059 5711111

Progetto
COMUNE DI CARRARA
 OPERE DI MANUTENZIONE STRAORDINARIA
 E FRAZIONAMENTO DELL'UNITA' IMMOBILIARE
 SITA IN MARINA DI CARRARA VIA BATTILANA

Progettato da
 Sig. Roberto Grassi
 Sig. ra Antonia Poli

RAFFRONTO	Oggetto	Tavole
Aprile 2007	Data	4
	Scala	


PIANTA SEMINTERRATO

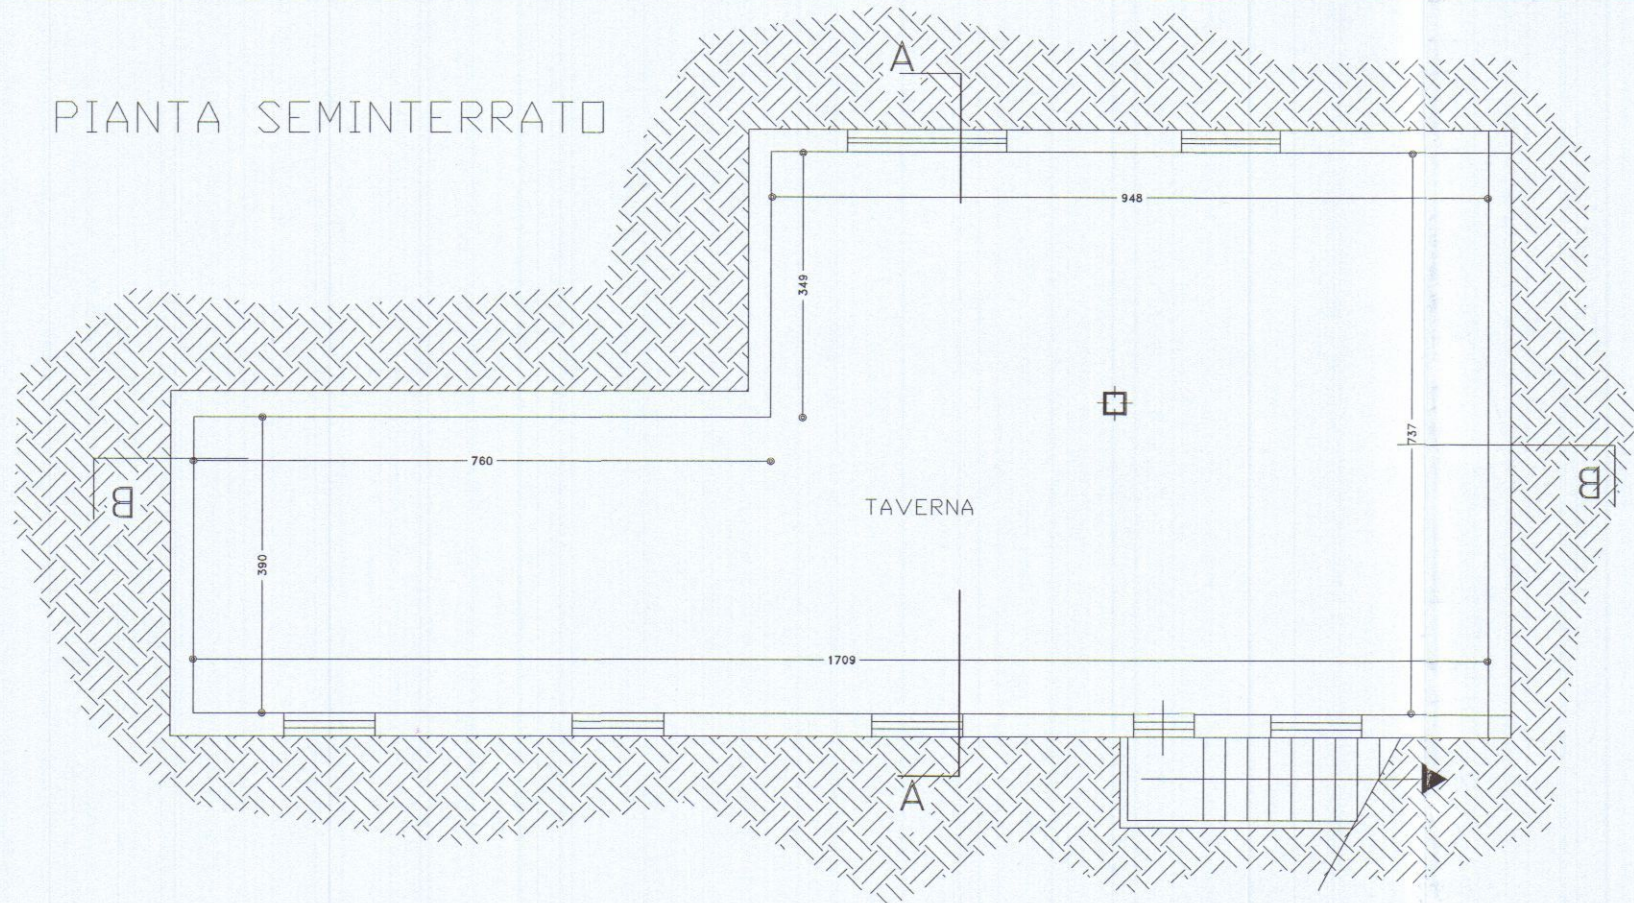

VIA BATTILANA

VIA BATTILANA


STRADA DI PROPRIETA'

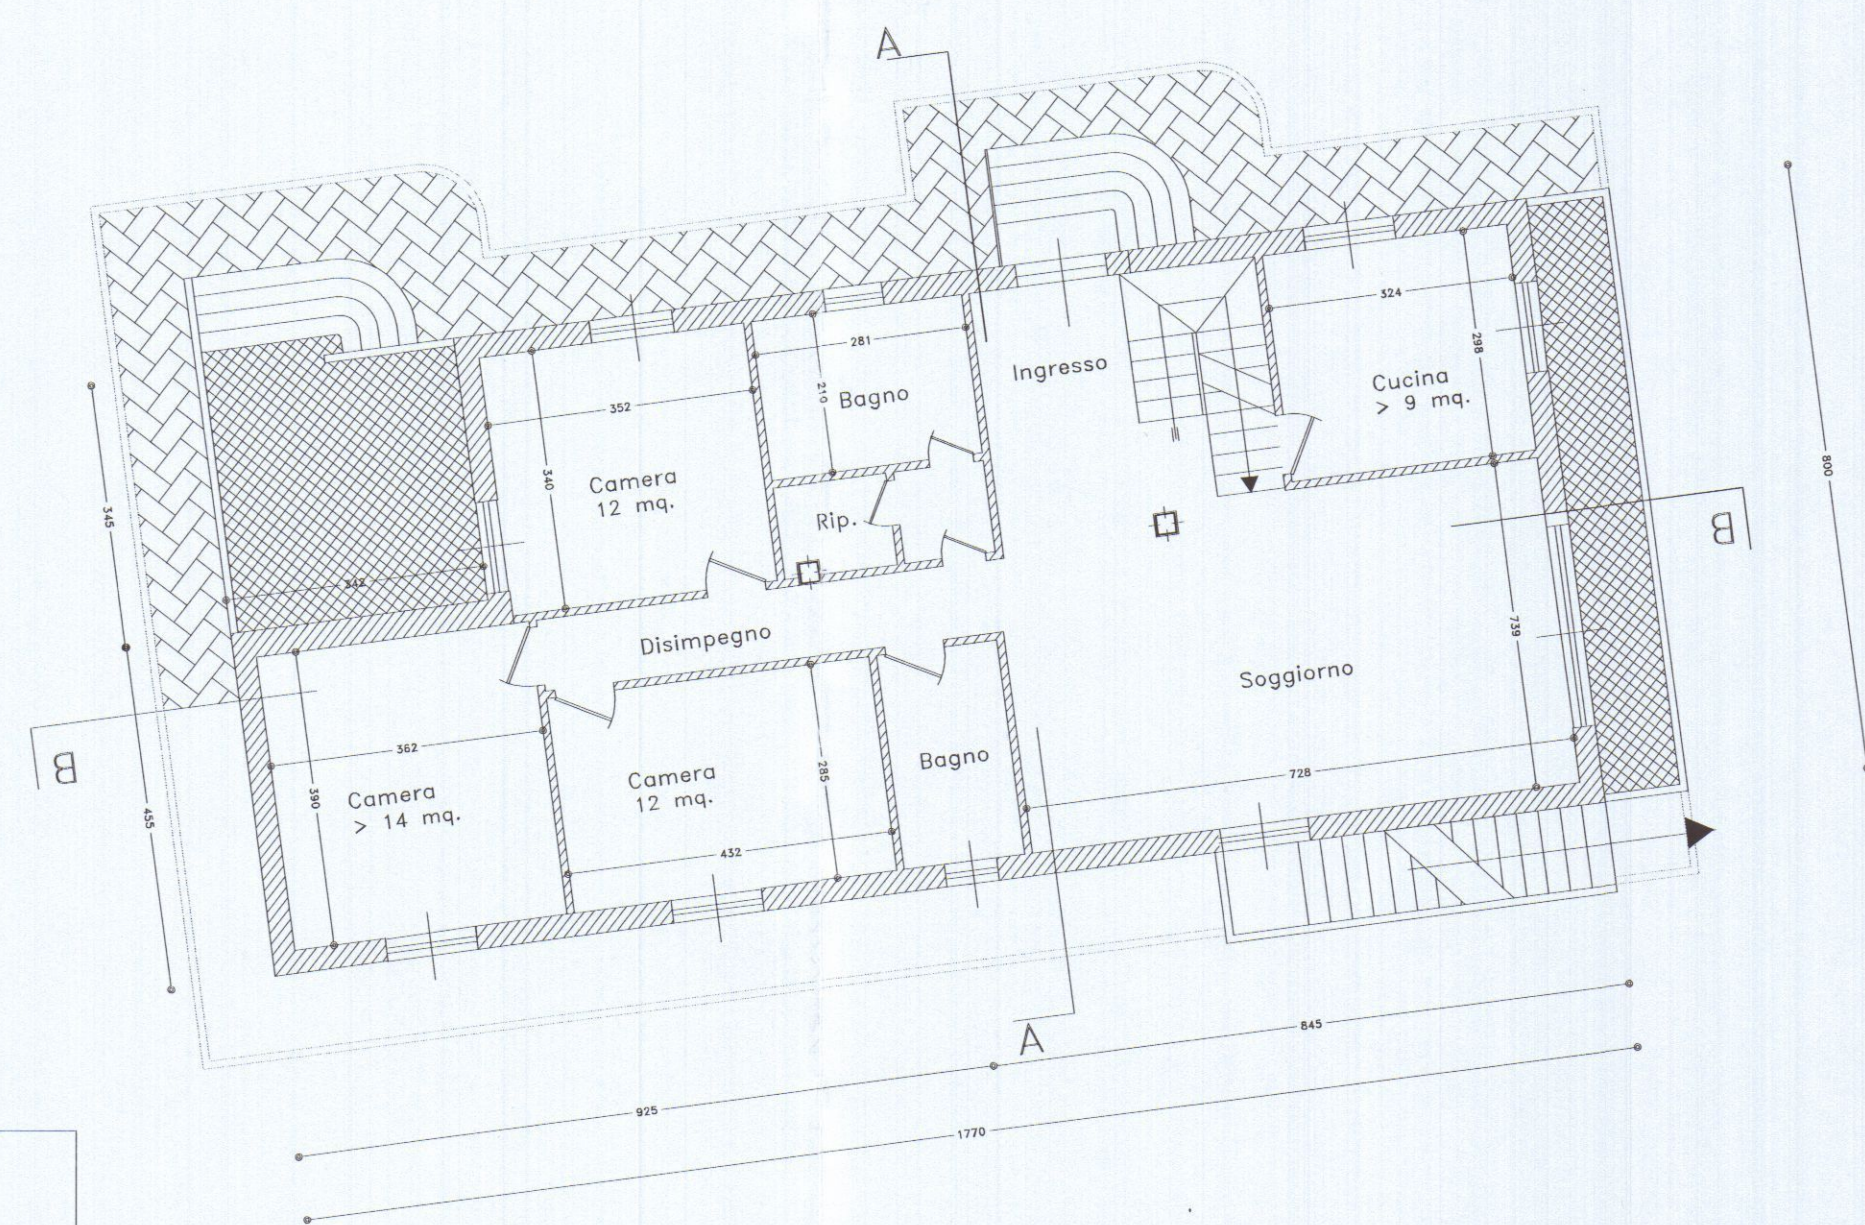


PIANTA PIANO TERRA



ESTRATTO CATASTALE SCALA 1:2000
FG 78 MAPPALE 1133

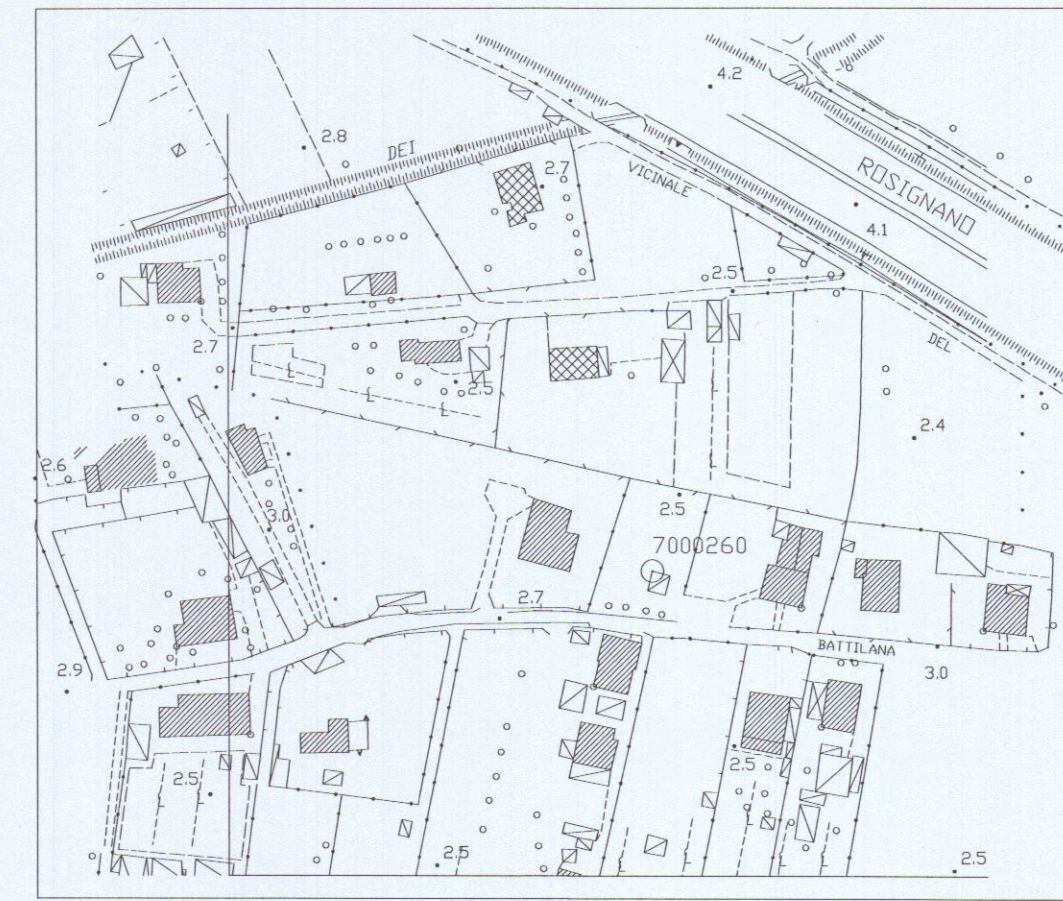


AEROFOTOGRAMMETRIA SCALA 1:2000

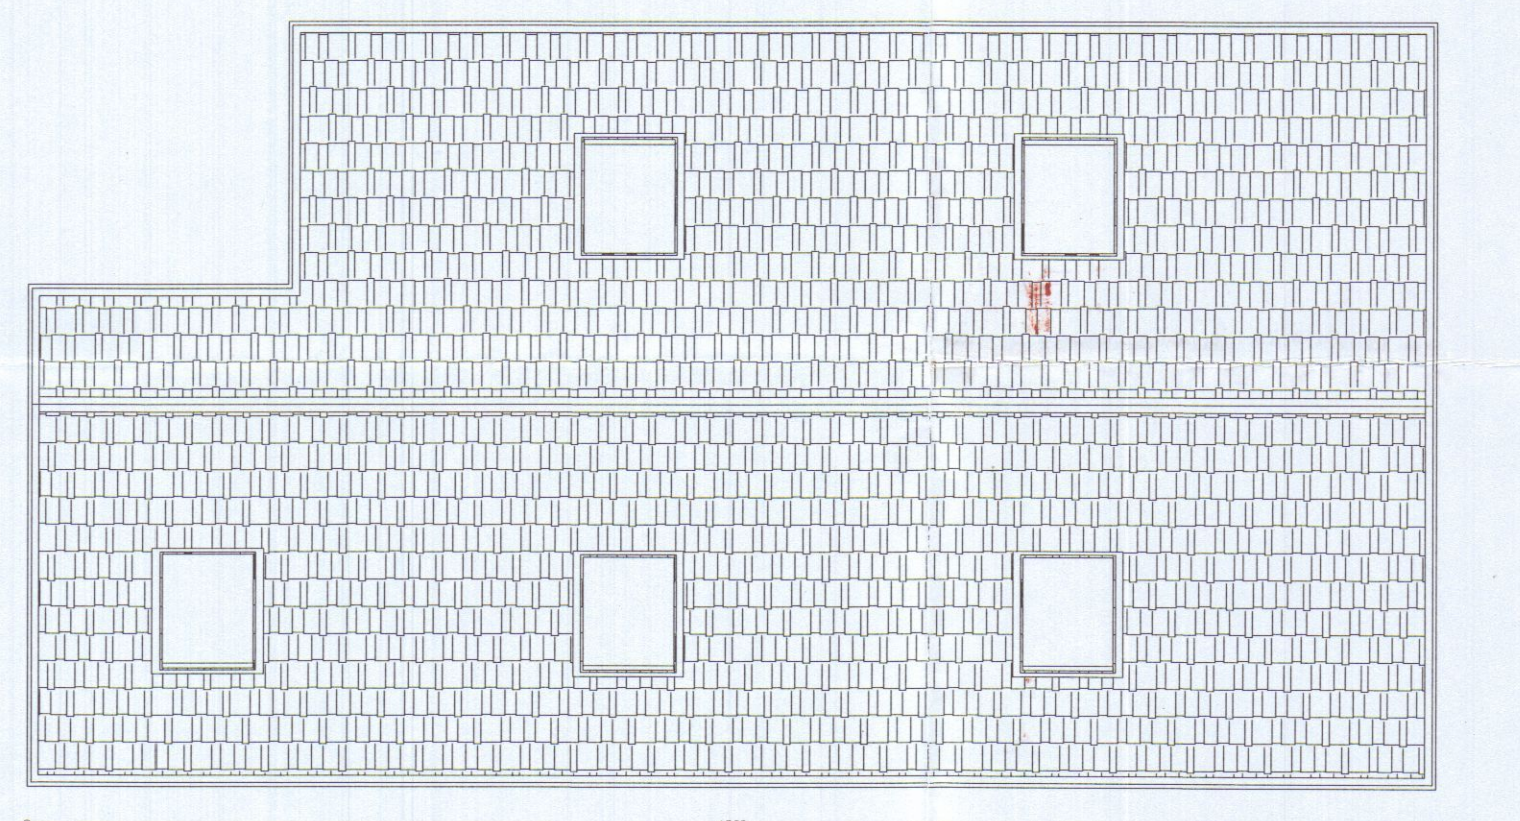

PIANTA COPERTURA

COMUNE DI CARRARA
- 9 MAG. 2007





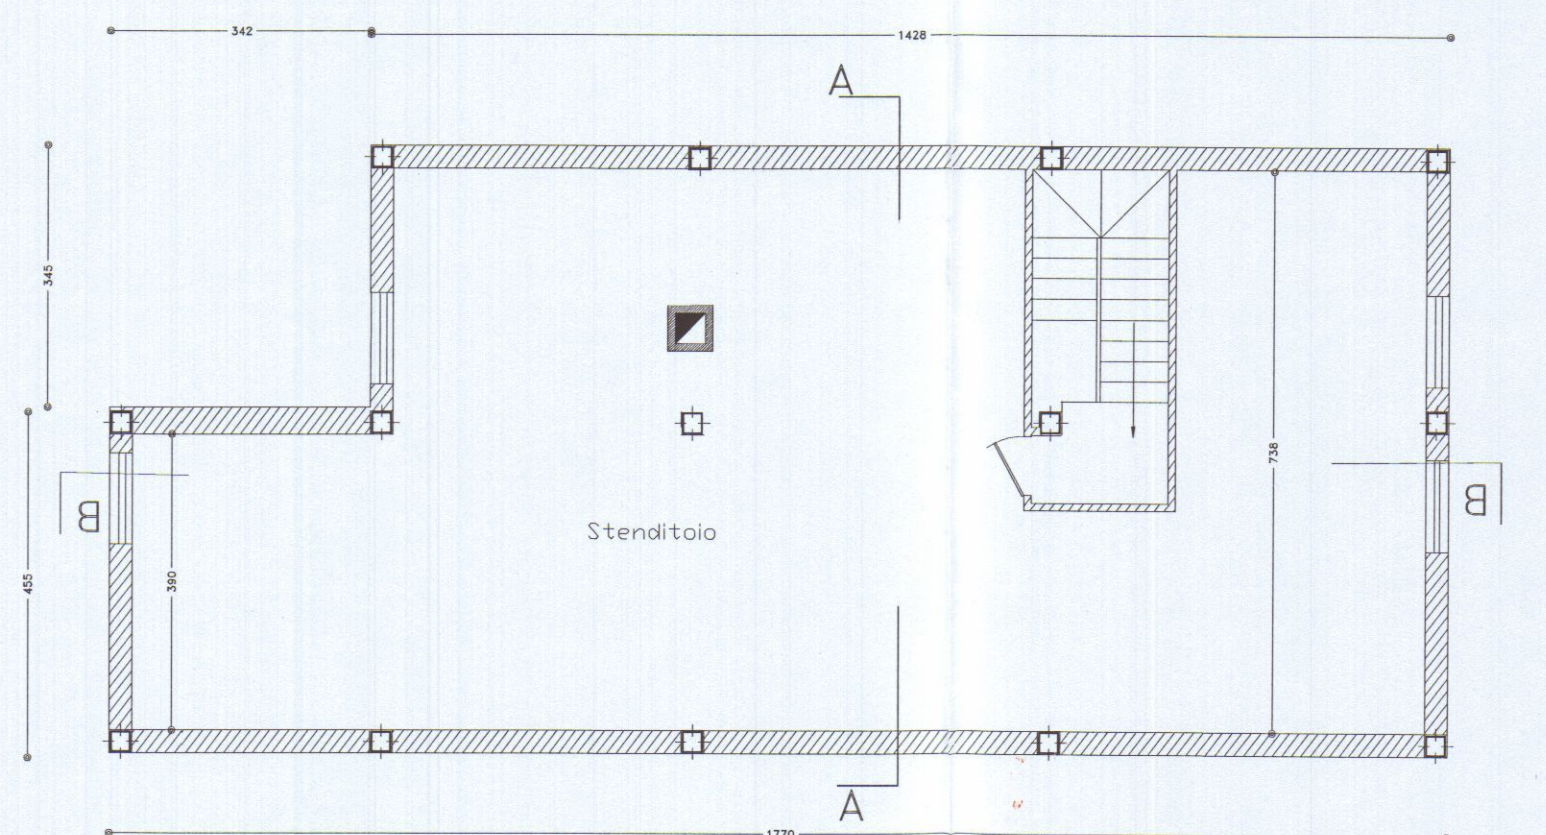



PIANTA SOTTOTETTO

Note generali		
3		
2		
1		
N°	Revisione	Data


Proprietà STUDIO TECNICO Andrea Francesco Ricci Piazza Alberici n°4, Carrara Telefono 0567/8114 Fax 0567/8118 e-mail: studio@studio-technico.it	
Progetto COMUNE DI CARRARA OPERE DI MANUTENZIONE STRAORDINARIA E FRAZIONAMENTO DELL'UNITA' IMMOBILIARE SITA IN MARINA DI CARRARA VIA BATTILANA	
Proprietario Sig. Roberto Grassi Sig. ra Antonia Poli	
Oggetto STATO CONCESSIONATO Data Aprile 2007 Scala 1:2000 1:100	Tavola 1

SCHEMA SUPERFICI E VOLUMI DI PROGETTO

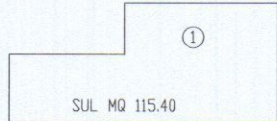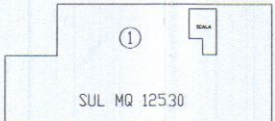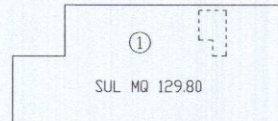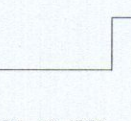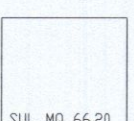
ATTUALE	SEMITERRATO		PIANO TERRA		SOTTOTETTO	
						
PROGETTO	UNITA' ②	UNITA' ③	UNITA' ②	UNITA' ③	UNITA' ②	UNITA' ③
						

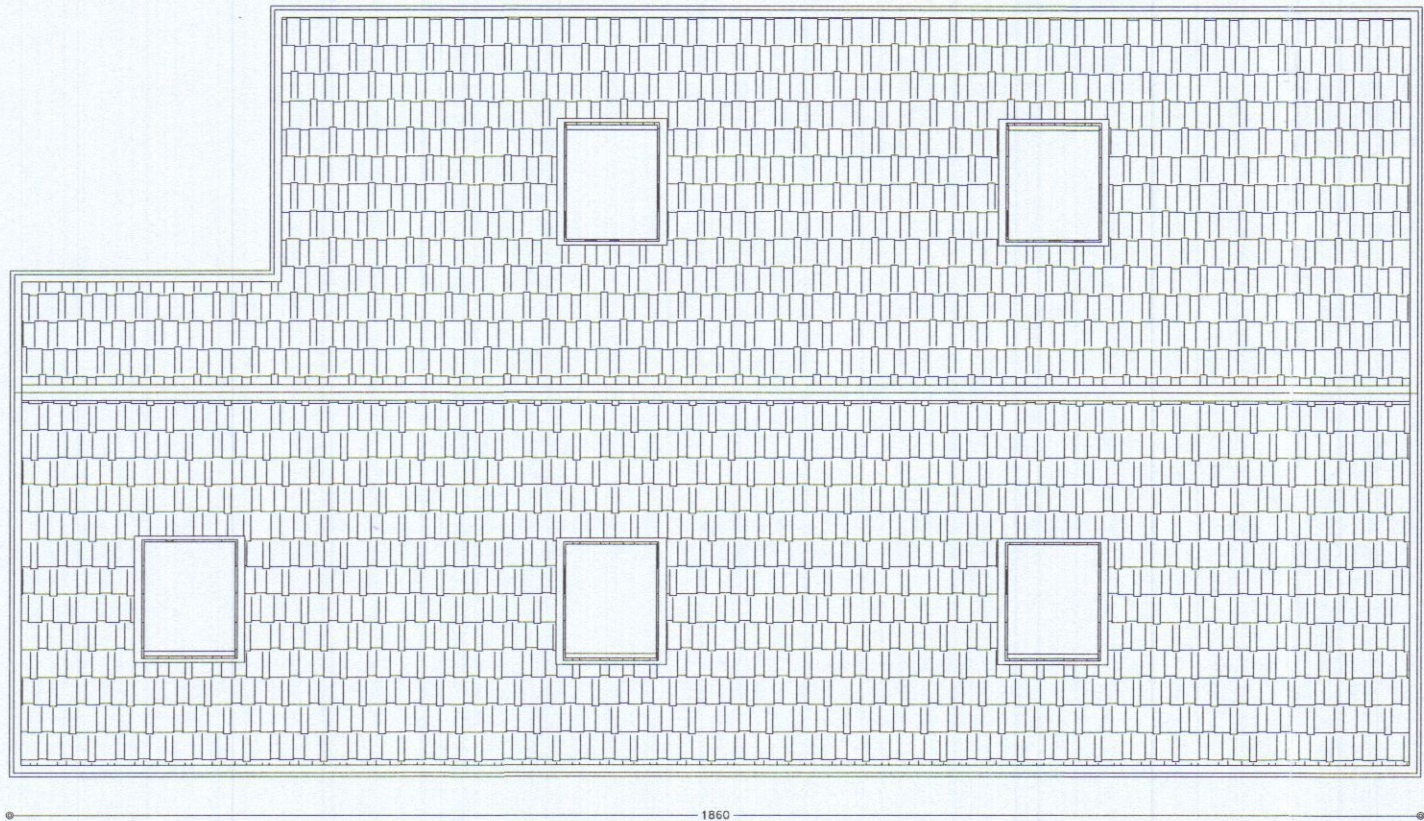

PIANTA COPERTURA

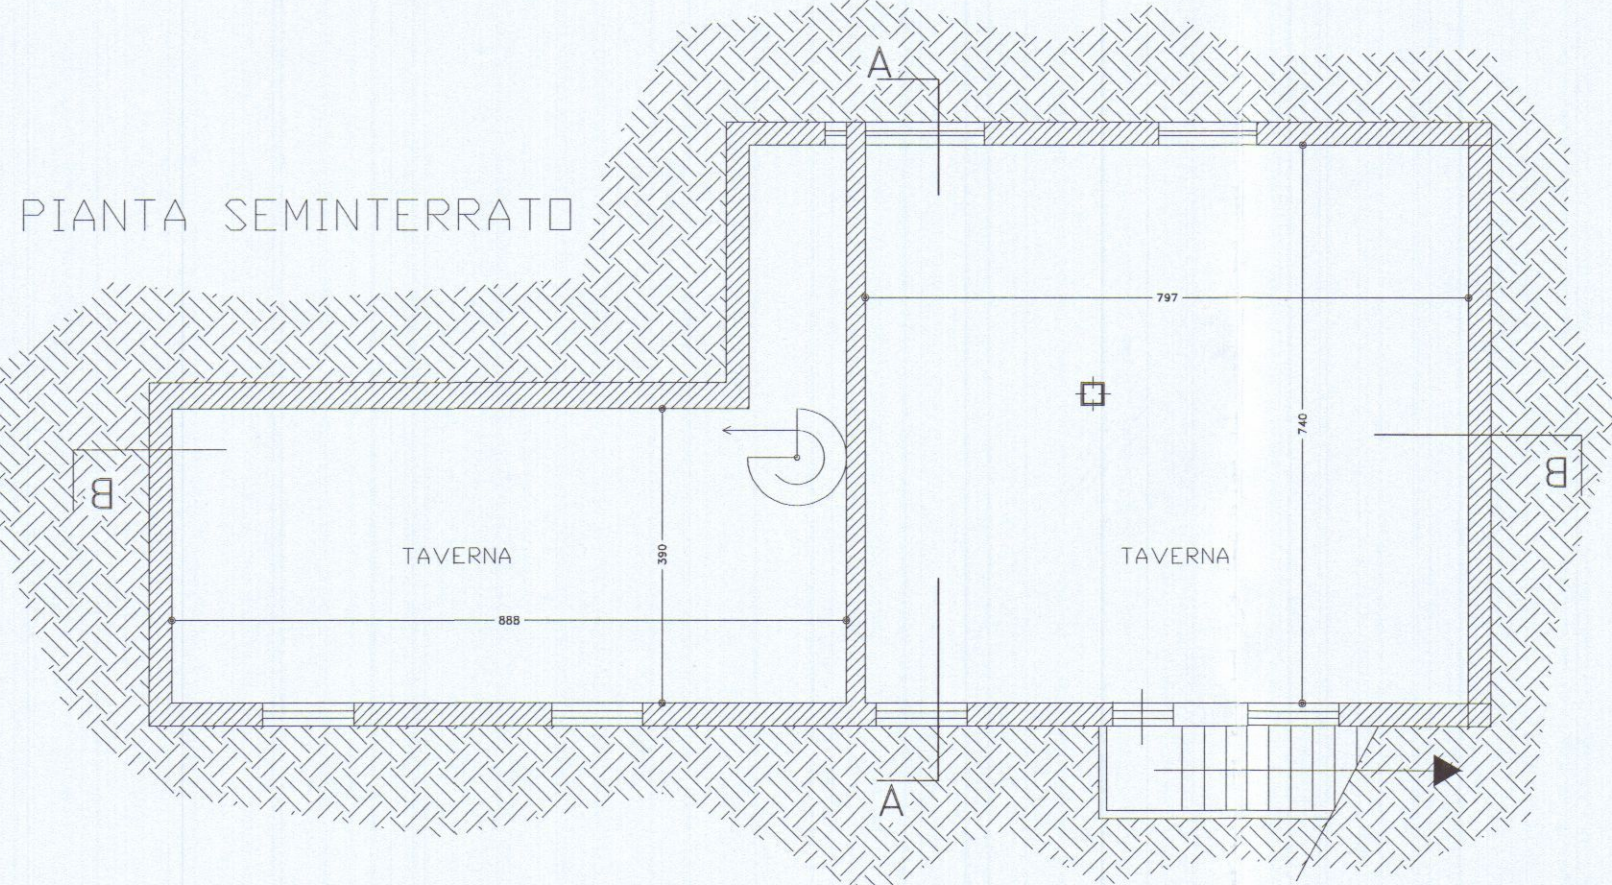

PIANTA SEMINTERRATO

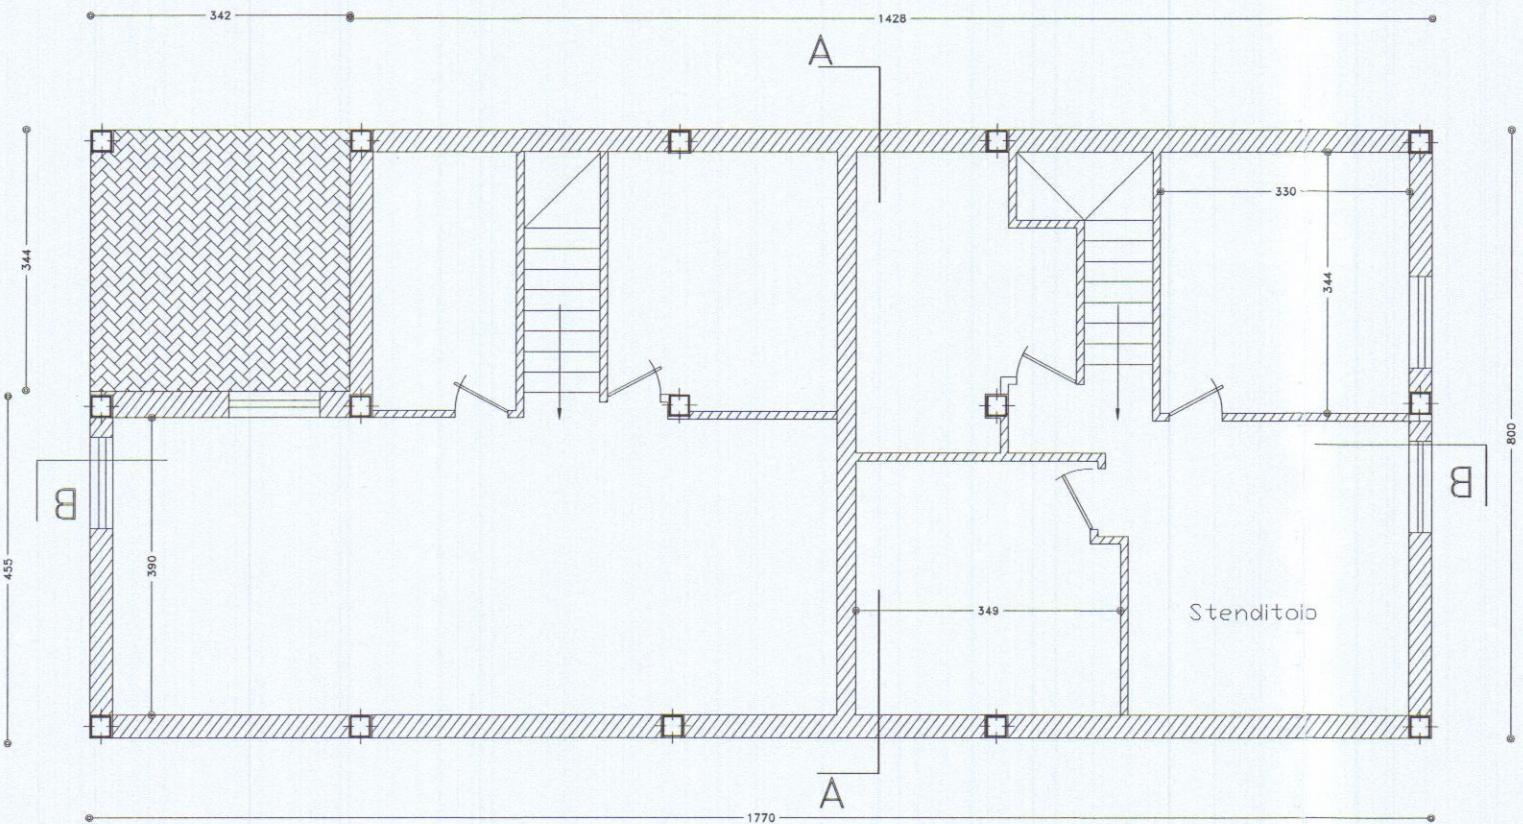


PIANTA SOTTOTETTO



PIANTA PIANO TERRA



Note generali		
3		
2		
1		
N°	Revisions	Data

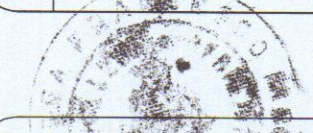

Progettista
STUDIO TECNICO
Andrea Francesco Ricci

Piazza Alberica n°4 Carrara

Telefono 0685779224 Fax 0685757095
e-mail ordino.f.ri@comune.it

Progetto

COMUNE DI CARRARA









OPERE DI MANUTENZIONE STROORDINARIA
E FRAZIONAMENTO DELL'UNITA' IMMOBILIARE
SITA IN MARINA DI CARRARA VIA BATTILANA




Proprietario

Sig. Roberto Grassi
Sig. ra Antonia Poli

STATO di PROGETTO	Oggetto	Tavola
Aprile 2007	Data	2
1:100	Scala	

SCHEMA SUPERFICI E VOLUMI DI PROGETTO

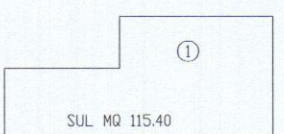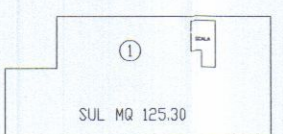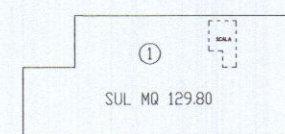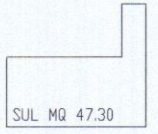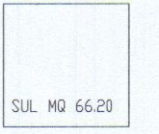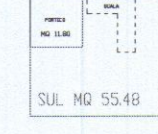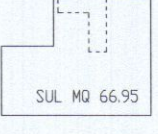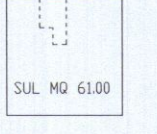ATTUALE	SEMINTERRATO		PIANO TERRA		SOTTOTETTO	
	 SUL MQ 115,40		 SUL MQ 125,30		 SUL MQ 129,80	
PROGETTO	UNITA' ②	UNITA' ③	UNITA' ②	UNITA' ③	UNITA' ②	UNITA' ③
	 SUL MQ 47,30	 SUL MQ 66,20	 SUL MQ 55,48	 SUL MQ 61,70	 SUL MQ 66,95	 SUL MQ 61,00

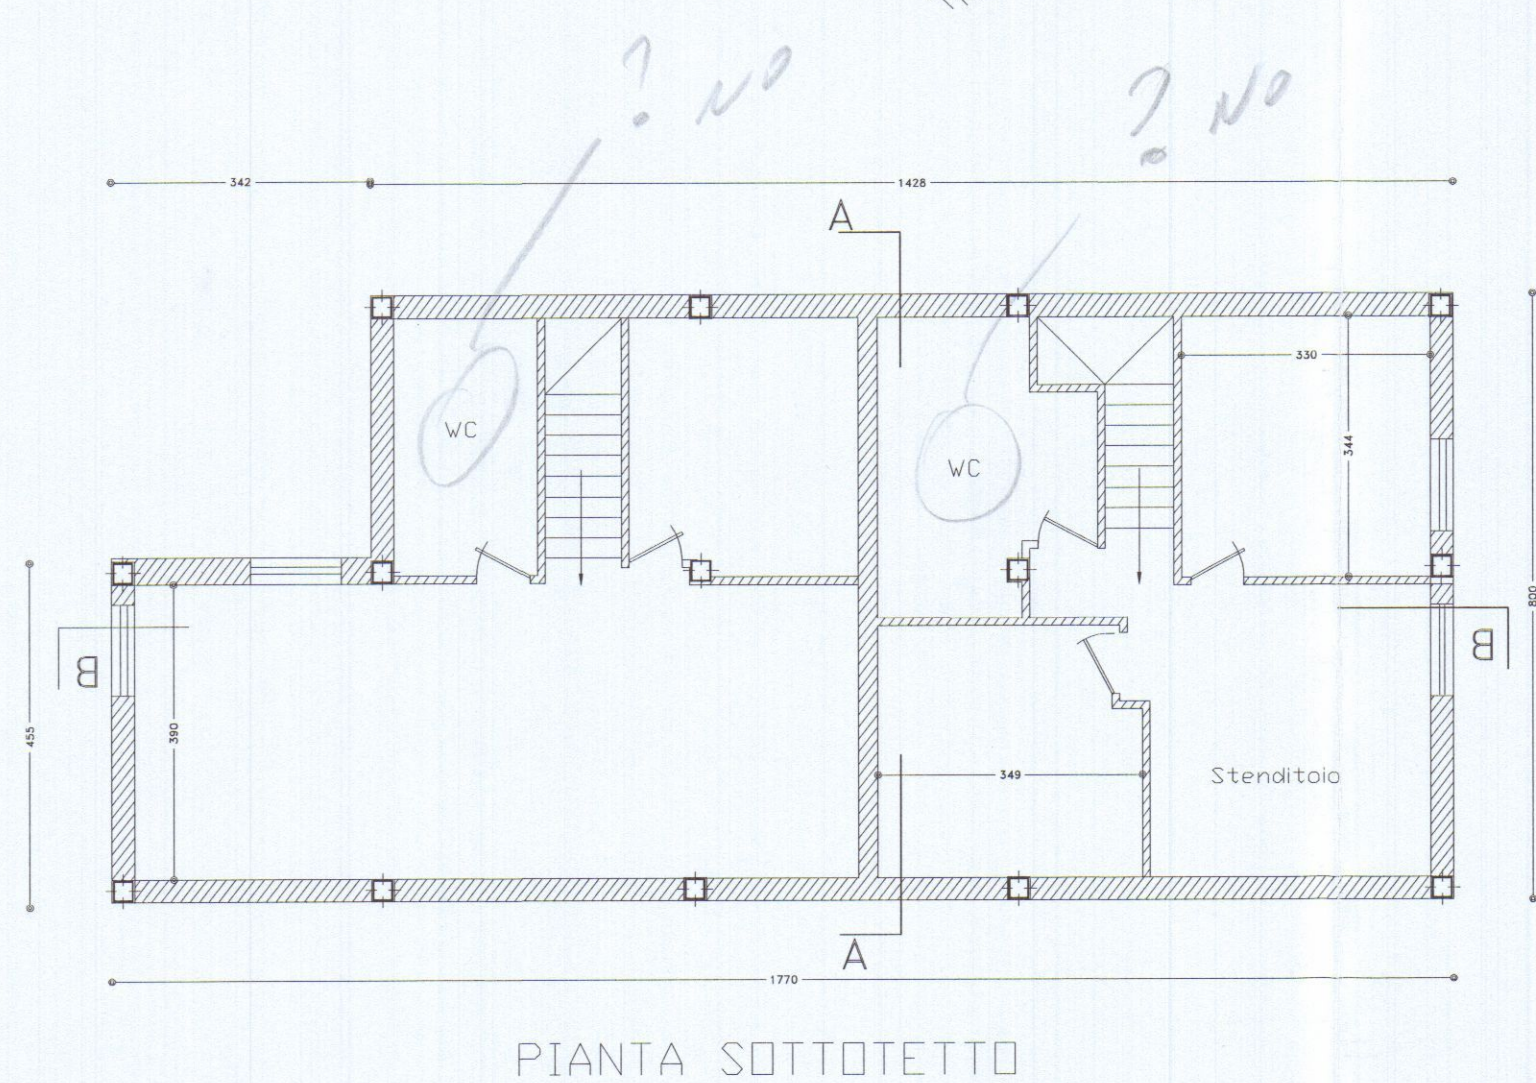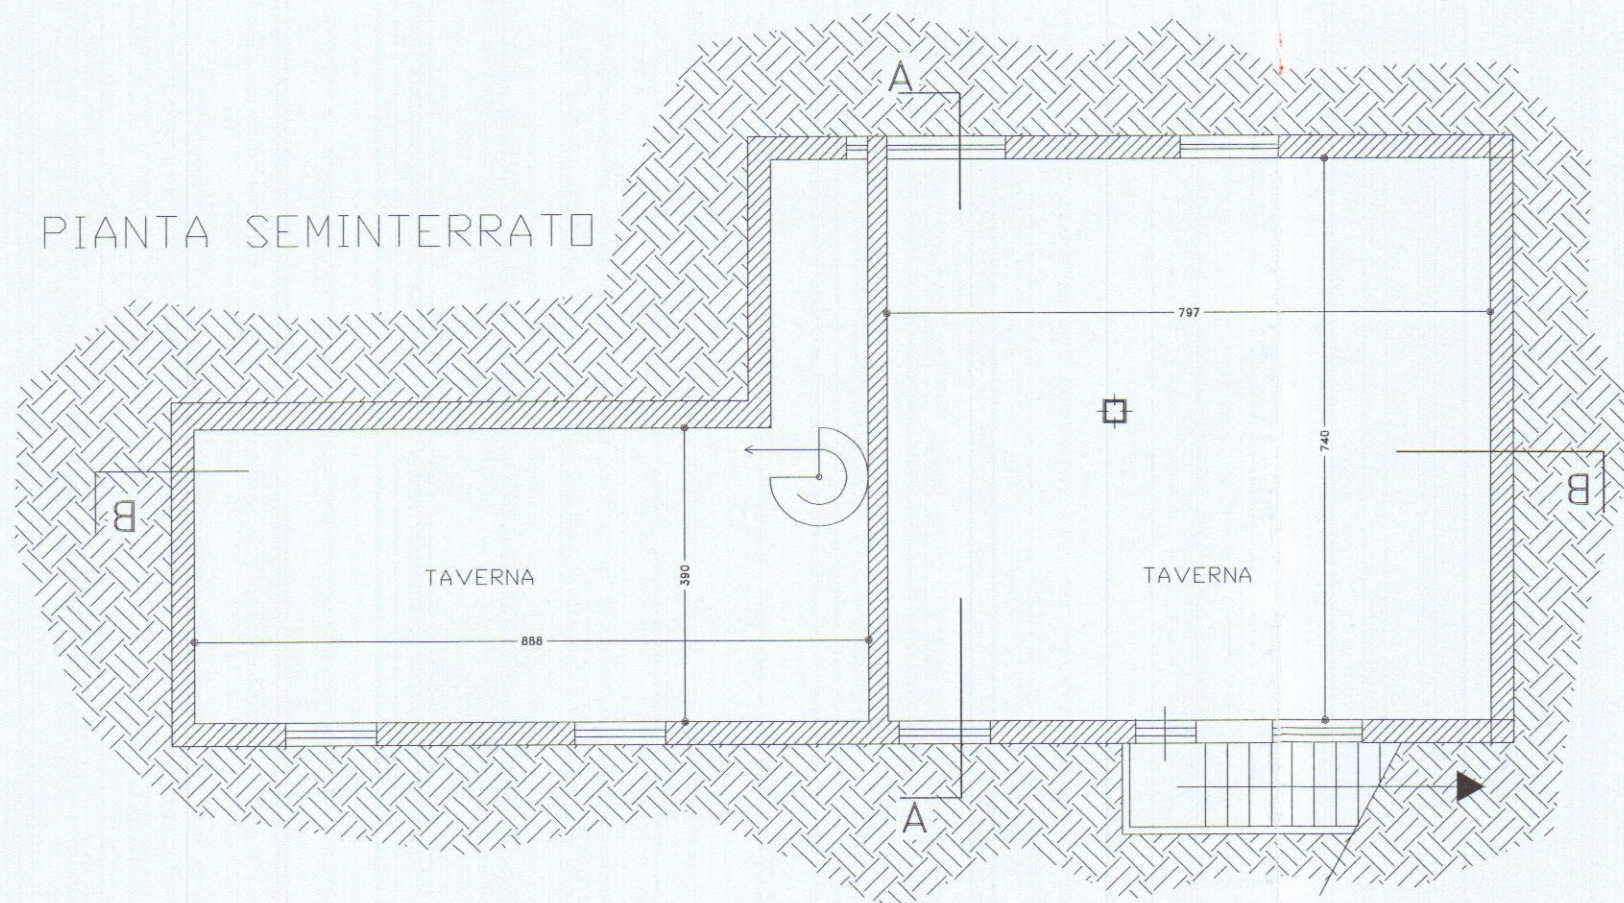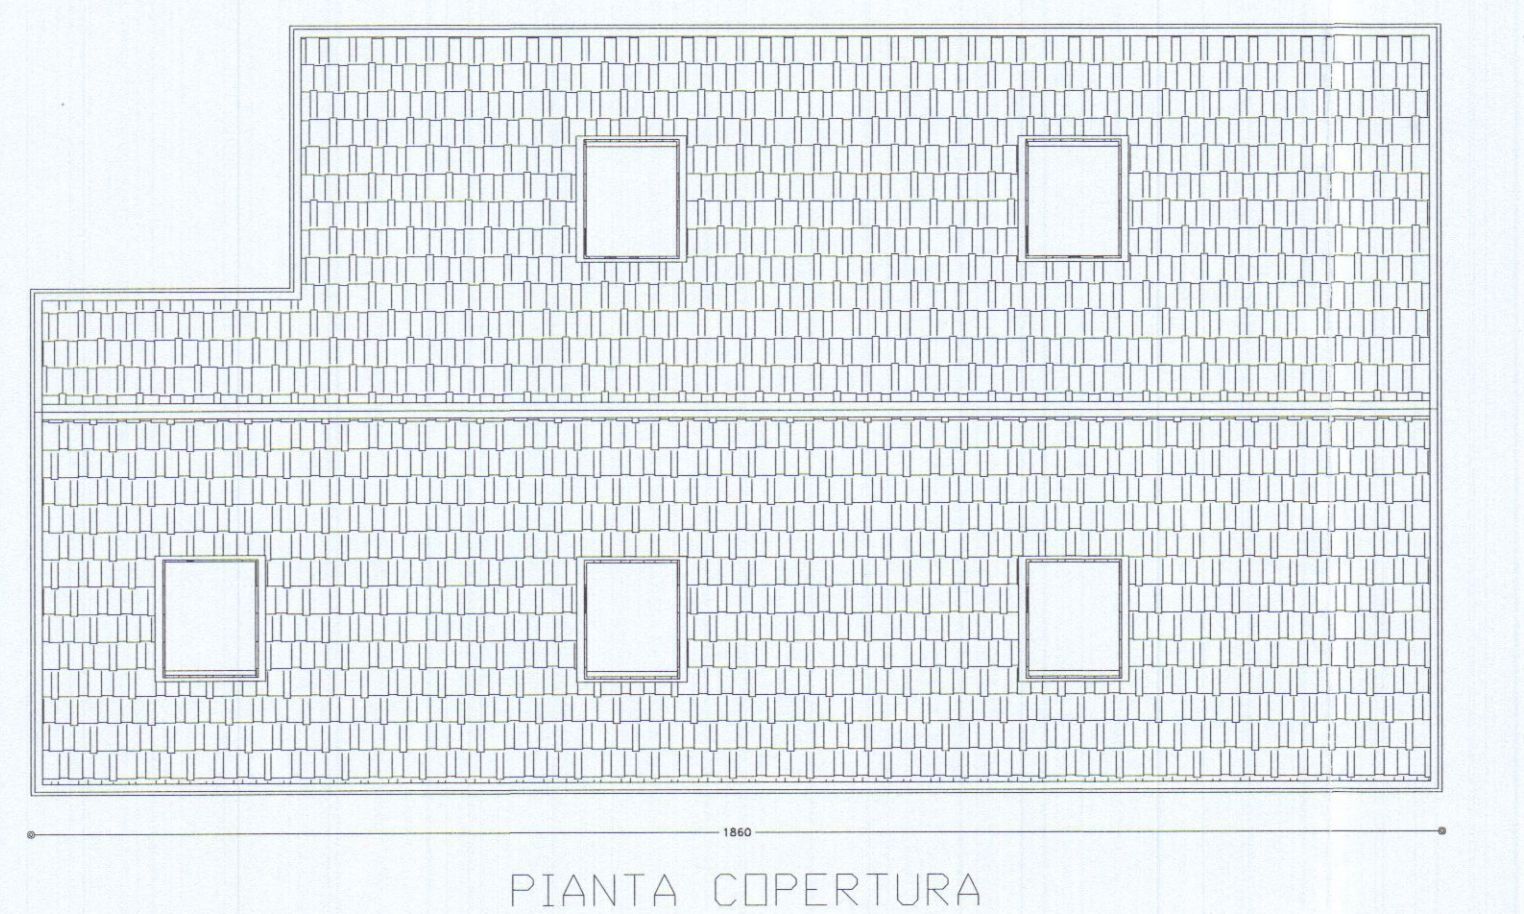

COMUNE DI CARRARA
29 MAG. 2007









Note generali		
3		
2		
1		
N°	Revisione	Data

Progettato
STUDIO TECNICO
Andrea Francesco Ricci
Piazza Albergo 11 - Carrara
Tel. 059/511111 - 059/511112

Progetto
COMUNE DI CARRARA
OPERE DI MANUTENZIONE STRAORDINARIA
E FRAZIONAMENTO DELL'UNITA' IMMOBILIARE
SITA IN MARINA DI CARRARA VIA BATTILANA

Proprietà
Sig. Roberto Grassi
Sig. ra Antonia Poli

STATO DI PROGETTO	OGGETTO	TAVOLA
Aprile 2007		2
1:100		

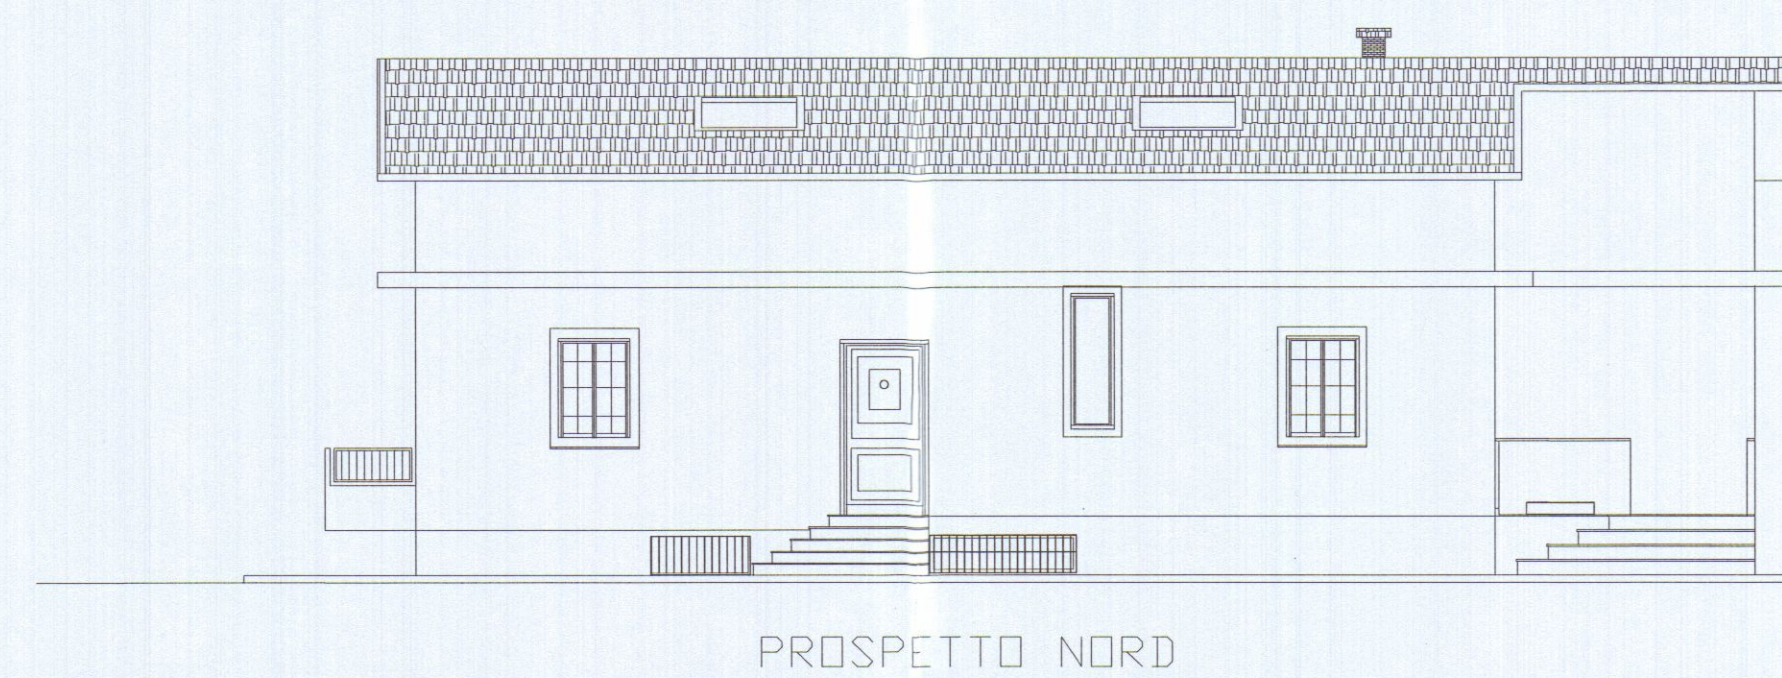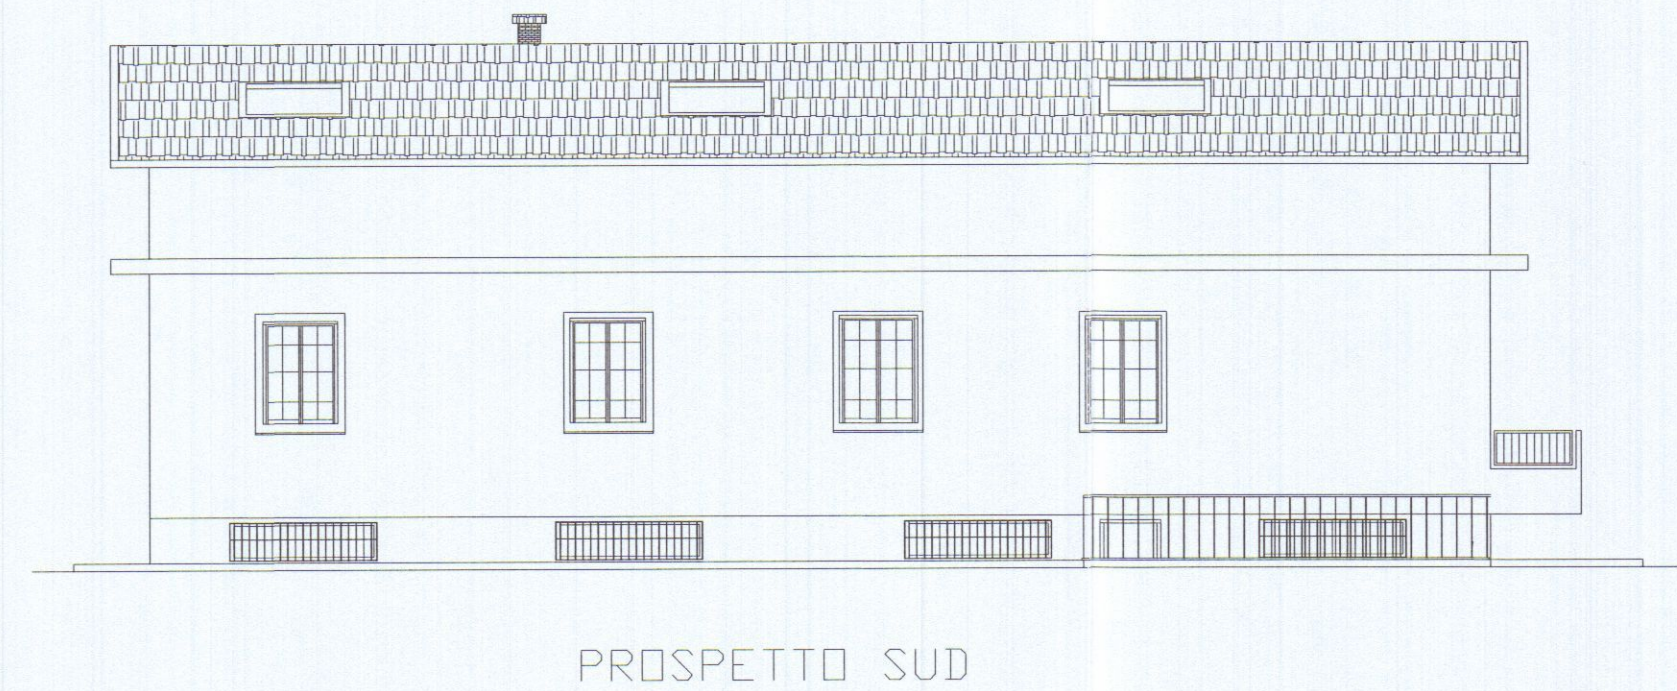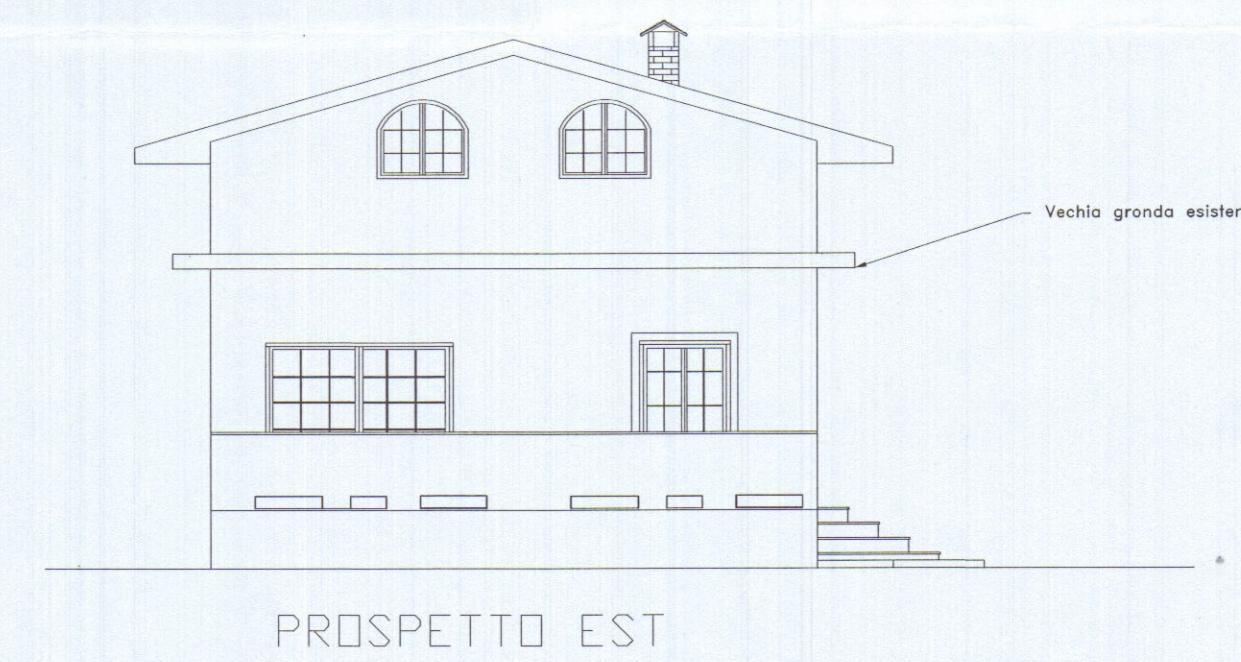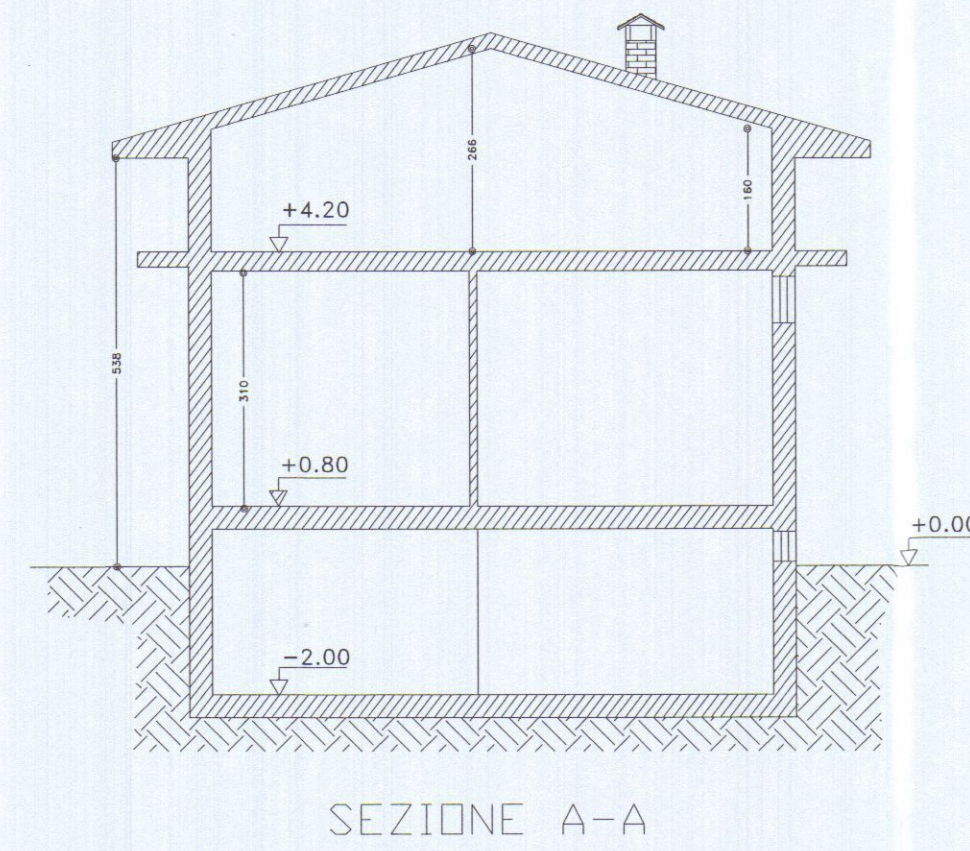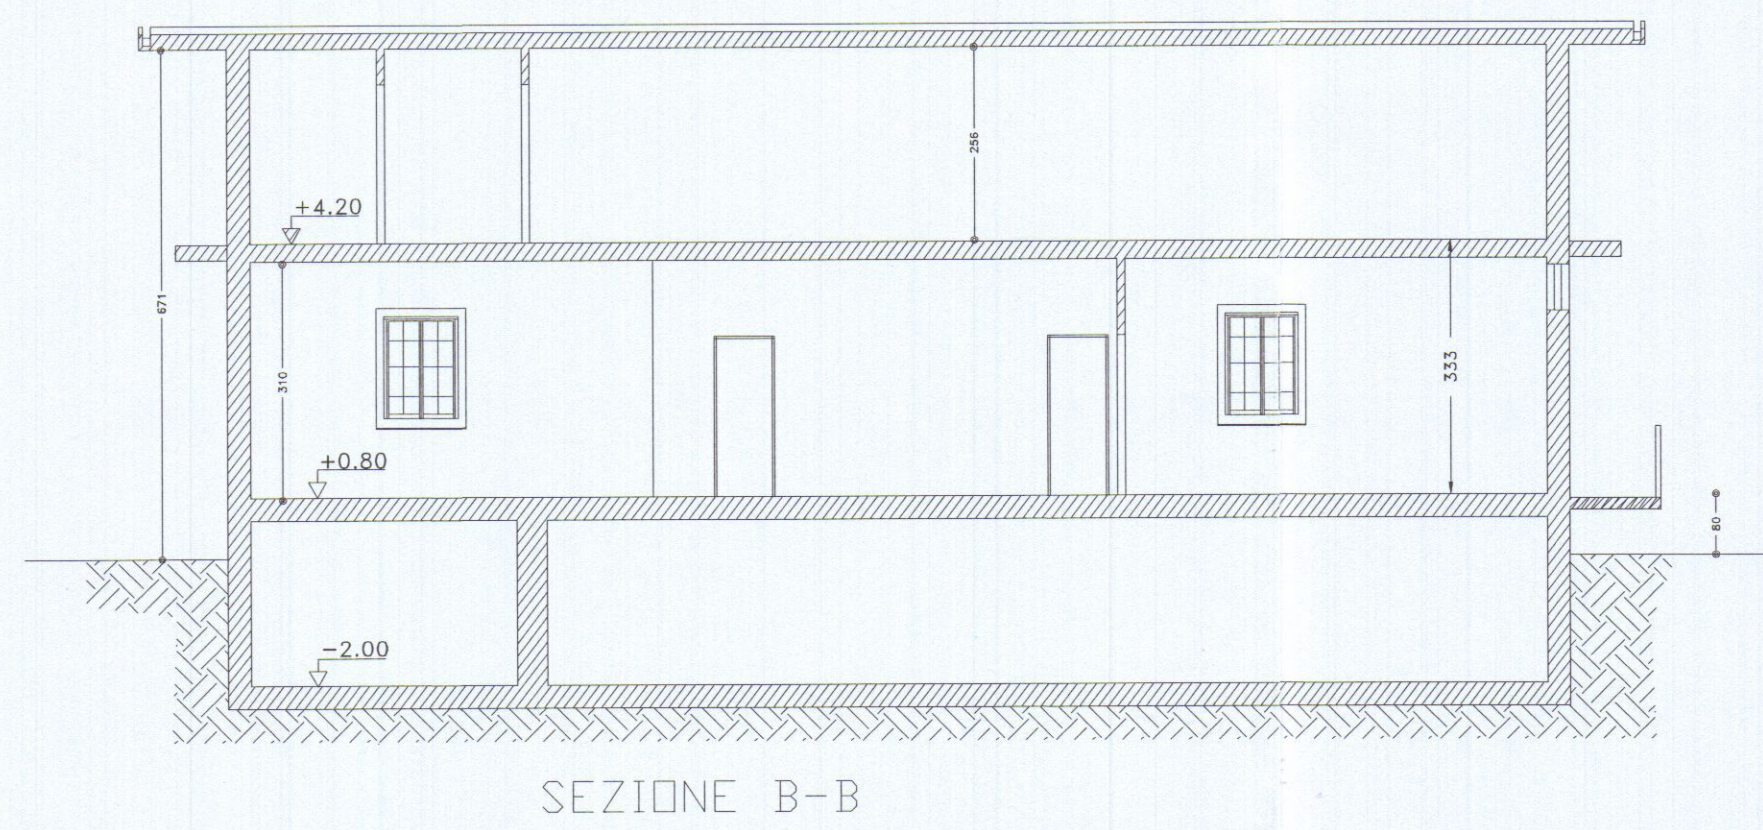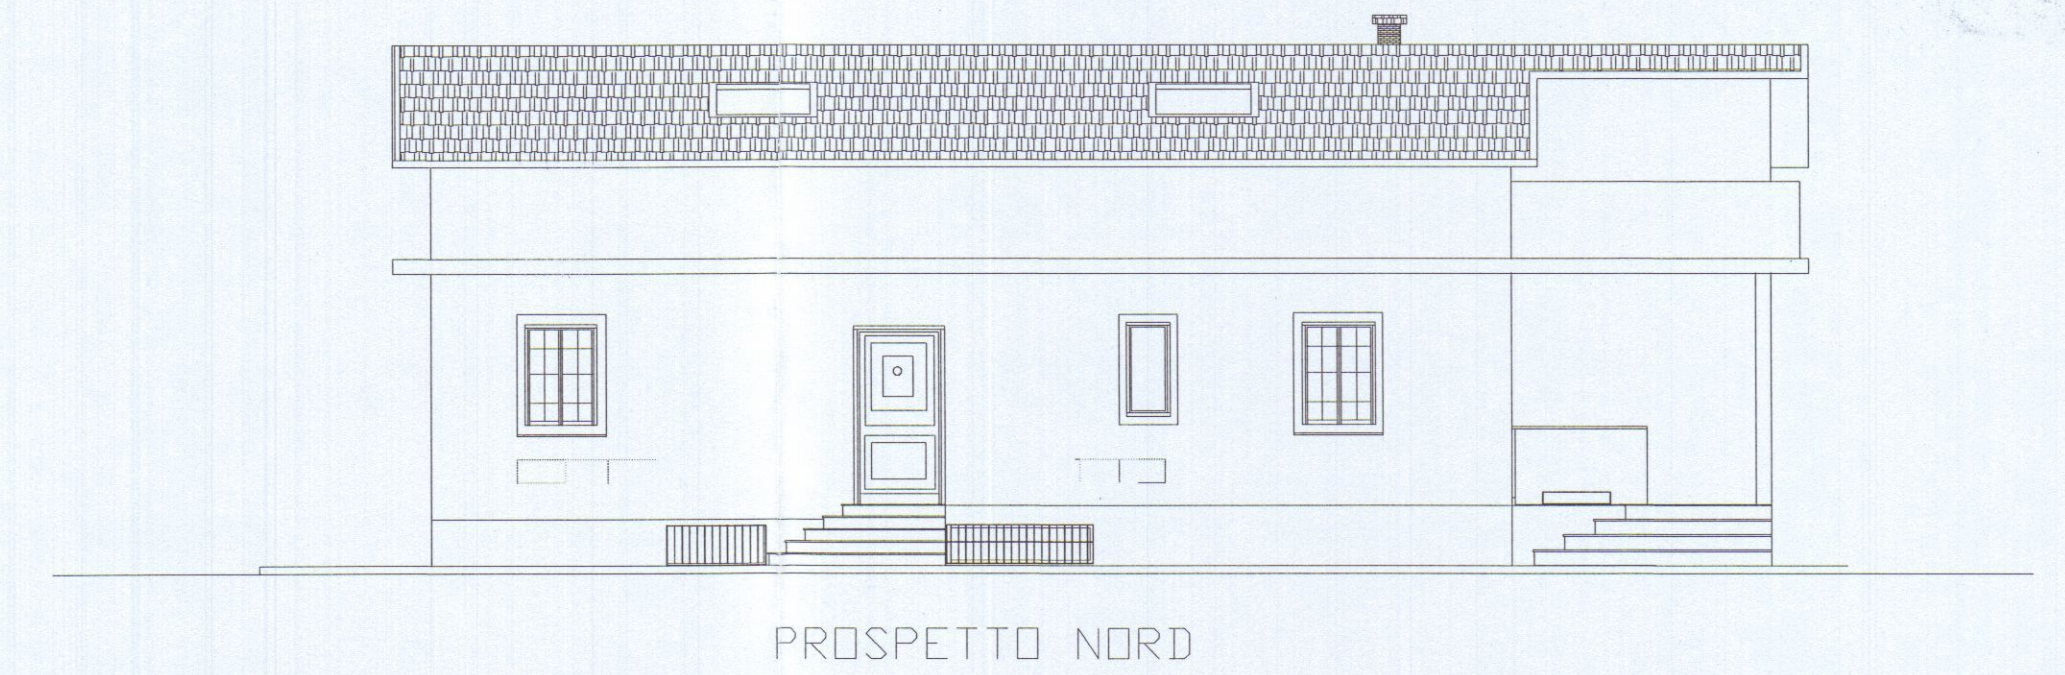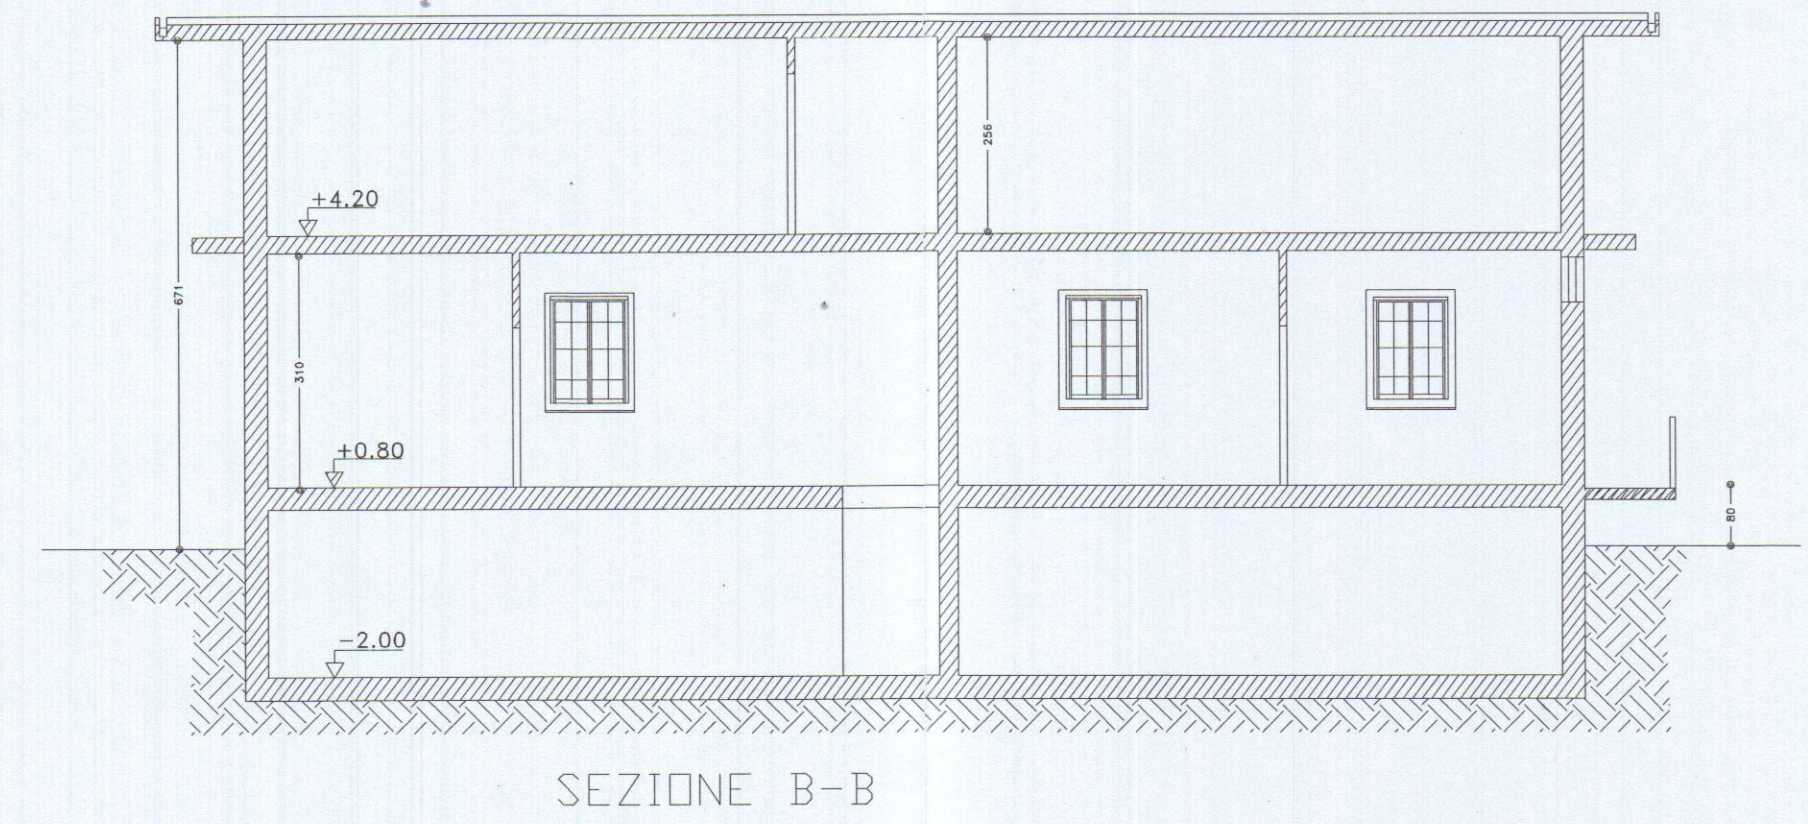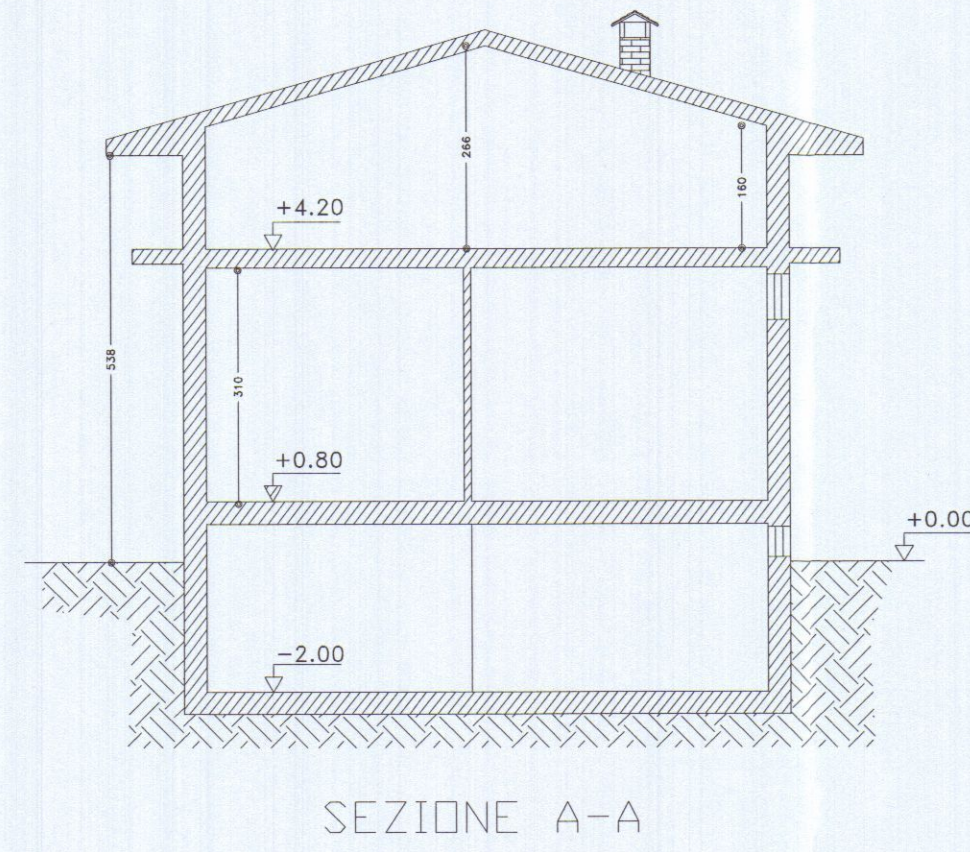

COMUNE DI CARRARA
- 9 MAG. 2007
*


Note generali		
3		
2		
1		
N°	Revisione	Data

Progettista
STUDIO TECNICO
Andrea Francesco Ricci
Piazza Alberica, n°4 - Carrara
Telefono 058579174 Fax 058579175
e-mail: a.f.ricci@studio-technico.it


Progetto
COMUNE DI CARRARA
OPERE DI MANUTENZIONE STRAORDINARIA
E FRAZIONAMENTO DELL'UNITA' IMMOBILIARE
SITA IN MARINA DI CARRARA VIA BATTILANA

Proprietario
Sig. Roberto Grassi
Sig. ra Antonia Poli


Progetto	Tavola
PROSPETTI e SEZIONI	3
Aprile 2007	
1:100	

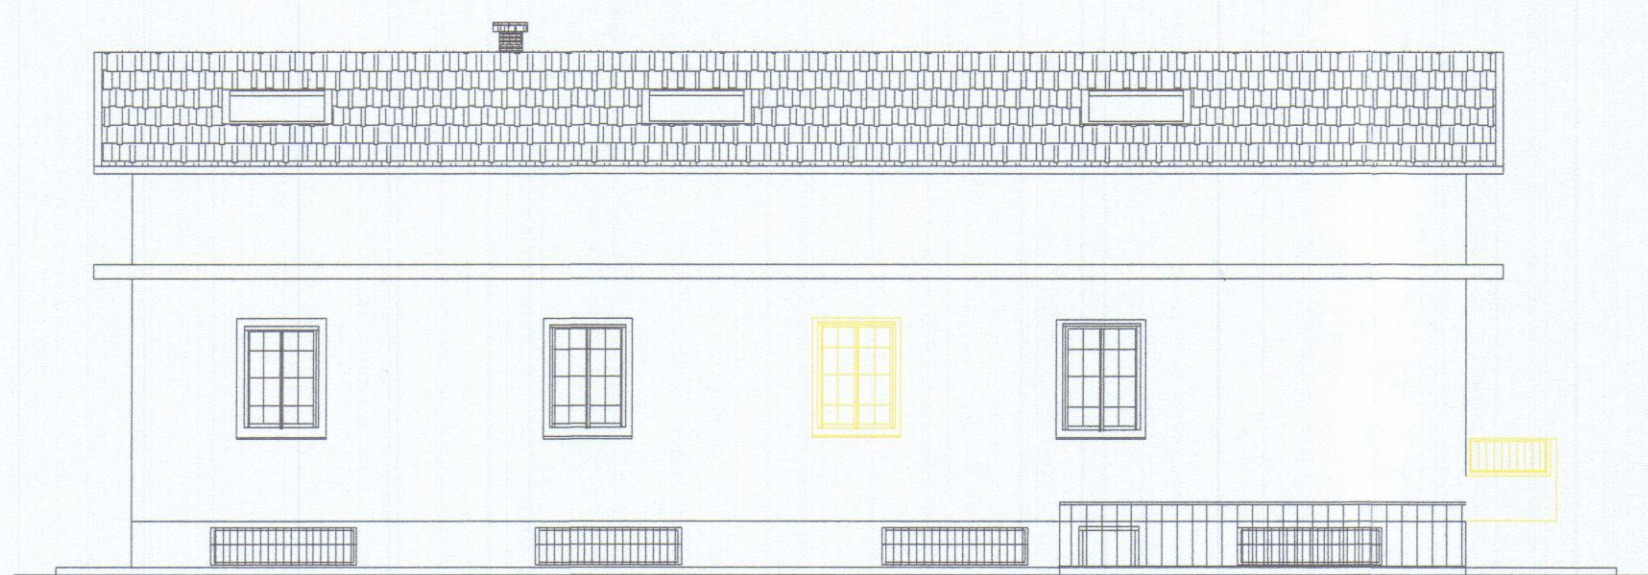


PROSPETTO SUD

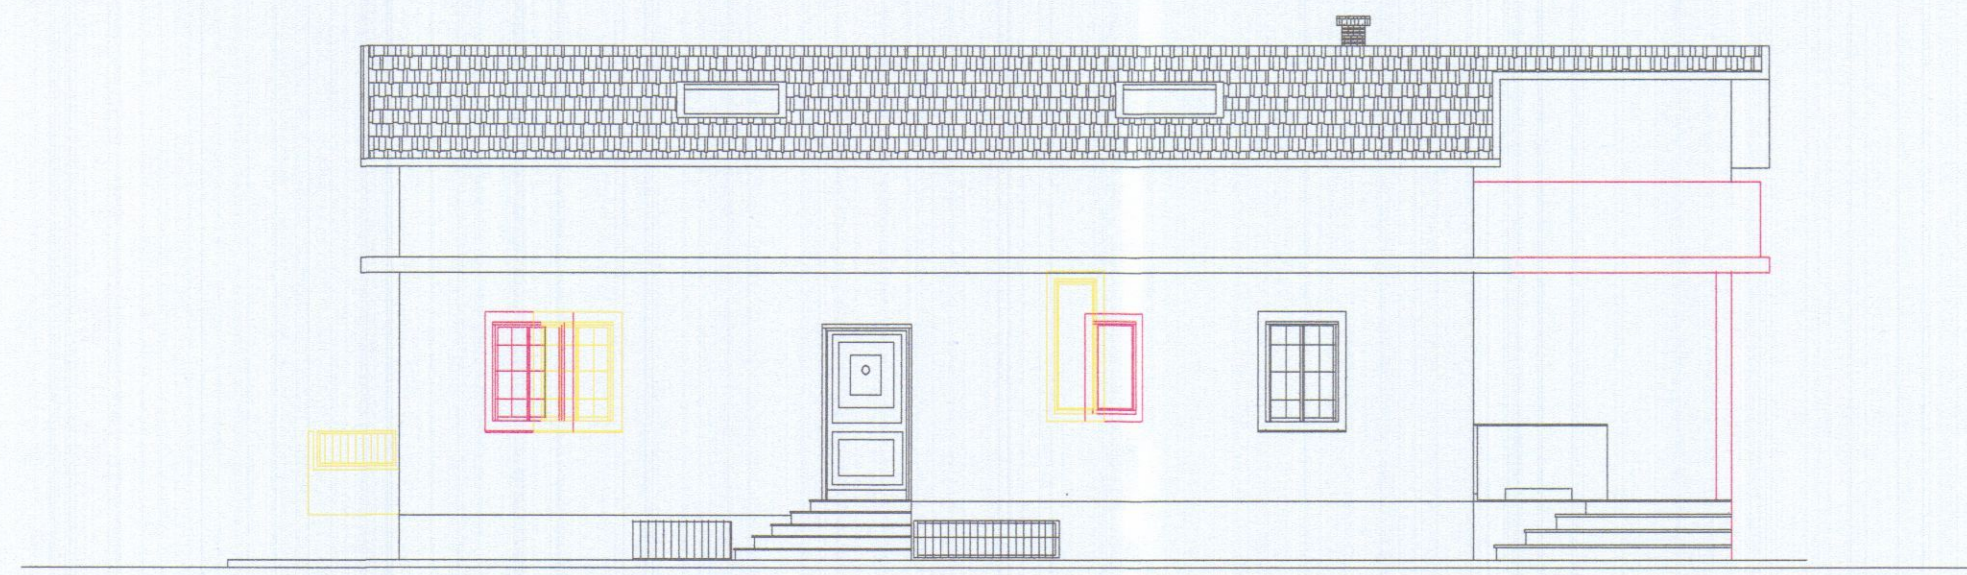


PROSPETTO NORD

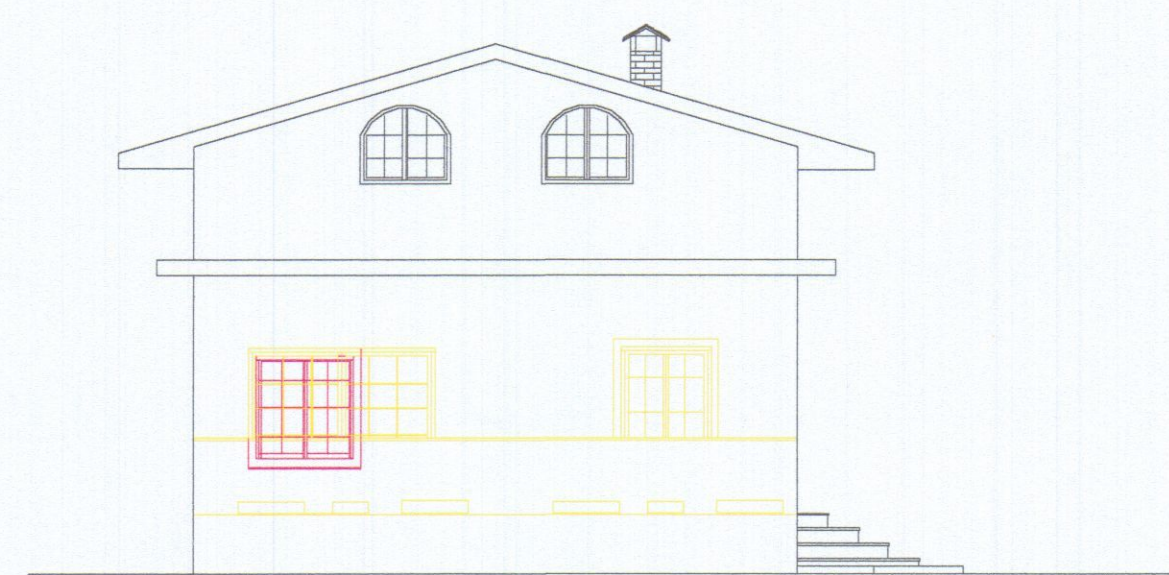


PROSPETTO EST

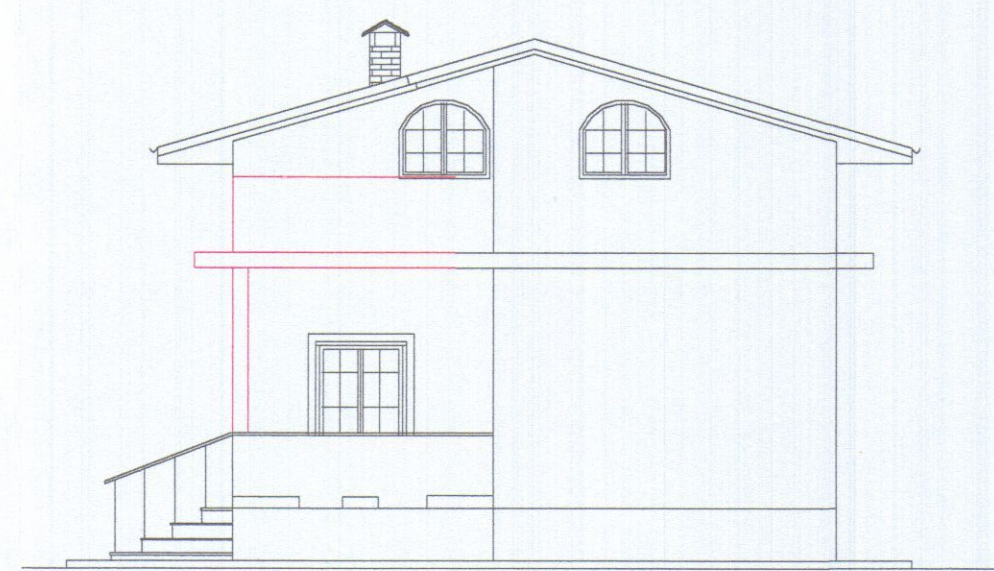


PROSPETTO OVEST

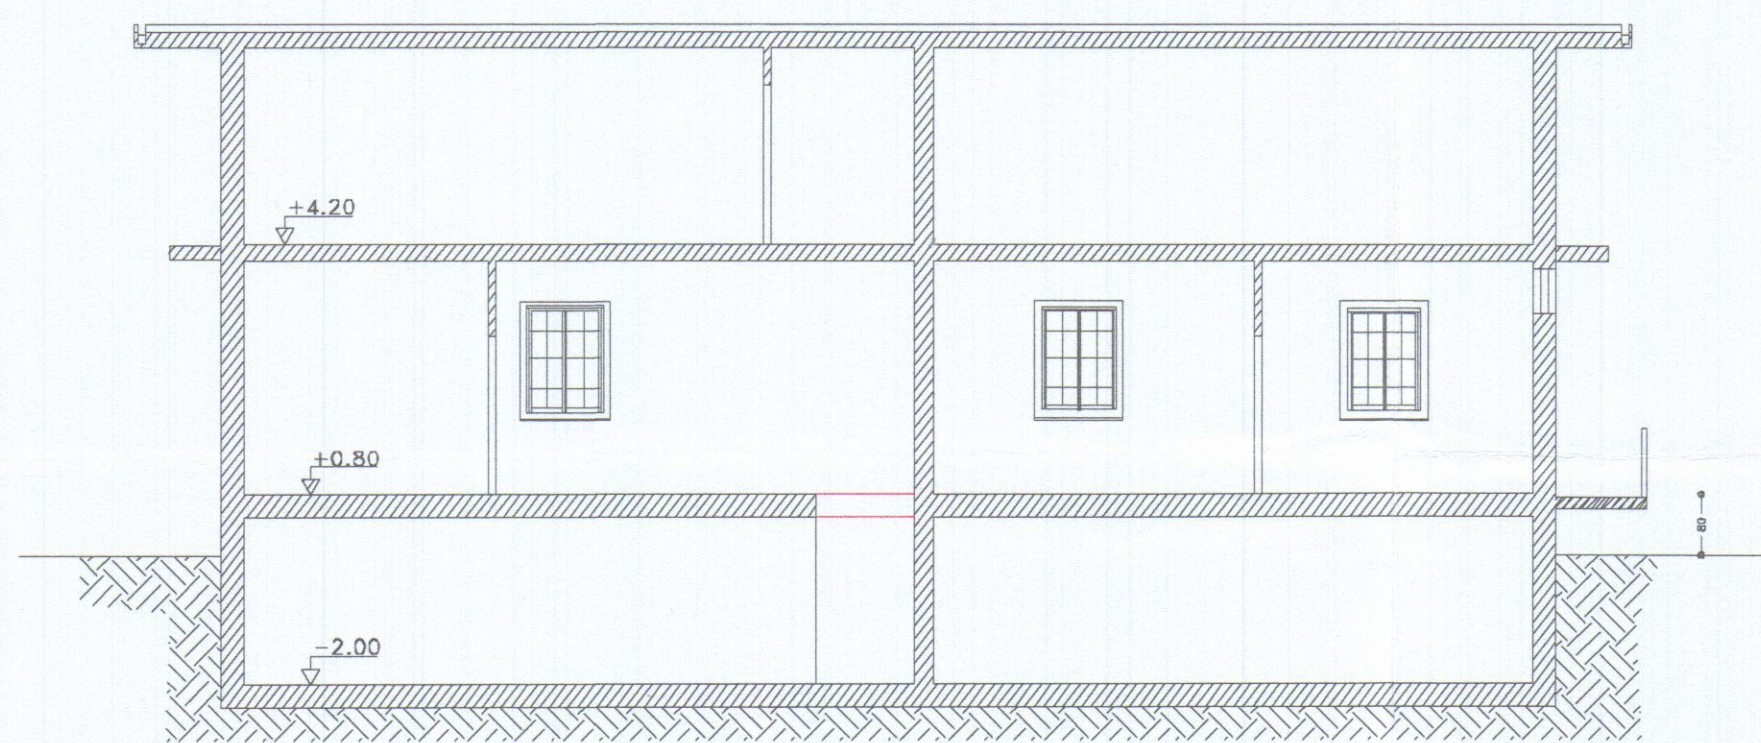


SEZIONE B-B

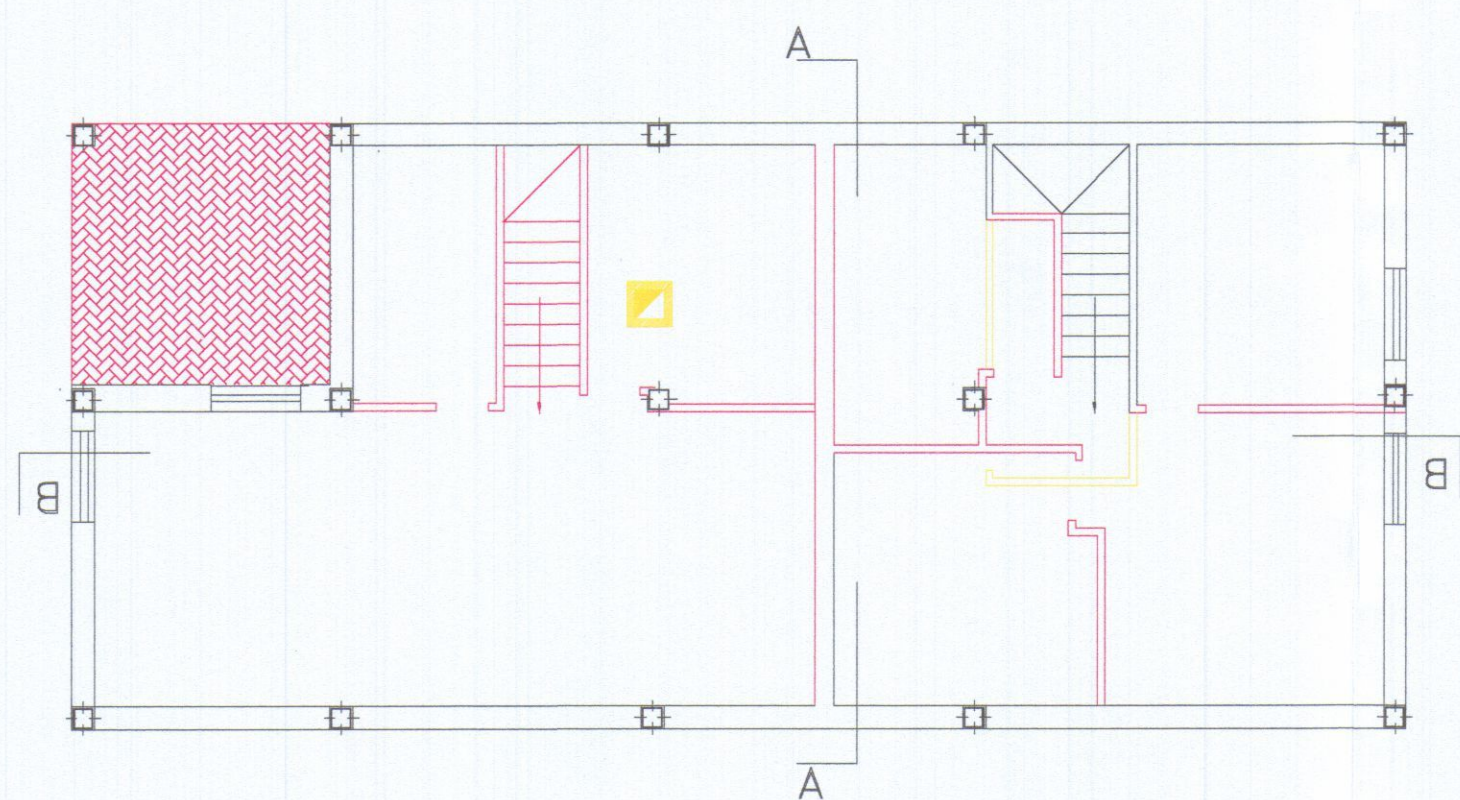

PIANTA SOTTOTETTO

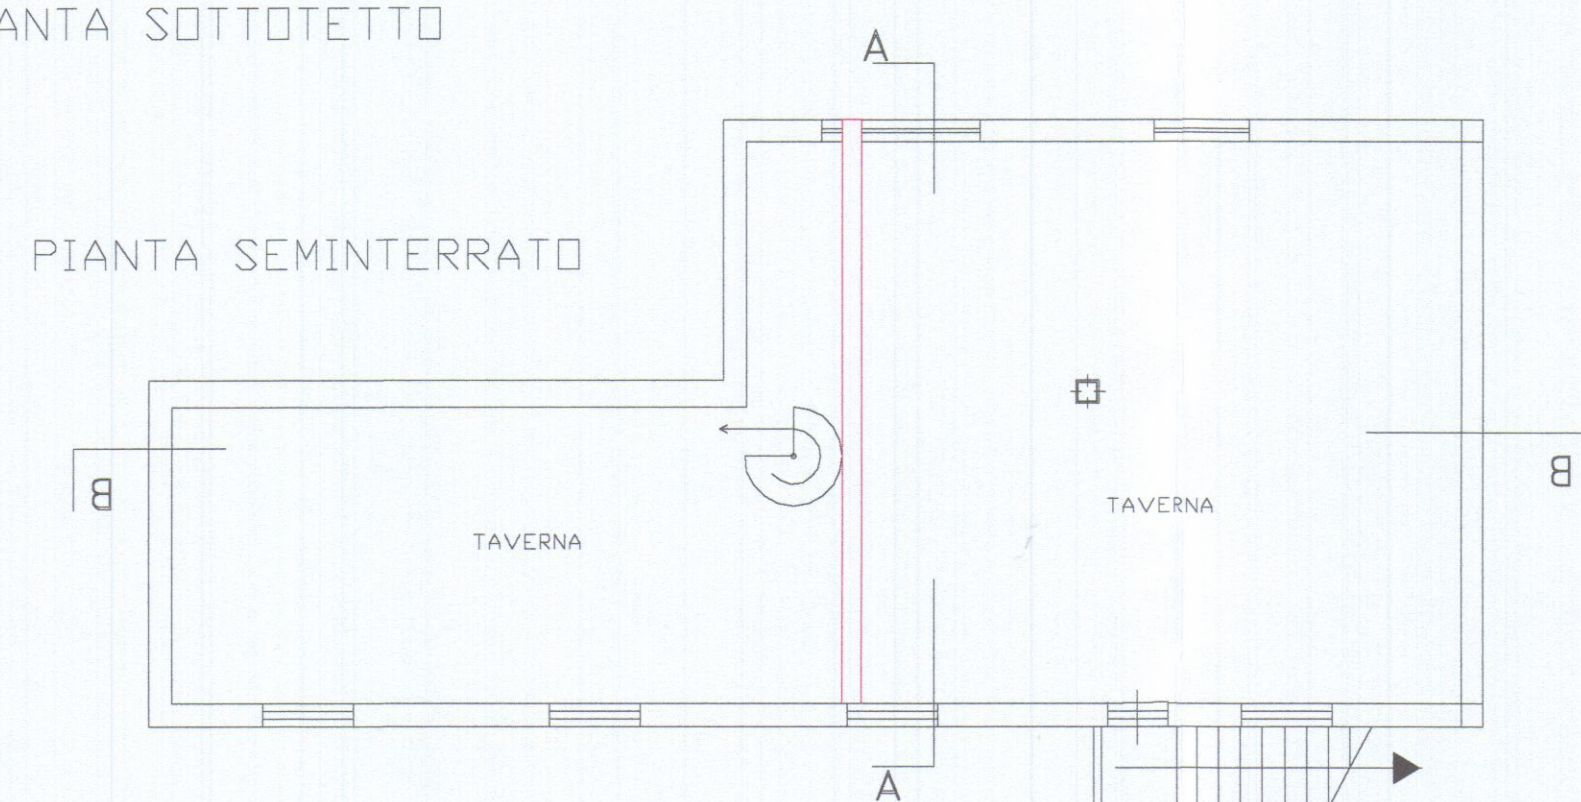

PIANTA SEMINTERRATO

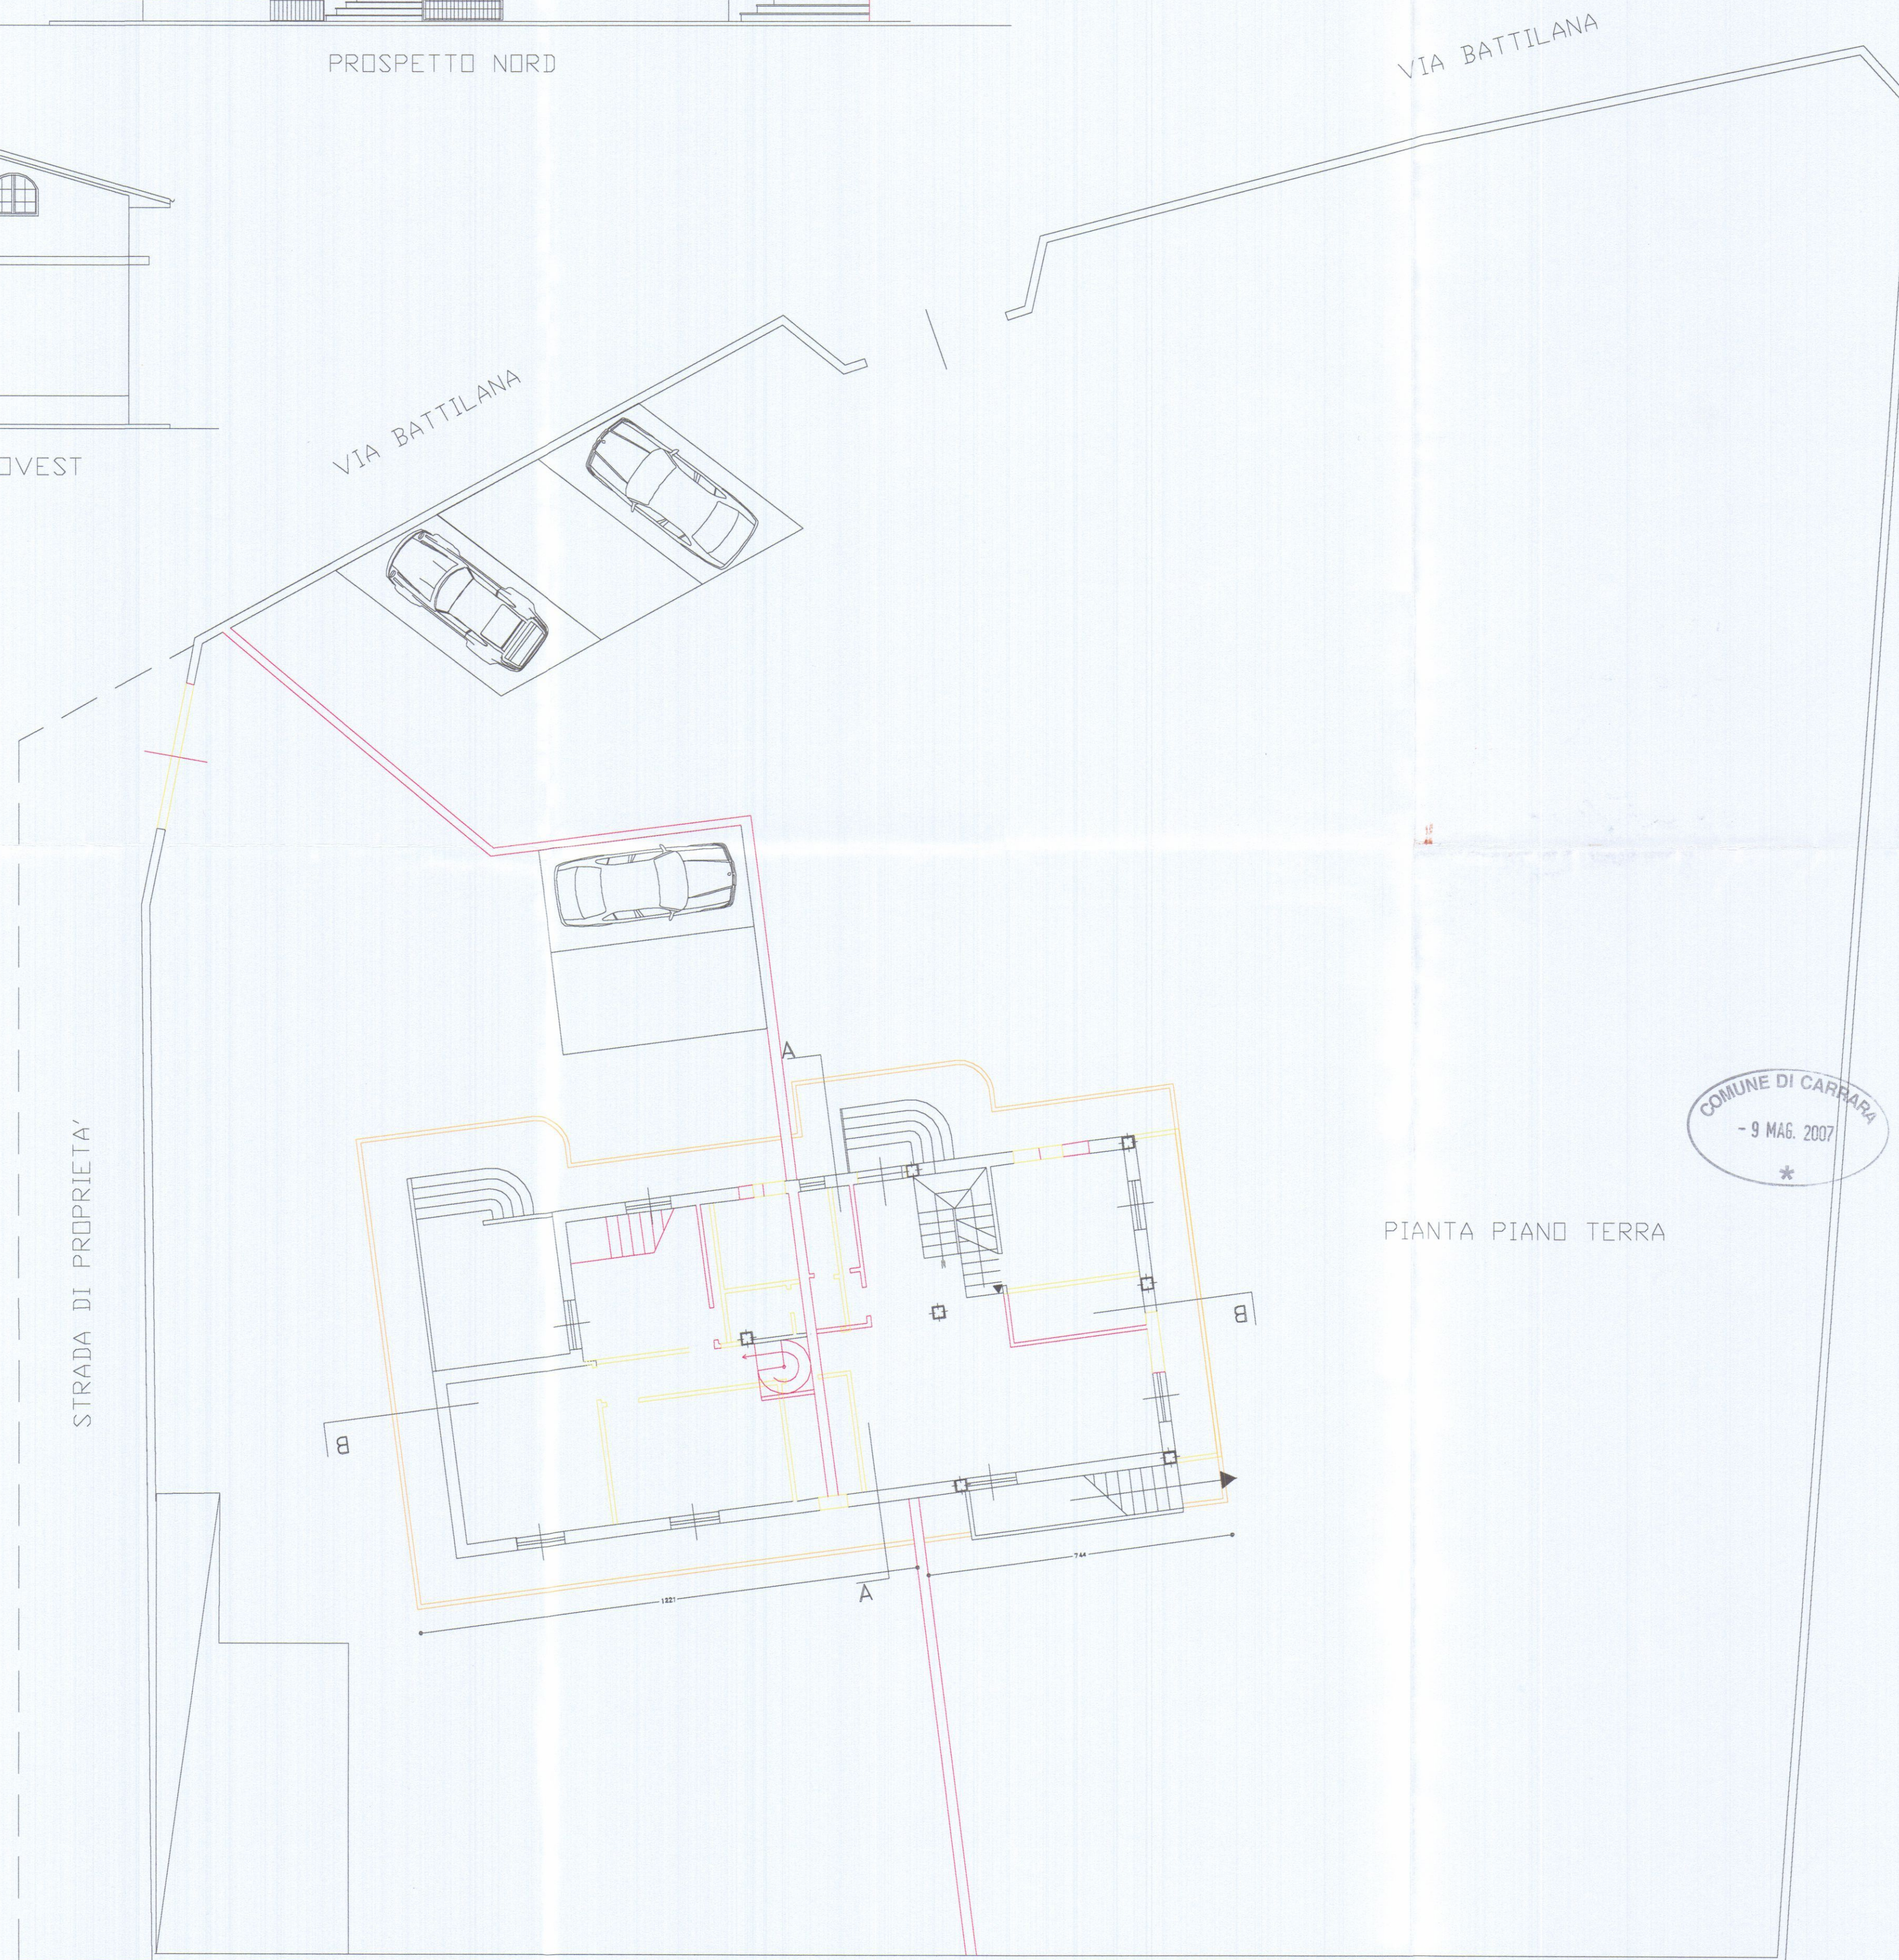

VIA BATTILANA

VIA BATTILANA

STRADA DI PROPRIETA'

PIANTA PIANO TERRA



Note generali		
3		
2		
1		
N°	Revisione	Data

Progetto
STUDIO TECNICO
 Andrea Francesco Ricci
 Piazza Alessandro Filiberto
 55019 Carrara (CO)

Progetto
COMUNE DI CARRARA
 OPERE DI MANUTENZIONE STRAORDINARIA
 E FRAZIONAMENTO DELL'UNITA' IMMOBILIARE
 SITA IN MARINA DI CARRARA VIA BATTILANA

Proprietà
 Sig. Roberto Grassi
 Sig. ra Antonia Poli

RAFFRONTO	Disegnato	Tavola
Aprile 2007	Disegnato	4
	Scala	