

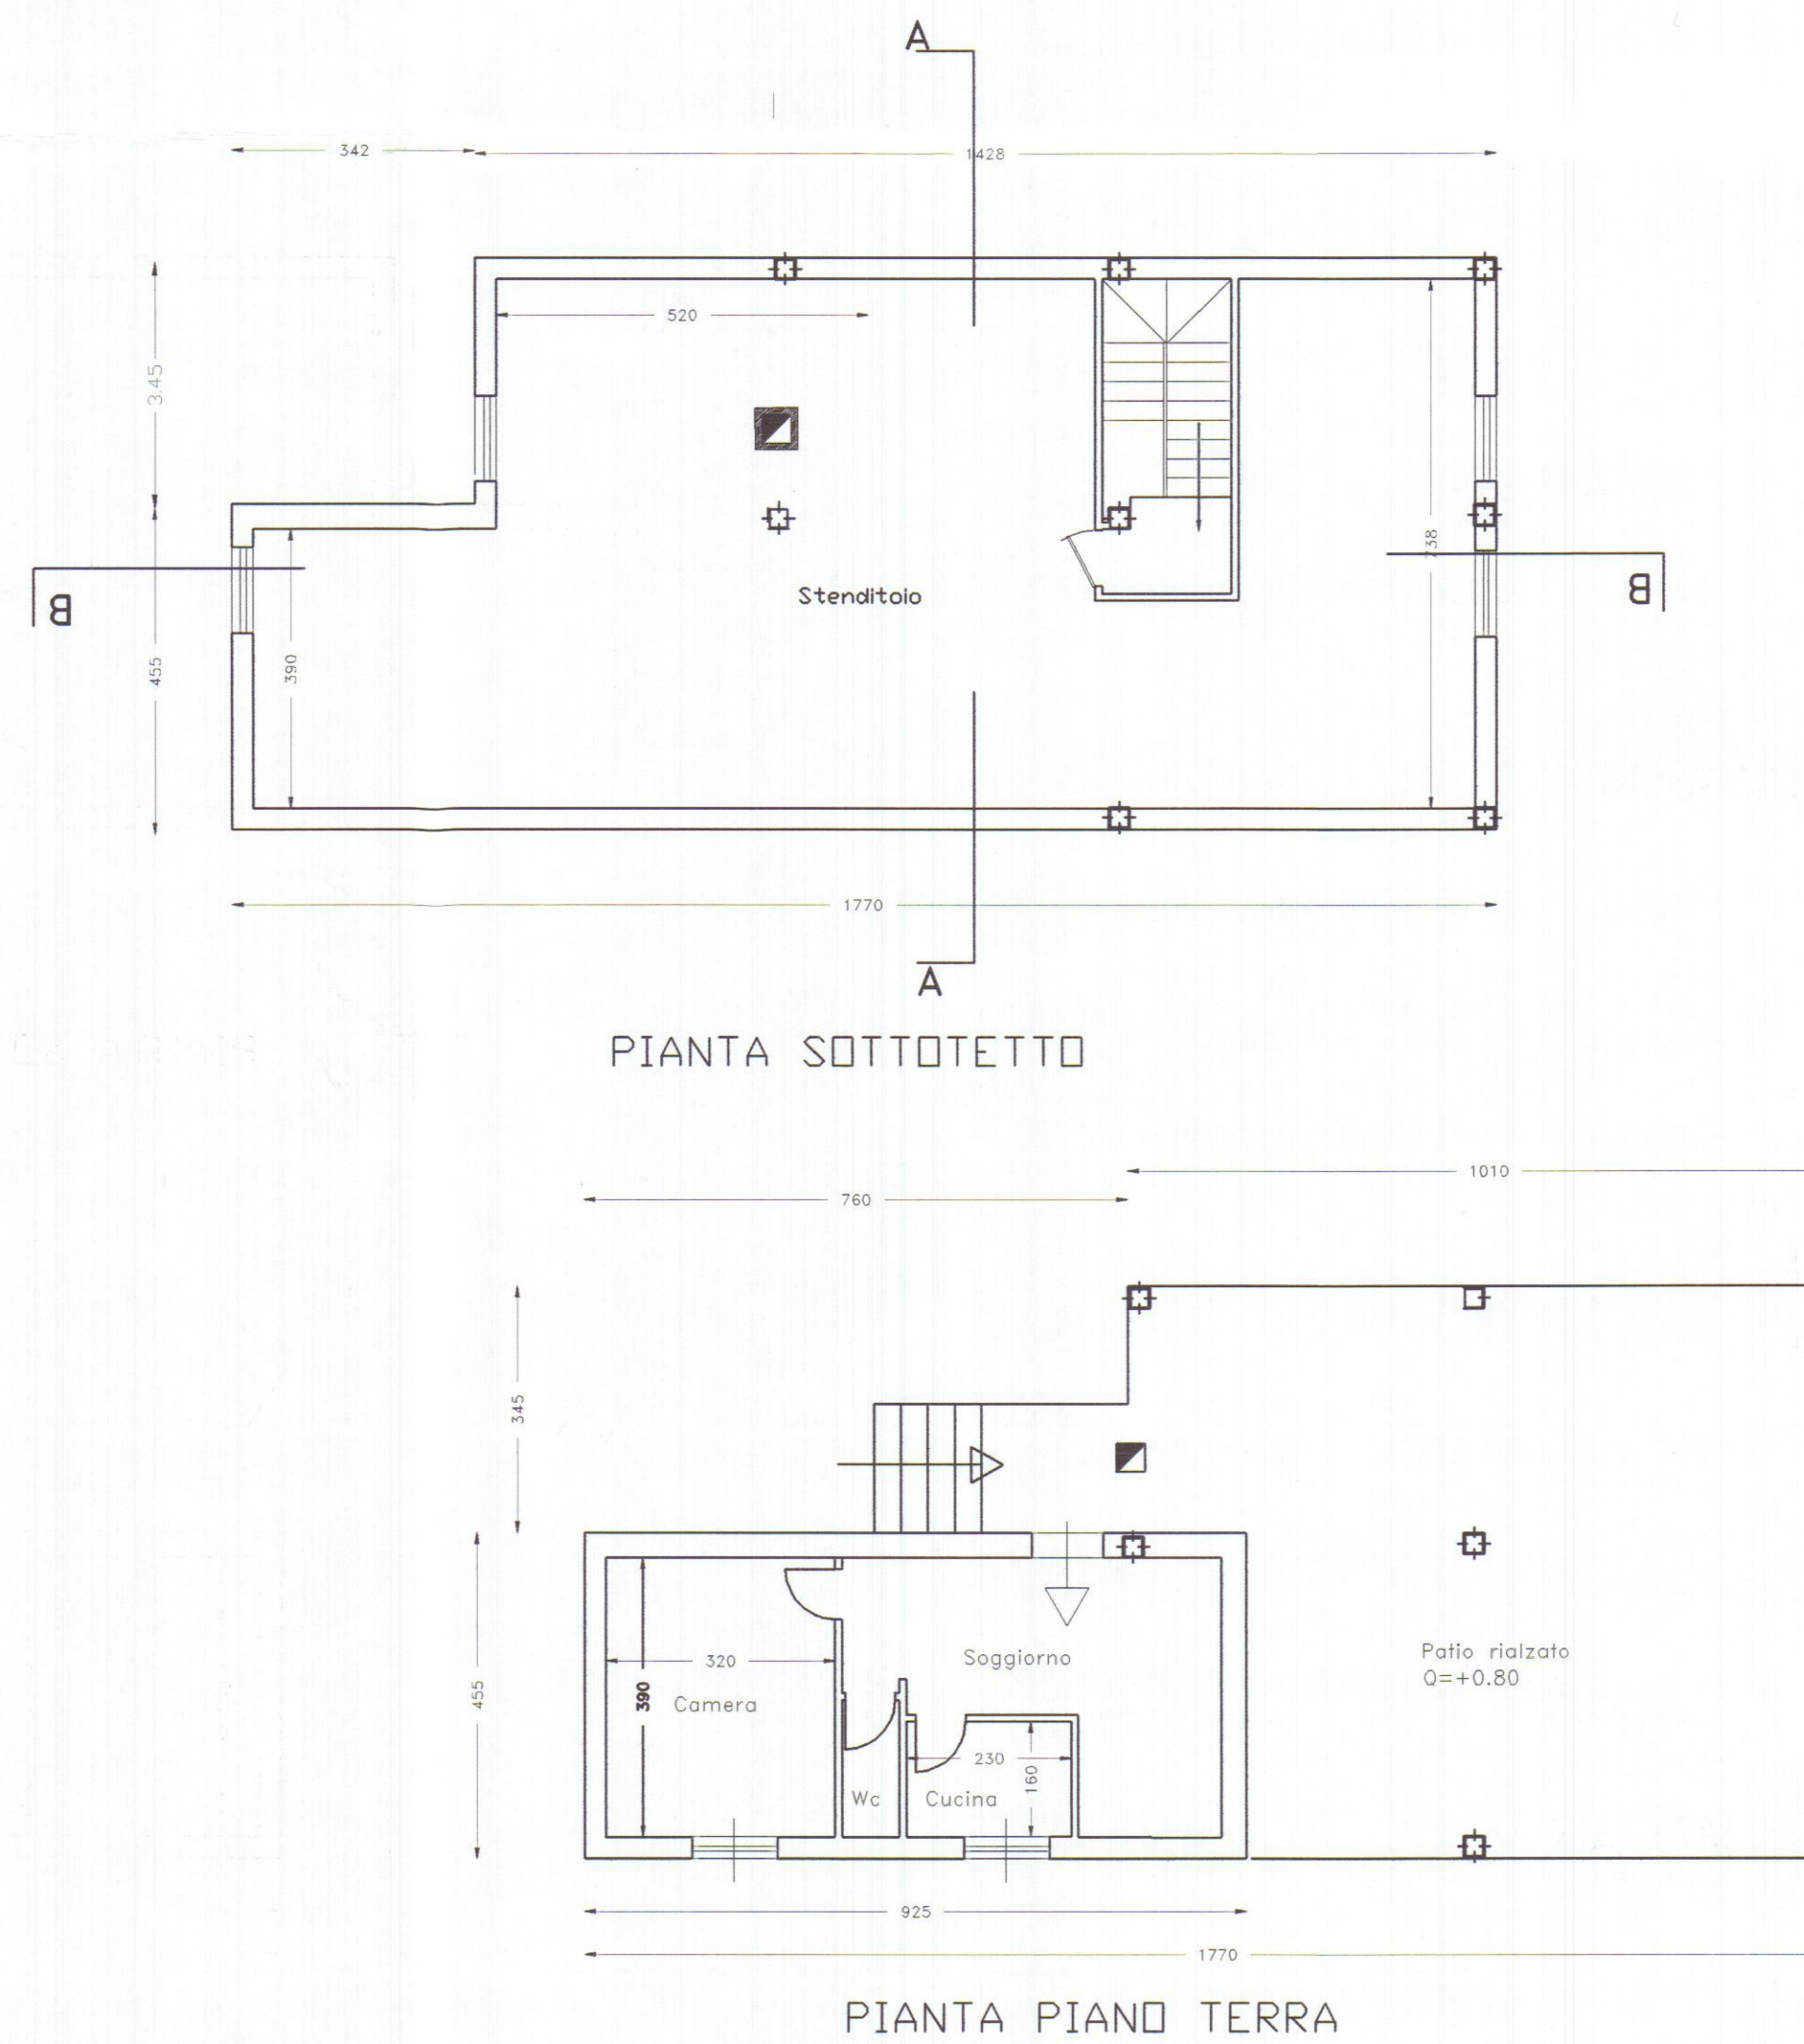
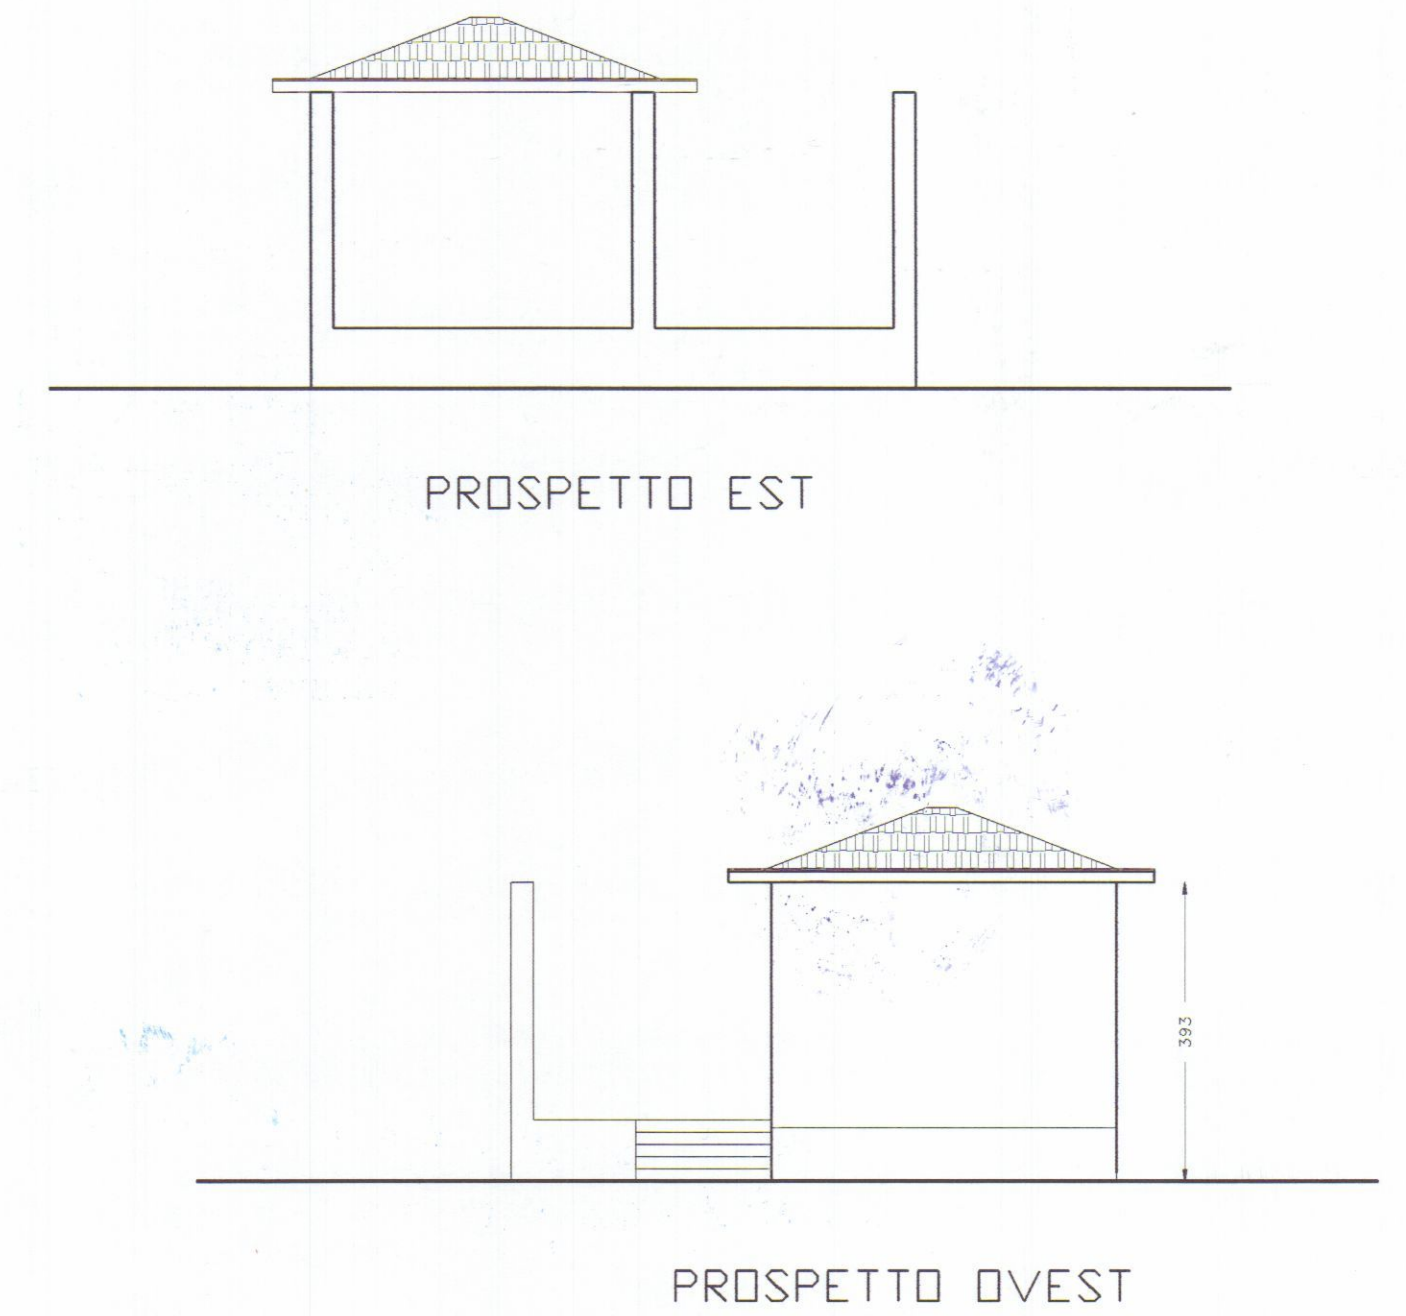
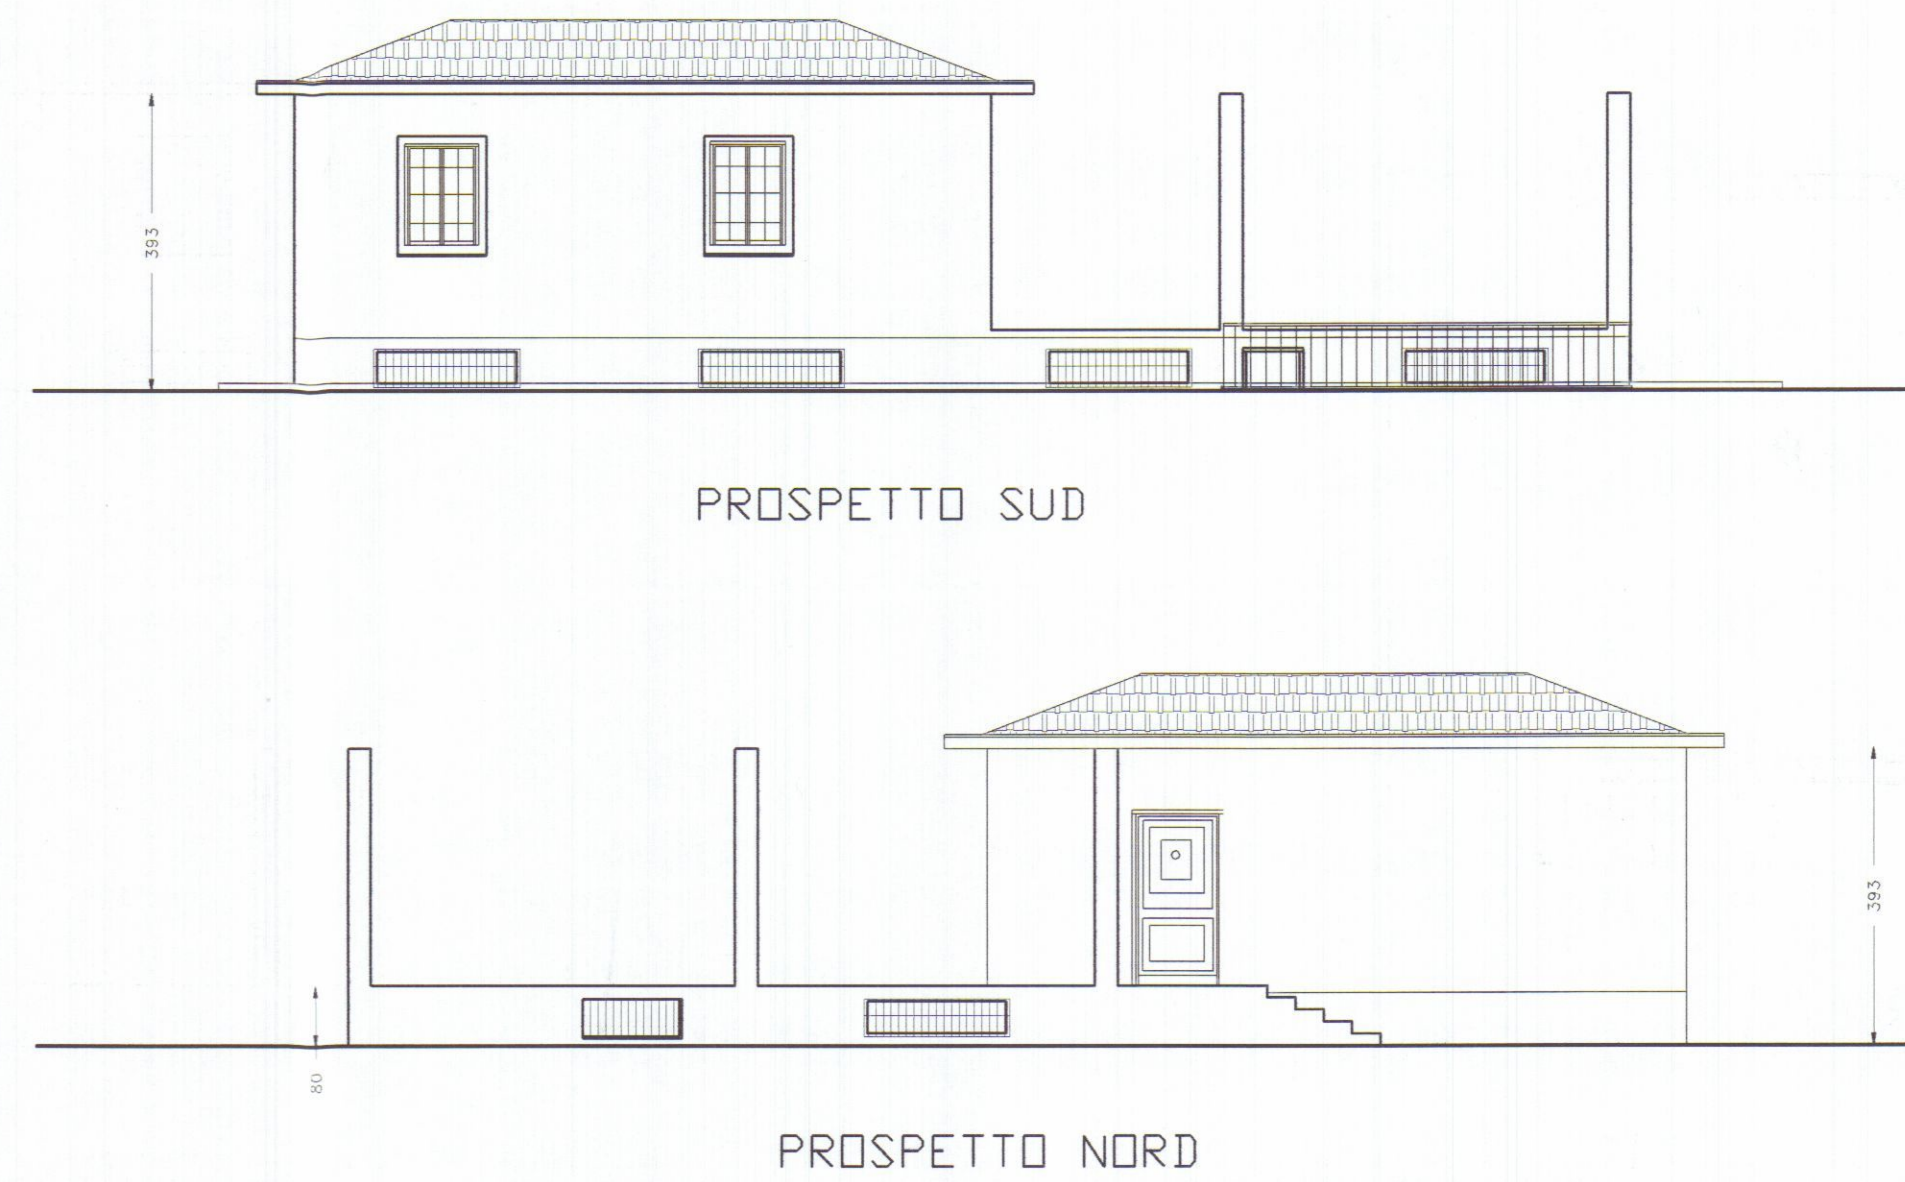
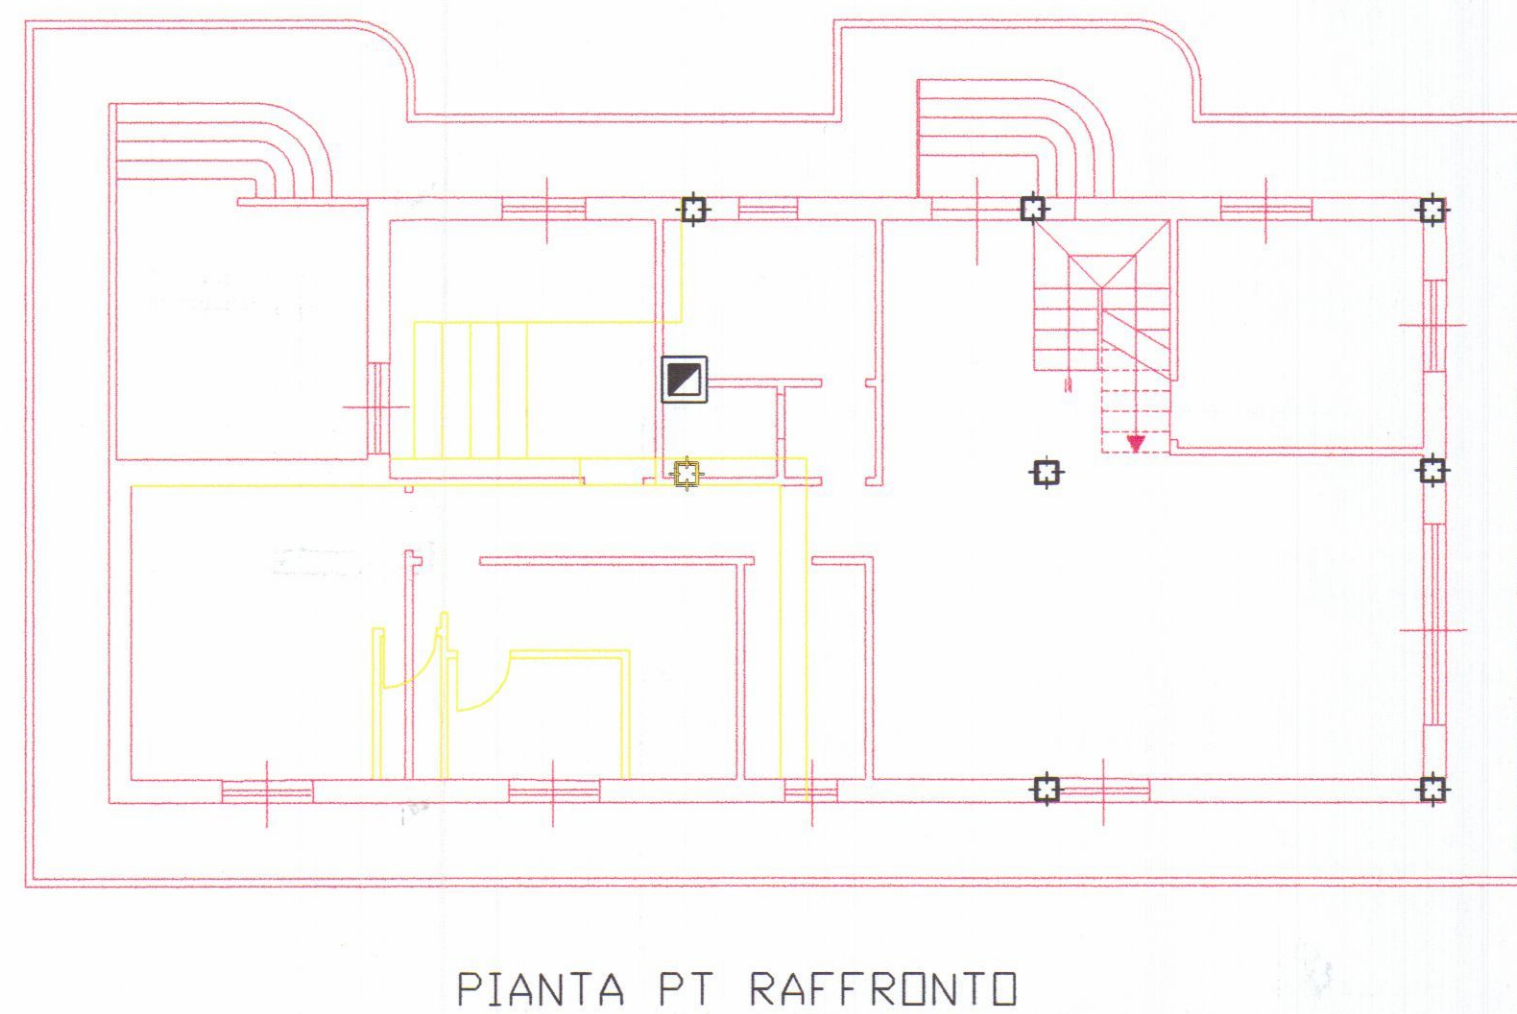


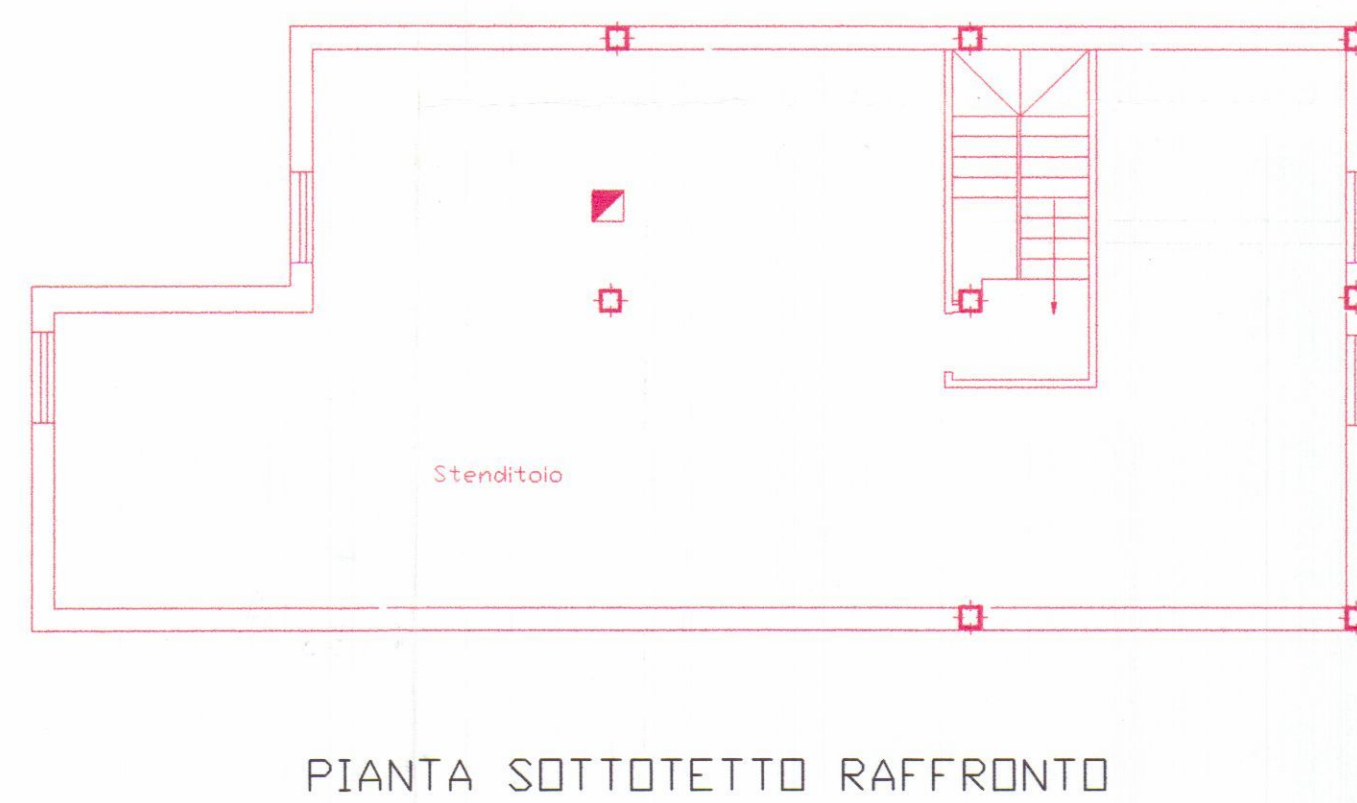


APPROVATO


COMUNE DI CARRARA  
SETT. U. S. I. S. TICA  
Approvato dal Sindaco alle condizioni  
Indicate nella Circolare n. 3  
elab. grafico di *Ma. 2000* *Ma. 2000*  
n. 15 del 23/11/00, Tav. n. 1/3.  
L' Istruttore Tecnico  
Marchi *Ma. 2000* *Ma. 2000*

|   |           |       |
|---|-----------|-------|
| STUDIO TECNICO Geom ANDREA F. RICCI<br>P.za Alberica n°4 Carrara Tel. 779714                                                                 |           |       |
| DATA : Ottobre 2000   | TAVOLA: 1 | SCALA |
| COMUNE DI CARRARA<br>Via Battilana n°26   |           |       |
| PROGETTO DI AMPLIAMENTO DI CIVILE ABITAZIONE<br>SITO IN MARINA DI CARRARA ,LOCALITA' BATTILANA<br>DI PROPRIETA' DEL SIGNOR<br>ROBERTO GRASSI |           |       |
| Oggetto:   |           |       |
| STATO ATTUALE E RAFFRONTO   |           |       |

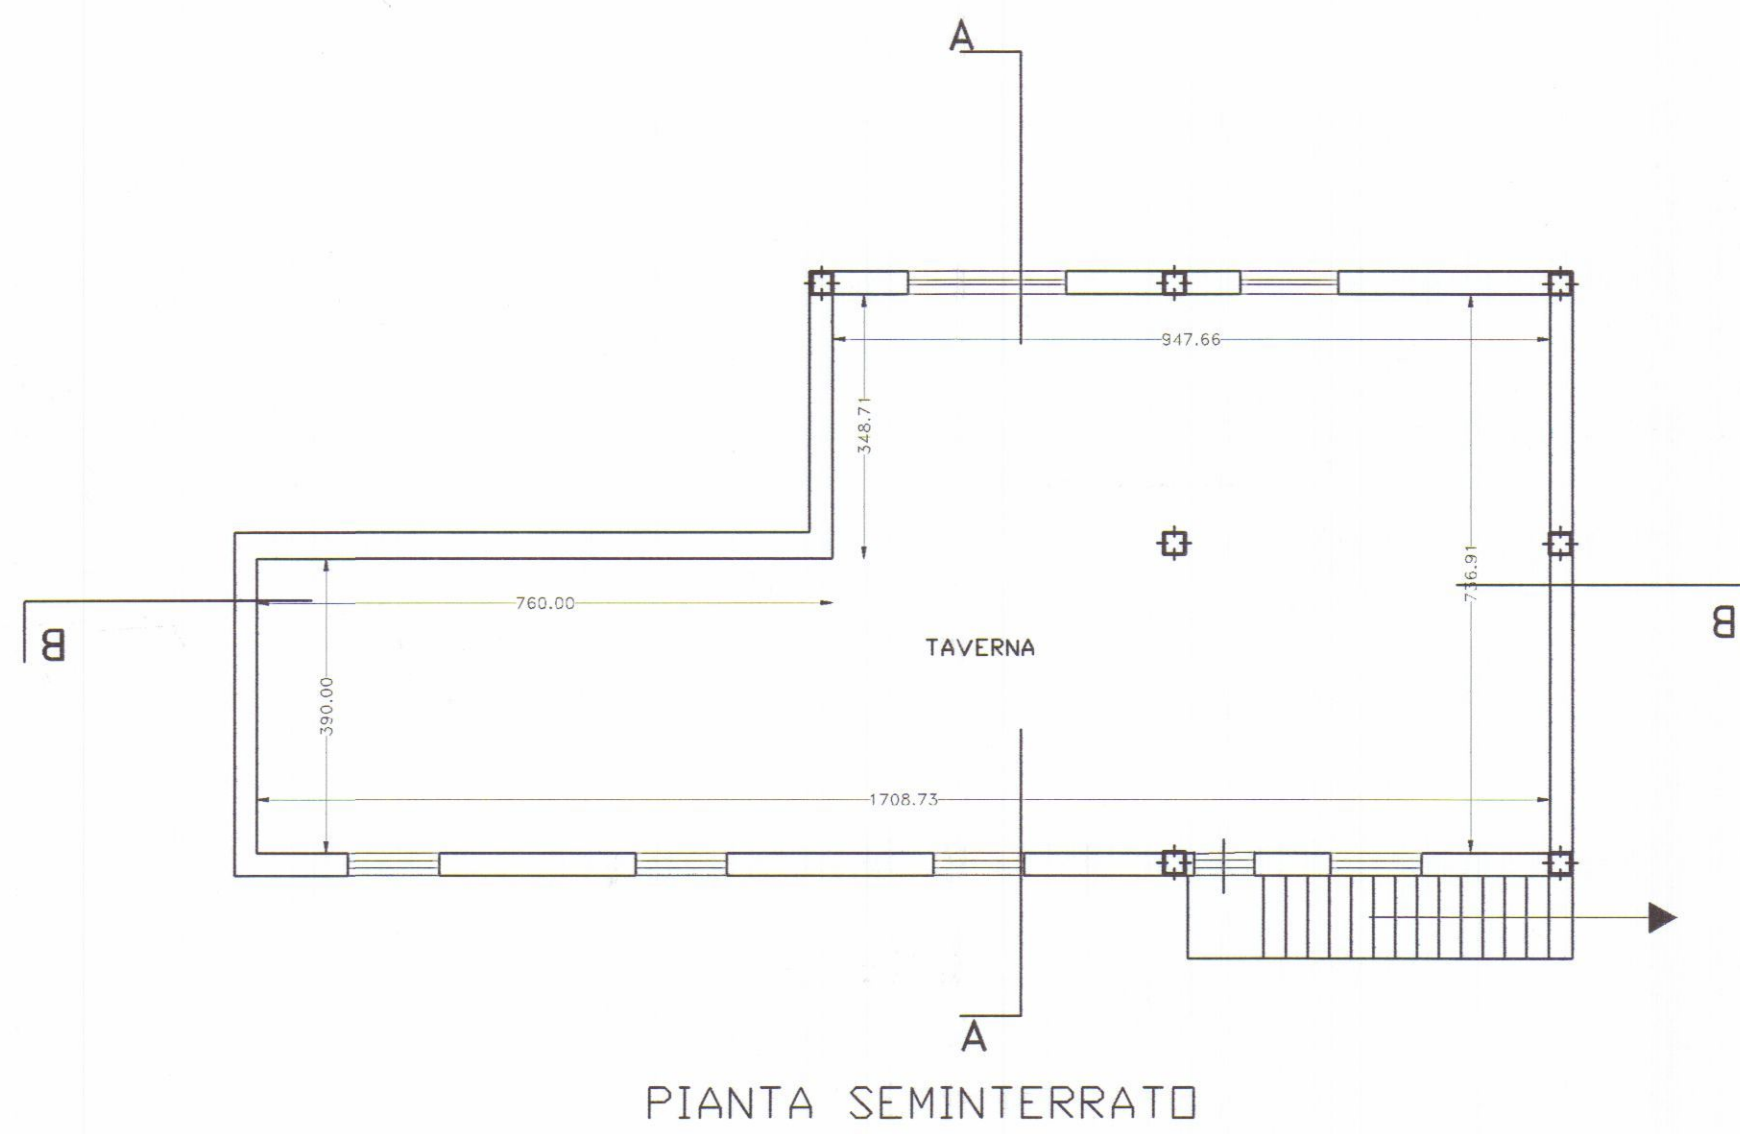


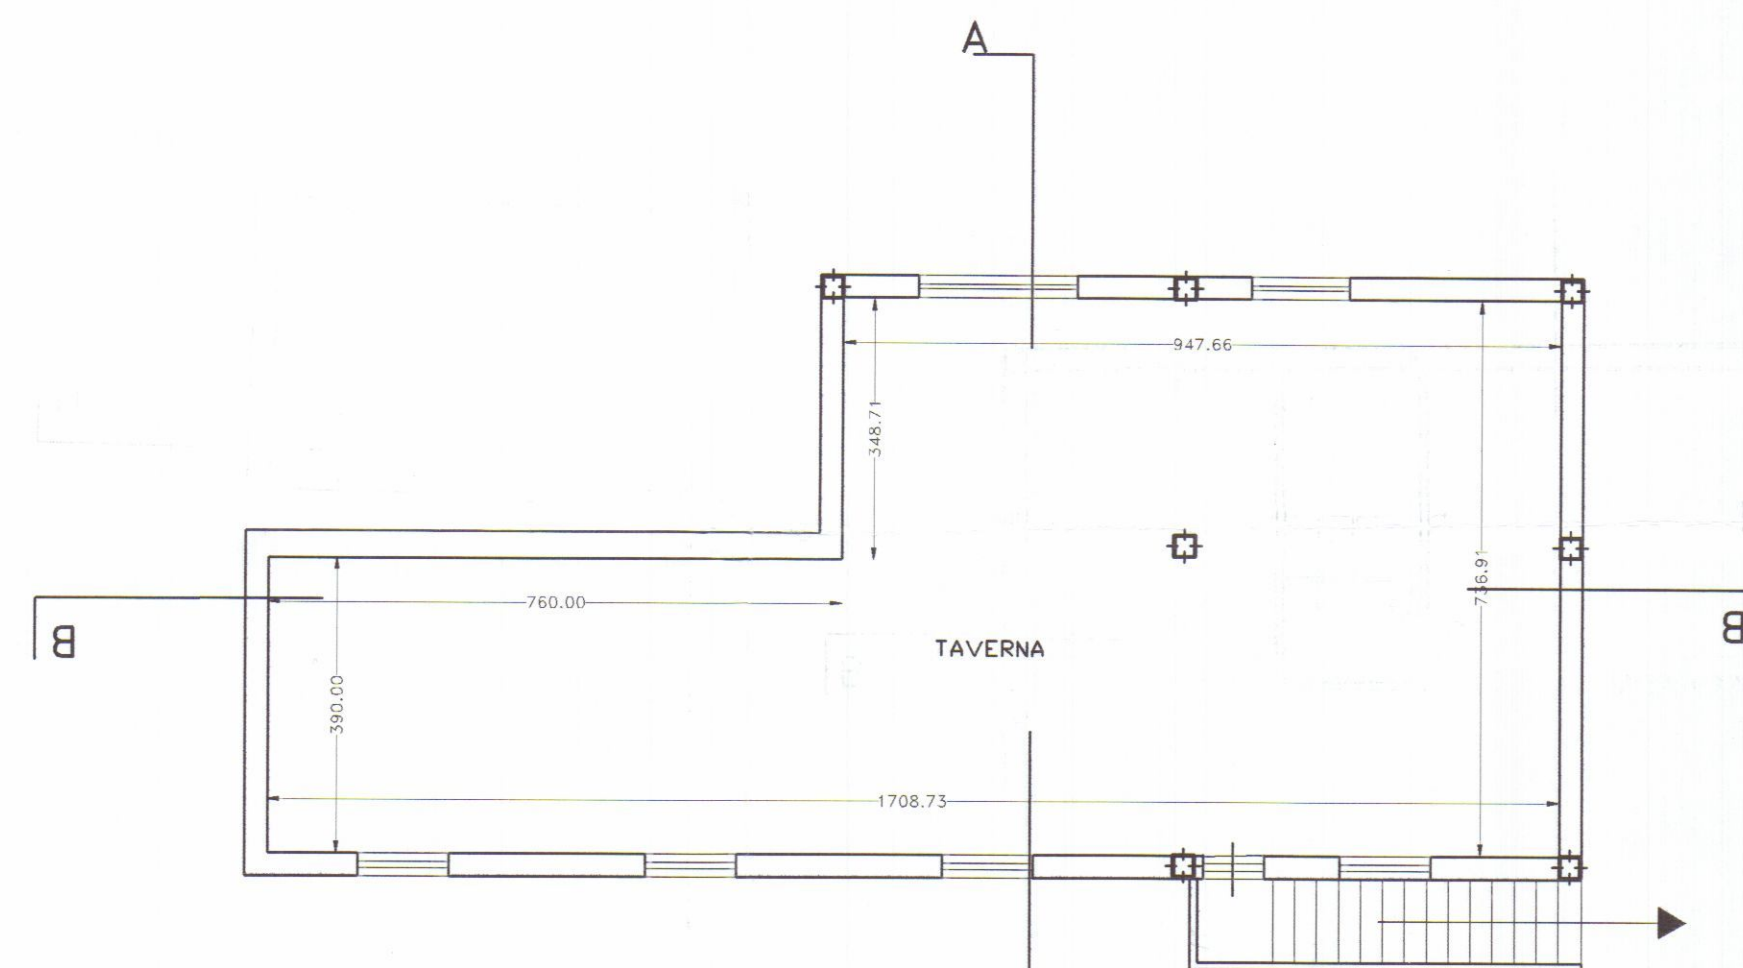


PIANTA SEMINTERRATO

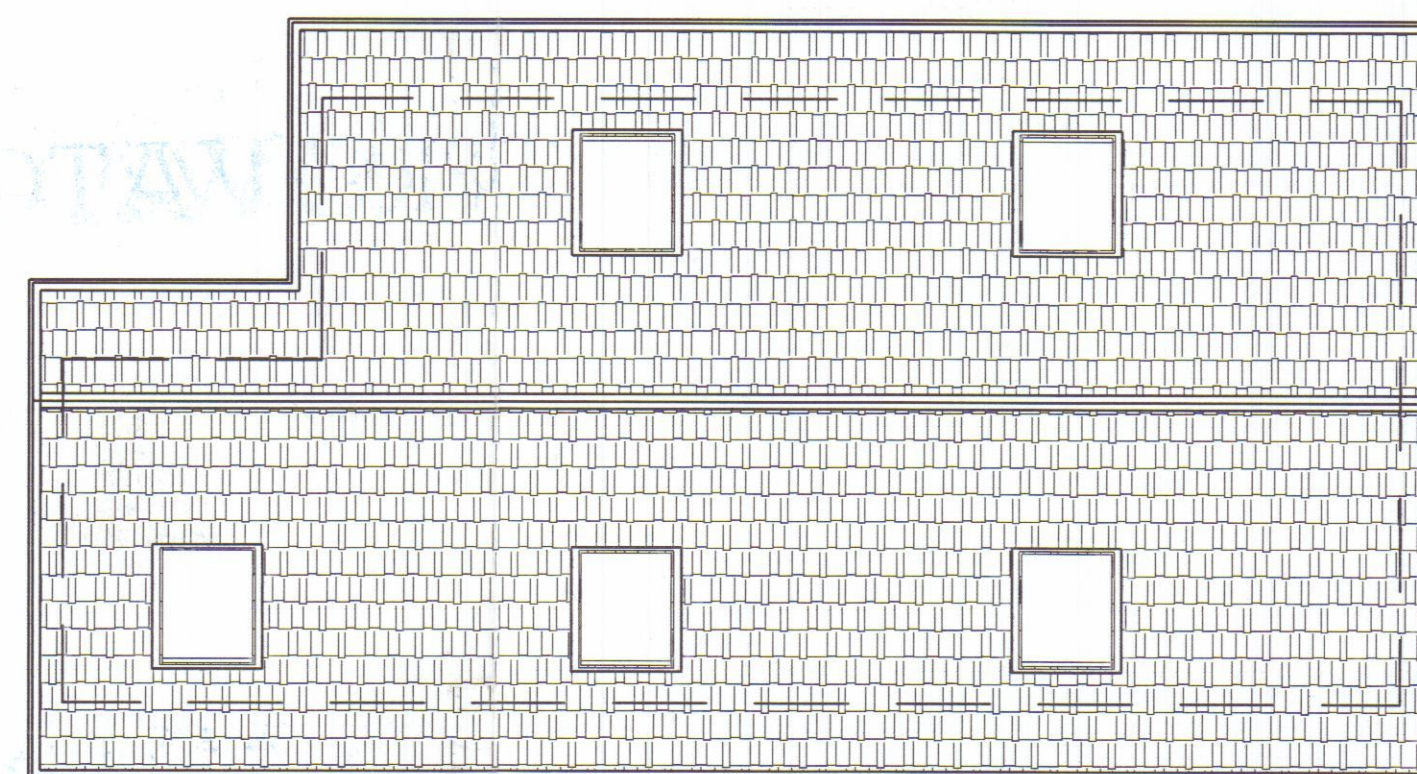

PIANTA COPERTURA

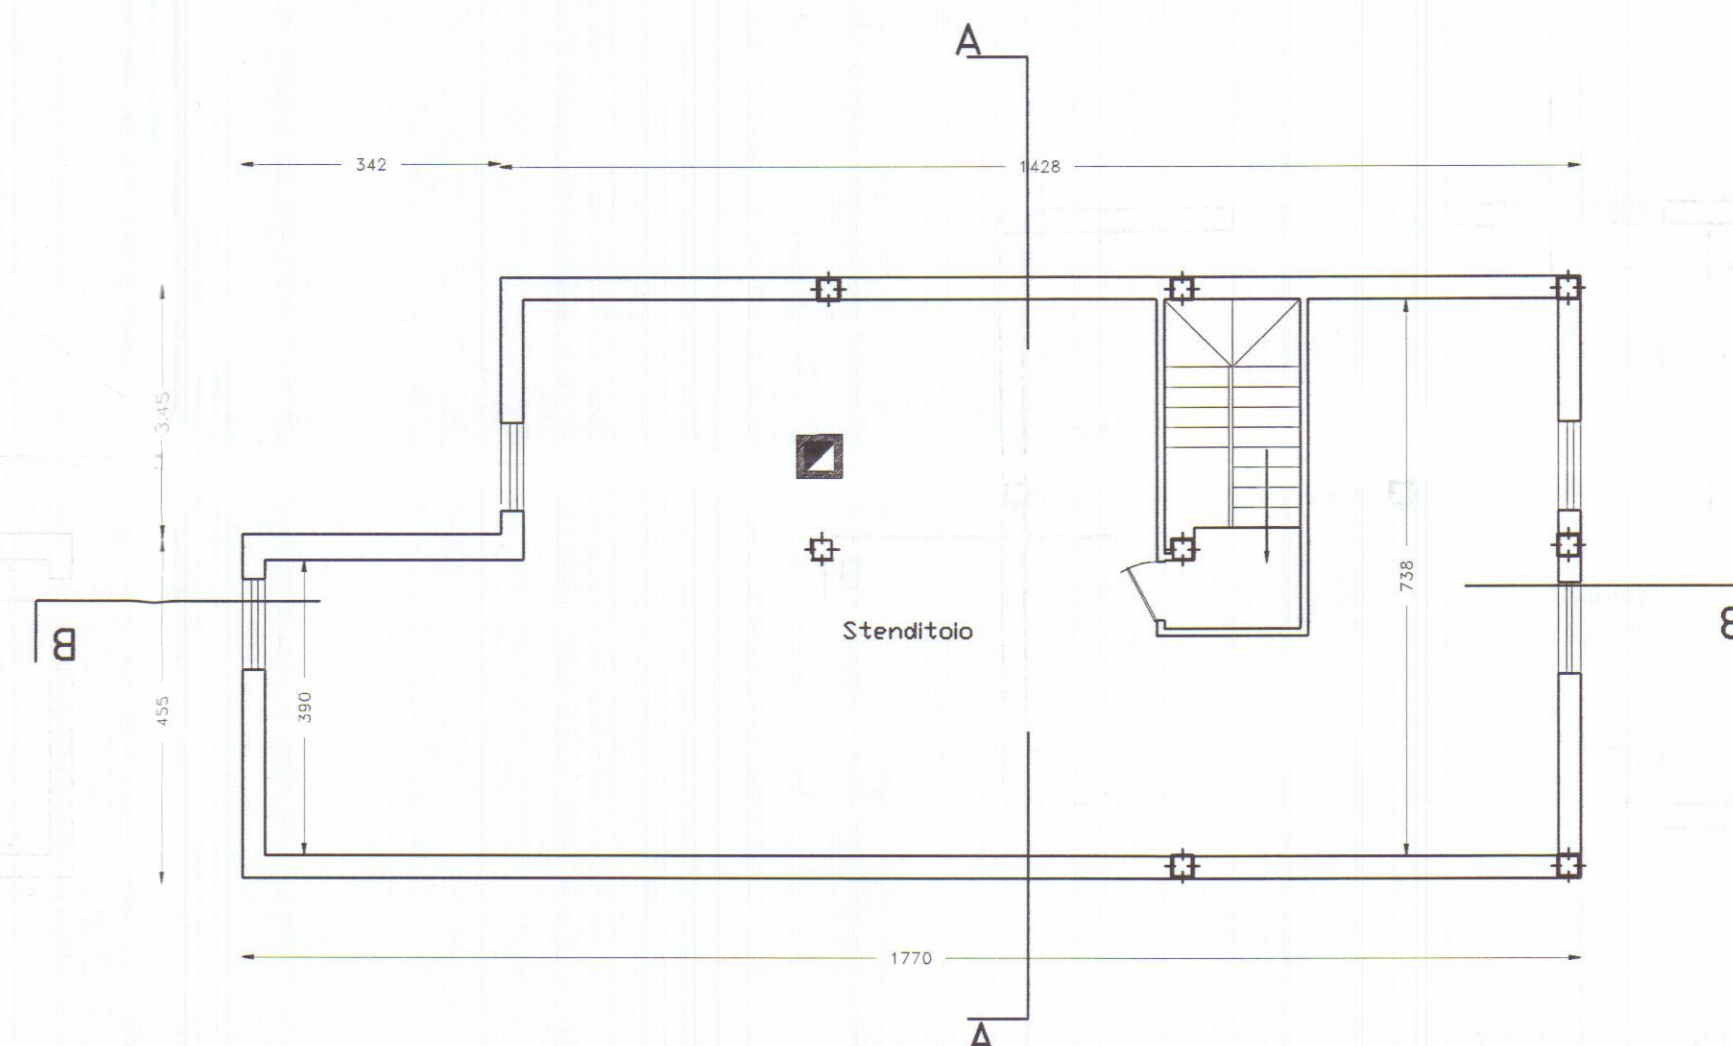

PIANTA SOTTOTETTO

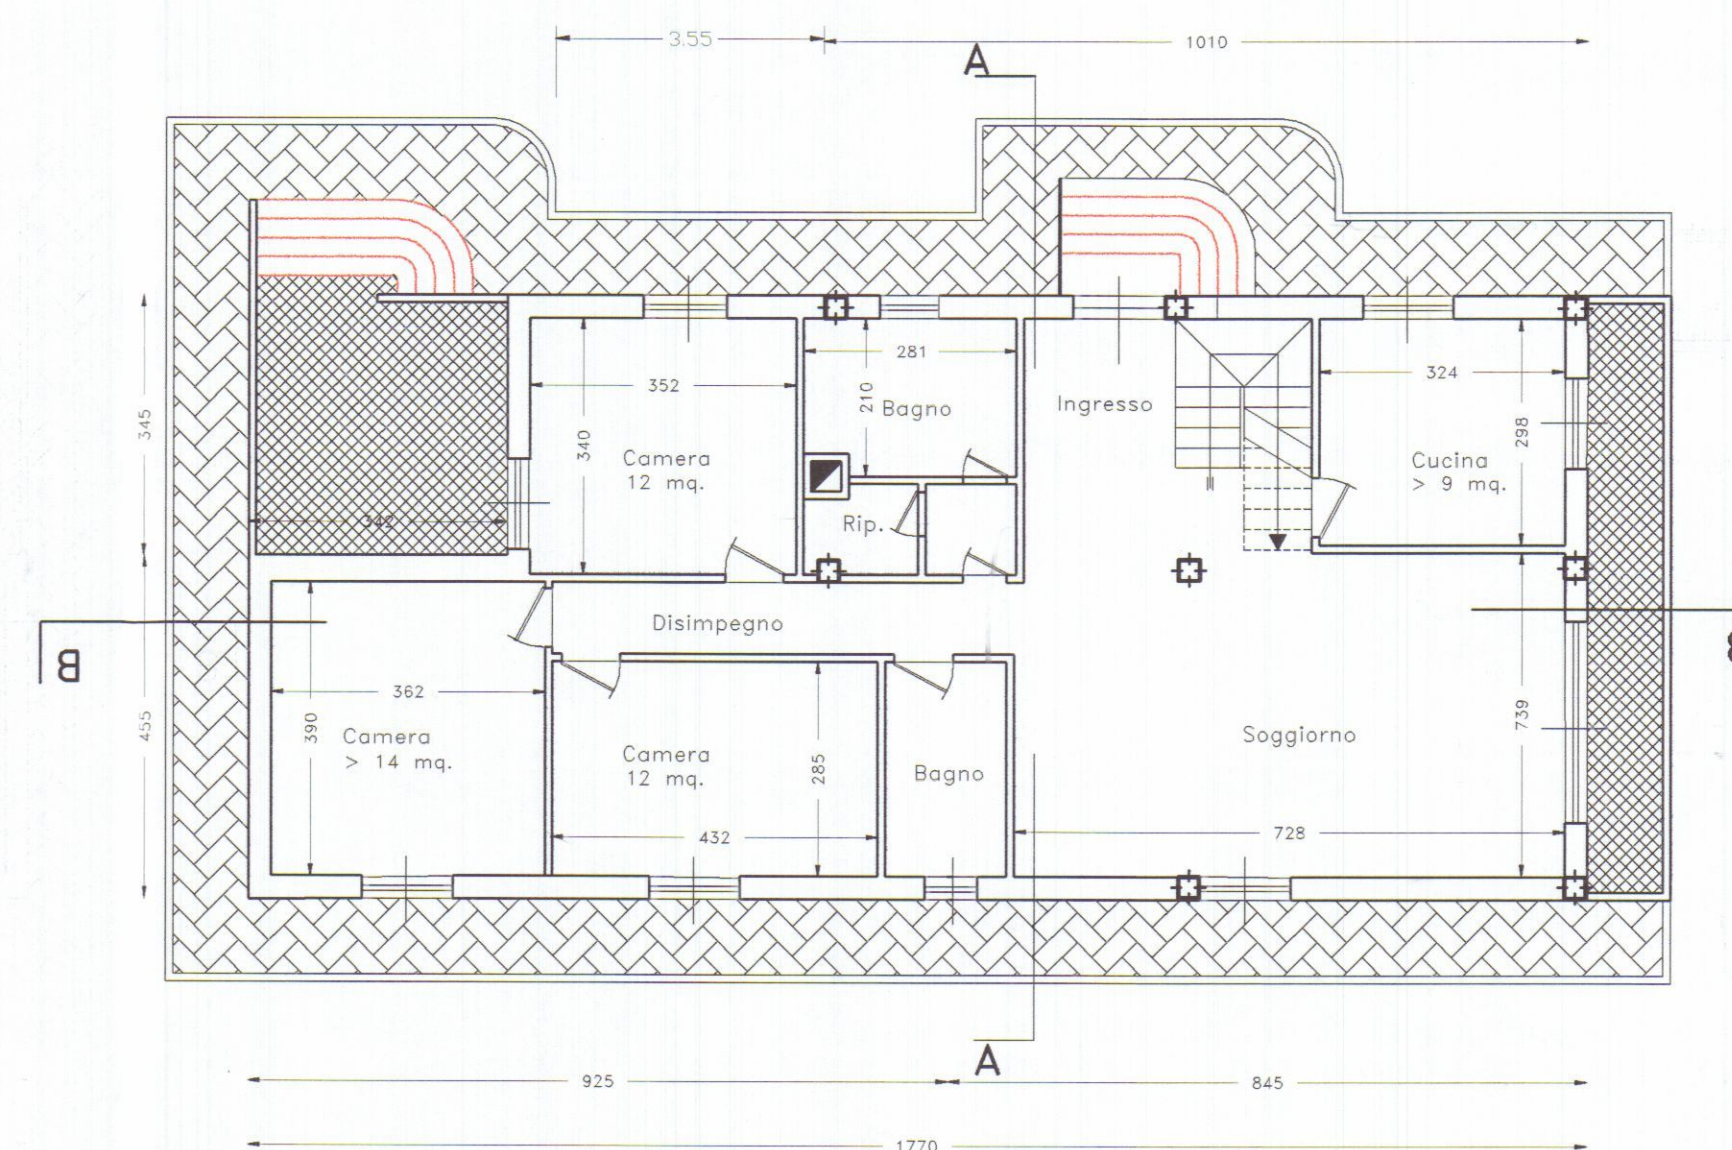

PIANTA PIANO TERRA

APPROVATO

COMUNE DI CARRARA  
SETT. URBANISTICA  
Approvato dal C. di P. e S. in data 14/10/2000  
elab. grafico di: *140* *2000*  
n° 15 del 28/10/00, Tav. n° 2/3.  
L' Istruttore Tecnico  
Marchi *Alm* Claudio



*[Handwritten signature]*

STUDIO TECNICO Geom. ANDREA F. RICCI  
P.za Alberica n°4 Carrara Tel. 779714


DATA : Ottobre 2000 TAVOLA: 2 SCALA 1:100

COMUNE DI CARRARA  
Via Battilana n°26


PROGETTO DI AMPLIAMENTO DI CIVILE ABITAZIONE  
SITO IN MARINA DI CARRARA ,LOCALITA' BATTILANA  
DI PROPRIETA' DEL SIGNOR  
ROBERTO GRASSI

Oggetto:  
Piante




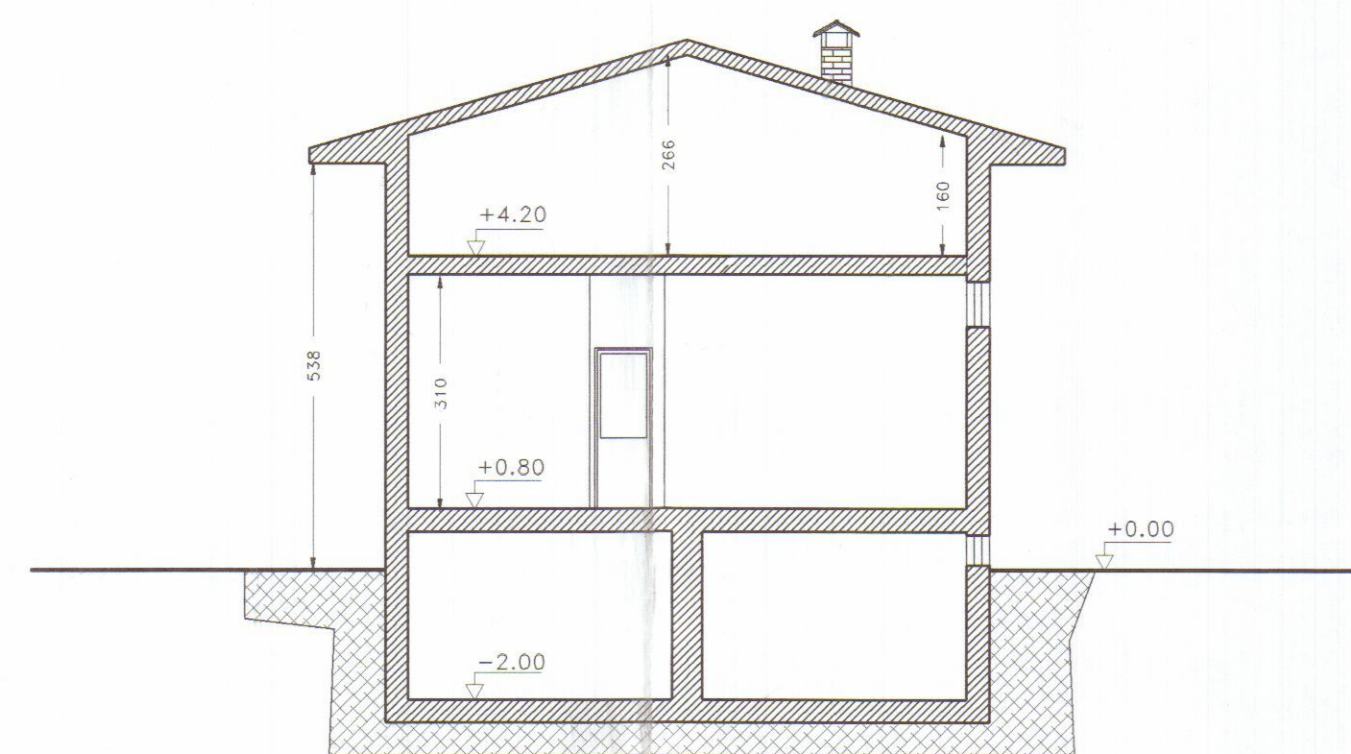

SEZIONE A-A

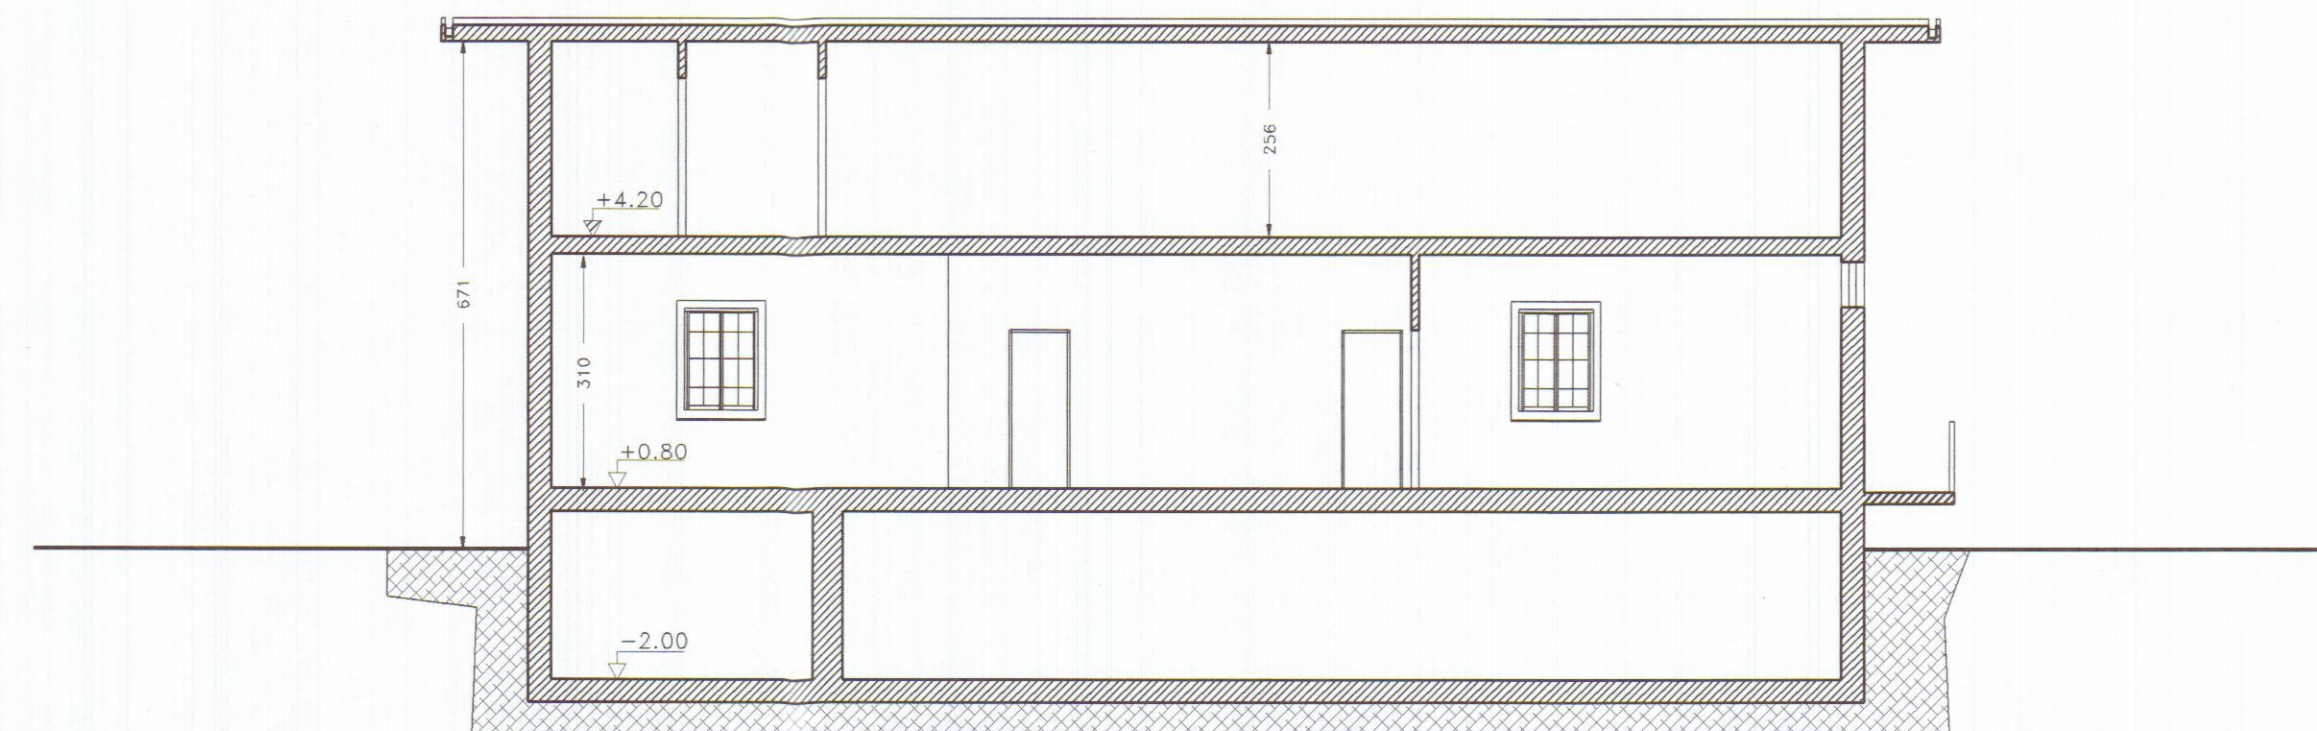


SEZIONE B-B

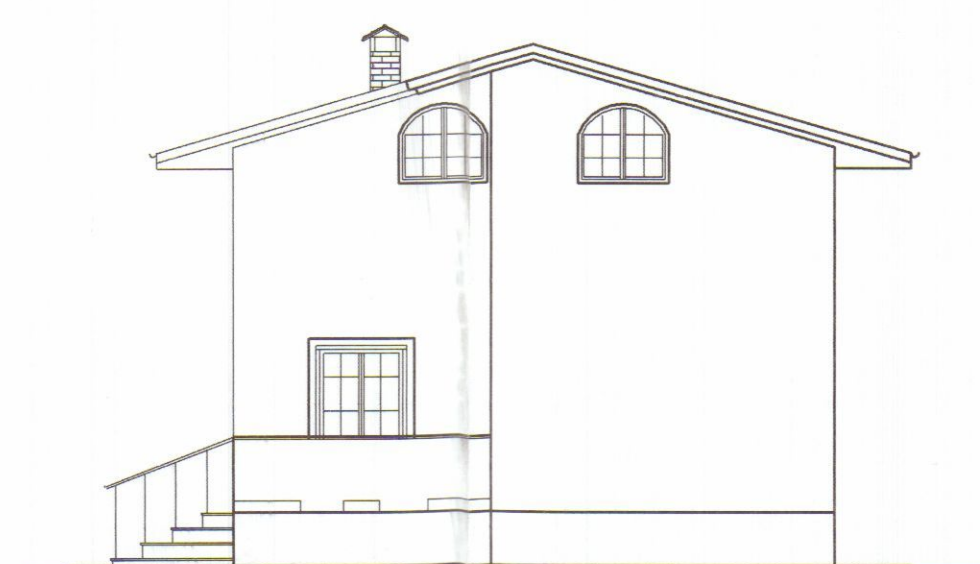


PROSPETTO OVEST



PROSPETTO SUD

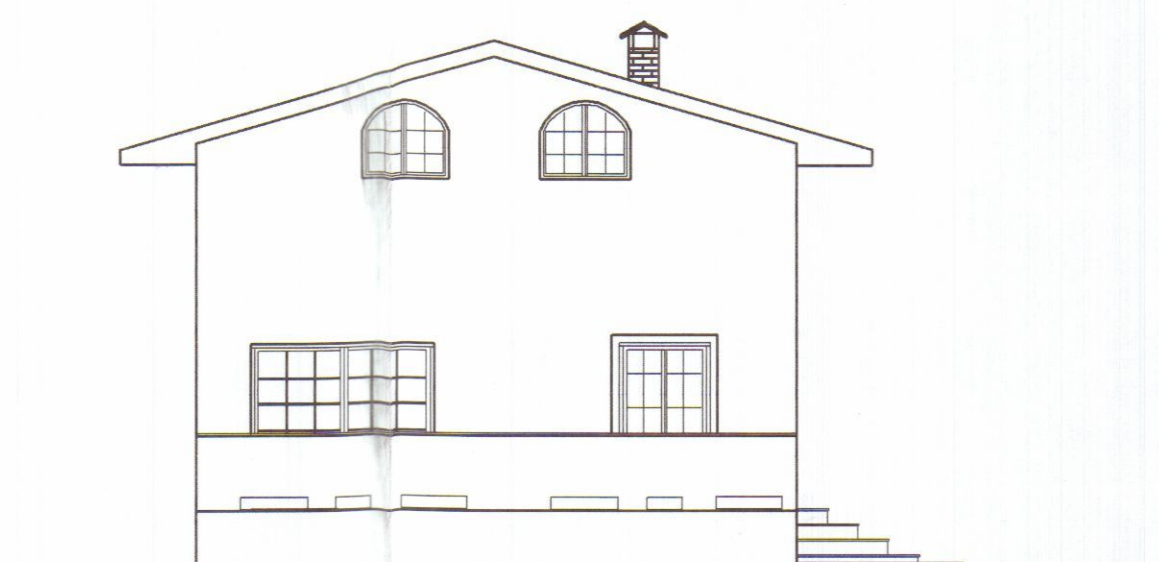

PROSPETTO EST

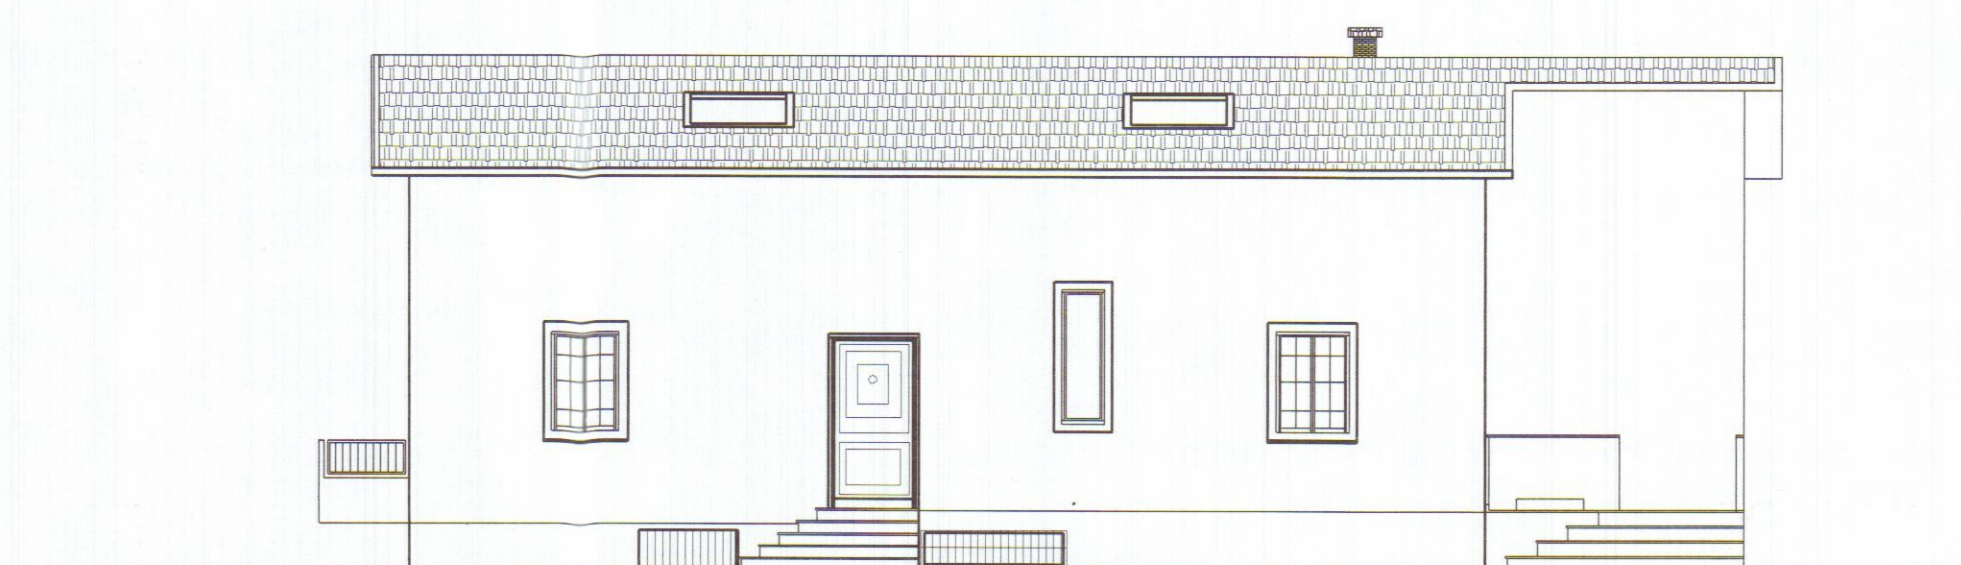

PROSPETTO NORD

# SCHEMA SUPERFICI E VOLUMI DI PROGETTO

| PIANO TERRA    |                  |                |             | VOLUMI           |      |             |                   |
|----------------|------------------|----------------|-------------|------------------|------|-------------|-------------------|
| Sup.Utili Vani |                  | Sup.Finestrato |             | VANI             |      | SUP. H.     |                   |
| VANI           | SUPERFICI        | VANI           | SUPERFICI   | VANI             | SUP. | H.          |                   |
| CUCINA         | 5,18x3,90=20,20  | 60,20          | CUCINA      | 12,90x2,92=37,67 | 4,30 | CUCINA      | 20,20 3,10 62,62  |
| CAMERA         | 3,30x4,10=13,53  | 15,99          | CAMERA      | 1,30x1,50=1,95   | 0,95 | CAMERA      | 15,99 3,10 49,57  |
| INGRESSO       | 2,90x3,80=10,92  | 9,55           | INGRESSO    | 1,30x0,60=0,78   | 0,78 | INGRESSO    | 9,55 3,10 29,60   |
| DISIMPEGNO     | 4,85x1,00=4,85   | 4,85           | DISIMPEGNO  |                  |      | DISIMPEGNO  | 4,85 3,10 15,03   |
| BAGNO          | 3,90x2,30=8,97   | 8,97           | BAGNO       | 1,30x1,50=1,95   | 1,95 | BAGNO       | 8,97 3,10 27,81   |
| RIPOSTIGLIO    | 2,30x1,60=3,68   | 3,68           | RIPOSTIGLIO | 0,30x1,50=0,45   | 0,45 | RIPOSTIGLIO | 3,68 3,10 11,41   |
| SOGGIORNO      | 12,40x4,40=54,56 | 45,13          | SOGGIORNO   | 0,30x1,50x3=5,07 | 5,07 | SOGGIORNO   | 45,13 3,10 139,65 |
| SUP.TOT. mq    |                  | 105,37         |             |                  |      | VOL.TOT.mc  |                   |
|                |                  |                |             |                  |      | 326,64      |                   |

| PIANO SEMINTERRATO |                |      |  |
|--------------------|----------------|------|--|
| TAVOLINA           | 0,40x1,40=0,56 | 0,56 |  |
| TAVOLINA           | 0,40x1,40=0,56 | 0,56 |  |
| TAVOLINA           | 0,40x1,40=0,56 | 0,56 |  |
| SUP.TOT. mq        |                | 1,68 |  |

APPROVATO

STUDIO TECNICO Geom ANDREA F. RICCI  
P.za Alberica n°4 Carrara Tel. 779714

DATA : Ottobre 2000 TAVOLA: 3 SCALA 1:100


COMUNE DI CARRARA  
Via Battilana n°26

PROGETTO DI AMPLIAMENTO DI CIVILE ABITAZIONE  
SITO IN MARINA DI CARRARA, LOCALITA' BATTILANA  
DI PROPRIETA' DEL SIGNOR  
ROBERTO GRASSI


COMUNE DI CARRARA  
SETT. URB. TECNICA  
Approvato dal Sindaco  
indicato nella C.C. n° 15  
del 21/10/2000  
L'Istruttore Tecnico  
Marchi G. M.

Oggetto:  
P/rospetti e sezioni




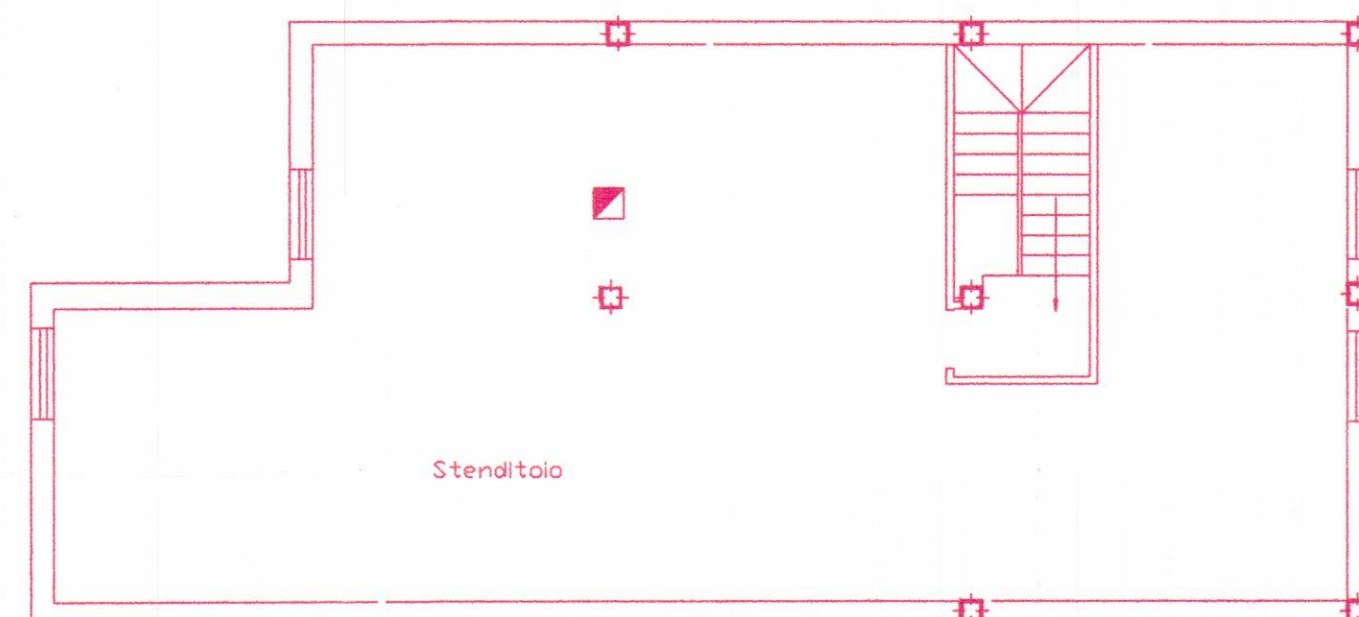


PIANTA SOTTOTETTO RAFFRONTO

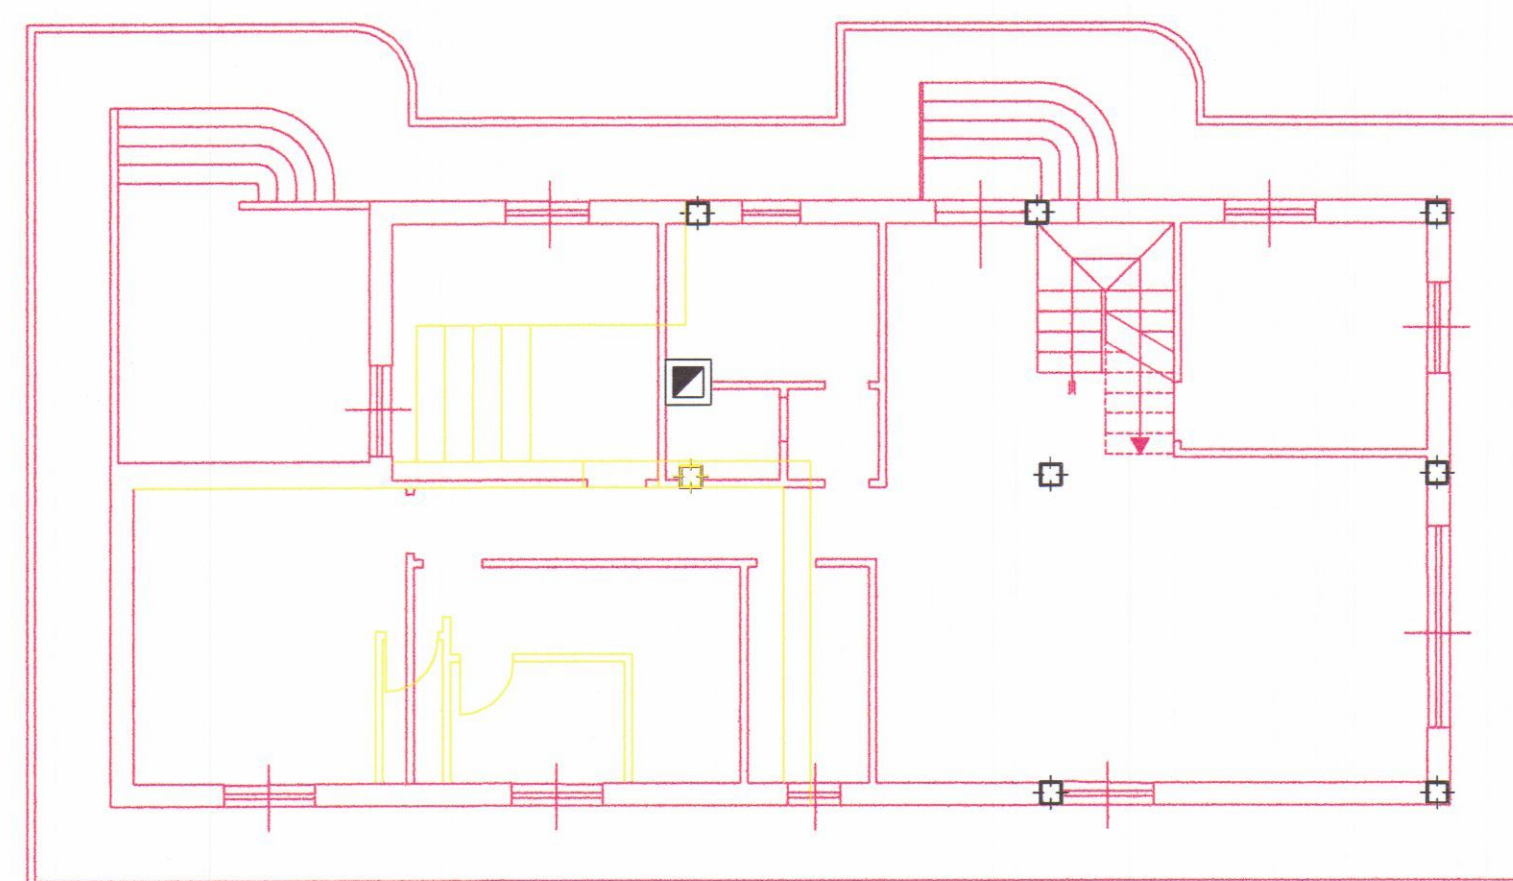


PIANTA PT RAFFRONTO

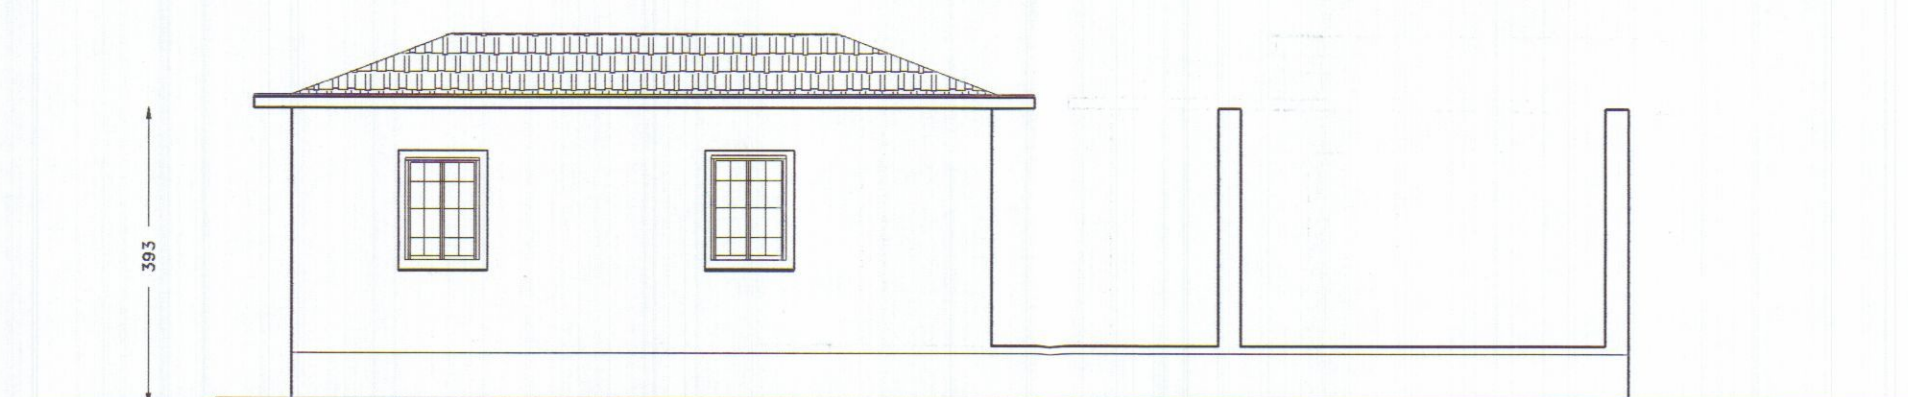


PROSPETTO SUD

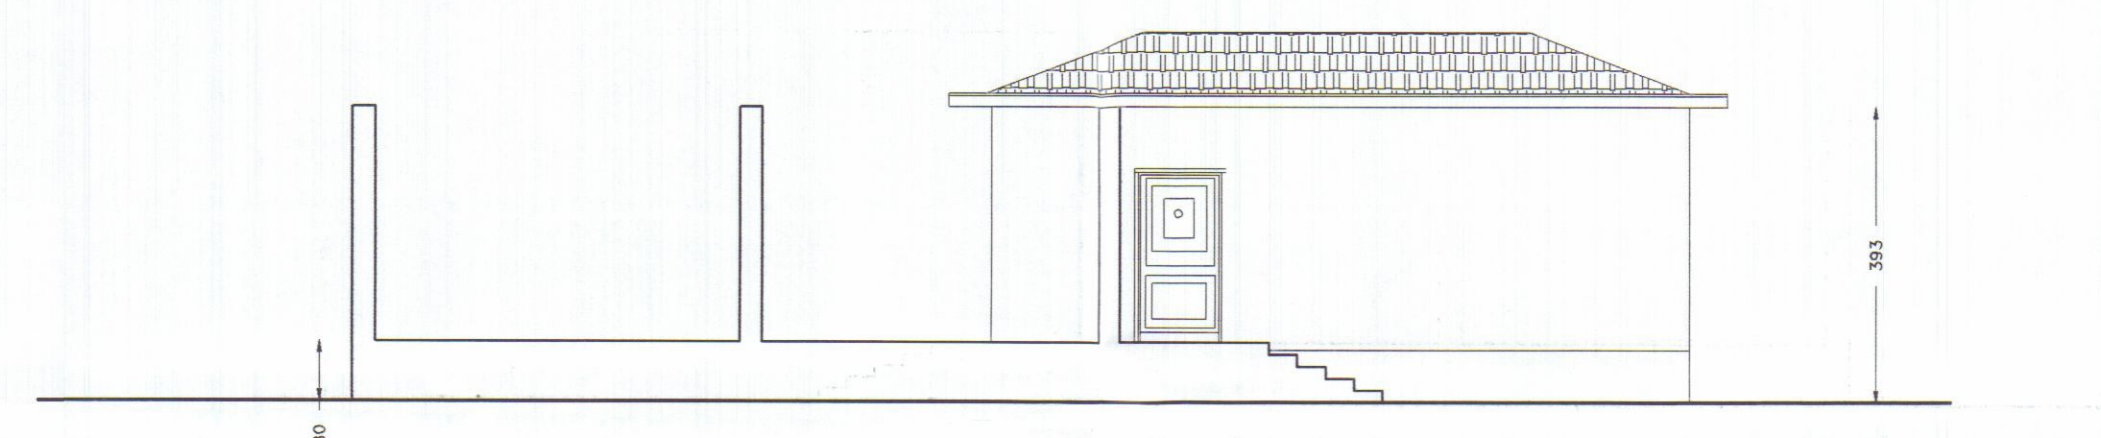

PROSPETTO NORD

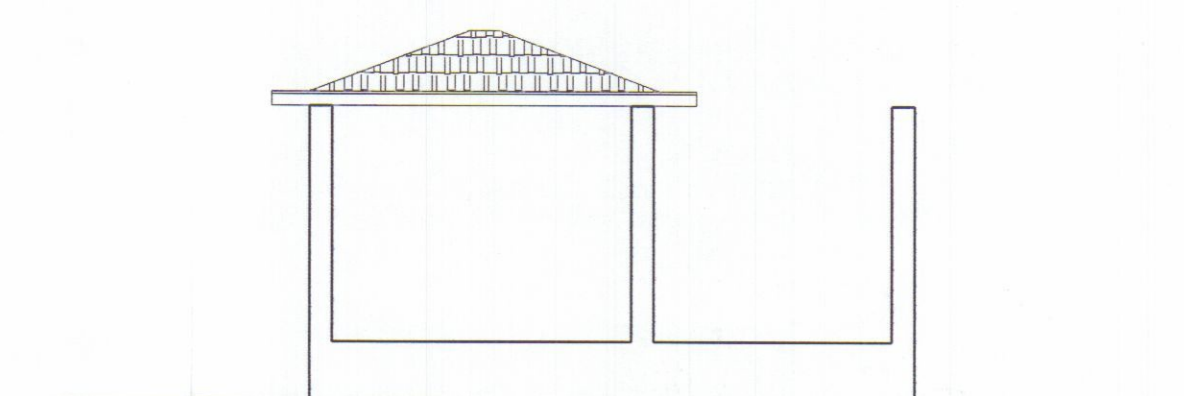


PROSPETTO EST

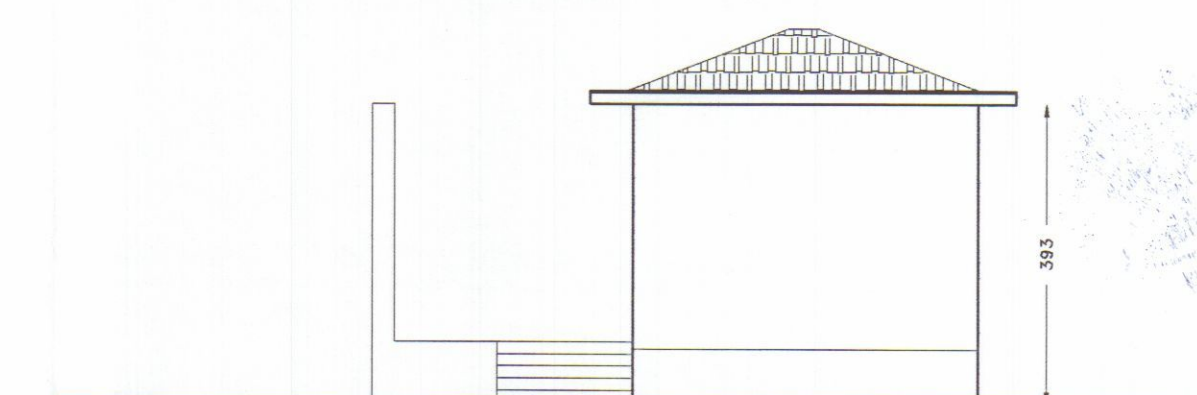


PROSPETTO OVEST

PIANO SEMINTERRO

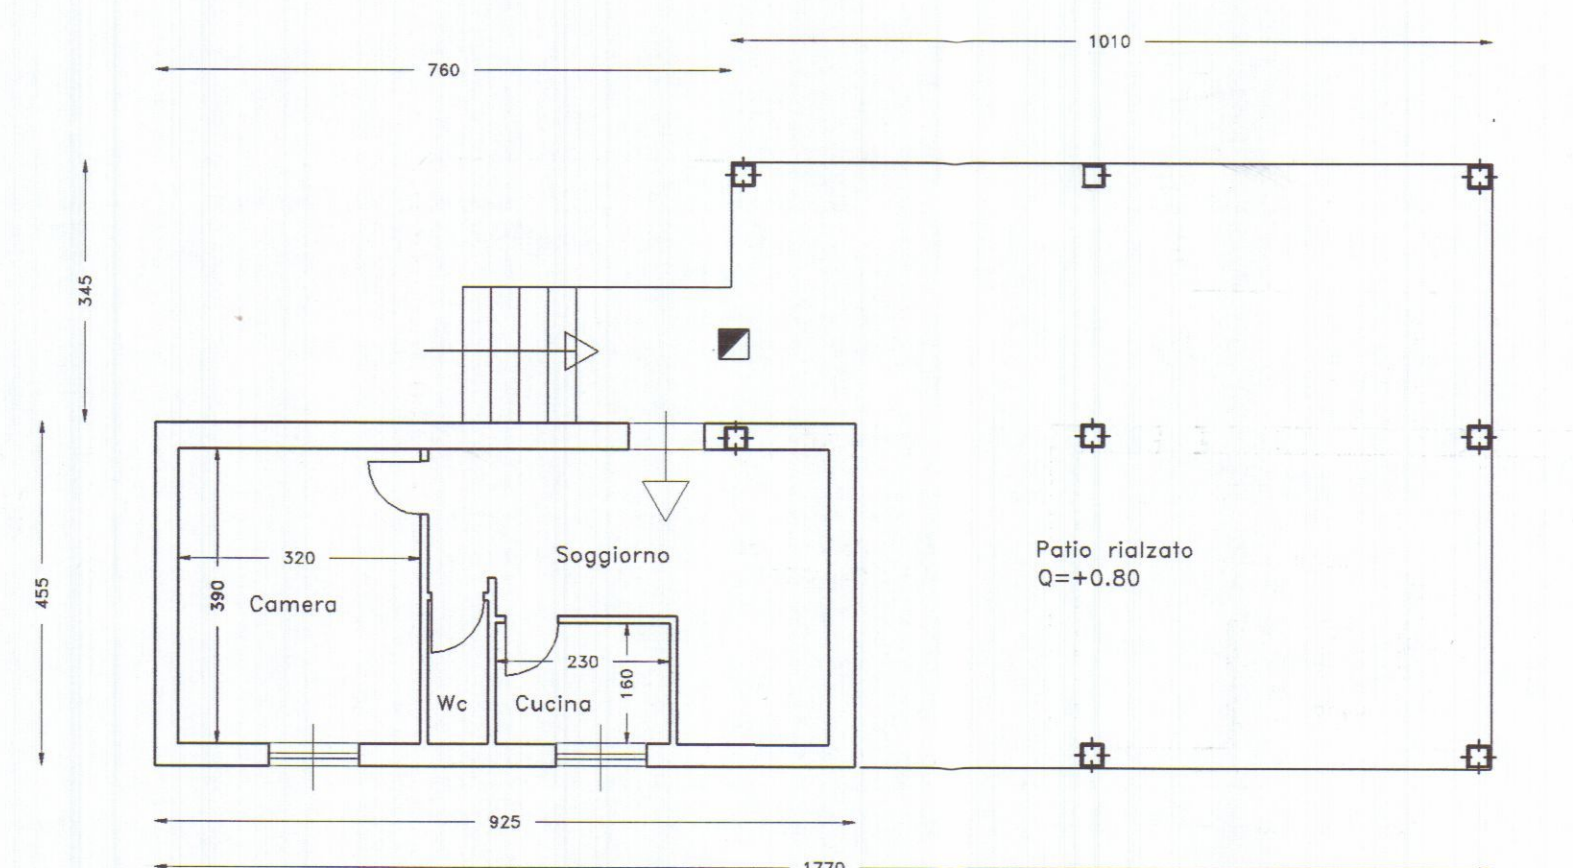

PIANTA PIANO TERRA

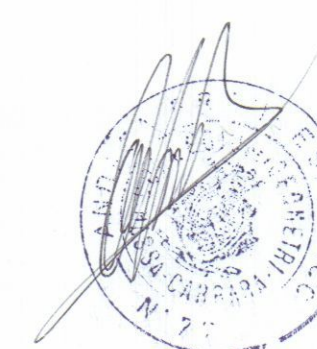


|   |           |             |
|---|-----------|-------------|
| STUDIO TECNICO Geom. ANDREA F. RICCI<br>P.za Alberica n°4 Carrara Tel. 779714                                                                |           |             |
| DATA : Ottobre 2000   | TAVOLA: 1 | SCALA 1:100 |
| COMUNE DI CARRARA<br>Via Battilana n°26   |           |             |
| PROGETTO DI AMPLIAMENTO DI CIVILE ABITAZIONE<br>SITO IN MARINA DI CARRARA „LOCALITA’ BATTILANA<br>DI PROPRIETA’ DEL SIGNOR<br>ROBERTO GRASSI |           |             |
| Oggetto:<br>STATO ATTUALE E RAFFRONTO   |           |             |






PIANTA COPERTURA

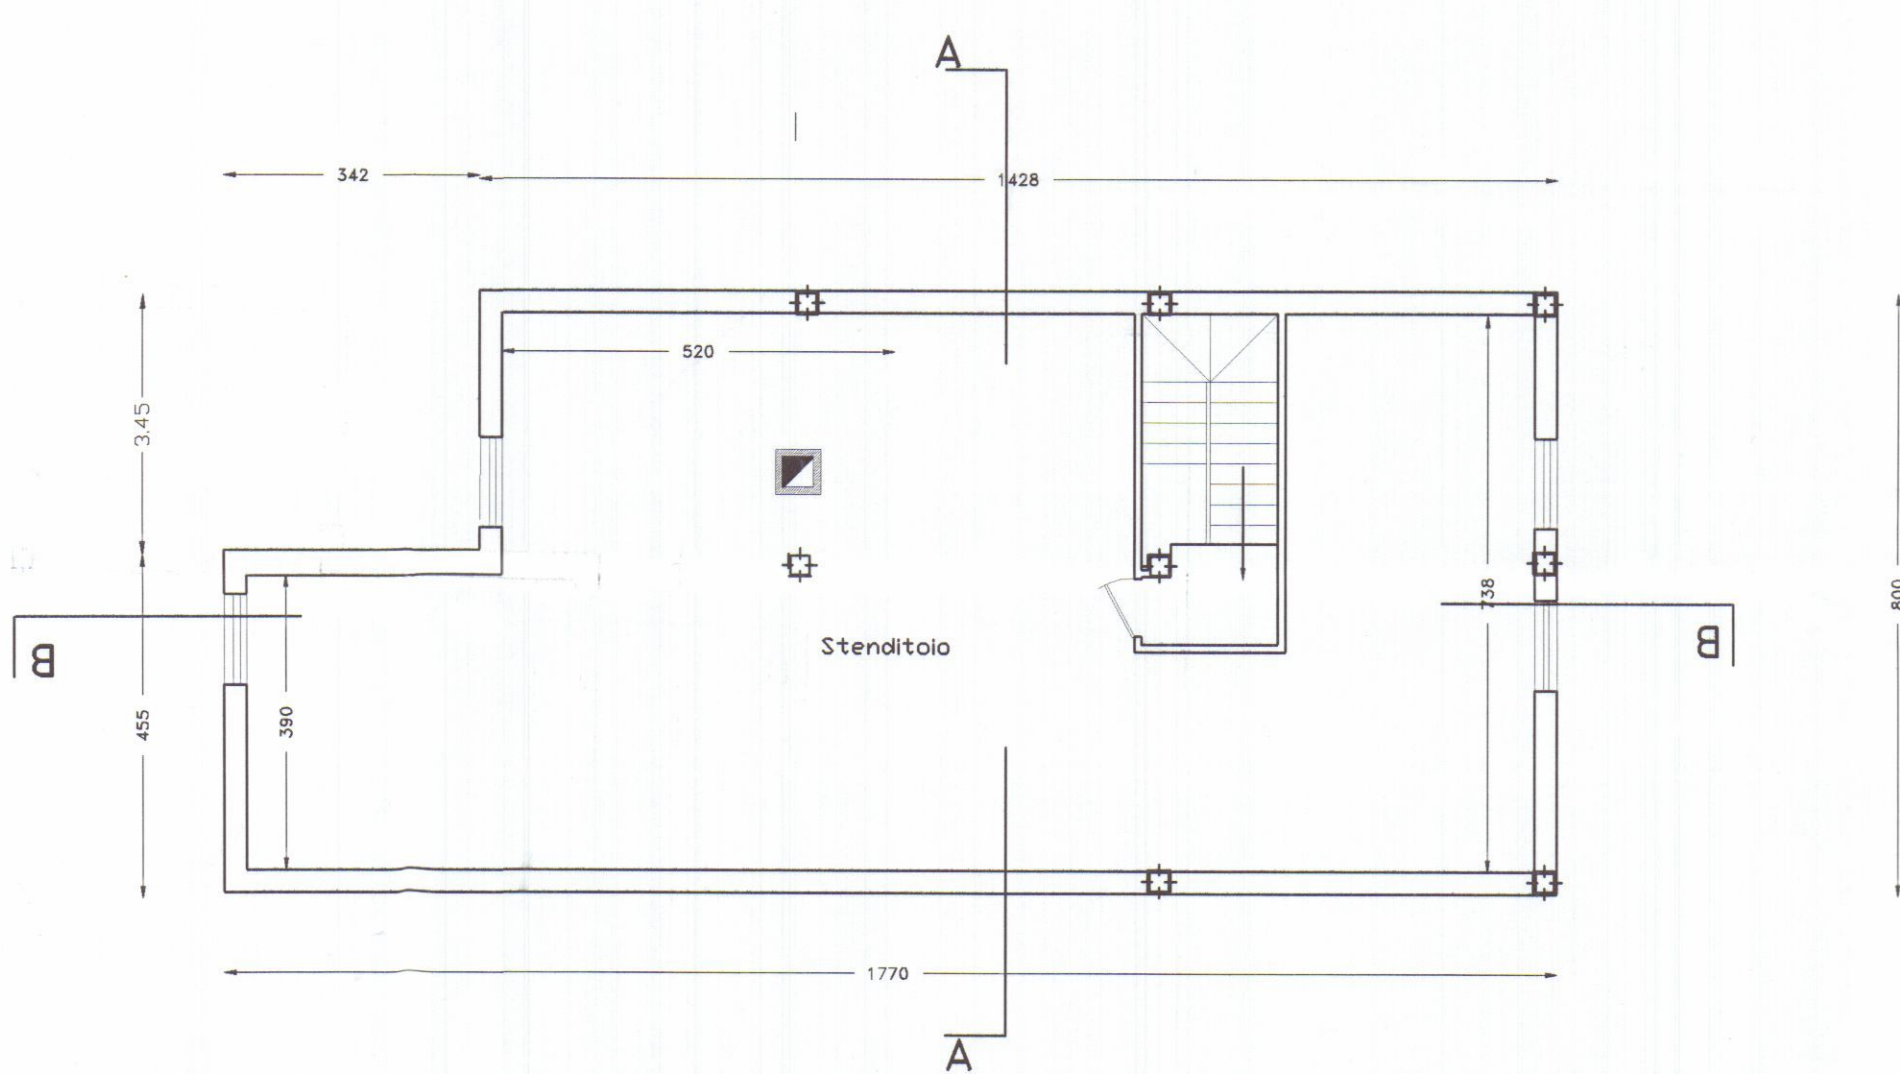

PIANTA SOTTOTETTO

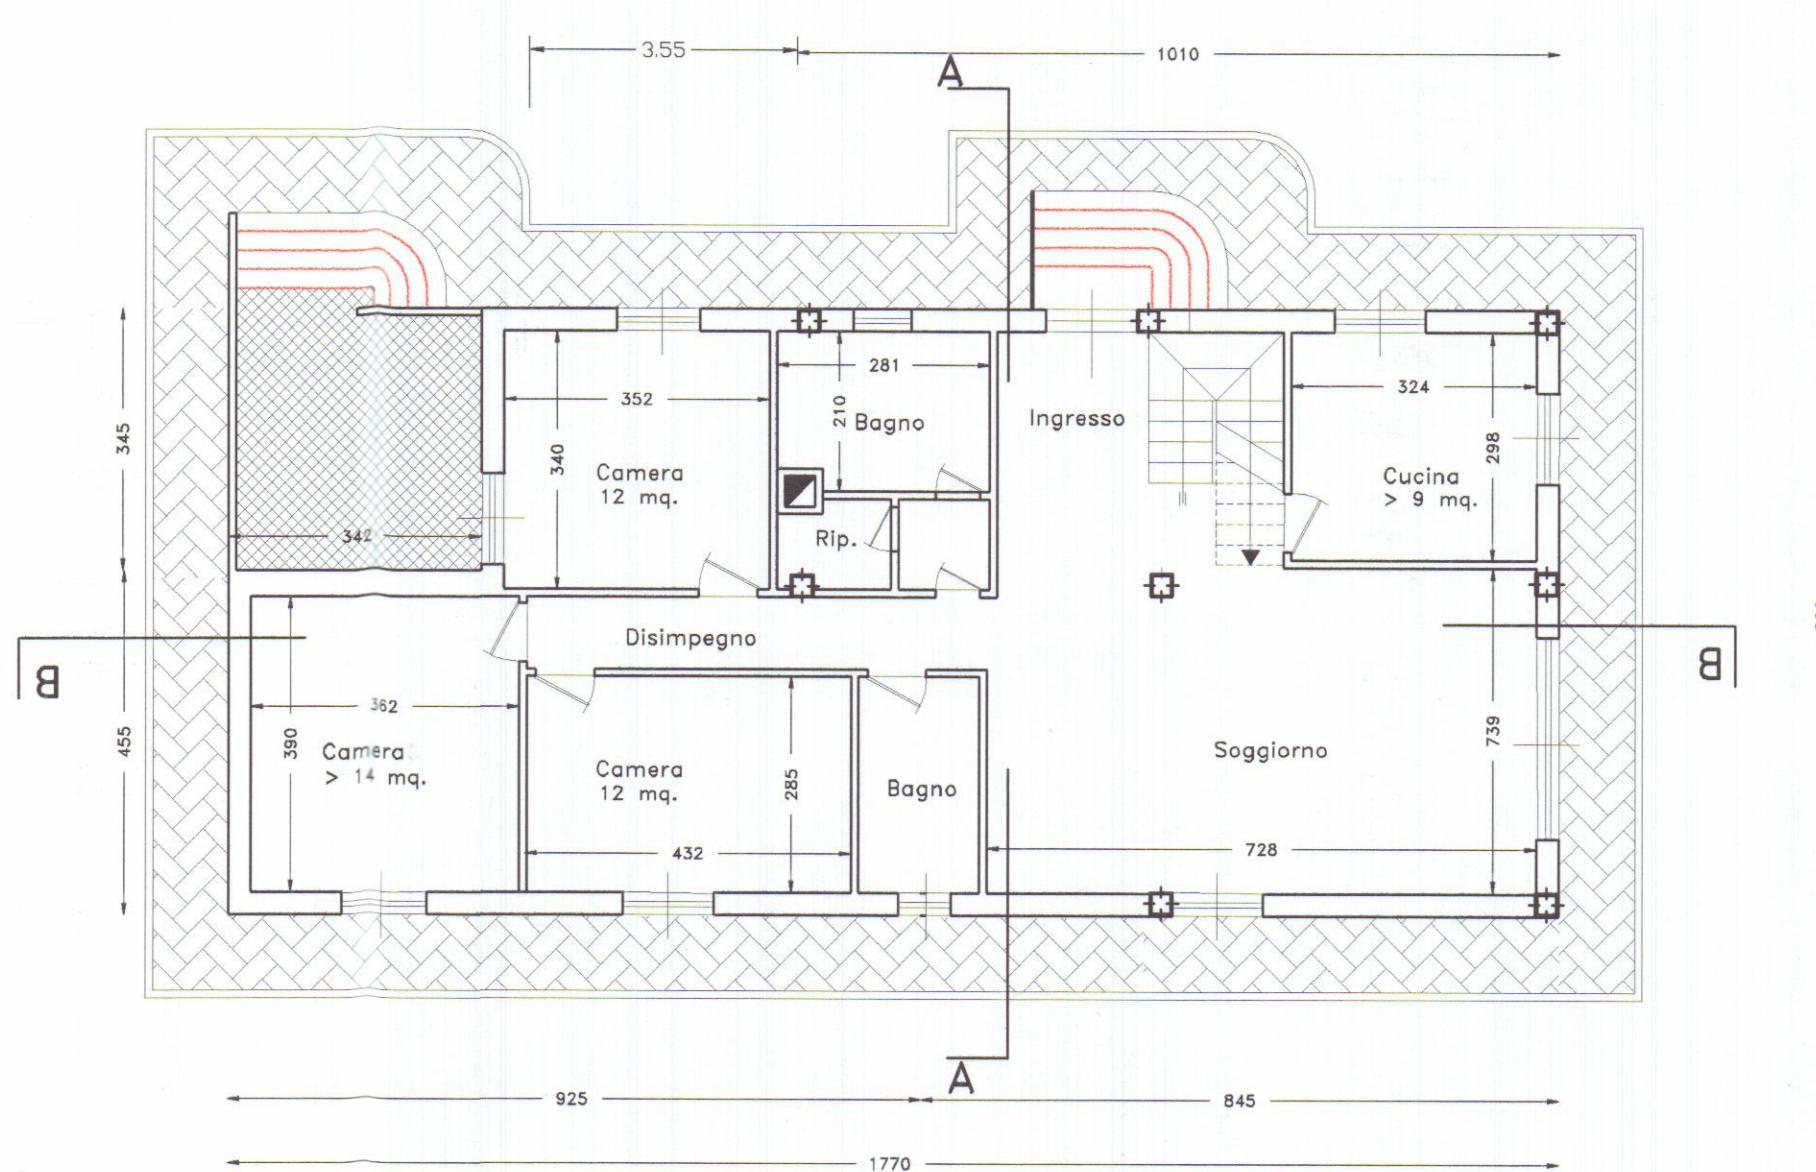


PIANTA PIANO TERRA




AZIENDA USCN. 1 DI MASSA E CARRARA  
U.O. DI IGIENE PUBBLICA  
Ai sensi dell'art. 220 del T.U. L. 28.2.97  
si esprime l'OPINIONE FAVOREVOLE  
08 NOV. 2000  
per l'approvazione del presente  
progetto. Il Funzionario *[Signature]*

|   |           |             |
|---|-----------|-------------|
| STUDIO TECNICO Geom ANDREA F. RICCI<br>P.za Alberica n°4 Carrara Tel. 779714                                                                 |           |             |
| DATA : Ottobre 2000   | TAVOLA: 2 | SCALA 1:100 |
| COMUNE DI CARRARA<br>Via Battilana n°25   |           |             |
| PROGETTO DI AMPLIAMENTO DI CIVILE ABITAZIONE<br>SITO IN MARINA DI CARRARA ,LOCALITA' BATTILANA<br>DI PROPRIETA' DEL SIGNOR<br>ROBERTO GRASSI |           |             |
| Oggetto:<br>Pianta   |           |             |




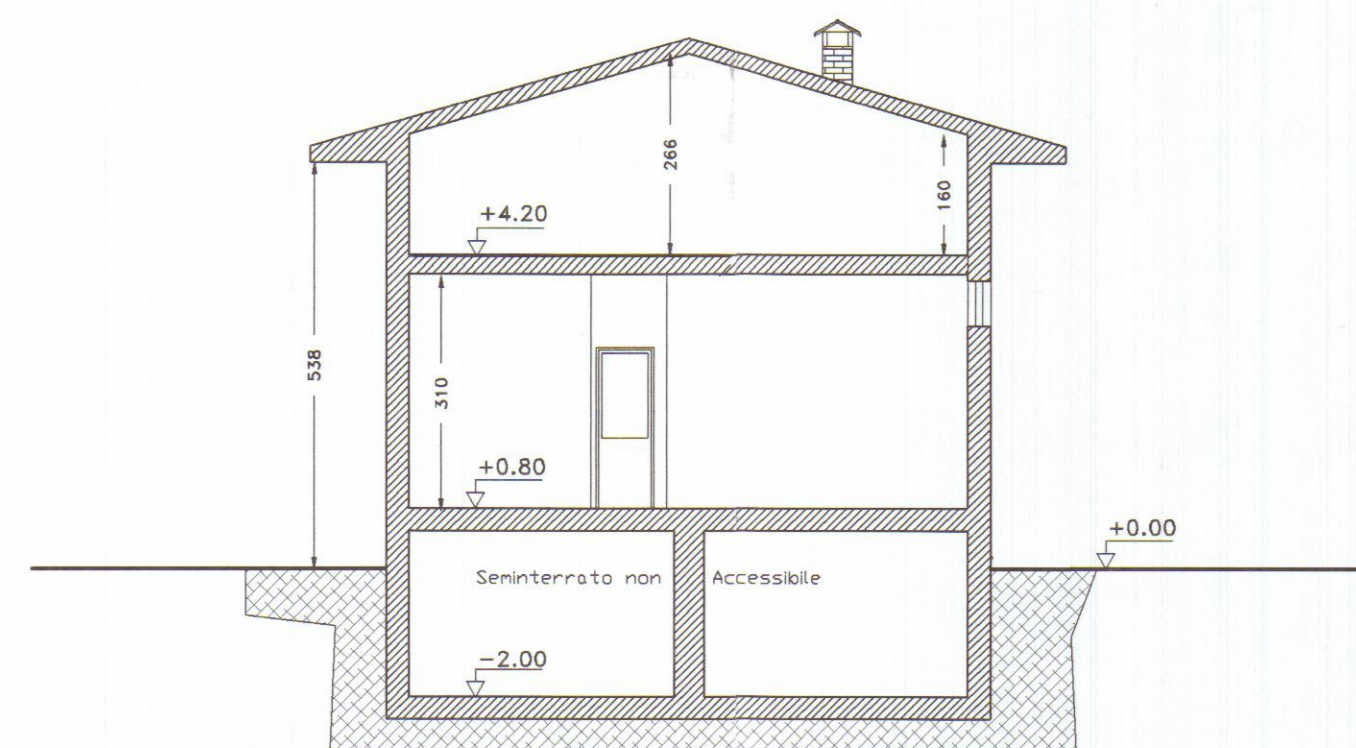


SEZIONE A-A

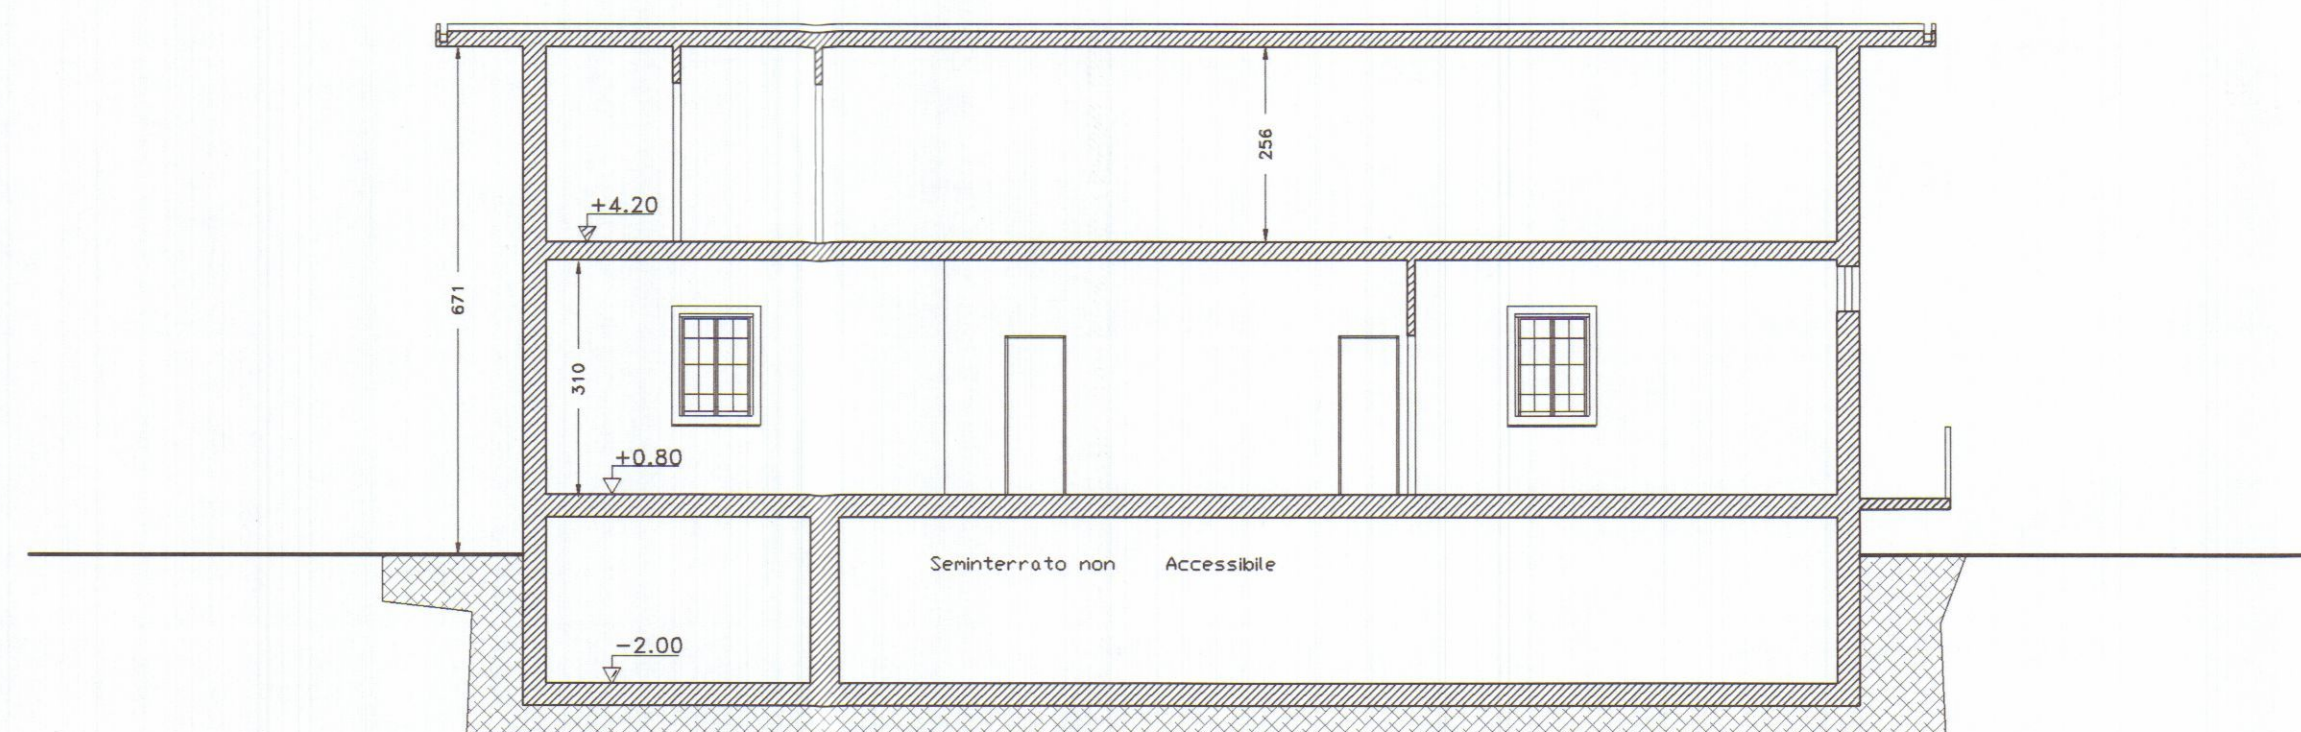


SEZIONE B-B

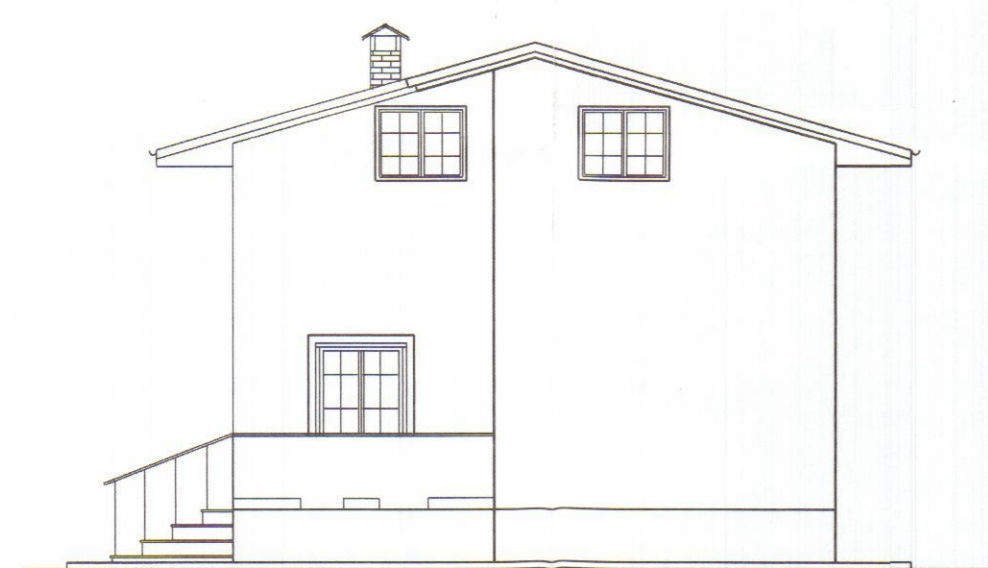


PROSPETTO OVEST

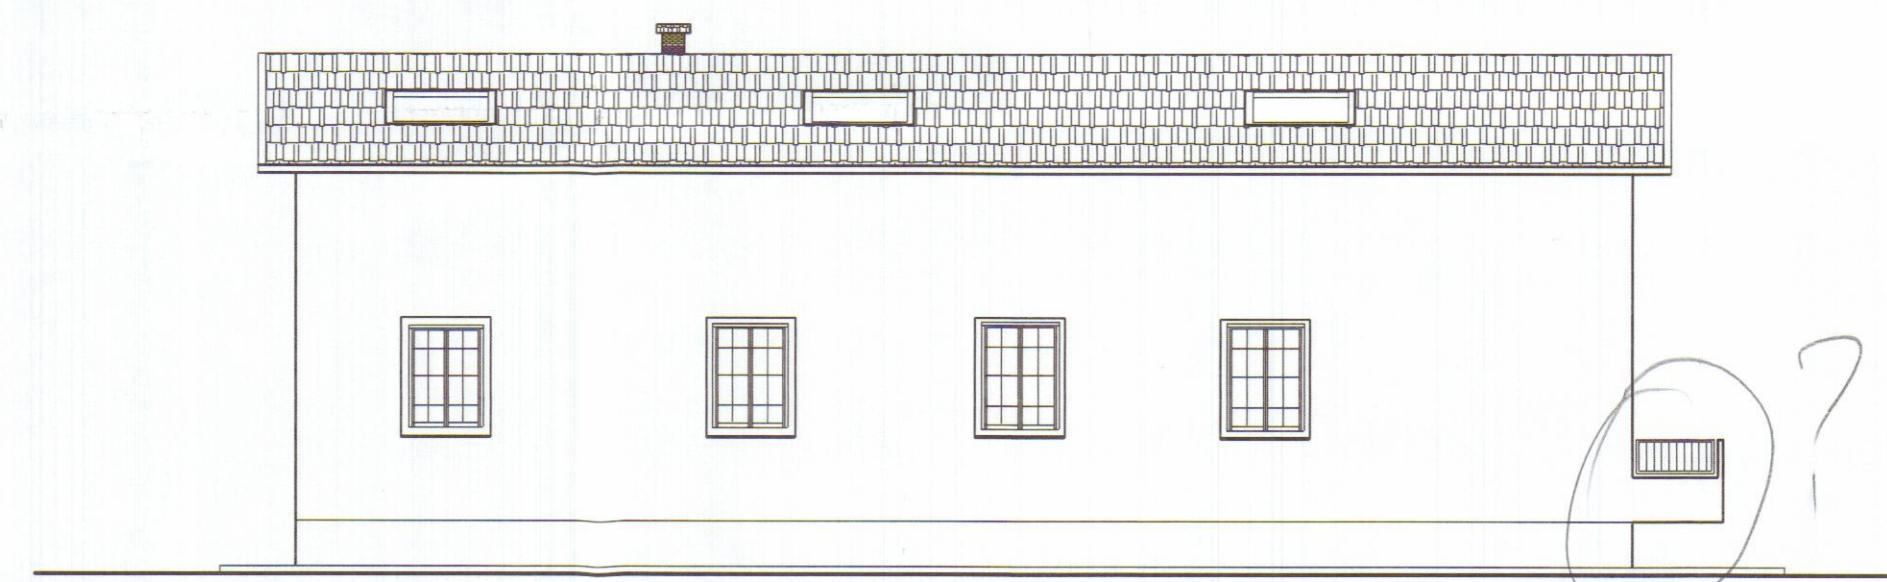

PROSPETTO SUD

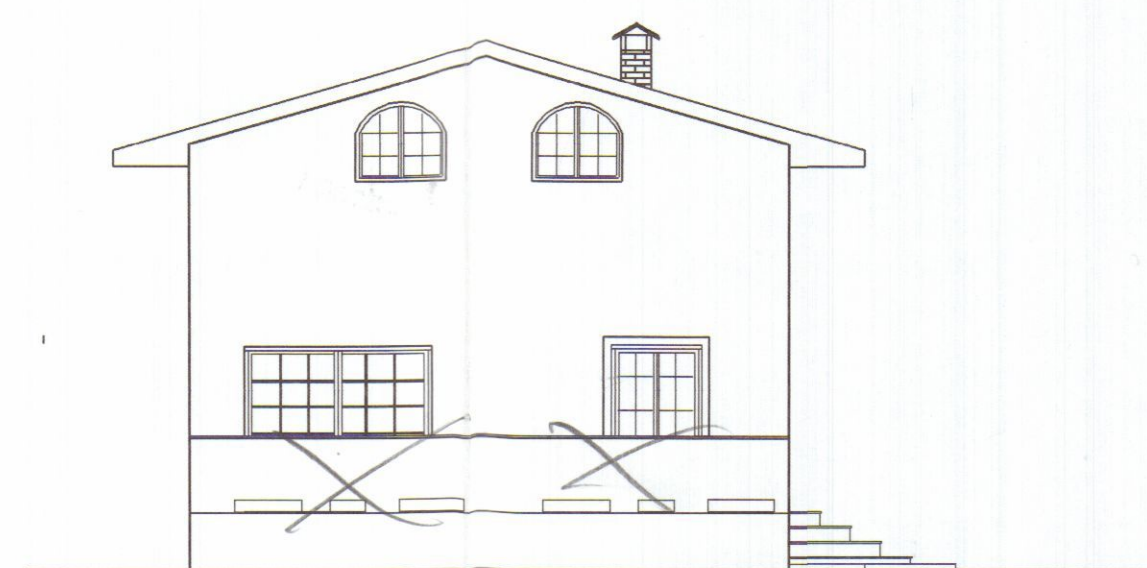

PROSPETTO EST

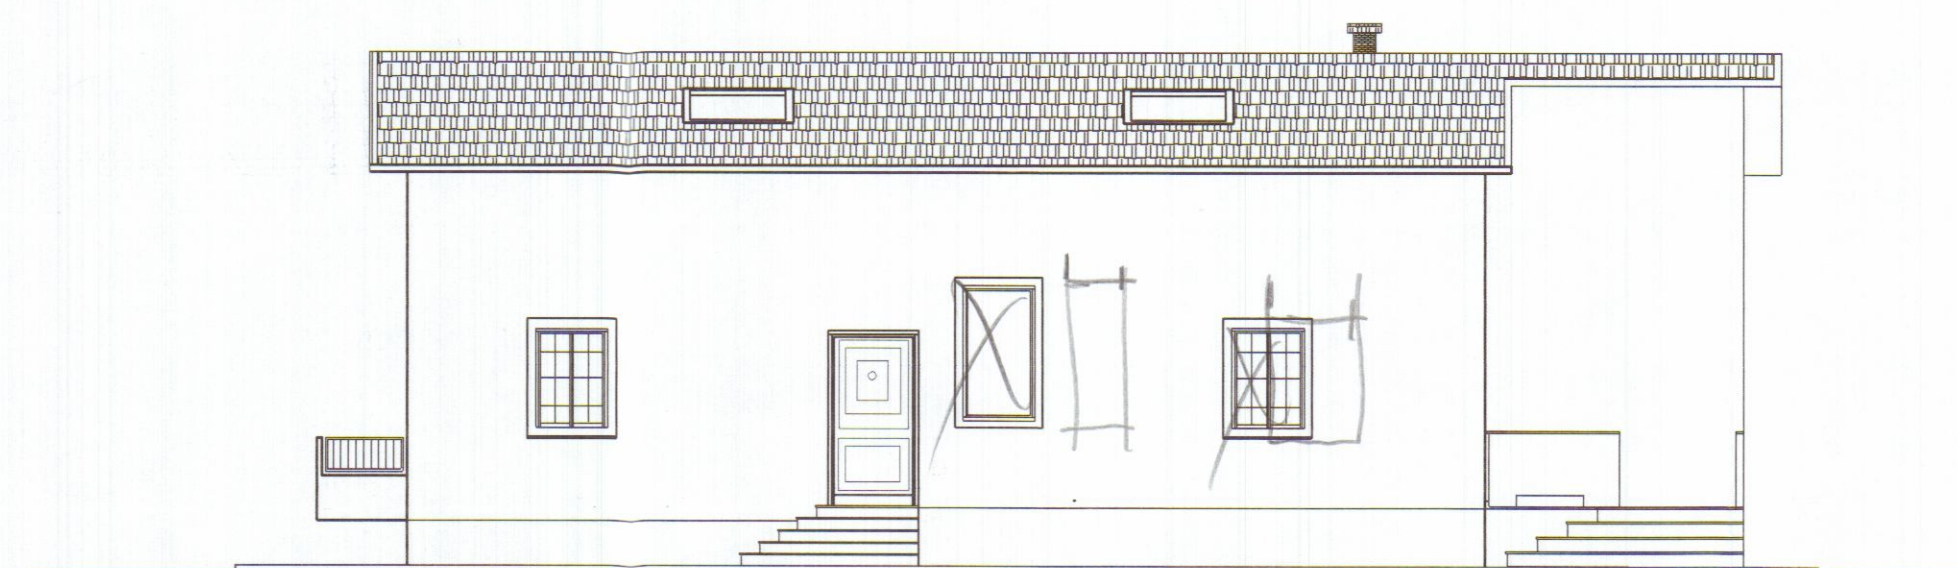

PROSPETTO NORD

# SCHEMA SUPERFICI E VOLUMI DI PROGETTO

## PIANO TERRA

| Sup.Utili Vani |                 |        |  | Sup.Finestrate |                  |      |  | VOLUMI      |       |      |        |
|----------------|-----------------|--------|--|----------------|------------------|------|--|-------------|-------|------|--------|
| VANI           | SUPERFICI       |        |  | VANI           | SUPERFICI        |      |  | VANI        | SUP.  | H.   |        |
| CUCINA         | 5.18x3.90=20.20 | 20.20  |  | CUCINA         | 120x342=41.44    | 4.32 |  | CUCINA      | 20.20 | 3.10 | 62.62  |
| CAMERA         | 3.90x4.10=15.99 | 15.99  |  | CAMERA         | 1.30x1.50=1.95   | 1.95 |  | CAMERA      | 15.99 | 3.10 | 49.57  |
| INGRESSO       | 0.90x0.90=0.81  | 0.81   |  | INGRESSO       | 1.30x0.60=0.78   | 0.78 |  | INGRESSO    | 0.81  | 3.10 | 2.52   |
| DISIMPEGNO     | 4.85x1.00=4.85  | 4.85   |  | DISIMPEGNO     |                  |      |  | DISIMPEGNO  | 4.85  | 3.10 | 15.03  |
| BAGNO          | 3.90x2.30=8.97  | 8.97   |  | BAGNO          | 1.30x1.50=1.95   | 1.95 |  | BAGNO       | 8.97  | 3.10 | 27.81  |
| RIPOSTIGLIO    | 2.20x1.60=3.52  | 3.52   |  | RIPOSTIGLIO    | 0.90x1.50=1.35   | 1.35 |  | RIPOSTIGLIO | 3.52  | 3.10 | 11.41  |
| SDGGIORNO      | 0.40x0.40=0.16  | 0.16   |  | SDGGIORNO      | 1.10x1.50x3=5.85 | 5.85 |  | SDGGIORNO   | 42.12 | 3.10 | 130.68 |
| SUP.TOT. mq.   |                 | 105.37 |  |                |                  |      |  | VOL.TOT.mc  |       |      | 826.64 |

STUDIO TECNICO Geom ANDREA F. RICCI  
P.za Alberica n°4 Carrara Tel. 779714

DATA : Ottobre 2000 TAVOLA: 3 SCALA 1:100

COMUNE DI CARRARA  
Via Battilana n°26

PROGETTO DI AMPLIAMENTO DI CIVILE ABITAZIONE  
SITO IN MARINA DI CARRARA 'LOCALITA' BATTILANA  
DI PROPRIETA' DEL SIGNOR  
ROBERTO GRASSI

Oggetto:  
Prospetti e sezioni

AZIENDA USL N. 1 DI MASSA E CARRARA  
U.O. DI IGIENE PUBBLICA  
Al sensi dell'art. 220 del T.U. L. n. 30  
si esprime PARERE FAVOREVOLE  
08 NOV. 2000  
per l'approvazione del presente  
progetto.  
Il Funzionario h.c./s.c.