




PROGETTO PER LA COSTRUZIONE DI UN TERRAZZO.
DEL FABBRICATO

di propr. dei Sig. STROZZI Anna Paola.
e DIKOZZI Anna ROSA.

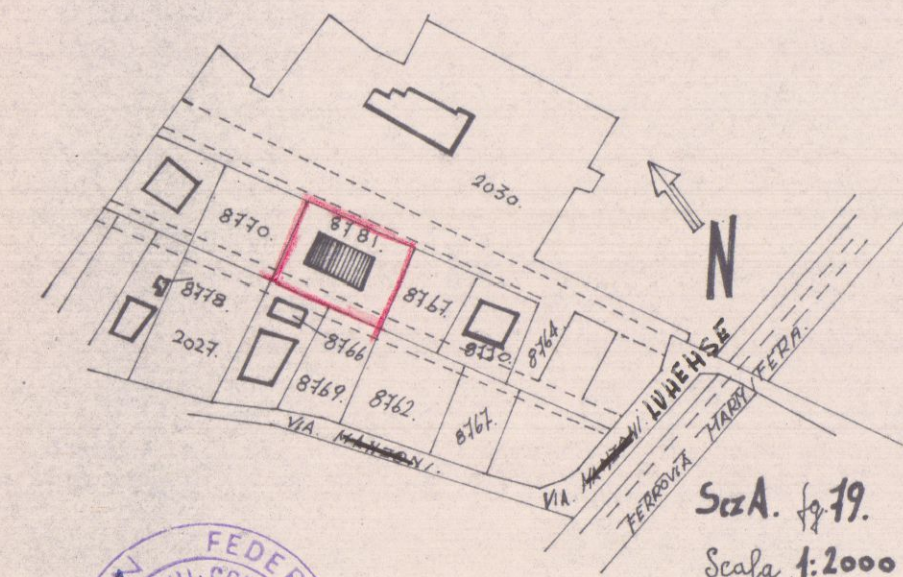


ScA. 1/29.
Scala 1:2000




Approvato dal Sindaco alla condizionale
Indice
N° 1133
19 OTT. 1973
L'ING. CAPO
[Signature]


PLAUMETRIA: RAPR 1:500

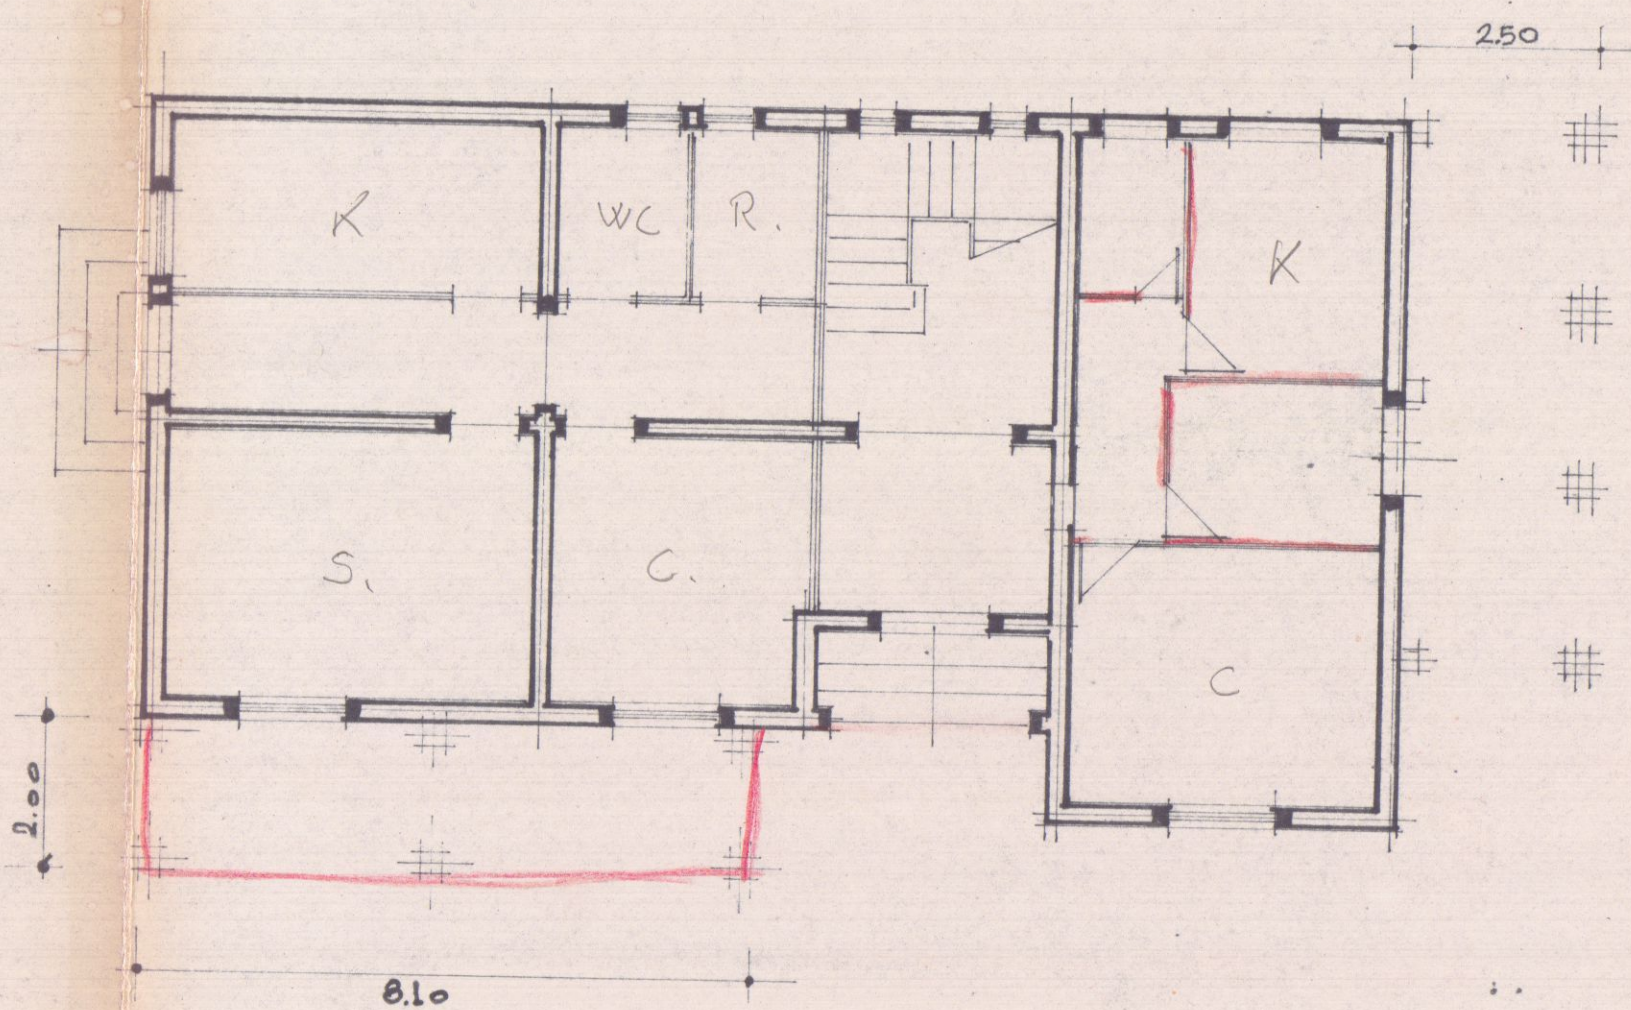


PIANTA PIANO TERRA

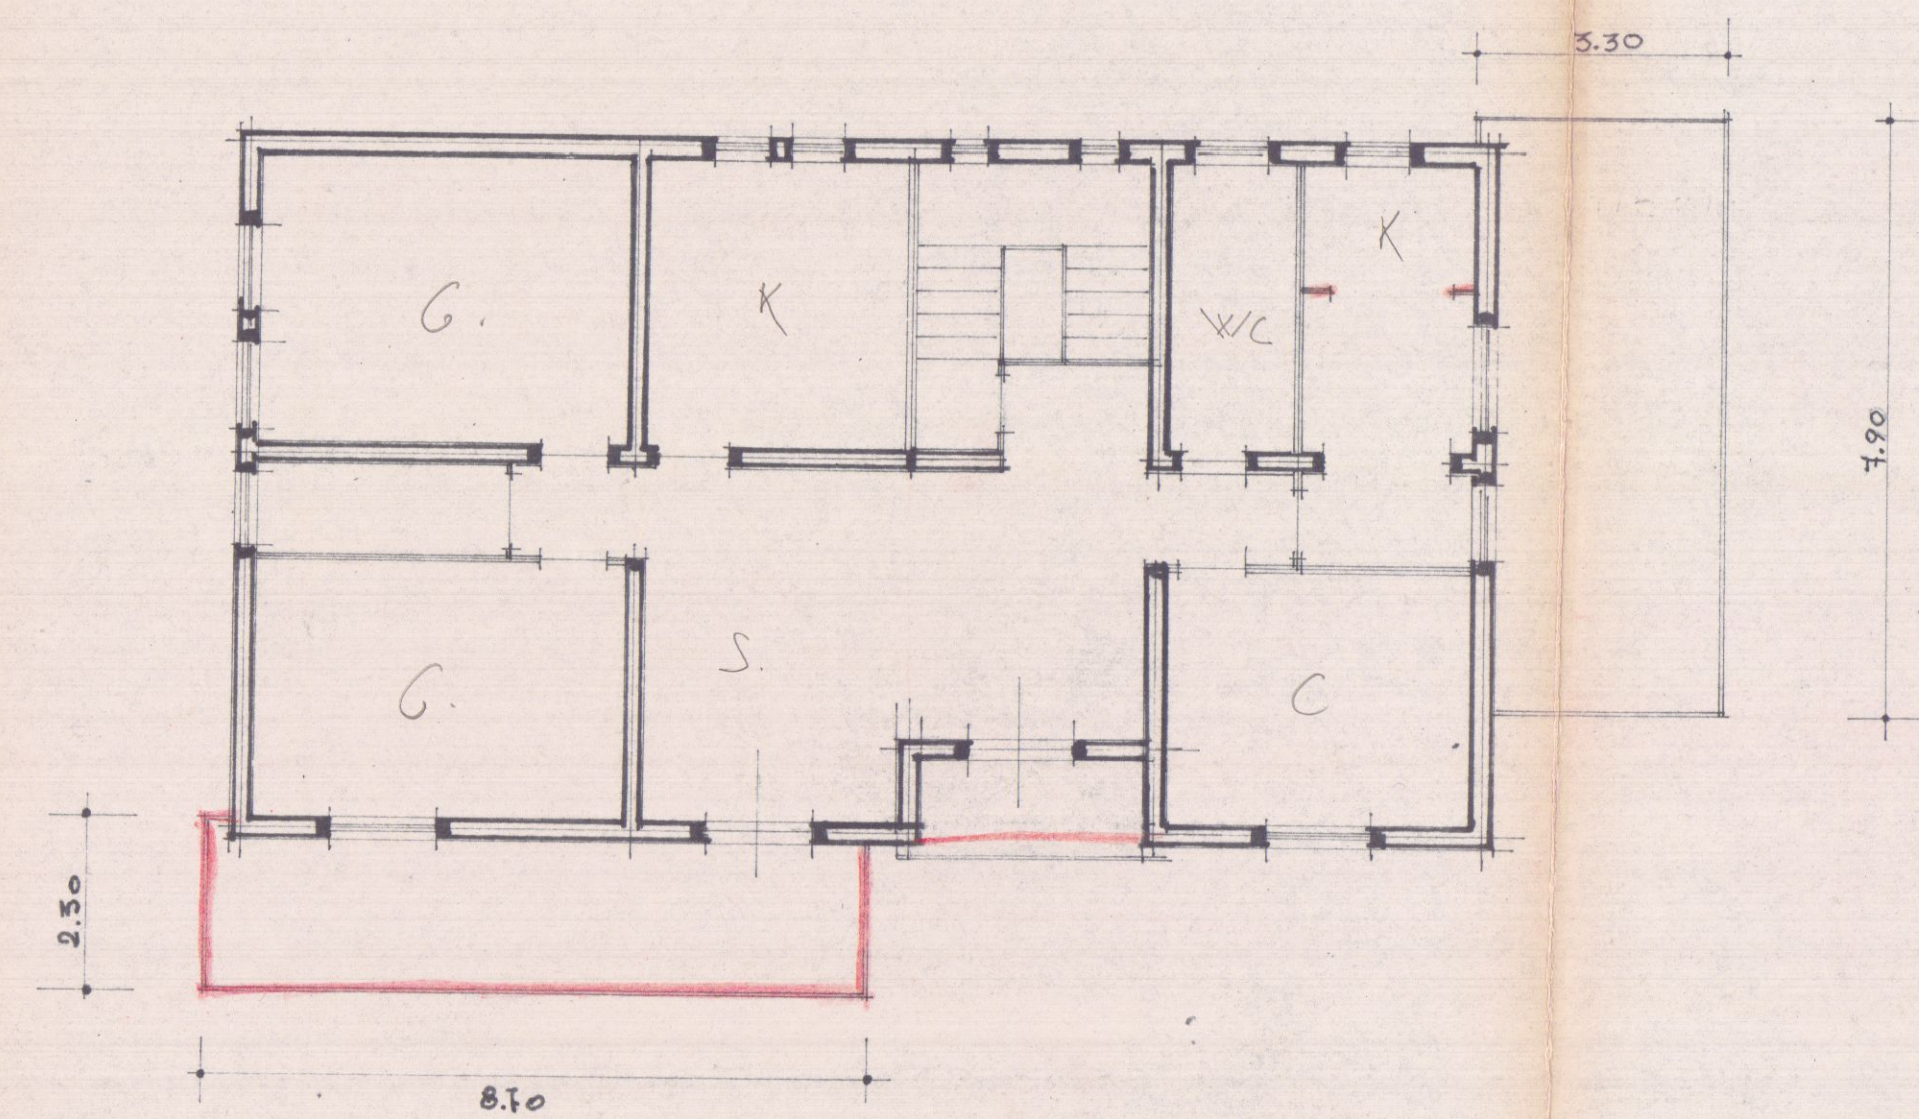

PIANTA PIANO PRIMO

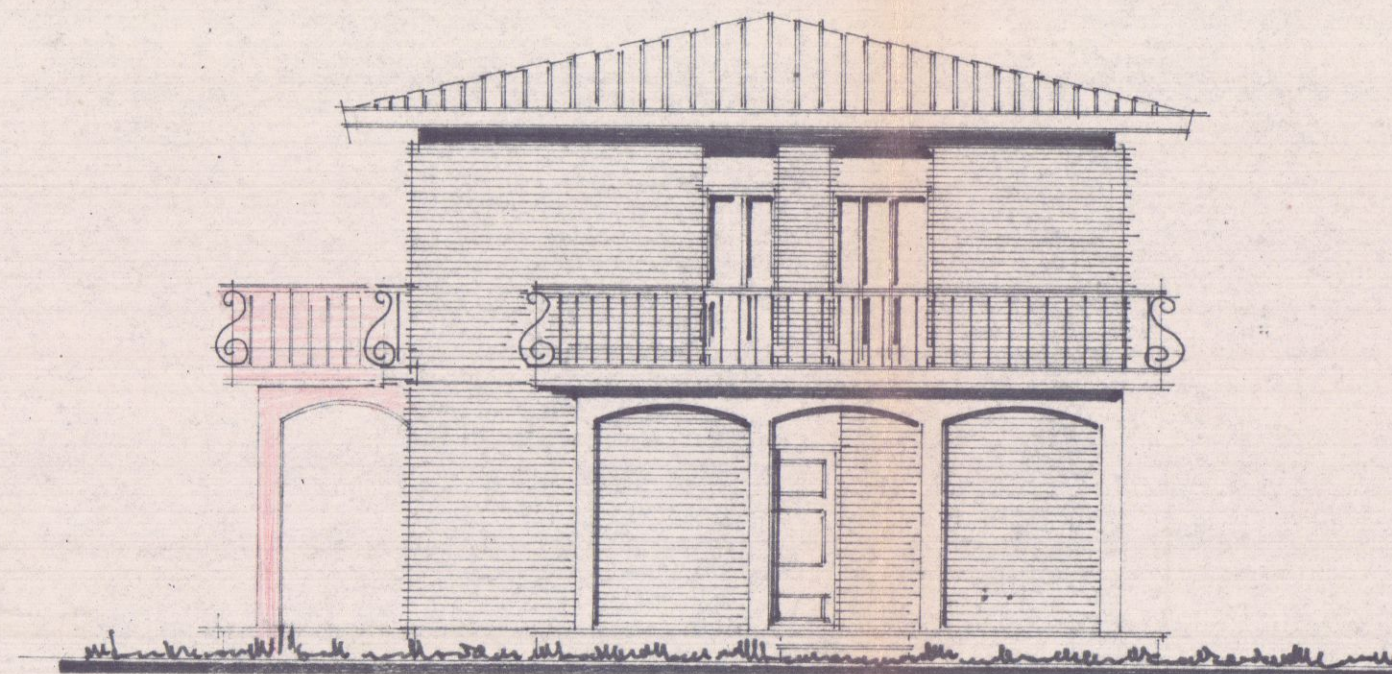

PROSPETTO: EST.

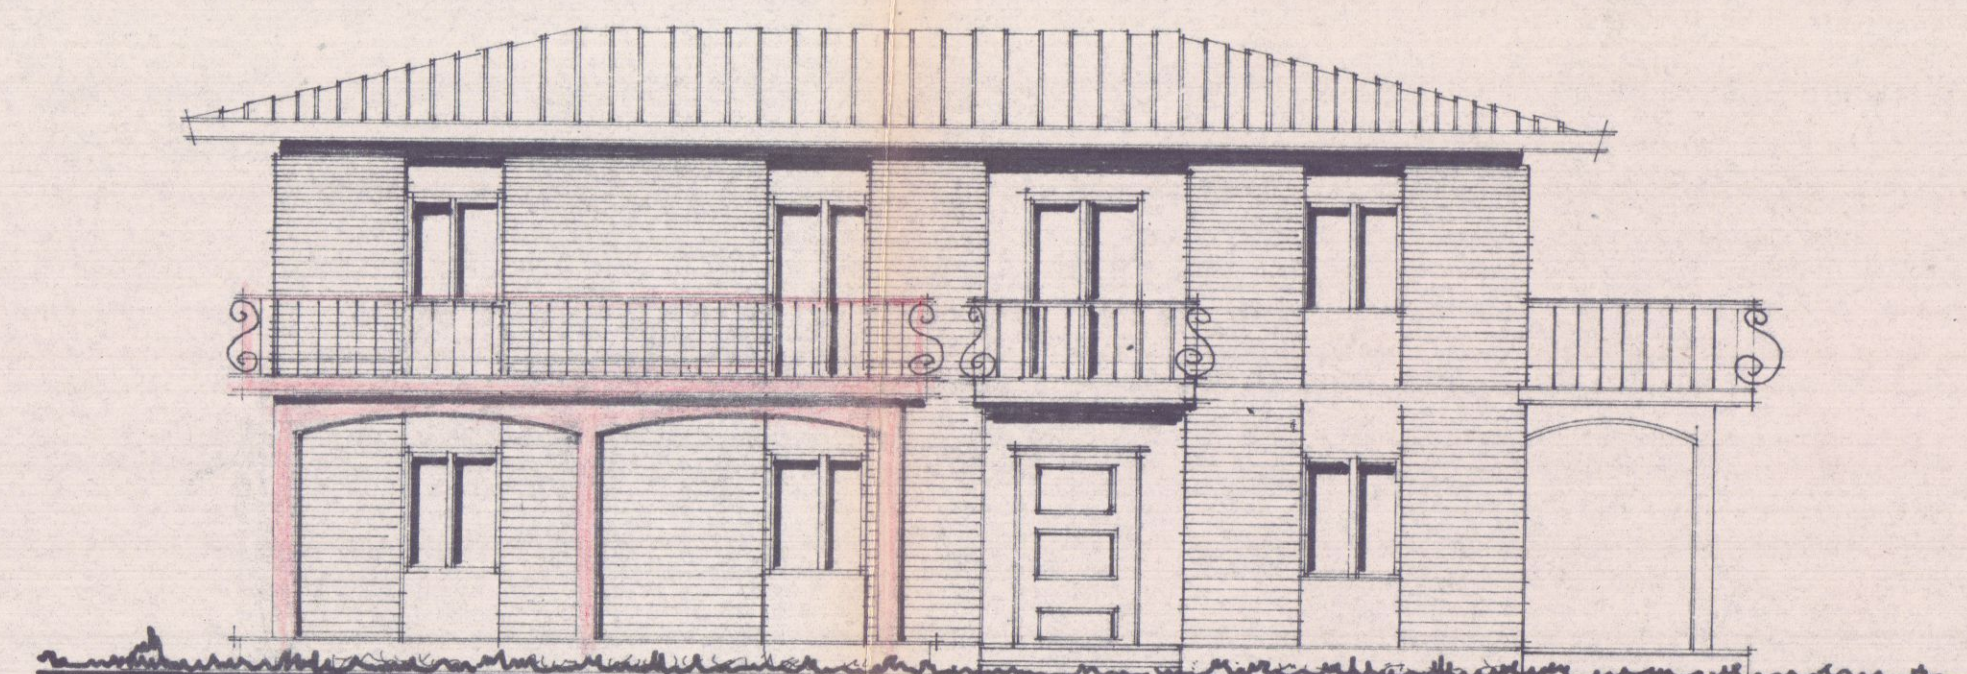

PROSPETTO: SUB.