

30 DIC. 1974

**VARIANTE
APPROVATO**

29 MAG. 1976

TAV.

1

ORDINE DEGLI INGEGNERI
DELLA PROV. DI
PADOVA
Dott. Ing.
Fabrizio
FEDERICO
PADOVA

Fel. Fel.

Baldini Maria



VARIANTE AL PROGETTO


Approvata dal Sindaco alle condizioni
indicate nel permesso di costruzione
N° 120 del 29.5.76
L'ING. CAPO

De. edilizia 3.12.73

Famien

PROGETTO
PER LA COSTRUZIONE DI UNA
CASA UNIFAMILIARE NEL CO-
MUNE DI CARRARA
Località CASTELLARO

Baldini Maria

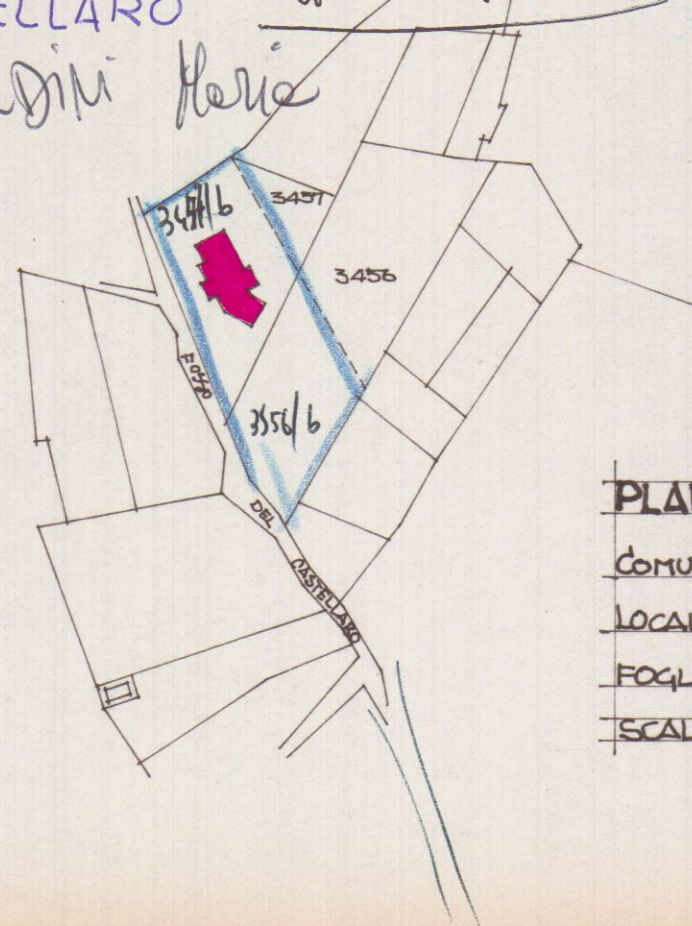

PLANIMETRIA:

COMUNE DI CARRARA

LOCALITÀ "CASTELLARO"

FOGLIO 30

SCALA 1:2000

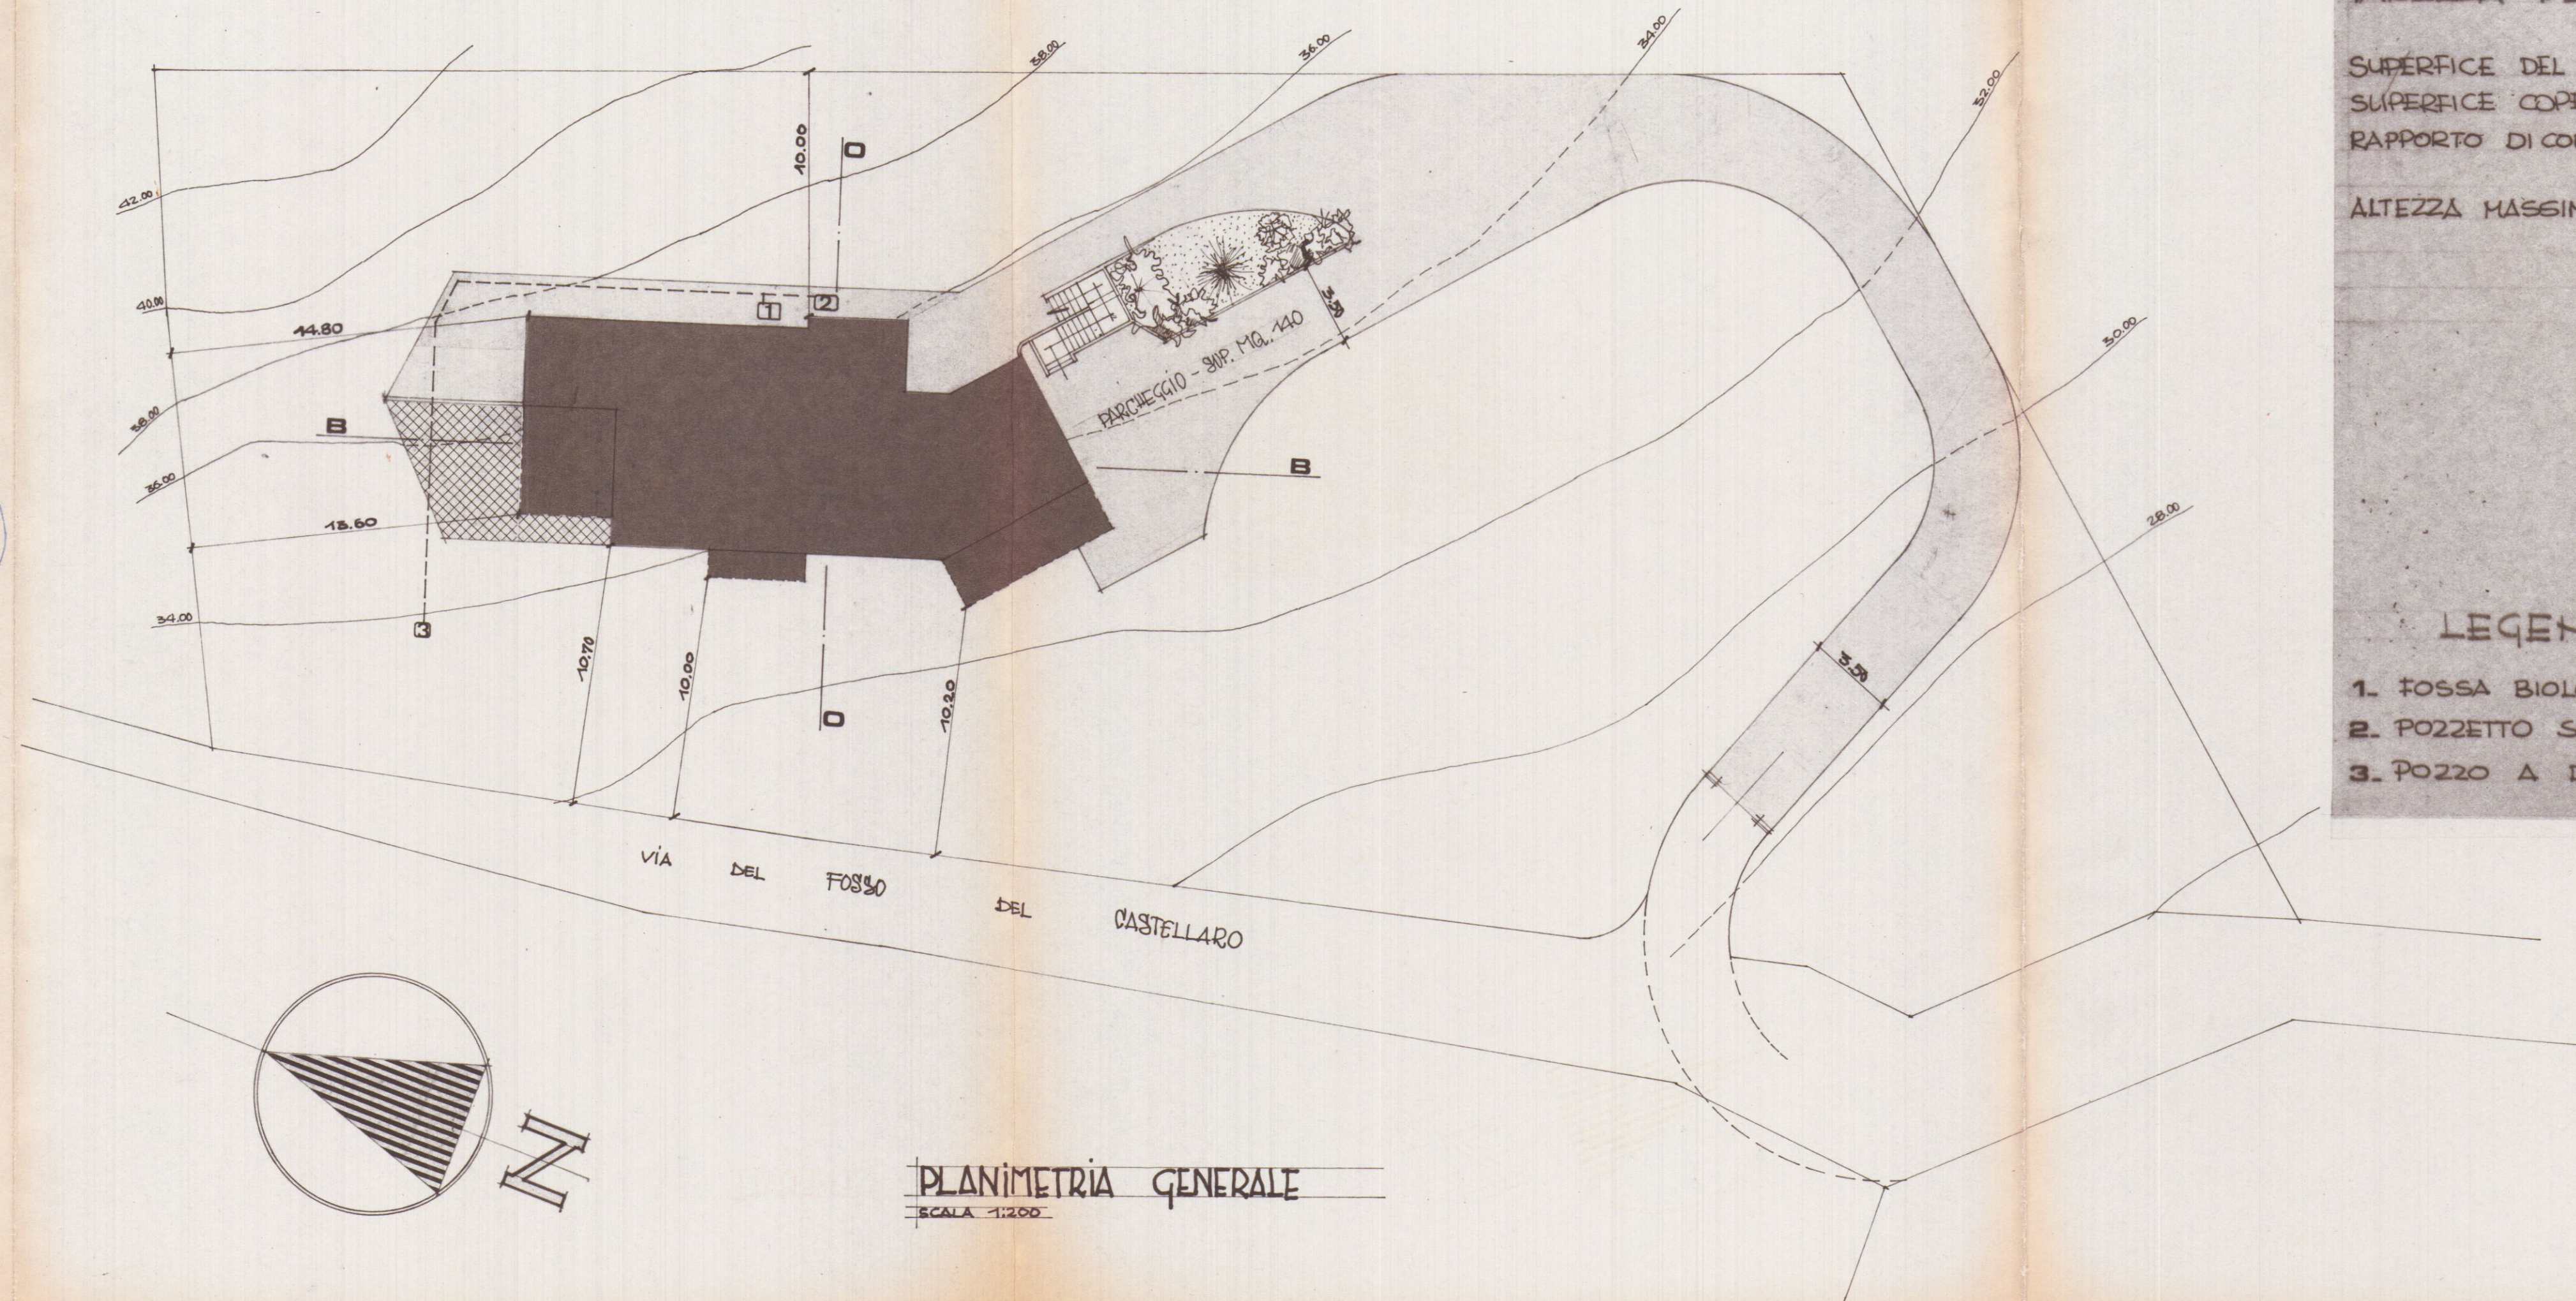


TABELLA DEI VALORI URBANI

SUPERFICIE DEL LOTTO $S = \text{mq. } 2600$

SUPERFICIE COPERTA $S_c = \text{mq. } 215,48$

RAPPORTO DI COPERT. $R_c = \frac{S_c}{S} = 8,28\%$

ALTEZZA MASSIMA $H_{\text{max}} = \text{m. } 7,30$

LEGENDA

1. FOSSA BIOLOGICA TRICAMERALE
2. POZZETTO SGRASSATORE
3. POZZO A DISPERSIONE

30 DIC. 1974

VARIANTE APPROVATO
29 MAG. 1976
CONTR. 11/2/1976

TAV. 2

INGEGNER
Dott. Ing.
Fabrizio
FEDI
n. 195
PISTOIA

VARIANTE AL PROGETTO
Approvato dal Sindaco alle condizioni
indicato nel permesso di costruire
n° 120 del 24.5.76
L'ING. CAPO
lic. edilizia 31.12.73




PROGETTO
PER LA COSTRUZIONE DI UNA
CASA UNIFAMILIARE NEL CO-
MUNE DI CARRARA
Localita' CASTELLARO

COMANDO PROVINCIALE VIGIL DEL FUOCO
MASSA - CARRARA

Al sensi dell'art. 2 della Legge n. 965 del 26/7/1965
NULLA-OSTA per quanto riguarda la prevenzione incendi,
all'approvazione del presente progetto a condizione che
siano osservate le prescrizioni già comunicate con nota
n° 11061 del 18/10/73


25 MAG. 1976

Baldini Maria

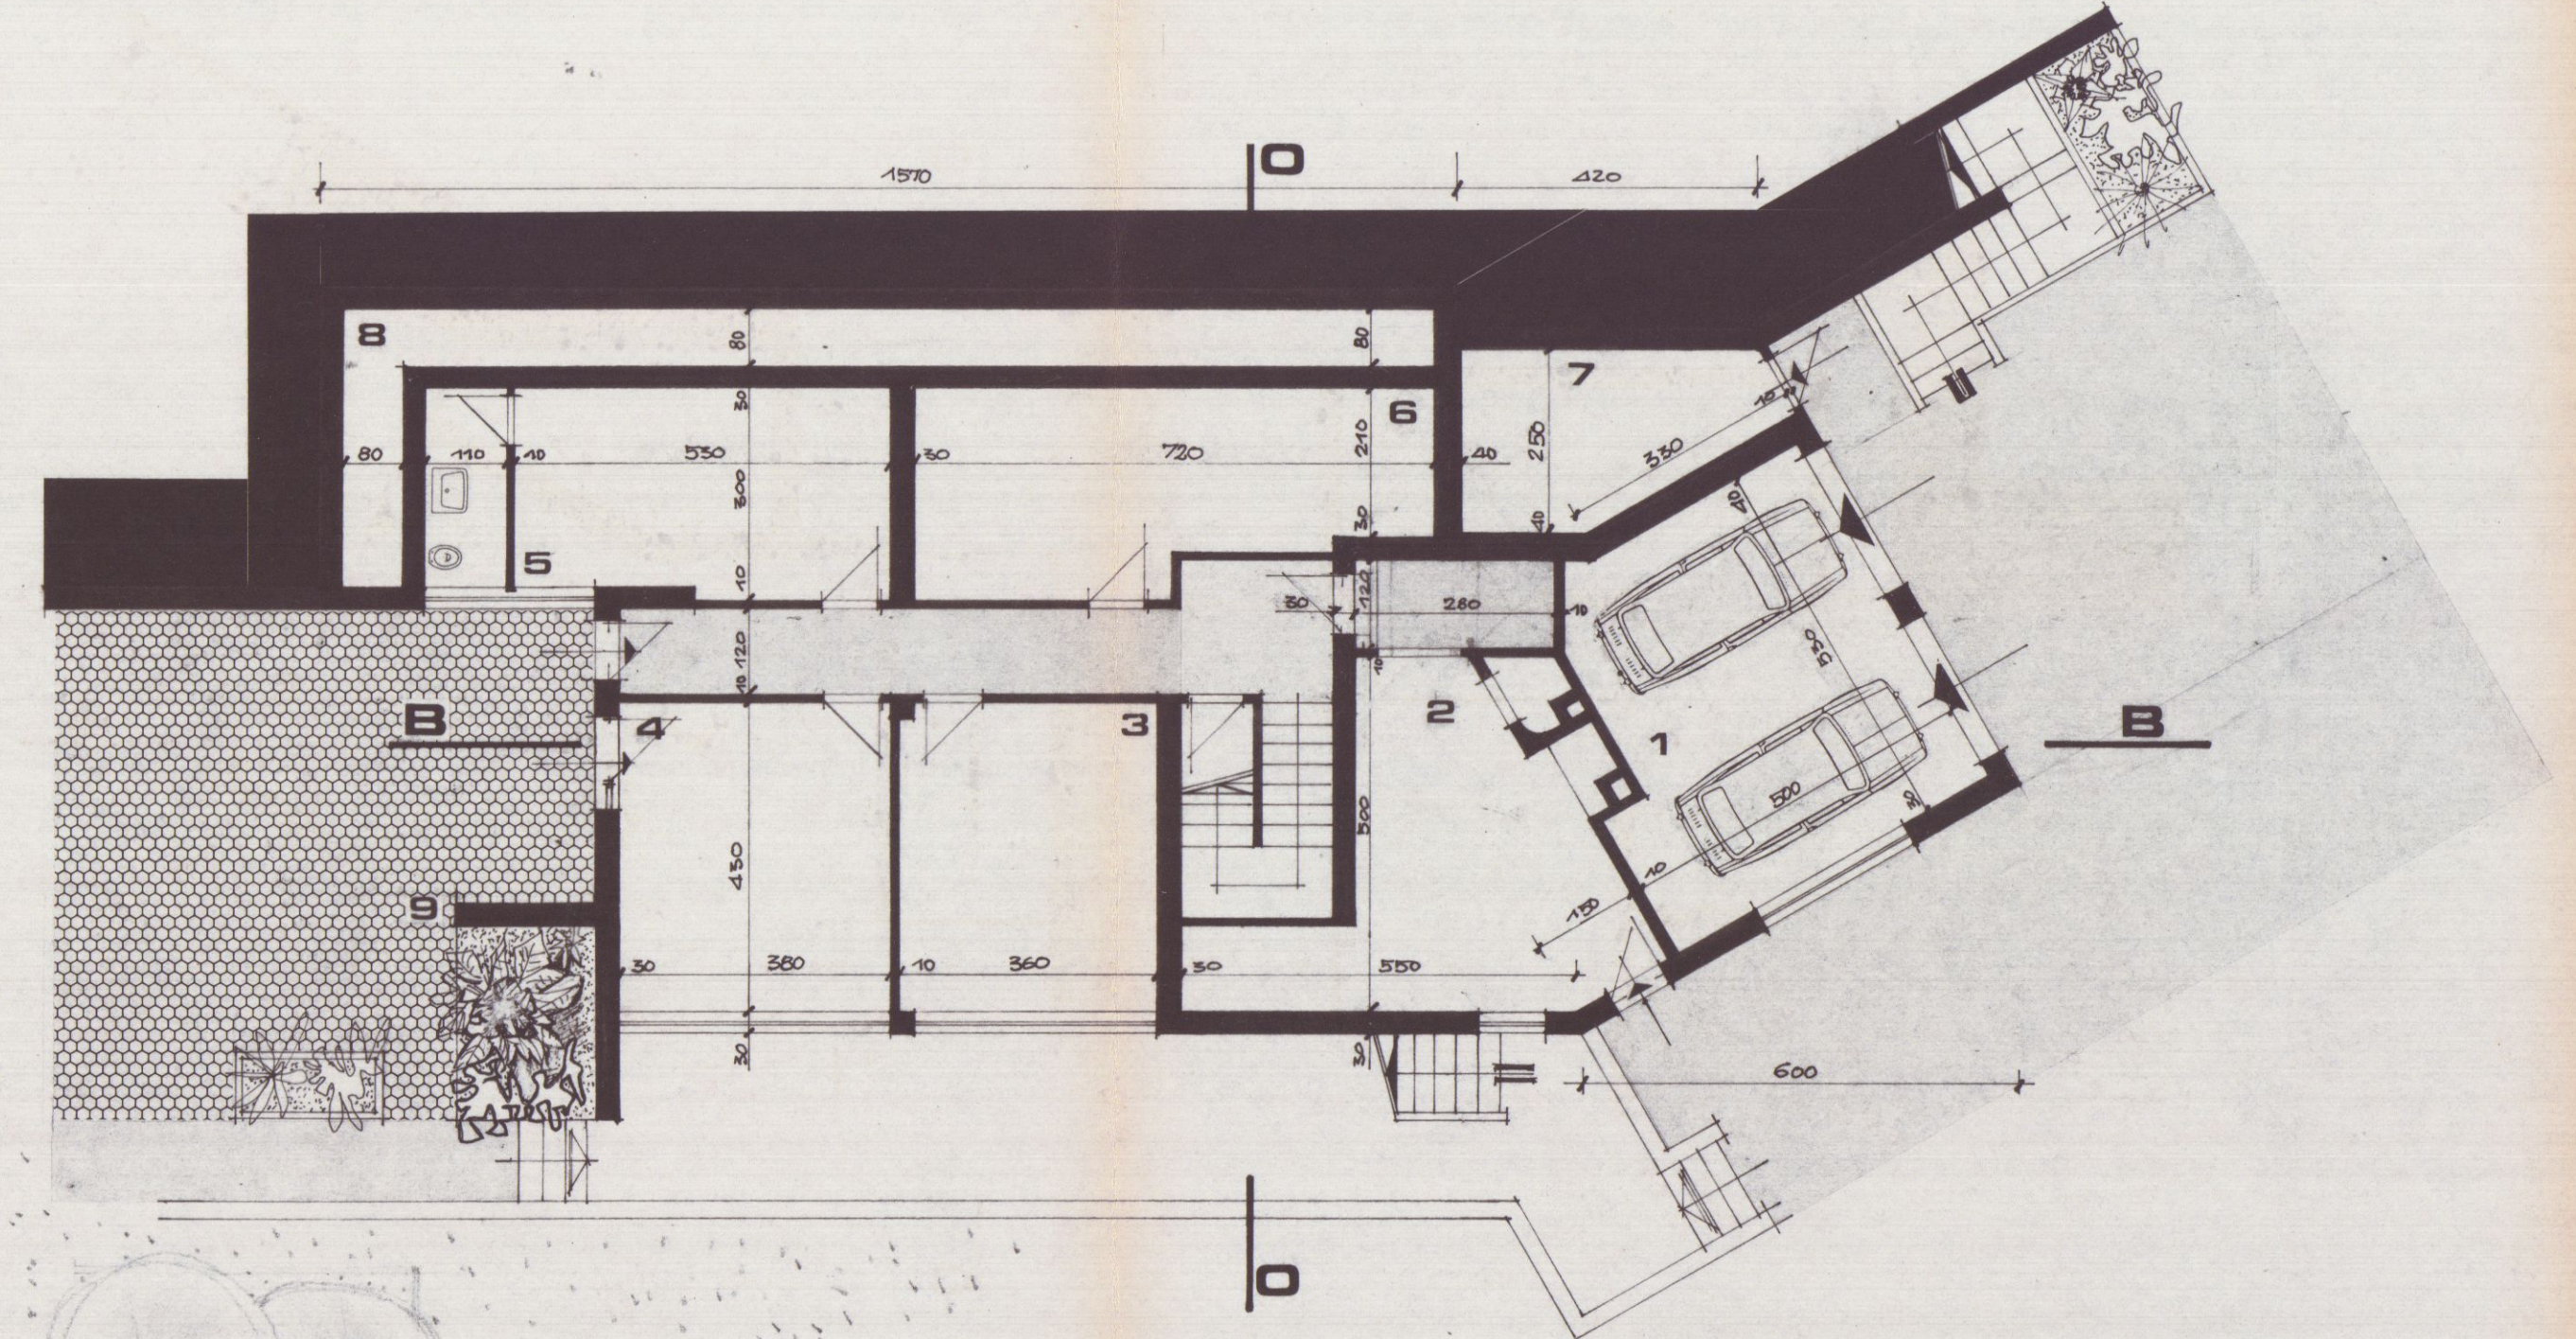


PIANTA PIANO TERRA
SCALA 1:100

- 1. GARAGE
- 2. GIOCO RAGAZZI
- 3. LAVANDERIA
- 4. STUDIO
- 5. LOCALE DI SCOMBERO
- 6. CANTINA
- 7. CENTRALE TERMICA
- 8. INTERCAPEDINE
- 9. PATIO

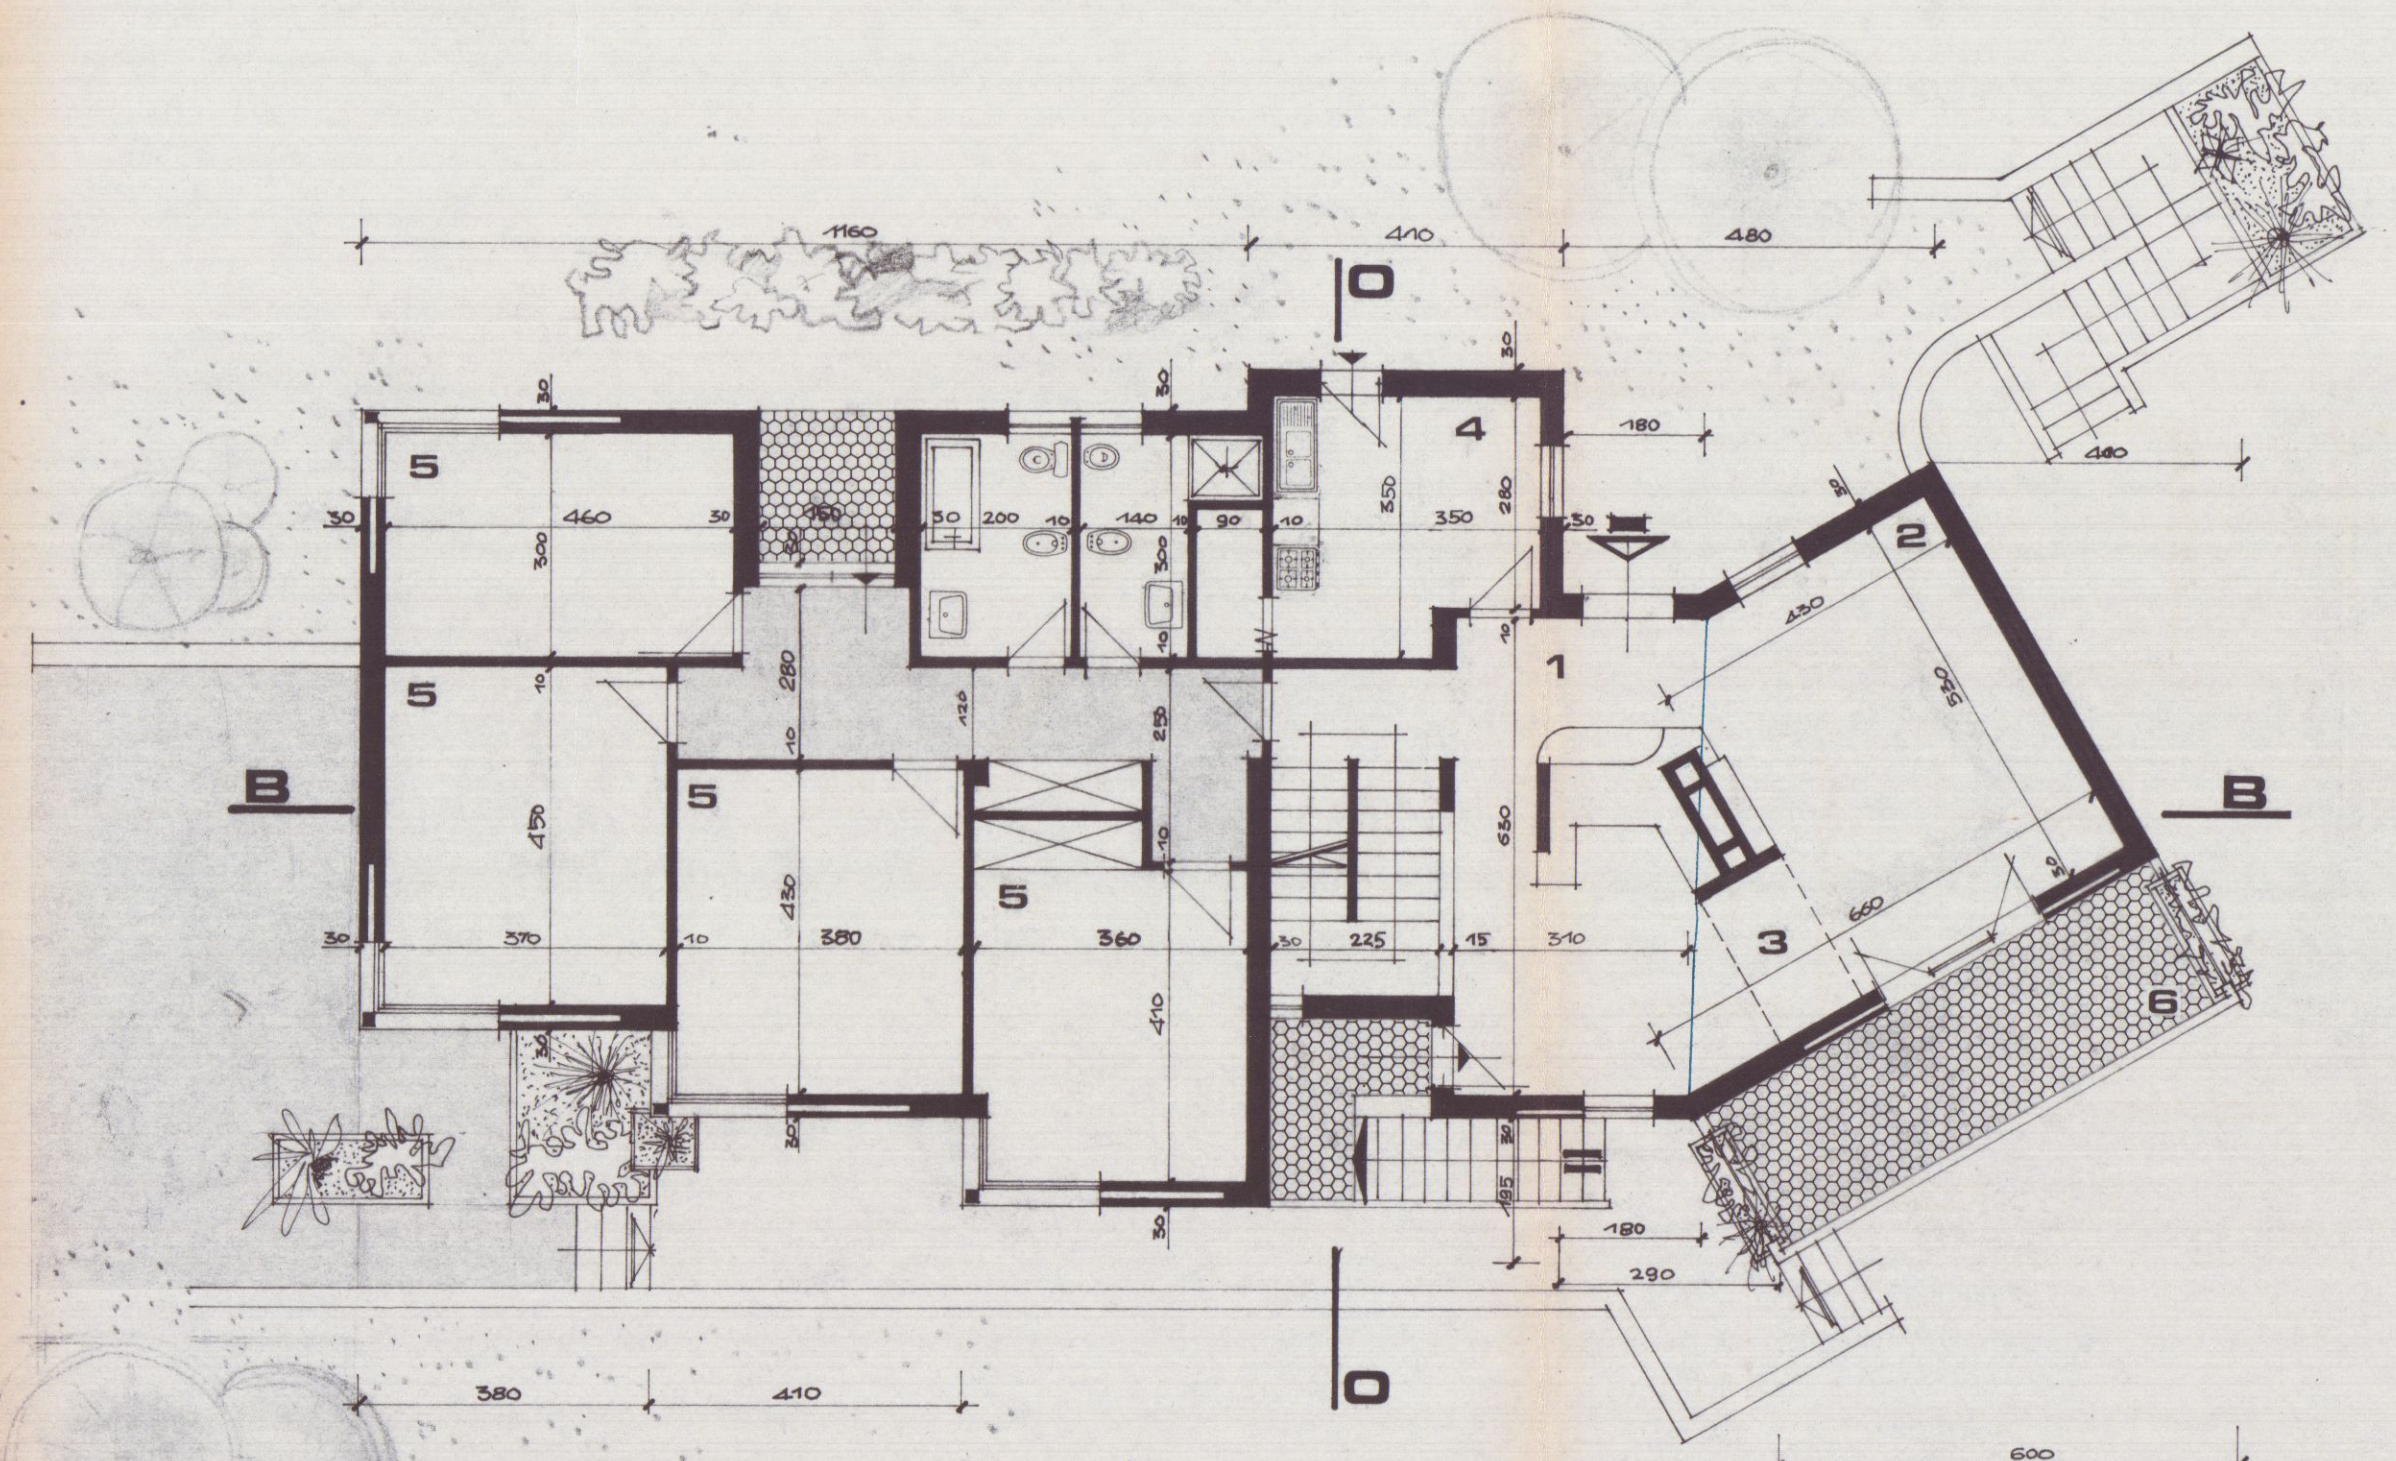

PIANTA PIANO PRIMO
SCALA 1:100

- 1. INGRESSO
- 2. PORCHIO
- 3. SOGGIORNO
- 4. CUCINA
- 5. CAMERA
- 6. TERRAZZO

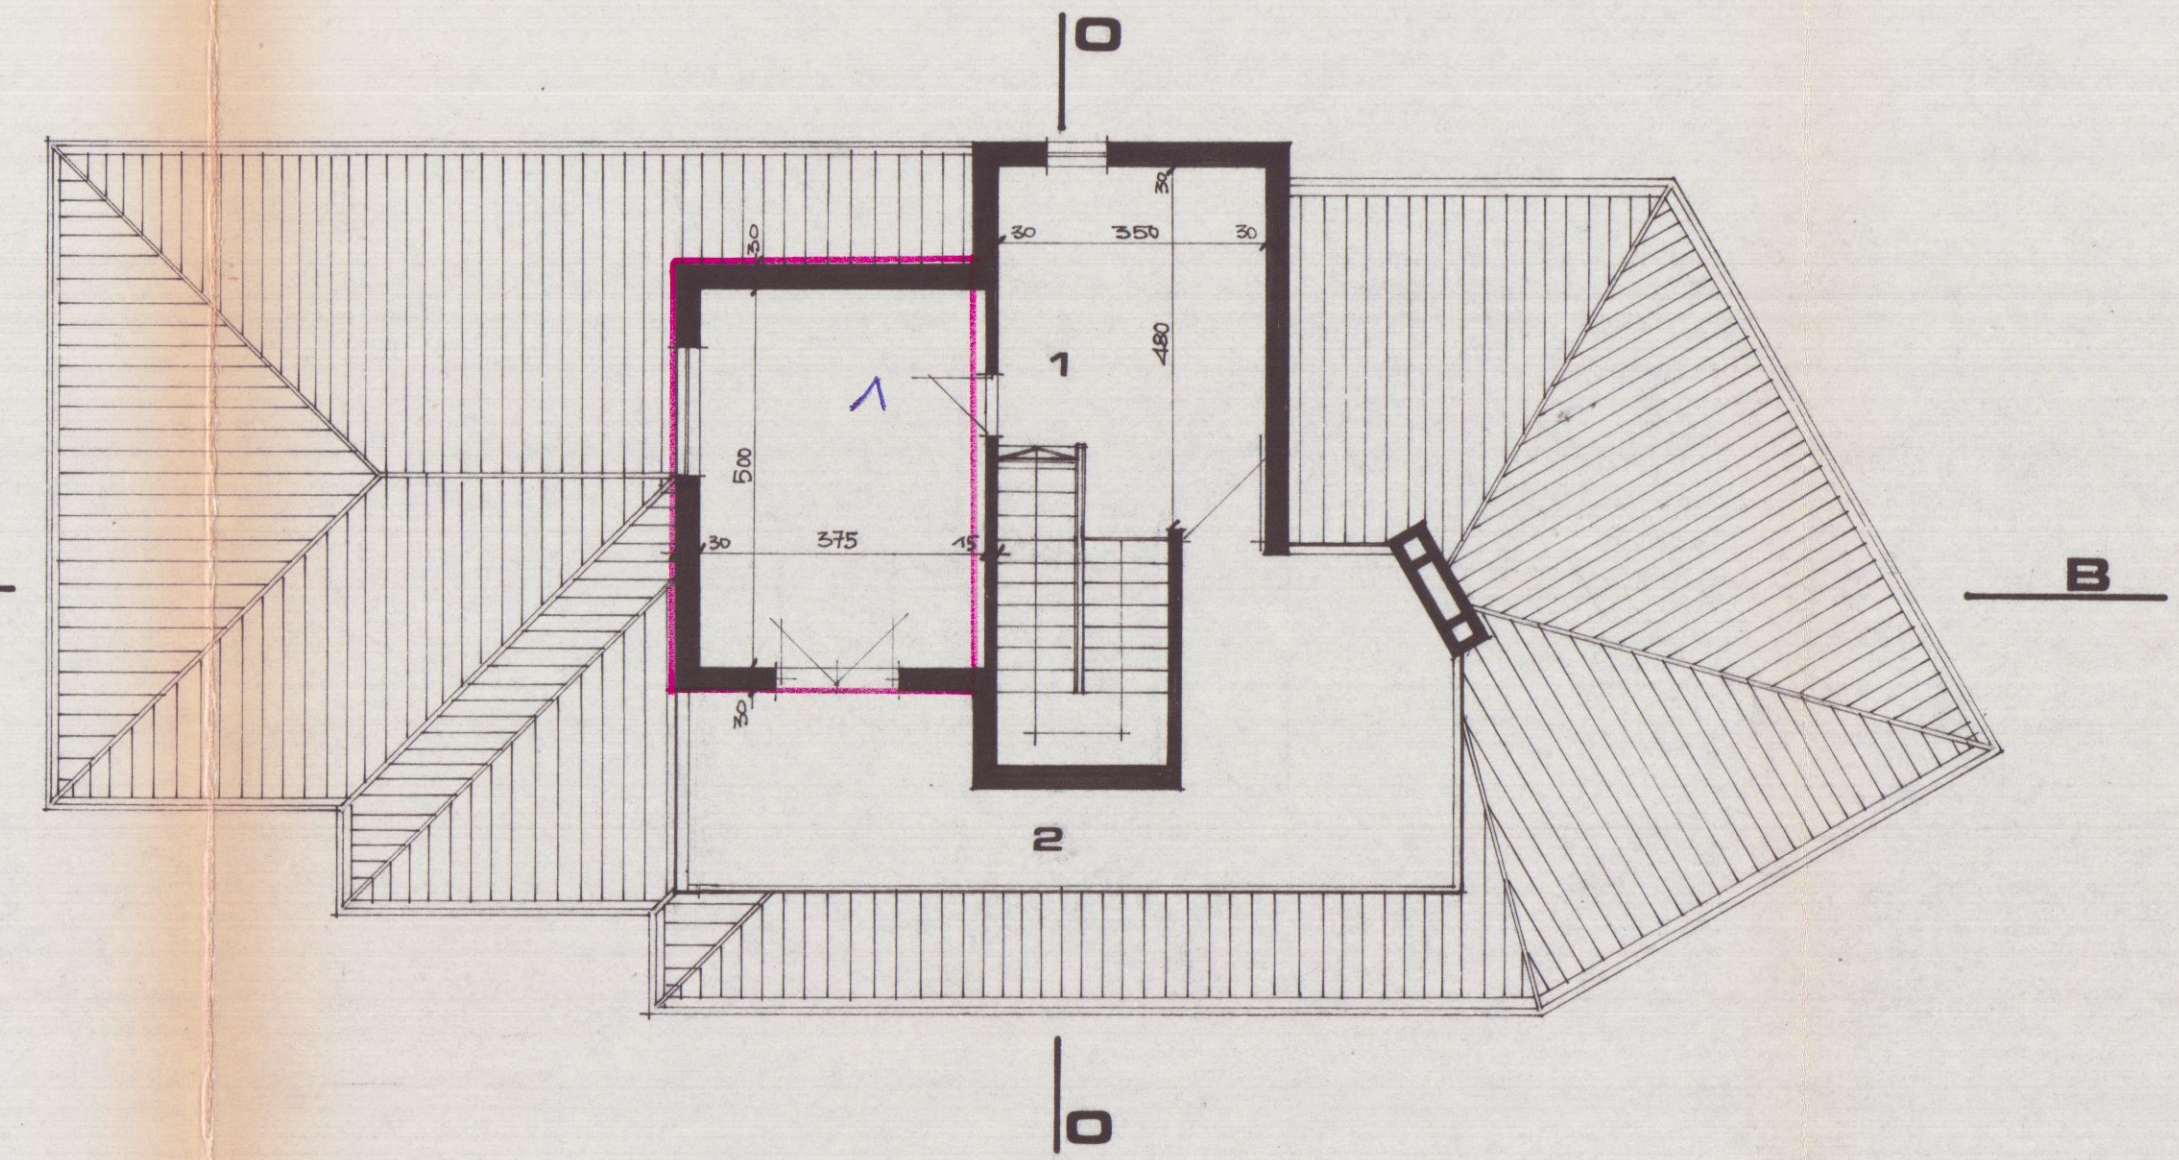

PIANTA PIANO SOFFITTE
SCALA 1:100

- 1. SOFFITTE
- 2. TERRAZZO

30 DIC. 1974

VARIANTE
APPROVATO
29 MAG. 1976 CON VOTO
12/13

TAV.
3


ORDINE DEGLI INGEGNERI
Dott. Ing.
Fabrizio
E. D.

Felice
Baldini Maria


VARIANTE AL PROGETTO
Approvata dal Sindaco alle condizioni
indicate nel permesso di costruzione
N° 120 del 29.5.76
L'ING. CAPO
die. coll. 28.12.73

UFFICIO TECNICO
CARRARA


PROGETTO
PER LA COSTRUZIONE DI UNA
CASA UNIFAMILIARE NEL CO-
MUNE DI CARRARA
Località CASTELLARO BALDINI Maria

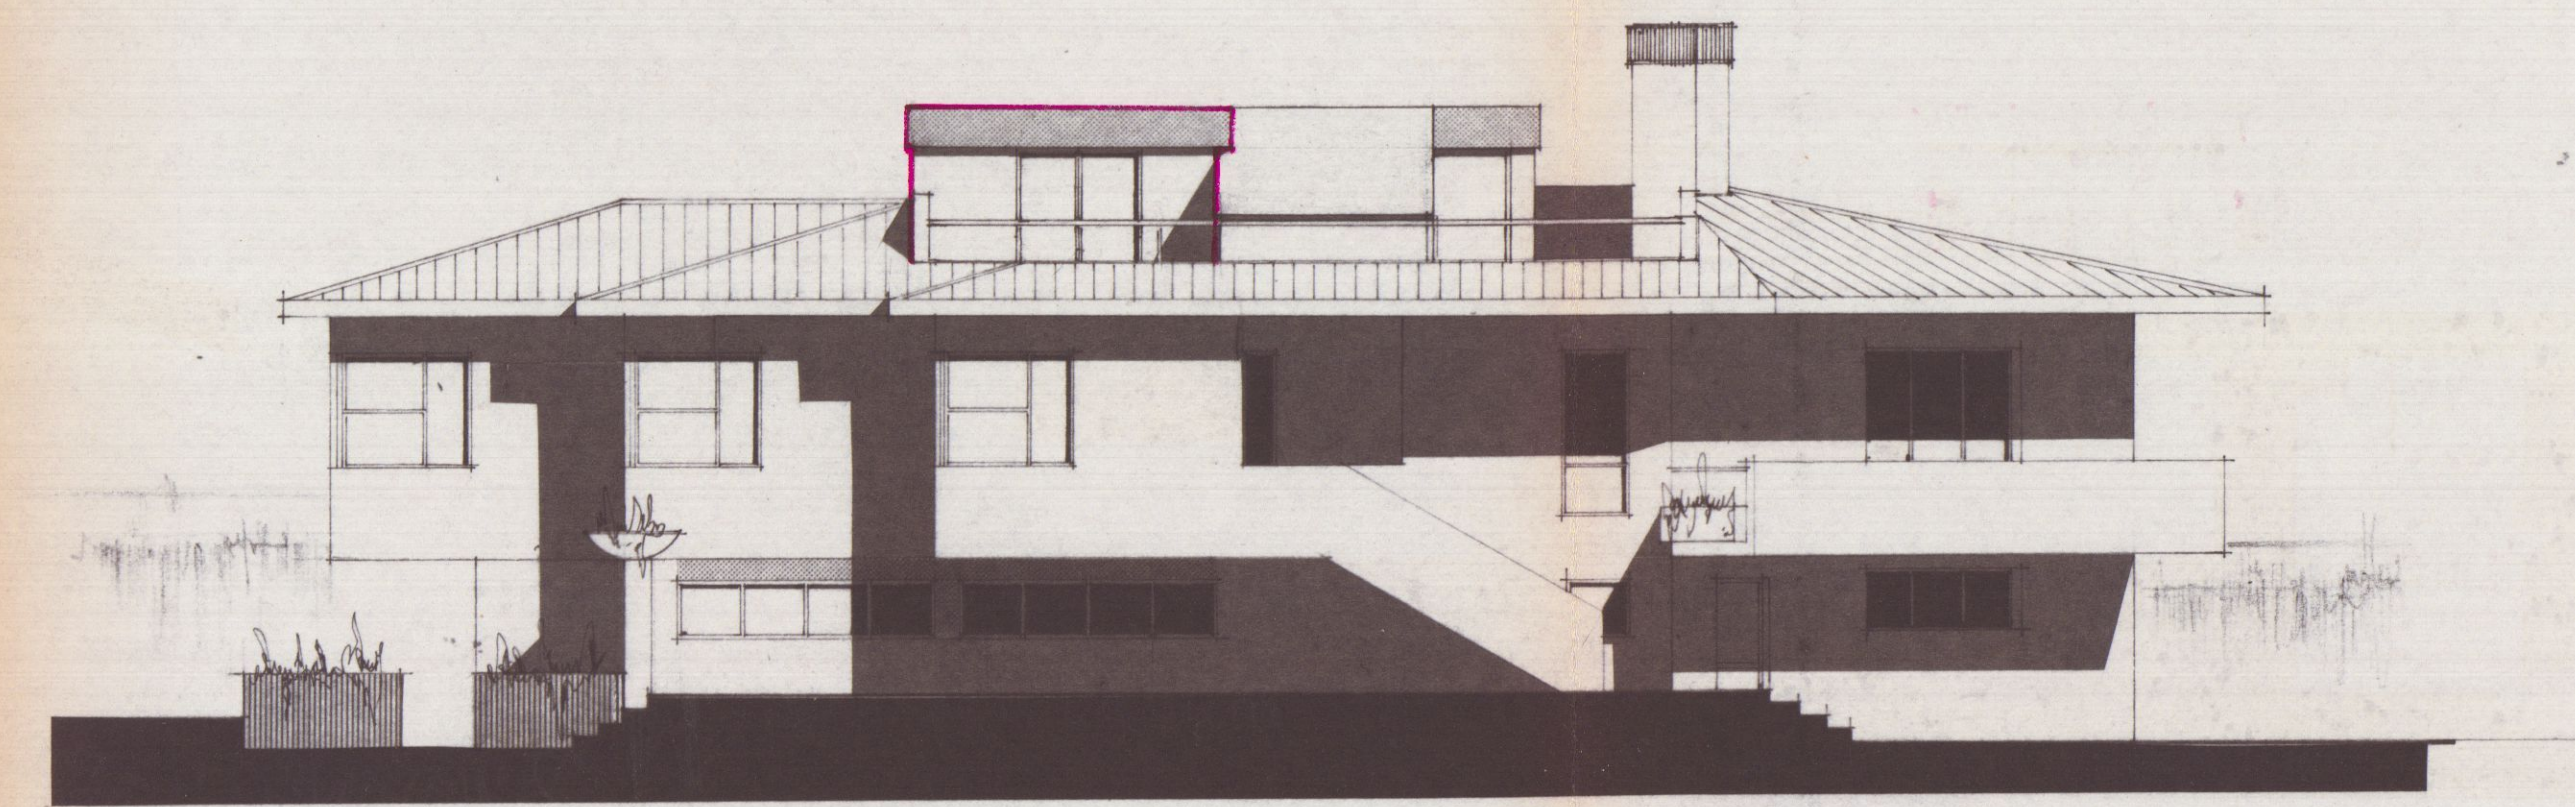


PROSPETTO OVEST
SCALA 1:100

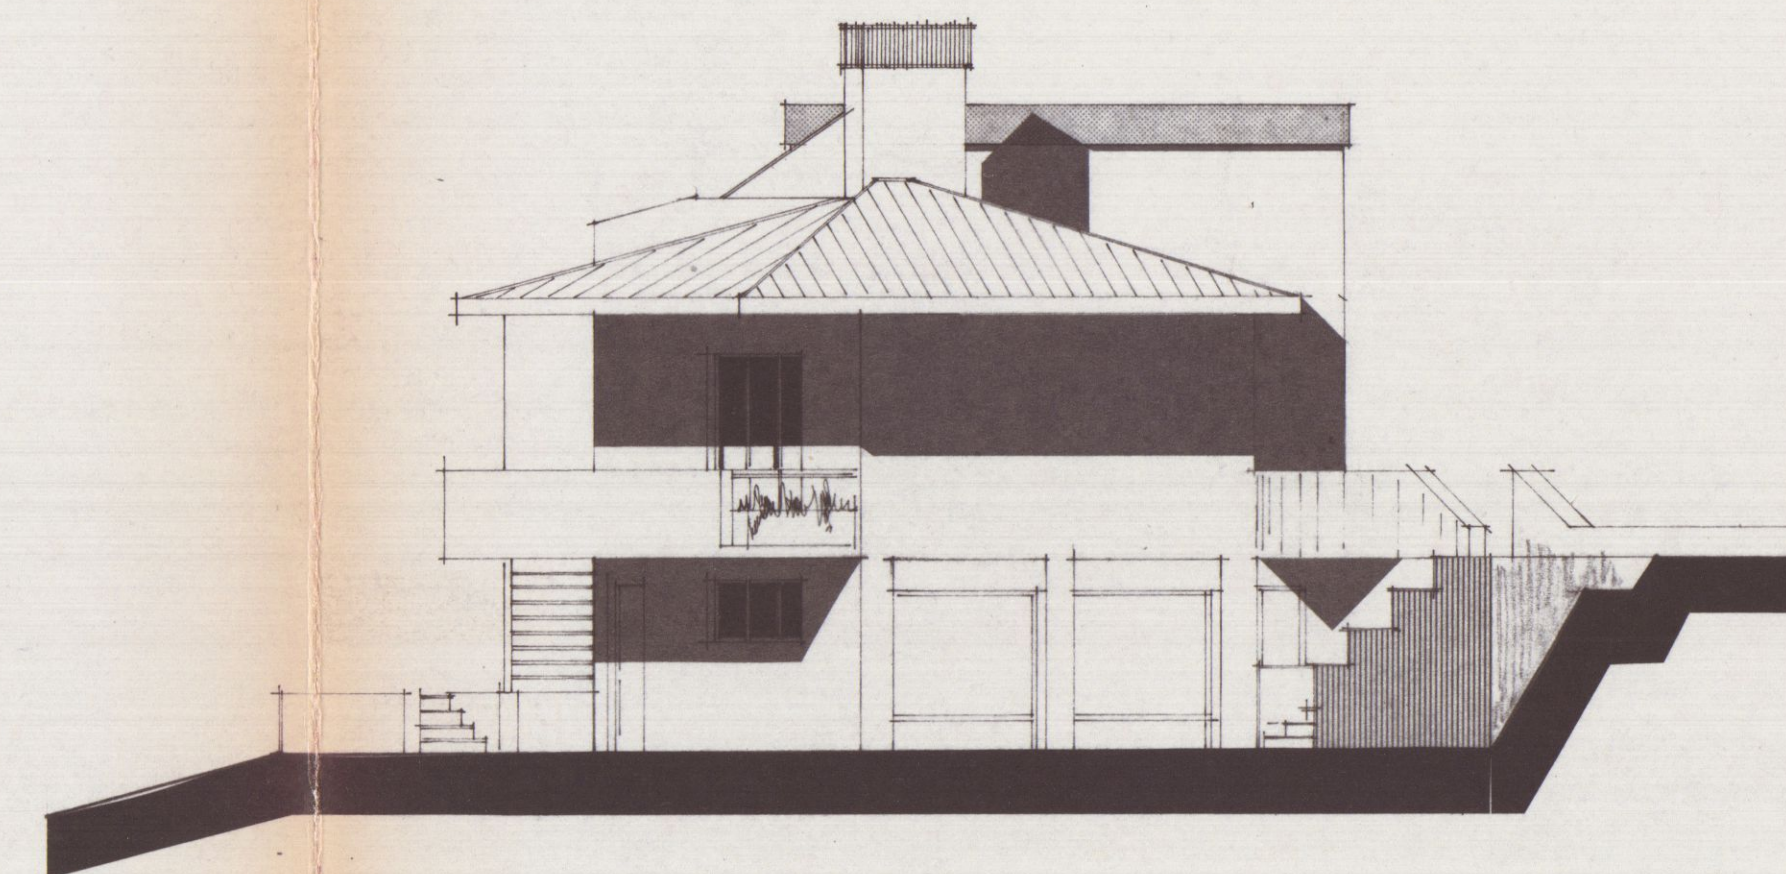

PROSPETTO SUD
SCALA 1:100

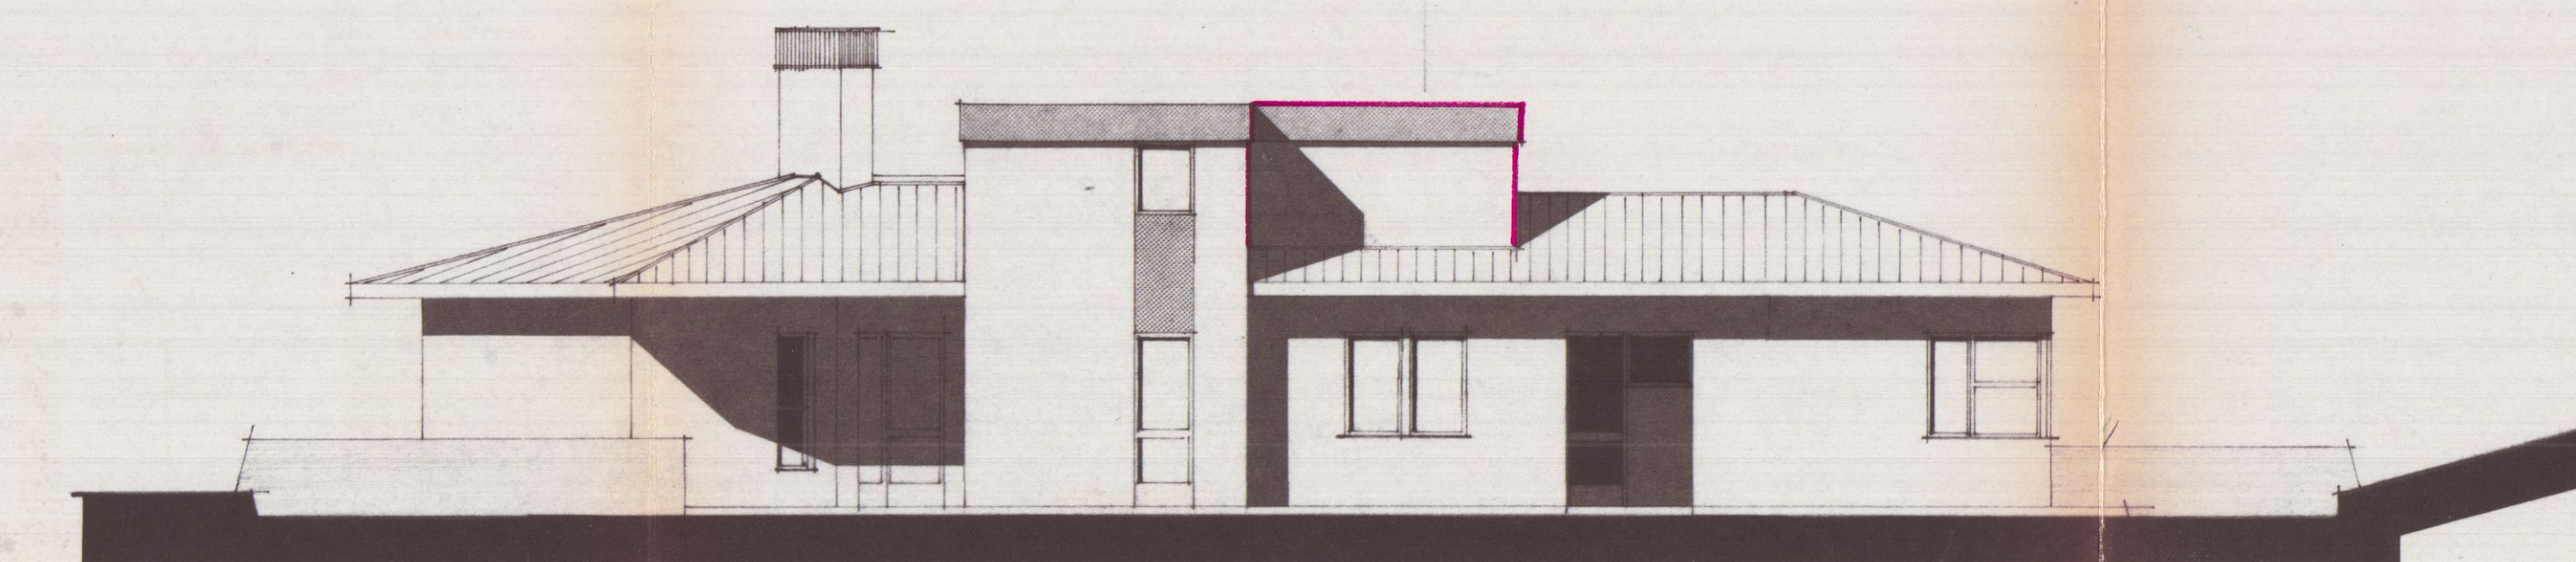

PROSPETTO EST
SCALA 1:100

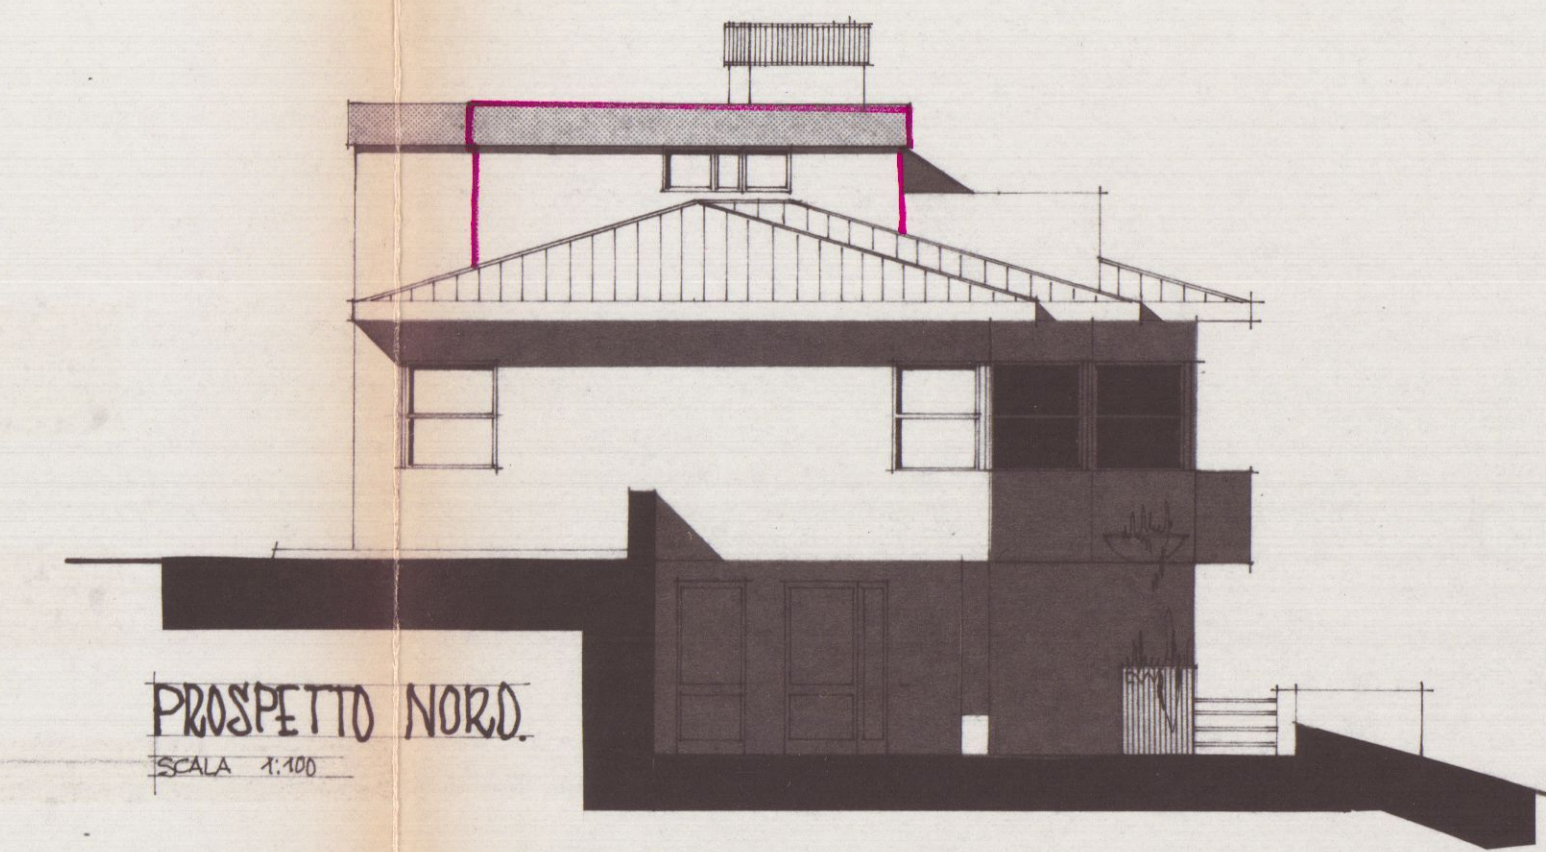

PROSPETTO NORD
SCALA 1:100

30 DIC. 1974

VARIANTE
APPROVATO

29 MAG. 1976 CONTROLLATO

TAV.
4

ORDINE DEGLI INGEGNERI
Della PROV. DI
Dott. Ing.
Fabrizio
FEDI
n. 195
PESCARA

Polini

Baldini Maria


VARIANTE AL PROGETTO
Approvata dal Sindaco alle condizioni
Indicate nel permesso di costruzione
N° 120 del 29-5-76
L'ING. CAPO



Re. edilizia 31.12.73


PROGETTO
PER LA COSTRUZIONE DI UNA
CASA UNIFAMILIARE NEL CO-
MUNE DI CARRARA
Località CASTELLARO

BALDINI Maria

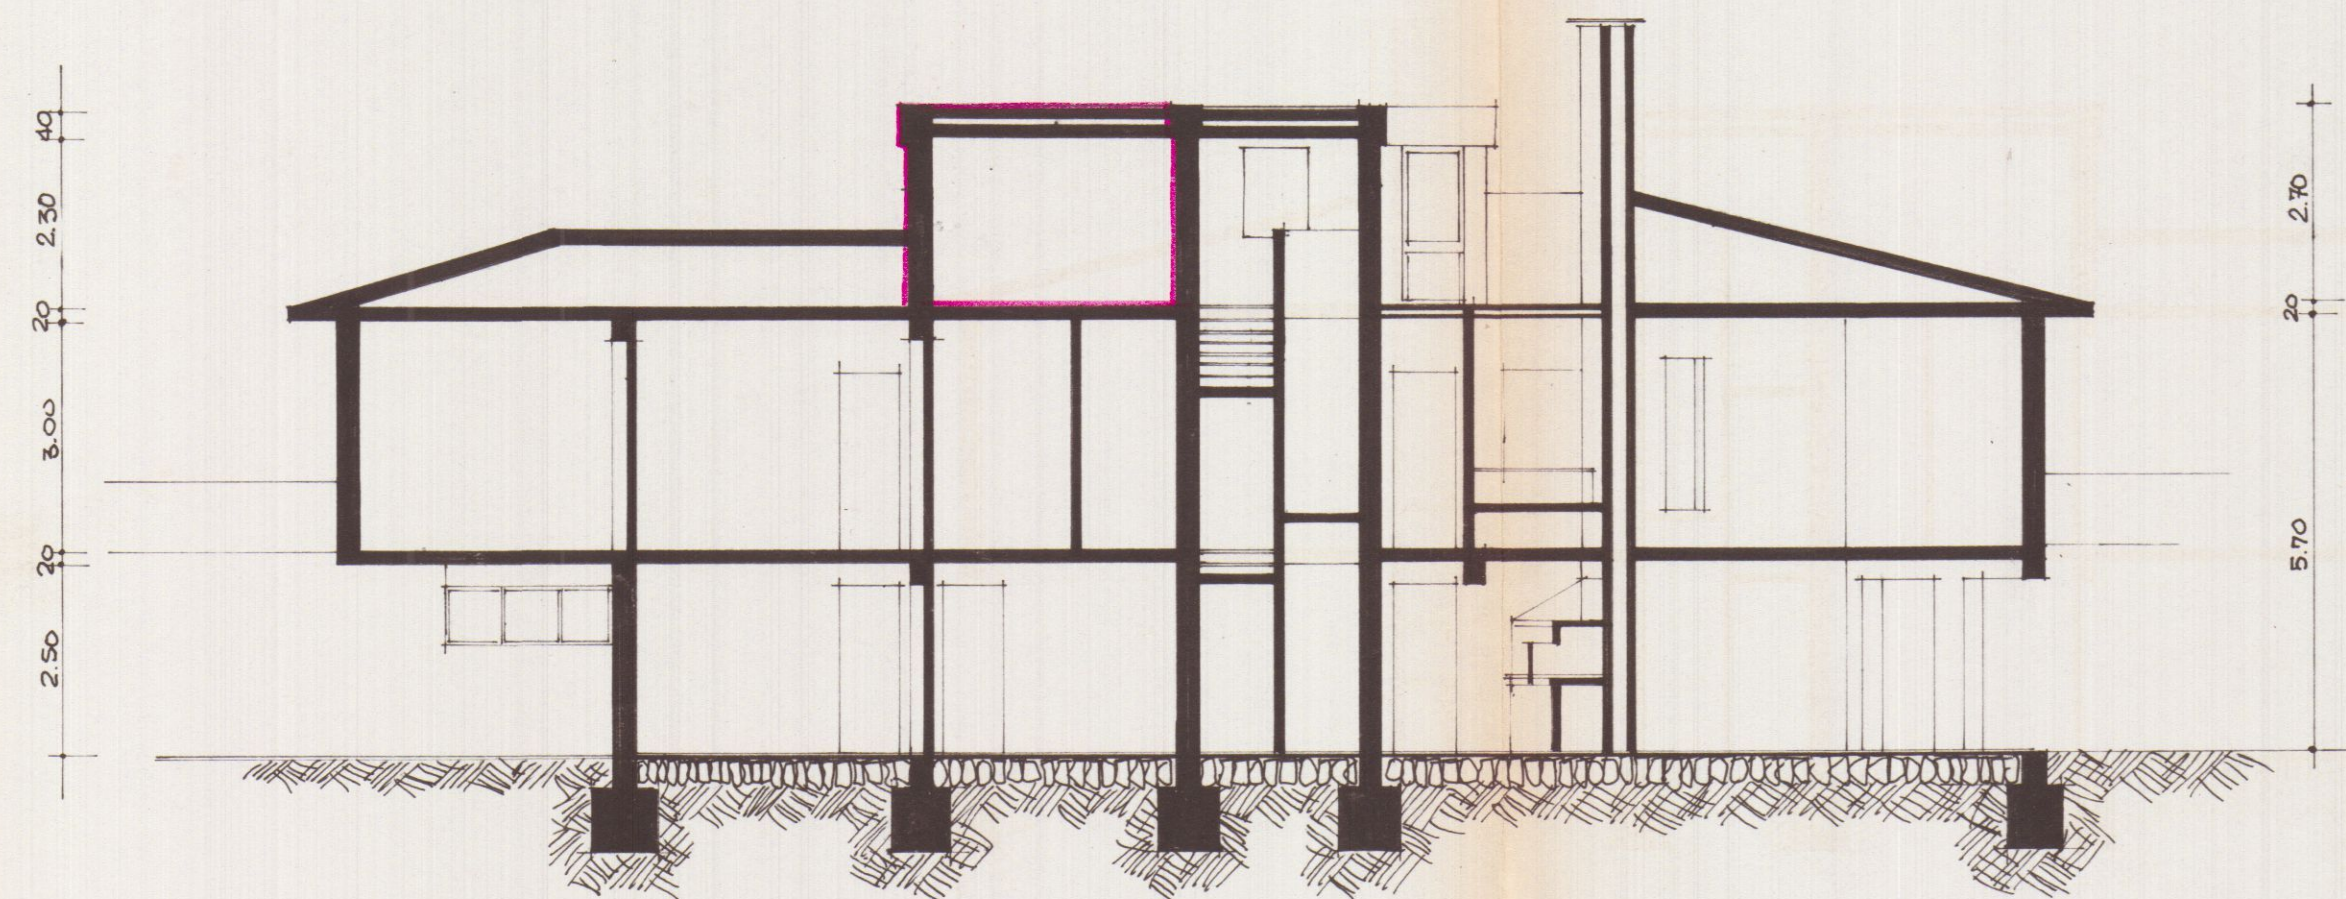

SEZIONE B-B.

scala 1:100

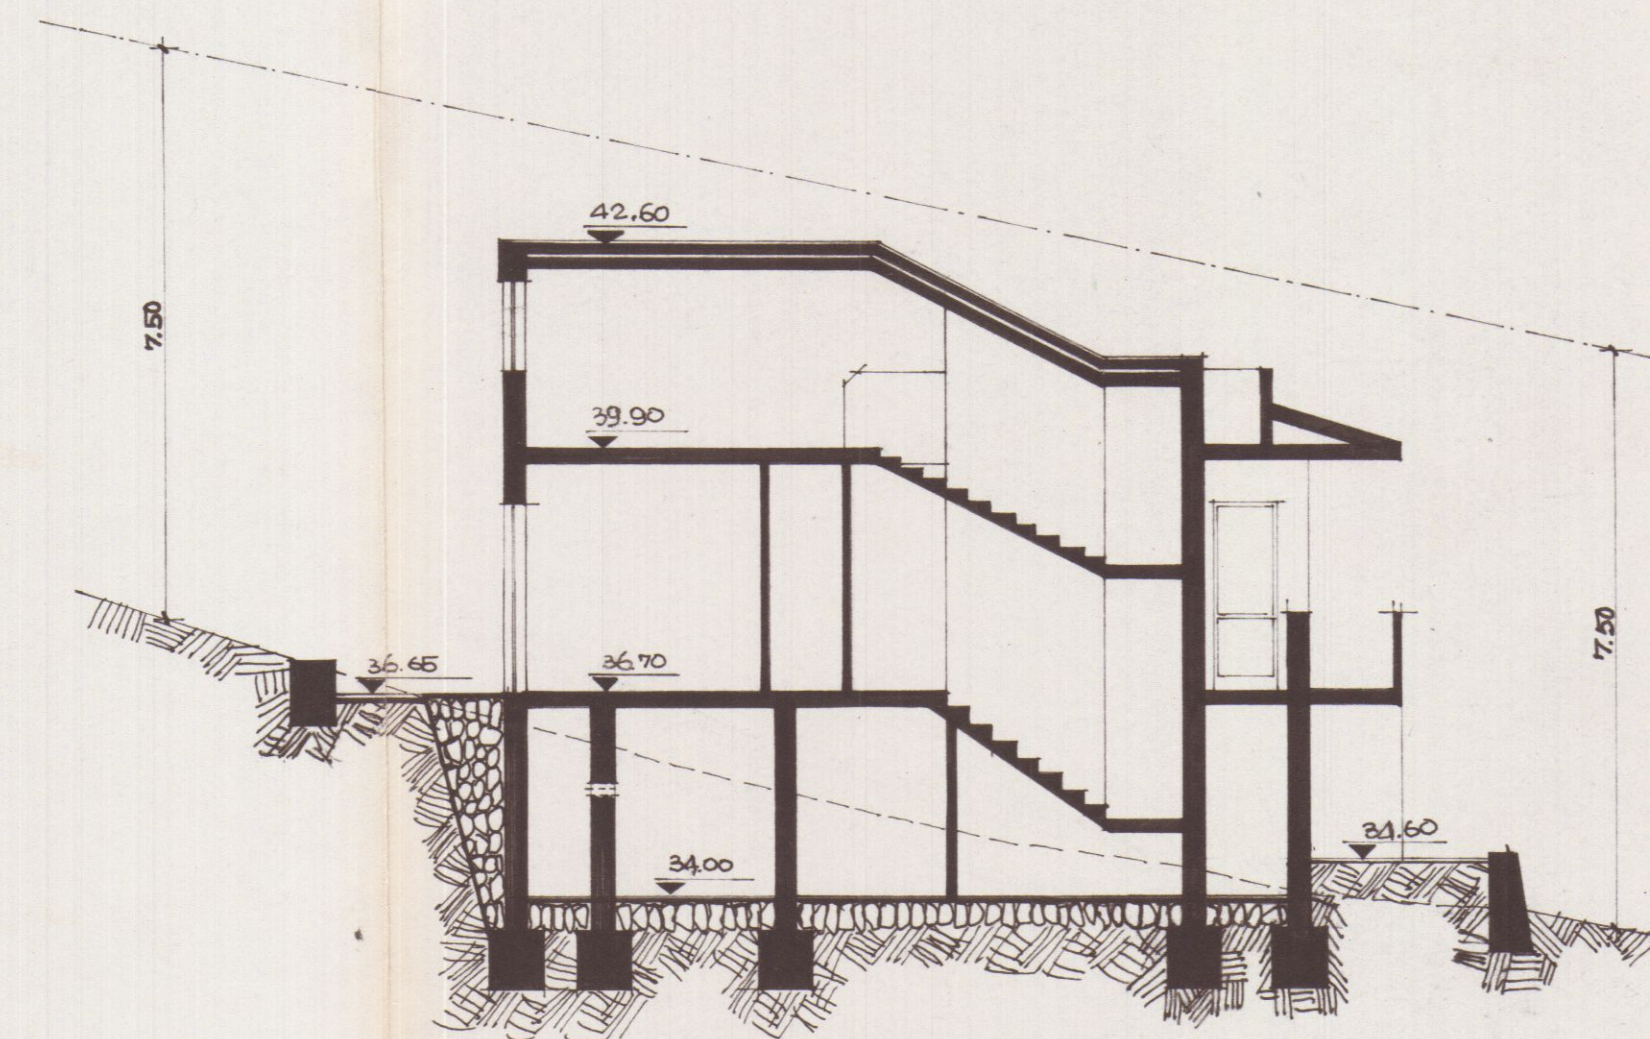

SEZIONE O-O

scala 1:100