

$\angle A I A \quad 1:100$

SOLUZIONE

STRADA DI P.R.G.C.

APPROVATO
CONTROLLATO
IL TECNICO

Approvato dal Sindaco alle condizioni
indicate nella Concessione Edilizia
N. 350 del 16 OTT. 1990
IL DIRIGENTE

IL DIRIGENTE 1° DIPARTIMENTO
(Arch. Claudio Varriani)

PIANTA DIAMO TIERRA

DIANTA DIANO DIMO I / I CONDO

— FIORIERA

VIA DEI MILLE

A $\triangle$ S

14 LUG 1990

PROPRIETÀ: SIG. ADOLFO CANOANI
CASTELLI SERGIO E CLAUDIO SINOLO

VIA DEI MILLE - MADINA DI CARPADA

Scala 1:100

IL TECNICO:

GEOM. UMBERTO MENCONI

STRADA SIP. 6060

SOLUZIONE
APPROVATO


CONT. 10
IL TITOLO

Approvato dal Sindaco alle condizioni
indicate nella Concessione Edilizia
N. 350 del 16 OTT. 1990


IL DIRIGENTE 1° DIPARTIMENTO
(Arch. Roberto Vignani)

COMMISSIONE INTERCOMUNALE
BENI AMBIENTALI N. 1
Filenzone N. 18 del 30.7.90
PARERE FAVOREVOLE
Il Presidente

PIANTA PIANO TERRO

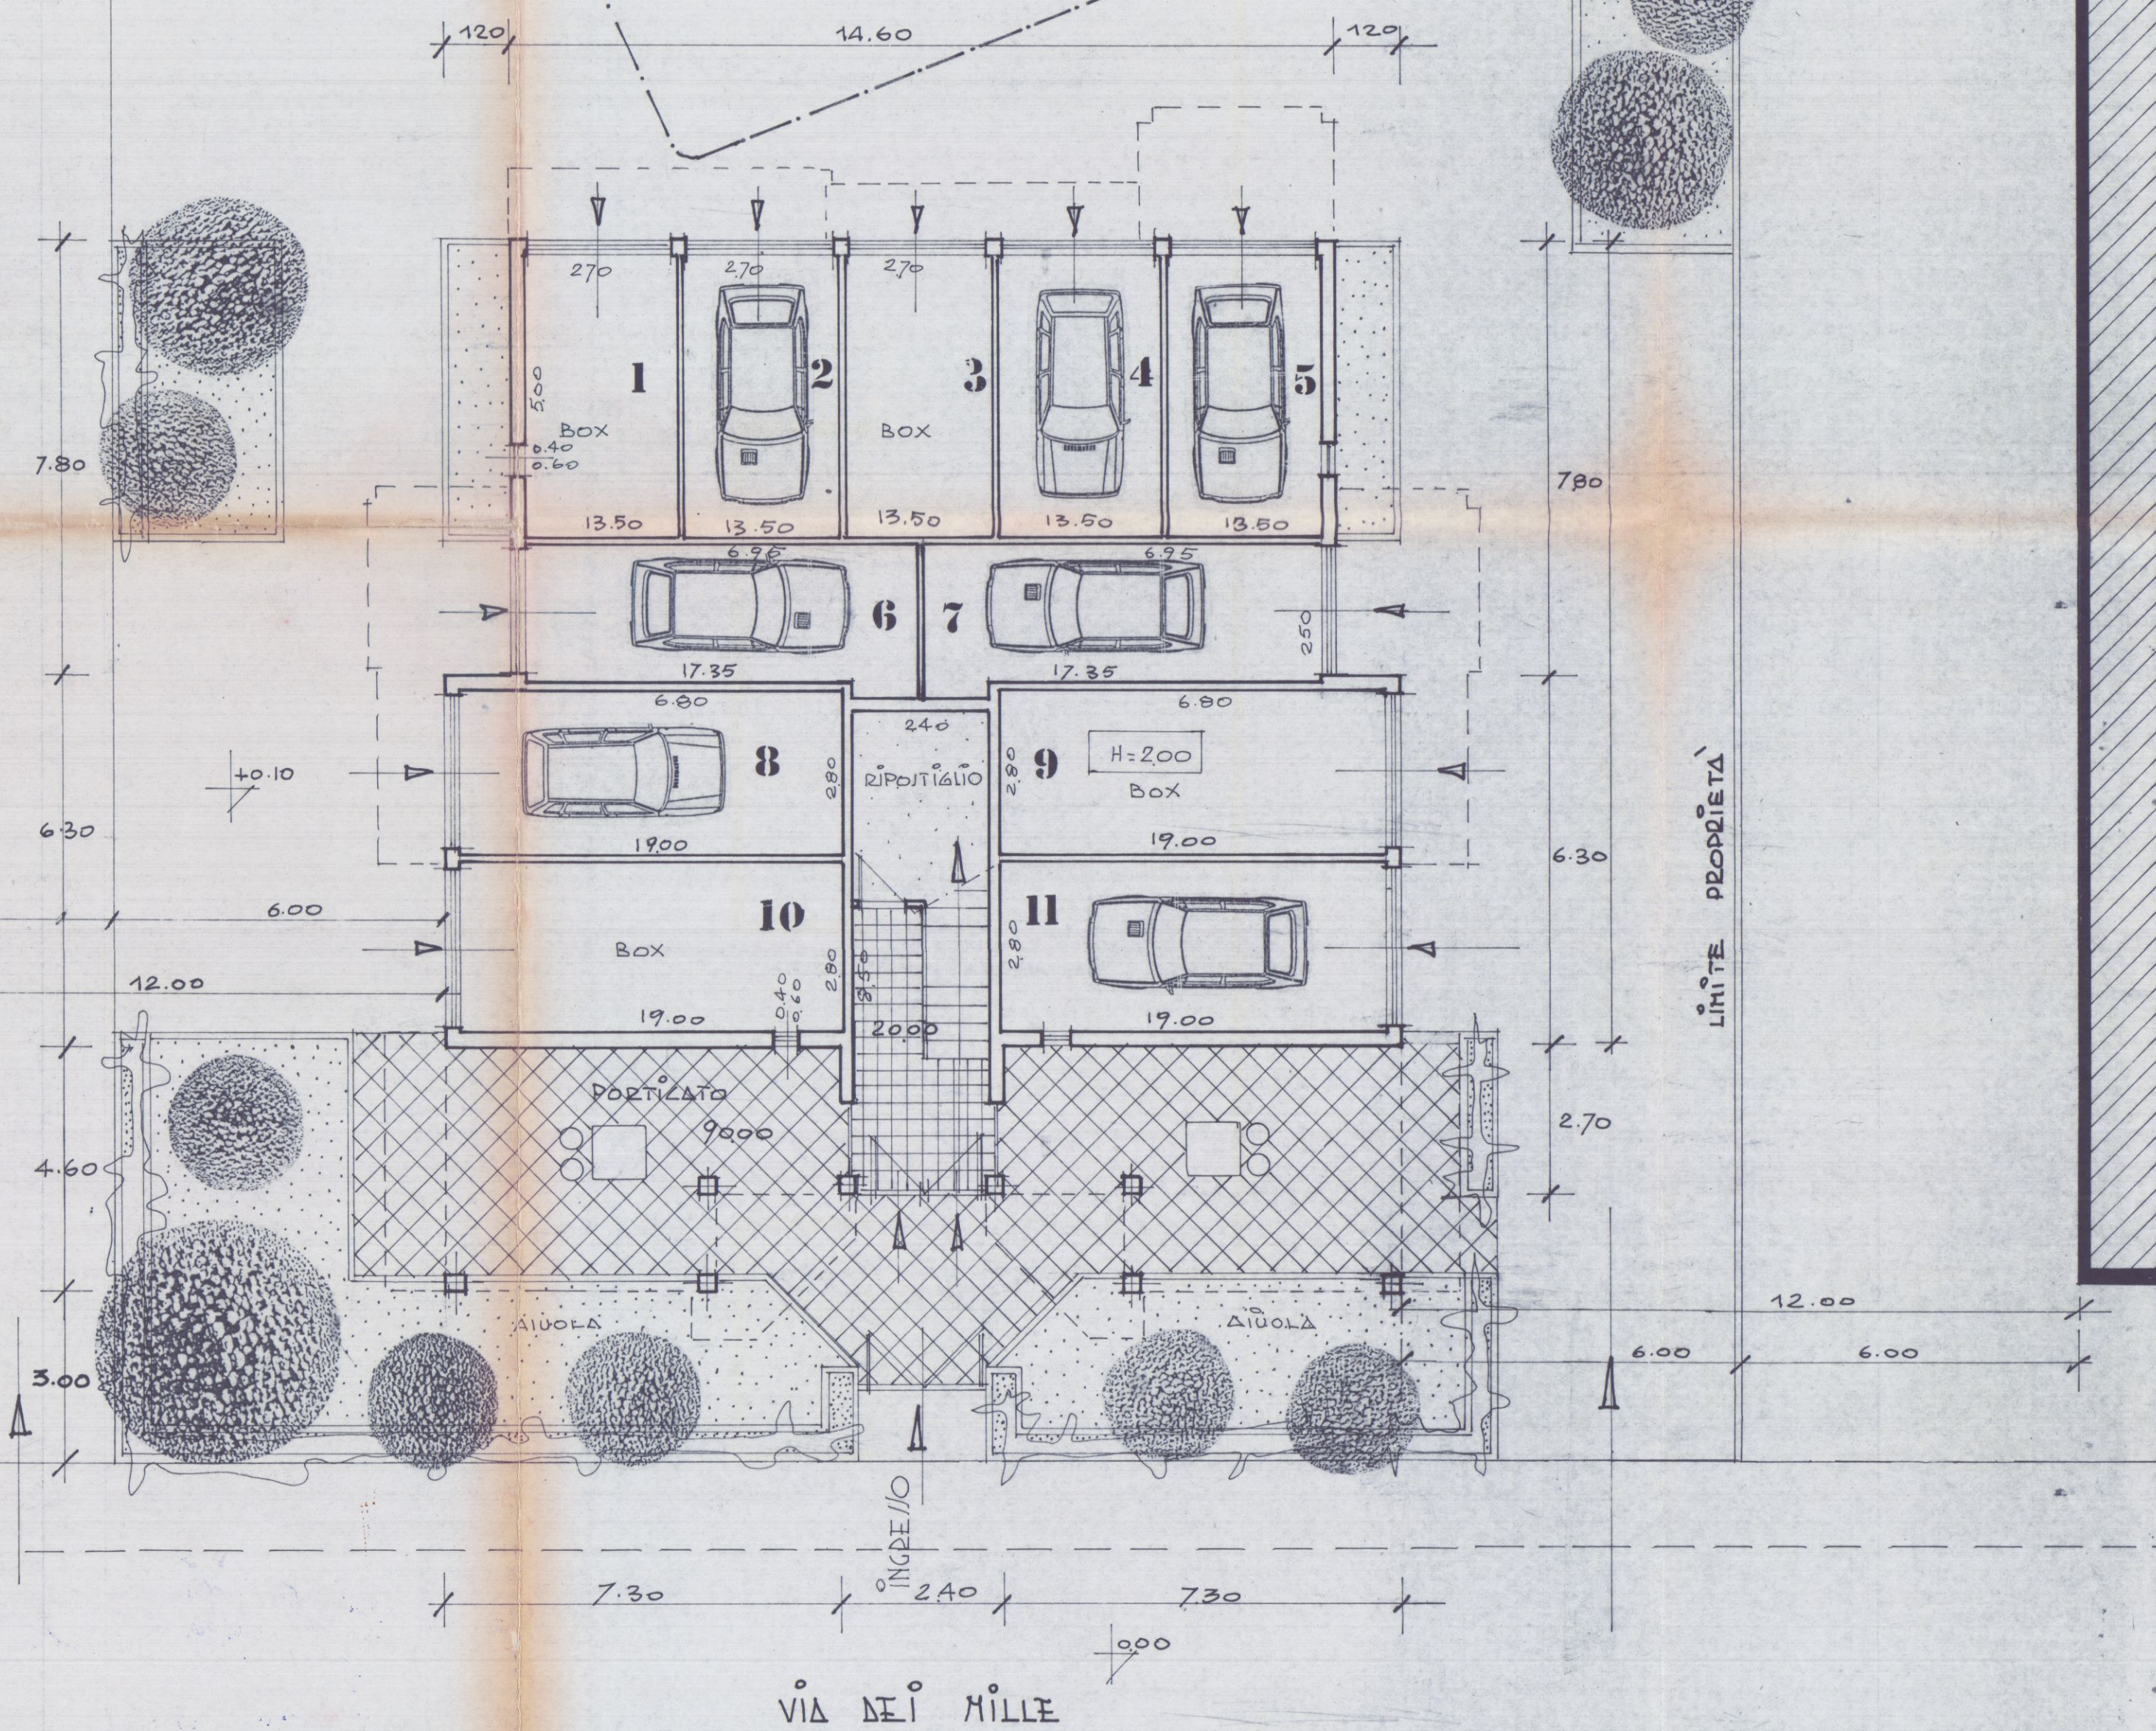

PIANTA PIANO PRIMO E SECONDO

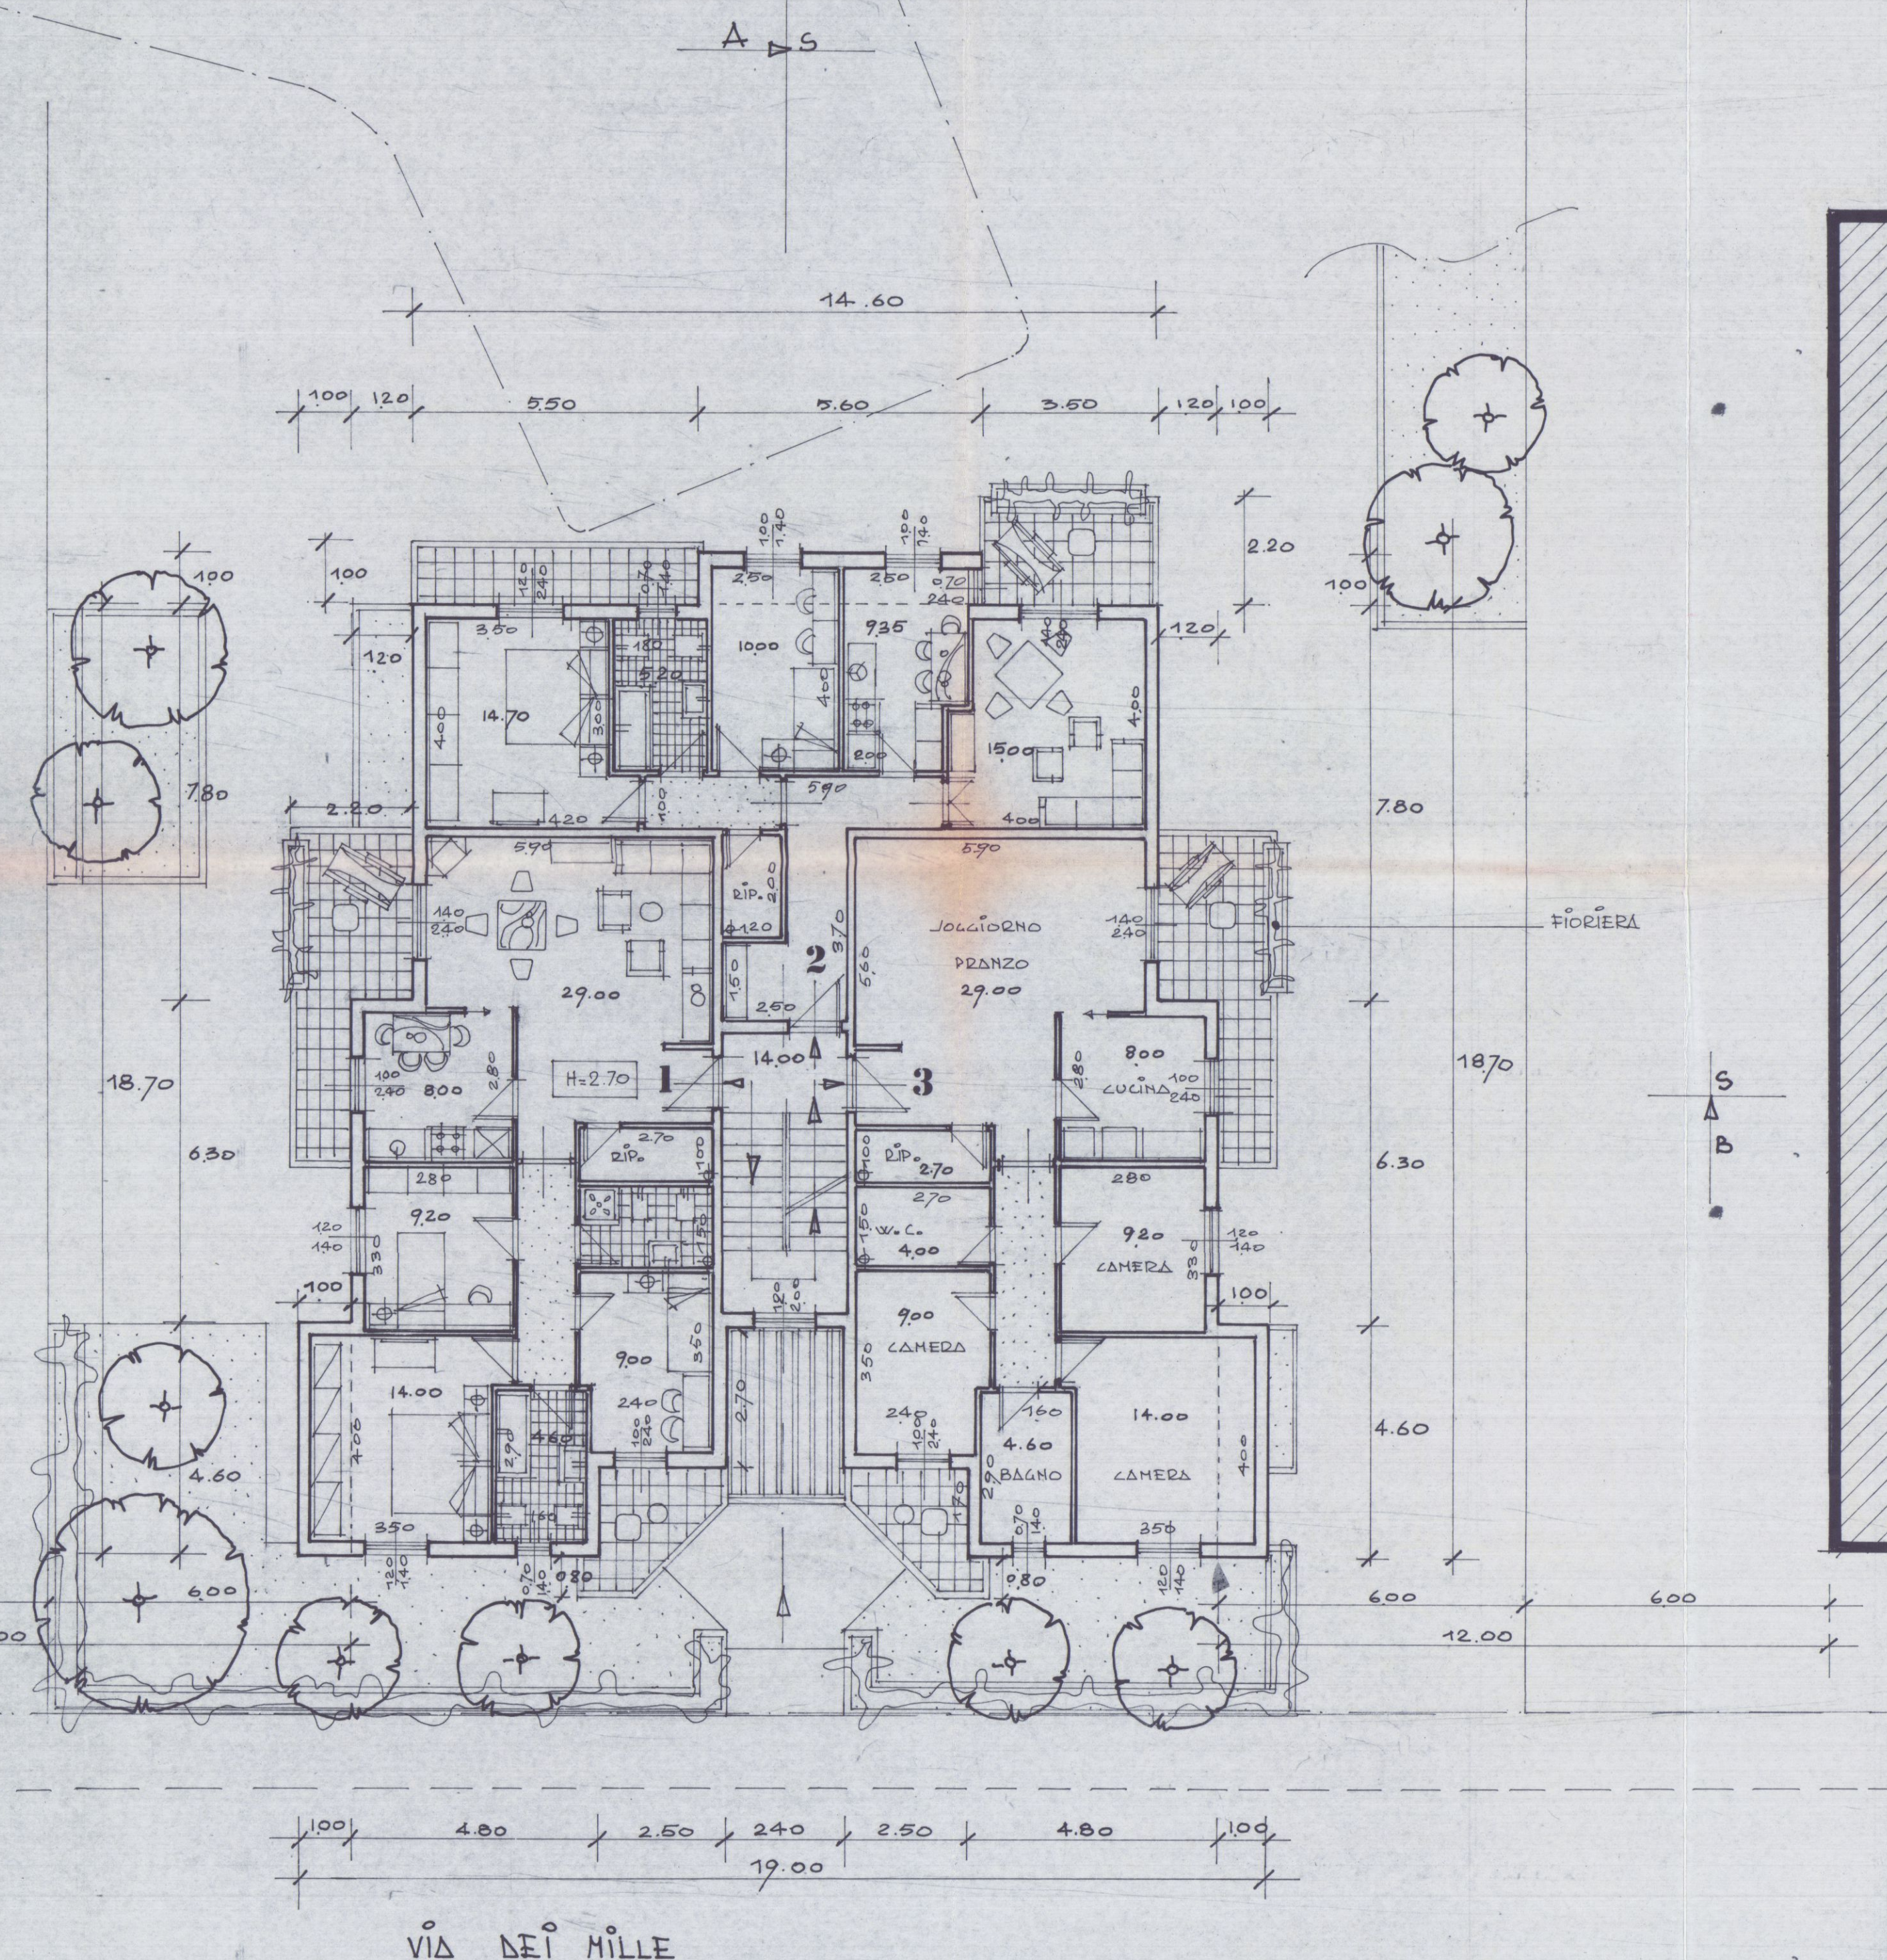

Y/D DEL / ALL E

14 LUG. 1990

PROPRIETÀ: SIG. M. DOLFO LANCIGNI


CONTELLITI / ERGIO E LAUNIO S.n.c.

VIA DEI MILLE - MARINA DI CARRARA

2. SOLUZIONE

IL TECNICO:


GEOM. UMBERTO MENCONI

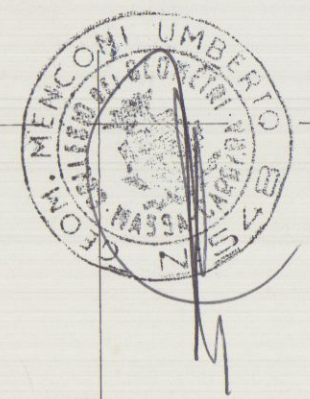
APPROVATO
 CONTRASSEGNO
 IL TECNICO


 Approvato dal Sindaco alle condizioni
 Indicate nella Concessione Edilizia
 N. 350 del 16-07-1990

 IL DIRIGENTE 1° DIPARTIMENTO
 (Ing. Roberto Varrani)


Scala 1:100

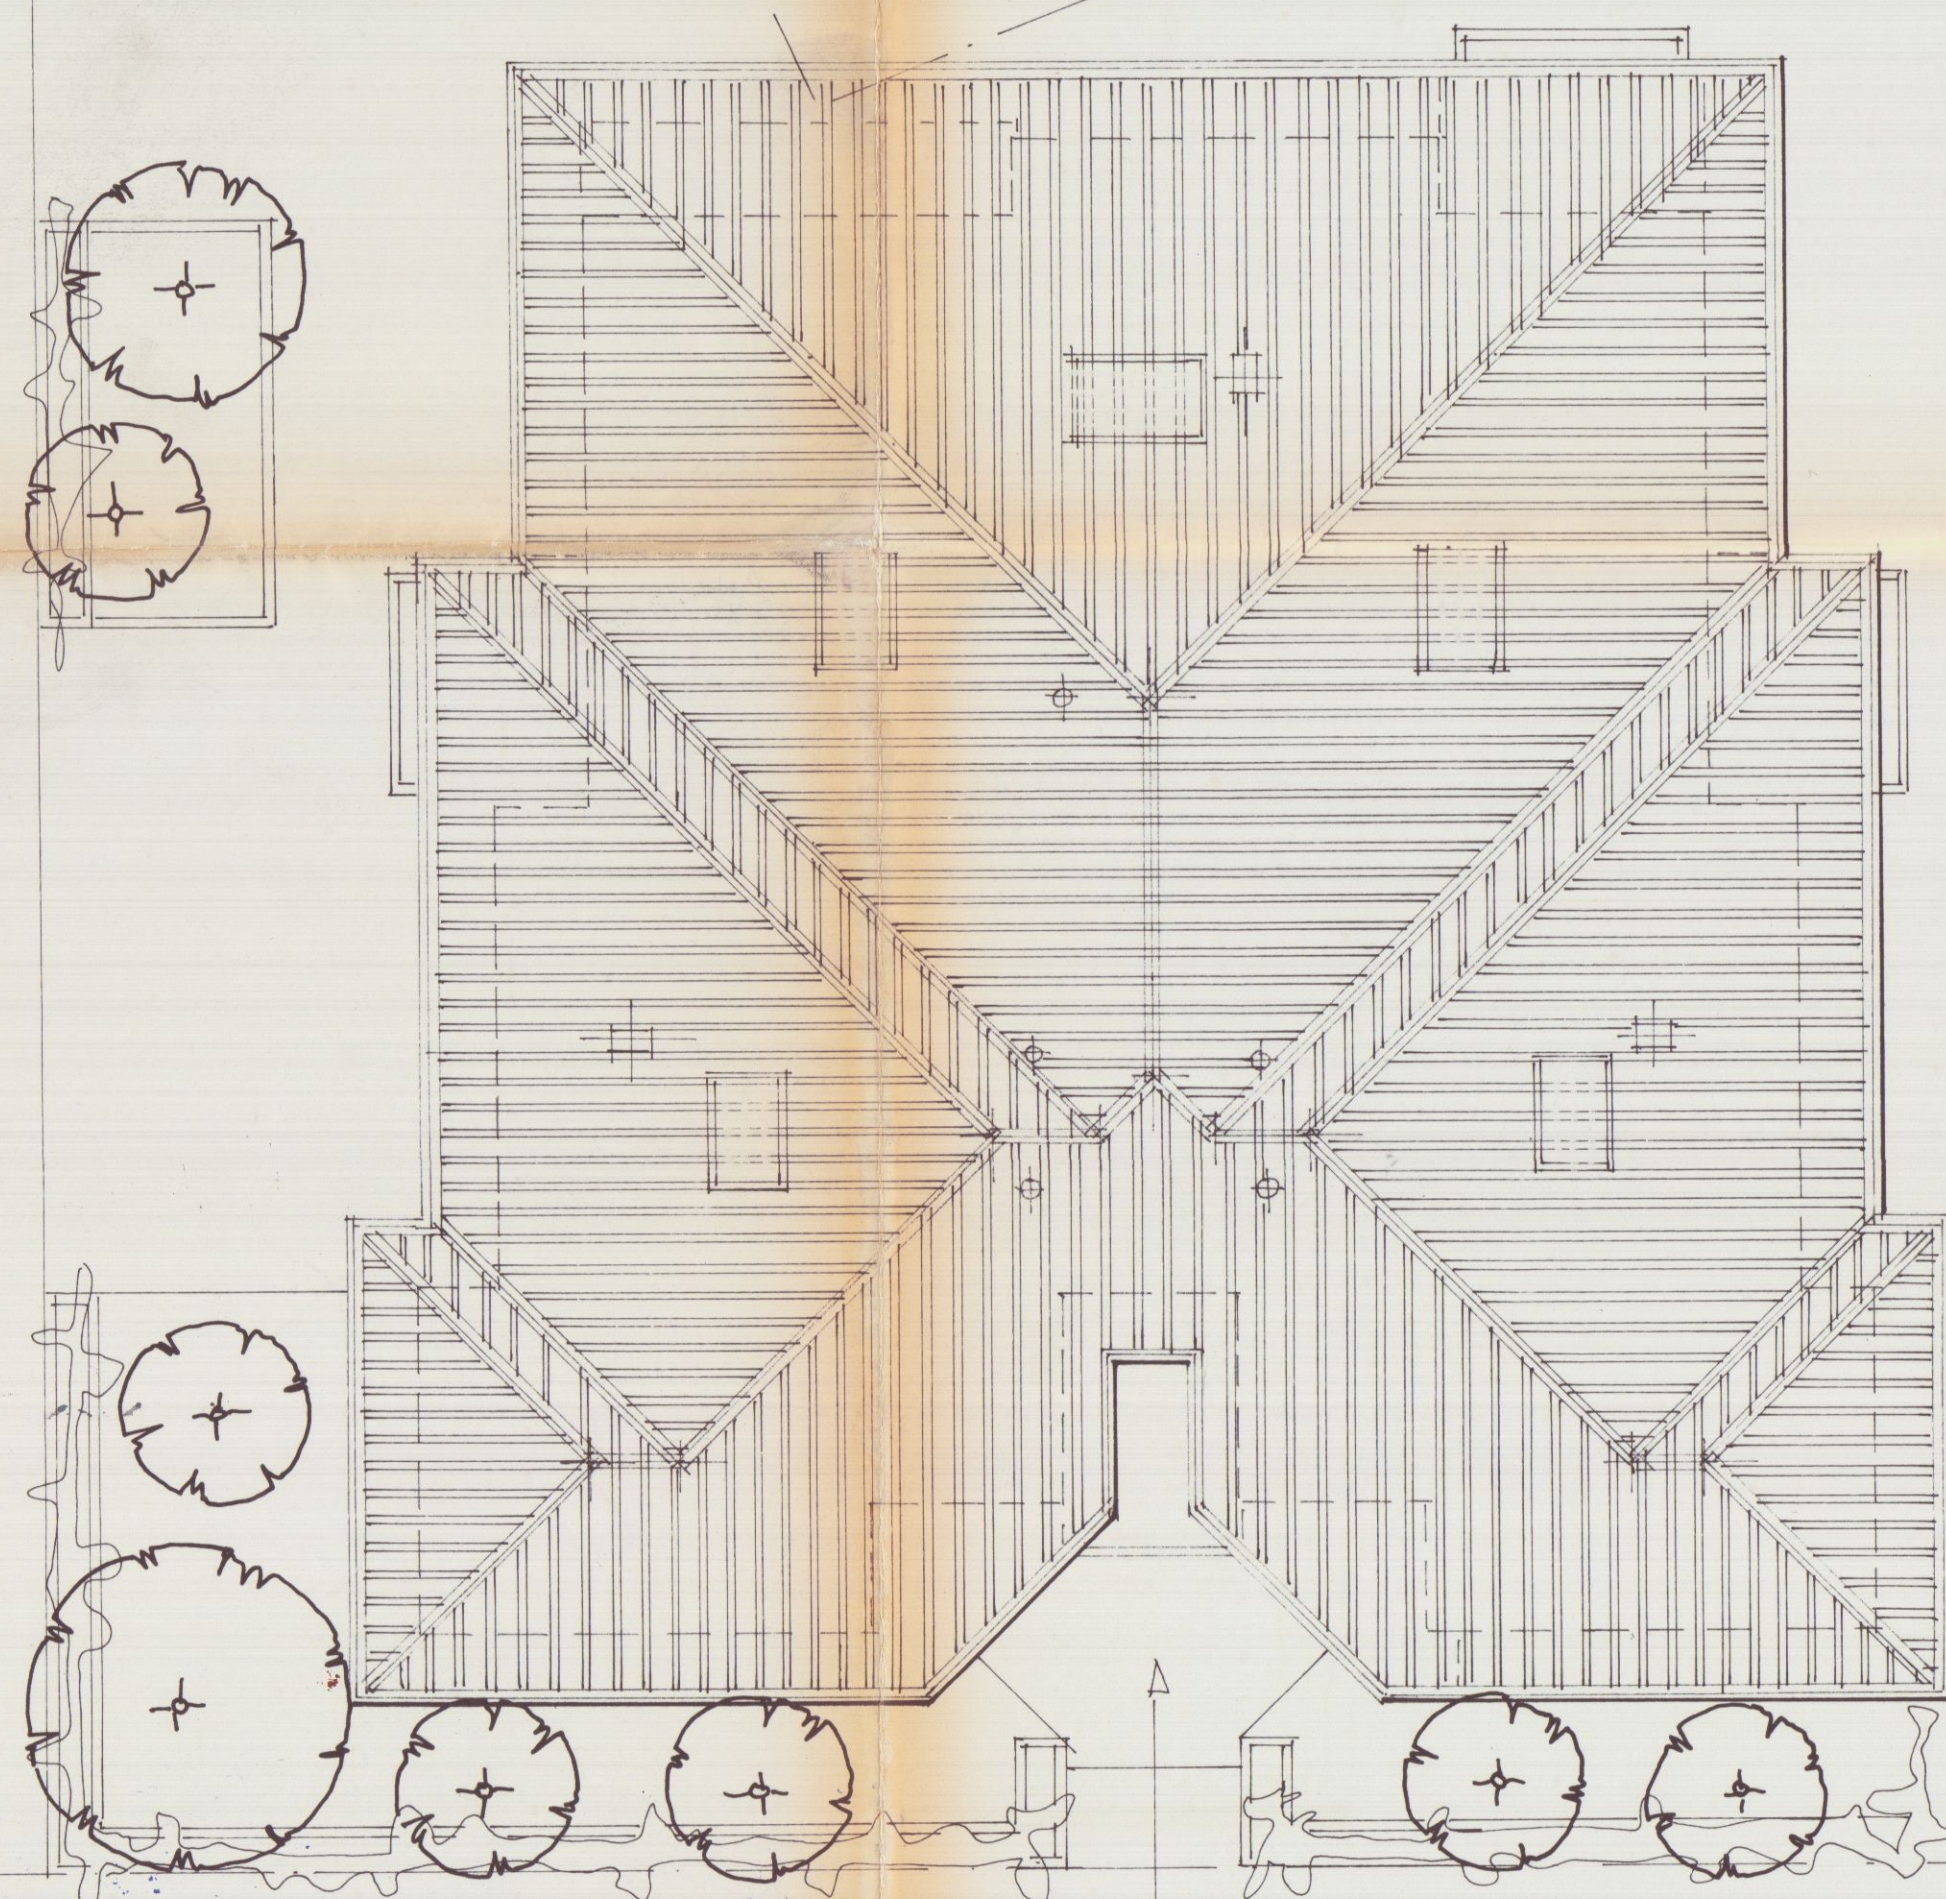

VIA DEI MILLE

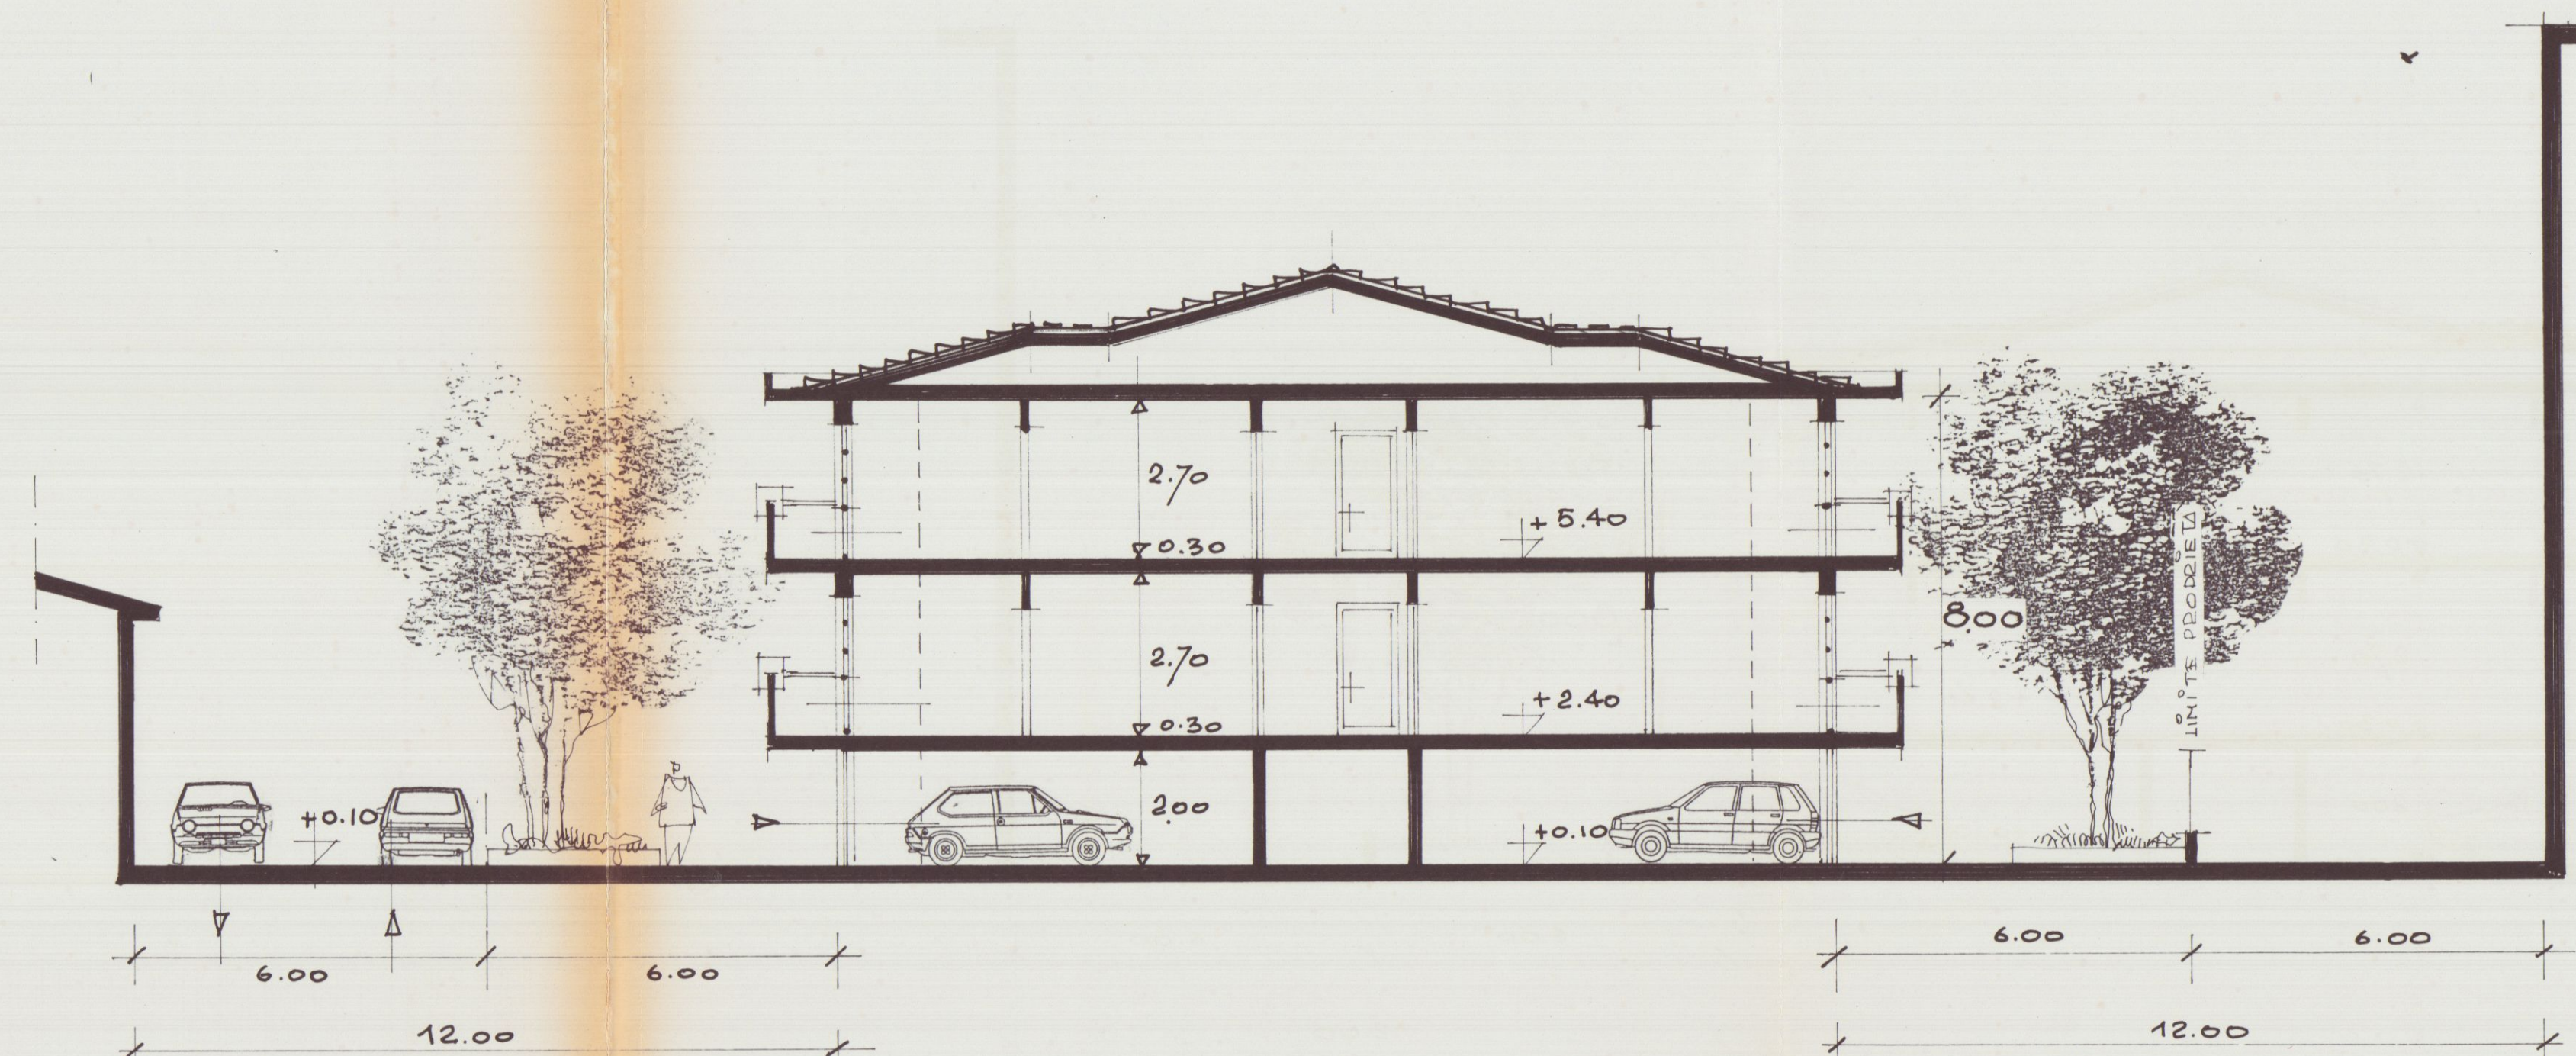

SEZIONE B-B

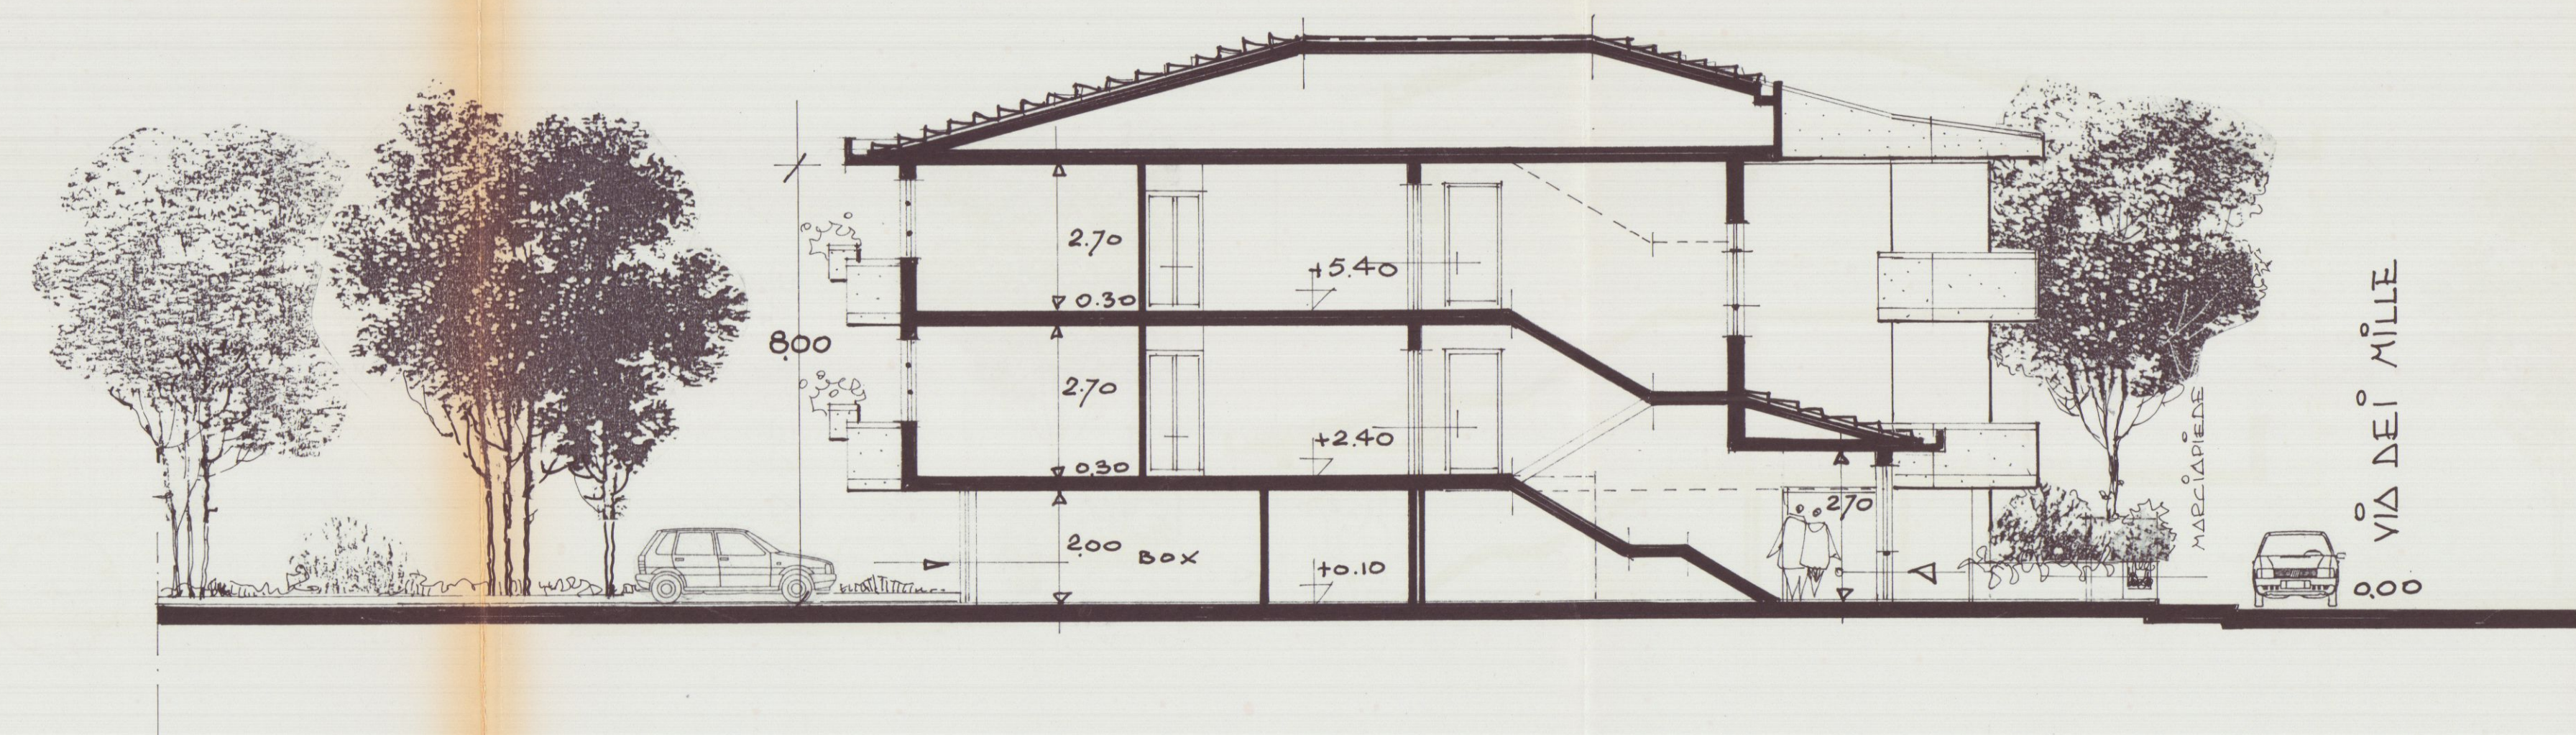

SEZIONE A-A

14 LUG 1990
PROPRIETÀ: Sig. ADOLFO CANCONI
CASTELLITI SERGIO & CLAUDIO S.n.C.
VIA DEI MILLE MARINA DI CARPADA

Scala 1:100

2^a SOLUZIONE

APPROVATO
CONTROLLATO
IL TECNICO



IL TECNICO:
Geom. UMBERTO MENCONI

Approvato dal Sindaco alle condizioni
Indicate nella Concessione Edilizia
N. 350 del 16 OTT. 1990


IL DIRIGENTE 1° DIPARTIMENTO
(Arch. Alberto Veronesi)

COMMISSIONE INTERCOMUNALE
BENI AMBIENTALI N. 2
Riunione N. 19 del 30.4.90
PARERE FAVOREVOLE
Il Presidente


PROGETTO / III

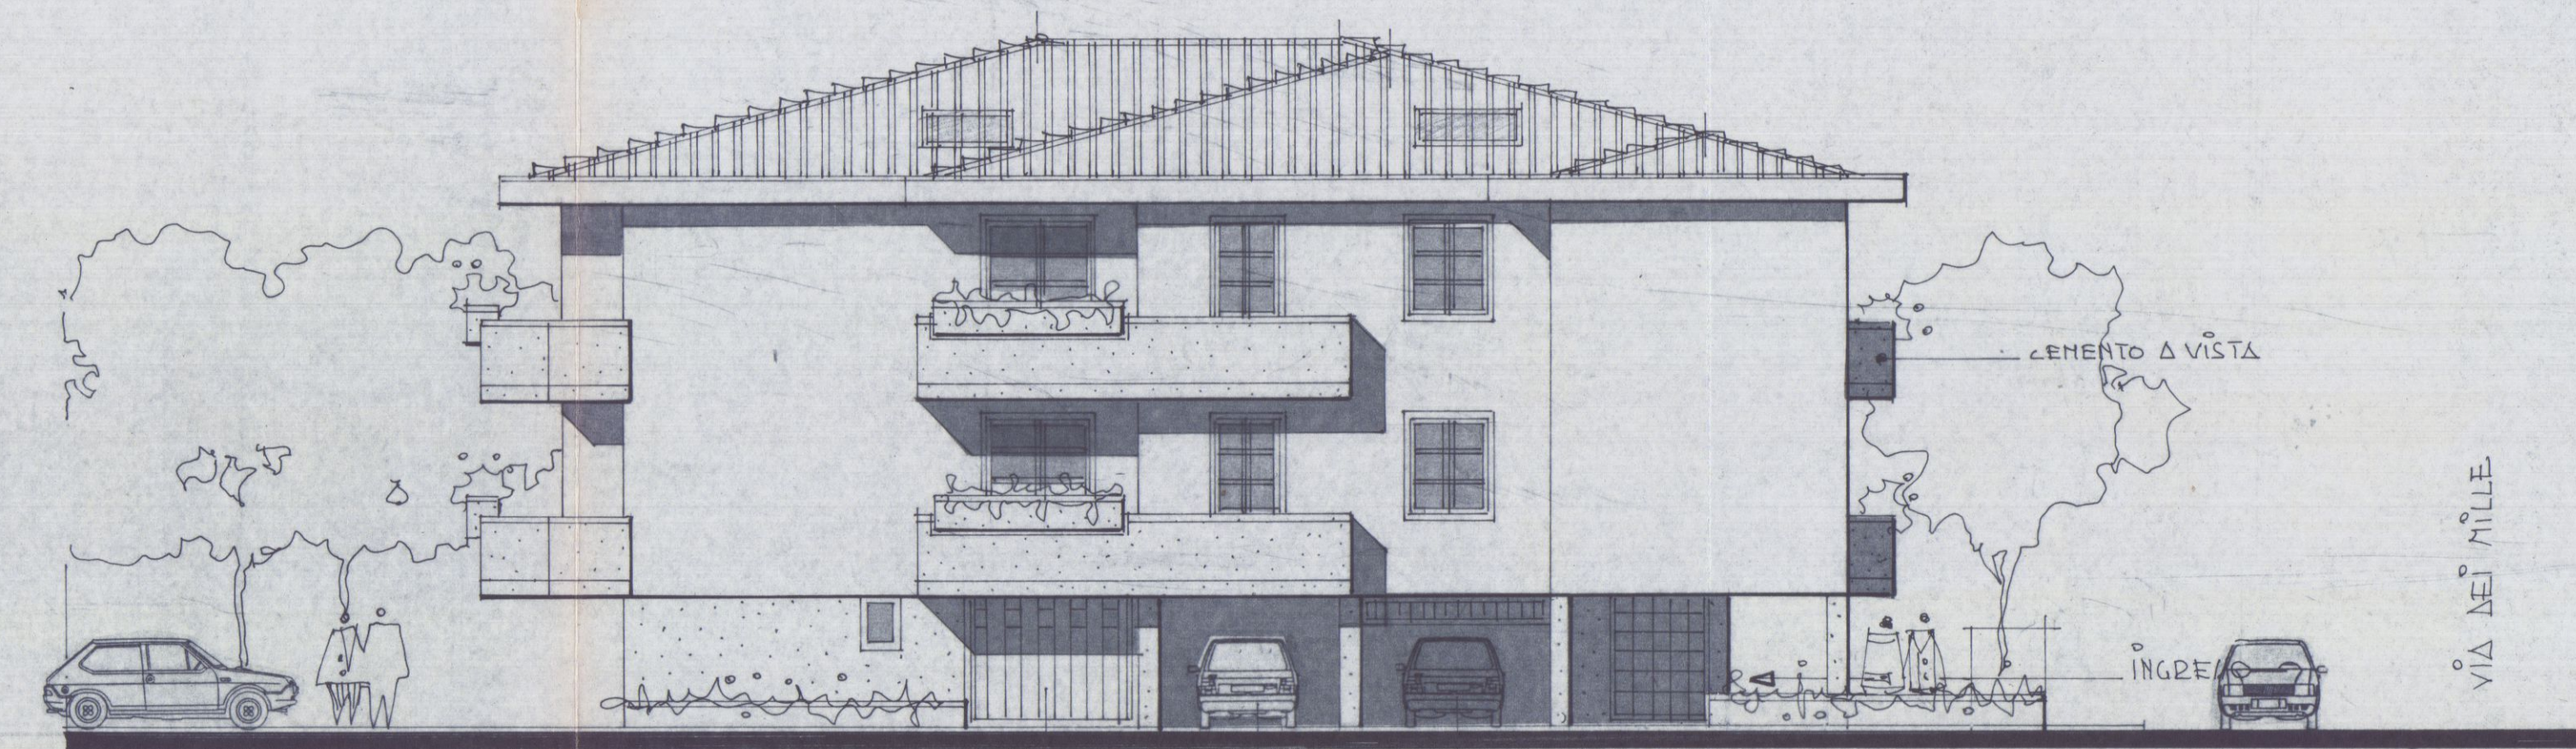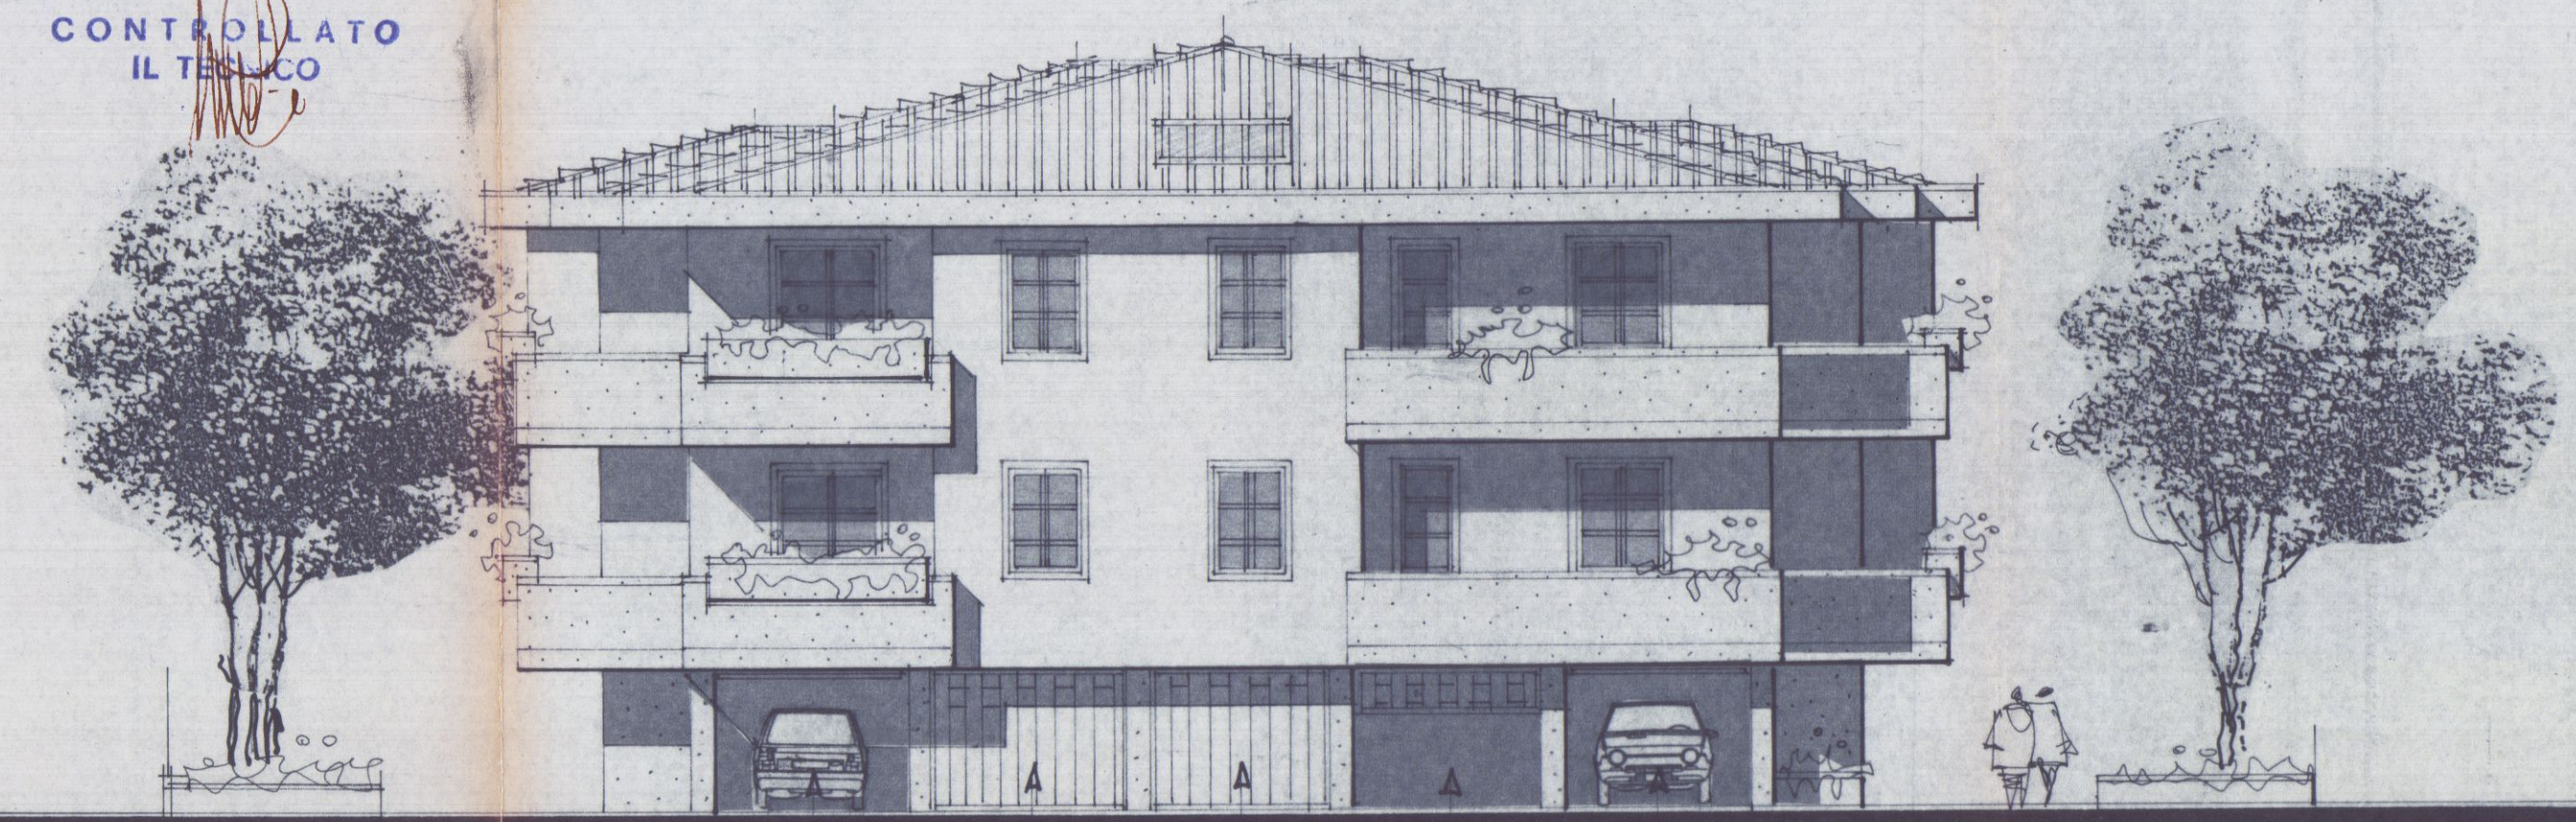

PROGETTO EST

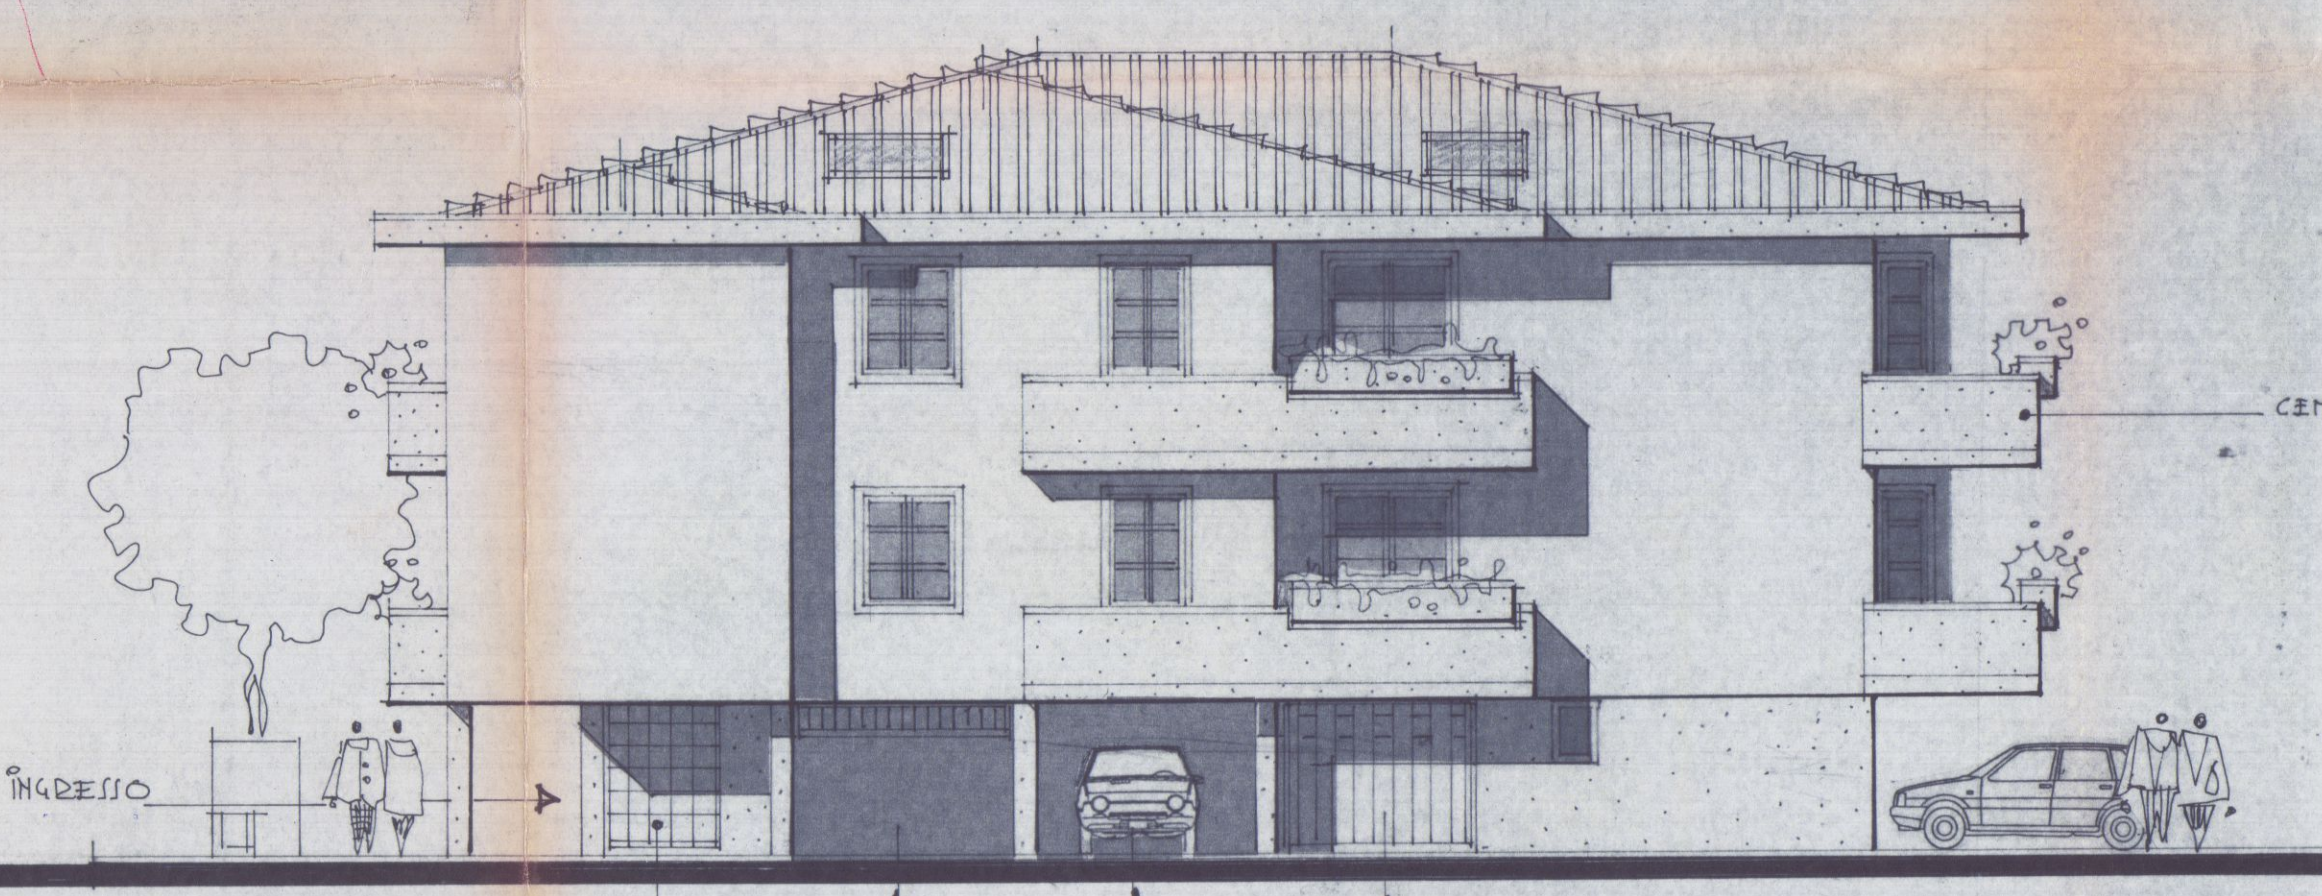

PROGETTO OVEST

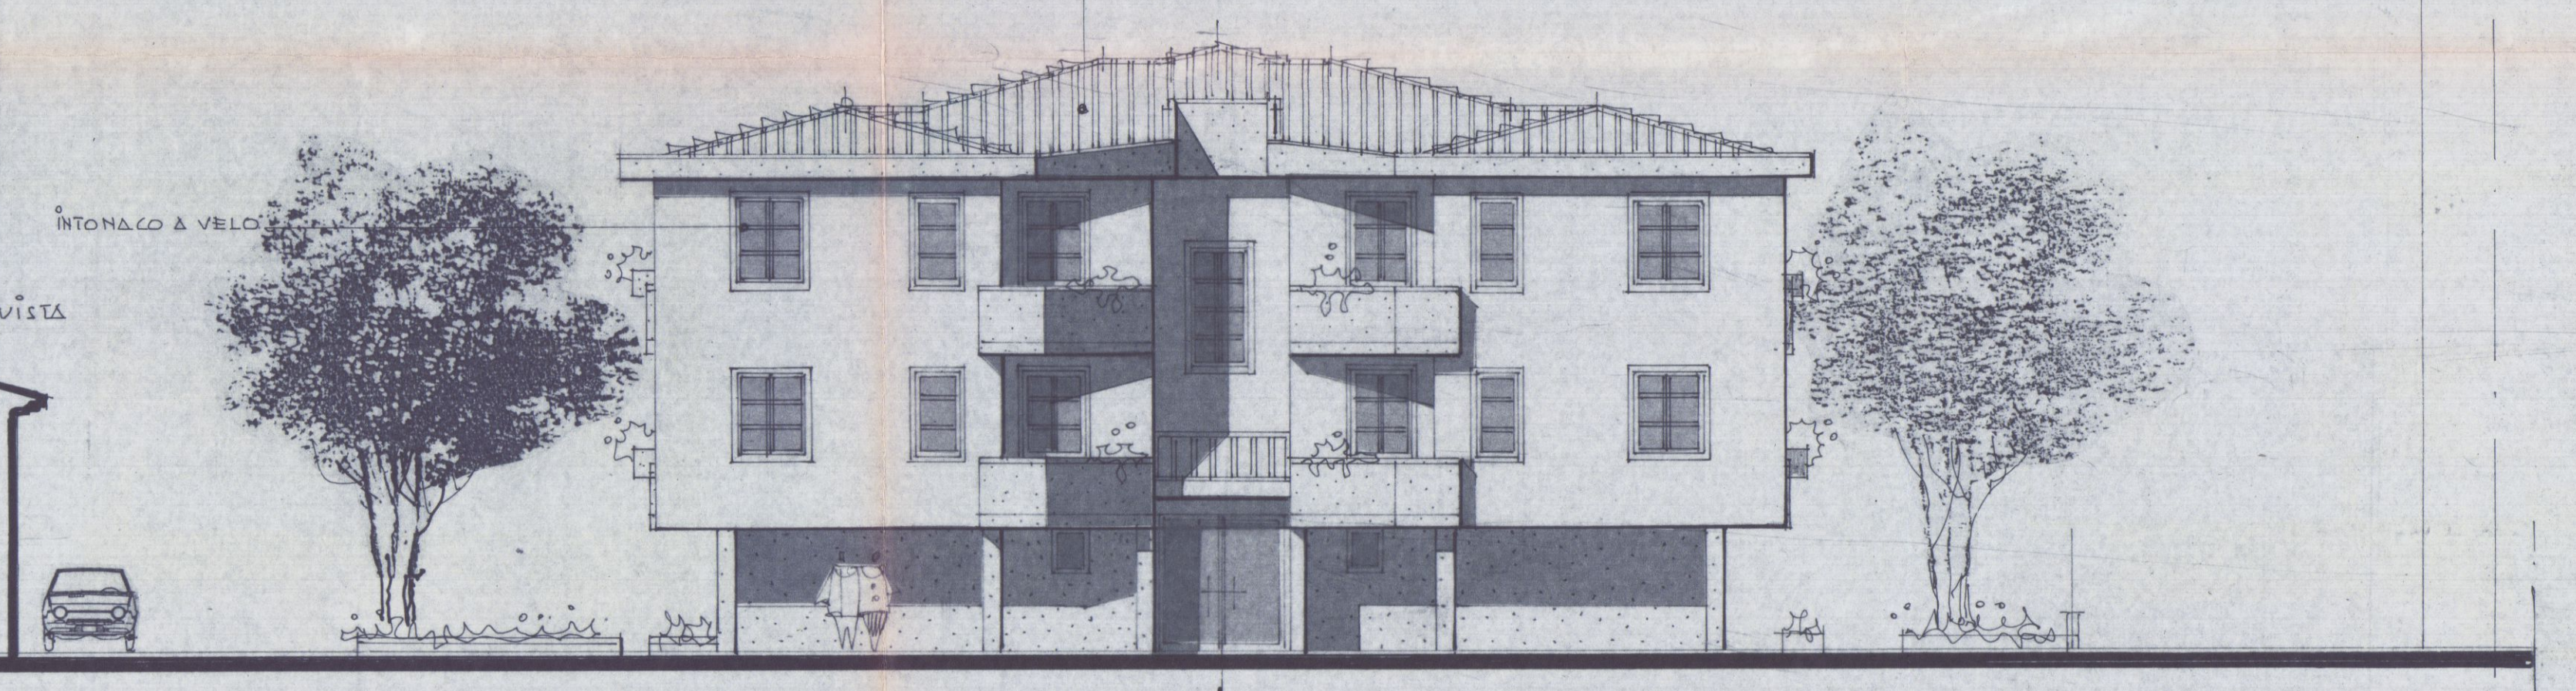

PROGETTO NORD LATO VIA DEI MILLE