


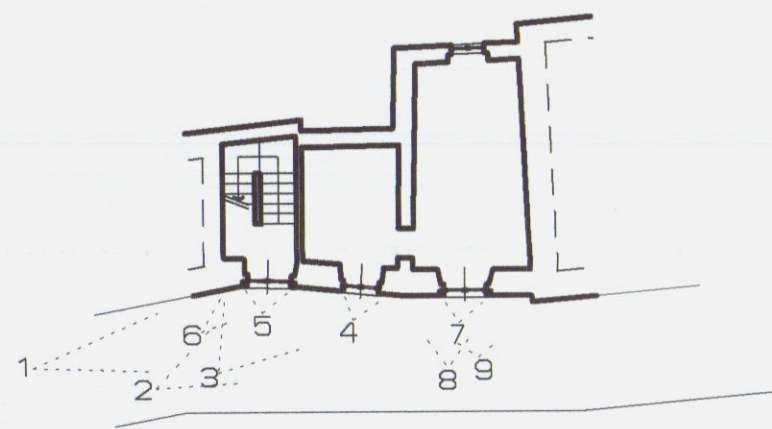

4



7



A - Primo colore
B - Sopracoloro



2



5



8



3



6



9



EDILIZIA RESIDENZIALE PUBBLICA MASSA CARRARA S.p.A. SEDE IN CARRARA, VIA ROMA, 30 - TEL. 0585 72242 FAX 0585 75567 - P.I. 01095200455			
MANUTENZIONE STRAORDINARIA E RECUPERO FABBRICATO IN CARRARA, CITTA' VIA NUOVA CIV.19, DUE ALLOGGI DI EDILIZIA RESIDENZ. PUBBLICA ED UN FONDO In catasto F° 40 mapp. 605 - Proprietà comune di Carrara - Finanziamento L.457/78 e Art.11 L.493/03 - D.G.R. n° 960/2003 ARCHIVIO - C:\PROGETTI\ICAD\VI\ANNOVA\VARIANTE\SECONDA DIA			
PROGETTO UFFICIO TECNICO ERP MASSA CARRARA SPA U.O. PROGETTI E CANTIERI - DATA:			Sett.07 TAVOLA N°
DOCUMENTAZIONE FOTOGRAFICA			scala 1: 0,50:0,10
Il Tecnico GEOM. FILIPPO	Il Direttore Tecnico DOTT. ARCH. NINO CASOTTI	Il R. U. di Procedimento DOTT. ARCH. NINO GELONI	Il PRESIDENTE DOTT. ARBANTE MUSSI



STATO DI FATTO

A SEGUITO D.I.A. N° 44/04 DEL 30/01/04 E FINE LAVORI E CERTIFICATO CONFORMITA' IN DATA 23/07/07

STATO DI PROGETTO


STATO SOVRAPPOSTO

DEMOLIZIONI


DEMOLIZ./RICOSTRUZ.

NUOVE MURATURE


SEZIONE X-X

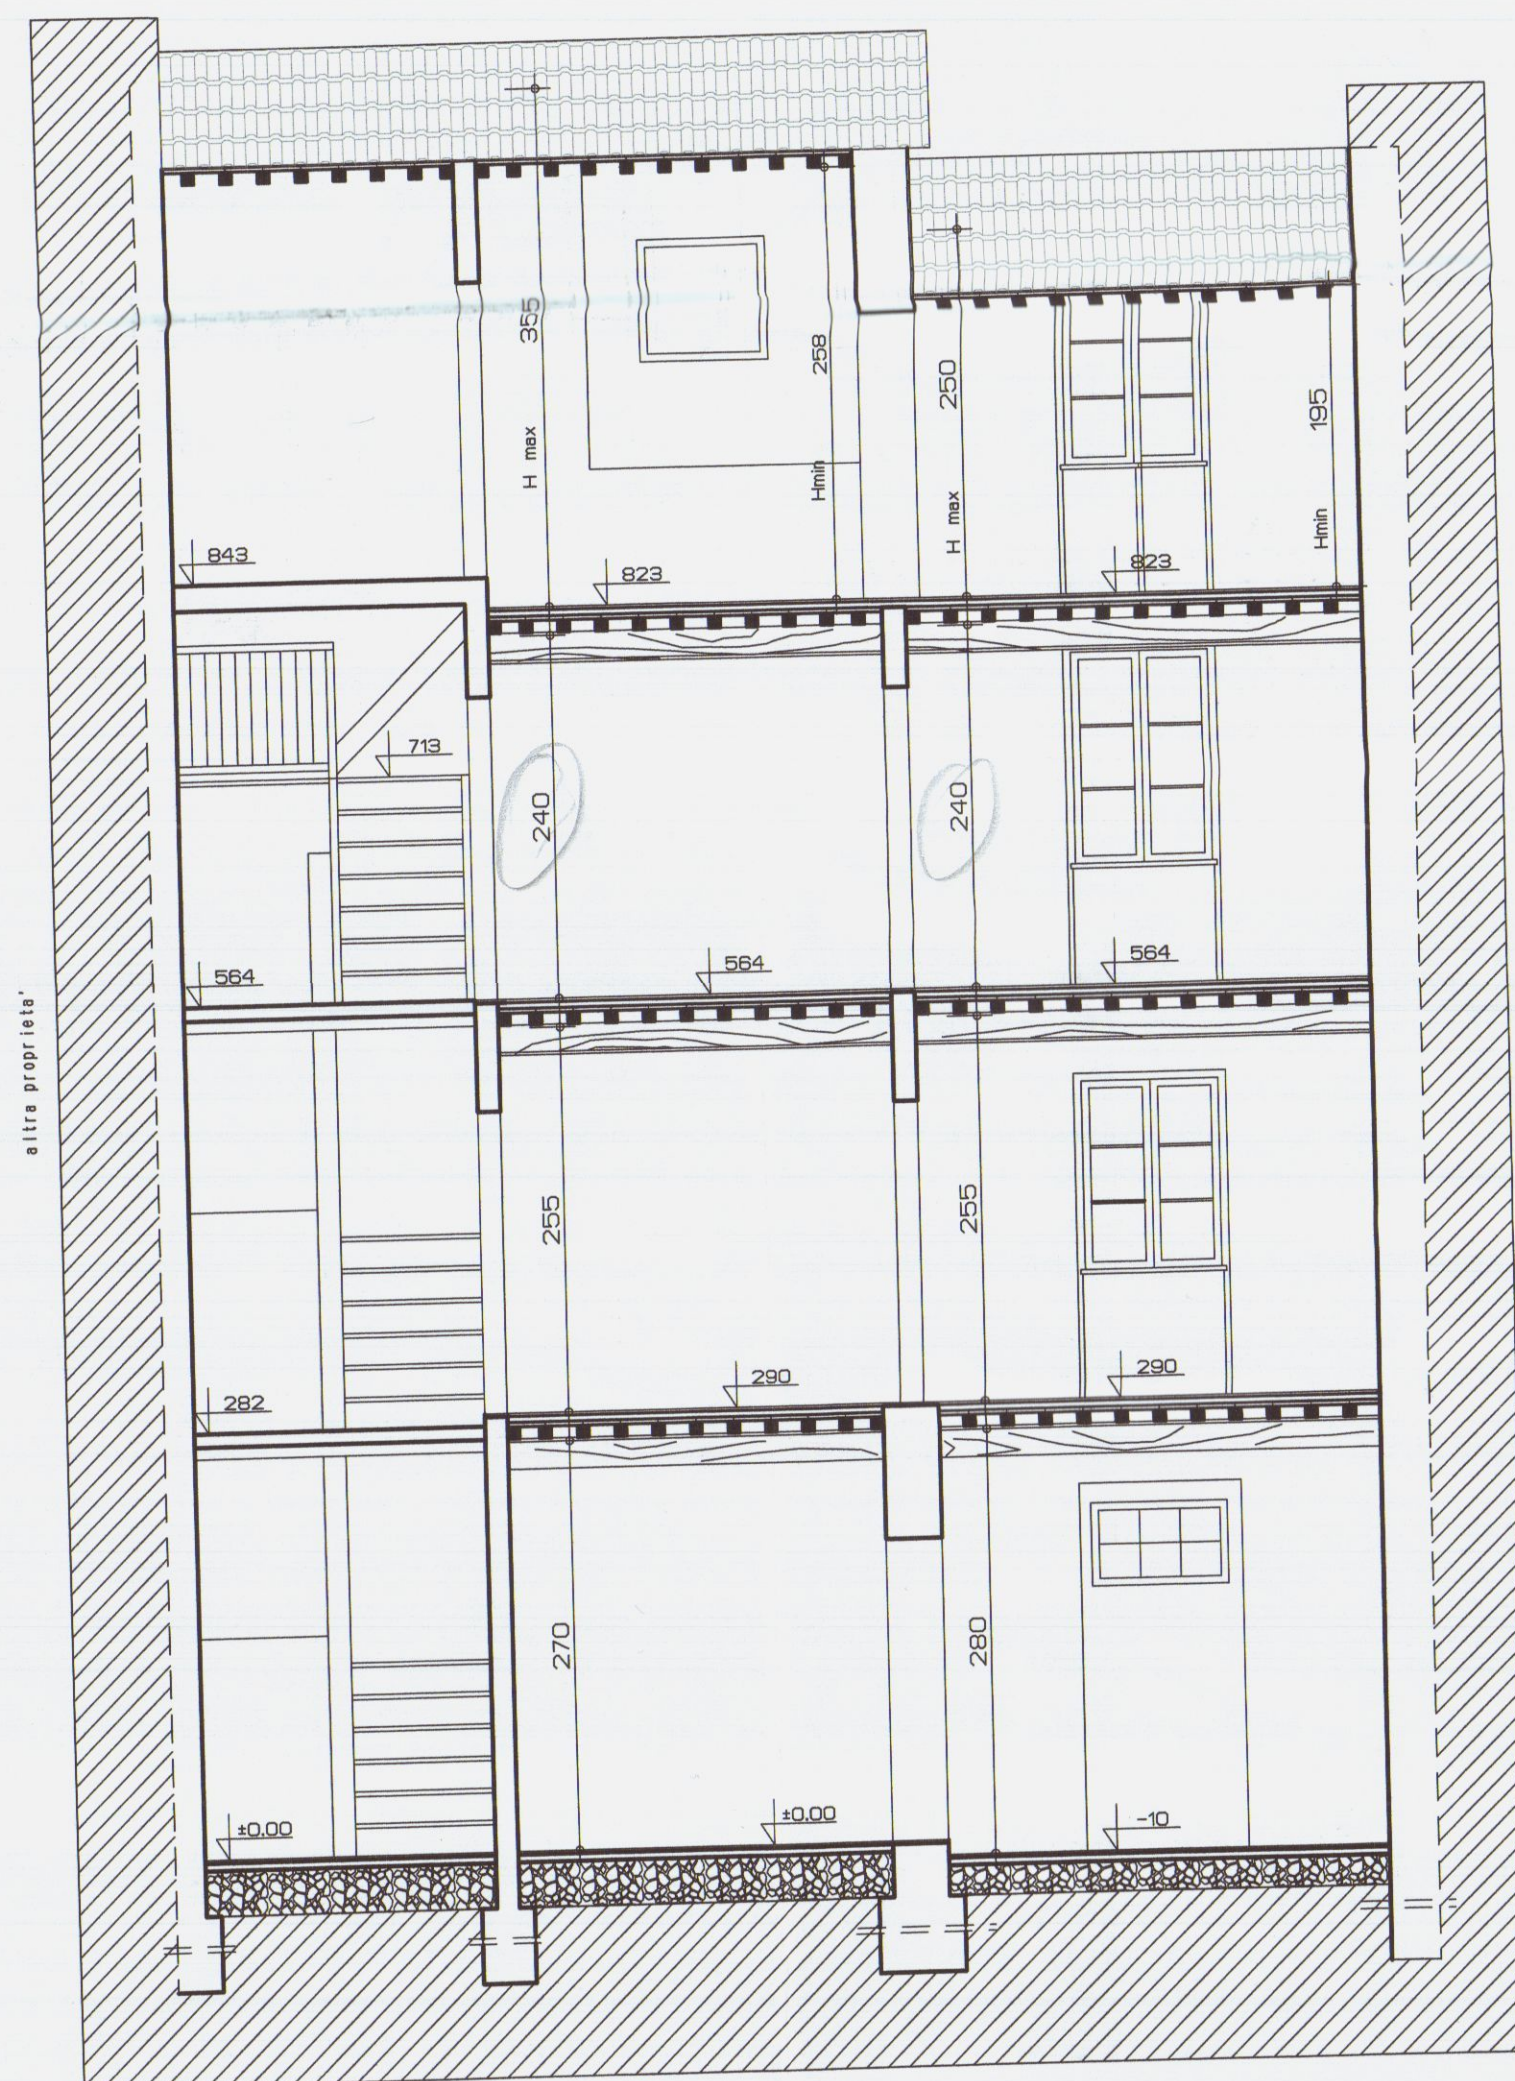


SEZIONE X-X

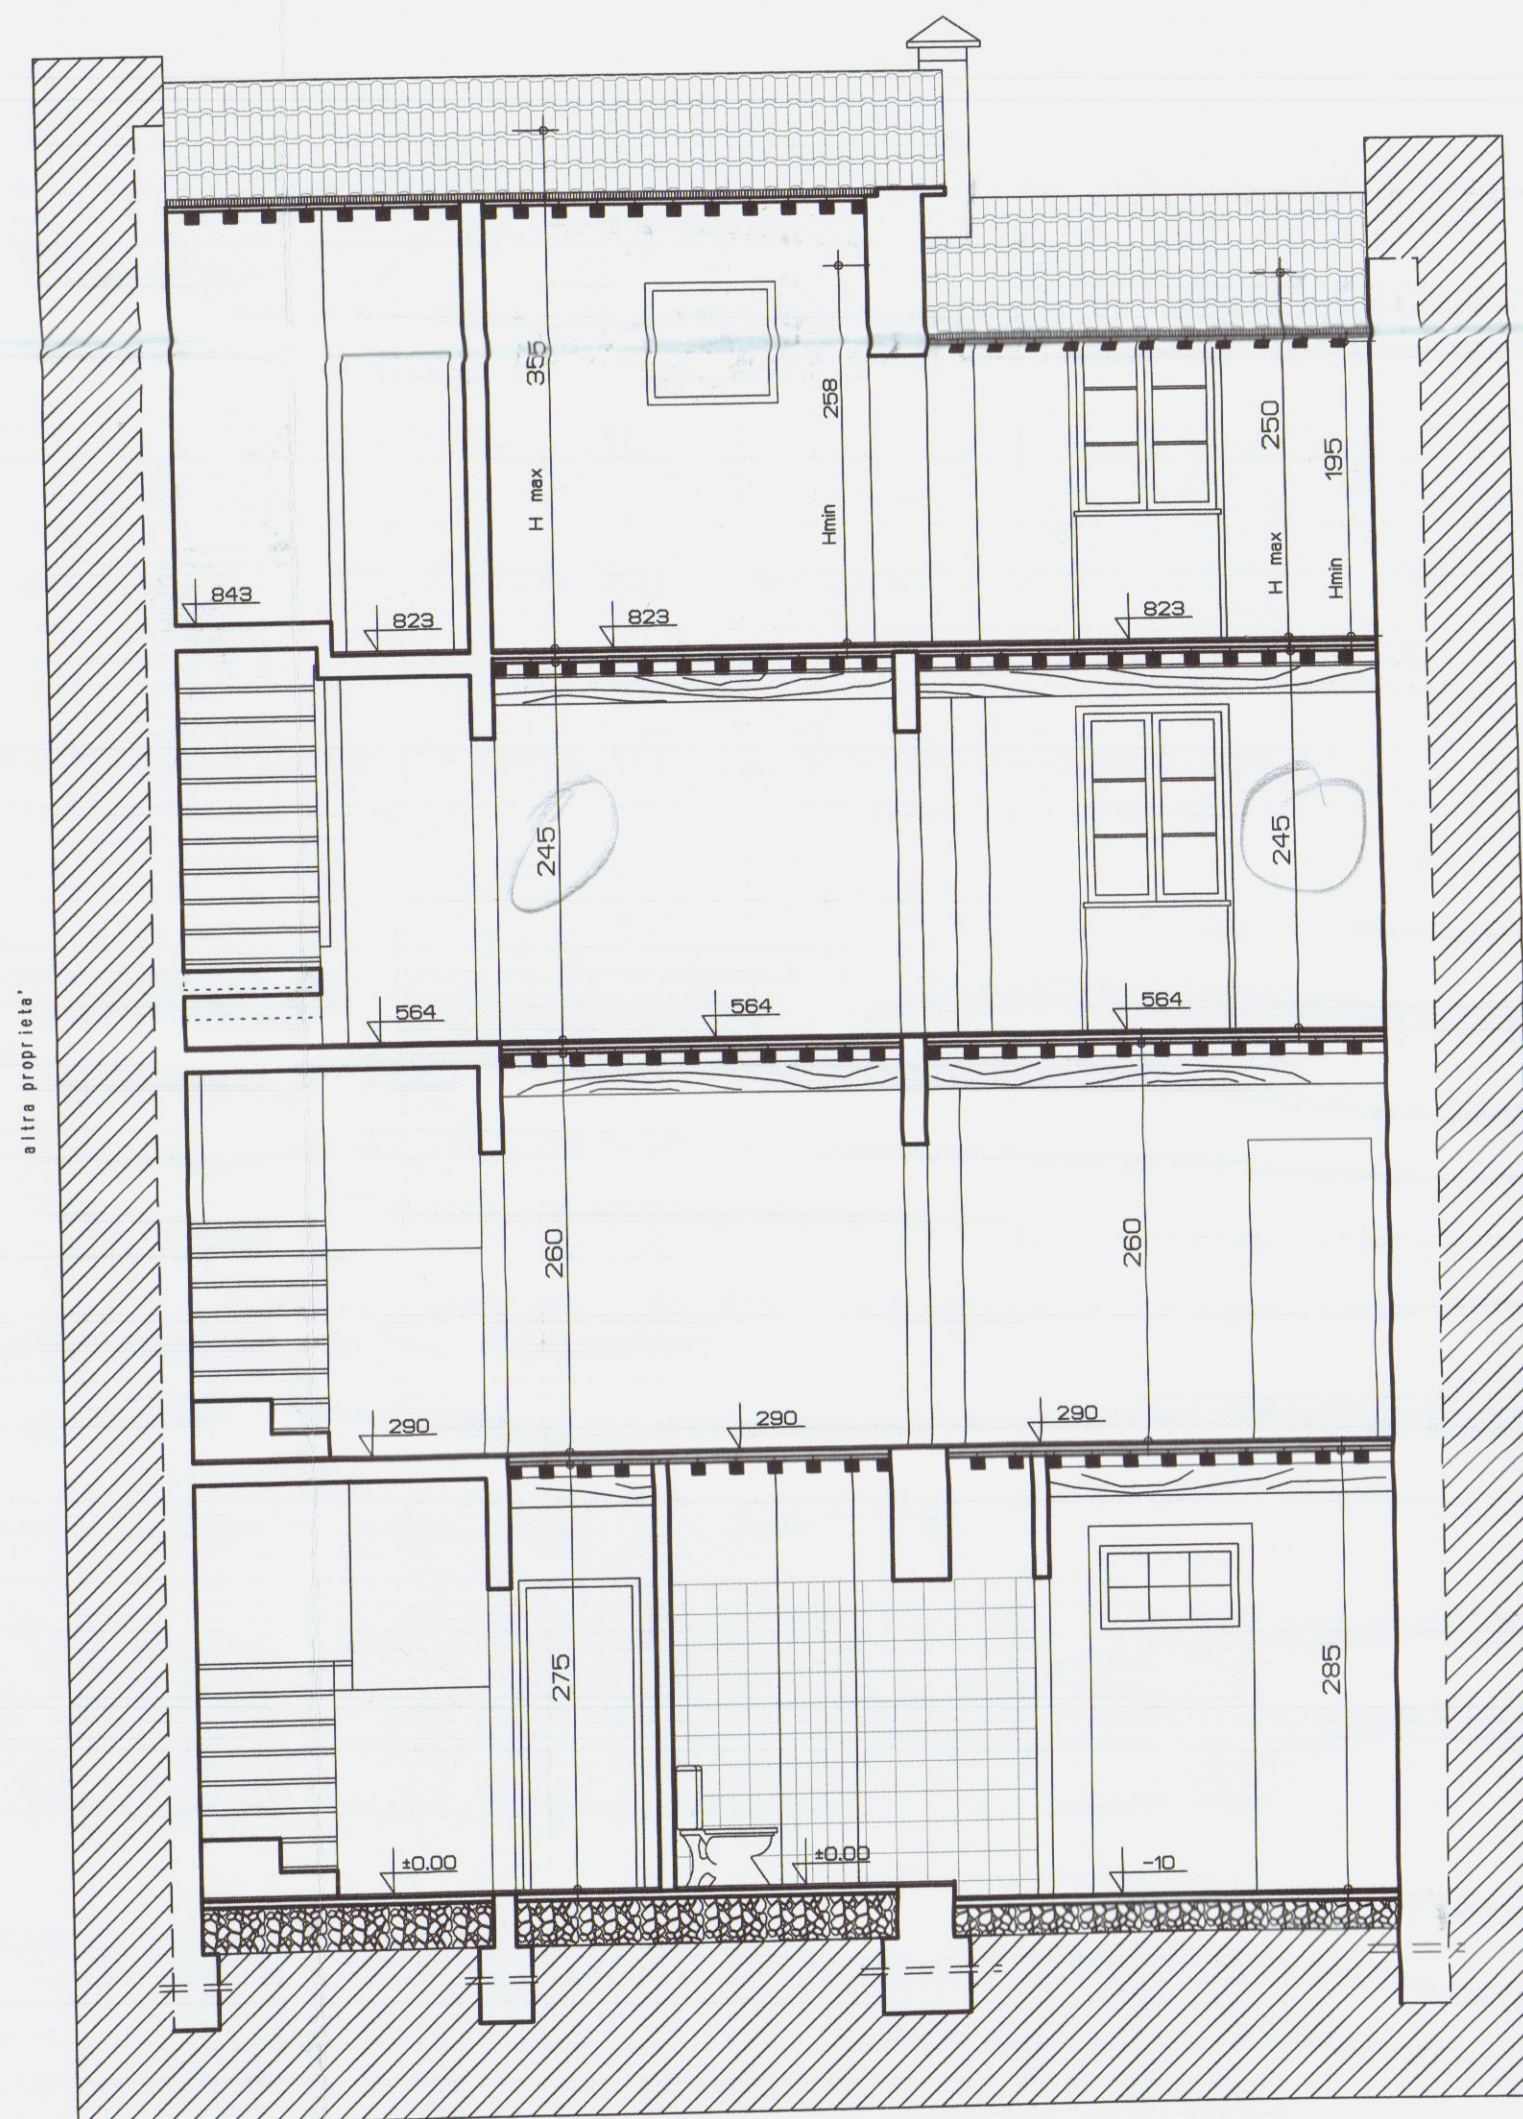


SEZIONE X-X

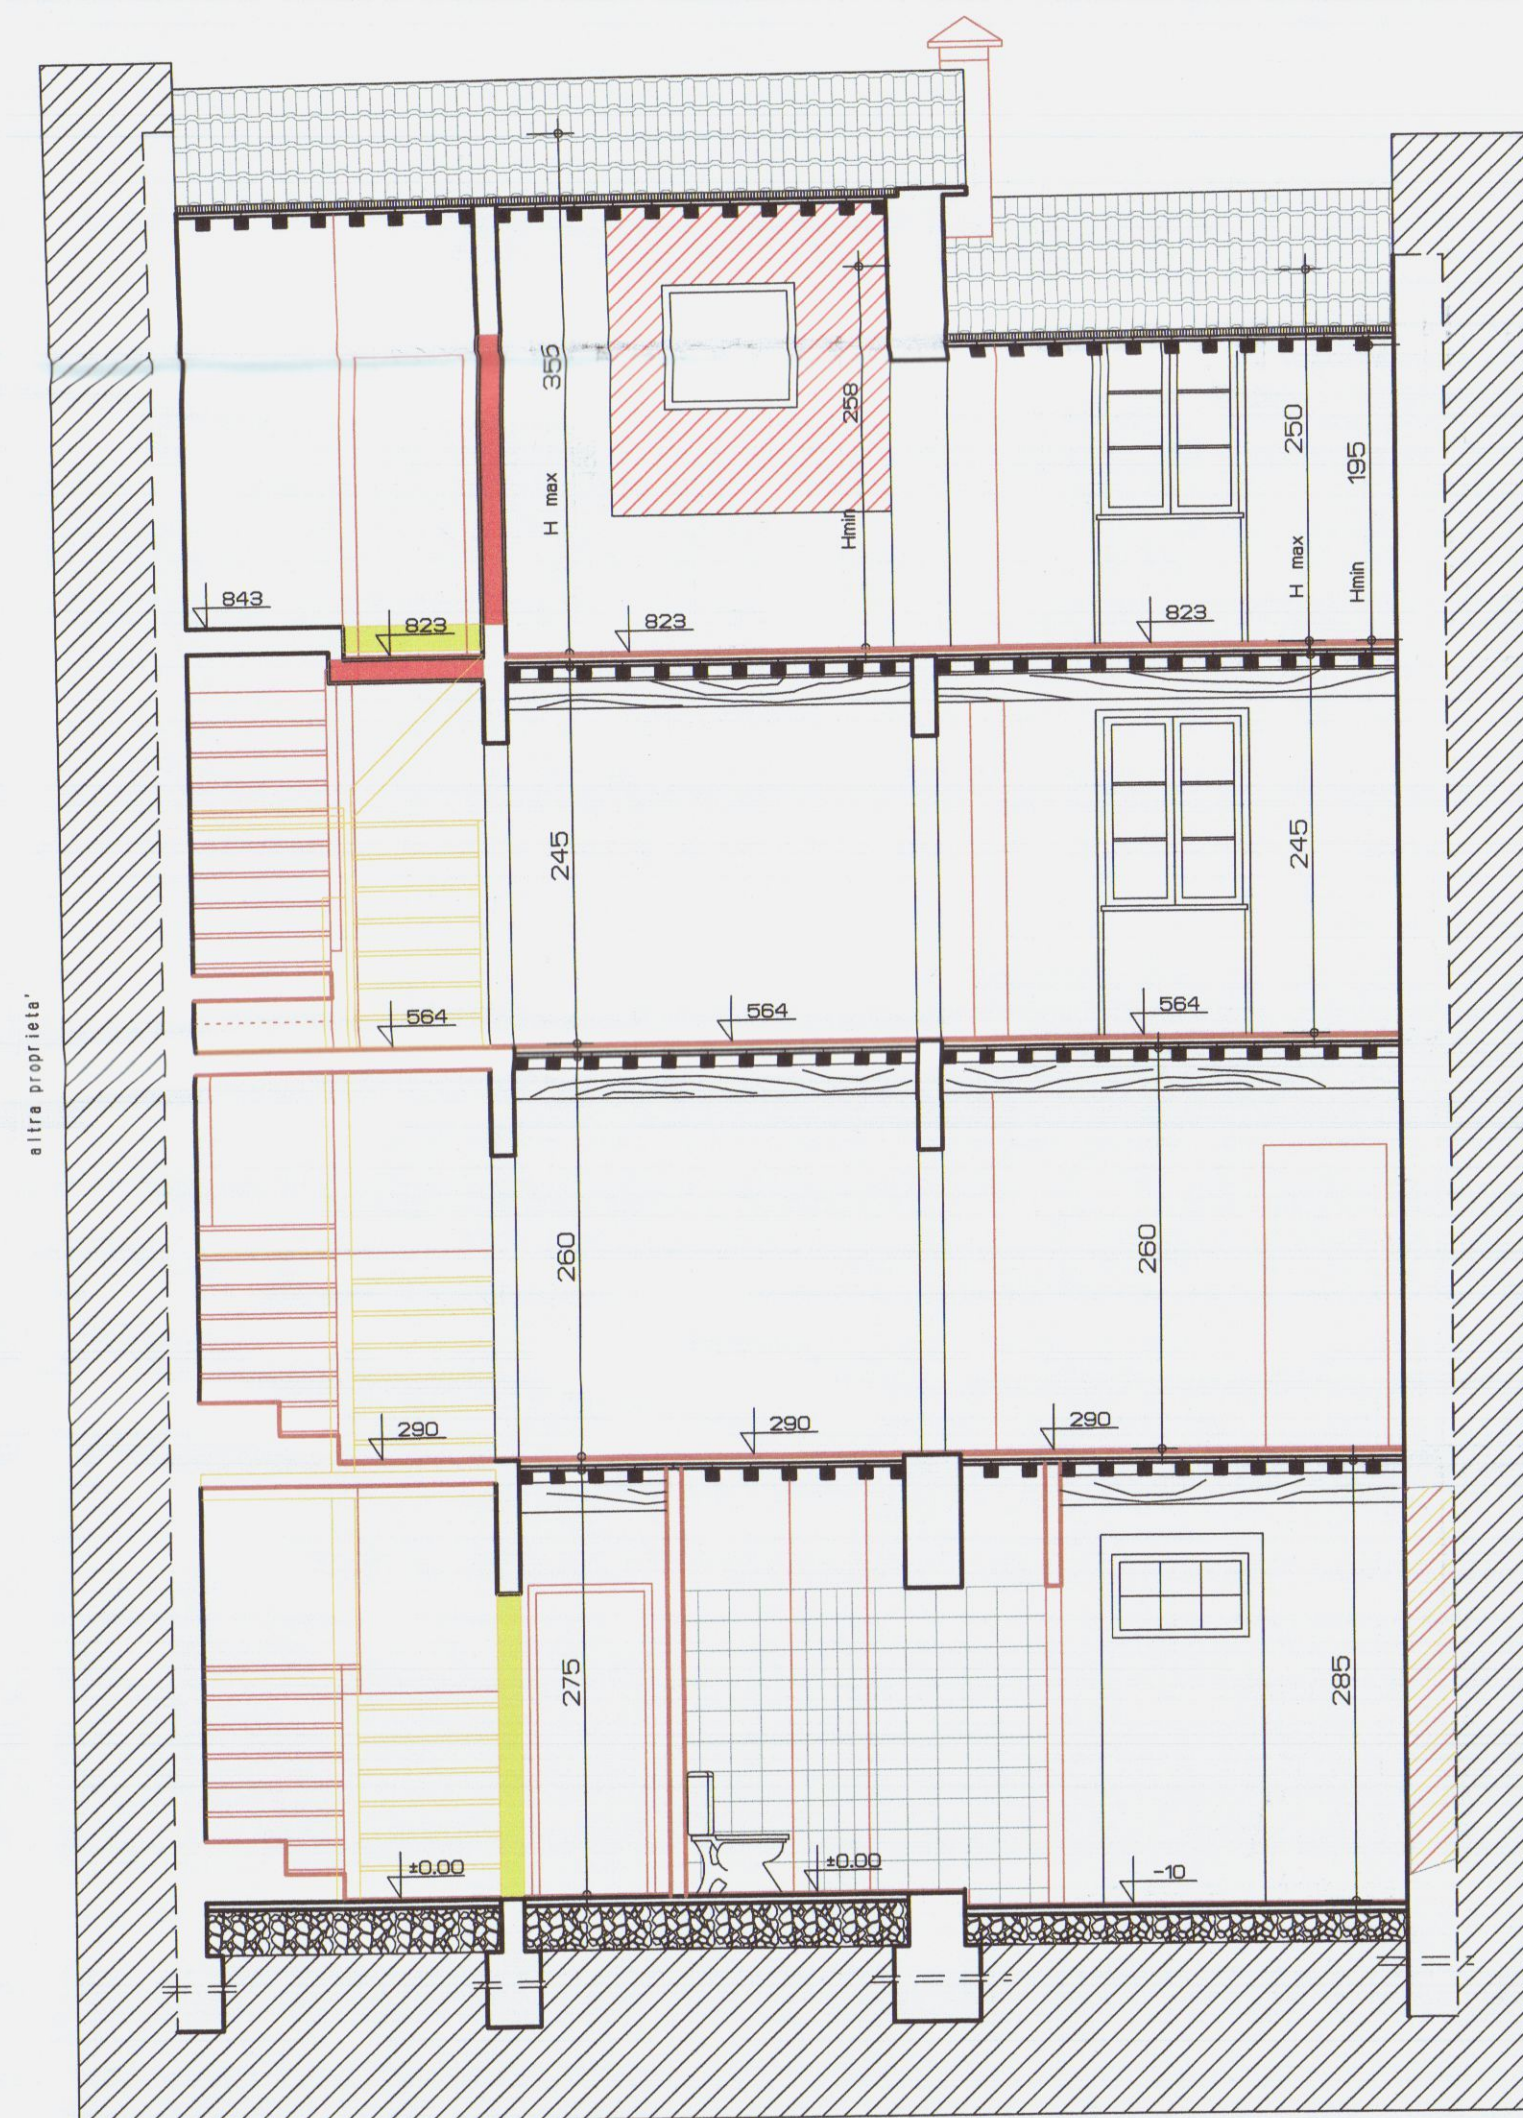


SEZIONE Y-Y

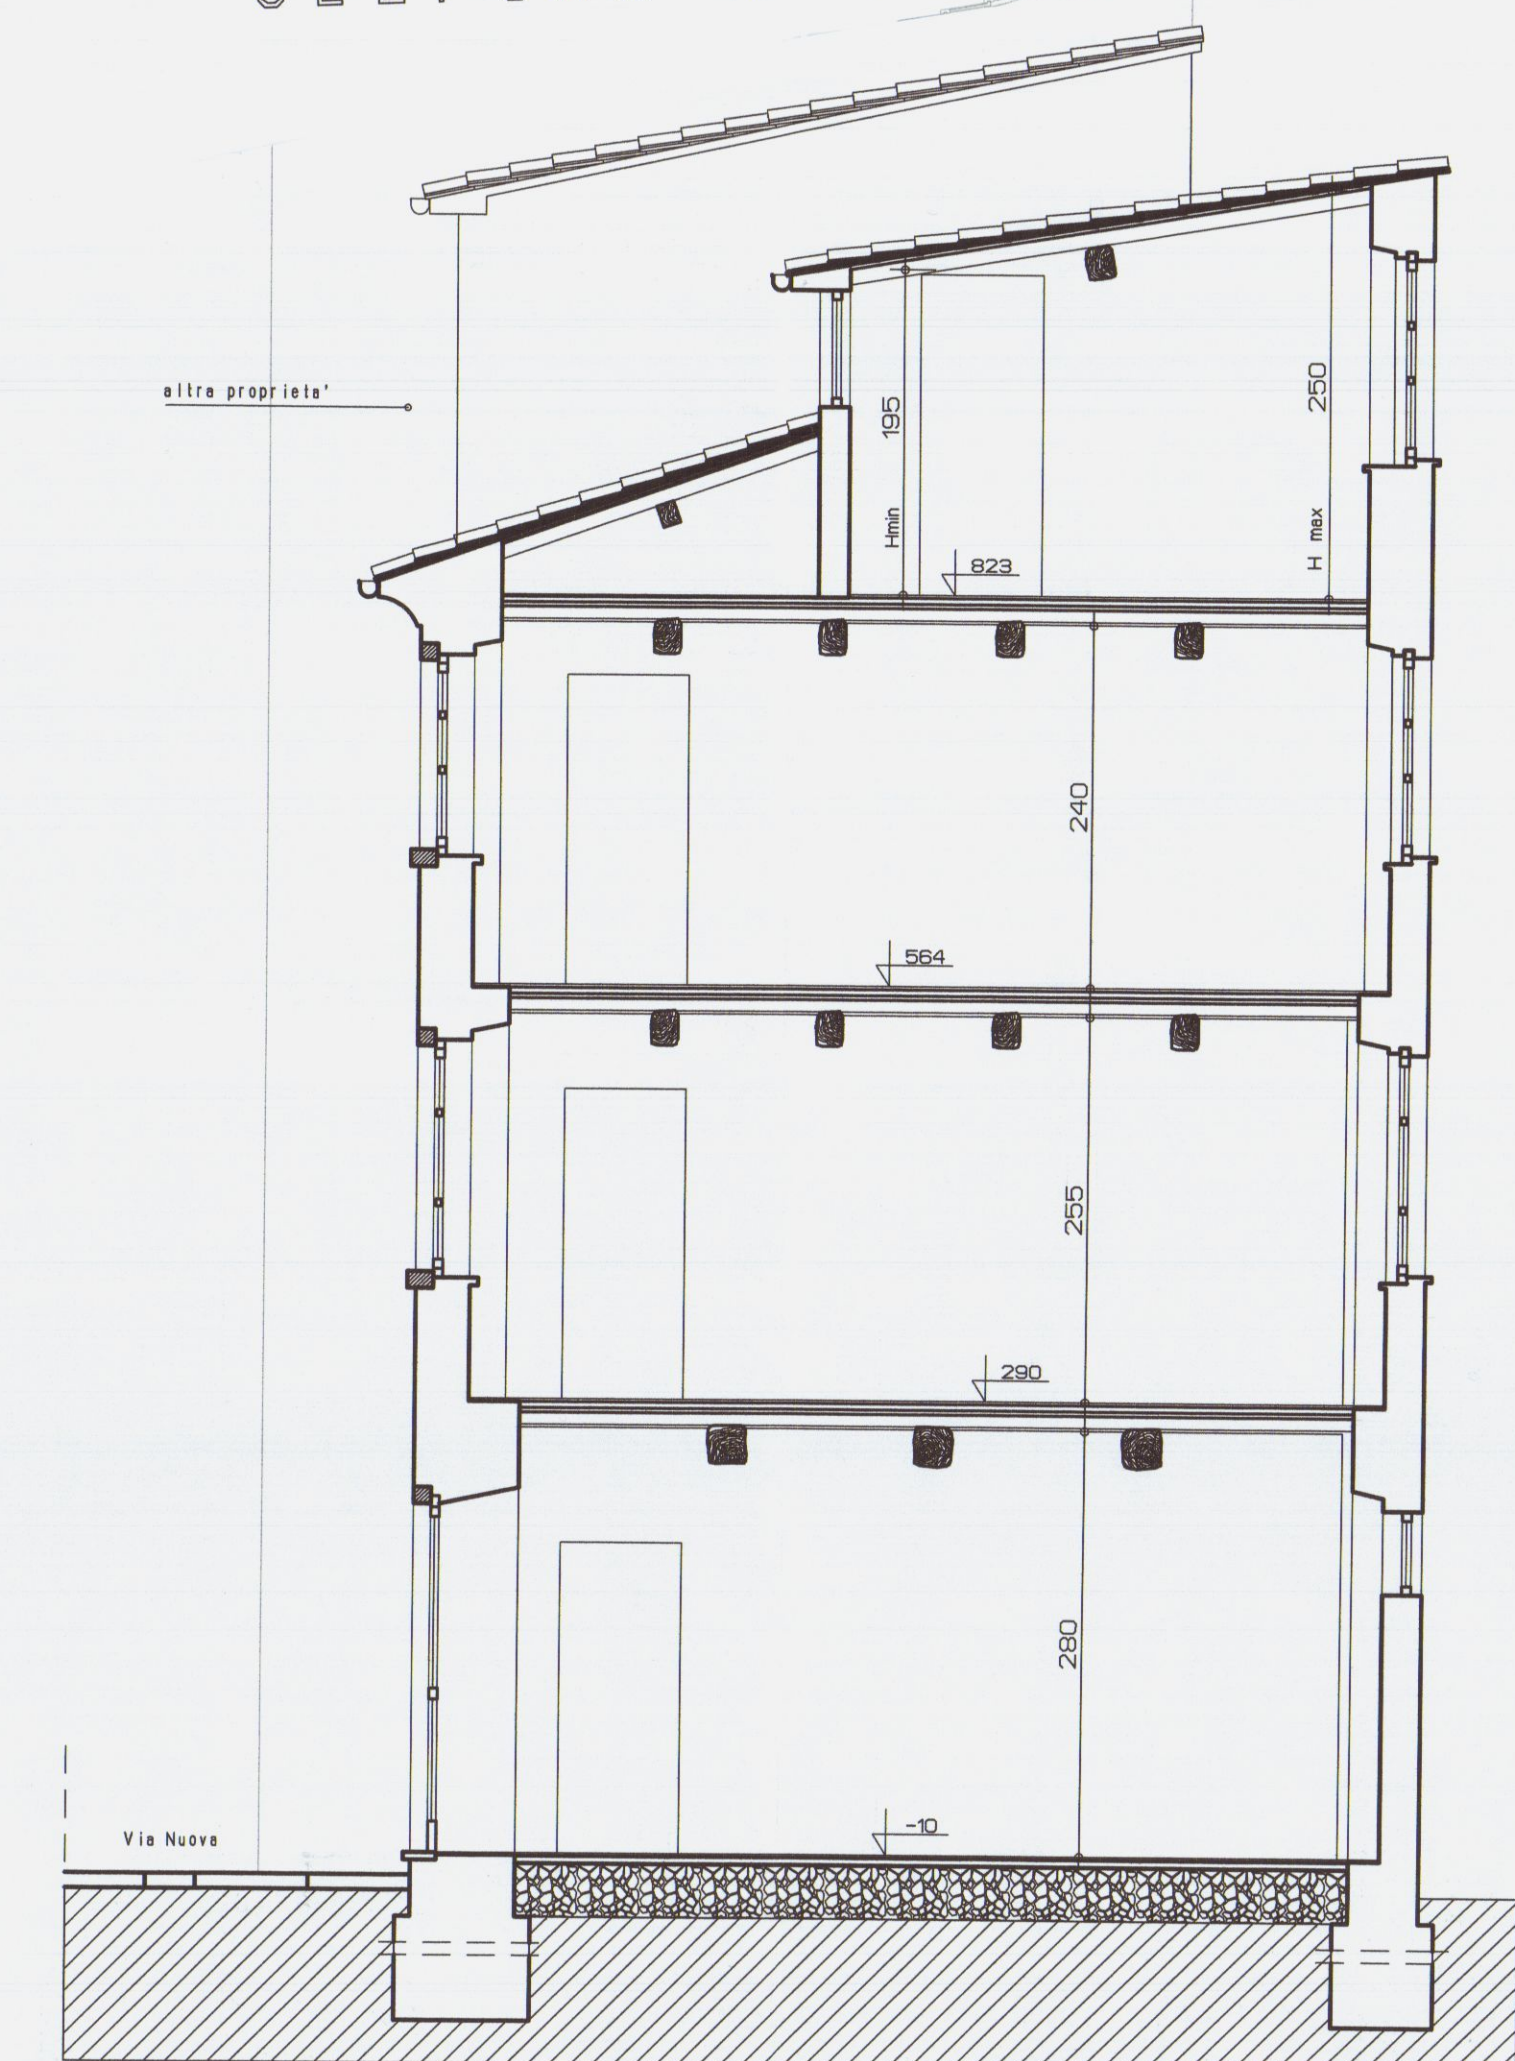

SEZIONE Y-Y

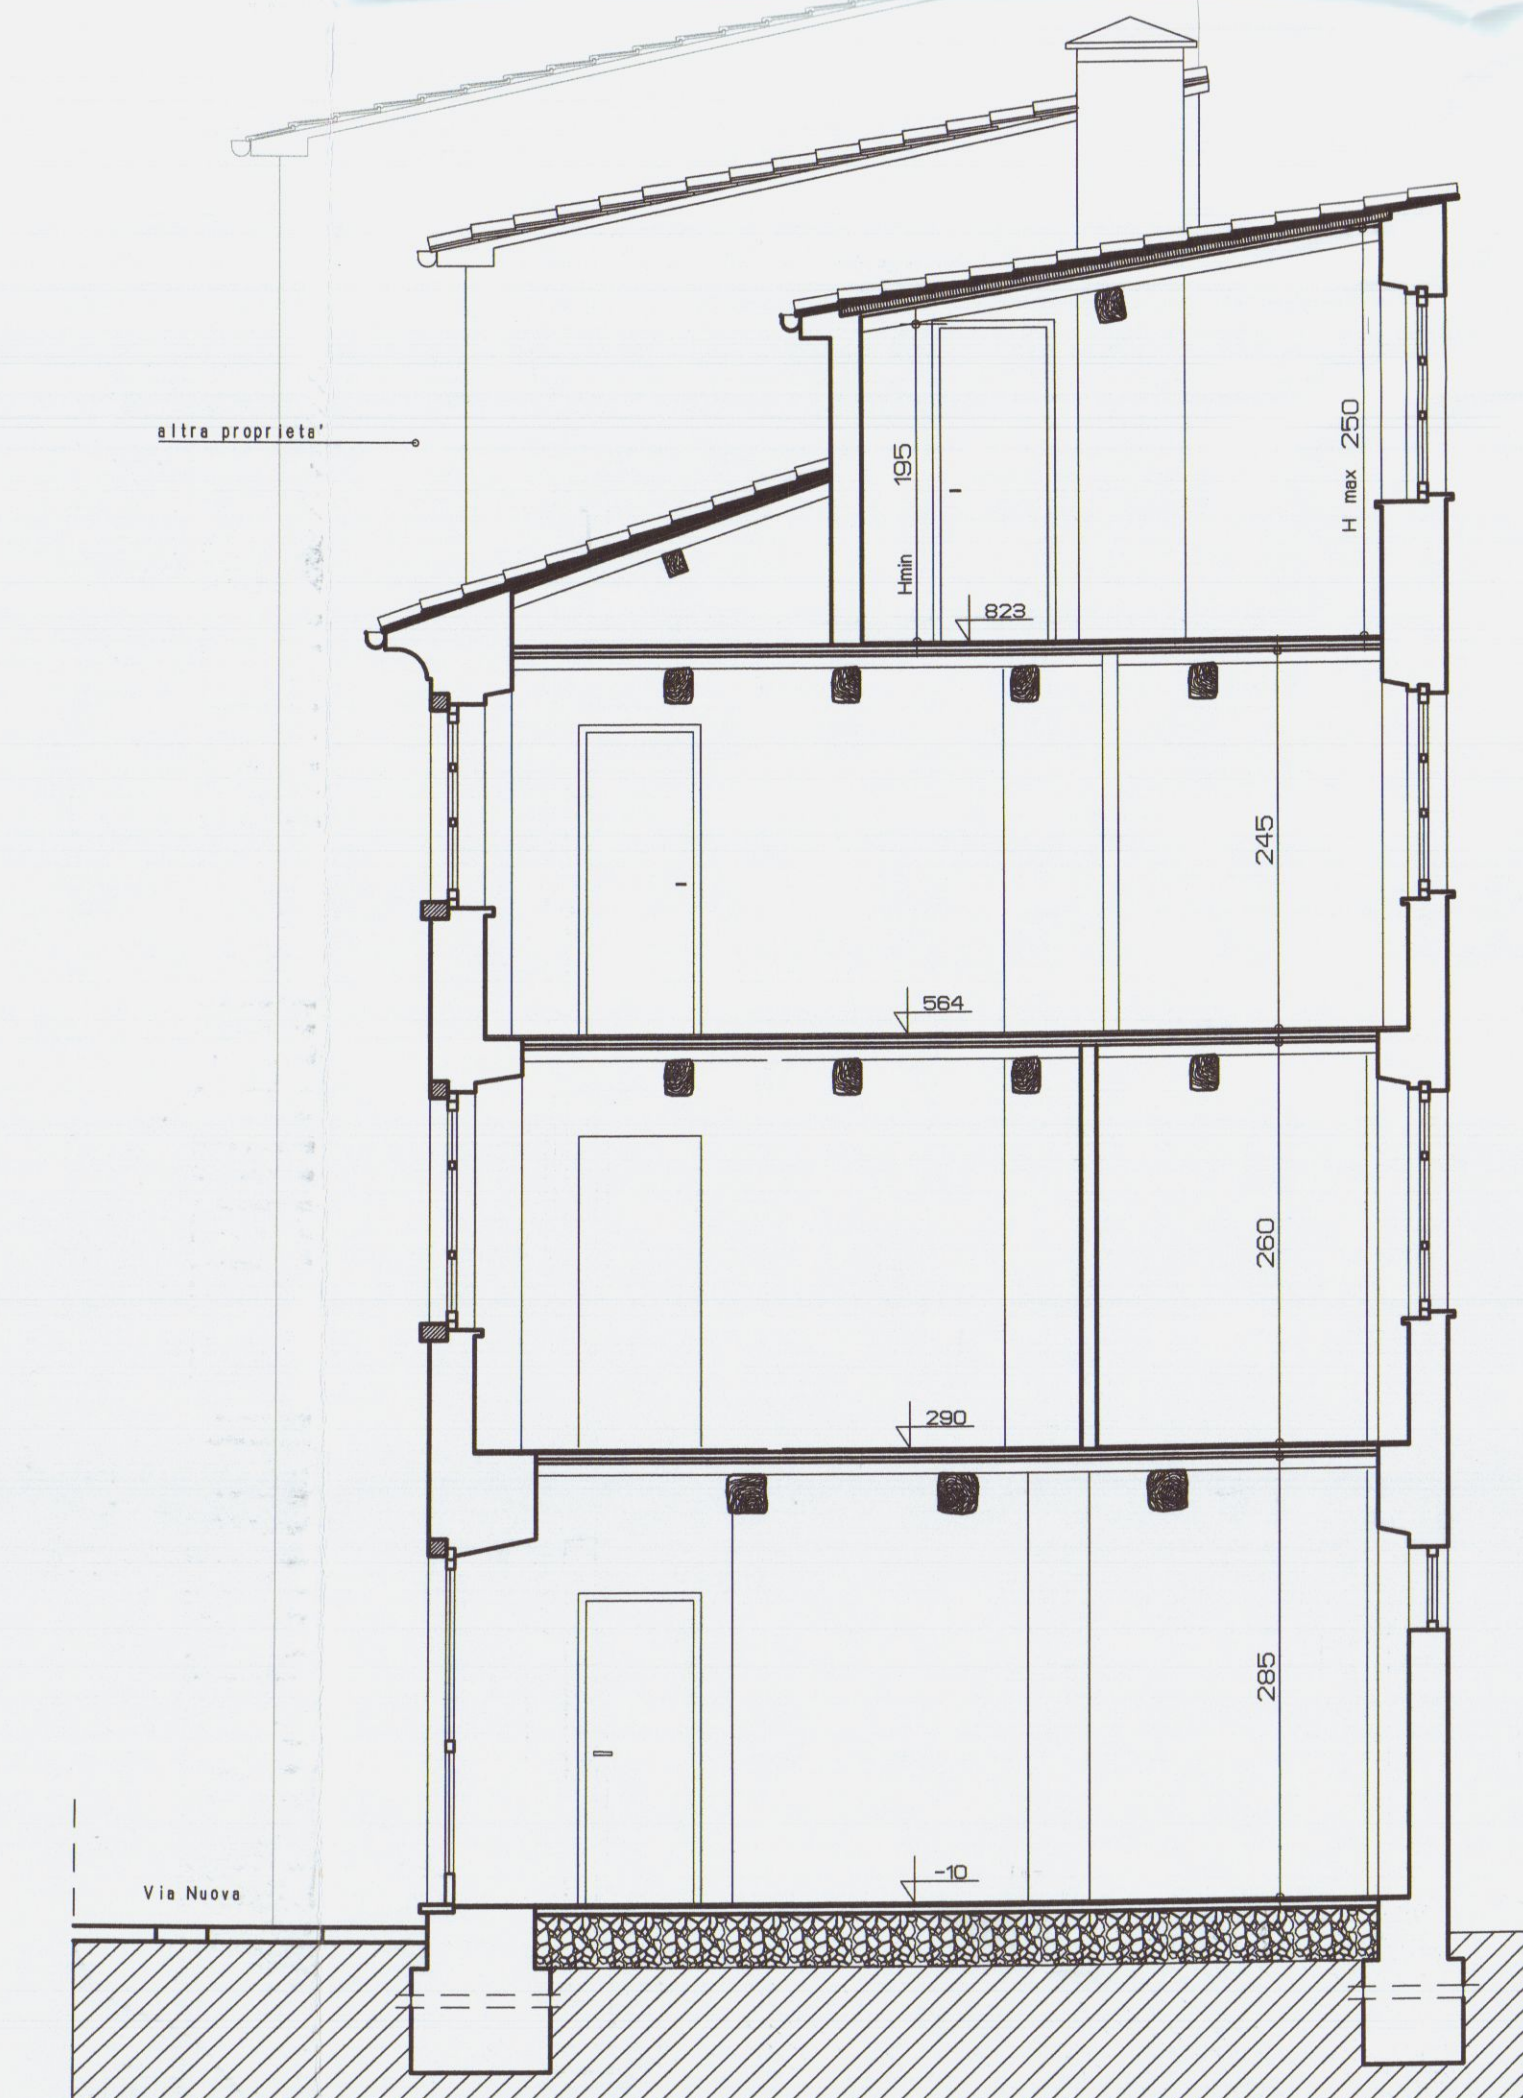

SEZIONE Y-Y

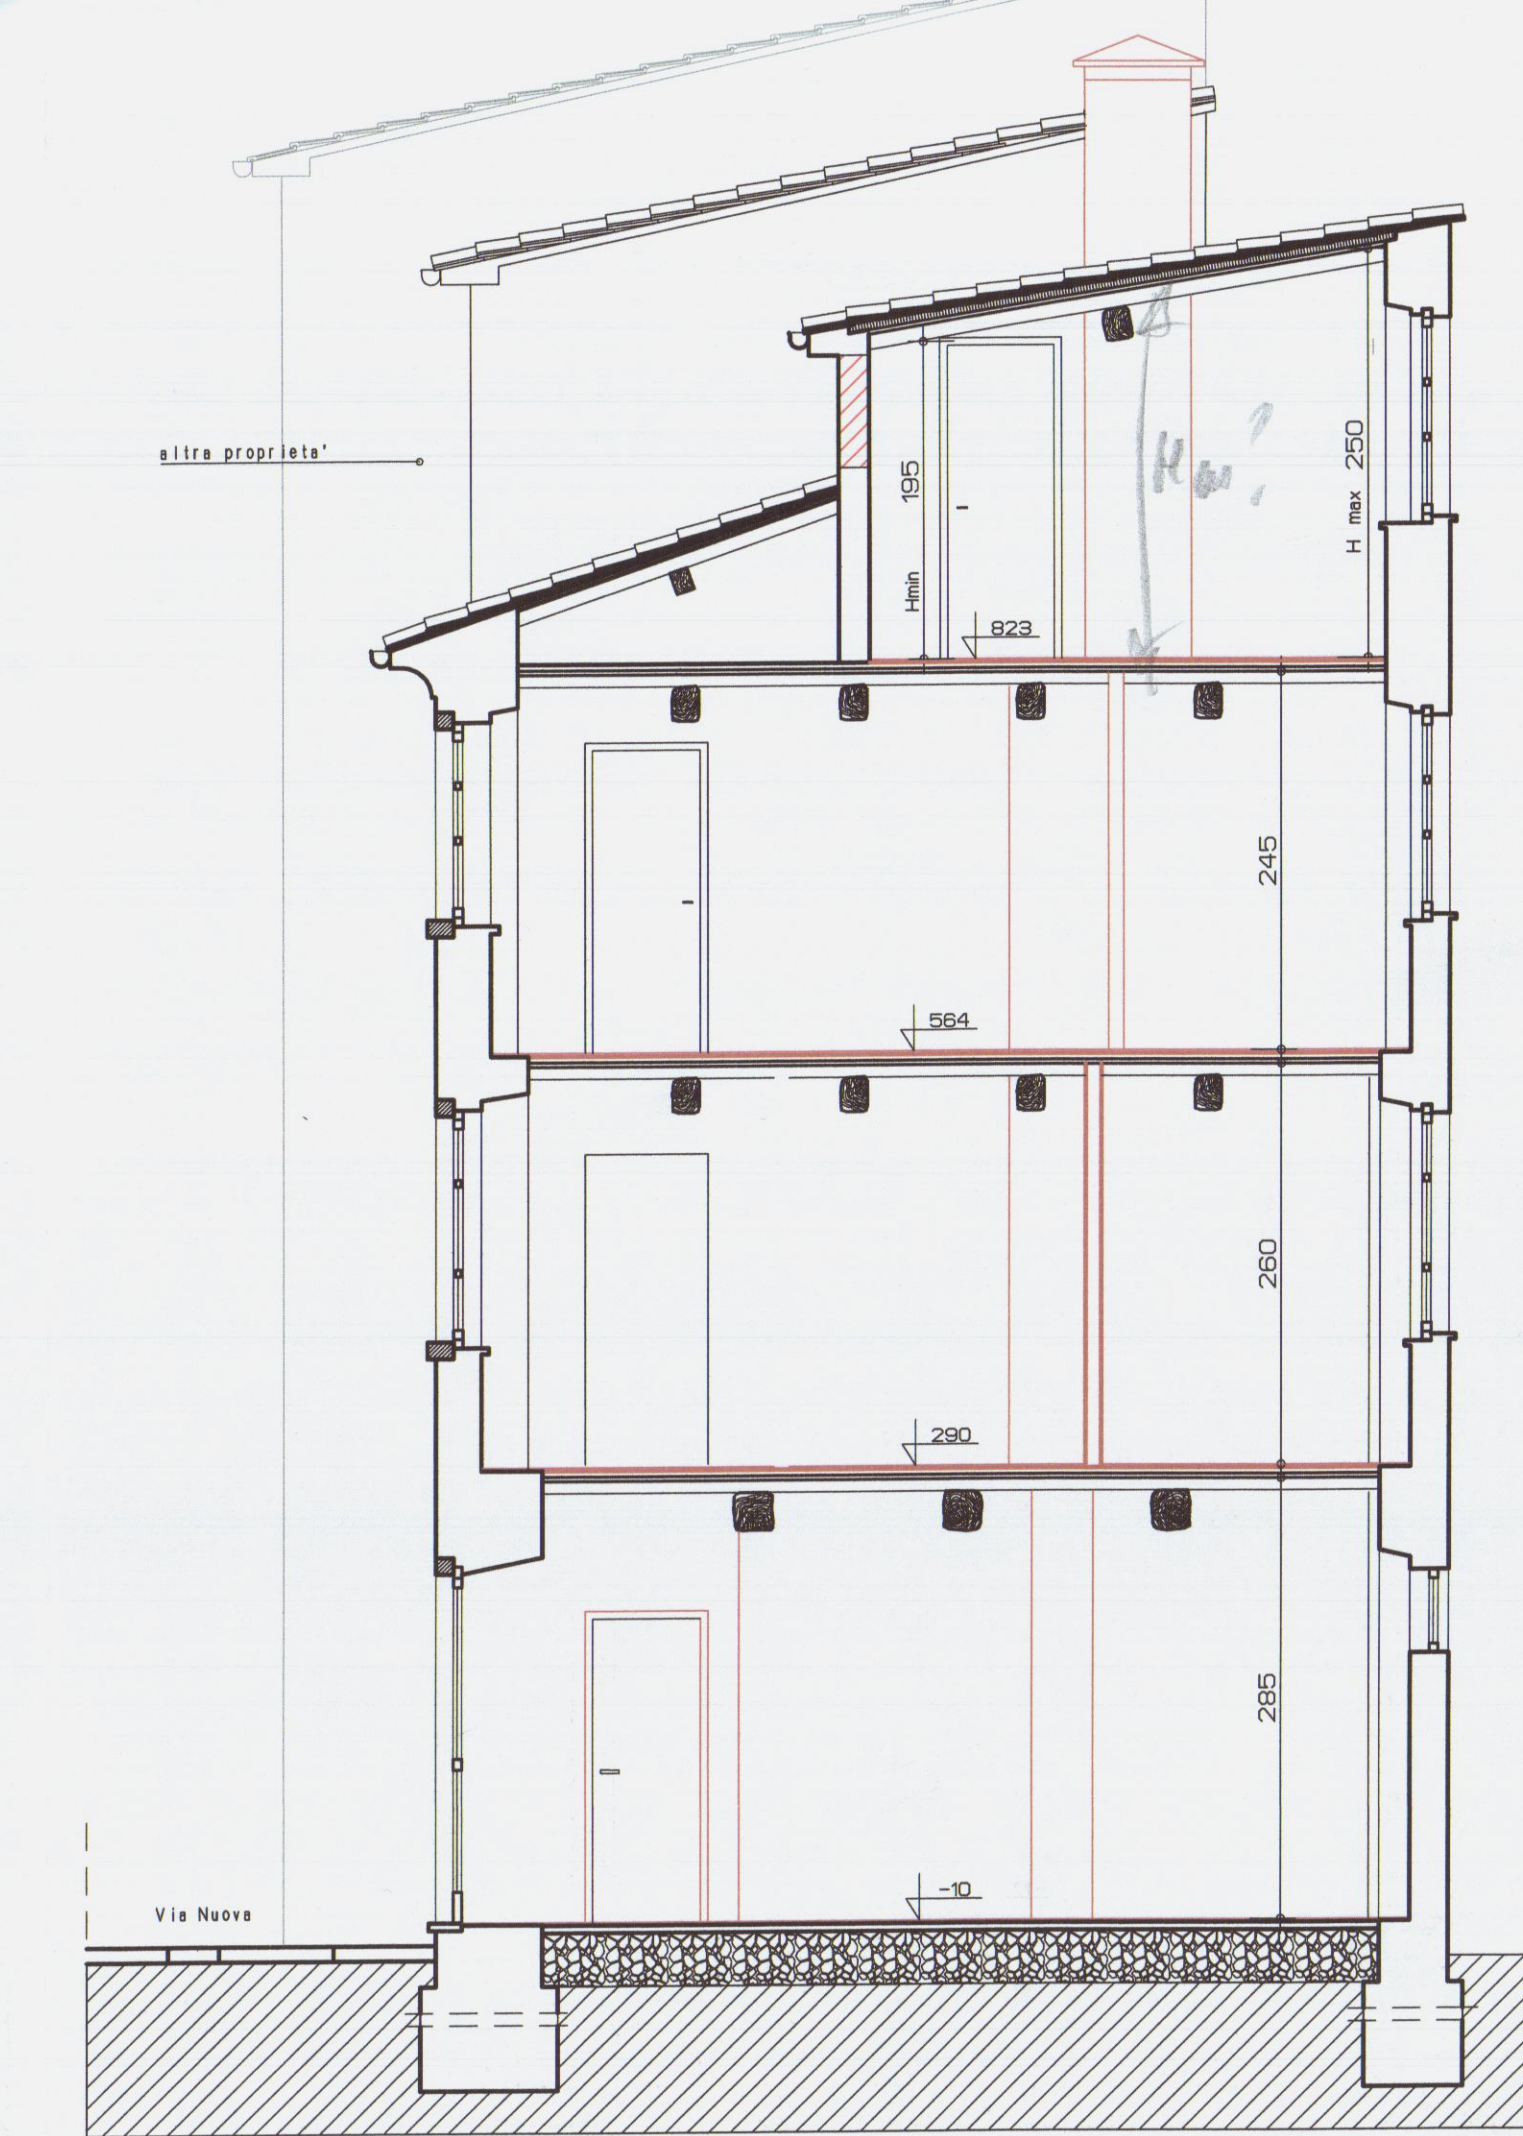

EDILIZIA RESIDENZIALE PUBBLICA MASSA CARRARA S.p.A.
SEDE IN CARRARA, VIA ROMA, 30 - TEL. 0585 72242 FAX 0585 75567 - P.I. 01095200455

MANUTENZIONE STRAORDINARIA E RECUPERO FABBRICATO IN CARRARA, CITTA' VIA NUOVA CIV.19, DUE ALLOGGI DI EDILIZIA RESIDENZ. PUBBLICA ED UN FONDO
In catasto P° 40 mapp. 605 - Proprietà comune di Carrara - Finanziamento L.457/78 e Art.11 L.483/93 - D.G.R. n° 980/2003

ARCHIVIO - C:\PROGETTI\EDILIZIA\MANUTENZIONE\SECONDA DIA

PROGETTO UFFICIO TECNICO ERP MASSA CARRARA SPA U.O. PROGETTI E CANTIERI - DATA: 08/07/2003

SEZIONE X-X e SEZIONE Y-Y
Stato di fatto - Progetto - Sovrapposto

FILE: Assezioni

Il Tecnico
GEOM. EZIO FILIPPI

Il Direttore Tecnico
DOTT. ARCH. ROLANDO CASOTTI

Il R. Uff. Procedimento
DOTT. AFFOLINO BELONI

Il Presidente
DOTT. ARGANTE NUSSI

2
TAVOLA N°
scala 1:50
08/07/2003



STATO DI FATTO




A SEGUITO D.L.A. N° 44/04 DEL 30/01/04 E FINE LAVORI E CERTIFICATO CONFORMITA' IN DATA 23/07/07

STATO DI PROGETTO

STATO SOVRAPPOSTO

DEMOLIZIONE

NUOVE MURATURE

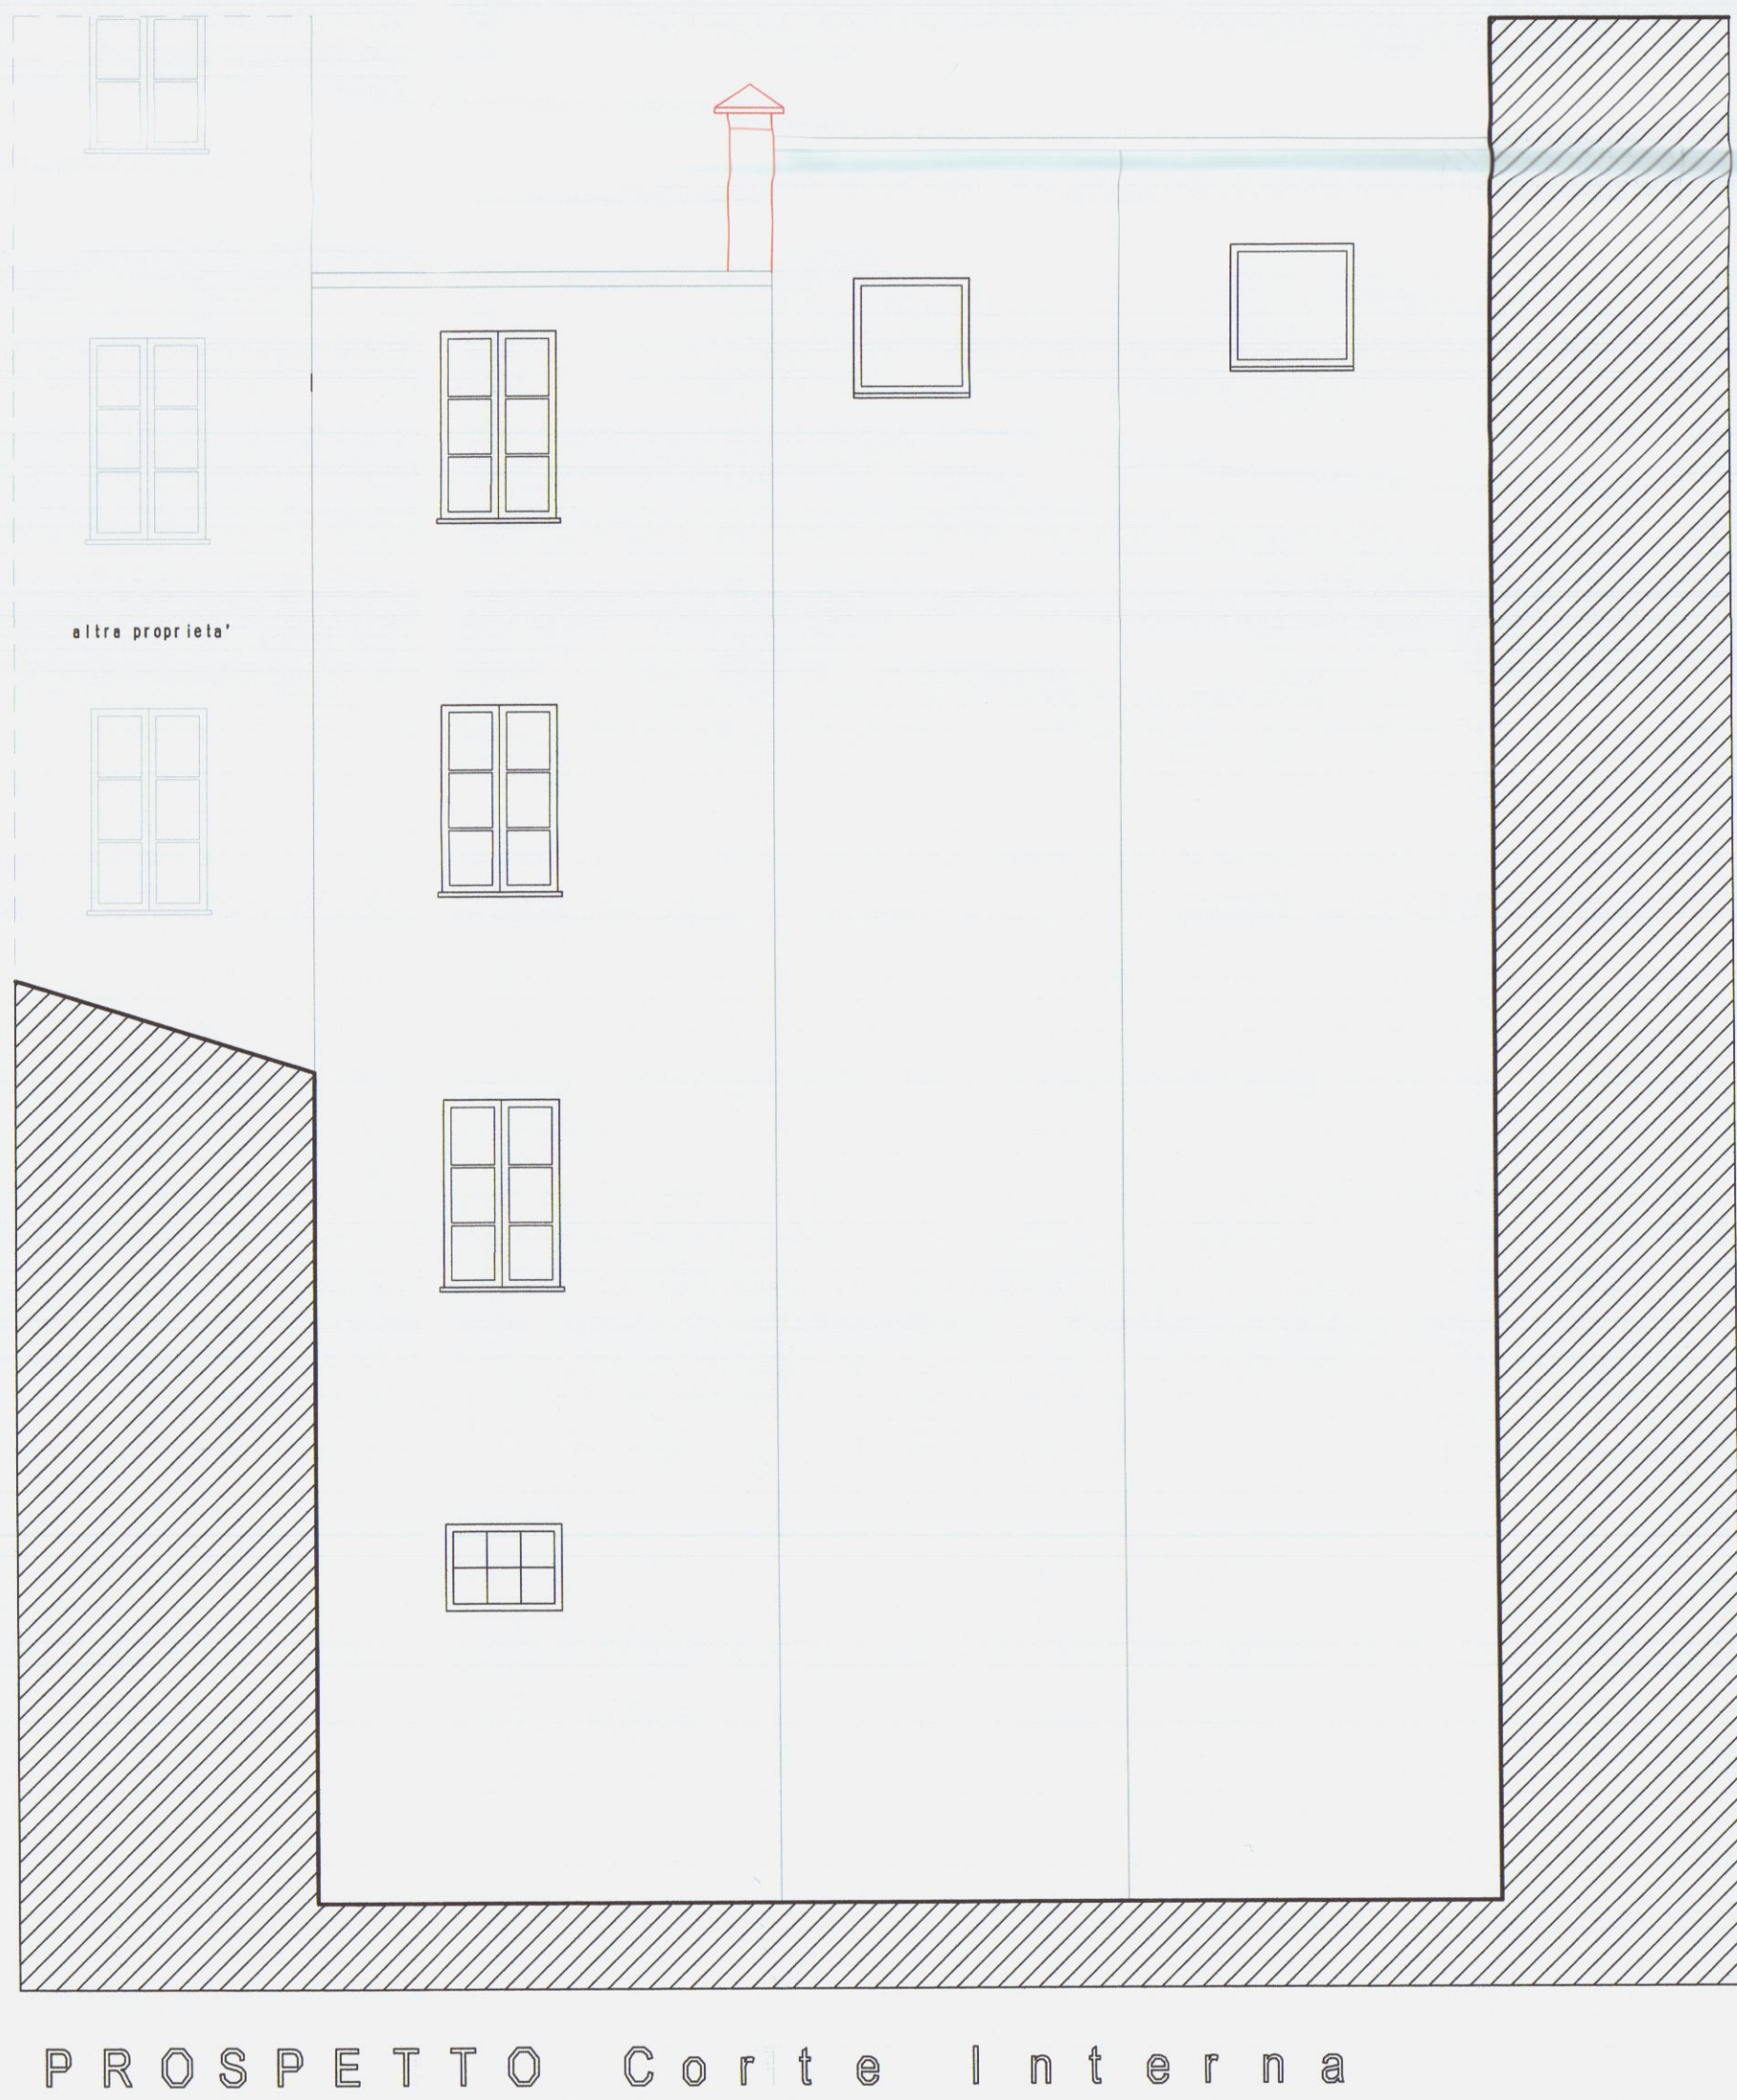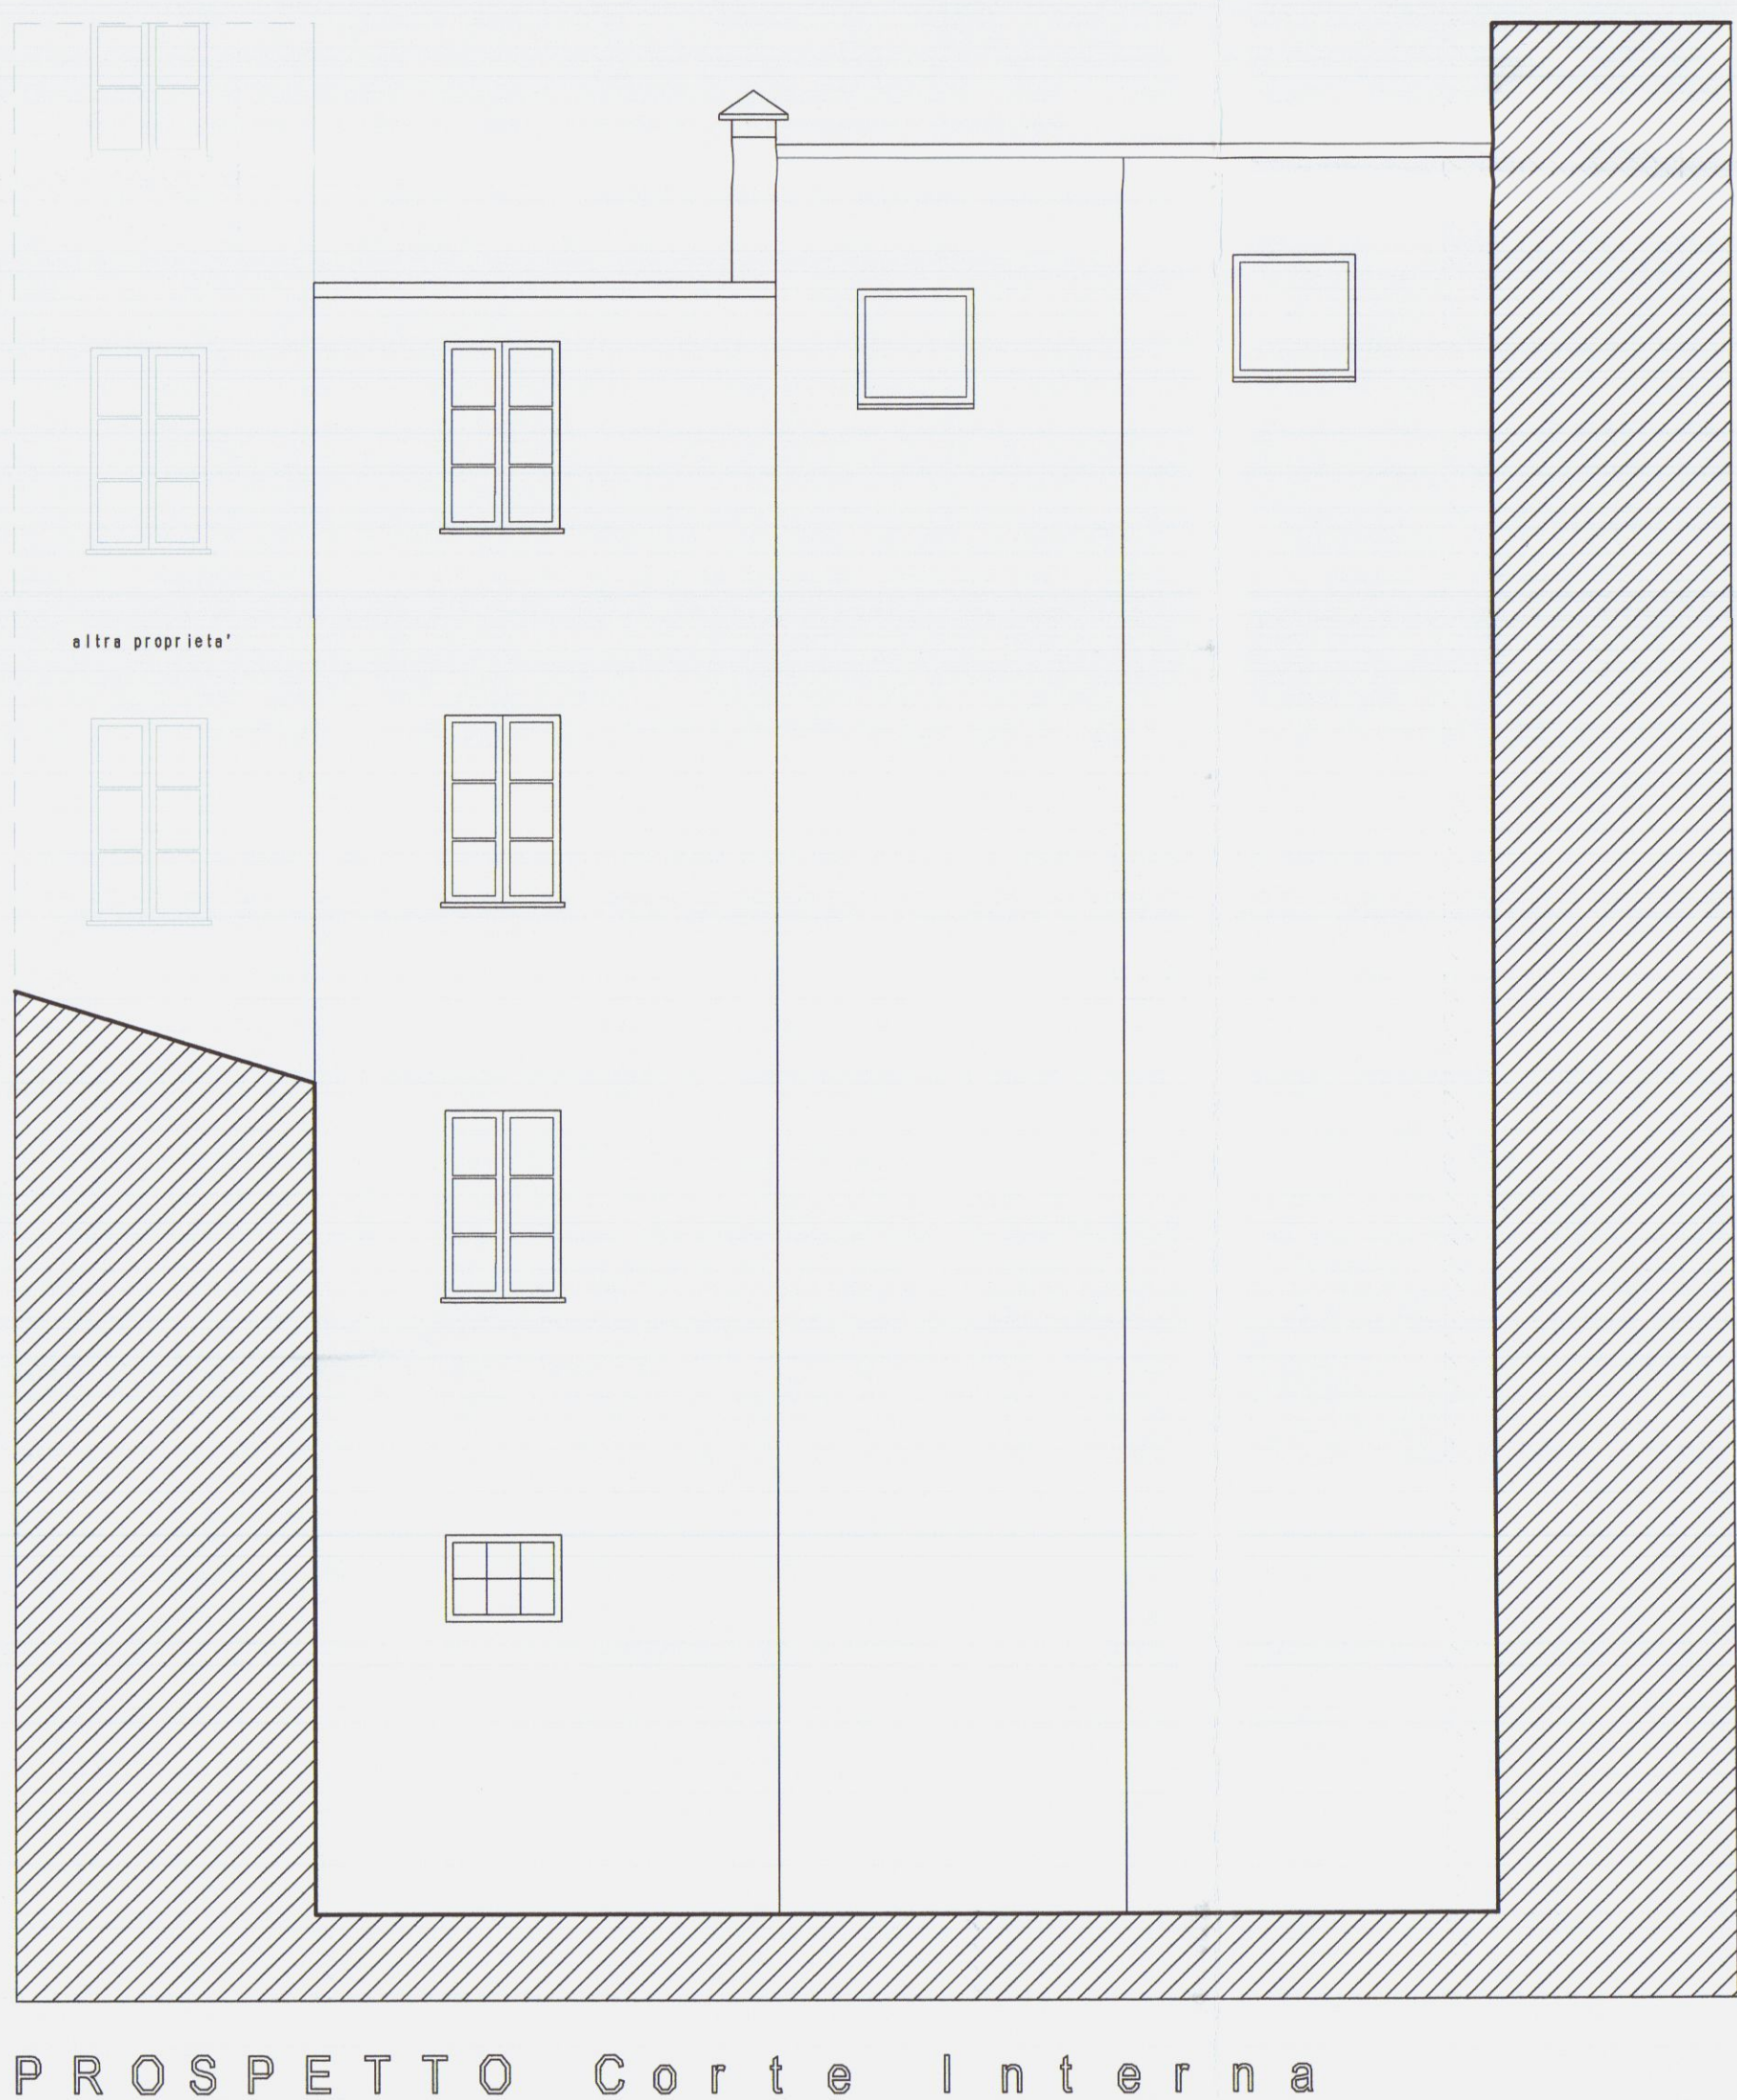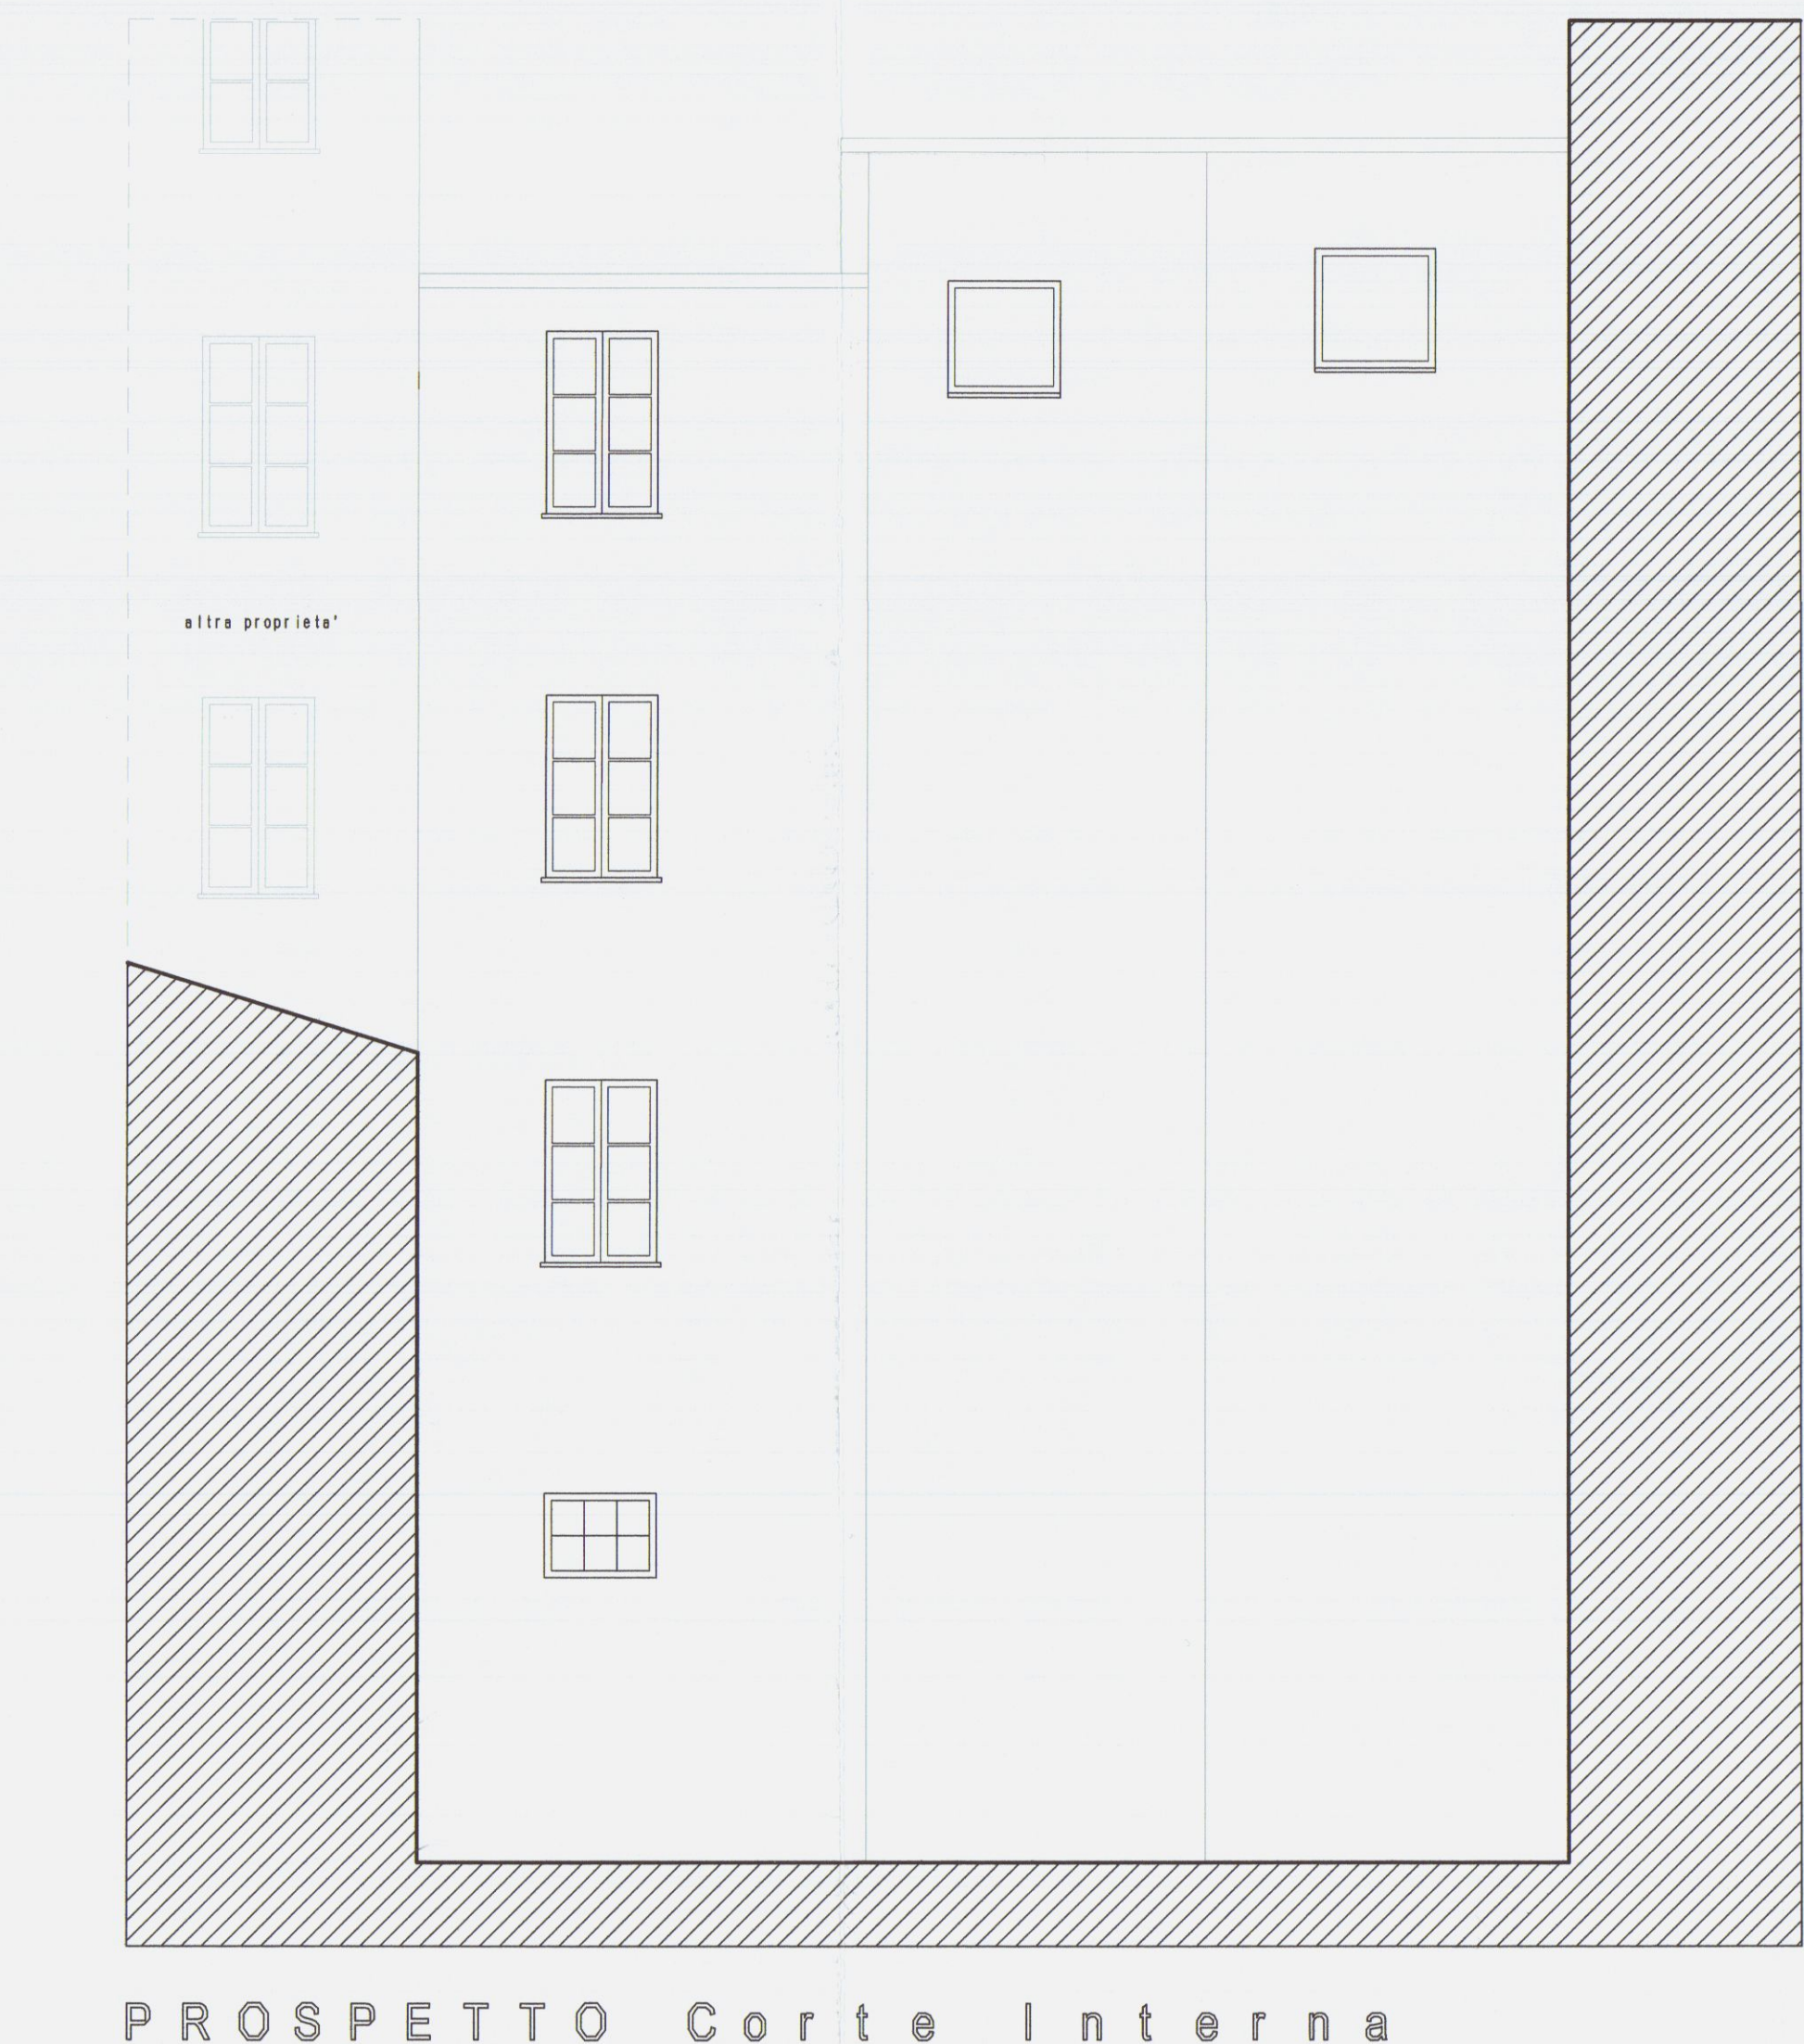

EDILIZIA RESIDENZIALE PUBBLICA MASSA CARRARA S.p.A.
SEDE IN CARRARA, VIA ROMA, 30 - TEL. 0585 73242 FAX 0585 73567 - P.I. 01090200455

MANUTENZIONE STRAORDINARIA E RECUPERO FABBRICATO IN CARRARA, CITTA'
VIA NUOVA CIV.19, DUE ALLOGGI DI EDILIZIA RESIDENZ. PUBBLICA ED UN FONDO
In catasto P° 40 mapp. 805 - Proprietà comune di Carrara - Finanziamento L.407/79 e AL.N° L.403/93 - D.G.R. n° 960/2003
ARCHIVIO - G. PROSPETTI SU VIA NUOVA VARIANTE SECONDA D.L.A.

PROGETTO UFFICIO TECNICO ERP MASSA CARRARA SPA U.O. PROGETTI E CANTIERI - DATA:

PROSPETTI SU VIA NUOVA e CORTE INTERNA
Stato di fatto - Progetto - Sovrapposto

FILE: APROSPETTI

Il Tecnico
GEOM. ENZO FILIPPINI

Il Direttore Tecnico
DOTT. ARCH. PIRO CASOTTI


Il R. del Procedimento
DOTT. ING. LONGI GELONI

IL PRESIDENTE
DOTT. ARMANDO RUSSI


TAVOLA N°
3
scala 1:50
000-81243-81244




PARTI COLARE COIBENTAZIONE E RIPASSATURA COPERTURA

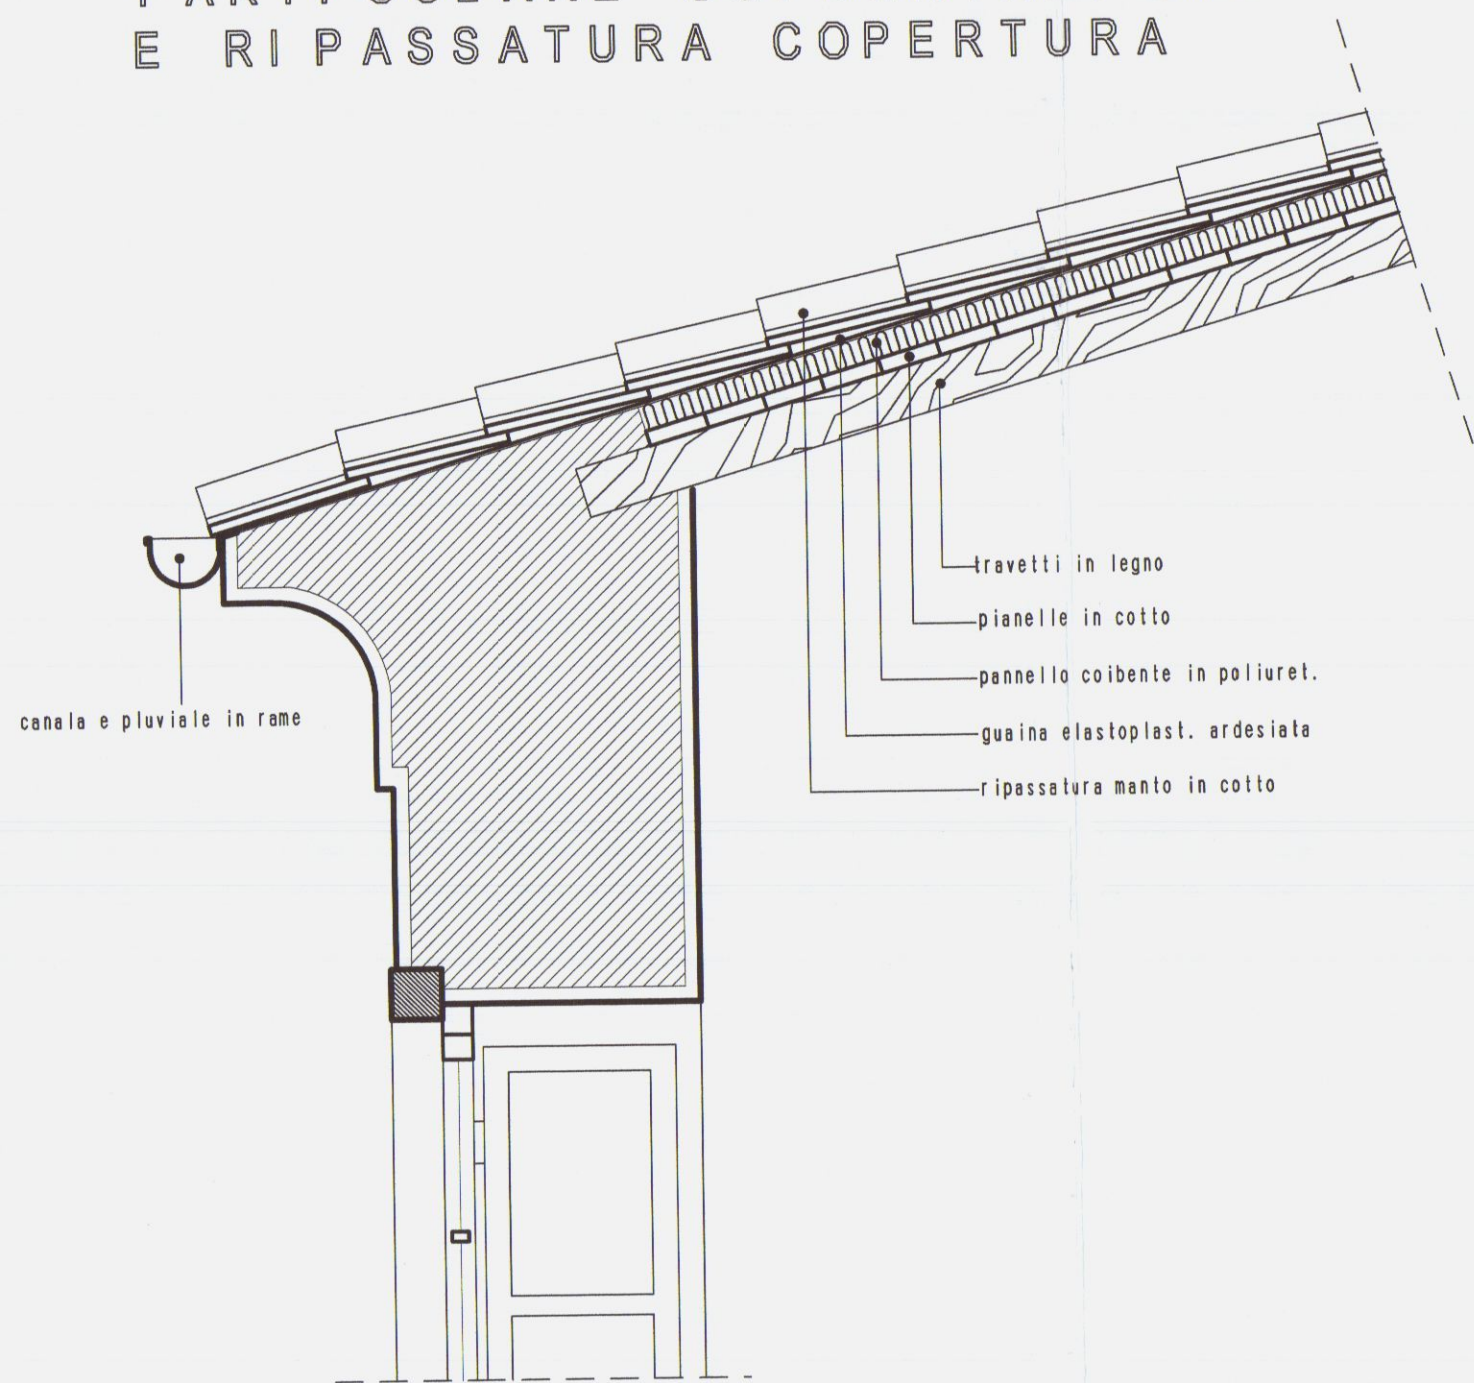


PARTI COLARE FINESTRA

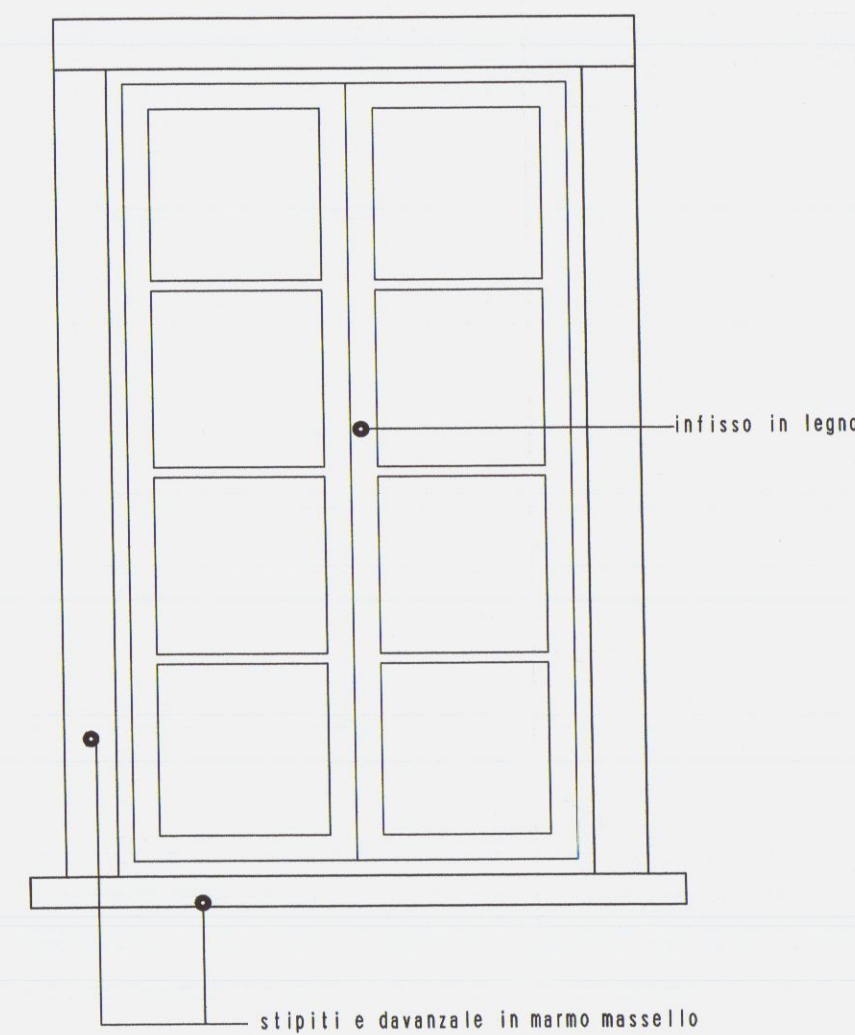

FRONTE

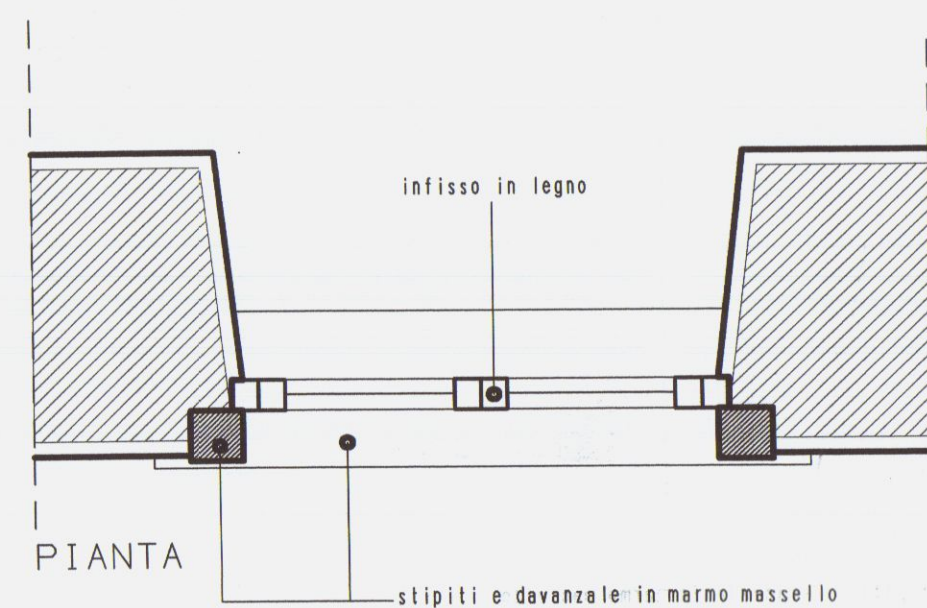


PIANTA

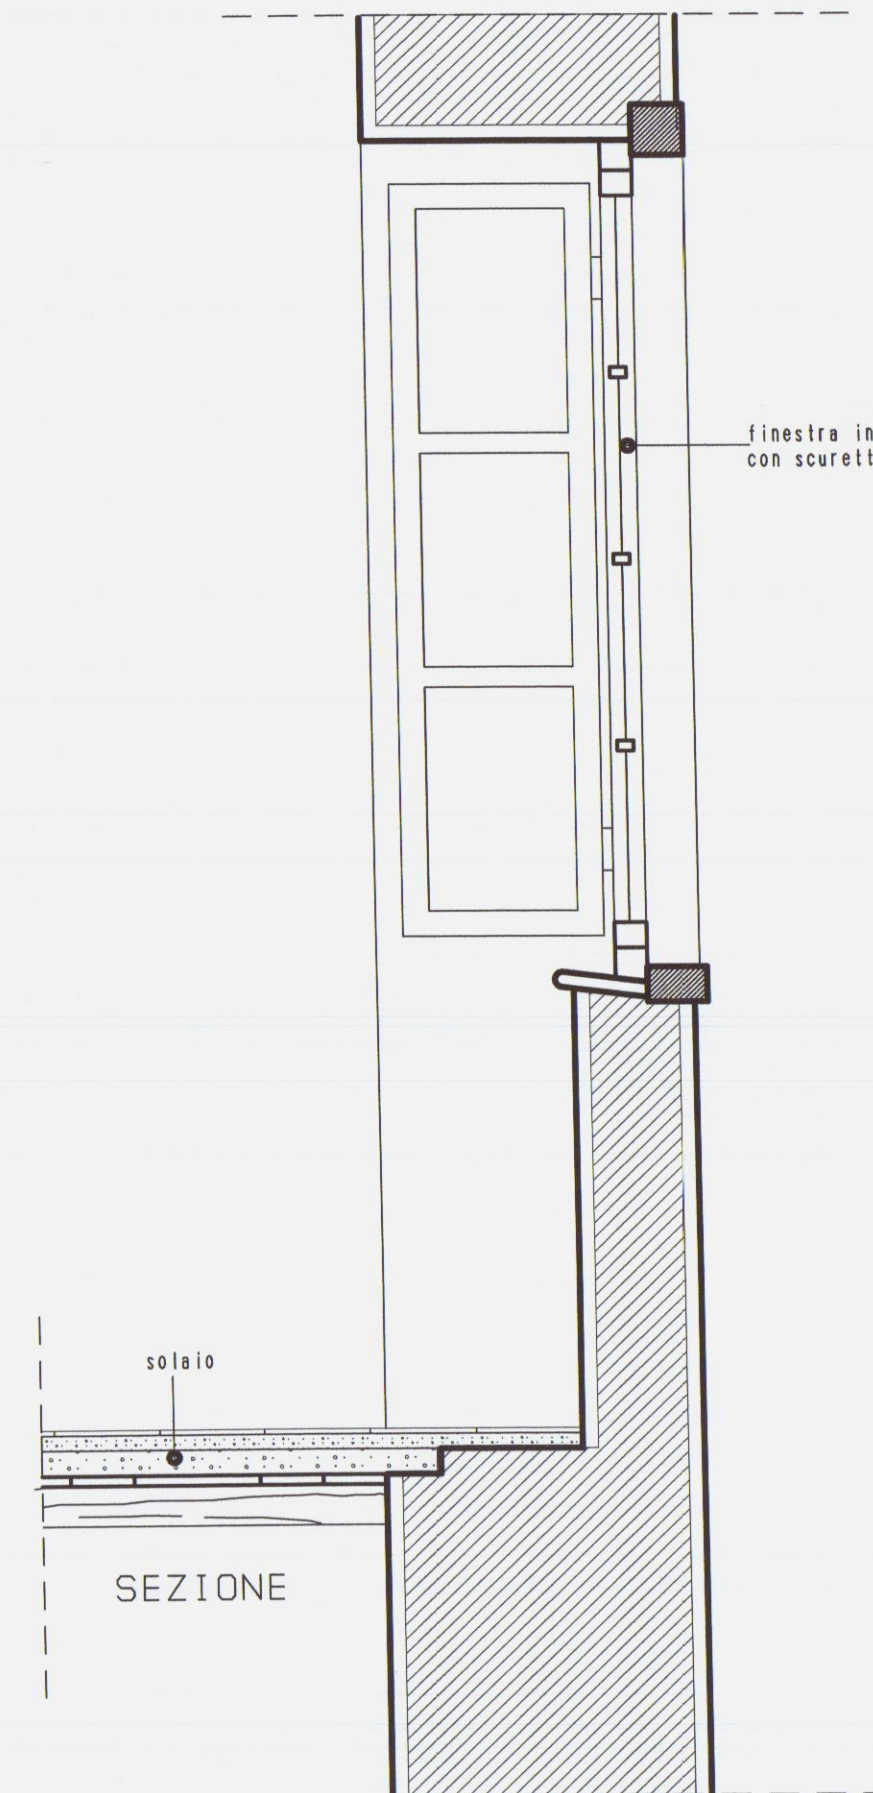


SEZIONE


CONSOLIDAMENTO SOLAI ESISTENTI IN LEGNO

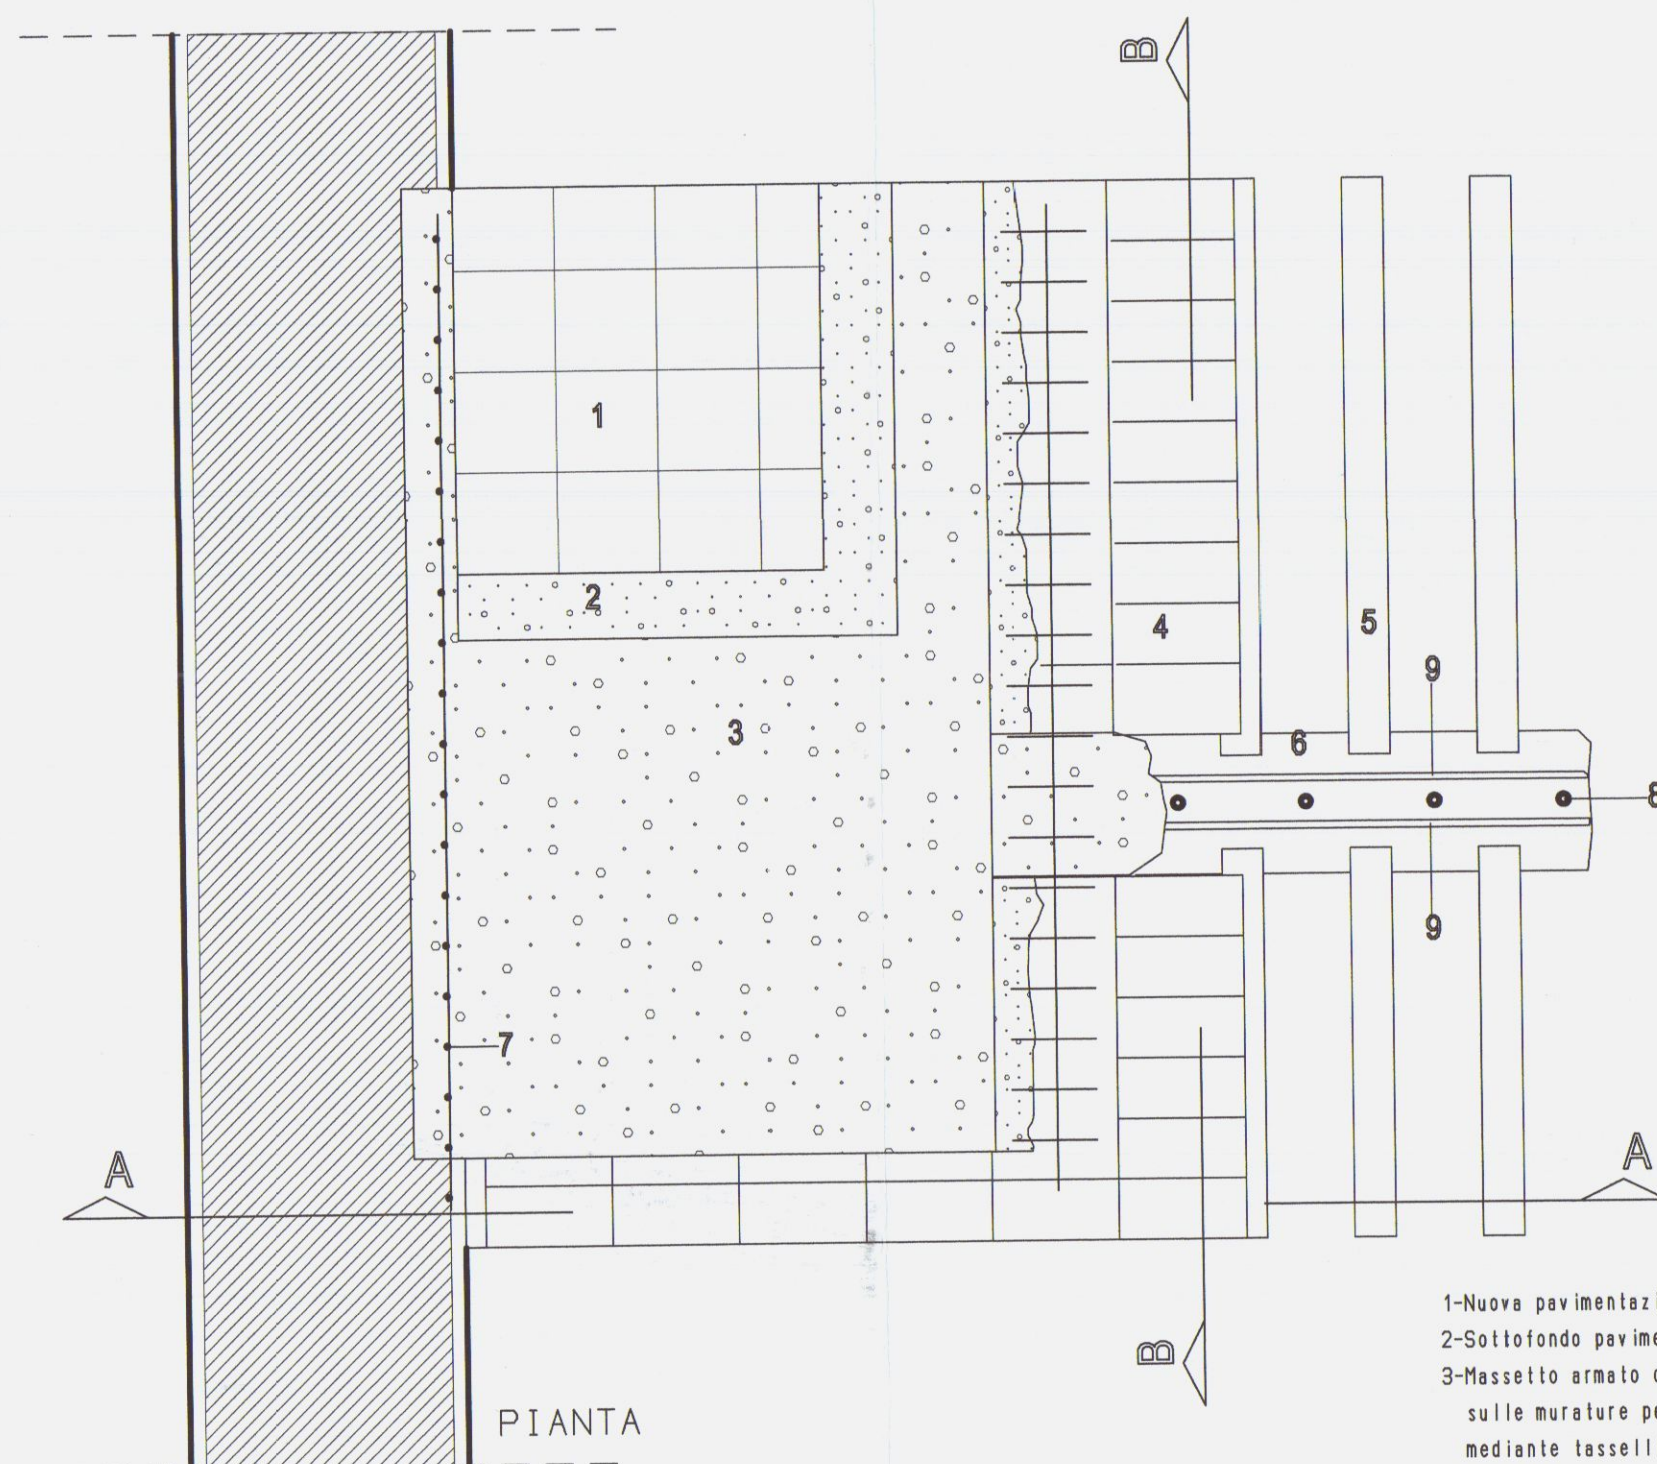

PIANTA

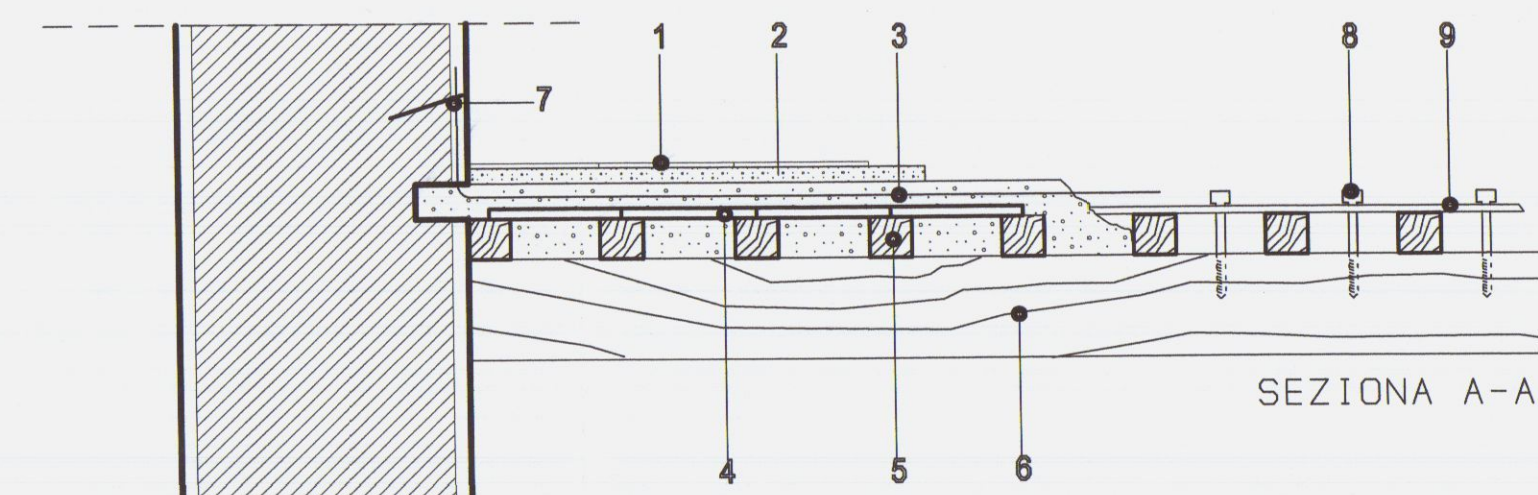


SEZIONA A-A

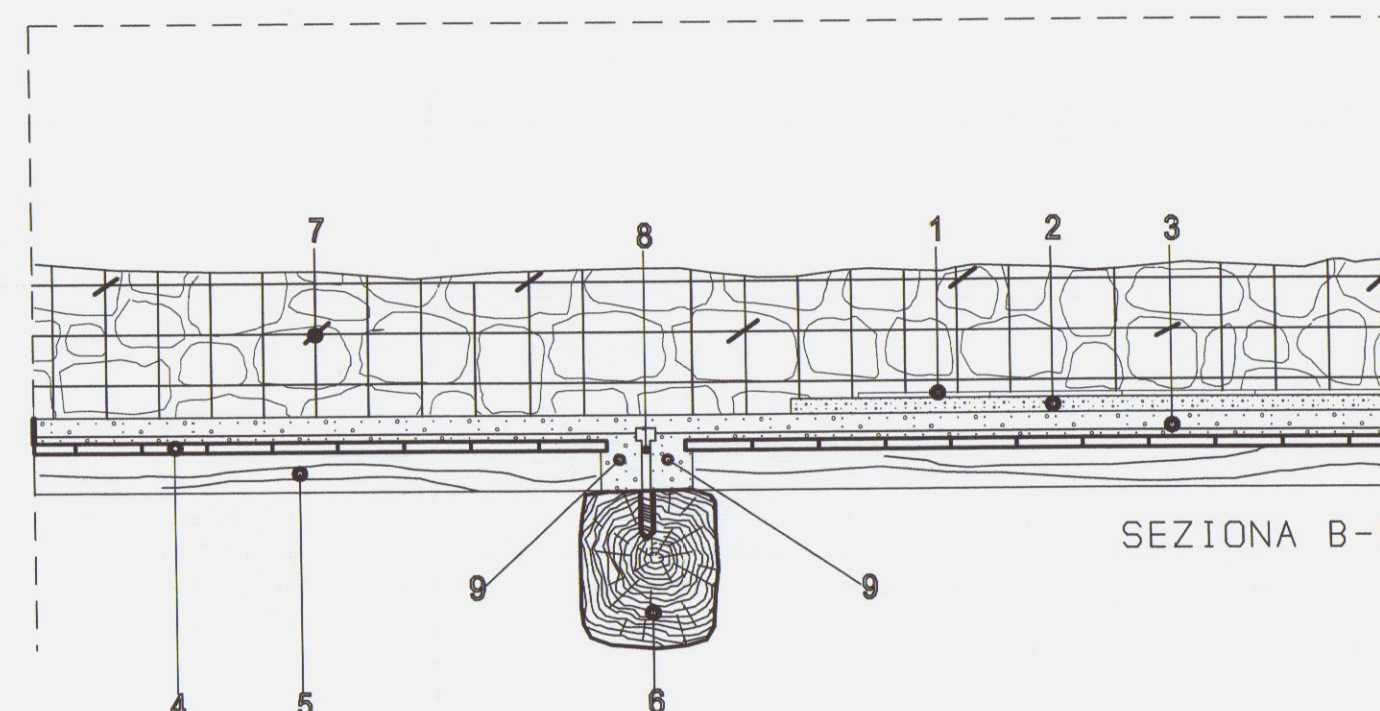


SEZIONA B-B

- 1-Nuova pavimentazione
- 2-Sottotondo pavimentazione
- 3-Massetto armato con rete elettrosaldata risvoltata sulle murature perimetrali ed ancorata alle stesse mediante tasselli chimici 1/50"
- 4-Piastrelle in cotto
- 5-Travicelli in legno
- 6-Trave in legno
- 7-Ancoraggio della rete elettrosaldata alle murature
- 8-Spezzone in acciaio diam. mm 16 ancorato alla trave in legno con resine epossidiche 1/35"
- 9-Due barre in acciaio diametro mm 14

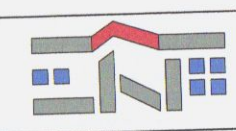
 EDILIZIA RESIDENZIALE PUBBLICA MASSA CARRARA S.p.A. SEDE IN CARRARA, VIA ROMA, 30 - TEL. 0585 72242 FAX 0585 75567 - P.I. 01095200455			
MANUTENZIONE STRAORDINARIA E RECUPERO FABBRICATO IN CARRARA, CITTA' VIA NUOVA CIV.19, DUE ALLOGGI DI EDILIZIA RESIDENZ. PUBBLICA ED UN FONDO In catasto F° 40 mapp. 805 - Proprietà comune di Carrara - Finanziamento L.457/78 e Art.11 L.493/93 - D.G.R. n° 980/2003 ARCHIVIO - C:\PROGETTI\ICAD\VIANUOVA\VARIANTE\SECONDA.DIA			
PROGETTO UFFICIO TECNICO ERP MASSA CARRARA SPA U.O. PROGETTI E CANTIERI - DATA:			
PARTICOLARI Copertura - Solaio - Finestra		TAVOLA N° 4 scala 1:50 (0585) STAVO PARTIC	
Il Tecnico GEOM. EZIO FILIPPI	Il Direttore Tecnico DOTT. ARCH. NINO CASOTTI	Il R. U. del Progettamento DOTT. ARCH. LINO GELONI	Il Presidente DOTT. ARBANTE MUSSI




SCHEMA TIPO DI DISTRIBUZIONE

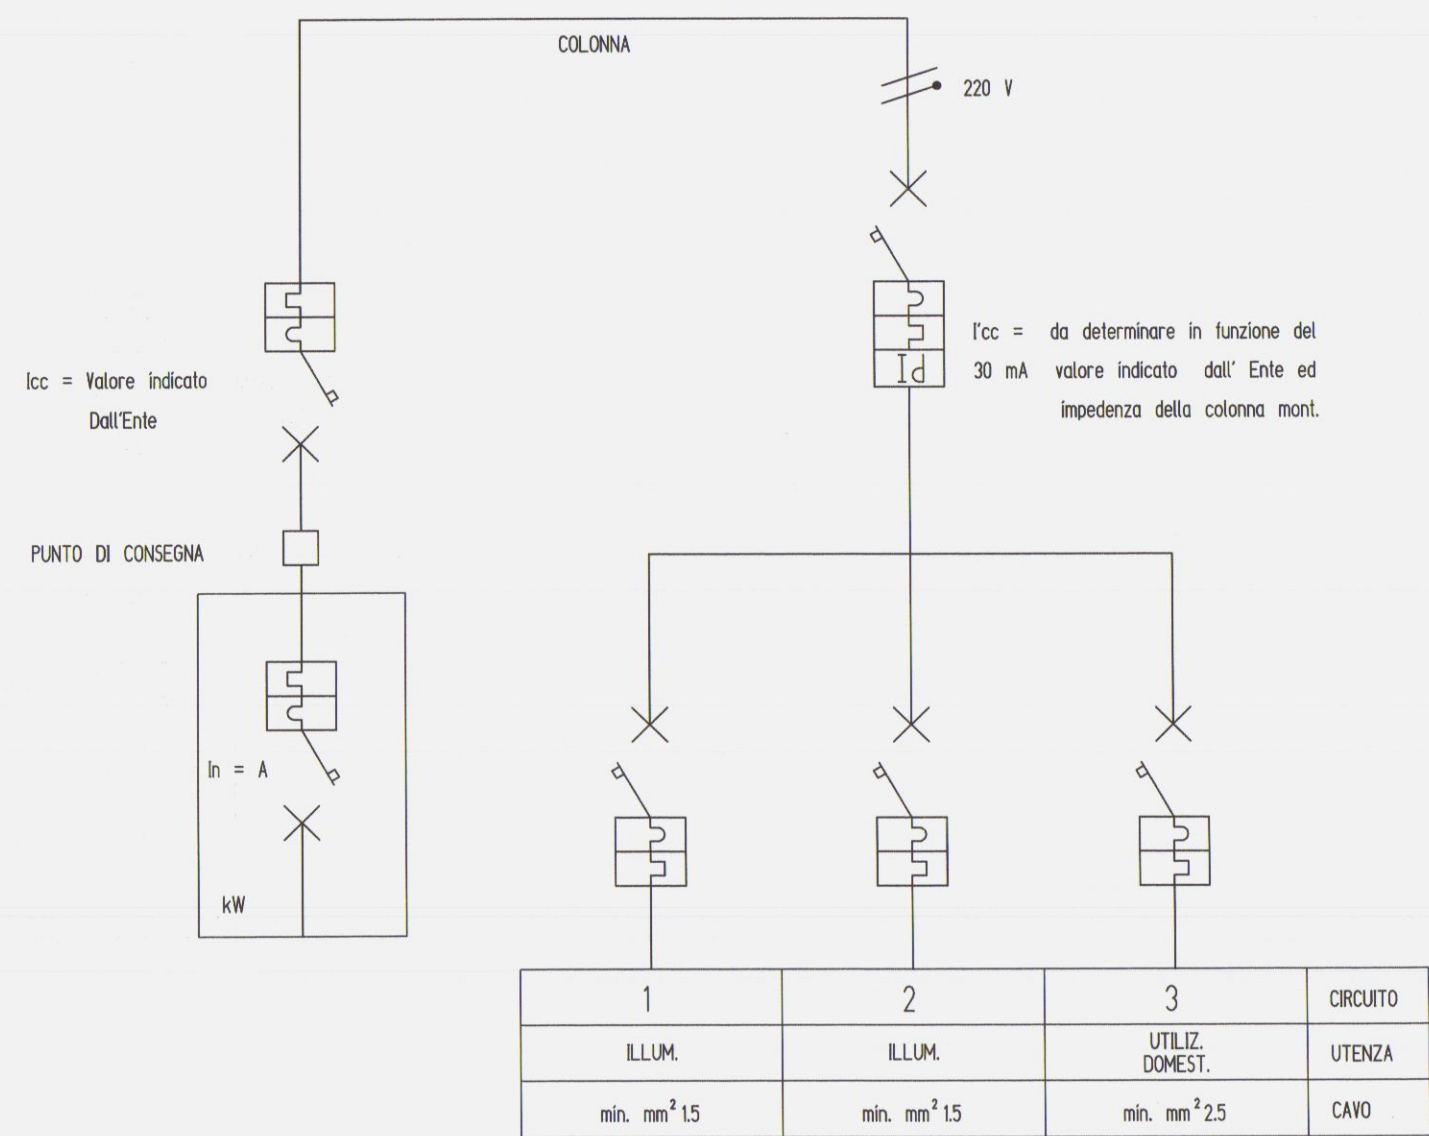

PIANTA PIANO TERRA

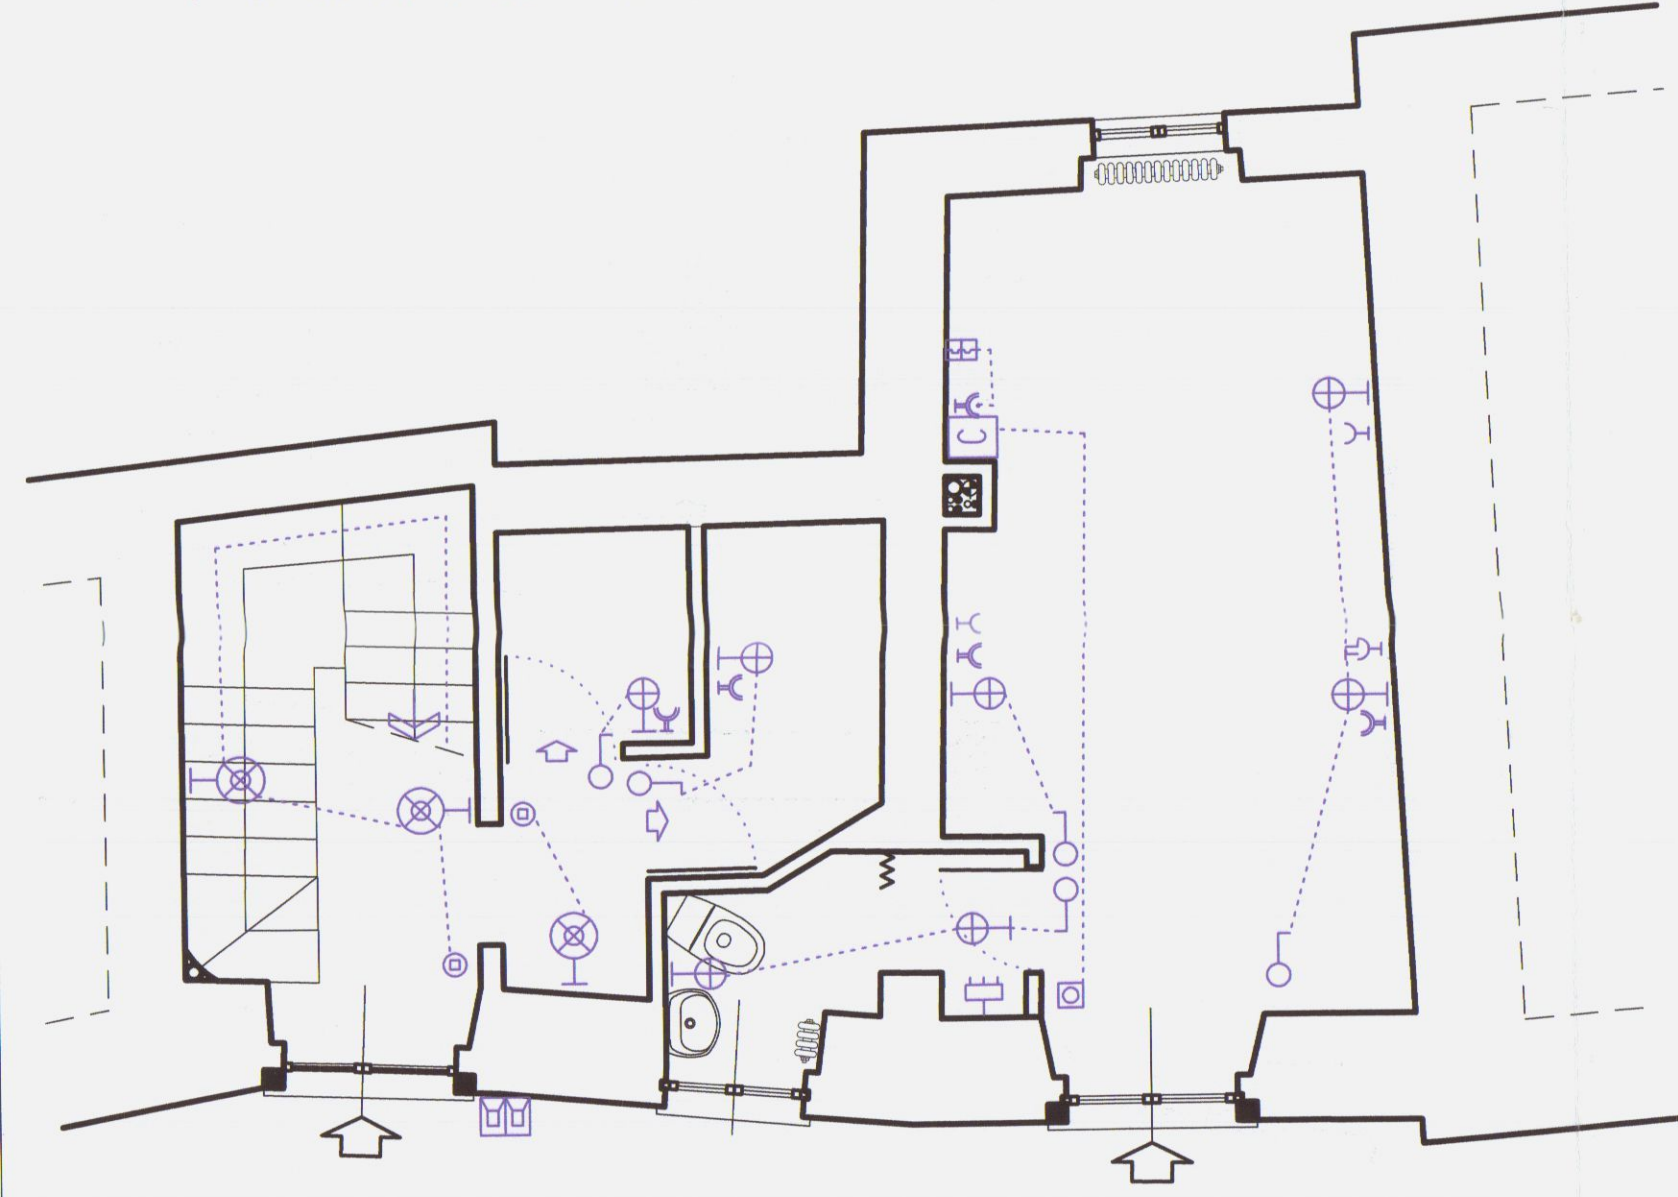


PIANTA PIANO SECONDO

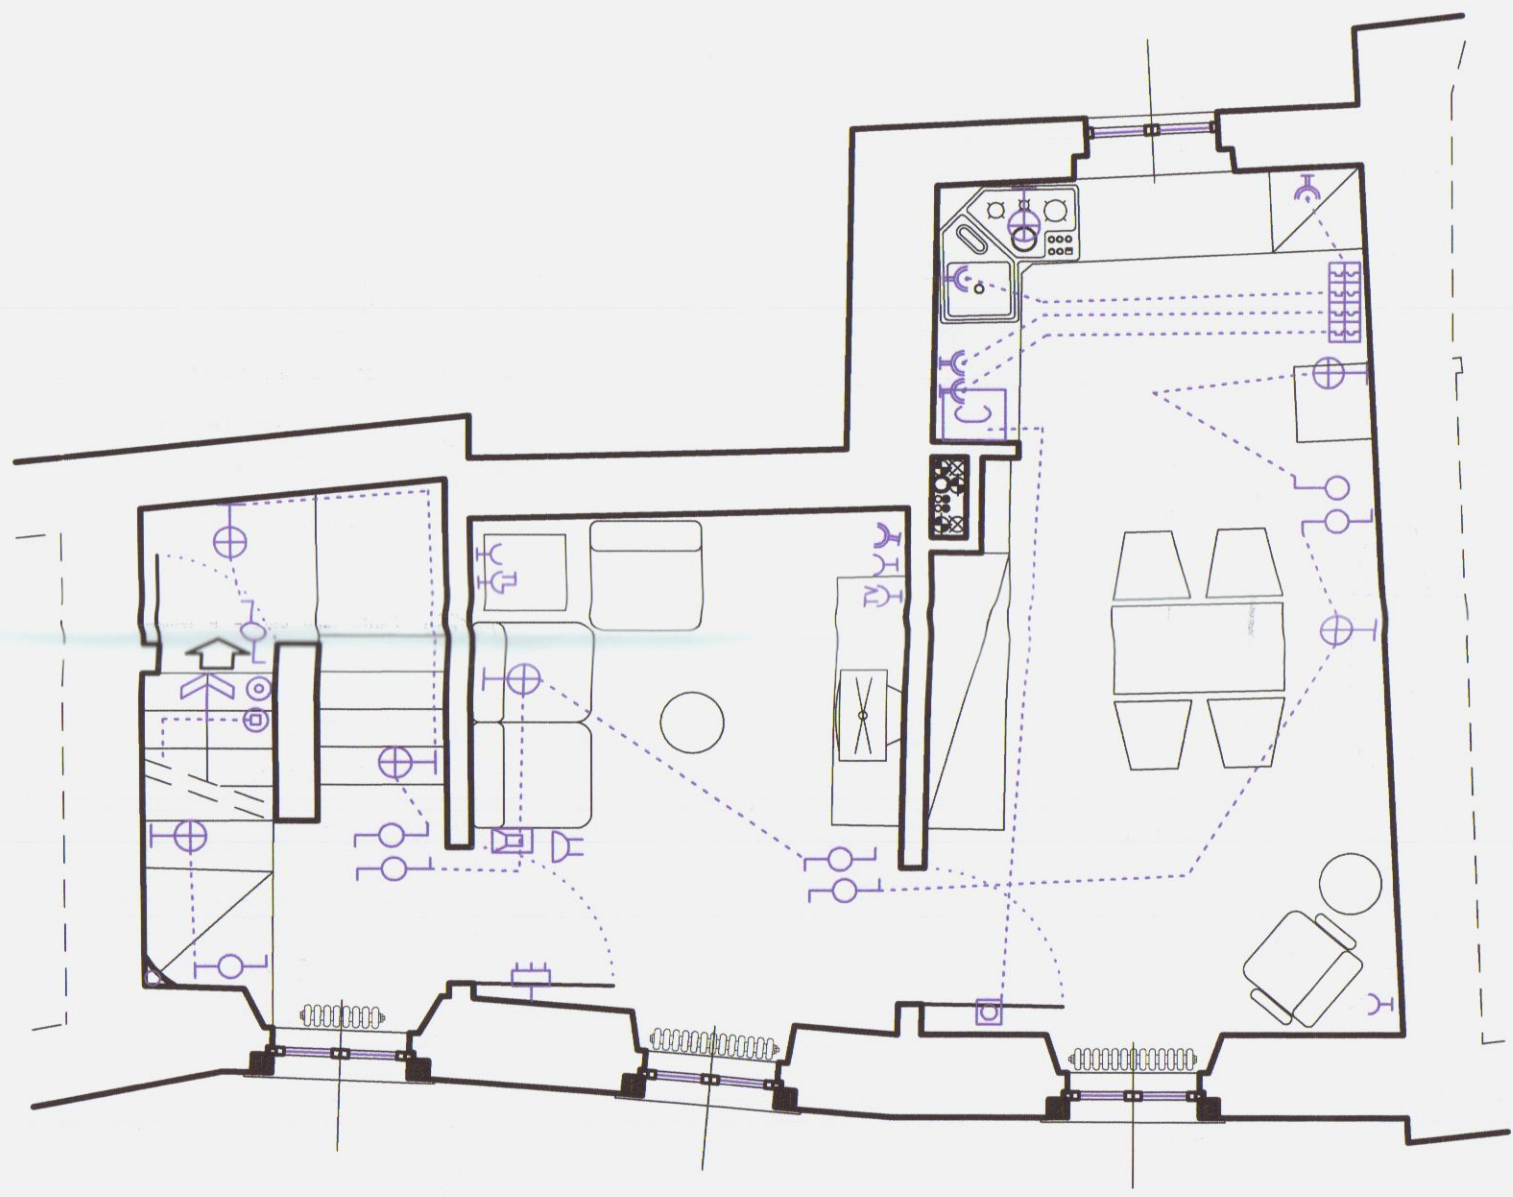


LEGENDA

- Quadro di distribuzione
- Interruttore magnetotermico
- Punto luce a soffitto
- Punto luce a parete
- Punto luce soffitto a tempo
- Punto luce parete a tempo
- Interruttore unipolare
- Interruttore bipolare
- Deviatore unipolare
- Invertitore
- Variatore int. luminosa
- Pulsante a tirante
- Pulsante luminoso
- Pulsante suoneria
- Suoneria
- Ronzatore
- Citofono
- Presse bipolare 10A
- Presse bipolare 16A
- Presse bipolare 16A H 100
- Presse 16A protetta-comandata
- Presse telecomunicazioni TV
- Presse telecomunicazioni telef.
- Aspiratore elettrico
- Scaldacqua elettrico 25/30 l.

PIANTA PIANO PRIMO

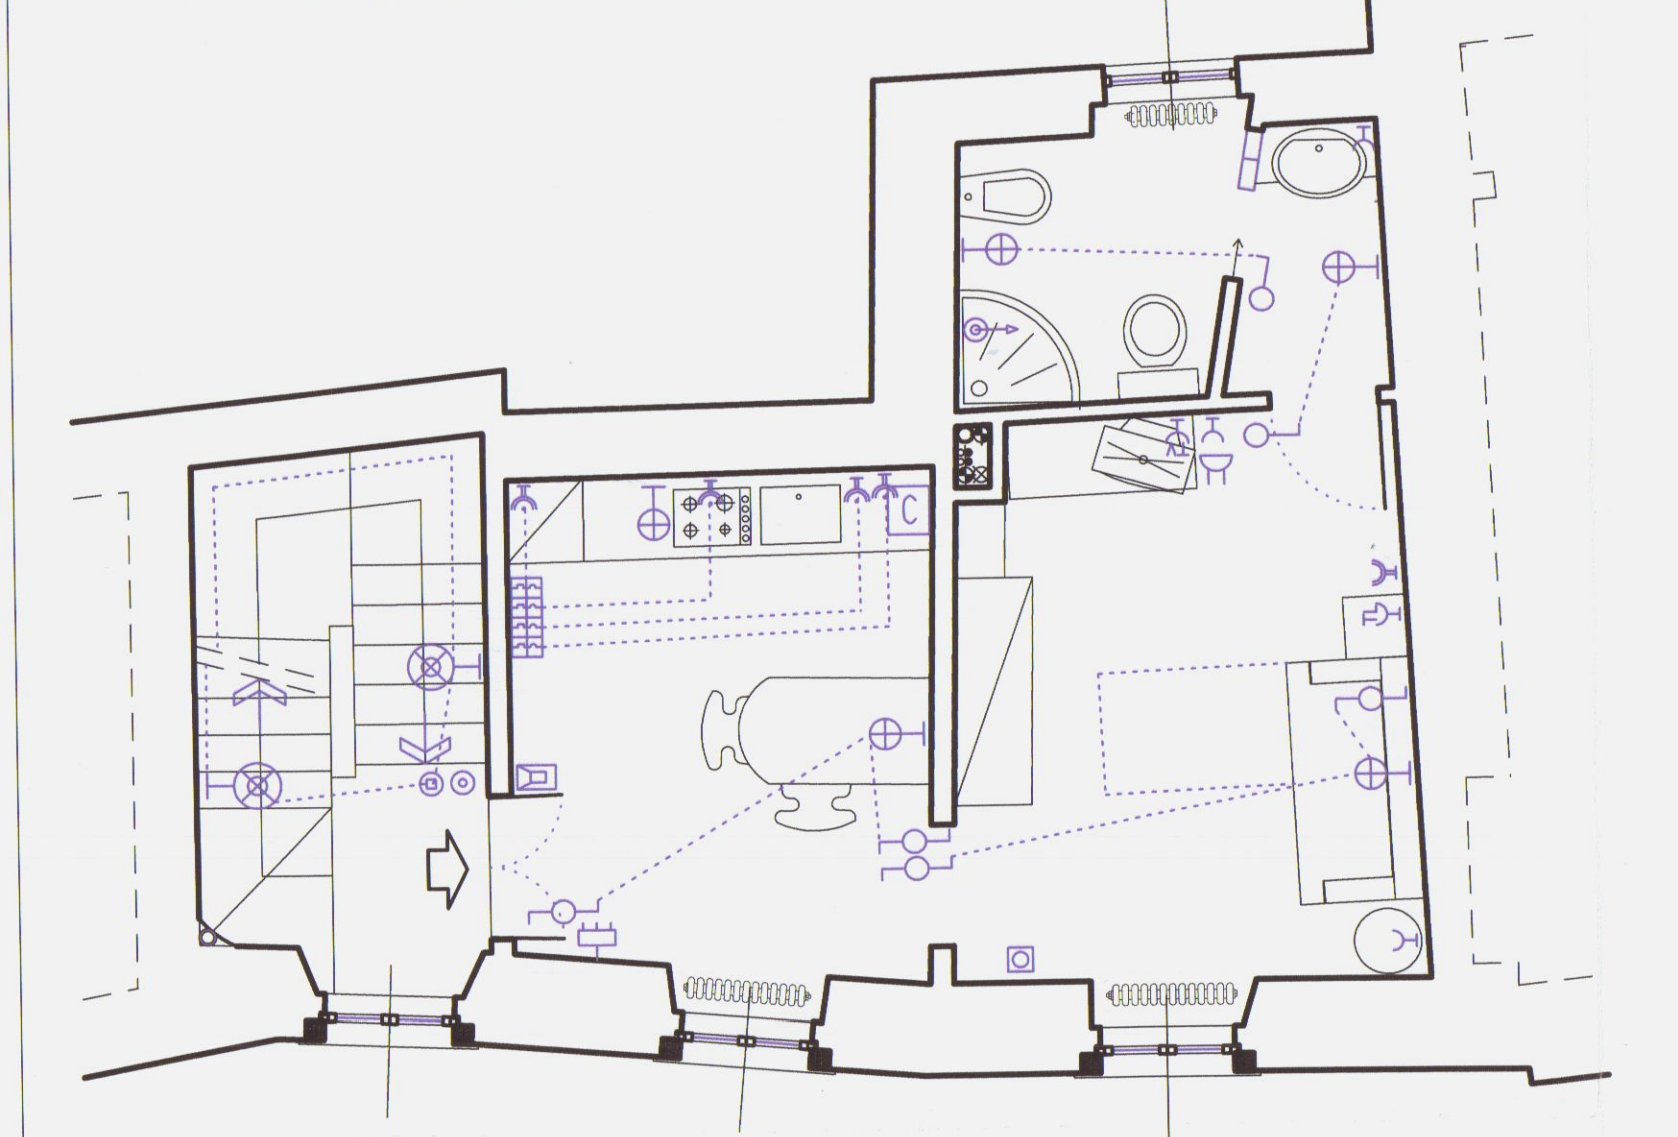

PIANTA PIANO TERZO

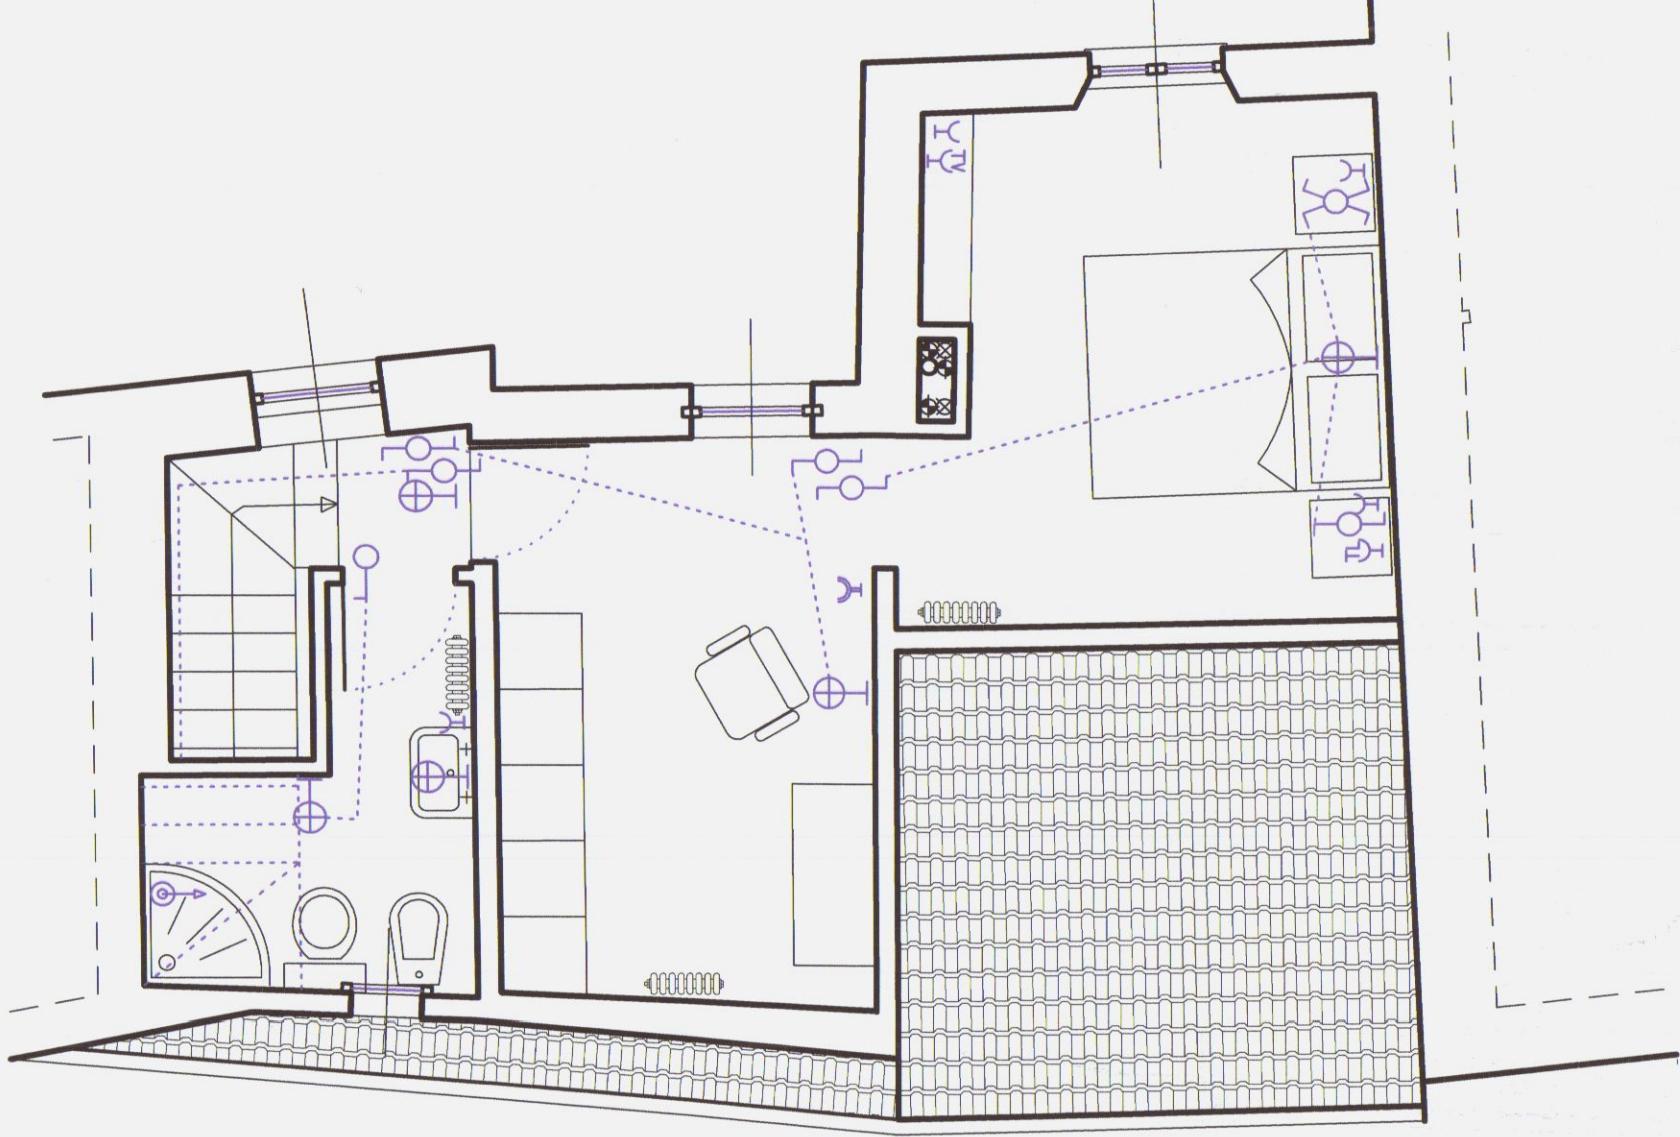

EDILIZIA RESIDENZIALE PUBBLICA MASSA CARRARA S.p.A.
SEDE IN CARRARA, VIA ROMA, 30 - TEL. 0585 72242 FAX 0585 75567 - P.I. 01095200455

MANUTENZIONE STRAORDINARIA E RECUPERO FABBRICATO IN CARRARA, CITTA' VIA NUOVA CIV.19, DUE ALLOGGI DI EDILIZIA RESIDENZ. PUBBLICA ED UN FONDO
In catasto F° 40 mapp. 805 - Proprietà comune di Carrara - Finanziamento L.457/78 e Art.11 L.489/93 - D.G.R. n° 980/2003

ARCHIVIO - C:\PROGETTI\1CAD\VIANUOVA\VARIANTE\SECONDA.DIA

PROGETTO UFFICIO TECNICO ERP MASSA CARRARA SPA U.O. PROGETTI E CANTIERI - DATA: -

SCHEMA IMPIANTI ELETTRICI

TAVOLA N° **5**
scala 1:50
REG. STAMP. 1/11/17

Il Tecnico
GEOM. EZIO FILIPPI


Il Direttore Tecnico
DOTT. ARCH. ENZO CASOTTI

Il R. U.O. di Progettazione
DOTT. ARCH. LINO GELONI


IL PRESIDENTE
DOTT. ARGANTE MUSSI




Partic.cavedio PT

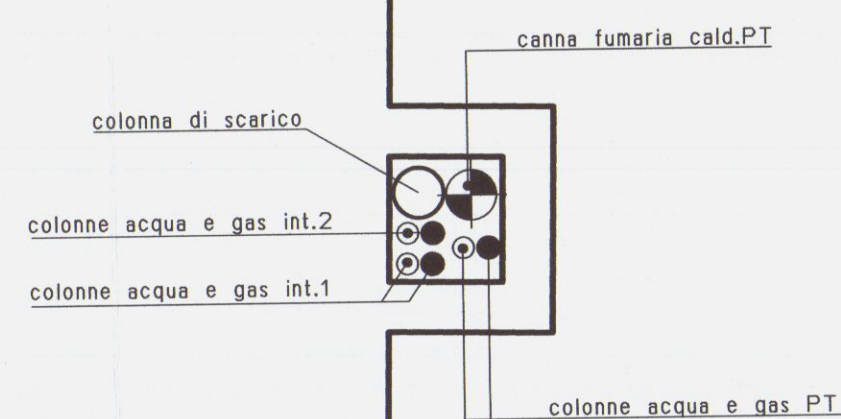


Partic.cavedio P2

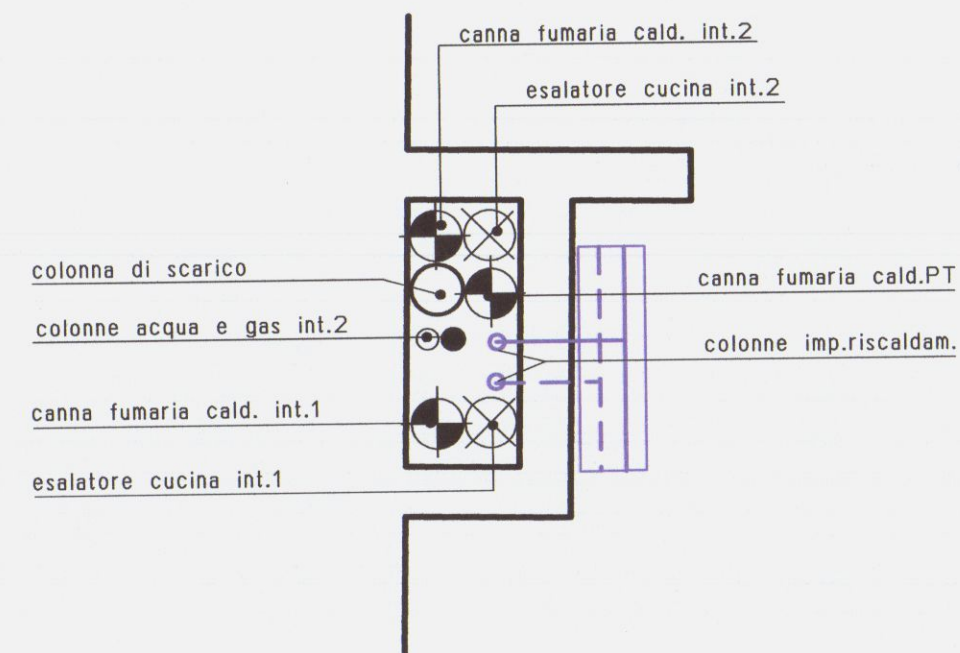


PIANTA PIANO TERRA

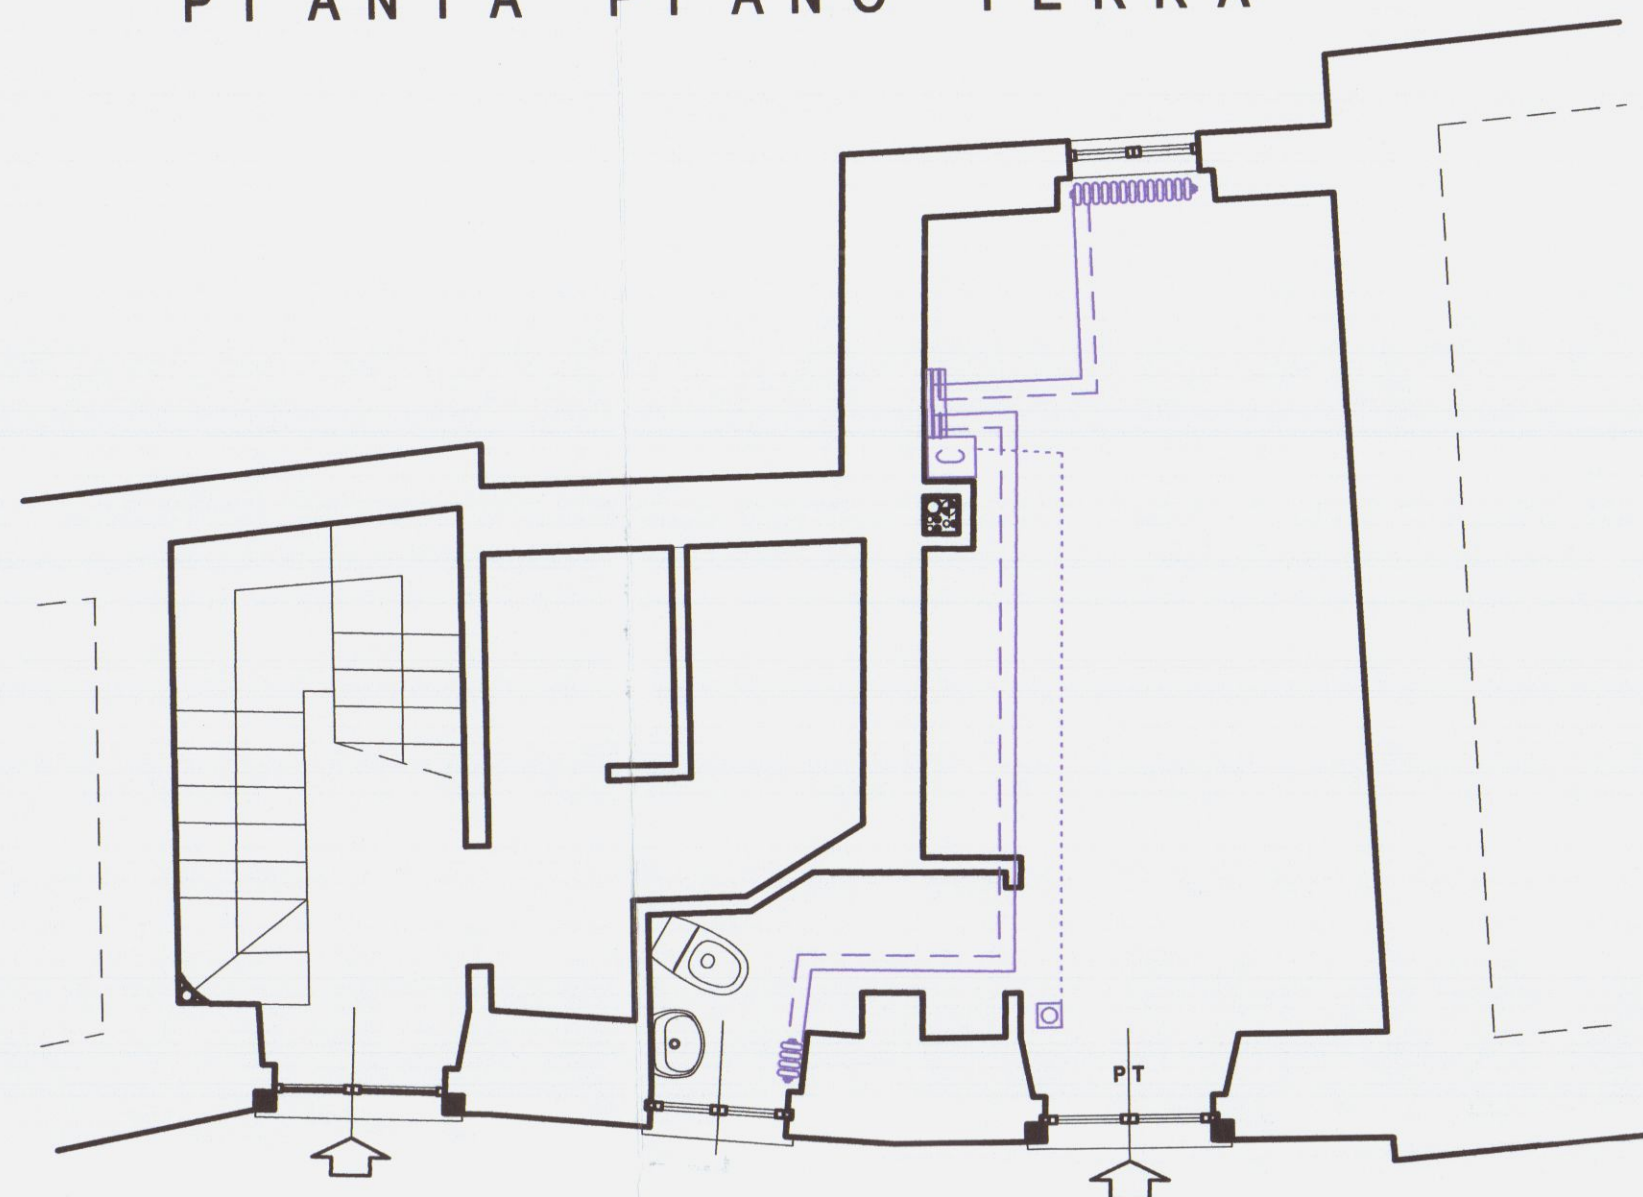

PIANTA PIANO SECONDO

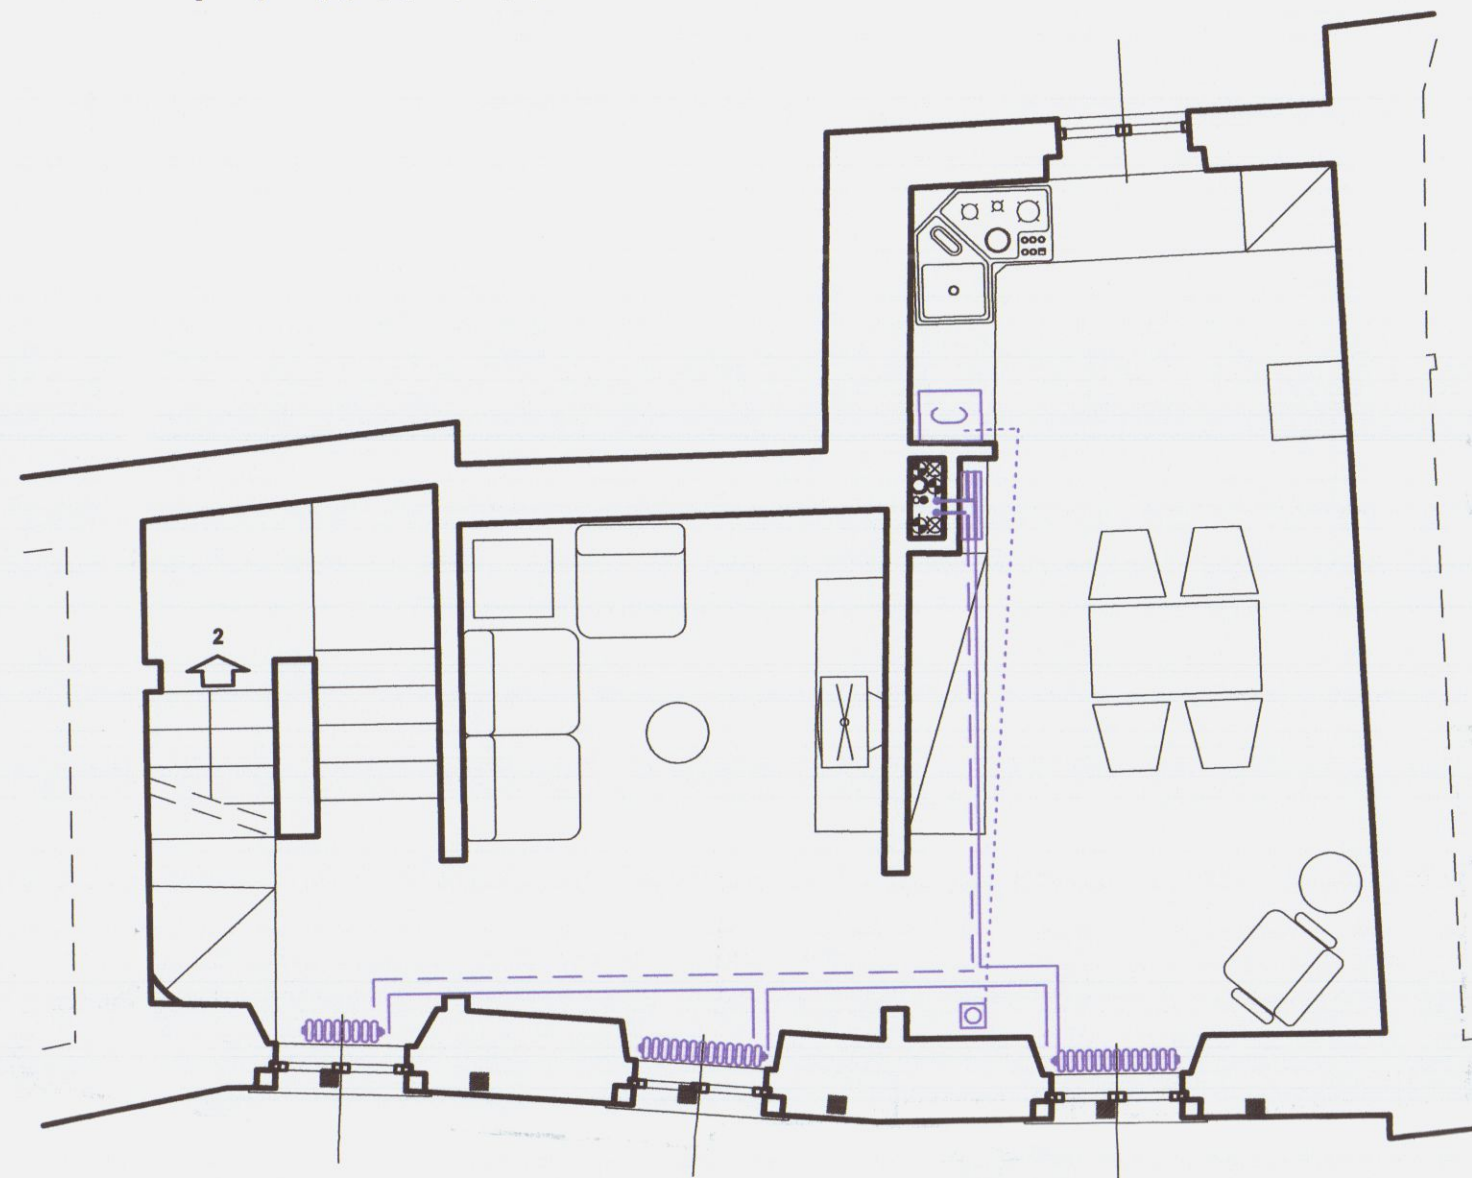

Partic.cavedio P1

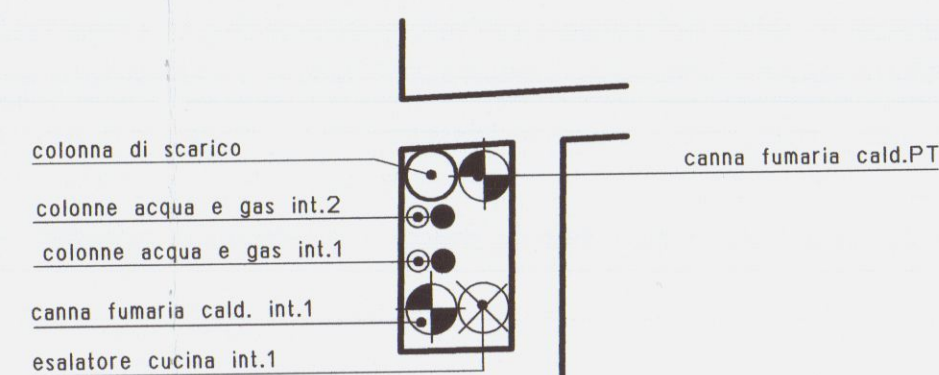


LEGENDA

- Caldaia camera stagna tir. forzato
- Clarinetto
- Tubo rame diam. min. mm 12
- Radiatore allum. prevern.
- Termostato ambiente

PIANTA PIANO PRIMO



PIANTA PIANO TERZO

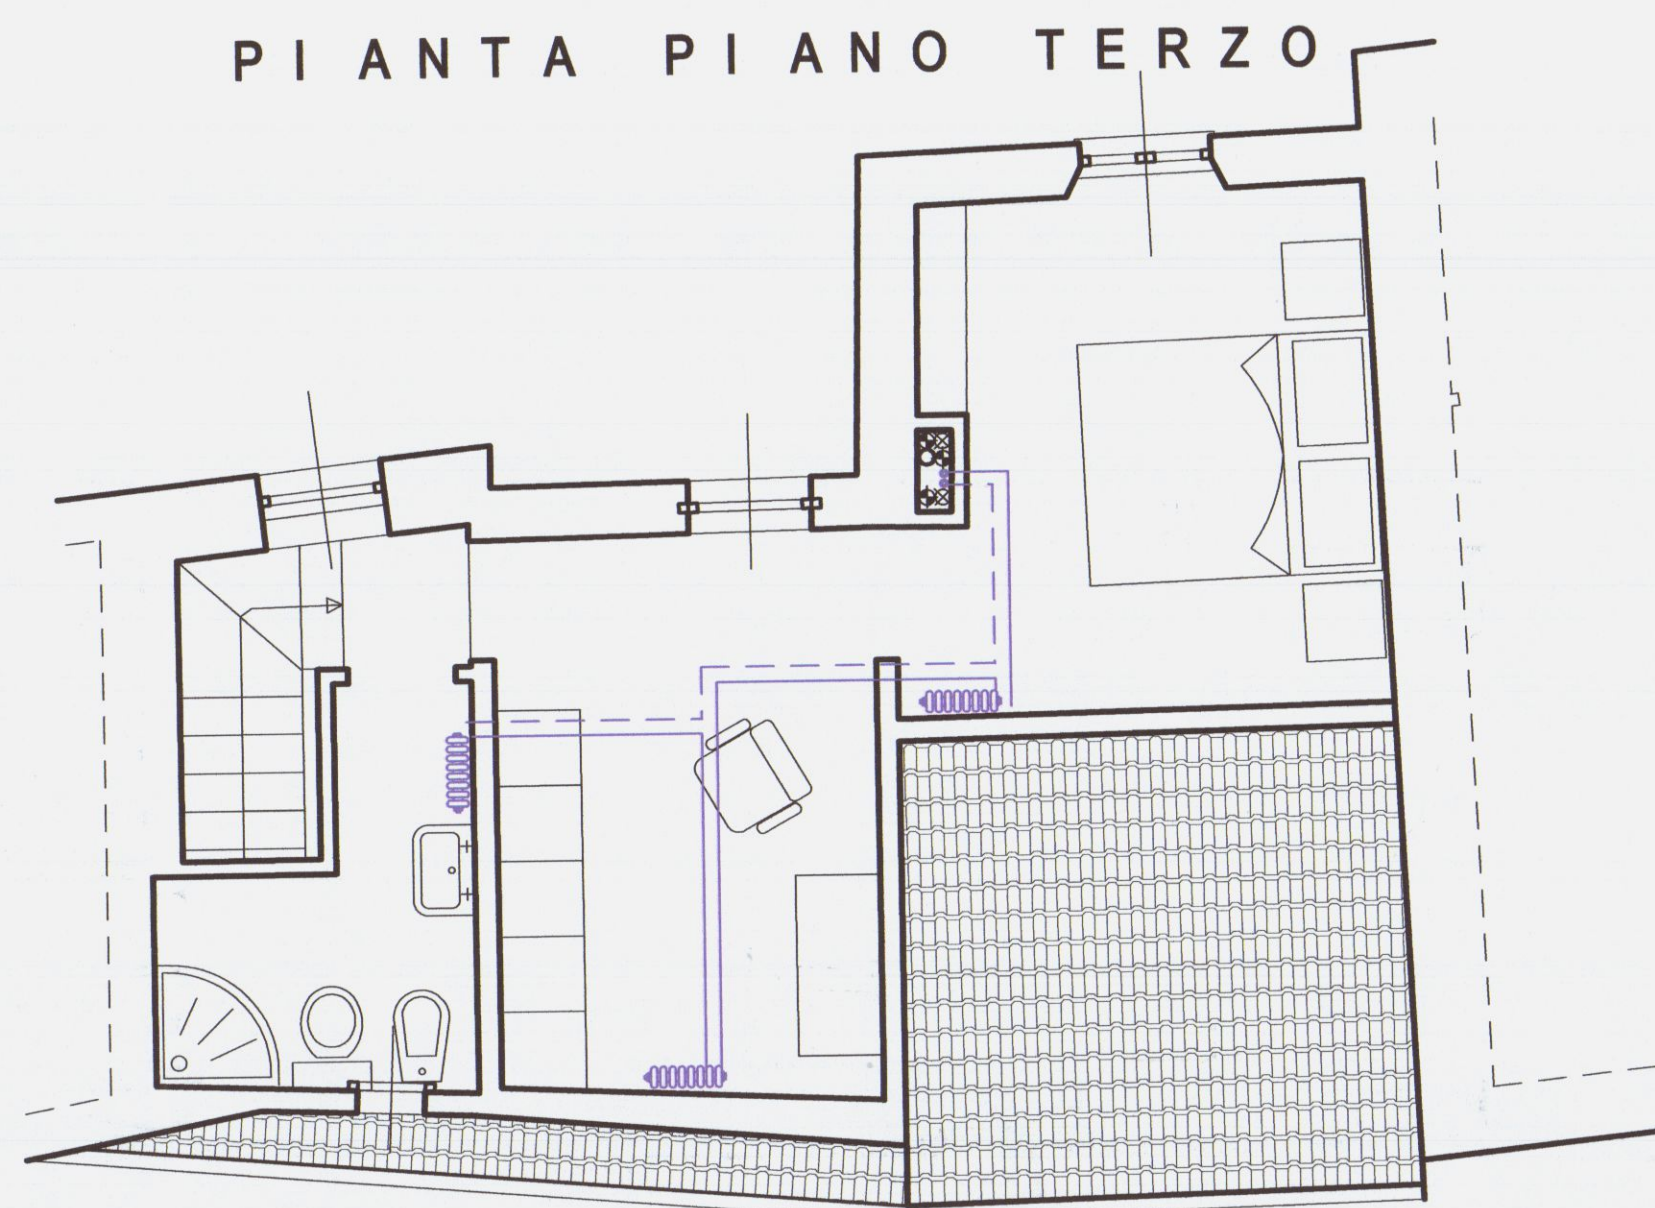

EDILIZIA RESIDENZIALE PUBBLICA MASSA CARRARA S.p.A. SEDE IN CARRARA, VIA ROMA, 30 - TEL. 0585 72242 FAX 0585 75567 - P.I. 01095200455			
MANUTENZIONE STRAORDINARIA E RECUPERO FABBRICATO IN CARRARA, CITTA' VIA NUOVA CIV.19, DUE ALLOGGI DI EDILIZIA RESIDENZ. PUBBLICA ED UN FONDO In catasto F° 40 mapp. 605 - Proprietà comune di Carrara - Finanziamento L.457/78 e Art.11 L.493/93 - D.G.R. n° 960/2003 ARCHIVIO - C:\PROGETTI\1\CAD\V\1\NUOVA\VARIANTE\SECONDA.DIA			
PROGETTO UFFICIO TECNICO ERP MASSA CARRARA SPA U.O. PROGETTI E CANTIERI - DATA:			
SCHEMA IMPIANTI RISCALDAMENTO			TAVOLA N° 6 scala 1:50 dis. ETABO file
Il Tecnico GEOM. EZIO FILIPPI 	Il Direttore Tecnico DOTT. ARCH. ARIO CASOTTI 	Il R. U. di Accoglimento DOTT. ARCH. DINO GELONI 	IL PRESIDENTE DOTT. ARSANTO MUSSI

