




PIANTA PIANO TERRA

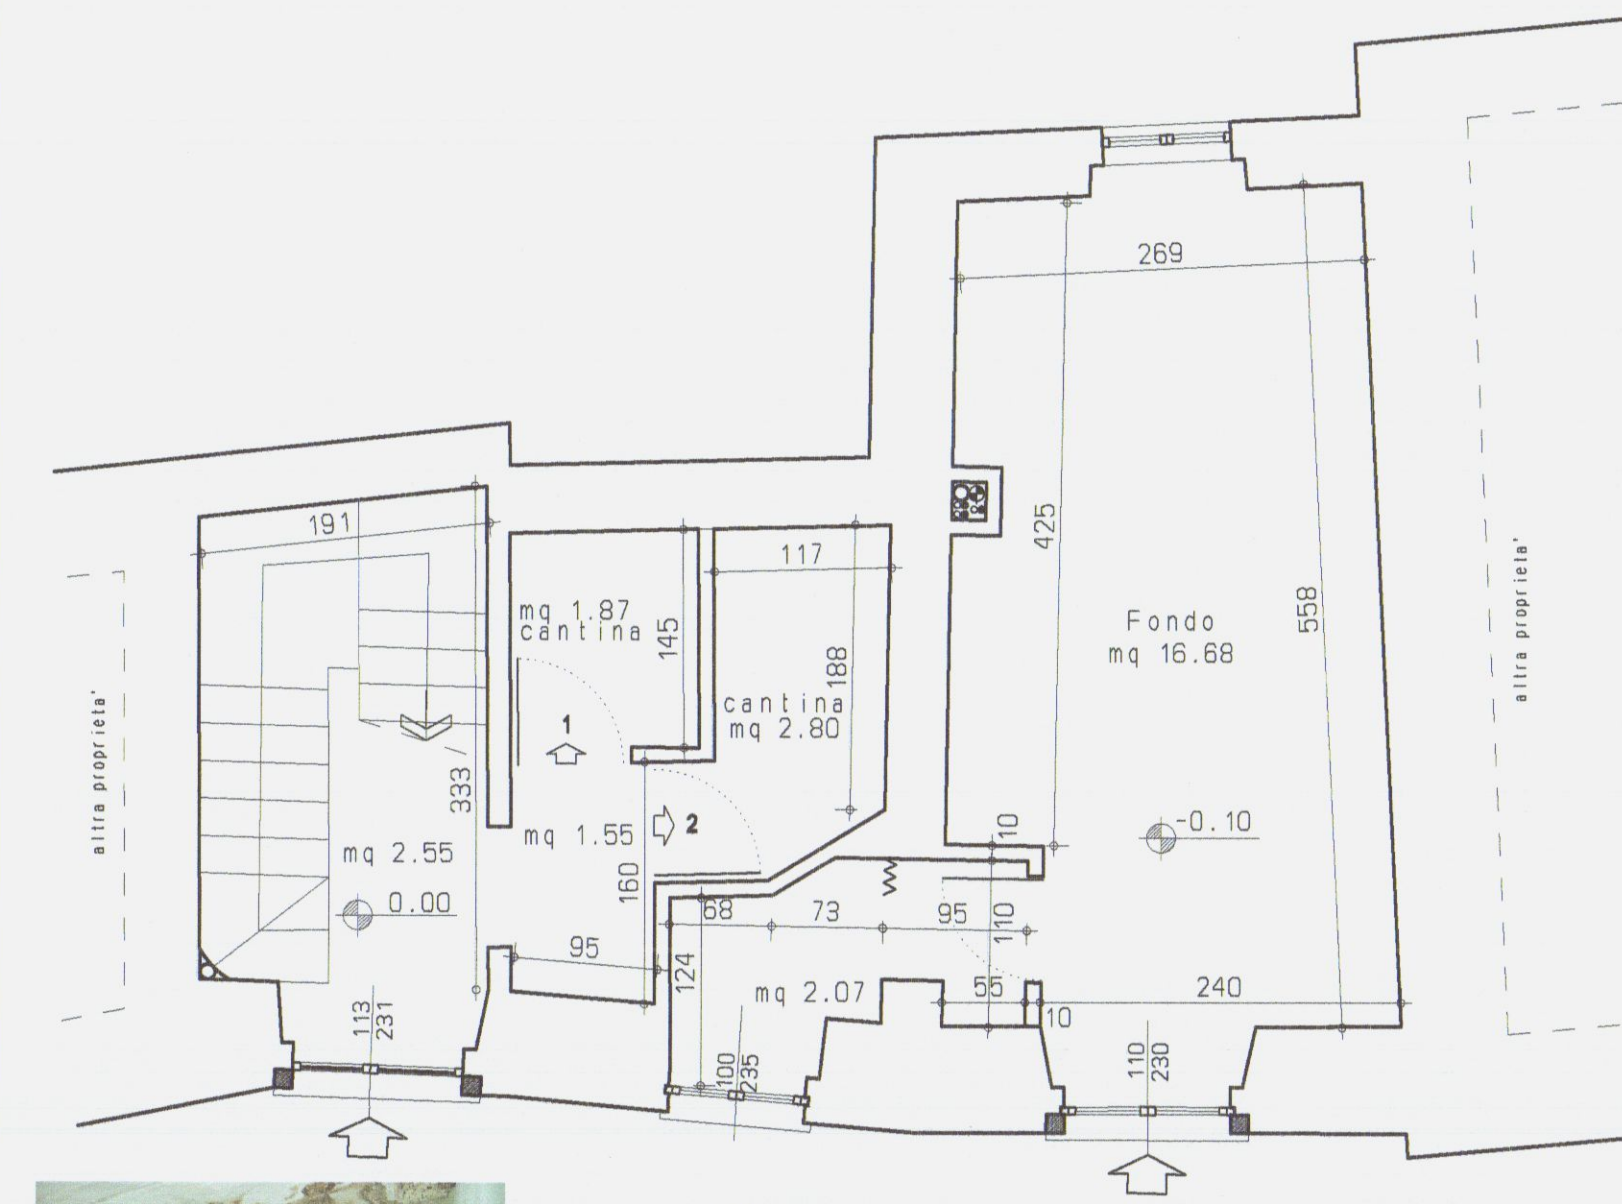


PIANTA PIANO PRIMO

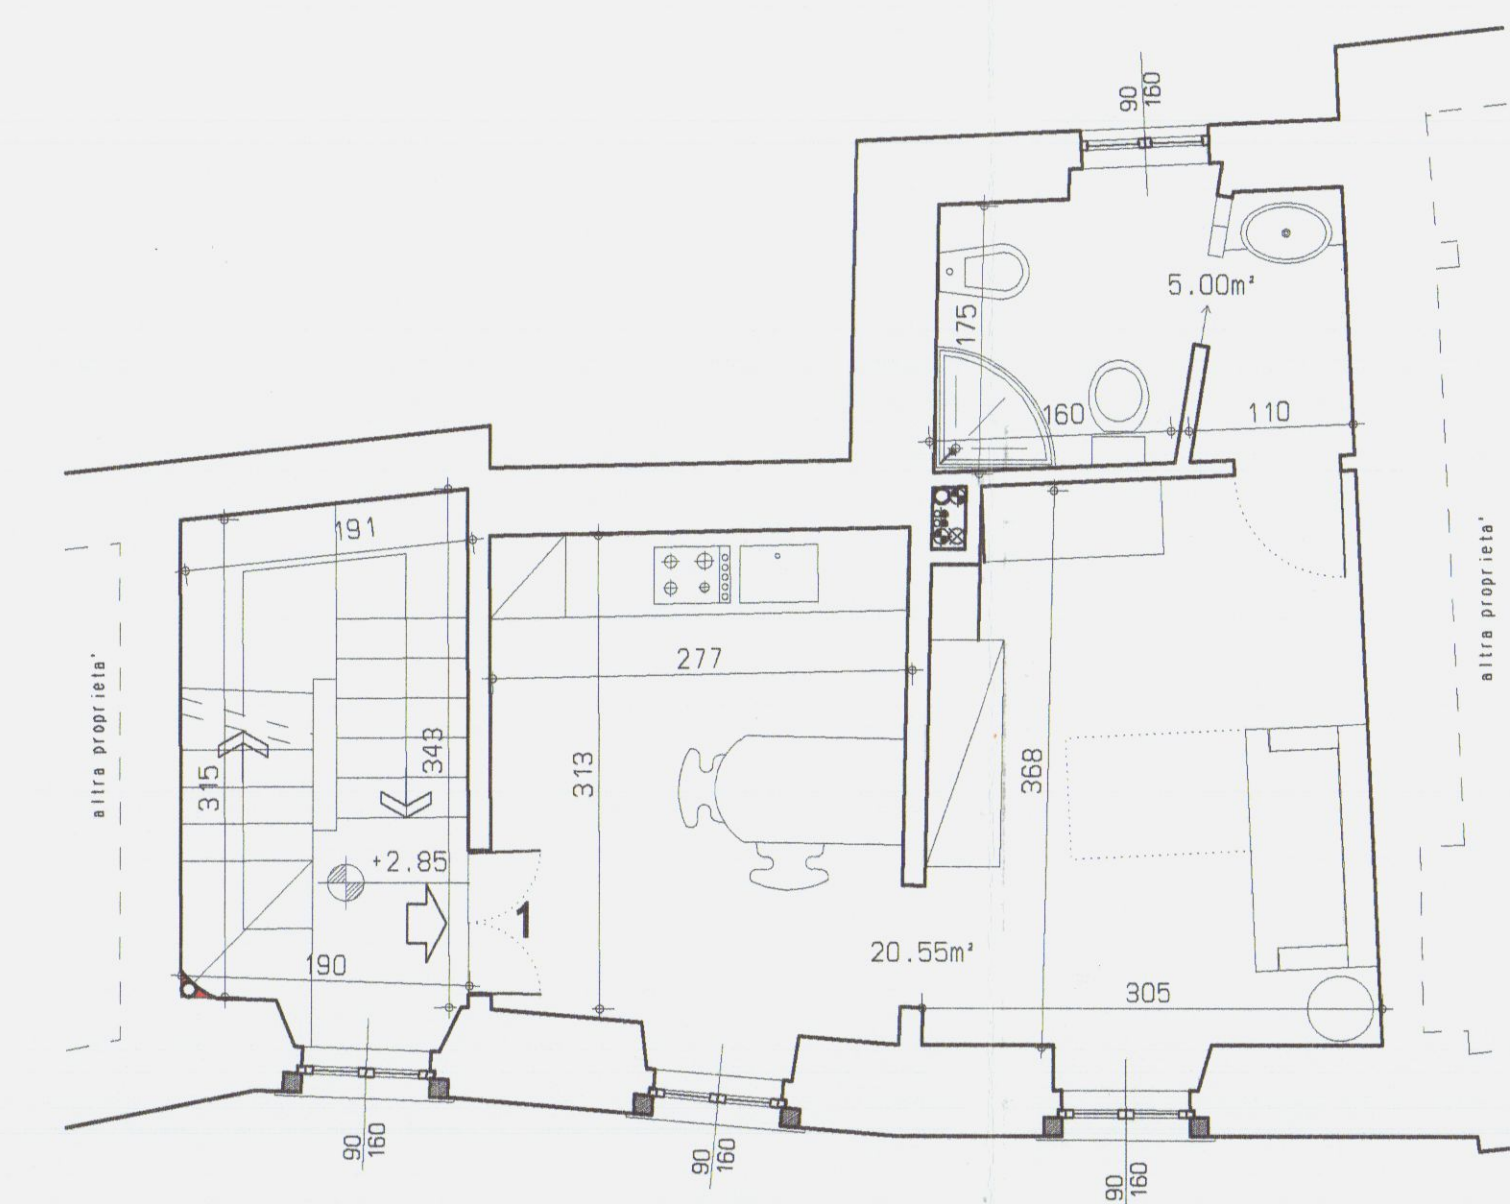












PIANTA PIANO SECONDO

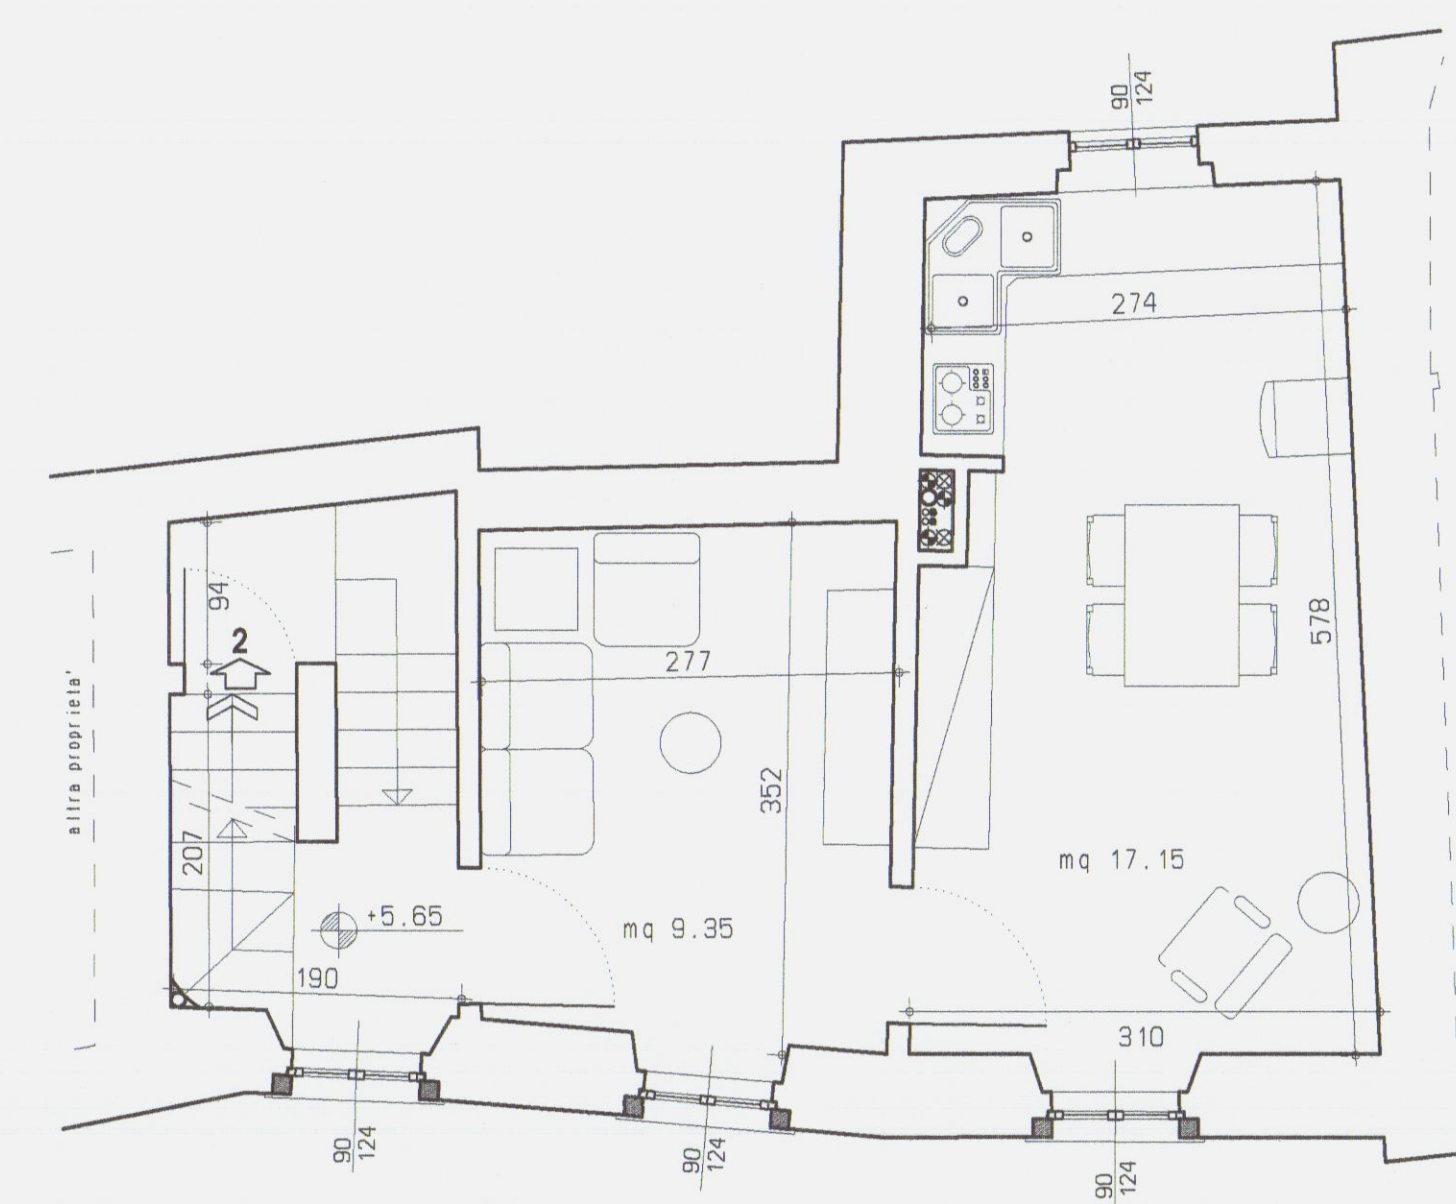

PIANTA PIANO TERZO

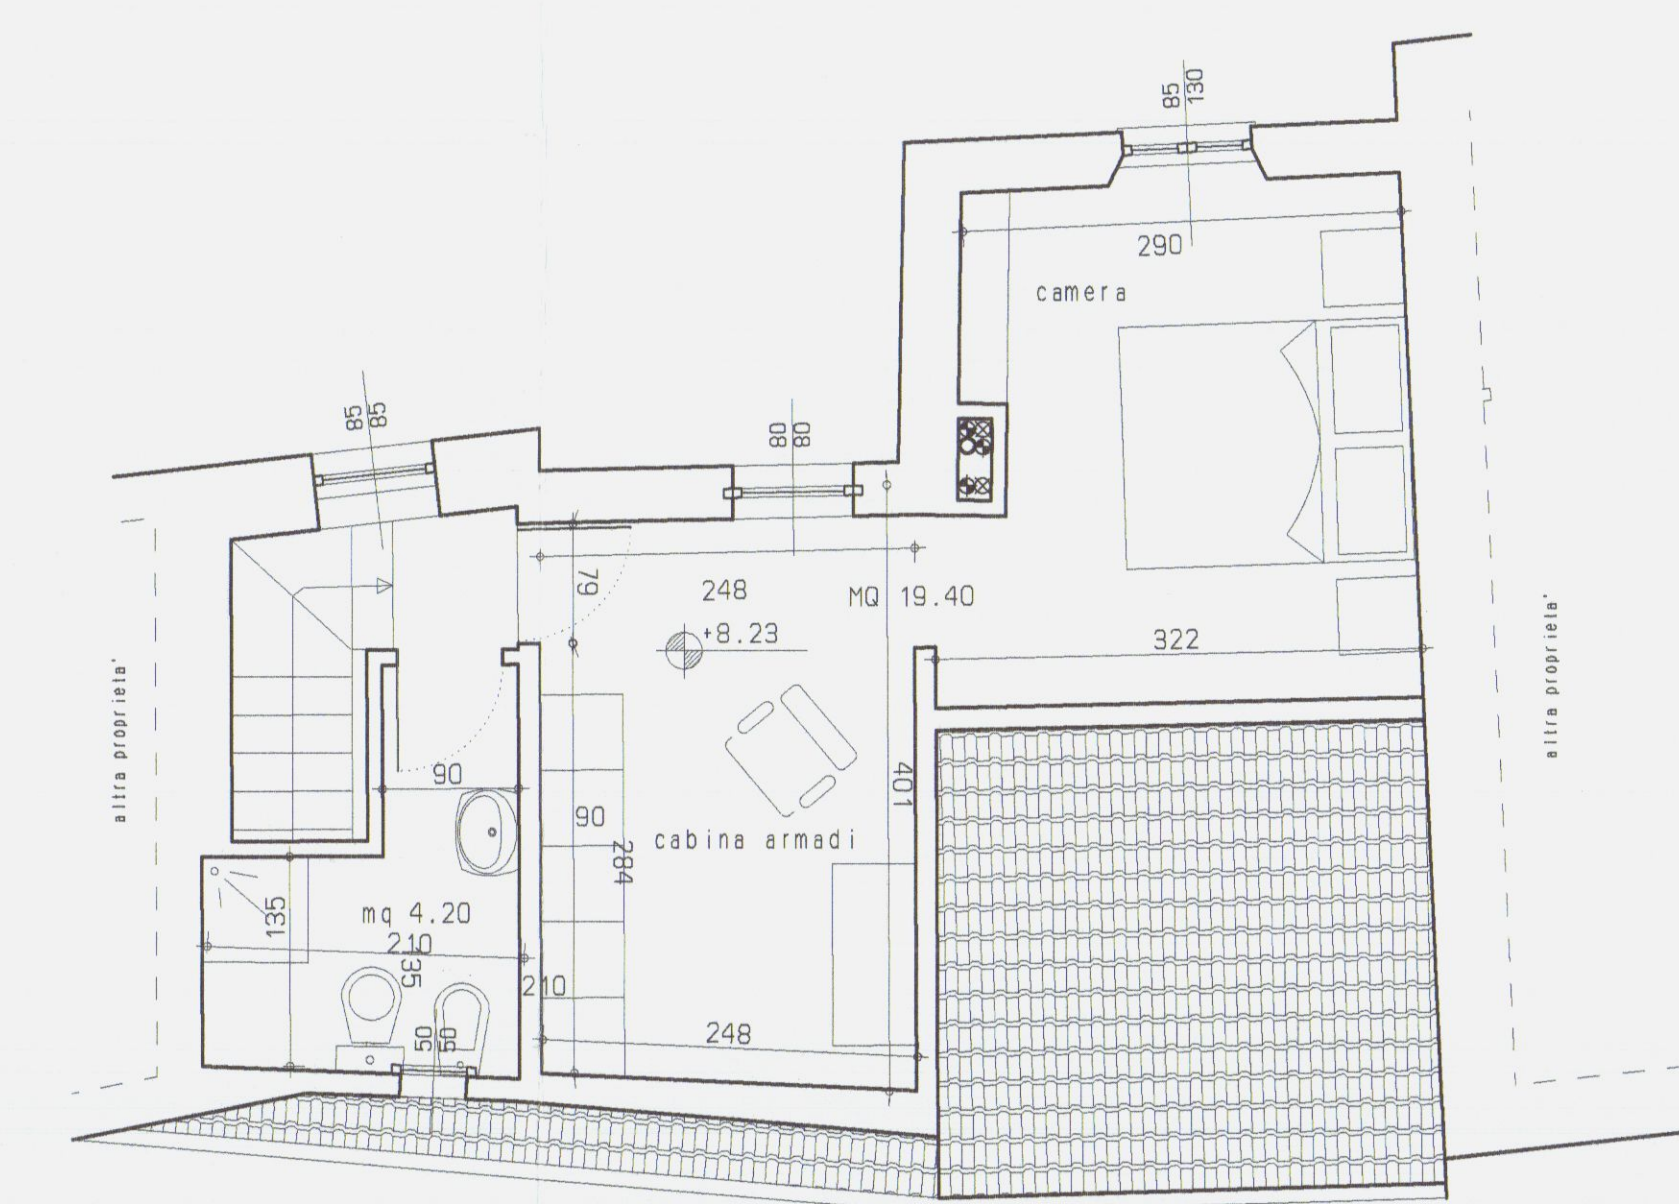

PIANTA COPERTURA

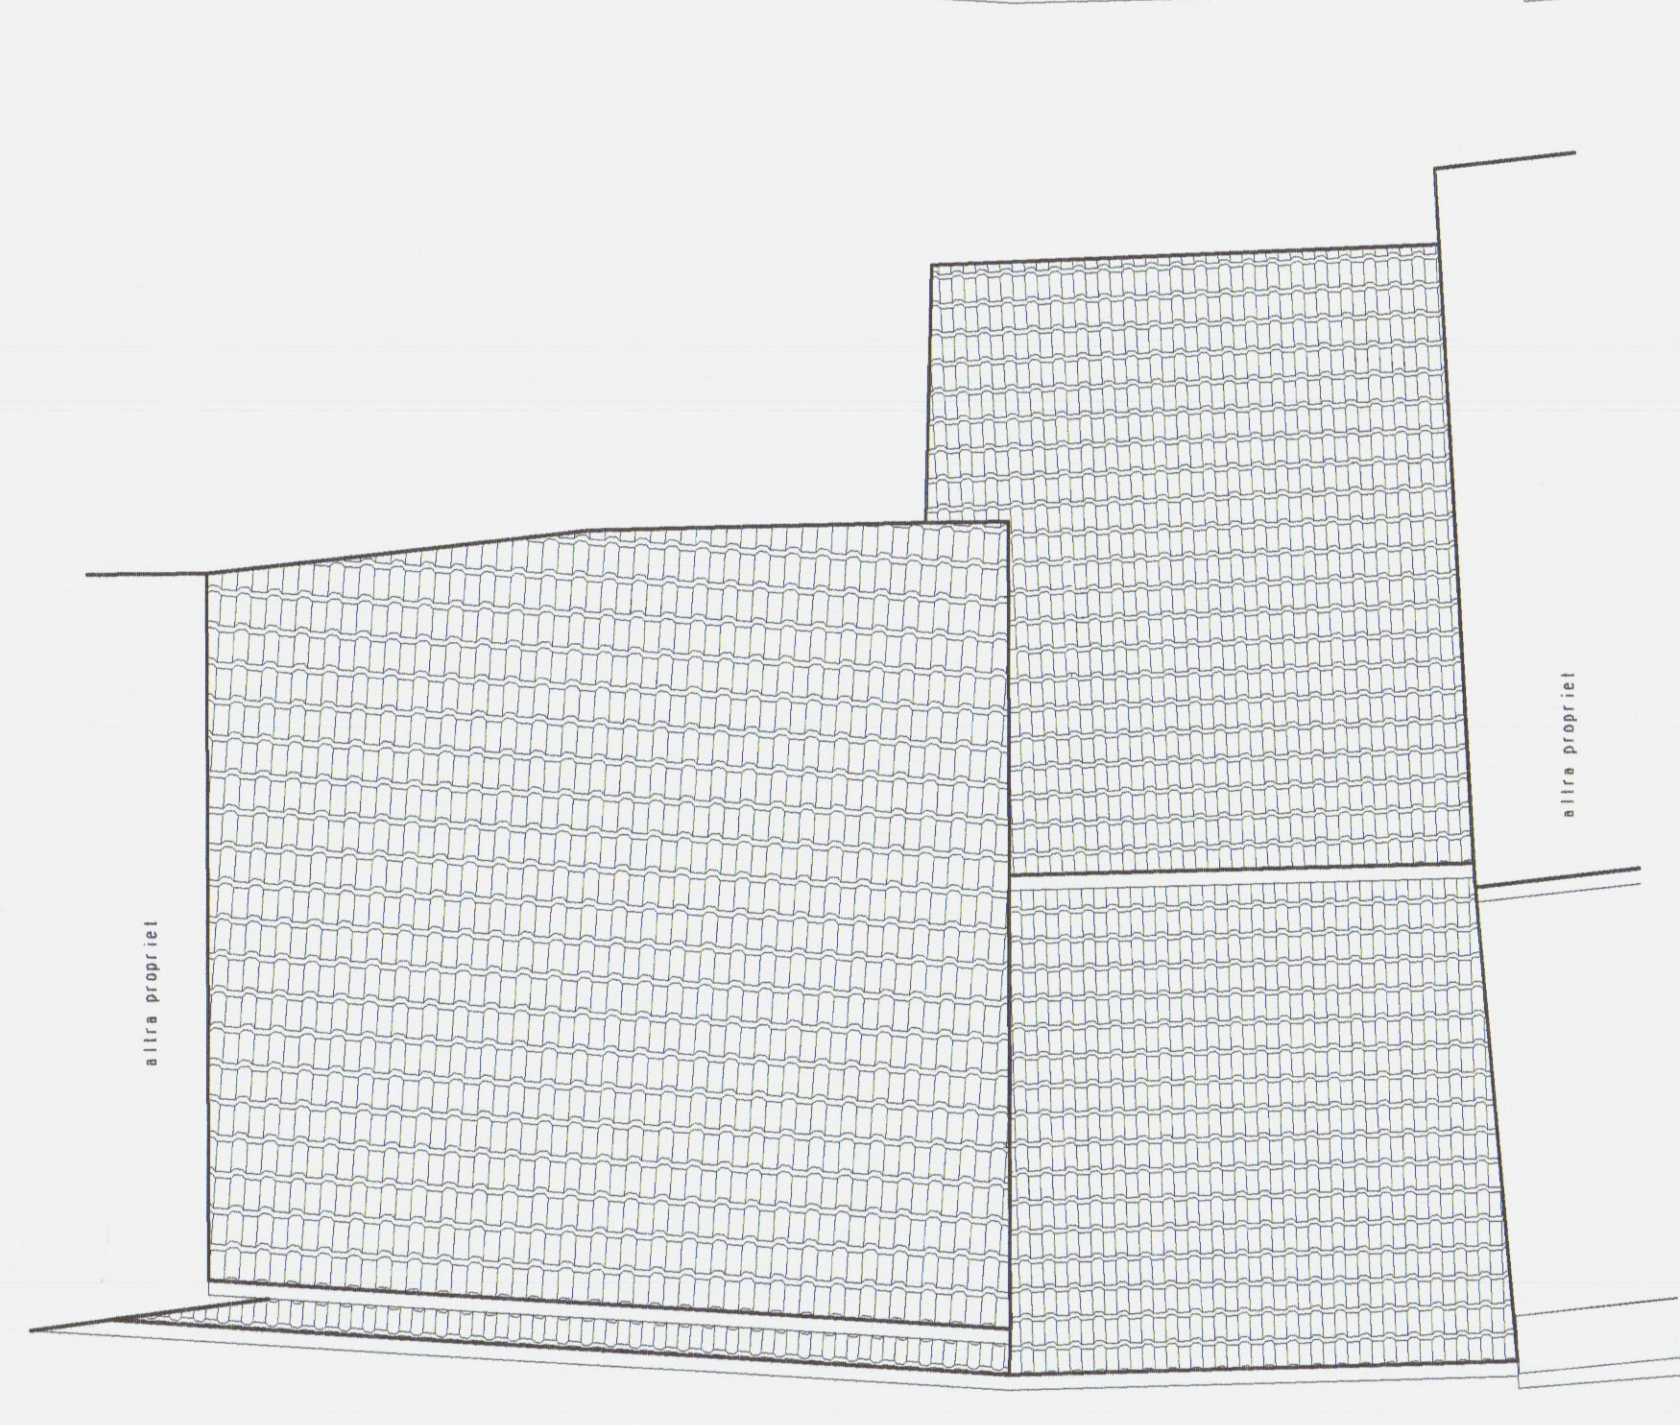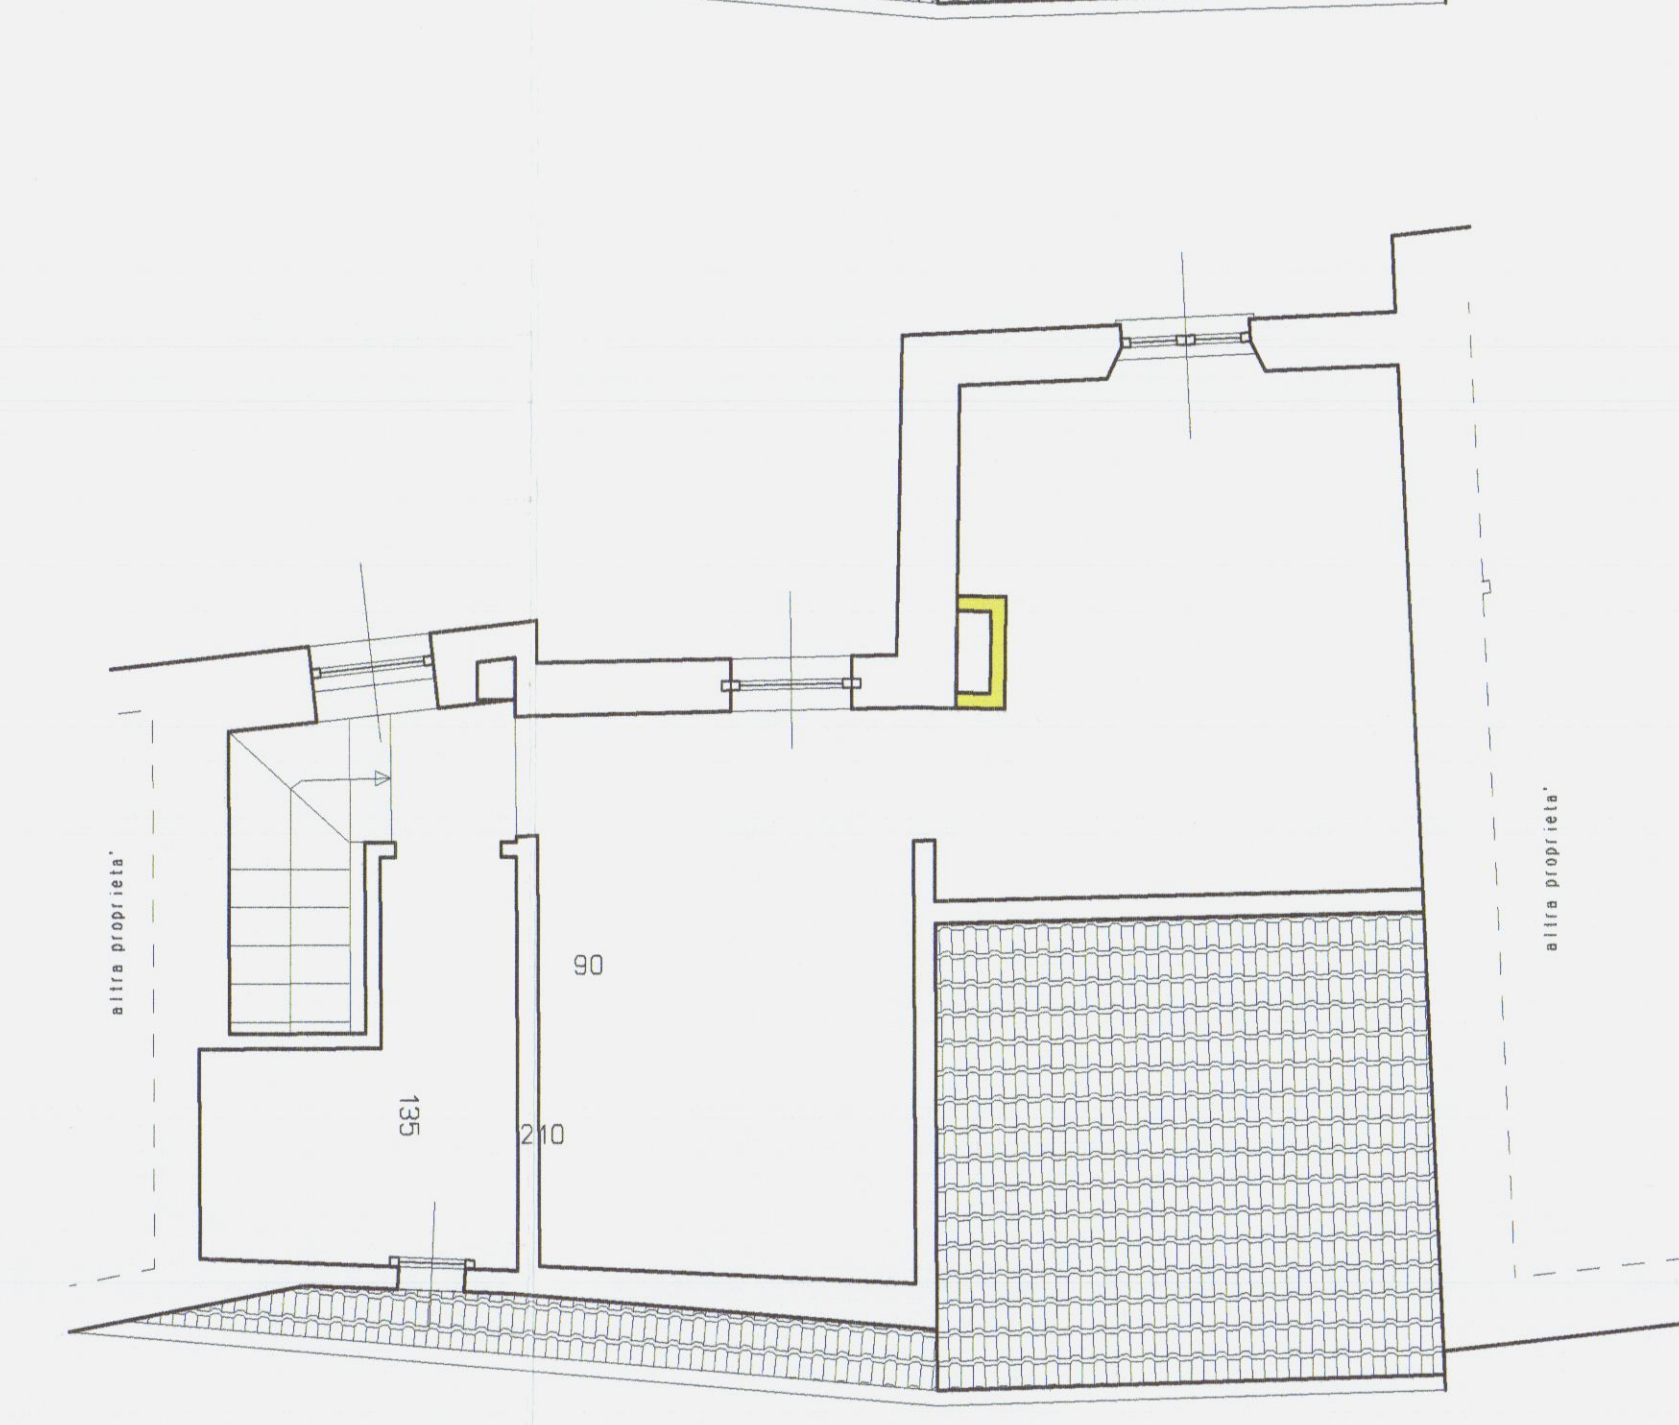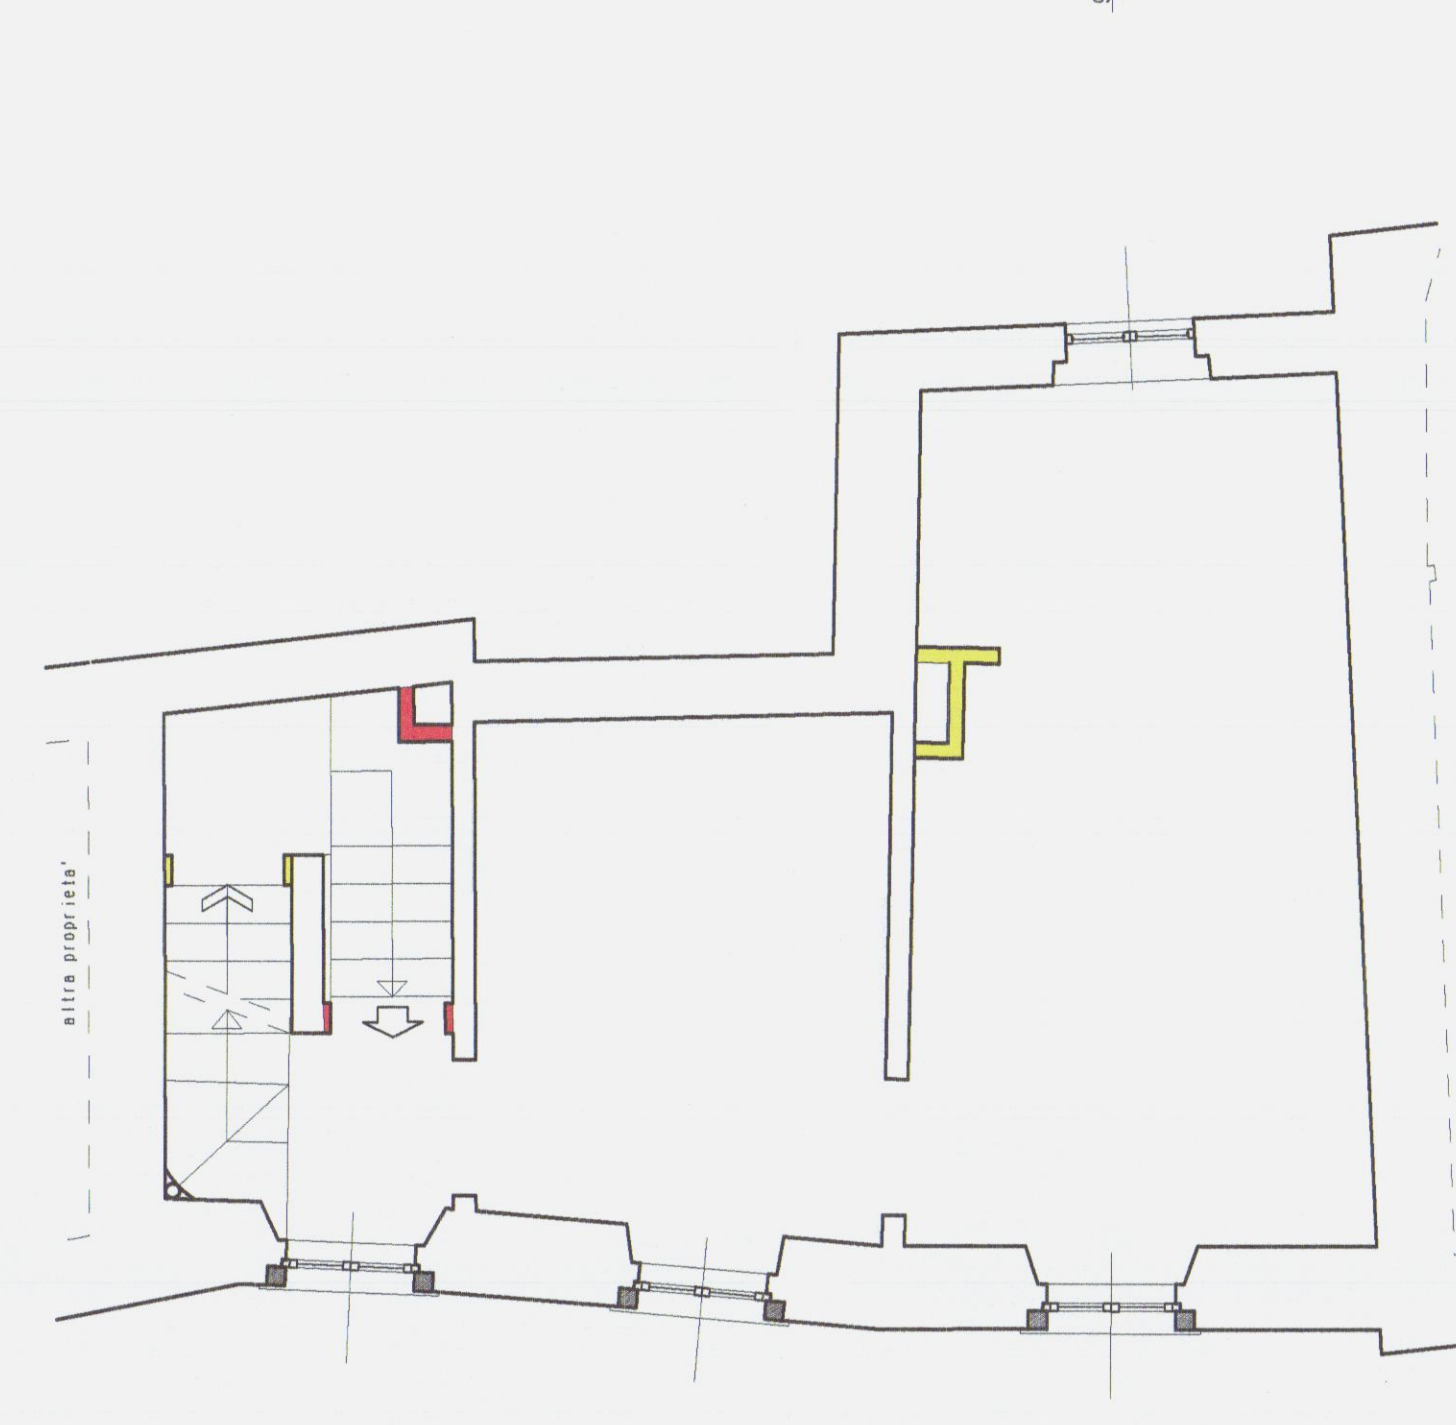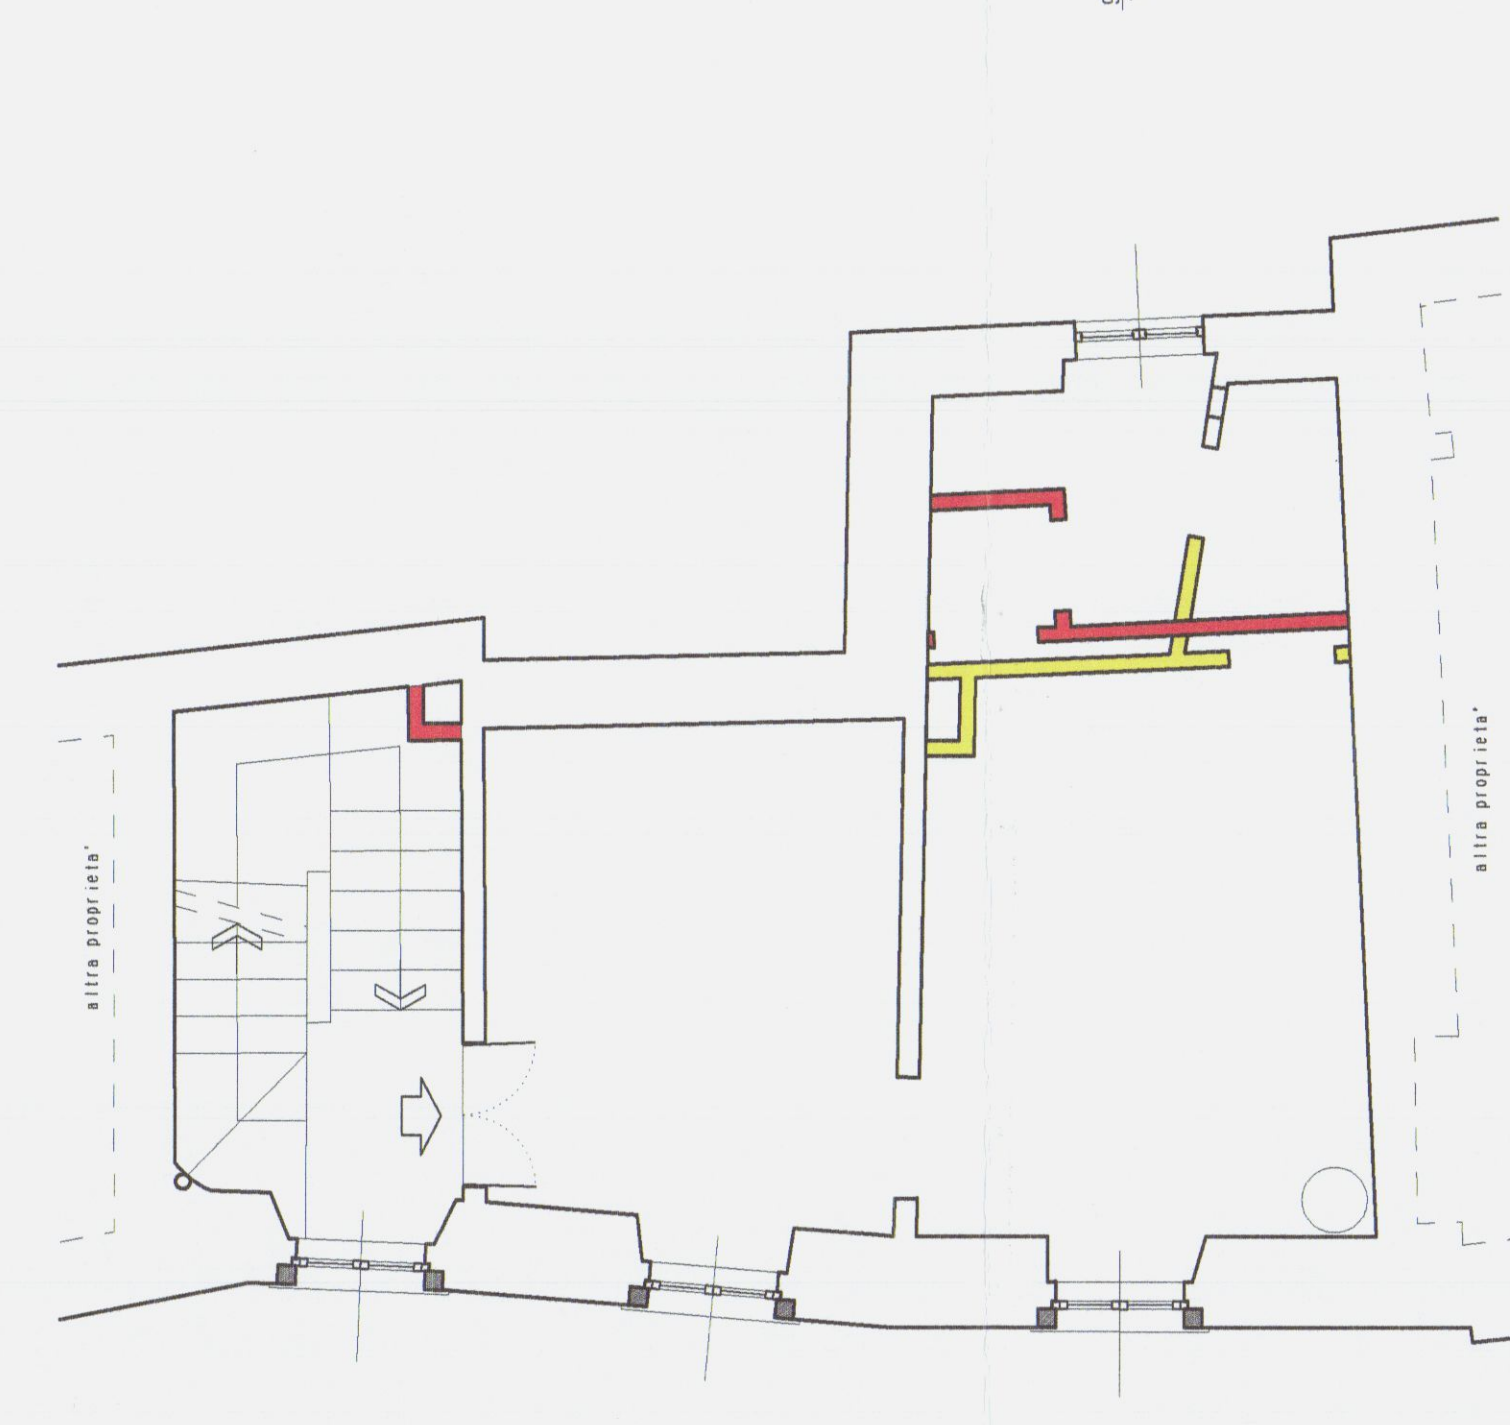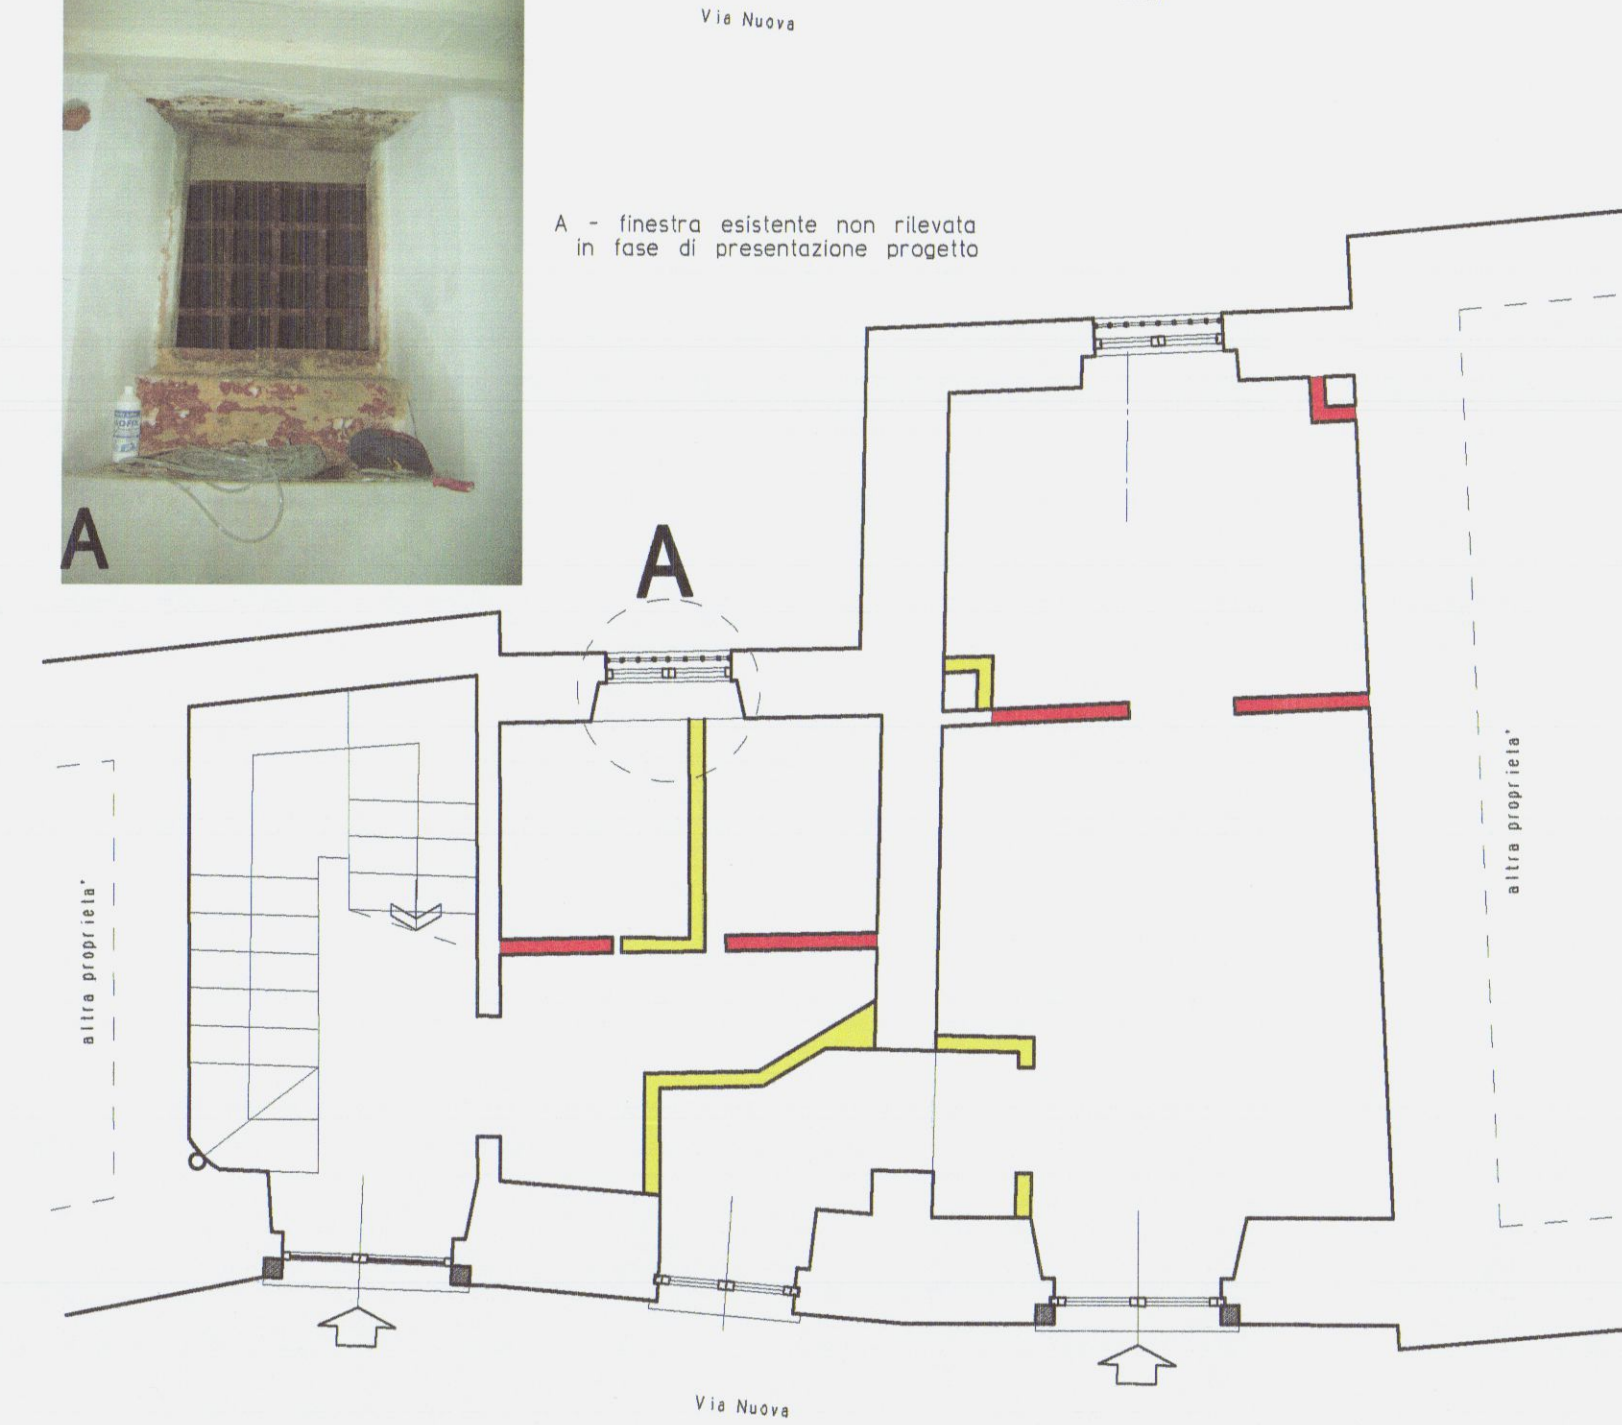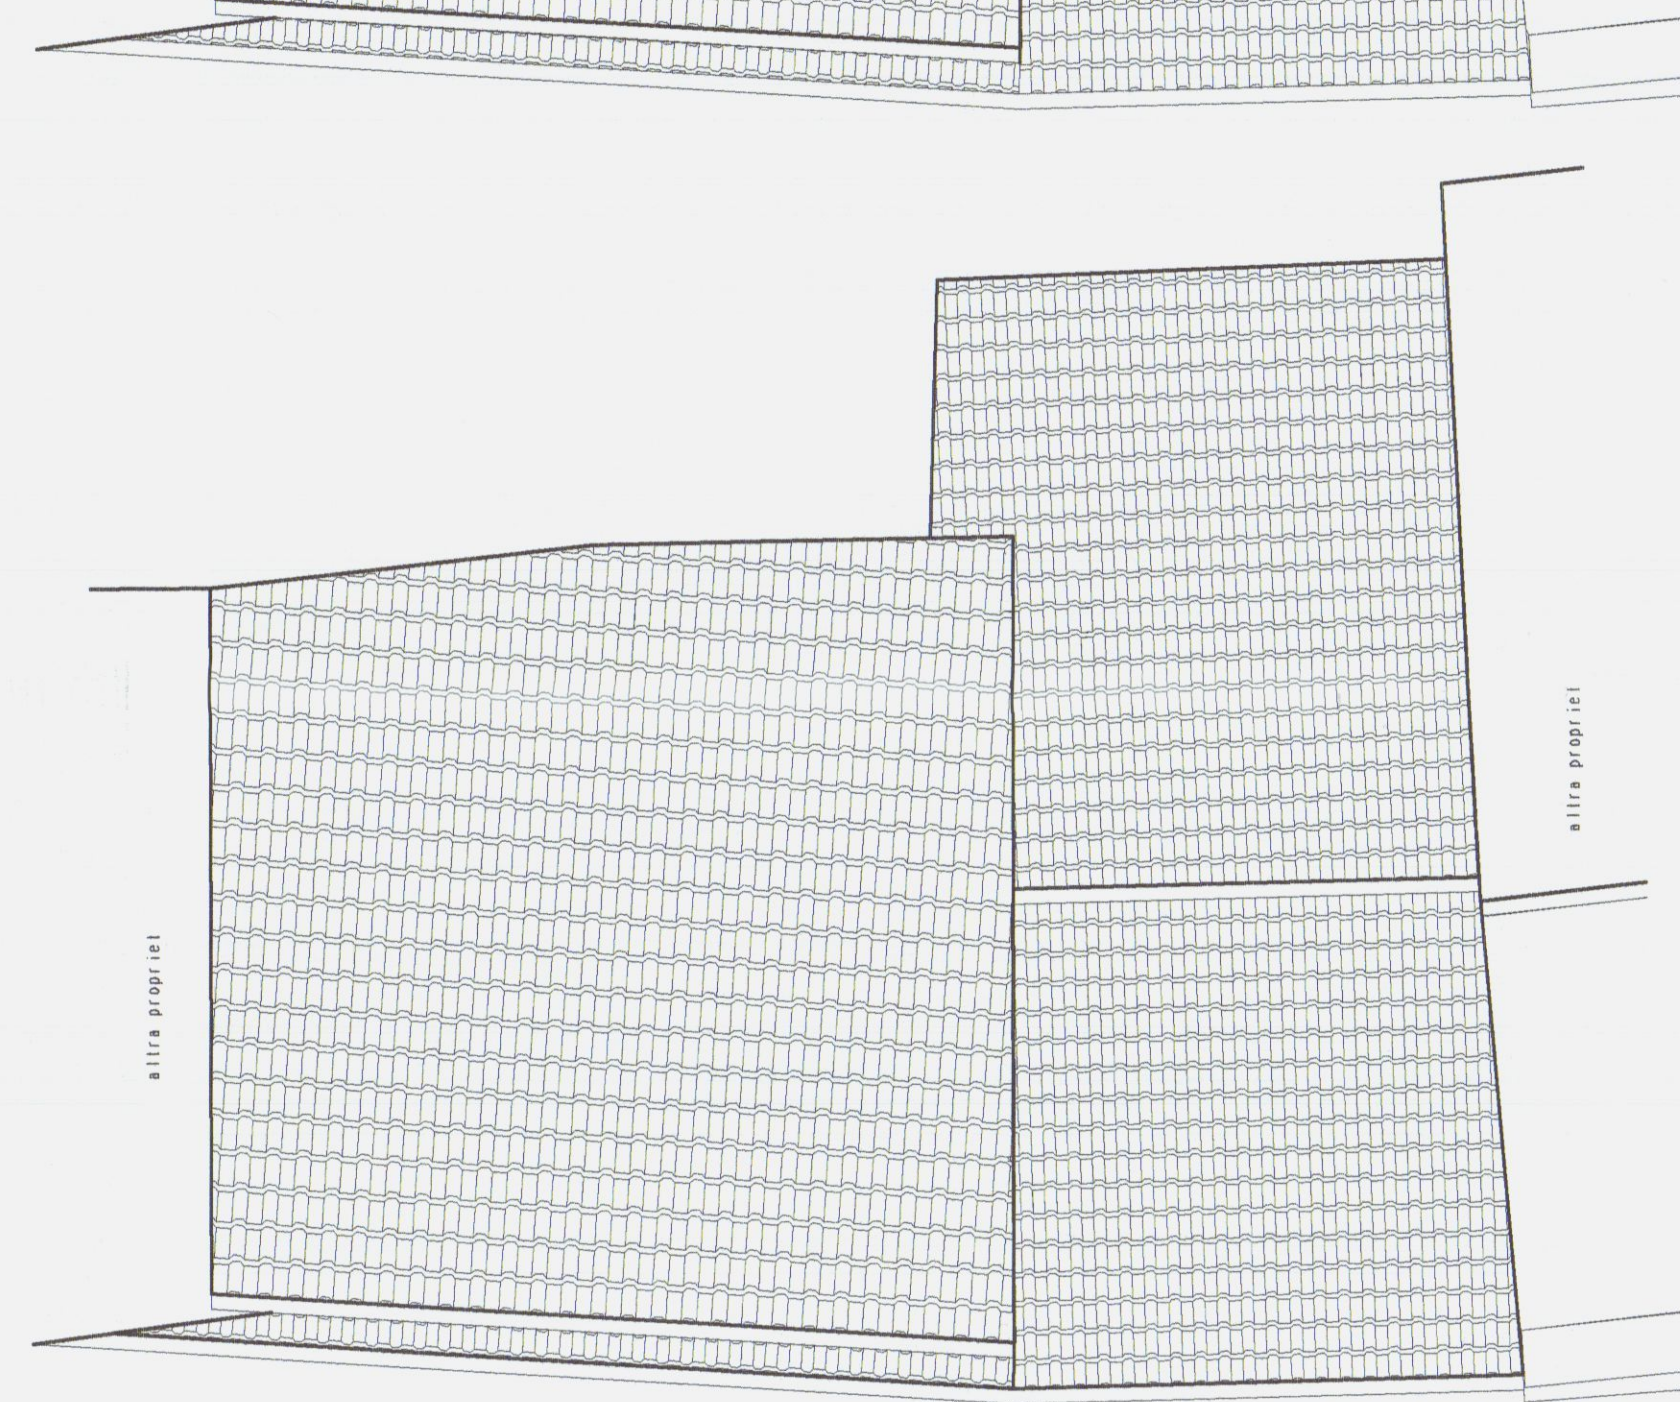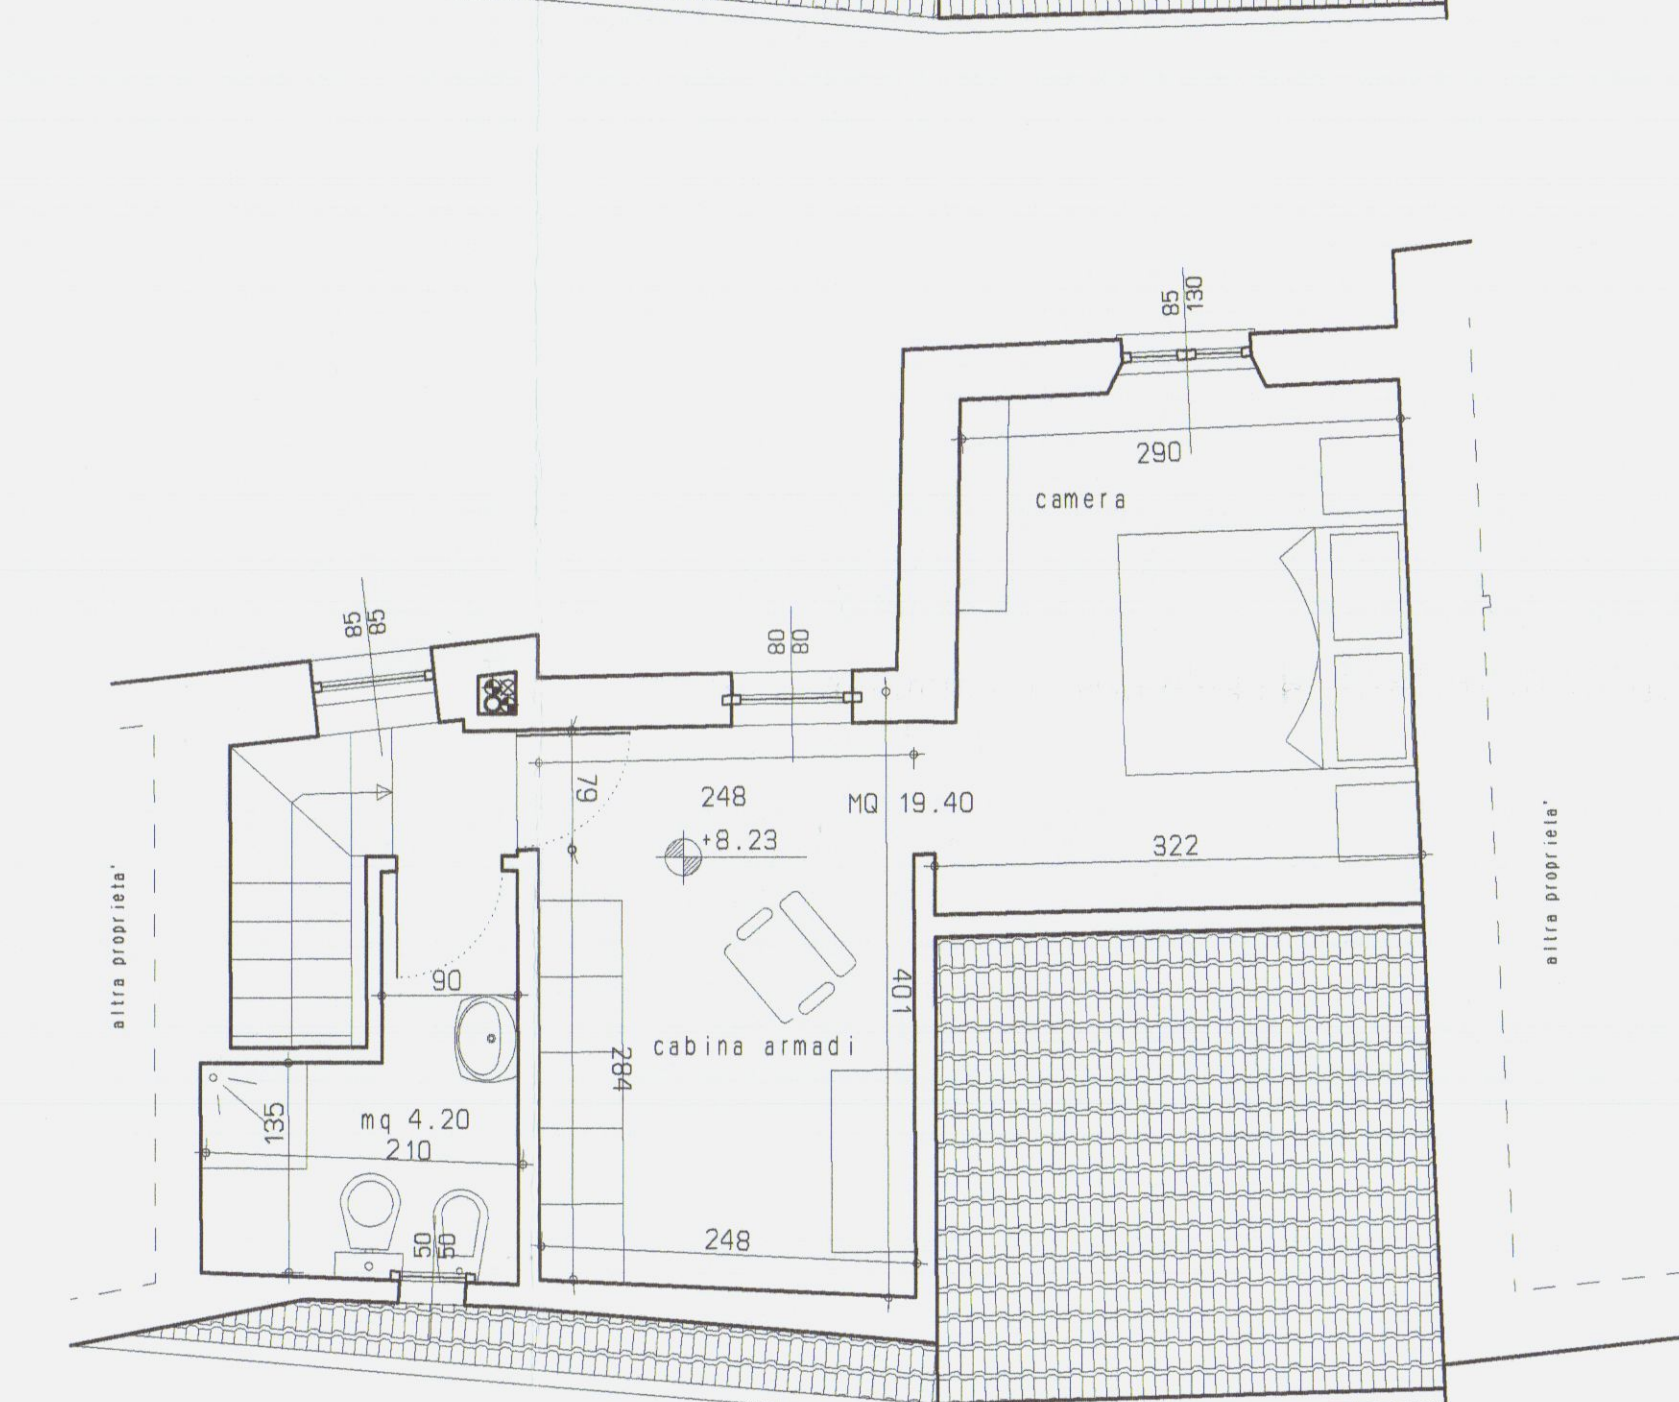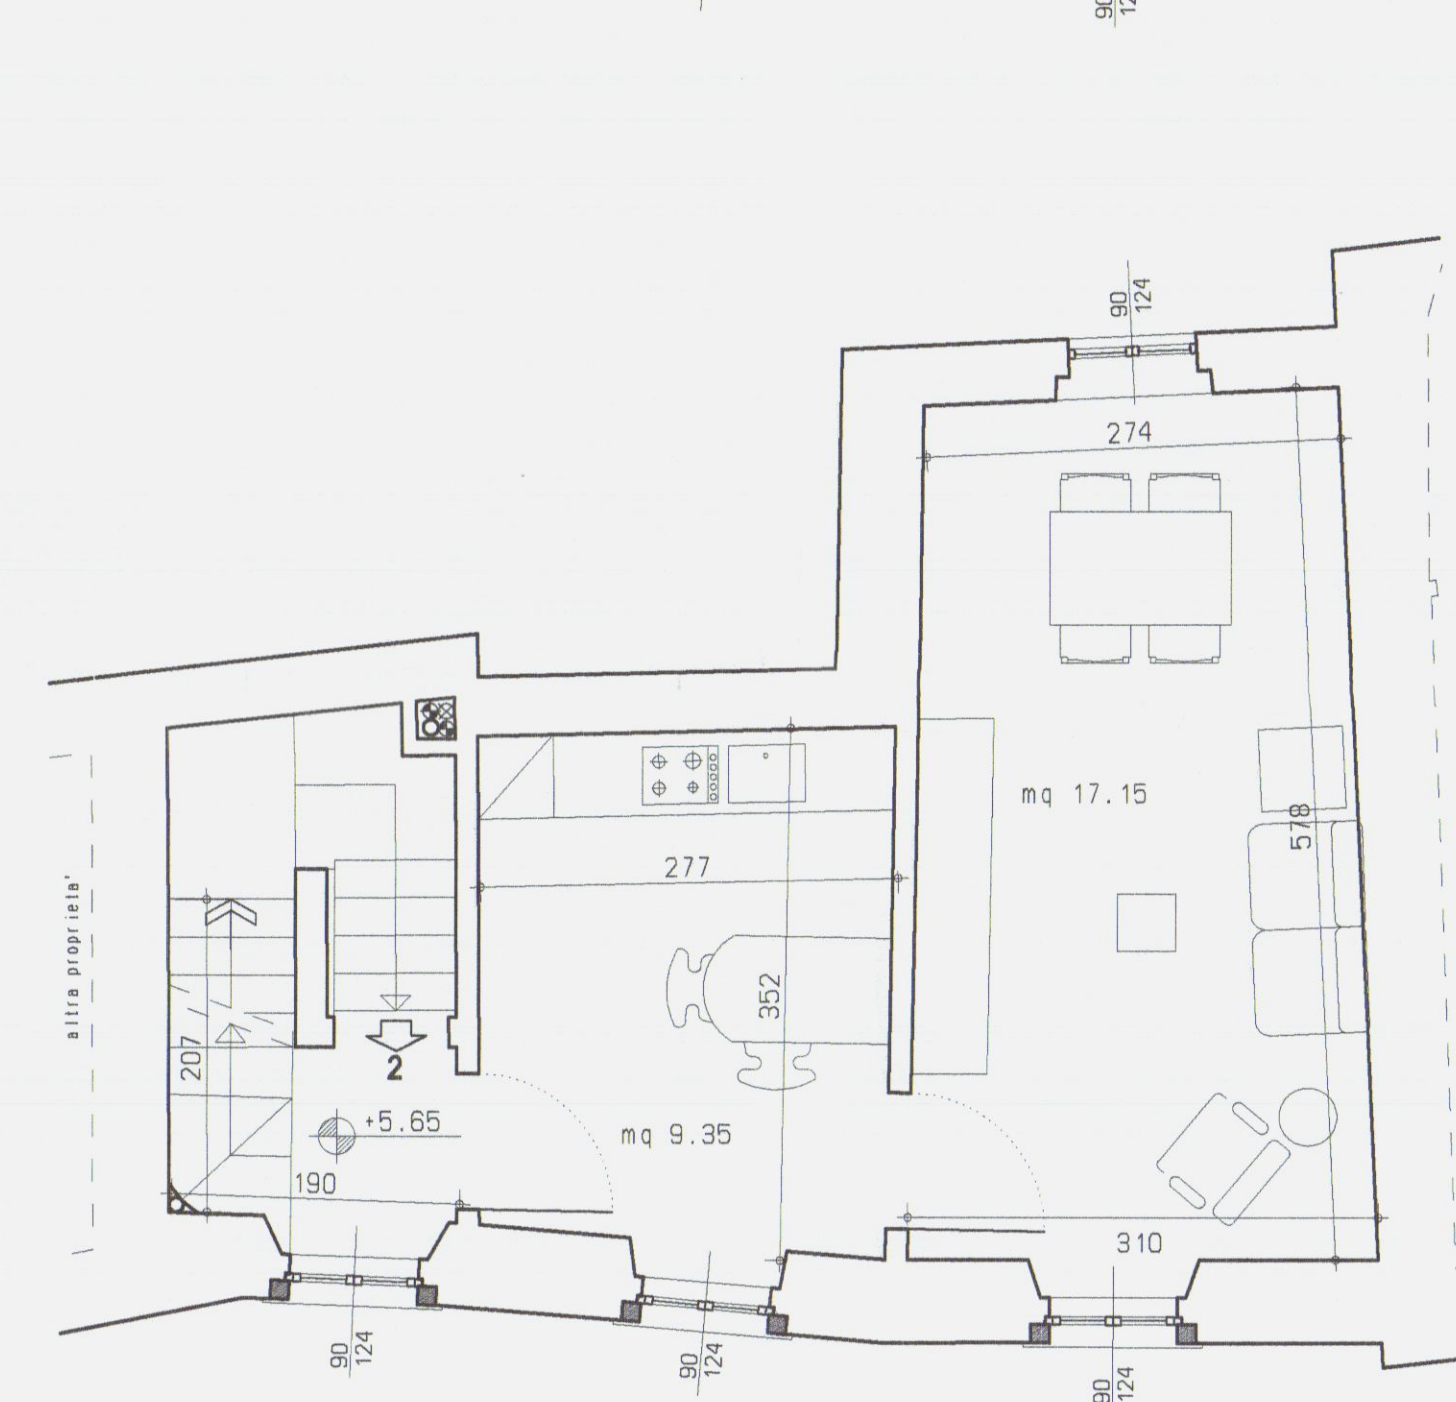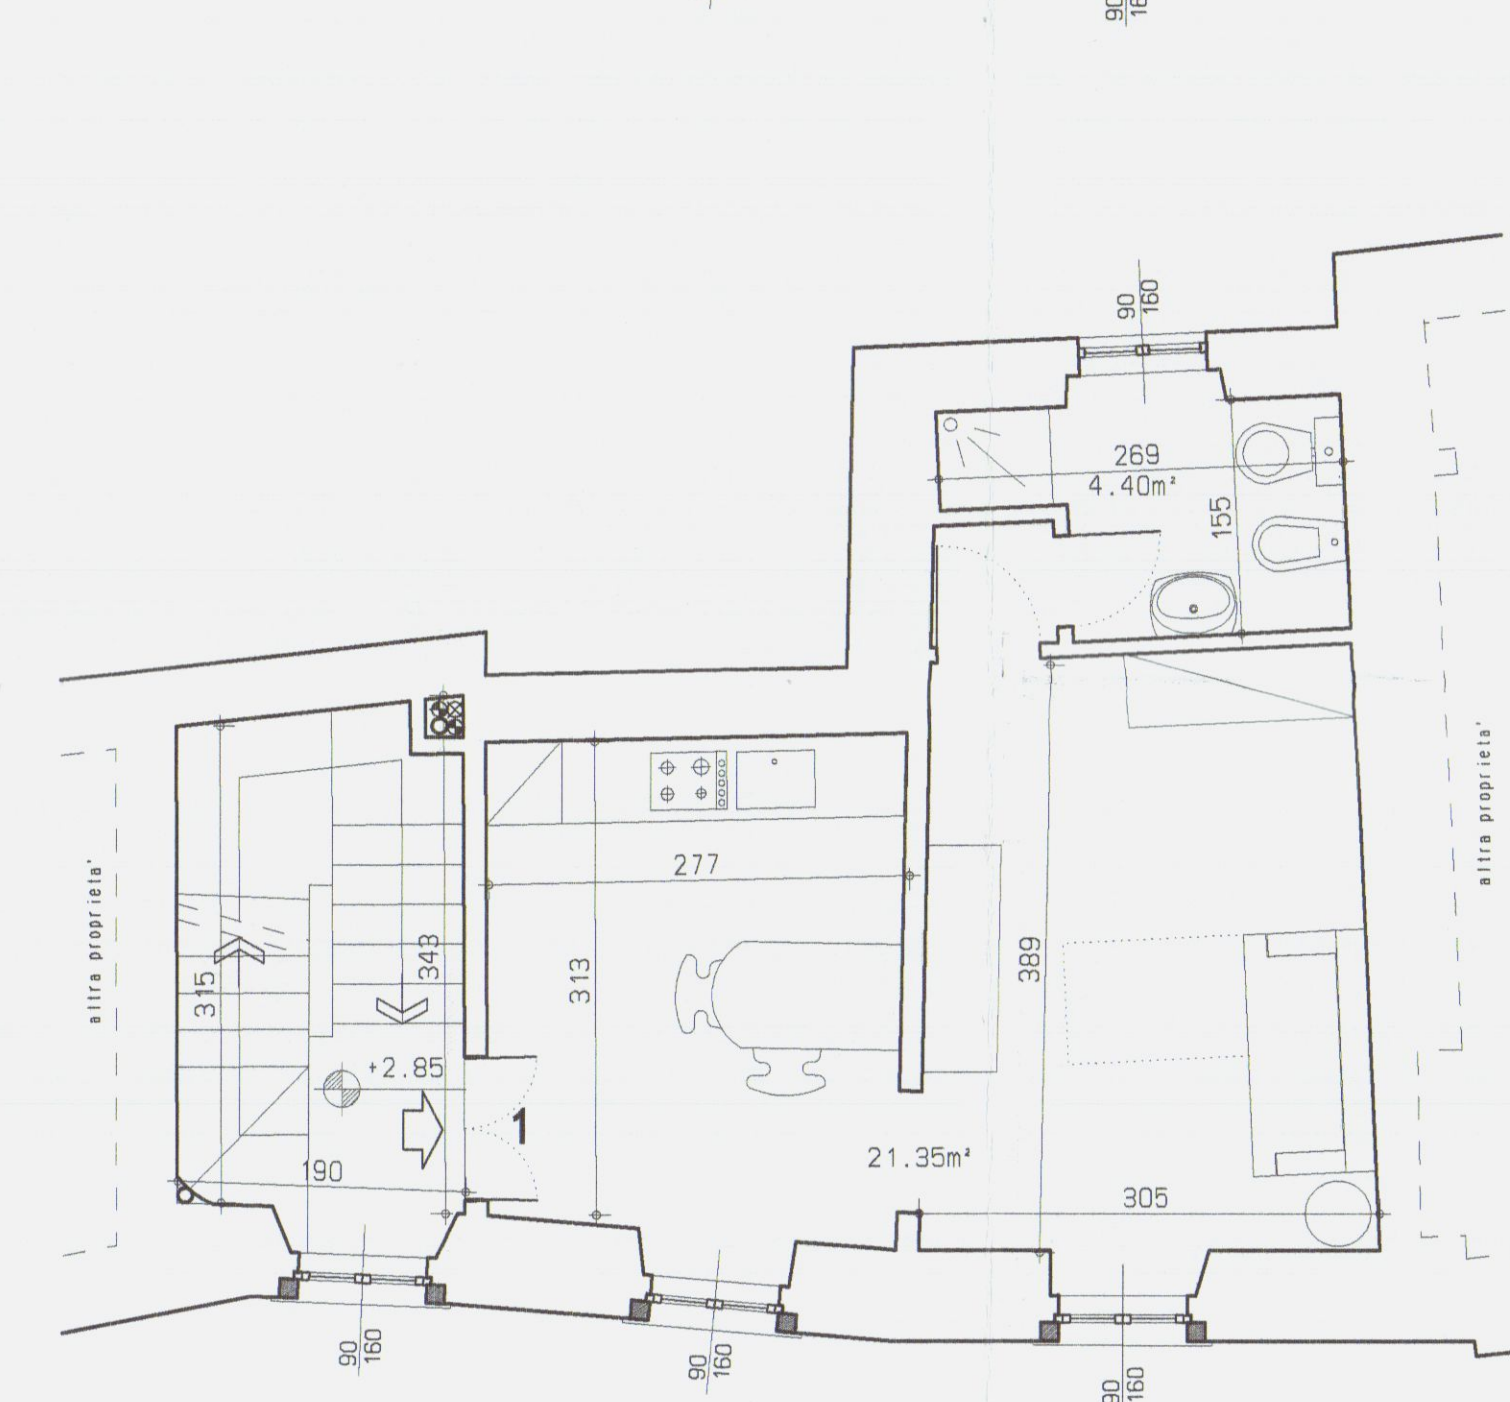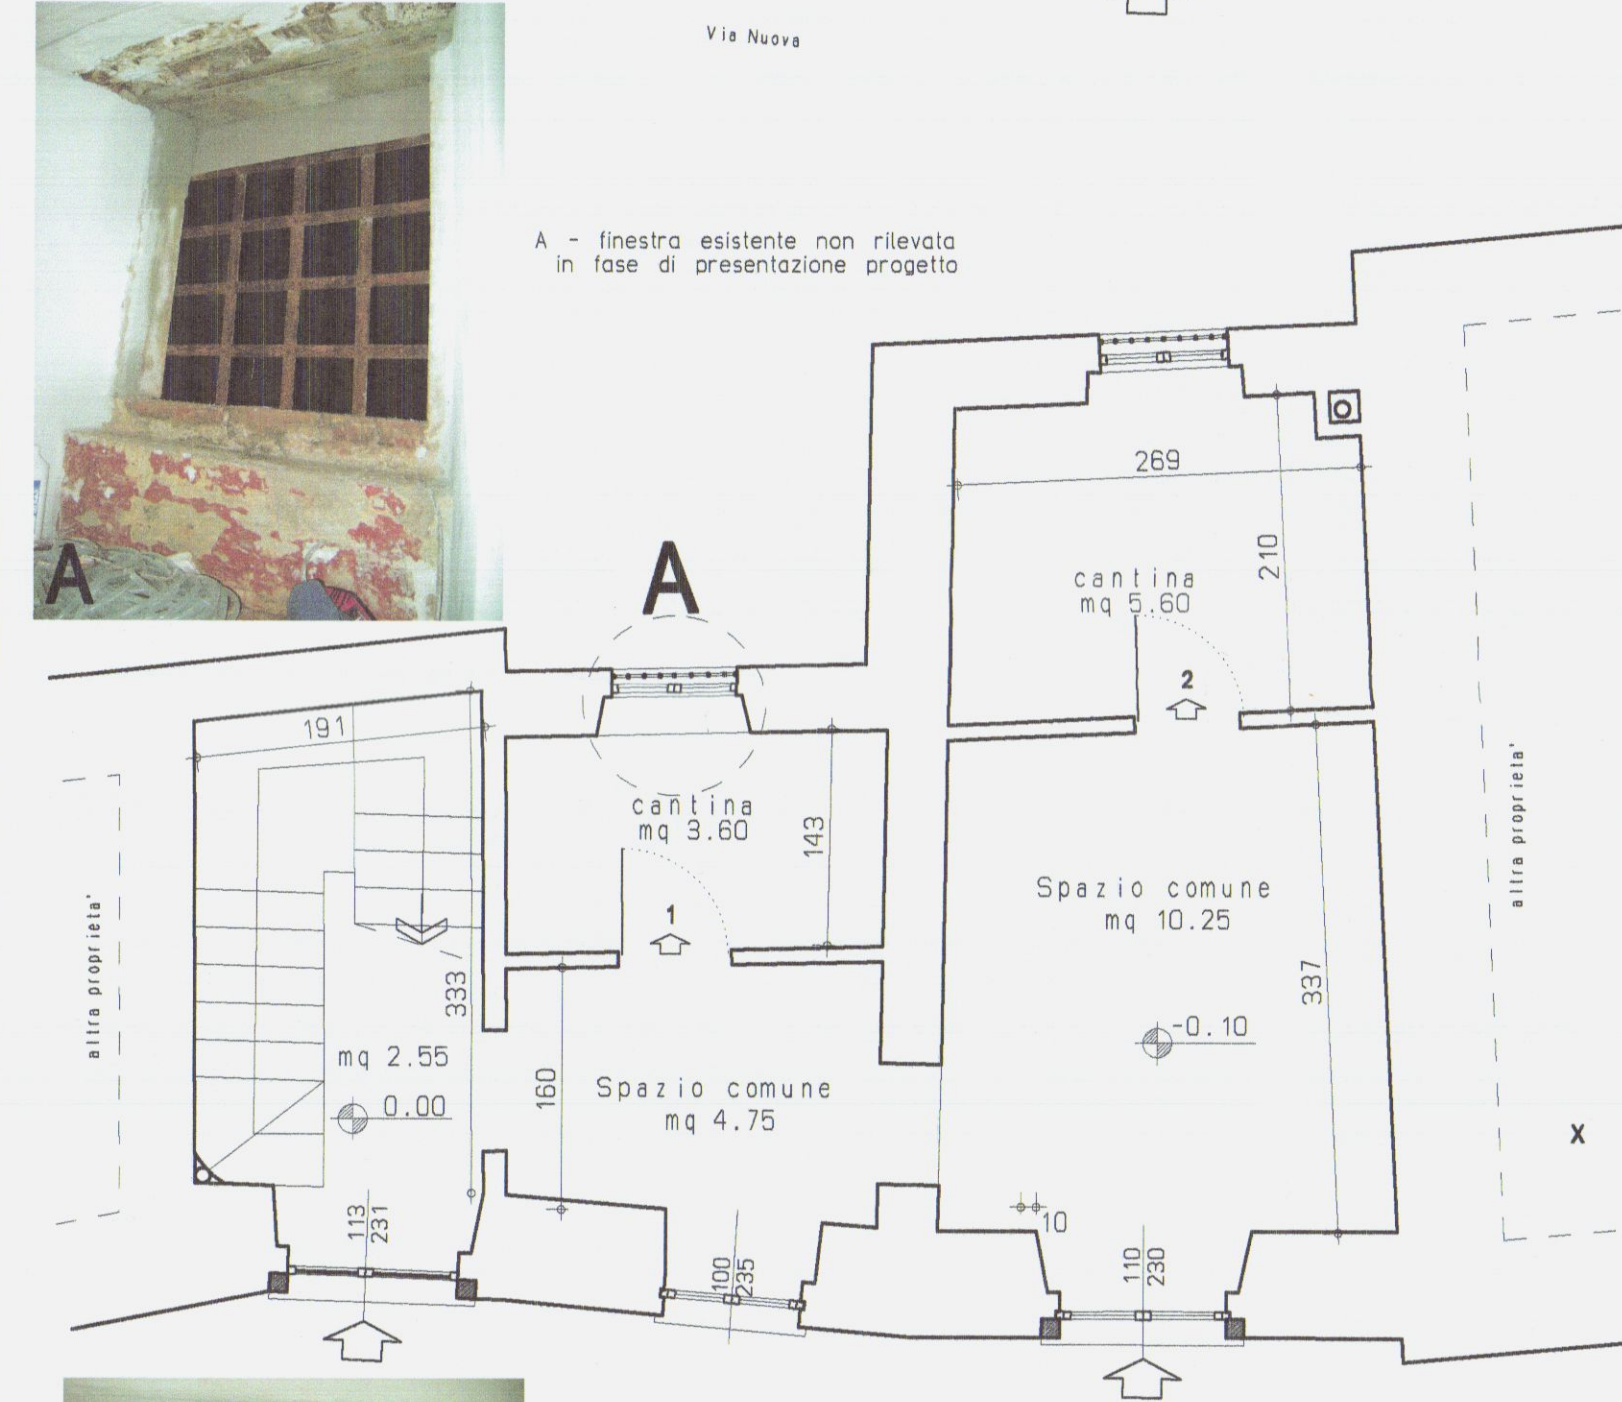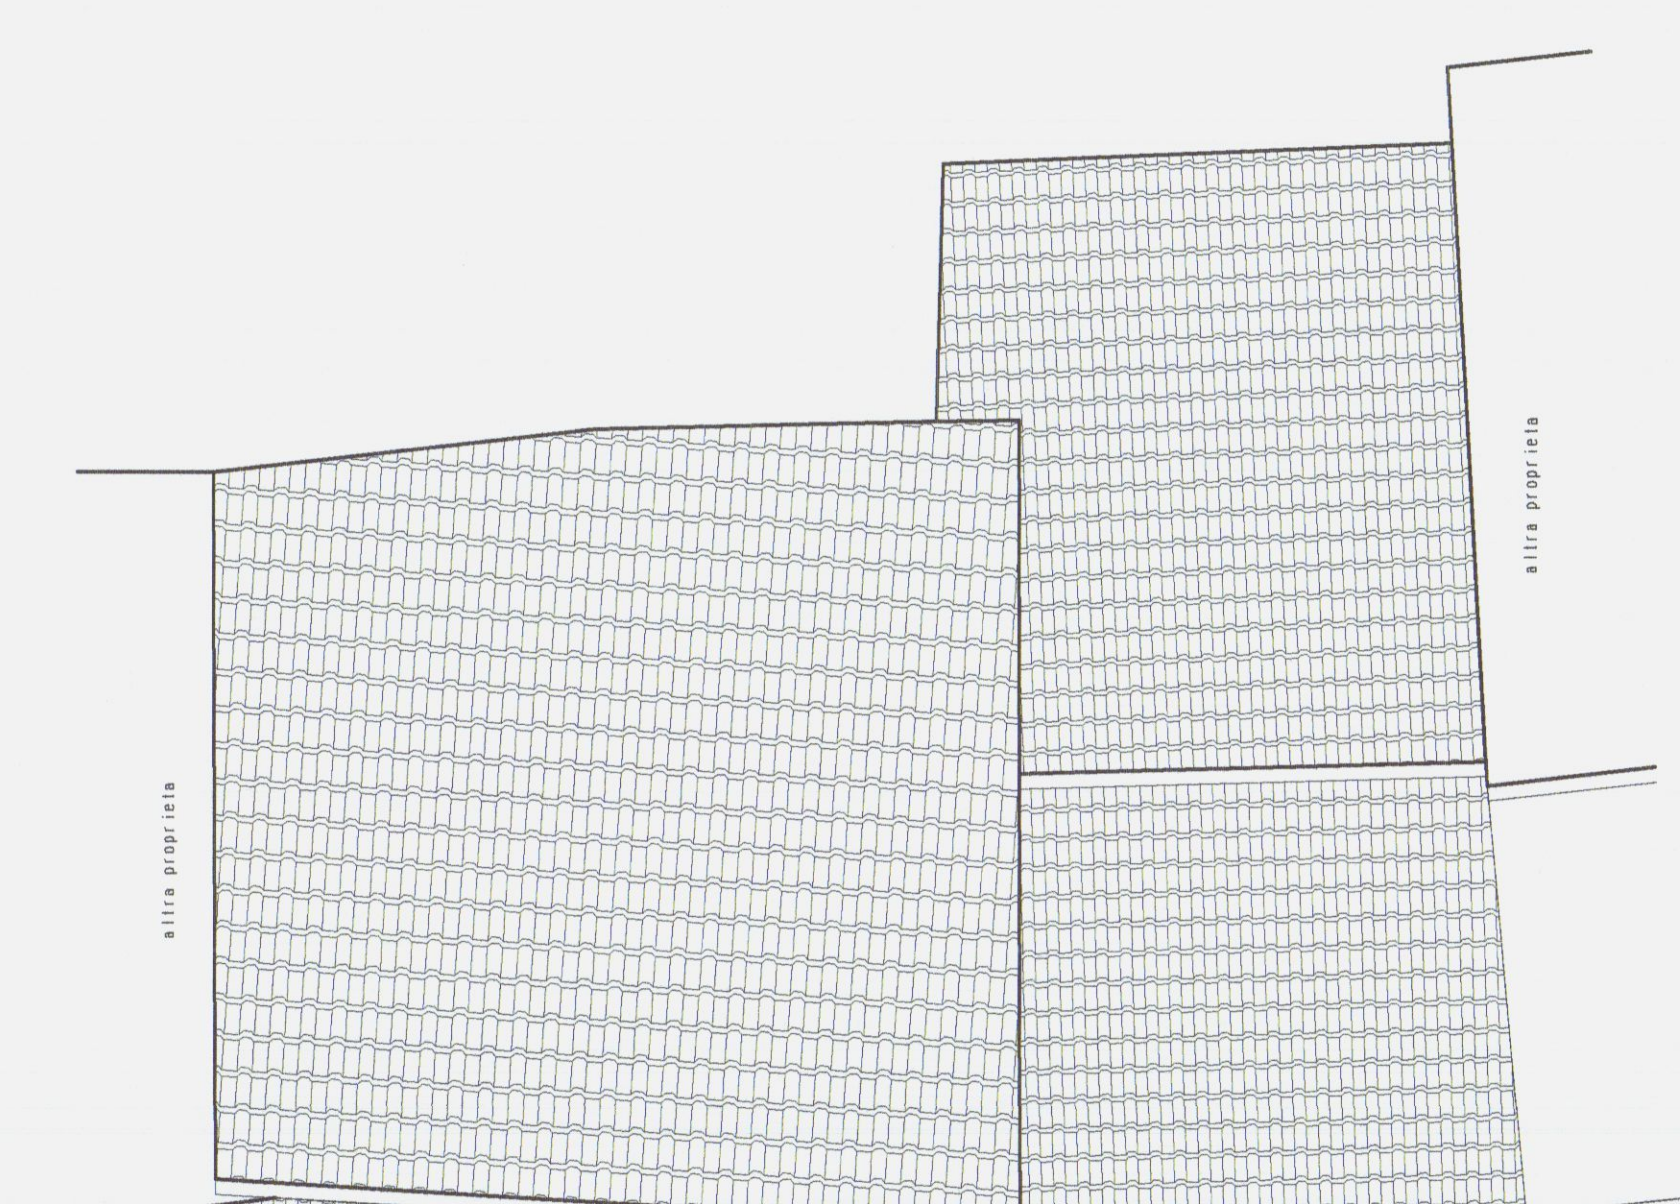

COMUNE DI CARRARA
13 DIC. 2010

EDILIZIA RESIDENZIALE PUBBLICA MASSA CARRARA S.p.A.
SEDE IN CARRARA, VIA ROMA, 30 - TEL. 0585 72242 FAX 0585 75567 - P.I. 01095200455

MANUTENZIONE STRAORDINARIA E RECUPERO FABBRICATO IN CARRARA, CITTA' VIA NUOVA CIV.19, DUE ALLOGGI DI EDILIZIA RESIDENZ. PUBBLICA ED UN FONDO in calcolo P° 40 map. 805 - Proprietà comune di Carrara - Finanziamento L.457/78 e Art.1 L.489/92 - D.G.R. n° 960/2003

PROGETTO UFFICIO TECNICO ERP MASSA CARRARA SPA U.O. PROGETTI E CANTIERI

VARIANTE IN CORSO D'OPERA
D.I.A. N°756/07 DEL 17/12/2007 PROTOCOLLO GENERALE 5842
Stato autorizzato - variante - sovrapposto

Sett.07
TAVOLA N°
1
scala 1:50

NOV.2010

Il Tecnico
Geom. Enzo Filippi

Il Direttore Tecnico
Dott. Andrea Fasotti

Il Presidente
Dott. Luca Pavesetti