

STATO DI FATTO


A SEGUITO D.L.A. N° 44/04 DEL 30/01/04 E FINE LAVORI e CERTIFICATO CONFORMITA' IN DATA 23/07/07

STATO DI PROGETTO


STATO SOVRAPPONTO

DEPOLIZIONI DEPOLIZ./RICOSTRUZ. NUOVE MURATURE


SEZIONE X-X

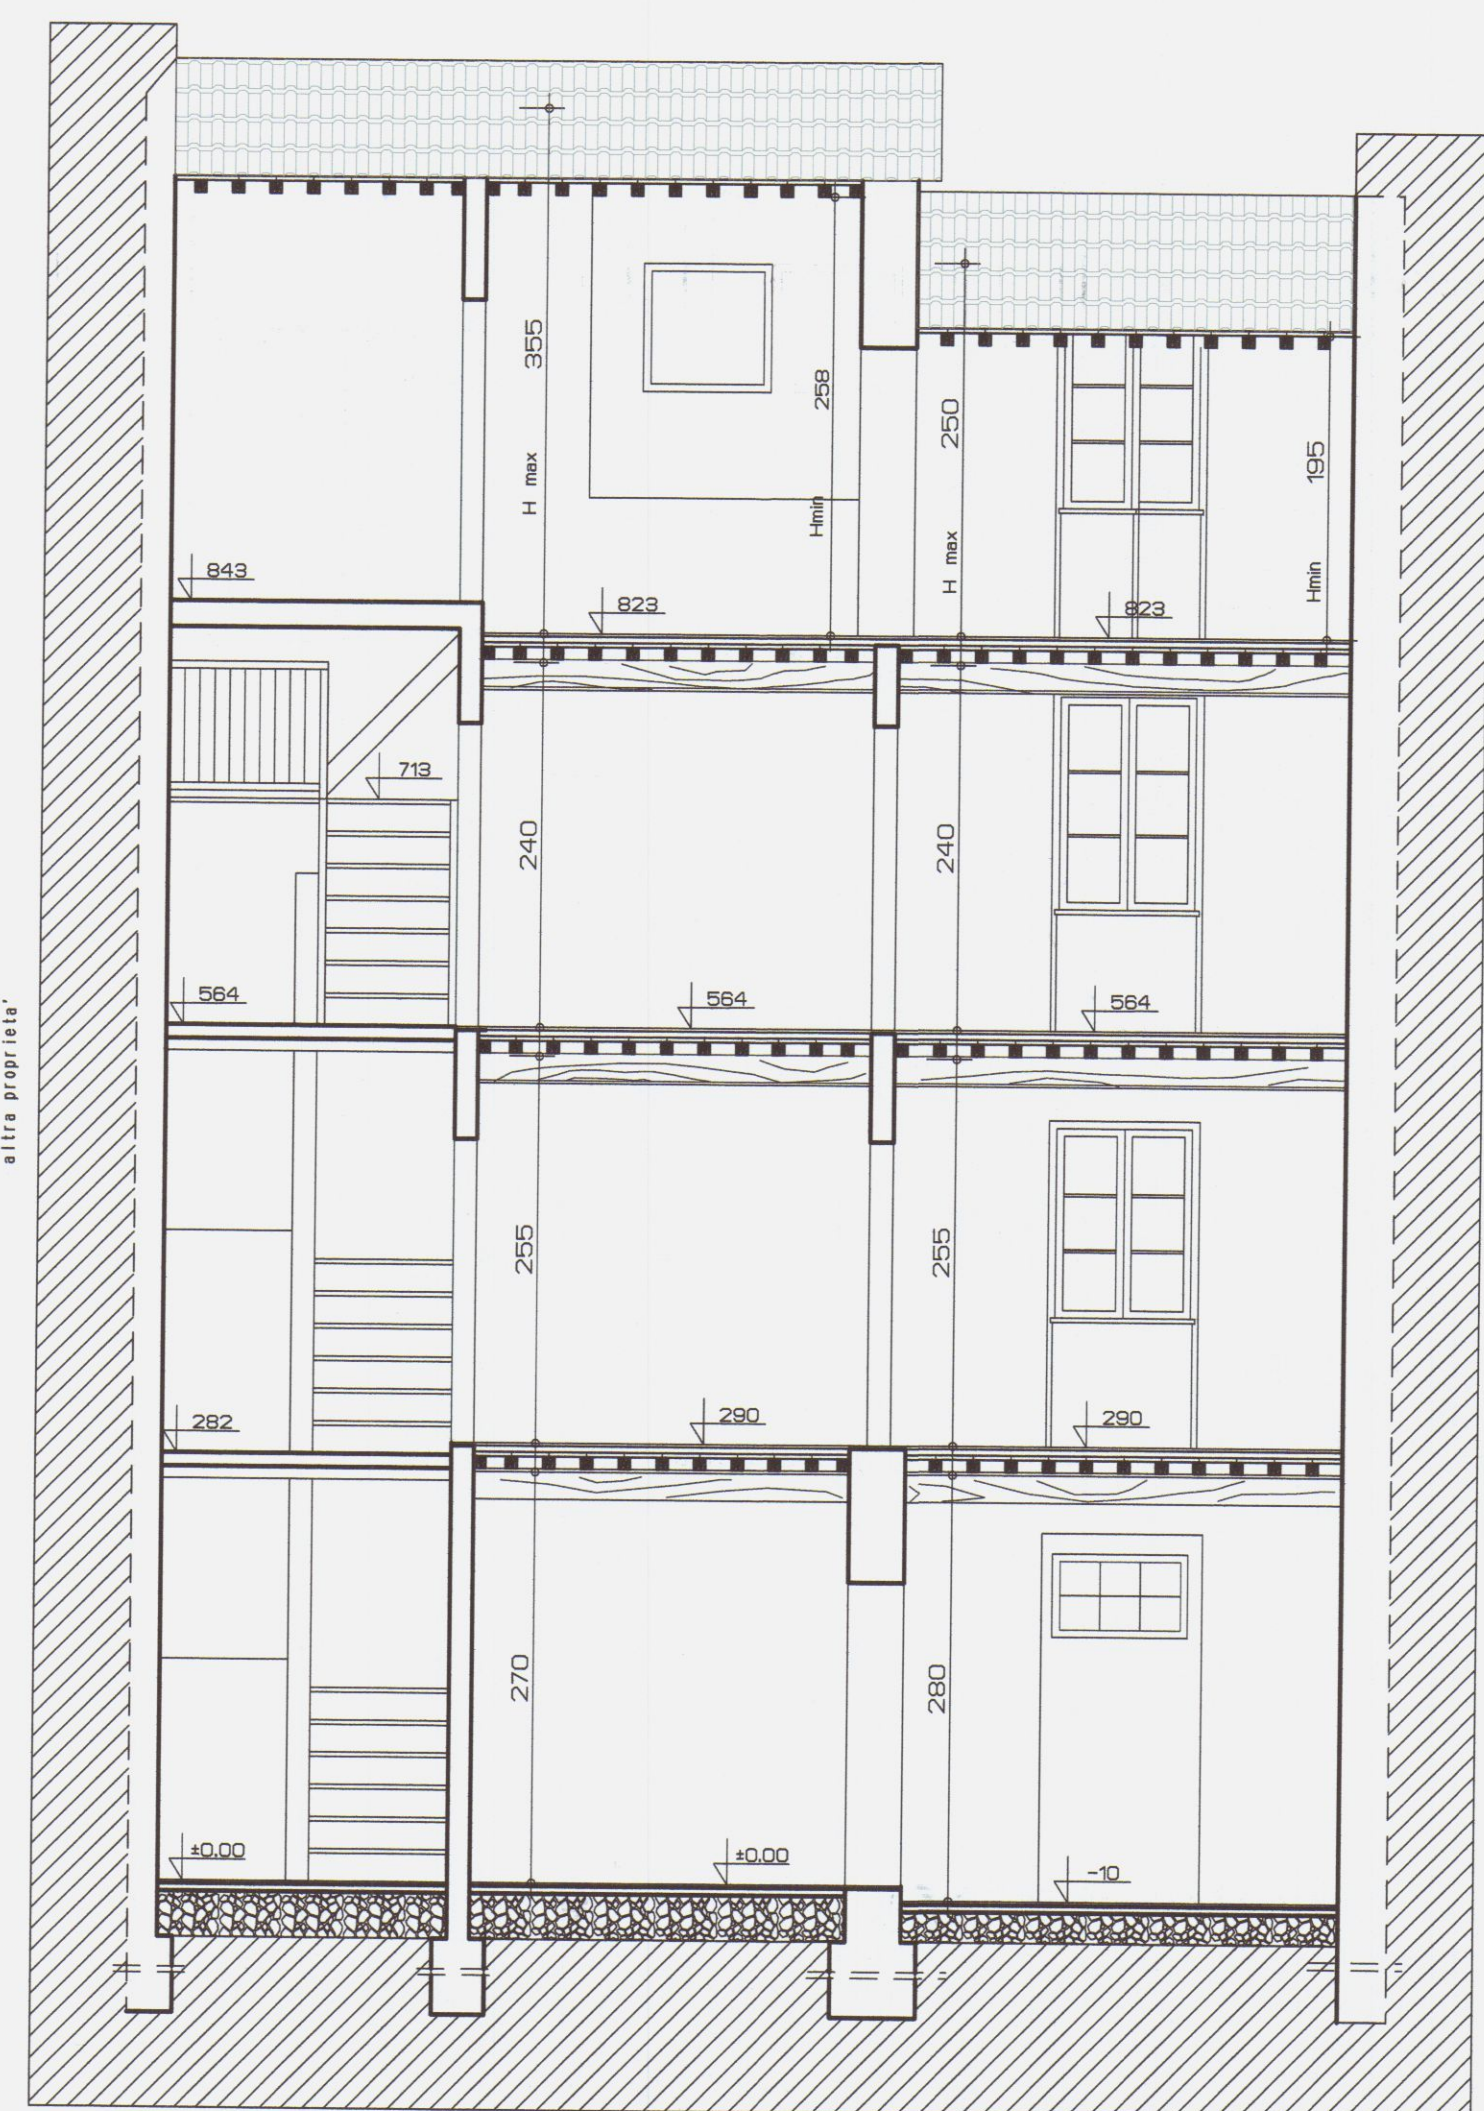


SEZIONE X-X

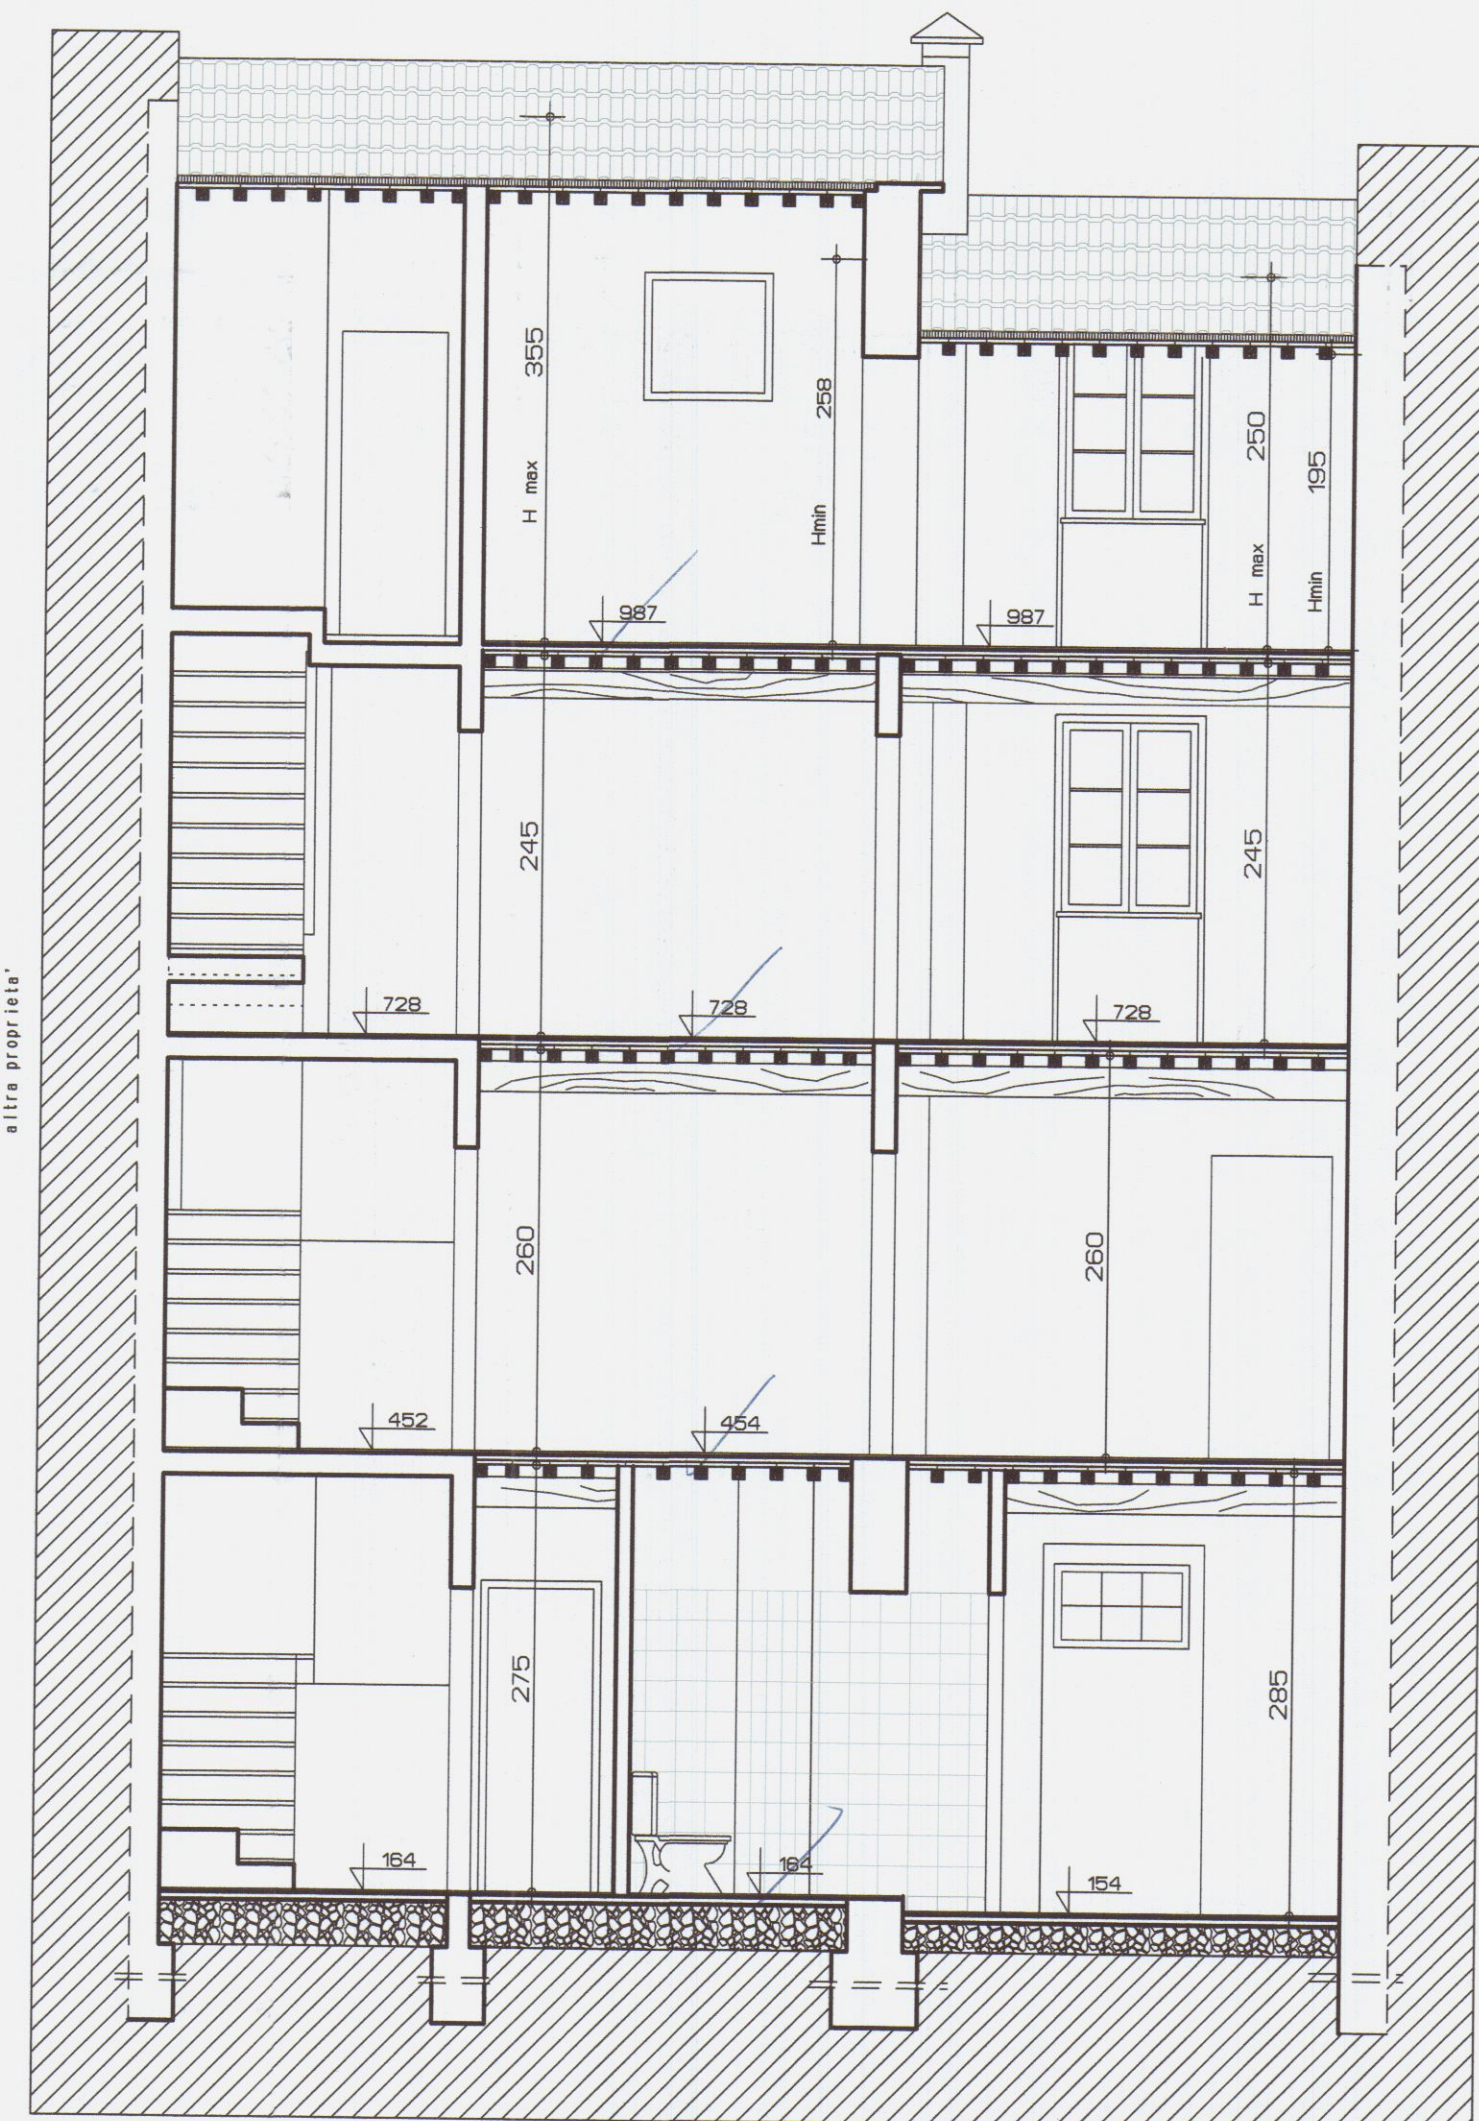


SEZIONE X-X

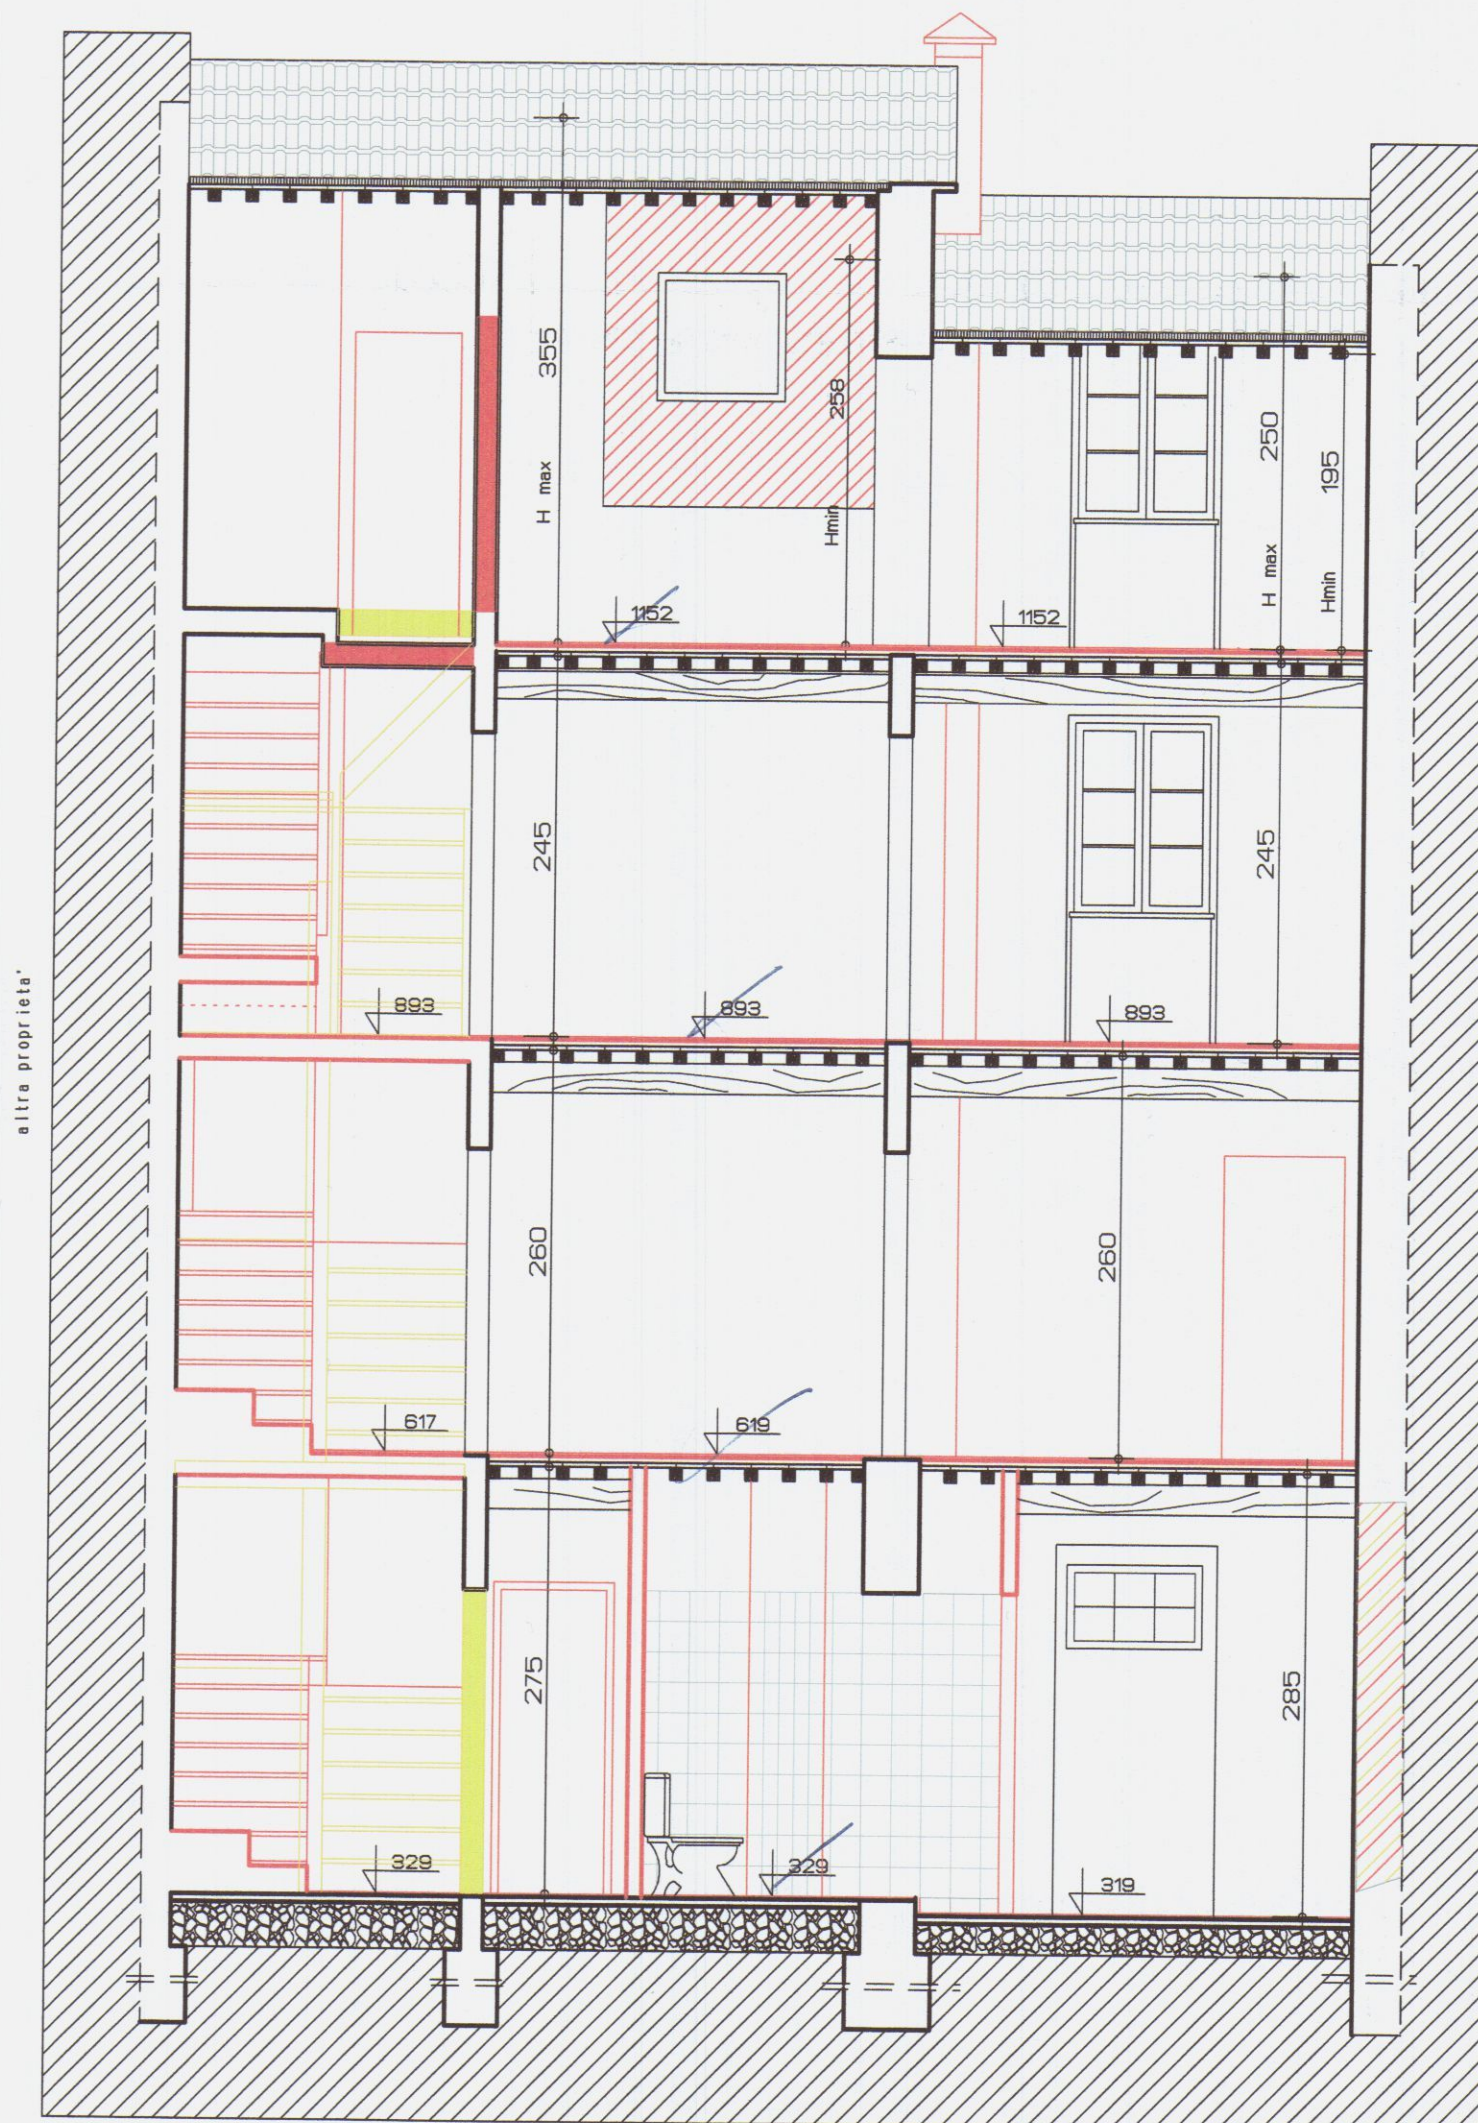


SEZIONE Y-Y

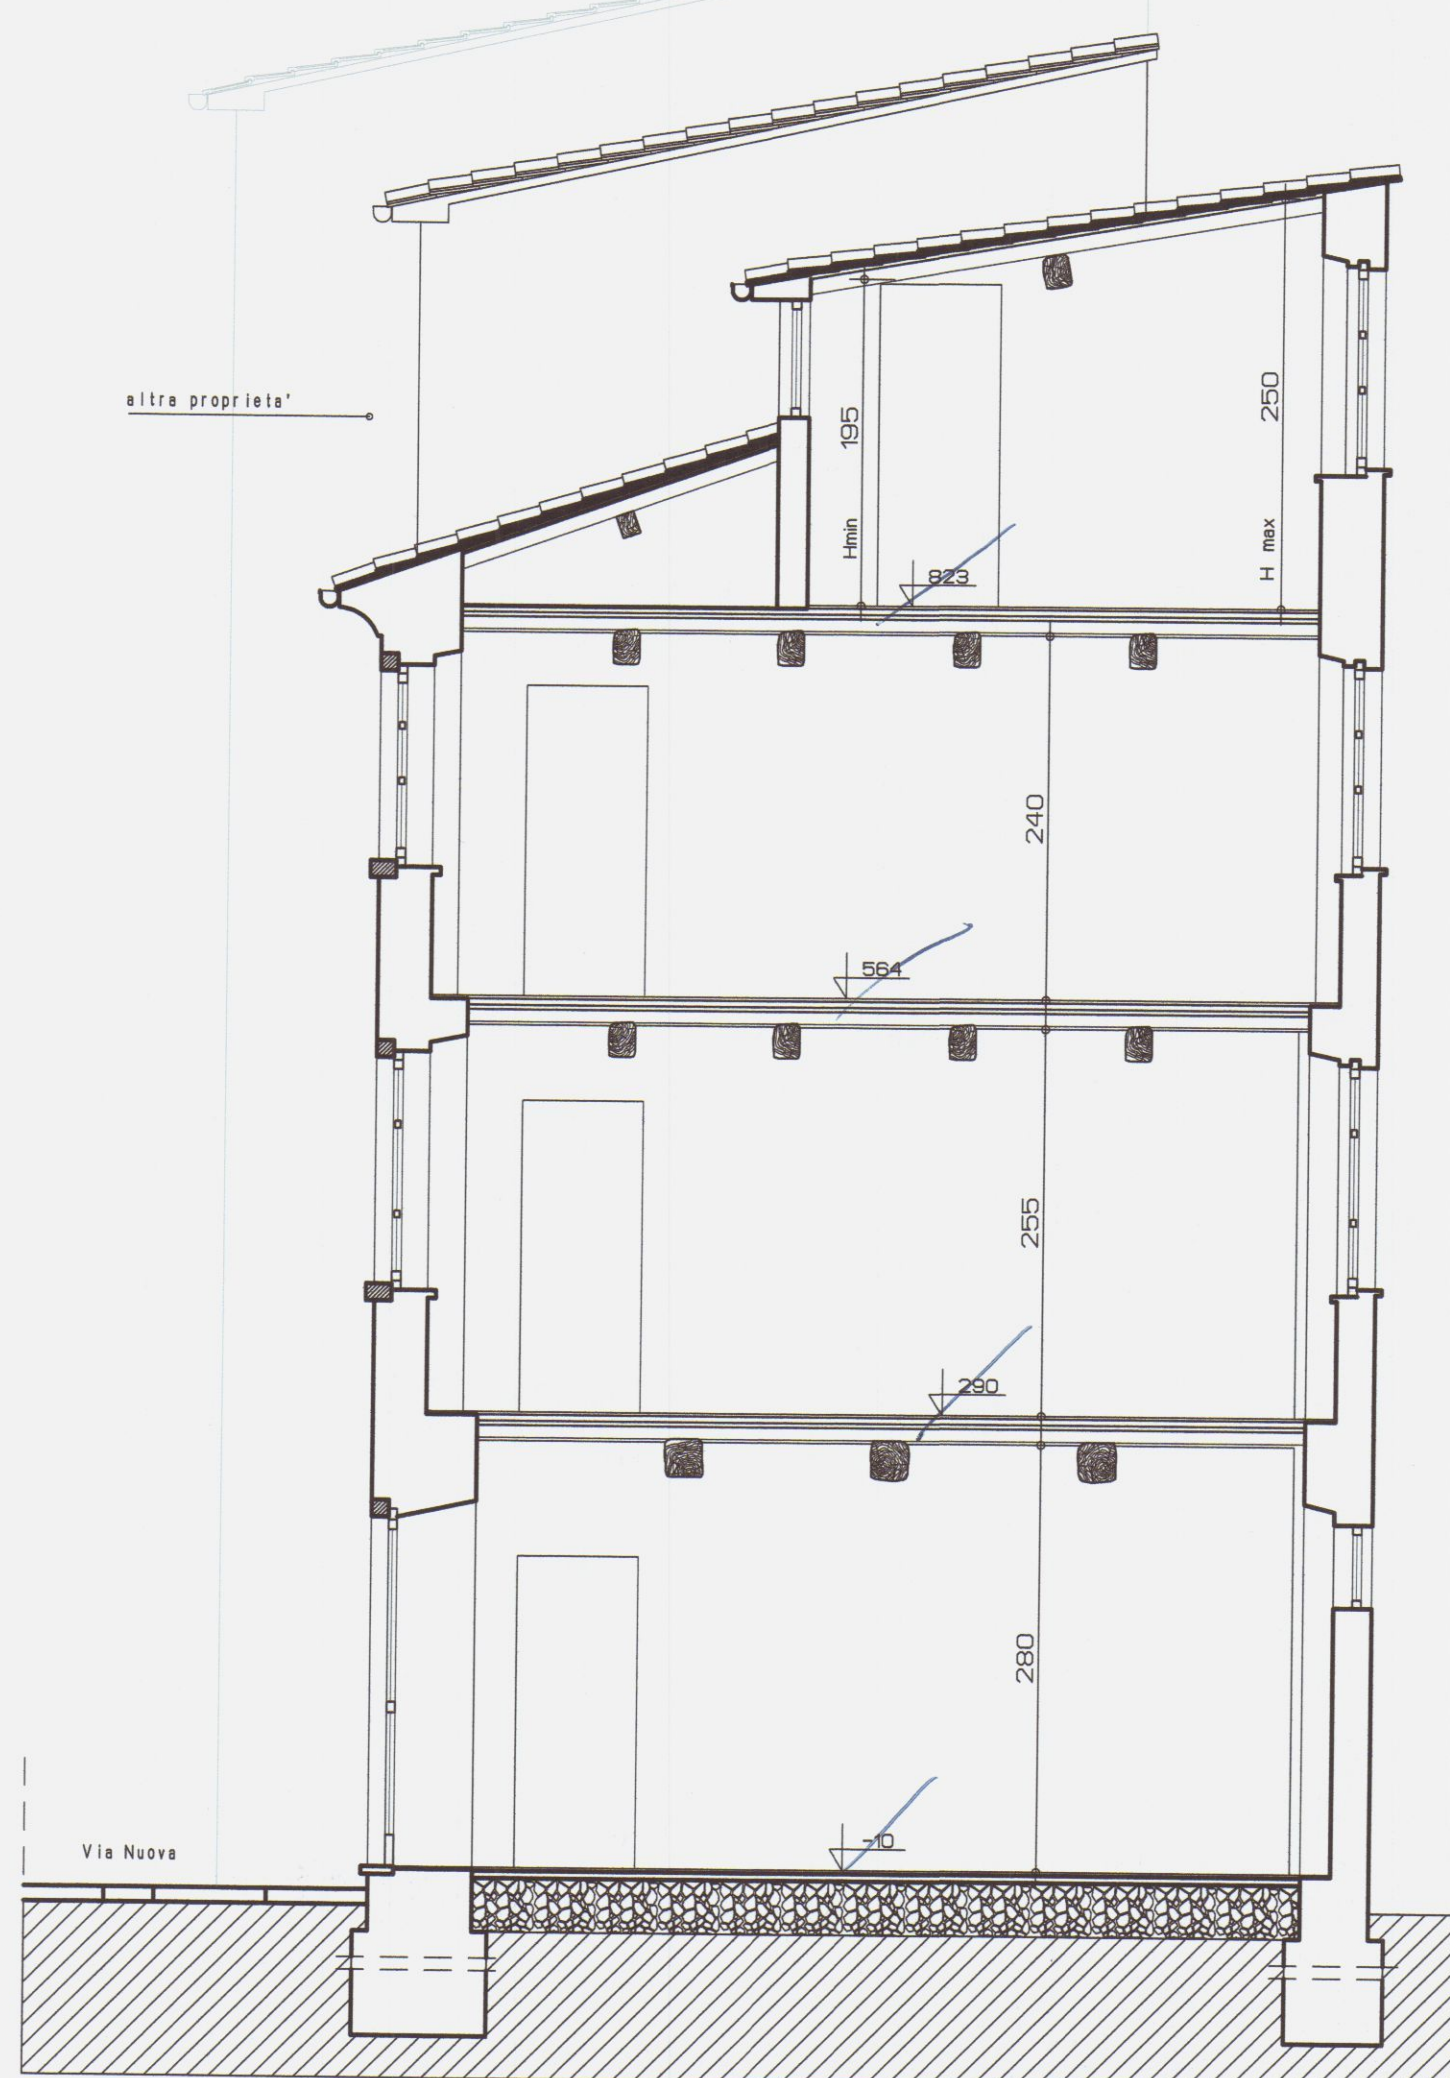

SEZIONE Y-Y

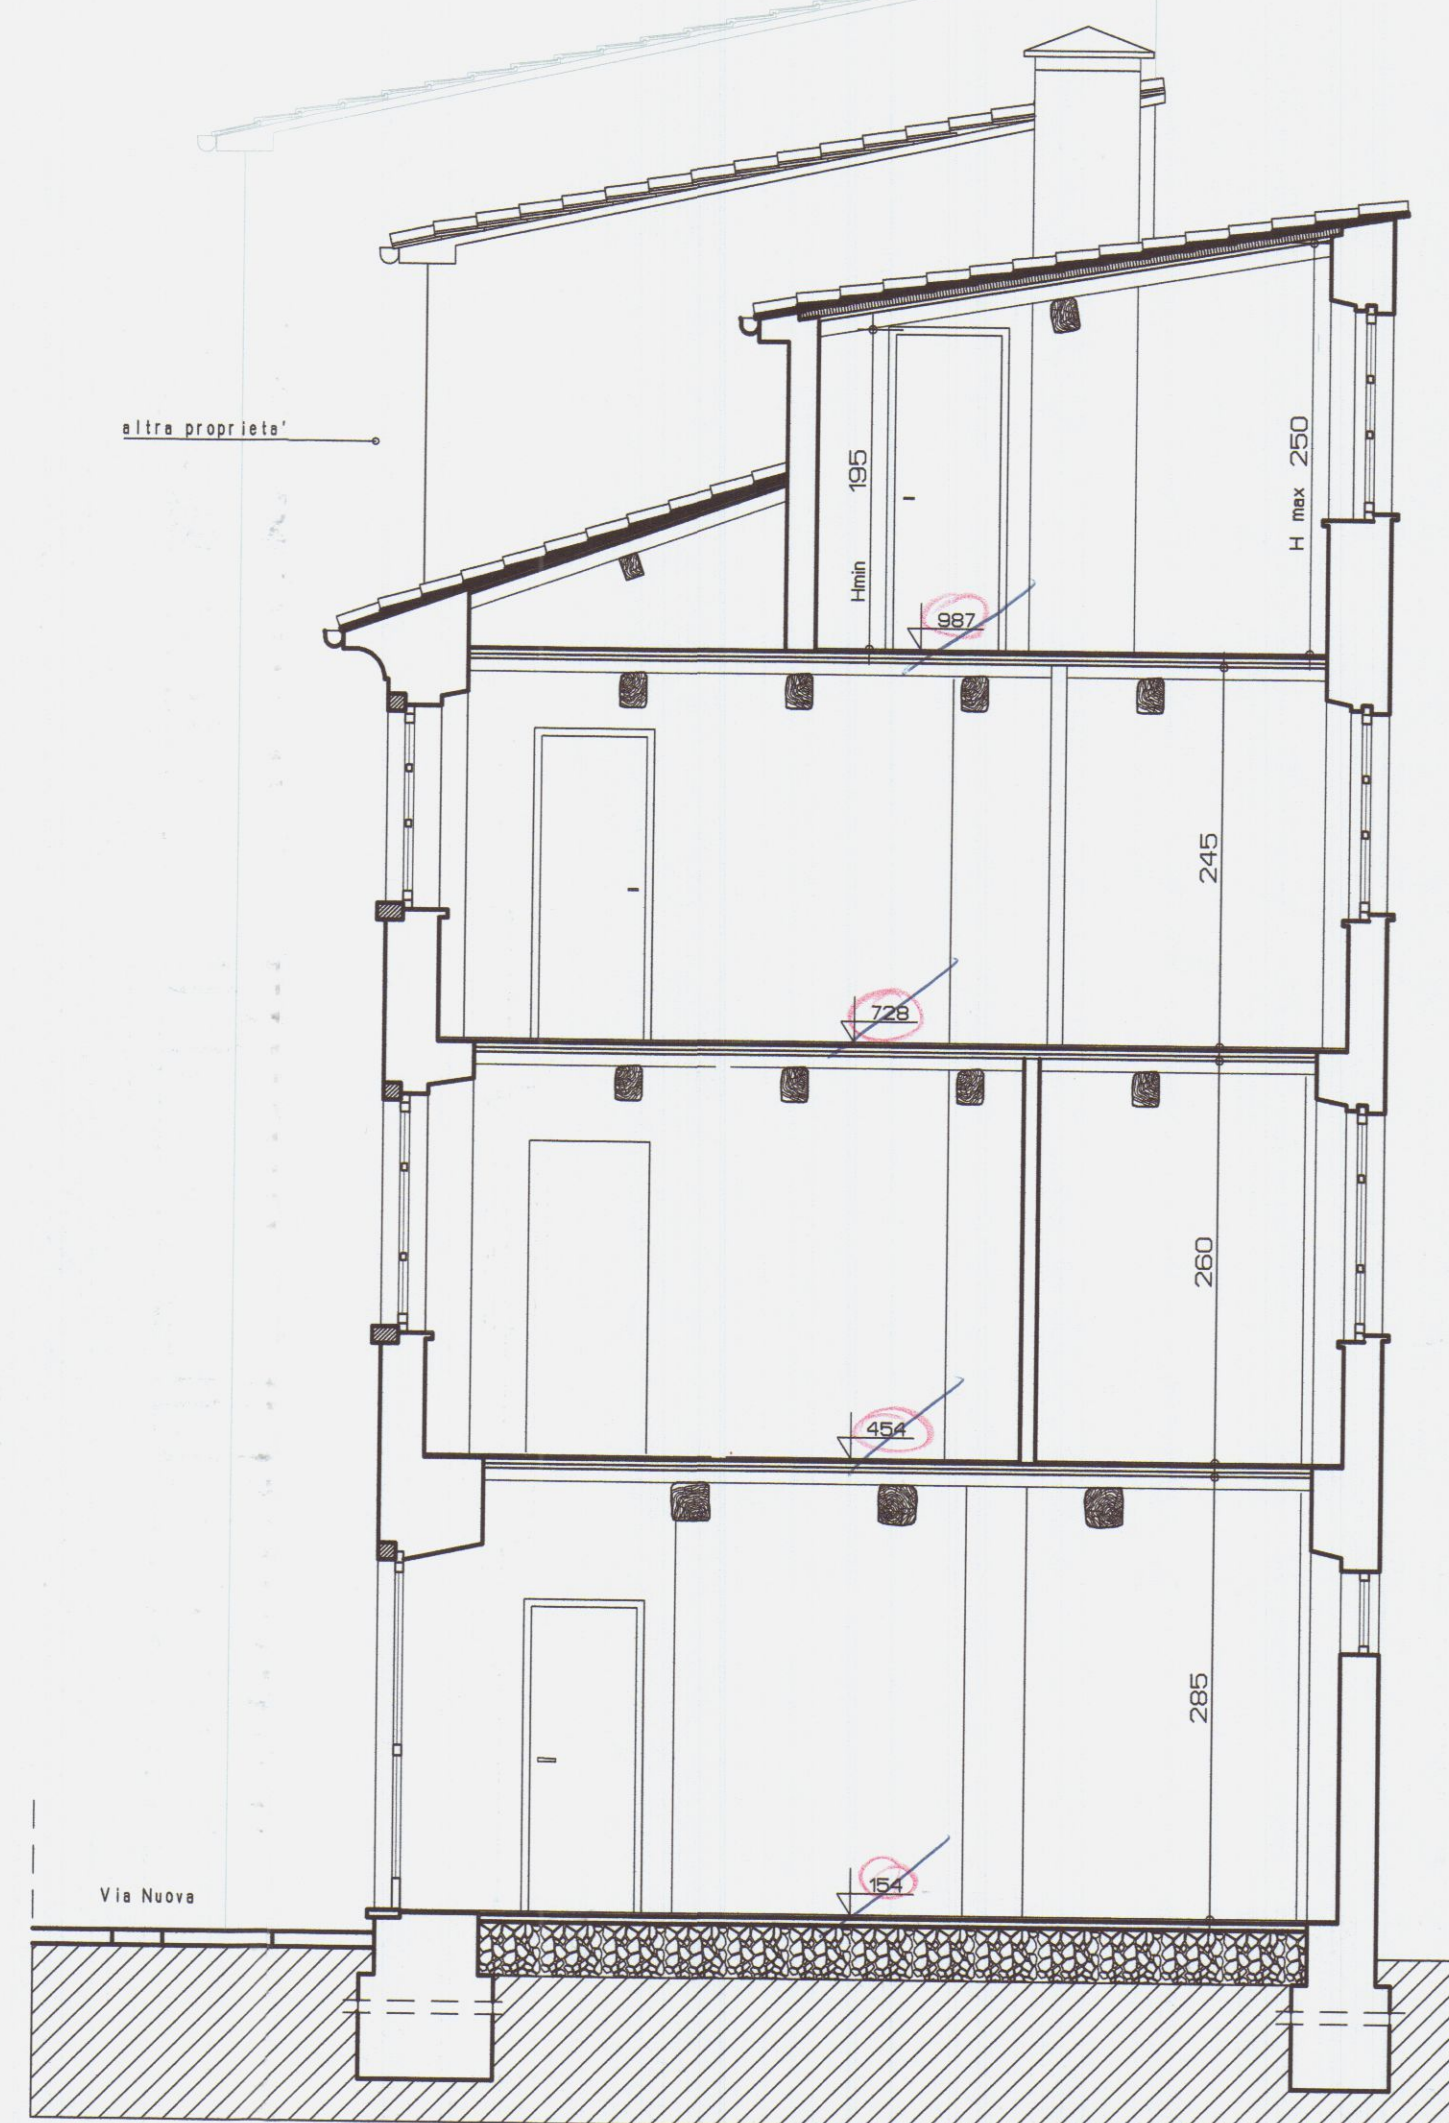


SEZIONE Y-Y

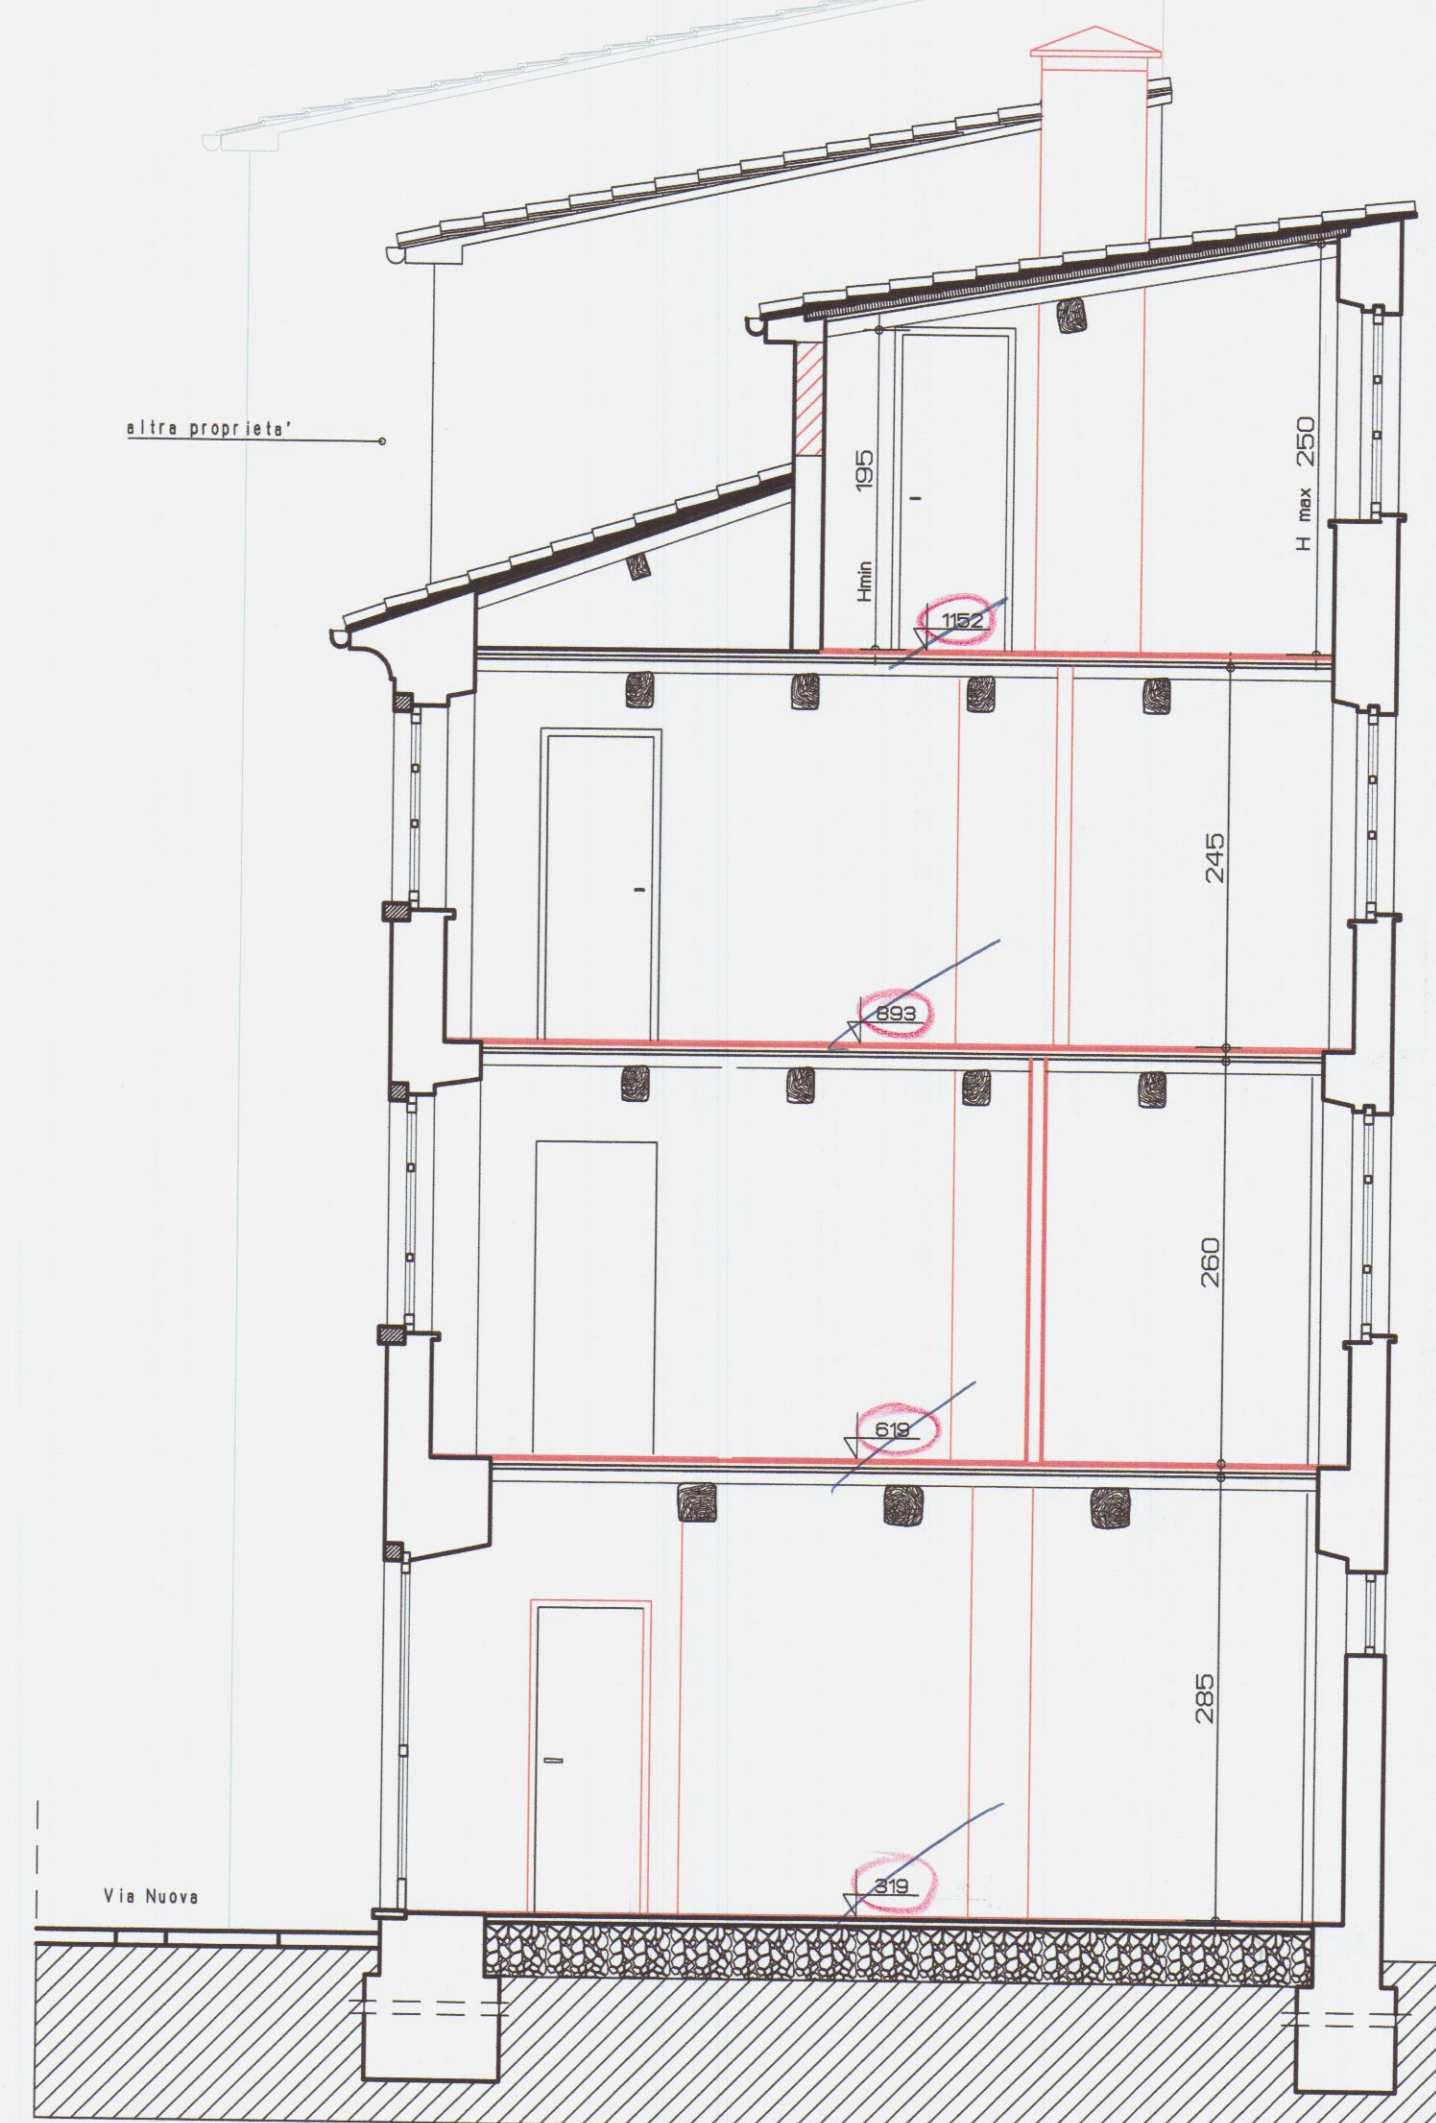


LE QUOTE VERTICALI SONO VALIDE QUELLE
RIPORTATE NELLA SEZIONE XX DELLO STATO ATTUALE

8/11/07

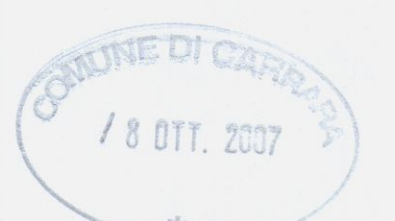


EDILIZIA RESIDENZIALE PUBBLICA MASSA CARRARA S.p.A. SEDE IN CARRARA, VIA ROMA, 30 - TEL. 0585 72242 FAX 0585 75567 - P.I. 01095200455			
MANUTENZIONE STRAORDINARIA E RECUPERO FABBRICATO IN CARRARA, CITTA' VIA NUOVA CIV.19, DUE ALLOGGI DI EDILIZIA RESIDENZ. PUBBLICA ED UN FONDO In catasto F° 40 mapp. 605 - Proprietà comune di Carrara - Finanziamento L.457/78 e Art.11 L.483/93 - D.G.R. n° 960/2003 ARCHIVIO - C.V. PROGETTI SCAD. VI. ANNO VARIANTE SECONDA D.L.A.			
PROGETTO UFFICIO TECNICO ERP MASSA CARRARA SPA U.O. PROGETTI E CANTIERI - DATA:		SEIT.07 TAVOLA N°	
SEZIONE X-X e SEZIONE Y-Y Stato di fatto - Progetto - Sovrapposto		2 scala 1:50 001/002/003/004/005	
Il Tecnico GEOM. EZIO FILIPPI	Il Direttore Tecnico DOTT. PIERLUIGI CASOTTI	Il R. U.O. Procedimento DOTT. ANDREO SELONI	Il Presidente DOTT. GIANNI RUSSI


PIANTA PIANO TERRA

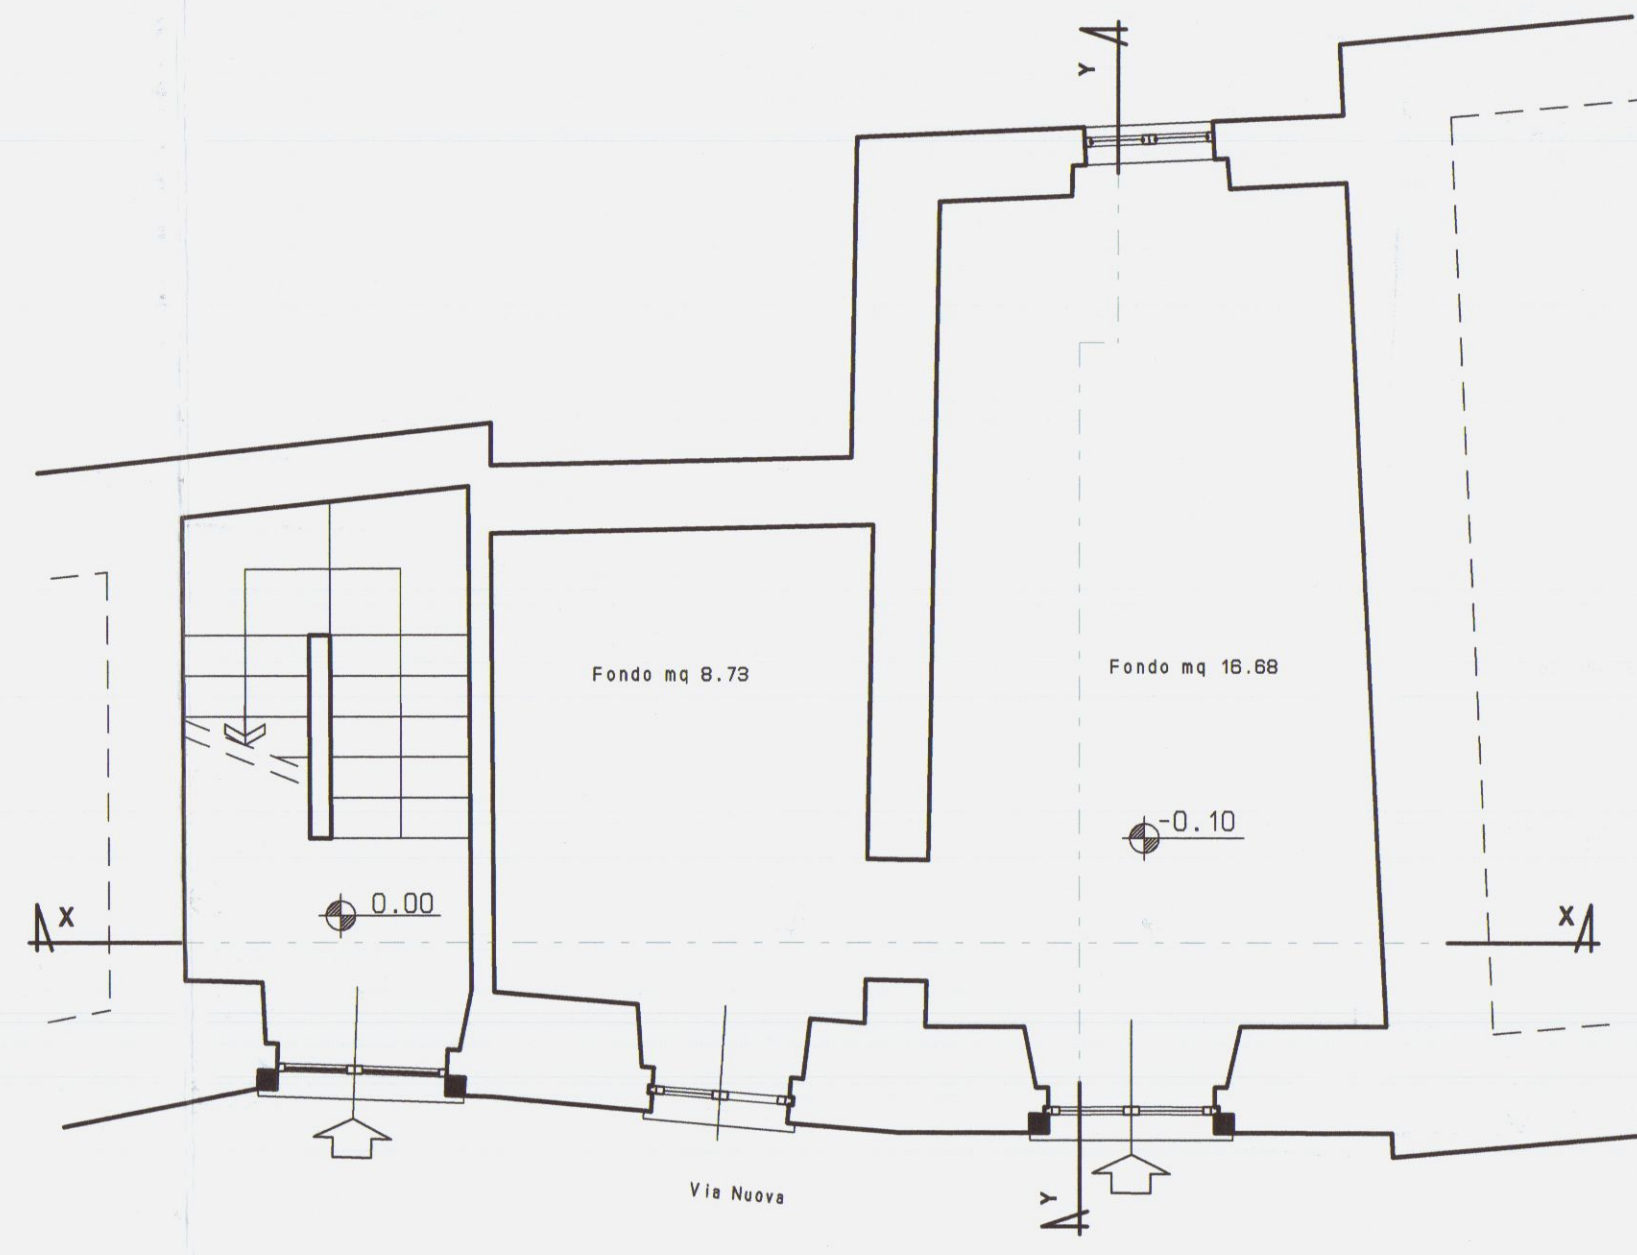


PIANTA PIANO PRIMO

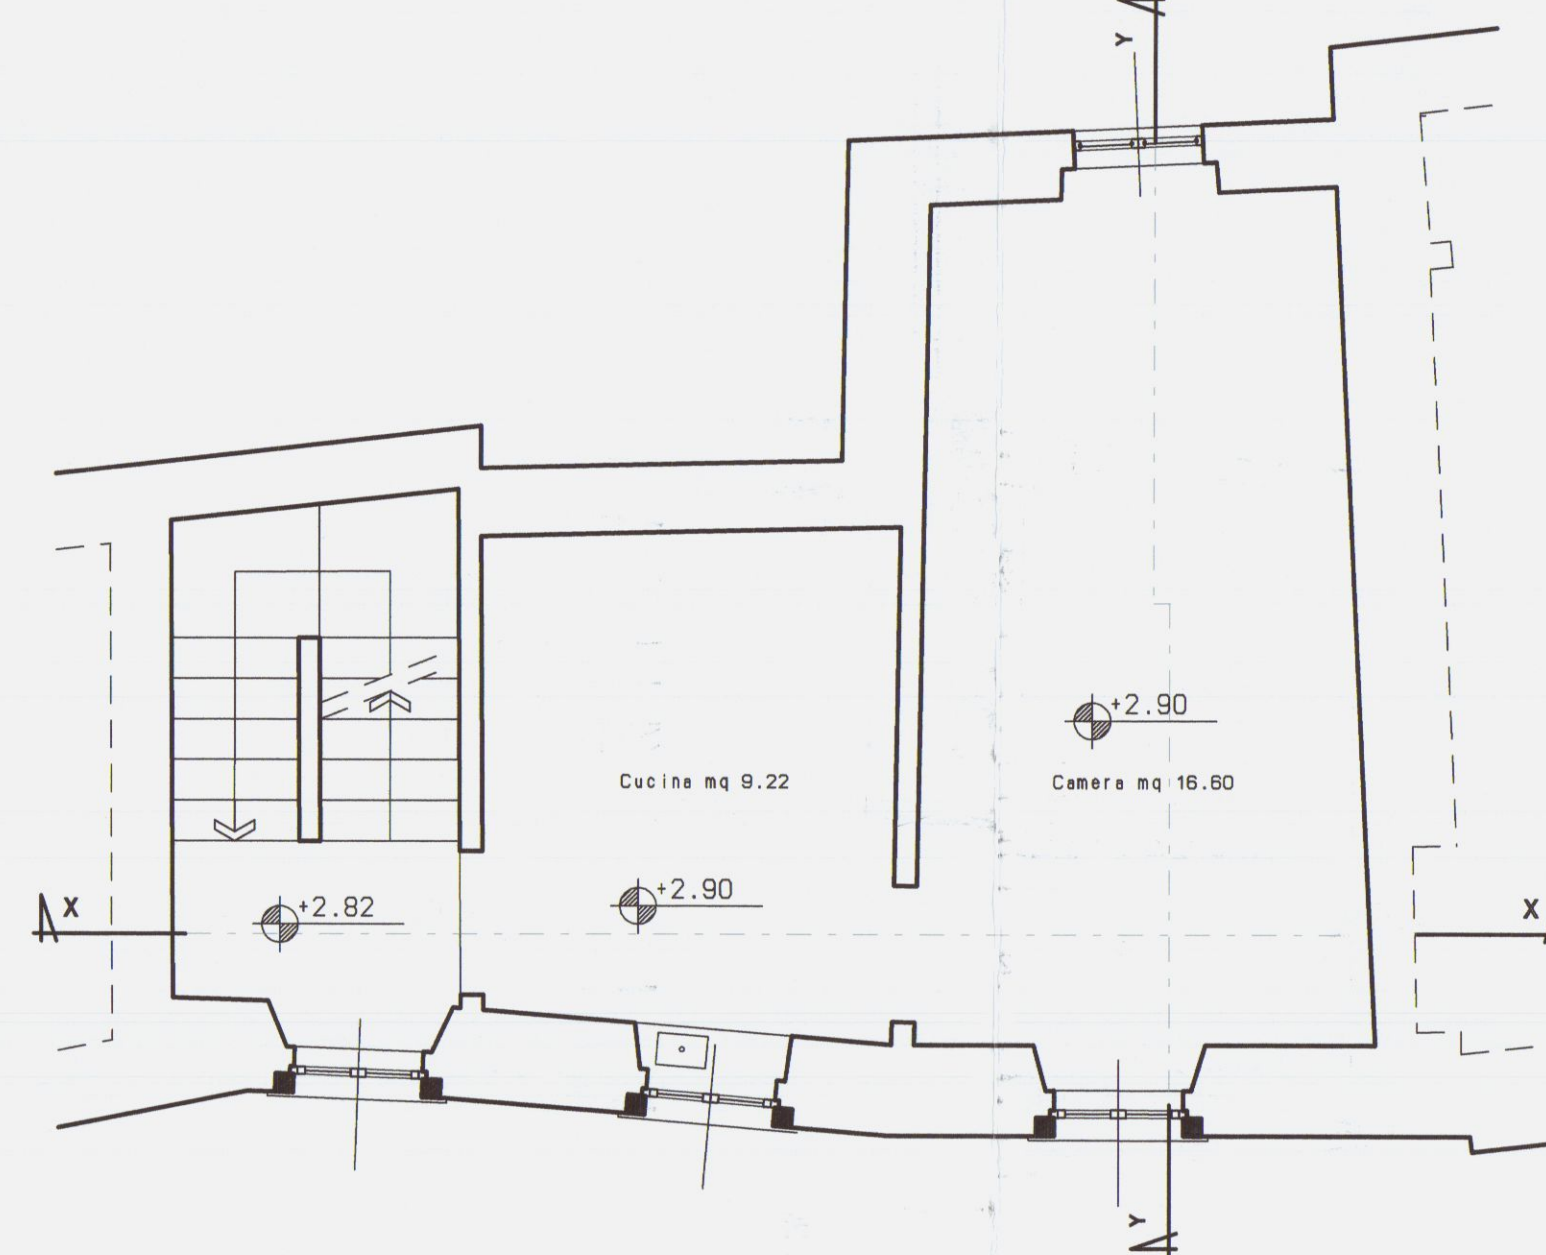












PIANTA PIANO SECONDO

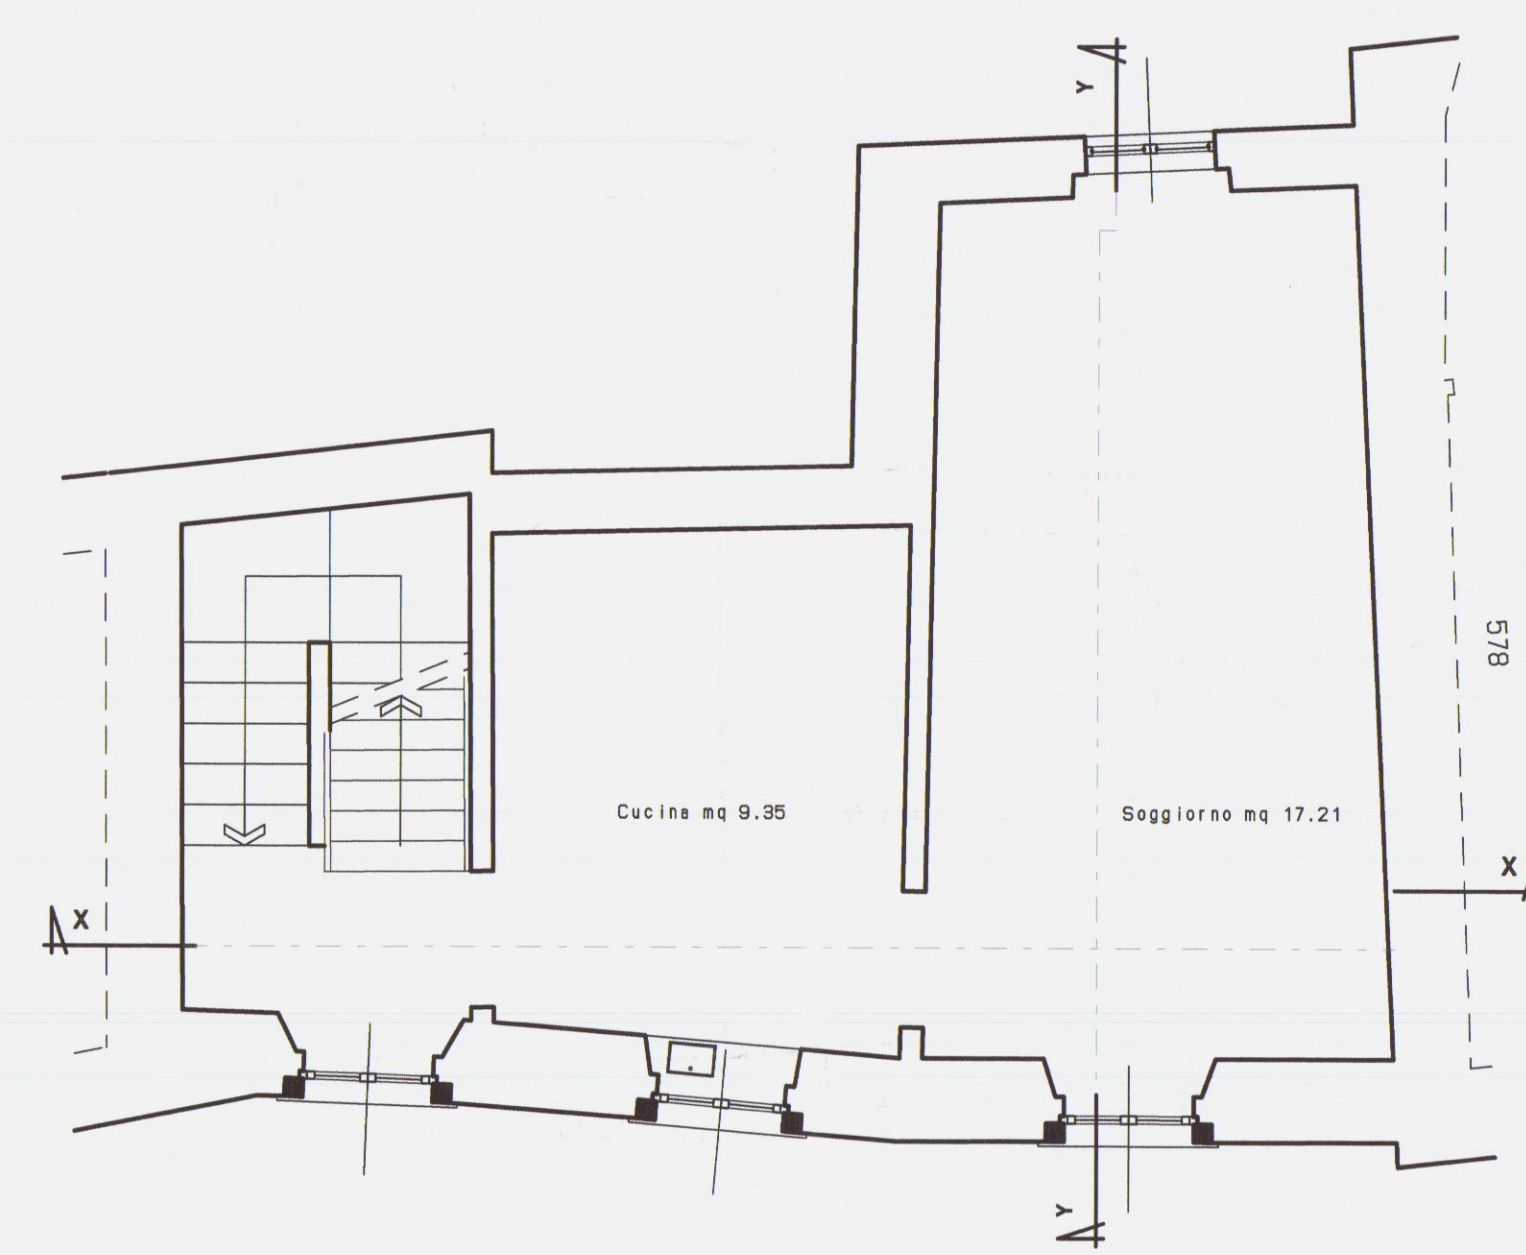

PIANTA PIANO TERZO

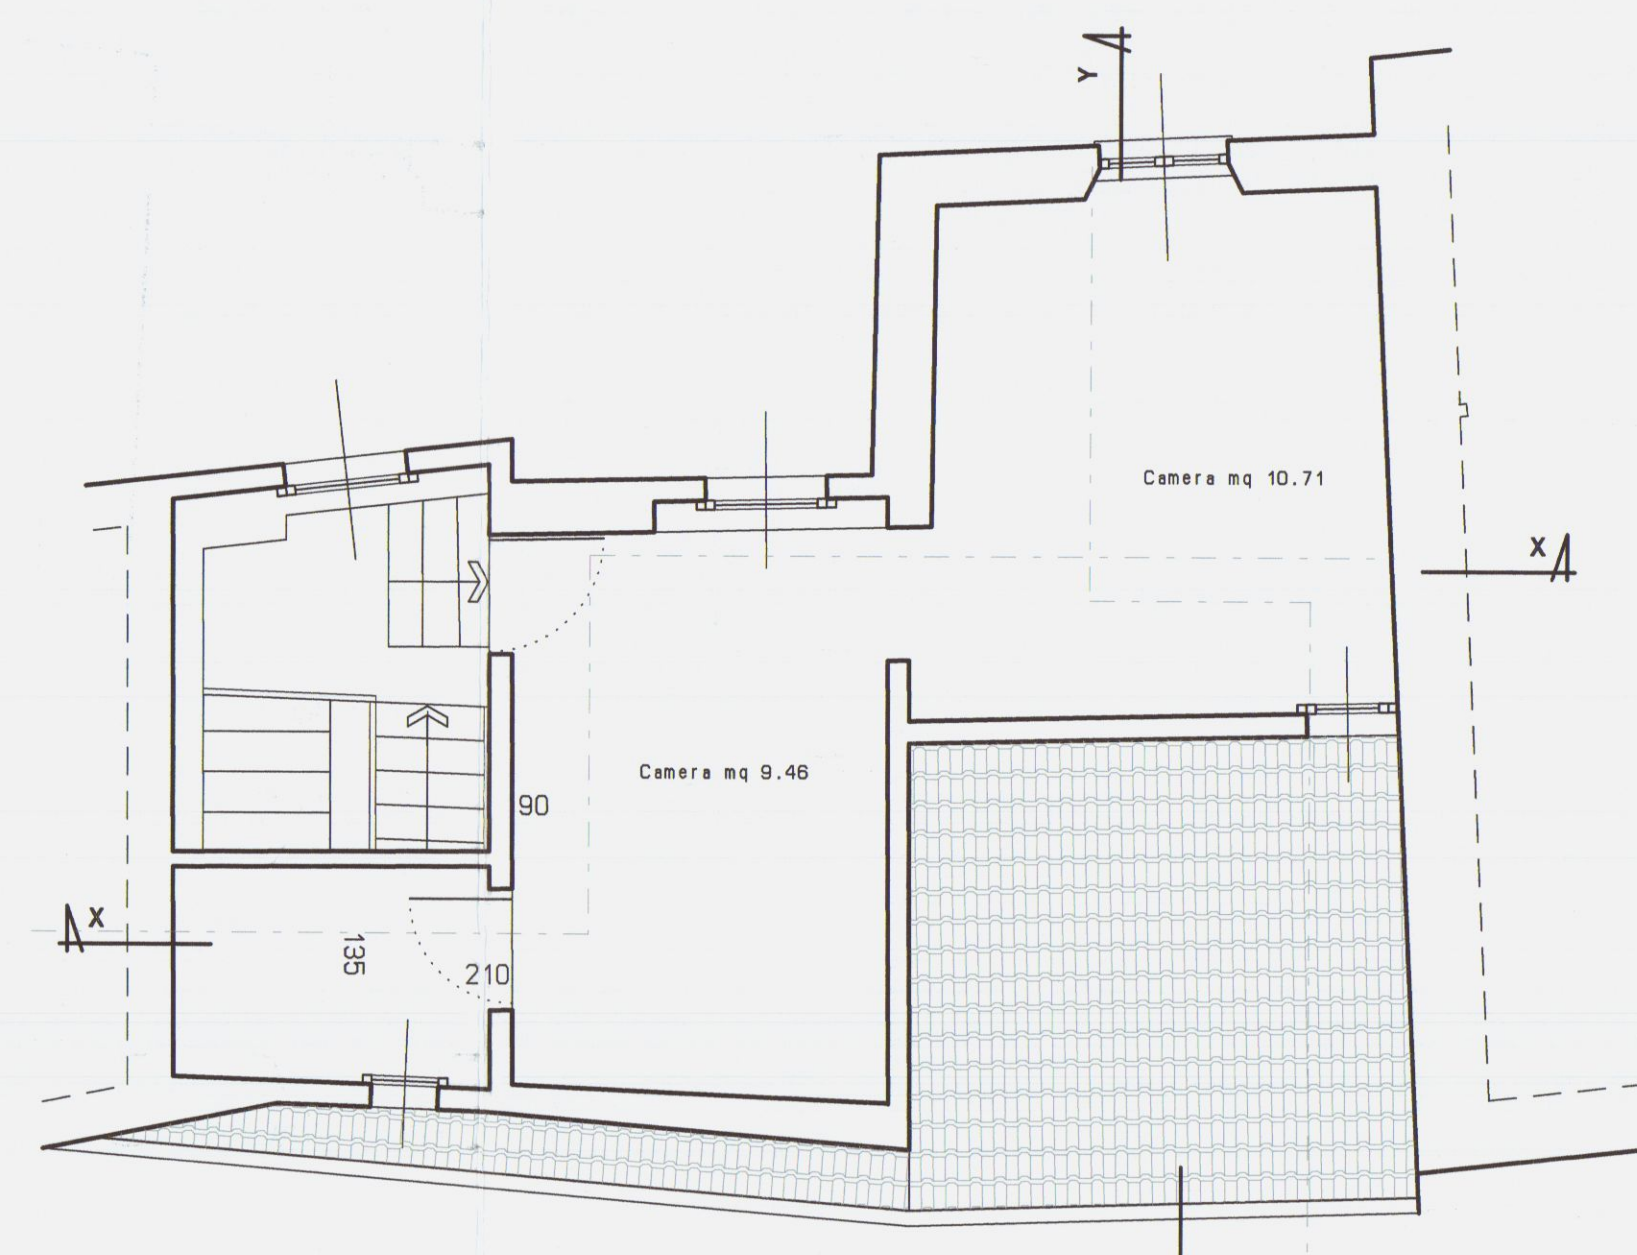

PIANTA COPERTURA

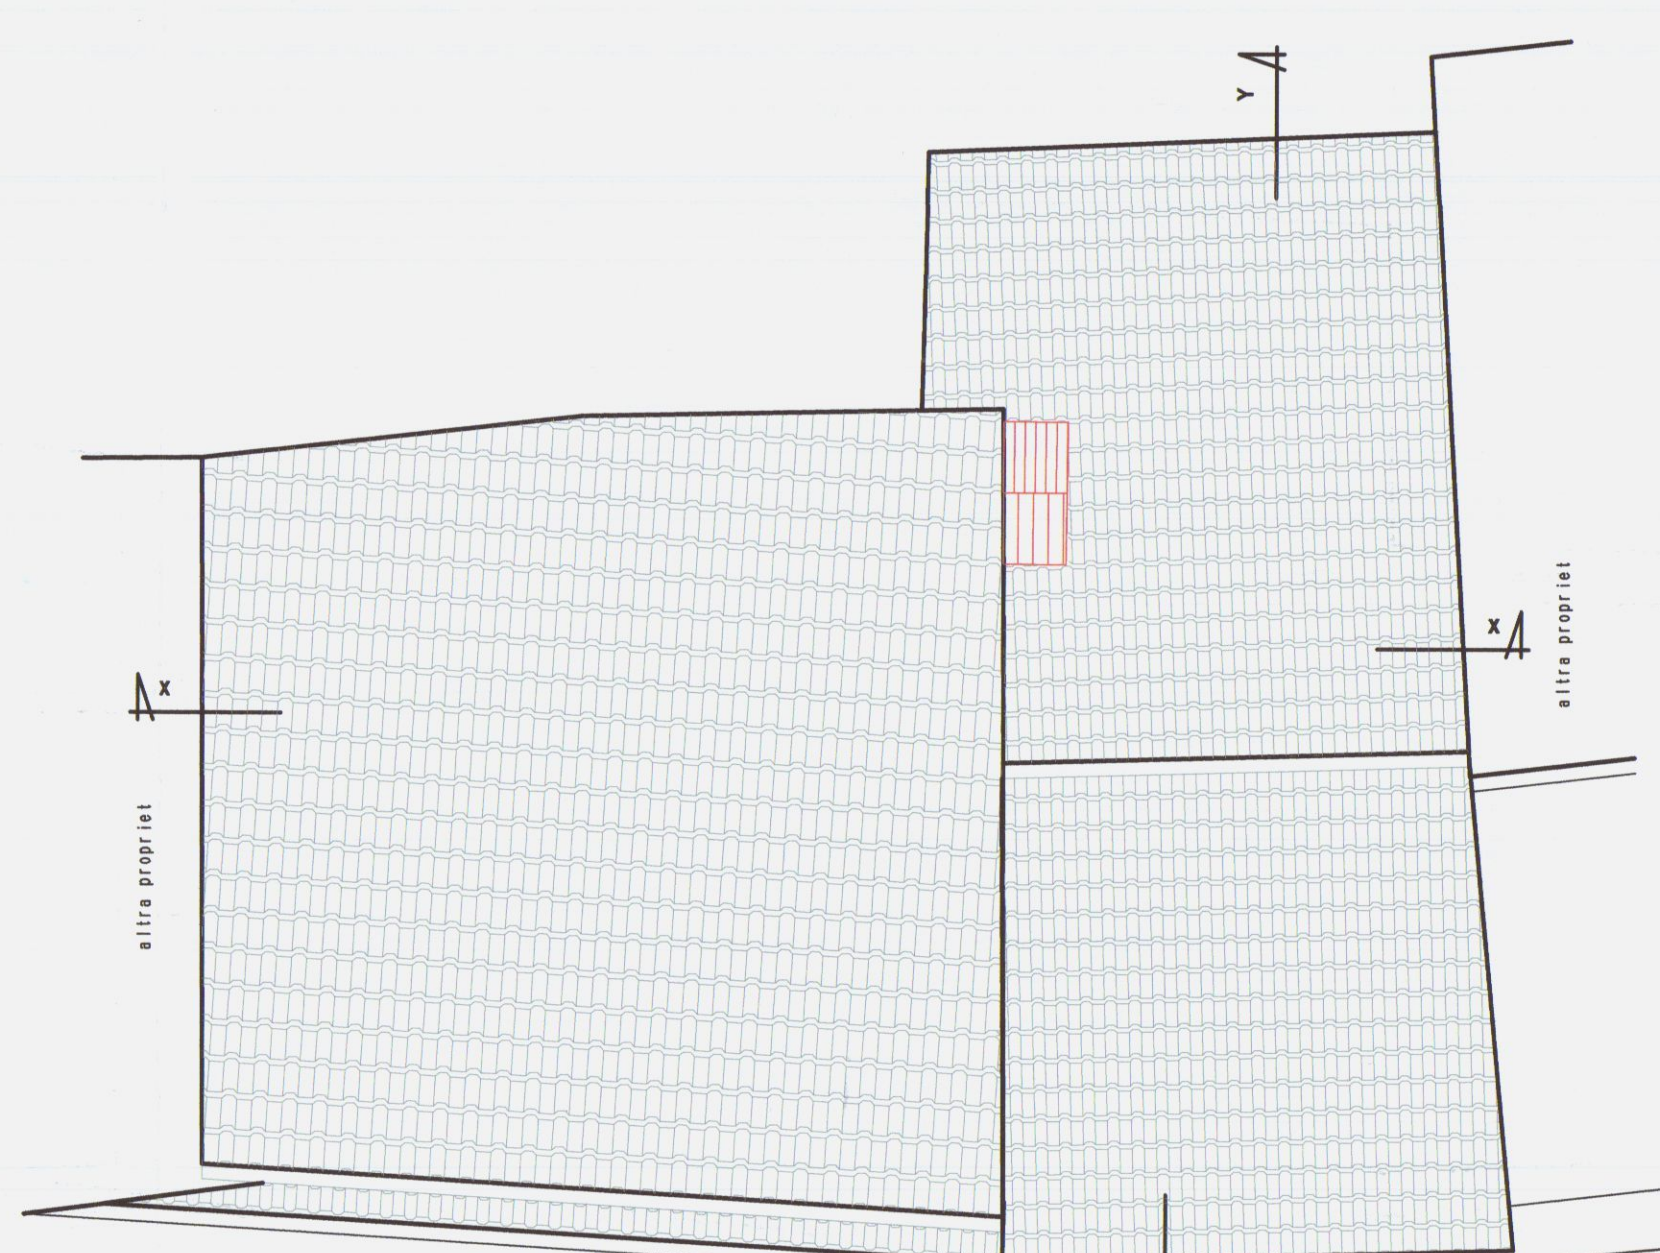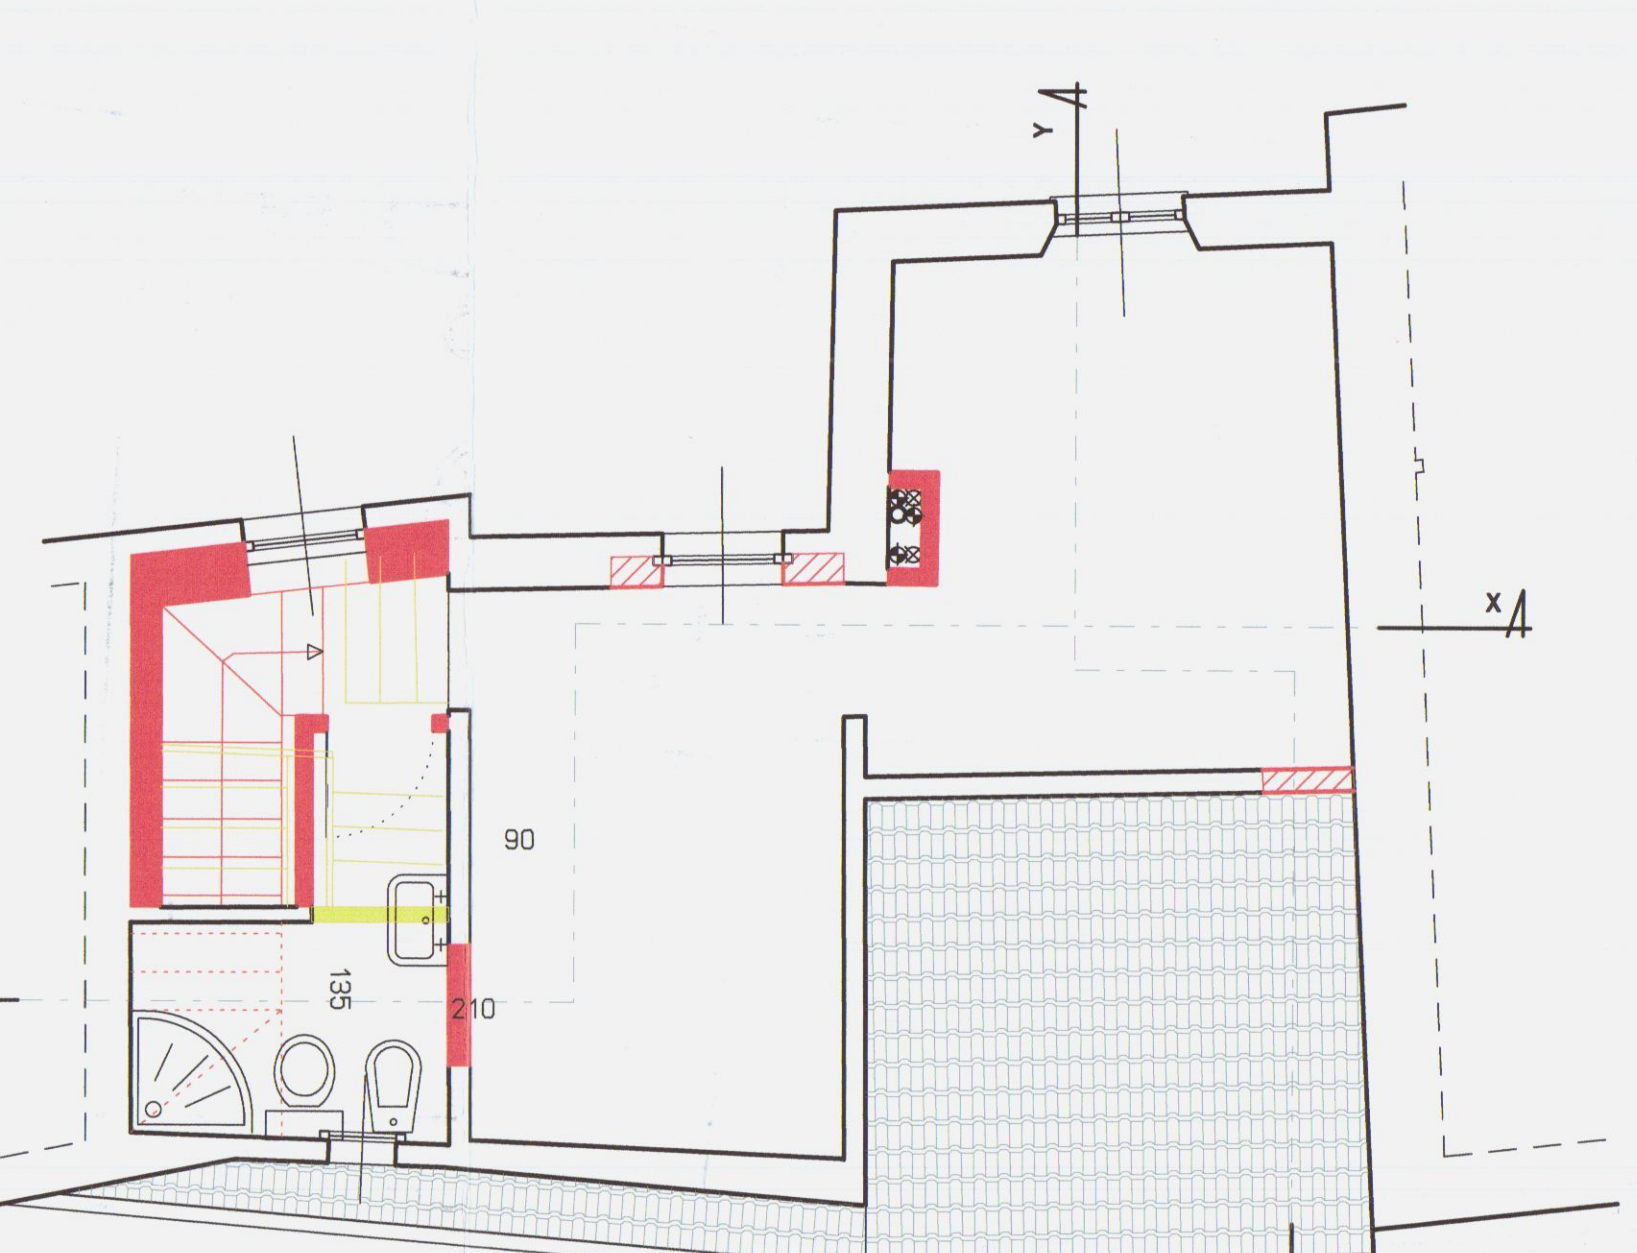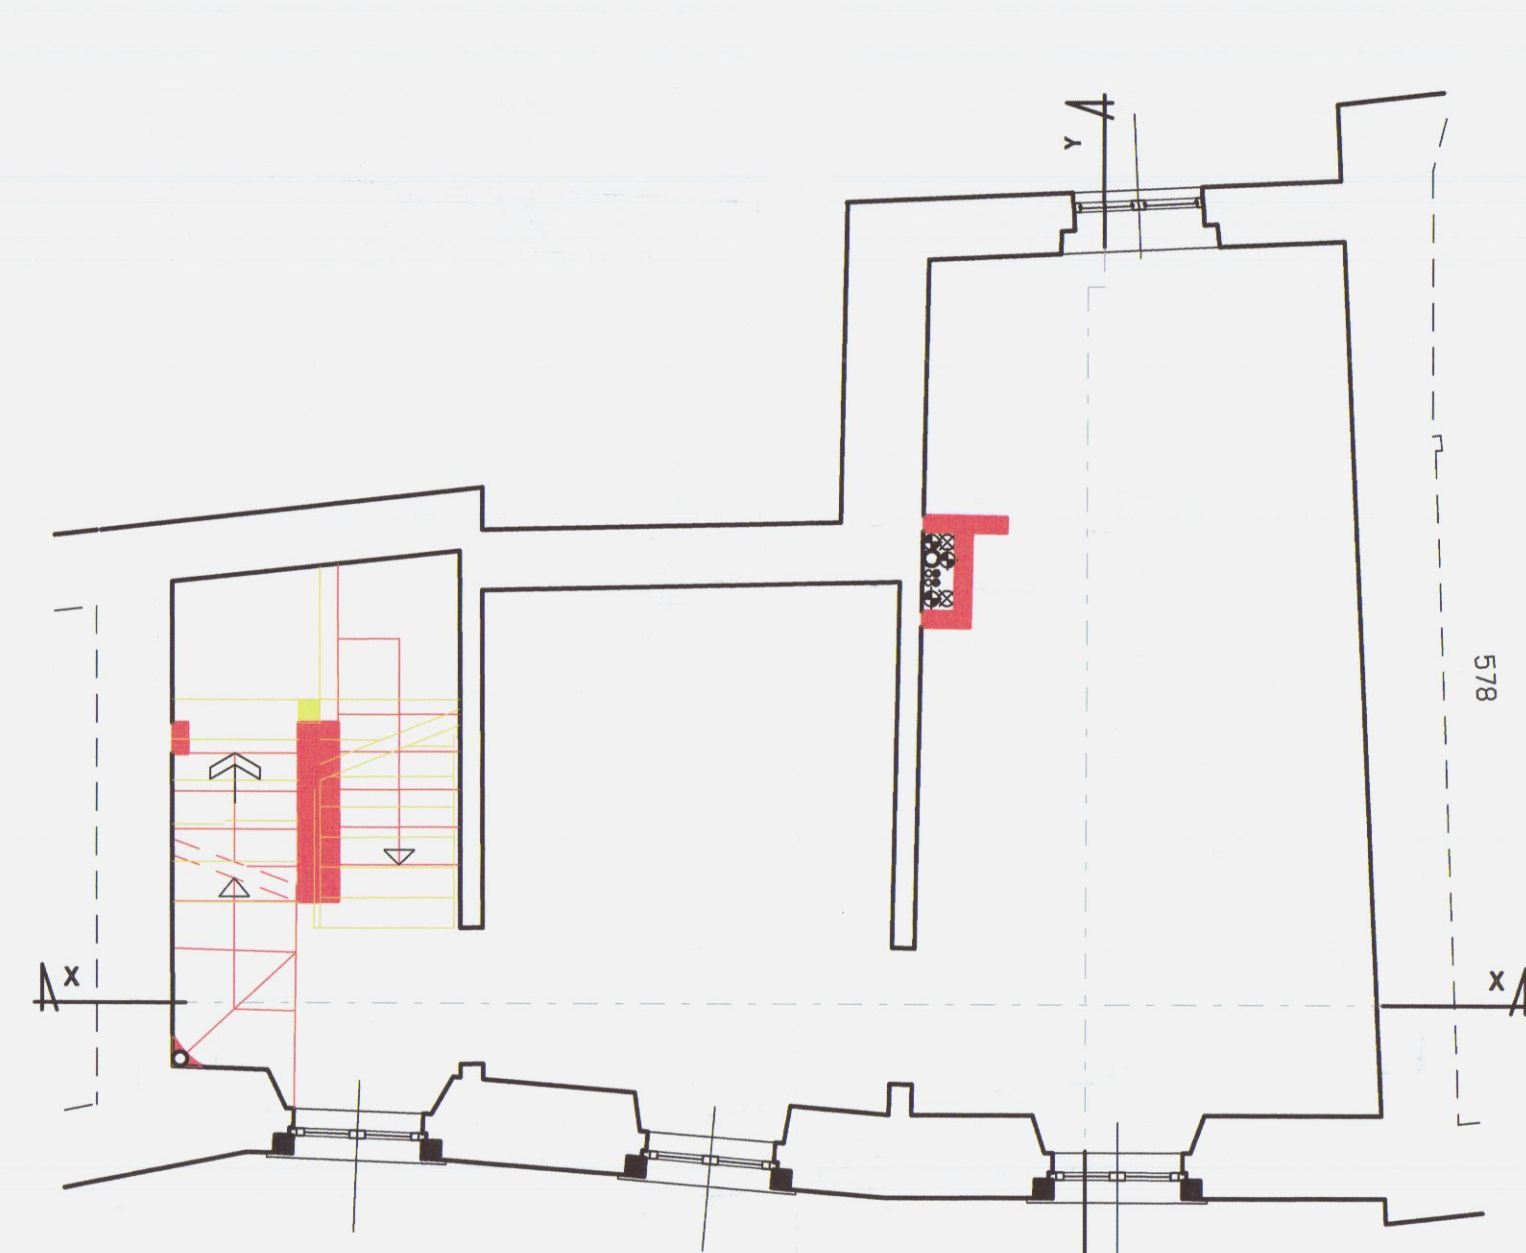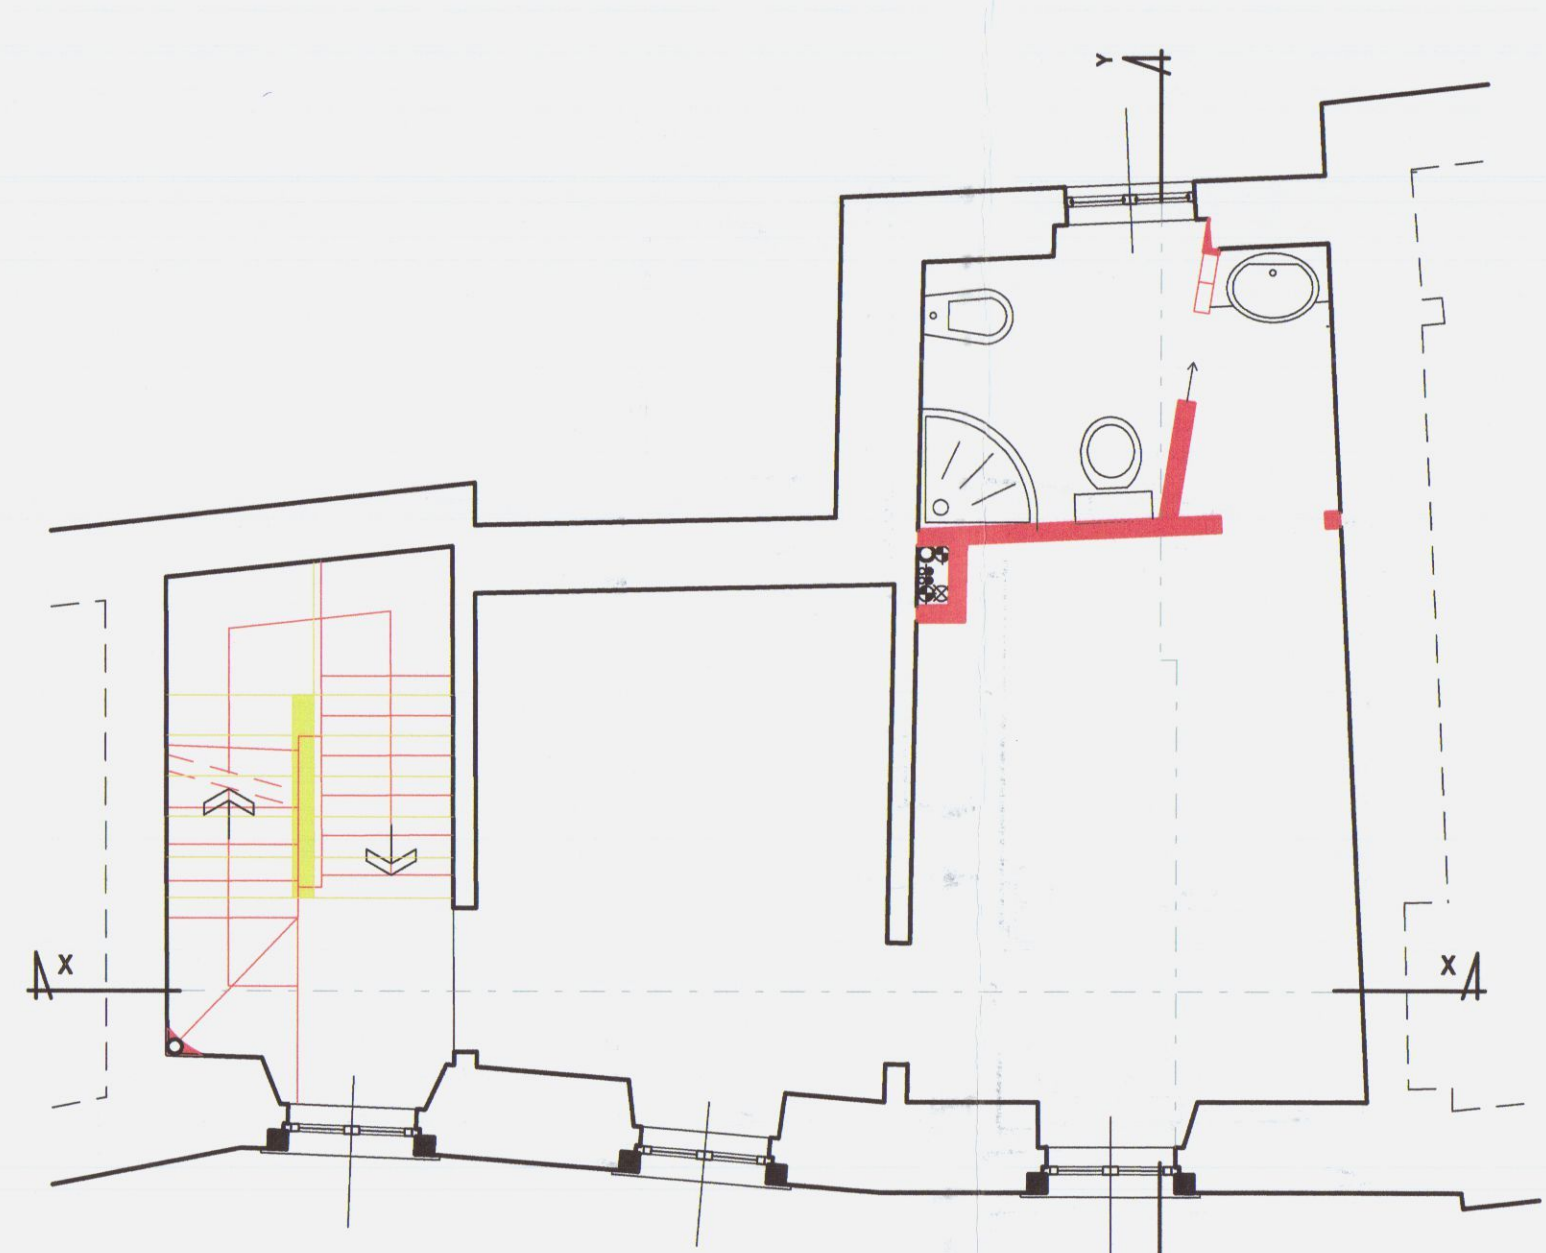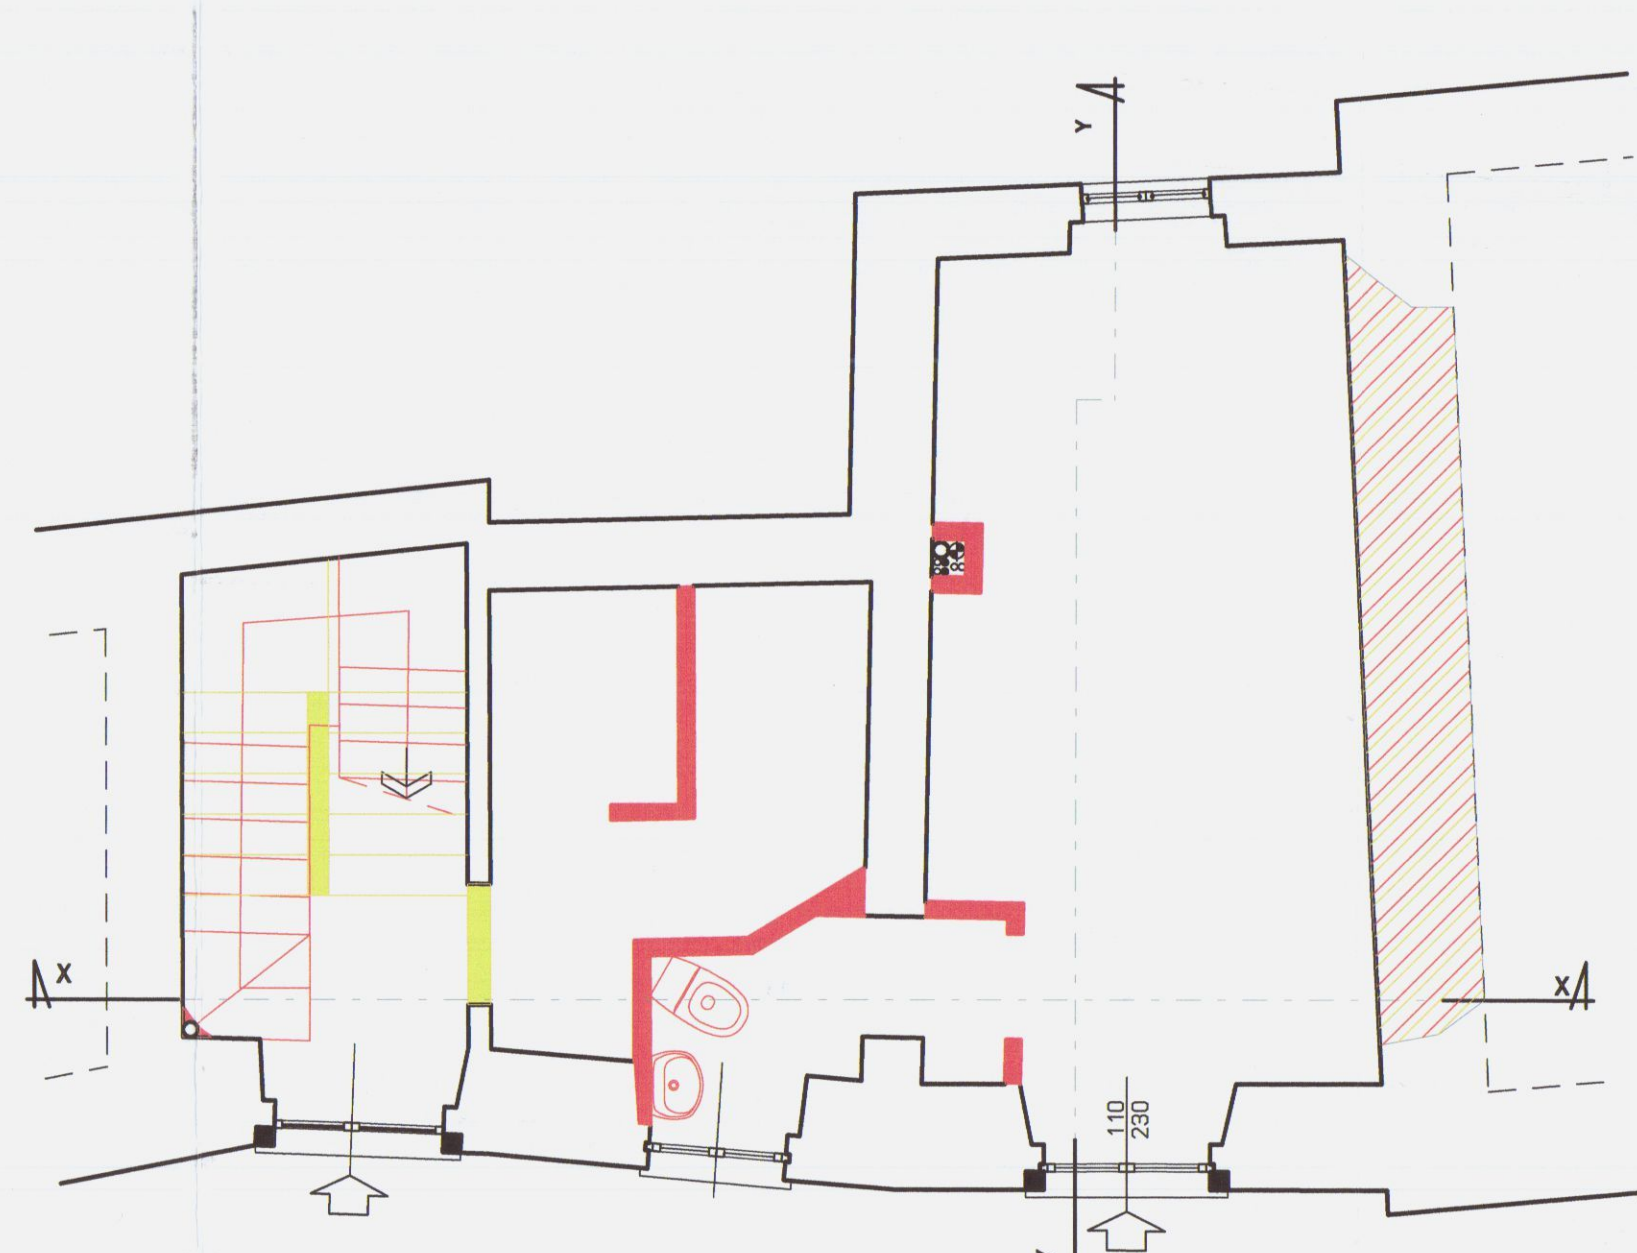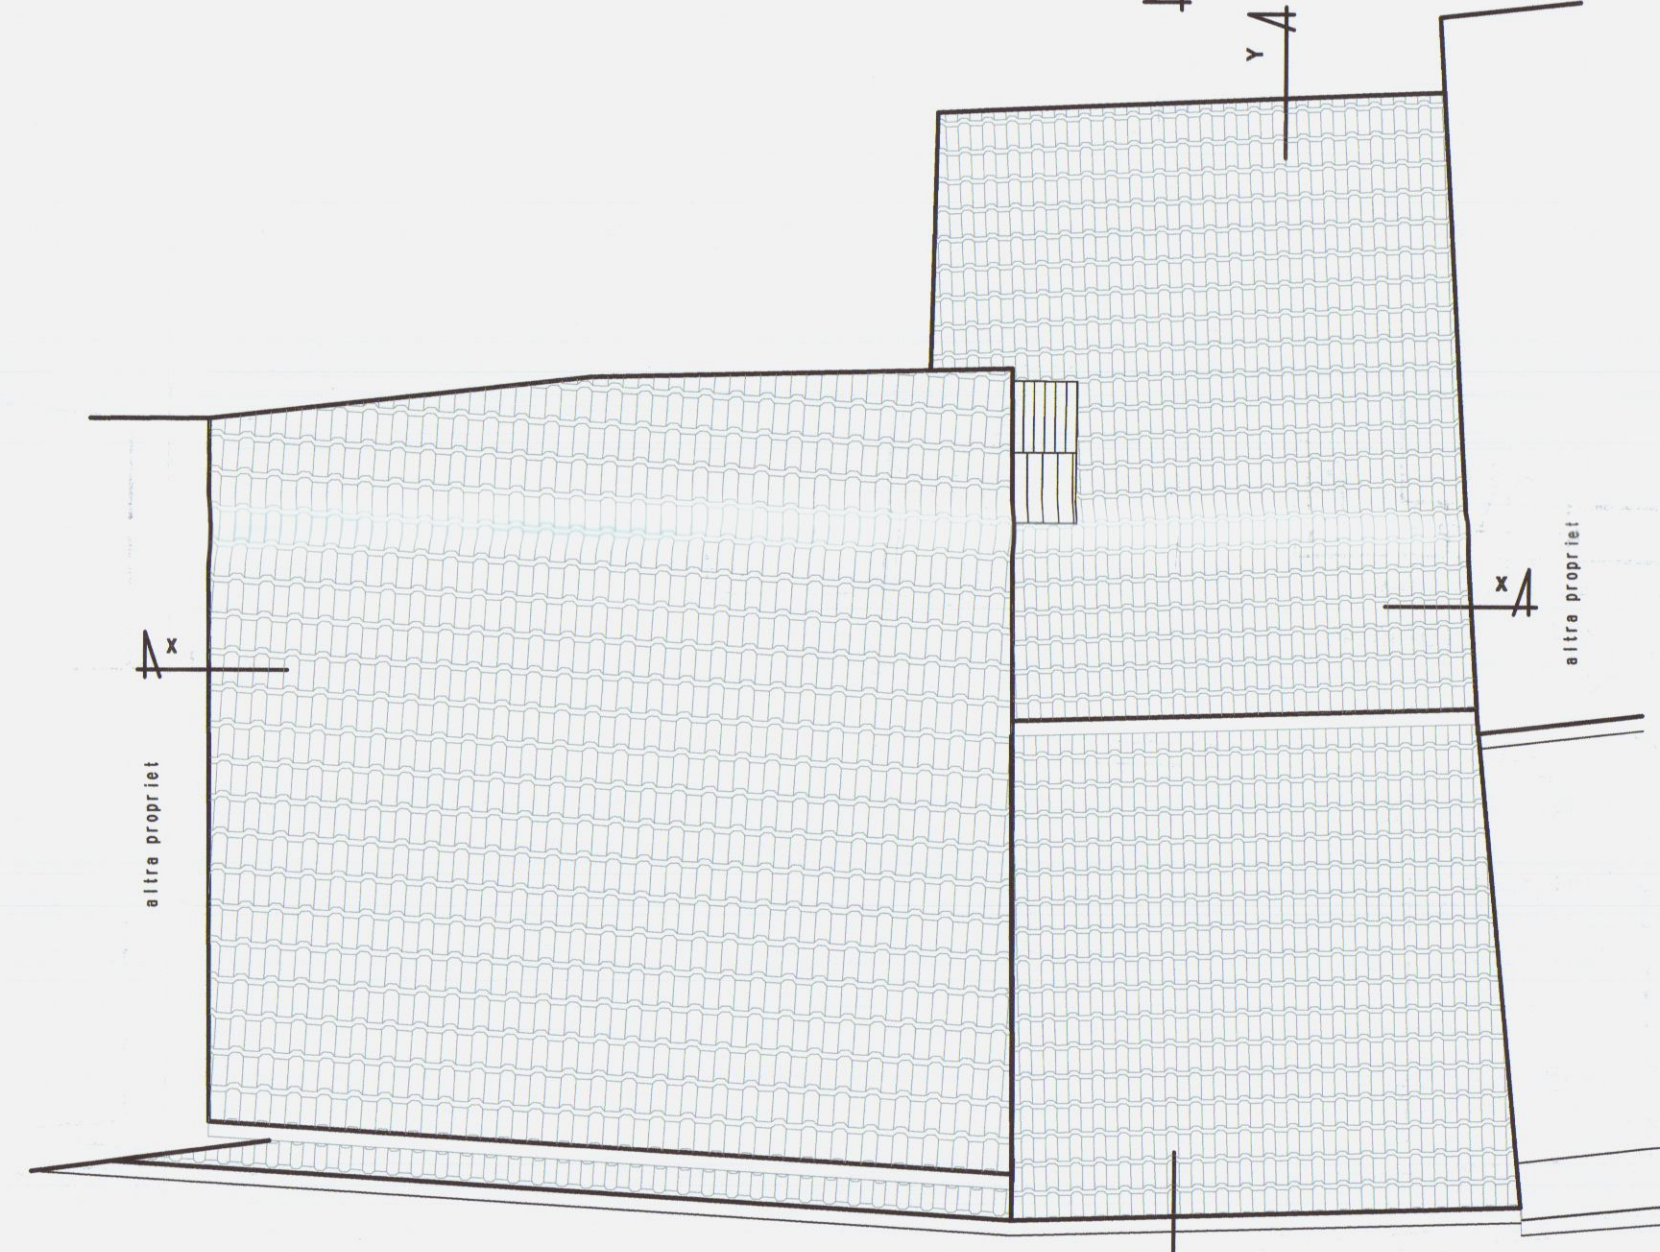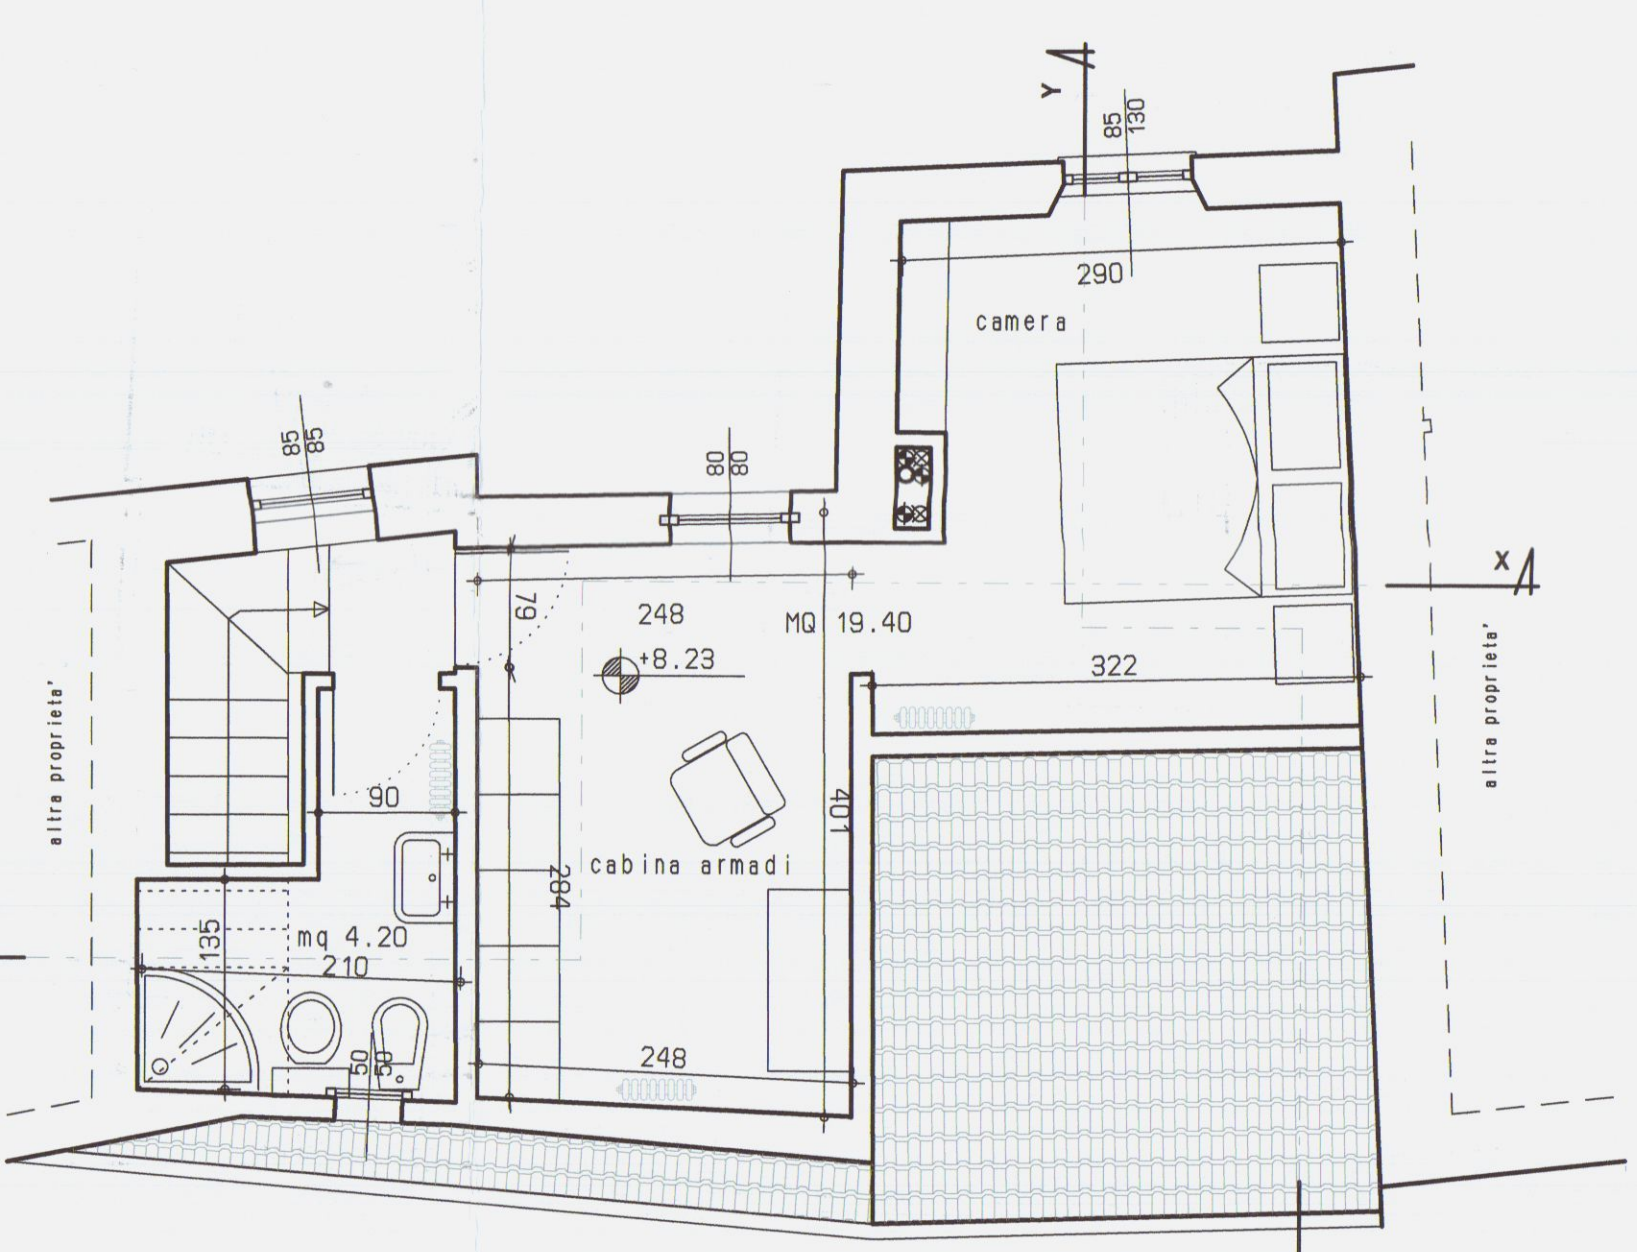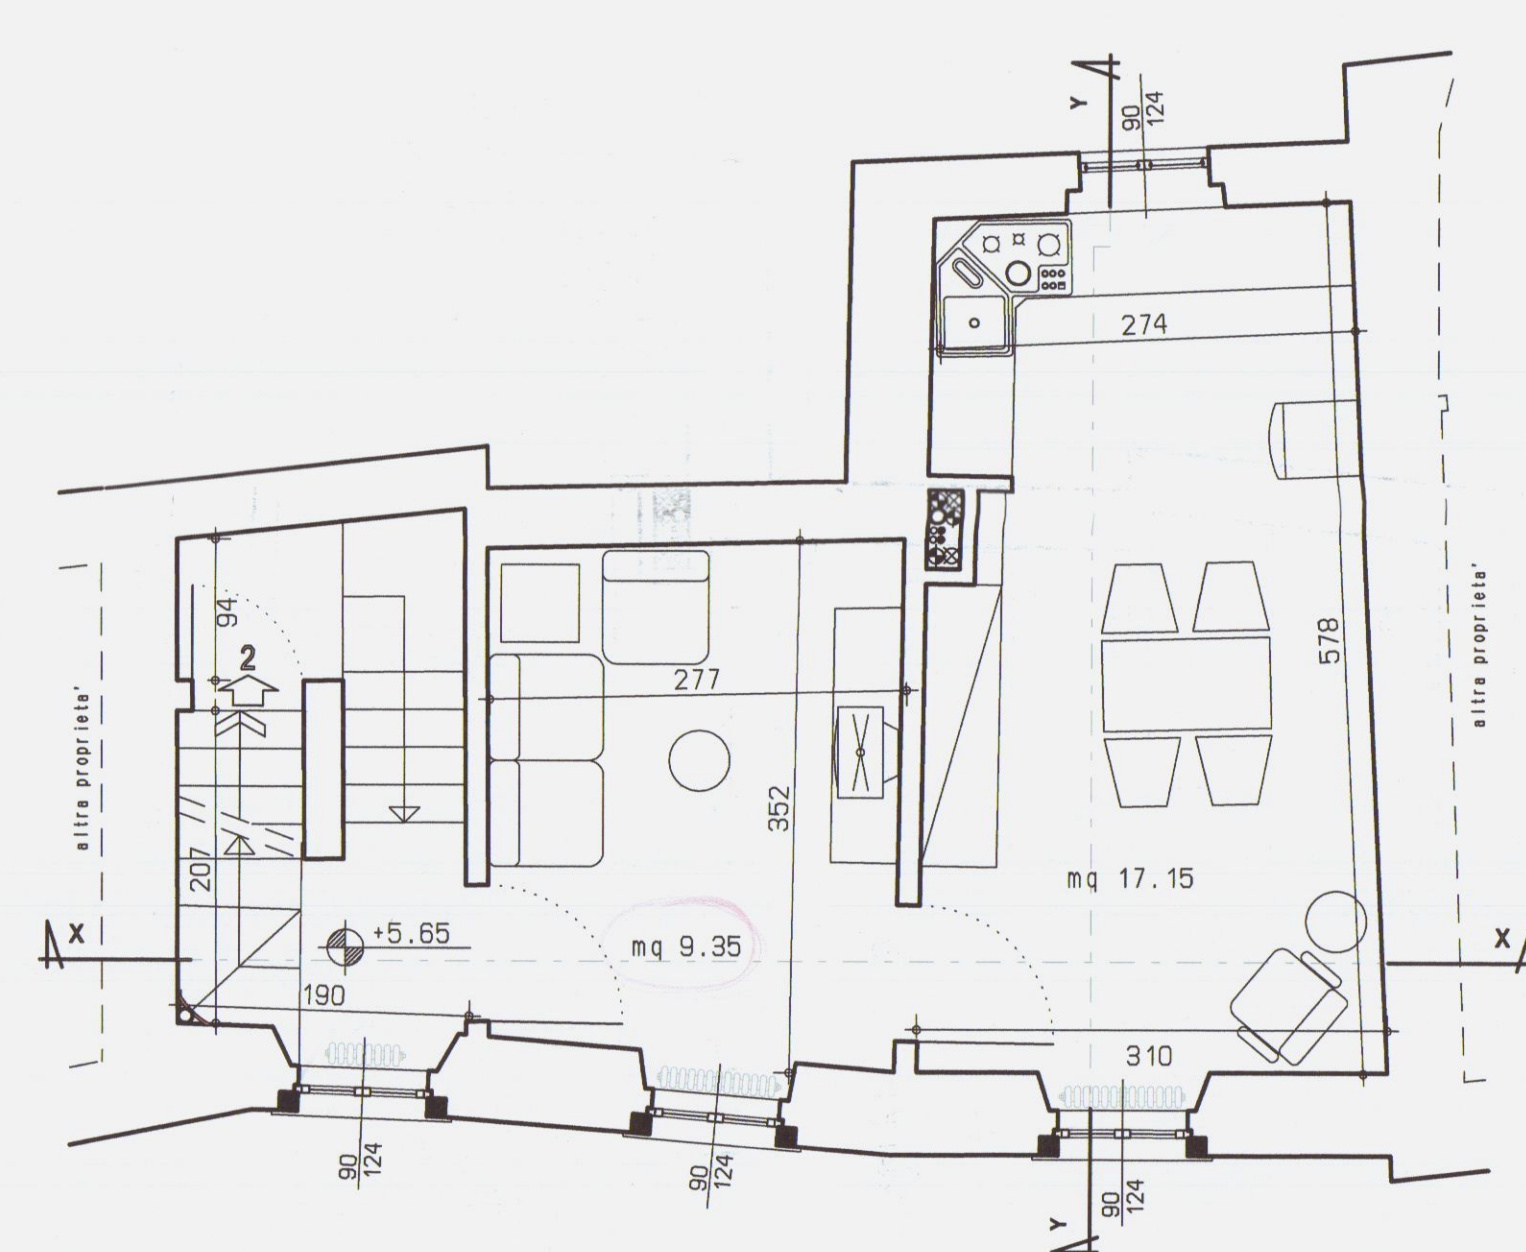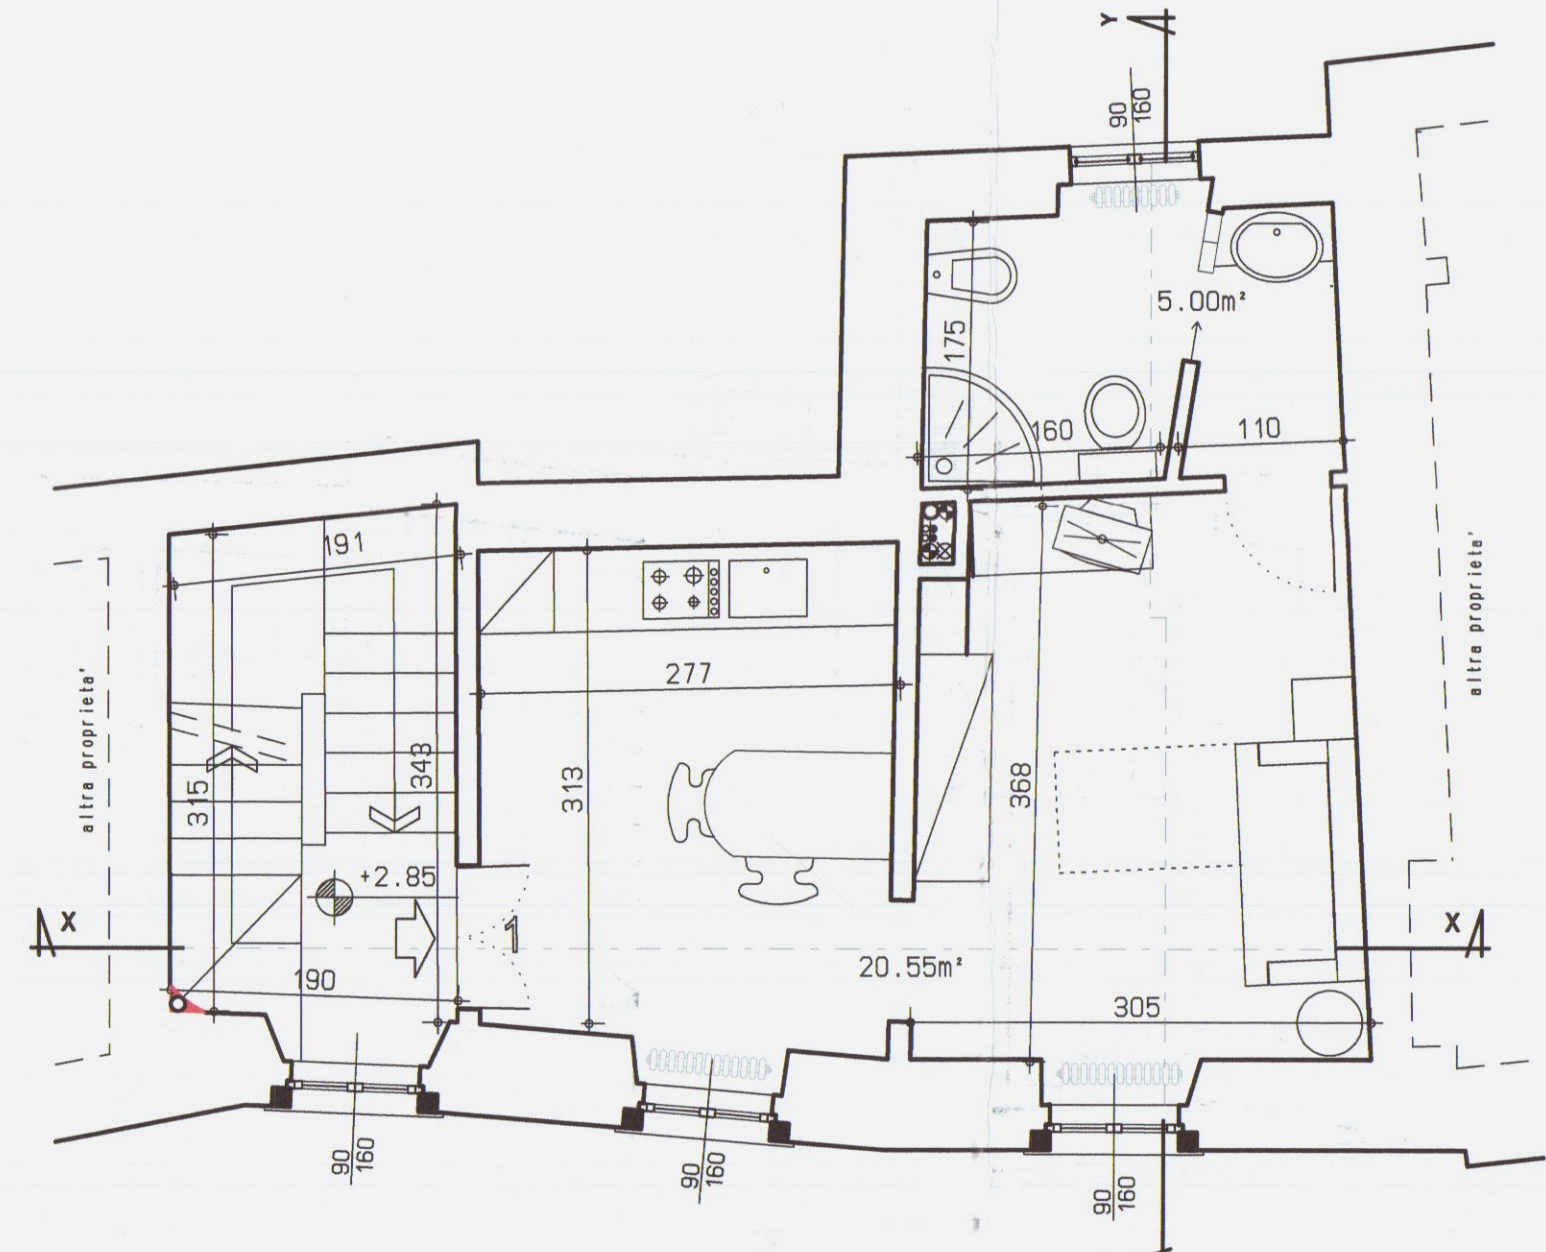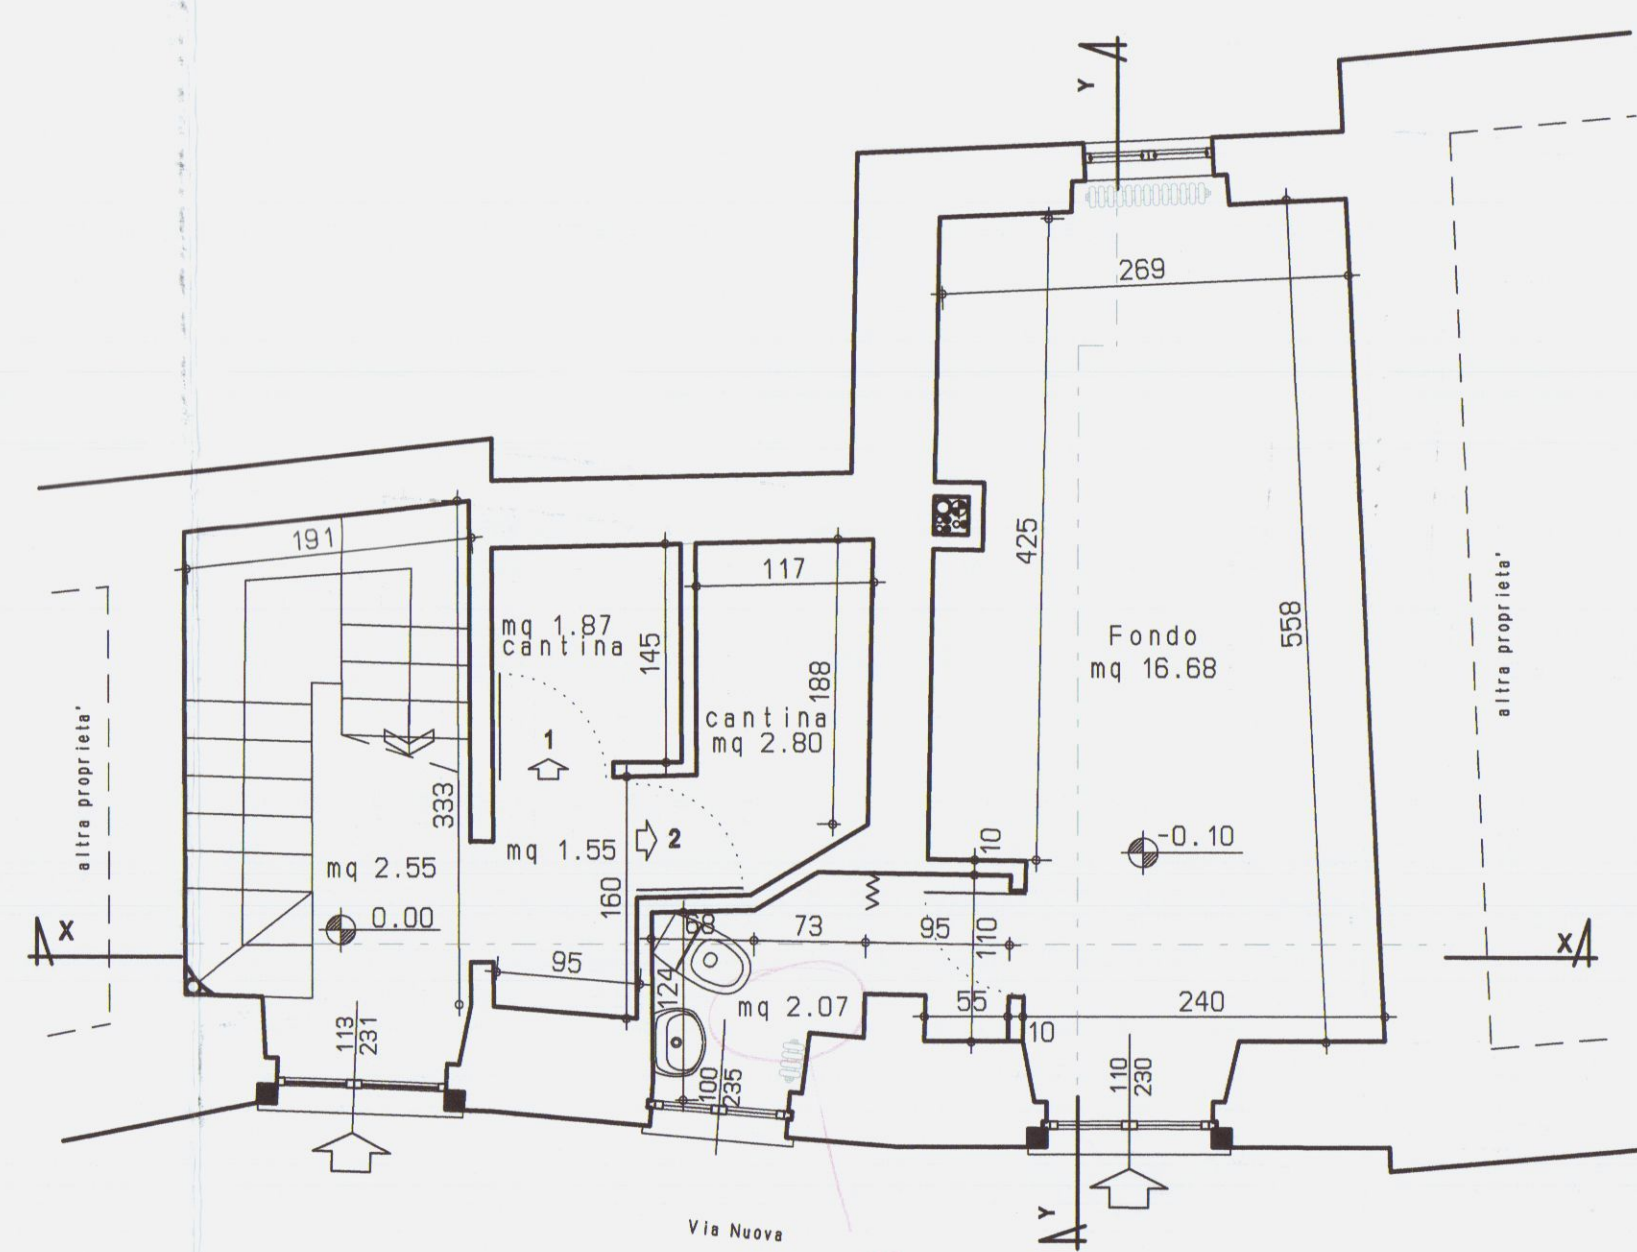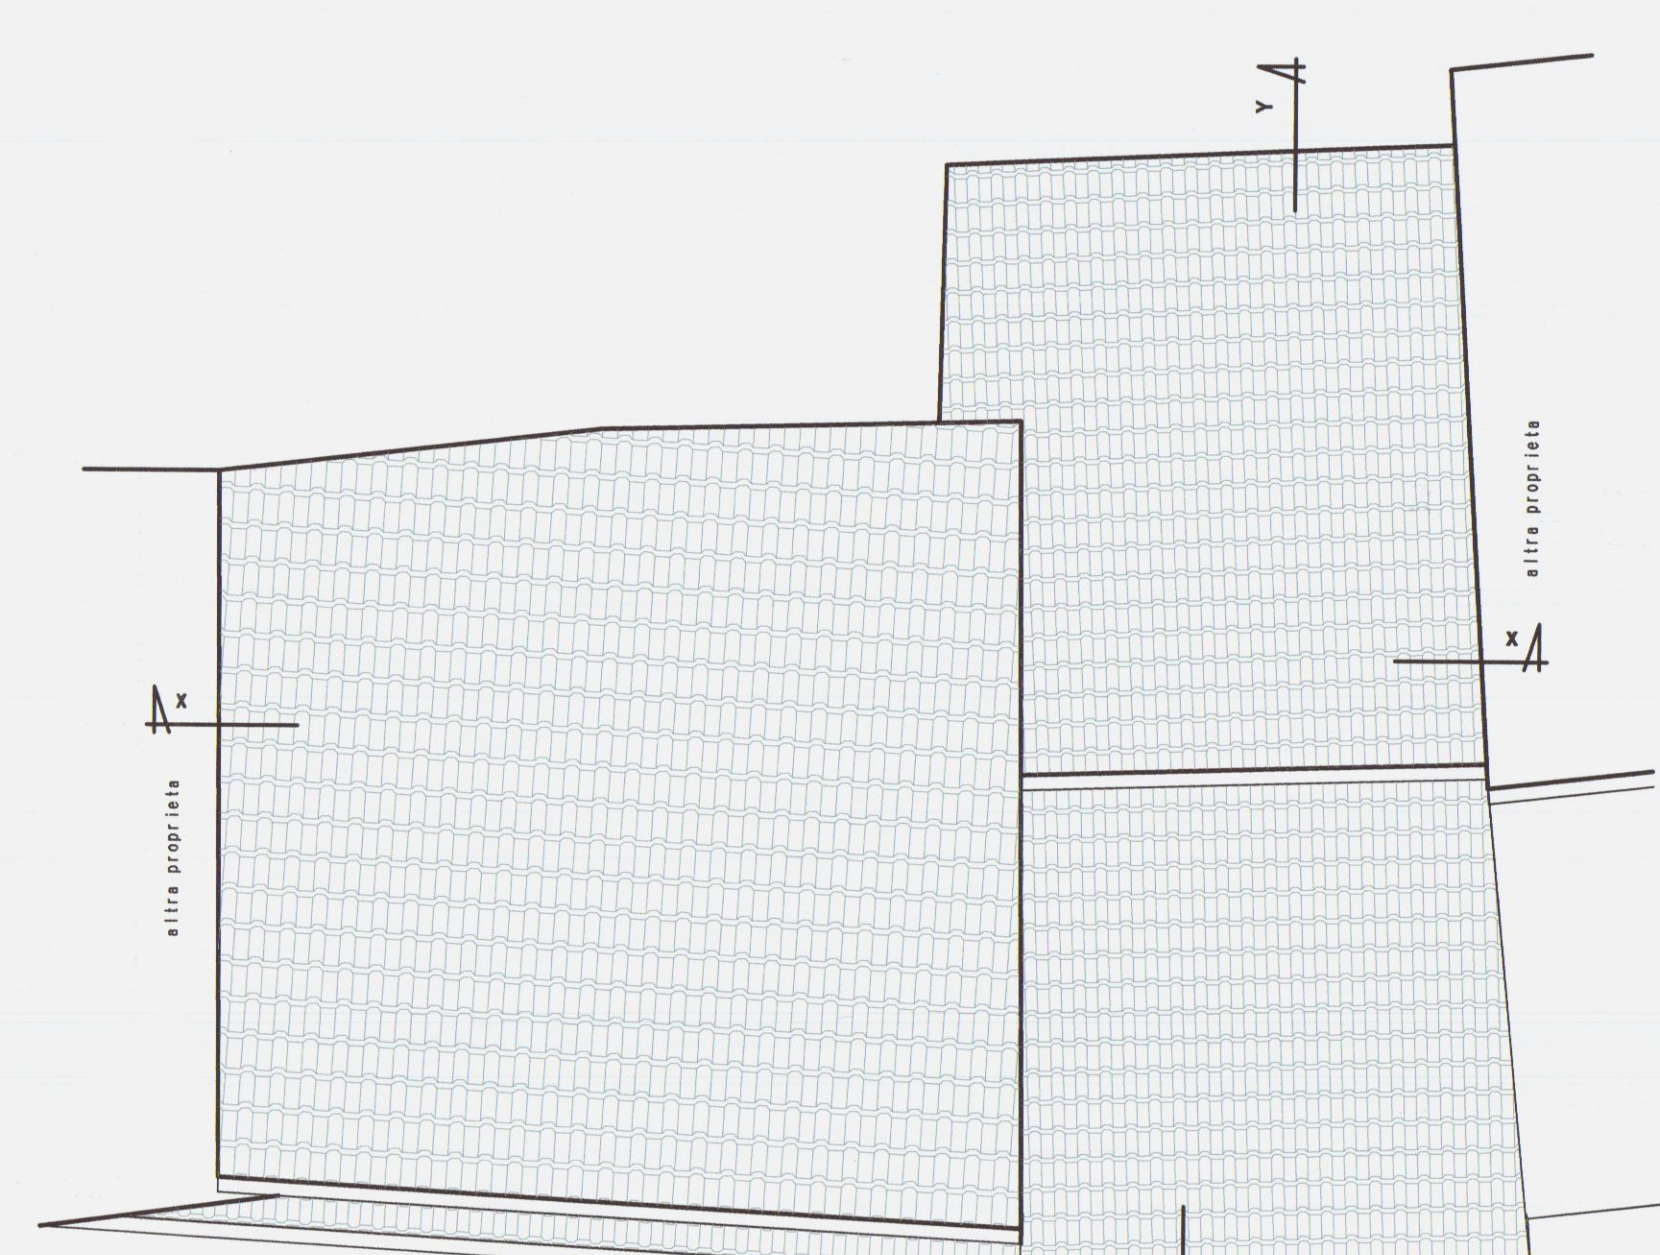

EDILIZIA RESIDENZIALE PUBBLICA MASSA CARRARA S.p.A.
SEDE IN CARRARA, VIA ROMA, 30 - TEL. 0585 72242 FAX 0585 72267 - P.I. 0189206455

MANUTENZIONE STRAORDINARIA E RECUPERO FABBRICATO IN CARRARA, CITTA'
VIA NUOVA CIV.19, DUE ALLOGGI DI EDILIZIA RESIDENZ. PUBBLICA ED UN FONDO
In onere F° 40 map. 805 - Proprietà comune di Carrara - Finanziamento L.457/78 e Art.15 L.493/99 - D.G.R. n° 980/2003

PROGETTO UFFICIO TECNICO ERP MASSA CARRARA SPA U.O. PROGETTI E CANTIERI - DATA: 18 OTT. 2007

PIANTE
Stato di fatto - Progetto - Sovrapposto

FILE: Spazio

Il Tecnico
GEOM. EZIO FILIPPI

Il Direttore Tecnico
DOTT. ANDRÉ CASOTTI

Il R. Uff. Progettazione
DOTT. ANDRÉ ALONGI

Il Presidente
DOTT. ANDRÉ MUSSI

Il Presidente
DOTT. ANDRÉ MUSSI



Il Presidente
DOTT. ANDRÉ MUSSI

COMUNE DI CARRARA
18 OTT. 2007

EDILIZIA RESIDENZIALE PUBBLICA MASSA CARRARA S.p.A.



4

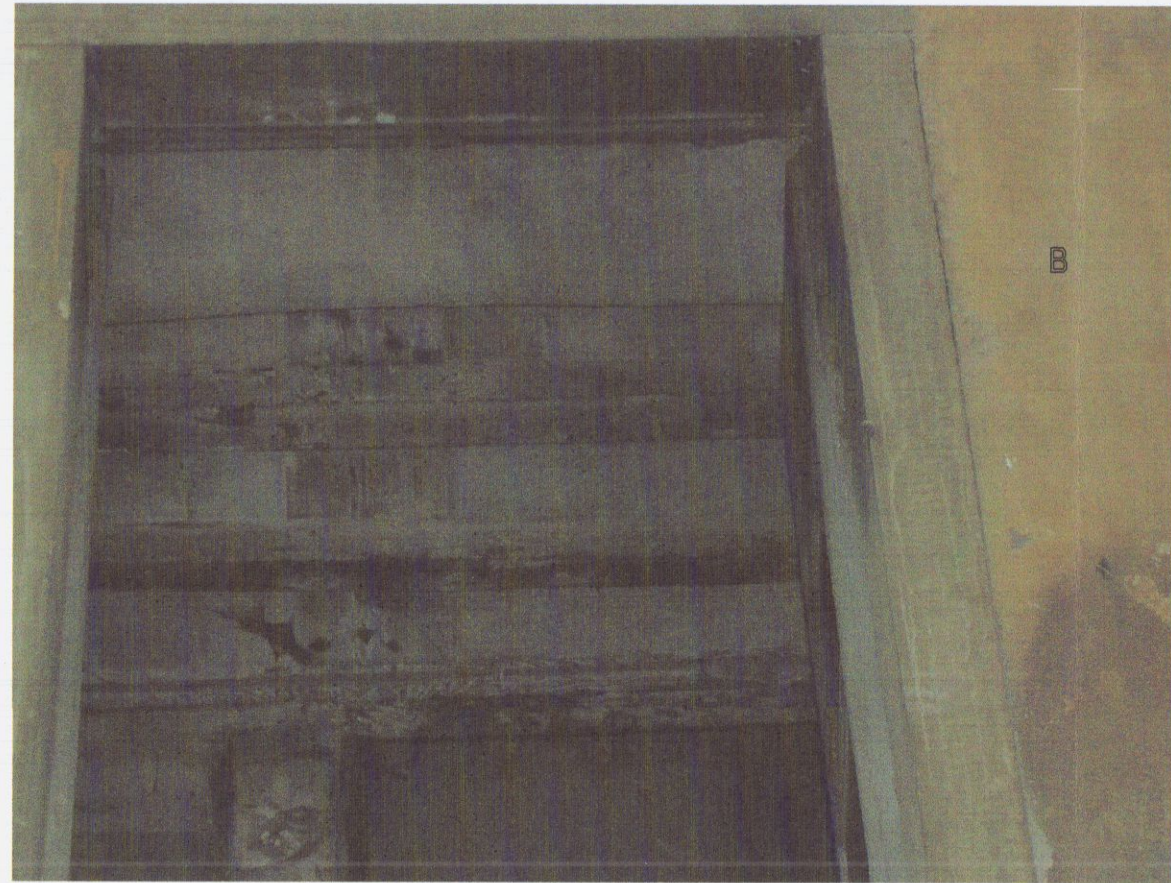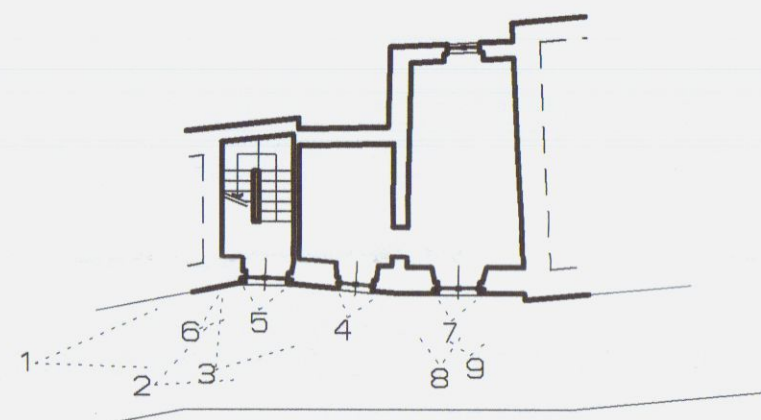

5



6



7

A - Primo colore
B - Sopracolore



8



9



EDILIZIA RESIDENZIALE PUBBLICA MASSA CARRARA S.p.A. SEDE IN CARRARA, VIA ROMA, 30 - TEL. 0585 72242 FAX 0585 75567 - P.I. 01095200455			
MANUTENZIONE STRAORDINARIA E RECUPERO FABBRICATO IN CARRARA, CITTA' VIA NUOVA CIV.19, DUE ALLOGGI DI EDILIZIA RESIDENZ. PUBBLICA ED UN FONDO In catasto F° 40 mapp. 605 - Proprietà comune di Carrara - Finanziamento L.457/78 e Art.11 L.493/93 - D.G.R. n° 960/2003 ARCHIVIO - C:\PROGETTI\ICAD\VIANUOVA\VARIANTE\SECONDA.DIA			
PROGETTO UFFICIO TECNICO ERP MASSA CARRARA SPA U.O. PROGETTI E CANTIERI - DATA:		Set.07 TAVOLA N°	
DOCUMENTAZIONE FOTOGRAFICA			
Il Tecnico GEOM. EZIO EDIPI	Il Direttore Tecnico DOTT. ARCH. MASSIMO CASOTTI	Il R. Uff. di Procedimento DOTT. ARCH. GINO GELONI	Il Presidente DOTT. VITTORIO MUSSI



STATO DI FATTO

A SEGUITO D.I.A. N° 44/04 DEL 30/01/04 E FINE LAVORI E CERTIFICATO CONFORMITA' IN DATA 23/07/07

STATO DI PROGETTO

STATO SOVRAPPOSTO

DEMOLIZIONI

NUOVE MURATURE




PROSPETTO Via Nuova




PROSPETTO Via Nuova




PROSPETTO Via Nuova

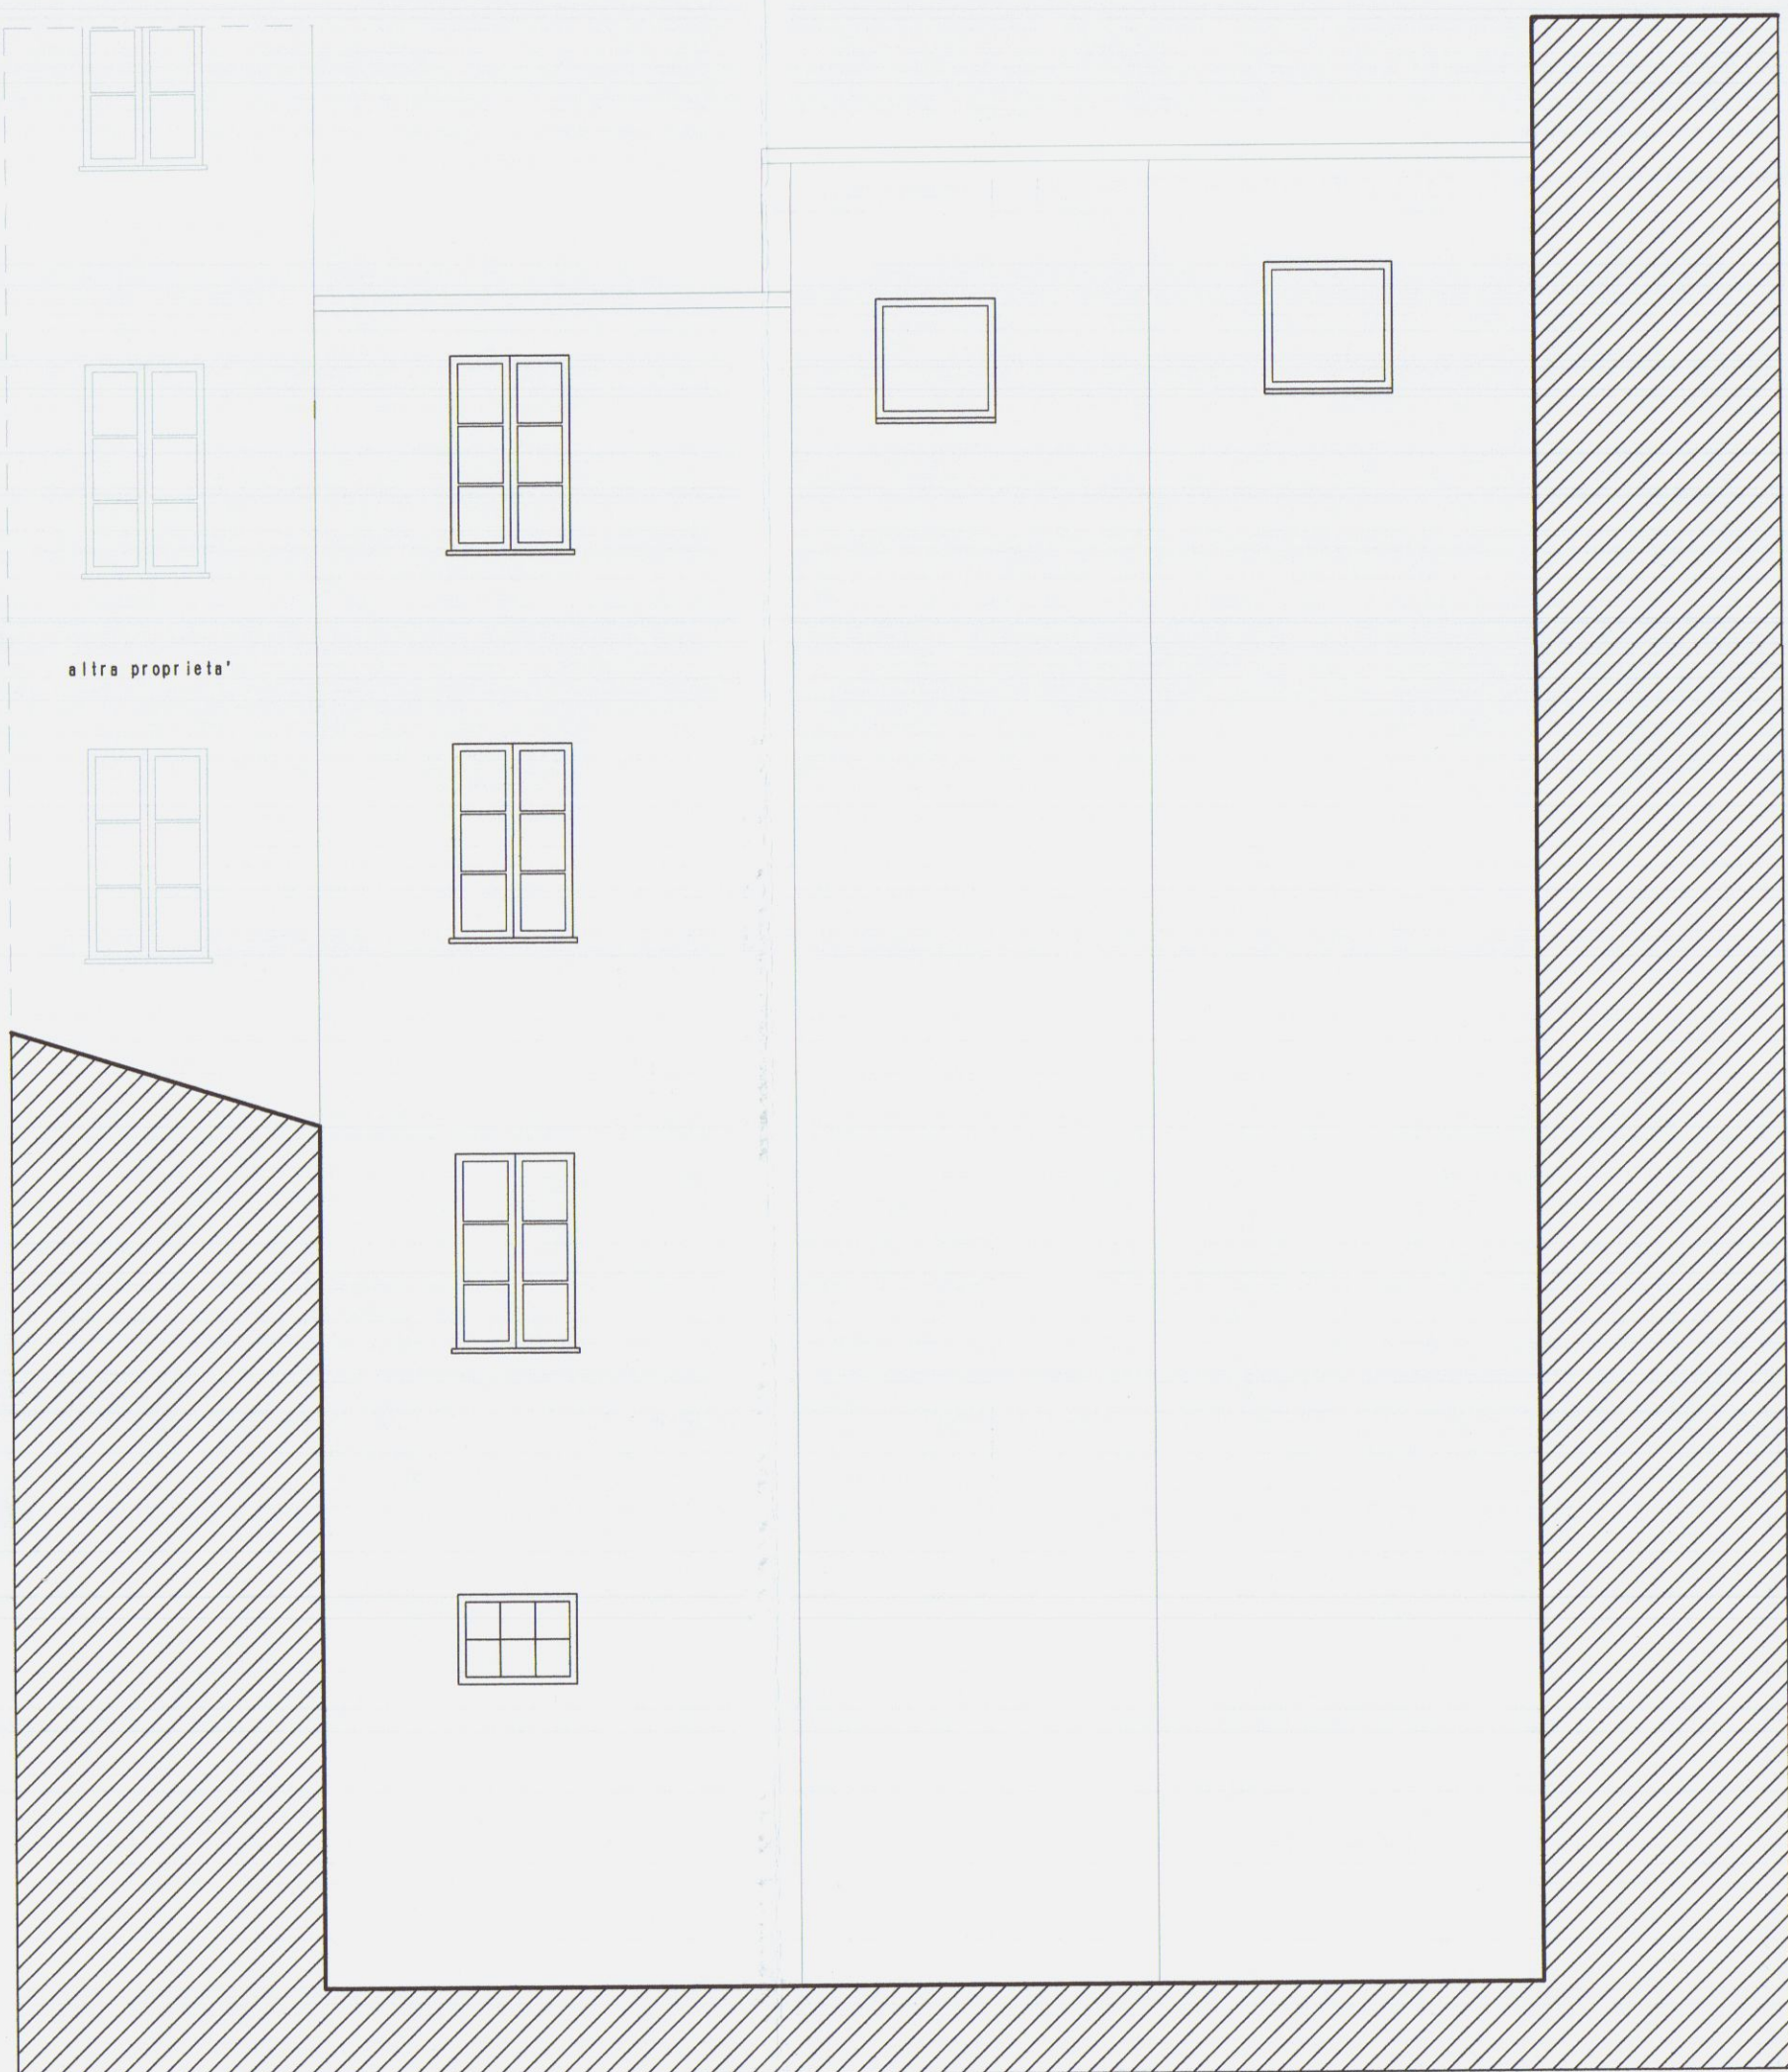

PROSPETTO Corte Interna

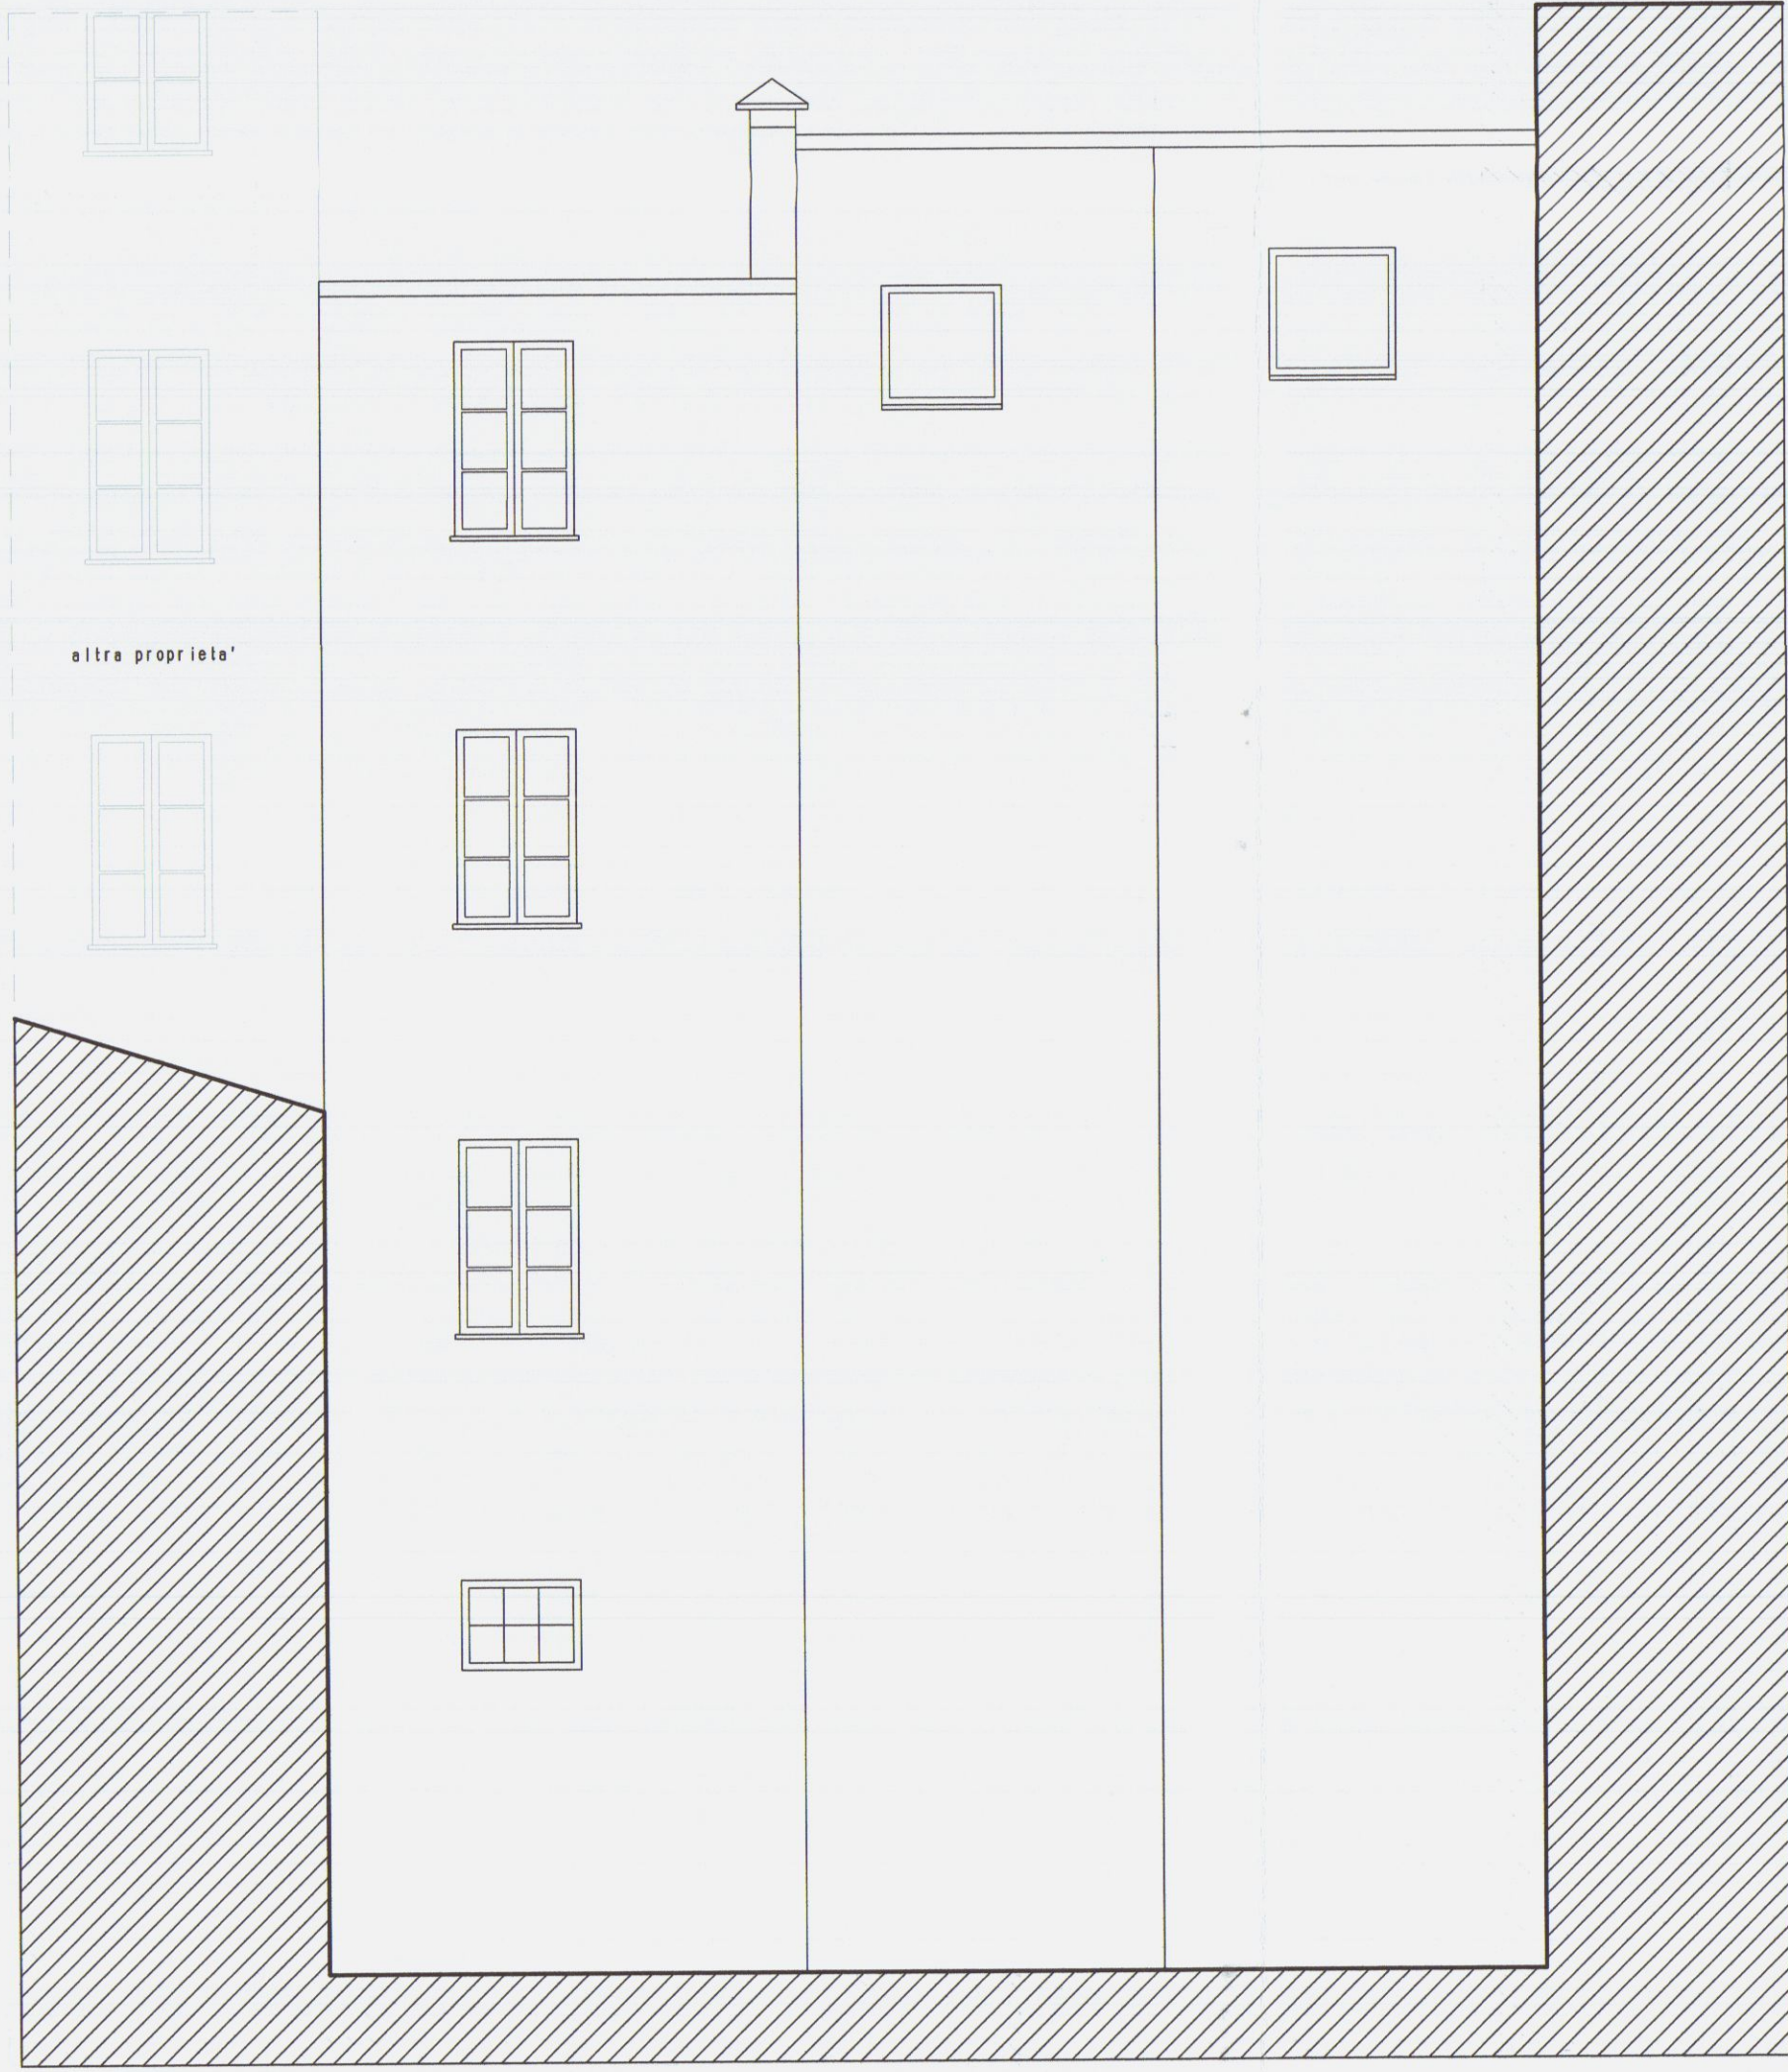

PROSPETTO Corte Interna

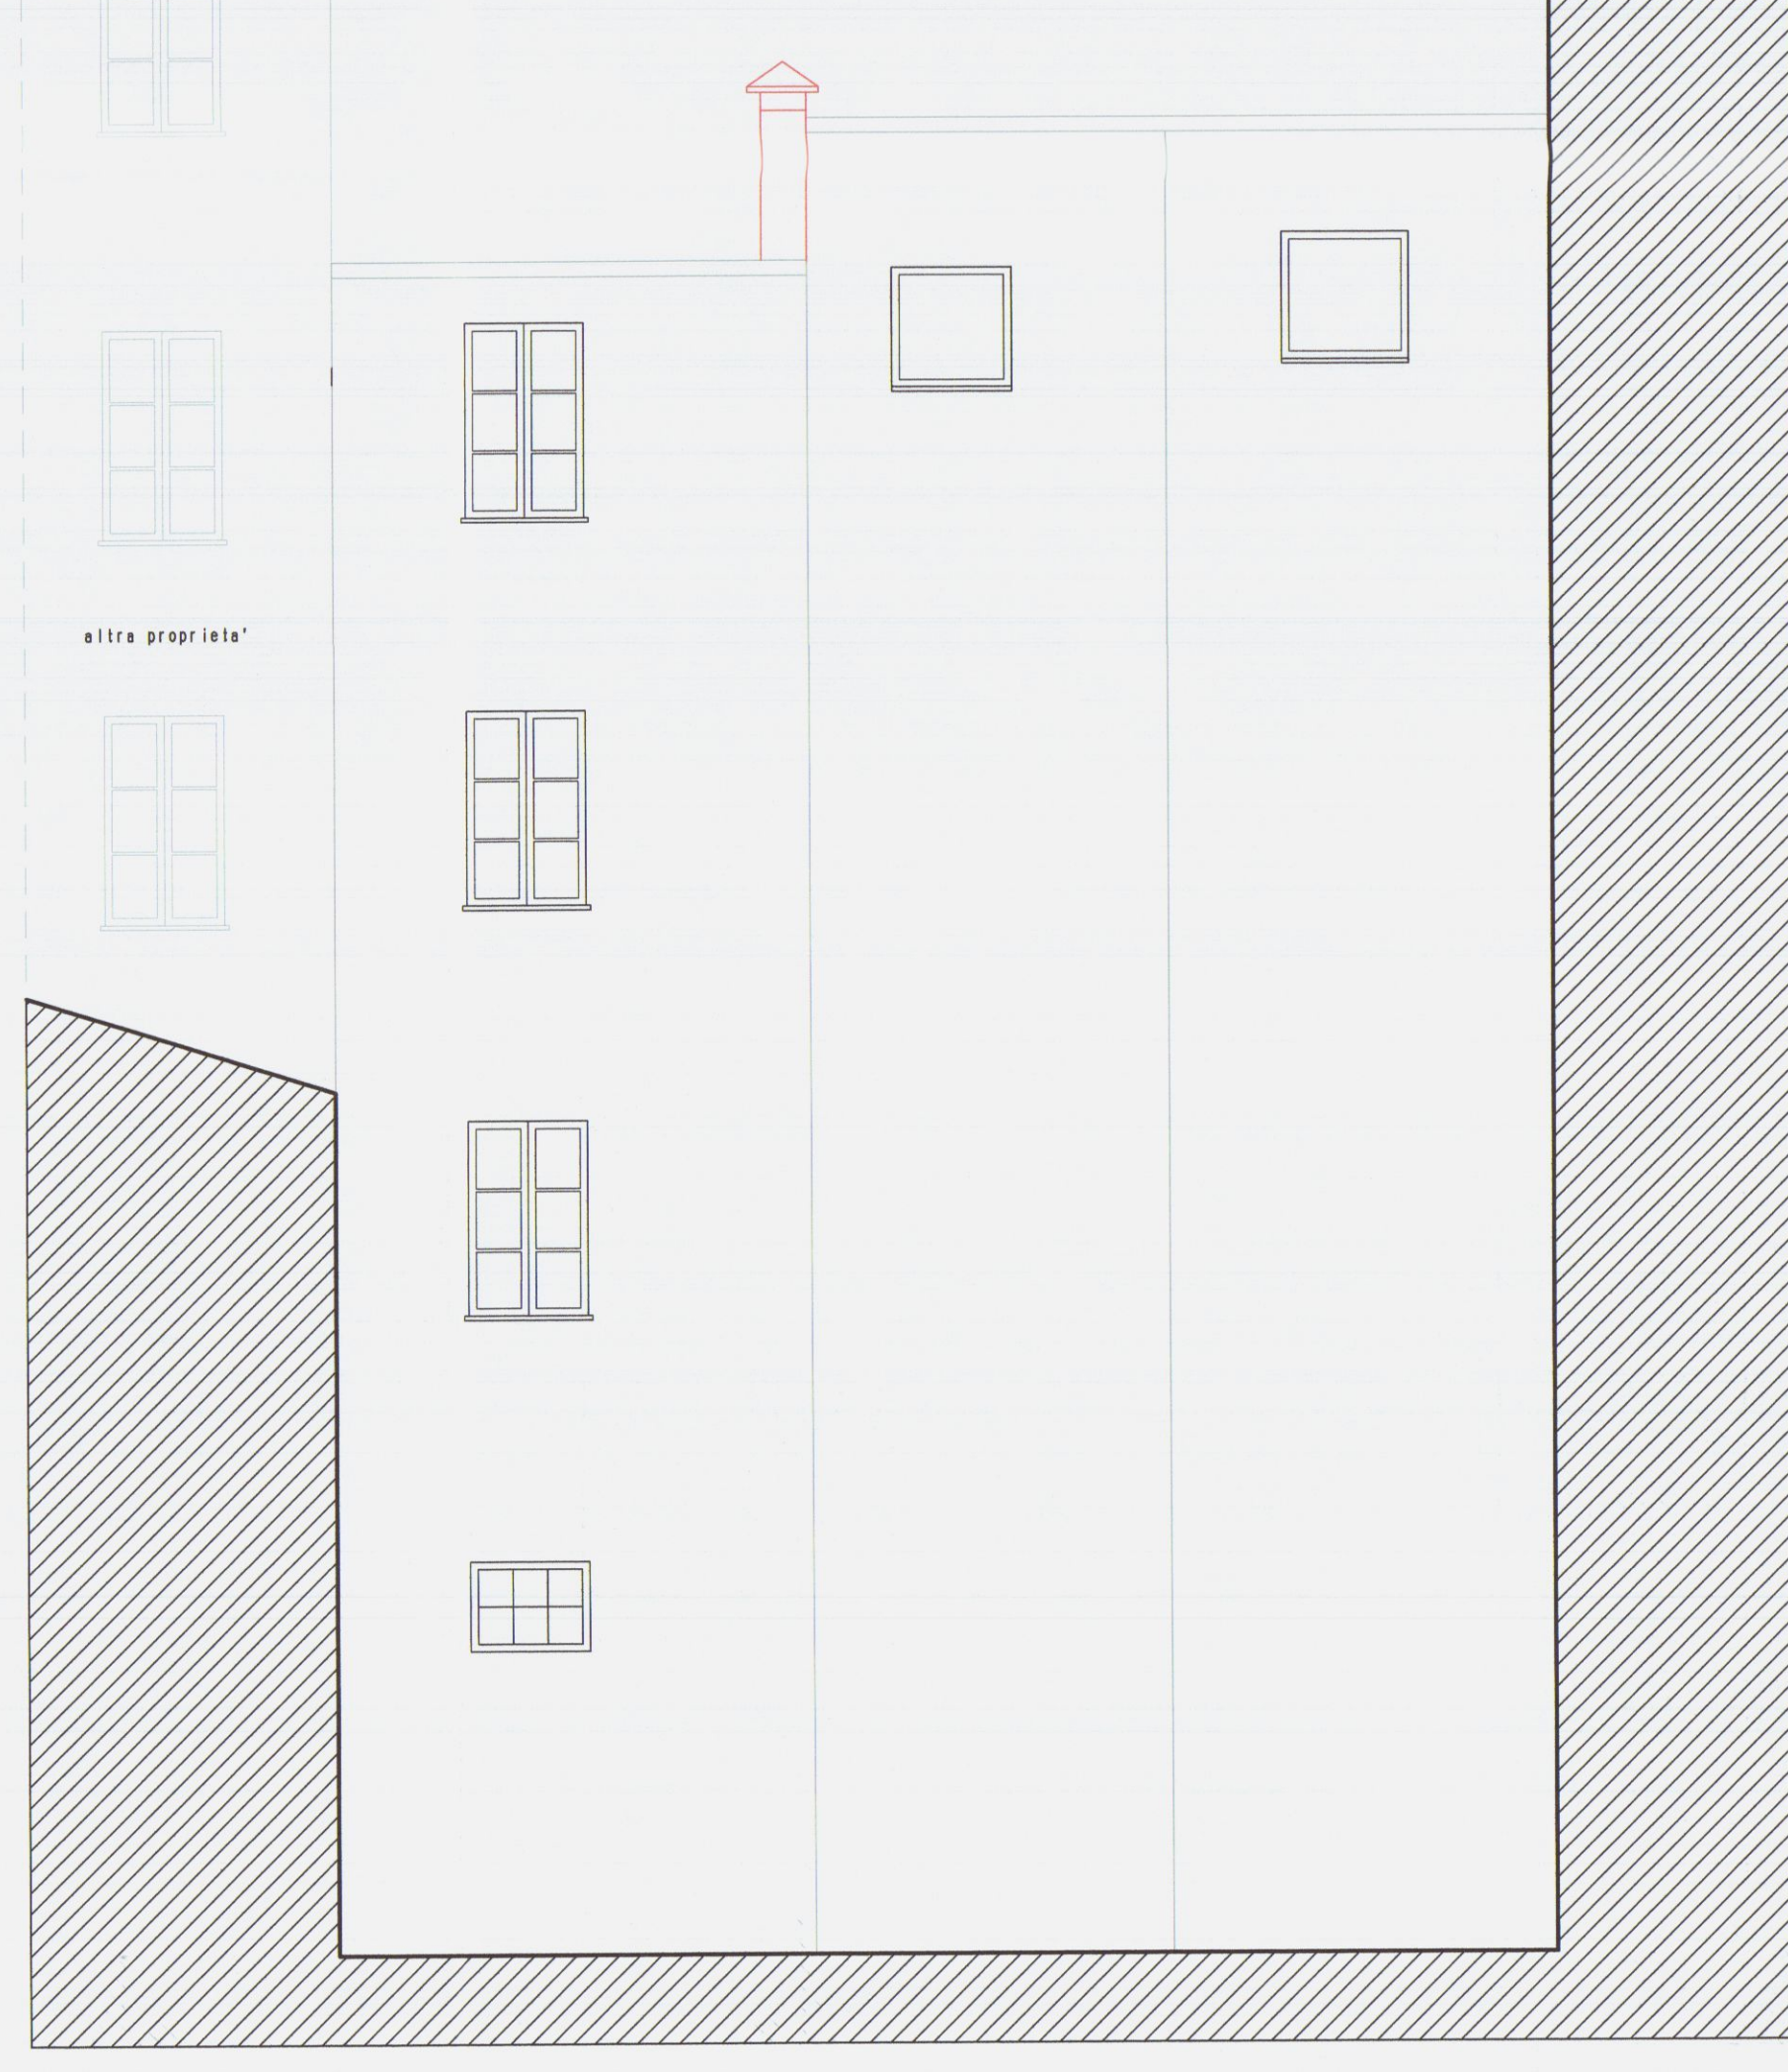

PROSPETTO Corte Interna

EDILIZIA RESIDENZIALE PUBBLICA MASSA CARRARA S.p.A.
SEDE IN CARRARA, VIA ROMA, 36 - TEL. 0585 72242 FAX 0585 75567 - P.I. 0109200455

MANUTENZIONE STRAORDINARIA E RECUPERO FABBRICATO IN CARRARA, CITTA'
VIA NUOVA CIV.19, DUE ALLOGGI DI EDILIZIA RESIDENZ. PUBBLICA ED UN FONDO
In catasto P^{er} 40 mapp. 805 - Proprietà comune di Carrara - Finanziamento L.457/78 e Art.11 L.490/199 - D.G.R. n° 980/2009
ARCHIVIO - C:\PROGETTI\EDILIZIA\MANUTENZIONE\STRADA\DIAGRAMMA\DIAGRAMMA.DWG

PROGETTO UFFICIO TECNICO ERP MASSA CARRARA SPA U.O. PROGETTI E CANTIERI - DATA: 18 OTT. 2007

PROSPETTI SU VIA NUOVA e CORTE INTERNA
Stato di fatto - Progetto - Sovrapposto

FILE: 4PROSPETTI

TAVOLA N° 3
scala 1:50
1000/87409 v.1000

Il Tecnico
GEOL. ENZO FALLOTTI

Il Direttore Tecnico
DOTT. ARCH. ENZO CASOTTI

Il R. U. del Procedimento
DOTT. ENZO BELONI

Il Presidente
DOTT. ANTONIO RUSSI



canaletta e pluviale in rame

travetti in legno

piattelle in cotto

pannello coibente in poliuret.

guaina elastoplast. ardesiata

ripassatura mento in cotto

Diagram illustrating the window frame construction, showing the internal structure and materials:

- Infisso in legno
- stipiti e davanzale in marmo massello

FRONTE

—infisso in legno

infisso in legno

PIANTA

—stipiti e davanzale in marmo massello

solajo

SEZIONE

finestra in legno
con scuretti int.

PIANTA

- 1-Nuova pavimentazione
- 2-Soltotondo pavimentazione
- 3-Nassetto armato con rete elettrosaldata risvoltata sulle murature perimetrali ed ancorate alle stesse mediante tasselli chimici 1/50"
- 4-Pianelle in cotto
- 5-Travicelli in legno
- 6-Trave in legno
- 7-Ancoraggio della rete elettrosaldata alla muratura
- 8-Spezzone in acciaio diam. mm 16 ancorato alla trave in legno con resine epossidiche 1/35"
- 9-Due barre in acciaio diametro mm 14

SEZIONA A-A

SEZIONE B-B

 **EDILIZIA RESIDENZIALE PUBBLICA MASSA CARRARA S.p.A.**
SEDE IN CARRARA, VIA ROMA, 30 - TEL. 0585 72242 FAX 0585 75567 - P.I. 01095200455

MANUTENZIONE STRAORDINARIA E RECUPERO FABBRICATO IN CARRARA, CITTA'
VIA NUOVA CIV.19, DUE ALLOGGI DI EDILIZIA RESIDENZ. PUBBLICA ED UN FONDO
In catasto F° 40 mapp. 805 - Proprietà comune di Carrara - Finanziamento L.457/78 e Art.11 L.493/93 - D.G.R. n° 980/2003

PROGETTO UFFICIO TECNICO ERP MASSA CARRARA SPA U.O. PROGETTI E CANTIERI - DATA:

PARTICOLARI
Copertura - Solaio - Finestra

FILE: &PARTIC copert - &PARTIC soloio - &PARTIC finestra

Il Tecnico
GEOM. EZIO FILIPPI

Il Direttore Tecnico
DOTT. ARCHIMARIO CASOTTI




Il R. U. del Procedimento
DOTT. ARCH. ENZO GELONI

IL PRESIDENTE
DOTT. ARGANTE MUSSI

TAVOLA N°


4

COMUNE DI CARRARA
18 OTT. 2007
*

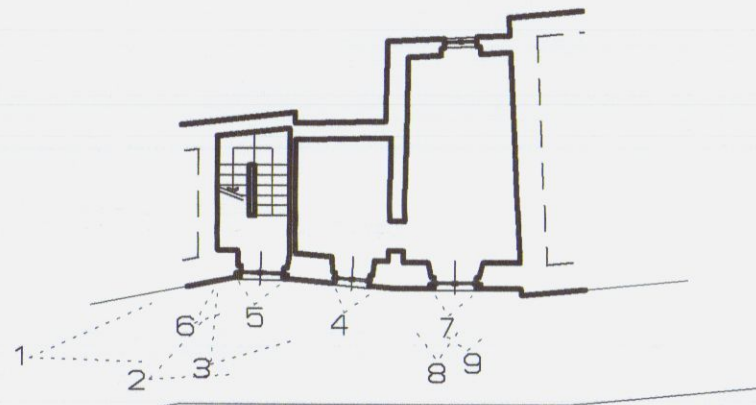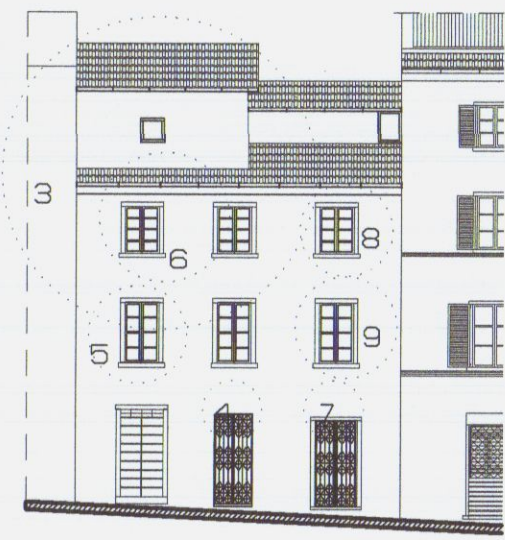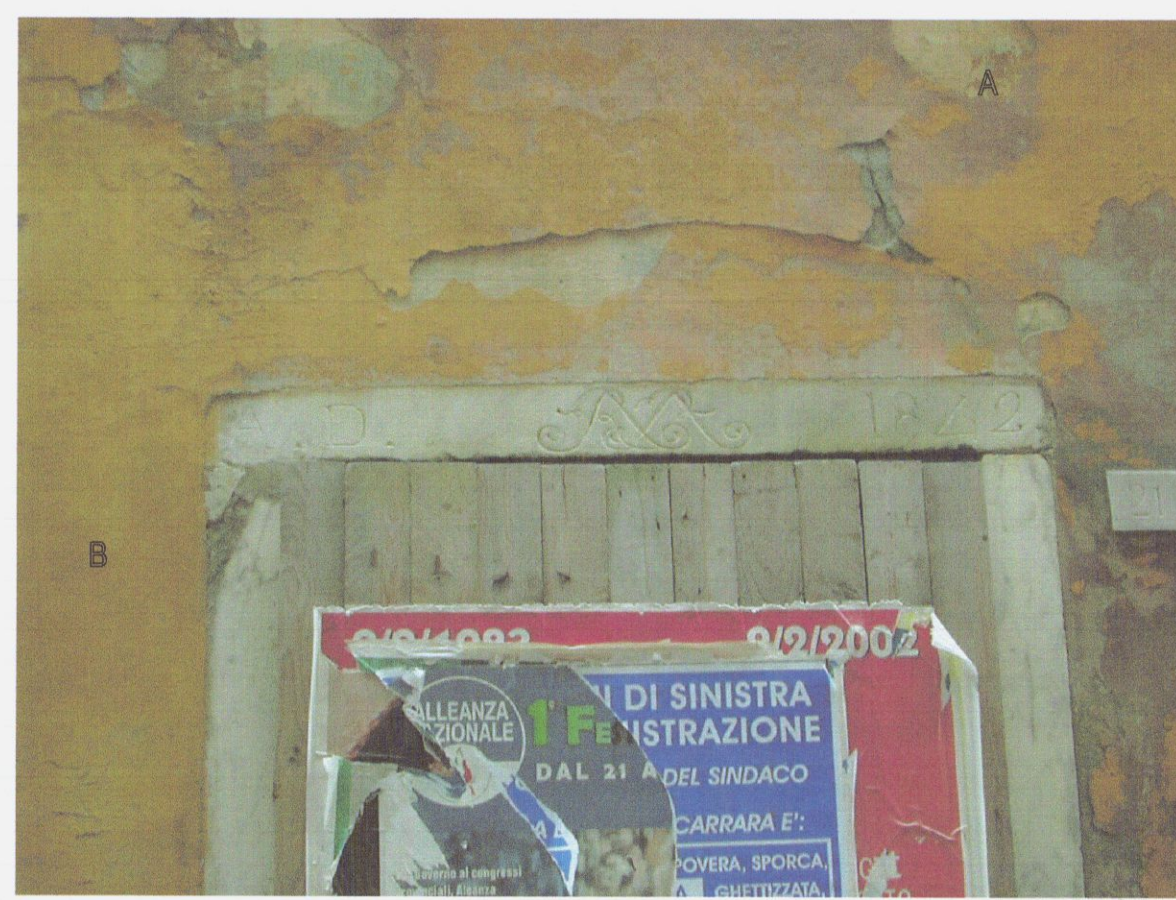

A - Primo colore
B - Sopracolore

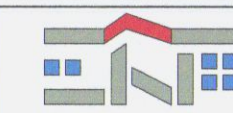

 EDILIZIA RESIDENZIALE PUBBLICA MASSA CARRARA S.p.A. SEDE IN CARRARA, VIA ROMA, 30 - TEL. 0585 72242 FAX 0585 75567 - P.I. 01095200455			
MANUTENZIONE STRAORDINARIA E RECUPERO FABBRICATO IN CARRARA, CITTA' VIA NUOVA CIV.19, DUE ALLOGGI DI EDILIZIA RESIDENZ. PUBBLICA ED UN FONDO In catasto F° 40 mapp. 695 - Proprietà comune di Carrara - Finanziamento L.457/78 e Art.11 L.493/93 - D.G.R. n° 980/2003 ARCHIVIO - C:\PROGETTI\1\CAD\1\NUOVA\VARIANTE\SECONDA.DWG			
PROGETTO UFFICIO TECNICO ERP MASSA CARRARA SPA U.O. PROGETTI E CANTIERI		DATA: 18 OTT. 2007	
Il Tecnico GEOM. EZIO FELIPPI		Il Direttore Tecnico DOTT. ARMANDO CASOTTI	
Il R. U. del Procedimento DOTT. ARMANDO BELONI		IL PRESIDENTE DOTT. ARGENTI MUSSI	
DOCUMENTAZIONE FOTOGRAFICA		TAVOLA N° B Scala 1: 1:100	



STATO DI FATTO


A SEGUITO D.D.A. N° 44/04 DEL 30/01/04 E FINE LAVORI E CERTIFICATO CONFORMITA' IN DATA 23/07/07

STATO DI PROGETTO


STATO SOVRAPPOSTO

DEMOLIZIONI DEMOLIZ./RICOSTRUZ. NUOVE MURATURE


SEZIONE X-X

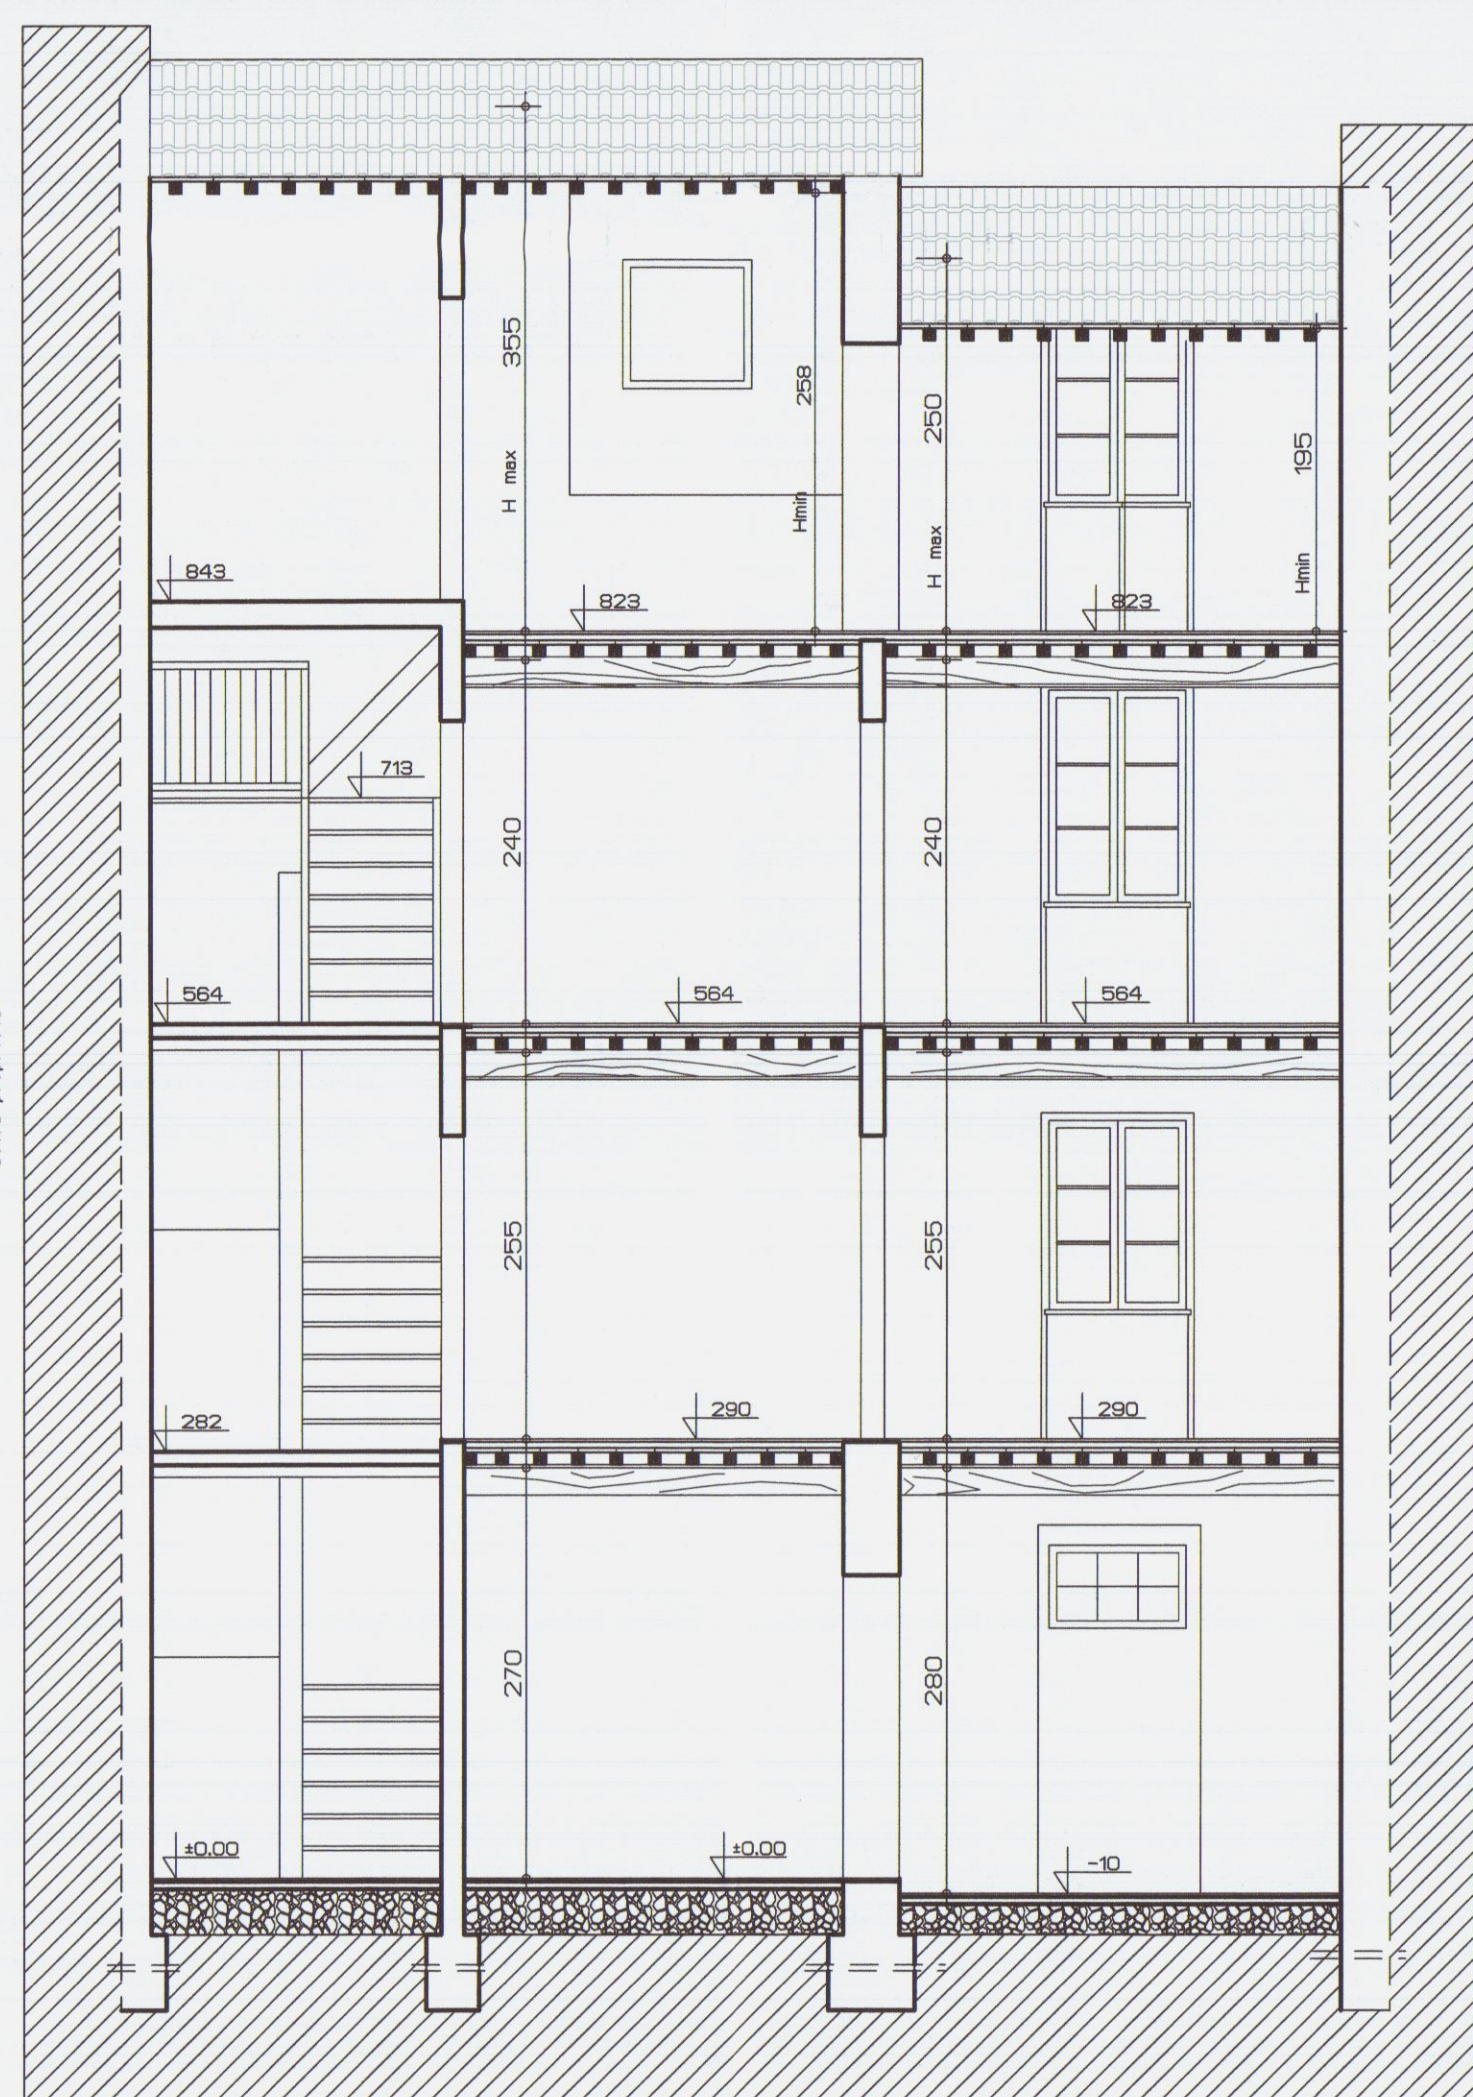


SEZIONE X-X

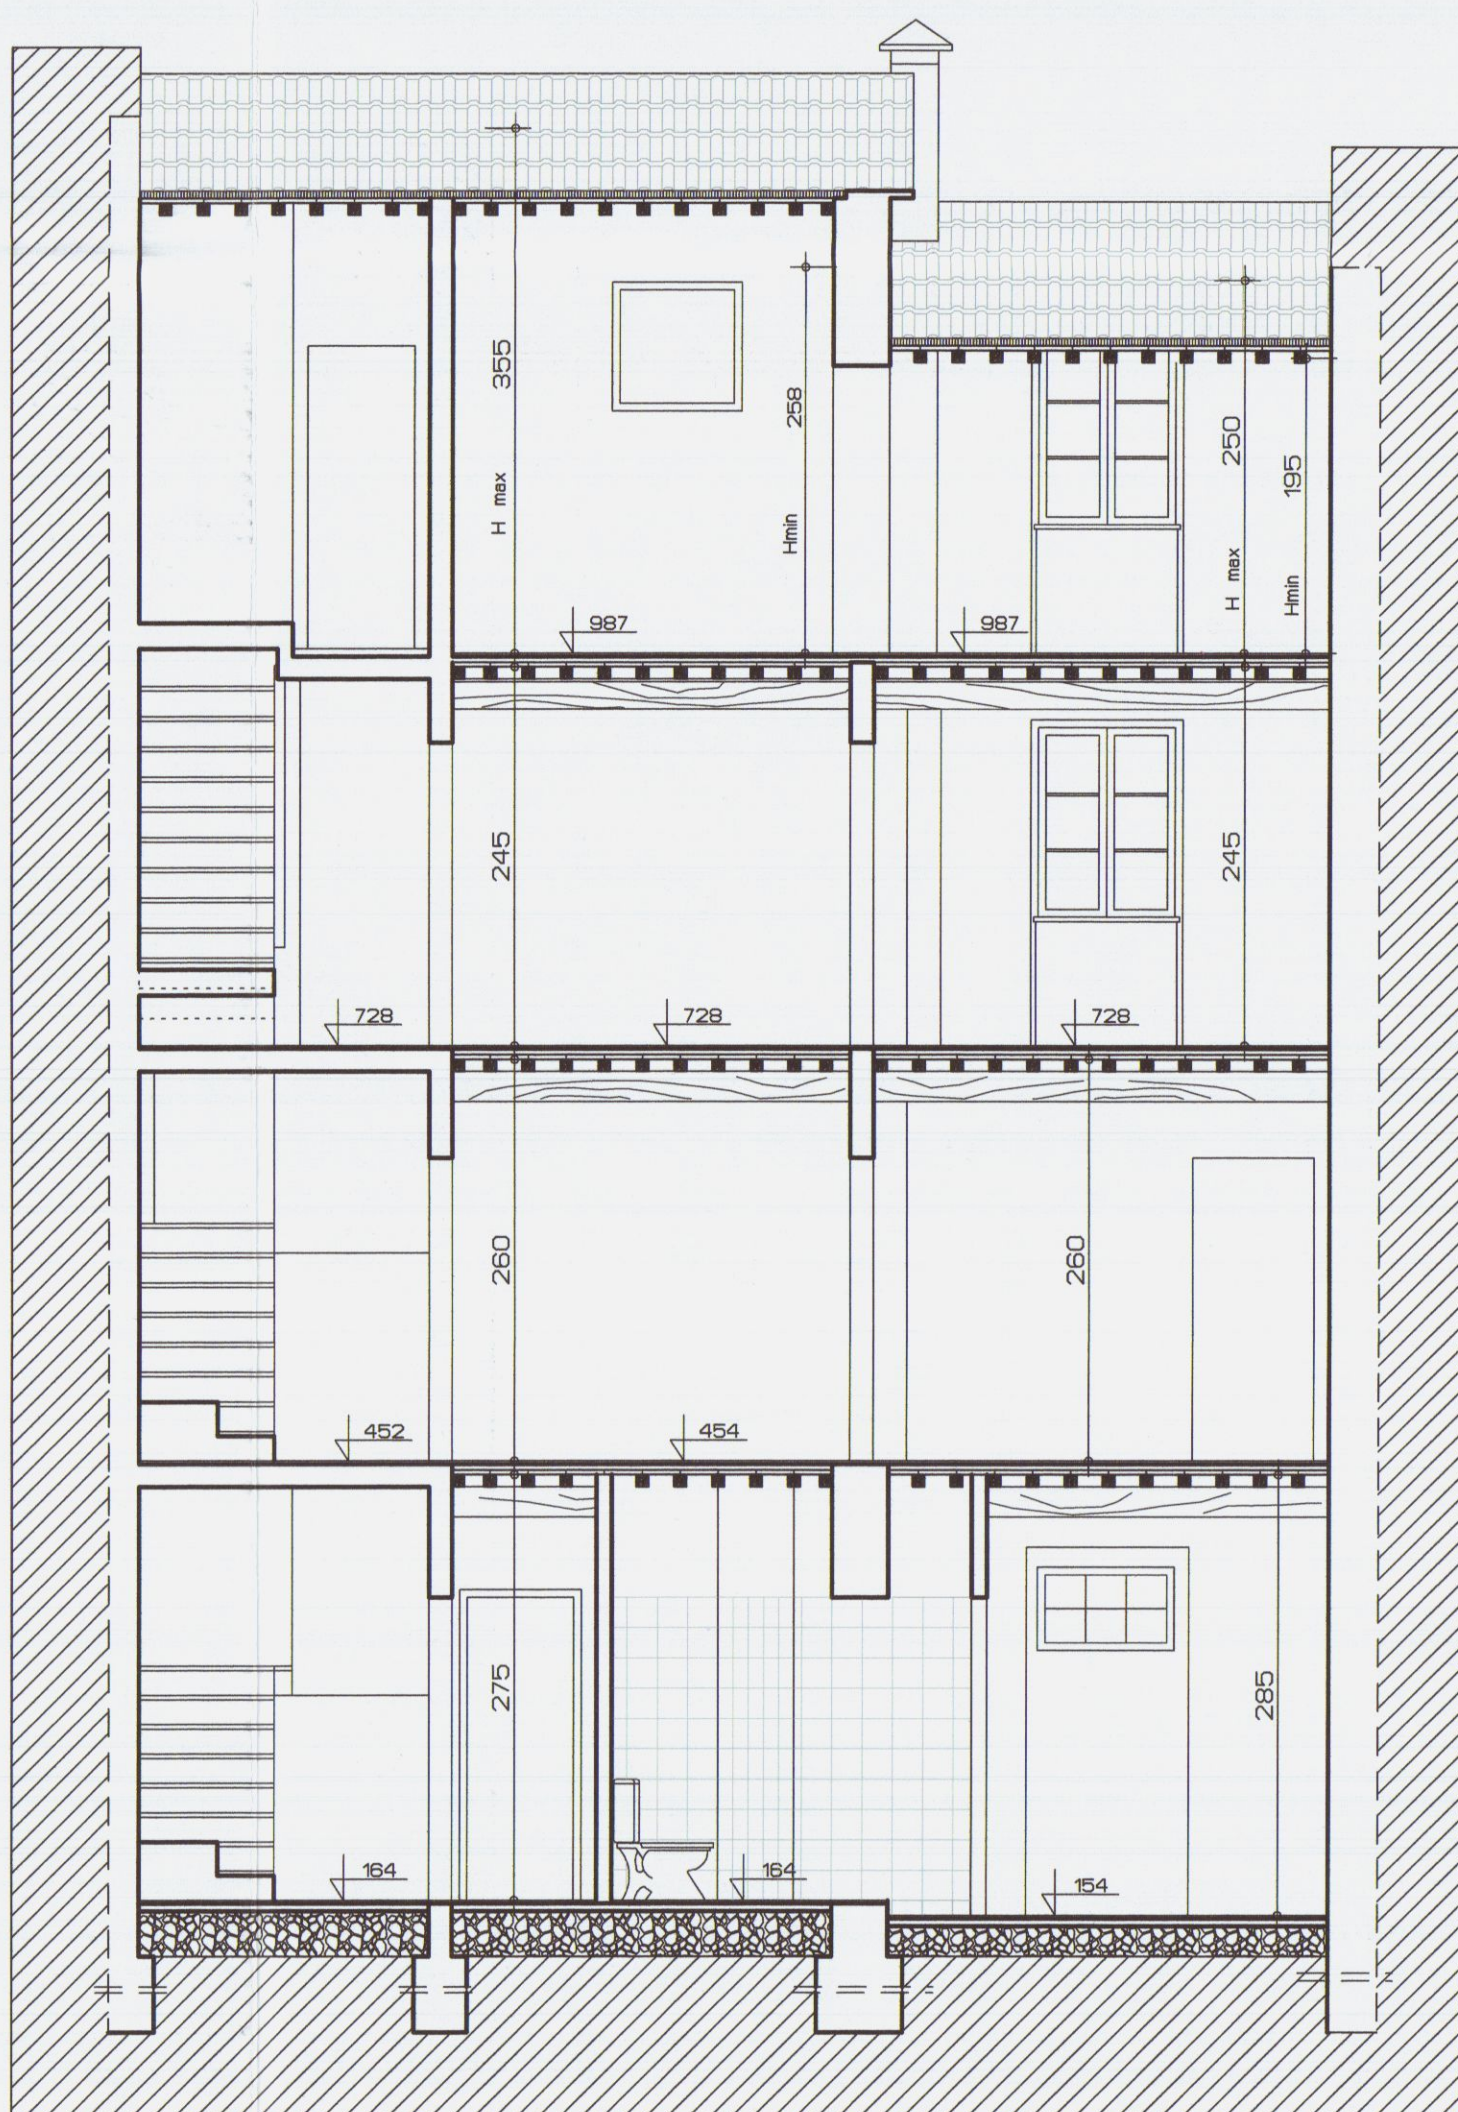


SEZIONE X-X

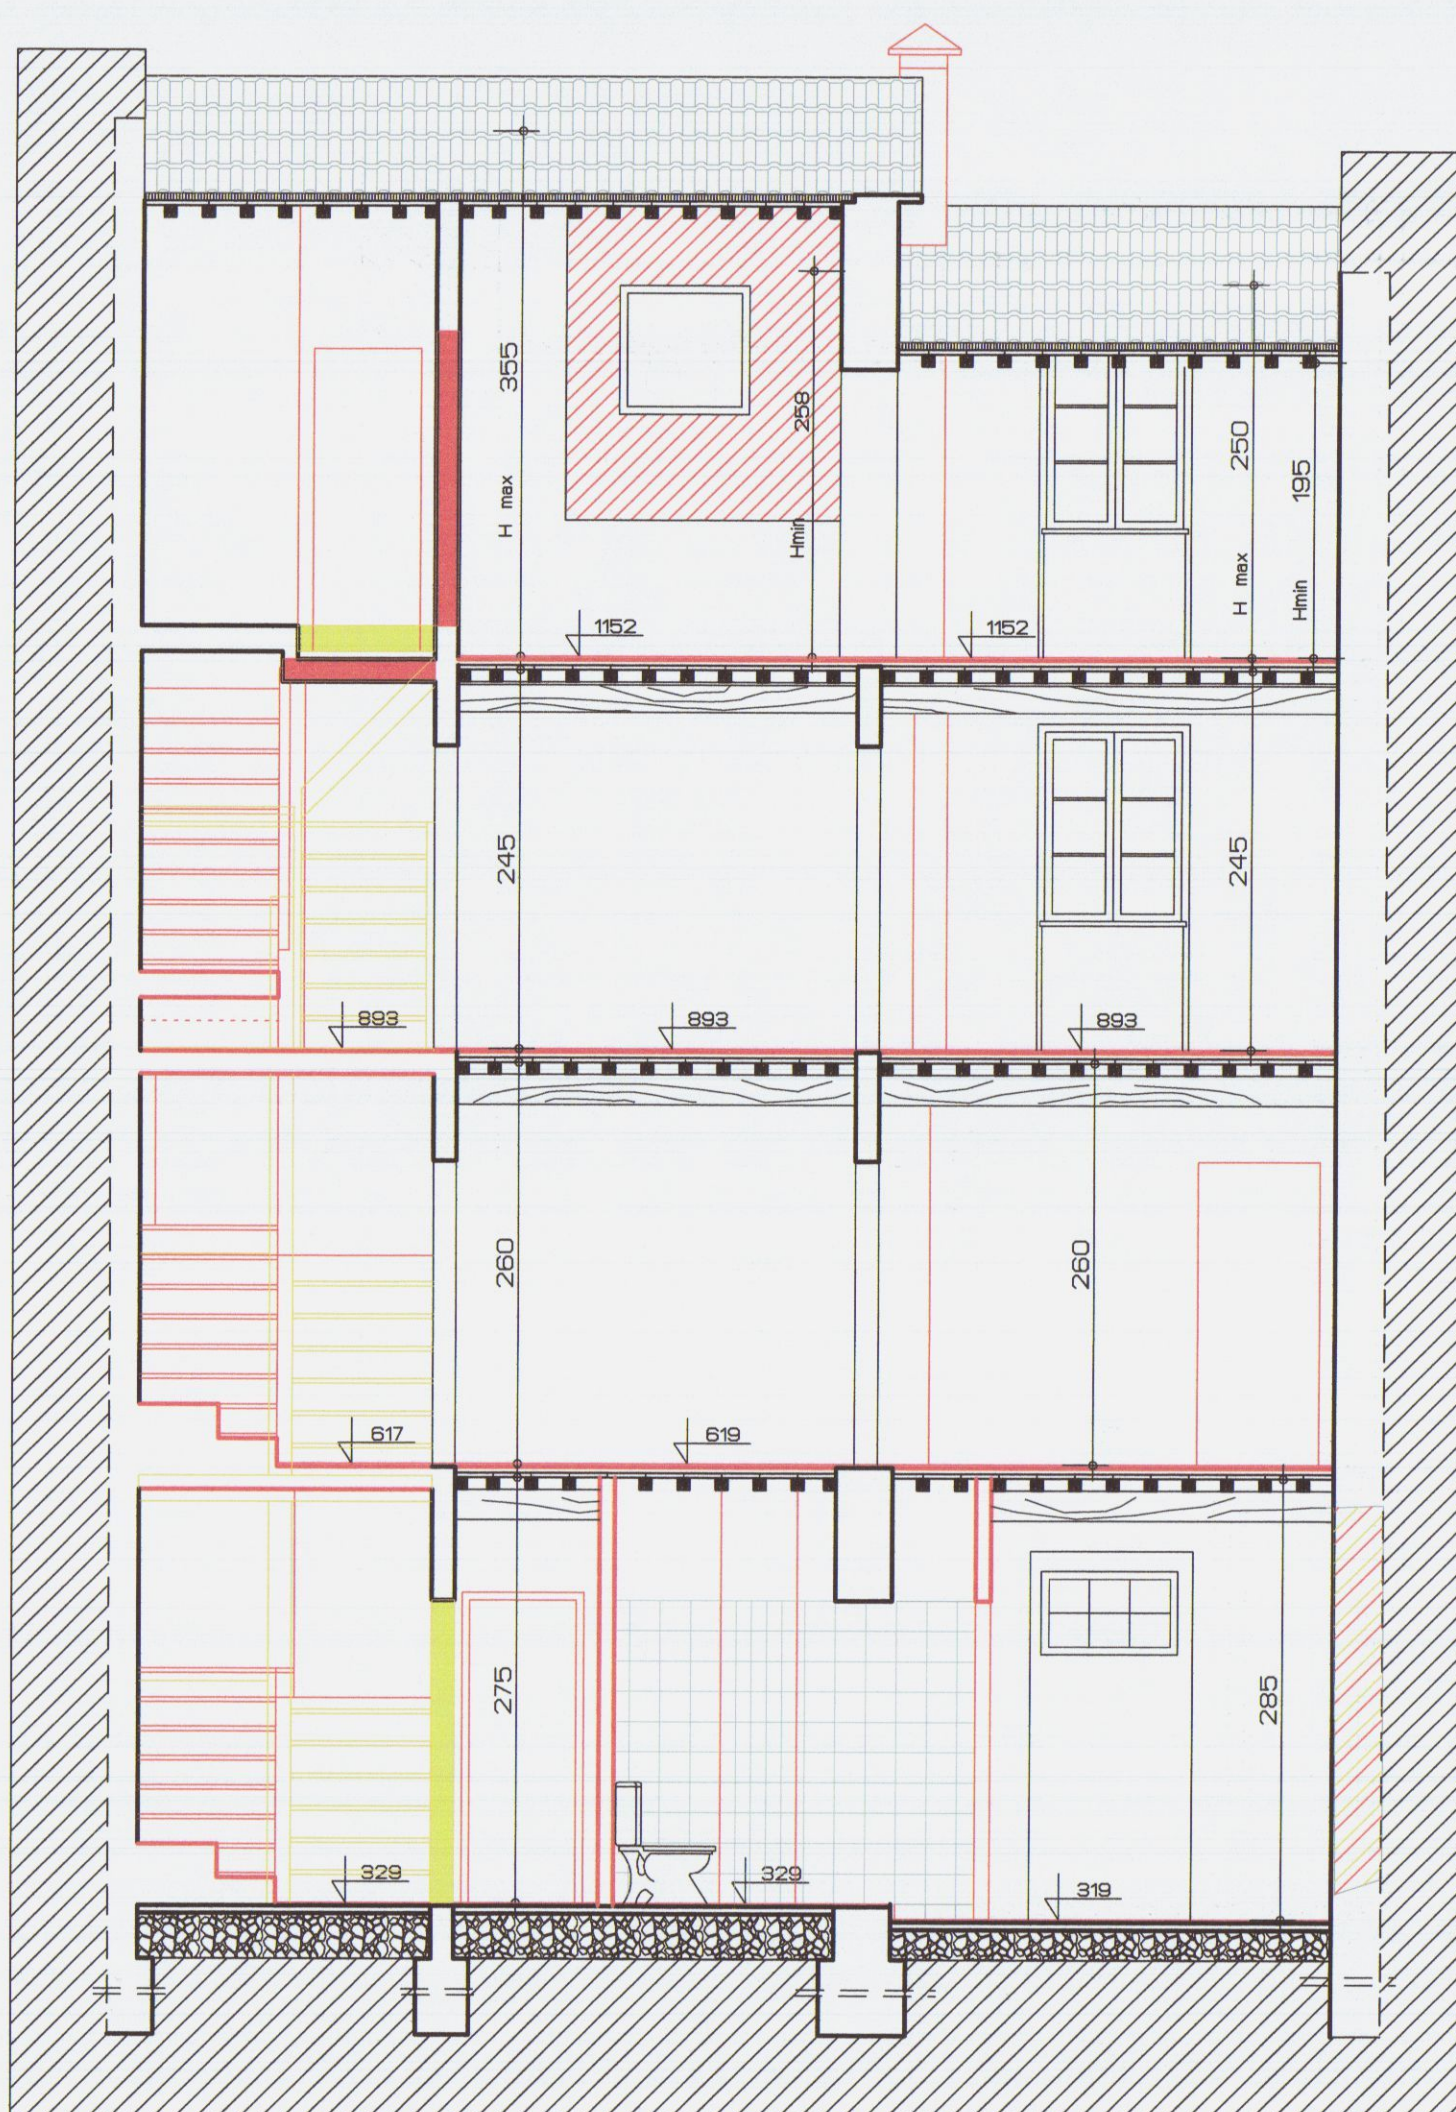


SEZIONE Y-Y

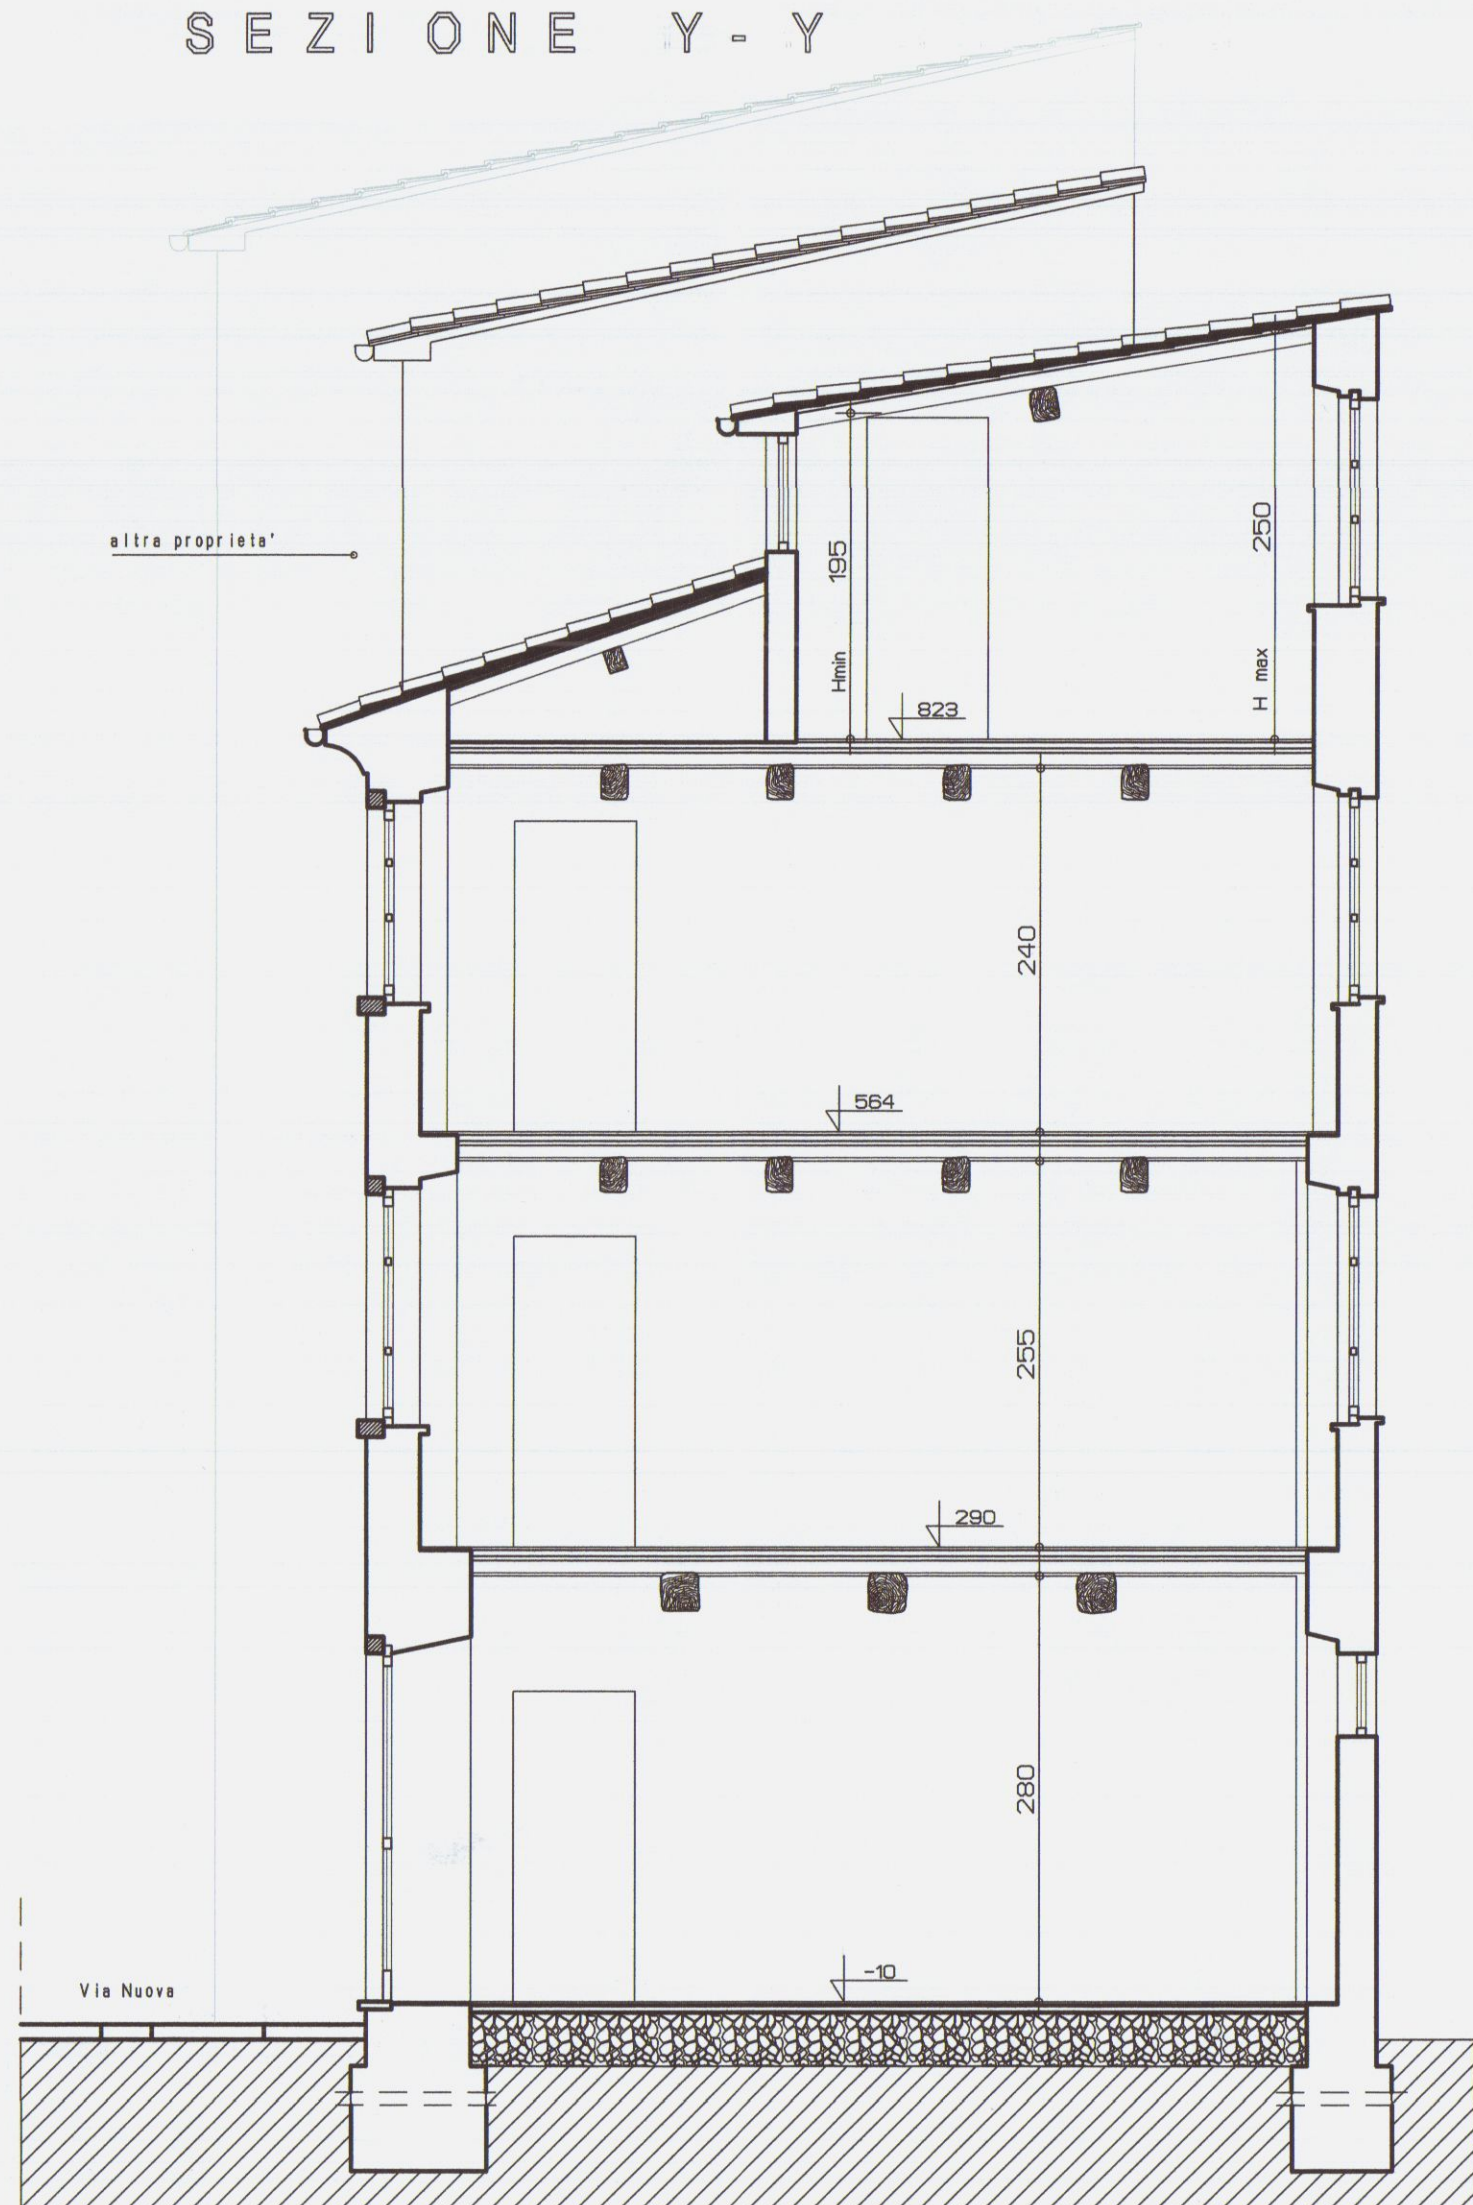

SEZIONE Y-Y

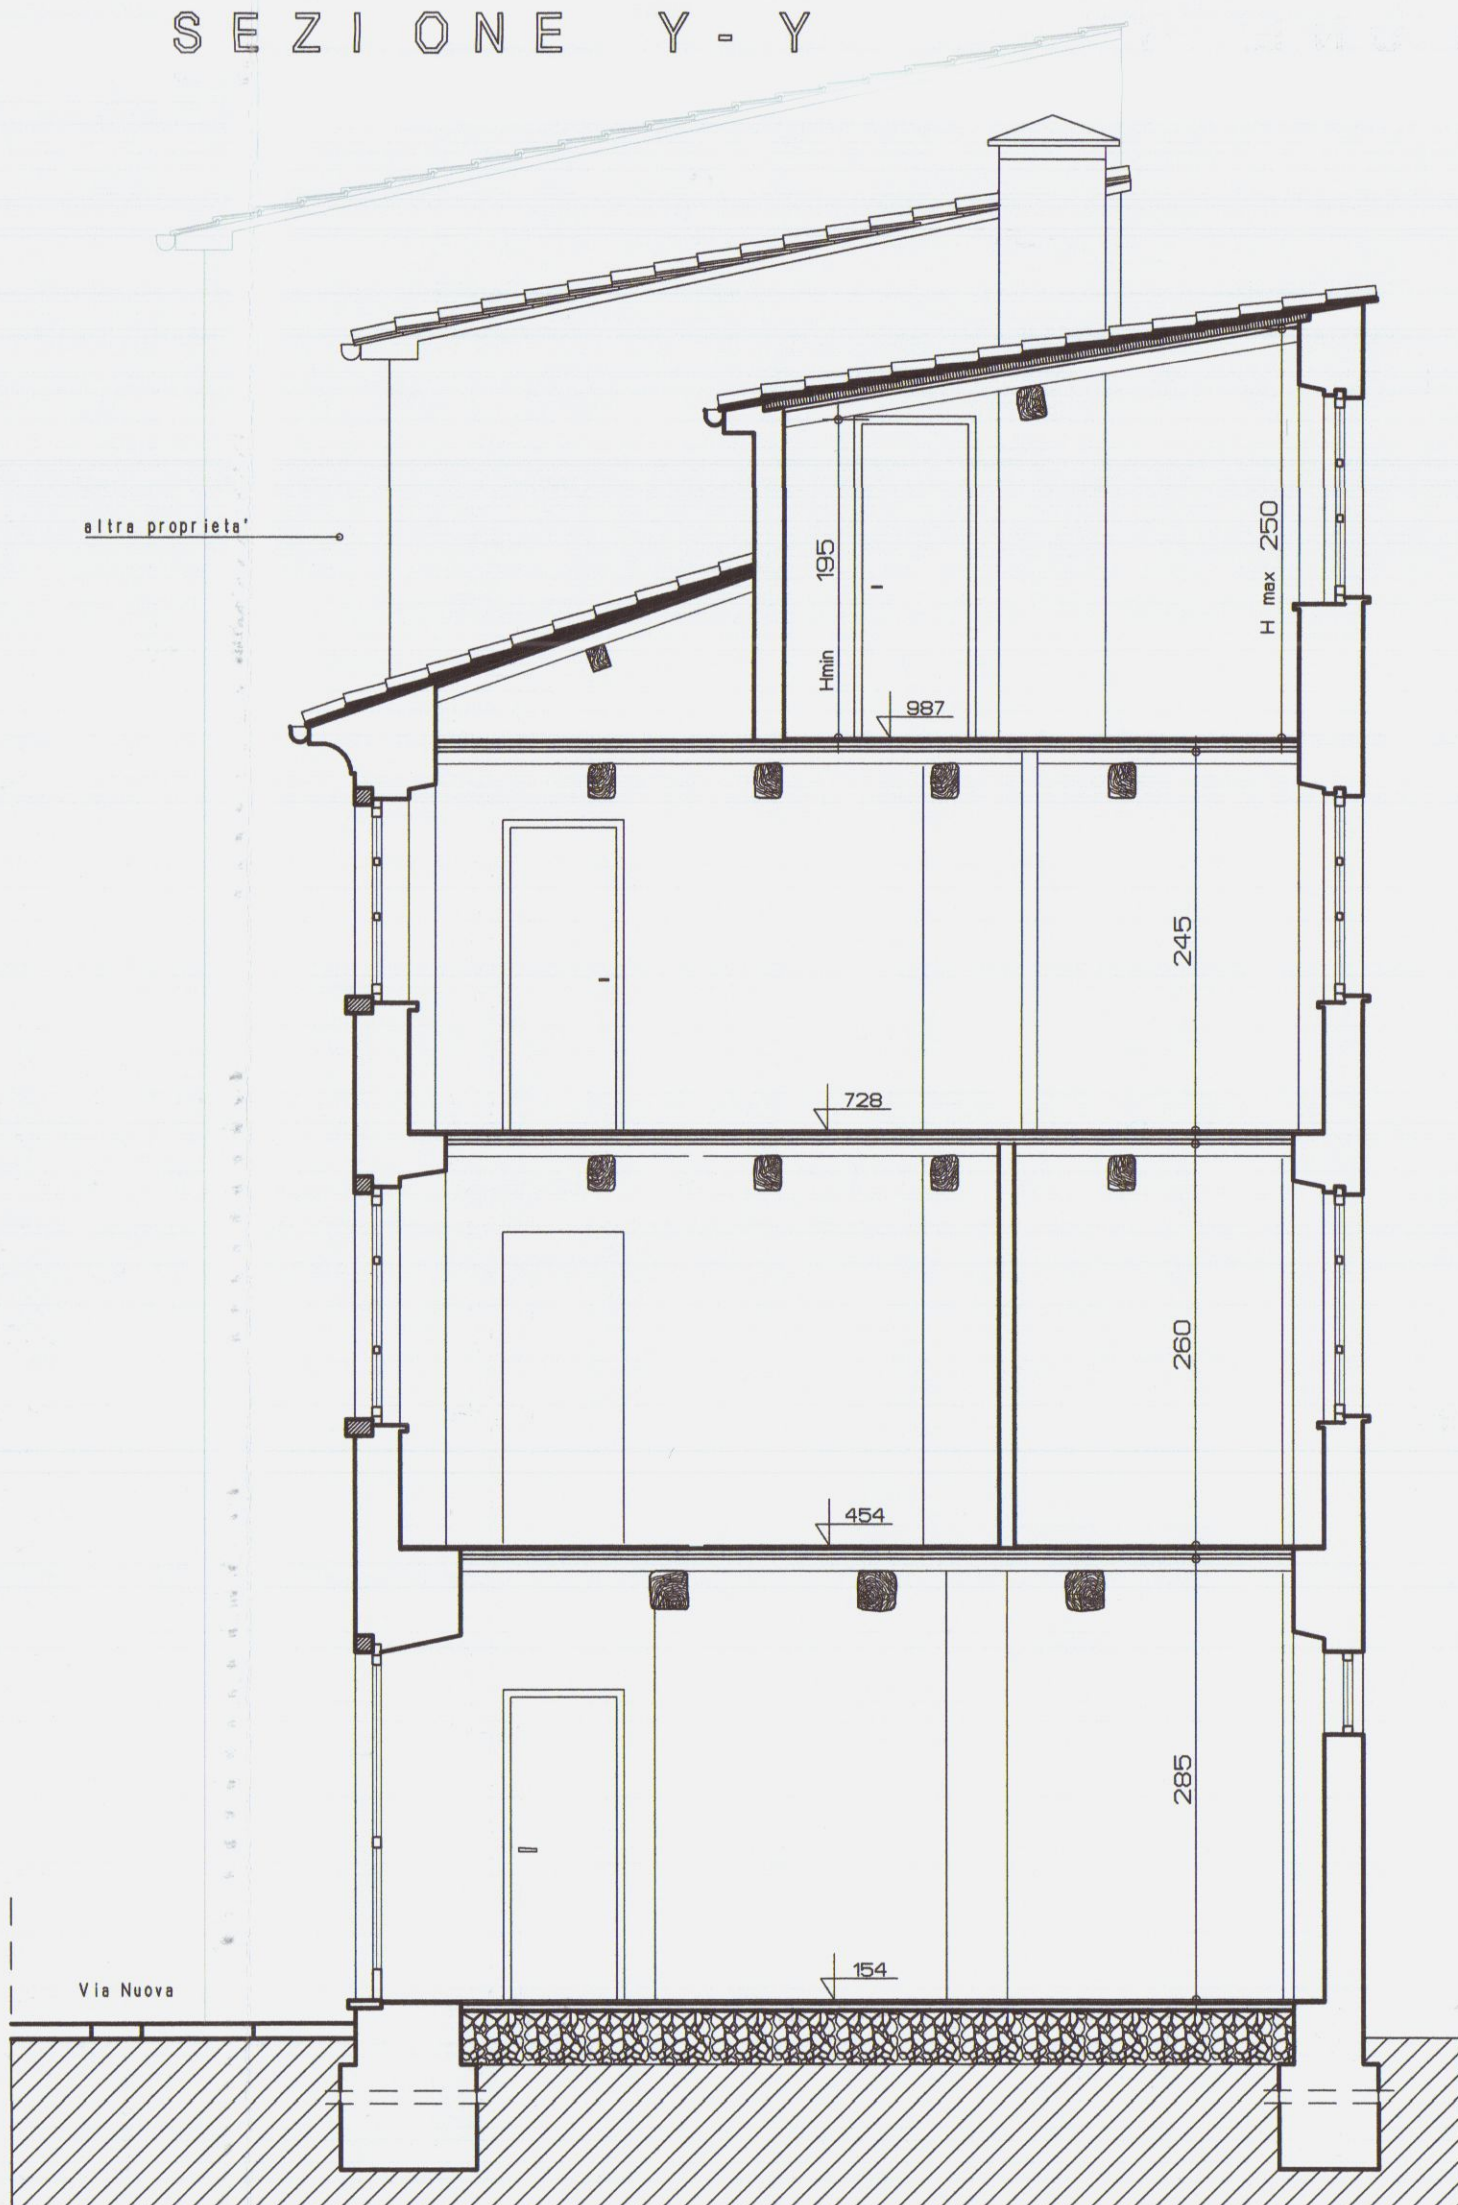

SEZIONE Y-Y

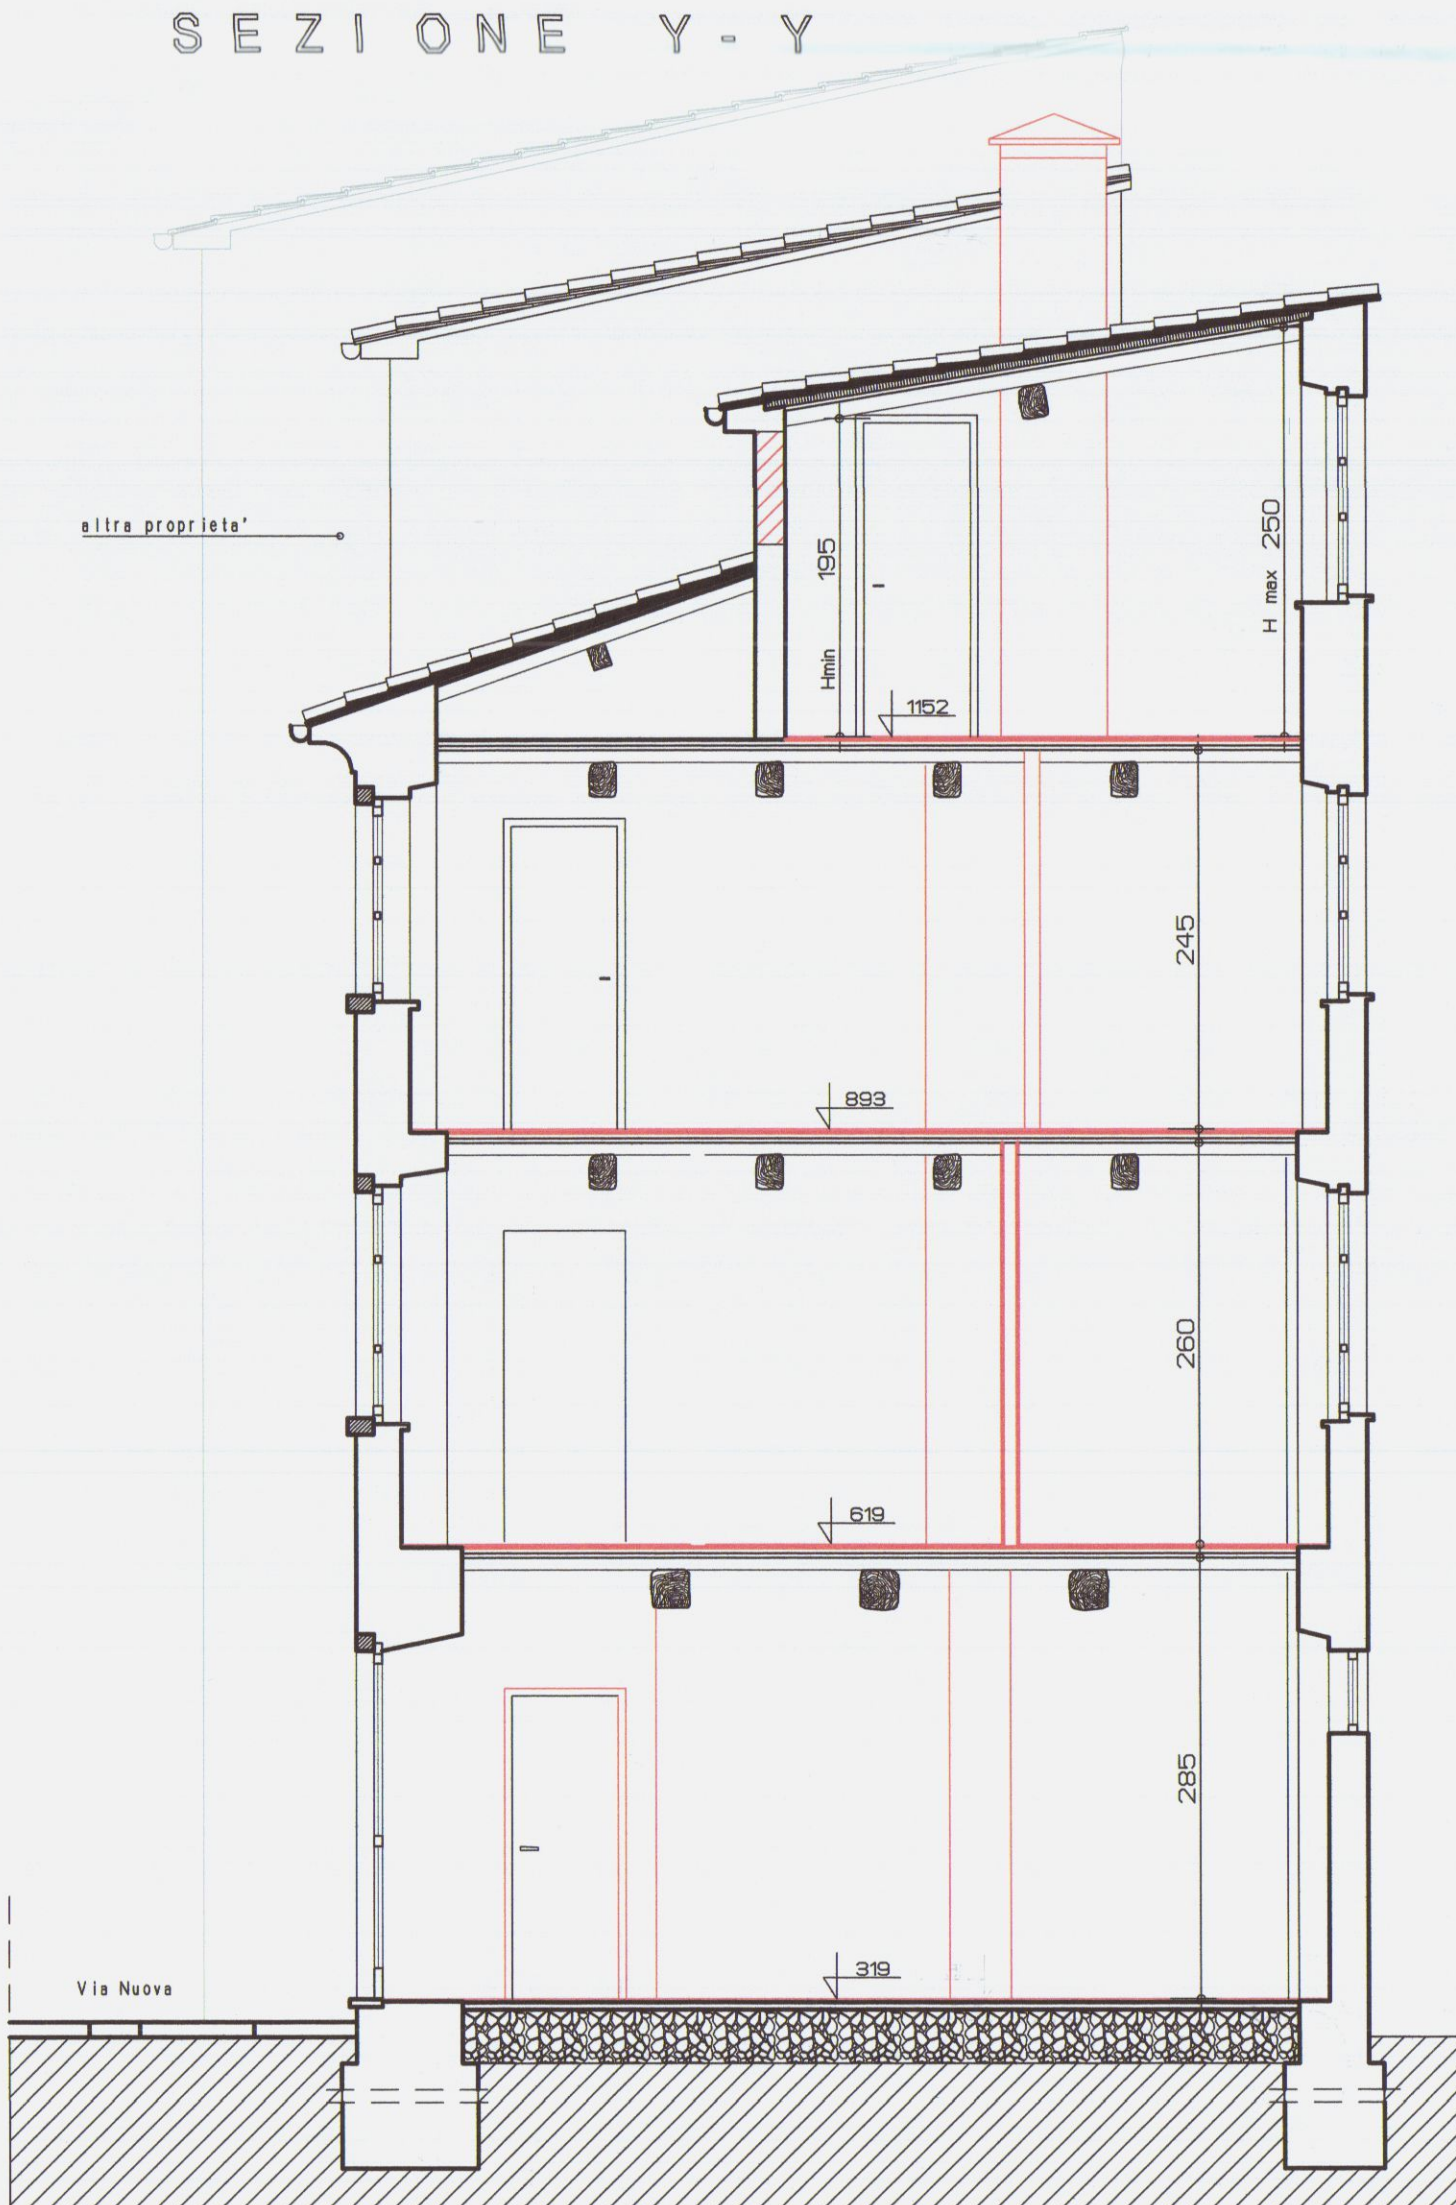

LE QUOTE VALORI VERTICALI SONO QUELLE RIFERITE NELLA SEZIONE X-X DELLO STATO ATTUALE

1/11/02
Sili

COMUNE DI CARRARA
18 OTT. 2007

EDILIZIA RESIDENZIALE PUBBLICA MASSA CARRARA S.p.A.
SEDE IN CARRARA, VIA ROMA, 30 - TEL. 0585 72142 FAX 0585 75567 - P.I. 0195205455

MANUTENZIONE STRAORDINARIA E RECUPERO FABBRICATO IN CARRARA, CITTA' VIA NUOVA CIV.19, DUE ALLOGGI DI EDILIZIA RESIDENZ. PUBBLICA ED UN FONDO In catasto P° 40 map. 806 - Proprietà comune di Carrara - Finanziamento L.487/78 e Art.11 L.493/93 - D.G.R. n° 969/2003

PROGETTO UFFICIO TECNICO ERP MASSA CARRARA SPA U.O. PROGETTI E CANTIERI - DATA: 18 OTT. 2007

SEZIONE X-X e SEZIONE Y-Y
Stato di fatto - Progetto - Sovrapposto

FILE: 816101



Il Tecnico
GEOM. EZIO FILIPPI

Il Direttore Tecnico
DOTT. ARCH. MARIO CASOTTI


Il R. Ufficio Progettazione
DOTT. ARCH. VITO GELONI

Il Presidente
DOTT. ROBERTO RUSSI


TAVOLA N°
2
scala 1:50
808.87422 sezione

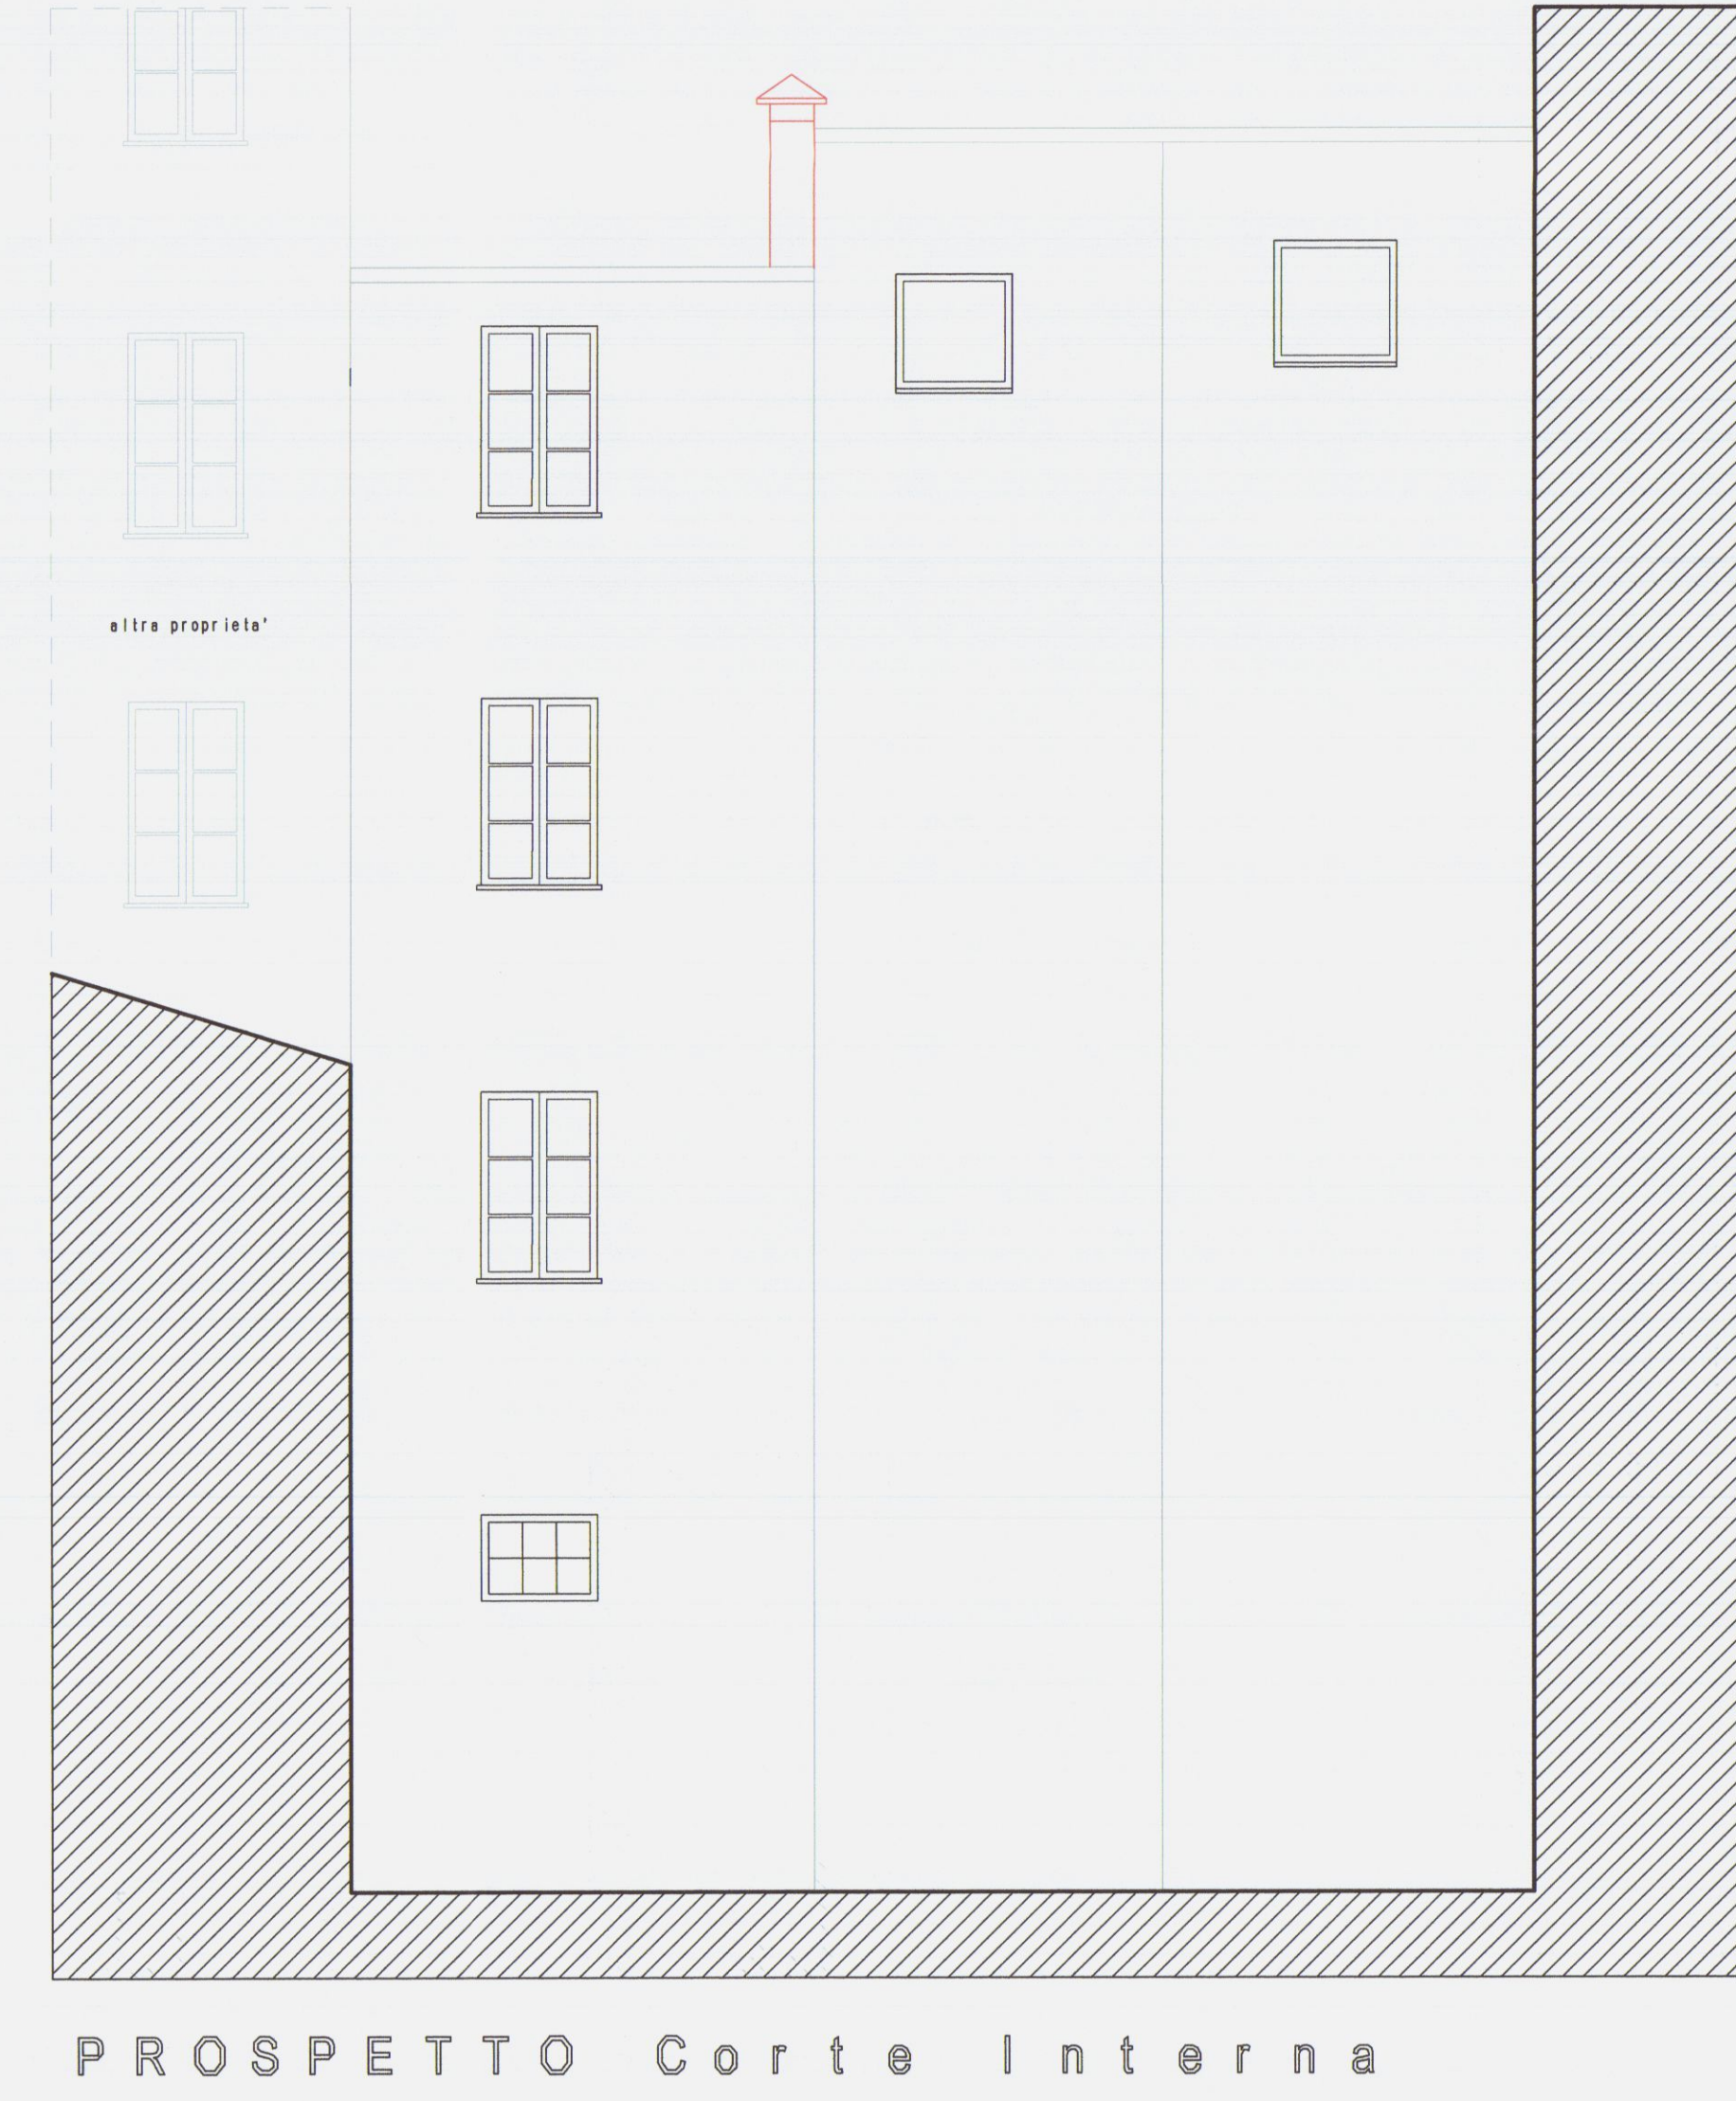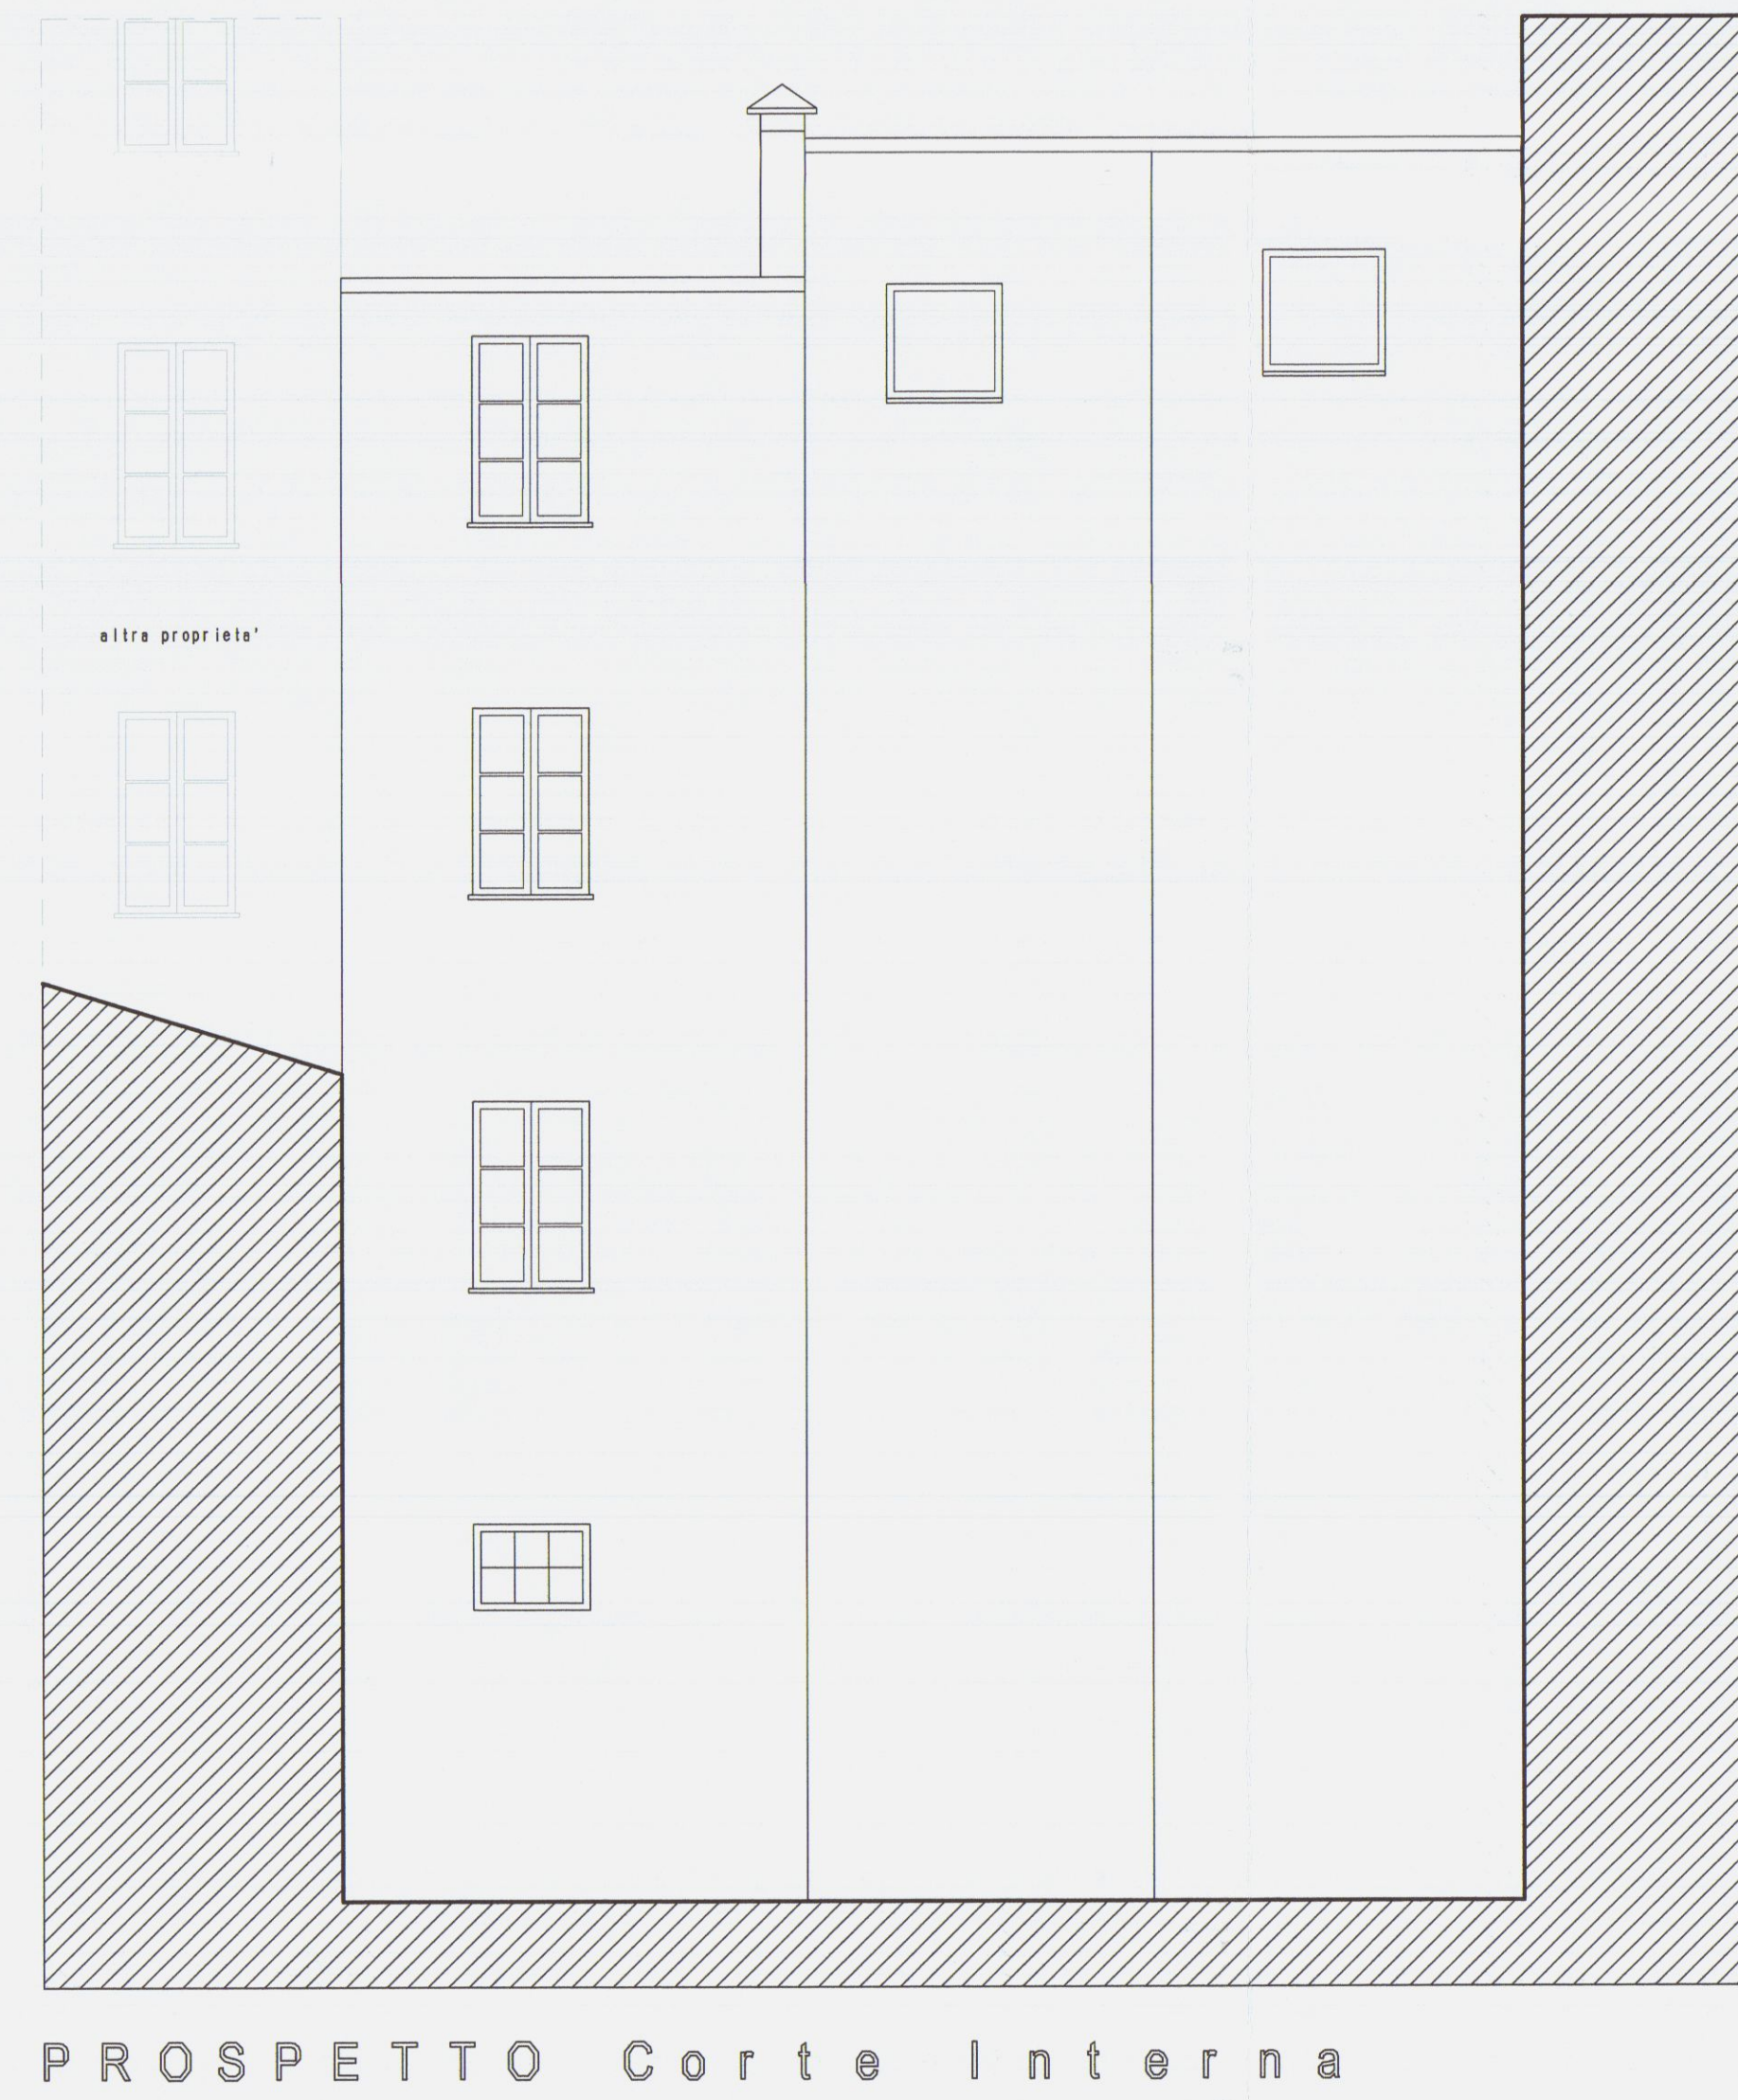


PARTI COLARE COIBENTAZIONE E RIPASSATURA COPERTURA

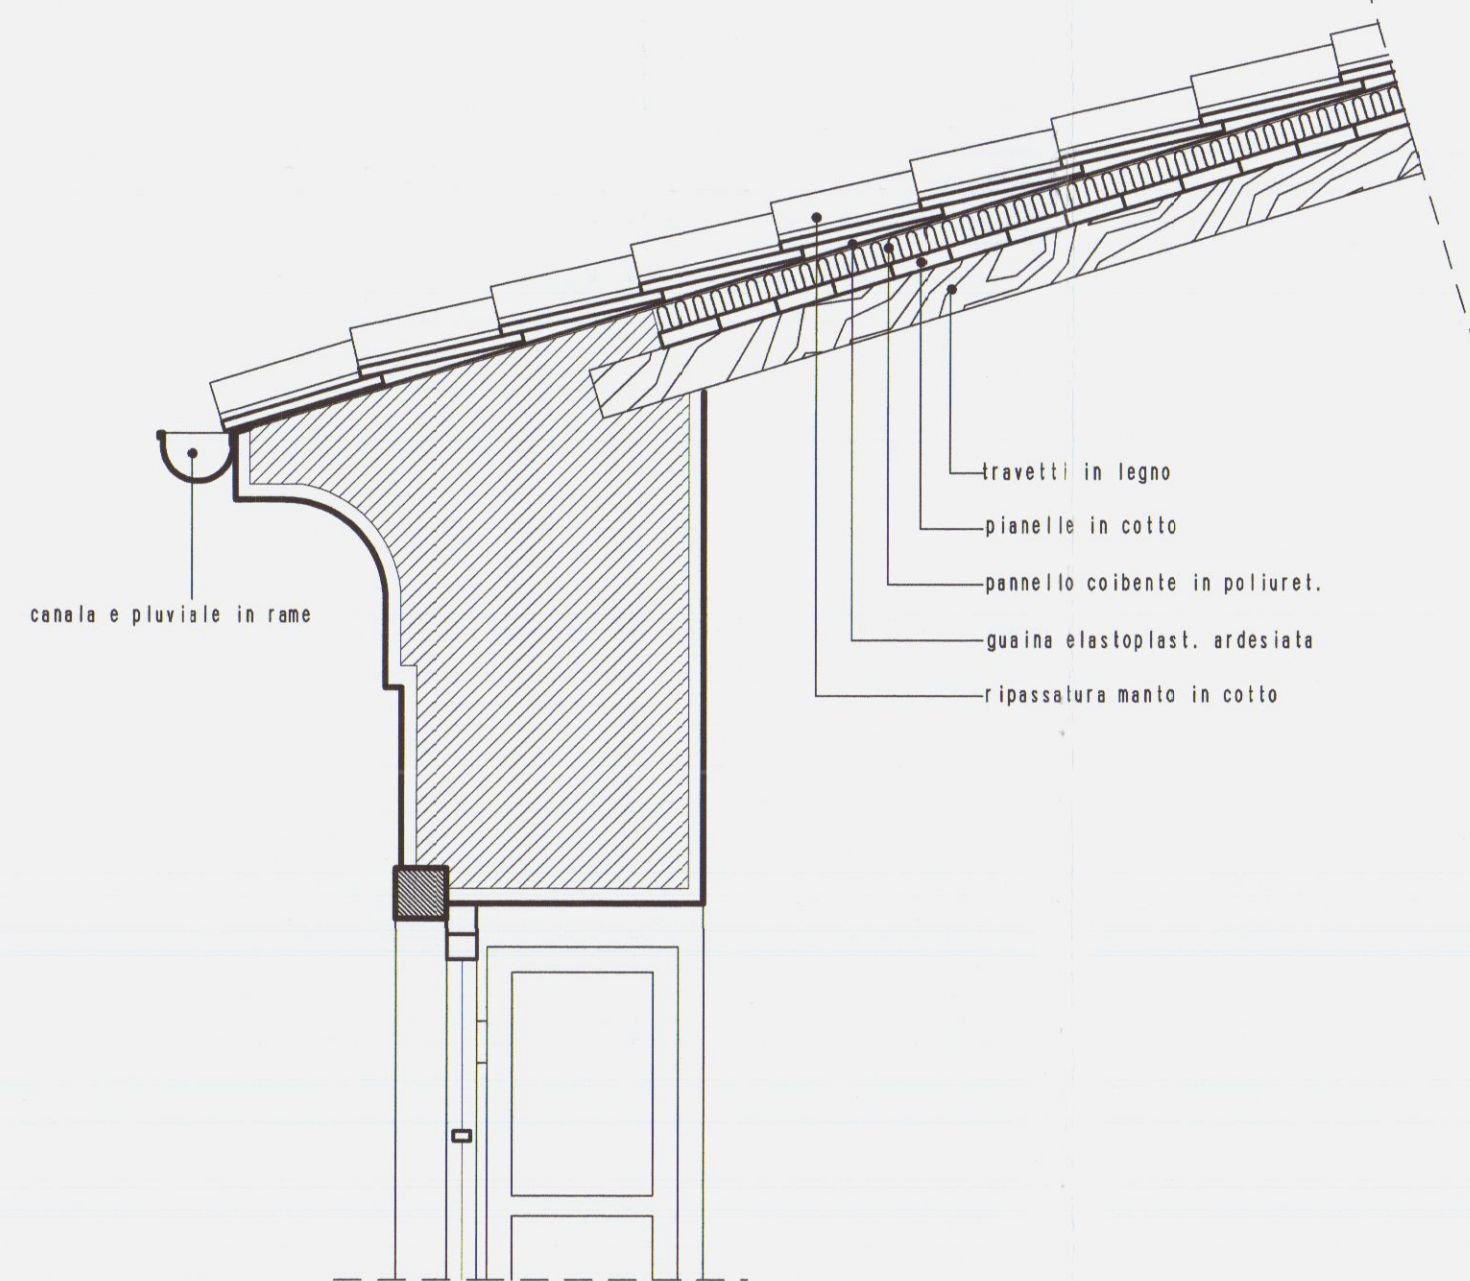


PARTI COLARE FINESTRA

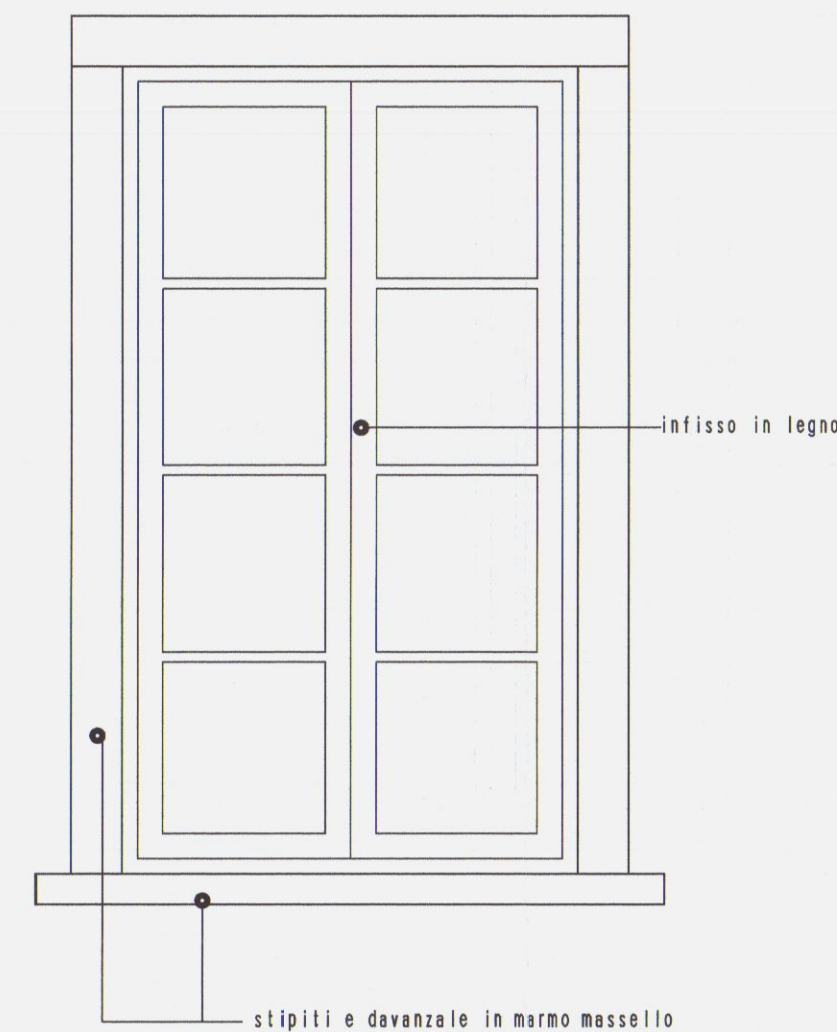

FRONTE

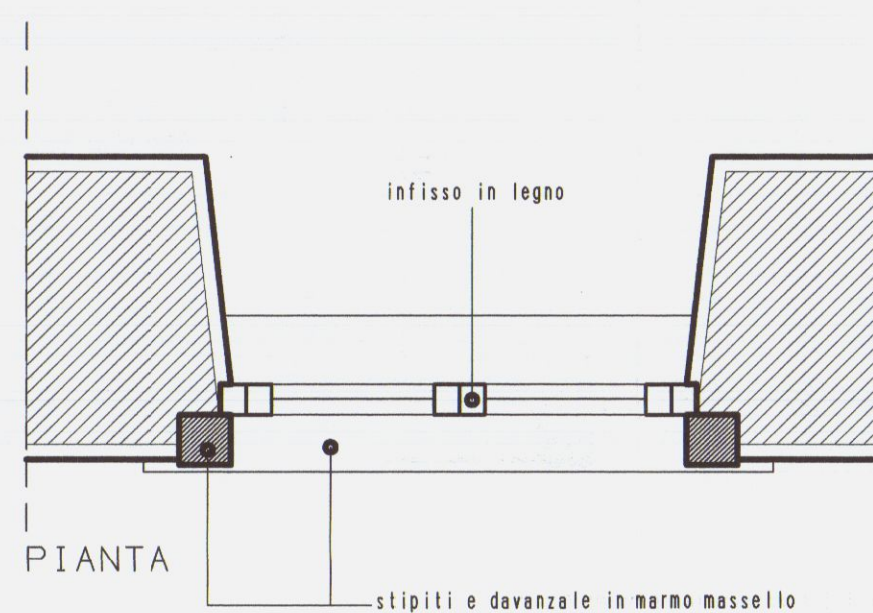


PIANTA

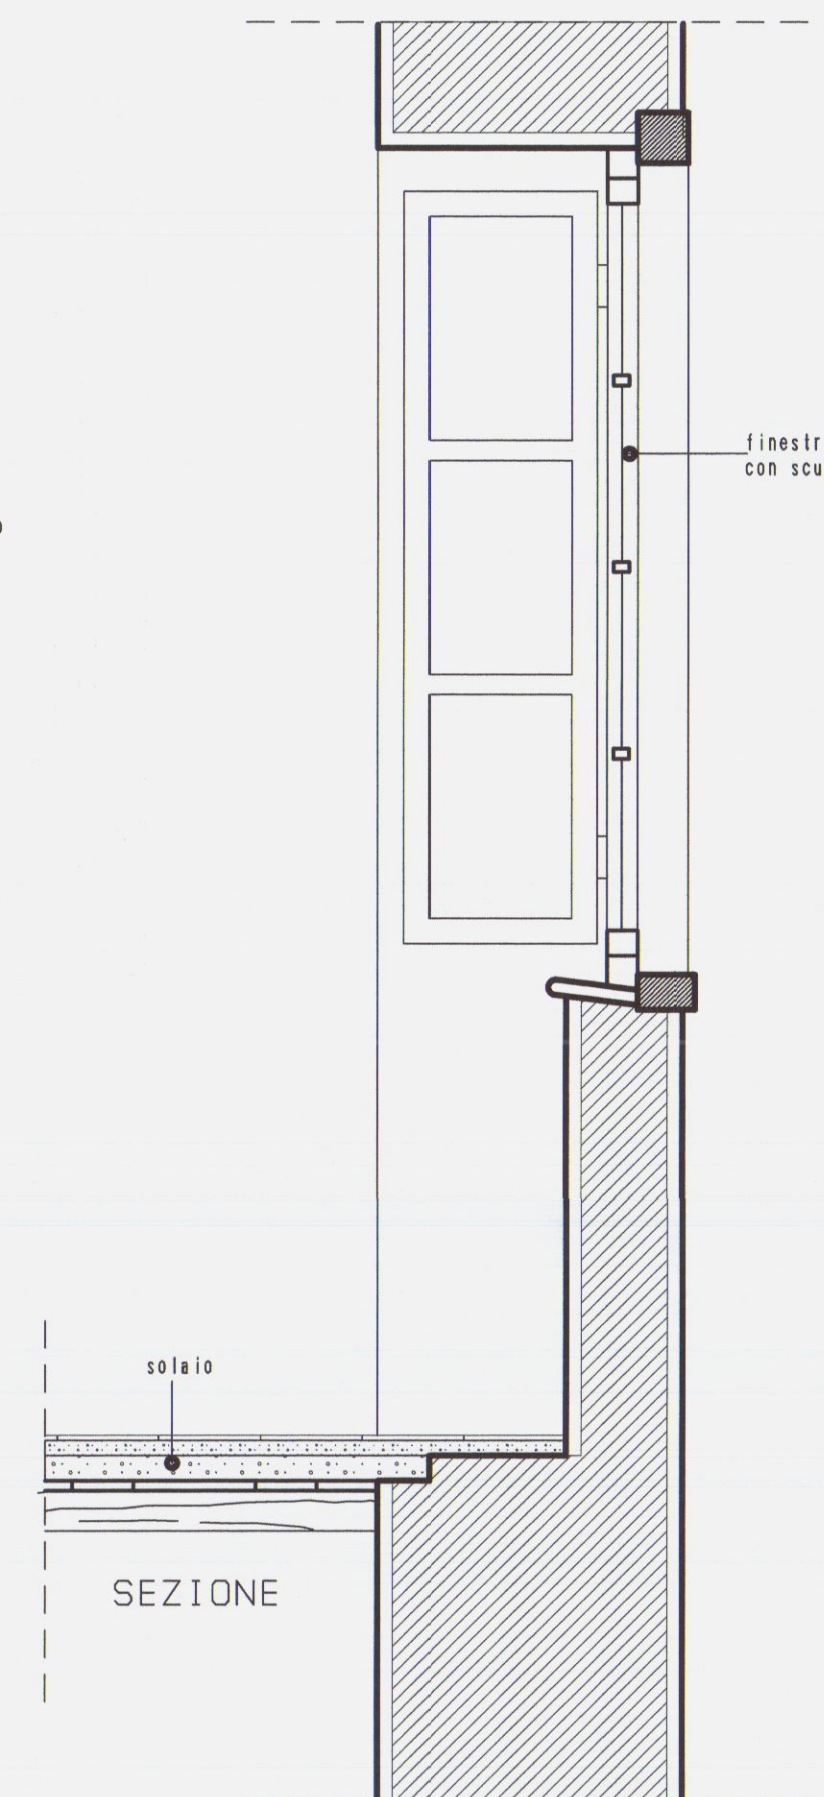


SEZIONE


CONSOLIDAMENTO SOLAI ESISTENTI IN LEGNO

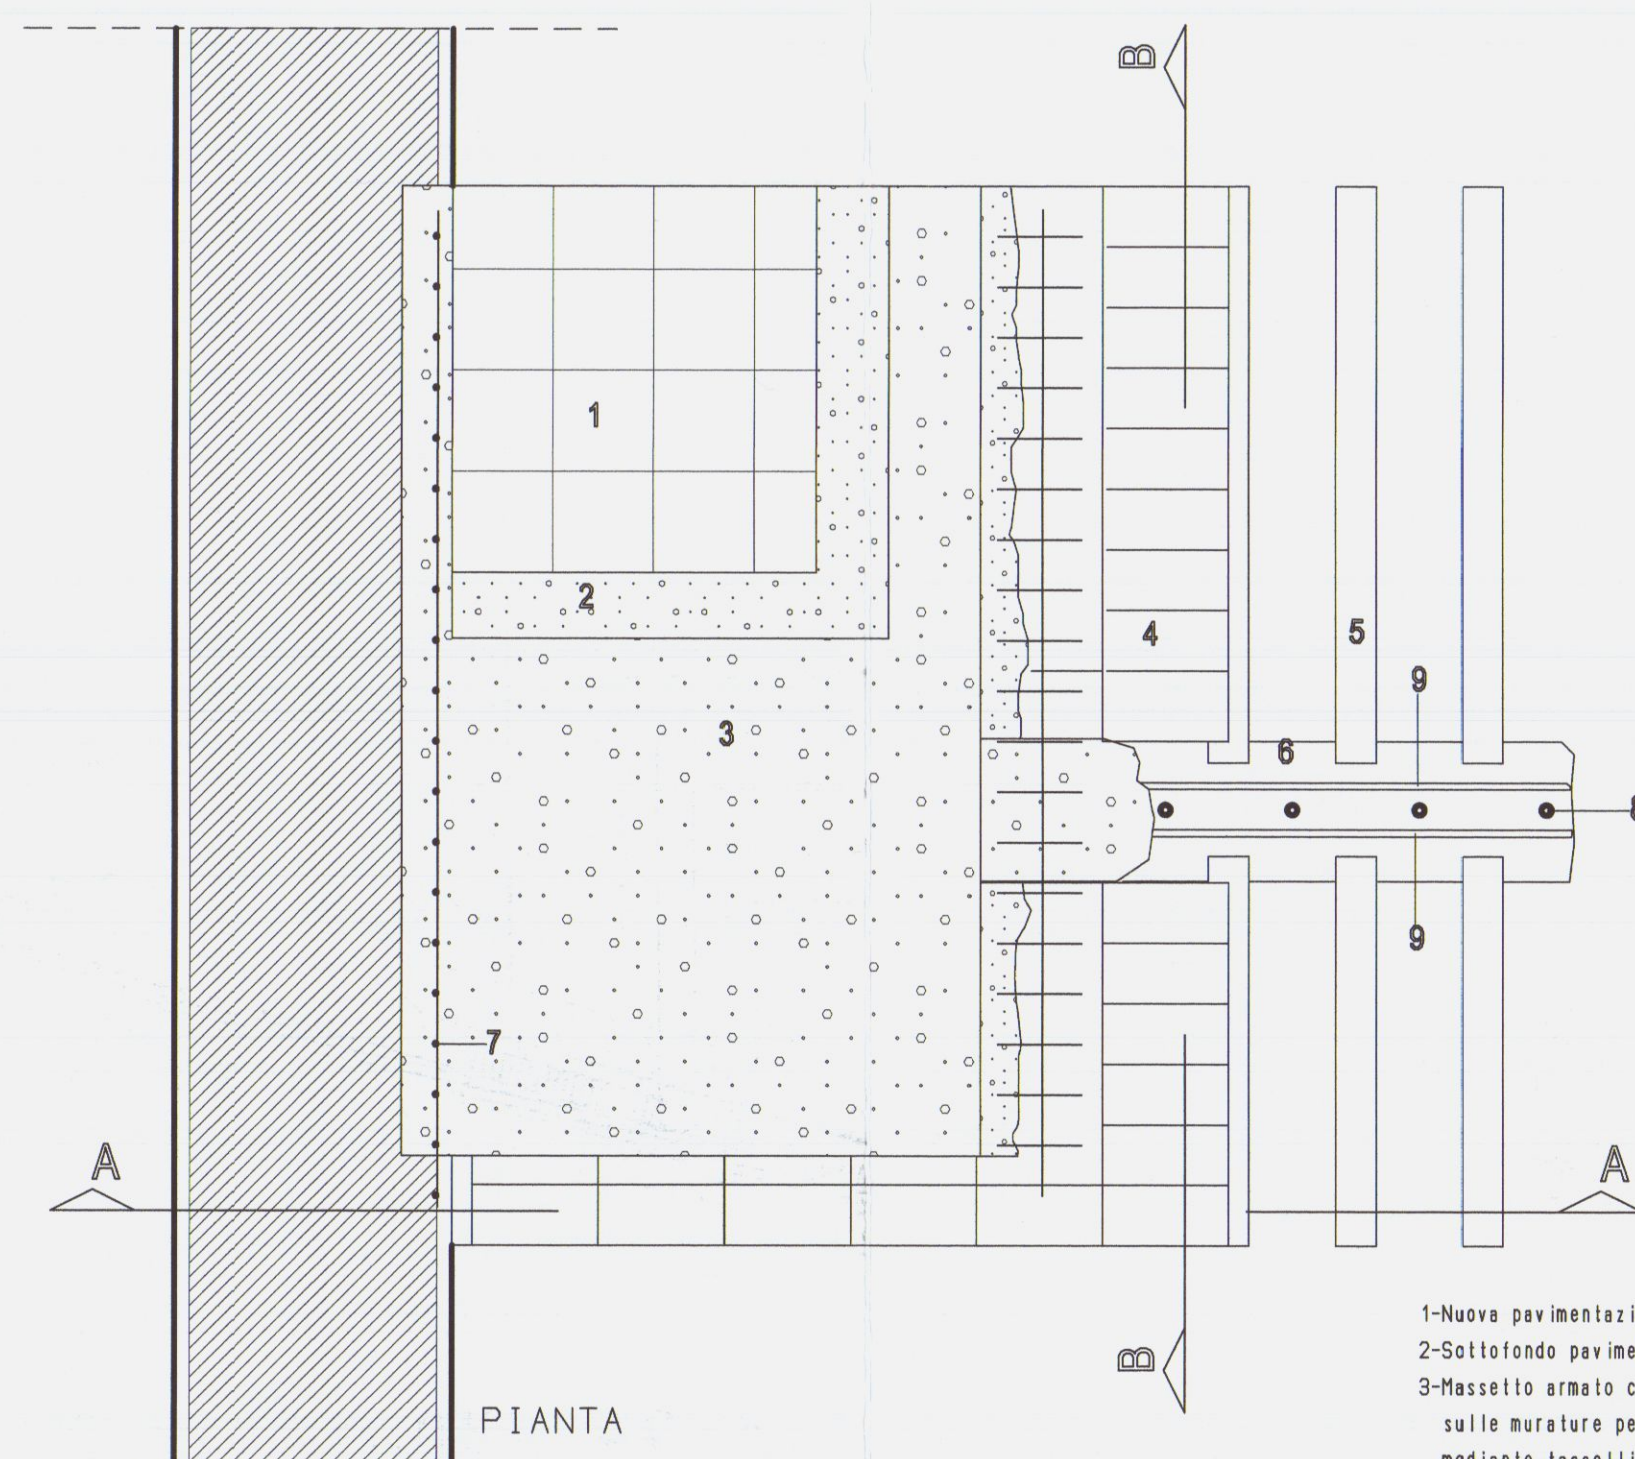

PIANTA

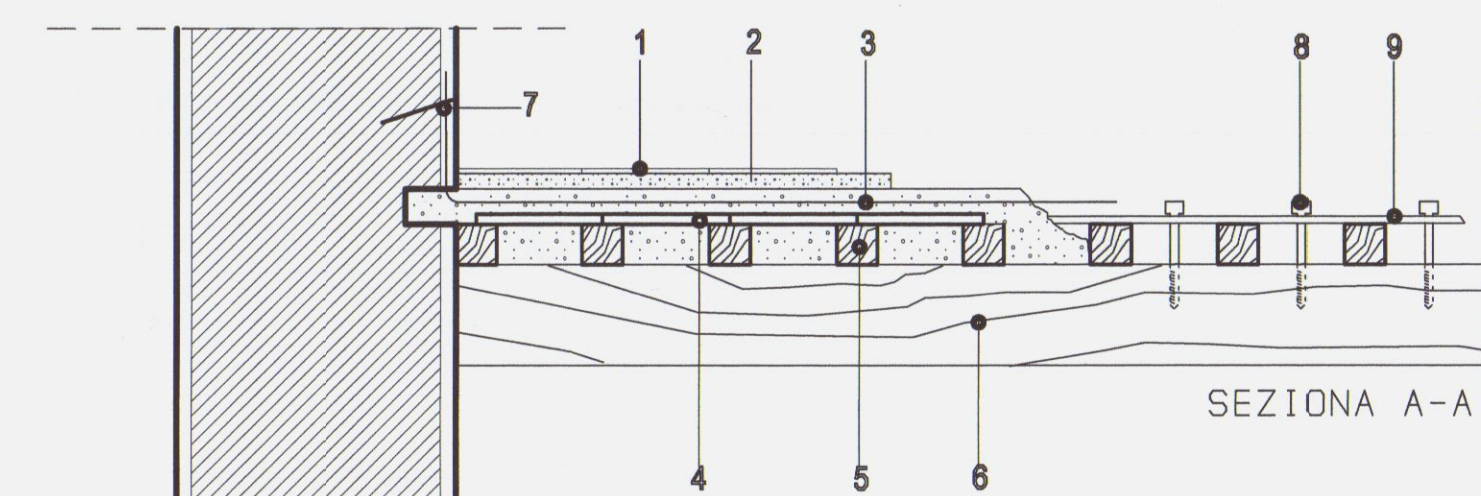

SEZIONE A-A

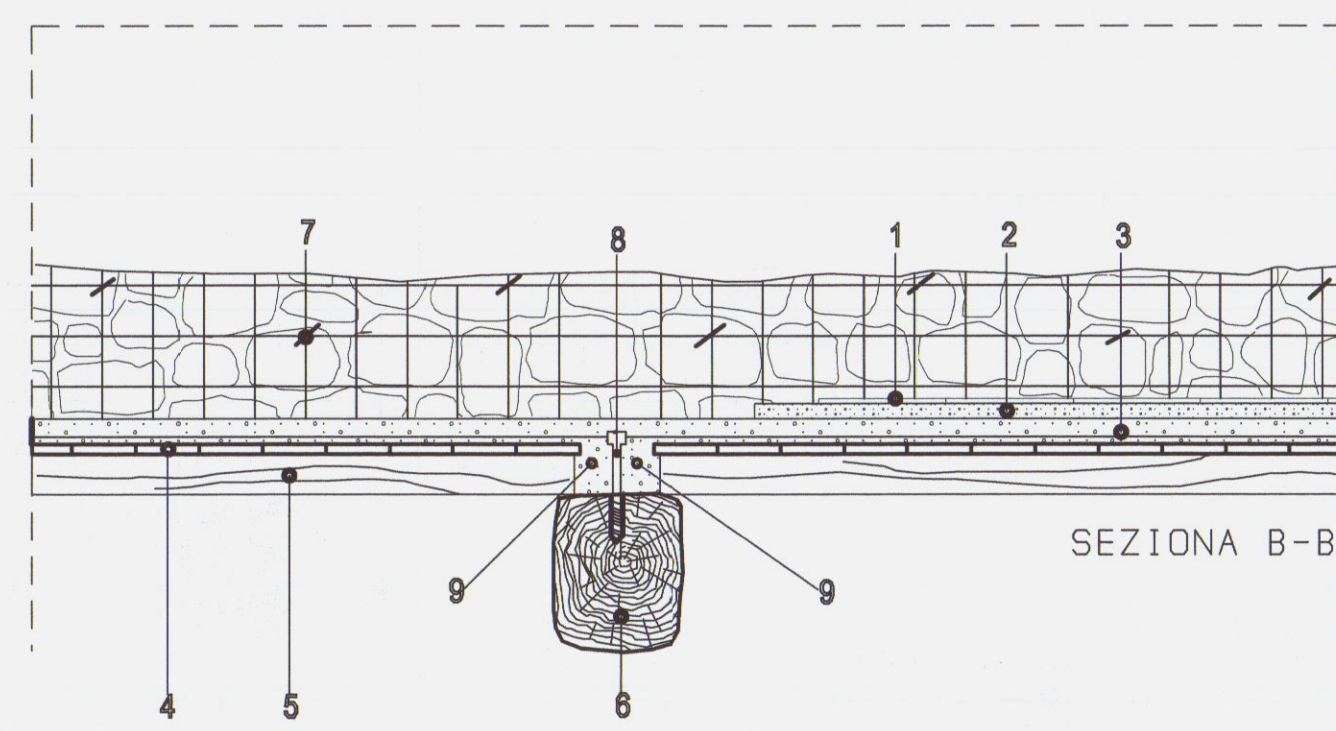

SEZIONE B-B

- 1-Nuova pavimentazione
- 2-Sottofondo pavimentazione
- 3-Rassetto armato con rete elettrosaldata risvoltata sulle murature perimetrali ed ancorata alle stesse mediante tasselli chimici 1/50"
- 4-Piastrelle in colto
- 5-Travicelli in legno
- 6-Trave in legno
- 7-Ancoraggio della rete elettrosaldata alla muratura
- 8-Spezzone in acciaio diam. mm 16 ancorato alla trave in legno con resine epossidiche 1/35"
- 9-Due barre in acciaio diametro mm 14



EDILIZIA RESIDENZIALE PUBBLICA MASSA CARRARA S.p.A. SEDE IN CARRARA, VIA ROMA, 30 - TEL. 0585 72242 FAX 0585 75567 - P.I. 01095200455			
MANUTENZIONE STRAORDINARIA E RECUPERO FABBRICATO IN CARRARA, CITTA' VIA NUOVA CIV.19, DUE ALLOGGI DI EDILIZIA RESIDENZ. PUBBLICA ED UN FONDO In catasto F° 40 mapp. 605 - Proprietà comune di Carrara - Finanziamento L.457/78 e Art.11 L.493/93 - D.G.R. n° 960/2003 ARCHIVIO - C:\PROGETTI\1CAD\VIANDUOVA\VARIANTE\SECONDA DIA			
PROGETTO UFFICIO TECNICO ERP MASSA CARRARA SPA U.O. PROGETTI E CANTIERI - DATA:			
PARTICOLARI Copertura - Solaio - Finestra		TAVOLA N° 4 scala 1:50 OSSERVARE	
Il Tecnico GEOM. EZIO FILIPPI	Il Direttore Tecnico DOTT. ARCH. ENRICO CASOTTI	Il R. P. del Procedimento DOTT. ARCH. GIORGIO SELONI	IL PRESIDENTE DOTT. ARMANDO RUSSI

