

STUDIO TECNICO GEOM. ROBERTO SIRONI VIA TONIOLO n° 15 - 54031 AVENZA (MS)		
PROGETTO: RISTRUTTURAZIONE EDILIZIA: MODIFICA INTERNA QUOTA SOLAIO A FABBRICATO AD USO CIVILE ABITAZIONE		COMUNE DI CARRARA
LOCALITA': VIA PROVINCIALE SARZANA-AVENZA, 89 LOCALITA' AVENZA	COMMITTENTE: BELLETTI MARIA PAOLA BRIZZI LETIZIA	
TAVOLA N° 1	OGGETTO: STATO LEGITTIMO - PIANTA - PROSPETTI - SEZIONE	SCALA 1/100
DATA 14.01.2008	PROGETTISTA: GEOM. ROBERTO SIRONI	DIS N°


BELLETTI MARIA PAOLA

BRIZZI LETIZIA


Brizzi Letizia

Belletti Marie Paola


GEOM. ROBERTO SIRONI

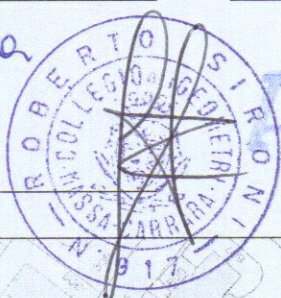


ESTRATTO DI MAPPA CATASTALE 1/2000
FOGLIO 71 - MAPPALE 216 - SUBALTERNO 1
FOGLIO 71 - MAPPALE 1077

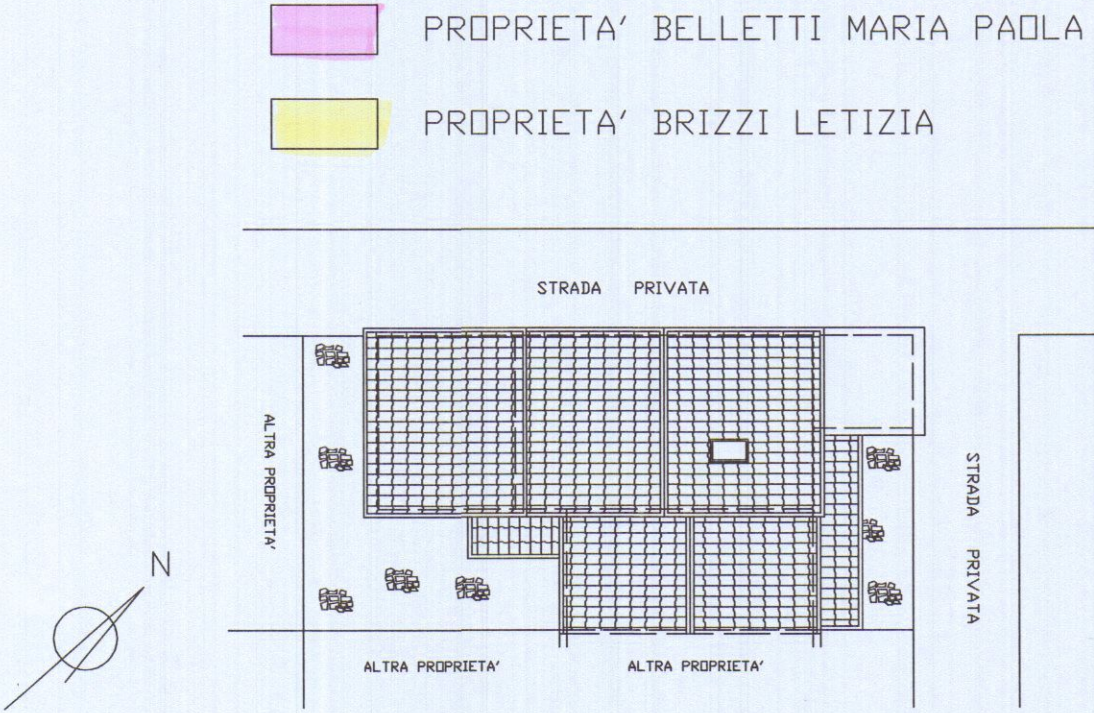


PLANIMETRIA LOTTO 1/200

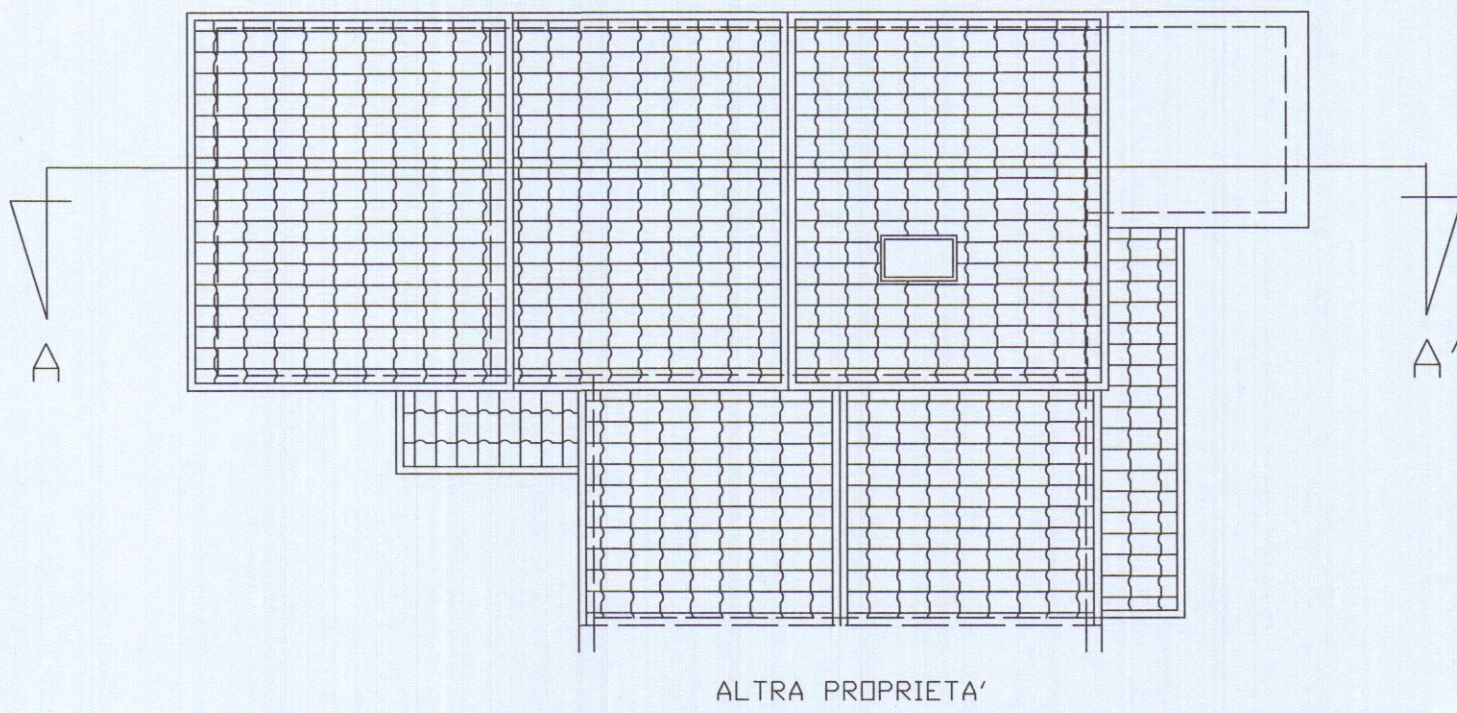


PIANTA DELLE COPERTURE

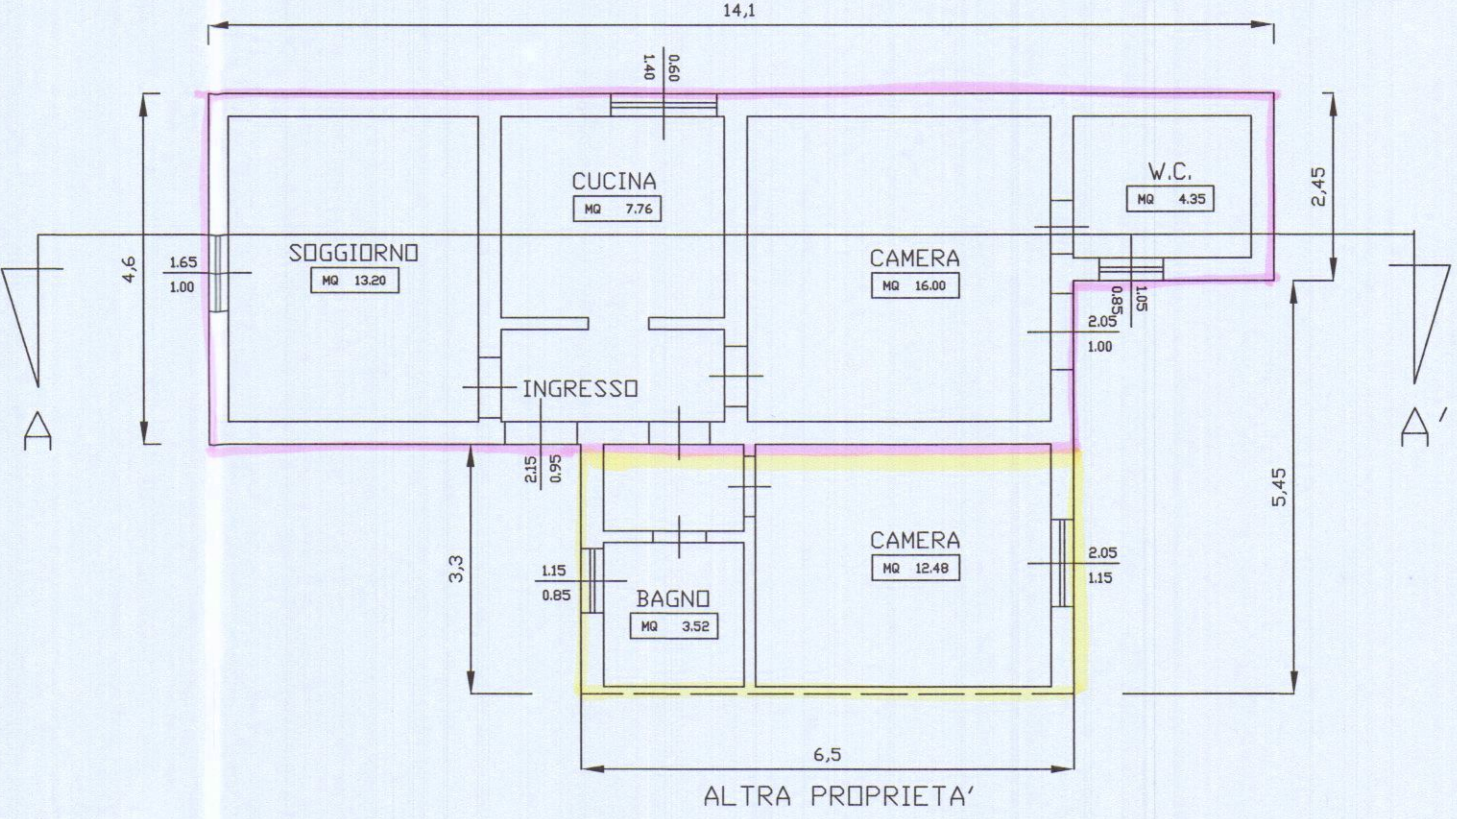


PIANTA PIANO TERRA

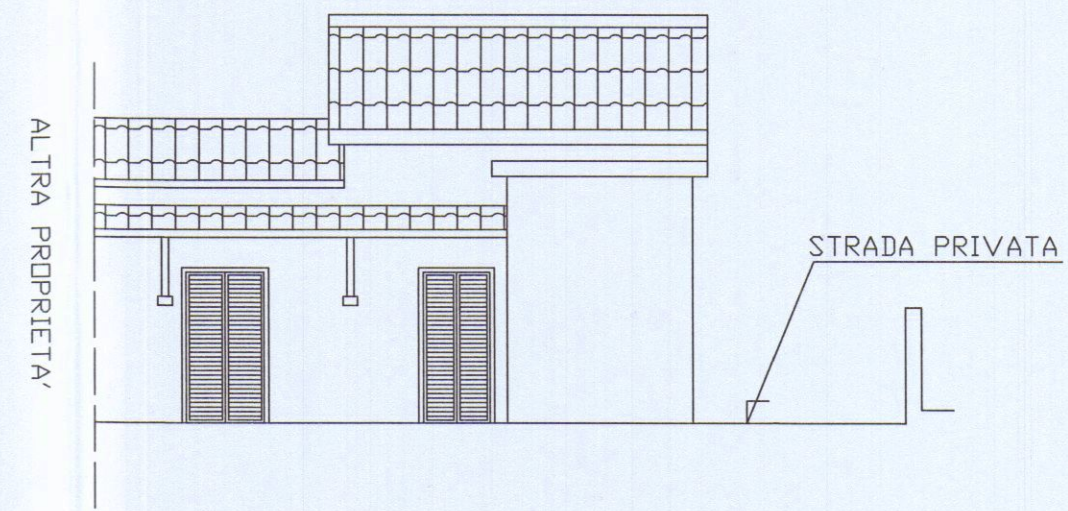


PROSPETTO NORD-EST

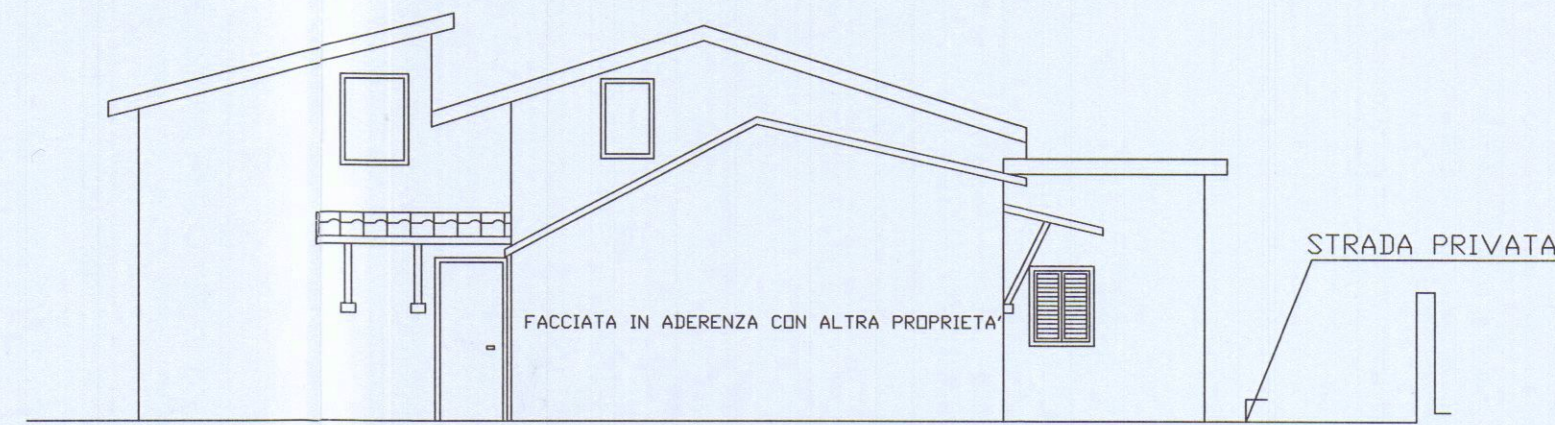

PROSPETTO SUD-EST

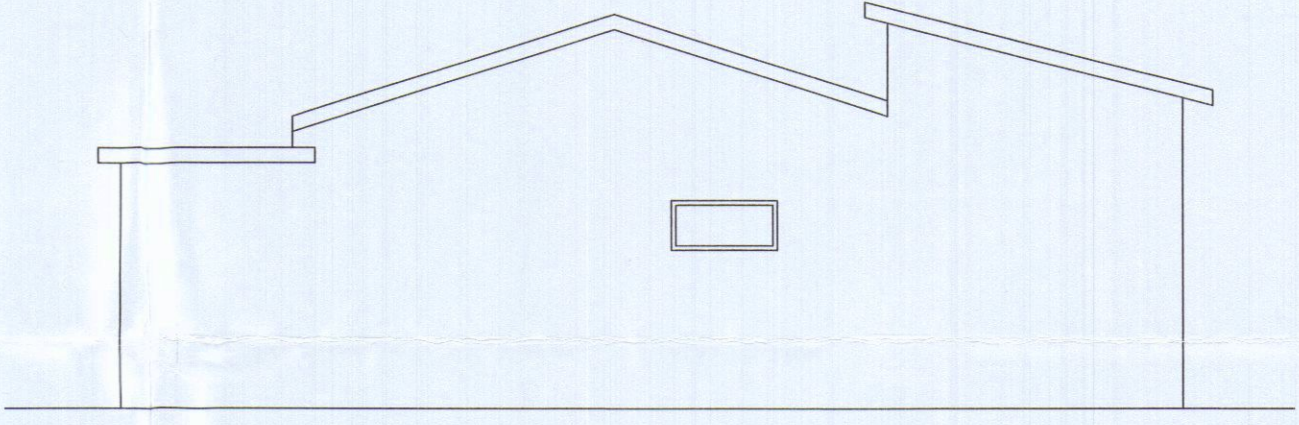

PROSPETTO NORD-OVEST

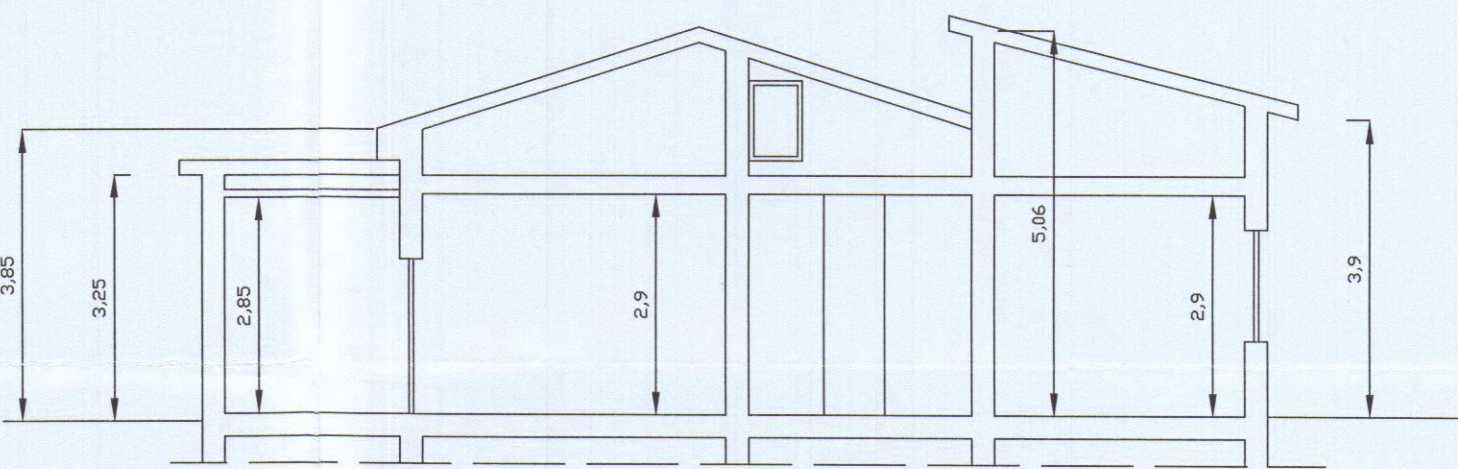

SEZIONE A - A'