

DEPOSITATA IN DATA 04/07/08

STUDIO TECNICO
ARCH. BRUZZI A. - PUNTELLI M.

VIALE XX SETTEMBRE 52
54033 CARRARA

TEL. 347 - 4779964

COMMITTENTE:
Sig.ra MENCONI LIVIANA

PROGETTO:
REALIZZAZIONE DI DEMOLIZIONE E ACCORPAMENTO PER REALIZZARE FABBRICATO
DI CIVILE ABITAZIONE, SITO IN VIA FIVIZZANO, LOCALITA' BATTILANA

OGGETTO:
PARTICOLARE POSIZIONE CALDAIA E CANNA FUMARIA

PROGETTISTA:
ARCH. BRUZZI ALESSANDRO


SCALA 1: 100

DATA:
LUGLIO 2008

TAVOLA:
allegata



Legenda

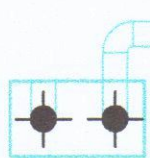


Caldaia murale per solo riscaldamento, abbinabile ad unità bollitore separata, a camera stagna e tiraggio forzato a condensazione e basse emissioni inquinanti, idonea per installazione all'esterno in luoghi parzialmente protetti.




Condotta intubata, in polipropilene $\varnothing$ 80 mm, in asola tecnica (area netta 150 cm²) con apertura di ventilazione in alto ed in basso.



Condotta fumario in blocchi prefabbricati sfociante ml 1,00 sopra il colmo della copertura

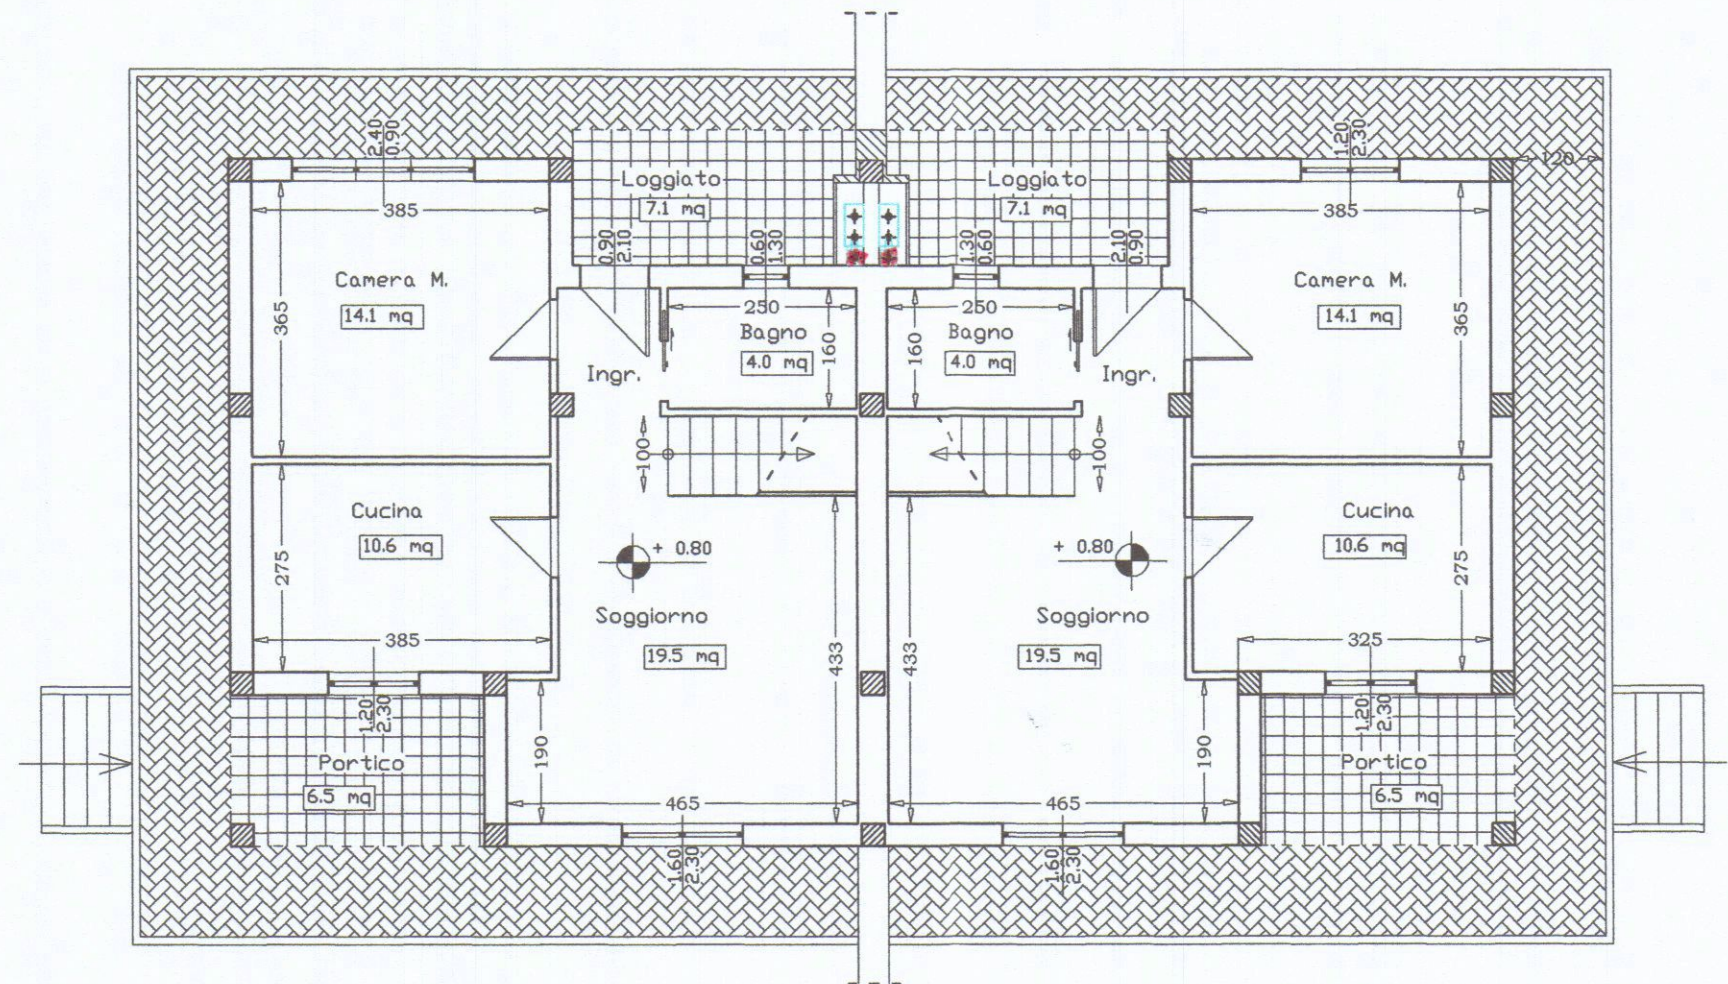

PIANTA PIANO TERRA

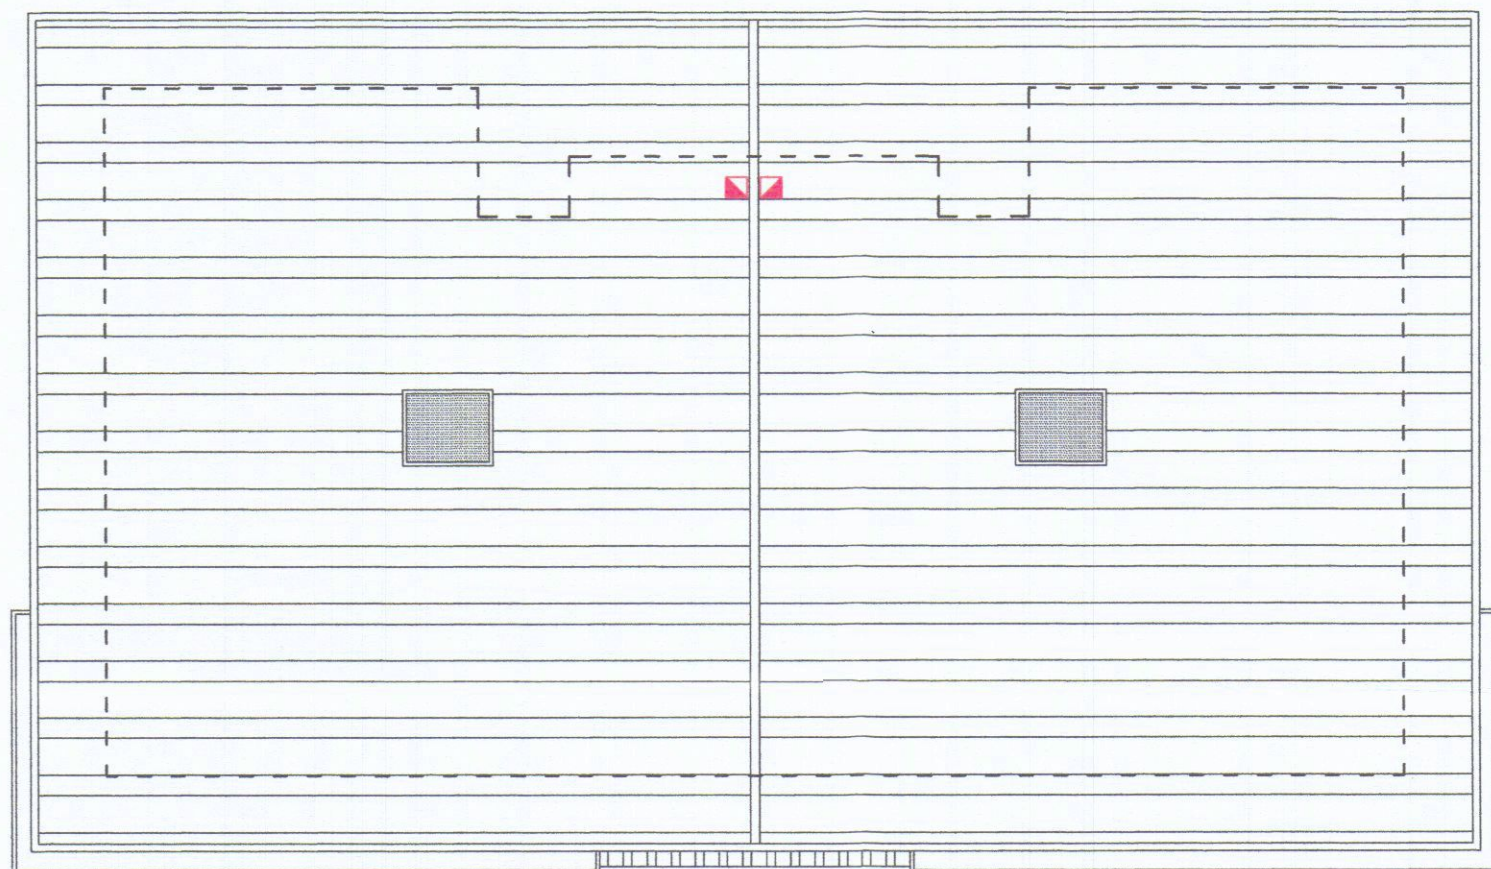

PIANTA PIANO COPERTURA