

COMMITTENTE:	Sig. PIETRO MADDALUNO		
PROGETTO:	SANATORIA FABBRICATO DI CIVILE ABITAZIONE SITO IN VIA CASALINA 2, 54033 CARRARA (MS)		
OGGETTO:	PIANTE, PROSPETTI E SEZIONE (stato concessionato)		
PROGETTISTA:	SCALA 1: 100	DATA:	TAVOLA:
ARCH. BRUZZI ALESSANDRO	1: 1000	LUGLIO 2016	1/3




COMUNE DI CARRARA
SPORTELLO UNICO PER L'EDILIZIA
Accertamento in conformità art. 209 L.R.
66/2014. Approvato dal Dirigente alla con-
dizioni indicata nel permesso di costruire
n° 8 del 26/01/2017
elaborato grafico Tav. 4/3 esemplato
dal Nucleo Valutazione del 4/8/16
il Responsabile del Procedimento
(Venero Gennaro)

COMUNE DI CARRARA
- 2 AGO. 2016

Estratto di Mappa Foglio 86 Mappale 499


ORIENTAMENTO

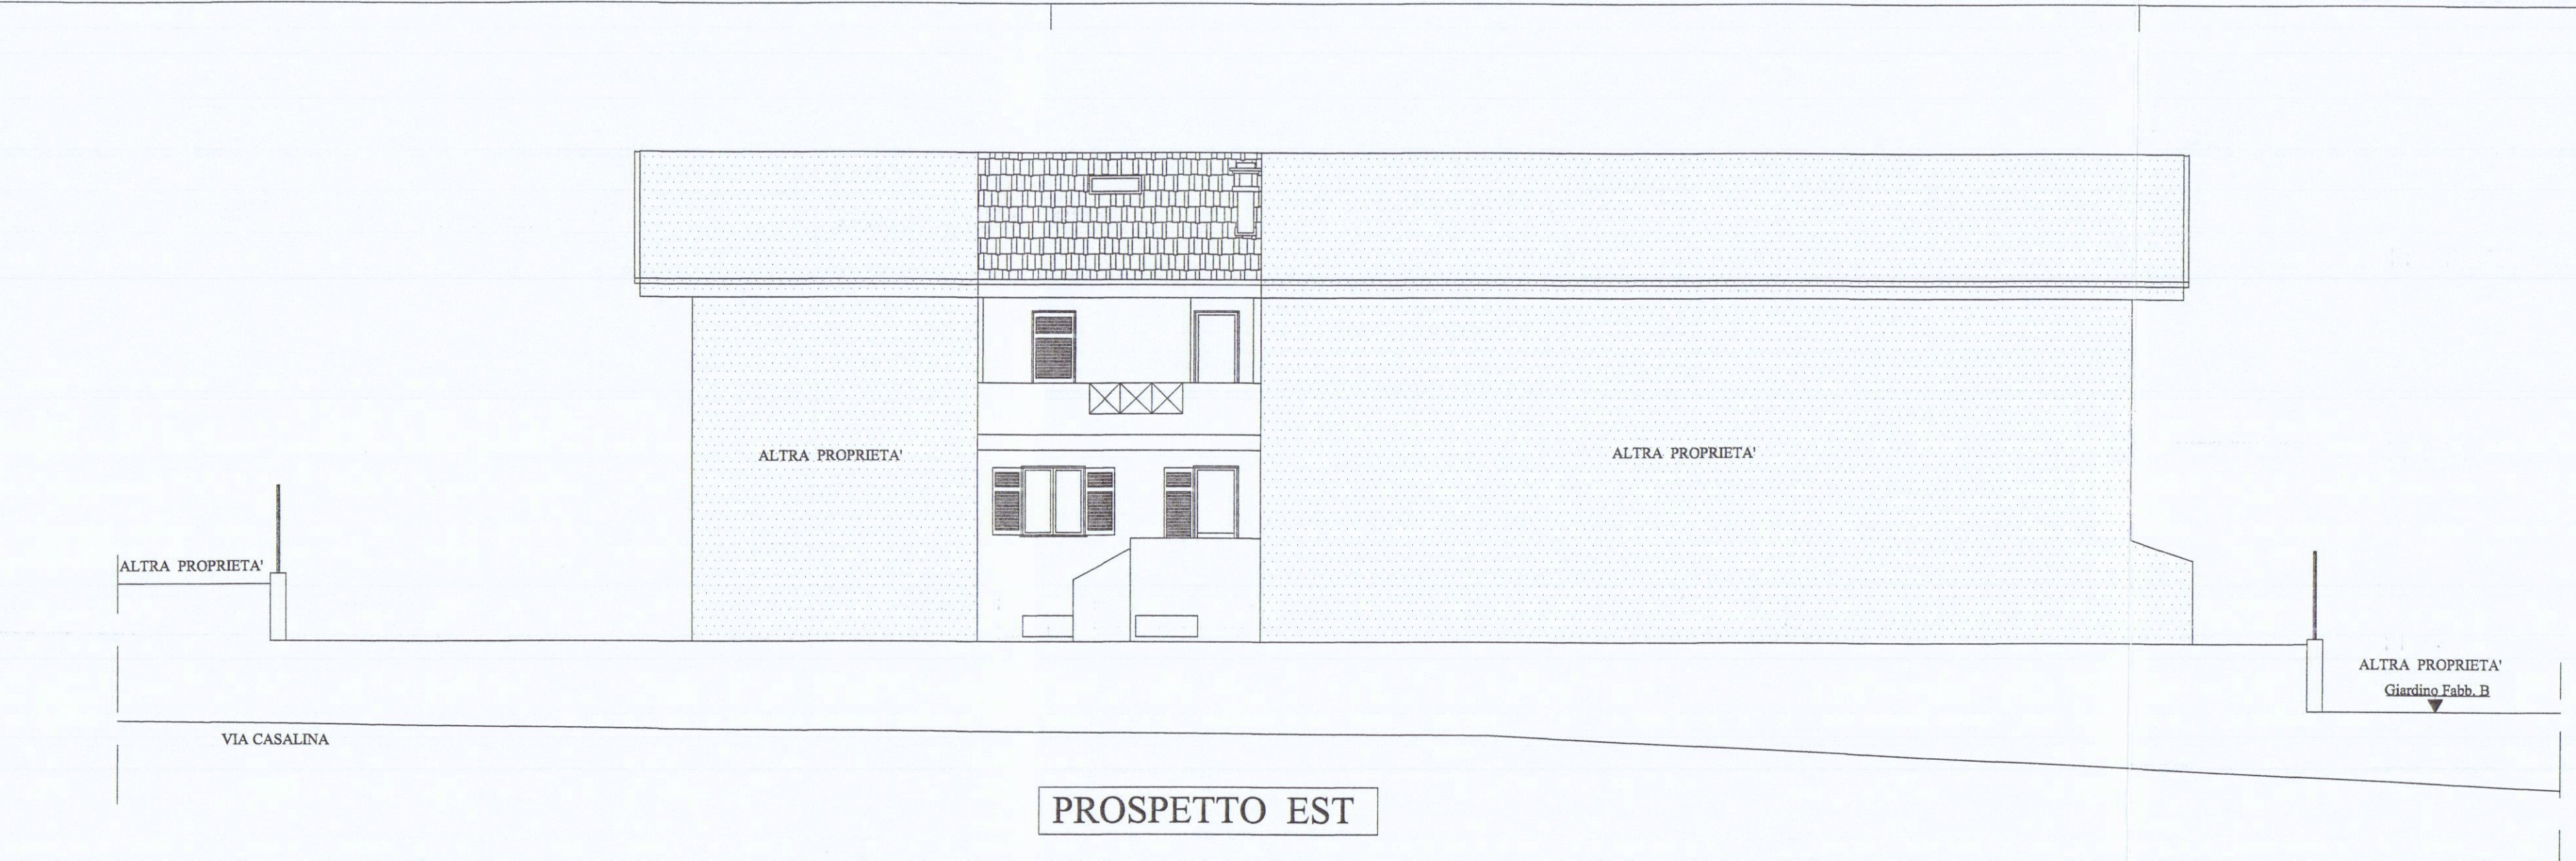


PROSPETTO EST




PROSPETTO OVEST

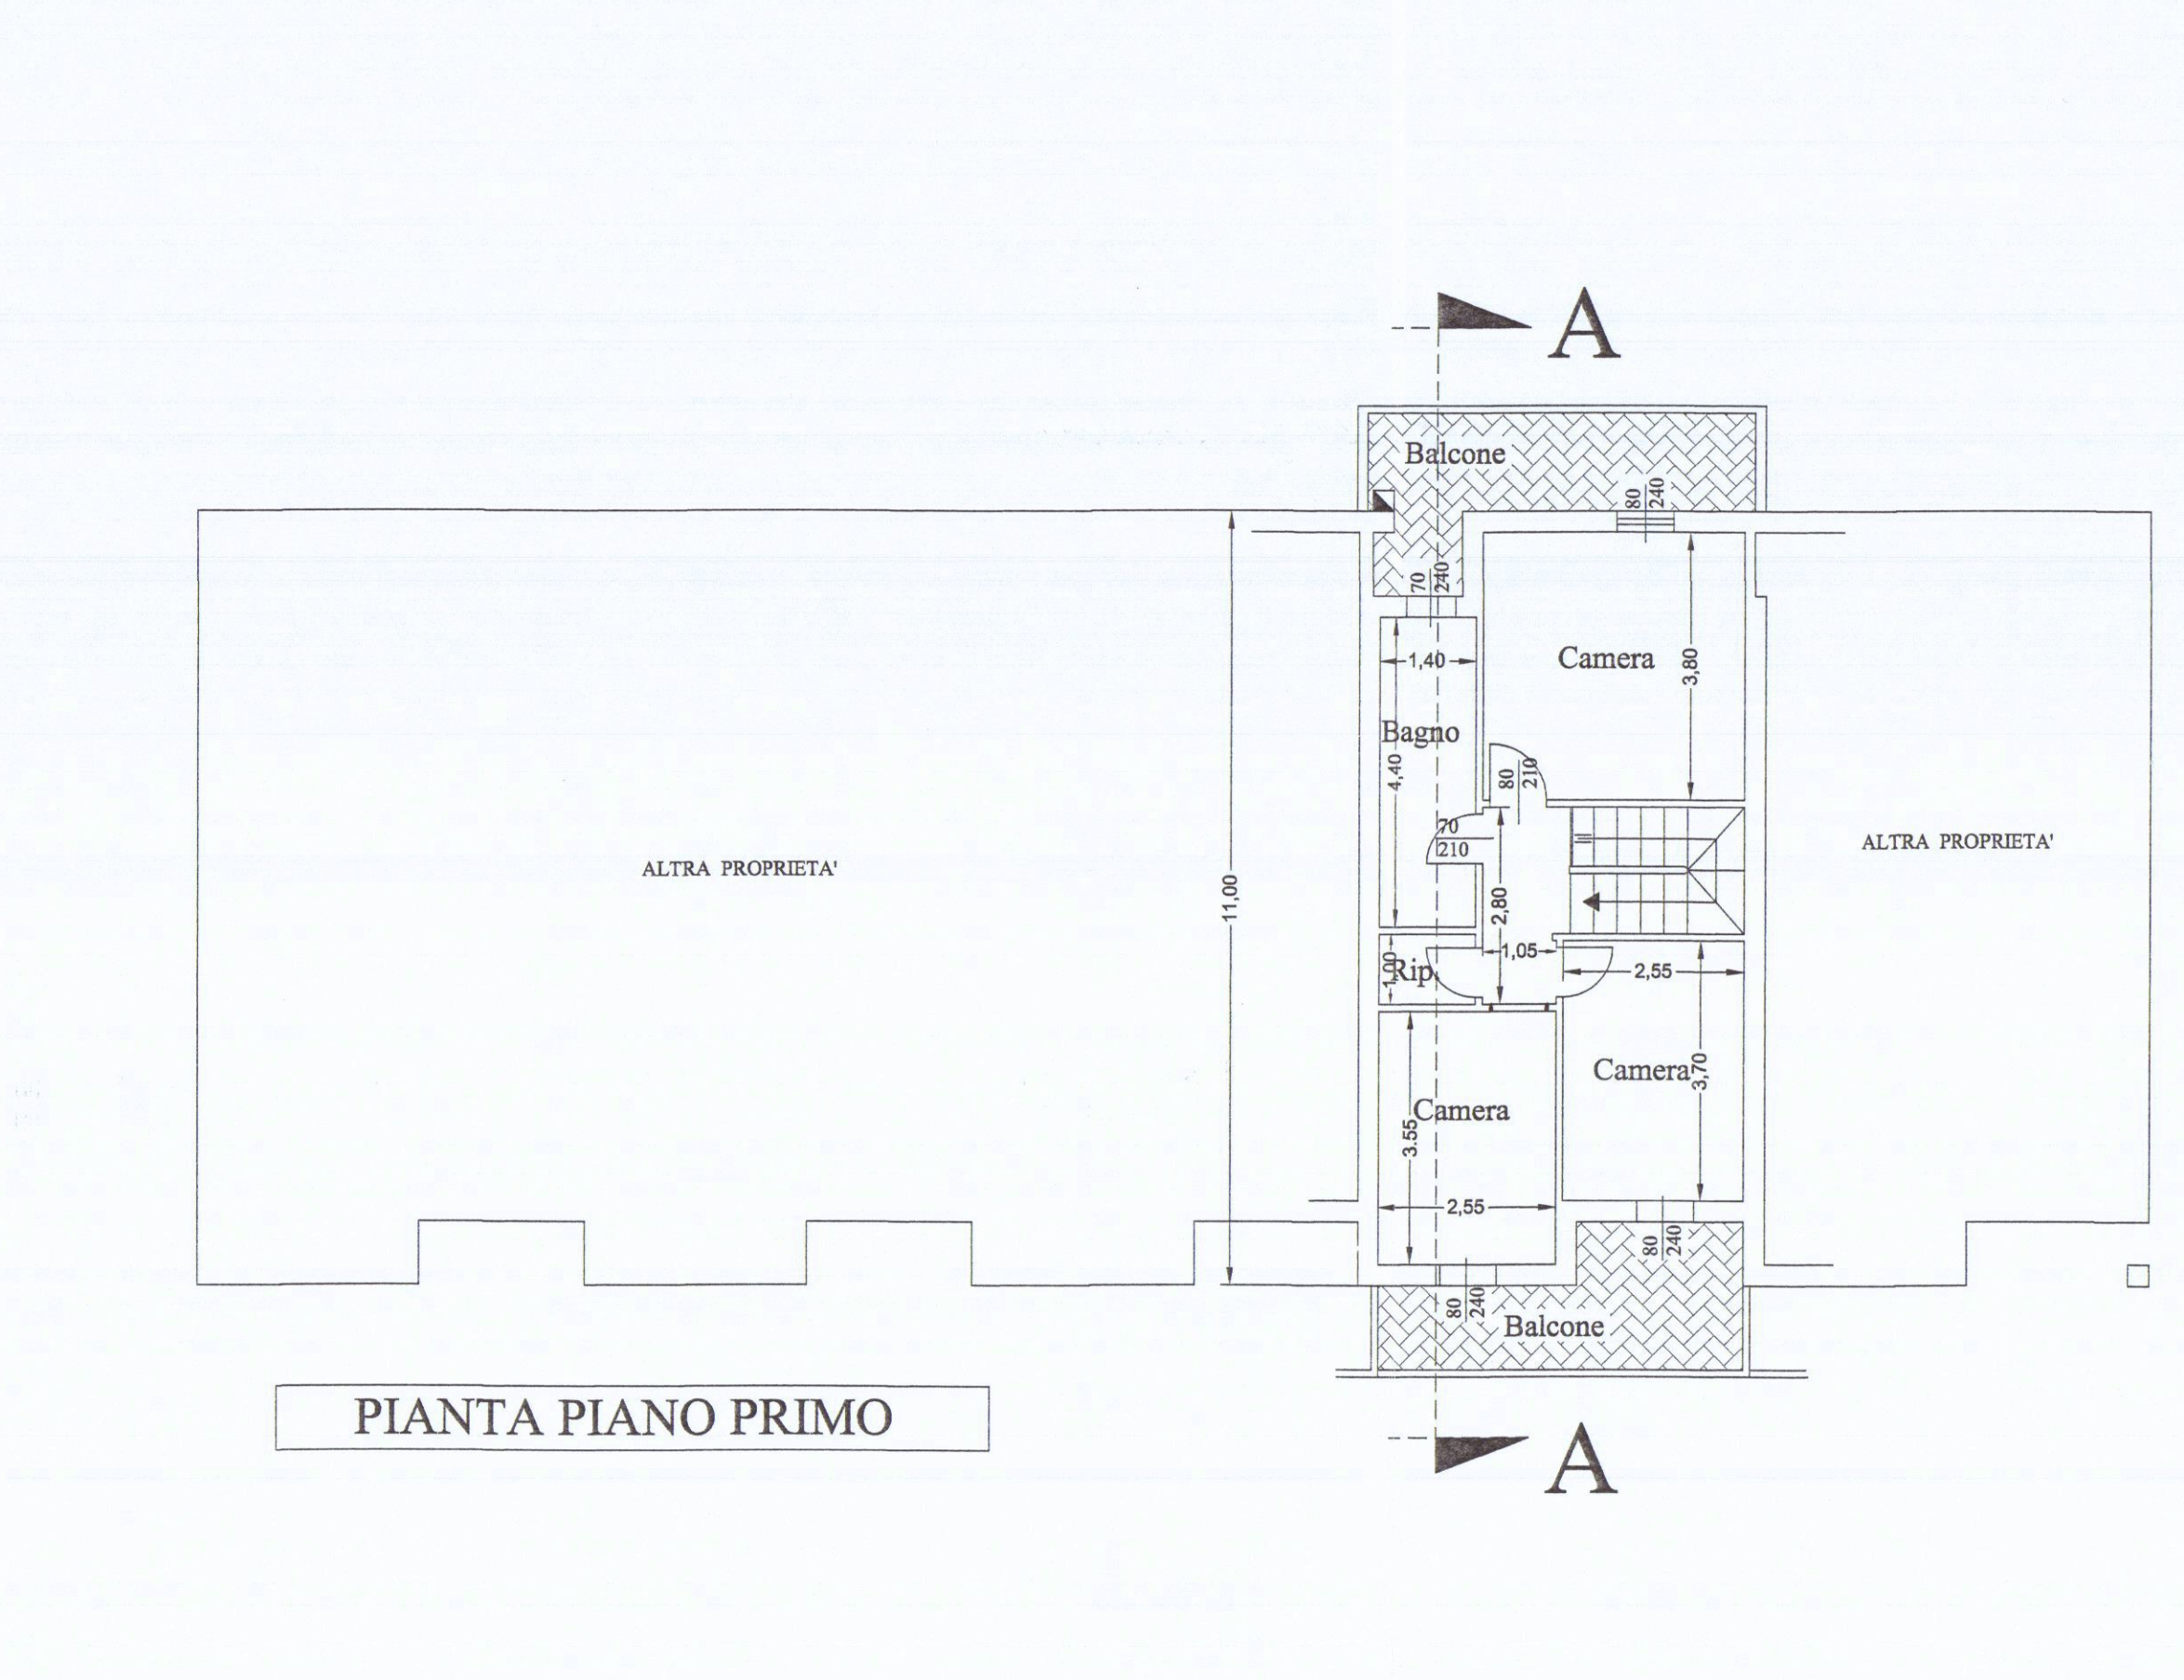


PIANTA PIANO PRIMO

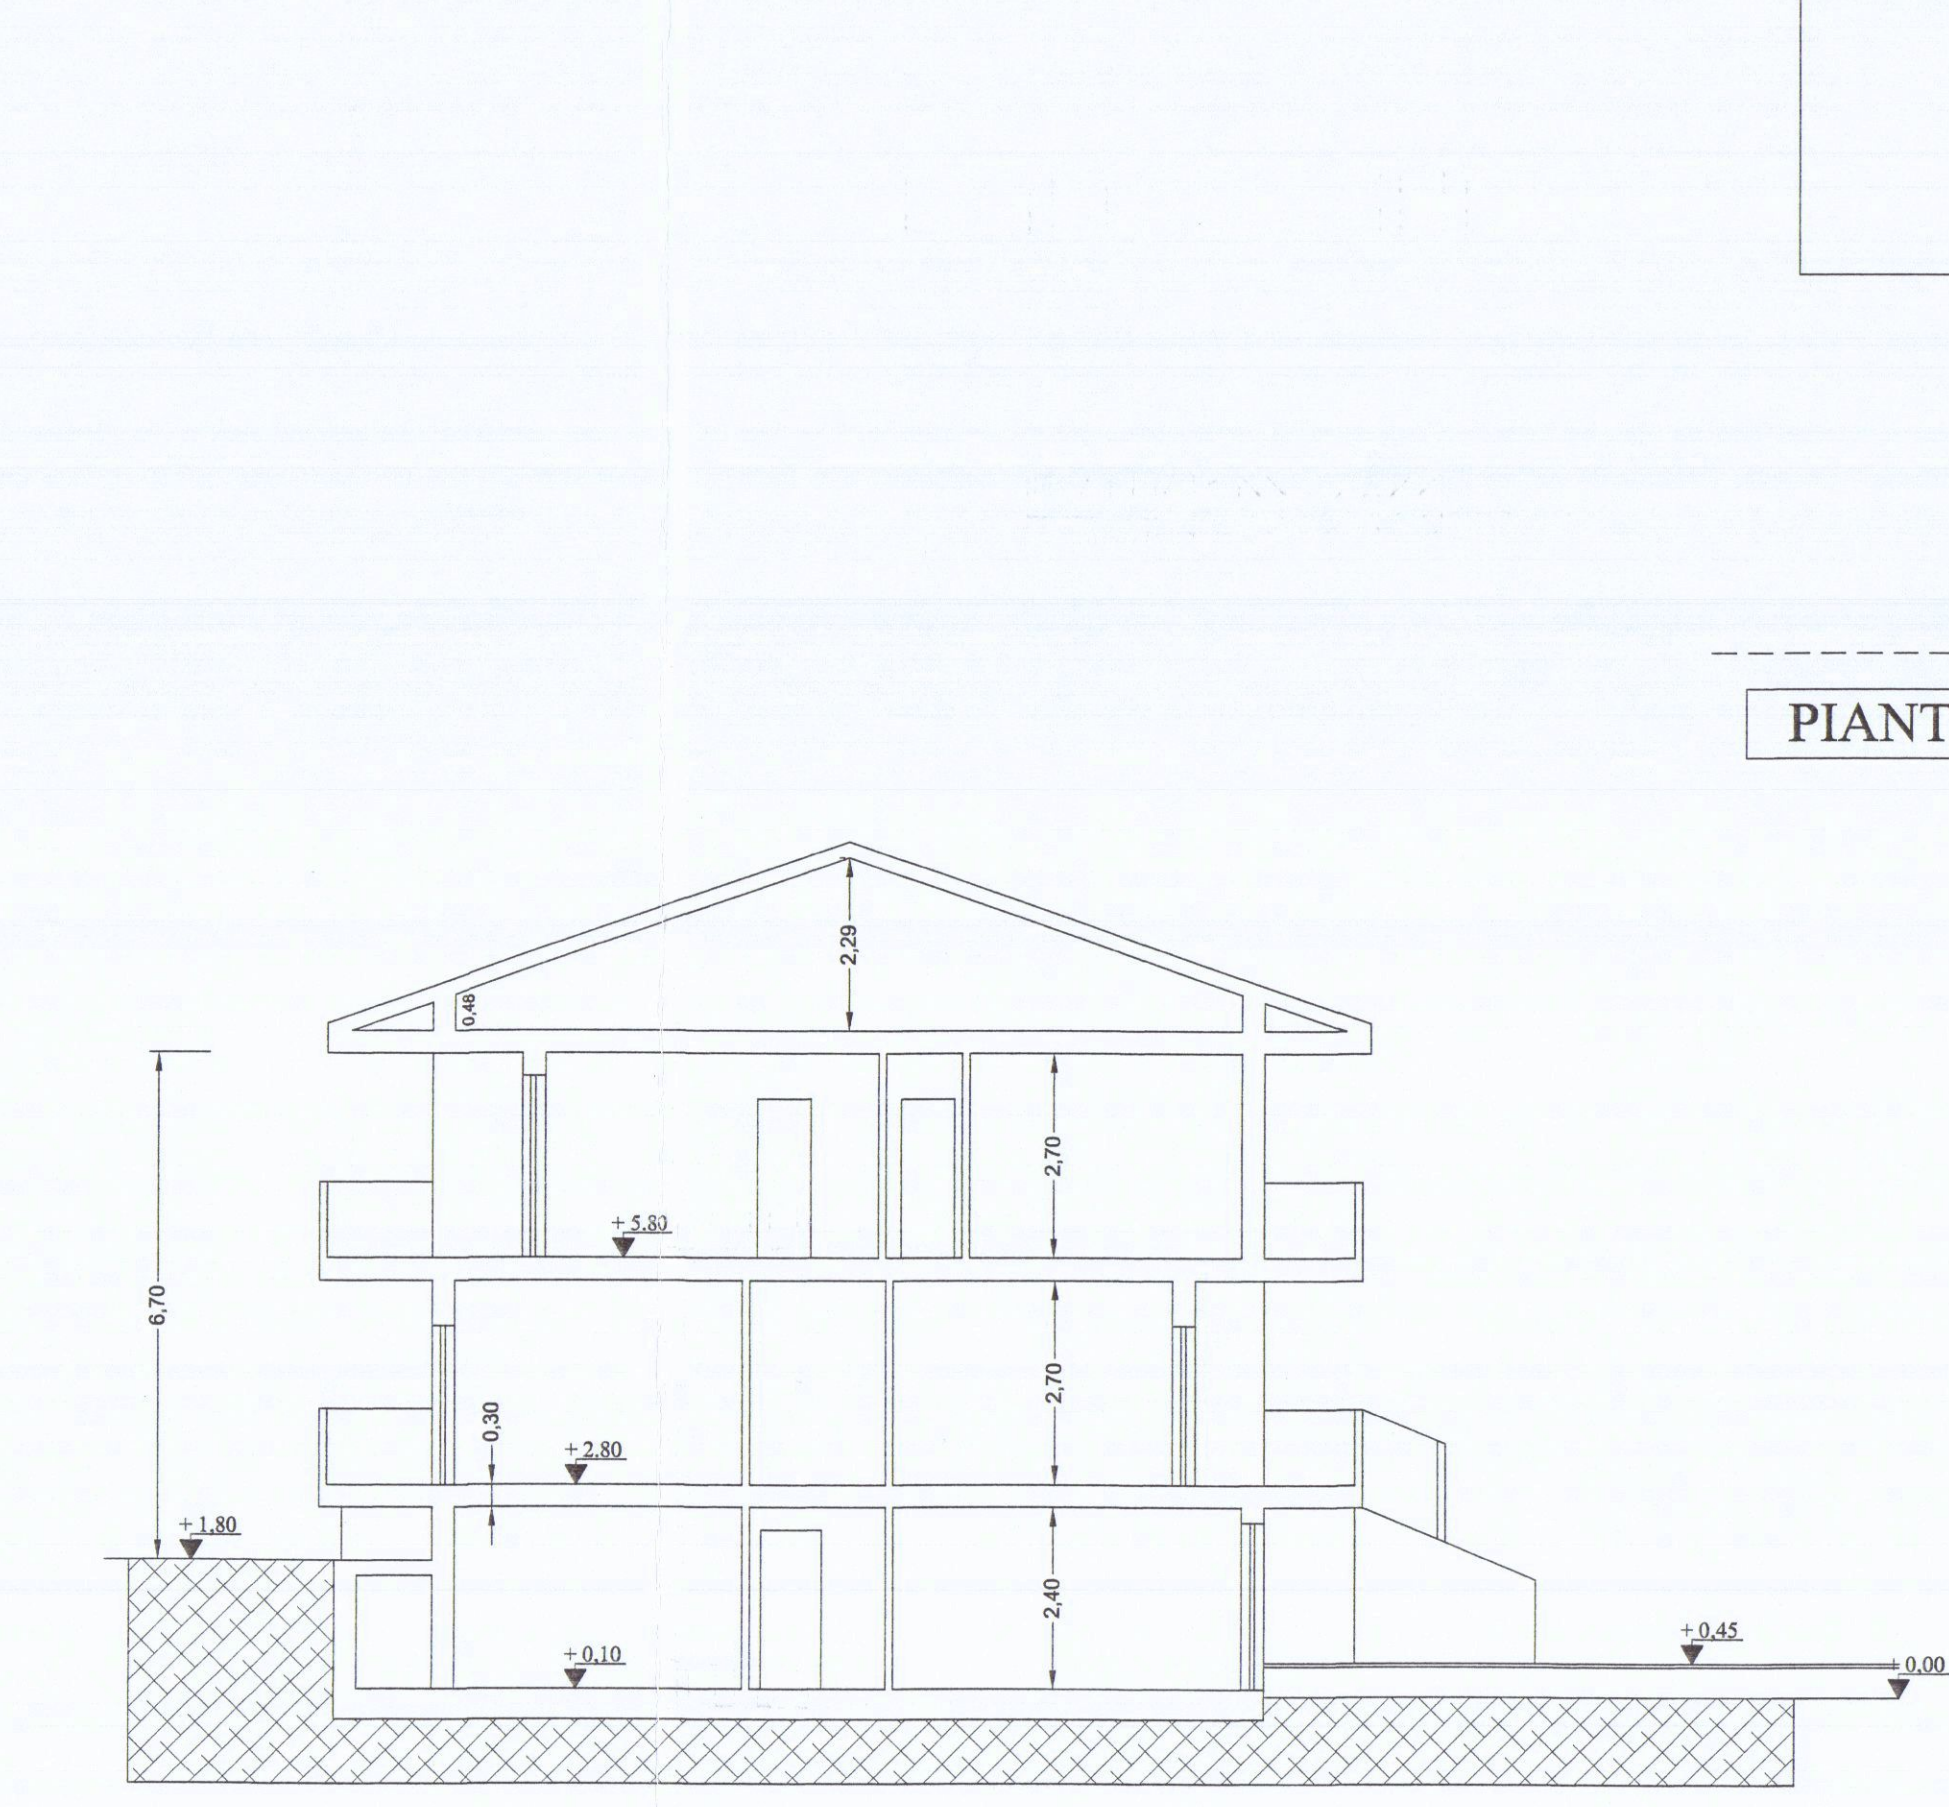


SEZIONE A-A

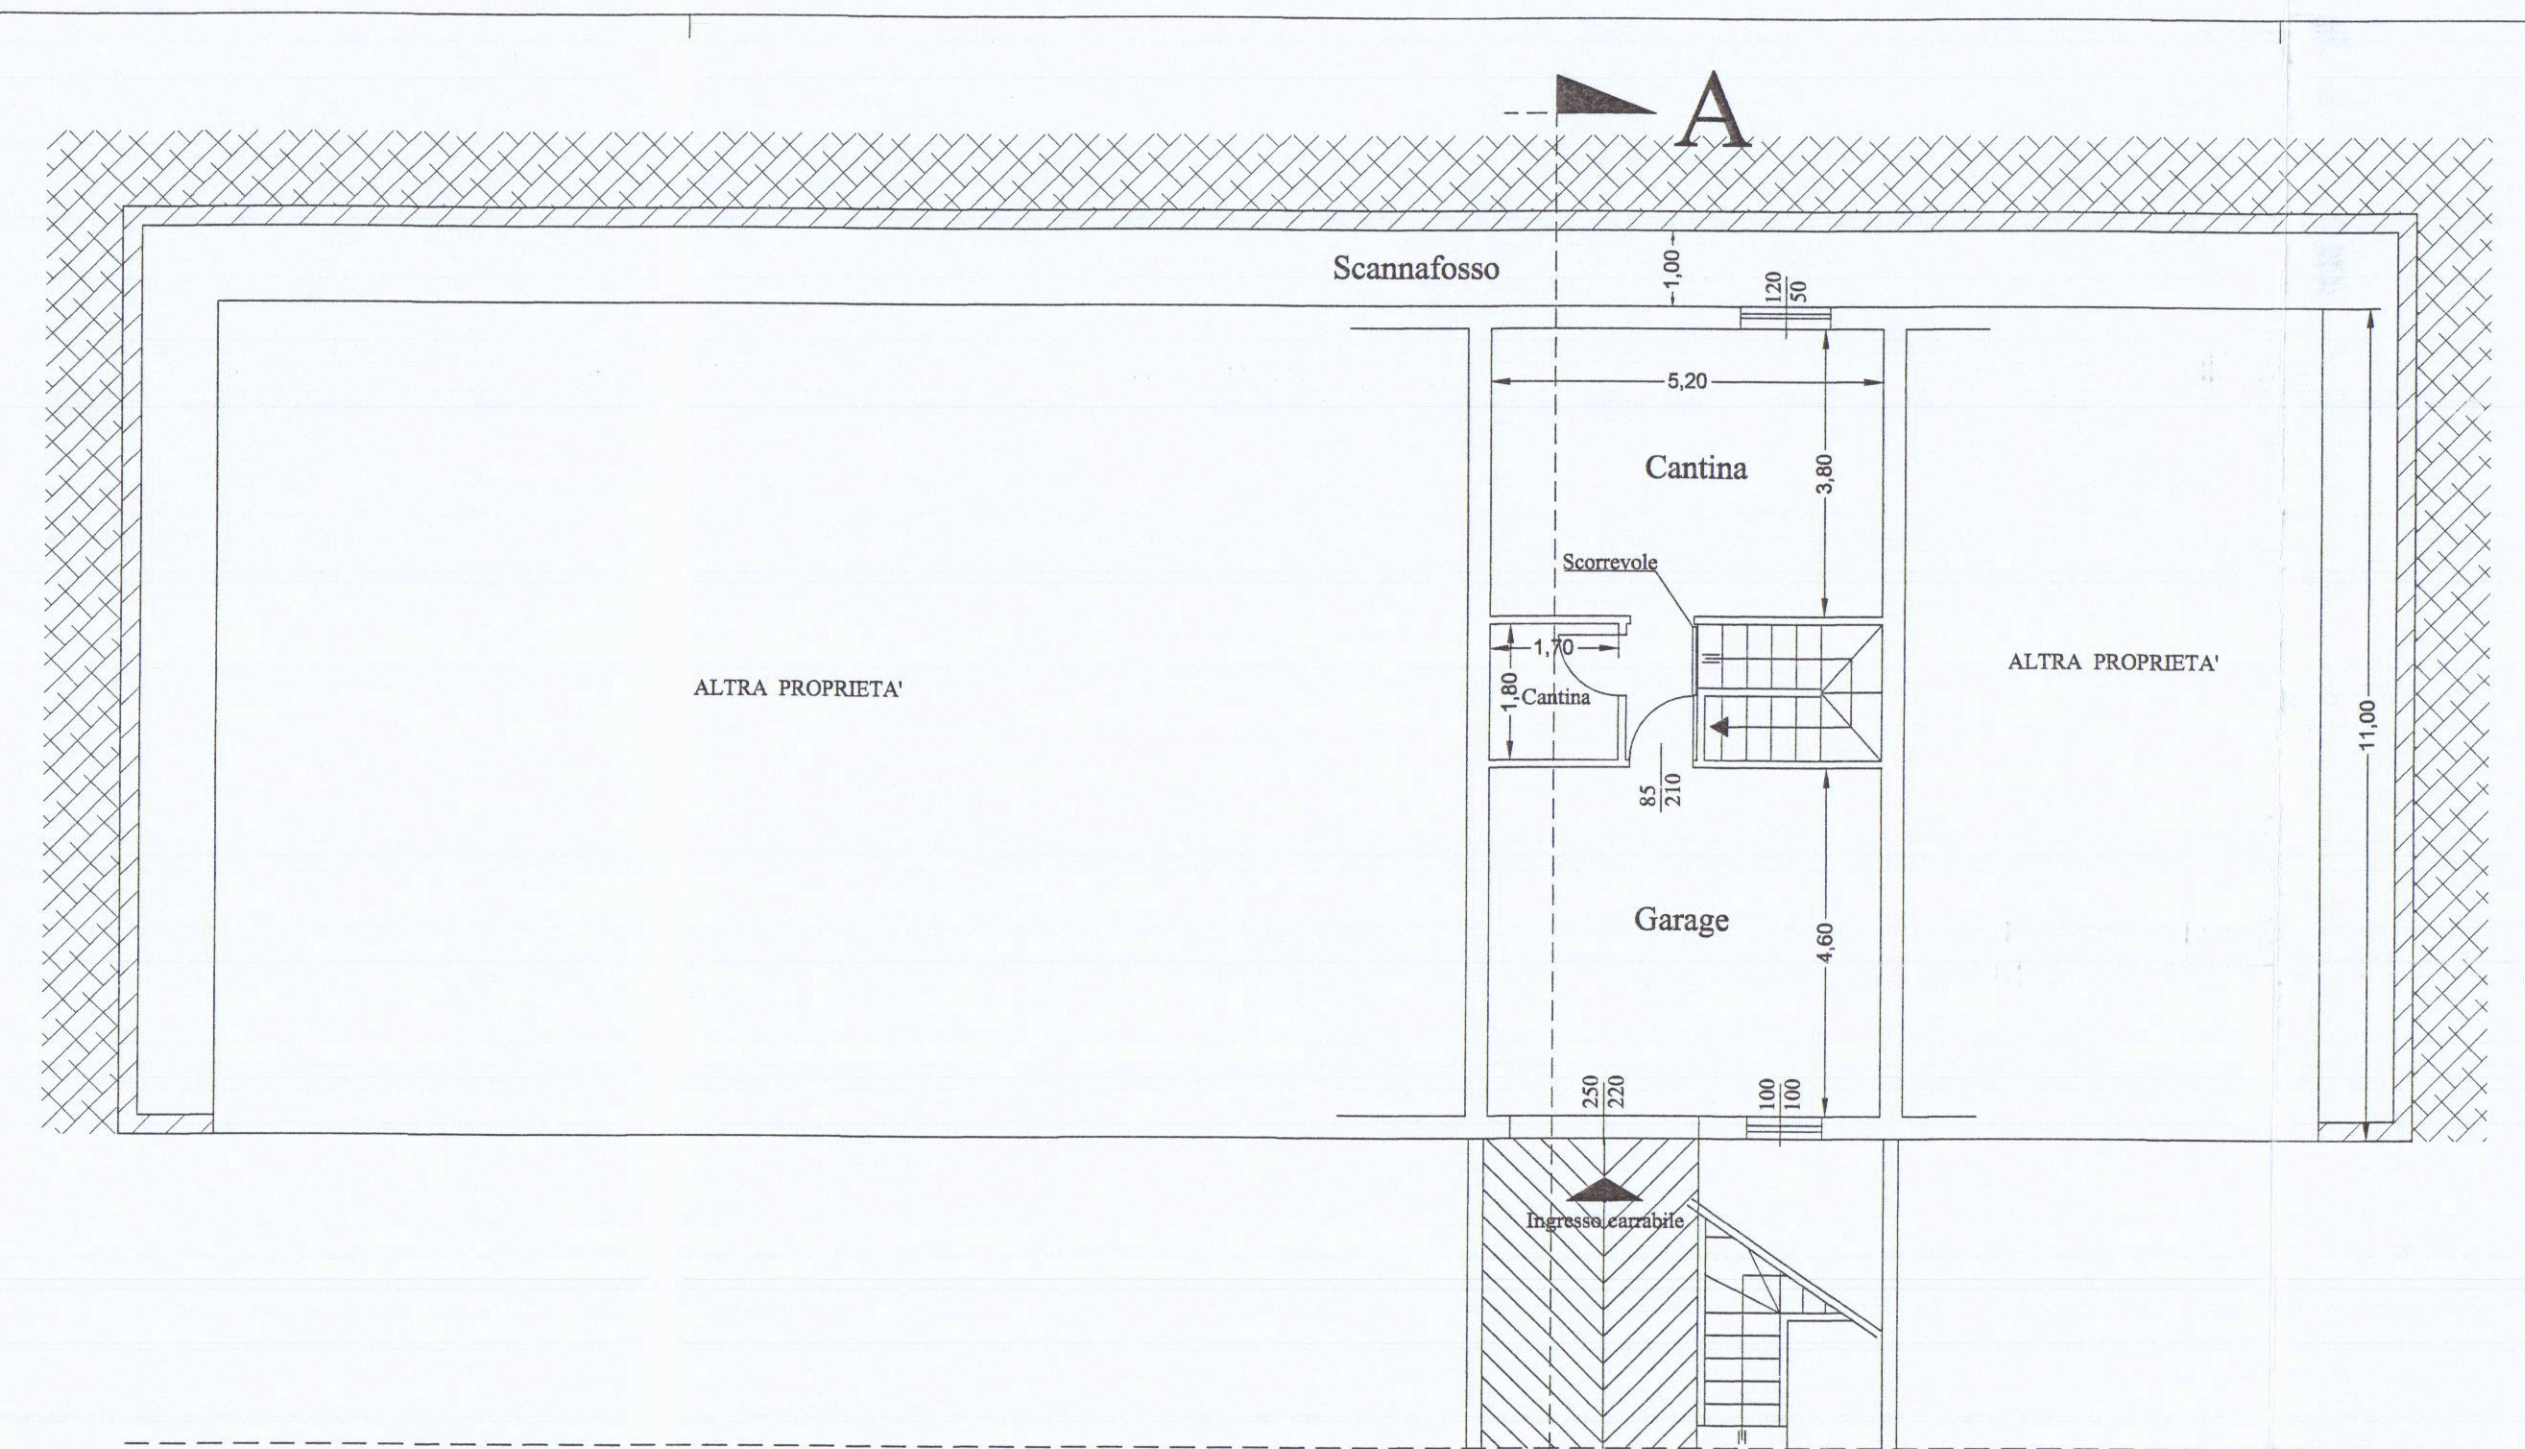

PIANTA PIANO SEMINTERRATO

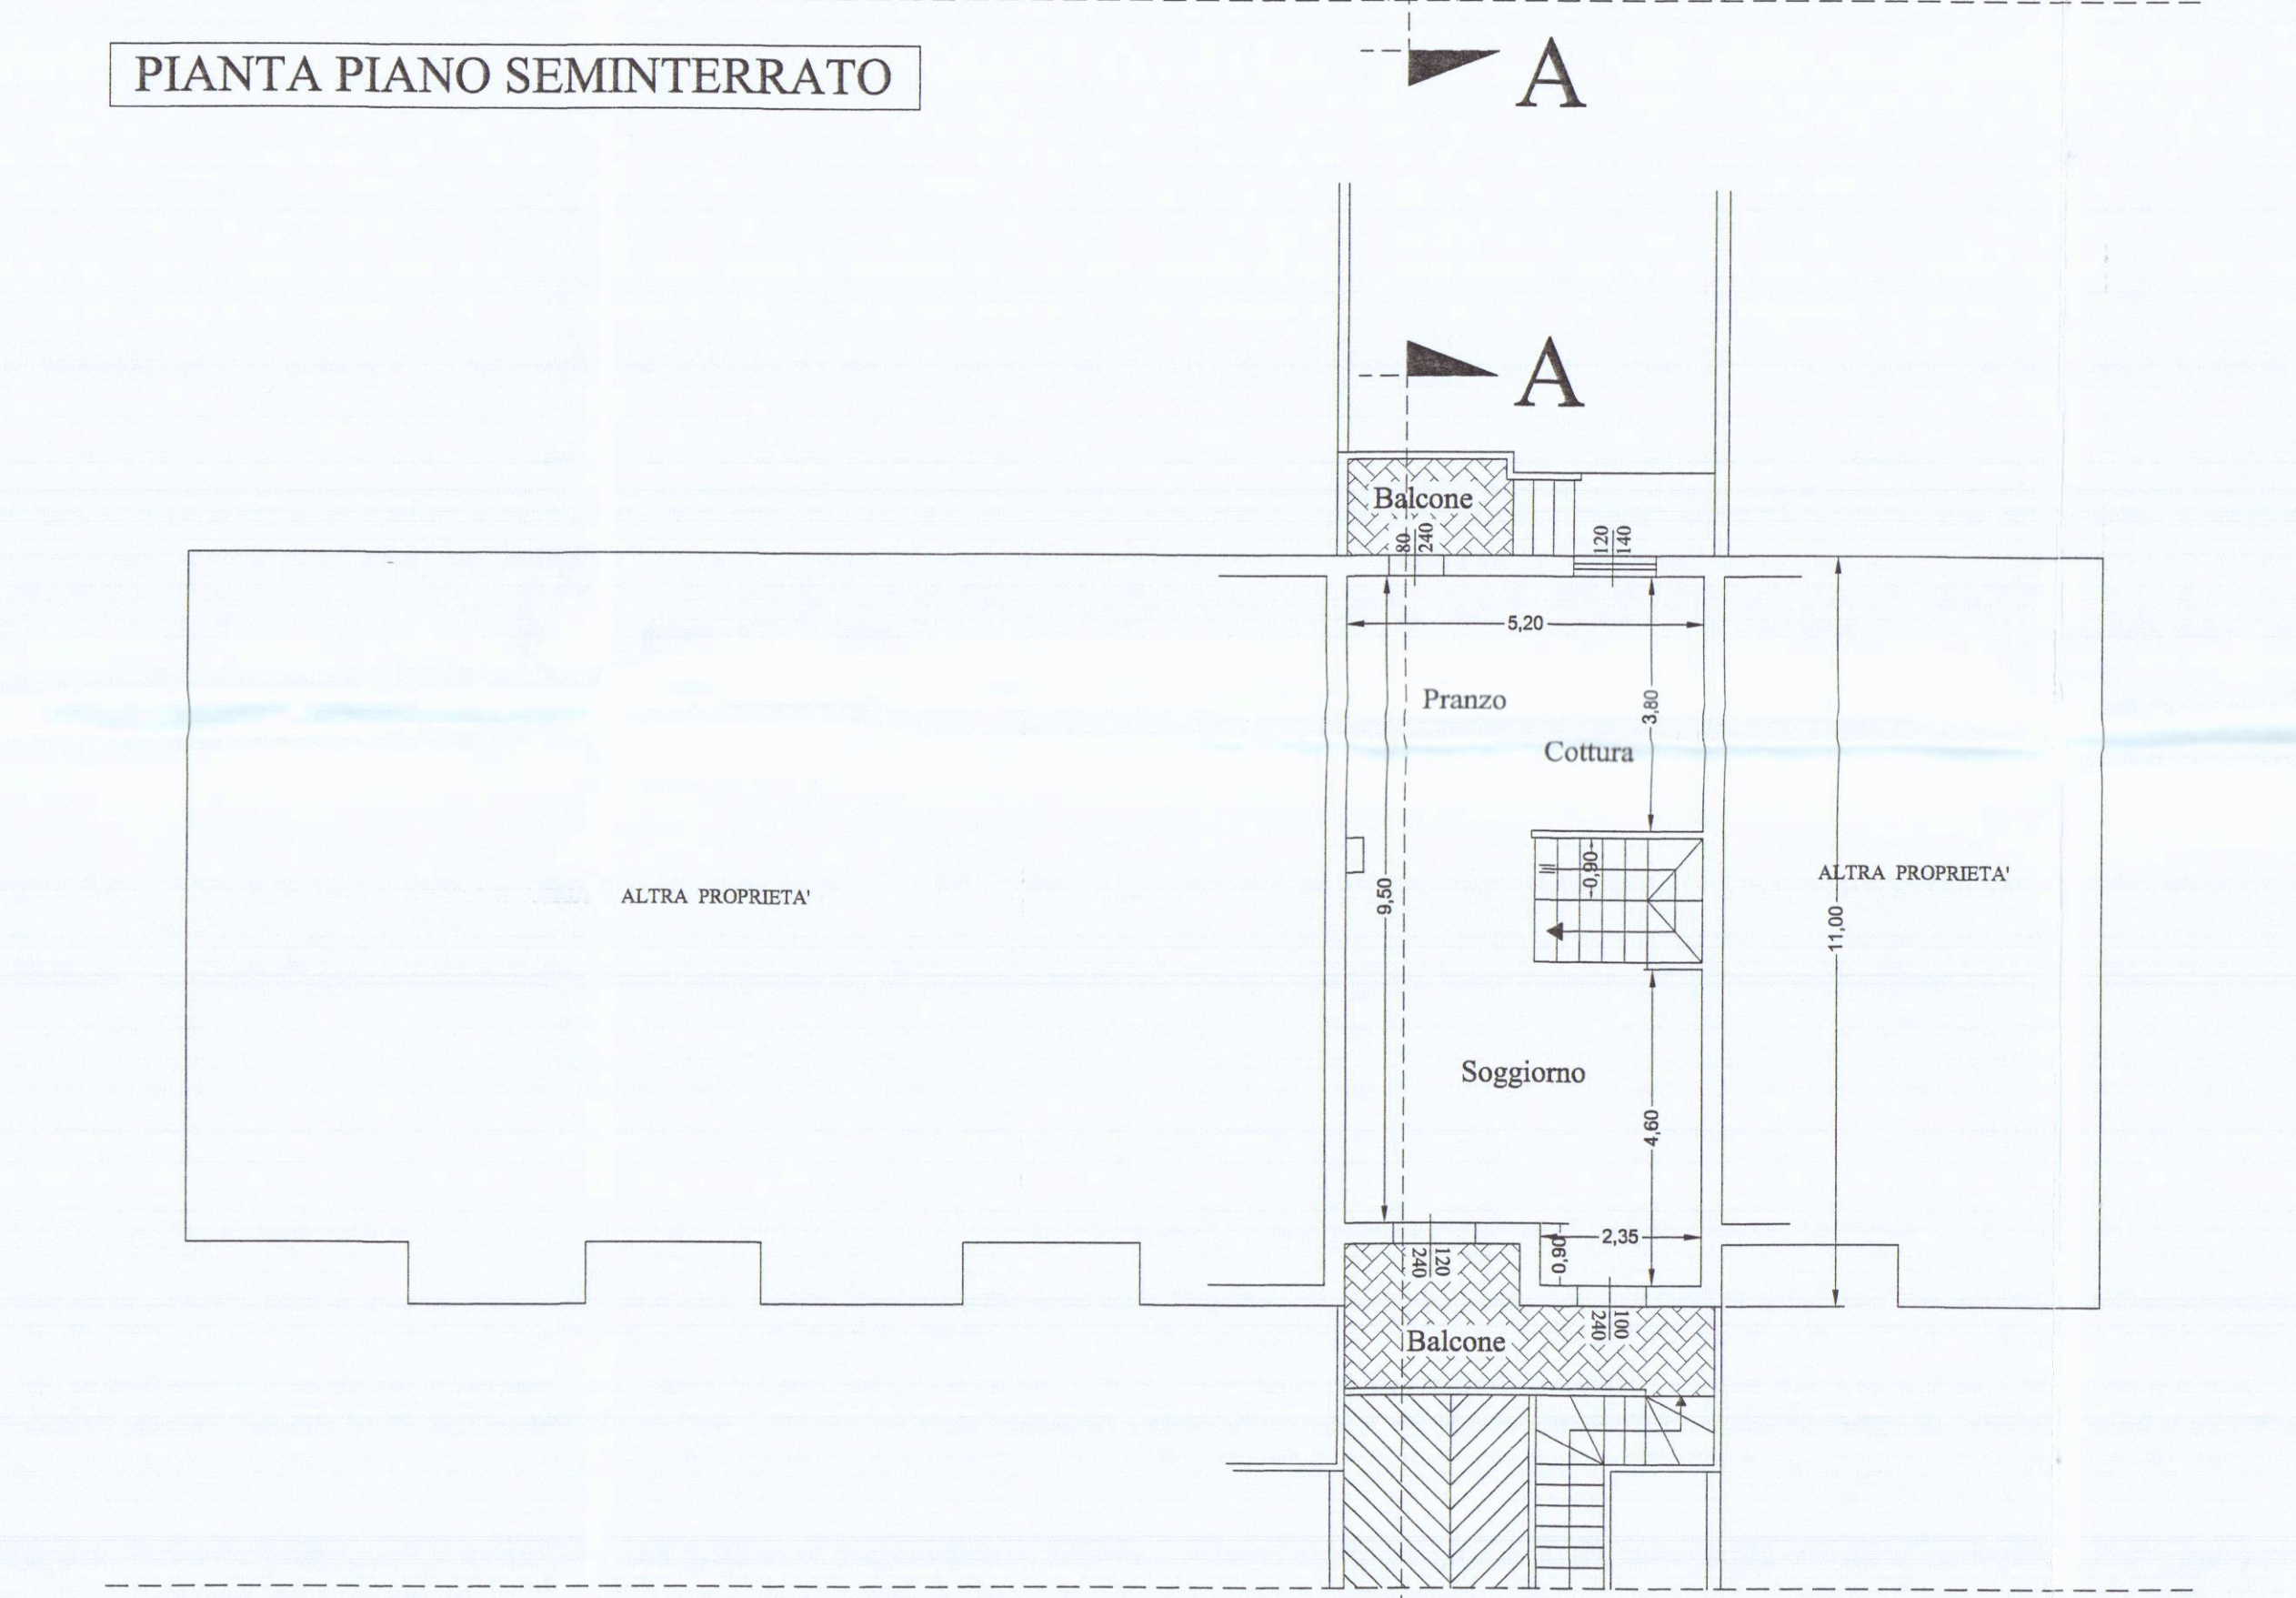

PIANTA PIANO RIALZATO

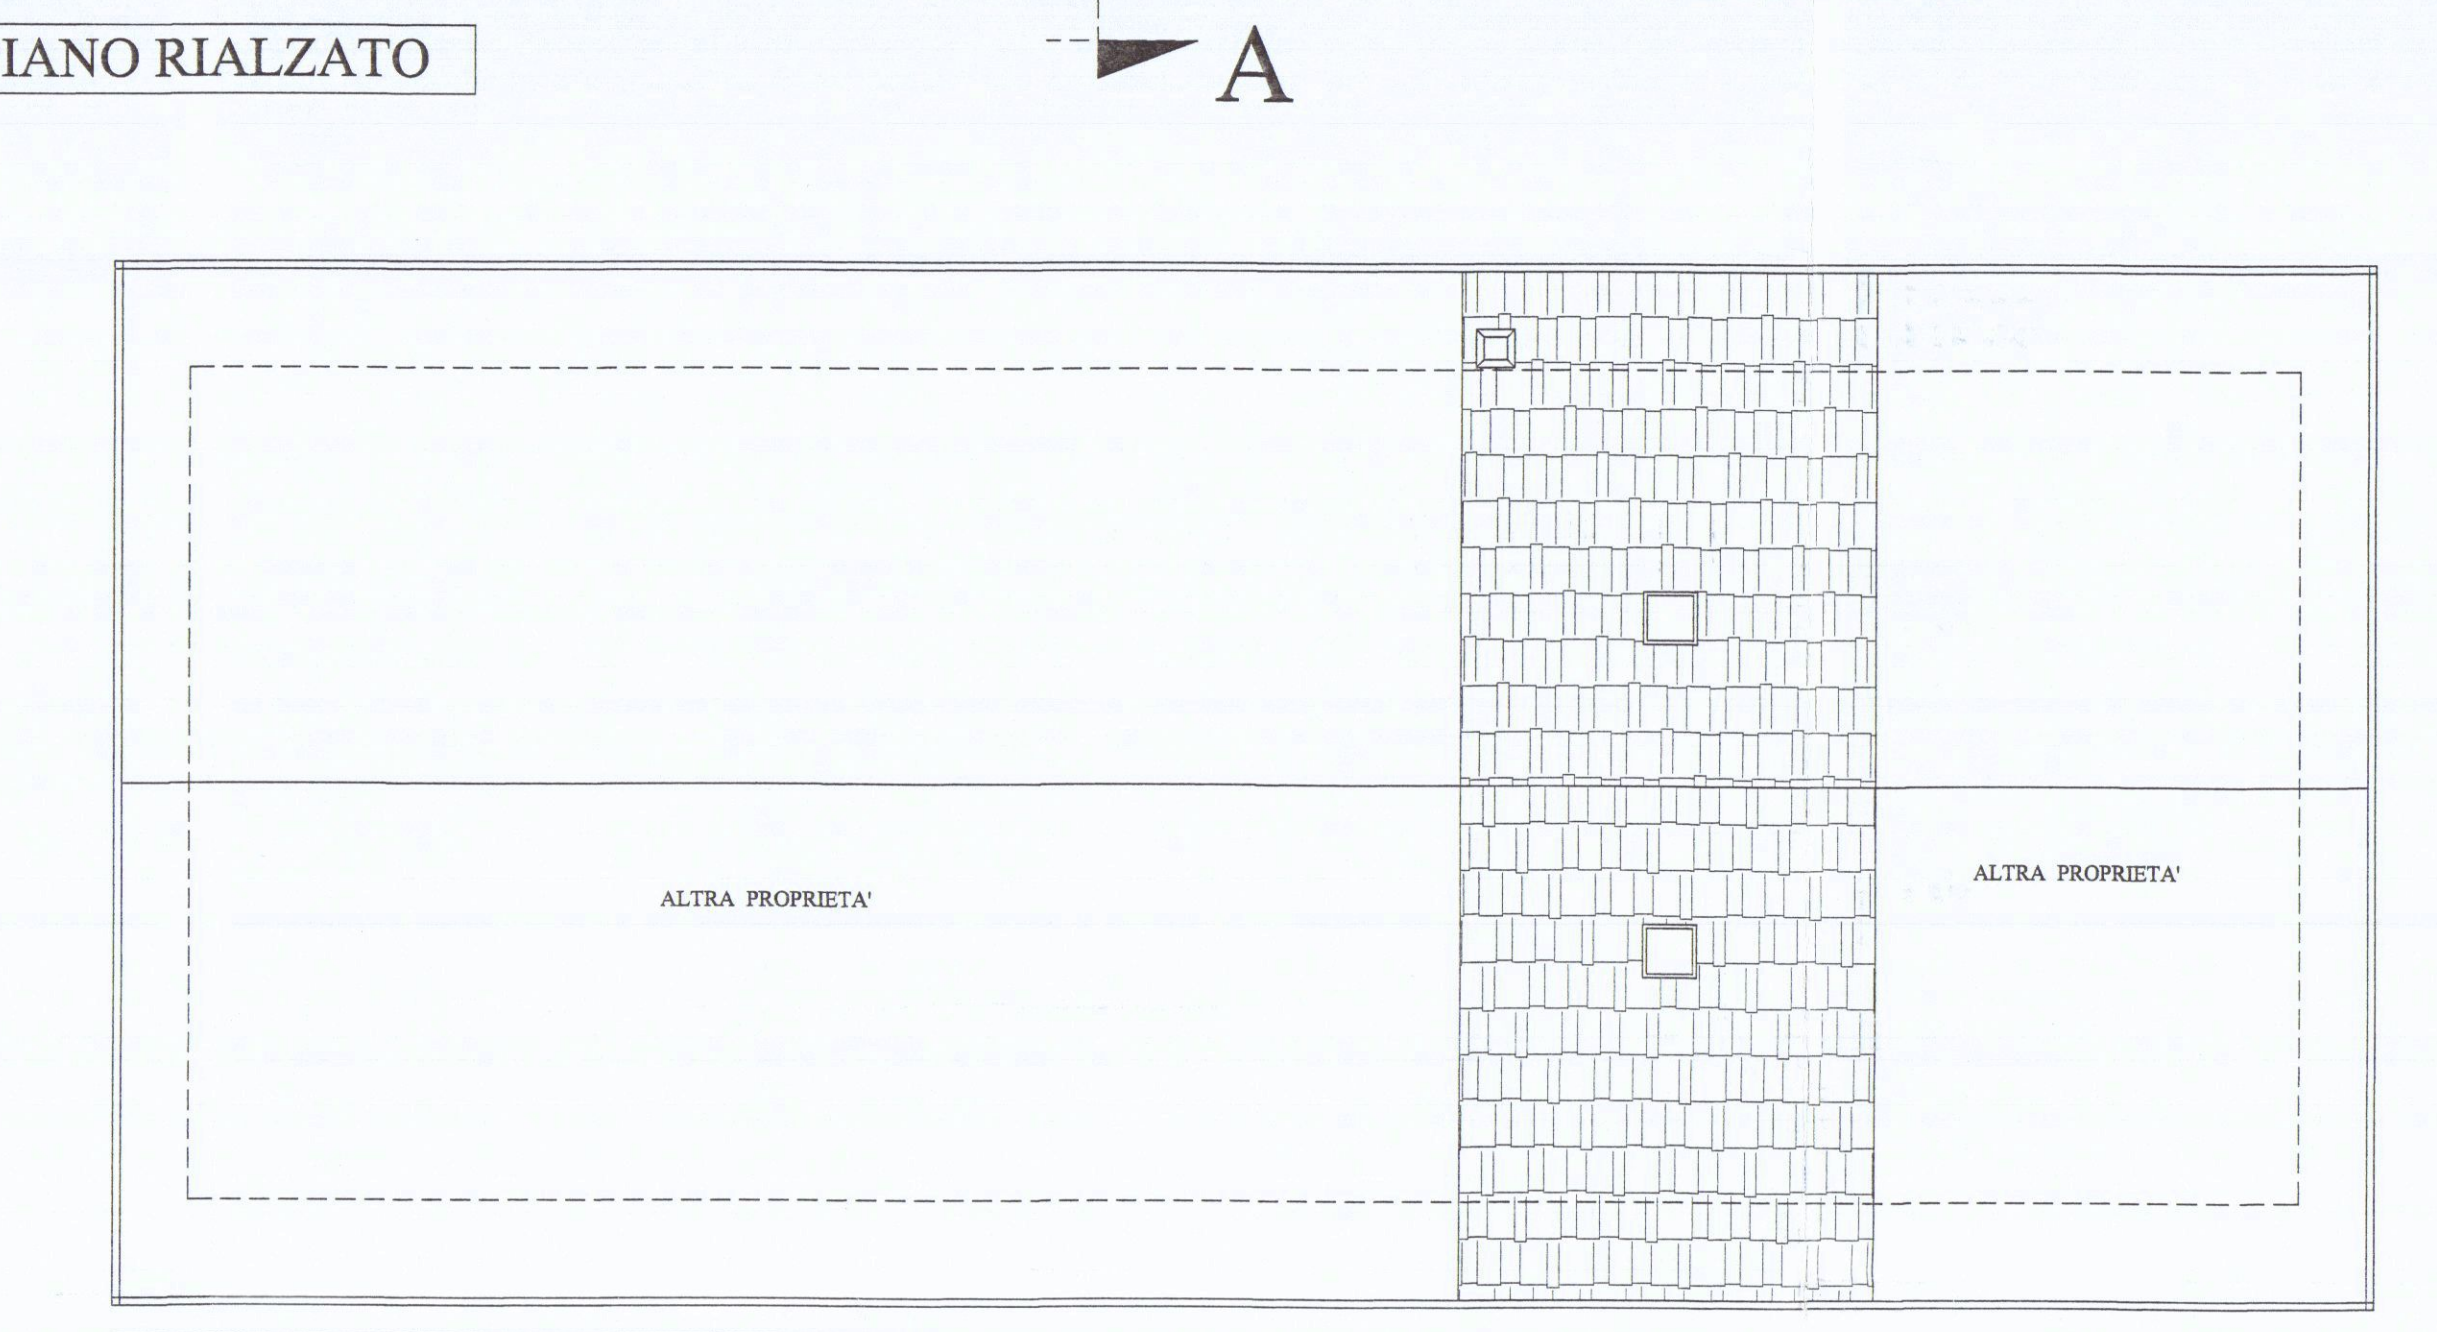

PIANTA PIANO COPERTURA