

STUDIO DI ARCHITETTURA
ARCH. ALESSANDRO BRUZZI

VIA VENEZIA 2 (SCALA "C")
54035 CARRARA

TEL. 347 - 4779964
EMAIL: ARCH@BRUZZI@ALICE.IT

COMMITTENTE:

Sig.ra MENCONI LIVIANA

PROGETTO:

DEMOLIZIONE E ACCORPAMENTO PER REALIZZARE FABBRICATO DI CIVILE ABITAZIONE, SITO IN VIA FIVIZZANO, LOCALITA' BATTILANA

OGGETTO:

PIANTE, PROSPETTI E SEZIONI (stato di progetto)

PROGETTISTA:

ARCH. BRUZZI ALESSANDRO

SCALA:

1: 100 1: 200



DATA:

MAGGIO 2011


TAVOLA:

2/3


VARIANTE AL PERMESSO DI COSTRUIRE N° II/4/08 DEL 19/II/2008

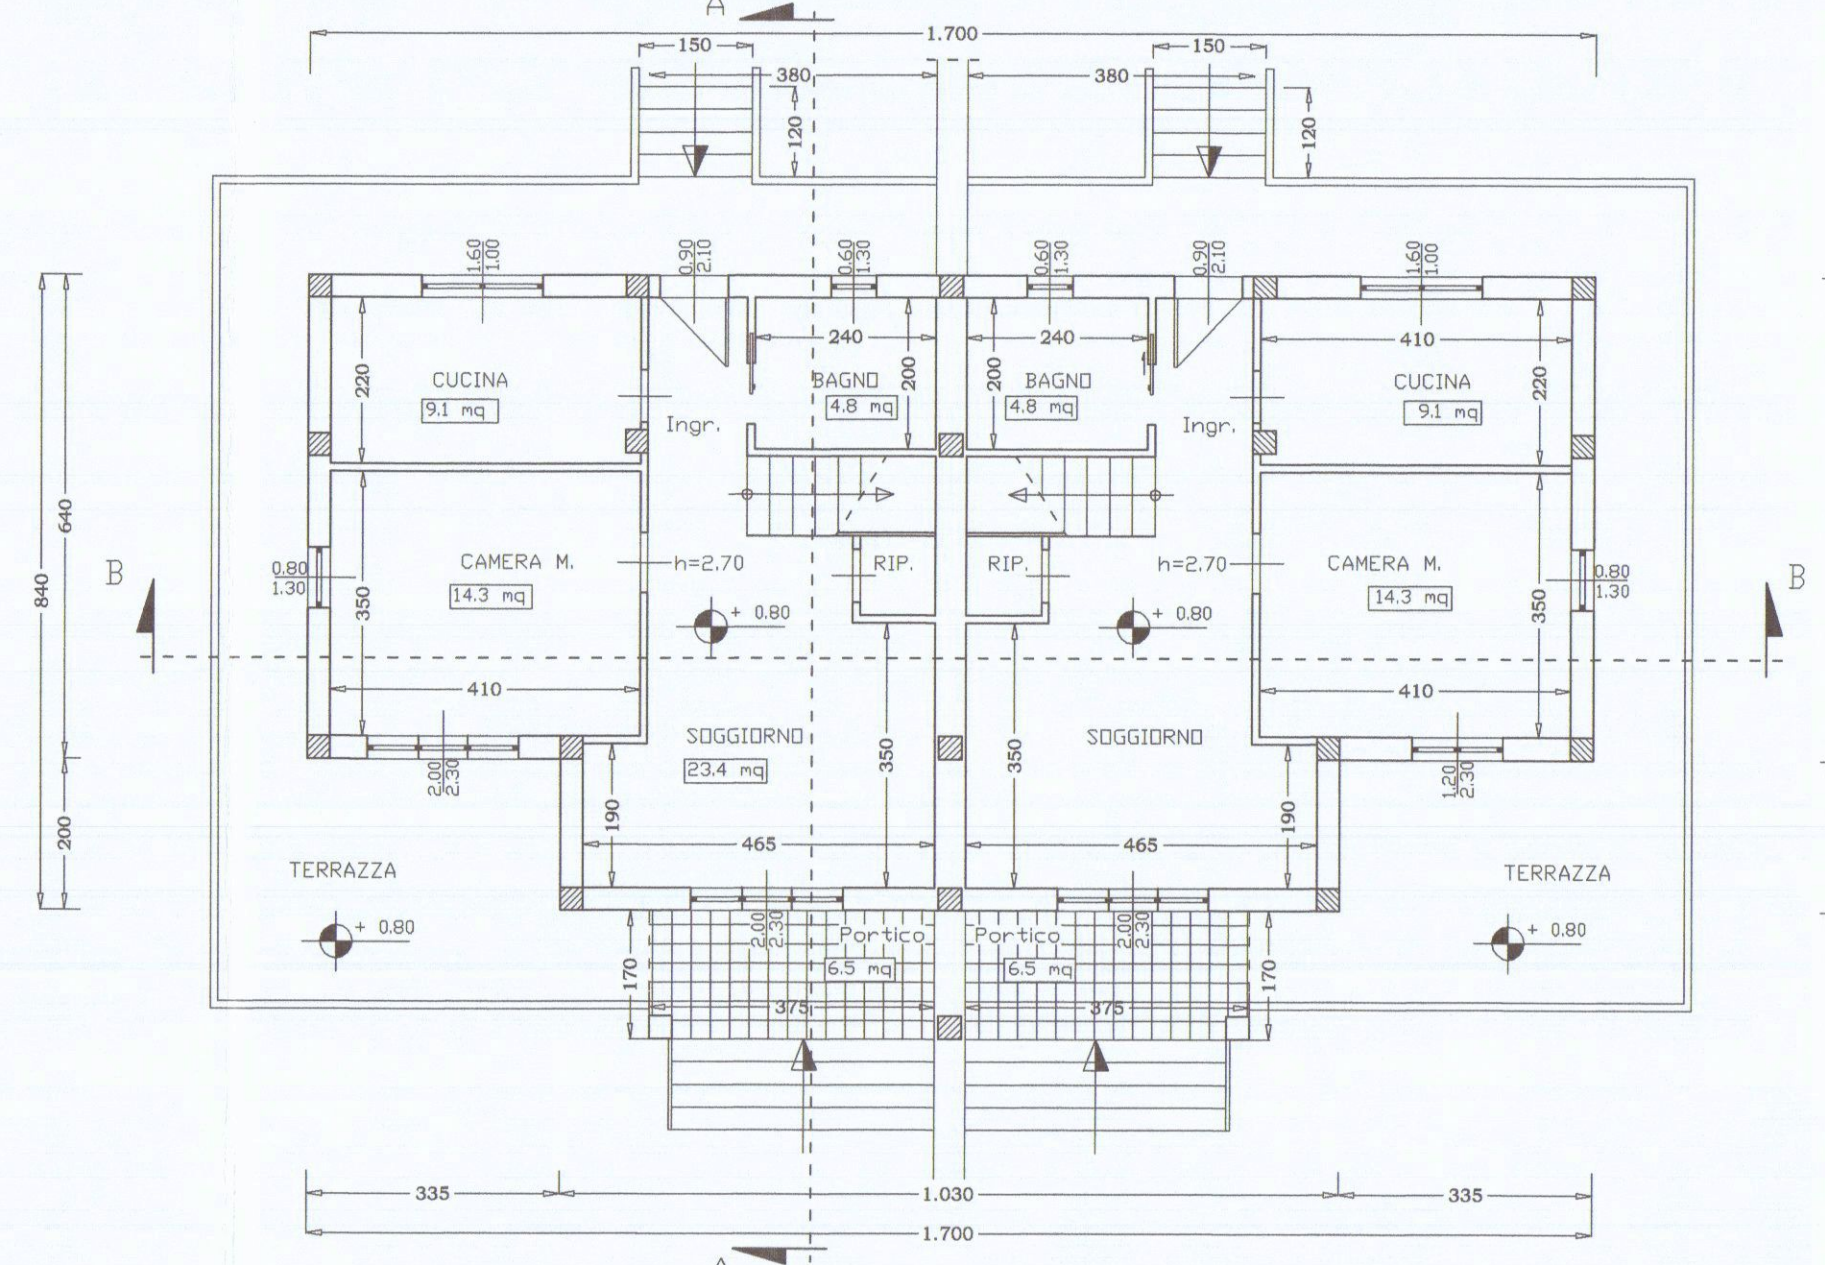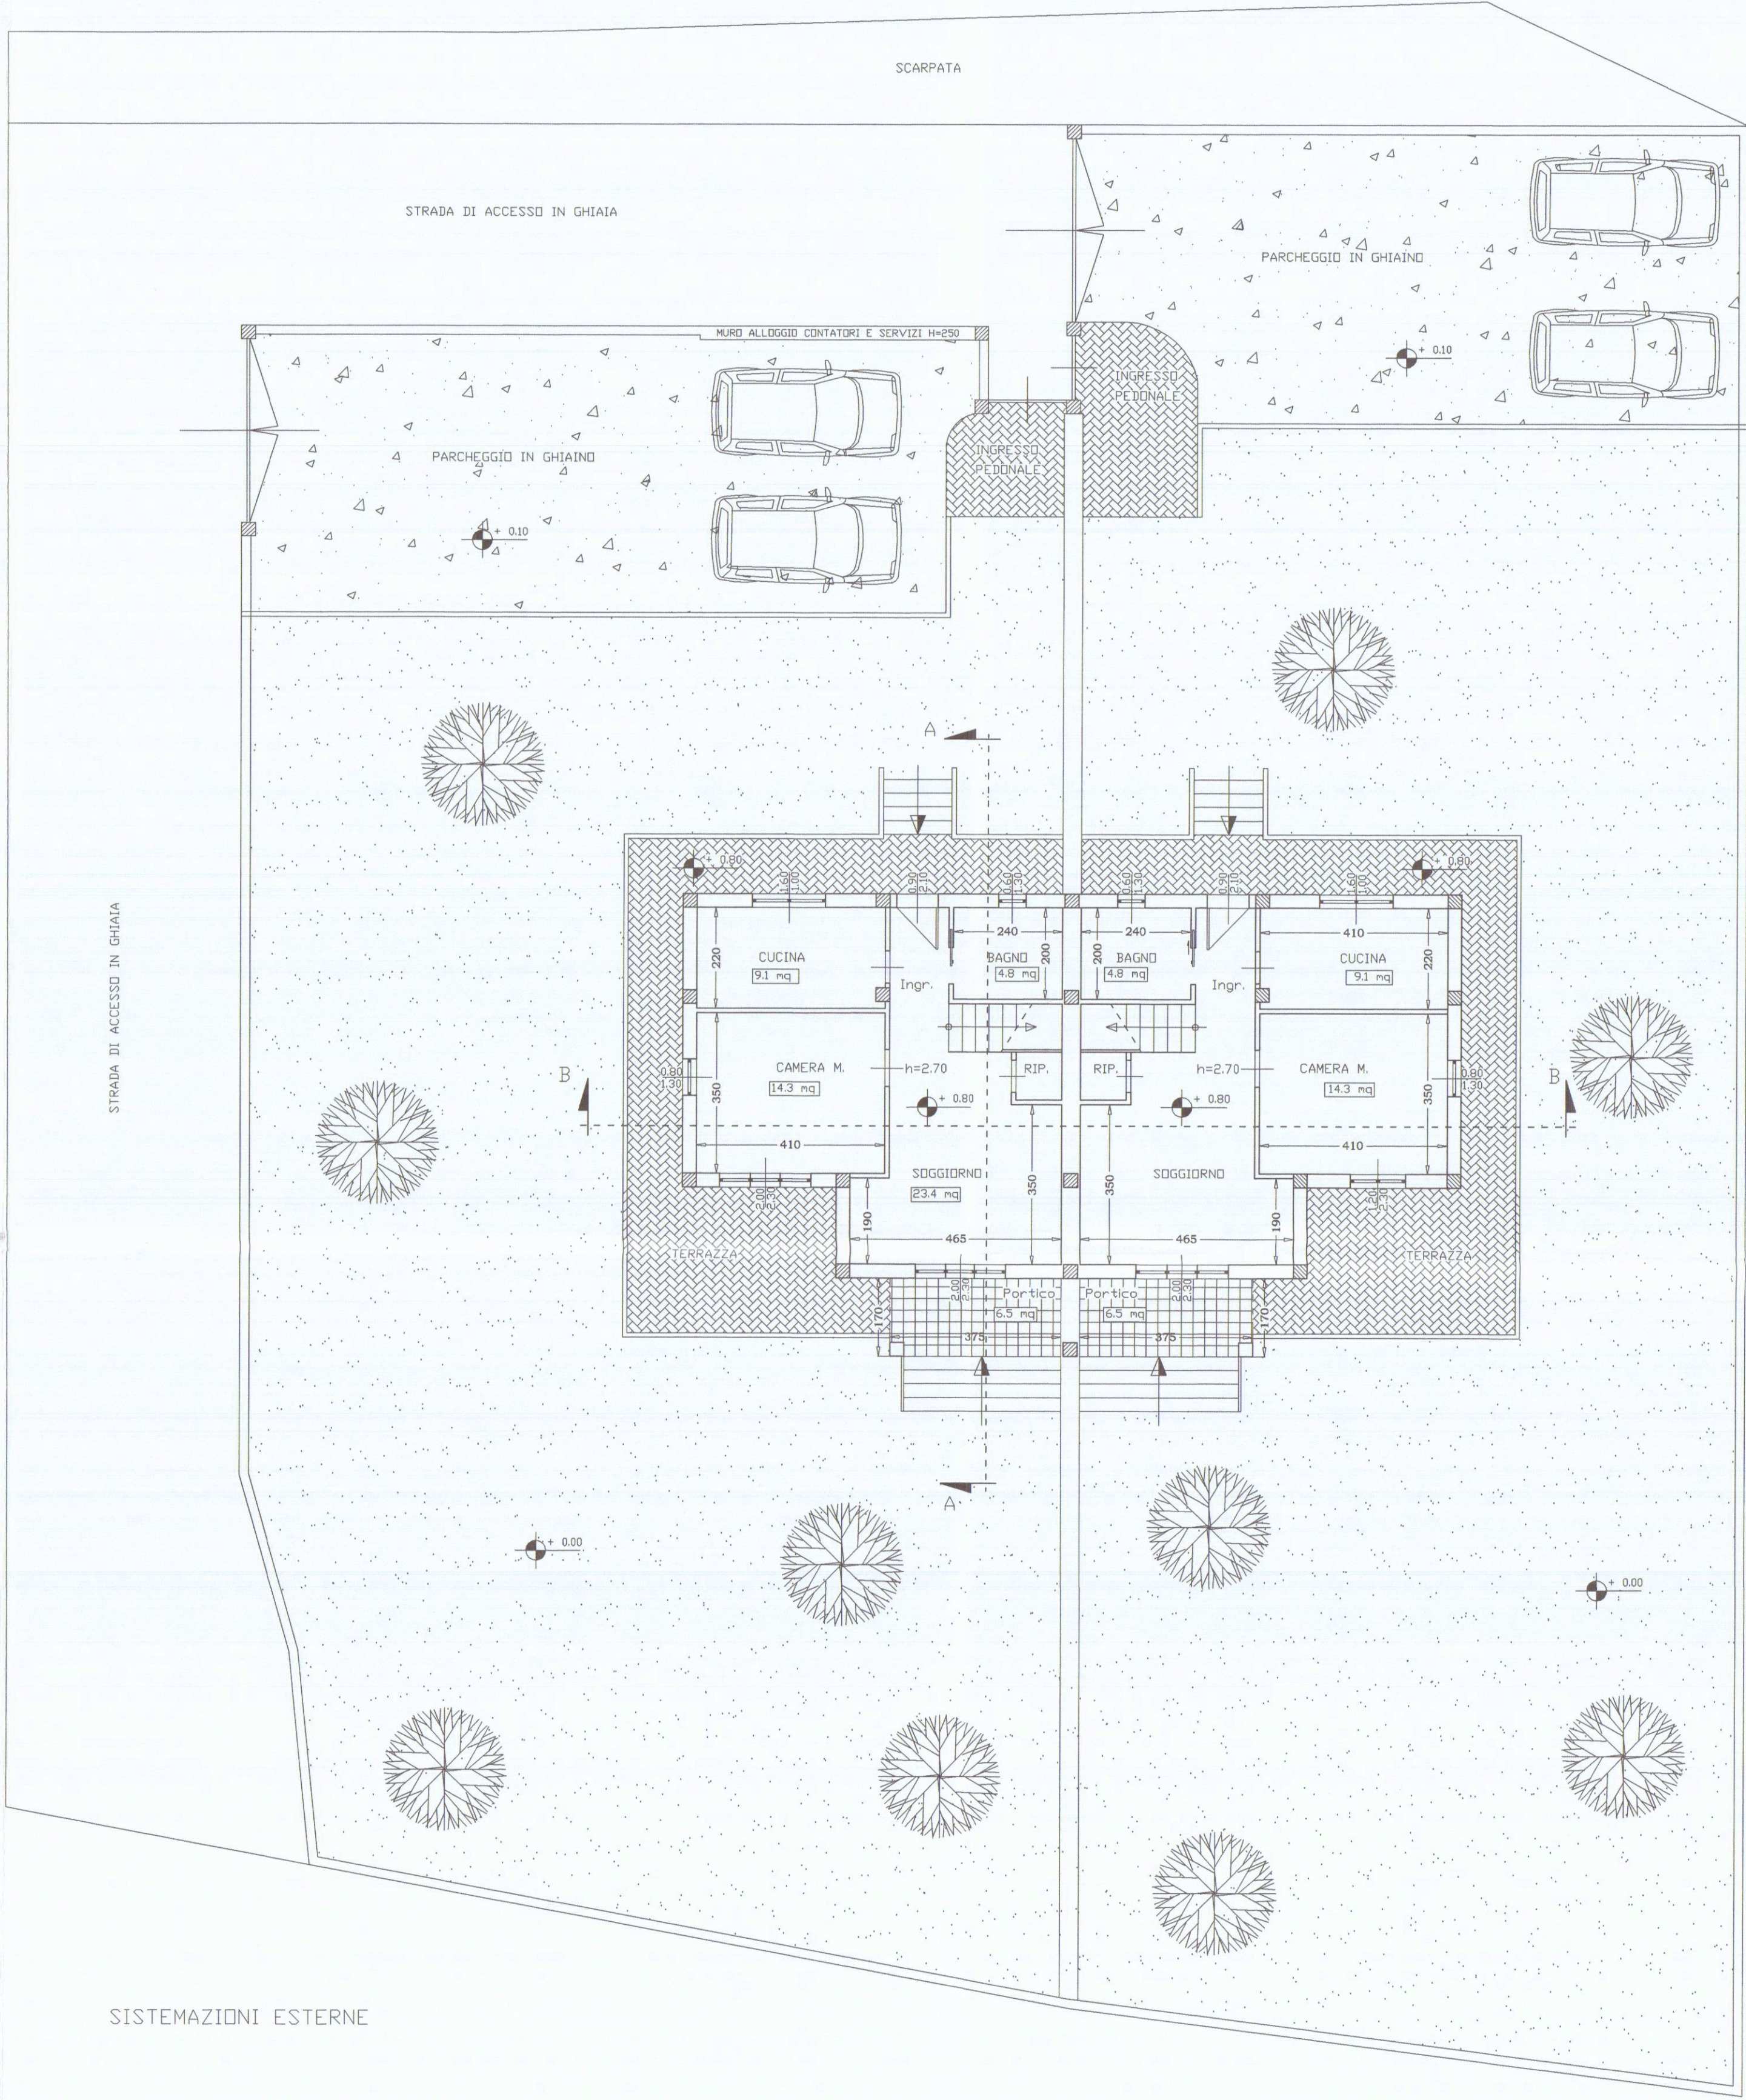

PIANTA PIANO TERRA

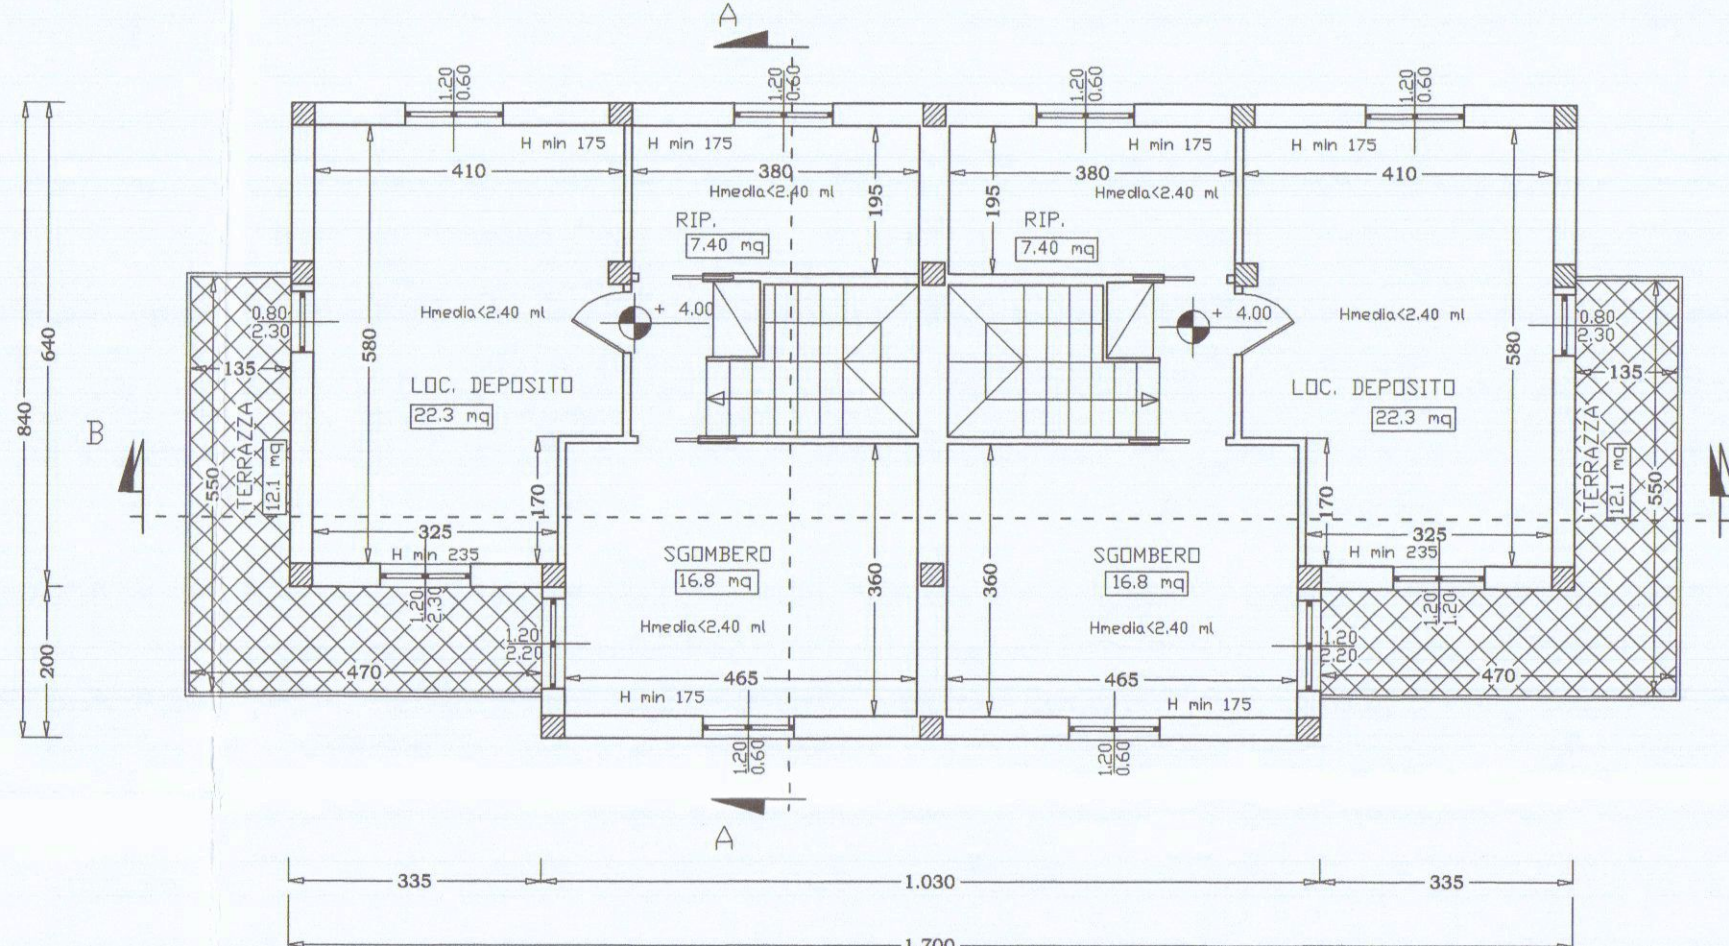


PIANTA PIANO SOTTOTETTO

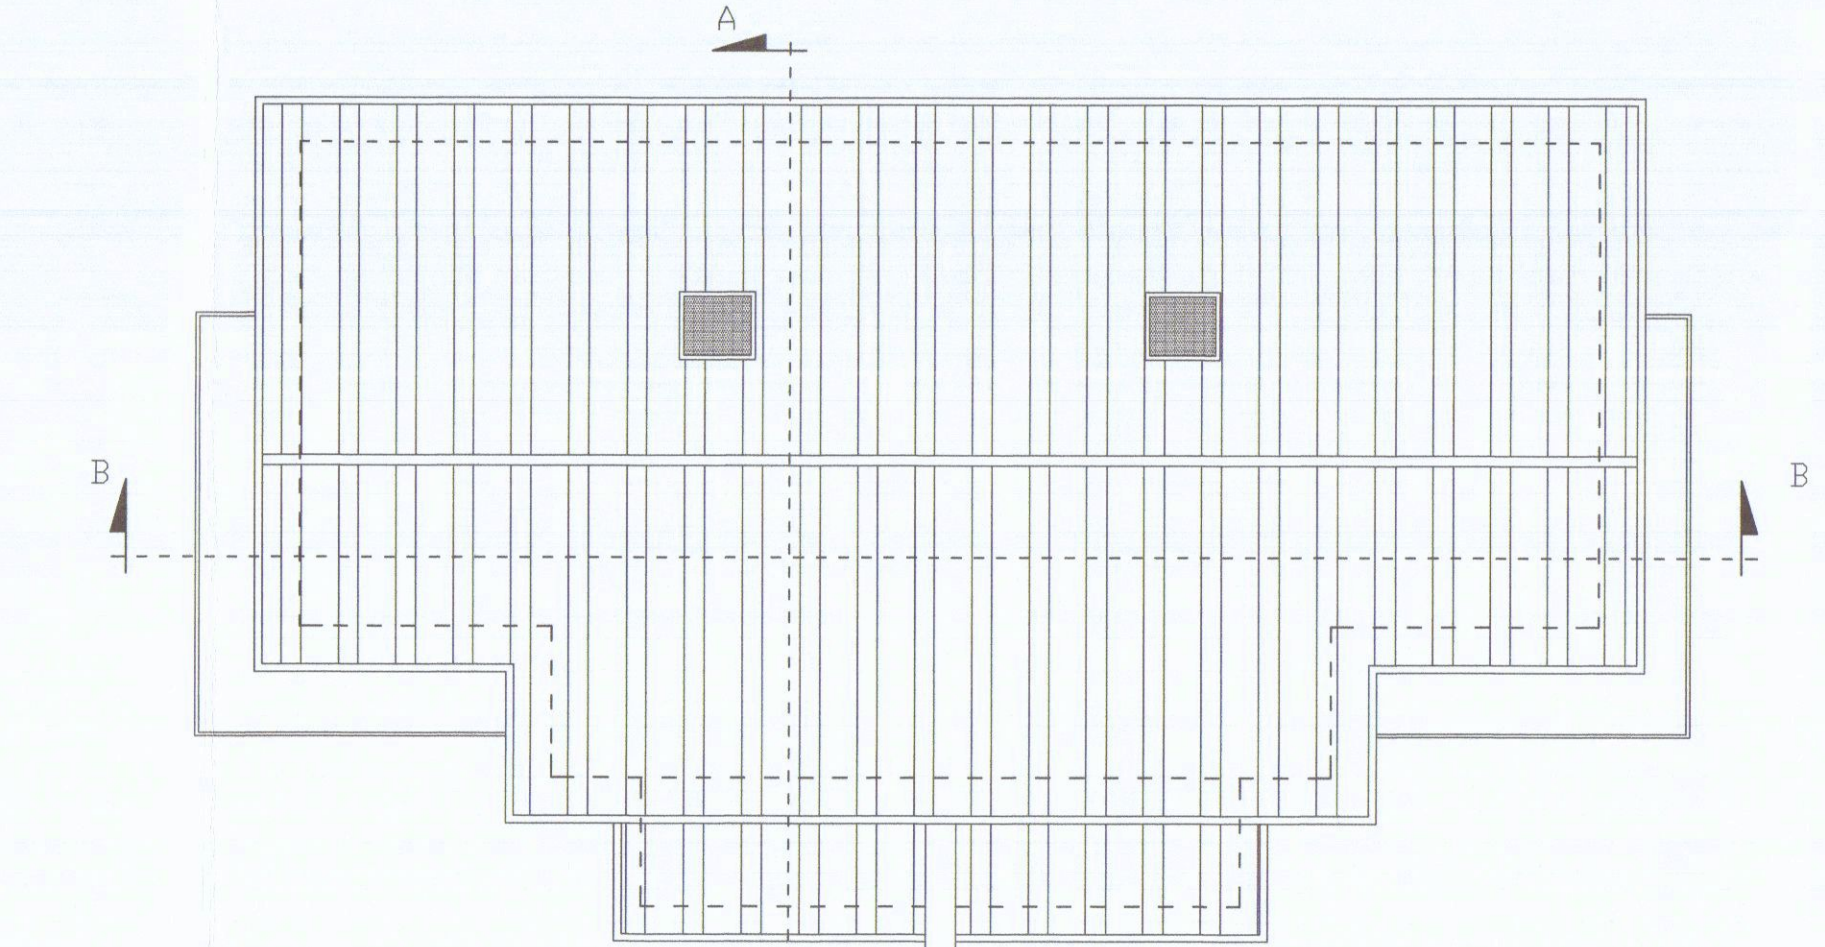


PIANTA PIANO COPERTURA


SUPERFICI AERAZIONE			
PIANO TERRA			
AMBIENTE	S.U.	S. Fin	R.A.I.
Camera M.	14.30	3.80 mq.	> 1/8
Cucina	9.10 mq.	1.65 mq.	> 1/8
Soggiorno	23.40 mq.	4.60 mq.	> 1/8
Bagno	4.80 mq.	0.78 mq.	> 1/8

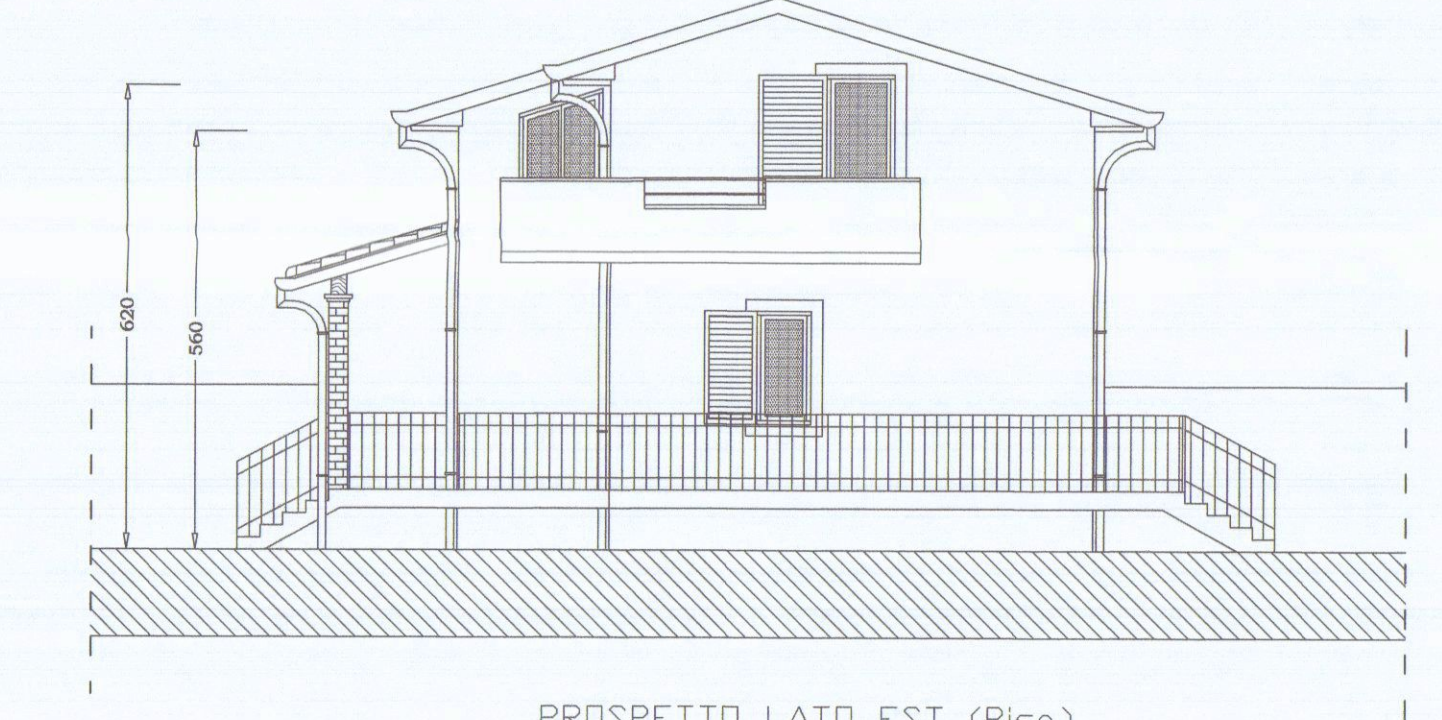


PROSPETTO LATO EST (Pisa)

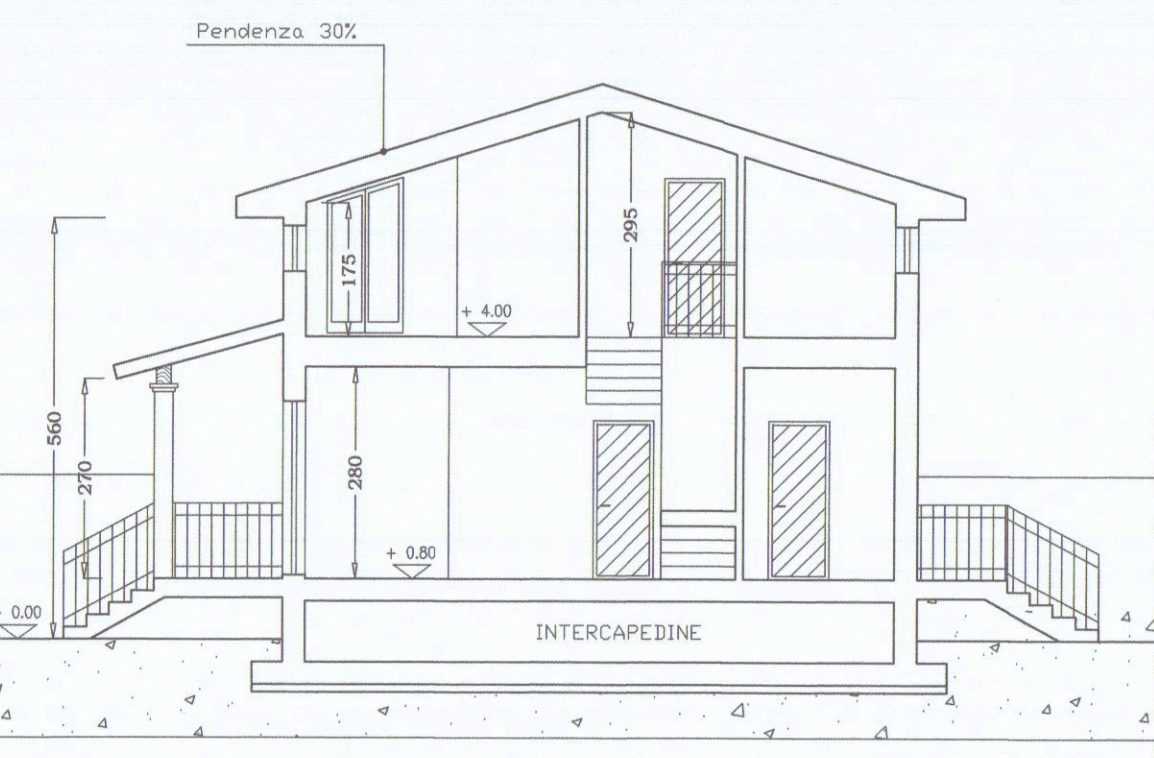


SEZIONE A - A

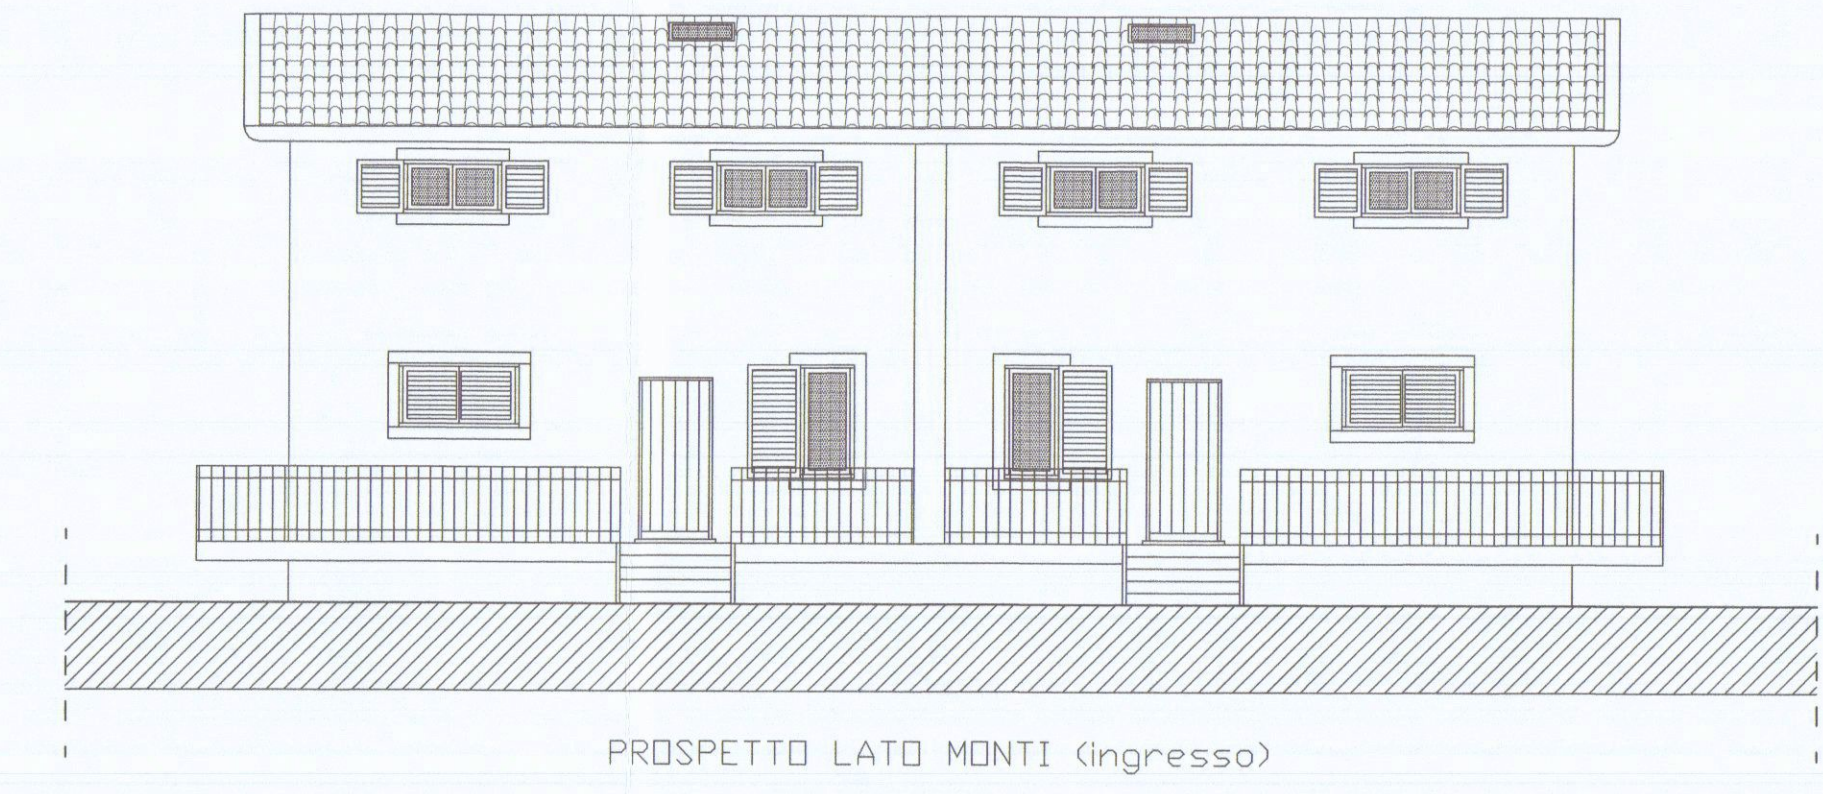


PROSPETTO LATO MONTI (ingresso)

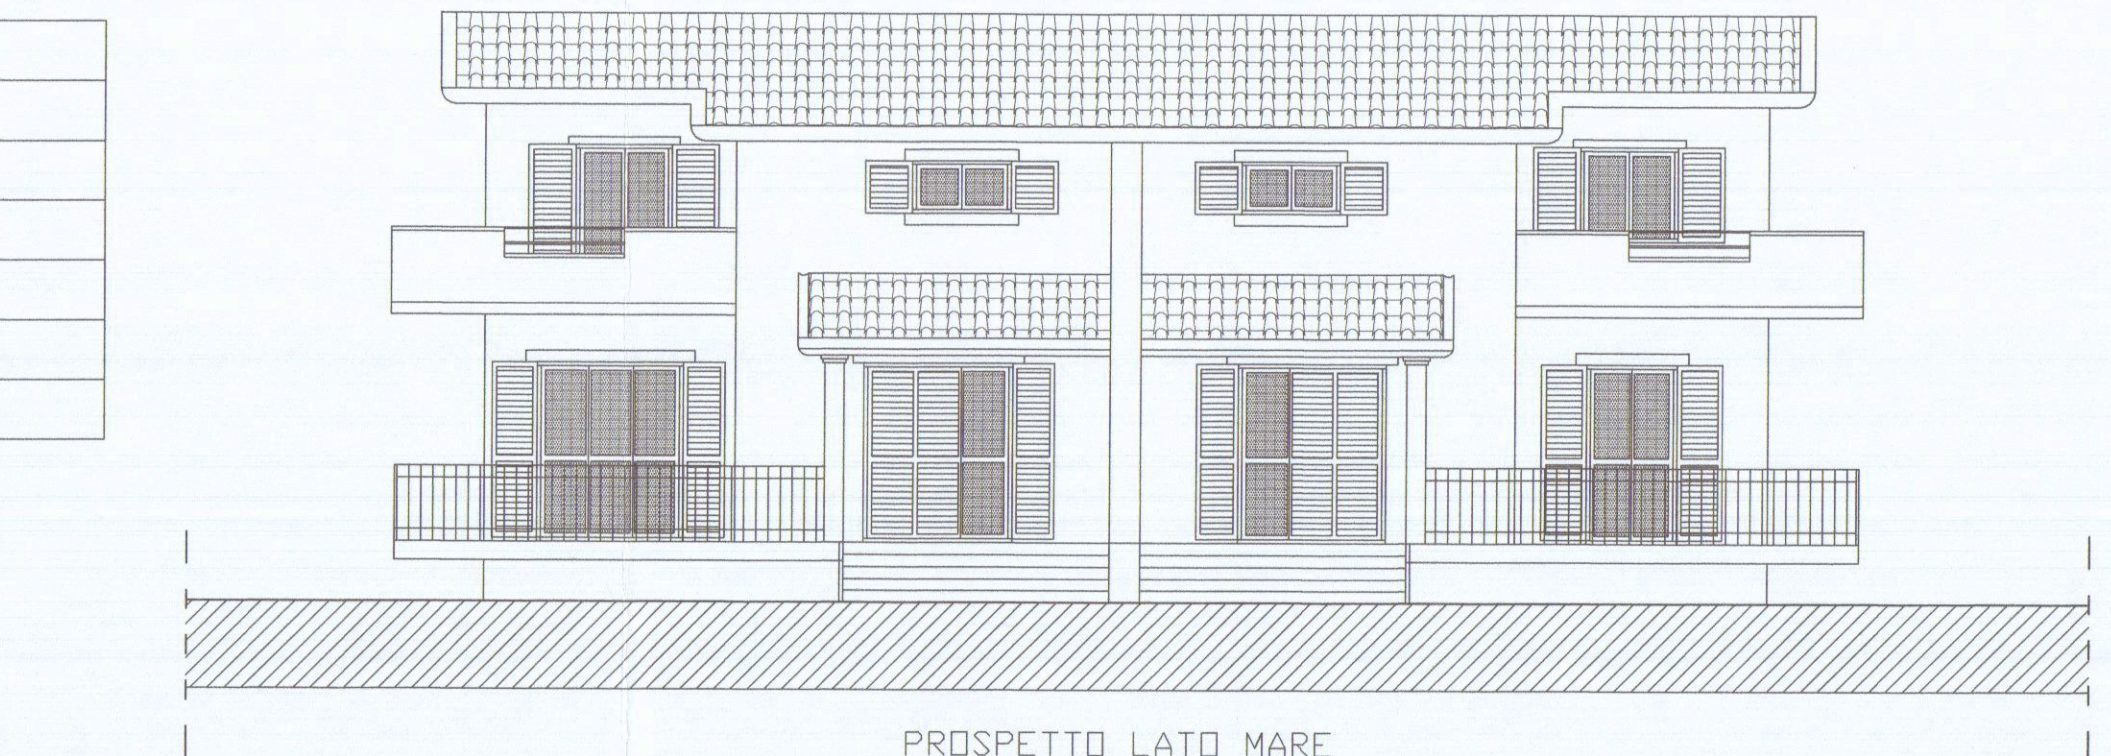

PROSPETTO LATO MARE

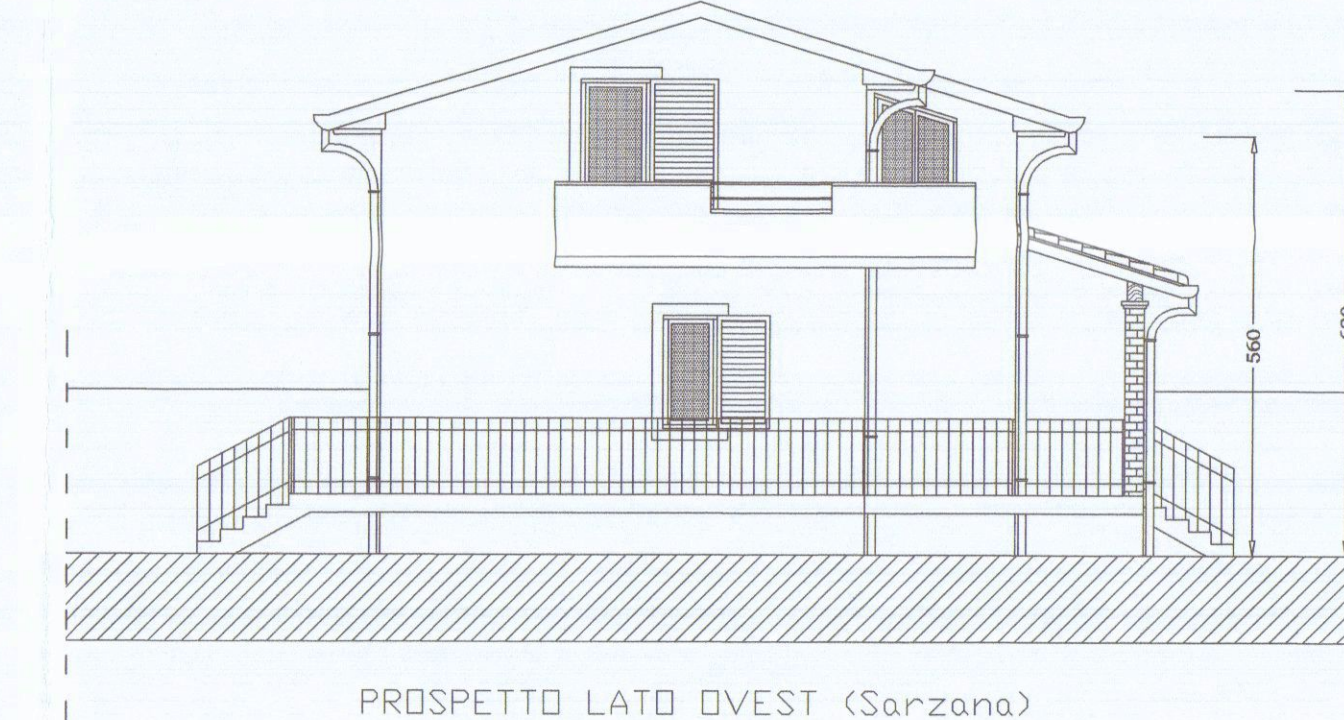

PROSPETTO LATO OVEST (Sarzana)

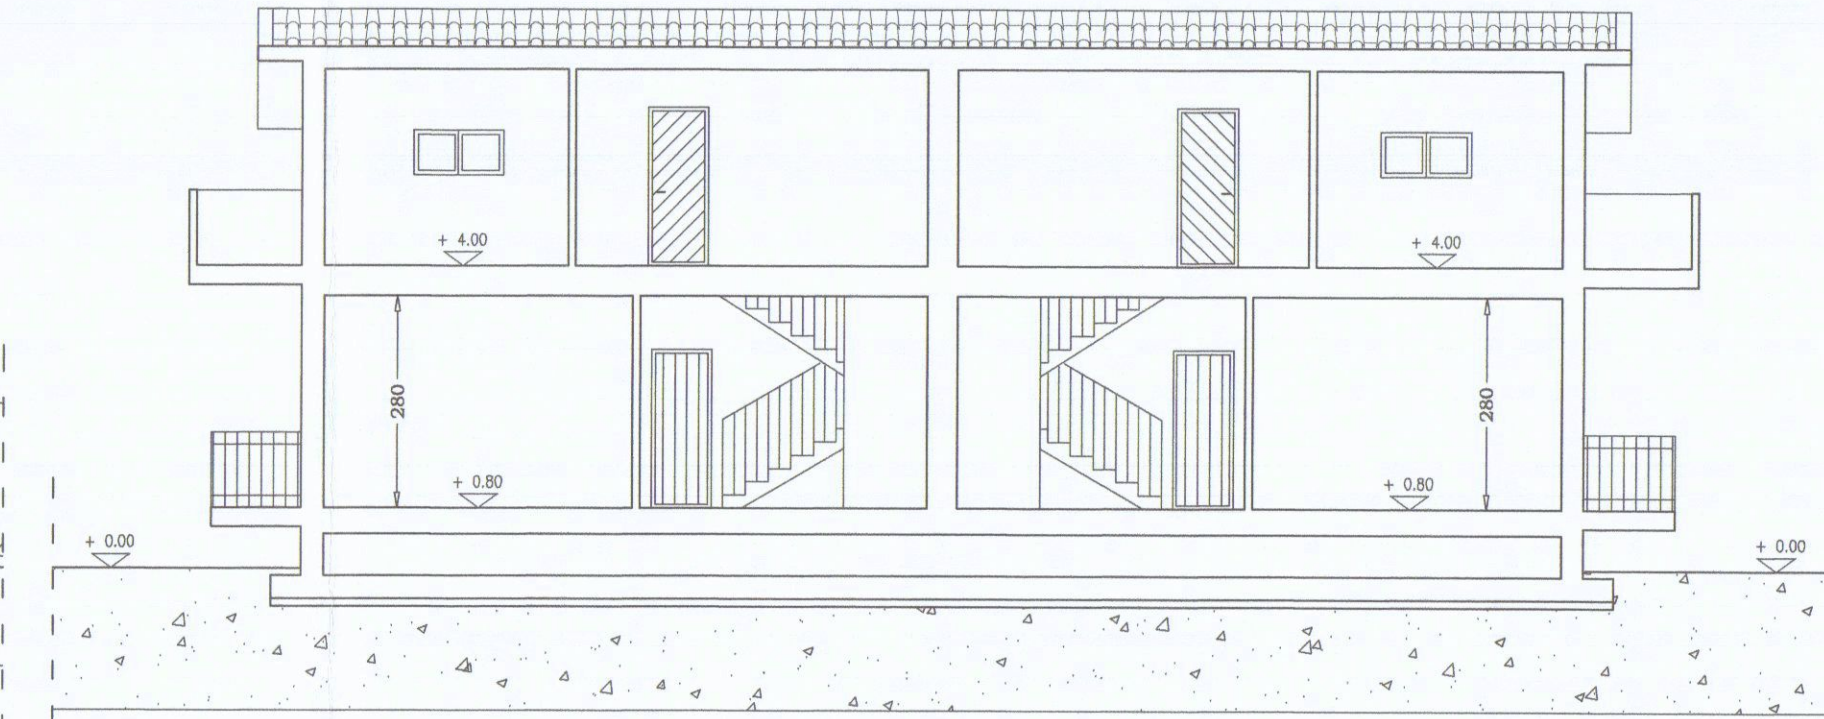

SEZIONE B - B