


RICHIESTA DI CONCESSIONE EDILIZIA IN JANATORIA (LEGE 28-2-77 N° 47) PER OPERE NON RESIDENZIALI AD USO LABORATORIO ARTIGIANALE, IN AMPLIAMENTO AD IMMOBILI GIÀ ESISTENTI SITI A MARINA DI CARRARA - IN VIA CAIROLI N° 1.

PROPRIETÀ: ING. FAGGIONI GIULIO S.P.A. - CARRARA
RILIEVO: DOTT. ING. TAFERIO ANTONIO
CANTIERE: INF. N° 5547/8851M

STATO ATTUALE SCALA 1:100 E 1:200

COMUNE DI CARRARA
RILASCIATO GIURIDICO
AUT. STATO ALLA COND. ED.
RILASCIATO ALLA COND. ED.
L. N° 11/11/1985
STUDIO DI ARCHITETTURA
a. BORDO SERRA & ASSOCIATI
Via F. Testi, 10 - Tel. 059/554711
54031 ARZIGNANO (CARRARA)

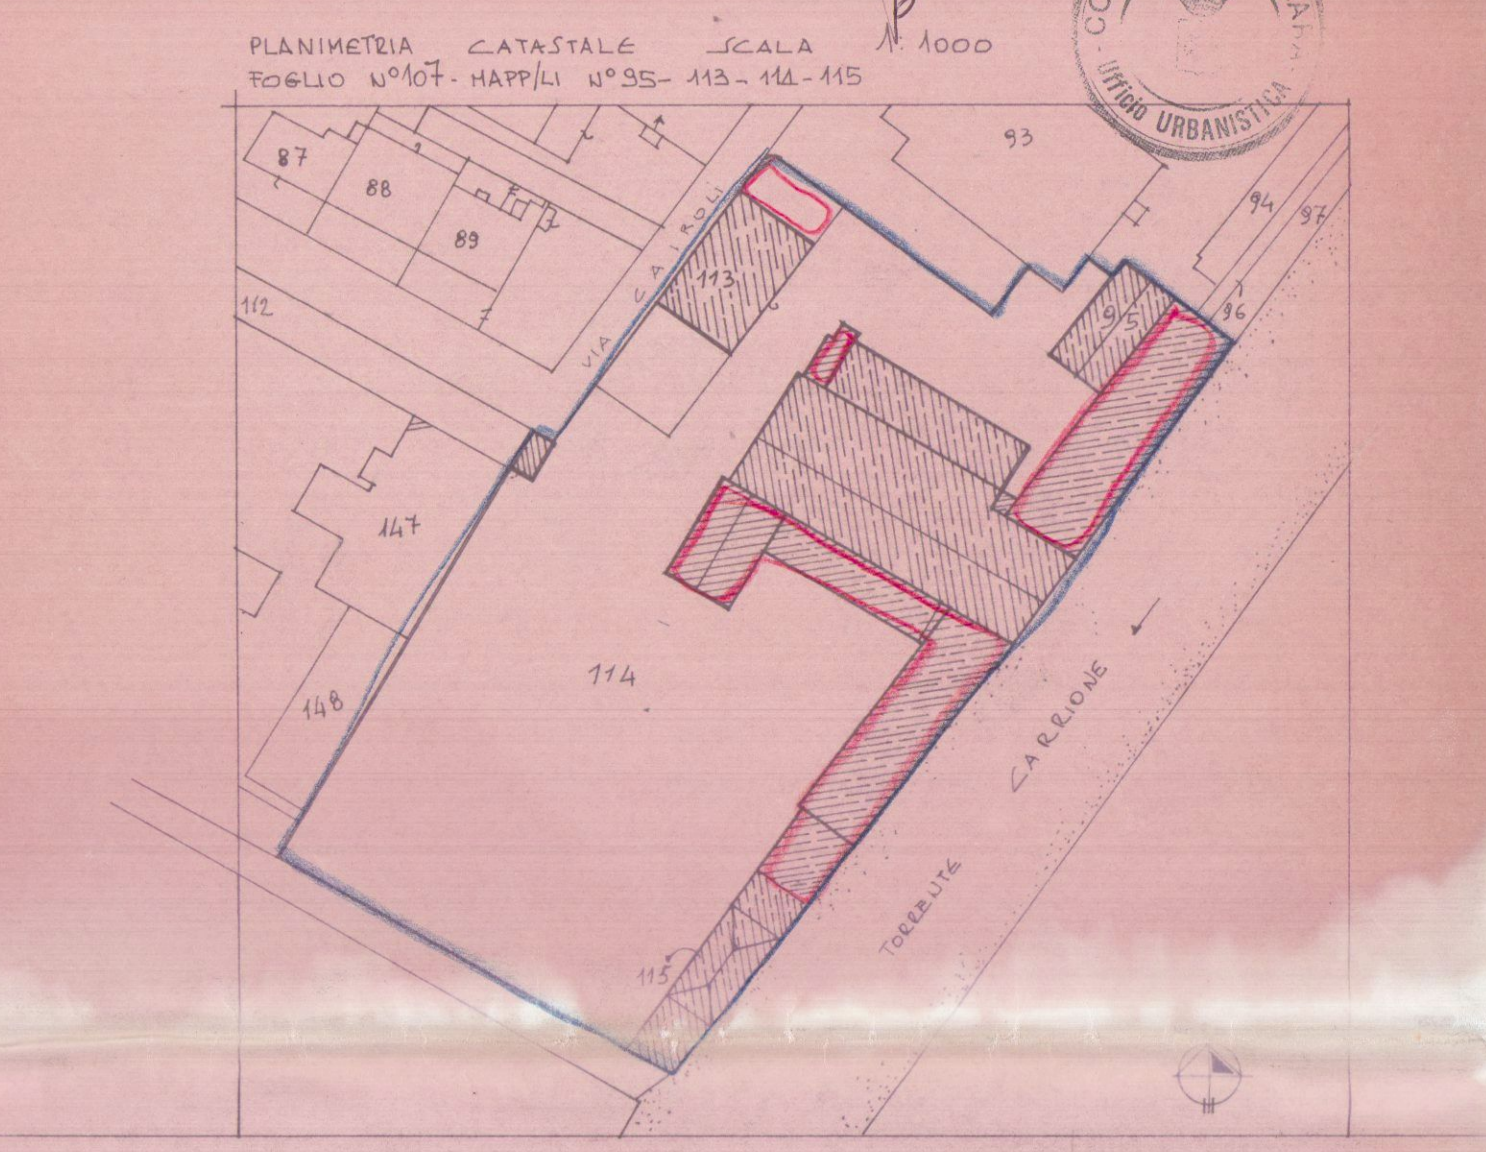

PLANIMETRIA CATASTALE SCALA 1:1000

COPIA AUTOGRAFICA

COPIA AUTOGRAFICA

COPIA AUTOGRAFICA

COPIA AUTOGRAFICA

COPIA AUTOGRAFICA

COPIA AUTOGRAFICA

COPIA AUTOGRAFICA

COPIA AUTOGRAFICA

COPIA AUTOGRAFICA

COPIA AUTOGRAFICA

COPIA AUTOGRAFICA

COPIA AUTOGRAFICA

COPIA AUTOGRAFICA

COPIA AUTOGRAFICA

COPIA AUTOGRAFICA

COPIA AUTOGRAFICA

COPIA AUTOGRAFICA

COPIA AUTOGRAFICA

COPIA AUTOGRAFICA

COPIA AUTOGRAFICA

COPIA AUTOGRAFICA

COPIA AUTOGRAFICA

COPIA AUTOGRAFICA


COPIA AUTOGRAFICA

COPIA AUTOGRAFICA

COPIA AUTOGRAFICA

COPIA AUTOGRAFICA

COPIA AUTOGRAFICA

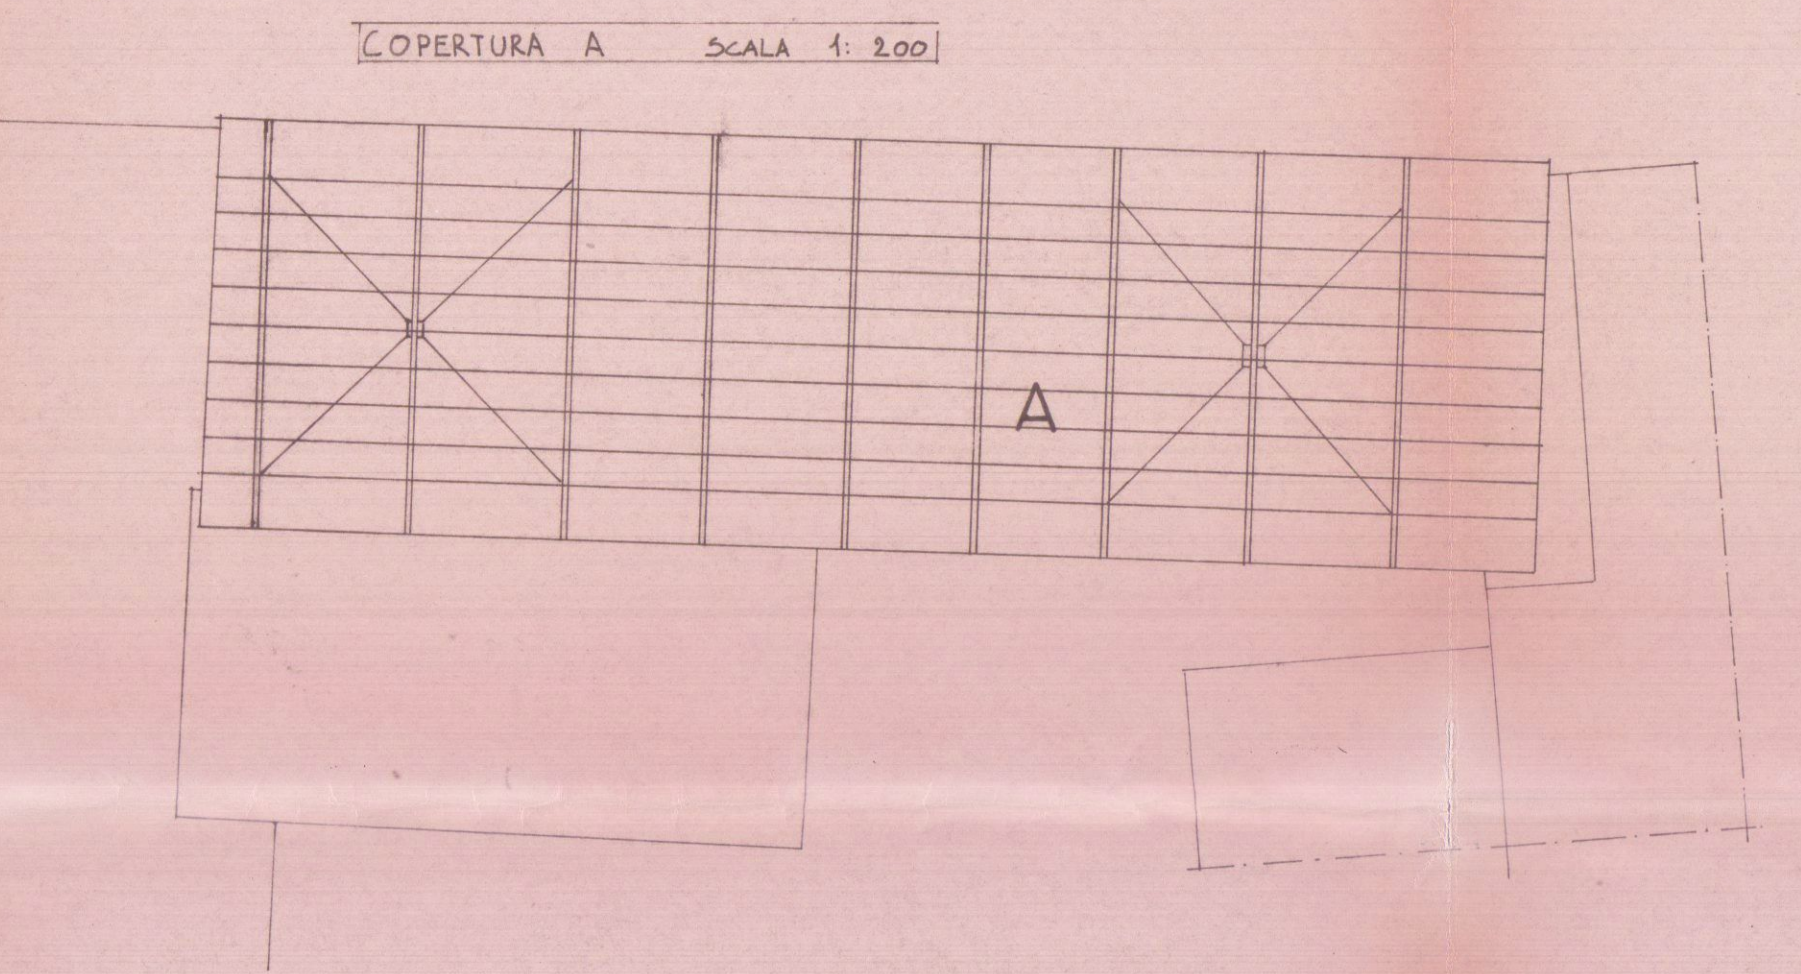

COPERTURA A SCALA 1:200

COPIA AUTOGRAFICA

COPIA AUTOGRAFICA

COPIA AUTOGRAFICA

COPIA AUTOGRAFICA

COPIA AUTOGRAFICA

COPIA AUTOGRAFICA

COPIA AUTOGRAFICA

COPIA AUTOGRAFICA

COPIA AUTOGRAFICA

COPIA AUTOGRAFICA

COPIA AUTOGRAFICA

COPIA AUTOGRAFICA

COPIA AUTOGRAFICA

COPIA AUTOGRAFICA

COPIA AUTOGRAFICA

COPIA AUTOGRAFICA

COPIA AUTOGRAFICA

COPIA AUTOGRAFICA

COPIA AUTOGRAFICA

COPIA AUTOGRAFICA

COPIA AUTOGRAFICA

COPIA AUTOGRAFICA

COPIA AUTOGRAFICA


COPIA AUTOGRAFICA

COPIA AUTOGRAFICA

COPIA AUTOGRAFICA

COPIA AUTOGRAFICA

COPIA AUTOGRAFICA

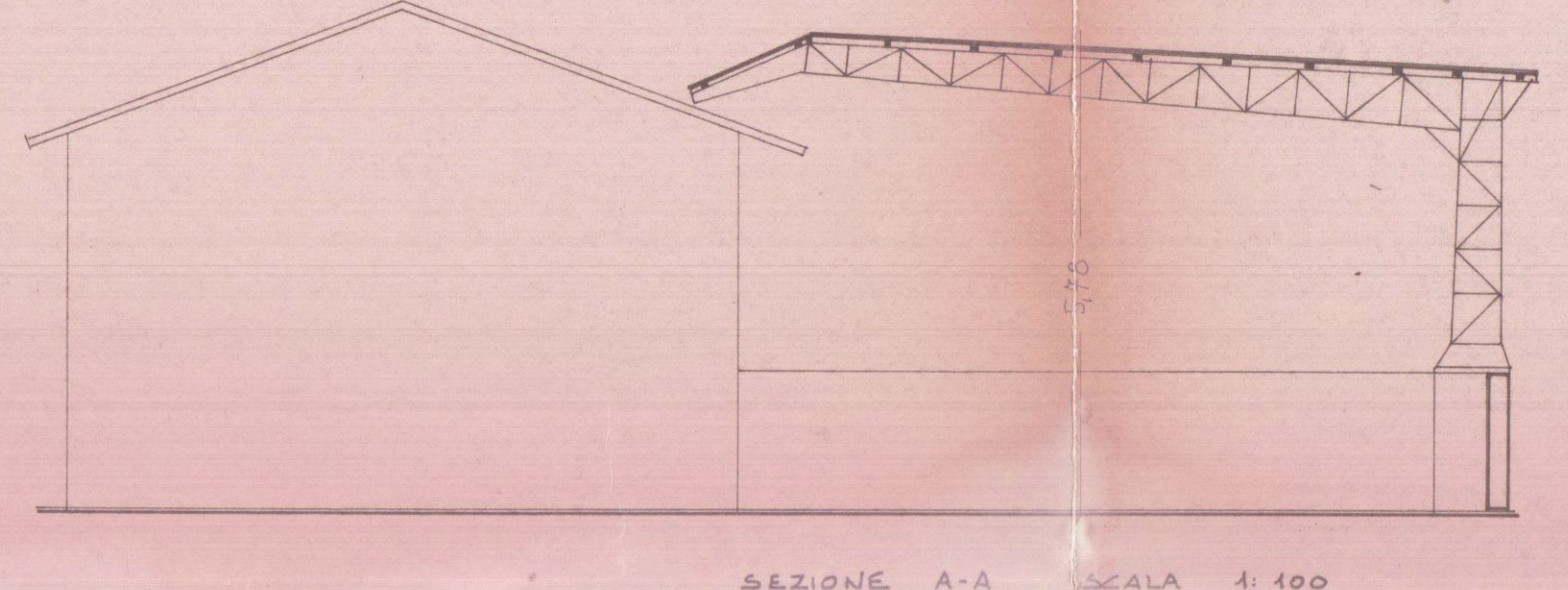

COPERTURA B SCALA 1:200

COPIA AUTOGRAFICA

COPIA AUTOGRAFICA

COPIA AUTOGRAFICA

COPIA AUTOGRAFICA

COPIA AUTOGRAFICA

COPIA AUTOGRAFICA

COPIA AUTOGRAFICA

COPIA AUTOGRAFICA

COPIA AUTOGRAFICA

COPIA AUTOGRAFICA

COPIA AUTOGRAFICA

COPIA AUTOGRAFICA

COPIA AUTOGRAFICA

COPIA AUTOGRAFICA

COPIA AUTOGRAFICA

COPIA AUTOGRAFICA

COPIA AUTOGRAFICA

COPIA AUTOGRAFICA

COPIA AUTOGRAFICA

COPIA AUTOGRAFICA

COPIA AUTOGRAFICA

COPIA AUTOGRAFICA

COPIA AUTOGRAFICA

COPIA AUTOGRAFICA

COPIA AUTOGRAFICA


COPIA AUTOGRAFICA

COPIA AUTOGRAFICA

COPIA AUTOGRAFICA

COPIA AUTOGRAFICA

COPIA AUTOGRAFICA

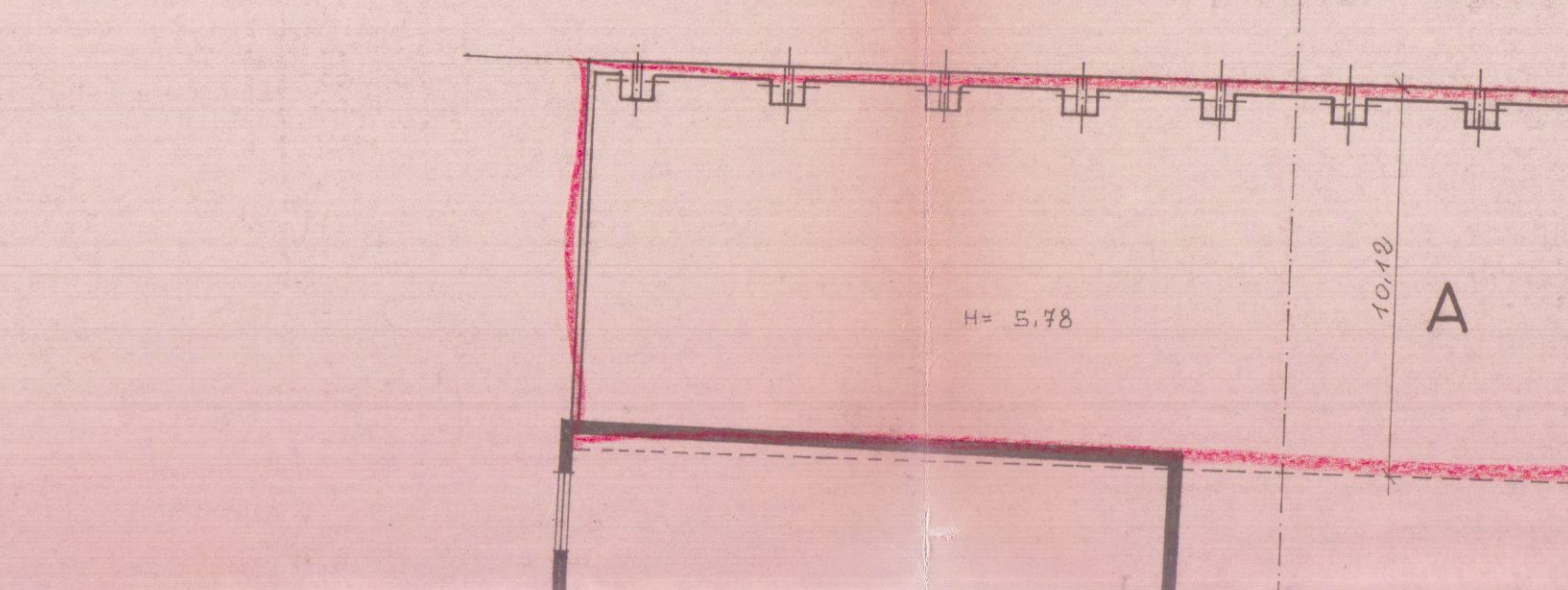

COPERTURA C SCALA 1:200

COPIA AUTOGRAFICA

COPIA AUTOGRAFICA

COPIA AUTOGRAFICA

COPIA AUTOGRAFICA

COPIA AUTOGRAFICA

COPIA AUTOGRAFICA

COPIA AUTOGRAFICA

COPIA AUTOGRAFICA

COPIA AUTOGRAFICA

COPIA AUTOGRAFICA

COPIA AUTOGRAFICA

COPIA AUTOGRAFICA

COPIA AUTOGRAFICA

COPIA AUTOGRAFICA

COPIA AUTOGRAFICA

COPIA AUTOGRAFICA

COPIA AUTOGRAFICA

COPIA AUTOGRAFICA

COPIA AUTOGRAFICA

COPIA AUTOGRAFICA

COPIA AUTOGRAFICA

COPIA AUTOGRAFICA

COPIA AUTOGRAFICA

COPIA AUTOGRAFICA

COPIA AUTOGRAFICA


COPIA AUTOGRAFICA

COPIA AUTOGRAFICA

COPIA AUTOGRAFICA

COPIA AUTOGRAFICA

COPIA AUTOGRAFICA

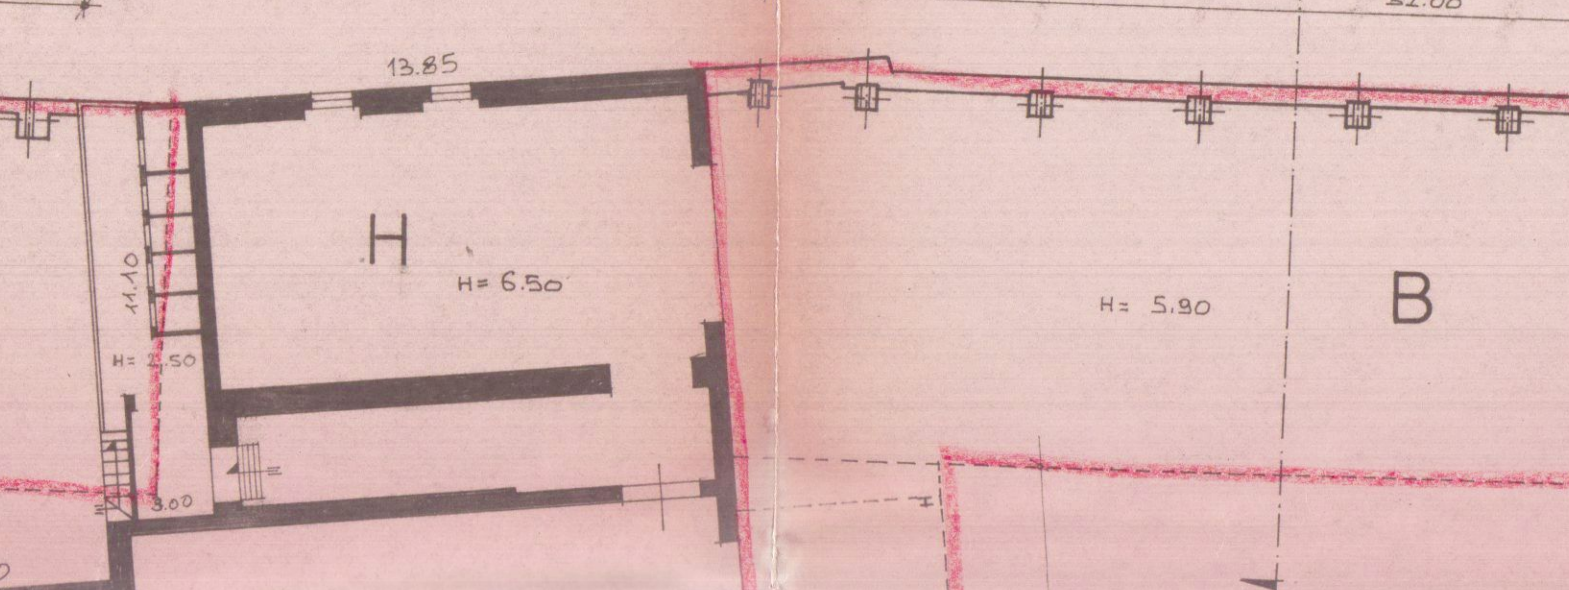

COPERTURA D SCALA 1:200

COPIA AUTOGRAFICA

COPIA AUTOGRAFICA

COPIA AUTOGRAFICA

COPIA AUTOGRAFICA

COPIA AUTOGRAFICA

COPIA AUTOGRAFICA

COPIA AUTOGRAFICA

COPIA AUTOGRAFICA

COPIA AUTOGRAFICA

COPIA AUTOGRAFICA

COPIA AUTOGRAFICA

COPIA AUTOGRAFICA

COPIA AUTOGRAFICA

COPIA AUTOGRAFICA

COPIA AUTOGRAFICA

COPIA AUTOGRAFICA

COPIA AUTOGRAFICA

COPIA AUTOGRAFICA

COPIA AUTOGRAFICA

COPIA AUTOGRAFICA

COPIA AUTOGRAFICA

COPIA AUTOGRAFICA

COPIA AUTOGRAFICA

COPIA AUTOGRAFICA

COPIA AUTOGRAFICA


COPIA AUTOGRAFICA

COPIA AUTOGRAFICA

COPIA AUTOGRAFICA

COPIA AUTOGRAFICA

COPIA AUTOGRAFICA

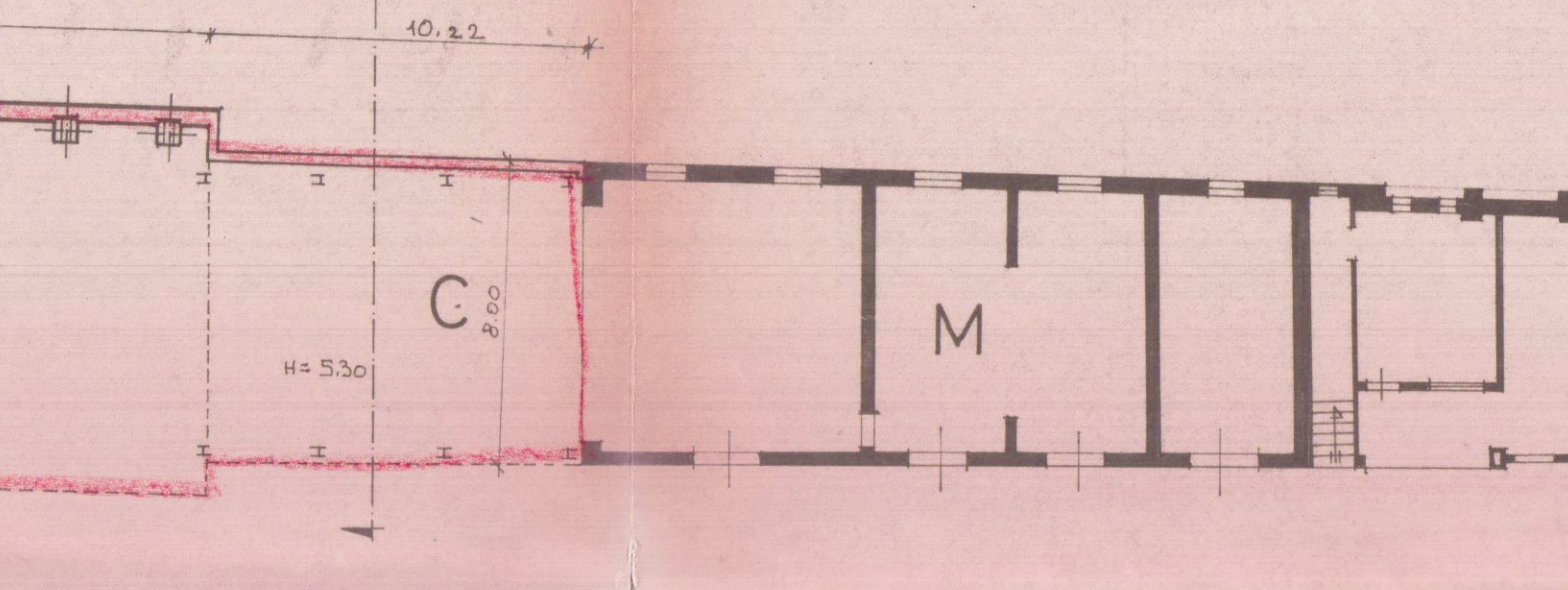

COPERTURA E SCALA 1:200

COPIA AUTOGRAFICA

COPIA AUTOGRAFICA

COPIA AUTOGRAFICA

COPIA AUTOGRAFICA

COPIA AUTOGRAFICA

COPIA AUTOGRAFICA

COPIA AUTOGRAFICA

COPIA AUTOGRAFICA

COPIA AUTOGRAFICA

COPIA AUTOGRAFICA

COPIA AUTOGRAFICA

COPIA AUTOGRAFICA

COPIA AUTOGRAFICA

COPIA AUTOGRAFICA

COPIA AUTOGRAFICA

COPIA AUTOGRAFICA

COPIA AUTOGRAFICA

COPIA AUTOGRAFICA

COPIA AUTOGRAFICA

COPIA AUTOGRAFICA

COPIA AUTOGRAFICA

COPIA AUTOGRAFICA

COPIA AUTOGRAFICA

COPIA AUTOGRAFICA

COPIA AUTOGRAFICA

COPIA AUTOGRAFICA

COPIA AUTOGRAFICA



COPIA AUTOGRAFICA

COPIA AUTOGRAFICA

COPIA AUTOGRAFICA

SUPERFICI E VOLUMI				
LETTERA	DESCRIZIONE	MATERIALE	SUP. COP. M ²	VOLUME MC
A	DEPOSITO E IMBALLAGGIO	MATERIALE	325	1878
B	LABORATORIO	"	280	1652
C	LABORATORIO	"	8476	433330
D	LABORATORIO	"	43613	634350
E	LABORATORIO	"	44504	84024
F	GARAGE	"	7245	24056
G	CABINA ELET. E GENERATORE	"	3024	10578
H	LABORATORIO (ORIGINARIO)	"	32683	682730
I	UFFICIO (ORIGINARIO)	"	44268	85608
L	UFFICIO E ABITAZIONI (ORIGINARIO)	"	31960	839336
M	DEP. - MAGAZ. E ABITAZIONE (ORIGINARIO)	"	22548	125434
N	SPOGLIATOIO (ORIGINARIO)	"	2310	7540
Totale			m ² 260784	MC 1724552

PIANTA PIANO TERRA scala 1:200

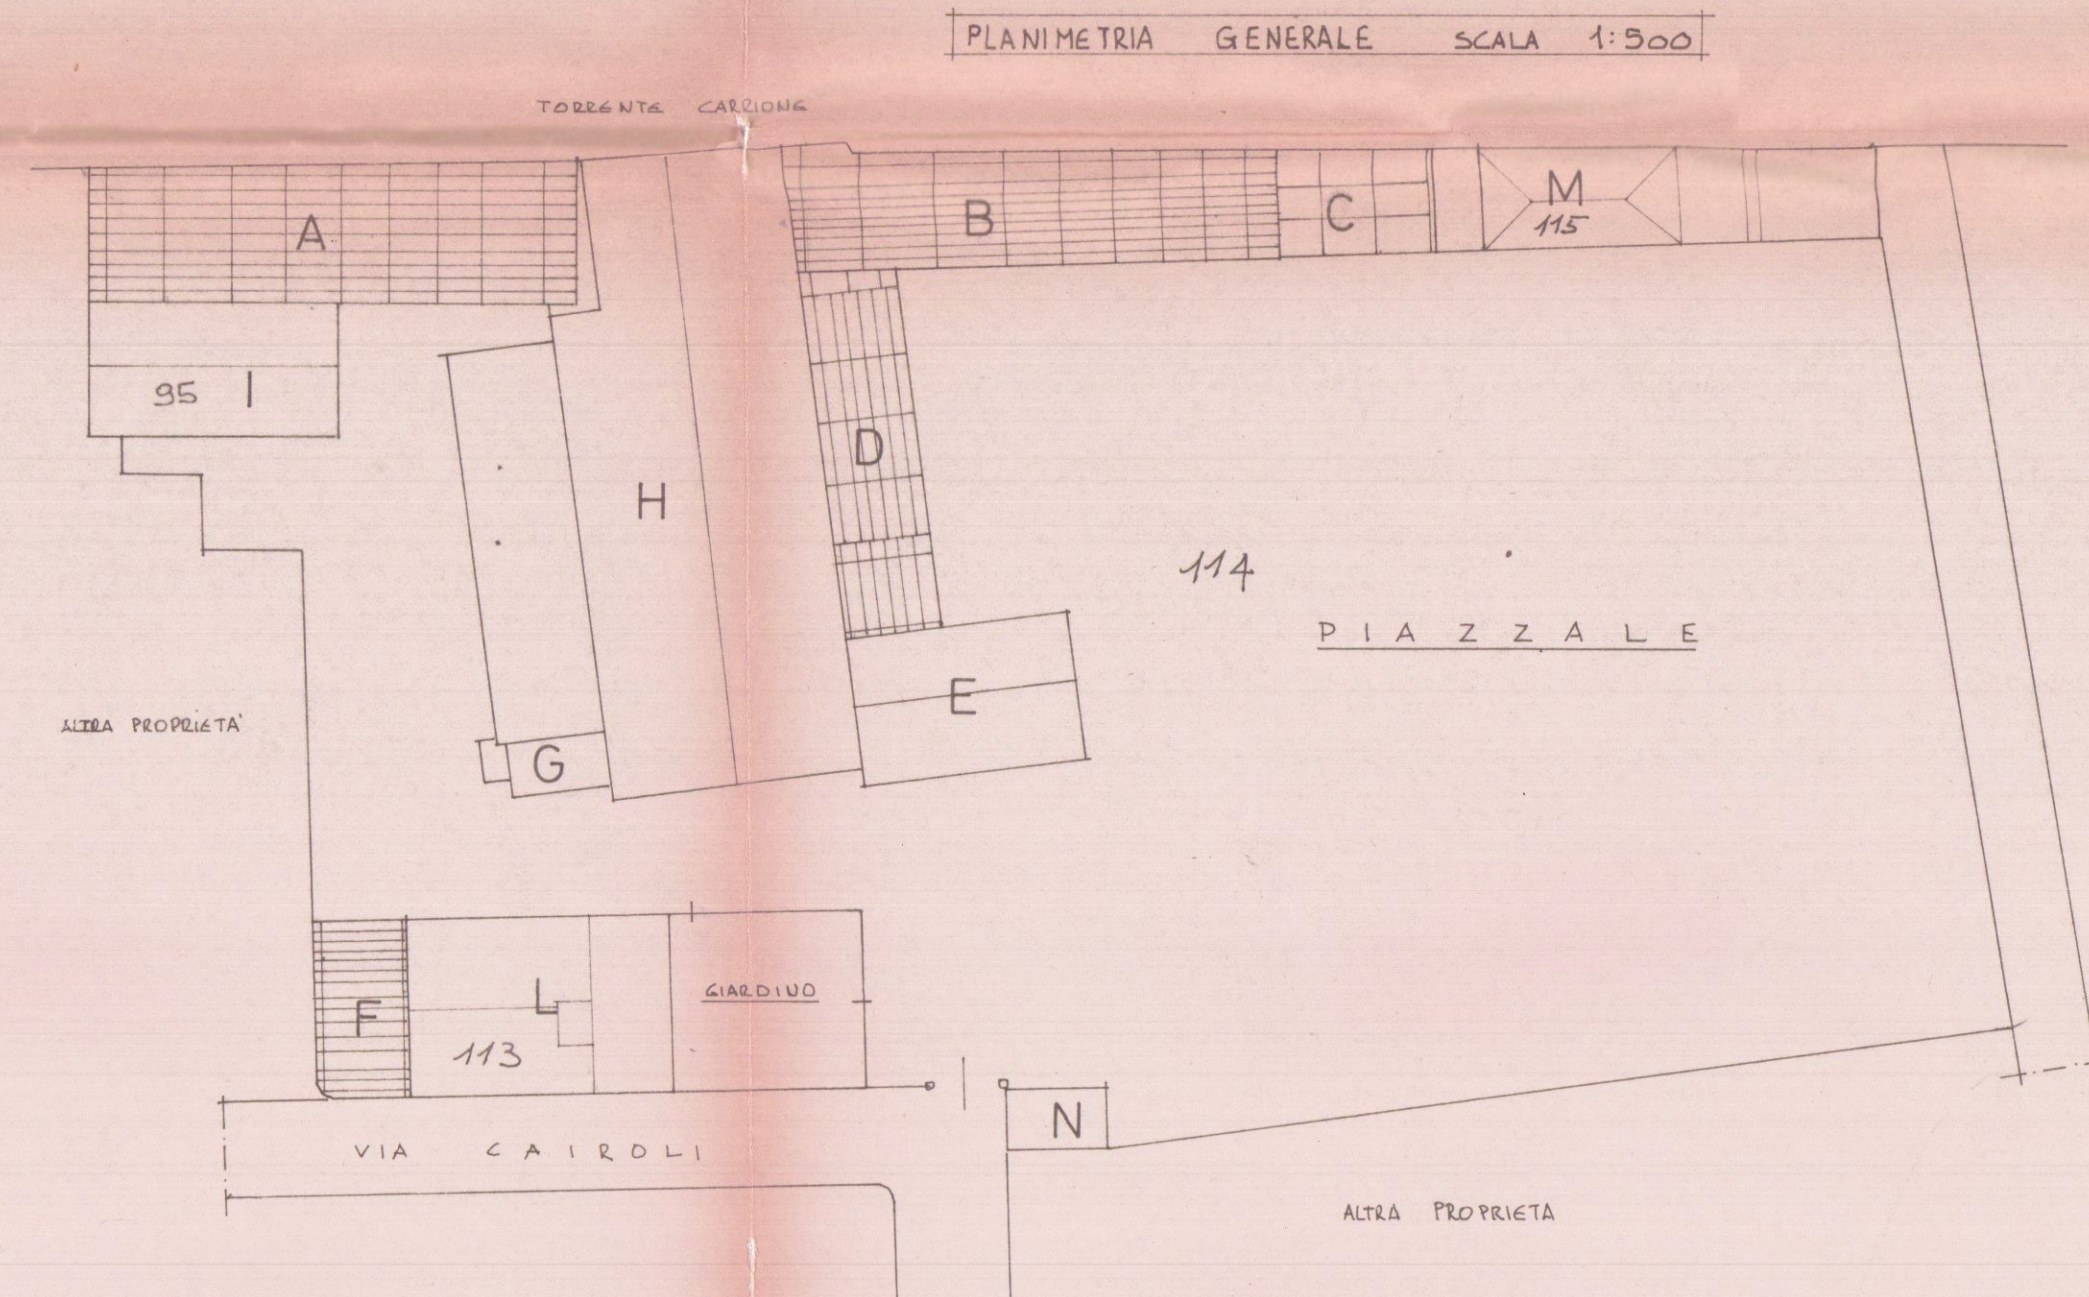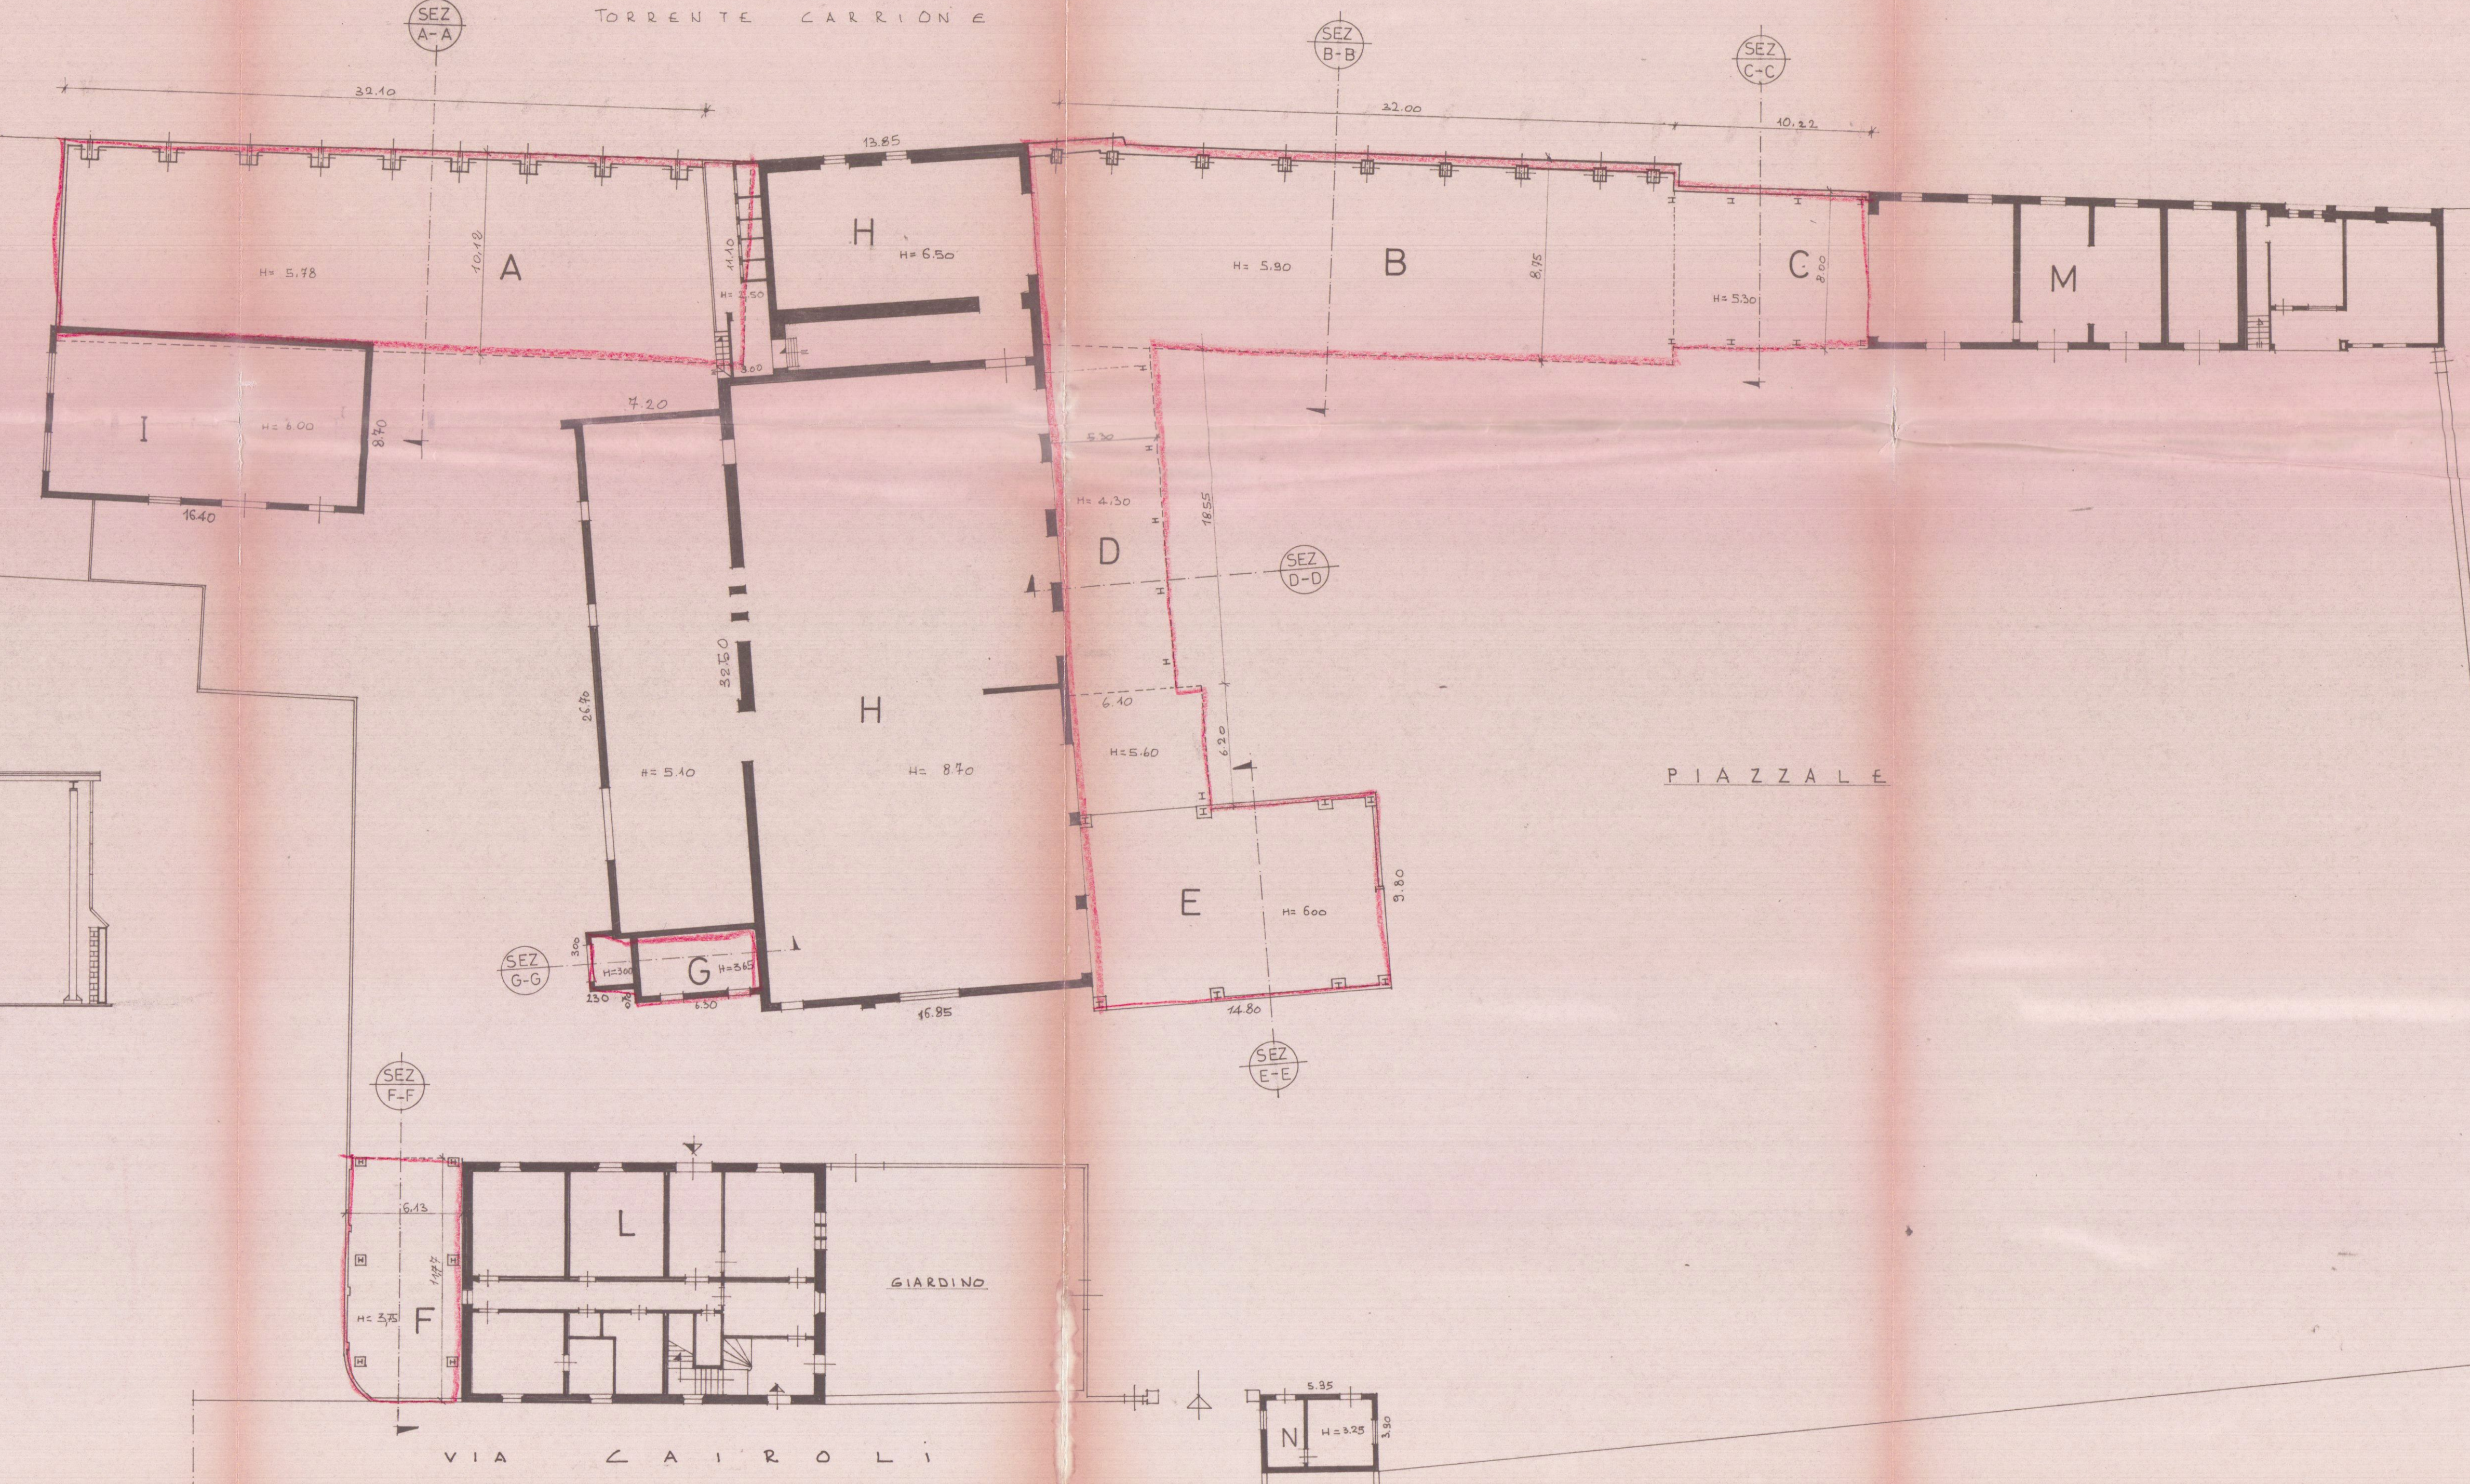

PLANIMETRIA GENERALE SCALA 1:500