



GEOM. FERDINANDO BACCHINI
Via Avenza-Sarzana 30bis-tel. 858366
54031 AVENZA (Carrara)
TAV. STATO DI PROGETTO
PROGETTO DI RISTRUTTURAZIONE
A FABBRICATO USO CIVILE ABITAZIONE
Loc. AVENZA Via PROV. AVENZA-SARZANA
Prop. GRASSI DIER DARIO

APPROVATO
12 MAR. 1997
COMUNE DI CARRARA

STRALCIO CONFORME ALLA CARTOGRAFIA CATASTALE

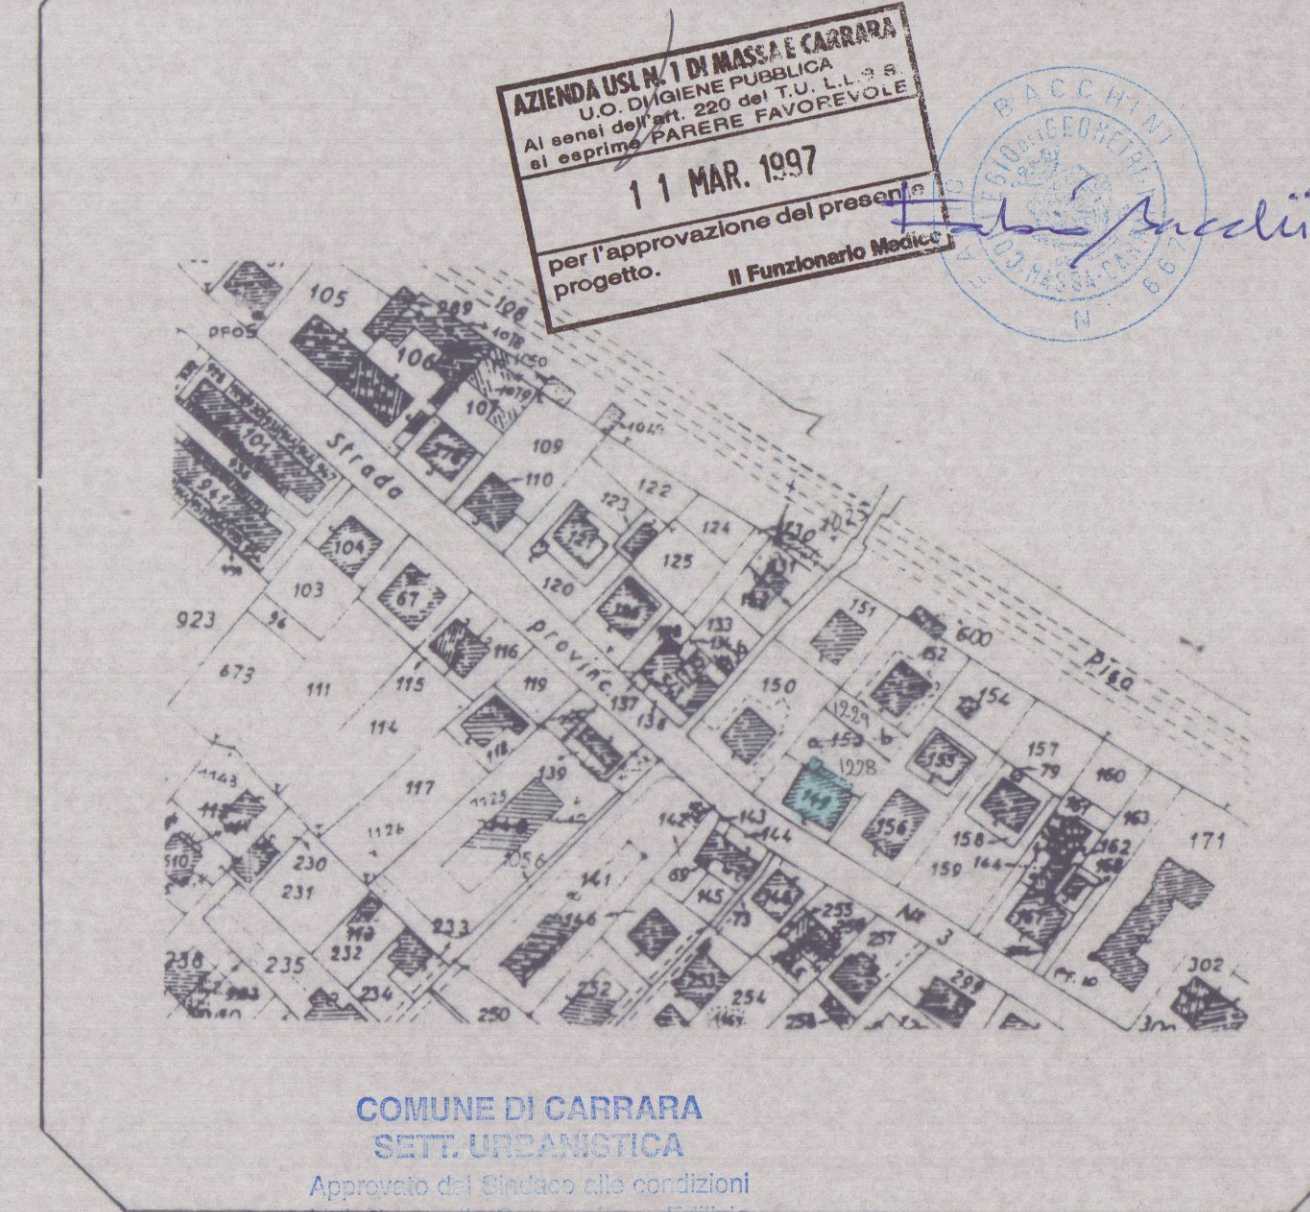

COMUNE DI CARRARA
SETT. URBANISTICA
Approvato dal Sindaco alle condizioni
n.° del 10/11/97
n.° del 10/11/97
n.° del 10/11/97
L'istruttore Tecnico
Sig. D. D. D.
STRALCIO DELLA MAPPA CATASTALE
F. 69 DI CARRARA SCALA 1:2.000

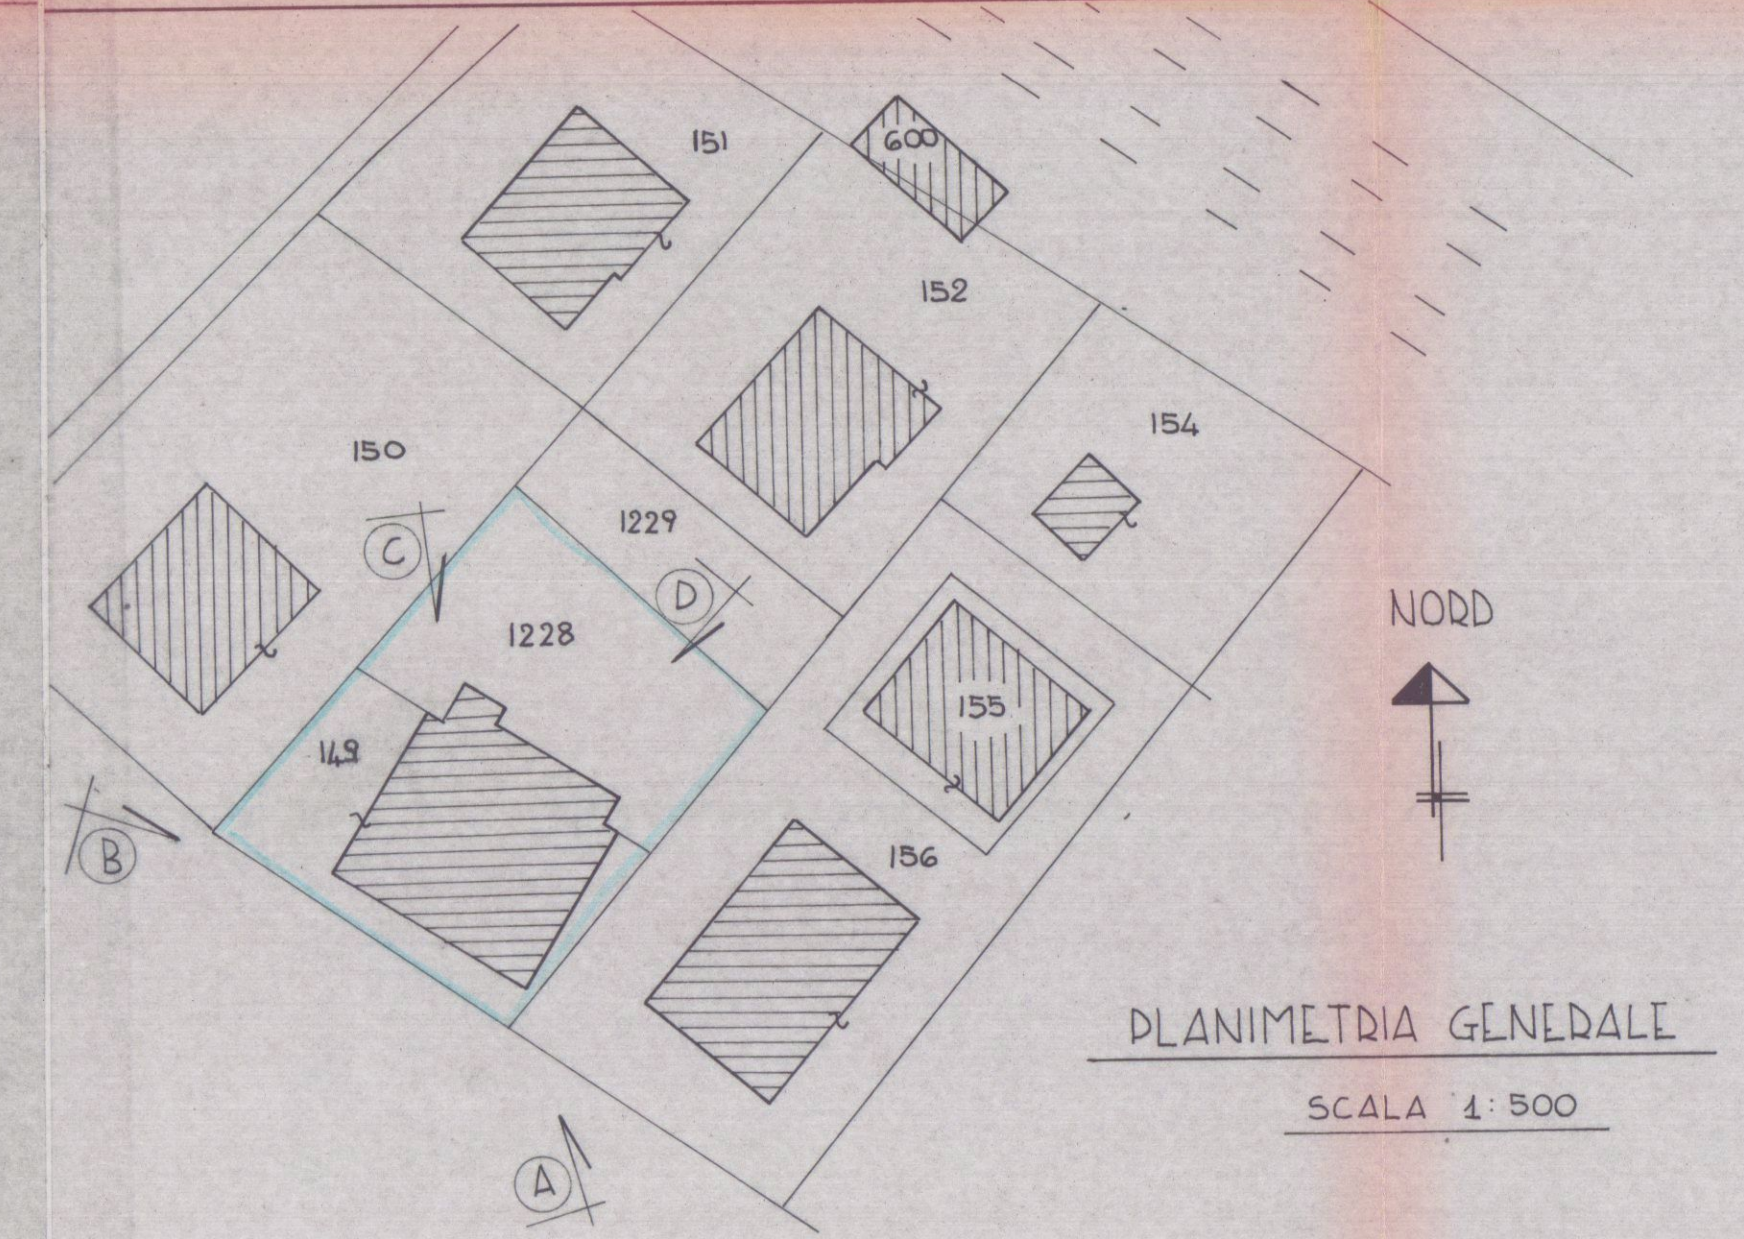


PLANIMETRIA GENERALE
SCALA 1:500


CARATTERISTICHE U.I.U. IN PIANO TERRA

DESTINAZIONE	DIMENSIONI VANI	SUPERFICI	DIMENS. FINESTRE	SUPERFICI	RAPP.
VANO SCALE	2.50 x 2.55 =	6.38 MQ			
CUCINA	(1.40 x 3.20) + (4.90 x 1.50) =	26.53 MQ	(2.10 x 1.20) x 1.40 =	4.62 MQ	1/6
SOGGIORNO	4.00 x 4.85 =	19.40 MQ	1.60 x 2.40 =	3.84 MQ	1/5
CAMERA	3.95 x 4.85 =	19.16 MQ	1.20 x 1.40 =	1.68 MQ	1/11
BAGNO	3.50 x 2.15 =	7.53 MQ	1.20 x 1.40 =	1.68 MQ	1/5
LAVANDERIA	(2.15 x 2.80) + (1.30 x 1.80) =	8.36 MQ	1.10 x 1.40 =	1.54 MQ	1/5
LOC. CALDAIA	2.15 x 3.45 =	7.42 MQ	1.20 x 2.40 =	2.88 MQ	1/3
CAMERA	3.60 x 3.45 =	12.42 MQ	1.20 x 1.40 =	1.68 MQ	1/7
STUDIO	2.35 x 3.45 =	8.11 MQ	1.20 x 2.40 =	2.88 MQ	1/3
BAGNO	1.95 x 3.45 =	6.73 MQ	0.60 x 1.40 =	0.84 MQ	1/8
RIPOSTIGLIO	3.20 x 3.45 =	11.04 MQ	1.20 x 1.40 =	1.68 MQ	1/7
DISIMPEGNO	(1.30 x 8.00) + (1.20 x 3.45) =	14.54 MQ			
SUPERFICIE CALPESTIO		148.06 MQ			


DISEGNI ARCHITETTONICI SCALA 1:100

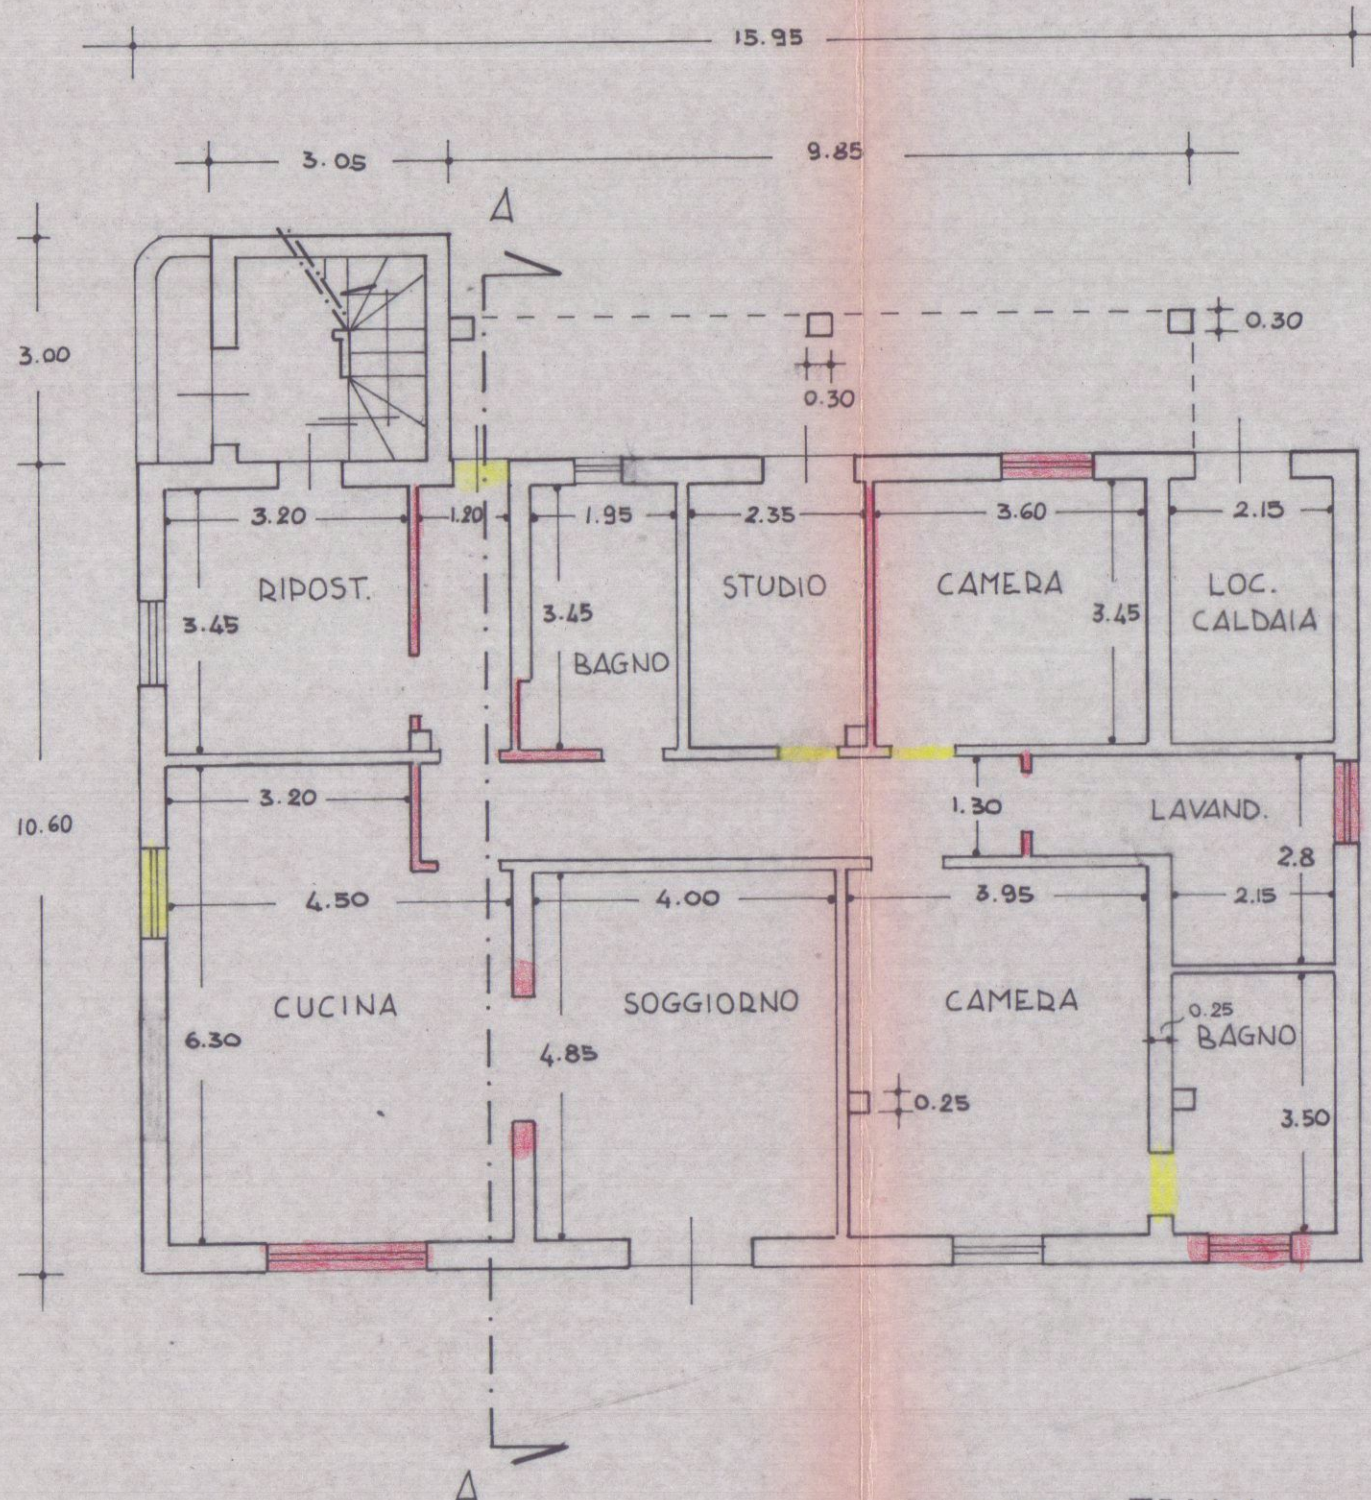


PIANTA PIANO TERRA

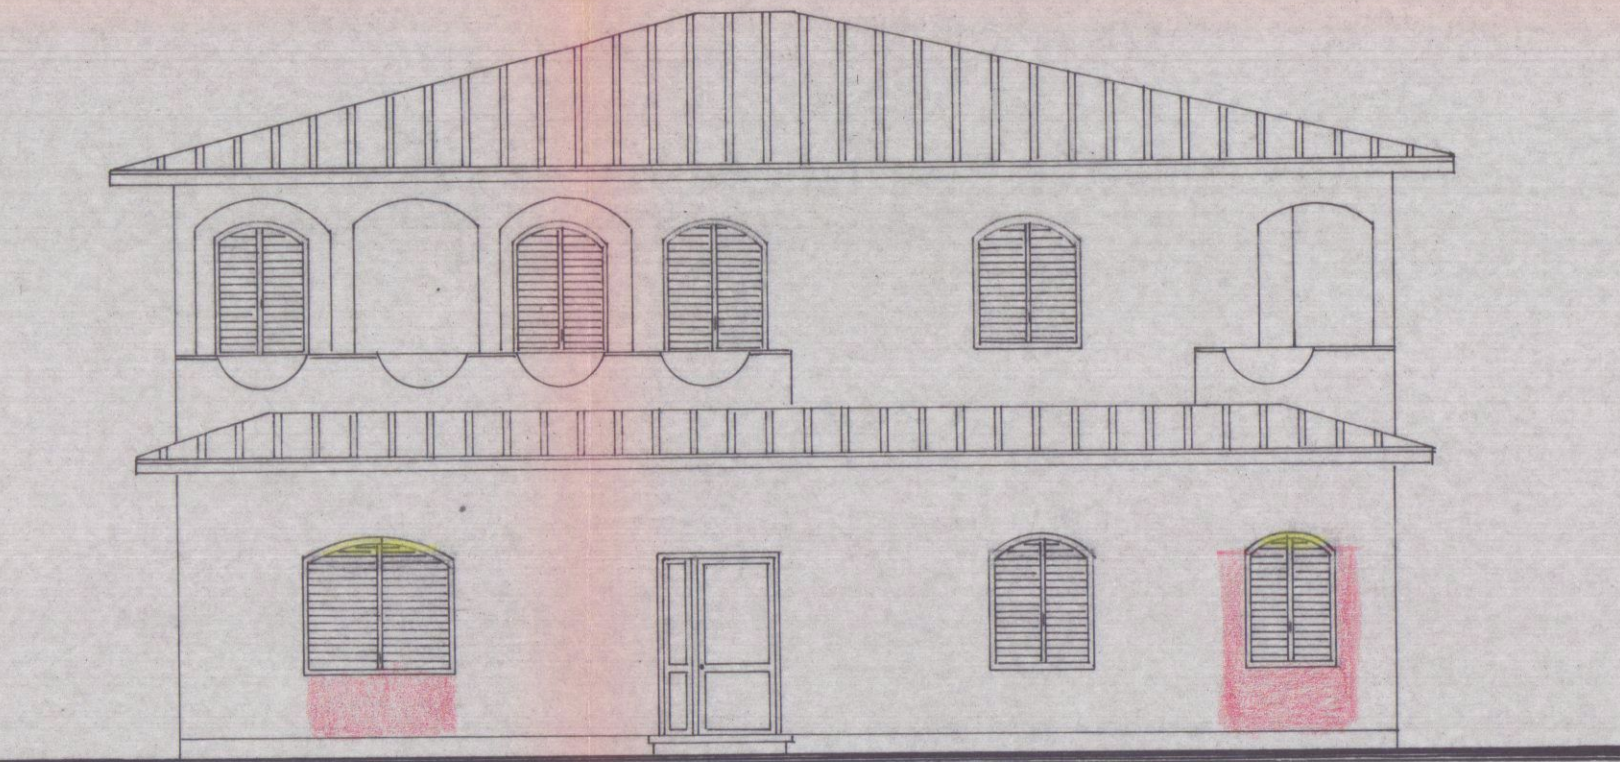


PROSPETTO SUD

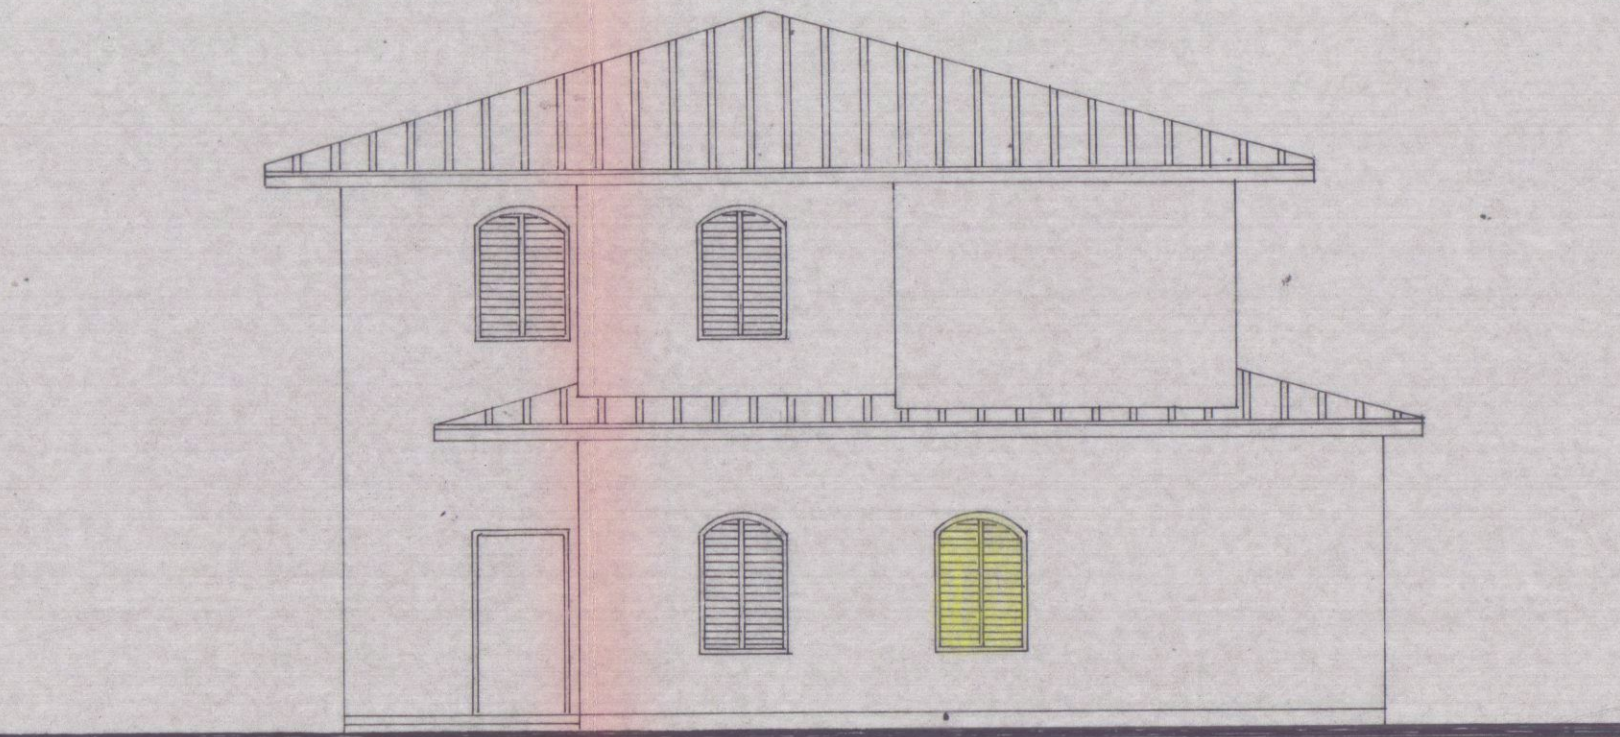


PROSPETTO OVEST

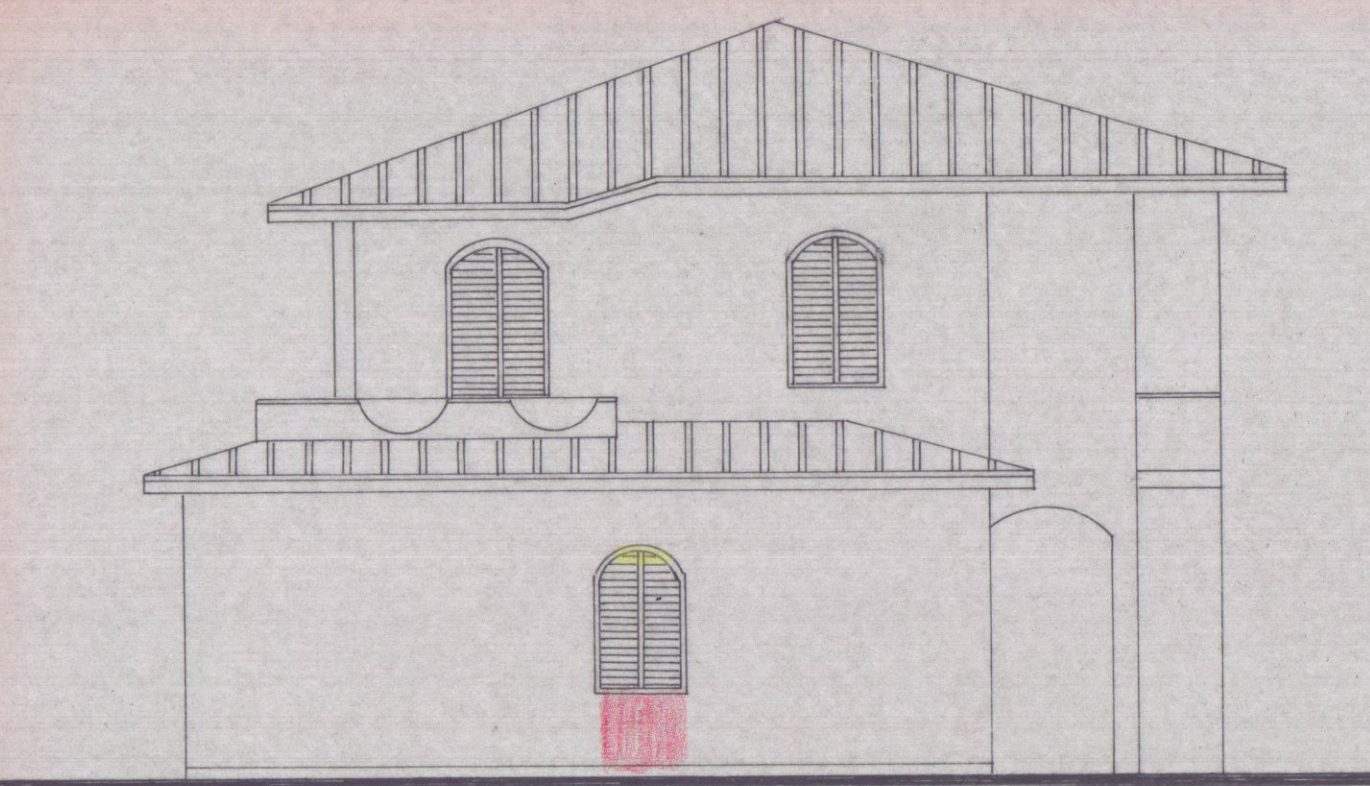

PROSPETTO EST

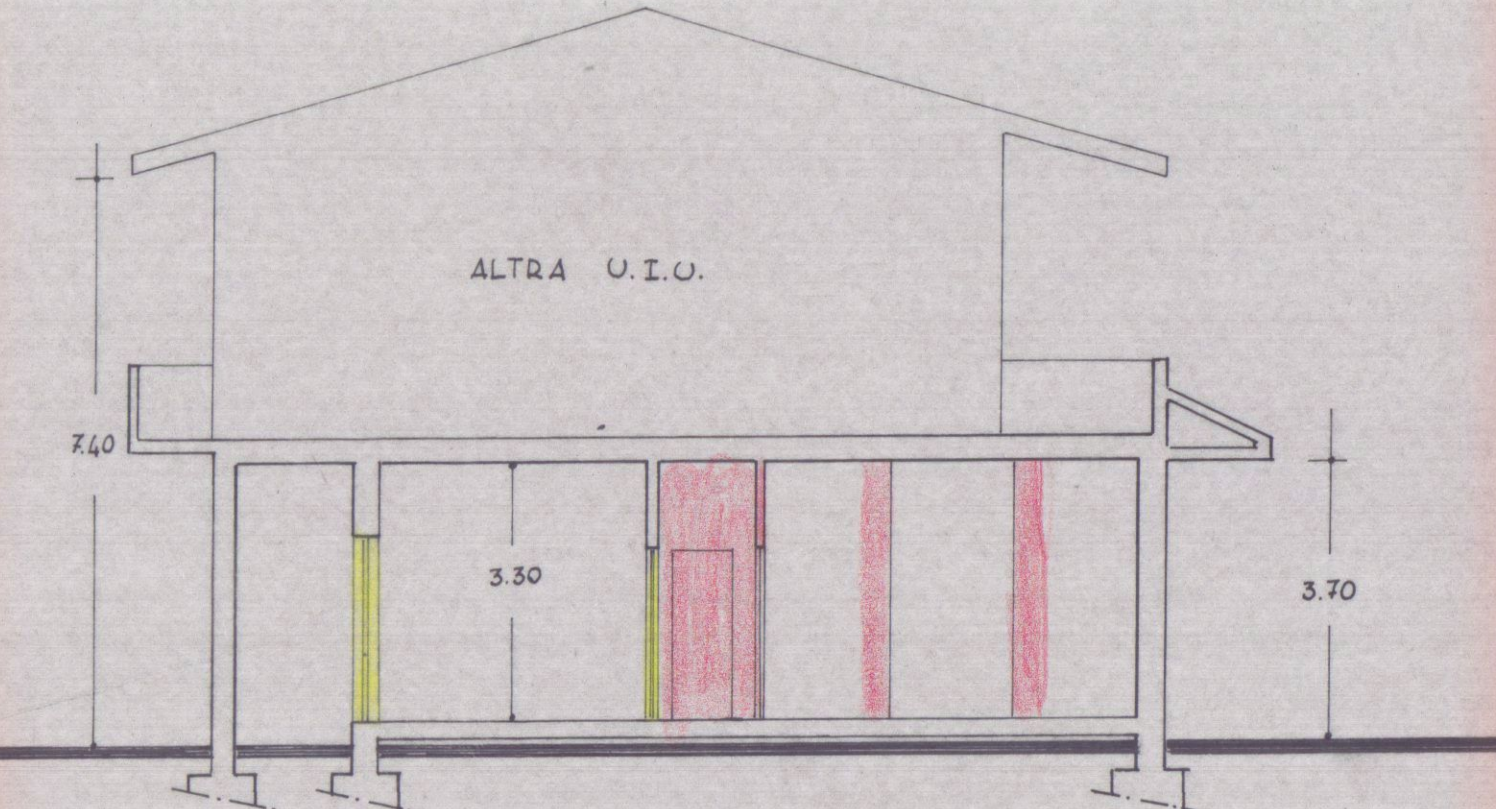

SEZIONE A-A

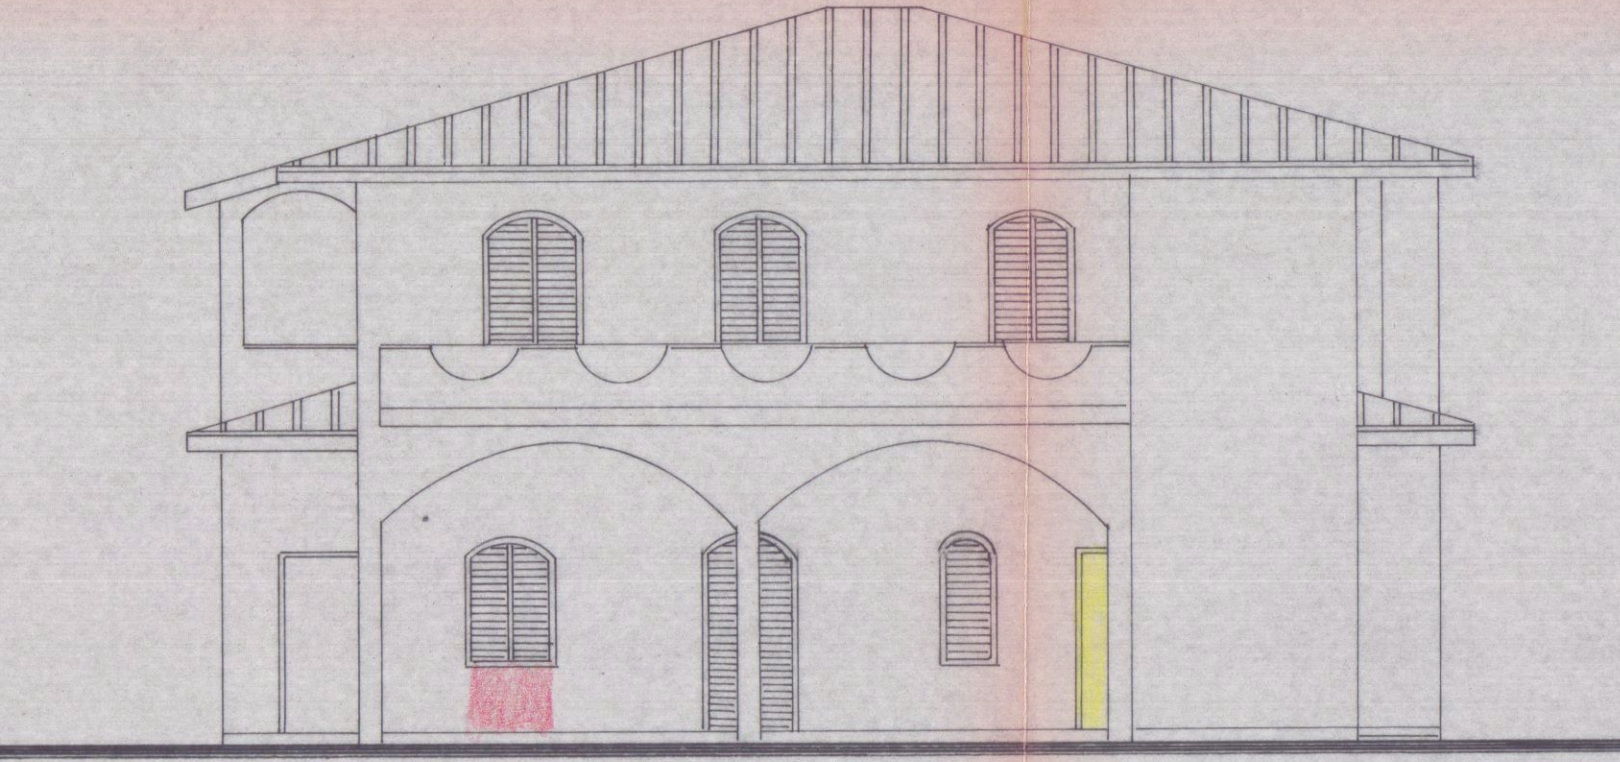

PROSPETTO NORD

CALCOLO DELLE SUPERFICI E DEI VOLUMI

	DIMENSIONI	SUPERF.	ALTEZZA	VOLUME
1	$3.05 \times (2.9 \times 1.9) + (8.5 \times 1.9) - (0.8 \times 3.4) =$	142.99 MQ	7.40 ML	1'058.13 MC
2	$(15.95 \times 2.1) + (8.5 \times 2.05) =$	50.93 MQ	3.70 ML	188.44 MC
3	$(0.8 \times 3.4) =$	2.72 MQ	3.70 ML	10.06 MC

COMPLESSIVAMENTE 196.64 MQ 1'256.63 MC

SUPERFICI :
P.T. 196.64 MQ
P.I. 142.99 MQ