

APPROVATO

MODIFICHE AL PROGETTO DEL
FABBRICATO DI CIVILE ABITAZIONE

IN COSTRUZIONE A BERGIOLA

FOSCALINA DI PROPRIETA' DEI

Sigg. CORBANI FILOMENA, GASTONE

RENATO, DI GIUSEPPE.

MAPPALE 3494 DELLA SEZ. E FOGLIO 54

SCALA 1:100




Approvato dal Sindaco alle condizioni
indicate nel permesso di costruzione
No. 2047 del 16-10-1967


L'ING. CAPO

Luigi


72 tecnico

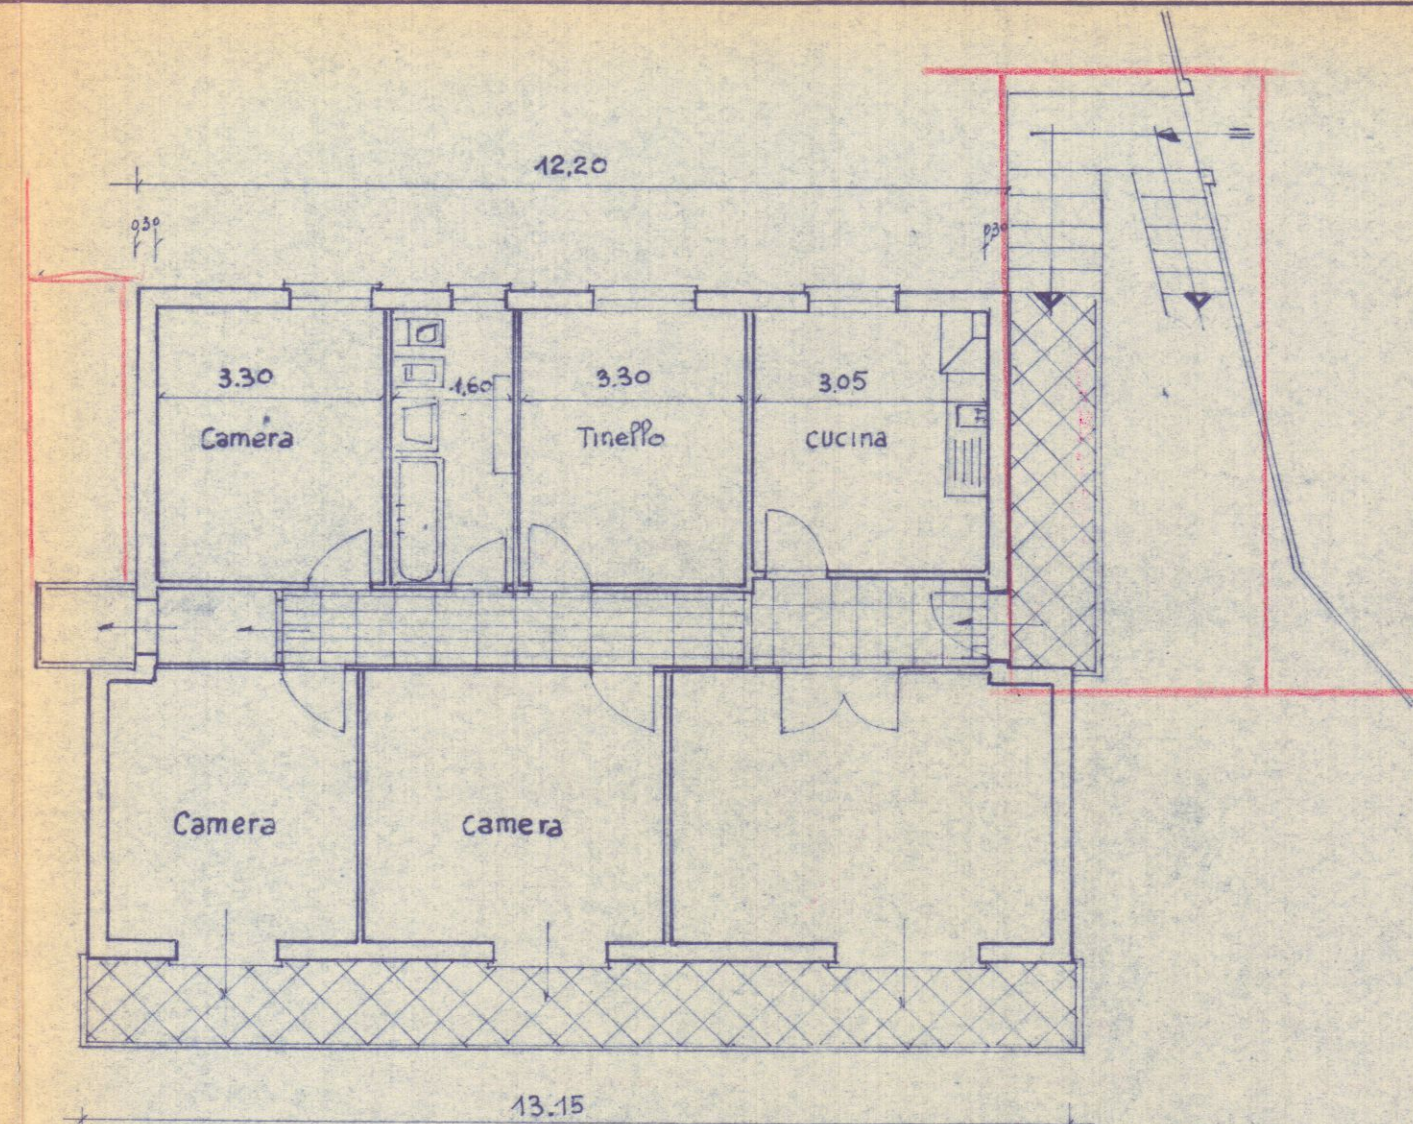



PIANTA PRIMO PIANO
MODIFICATO

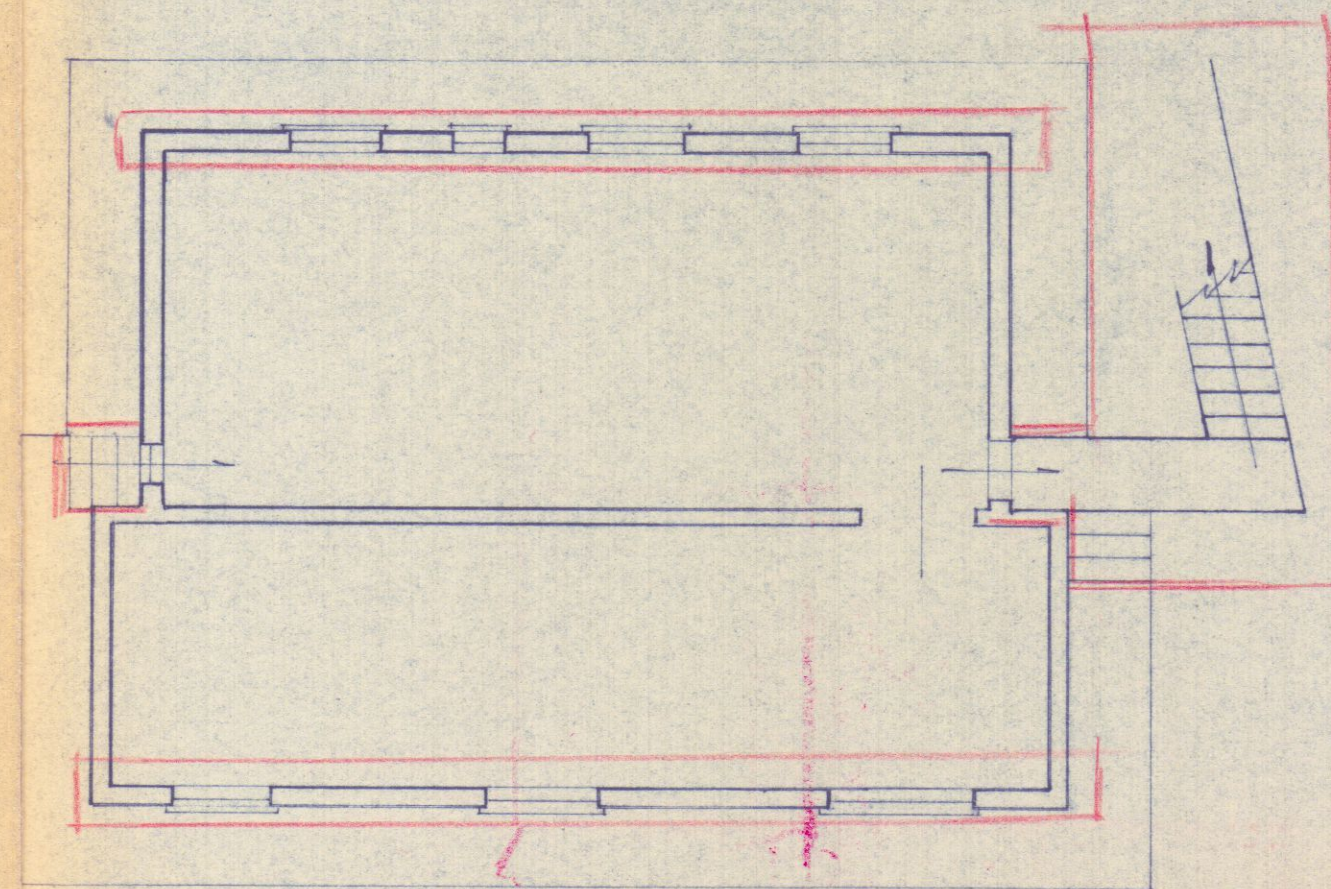


PIANTA PIANO TERRA
MODIFICATO

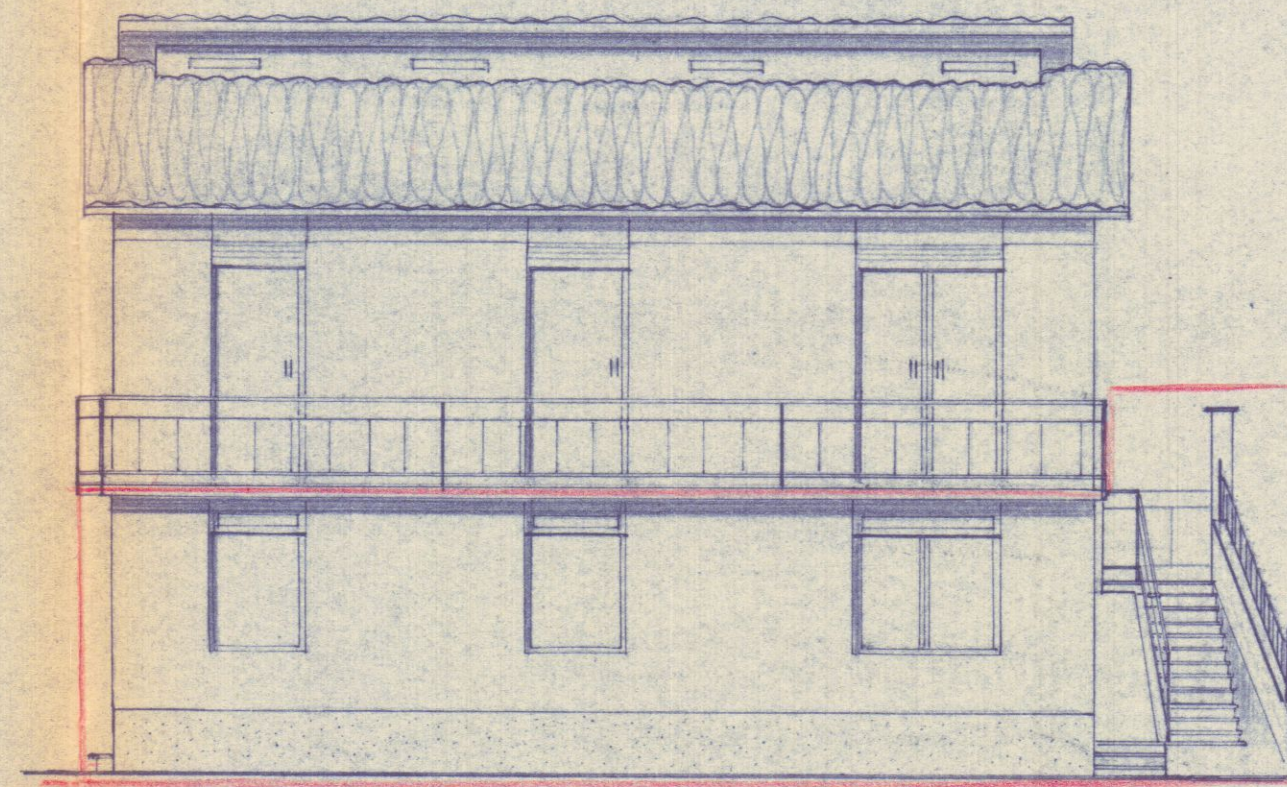

PROSPETTO - MODIFICATO

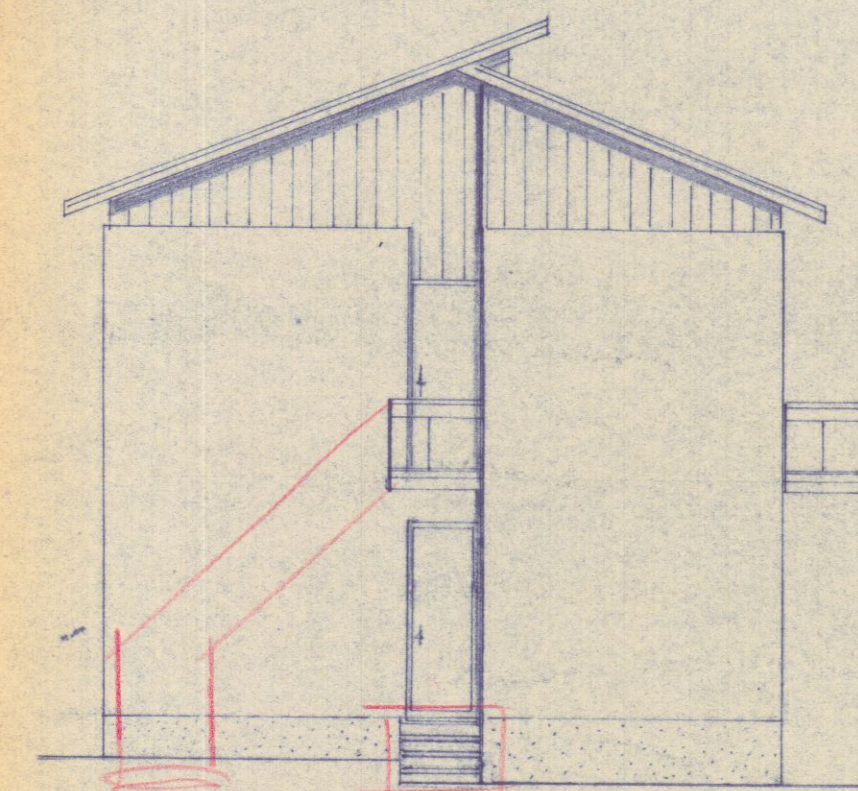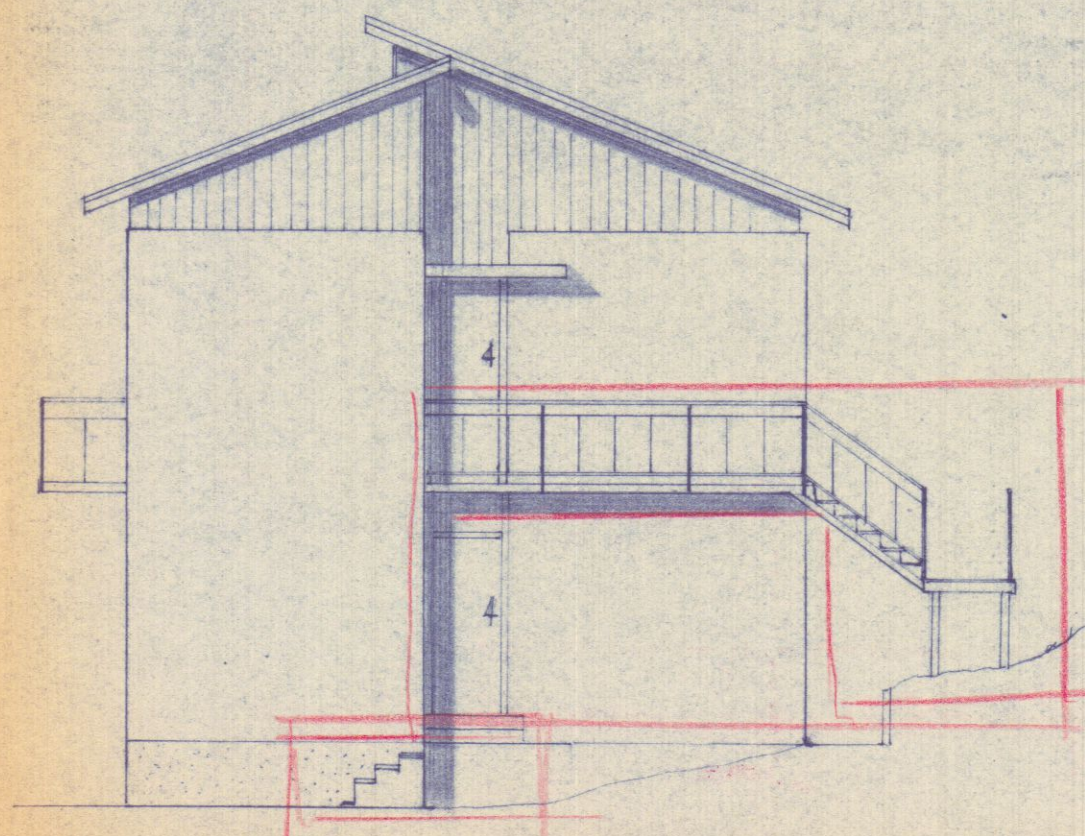

FIANCO - MODIFICATO

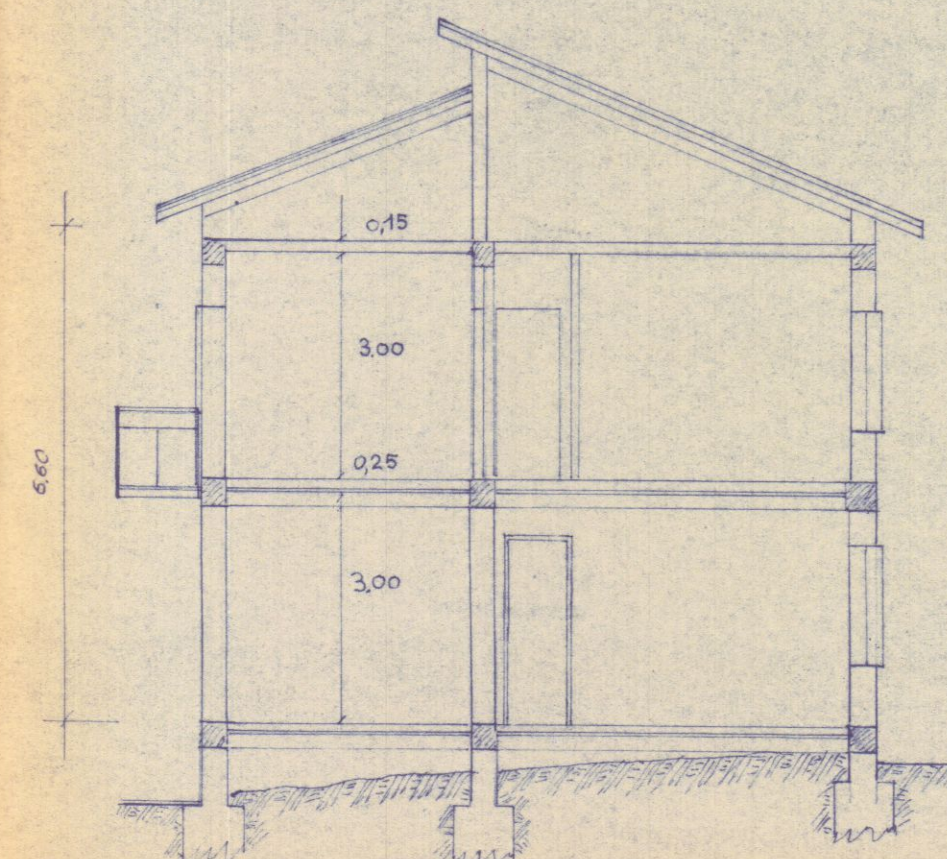

SEZIONE TRASVERSALE