

22 MAG. 1978



DOTT. TESSANDRI HONALDO
PROGETTO INERENTE LA COSTRUZIONE DI TERRAZZA e Piccolo locale CALDAIA SULLA CASA DI ABITAZIONE STRADA Loc. TOLLONE mapp.

1

APPROVATO

6 MAR. 1979

CONTROLLATO

IL TECNICO



IL COMANDANTE PROVINCIALE
(Dr. Ing. Giovanni)

H.

Approvato dal Sindaco alle condizioni

Indicazioni

6 MAR. 1979

L'ING. CAPO

85

6 MAR. 1979

6 MAR. 1979

SVILUPPO PLANIMETRICO


Scala 1:500 mapp. 66/5-66/6

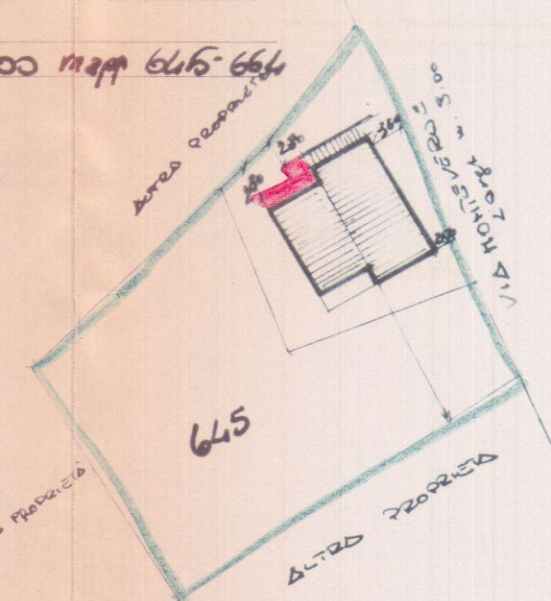

STRALCIO PLANIMETRICO


Scala 1:2000 mapp. 66/5-66/6

7.62

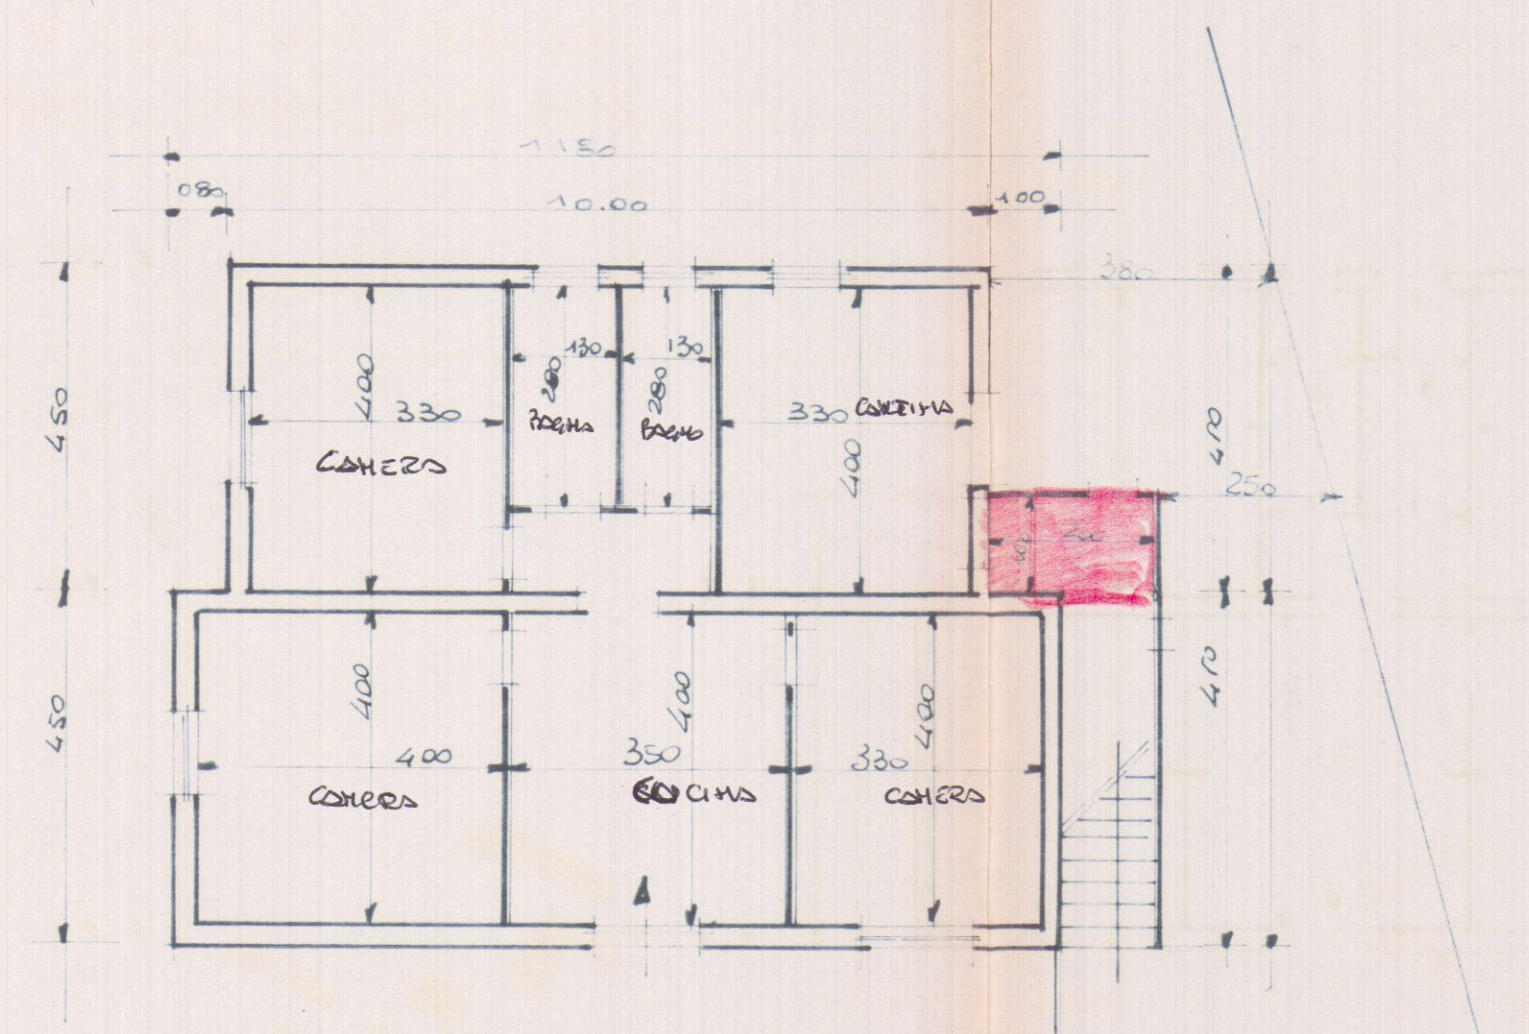


Pianta Piano Terra

VIA MONTEVERDE

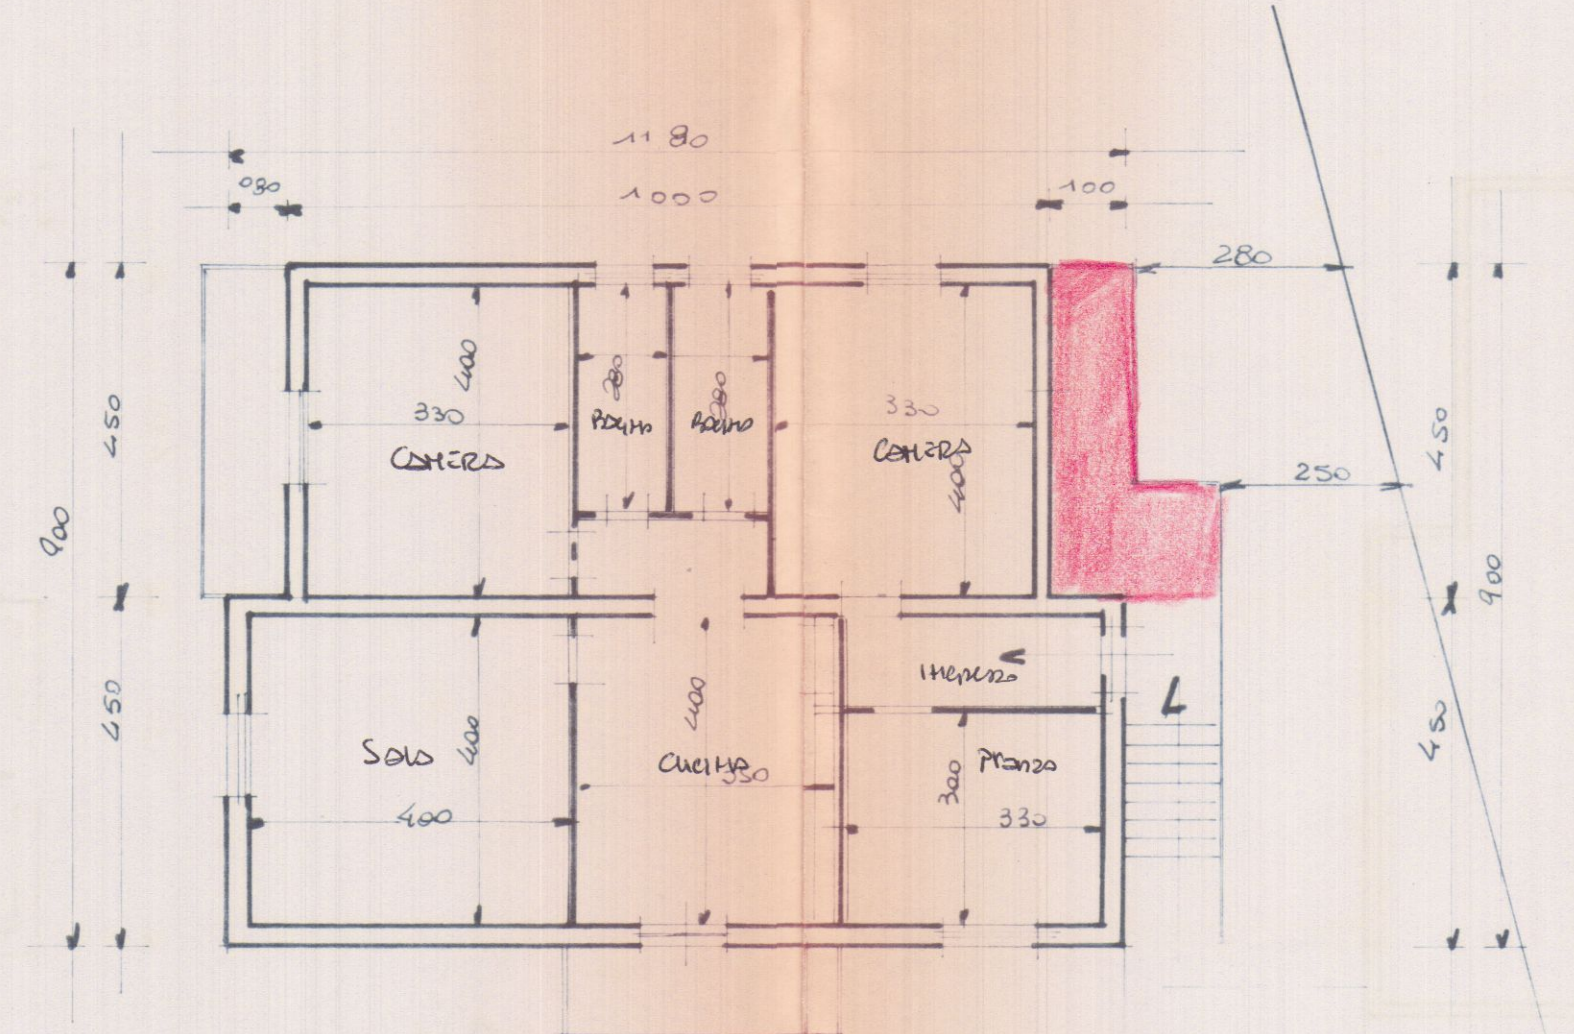

Pianta Piano Primo

VIA MONTEVERDE

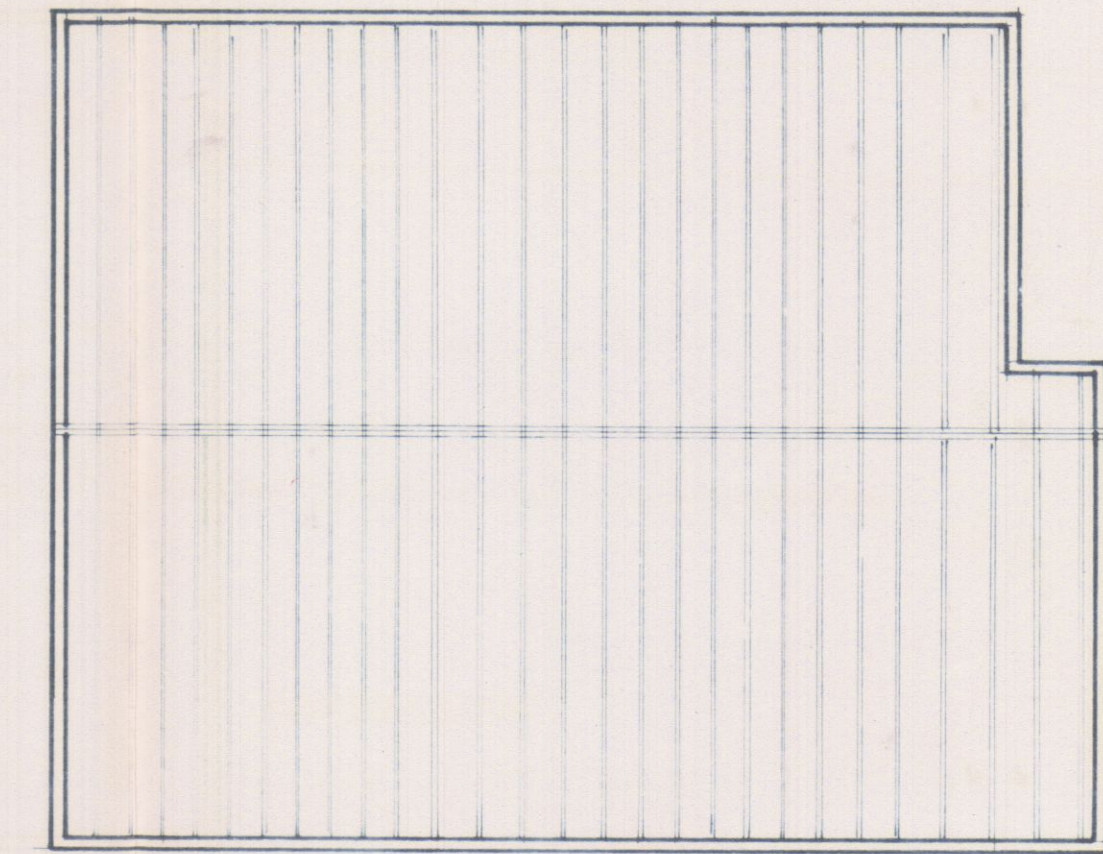

Pianta Copertura

CONTI CORRENTI POSTALI	
ATTESTAZIONE di un versamento di L. 500	
Lire <u>cinquecento</u>	
sul C/C N. 551010	
intestato a B.N.L. - c/CASSA GEOMETRI	
00187 ROMA - Via Barberini, 68	
eseguito da <u>Tessandri Honaldo</u>	
residente in <u>Buenos</u>	
CONTI MARCHE CODICI 1 addi 1.6.78	
CASSA SUCC. 834-111075	
Bollo lineare dell'Ufficio accettante	
UFFICIALE POSTALE	
N. del bollettario ch. 9	

22 MAG. 1978



PROPR. TESSANDRI NANDO
PROGETTO per la costruzione di
TERRAZZO E piccolo locale CALDAIA
SUA CASA USO CIVILE ABITAZIONE
SUA H. LOC. TESSANDRI NANDO.

2

Scala 1:100

PROSPETTI



APPROVATO


6 MAR. 1979

CONTROLLATO
dal TECNICO


Approvato dal Sindaco alle condizioni

Indice N° 85 del 6 MAR. 1979


L'ING. CAPO

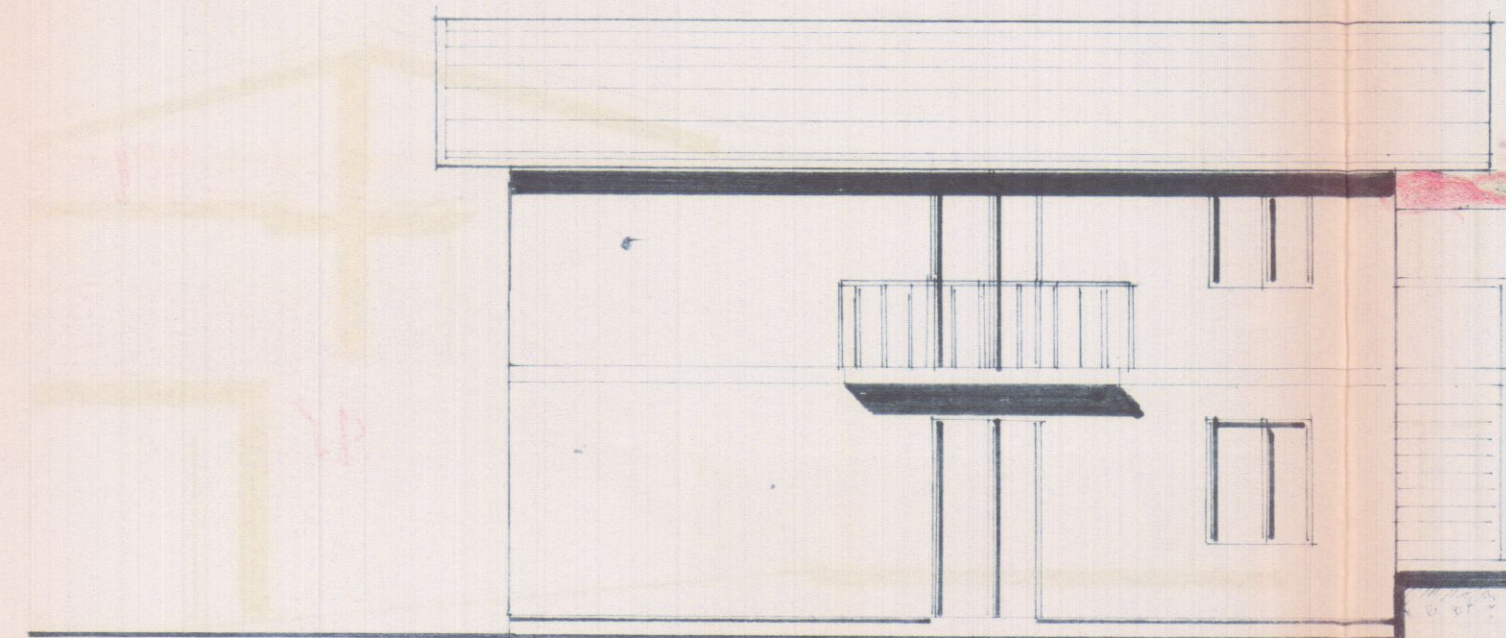


PROSPETTO LATO MASSA

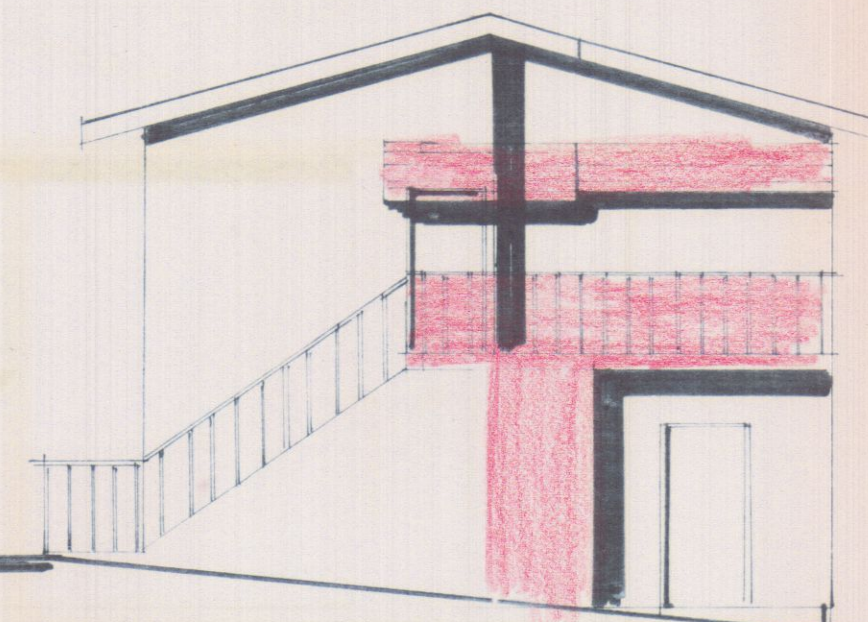

PROSPETTO LATO MONTI

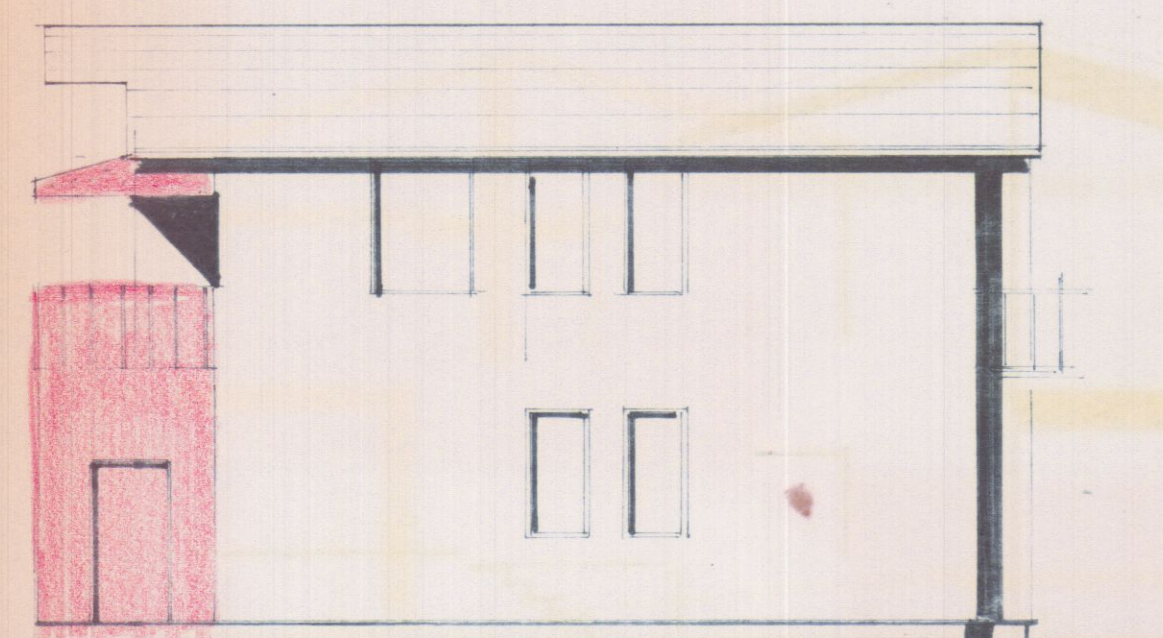

PROSPETTO LATO OVEST.

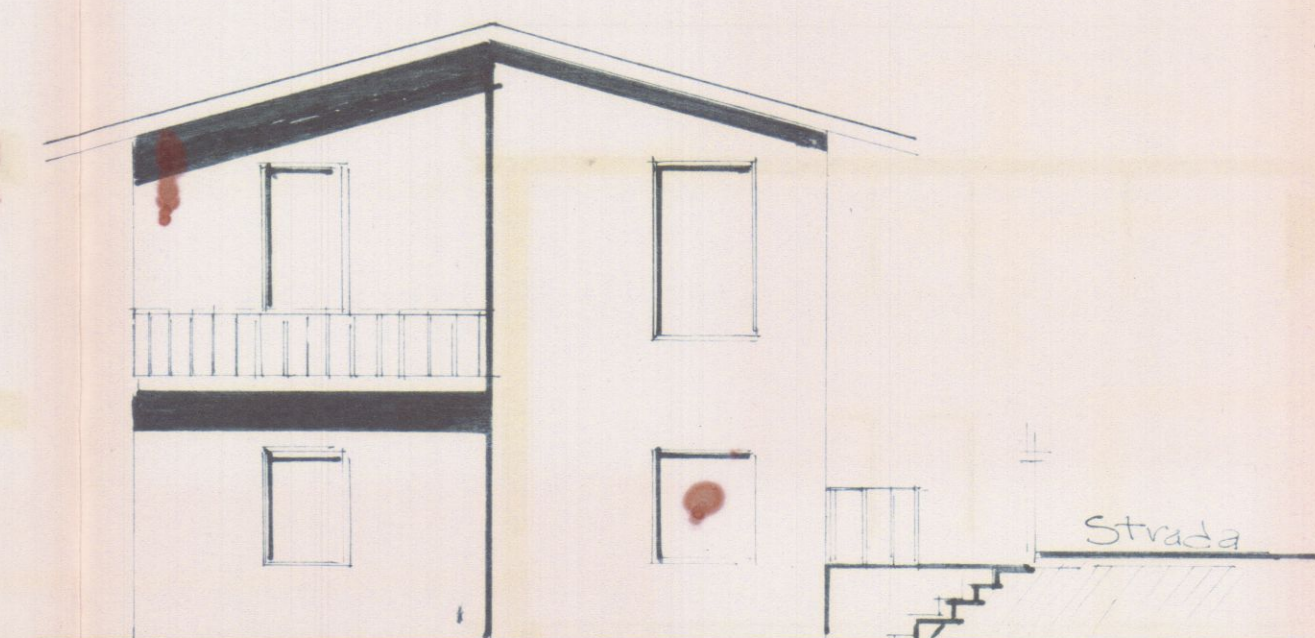

PROSPETTO SUD

Strada