

STUDIO TECNICO

DEL BIANCO

CARRARA

GEOM. RICCARDO DEL BIANCO

TAV. 1

II. VARIANTE

PROGETTO APPROVATO

DI VARIANTE AL FABBRICATO
IN LOCALITA' BATTILANA
VIA BATTILANA

PROPRIETÀ: GRASSI ROBERTO
POLI ANTONIA

RAPPORTO 1 / 100

ELABORATI GRAFICI
PLANIMETRIE
PIANTE

GEOM. RICERCA E PUBL. BIANCO

PLANIMETRIA SCALA 1:500

PLANIMETRIA CATASTALE CONFORME ALLA
SCALA 1:2000 MAPPA CATASTALE

VIA BATTILANA

PARCHEGGIO

FABRICATO

PIANTA PIANO TERRA

VIA BATTILANA

PARCHEGGIO

FABRICATOR

COPERTURA

STUDIO TECNICO

DEL BIANCO

CARRARA

GEOM. RICCARDO DEL BIANCO

TAV. 2



PROGETTO APPROVATO

DI VARIANTE AL FABBRICATO
IN LOCALITA' BATTILANA
VIA BATTILANA


PROPRIETA' : GRASSI ROBERTO
 POLI ANTONIA

RAPPORTO 1 / 100


ELABORATI GRAFICI
PROSPETTI
SEZIONI

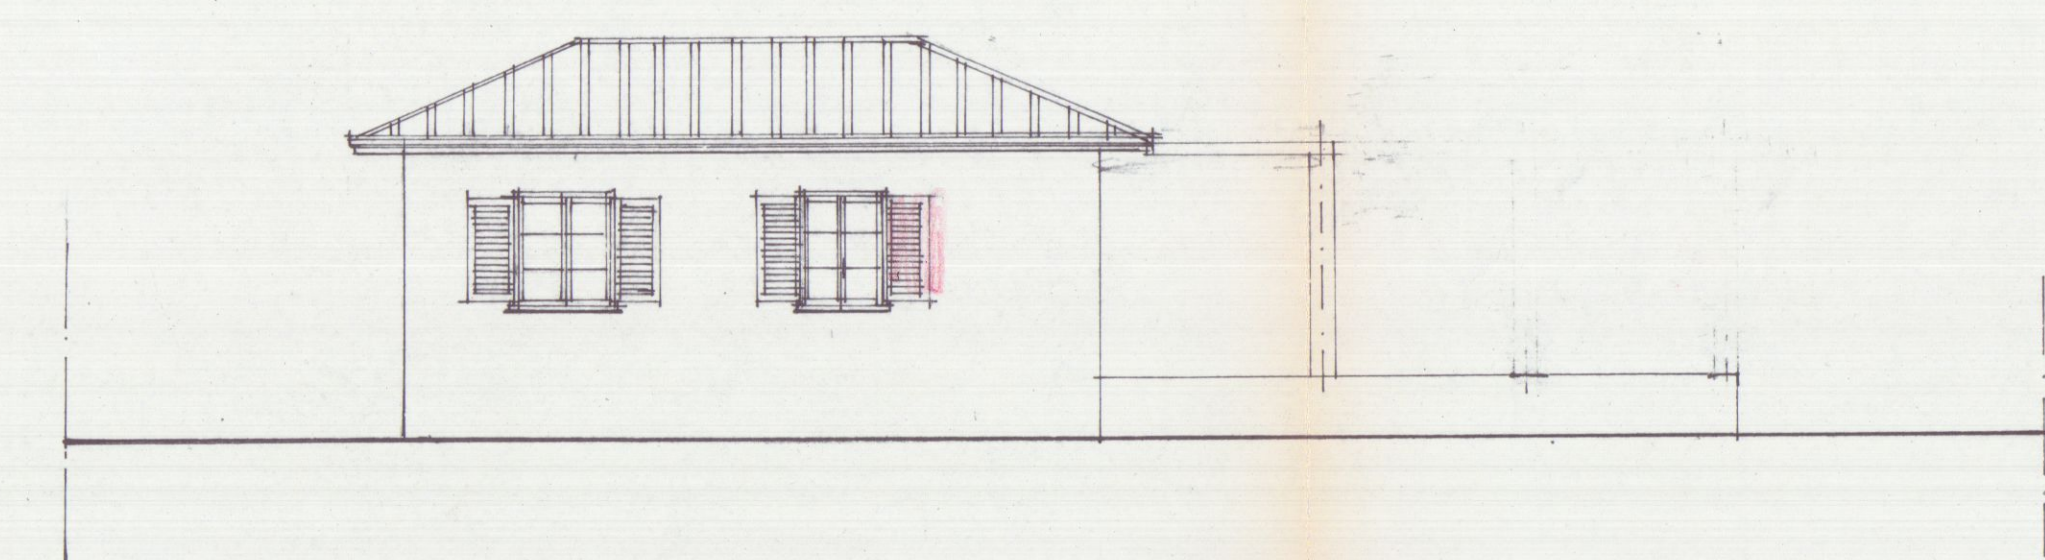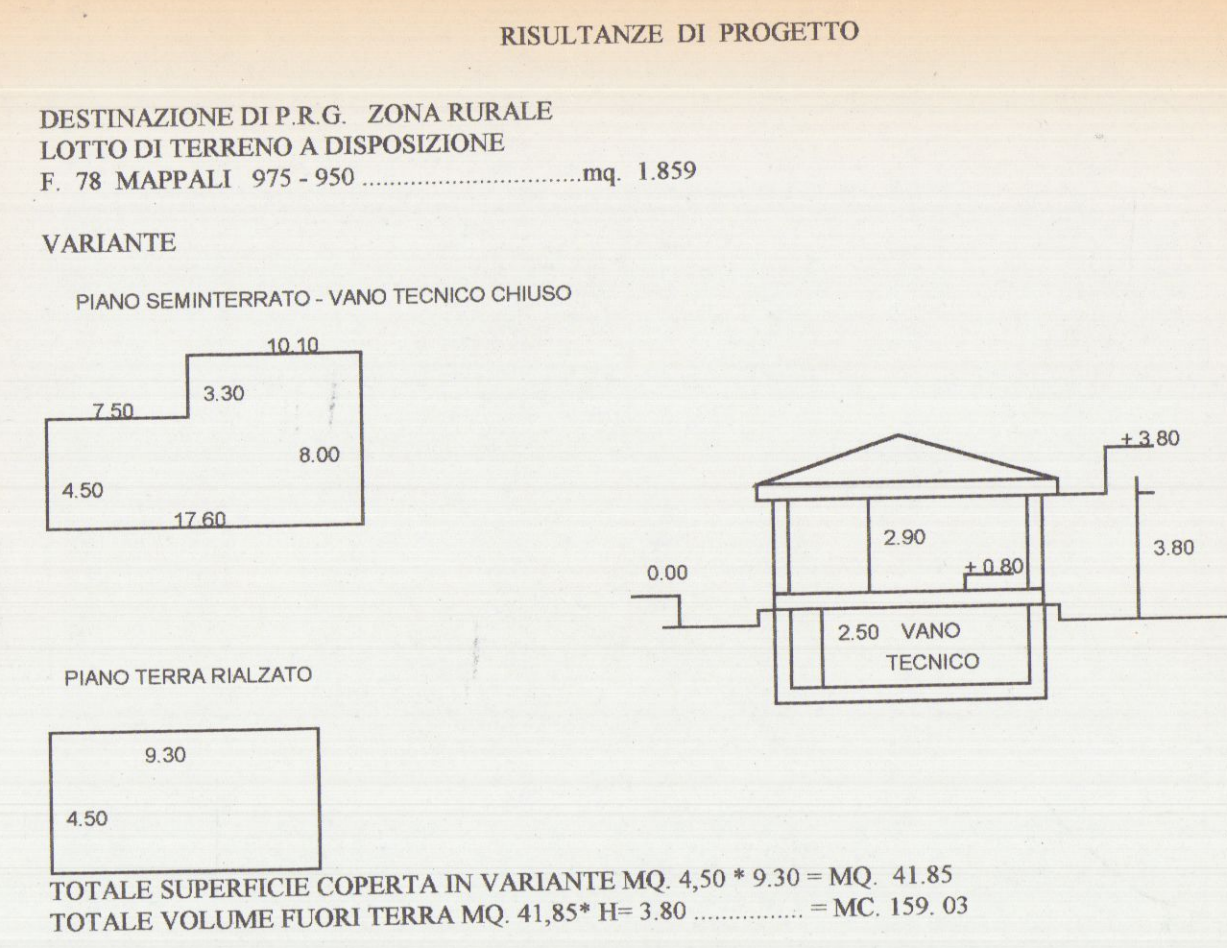


PROSPETTO SUD

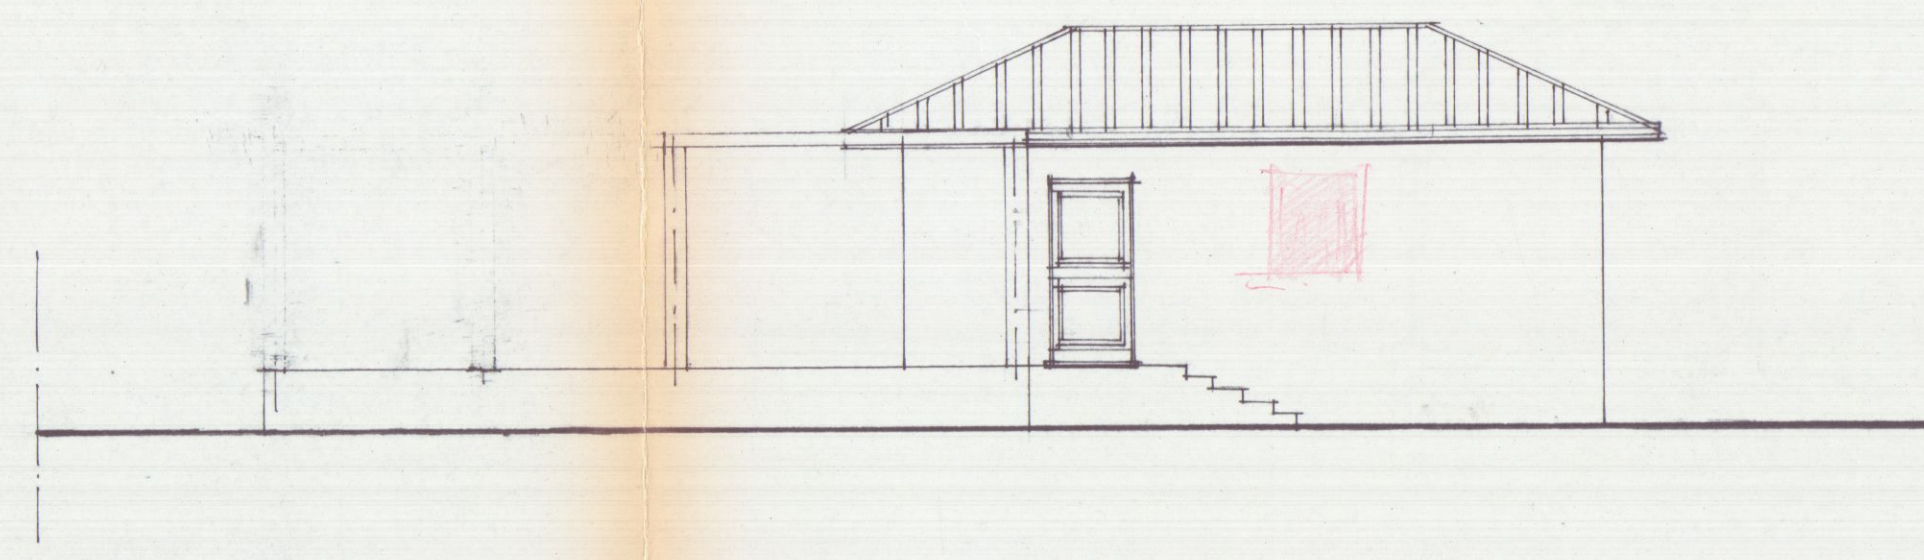


PROSPETTO NORD

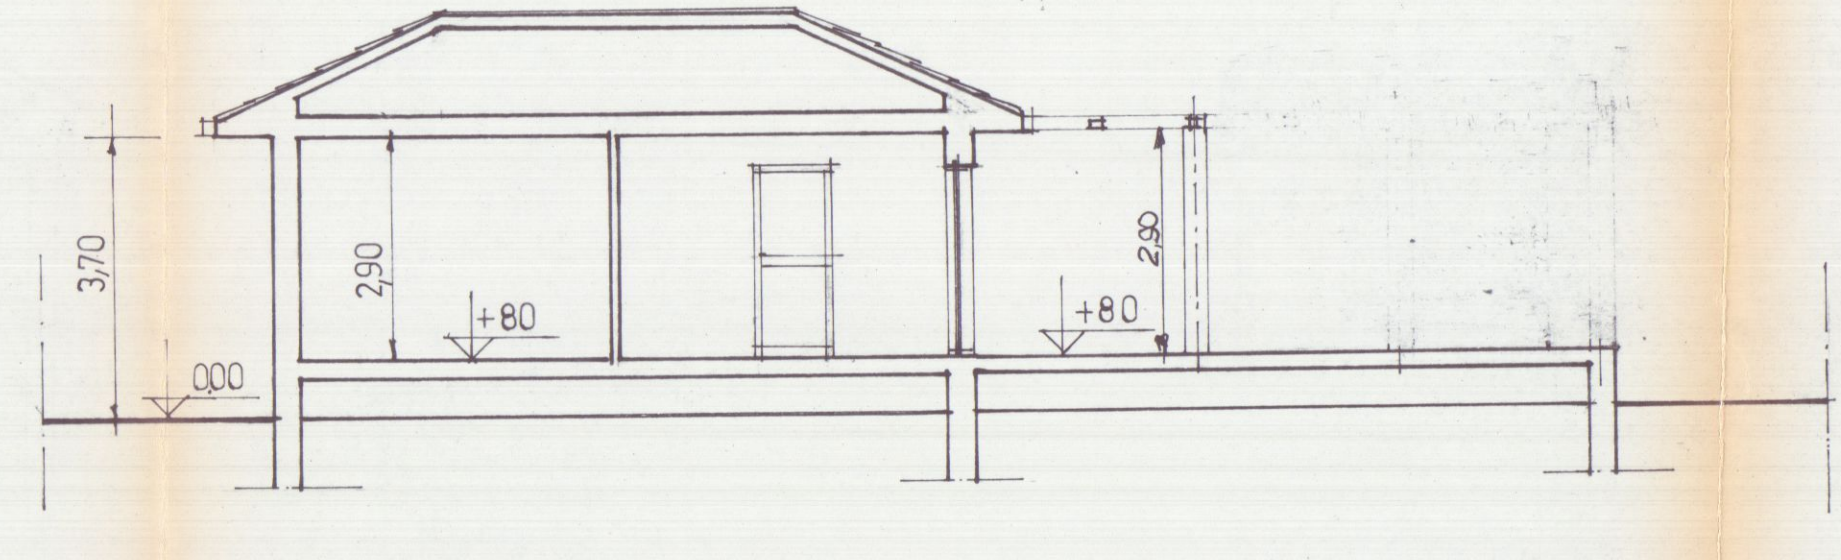


SEZIONE A A'

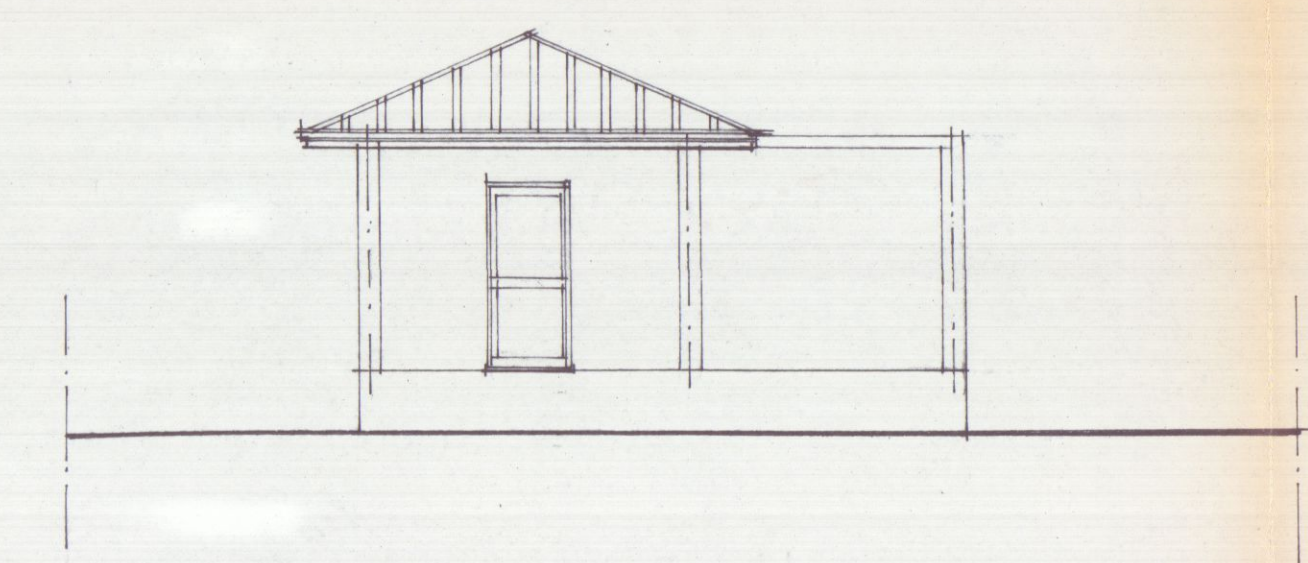

PROSPETTO EST

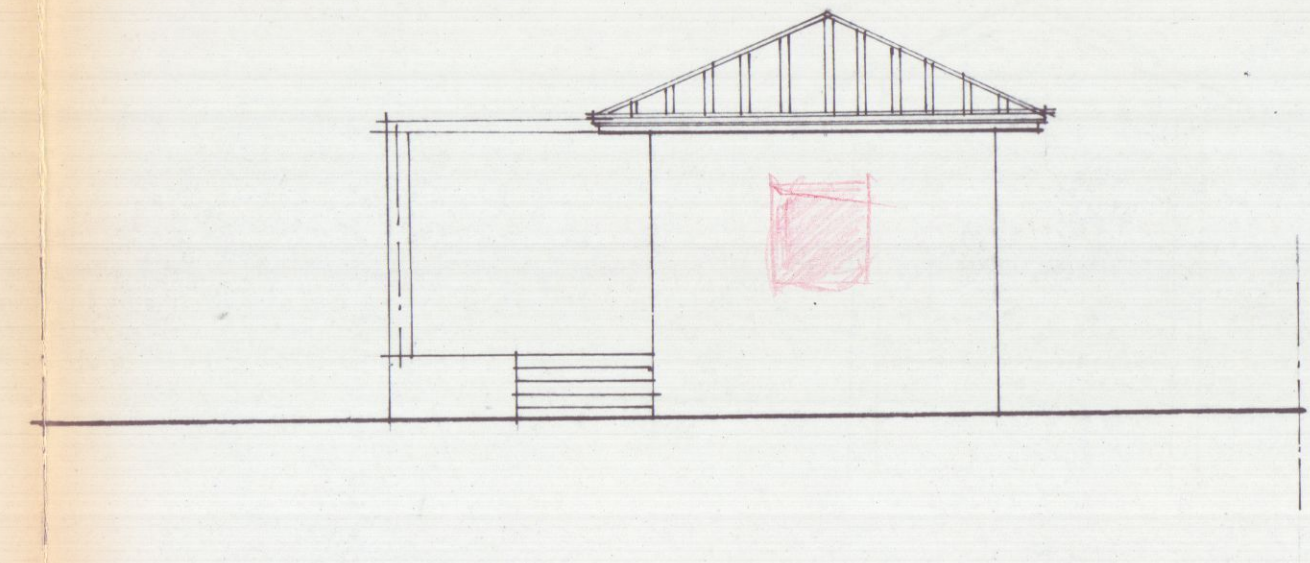

PROSPETTO OVEST

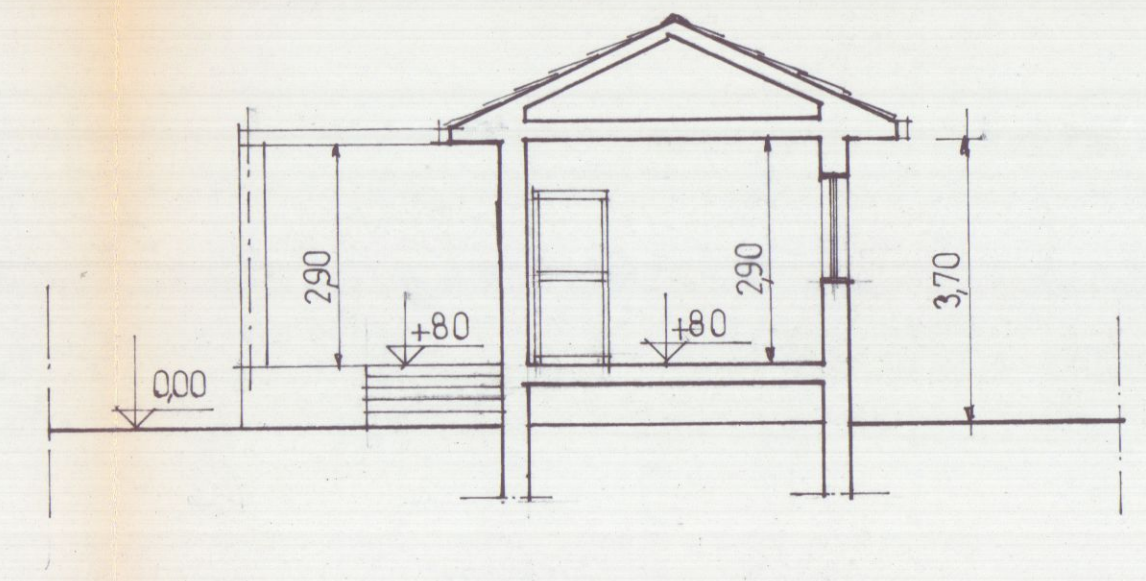

SEZIONE B B'