



Ubicazione: COMUNE DI CARRARA
LOCALITA': AVENZA VIA CASSOLA

Richiedente/i: PRIORESCHI ANNAROSA
PRIORESCHI GIANCARLO

Progetto di: COSTRUZIONE EDIFICIO BIFAMIGLIARE

Contenuto Tavola: INQUADRAMENTO GENERALE
DATI URBANISTICI
PROGETTO RECINZIONE

Progettista: Architetto Gianluca BARBIERI
iscritto al n. 207 dell'Ordine degli Architetti
della provincia di Massa Carrara

Dati catastali: Fg. 71
mapp. 191-386
sub.

Data: 11 NOV. 2006

Scala disegno: 1:100
Nr. Tavola: 1

Indice: Data / Nome

COMUNE DI CARRARA
SETTORE URBANISTICO
Approvato dal Dirigente alle condizioni
indicate nel permesso di costruire
n. 152 del 10/06/06
elaborato grafico Tpv. da
dal Nucleo Valutazione Urbanistica
il Responsabile del Procedimento
(Pezzi) (Pezzi)

DATI URBANISTICI DEL TERRENO


Fg. 71 mapp. 191	SUP. CATASTALE	2060 mq
Fg. 71 mapp. 386	SUP. CATASTALE	35 mq
TOTALE SUP. CATASTALE		2095 mq
Destinazione R.U.	2095 mq R7 tipologia villa	
Rc	18%	
Lotto sup. 1200 mq	UF	0,28
Sul max	350 mq	

TABELLA SUPERFICI E VOLUMI



	DIMENSIONI	SUP. COP.	SUL	ALTEZZA	VOLUME
1	19,00ml X 5,50 ml	104,50 MQ	104,50 MQ	5,40 ml	564,30 mc
2	15,66 ml X 9,00 ml	140,94 MQ	140,94 MQ	5,40 ml	732,88 mc
3	19,00ml X 5,50 ml	104,50 MQ	104,50 MQ	5,40 ml	564,30 mc
		349,94 MQ	349,94 MQ		1861,48 mc

VERIFICHE STANDARD

TIPO STANDARD	REGOLAMENTO URBANISTICO	PROGETTO
Superficie lotto	2095 mq	2095,00 mq
Superficie coperta max	2095 mq x 0,18 = 350 mq MAX	349,94 mq
SUL max	2095 mq x 0,28 = 350 mq MAX	349,94 mq
H max	7,50 ml	5,40 ml
N° piani	2 piani	1 piano
Distanza confini minima	5,00 ml	> 5,00 ml
Distanza fabbricati minima	10,00 ml	> 10,00 ml
Distanza strada	7,00 ml	> 7,00 ml
Giardino di pertinenza	3 lati minimo	3 lati
Posti auto	nr 1,5 x 100 mq = nr 5	nr 6 posti
Area a parcheggio (L. 122/89)	1 mq/10 mc = 177 mq	180 mq
Area permeabile minima	25% sup del lotto = 524 mq	1565 mq
Posa alberature	5 plan. alto fusto/100 mq di superficie scoperta	32 piante
	4 gruppi ess. arb./100 mq di superficie scoperta	36 gruppi

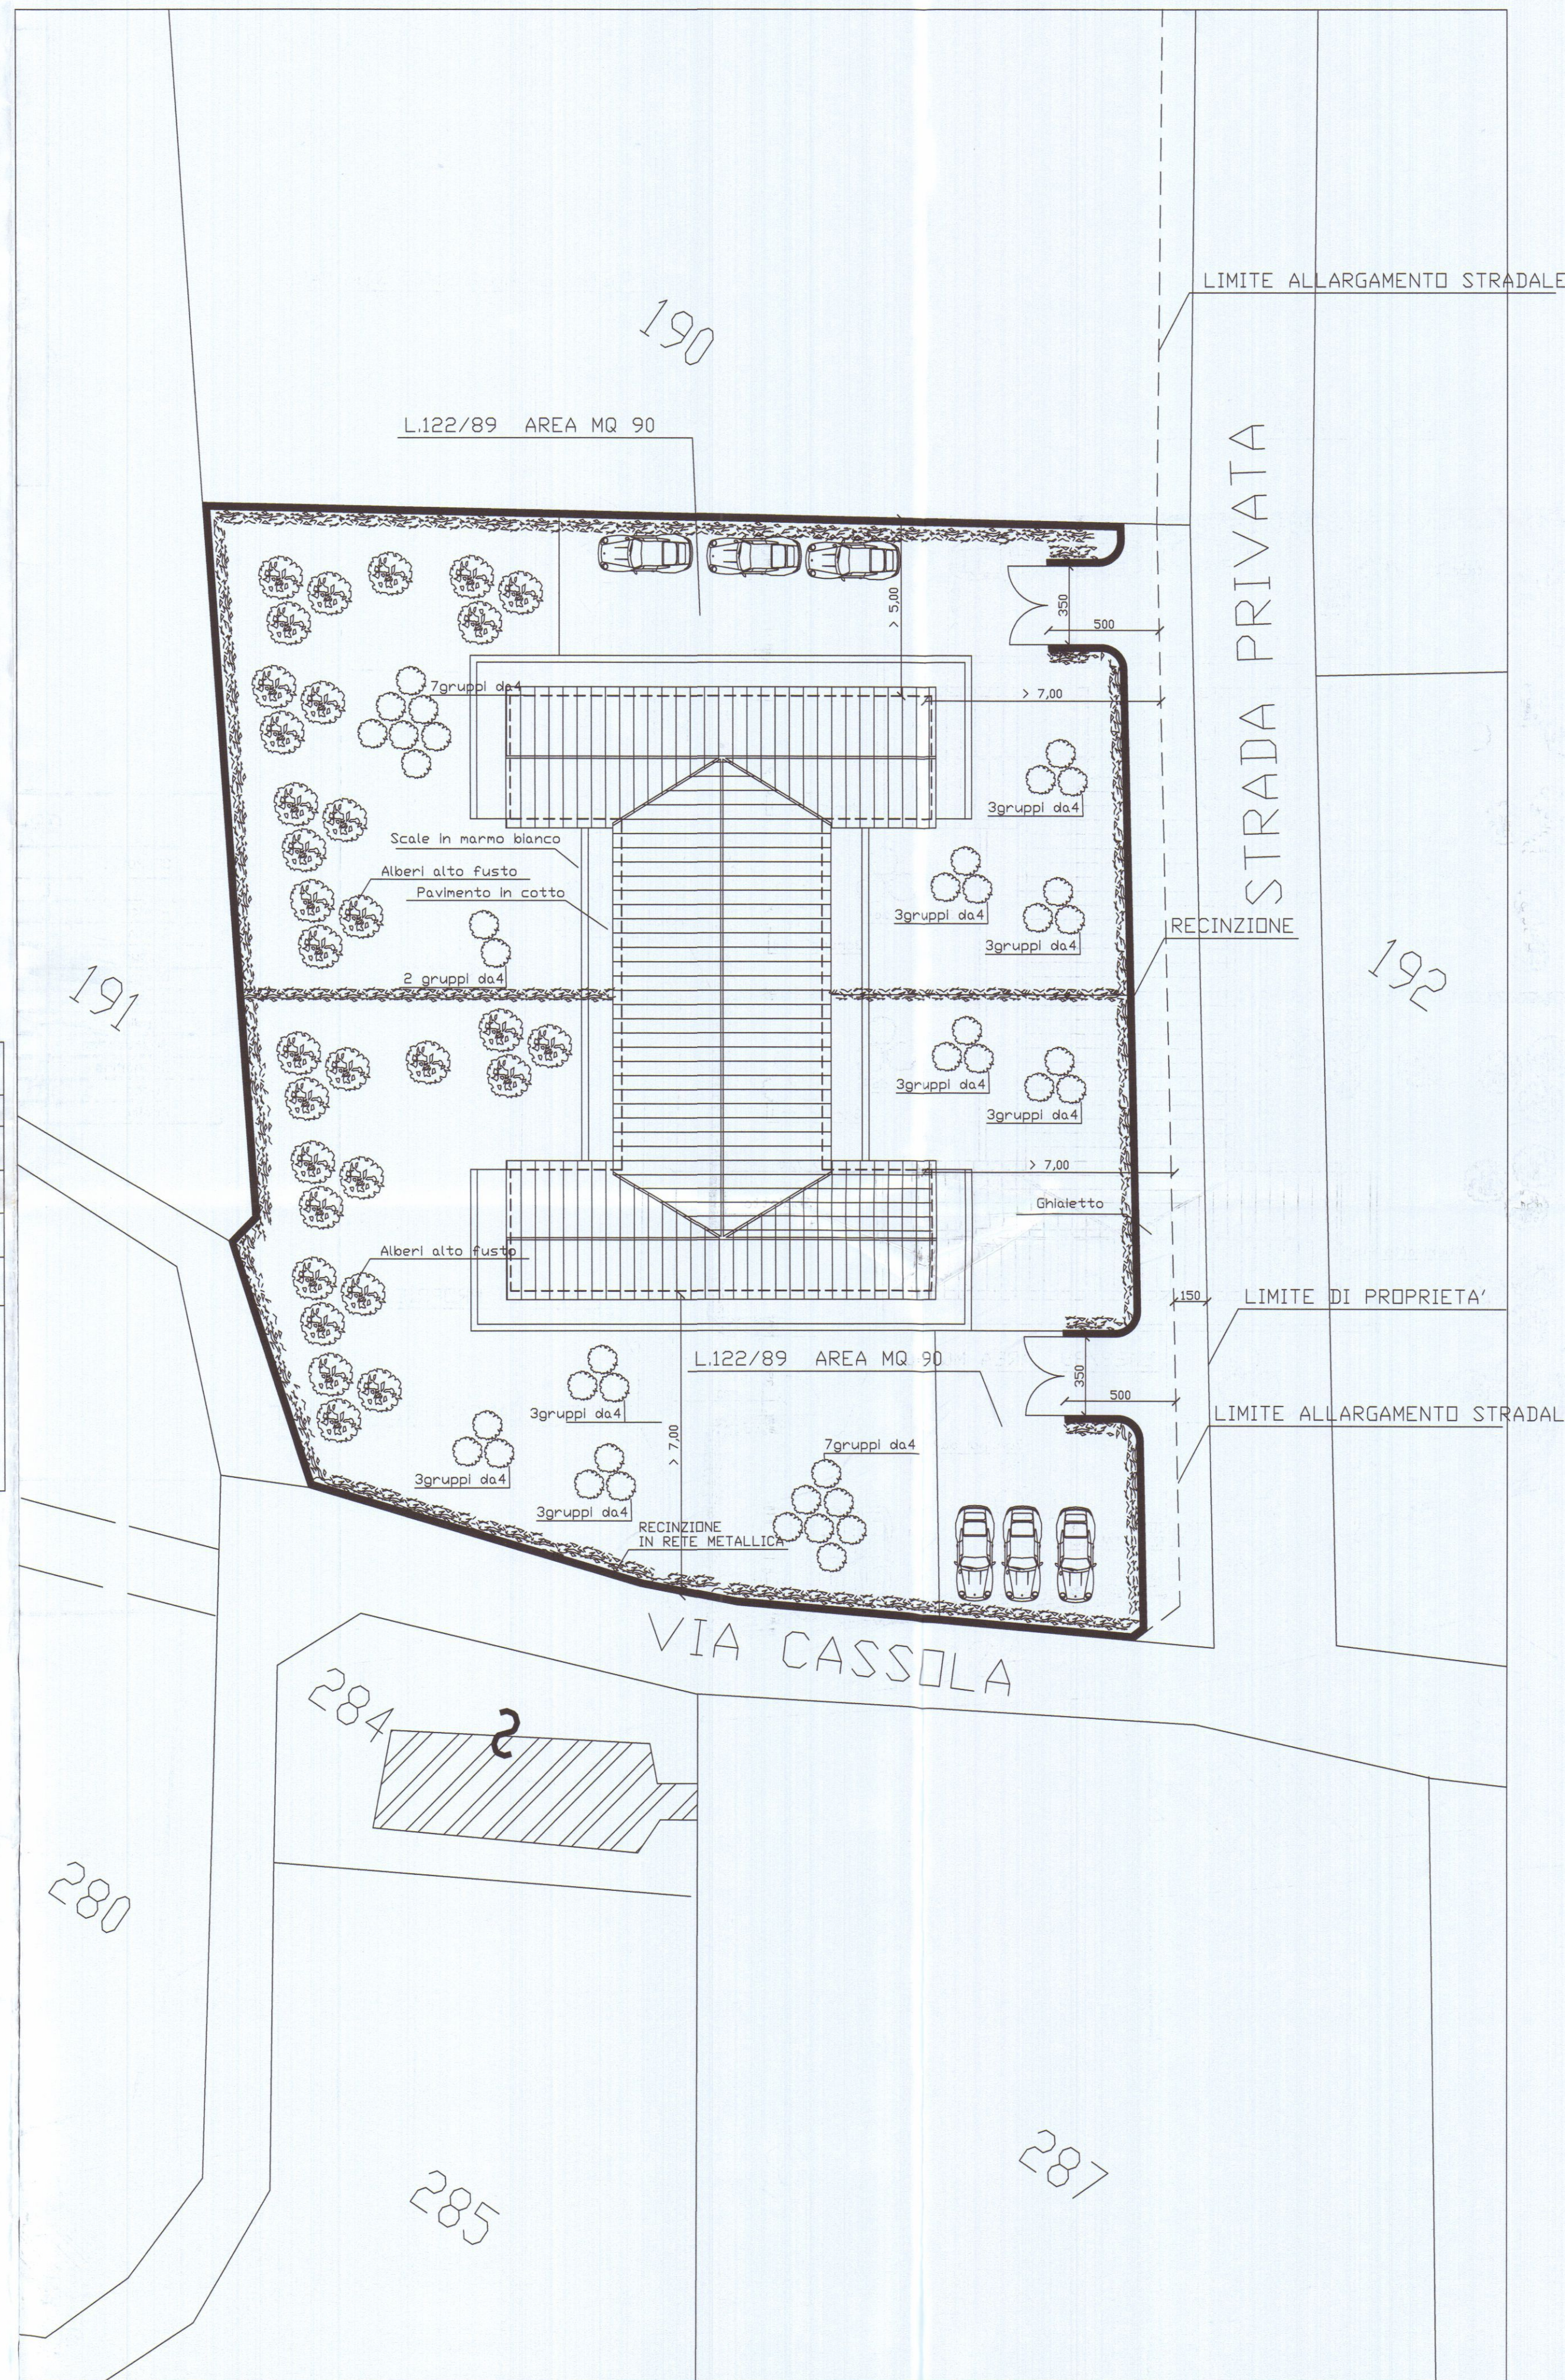


PLANIMETRIA PARTI ESTERNE
Scala 1:200

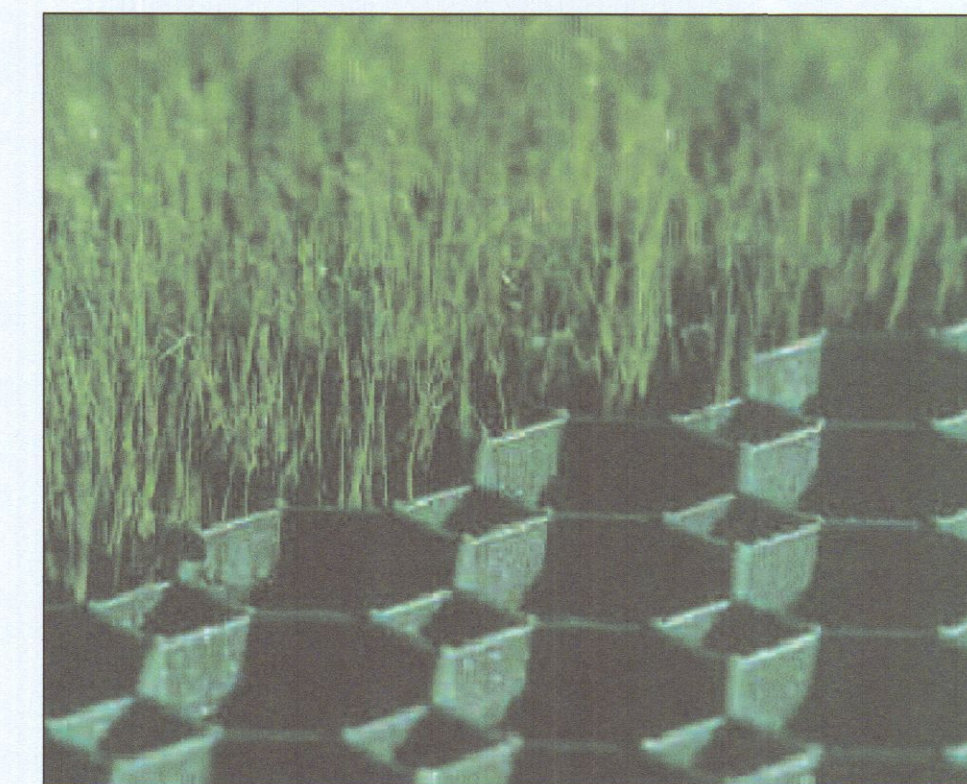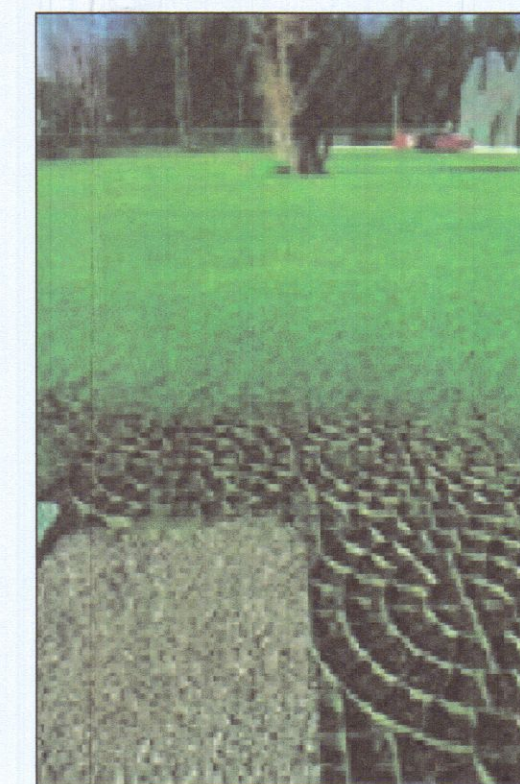


IL PRATO ARMATO

GRUPPI DI ESSENZE		
CESPUGLI	RAMPICANTI	GIARDINO D'INVERNO
Azalea	Begonia	Asparagus plumosus
Aralia	Bougainville	Begonia
Cistus	Caprifoglio	Cycas revoluta
Gardenia	Hedera Helix	Orchidea
Genista	Ficus Repens	Tibouchina
Nandina		
Rhododendro		
Rosmarino		
Yucca		
Aralia		

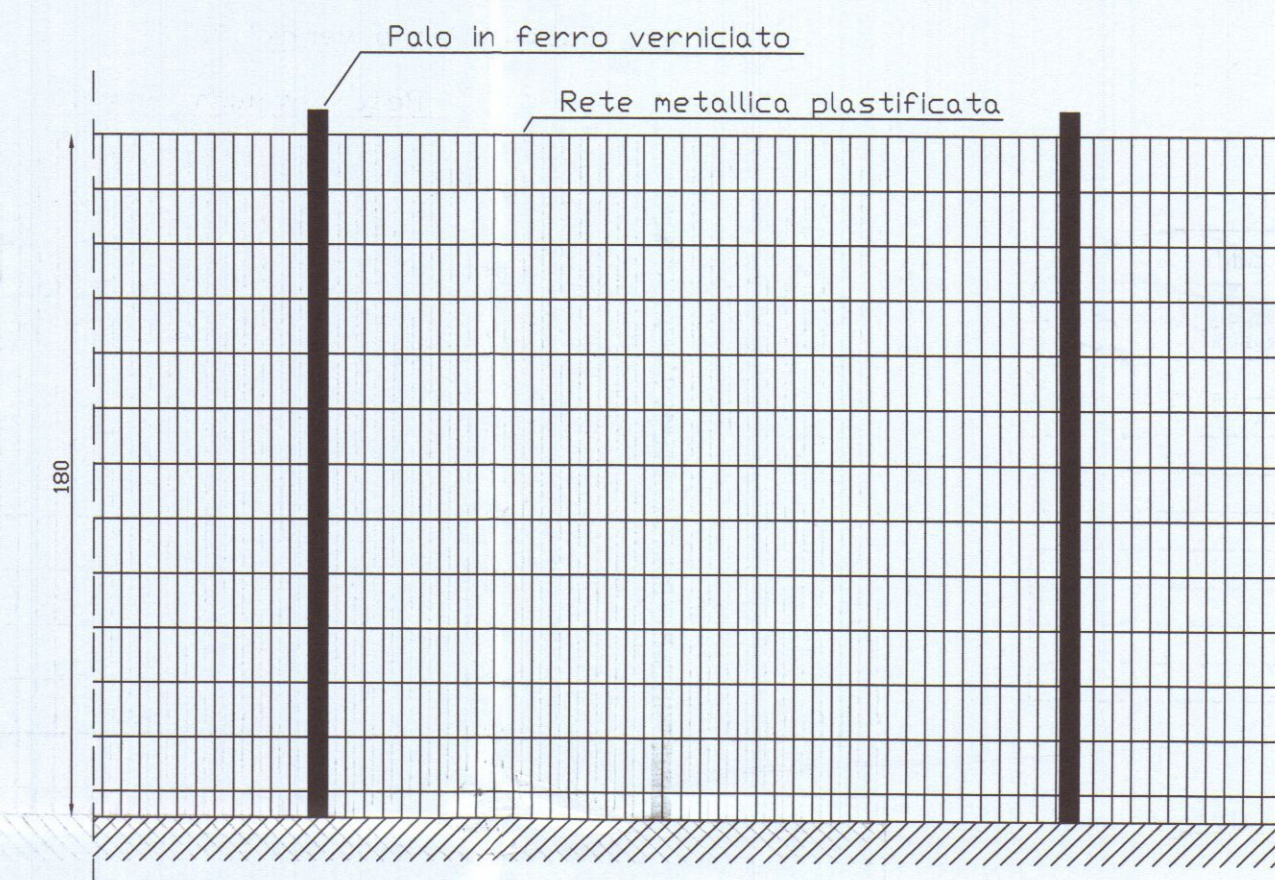

PROSPETTO RECINZIONE DI PROGETTO
Scala 1:20

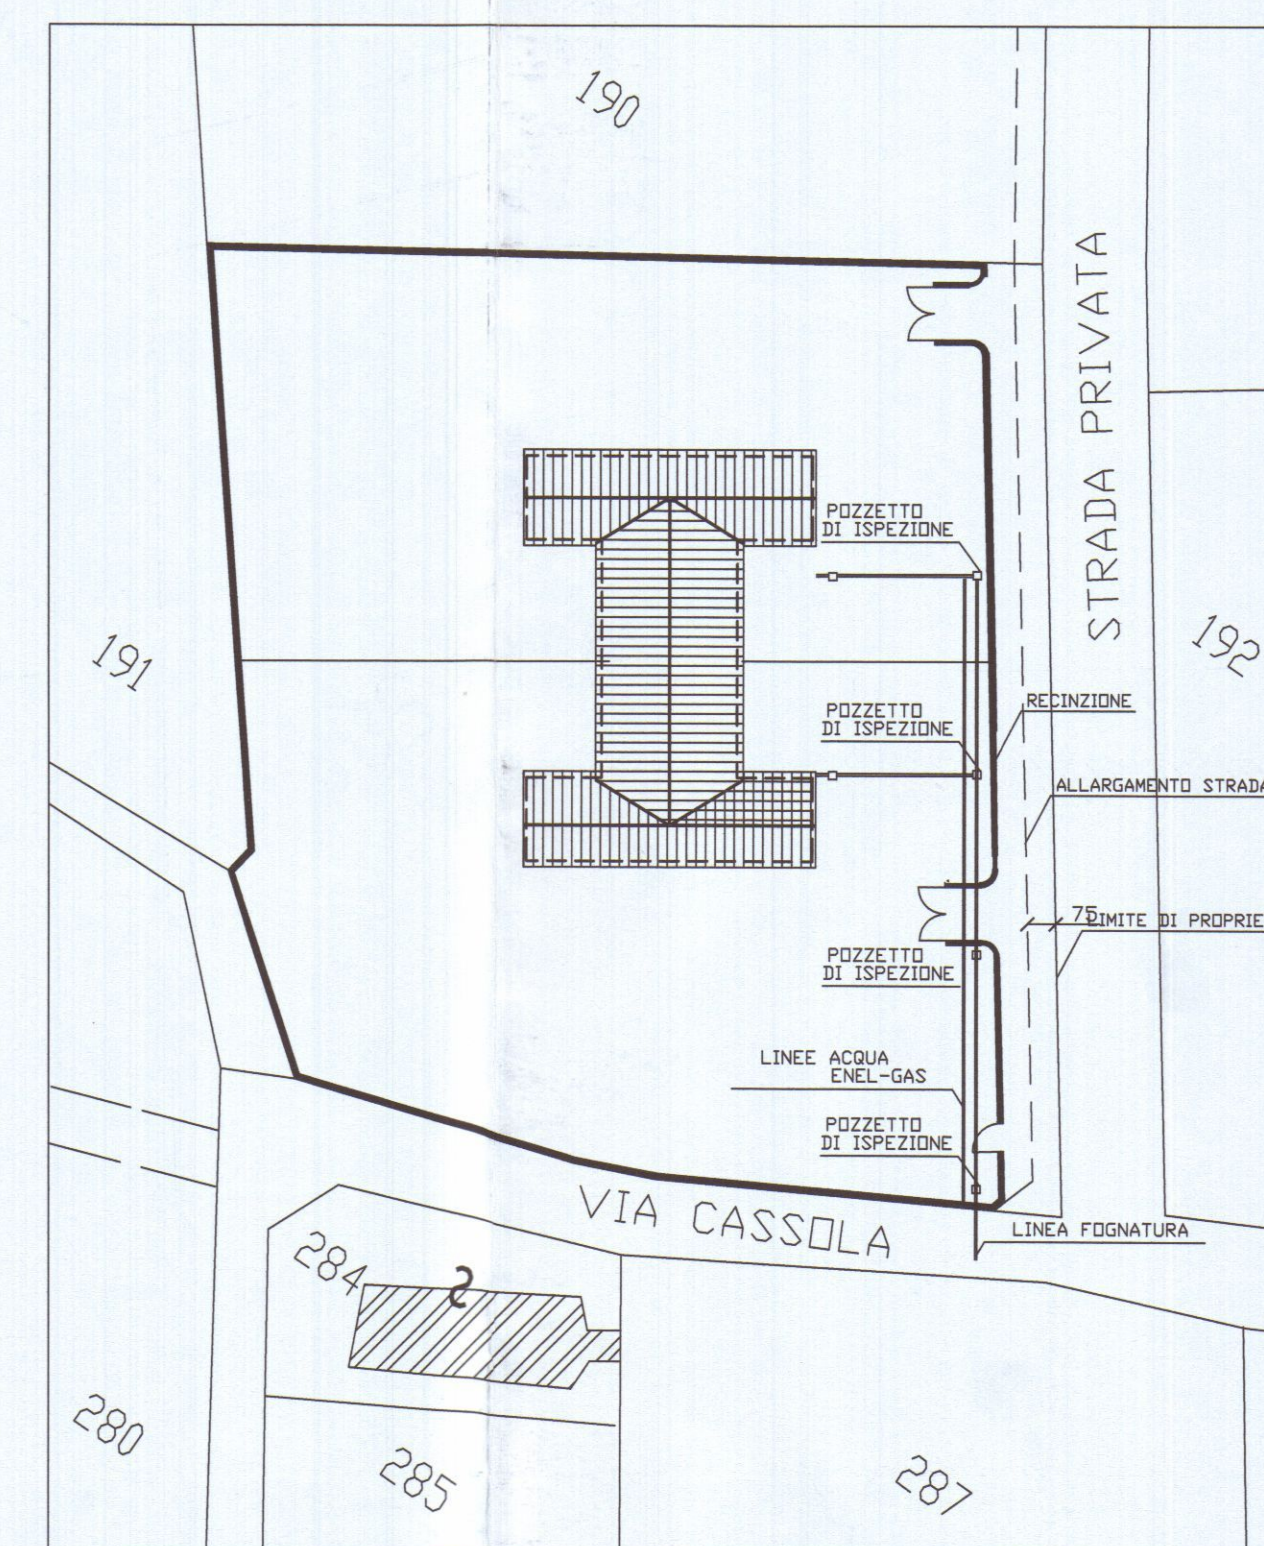

SEZIONE RECINZIONE DI PROGETTO
Scala 1:20



SCHEMA ALLACCI
Scala 1:500

Ubicazione: COMUNE DI CARRARA
LOCALITA' : AVENZA VIA CASSOLA
Richiedente/i: PRIORESCHI ANNAROSA
PRIORESCHI GIANCARLO
Progetto di: COSTRUZIONE EDIFICIO BIFAMIGLIARE
Contenuto Tavola: PIANTE
Progettista: Architetto Gianluca BARBIERI
iscritto al n. 207 dell'Ordine degli Architetti
della provincia di Massa Carrara
Data catastale: Fs 71
napp. 191-386
Data: 24/4/06
Scala disegno: 1:100
Nr. Tavola: 2

AZIENDA USL N. 1 DI MASSA E CARARRA
U.O. DI GINEC. E PEDIAT. A
Al sen. n. 25 del T.U.L.L.S.P.
si esprime PARERE FAVOREVOLE
10 OTT. 2006
per l'approvazione del presente
progetto.

COMUNE DI CARRARA
VERIFICHE STANDARD OTT. 2006

NR Locale	Tipo locale	Superficie netta	Superficie finestre	S.C. minima ann.	Rapporto
1	Soggiorno	60,29 mq	13,52 mq	7,53 mq	Soddisfatto
2	Cucina	29,40 mq	7,08 mq	3,67 mq	Soddisfatto
3	Bagno	9,45 mq	3,22 mq	0	Soddisfatto
4	Bagno	9,45 mq	3,22 mq	0	Soddisfatto
5	Disimpegno	9,45 mq	0 mq	0	Soddisfatto
6	Camera	16,93 mq	3,22 mq	2,11 mq	Soddisfatto
7	Camera	16,93 mq	3,22 mq	2,11 mq	Soddisfatto
8	Camera	16,93 mq	3,22 mq	2,11 mq	Soddisfatto
9	Camera	16,93 mq	3,22 mq	2,11 mq	Soddisfatto
10	Bagno	9,45 mq	3,22 mq	0	Soddisfatto
11	Disimpegno	9,45 mq	0 mq	0	Soddisfatto
12	Bagno	9,45 mq	3,22 mq	0	Soddisfatto
13	Soggiorno	60,29 mq	13,52 mq	7,53 mq	Soddisfatto
14	Cucina	29,40 mq	7,08 mq	3,67 mq	Soddisfatto
15	Sottotetto	90,16 mq	16,12 mq	0	Soddisfatto
16	Sottotetto	64,93 mq	5,60 mq	0	Soddisfatto
17	Sottotetto	64,93 mq	5,60 mq	0	Soddisfatto
18	Sottotetto	90,16 mq	16,12 mq	0	Soddisfatto

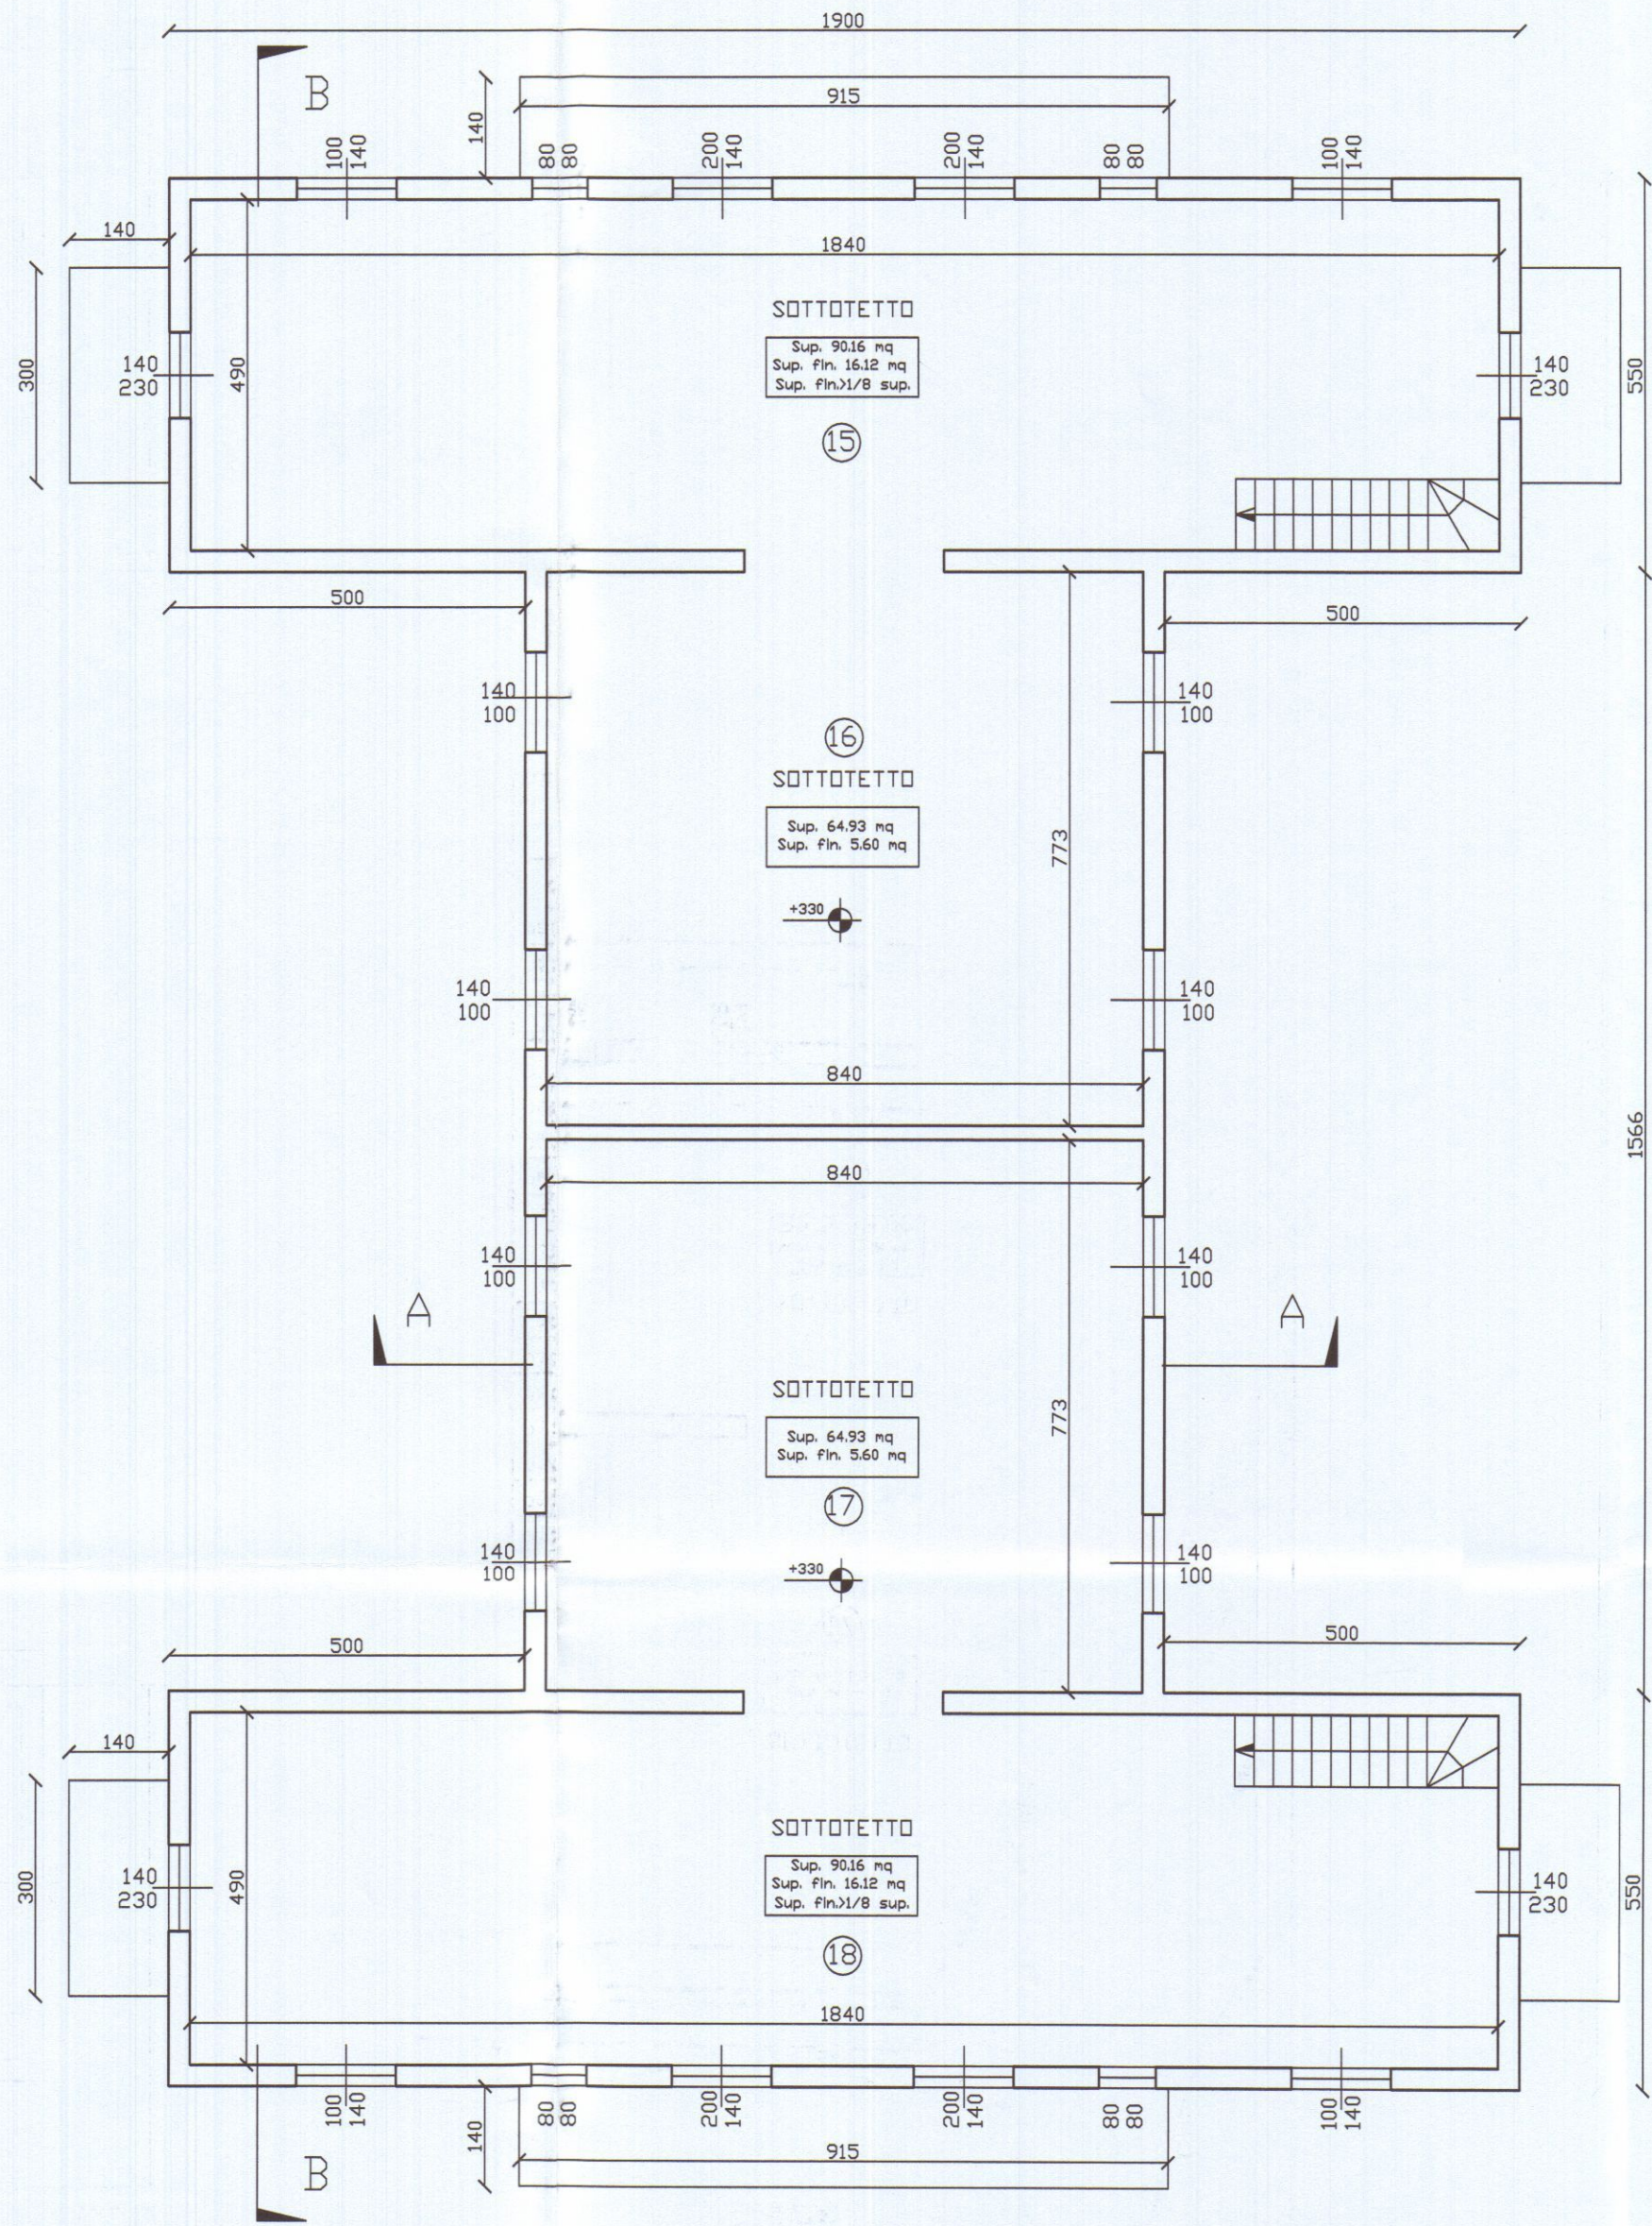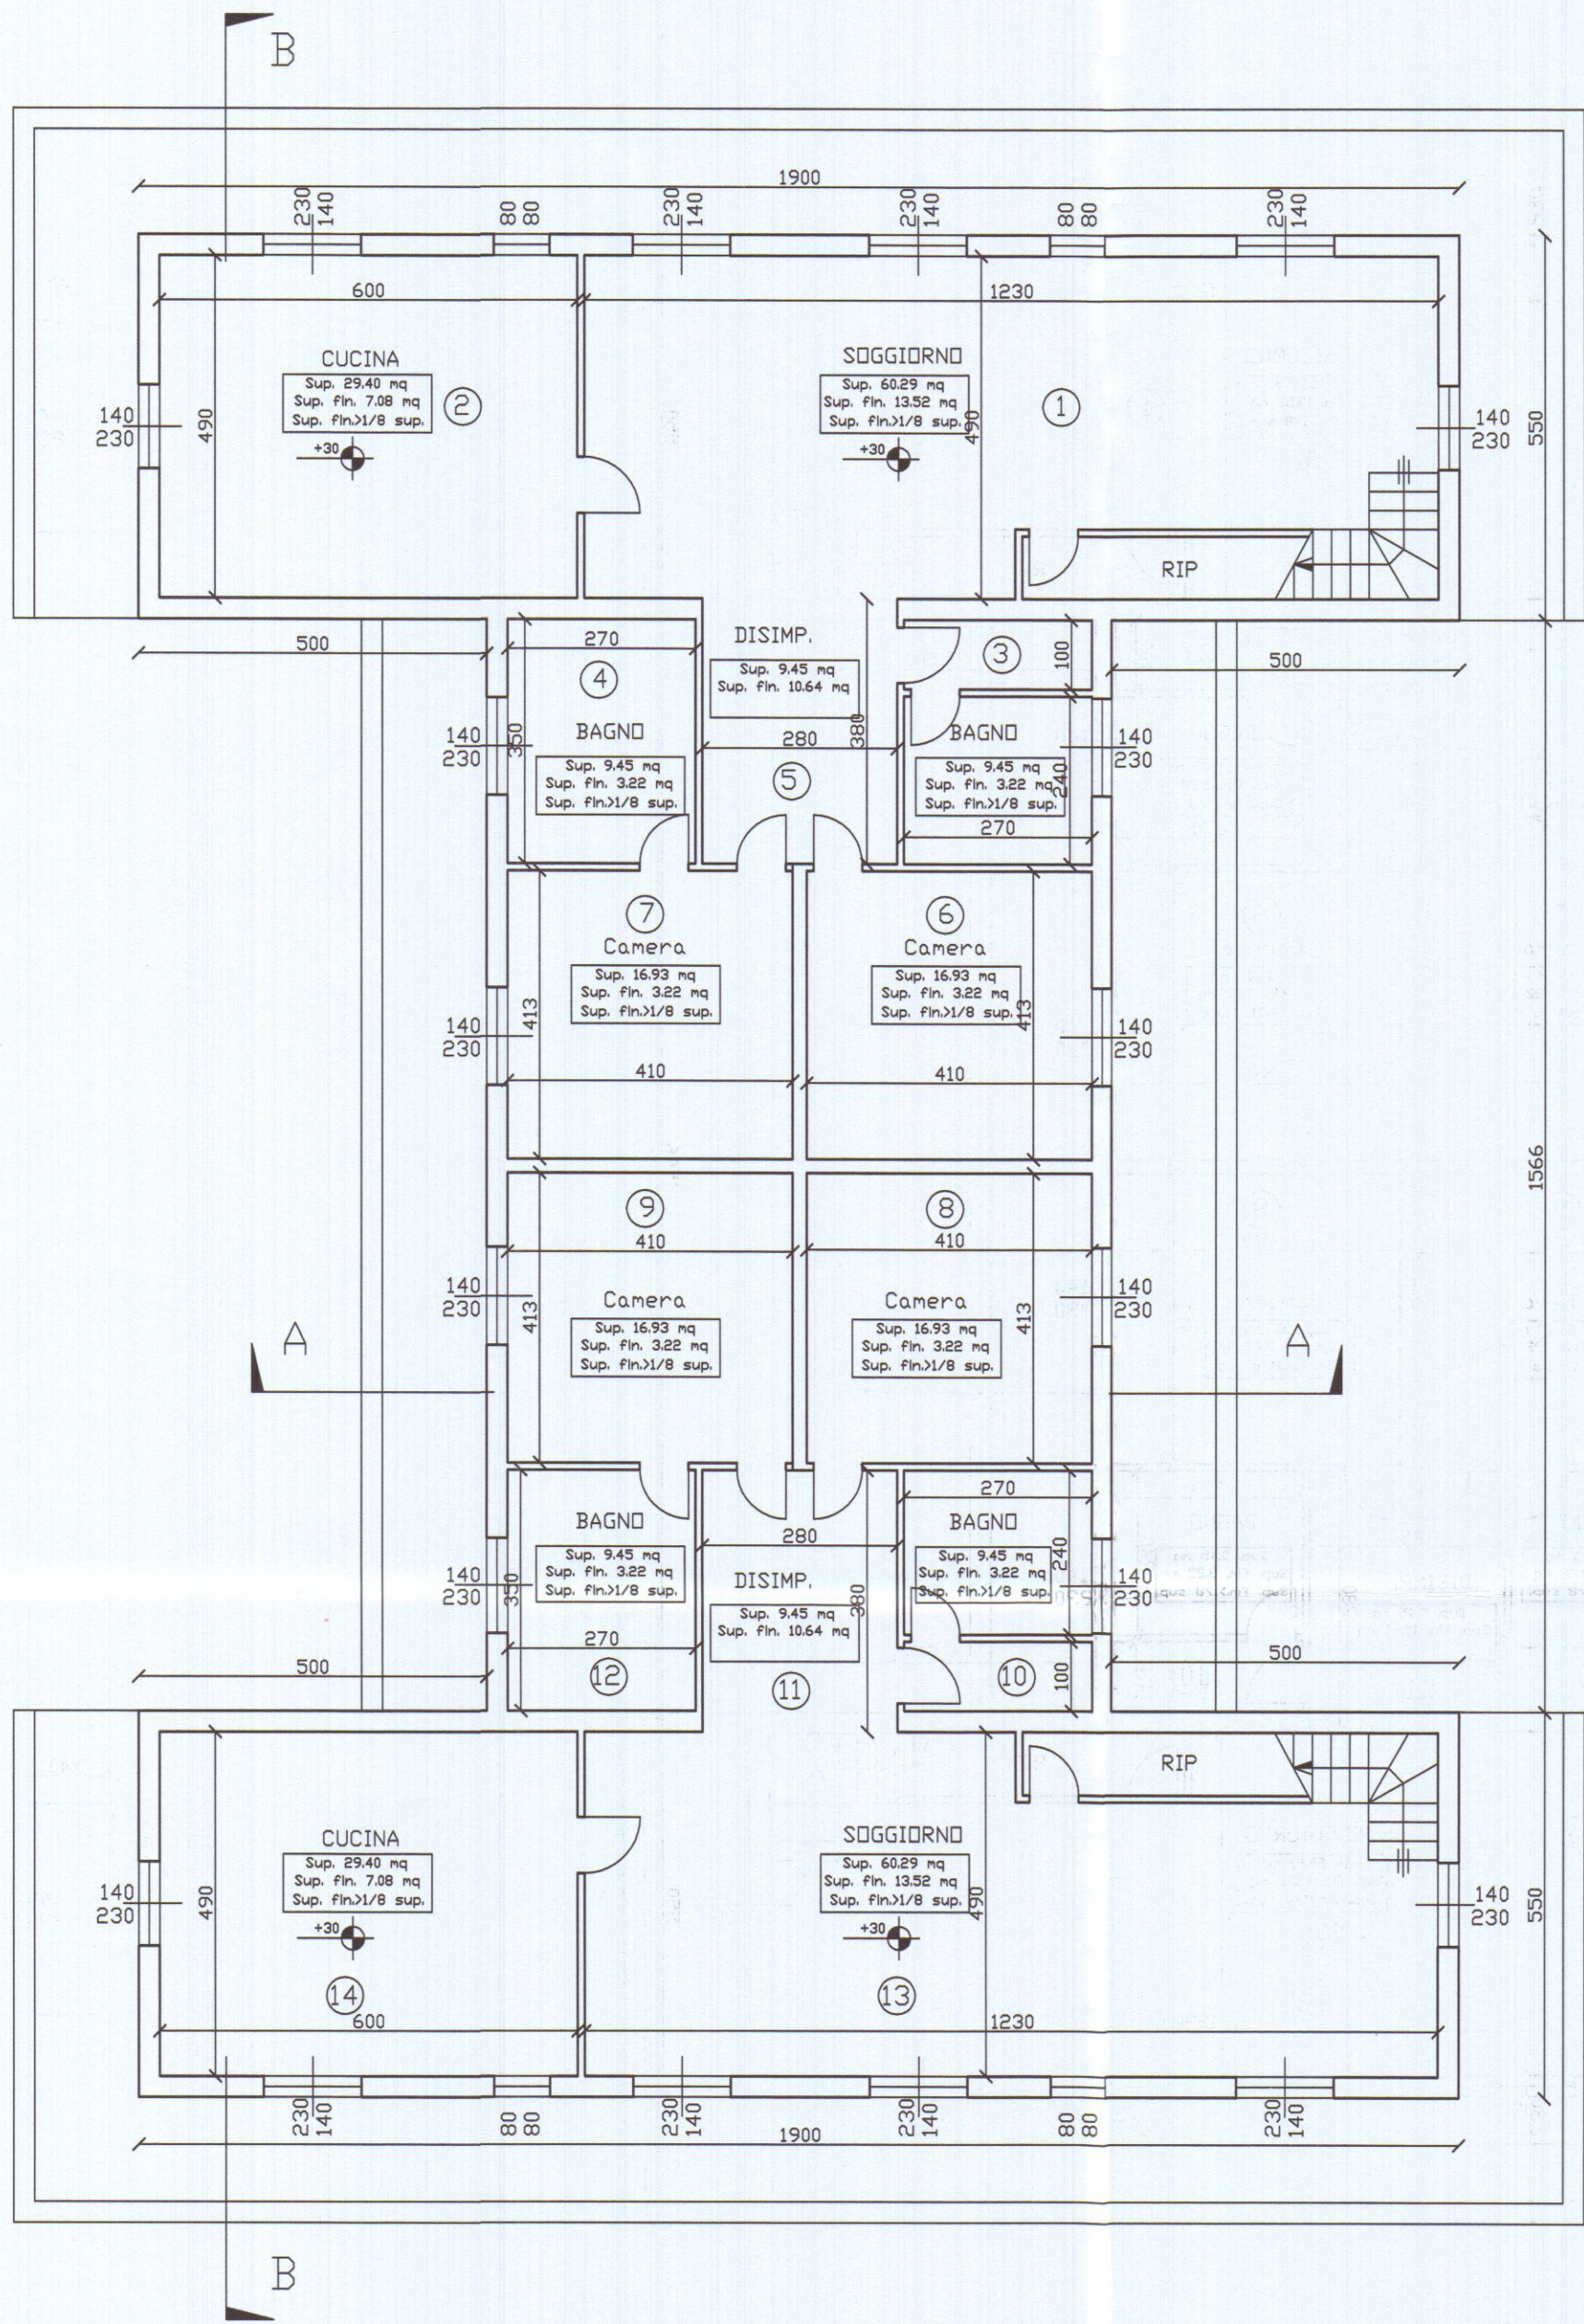


Ubicazione:		COMUNE DI CARRARA	
LOCALITA' :		AVENZA VIA CASSOLA	
Richiedente/s		PRIORESCHI ANNAROSA PRIORESCHI GIANCARLO	
Progetto di:		COSTRUZIONE EDIFICIO BIFAMIGLIARE	
Contenuto Tavola:			
PROSPETTI E SEZIONI			
Progettista:		Dati catastali:	Data:
Architetto Gianluca BARBIERI		Fs. 71	10 OTT. 2006
iscritto al n. 207 dell'Ordine degli Architetti della provincia di Massa Carrara		map. 191-386	Scala disegno: 1:100
		sub.	Nr. Tavola
			3
Indice		Data / Nome	

AZIENDA USL N. 1 DI MASSA E CARRARA
U.O. MEDICINA PUBBLICA
Al serial n. 101/01 del 10 OTT. 2006
si esprime PARERE FAVOREVOLE
per l'approvazione del presente progetto.
Il Funzionario Medico


APPROVATO

COMUNE DI CARRARA
SETTORE URBANISTICO
Approvato dal Dirigente alle condizioni indicate nel permesso di costruire n. 152 del 10 OTT. 2006
elaborato grafico Tav. 1/24/10/06
dal Nucleo Valutazione dei Progetti
e Responsabile del Procedimento (Pezzoia)


COMUNE DI CARRARA
10 OTT. 2006
*

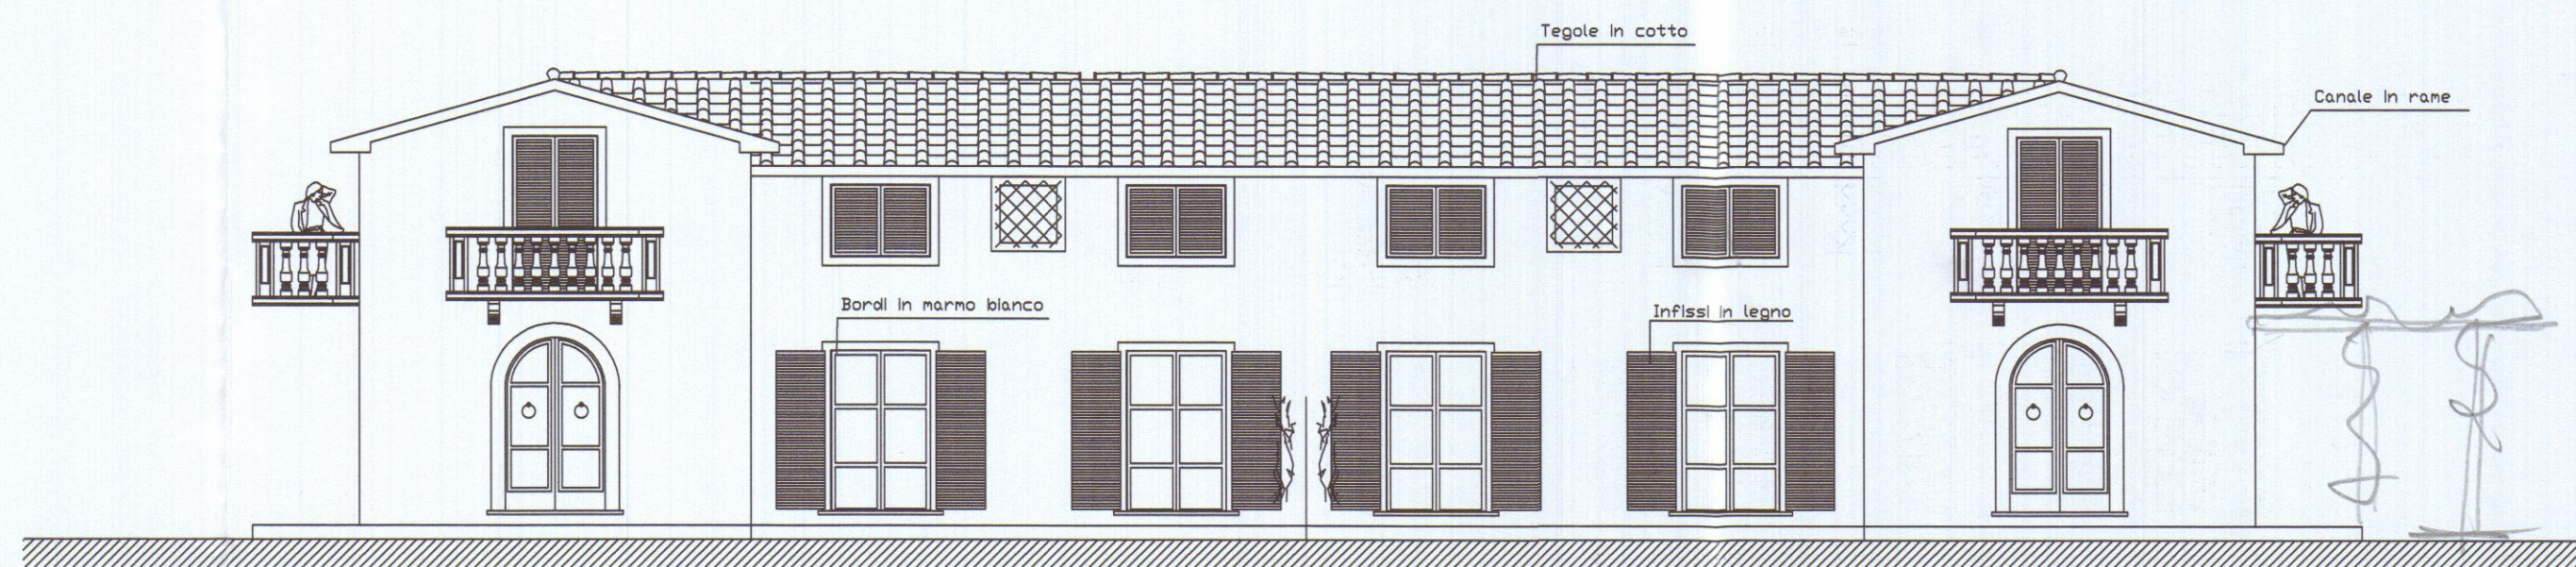


PROSPETTO LATO OVEST

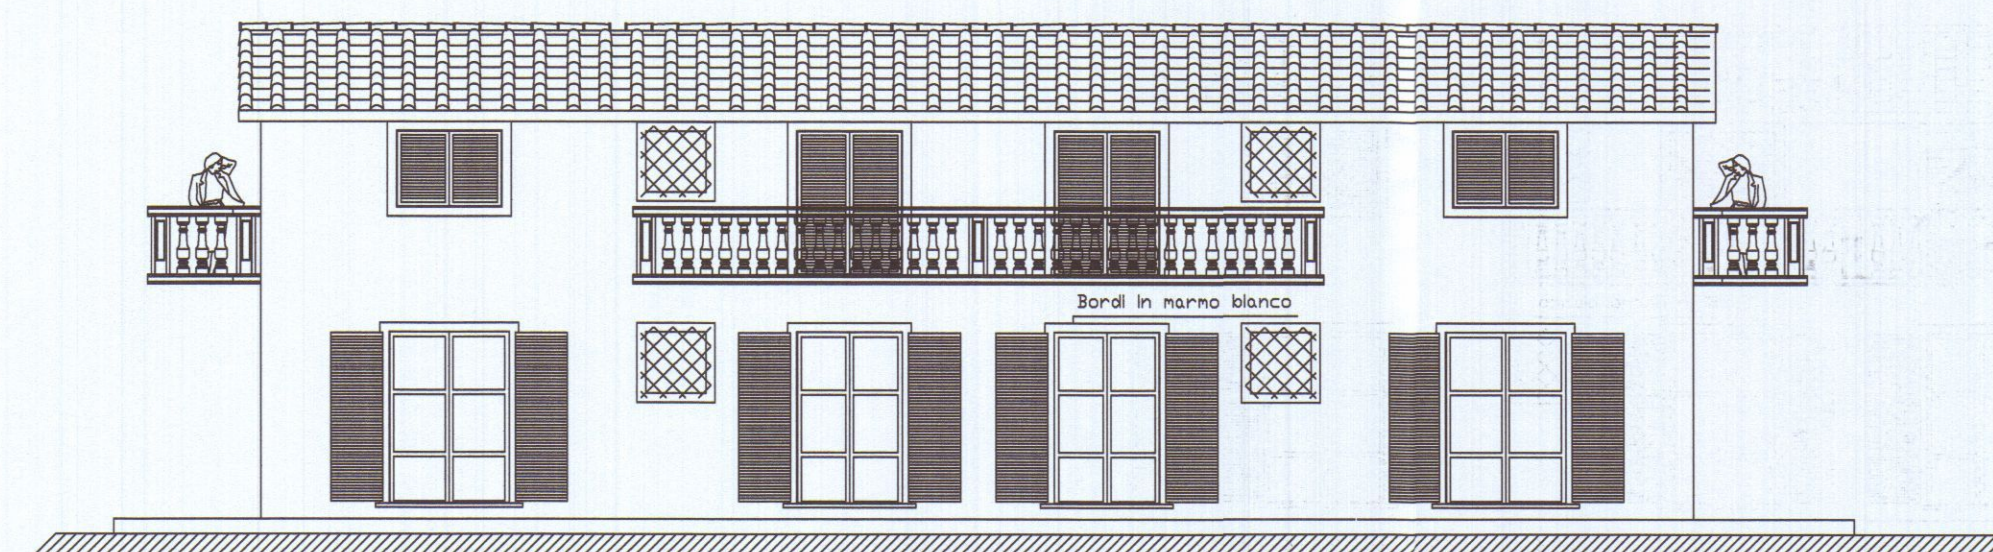


PROSPETTO LATO SUD

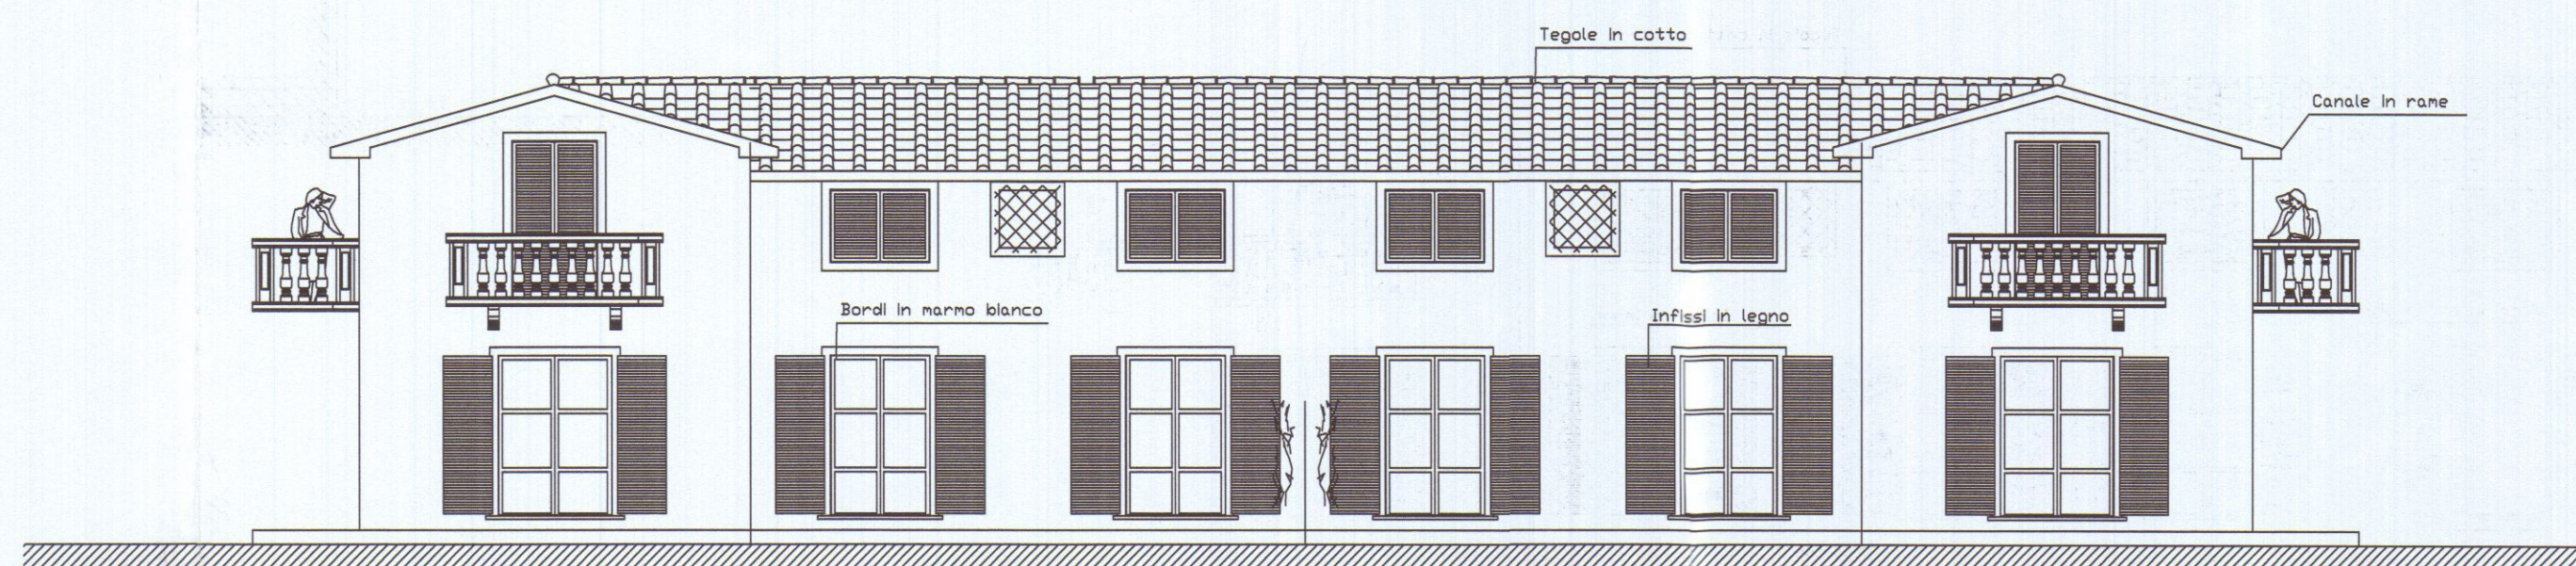


PROSPETTO LATO EST

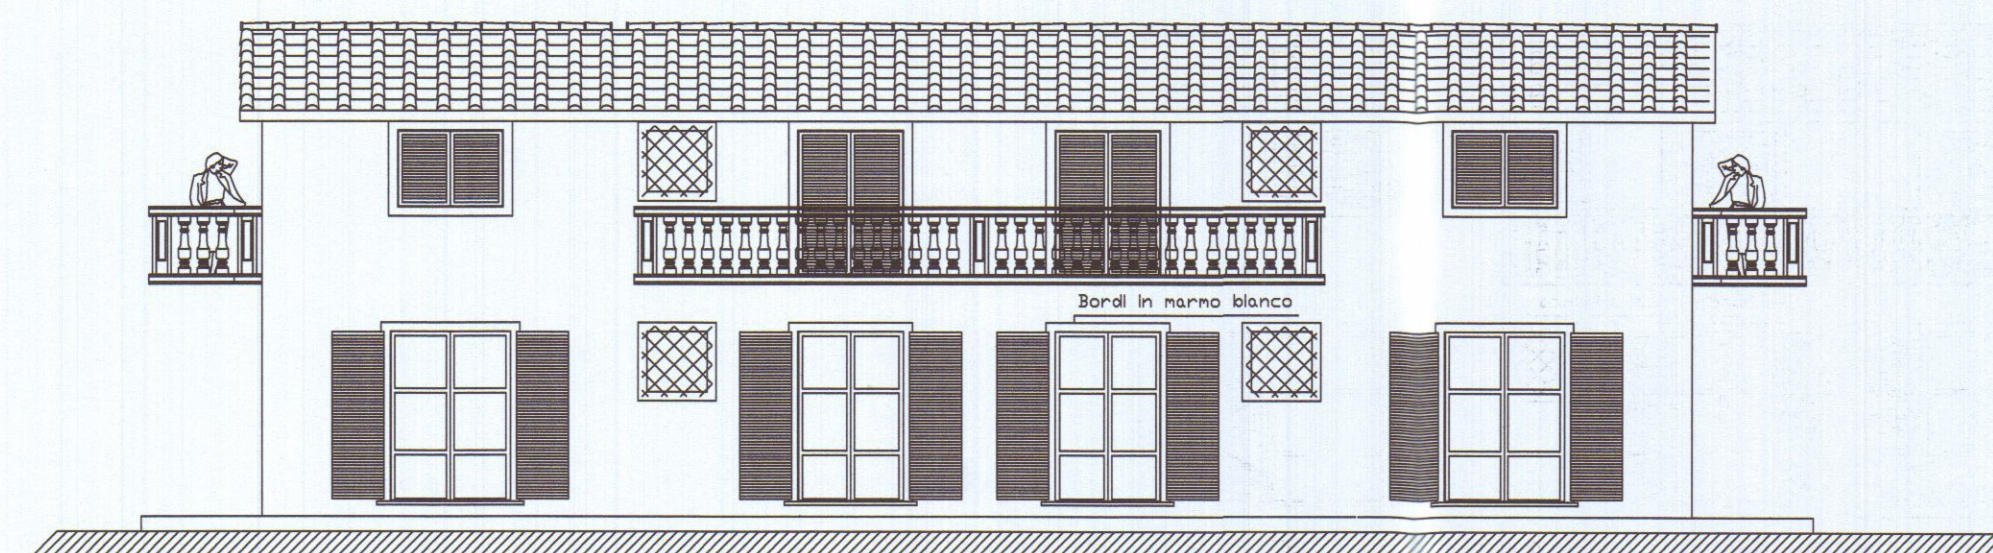

PROSPETTO LATO NORD

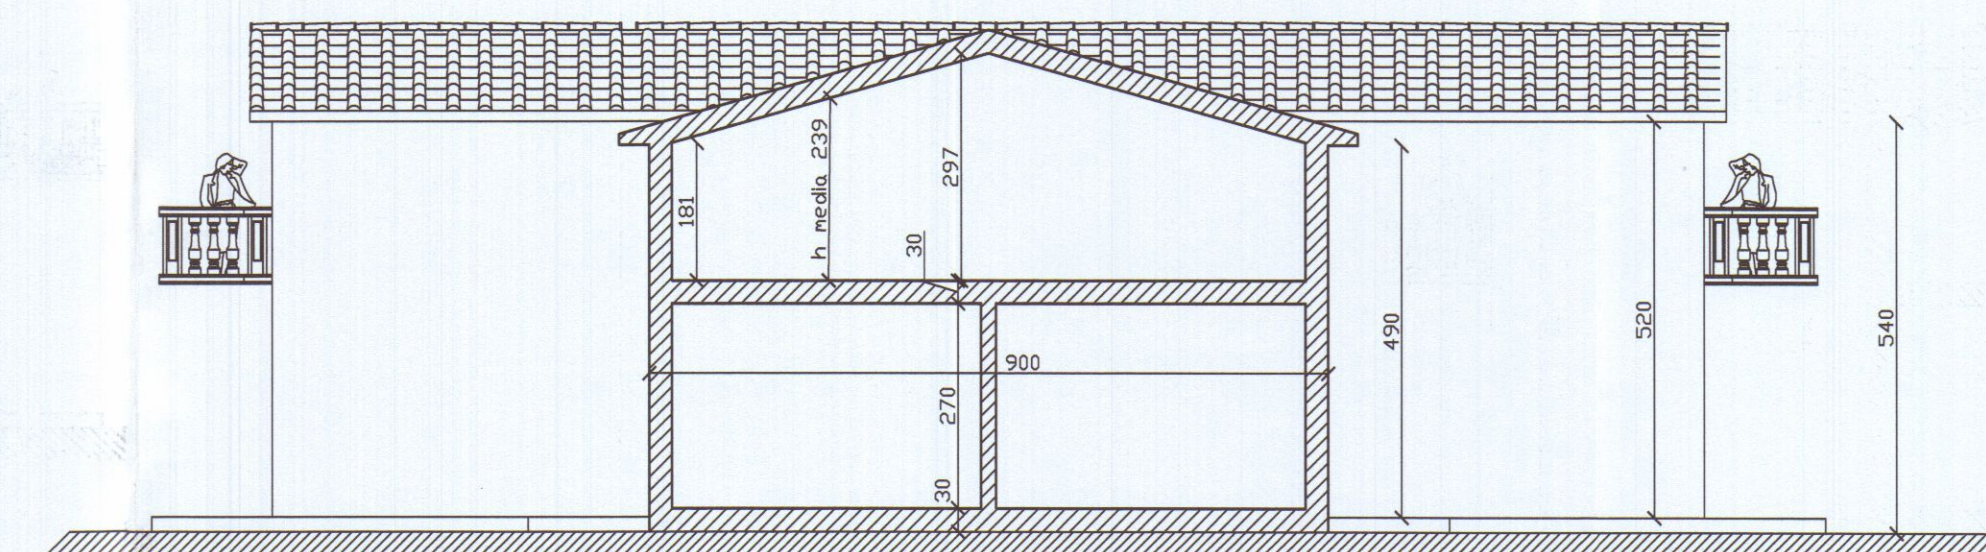

SEZIONE A-A

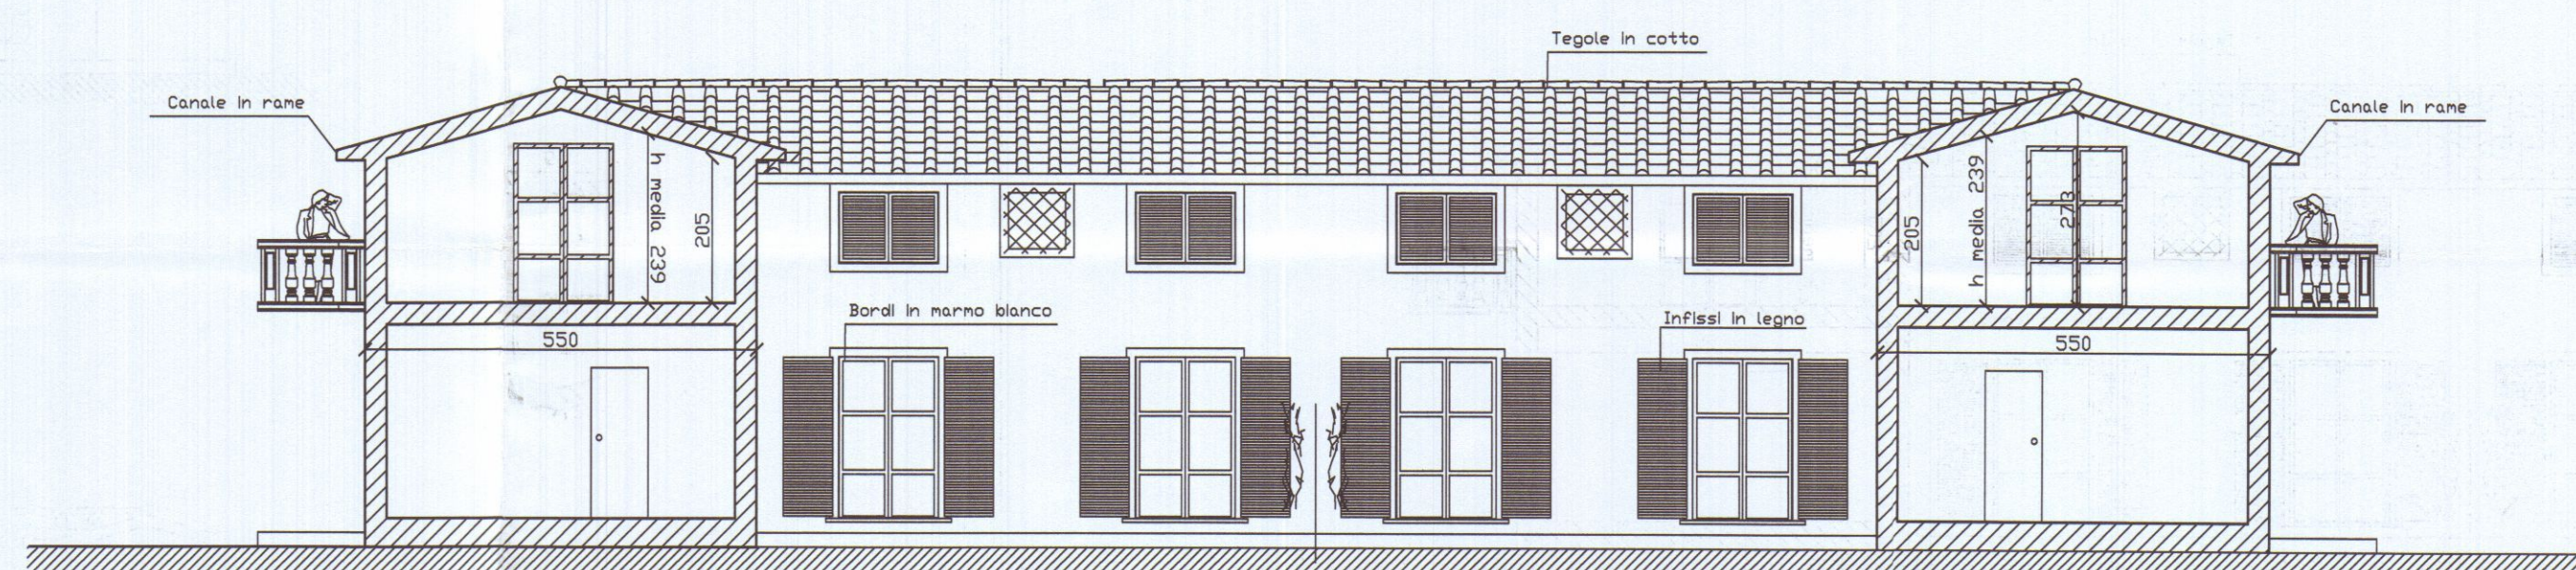

SEZIONE B-B

Ubicazione:	COMUNE DI CARRARA	
LOCALITA':	AVENZA VIA CASSOLA	
Richiedente/i:	PRIORESCHI ANNAROSA PRIORESCHI GIANCARLO	
Progetto di:	COSTRUZIONE EDIFICIO BIFAMILIARE	
Contenuto Tavola:	INQUADRAMENTO GENERALE DATI URBANISTICI PROGETTO RECINZIONE	
Progettista:	Architetto Gianluca BARBIERI iscritto al n. 207 dell'Ordine degli Architetti della provincia di Massa Carrara	
Dati catastali:	Map. 131-386 da	Data: 11/10/06 Nr. Tavola 1
Scala disegno:	1:100	
Indice	Data / Nome	

COMUNE DI CARRARA
11 AGO. 2006
*

DATI URBANISTICI DEL TERRENO


Fg. 71 map. 191	SUP. CATASTALE	2050 mq
Fg. 71 map. 386	SUP. CATASTALE	35 mq
TOTALE SUP. CATASTALE		2095 mq
Destinazione R.U.	2095 mq	R7 tipologia villa
Lotto sup. 1200 mq	Rc	18%
	UF	0.28
	Sul max	350 mq

TABELLA SUPERFICI E VOLUMI



	DIMENSIONI	SUP. COP.	SUL	ALTEZZA	VOLUME
	11,00m X 31,80m	349,80 MQ	349,80 MQ	5,05 ml	1766,49 ml

VERIFICHE STANDARD

TIPO STANDARD	REGOLAMENTO URBANISTICO	PROGETTO
Superficie lotto	2095 mq	2095,00 mq
Superficie coperta max	1910 mq x 0.18 = 350 mq MAX	350,00 mq
SUL max	1910 mq x 0.28 = 350 mq MAX	350,00 mq
H max	7,50 ml	5,05 ml
Nr piani	2 piani	1 piano
Distanza confini minima	5,00 ml	> 5,00 ml
Distanza fabbricati minima	10,00 ml	> 10,00 ml
Distanza strada	7,00 ml	> 7,00 ml
Giardino di pertinenza	3 lati minimo	3 lati
Posti auto	nr 1,5 x 100 mq = nr 5	nr 6 posti
Area o parcheggio (L. 122/89)	1 mq/10 mc = 177 mq	180 mq
Area permeabile minima	25% sup del lotto = 524 mq	1565 mq
Posa alberature	2 plan. alto fusto/100 mq di superficie scoperta	32 piante
	4 gruppi ess. oro/100 mq di superficie scoperta	36 gruppi

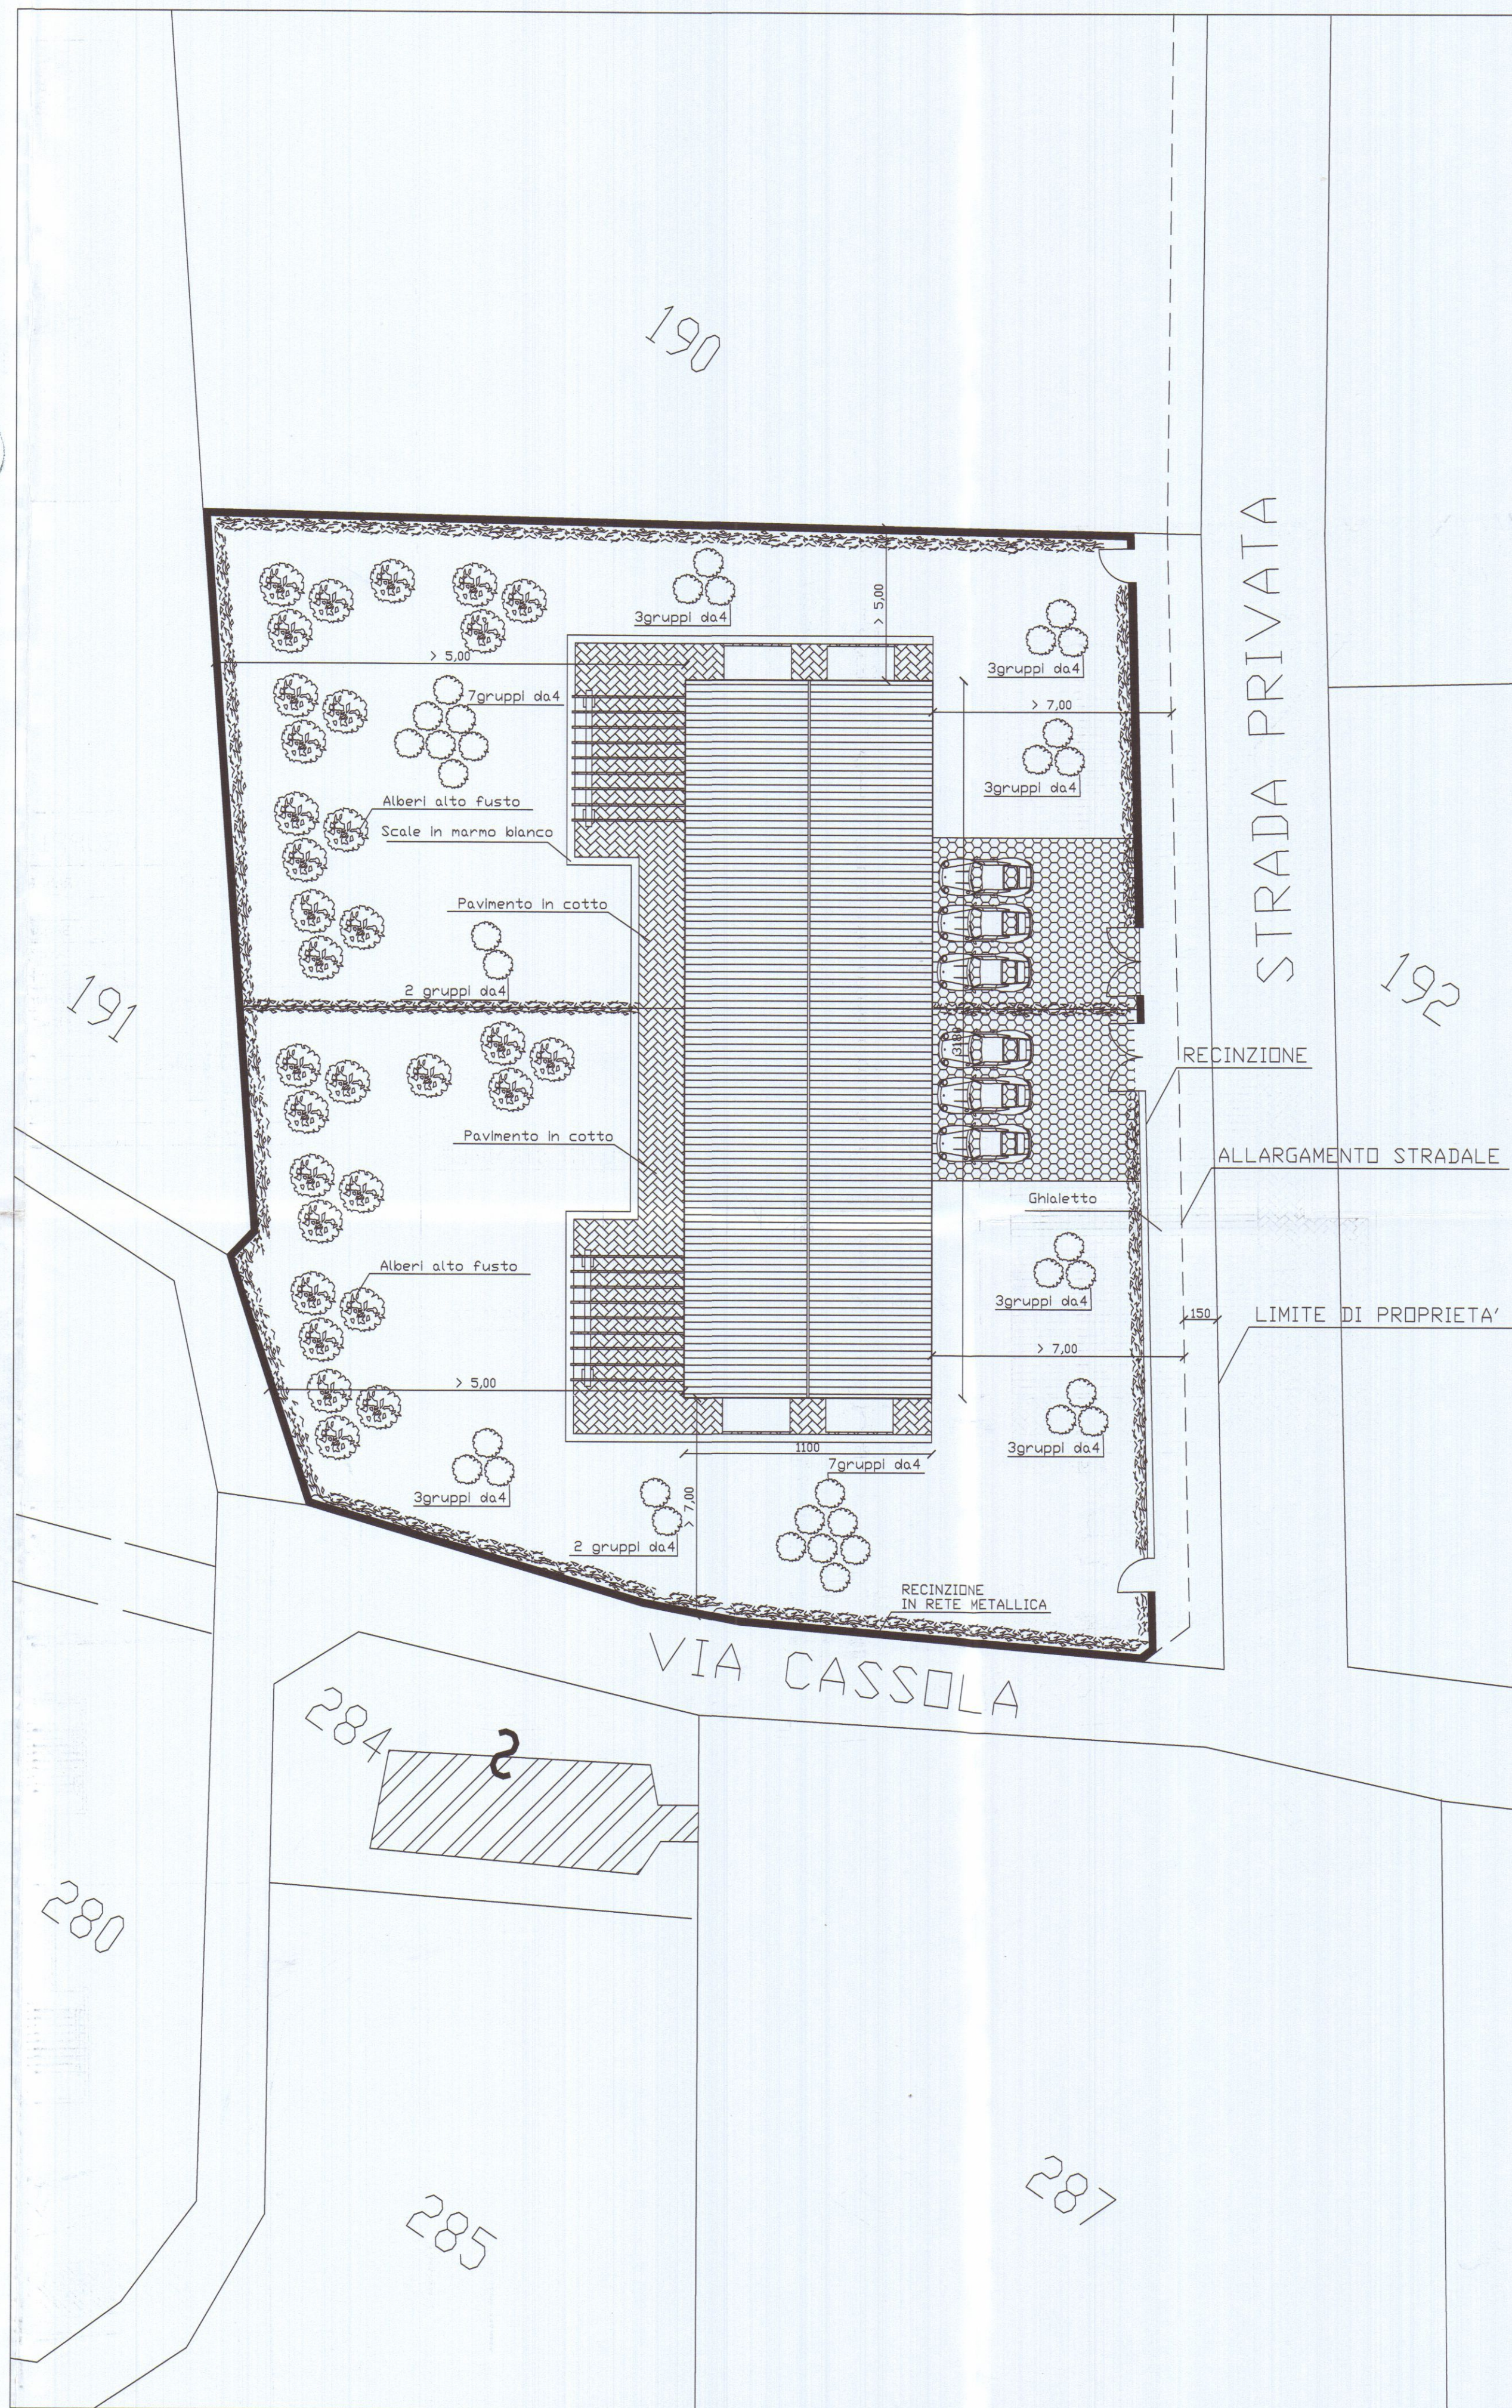


PLANIMETRIA PARTI ESTERNE
Scala 1:200

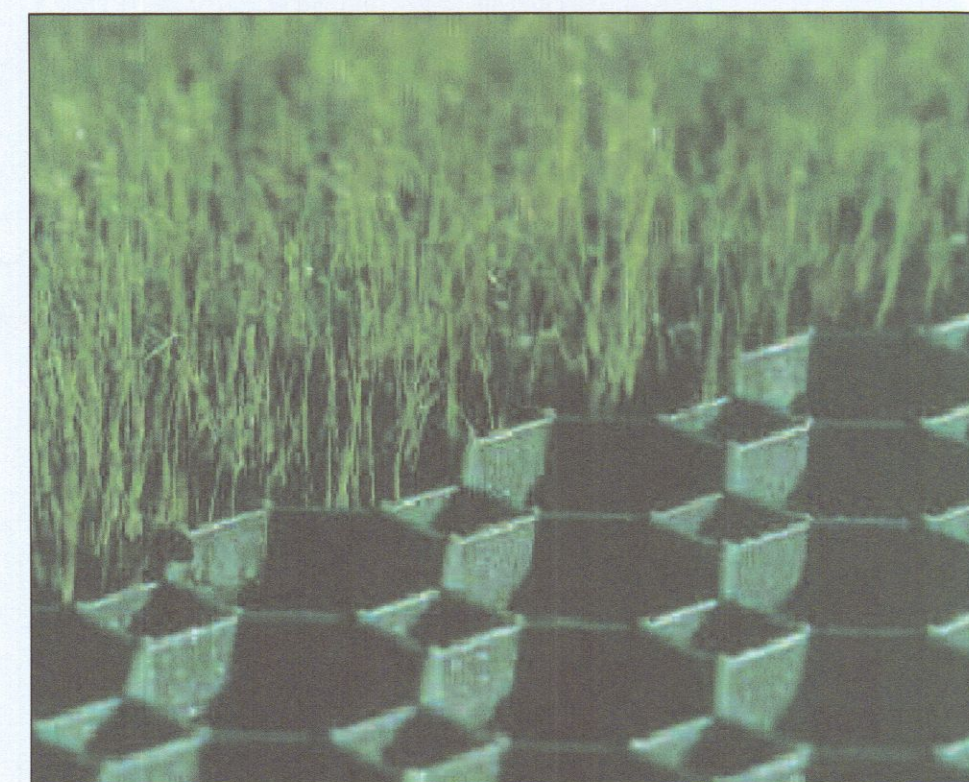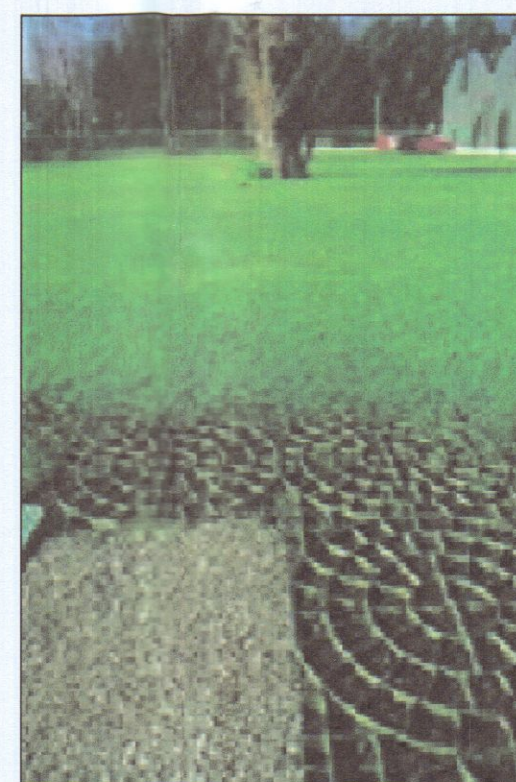


IL PRATO ARMATO


GRUPPI DI ESSENZE		
CESPUGLI	RAMPICANTI	GIARDINO D'INVERNO
Azalea	Begonia	Asparagus plumosus
Aralia	Bougainville	Begonia
Cistus	Caprifoglio	Cycas revoluta
Gardenia	Hedera Helix	Orchidea
Genista	Ficus Repens	Tibouchina
Nandina		
Rhododendro		
Rosmarino		
Yucca		
Aralia		

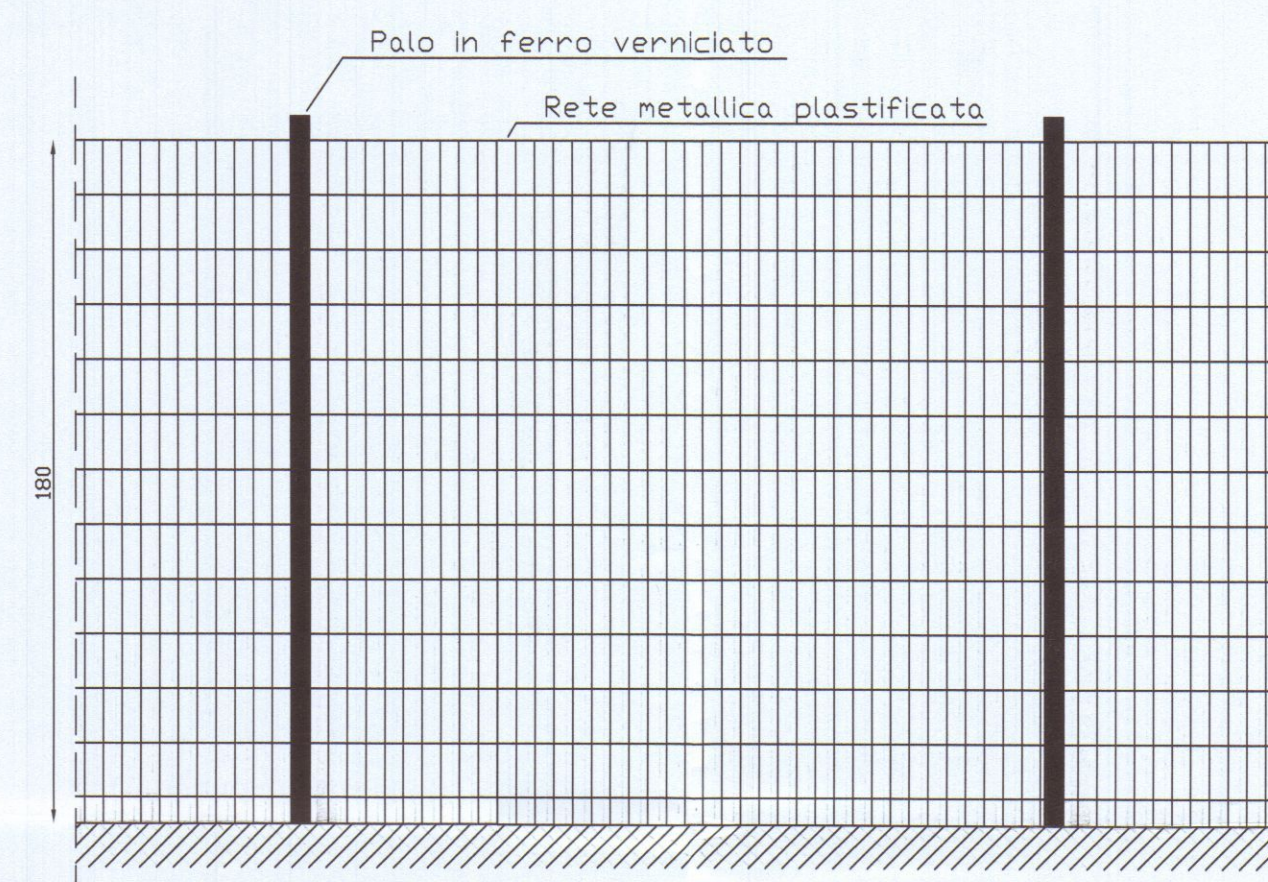


PROSPETTO RECINZIONE DI PROGETTO
Scala 1:20

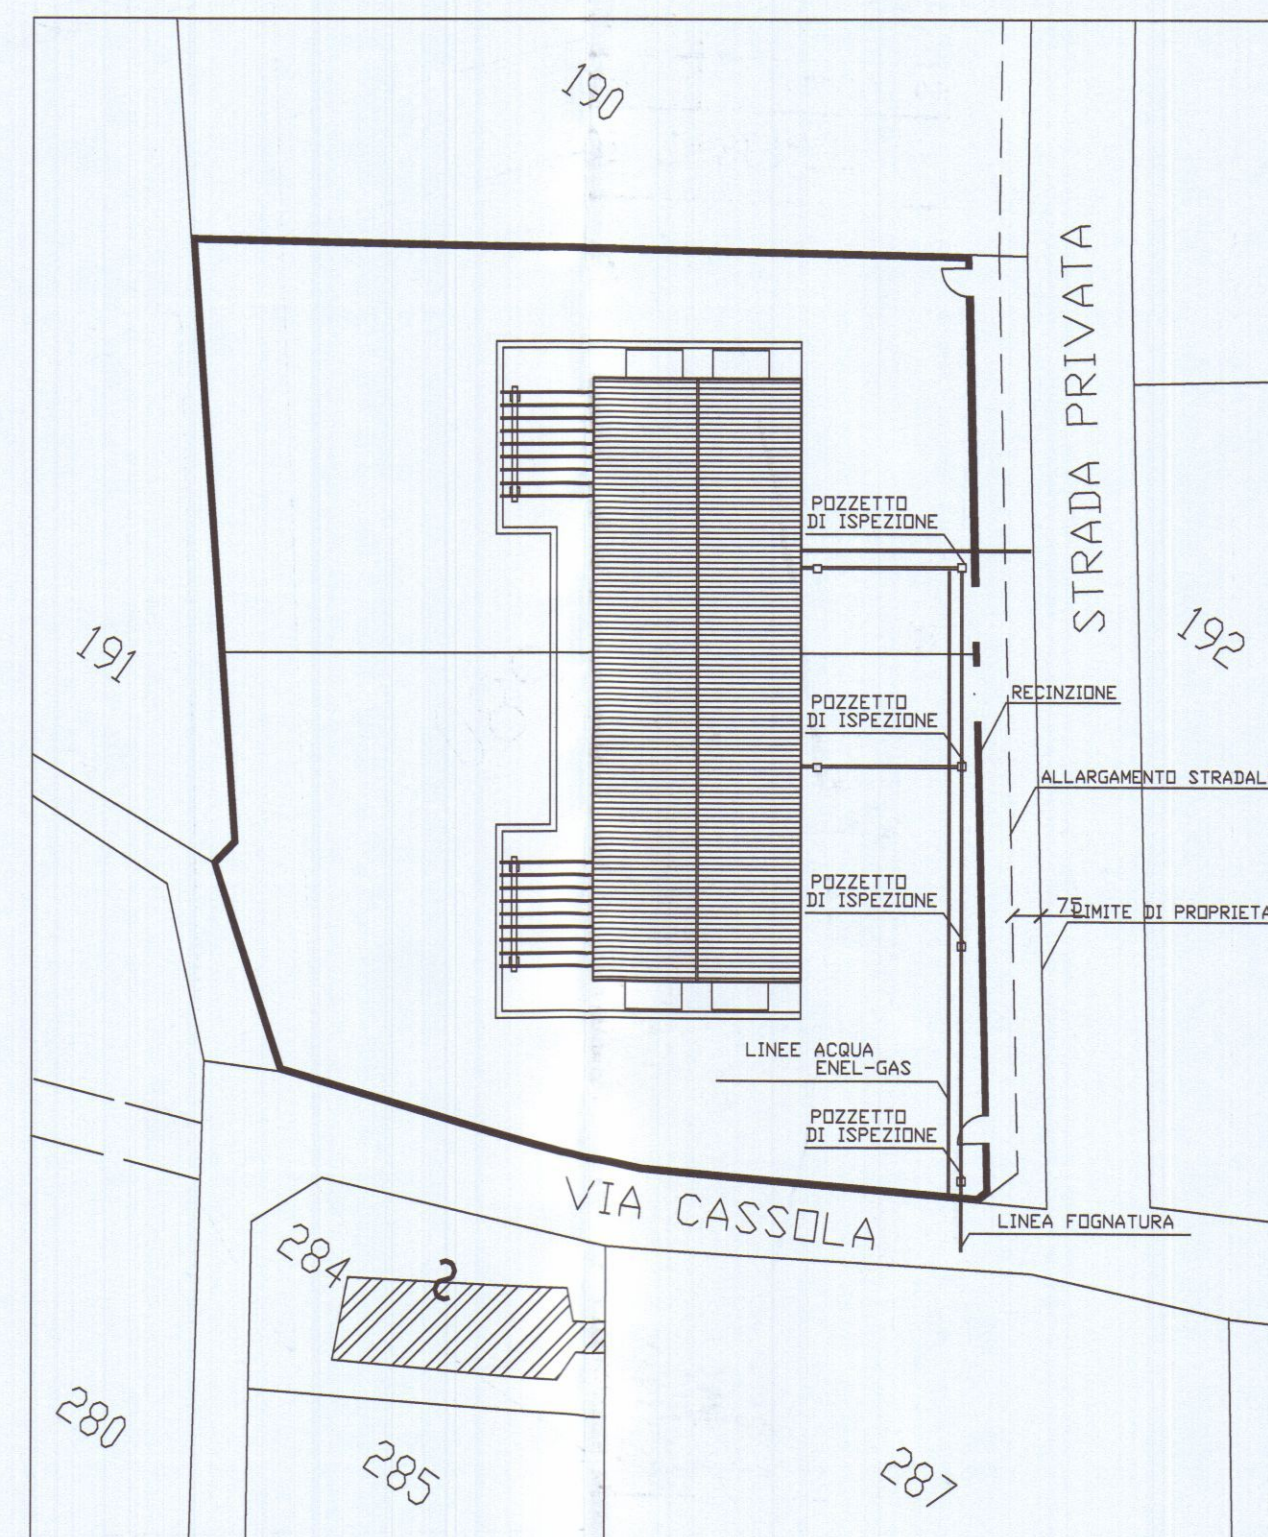

SCHEMA ALLACCI
Scala 1:500

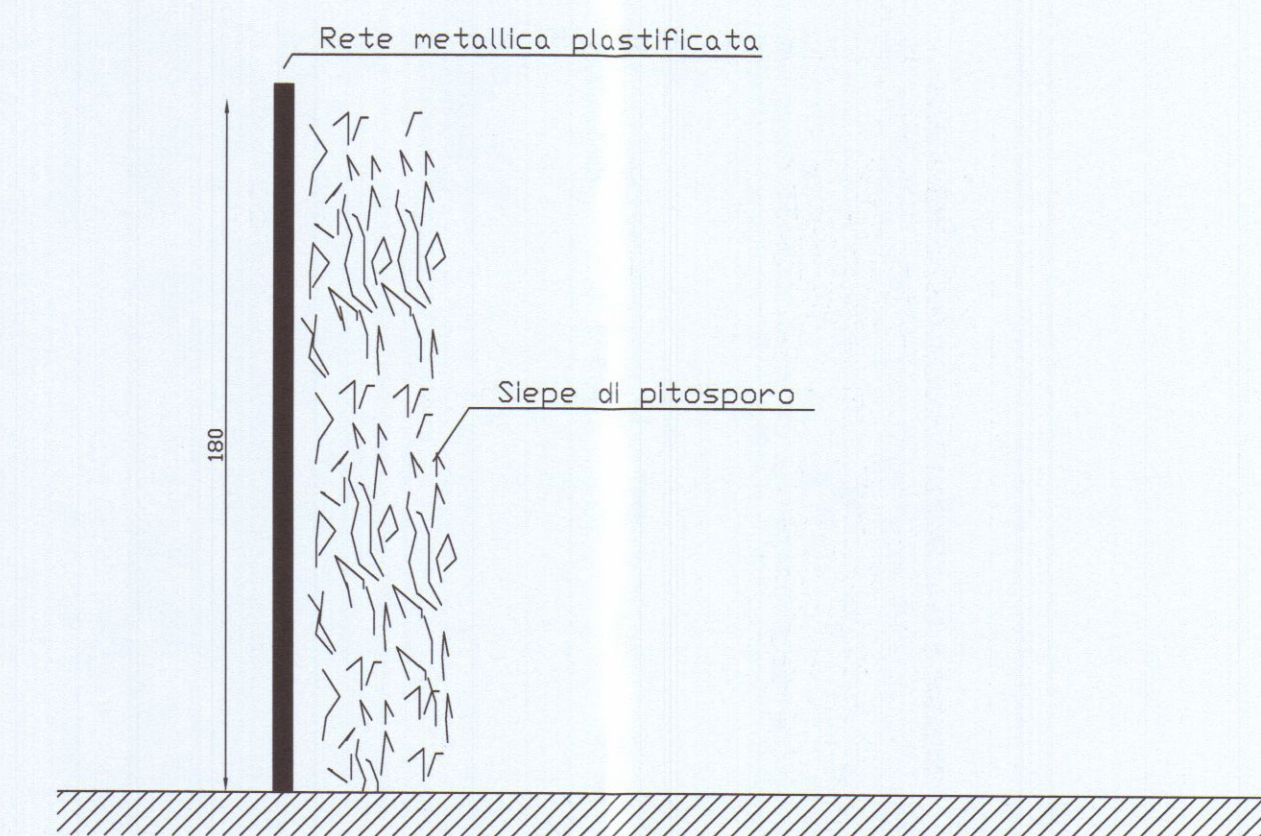


SEZIONE RECINZIONE DI PROGETTO
Scala 1:20

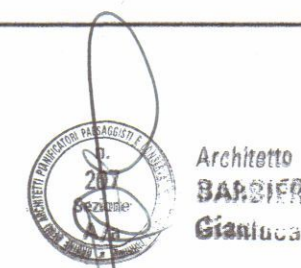


Ubicazione: COMUNE DI CARRARA LOCALITA' : AVENZA VIA CASSOLA	
Richiedente/s: EUROCASA srl	
Progetto di: COSTRUZIONE EDIFICIO BIFAMILIARE	
Contenuto Tavola: INQUADRAMENTO GENERALE DATI URBANISTICI PROGETTO RECINZIONE	
Progettista: Architetto Gianluca BARBIERI iscritto al n. 297 dell'Ordine degli Architetti della provincia di Massa Carrara	Data: Fg. 71 mapp. 1063 sub. N. Tavola 1 Data / Nome 26 SET. 2007
Indice	

DATI URBANISTICI DEL TERRENO		
Fg. 71 mapp. 191	SUP. CATASTALE	2060 mq
Fg. 71 mapp. 386	SUP. CATASTALE	35 mq
TOTALE SUP. CATASTALE		2095 mq
Destinazione R.U.	2095 mq	R7 tipologia villa
Lotto sup. 1200 mq	Rc	18%
	UF	0,28
	Sul max	350 mq


TABELLA SUPERFICI E VOLUMI						
	DIMENSIONI	SUP. COP.	SUL	ALTEZZA	VOLUME	
1	19,00ml X 5,50 ml	104,50 MQ	104,50 MQ	5,40 ml	564,30	mc
2	15,66 ml X 9,00 ml	140,94 MQ	140,94 MQ	5,40 ml	732,88	mc
3	19,00ml X 5,50 ml	104,50 MQ	104,50 MQ	5,40 ml	564,30	mc
		349,94 MQ	349,94 MQ		1861,48	mc

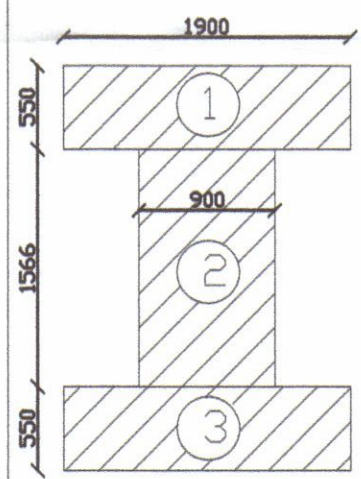

VERIFICHE STANDARD		
TIPO STANDARD	REGOLAMENTO URBANISTICO	PROGETTO
Superficie lotto	2095 mq	2095,00 mq
Superficie coperta max	2095 mq x 0,18 = 350 mq MAX	349,94 mq
SUL max	2095 mq x 0,28 = 350 mq MAX	349,94 mq
H max	7,50 ml	5,40 ml
Nr piani	2 piani	1 piano
Distanza confini minima	5,00 ml	> 5,00 ml
Distanza fabbricati minima	10,00 ml	> 10,00 ml
Distanza strada	7,00 ml	> 7,00 ml
Giardino di pertinenza	3 lati minima	3 lati
Posti auto	nr 1,5 x 100 mq = nr 5	nr 6 posti
Area o parcheggio (L. 122/89)	1 mq/10 mc = 187 mq	190 mq
Area permeabile minima	25% sup del lotto = 524 mq	1565 mq
Posa alberature	2 plan. alto fusto/100 mq di superficie scoperta	32 piante
	4 gruppi ess. arb./100 mq di superficie scoperta	36 gruppi



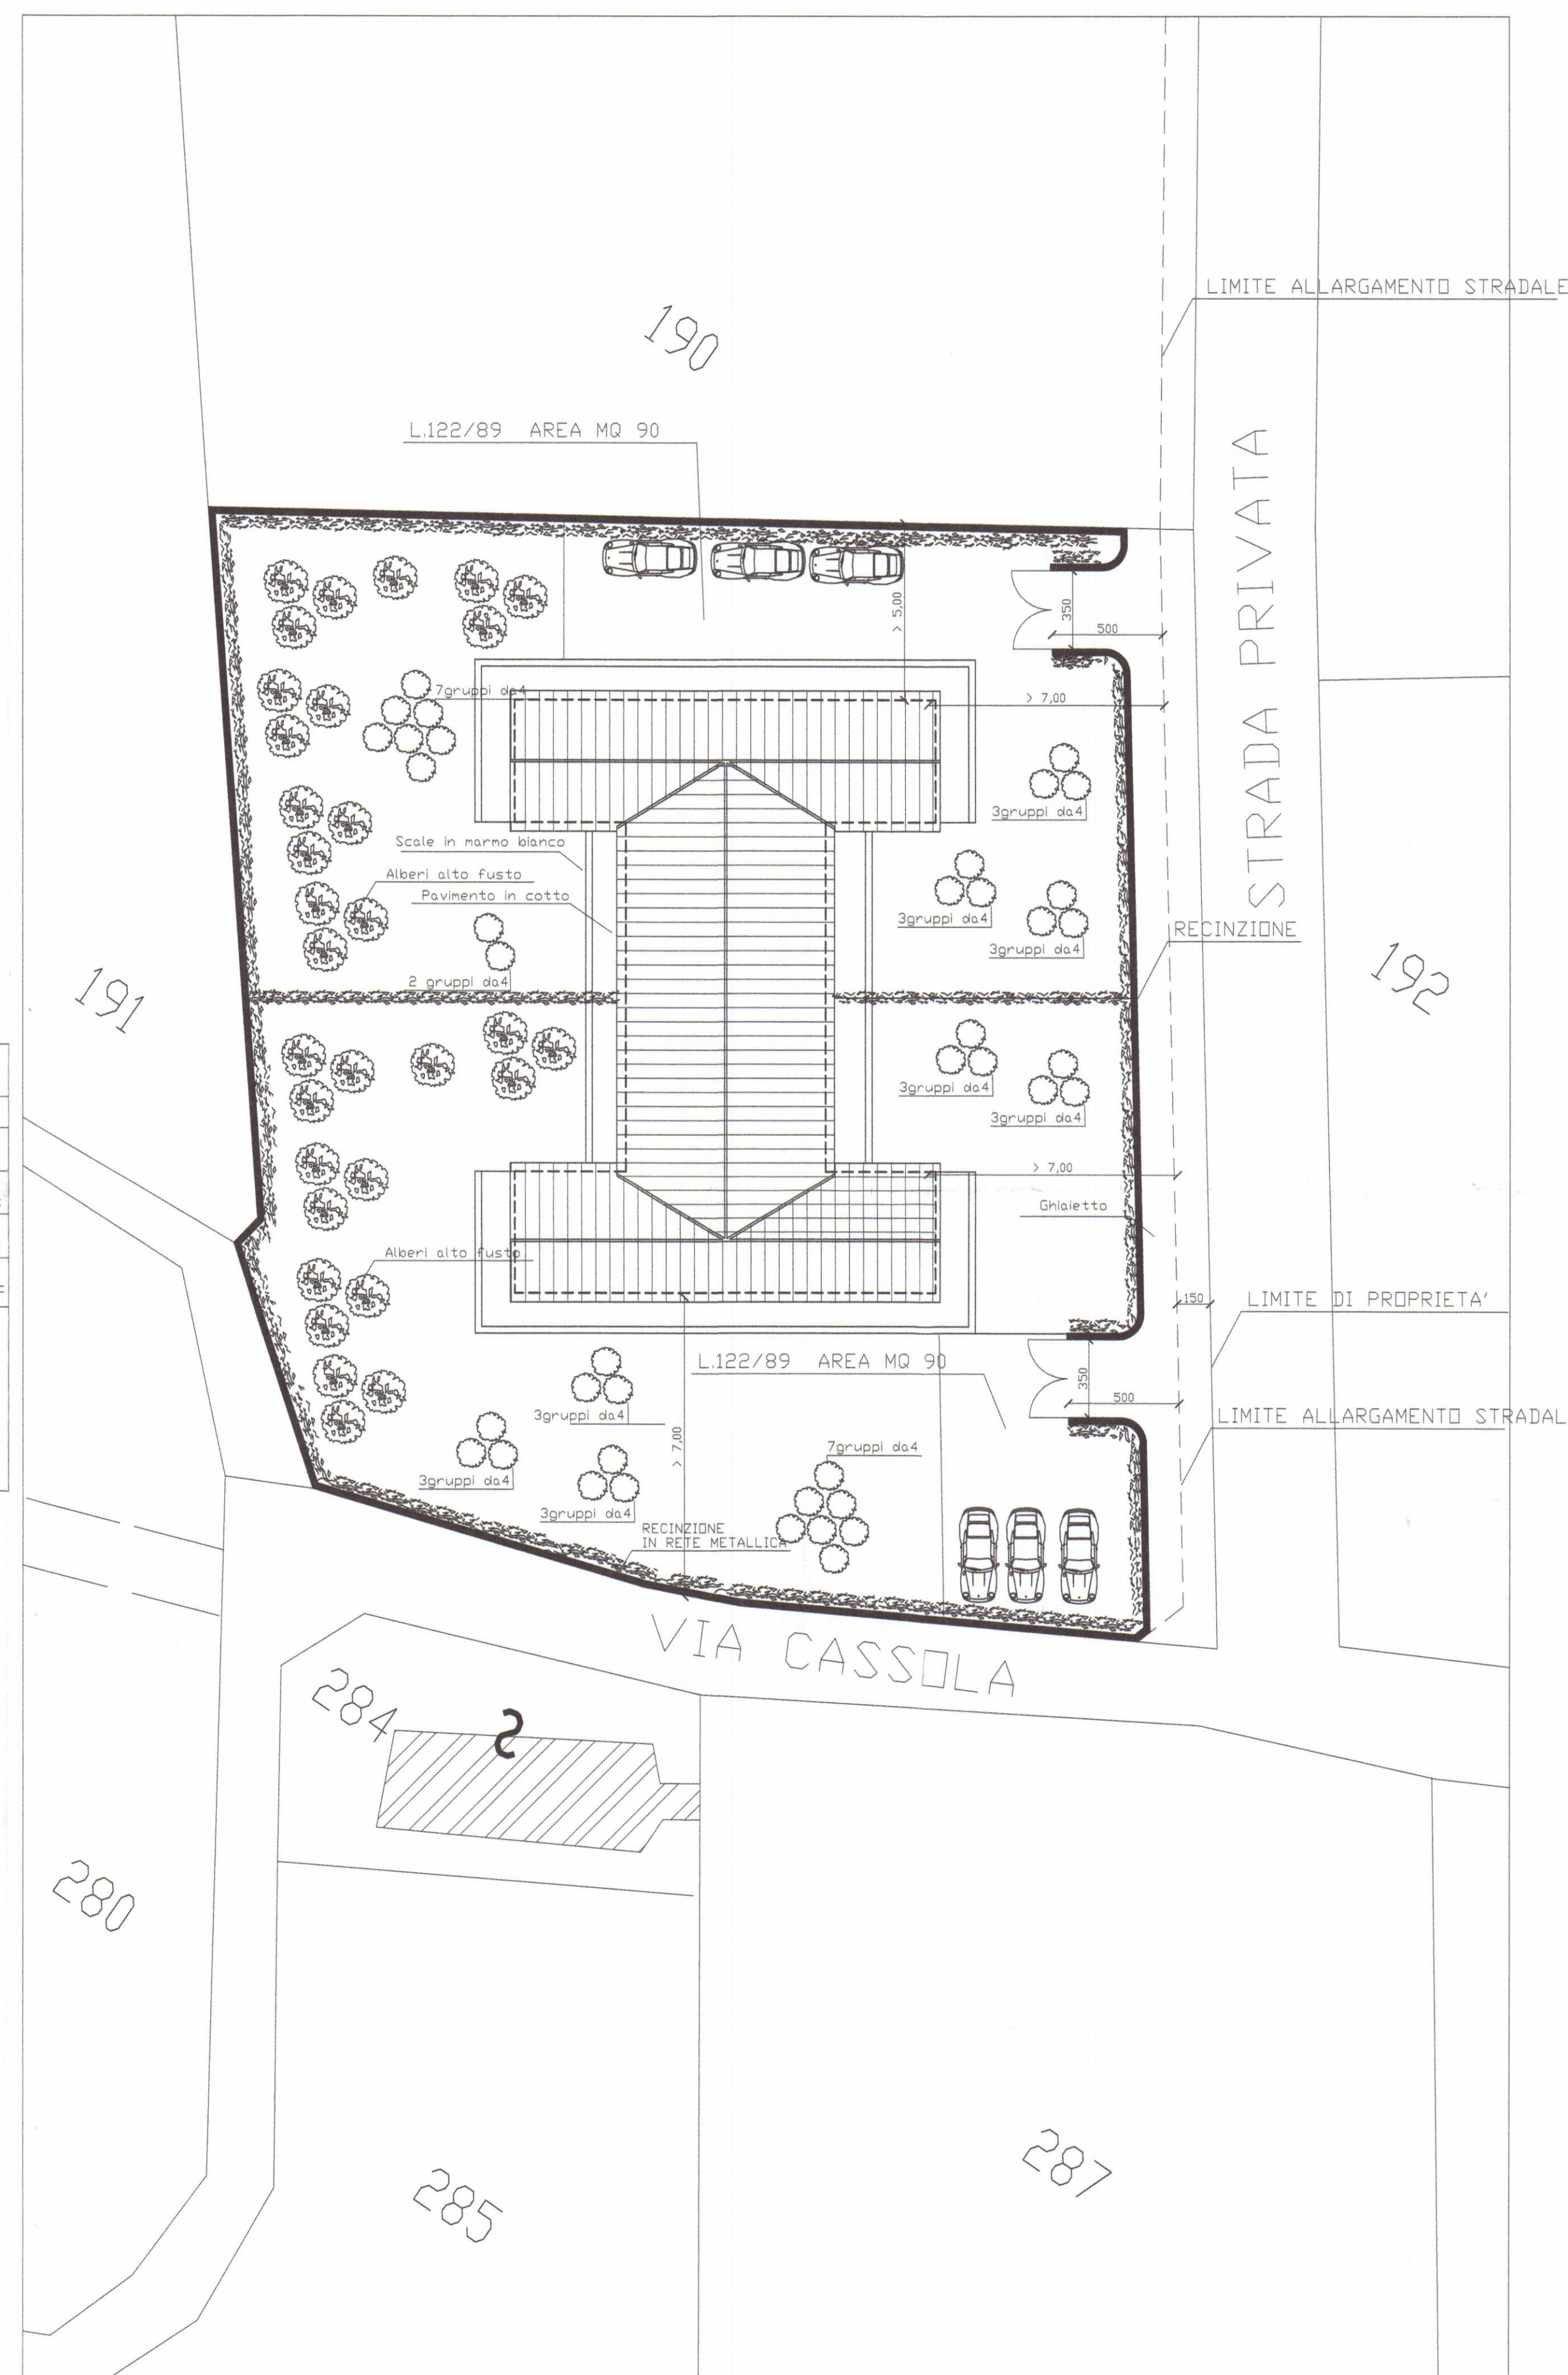


PLANIMETRIA PARTI ESTERNE
Scala 1:200

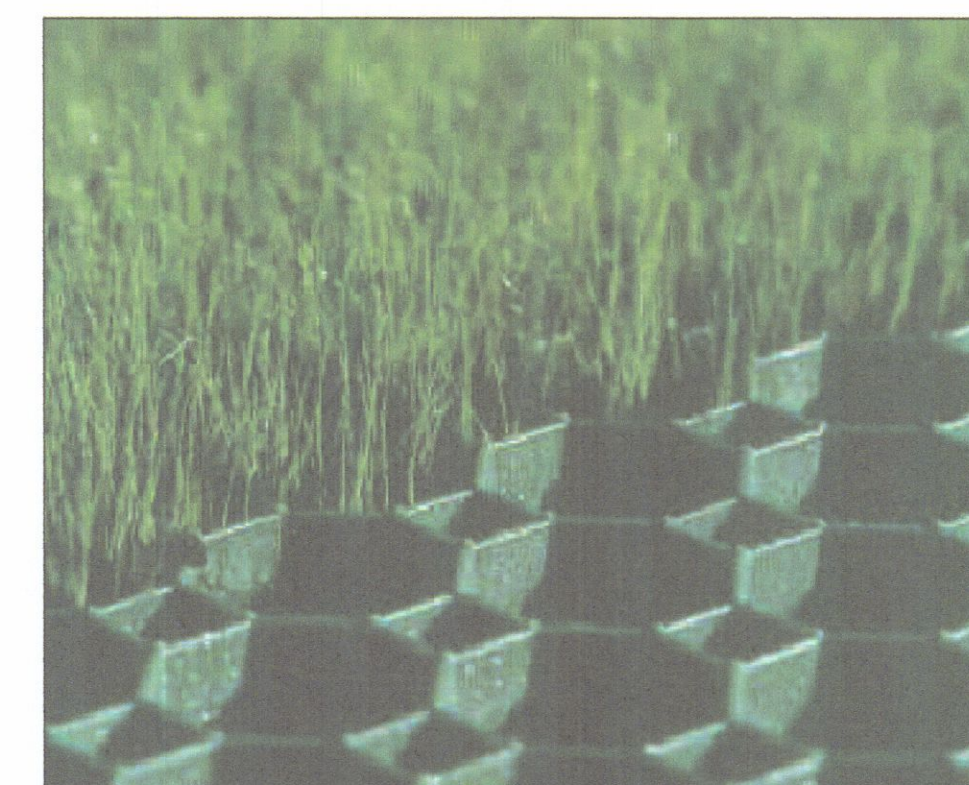

IL PRATO ARMATO

GRUPPI DI ESSENZE		
CESPUGLI	RAMPICANTI	GIARDINO D'INVERNO
Azalea	Begonia	Asparagus plumosus
Aralia	Bougainville	Begonia
Cistus	Caprifoglio	Cycas revoluta
Gardenia	Hedera Helix	Orchidea
Genista	Ficus Repens	Tibouchina
Nandina		
Rododendro		
Rosmarino		
Yucca		
Aralia		

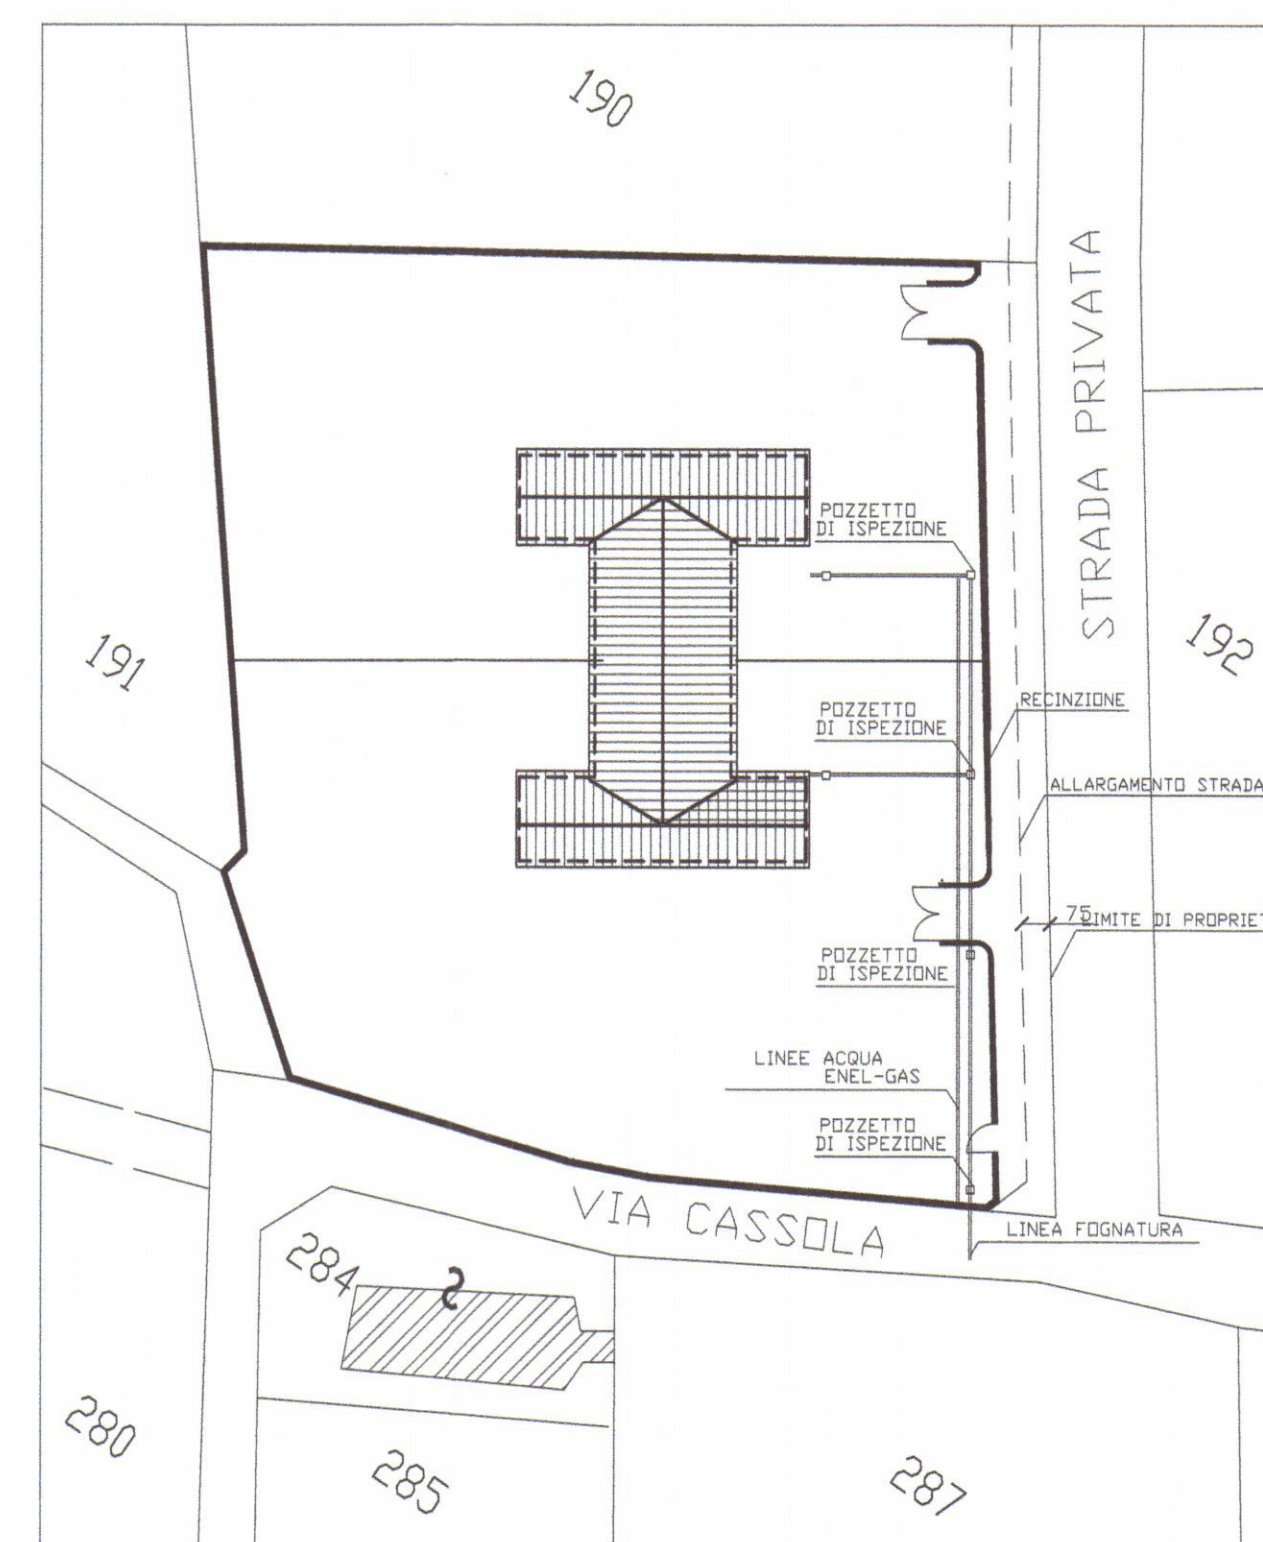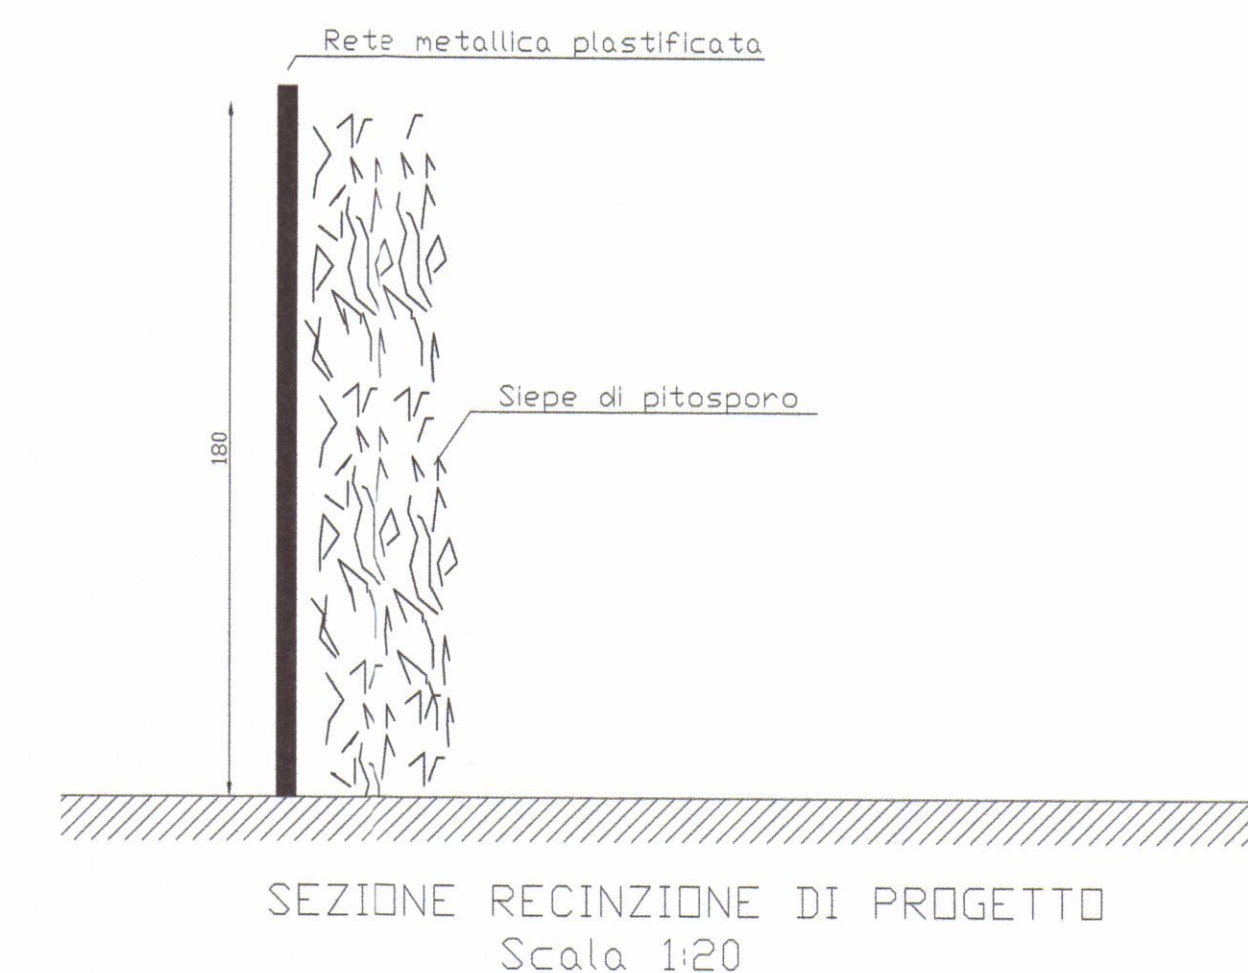
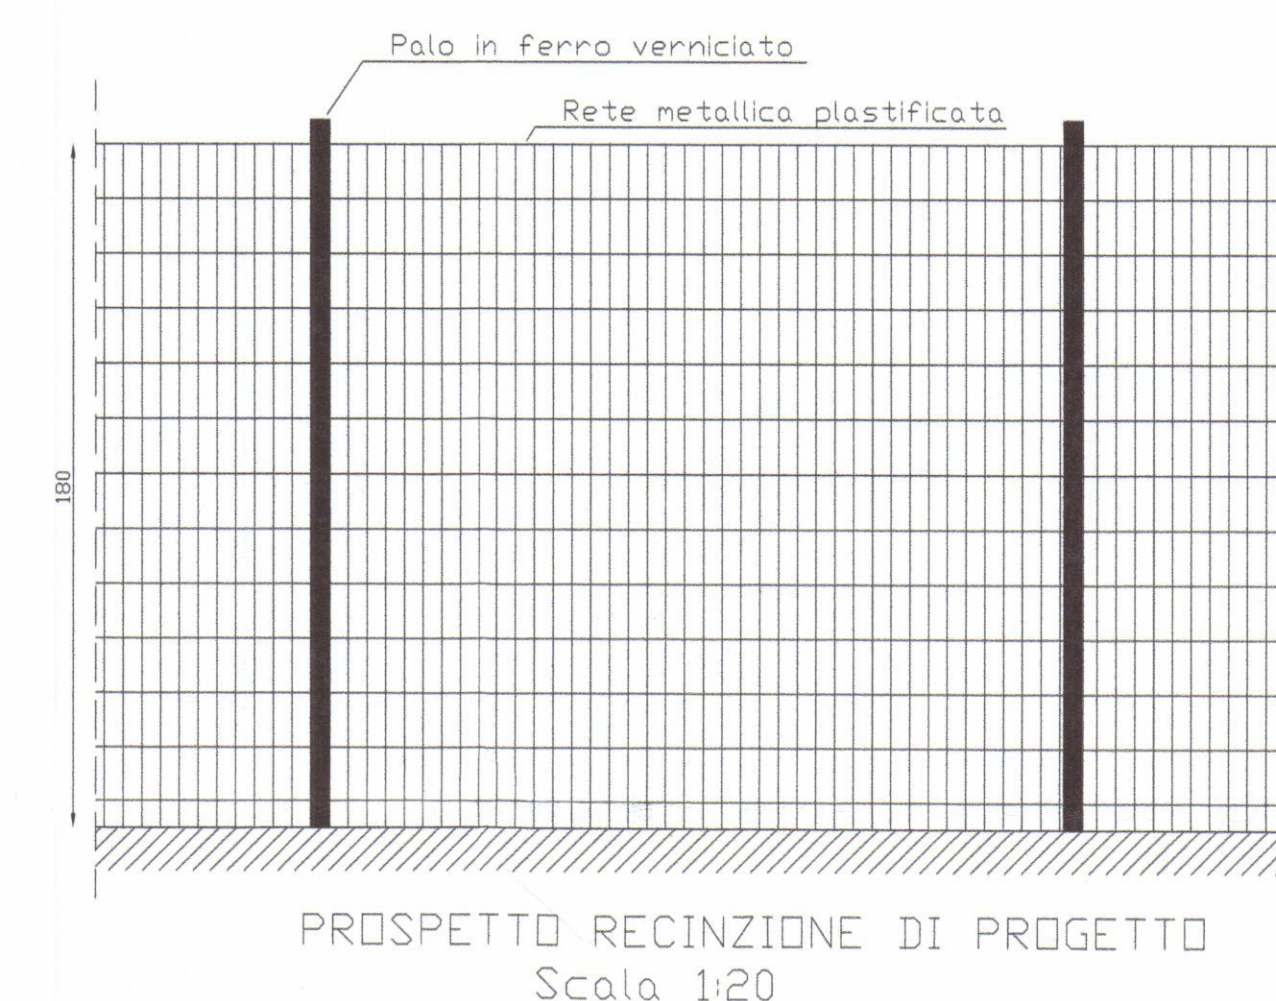


SCHEMA ALLACCI
Scala 1:500


Ubicazione:		COMUNE DI CARRARA	
LOCALITA':		AVENZA VIA CASSOLA	
Richiedente/i:		EUROCASA srl	
Progetto di:		COSTRUZIONE EDIFICIO BIFAMIGLIARE	
Contenuto Tavola:			
PIANTE			
Progettista:		Dati catastali	Data:
Architetto Gianluca BARBIERI		Fs 71	Scala disegno:
iscritto al n. 207 dell'Ordine degli Architetti della provincia di Massa Carrara		map. 1063	1:100
		Nr. Tavola	
		2	
Indice		Data / Nome	

COMUNE DI CARRARA
26 SET. 2007

VERIFICHE STANDARD						
	NR Locale	Tipo locale	Superficie netta	Superficie finestr.	Sup. minima ann.	Rapporto
PIANO TERRA	1	Soggiorno	60,29 mq	13,52 mq	7,53 mq	Soddisfatto
	2	Cucina	29,40 mq	7,08 mq	3,67 mq	Soddisfatto
	3	Bagno	9,45 mq	3,22 mq	0	Soddisfatto
	4	Bagno	9,45 mq	3,22 mq	0	Soddisfatto
	5	Disimpegno	9,45 mq	0 mq	0	Soddisfatto
	6	Camera	16,93 mq	3,22 mq	2,11 mq	Soddisfatto
	7	Camera	16,93 mq	3,22 mq	2,11 mq	Soddisfatto
	8	Camera	16,93 mq	3,22 mq	2,11 mq	Soddisfatto
	9	Camera	16,93 mq	3,22 mq	2,11 mq	Soddisfatto
	10	Bagno	9,45 mq	3,22 mq	0	Soddisfatto
	11	Disimpegno	9,45 mq	0 mq	0	Soddisfatto
	12	Bagno	9,45 mq	3,22 mq	0	Soddisfatto
	13	Soggiorno	60,29 mq	13,52 mq	7,53 mq	Soddisfatto
	14	Cucina	29,40 mq	7,08 mq	3,67 mq	Soddisfatto
SOTTOT.	15	Sottotetto	90,16 mq	16,12 mq	0	Soddisfatto
	16	Sottotetto	64,93 mq	5,60 mq	0	Soddisfatto
	17	Sottotetto	64,93 mq	5,60 mq	0	Soddisfatto
	18	Sottotetto	90,16 mq	16,12 mq	0	Soddisfatto

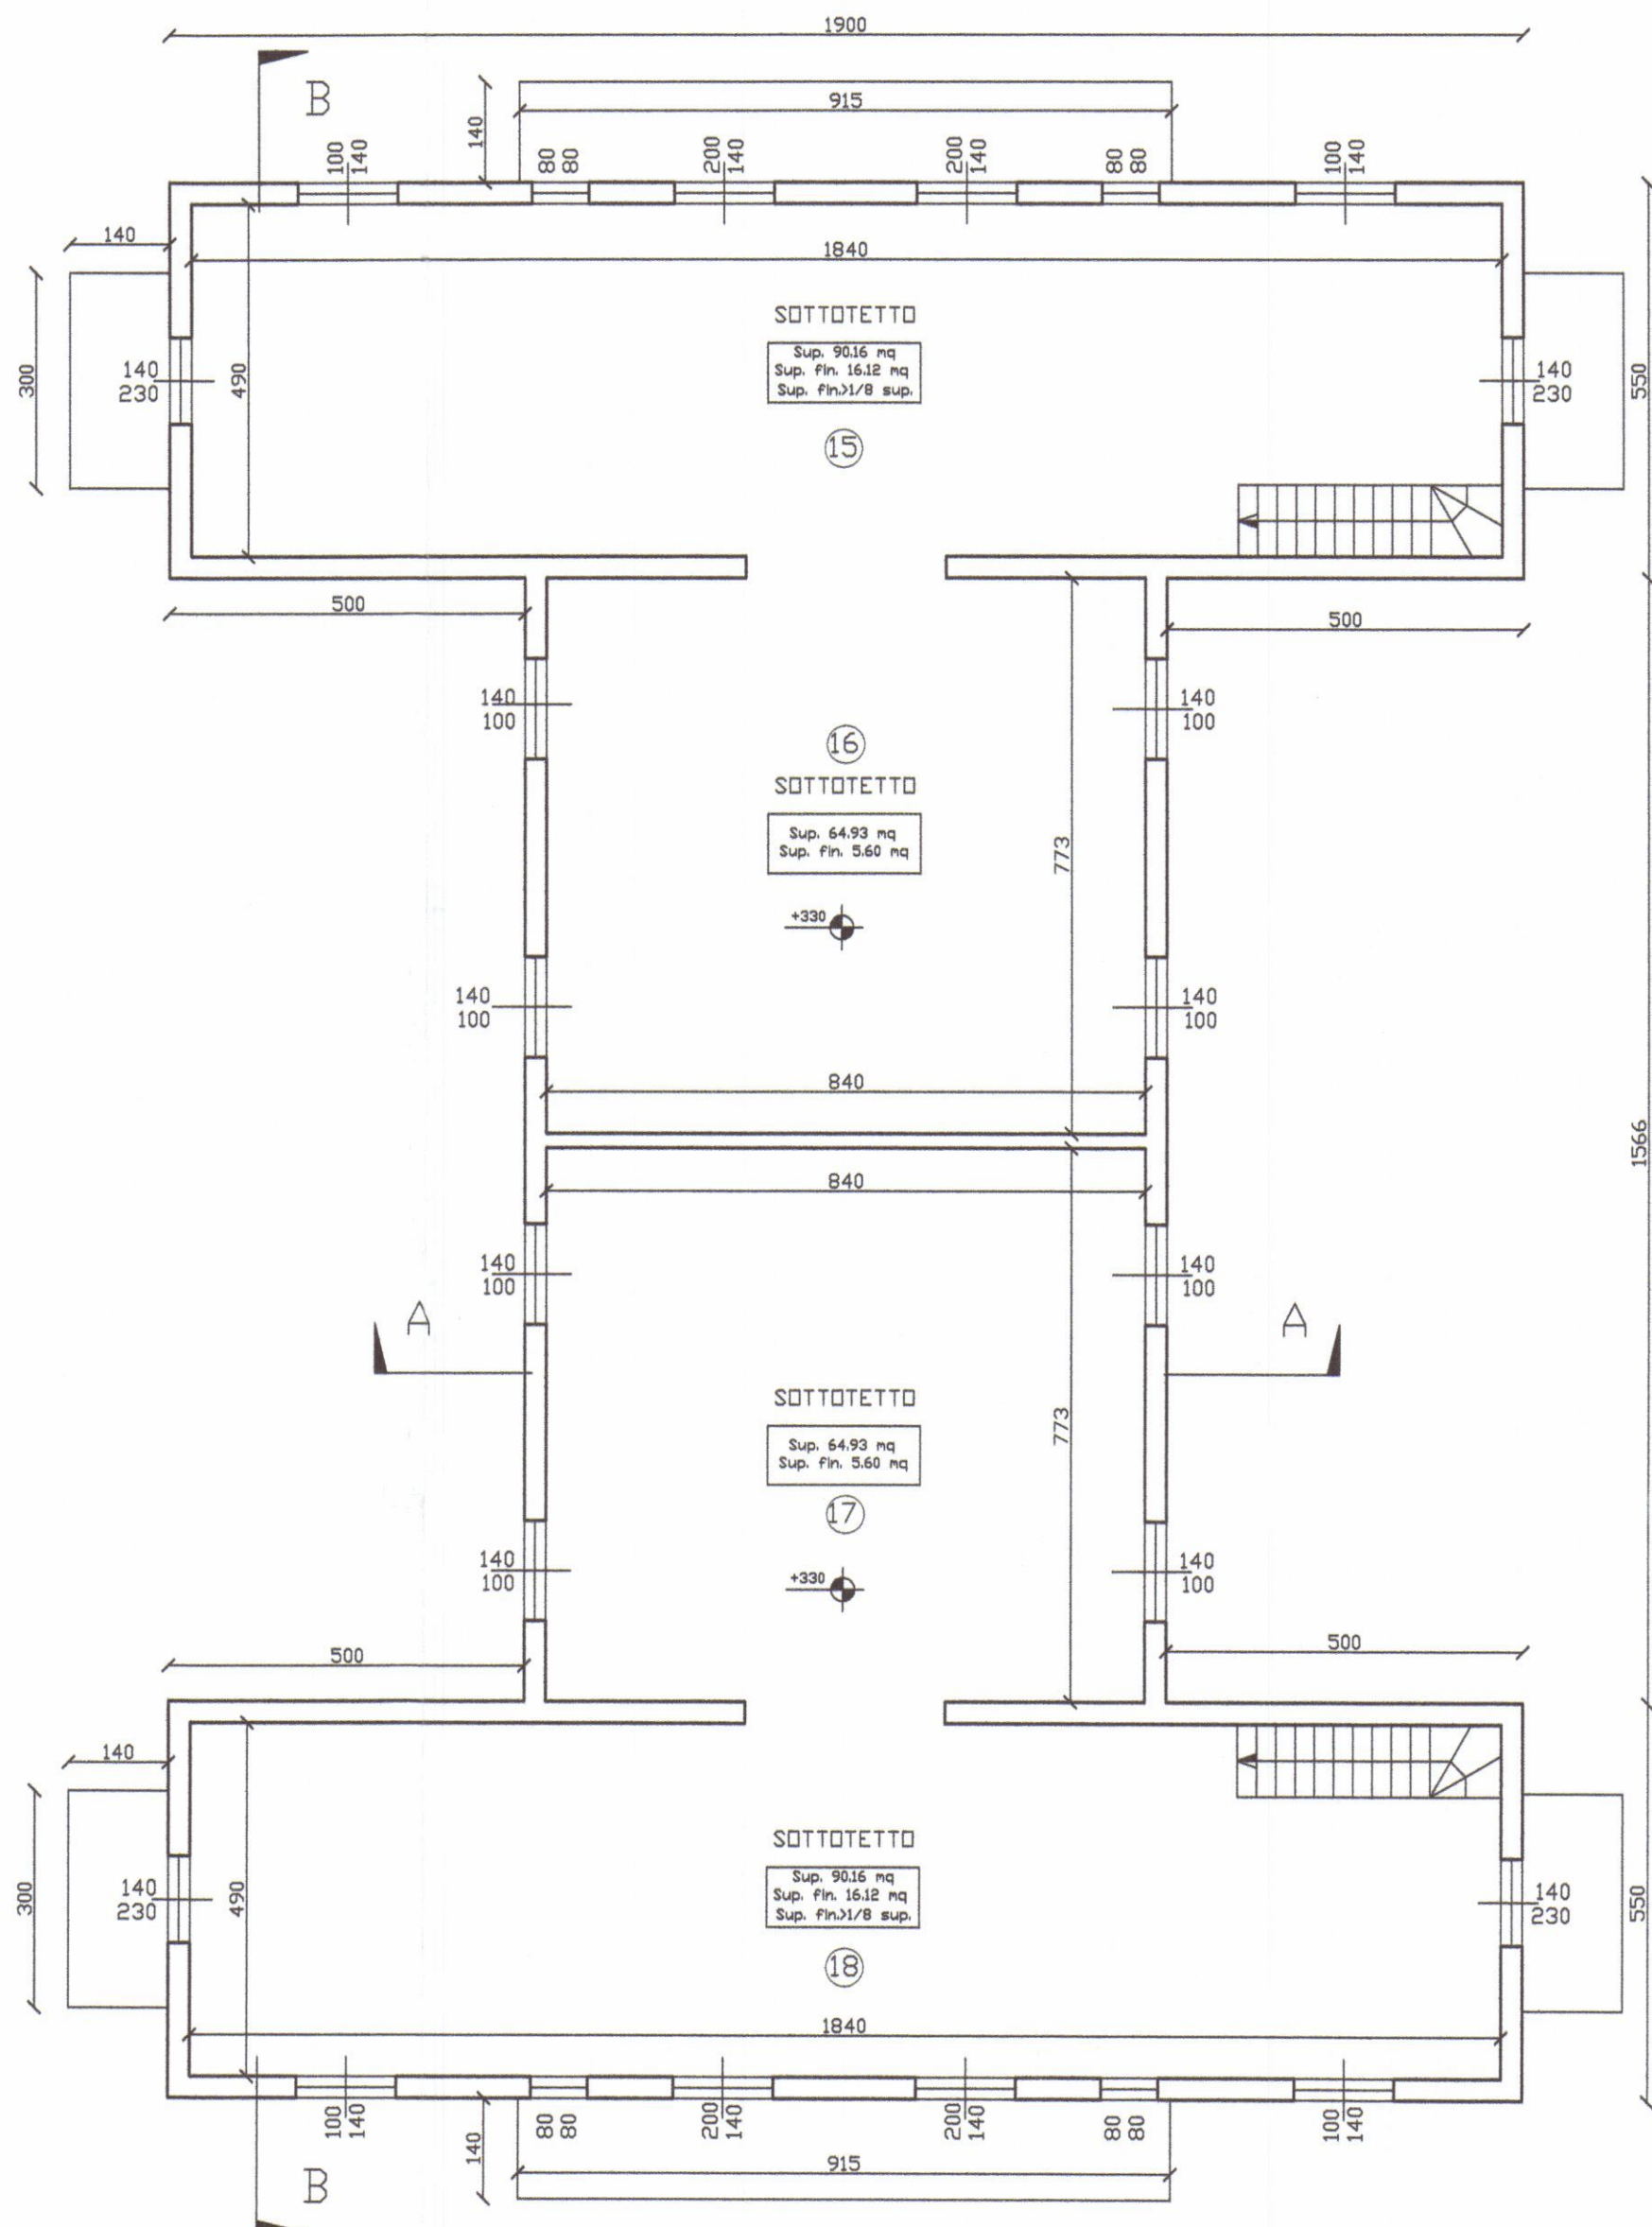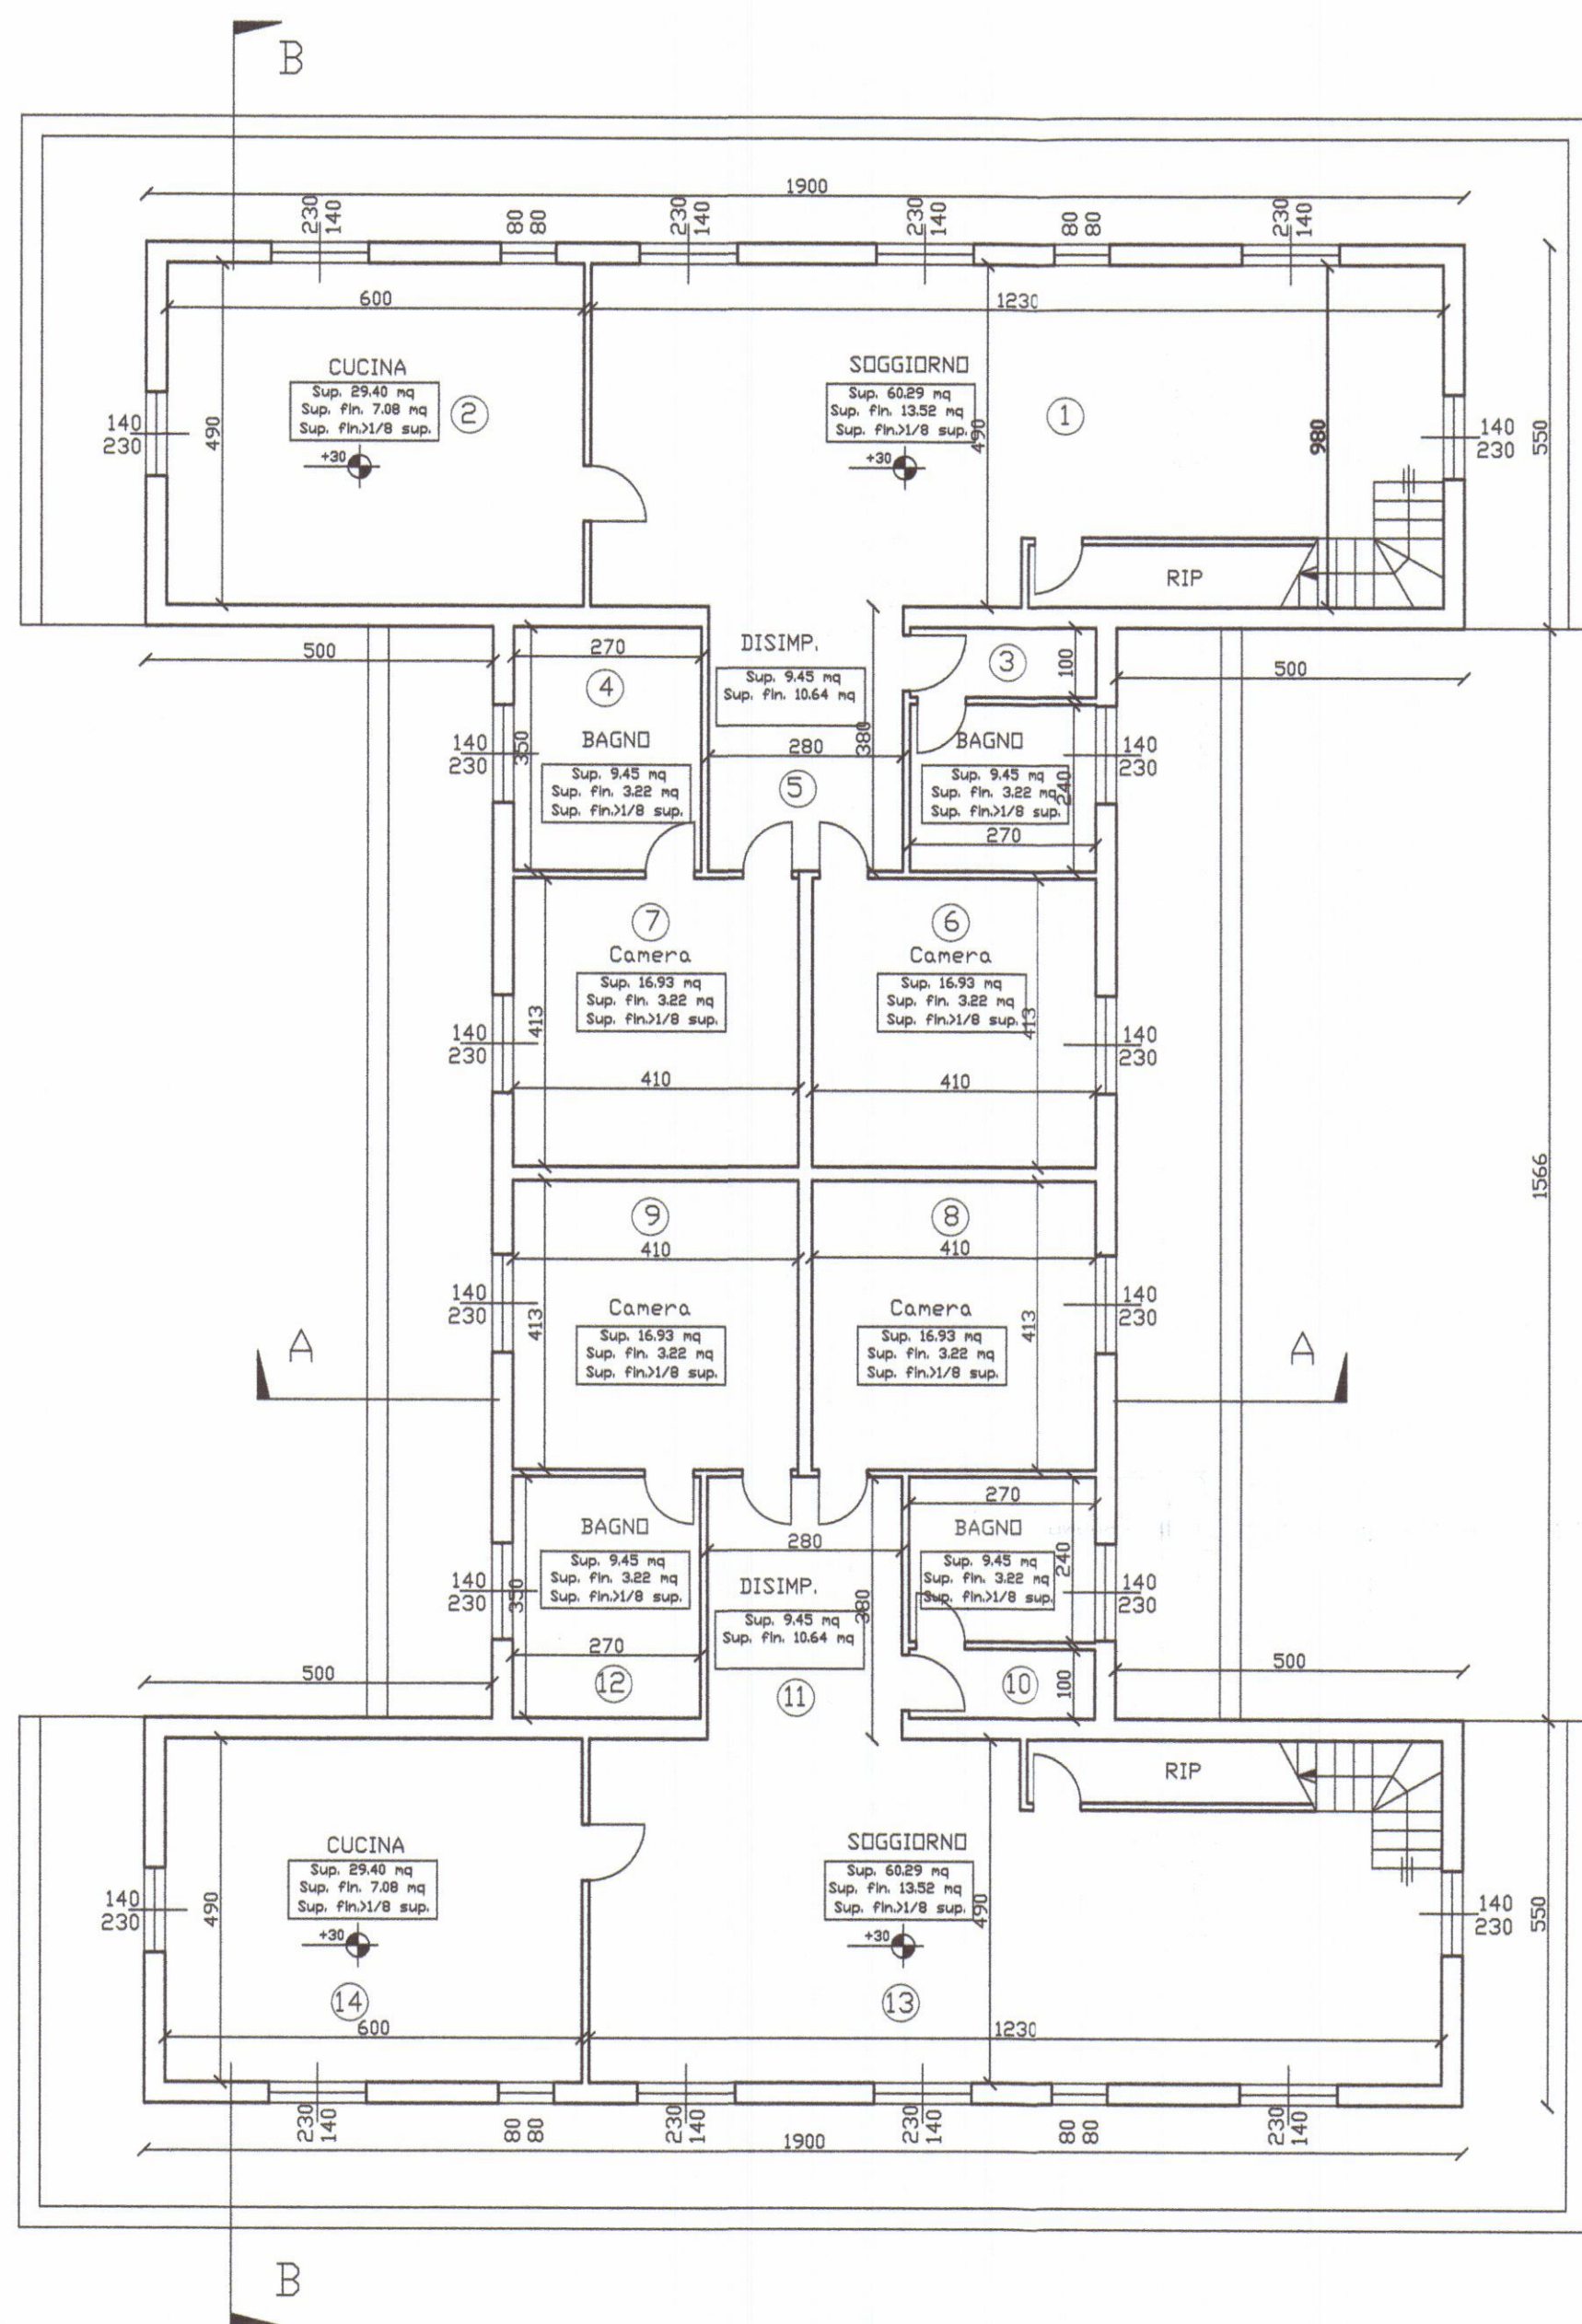


Ubicazione: COMUNE DI CARRARA		
LOCALITA': AVENZA VIA CASSOLA		
Richiedente/i: EUROCASA srl		
Progetto di: COSTRUZIONE EDIFICIO BIFAMILIARE		
Contenuto Tavola: PROSPETTI E SEZIONI		
Progettista: Architetto Gianluca BARBIERI iscritto al n. 207 dell'Ordine degli Architetti della provincia di Massa Carrara	Dati catastali: Fg. 71 mapp. 1053 sub.	Data: Scala disegno: 1:100 Nr. Tavola: 3
Indice	Data / Nome	

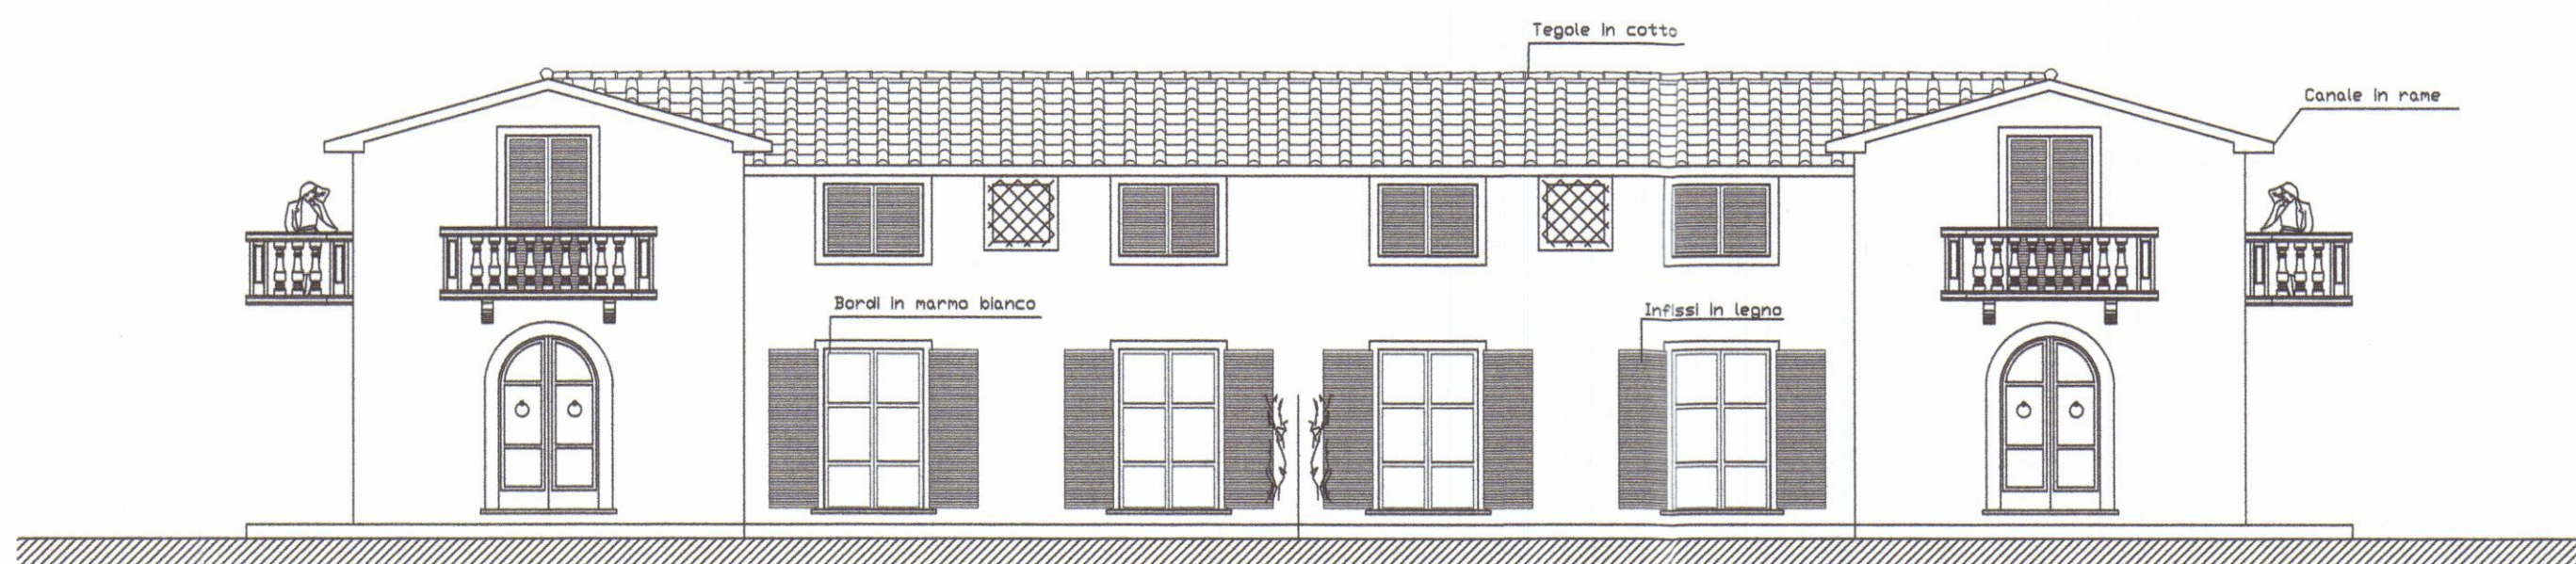


PROSPETTO LATO OVEST




PROSPETTO LATO SUD

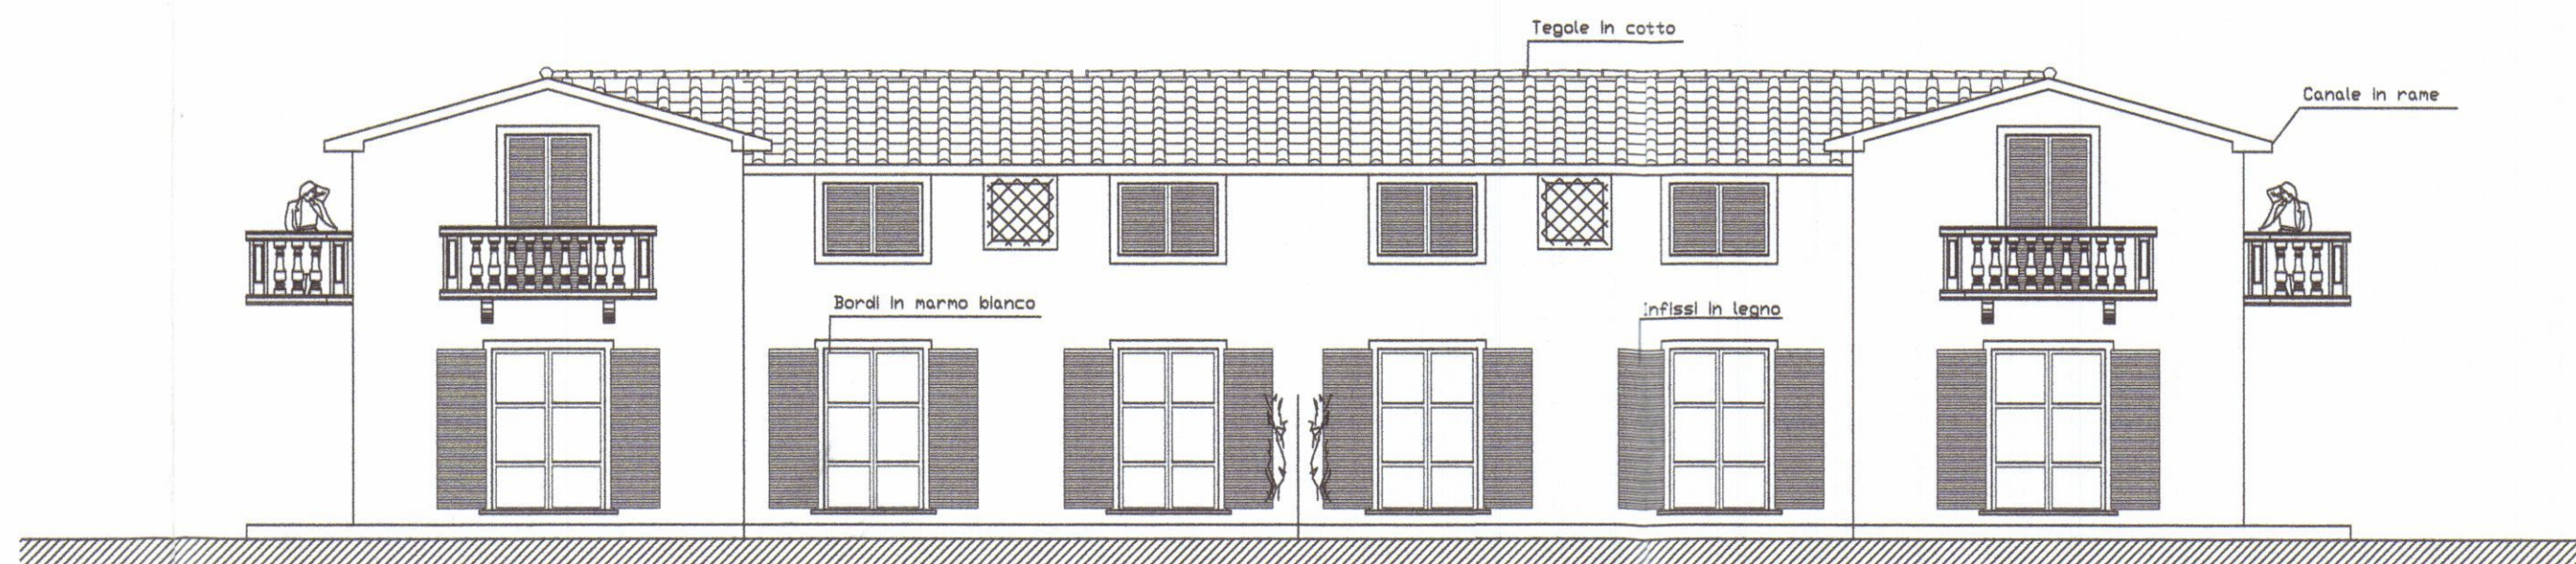


PROSPETTO LATO EST

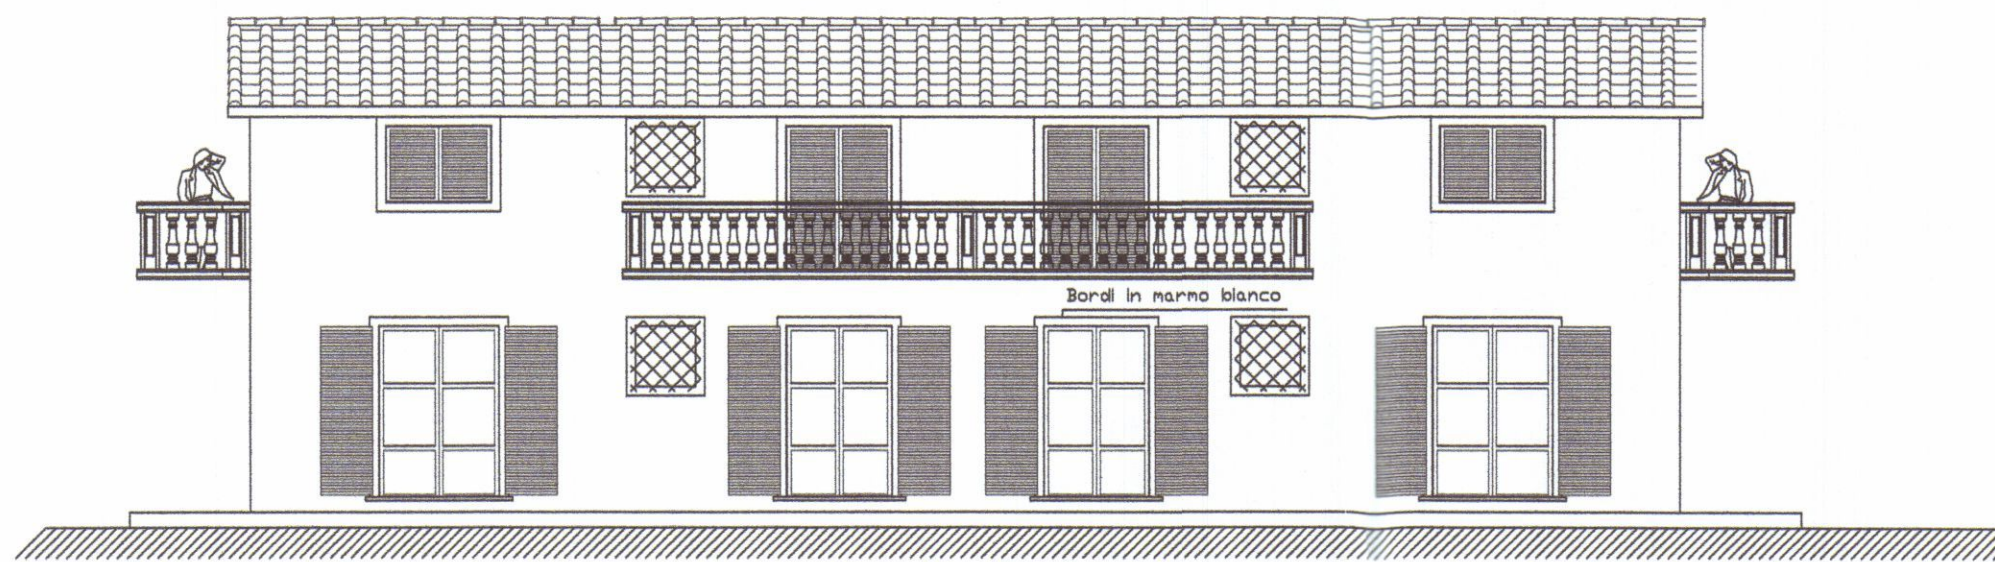

PROSPETTO LATO NORD

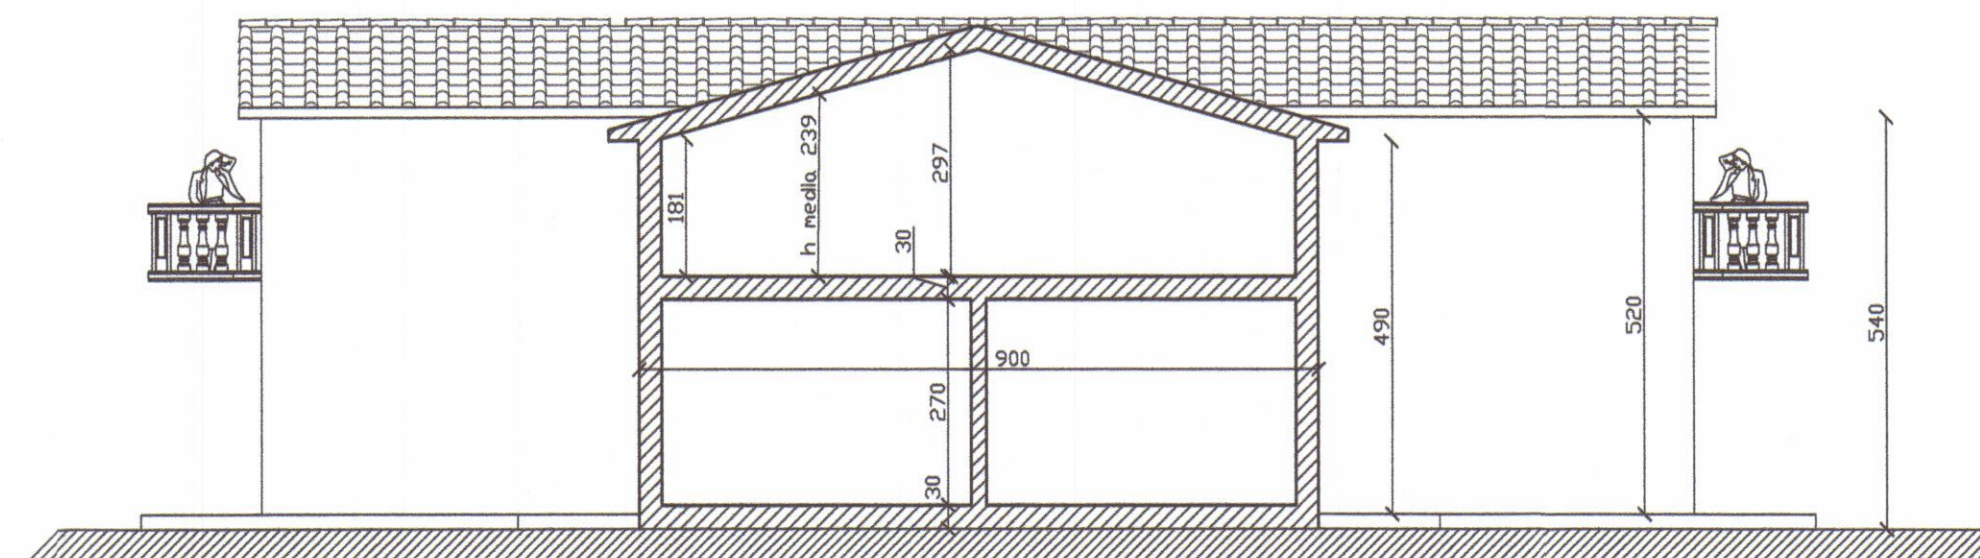

SEZIONE A-A

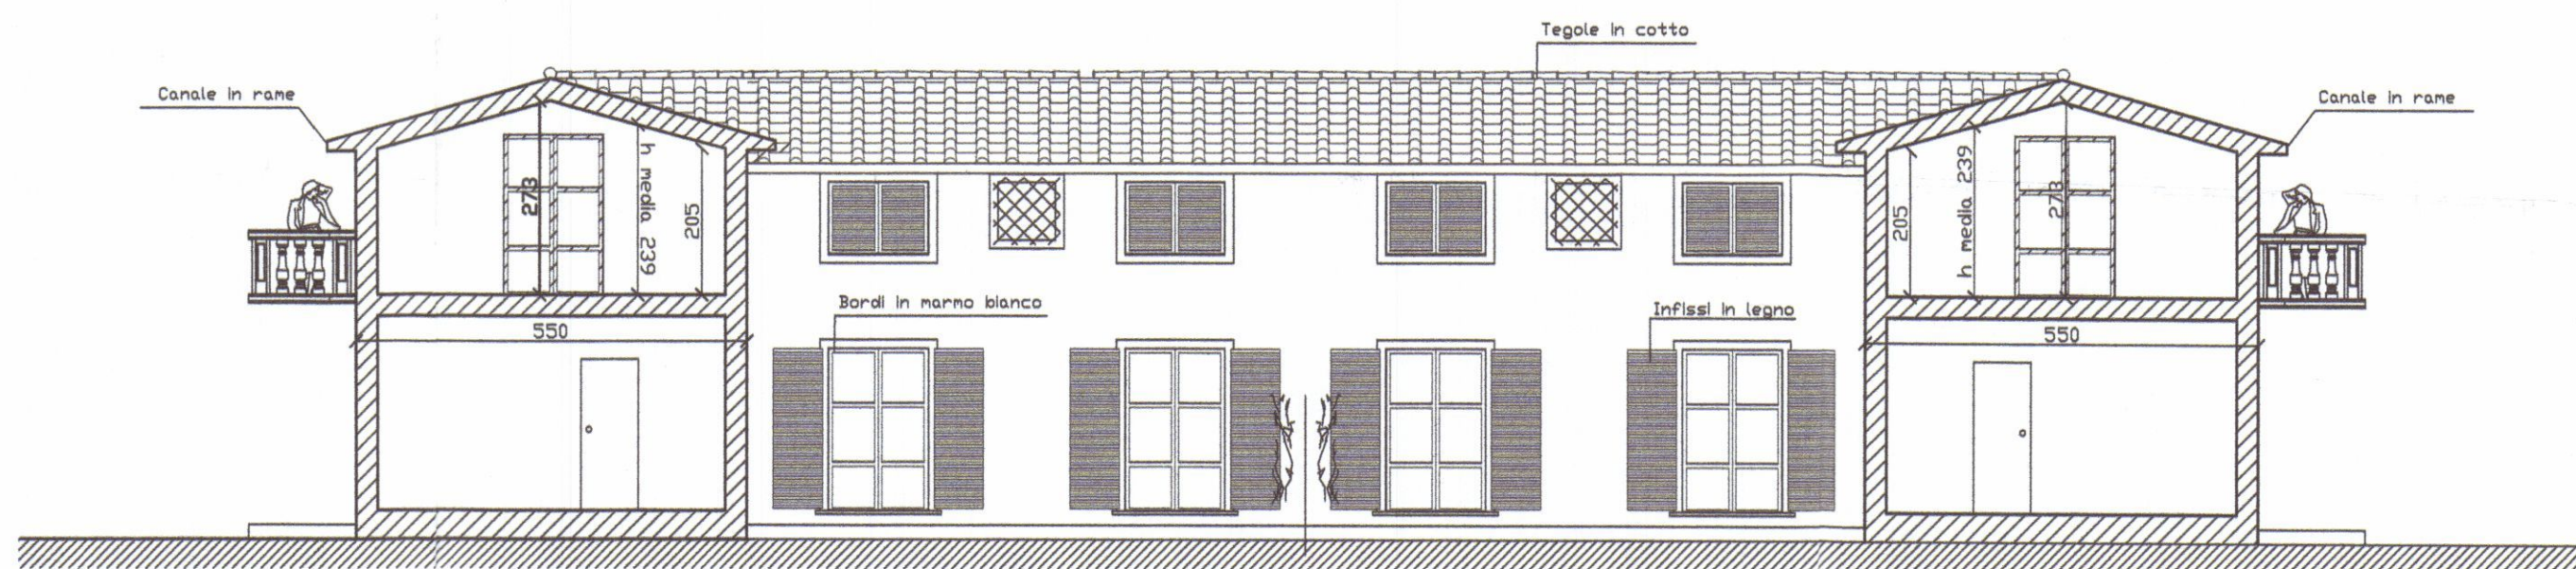

SEZIONE B-B




Ubicazione:	COMUNE DI CARRARA	
Località:	AVENZA VIA CASSOLA	
Richiedente/si	EUROCASA srl	
Progetto di:	VARIANTE FINALE COSTRUZIONE EDIFICIO BIFAMIGLIARE	
Contenuto Tavola:	INQUADRAMENTO GENERALE DATI URBANISTICI PROGETTO RECINZIONE	
Progettista:	Architetto Gianluca BARBIERI iscritto al n. 207 dell'Ordine degli Architetti della provincia di Massa Carrara	Dati catastali: Fg. 71 mapp. 106/3 sub. 1100 Nr. Tavola
Indice	4	

26 SET. 2007


DATI URBANISTICI DEL TERRENO			
Fg. 71 mapp. 191	SUP. CATASTALE	2060 mq	
Fg. 71 mapp. 386	SUP. CATASTALE	35 mq	
TOTALE SUP. CATASTALE		2095 mq	
Destinazione R.U.	2095 mq R7 tipologia villa		
Lotto sup. 1200 mq	Rc	18%	
	UF	0,28	
	Sul max	350 mq	

TABELLA SUPERFICI E VOLUMI					
	DIMENSIONI	SUP. COP.	SUL	ALTEZZA	VOLUME
1	19,00 ml X 5,50 ml	104,50 MQ	104,50 MQ	5,50 ml	574,75 mc
2	15,66 ml X 9,00 ml	140,94 MQ	140,94 MQ	5,20 ml	732,88 mc
3	19,00 ml X 5,50 ml	104,50 MQ	104,50 MQ	5,50 ml	574,75 mc
		349,94 MQ	349,94 MQ		1882,38 mc

VERIFICHE STANDARD		
TIPO STANDARD	REGOLAMENTO URBANISTICO	PROGETTO
Superficie lotto	2095 mq	2095,00 mq
Superficie coperta max	2095 mq x 0,18 = 377,10 mq MAX	354,39 mq
SUL max	2095 mq x 0,28 = 350 mq MAX	349,94 mq
H max	7,50 ml	5,50 ml
Nr piani	2 piani	1 piano
Distanza confini minima	5,00 ml	> 5,00 ml
Distanza fabbricati minima	10,00 ml	> 10,00 ml
Distanza strada	7,00 ml	> 7,00 ml
Giardino di pertinenza	3 lati minimo	3 lati
Posti auto	nr 1,5 x 100 mq = nr 5	nr 6 posti
Area a parcheggio (L. 122/89)	1 mq/10 mc = 189 mq	190 mq
Area permeabile minima	25% sup del lotto = 524 mq	1565 mq
Posa alberature	2 pian. alto fusto/100 mq di superficie scoperta	32 piante
	4 gruppi ess. arb./100 mq di superficie scoperta	36 gruppi



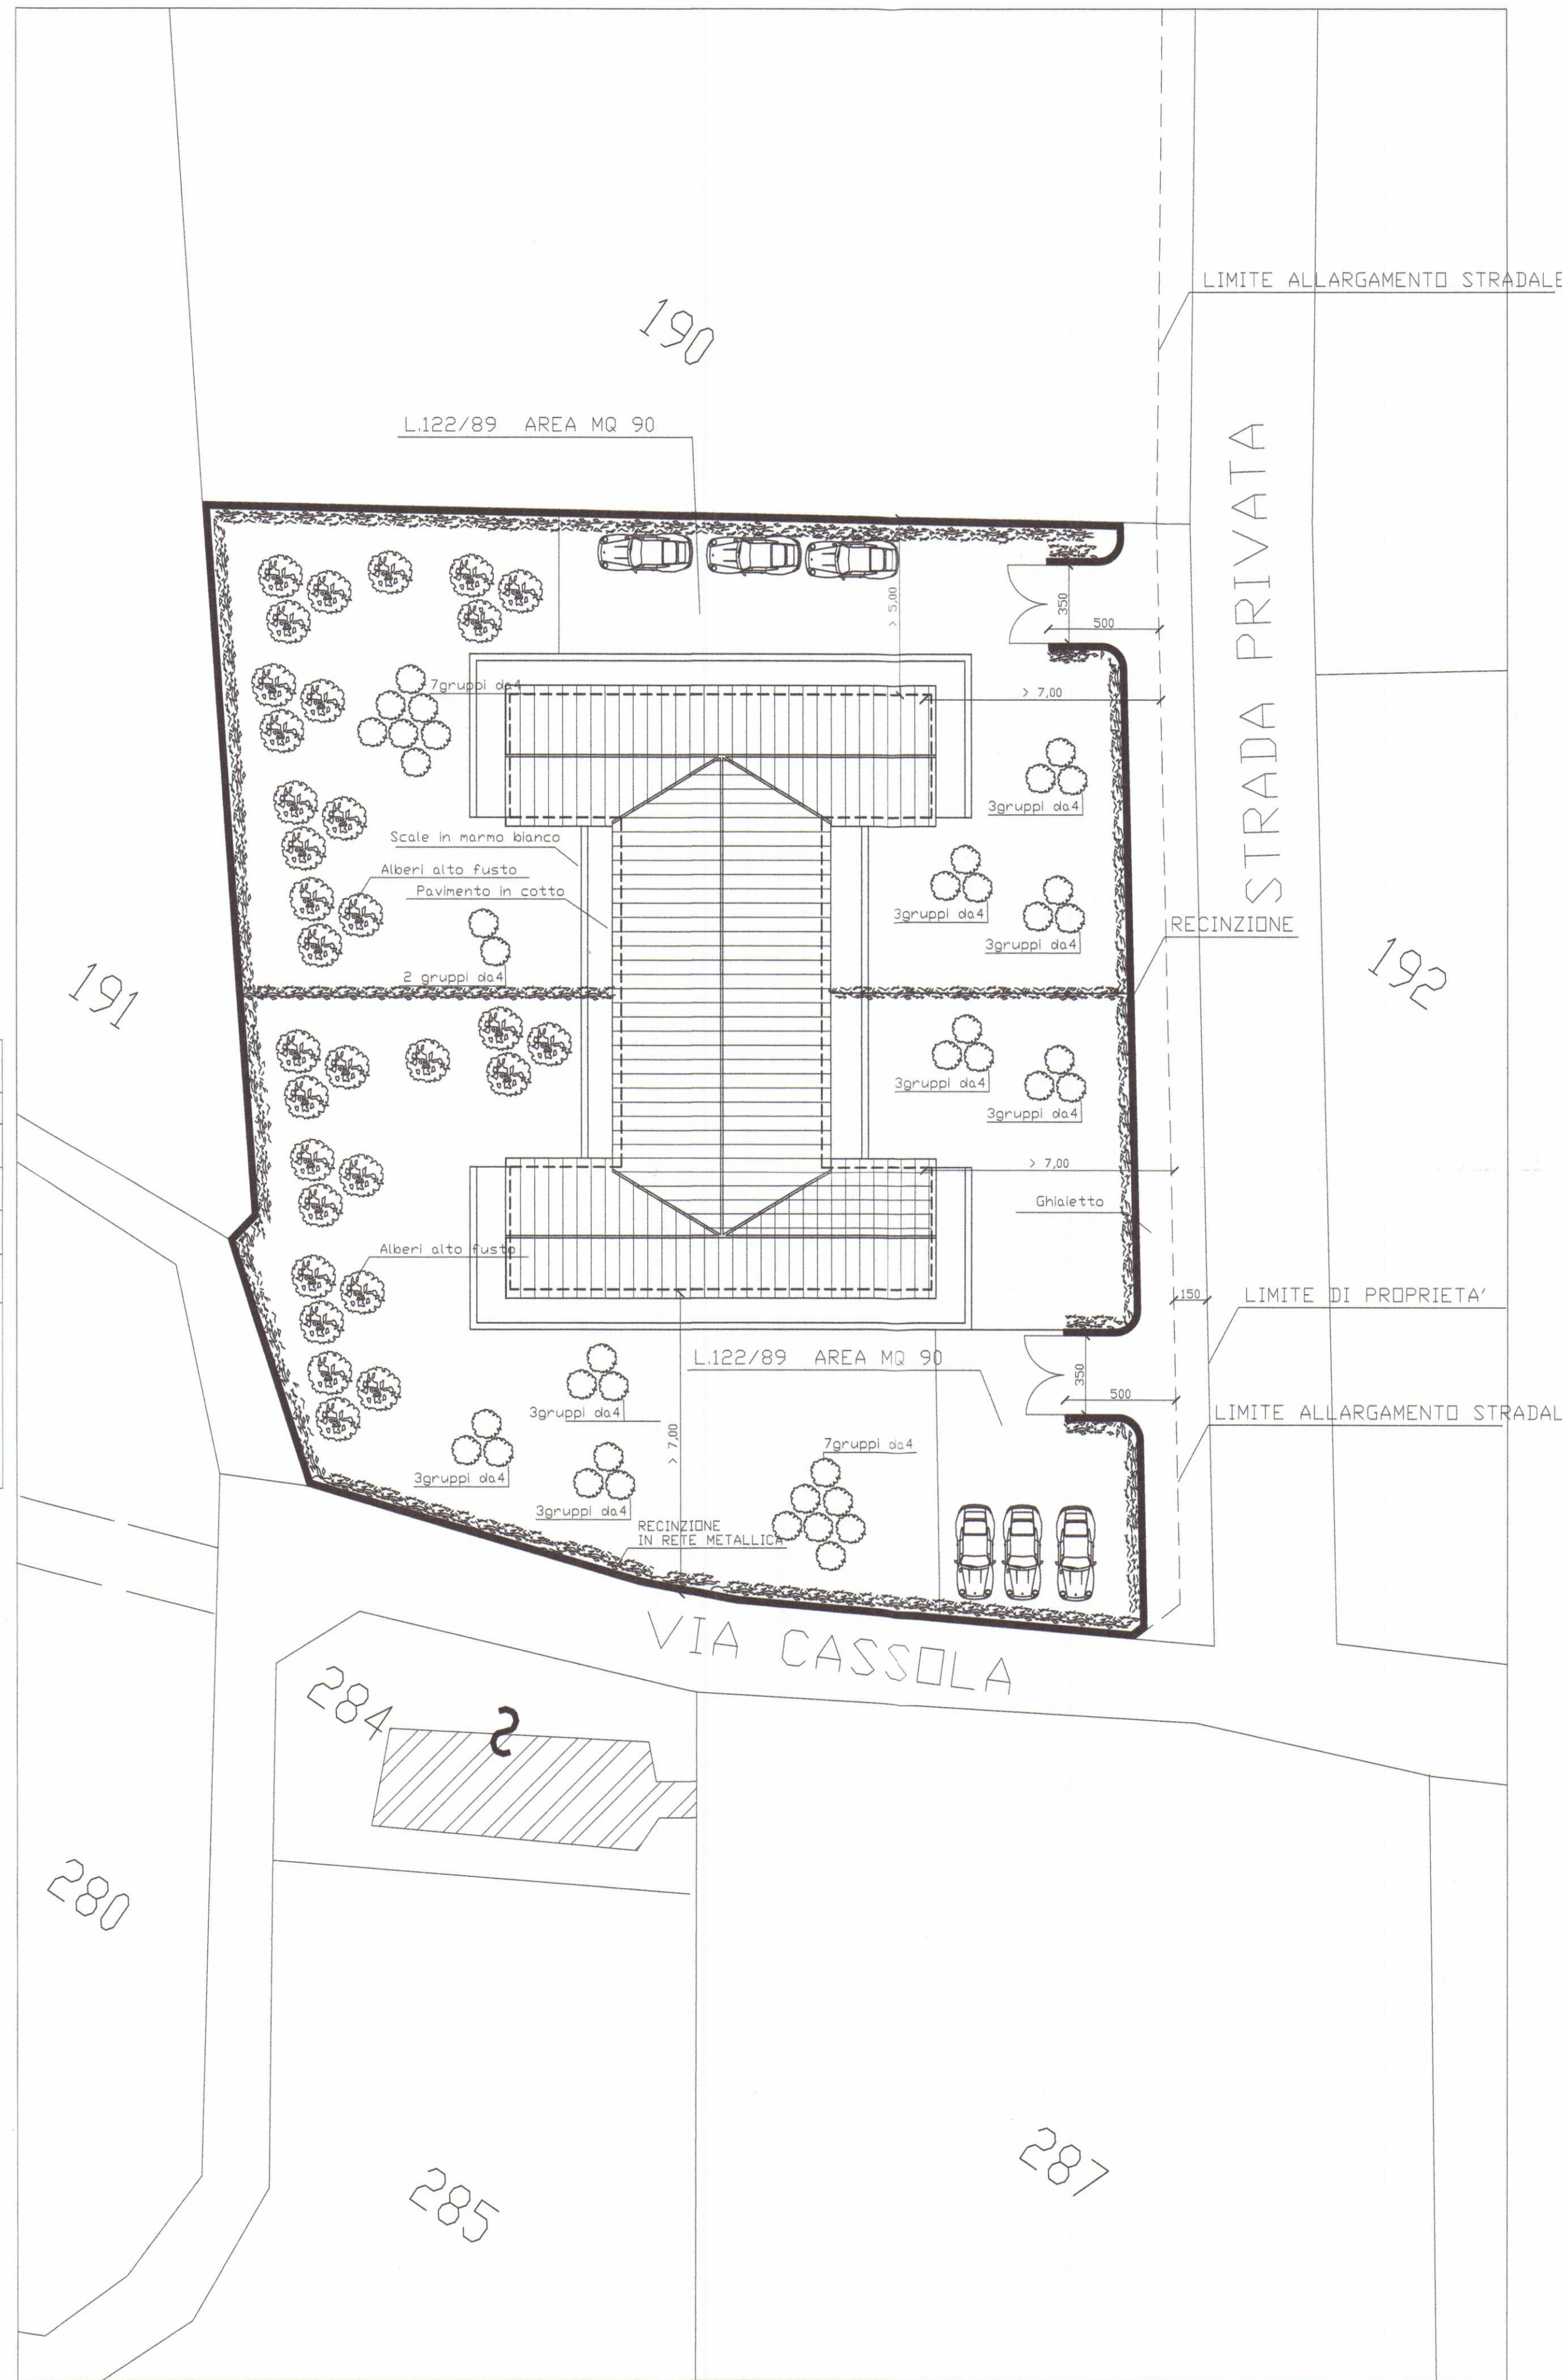


PLANIMETRIA PARTI ESTERNE
Scala 1:200

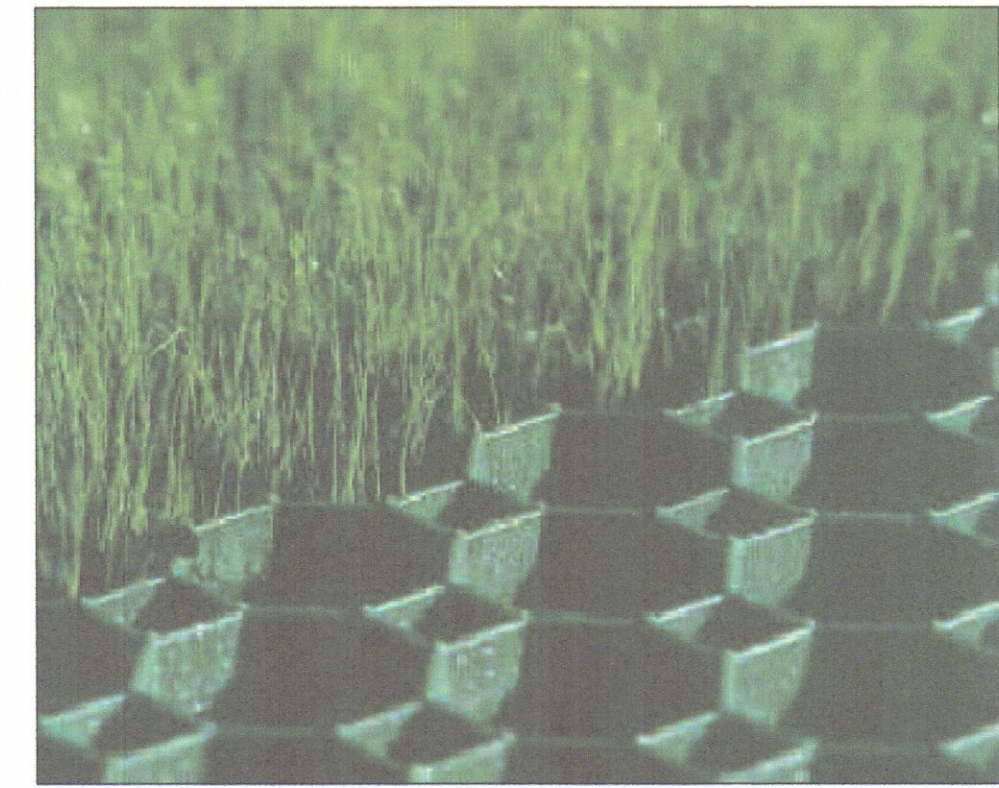

IL PRATO ARMATO

GRUPPI DI ESSENZE		
CESPUGLI	RAMPICANTI	GIARDINO D'INVERNO
Azalea	Begonia	Asparagus plumosus
Aralia	Bougainville	Begonia
Cistus	Caprifoglio	Cycas revoluta
Gardenia	Hedera Helix	Orchidea
Genista	Ficus Repens	Tibouchina
Nandina		
Rhododendro		
Rosmarino		
Yucca		
Aralia		

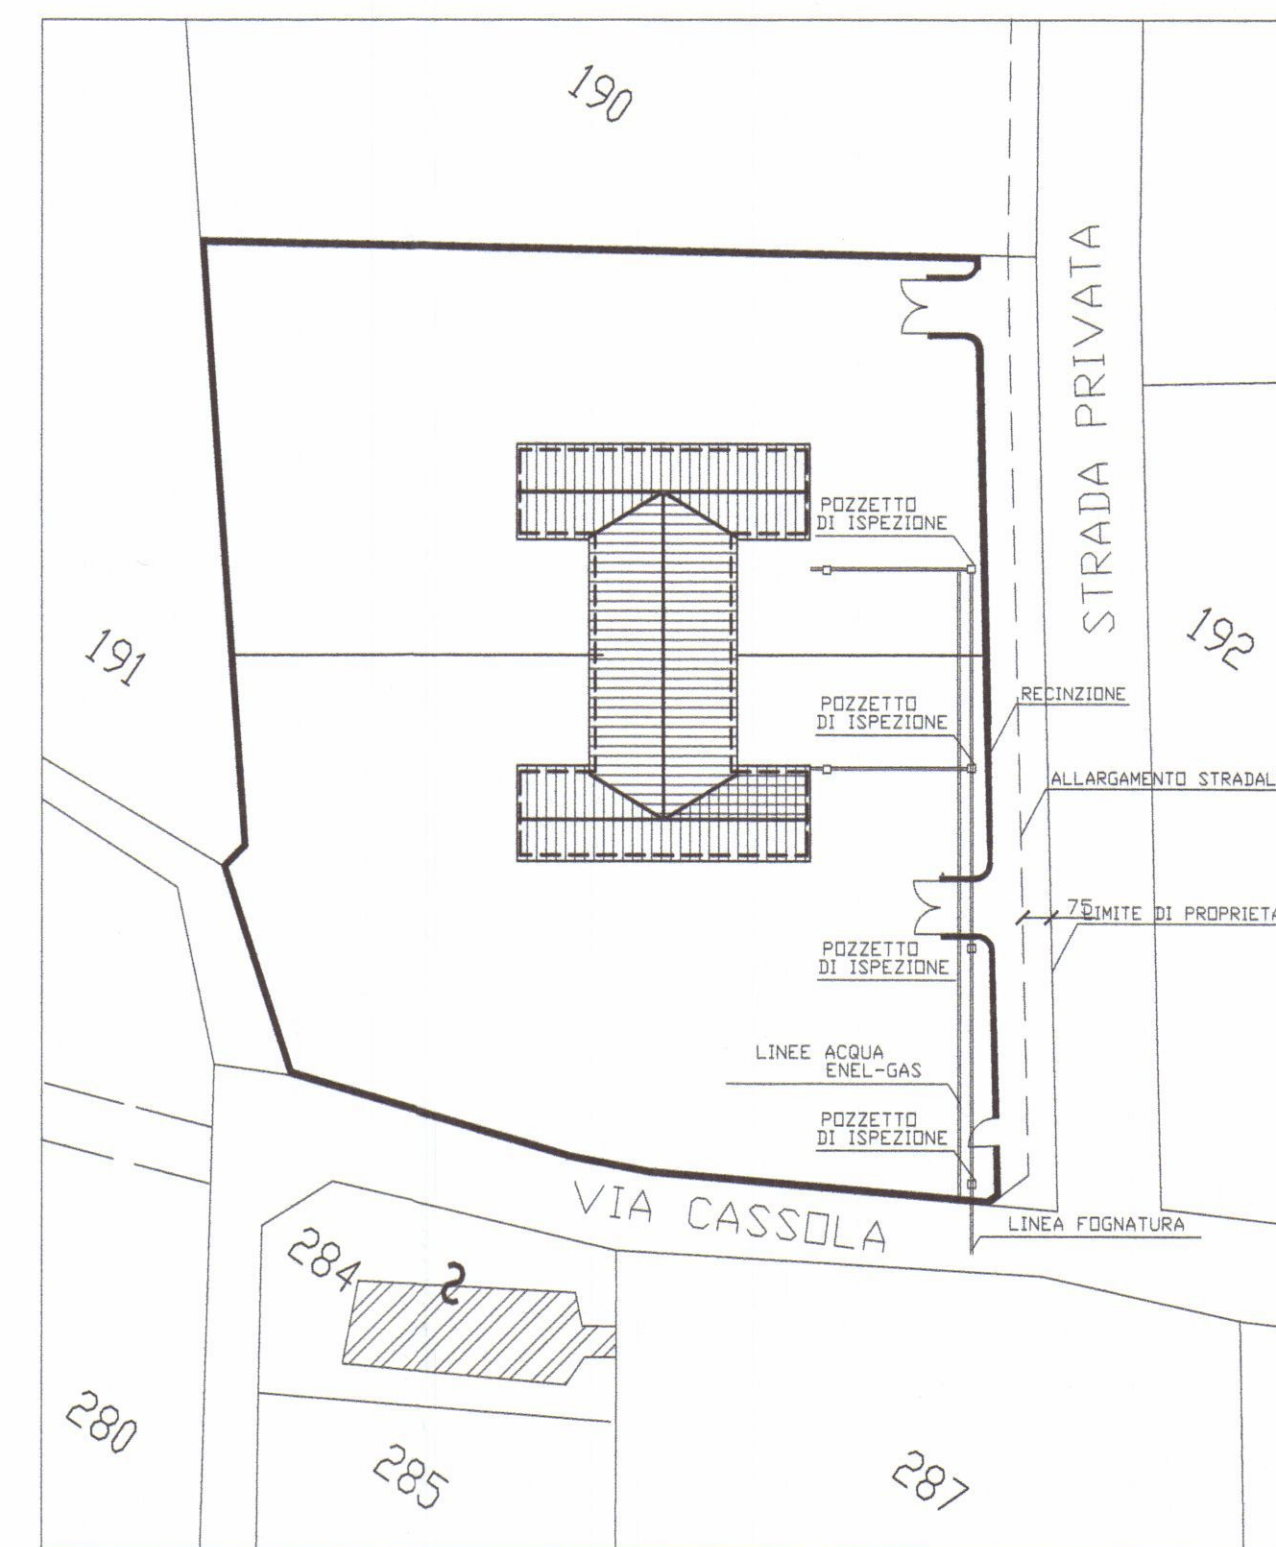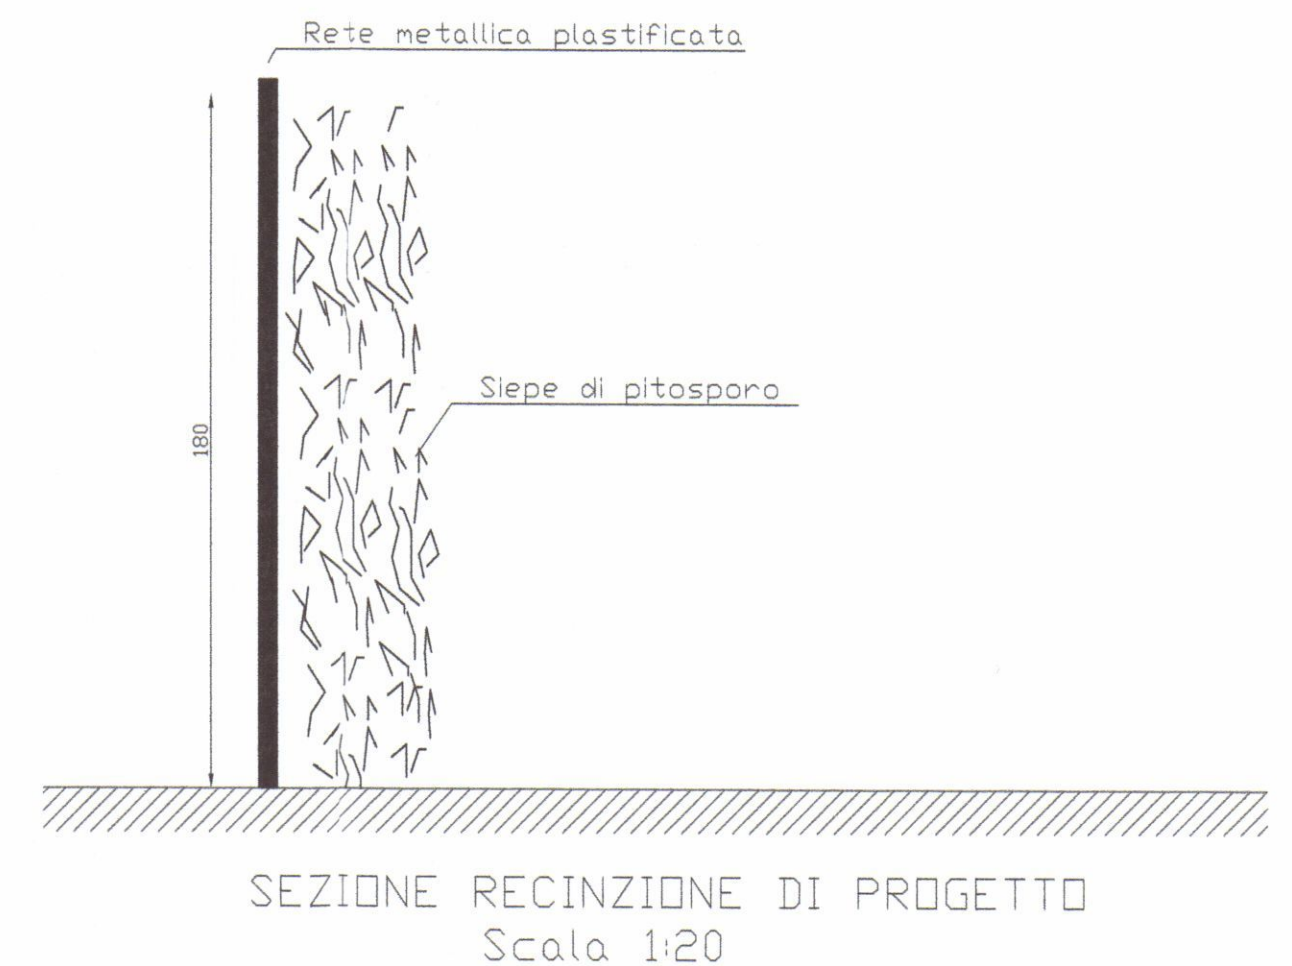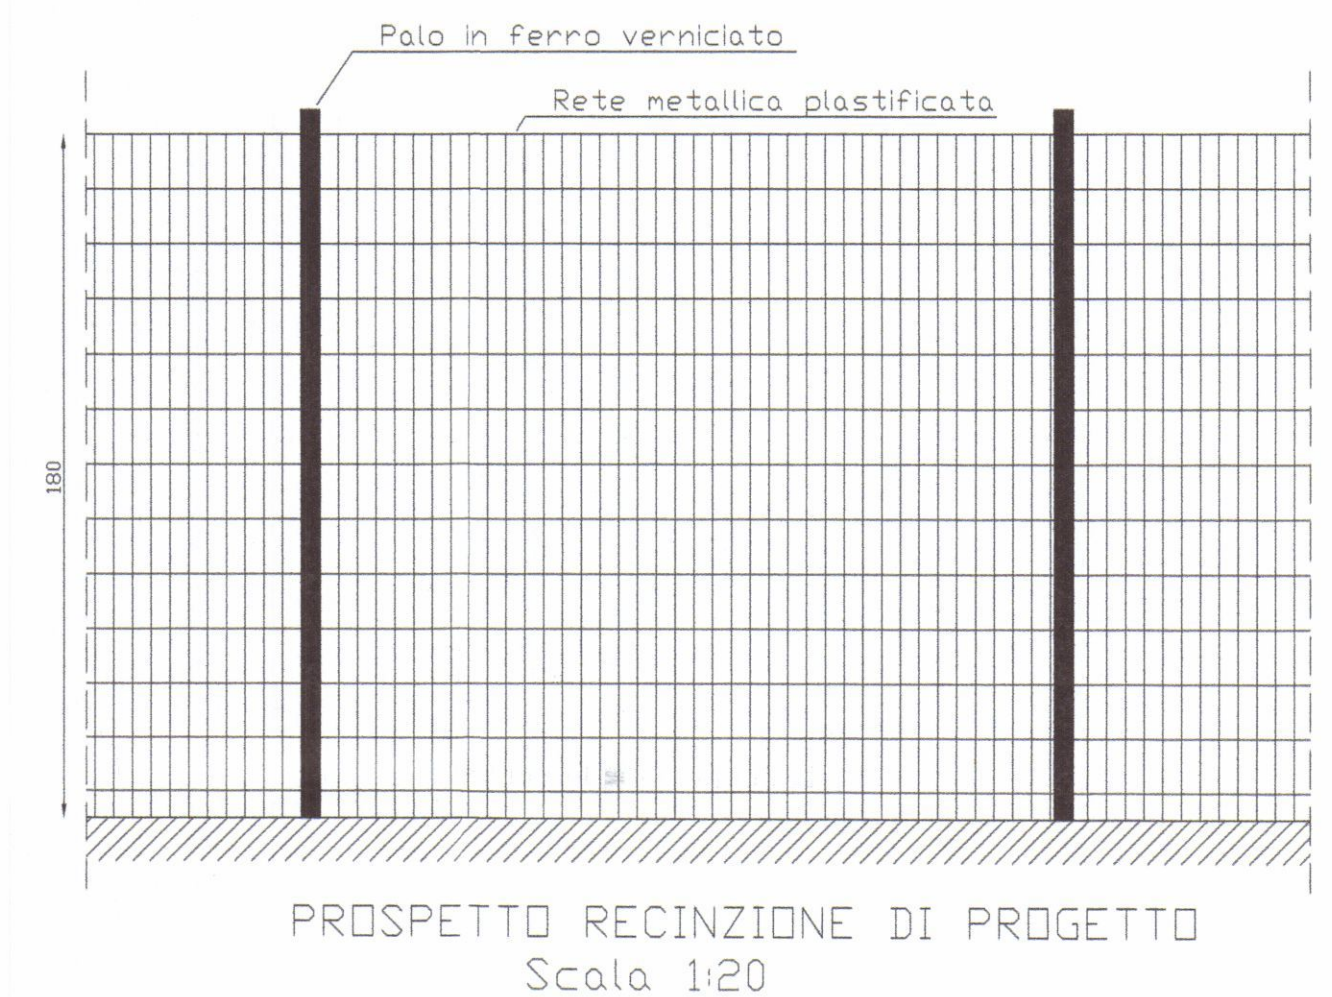

SCHEMA ALLACCI
Scala 1:500

Comune di Carrara
Località: Avenza Via Cassola

Realizzato:

EUROGASA S.R.L.

Progetto:
VARIANTE FINALE
COSTRUZIONE EDIFICIO BIFAMIGLIARE

Contratto:

PIANTE


Progetto:	Architettura	Architettura
Realizzato:	EUROGASA S.R.L.	EUROGASA S.R.L.
Contratto:	PIANTE	PIANTE

Progetto:	Architettura	Architettura
Realizzato:	EUROGASA S.R.L.	EUROGASA S.R.L.
Contratto:	PIANTE	PIANTE


COMUNE DI CARRARA
26 SET. 2007
*

VERIFICHE STANDARD


NR. locale	Tipologia	Superficie netta	Superficie frastr.	Sup. minima om.	Rapporto
1	Cantina	44,34 mq	1,40 mq	0	Scoperto
2	Soggiorno	40,83 mq	9,84 mq	5,79 mq	Scoperto
3	Cucina	43,07 mq	9,84 mq	5,79 mq	Scoperto
4	Camera	31,37 mq	6,44 mq	3,92 mq	Scoperto
5	Camera	31,37 mq	6,44 mq	3,92 mq	Scoperto
6	Camera	31,37 mq	6,44 mq	3,92 mq	Scoperto
7	Camera	31,37 mq	6,44 mq	3,92 mq	Scoperto
8	Camera	31,37 mq	6,44 mq	3,92 mq	Scoperto
9	Camera	31,37 mq	6,44 mq	3,92 mq	Scoperto
10	Soggiorno	40,83 mq	9,84 mq	5,79 mq	Scoperto
11	Cantina	44,34 mq	1,40 mq	0	Scoperto
12	Soggiorno	40,83 mq	9,84 mq	5,79 mq	Scoperto
13	Cucina	43,07 mq	9,84 mq	5,79 mq	Scoperto
14	Camera	31,37 mq	6,44 mq	3,92 mq	Scoperto
15	Camera	31,37 mq	6,44 mq	3,92 mq	Scoperto
16	Camera	31,37 mq	6,44 mq	3,92 mq	Scoperto
17	Camera	31,37 mq	6,44 mq	3,92 mq	Scoperto
18	Soggiorno	40,83 mq	9,84 mq	5,79 mq	Scoperto
19	Cantina	44,34 mq	1,40 mq	0	Scoperto

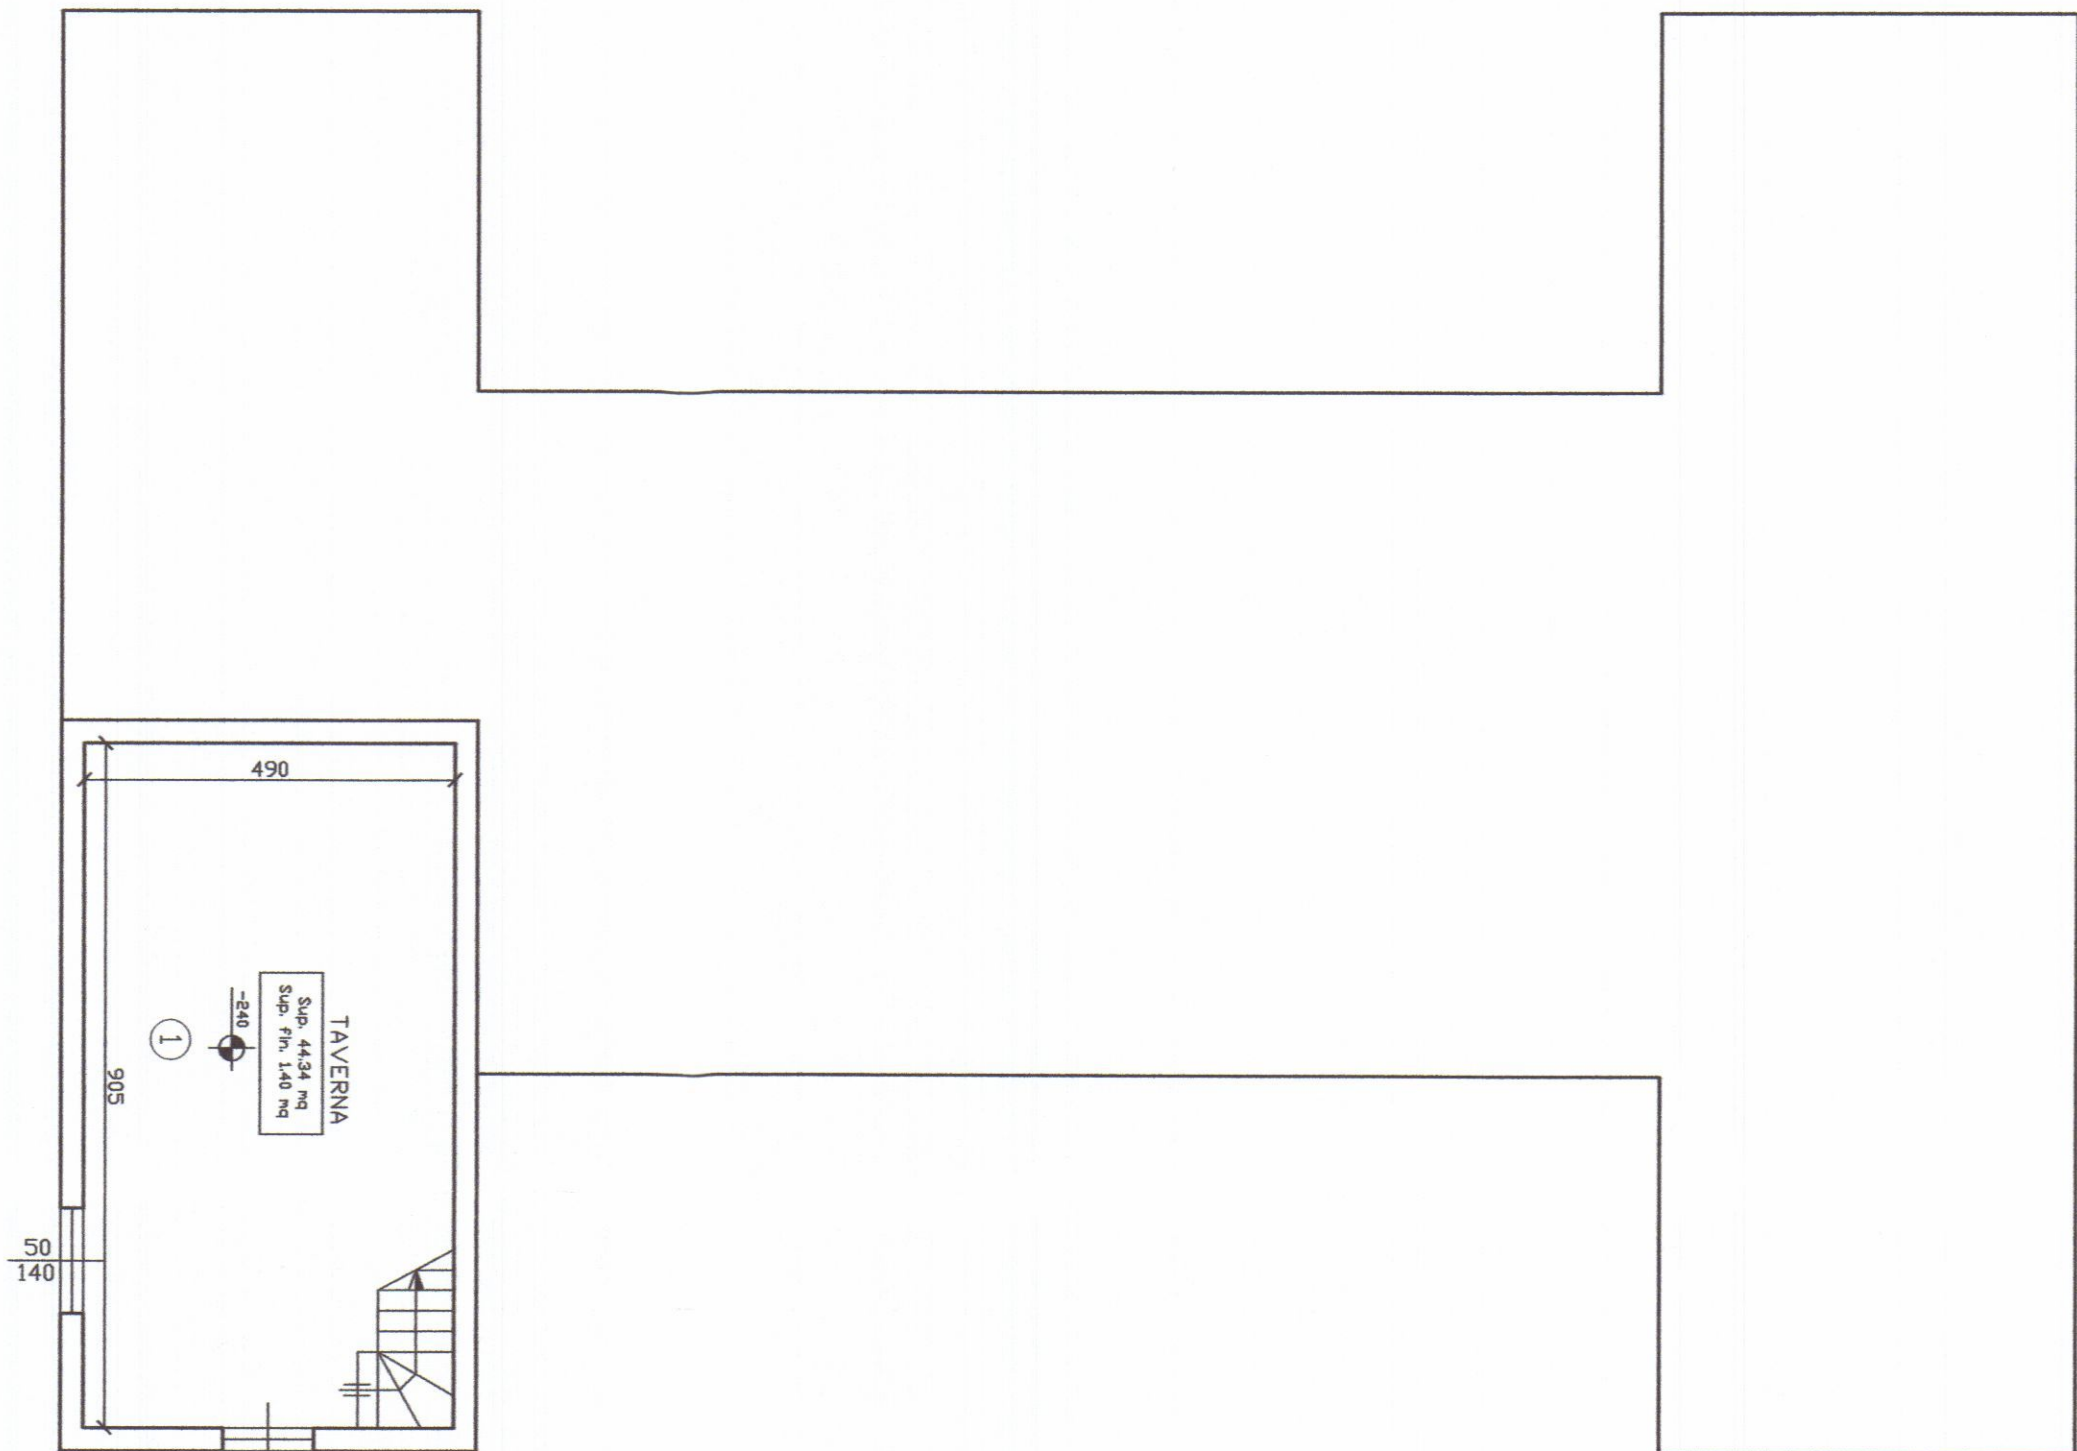


PIANTA PIANO TERRA

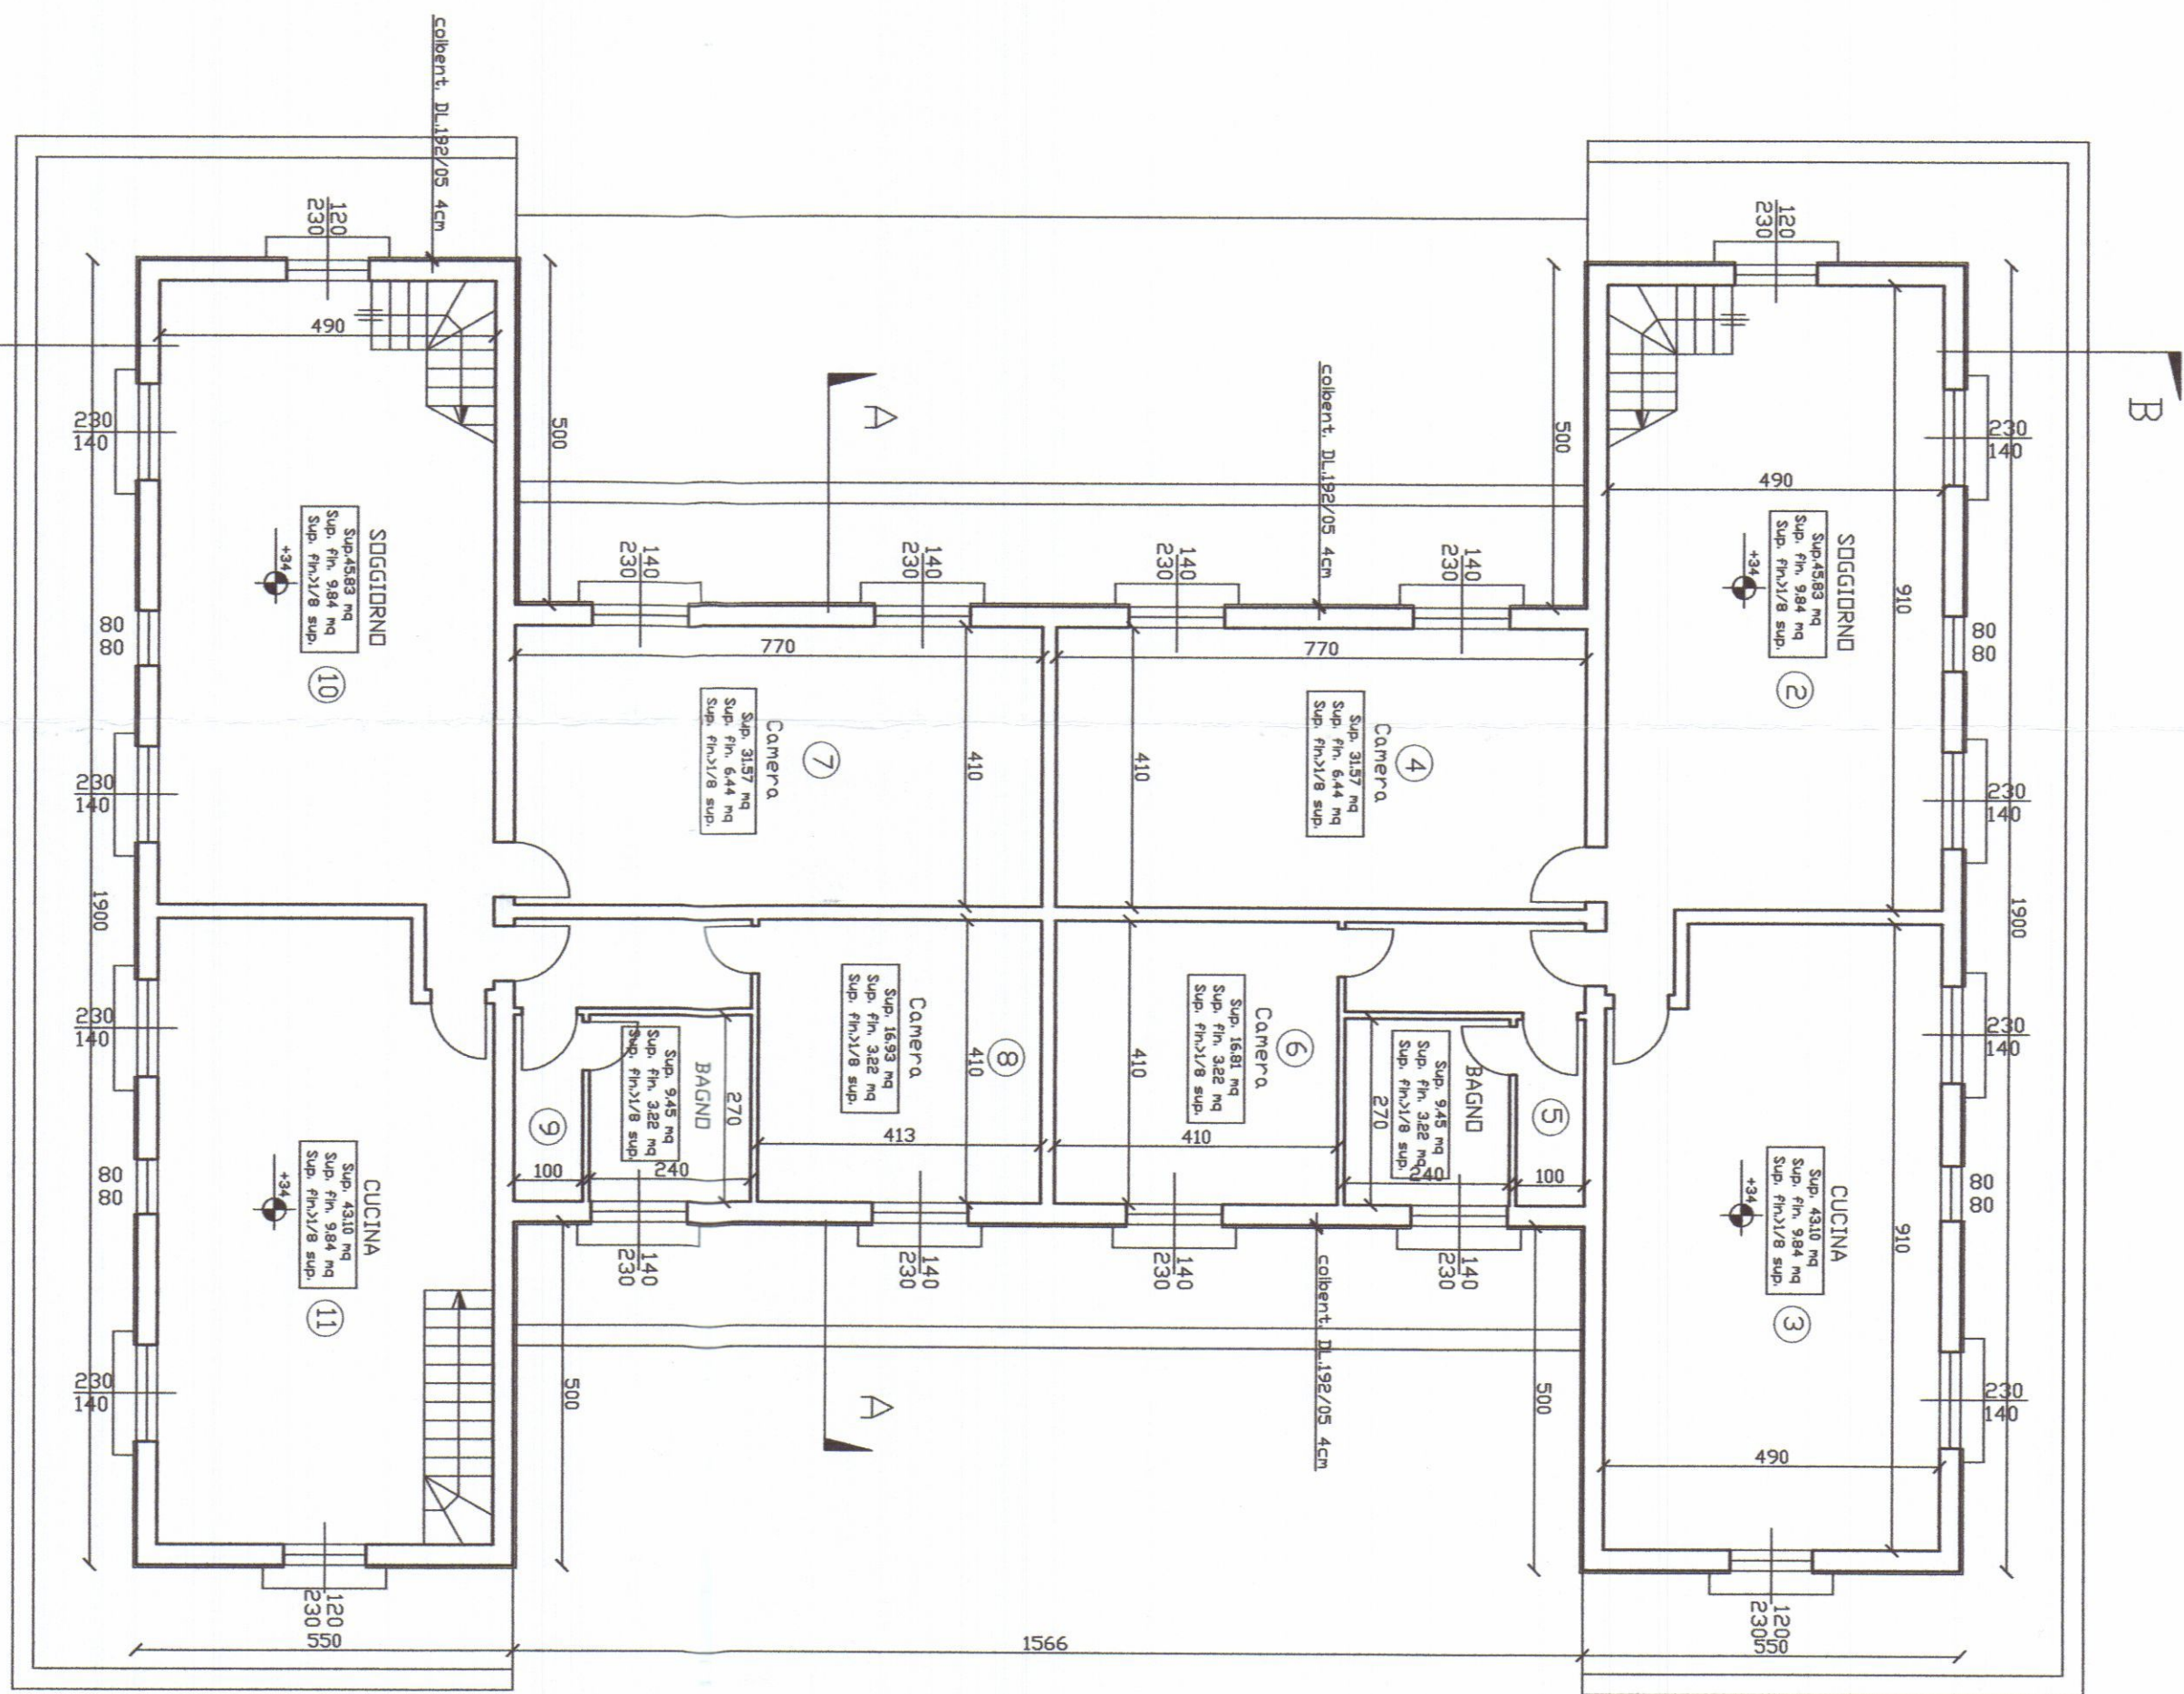


PIANTA PIANO TERRA

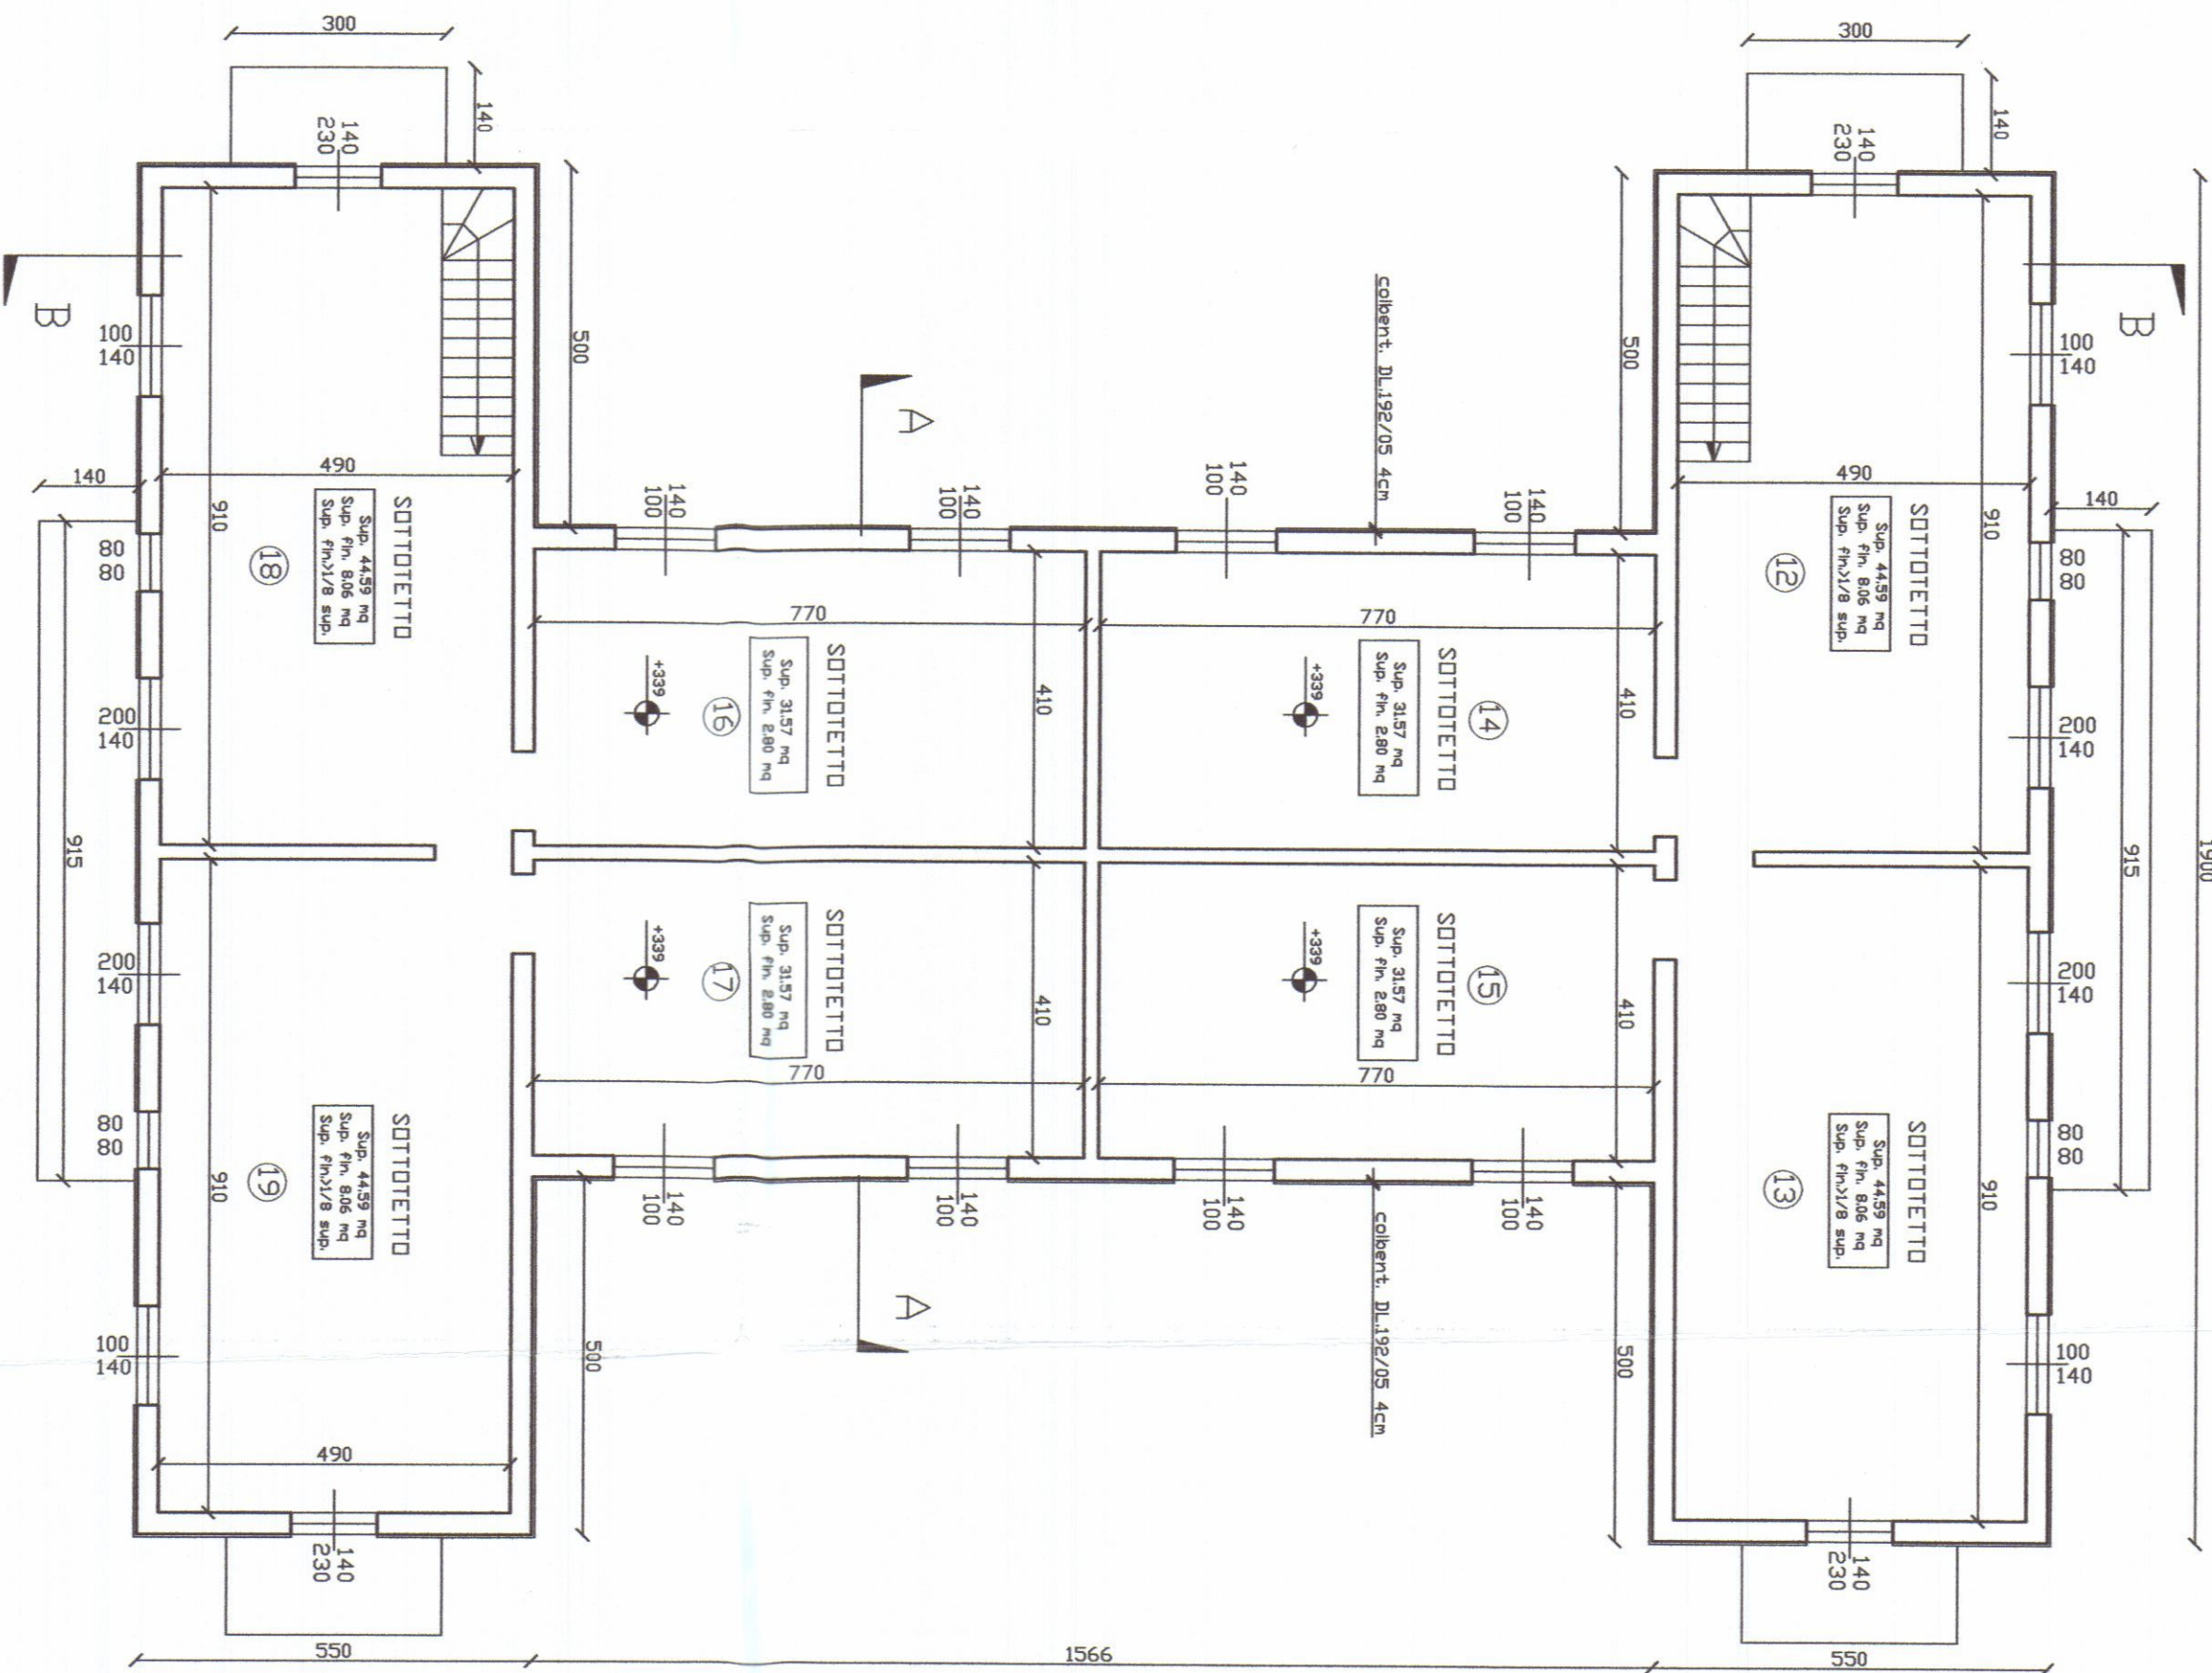

PIANTA SOTTOTERRA

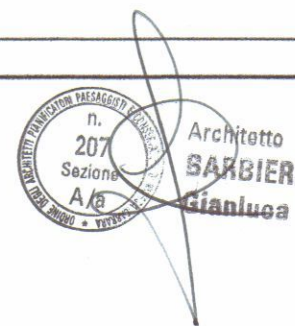


Ubicazione:		COMUNE DI CARRARA	
LOCALITA' : AVENZA VIA CASSOLA			
Richiedente/i:		EUROCASA srl	
Progetto di:		VARIANTE FINALE COSTRUZIONE EDIFICIO BIFAMIGLIARE	
Contenuto Tavola:		PROSPETTI E SEZIONI	
Progettista: Architetto Gianluca BARBIERI iscritto al n. 207 dell'Ordine degli Architetti della provincia di Massa Carrara		Dati catastali: Fg. 71 mapp. 1063 sub.	Data: Scala disegno: 1:100 Nr. Tavola
			6
Indice	Data / Nome		

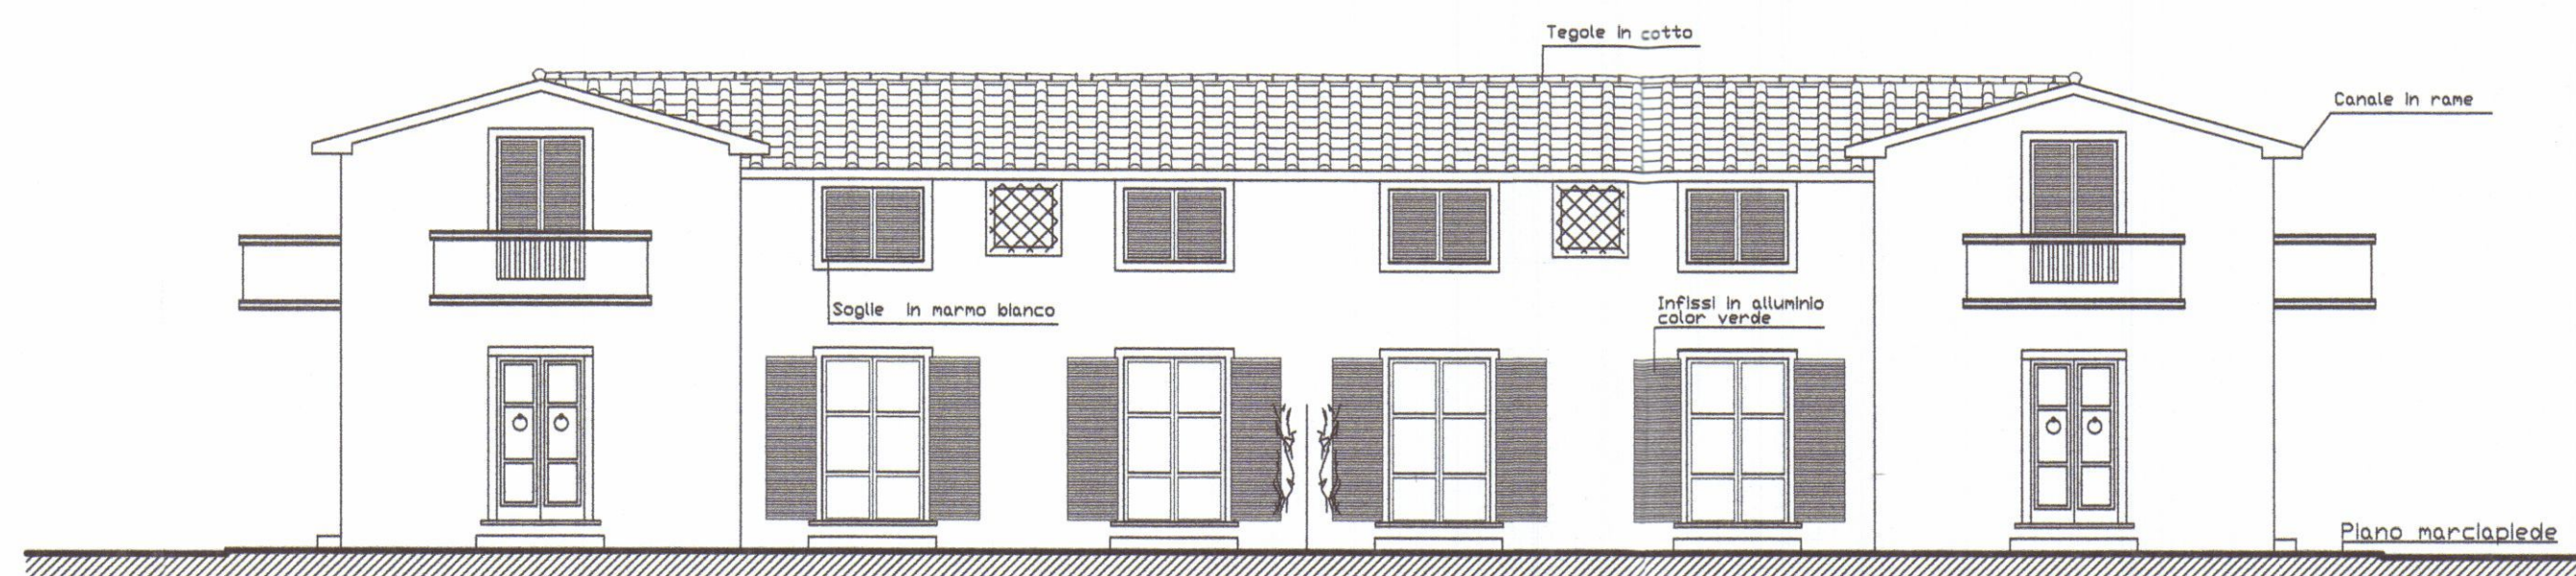


PROSPETTO LATO OVEST




PROSPETTO LATO SUD

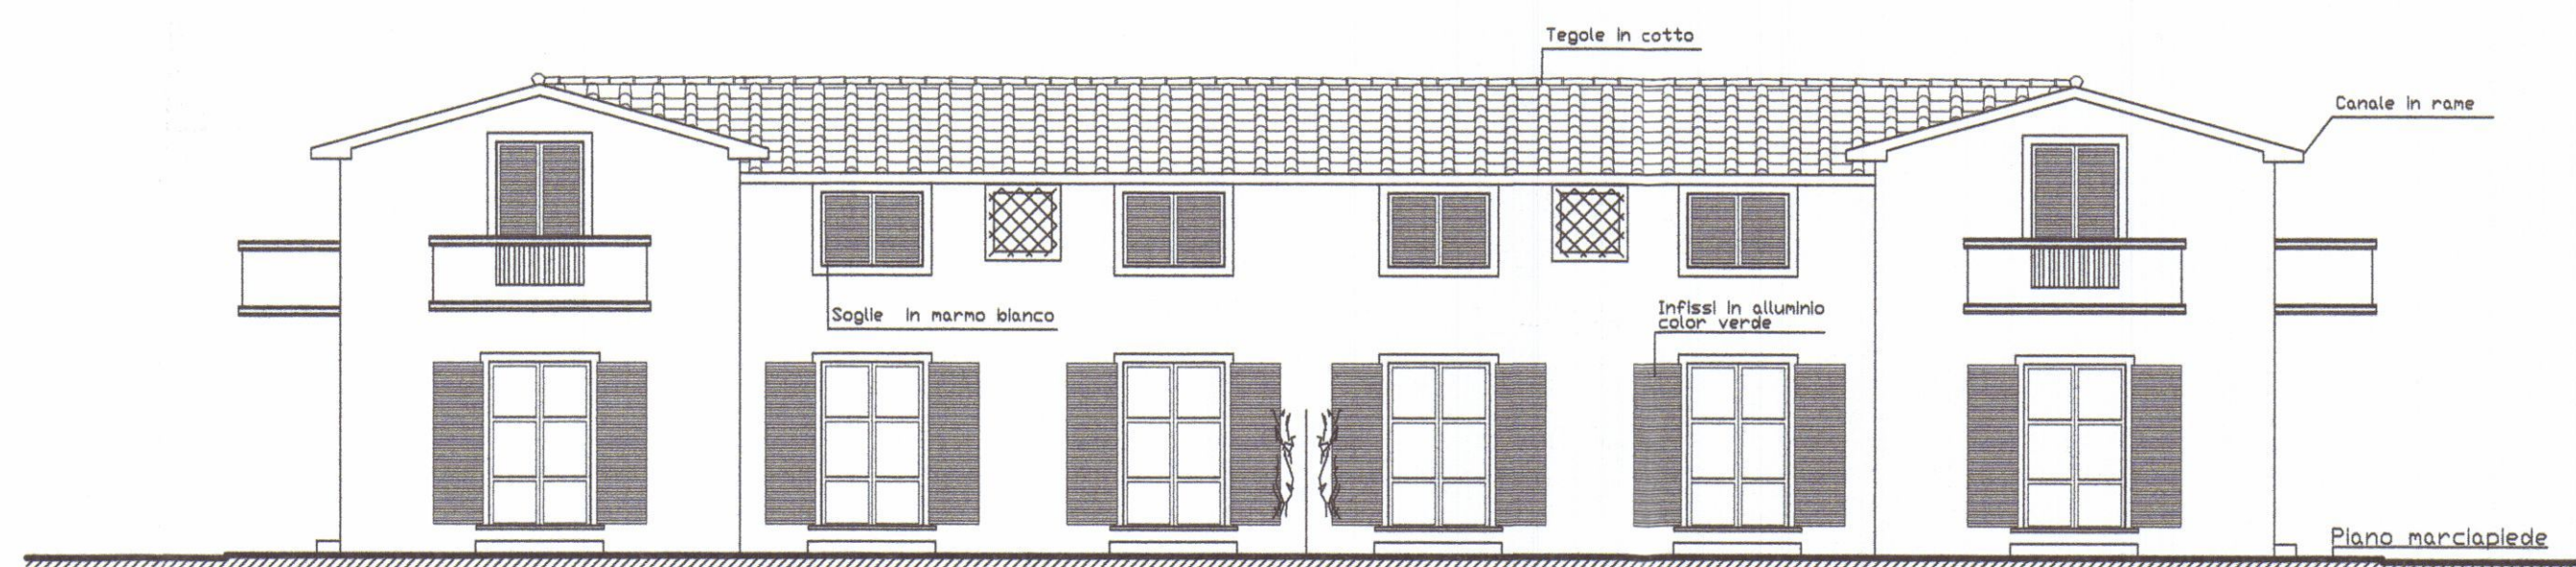


PROSPETTO LATO EST

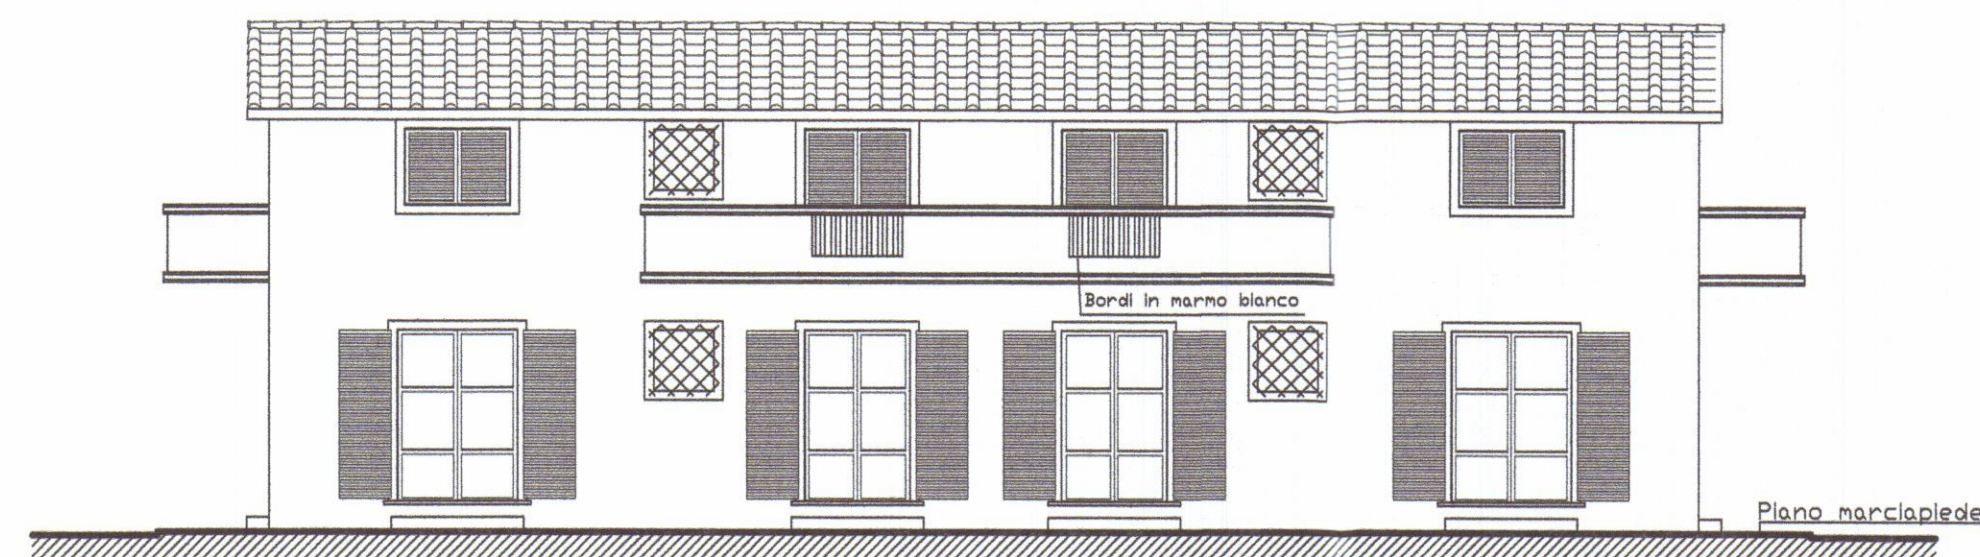

PROSPETTO LATO NORD

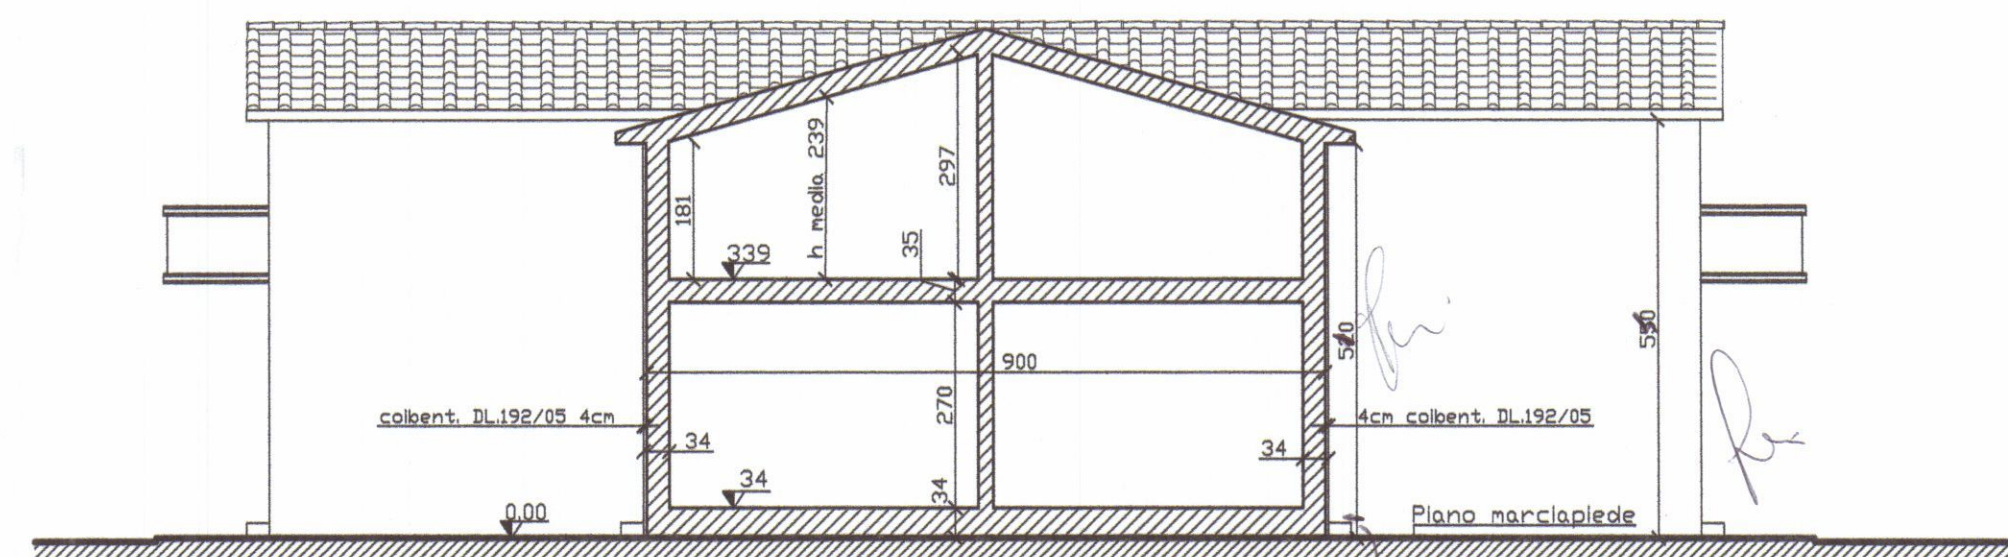


SEZIONE A-A

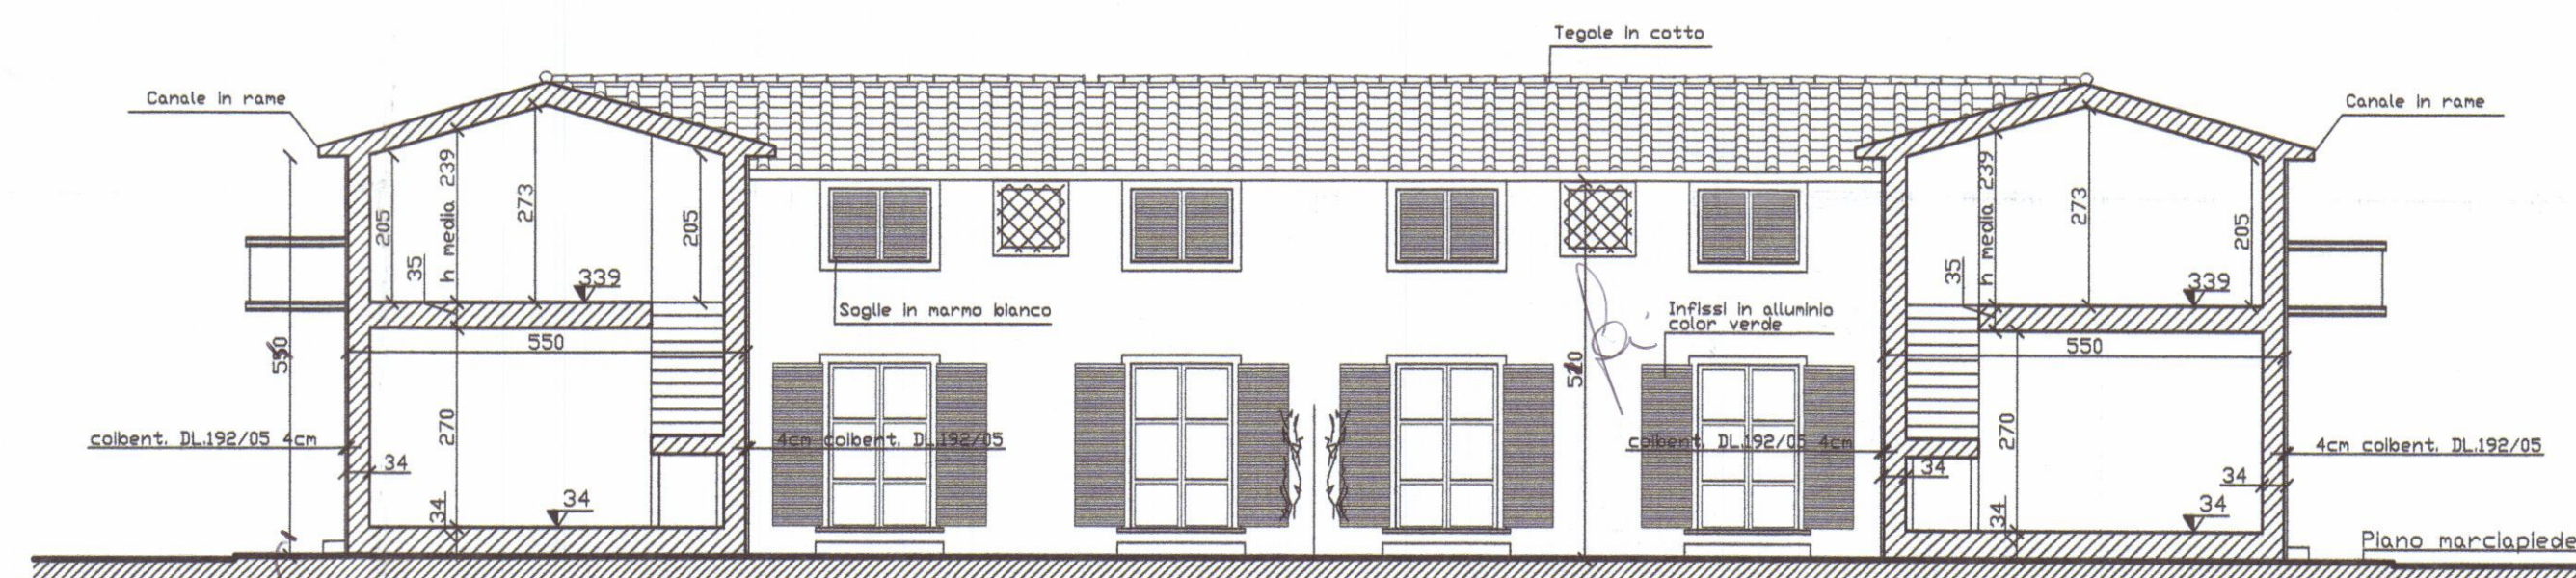


SEZIONE B-B


Ubicazione		
COMUNE DI CARRARA		
LOCALITA' : AVENZA VIA CASSOLA		
Richiedente/i:		
EUROCASA srl		
Progetto di:		
VARIANTE FINALE COSTRUZIONE EDIFICIO BIFAMIGLIARE		
Contenuto Tavola:		
PIANTE RAFFRONTO		
Progettista:	Dati catastali	Data:
	fg. 71	
iscritto al n. 207 dell'Ordine degli Architetti della provincia di Massa Carrara	map. 1063	Scala disegno:
	sub.	1:100
		Nr. Tavola
		7
Indice	Data / Nome	

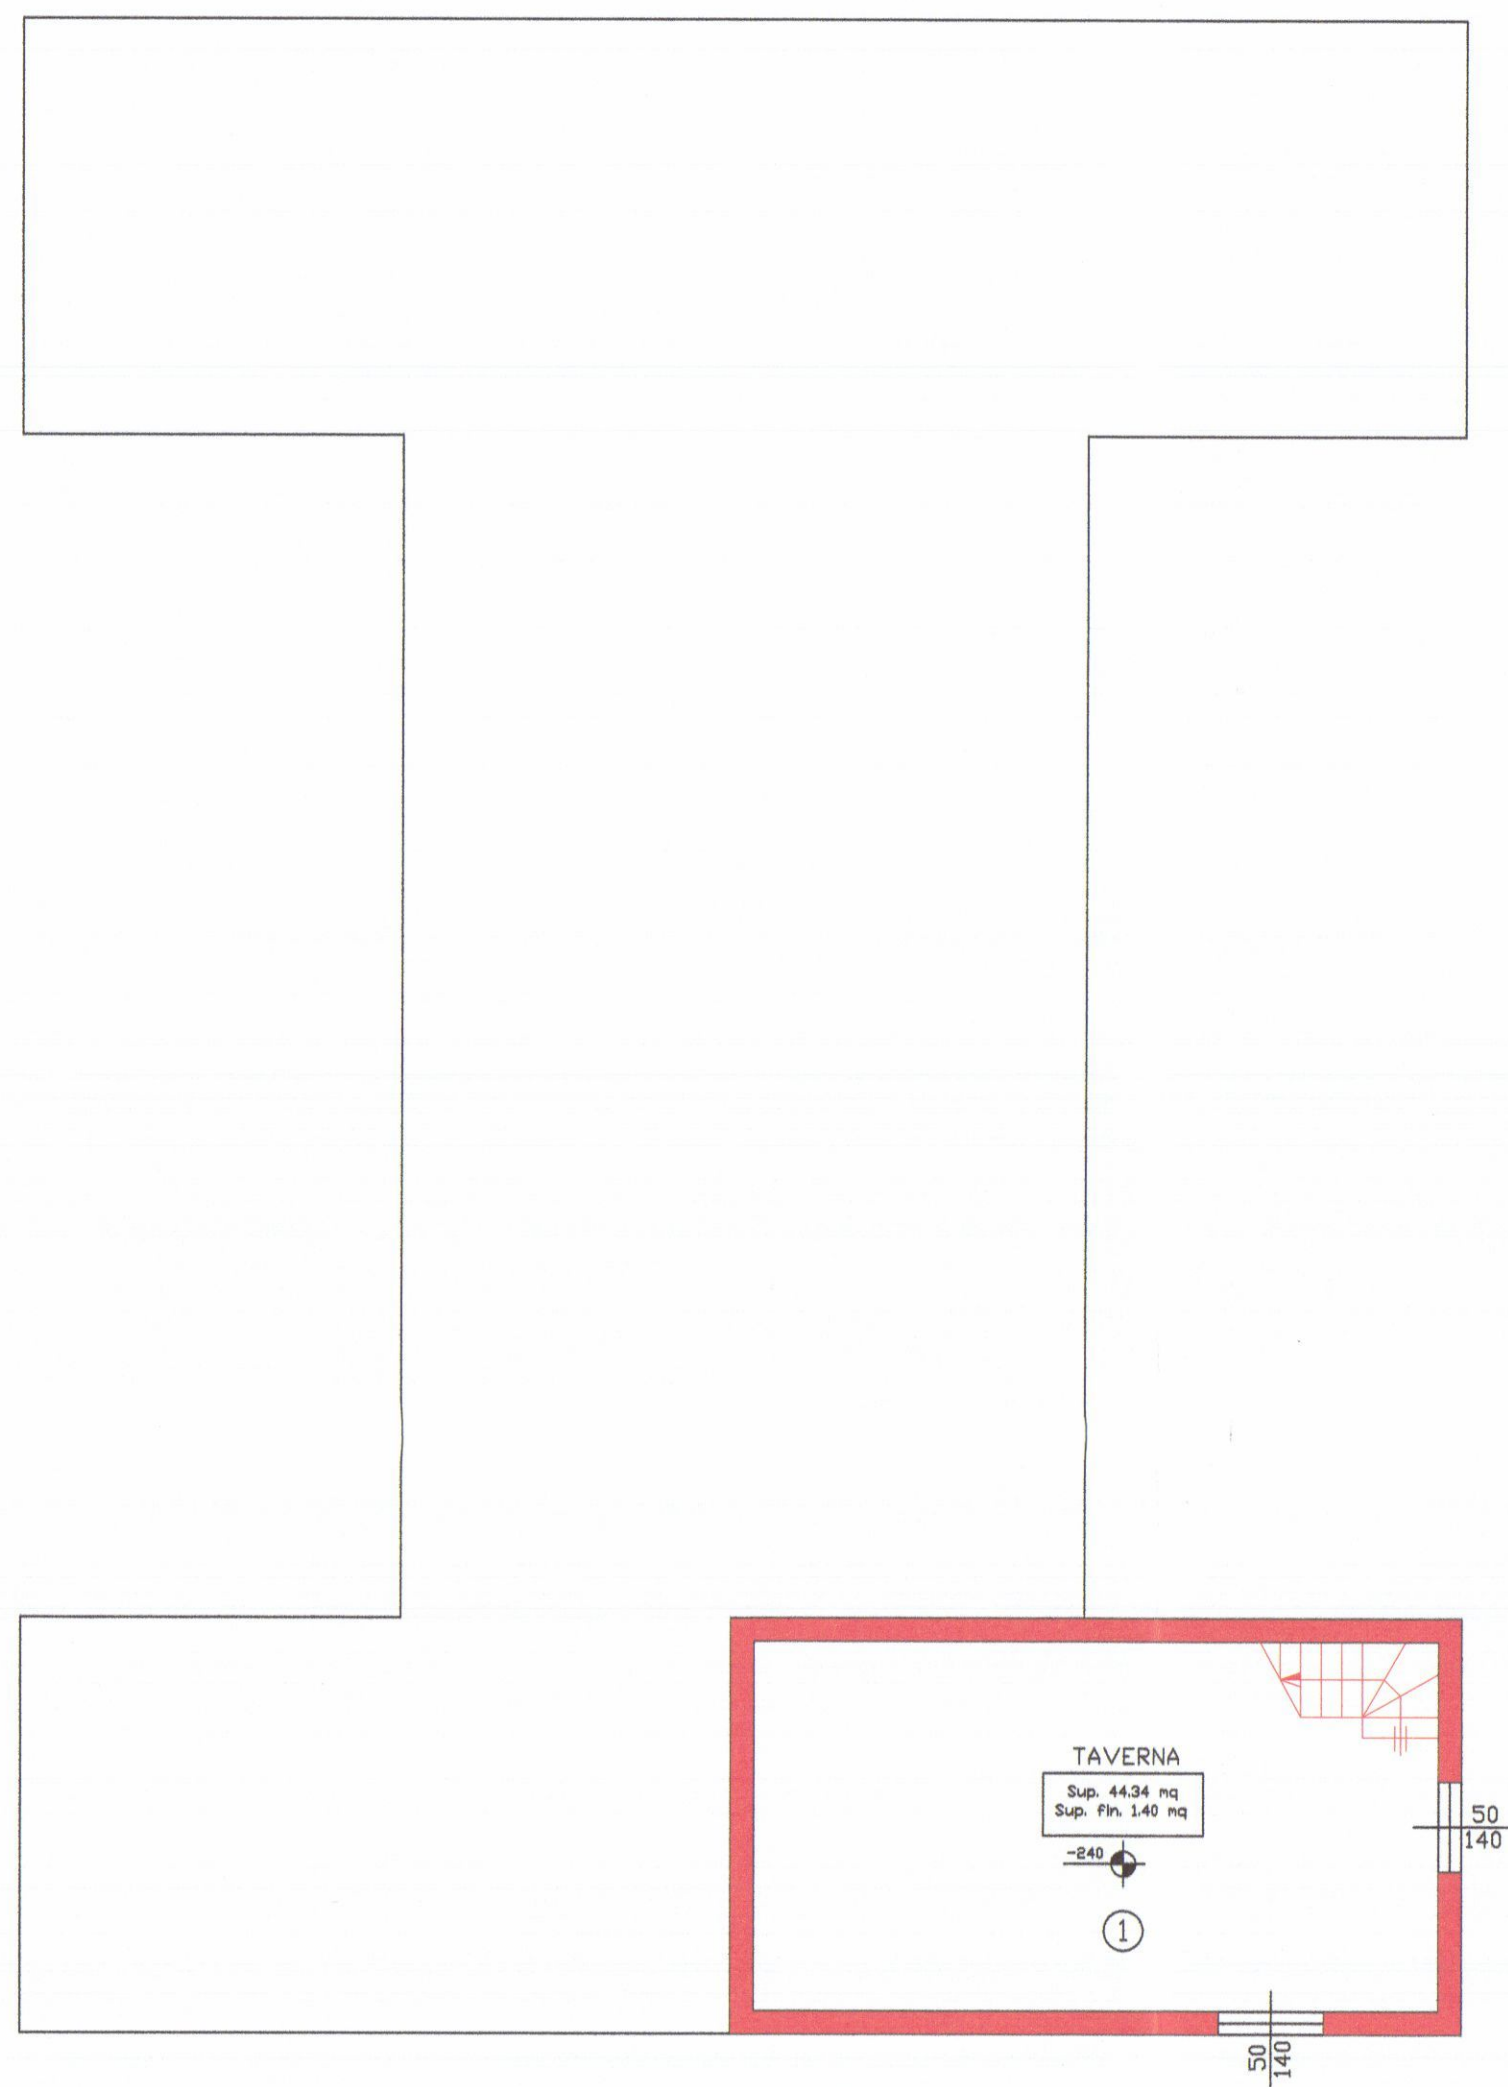

PIANTA PIANO INTERRATO

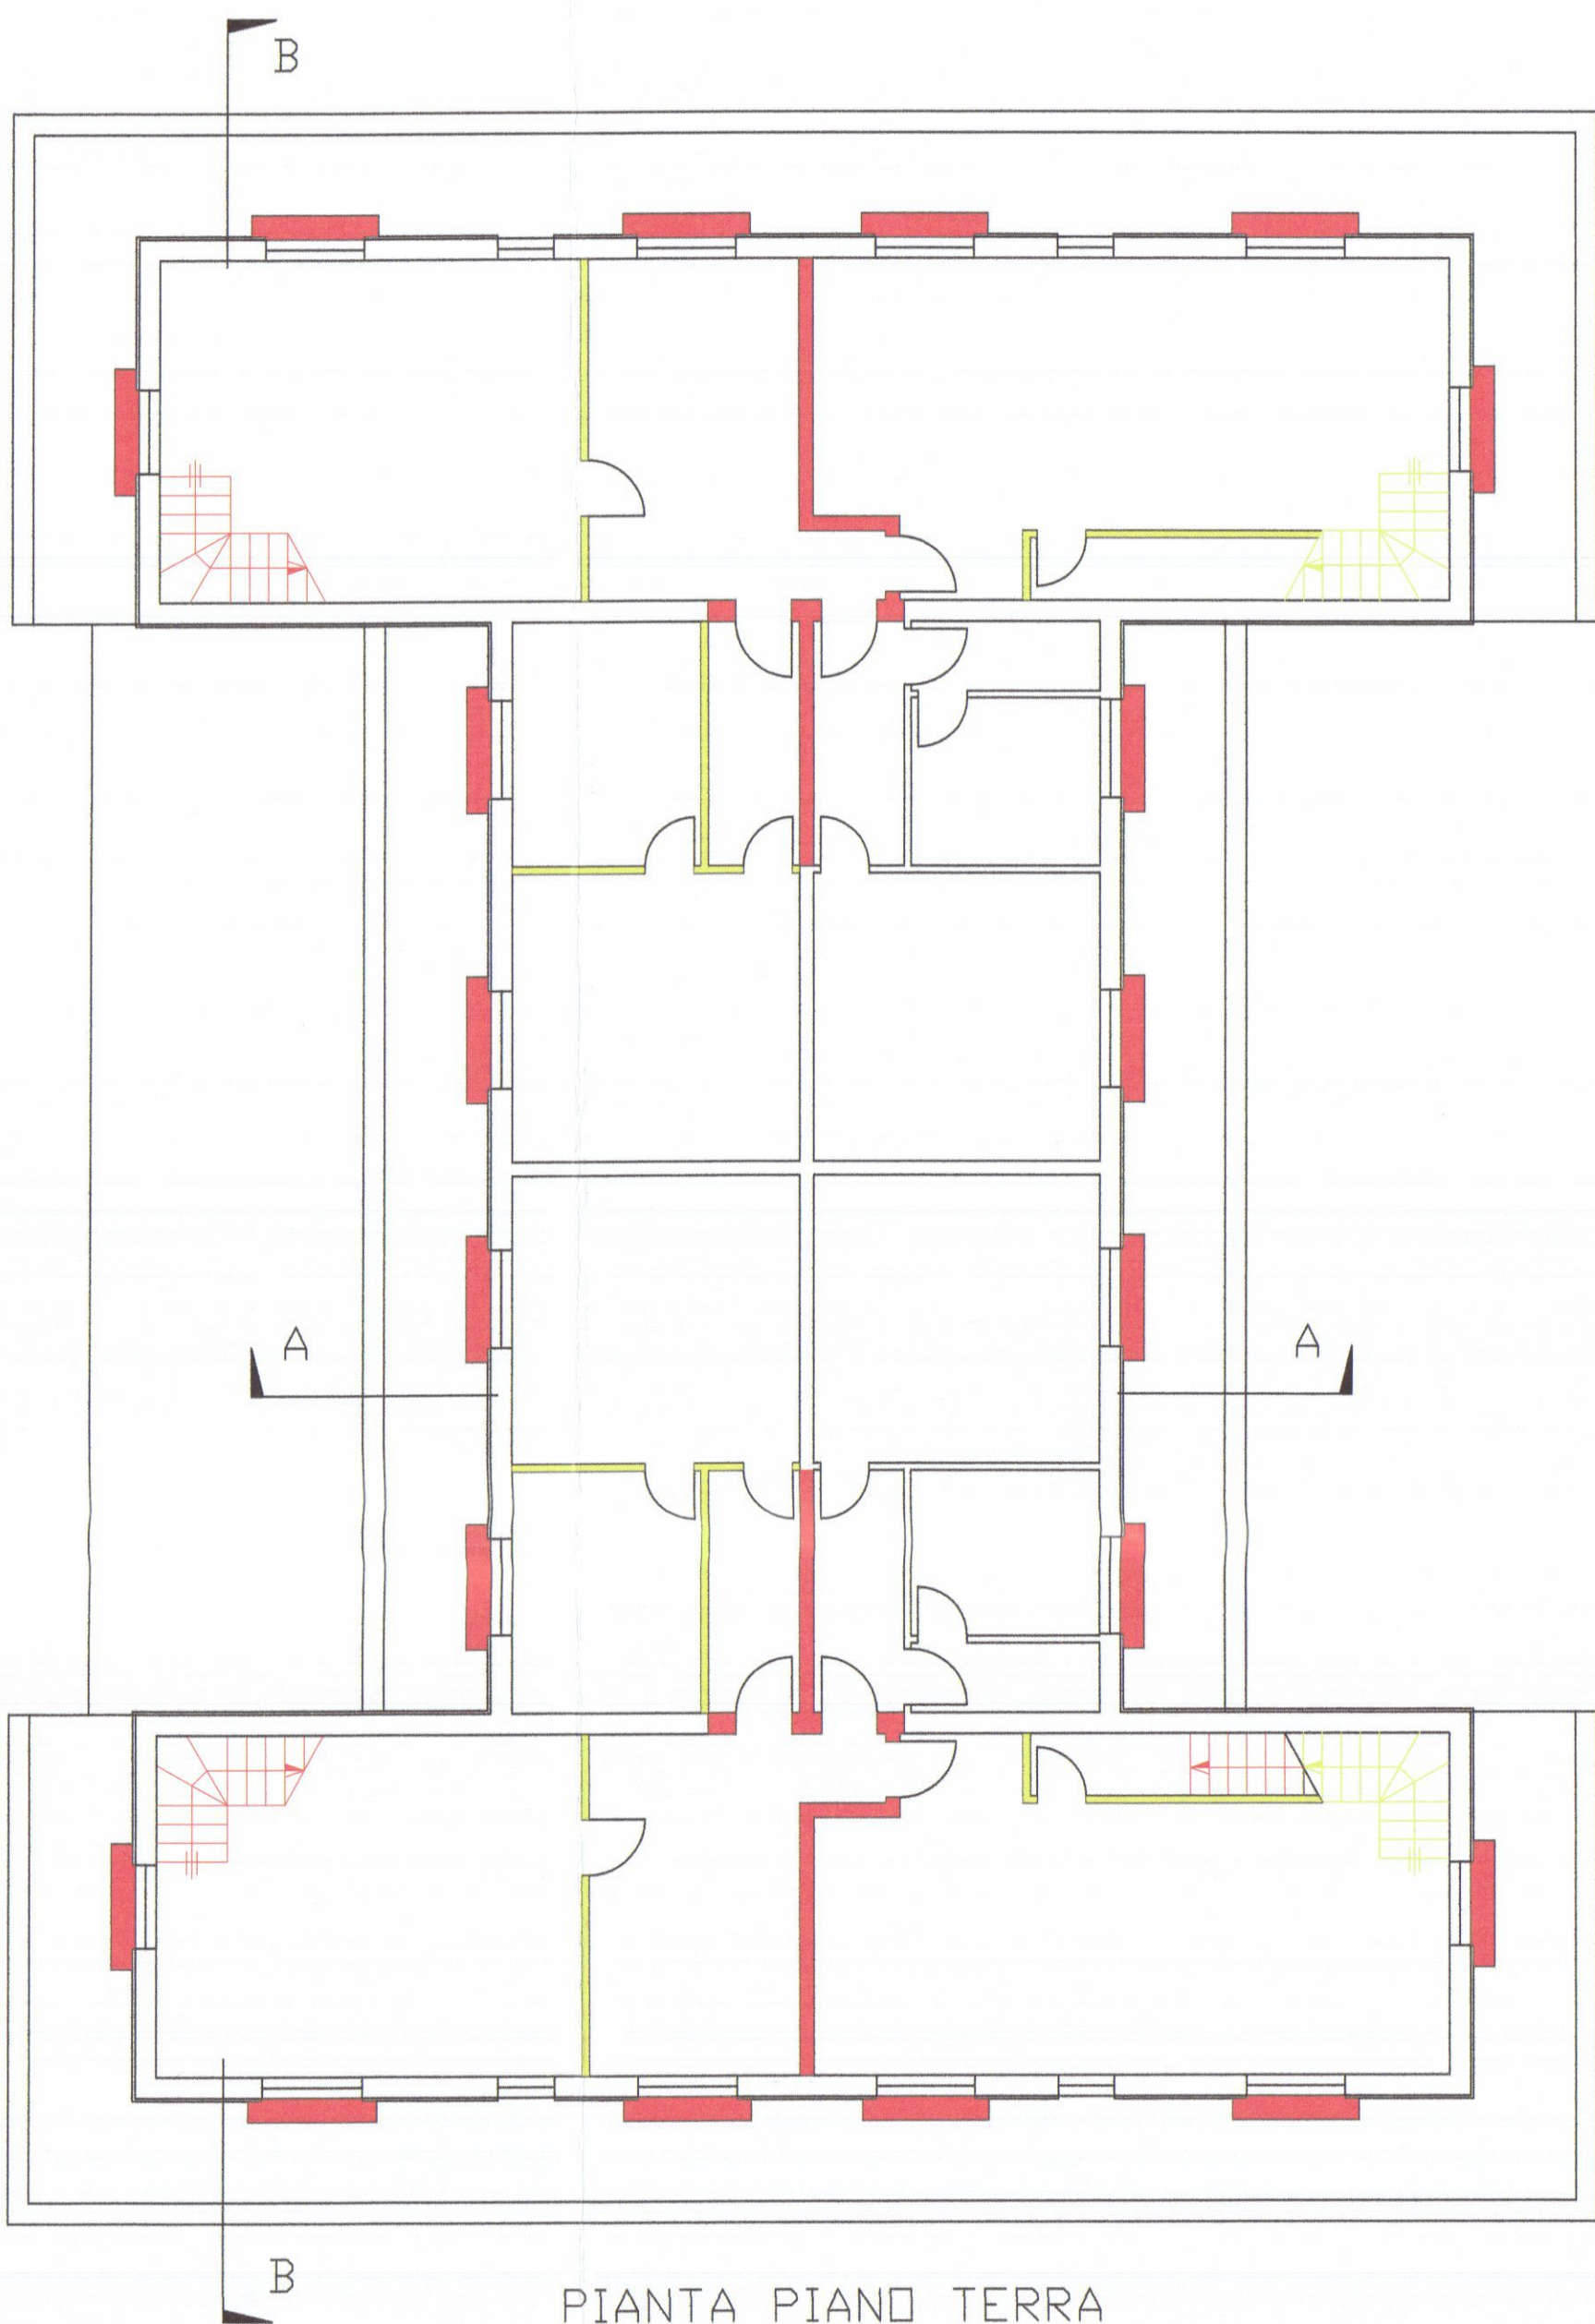


PIANTA PIANO TERRA

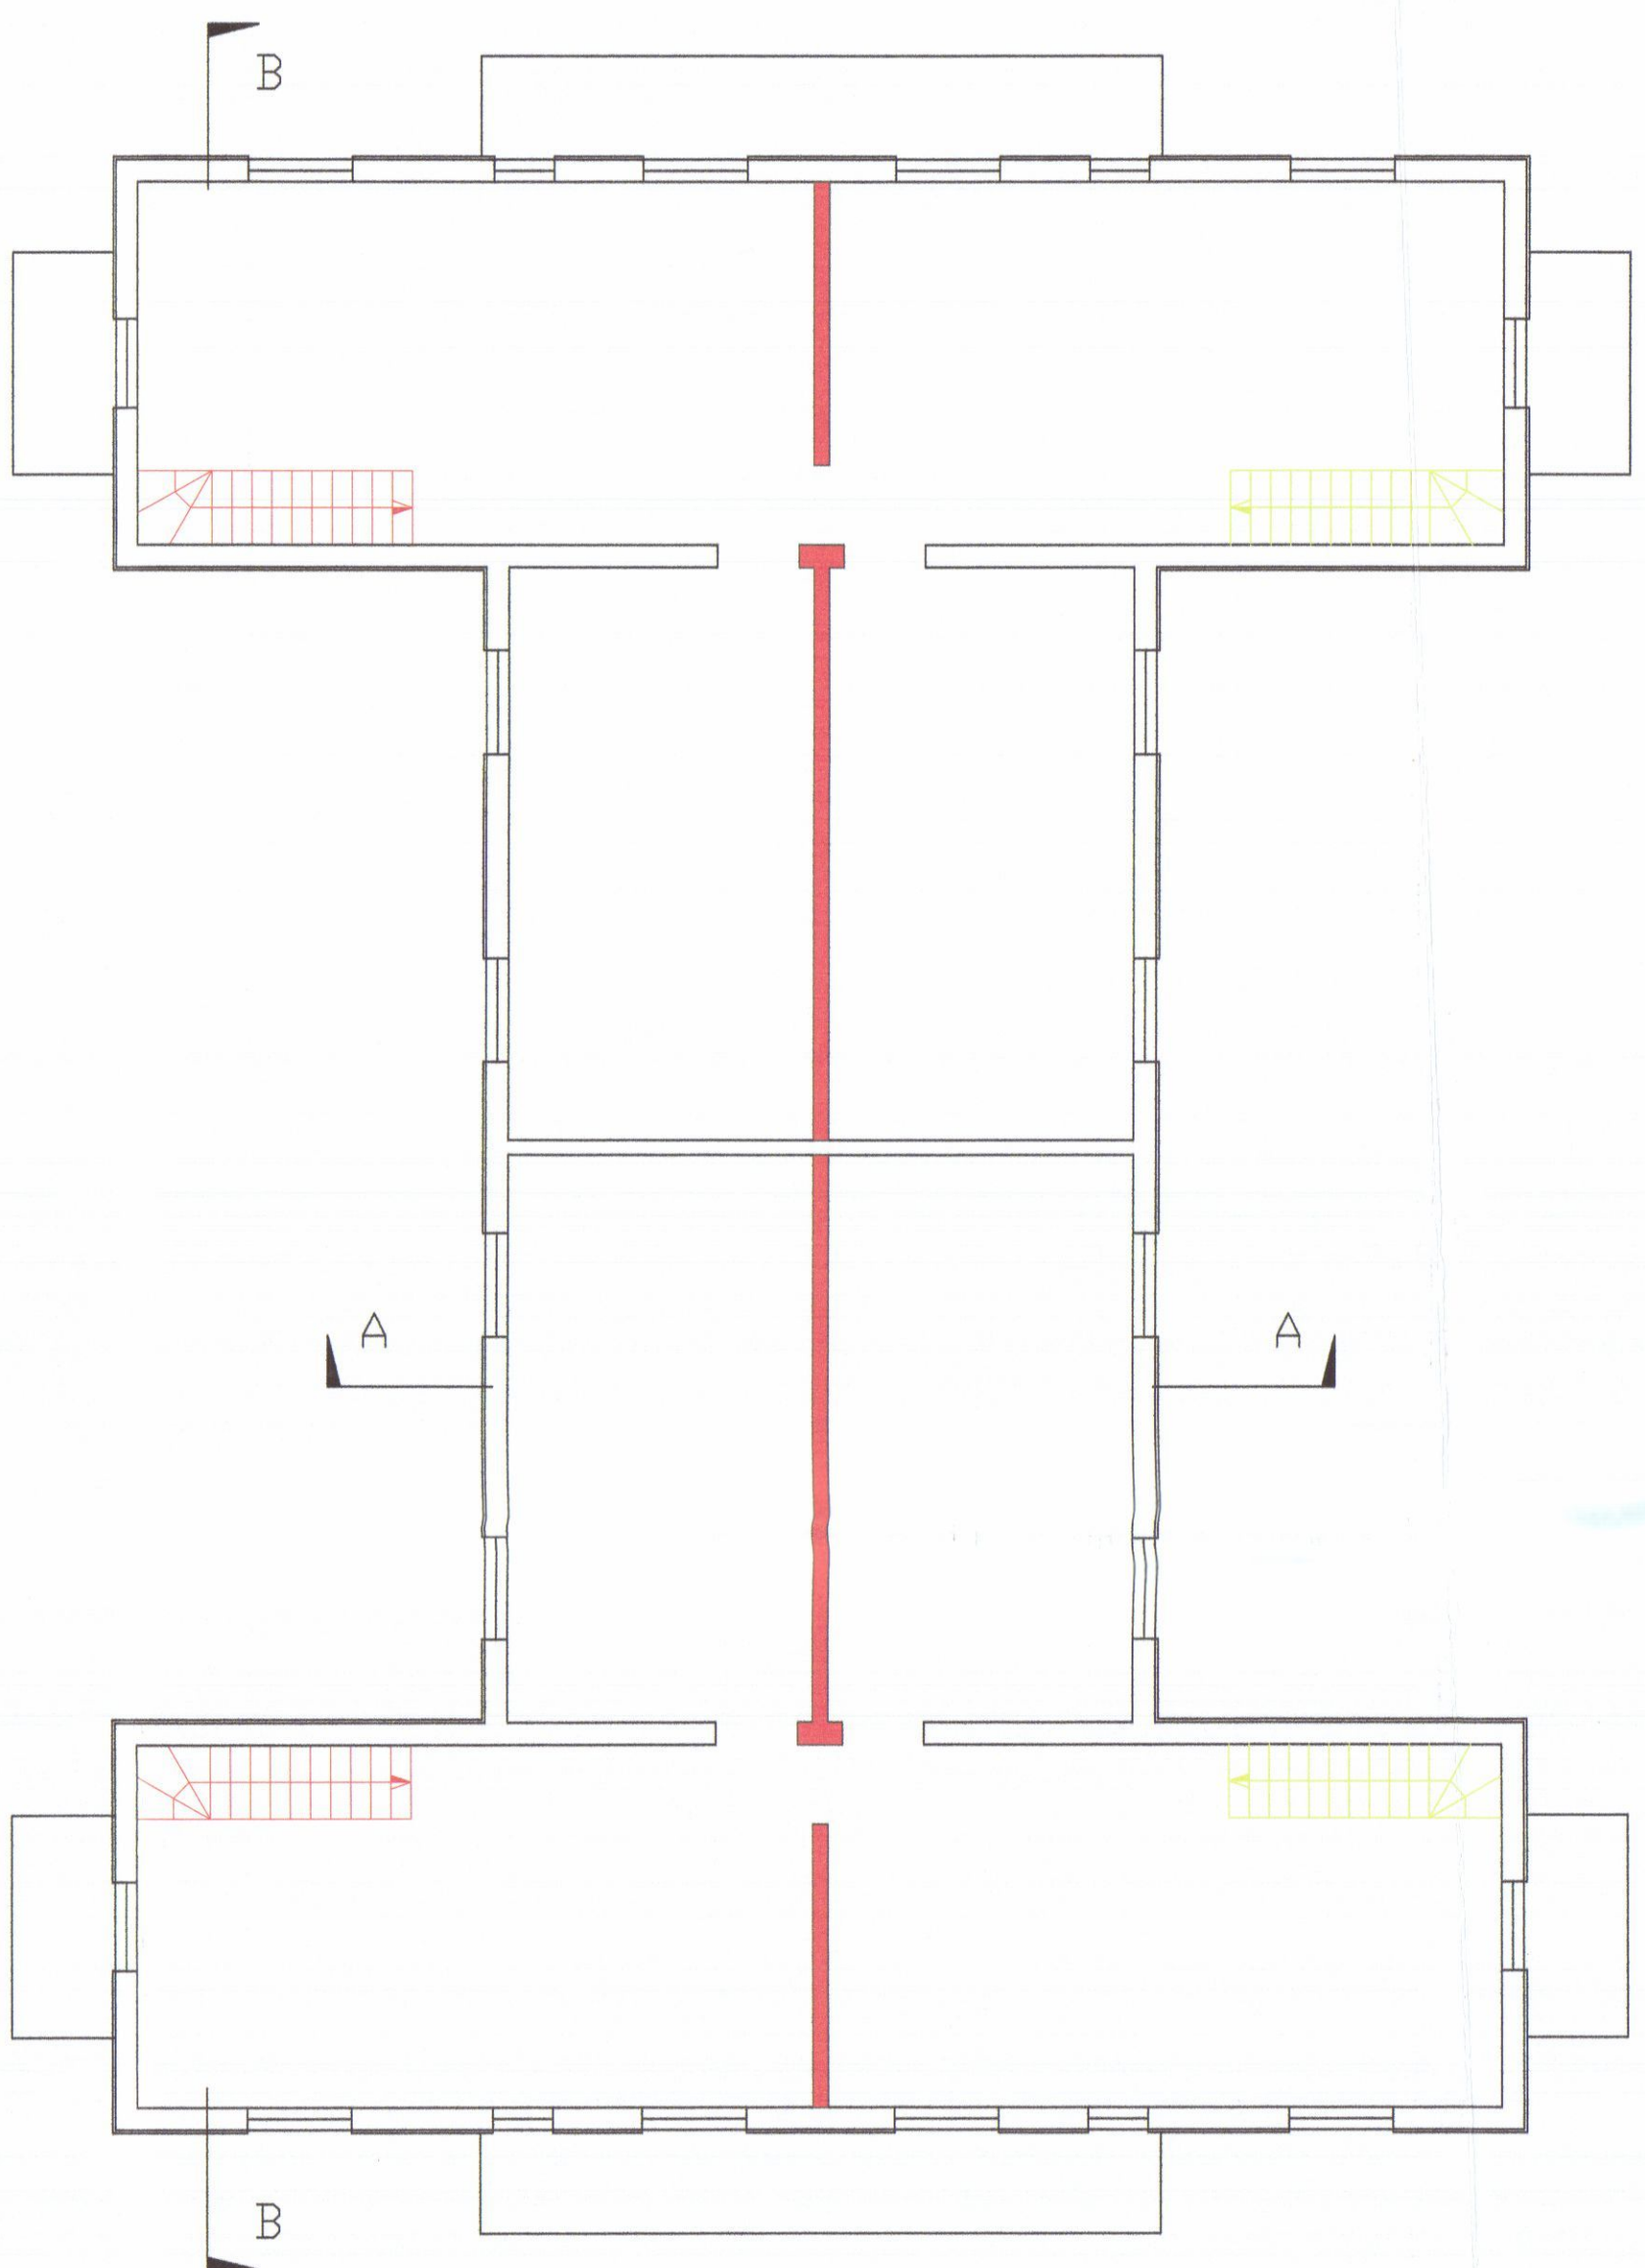


PIANTA SOTTOTETTO




Ubicazione COMUNE DI CARRARA		
LOCALITA' : AVENZA VIA CASSOLA		
Richiedente/ EUROCASE s.r.l.		
Progetto di VARIANTE FINALE COSTRUZIONE EDIFICIO BIFAMIGLIARE		
Contenuto Tavola: RAFFRONTO PROSPETTI E SEZIONI		
Progettista: Architetto Gianluca BARBIERI iscritto al n. 207 dell'Ordine degli Architetti della provincia di Massa Carrara	Dati catastali: Fg. 71 mapp. 1063 sub:	Date: Scala disegno: 1:100 N. Tavola: 8
	Indice	Data / Nome

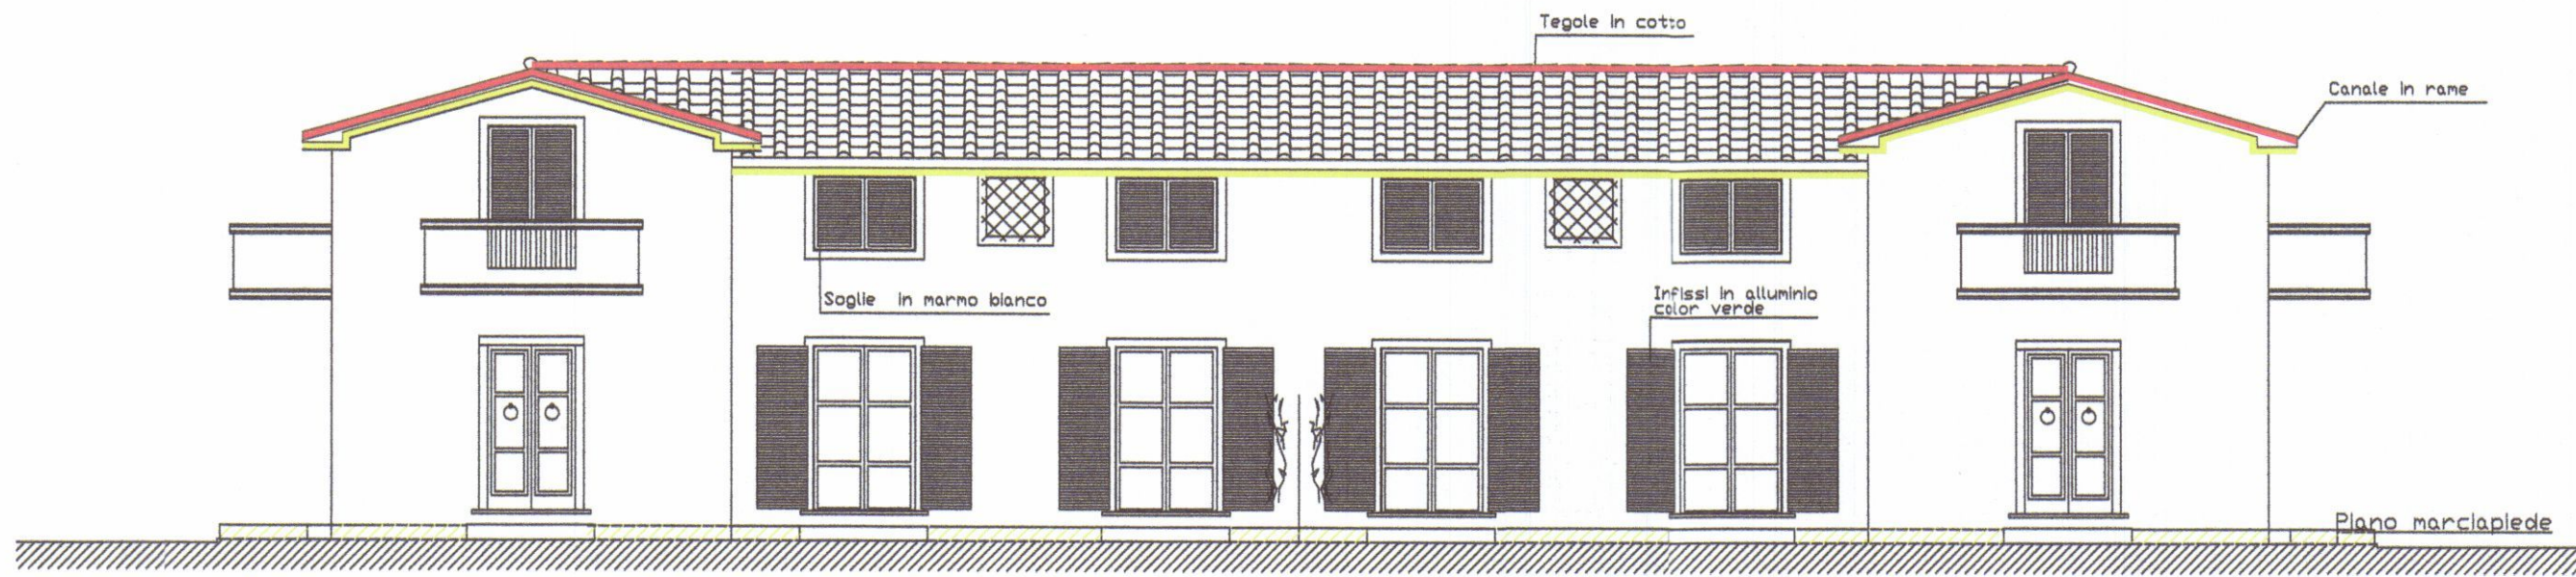

PROSPETTO LATO OVEST

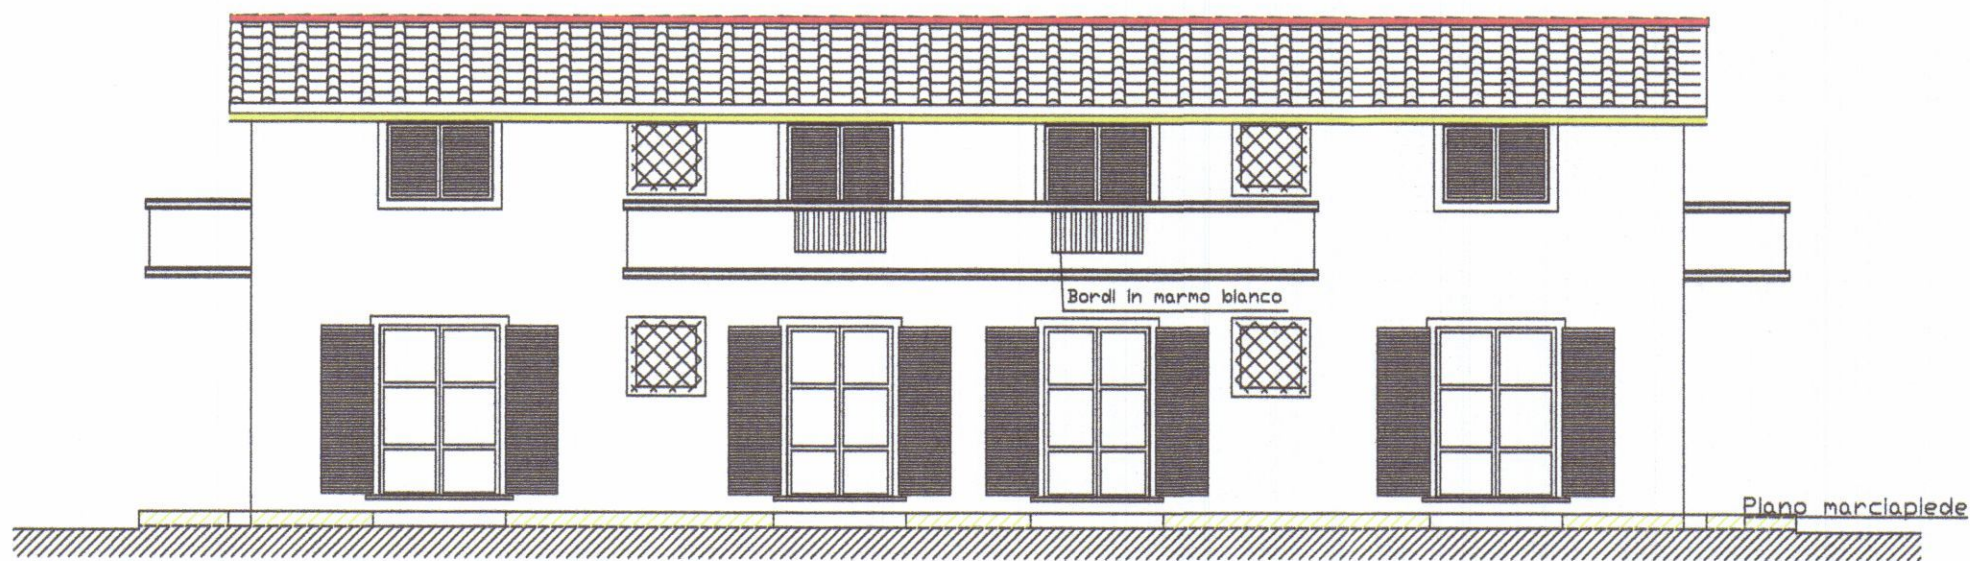


PROSPETTO LATO SUD

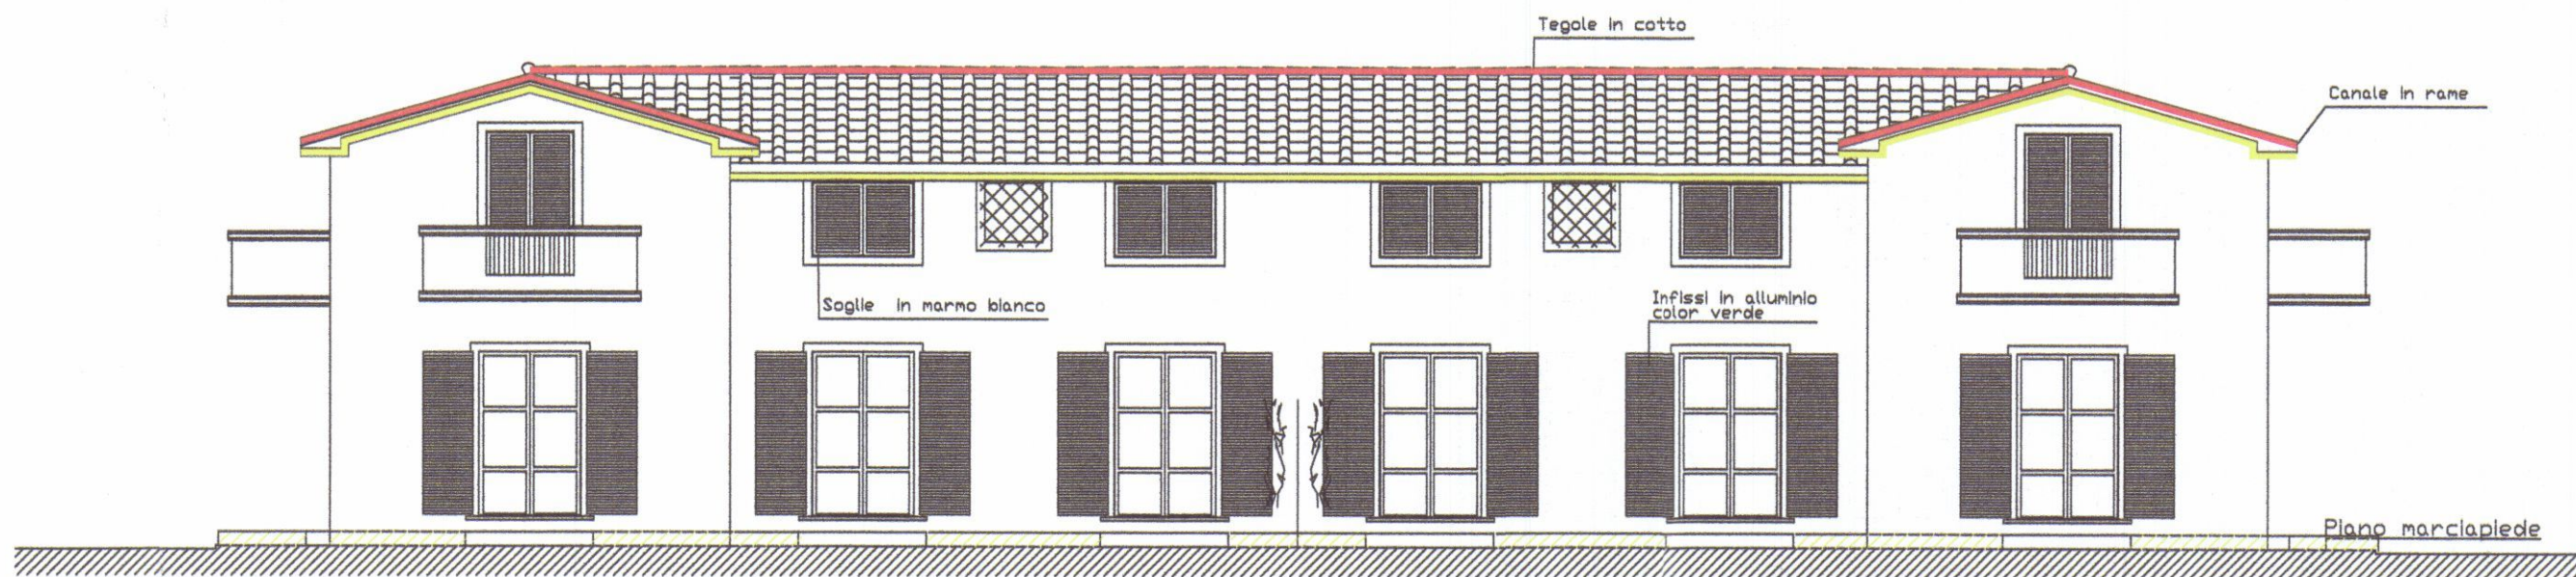


PROSPETTO LATO EST



PROSPETTO LATO NORD

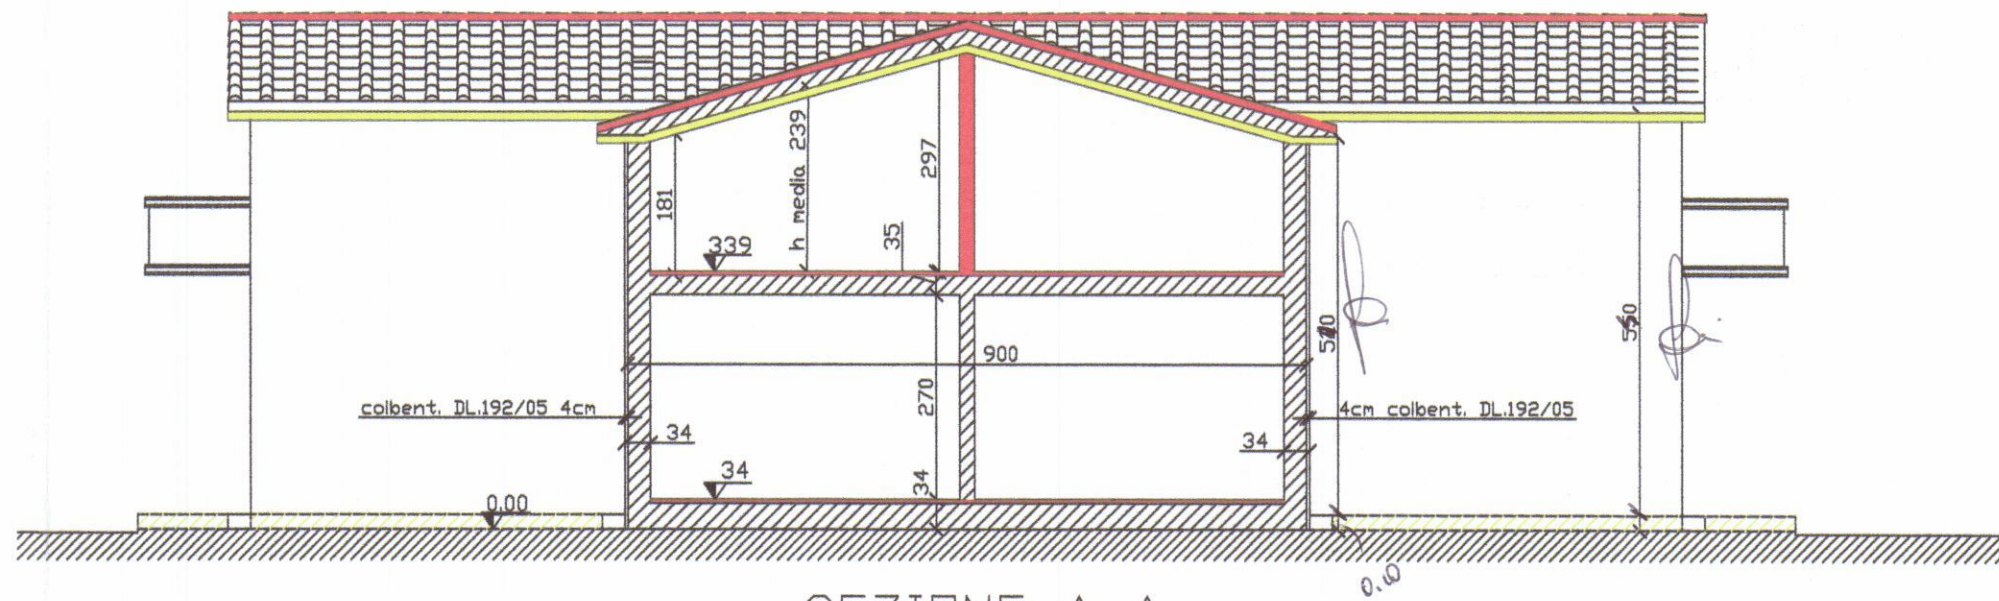

SEZIONE A-A

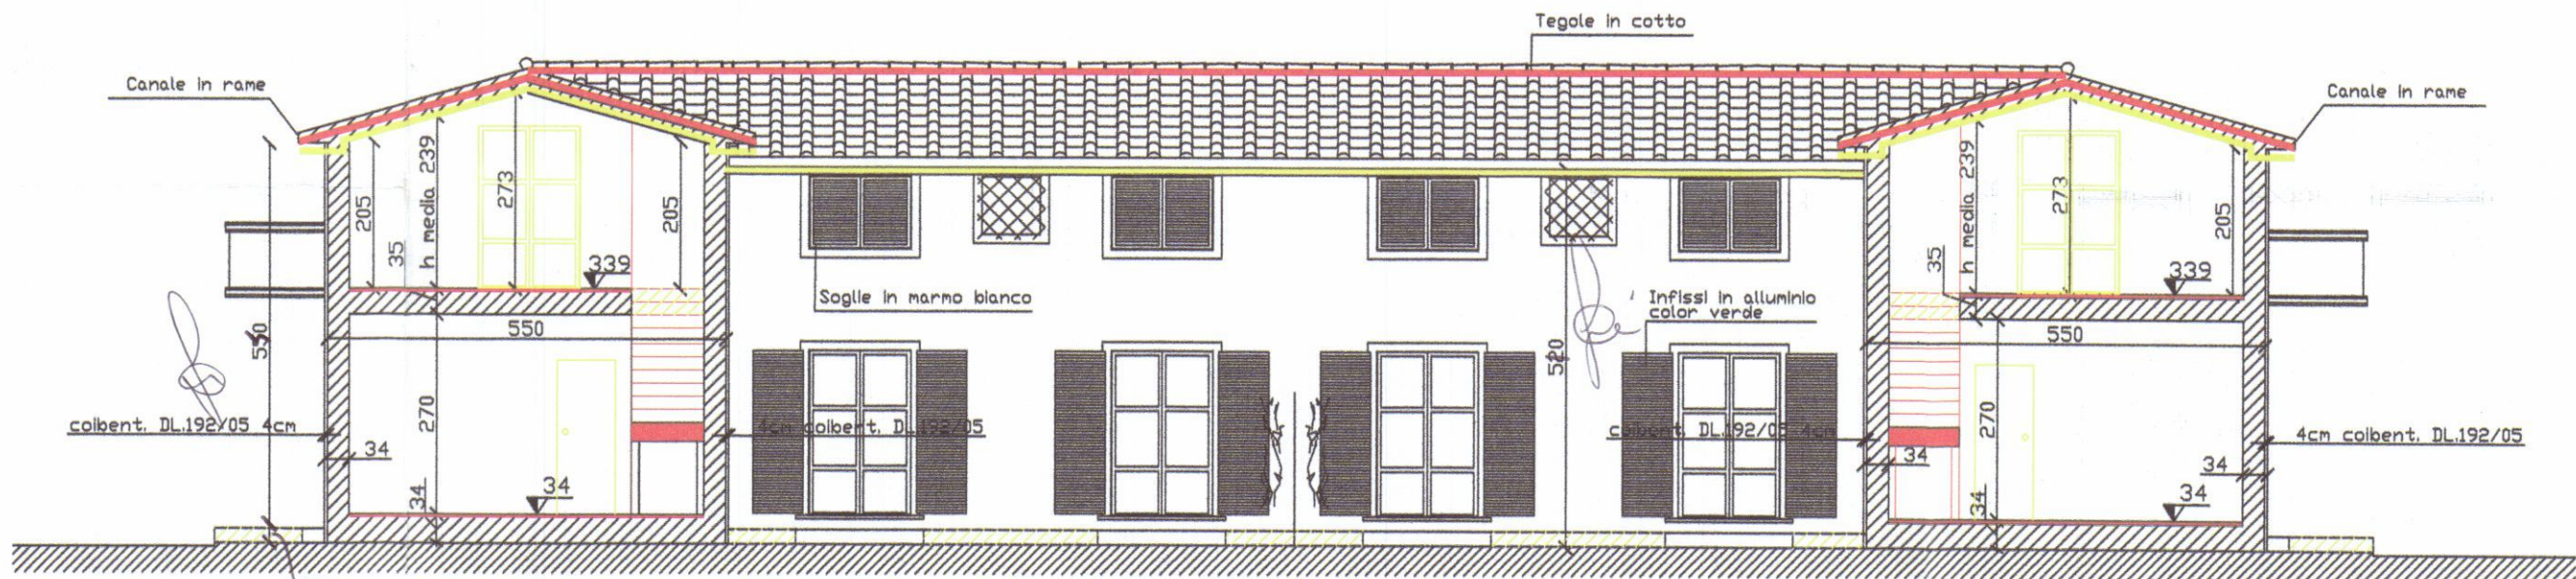

SEZIONE B-B