

TAV. 1. 18 DIC. 1968 W

1


SOLUZIONE

PROGETTO DI UN CONDOMINIO PER CIVILE ABITAZIONE DA
CO/STRUIR/I IN VIA FIRENZE A MARINA DI CARRARA -
PER CONTO DELLA DITA PEDRAZZOLI GEOM. GIULIANO
VIALE XX / ETEMBRE N° 144 (STADIO) CARRARA - TEL. 73.090 -


COME DA PLANIVOLUMETRICO APPROVATO IN DATA 6-12-68

SOSPESO


NORD.

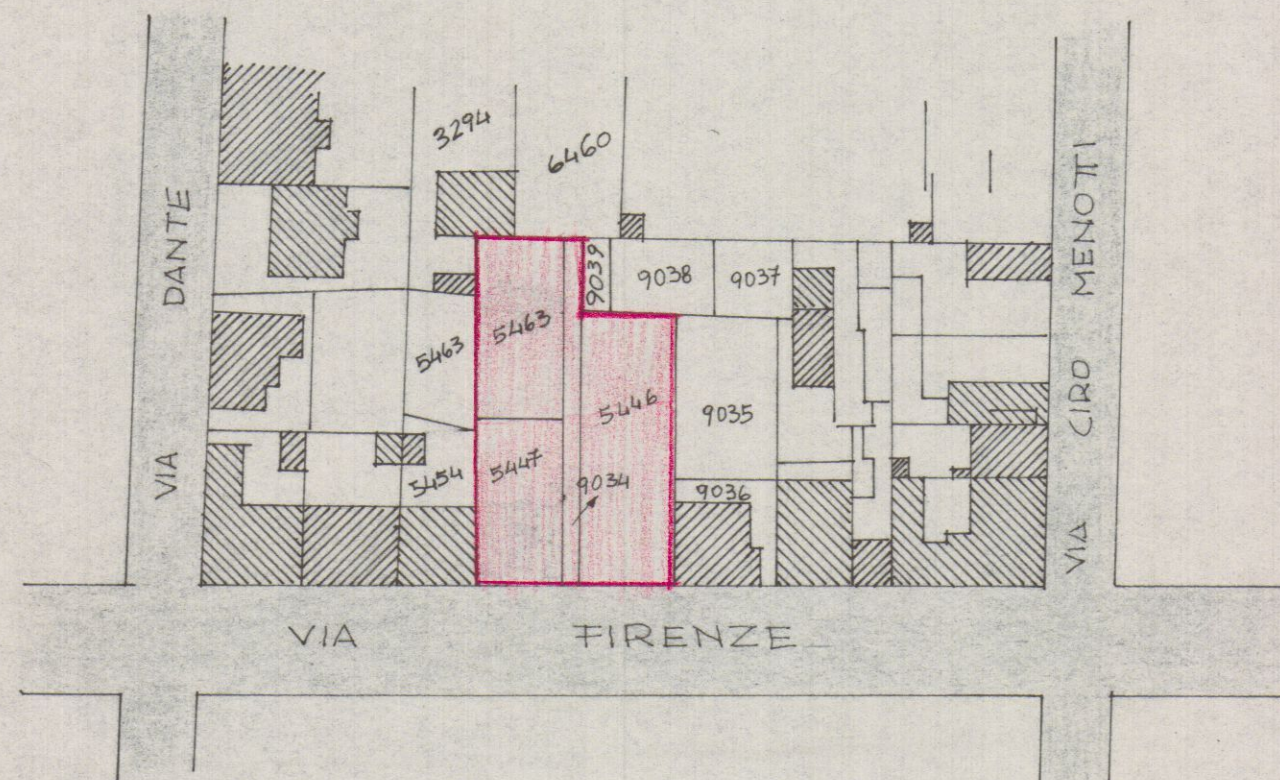

PLANIMETRIA /cala 1:1000 -
SEZ. A. foglio N° 84 -
Mapp. 5447-9034-5463-5446 -

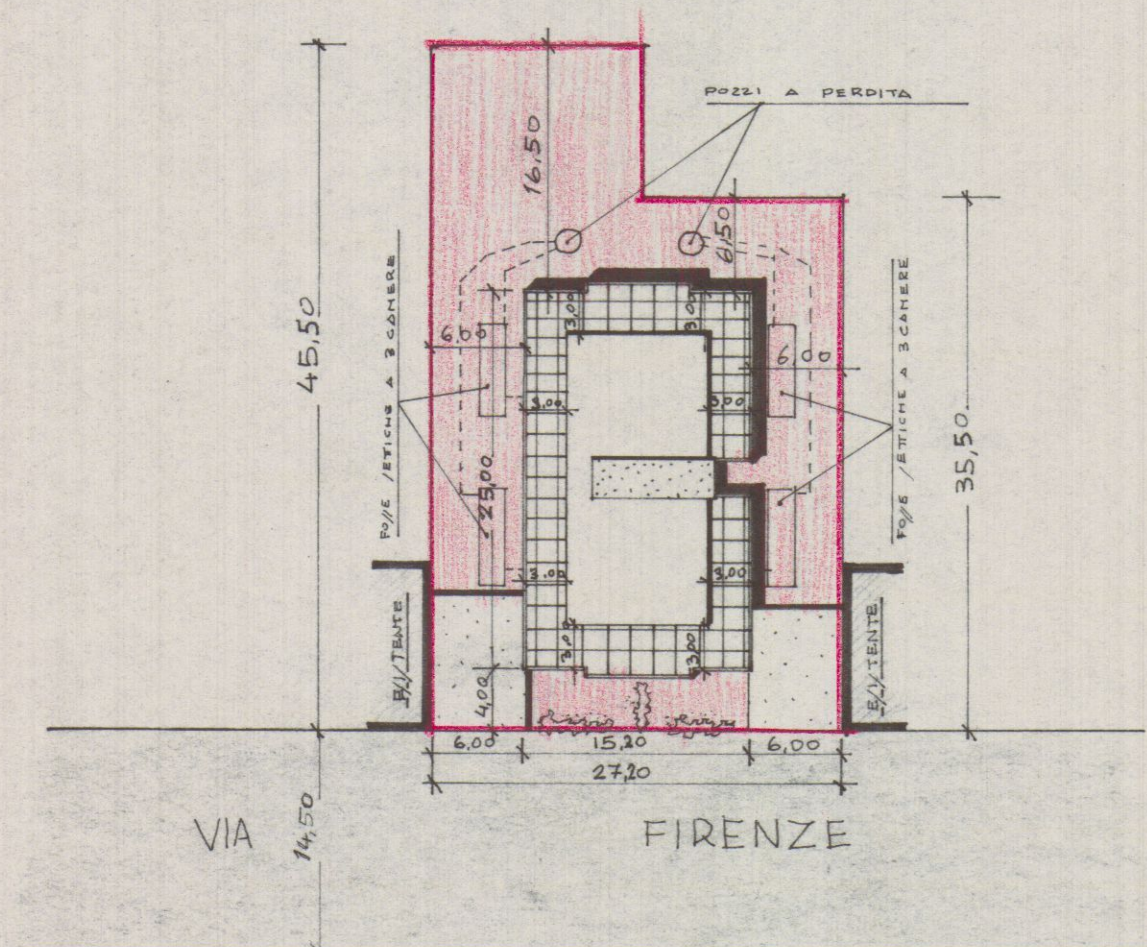

UBICAZIONE /cala 1:500 -

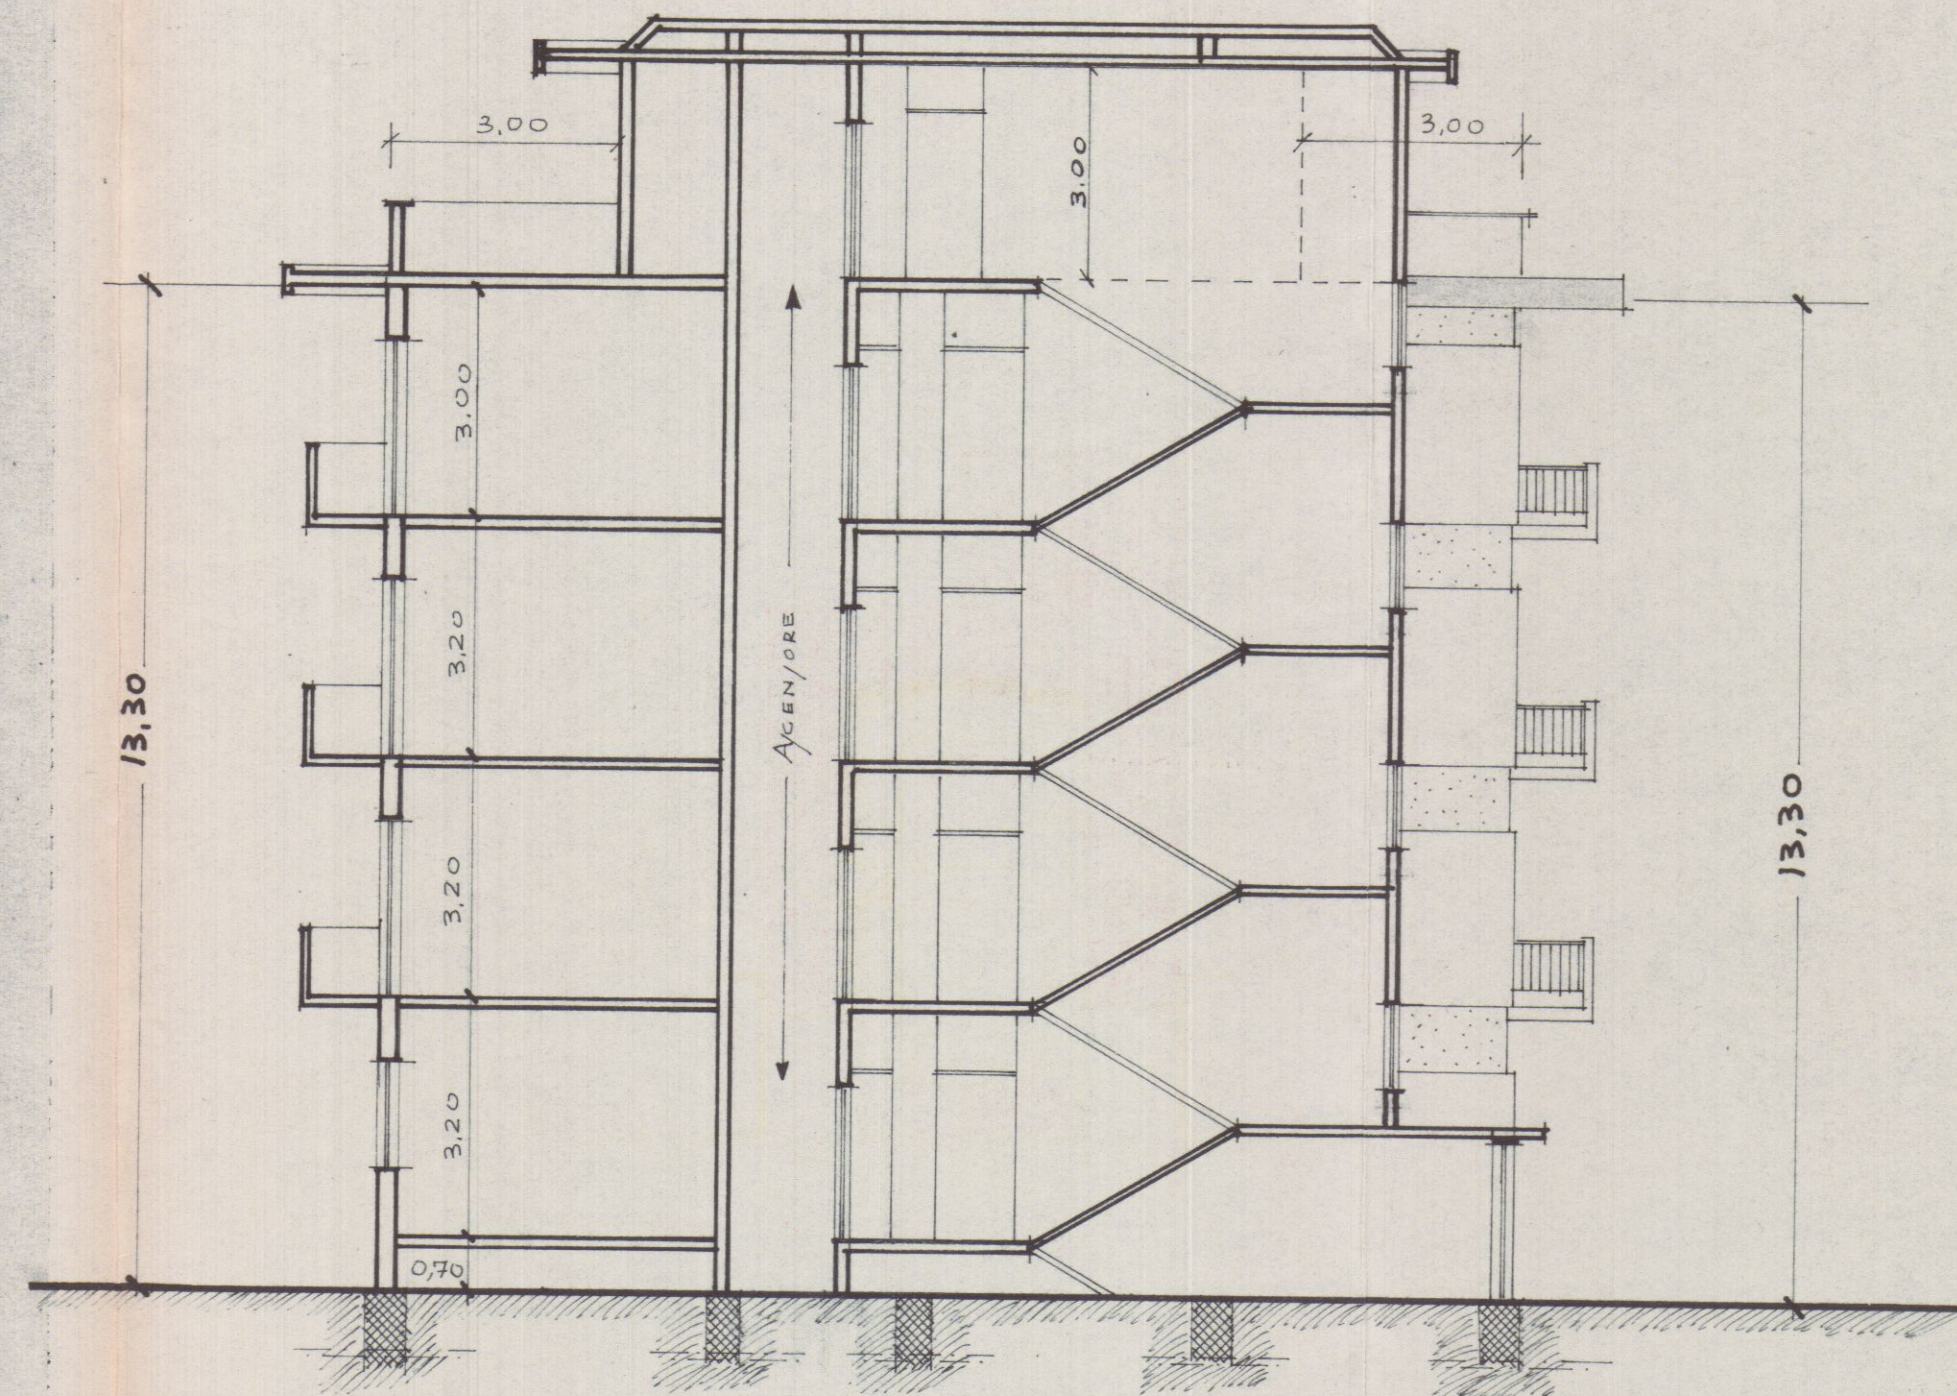


SEZIONE A-A /cala 1:100


IL CO/STRUTTORE
Geom. G. PEDRAZZOLI
Viale XX Settembre n. 144
CARRARA

STUDIO TECNICO DI EDILIZIA
Arch. G. E. GALEOTTI
Galleria - Palazzo Vercelli n. 11
CARRARA


18 DIC. 1968 W
1
PROGETTO DI UN CONDOMINIO PER CIVILE ABITAZIONE DA
COSTRUIRE IN VIA FIRENZE A MARINA DI CARRARA -
PER CONTO DELLA DITTA PEDRAZZOLI GEOM. GIULIANO
VIALE XX SETTEMBRE N°144 (STADIO) CARRARA - TEL. 73.090
TAV. 3.

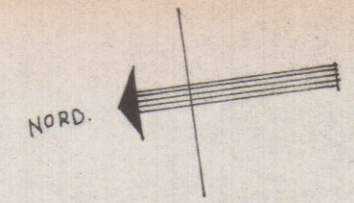

COME DA PLANIVOLUMETRICO APPROVATO IN DATA 6-12-68
SOSPESO

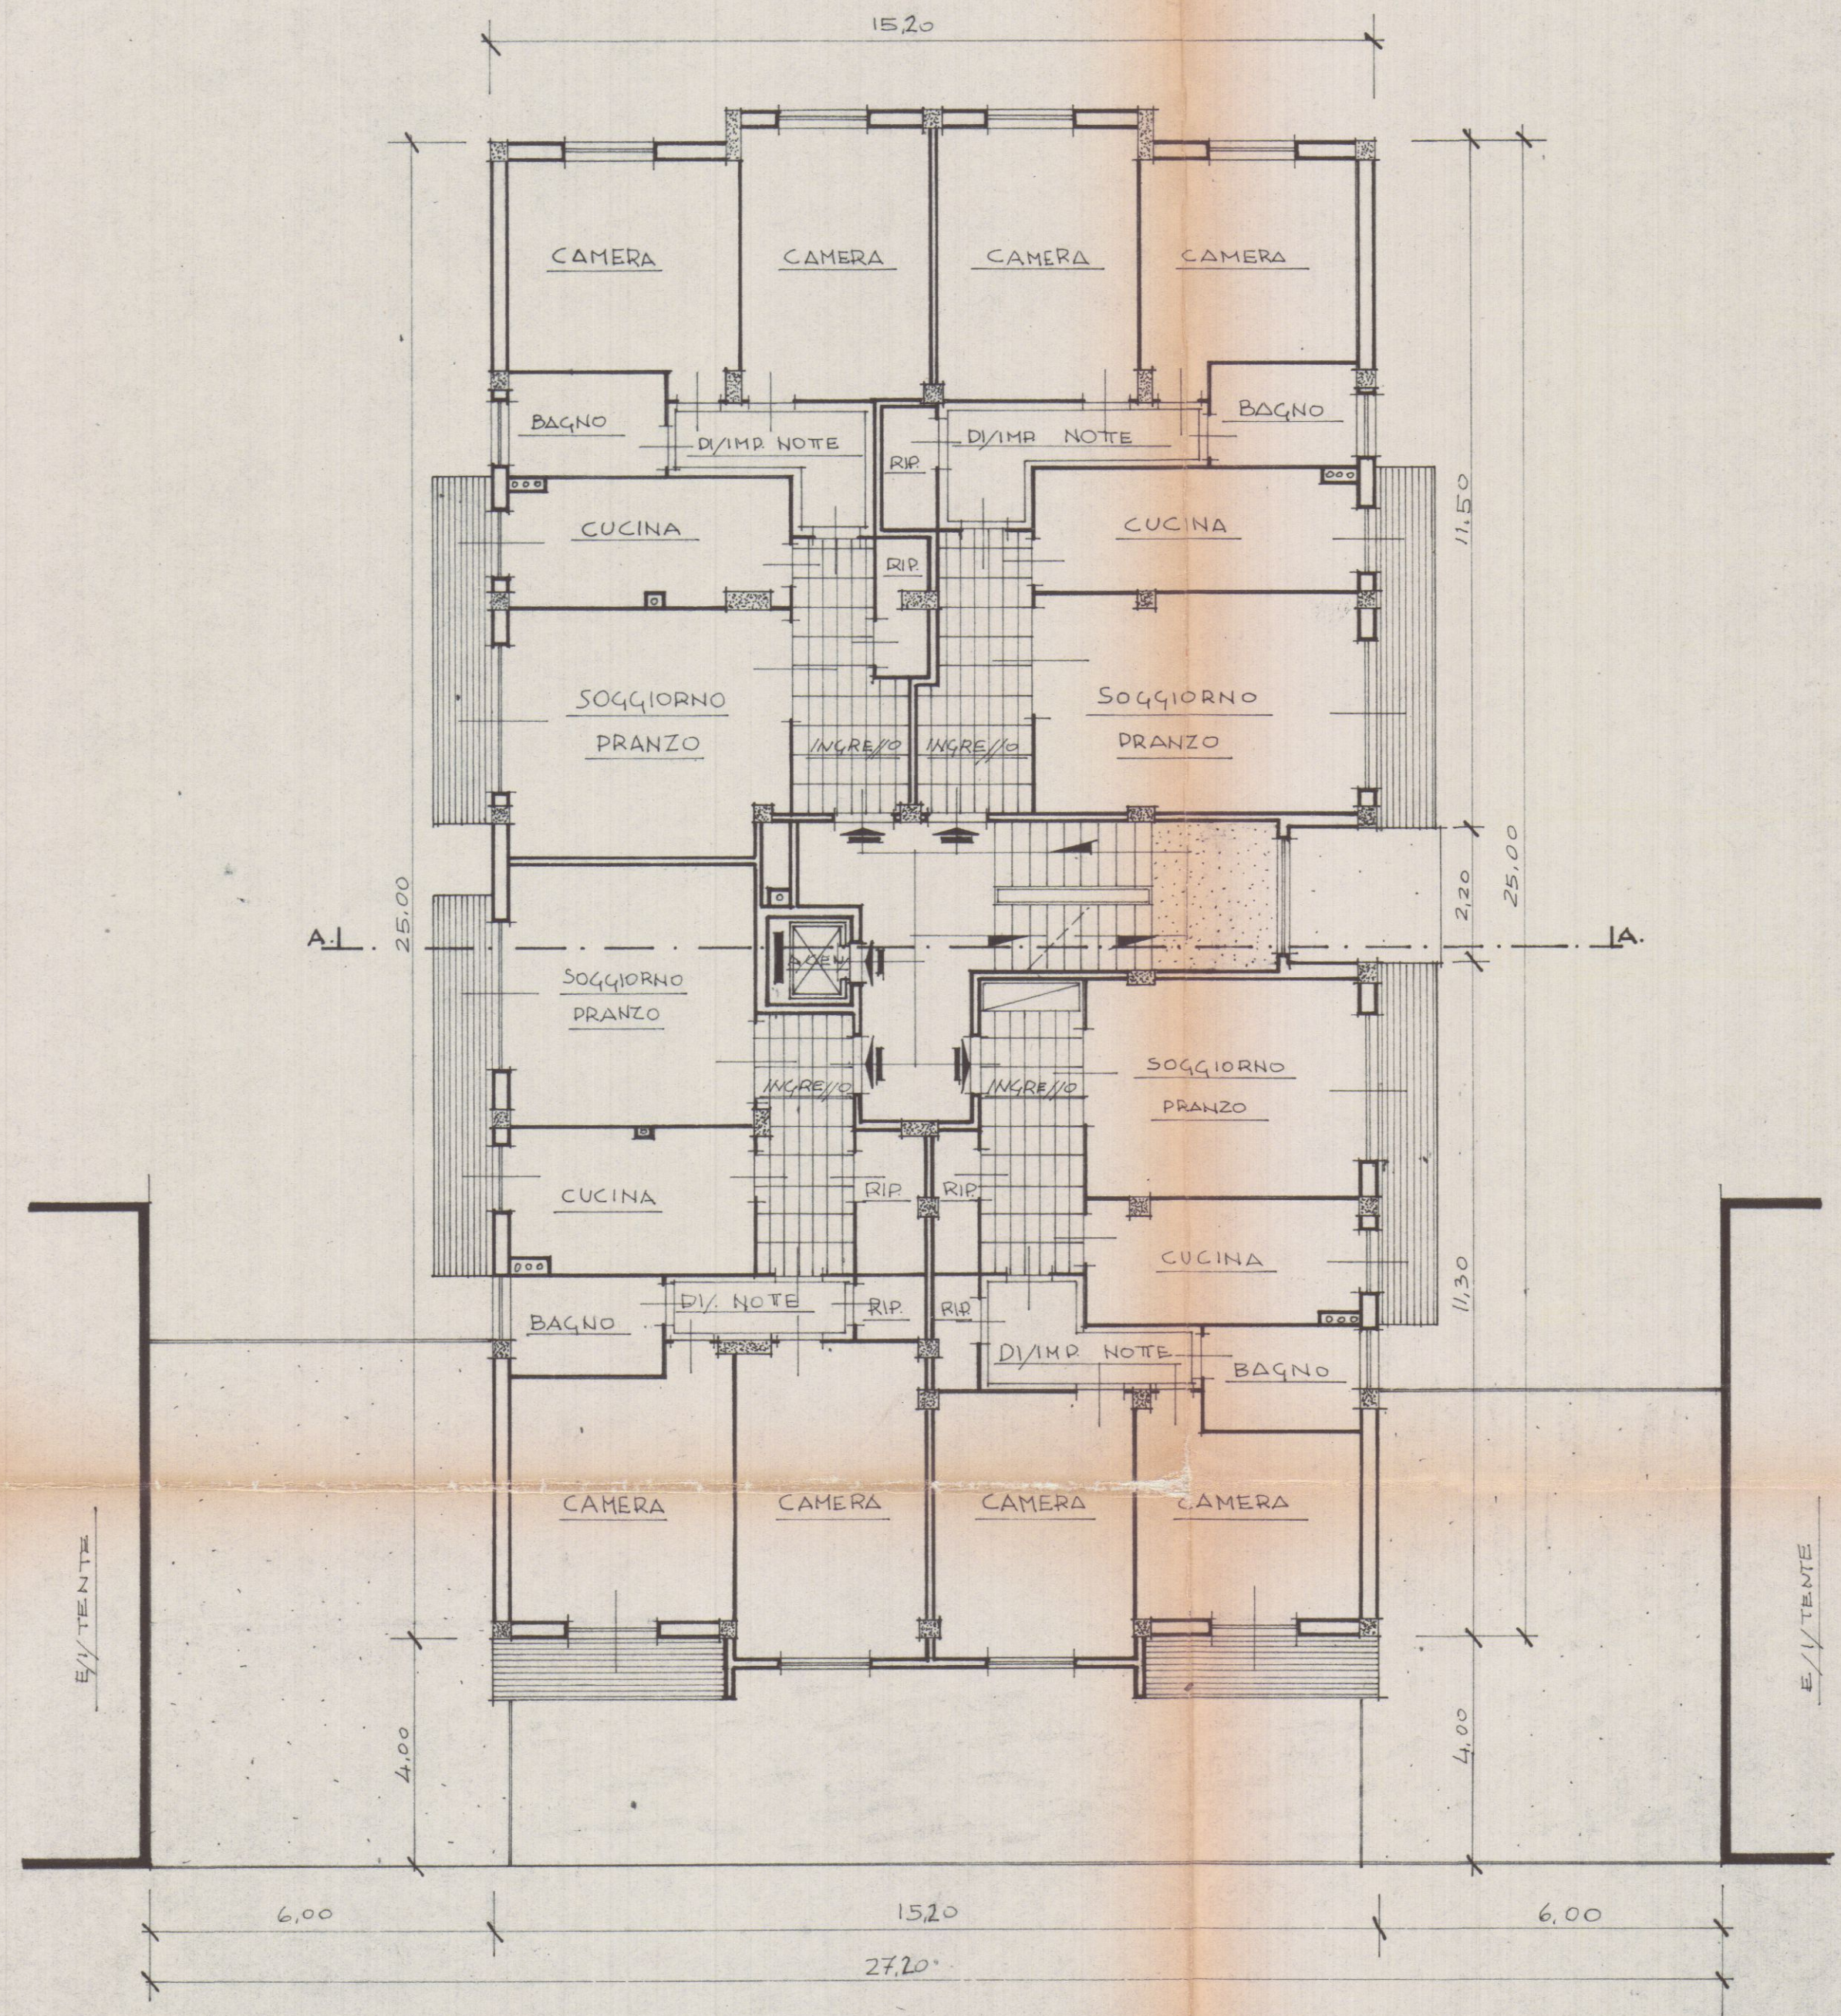

VIA FIRENZE
PIANTA PIANO TIPO - scala 1:100

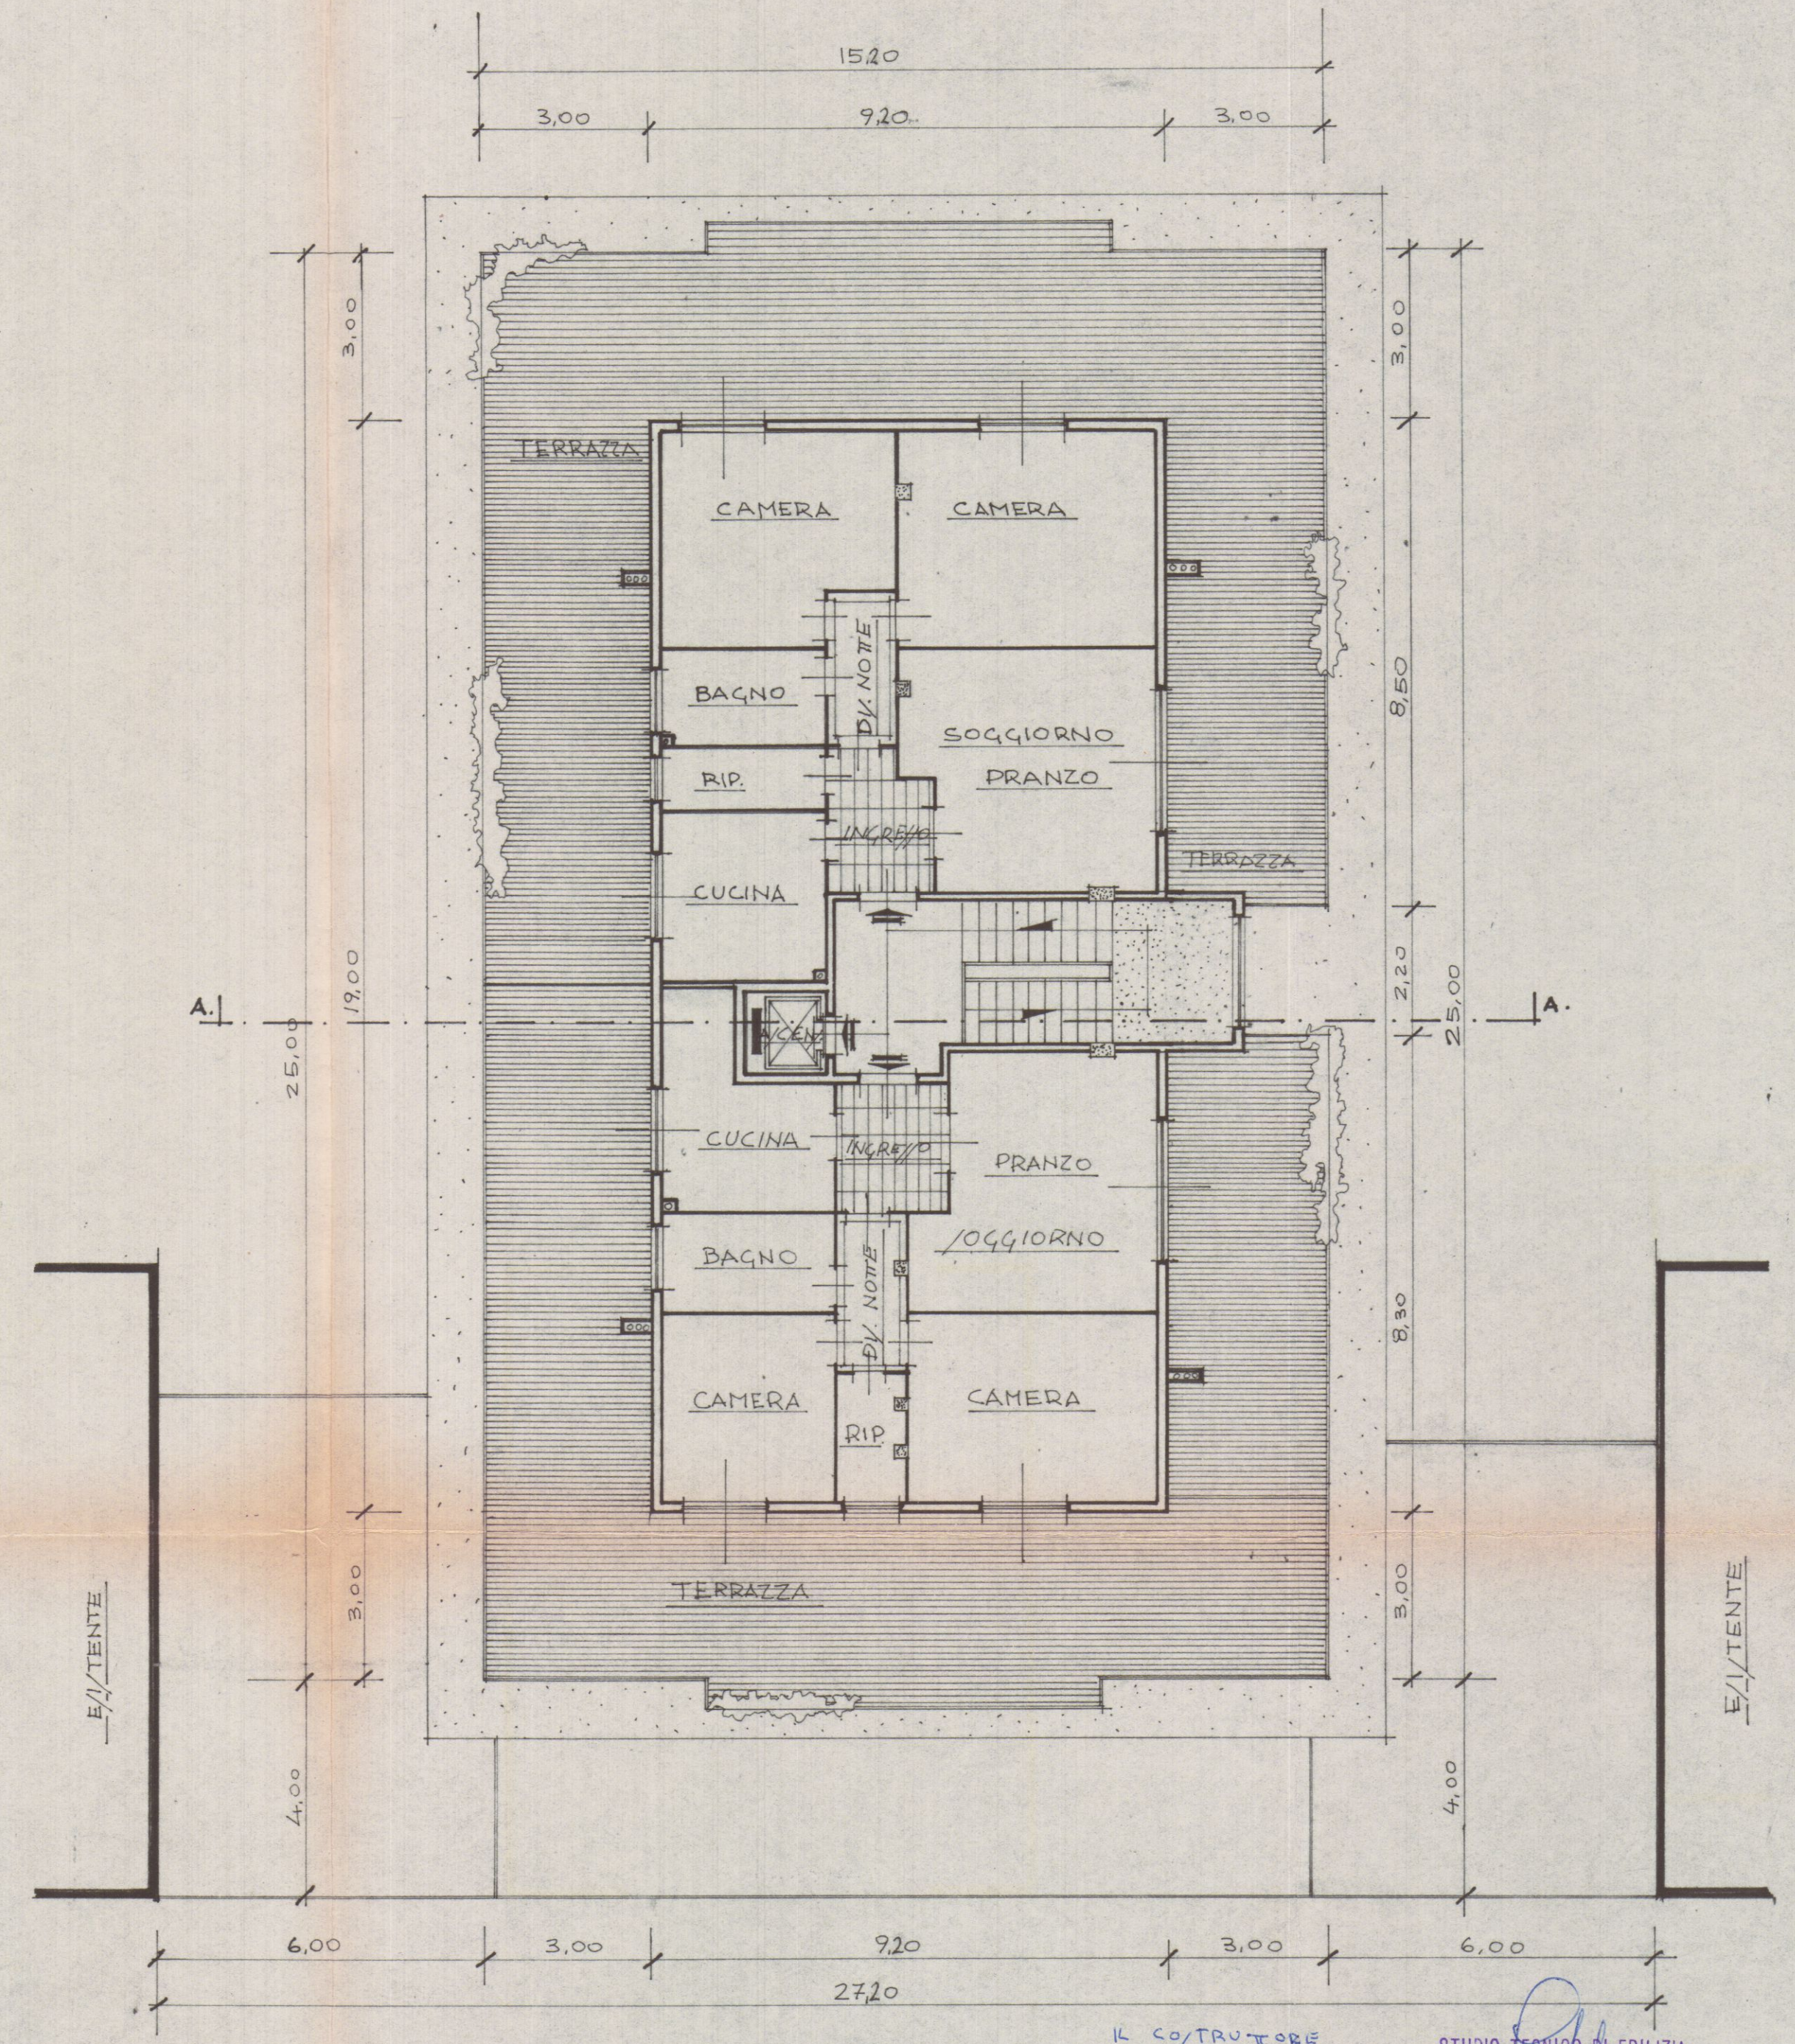

VIA FIRENZE
PIANTA PIANO ATICO - scala 1:100
IL COSTRUTTORE
STUDIO TECNICO DI EDILIZIA
Geom. G. PEDRAZZOLI Arch. G. E. GALEOTTI
Viale XX Settembre n° 144
CARRARA

18 DIC. 1968

1 SOLUZIONI


PROGETTO DI UN CONDOMINIO PER CIVILE ABITAZIONE DA
CO/TRUIR/I IN VIA FIRENZE A MARINA DI CARRARA
PER CONTO DELLA DITTA PEDRAZZOLI GEOM. GIULIANO
VIALE XX SETTEMBRE N° 144 (STADIO) CARRARA. TEL. 73.090 -

TAV. 2.

COME DA PLANIVOLUMETRICO APPROVATO IN DATA 6-12-68

SOSPESO

2/

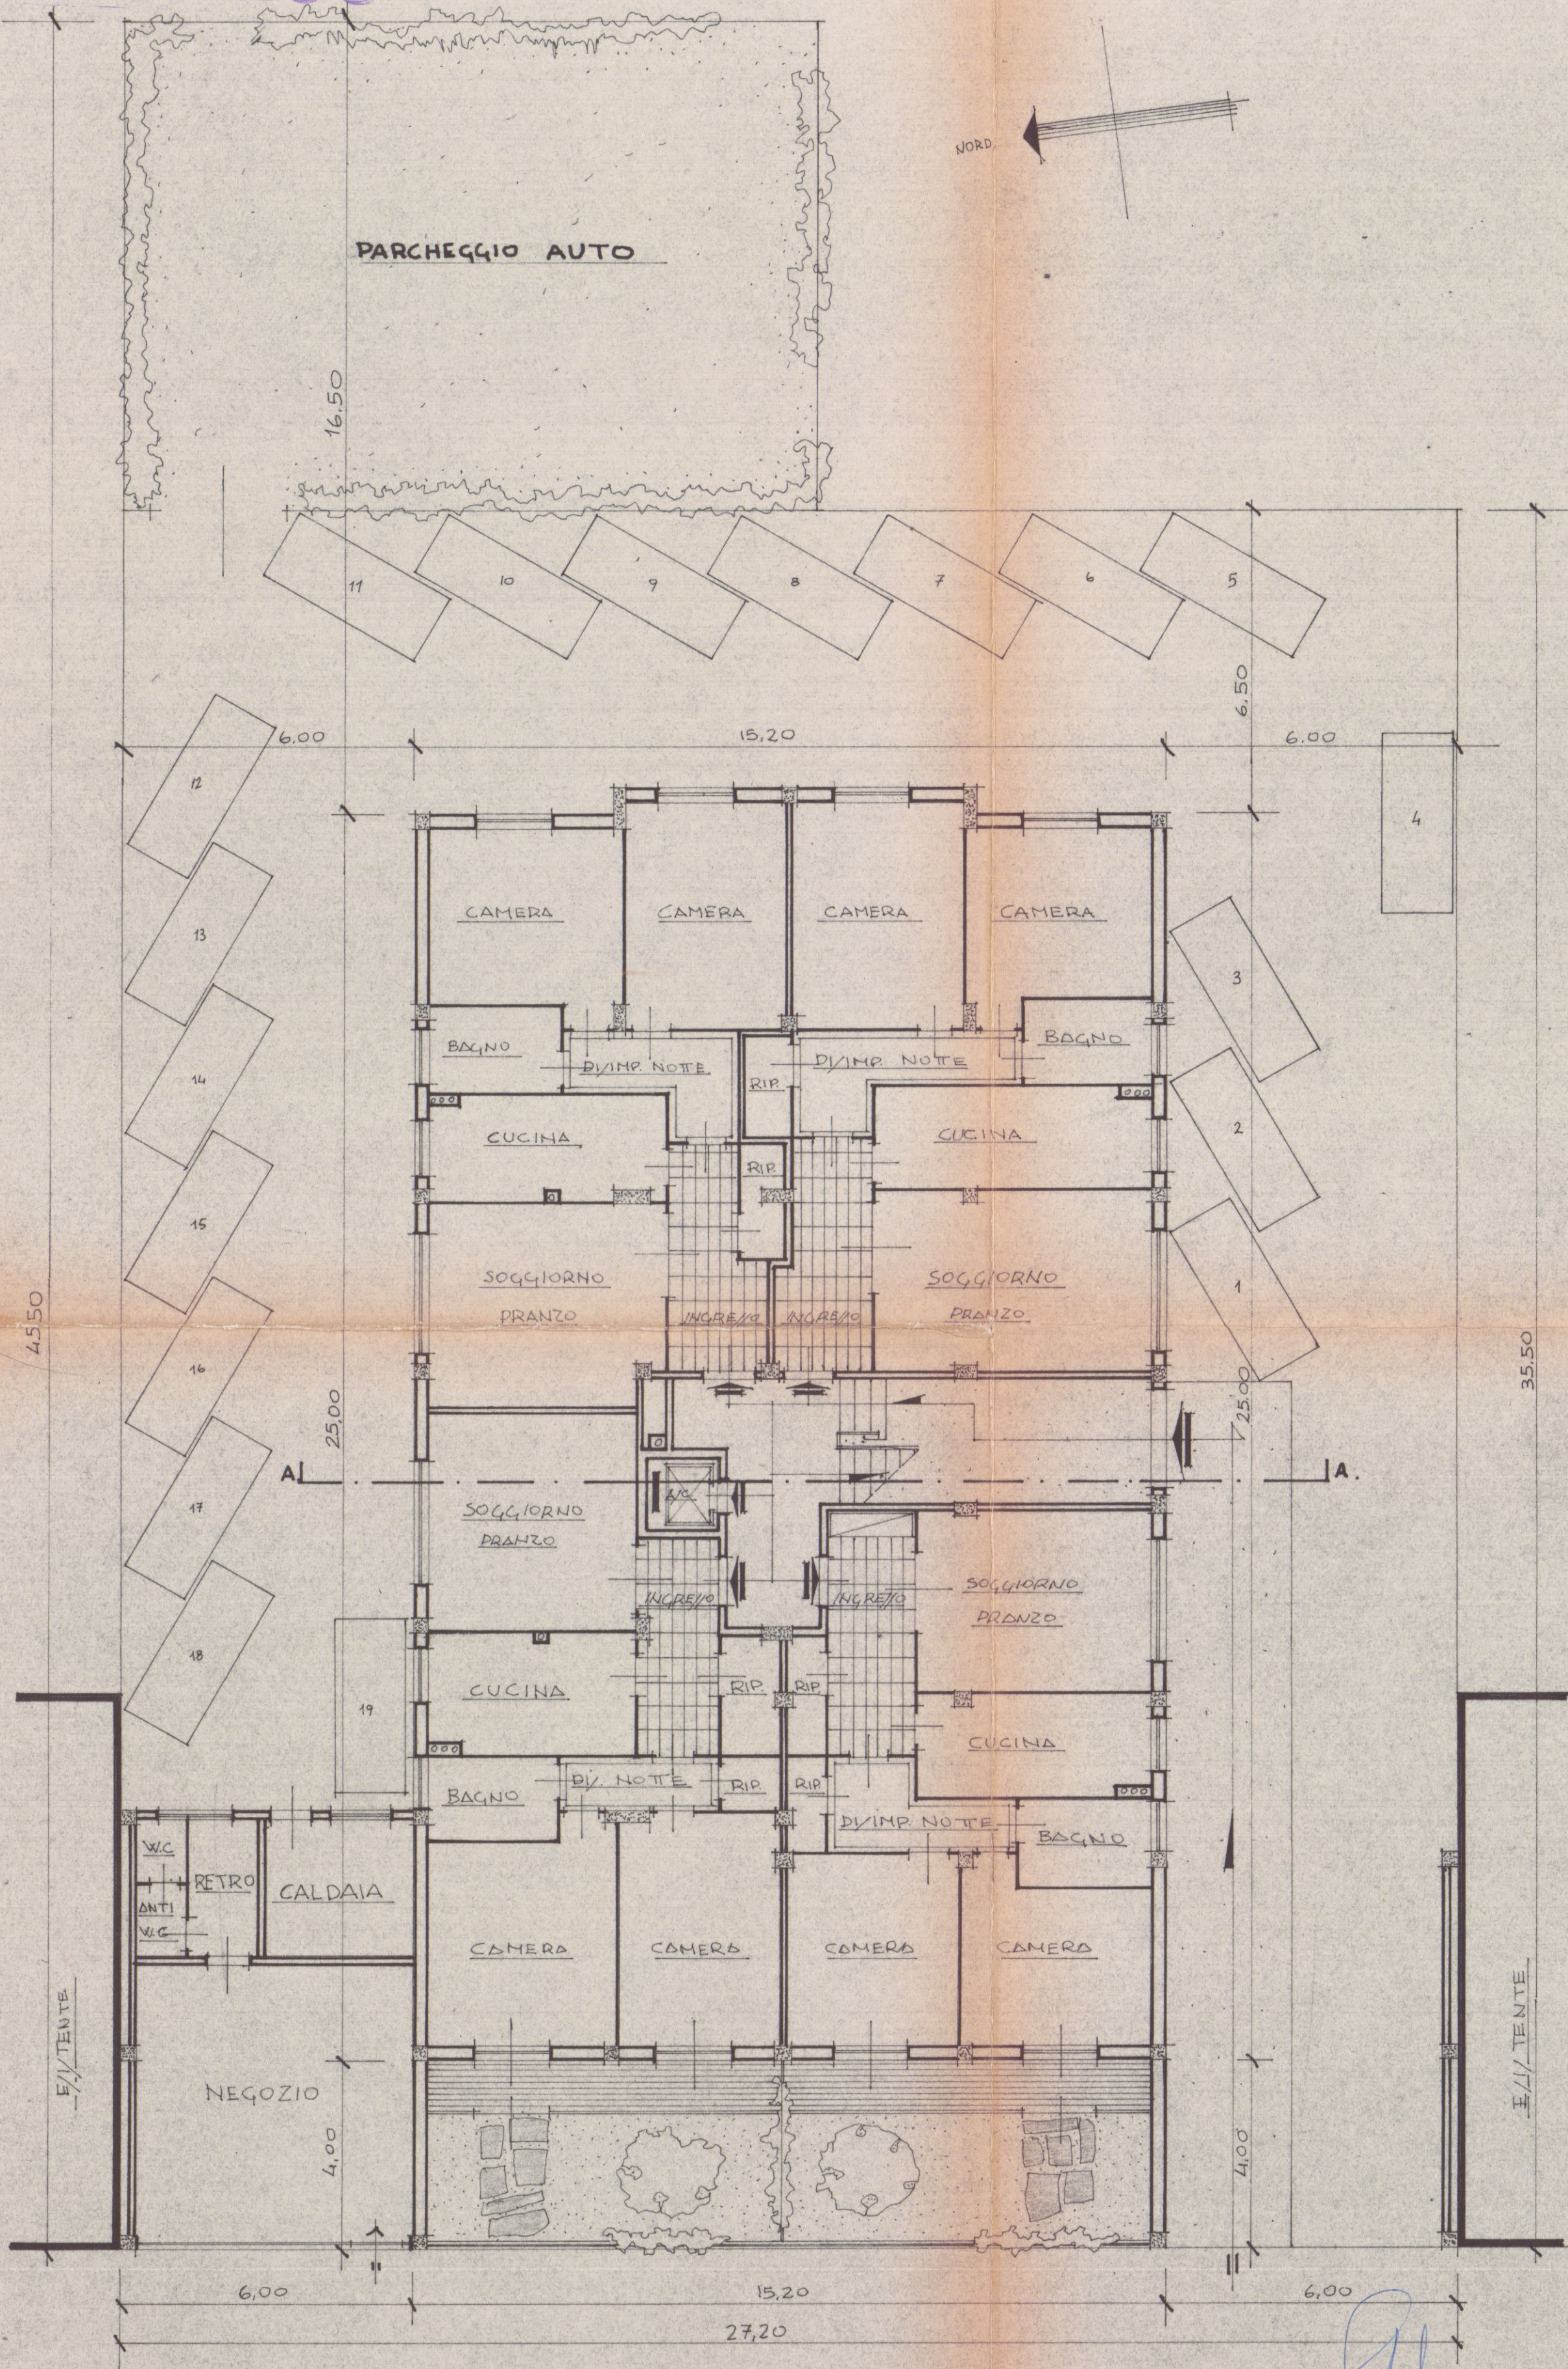

VIA FIRENZE

PIANTA PIANO RIALZATO /scala 1:100

IL CO/STRUTTORE
Geom. G. PEDRAZZOLI
Viale XX Settembre n. 144
CARRARA

STUDIO TECNICO DI EDILIZIA
Arch. G. E. GALEOTTI
Galleria-Palazzo Uffici 4° P. - Tel.
CARRARA


1 SOLUZIONE

PROGETTO DI UN CONDOMINIO PER CIVILE ABITAZIONE DA
CO/STRUIR/1 IN VIA FIRENZE A MARINA DI CARRARA -
PER CONTO DELLA DITTA PEDRAZZOLI Geom. GIULIANO
VIALE XX /E/EMBRE N°144 (STADIO) CARRARA - Tel. 73.090


COME DA PLANIVOLUMETRICO APPROVATO IN DATA 6-12-68

SOSPESO

2/1

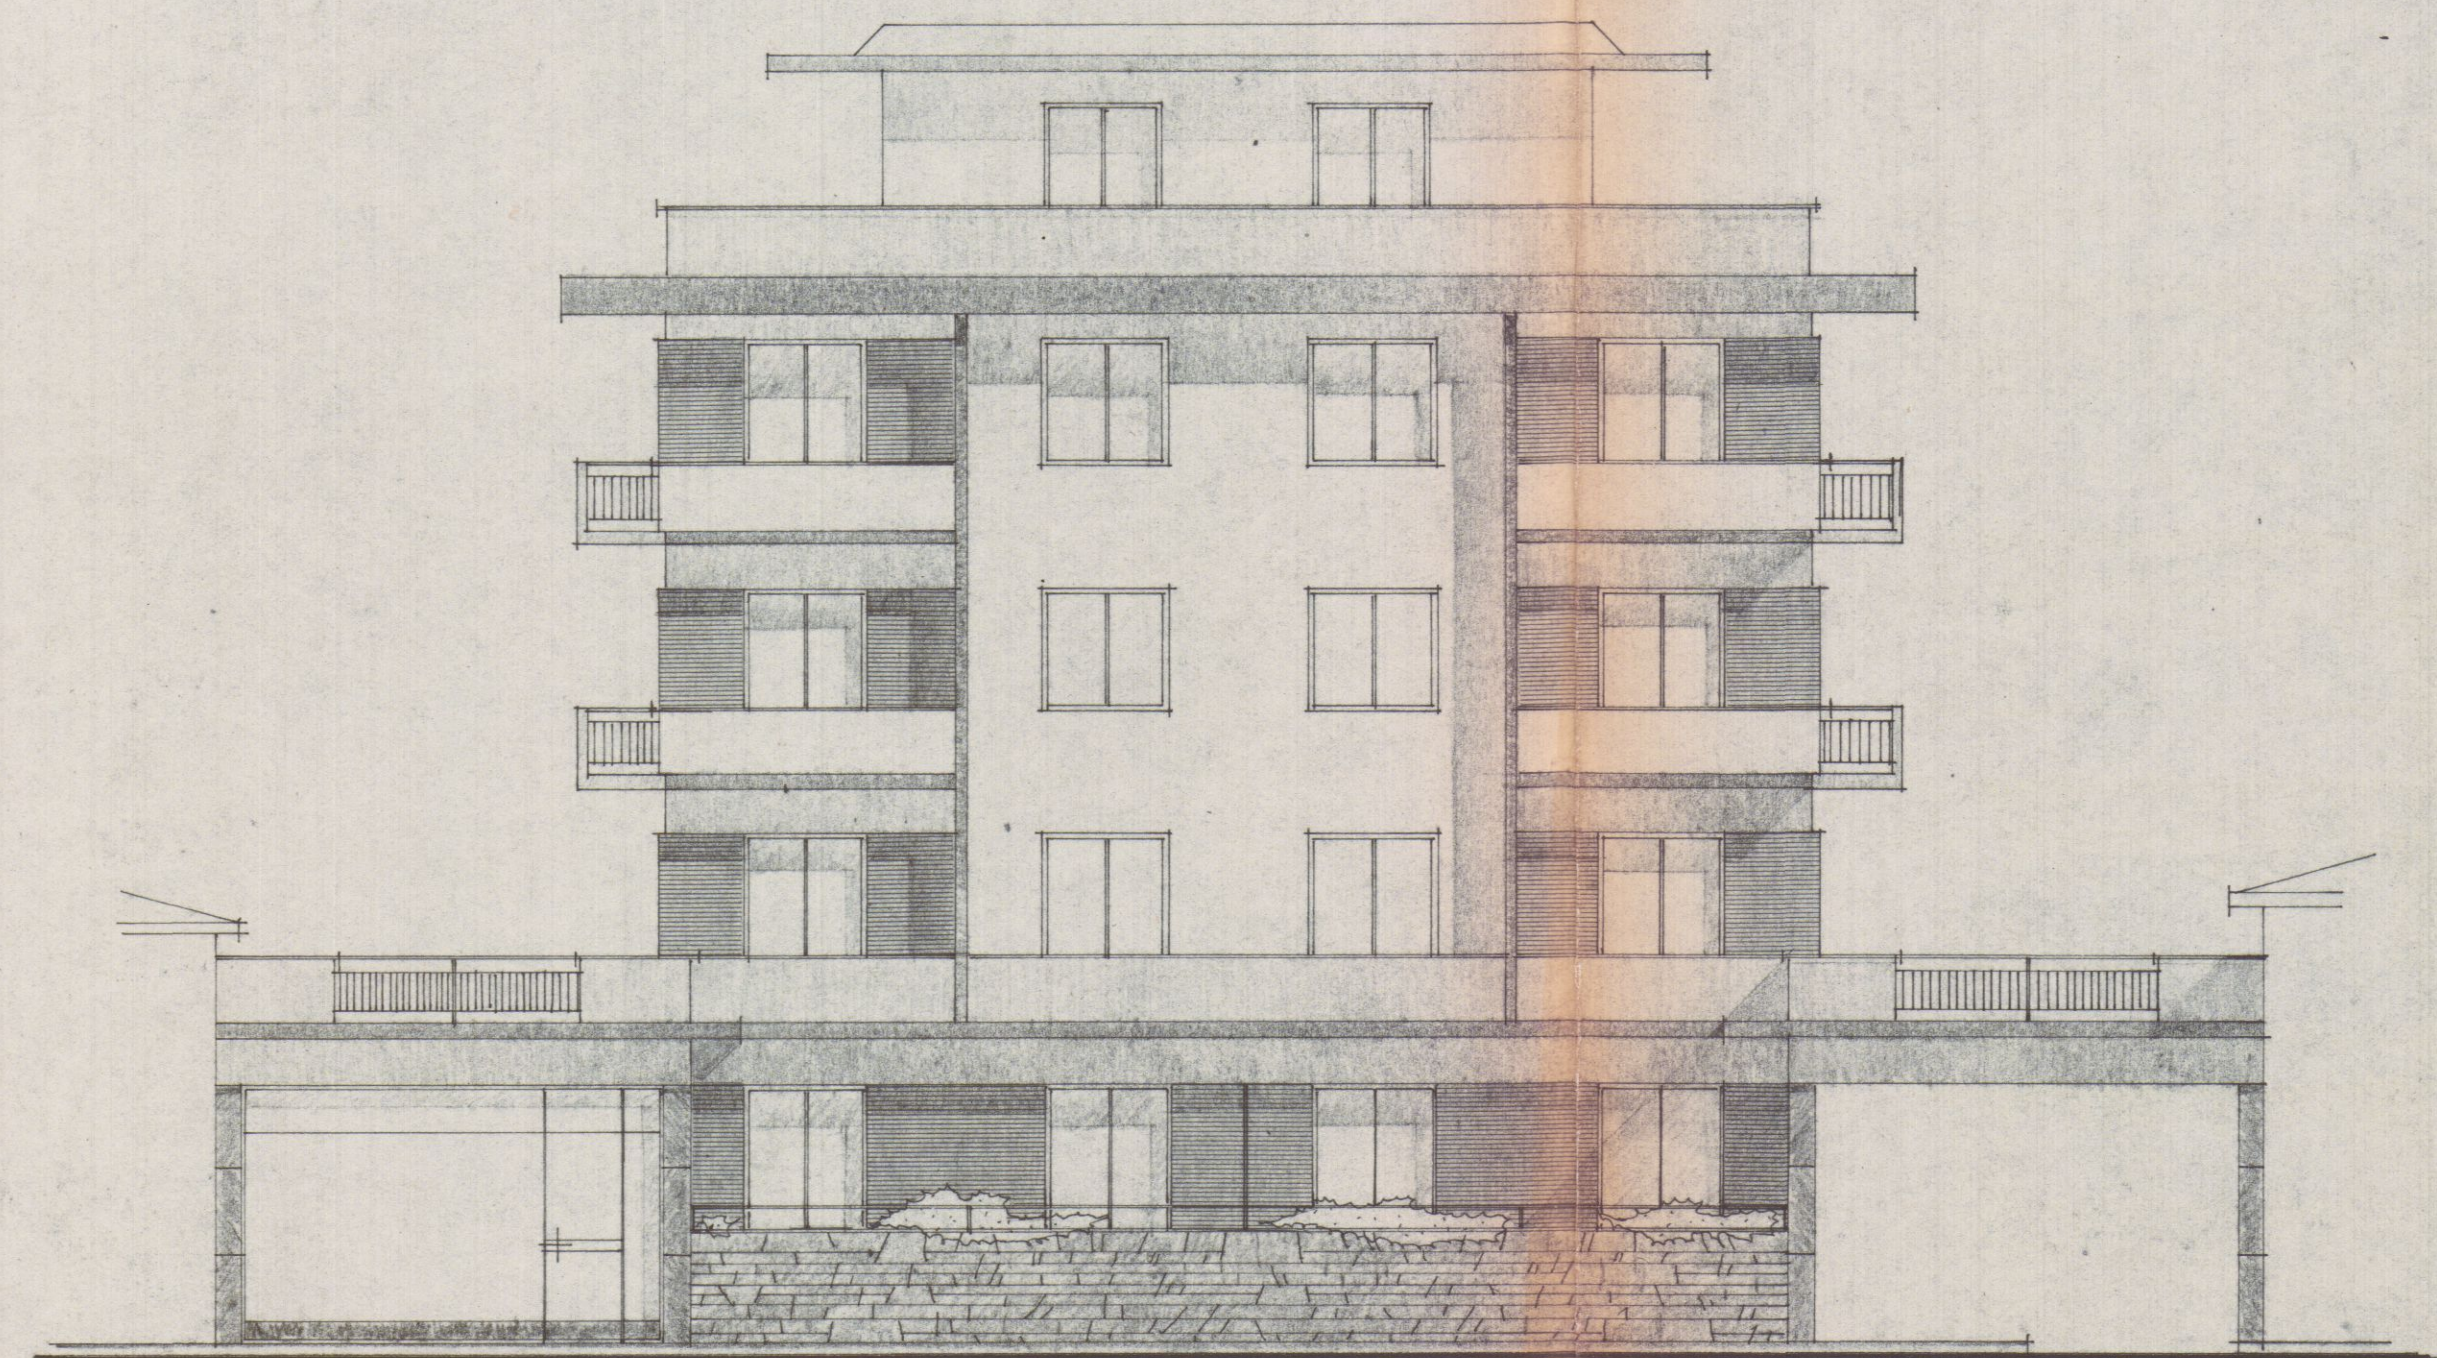

PRO/ETTO PRINCIPALE /U VIA FIRENZE
LATO A OVE/T. /cala 1:100

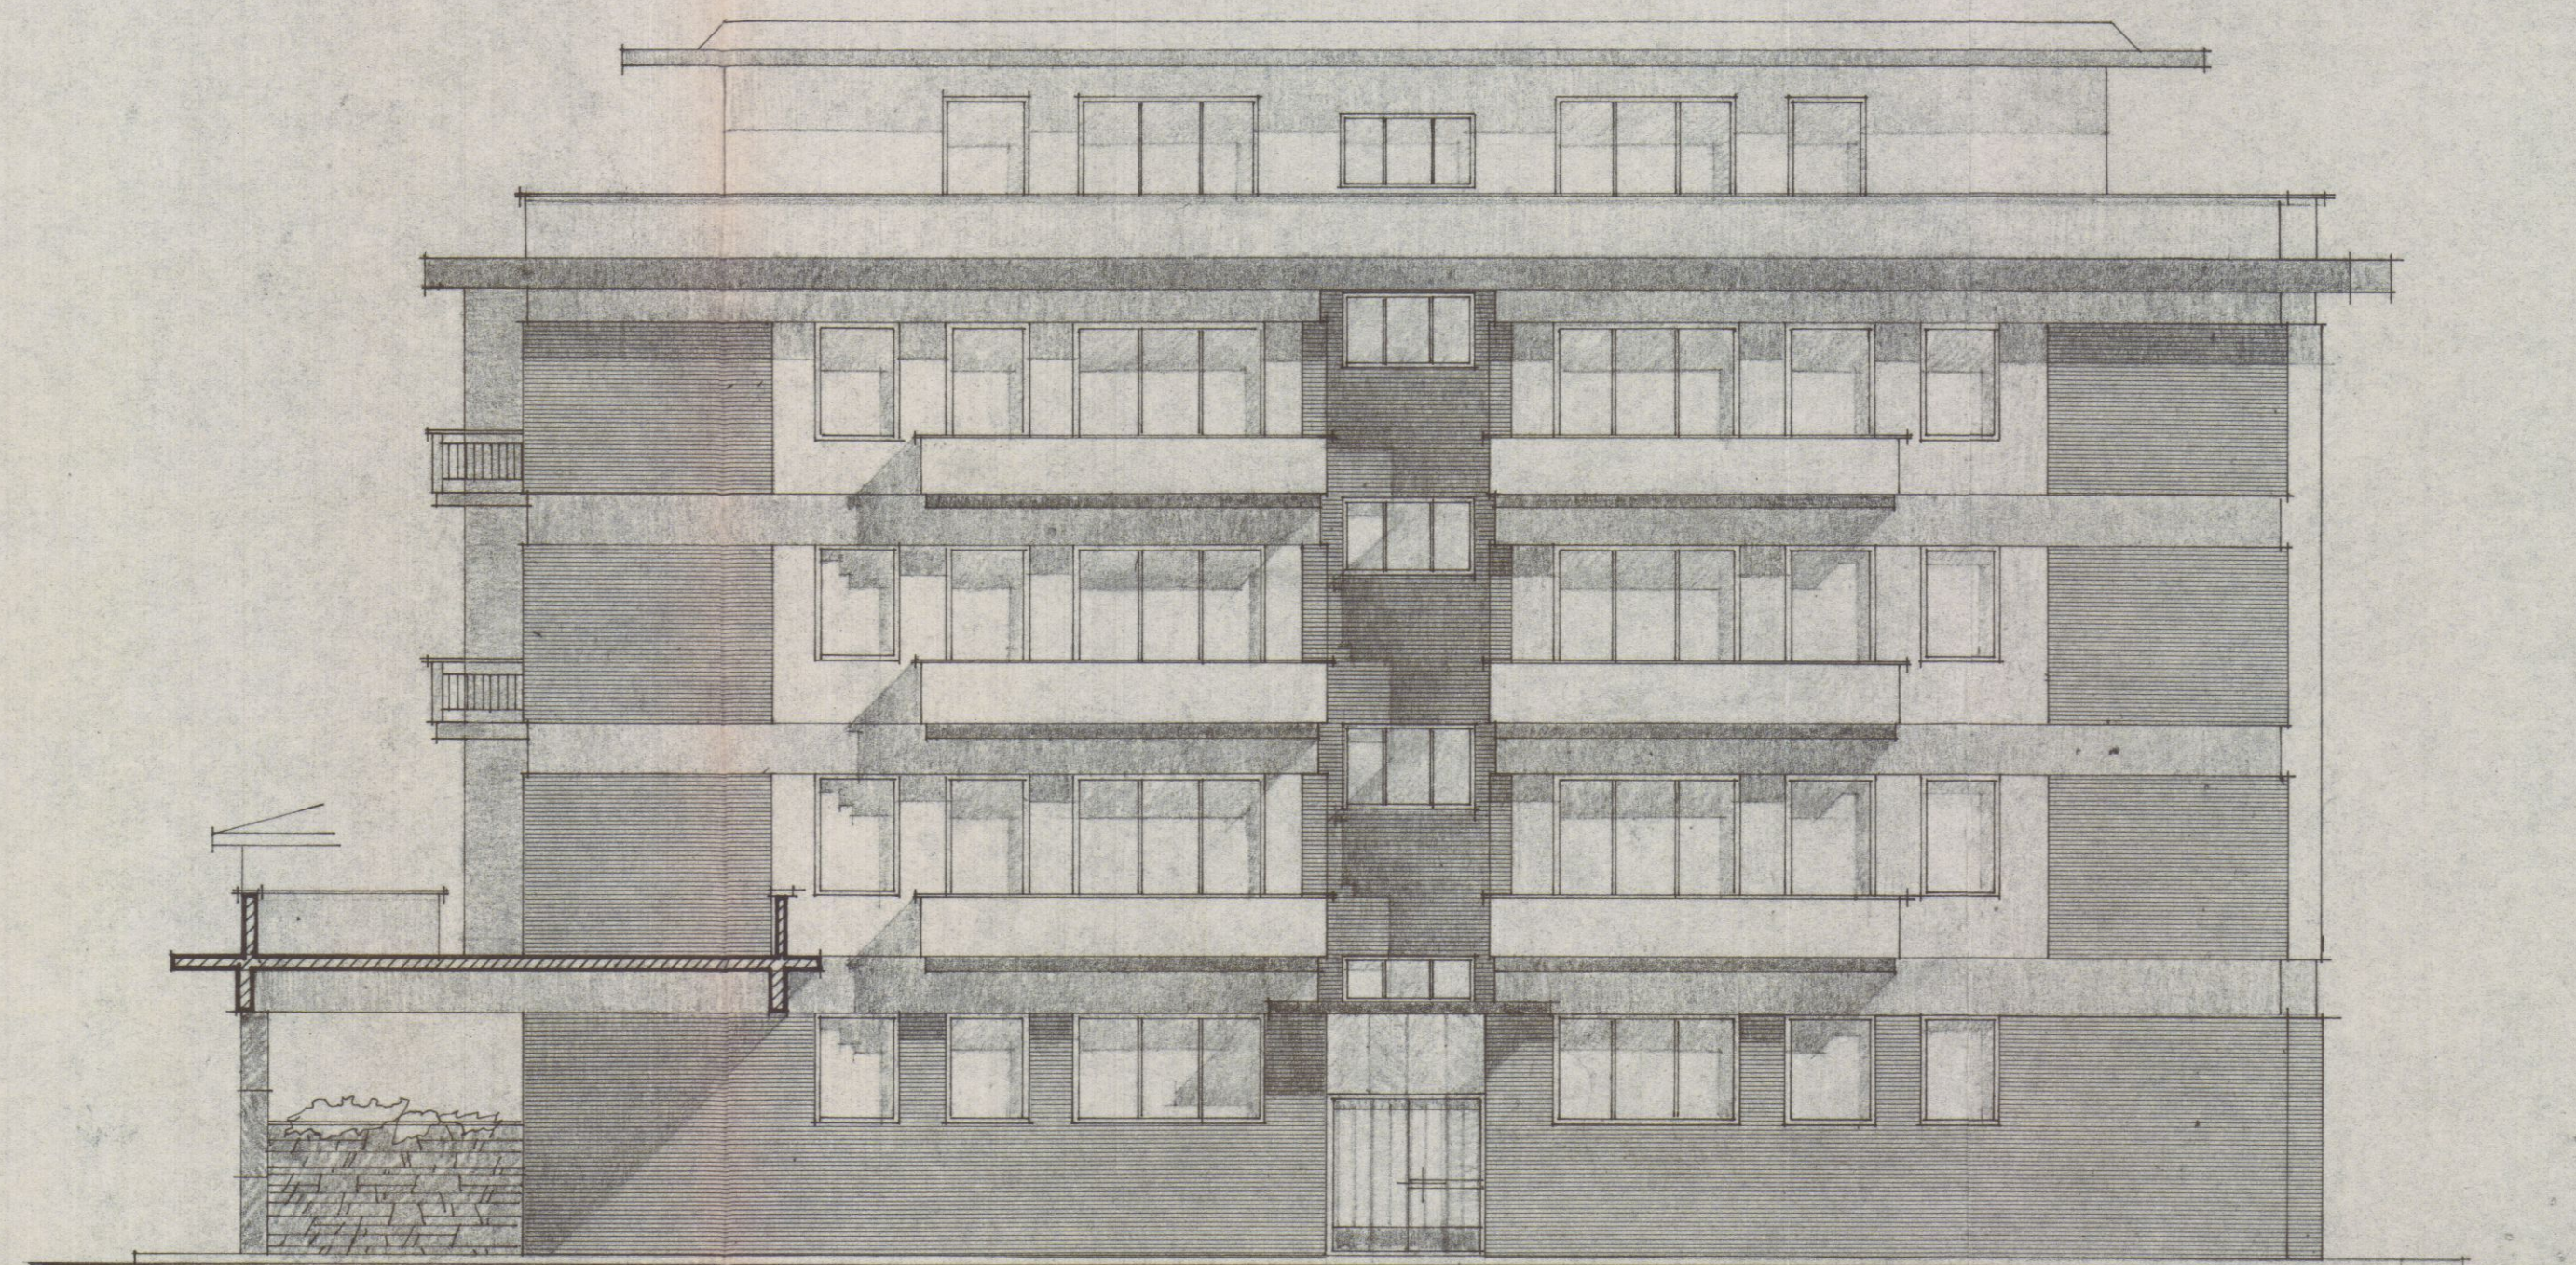

PRO/ETTO A /UD /cala 1:100

IL CO/STRUTTORE
Geom. G. PEDRAZZOLI
Viale XX /E/embre N°144
CARRARA

STUDIO TECNICO DI EDILIZIA
Arch. G. E. GALEOTTI
Galleria-Palazzo Uffici 4° P. - Carrara
CARRARA

18 DIC. 1968 W
TAV. 5


1 SOLUZIONE

PROGETTO DI UN CONDOMINIO PER CIVILE ABITAZIONE
DA COSTRUIRE IN VIA FIRENZE A MARINA DI CARRARA
PER CONTO DELLA DITA PEDRAZZOLI GEOM. GIULIANO
VIALE XX SETTEMBRE N° 144 (STADIO) CARRARA - TEL. 73.090


COME DA PLANIVOLUMETRICO APPROVATO IN DATA 6-12-68

SOSPESO

2/

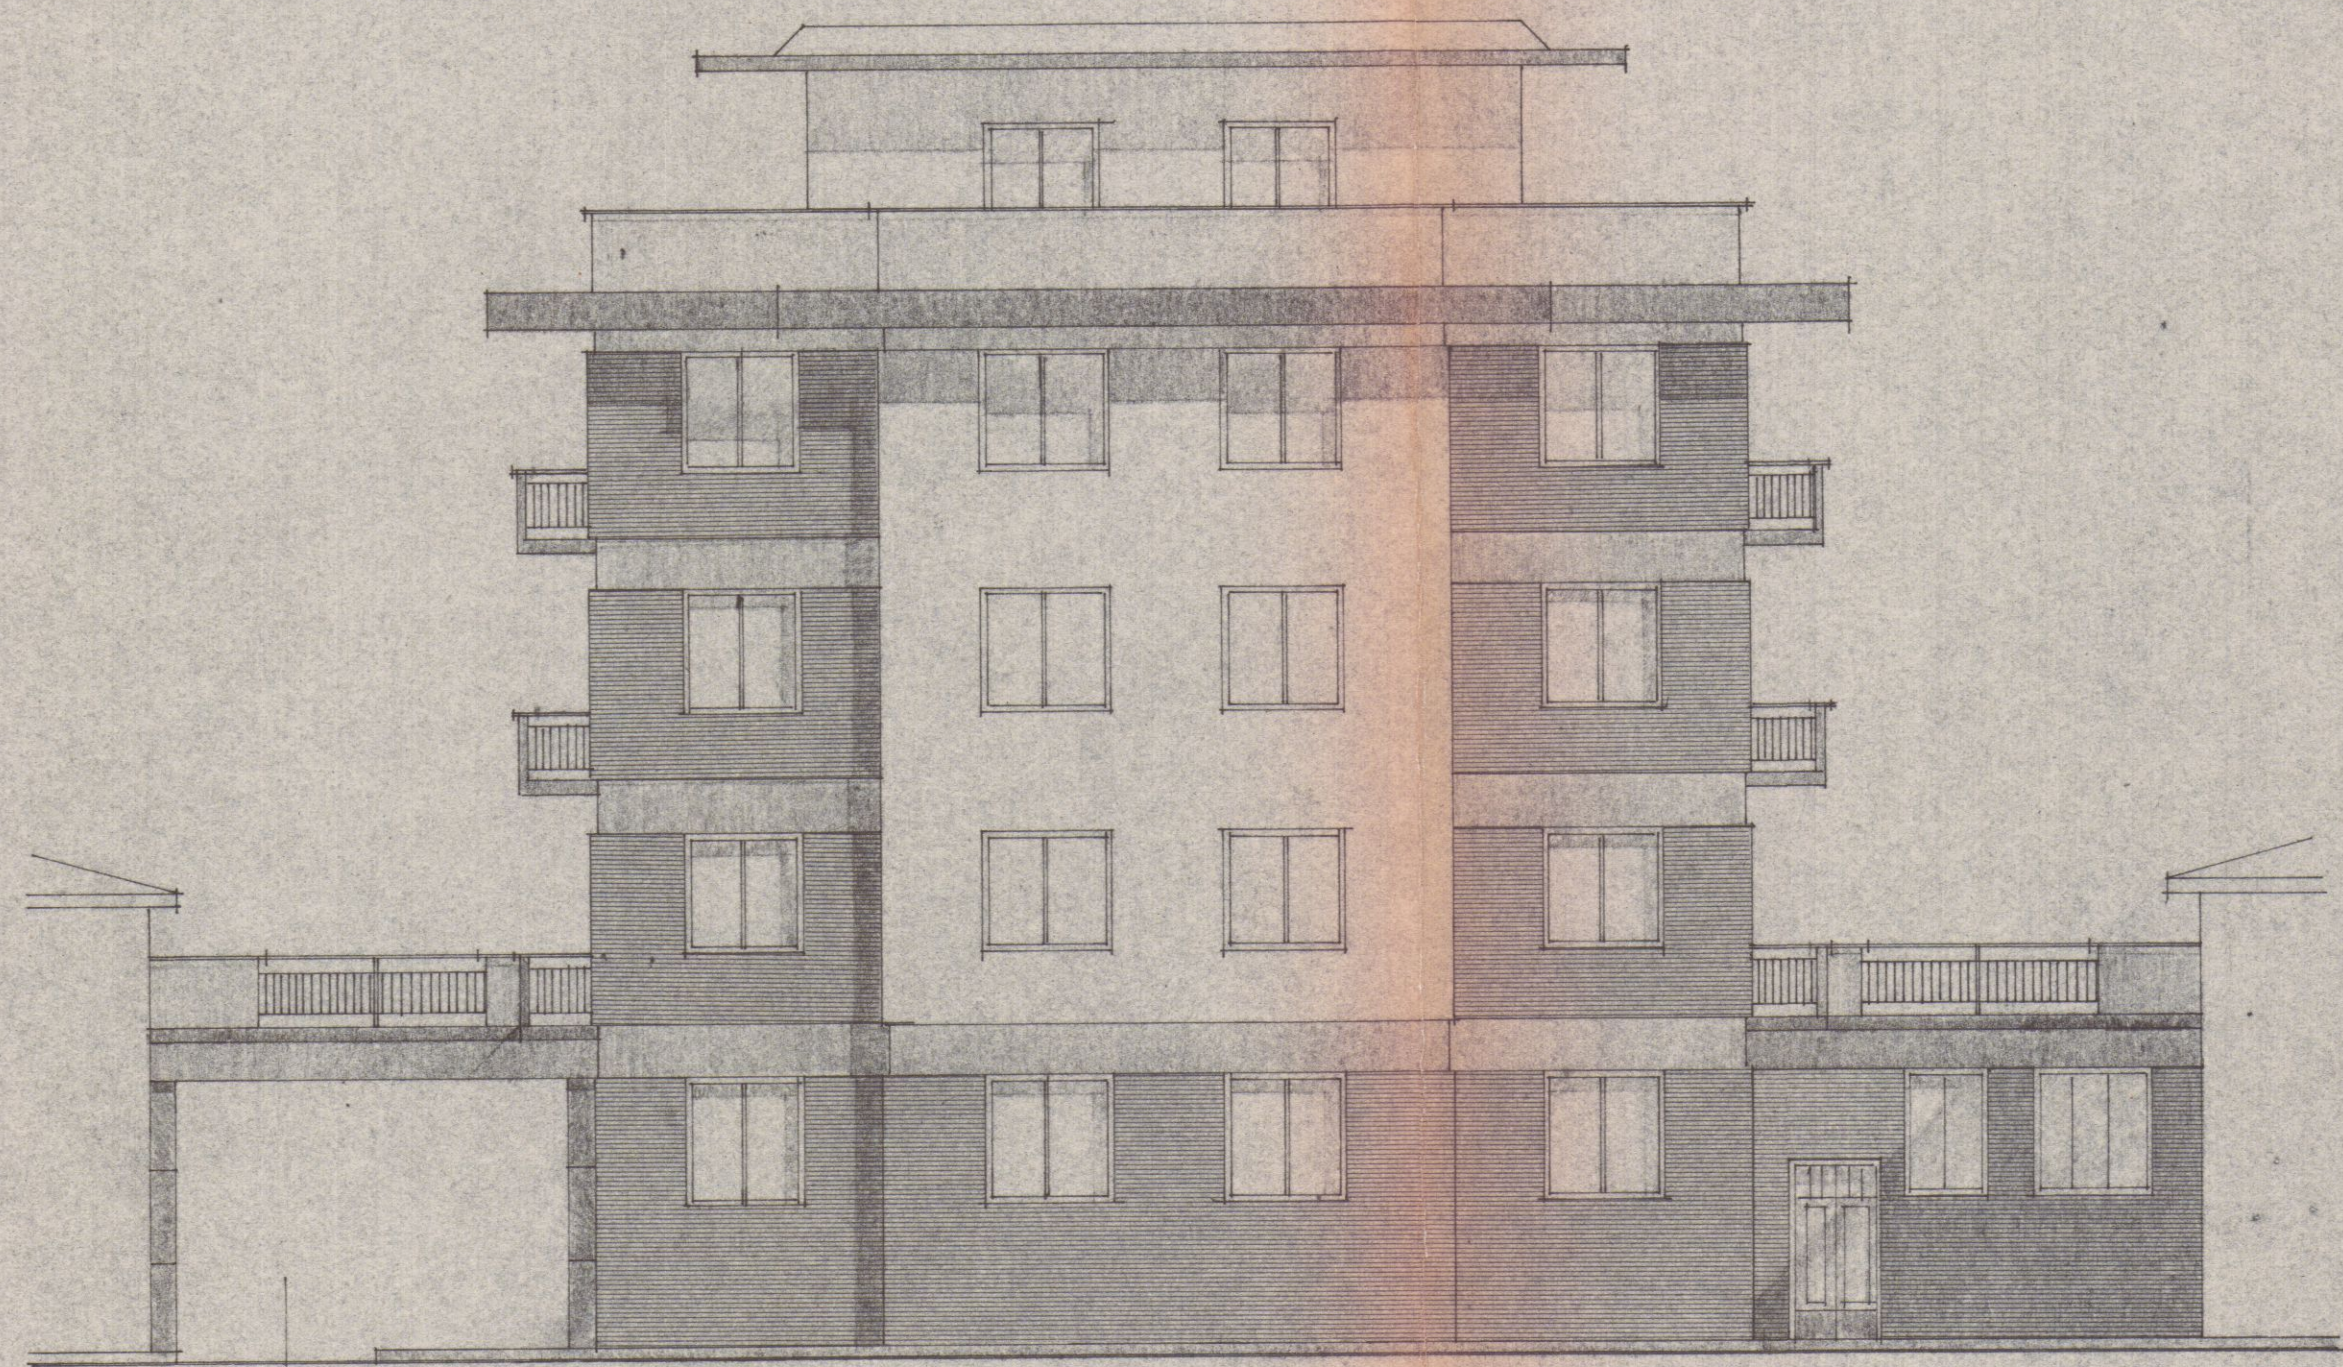

PRO/ETTO A E/T /cala 1:100

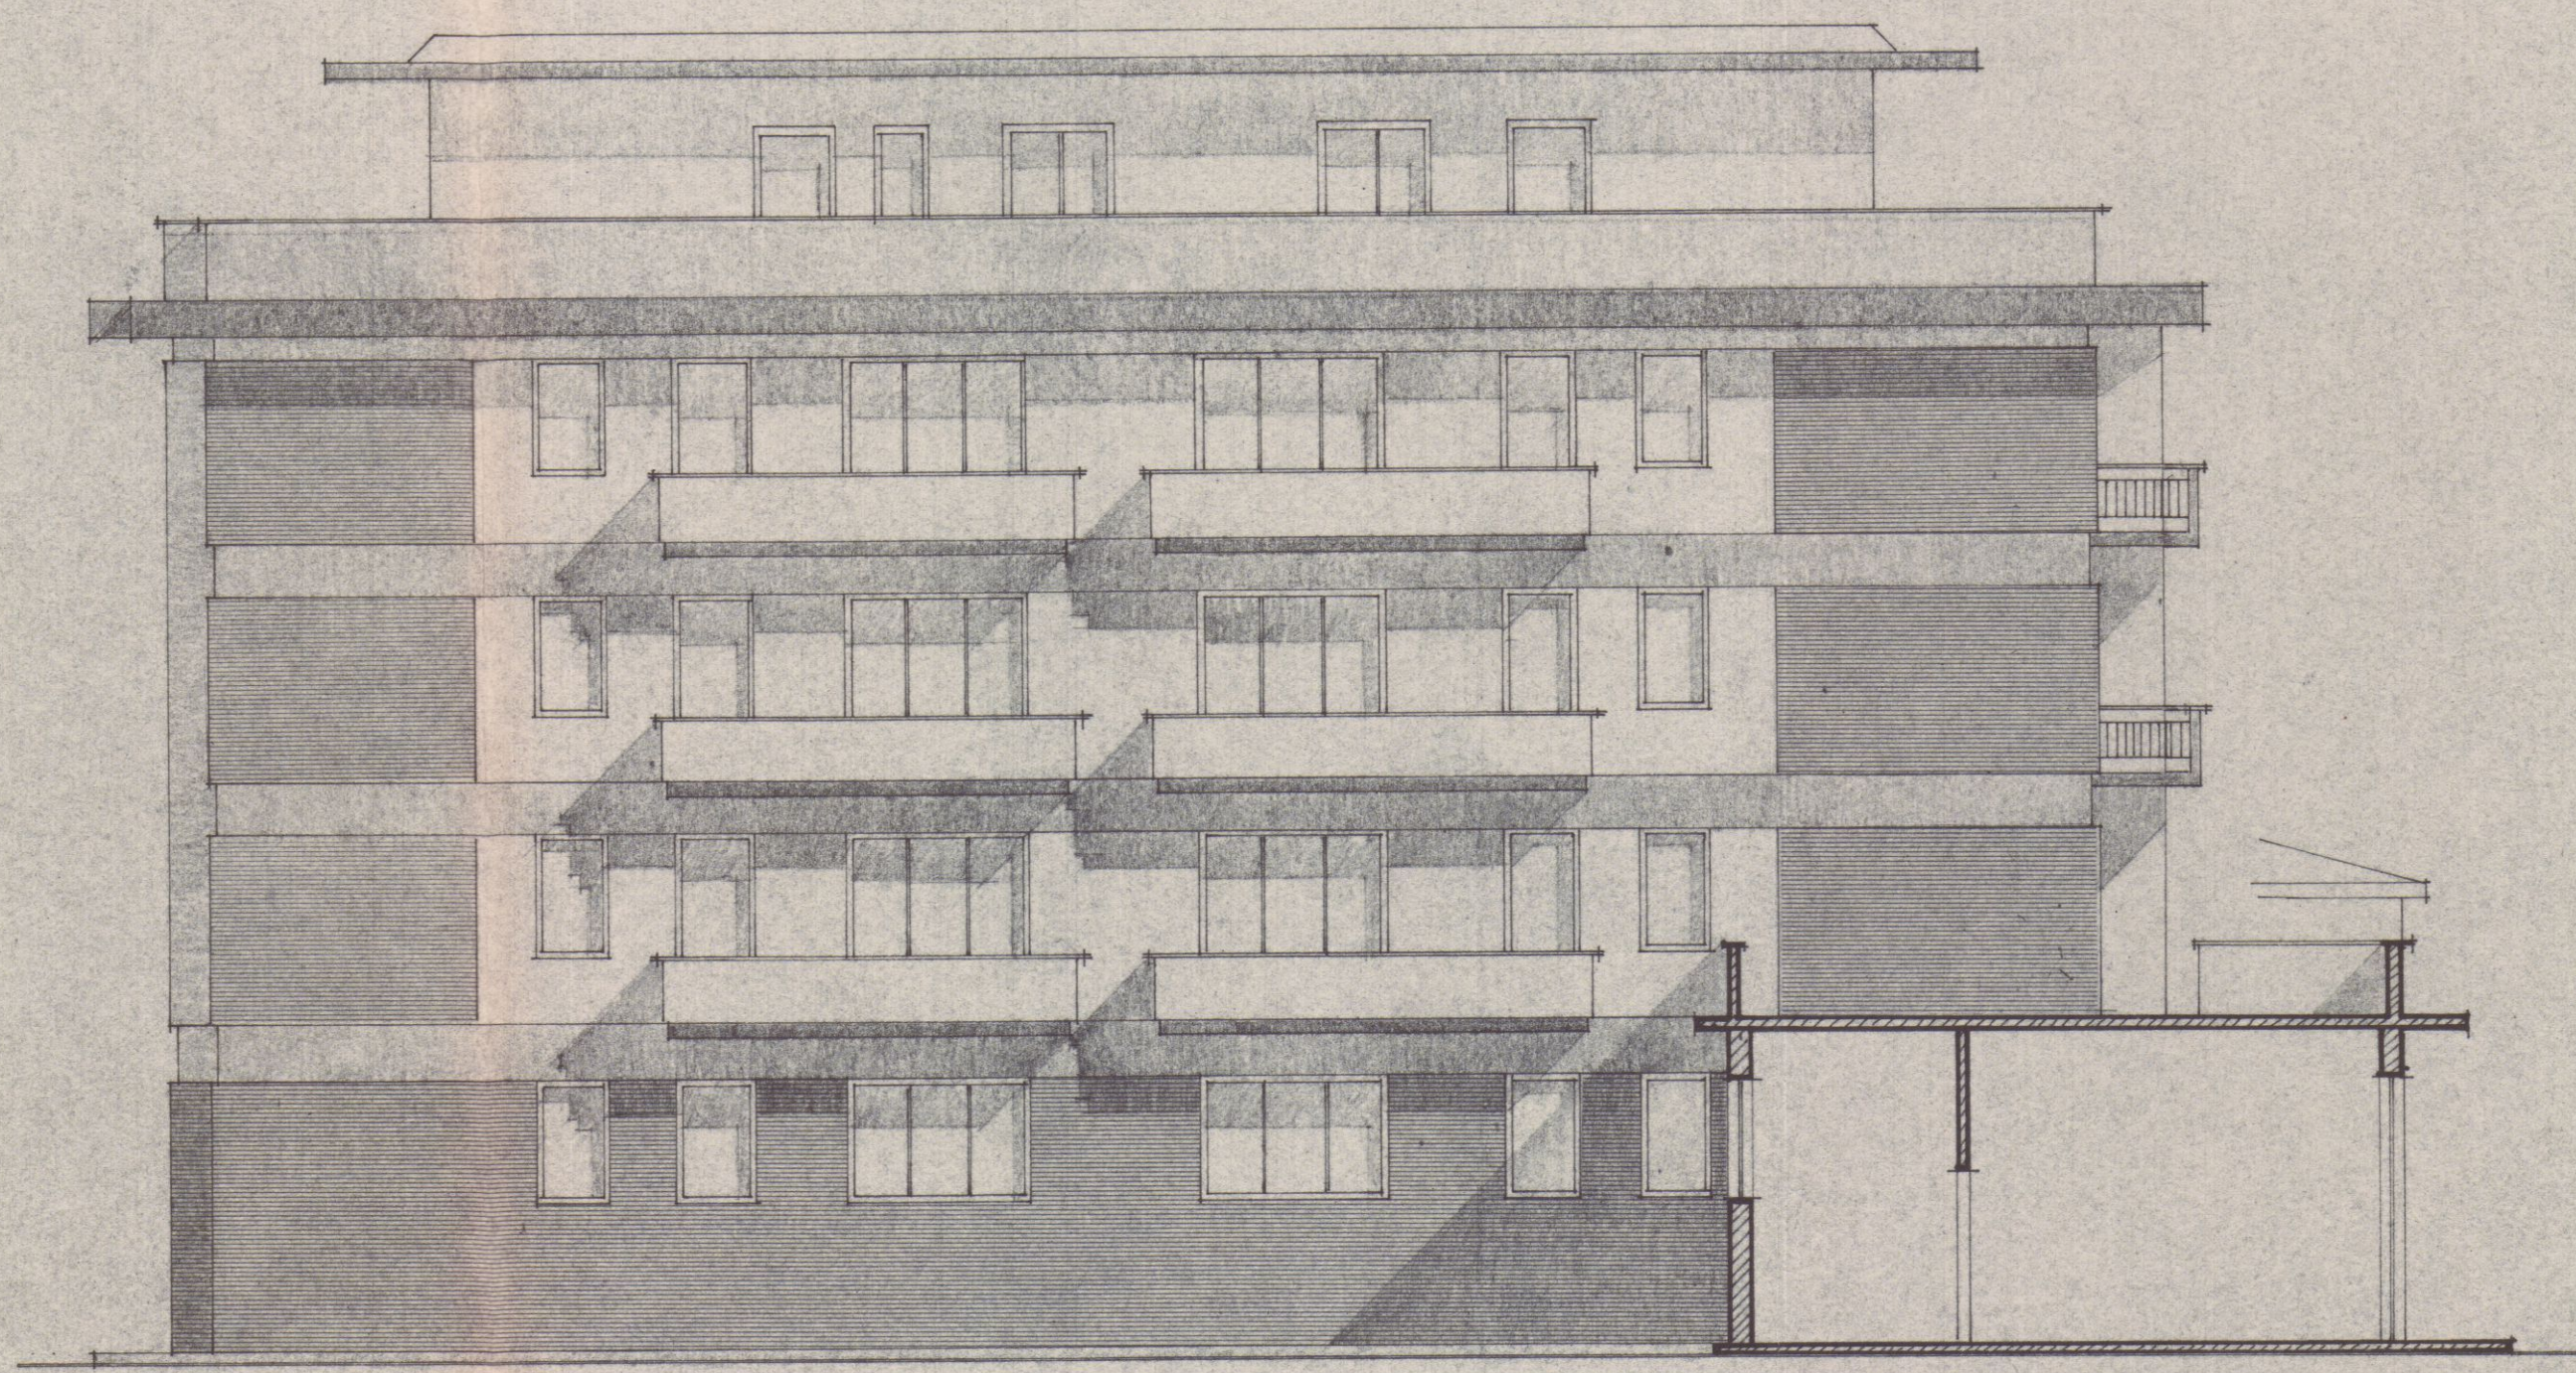


PRO/ETTO A NORD /cala 1:100

IL COSTRUTTORE
Geom. G. PEDRAZZOLI
Viale XX Settembre n. 144
CARRARA

STUDIO TECNICO DI EDILIZIA
Arch. G. E. GALLEROTTI
Galleria-Palazzo Uffici 41 P. Tel.
CARRARA

Scala 1:50


PROGETTO DI UN CONDOMINIO PER CIVILE ABITAZIONE
DA COSTRUIRE IN VIA FIRENZE A MARINA DI CARRARA
PER CONTO DELLA DITTA PEDRAZZOLI GEOM. GIULIANO
VIALE XX SETTEMBRE N° 144 (STADIO) CARRARA - TEL. 73-090

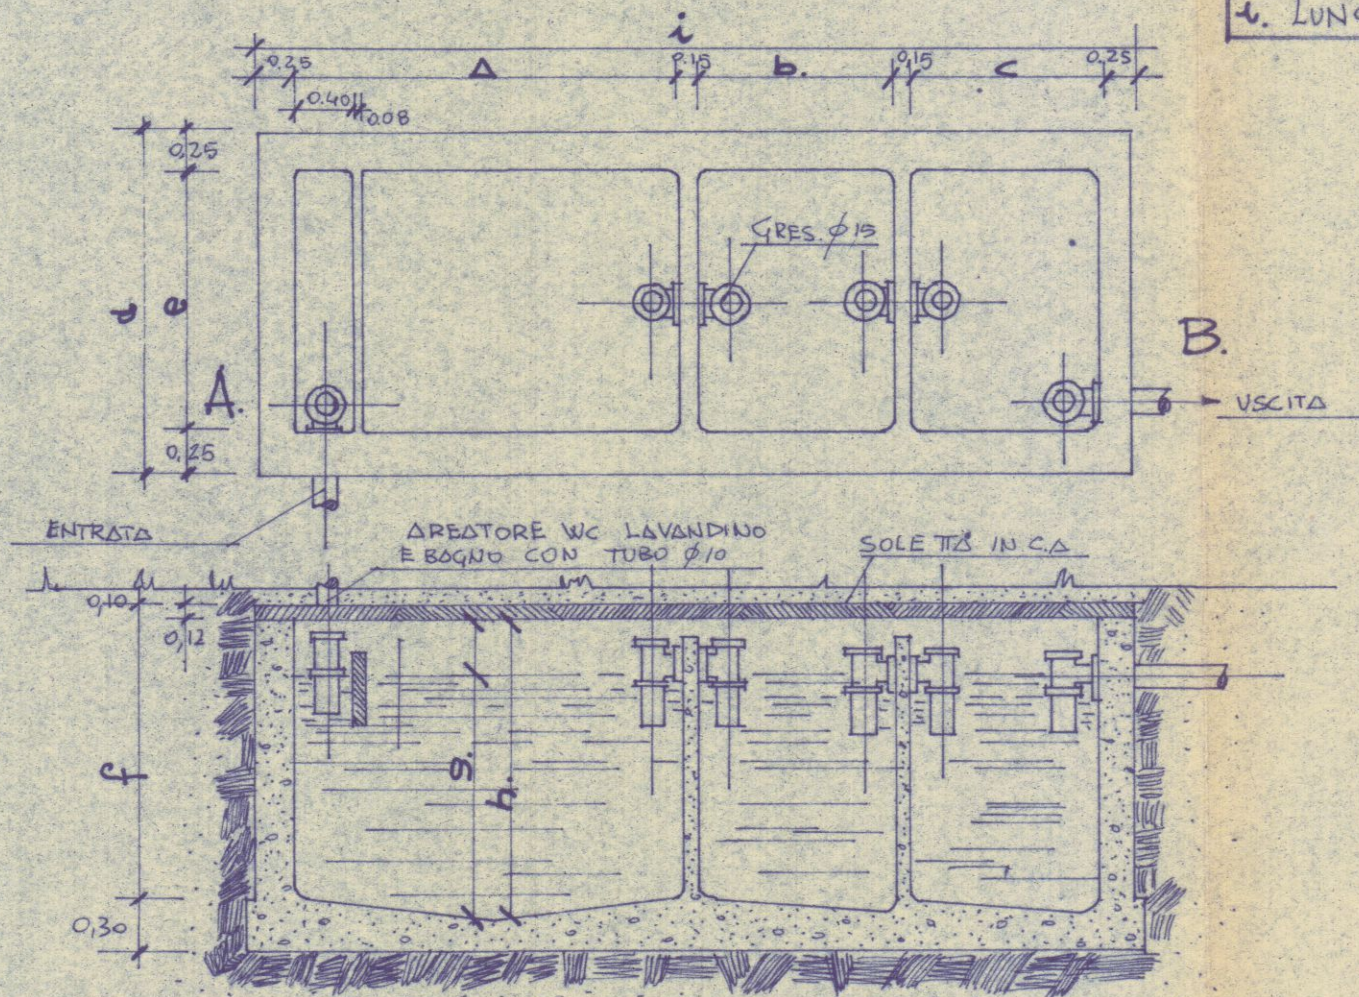

SEZIONE A.B.

fossa /ETTICA A 3. CAMERE

DIMENSIONI DELLA fossa /ETTICA	NUMERO DI PERSONE /SERVITE						
	1-5	10-14	15-20	21-25	26-30	31-35	36-40
A. Lunghezza 1° CAMERA	1.85	2.15	2.50	2.75	2.90	3.05	3.20
b. " 2° "	0.70	0.85	1.00	1.15	1.20	1.30	1.40
c. " 3° "	0.70	0.85	1.00	1.15	1.20	1.30	1.40
D. Larghezza complessiva fossa	1.20	1.55	1.60	1.75	1.80	1.85	1.85
e. " utile CAMERA	0.75	1.10	1.25	1.40	1.45	1.50	1.60
f. Altezza esterna fossa	1.60	1.60	1.60	1.75	1.80	1.85	1.85
g. " Liquido	1.20	1.20	1.20	1.30	1.35	1.40	1.45
h. " utile fossa	1.50	1.50	1.50	1.60	1.65	1.70	1.75
i. Lunghezza Totale fossa	4.05	4.65	5.30	5.85	6.10	6.45	6.80

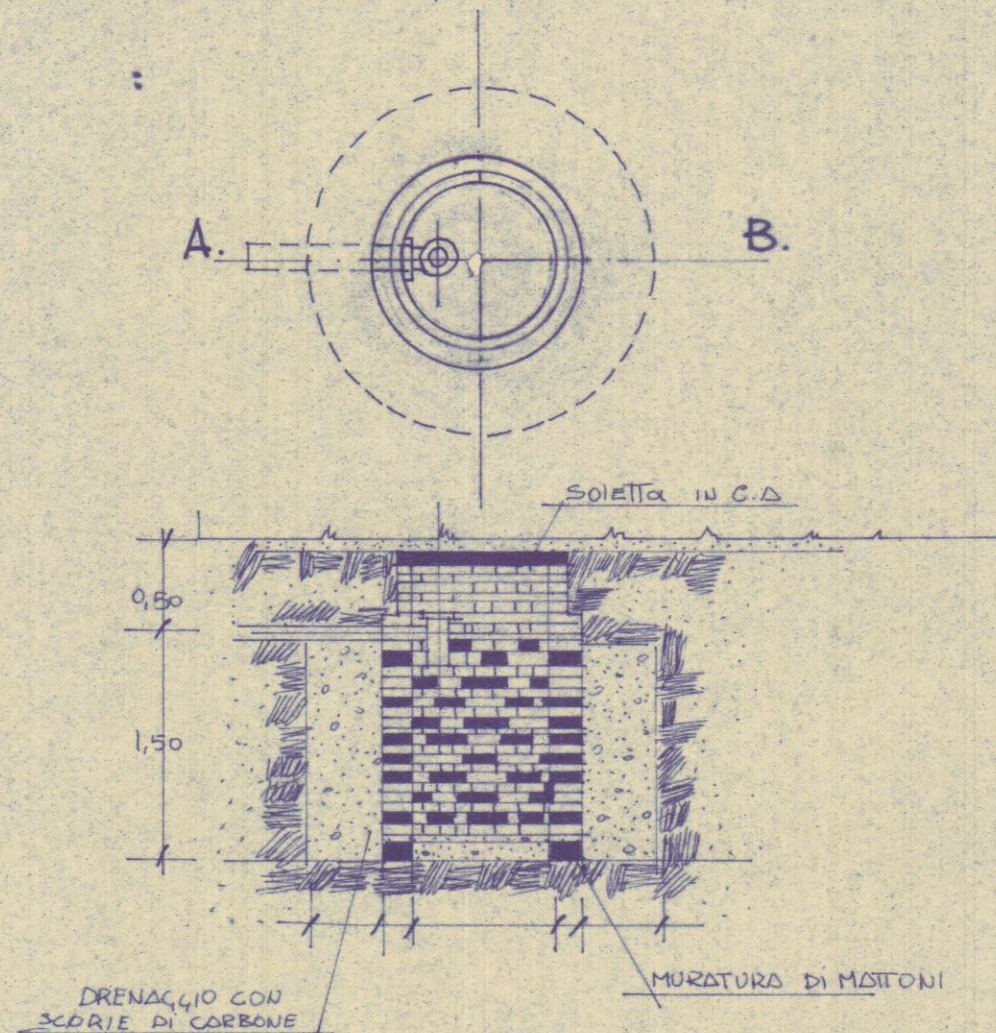

SEZIONE A.B.

Pozzetto a perdita

IL COSTRUTTORE

Geom. G. PEDRAZZOLI
Viale XX Settembre n. 144
CARRARA

STUDIO TECNICO DI EDILIZIA
Arch. G. E. GALEOTTA
Galleria - Palazzo Uffici A.P. - Tel.
CARRARA