

TAV. 1. 30 DIC. 1968 w

PROGETTO DI UN CONDOMINIO PER CIVILE ABITAZIONE DA
CO/STRUIR/I IN VIA FIRENZE A MARINA DI CARRARA -
PER CONTO DELLA DITA PEDRAZZOLI GEOM. GIULIANO
VIALE XX / ETTEMBRE N° (STADIO) CARRARA - TEL. 73.090 -

COME DA PLANIVOLUMETRICO APPROVATO IN DATA 6-12-68

2 SOLUZIONE

APPROVATO
22 FEB. 1969
CONTROLLATO
IL TECNICO


Approvato dal Sindaco alle condizioni
Indicate nel permesso di costruire
N° 38 del 22 FEB. 1969

L'ING. CAPO


muji

2


NORD.

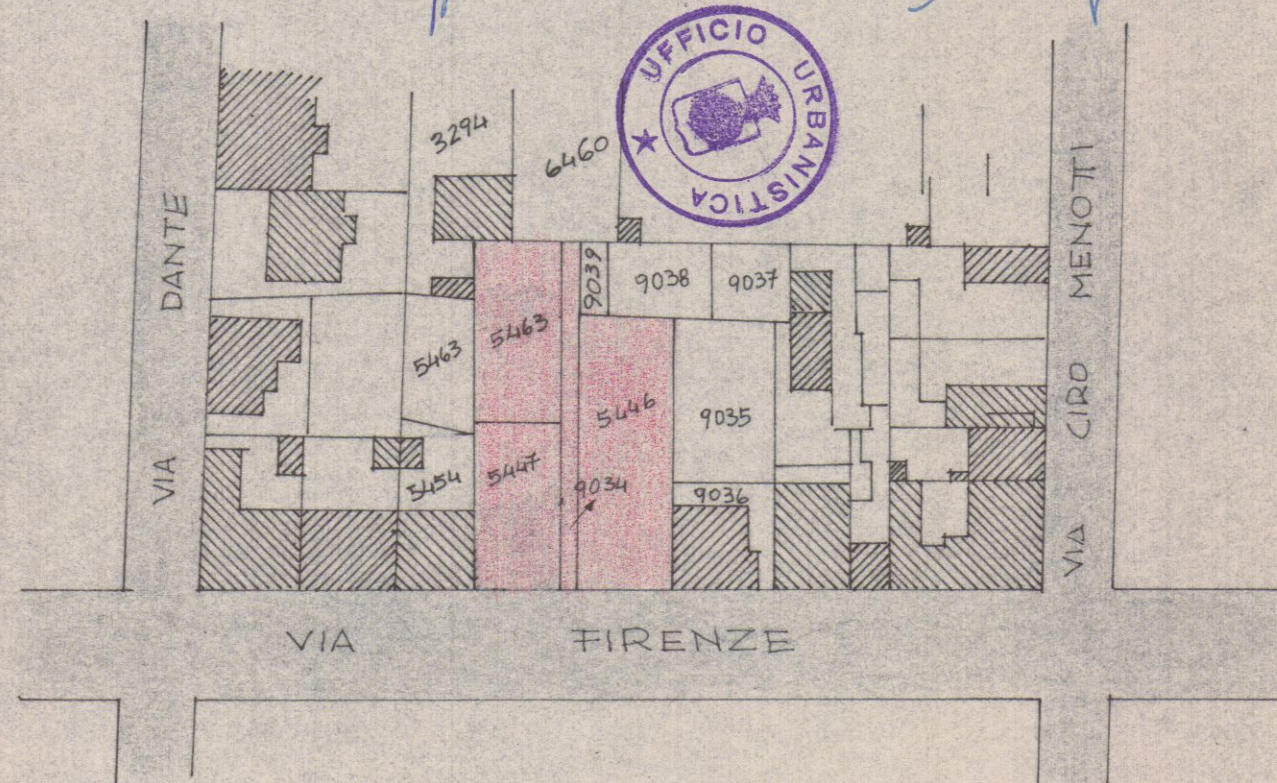

PLANIMETRIA /cala 1:1000 -
SEZ. A. foglio N° 84 -
Mapp. 5447-9034-5463-5446 -

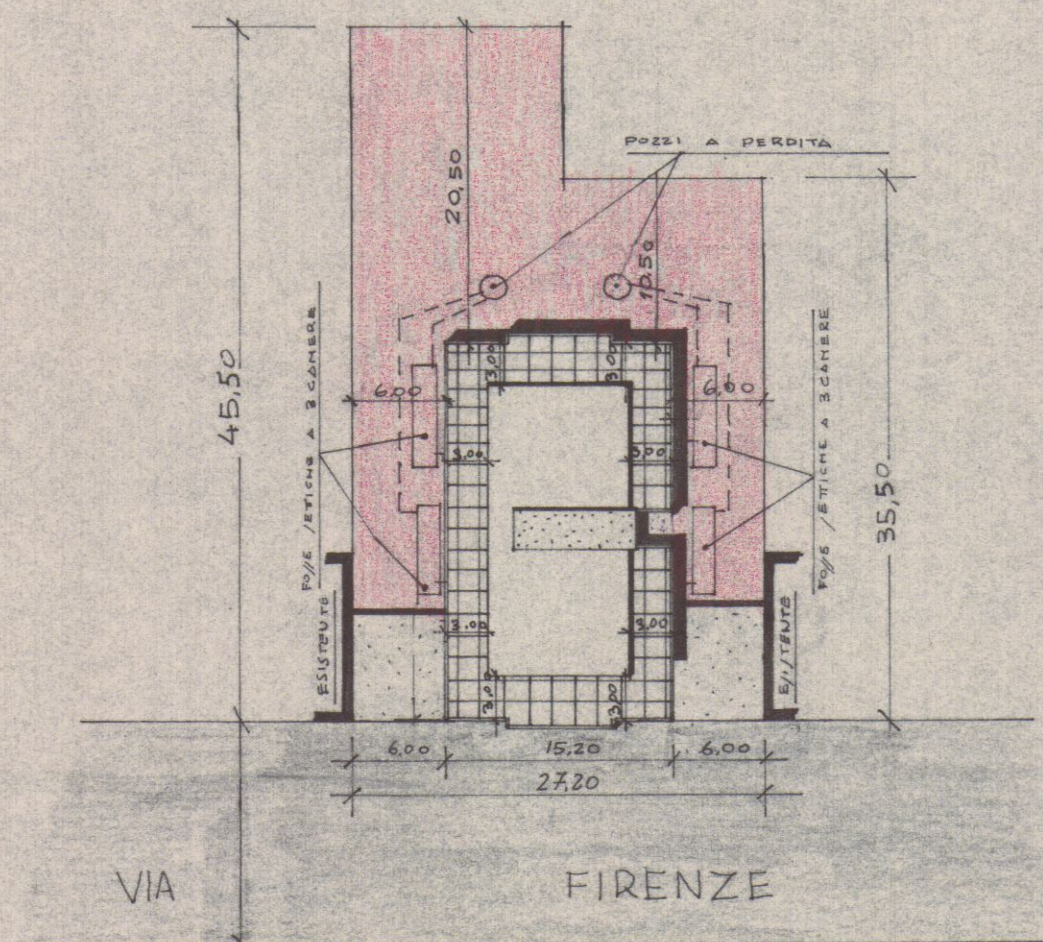

UBICAZIONE /cala 1:500 -

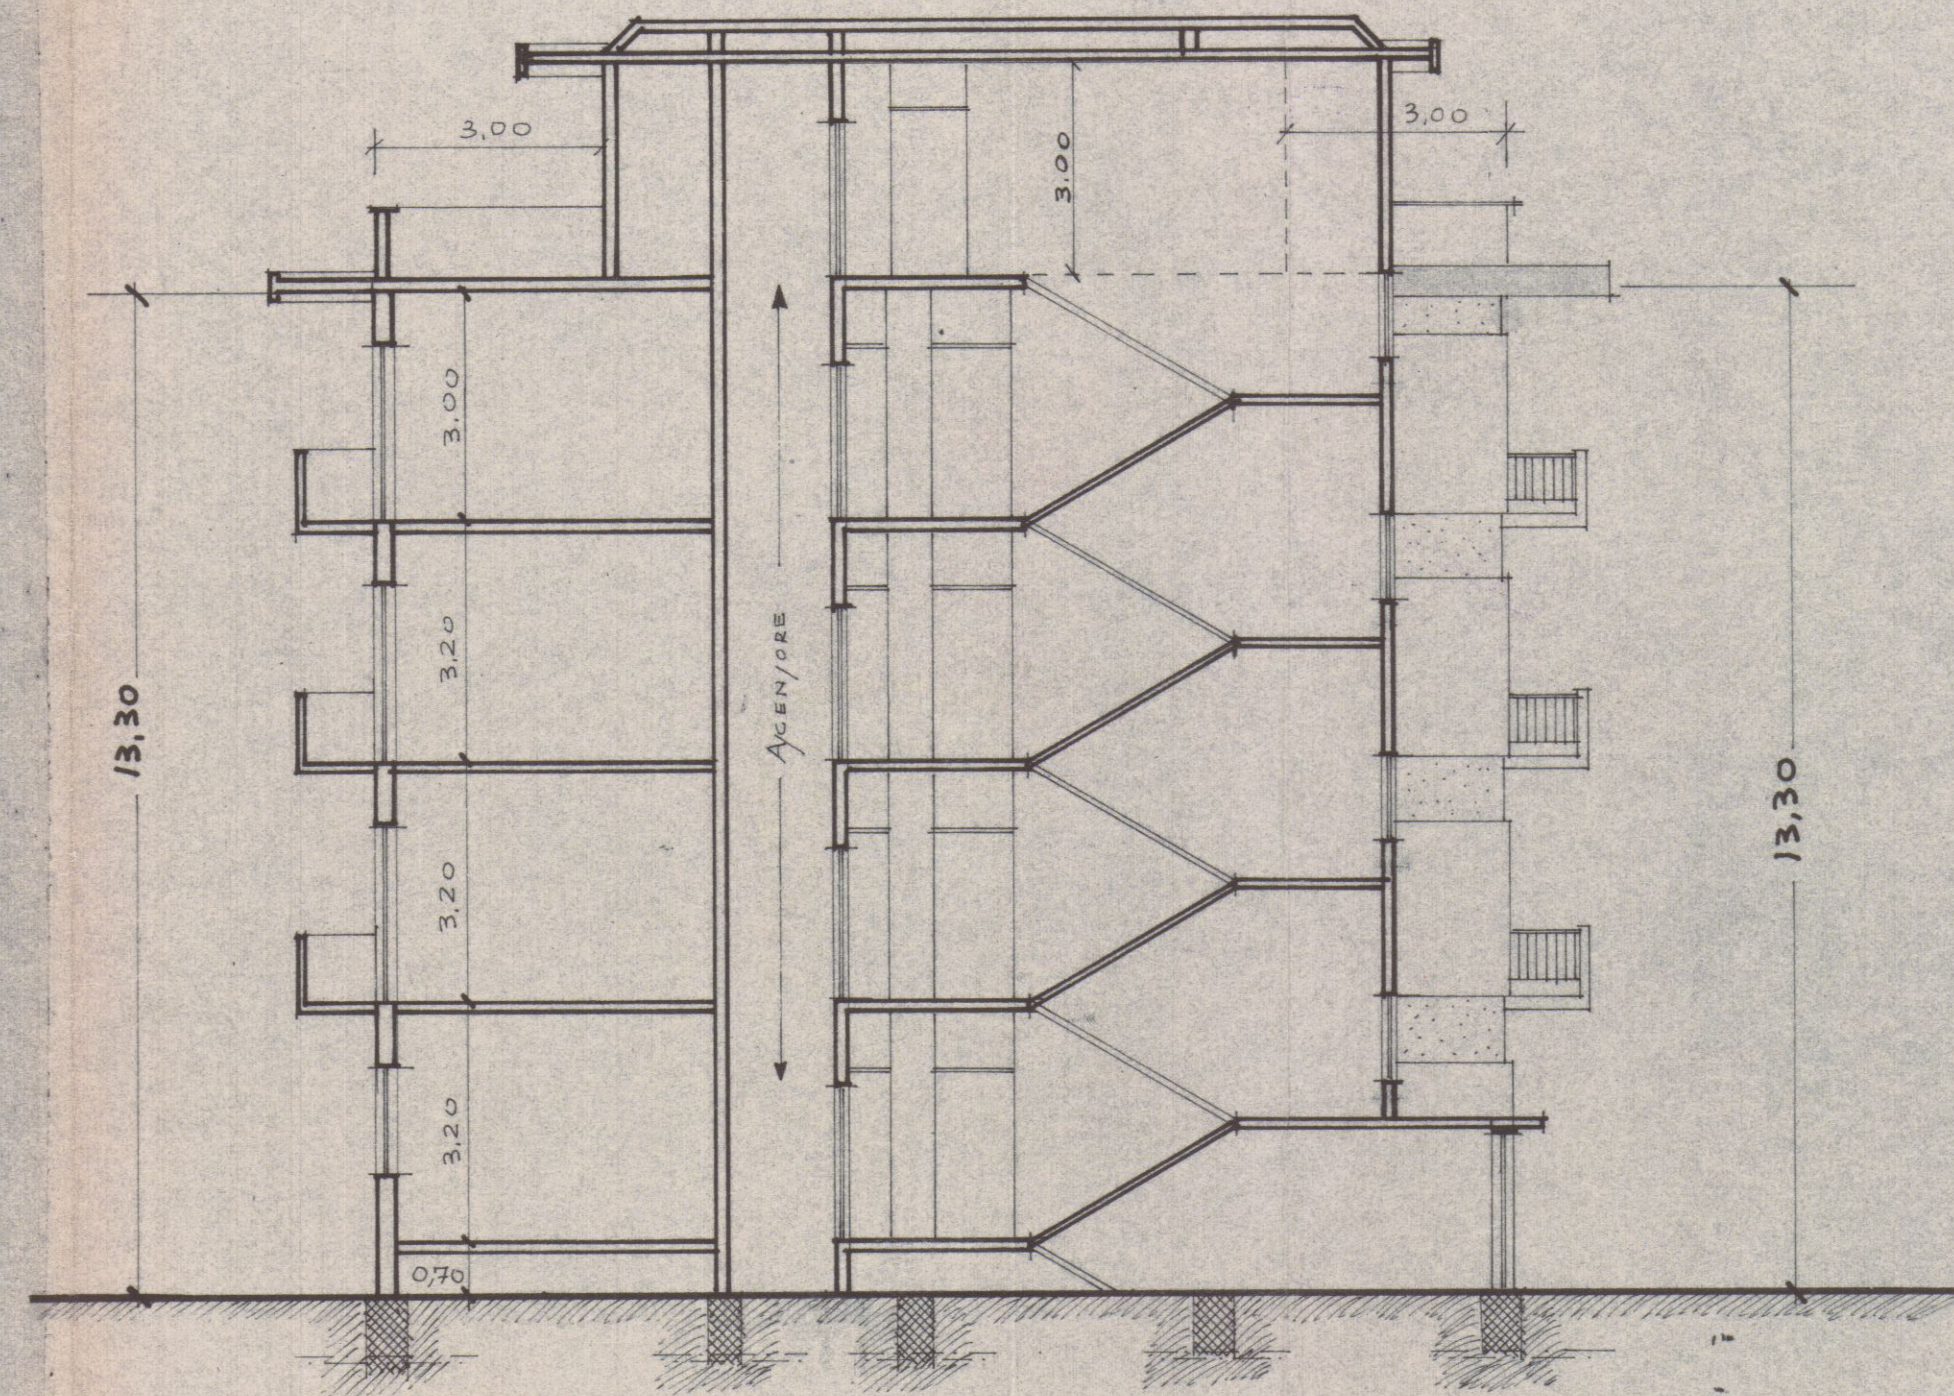

SEZIONE A-A /cala 1:100

STUDIO TECNICO DI EDILIZIA
Arch. G. E. GALEOTTI
Galleria - Palazzo Uffici 4° P. - P.le
CARRARA

PROGETTO DI UN CONDOMINIO PER CIVILE ABITAZIONE DA
COSTRUIRE IN VIA FIRENZE A MARINA DI CARRARA -
PER CONTO DELLA DITA PEDRAZZOLI GEOM. GIULIANO
VIALE XX SETTEMBRE N° 144 (STADIO) CARRARA TEL. 73.090

TAV. 3.

COME DA PROGETTO PLANIVOLUMETRICO APPROVATO IN DATA 6-12-68

SOLUZIONE


APPROVATO
22 FEB. 1969

CONTROLLATO
IL TECNICO

Approvato dal Sindaco alle condizioni
indicate nel permesso di costruire
N° 13 del 22 FEB. 1969
L'ING. CAPO





APPROVATO
9 MAR 1970
CONTROLLATO
IL TECNICO

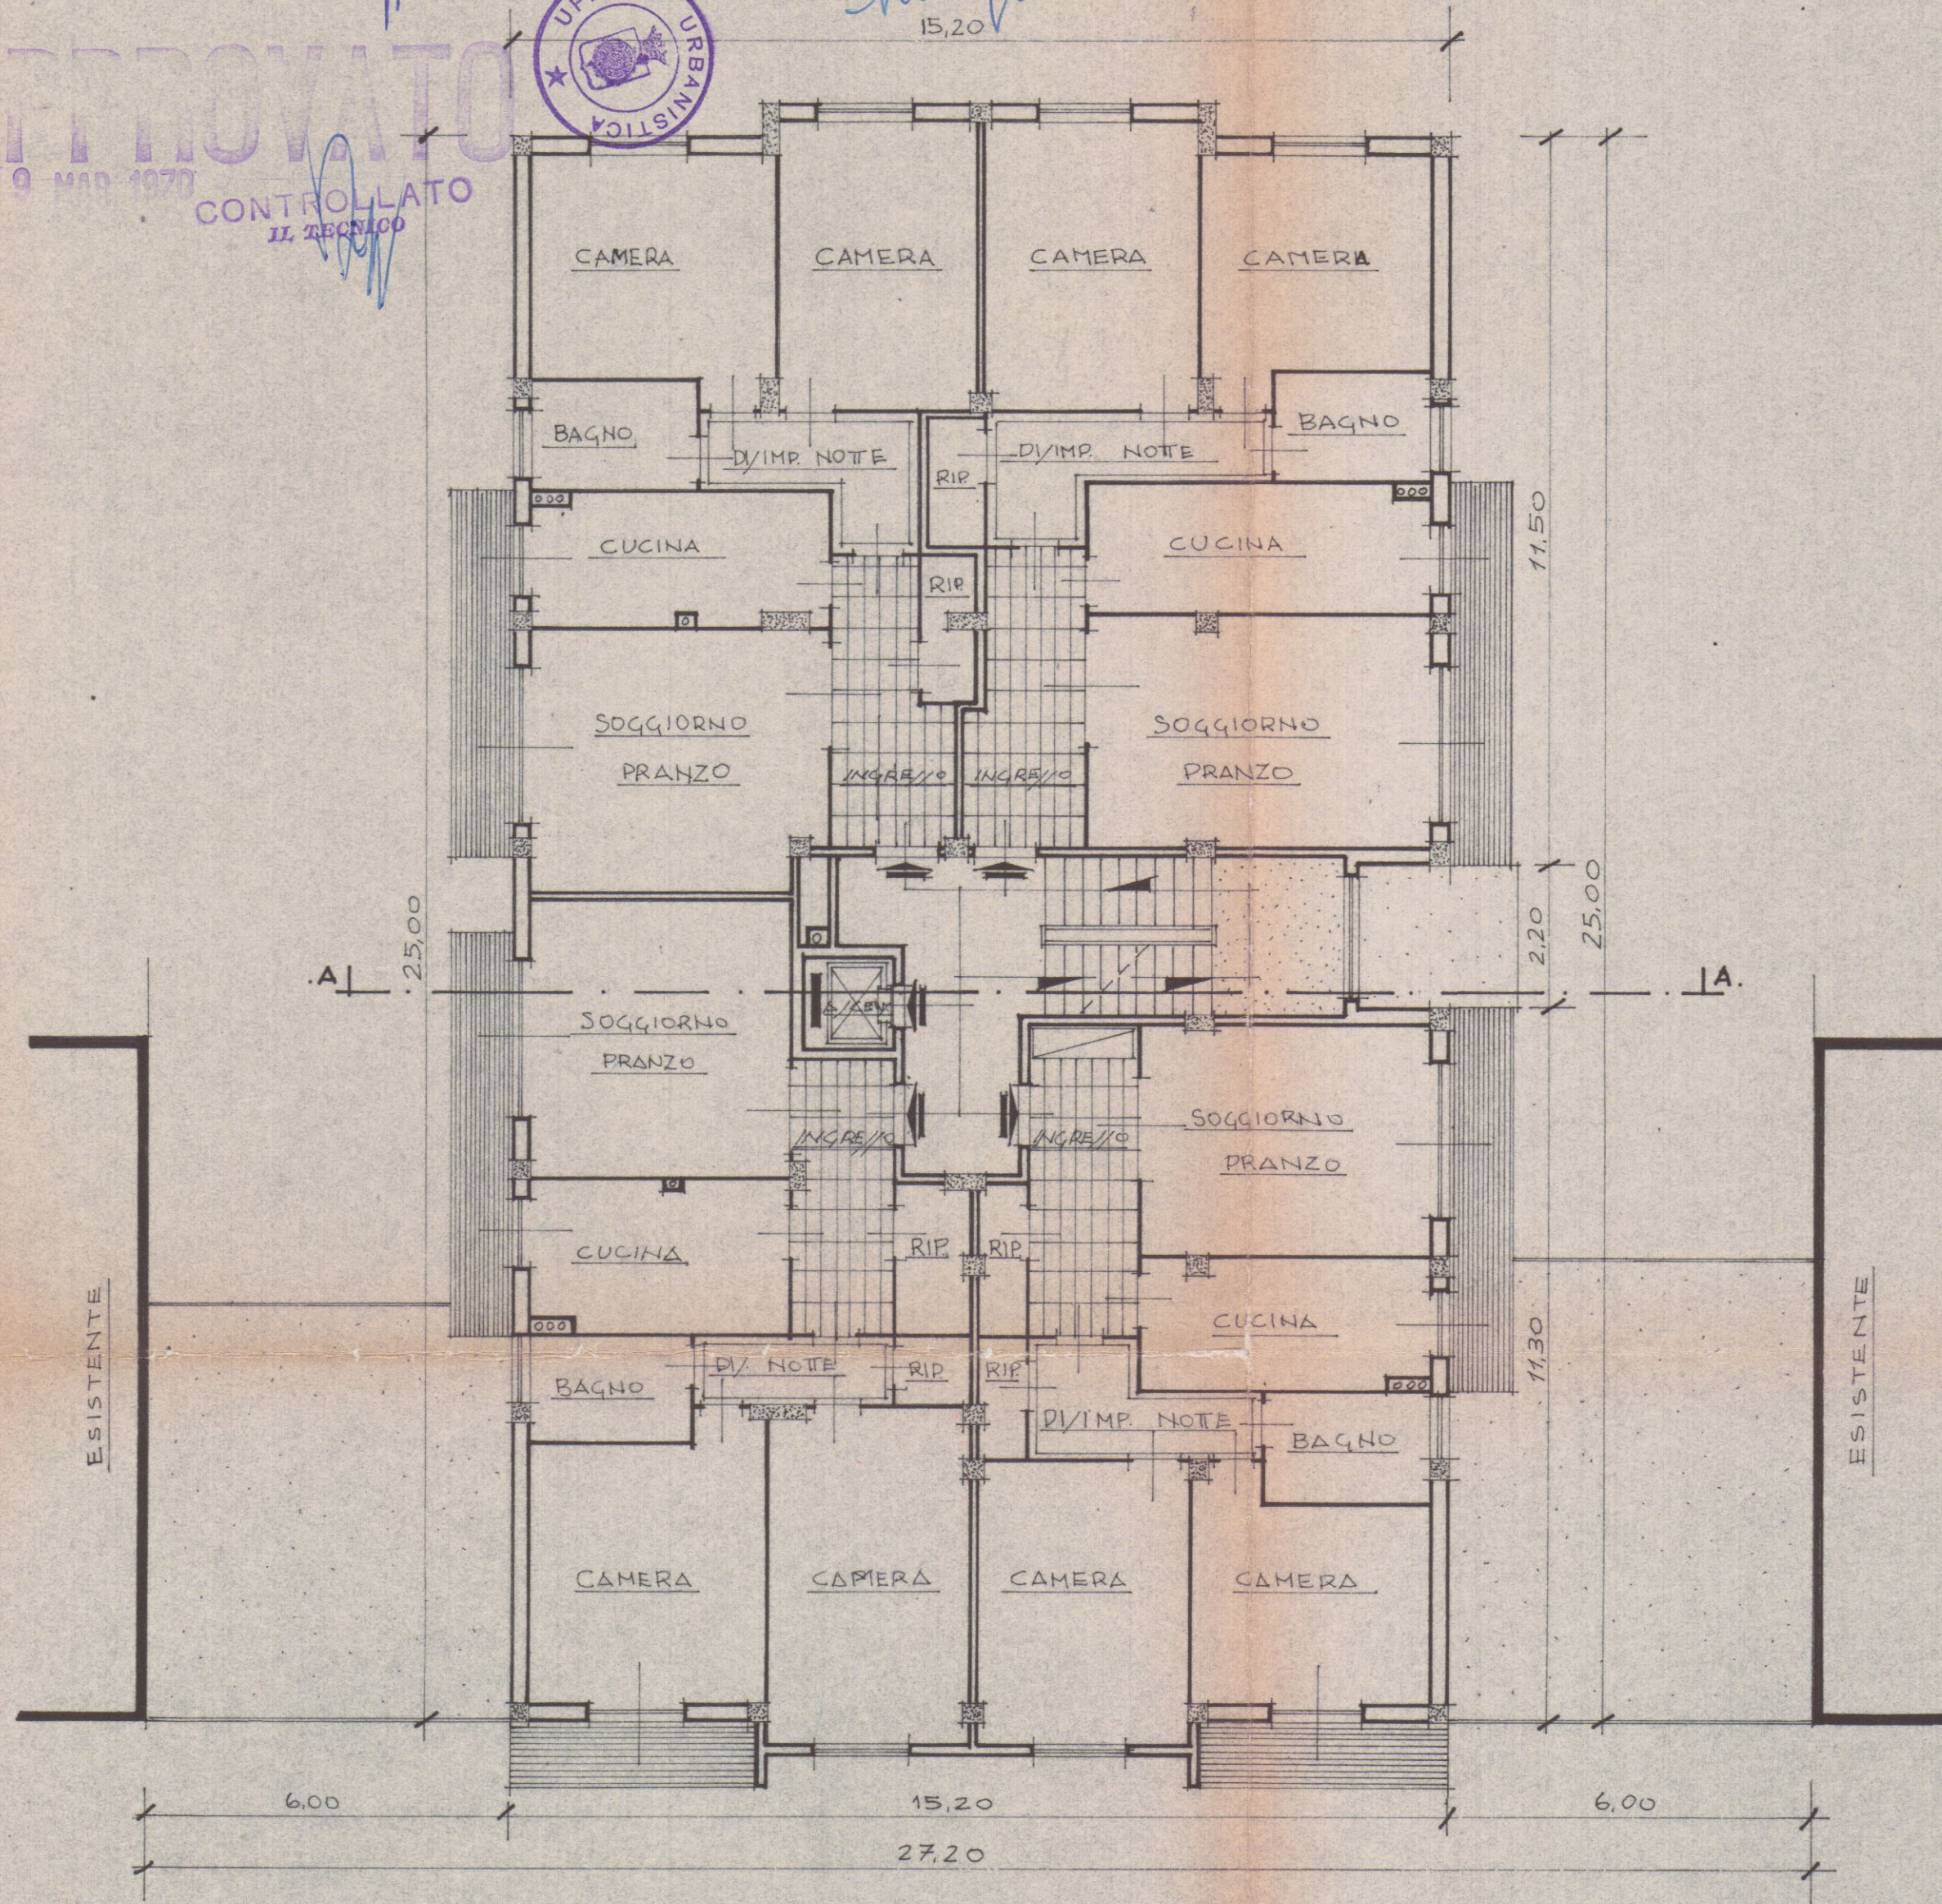

VIA FIRENZE

PIANTA PIANO TIPO / scala 1:100

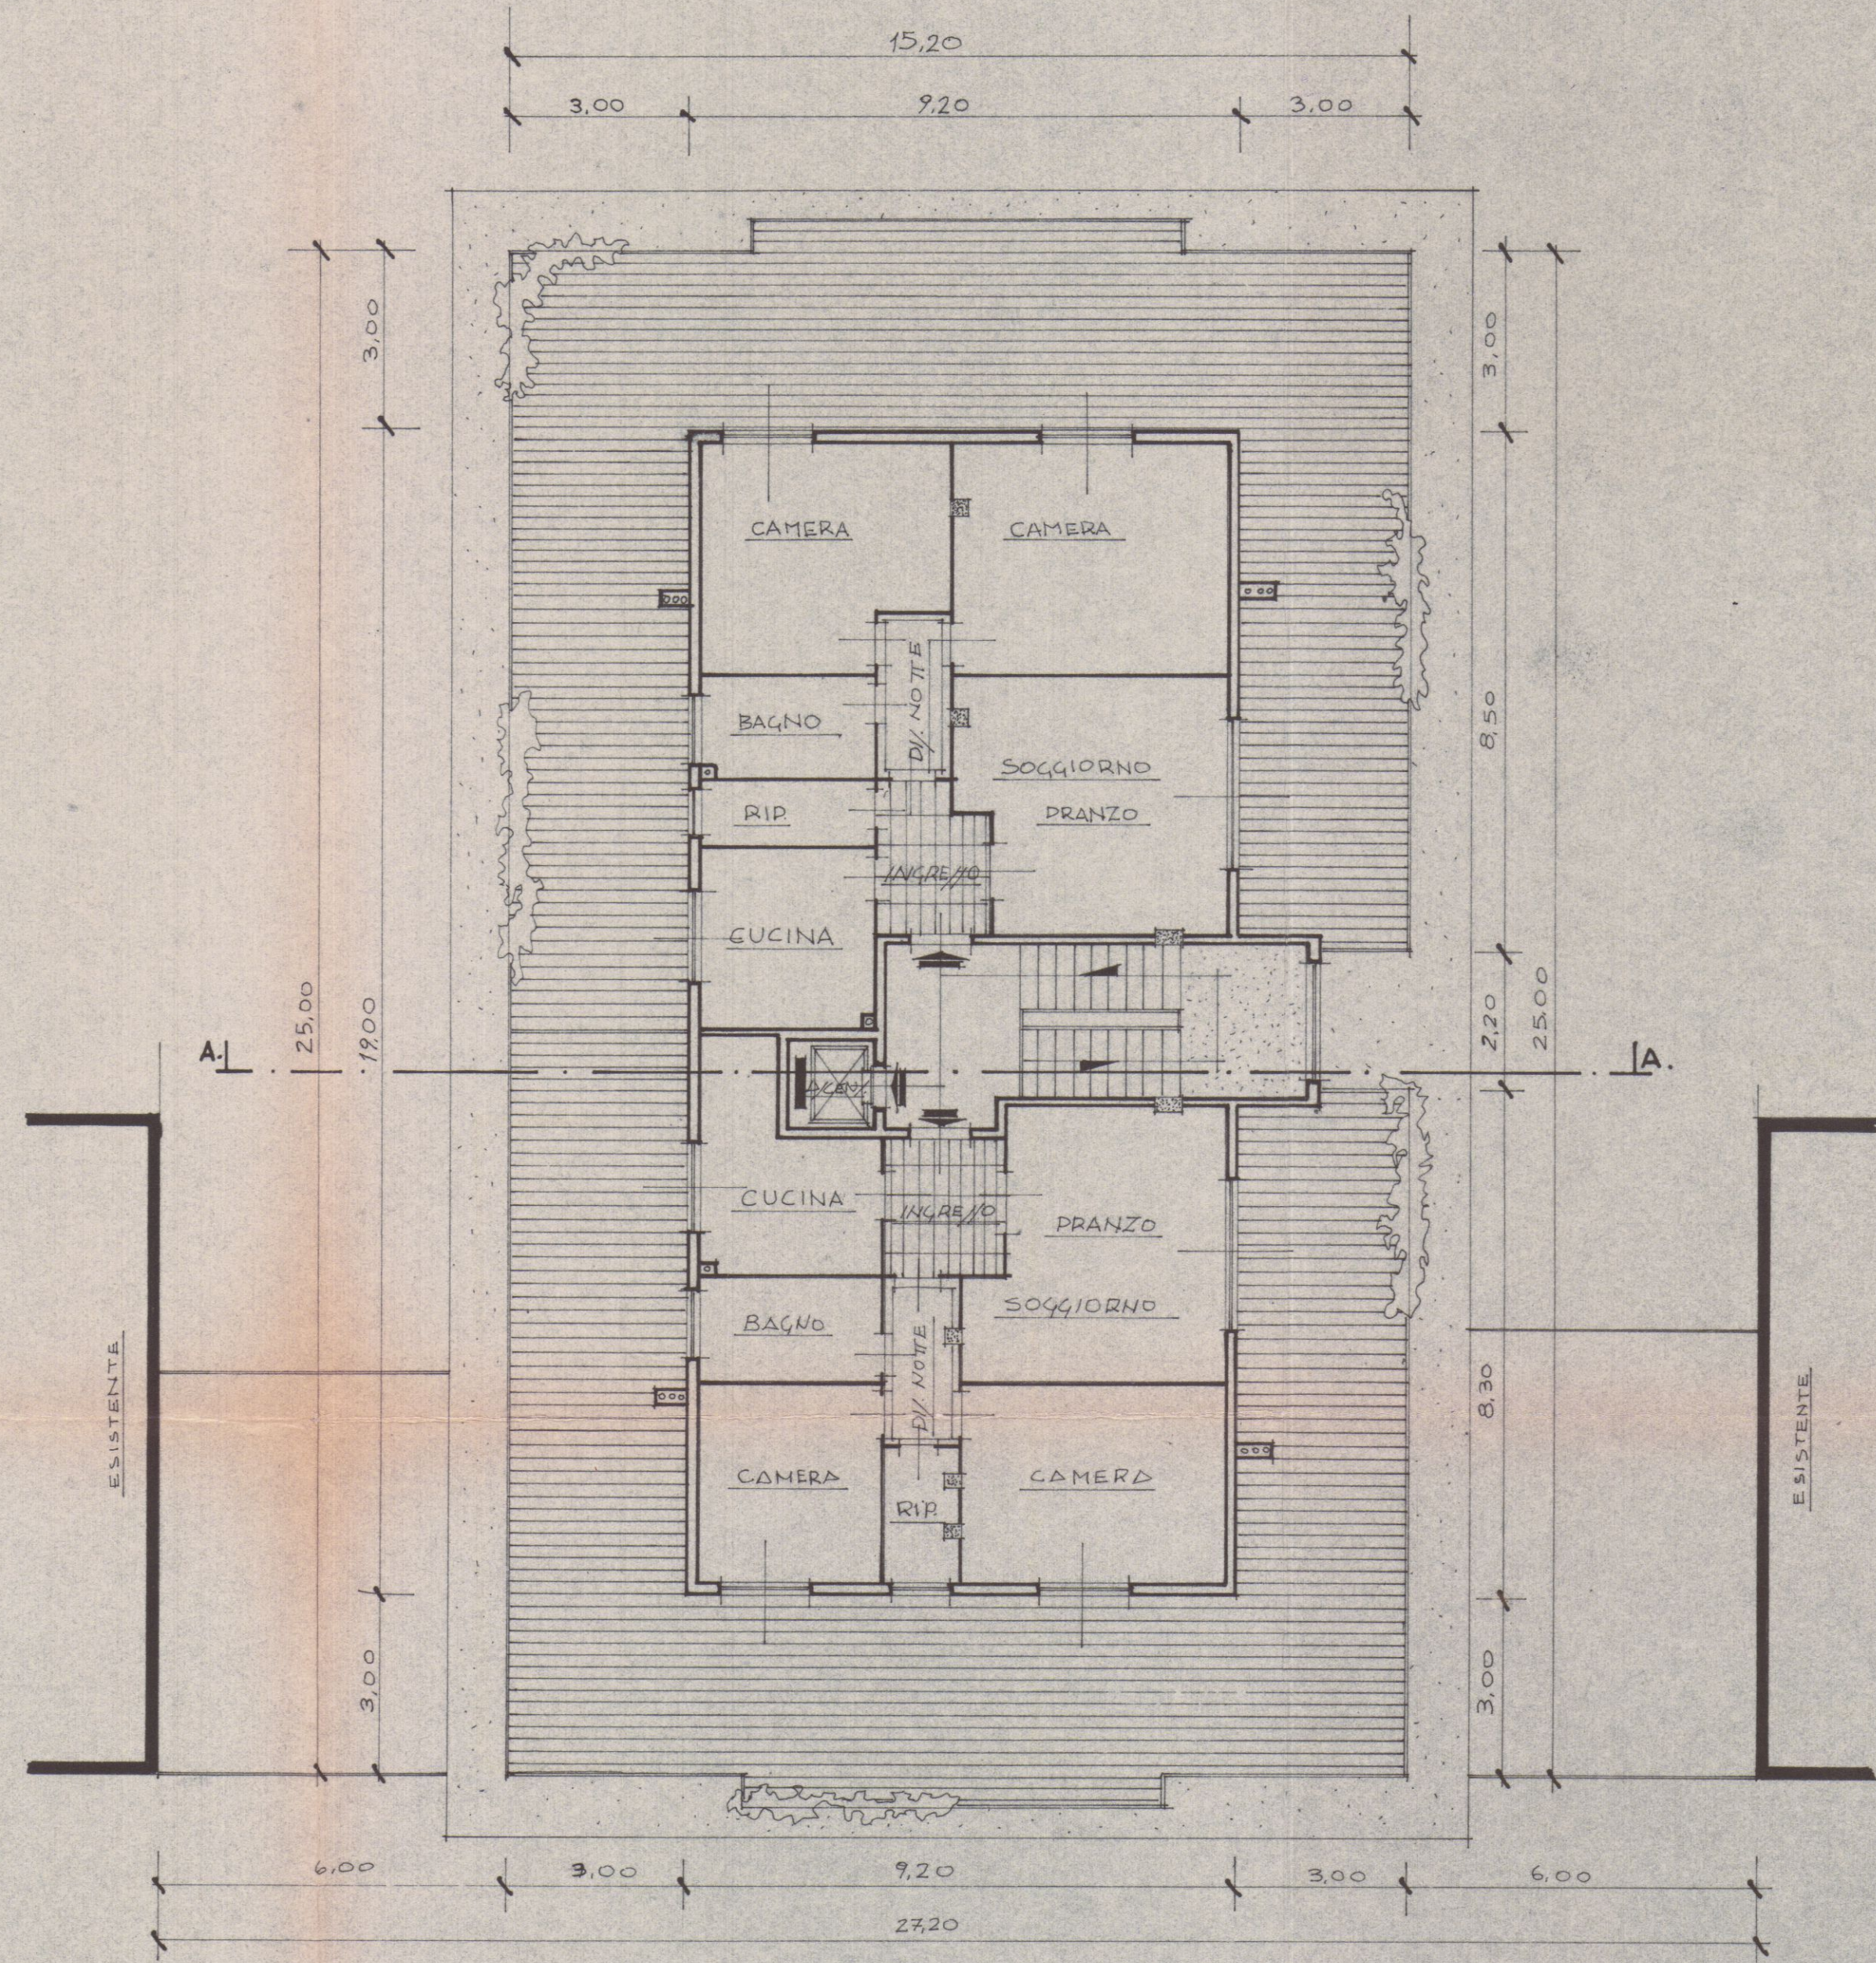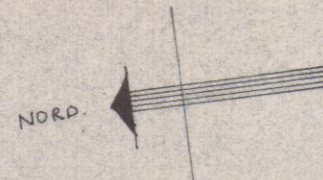

VIA FIRENZE

PIANTA PIANO TIPO / scala 1:100

STUDIO TECNICO DI EDILIZIA
Arch. G. E. GATTI
Galleria - Palazzo Uffici 4° P. - Tel.
CARRARA

30 DIC. 1968
PROGETTO DI UN CONDOMINIO PER CIVILE ABITAZIONE DA
COSTRUIRE IN VIA FIRENZE A MARINA DI CARRARA PER
CONTO DELLA DITA PEDRAZZOLI GEOM. GIULIANO
VIALE XX SETTEMBRE N° 144 (STADIO) CARRARA - TEL. 73-090

TAV. 2

COME DA PROGETTO PLANIVOLUMETRICO APPROVATO IN DATA 6-12-68

APPROVATO

22 FEB. 1969

CONTROLLATO

Approvato dal Sindaco alle condizioni

Indicate nel permesso di costruire

N° 93 del 22 FEB. 1969


L'ING. CAPO



AREA DISPONIBILE PER PARCHEGGIO AUTO

NORD

AREA DISPONIBILE PER PARCHEGGIO AUTO

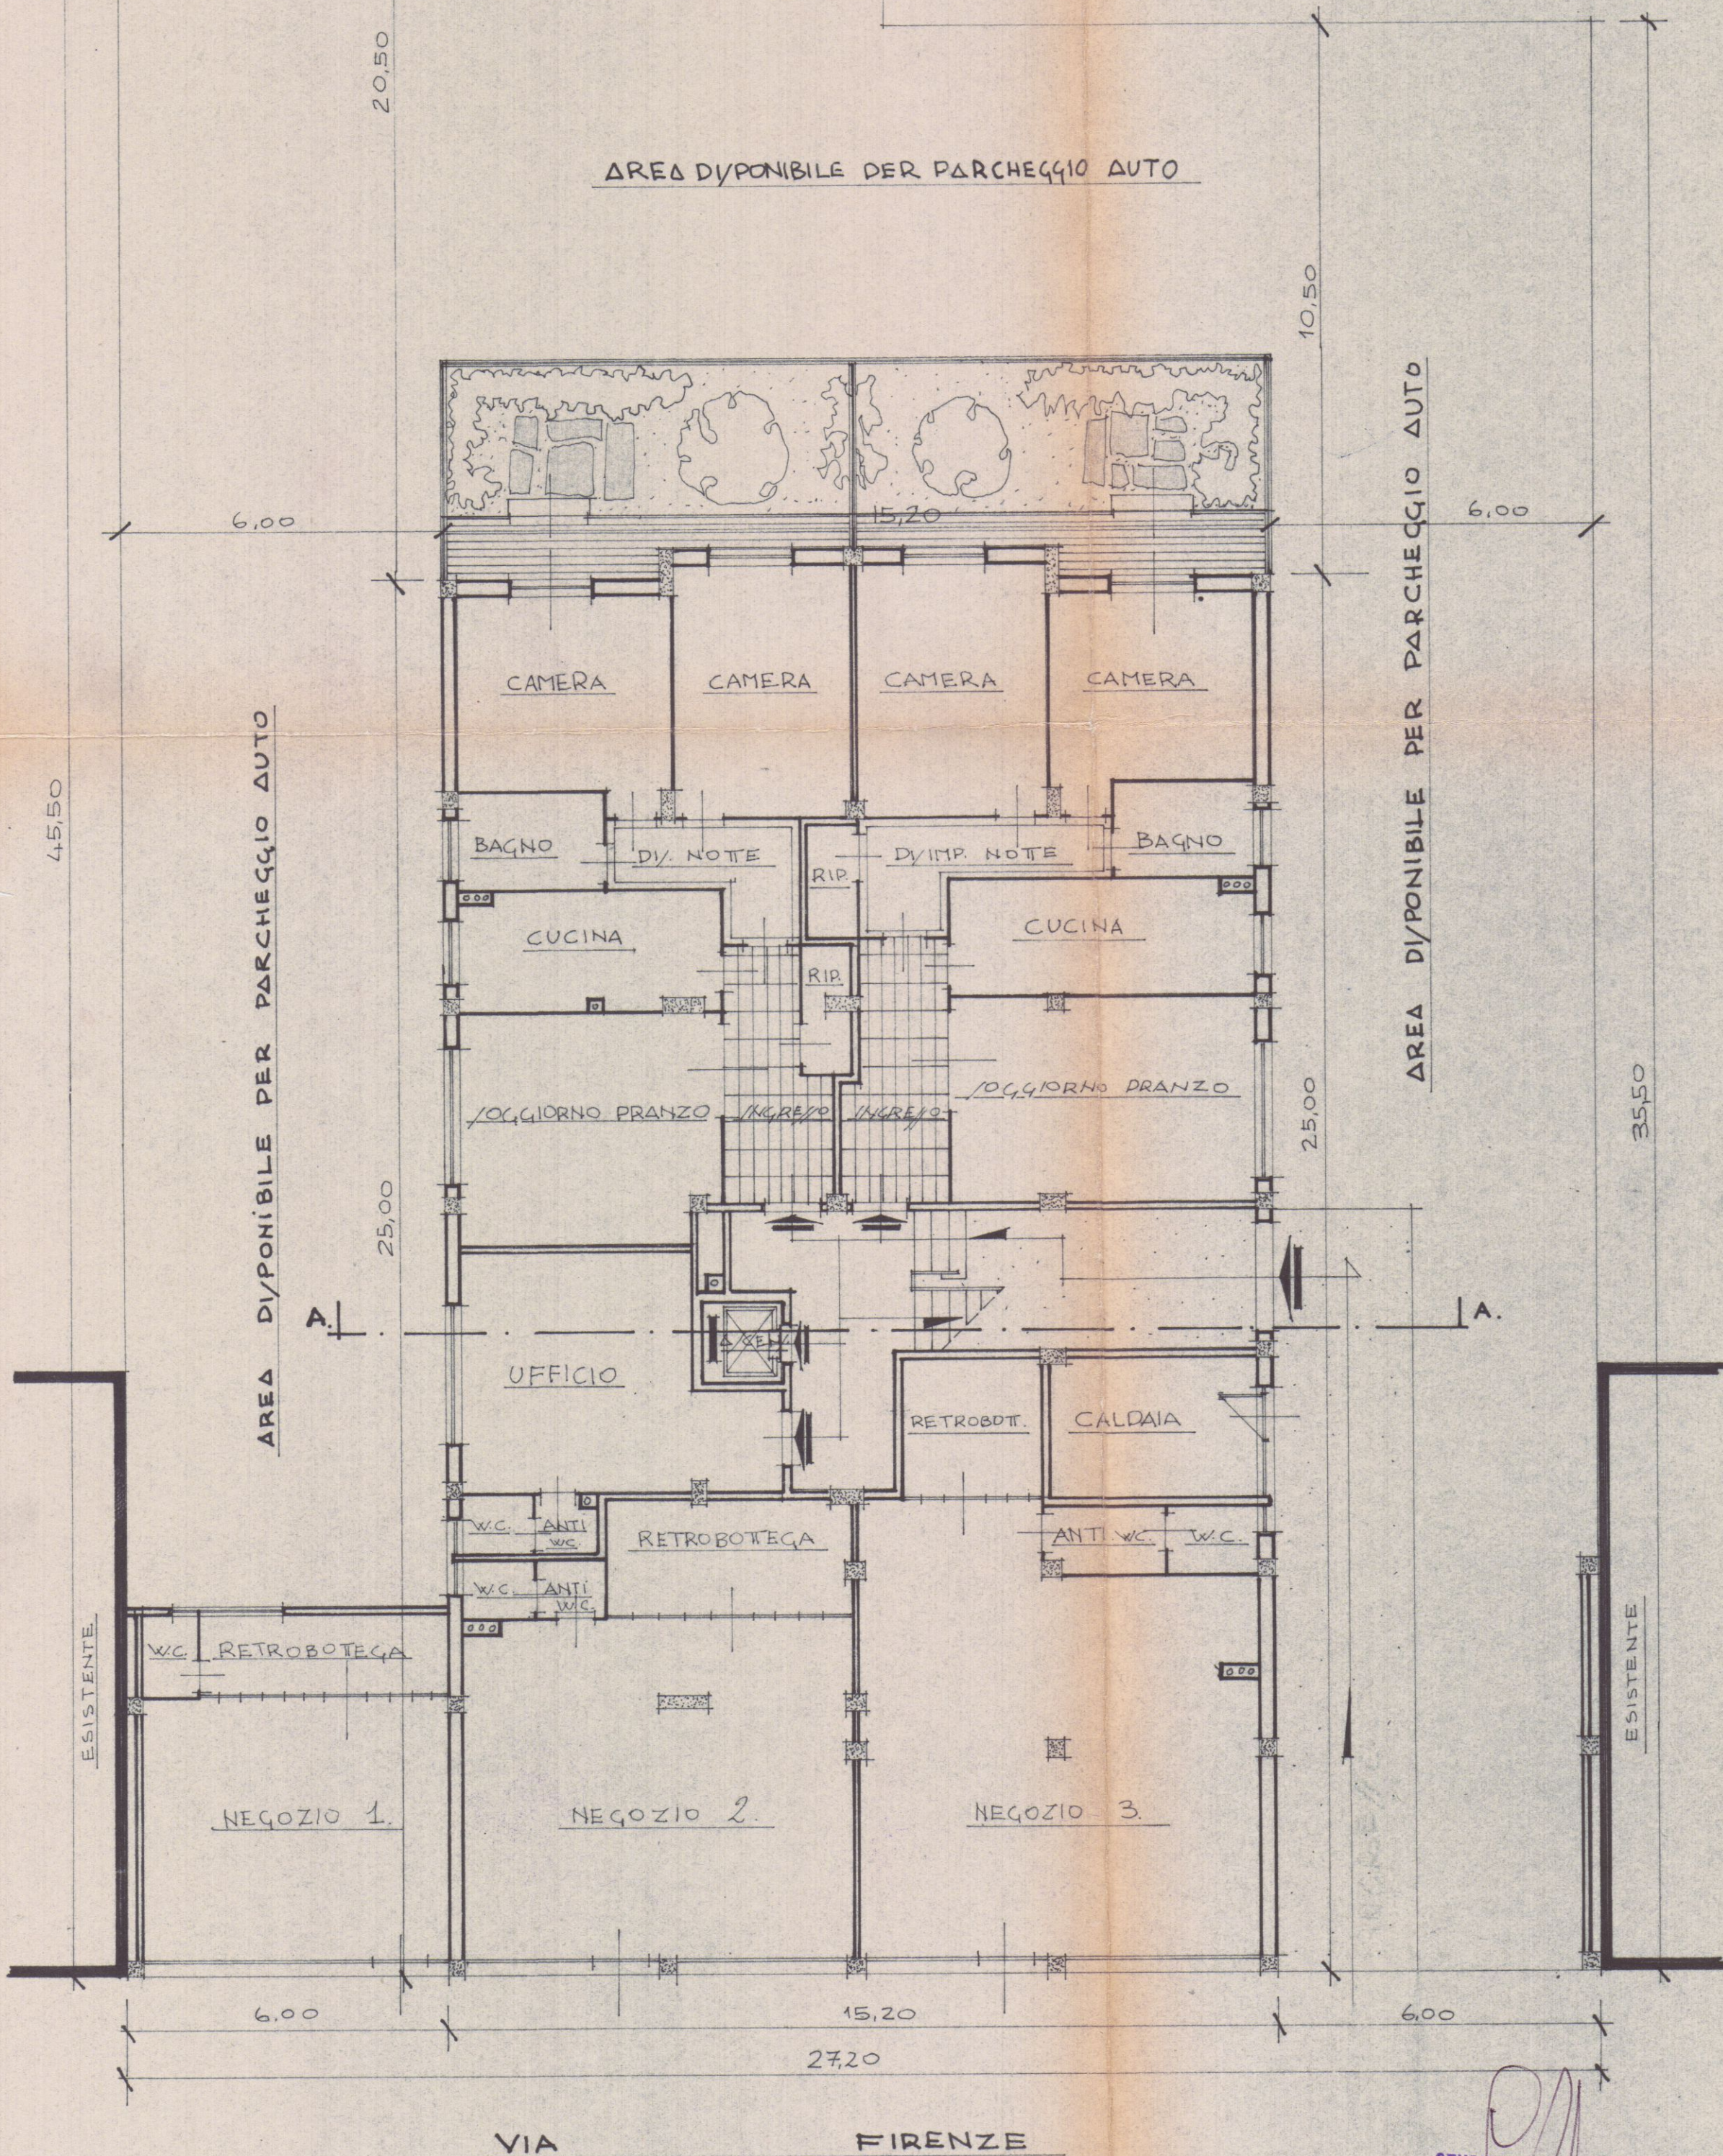

VIA

FIRENZE

PIANTA PIANO NEGOZI / scala 1:100

STUDIO TECNICO EDILIZIA
Arch. G. E. GALEOTTI
Galleria - Palazzo Uffici - Tel.
CARRARA

PROGETTO DI UN CONDOMINIO PER CIVILE ABITAZIONE DA
COSTRUIRE IN VIA FIRENZE A MARINA DI CARRARA -
PER CONTO DELLA DITTA PEDRAZZOLI GEOM. GIULIANO
VIALE XX SETTEMBRE N° (STADIO) CARRARA - TEL. 73.090


2 SOLUZIONE

COME DA PLANIVOLUMETRICO APPROVATO IN DATA 6-12-68

APPROVATO

22 FEB. 1969


CONTROLLATO
AL TRIBUNO

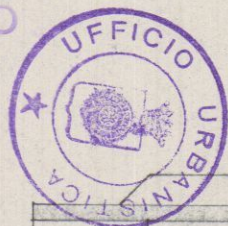


Approvato dal Sindaco alle condizioni
indicate nel permesso di costruzione
N° 22 del 22 FEB. 1969

L'ING. CAPO

[Signature]

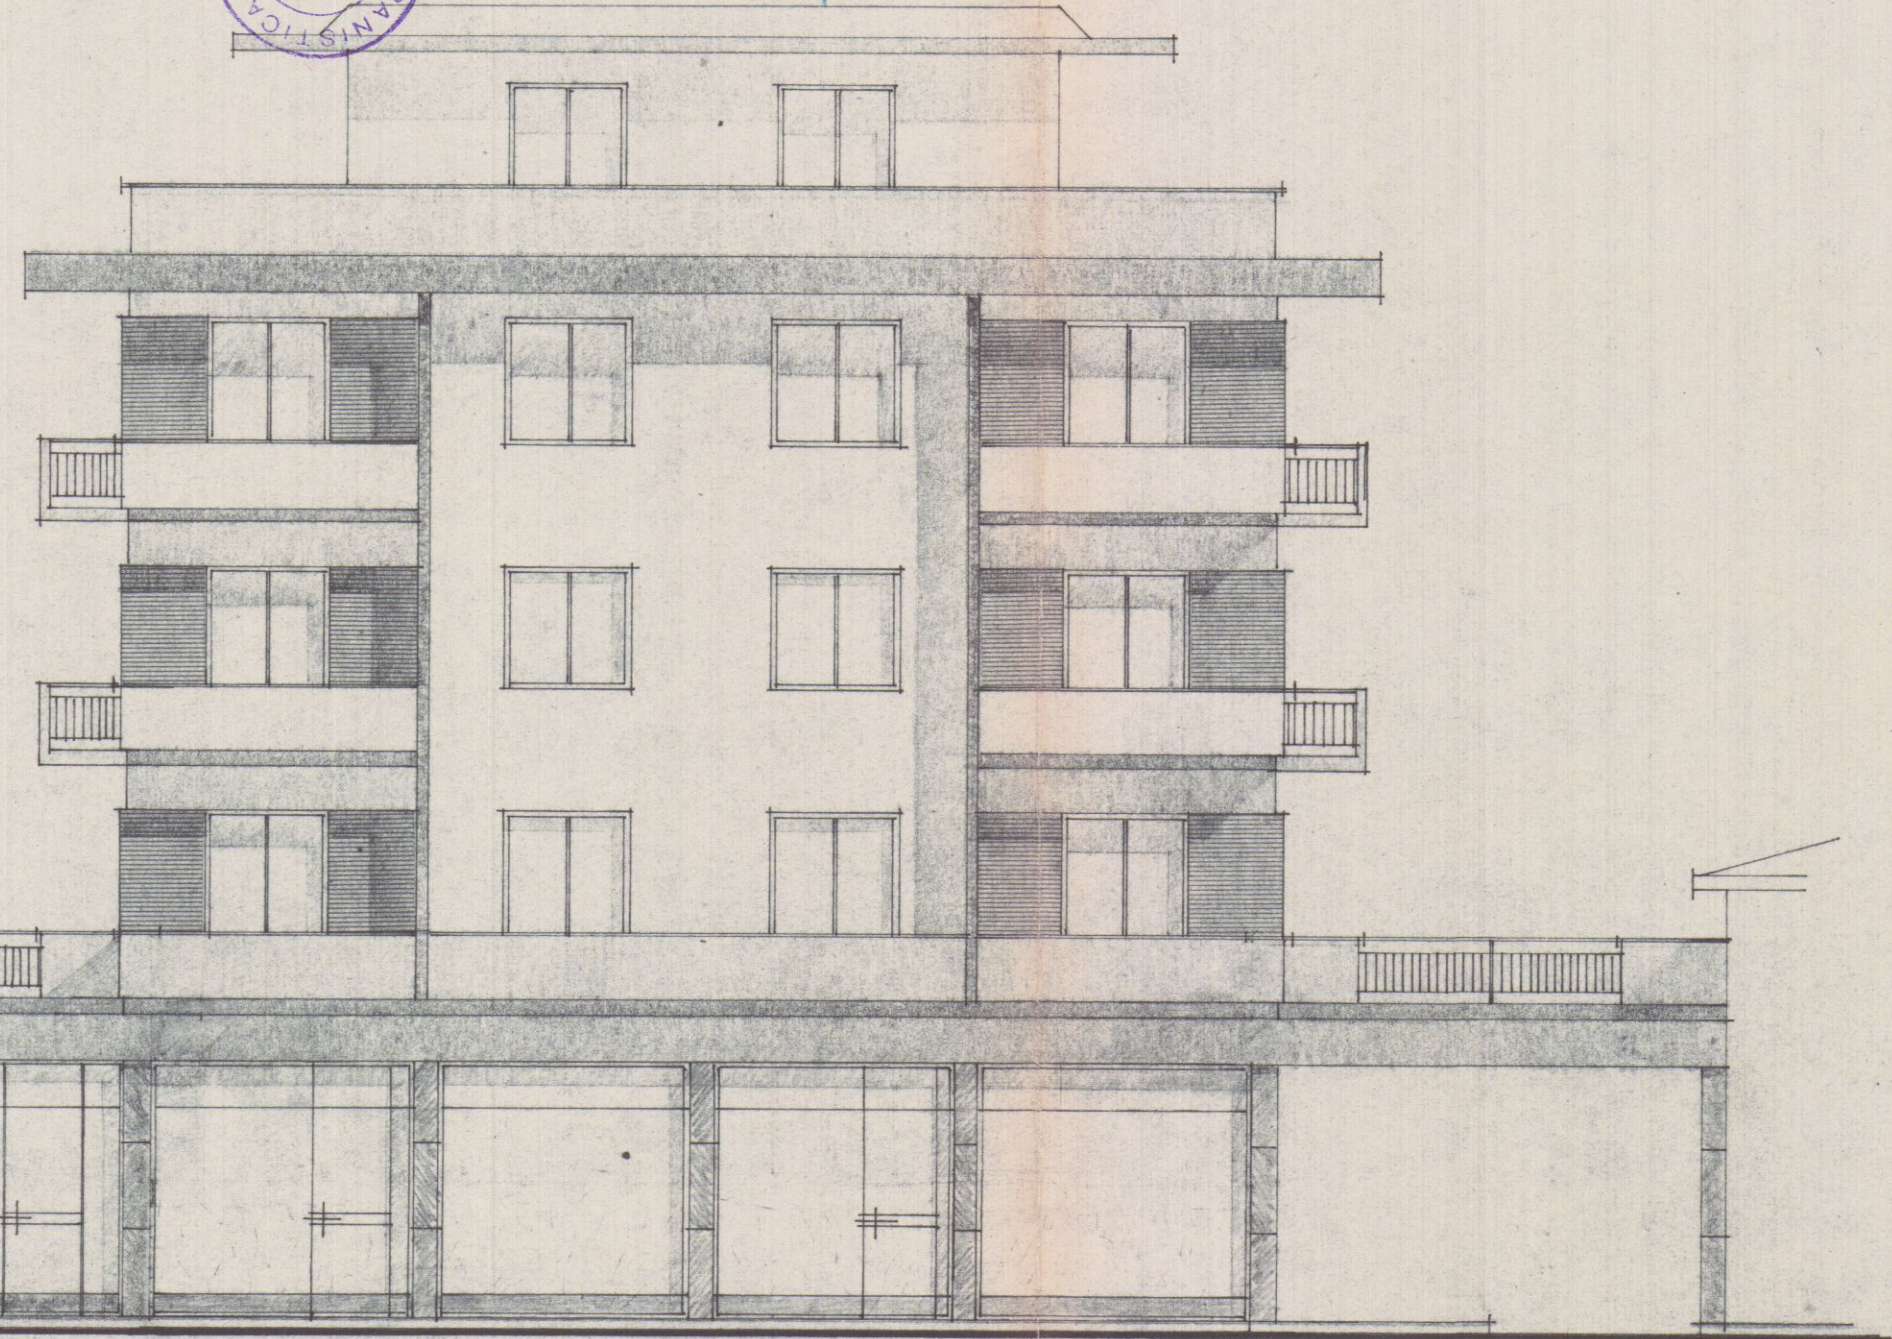

PROGETTO PRINCIPALE /U VIA FIRENZE
LATO A OVEST. /cala 1:100

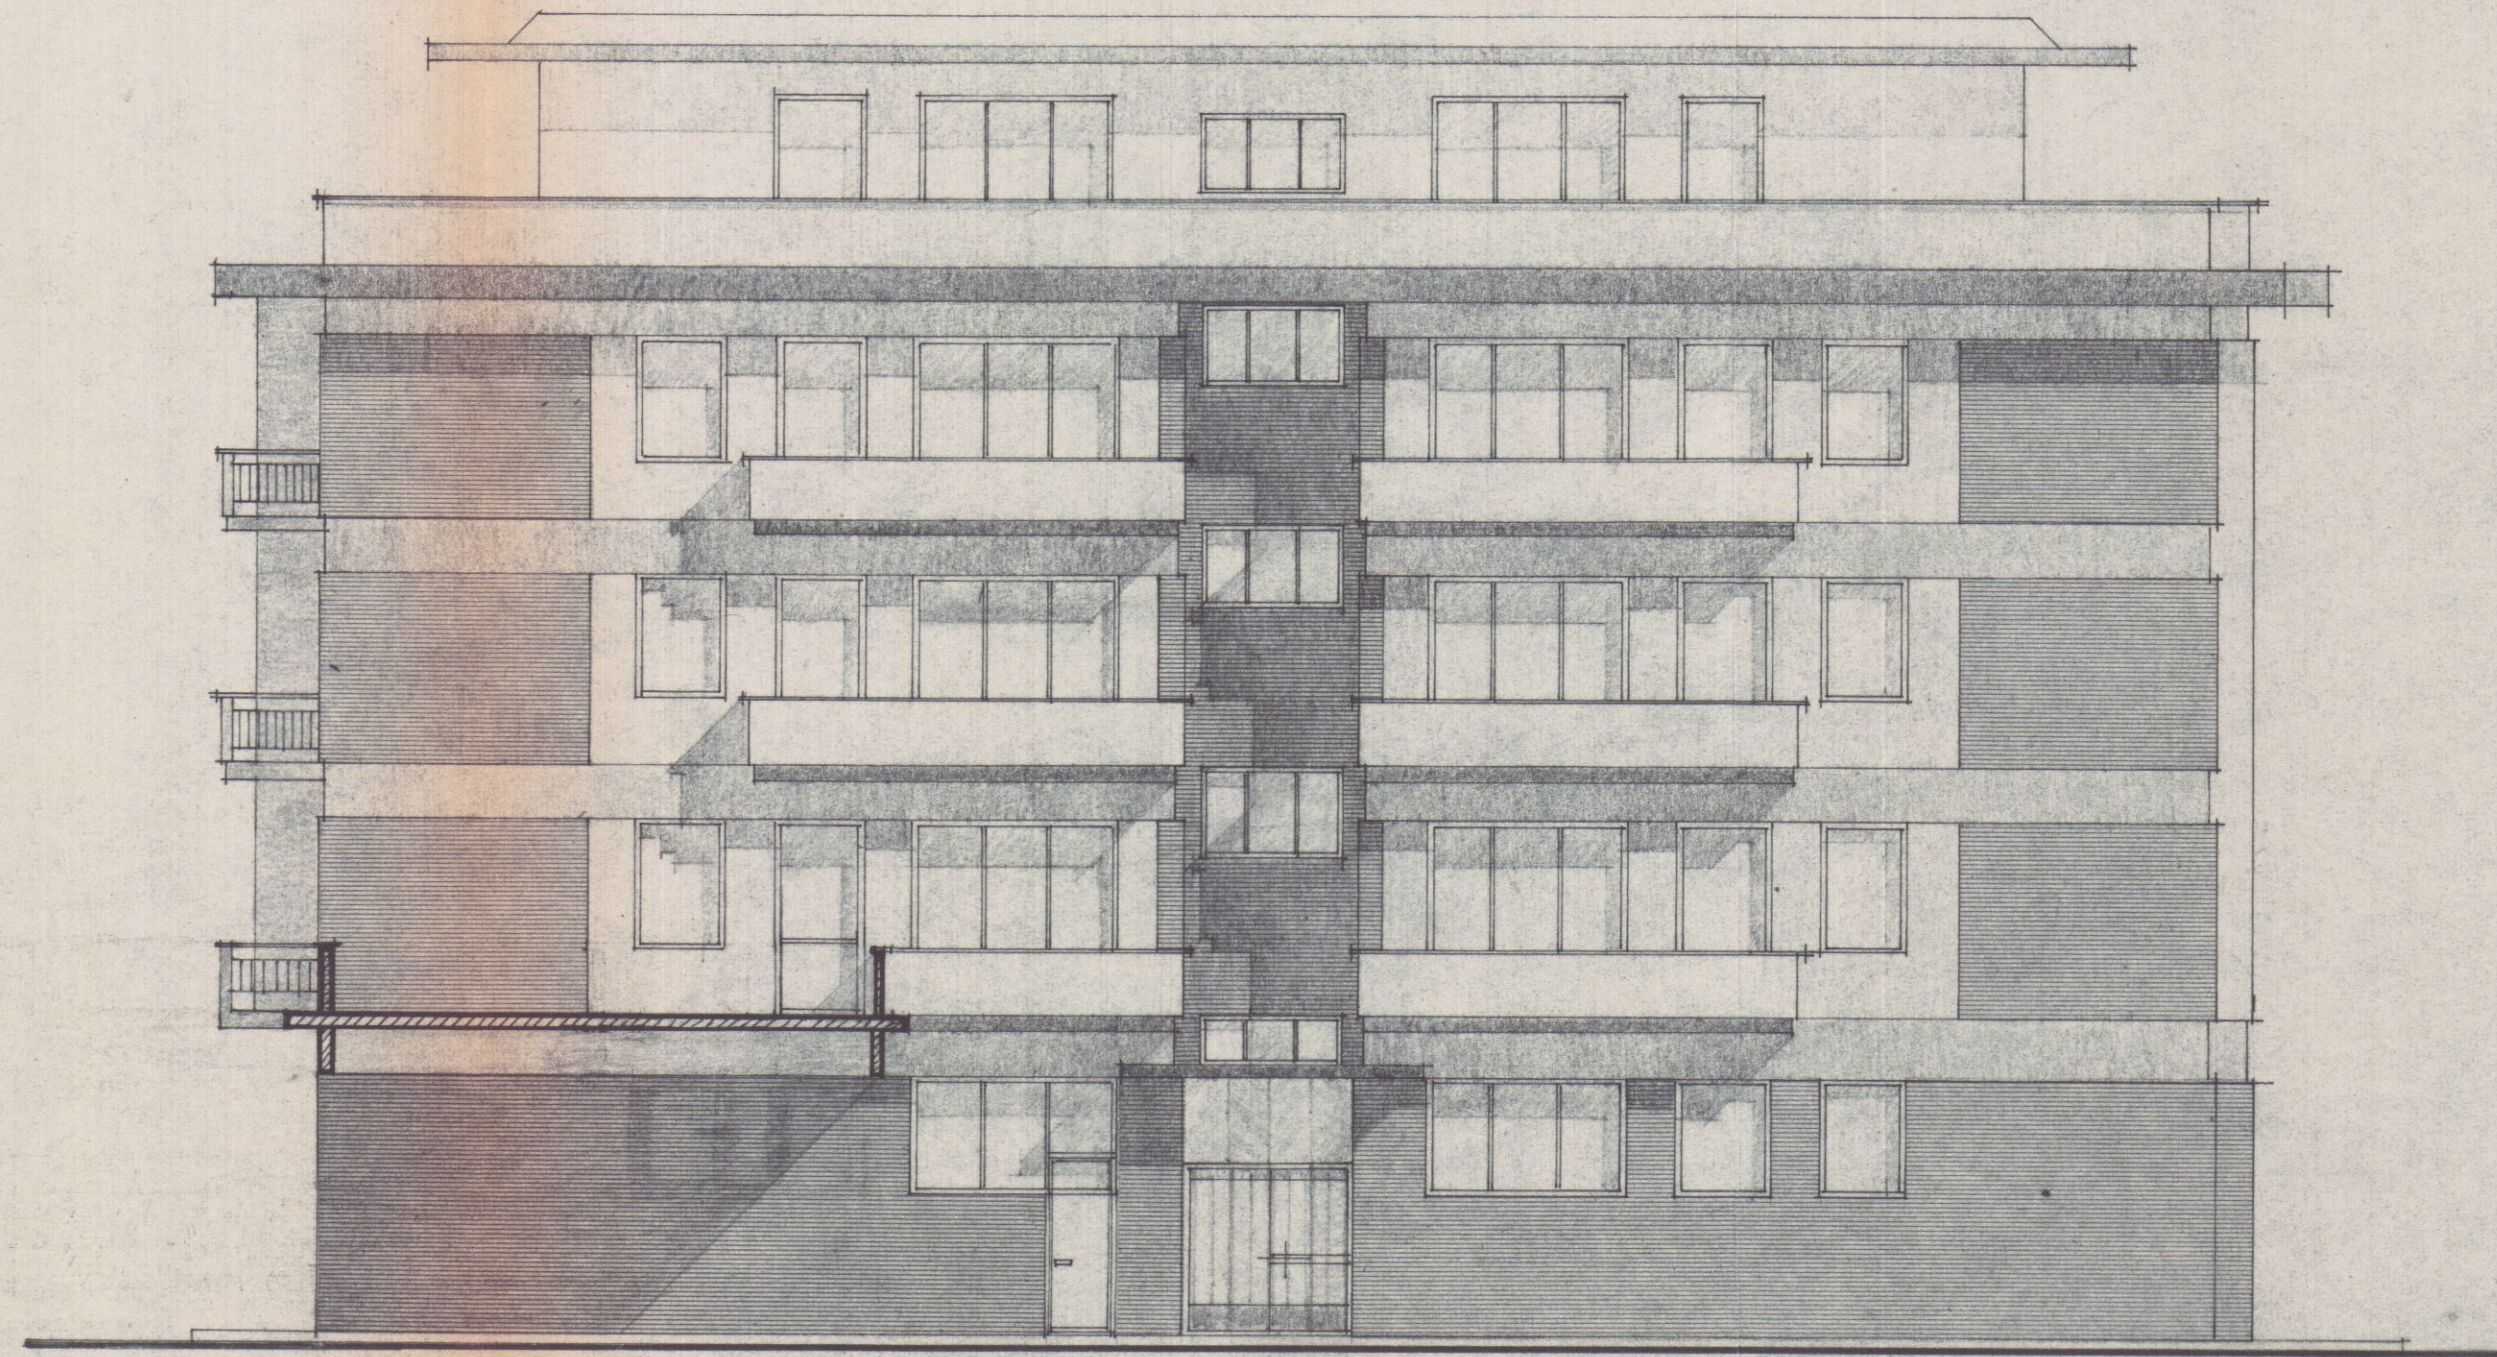

PROGETTO A /UD /cala 1:100

IL COSTRUTTORE
Geom. G. PEDRAZZOLI
Viale XX Settembre n. 144
CARRARA

[Signature]

STUDIO TECNICO DI EDILIZIA
Arch. G. E. GALEOTTI
Galleria - Palazzo Uffici 47.142 tel.
CARRARA

[Signature]

TAV. 5

PROGETTO DI UN CONDOMINIO PER CIVILE ABITAZIONE
DA COSTRUIR/1 IN VIA FIRENZE A MARINA DI CARRARA
PER CONTO DELLA DITTA PEDRAZZOLI GEOM. GIULIANO
VIALE XX SETTEMBRE N° (STADIO) CARRARA - TEL. 73.090


COME DA PLANIVOLUMETRICO APPROVATO IN DATA 6-12-68

2 SOLUZIONE
APPROVATO


22 FEB. 1969 CONTROLLATO
IL TECNICO

Approvato dal Sindaco alle condizioni
indicate nel permesso di costruzione
N° 23 del 22 FEB. 1969

L'ING. CAPO
murini

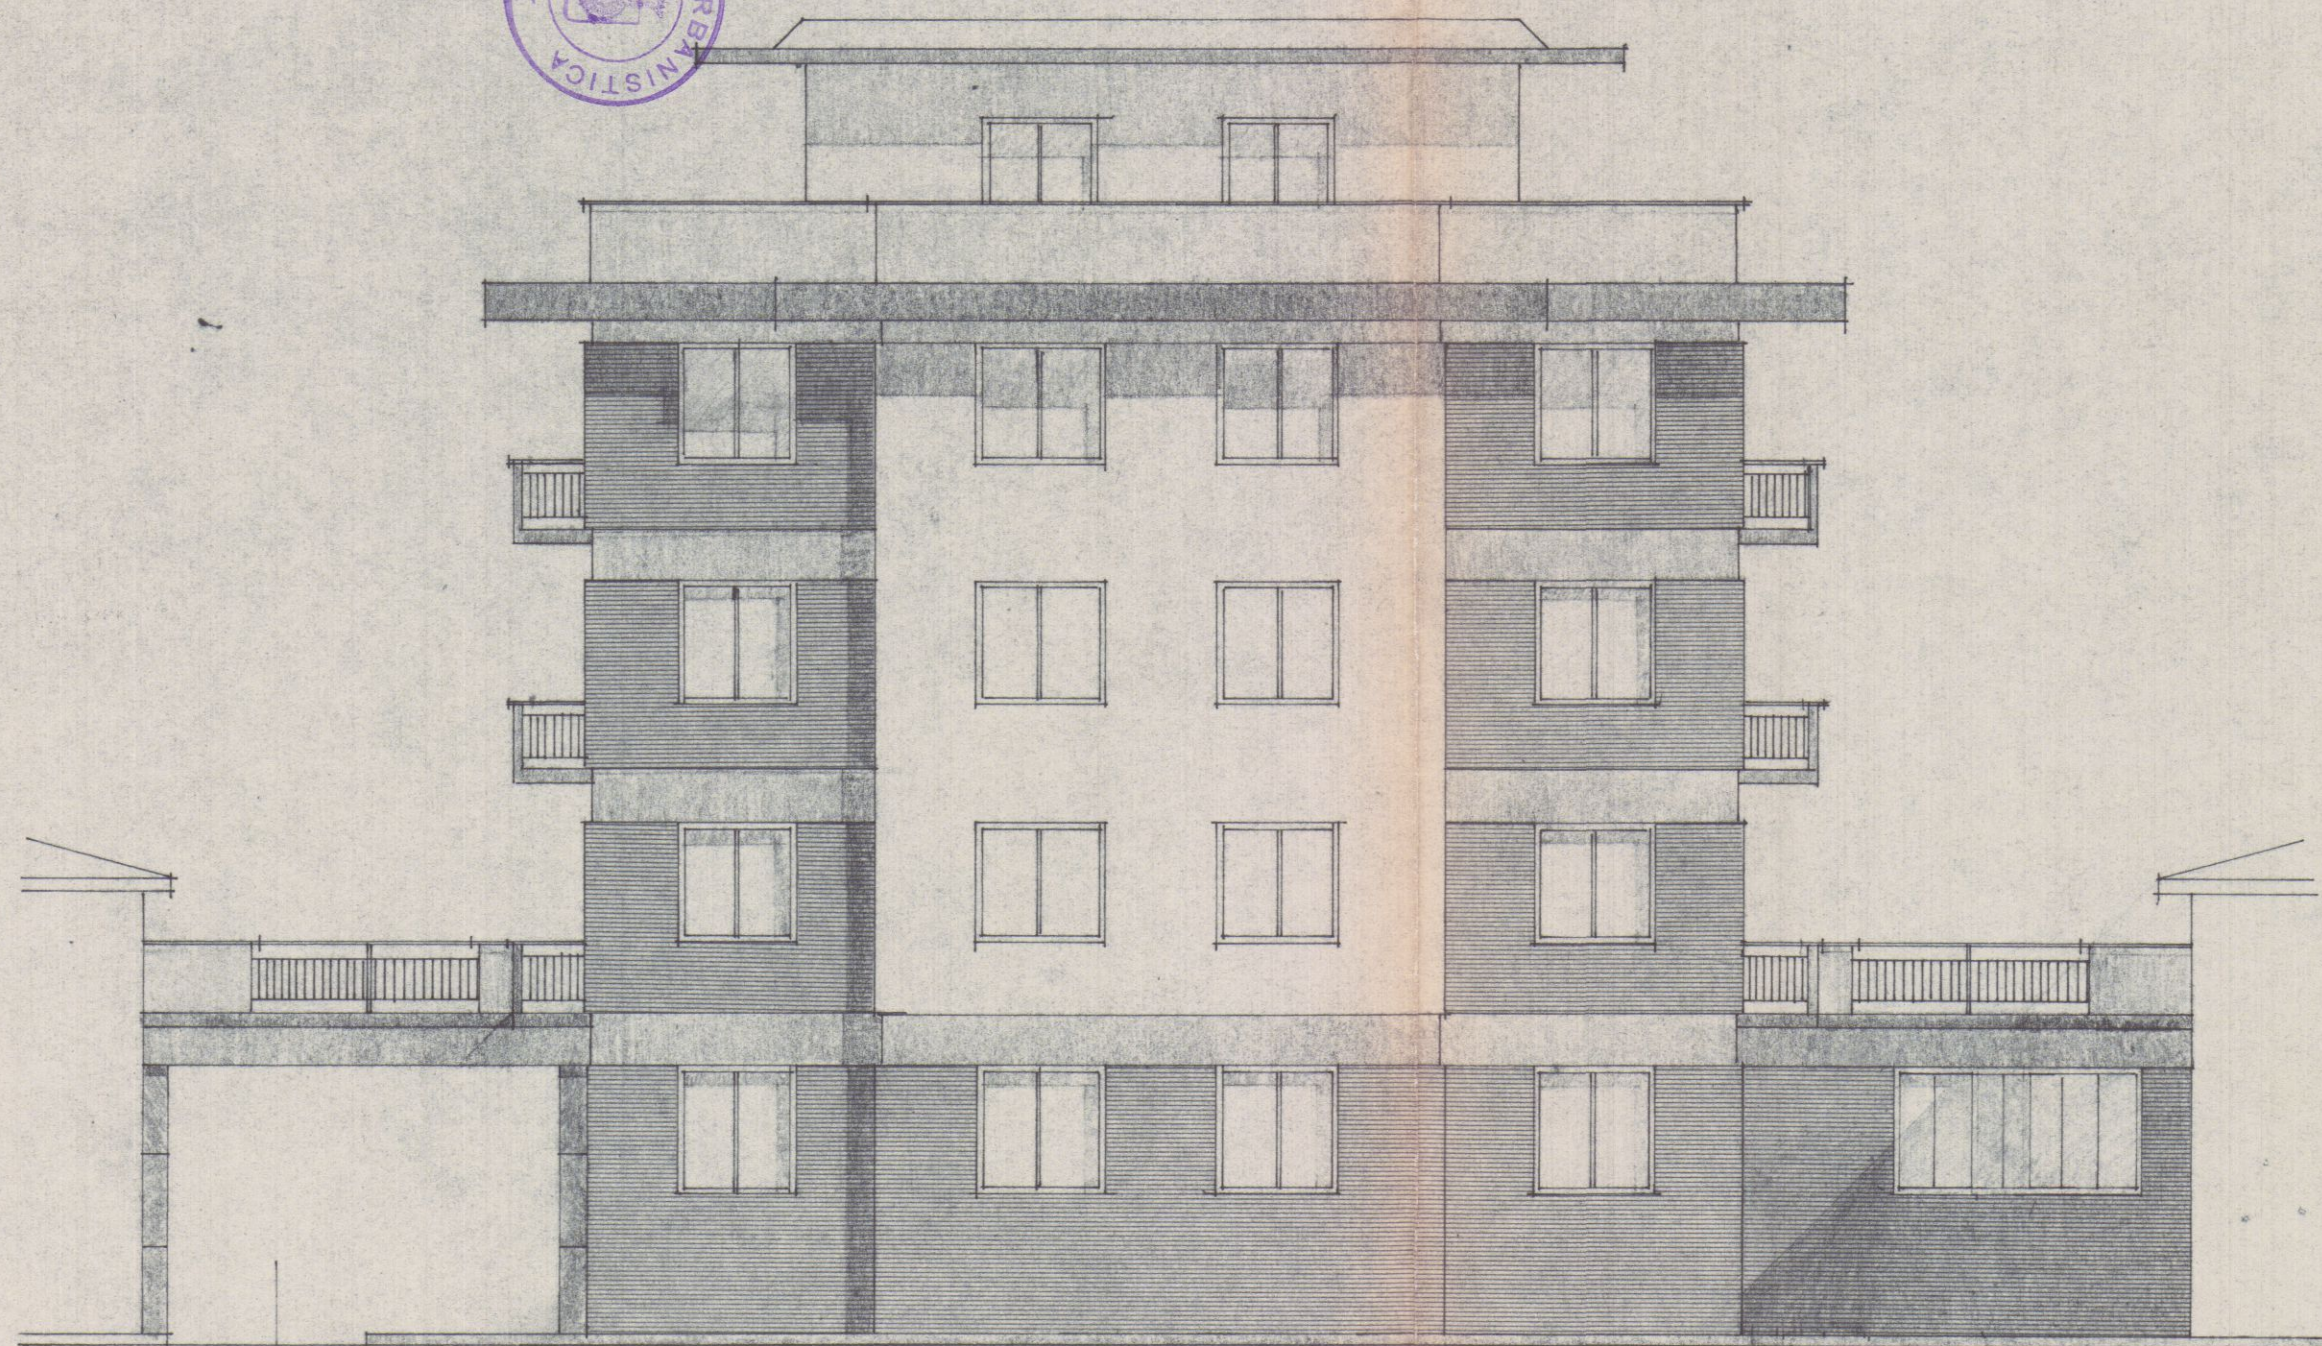

PRO/PETTO A E/T /cala 1:100

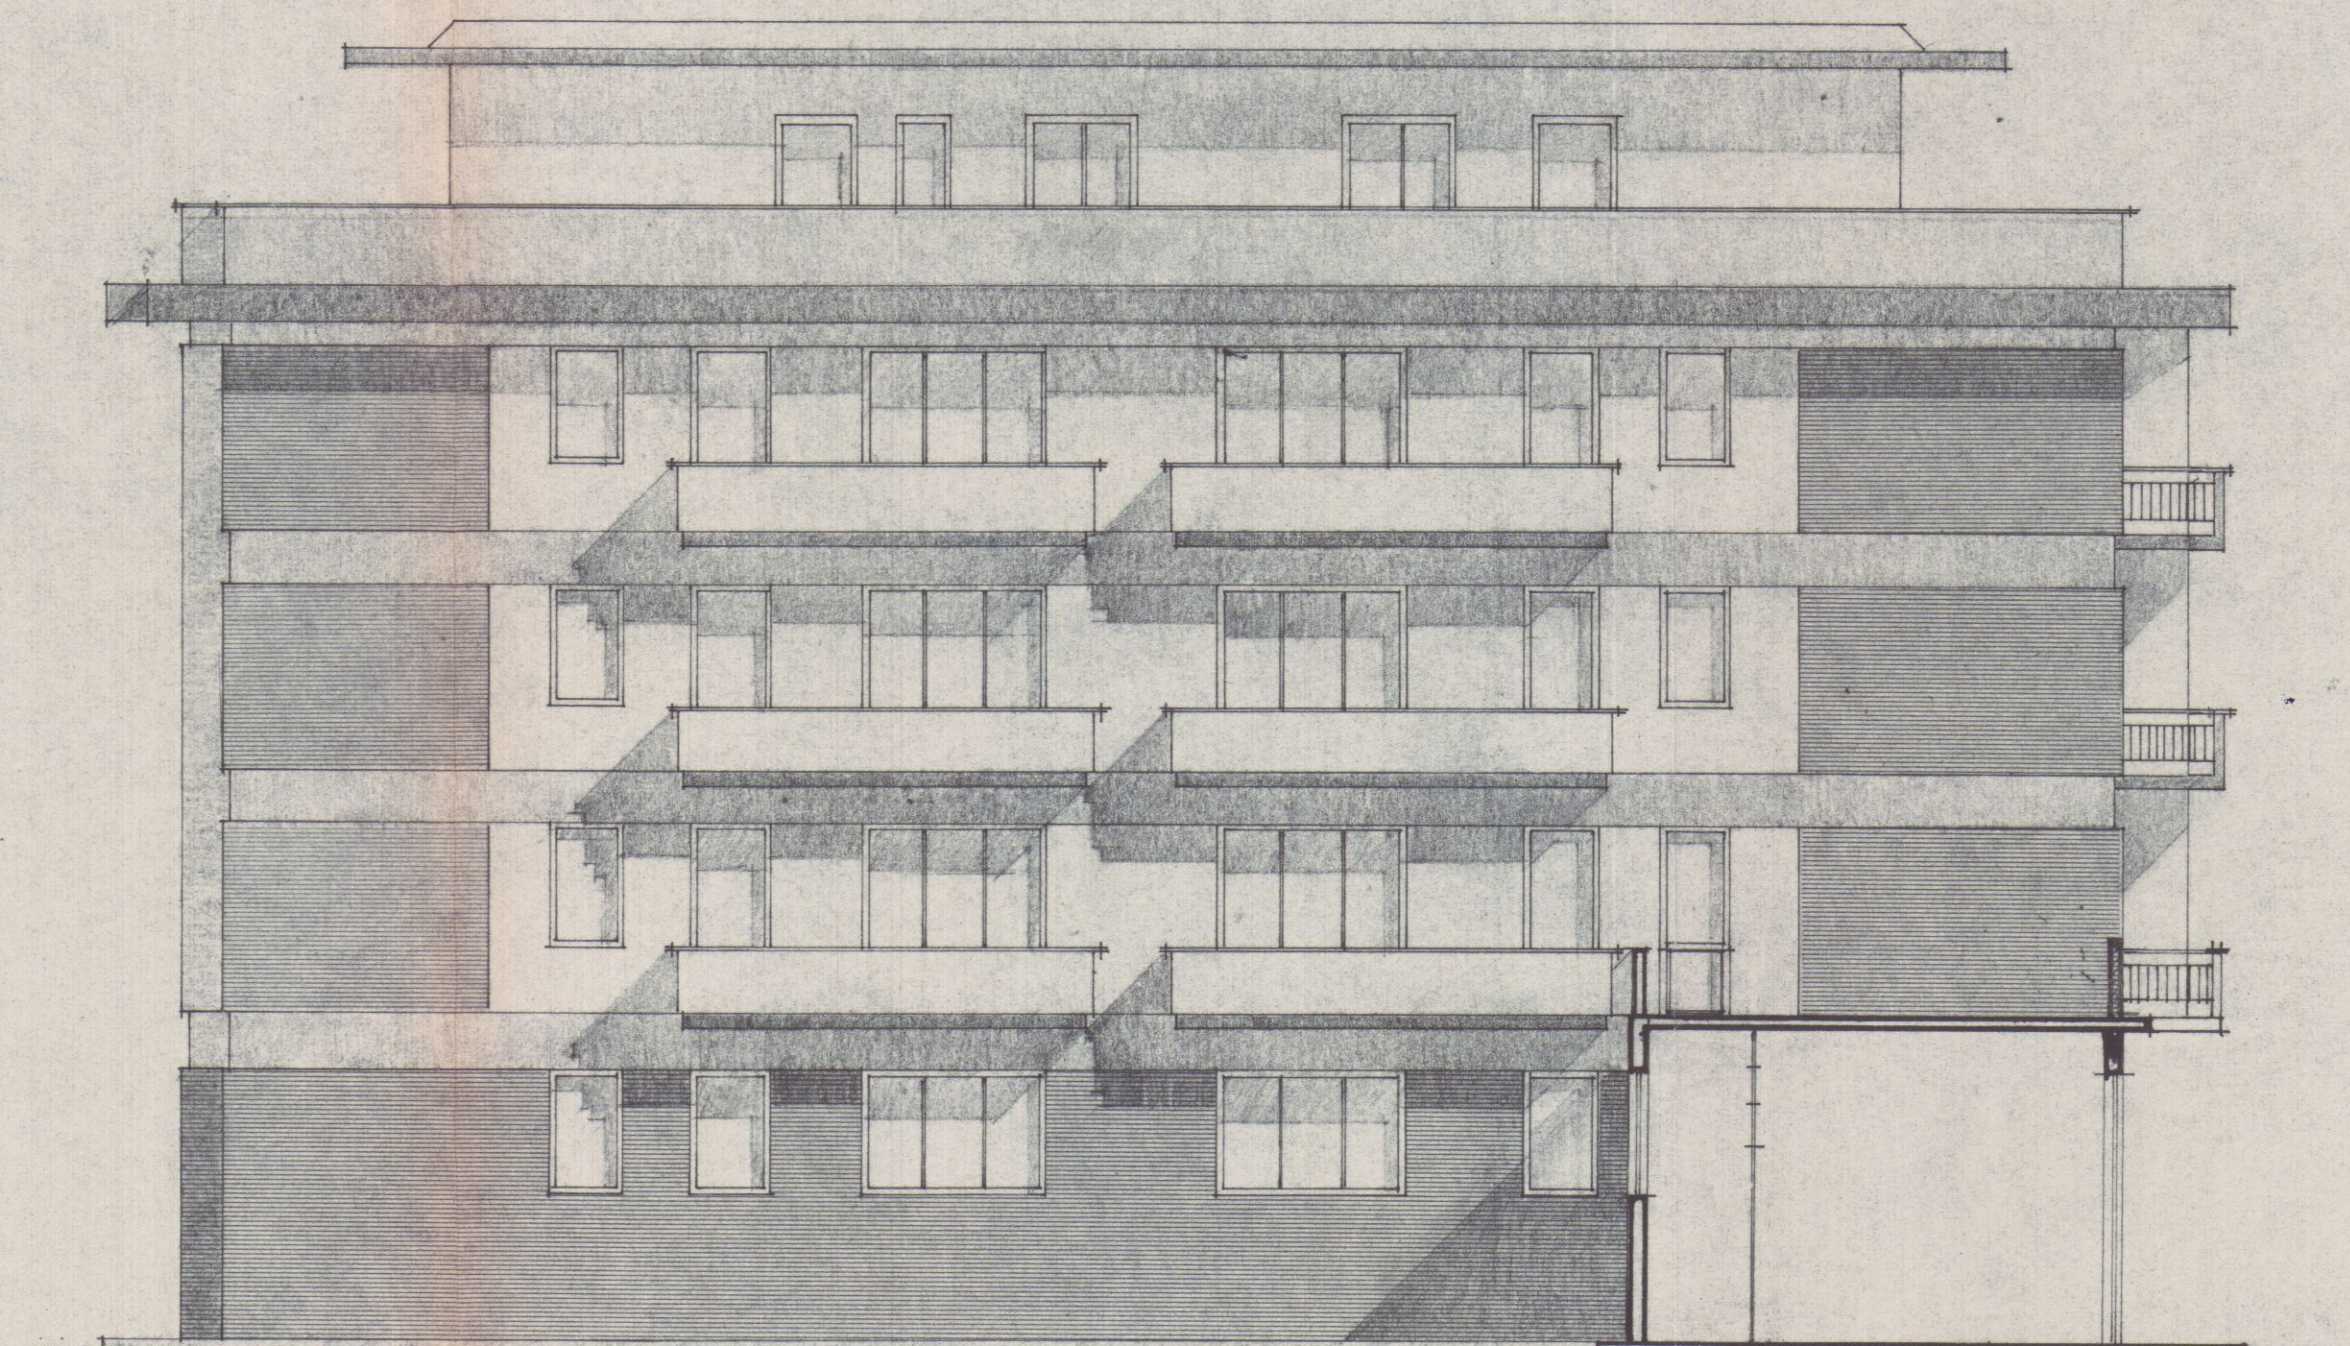

PRO/PETTO A NORD /cala 1:100

IL COSTRUTTORE
Geom. G. PEDRAZZOLI
Viale XX Settembre n. 144
CARRARA

STUDIO TECNICO DI EDILIZIA
Arch. G. E. GALEOTTI
Galleria - Palazzo Uffici
CARRARA