


6 OTT. 1972
 Progetto per la sopraelevazione di un fabbricato di civile abitazione sito in via Galissano ad Avenza per conto dei Sigg. **MANFANTI RENZO** **PUCCIARELLI OLIVIERA**
 scala = 1/100

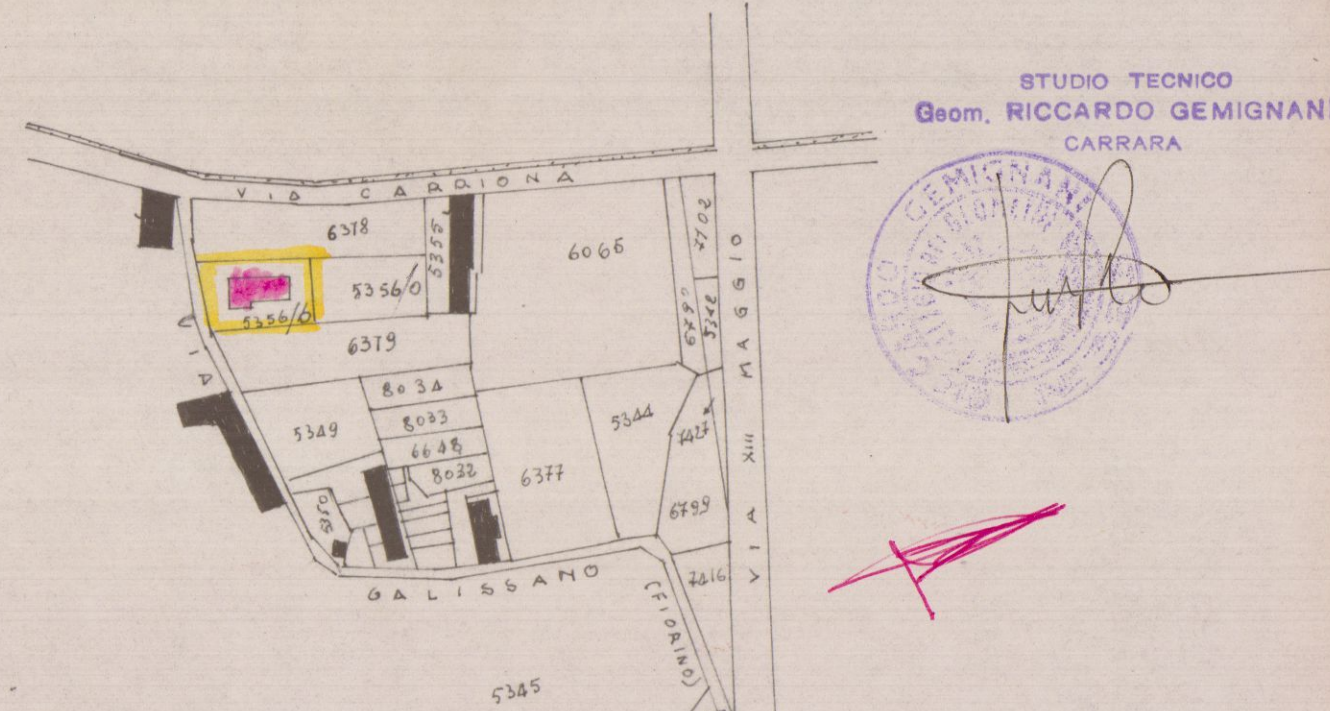


STUDIO TECNICO
 Geom. RICCARDO GEMIGNANI
 CARRARA


1 SOLUZIONE
 PLANIMETRIA 1:2000 SEZ. B FOGLIO 59
 MAPPA 5356/b
SOSPESO

Servizio dei Conti Correnti Postali
 Attestazione di un versamento di L. 2000 (in cifra)
 Lire *duecento*
 eseguito da *Manfanti Renzo e Pucciarelli Olivera* sul c/o N. 1/46840 intestato a: BANCA NAZ. LAVORO - Filiale di Roma C/ CASA NAZ. PREVIDENZA ASSISTENZA A FAVORE DEI GEOMETRI (Contributo per Marche Giotto) Via Barberini, 68 - Roma
 Addi (1) *1910* 1972
 Bollo fiscale dell'Ufficio esattore
CARRARA
 N. *130* IN SET
 bollettato il 9
 Ufficio di Roma
 Bollo a due
1972


PARTICOLARE PLANIMETRICO SCALA 1/500
 CONSIGLIO REGIONALE DELLA PROVINCIA DI CARRARA
 IL COMANDANTE PROVINCIALE
 (Dr. Ing. *Gemignani*)

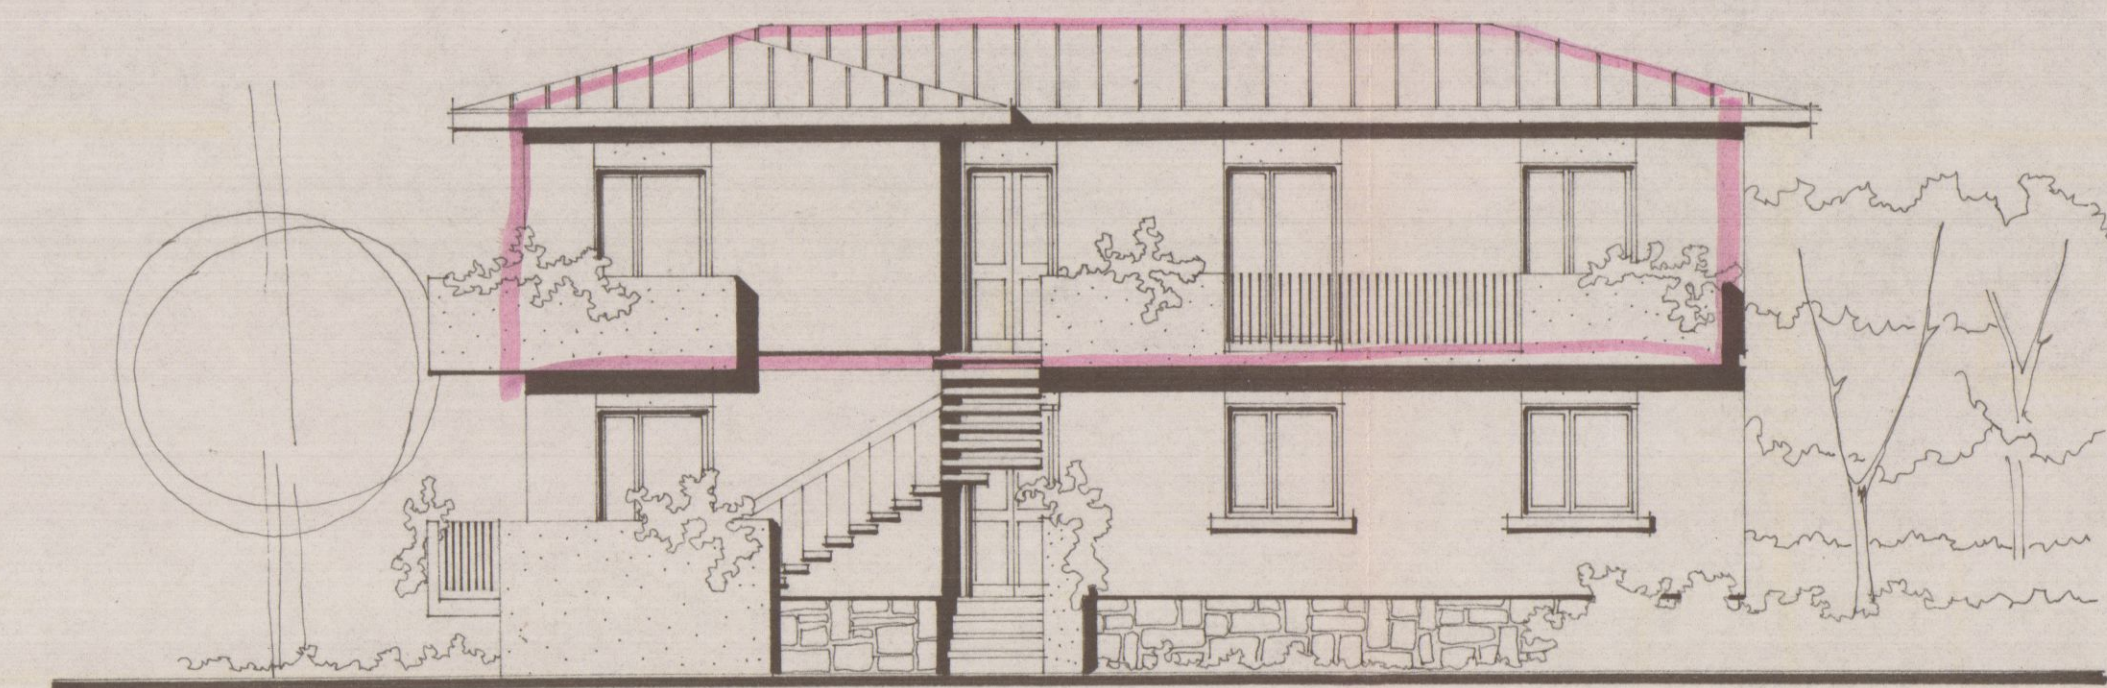


prospetto est

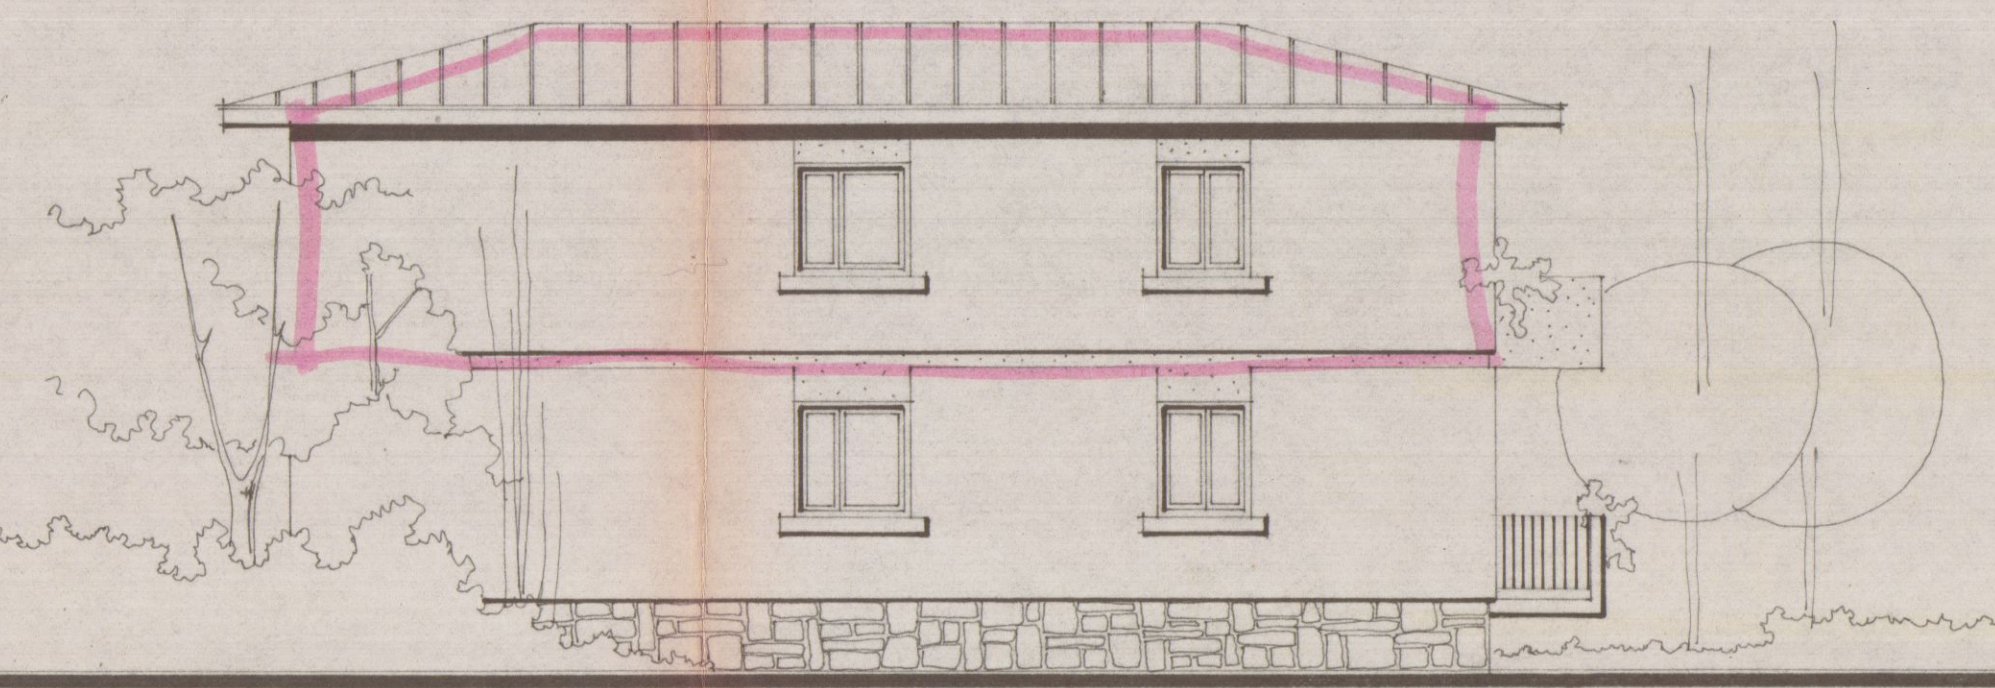


prospetto ovest

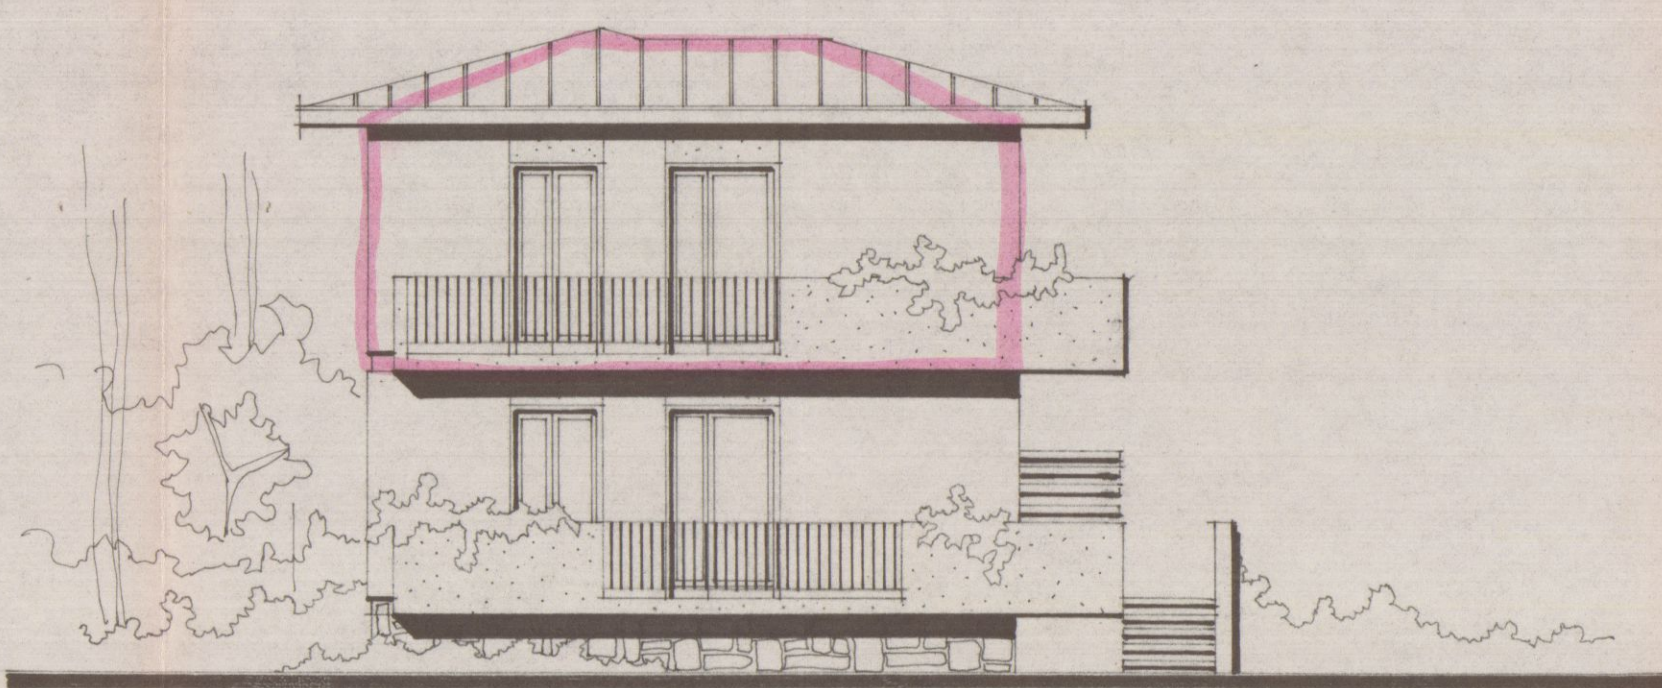


prospetto sud

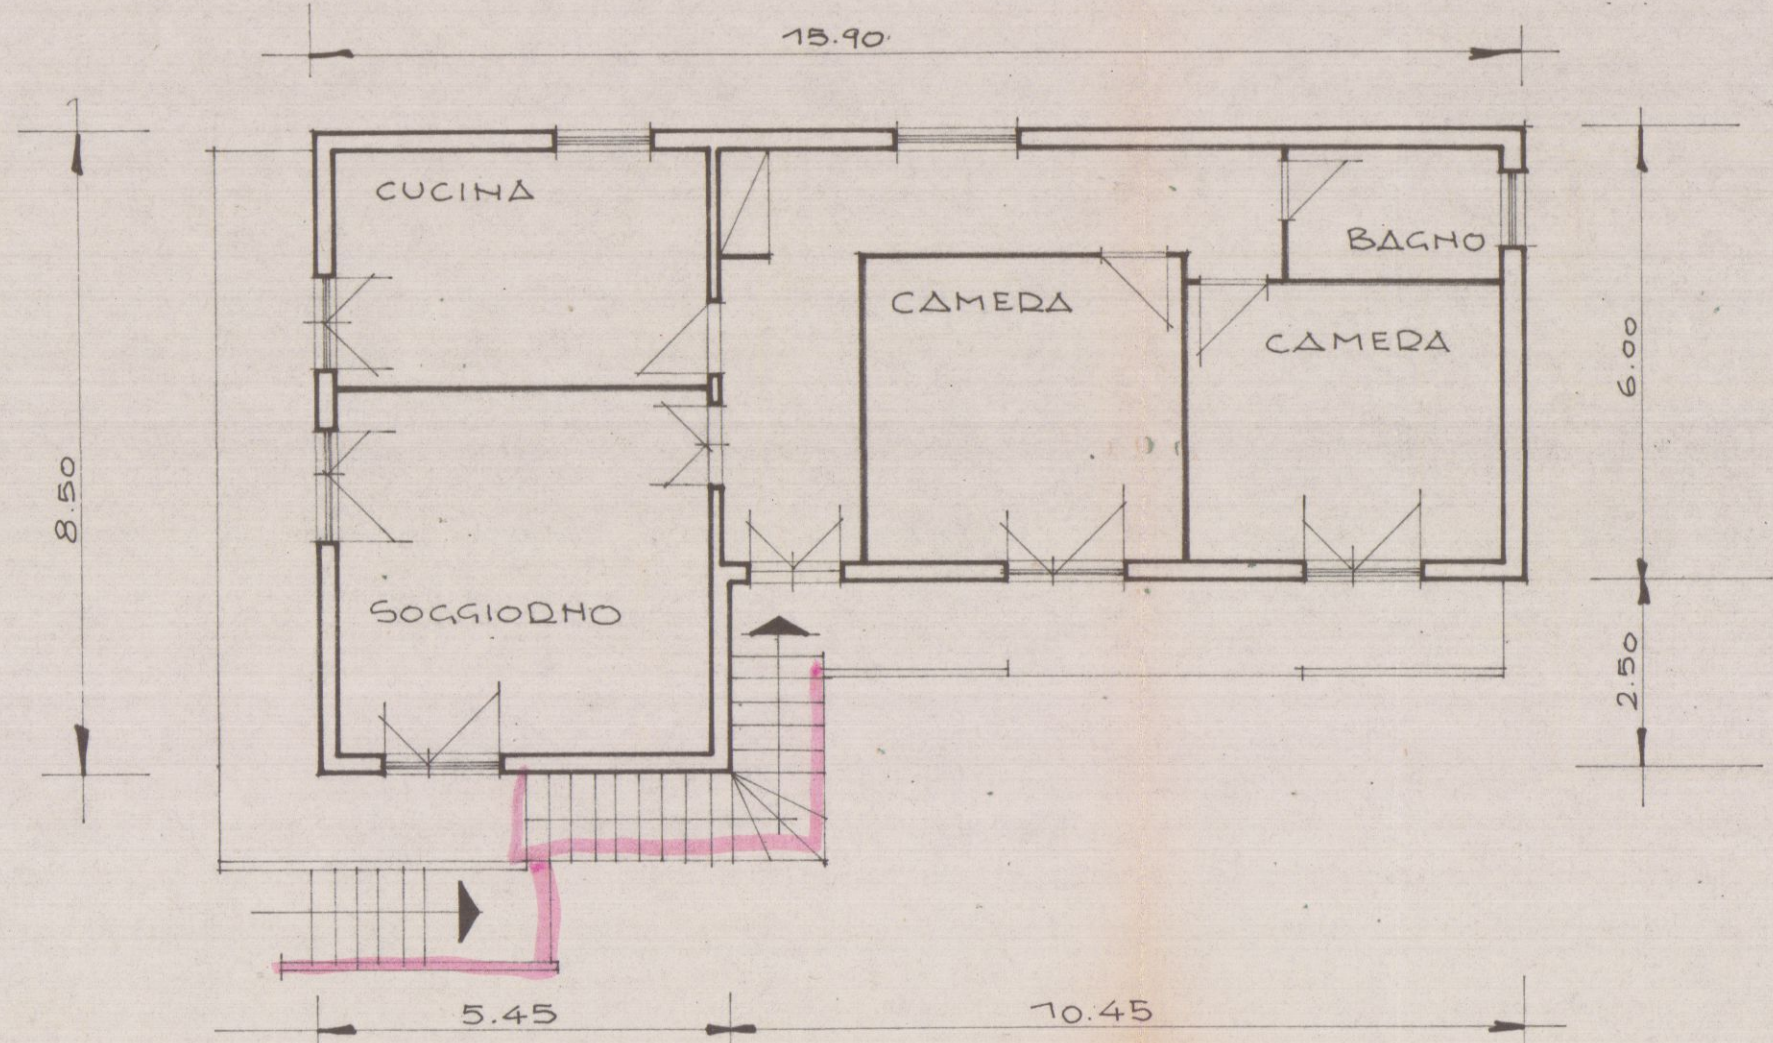


piano primo piano

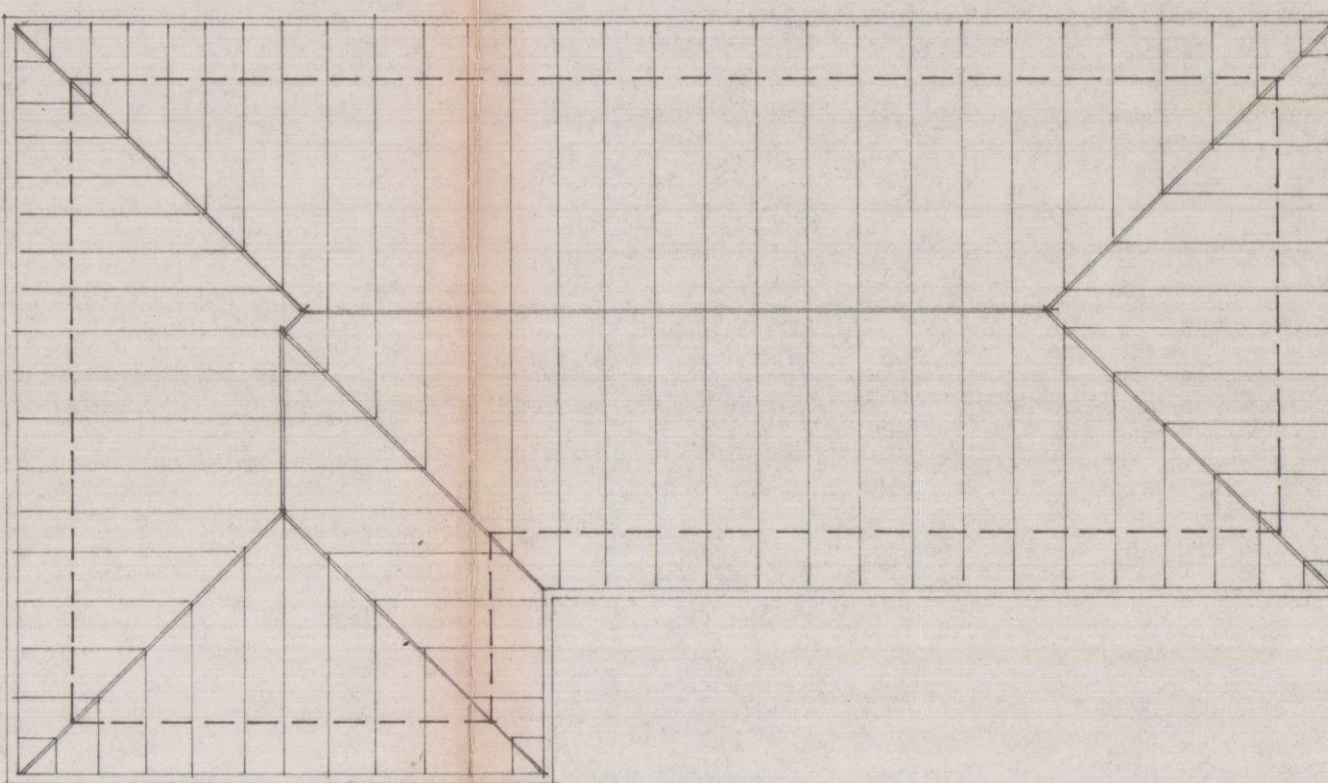


piano copertura

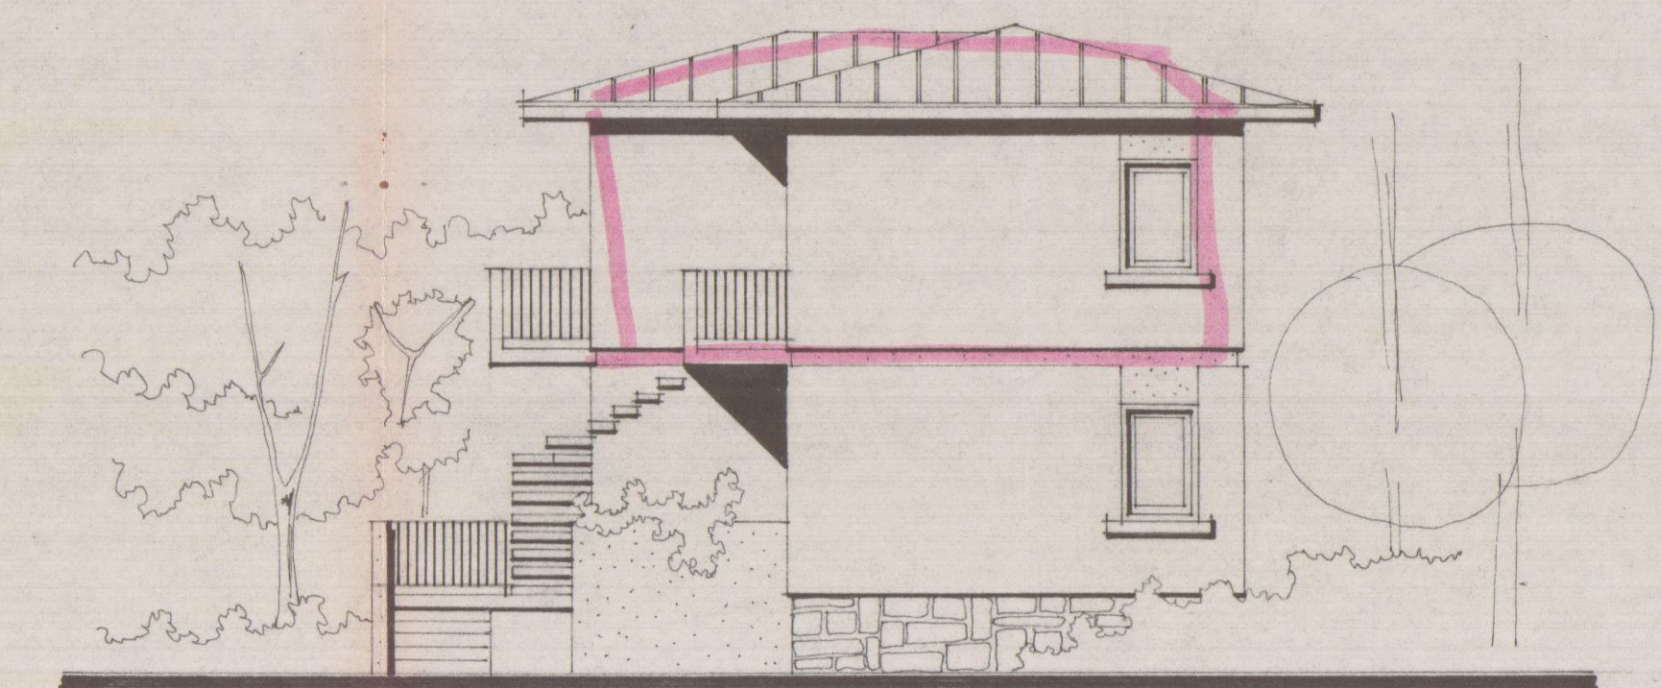

prospetto nord

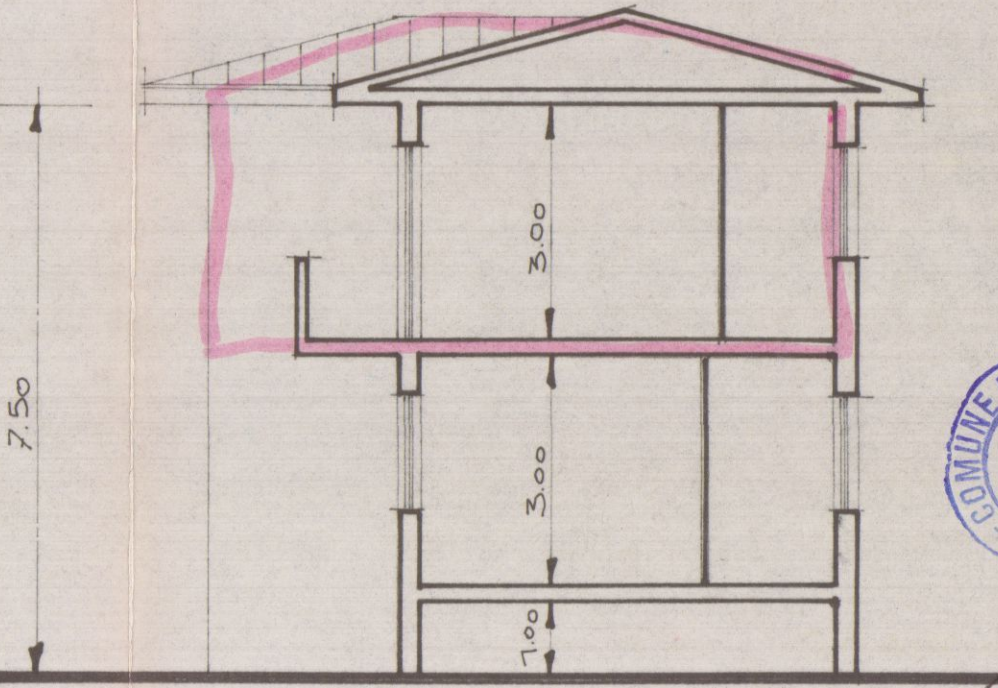

sezione A-A

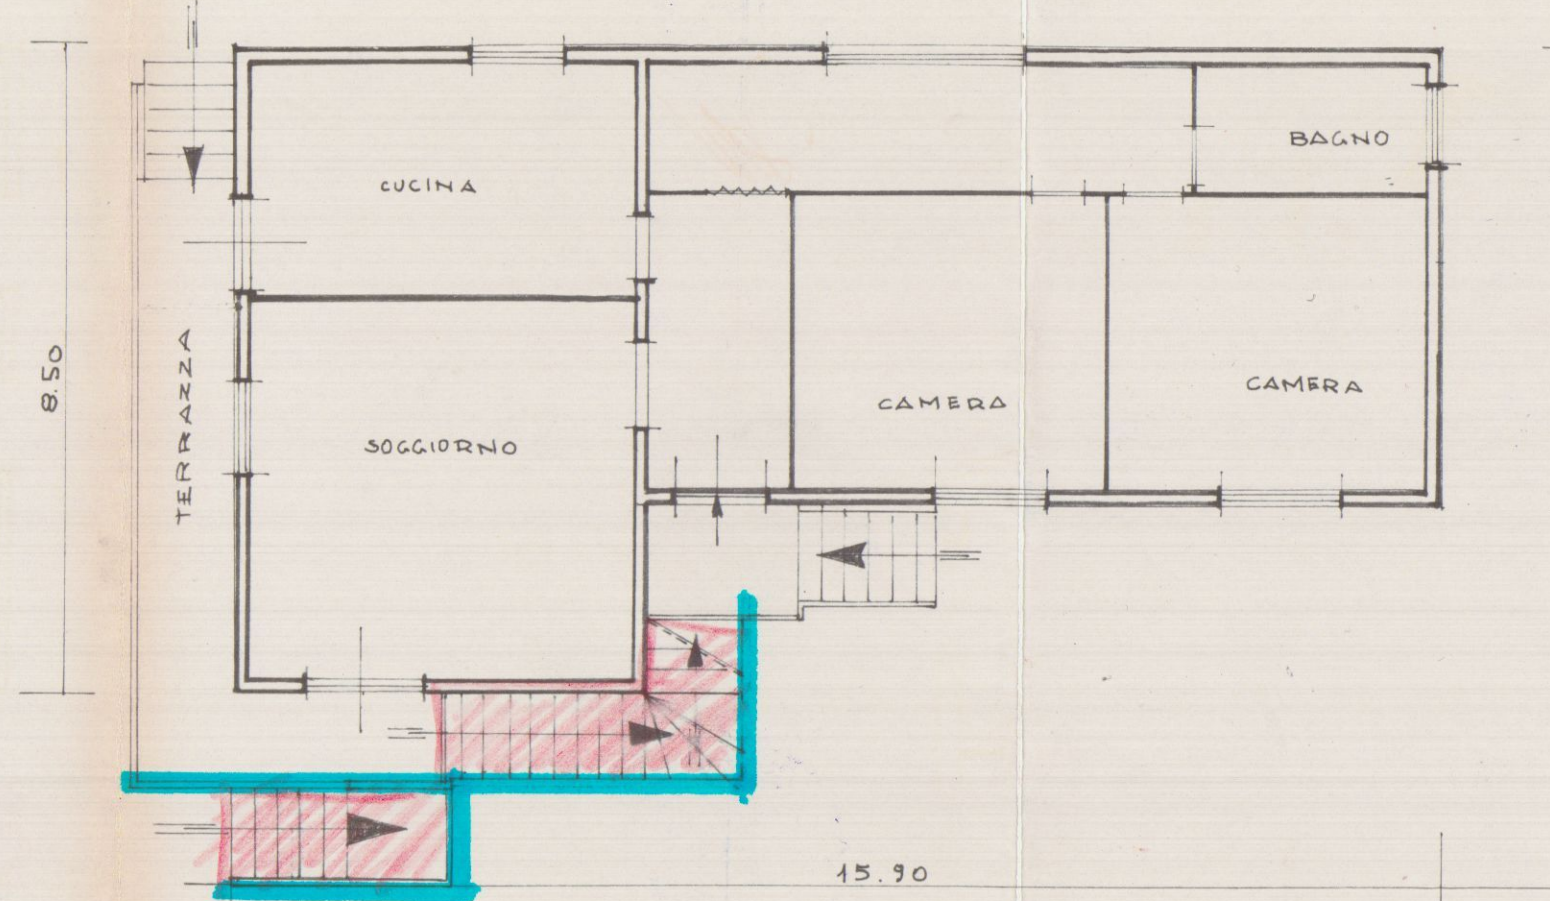

PIANTA PIANO TERRA

MANFANTI RENZO - PUCCIARELLI OLIVIERA

COMUNE DI CARRARA
 UFFICIO DI FIANZA


COMUNE DI CARRARA
 UFFICIO DI FIANZA

STUDIO TECNICO
 Geom. RICCARDO GEMIGNANI
 CARRARA

8 OTT 1972 w

STATO ESISTENTE COSTRUZIONE PROPRIETA'
DEI SIGNORI:
"MASANTI RENZO E PUCCIARELLI OLIVERA"


"SCALA=1:100"

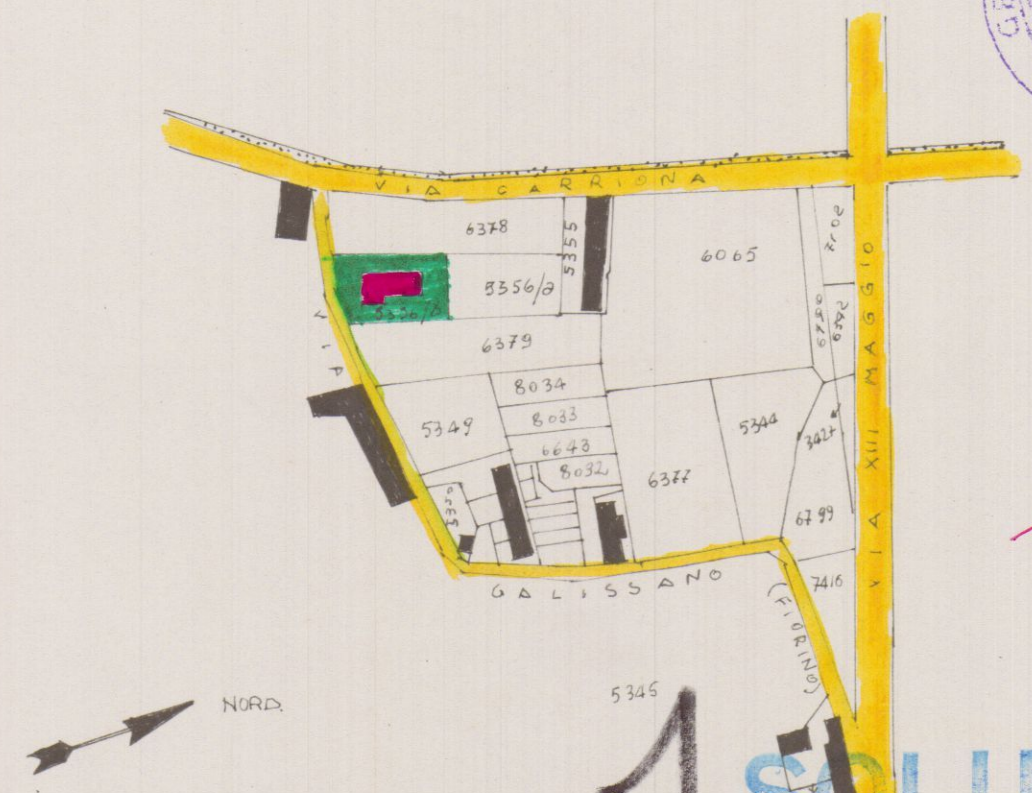


1 SOLUZIONE

PLANIMETRIA 1/2000 SEZ. B FOG. 1059.
MAP. 5356/b


SOSPESO

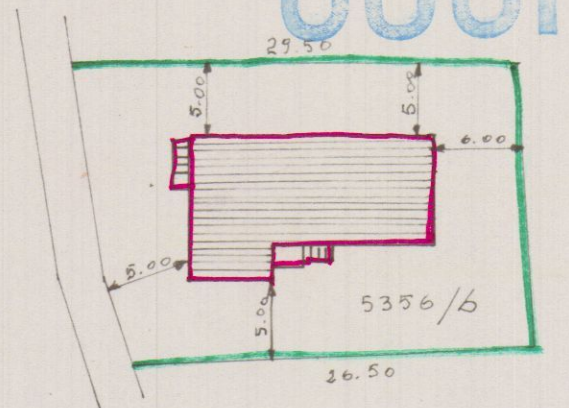


PLANIMETRIA PARTICOLARE
SCALA: 1/500

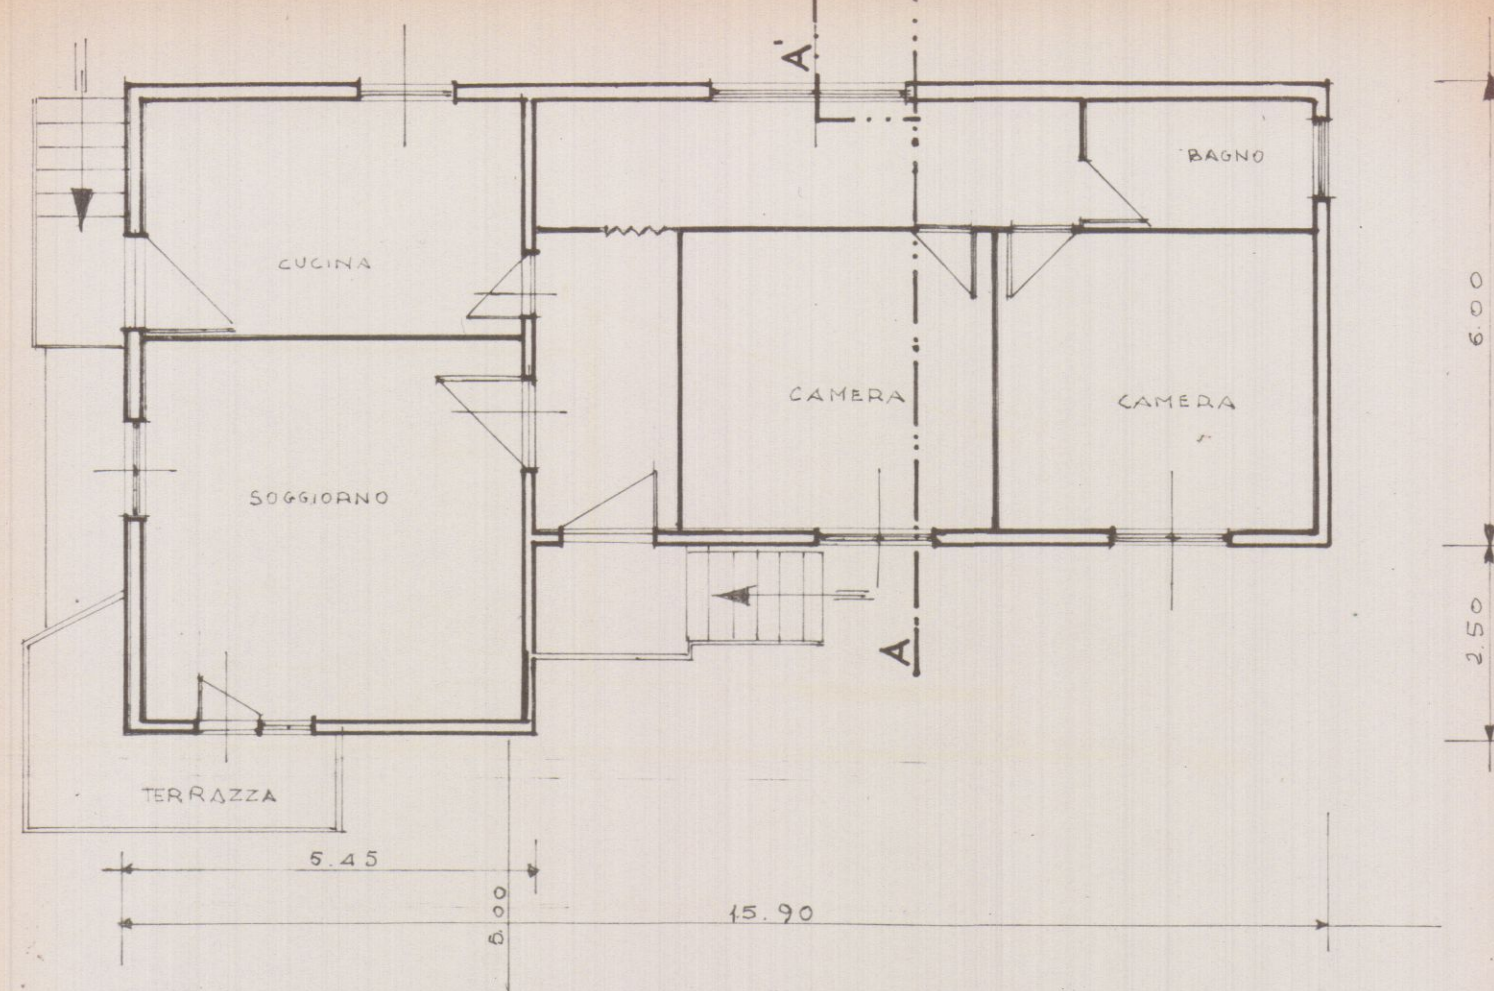


PIANTA PIANO TERRA

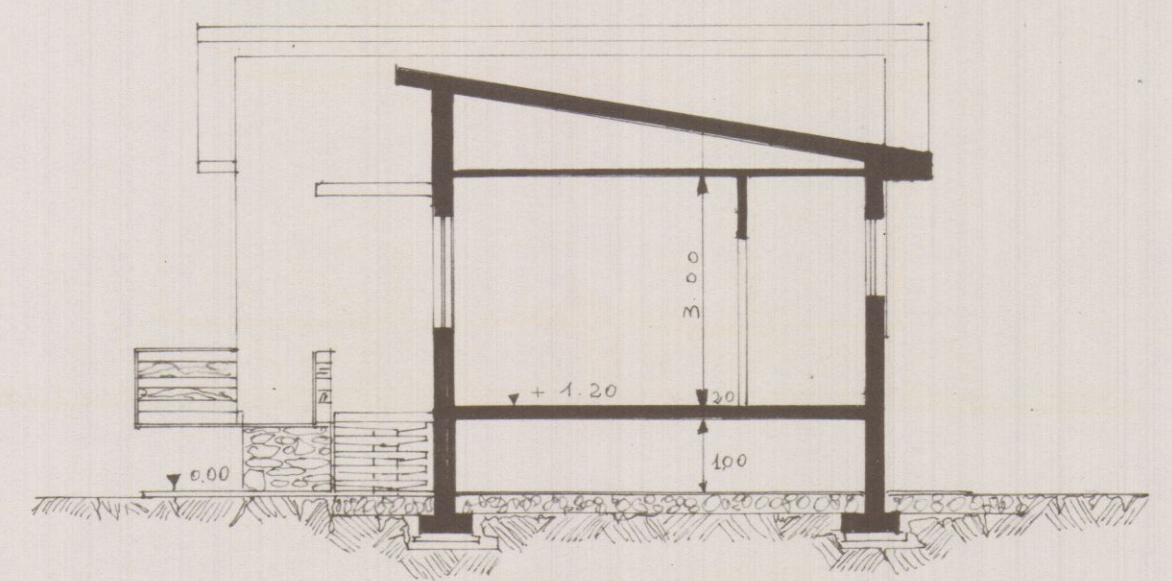


SEZIONE AA'

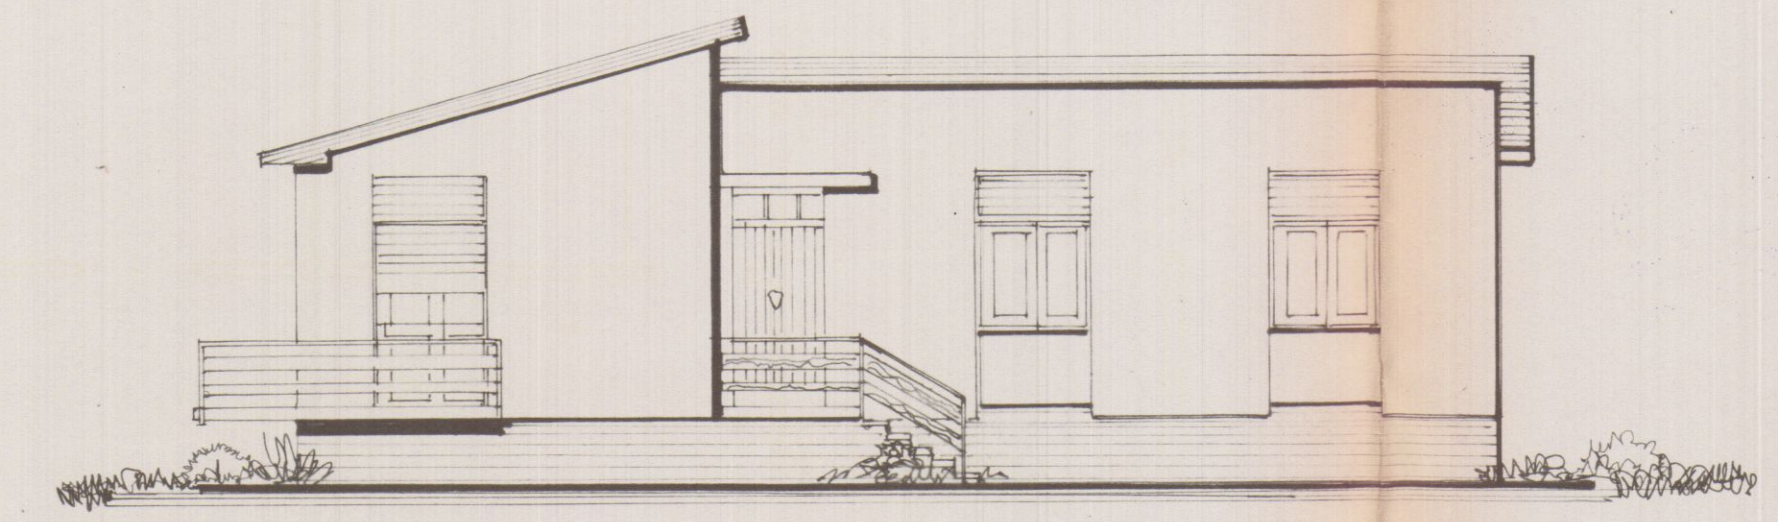


PROSPETTO EST

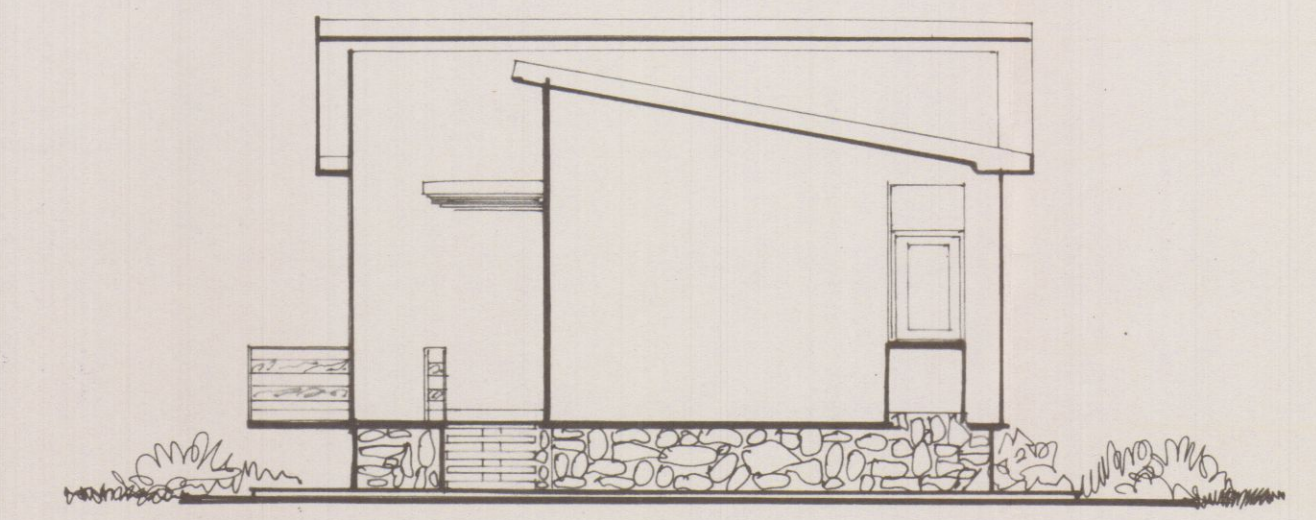


PROSPETTO NORD

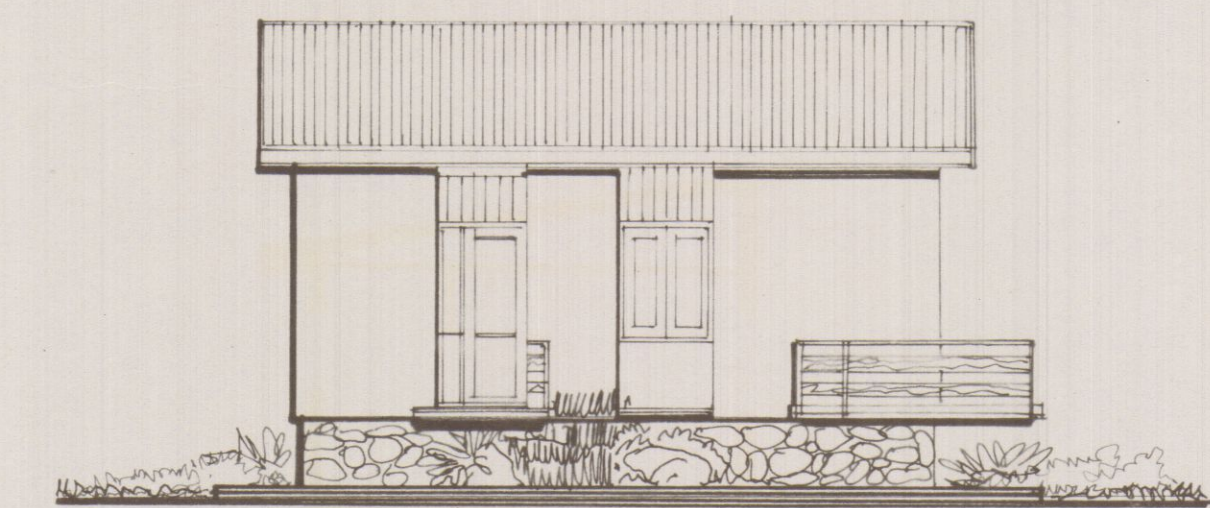

PROSPETTO SUD

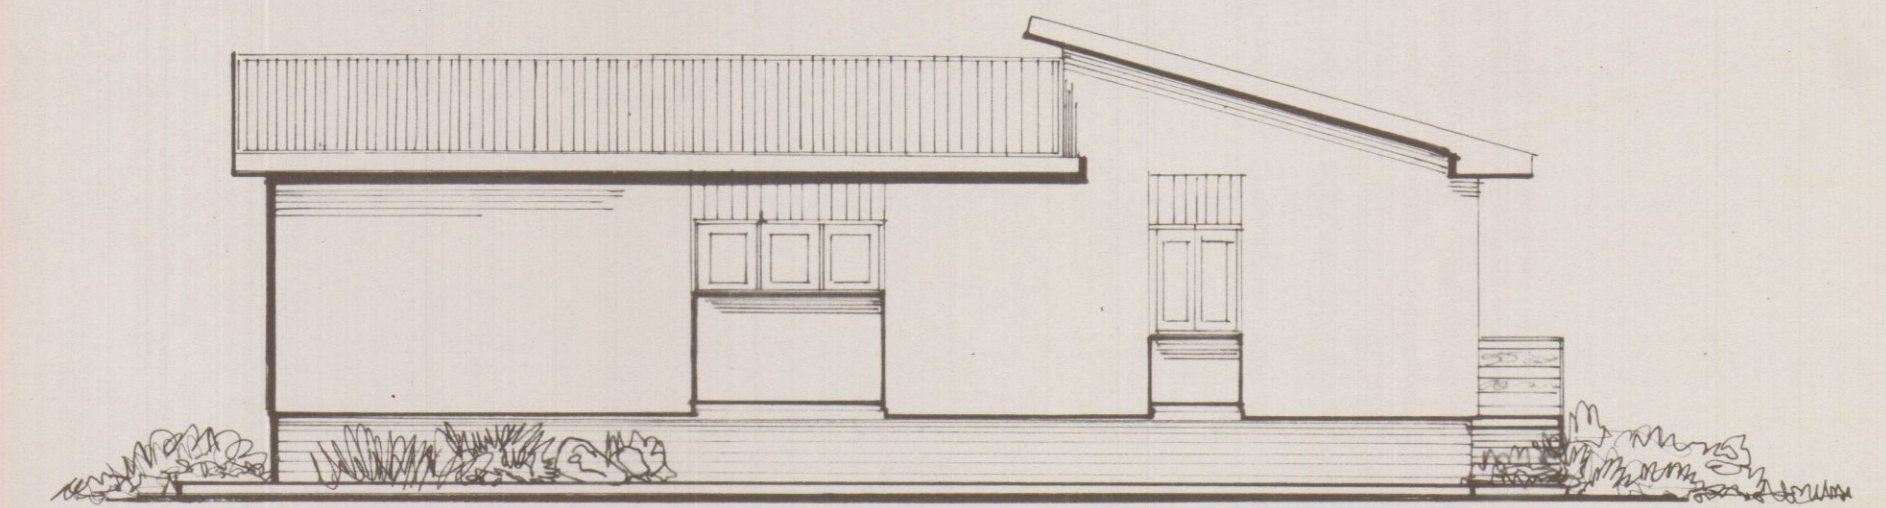



PROSPETTO OVEST

 


12 FEB. 1979

Progetto per la sopraelevazione di un fabbricato di civile abitazione sito in via Galissano ad Avenza per conto dei Sigg. MAHSAHTI DEHZA PUCCIARELLI OLIVERA


Scala = 1/100
3 SOLUZIONE

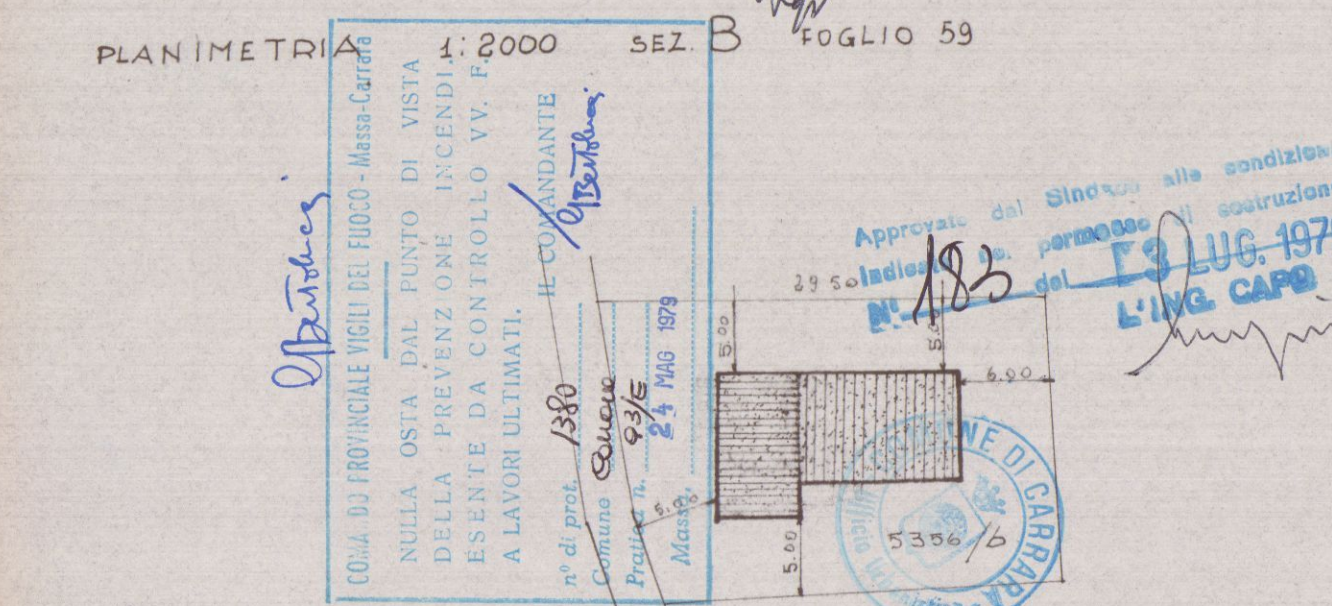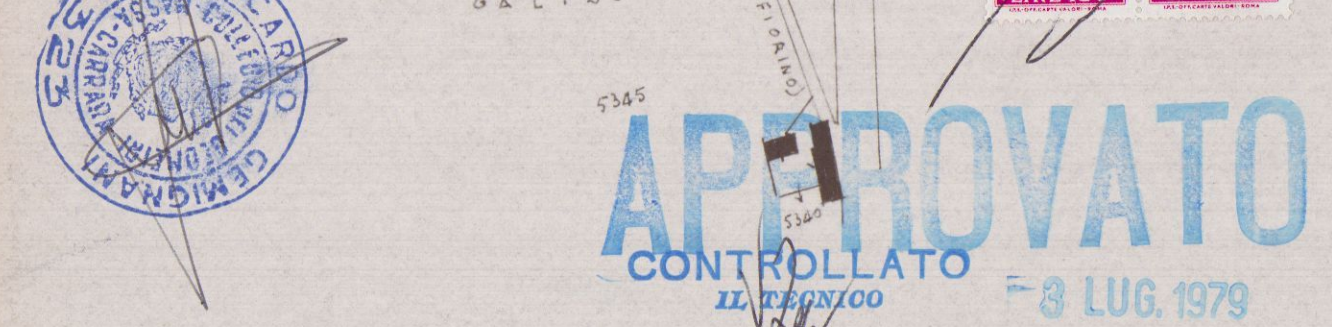


PARTICOLARE PLANIMETRICO SCALA 1/500

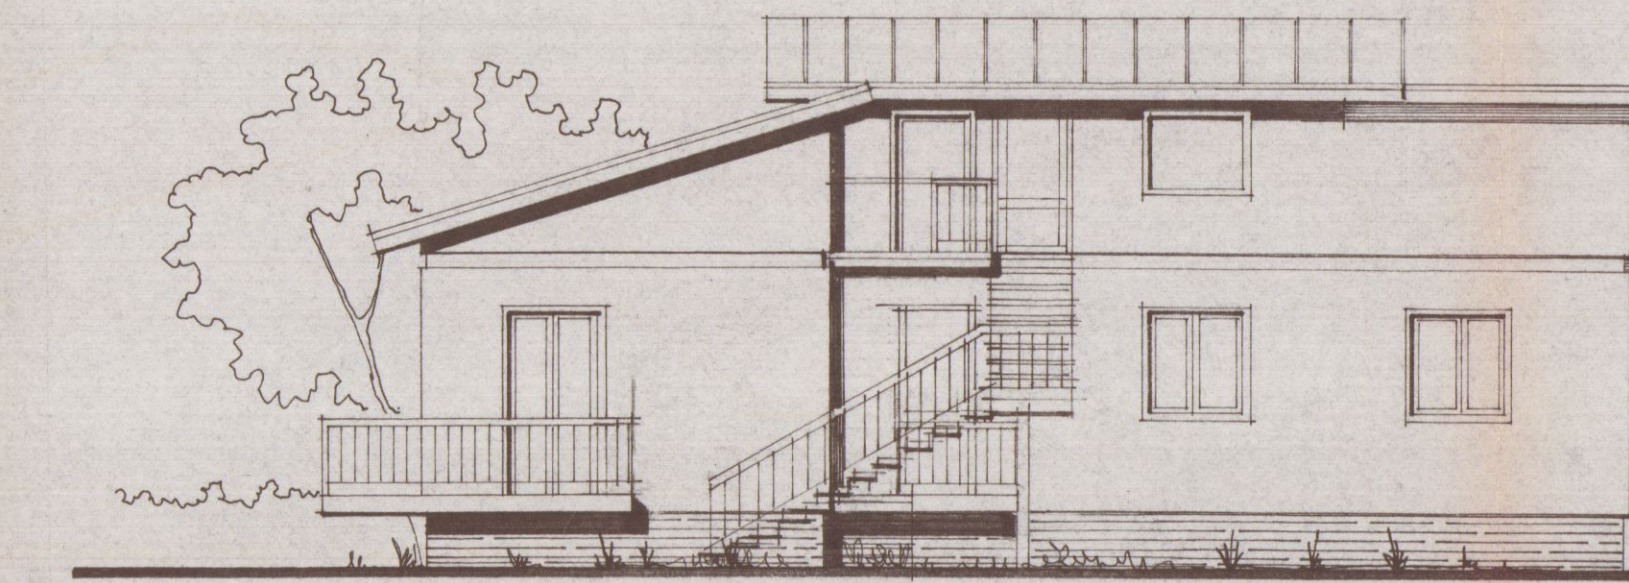


PROSPETTO EST ESISTENTE

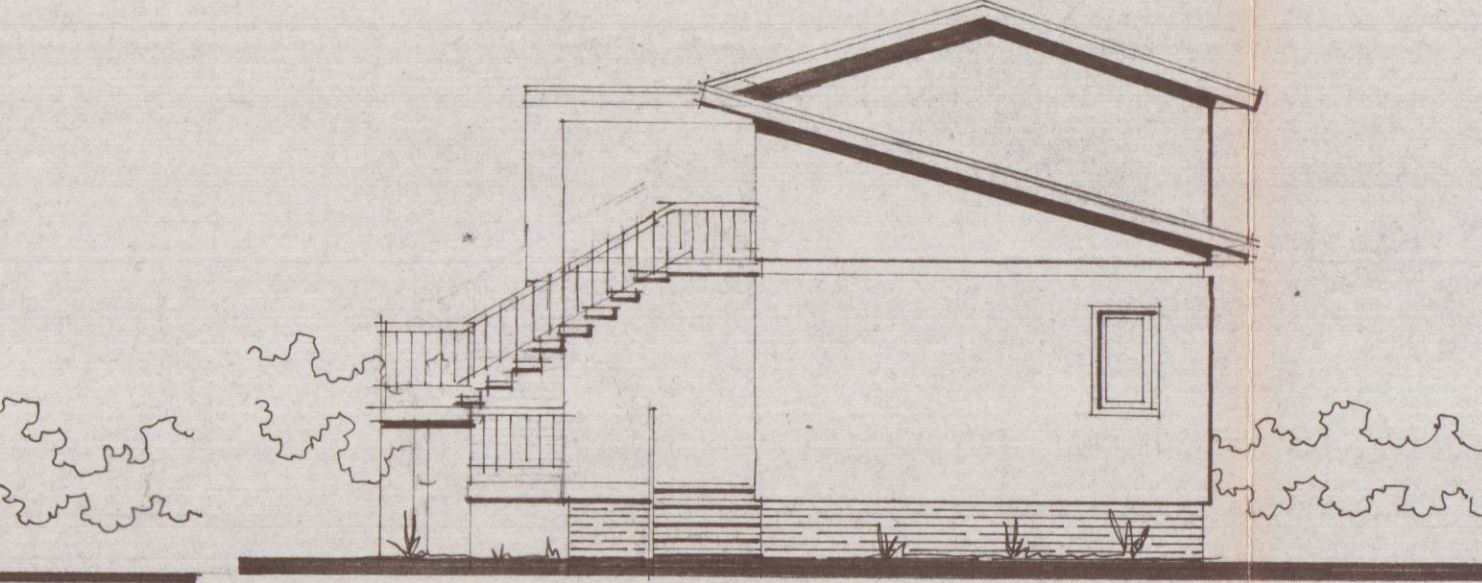


PROSPETTO NORD ESISTENTE

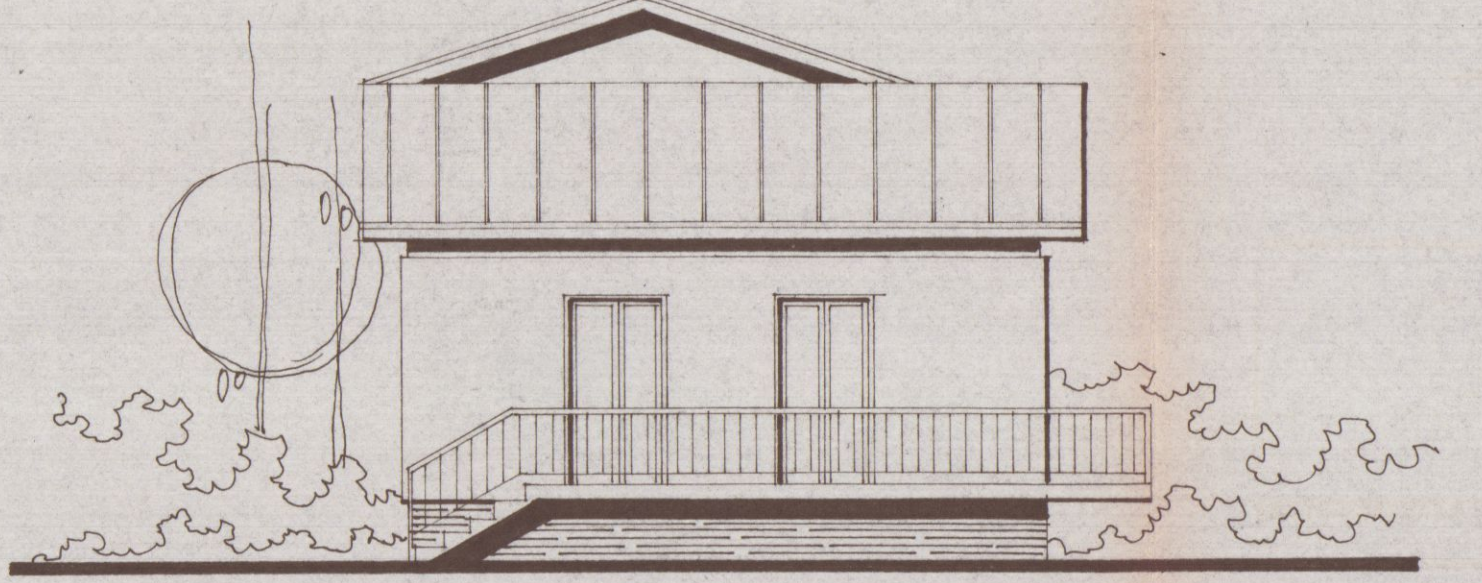


PROSPETTO SUD ESISTENTE

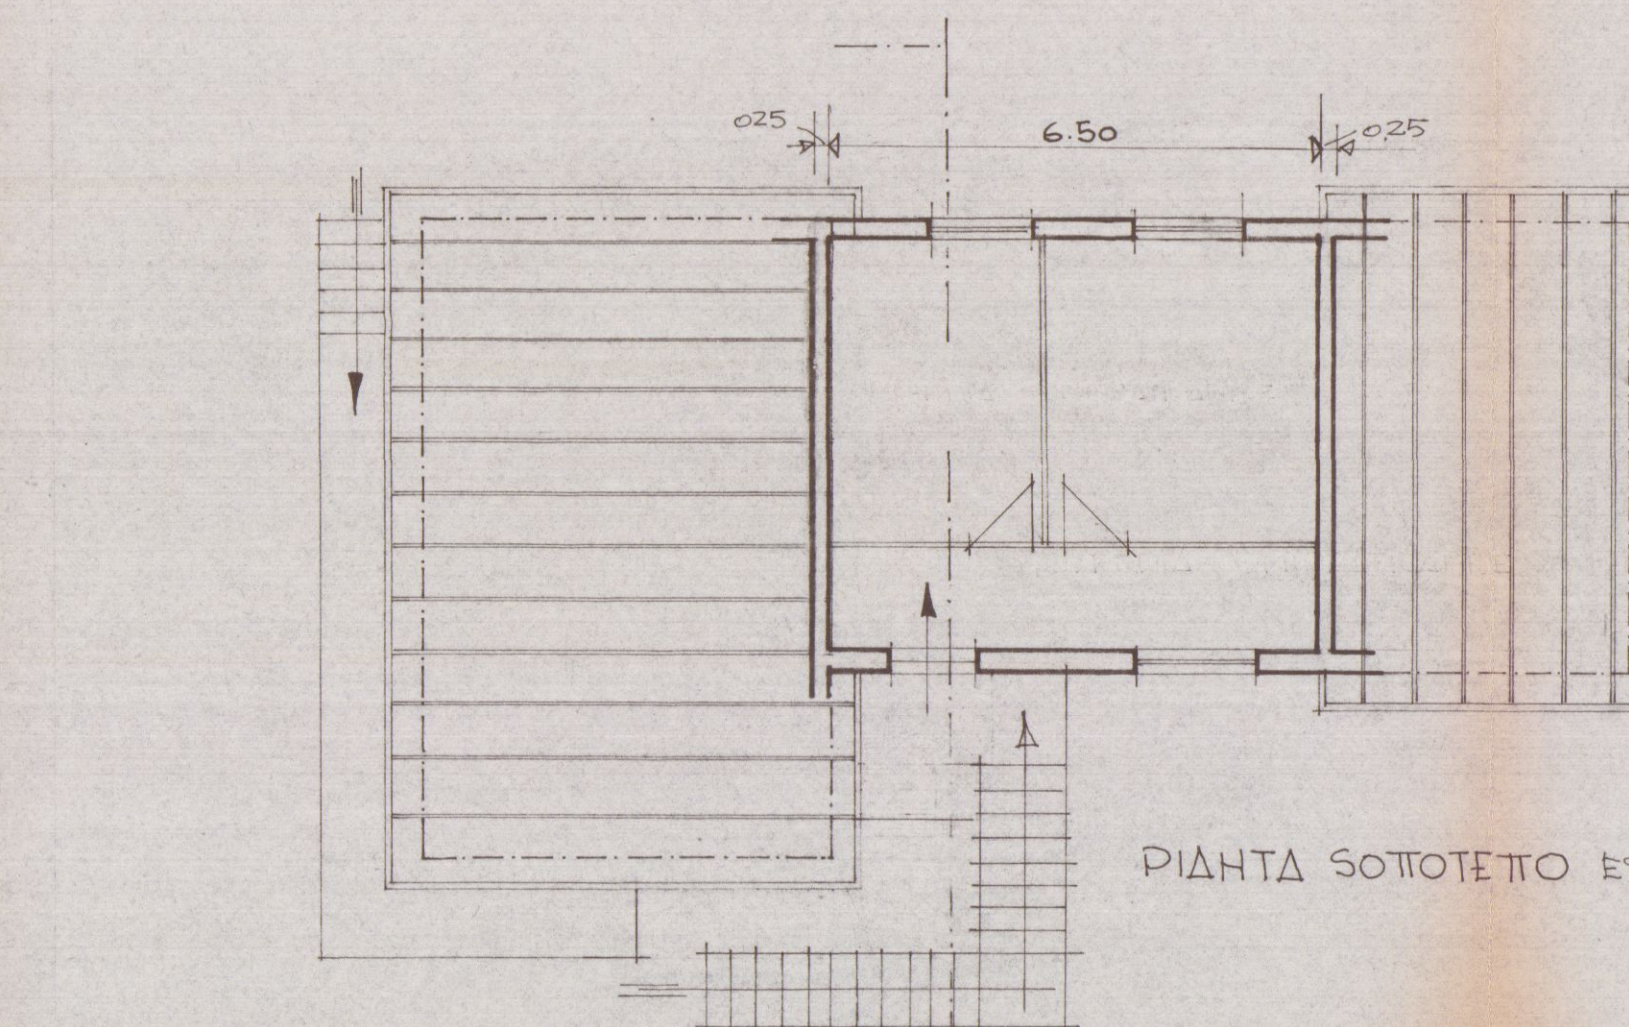


PIANTA SOTTOTETTO ESISTENTE

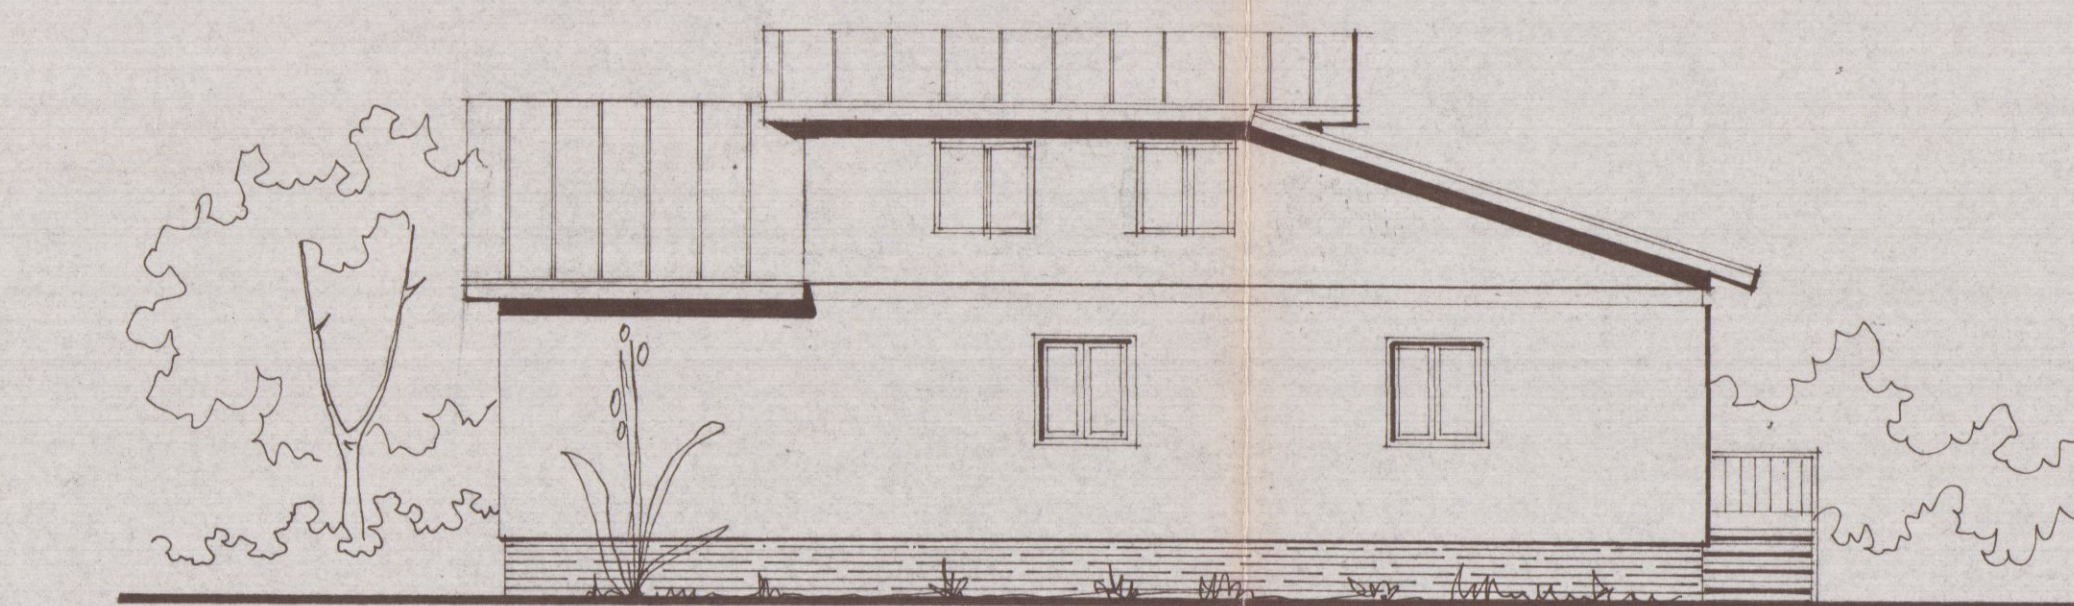


PROSPETTO OVEST ESISTENTE

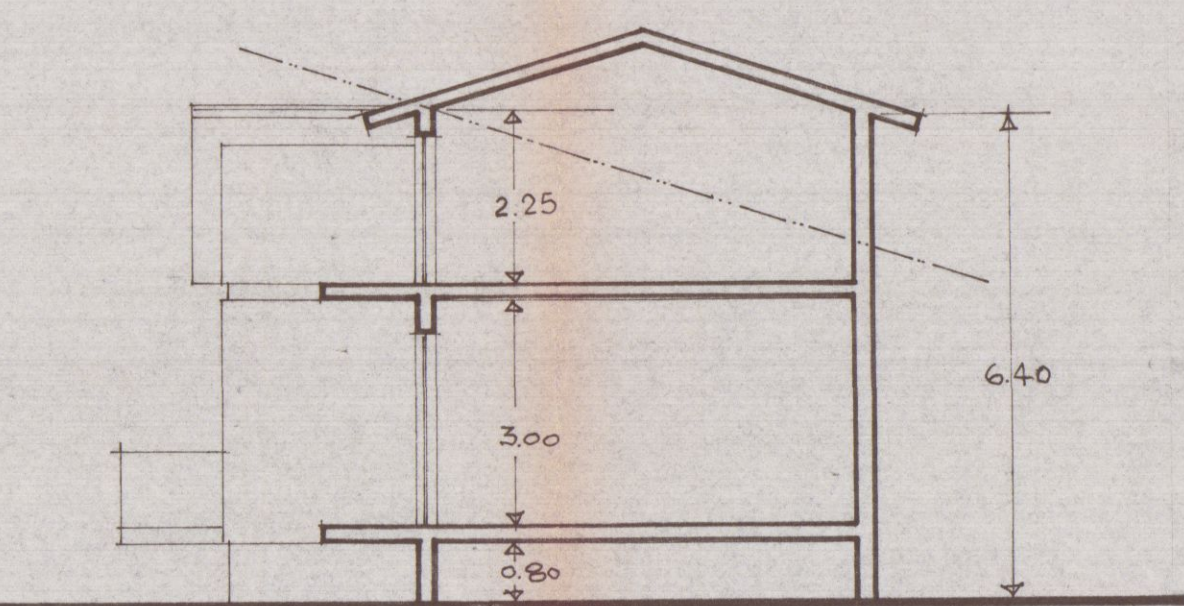

SEZIONE A-A ESISTENTE

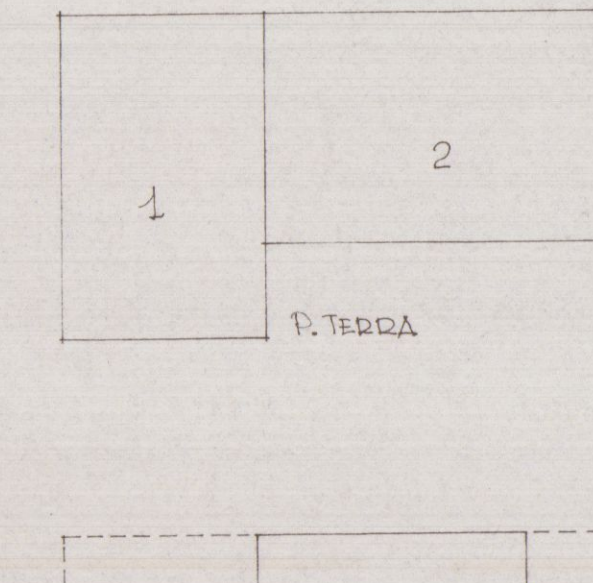


PIANTA PRIMO PIANO

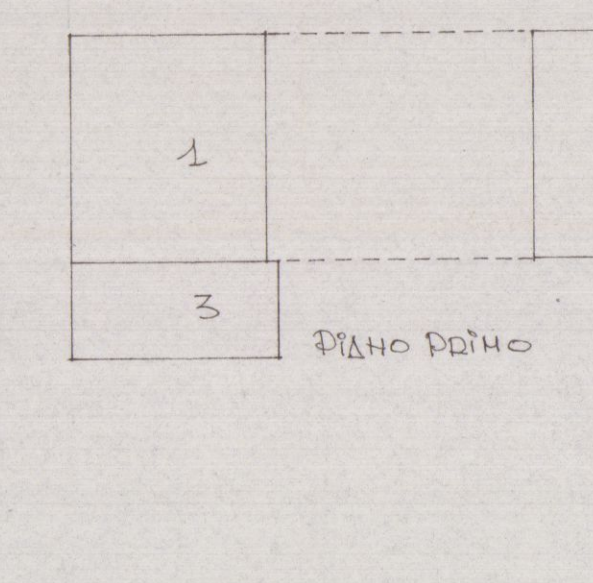

PIANTA SECONDO PIANO


SCHEMA SUPERFICI E VOLUMI 1/200

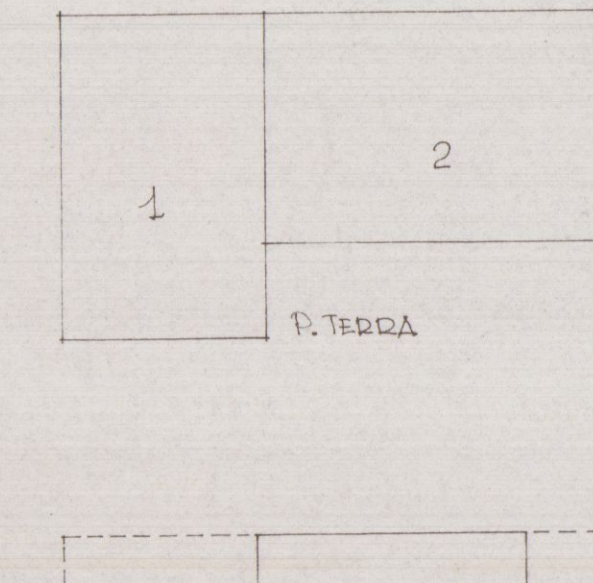

1 8.50 x 5.40 = mq. 45.90
2 10.00 x 6.00 = mq. 60.00
3 7.00 x 6.00 = mq. 42.00 x H. 2.25 = mc. 94.500
mq. 108.90 x H. 4.20 = mc. 457.380


3 7.00 x 6.00 = mq. 42.00 x H. 2.25 = mc. 94.500

VOLUME ESISTENTE = mc. 457.38 + 94.500 = mc. 551.880

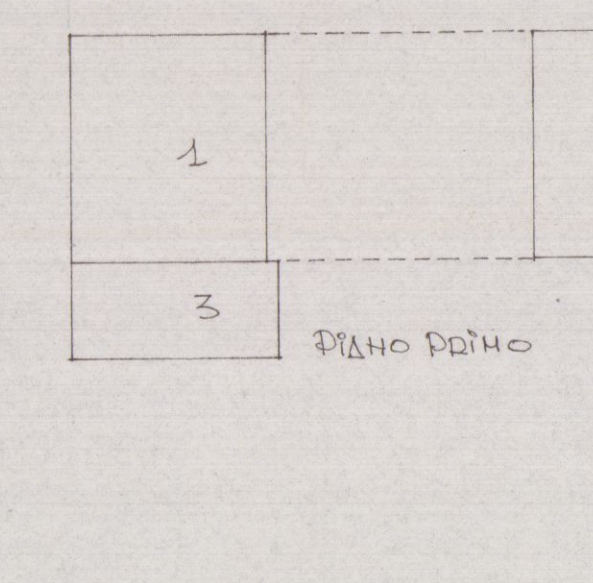


1 6.00 x 5.15 = mq. 30.90
2 6.00 x 3.75 = mq. 22.50
3 3.40 x 2.30 = mq. 7.82
mq. 66.90 x H. 2.70 = mc. 180.630


VOLUME DI PROGETTO = mc. 180.630

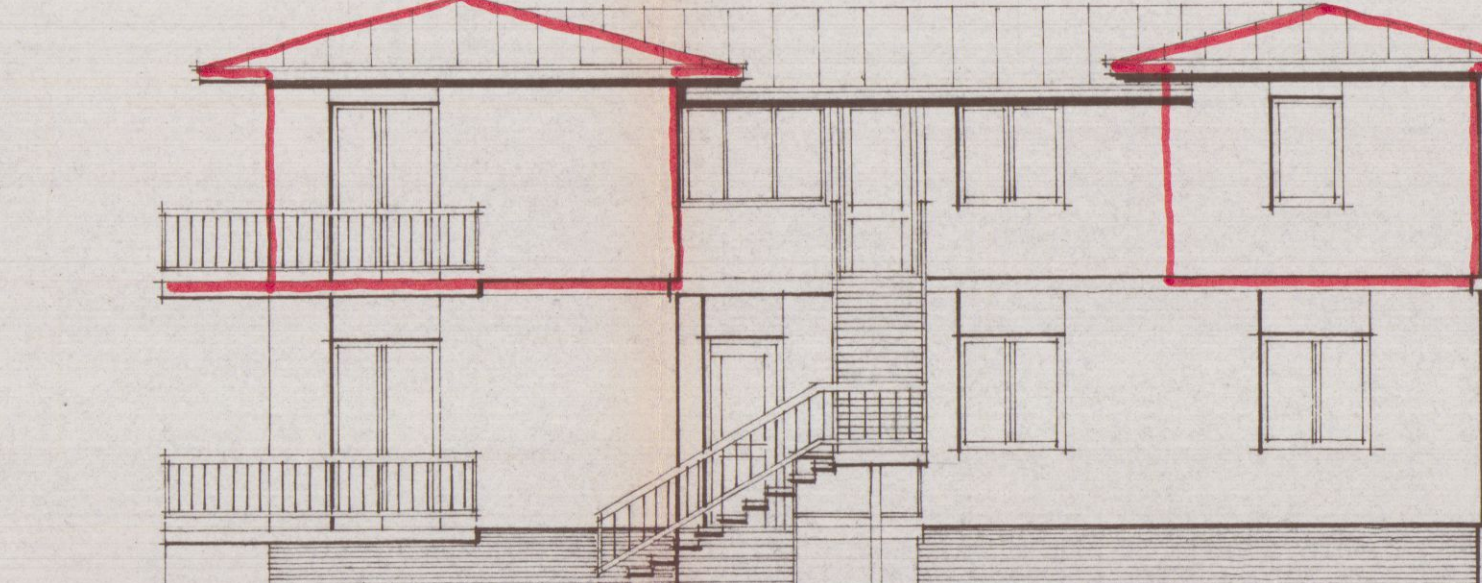


PROSPETTO EST

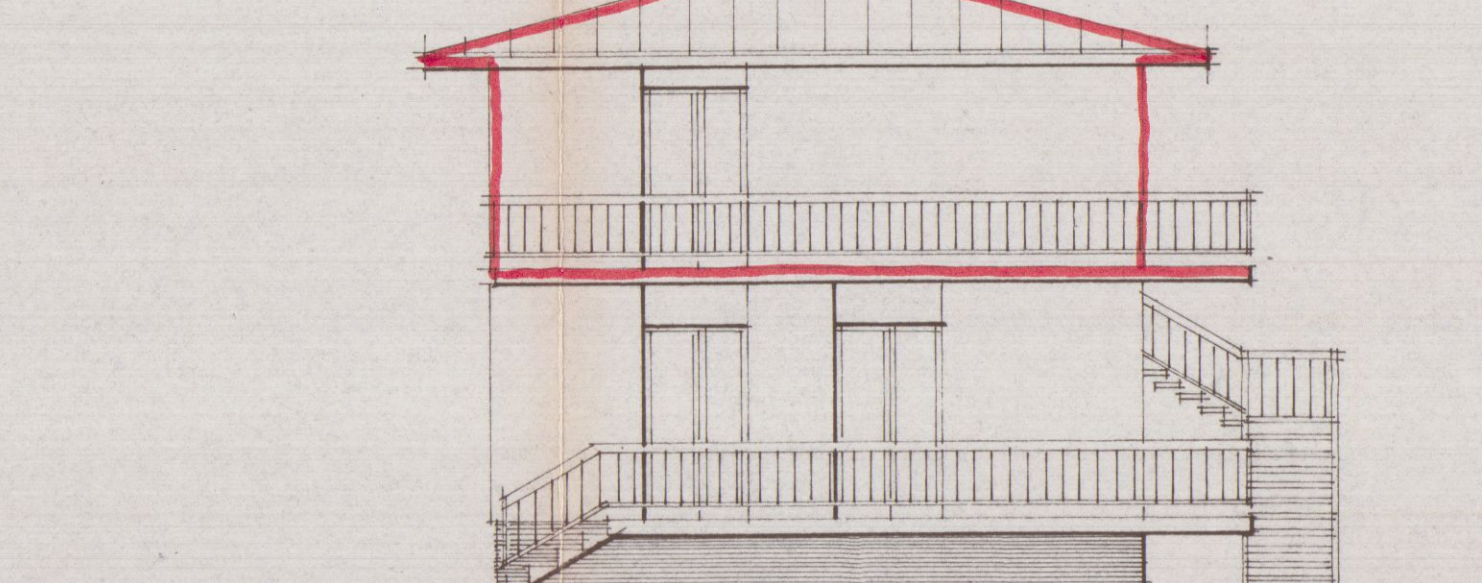


PROSPETTO SUD

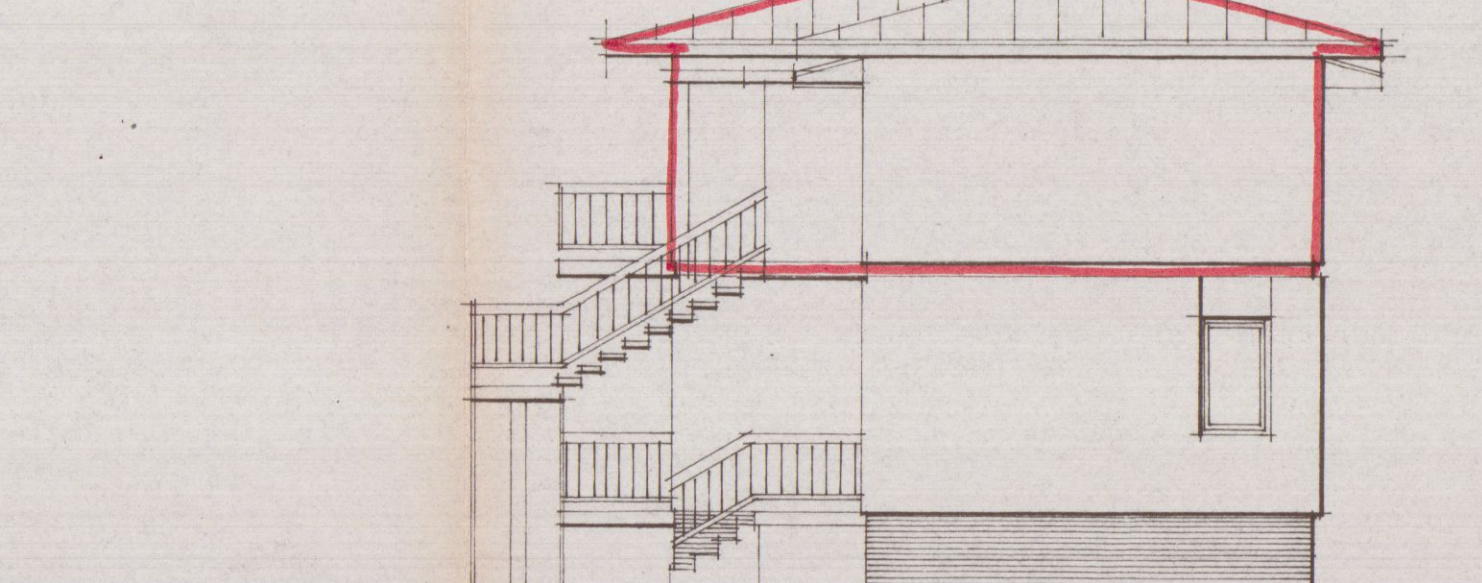


PROSPETTO NORD

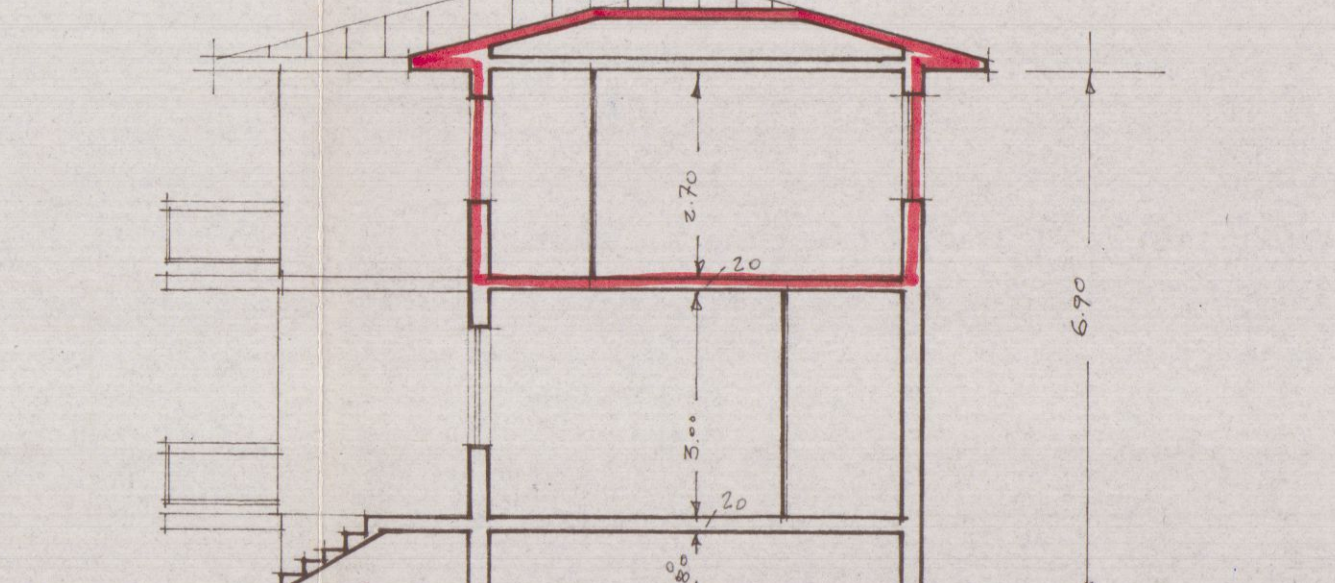


SEZIONE A-A

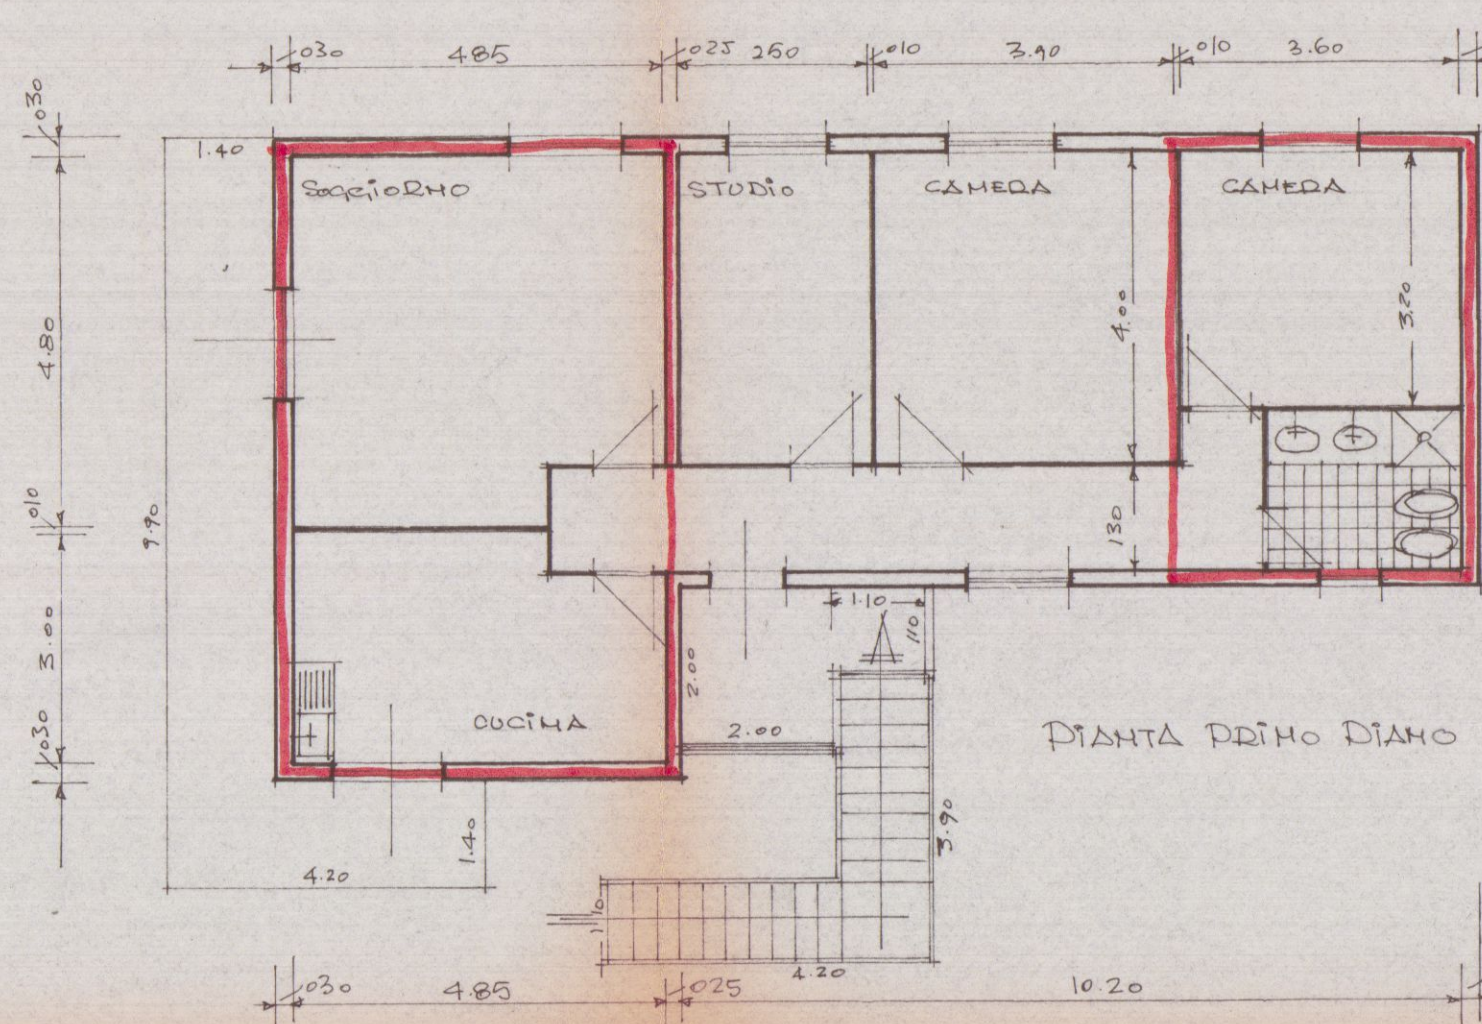


PIANTA PRIMO PIANO

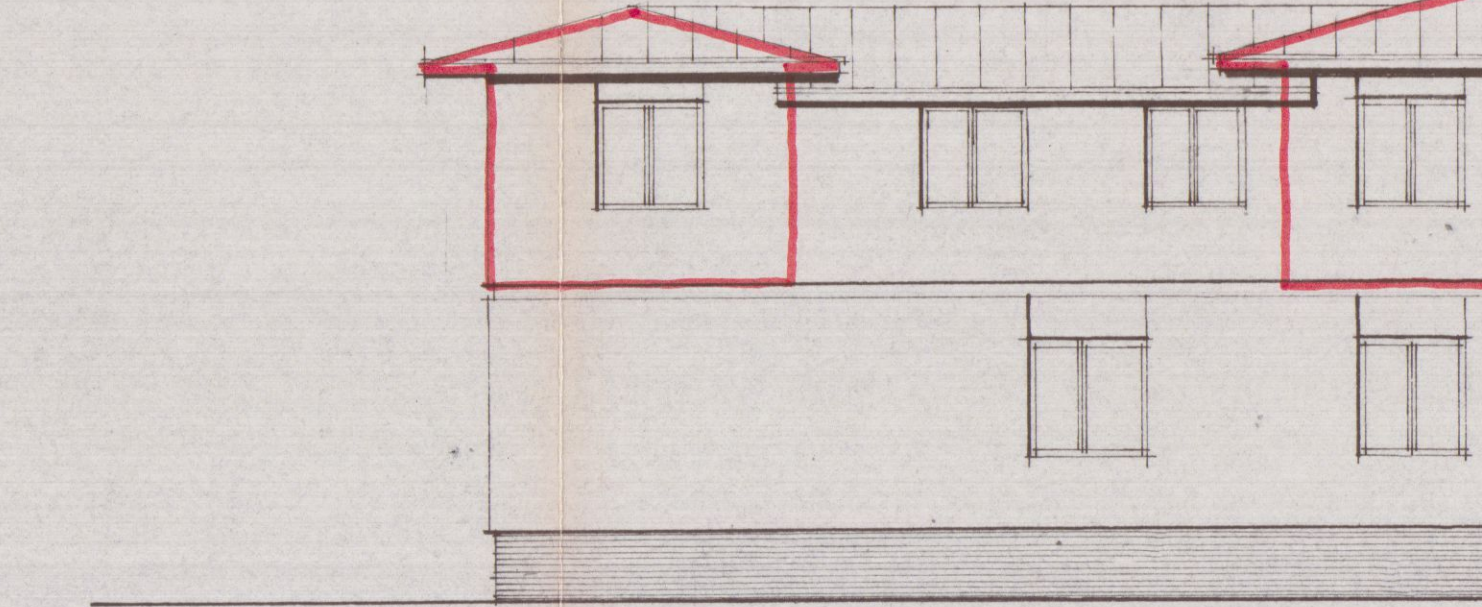

PIANTA SECONDO PIANO

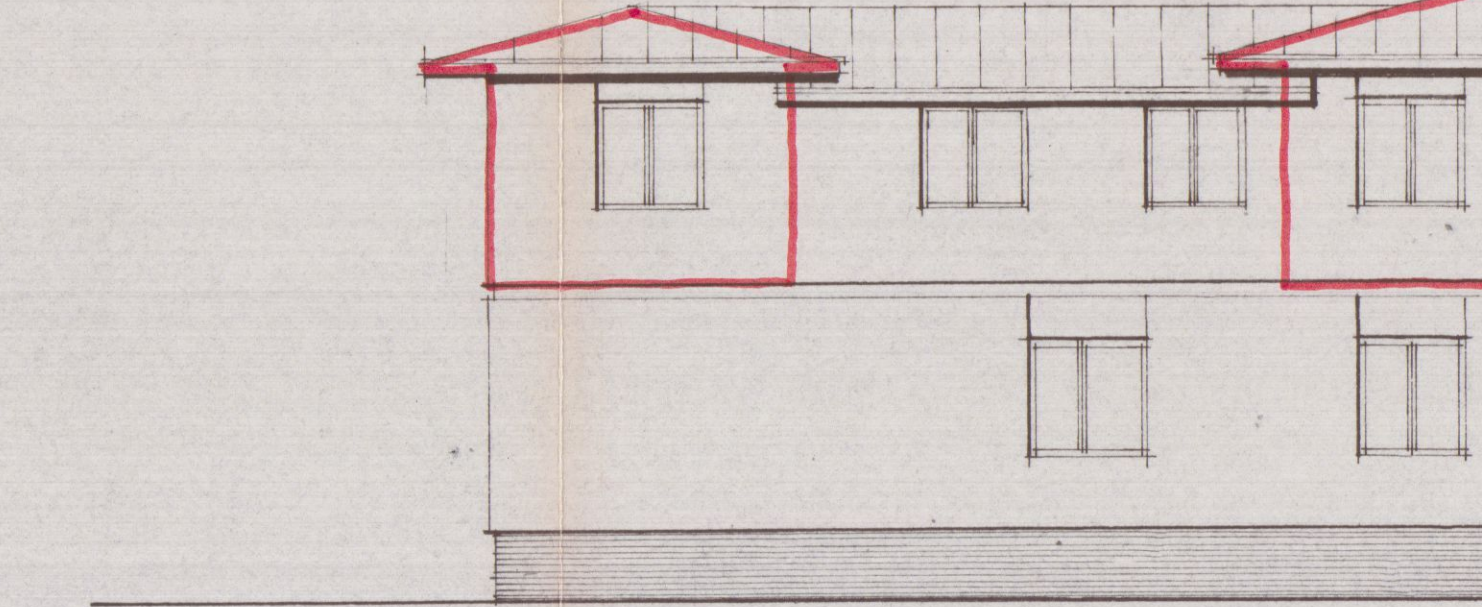

PROSPETTO OVEST

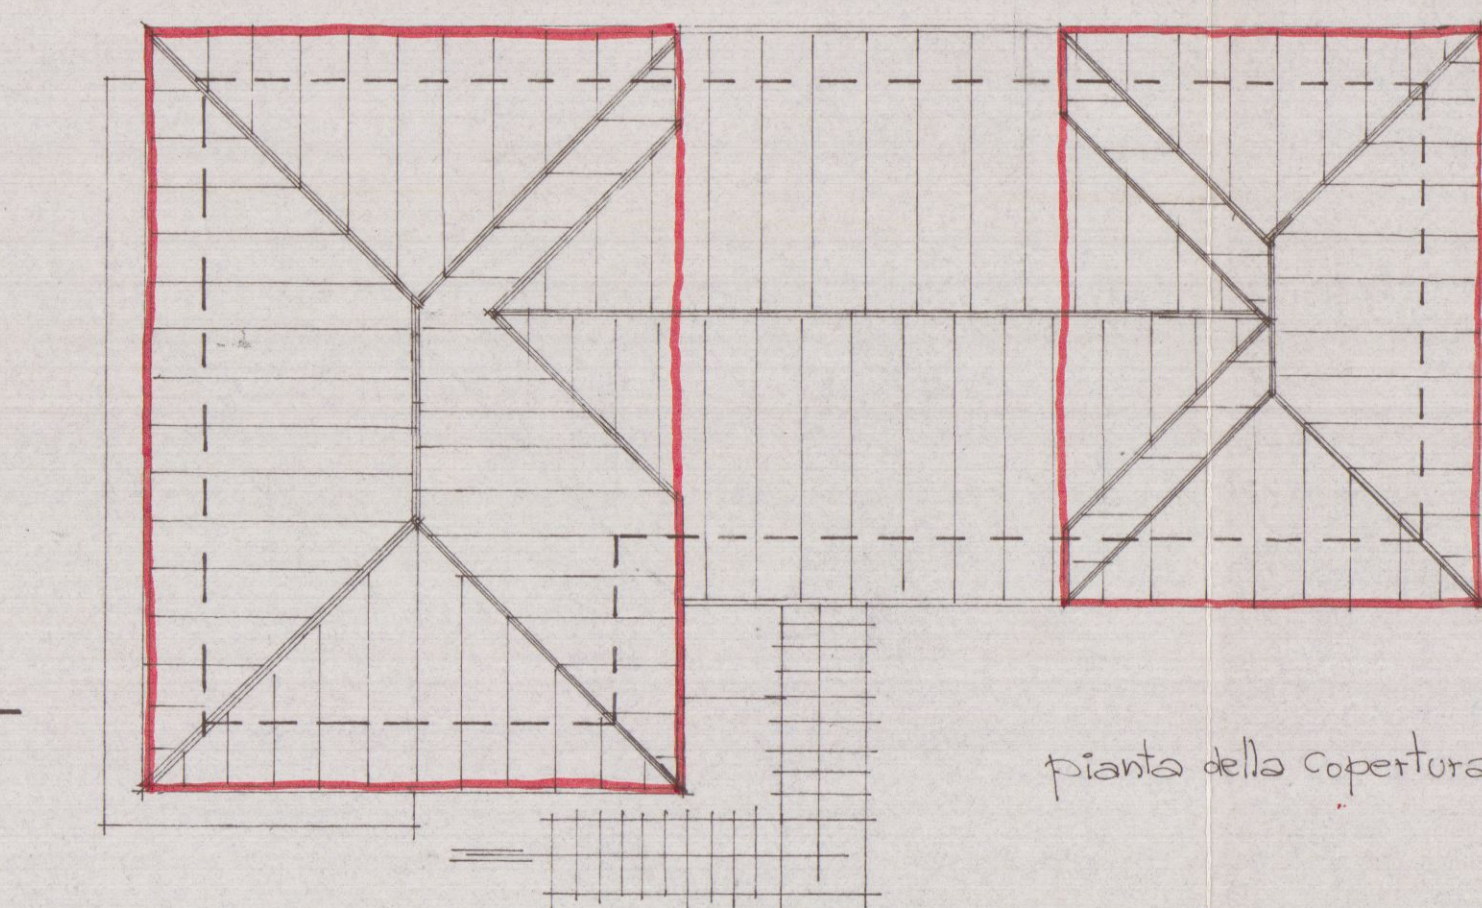

PIANTA DELLA COPERTURA