

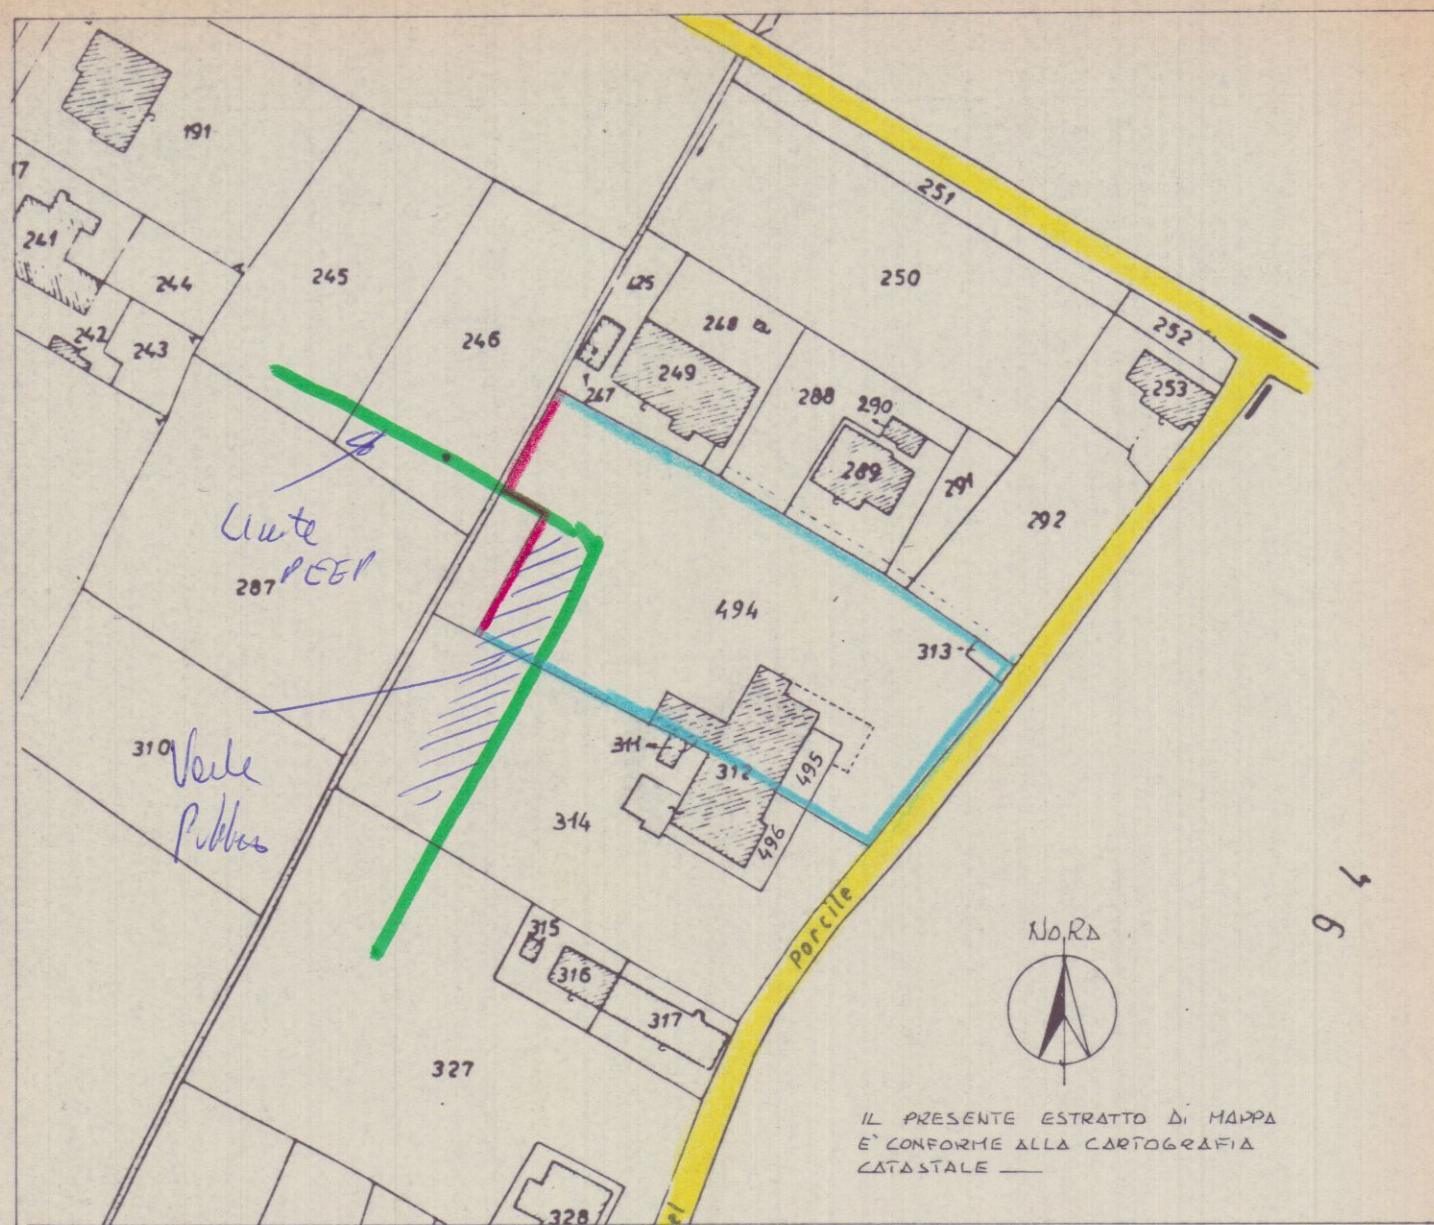
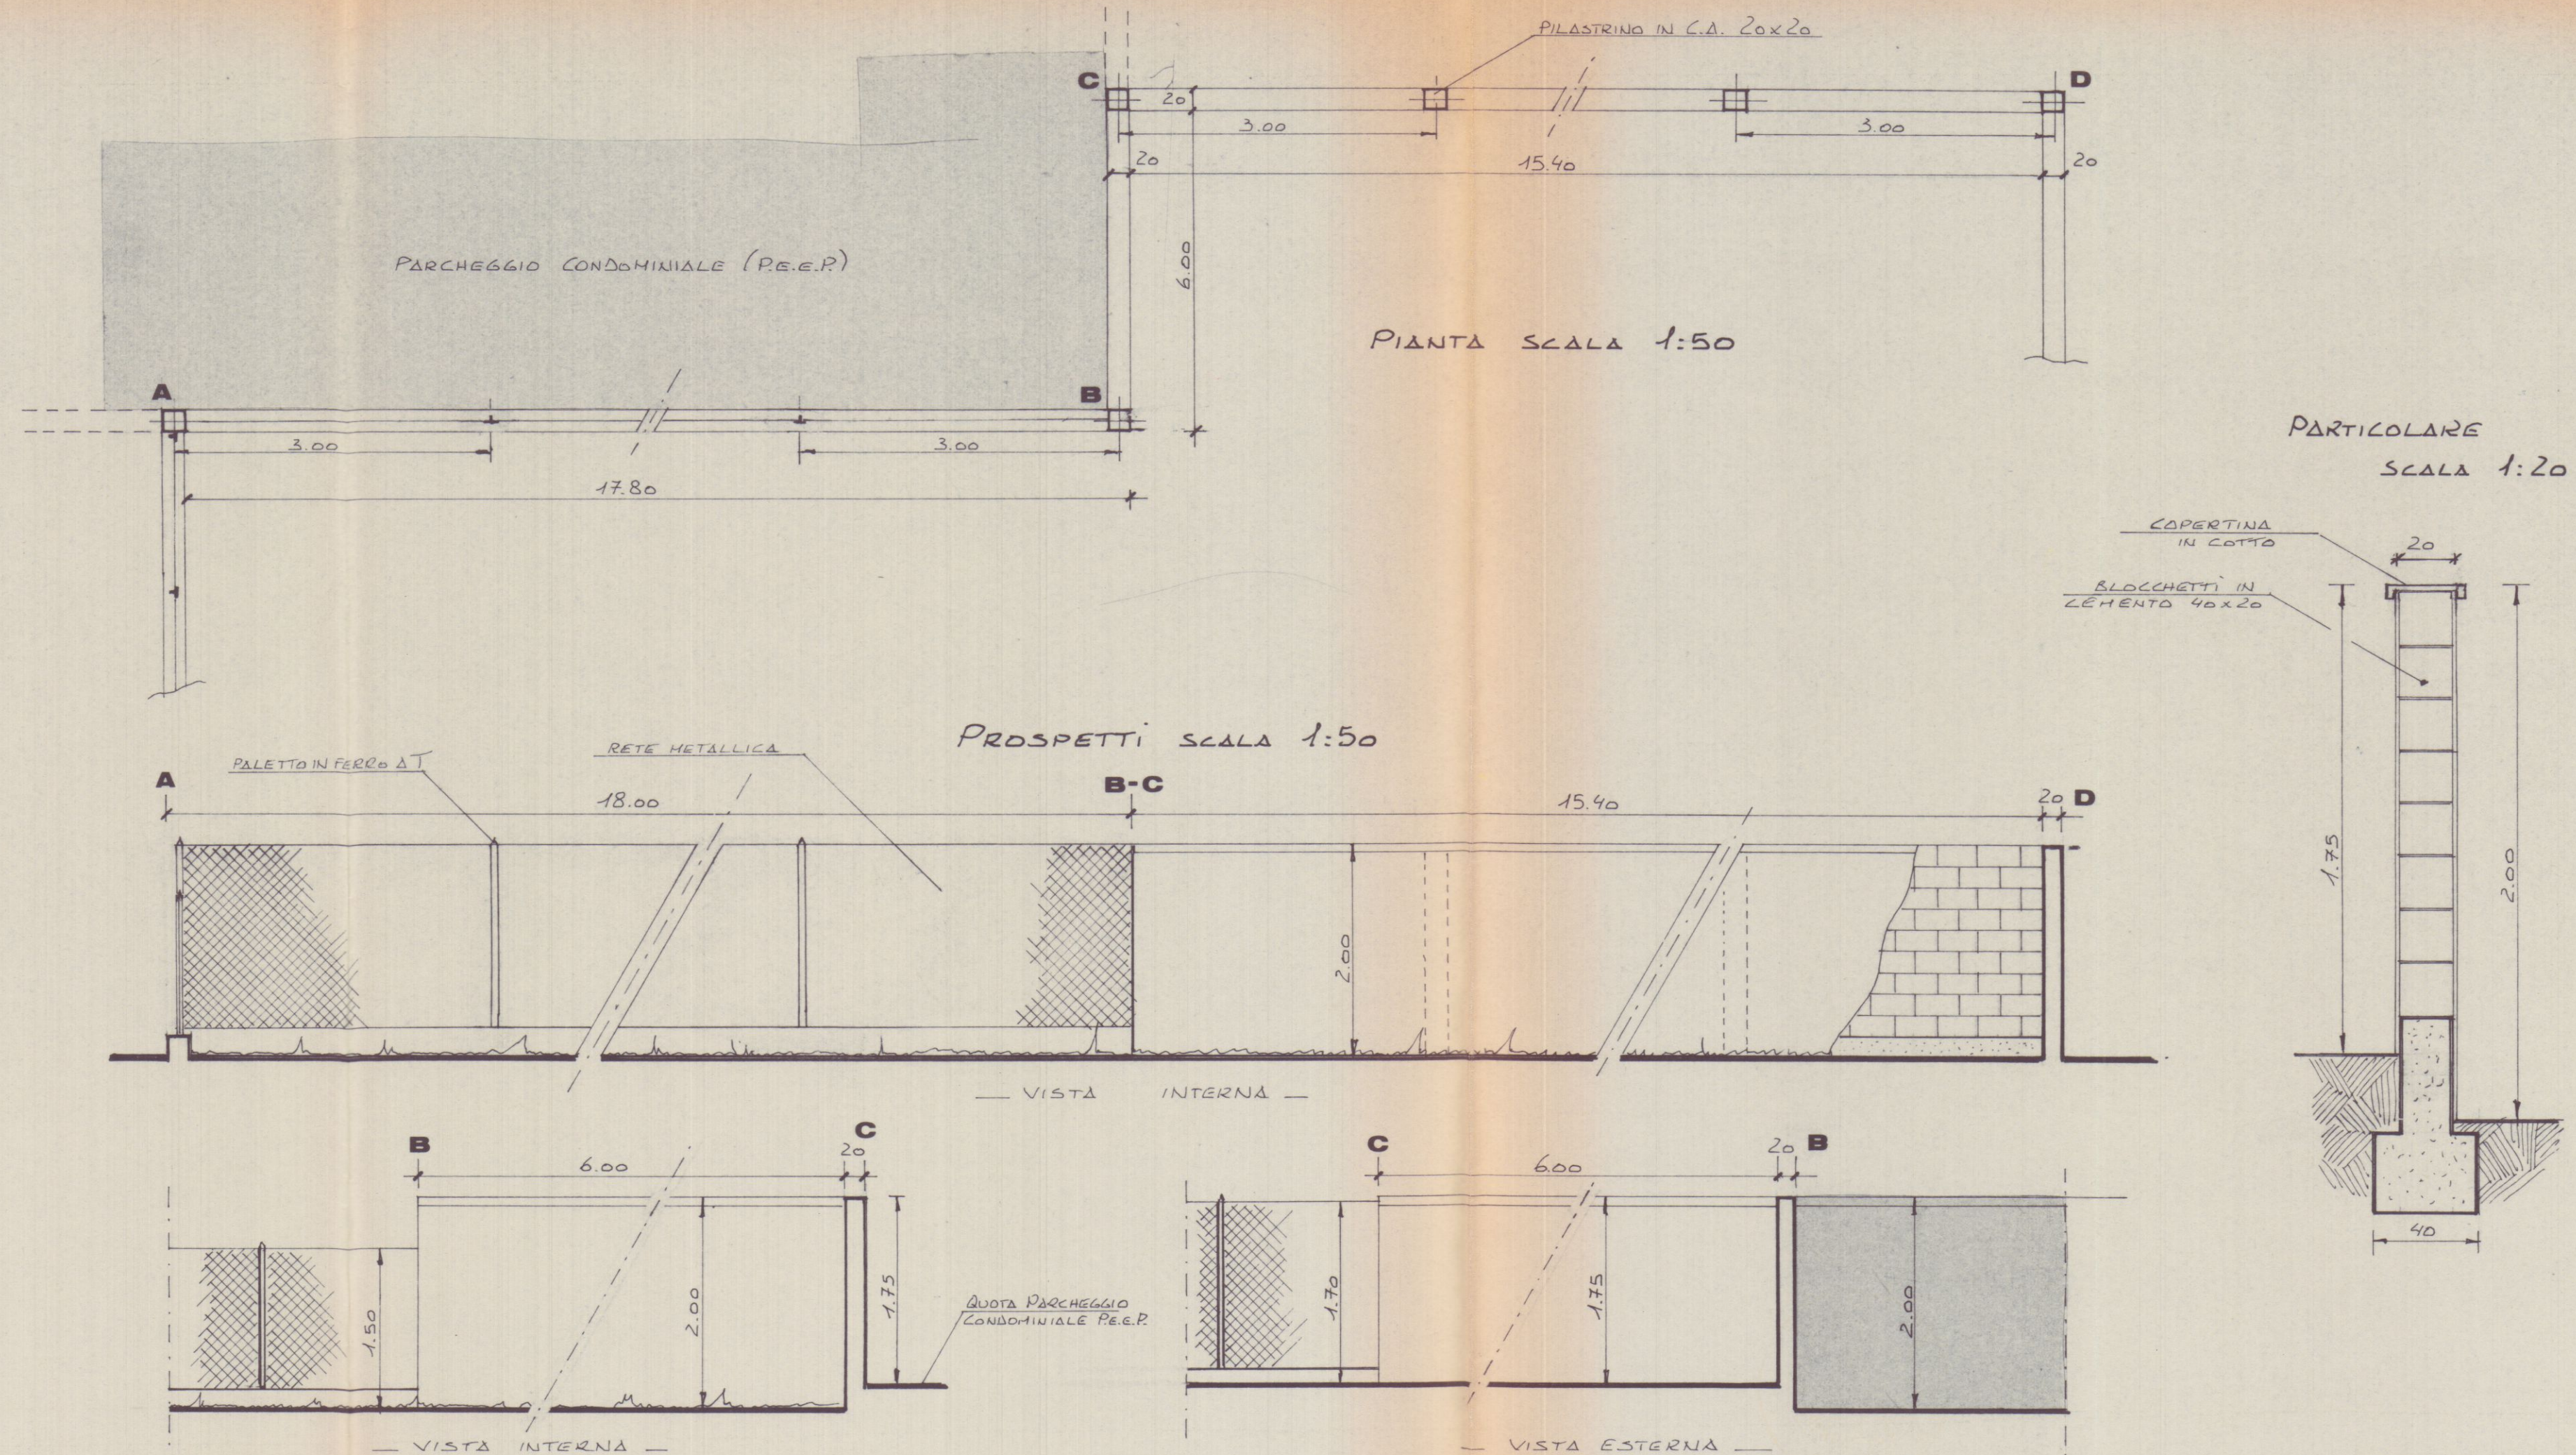


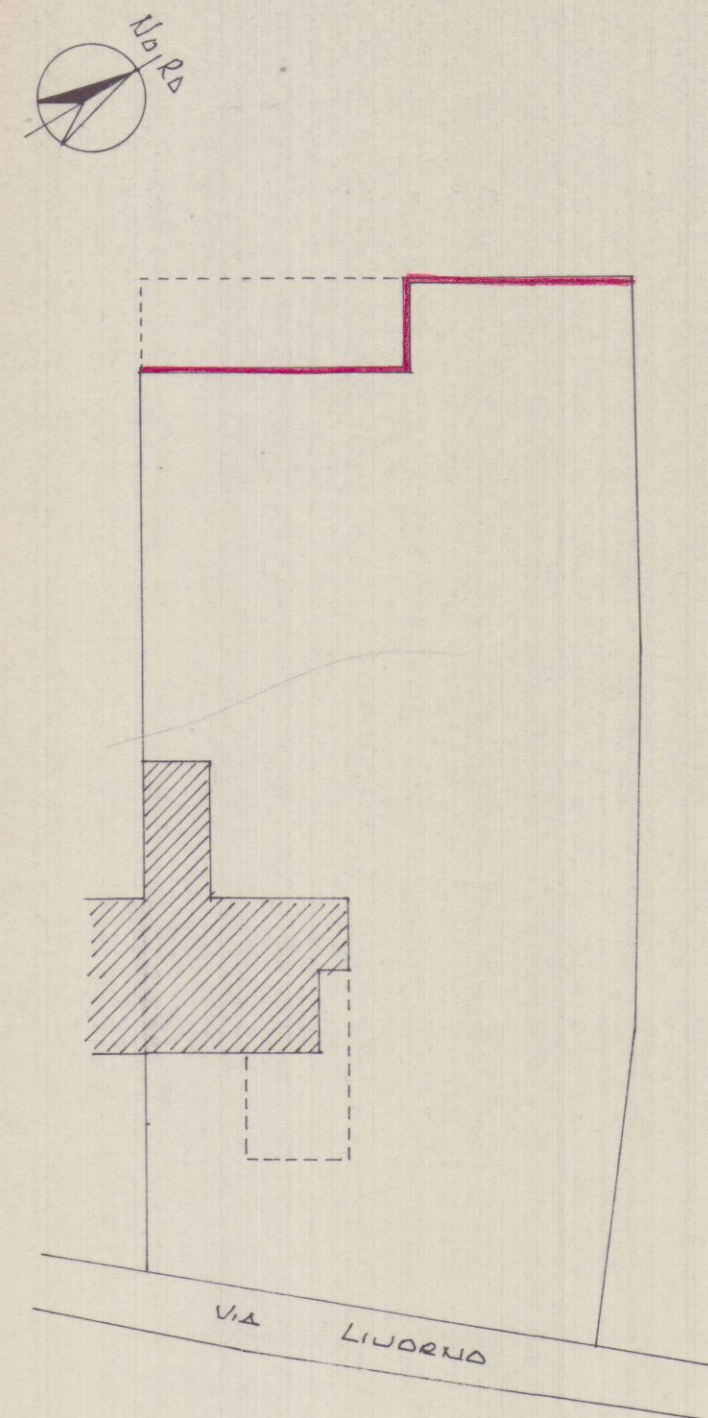


NUOVI, DISEGNI

PROGETTO


APPROVATO

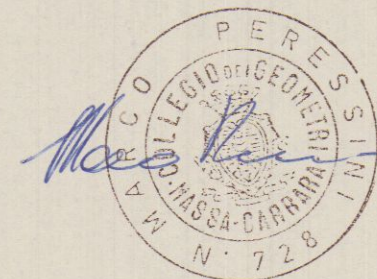




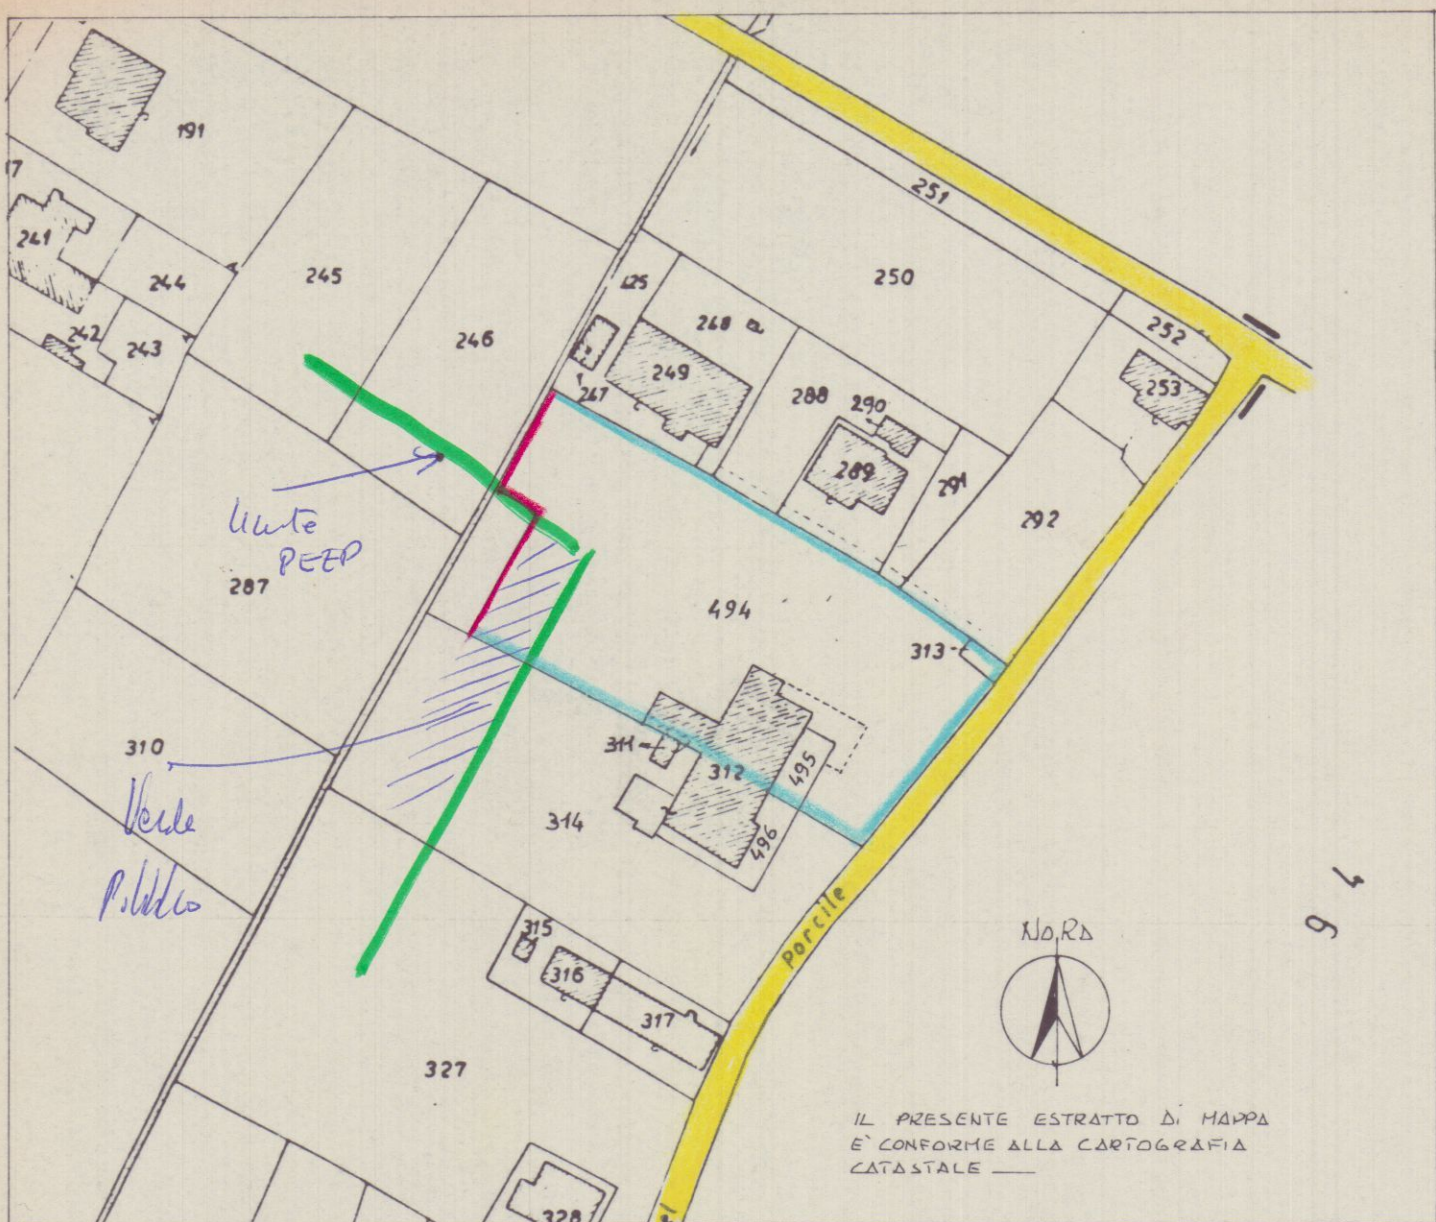


NUOVI DISEGNI
3/2/92


PROGETTO
PER LA COSTRUZIONE DI UN MURO DI CINTA
ALLA PROPRIETA' SITA IN AVENZA - VIA LIVORNO 9
PROPRIETARIA SIG.RA GIACOMELLI VANDA

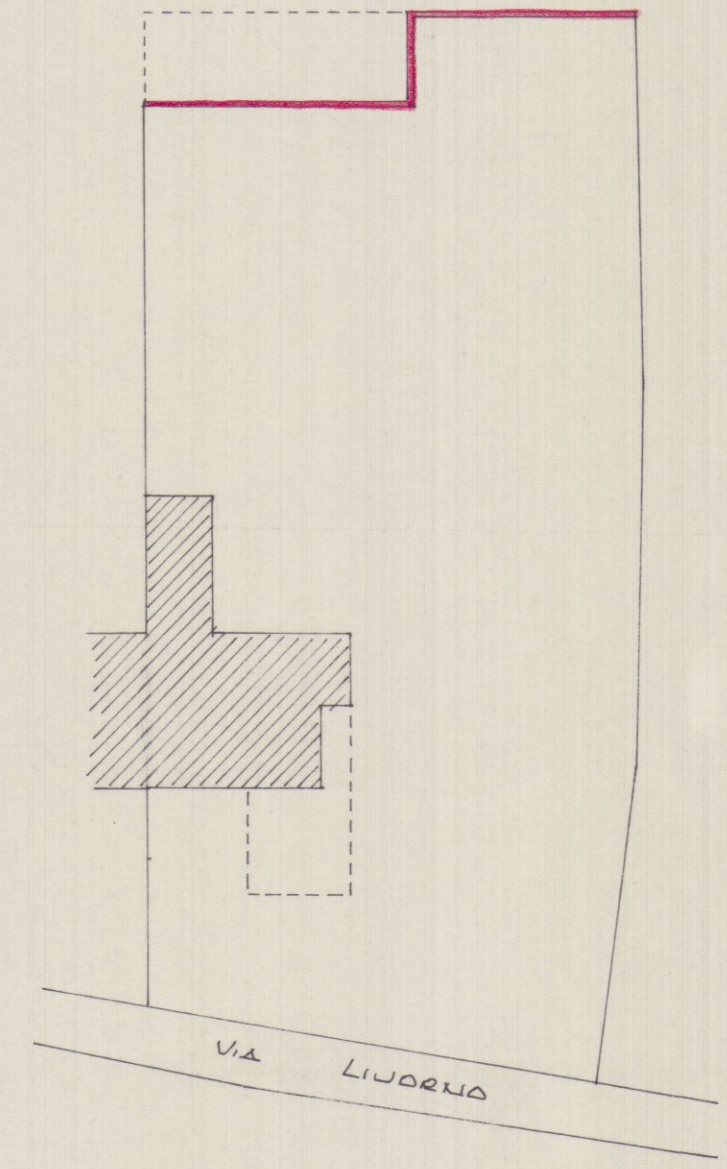

Sviluppo SCALA 1:500

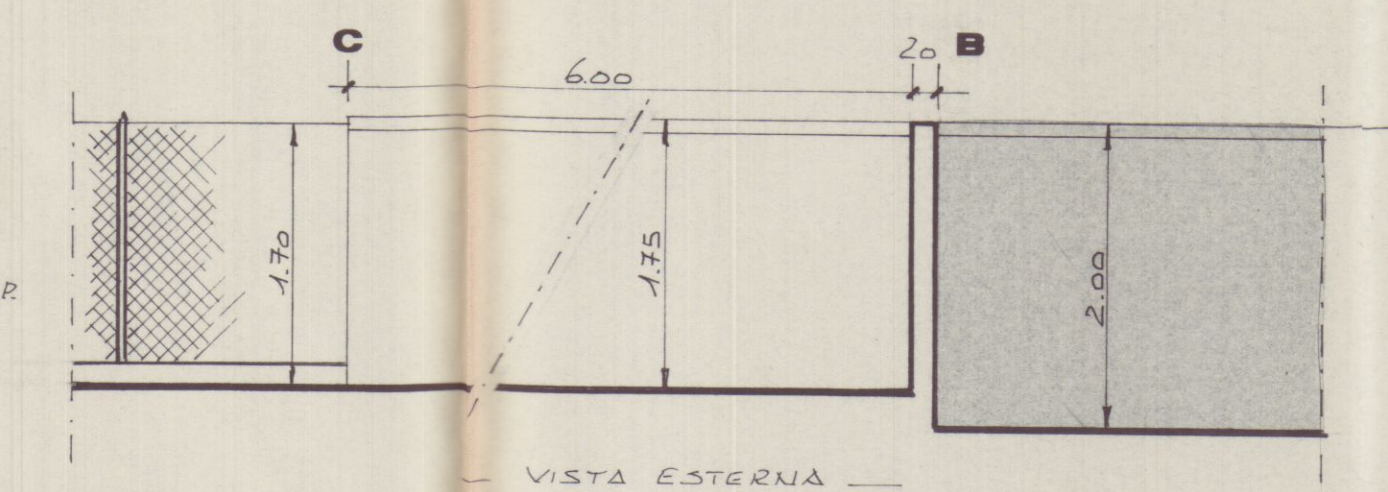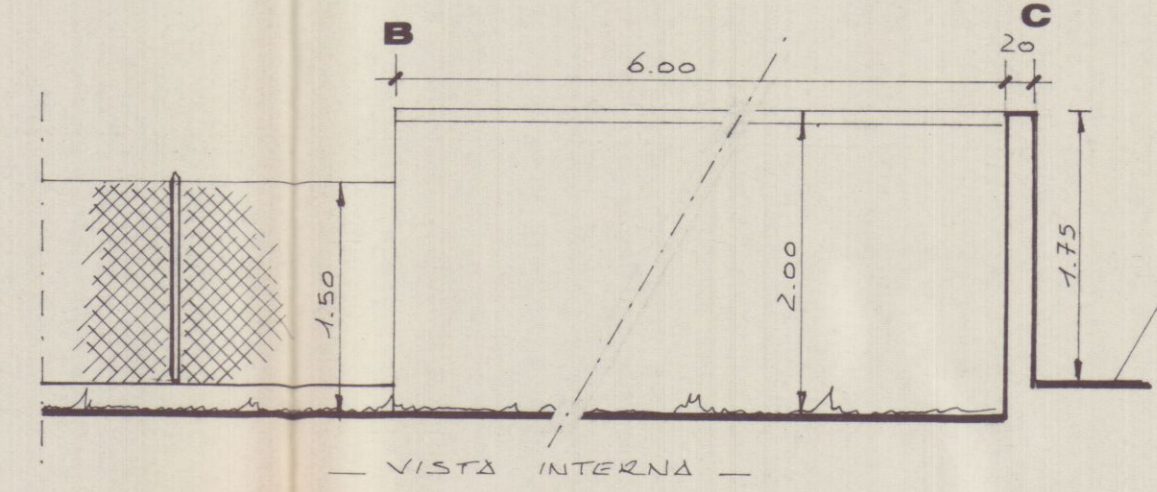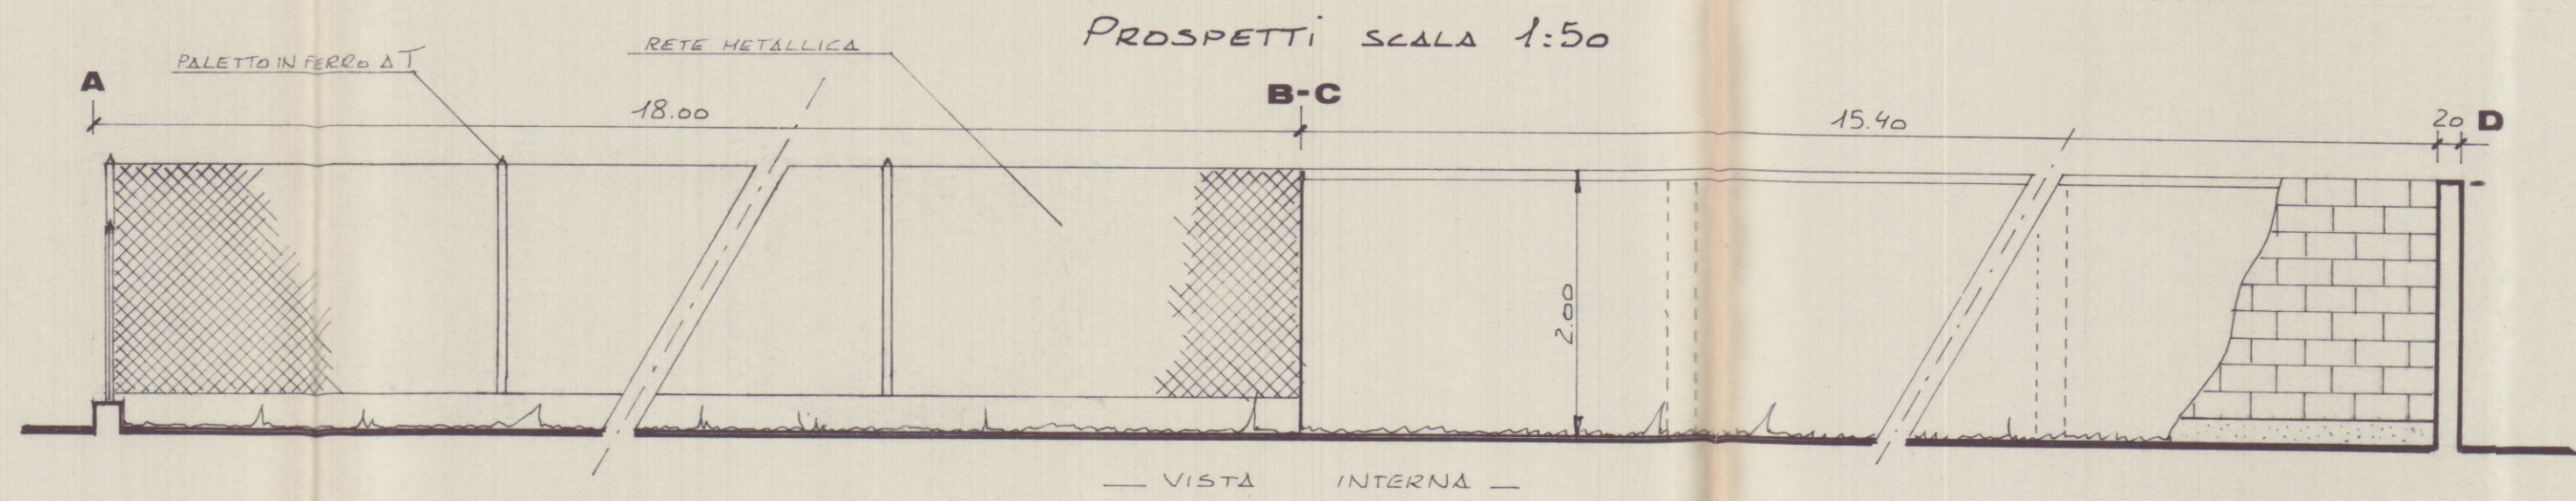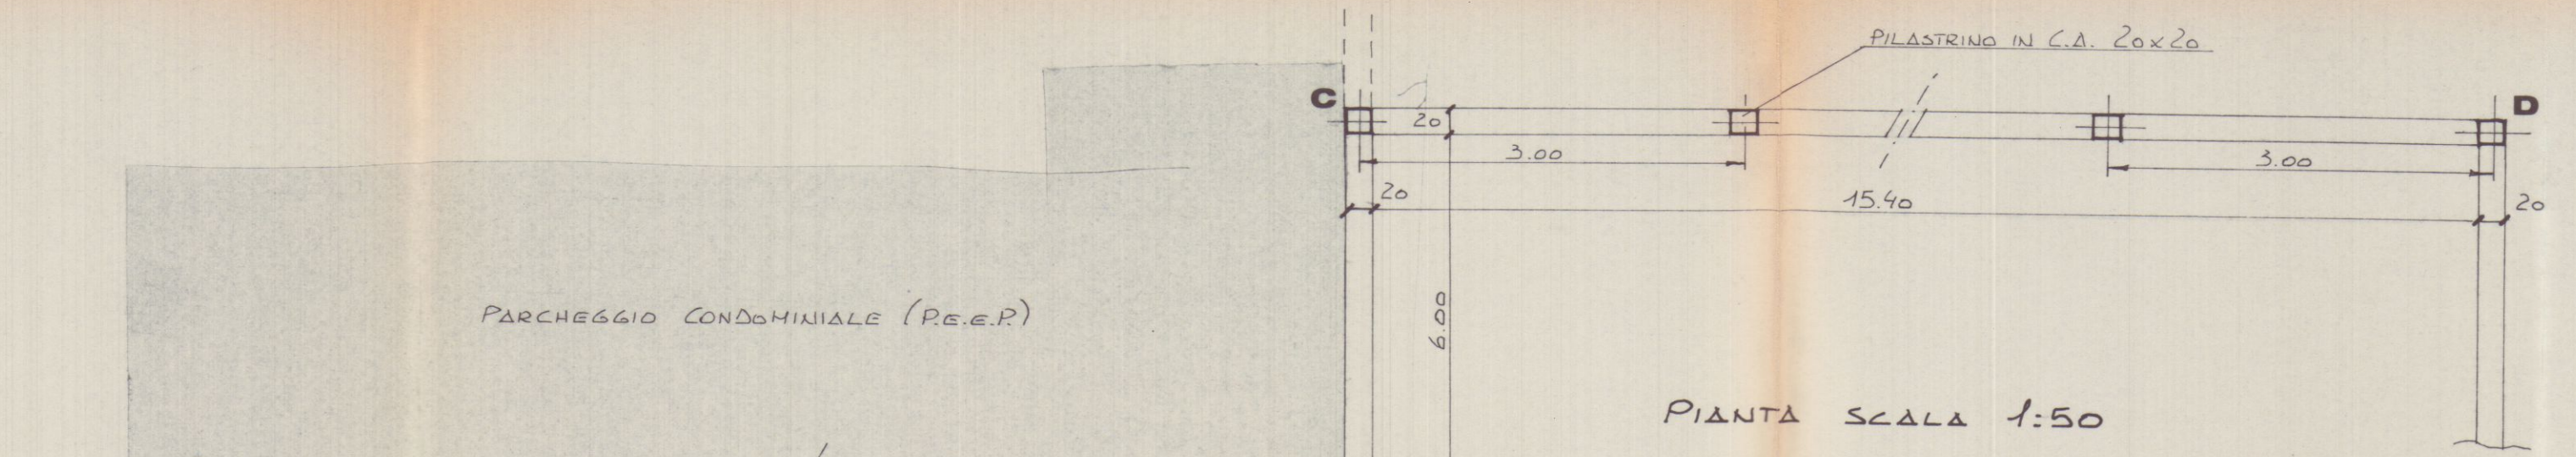

PARTICOLARE
SCALA 1:20

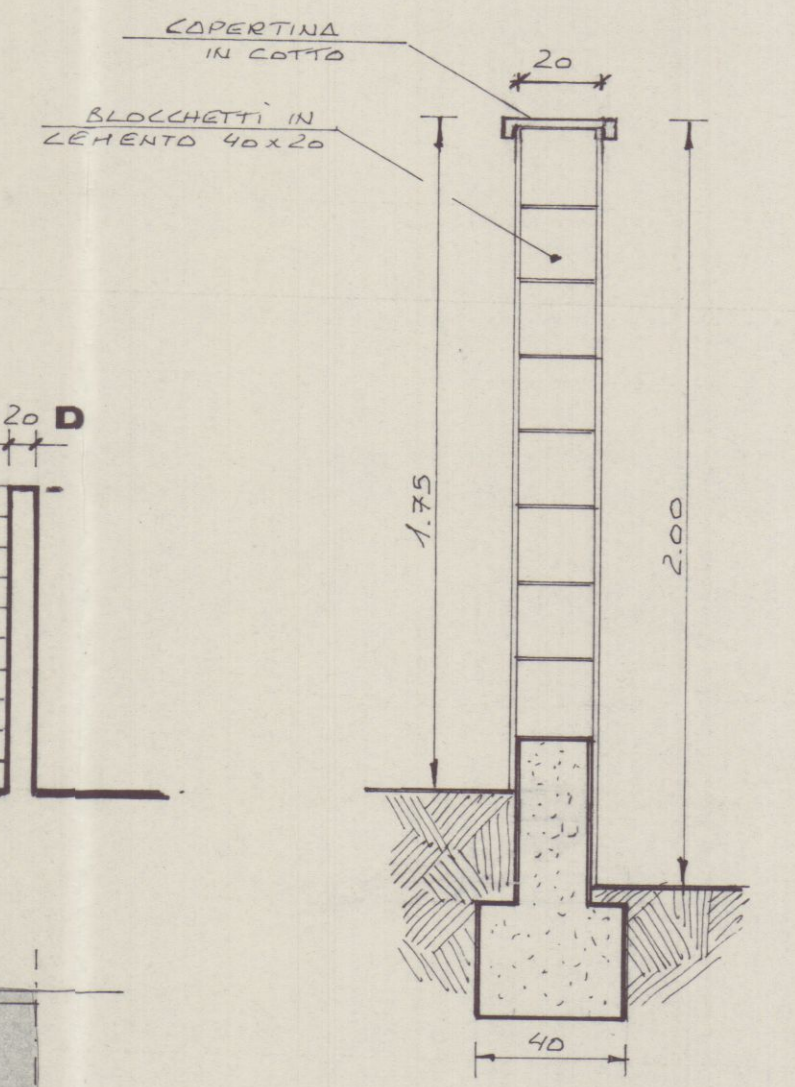

191

241

242

243

244

245

246

250

251

252

253

287

288

289

290

291

292

294

310

313

314

315

316

317

327

328

494

495

Scala Pennovara

Zona Verde Pubblica

Limite Comprensivo


Portile

N.O.R.

IL PRESENTE ESTRATTO DI MAPPA
E' CONFORME ALLA CARTOGRAFIA
CATASTALE

STRALCIO PLANIMETRICO SCALA 1:1000 FOLIO 91 MAPPA 494

~~IL DIRIGENTE 1° DIPARTIMENTO
(Arch. Claudio Varriani)~~

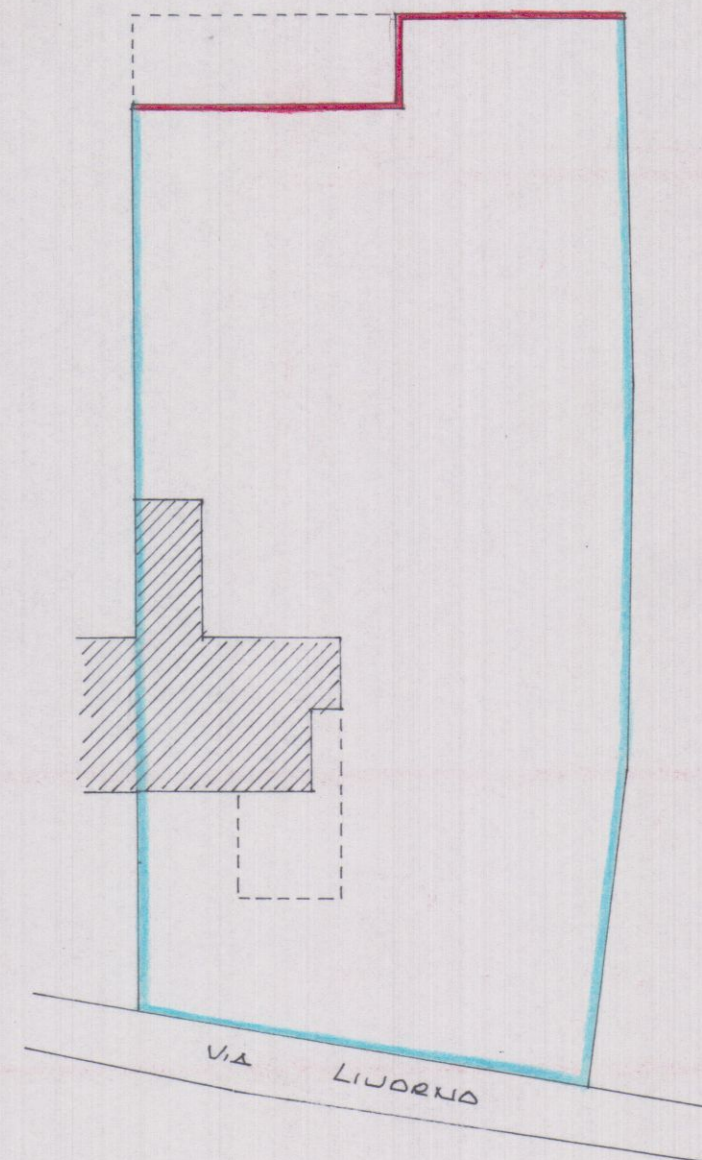


PARCHEGGIO CONDOMINIALE (P.E.E.R)

PIANTA SCALA 1:50


Reinforcement details shown include:

- PILASTRINO IN C.A. 20x20
- Dimensions: 20, 3.00, 15.40, 3.00, 6.00
- Labels C and D indicating structural points


PROSPETTI SCALA 1:50

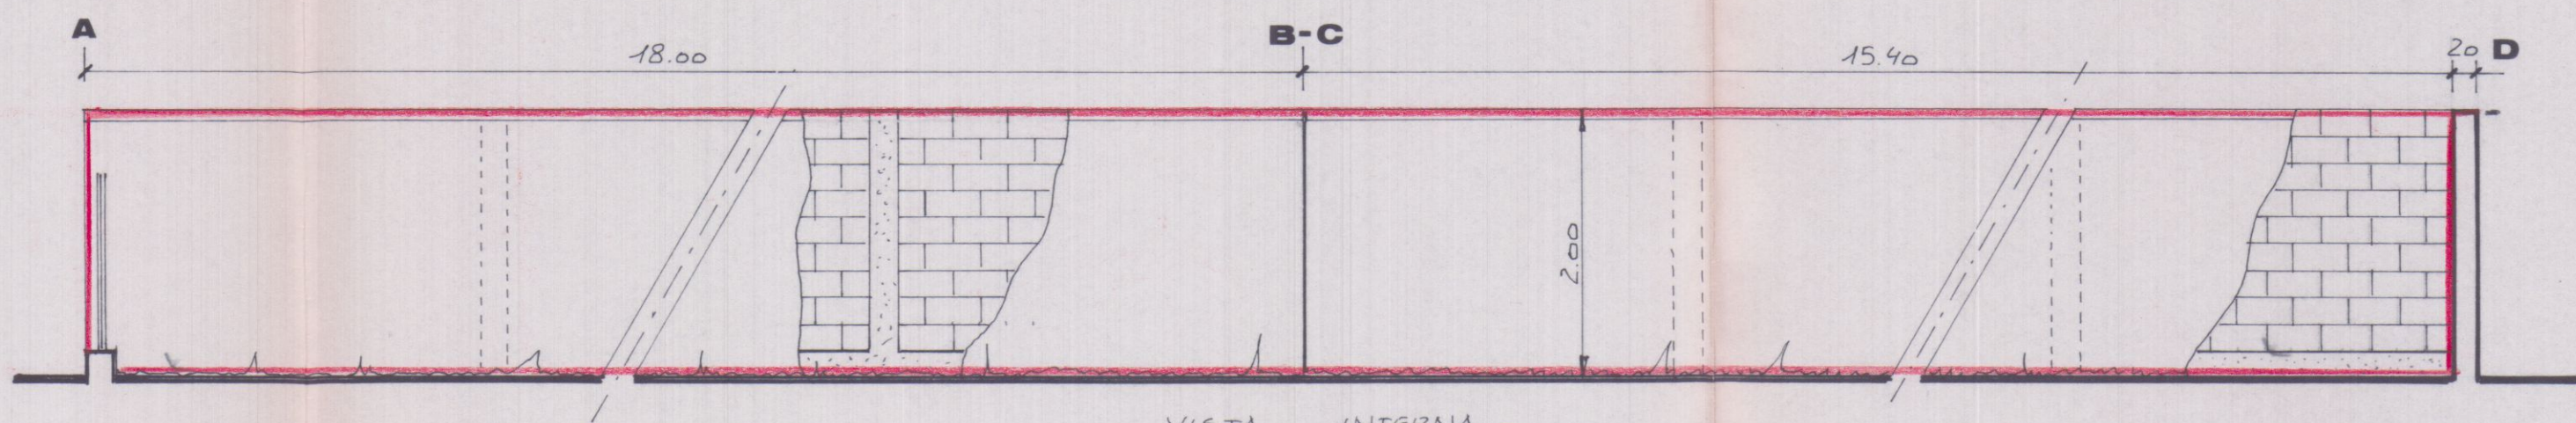

— VISTA INTERNA —

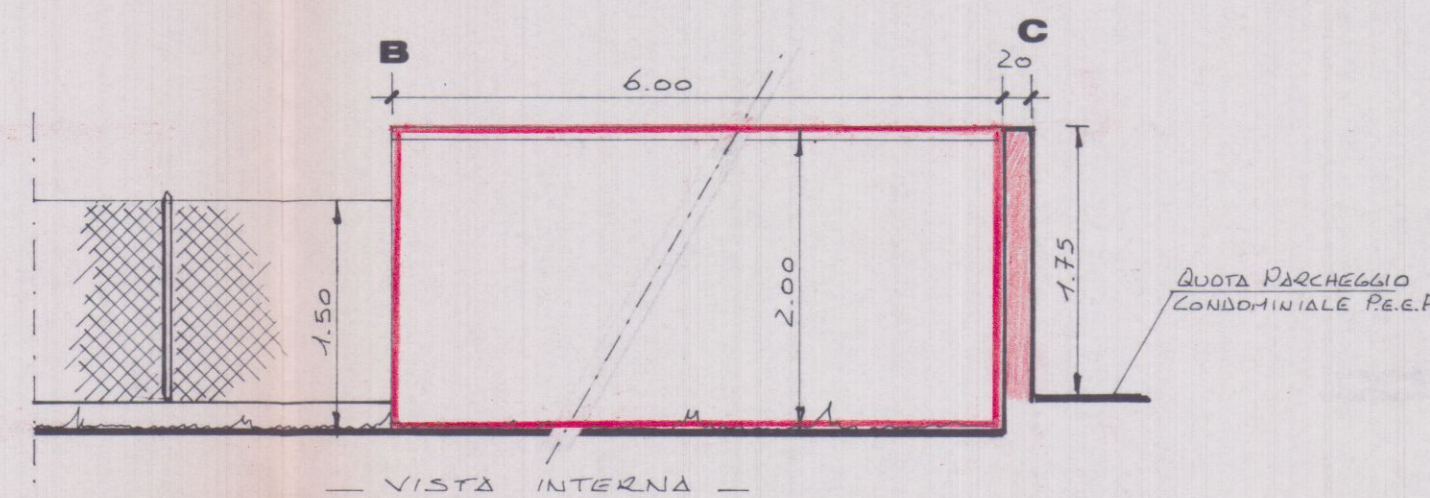

QUOTA PARCHEGGIO
CONDOMINIALE P.E.E.F.

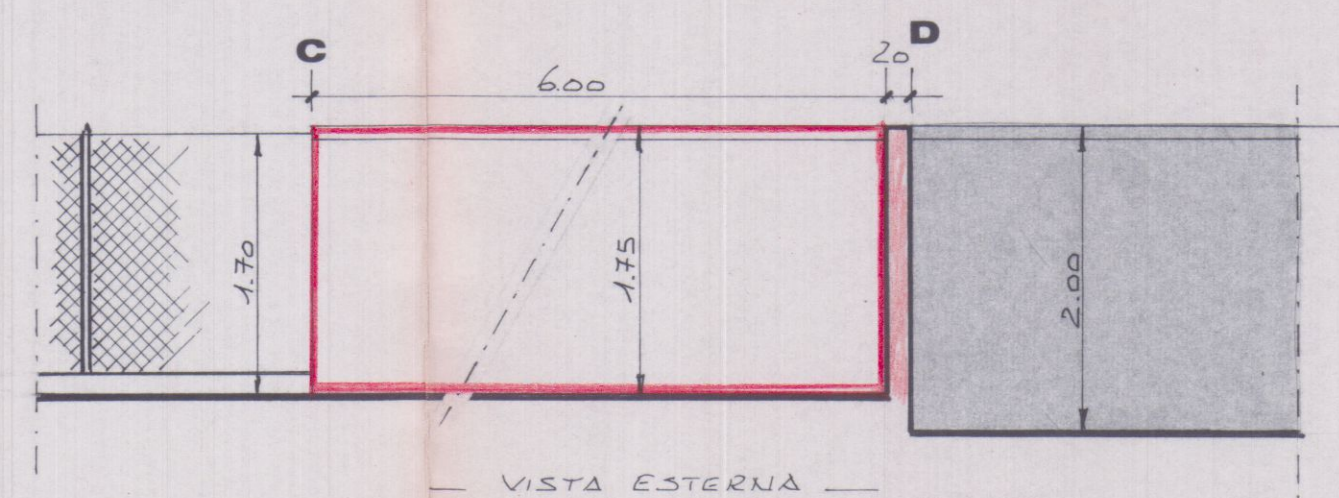

VISTA ESTERNA

PARTICOLARE
SCALA 1:20

