

G Studio Tecnico
 Genovesi Geom. Corrado
 via Carriona, n°286 - loc. Stadio - Carrara
 Tel. 0585/846559

COMMITTENTE:
 Sig. VETERE SALVATORE

OGGETTO: VARIANTE FINALE
 RISTRUTTURAZIONE CON FORMAZIONE DI
 QUATTRO UNITA' IMMOBILIARI AD USO
 RESIDENZIALE.
 FABBRICATO SITO IN MARINA,
 VIA DEI CORSI, N°101

DATI CATASTALI:
 FG.88 MAPP.225
 SUB. 5-6-7-8-

DATI TAVOLA:
 PIANTE

TAVOLA:
 1

STATO
 FINALE

SCALA:
 1:100




DATA:

FIRMA COMMITTENTI:

FIRMA E TIMBRO PROGETTISTA:




COMUNE DI CARRARA
 26 GIU. 2007

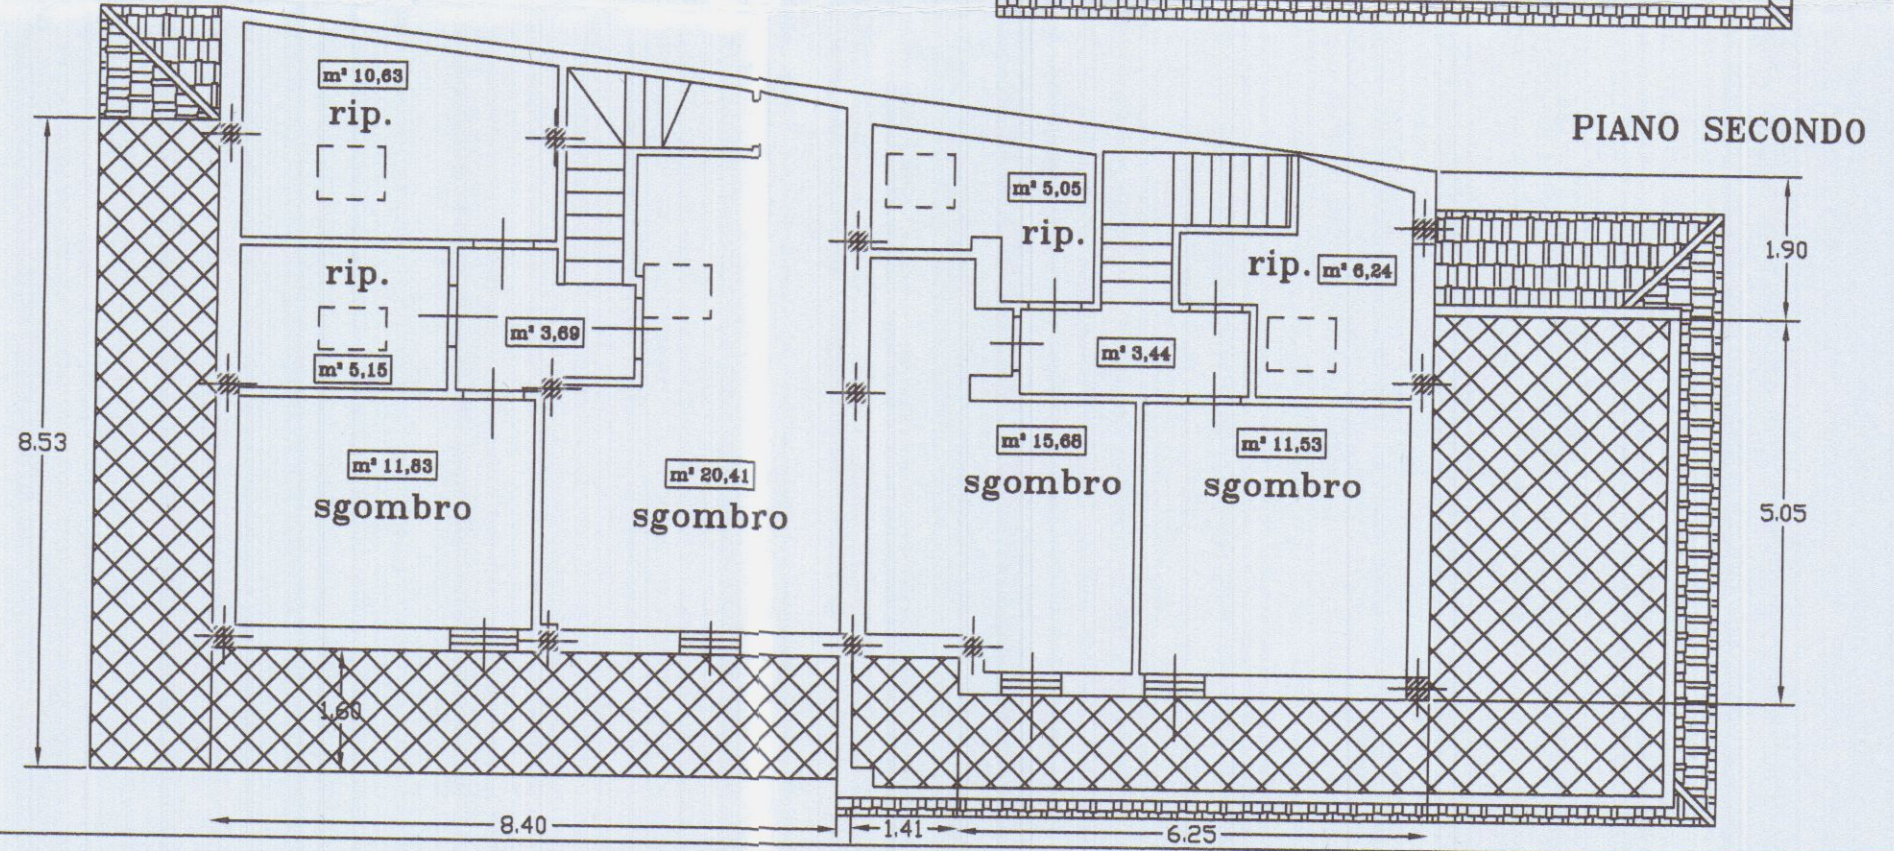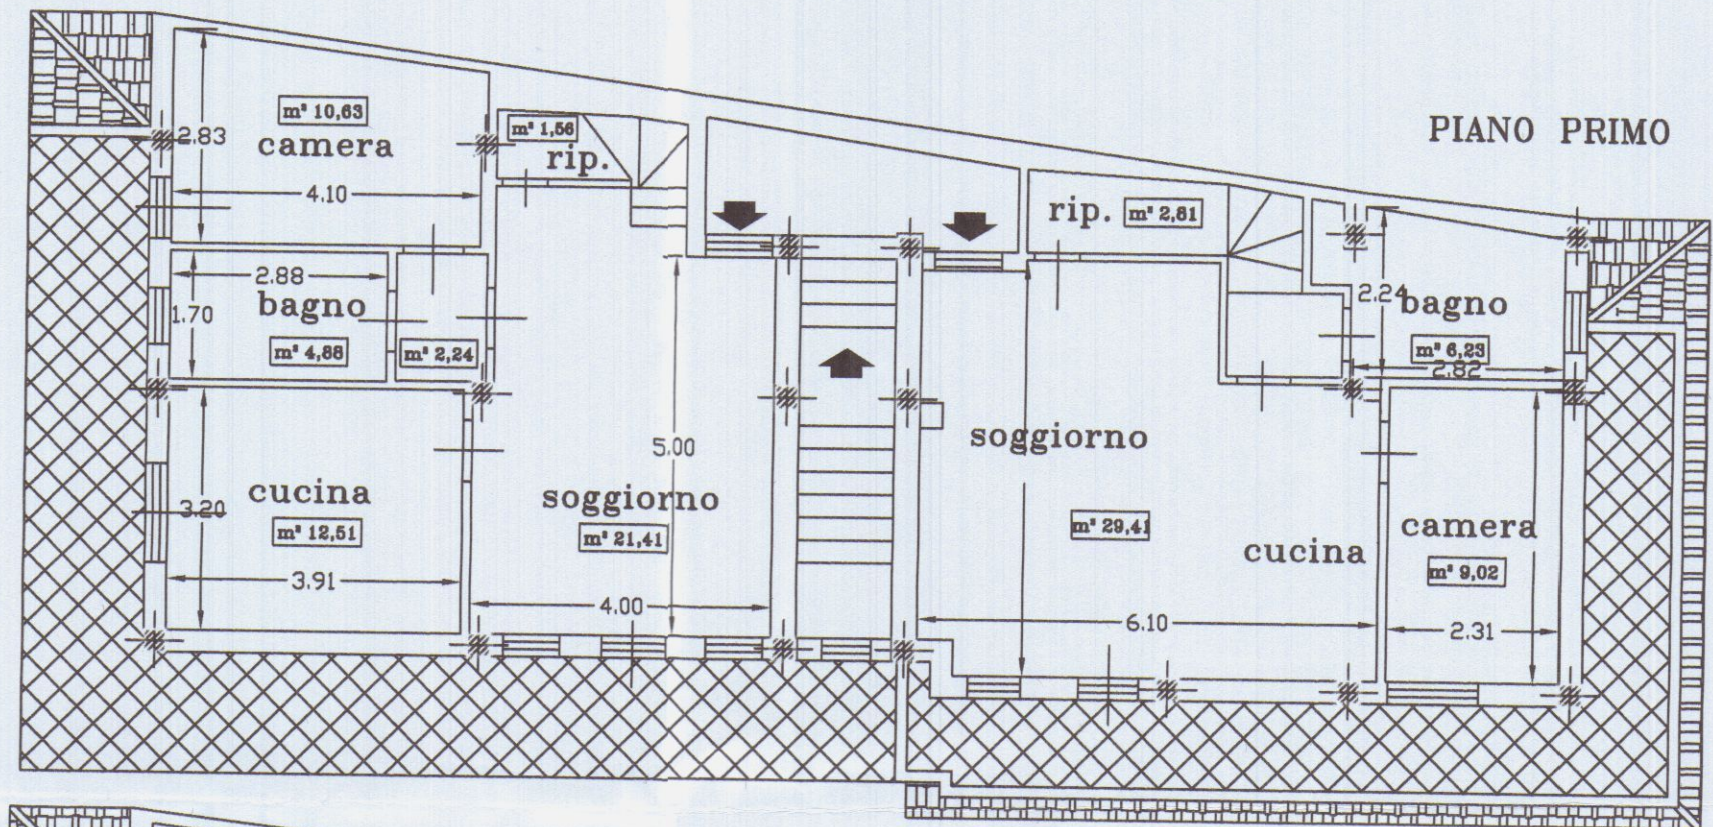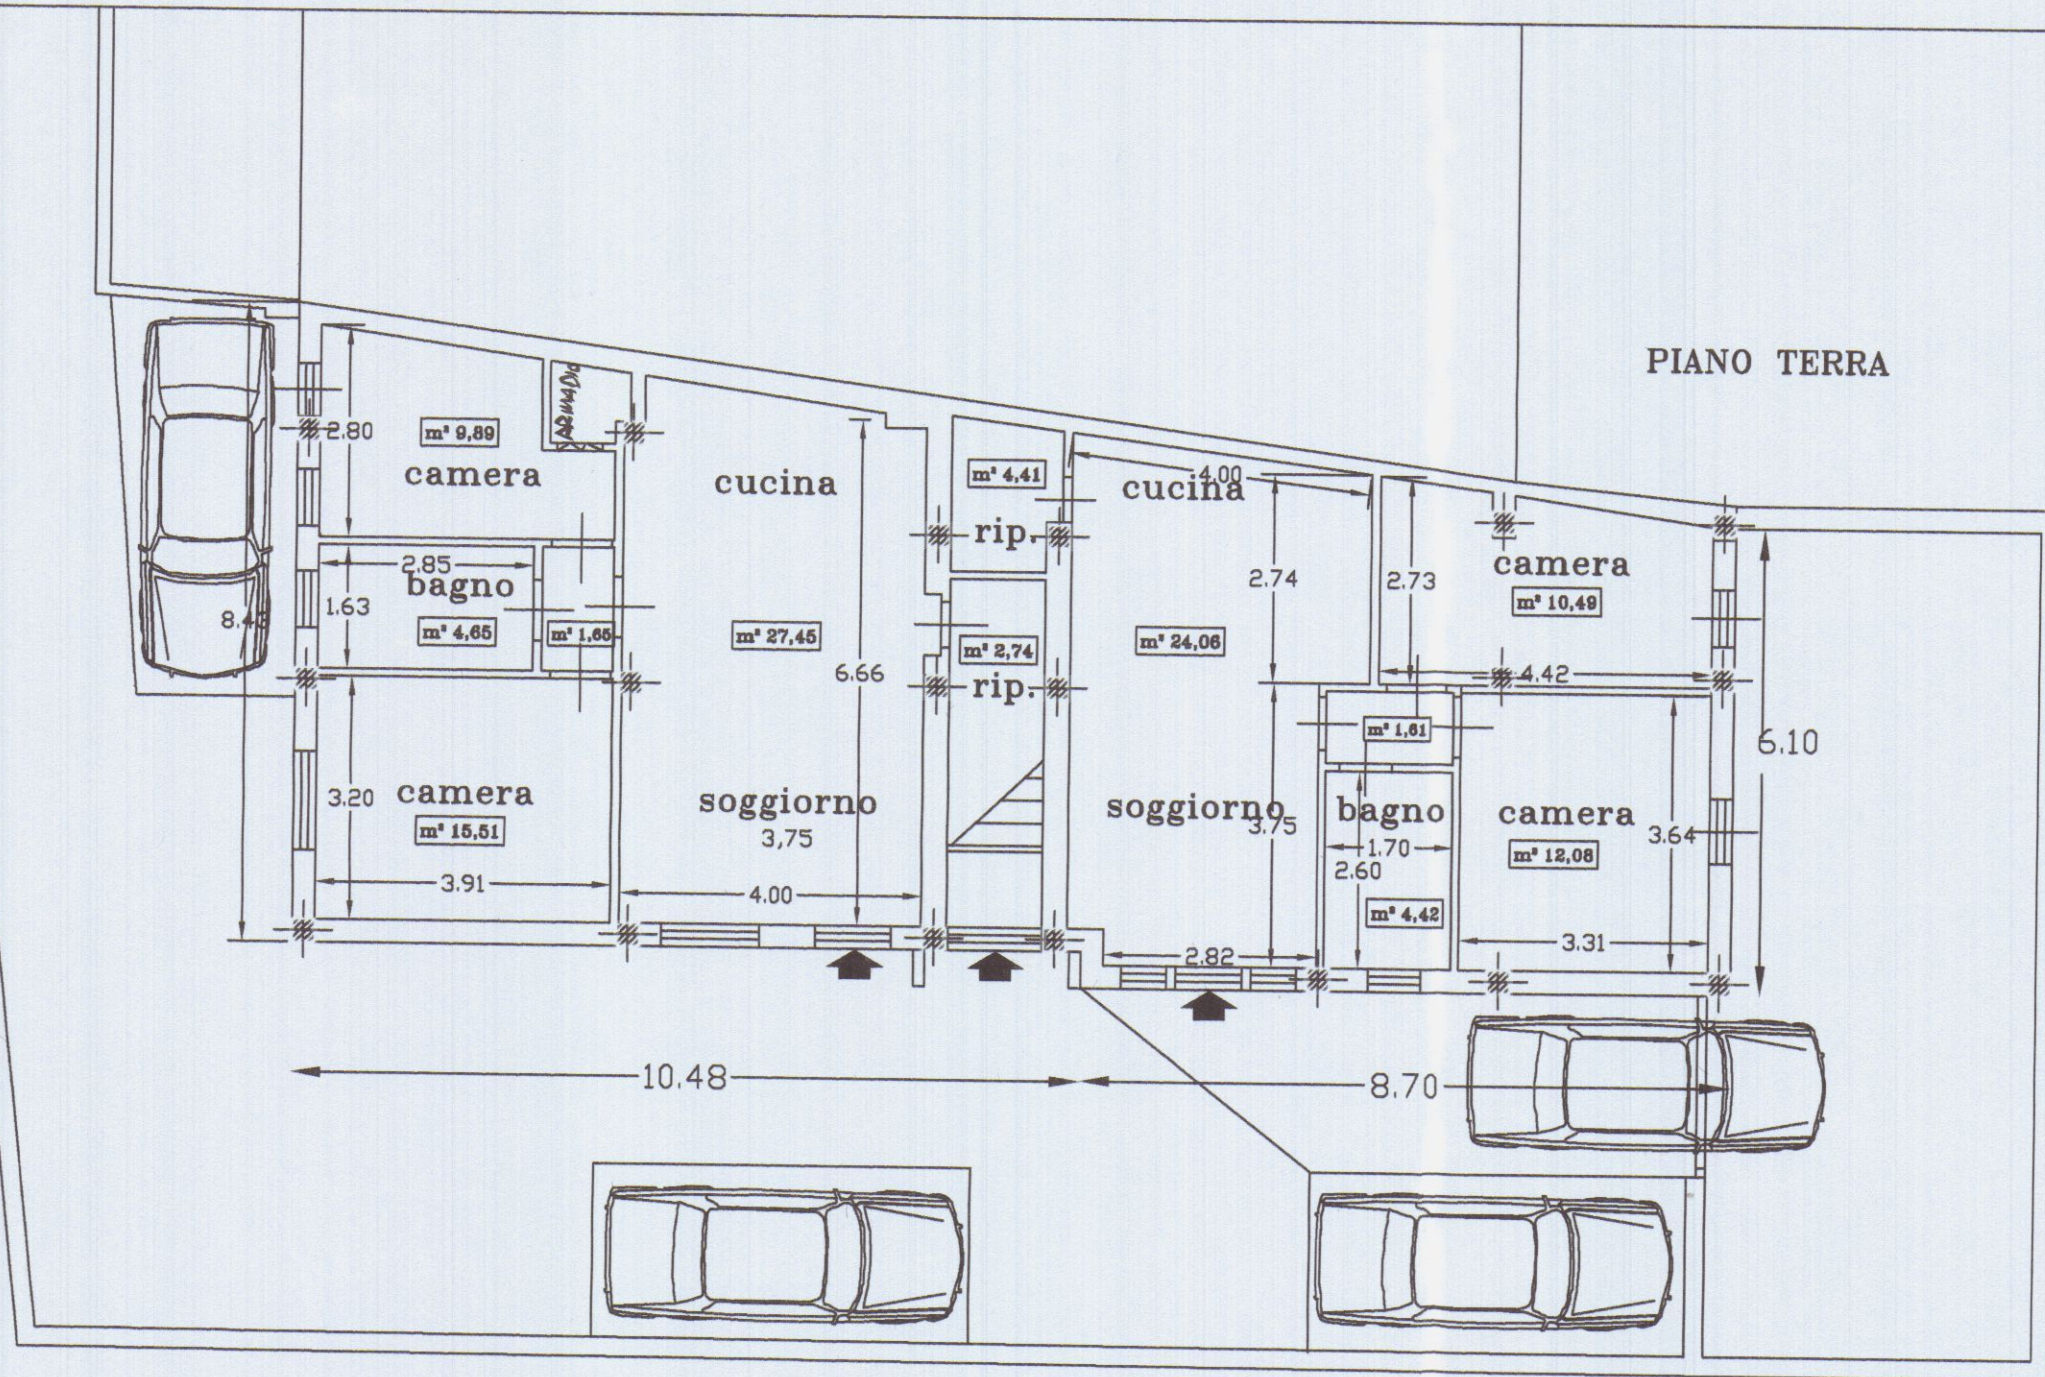

PIANTA COPERTURA

ART.4 Dpgr 62R del 2005

nuova recinzione tipo

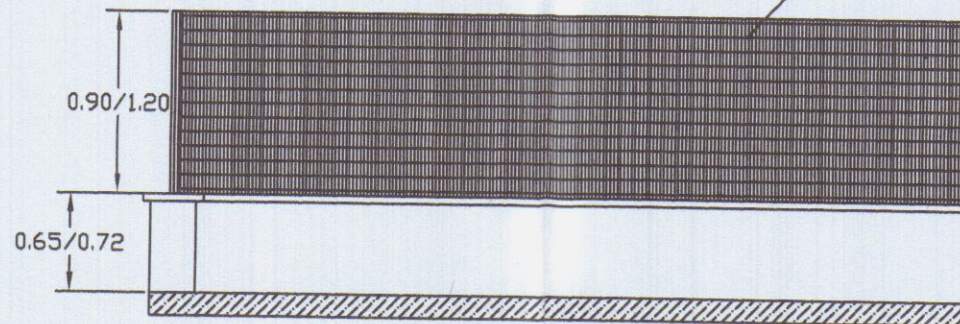

Studio Tecnico
Genovesi Geom. Corrado
via Carriona, n°286 - loc. Stadio - Carrara
Tel. 0585/846559

COMMITTENTE:
Sig. VETERE SALVATORE

OGGETTO: VARIANTE FINALE
RISTRUTTURAZIONE CON FORMAZIONE DI
QUATTRO UNITA' IMMOBILIARI AD USO
RESIDENZIALE.
FABBRICATO SITO IN MARINA,
VIA DEI CORSI, N°101

DATI CATASTALI:
FG.88 MAPP.225
SUB. 5-6-7-8-

DATI TAVOLA:
PROSPETTI SEZIONI

TAVOLA:
2


STATO
FINALE

SCALA:
1:100


DATA:

FIRMA COMMITTENTI:


FIRMA E TIMBRO PROGETTISTA:

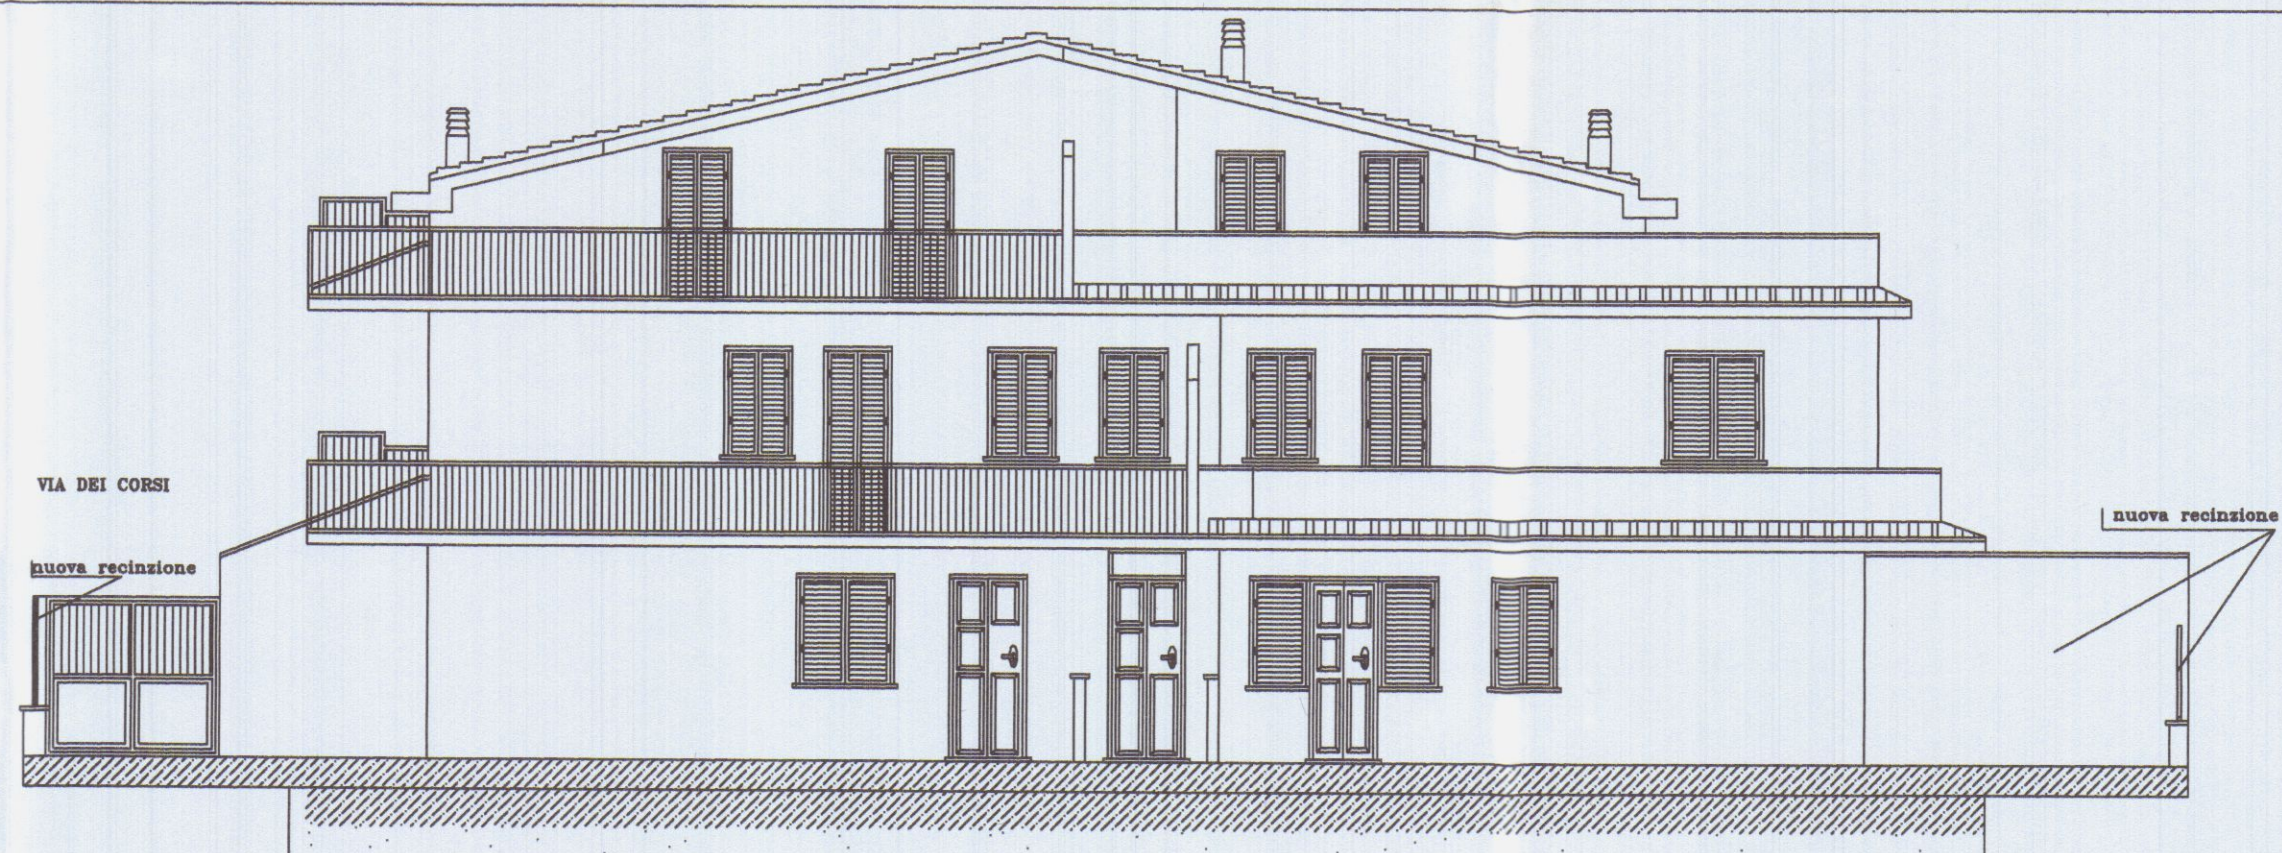



PROSPETTO OVEST

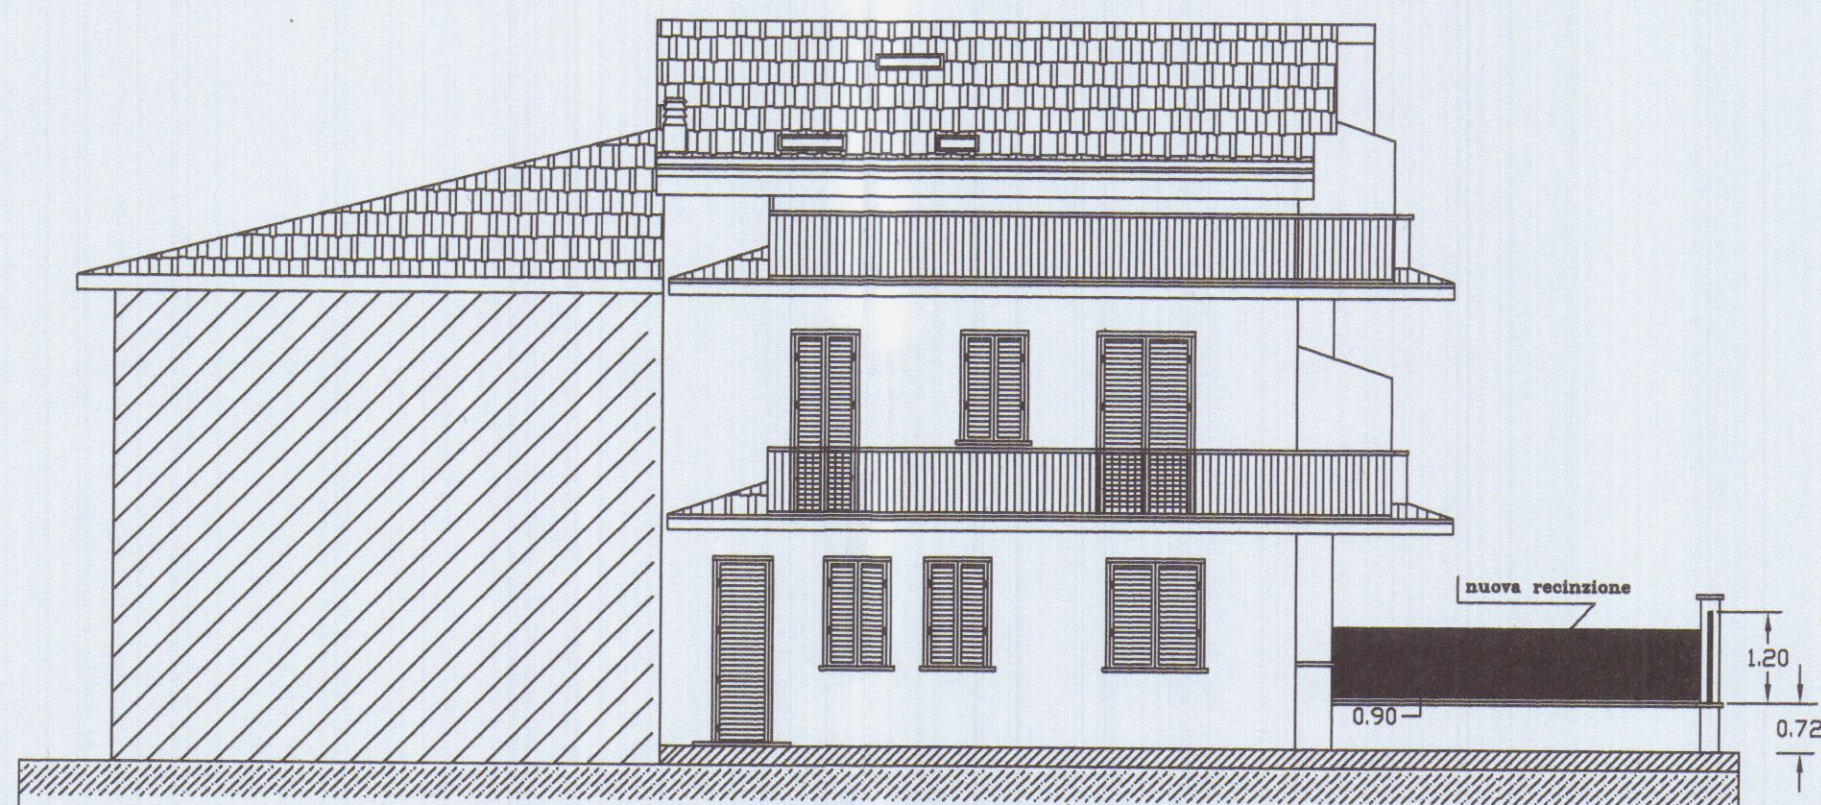


PROSPETTO NORD

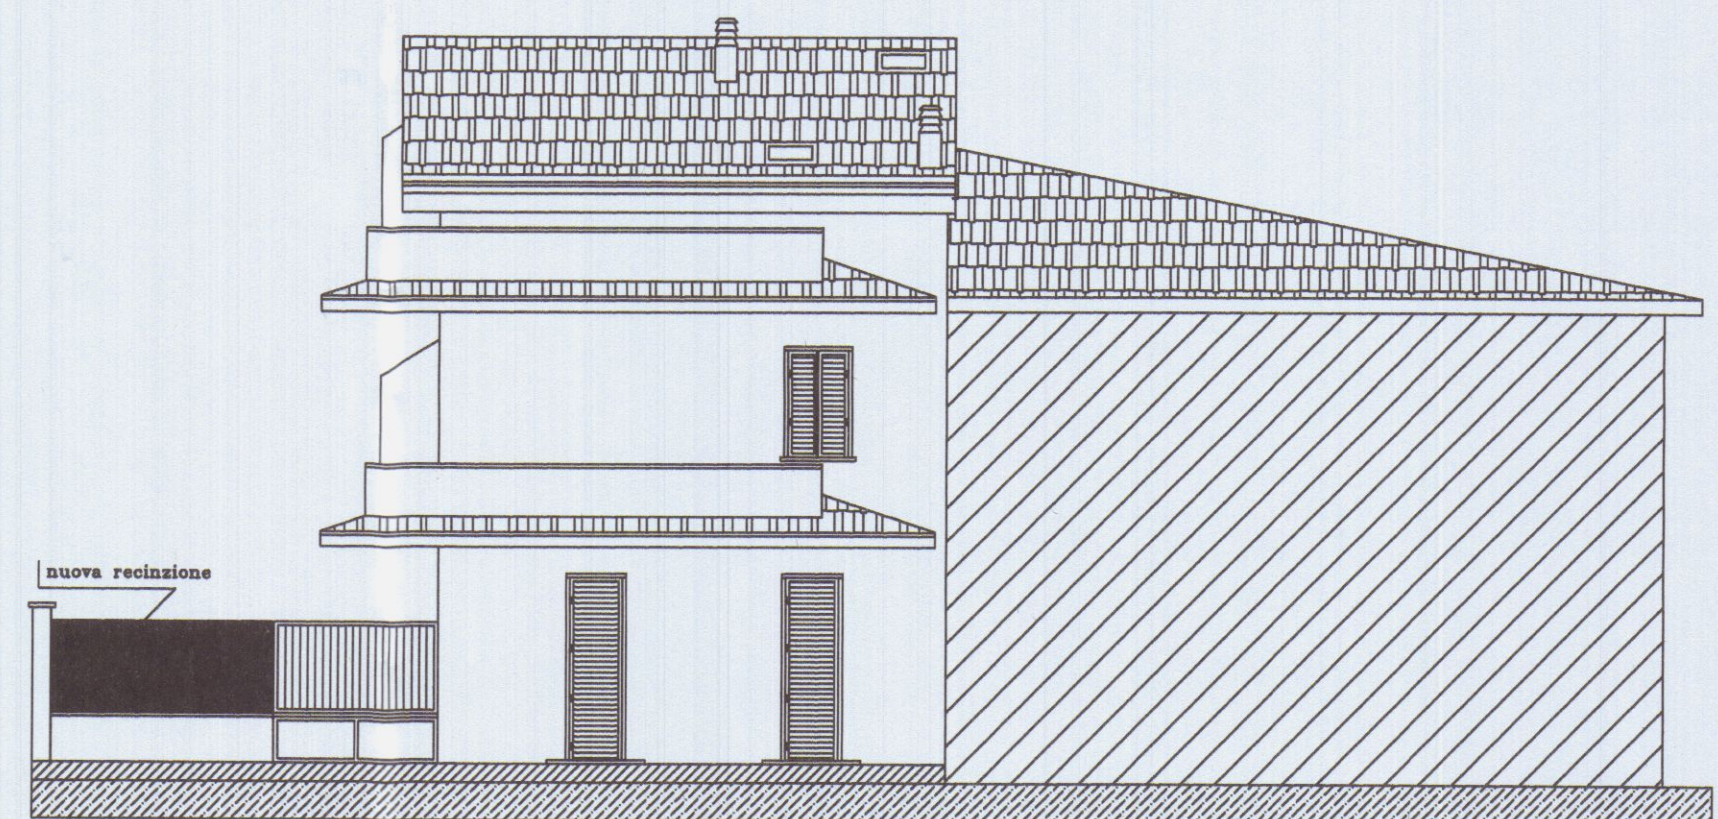


PROSPETTO SUD

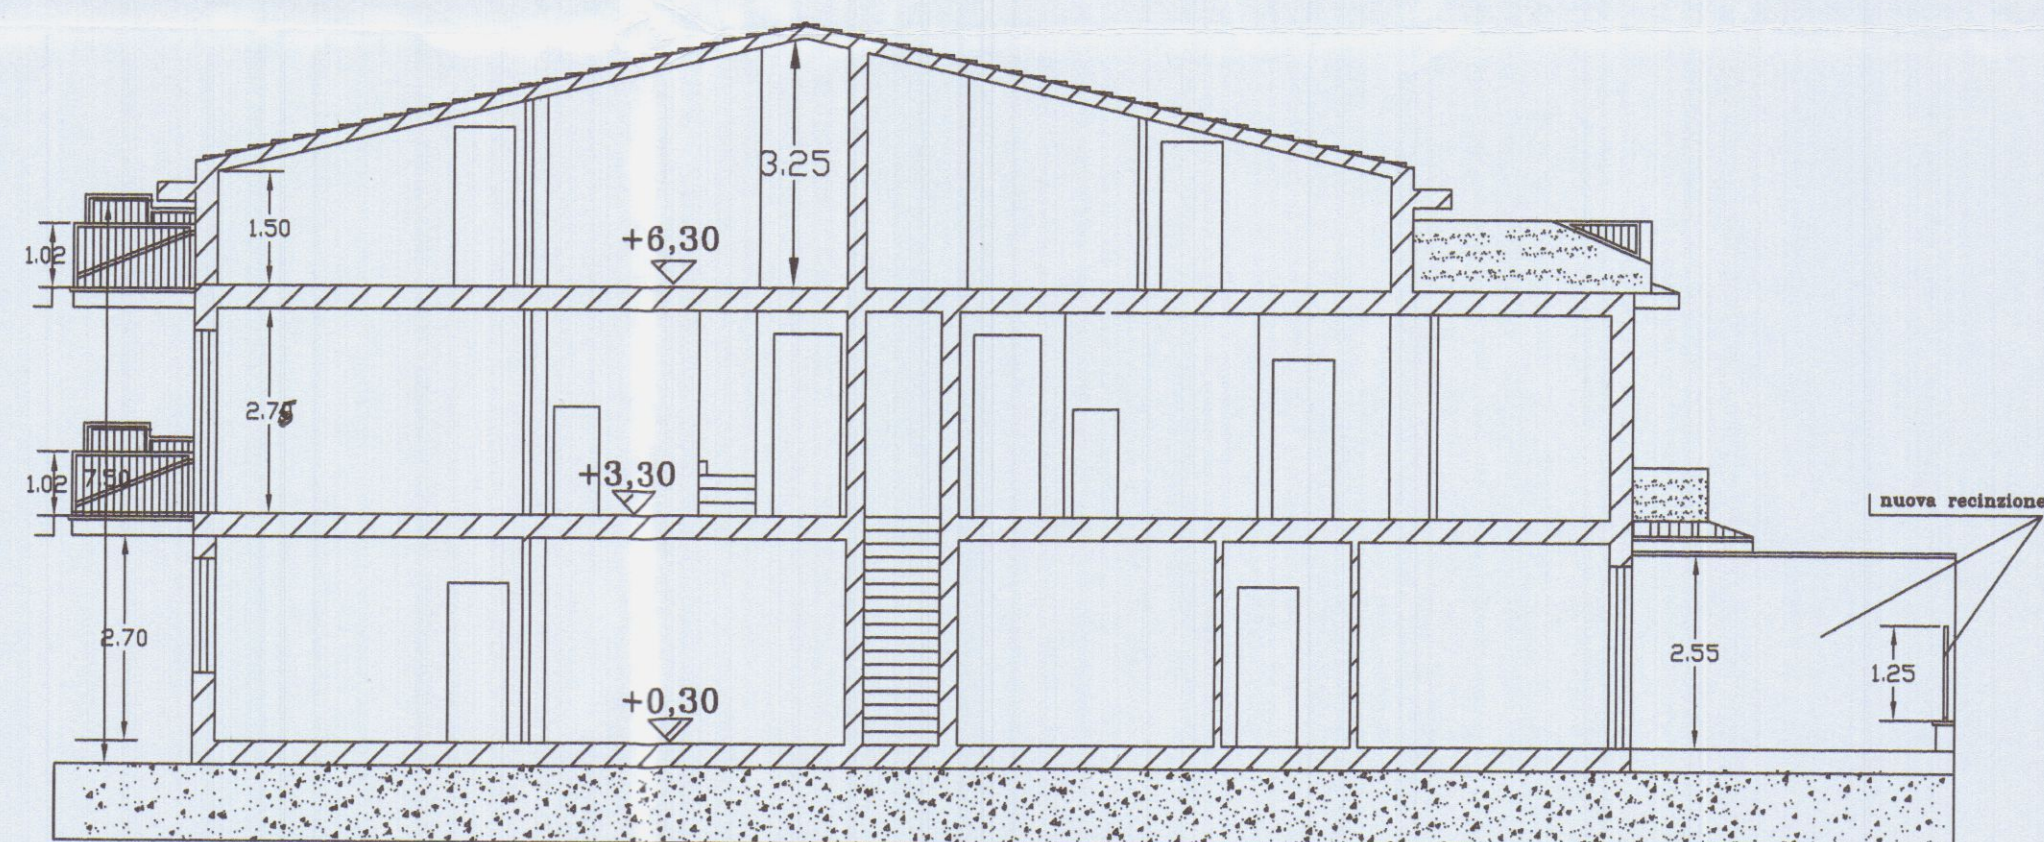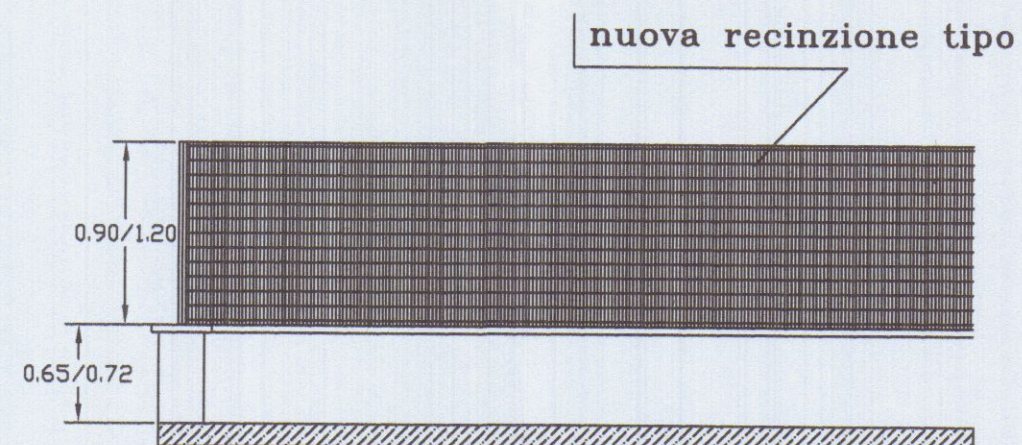


SEZIONE

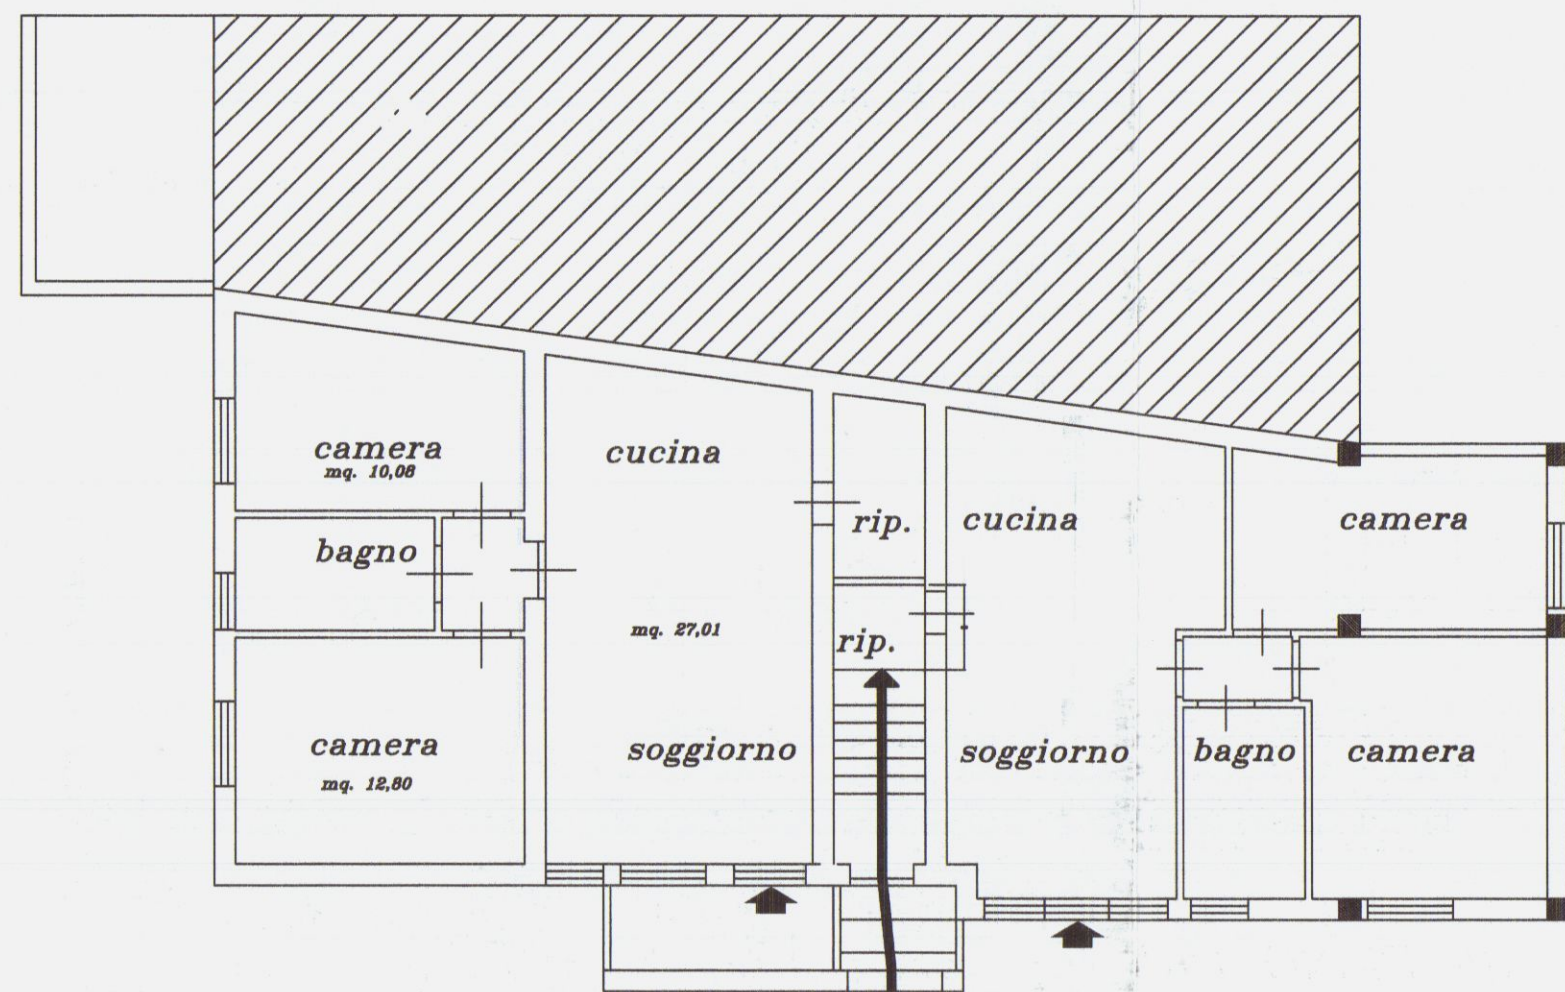


PLANIMETRIA PIANO TERRA

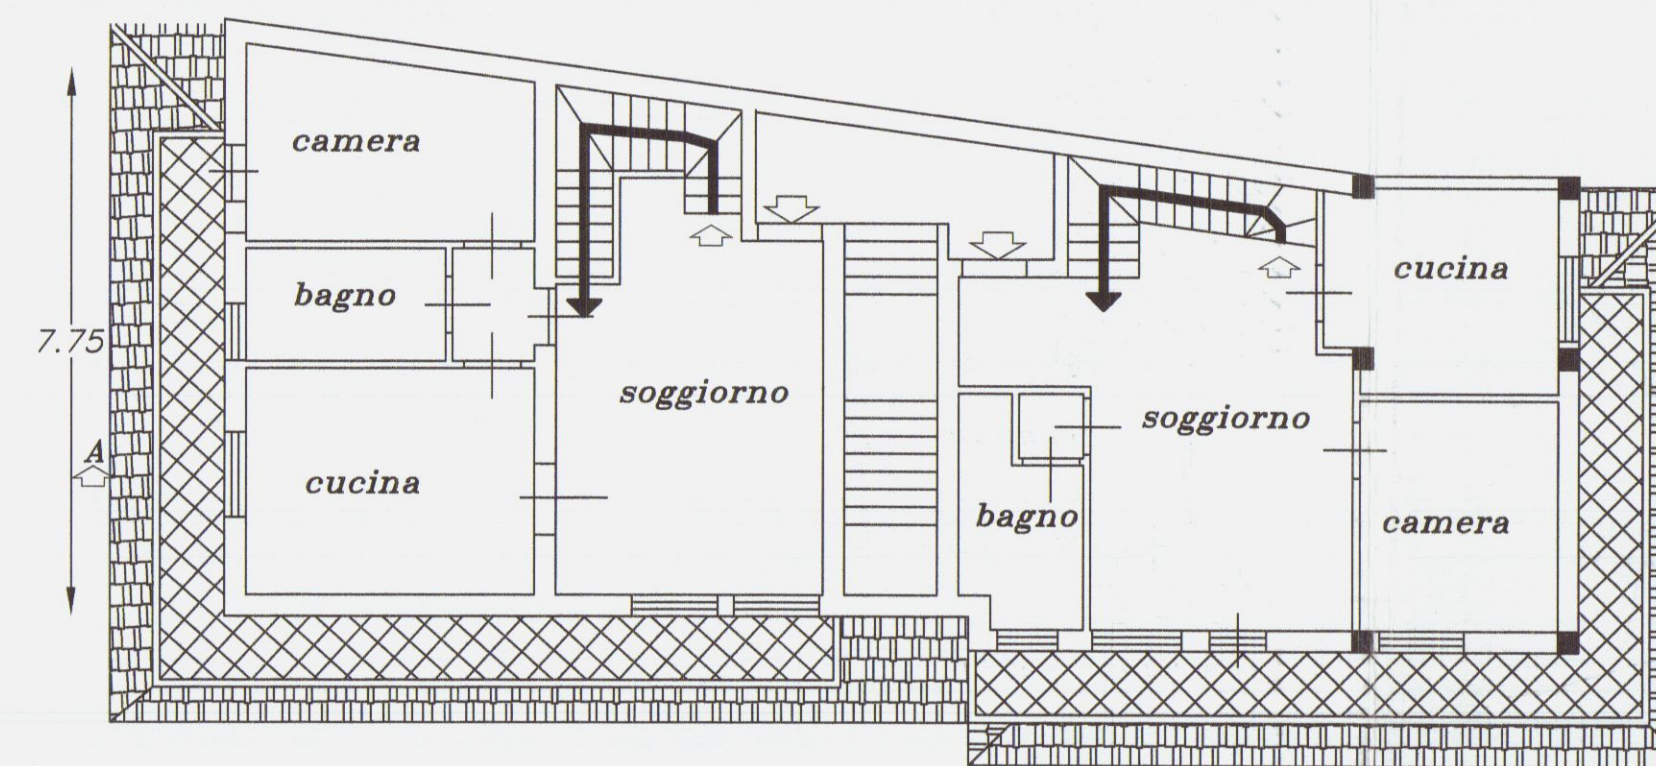


PLANIMETRIA PIANO PRIMO

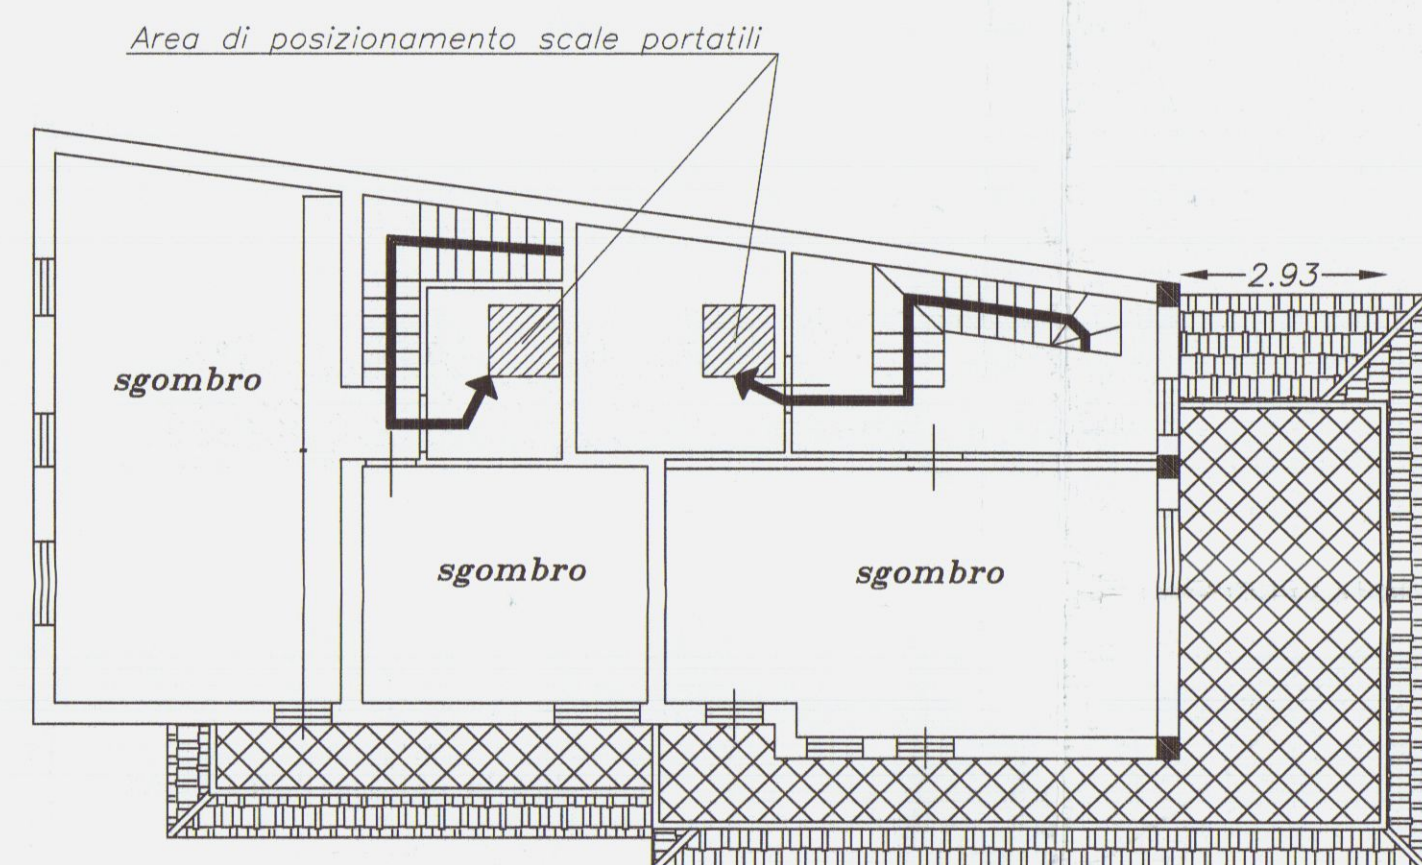

PLANIMETRIA PIANO SOFFITTA

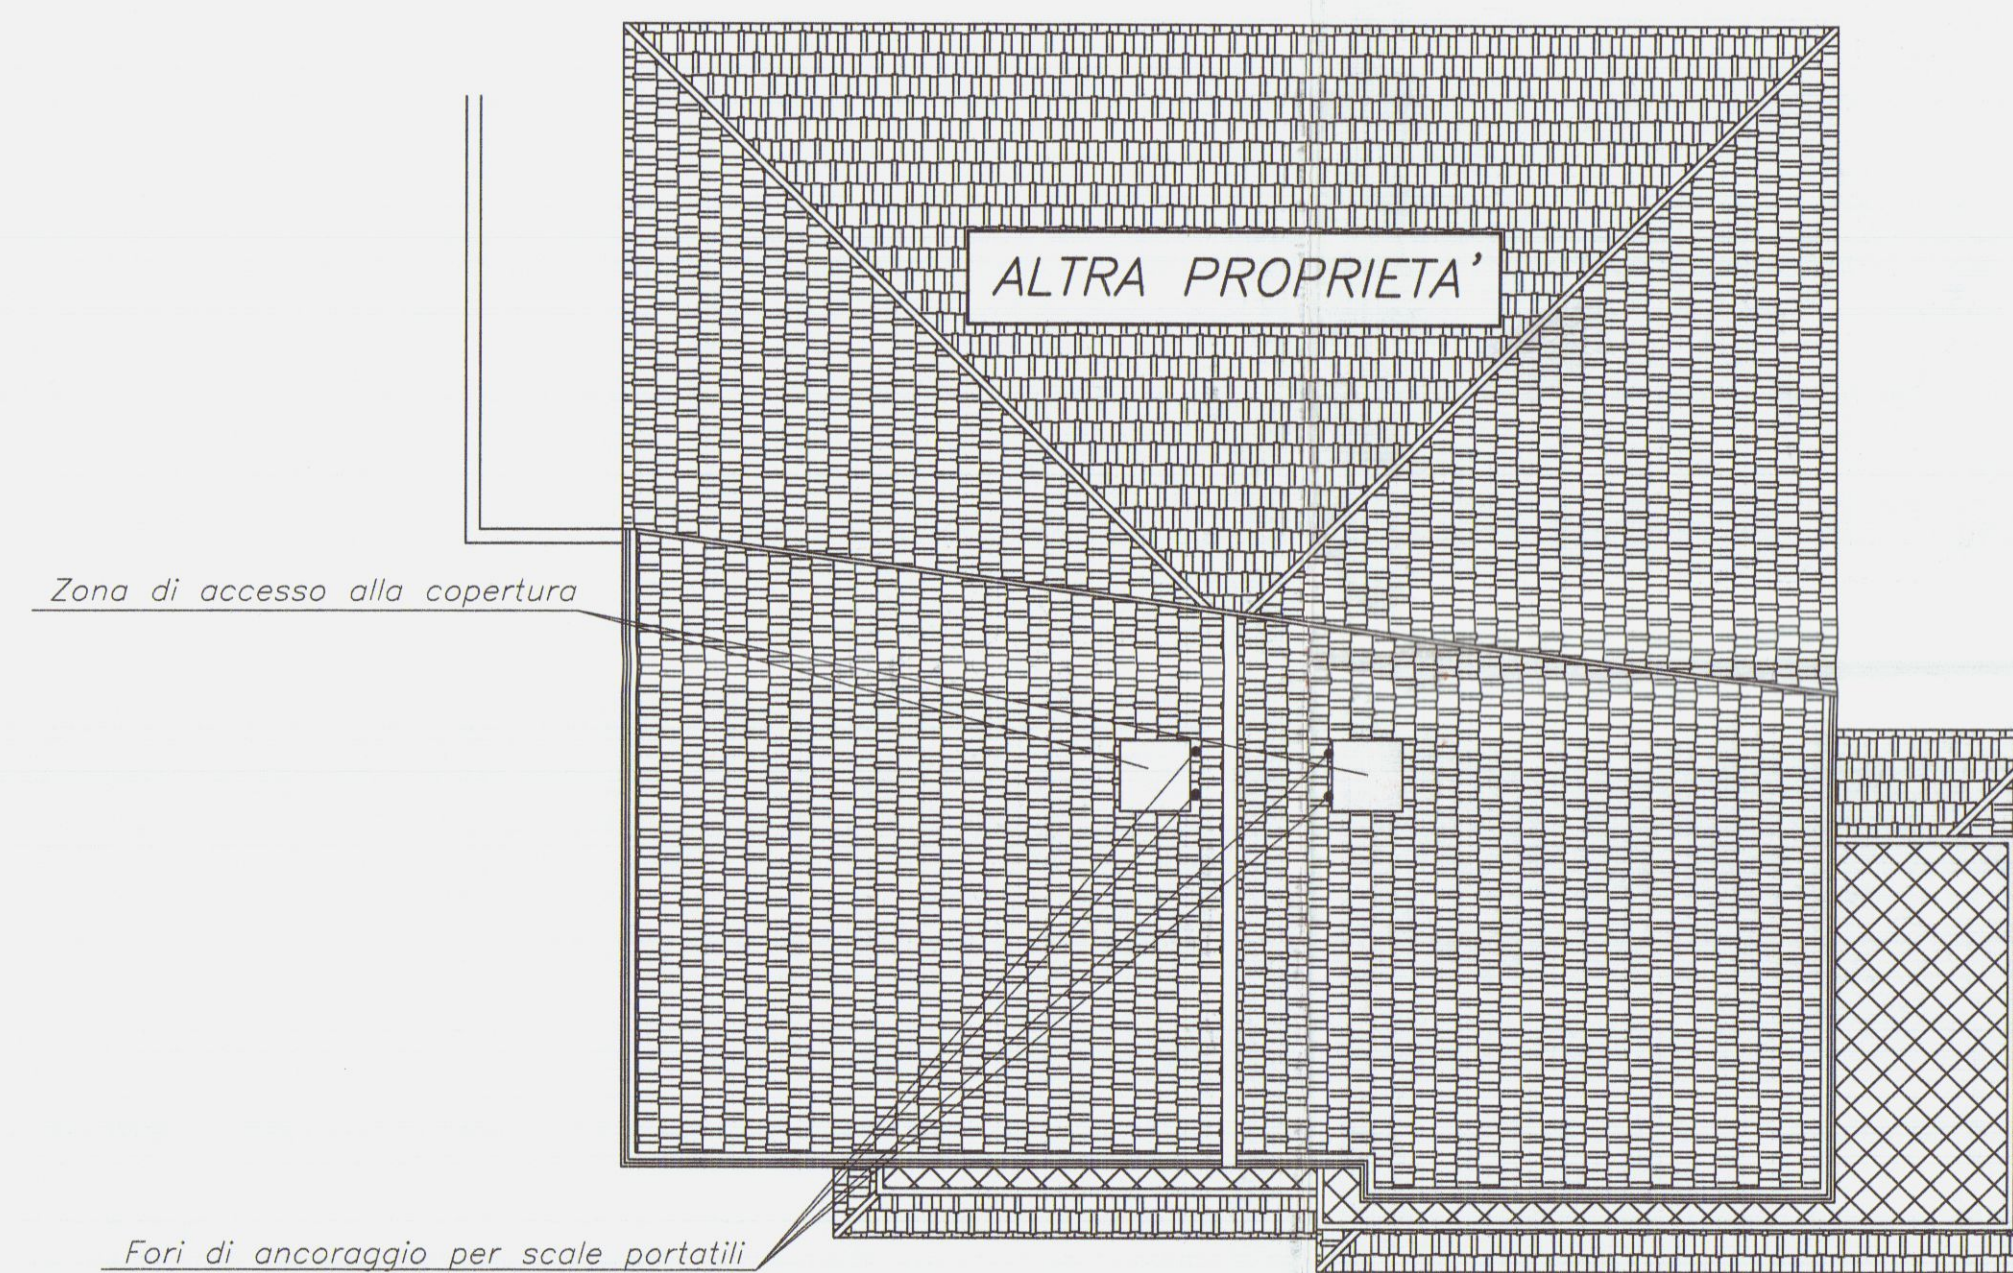

PLANIMETRIA PIANO COPERTURA

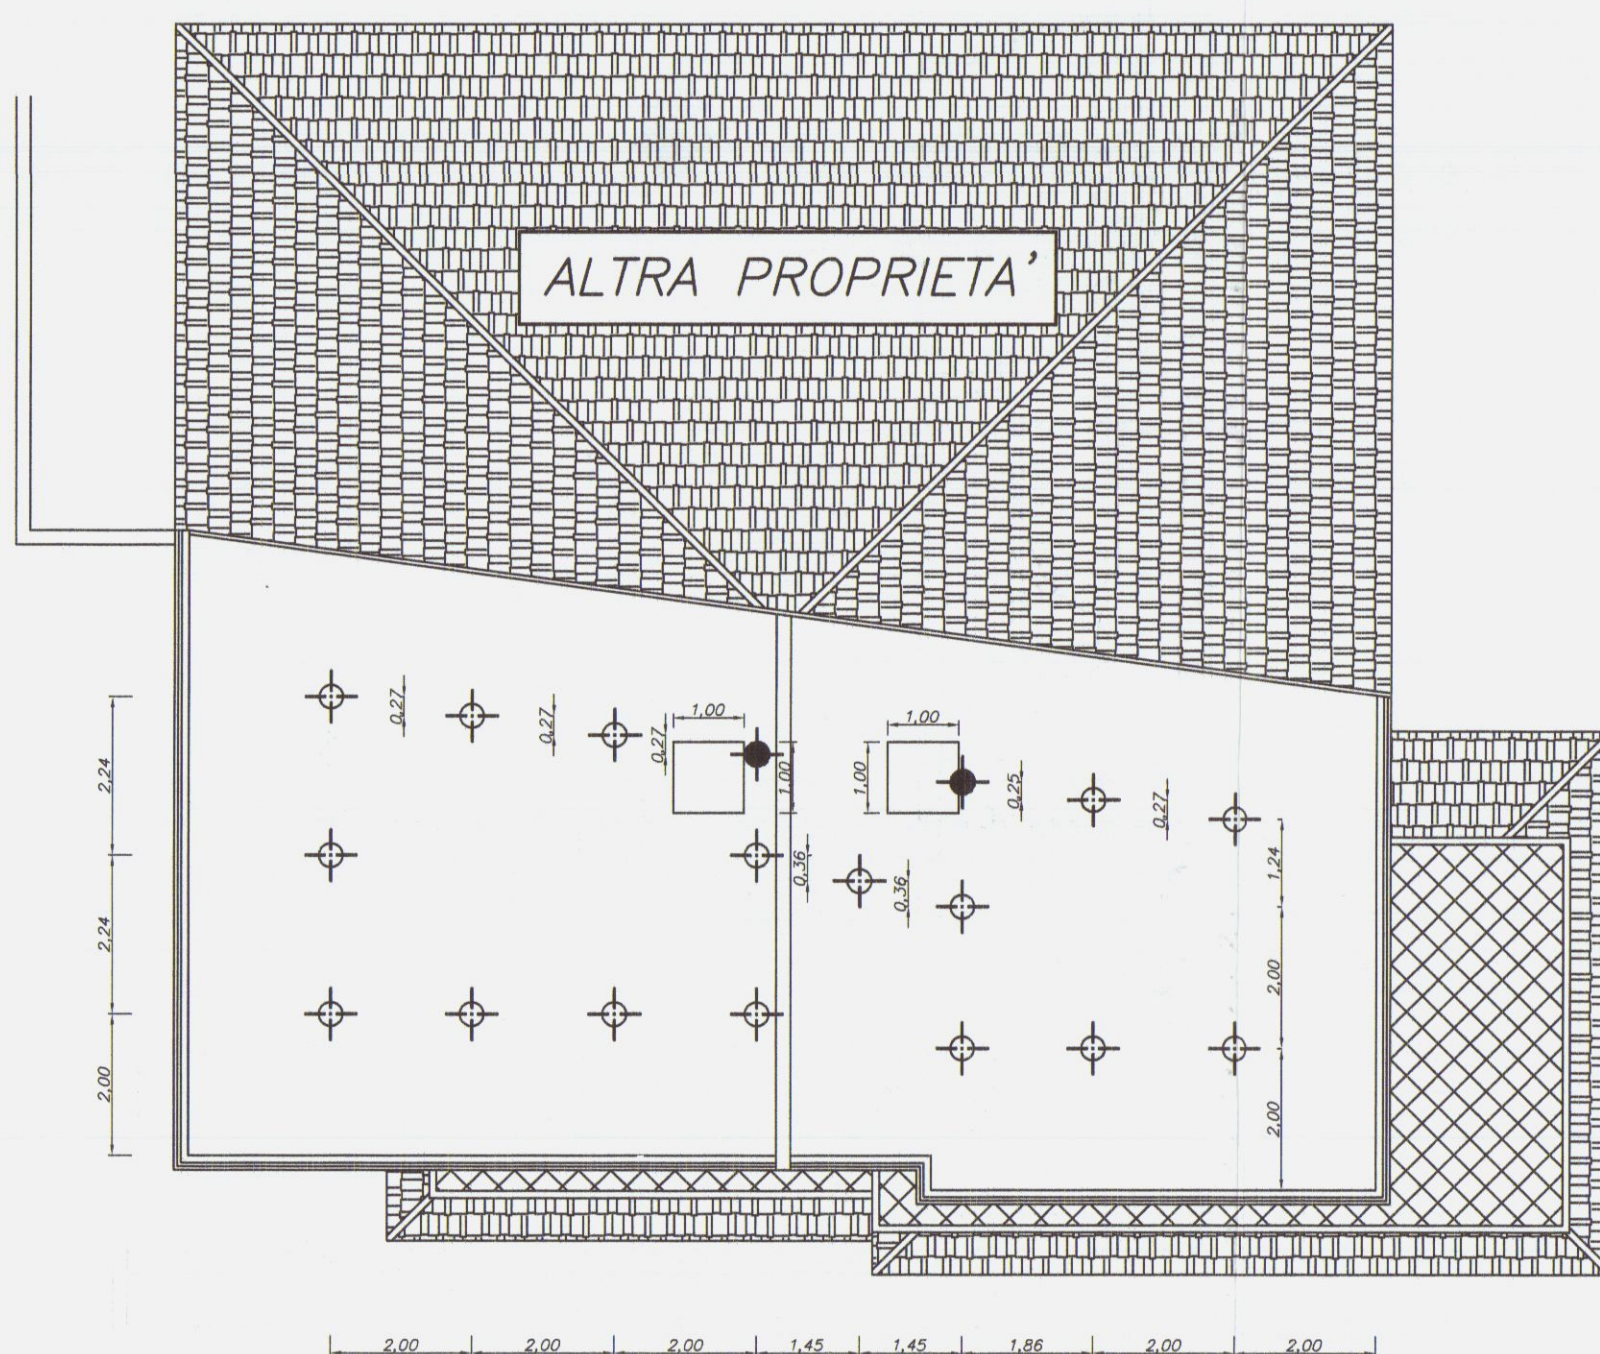

PLANIMETRIA PUNTI DI ANCORAGGIO E ACCESSO COPERTURA

LEGENDA	
	Lucernario
	Punto di ancoraggio UNI EN 795 A2 (percorso)
	Punto di ancoraggio UNI EN 795 A2

D.P.I.
Per il corretto uso dei ganci anticaduta
occorrerà utilizzare i seguenti D.P.I.:
1) imbragatura per il corpo
2) cordino di lunghezza totale 2 m,
compreso dispositivo di dissipazione
dell'energia.



PROGETTO RISTRUTTURAZIONE CON FORMAZIONE DI QUATTRO UNITA' IMMOBILIARI AD USO RESIDENZIALE		DITTA PROPRIETARIA VETERE SALVATORE	
PROGETTO DI LINEE VITA		STUDIO TECNICO ING. RICCI ALBERTO Via Fosdinovo, 13 Marina di Massa	
N	DATA	NOTE/REVISIONI	FOGLIO 1/1
			RIFERIMENTO
		TAV. 1	
		SCALA 1:100	
IL PROPRIETARIO		ORDINE DEGLI INGEGNERI DELLA PROVINCIA DI MASSA-CARRARA Dott. Ing. Alberto Ricci Sezione A/P n. 518 Ingegnere abilitato all'esercizio della Ingegneria dell'Informazione	

NUOVA TAVOLA

Studio Tecnico
Genovesi Geom. Corrado
via Carriona, n°286 - loc. Stadio - Carrara
Tel. 0585/846559

COMMITTENTE:
Sig. VETERE SALVATORE

OGGETTO:
RISTRUTTURAZIONE CON FORMAZIONE DI
QUATTRO UNITA' IMMOBILIARI AD USO
RESIDENZIALE.
FABBRICATO SITO IN MARINA,
VIA DEI CORSI, N°101

DATI CATASTALI:
FG.88 MAPP.225
SUB. 3, 4

DATI TAVOLA :
PROSPETTI SEZIONI


TAVOLA:
4 STATO
PROGETTO

SCALA:
1:100


DATA:

FIRMA COMMITTENTI:


FIRMA E TIMBRE PROGETTISTA:

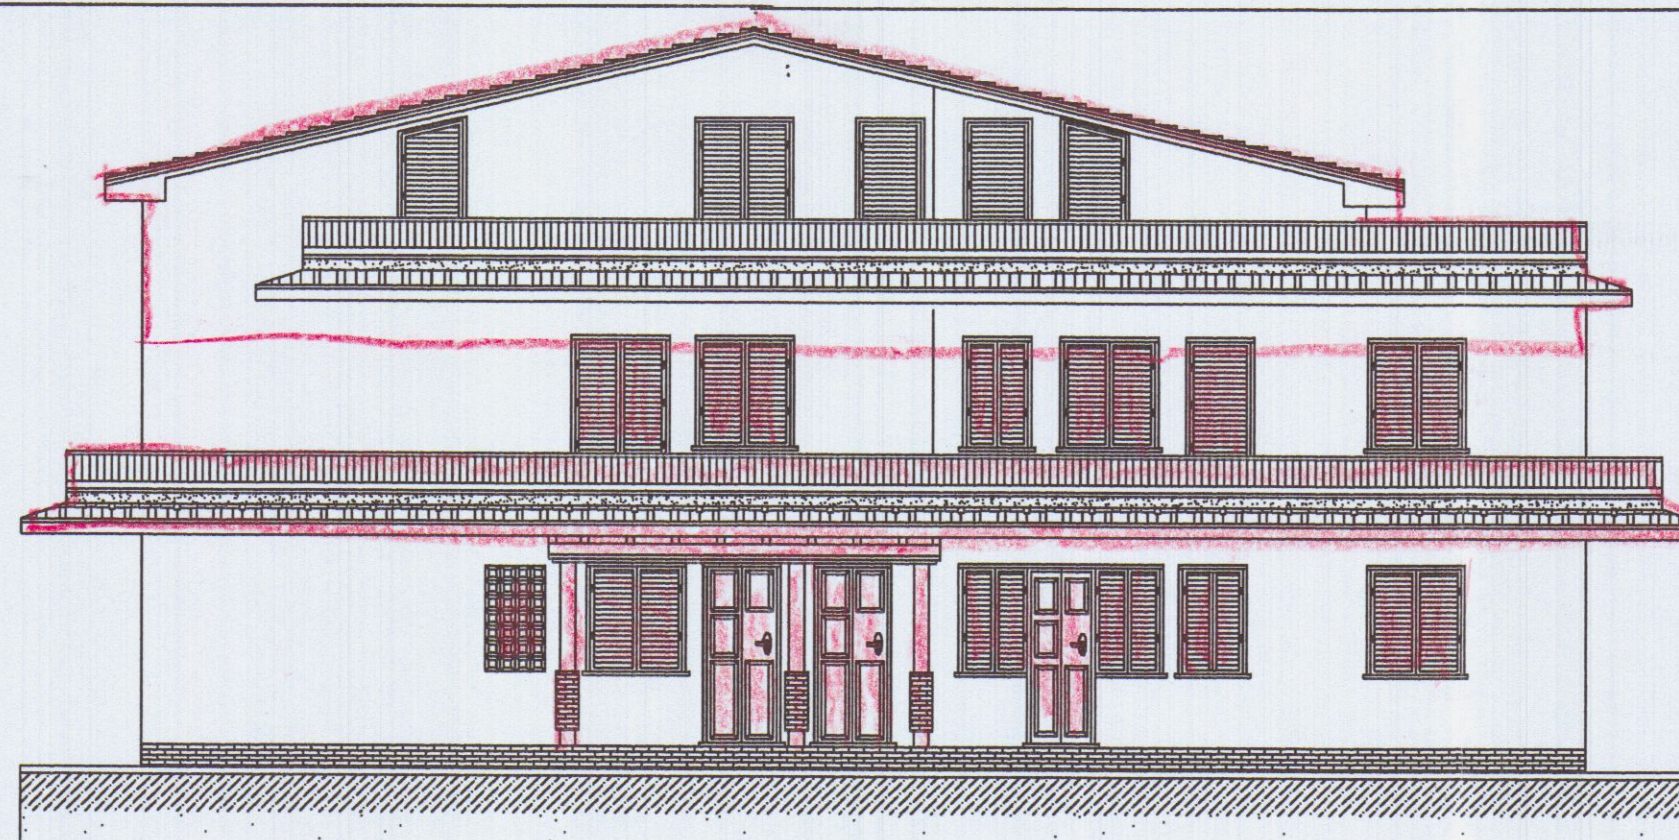

PROSPETTO OVEST

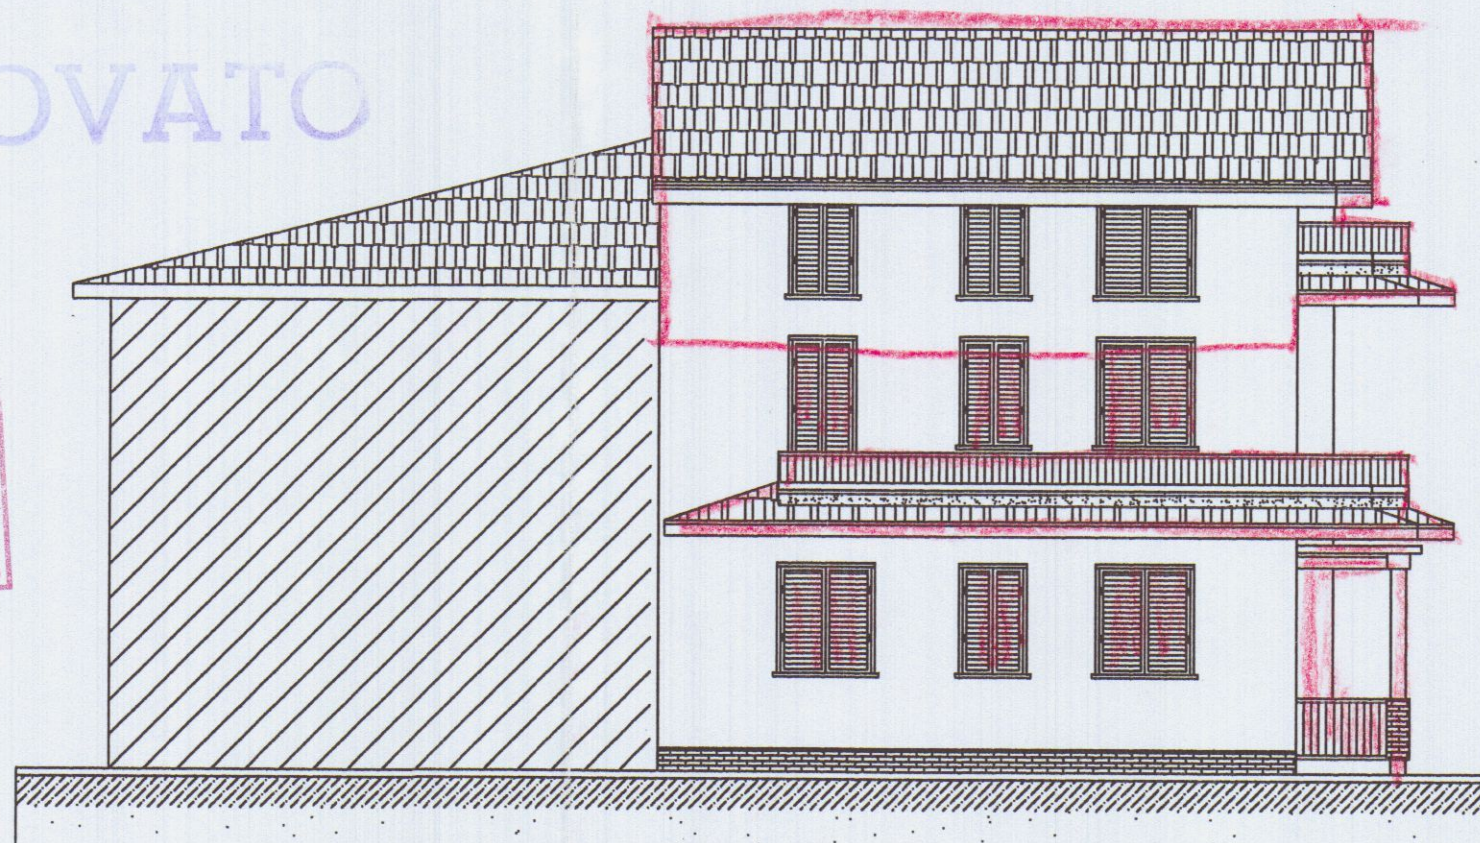


PROSPETTO NORD

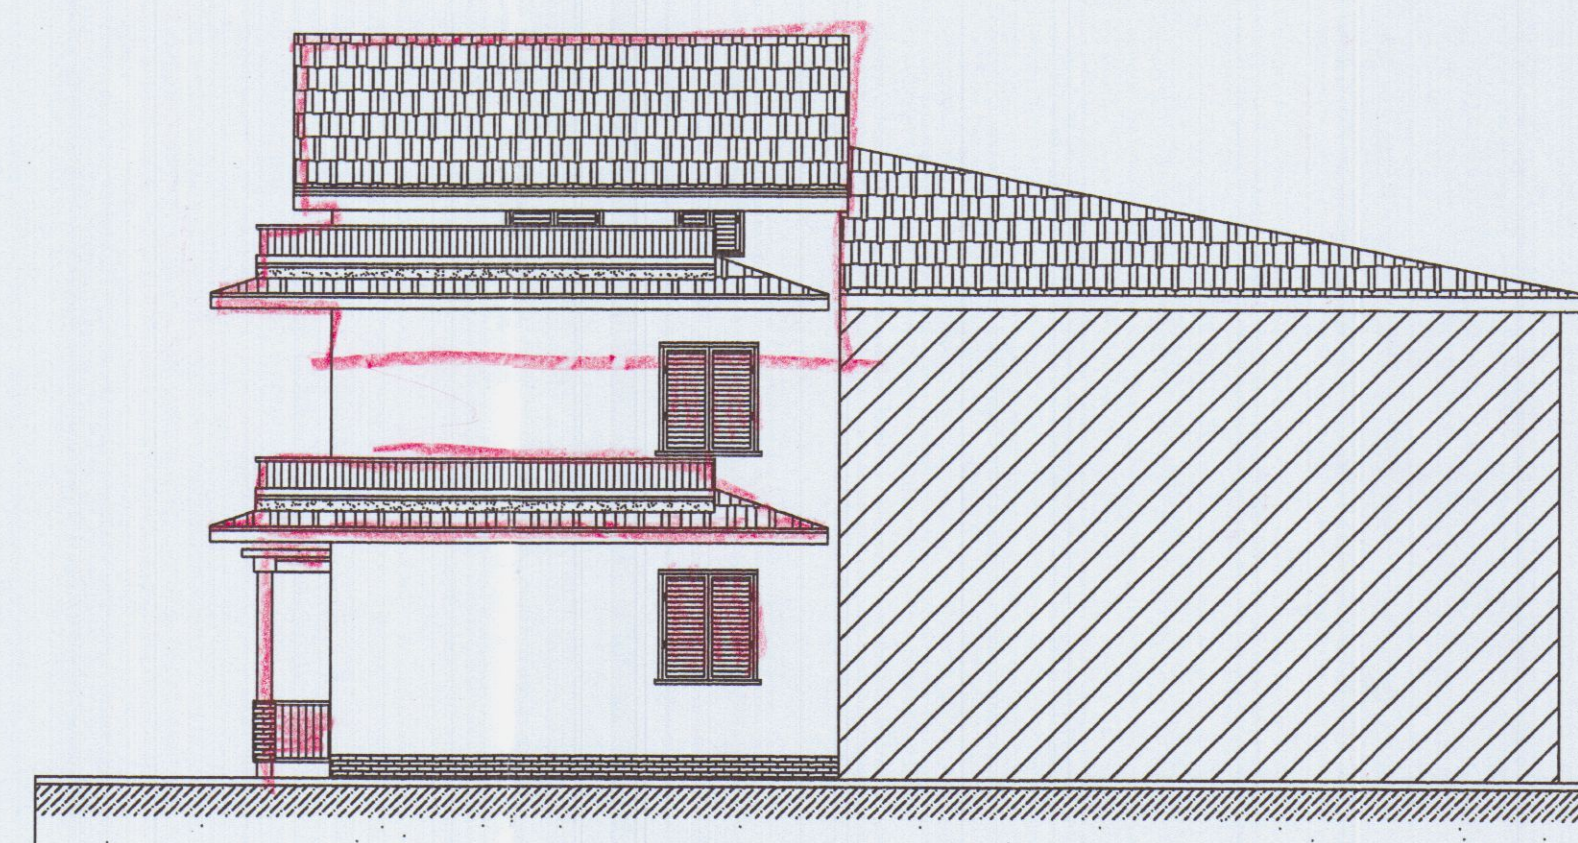


PROSPETTO SUD

AZIENDA U.S. 1 DI MASSA CARRARA
UFF. DI IGIENE PUBBLICA
Al sensi dell'art. 220 del T.U. L.R. N.5
si esprime **PARERE FAVOREVOLE**
06 LUG. 2006
per l'approvazione del presente
progetto.
Il Funzionario Medico

COMUNE DI CARRARA
SETTORE URBANISTICA
Approvato dal Dirigente alle condizioni
indicate nel permesso di costruire
n° 85 del 2006
elaborato grafico da 4/L esemplato
dal Nucleo Valutazione del 19/1/06
Il Responsabile del Procedimento
(Mancini)

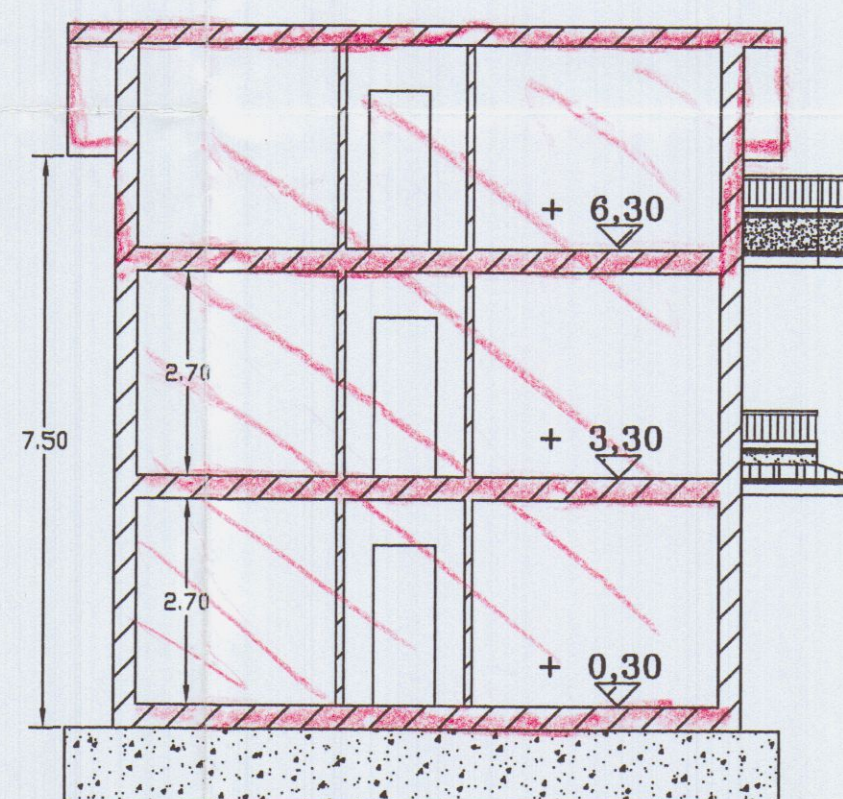

SEZIONE B-B

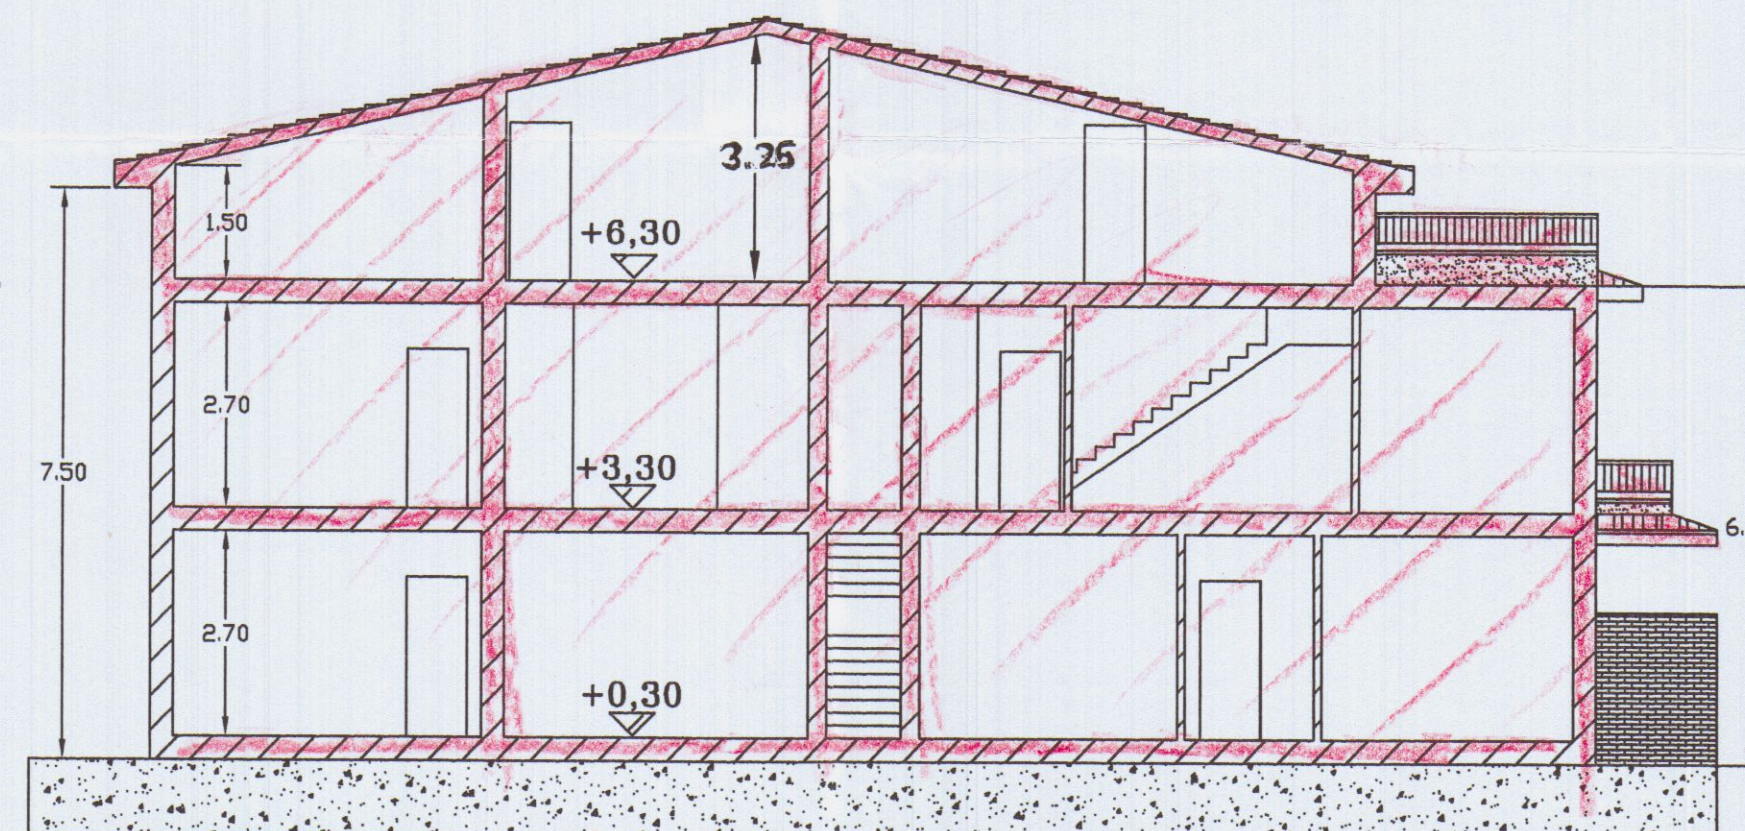

SEZIONE A-A

G Studio Tecnico
Genovesi Geom. Corrado
via Carriona, n°286 - loc. Stadio - Carrara
Tel. 0585/846559

COMMITTENTE:
Sig. VETERE SALVATORE

OGGETTO:
**RISTRUTTURAZIONE CON FORMAZIONE DI
QUATTRO UNITA' IMMOBILIARI AD USO
RESIDENZIALE.**
**FABBRICATO SITO IN MARINA,
VIA DEI CORSI, N°101**

DATI CATASTALI:
**FG.88 MAPP.225
SUB. 3, 4**


DATI TAVOLA:
PROSPETTI SEZIONI

TAVOLA: **2** STATO **ATTUALE** SCALA: **1:100** DATA:


FIRMA COMMITTENTI:

[Signature]


FIRMA E TIMBRE PROGETTISTA:

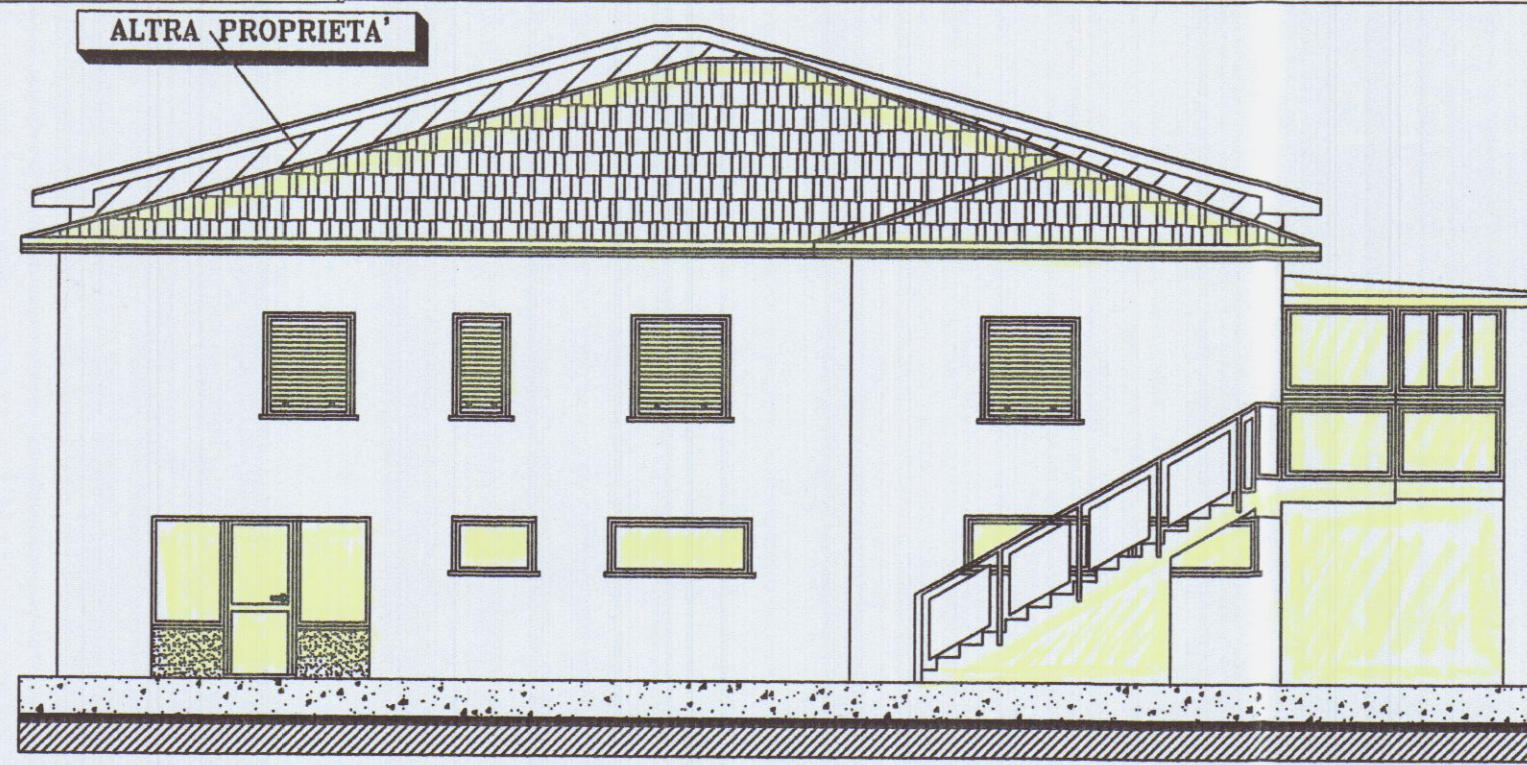


PROSPETTO OVEST

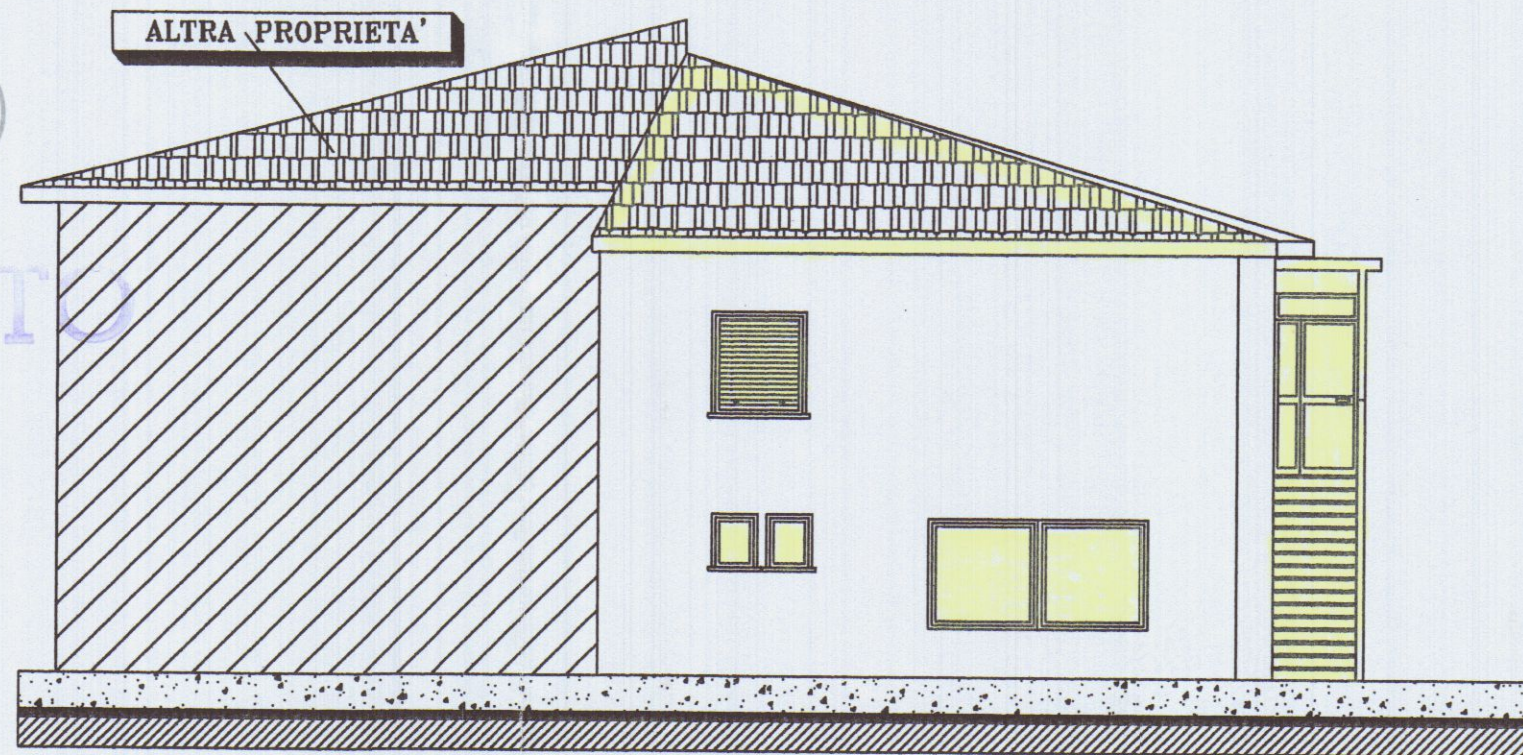


PROSPETTO NORD

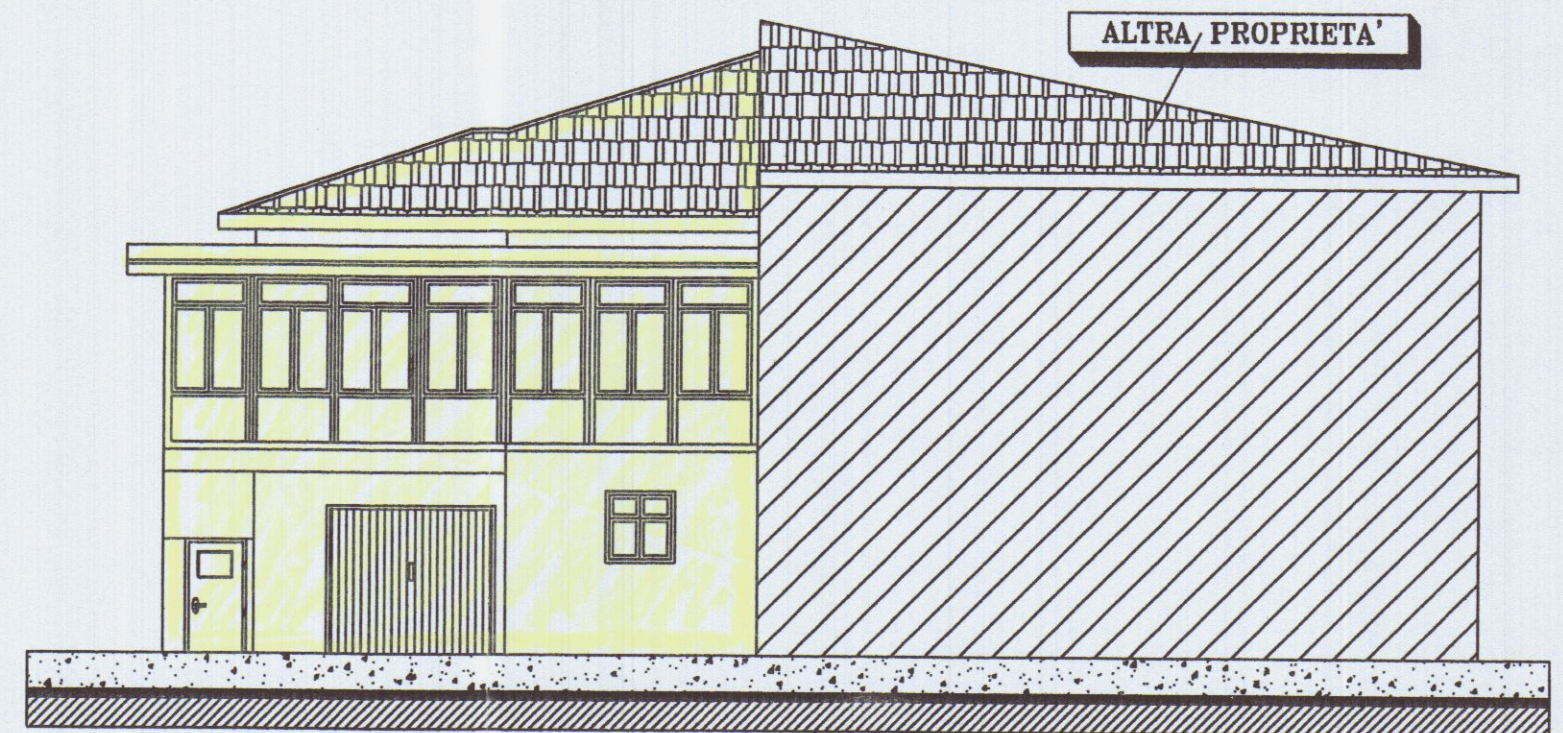

PROSPETTO SUD

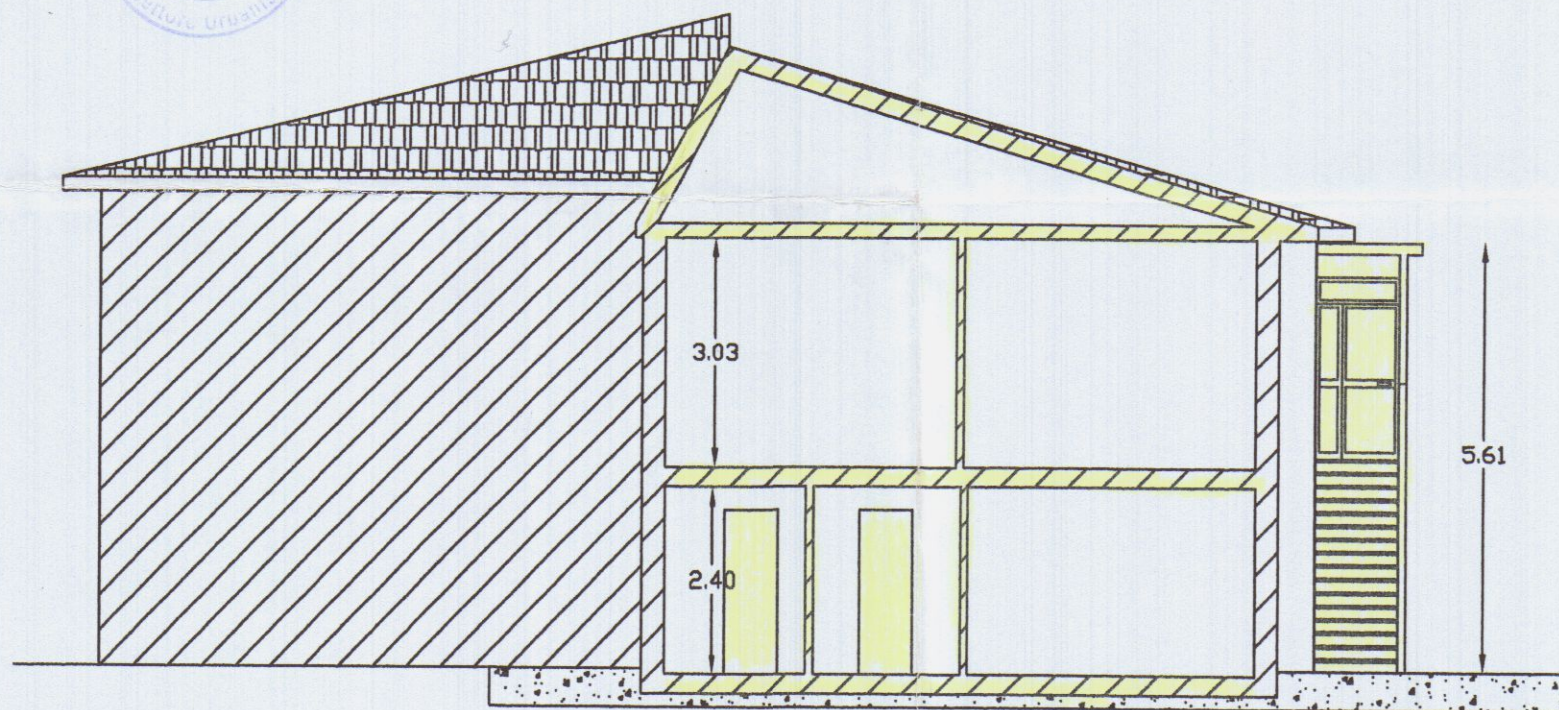

SEZIONE B-B

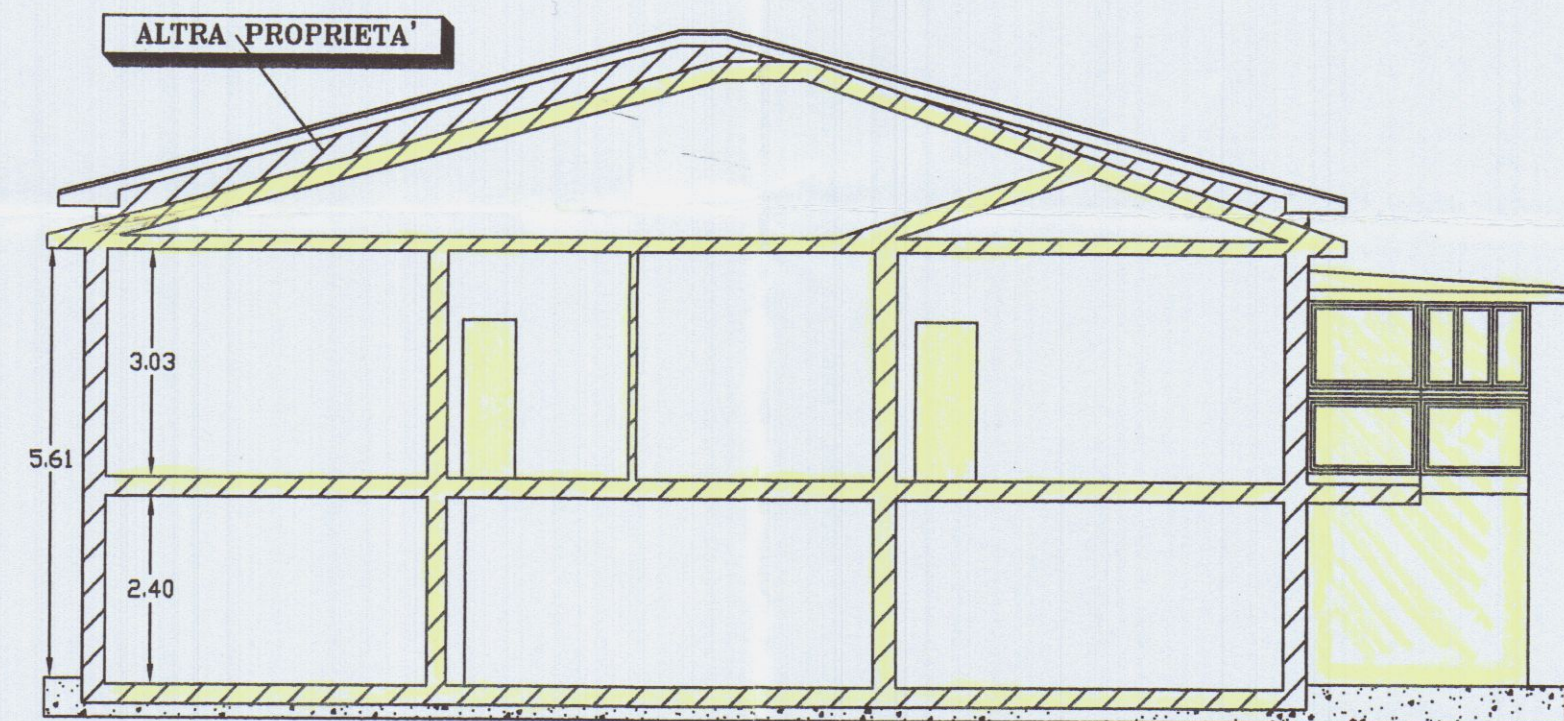

SEZIONE A-A

COMUNE DI CARRARA
22 GIU. 2006
*
APPROVATO

COMUNE DI CARRARA
SETTORE URBANISTICA
Approvato dal Dirigente alle condizioni
indicate nel permesso di costruire
n° 85 del 1906
elaborato grafico Tav. 2/1 esaminato
dal Nucleo Valutazione del 19/4/06
Il Responsabile del Procedimento
(Marchi Genovesi, Claudio)





Studio Tecnico
 Genovesi Geom. Corrado
 via Carrara, n°286 - loc. Stadio - Carrara
 Tel. 0585/846559

COMMITTENTE:
Sig. VETERE SALVATORE

OGGETTO:
RISTRUTTURAZIONE CON FORMAZIONE DI QUATTRO UNITA' IMMOBILIARI AD USO RESIDENZIALE.
FABBRICATO SITO IN MARINA, VIA DEI CORSI, N°101

DATI CATASTALI:
 FG.88 MAPP.225
 SUB. 3, 4

DATI TAVOLA:
 PIANTE - CALCOLI

TAVOLA:
 5

STATO
 PROGETTO


SCALA:
 1:100

DATA:

FIRMA COMMITTENTI:
 COMUNE DI CARRARA
 SETTORE URBANISTICA
 Approvato dal Dirigente alle condizioni indicate nel permesso di costruire
 n° 85 del 6/5/06
 elaborato grafico T. 5/1 - "sommario"
 dal Nucleo Verificatore del 19/4/06
 Il Responsabile del "Peculiarissimo" (Marchio)



FIRMA E TIMBRO PROGETTISTA:
 CORRADO GENOVESI
 COLLEGIO DEI GEOMETRI
 - MASSA - CARRARA -
 N° 681

AZIENDA U.S. DI MASSA E CARRARA
 U.S. DI CARRARA - S. L. S. S.
 Al sensi dell'art. 22 del T.U. L.L.S.S.
 si esprime PARERE FAVOREVOLE
 06 LUG. 2006
 per l'approvazione del presente progetto.
 Il Funzionario Medico

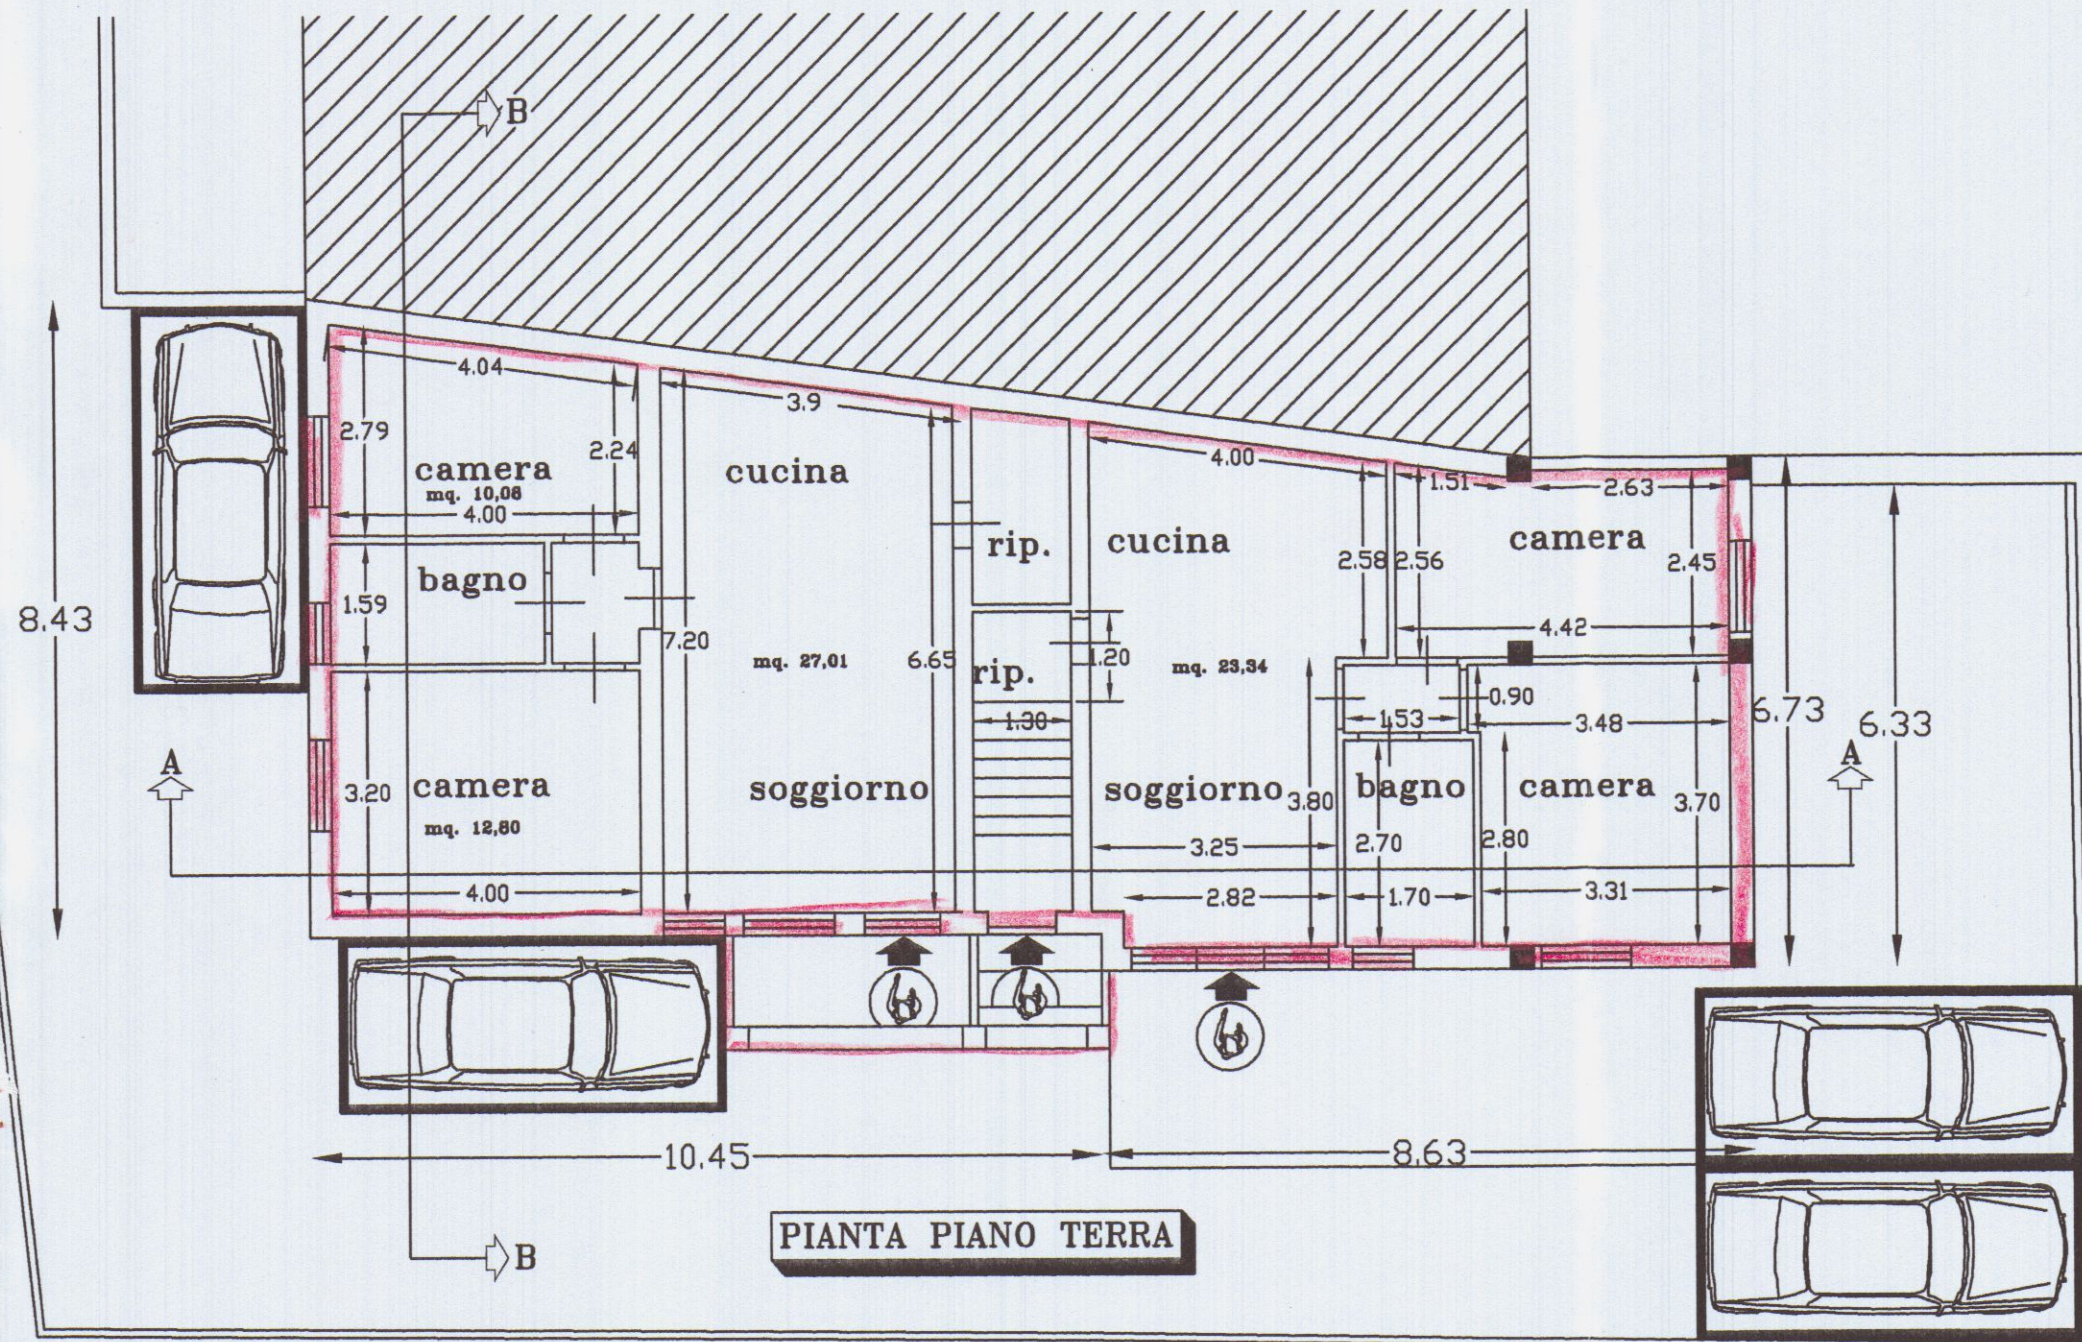

S.U.L. esistente	263.33 m²
S.U.L. realizzabile	263.33 x 0.20 = 52.666 m²
Sup. di progetto (ampliamento)	P.T. + P.P. = 9.28 + 9.28 = 18.56
	18.56 m² < 52.666 m²

Superficie utile da ristrutturare	206.68 m²
Superficie utile lorda e volume in ampliamento	9.32 m²
Superficie utile soffitta praticabile	58.70 m²
Volume esistente	95.88 m³
Volume totale	738.64 m³
Volume di progetto	1033.53 m³

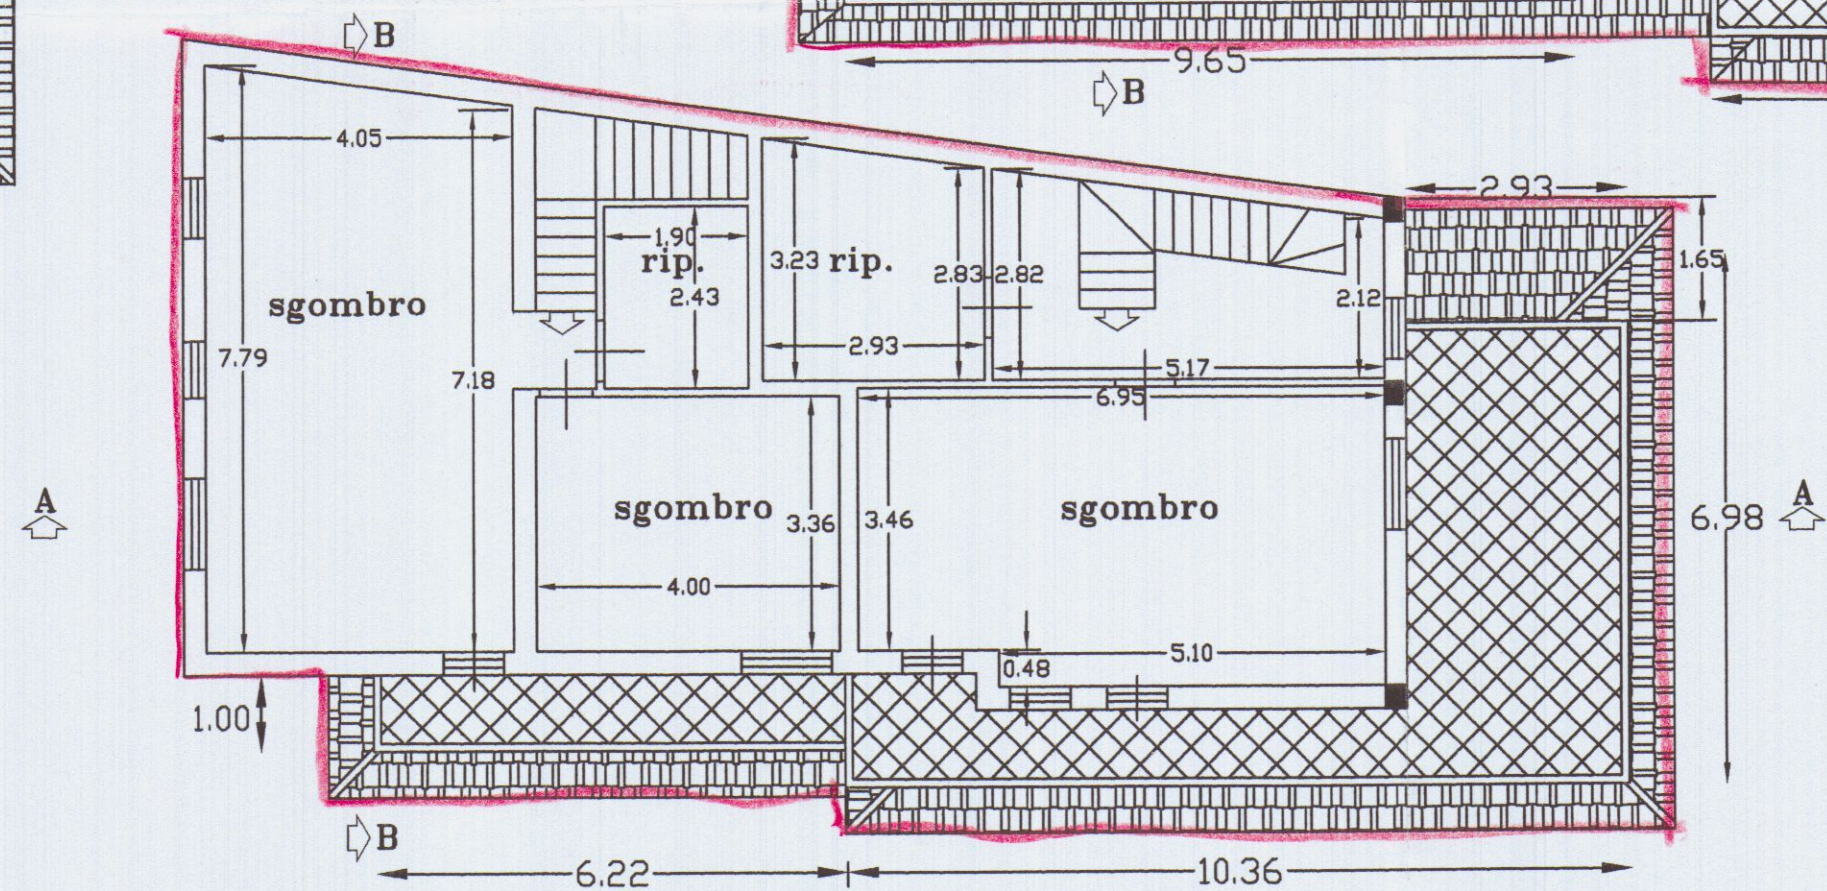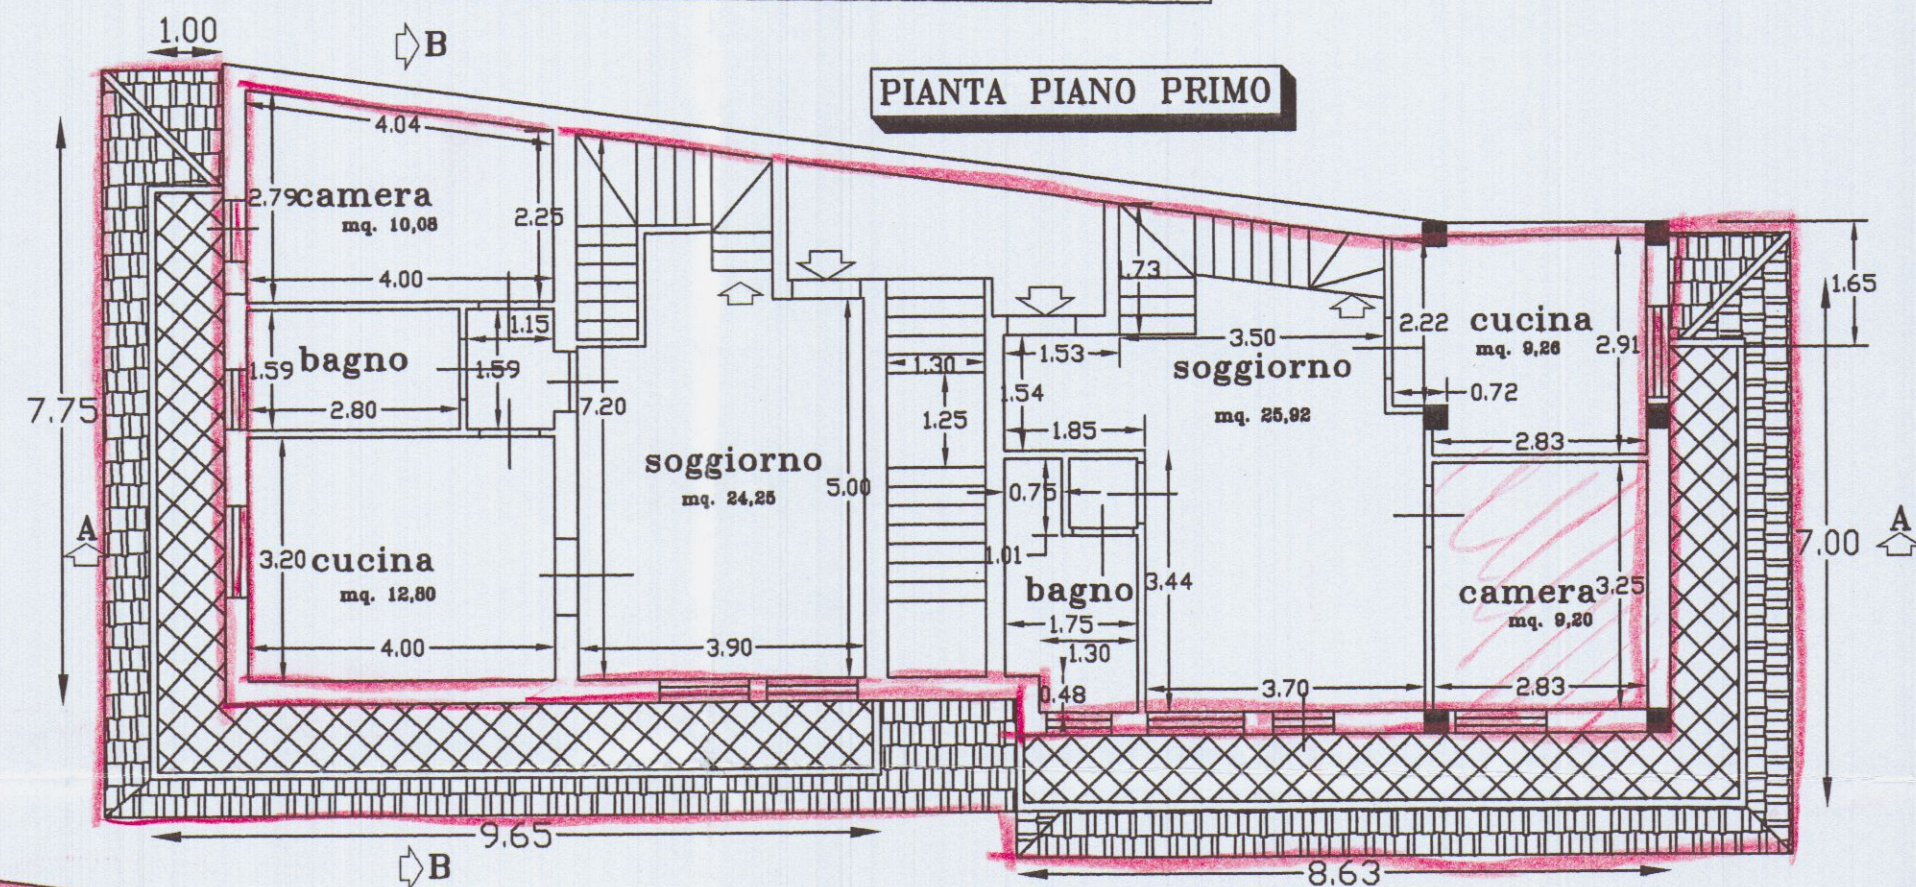

Superficie utile piano terra	Superficie utile piano primo
camera m² 10.08	camera m² 10.08
bagno m² 4.46	bagno m² 4.46
antibagno m² 1.83	antibagno m² 1.83
camera m² 12.80	cucina m² 12.80
soggiorno m² 27.01	sala e vano scale m² 24.25
cucina m² 23.34	bagno m² 4.61
bagno m² 4.59	antibagno m² 0.82
antibagno m² 1.38	sala e vano scale m² 25.92
camera m² 10.76	cucina m² 9.26
camera m² 12.41	camera m² 9.20
vano scale m² 8.51	balconi m² 33.03

G Studio Tecnico
Genovesi Geom. Corrado
via Carriona, n°286- loc. Stadio -Carrara
Tel. 0585/846559

COMMITTENTE:
Sig. VETERE SALVATORE

OGGETTO:
**RISTRUTTURAZIONE CON FORMAZIONE DI
QUATTRO UNITA' IMMOBILIARI AD USO
RESIDENZIALE.
FABBRICATO SITO IN MARINA,
VIA DEI CORSI, N°101**

DATI CATASTALI:
**FG.88 MAPP.225
SUB. 3, 4**

DATI TAVOLA :
**STRALCI PLANIMETRICI
AEREOFOTO**

TAVOLA: **1** STATO SCALA: **1:2000** DATA:

FIRMA COMMITTENTI:

[Firma]

FIRMA E TIMERO PROGETTISTA:



APPROVATO

COMUNE DI CARRARA
SETTORE URBANISTICA
Approvato dal Dirigente alle condizioni
indicate nel permesso di costruire
n° 85 del 2006
elaborato grafico Tav. 1/1 esaminato
dal Nucleo Valutazione del 19/2/06
Il Responsabile del Procedimento
(Marchionni Claudio)




STRALCIO PLANIMETRICO 1 : 1.000
FOGLIO 88 MAPPALE 255



STRALCIO PLANIMETRICO 1 : 500
FOGLIO 88 MAPPALE 255



AEREOFOTO

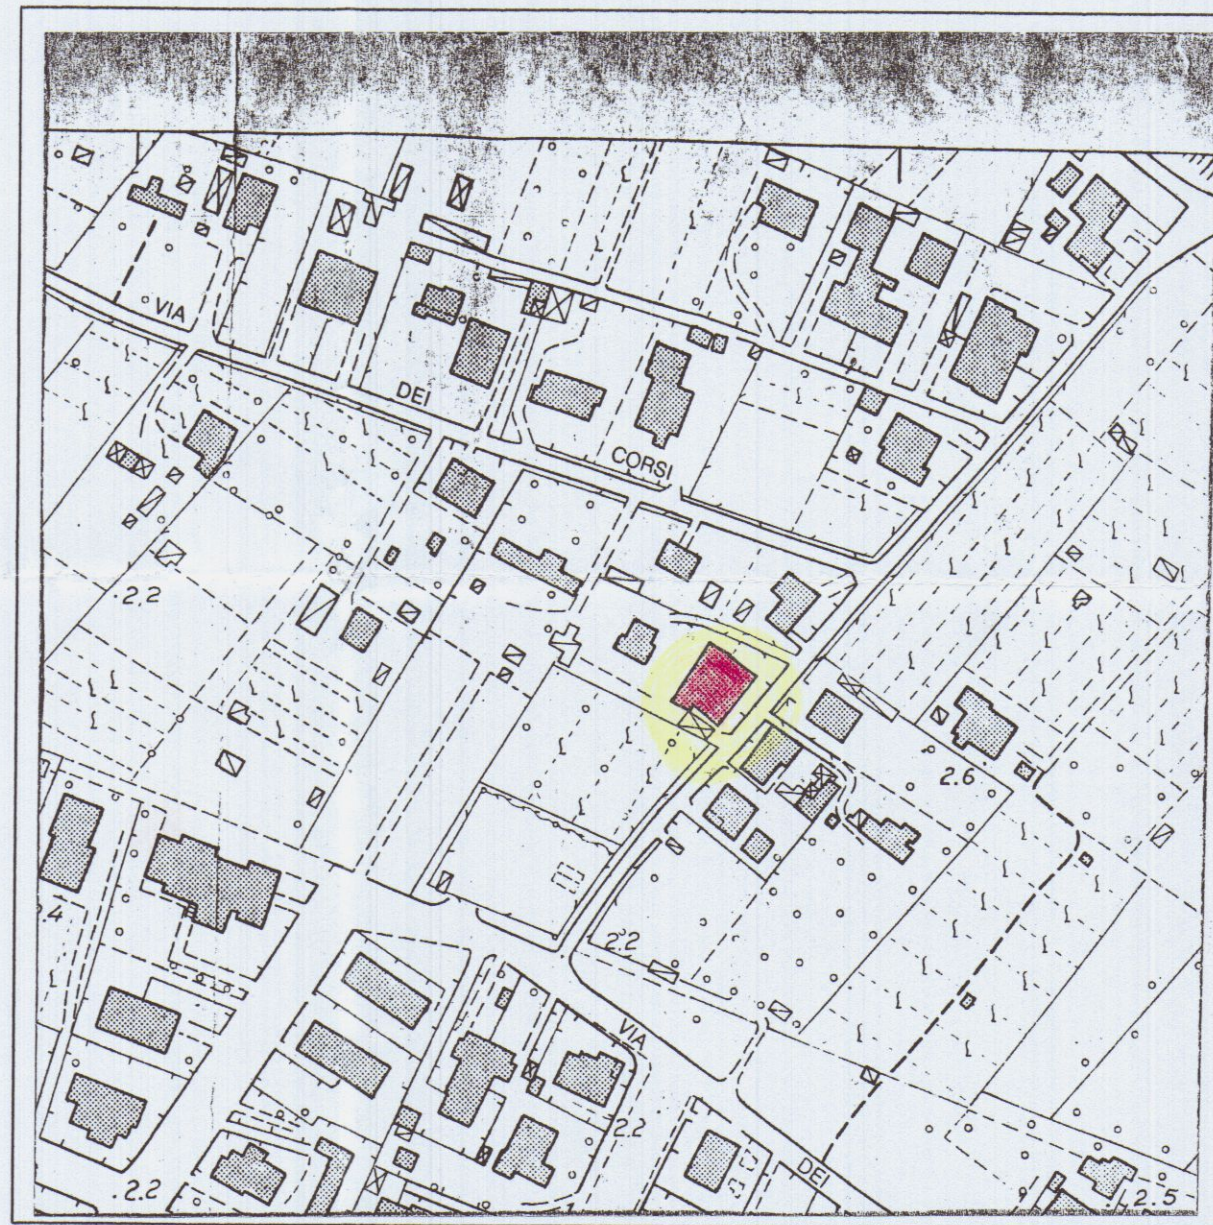


PIANTA 1 : 200

VIA DEI CORSI

ALTRA PROPRIETA'
FABBRICATO IN COSTRUZIONE

ALTRA PROPRIETA'
NESSUN FABBRICATO

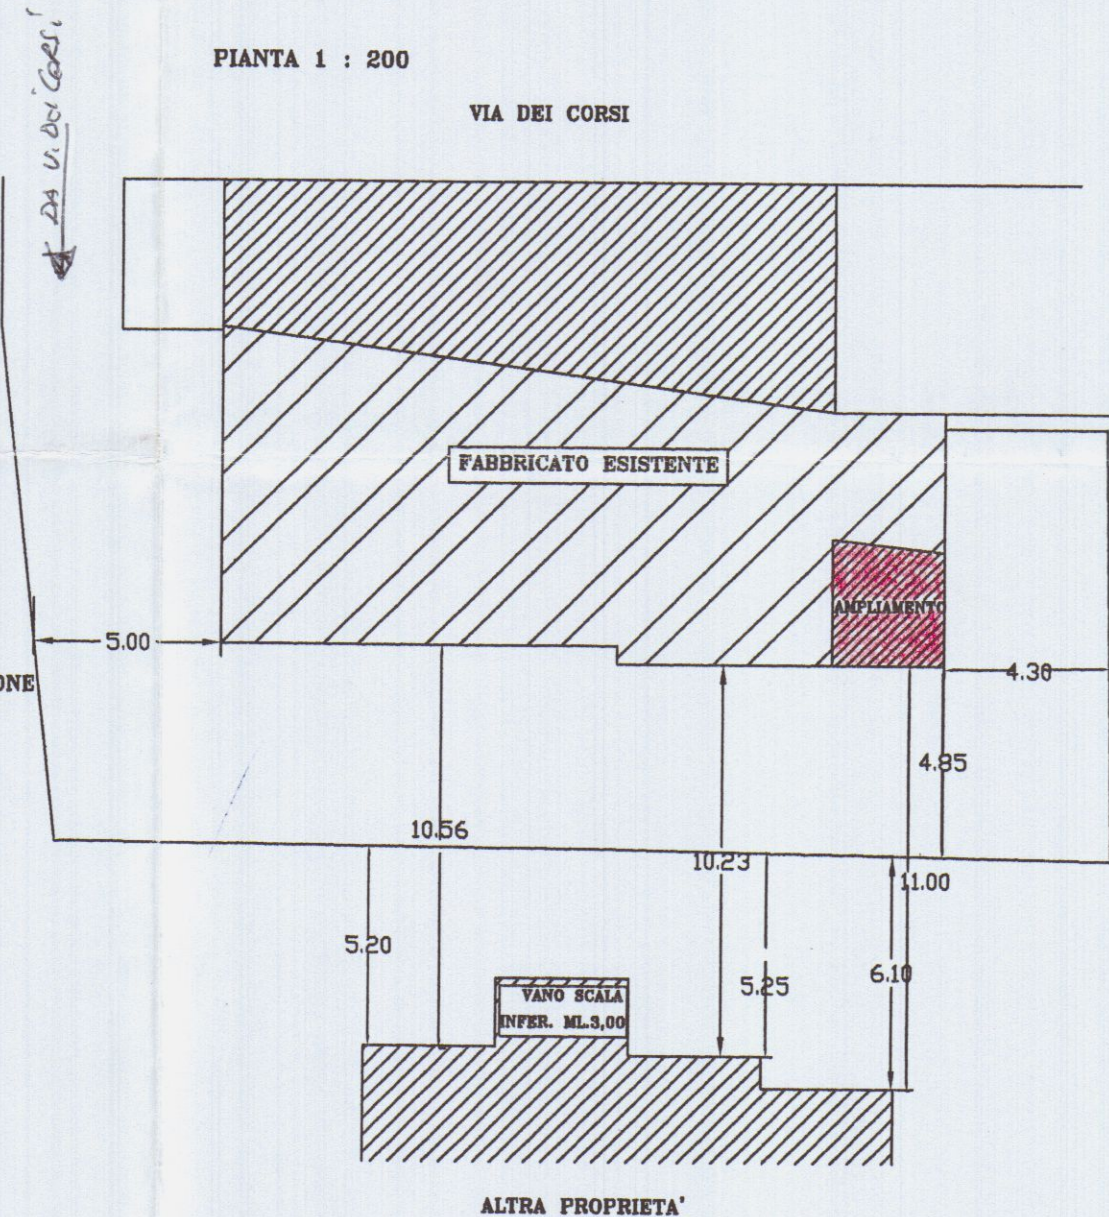



Studio Tecnico
 Genovesi Geom. Corrado
 via Carriona, n°286 - loc. Stadio - Carrara
 Tel. 0585/846559

COMMITTENTE:
Sig. VETERE SALVATORE

OGGETTO:
RISTRUTTURAZIONE CON FORMAZIONE DI QUATTRO UNITA' IMMOBILIARI AD USO RESIDENZIALE.
FABBRICATO SITO IN MARINA, VIA DEI CORSI, N°101

DATI CATASTALI:
 FG.88 MAPP.225
 SUB. 3, 4

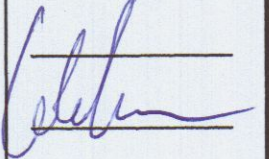
DATI TAVOLA :
 PIANTE

TAVOLA:
 3

STATO
 ATTUALE

SCALA:
 1:100




DATA:

FIRMA COMMITTENTI:


FIRMA E TIMBRE PROGETTISTA:


COMUNE DI CARRARA
 SETTORE URBANISTICA
 Approvato dal Dirigente alle condizioni indicate nel permesso di costruire n° 85 del 2006
 elaborato grafico Tav. 3/1 - esaminato dal Nucleo Valutazione del 19/2/06
 Il Responsabile del Procedimento (Marchi Gennaro Claudio)

COMUNE DI CARRARA
 22 GIU. 2006
PIANTA COPERTURA

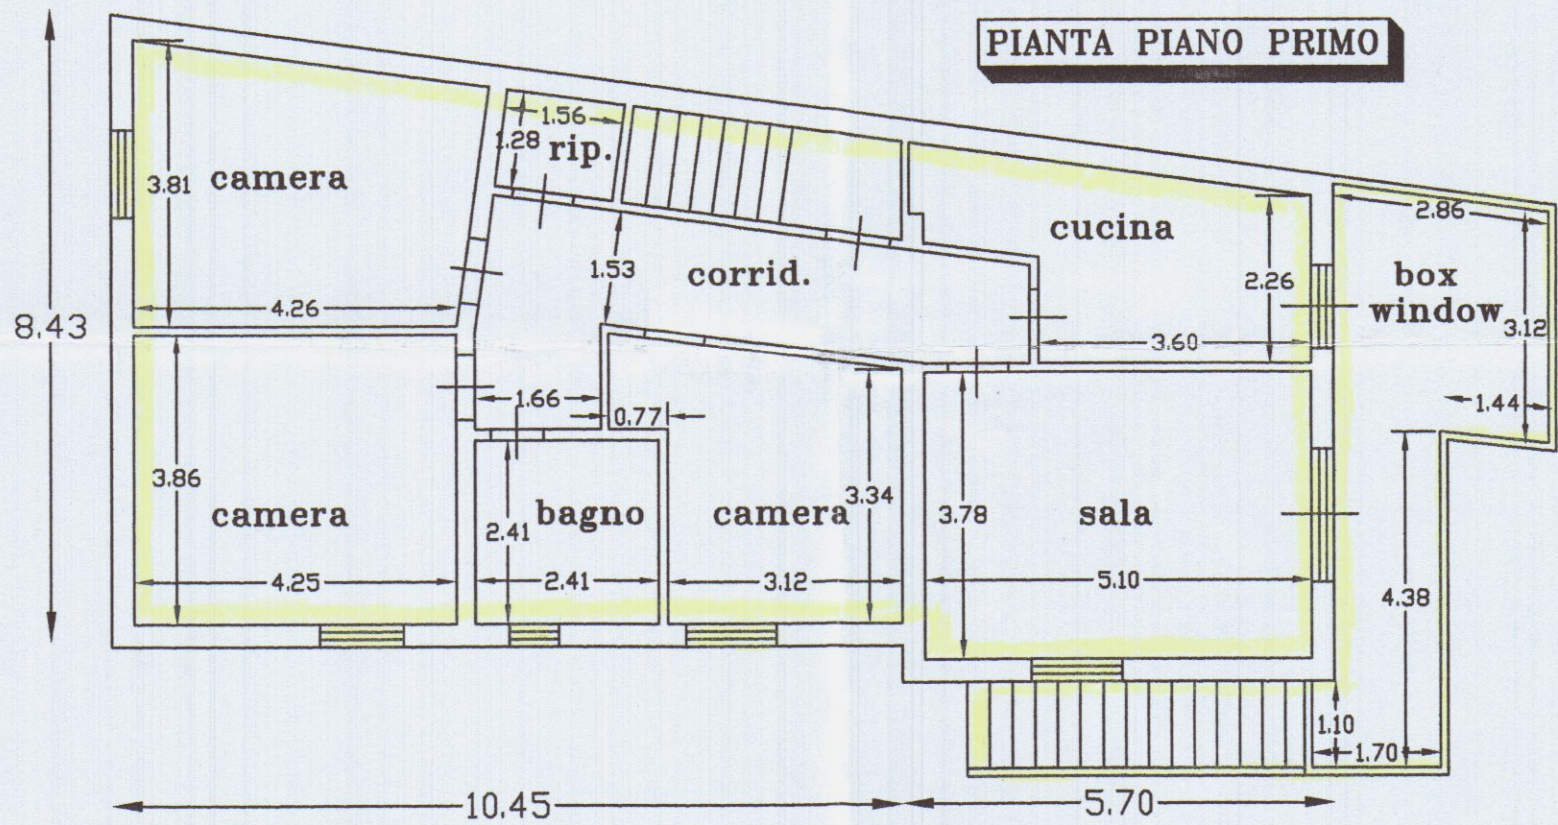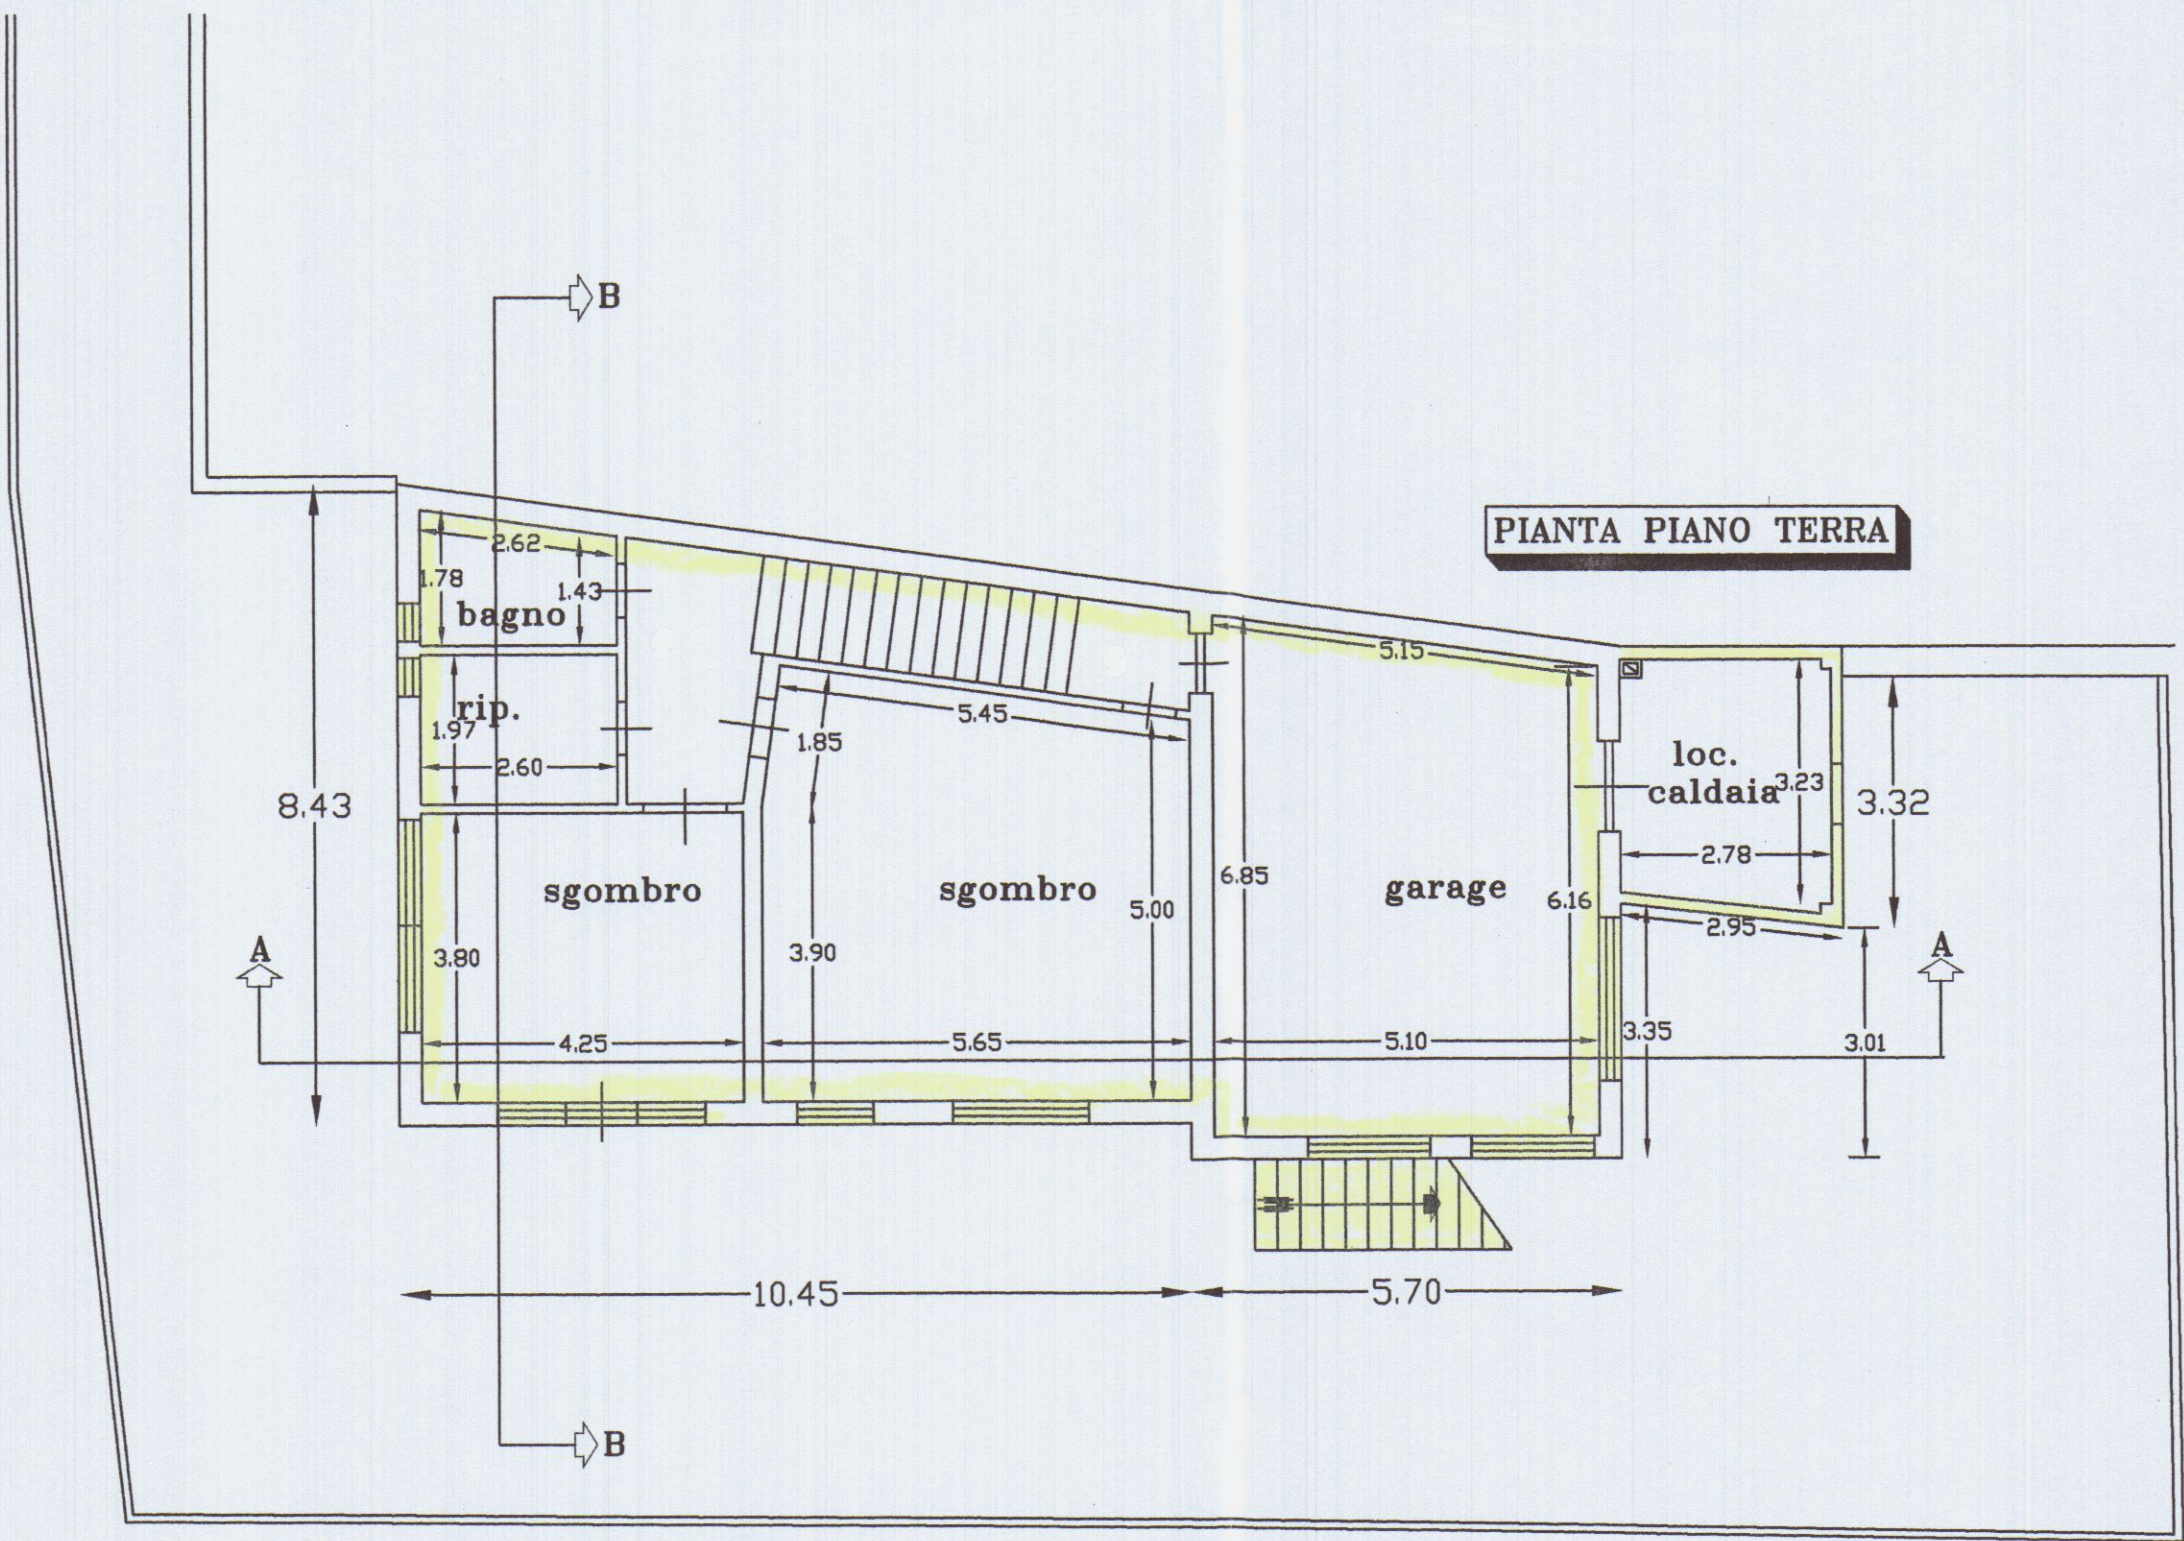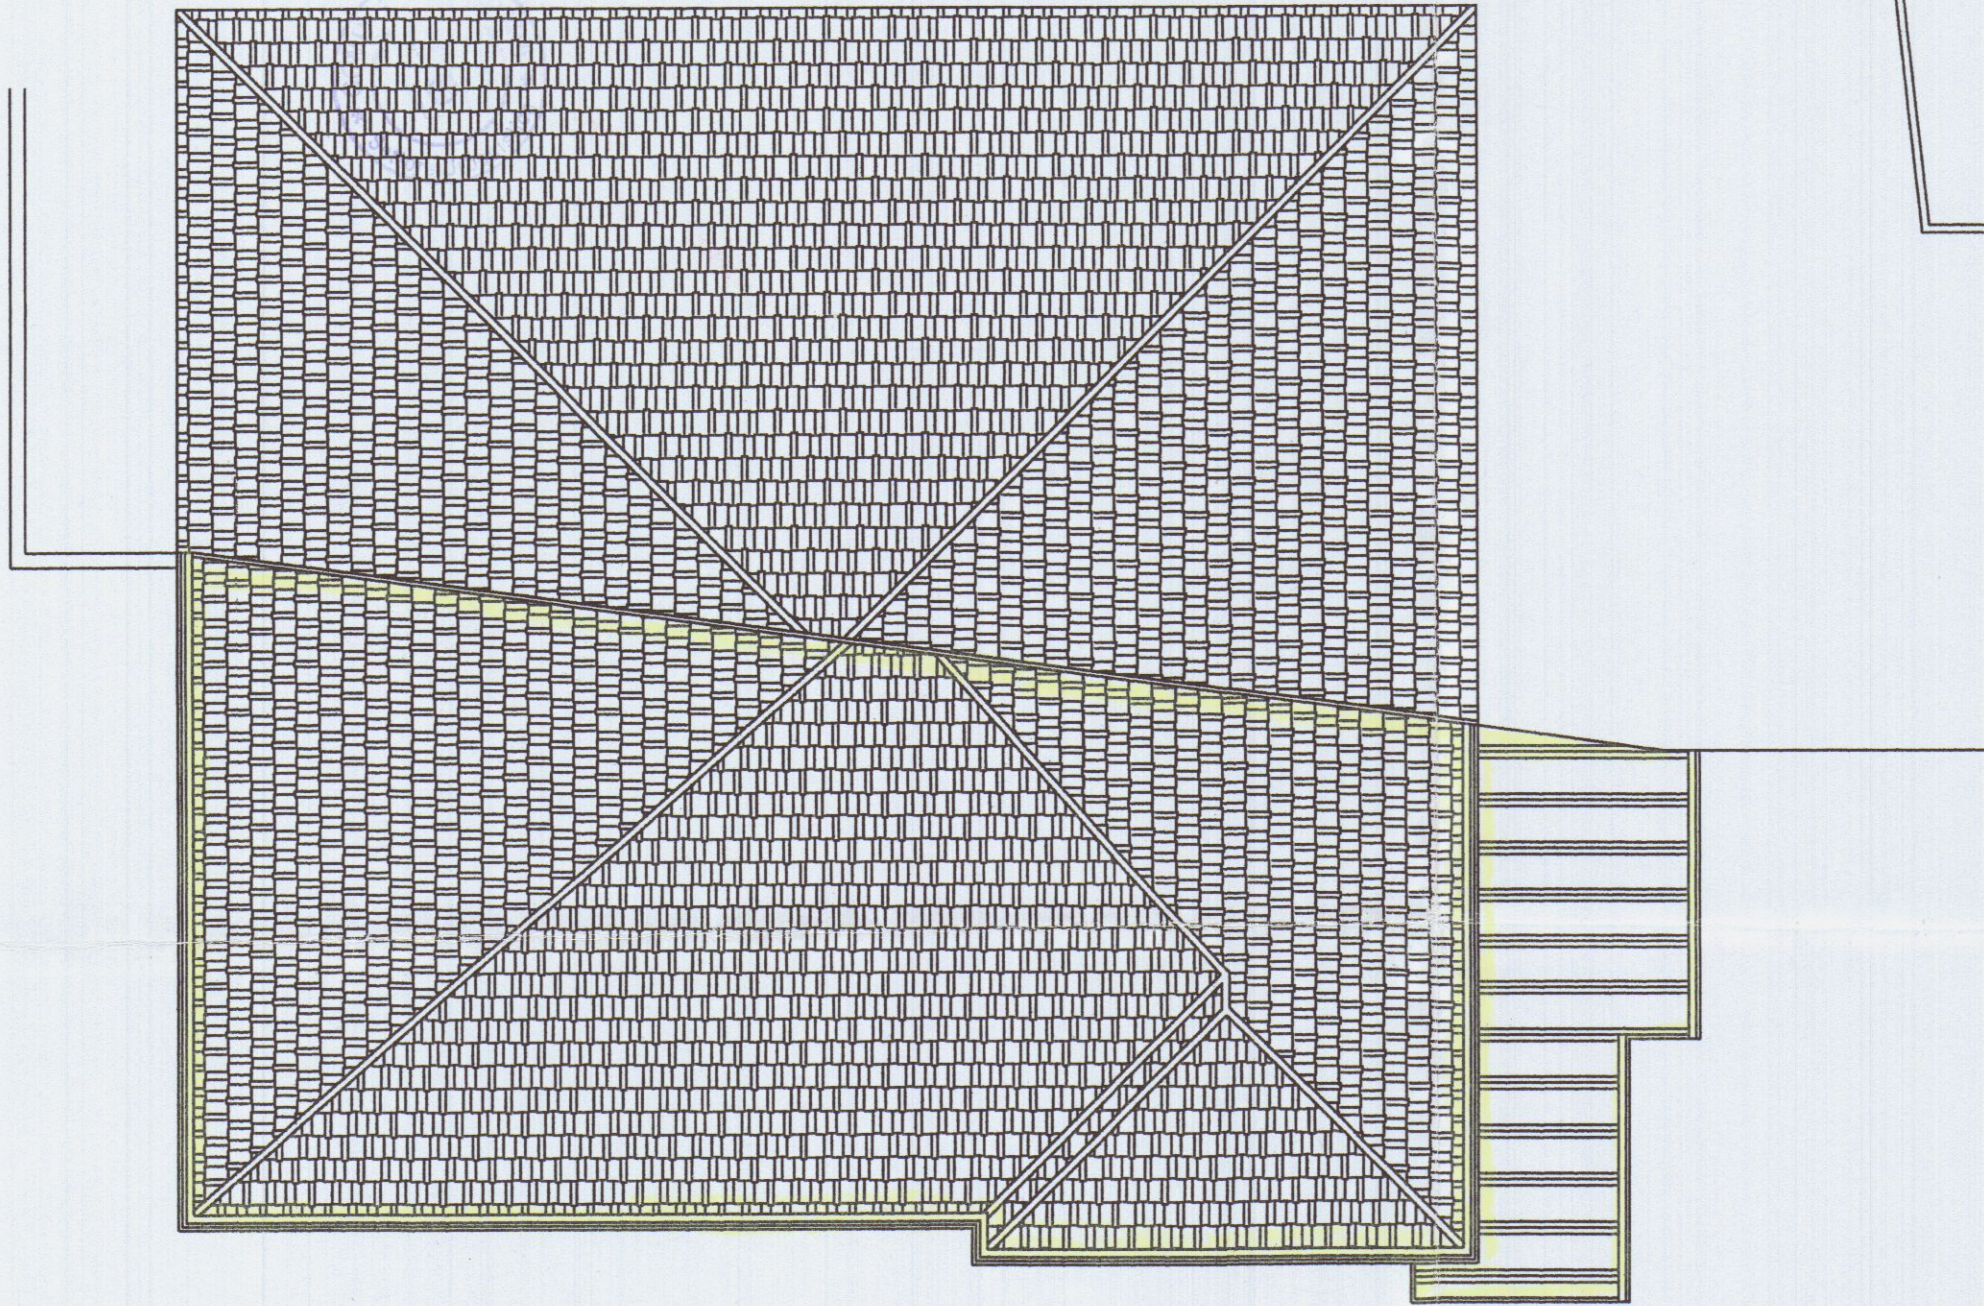Studio Tecnico
Genovesi Geom. Corrado
via Carriona, n°286 - loc. Stadio - Carrara
Tel. 0585/846559

COMMITTENTE:

Sig. VETERE SALVATORE

OGGETTO:

RISTRUTTURAZIONE CON FORMAZIONE DI
QUATTRO UNITA' IMMOBILIARI AD USO
RESIDENZIALE.

FABBRICATO SITO IN MARINA,
VIA DEI CORSI, N°101

DATI CATASTALI:

FG.88 MAPP.225
SUB. 3, 4

DATI TAVOLA :

PROSPETTI SEZIONI

TAVOLA:

4

STATO

PROGETTO

SCALA:


1:100

DATA:


FIRMA COMMITTENTI:

FIRMA E TIMBRO PROGETTISTA:


[Signature]

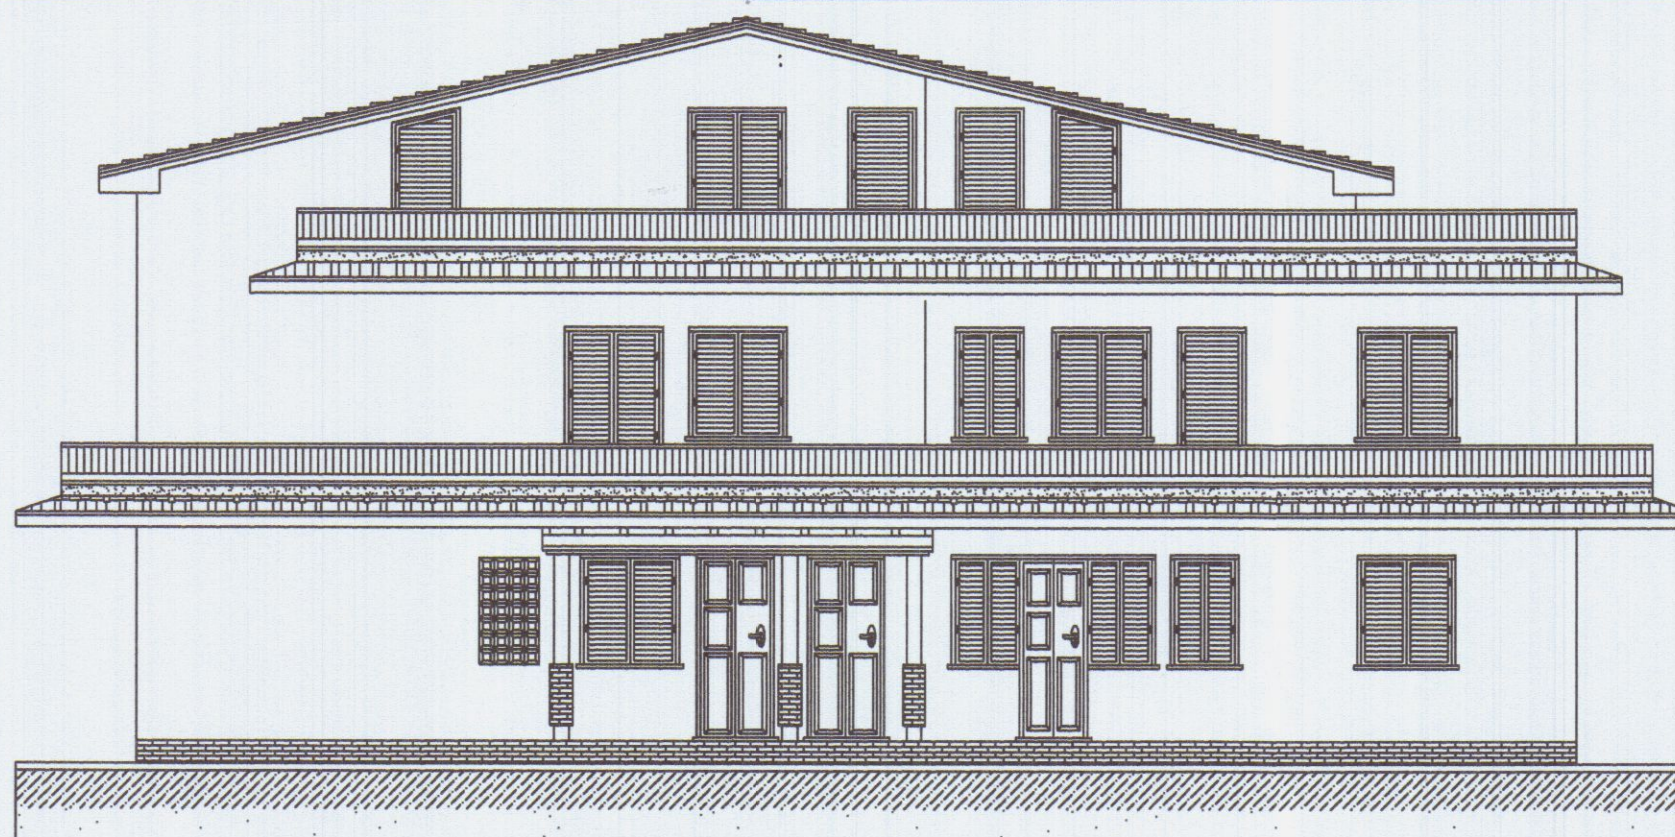


PROSPETTO OVEST

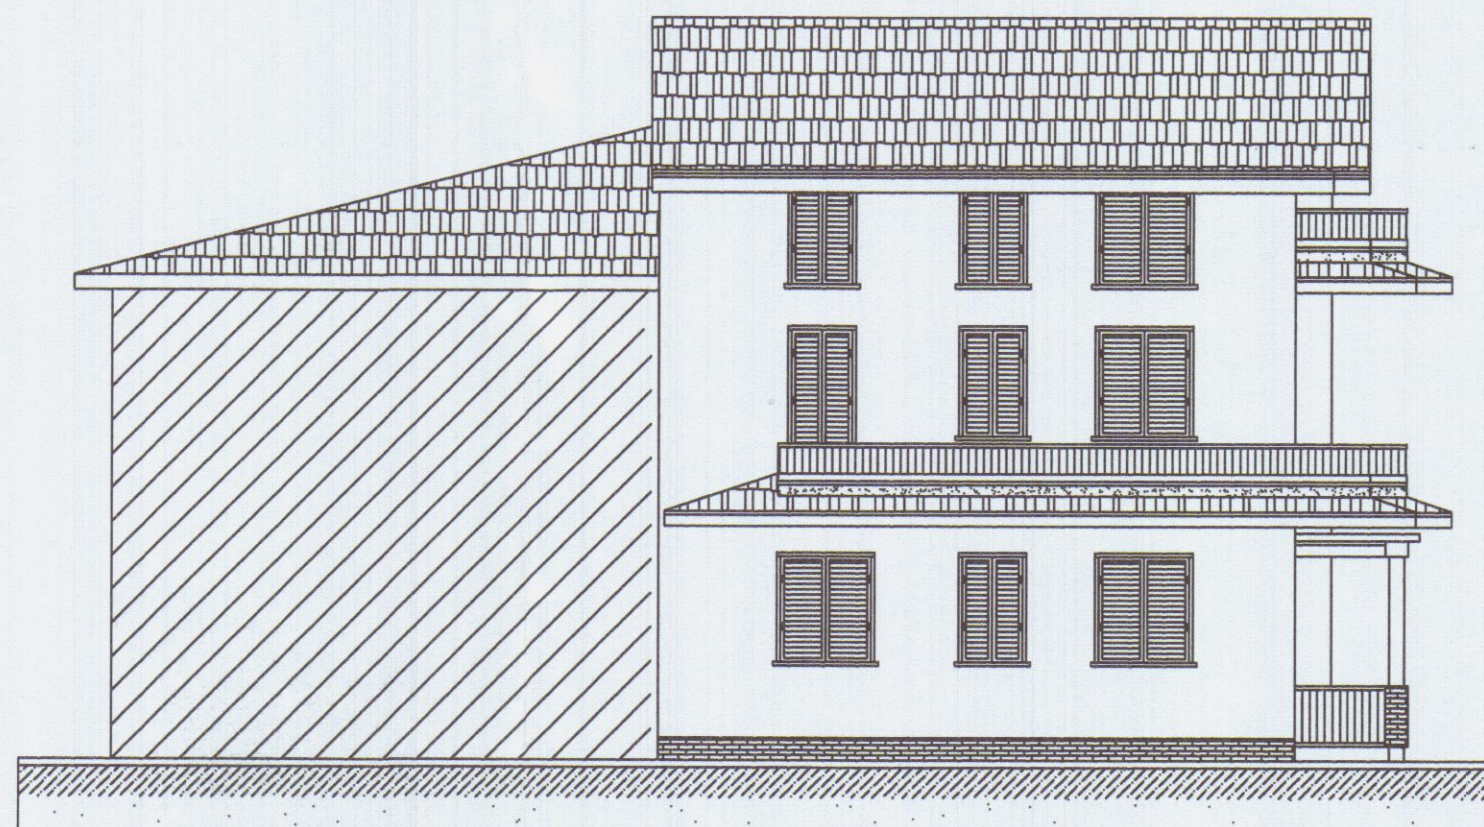


PROSPETTO NORD

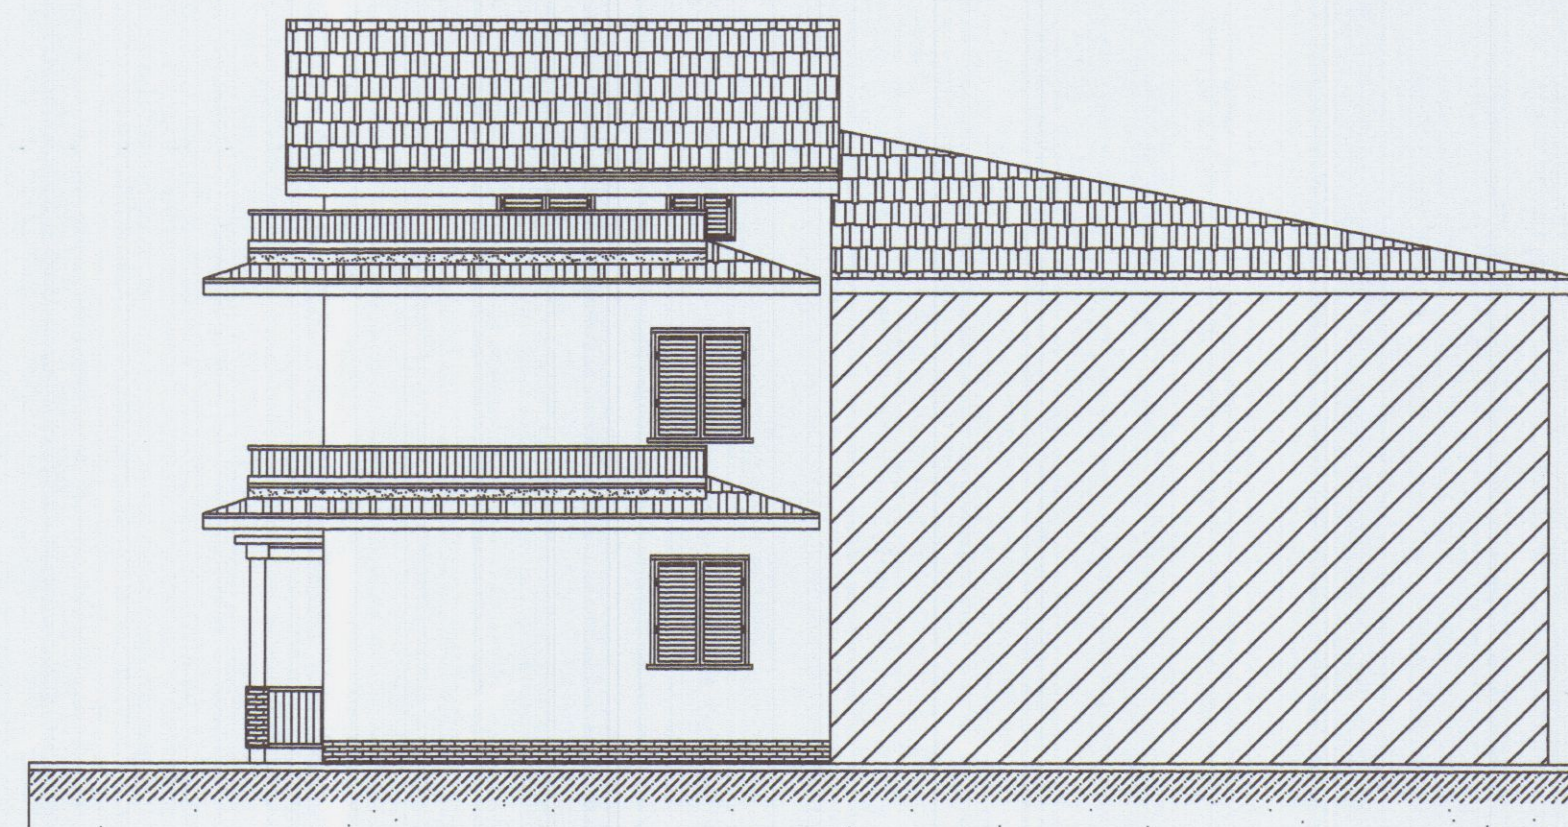

PROSPETTO SUD

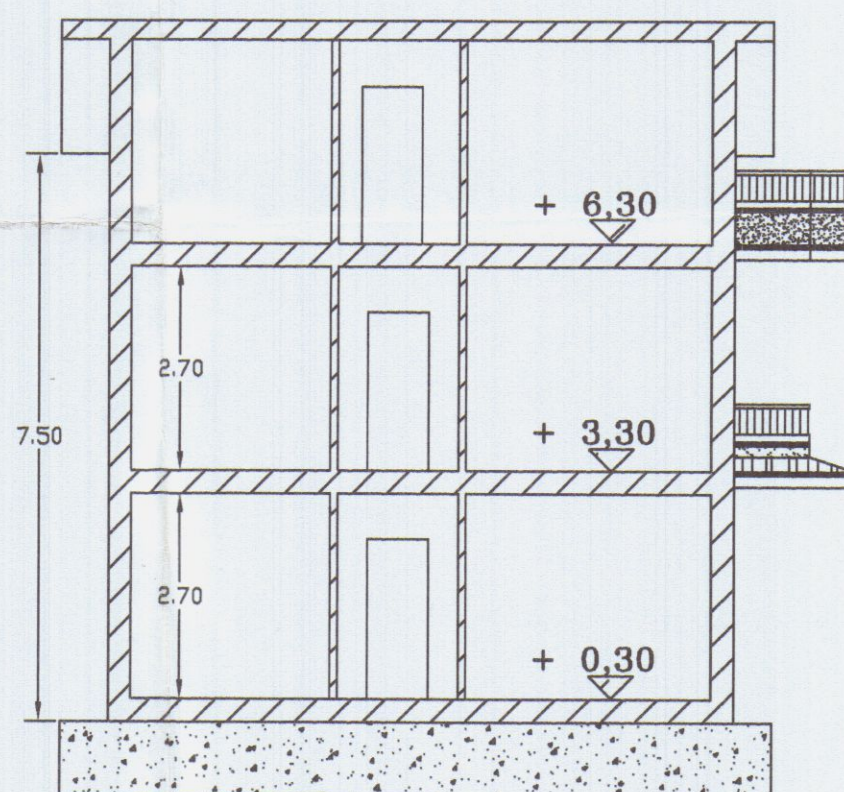

SEZIONE B-B

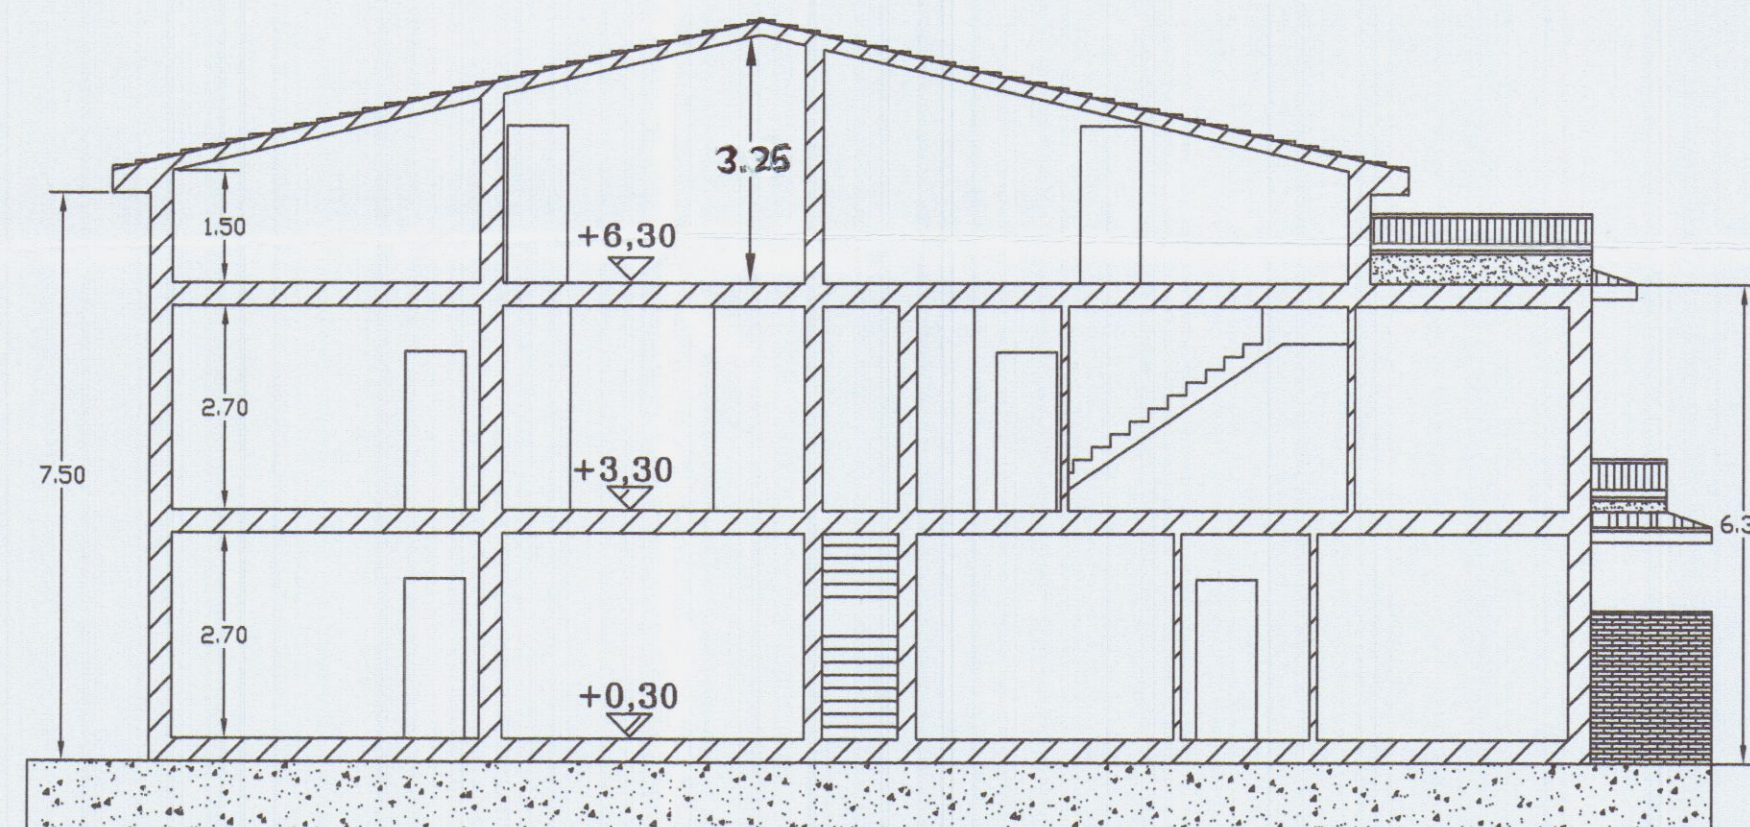

SEZIONE A-A

COMMITTENTE:
 Sig. VETERE SALVATORE


OGGETTO:
 RISTRUTTURAZIONE CON FORMAZIONE DI
 QUATTRO UNITA' IMMOBILIARI AD USO
 RESIDENZIALE.
 FABBRICATO SITO IN MARINA,
 VIA DEI CORSI, N°101

DATI CATASTALI:
 FG.88 MAPP.225
 SUB. 3, 4


TAVOLA: 5
 STATO: PROGETTO
 SCALA: 1:100
 DATA:

FIRMA COMMITTENTI:


 FIRMA E TIMBRO PROGETTISTA:

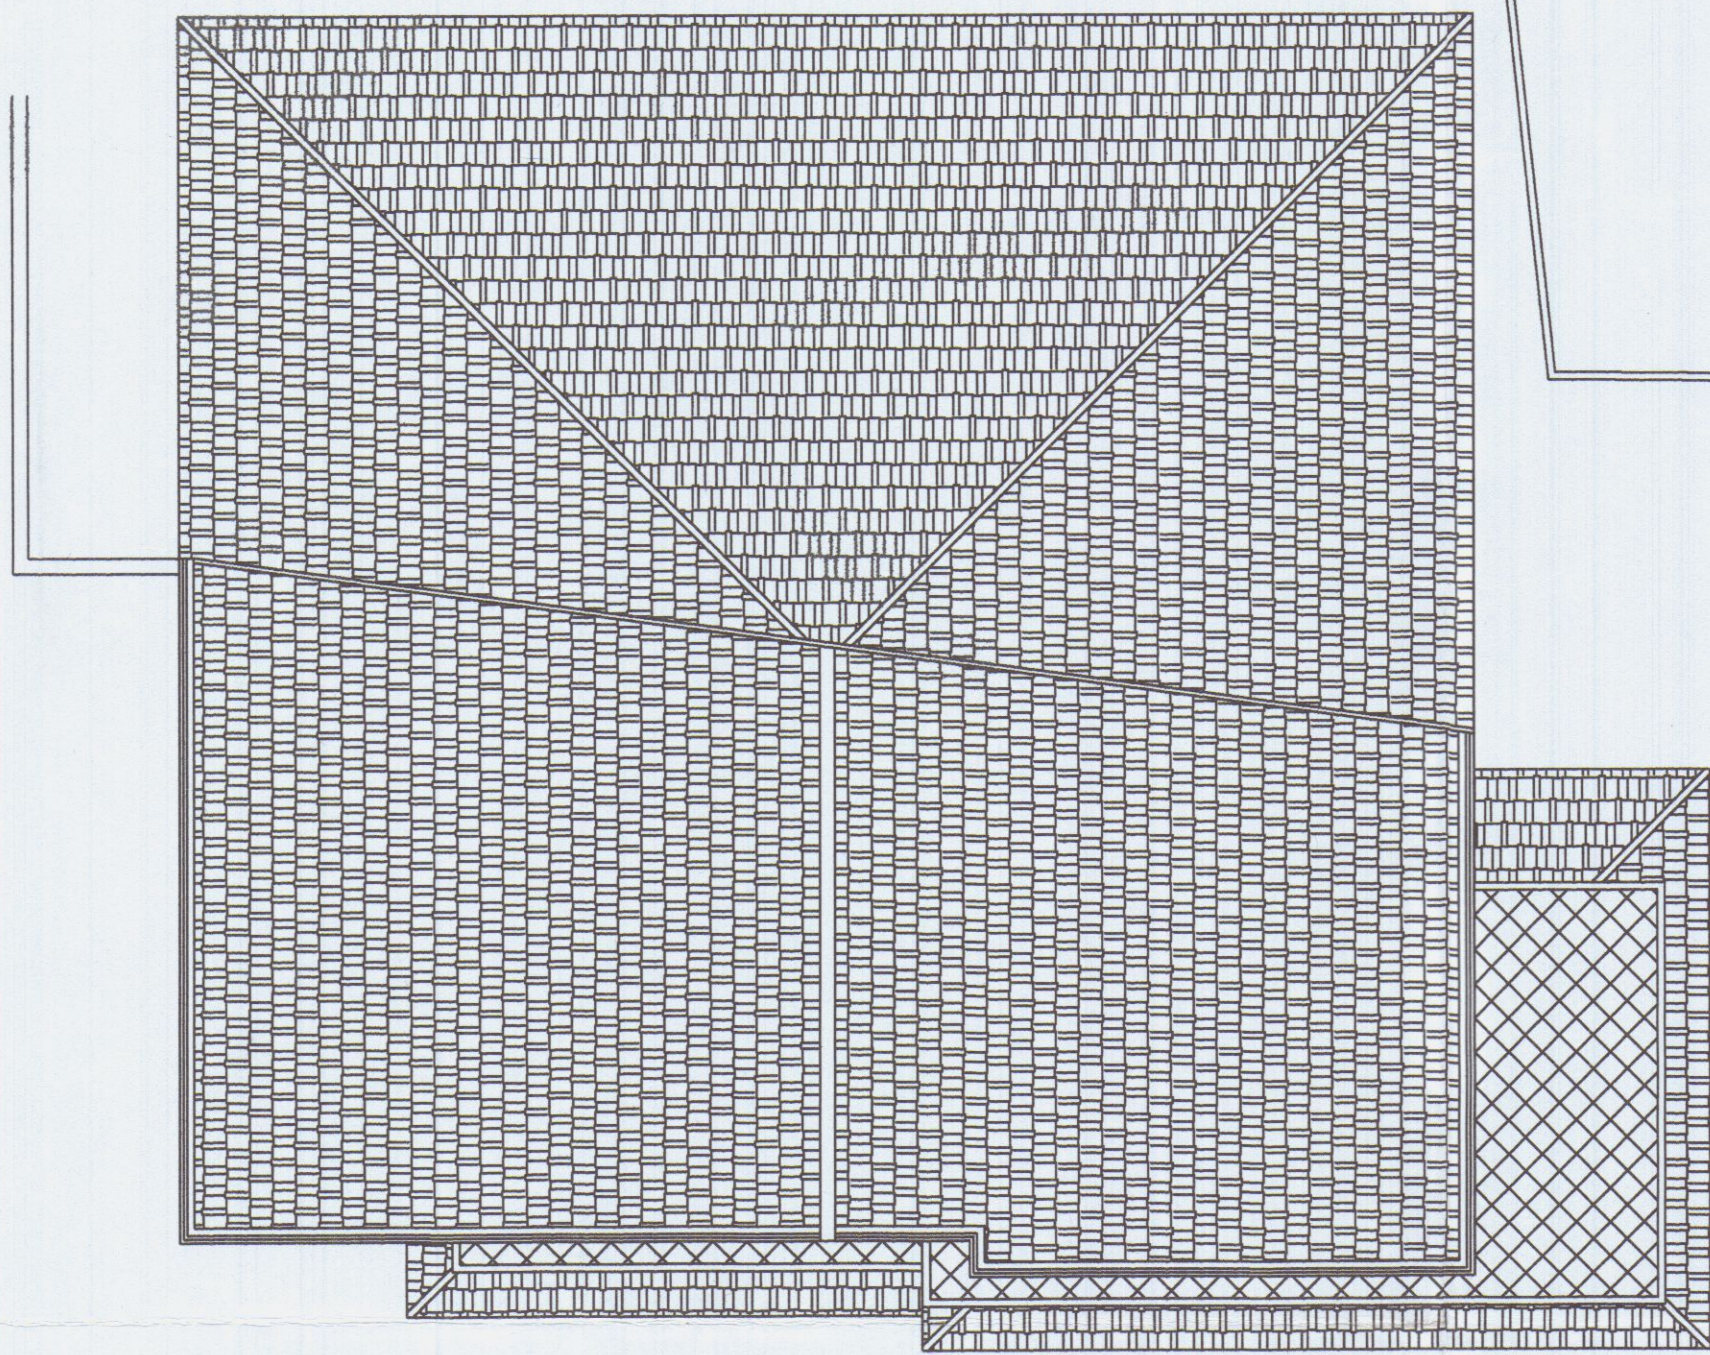


Superficie utile piano terra		Superficie utile piano primo	
camera	m² 10.08	camera	m² 10.08
bagno	m² 4.46	bagno	m² 4.46
antibagno	m² 1.83	antibagno	m² 1.83
camera	m² 12.80	cucina	m² 12.80
soggiorno	m² 27.01	sala e vano scale	m² 24.25
soggiorno	m² 23.34	bagno	m² 4.61
cucina	m² 12.80	antibagno	m² 0.82
bagno	m² 4.59	sala e vano scale	m² 25.92
antibagno	m² 1.38	cucina	m² 9.26
camera	m² 10.76	camera	m² 9.20
camera	m² 12.41	balconi	m² 33.03
vano scale	m² 8.51		

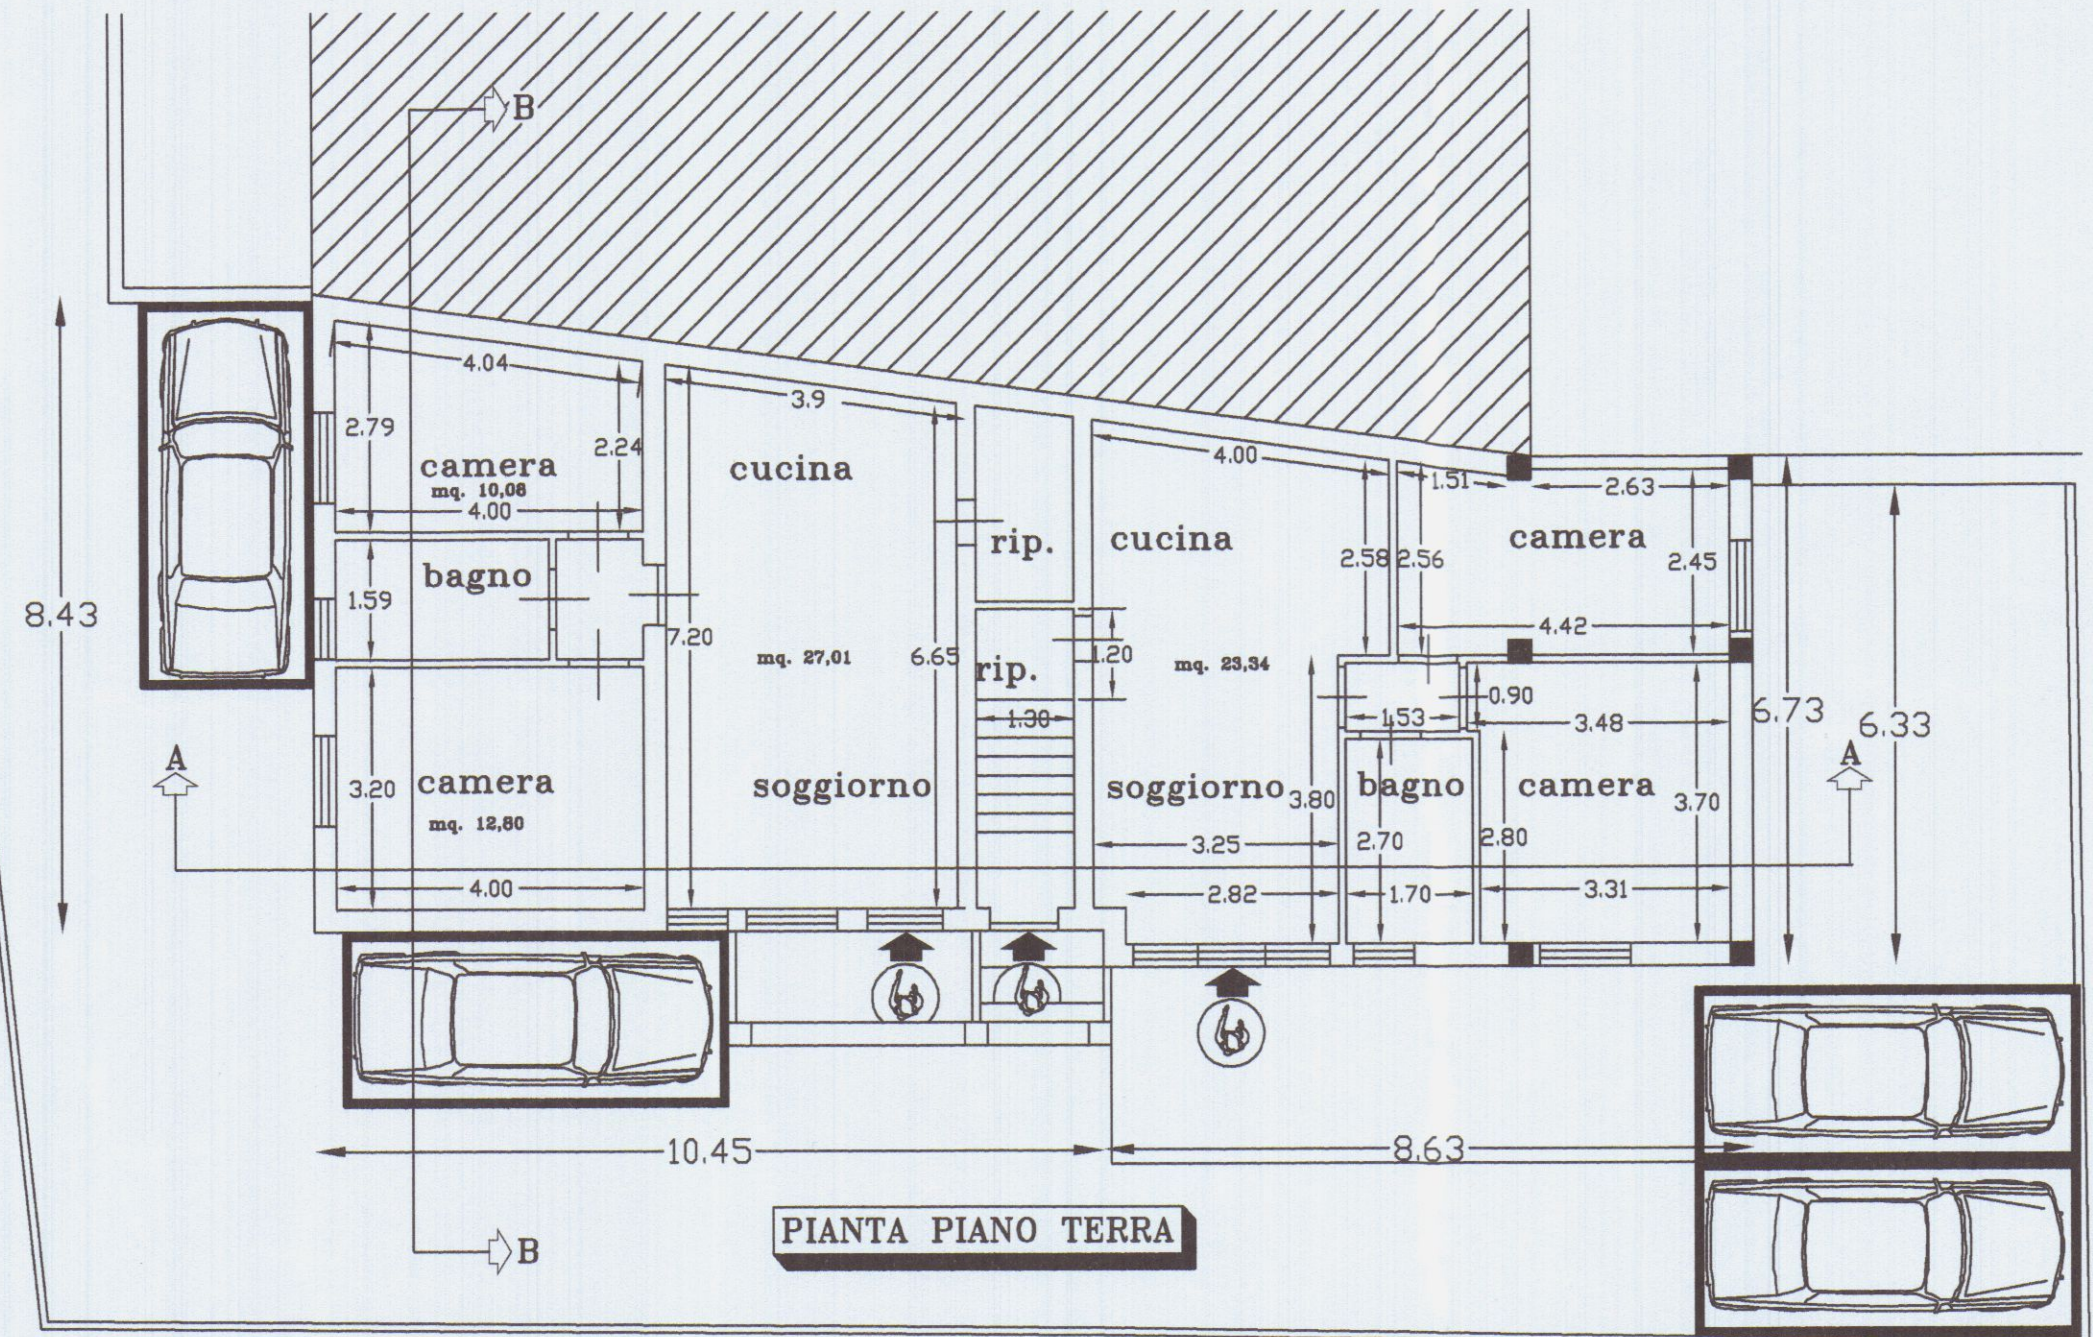

PIANTA PIANO TERRA

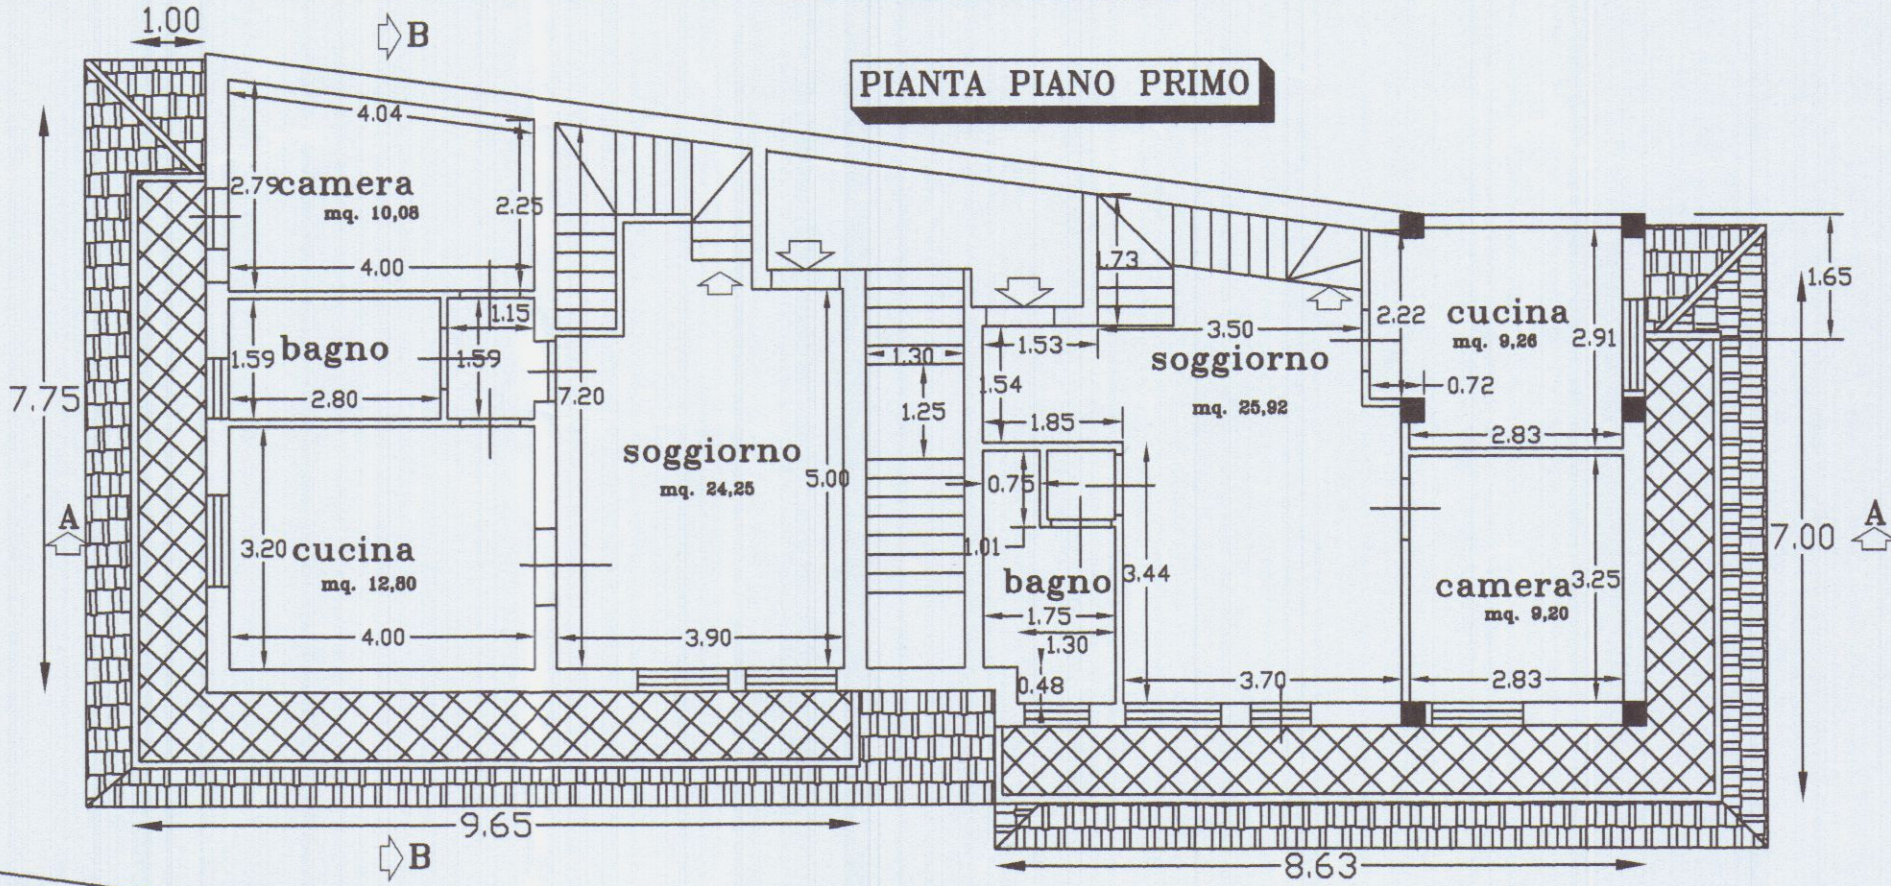

PIANTA PIANO PRIMO

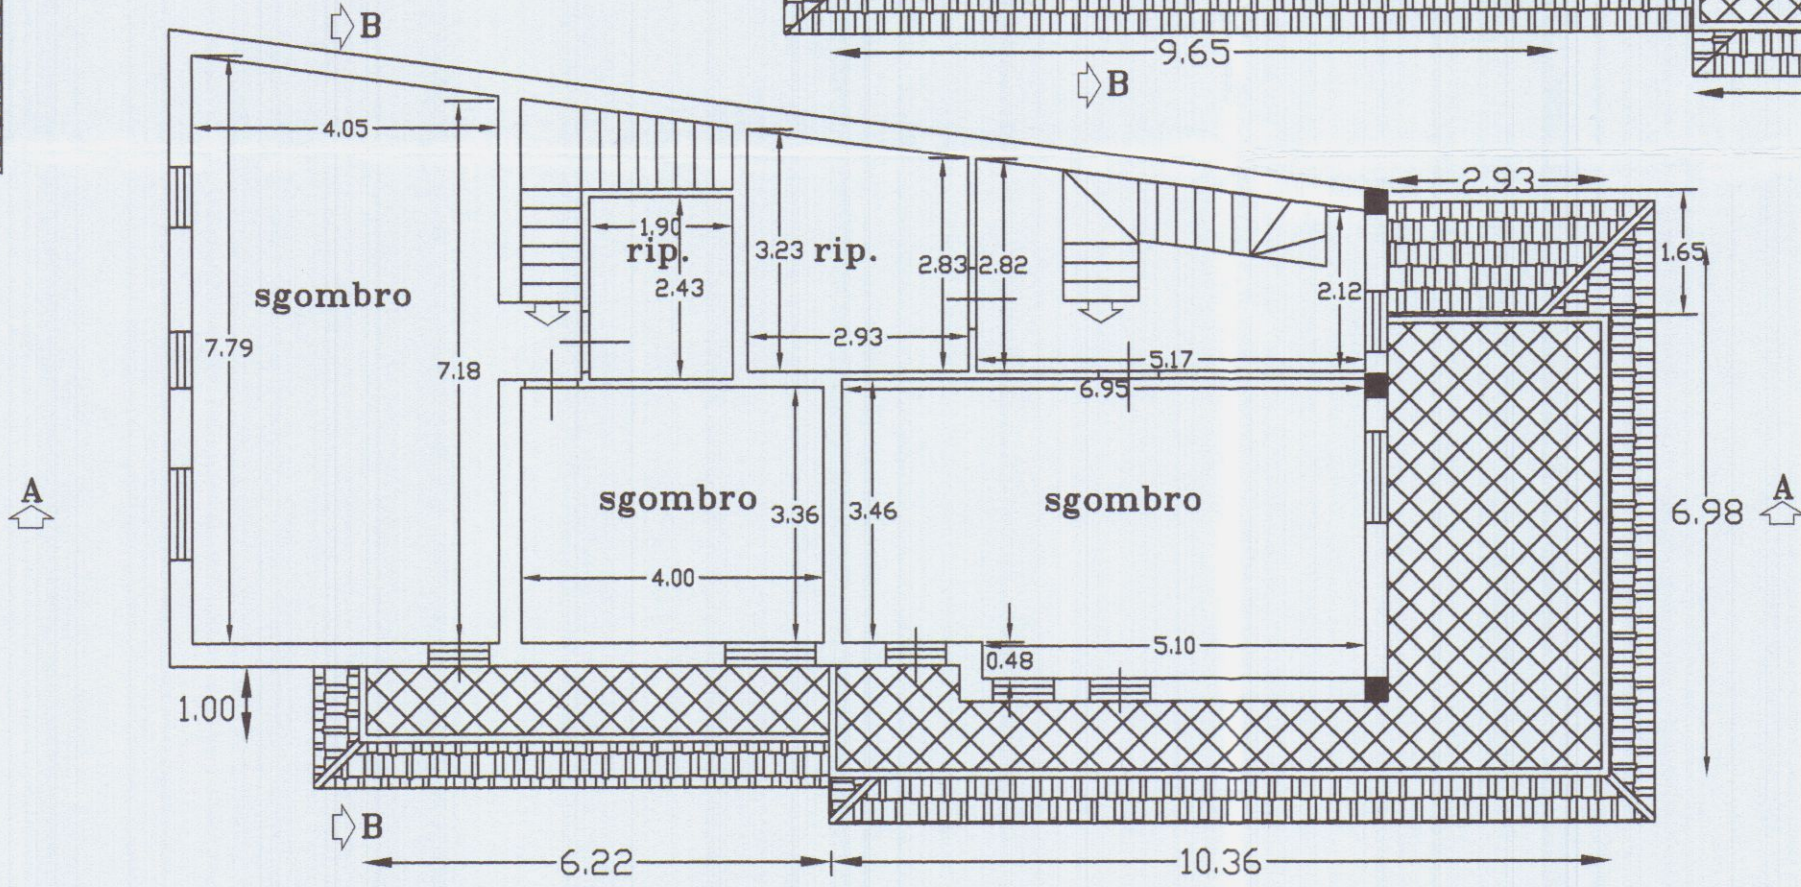

SOFFITTA PRATICABILE

S.U.L. esistente	263.33 m²
S.U.L. realizzabile	
263.33 x 0.20 =	52.666 m²
Sup. di progetto (ampliamento)	
P.T. + P.P. =	9.28 + 9.28 = 18.56
18.56 m² < 52.666 m²	

Superficie utile da ristrutturare	206.68 m²
Superficie utile lorda e volume in ampliamento	9.32 m²
Superficie utile soffitta praticabile	58.70 m²
Superficie utile soffitta praticabile	95.88 m²
Volume esistente	738.64 m³
Volume totale	1033.53 m³
Volume di progetto	294.89 m³

Studio Tecnico
Genovesi Geom. Corrado
via Carriona, n°286 - loc. Stadio - Carrara
Tel. 0585/846559

COMMITTENTE:
Sig. VETERE SALVATORE

OGGETTO:
**RISTRUTTURAZIONE CON FORMAZIONE DI
QUATTRO UNITA' IMMOBILIARI AD USO
RESIDENZIALE.**
**FABBRICATO SITO IN MARINA,
VIA DEI CORSI, N°101**

DATI CATASTALI:
FG.88 MAPP.225
SUB. 3, 4

DATI TAVOLA :
PROSPETTI SEZIONI

TAVOLA:
4

STATO
PROGETTO


SCALA:
1:100

DATA:


FIRMA COMMITTENTI:

[Signature]


FIRMA E TIMBRE PROGETTISTA:

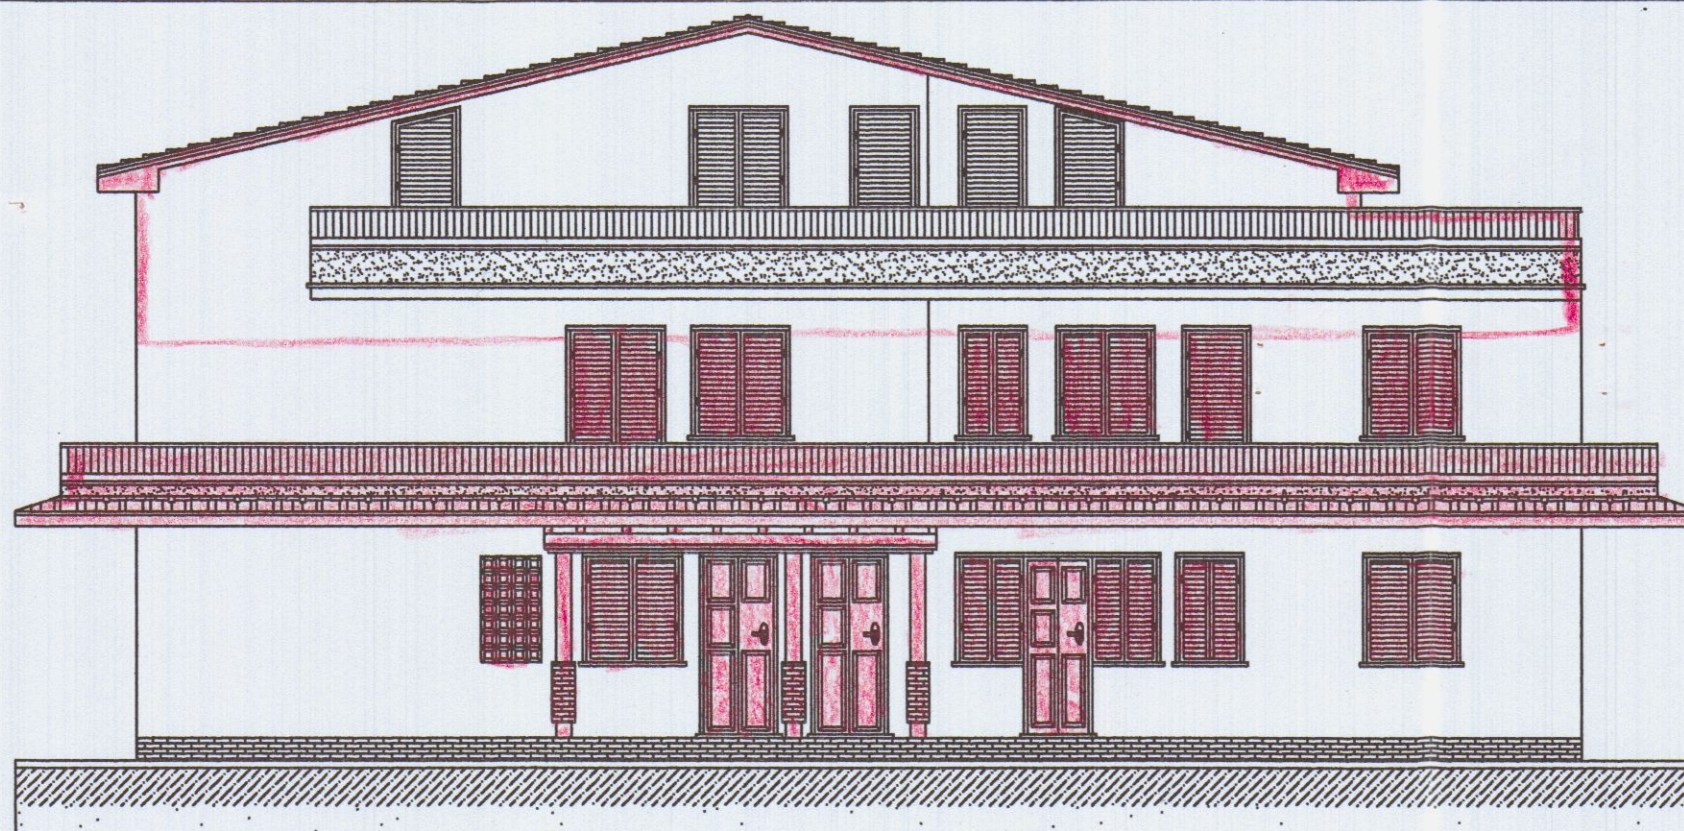


PROSPETTO OVEST

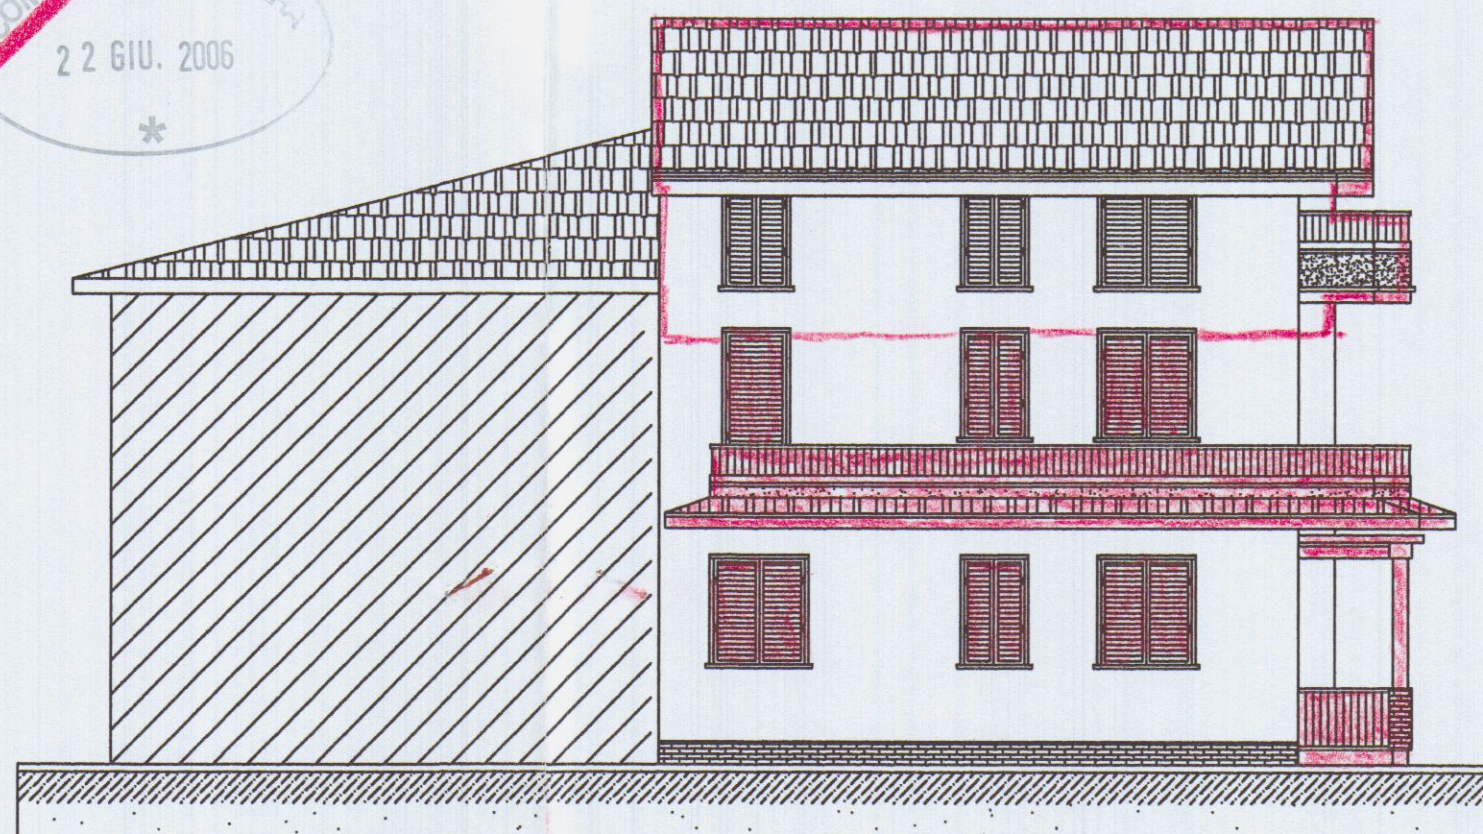


PROSPETTO NORD

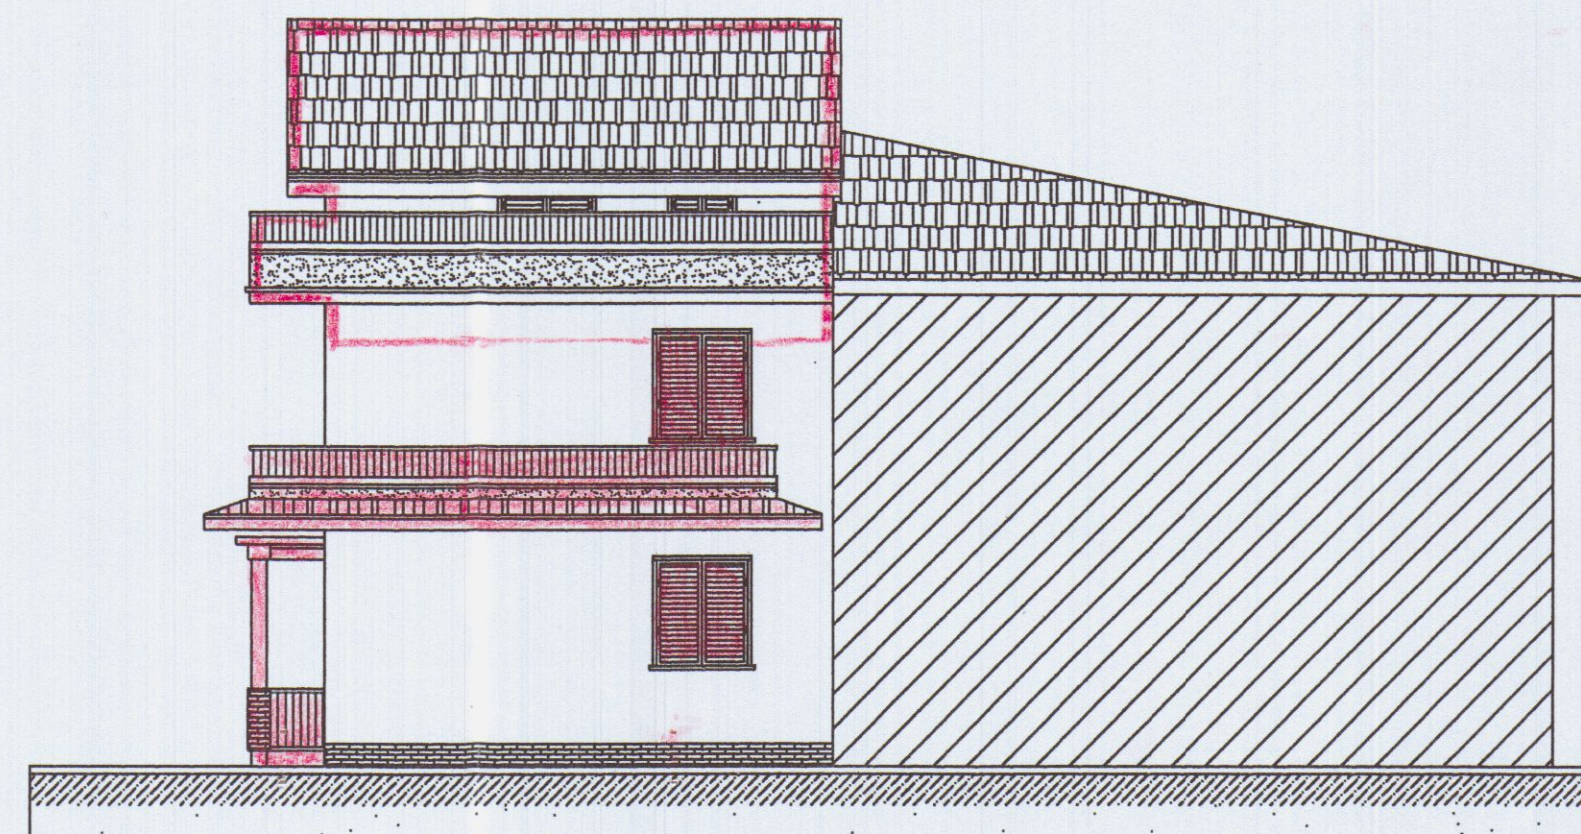

PROSPETTO SUD

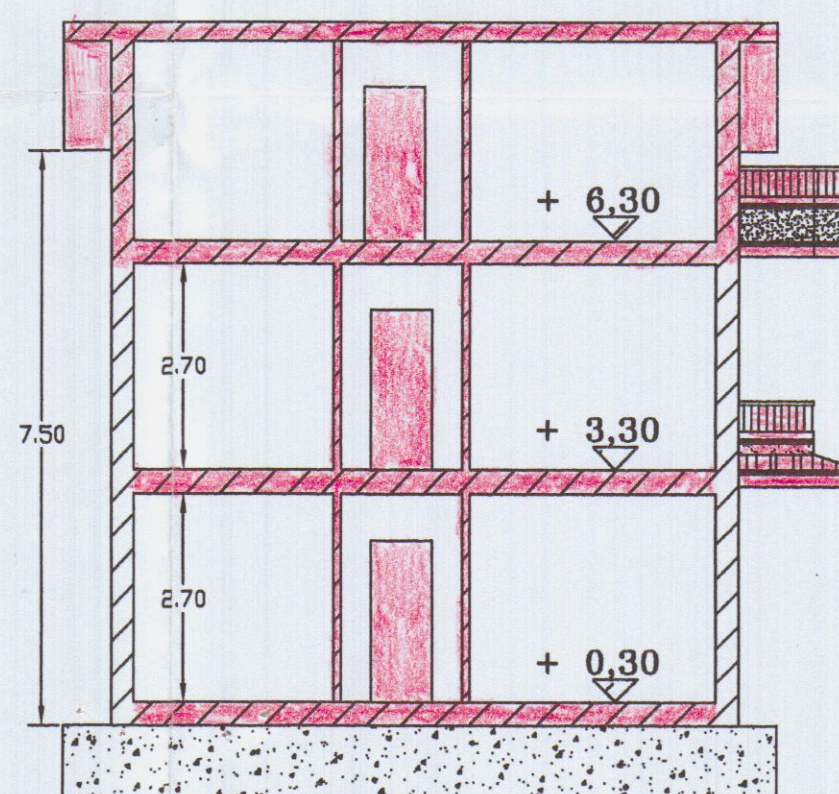

SEZIONE B-B

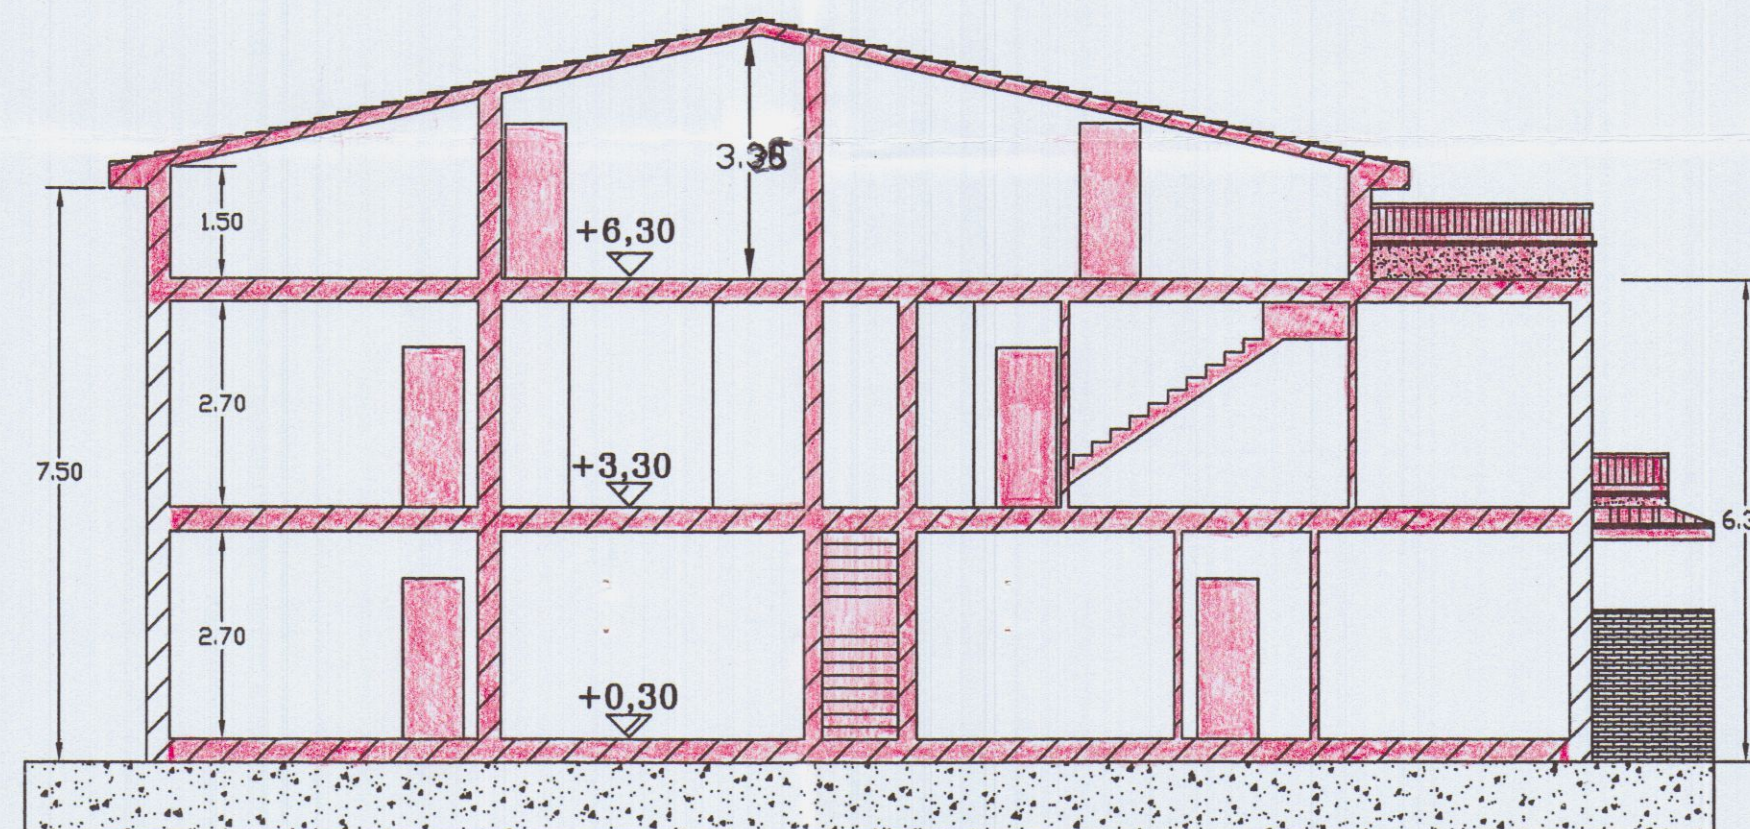

SEZIONE A-A

50511101

COMUNE DI CARRARA
22 GIU. 2006
*



Studio Tecnico
 Genovesi Geom. Corrado
 via Carriona, n°286 - loc. Stadio - Carrara
 Tel. 0585/846559

COMMITTENTE:
Sig. VETERE SALVATORE

OGGETTO:
 RISTRUTTURAZIONE CON FORMAZIONE DI
 QUATTRO UNITA' IMMOBILIARI AD USO
 RESIDENZIALE.
 FABBRICATO SITO IN MARINA,
 VIA DEI CORSI, N°101

FIRMA E TIMBRO PROGETTISTA:


DATI CATASTALI:
 FG.88 MAPP.225
 SUB. 3, 4

DATI TAVOLA :
 PIANTE - CALCOLI


TAVOLA:
5

STATO
 PROGETTO

SCALA:
 1:100

DATA:

COMUNE DI CARRARA
 22 GIU. 2006
 *


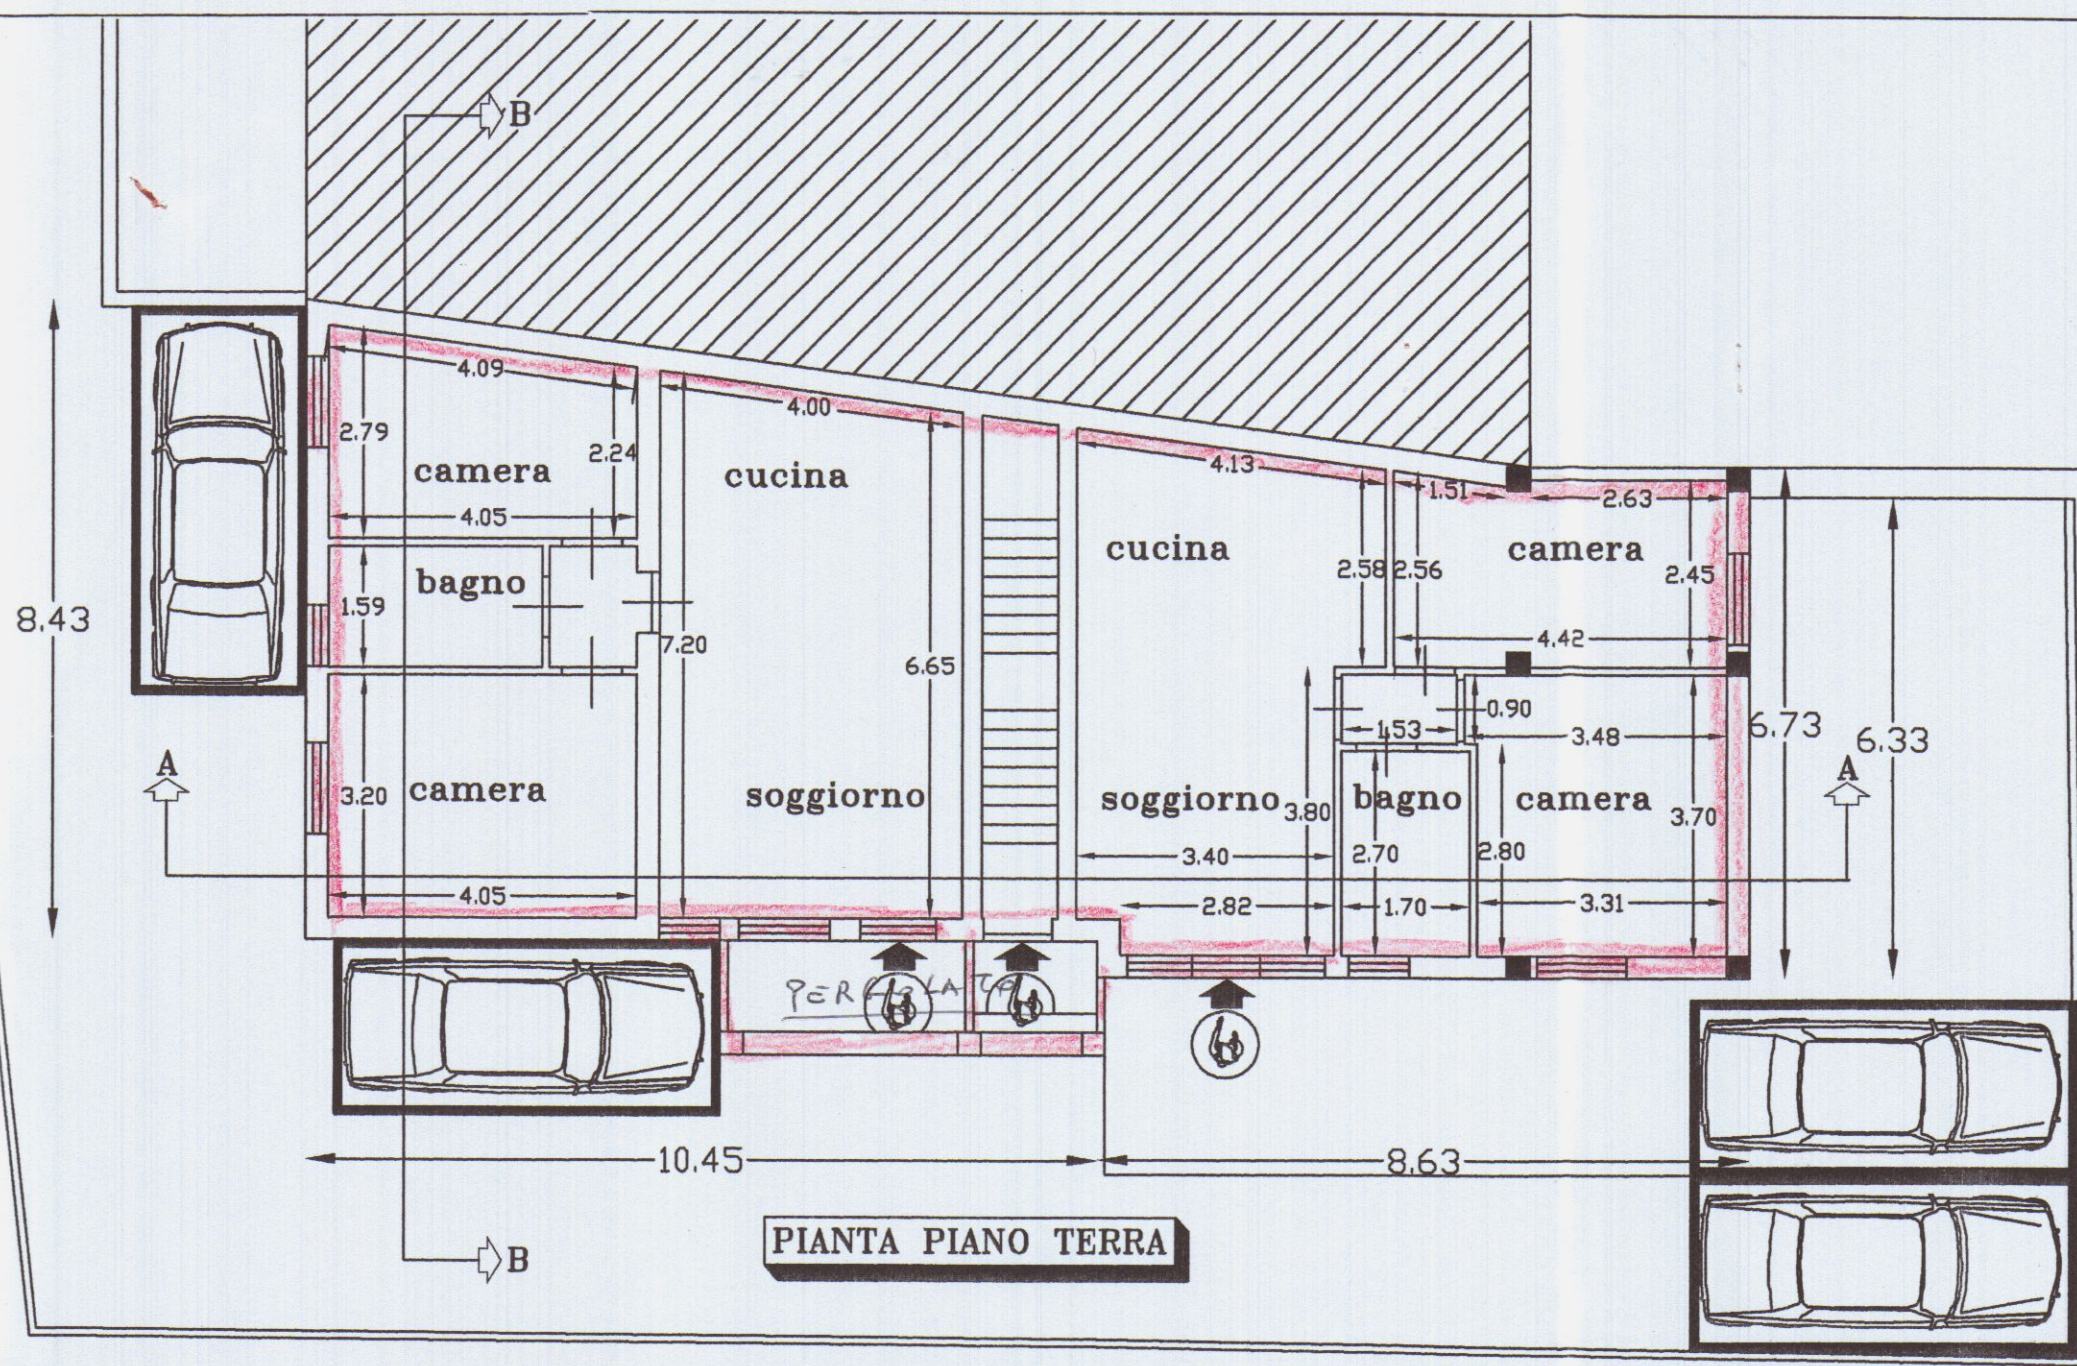


S.U.L. esistente	263.33 m²
S.U.L. realizzabile	
263.33 x 0.20 =	52.666 m²
Sup. di progetto (ampliamento)	
P.T. + P.P. = 9.28 + 9.28 =	18.56
18.56 m² < 52.666 m²	

Superficie utile da ristrutturare	208.88 m²
Superficie utile lorda e volume in ampliamento	9.32 m²
Superficie utile soffitta praticabile	58.70 m²
Volume esistente	95.88 m²
Volume totale	738.64 m³
Volume di progetto	1033.53 m³
	294.89 m³

Superficie utile piano terra	
camera	m² 10.22
bagno	m² 4.46
antibagno	m² 1.83
camera	m² 12.97
soggiorno cucina	m² 27.71
soggiorno cucina	m² 24.31
bagno	m² 4.59
antibagno	m² 1.38
camera	m² 10.76
camera	m² 12.41
vano scale	m² 6.55

Superficie utile piano primo	
camera	m² 10.22
bagno	m² 4.46
antibagno	m² 1.83
cucina	m² 12.97
sala e vano scale	m² 23.66
bagno	m² 4.05
bagno	m² 4.88
antibagno	m² 0.96
sala e vano scale	m² 26.03
cucina	m² 4.48
camera	m² 8.27
camera	m² 9.20
balconi	m² 33.03

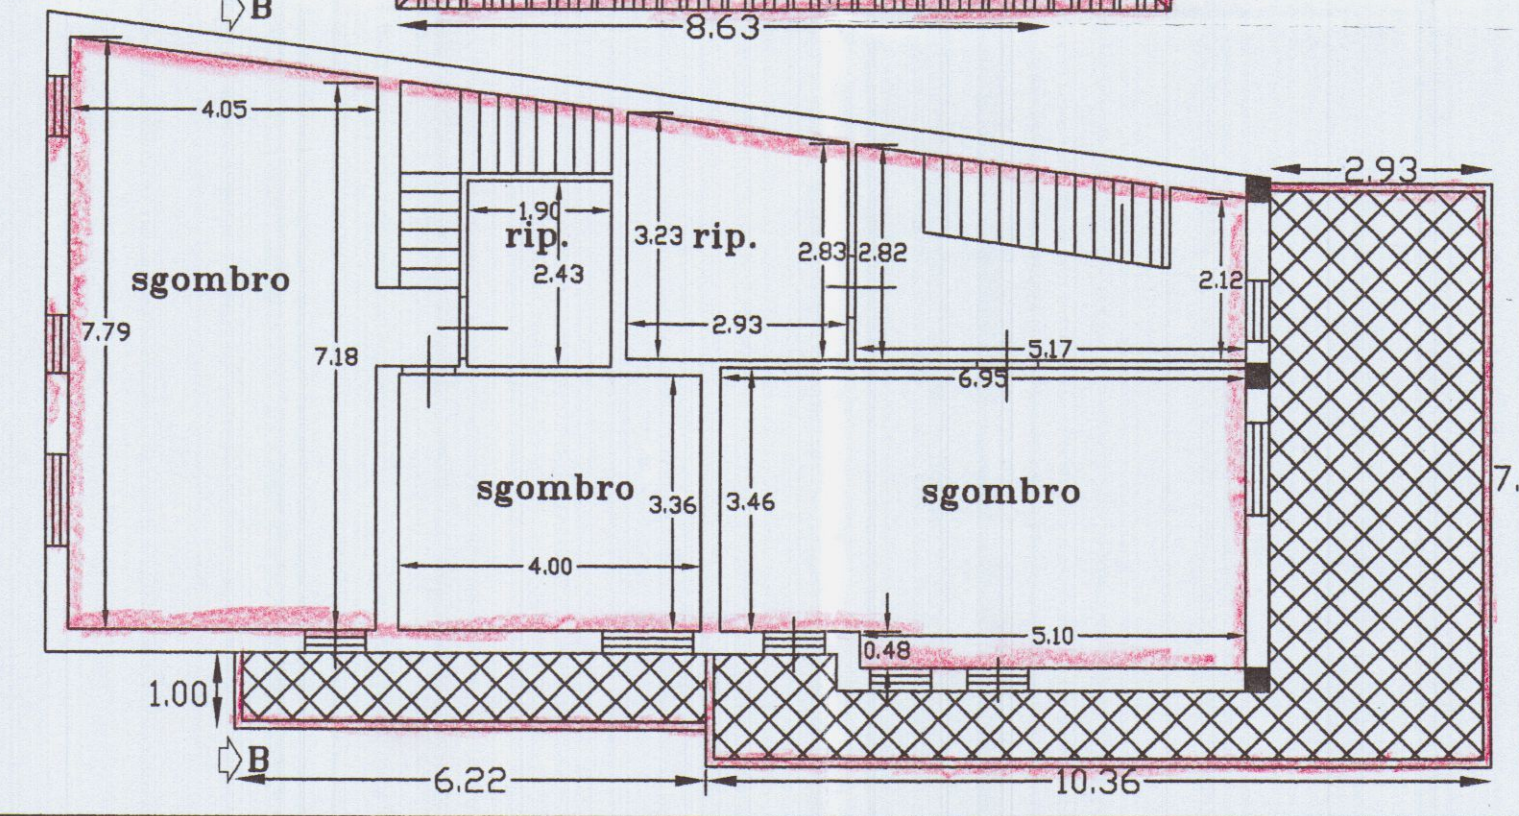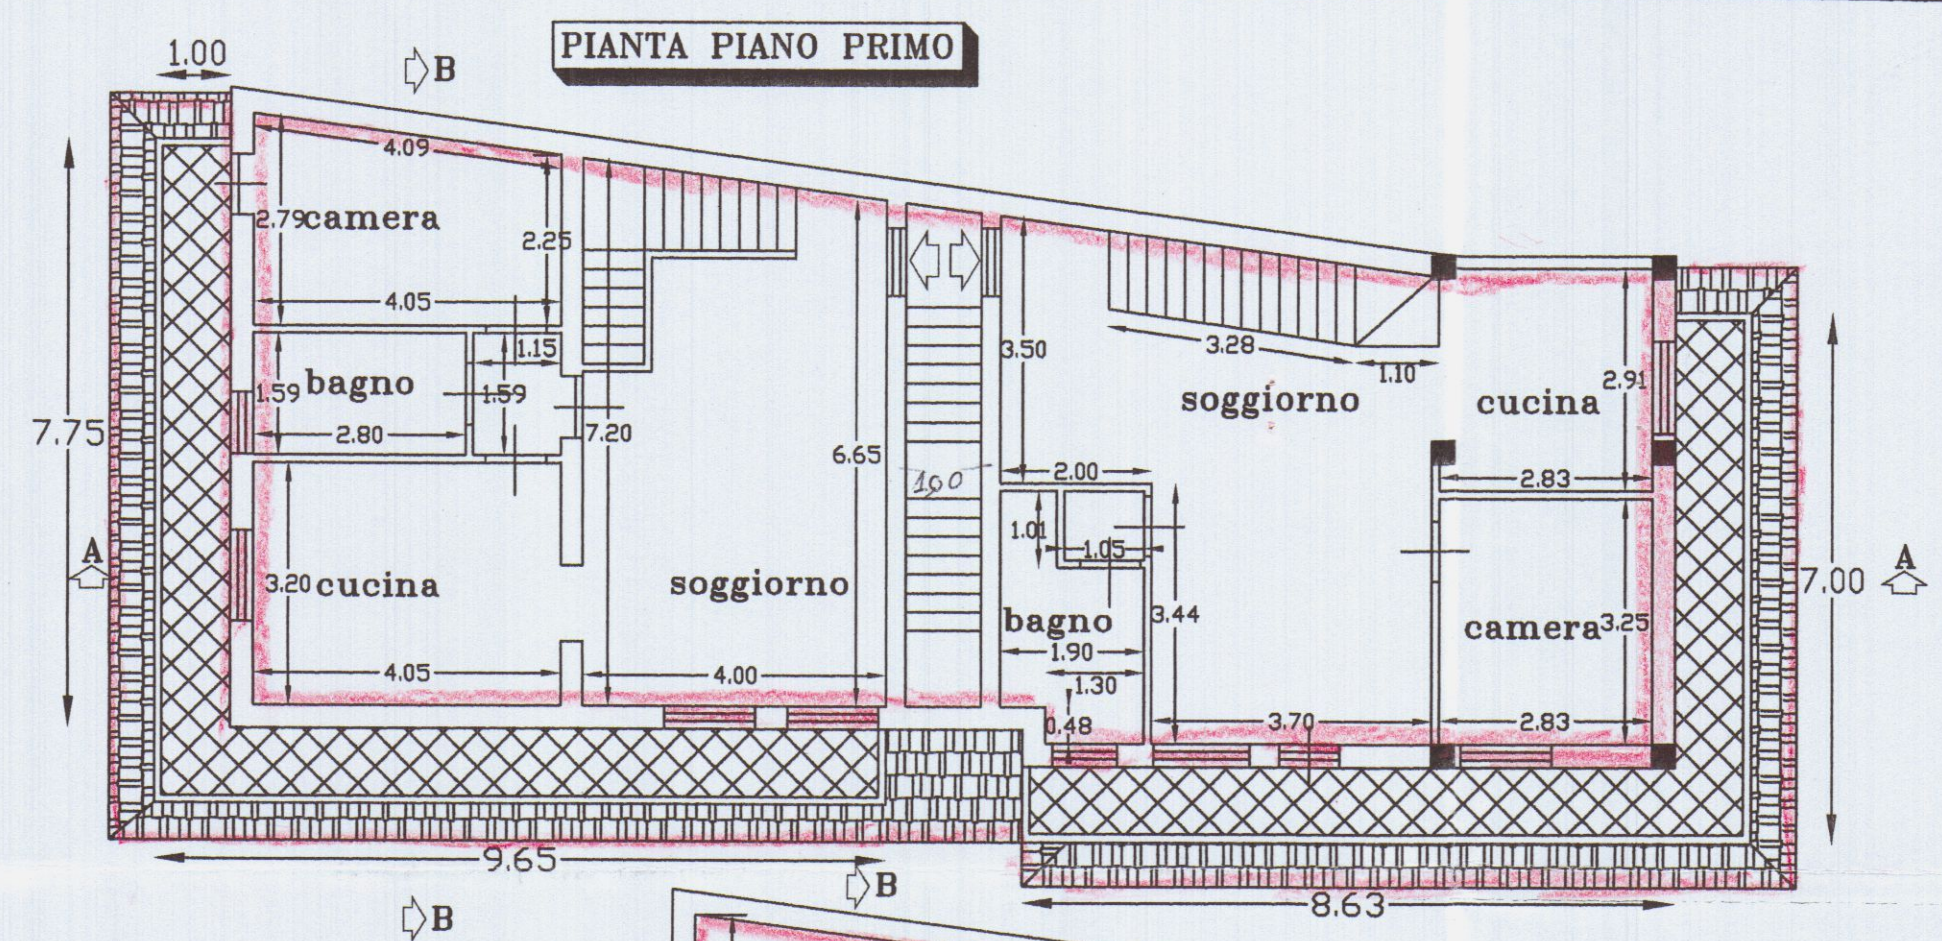

SOFFITTA PRATICABILE