

COMUNE	CARRARA	i.a.c.p. MASSA - CARRARA
LOCALITA'	COVETTA	-piano di zona 167-
CONSORZIO	DELLE COOPERATIVE	PROGETTO
COOPER CARRARA	Via Breva n°3 Carrara	PER LA COSTRUZIONE DI 35 ALLOGGI DI CIVILE ABITAZIONE
PIANTA PIANO TIPO - PIANTE PIANO TERRA - PIANTE COPERTURE		
3 U.T.CO	UFFICIO TECNICO DELLE COOPERATIVE	
SCALA 1:100	CORSO C. ROSSELLI 17 CARRARA TEL. 74504	
TAVOLA DATA	PROGETTISTI: DOTT. ARCH. ENRICO MONTIPAGANI MAURO BOSCHI	
17 MAR. 1975		

Dott. Arch. MONTIPAGANI ENRICO
Dott. Arch. BOSCHI MAURO


APPROVATO
CONTROLLATO 18 MAR. 1975

“COOPER CARRARA”
Fratelli Biondi


RINNOVO LICENZA
Approvato dal Sindaco alle condizioni indicate nel permesso di costruzione N° 26 del 18.3.77
L'ING. CAPO

UFFICIO URBANISTICA
Approvato dal Sindaco alle condizioni indicate nel permesso di costruzione N° 26 del 18.3.77
L'ING. CAPO

COMANDO PROVINCIALE DEI FUOCHI
MASSA-CARRARA
Al sensi dell'art. 2 della legge 26.7.1965 n. 986
NULLA-OSTA per quanto riguarda la prevenzione incendi, all'approvazione del presente progetto.
Massa, 14.5.77
IL COMANDANTE

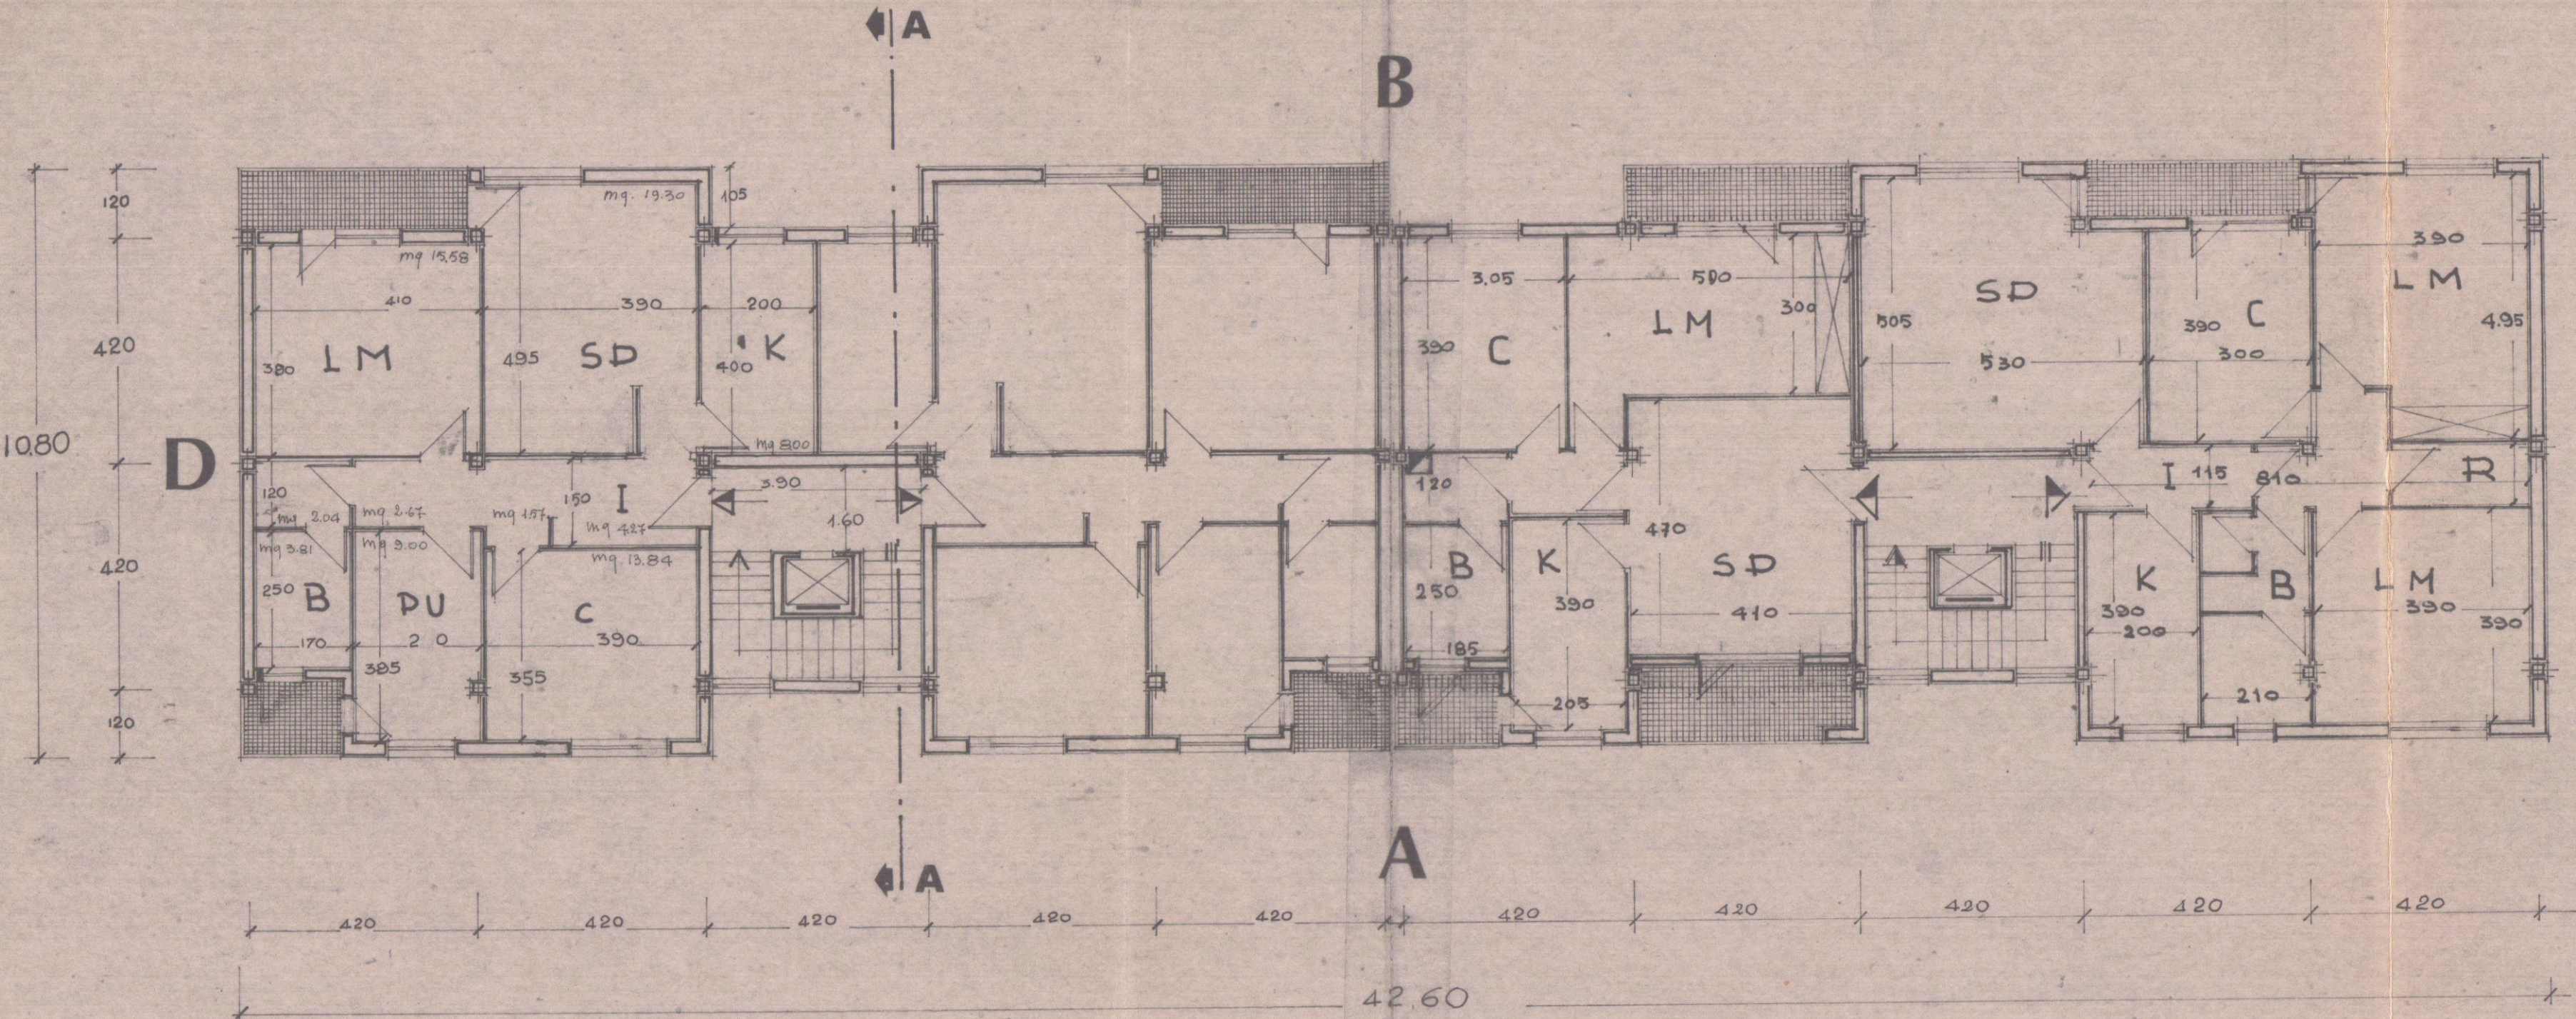

19 + 12
57 + 36

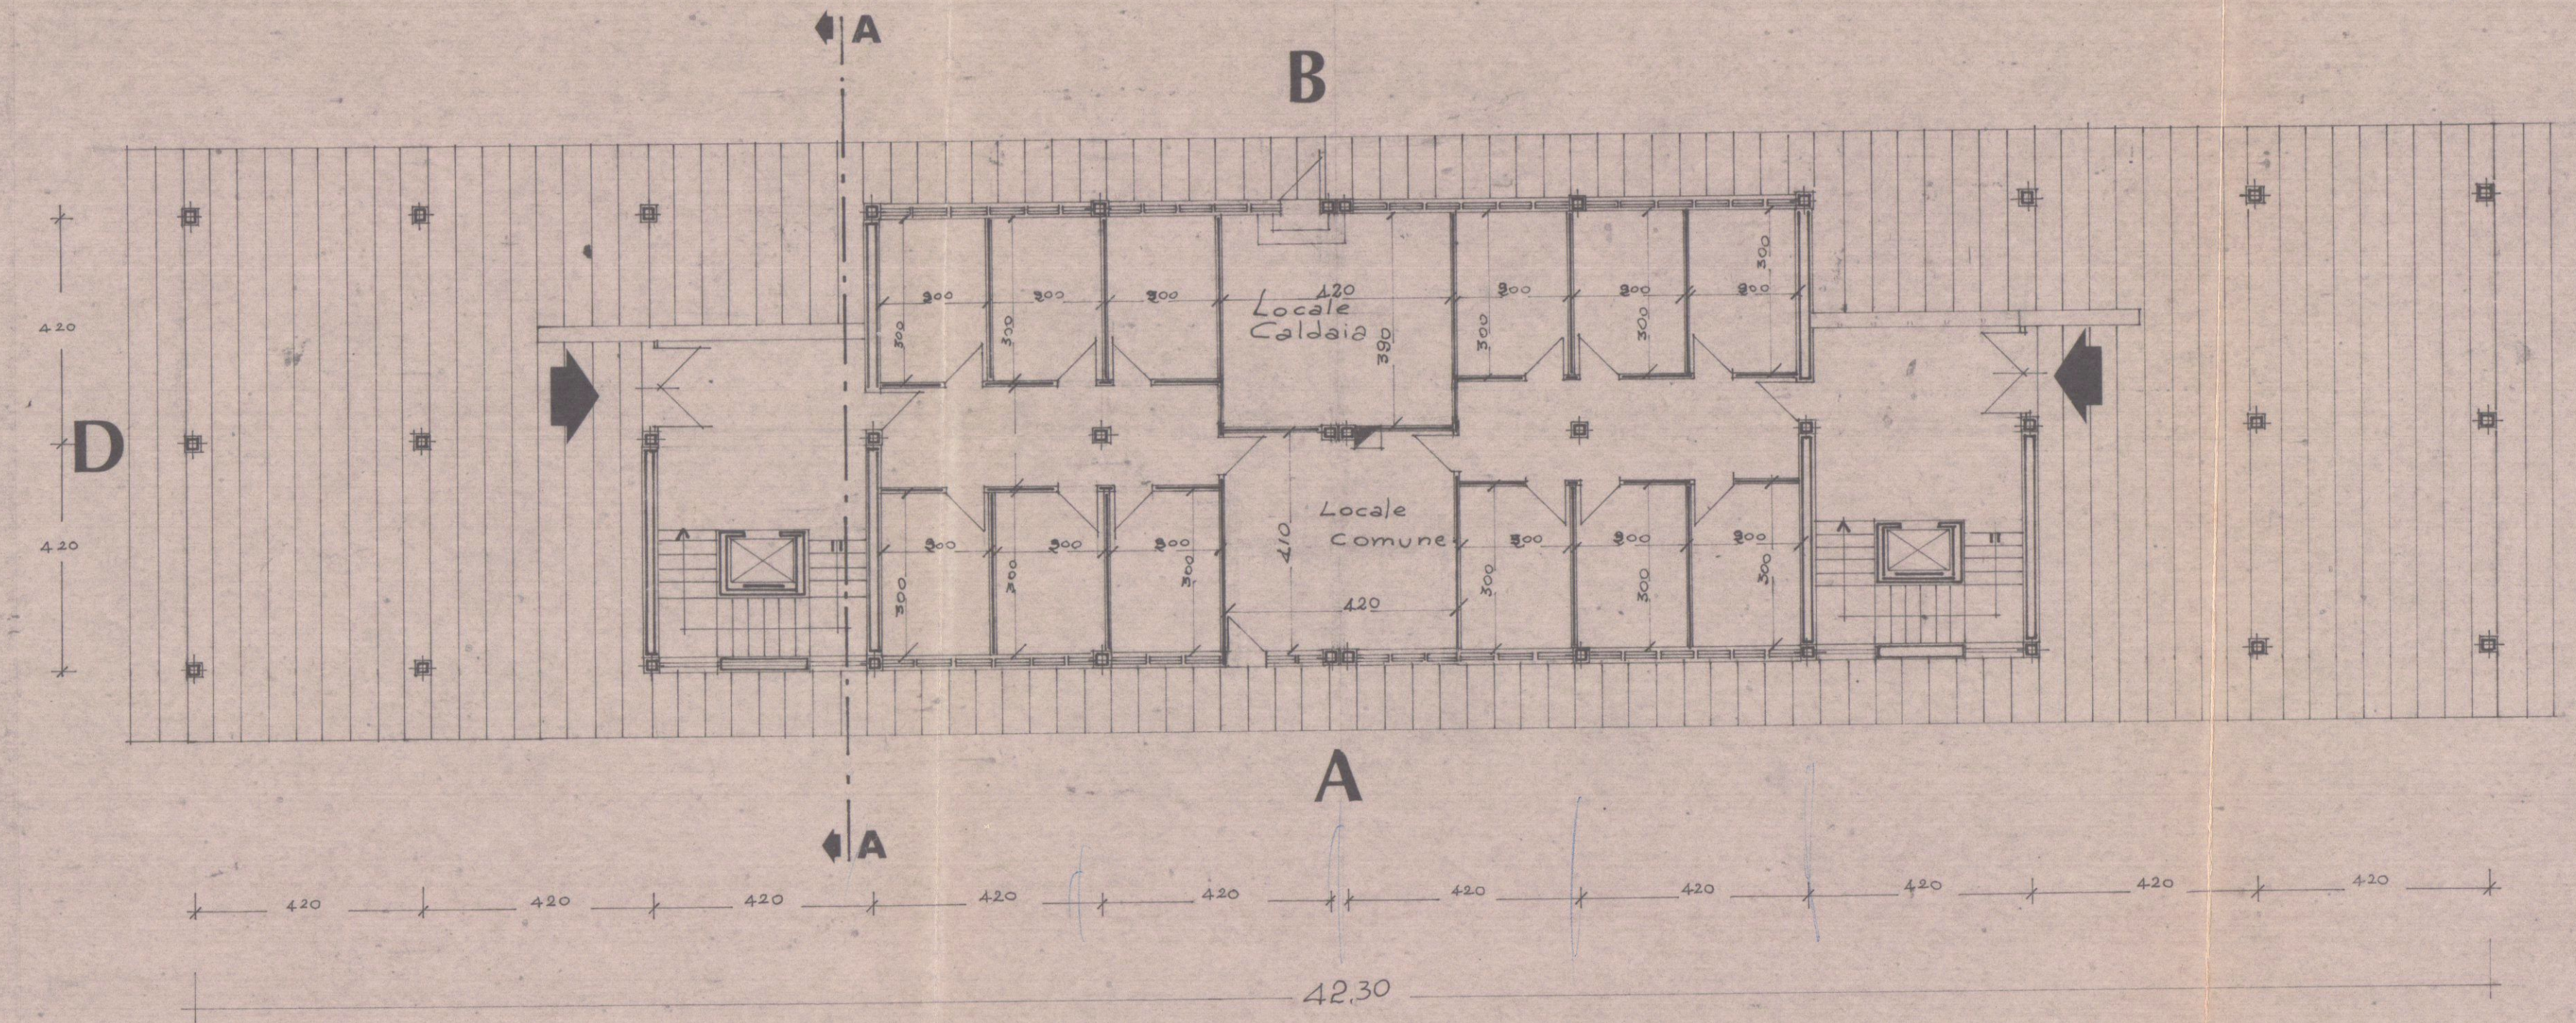

16 a.c.

