


~ PROGETTO DI AMPLIAMENTO DEL
FABBRICATO DI PROPRIETÀ DEL SIGNOR
PESELLI DINO SITO NEL COMUNE DI
CARRARA LOC. TA NAZZANO ~

SCALA 1:100

Approvato dal Sindaco alle condizioni
indicate nel permesso di costruzione
n. 430 del 6-4-1961
L'INGEGNERE C.M.




CARRARA
Sez. Urbanistica
Scala 1:2000

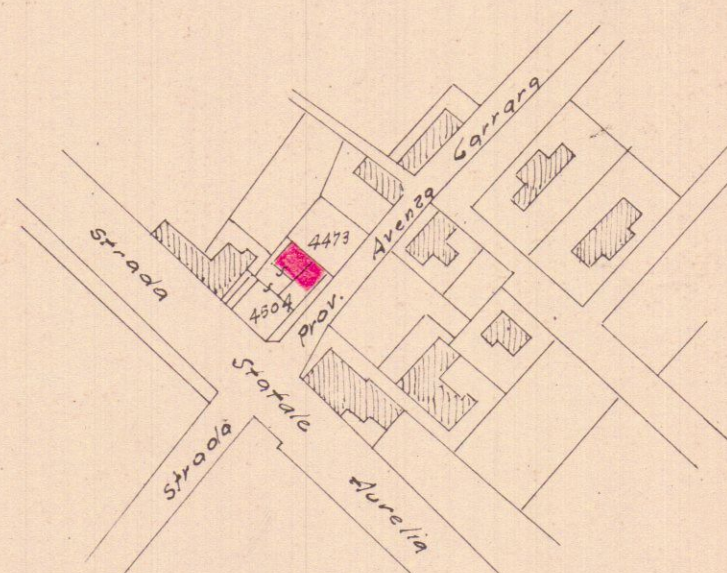

N° 4241
A-16-9-61
B-20-11-61
C-28-5-62
suppluogo
7-6-62

mq. 67
me. 221

IL TECNICO

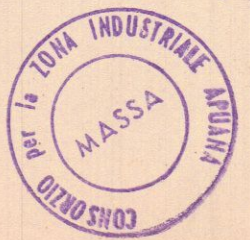


APPROVATO
dal
Consorzio Zona Industriale Apuania


LA GIUNTA ESECUTIVA



STATO ATTUALE

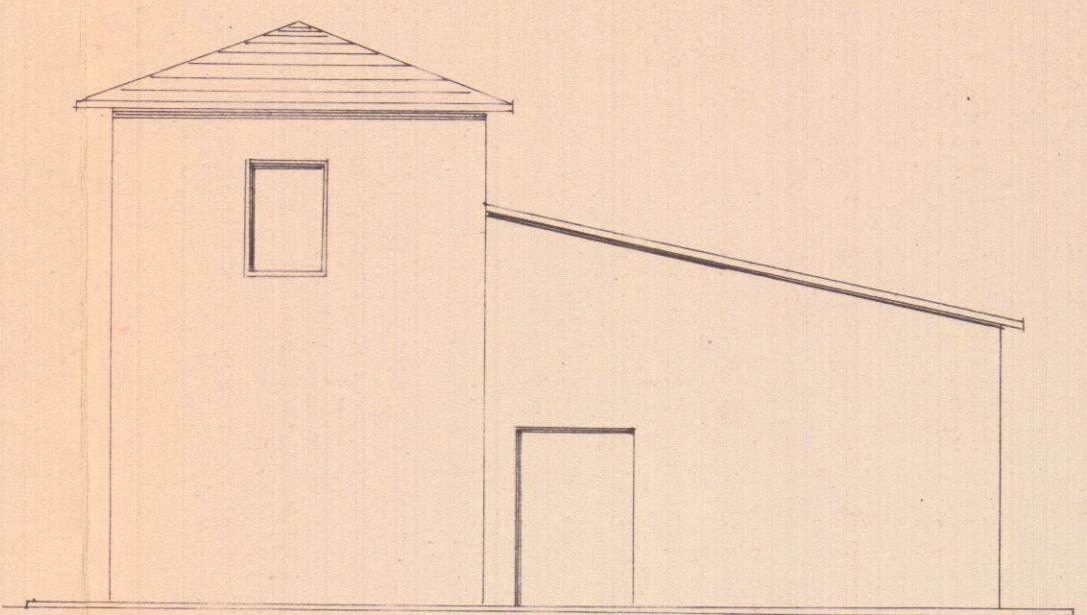


PROSPETTO LATO NORD

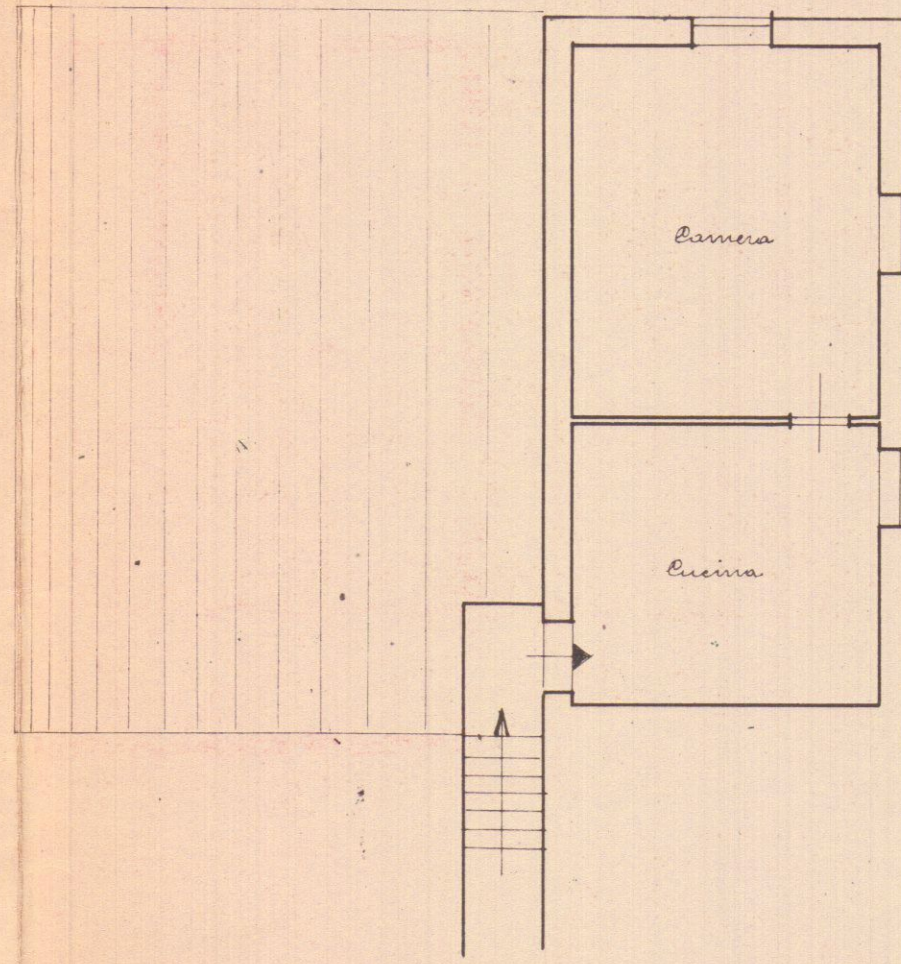


PIANTA PIANO PRIMO


STATO MODIFICATO

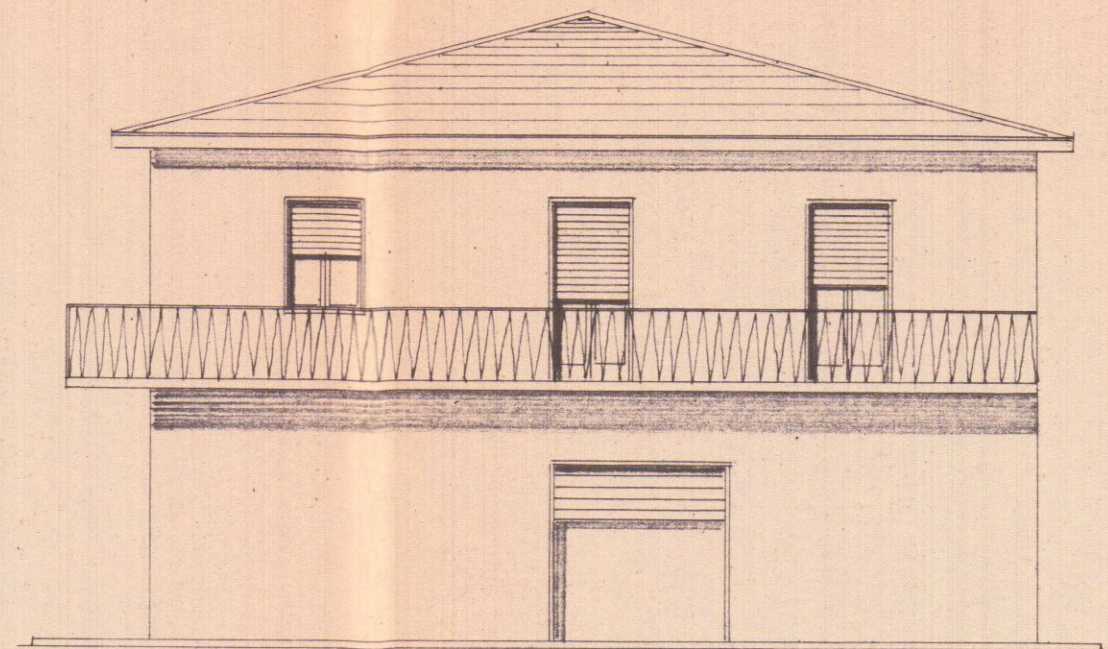


~ PROSPETTO LATO NORD

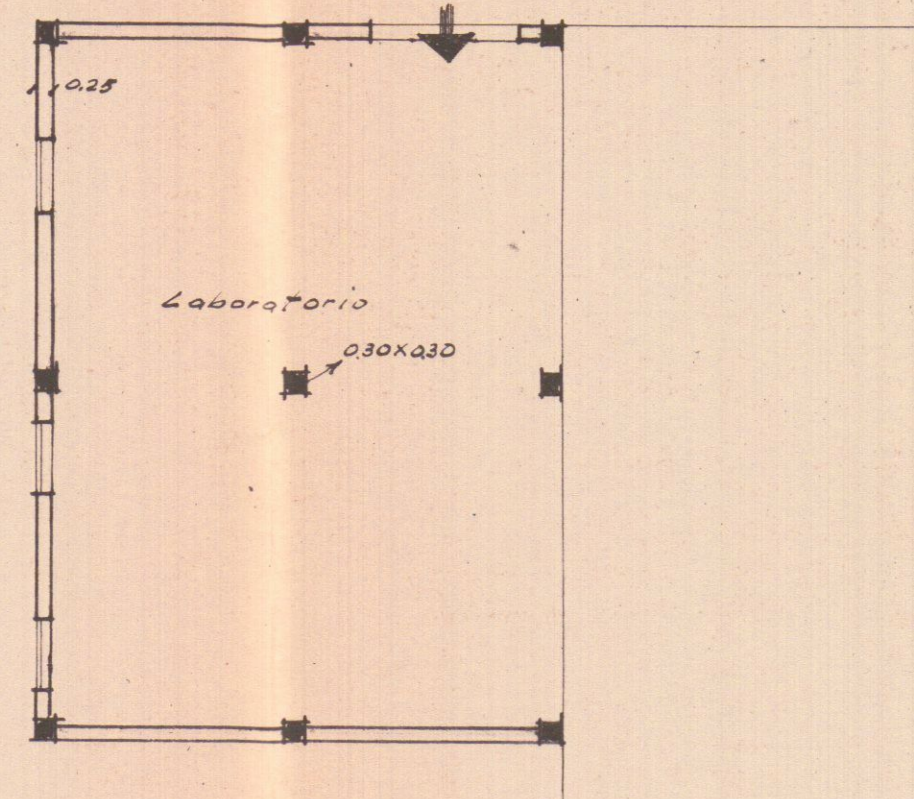


PIANTA PIANO TERRA

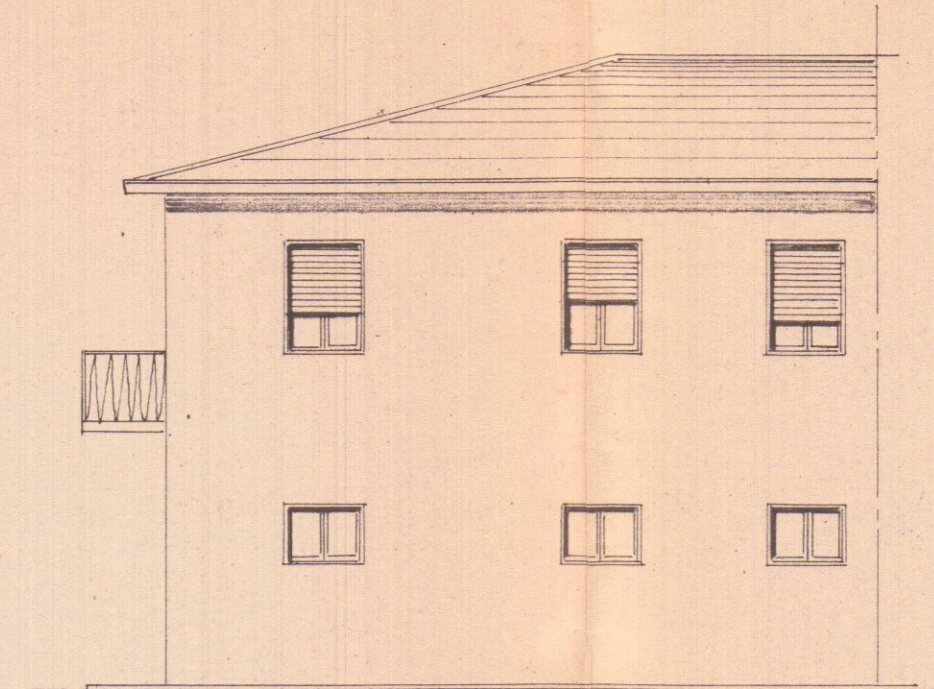

FIANCO LATO OVEST

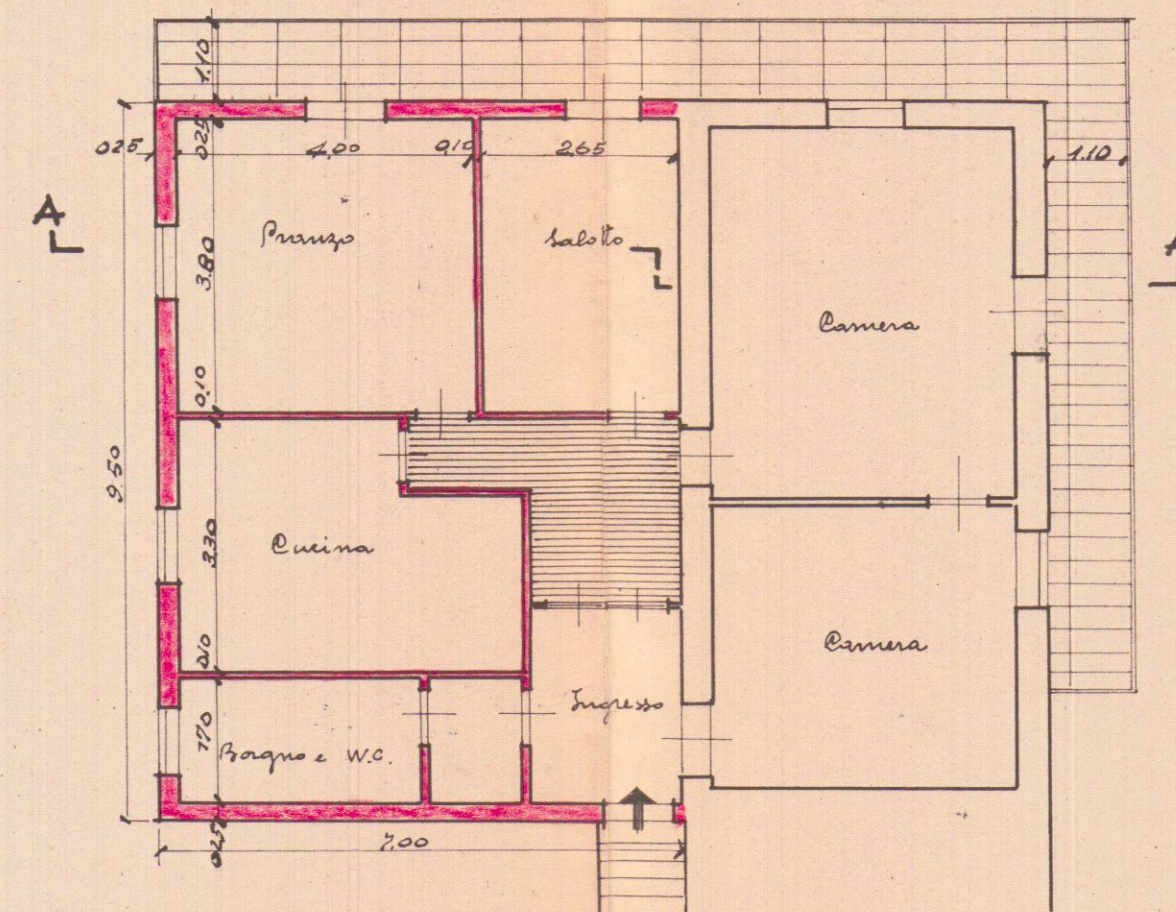

PIANTA PIANO PRIMO

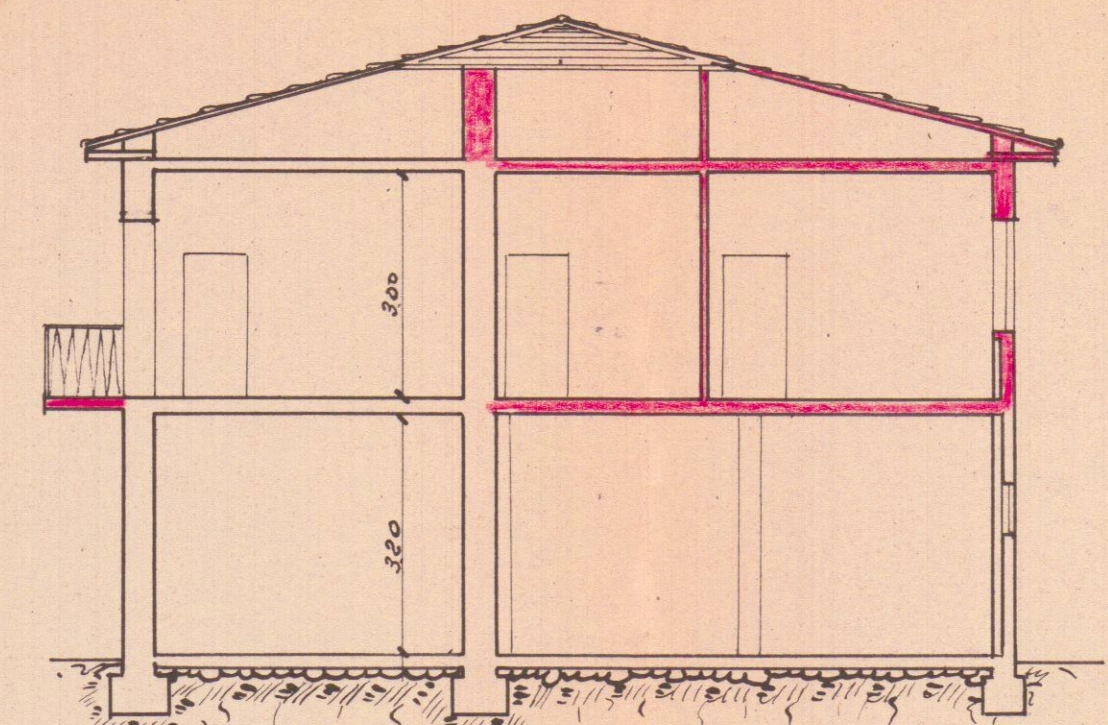

SEZIONE A-A