

CONDONO EDILIZIO

ART. LEGGE 28 FEBBRAIO 1985 N.47

COMMITTENTE:

CALEO DINA

Geom. UGO FERRARINI
STUDIO TECNICO PROFESSIONALE
Via Dante 11 - 54051 CARRARA
O.F. FERRARINI S.p.A. 88321
Part. IVA 00298330114

COMUNE DI CARRARA

TAVOLE:
PIANTE
SEZIONI
PROSPETTI

SCALA
1:1000 / 1:500
1:500

DATA

AGG.

COMM.
Caleo Dina


PROGETTISTA




FOGLIO 101
MAPP. 292

SCALA 1:1000

CONDONO PROTOCOLLO N.1339
N.PROGRESSIVO 0516070605

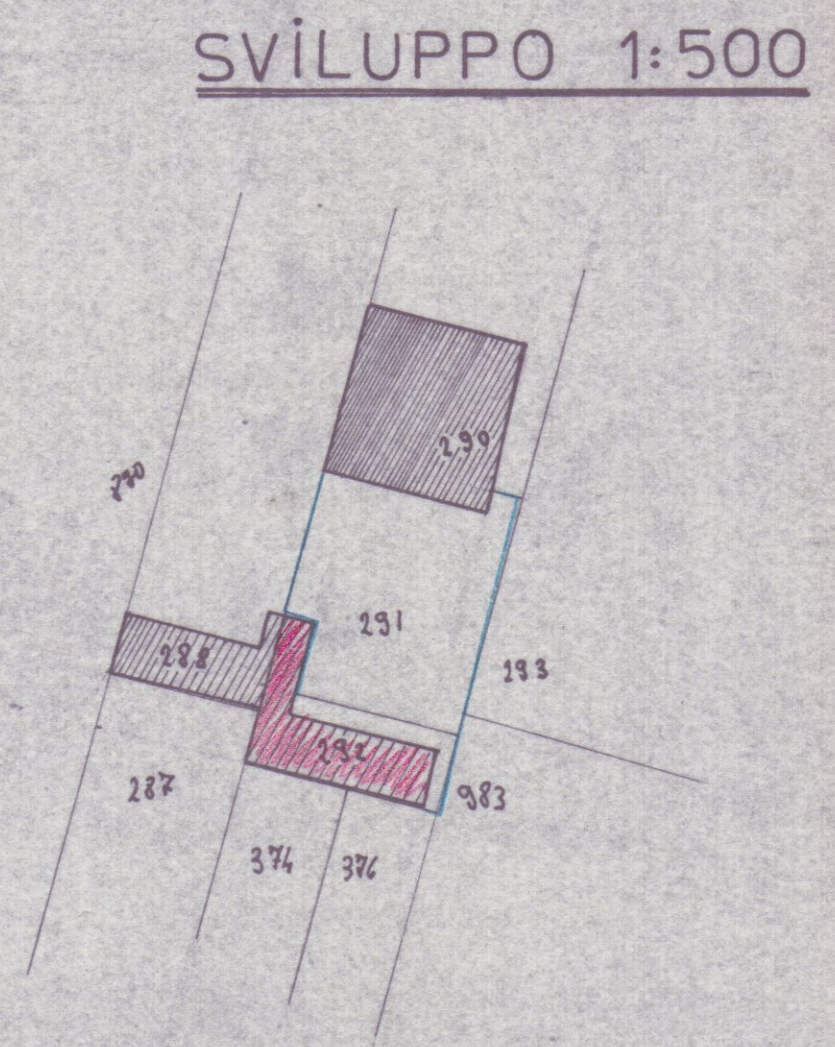


SVILUPPO 1:500

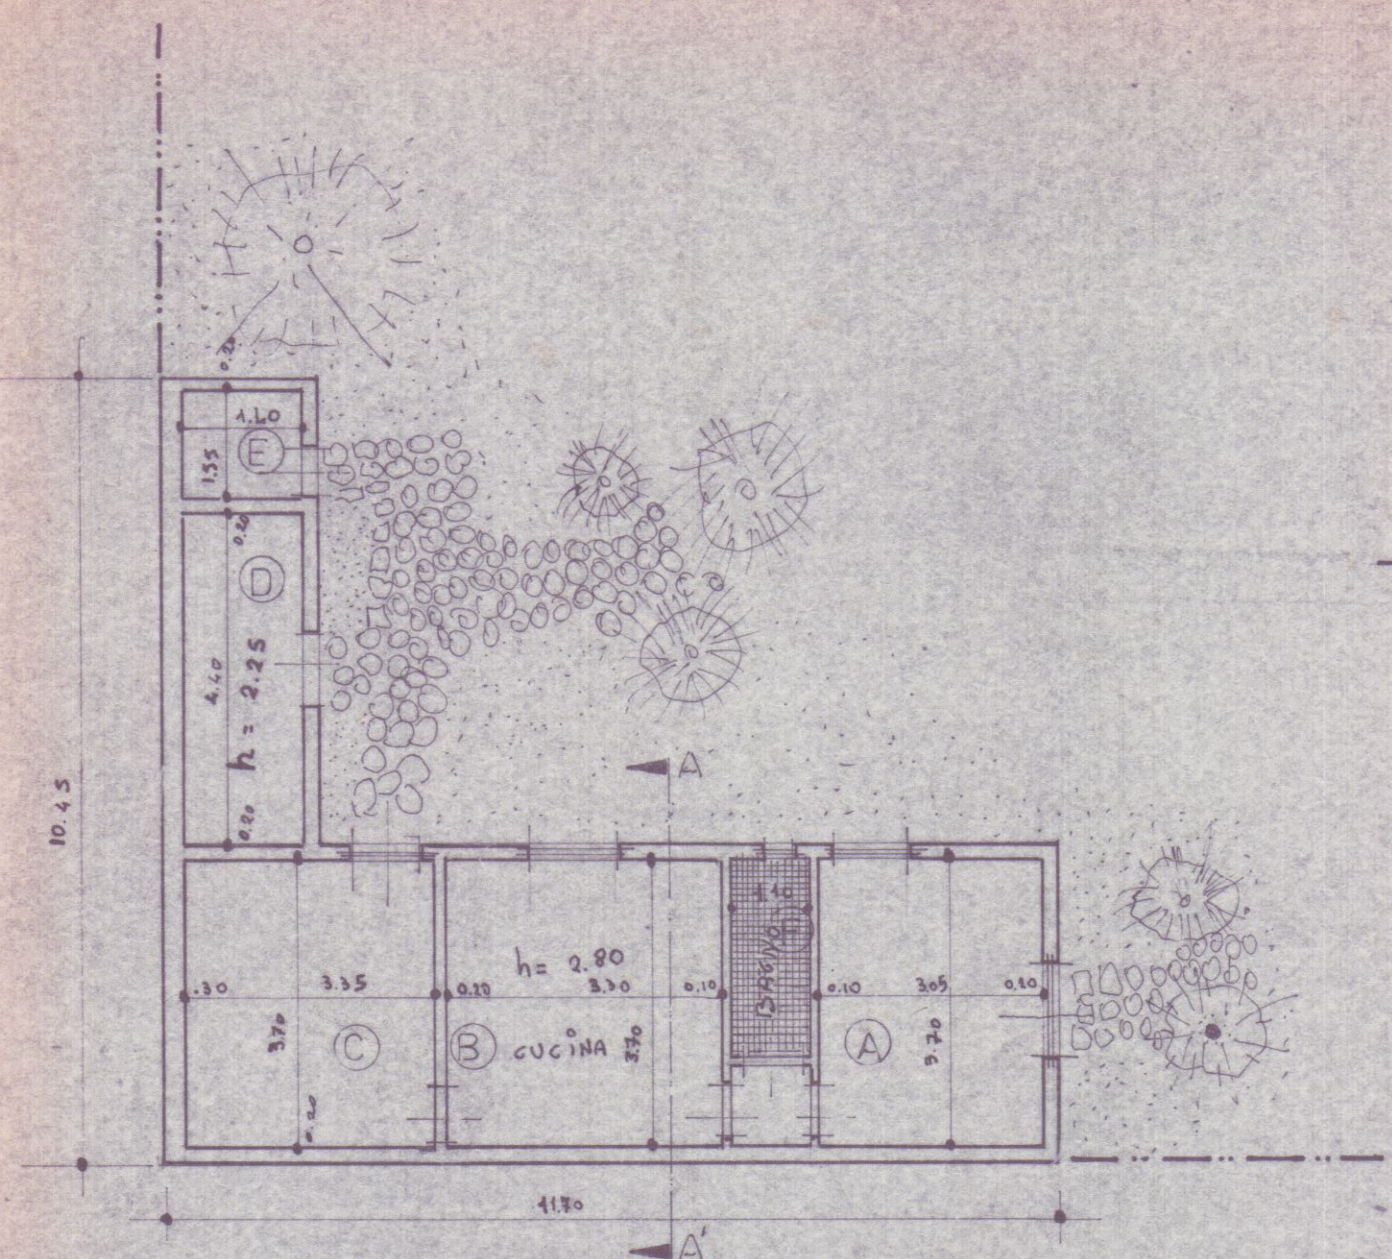


PIANTA PIANO TERRA




ORIENTAMENTO

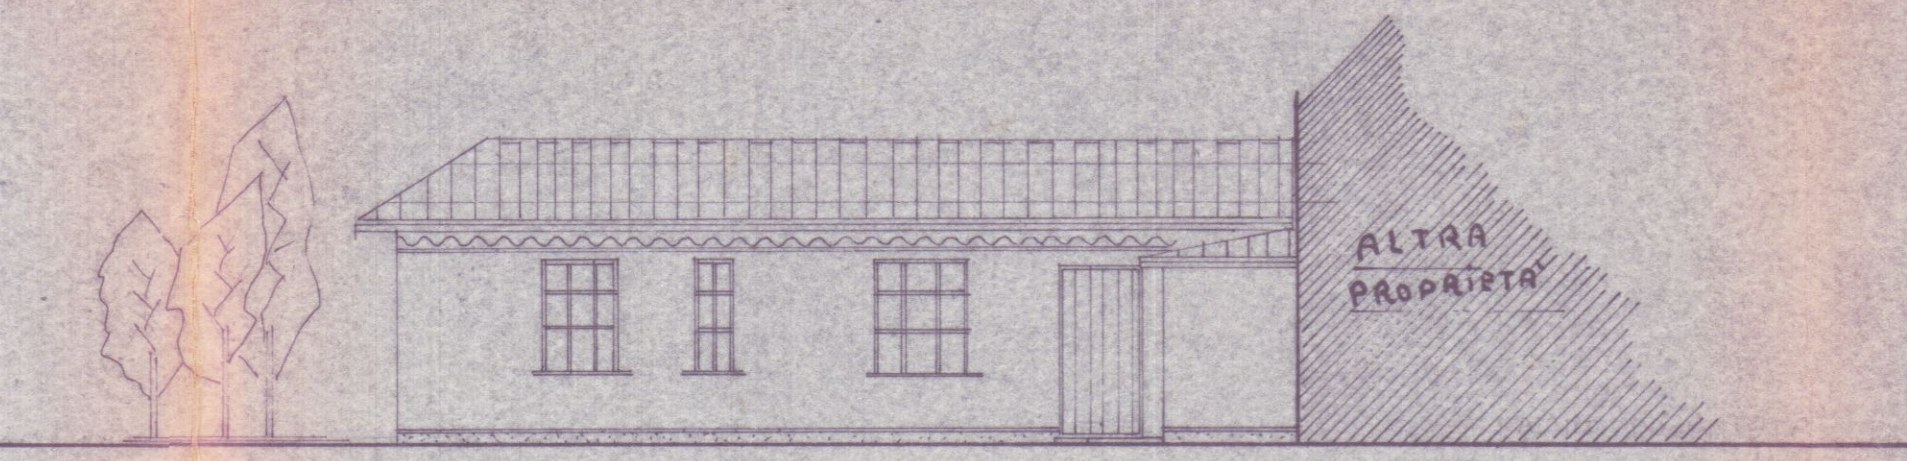

PROSPETTO NORD

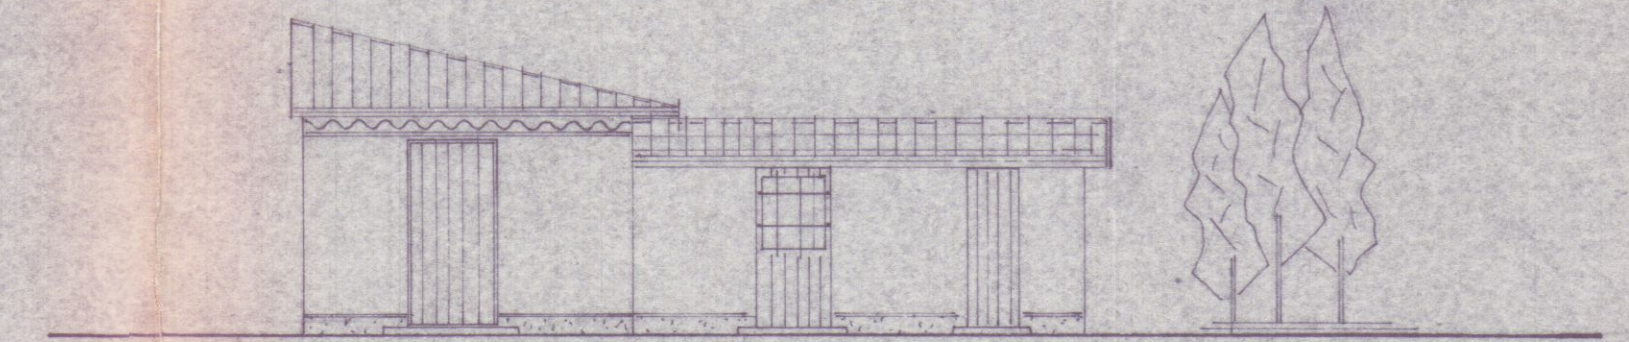

PROSPETTO OVEST

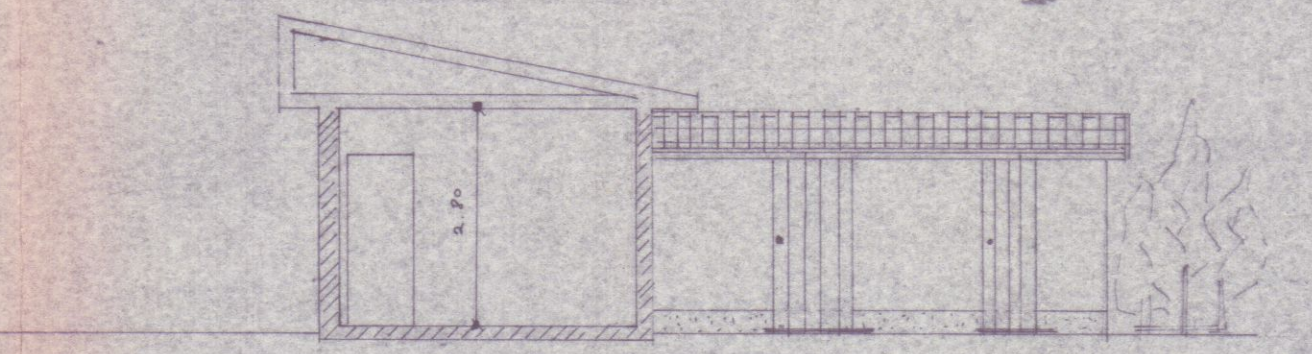

SEZIONE A-A

-TAVOLA - TECNICA-

A	3.70 x 3.05	11.18
B	3.30 x 3.70	12.21
C	3.35 x 3.70	12.39
D	1.10 x 1.55	1.71
E	4.65 x 1.10	5.12
F	2.60 x 1.10	2.86
SUPERFICIE RESIDENZIALE 39.84 mq		

2.10 SUPERFICIE NON RESIDENZIALE X.C. = 5.04 mq

Tot. Sup. 39.84 + 5.04 = 44.88 mq

Obbligazione di versare L. = 44.88 x 5.000 = 224.400

Volume lordo: (50.31 x 3.00) + (13.33 x 2.10) = 182.92

CONDONO EDILIZIO

ART. LEGGE 28 FEBBRAIO 1985 N.47

COMMITTENTE:

CALEO DINA

Geom. UGO FERRARINI
STUDIO TECNICO PROFESSIONALE
Via Cavour 11 - Tel. 0585/73730
54033 CARRARA
C.F. FRR GUO 53P21 B832T
Part. IVA

COMUNE
di
CARRARA

TAVOLE:
PIANTE
SEZIONI
PROSPETTI


SCALA
1:1000
1:500
1:200

DATA

AGG.

COMM.



PROGETTISTA

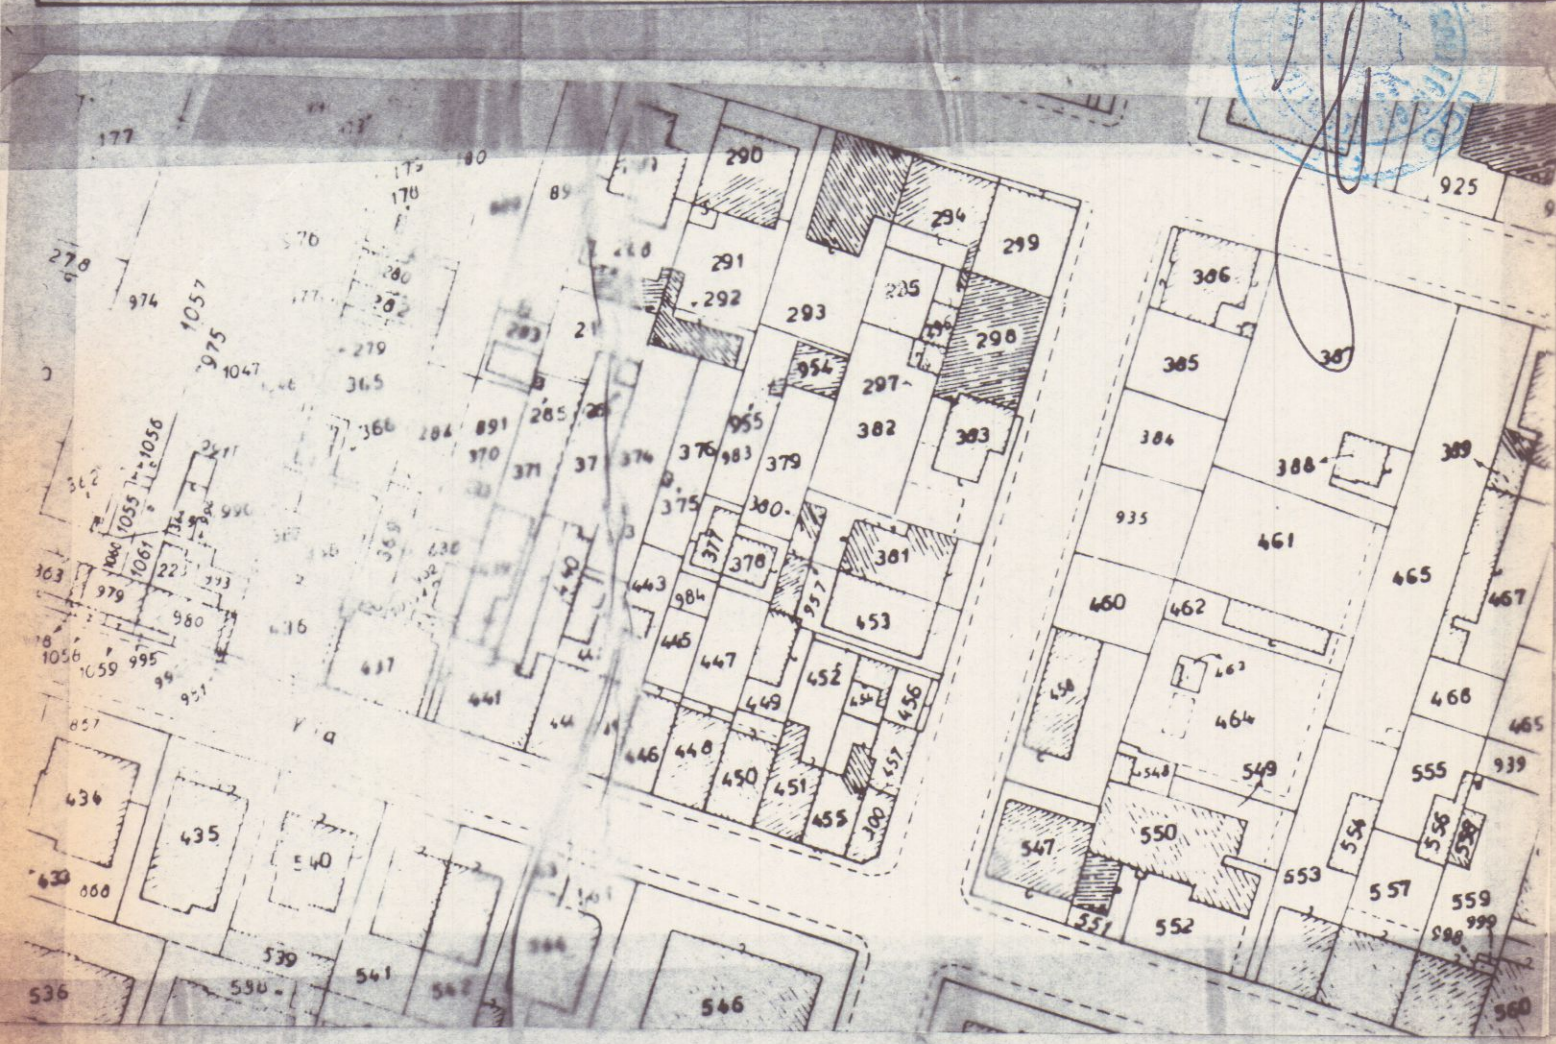


FOGLIO 101
MAPP. 292

SCALA 1:1000


CONDONO PROTOCOLLO N.1339
N. PROGRESSIVO 05160706 05

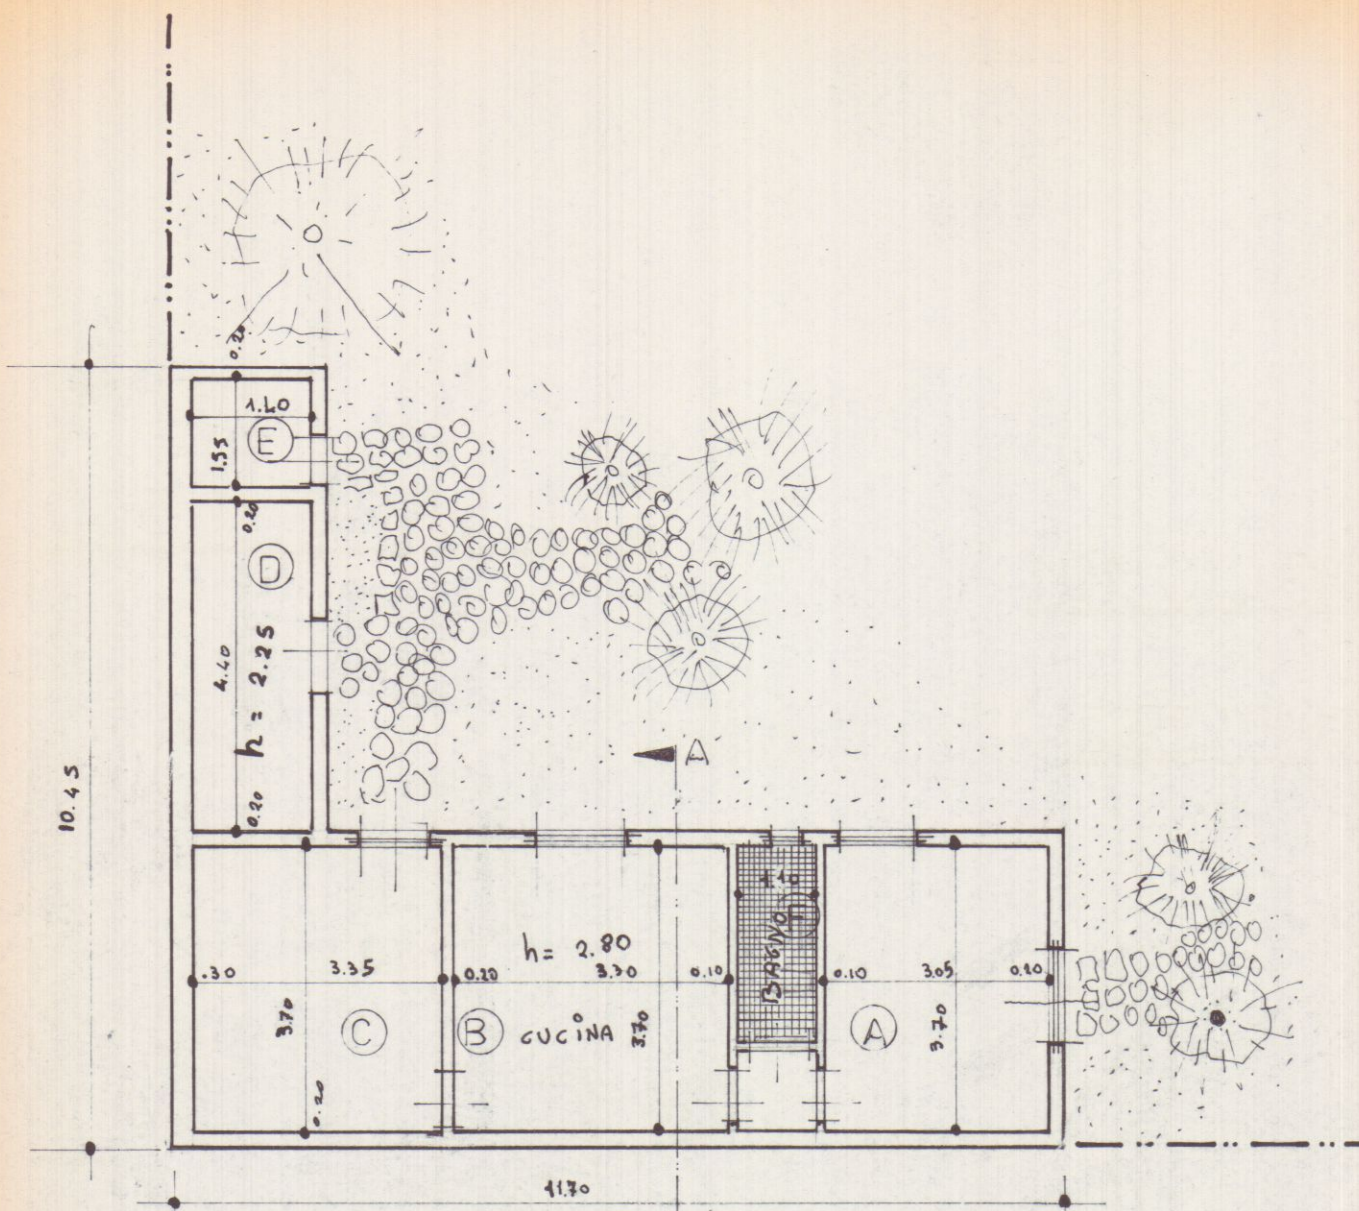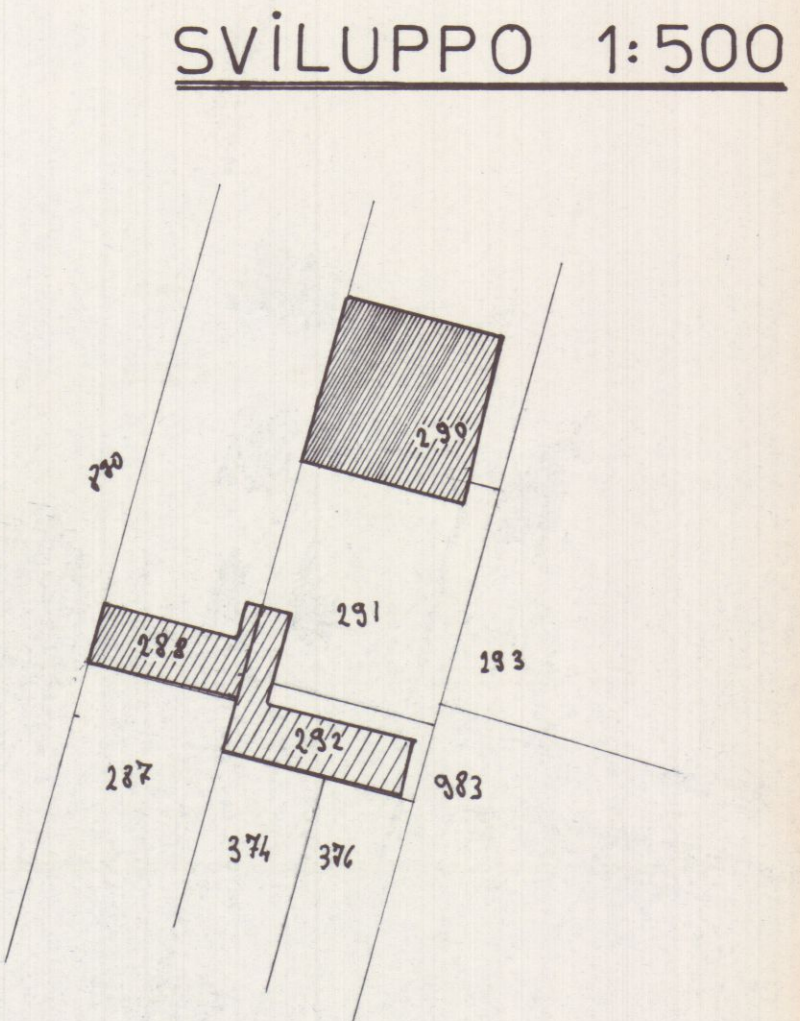


PIANTA PIANO TERRA

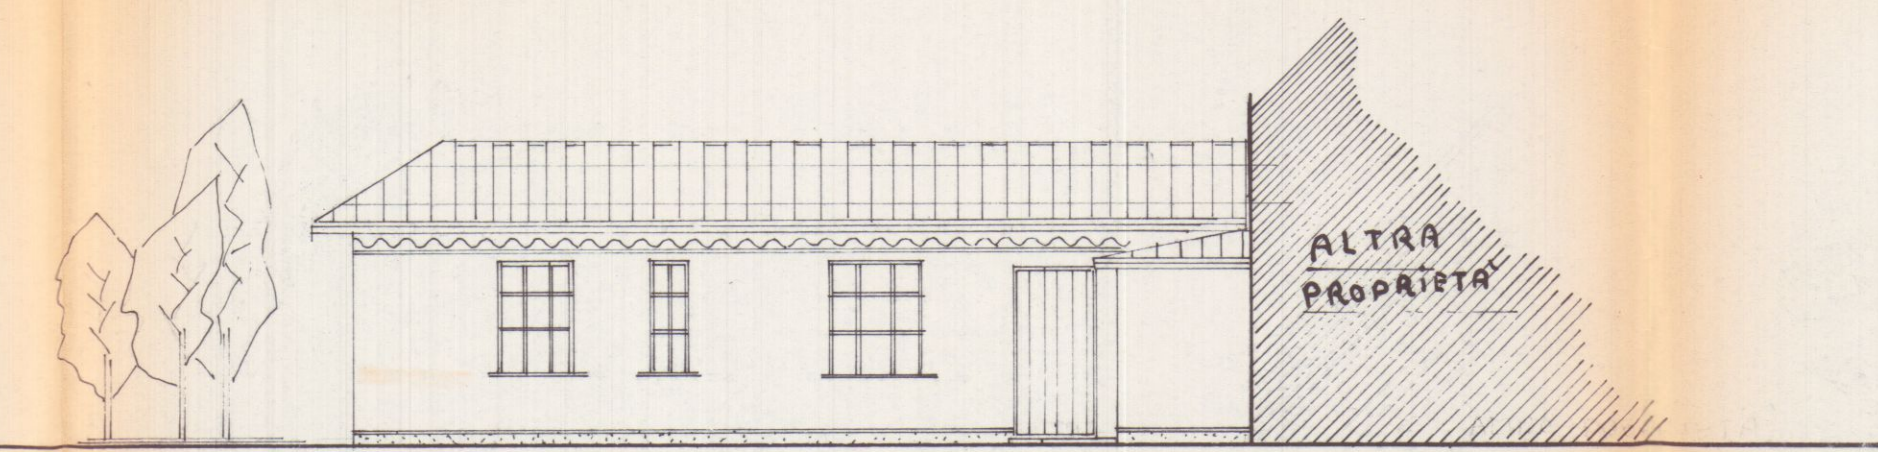

PROSPETTO NORD

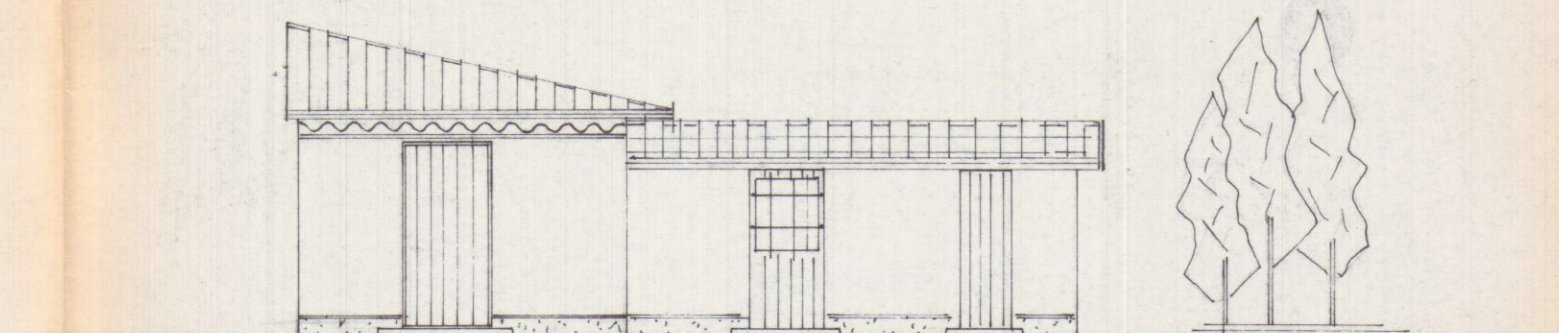

PROSPETTO OVEST

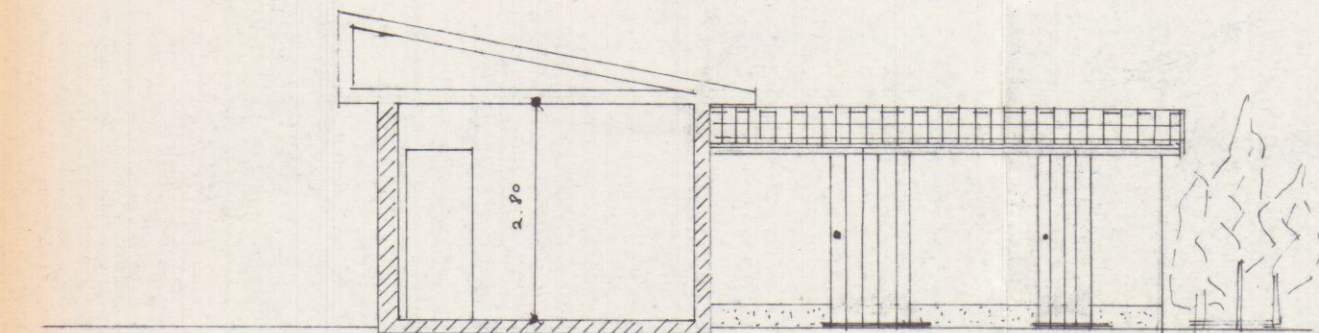

SEZIONE A-A

-TAVOLA-TECNICA-

A	3.70 x 3.05	11.18
B	3.30 x 3.70	12.21
C	3.35 x 3.70	12.39
D	1.40 x 1.55	2.17
E	4.45 x 1.40	6.23
F	2.40 x 1.10	2.64
SUPERFICIE RESIDENZIALE 39.84 mq		

3.20 SUPERFICIE NON RESIDENZIALE X .6 = 5.04 mq

Tot. Sup. 39.84 + 5.04 = 44.88 mq

Obbligazione da versare I. = 44.88 x 5.000 = 224.400

CONDONO EDILIZIO

ART. LEGGE 28 FEBBRAIO 1985 N.47

COMMITTENTE:

CALEO DINA

Geom. UGO FERRARINI
STUDIO TECNICO PROFESSIONALE
Via Cavour 11 - Tel. 0595/73730
54033 CARRARA
C.F. FRR GUO 53P21 B832T
Part. IVA

COMUNE
di
CARRARA

TAVOLE:
PIANTE
SEZIONI
PROSPETTI


SCALA
1:1'000
1:500
1:100

DATA

AGG.

COMM.


PROGETTISTA

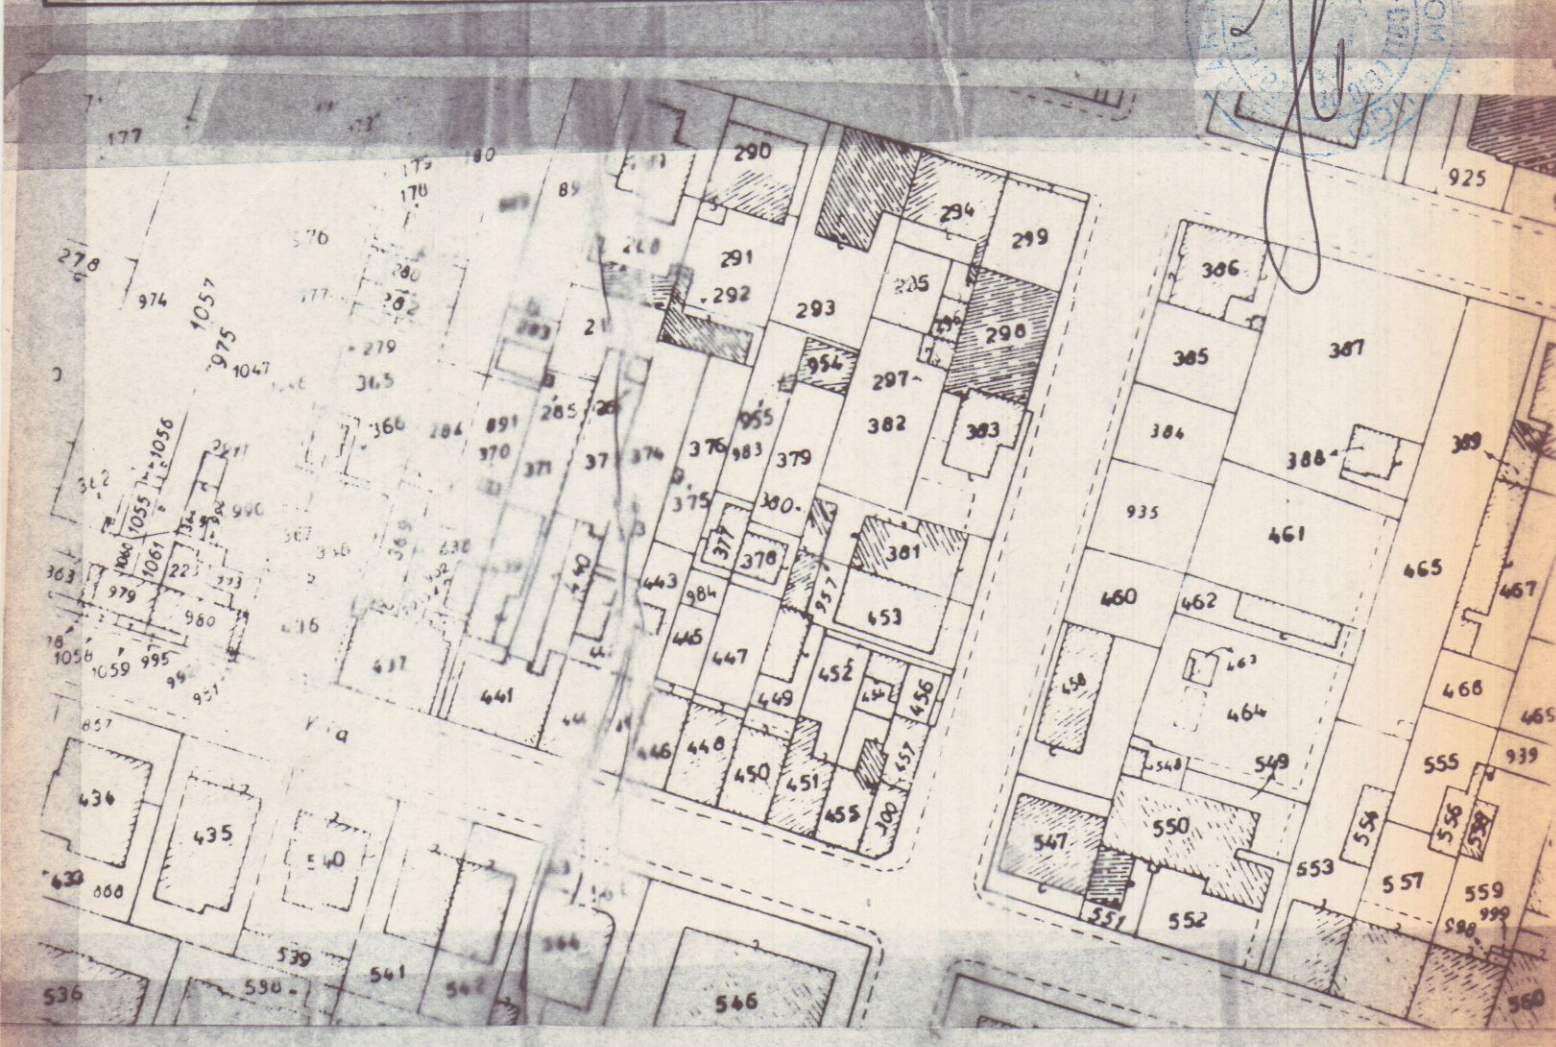


FOGLIO 101
MAPP. 292

SCALA 1:1'000

CONDONO PROTOCOLLO N.1339
N.PROGRESSIVO 0516070605

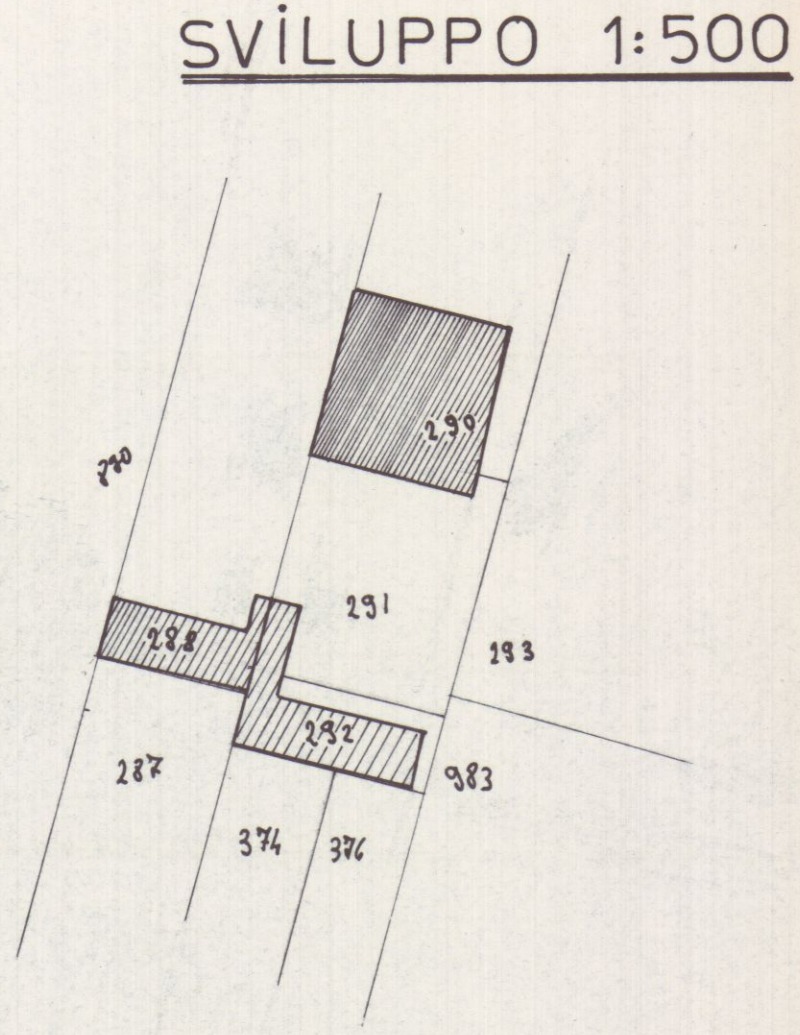


SVILUPPO 1:500

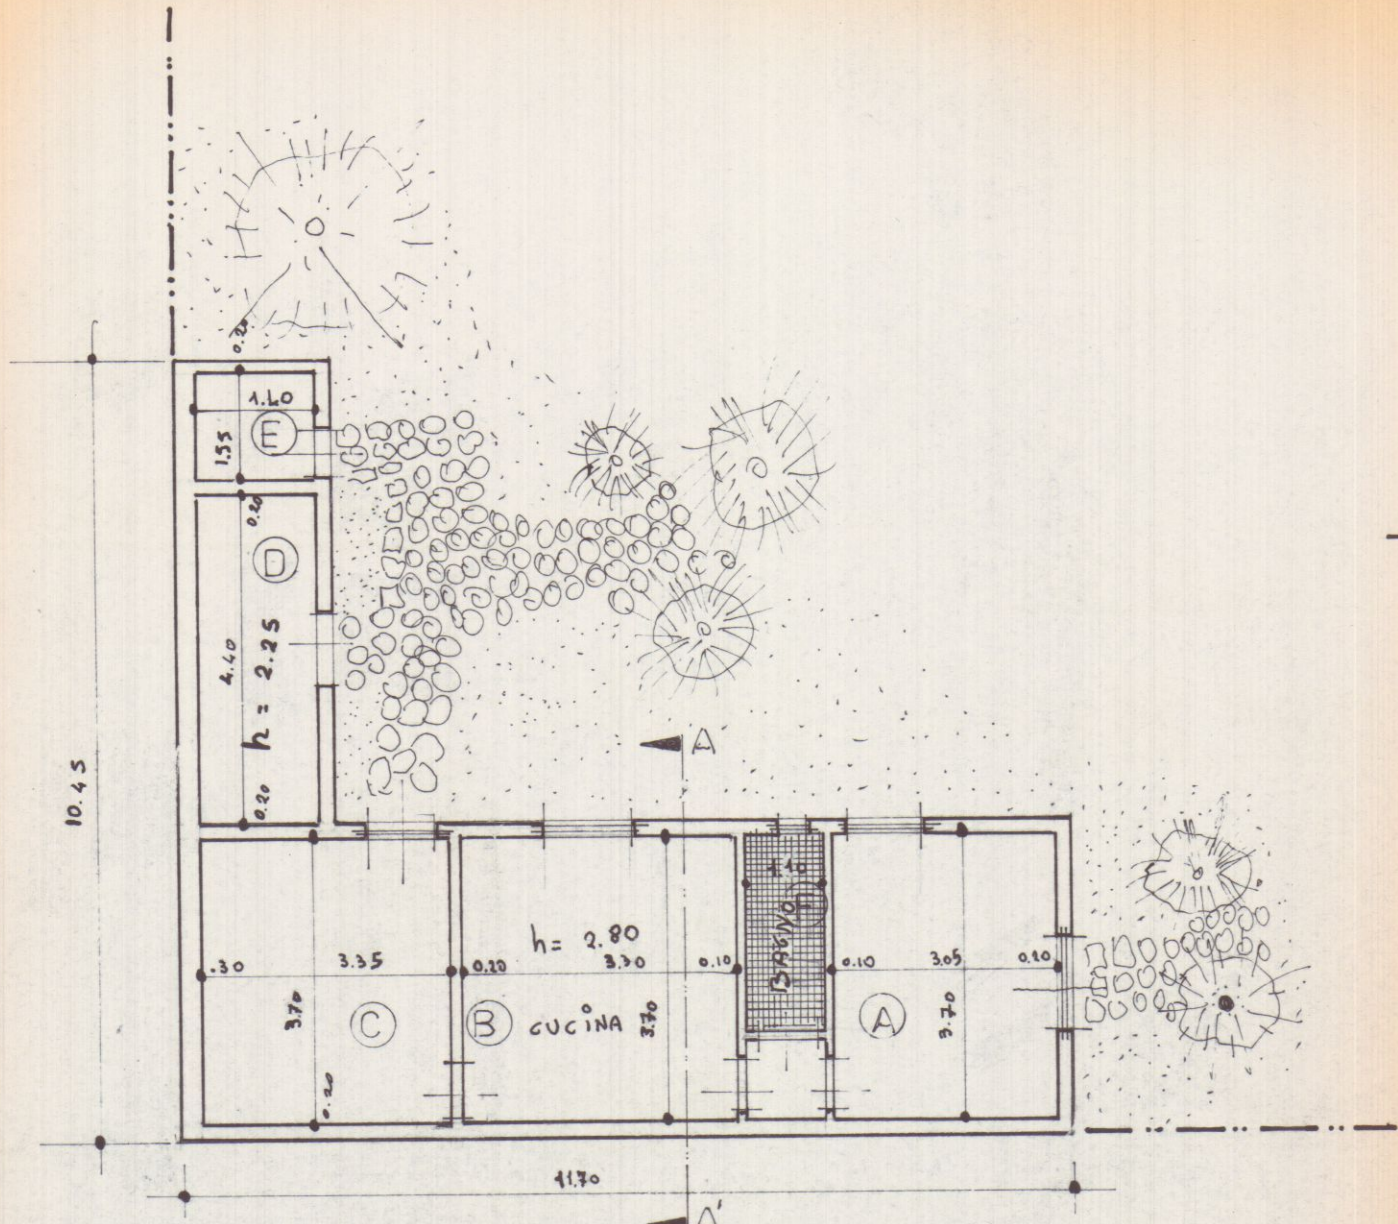


PIANTA PIANO TERRA




ORIENTAMENTO

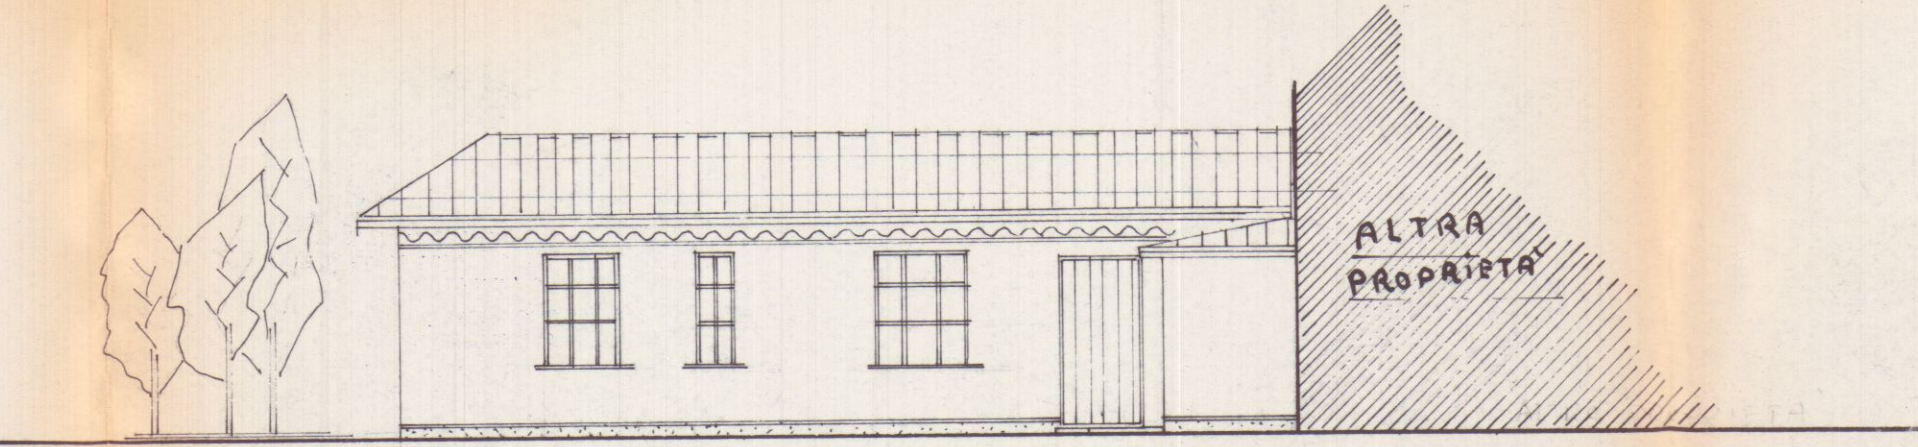

PROSPETTO NORD

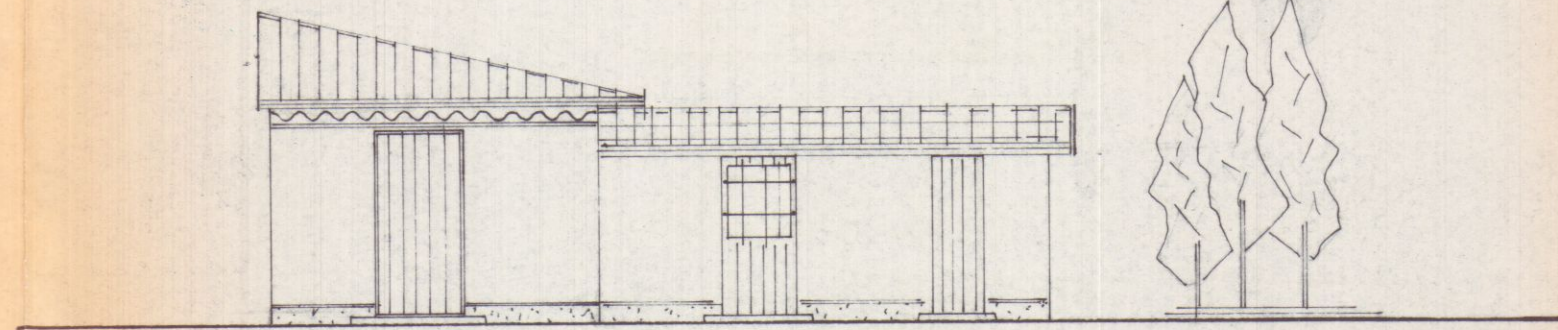

PROSPETTO OVEST

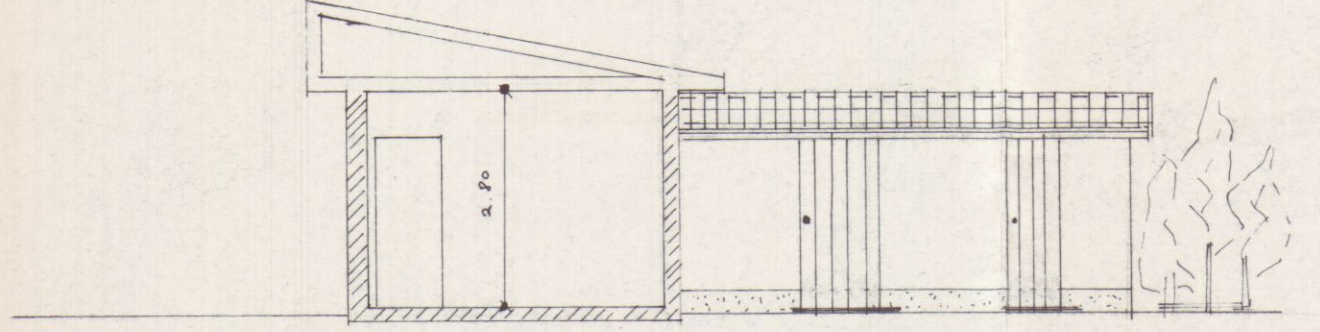

SEZIONE A-A

-TAVOLA - TECNICA-

A	3.70 x 3.05	11.18
B	3.30 x 3.70	12.21
C	3.35 x 3.70	12.39
D	1.40 x 1.55	2.17
E	4.45 x 1.40	6.23
F	2.60 x 1.10	2.86
SUPERFICIE RESIDENZIALE 39.84 mq		

3.40 SUPERFICIE NON RESIDENZIALE x 0.6 = 5.04 mq

Pot. Sup. 39.84 + 5.04 = 44.88 mq

Obblazione da versare I. = 44.88 x 5'000 = 224.400