

COMUNE DI CARRARA

Oggetto: Condono edilizio ex L. 724/94
relativo a DIFFORMITA' ALLA CONC.
E. DEL 19/05/73 PER AMPLIAMENTI
Domanda Prot. n.8760/1690

Ubicazione: Carrara, loc. Avenza, Via Aurelia
Rif. catastali: Fg.85 mapp. 287

TAVOLA

1

Inquadramento
catastale;
Planimetria generale.

Committente: BERTI DANIELA *Berti Daniela*


Il Tecnico:

geom. FEDERICO PASTINE


Via Europa n.15 - 54100 - Massa (Ms)
Tel.:0585.489024 - Fax:0585.886949




1268 Cond. 94

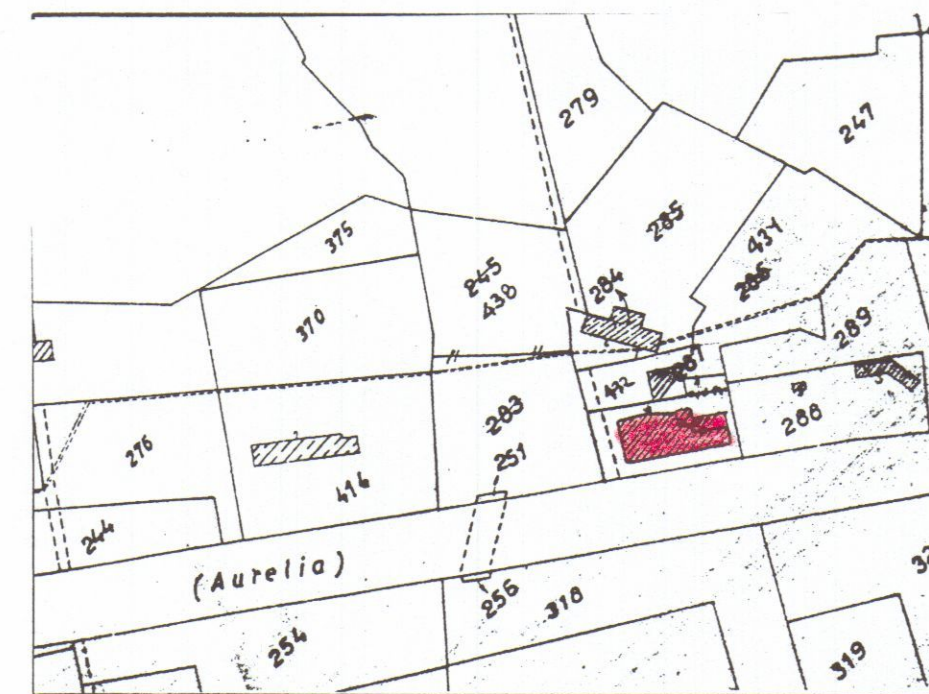


INQUADRAMENTO CATASTALE
Foglio 86 scala 1:2000

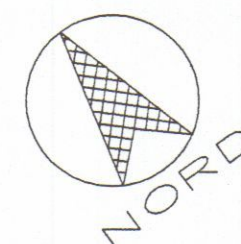


PLANIMETRIA GENERALE
scala 1:200

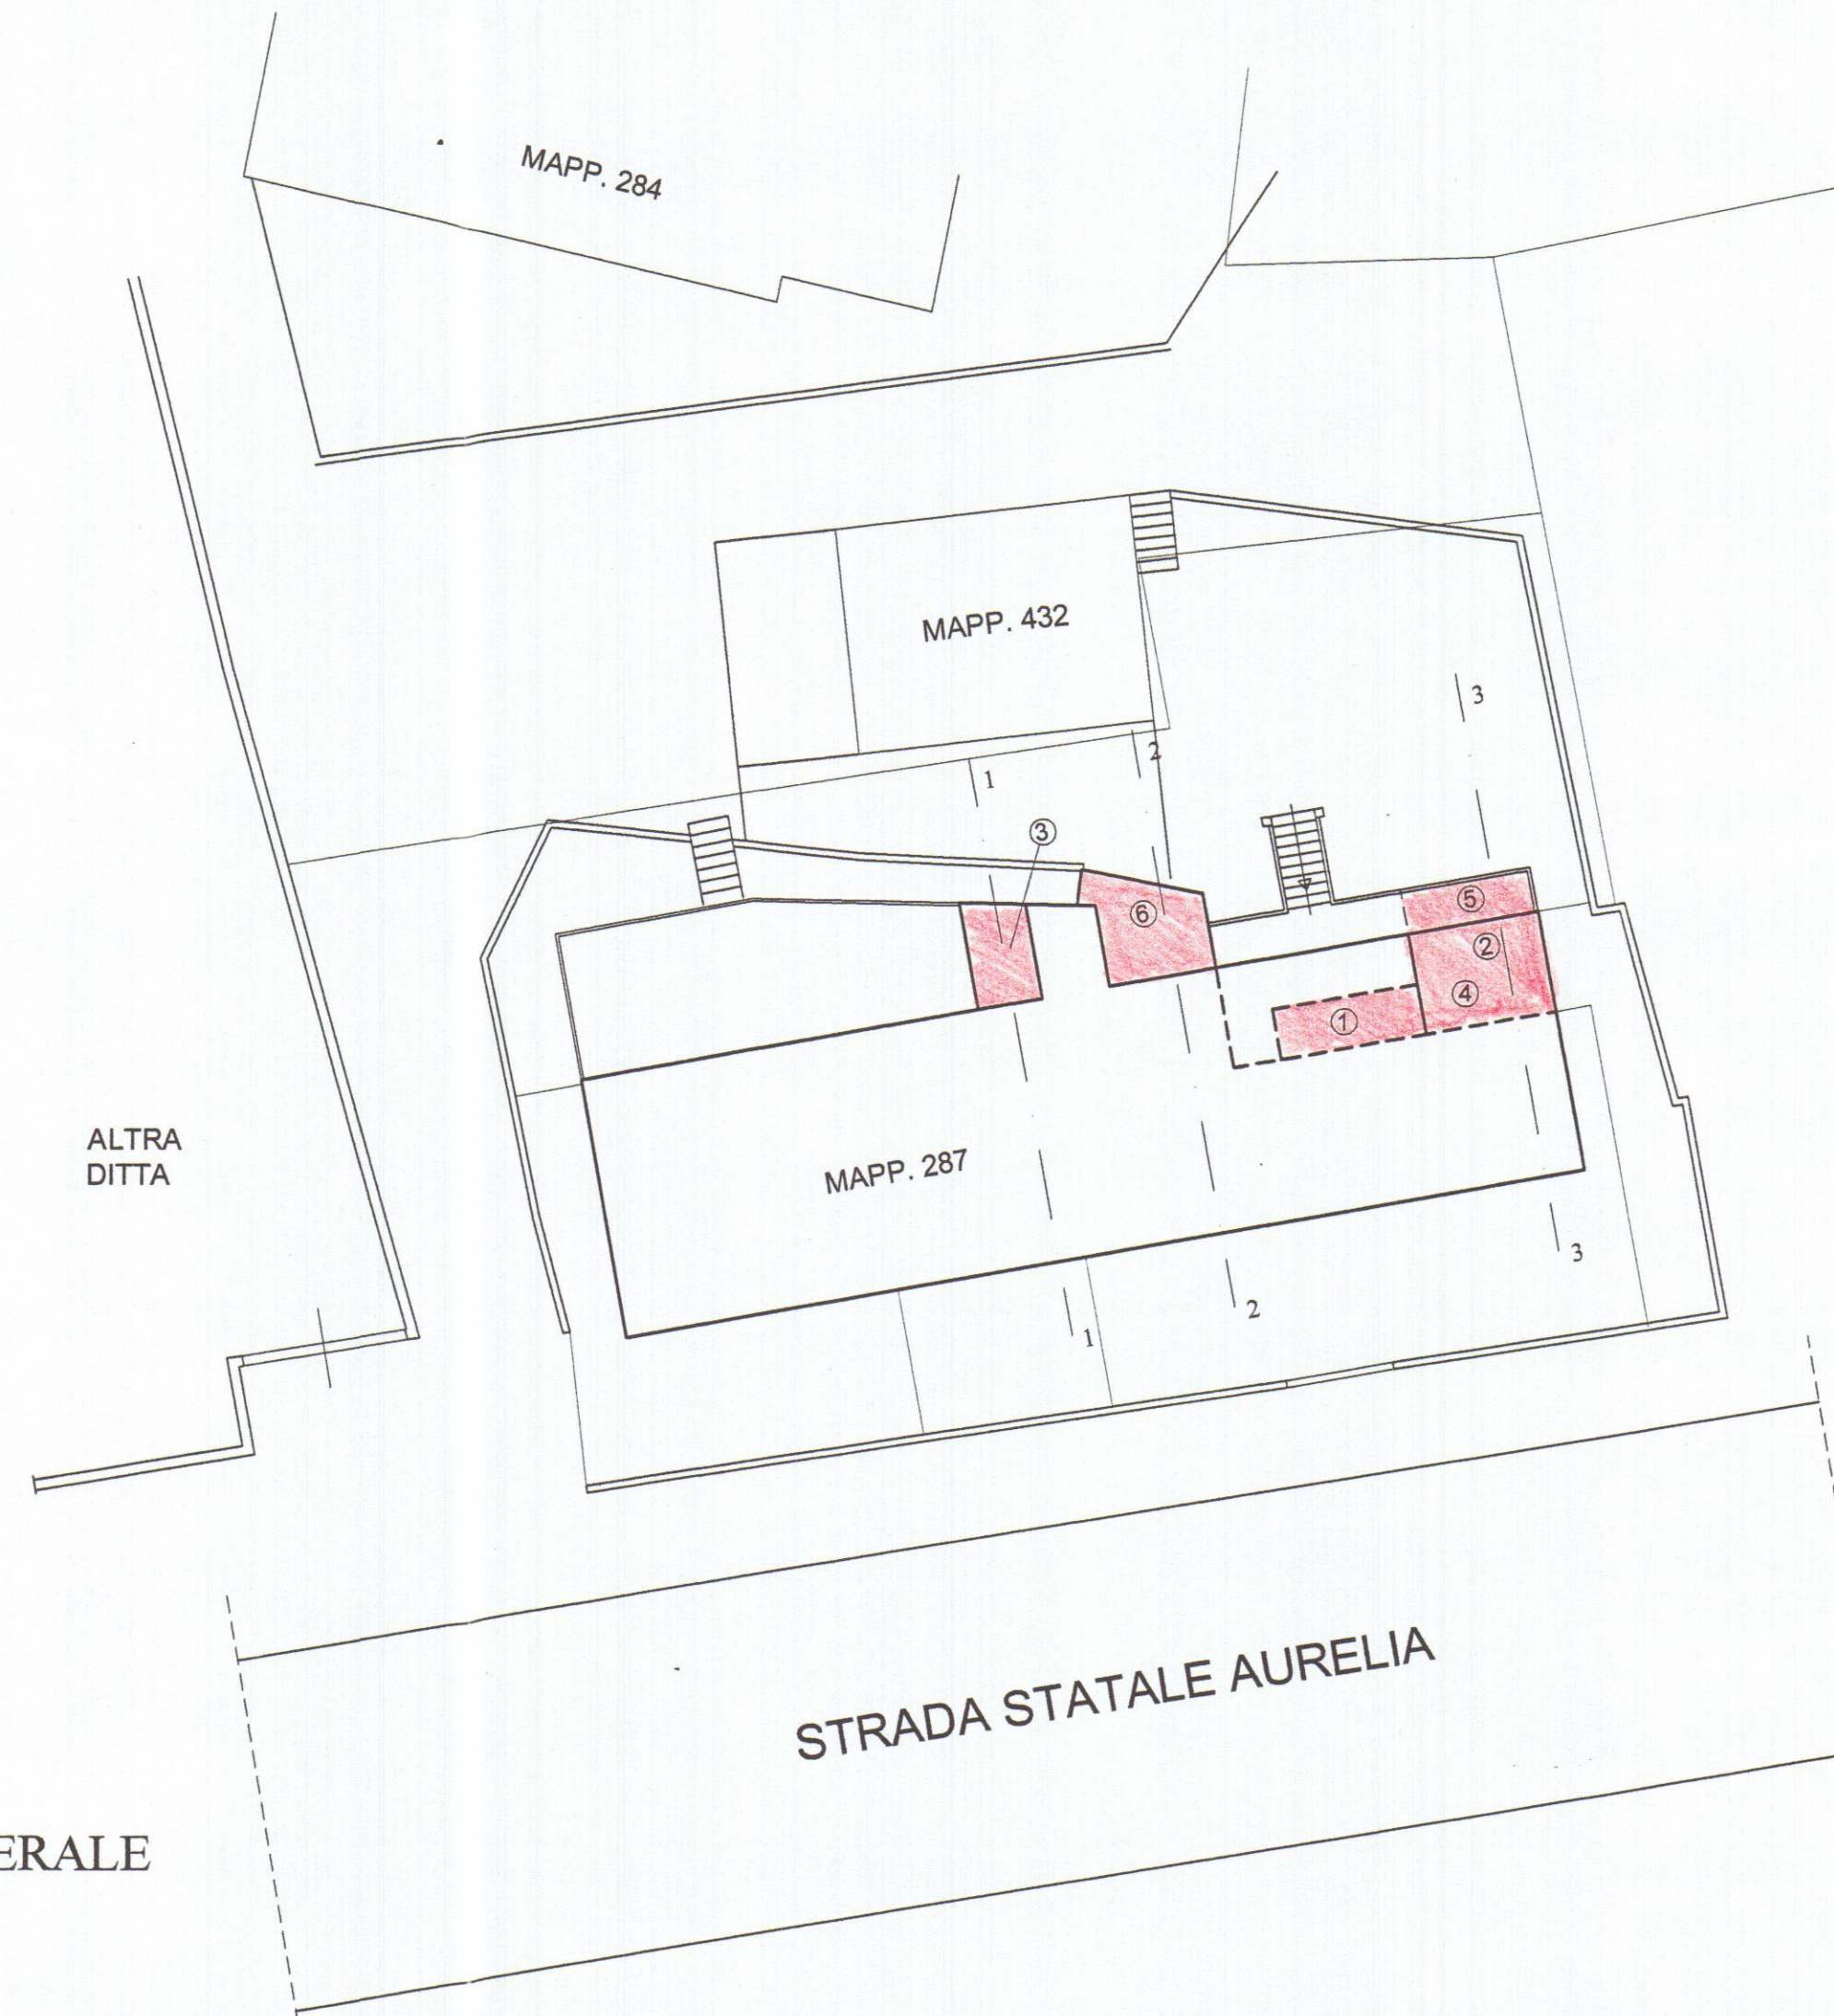


SEZIONE 1-1
scala 1:100

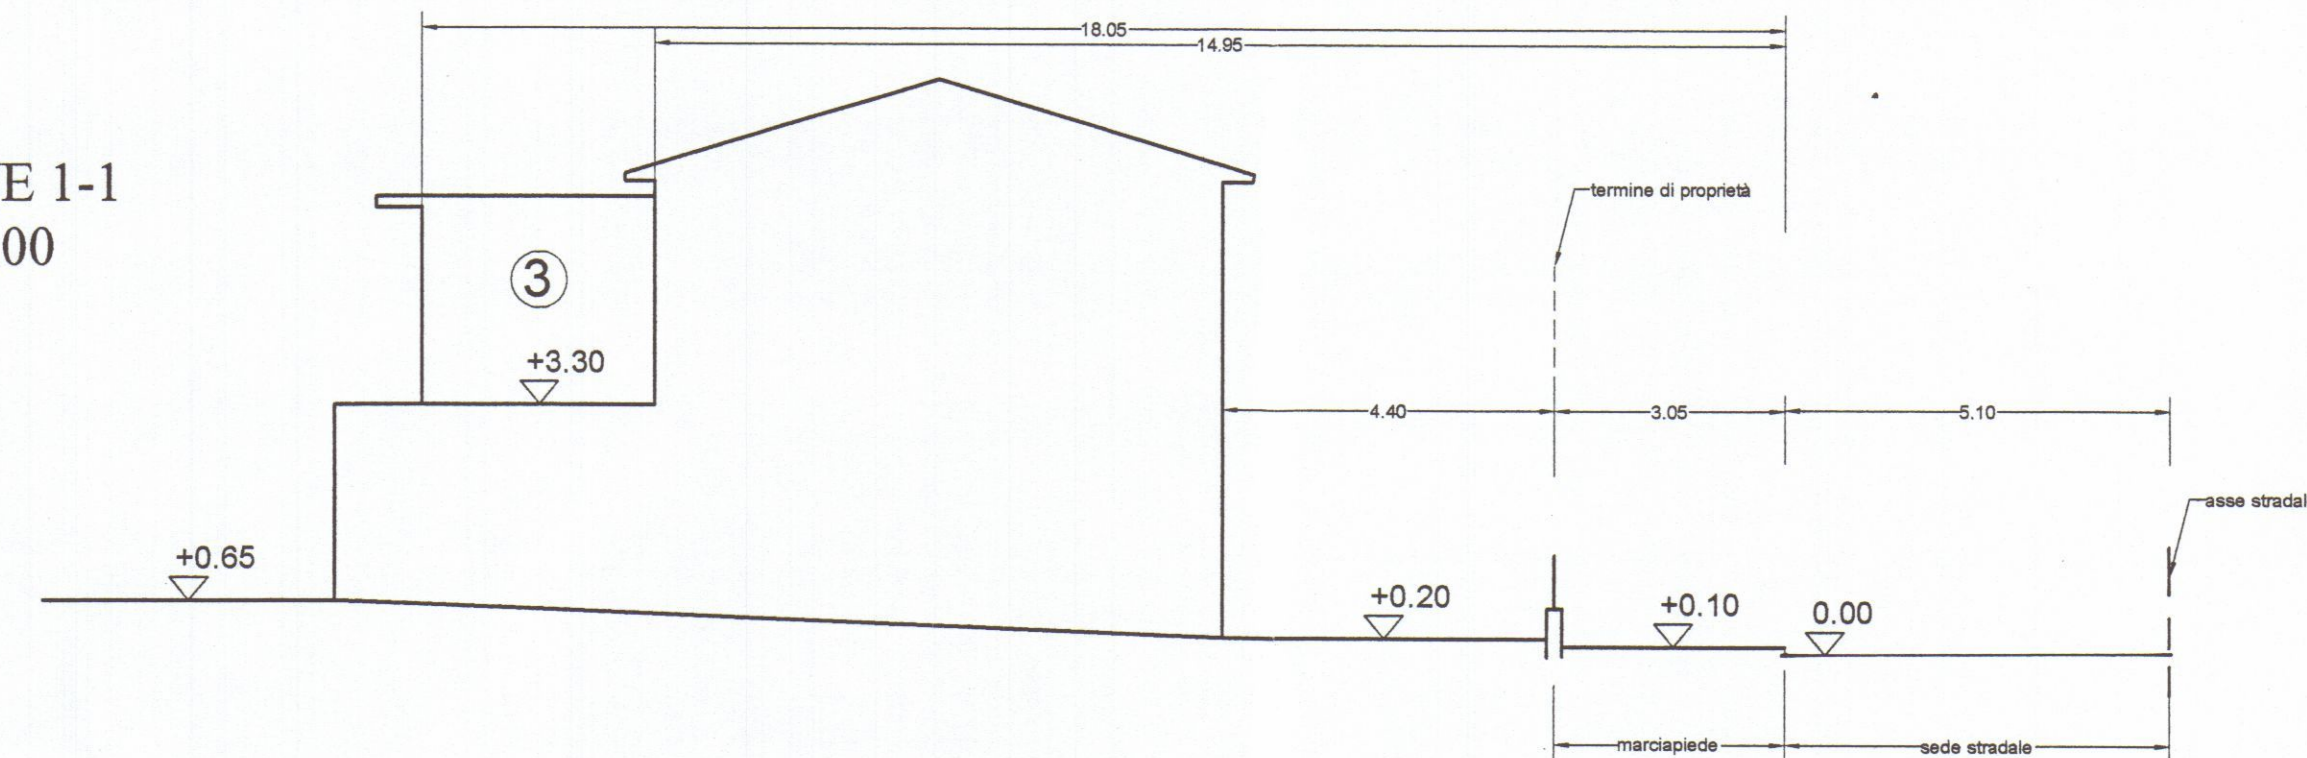

SEZIONE 2-2
scala 1:100

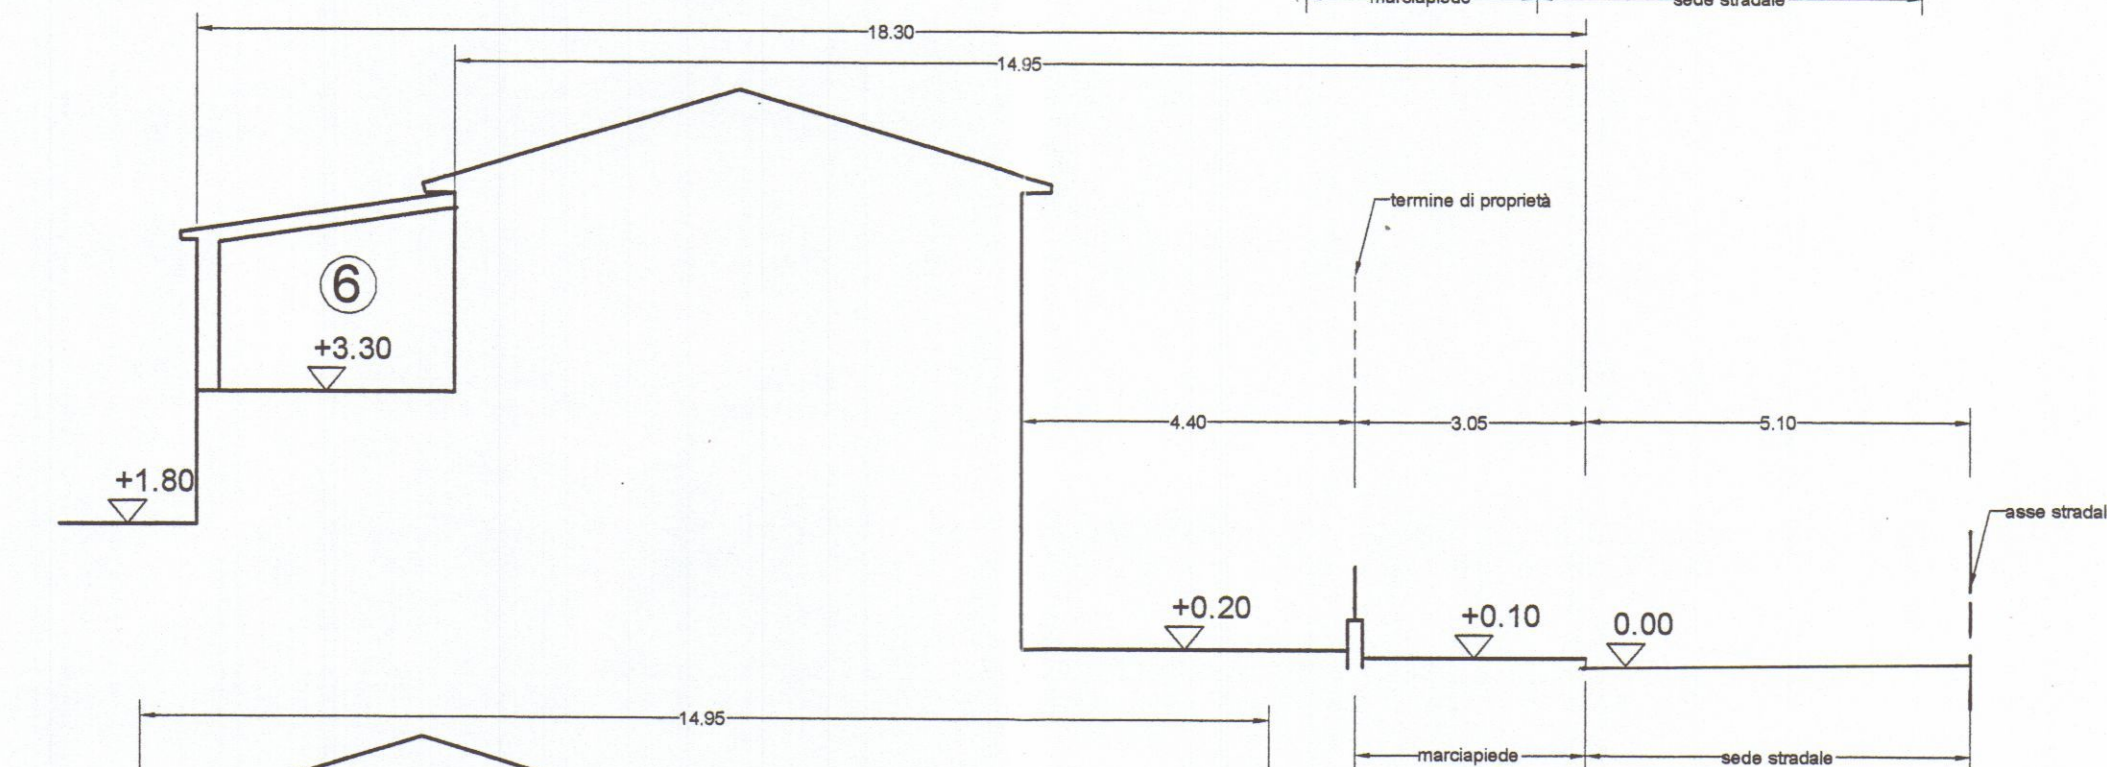

SEZIONE 3-3
scala 1:100

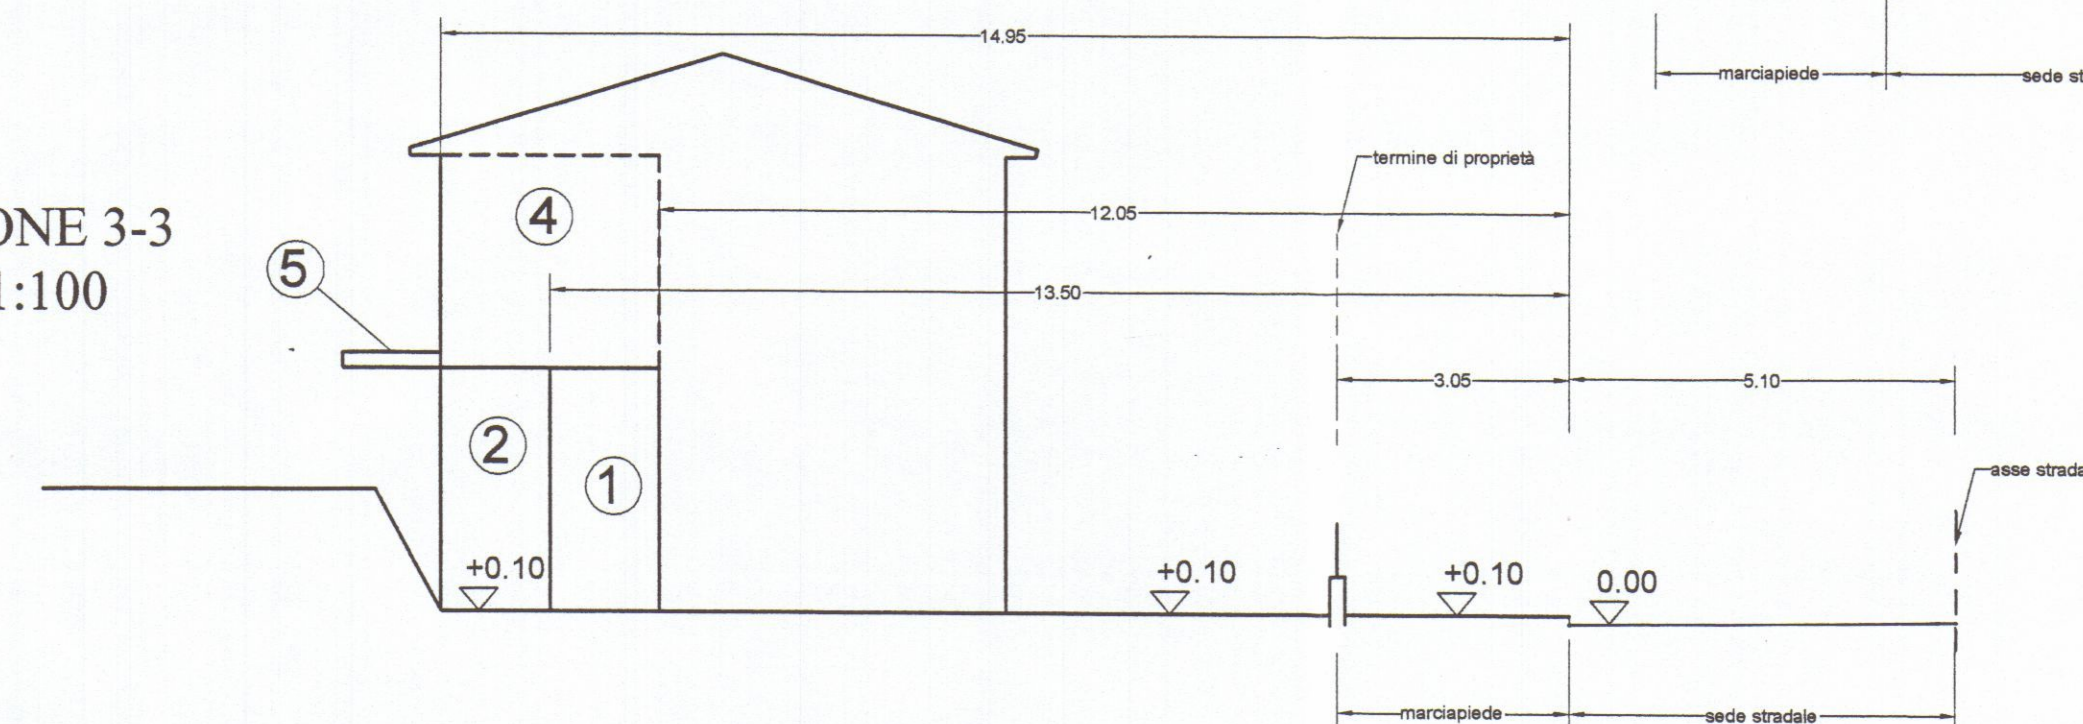

COMUNE DI CARRARA

Oggetto: Condono edilizio ex L. 724/94
relativo a DIFFORMITA' ALLA CONC.
E. DEL 19/05/73 PER AMPLIAMENTI
Domanda Prot. n.*8760/1690

TAVOLA

2

Ubicazione: Carrara, loc. Avenza, Via Aurelia

Rif. catastali: Fg.85 mapp. 287

Piante e prospetti

Committente: BERTI DANIELA *Berti Daniela*


Il Tecnico:

geom. FEDERICO PASTINE


Via Europa n.15 - 54100 - Massa (Ms)
Tel.:0585.489024 - Fax:0585.886949



1268 Cond. 84

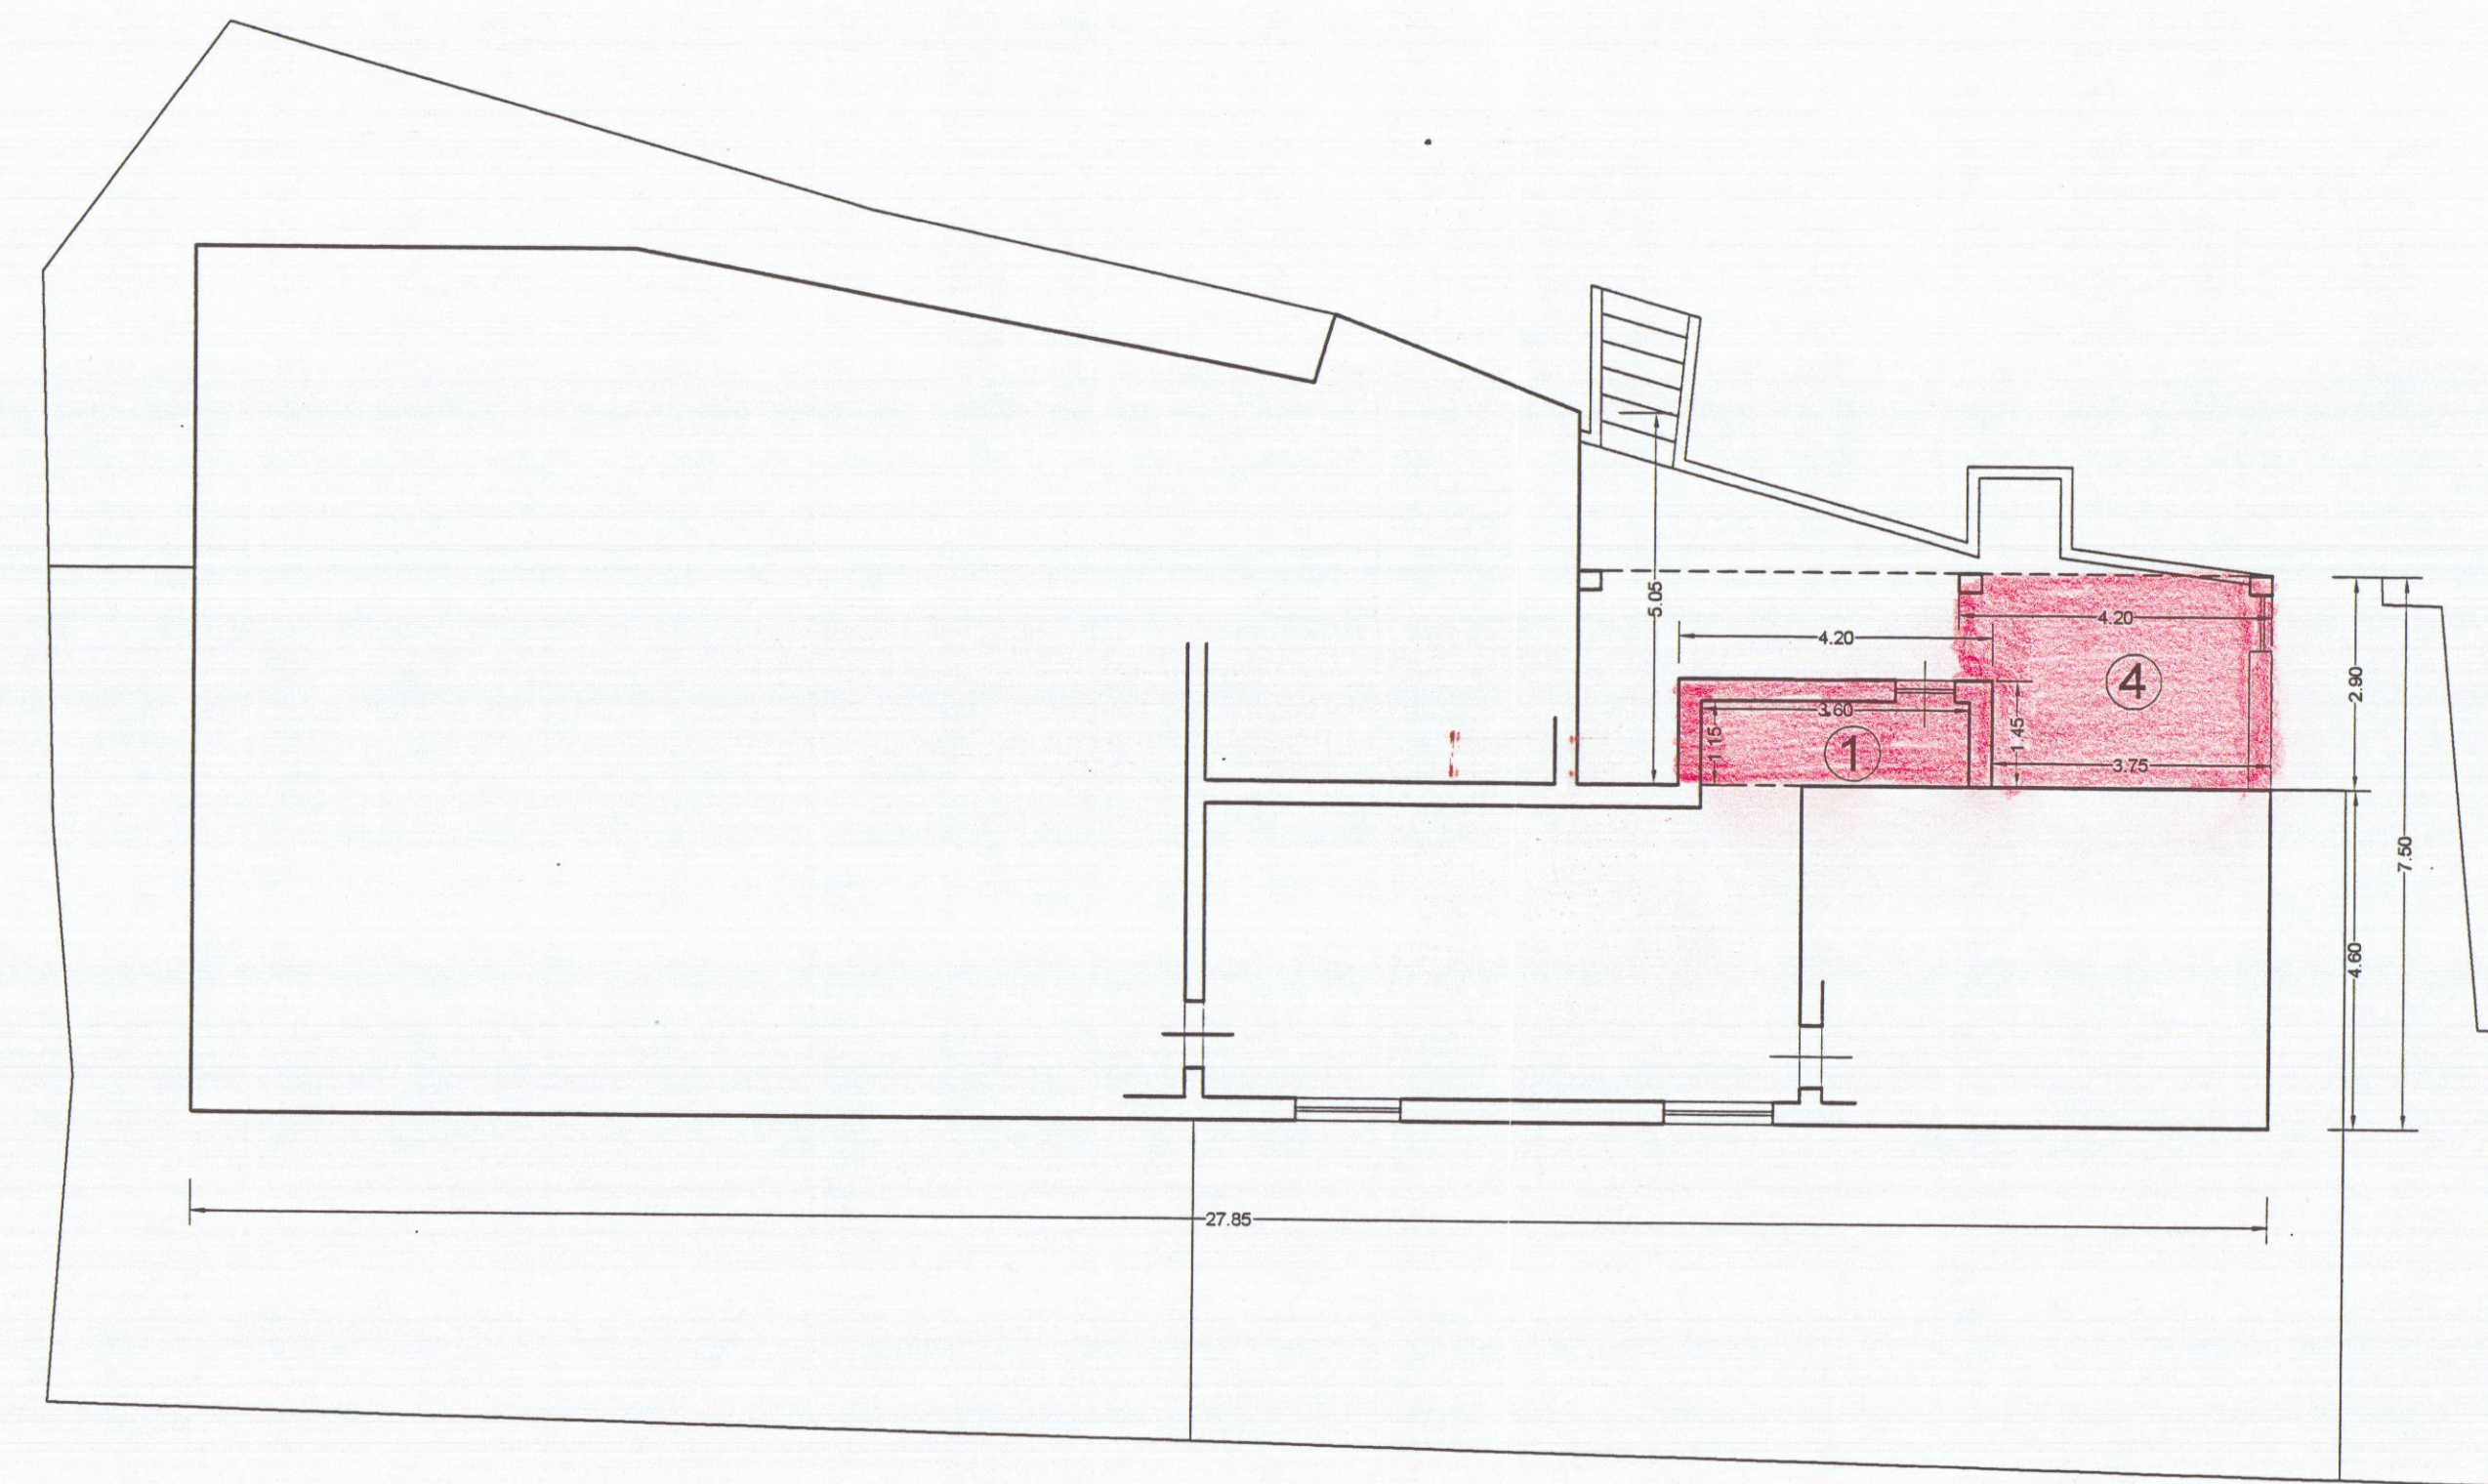

PIANTA PIANO TERRA
scala 1:100

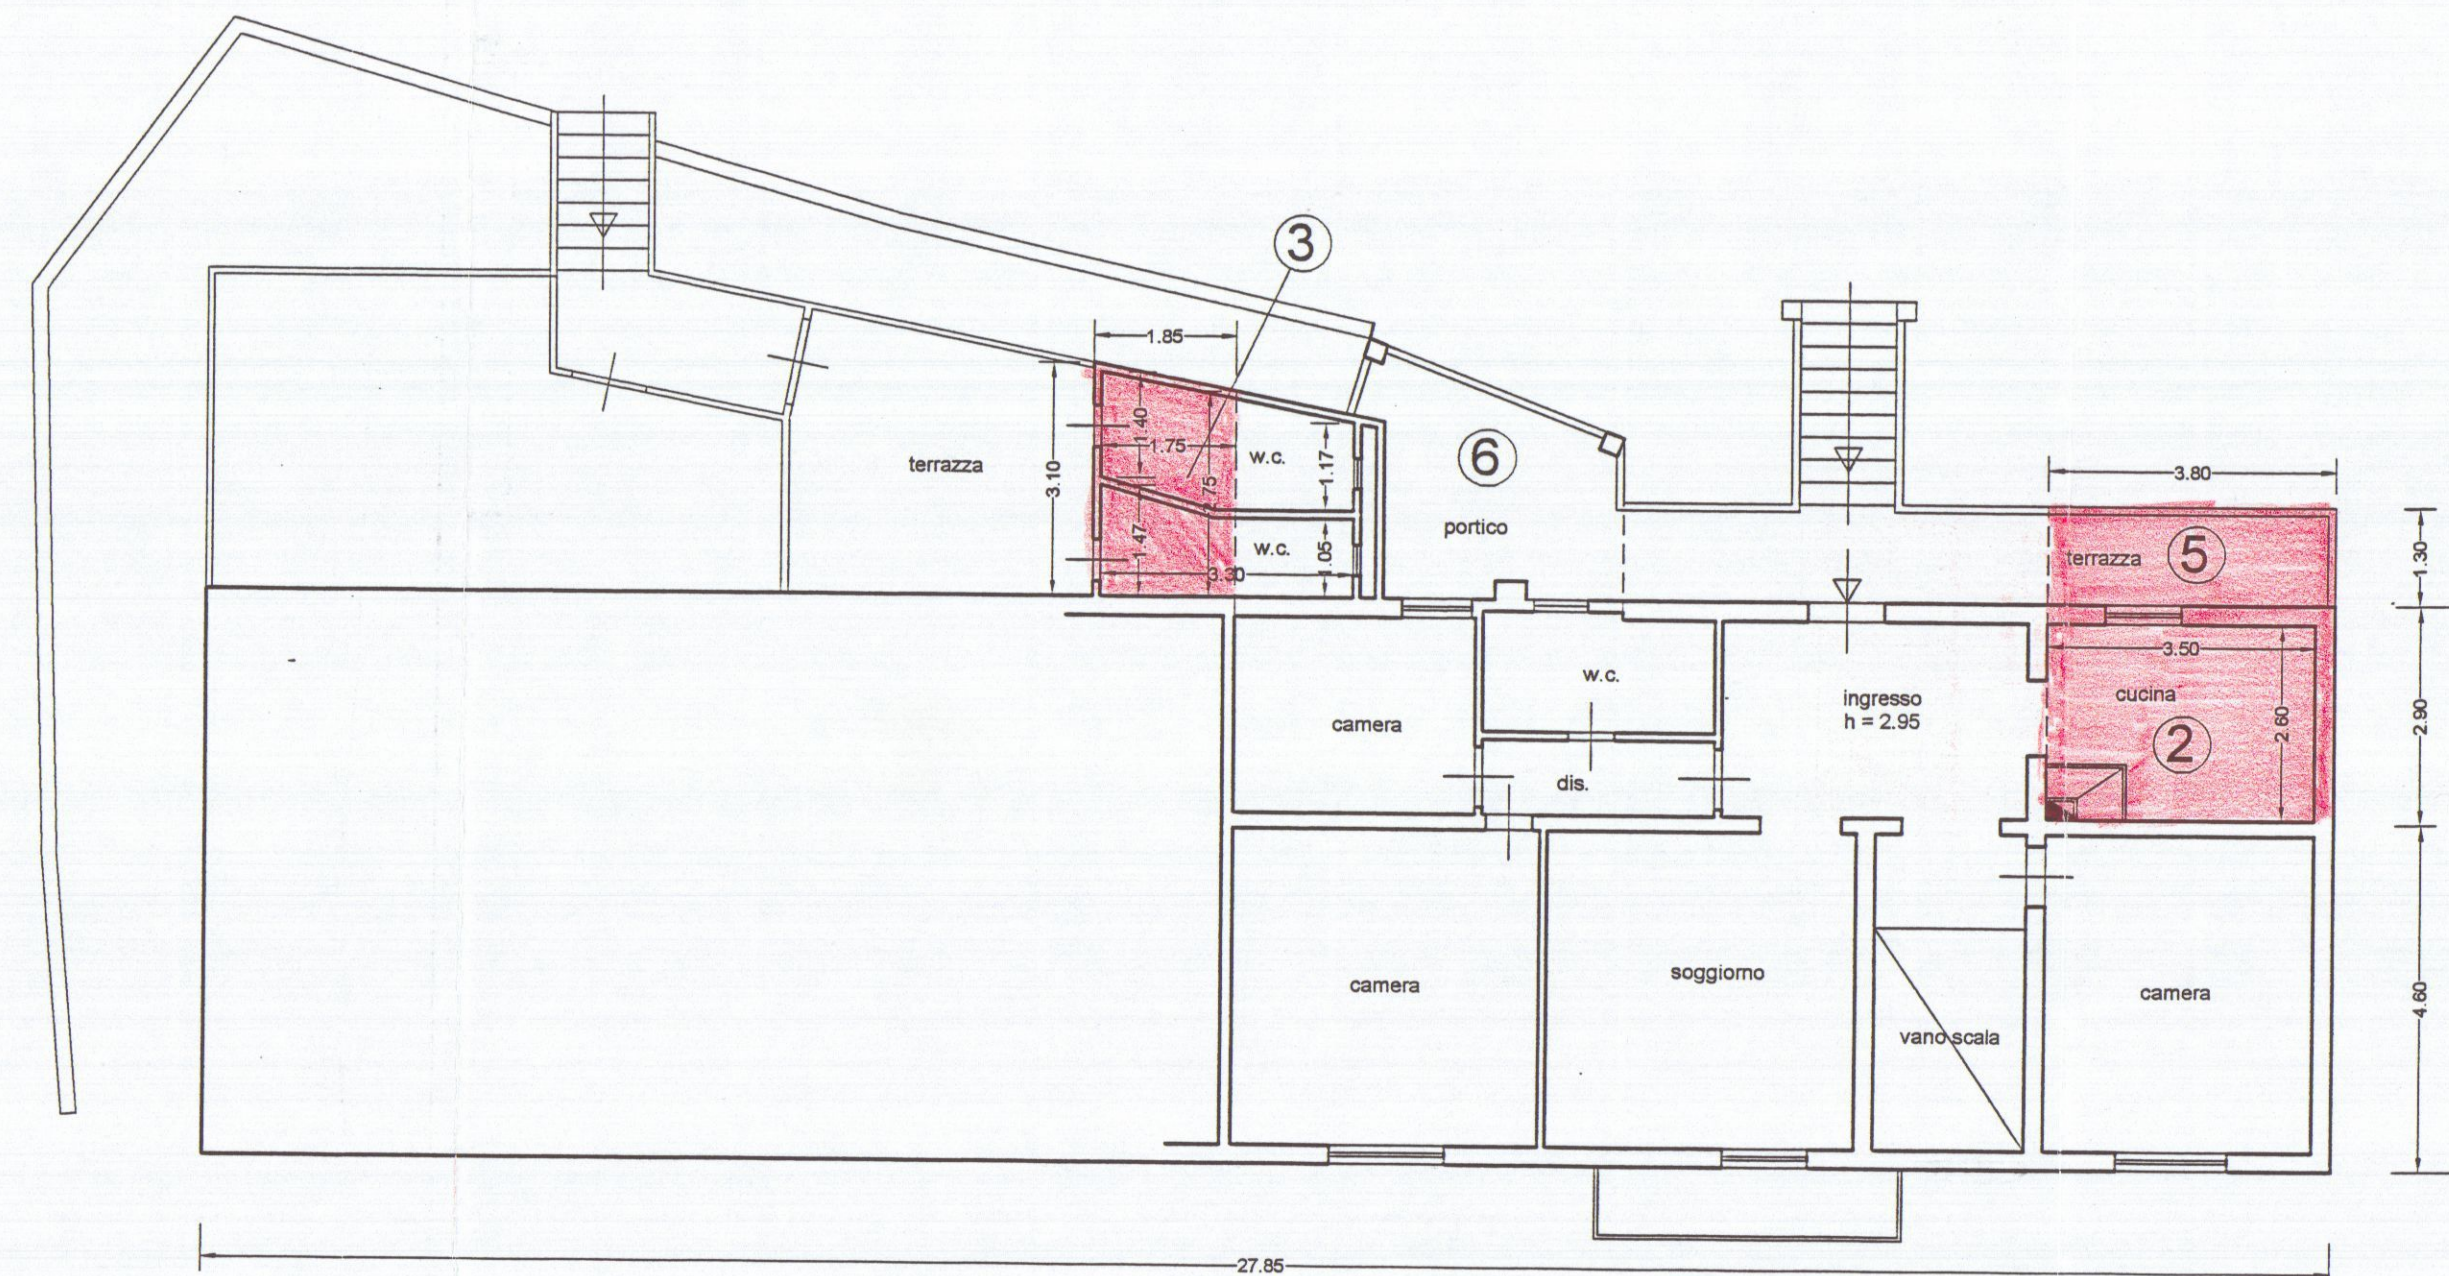

PIANTA PIANO PRIMO
scala 1:100

PROSPETTO SUPERFICI E VOLUMI

1) AMPLIAMENTO AL PIANO TERRENO

SU = 5,04 mq - SL = 6,09mq - V = 19,49mc

2) CUCINA AL PIANO PRIMO

SU = 9,10 mq - SL = 10,15mq - V = 28,42mc

3) AMPLIAMENTO WC PIANO PRIMO

SU = 4,77mq - SL = 5,14mq - V = 13,80 mc

4) PORTICATO AL PIANO TERRENO

SNR = 11,66mq - V = 37,31mc

5) TERRAZZA IN AMPLIAMENTO AL P. PRIMO


SNR = 4,94 mq

6) PORTICATO AL PIANO PRIMO


SNR = 7,90mq - V = 18,57mc

TOTALI


SU = 18,01mq - SNR = 23,41mq - SL = 21,85mq - V = 117,58mc

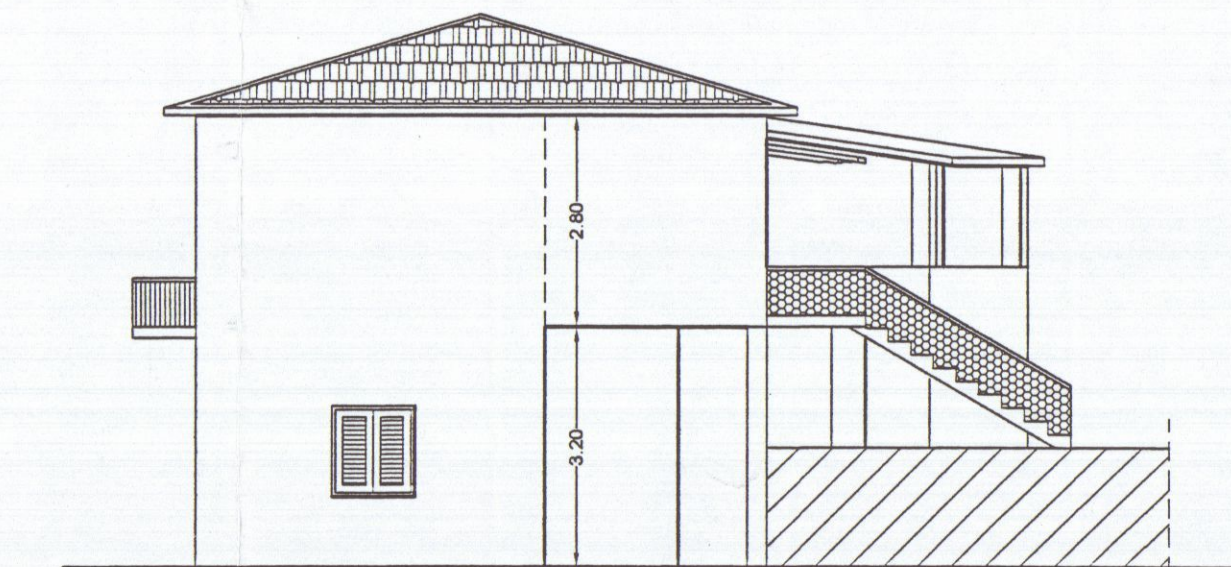

PROSPETTO SUD-EST
scala 1:100

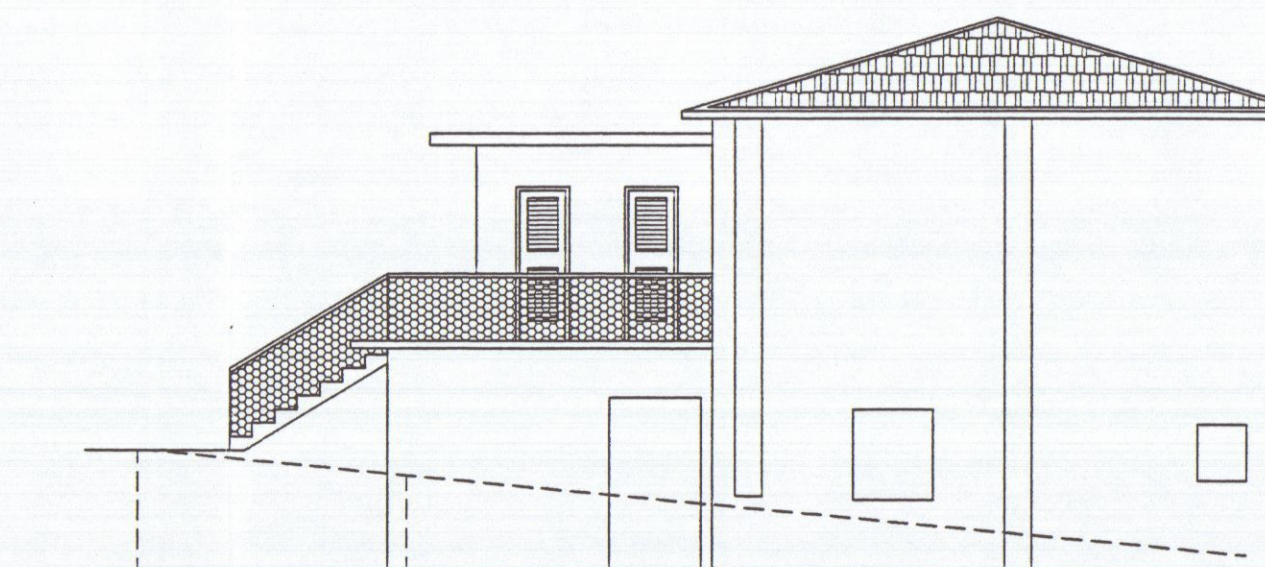

PROSPETTO NORD-OVEST
scala 1:100

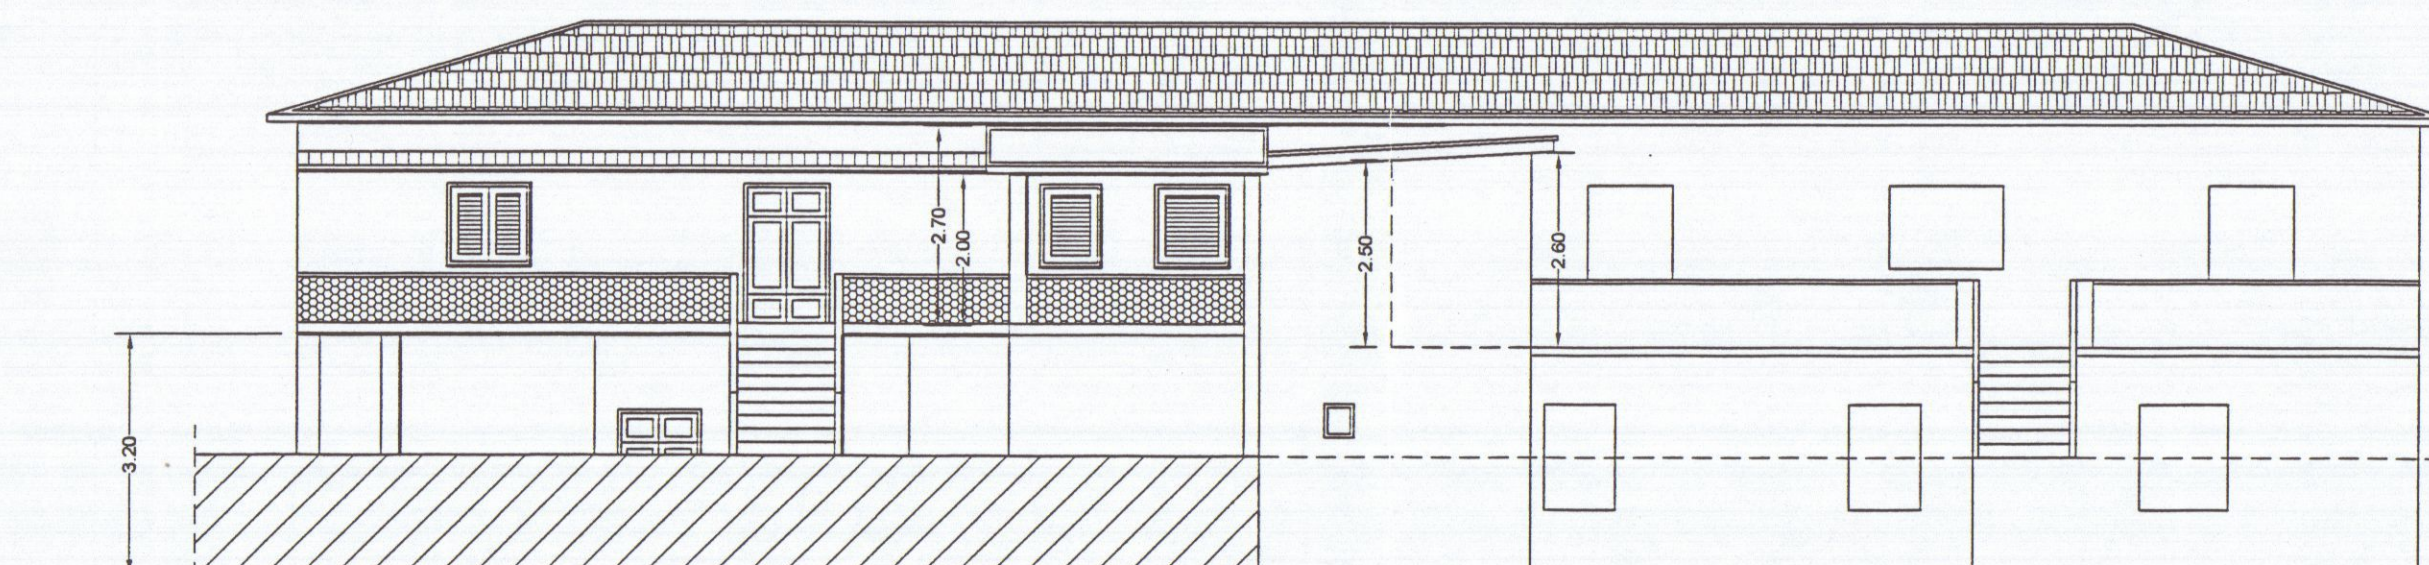

PROSPETTO NORD-EST
scala 1:100