

COMUNE DI CARRARA


Oggetto: Condono edilizio ex L. 724/94
relativo a COSTRUZIONE CAPANNONE
AD USO COMMERCIALE
Domanda Prot. n. 8761/1689

Ubicazione: Carrara, loc. Avenza, Via Aurelia
Rif. catastali: Fg. 85 mapp. 432


Committente: MAZZONI ANNA MARIA

Il Tecnico:
geom. FEDERICO PASTINE
Via Europa n. 15 - 54100 - Massa (Ms)
Tel.: 0585.489024 - Fax: 0585.886949



**TAVOLA
unica**
Inquadramento
catastale;
Planimetria generale;
Piante, sezione e
prospetti.

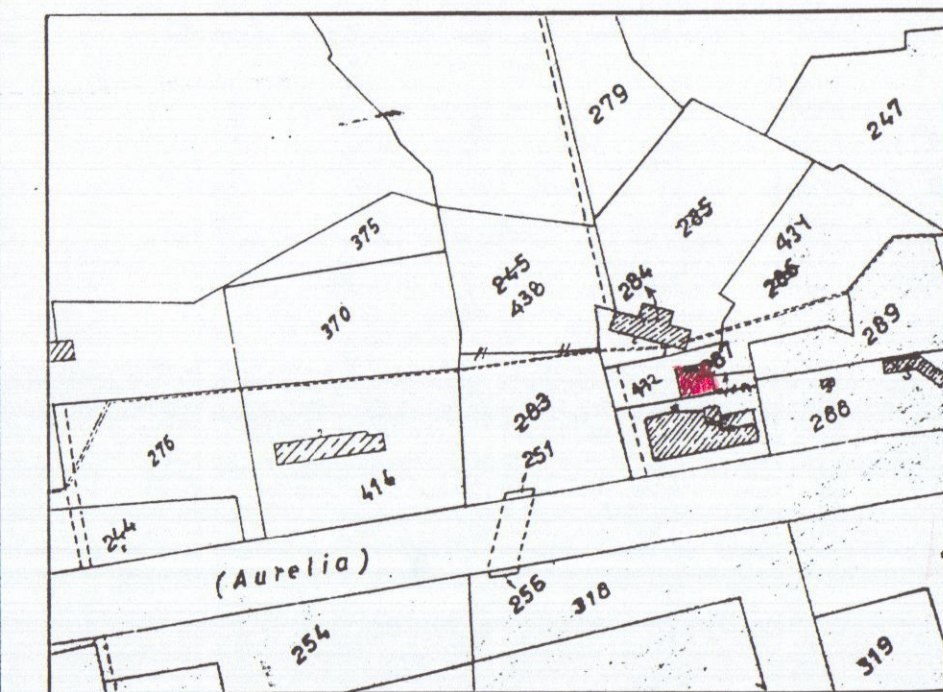


INQUADRAMENTO CATASTALE
Foglio 85 scala 1:2000

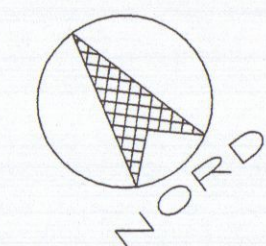


PLANIMETRIA GENERALE
scala 1:200

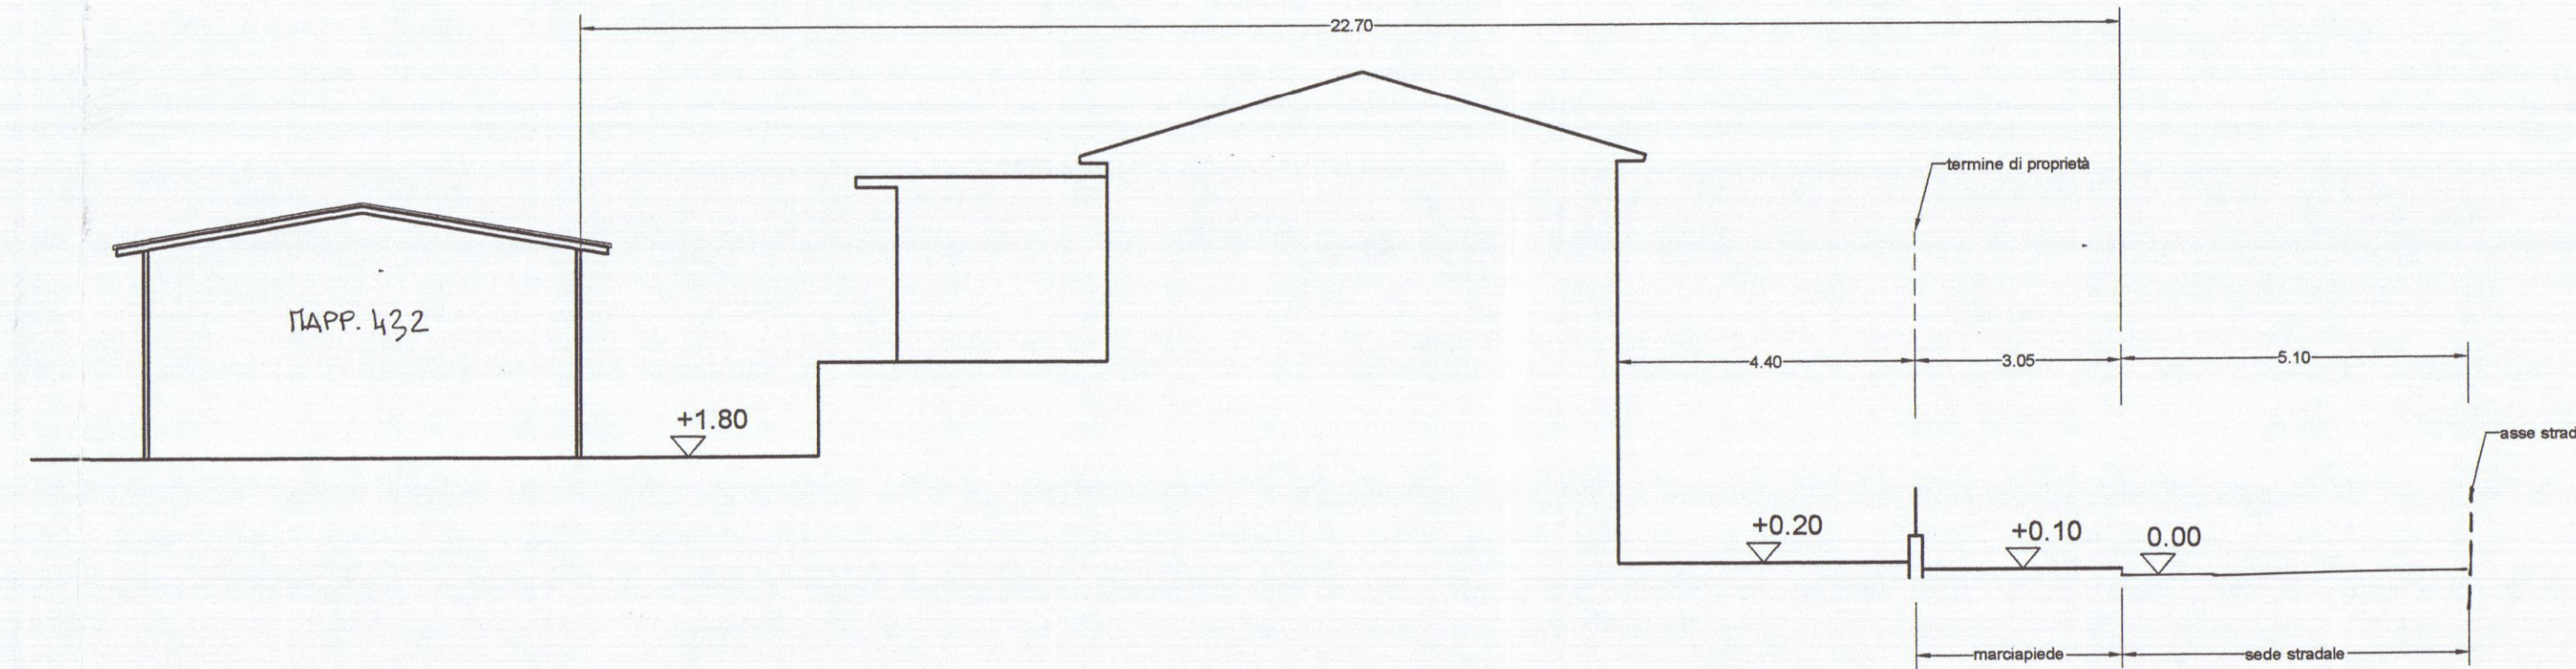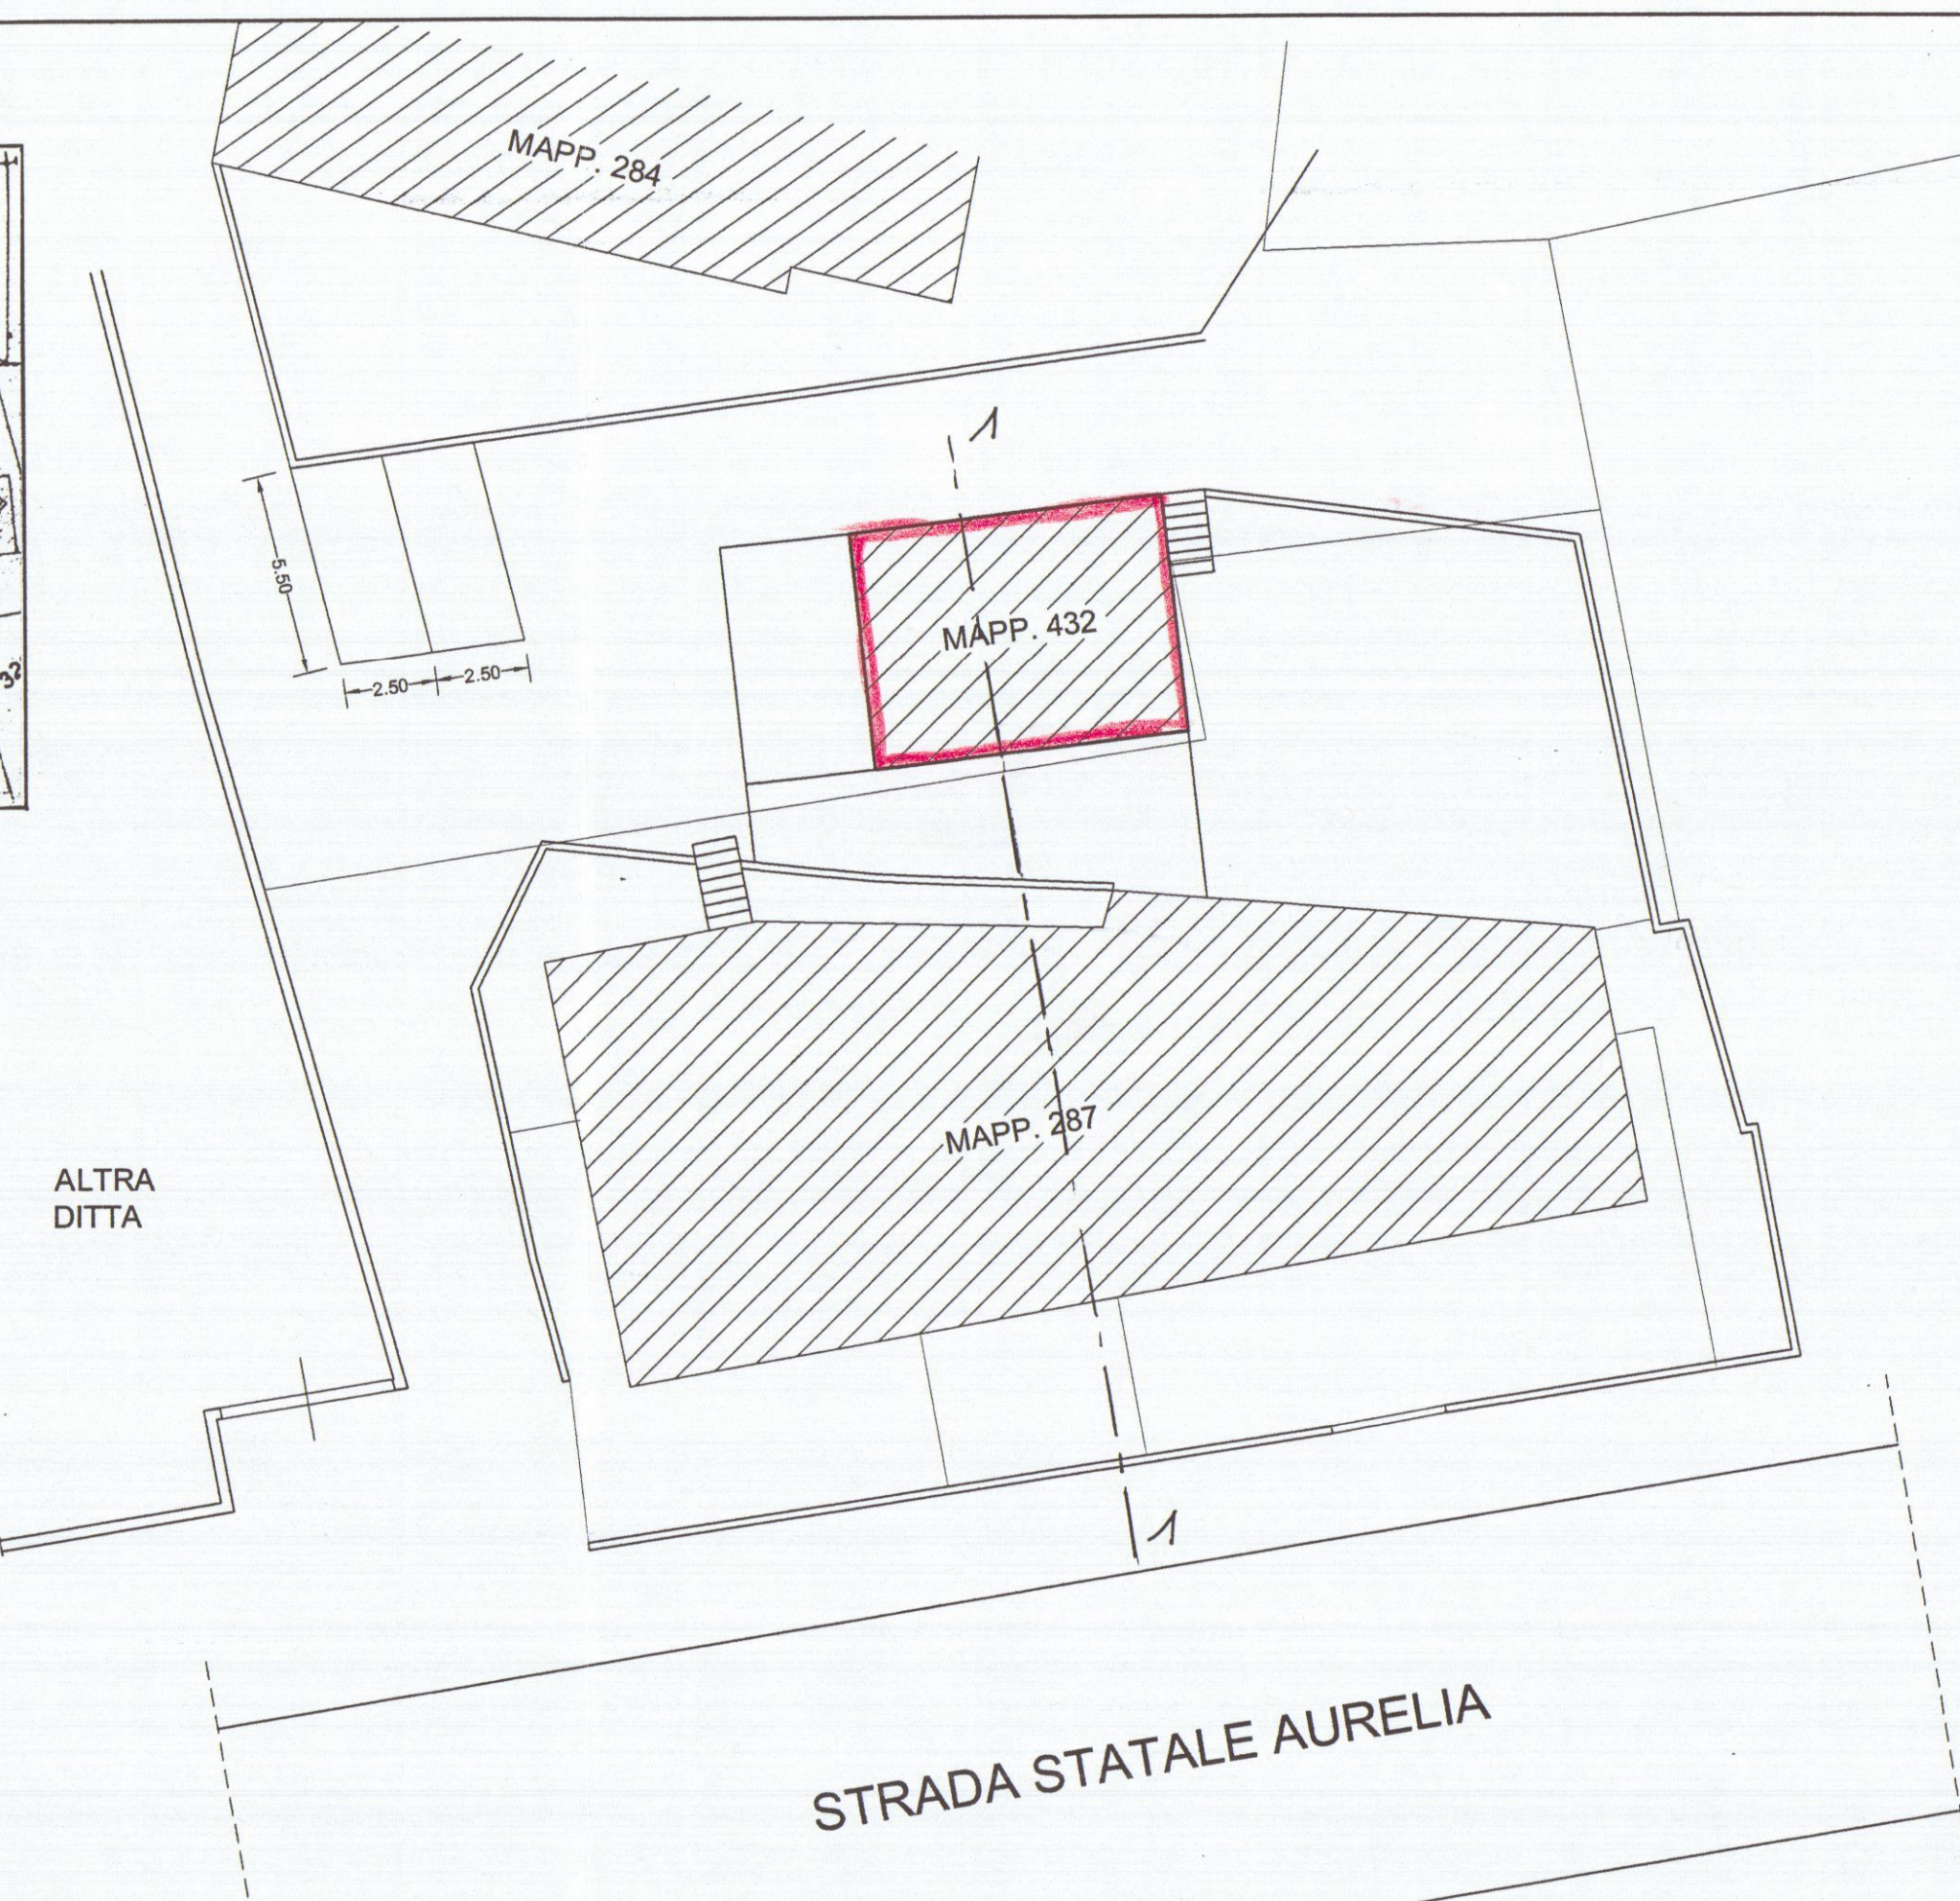


SEZIONE 1-1
scala 1:100

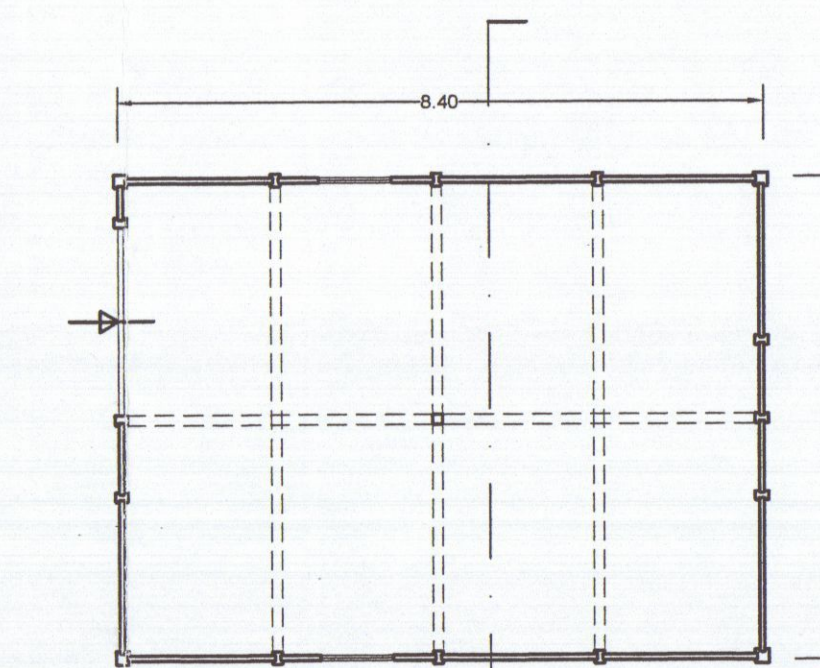

PIANTA PIANO TERRA
scala 1:100

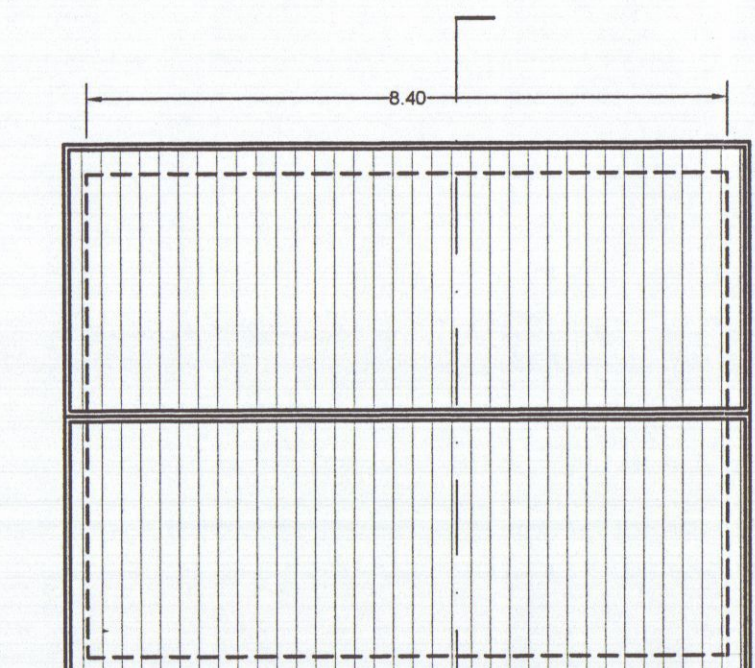


PIANTA COPERTURA
scala 1:100

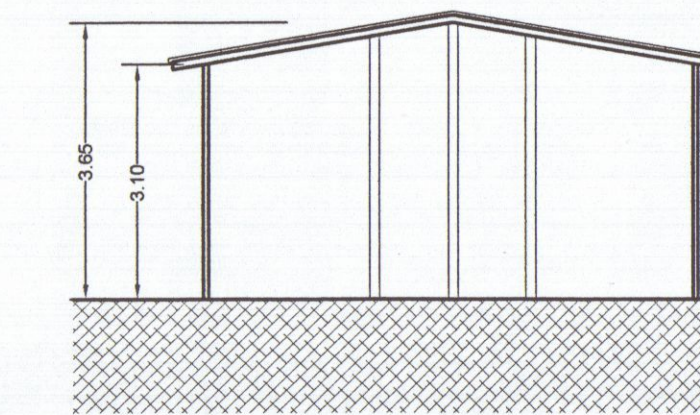


SEZIONE
scala 1:100


PROSPETTO SUPERFICI E VOLUMI
SU = 52,29 mq - SL = 53,76mq - V = 181,44mc

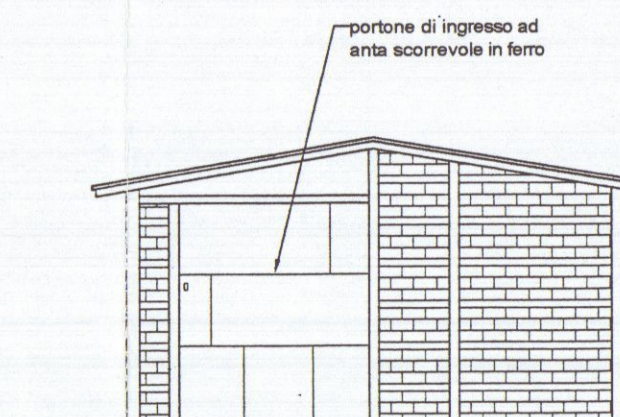


VISTA LATO CARRARA
scala 1:100

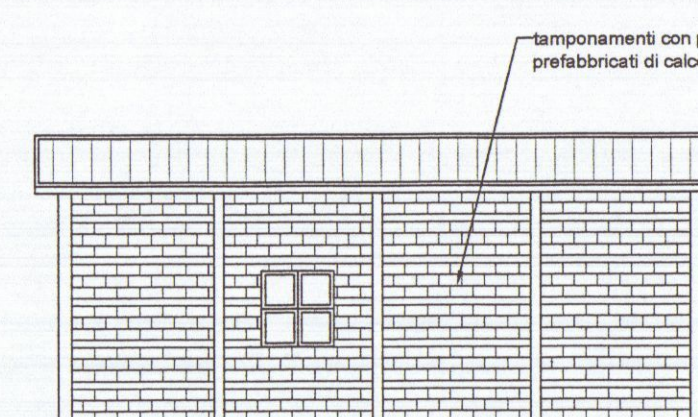

VISTA LATO MARE
scala 1:100

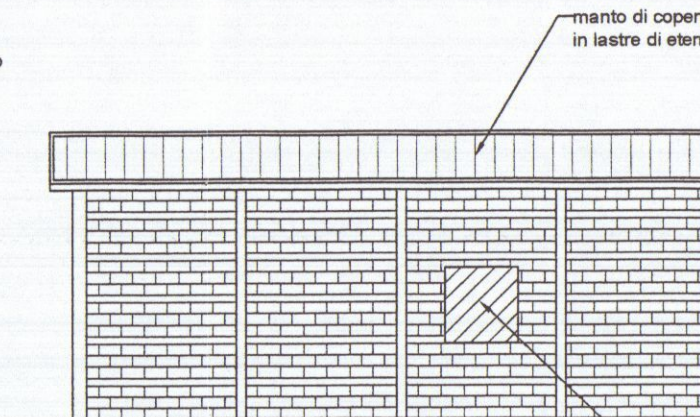

VISTA LATO MONTI
scala 1:100

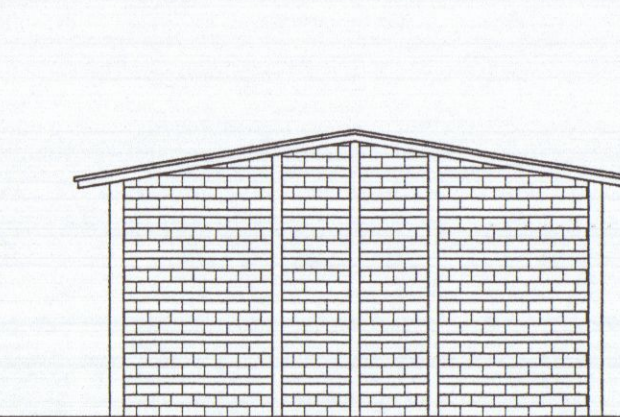

VISTA LATO MASSA
scala 1:100