











21 OTT. 1972



PROGETTO

PER LA COSTRUZIONE DI UN FABBRICATO DI CIVILE
ABITAZIONE IN ABBINAMENTO DA ERIGERSI IN
MARINA DI CARRARA VIA MONZONE
PROP. SIG. PALADINI ALBANO

1 SOLUZIONE

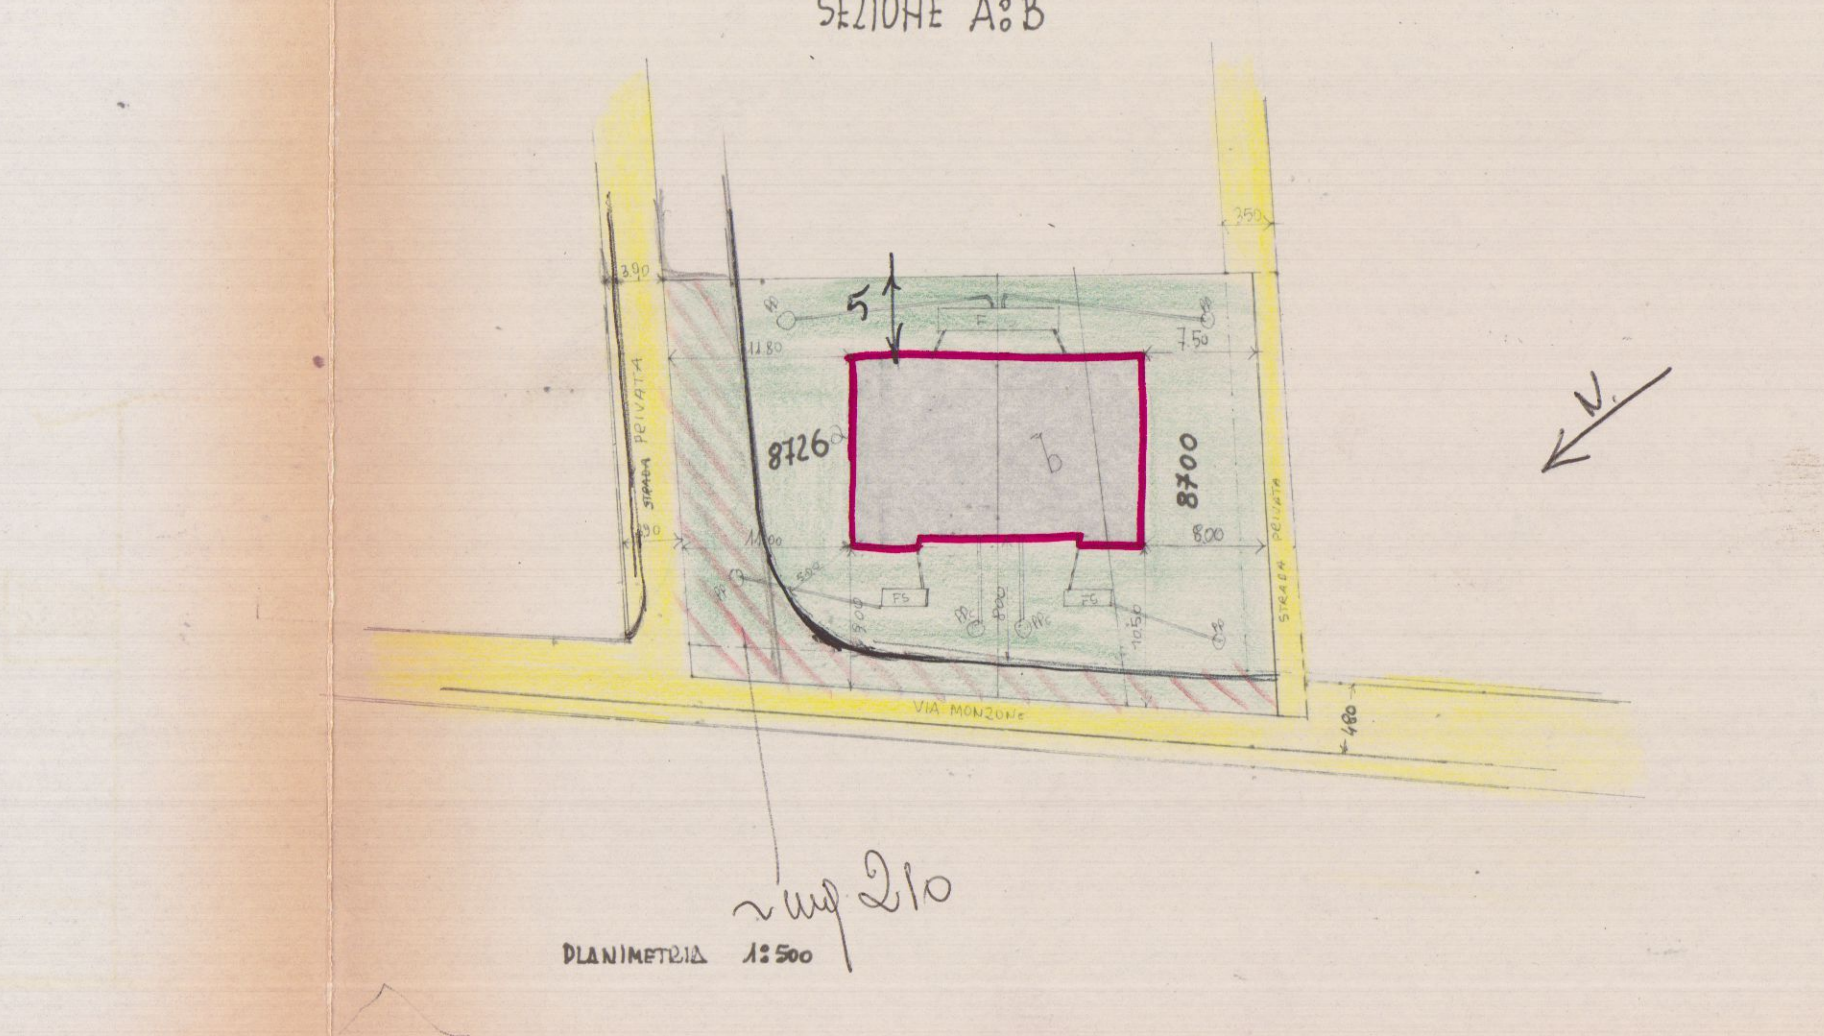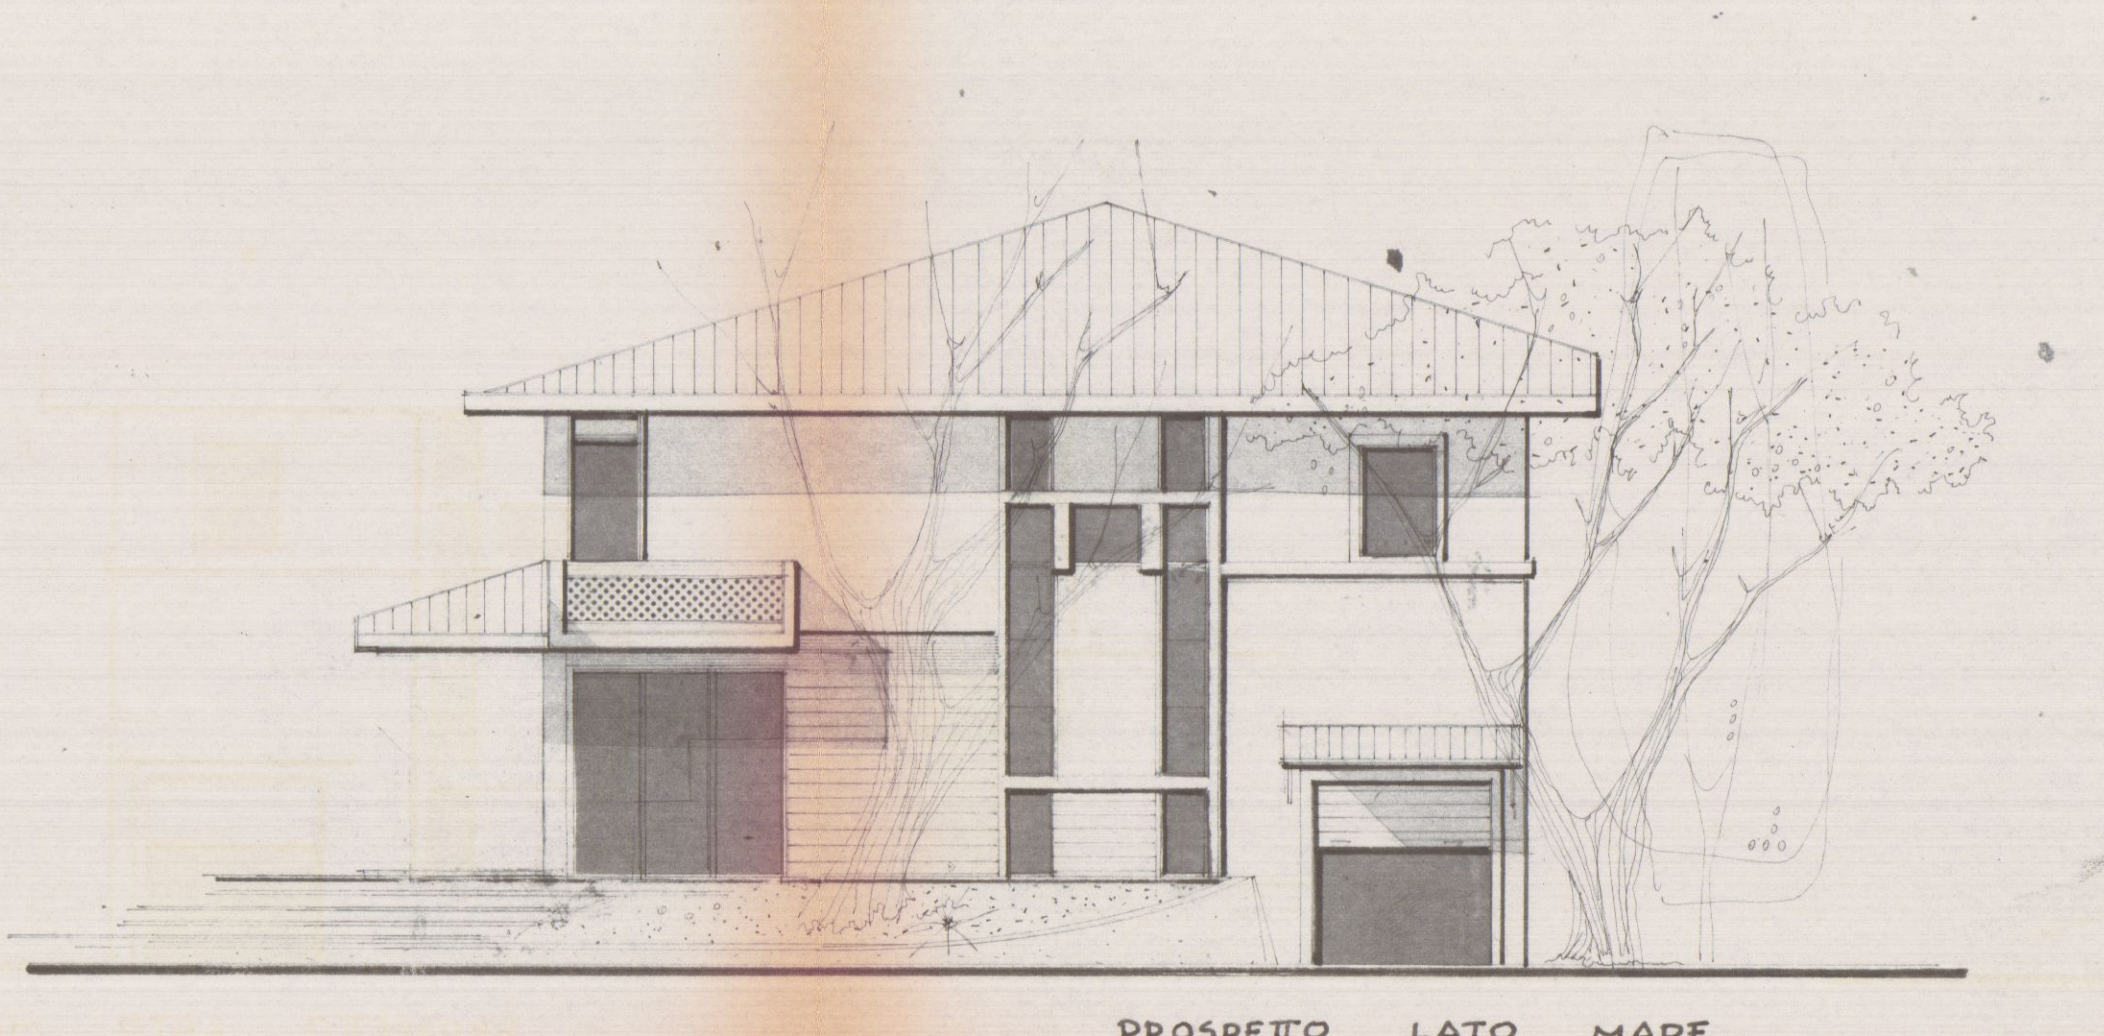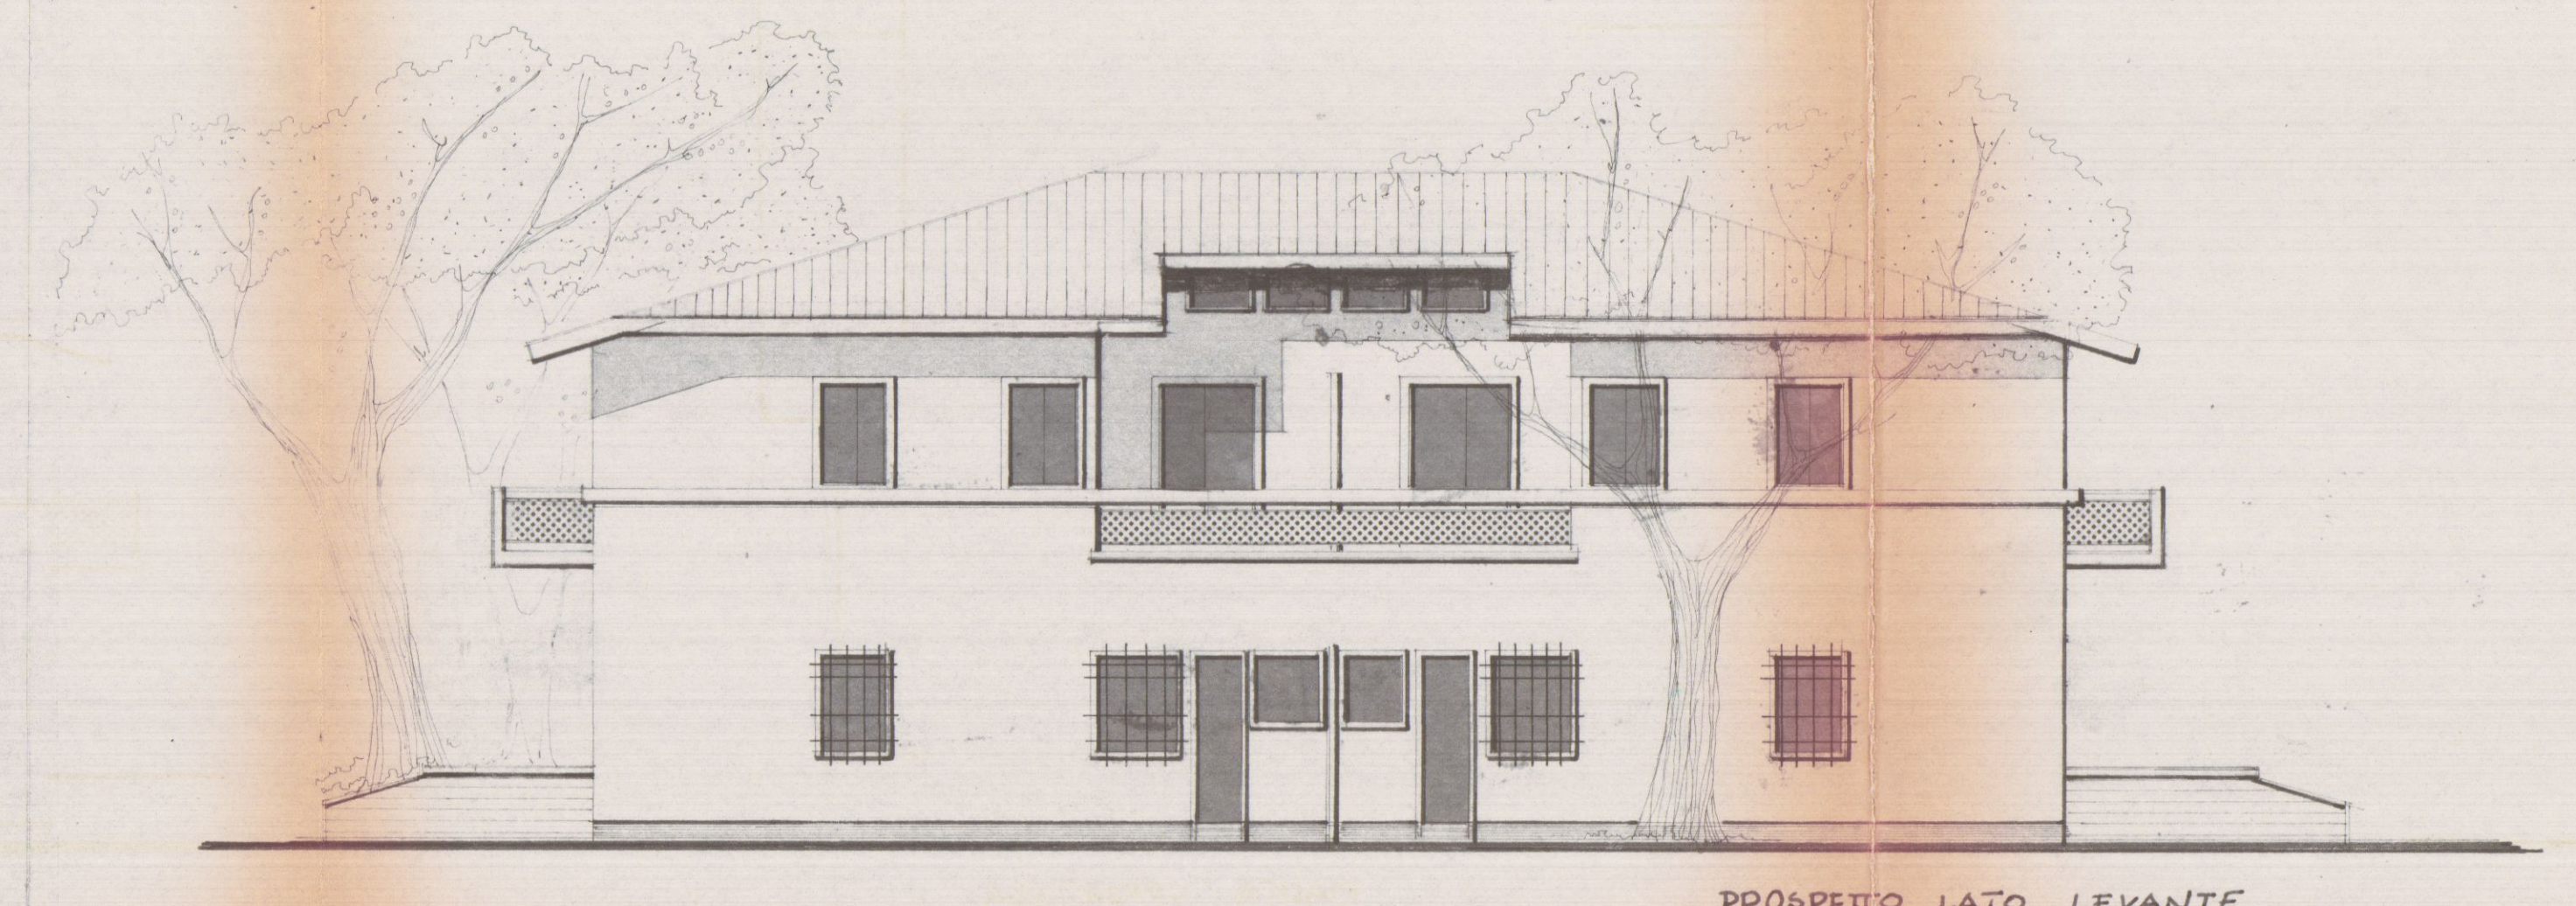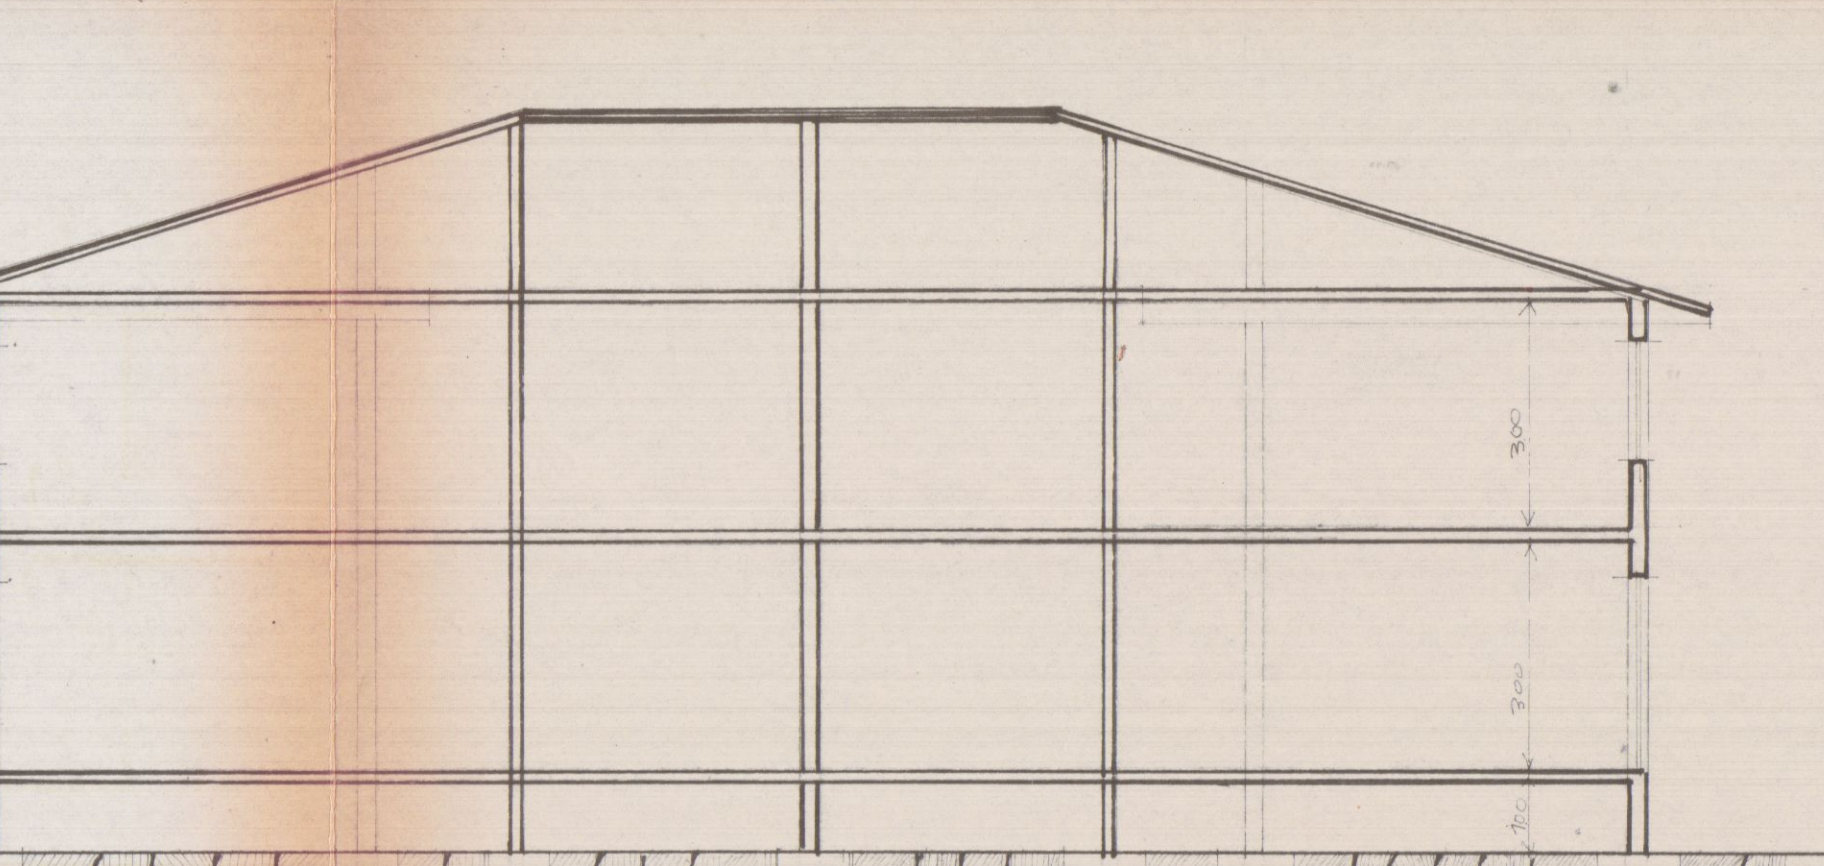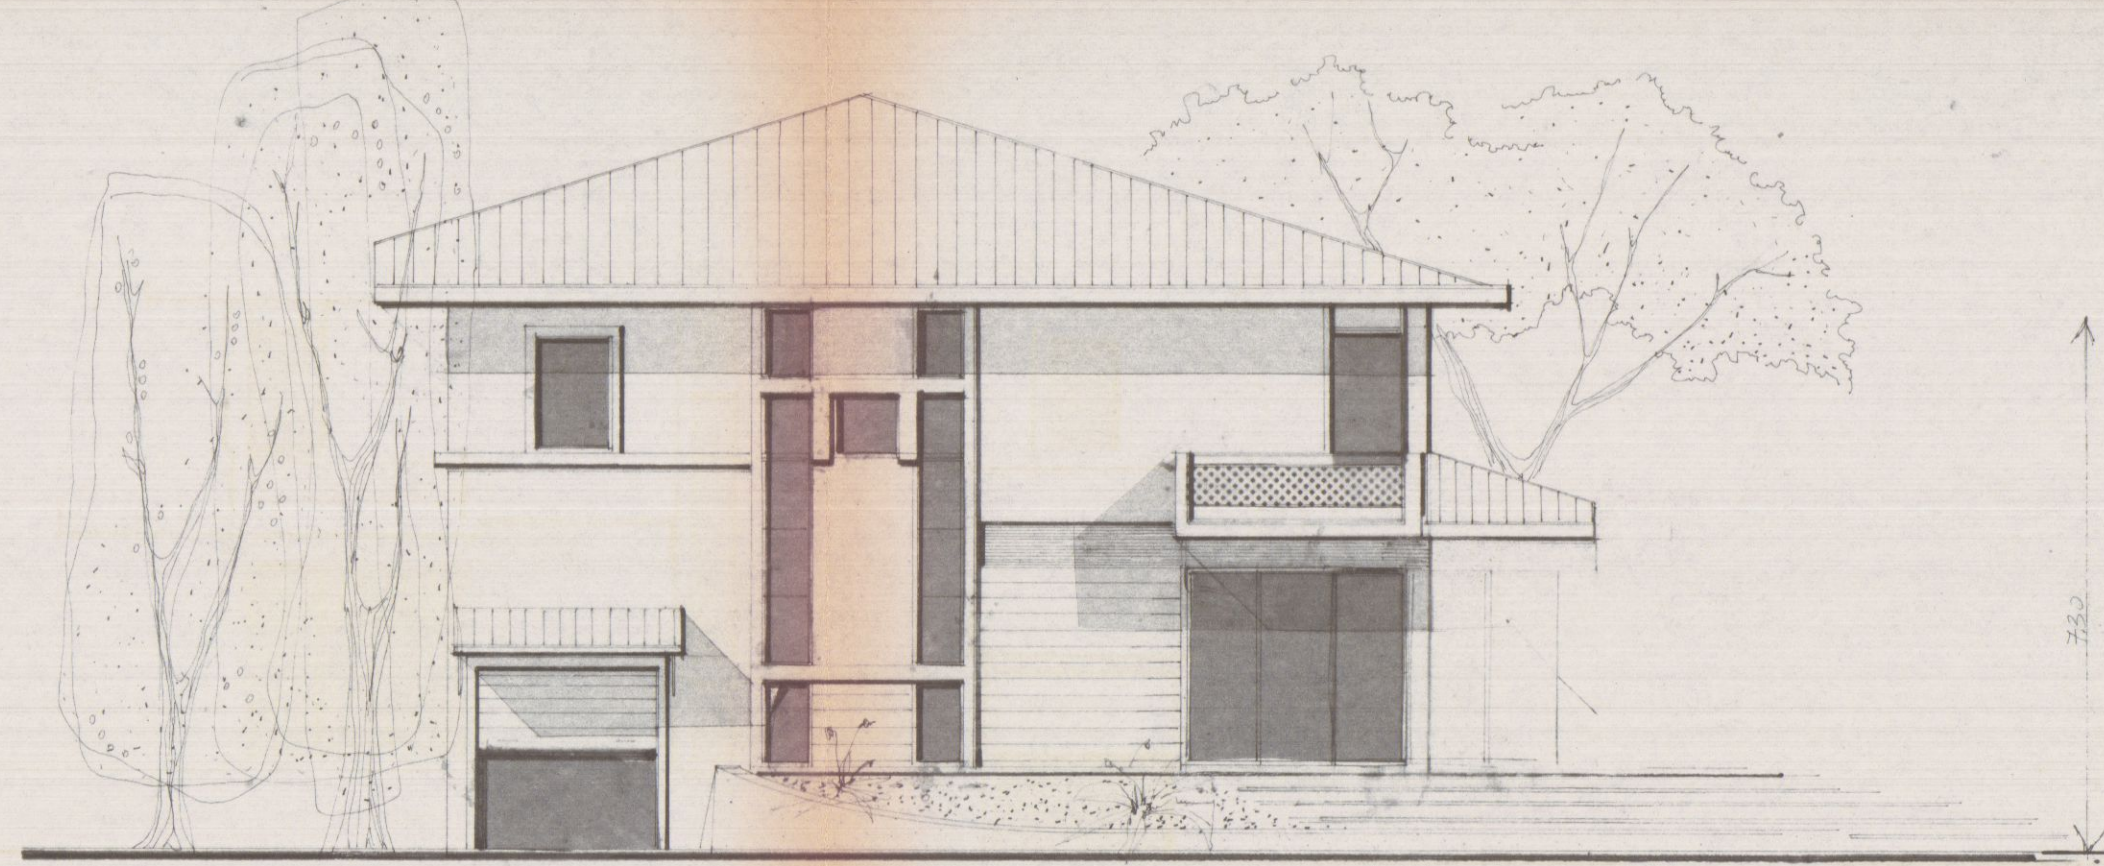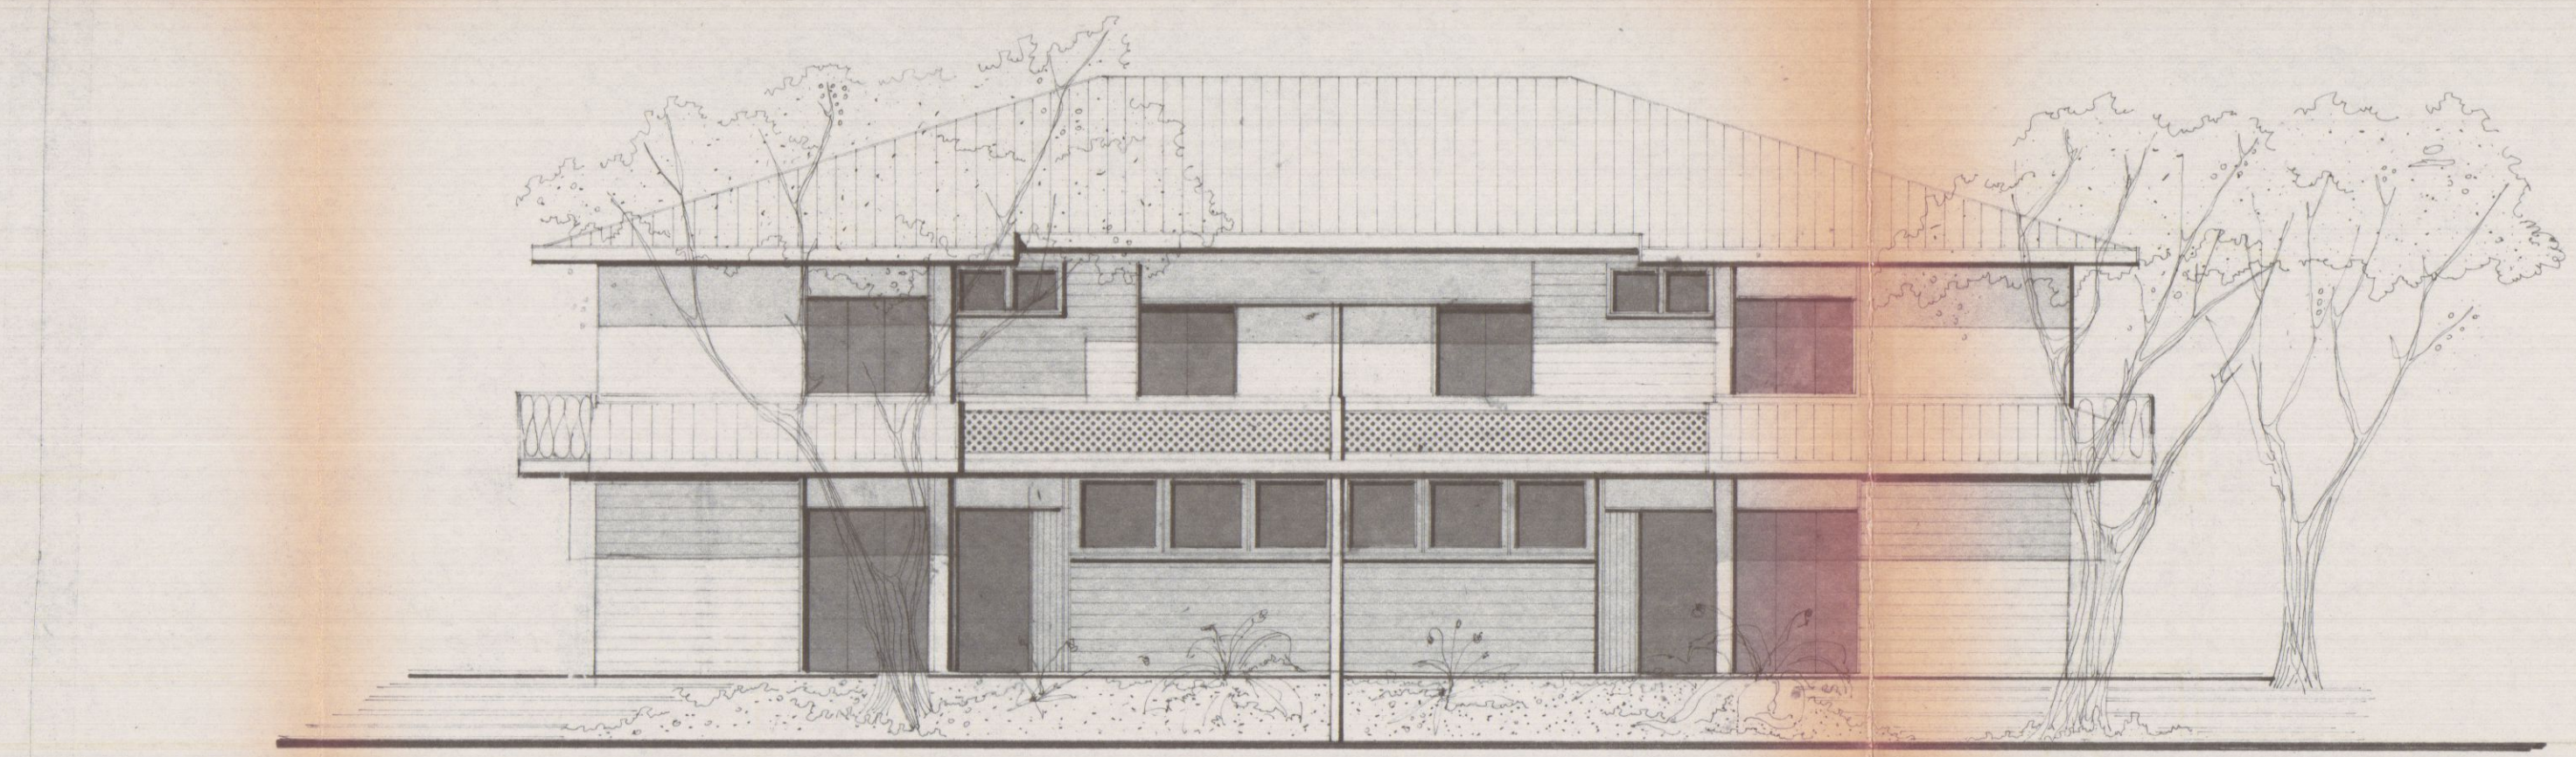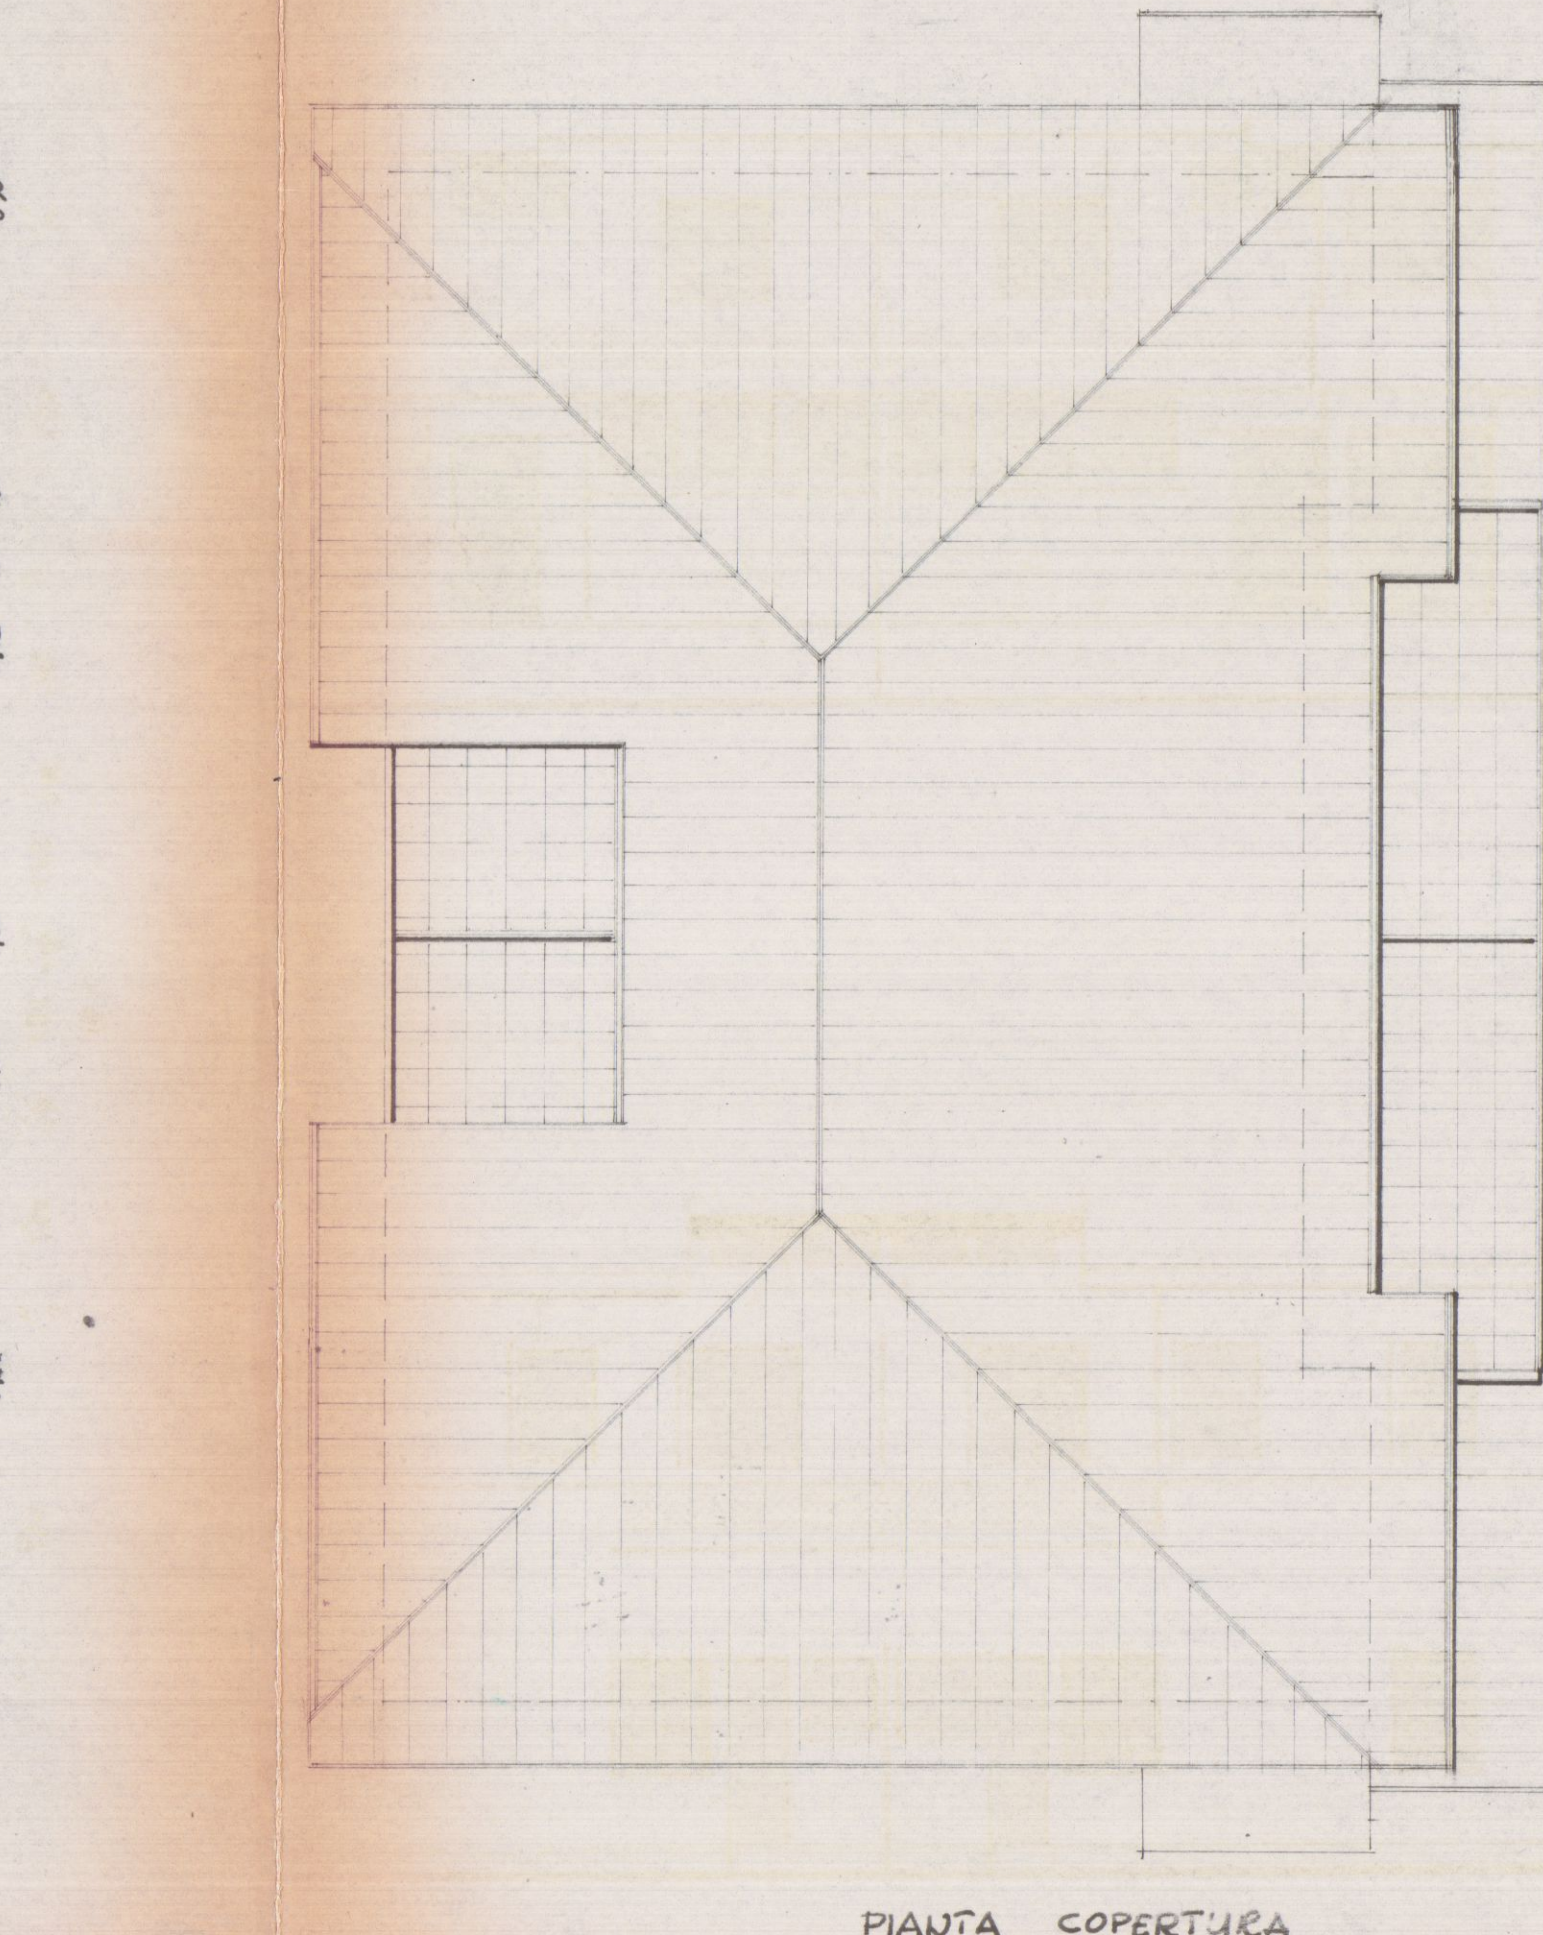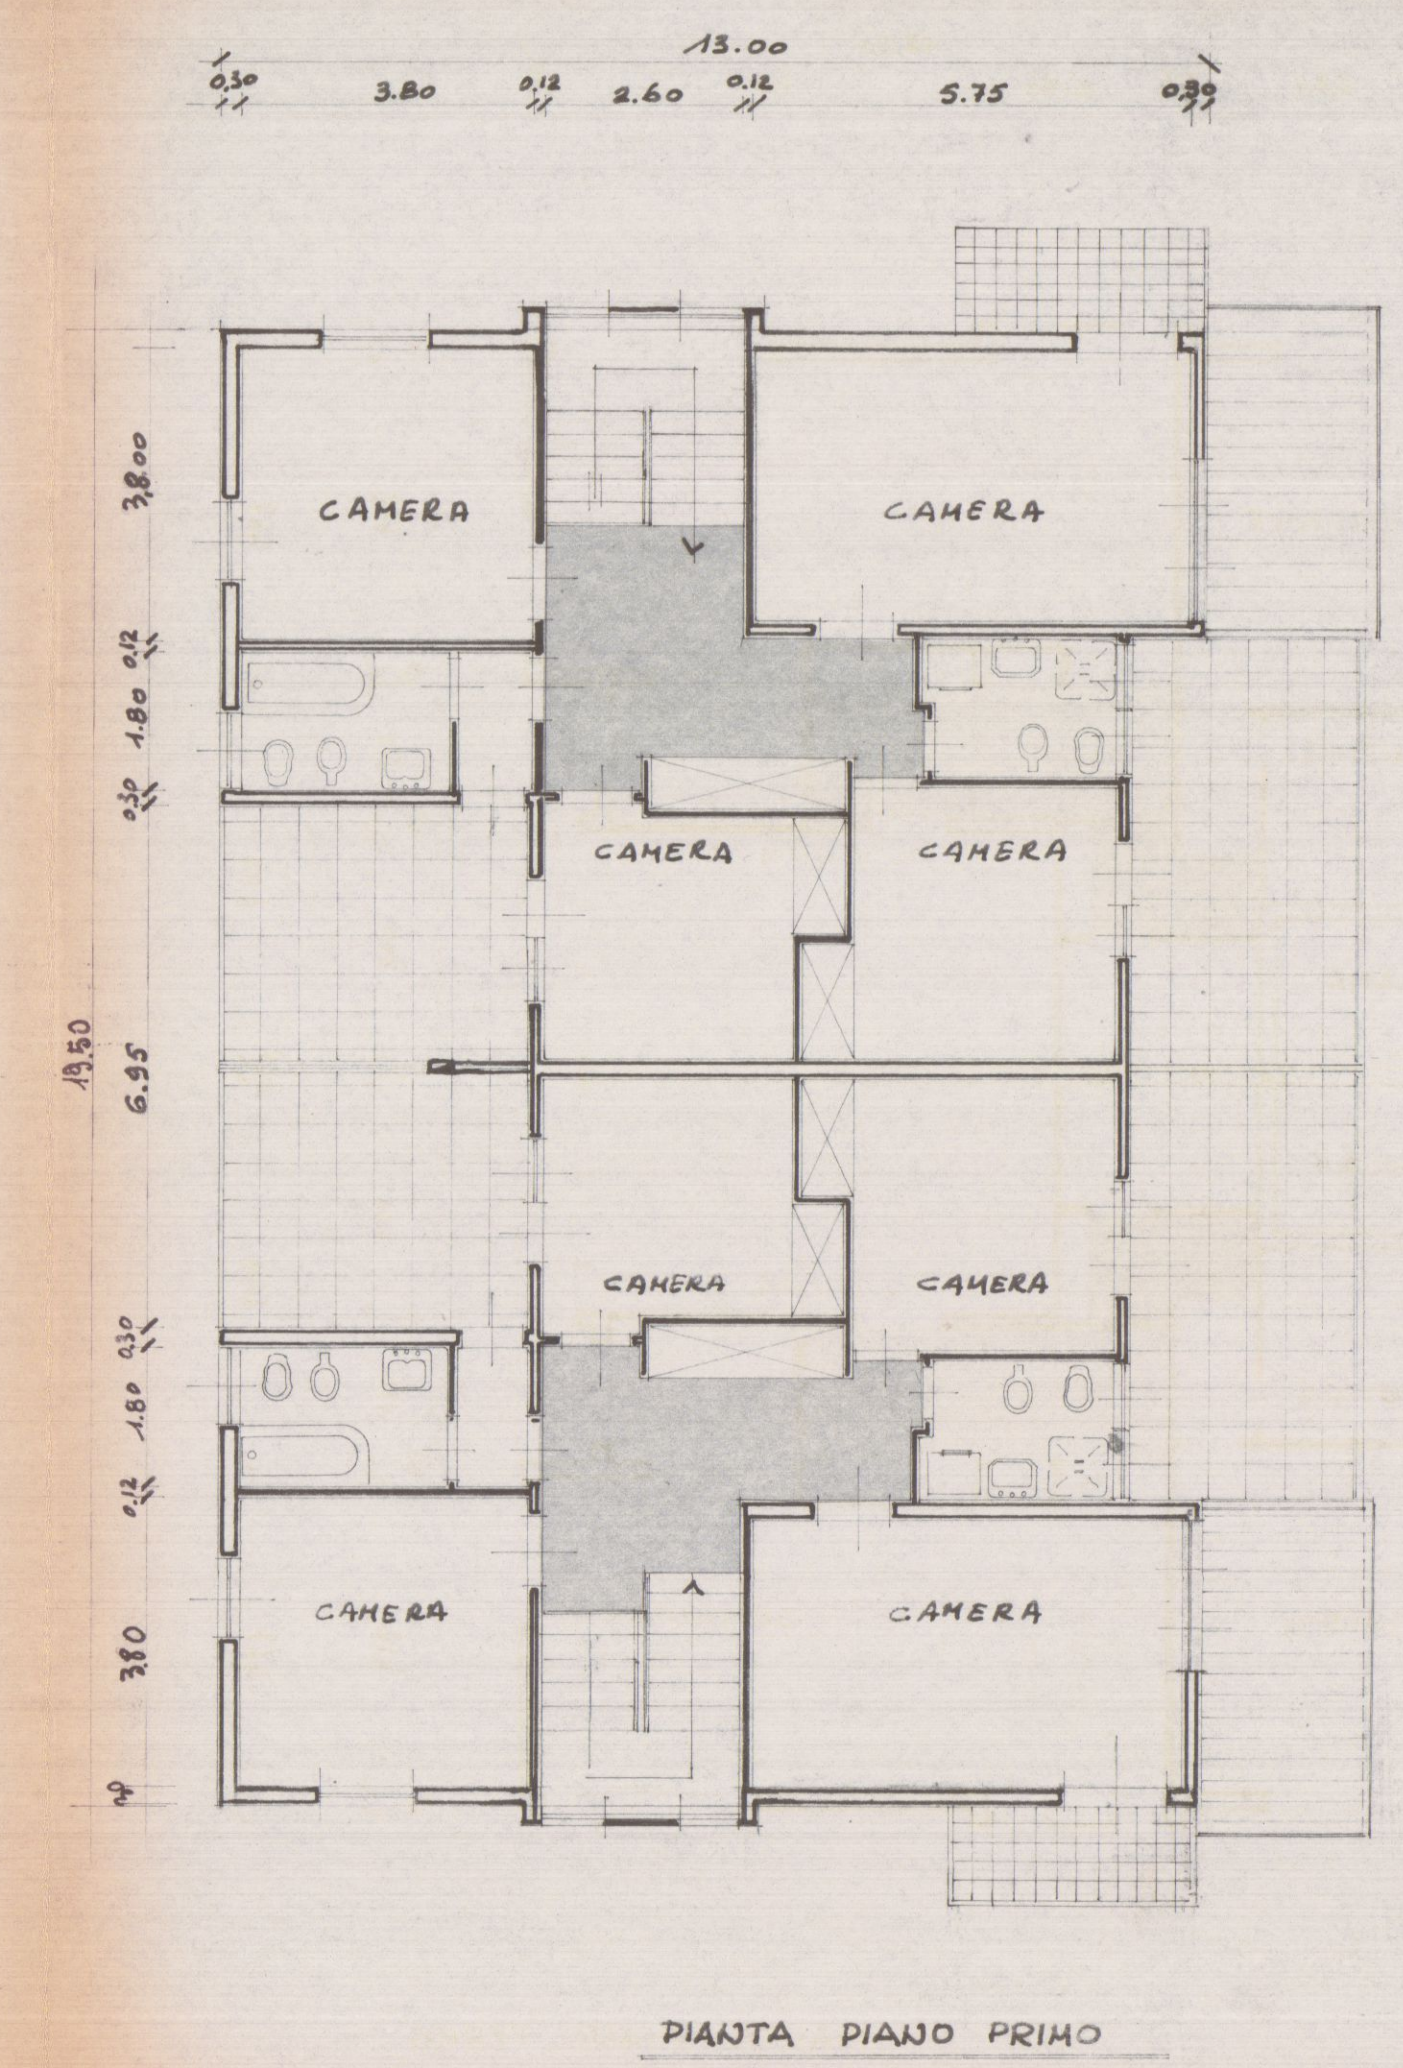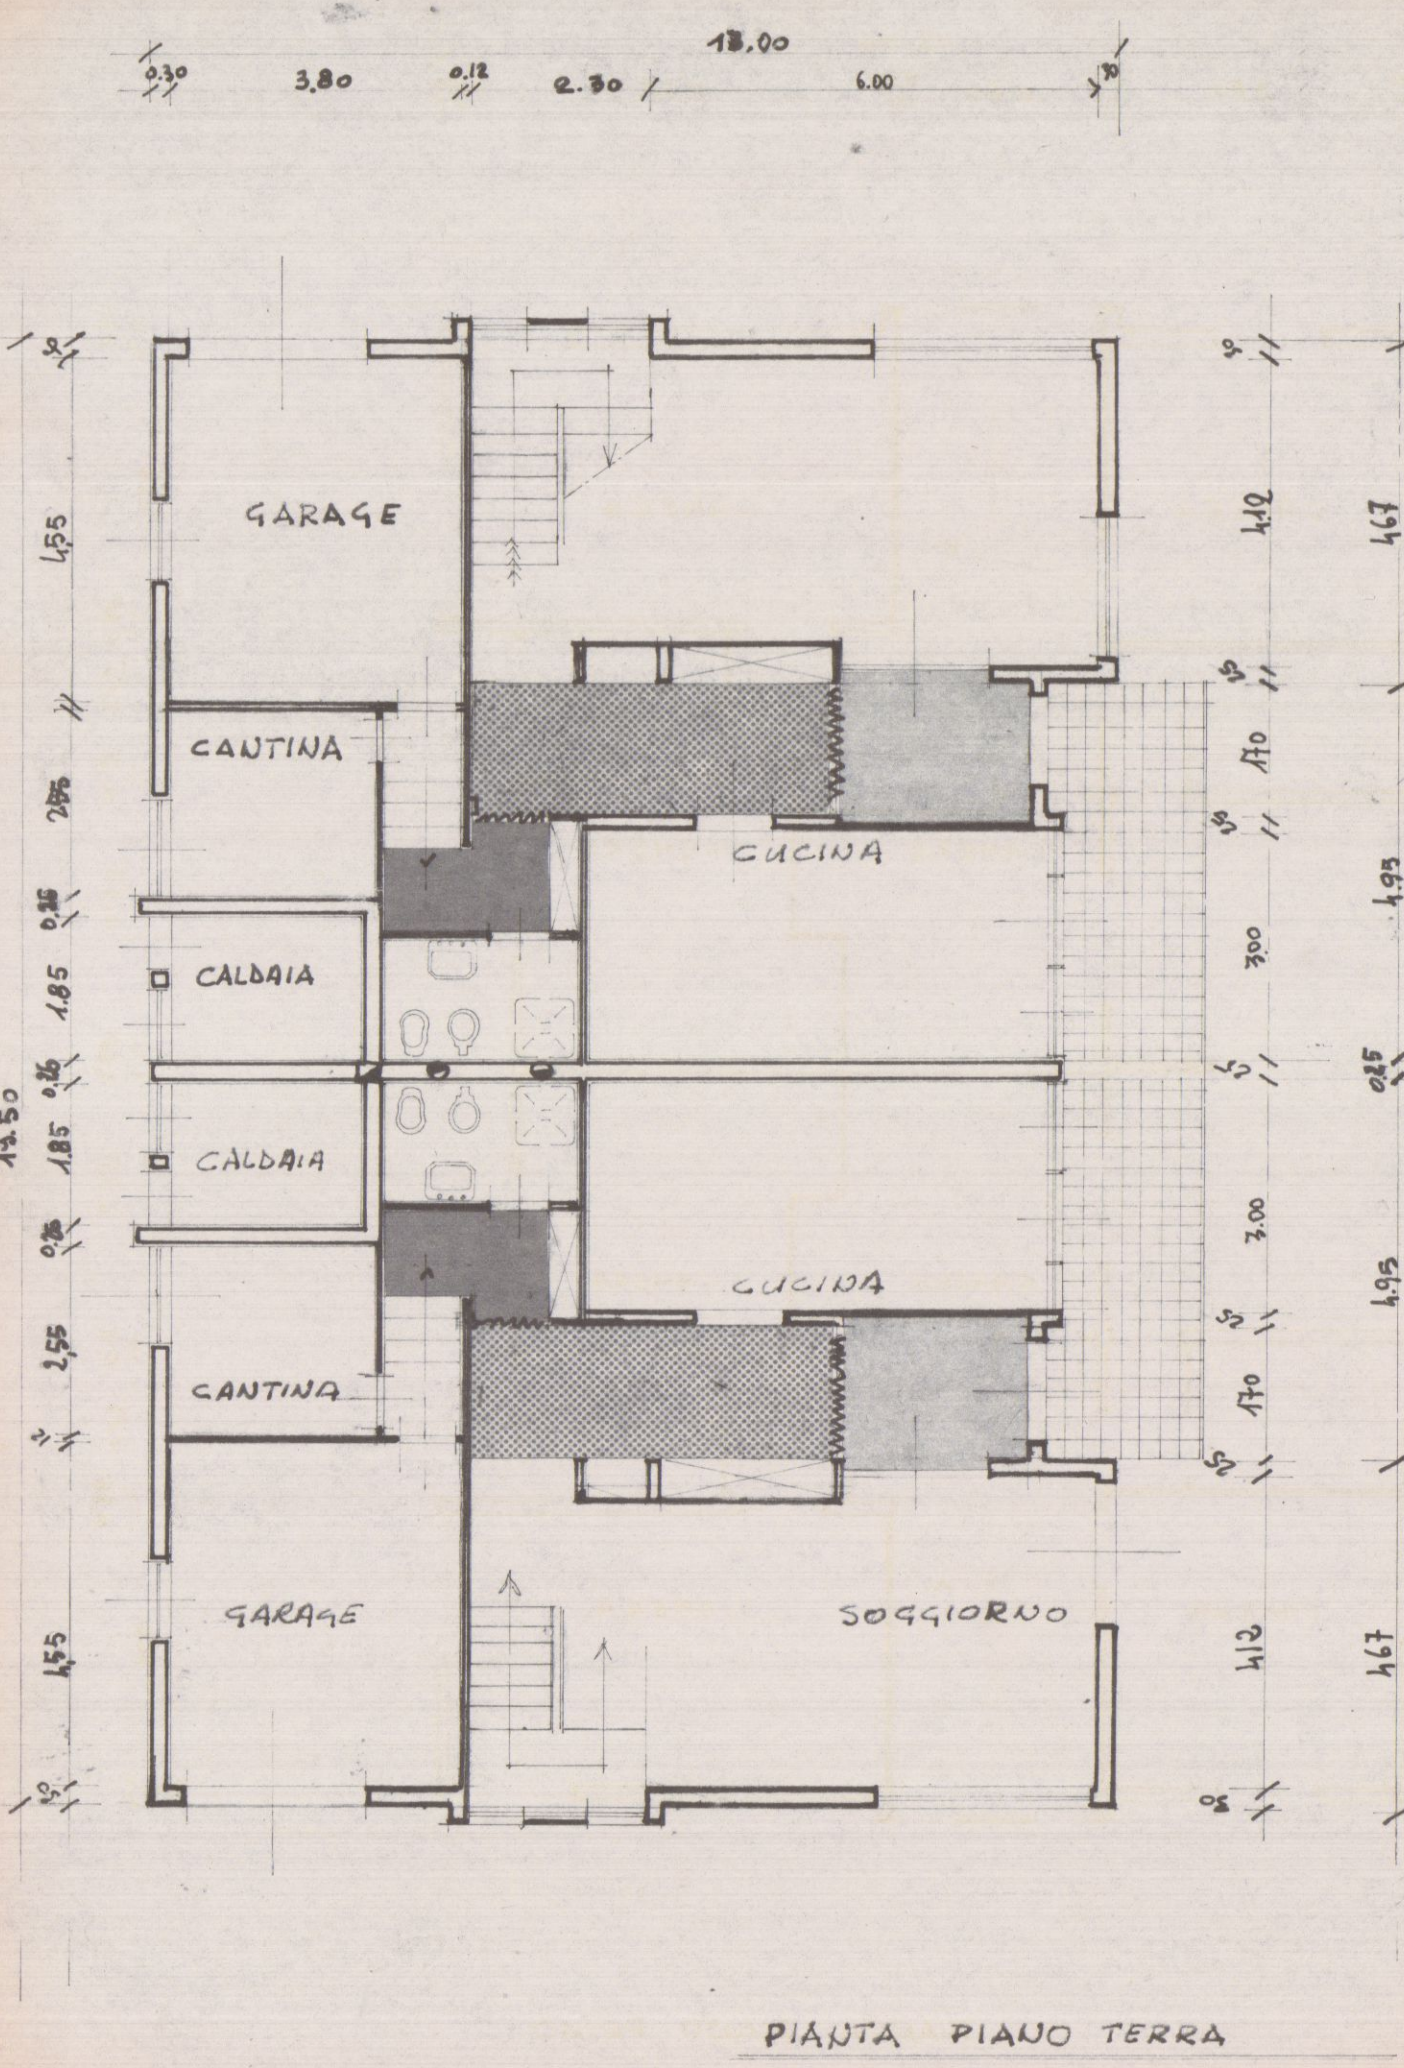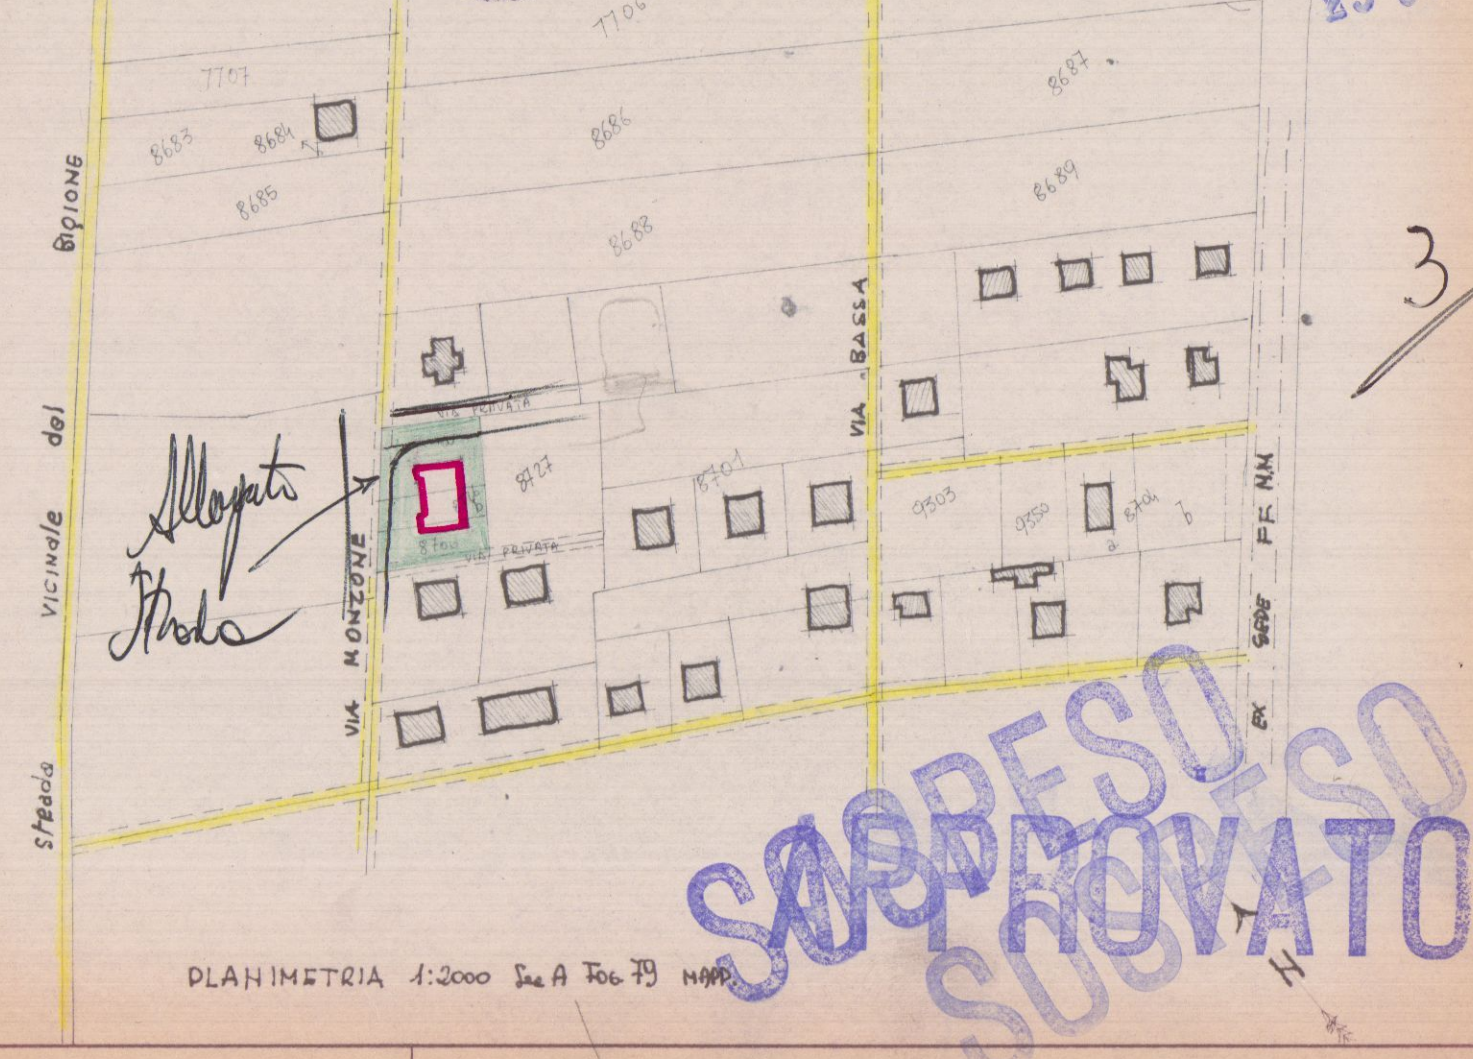


13 DIC. 1972


SOLUZIONI APPROVATO
31 DIC. 1974
CONVULATO

PROGETTO
PER LA COSTRUZIONE DI UN FABBRICATO DI CIVILE
ABITAZIONE IN ABBINAMENTO DA ERIGERSI IN
MARINA DI CARRARA VIA MONZONE
PROP. SIG. PALADINI ALBANO


Approvato dal Sindaco alla deliberazione
Indicata nel permesso di costruzione
del 31 DIC. 1973
L'ING. CAPO
V. M. C.

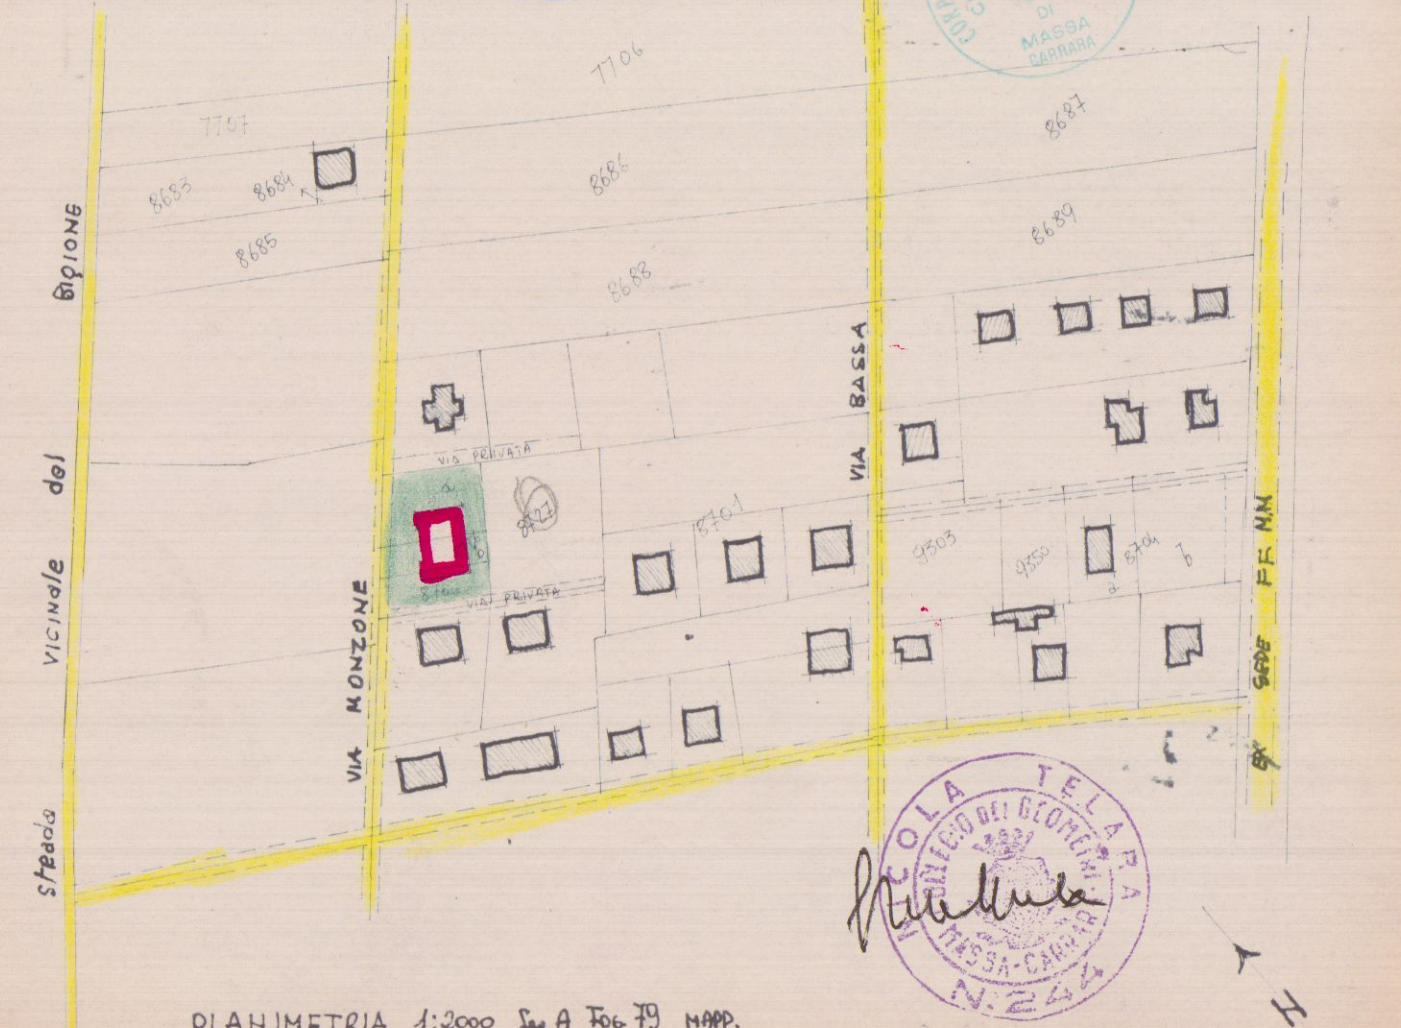


PLANIMETRIA 1:2000 Scale 1/2000

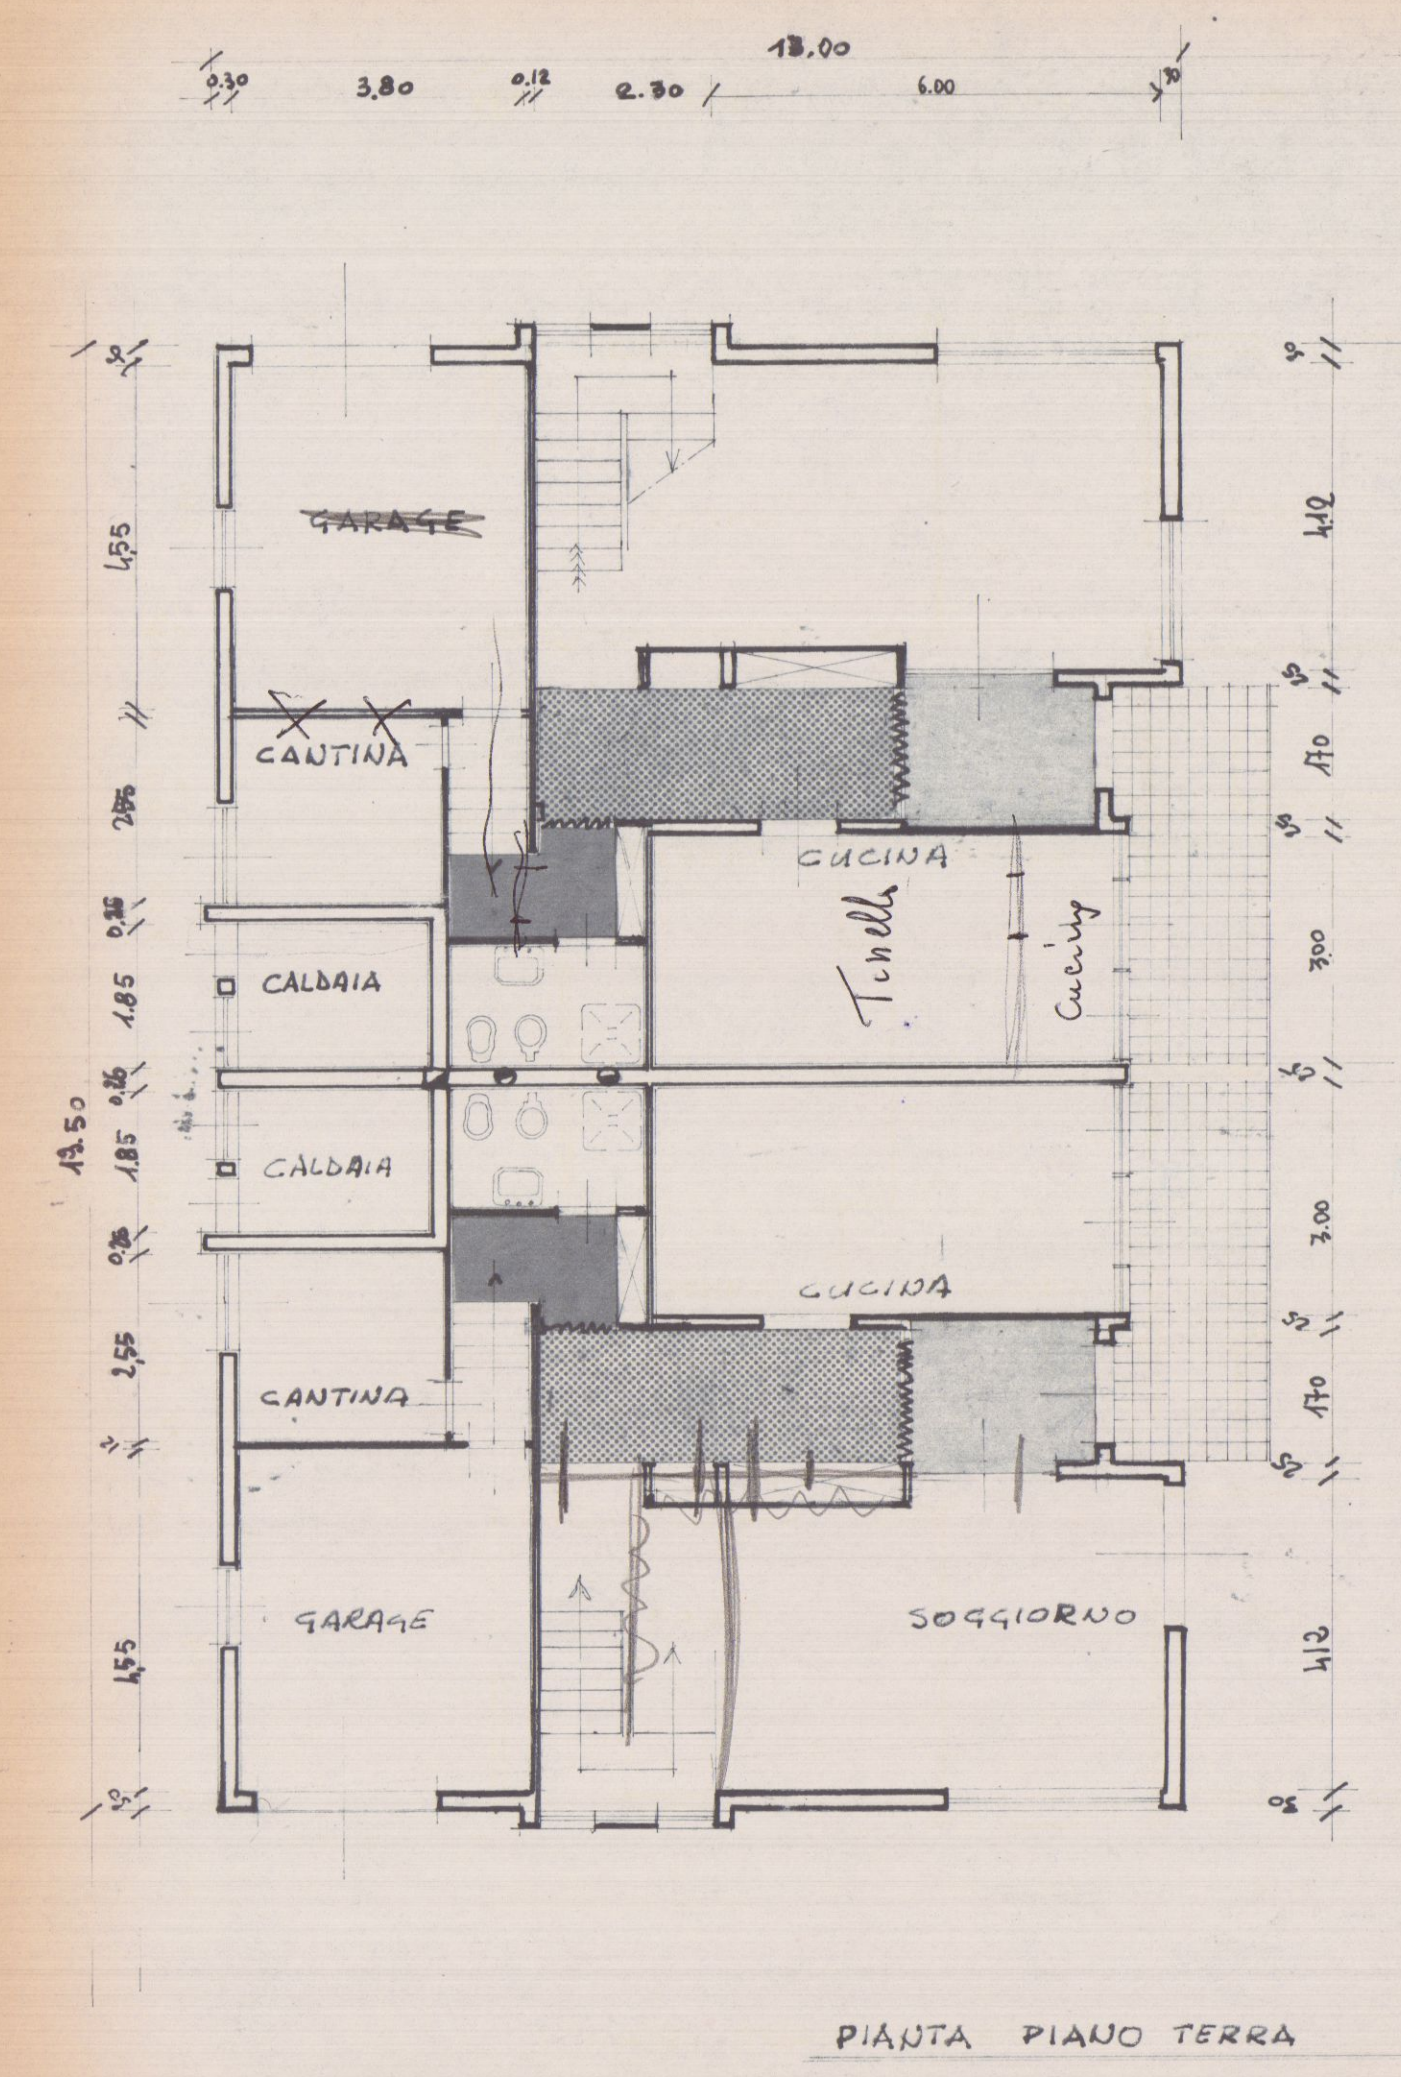


PIANTA PIANO TERRA

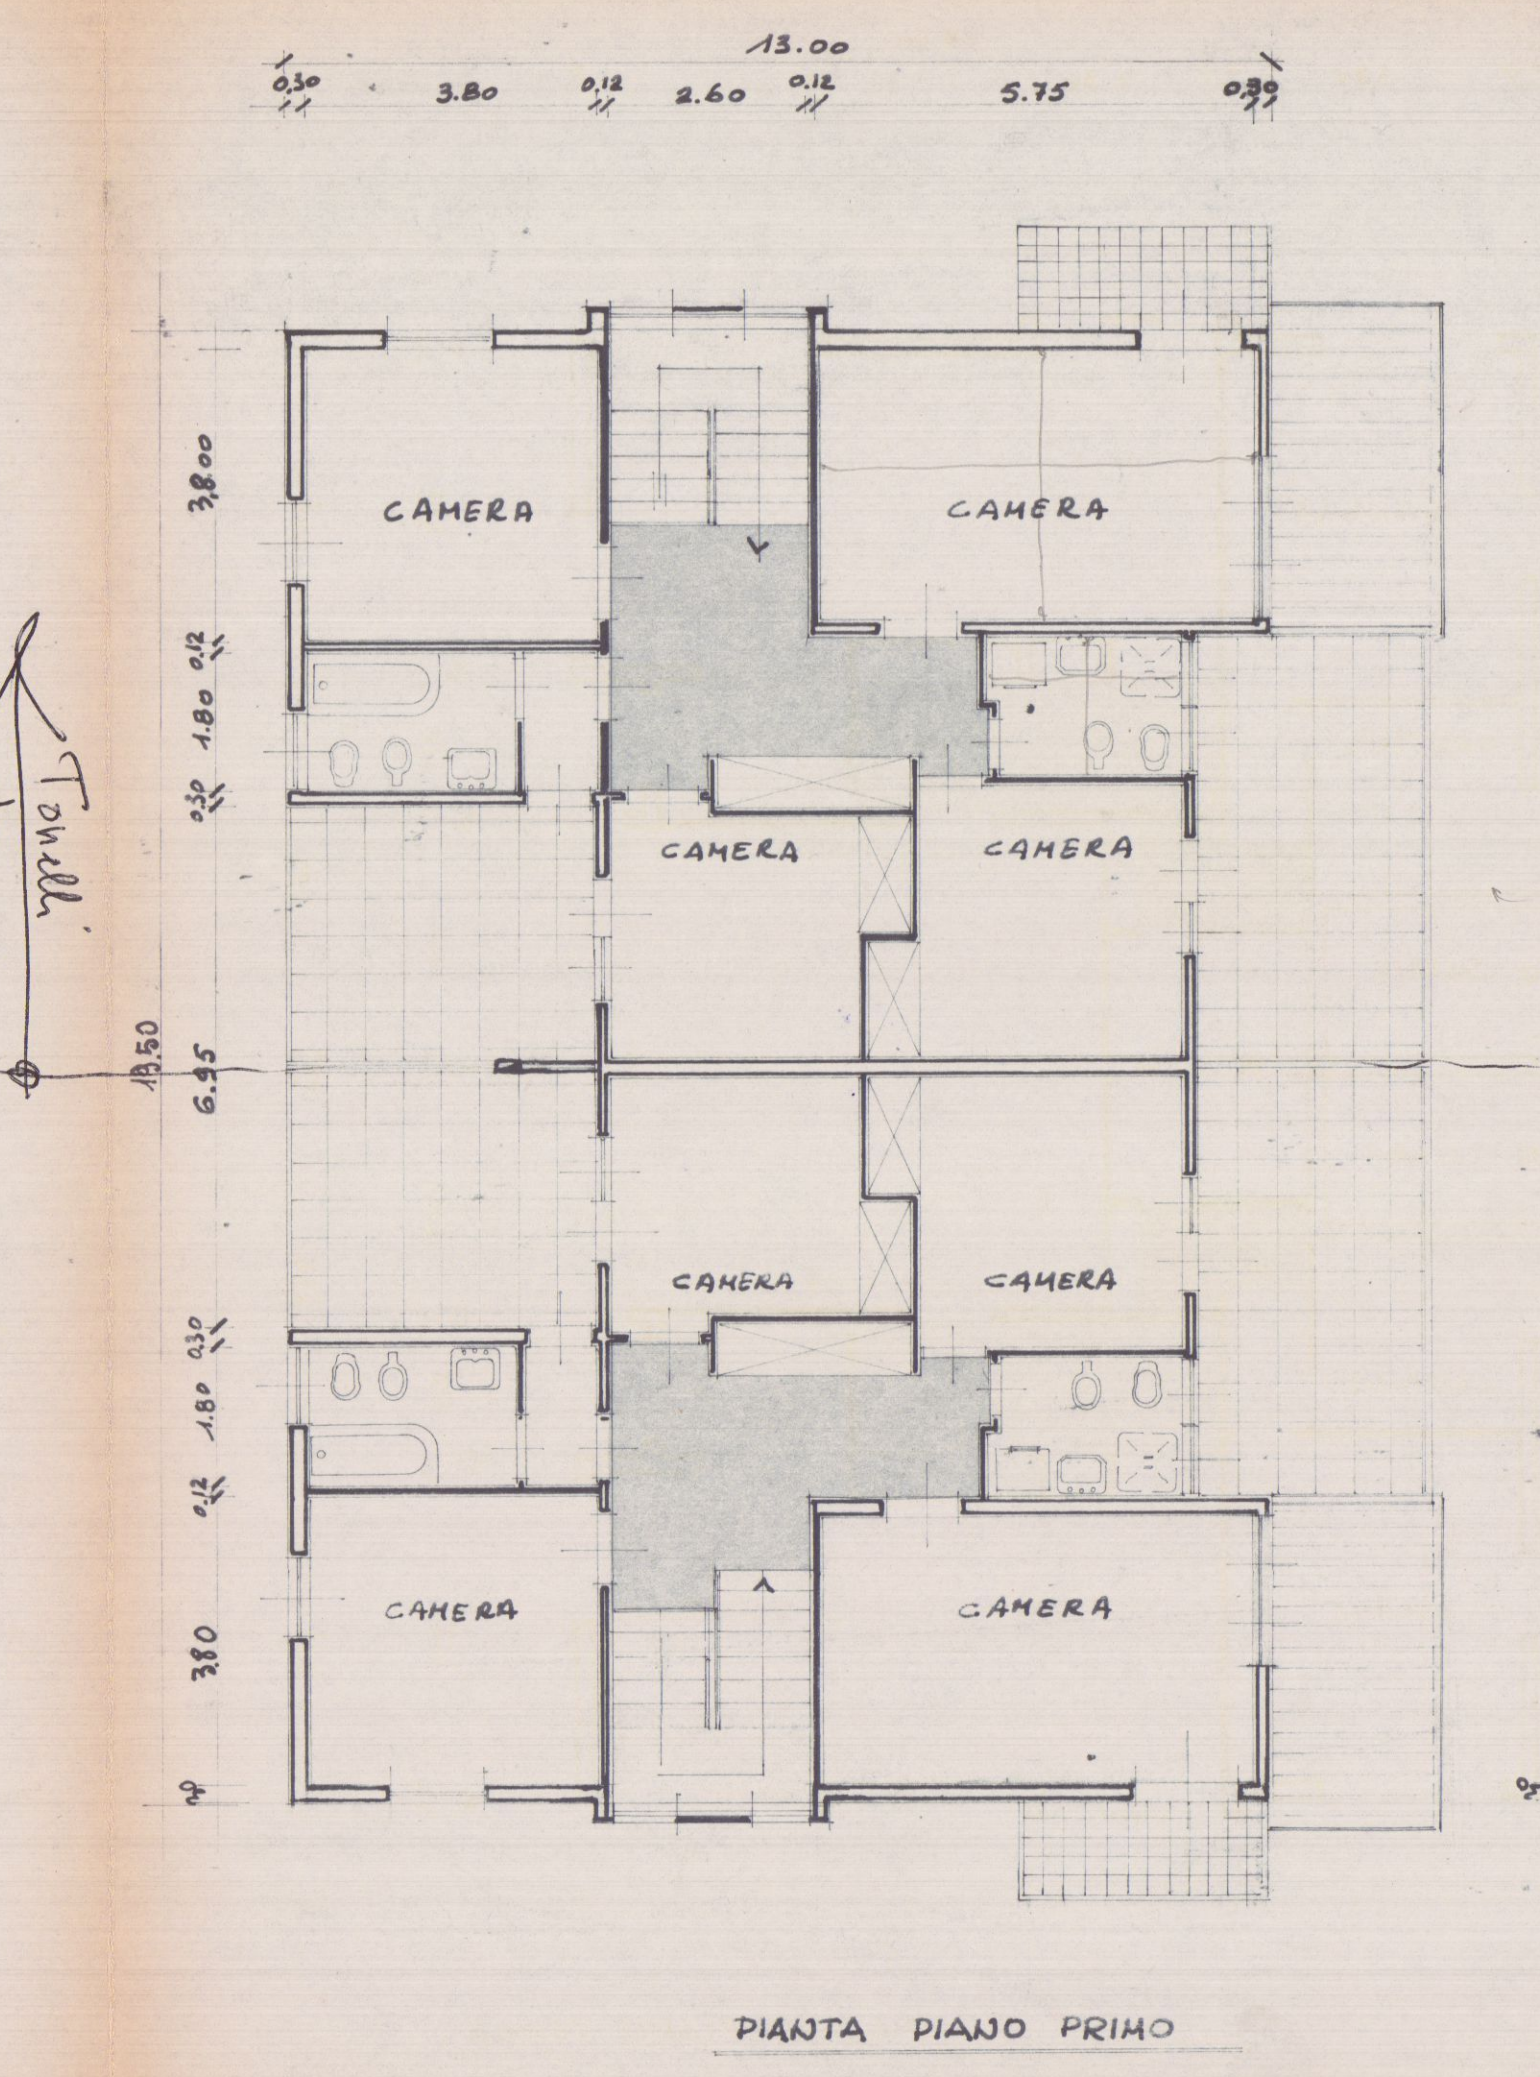

PIANTA PIANO PRIMO

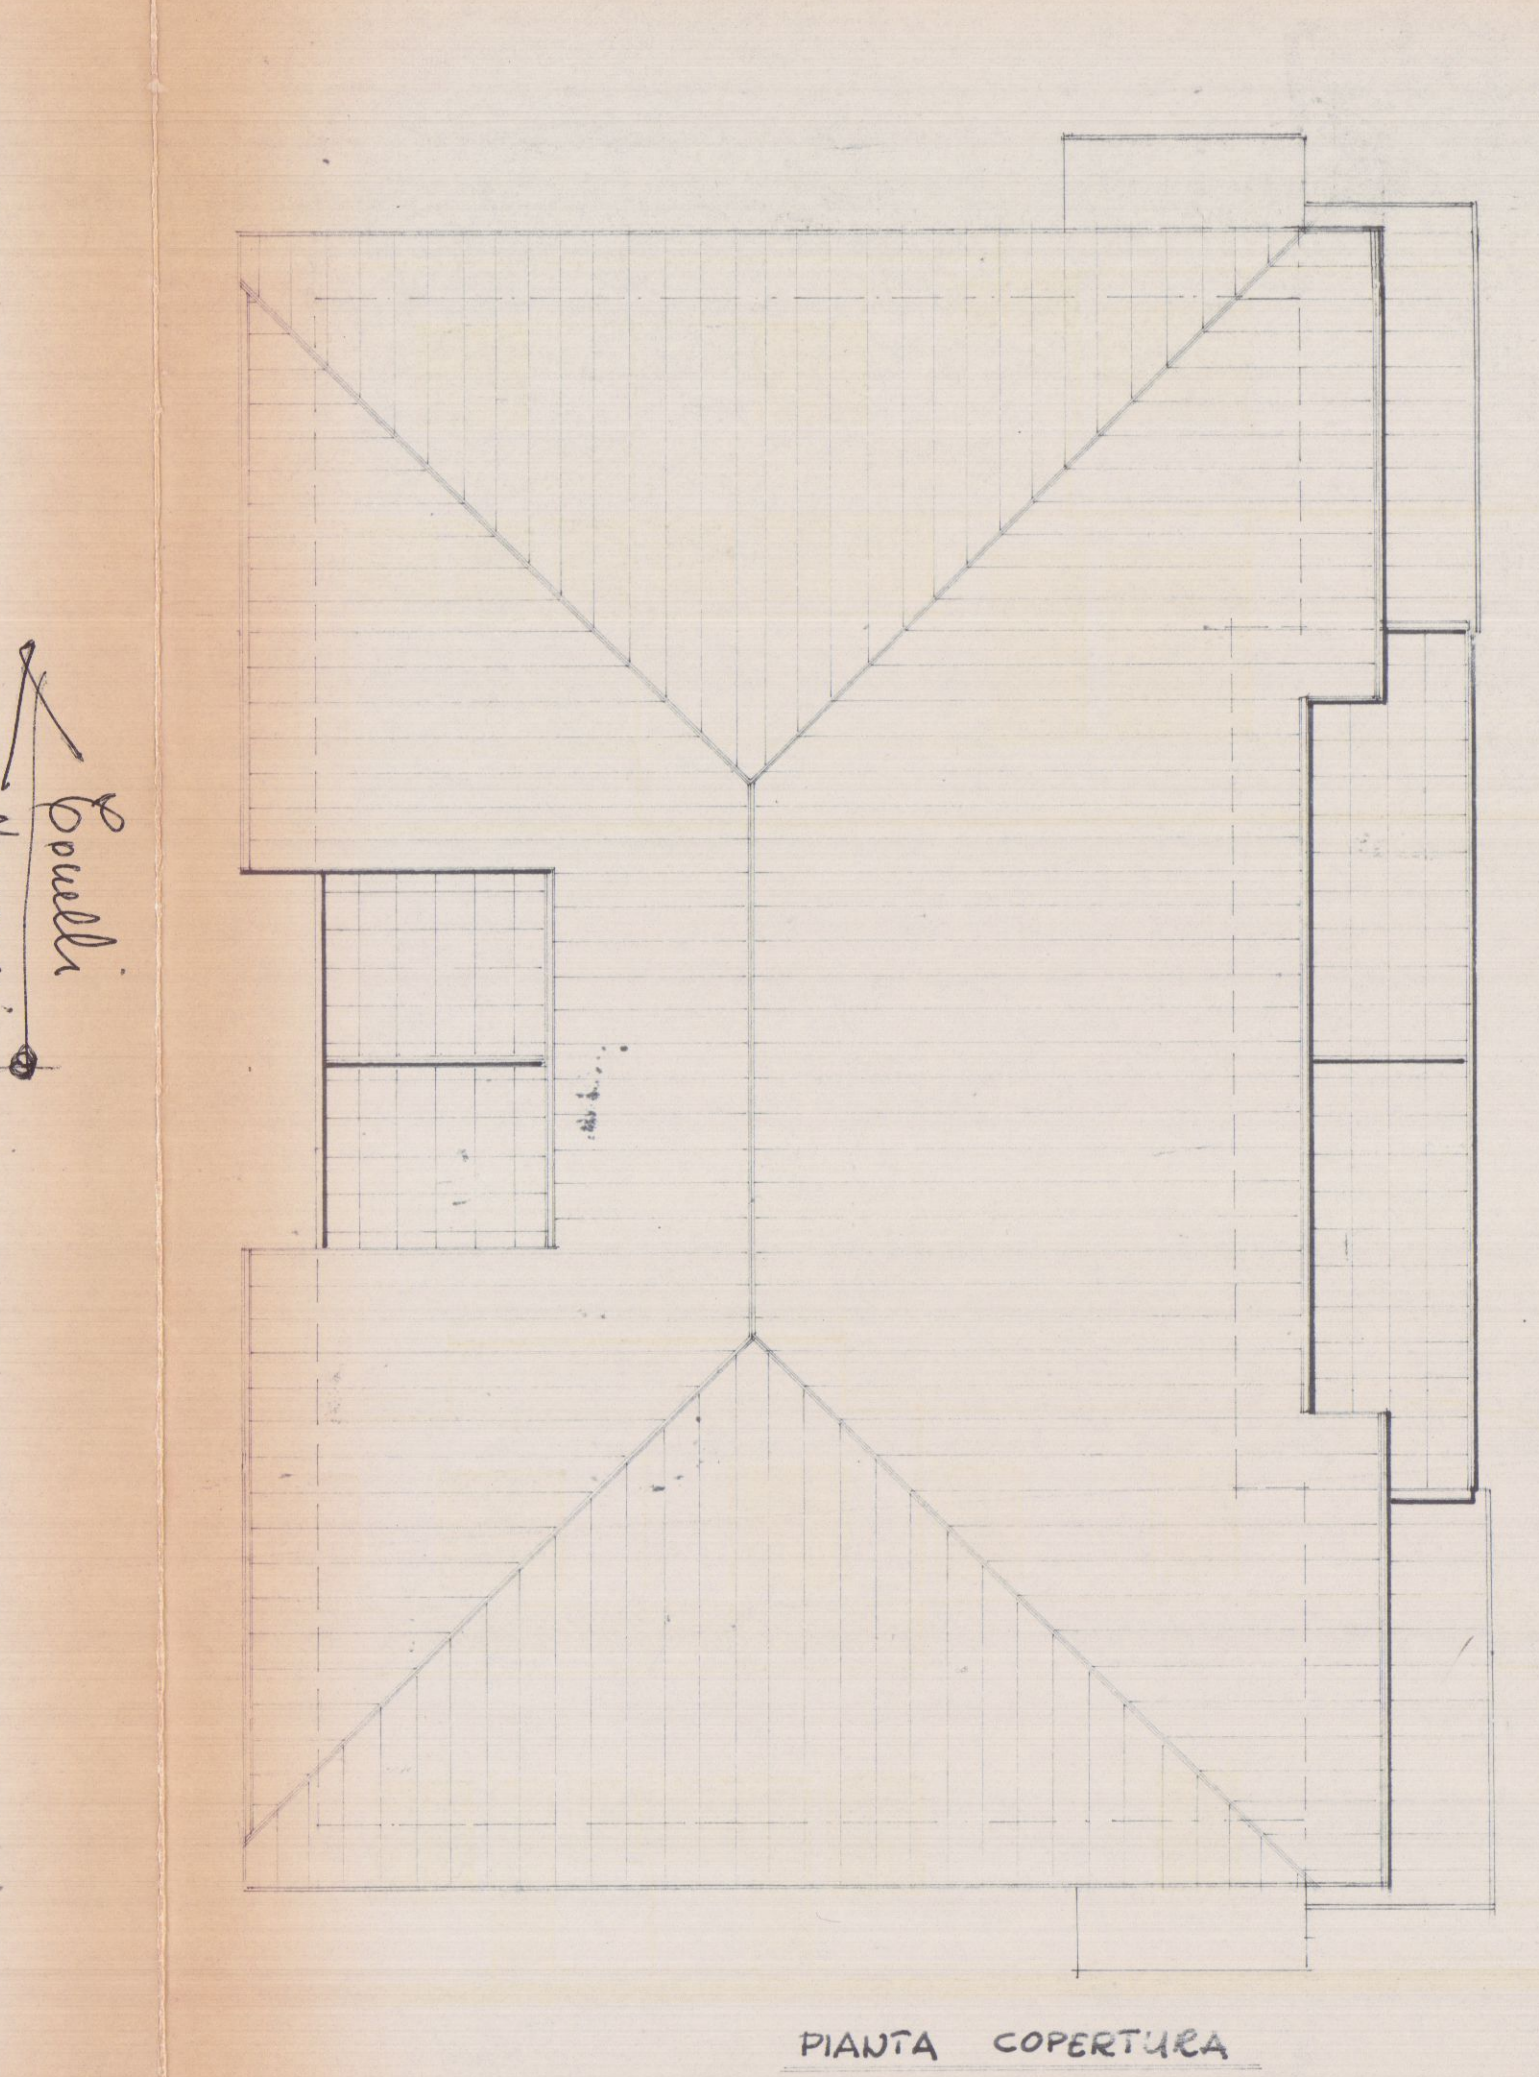


PIANTA COPERTURA

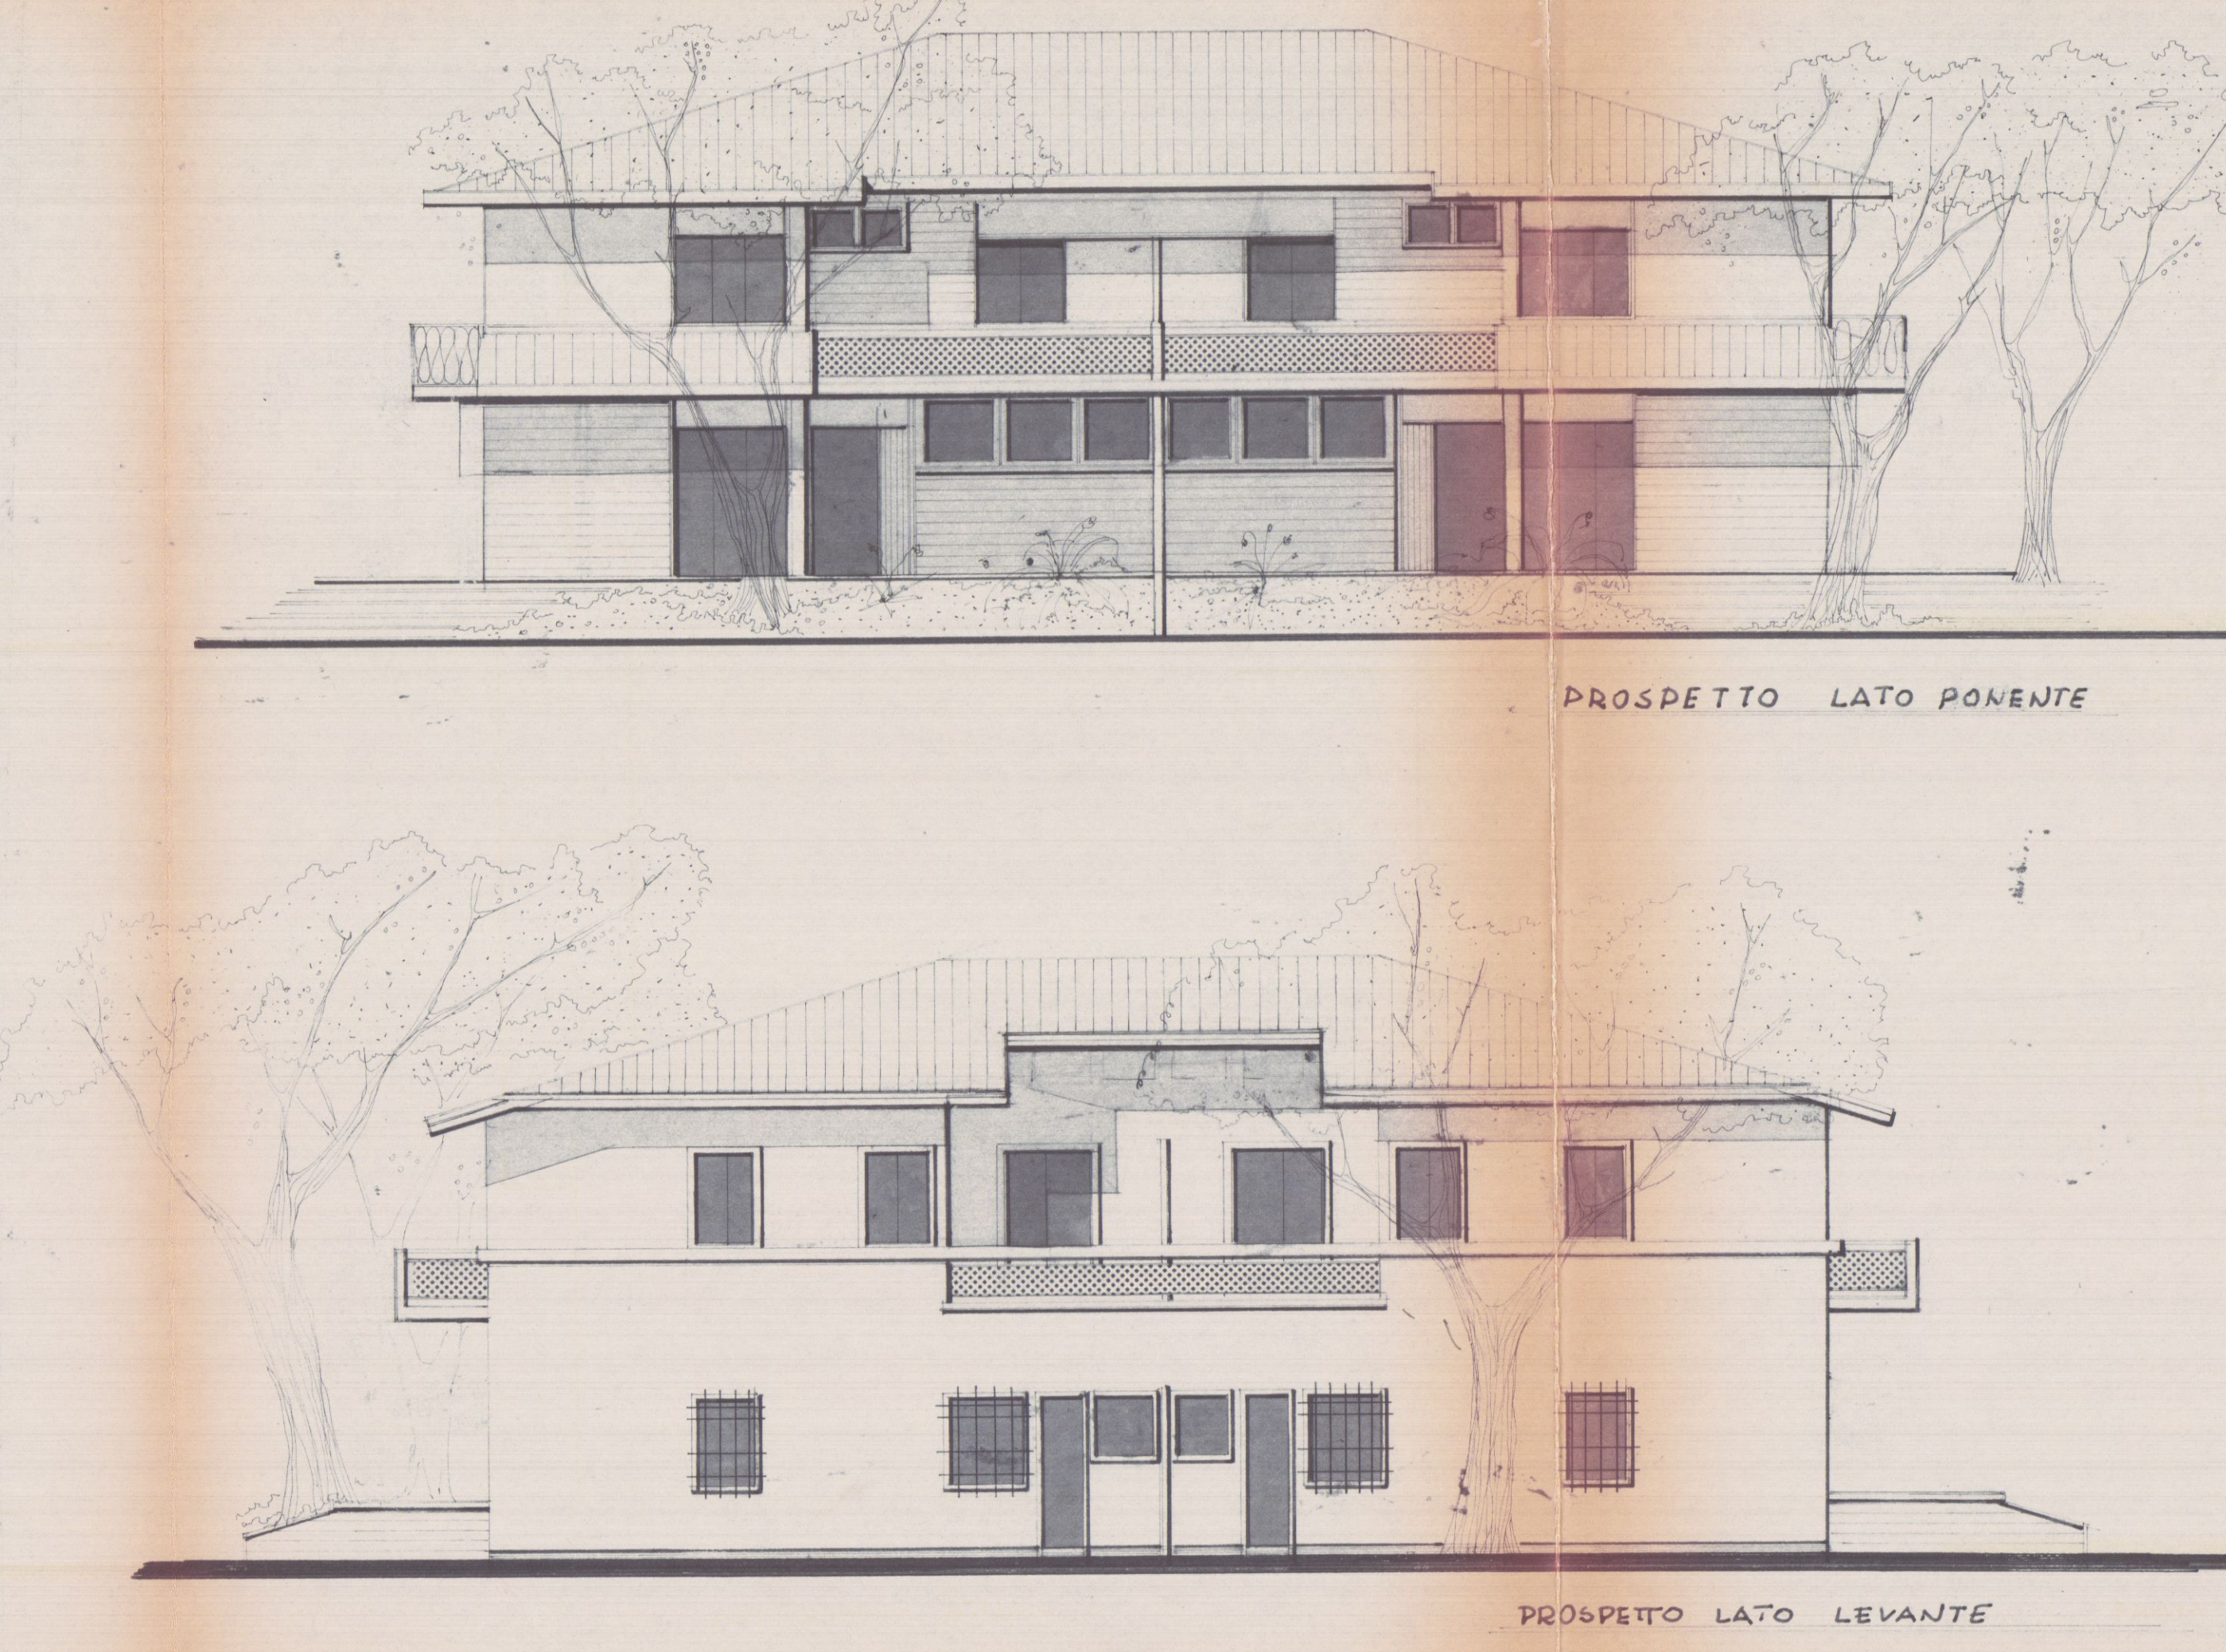


PROSPETTO LATO PONENTE

PROSPETTO LATO LEVANTE

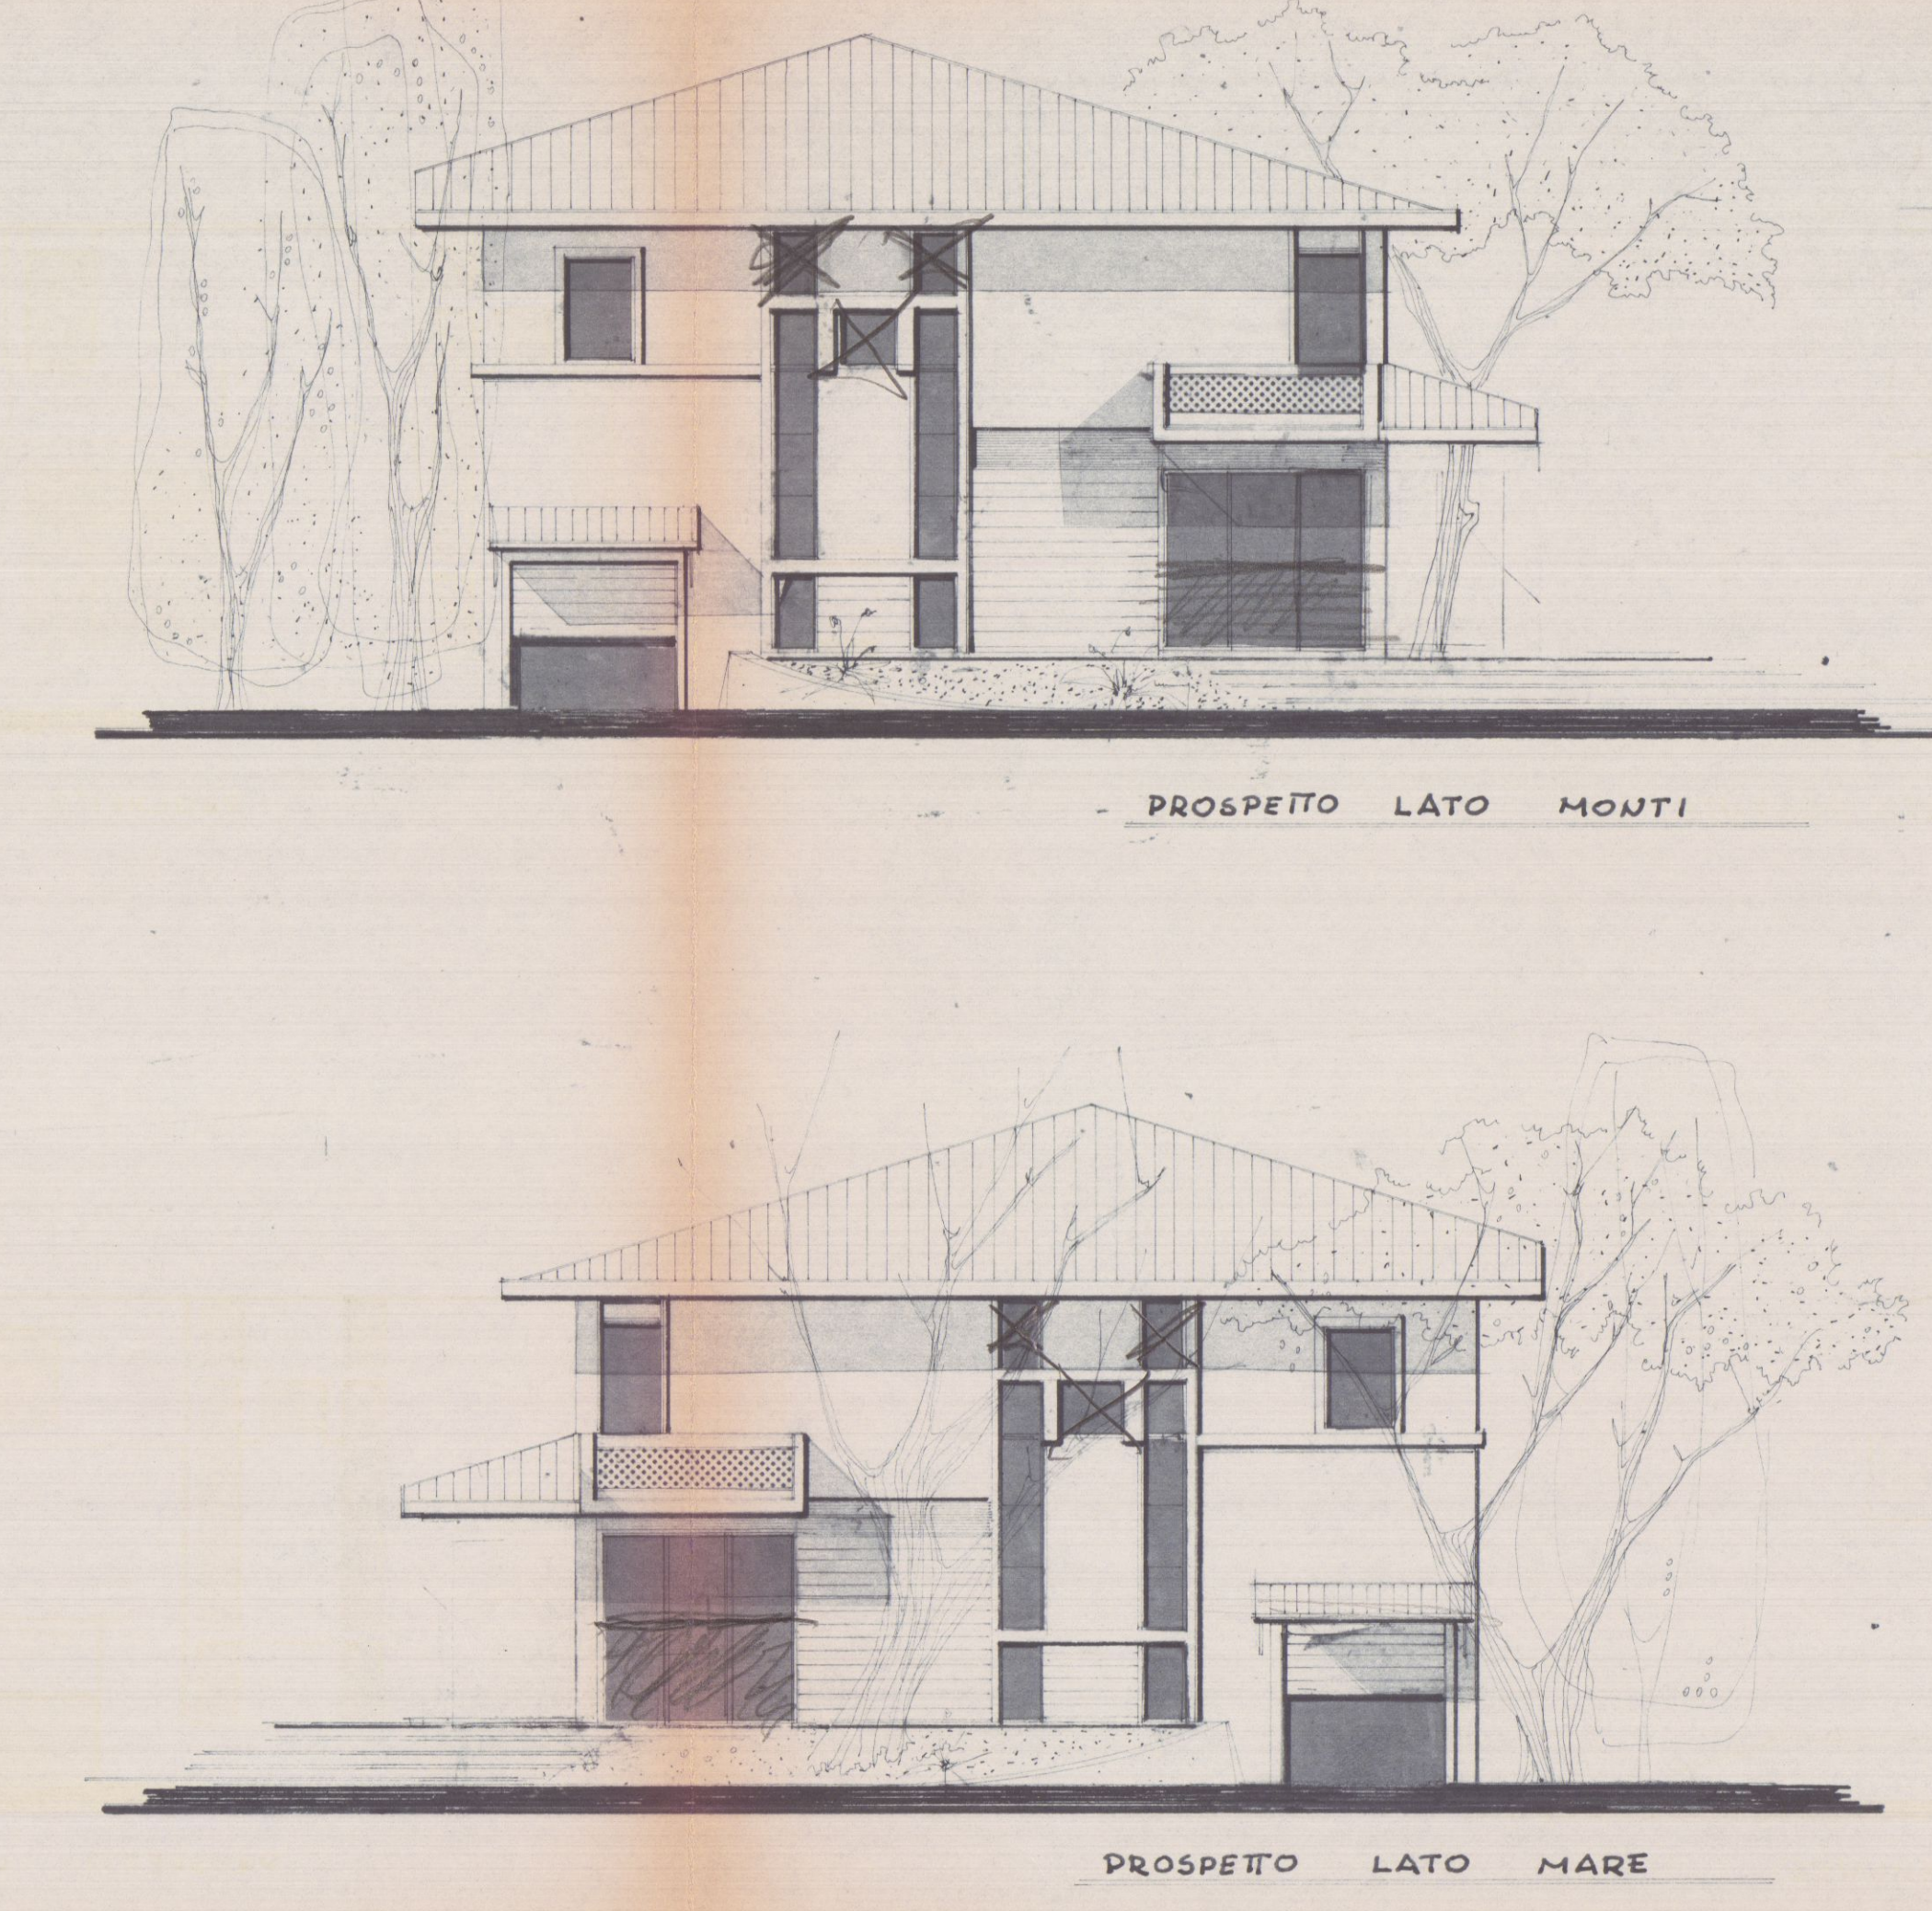


PROSPETTO LATO MONTI

PROSPETTO LATO MARE

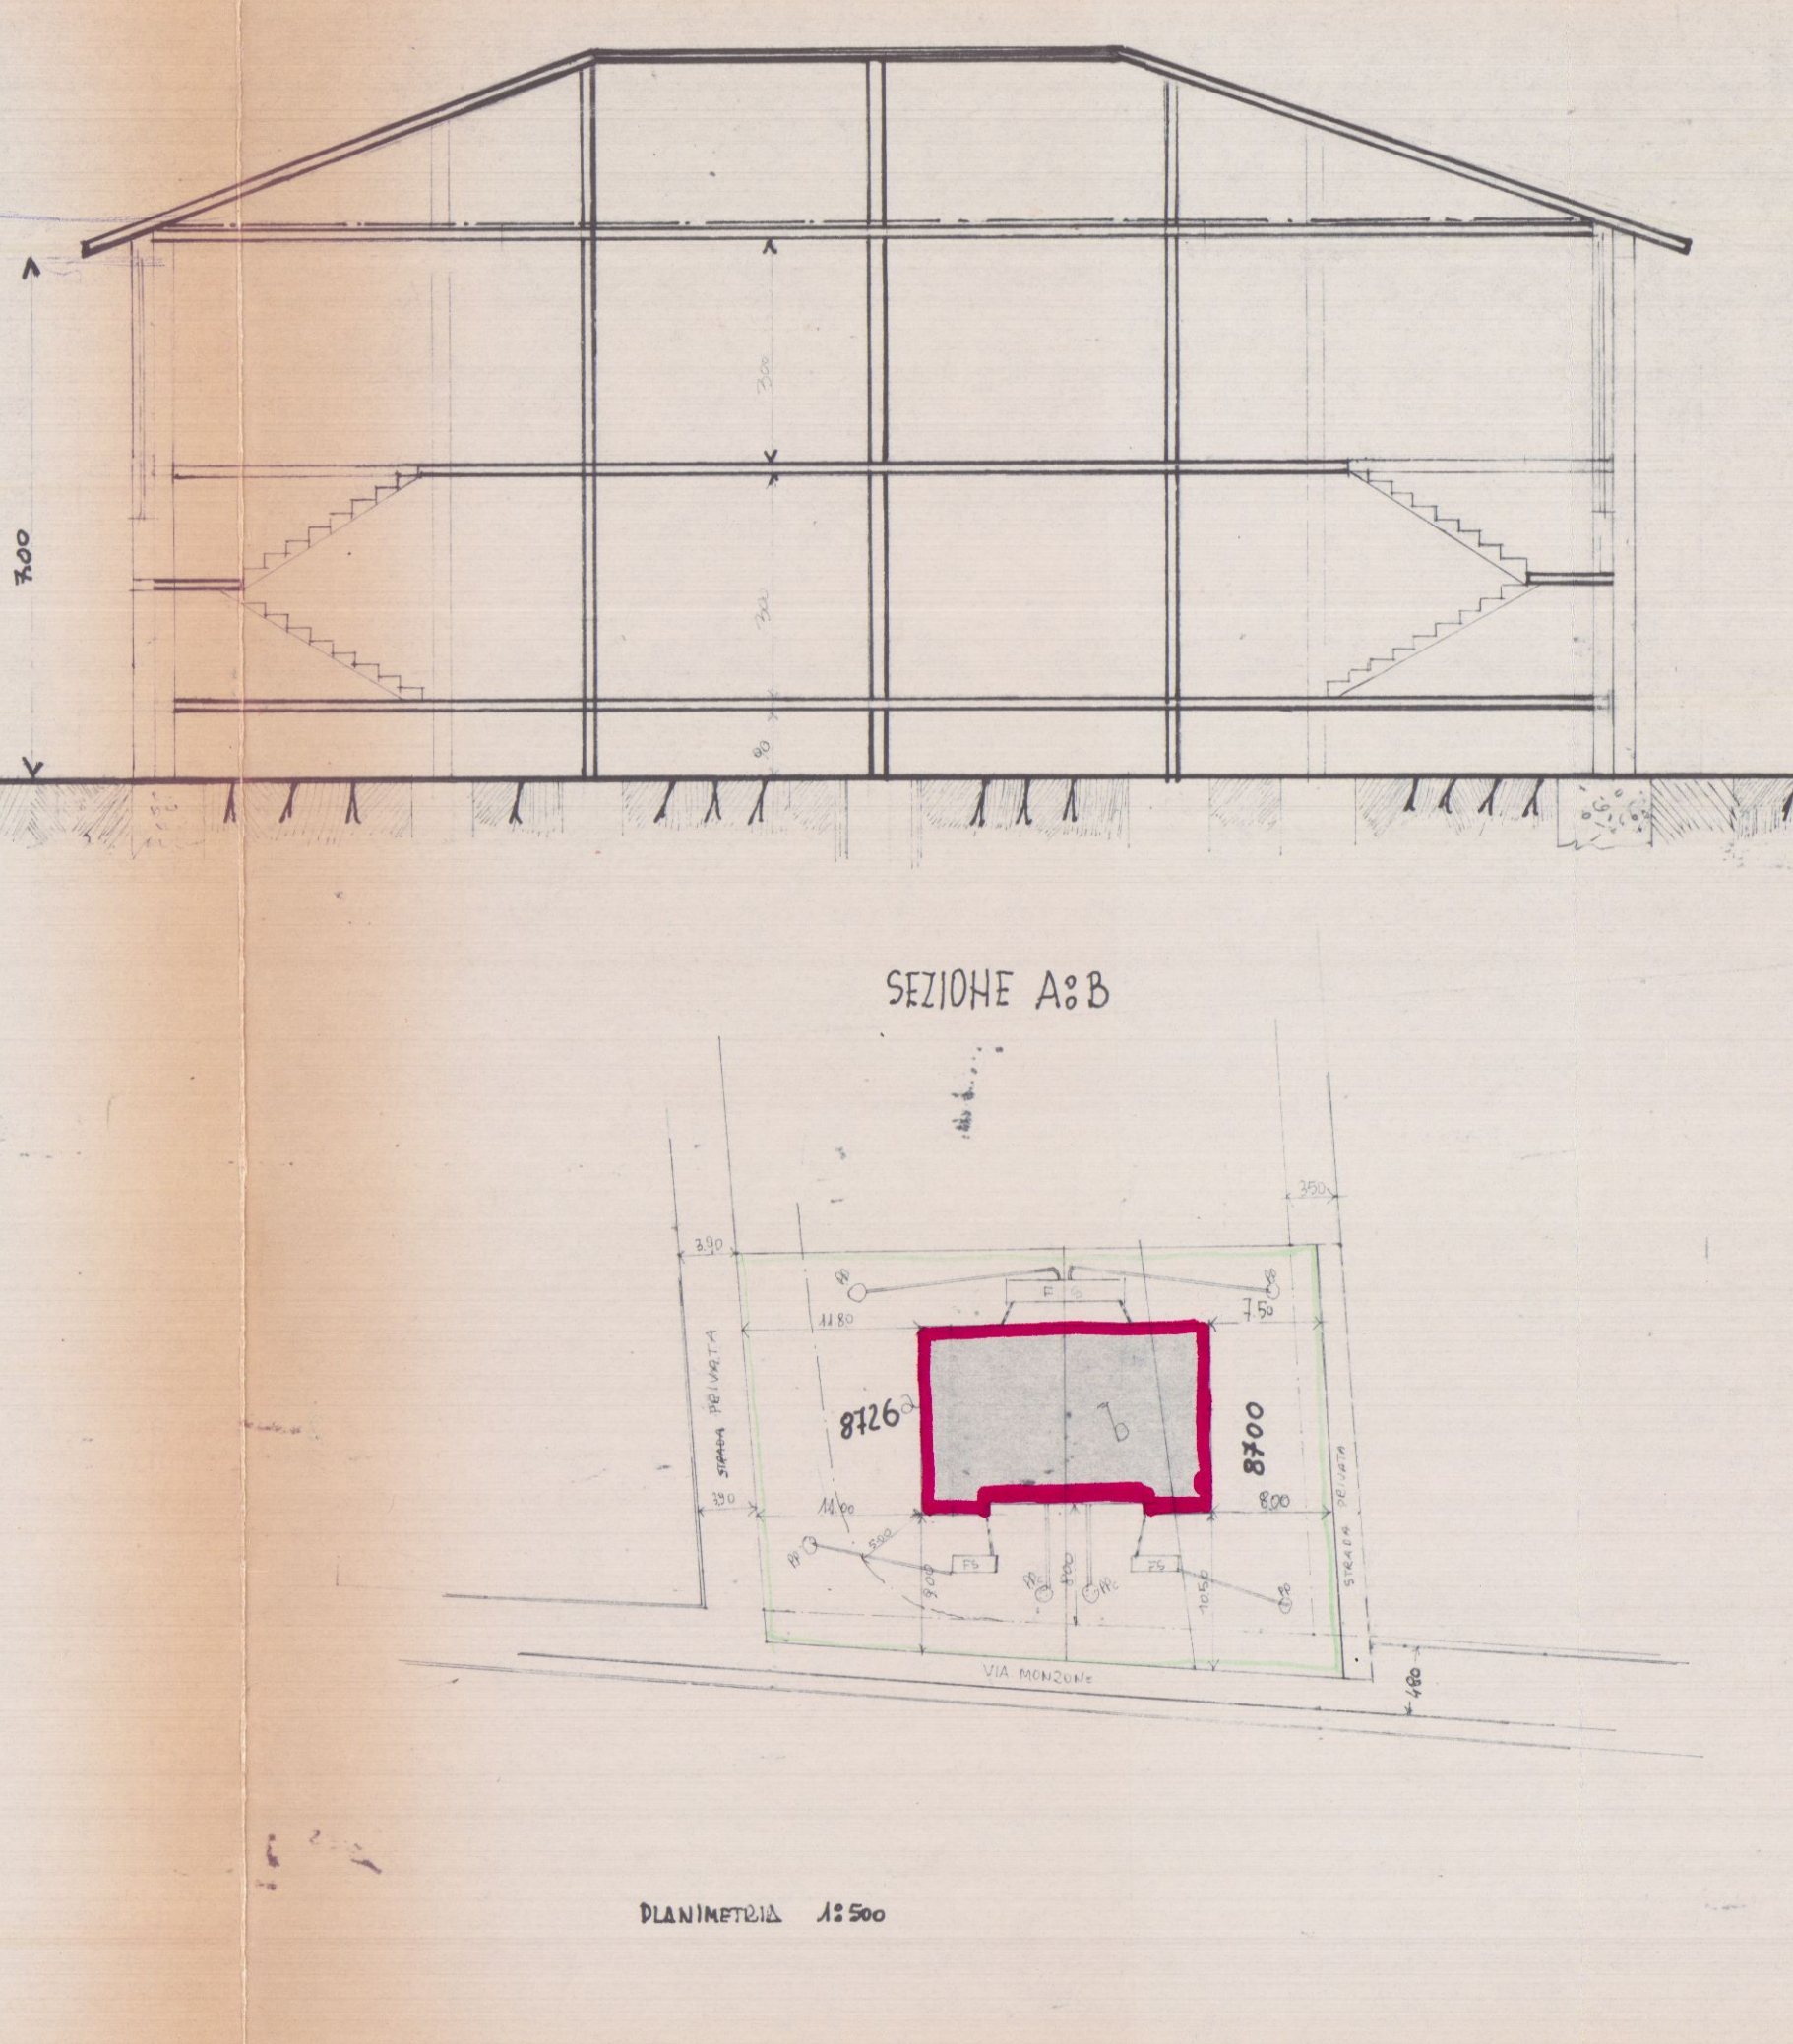


SEZIONE A-B

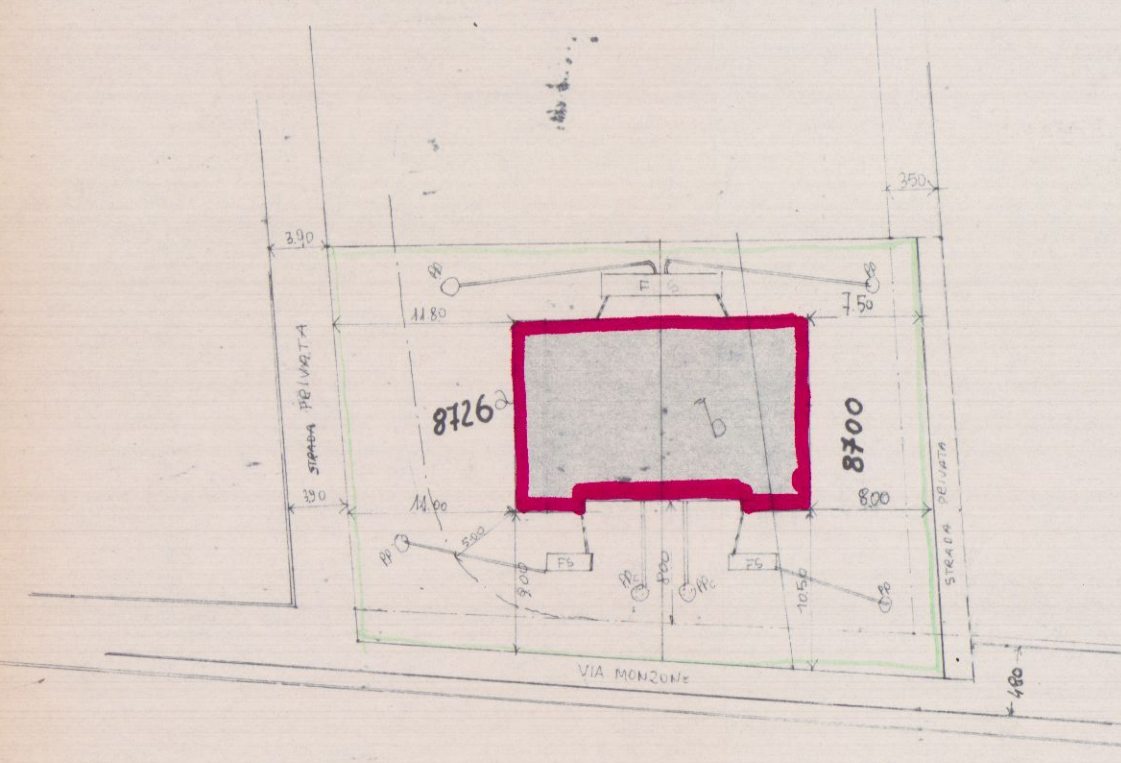

PLANIMETRIA 1:500

UFFICIO TECNICO ERARIALE di MASSA - CARRARA

Estratto di mappa del Comune di CARRARA Sezione Censuaria A
 che si rilascia a scopo di frazionamento o di redazione di tipo mappale (artt. 5 e 8 della Legge 1° ottobre 1969, n. 679). La sua validità decade dopo sei mesi dalla data del rilascio, se dall'U.T.E. siano state riportate variazioni, grafiche o censuarie, alle particelle in esso rappresentate.

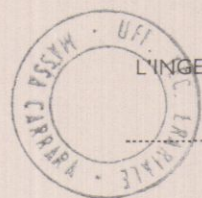MASSA il 7 OTT 1972

L'INGEGNERE CAPO ERARIALE

SPECIFICA

☐ NORMALE ☐ URGENTE

Diritto fisso e ricerca L. 1500
 Particelle, Ha., } (N. ... a L. ...) L. 350
 Confinanti, ecc. }
 Carta L. 20
 TOTALE L. 1870

Per sola autenticazione
(1/2 del TOTALE) L.

PARTICELLE DA FRAZIONARE

SEZIONE	FOGLIO	NUMERO		QUALITÀ	Classe	Simboli di deduzione	TARIFFA		SUPERFICIE			REDDITO	
		Princ.	Sub.				Reddito dominicale	Reddito agrario	Ha.	a.	ca.	Dominicale	Agrario
A	75	8726		1.7	30		525	200	791			4153	1582
		8720		"	"	"	"	"	304			1596	608
1095													

RISULTATO DEL FRAZIONAMENTO

SEZIONE	FOGLIO	NUMERI				SUPERFICIE			REDDITO		Destinazione (*)	RISERVATO ALL'UFFICIO
		Provvisori		Definitivi		Ha.	a.	ca.	Dominicale	Agrario		
		Princ.	Sub.	Princ.	Sub.							
A	75	8726	a					600	3150	1200		
			b					191	1003	382		
								791	4153	1582		
				</								

Dichiaro di aver eseguito il presente tipo in base ai rilievi sul luogo.

IL PERITO Perleantini
(cognome e nome in chiaro)iscritto all'Albo della Provincia di Massa CarraraData FIRMA Perleantini

Firma delle Parti o loro Delegati

TIPO DI FRAZIONAMENTO N. /19.... allegato alla:

Nota di voltura N. /19.... ovvero

Nota di variazione N. /19.... ovvero

Denuncia Mod. 3/SPC N. /19....

Riconosciuto regolare ai soli fini della introduzione in mappa e della ripartizione della superficie e dei redditi.

N.B. - La dichiarazione di regolarità è valida per 90 giorni. Scaduto tale termine, può essere rinnovato, ove l'U.T.E. non abbia introdotto variazioni grafiche interessanti le particelle da frazionare.

Riscosse L. 1.500

IL DISEGNATORE

Prot. (Mod. 8) N. L'INGEGNERE CAPO ERARIALE

Data

Rinnovata la dichiarazione di regolarità.

Riscosse L. 1.500

IL DISEGNATORE

Prot. (Mod. 8) N. L'INGEGNERE CAPO ERARIALE

Data

Rinnovata la dichiarazione di regolarità.

Riscosse L. 1.500

IL DISEGNATORE

Prot. (Mod. 8) N. L'INGEGNERE CAPO ERARIALE

Data

ovvero:

Rinviato l'esame alla presentazione della domanda di voltura.

L'INGEGNERE CAPO ERARIALE

Data

Verificato in campagna e

IL TECNICO ERARIALE L'INGEGNERE CAPO ERARIALE

Data

(*) Contraddistinguere ciascuna particella derivata con una sigla indicativa, attribuendo la medesima sigla a quelle che si presumono destinate a formare un unico lotto.

FOGLIO N. 75 SCALA 1: 2000

L'INCARICATO

ORIENTAMENTO

Descrizione sommaria della natura delle nuove linee di mappa: