




Piano Terra - Raffronto

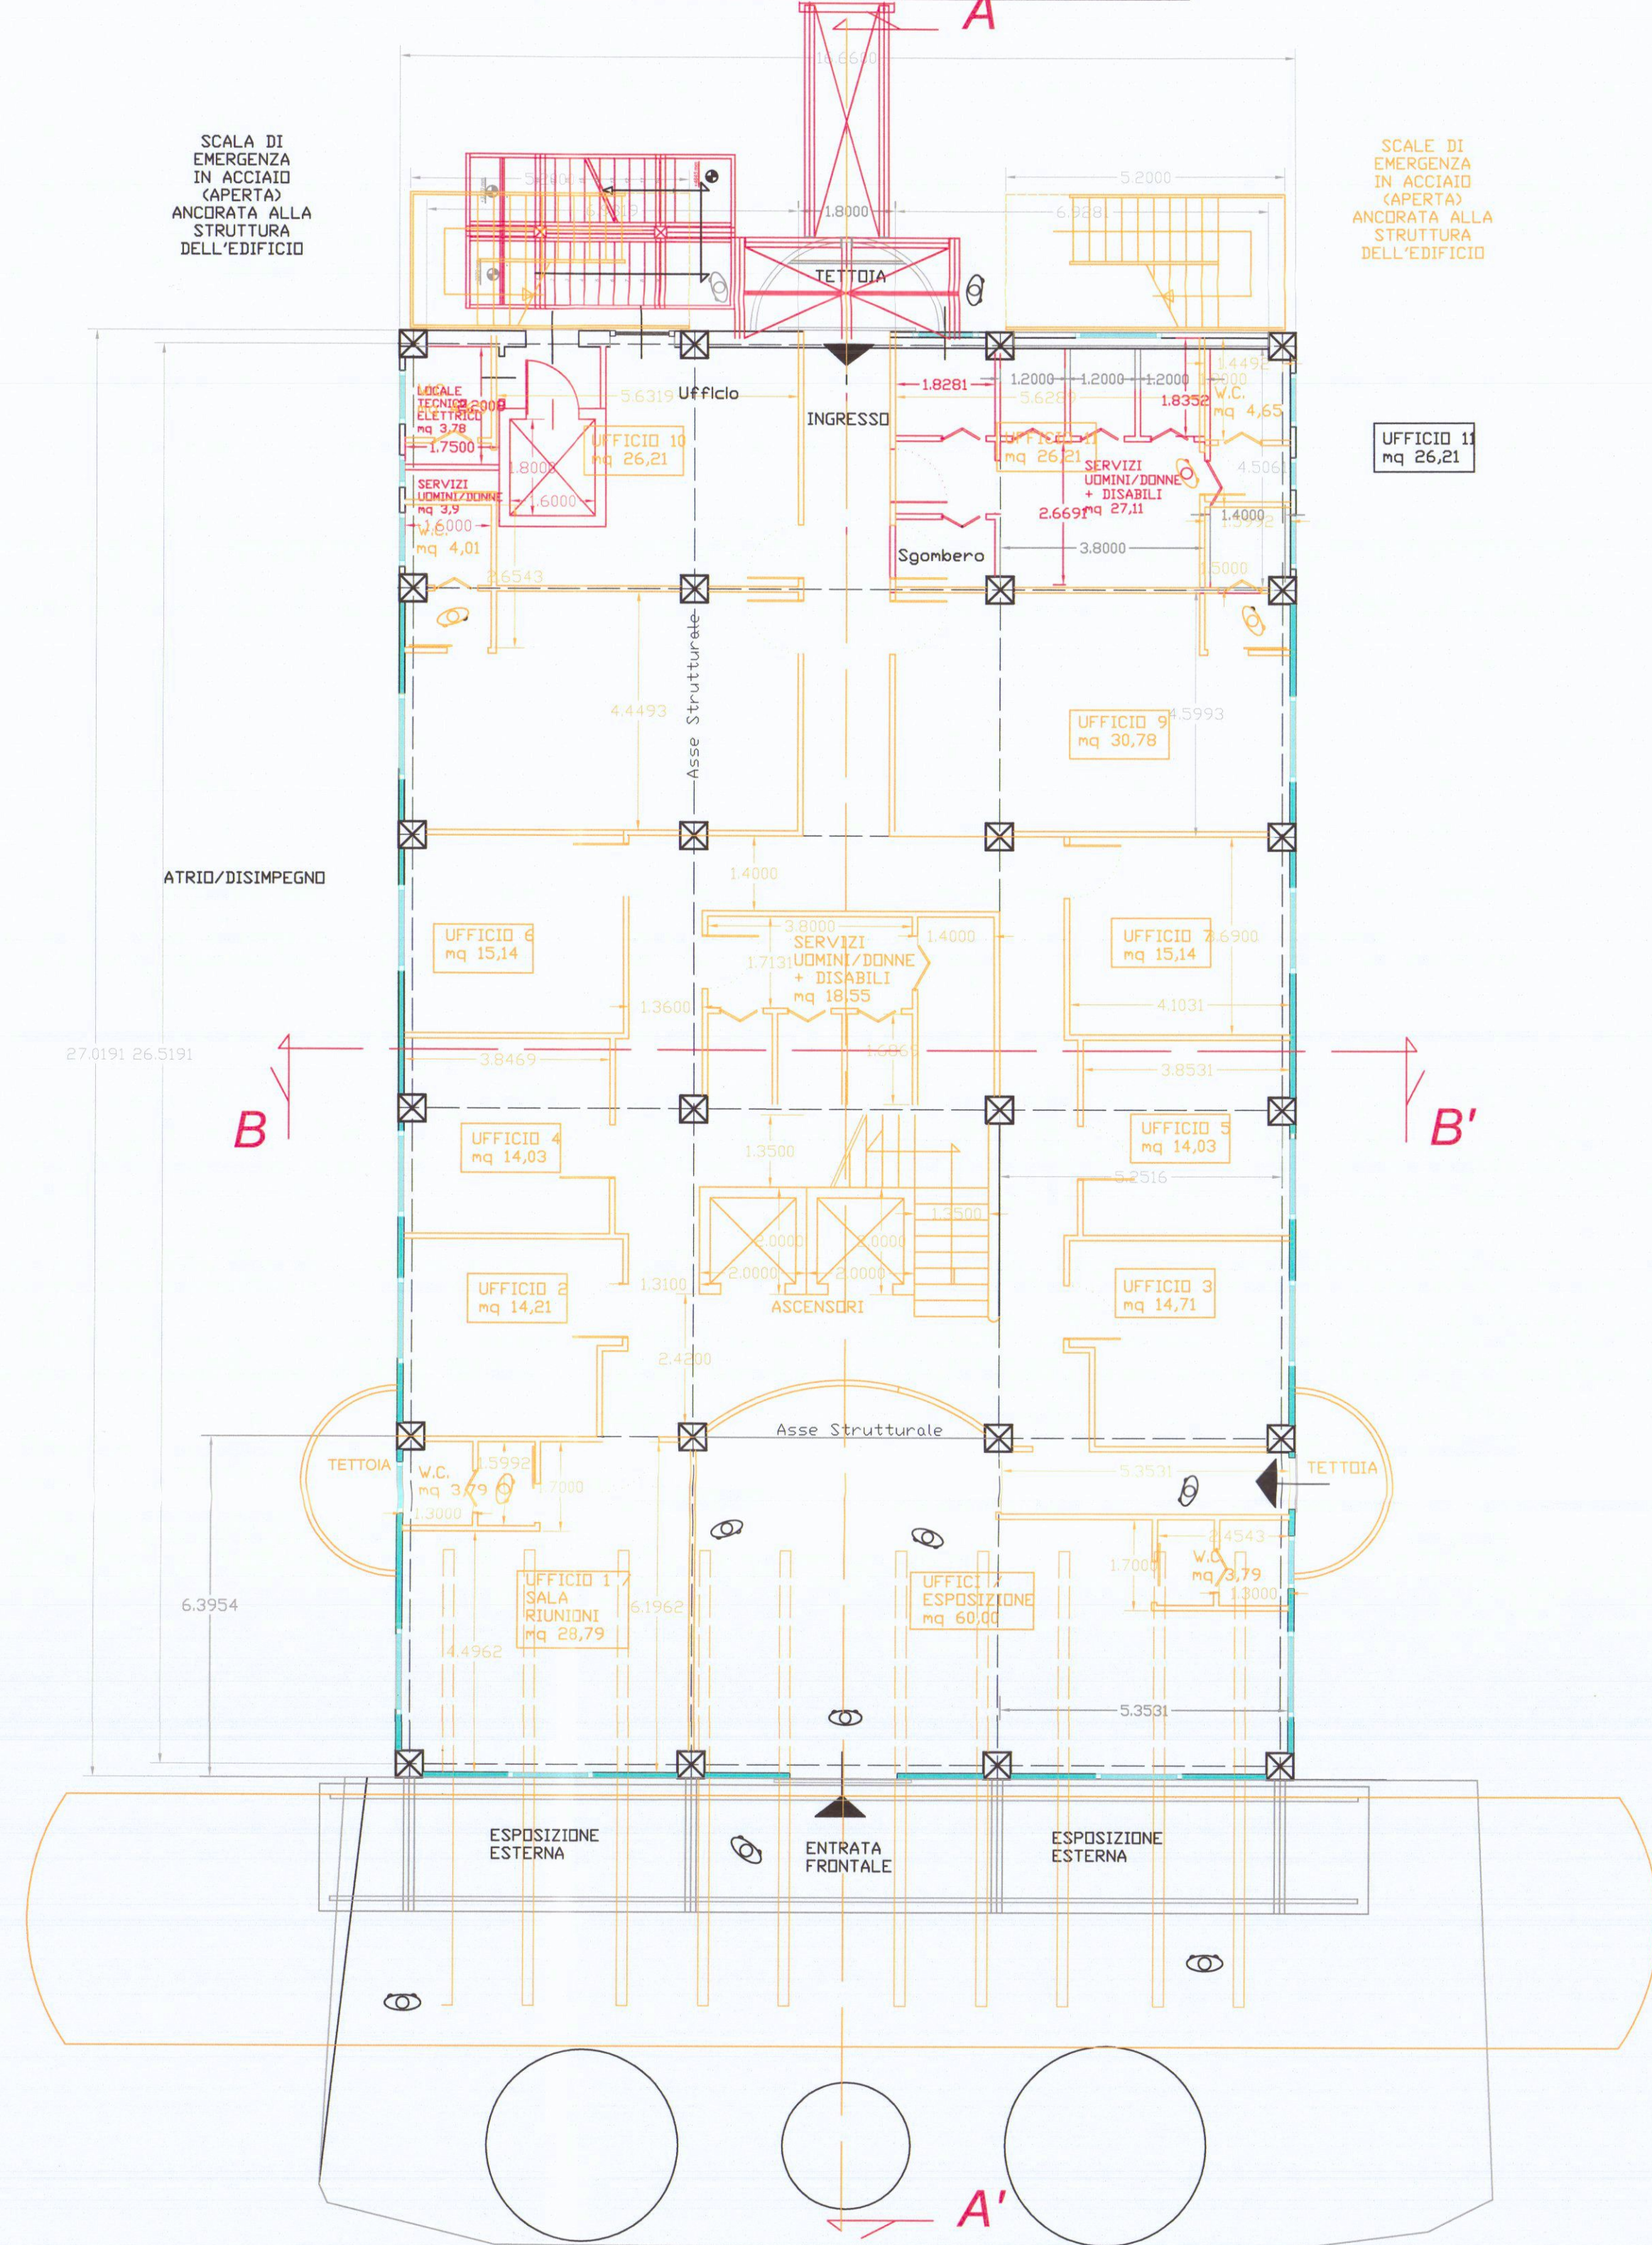


Piano Primo - Raffronto

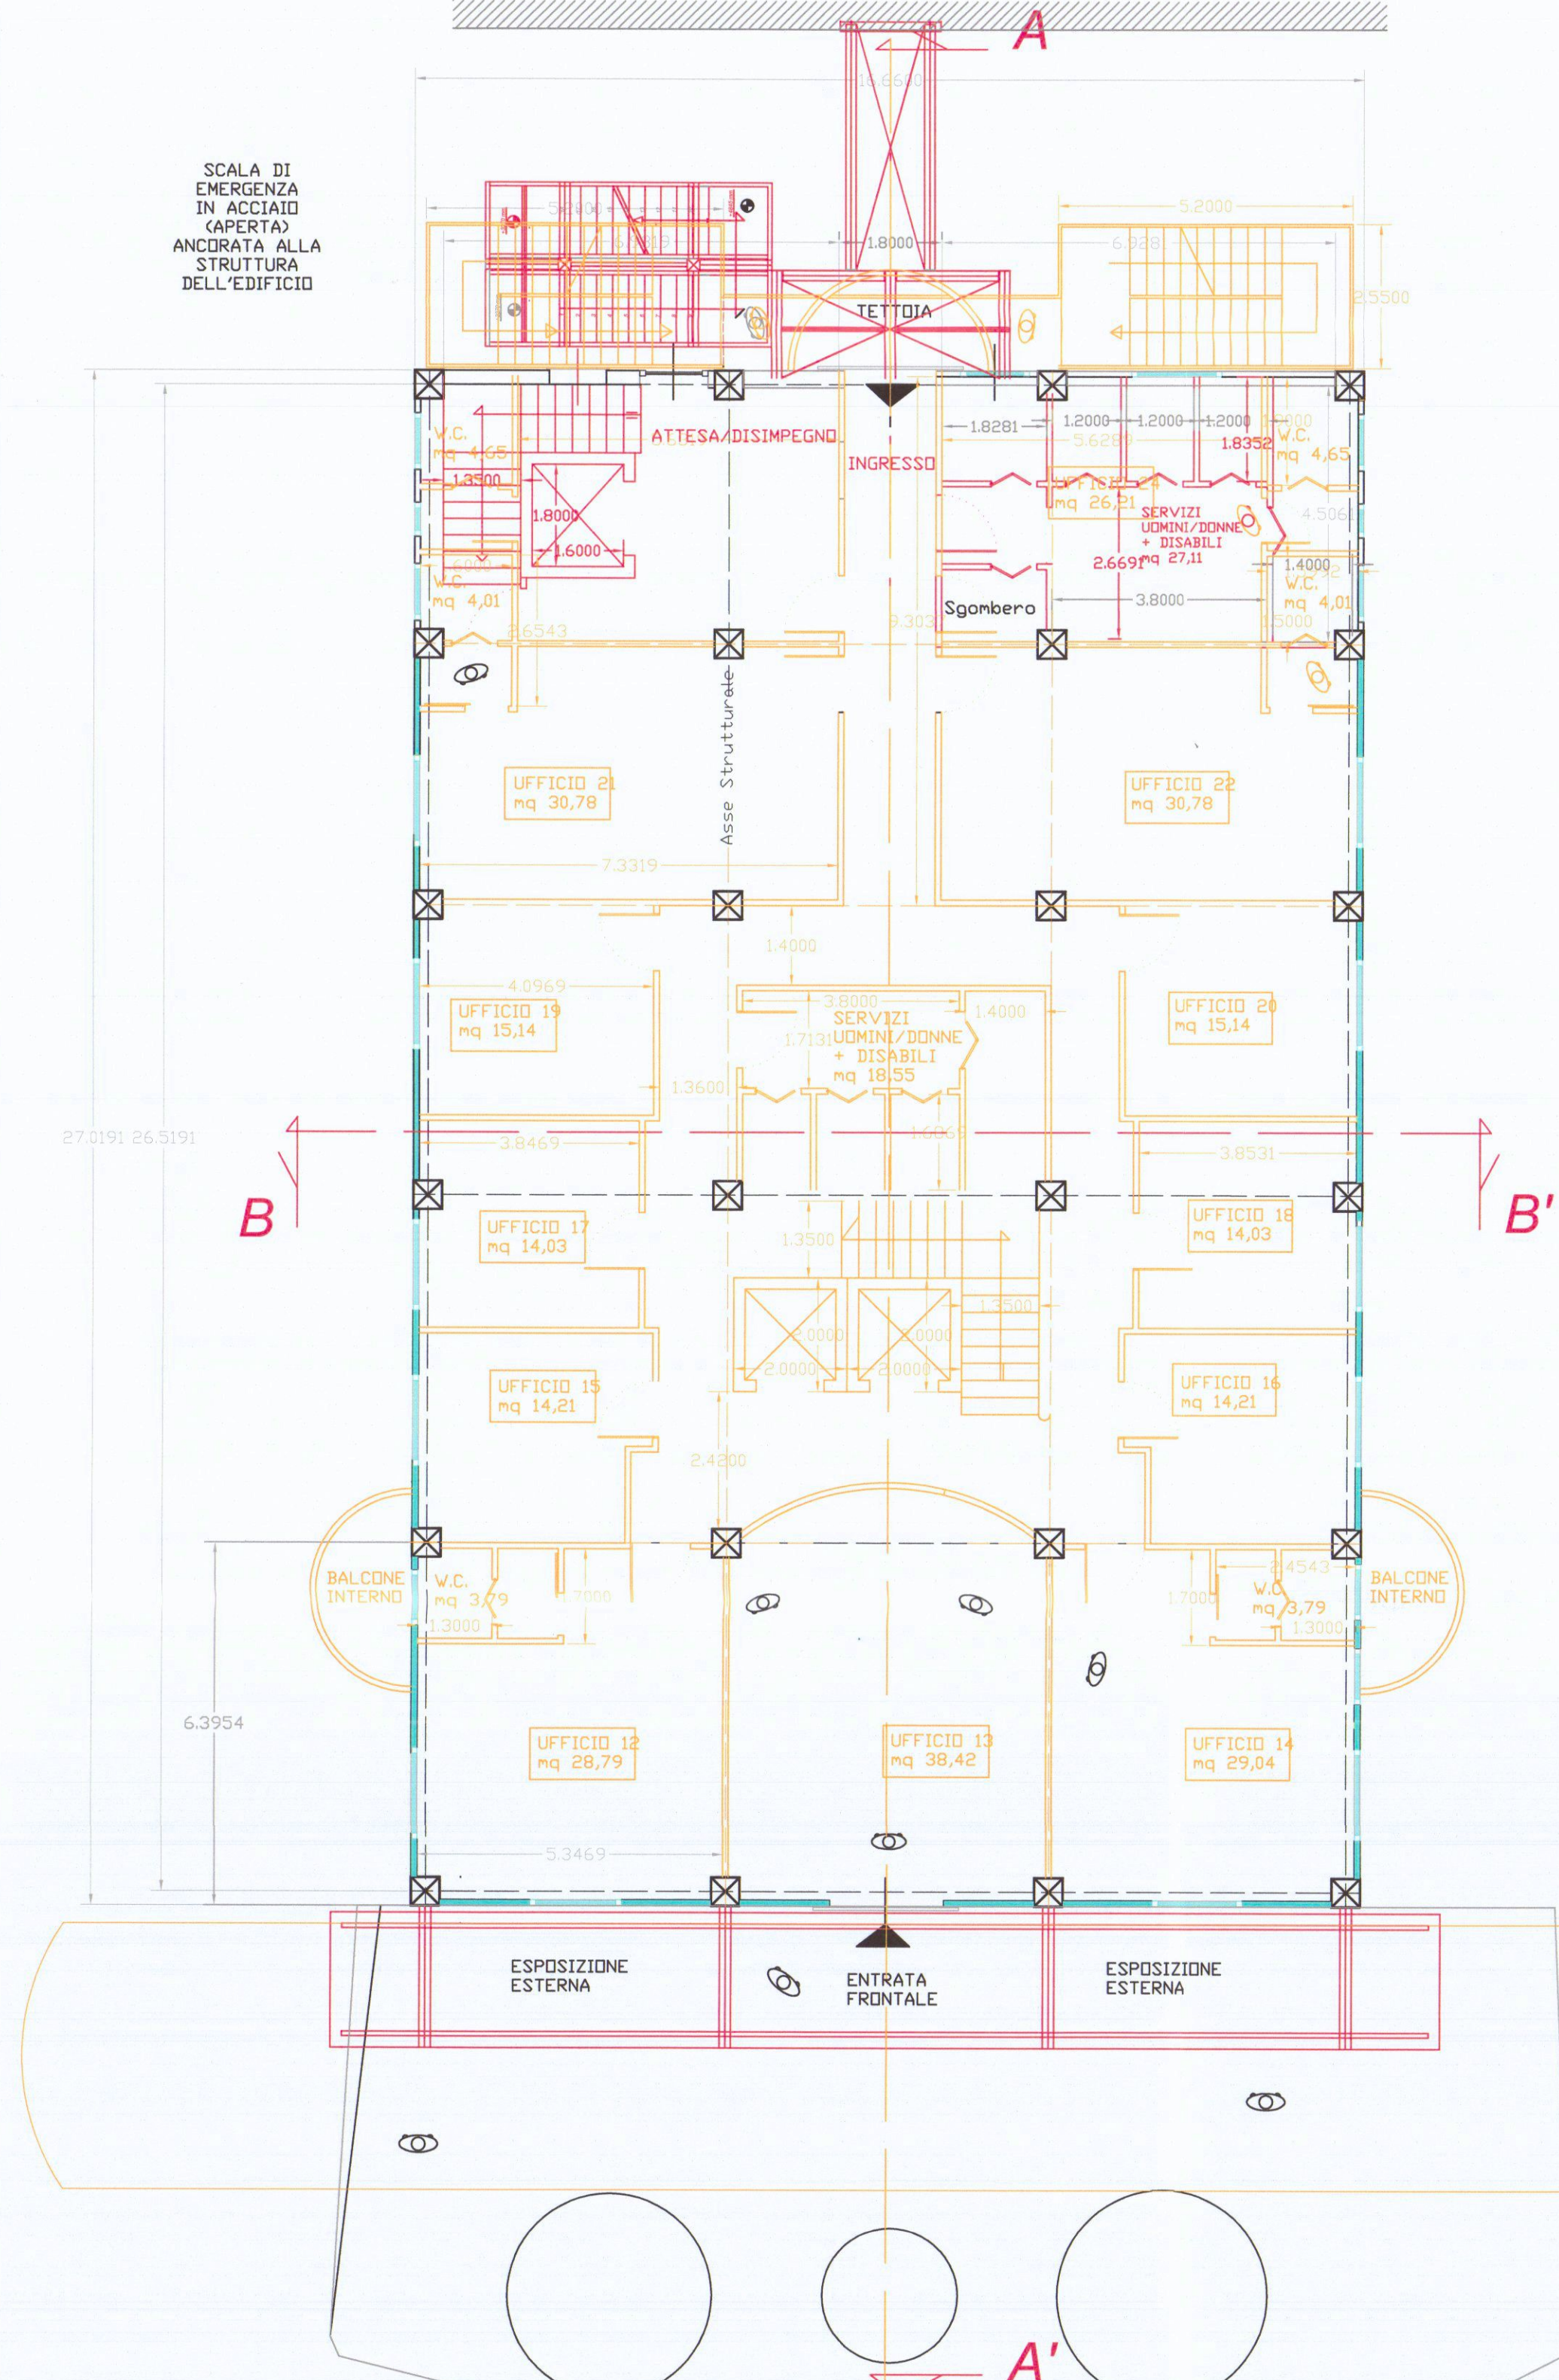


Piano Secondo - Raffronto

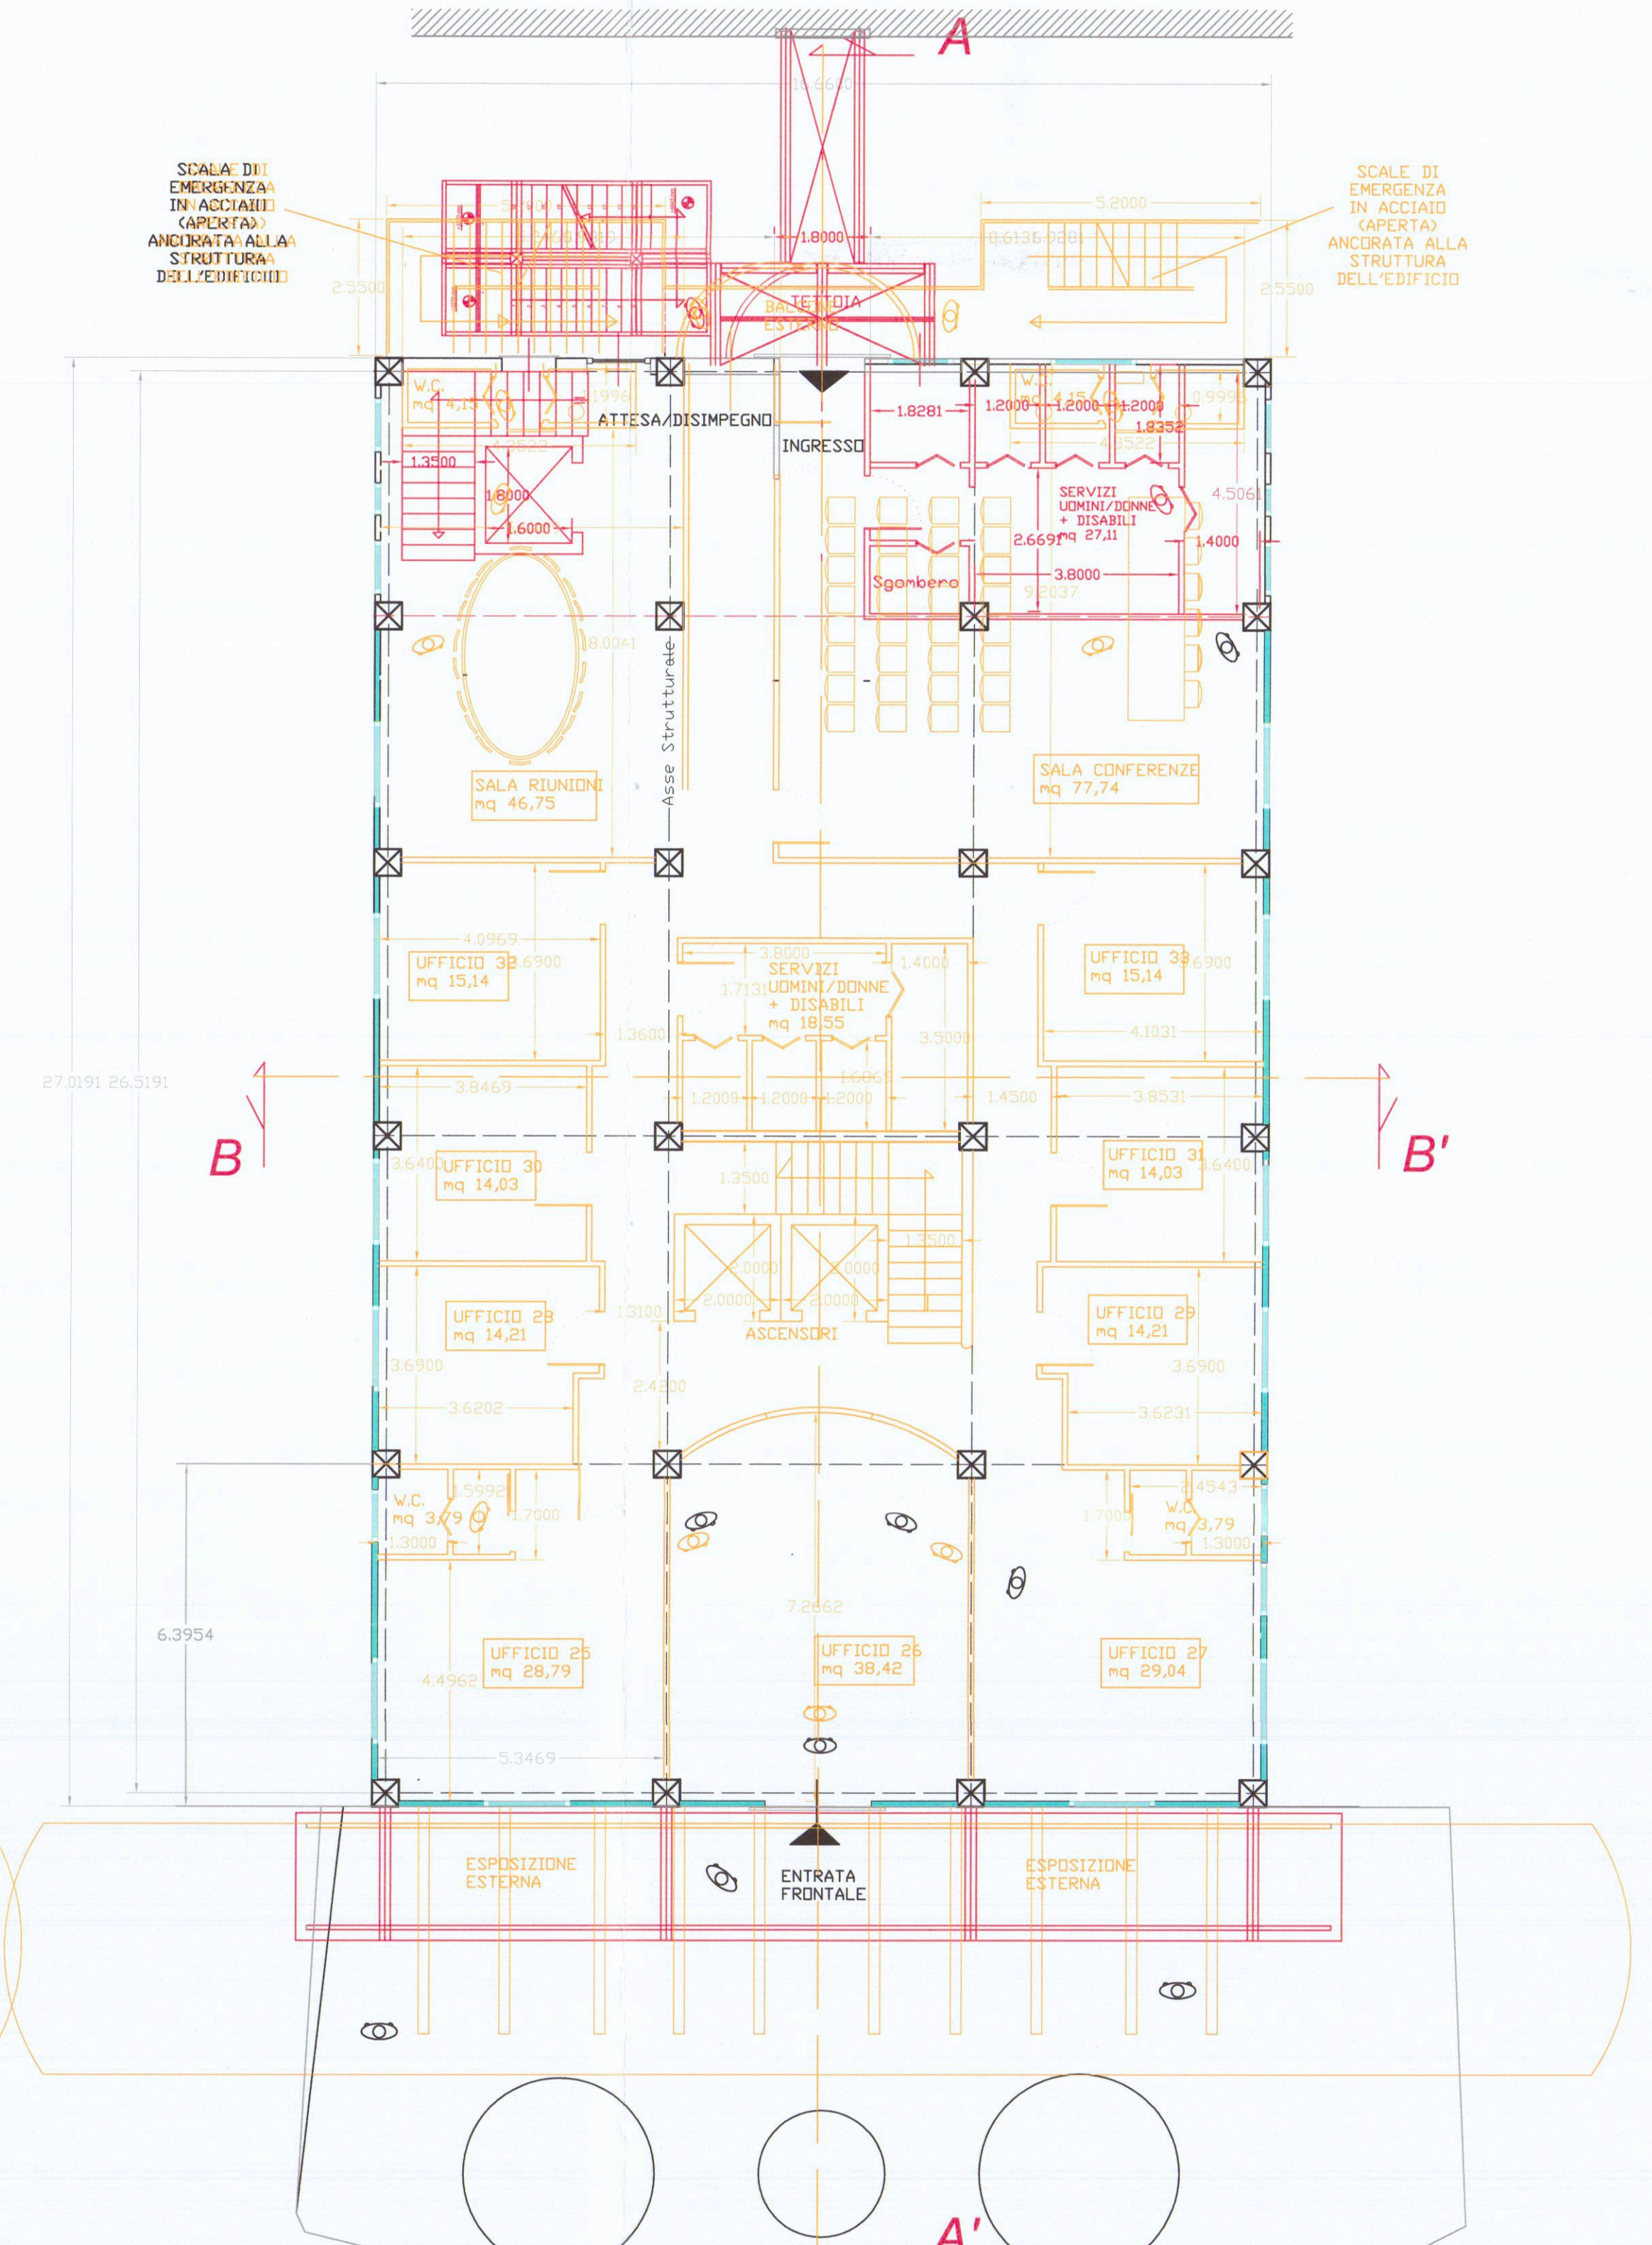

Piano Sotto copertura - Raffronto

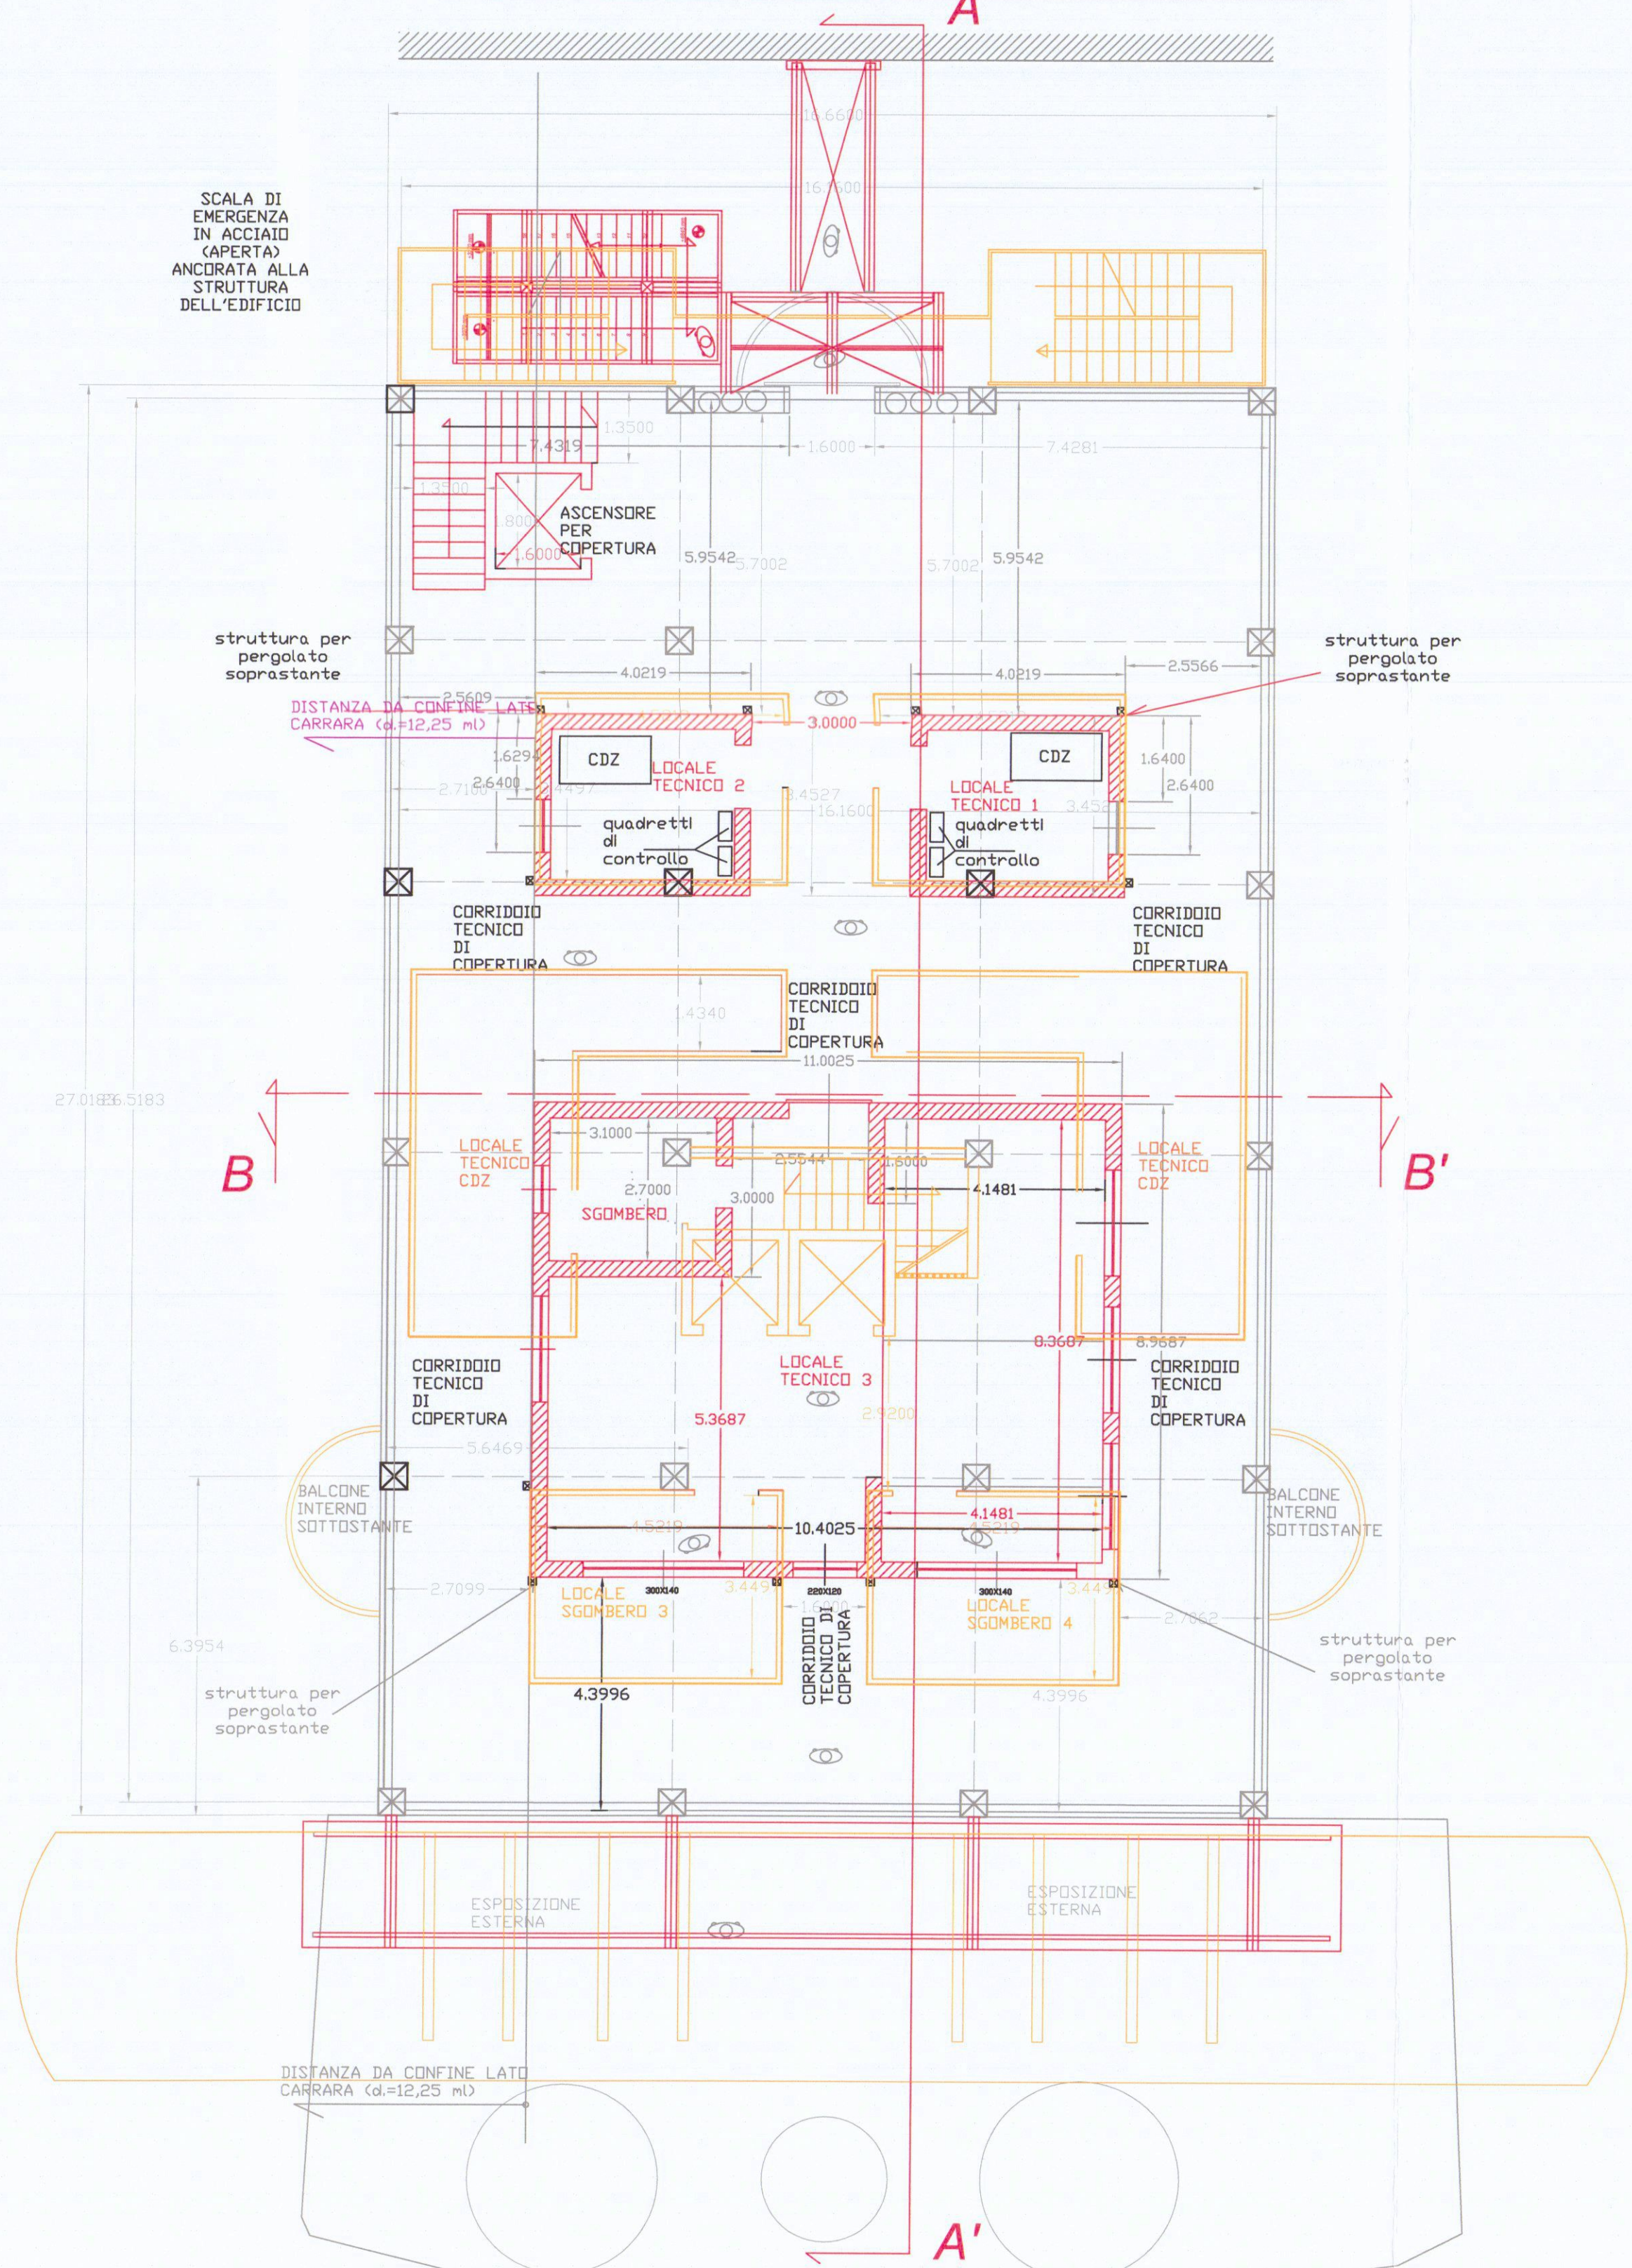

Piano Copertura - Raffronto

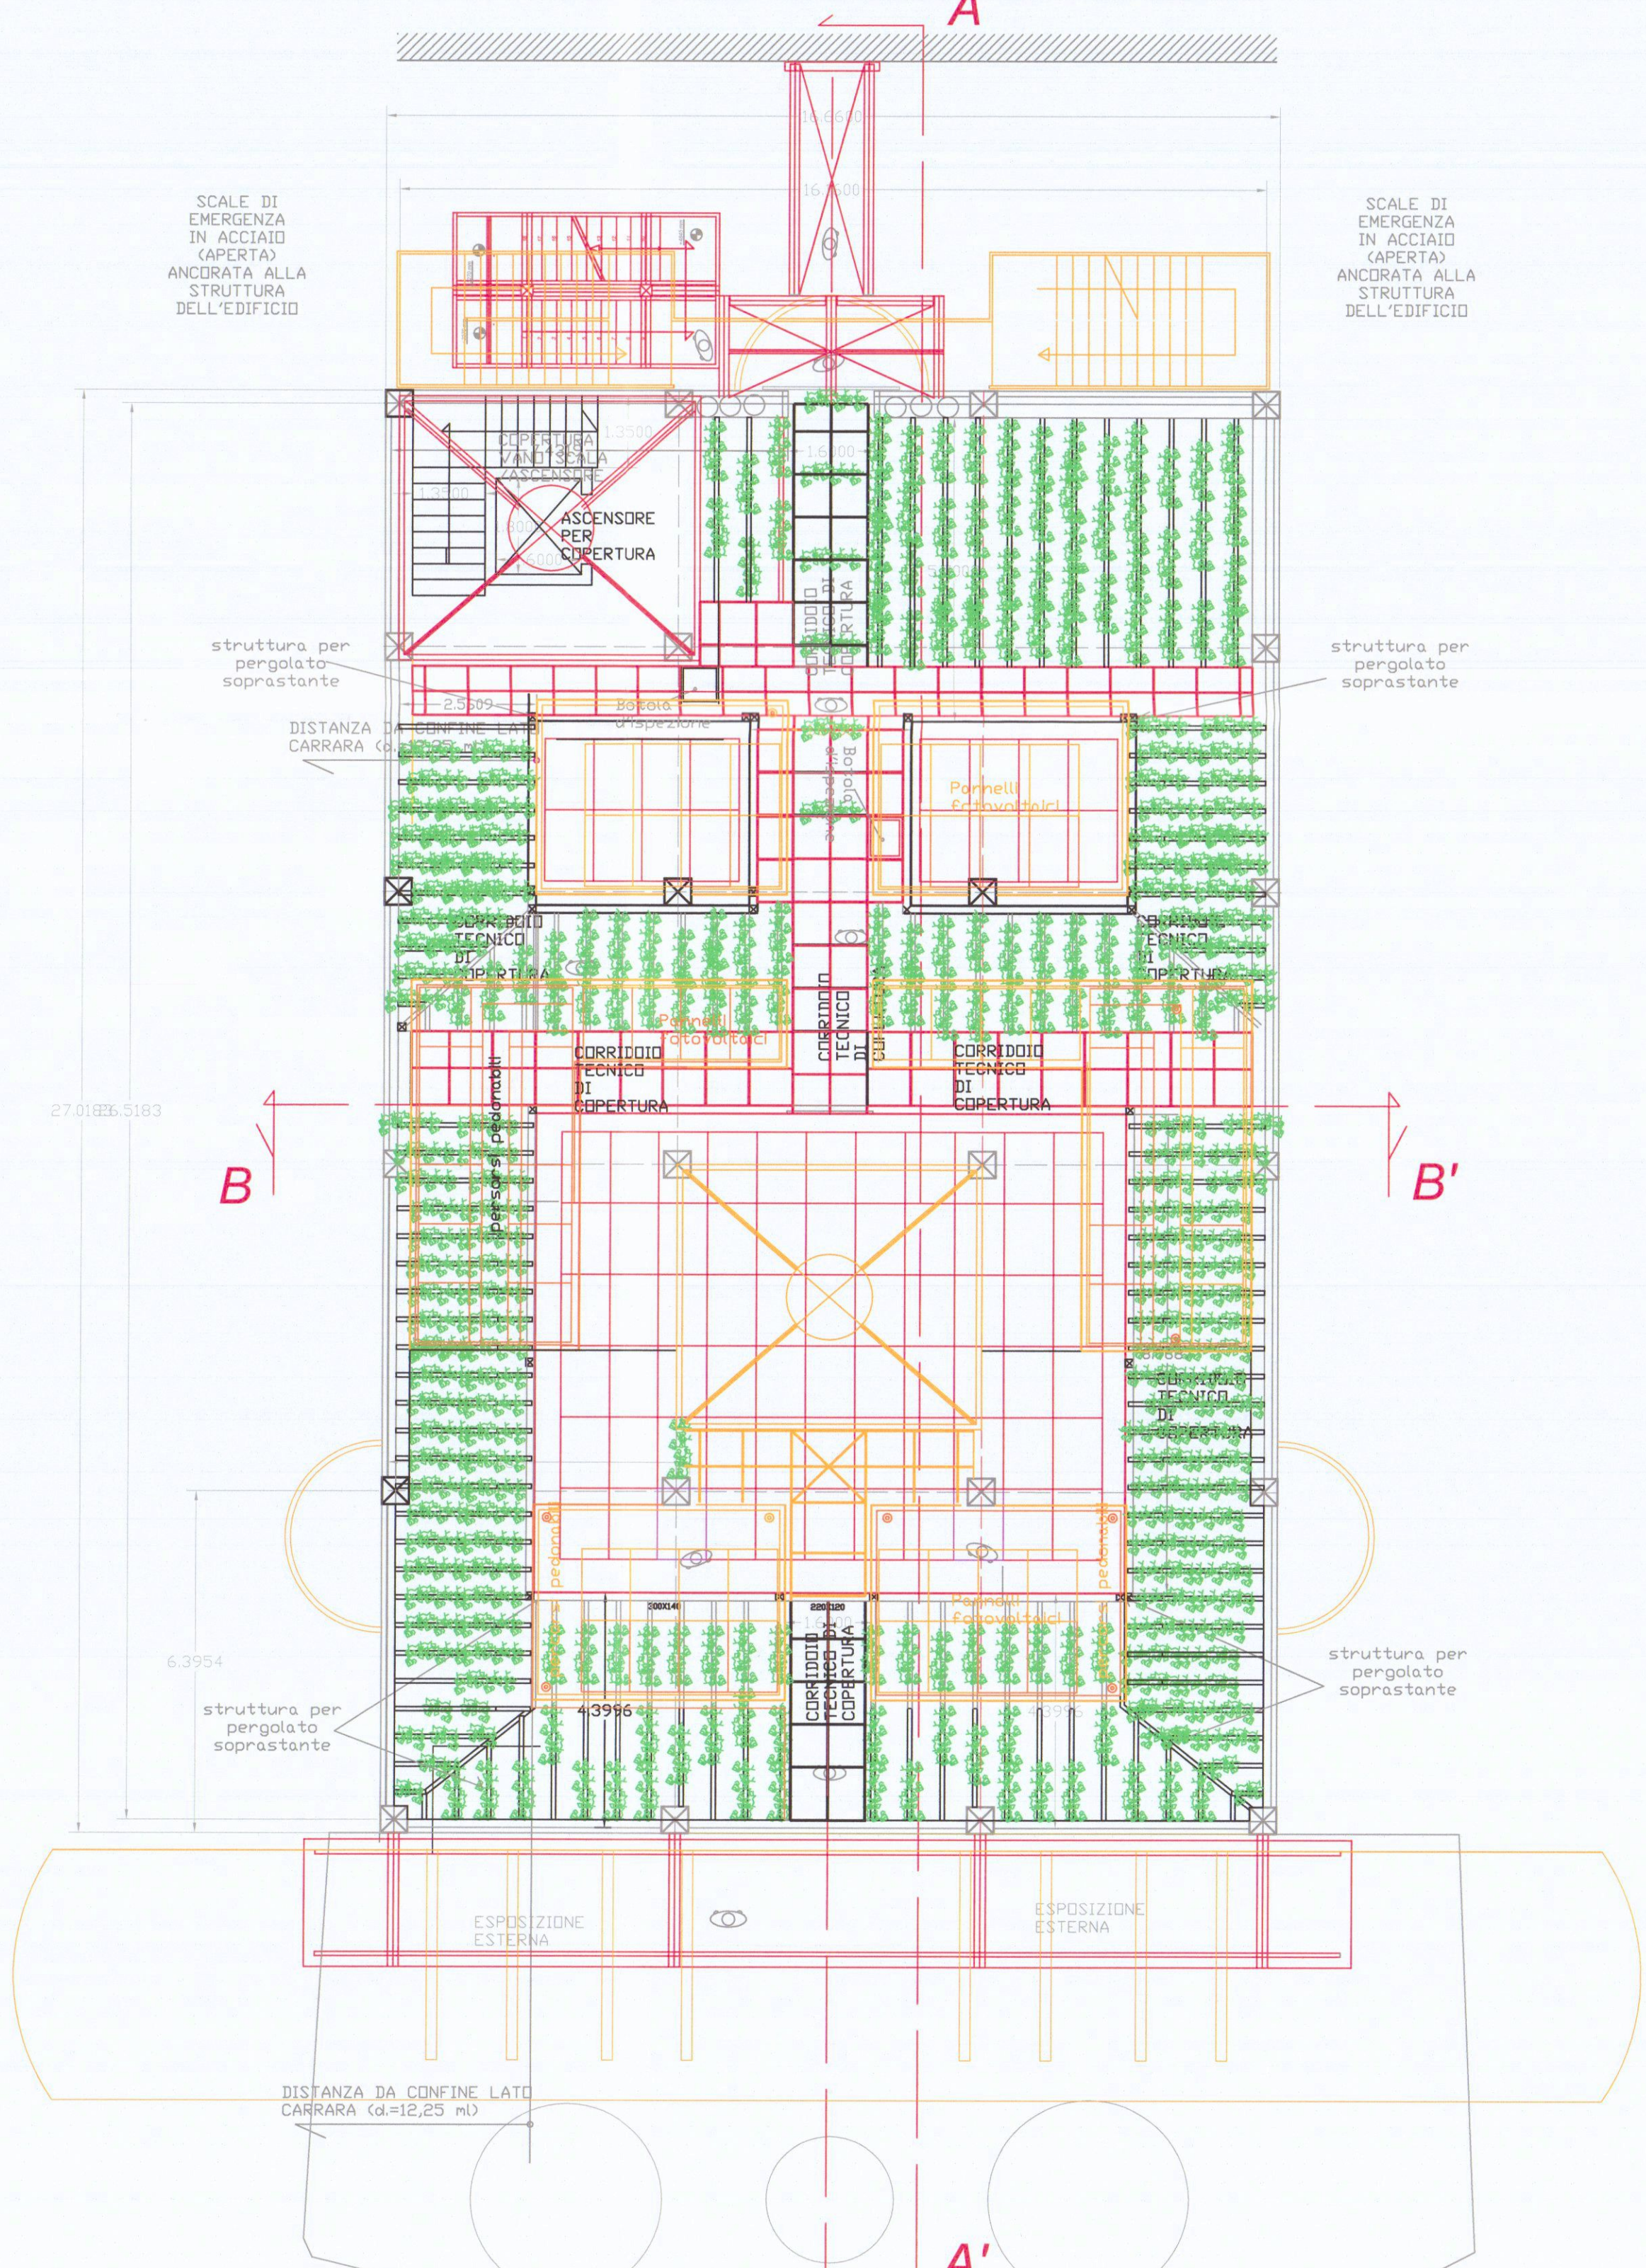

COMUNE DI CARRARA

Oggetto: Realizzazione di edificio pluripiano a destinazione produttiva (direzionale-espositiva), sito nel Comune di Carrara via Aurelia snc loc. Nazzano

Studio Tecnico Dott. Ing. Armando Vignoli
Via A. Meucci n°4 54032 Codena di Carrara (MS)
Tel. 0586/546865
C.F. VIGNORI ARMANDO 1788327
P.IVA 01546150451

Identificazione catastale: Comune di Carrara
Fg. 85 mapp.le 438

Committente: Sig. Attilio Bencaster
Demetra Italia S.R.L.
P.Iva. 00575020458
S.L. Via S. Giuseppe Vecchio, 51/8 - 54100 Massa (MS)

Il Committente
Demetra Italia S.R.L.

TAV. 2b var
Stato di Raffronto
Stato Autorizzato/Variante

Elaborato:
Pianta Piano Terra, Primo, Secondo, Sotto Copertura, Copertura

Scala 1:100

Orientamento



REV. 1
Maggio 2014