




Piano Terra - Variato

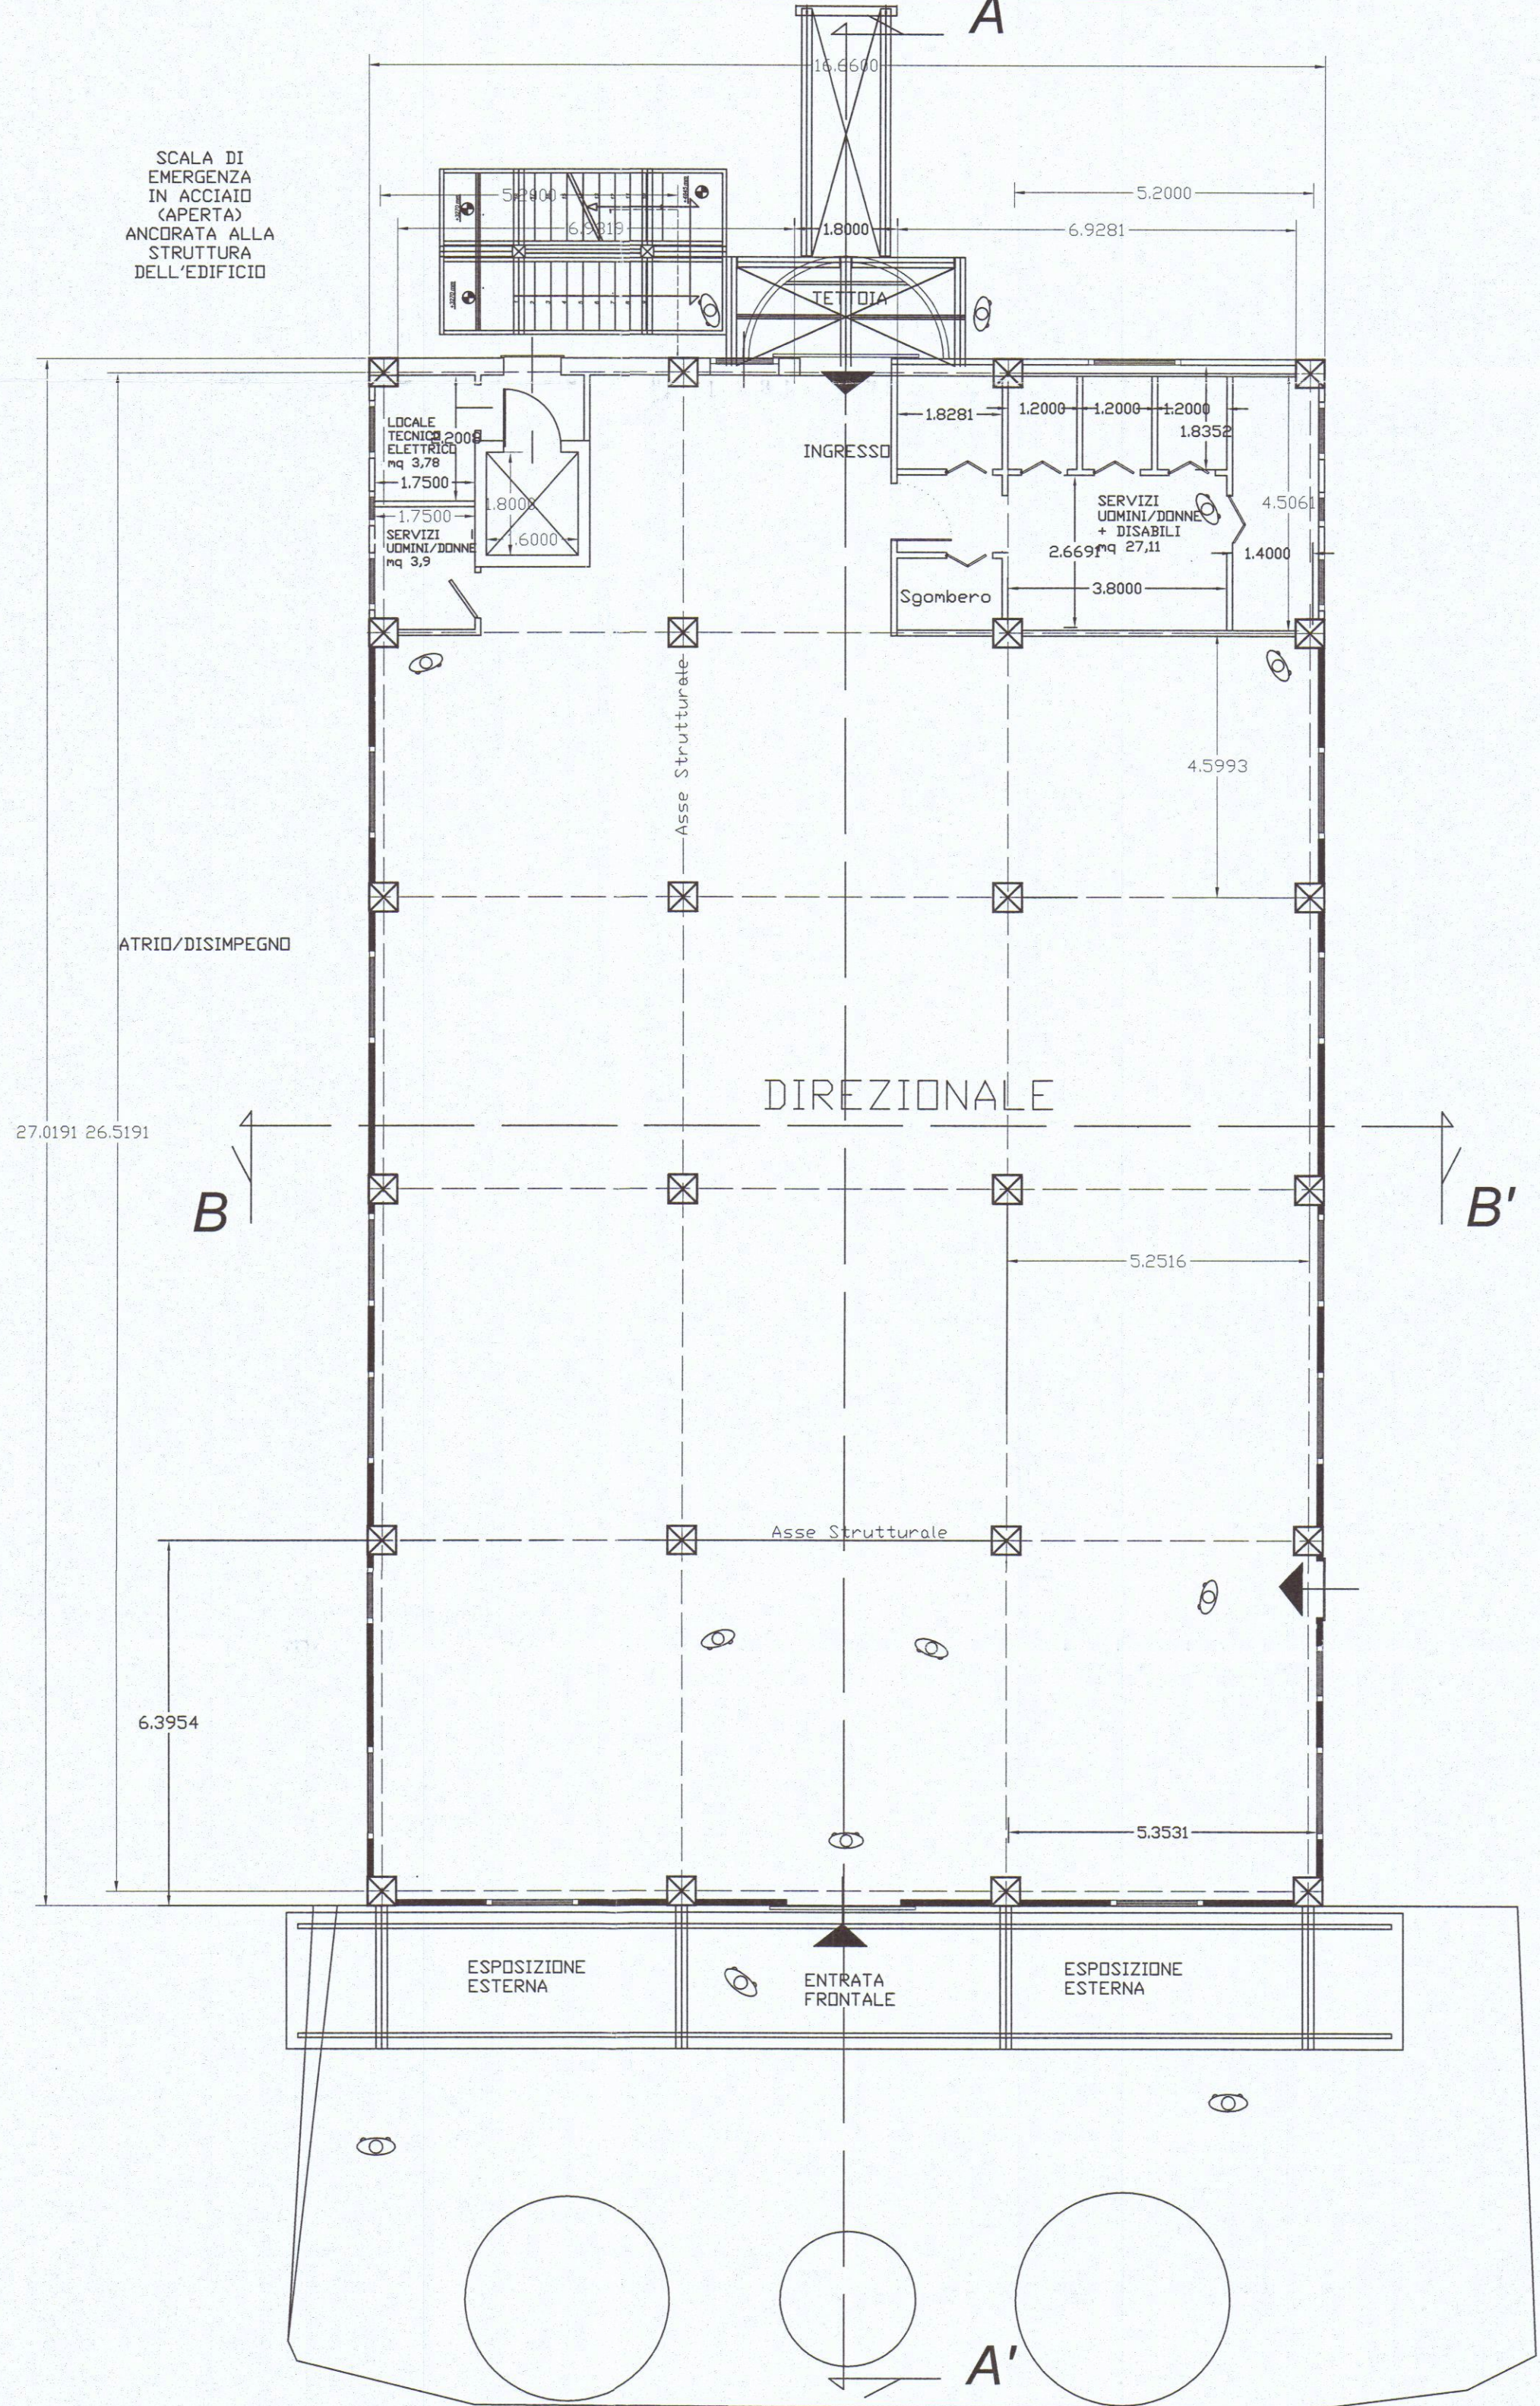


Piano Primo - Variato

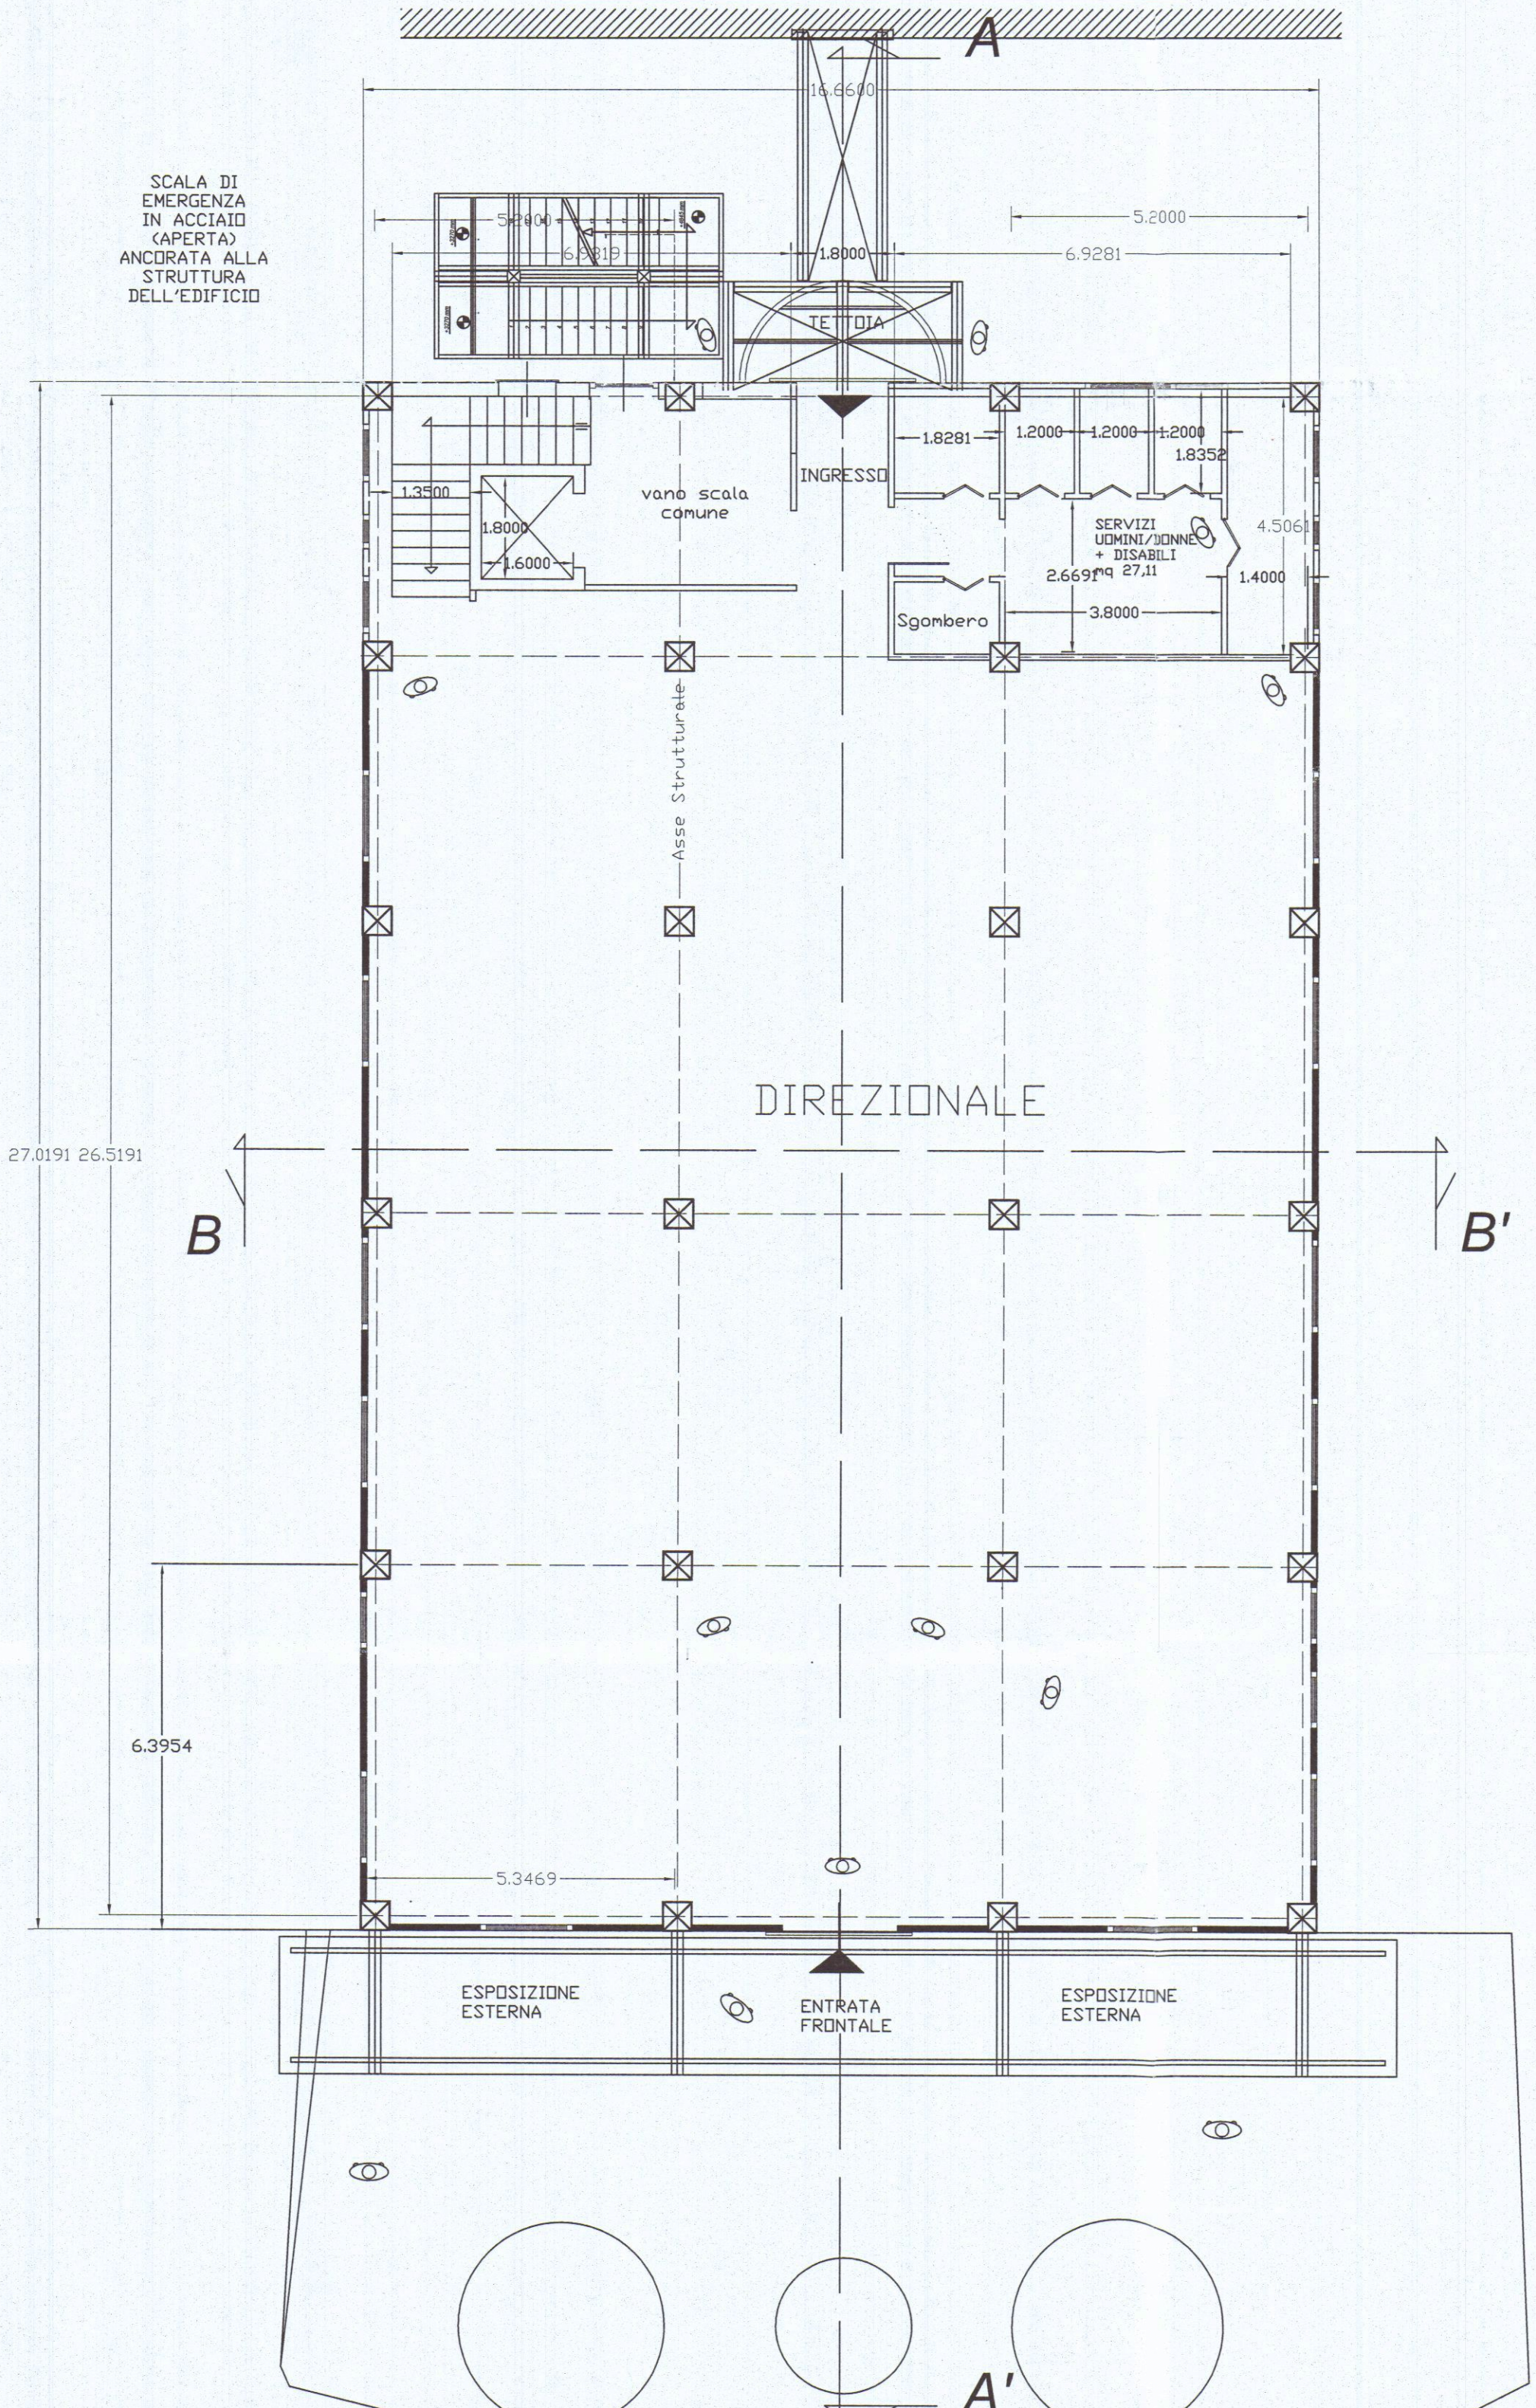


Piano Secondo - Variato

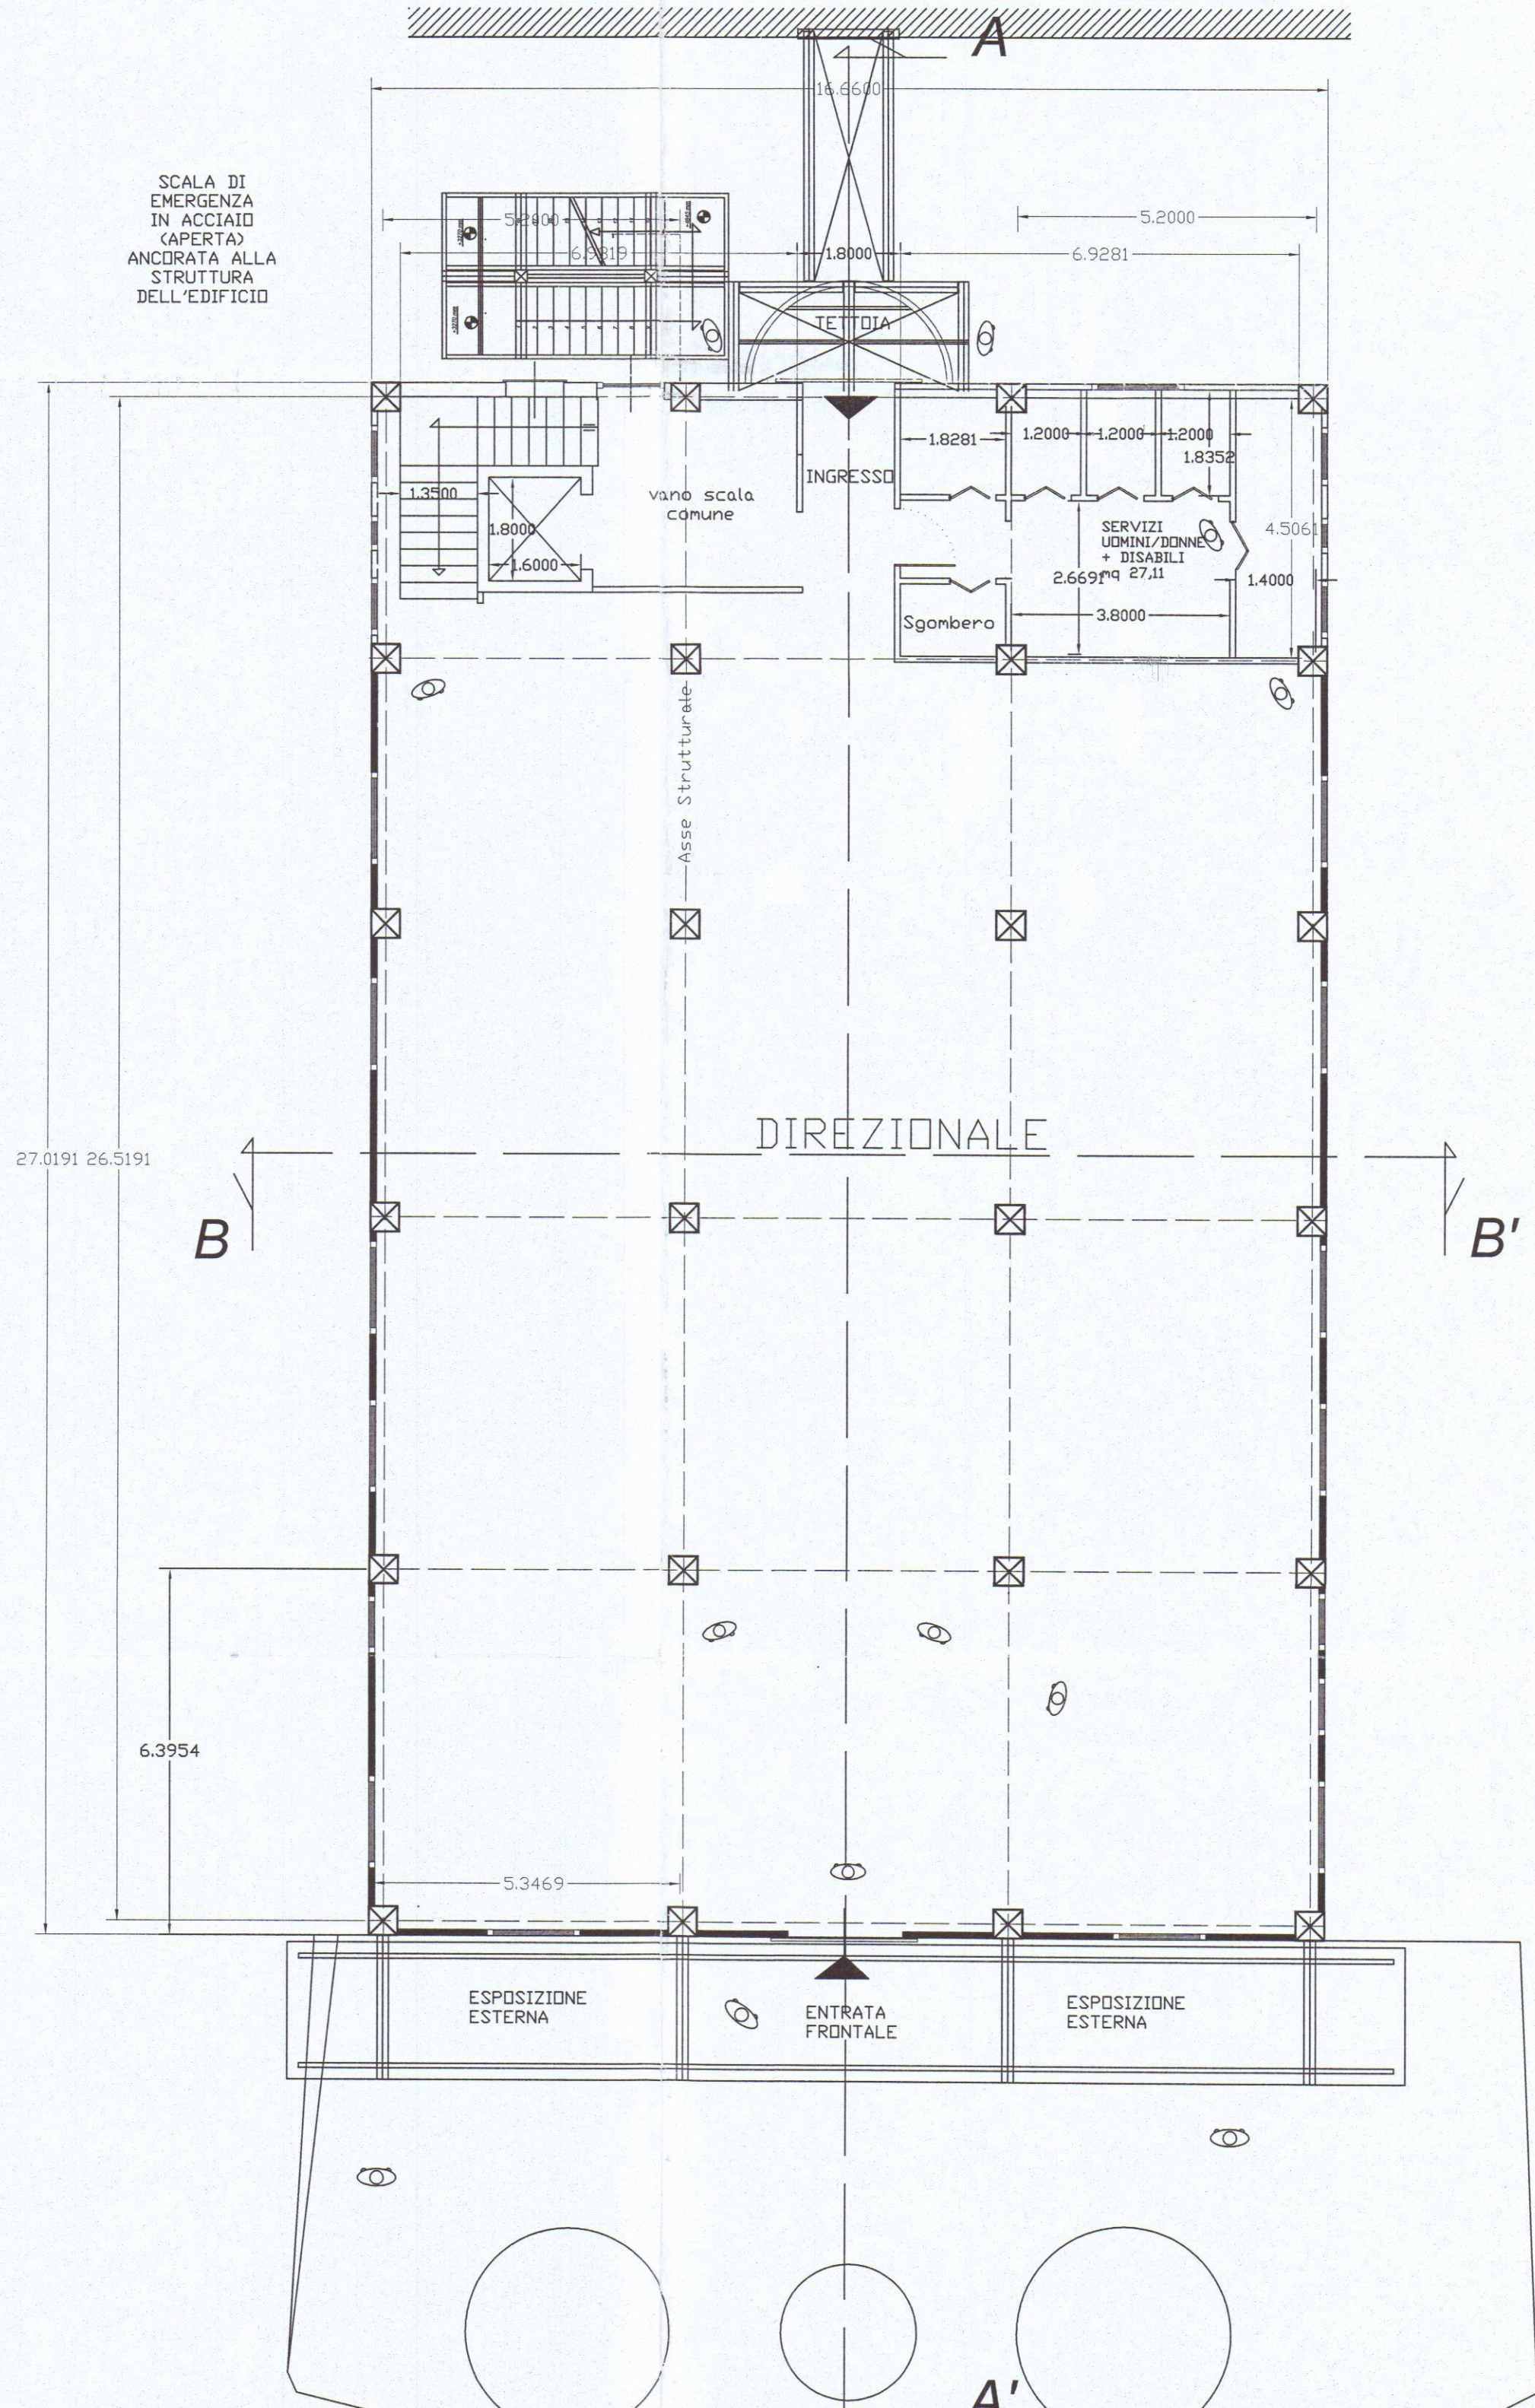


Piano di sotto copertura - Variato

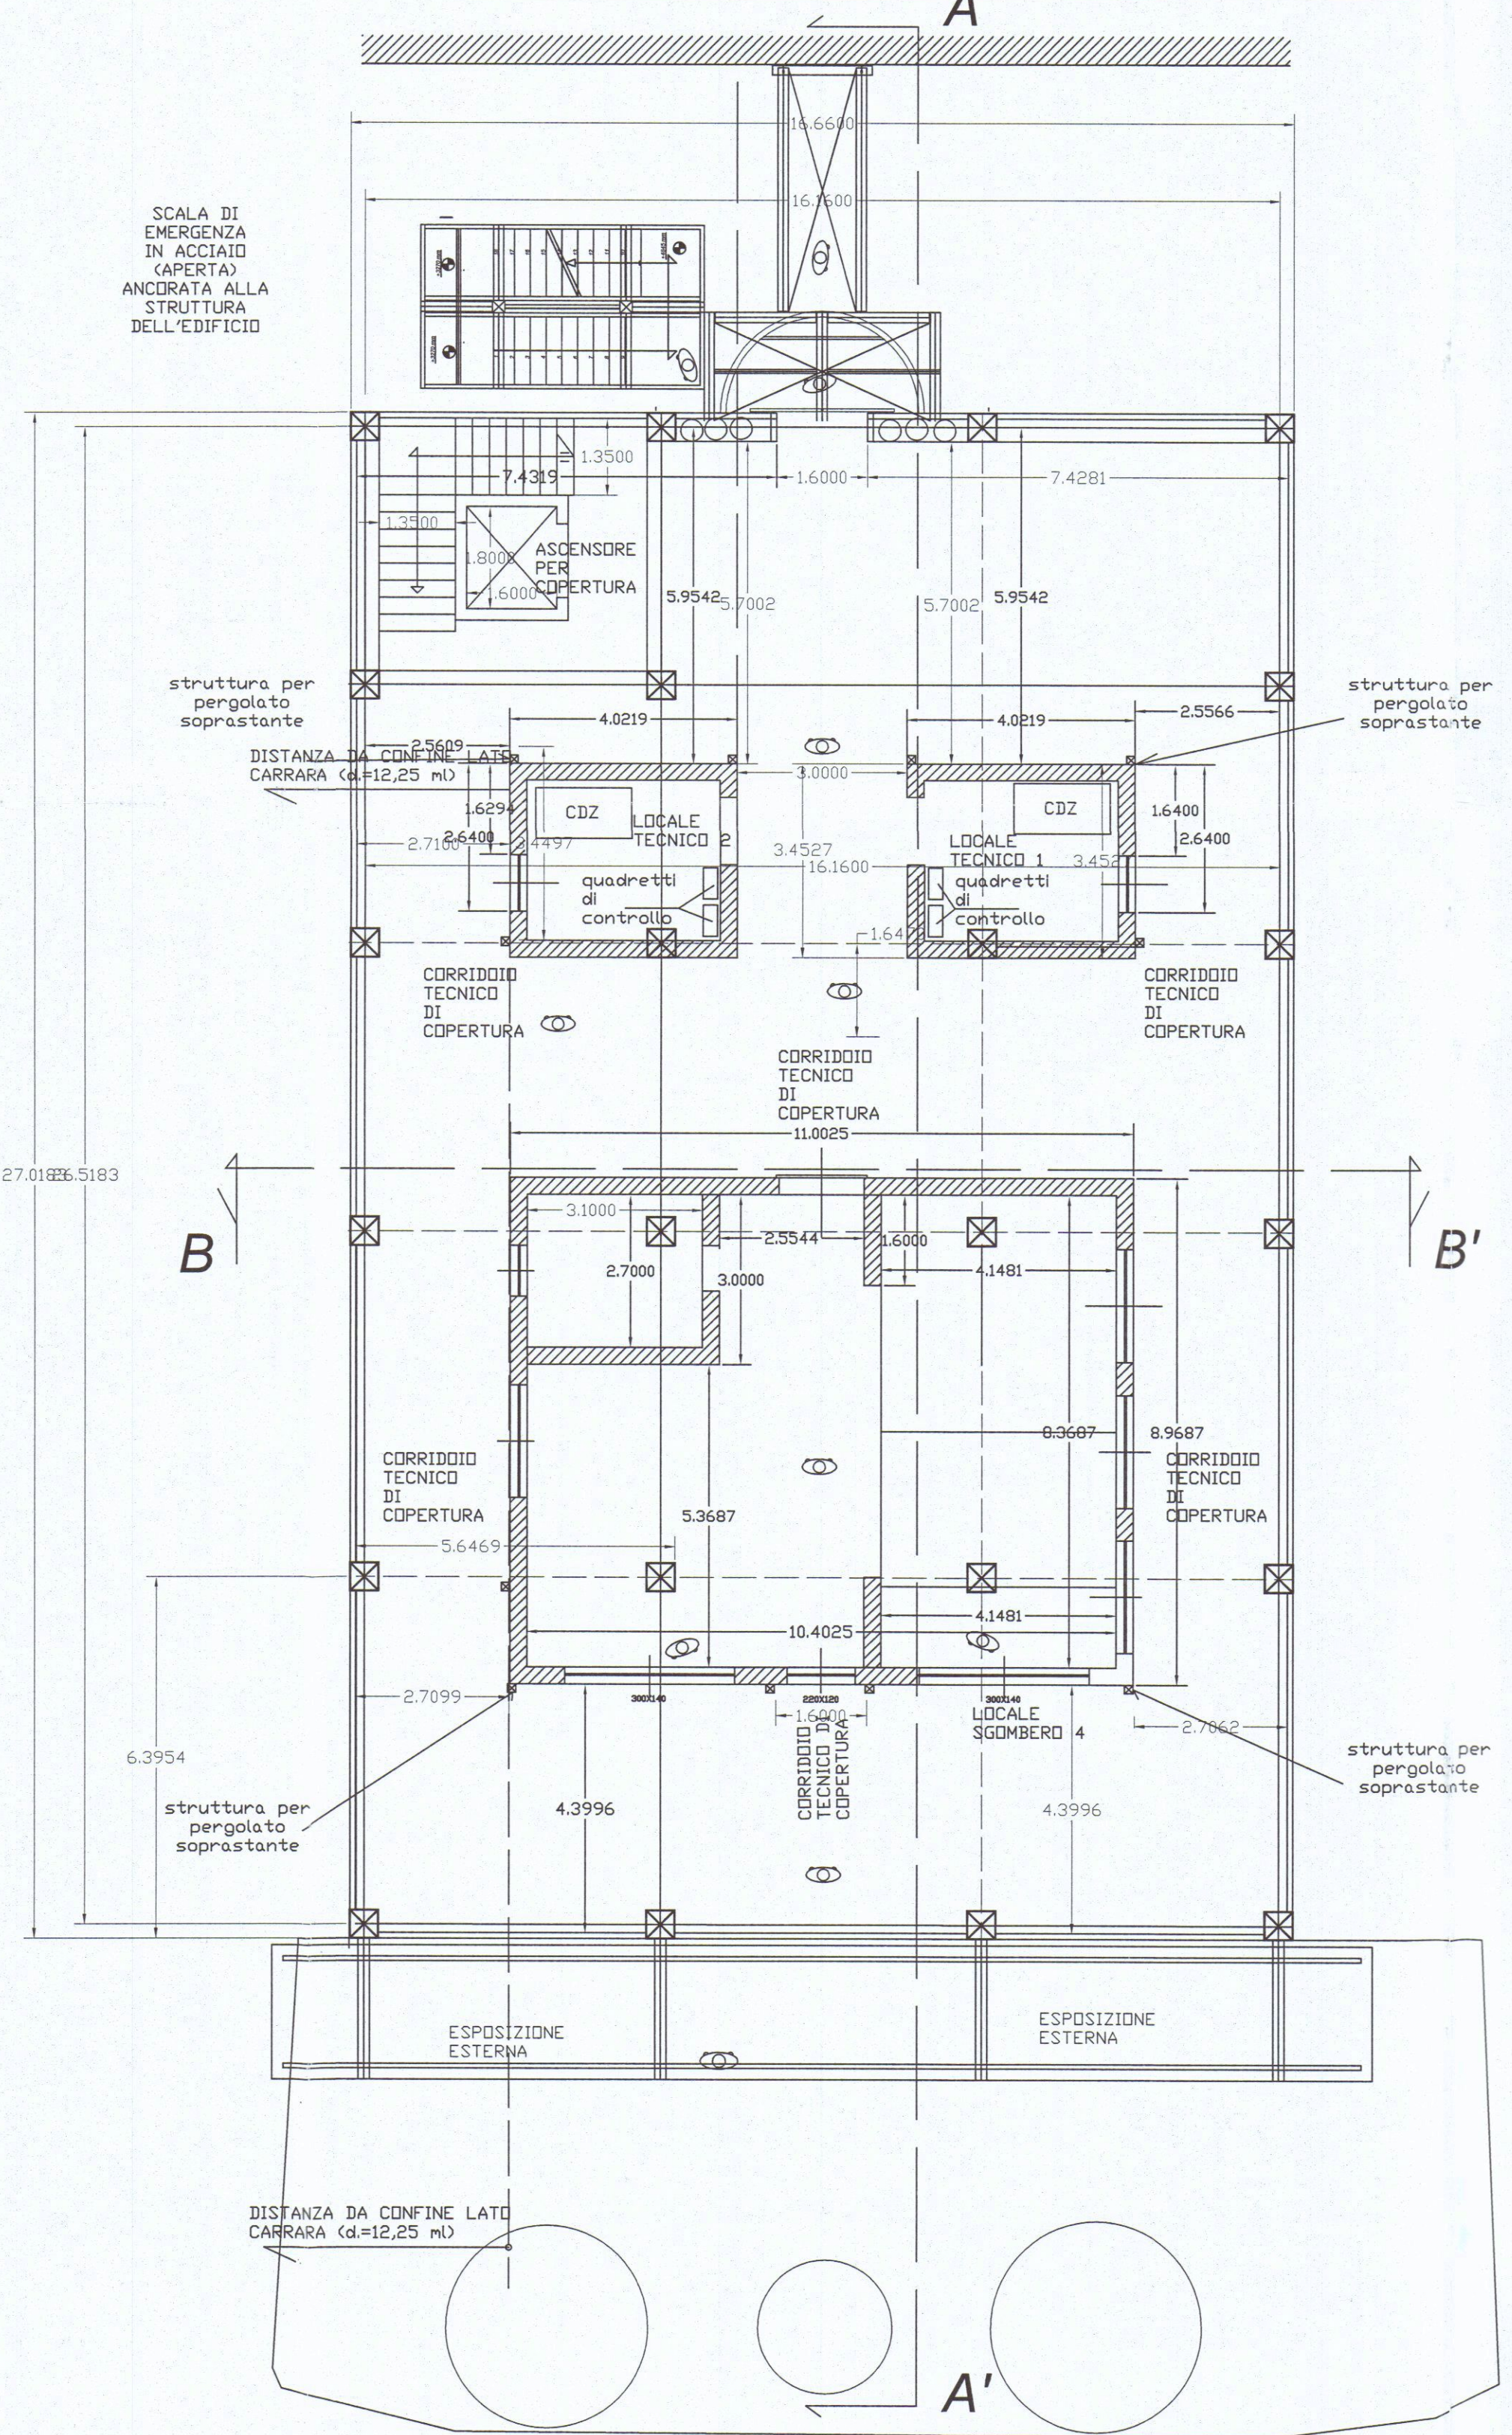

Piano copertura - Variato

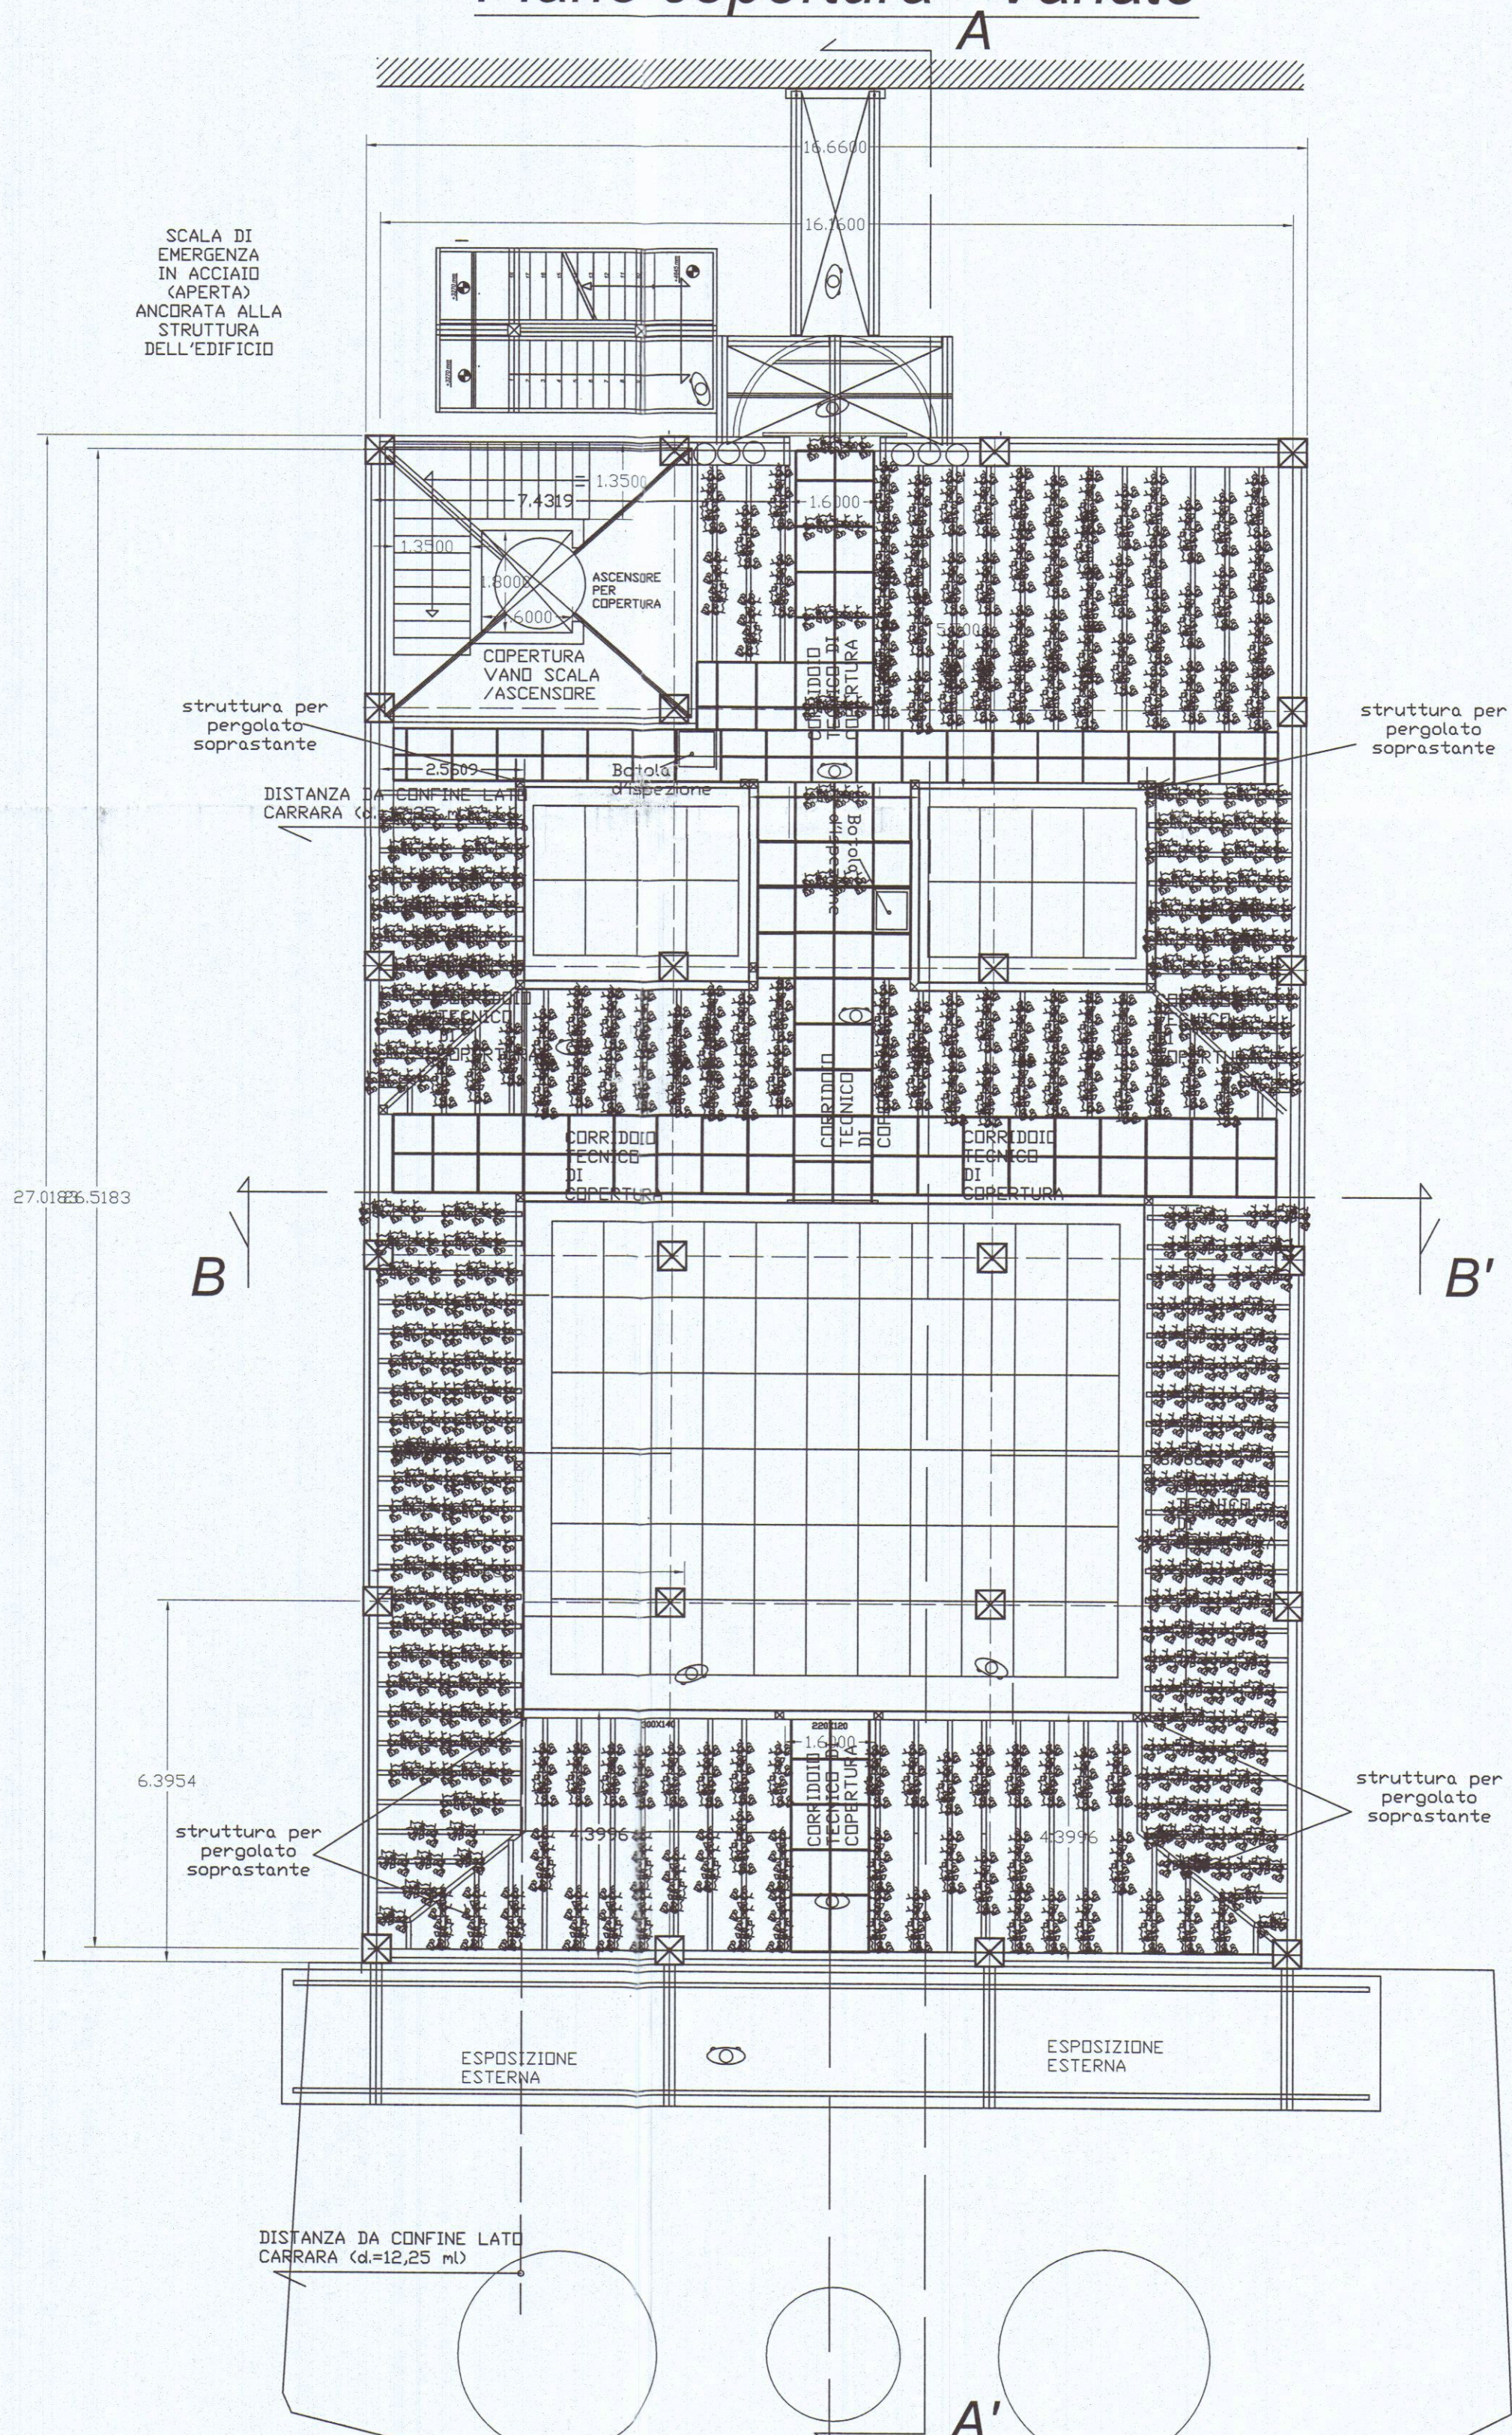

COMUNE DI CARRARA

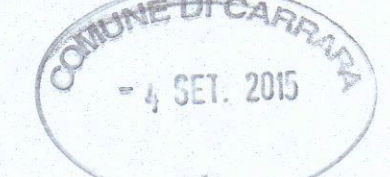

Oggetto: Realizzazione di edificio pluripiano a destinazione produttiva (direzionale-espositiva), sito nel Comune di Carrara via Aurelia snc loc. Nazzano

Studio Tecnico Dott. Ing. Armando Vignoli
Via A. Meucci n°4 54033 Codena di Carrara (MS)
Tel. 0585/464965
C.F. VGNRND08L17B8327
P.IVA 01048160451

Studio Tecnico Geom. Davide Nicolai
Via VII Luglio n°8 54033 Carrara (MS)
Tel. 045/020367
C.F. NCL DVD 75009 B8320
P.IVA 01030090458

Identificazione catastale: Comune di Carrara
Fg. 85 mapp.le 438

Committente: Sig. Attilio Bencaster
Demetra Italia S.R.L.
P.iva. 00579020458
S.L. Via S. Giuseppe Vecchio, 5/16 - 54100 Massa (MS)

Il Committente
Demetra Italia S.R.L.

Il Tecnico
Dott. Ing. Armando Vignoli
Ingegnere iscritto al R. Ordine
degli Ingegneri di Carrara n° 1565

TAV. 2a

Stato di Variante

Scala 1:100

Elaborato:
Pianta Piano Terra, Primo, Secondo, Sotto Copertura, Copertura

Orientamento

