


GEOM. SERGIO FAGGIANI
STUDIO TECNICO
Via Roma n° 5 - CARRARA
Tel. 0585/776800
P. IVA 02642190452

TAV	STUDIO TECNICO	VARIANTE
ELABORATO:	ALLEGATO ALLA DOMANDA DI CANTIERO	SOLUZIONI
SCALA 1:100	Edificio PRATICA N. 4273	
TIMBRO	PROPRIETARIO: Sig. BARATTINI BENITO	
	LOCALITÀ: PIANA MAGGIO	DATA:
	SEZ. FOG. 56 MAPPA 640	


PLANIMETRIA GENERALE

SCALA 1:1000

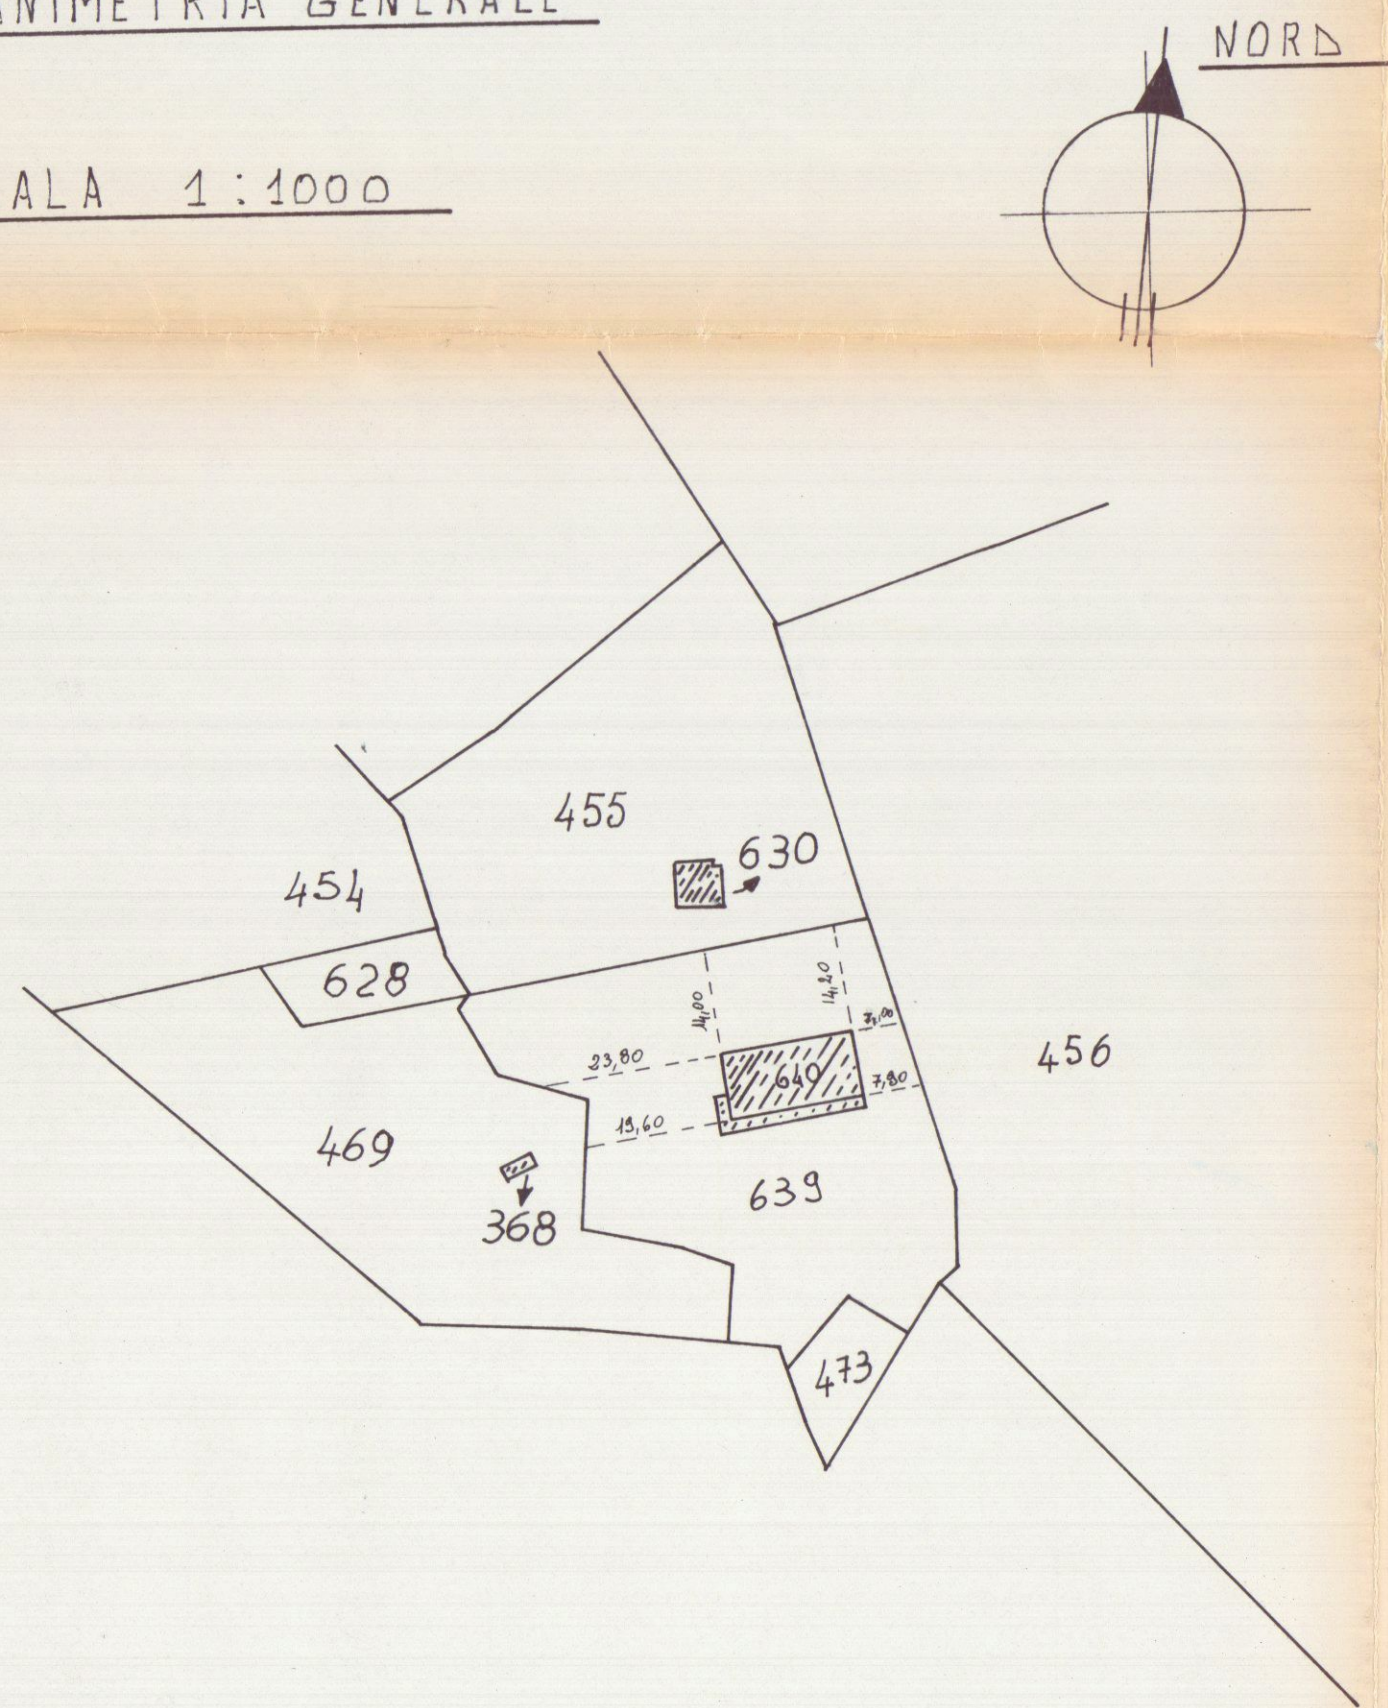


VOLUMETRIA

PIANO TERRA

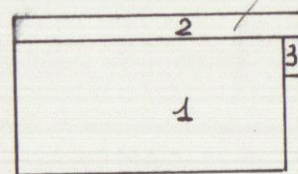

N	m	m ²	X	H	m ³
1	17,35 x 8,10	150,94	X	2,70	407,54
2	17,0 x 19,10	32,47	X	2,70	29,22
3	2,50 x 1,15	4,37	X	2,70	11,80
TOT.		187,78			448,56


PIANO PRIMO

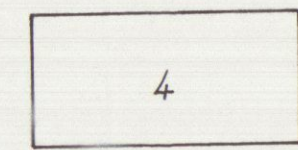

N	m	m ²	X	H	m ³
4	8,70 x 17,35	150,94	X	2,60	392,44
TOT.		150,94			392,44


m³ complessivi 841

NORD

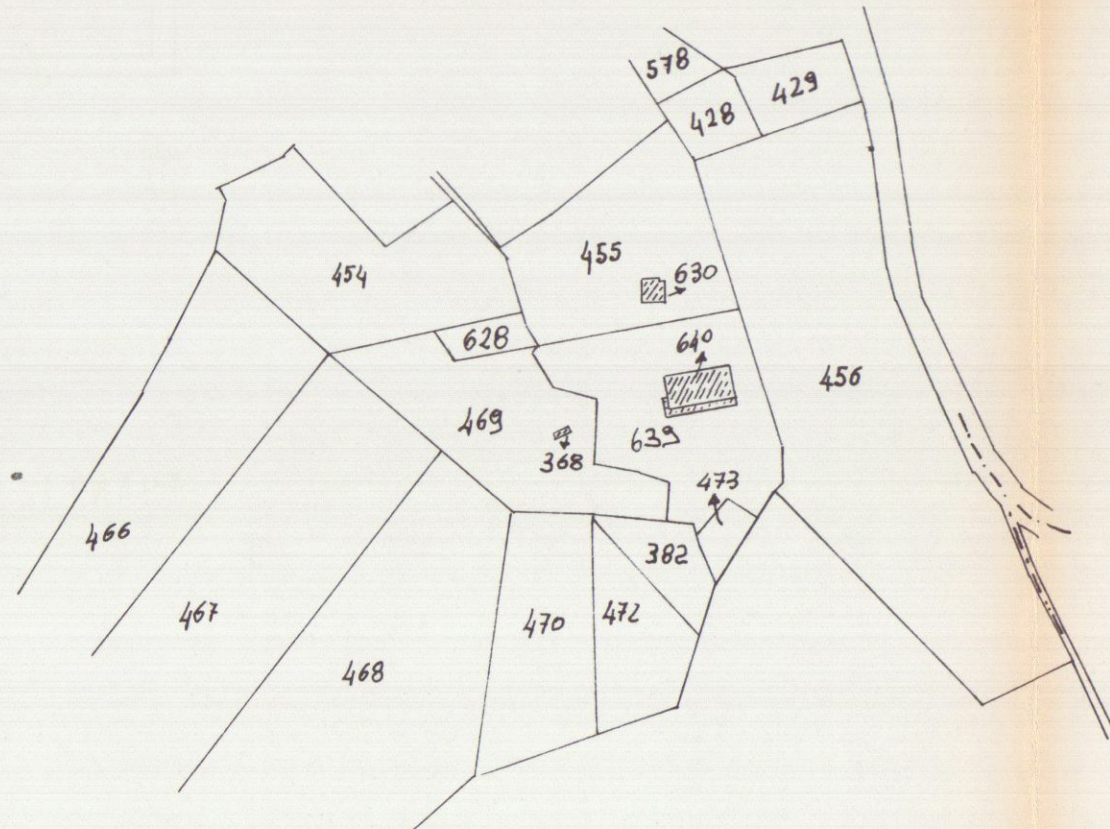


ESTRATTO DI MAPPA FOG. 56 MAPPA 640-639


SCALA 1:2000

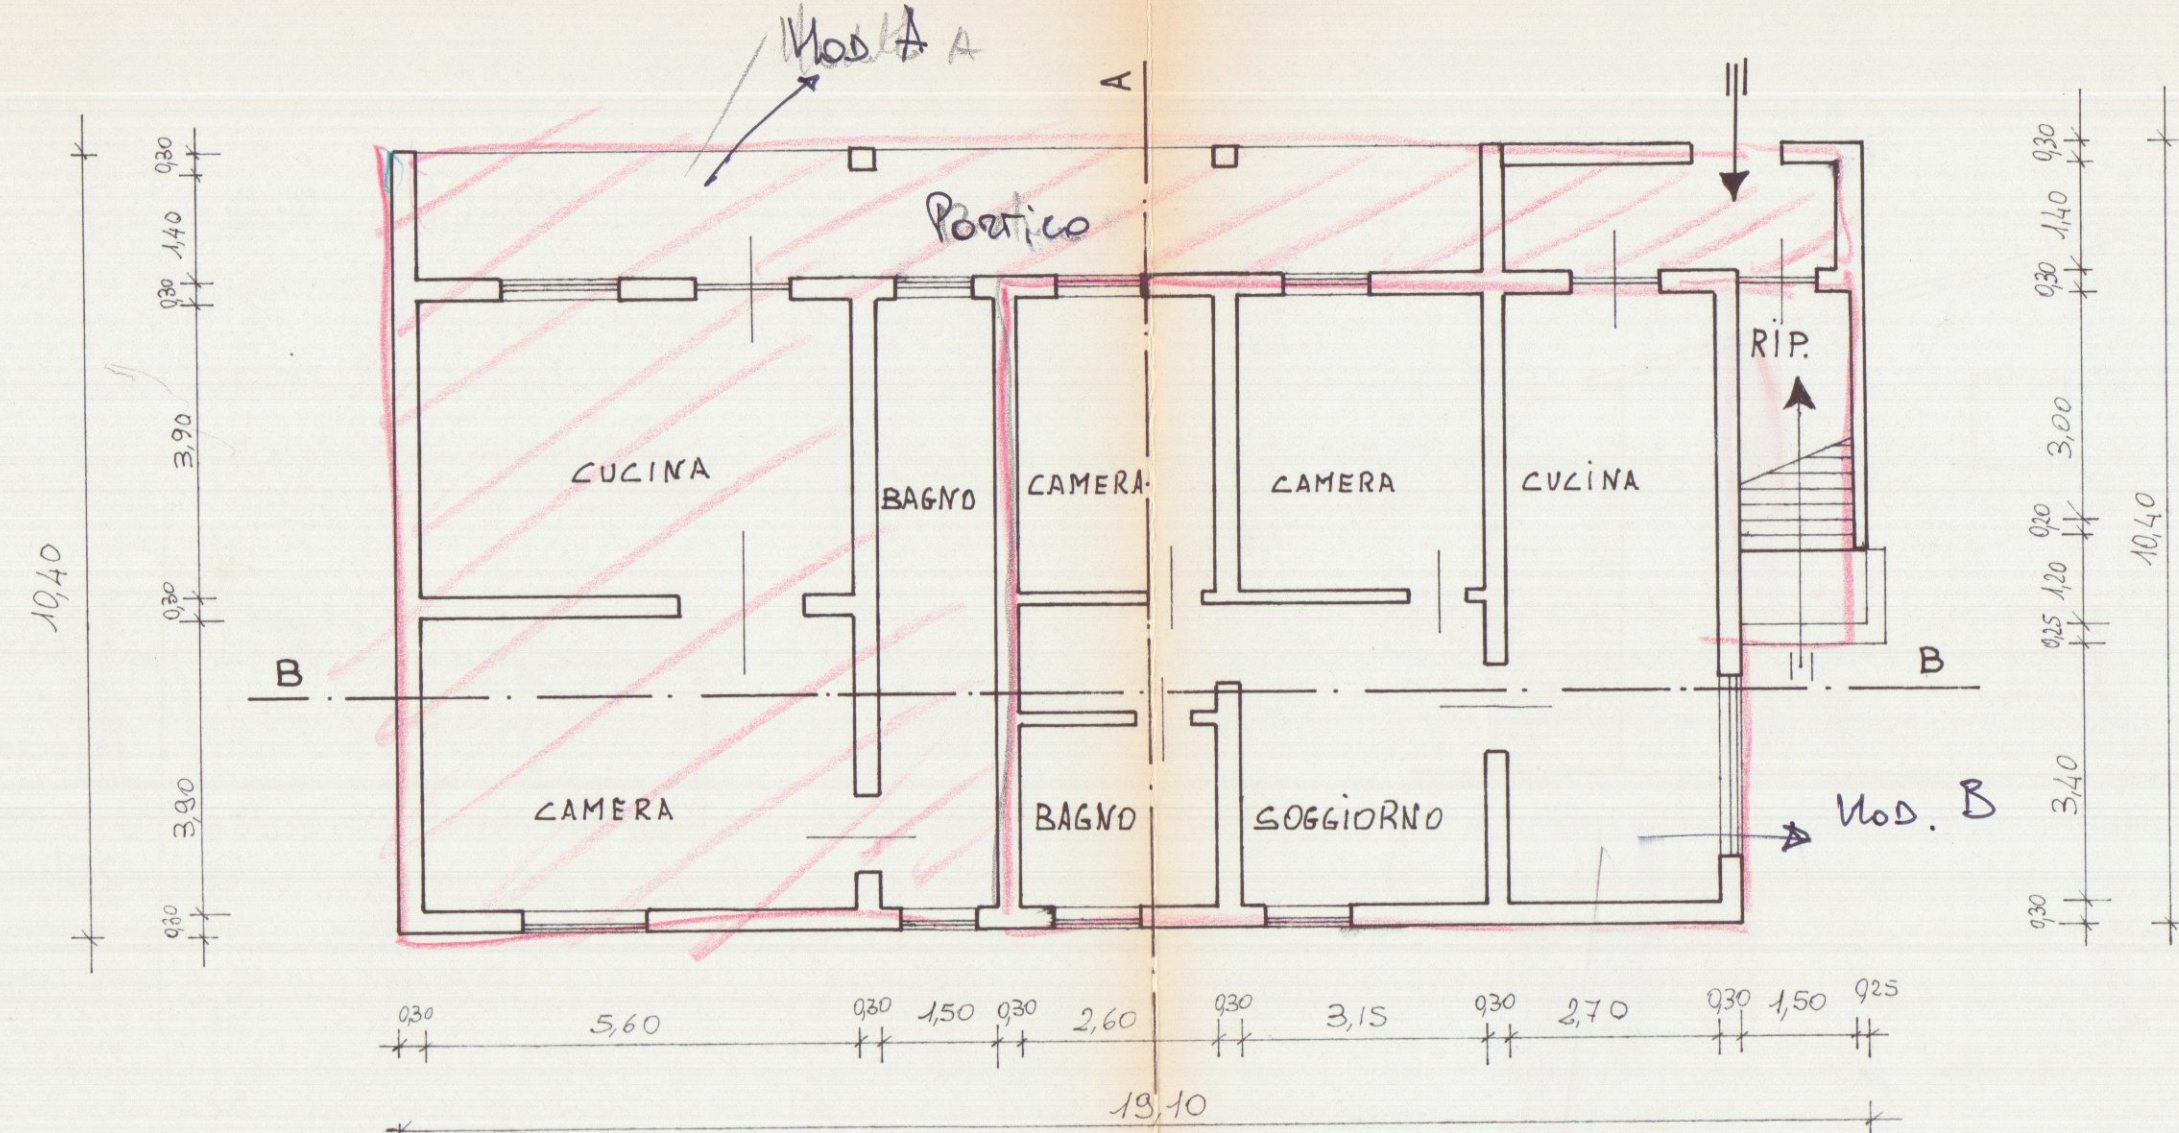


PIANTA PIANO TERRA

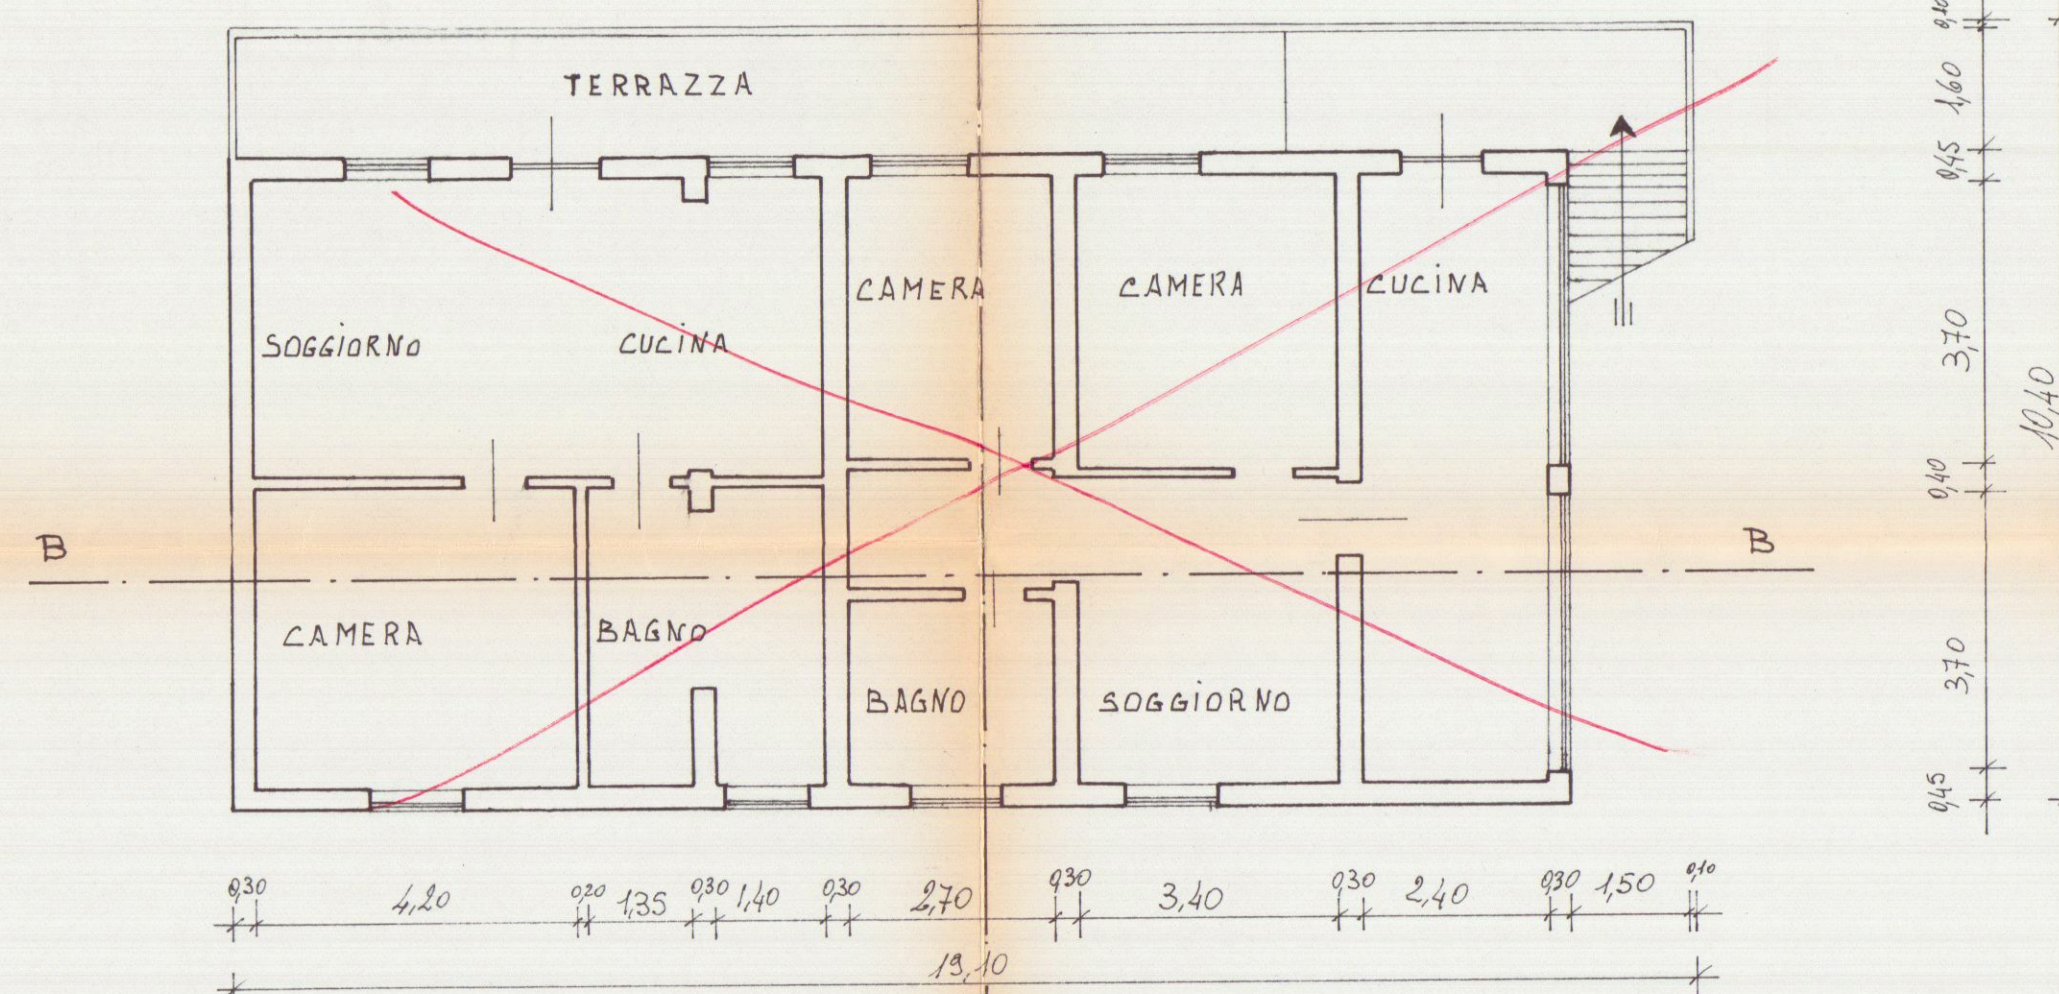


PIANTA PIANO PRIMO

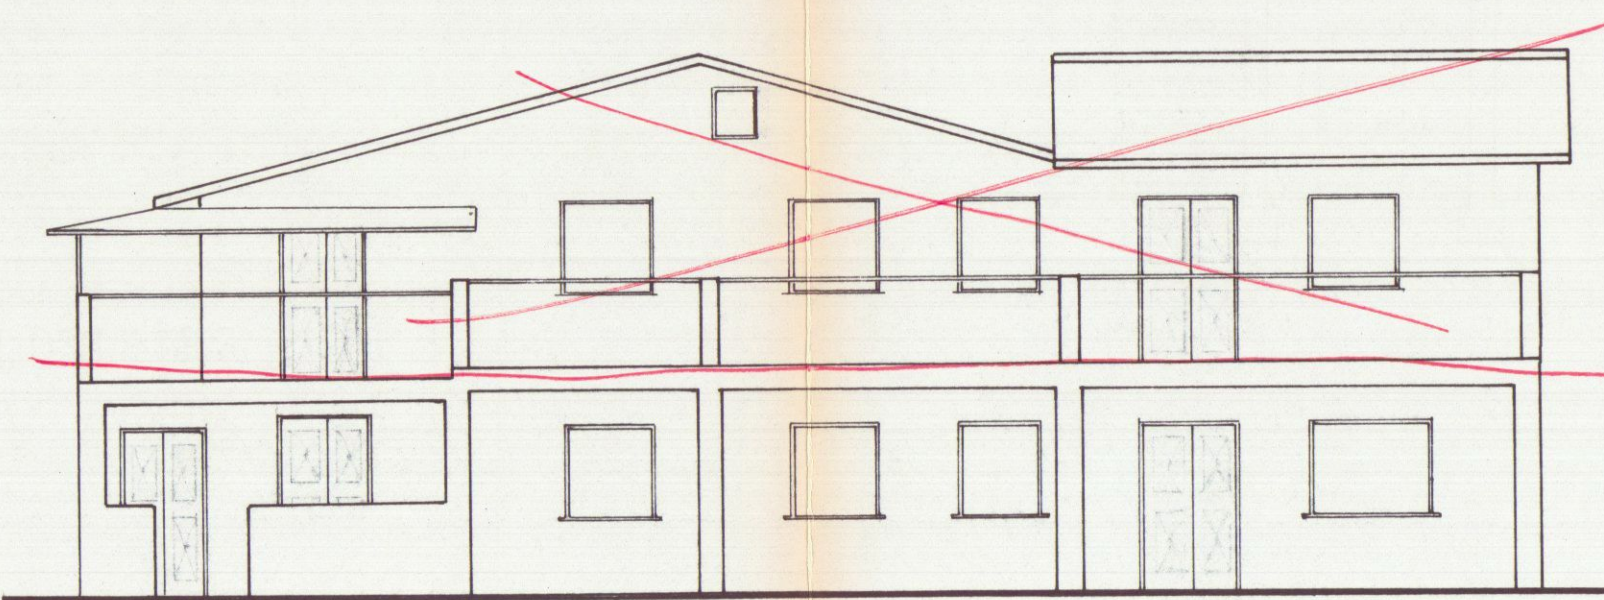


PROSPETTO SUD

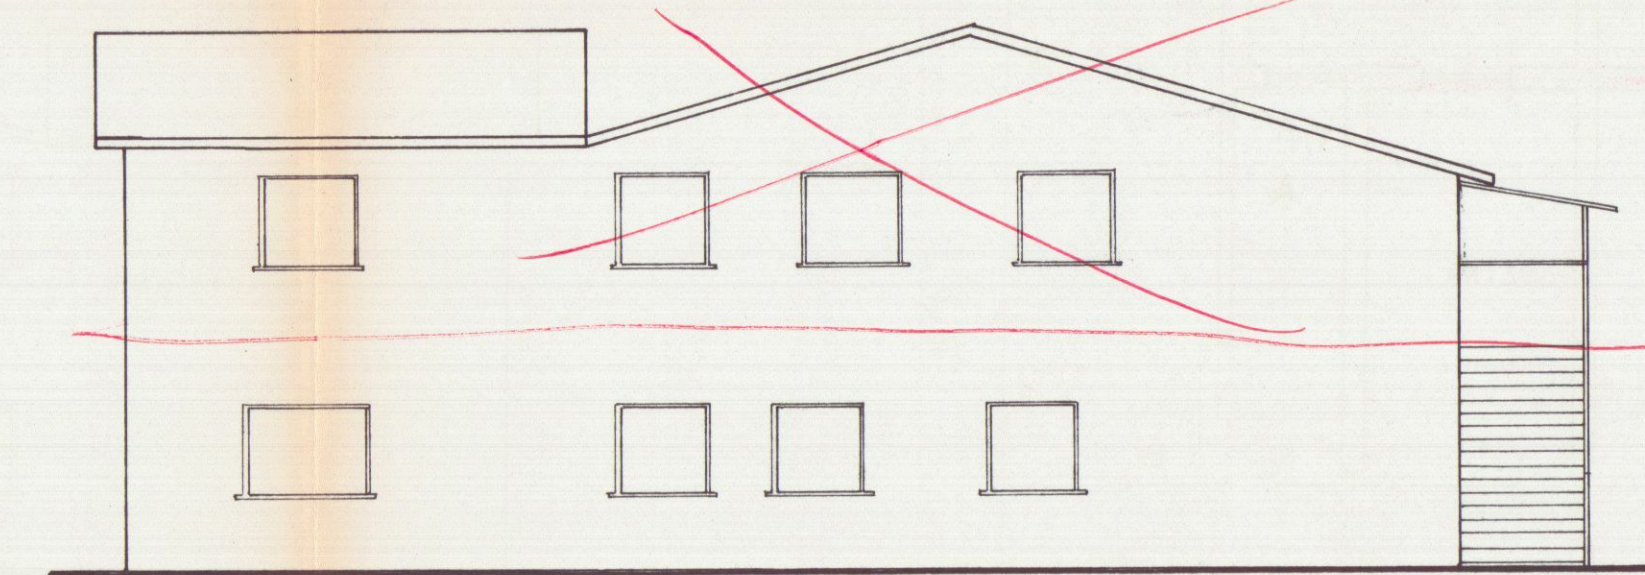


PROSPETTO NORD

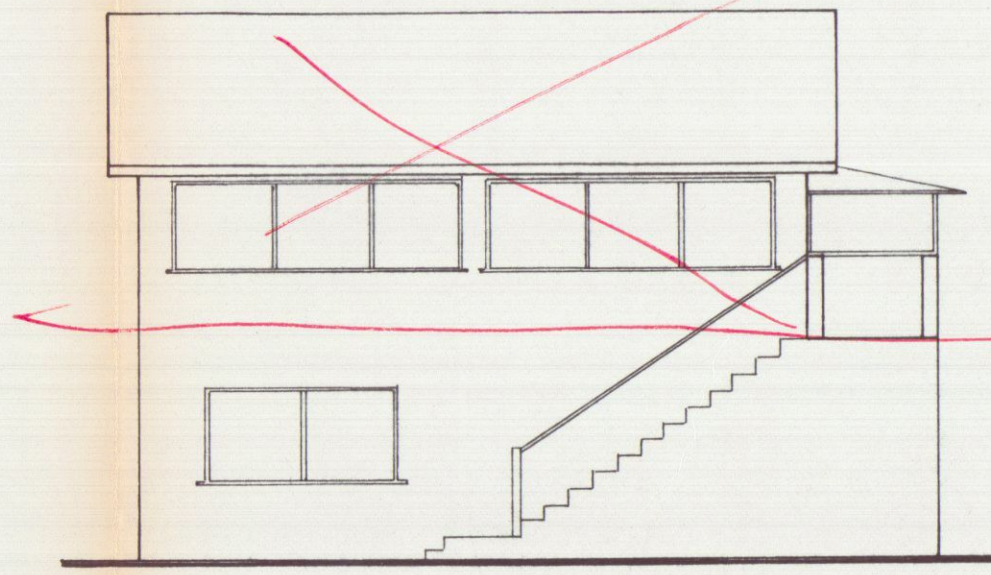


PROSPETTO OVEST

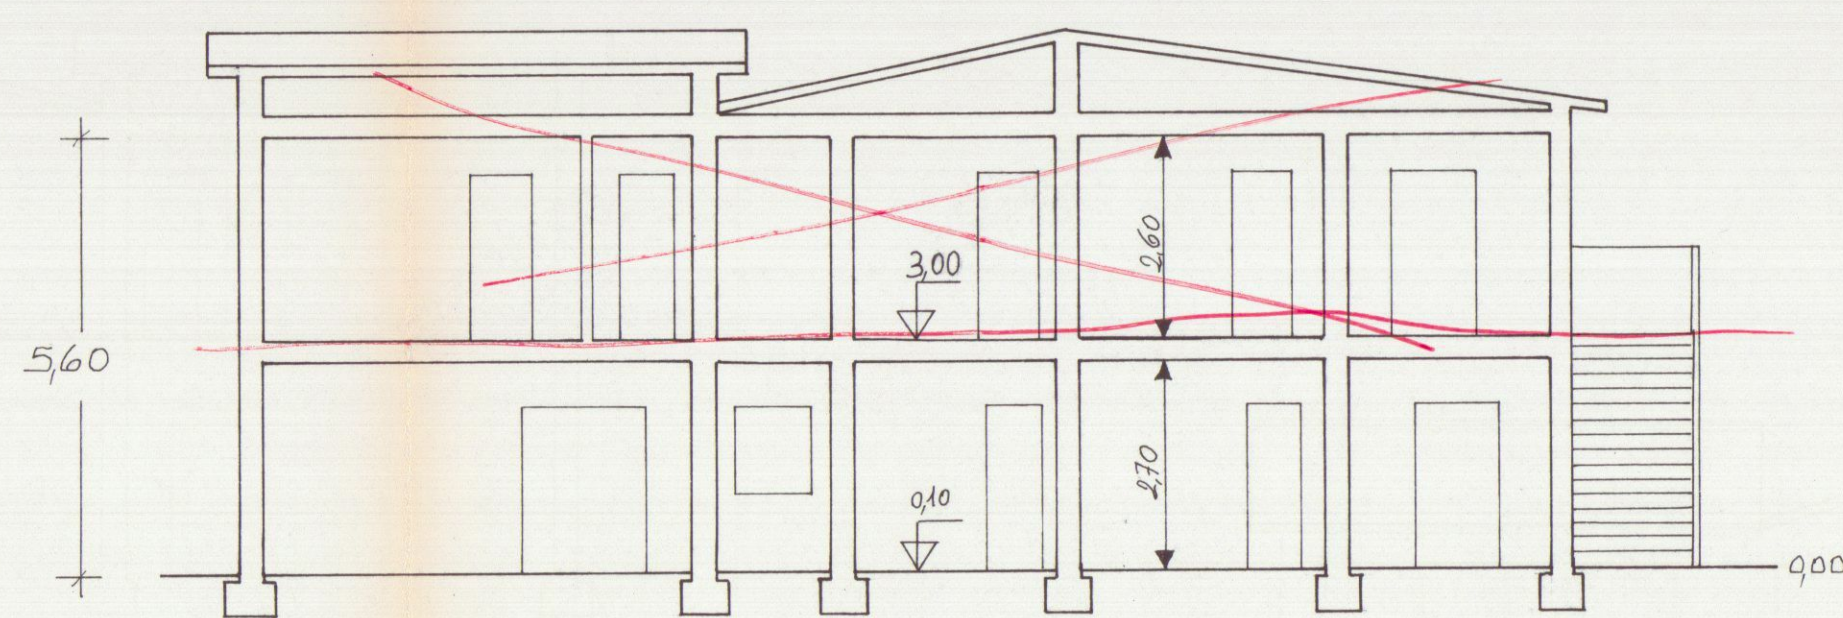


SEZIONE B-B

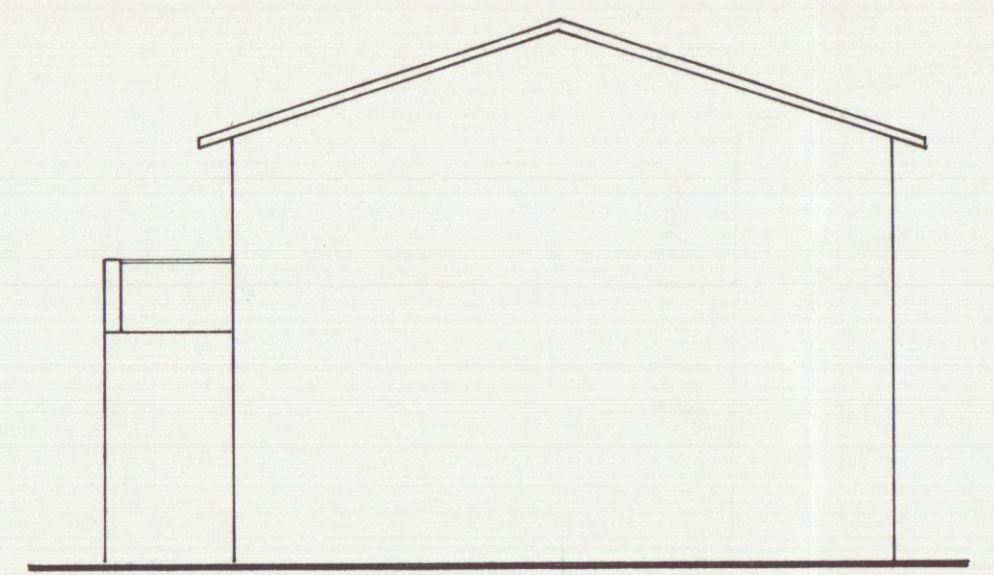

PROSPETTO EST

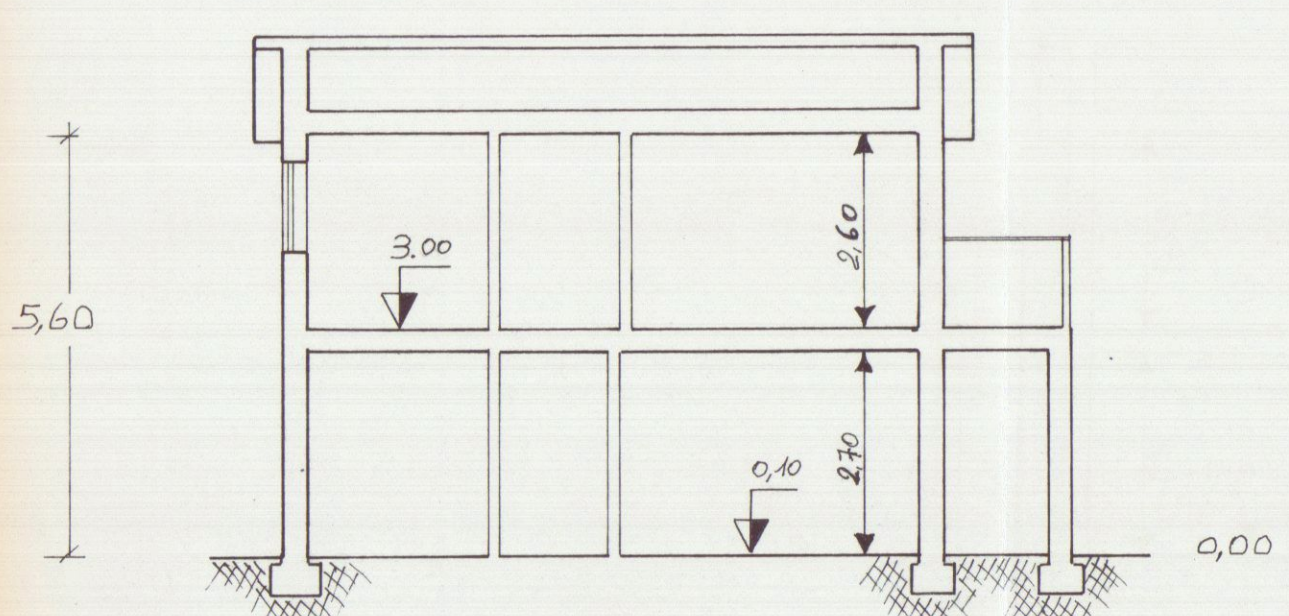

SEZIONE A-A

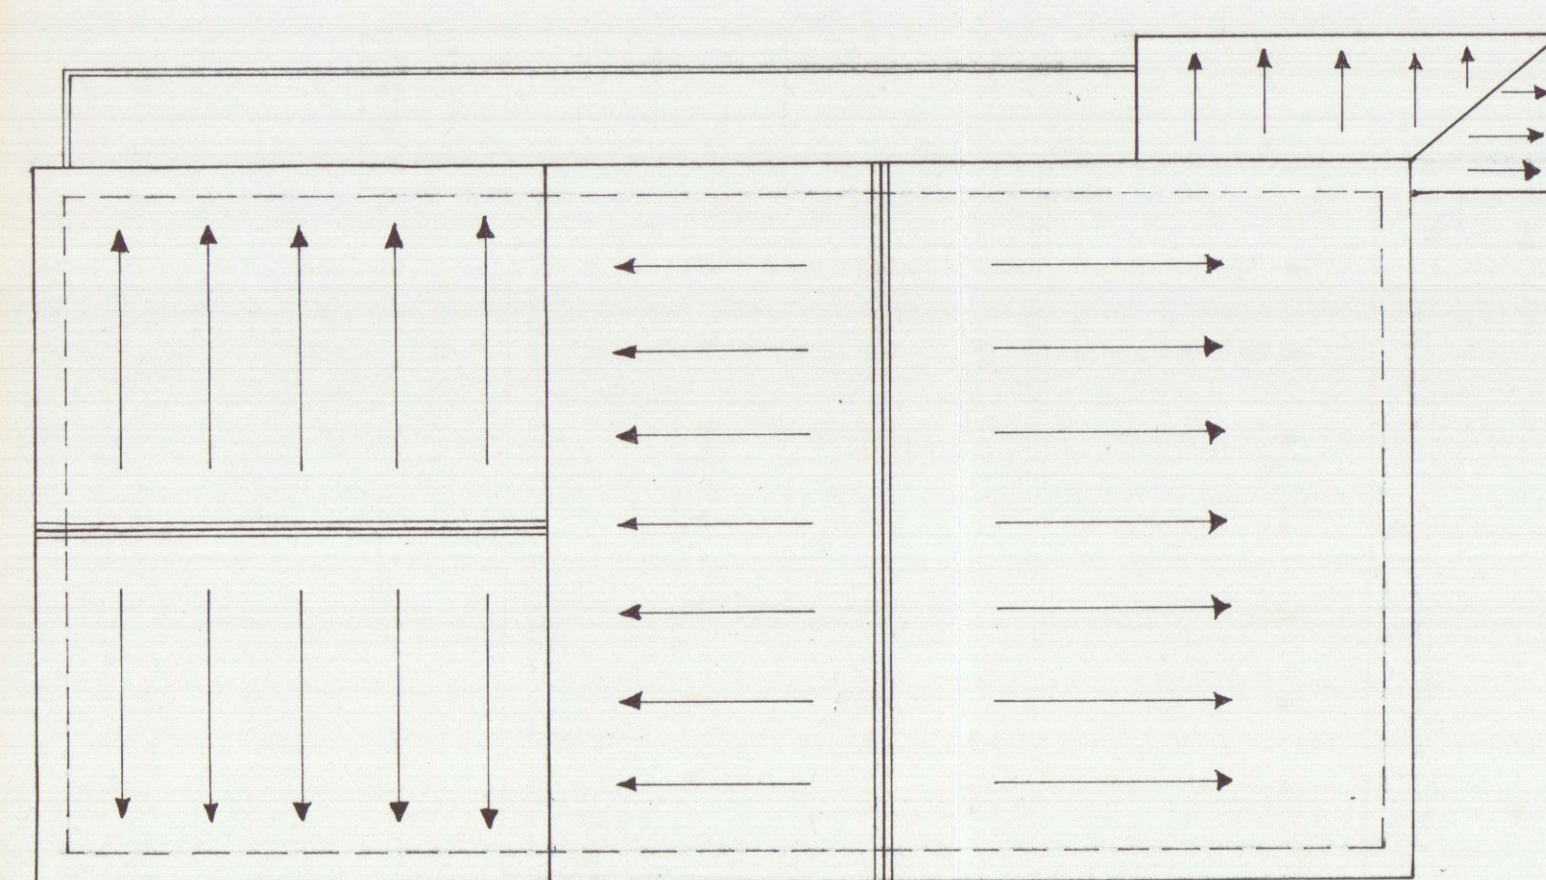

PIANTA DEL TETTO